


aktiv.

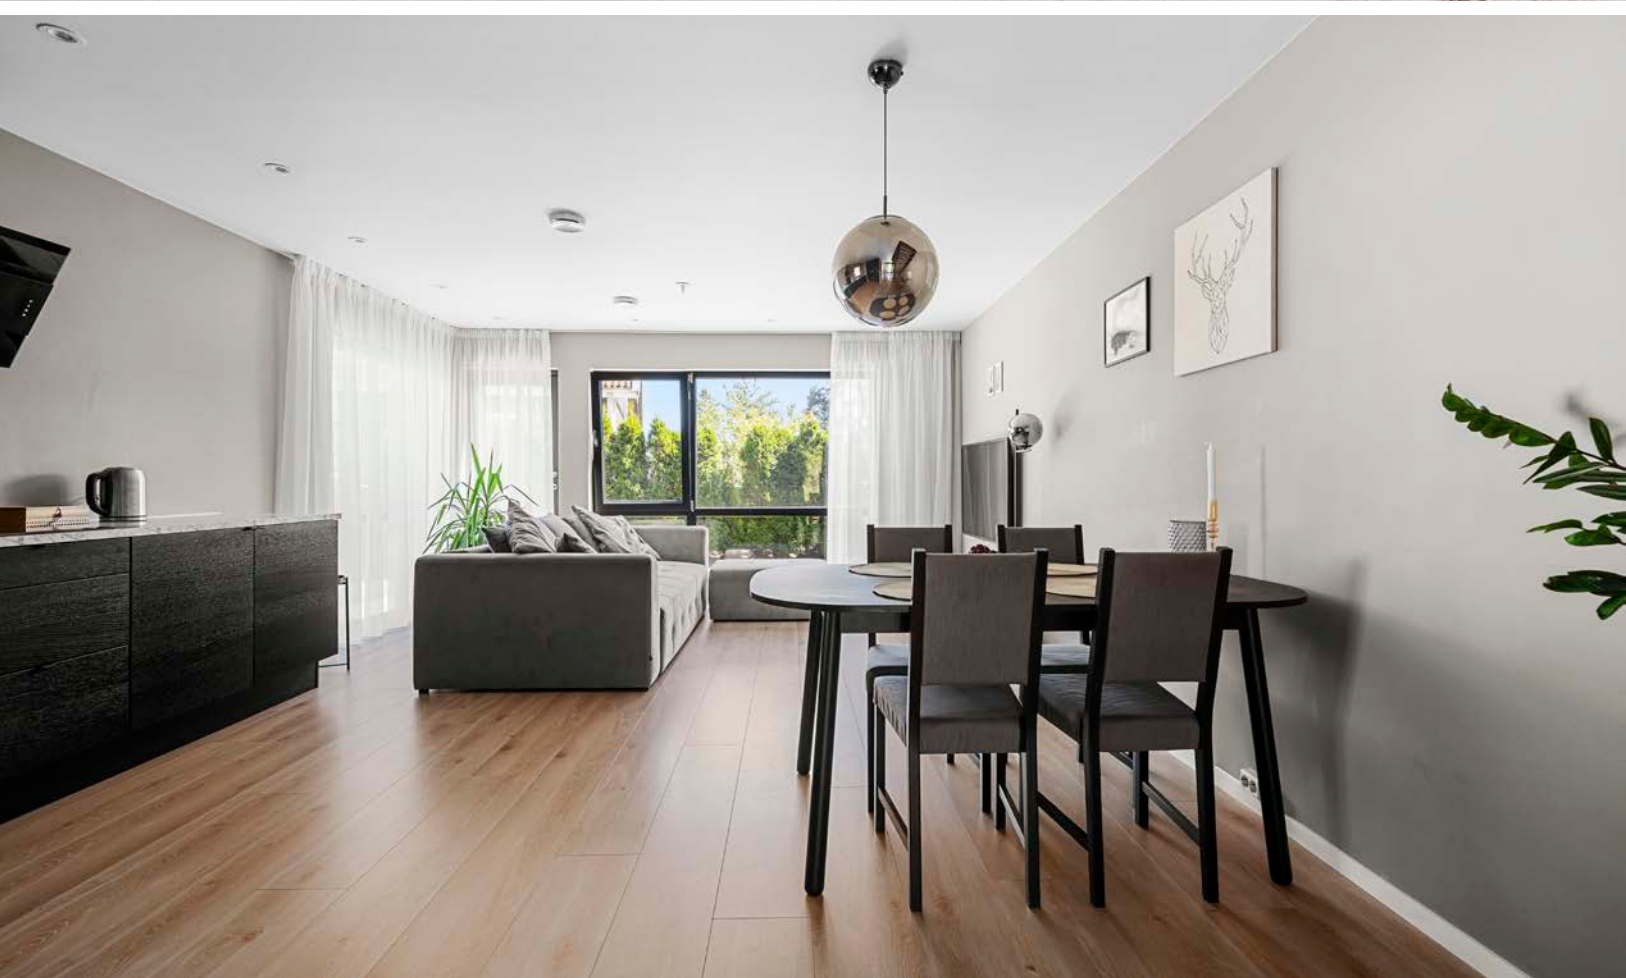



Fagansvarlig / Eiendomsmegler

Gry Lilja

Mobil 906 21 975

E-post gry.lilja@aktiv.no

Aktiv Eiendomsmegling Larvik

Prinsegata 2C, 3251 Larvik. TLF. 33 13 85 00

Nøkkelinformasjon

Prisant.: Kr 3 750 000,-
Omkostn.: Kr 95 100,-
Total ink omk.: Kr 3 845 100,-
Selger: Aleksandrs Trofimovs

Salgsobjekt: Tomannsbolig
Eierform: Eierseksjon
Byggeår: 2021
BRA-i/BRA Total 100/105 kvm
Soverom: 3
Gnr./bnr. Gnr. 2046, bnr. 33
Snr. 1
Oppdragsnr.: 1303250102

Ringdal- flott 1/2 part av tomannsbolig oppført i 2021. 3 soverom - 2 bad - carport m/el. lader

Moderne og tidsriktig innredet bolig med laminat på gulver, flislagte bad og vaskerom samt slette malte vegger og himlinger. Kjøkkenet i åpen løsning m/stuen og har innredning med glatte fronter og integrerte hvitevarer. Inneholder: 1. etasje: Entré med trapp, bad, stue m/ åpen kjøkkenløsning og vaskerom, utvendig bod, carport, utvendig kott og hellelagt platting. 2. etasje: Gang med trapp, 3 Soverom, bad og balkong. Boligen er beliggende midt mellom Sandefjord og Larvik. Det er kort vei til skog og natur, samtidig som man har under 15 minutter til Larvik og Sandefjord Her oppe bor man nær E-18 og har dermed kollektivtrafikk i alle retninger. Meget pratisk beliggenhet for deg som pendler.



Innhold

Nøkkelinformasjon	2
Om eiendommen	4
Tilstandsrapport	35
Egenerklæring	58
Energiattest	63
Nabolagsprofil	69
Andre vedlegg	72
Budskjema	133

Om eiendommen

Om boligen

Areal

BRA - i: 100 m²

BRA - e: 5 m²

BRA totalt: 105 m²

TBA: 34 m²

Bruksareal fordelt på etasje

1. etasje

BRA-i: 50 m² Entré med trapp, badерom, stue/kjøkken og vaskerom

BRA-e: 5 m² Bod, Kott

2. etasje

BRA-i: 50 m² Gang m/trapp, 3 soverom og badерom

TBA fordelt på etasje

1. etasje

15 m² Hellelagt platting

2. etasje

19 m² Balkong

Takstmannens kommentar til arealoppmåling

Boligen er halvparten av en vertikaldelt tomannsbolig og består av to etasjer med en praktisk og funksjonell planløsning med følgende romfordeling:

1. etasje:

Entré med trapp: 9,7 m²

Baderom: 2,7 m²

Stue/kjøkken: 29,3 m²

Vaskerom: 4,1 m²

Utvendig bod: 4,5 m² (BRA-e)

Utvendig kott med lav takhøyde, ikke måleverdig.

Terrasse/platting: 14,7 m² (TBA)

Carport: 16 m²

2. etasje:

Gang med trapp: 10,2 m²

Soverom 1: 7,3 m²

Soverom 2: 7,4 m²

Soverom 3: 12,8 m²

Baderom: 4,9 m²

Terrasse/balkong: 19 kvm (TBA)

Tomtetype

Eiet

Tomtebeskrivelse

Tomten er fellesareal for seksjonseierne og er på 1346 kvm og den kan som utgangspunkt benyttes av alle beboere. Normalt sett vil kjøper allikevel kunne disponere det arealet som naturlig tilfaller boligen. Avtalen følger av dagens praksis og kan ikke dokumenteres.

Tomten er opparbeidet med plen, busker og heller. Det er asfaltert gårdsplass.

Beskrivelse av eiendommen. Eiendommens plassering i kartet kan avvike fra eiendommens faktiske plassering i marka. Oppgitt areal i eiendomskartet er tilsvarende usikkert, og er kun beregnet ut fra grensene i matrikkelen. Historiske målebrev kan fås fra kommunen ved henvendelse Servicesenteret. Målebrev eldre en 1951 er tilgjengelig på Digitalarkivet. Enkelte nabogrenser er oppmålt i koordinater. Ønskes det koordinatmålte og sikre grenser for hele eiendommen, må det fremmes en oppmålingssak til kommunen. Tjenesten er gebyrbelagt.

Veiledning kan fås ved henvendelse til saksmottak Geodata - Tlf. 98231865

Beliggenhet

Boligen er beliggende midt mellom Sandefjord og Larvik. Det er kort vei til skog og natur, samtidig som man har under 15 minutter til både Sandefjord og Larvik sentrum. Her oppe bor man nær E-18 og har dermed kollektivtrafikk i alle retninger. Meget pratisk beliggenhet for deg som pendler. Kort vei til alle fritidsaktivitetene i Bugården, som har blant annet tennishall, svømmehall, ishall og fotballbaner. På Pindsle finner man de fleste servicefunksjoner som, matbutikk, blomsterbutikk og treningssenter og ikke minst Sandefjords "storstue" Komplett.no Arena. Kort vei til barnehage, skole og idrettsanlegg.

Adkomst

Eiendommen har adkomst via privat vei med felles vedlikeholdsansvar. Se vedlagte veikart for kjørebeskrivelse til eiendommen.

Bebyggelsen

Området består i hovedsak av eneboliger, tomannsboliger og småhus.

Bygningssakkyndig

Vang Takst

Type takst

Tilstandsrapport

Byggemåte

Bygningen har grunnmur i isolerte elementer med støpt plate mot grunnen. Boligen har bindingsverkskonstruksjon fra byggeår og utvendig stående trepanel.

Takkonstruksjonen til bygningen er saltak oppbygd med sperrer og har taktekkingen av dobbeltkrummet betongtakstein på lekter og sløyfer med Isola folie som undertekking.

Boligen har takrenner og nedløp i lakkert og plastbelagt stål. Bygningen har malte trevinduer med 3-lags glass. Boligen har en malt inngangsdør med smalt glass og sidefelt og to malte terrasse/balkongdører med store glassfelt.

Til boligen er det en hellelagt platting på i 1. etasje, plattingen har tilkomst fra stuen og en hellelagt gangvei fra gårdsplassen. I 2. etasje har leiligheten og en balkong med trapp ned til

eiendommens plenareal. Til boligen er det er 16 kvm carport.

Innhold

1. etasje: Entré med trapp, badrom med vegghengt toalett, stue med åpen kjøkkenløsning og vaskerom, utvendig bod, carport, utvendig kott og hellelagt platting

2. etasje: Gang med trapp, 3 Soverom, badrom med vegghengt toalett og balkong

Standard

Boligen går over 2 plan og er moderne og tidsriktig innredet med laminat på gulver, flislagte bad, praktisk vaskerom samt slette malte vegger og himlinger.

Kjøkkenet ligger i åpen løsning med stuen og har innredning med glatte fronter.

Benkeplaten er av laminat. Det er kjøleskap, oppvaskmaskin, platetopp, stekeovn, komfyrvakt og lekkasjestopper på kjøkkenet.

Det finnes to fine flislagte bad i boligen hvor begge har vegghengt toalett, nedsenket dusjnisse og innredning med servant. Vaskerommet er romslig og praktisk og er flislagt på gulv.

Eiendommen er gjennomgått av en bygningskyndig og det er utarbeidet en tilstandsrapport. Denne er vedlagt salgsoppgaven. Nedenfor følger informasjon om forhold som har fått TG 2 og TG 3.

Forhold som har fått TG2: AVVIK SOM KAN KREVE TILTAK

- Terrasse og balkongdører
- Utvendige trapper
- Tekniske installasjoner - Vannledninger

- Baderom 1. etasje - overflater
- Baderom 1. etasje - sanitærutstyr og innredning
- Vaskerom 1. etasje - overflater gulv
- Vaskerom 1. etasje -sluk, membran og tettesjikt
- Baderom 2. etasje - overflater gulv
- Baderom 2. etasje - sanitærutstyr og innredning

Hvitevarer

Kun hvitevarer som er spesifikt angitt i salgsoppgaven, følger med. Dette gjelder uavhengig av om hvitevaren(e) eventuelt kan anses som integrerte.

Diverse

Sameiet består av fire seksjoner og den aktuelle seksjonen har sameiebrøk 1/4. Eierseksjonssameiet er ikke videre organisert. Det foreligger ikke vedtekter, husordensregler, årsregnskap eller annet iht. eierseksjonsloven, og eiendomsmegler kan således ikke fremlegge dette. Dersom sameiet mottar en regning, vil dette normalt fordeles etter sameiebrøk. Etter eierseksjonsloven § 23 kan ingen kjøpe en boligseksjon hvis kjøpet fører til at man, direkte eller indirekte, blir eier av flere enn to boligseksjoner i eierseksjonssameiet. Begrensningen gjelder ikke kjøp av fritidsboliger. Det finnes også enkelte andre unntak i bestemmelsen.

Foretaket samarbeider med følgende foretak som tilbyr produkter eller tjenester i forbindelse med oppdraget:

- Help forsikring
- Södeberg & Partners
- Banker i Eika-alliansen
- Leverandører knyttet til Aktiv pluss (for eksempel flyttehjelp)
- Leverandører knyttet til Visma Meglerfront (for eksempel strømleverandører)

Energi

Oppvarming

Elektisk oppvarming via varmekabler i hele 1 etg. (utenom vaskerom/ teknisk rom) og bad i 2 etg.

Dersom rom for varig opphold ikke har vegg- eller fastmonterte varmekilder ved visning følger dette heller ikke med.

Energikarakter

B

Energifarge

Rød

Info energiklasse

Alle som skal selge eller leie ut eiendom må som hovedregel energimerke boligen og fremskaffe en energiattest. Unntak gjelder blant annet for frittstående bygninger med bruksareal på mindre enn 50 m². Det er eier som plikter å fremlegge energiattest og eier er selv ansvarlig for at opplysningene er riktige. For ytterligere informasjon se www.energimerking.no. Dersom eier har energimerket boligen vil komplett energiattest fås ved henvendelse til megler.

Økonomi**Tot prisant. ekskl. omk.**

Kr 3 750 000

Kommunale avgifter

Kr 17 085

Kommunale avgifter år

2025

Info kommunale avgifter

De kommunale avgiftene omfatter vann- og avløpsgebyr, renovasjonsgebyr samt feie- og tilsynsavgift. Det gjøres oppmerksom på at det kan forekomme variasjon i avgiftene som følge av forbruk og eventuelle kommunale endringer av gebyr/avgift

Formuesverdi primær

Kr 798 999

Formuesverdi primær år

2023

Formuesverdi sekundær

Kr 3 195 995

Formuesverdi sekundær år

2023

Tilbud lånefinansiering

Aktiv Eiendomsmegling samarbeider med sparebankene i Eika Alliansen om formidling av finansielle tjenester. Ta gjerne kontakt med megler for formidling av et uforpliktende tilbud om finansiering. Meglerforetaket kan motta provisjon ved formidling av finansielle tjenester.

Boenheten

Eierbrøk

1/4

Offentlige forhold

Eiendommens betegnelse

Gårdsnummer 2046, bruksnummer 33, seksjonsnummer 1 i Sandefjord kommune.

Tinglyste heftelser og rettigheter

På eiendommen er det tinglyst følgende heftelser og rettigheter som følger eiendommens matrikkel ved overskjøting til ny hjemmelshaver:

25.05.2021 - Dokumentnr: 606801 - Seksjonering

Opprettet seksjoner:

Snr: 1

Formål: Bolig

Tilleggsdel: Bygning

Sameiebrøk: 1/4

Ferdigattest/brukstillatelse

Det er utstedt ferdigattest på eiendommen datert 12.11.2021

Ferdigattest/brukstillatelse datert

12.11.2021.

Vei, vann og avløp

Offentlig.

Regulerings- og arealplaner

Kommuneplaner:

Kommuneplanens arealdel 2021-2033. Status Endelig vedtatt arealplan.

Delareal 1 346 m: Arealbruk: Boligbebyggelse, nåværende

Kommuneplaner under arbeid:

Kommuneplanens arealdel 2025-2037. Status Planforslag.

Reguleringsplaner:

Navn: Danebo. Plantype: Eldre reguleringsplan. Status: Endelig vedtatt arealplan.

Delareal 167 m: Formål: offentlig friområde

Delareal 1 175 m: Formål: boliger. Feltnavn B5

Delareal 3 m: Formål: felles avkjørsel

Adgang til utleie

Det er ikke kjent at det foreligger offentligrettslige regler som er til hinder for at hele eiendommen leies ut.

Legalpant

De andre sameierne har panterett i seksjonen for krav mot sameieren som følger av sameieforholdet. Pantekravet kan ikke overstige et beløp som for hver bruksenhet svarer til 2 G (folketrygdens grunnbeløp). Kommunen har legalpant i eiendommen for forfalte krav på eiendomsskatt, og kommunale avgifter/gebyrer.

Kontraktsgrunnlag

Salgs- og betalingsvilkår

Eiendommen skal overleveres til kjøper i tråd med det som er avtalt. Det er viktig at kjøper setter seg grundig inn i alle salgsdokumentene, herunder salgsoppgave, tilstandsrapport og selgers egenerklæring. Kjøper anses kjent med forhold som er tydelig beskrevet i salgsdokumentene. Forhold som er beskrevet i salgsdokumentene kan ikke påberopes som mangler. Dette gjelder uavhengig av om kjøper har lest dokumentene. Alle interessenter oppfordres til å undersøke eiendommen nøye, gjerne sammen med fagkyndig, før bud inngis. Kjøper som velger å kjøpe usett, kan som hovedregel ikke gjøre gjeldende som mangel noe kjøper burde blitt kjent med ved undersøkelse av eiendommen, eller som er tydelig beskrevet i salgsdokumentene. Hvis noe trenger avklaring, anbefaler vi at kjøper rådfører seg med eiendomsmegler eller en fagkyndig før det legges inn bud.

Kjøper har krav på at eiendommen er i henhold til avtalen. Hvis det ikke er avtalt noe særskilt, kan eiendommen ha en mangel dersom den ikke er slik kjøper må kunne forvente ut ifra blant annet boligens alder, type og synlige tilstand. Det samme gjelder hvis det er holdt tilbake eller gitt uriktige opplysninger om eiendommen som ikke er rettet i tide på en tydelig måte, og man må gå ut fra at opplysningen har virket inn på avtalen. En bolig som har blitt brukt i en viss tid, har vanligvis blitt utsatt for slitasje, og skader kan ha oppstått. Slik bruksslitasje må kjøper regne med, og det kan avdekkes enkelte forhold etter overtakelse som gjør utbedringer nødvendig. Normal slitasje og skader som trenger utbedring, er innenfor hva kjøper må forvente, og vil ikke utgjøre en mangel.

Boligen kan også ha en mangel hvis opplyst areal avviker fra faktisk størrelse. Avviket må være minst 2 prosent, og minst 1 kvadratmeter. Det er likevel ikke en mangel dersom selger godtgjør at kjøperen ikke la vekt på opplysningen, jf. avhendingsloven § 3-3 (2).

Ved beregning av et eventuelt prisavslag eller erstatning, må kjøper selv dekke tap/kostnader opp til et beløp på kr 10 000 (egenandel). Egenandel kommer først på tale når det er konstatert mangel ved eiendommen.

Hvis kjøper ikke er forbruker, selges eiendommen "som den er", og selgers ansvar er da begrenset, jf. avhl. § 3-9, første ledd 2. pkt. Avhl. § 3-3 (2) fravikes, og hvorvidt et innendørs arealavvik karakteriseres som en mangel vurderes etter avhl. § 3-8. Informasjon om kjøpers undersøkelsesplikt, herunder oppfordringen om å undersøke eiendommen nøye, gjelder også for kjøpere som ikke anses som forbrukere. Med forbrukerkjøp menes kjøp av eiendom når kjøperen er en fysisk person som ikke hovedsakelig handler som ledd i næringsvirksomhet.

Overtakelse

Overtakelse etter nærmere avtale med selger.

Dersom annet ikke avtales, sendes skjøte/hjemmelsdokument for tinglysing i etterkant av overtakelse.

Budgivning

Budgivning i forbrukerforhold

Budgivere oppfordres til å legge inn bud elektronisk. Dette gjøres på eiendommens hjemmeside på aktiv.no, ved å bruke «Gi bud»-knappen. Ved elektronisk budgivning, samtykker budgiver til elektronisk kommunikasjon. Eiendomsmegler skal legge til rette for en forsvarlig avvikling av budrunden og kan ikke videreformidle bud med en kortere akseptfrist enn kl. 12.00 første virkedag etter siste annonserte visning. Etter klokken 11:30 anbefaler vi akseptfrist på minimum 30 minutter. Bud bør legges inn i god tid før konkurrerende buds akseptfrist utløper. Megler kan ikke formidle bud med forbehold om at budet, eller forbehold i budet (hemmelige bud/hemmelige forbehold), skal holdes skjult for andre budgivere og interessenter.

For øvrig henvises til forbrukerinformasjon om budgivning i salgsoppgaven. Oppdragsgiver er oppfordret til å ikke ta imot bud direkte fra budgiver, men å henvise budgiver videre til megler. Som kjøper vil du få forelagt kopi av budjournal. Alle bud vil bli gjort kjent for kjøper og selger i handelen. Øvrige budgivere kan be om å få en kopi av budjournal i anonymisert form.

Budgivning utenfor forbrukerforhold

Budgivere oppfordres til å legge inn bud elektronisk. Dette gjøres på eiendommens hjemmeside på aktiv.no, ved å bruke «Gi bud»-knappen. Ved elektronisk budgivning, samtykker budgiver til elektronisk kommunikasjon. Det anbefales at hvert bud har en akseptfrist som muliggjør en forsvarlig avvikling av budrunden. Vi anbefaler minimum 30 minutter akseptfrist. Oppdragsgiver er oppfordret til å ikke ta imot bud direkte fra budgiver, men å henvise budgiver videre til megler. Megler kan ikke formidle bud med forbehold om at budet, eller forbehold i budet (hemmelige bud/hemmelige forbehold), skal holdes skjult for andre budgivere og interessenter.

Opplysningene i salgsoppgaven er godkjent av selger. Alle interessenter oppfordres imidlertid til grundig besiktigelse av eiendommen, gjerne sammen med fagmann før bud inngis.

Etter aksept av bud, vil eiendommens salgssum bli meddelt de som ev. måtte etterspørre denne. Eiendommens salgssum vil bli offentlig tilgjengelig ved overføring av hjemmel.

Omkostninger kjøpers beskrivelse

3 750 000 (Prisantydning)

Omkostninger

93 750 (Dokumentavgift)

260 (Panteattest kjøper)

545 (Tinglysningsgebyr pantedokument)

545 (Tinglysningsgebyr skjøte)

10 900 (Boligkjøperforsikring – fem års varighet (valgfritt))

2 800 (Boligkjøperforsikring Help Pluss - ett års varighet (valgfritt))

95 100 (Omkostninger totalt)

106 000 (med Boligkjøperforsikring - fem års varighet)

108 800 (med Boligkjøperforsikring inkludert ett år med Help Pluss)

3 845 100 (Totalpris. inkl. omkostninger)

3 856 000 (Totalpris. inkl. omkostninger (med Boligkjøperforsikring - fem års varighet))

3 858 800 (Totalpris. inkl. omkostninger (med Boligkjøperforsikring inkludert ett år med Help Pluss))

Regnestykket forutsetter at det kun tinglyses ett pantedokument og at eiendommen selges til prisantydning. Det tas forbehold om endringer i offentlige avgifter/gebyrer.

Omkostninger kjøpers beløp

Kr 95 100

Betalingsbetingelser

Med mindre annet er avtalt forutsettes det at kjøpesum inkludert omkostninger er innbetalt og disponibelt på meglerforetakets klientkonto innen overtakelse.

Kjøpesummen skal innbetales fra norsk finansinstitusjon og/eller fra kjøpers egen konto i norsk finansinstitusjon.

Hvitvaskingsreglene

Megler har plikt til å gjennomføre kundetiltak. Hvis kjøper ikke bidrar til at megler får gjennomført kundetiltak og dette fører til at transaksjonen ikke kan gjennomføres eller blir forsinket, misligholder kjøper avtalen. Etter 30 dager er misligholdet vesentlig.

Dette gir selger rett til å heve og gjennomføre dekningsalg for kjøpers regning.

Personopplysningsloven

Personopplysninger blir behandlet i samsvar med personopplysningsloven.

Boligselgerforsikring

Selger har tegnet boligselgerforsikring som dekker selgers ansvar etter avhendingsloven begrenset oppad til MNOK 14. I den forbindelse har selger utarbeidet en egenerklæring som kjøper bør gjøre seg kjent med før budgivning.

Boligkjøperforsikring

Vedlagt i salgsoppgaven følger informasjon om Boligkjøperforsikring og Boligkjøperforsikring Pluss fra HELP Forsikring AS. Boligkjøperforsikring er en rettshjelpsforsikring som gir trygghet og profesjonell juridisk hjelp dersom det oppdages uventede feil eller mangler ved boligen de neste fem årene. Boligkjøperforsikring Pluss har samme dekning som boligkjøperforsikring, med tillegg av fullverdig advokathjelp på viktige rettsområder i privatlivet. Boligkjøperforsikring Pluss betales årlig. Les mer om begge forsikringene i vedlagte materiell eller på help.no. Det gjøres oppmerksom på at boligkjøperforsikring kun kan tegnes av forbruker. Meglerforetaket mottar kr 4 900/5 100/5 800 i kostnadsgodtgjørelse, avhengig av boligtype, samt et tillegg på kr 1 000 ved salg av Boligkjøperforsikring Pluss.

Meglers vederlag

Det er avtalt fastpris stor kr. 55.000,- for gjennomføring av salgsoppdraget. I tillegg er det avtalt at oppdragsgiver skal dekke tilretteleggingsgebyr kr. 12.500,-, markedspakke kr. 15.000,-, søk eiendomsregister og elektronisk signering kr. 350,- og visninger kr. 2.300,- per stk. Meglerforetaket har krav på å få dekket avtalte utlegg i henhold til oppdragsavtale totalt kr. 15.347,-. Utleggene omfatter tinglysningsgebyr pantedokument med urådighet, fotograf, kommunale opplysninger og oppgjørsgebyr. Dersom handel ikke kommer i stand eller oppdraget sies opp, har megler krav på å få dekket vederlag stort kr. 1.875,- per time for utført arbeid, oppad begrenset til kr. 10.000,-, samt øvrige avtalte vederlag og utlegg. Alle beløp er inkl. mva.

Ansvarlig megler

Gry Lilja
Fagansvarlig / Eiendomsmegler
gry.lilja@aktiv.no
Tlf: 906 21 975


Oppdragstaker


Larvikmeglern AS, organisasjonsnummer 879155622
Prinsegata 2C, 3256 Larvik

Salgsoppgavedato


10.07.2025



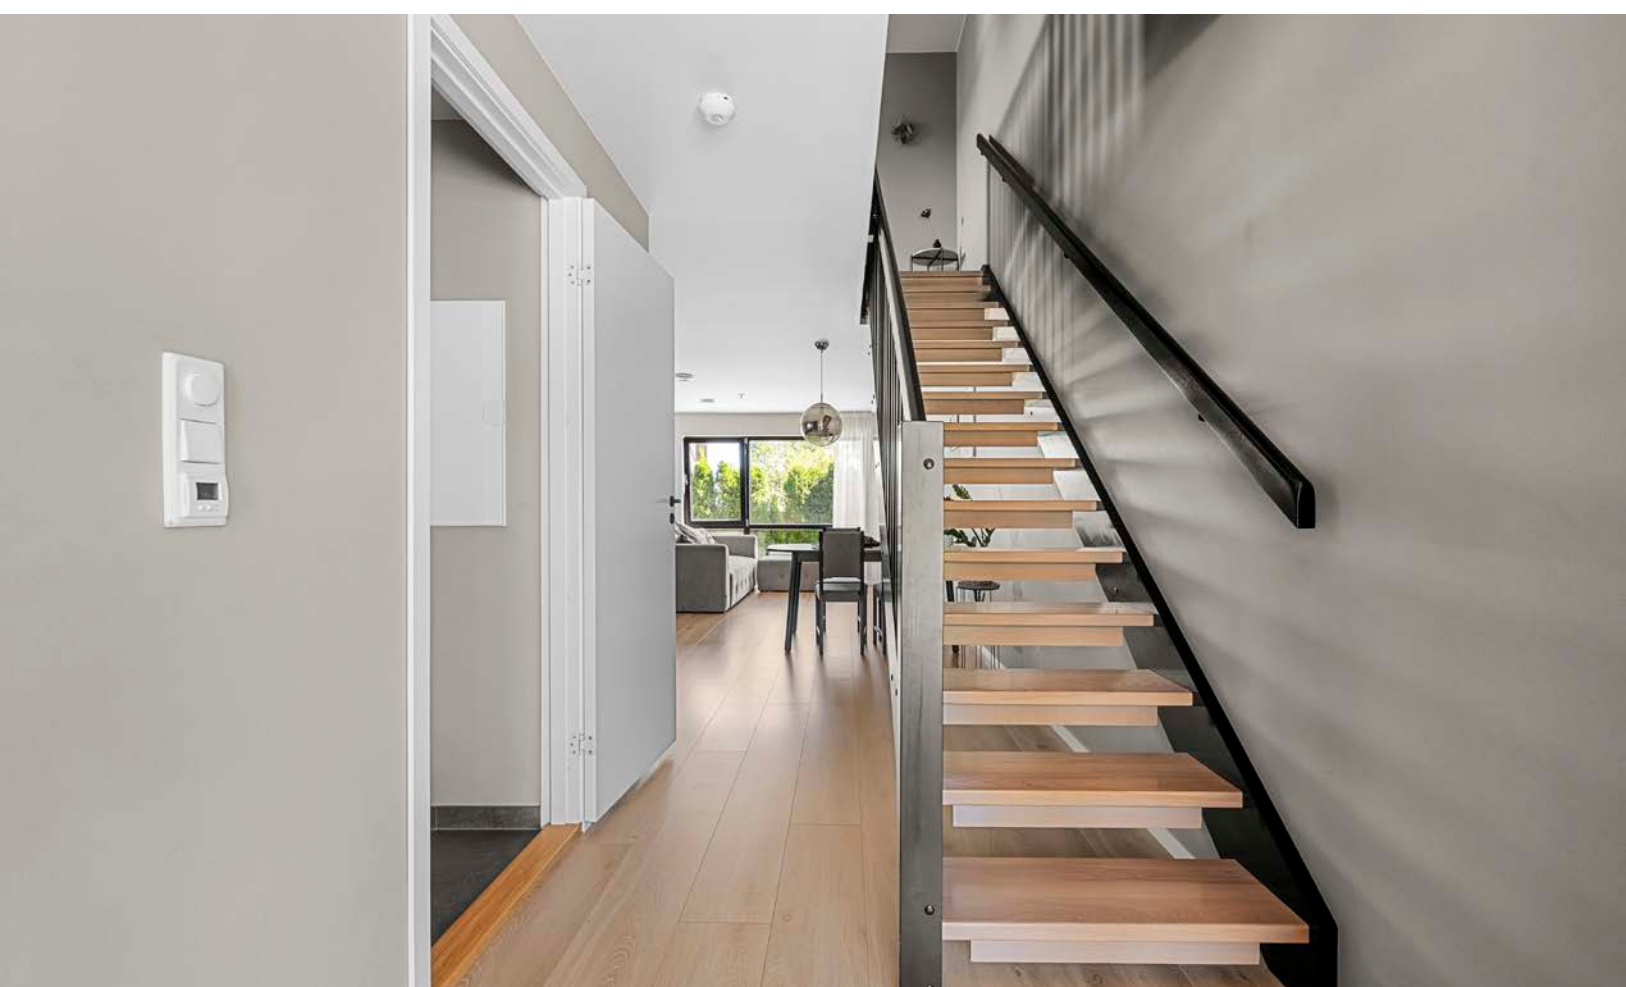

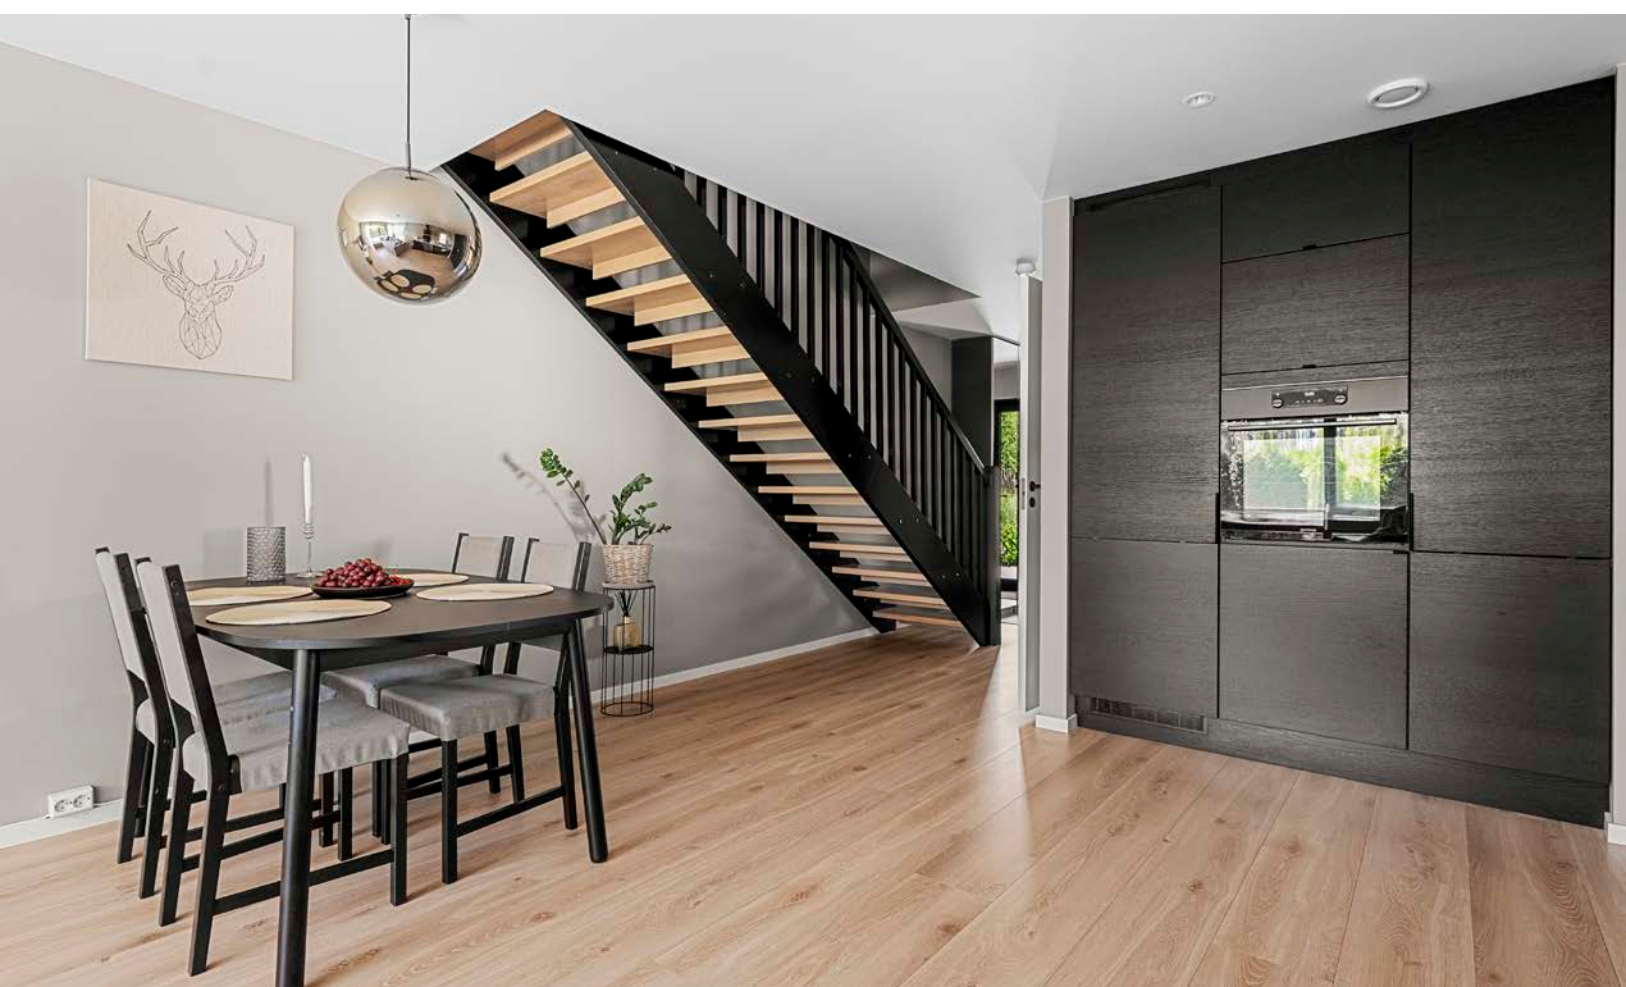



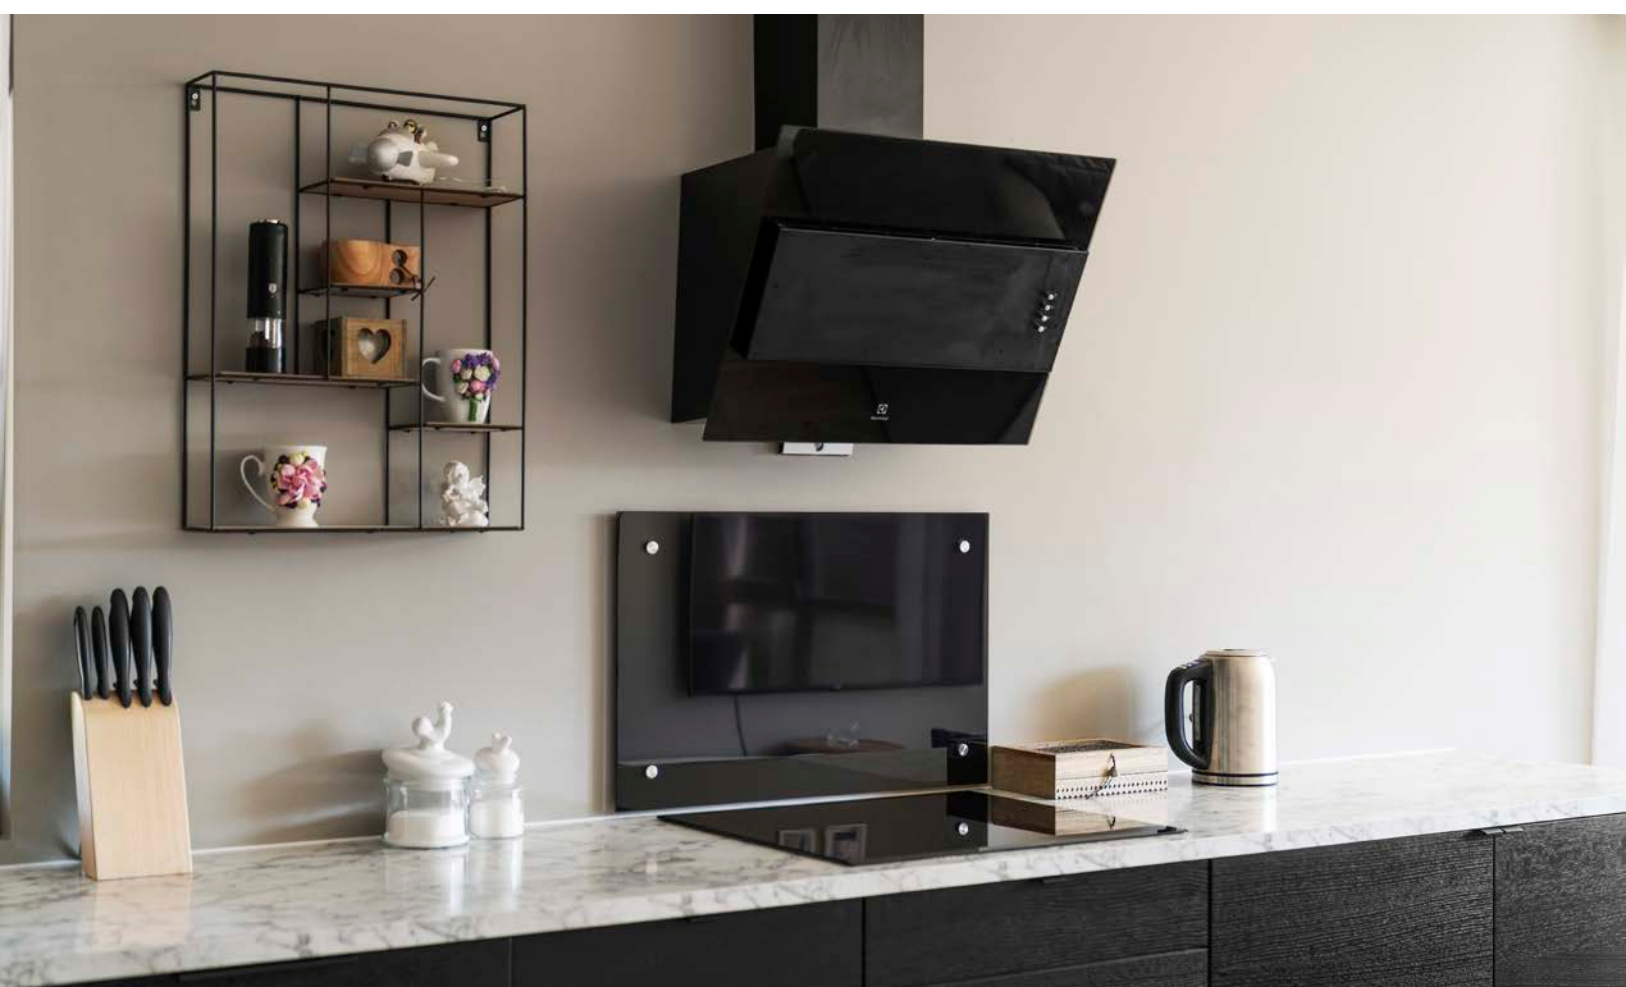








Flislagt bad med vegghengt toalett i 1.etg.




Praktisk vaskerom i boligens 1.etg.



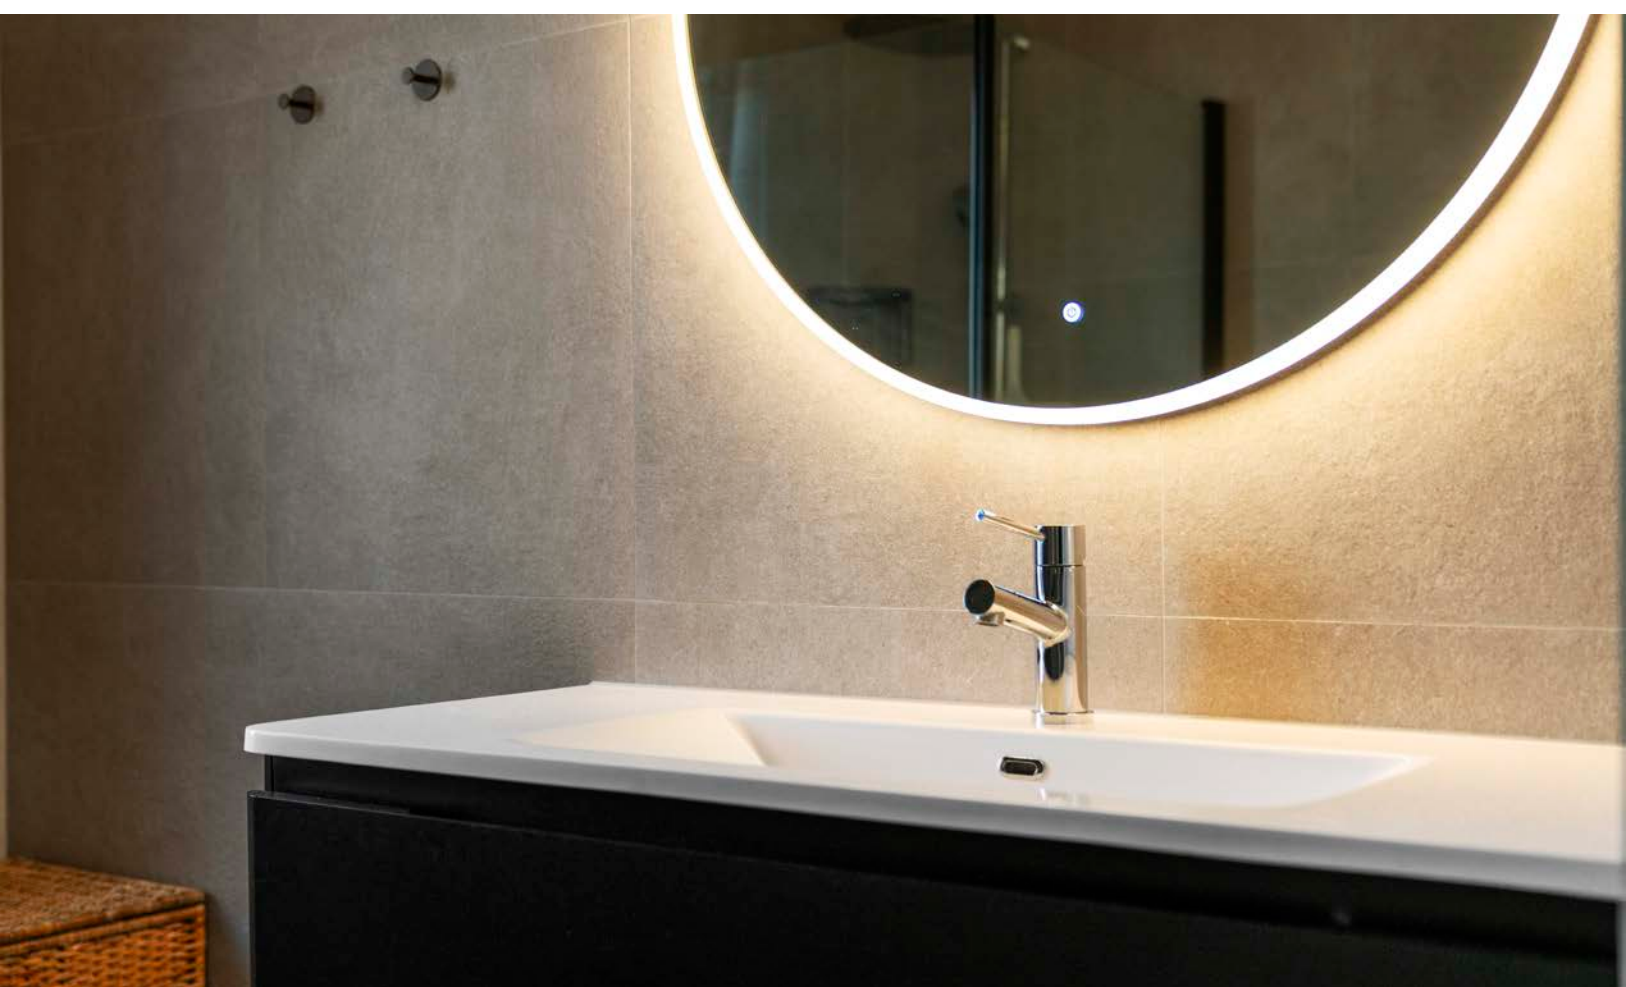



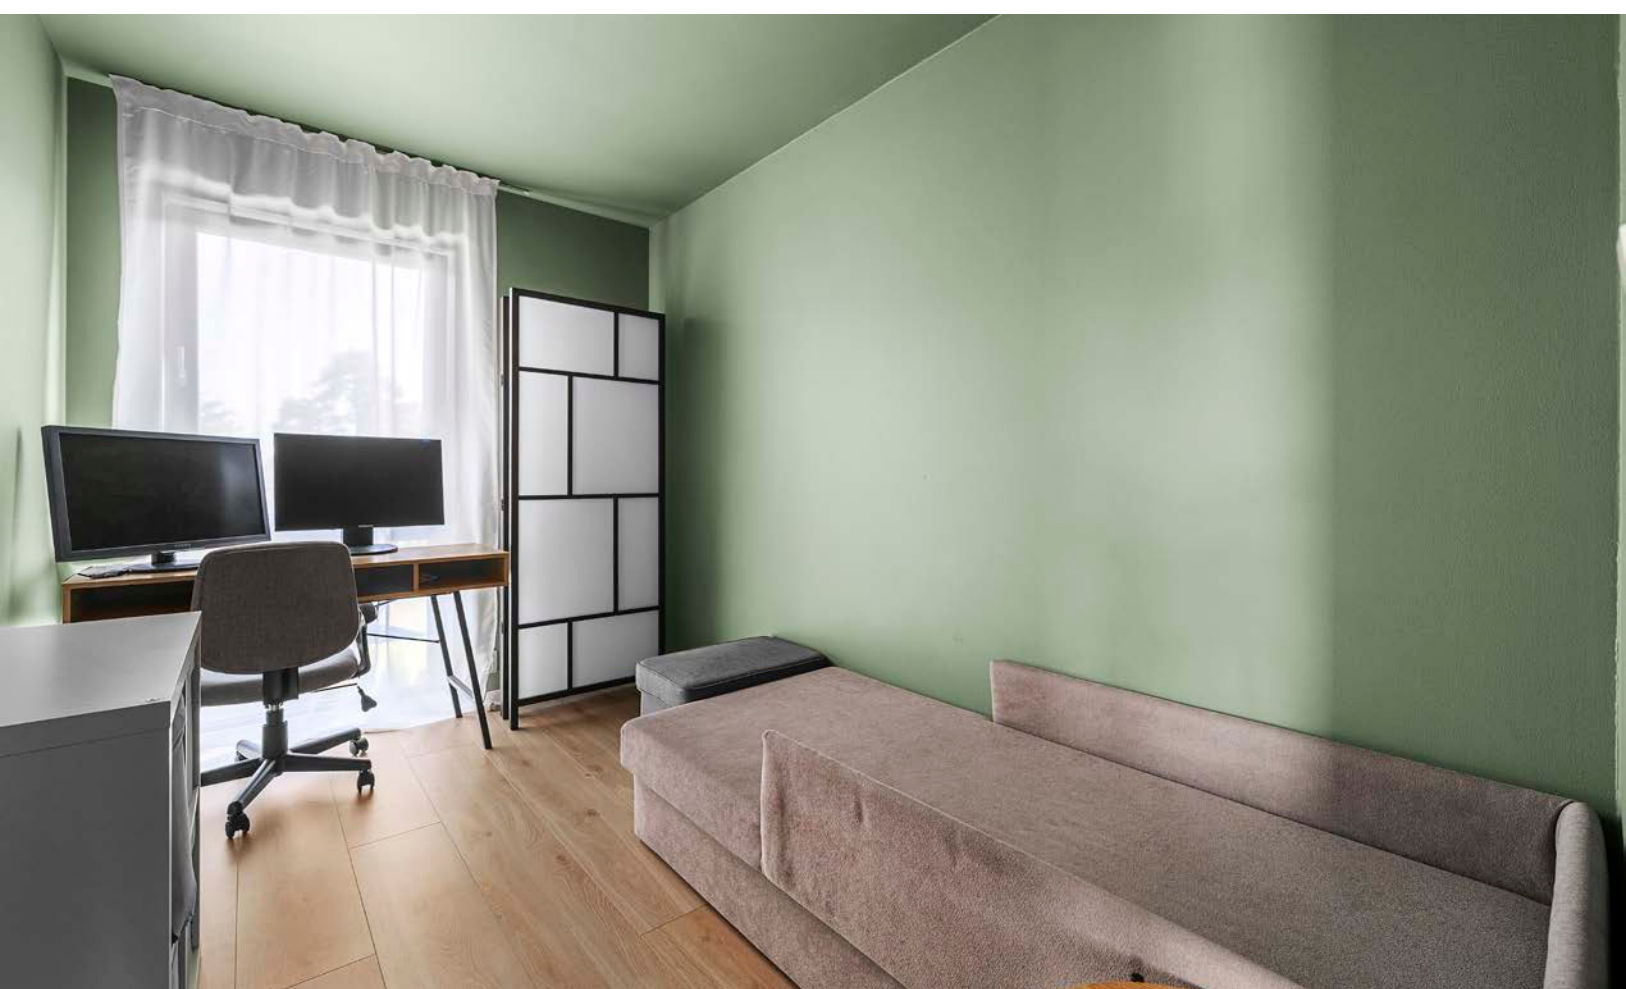













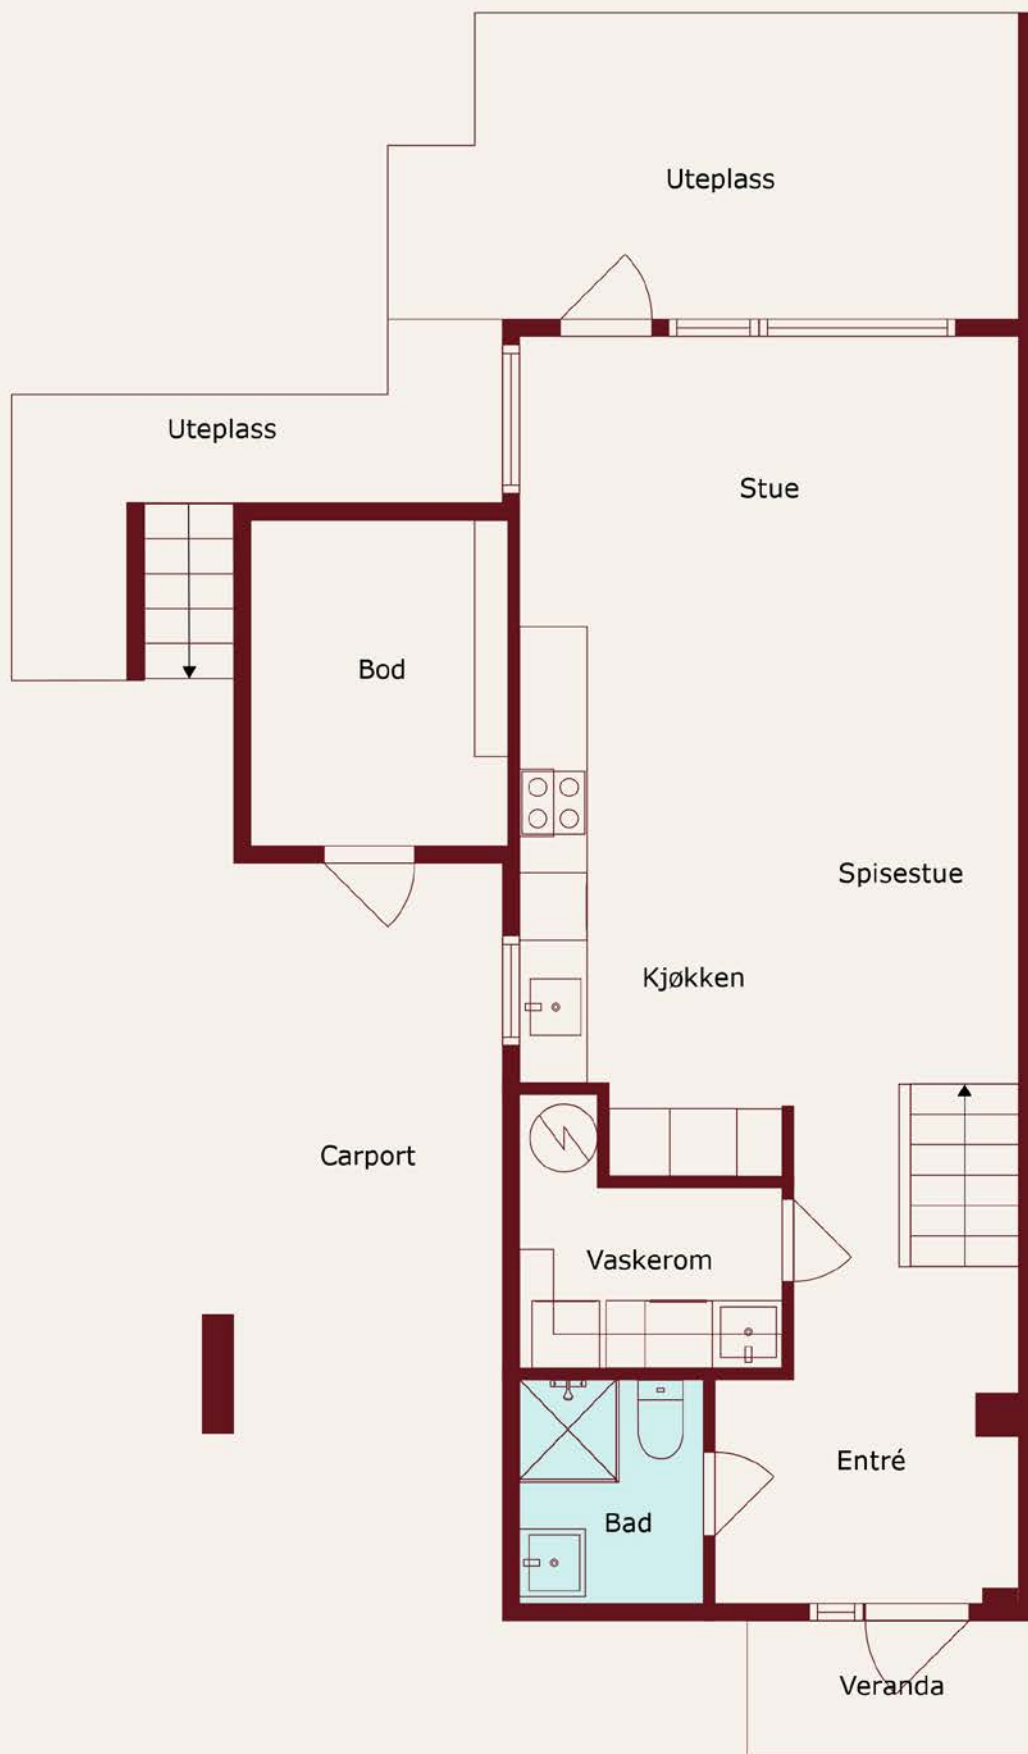

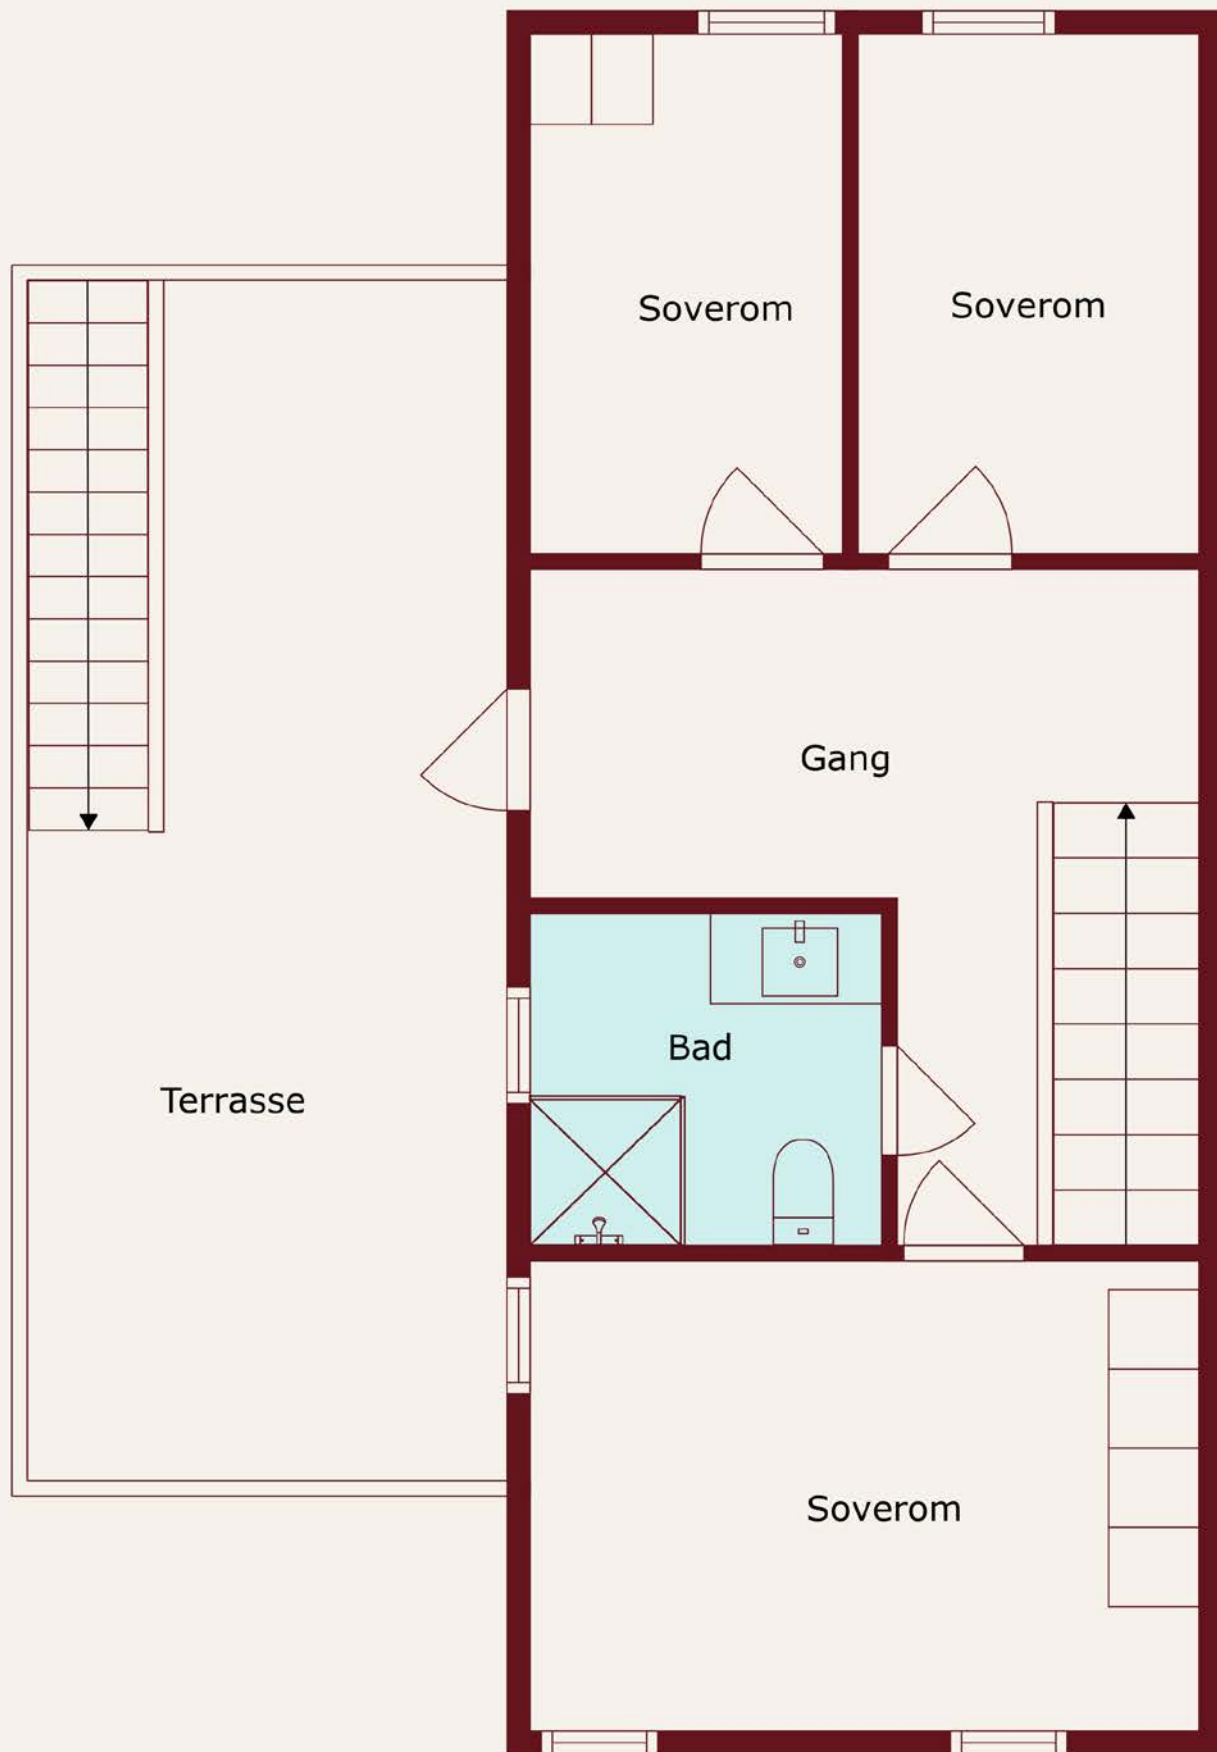

Vedlegg

Tilstandsrapport

 Tomannsbolig

 Hedrum Ravei 235 A, 3232 SANDEFJORD

 LARVIK kommune

 gnr. 2046, bnr. 33, snr. 1

Sum areal alle bygg: BRA: 105 m² BRA-i: 100 m²



Befaringsdato: 04.07.2025

Rapportdato: 09.07.2025

Oppdragsnr.: 21510-1089

Referansenummer: UR2225

Autorisert foretak: Vang Takst

Sertifisert Takstingeniør: Robert Vang

Vår ref:



Rapporten kan brukes i inntil ett år etter rapportdato, og kan ikke gjenbrukes ved flere boligsalg i denne perioden. Skjer det endringer, oppstår skader også videre på boligen, bør du som selger be om oppdatert rapport.

Norsk takst

Norsk takst er bransjeorganisasjonen for landets bygningssakkyndige og takstforetak, med om lag 1400 sertifiserte medlemmer fordelt på omtrent 1000 bedrifter. I boligomsetningen regnes takstrapportene som et helt avgjørende element i den informasjonen som gjøres tilgjengelig for kjøper. Årlig leverer medlemmene rundt 120.000 slike takster. Det gir unik oversikt over norske boliger, og bidrar til at alle oppdrag kan utføres med utgangspunkt i erfaringsbasert kvalitet.



Det stilles høye krav til utdanning, sertifisering og yrkesetikk. Norsk takst er opptatt av at boligomsetningen skal være trygg, og legger vekt på å opptre uavhengig av andre bransjeaktører. Bygningssakkyndige fakturerer sine tjenester uten hensyn til hvilken pris som oppnås, og skal heller ikke på annen måte ha noen egeninteresse knyttet til handelen.

Uavhengighet og god fagkunnskap har over tid bygget troverdighet og tillit. Både selger og kjøper skal kunne stole på bygningssakkyndiges vurderinger. For tilfeller der det likevel skulle oppstå misnøye med utført arbeid, har vi sammen med Forbrukerrådet etablert en klagenemnd.

Norsk takst har en sentral rolle i utviklingen av norske standarder, regler og profesjonsprinsipper, og representerer bransjen i alle relevante internasjonale fora. Dette sikrer at norske bygningssakkyndige tidlig kan tilpasse seg krav og bransjetrender fra utlandet, samtidig som takseringsfaget får en norsk stemme på verdensbasis. Organisasjonen bidrar i næringspolitisk sammenheng, og har vært en pådriver for å sikre at lover og regler gir trygghet for forbrukerne i boligomsetningen.

VANG TAKST

Vang Takst dedikerer seg til å levere ekte og ærlige vurderinger med en solid faglig tyngde og tilstedeværelse i hvert oppdrag. Vi bryr oss om kundens behov og er kjent for ikke å gi oss, vi har et engasjement for å sikre nøyaktige og grundige takst rapporter.

VANG TAKST har kontoradresse i Larvik og arbeider med boligsalgsrapporter, verditaksering, våtromskontroll og er til stede med faglige gode råd for din bolig, med Vestfold og Telemark som vårt primære arbeidsområde.



Rapportansvarlig

Robert Vang

Uavhengig Takstingeniør

robert@vangtakst.no

971 82 223



Dette trenger du å vite om tilstandsrapporten



Hva er en tilstandsrapport?

En tilstandsrapport beskriver synlige skader/avvik eller tegn på skader/avvik på boligen. Rapporten fremhever vanligvis ikke positive egenskaper ved boligen.



Hva vurderer en bygningssakkyndig?

Den bygningssakkyndige vurderer boligen ut fra hva man kan forvente av en bygning av samme alder og type. Vurderingen gjøres som regel mot hvordan det var vanlig å bygge og regler som gjaldt da boligen ble oppført (søknadstidspunktet). Forhold som er vanlige for bygningens alder, slik som slitasje etter normal bruk regnes ikke som avvik.



Hva inneholder tilstandsrapporten?

Den bygningssakkyndige undersøker rom og bygningsdeler slik det kommer frem av [Forskrift til avhendingsloven](#). Tilstandsrapporten inneholder bare avvik som den bygningssakkyndige kan se eller kontrollere med enkle hjelpemidler. Det gjøres ikke nærmere undersøkelser slik som åpning av vegger eller andre bygningsdeler. I vegg mot våtrom og rom under terreng kan det borres et hull for å gjøre enkle undersøkelser slik som fuktsøk.

Når du kjøper en brukt bolig

Når du kjøper en brukt bolig, er det viktig å være oppmerksom på at dette ikke kan sammenlignes med å kjøpe en ny bolig. Måten boligen ble bygget på kan være annerledes enn i dag. Bygninger svekkes over tid, og utsettes for slitasje blant annet på grunn av bruk og vær og vind. Mange boliger fornyes helt eller delvis, noen i flere omganger, eller det oppføres tilbygg. Særlig for boliger som er pusset opp eller endret, er det viktig å merke seg at fornyelse av overflater ikke nødvendigvis betyr at bygningsdeler under er forbedret.

Vurdering mot byggeregler

Den bygningssakkyndige vil vurdere boligen mot hvordan det var vanlig å bygge og regler som gjaldt på søknadstidspunktet. Den bygningssakkyndige ser etter avvik som har betydning for og som reduserer boligens funksjon og verdi, og som kommer frem av forskrift til avhendingslova.

Noen bygningsdeler og forhold vil den bygningssakkyndige vurdere mot dagens regelverk. Etter dagens regelverk vil disse kunne få TG2 eller TG3 uten at det nødvendigvis er krav om at avviket må utbedres. Dette kan gjelde sluk, tettesjikt og fall på bad og vaskerom, forhold som gjelder sikkerhet mot brann, rekkverk, trapper, osv.

Tilstandsrapporten beskriver ikke hele boligen

BYGNINGSSAKKYNDIGE SER FOR EKSEMPEL IKKE PÅ

- vanlig slitasje og normal vedlikeholdstilstand • bagatellmessige forhold som ikke påvirker bygningens bruk eller verdi vesentlig • etasjeskillere • tilleggsbygg slik som garasje, bod, anneks, naust også videre • utvendige trapper • støttemurer • skjulte installasjoner • installasjoner utenfor bygningen • full funksjonstesting av el- og VVS-installasjoner • geologiske forhold og bygningens plassering på grunnen • bygningens planløsning • bygningens innredning • løsøre slik som hvitevarer • utendørs svømmebasseng og pumpeanlegg • bygningens estetikk og arkitektur • bygningens lovlighet (bortsett fra bruksendringer, brannceller og forhold som åpenbart kan påvirke helse, miljø og sikkerhet) • fellesarealer (med mindre boligeier har vedlikeholdsplikt for fellesarealer og dette er kjent for bygningssakkyndig, eller fellesarealet har en særlig tilknytning til boligen).

© iVerdi 2023 © Norsk takst 2023

Malen til denne rapporten, inkludert standardtekstene fra Norsk takst, er vernet etter åndsverkloven og kan kun benyttes av medlemsforetakene i Norsk takst og av takstingeniører som er sertifisert i slikt foretak, samt av kunder hos iVerdi og studenter hos NEAK. For andre aktører er eksemplarframstilling av malen og standardtekster, som utskrift og annen kopiering til bruk som grunnlag for tilsvarende rapporter, bare tillatt når det er hjemlet i lov (kopiering til privat bruk, sitat o.l.) eller avtale med Norsk Takst ([Forside](#)) eller iVerdi ([Hjem-iVerdi](#)).

Utnyttelse i strid med lov eller avtale kan medføre erstatnings- og straffeansvar.

Dette trenger du å vite om tilstandsrapporten

Tilstanden vurderes med ulike tilstandsgrader

Tilstanden gir uttrykk for en gitt forventet tilstand, blant annet vurdert ut fra alder og normal bruk. Ved Tilstandsgrad 0 (TG0) og Tilstandsgrad 1 (TG1) gir den bygningssakkyndige normalt ingen begrunnelse for valg av tilstandsgrad. Grunnen er at bygningen eller bygningsdelen da bare har normal slitasje. Ved skjulte konstruksjoner kan alder alene avgjøre tilstandsgrad. Når bygningssakkyndige anbefaler tiltak, for eksempel utbedringer, må brukeren av rapporten vurdere om tiltakene er nødvendige og lønnsomme.

Når den bygningssakkyndige velger tilstandsgrad, baseres vurderingen på faste kriterier som følger av gjeldende bransjestandard for Teknisk tilstandsanalyse ved omsetning av bolig og Forskrift til avhendingslova.



TILSTANDSGRAD 0, TG0: INGEN AVVIK

Bygningsdelen skal være tilnærmet ny, ikke vise tegn på slitasje og det skal være lagt frem dokumentasjon på faglig god utførelse. Det er ingen merknader til delen.



TILSTANDSGRAD 1, TG1: MINDRE AVVIK

Bygningsdelen skal bare ha normal slitasje, og strakstiltak skal ikke anses som nødvendig. Graden kan også brukes når delen er ny, men der dokumentasjon på faglig god utførelse mangler.



TILSTANDSGRAD 2, TG2: VESENTLIGE AVVIK OG MINDRE AVVIK SOM ETTER NS 3600 GIR TG 2

Bygningsdelen skal enten ha feil utførelse, en skade eller symptomer på skade, sterk slitasje eller nedsatt funksjon. Graden gis når bygningsdelen trenger vedlikehold eller tiltak i nær fremtid. Graden skal også brukes når delen er gammel og det er grunn til å varsle om faren for skader på grunn av alderen, eller når det er grunn til å overvåke delen spesielt på grunn av fare for større skader eller følgeskader.

Ved avvik som ikke krever umiddelbare tiltak (ingen umiddelbar kostnad) så blir TG2 markert med en lysere farge.



TILSTANDSGRAD 3, TG3: STORE ELLER ALVORLIGE AVVIK

Denne tilstandsgraden brukes ved kraftige tegn på forhold som man må regne med trenger utbedring straks eller innen kort tid. Det er påvist funksjonssvikt eller sammenbrudd.



IKKE UNDERSØKT/IKKE TILGJENGELIG FOR UNDERSØKELSE

Det kan være avvik/skader som ikke er avdekket.

Hva er et anslag på utbedringskostnad?

Hva det vil koste å utbedre rom eller bygningsdeler, er et forsiktig anslag basert på nåværende kvalitet, registrert avvik og angitte tiltak i rapporten. Anslaget er gitt på generelt grunnlag og må ikke forveksles med et pristilbud fra en håndverker. Det kan foreligge avvik og tiltak som ikke kommer frem av rapporten. Utbedringskostnad avhenger blant annet av personlige valg av og markedspris på materialer og tjenesteyter.

I rapporten skal det settes anslag for utbedringskostnad for TG3, og slikt anslag kan også gis ved TG2.



Ingen umiddelbare kostnader



Tiltak under kr 10 000



Tiltak mellom kr 10 000 - 50 000



Tiltak mellom kr 50 000 - 100 000



Tiltak mellom kr 100 000 - 300 000



Tiltak over kr 300 000

Beskrivelse av eiendommen

Hedrum Ravei 235 A er bygget i 2021, boligen er halvparten av en vertikaldelt tomannsbolig

Boligen har to etasjer med følgende planløsning:

1. etasje: Entré med trapp, Baderom, Stue/kjøkken, Vaskerom, Utvendig bod, Carport, Utvendig kott og Hellelagt platting

2. etasje: Gang med trapp, 3 Soverom, Baderom og Balkong

Leilighetens innvendige overflater består av:

Gulv: laminat, flis
Vegg: malte plater
Tak: malte plater

Boligen har oppvarming med:

Elektriske varmekabler og elektriske panelovner.

Tomannsbolig - Byggeår: 2021

UTVENDIG

[Gå til side](#)

Bygningen har grunnmur i isolerte elementer med støpt plate mot grunnen.

Boligen har bindingsverkskonstruksjon fra byggeår og utvendig stående trepanel.

Takkonstruksjonen til bygningen er saltak oppbygd med sperrer og har taktekingen av dobbeltkrummet betongtakstein på lekter og sløyfer med Isola folie som undertekking.

Boligen har takrenner og nedløp i lakkert og plastbelagt stål.

Bygningen har malte trevinduer med 3-lags glass.

Boligen har en malt inngangsdør med smalt glass og sidefelt og to malte terrasse/balkongdører med store glassfelt.

Til boligen er det en hellelagt platting på 1. etasje, plattingen har tilkomst fra stuen og en hellelagt gangvei fra gårdsplassen.

I 2. etasje har leiligheten og en balkong med trapp ned til eiendommens plenareal.

Til boligen er det er 16 kvm carport.

INNENDIG

[Gå til side](#)

Leilighetens innvendige overflater består av:

Gulv: laminat, flis
Vegg: malte plater
Tak: malte plater

Boligens gulv mot grunnen er av betong og etasjeskiller til 2. etasje er bygget i tradisjonelle bjelkelagskonstruksjoner.

Boligen har en innvendig trapp med lakkerte trinn og malte vanger og rekkverk, trappen går fra entreen i 1. etasje til gangen i 2. etasje. Trappen har åpne trinn og rekkverk med stående spiler og det er håndløper på veggen.

Boligen har malte slette dører innvendig.

VÅTROM

[Gå til side](#)

Baderom 1. etasje:

Baderommet i 1. etasje har tilkomst fra entreen.

I rommet er det vaskeservant i innredning, speil, vegghengt toalett, nedsenket dusjnise med glassdører og dusj garnityr, det er elektriske varmekabler i gulvet.

Rommet er ventilert med avtrekksventil i taket og det er luften spalte under døren.

Baderommet har sluk i nedsenket dusjnise

Rommets innvendige overflater består av:

Gulv: flis
Vegg: flis
Tak: malte plater

Vaskerom 1. etasje:

Vaskerommet i 1. etasje har tilkomst fra entreen.

I rommet er det stål oppvaskkum i laminert benkeplate med ett underskap, hyllesystem på veggen, rør i rør skap, ventilasjonsaggregat, sikringsskap, varmtvannstank og opplegg for vaskemaskin.

Rommet er ventilert med avtrekksventil i taket og det er luften spalte under døren.

Vaskerommet har sluk under vaskemaskinen.

Rommets innvendige overflater består av:

Gulv: flis
Vegg: malte plater
Tak: malte plater

Baderom 2. etasje:

Baderommet i 2. etasje har tilkomst fra gangen.

I rommet er det vaskeservant i innredning, speil med lys, vegghengt toalett, nedsenket dusjnise med glassdører og dusj garnityr, det er elektriske varmekabler i gulvet og downlights i taket.

Rommet er ventilert med avtrekksventil i taket og det er luften spalte under døren.

Baderommet har sluk i nedsenket dusjnise.

Rommets innvendige overflater består av:

Gulv: flis
Vegg: flis
Tak: malte plater

Beskrivelse av eiendommen

KJØKKEN

[Gå til side](#)

Kjøkkenet er i åpen løsning med stuen og har innredning med glatte fronter. Benkeplaten er av laminat. Det er kjøleskap, oppvaskmaskin, platetopp, stekeovn, komfyrvakt og lekkasjestopper på kjøkkenet.

Kjøkkenventilatoren har avtrekk ut av boenheten.

TEKNISKE INSTALLASJONER

[Gå til side](#)

Boligen har innvendige vannledninger og avløpsrør av plast. Hoved stoppekranen til boligen er i rør i rør skapet.

Leiligheten har Systemair SAVE boligventilasjon i boenheten, aggregatet er plassert på vaskerommet.

Boligen har en Høiax varmtvannstank på ca 200 liter montert på vaskerommet.

Leiligheten har åpent og skjult elektrisk anlegg. Sikringsskap med 50 ampere hovedsikring og 13 automatsikringer er montert på vaskerommet. I carporten er det montert en el-bil lader.

Boligen har oppvarming med:
Elektriske varmekabler og elektriske panelovner.

I leiligheten er det to røykvarslere, røykvarslerne er plassert i entreen og gangen i 2. etasje, brannslukningsapparatet er på vaskerommet.

TOMTEFORHOLD

[Gå til side](#)

Byggegrunnen er ukjent på eiendommen og jeg har ingen kjennskap om drenering og fuktsikring rundt eller under bygningen.

Bygningen har grunnmur i isolerte elementer med støpt plate mot grunnen og terrenget rundt boligen faller vekk fra bygningen.

Boligen er tilkoblet kommunalt vann- og avløpsnett

Arealer

[Gå til side](#)

Forutsetninger og vedlegg

[Gå til side](#)

Lovlighet

[Gå til side](#)


Tomannsbolig

- Det foreligger ikke tegninger

Jeg har ikke blitt forevist tegninger av bygningen.

Sammendrag av boligens tilstand

Fordeling av tilstandsgrader

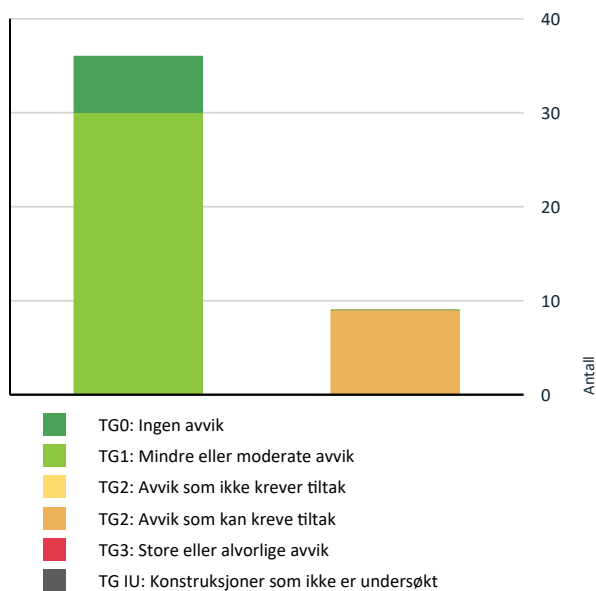

Vil du vite mer om tilstandsgrader? Se side 4.

! Våtrom > 2. Etasje > Baderom 2. etasje > Overflater Gulv [Gå til side](#)

! Våtrom > 2. Etasje > Baderom 2. etasje > Sanitærutstyr og innredning [Gå til side](#)

Oppsummering av avvik

Vil du vite mer? Se på rommet eller bygningsdelen senere i rapporten.

Tomannsbolig

! TG 2 AVVIK SOM KAN KREVE TILTAK

! Utvendig > Terrasse og balkongdører [Gå til side](#)

! Utvendig > Utvendige trapper [Gå til side](#)

! Tekniske installasjoner > Vannledninger [Gå til side](#)

! Våtrom > 1. Etasje > Baderom 1. etasje > Overflater Gulv [Gå til side](#)

! Våtrom > 1. Etasje > Baderom 1. etasje > Sanitærutstyr og innredning [Gå til side](#)

! Våtrom > 1. Etasje > Vaskerom 1. etasje > Overflater Gulv [Gå til side](#)

! Våtrom > 1. Etasje > Vaskerom 1. etasje > Sluk, membran og tettesjikt [Gå til side](#)

Tilstandsrapport

TOMANNSBOLIG



Byggeår
2021

Standard

Normal standard på bygget ut ifra alder/konstruksjon - jamfør beskrivelse under konstruksjoner.

Vedlikehold

Bygget er jevnlig vedlikeholdt.

Tilbygg / modernisering

Hekk og ute

UTVENDIG

! TG 1 Takteking

Punktet må sees i sammenheng med Takkonstruksjon/Loft

Bygningen har taktekingen av dobbeltkrummet betongtakstein på lekter og sløyfer med Isola folie som undertekking, taket er uten undertak av trepanel.

Taket er besiktiget fra taket.



Takflate sett fra mønet



Folie, sløyfer og lekter

! TG 1 Nedløp og beslag

Boligen har takrenner og nedløp i lakkert og plastbelagt stål. Snøfangere er montert på begge takflater og på taket er det montert et pipepeslag. Boligen har ikke pipe.



Snøfanger og takrenne

! TG 1 Veggkonstruksjon


Boligen har bindingsverkskonstruksjon fra byggeår og utvendig stående trepanel.

Kledningen er luftet med 30 mm.



Løs bordkledning ved vindu

Tilstandsrapport

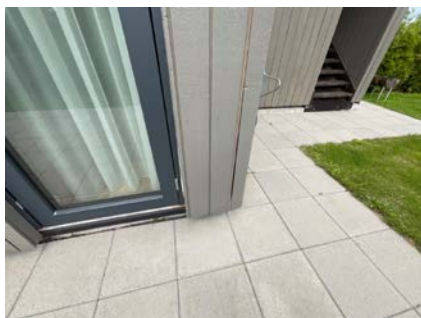

Løs bordkledning på hjørnet

TG 1 Takkonstruksjon/Loft

Punktet må sees i sammenheng med Taktekking

Takkonstruksjonen til bygningen er saltak oppbygd med sperrer
Undertak av Isola folie.

Loftet er en lukket konstruksjon og har ingen inspeksjonsmulighet.

TG 1 Vinduer

Bygningen har malte trevinduer med 3-lags glass, vinduene er innadslående og med fastkarm.



Kjøkkenvindu



Stuevindu

TG 2 Terrasse og balkongdører

Leiligheten har to malte terrasse/balkongdører med store glassfelt.

Vurdering av avvik:

- Det er påvist dører som er vanskelig å åpne eller lukke.

Tilstandsgrad to er gitt fordi døren i stuen subber på dørstokken og er vanskelig å åpne og lukke.

Konsekvens/tiltak

- Dører må justeres.

Terrassedøren er velfungerende med dette avviket, men for å forbedre tilstandsgraden må døren justeres.

Konsekvensen er større slitasje på døren og behov for utskifting tidligere.



Terrassedør 1. etasje



Balkongdør 2. etasje

TG 1 Inngangsdør

Boligen har en malt inngangsdør med smalt glass og sidefelt.



Inngangsdør med sidefelt

Tilstandsrapport

TG 1 Balkonger, terrasser og rom under balkonger

Til boligen er det en hellelagt platting på 15 kvm, plattingen har tilkomst fra stuen og en hellelagt gangvei fra gårdsplassen.

Boligen har også en balkong i 2. etasje på 19 kvm som har tilkomst fra gangen i 2. etasje med trapp ned til eiendommens plenareal. Balkong er bygget i treverk over boligens carport og utvendig bod.

Gulvet på balkongen er av beisede terrassebord som tralleverk på balkongens tekking av asfaltapp, rekkverket er av stående trepanel og har flat håndløper av plastbelagt stålbeslag.

Rekkverkshøyden er 1,03 m



Balkong 2. etasje

TG 2 Utvendige trapper

Balkongen i 2. etasje har en utvendig trapp bygget i treverk

Vurdering av avvik:

- Det er avvik:

Tilstandsgrad to er gitt ford regelverket etterspør håndløper og åpninger mindre en 10 cm mellom trinnene og første trinn fra plenarealet er unaturlig høyt.

Konsekvens/tiltak

- Tiltak:

Trappen er velfungerende, men tilstandsgraden kan forbedres ved å montere håndløper på vegg, redusere åpningene under trinnene og etablere et trinn på terrenget.



Utvendig trapp

TG 1 Andre utvendige forhold

Til boligen er det er 16 kvm carport.



Carport med el-bil lader

INNENDIG

TG 1 Overflater

Leilighetens innvendige overflater består av:

Gulv: laminat, flis

Vegg: malte plater

Tak: malte plater

TG 1 Etasjeskille/gulv mot grunn

Boligens gulv mot grunnen er av betong og etasjeskiller til 2. etasje er bygget i tradisjonelle bjelkelagskonstruksjoner.

Innvendig konstruksjon er ikke kontrollert.

I 1. etasje har jeg målt 9 mm høydeforskjell fra punkt foran trappen til punkt foran stuevinduet.

I 2. etasje har jeg målt 9 mm høydeforskjell fra punkt på toppen av trappen til punkt foran soveromsdøren.

Det er mindre skjevheter som er målbare, men som ikke er til sjanse for bruken av boligen.

TG 0 Radon

Jeg har ikke kjennskap eller fått opplysninger om radonsikringen mot grunnen, men det var forskriftskrav på byggetidspunktet og det er å forvente at det er riktig utført.


Radon måling er ikke utført, men det er ikke krav om dette selv om tilstandsrapporten etterspør dokumentasjon.

TG 1 Innvendige trapper

Tilstandsrapport

Boligen har en innvendig trapp med lakkerte trinn og malte vanger og rekkverk, trappen går fra entreen i 1. etasje til gangen i 2. etasje.

Trappen har åpne trinn og rekkverk med stående spiler og det er håndløper på veggen.

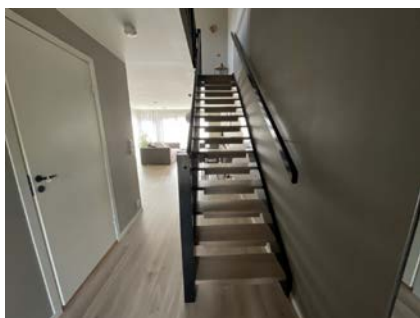

Innvendig trapp

TG 1 Innvendige dører

Boligen har malte slette dører innvendig.



Innvendig dør

VÅTROM

1. ETASJE > BADEROM 1. ETASJE

Generell

Baderommet i 1. etasje har tilkomst fra entreen. I rommet er det vaskeservant i innredning, speil, vegghengt toalett, nedsenket dusjnise med glassdører og dusj garnityr, det er elektriske varmekabler i gulvet.

Rommet er ventilert med avtrekksventil i taket og det er luftspalte under døren.

Baderommet har sluk i nedsenket dusjnise

Rommets innvendige overflater består av:

Gulv: flis

Vegg: flis

Tak: malte plater



Baderom 1. etasje

1. ETASJE > BADEROM 1. ETASJE

TG 1 Overflater vegger og himling

Veggene har fliser og taket er malt.

1. ETASJE > BADEROM 1. ETASJE

TG 2 Overflater Gulv

Gulvet har fliser og jeg har målt 26 mm høydeforskjell på gulv fra topp flis ved dørterskel til topp slukrist. (Horisontal avstand 110 cm)
Det er ikke mulig å inspisere topp membran ved dørterskel uten å demontere eikelisten på dørterskel.

Vurdering av avvik:

- Det er påvist avvik i krav til høydeforskjell/fall-løsning på våtrommet.

Tilstandsgrad 2 er gitt for gulvet ikke tilfredstiller forskriftens krav til fall og fordi døråpningene er uten oppkant, oppkanten må være minst 15 mm over det ferdige gulvet, eller gulvet ha 1:100 fall til sluk og 25 mm fra slukrist til topp membran ved dørterskel.

Konsekvens/tiltak

- Til tross for avviket i fall/høydeforskjell til sluk, vil gulvet fortsatt kunne lede vann mot sluket, men med redusert effektivitet. Dette kan potensielt øke risikoen for vannansamling i enkelte områder av badet.

Baderommet er velfungerende, men tilfredsstillende ikke dagens krav til nødvendig fall eller oppkant på membran mot dørterskel.

En mulig vannlekkasje vil kunne renne til entreen, fordi døråpningene er uten oppkant, oppkanten må være minst 15 mm over det ferdige gulvet, eller gulvet ha 1:100 fall til sluk og 25 mm fra slukrist til topp membran ved dørterskel.

1. ETASJE > BADEROM 1. ETASJE

TG 1 Sluk, membran og tettesjikt

Det er plastsluk med synlig slukmansjett på baderommet i 1. etasje.

Tilstandsrapport



Sluk badrom 1. etasje

1. ETASJE > BADEROM 1. ETASJE

TG 2 Sanitærutstyr og innredning

I rommet er det vaskeservant i innredning, speil, vegghengt toalett, nedsenket dusjnise med glassdører og dusj garnityr, det er elektriske varmekabler i gulvet.

Rommet er ventilert med avtrekksventil i taket og det er lufte spalte under døren.

Baderommet har sluk i nedsenket dusjnise

Vurdering av avvik:

- Det er ikke påvist tilfredsstillende løsning for å synliggjøre lekkasje fra innebygget sisterner.

Tilstandsgrad to er gitt fordi løsning for å synliggjøre en lekkasje fra den innebygde sisternen til toalettet ikke er tilstede.

Regelverket sier: Innebygde sisterner og lignende må monteres i en prefabrikkert kassett med vanntette overflater eller i et hulrom. Hulrommets vegger og gulv må ha vanntett sjikt som er kontinuerlig med resten av sjiktet for vegg og gulv der det er relevant. Eventuelt lekkasjevann må dreneres ut i våtrommet slik at lekkasjen raskt blir synlig.

Konsekvens/tiltak

- Uten dreneringsløsning/lekkasjesikring kan lekkasjer pågå over lang tid uten å bli oppdaget. Dette kan føre til omfattende fuktskader i omkringliggende byggematerialer.

Jeg anbefaler å etablere åpning fra sisternen i veggen og ut på gulvet, eller montere lekkasjestopper for å forbedre tilstandsgraden.

1. ETASJE > BADEROM 1. ETASJE

TG 1 Ventilasjon

Det er avtrekksventil i taket tilknyttet den balanserte ventilasjonen og luftespalte under døren.

1. ETASJE > BADEROM 1. ETASJE

TG 0 Tilliggende konstruksjoner våtrom

Jeg har foretatt hulltaking fra vaskerommet, i tilliggende konstruksjon. uten å påvise fukt inne i konstruksjonen.

Hulltakingen er gjort på en tilfeldig plass i våtrommet, hvor det er sannsynlig at det kan være fuktighet, sett opp mot fuktbelastningen i rommet.

Jeg kan ikke gi noen absolutt garanti for de andre veggene i rommet.



Hulltaking mot dusjhjørnet

1. ETASJE > VASKEROM 1. ETASJE

Generell

Vaskerommet i 1. etasje har tilkomst fra entreen.

I rommet er det stål oppvaskkum i laminert benkeplate med ett underskap, hyllesystem på veggen, rør i rør skap, ventilasjonsaggregat, sikringskap, varmtvannstank og opplegg for vaskemaskin.

Rommet er ventilert med avtrekksventil i taket og det er lufte spalte under døren.


Vaskerommet har sluk under vaskemaskinen.

Rommets innvendige overflater består av:

Gulv: flis

Vegg: malte plater

Tak: malte plater

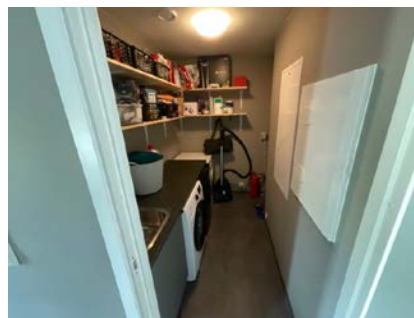

Vaskerom 1. etasje

1. ETASJE > VASKEROM 1. ETASJE

TG 1 Overflater vegger og himling

Veggene har malte plater med fliset oppkant og taket er malt.

Tilstandsrapport

1. ETASJE > VASKEROM 1. ETASJE

TO 2 Overflater Gulv

Gulvet har fliser med flisoppkant på veggen.

Jeg har målt 10 mm høydeforskjell på gulv fra topp flis ved dørterskel til topp slukrist. (Horizontal avstand 150 cm)

Det er ikke mulig å inspisere topp membran ved dørterskel uten å demontere eikelisten på dørterskelen.

Eier opplyser om at det er elektriske varmekabler i gulvet.

Vurdering av avvik:

- Det er påvist avvik i krav til høydeforskjell/fall-løsning på våtrommet.

Tilstandsgrad 2 er gitt for gulvet ikke tilfredstiller forskriftens krav til fall og fordi døråpningene er uten oppkant, oppkanten må være minst 15 mm over det ferdige gulvet, eller gulvet ha 1:100 fall til sluk og 25 mm fra slukrist til topp membran ved dørterskel.

Konsekvens/tiltak

- Til tross for avviket i fall/høydeforskjell til sluk, vil gulvet fortsatt kunne lede vann mot sluket, men med redusert effektivitet. Dette kan potensielt øke risikoen for vannansamling i enkelte områder av badet.

Vaskerommet er velfungerende, men tilfredsstiller ikke dagens krav til nødvendig fall eller oppkant på membran mot dørterskel.

En mulig vannlekkasje vil kunne renne til entreen, fordi døråpningene er uten oppkant, oppkanten må være minst 15 mm over det ferdige gulvet, eller gulvet ha 1:100 fall til sluk og 25 mm fra slukrist til topp membran ved dørterskel.

1. ETASJE > VASKEROM 1. ETASJE

TO 2 Sluk, membran og tettesjikt

Det er plastsluk med synlig slukmansjett på vaskerommet i 1. etasje.

Vurdering av avvik:

- Membran kan ikke konstateres (ikke synlig og det foreligger heller ikke dokumentasjon).
- Det er avvik:

Tilstandsgrad to er gitt fordi det ikke er fremlagt dokumentasjon på membran på vaskeromsgulvet.

Konsekvens/tiltak

- Tiltak:

Vaskerommet er velfungerende, men ny eier må vite om at baderommet ikke tilfredsstiller kravet og forventningene til dagen bruk med membran og oppkant.

Kravet om at lekkasjevann skal ledes til sluk, betyr at det ferdig utførte våtromsgulvet må være utformet uten motfall til sluk fra alle steder der det kan forekomme lekkasjevann.



Sluk i vaskero

1. ETASJE > VASKEROM 1. ETASJE

TO 1 Sanitærutstyr og innredning

I rommet er det stål oppvaskkum i laminert benkeplate med ett underskap, hyllesystem på veggen, rør i rør skap, ventilasjonsaggregat, sikringsskap, varmtvannstank og opplegg for vaskemaskin.

Rommet er ventilert med avtrekksventil i taket og det er luftpalte under døren.

Vaskerommet har sluk under vaskemaskinen.

1. ETASJE > VASKEROM 1. ETASJE

TO 1 Ventilasjon

Det er avtrekksventil i taket tilknyttet den balanserte ventilasjonen og luftspalte under døren.

1. ETASJE > VASKEROM 1. ETASJE

TO 0 Tilliggende konstruksjoner våtrom

Jeg har foretatt hulltaking i vaskeromsveggen, i tilliggende konstruksjon uten å påvise fukt inne i konstruksjonen.

Hulltakingen er gjort på en tilfeldig plass i våtrommet, hvor det er sannsynlig at det kan være fuktighet, sett opp mot fuktbelastningen i rommet.

Jeg kan ikke gi noen absolutt garanti for de andre veggene i rommet.



Hulltaking i vaskeromsvegg.

Tilstandsrapport

2. ETASJE > BADEROM 2. ETASJE

Generell

Baderommet i 2. etasje har tilkomst fra gangen. I rommet er det vaskeservant i innredning, speil med lys, vegghengt toalett, nedsenket dusjnise med glassdører og dusj garnityr, det er elektriske varmekabler i gulvet og downlights i taket.

Rommet er ventilert med avtrekksventil i taket og det er luftspalte under døren.

Baderommet har sluk i nedsenket dusjnise.

Rommets innvendige overflater består av:

Gulv: flis

Vegg: flis

Tak: malte plater



Baderom 2. etasje

2. ETASJE > BADEROM 2. ETASJE

TO 1 Overflater vegger og himling

Veggene har fliser og taket er malt.

2. ETASJE > BADEROM 2. ETASJE

TO 2 Overflater Gulv

Gulvet har fliser og jeg har målt 27 mm høydeforskjell på gulv fra topp flis ved dørterskel til topp slukrist. (Horisontal avstand 180 cm) Det er ikke mulig å inspisere topp membran ved dørterskel uten å demontere eikelisten på dørterskelen.

Årstall: 2021

Vurdering av avvik:

- Det er påvist avvik i krav til høydeforskjell/fall-løsning på våtrommet.

Tilstandsgrad 2 er gitt for gulvet ikke har forskriftens krav til fall og døråpningen er uten oppkant, oppkanten må være minst 15 mm over det ferdige gulvet, eller gulvet ha 1:100 fall til sluk og 25 mm fra slukrist til topp membran ved dørterskel.

Konsekvens/tiltak

- Til tross for avviket i fall/høydeforskjell til sluk, vil gulvet fortsatt kunne lede vann mot sluket, men med redusert effektivitet. Dette kan potensielt øke risikoen for vannansamling i enkelte områder av badet.

Baderommet er velfungerende, men tilfredsstillende ikke dagens krav til nødvendig fall eller oppkant på membran mot dørterskel.

En mulig vannlekkasje vil kunne renne til gangen, fordi døråpningene er uten oppkant, oppkanten må være minst 15 mm over det ferdige gulvet, eller gulvet ha 1:100 fall til sluk og 25 mm fra slukrist til topp membran ved dørterskel.

2. ETASJE > BADEROM 2. ETASJE

TO 1 Sluk, membran og tettesjikt

Det er plastsluk med synlig slukmansjett på baderommet.



Sluk på baderom 2. etasje

2. ETASJE > BADEROM 2. ETASJE

TO 2 Sanitærutstyr og innredning

I rommet er det vaskeservant i innredning, speil med lys, vegghengt toalett, nedsenket dusjnise med glassdører og dusj garnityr, det er elektriske varmekabler i gulvet og downlights i taket.

Vurdering av avvik:

- Det er ikke påvist tilfredsstillende løsning for å synliggjøre lekkasje fra innebygde sisterner.

Tilstandsgrad to er gitt fordi løsning for å synliggjøre en lekkasje fra den innebygde sisternen til toalettet ikke er tilstede.

Regelverket sier: Innebygde sisterner og lignende må monteres i en prefabrikkert kassett med vanntette overflater eller i et hulrom. Hulrommets vegger og gulv må ha vanntett sjikt som er kontinuerlig med resten av sjiktet for vegg og gulv der det er relevant. Eventuelt lekkasjevann må dreneres ut i våtrommet slik at lekkasjen raskt blir synlig.

Konsekvens/tiltak

- Uten dreneringsløsning/lekkasjesikring kan lekkasjer pågå over lang tid uten å bli oppdaget. Dette kan føre til omfattende fuktskader i omkringliggende byggematerialer.

Jeg anbefaler å etablere åpning fra sisternen i veggen og ut på gulvet, eller montere lekkasjestopper for å forbedre tilstandsgraden.

2. ETASJE > BADEROM 2. ETASJE

TO 1 Ventilasjon

Det er avtrekksventil i taket tilknyttet den balanserte ventilasjonen og luftspalte under døren.

Tilstandsrapport

2. ETASJE > BADEROM 2. ETASJE

TG 0 Tilliggende konstruksjoner våtrom

Jeg har foretatt hulltaking på soverommet, i tilliggende konstruksjon, uten å påvise fukt inne i konstruksjonen. Hulltakingen er gjort på en tilfeldig plass i våtrommet, hvor det er sannsynlig at det kan være fuktighet, sett opp mot fuktbelastningen i rommet. Jeg kan ikke gi noen absolutt garanti for de andre veggene i rommet.



Hulltaking fra soverom

KJØKKEN

1. ETASJE > STUE/KJØKKEN

TG 1 Overflater og innredning

Kjøkkenet er i åpen løsning med stuen og har innredning med glatte fronter. Benkeplaten er av laminat. Det er kjøleskap, oppvaskmaskin, platetopp, stekeovn, komfyrvakt og lekkasjestopper på kjøkkenet.



Kjøkken

1. ETASJE > STUE/KJØKKEN

TG 1 Avtrekk

Kjøkkenventilatoren har avtrekk ut av boenheten.

TEKNISKE INSTALLASJONER

TG 2 Vannledninger

Boligen har innvendige vannledninger av plast (rør i rør). Vannledningene er besiktiget i rørskapet som er montert i vaskerommet i 1. etasje.

Skapet er drenert til rommet som har sluk.

Hoved stoppekranen til boligen er i rør i rør skapet.

Vurdering av avvik:

- Det er avvik:


Tilstandsgrad to er gitt fordi rør i rør skapet mangler tetting i bunnen rundt el-rør.

Konsekvens/tiltak


- Tiltak:

Konsekvensene er at en mulig lekkasje i rør i rør skapet vil renne til vegg og gulv, med påfølgende vannskade.

Ny eier må forvente å kontakte rørlegger og montere tetting rundt el-røret for å forbedre tilstandsgraden og eliminere en eventuel vannskade i vegg og på gulv.

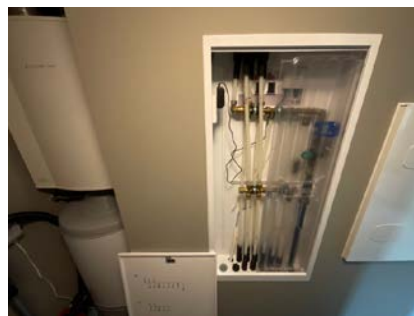

Rør i rør skap

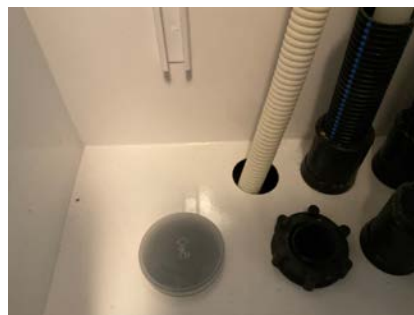

Manglende tetting

TG 1 Avløpsrør

Boligen har innvendige avløpsrør av plast.

Avløpsrørene er besiktiget i kjøkkenskap og vaskerom

TG 1 Ventilasjon

Tilstandsrapport

Leiligheten har Systemair SAVE boligventilasjon i boenheten, aggregatet er plassert på vaskerommet.



Boligventilasjon

TO 1 Varmtvannstank

Boligen har en Høiax varmtvannstank på ca 200 liter montert på vaskerommet.



VV bereder på vaskerom

TO 1 Elektrisk anlegg

Dette er en forenklet kontroll begrenset til de spørsmål og undersøkelser som forskrift til avhendingslova (tryggere bolighandel) § 2-18 inneholder. Dette kan ikke sammenlignes med en kontroll utført av offentlig myndighet (Det lokale eltilsyn) eller registrert elektrovirksomhet, og en bygningssakkyndig har verken kompetanse eller lov til å foreta en slik kontroll.

Tilstandsgraden er vurdert ut fra den forenklede og begrensede kontrollen som forskriften inneholder. El-anlegget kan ha feil og mangler som en slik forenklet undersøkelse ikke vil avdekke. Vær derfor oppmerksom på denne risikoen, og søk videre veiledning eller få en fullstendig kontroll utført av registrert elektrovirksomhet.

Leiligheten har åpent og skjult elektrisk anlegg.

Sikringsskap med 50 ampere hovedsikring og 13 automatsikringer er montert på vaskerommet.

I carporten er det montert en el-bil lader.

Boligen har oppvarming med:

Elektriske varmekabler og elektriske panelovner.

1. Foreligger det eltilsynsrapport de siste 5 år, og det er ikke foretatt arbeid på anlegget etter denne, utenom retting av eventuelle avvik i eltilsynsrapport (dvs en el-tilsynsrapport uten avvik)?
Nei

Spørsmål til eier

2. Når ble det elektriske anlegget installert eller sist gang totalt rehabilitert (årstall)? Med totalt rehabilitert menes fullstendig utskiftet anlegg fra inntakssikring og videre.
2021
3. Er alle elektriske arbeider/anlegg i boligen utført av en registrert elektroinstallasjonsvirksomhet?
Ja
4. Er det elektriske anlegget utført eller er det foretatt tilleggsarbeider på det elektriske anlegget etter 1.1.1999?
Nei
5. Foreligger det kontrollrapport fra offentlig myndighet – Det Lokale Eltilsyn (DLE) eller eventuelt andre tilsvarende kontrollinstanser med avvik som ikke er utbedret eller kontrollen er over 5 år?
Nei
6. Forekommer det ofte at sikringene løses ut?
Nei
7. Har det vært brann, branntilløp eller varmgang (for eksempel termiske skader på deksler, kontaktpunkter eller lignende) i boligens elektriske anlegg?
Nei

Generelt om anlegget

8. Er det tegn til at det har vært termiske skader (tegn på varmgang) på kabler, brytere, downlights, stikkontakter og elektrisk utstyr? Sjekker samtidig tilstanden på elektrisk tilkobling av varmtvannsbereder, jamfør eget punkt under varmtvannstank
Nei
9. Er der synlig defekter på kabler eller er disse ikke tilstrekkelig festet?
Nei

Inntak og sikringsskap

10. Er det tegn på at kabelinnføringer og hull i inntak og sikringsskap ikke er tette, så langt dette er mulig å sjekke uten å fjerne kapslinger?
Nei

11. Finnes det kursfortegnelse, og er den i samsvar med antall sikringer?

Tilstandsrapport

Ja

12. Foreta en helhetsvurdering av det elektriske anlegget, dets alder, allmenne tilstand og fare for liv og helse. Bør det elektriske anlegget ha en utvidet el-kontroll?

Nei



Sikringsskap

! TG 0 Branntekniske forhold

Dette er en forenklet kontroll begrenset til de spørsmål som fremkommer under. Tilstandsgraden er basert på retningslinjer til disse spørsmålene i bransjestandarden NS3600. Dette kan ikke sammenlignes med en fullstendig kontroll av branntekniske forhold av offentlig myndighet, eller en vurdering av boligens branntekniske forhold eller prosjektering fra en rådgiver med spesialkompetanse. En bygningssakkyndig har verken kompetanse til å gi slik veiledning eller lov til å foreta en slik kontroll.

Tilstandsgraden er vurdert ut fra den forenklete og begrensede kontrollen. Det kan være feil og mangler om branntekniske forhold som en slik forenklet undersøkelse ikke vil avdekke. Vær derfor oppmerksom på denne risikoen, og søk videre veiledning eller rådgivning.

I leiligheten er det to røykvarslere, røykvarslerne er plassert i entreen og gangen i 2. etasje, brannslukningsapparatet er på vaskerommet.

1. Er det mangler for brannslukningsutstyr i boligen iht. forskriftskrav på søknadstidspunktet, men minst Byggeforskrift 1985?

Nei

2. Er det skader på brannslukningsutstyr eller er apparatet eldre enn 10 år?

Nei

3. Er det mangler på røykvarsler i boligen iht. forskriftskrav på søknadstidspunktet, men minst Byggeforskrift 1985?

Nei

4. Er det skader på røykvarslere?

Nei

Byggegrunnen er ukjent på eiendommen.

! TG 1 Fuksikring og drenering

Jeg har ingen kjennskap om drenering og fuksikring rundt eller under bygningen.

Bygninger er fundamentert på støpt plate.

! TG 1 Grunnmur og fundamenter

Bygningen har grunnmur i isolerte elementer med støpt plate mot grunnen.

! TG 0 Terrengforhold

Terrengtet rundt boligen faller vekk fra bygningen.

! TG 1 Utvendige vann- og avløpsledninger

Boligen er tilkoblet kommunalt vann- og avløpsnett

TOMTEFORHOLD

Byggegrunn

Arealer, byggetegninger og brannceller

Standard gjeldende fra 01.01.2024

Arealmålinger og arealoppsett er basert på Norsk standard 3940:2023 Areal- og volum-beregninger av bygninger. Arealet gjelder for tidspunktet da boligen ble målt

Hva er måleverdig areal?

Arealet i rommet må ha minst 1,90 m fri høyde over gulvet og minst bredde på 0,60 m. Et loft med skråtak vil for eksempel bare få registrert målbart areal der høyden er minst 1,90 m og bredden minst 0,60 m. Rommet må ha dør eller luke, og gangbart gulv.

Hva er bruksareal?

$$\text{BRA} = \text{BRA-i} + \text{BRA-e} + \text{BRA-b}$$

Bruksarealet for bygningen er bruttoarealet minus arealet som opptas av yttervegger.



Carport og/eller garasjeplass i felles garasjeanlegg er ikke måleverdig areal

Internt bruksareal (BRA-i)	Arealet innenfor boenheten(e)
Eksternt bruksareal (BRA-e)	Arealet av alle rom utenfor boenheten(e) og som tilhører denne, slik som for eksempel boden
Innglasset balkong mv (BRA-b)	Arealet av innglasset balkong, veranda eller altan når denne er tilknyttet boenheten(e)
Terrasse- og balkongareal (TBA)	Arealet av terrasser, åpne balkonger og åpen altan tilknyttet boenheten(e)
Gulvareal (GUA)	Er sum av BRA (bruksareal) og ALH (areal med lav takhøyde). Areal med lav takhøyde (ALH) er ikke måleverdig areal, som skyldes skråtak og lav himlingshøyde. GUA kan opplyses i markedsføring der det er aktuelt for den konkrete boligen og kun sammen med BRA-i, for eksempel der gulvflaten har en verdi og har funksjon ved møblering og bruk av rommene. Ikke innredet areal som kaldloft, måles og oppgis normalt ikke.

Arealet kan ikke alltid fastsettes nøyaktig

Areal kan være komplisert eller umulig å måle opp nøyaktig fordi det er vanskelig å fastslå tykkelsen på innervegger, skjevheter i og utforming av bygningskonstruksjoner som karnapp, buer og vinkler som ikke er rette, åpne rom over flere etasjer og så videre.

Eiendommens markedsverdi kan ikke baseres på en matematisk beregning basert på antall kvadratmeter opplyst i rapporten. Opplysninger om areal kan altså ikke alene benyttes for å beregne eiendommens verdi.

Den bygningssakkyndige kan avdekke eventuelle bruksendringer og avvik i branncelleinndeling

Den bygningssakkyndige ser på byggetegninger hvis de er tilgjengelige og dette er en del av oppdraget, og vurderer bruken av boligen opp mot tegningene. Hvis den bygningssakkyndige avdekker at en bolig ikke ser ut til å være delt opp i brannceller etter kravene i byggt teknisk forskrift på befaringstidspunktet, skal det opplyses om dette.

Reglene om bruksendring og brannceller kan være kompliserte. Søk videre faglige råd om rapporten ikke gir deg svar. Den bygningssakkyndige kan ikke vurdere og svare på alle spørsmål, og kan heller ikke vite om kommunen kan gi unntak for kravene som gjelder. [Vil du vite mer?](#)

Om brannceller

En branncelle er hele eller avgrensede deler av en bygning hvor en brann fritt kan utvikle seg uten at den kan spre seg til andre bygninger eller andre deler av bygningen i løpet av en fastsatt tid.

Om bruksendring

Bruksendring er å endre bruken av et rom fra en tillatt bruk til en annen. Dette kan kreve søknad og tillatelse, for eksempel hvis du endrer et rom fra bod til soverom eller arbeidsrom, eller hvis du endrer en bolig til to separate boliger.

Rom for varig opphold har krav til takhøyde, romstørrelse, rømningsvei og lysforhold som må være oppfylt. Du kan søke kommunen om unntak for kravene, men kan ikke regne med å få unntak for krav som går på helse og sikkerhet, for eksempel krav til rømningsvei.

Bruksendring som krever godkjenning, og som ikke er søkt bruksendret, er ulovlig. Kommunen kan etter plan- og bygningsloven kapittel 32 forfølge overtredelser. Kommunen kan pålegge deg å avslutte den ulovlige bruken, eventuelt å rette eller tilbakeføre rommet til godkjent bruk.

Arealer

Tomannsbolig

Etasje	Bruksareal BRA m ²			SUM	Terrasse- og balkongareal (TBA)
	Internt bruksareal (BRA-i)	Eksternt bruksareal (BRA-e)	Innglasset balkong (BRA-b)		
1. Etasje	50	5		55	15
2. Etasje	50			50	19
SUM	100	5			34
SUM BRA	105				

Romfordeling

Etasje	Internt bruksareal (BRA-i)	Eksternt bruksareal (BRA-e)	Innglasset balkong (BRA-b)
1. Etasje	Entré m/trapp, Stue/kjøkken, Baderom 1. etasje, Vaskerom 1. etasje	Bod, Kott	
2. Etasje	Gang m/trapp, Soverom 1, Soverom 2, Soverom 3, Baderom 2. etasje		

Kommentar

Boligen er halvparten av en vertikaldelt tomannsbolig og består av to etasjer med en praktisk og funksjonell planløsning med følgende romfordeling:

1. etasje:

Entré med trapp: 9,7 m²
Baderom: 2,7 m²
Stue/kjøkken: 29,3 m²
Vaskerom: 4,1 m²
Utvendig bod: 4,5 m² (BRA-e)
Utvendig kott med lav takhøyde, ikke måleverdig.

Terrasse/platting: 14,7 m² (TBA)

Carport: 16 m²

2. etasje:

Gang med trapp: 10,2 m²
Soverom 1: 7,3 m²
Soverom 2: 7,4 m²
Soverom 3: 12,8 m²
Baderom: 4,9 m²

Terrasse/balkong: 19 kvm (TBA)

Lovlighet

Byggetegninger

Det foreligger ikke tegninger

Kommentar: Jeg har ikke blitt forevist tegninger av bygningen.

Brannceller

Er det påvist synlige tegn på avvik i branncelleinndeling ut ifra dagens byggeteknisk forskrift?

☐ Ja ☒ Nei

Nyere håndverkstjenester

Er det ifølge eier utført håndverkstjenester på boligen siste 5 år?

☐ Ja ☒ Nei

Krav for rom til varig opphold

Er det påvist avvik i forhold til rømningsvei, dagslysflate eller takhøyde?

☐ Ja ☒ Nei

Kommentar:

Total fordeling mellom P-ROM og S-ROM

Tabellen under viser fordelingen av P-ROM og S-ROM etter veiledningen til NS 3940: 2012. Dette er til informasjon og til sammenligning. Tallene er omtrentlige, kan avvike fra faktiske målinger og er ikke juridisk bindende

	P-ROM(m2)	S-ROM(m2)
Tomannsbolig	100	0

Kommentar

Tomannsbolig

Boligen har 100 kvm. bruksareal (BRA) hvor alle kvm. er P-rom.
I tillegg har leiligheten en utvendig bod på 5 kvm (BRA-e), boden har tilkomst fra carporten.

Befarings - og eiendomsopplysninger

Befaring

Dato	Til stede	Rolle
04.7.2025	Robert Vang	Takstingeniør
	Aleksandrs Trofimovs	Kunde

Matrikkeldata

Kommune	gnr.	bnr.	fnr.	snr.	Areal	Kilde	Eieforhold
3909 LARVIK	2046	33		1	0 m ²	IKKE OPPGITT (Ambita)	Ikke relevant
Adresse							
Hedrum Ravei 235 A							
Hjemmelshaver							
Trofimovs Aleksandrs							

Eiendomsopplysninger

Beliggenhet

Hedrum Ravei 235A ligger plassert midt mellom Sandefjord og Larvik, med kort vei til E18. Det er ca 100 meter til offentlig transport og ca 2,7 km til dagligvare.

Adkomstvei

Eiendommen har adkomst fra Hedrum Ravei

Tilknytning vann

Eiendommen er tilknyttet offentlig vannforsyning via private stikkledninger.

Tilknytning avløp

Eiendommen er tilknyttet offentlig avløpsnett via private stikkledninger.

Regulering

Eiendommen ligger i et område regulert til boligbebyggelse.

Om tomten

Eiendommen har en relativ flat tomt opparbeidet med plen og beplantning, gårdsplass og tilkomst er asfaltert.

Siste hjemmelsovergang

Kjøpesum

3 650 000

År

2023

Kilder og vedlegg

Dokumenter

Beskrivelse	Dato	Kommentar	Status	Sider	Vedlagt
Egenerklæring	09.07.2025		Gjennomgått	5	Nei
Energiattest	09.01.2022		Gjennomgått	6	Nei
Grunnbokutskrift	03.07.2025		Gjennomgått	1	Nei
Matrikkelutskrift	03.07.2025		Gjennomgått	2	Nei

Revisjoner

Versjon	Ny versjon	Kommentar
1	09.07.2025	

For gyldighet på rapporten se forside

Tilstandsrapportens avgrensninger

STRUKTUR•REFERANSENIVÅ•TILSTANDSGRADER

- Rapporten er basert på innholdskrav i Forskrift til avhendingslova (tryggere bolighandel). Formålet er å gi en tilstandsanalyse til bruk for den som bestiller og/eller i et salg til forbruker, og ikke for andre tredjeparter. Rapportens struktur, metode og begrepsbruk følger i hovedsak Norsk Standard NS 3600:2018 (Teknisk tilstandsanalyse ved omsetning av bolig), samt Takstbransjens retningslinjer for arealmåling når det gjelder fordeling mellom P-areal og S-areal.
- Tilbakeholdt eller uriktig informasjon som har betydning for vurderingen, er ikke bygningssakkyndiges ansvar. Rapporten beskriver avvik, altså en tilstand som er dårligere enn referansenivået. Rapporten framhever normalt ikke positive sider ved boligen ut over det som fremgår av tilstandsgradene.
- Tilstanden angis i rapporten og gir uttrykk for en gitt forventet tilstand blant annet vurdert ut fra alder og normal bruk slik:

i) **Tilstandsgrad 0, TG0:** Ingen avvik eller skader. I tillegg må bygningsdelen være tilnærmet ny, mindre enn 5 år, og det foreligger dokumentasjon på faglig god utførelse.

ii) **Tilstandsgrad 1, TG1:** Mindre avvik. Normal slitasje. Strakstiltak ikke nødvendig. TG1 kan gis når bygningsdelen er tilnærmet ny og det ikke foreligger dokumentasjon på faglig god utførelse.

iii) **Tilstandsgrad 2, TG2:** Vesentlige avvik, og mindre avvik som etter NS 3600 gir TG 2, men som ikke nødvendigvis krever umiddelbare tiltak. I denne rapporten kan TG2 i Rapportsammendrag være inndelt i TG2 som krever tiltak og de som ikke krever umiddelbare tiltak. Konstruksjonen har normalt enten feil utførelse, en skade eller symptomer på skade, sterk slitasje eller nedsatt funksjon. Vedlikehold eller tiltak trengs i nær fremtid, det er grunn til å varsle fare for skader på grunn av alder eller overvåke spesielt på grunn av fare for større skade eller følgeskade. For skjulte konstruksjoner vil alder i seg selv være et symptom som kan gi TG2. For synlige konstruksjoner kan alder sammen med andre symptomer og momenter gi TG2. Avvik under TG2 kan gis sjablongmessig anslag.

iv) **Tilstandsgrad 3, TG3:** Store eller alvorlige avvik. Kraftige symptomer på forhold som man må regne med trenger utbedring straks eller innen kort tid. Påvist funksjonssvikt eller sammenbrudd. Avvik under TG3 skal gis sjablongmessig anslag.

v) **Tilstandsgrad TGiu:** Ikke undersøkt/ikke tilgjengelig for undersøkelse.

- Ved TG0 og TG1 gis det normalt ingen begrunnelse for valg av tilstandsgrad, fordi bygningen eller bygningsdelen da bare har normal slitasje. For anbefalte tiltak ved TG2 og TG3 må bruker av rapporten vurdere om tiltakene er nødvendige og lønnsomme. Hva det vil koste å utbedre rom eller bygningsdeler er et sjablongmessig anslag basert på registrert avvik og angitte tiltak i rapporten. Anslaget er gitt på generelt grunnlag og basert på erfaringstall i seks intervaller, og kan ikke forveksles med en konkret vurdering og tilbud fra en entreprenør eller håndverker. Det må eventuelt innhentes tilbud for en nærmere undersøkelse, og konkret og nøyaktig vurdering av utbedringskostnad. Kostnader til ikke oppdagede avvik/utbedringer/feil kan forekomme. Utbedringskostnad avhenger av personlige preferanser og markedspris på materialer og tjenesteyter.

PRESISERINGER

- Avvik vurderes ut fra tekniske forskrifter på søknadstidspunktet for bygget. Noen bygningsdeler vurderes etter gjeldende teknisk forskrift på befaringstidspunktet. Dette gjelder blant annet:

i) sluk, tettesjikt og fall på bad og vaskerom (våtrom)

ii) Forhold rundt brann, rømming, sikkerhet, for eksempel rekkverkshøyder/åpninger, ulovlige bruksendringer, brannceller mv.

- For skjulte konstruksjoner slik som vann og avløp uten dokumentasjon, er kvalitet og alder vurdert.

- Fastmonterte installasjoner, for eksempel innfelt belysning (downlights), demonteres ikke for å sjekke dampspærren bak. Dette av hensyn til bygningssakkyndiges kompetanse og risikoen for skade.

- Kontroll av fukt i konstruksjonen ved hulltaking i bad og vaskerom (våtrom), rom under terreng (kjelleretasje, underetasje og sokkeletasje) eller andre bygningsdeler skjer etter eiers aksept. Hulltaking av våtrom og rom under terreng kan unntaksvis unnlates, se Forskrift til Avhendingsloven.

- Kontroll av romfunksjoner for P-ROM utføres kun når det ikke foreligger godkjente og byggemeldte tegninger, eller når tegninger ikke stemmer med dagens bruk.

- Bygningssakkyndig gir en forenklet vurdering av branntekniske forhold og elektriske installasjoner i boligen dersom det er mer enn fem år siden sist boligen hadde el-tilsyn. Bygningssakkyndig kan anbefale å konsultere offentlige myndigheter eller kvalifisert elektrofaglig fagperson ved behov for grundigere undersøkelser.

TILLEGGSUNDERSØKELSER

Etter avtale kan tilstandsanalysen utvides til også å omfatte tilleggsundersøkelser utover minimumskravet i forskriften.

BEFARINGEN

Rapporten gir en vurdering av byggverk og bygningsdeler som bygningssakkyndig har observert, og som fremkommer av Forskrift til avhendingsloven. Rapporten er likevel ingen garanti for at det ikke kan finnes skjulte feil, skader og mangler. NS 3600:2018 (Teknisk tilstandsanalyse ved omsetning av bolig) har undersøkelsesnivå fra 1 til 3, der undersøkelsesnivå 1 er det laveste og baseres på visuell observasjon. Rapporten baseres på undersøkelsesnivå 1 med få unntak (våtrom og rom under terreng). I praksis betyr dette at gjennomføringen av befaringen begrenses som følger:

- Det utføres kun visuelle observasjoner på tilgjengelige flater uten fysiske inngrep (f.eks. riving).
- Flater som er skjult av snø eller på annen måte ikke er tilgjengelig eller skjult, blir ikke kontrollert. Det foretas ikke funksjonsprøving av bygningsdeler, som isolasjon, piper, ventilasjon, el. anlegg, osv.
- Det gis ingen vurdering av boligens tilbehør, hvite- og brunevarer og annet inventar. Dette gjelder også integrert tilbehør.
- Inspisering av yttertak er basert på det som er synlig, normalt på innsiden fra loftet og utvendig fra stige/bakkenivå. Befaring av tak må være sikkerhetsmessig forsvarlig for å kunne gjennomføres.
- Stikkprøvetakninger er utvalgt tilfeldig og kan innebære kontroll under overflaten med spiss redskap eller lignende.

Tilstandsrapportens avgrensninger

UTTRYKK OG DEFINISJONER

- **Tilstand:** Byggverkets eller bygningsdelens tekniske, funksjonelle eller estetiske status på et gitt tidspunkt.
- **Symptom:** Observerbart forhold som gir indikasjon på hvilken tilstand et byggverk eller en bygningsdel befinner seg i. Benyttes ved beskrivelse av avvik.
- **Skadegjørere:** Zoologiske eller biologiske skadegjørere, i hovedsak råte, sopp og skadedyr.
- **Fuktsøk:** Overflatesøk med egnet søkeutstyr (fuktindikator) eller visuelle observasjoner.
- **Fuktmåling:** Måling av fukttinnhold i materiale eller i bakenforliggende konstruksjon ved bruk av egnet måleutstyr (blant annet hammerelektrode og pigger).
- **Utvidet fuktsøk (hulltaking):** Boring av hull for inspeksjon og fuktmåling i risikoutsatte konstruksjoner, primært i tilstøtende vegger til bad, utforede kjellervegger og eventuelt i oppforede kjellergulv.
- **Normal slitasjegrad:** Forventet nedsliting av materiale i overflaten som er basert på enkle visuelle observasjoner. Kan vurderes sammen med bygningsdelens alder.
- **Forventet gjenværende brukstid:** Anslått tid et byggverk eller en del av et byggverk fortsatt vil være tjenlig for sitt formål (NS3600, Termer og definisjoner punkt 3.9)

AREALBEREGNING FOR BOENHETER

- Areal fastsettes etter Forskrift til avhendingsloven og Norsk Standard 3940 Areal- og volum-beregninger av bygninger fra 2023.
- Areal oppgis i hele kvadratmeter i rapporten, og gjelder for det tidspunkt oppmålingen fant sted.
- **Bruksareal (BRA)** er det måleverdige arealet som er innenfor omsluttete vegger målt i gulvhøyde (bruttoareal minus arealet som opptas av yttervegger). I tillegg til gulvhøyde gjelder regler om fri bredde for at arealet skal være måleverdig, med betydning for BRA av for eksempel loft med skråtak. BRA består av internt bruksareal (BRA-i), eksternt bruksareal (BRA-e) og innglasset balkong mv (BRA-b). Terrasse- og balkongareal (TBA) opplyses der tilstandsrapporten skal benyttes i boligomsetningen og der det er aktuelt. I tillegg kan gulvareal (GUA) og areal med lav takhøyde (ALH) opplyses sammen med BRA der det er aktuelt og en del av oppdraget. Rom skal ha atkomst og gangbart gulv for å kunne regnes som BRA/måleverdig areal.
- Arealet måles og oppgis dersom arealet oppfyller krav til måleverdighet, slik som at arealet må ha minst en bredde på 0,6m og minst en høyde på 1,9 m osv. Et rom kan være i strid med teknisk forskrift og mangle godkjenning hos kommunen for den aktuelle bruken, uten at dette får betydning for om arealet måles og oppgis i tilstandsrapporten. Når arealet måles tas det ikke hensyn til om arealet er lovlig oppført eller om bruken er lovlig, bruksendringer, lysforhold eller andre sikkerhetsmangler.
- Eiendommens markedsverdi kan ikke baseres på en rent matematisk

beregning i forhold til antall kvadratmeter opplyst i rapporten. Opplysninger om areal kan altså ikke alene benyttes for beregning av eiendommens verdi.

- Rom som ligger utenfor boenheten, men som eier har påvist og/eller opplyst at tilhører boenheten, er oppmålt og inkludert i BRA-e. Det er ikke fremvist dokumentasjon på at rommet tilhører boenheten, med mindre dette er angitt særskilt. Rom utenfor boenheten kan omdisponeres av borettslaget/sameiet og dette kan påvirke boligens BRA. Vær oppmerksom på at NS 3940:2023 og eierseksjonsloven har ulik definisjon av fellesareal. Ved arealmåling gjelder NS 3940:2023 som definerer fellesareal slik: "Delen av bygning som brukes av to eller flere bruksenheter eller til bygningens forvaltning, drift eller vedlikehold."
- I en overgangsperiode skal rapporter som benyttes i boligomsetningen eller dersom det er en del av oppdraget også opplyse om fordelingen mellom P-ROM og S-ROM med utgangspunkt i definisjonene som fremkommer av veiledningen til Norsk Standard 3940 Areal- og volum-beregninger av bygninger fra 2012. Fordelingen mellom P-ROM og S-ROM er basert på veiledningen og bygningssakkyndiges eget skjønn. P-ROM er måleverdige rom som benyttes til kort eller langt opphold. S-ROM er måleverdige rom som benyttes til lagring, og tekniske rom. Bruken av et rom på befaringstidspunktet har betydning for om rommet defineres som P-ROM eller S-ROM. Dette betyr at rommet både kan være i strid med teknisk forskrift og mangle godkjenning i kommunen for den aktuelle bruken, uten at dette vil få betydning for valg av arealkategori.
- Se øvrig informasjon om areal i rapporten, Norsk Standard 3940 (2012 og 2023) og veiledningen til disse.

PERSONVERN

iVerdi AS, bygningssakkyndig og takstforetaket behandler personopplysninger som bygningssakkyndig trenger for å kunne utarbeide rapporten. Personvernerklæring med informasjon om bruk av personopplysninger og dine rettigheter finner du her [Personvernerklæring - iVerdi](#)

DELING AV PERSONOPPLYSNINGER FOR TRYGGERE BOLIGHANDEL OG MULIG RESERVASJON

Norsk takst og deres samarbeidspartnere benytter personopplysninger fra rapporten for analyse- og statistikkformål, samt utvikling og drift av produkter og tjenester for takstbransjen og andre aktører i boligomsetningen. Les mer om dette og hvordan du kan reservere deg på <https://www.norsktakst.no/norsk/om-norsk-takst/personvernerklæring/reservasjon/>

Vendu lager en boliganalyse basert på opplysninger fra rapporten. Les mer om dette og hvordan du kan reservere deg her: <https://samtykke.vendu.no/UR2225>

KLAGEORDNING FOR FORBRUKERE

Er du som forbruker misfornøyd med bygningssakkyndiges arbeid eller opptreden ved taksering av bolig eller fritidshus, se www.takstklagenemd.no for mer informasjon

EGENERKLÆRINGSSKJEMA

Til orientering vil dette skjema være en del av salgsoppgaven

Meglerfirma	
Aktiv EM Larvik	
Oppdragsnr.	
1303250102	

Selger 1 navn
Aleksandrs Trofimovs

Gateadresse	
Hedrum Ravei 235A	

Poststed	Postnr
SANDEFJORD	3232

Er det dødsbo?

☒ Nei ☐ Ja

Avdødes navn

Er det salg ved fullmakt?

☒ Nei ☐ Ja

Hjemmelshavers navn

Har du kjennskap til eiendommen?

☐ Nei ☒ Ja

Når kjøpte du boligen?

År

2022

Hvor lenge har du eid boligen?

Antall år

3

Antall måneder

1

Har du bodd i boligen siste 12 måneder?

☐ Nei ☒ Ja

I hvilket forsikringsselskap har du tegnet villa/husforsikring?

Forsikringsselskap

Storebrand

Polise/avtalnr.

1428592

Document reference: 1303250102

Spørsmål for alle typer eiendommer

- 1 Kjenner du til om det er/har vært feil tilknyttet våtrommene, f.eks. sprekker, lekkasje, råte, lukt eller soppskader?
- ☒ Nei ☐ Ja

2 Kjenner du til om det er utført arbeid på bad/våtrom?

Svar

Beskrivelse

Arbeid utført av

2.1 Ble tettesjikt/membran/sluk oppgradert/fornyhet?

☒ Nei ☐ Ja

2.2 Er arbeidet byggemeldt?

☒ Nei ☐ Ja

3 Kjenner du til om det er/har vært tilbakeslag av avløpsvann i sluk eller lignende?

☒ Nei ☐ Ja

4 Kjenner du til feil eller om har vært utført arbeid/kontroll på vann/avløp?

Svar

5 Kjenner du til om det er/har vært problemer med drenering, fuktinnsig, øvrig fukt eller fuktmerker i underetasje/kjeller?

☒ Nei ☐ Ja

6 Kjenner du til om det er/har vært utettheter i terrasse/garasje/tak/fasade?

☒ Nei ☐ Ja

7 Kjenner du til om det er/har vært problemer med ildsted/skorstein/pipe f.eks. dårlig trekk, sprekker, pålegg, fyringsforbud eller lignende?

☒ Nei ☐ Ja

8 Kjenner du til om det er/har vært f.eks. sprekker i mur, skjeve gulv eller lignende?

☒ Nei ☐ Ja

9 Kjenner du til om det er/har vært sopp/råteskader/insekter/skadedyr på eiendommen som rotter, mus, maur eller lignende?

☒ Nei ☐ Ja

10 Kjenner du til om det er/har vært skjeggkre i boligen?

☒ Nei ☐ Ja

11 Kjenner du til om det er/har vært utført arbeid på el-anlegget eller andre installasjoner (f.eks. oljetank, sentralfyr, ventilasjon)?

Svar

12 Kjenner du til om det er utført kontroll av el-anlegget og/eller andre installasjoner (f.eks. oljetank, sentralfyr, ventilasjon)?

☒ Nei ☐ Ja

13 Har du ladeanlegg/ladeboks for elbil i dag?

☐ Nei ☒ Ja

Beskrivelse

14 Kjenner du til om ufaglærte har utført arbeid som normalt bør utføres av faglærte, utover det som er nevnt tidligere (f.eks. drenering, murerarbeid, tømrerarbeid etc)?

☒ Nei ☐ Ja

15 Er det nedgravd oljetank på eiendommen?

☒ Nei ☐ Ja

16 Kjenner du til om det har vært utført arbeid på terrasse/garasje/tak/fasade?

Svar

17 Selges eiendommen med utleiedel, leilighet, hybel eller tilsvarende?

☒ Nei ☐ Ja

Document reference: 1303250102

18 Kjenner du til om det er innredet/bruksendret/bygget ut i kjeller eller loft eller andre deler av boligen?

☒ Nei ☐ Ja

19 Kjenner du til forslag eller vedtatte reguleringsplaner, andre planer, nabovarsel eller offentlige vedtak som kan medføre endringer i bruken av eiendommen eller av dens omgivelser?

☐ Nei ☒ Ja

Beskrivelse

Veien rundt huset skal asfalteres helt, og det skal bygges et overbygg for søppelkassene.

20 Kjenner du til om det foreligger påbud/heftelser/krav/manglende tillatelser vedrørende eiendommen?

☒ Nei ☐ Ja

21 Er det foretatt radonmåling?

☒ Nei ☐ Ja

22 Kjenner du til manglende brukstillatelse eller ferdigattest?

☒ Nei ☐ Ja

23 Kjenner du til om det foreligger skaderapporter/ tilstandsvurderinger eller utførte målinger?

☐ Nei ☒ Ja

Beskrivelse

Rapport fra VANG TAKST

24 Er det andre forhold av betydning ved eiendommen som kan være relevant for kjøper å vite om (f.eks. rasfare, tinglyste forhold eller private avtaler)?

☒ Nei ☐ Ja

Document reference: 1303250102

Tilleggs kommentar

Jeg bekrefter at opplysningene er gitt etter beste skjønn. Jeg er kjent med at dersom jeg har gitt ufullstendige, uriktige eller misvisende opplysninger om eiendommen, vil forsikringsselskapet kunne søke hel eller delvis regress for sine utbetalinger eller redusere sitt ansvar helt eller delvis, jfr. vilkår for boligselgerforsikring punkt 7.1 og forsikringsavtaleloven kapittel 4.

Jeg er orientert om mitt mulige ansvar som selger etter avhendingsloven, eventuelt etter kjøpsloven (aksjeboliger), og om forsikringsgiver sitt boligselgerforsikringstilbud.

Jeg er klar over at avtale om forsikring er bindende. Jeg er også klar over at premietilbudet først kan påberopes når boligen er solgt (budaksept). Premietilbudet som er gitt av megler er bindende for forsikringsgiver i 6 – seks – måneder fra oppdragsinngåelse med megler.

Etter dette vil premien og forsikringsvilkårene kunne justeres. Når premietilbudet ikke lenger er bindende for forsikringsselskapet må egenerklæringsskjemaet signeres på nytt og eventuelle endringer påføres. Det vil da være forsikringspremien og forsikringsvilkårene på ny signeringsdato som legges til grunn.

Det kan ikke tegnes boligselgerforsikring ved følgende salg:

- mellom ektefeller eller slektninger i rett oppstigende eller nedstigenede linje, søsken, eller
- mellom personer som bor eller har bodd på boligeiendommen og/eller
- når salget skjer som ledd i sikredes næringsvirksomhet/er en næringsseiendom
- etter at boligeiendommen er lagt ut for salg.
- ved salg av helårs- og fritidsbolig er det krav til at det foreligger tilstandsrapport i henhold til Forskrift til avhendingslova (tryggere bolighandel).

Forsikringsselskapet kan ved skriftlig samtykke akseptere tegning av forsikring også i ovennevnte tilfeller.

Dersom forsikringsselskapet ikke har gitt skriftlig samtykke, kan erstatningen bortfalle.

Ved oppgjørsoppdrag trer forsikringen i kraft når kontrakten er signert av begge parter, begrenset til siste 12 måneder før overtakelse.

Forøvrig oppfordrer selger potensielle kjøpere til å undersøke eiendommen grundig, jf avhendingsloven § 3-10 og kjøpsloven § 20 (aksjeboliger).

Gyldig forsikring forutsetter at det for helårs- og fritidsbolig foreligger tilstandsrapport som er i henhold til Forskrift til avhendingslova (tryggere bolighandel).

☒ Jeg ønsker boligselgerforsikring, og bekrefter å ha mottatt og lest forsikringsvilkårene og informasjonsbrosjyre til selger i forbindelse med kjøp av boligselgerforsikring. Forsikringen trer i kraft på det tidspunkt det foreligger en budaksept mellom partene, begrenset til tolv måneder før overtakelse. Ved oppgjørsoppdrag trer forsikringen i kraft når kontrakten er signert av begge parter, begrenset til siste 12 måneder før overtakelse. Jeg bekrefter med dette at eiendommen ikke er en næringsseiendom, at den ikke selges som ledd i næringsvirksomhet eller mellom ektefeller eller slektninger i rett oppstigende eller nedstigende linje, søsken, eller mellom personer som bor eller har bodd på boligeiendommen. Gyldig forsikring forutsetter at det for helårs- og fritidsbolig foreligger tilstandsrapport som er i henhold til Forskrift til avhendingslova (tryggere bolighandel). Forsikringen er ugyldig dersom den tegnes i strid med forsikringsvilkårene. Jeg er innforstått med at eiendomsmegleren ikke har fullmakt til å gjøre unntak fra ovennevnte begrensninger. Jeg er oppmerksom på at 8% av total forsikringspremie er honorar til Söderberg & Partners.

☐ Jeg ønsker ikke boligselgerforsikring, men megler har tilbudt meg å kjøpe slik forsikring.

☐ Jeg kan ikke kjøpe boligselgerforsikring ihht vilkår.


Document reference: 1303250102

NAME OF SIGNER	IDENTIFIER	TIME	ELECTRONIC ID
Aleksandrs Trofimovs	e72c3cc105d000735bc83 2d89f33b0961257268a	09.07.2025 12:16:39 UTC	Signer authenticated by One time code

Document reference: 1303250102

- This is a PDF document digitally signed by IN Groupe's E-Signing service.
- The document's integrity is protected by signing and sealing the contents with a certificate issued to IN Groupe by a third party. Validating the signature confirms that the contents have not been modified since the time of signing.
- For more information about document formats, see <https://doc.ingroupe.com/developer>

Adresse	Hedrum Ravei 235A
Postnr	3232
Sted	SANDEFJORD
Andels-/leilighetsnr.	/
Gnr.	2046
Bnr.	33
Seksjonsnr.	1
Festenr.	0
Bygn. nr.	300864705
Bolignr.	H0101
Merkenr.	fe11a4da-5925-4541-9437-a7d9865dd58c
Dato.	09.11.2022

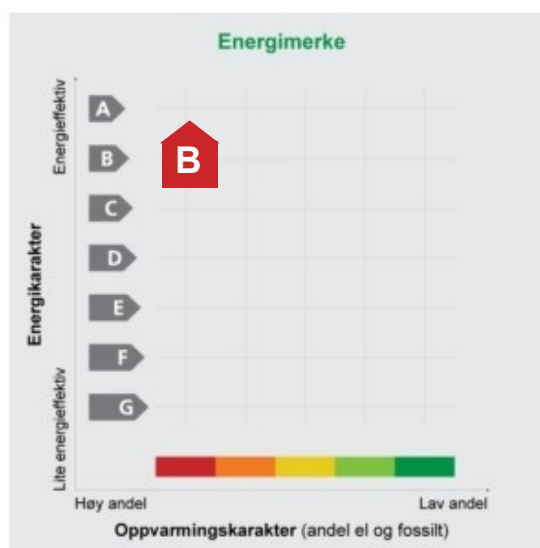

Energimerket angir boligens energistandard. Energimerket består av en energikarakter og en oppvarmingskarakter, se i figuren. Energimerket symboliseres med et hus, hvor fargen viser oppvarmingskarakter, og bokstaven viser energikarakter.

Energikarakteren angir hvor energieffektiv boligen er, inkludert oppvarmingsanlegget. Energikarakteren er beregnet ut fra den typiske energibruken for boligtypen. Beregningene er gjort ut fra normal bruk ved et gjennomsnittlig klima. Det er boligens energimessige standard og ikke bruken som bestemmer energikarakteren. A betyr at boligen er energieffektiv, mens G betyr at

boligen er lite energieffektiv. En bolig bygget etter byggeforskriftene vedtatt i 2010 vil normalt få C.

Oppvarmingskarakteren forteller hvor stor andel av oppvarmingsbehovet (romoppvarming og varmtvann) som dekkes av elektrisitet, olje eller gass. Grønn farge betyr lav andel el, olje og gass, mens rød farge betyr høy andel el, olje og gass. Oppvarmingskarakteren skal stimulere til økt bruk av varmepumper, solenergi, biobrensel og fjernvarme.

Om bakgrunnen for beregningene, se www.energimerking.no.

Målt energibruk

Brukeren har valgt å ikke oppgi målt energibruk.

Hvordan boligen benyttes har betydning for energibehovet

Energibehovet påvirkes av hvordan man benytter boligen, og kan forklare avvik mellom beregnet og målt energibruk. Gode energivaner bidrar til at energibehovet reduseres. Energibehovet kan også bli lavere enn normalt dersom:

- deler av boligen ikke er i bruk,
- færre personer enn det som regnes som normalt bruker boligen, eller
- den ikke brukes hele året.

Gode energivaner

Ved å følge enkle tips kan du redusere ditt energibehov, men dette vil ikke påvirke boligens energimerke.

Energimerkingen kan kun endres gjennom fysiske endringer på boligen.

Tips 1: Følg med på energibruken i boligen

Tips 2: Luft kort og effektivt

Tips 3: Redusér innnetemperaturen

Tips 4: Bruk varmtvann fornuftig

Mulige forbedringer for boligens energistandard

Ut fra opplysningene som er oppgitt om boligen, anbefales følgende energieffektiviserende tiltak. Dette er tiltak som kan gi bygningen et bedre energimerke.

Noen av tiltakene kan i tillegg være svært lønnsomme. Tiltakene bør spesielt vurderes ved modernisering av bygningen eller utskifting av teknisk utstyr.

Tiltaksliste (For full beskrivelse av tiltakene, se Tiltaksliste - vedlegg 1)

- Tiltak utendørs


- Skifte til sparepærer på utebelysning

- Montere automatikk på utebelysning

- Luft kort og effektivt

Det tas forbehold om at tiltakene er foreslått ut fra de opplysninger som er gitt om boligen. Fagfolk bør derfor kontaktes for å vurdere tiltakene nærmere. Eventuell gjennomføring av tiltak må skje i samsvar

med gjeldende lovverk, og det må tas hensyn til krav til godt innneklima og forebygging av fuktskader og andre byggskaader.

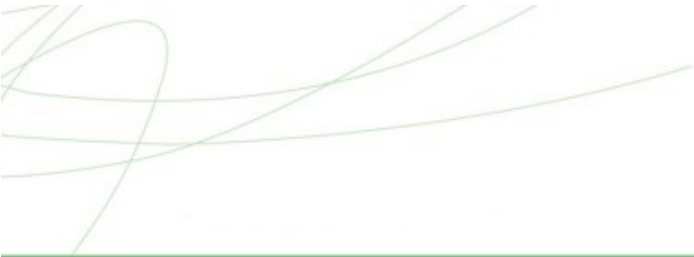

Boligdata som er grunnlag for energimerket

Energimerket og andre data i denne attesten er beregnet ut fra opplysninger som er gitt av boligeier da attesten ble registrert. Nedenfor er en oversikt over oppgitte opplysninger, som boligeier er ansvarlig for.


Der opplysninger ikke er oppgitt, brukes typiske standardverdier for den aktuelle bygningstypen. For mer informasjon om beregninger, se www.energimerking.no/beregninger.

Registrering: Attest utstedt med enkel registrering.

Bygningskategori: Småhus
Bygningstype: Tomannsbolig vertikal delt
Byggeår: 2021
Bygningsmateriale: Tre
BRA: Tre
Ant. etg. med oppv. BRA: 100
Detaljert vegger: 2
Detaljert vindu: Nei
Nei

Teknisk installasjon

Oppvarming: Elektrisk
Ventilasjon: Balansert ventilasjon

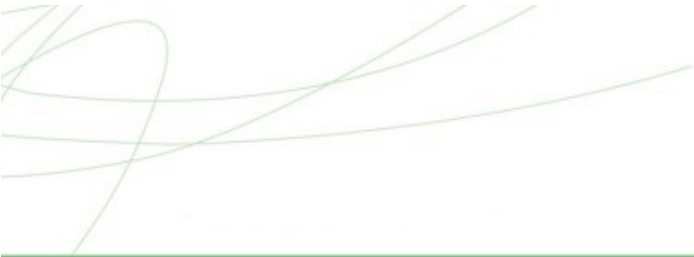

Om grunnlaget for energiattesten

Oppgitte opplysninger om boligen kan finnes ved å gå inn på www.energimerking.no, og logge inn via ID-porten/Altinn. På siden "Eiendommer" kan du søke opp bygninger og hente fram energiattester som er laget tidligere. For å se detaljer for en bolig hvor det er brukt detaljert registrering må du velge "Gjenbruk"

av aktuell attest under Offisielle energiattester i skjermbildet "Valgt eiendom". Boligeier er ansvarlig for at det blir brukt riktige opplysninger. Eventuelle gale opplysninger må derfor tas opp med selger eller utleier da dette kan ha betydning for prisfastsettelsen. Det kan når som helst lage en ny energiattest.

Om energimerkeordningen

Enova er ansvarlig for energimerkeordningen. Energimerket beregnes på grunnlag av oppgitte opplysninger om boligen. For informasjon som ikke er oppgitt, brukes typiske standardverdier for den aktuelle bygningstypen fra tidsperioden den ble bygd i. Beregningsmetodene for energikarakteren baserer seg på NS 3031 (www.energimerking.no/NS3031).

Spørsmål om energiattesten, energimerkeordningen eller gjennomføring av energieffektivisering og tilskuddsordninger kan rettes til Enova Svarer på tlf. 800 49 003 eller svarer@enova.no.

Plikten til energimerking er beskrevet i energimerkeforskriften (bygninger).

Nærmere opplysninger om energimerkeordningen kan du finne på www.energimerking.no.

For ytterligere råd og veiledning om effektiv energibruk, vennligst se www.enova.no/hjemme eller ring Enova svarer på tlf. **800 49 003**.

Tiltaksliste: Vedlegg til energiattesten

Attesten gjelder for følgende eiendom (Vedlegg 1)

Adresse: Hedrum Ravei 235A
Postnr/Sted: 3232 SANDEFJORD
Bolignr: H0101
Dato: 09.11.2022 21:41:08
Energimerkenr: fe11a4da-5925-4541-9437-a7d9865dd58c

Gårdsnr: 2046
Bruksnr: 33
Seksjonsnr: 1
Festenr: 0
Bygningsnr: 300864705

Brukertiltak

Tiltak 1: Tiltak utendørs

Monter urbryter (koblingsur) på motorvarmeren slik at den ikke står på mer enn nødvendig. Skift til sparepærer. Sparepærer på 5, 7, 11, 15, og 20 W tilsvarer glødelamper på henholdsvis 25, 40, 60, 75 og 100 W, og de varer dessuten lenger, 8.000-15.000 timer mot 1.000-2.500 timer for glødelamper. Det kan monteres fotocelle på utebelysningen slik at det automatisk går av/på etter dagslyset/mørket. Eller det kan monteres bevegelsessensor slik at lyset kun går på ved bevegelse og slås av automatisk etter forhåndsinnstilt tid. For snøsmelteanlegg som kun er manuelt styrt av/på eller ift. lufttemperatur kan det installeres automatisk slik at snøsmelteanlegget både er temperatur- og nedbørsstyrt dvs. når det registreres nedbør og kulde samtidig.

Tiltak 2: Luft kort og effektivt

Ikke la vinduer stå på gløtt over lengre tid. Luft heller kort og effektivt, da får du raskt skifta lufta i rommet og du unngår nedkjøling av gulv, tak og vegger.

Tiltak 3: Slå av lyset og bruk sparepærer

Slå av lys i rom som ikke er i bruk. Utnytt dagslyset. Bruk sparepærer, spesielt til utelys og rom som er kalde eller bare delvis oppvarmet.

Tiltak 4: Slå el.apparater helt av

Elektriske apparater som har stand-by modus trekker strøm selv når de ikke er i bruk, og må derfor slås helt av.

Tiltak 5: Vask med fulle maskiner

Fyll opp vaske- og oppvaskmaskinen før bruk. De fleste maskiner bruker like mye energi enten de er fulle eller ikke.

Tiltak 6: Velg hvitevarer med lavt forbruk

Når du skal kjøpe nye hvitevarer så velg et produkt med lavt strømforbruk. Produktene deles inn i energiklasser fra A til G, hvor A er det minst energikrevende. Mange produsenter tilbyr nå varer som går ekstra langt i å være energieffektive. A+ og det enda bedre A++ er merkinger som har kommet for å skille de gode fra de ekstra gode produktene.

Tiltak 7: Følg med på energibruken i boligen

Gjør det til en vane å følge med energiforbruket. Les av måleren månedlig eller oftere for å være bevisst energibruken. Ca halvparten av boligens energibruk går til oppvarming.

Tiltak 8: Redusér innnetemperaturen

Ha en moderat innnetemperatur, for hver grad temperatursenkning reduseres oppvarmingsbehovet med 5 %. Mennesker er også varmekilder; jo flere gjester – desto større grunn til å dempe varmen. Ha lavere temperatur i rom som brukes sjelden eller bare deler av døgnet. Monter tetningslister rundt trekkfulle vinduer og dører (kan sjekkes ved bruk av myggspiral/røyk eller stearinlys). Sett ikke møbler foran varmeovner, det hindrer varmen i å sirkulere. Trekk for gardiner og persienner om kvelden, det reduserer varmetap gjennom vinduene.

Tiltak 9: Spar strøm på kjøkkenet

Ikke la vannet renne når du vasker opp eller skyller. Bruk kjeler med plan bunn som passer til platen, bruk lokk, kok ikke opp mer vann enn nødvendig og slå ned varmen når det har begynt å koke. Slå av kjøkkenventilatoren når det ikke lenger er behov. Bruk av microbølgeovn til mindre mengder mat er langt mer energisparende enn komfyren. Tin frossenmat i kjøleskapet. Kjøøl - og frys skal avrimes ved behov for å hindre unødvendig energibruk og for høy temperatur inne i skapet / boksen (nye kjølekap har ofte automatisk avriming). Fjern støv på kjøleribber og kompressor på baksiden. Slå av kaffetraker når kaffen er ferdig traktet og bruk termos. Oppvaskmaskinen har innebygde varmeelementer for oppvarming av vann og skal kobles til kaldvannet, kobles den til varmtvannet øker energibruken med 20 - 40 % samtidig som enkelte vaske - og skylleprosesser foregår i feil temperatur.

Tiltak 10: Bruk varmtvann fornuftig

Bytt til sparedusj hvis du ikke har. For å finne ut om du bør bytte til sparedusj eller allerede har sparedusj kan du ta tiden på fylling av ei vaskebøtte; nye sparedusjer har et forbruk på kun 9 liter per minutt. Ta dusj i stedet for karbad. Skift pakning på dryppende kraner. Dersom varmtvannsberederen har nok kapasitet kan temperaturen i berederen reduseres til 70gr.

Tiltak utendørs

Tiltak 11: Skifte til sparepærer på utebelysning

Sparepærer på 5, 7, 11, 15, og 20 W tilsvarer glødelamper på henholdsvis 25, 40, 60, 75 og 100 W. Sparepærer gir like mye lys som vanlige glødelamper, men bruker bare rundt 20% av energien. De varer dessuten lenger, 8.000-15.000 timer mot 1.000 - 2.500 timer for glødelamper.

Tiltak 12: Montere automatikk på utebelysning

Det kan monteres fotocelle på utebelysningen slik at det automatisk går av/på etter dagslyset/mørket. Eller det kan monteres bevegelsessensor slik at lyset kun går på ved bevegelse og slås av automatisk etter forhåndsinnstilt tid.

Tiltak 13: Termostat- og nedbørsstyring av snøsmelteanlegg

Snøsmelteanlegget er kun manuelt styrt, eller styres kun etter lufttemperatur. Det installeres automatikk slik at snøsmelteanlegget både er temperatur- og nedbørsstyrt. Det kan være i form av en temperatur- og snøføler i bakken, med temperatur - og fuktføler i luften. Snøsmelteanlegget aktiveres kun ved behov dvs. når det registreres nedbør og kulde samtidig.

Tiltak 14: Montere urbryter på motorvarmer

Det monteres urbryter (koblingsur) på motorvarmeren slik at den ikke står på mer enn nødvendig.

Tiltak på elektriske anlegg

Tiltak 15: Temperatur- og tidsstyring av panelovner

Evt. eldre elektriske varmeovner uten termostat skiftes ut med nye termostatregulerte ovner med tidsstyring, eller det ettermonteres termostat / spareplugg på eksisterende ovn. Dersom mange ovner skiftes ut bør det vurderes et system hvor temperatur og tidsinnstillinger i ulike rom i boligen styres fra en sentral enhet.

Nabolagsprofil

Hedrum Ravei 235A - Nabolaget Verningen - vurdert av 50 lokalkjente

Nabolaget spesielt anbefalt for

- Familier med barn
- Husdyreiere
- Etablerere



Offentlig transport

Langåker Linje 03	2 min 0.2 km
Sandefjord stasjon Linje RE11, RX11	10 min 7.6 km
Sandefjord lufthavn Torp	11 min

Skoler

Kongshaugen Kristne grunnskole (1-10 kl.) 114 elever, 9 klasser	5 min 3.3 km
Hedrum barneskole (1-7 kl.) 161 elever, 10 klasser	8 min 6.1 km
Hedrum ungdomsskole (8-10 kl.) 388 elever, 24 klasser	11 min 10.2 km
Ra ungdomsskole (8-10 kl.) 323 elever, 26 klasser	14 min 14.3 km
Mellomhagen ungdomsskole (8-10 kl.) 231 elever, 18 klasser	16 min 13.8 km
Sandefjord videregående skole 1880 elever	8 min 4.3 km
Thor Heyerdahl videregående skole 1620 elever	13 min 12.4 km



Opplevd trygghet

Veldig trygt 89/100



Naboskapet


Godt vennskap 75/100



Kvalitet på skolene

Bra 64/100

Aldersfordeling

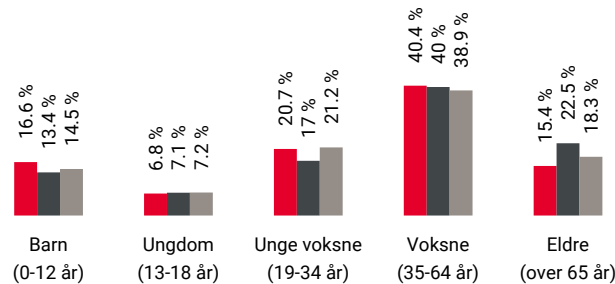

Område	Personer	Husholdninger
Verningen	1 660	685
Larvik kommune	47 777	22 711
Norge	5 425 412	2 654 586

Barnehager

Krokusen barnehage (0-5 år) 26 barn	5 min 2.6 km
Rødbøl barnehage (0-5 år) 60 barn	5 min 3.3 km
Krokemoa barnehage (0-5 år) 62 barn	6 min 3.1 km

Dagligvare

Coop Extra Pindsle Post i butikk, søndagsåpent	6 min 3.1 km
Meny Pindsle PostNord	6 min 3.1 km



Innholdet i nabolagsprofilen er hentet fra ulike datakilder, og feil eller mangler kan forekomme. Vurderinger og sitater er innhentet på web og gir uttrykk for hvordan naboene vurderer nabolaget. FINN.no AS kan ikke holdes ansvarlig for feil/mangler i profilen. Copyright © Finn.no AS 2025

Primære transportmidler



1. Egen bil



2. Buss



Turmulighetene

Nærhet til skog og mark 94/100



Gateparkering

Lett 88/100




Trafikk

Lite trafikk 83/100

Sport

	Krokmoa Skole Gym sal	5 min
	Aktivitetshall	2.6 km
	Rødbøl barneskole	5 min
	Aktivitetshall, ballspill	3.3 km
	PDL Center Sandefjord	6 min
	Sporty24 Sandefjord	8 min

Boligmasse

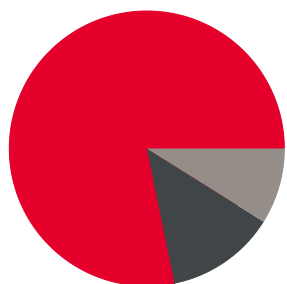

79% enebolig
13% rekkehus
9% annet

Varer/Tjenester



Hvaltorvet Kjøpesenter


11 min



Gokstad Apotek, Pindsle

6 min

Aldersfordeling barn (0-18 år)

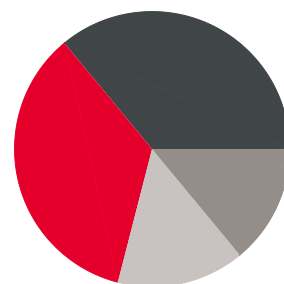

35% i barnehagealder
36% 6-12 år
14% 13-15 år
15% 16-18 år

Familiesammensetning

Par m. barn



Par u. barn



Enslig m. barn



Enslig u. barn



Flerfamilier




0%

43%

Veringen
Larvik kommune
Norge

Sivilstand

		Norge
Gift	37%	33%
Ikke gift	51%	54%
Separert	9%	9%
Enke/Enkemann	3%	4%

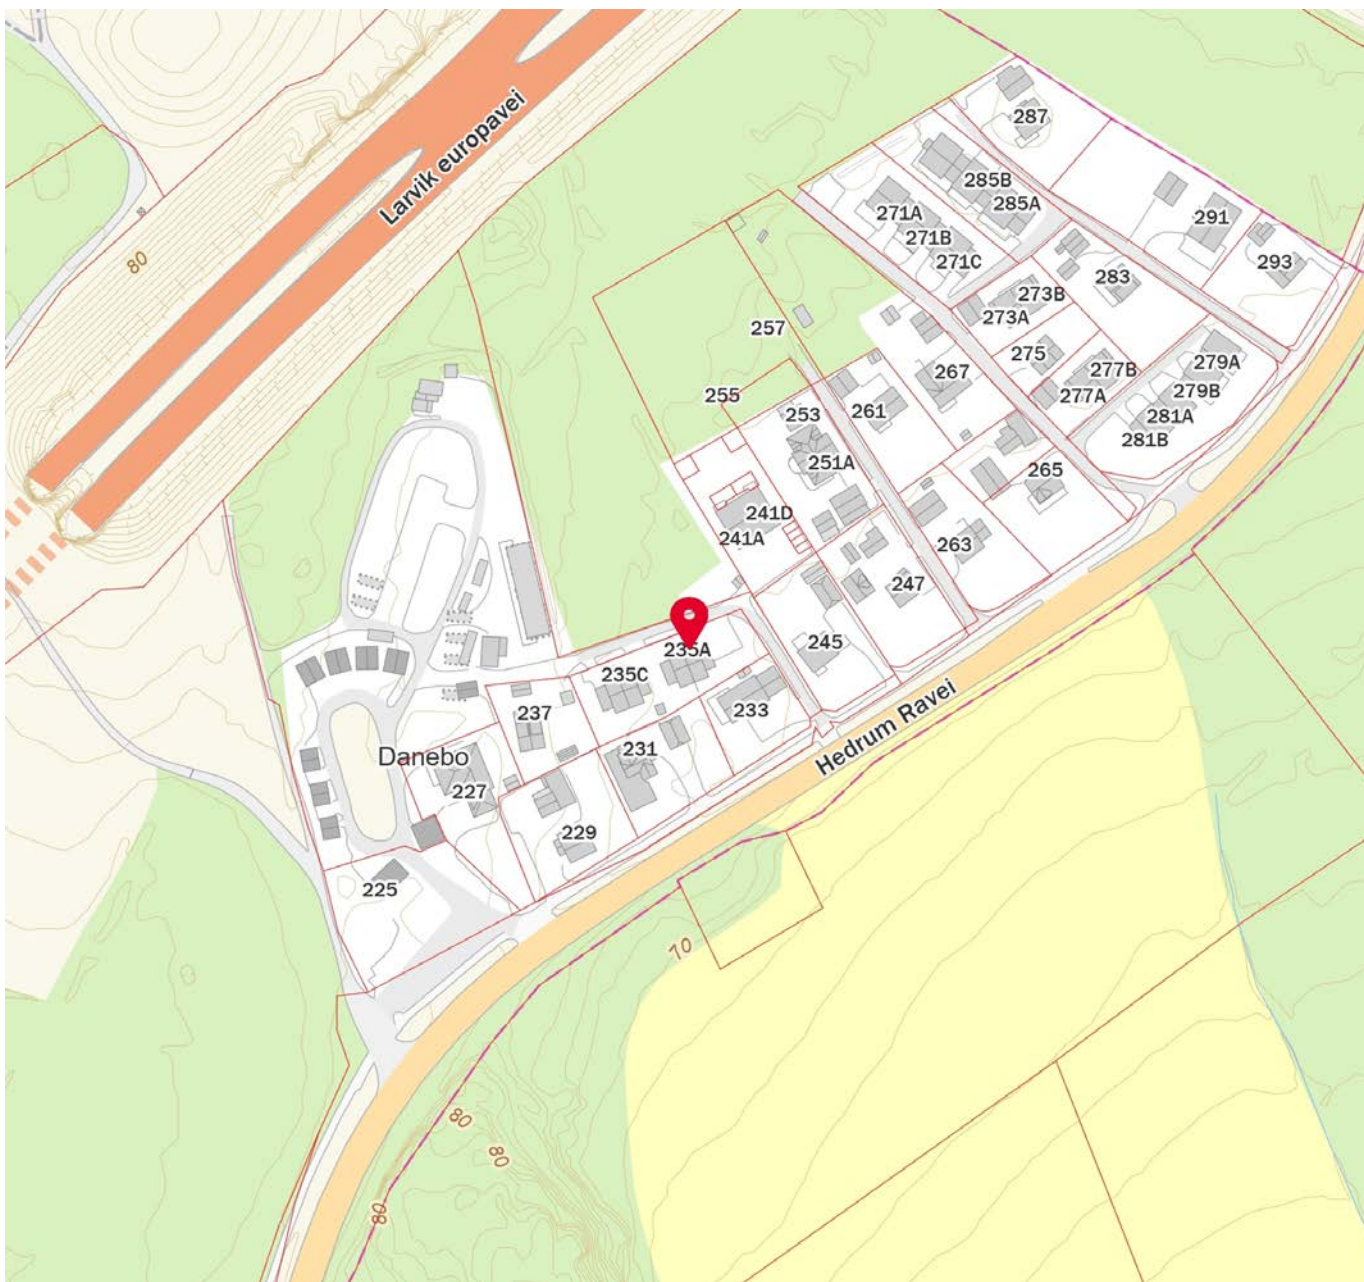



Eiendomsopplysninger

EM §6-7

Oppdragstakerens undersøkelses- og opplysningsplikt

Kilde: Larvik kommune

Kommunenr.	3909	Gårdsnr.	2046	Bruksnr.	33	Festenr.		Seksjonsnr.	1
Adresse:	Hedrum Ravei 235A, 3232 SANDEFJORD								

Andre opplysninger

Analogt målebrev:

Eiendommen er etablert med analogt målebrev den 10.01.1964. Viser til historiske målebrev for areal og beskrivelse av eiendommen. Eiendommens plassering i kartet kan avvike fra eiendommens faktiske plassering i marka. Oppgitt areal i eiendomskartet er tilsvarende usikkert, og er kun beregnet ut fra grensene i matrikkelen. Historiske målebrev kan fås fra kommunen ved henvendelse Servicesenteret. Målebrev eldre en 1951 er tilgjengelig på Digitalarkivet.

Enkelte nabogrenser er oppmålt i koordinater. Ønskes det koordinatmålte og sikre grenser for hele eiendommen, må det fremmes en oppmålingssak til kommunen. Tjenesten er gebyrbelagt. Veiledning kan fås ved henvendelse til saksmottak Geodata - Tlf. 98231865

FORBEHOLD VED UTOVERING AV INFORMASJON I FORBINDELSE MED EIENDOMSFORESPØRSLER:

Det tas forbehold om at det kan være avvik i våre registre i forhold til den faktiske situasjonen og at det kan foreligge forhold omkring eiendom og bygninger som kommunen ikke er kjent med. Kommunen kan ikke stilles økonomisk ansvarlig for bruk av informasjon som oppgis i sammenheng med eiendomsforespørsler.



Bygningsopplysninger fra matrikkelen

EM §6-7

Oppdragstakerens undersøkelses- og opplysningsplikt

Kilde: Larvik kommune

Kommunenr.	3909	Gårdsnr.	2046	Bruksnr.	33	Festenr.		Seksjonsnr.	1
Adresse:	Hedrum Ravei 235A, 3232 SANDEFJORD								

Bygningsopplysninger

Bygningstype	Bygningsår	Bruksareal	Boenheter	Omsøkt
Tomannsbolig vertikaldelt Ferdigattest 2021	2021	101 m ²	1	☒
		m ²		☐
		m ²		☐
		m ²		☐
Kommentarer				

Andre opplysninger

FORBEHOLD VED UTLIVERING AV INFORMASJON I FORBINDELSE MED EIENDOMSFORESPØRSLER:

Det tas forbehold om at det kan være avvik i våre registre i forhold til den faktiske situasjonen og at det kan foreligge forhold omkring eiendom og bygninger som kommunen ikke er kjent med. Kommunen kan ikke stilles økonomisk ansvarlig for bruk av informasjon som oppgis i sammenheng med eiendomsforespørsler.

 Larvik kommune		Ferdigattest (delegert vedtak) Arkivsaksnr. 20/11470 Vedtaksdato: 12.11.2021 Planutvalget saksnr: 1717/21			
		Vår ref.: 21/155782			
Ansvarlig søker: Slettedal Takst og Eiendom AS Bjørnåsveien 23 3229 SANDEFJORD		Tiltakshaver: Paul Almås Jotneveien 17 3226 SANDEFJORD			
Ferdigattest er gitt for:					
Adresse: Hedrum Ravei 235A, 235B, 235C og 235D		Gårdsnr.: 2046	Bruksnr.: 33	Feste nr.: -	Seksjon snr.: 1-4
Bygningsopplysninger					
Bygningsnummer: 300864705, 300864710, 300864712 og 30086415			Byggets art: To vertikaldelte tomannsboliger (121)		
Dato for søknad om ferdigattest:		28.10.2021, med tilleggsdokumentasjon mottatt 11.11.2021.			
Vedtak om tillatelse til tiltak ble godkjent av byggesak/planutvalget					
Vedtaksdato: - 16.02.2021 (dispensasjon) - 31.03.2021 (byggetillatelse og dispensasjon) - 11.11.2021 (endringstillatelse)			Delegert saksnummer. - 029/21 - 453/21 - 1706/21		
Merknader: Ferdigattest er gitt med bakgrunn i søknad om ferdigattest. Det er ikke gitt opplysninger om at det forekommer endringer i forhold til godkjent dokumentasjon for tiltaket. Tiltaket forutsettes således utført i tråd med gitt tillatelse.					
Informasjon om klageadgang					
Dette vedtaket kan påklages. Rett klageinstans er Statsforvalteren. Klagefristen er 3 uker. Klagen sendes Larvik kommune, Postboks 2020, 3255 Larvik. Vi kan gi nødvendig råd og veiledning.					
Sted Larvik	Dato 12.11.2021	Underskrift Caroline Ralle			
Dokumentet er elektronisk godkjent og har derfor ingen signatur					

Paul Almås


Jotneveien 17

3226

SANDEFJORD



Oversiktskart for eiendom 3909 - 2046/33//

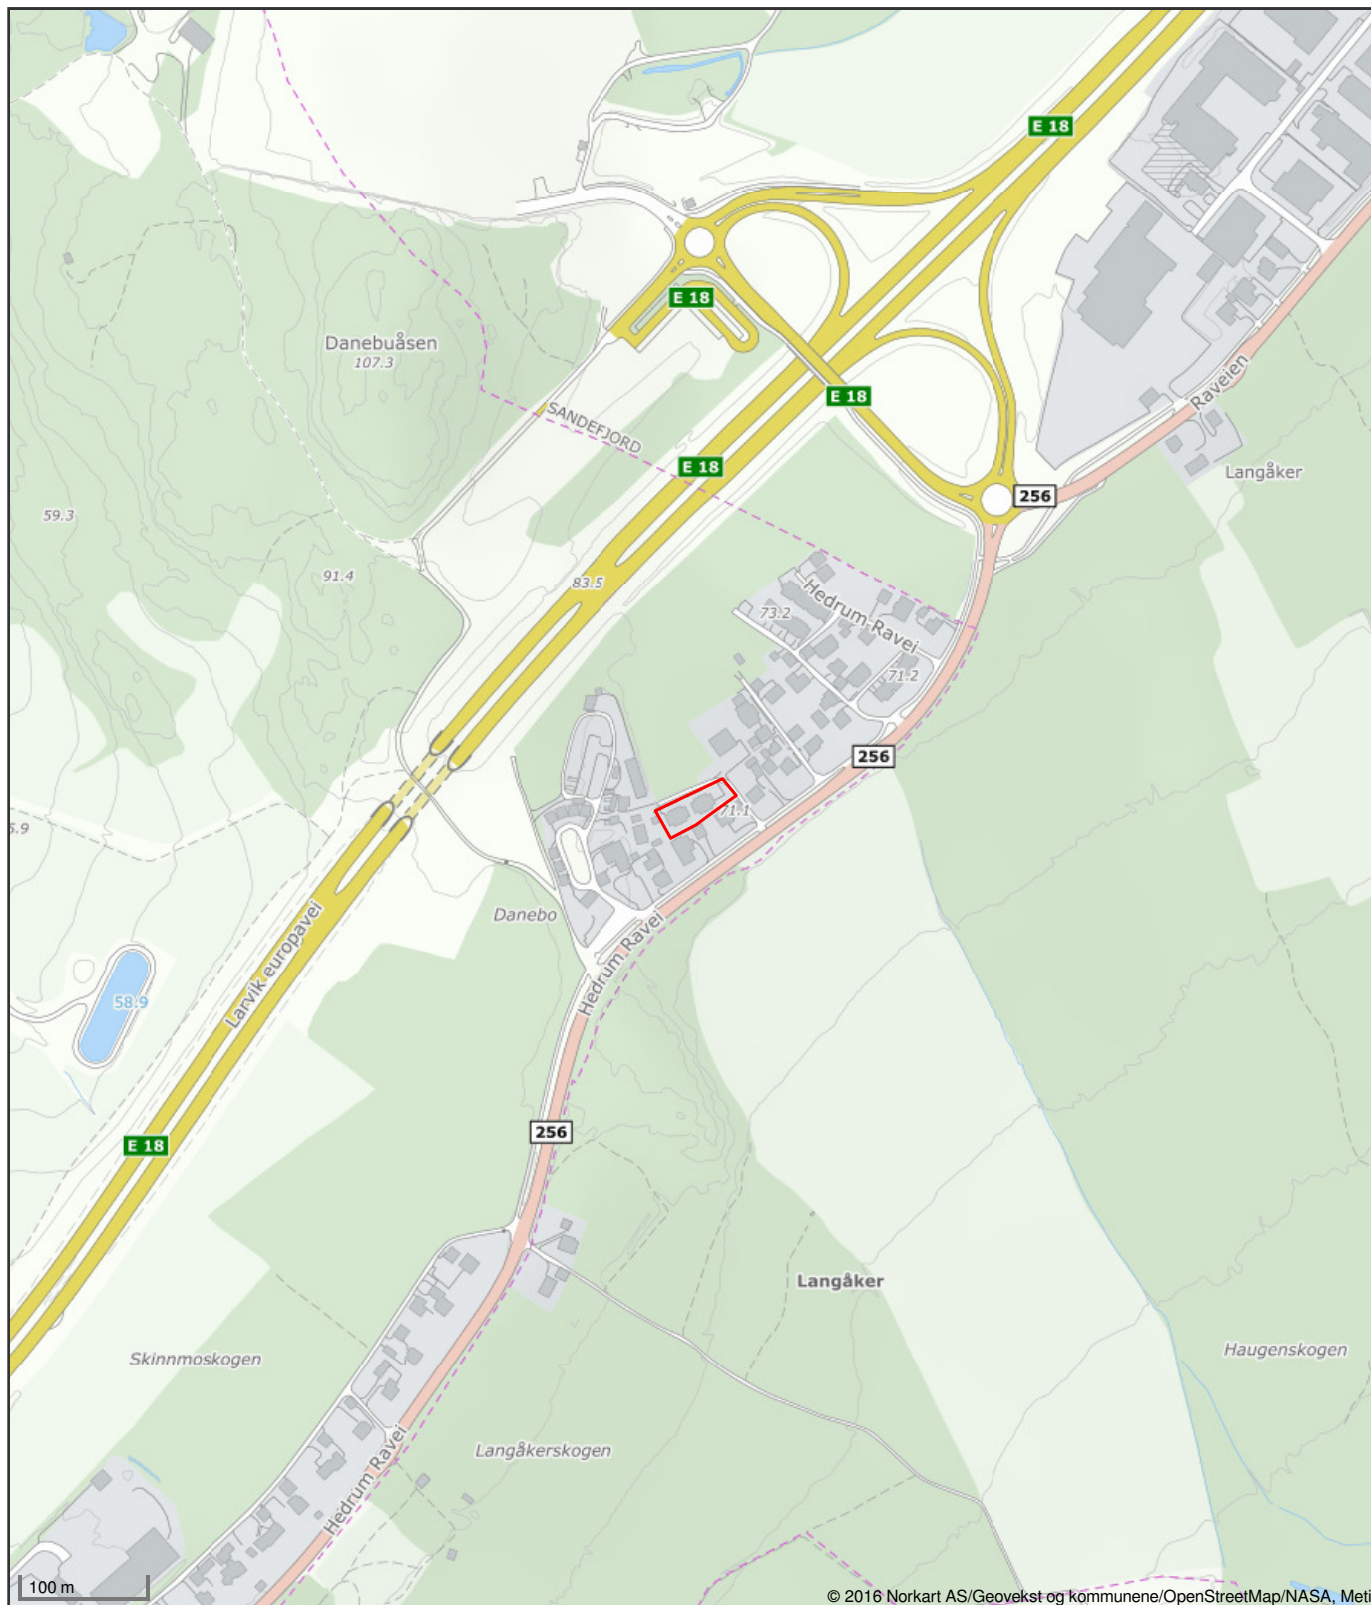

Det tas forbehold om riktigheten eller fullstendigheten av opplysningene i dette dokumentet. Det kan ikke rettes krav som følge av at disse opplysningene benyttes som grunnlag for beslutninger.




Grunnkart

Eiendom: 2046/33/0/1
Adresse: Hedrum Ravei 235A
Dato: 24.06.2025
Målestokk: 1:1000



UTM-32

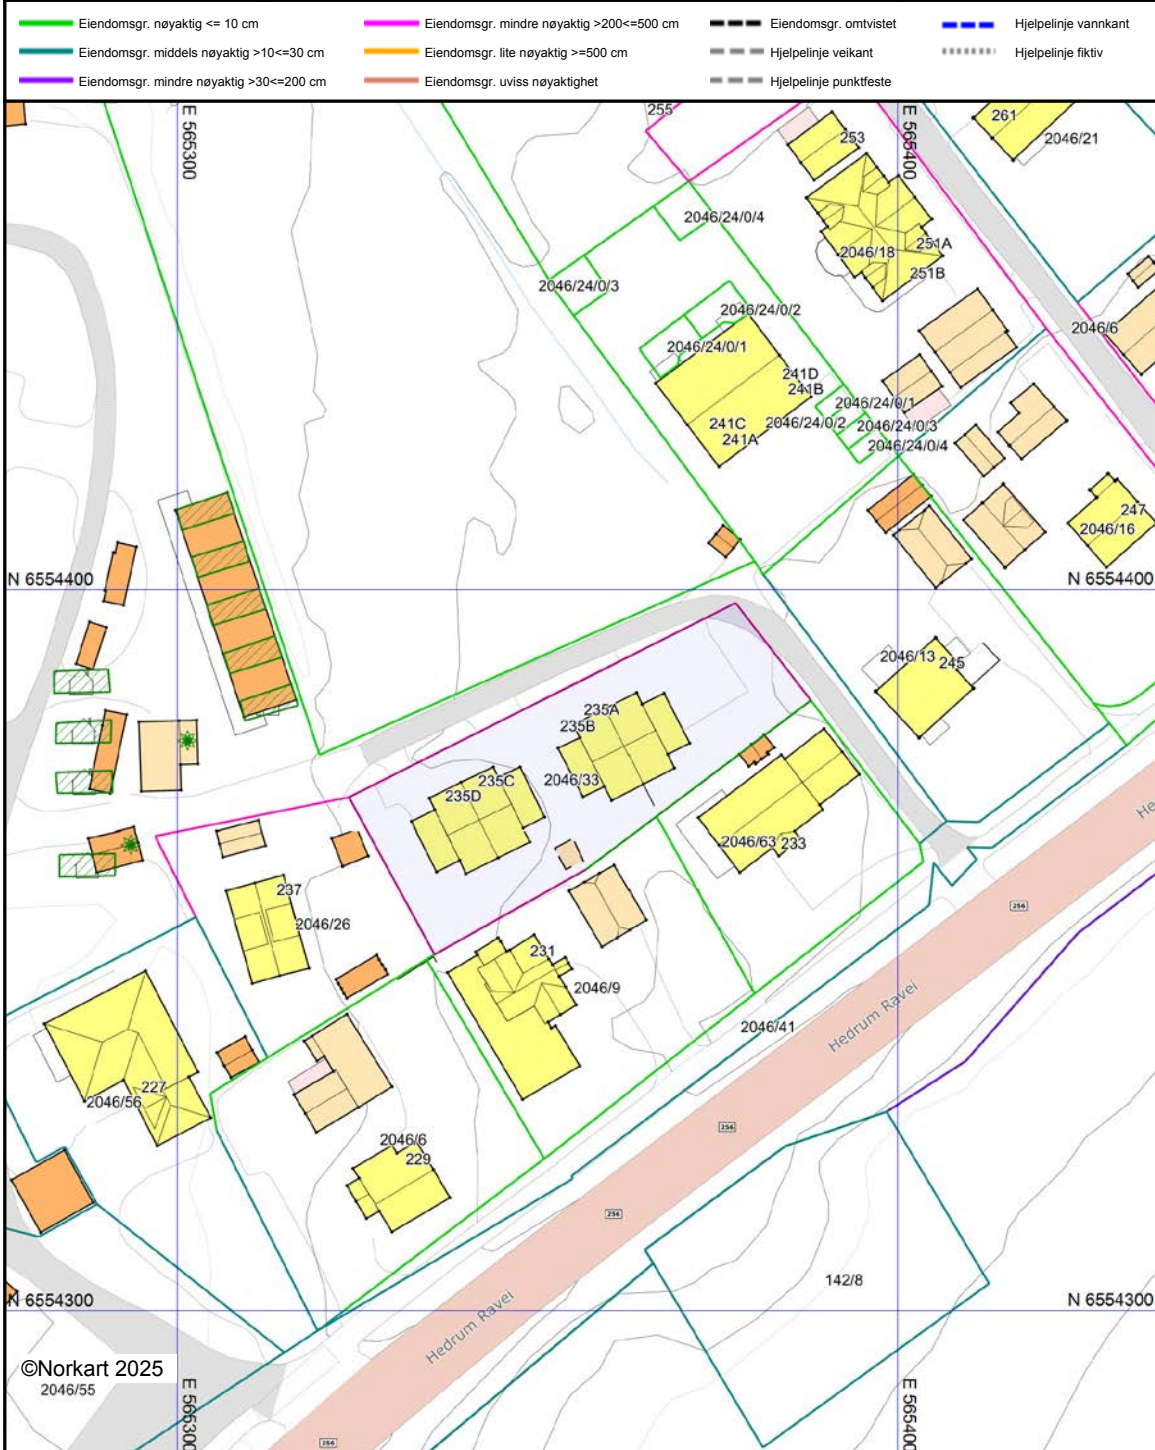

Det tas forbehold om at det kan forekomme feil, mangler eller avvik i kartet. Spesielt gjelder dette usikre eiendomsgrenser. Dette kartet kan ikke brukes som erstatning for situasjonskart i byggesaker.



Eiendomskart for eiendom 3909 - 2046/33//1



Det tas forbehold om riktigheten eller fullstendigheten av opplysningene i dette dokumentet. Det kan ikke rettes krav som følge av at disse opplysningene benyttes som grunnlag for beslutninger.

----- Eiendomsgr omtvistet	----- Eiendomsgr lite nøyaktig ≥ 500	● Grensepunkt lite nøyaktig	○ Grensepunkt - offentlig godkjent
----- Hjelpelinje vegkant	----- Eiendomsgr mindre nøyaktig $>200 \leq 500$	● Grensepunkt mindre nøyaktig	⊙ Grensepunkt - bolt
----- Hjelpelinje fiktiv	----- Eiendomsgr mindre nøyaktig $>30 \leq 200$	● Grensepunkt mindre nøyaktig	⊗ Grensepunkt - kors
----- Hjelpelinje punktfaste	----- Eiendomsgr middels nøyaktig $>10 \leq 30$	● Grensepunkt middels nøyaktig	⊠ Grensepunkt - rør
----- Hjelpelinje vannkant	----- Eiendomsgr nøyaktig ≤ 10	● Grensepunkt nøyaktig	● Grensepunkt - hjelpelinje / annet
	----- Eiendomsgr uviss nøyaktighet		● Grensepunkt - uten klassifisering

Areal og koordinater for eiendommen

Areal	1 346,10 m ²	Arealmerknad				
Representasjonspunkt	Koordinatsystem	EUREF89 UTM Sone 32	Nord	6554366,7	Øst	565354,3

Grensepunkter						Grenselinjer (m)	
#	Nord	Øst	Nøyaktigh.	Nedsatt i	Grensepunkttype	Lengde	Radius
1	6554371,2	565323,85	200 cm	Ikke spesifisert (IS)	Ukjent (97)	24,85	
2	6554398,16	565377,53	200 cm	Ikke spesifisert (IS)	Ukjent (97)	60,07	
3	6554384,64	565387,98	10 cm	Ikke spesifisert (IS)	Kamjern (67)	17,09	
4	6554368,54	565366,55	10 cm	Jord (JO)	Off. godkjent grensemerke (51)	26,80	
5	6554361,16	565356,74	10 cm	Annen terrengdetalj (AD)	Gjerdestolpe (82)	12,28	
6	6554349,367	565335,718	10 cm	Jord (JO)	Off. godkjent grensemerke (51)	24,10	

VEDLEGG E1



1:100 Fasade Nord




1:200 Fasade Nord

PROSJEKT: Ullern 2 pluss		DATO: 17.11.20	STATUS	AREALTABELL	REVISJONER				vårdal arkitekter Kvernveien 1, 3157 SARKÅKER TF. 33 00 10 80 www.vardal.no TEGNING: Fasade Nord PROSJEKTNR.: 22085 TEGNINGSNR.: A40-01
TILTAKSHVER: Sandefjord utvikling as		SIGN.: ANP	☒ Skisseprosjekt ☐ Forprosjekt ☐ Detaljprosjekt	BRA (per bygning): 220,4 m² 1. etasje 118,1 m² 2. etasje 102,3 m²					
BYGGEPLASS: -		KONTROLL: GHV	☐ Eksisterende ☐ Som bygget ☐ Illustrasjon	BRA carport (pr. enhet): 16,5 m² BVA totalt (per bygning): 174,3 m²					
G.NR/NR - KOMMUNE: 2046/33 - 3805 LARVIK		MALESTOKK: 1:200, 1:100			Rev.	Sign.	Dato	Beskrivelse	

Skisse utgjør ikke offisiell tegning. Hver tegning er utarbeidet av en av de ansatte i Vårdal Arkitekter AS.

2020-11-17 Vårdal Arkitekter AS PROSJEKTNR. 22085-01-01 Vedlegg E1 Fasade Nord 1:100 og 1:200

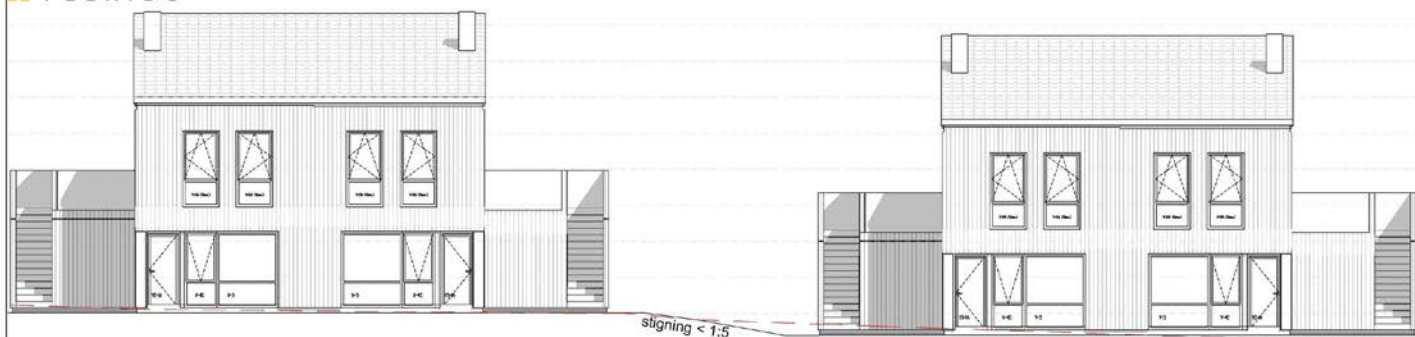


1:100 Fasade Sør




1:200 Fasade Sør

PROSJEKT: Ullern 2 pluss	DATO: 17.11.20	STATUS	AREALTABELL	REVISJONER	Gjeldende tegning etter offentlig godkjenning. Hvering eller bruk av disse tegningene er forbudt uten tillatelse.  vårdal arkitekter Karmveien 1, 3157 SARKÅKER TF: 33 00 10 80 www.vardal.no	
TILTAKSHVER: Sandefjord utvikling as	SIGNL: ANP	☐ Skisseprosjekt ☒ Forprosjekt ☐ Detalprosjekt ☐ Eksisterende ☐ Som bygget ☐ Illustrasjon	BRA (per bygning): 226,4 m²		TEGNING: Fasade Sør	
BYGGEPLASS:	KONTROLL: GHV		1. etasje: 118,1 m²		PROSJEKTNR.: 22085	
G.NRB/NR - KOMMUNE: 2046/33 - 3805 LARVIK	MÅLESTOKK: 1:200, 1:100 ved A3		2. etasje: 102,3 m²		TEGNINGSNR.: A40-03	
			BRA carport (pr. enhet): 16,5 m²			
			BVA totalt (per bygning): 174,3 m²			
				Rev. Sign. Dato Beskrivelse		

VEDLEGG E4

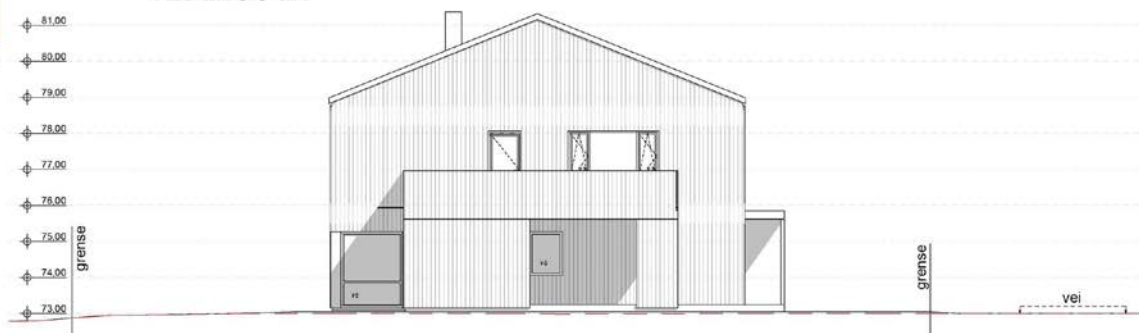

Fasade Øst Hus 1

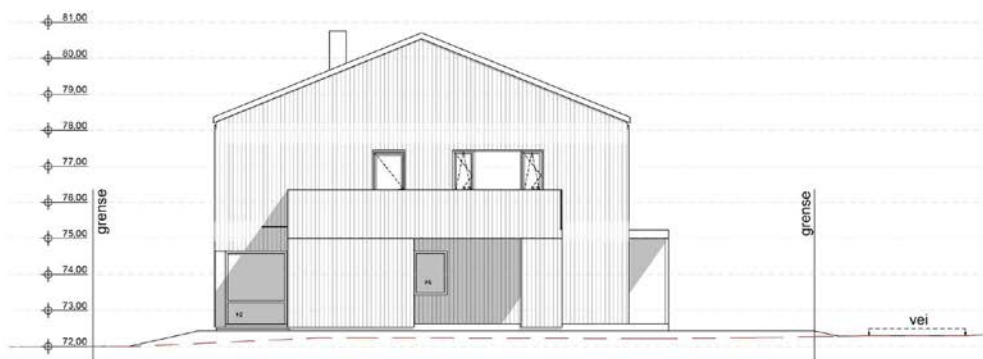

Fasade Øst Hus 2

PROSJEKT:	DATE:	STATUS	AREALTABELL	REVISJONER	Skall vedlegges tilsett offisielt for prosjektering, holdning eller bruk av disse tegningene i forbindelse med bygging.  vårdal arkitekter Kvernveien 1, 3157 BARKÅKER Tlf. 33 00 10 60 www.vardal.no	
Ullern 2 pluss	17.11.20	☐ Skisseprosjekt ☒ Forprosjekt ☐ Detaljprosjekt ☐ Eksisterende ☐ Som bygget ☐ Illustrasjon	BRA (per byggring): 220,4 m ² 1. etasje 118,1 m ² 2. etasje 102,3 m ² BRA carport (pr. enhet): 16,5 m ² BVA totalt (per byggring): 174,3 m ²	Rev. Sign. Dato Beskrivelse	TEGNING:	
ILTAVSHVER:	SIGNL:				Fasade Øst Hus 1 og 2	
Sandefjord utvikling as	ANP				PROSJEKTNR:	TEGNINGSNR:
BYGGEPLASS:	KONTROLL:				22085	A40-02
	GRV					
G.NRB.NR - KOMMUNE:	MÅLESTOKK:					
2046/33 - 3805 LARVIK	1:100 ved A3					



Larvik kommune

Adresse: Postboks 2020, 3255 Larvik

Telefon: 982 31 874

Utskriftsdato: 24.06.2025

Planopplysninger

EM §6-7

Oppdragstakerens undersøkelses- og opplysningsplikt

Kilde: Larvik kommune

Kommunenr.	3909	Gårdsnr.	2046	Bruksnr.	33	Festenr.		Seksjonsnr.	1
Adresse	Hedrum Ravei 235A, 3232 SANDEFJORD								

Opplysningene omfatter gjeldende planer og pågående planarbeid for eiendommen. Nærmere opplysninger om den enkelte plan med dokumenter, mindre endringer, etc finnes på internett, se lenker under. Oppgitte delarealer viser planinformasjon på eiendommen.

Det tas forbehold om riktigheten eller fullstendigheten av opplysningene i dette dokumentet. Det kan ikke rettes krav som følge av at disse opplysningene benyttes som grunnlag for beslutninger.

Plantyper med treff

- ☑ Kommuneplaner
- ☑ Reguleringsplaner
- ☑ Kommuneplaner under arbeid

Plantyper uten treff

- ❗ Kommunedelplaner
- ❗ Reguleringsplaner under bakken
- ❗ Reguleringsplaner under arbeid
- ❗ Reguleringsplaner under arbeid i nærheten
- ❗ Bebyggelsesplaner over bakken
- ❗ Midlertidige forbud
- ❗ Kommunedelplaner under arbeid
- ❗ Reguleringsplaner over bakken
- ❗ Reguleringsplaner bunn
- ❗ Bebyggelsesplaner
- ❗ Bebyggelsesplaner under bakken

Kommuneplaner

Besøk kommunens hjemmeside for mer informasjon.

Id	201810
Navn	Kommuneplanens arealdel 2021-2033
Plantype	Kommuneplanens arealdel
Status	Endelig vedtatt arealplan
Ikrafttredelse	06.10.2021
Bestemmelser	- https://www.arealplaner.no/3909/dokumenter/7153/Bestemmelser%20KPA%202021-2033%20rev.%205.pdf
Delarealer	Delareal 1 346 m ² Arealbruk Boligbebyggelse,Nåværende

Kommuneplaner under arbeid

Besøk kommunens hjemmeside for mer informasjon.

Id	202401
Navn	Kommuneplanens arealdel 2025-2037

Status	Planforslag
Plantype	Kommuneplanens arealdel

Reguleringsplaner

Besøk kommunens hjemmeside for mer informasjon.

Id	165.01
Navn	Danebo
Plantype	Eldre reguleringsplan
Status	Endelig vedtatt arealplan
Ikrafttredelse	29.04.1982
Bestemmelser	- https://www.arealplaner.no/3909/dokumenter/574/165.01_Bestemmelser_342.pdf
Delarealer	Delareal 167 m ²
	Formål Offentlig friområde
	Delareal 1 175 m ²
	Formål Boliger
	Feltnavn B5
	Delareal 3 m ²
	Formål Felles avkjørsel

Reguleringsplaner under arbeid i nærheten (100 meter)

Besøk kommunens hjemmeside for mer informasjon

Ingen reguleringsplaner under arbeid innenfor 100 meter fra eiendommen.




Larvik kommune

Reguleringsplankart

Eiendom: 2046/33/0/1
Adresse: Hedrum Ravei 235A
Dato: 24.06.2025
Målestokk: 1:1000



UTM-32

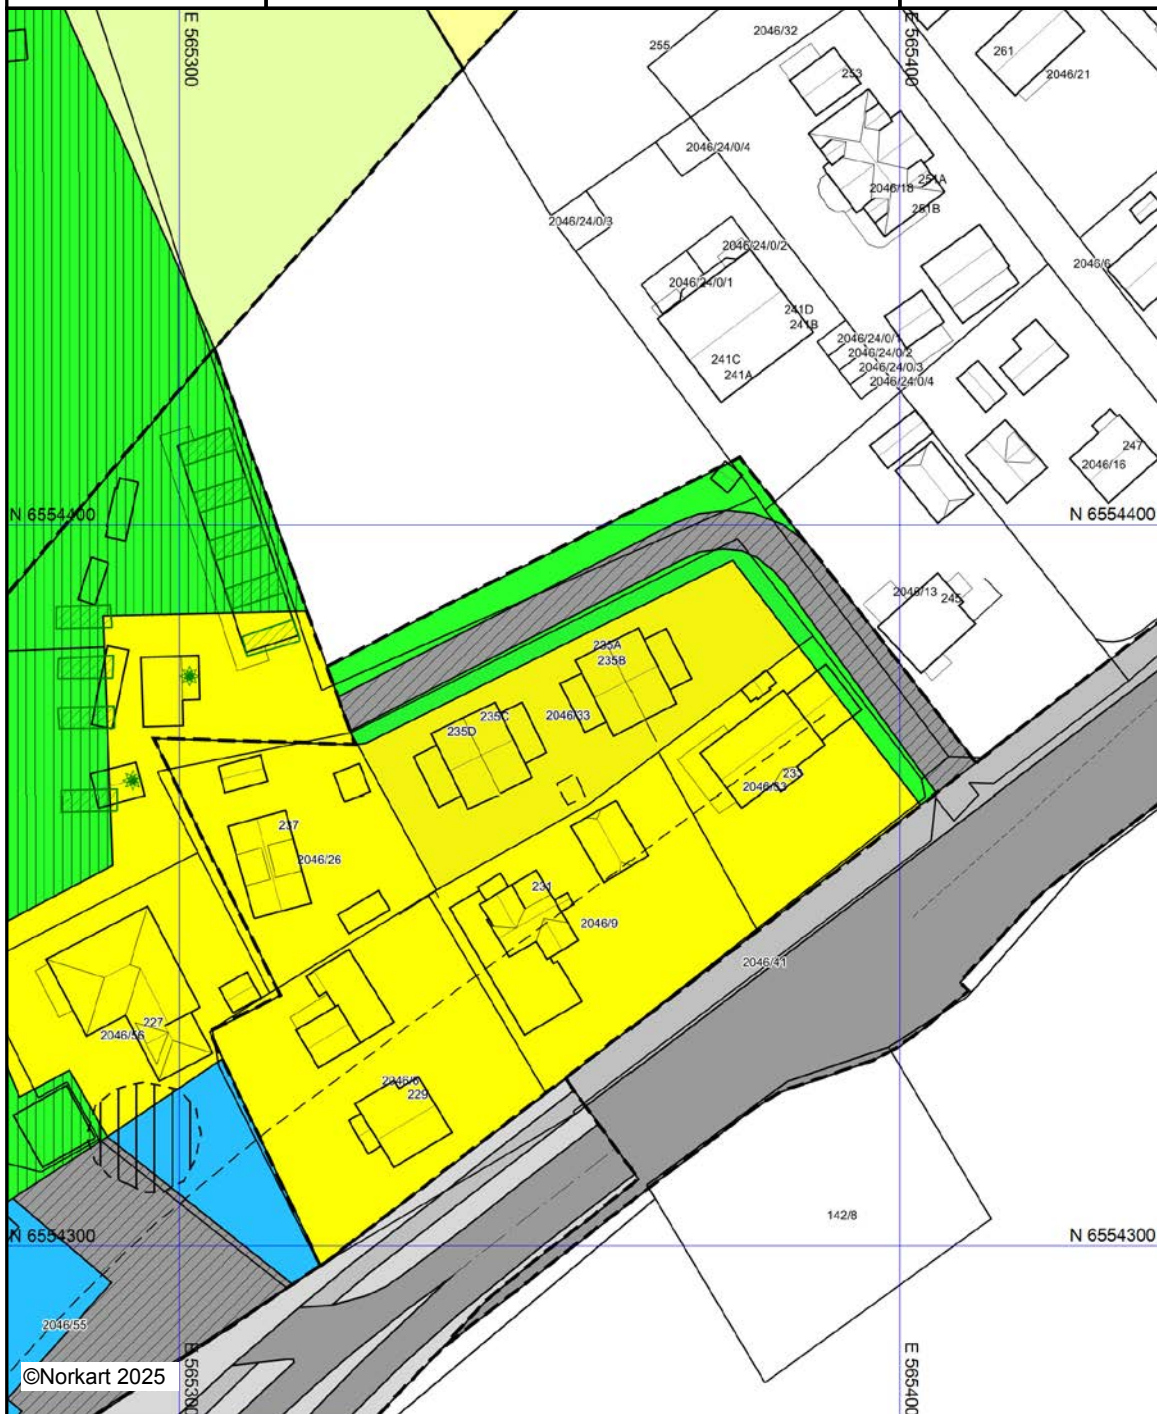

©Norkart 2025

Kartet er produsert fra kommunens beste digitale kartbaser for området og inneholder viktige opplysninger om eiendommen og området omkring. Presentasjonen av informasjon er i samsvar med nasjonal standard. Kartet kan inneholde feil, mangler eller avvik i forhold til kravene i oppgitt standard. Kartet kan ikke benyttes til andre formål enn det formålet det er utlevert til uten samtykke fra kommunen jf. lov om åndsverk.

Tegnforklaring

<i>Reguleringsplan-Byggeområder (PBL1985 §</i>	
	Område for boliger med tilhørende anlegg
	Frittliggende småhusbebyggelse
	Bevertning
<i>Reguleringsplan-Landbruksområder (PBL198</i>	
	Område for jord- og skogbruk
<i>Reguleringsplan-Offentlige trafikkområder (.</i>	
	Kjøreveg
	Annen veggrunn
	Gang-/sykkelveg
<i>Reguleringsplan-Friområder (PBL1985 § 25,</i>	
	Friområder
<i>Reguleringsplan-Spesialområder (PBL1985 §</i>	
	Campingplass
	Grunnvannsmagasin
	Bevaring av bygninger og anlegg
	Bevaring av anlegg
<i>Reguleringsplan-Fellesområder (PBL1985 § .</i>	
	Felles avkjørsel
<i>Reguleringsplan-Kombinerte formål (PBL198</i>	
	Rekkefølgebestemmelser
<i>Reguleringsplan-Kombinerte formål (PBL198</i>	
	Grense for restriksjonsområde
	Grense for bevaringsområde
	Grense for rekkefølgeområde
<i>Reguleringsplan-Felles for PBL 1985 og 200</i>	
	Regulerings- og bebyggelsesplanområde
	Planens begrensning
	Formålsgrense
	Byggegrense
	Regulert senterlinje
	Frisiktslinje
	Regulert kant kjørebane
	Sikringsgjerde
<i>Bygningsmessige anlegg</i>	
	Vegg frittstående
<i>Tiltak</i>	
	Rive bygning
	BygningTiltak
<i>Bygninger</i>	
	Taksprang Bunn
	Bygning
	Takkant
	Bygningsdelelinje
	Bygningsavgrensning for tiltak
	Takoverbygg
	Takoverbygg kant
	Trapp inntil bygg, kant
	Veranda
	Bygningslinje
	Taksprang
	Mønelinje



Larvik kommune

Kommuneplankart

Eiendom: 2046/33/0/1
Adresse: Hedrum Ravei 235A
Dato: 24.06.2025
Målestokk: 1:2000



UTM-32



Kartet er produsert fra kommunens beste digitale kartbaser for området og inneholder viktige opplysninger om eiendommen og området omkring. Presentasjonen av informasjon er i samsvar med nasjonal standard. Kartet kan inneholde feil, mangler eller avvik i forhold til kravene i oppgitt standard. Kartet kan ikke benyttes til andre formål enn det formålet det er utlevert til uten samtykke fra kommunen jf. lov om årsverk.

Tegnforklaring

<i>Kommuneplan-Begyggelse og anlegg (PBL2008 §11-1)</i>	
	Boligbebyggelse - nåværende
	Fritids- og turistformål - nåværende
<i>Kommuneplan-Samferdselsanlegg og teknisk</i>	
	Veg - nåværende
	Parkering - nåværende
<i>Kommuneplan-Grønnstruktur (PBL2008 §11-1)</i>	
	Friluftsområde - nåværende
<i>Kommuneplan-Landbruk-, natur- og friluftsf</i>	
	LNFR-areal - nåværende
<i>Kommuneplan-Hensynsoner (PBL2008 §11-1)</i>	
	Båndlegging etter lov om kulturminner - nåværende
	Detaljeringsone-Reguleringsplan skal fortsatt
<i>Kommuneplan-Linje- og punktsymboler(PBL2008 §11-1)</i>	
	Båndlegginggrense
	Detaljeringsgrense
<i>Felles for kommuneplan PBL 1985 og 2008</i>	
	Planområde
	Planens begrensning
	Grense for arealformål
	Gang-/sykkelveg - nåværende
<i>Bygningsmessige anlegg</i>	
	Vegg frittstående
<i>Bygninger</i>	
	Taksprang Bunn
	Bygning
	Takkant
	Bygningsdelelinje
	Bygningsavgrensning for tiltak
	Takoverbygg
	Takoverbygg kant
	Trapp inntil bygg, kant
	Veranda
	Bygningslinje
	Taksprang
	Mønelinje



Larvik kommune

Reguleringsplanforslag

Eiendom: 2046/33/0/1
Adresse: Hedrum Ravei 235A
Dato: 24.06.2025
Målestokk: 1:1500



UTM-32



©Norkart 2025

Kartet er produsert fra kommunens beste digitale kartbaser for området og inneholder viktige opplysninger om eiendommen og området omkring. Presentasjonen av informasjon er i samsvar med nasjonal standard. Kartet kan inneholde feil, mangler eller avvik i forhold til kravene i oppgitt standard. Kartet kan ikke benyttes til andre formål enn det formålet det er utlevert til uten samtykke fra kommunen jf. lov om årsverk.

Tegnforklaring

Bygningsmessige anlegg

 Vegg frittstående

Bygninger

 Taksprang Bunn

 Bygning

 Takkant

 Bygningsdelelinje

 Bygningsavgrensning for tiltak

 Takoverbygg

 Takoverbygg kant

 Trapp inntil bygg, kant

 Veranda

 Bygningslinje

 Taksprang

 Mønelinje

REGULERINGSBESTEMMELSER TIL REGULERINGSPLAN FOR "DANEBO" GBNR.46/30
OG BOLIGEIENDOMMENE GBNR. 46/6,9 OG 26 I HEDRUM KOMMUNE.


§ 1.

Det regulerte området er på planen vist med reguleringsgrense.
Ny bebyggelse skal plasseres innenfor de viste byggegrenser.

§ 2.

Arealet er regulert til:

1. Byggeområder for boliger, hytter og forretning/kontor.
2. Trafikkområder
3. Friområder
4. Spesialområder
5. Felles avkjørsel

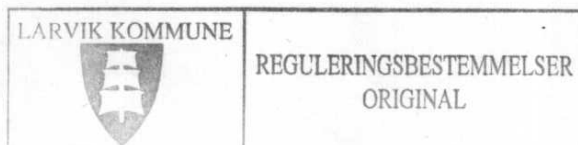

§ 3.

B Y G G E O M R Å D E R:

Boliger, områdene B1 og B5.

- a) I området kan det oppføres bolighus på inntil 1½ etasje med tilhørende garasje. Der terrenget etter bygningrådets skjønn ligger til rette for det, kan det tillates innredet underetasje i samsvar med bestemmelsene i byggeforskriftene. Underetasjen skal alltid gis fasademessig utføring.
- b) Boligens brutto golvareal inklusiv overdekkende terrasser, garasjer og car-porter, boder og kjellerrom m.m., kan være inntil 35% av tomtens nettoareal.
- c) Gesimshøyde må ikke overstige 4 m. Høyden måles fra grunnens planerte nivå etter bygningrådets bestemmelser.
- d) Garasjer skal fortrinnsvis oppføres som tilbygg til bolighuset, og tilpasses dette med hensyn til materialvalg, form og farge. Bygningrådet kan hvor forholdene tilsier det, tillate oppført frittliggende garasje. Garasje kan bare oppføres i 1 etasje med grunnflate ikke over 35 m² og skal være tilpasset bolighuset med hensyn til materialvalg, form og farge. Garasje kan innenfor bestemmelsene i byggeforskriftene, oppføres i nabogrense. Dens endelige plassering fastsettes av bygningrådet. Ved byggesøknad skal det på situasjonsplan vises garasje for minst 1 personbil foruten plass for oppstilling av minst 1 personbil på egen grunn, selv om garasje ikke skal bygges samtidig med bolighuset.
- e) Bygningene skal ha saltak. Takvinkelen fastsettes av bygningrådet, som kan kreve at bygninger i samme gruppe eller langs samme veistrekning skal ha lik takvinkel.

Hytter, områdene B2 og B3.

- a) I feltet B2 og B3 skal det bygges motellhytter i 1 etasje.
- b) Utnyttelsesgraden (U) skal ikke overstige 0,2

- c) Bebyggelse i felt B2 skal oppføres som tun/gruppebebyggelse som vist på planen. For felt B3 skal det utarbeides en plan som viser hyttenes plassering. Denne skal være godkjent av bygningsrådet før utbygging starter. Bebyggelsen i felt B2 skal ikke plasseres nærmere vannledningen til V.I.V. enn 10 meter.

Forretning , (Kafeteria/kro) område B4.

- a) I området skal oppføres kafeteria (kro) eller lignende i inntill 2 etasjer med gesimshøyde på inntil 8 meter.
- b) Utnyttelsesgraden (U) skal ikke overstige 0.5.
- c) Bygningsrådet kan forby at det etableres virksomhet som etter rådets skjønn er sjenerende for naboer eller til ulempe for den offentlige ferdsel.

§ 4.

F R I O M R Å D E R:

(F1, F2, F3 og S3).

I friområdene kan bygningsrådet tillate oppført mindre bygning eller innretning som har naturlig tilknytning til friområdene.

§ 5.

S P E S I A L O M R Å D E R:

- a) I felt S1 er arealet regulert til spesialområde fornminner. Fornminnene inkludert en 5 m sikringssone er fredet i medhold av lov om kulturminner.
- b) Felt S2 skal benyttes til teltplass.

§ 6.

Fellesbestemmelser.

- a) Parkering for kafeteria (kro) og motellhytter.
Det må sørges for tilstrekkelig areal for parkering, av- og pålessing. Det må minst være 0,5 parkeringsplass pr. sitteplass i kafeteria (kro) og 0,8 parkeringsplass pr. ansatt. For motellhyttene må det være minst 1 parkeringsplass pr. hytte. Ut over dette avgjør bygningsrådet hvilke krav det skal stilles til parkering og for å oppnå en sikker trafikkavvikling.
- b) Bygningsrådet skal ved behandling av byggemeldingen påse at ny bebyggelse/tilbygg får en god form og materialbehandling, og at det tilpasses den øvrige bebyggelse også med hensyn til takvinkler og materialer.
- c) Gjerdes utførelse, høyde og farge skal godkjennes av bygningsrådet.

- e) Ingen tomt må beplantes med trær eller busker som etter bygningsrådets skjønn kan være sjenerende for den offentlige ferdsel.

§ 7.

Unntak fra disse reguleringsbestemmelser kan, hvor særlige grunner taler for det, tillates av bygningsrådet innenfor rammen av bygningslovgivningen og bygningsvedtektene for Hedrum kommune.

Fylkesmannen i Vestfold

Tønsberg, 6. september 1982

Bjørn Torkildsen
Bjørn Torkildsen

Etter fullmakt

Generelle opplysninger om arealplaner

Automatisert planrapport

Planrapporten analyserer alle plandata innenfor angitt eiendom. På grunn av unøyaktigheter mellom eiendomsgrenser og eldre arealplaner vil analysen også rapportere små arealer og striper fra tilgrensende planer som normalt ikke ville blitt tatt med i en manuell rapport.

Planrapporten inneholder opplysninger om PlanID, Plannavn, Plantype og Vedtaksdato som berører angitt eiendom. I tillegg rapporteres delarealer som arealbruk og hensynssoner med areal.

Utredningskorridor for InterCity jernbane mellom Tønsberg og Larvik

Statsforvalteren har nå opphevet båndleggingssonen for nytt dobbeltspor gjennom Larvik kommune. Dette er gjort fordi staten ikke har prioritert midler til videre planlegging eller bygging gjennom Larvik i gjeldende Nasjonal transportplan for 2025-2036, som ble vedtatt i Stortinget i juni.

Båndleggingssonen altså er opphevet skal man se bort fra sonen med tilhørende bestemmelser med umiddelbar virkning. Det gjelder følgende båndleggingssoner og tilhørende bestemmelser:

- KDP Larvik by – sone H710_1, H710_2 og H710_3, bestemmelse § 8-5 pkt. 1-3
- Kommuneplanens arealdel – sone H710_1 og H710_2, bestemmelse § 8-5 pkt. 1 og 2.

Kommuneplanens arealdel og kommunedelplan for Larvik by og Stavern by 2021-2033

Hensynssoner som baserer seg på aktsomhetskart for kvikkleire, ras-, skred- og flomfare er fjernet fra kommuneplanene. Planrapporten vil derfor ikke inneholde informasjon om slike aktsomhetsområder. Rapport om kvikkleire kan bestilles som eget produkt. Vi henviser for øvrig til oppdaterte aktsomhetskart på NVEs nettsider.


Reguleringsplanforslag

Plananalysen vil rapportere alle områder med varslet planarbeid innenfor en buffer på 100m fra angitt eiendom.

Varslet planarbeid vises i kartet med blå vertikal skravur. Når planen legges ut til offentlig ettersyn erstattes varslet planområde med mottatt planforslag. Den blå skravuren beholdes til planen er vedtatt. Dersom det ikke er planarbeid i området vil kartet ikke inneholde planinformasjon.



Varslet planarbeid

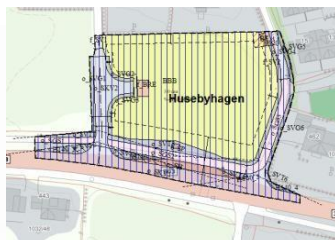

Høringsforslag




Vedtatt plan

Sist revidert 19.07.2024



Vegstatuskart for eiendom 3909 - 2046/33//

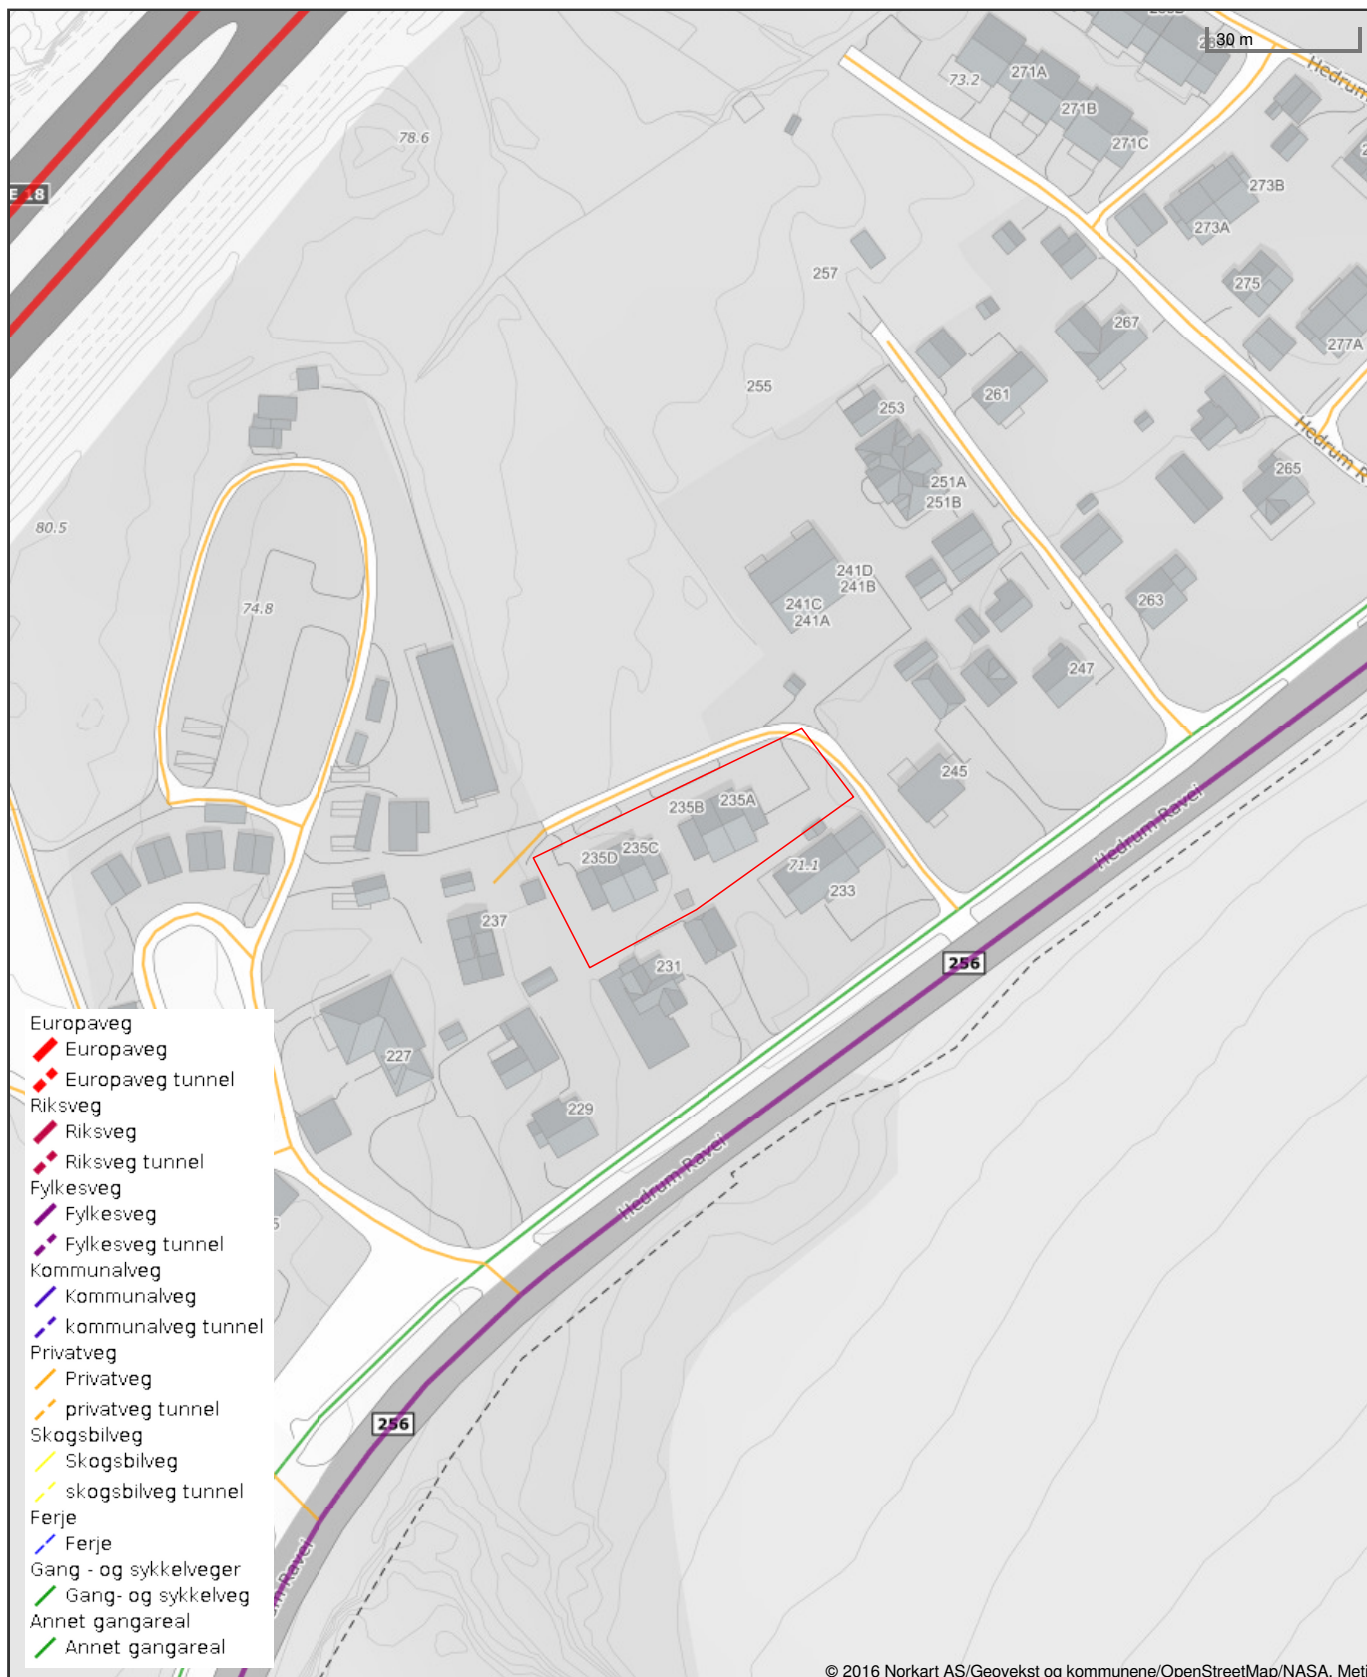

Det tas forbehold om riktigheten eller fullstendigheten av opplysningene i dette dokumentet. Det kan ikke rettes krav som følge av at disse opplysningene benyttes som grunnlag for beslutninger.




Eiendom: 2046/33/0/1
Adresse: Hedrum Ravei 235A
Dato: 24.06.2025
Målestokk: 1:1000



UTM-32

- Vannledning
  Overvannsledning
  Kum
 Hydrant
- Spillvannsledning
  Avløp felles
  Sluk

Kartet viser kommunale ledningstraseer (vann og avløp) der dette finnes. Private stikkledninger tegnes der disse er registrert. Informasjon hentes fra kommunens digitale ledningskartverk.

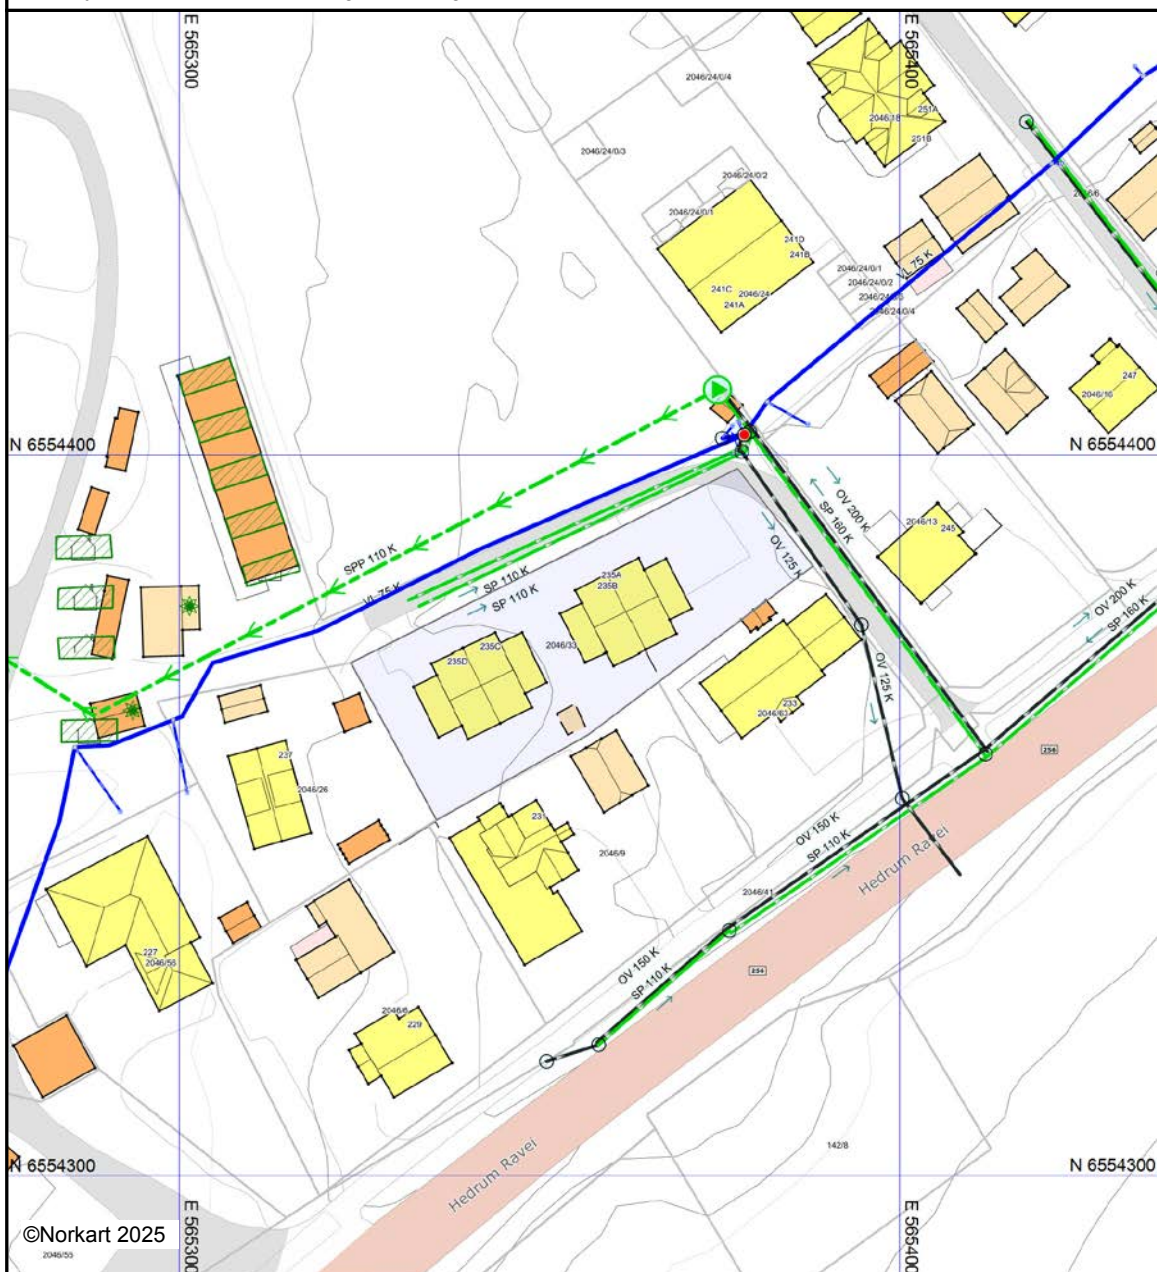

Det tas forbehold om at det kan forekomme feil, mangler eller avvik i kartet. Spesielt gjelder dette usikre eiendomsgrenser. VA-ledninger kan være tegnet parallellforskjøvet og mange private ledninger mangler i kartet. Dette kartet kan ikke brukes som erstatning for situasjonskart i byggesaker.

Eiendom	3909 2046/33		
Utskriftsdato	24.06.2025	Antall datasett	99

VIKTIG: Fravær av treff på et datasett betyr ikke nødvendigvis at området er fritatt for risiko, men at det ikke er gjort observasjoner av det aktuelle temaet i området, eller at området ikke er kartlagt. Treff på et datasett indikerer normalt at ytterligere undersøkelser er nødvendige.

Det tas forbehold om riktigheten eller fullstendigheten av opplysningene i dette dokumentet. Det kan ikke rettes krav som følge av at disse opplysningene benyttes som grunnlag for beslutninger.

11 Berørte datasett


- ❗ Aktsomhetskart for kvikkleireskred
- ❗ Løsmasser N50/N250
- ❗ Mulighet for marin leire
- ❗ Naturtyper på land (NiN)
- ❗ Støykartlegging veg etter T-1442
- ❗ Veg senterlinje Elveg 2.0
- ❗ FKB-AR5
- ❗ Marin grense
- ❗ Naturtyper i Norge - landskap
- ❗ Radon
- ❗ Strategisk støykartlegging veg

88 Sjekkede, ikke berørte datasett

- ✓ 100-meter belte kyst
- ✓ Akvakulturlokaliteter
- ✓ Arter av nasjonal forvaltningsinteresse
- ✓ Byggeforbudssoner kraftledninger
- ✓ Dyrkbar jord
- ✓ Fiskeplasser redskap
- ✓ FKB-arealbruk
- ✓ Flom - aktsomhetsområder
- ✓ Forsvarets skyte- og øvingsfelt i sjø
- ✓ Forurensset grunn
- ✓ Grus og pukk
- ✓ Hoved- og biled
- ✓ Inngrepsfrie naturområder
- ✓ Jordkvalitet
- ✓ Korallrev
- ✓ Kulturlandskap - verdifulle
- ✓ Kulturminner - Kulturmiljøer
- ✓ Kulturminner - SEFRAK
- ✓ Kulturminner - Fredete bygninger
- ✓ Låssettingsplasser
- ✓ Marine Naturtyper - DN håndbok 19
- ✓ Mineralressurser - industrimineral, naturstein og metaller
- ✓ Naturtyper - verdsatte
- ✓ Naturvernområder
- ✓ Reindrift ekspropriasjon reinekspriasjonsområde
- ✓ Reindrift høstbeite årstidbeite
- ✓ Reindrift konvensjonsområde reinkonvensjonsområde
- ✓ Reindrift Reinavtaleområde
- ✓ Reindrift reinbeiteområde
- ✓ Reindrift reinkonsesjonsområde
- ✓ Reindrift siidaområde
- ✓ Reindrift trekklei
- ✓ Reindrift vinterbeite årstidbeite
- ✓ Skredhendelser
- ✓ Statens vegvesens kvikkleiredata
- ✓ Steinsprang, aktsomhetsområder
- ✓ Stormflo
- ✓ Støysoner for BaneNORs jernbanenett
- ✓ Støysoner for Forsvarets skyte- og øvingsfelt etter T-1442
- ✓ Tilgjengelighet
- ✓ Trafikkulykker
- ✓ Vannforekomster
- ✓ Verneplan for vassdrag
- ✓ Villreinområder
- ✓ Aktsomhetskart for snøskred
- ✓ Ankringsområder
- ✓ Bergrettigheter
- ✓ Dybdedata
- ✓ Faresonekart for flom
- ✓ FKB Tiltak
- ✓ FKB-bane
- ✓ Foreslåtte naturvernområder
- ✓ Forsvarets skyte- og øvingsfelt land
- ✓ Grunnvannsborehull
- ✓ Gyteområder
- ✓ Hoved- og biled, arealavgrensning
- ✓ Jord- og flomskred, aktsomhetsområder
- ✓ Kartlagte og verdsatte friluftslivsområder
- ✓ Kulturlandskap - utvalgte
- ✓ Kulturminner - Brannsmiteområder
- ✓ Kulturminner - Lokaliteter, Enkeltminner og Sikringssoner
- ✓ Kulturminner - Verneverdig tette trehusmiljøer
- ✓ Kvikkleire
- ✓ Lufthavn - Restriksjonsplaner for Avinors lufthavner
- ✓ Markagrensa
- ✓ Naturtyper - Utvalgte
- ✓ Naturtyper på land og i ferskvann (HB13)
- ✓ Reindrift beitehage
- ✓ Reindrift flyttlei
- ✓ Reindrift høstvinterbeite årstidbeite
- ✓ Reindrift oppsamlingsområde
- ✓ Reindrift reinbeitedistrikt
- ✓ Reindrift reindriftsanlegg
- ✓ Reindrift reinrestriksjonsområde
- ✓ Reindrift sommerbeite årstidsbeite
- ✓ Reindrift vårbeite årstidbeite
- ✓ Skredfaresoner
- ✓ SR16 - Skogressurskart 16x16 meter
- ✓ Statlig sikra friluftslivsområder
- ✓ Store fjellskred
- ✓ Støysoner Avinors lufthavner
- ✓ Støysoner for Forsvarets flyplasser
- ✓ Tettsteder
- ✓ Trafikkmengde
- ✓ Turrutebasen
- ✓ Vannkraft, Utbygd og ikke utbygd
- ✓ Vernskog
- ✓ Vindkraft

Aktsomhetskart for kvikkleireskred

Kilde	NVE	Versjon	23.06.2025
-------	-----	---------	------------

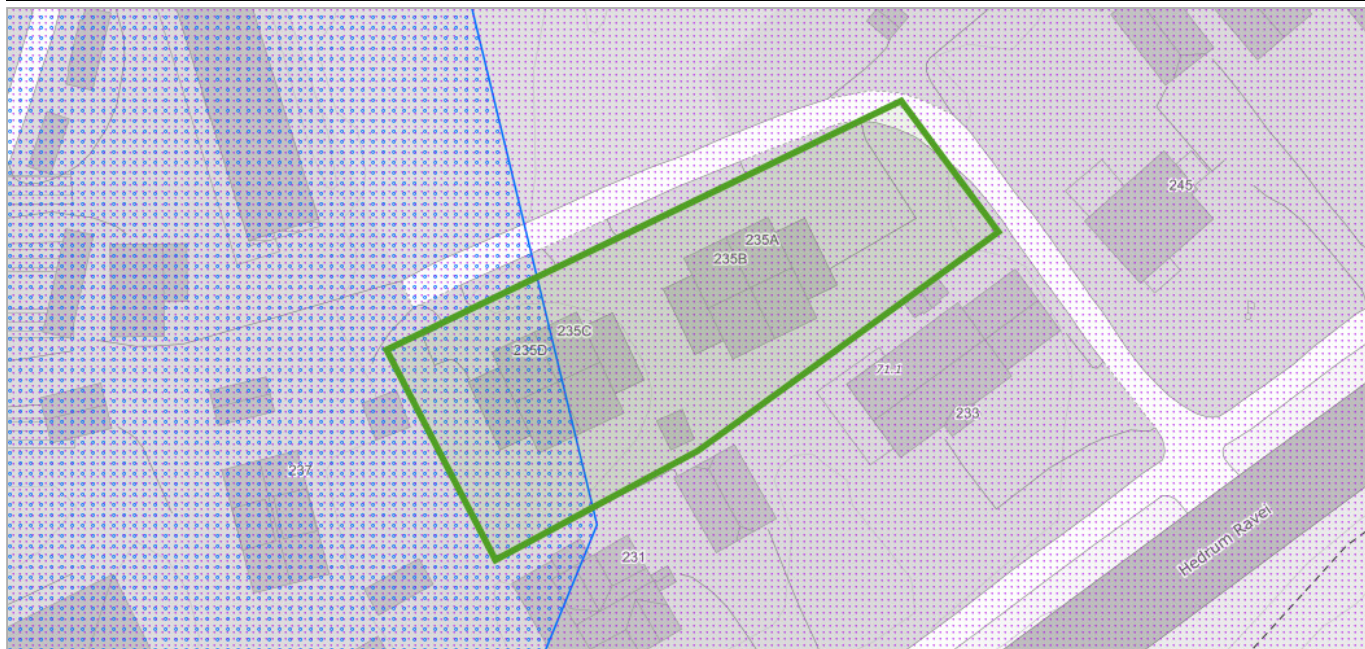

Om datasettet

Kartet er et landsdekkende aktsomhetskart for kvikkleireskred som er basert på del 1 i prosedyren gitt i kapittel 3 i NVE veileder 1/2019 Sikkerhet mot kvikkleireskred. Kartet viser områder med mulig sammenhengende marin leire (NGU) og terrengkriterier (høydeforskjeller og stigning) som tilsier at det kan være fare for kvikkleireskred.


Aktsomhetskartet må brukes sammen med faresonekartet for kvikkleireskred for å gi et helhetlig bilde av faren. Kartet er ment som grunnlag for informasjon til kommuner, grunneiere, entreprenører og andre, for å vise hvor terrenginngrep og andre aktiviteter som kan utløse skred. Kartet brukes også til å vise hvor det er nødvendig å gå videre i prosedyren for å utrede kvikkleireskredfare ved arealplanlegging, utbygging og terrenginngrep iht. anvisningene i NVE veileder 1/2019. Se også NVEs hjemmesider (nve.no – arealplanlegging) for mer info om hvordan man skal ta hensyn til flom- og skredfare i arealplaner.

Tegnforklaring

Aktsomhetsområder for kvikkleireskred
Aktsomhetsområde for kvikkleireskred
Kvikkleire aktsomhet dekning
Aktsomhetsområde for kvikkleireskred - dekning

FKB-AR5

Kilde	Geovekst	Versjon	24.06.2025
-------	----------	---------	------------

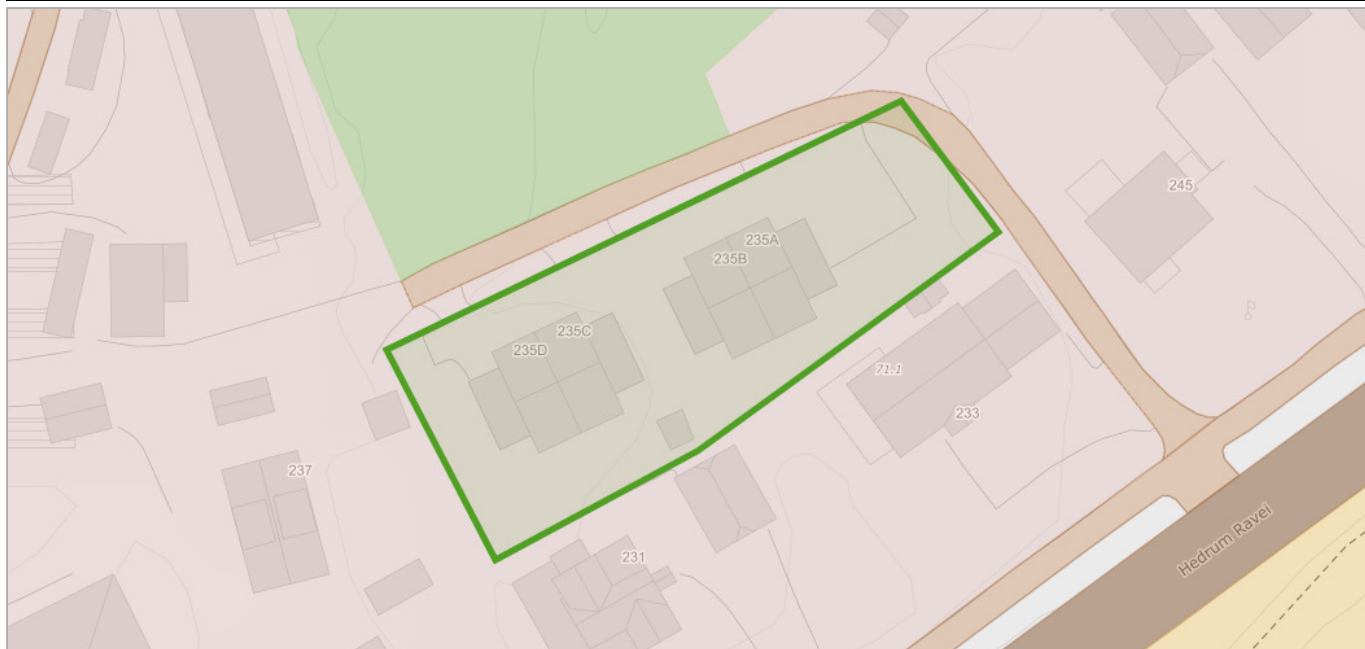

Om datasettet

FKB-AR5 beskriver Norges arealressurser i målestokk 1:5 000. AR5 vil danne grunnlag for videre ajourhold av detaljert arealressursinformasjon. AR5 er et flatedekkende datasett som er velegnet for analyseformål og kartframstillinger.

Tegnforklaring


 Bebyggelse
 Fulldyrka jord
 Skog
 Åpen fastmark
 Samferdsel

Objekter

Arealtype	Grunnforhold	Skogbonitet	Treslag
Bebyggd	Ikke relevant	Ikke relevant	Ikke relevant
Samferdsel	Ikke relevant	Ikke relevant	Ikke relevant

Løsmasser N50/N250

Kilde	Norges geologiske undersøkelse	Versjon	15.05.2025
-------	--------------------------------	---------	------------

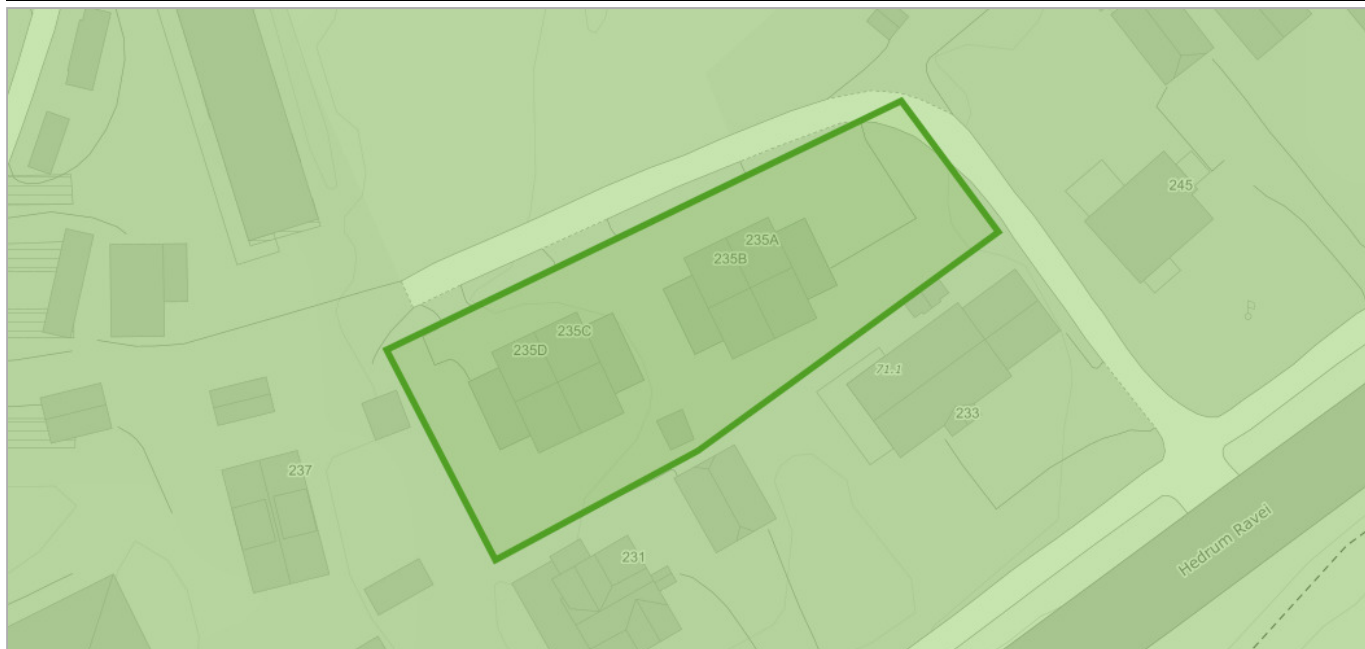

Om datasettet

Datagrunnlaget for tema jordarter er basert på innholdet i kvartærgeologiske kart (løsmassekart), som foreligger analogt i flere målestokker (hovedsaklig M 1:50.000). Kartene er konvertert til digital form ved hjelp av skanning og vektorisering. I første omgang er kun flatene og formelementer (linjer) etablert som digitale datasett. Senere vil også punktinformasjonen bli tilgjengelig. Temakoder og egenskaper følger i hovedsak SOSI-standarden, versjon 4.0. I egenskapstabellen til kartet er det gitt opplysninger om jordartstype, og med utgangspunkt i jordartenes egenskaper er det utviklet avledede tema. Dette kan være infiltrasjonsegenskaper og grunnvannspotensiale. Forholdene ligger også til rette for senere å utvikle tema av interesse for avfallsdeponering, grunnforhold og telefare. De avleda temaene må ikke oppfattes som absolutte, men er kun retningsgivende. Lokale forhold og variasjoner vil kunne medvirke til at avledningen burde være annerledes enn oppgitt. Lokale undersøkelser anbefales derfor før tiltak basert på avledningen settes i verk.

Tegnforklaring

Løsmasser N50/N250
■ Randmorene

Objekter

Løsmasstype	Infiltrasjonsegenskap	Grunnvann
Randmorene/randmorenebelte	Middels egnet	Begrenset grunnvannspotensial

Marin grense

Kilde	Norges geologiske undersøkelse	Versjon	23.06.2025
-------	--------------------------------	---------	------------



Om datasettet


Marin grense angir det høyeste nivået som havet nådde etter siste istid. Marin grense angir dermed det høyest mulige nivået for marine sedimenter (hav- og fjordavsetninger) som er hevet til tørt land. Dataene består av punktregistreringer, linjer samt polygoner. Linjer og polygoner er modellert fra punktene og en 10 m høydemodell.

Tegnforklaring

Marin grense flate
■ Marin grense flate

Mulighet for marin leire

Kilde	Norges geologiske undersøkelse	Versjon	23.06.2025
-------	--------------------------------	---------	------------

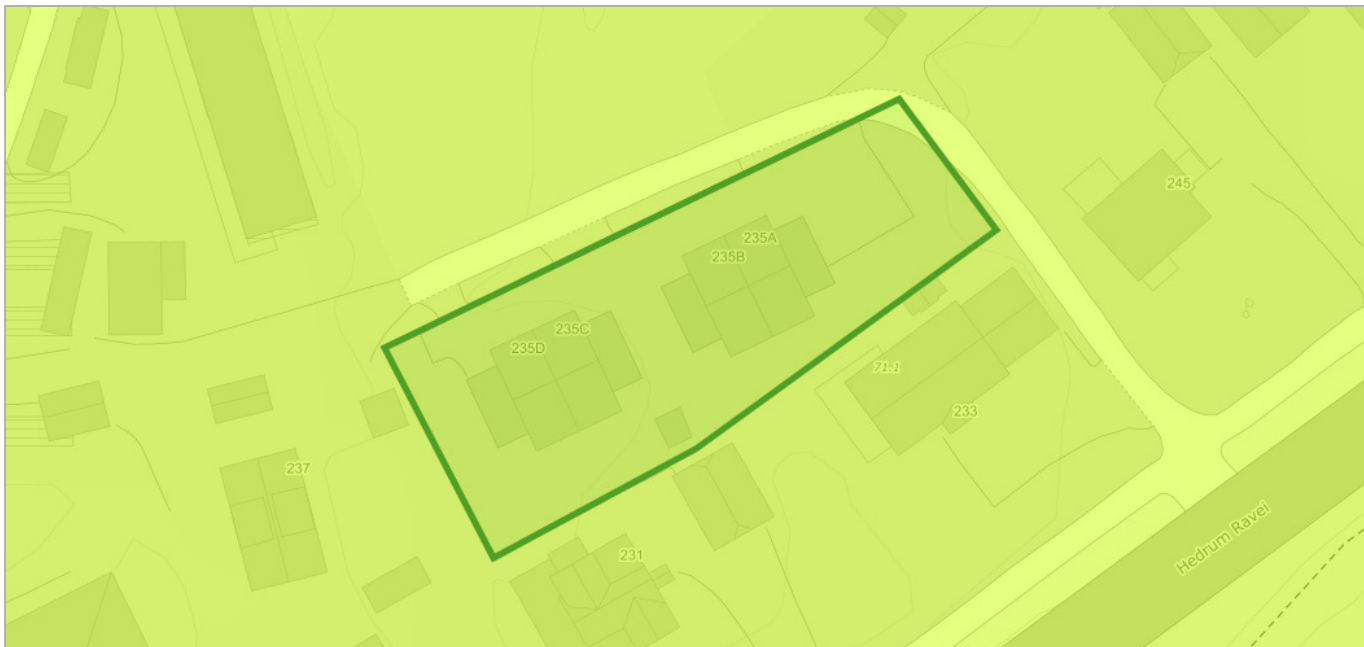

Om datasettet

Mulighet for marin leire er basert på løsmassekart i ulik målestokk og datasett for marin grense. Løsmasseyper under marin grense er klassifisert etter muligheten for å finne marin leire og kan grovt sett inndeles i seks klasser. Karttjenesten 'Mulighet for marin leire' er opprettet som en hjelp til å lese et kvartærgeologisk kart. Datasettet kan brukes til overordnet "screening" av store områder mht mulig forekomst av marin leire. Andre type data kan bidra til å verifisere om hvorvidt marin leire er tilstede eller ikke, for eksempel grunnbøringsdata.

Tegnforklaring


Mulighet for marin leire
 Middels

Objekter

Mulig marin leire	Løsmasstype
middels	Randmorene/randmorenebelte

Naturtyper i Norge - landskap

Kilde	Artsdatabanken	Versjon	23.06.2025
-------	----------------	---------	------------

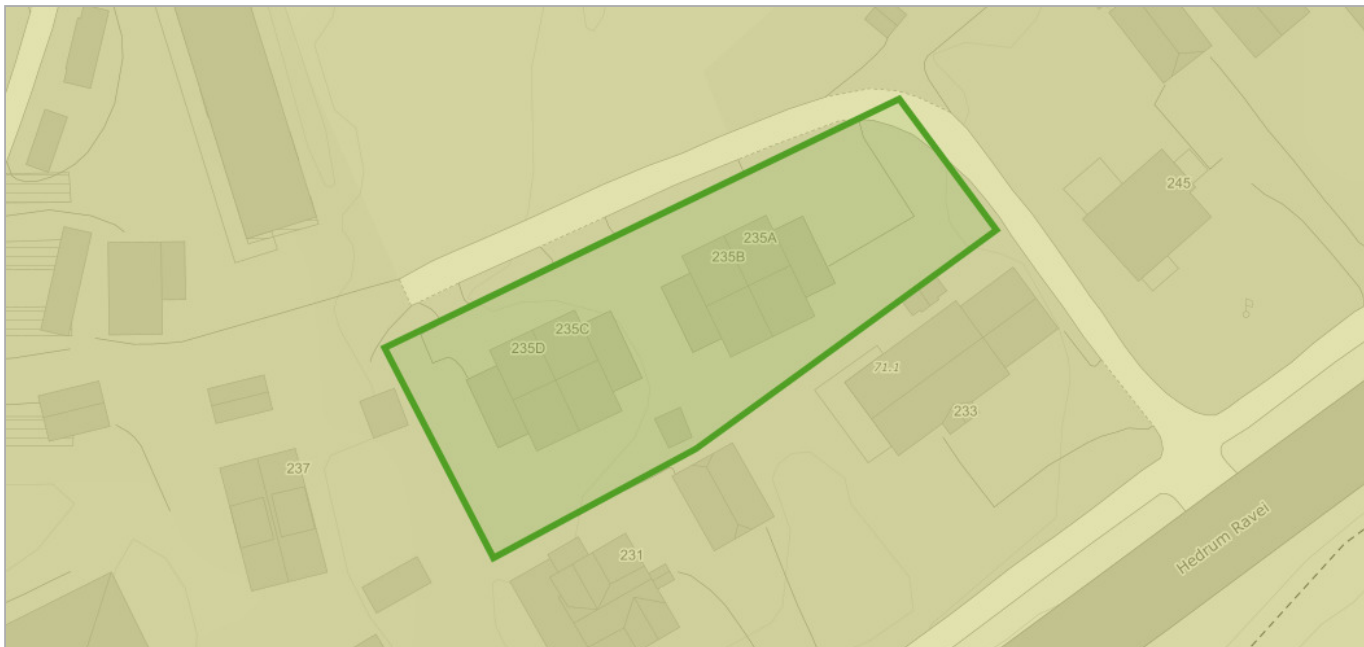

Om datasettet

NiN landskap er et system for beskrivelse av landskapsmessig variasjon som forholder seg til definisjonene i den europeiske landskapskonvensjonen og i naturmangfoldloven. NiN landskap er en del av Artsdatabanken sitt typesystem «Natur i Norge (NiN)». Kartleggingsmetodikken er utviklet for Nordland fylke, og standarden er utviklet etter et pilotprosjekt i Nordland fylke. Systemet inneholder standardisert metodikk for avgrensning og typeinndeling av landskap. Landskapsnivået i NiN er tilpasset kartlegging i målestokk 1:50 000. Landskapstypeinndelingen i NiN omfatter alle landskap fra naturlandskap, via jordbrukslandskap til bylandskapet. På grunnlag av digitale terrengformanalyser er det laget standardiserte kriterier for inndeling i hovedtyper og grupper av hovedtyper, som fanger opp variasjonen i landskapet på grov skala. Videre er det utarbeidet en typeinndeling for å adressere landskapsvariasjon i finere skala basert på variasjon i landskapets innhold og egenskaper. Variasjon i landskapet langs ti gradienter danner grunnlag for denne inndelingen.

Tegnforklaring


Innland slettelandskap
Innland - slettelandskap

Objekter

Objekttype	Kode	Landskapstype
innland_slettelandskap	LA-TI-I-S	Kystnært innlandsslettelandskap under skoggrensen med tett bebyggelse og jordbruksdominans

Naturtyper på land (NiN)

Kilde	Miljødirektoratet	Versjon	22.06.2025
-------	-------------------	---------	------------

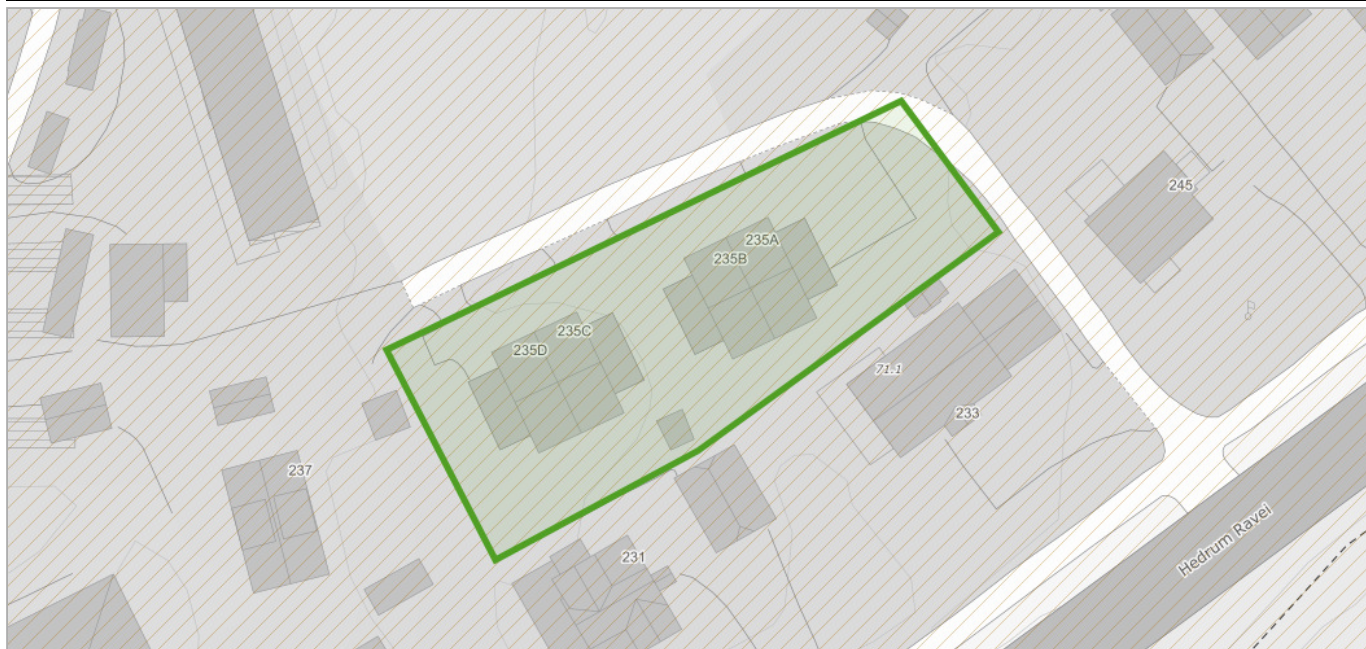


Dekningsområde

Navn	Kartlegger	År	Antall
Sandefjord kyst vest	Dokkadeltaet Nasjonale Våtmarkssenter AS	2023	2

Radon

Kilde	Norges geologiske undersøkelse	Versjon	15.06.2020
-------	--------------------------------	---------	------------

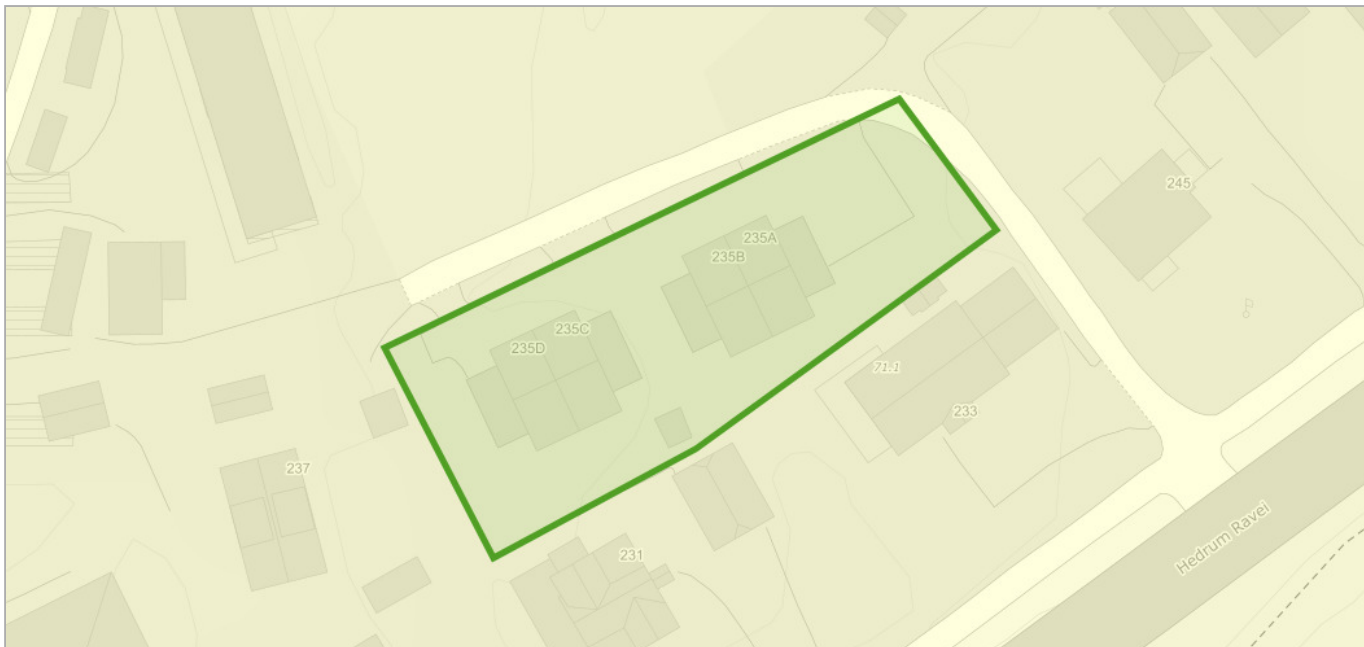

Om datasettet

Datasettet viser hvilke områder i Norge som trolig er mer radonutsatt enn andre. Datasettet er basert på geologi og inneluftsmålinger av radon. Inneluftsmålinger er fra NRPA sin nasjonale database, og geologi er fra NGU sine berggrunns- og løsmassedatabaser. Berggrunnsdata er av målestokk 1:250.000 og løsmassedata er av varierende målestokk, fra 1:50.000 til 1:1000.000. Inneluftsmålinger er brukt til å identifisere områder med forhøyd aktsomhet for radon. De er også brukt til å kjenne tegne geologi i forhold til aktsomhet for radon, og denne kunnskapen er overført til områder hvor det finnes ingen eller få inneluftsmålinger. Der hvor et område er klassifisert som «høy aktsomhet» er det beregnet at minst 20% av boligene har radonkonsentrasjoner over 200 Bq/m³, med 70% statistisk sikkerhet. Der hvor et område er klassifisert som «middels til lav aktsomhet» er det beregnet at opp til 20% av boligene har radonkonsentrasjoner over 200 Bq/m³, med 70% statistisk sikkerhet. Der hvor det ikke er nok data, eller hvor det ikke er nok statistisk sikkerhet for å beregne aktsomhet for radon, er områder klassifisert som «usikker aktsomhet». Alunskifer er tilknyttet forhøyde radonkonsentrasjoner. Områder hvor det finnes alunskifer er klassifisert som «særlig høy aktsomhet». Med å overføre kunnskap fra områder med inneluftsmålinger til områder uten inneluftsmålinger, er det antatt at radonegenskaper av en geologitype er det samme i hele landet. I praksis kan det forventes noe variasjon i radonegenskaper i polygoner av den samme geologitypen. I tillegg kan det forventes variasjon i radonegenskaper innenfor et polygon.

Tegnforklaring


Radon aktsomhetsområde
Moderat til lav

Objekter

Aktsomhetsgrad
Moderat til lav

Støykartlegging veg etter T-1442

Kilde	Statens vegvesen	Versjon	23.06.2025
-------	------------------	---------	------------

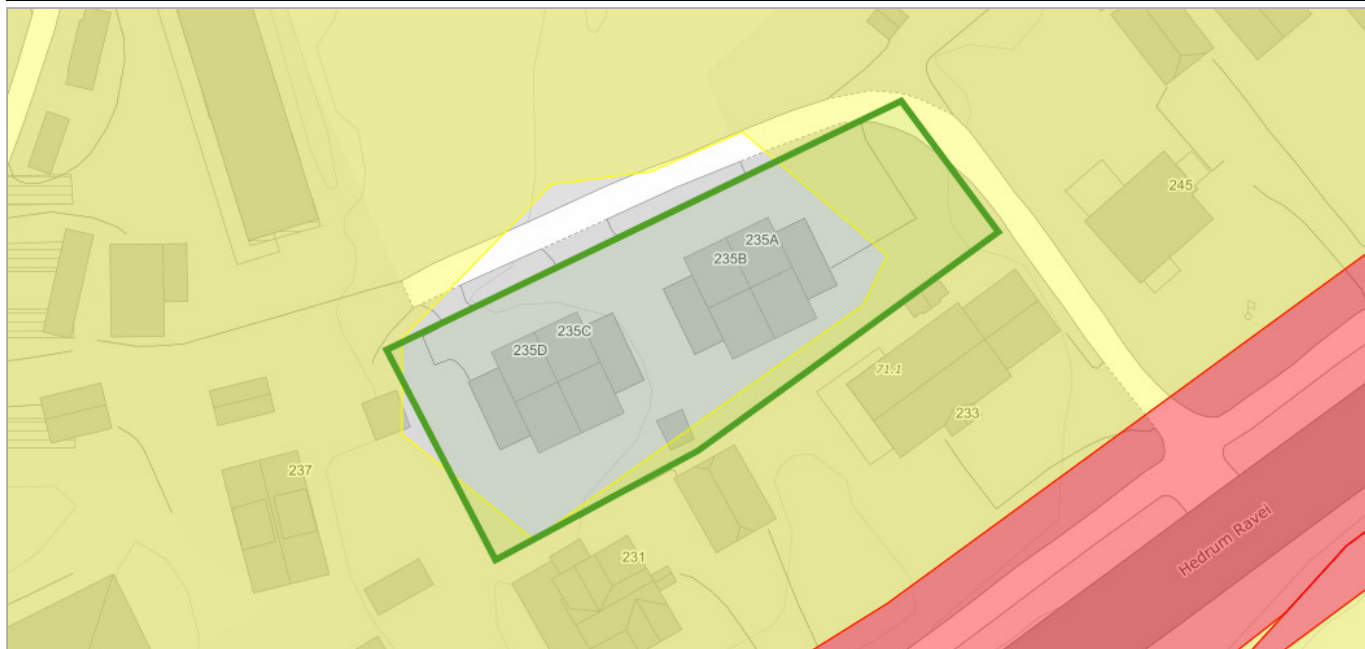

Om datasettet

Støyvarselkart produseres for Europa-, riks- og fylkesveg ca hvert 4 år. Det benyttes som hensynssoner i kommuneplanarbeidet. Støykartene er et resultat fra en beregning basert på tilgjengelig informasjon om terrengforhold, trafikkmengde og skjerming. Informasjon om terreng og situasjon er hentet fra fkb-kart og er supplert med informasjon fra NVDB. Informasjon om Trafikkmengde og fordeling mellom kjøretøytyper og fordeling over døgn er hentet fra Nordtraf. Beregningen er utført i Norstøy.

Tegnforklaring


■	Lavt støynivå
■	Høyt støynivå

Objekter

Kategori
G

Strategisk støykartlegging veg

Kilde	Statens vegvesen	Versjon	02.01.2025
-------	------------------	---------	------------

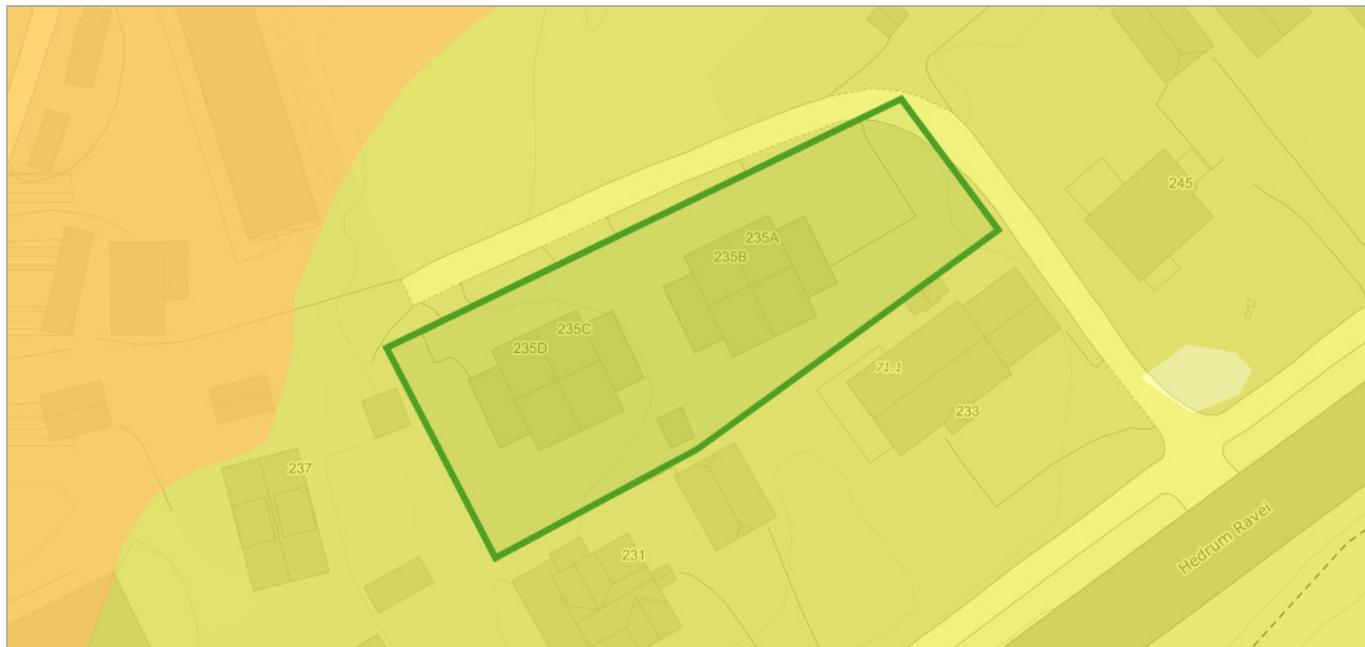

Om datasettet

De strategiske støykartene viser støysituasjonen fra vegtrafikk ved årsskiftet 2016/2017 for de største byområdene i landet og i tillegg langs de riks- og fylkesveger der det passerer mer enn 8200 kjøretøy per døgn. Denne støykartleggingen gjøres for eksisterende veg etter krav i forurensingsforskriften §5 og inngår i en større kartlegging i Europa. Byområdene som inngår i kartleggingen er: • Oslo, med nabokommunene Asker, Bærum, Skedsmo, Lørenskog og Rælingen • Bergen • Stavanger, med nabokommunene Sandnes, Randaberg og Sola • Trondheim • Fredrikstad og Sarpsborg Datasettet oppdateres ikke, men produseres på nytt hvert 5 år.

Tegnforklaring


Strategisk støykartlegging
60
55
50

Objekter

Støyintervall
55

Veg senterlinje Elveg 2.0

Kilde	kartverket	Versjon	09.06.2025
-------	------------	---------	------------

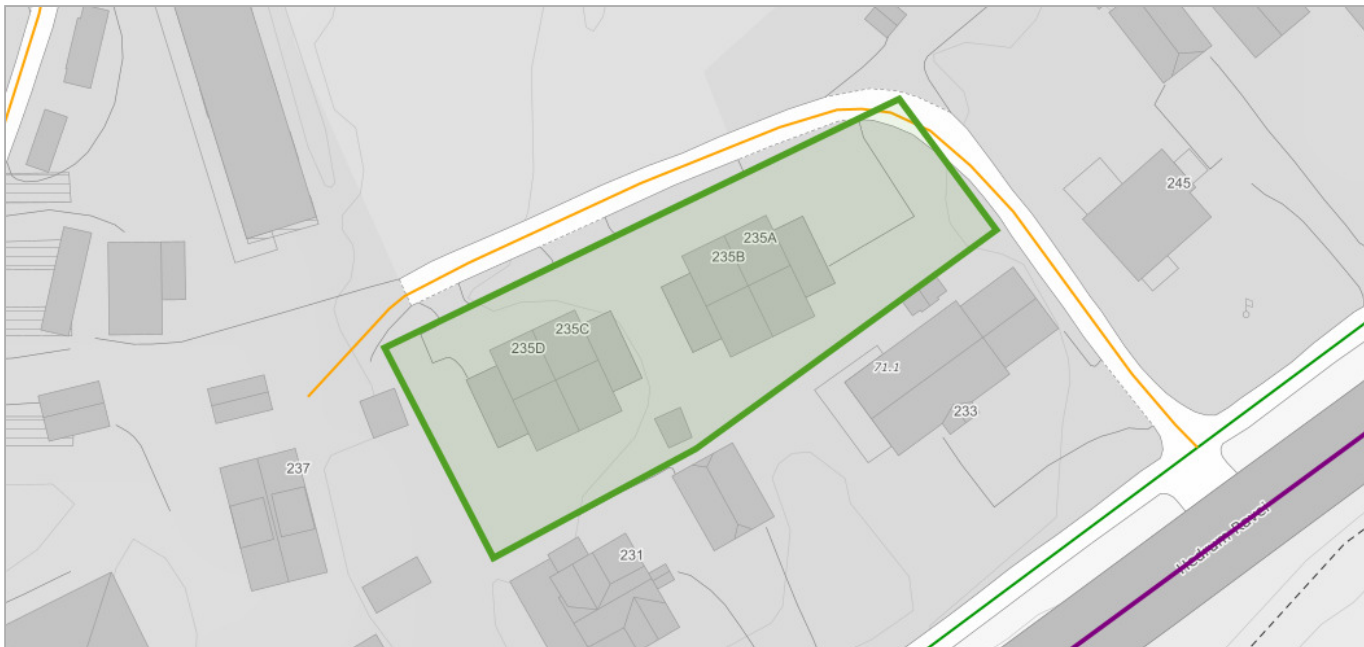

Om datasettet

Elveg 2.0 er et vegnettsdatasett som omfatter alle kjørbare veger som er lengre enn 50 meter, eller del av et nettverk, samt gang- og sykkelveger og sykkelveger representert som veglenkegeometri. Fortau, gangveger og gangfelt som tidligere fantes i FKB-TraktorvegSti, skal også bli en del av Elveg 2.0, disse blir lagt til i løpet av 2021. I tillegg inneholder datasettet adresseinformasjon (som gir mulighet for kobling til matrikkelen og andre registre), fartsgrenser, trafikkreguleringer, trafikkrestriksjoner og vegklasser, alle representert som lineært refererte objekter. Veglenkens attributter er tematisert etter typeveg, vegkategori og vegfase. Lineært refererte objekter er enkeltstående objekter med lineære referanser til veglenken. Elveg 2.0 er en eksport fra Nasjonal vegdatabank (NVDB) og ajourholdes av Statens vegvesen og Kartverket. Dette er et nytt produkt, så ikke nøl med å ta kontakt hvis det er spørsmål rundt Elveg 2.0. Datasettet egner seg godt til bilnavigasjon, transportplanlegging, transportoptimalisering, ruteplanlegging, samfunnsplanlegging, adressering, vedlikehold og drift og kartfremstilling i både stor og liten målestokk.

Tegnforklaring

Fylkesveg
Privatveg
Gang - og sykkelveger
Gang- og sykkelveg

Objekter

Objekttype	Vegkategori	Vegnummer
veglenke	P	99881



Larvik kommune

Adresse: Postboks 2020, 3255 Larvik

Telefon: 982 31 874

Utskriftsdato: 24.06.2025

Vann og avløp med informasjon om vannmåler

EM §6-7

Oppdragstakerens undersøkelses- og opplysningsplikt

Kilde: Larvik kommune

Kommunenr.	3909	Gårdsnr.	2046	Bruksnr.	33	Festenr.		Seksjonsnr.	1
Adresse	Hedrum Ravei 235A, 3232 SANDEFJORD								

Informasjon om vann/avløp registrert på eiendommen

Målnummer	Stand	Dato	Avlesningstype
Ingen treff på vannmålere.			

Offentlig vann	Ja
Offentlig avløp	Ja
Privat septikanlegg	Nei

For seksjonerte eiendommer kan det mangle vannmålerinfo og andre opplysninger tilknyttet vann/avløp, da disse opplysningene er knyttet til en fellesavtale for sameiet.

FORBEHOLD VED UTLIVERING AV INFORMASJON I FORBINDELSE MED EIENDOMSFORESPØRSLER:

Det tas forbehold om riktigheten eller fullstendigheten av opplysningene i dette dokumentet. Det kan ikke rettes krav som følge av at disse opplysningene benyttes som grunnlag for beslutninger.



Larvik brann og redning



**Larvik
kommune**

Informasjon om nedgravde oljetanker

Larvik brann og redning har avsluttet utlevering av opplysninger om nedgravde oljetanker.

1. januar 2020 ble det forbudt å bruke mineralolje, eller fossil fyringsolje og parafin til oppvarming av boliger og næringsbygg i Norge. Med oppvarming menes ikke bare oppvarming av rommene, men også av varmtvannet og ventilasjonsluften i bygningen.

I henhold til lokal forskrift skal oljetanker som ikke lenger er i bruk fjernes

<https://lovdata.no/forskrift/2018-10-24-1630>

Det er eier av bygget (grunneier) er ansvarlig for oljetanken, og for å sikre at oljetanken er i betryggende stand. Eier av bygget er også ansvarlig for skadene en oljelekkasje forårsaker om tanken går lekk. [Les mer om dette på våre hjemmesider](#)

Du kan lese mer om forbudet og detaljer om rensing og fjerning av oljetanker på oljefri.no



Brannforebygging: Tiltak, avvik og anmerkninger

EM §6-7

Oppdragstakerens undersøkelses- og opplysningsplikt

Kilde: Larvik kommune

Kommunenr.	3909	Gårdsnr.	2046	Bruksnr.	33	Festenr.		Seksjonsnr.	1
------------	------	----------	------	----------	----	----------	--	-------------	---

BruksenhetId 6395742479

Bygningstype Bolig

Bygningsnummer 300864705

Bruksenhetsnummer H0101

Bygningstatus Ferdigattest

Bruksenhetsadresse Hedrum Ravei 235A, 3232
SANDEFJORD

Situasjon

Røykvarslere		Slukkerutstyr			
Sammenkoblet	Enkel	Slange	Pulver	Skum	Annet
0	0	0	0	0	0

Ildsteder

Det er ikke registrert ildsteder på bruksenheten.

Siste utførte tiltak

Siste utførte tiltak bruksenhet		Siste utførte tiltak røykløp	
Dato	Type	Dato	Type
-		-	

Avvik og anmerkninger

Det er ikke registrert avvik eller anmerkninger på bruksenheten.

Informasjon for bruksenhetId 6395742479

FORBEHOLD VED UTELEVERING AV INFORMASJON I FORBINDELSE MED EIENDOMSFORESPØRSLER:

Det tas forbehold om riktigheten eller fullstendigheten av opplysningene i dette dokumentet. Det kan ikke rettes krav som følge av at disse opplysningene benyttes som grunnlag for beslutninger.



Larvik kommune

Adresse: Postboks 2020, 3255 Larvik

Telefon: 982 31 874

Utskriftsdato: 24.06.2025

Kommunale gebyrer 2025

EM §6-7

Oppdragstakerens undersøkelses- og opplysningsplikt

Kilde: Larvik kommune

Kommunenr.	3909	Gårdsnr.	2046	Bruksnr.	33	Festenr.		Seksjonsnr.	1
Adresse	Hedrum Ravei 235A, 3232 SANDEFJORD								

Kommunale gebyrer fakturert på eiendommen i 2024

Kommunale gebyrer er en kombinasjon av forskudd, abonnement og enkeltgebyrer fakturert etter levert tjeneste. Vi kjenner ikke samlet gebyr for en eiendom for et år før året er omme. Denne rapporten sammenstiller dette for fjoråret, med summer fordelt per fagområde. Tjenestene vil normalt ha en prisøkning hvert år, samt at forbruk på ulike tjenester kan variere fra år til år.

Gebyr	Fakturert beløp i 2024
Avløp	8 048,64 kr
Feiing	100,49 kr
Renovasjon	3 539,40 kr
Vann	5 490,00 kr
Sum	17 178,53 kr

Prognose kommunale gebyrer fakturert på eiendommen inneværende år

Vare	Mva	Grunnlag	Enhetspris	Andel	Korreksjon	Årsprognose
Forbruk Vann >70m ²	15%	1 ab	2732.40	1/1	0 %	2 732,40 kr
Abonnement Vann	15%	1 ab	2519.65	1/1	0 %	2 519,65 kr
Forbruk Avløp>70m ²	15%	1 ab	3307.40	1/1	0 %	3 307,40 kr
Abonnement avløp	15%	1 ab	4986.40	1/1	0 %	4 986,40 kr
Mat/plast/papp felles	25%	1 stk	1803.75	1/1	0 %	1 803,75 kr
Restavfall 660l,felles	25%	1 stk	6942.50	1/4	0 %	1 735,63 kr
					Sum	17 085,23 kr

Løpende gebyr brukes for å fordele en årlig kostnad på flere innbetalinger.

Mva-feltet gir informasjon om varens merverdiavgiftsats, og beløp er inkludert merverdiavgift. De som har 0% er unntatt merverdiavgift.

Stortinget har vedtatt å redusere merverdiavgift (MVA) på vann- og avløpstjenester fra 25 % til 15 % fra og med 1. juli 2025. For å tilpasse oss de nye MVA-satsene har vi gjort nødvendige justeringer i datagrunnlaget og utelukket varer for vann, avløp og slam med mva 25%. Dette for å unngå at det vises dobbelt opp av årsprognoser for disse varene.

Prognosene for inneværende år kan avvike, spesielt ved årsskifte. Dette kan skyldes at enhetspriser ikke er oppdatert for nytt år eller at noen gebyr foreløpig ikke er opprettet for nytt år.

FORBEHOLD VED UTLIVERING AV INFORMASJON I FORBINDELSE MED EIENDOMSFORESPØRSLER:

Det tas forbehold om riktigheten eller fullstendigheten av opplysningene i dette dokumentet. Det kan ikke rettes krav som følge av at disse opplysningene benyttes som grunnlag for beslutninger.

Melding til tinglysing

Det er ført en seksjonering i matrikkelen
 Det er ført med brukstilfelle: Seksjonering

Løpenummer for forretning: 613272560
 Vedlegg: Ja

Rekvirent av tinglysing

Organisasjonsnr	Navn	Adresse
974585464	LARVIK KOMMUNE AREAL OG TEKNIKK	Postboks 2020, 3255 LARVIK

Rekvirent(er) av forretning

Fødselsdato/Orgnr	Navn	Bruksenhet	Adresse
210469	ALMÅS PAUL		JOTNEVEIEN 17, 3226 SANDEFJORD

Matrikkelenhet(er) som er seksjonert

Knr	Gnr	Bnr
3805	2046	33

Nye seksjoner

Knr	Gnr	Bnr	Fnr	Snr	Samelebrøk	Formålskode	Tilleggsareal bygning	Eksklusivt uteareal
3805	2046	33	0	1	1 / 4	Boligseksjon	Ja	Nei
3805	2046	33	0	2	1 / 4	Boligseksjon	Ja	Nei
3805	2046	33	0	3	1 / 4	Boligseksjon	Ja	Nei
3805	2046	33	0	4	1 / 4	Boligseksjon	Ja	Nei

Melding til tinglysing er hjemlet i Matrikkelloven § 24



Larvik Kommune
Postboks 2020
3255 LARVIK
Org.nr: 974 585 464

Søknad om seksjonering

Kartverket.

resse

Kontaktperson

Annetun Gran

1. Opplysninger om innsenderen

Feltet skal fylles ut av den som sender inn søknaden til kommunen. Dette kan være den som eier eiendommen (hjemmelshaveren), men også en advokat eller annen med fullmakt fra hjemmelshaveren(e).

Navn	Fødselsnr./Org.nr.	E-postadresse	
Paul Almås	210469	montechristo@montechristo.no	
Adresse	Postnummer	Poststed	Telefonnummer
Jotneveien 17	3226	Sandefjord	92645310

2. Opplysninger om eiendommen

Kommunenr.	Kommunens navn	Gårdsnr.	Bruksnr.	Festenr.
3805	Larvik	2046	33	

3. Hvem eier/fester eiendommen? (Hjemmelshaver(e))

Fødselsnr./Org.nr. (11/9 siffer)	Navn	Eierandel (oppgis som brøk)
210469	Paul Almås	1/1

4. Søknad (ønsket oppdeling av eiendommen)

Eiendommen søkes oppdelt i eierseksjoner slik det fremgår av fordelingslisten nedenfor.

Dersom eiendommen ønskes oppdelt i flere enn seksti seksjoner, må du fortsette utfyllingen på søknadens siste side.

Seksjonsnummer	Seksjonens formål	Sameiebrøk (teller)	Tilleggsareal	S.nr	Formål	Brøk (teller)	Tilleggsareal	S.nr	Formål	Brøk (teller)	Tilleggsareal	S.nr	Formål	Brøk (teller)	Tilleggsareal	S.nr	Formål	Brøk (teller)	Tilleggsareal
	B = Boligseksjon (omfatter også fritidsboliger) N = næringsseksjon SB = sameiebrøk bolig SN = sameiebrøk næring	Her skriver du telleren til seksjonen. Nederst skriver du nevneren, som vil være summen av tellerne til samtlige seksjoner i sameiet.	Fyll ut denne kolonnen hvis seksjonen skal ha tilleggsareal. B = tilleggsareal i bygning G = tilleggsareal i grunn (krever oppmålingsforretning) BG = tilleggsareal i bygning og grunn (krever oppmålingsforretning)																
1	B	1	B	13				25				37				49			
2	B	1	B	14				26				38				50			
3	B	1	B	15				27				39				51			
4	B	1	B	16				28				40				52			
5				17				29				41				53			
6				18				30				42				54			
7				19				31				43				55			
8				20				32				44				56			
9				21				33				45				57			
10				22				34				46				58			
11				23				35				47				59			
12				24				36				48				60			
Sum tellere: 4				Nevner = 4															

Dato

15 april 2021


Innsenderens underskrift

Paul Almås

5. Nødvendige dokumenter som skal tinglyses samtidig med seksjoneringen Her skal søker kun gi opplysninger om dokumenter som er nødvendige for at seksjoneringen skal kunne tinglyses, for eksempel dokumenter som inneholder opplysninger om fordeling av opprinnelige sameieandeler. Vedtekter
--

6. Egenerklæring om at vilkårene i eierseksjonsloven er oppfylt Hjemmelshaver(ne) erklærer at: a) ☒ hver seksjonseier har enerett til å bruke en bruksenhet b) ☒ hver bruksenhets hoveddel er en klart avgrenset og sammenhengende del av en bygning på eiendommen og har egen inngang fra fellesareal, fra naboeiendom eller fra egen tilleggsdel c) ☒ det er avsatt tilstrekkelig parkeringsareal til å sikre det antallet parkeringsplasser som følger av byggetillatelsen eller plangrunnlaget d) ☒ seksjoneringen omfatter alle bruksenhetene i eiendommen e) ☒ seksjoneringen omfatter bare én grunneiendom, festgrunn eller anleggseiendom, eller at kommunen med samtykke fra Kartverket har gjort unntak fra vilkåret f) ☒ det er fastsatt om den enkelte seksjon skal brukes til boligformål eller annet formål, og bruksformålet er i samsvar med arealplanformålet, eller annen bruk det er gitt tillatelse til g) ☒ rammetillatelse eller igangsettingstillatelse er gitt dersom seksjoneringen gjelder planlagt bygning eller søknadspliktige tiltak i eksisterende bygg h) ☒ arealer som andre seksjonseiere trenger tilgang til, og arealer som etter plan- og bygningsloven er avsatt til felles uteoppholdsareal, seksjoneres til fellesareal i) ☒ det er fastsatt vedtekter. Hjemmelshaver(ne) er kjent med at det er straffbart å avgi eller benytte uriktig erklæring, jf. straffeloven § 365

7. Egenerklæring om at lovens tilleggsvilkår for seksjonering til bolig er oppfylt Hjemmelshaver(ne) erklærer at: ☒ Hver boligseksjon er en lovlig etablert boenhet etter plan- og bygningsloven og har kjøkken, bad og wc innenfor hoveddelen av bruksenheten og at bad og wc er i eget eller egne rom eller ☐ boligseksjonen skal brukes til fritidsbolig, eller ☐ alle boligene inngår i en samleseksjon bolig

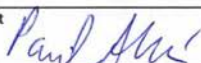Dato	Innsenderens underskrift
15 april 2021	

8. Vedlegg som skal følge søknaden	
a)	Situasjonsplan over eiendommen som tydelig angir eiendommens grenser, omrisset av bebyggelsen og grensene for eventuelle utendørs tilleggsdeler som skal inngå i bruksenhetene
b)	Plantegninger over etasjene i bygningen, inkludert kjeller og loft. På tegningene skal bruksenhetens arealer og avgrensinger, forslag til seksjonsnummer og bruken av de enkelte rom angis tydelig
c)	Sameiets vedtekter
d)	Rekvisisjon av oppmålingsforretning dersom noen av bruksenhetene har utendørs tilleggsareal
e)	Dokumentasjon på at boligseksjoner oppfyller kravene til å være selvstendige boenheter etter plan- og bygningsloven. Som regel vil slik dokumentasjon fremgå av tillatelse etter plan- og bygningsloven, men også opplysninger fra matrikkelen, tinglyste klausuler eller annet dokument kan tjene som dokumentasjon
f)	Samtykke fra rettighetshaver hvis det er tinglyst urådighetserklæring som går ut på at eiendommen ikke kan disponeres over uten samtykke fra rettighetshaver. Samtykket må være med original signatur
g)	Dersom det er flere hjemmelshavere til eiendommen som skal seksjoneres, skal skjemaet «Fordeling av sameieandeler ved seksjonering» vedlegges.

9. Innsendte plantegninger
☒ Som hjemmelshaver(e) bekrefter jeg/vi at de vedlagte plantegningene stemmer overens med den faktiske planløsningen

10. Underskrifter		
Sted og dato 15 april 2021	Hjemmelshavers underskrift <i>Paul Almås</i>	Gjenta navn med blokkbokstaver PAUL ALMÅS
Sted og dato	Hjemmelshavers underskrift	Gjenta navn med blokkbokstaver
Sted og dato	Hjemmelshavers underskrift	Gjenta navn med blokkbokstaver
11. Kommunens saksbehandling
a) ☐ Kommunen har utarbeidet og vedlagt matrikkelkart for utendørs tilleggsdeler
b) ☒ Brev med orientering om vedtaket er sendt til innsenderen (må krysses av)

12. Kommunen bekrefter at tillatelse til seksjonering er gitt for (må fylles ut):				
Kommunenr. 3805	Kommunens navn Larvik	Gårdsnr. 2046	Bruksnr. 33	Festenr.
Dato 6/5-21	Underskrift Anne-Elin Gran	Stempel  Larvik kommune Geodata		

Dato 15 april 2021	Innsenderens underskrift <i>Paul Almås</i>
-----------------------	---

4. Søknad (ønsket oppdeling av eiendommen), fortsettelse.															
Eiendommen søkes oppdelt i eierseksjoner slik det fremgår av fordelingslisten nedenfor															
Seksjons-nummer	Seksjonens formål B = Boligseksjon (omfatter også fritidsboliger) N = næringsseksjon SB = samleseksjon bolig SN = samleseksjon næring			Samelebrøk (teller) Her skriver du telleren til seksjonen. Nederst skriver du nevneren, som vil være summen av tellerne til samtlige seksjoner i samelet.			Tilleggsareal Fyll ut denne kolonnen hvis seksjonen skal ha tilleggsareal. B = tilleggsareal i bygning G = tilleggsareal i grunn (krever oppmålingsforretning) BG = tilleggsareal i bygning og grunn (krever oppmålingsforretning)								
S.nr	For-mål	Brøk (teller)	Tilleggs-areal	S.nr	For-mål	Brøk (teller)	Tilleggs-areal	S.nr	For-mål	Brøk (teller)	Tilleggs-areal	S.nr	For-mål	Brøk (teller)	Tilleggs-areal
61				85				109				133			
62				86				110				134			
63				87				111				135			
64				88				112				136			
65				89				113				137			
66				90				114				138			
67				91				115				139			
68				92				116				140			
69				93				117				141			
70				94				118				142			
71				95				119				143			
72				96				120				144			
73				97				121				145			
74				98				122				146			
75				99				123				147			
76				100				124				148			
77				101				125				149			
78				102				126				150			
79				103				127				151			
80				104				128				152			
81				105				129				153			
82				106				130				154			
83				107				131				155			
84				108				132				156			
Sum tellere:				Nevner =											

Dato 15 april 2021	Innsenderens underskrift <i>Paul Amund</i>
-----------------------	---

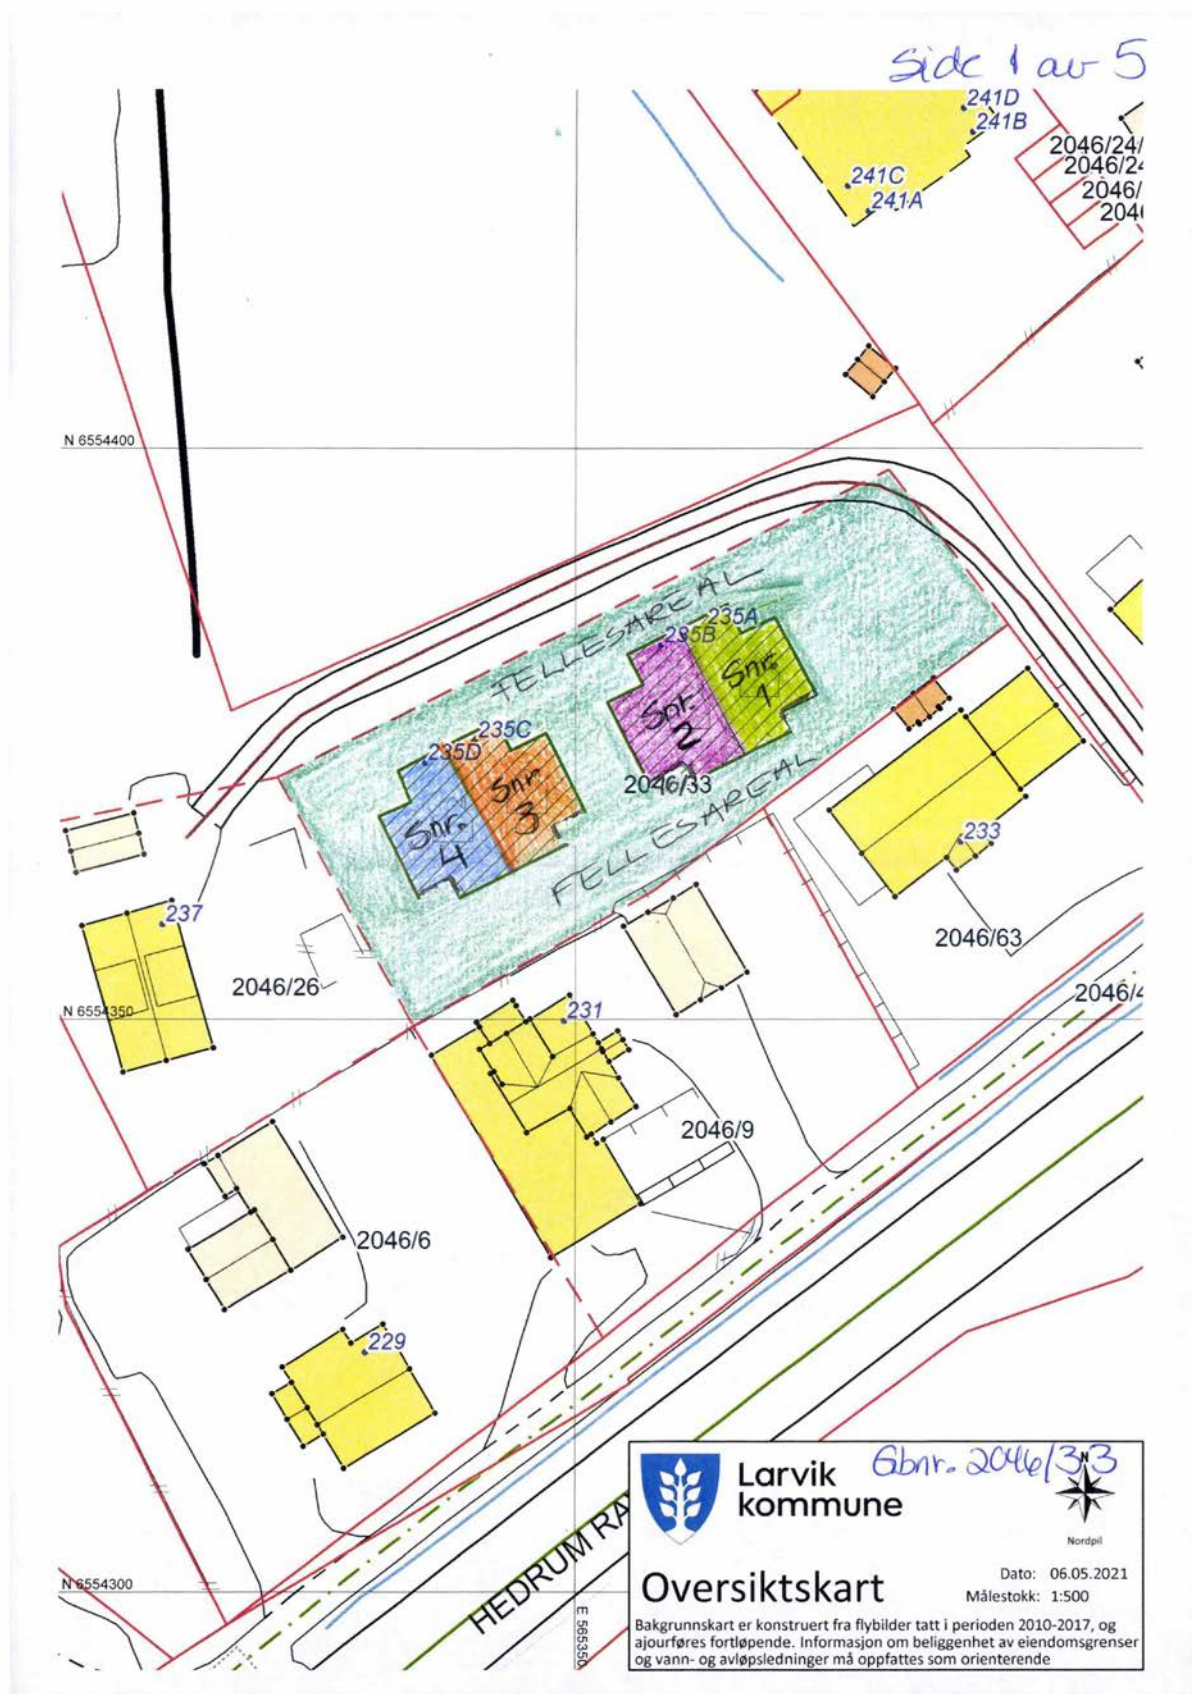



VEDLEGG E7

HUS 1



REVISJON

Dato: 19.05.2010

Prosjekt: Ullern 2 pluss

Tilgjengelighet: 1. ETASJE

Tilgjengelighet: 1. ETASJE

vårdal arkitekter


Kontor: 1, 2107 Nordhaugen
17 22 00 10 00
post@vardal.no

D. NR. 22085

TEGNINGSNR. E-01

TEGNINGSNR. E-01



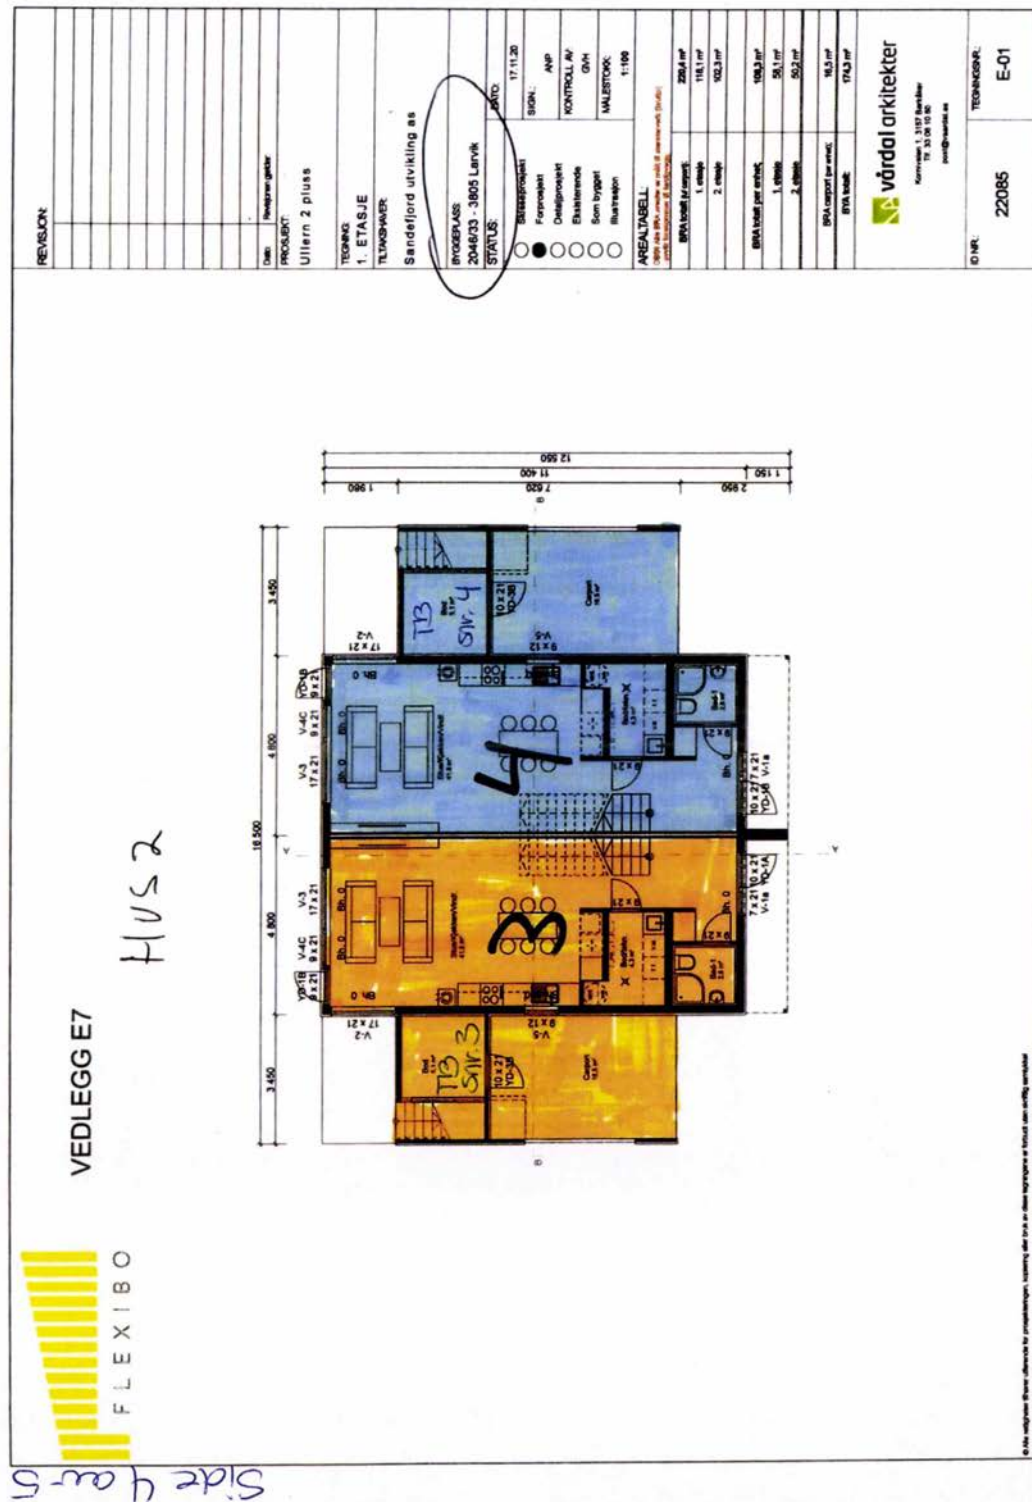

[illegible]



OVERSIKT OVER LØSØRE OG TILBEHØR TIL EIENDOMMEN

Oversikten er utarbeidet av Norges Eiendomsmeglerforbund, Eiendom Norge og Advokatforeningens Eiendomsmeglingsgruppe, og er gjeldende fra 1. januar 2020.

Generelt

Lov om avhending av fast eieendom (avhendingslova/avhl.) av 3. juli 1992 regulerer kjøper og selgers rettigheter og plikter ved overdragelse av fast eiendom og andeler i borettslag.

I henhold til avhl. § 3-4 skal eiendommen, når annet ikke er avtalt, overdras med innredninger og utstyr som etter lov, forskrift eller annet offentlig vedtak skal følge med. Det samme gjelder varig innredning og utstyr som enten er fastmontert eller er særskilt tilpasset bygningen, jf. avhl. § 3-5. Loven inneholder ingen detaljert oversikt over hva som omfattes av «innredning og utstyr», og over hva som skal regnes som «fastmontert eller særskilt tilpasset».

Partene kan fritt avtale hva som skal følge med eiendommen ved salg. Bransjens liste over løsøre og tilbehør som skal følge med eiendommen, er en del av avtalen mellom kjøper og selger dersom ikke annet er opplyst i salgsoppgaven, kjøper har tatt forbehold i bud eller avtale på annen måte er inngått. Der intet annet er avtalt, vil løsøre og tilbehør medfølge slik dette fremkommer av avhl. § 3-4 og § 3-5 og denne oversikt.

Produkter og installasjoner som medfølger overdras uten noen form for garantier, utover eventuell gjenværende leverandørgaranti.

Dersom det er noe i nedenstående liste som ikke finnes på eiendommen, vil det heller ikke medfølge.

- 1. HVITEVARER** medfølger der dette er spesielt angitt i salgsoppgaven.
- 2. HELDEKKENDE TEPPER** følger med uansett festemåte.
- 3. VARMEKILDER**, slik som ovner, kaminer, peiser, varmepumper og panelovner, følger med uansett festemåte. Frittstående biopeiser/varmeovner og terrassevarmere medfølger ikke. Det følger ikke med varmekilder i rom som ikke har vegg- eller fastmonterte varmekilder på visning.
- 4. TV, RADIO OG MUSIKKANLEGG.** TV-antennene og fellesanlegg for TV, herunder parabolantenne, og tuner/dekoder/tv-boks medfølger der dette eies av selger. Veggmontert TV/flatskjerm med tilhørende festeordning samt musikkanlegg følger ikke med (se også punkt 12).
- 5. BADEROMSINNREDNING/UTSTYR.** Badekar, dusjkabinett, dusjvegger, alle fastmonterte speil og hyller, fastmonterte glass- og håndkleholdere, herunder håndklevarmere samt baderomsinnredning, medfølger.
- 6. GARDEROBESKAP** medfølger, selv om disse er løse. Fastmonterte garderobehyller og knagger medfølger. Innredning i garderobeskap, for eksempel løse eller fastmonterte trådkurver, hyller, stenger og lignende, medfølger.

7. KJØKKENINNREDNING medfølger, herunder også åpne, fastmonterte hyller og løs eller fastmontert kjøkkenøy.

8. MARKISER, PERSIENNER og annen type innvendig og utvendig solskjerming, gardinoppheng, lamellgardiner og liftgardiner medfølger.

9. AVTREKKSVENTILATORER av alle slag, samt fastmonterte aircondition/ventilasjonsanlegg, medfølger.

10. SENTRALSTØVSUGER medfølger med komplett anlegg, herunder slange, munnstykke mm.

11. LYSKILDER. Kupler, lysstoffarmatur, fastmonterte "spotlights", oppheng og skinner med spotlights samt utelys og hagebelysning medfølger. Vegglamper, krokhangte lamper, lysekroner, prismelamper og lignende som er koblet til sukkerbit eller stikkontakt følger likevel ikke med.

12. INSTALLERTE SMARTHUSLØSNINGER med sentral som styrer lys, varme, lyd o.l., samt tilhørende trådløse enheter som brytere, sensorer, kameraer, integrerte høyttalere el. medfølger. Enkle lysstyringssystem f.eks. med en sentral som kun styrer lyspærer eller smartpærer montert i sokkel medfølger likevel ikke.

13. UTVENDIGE SØPPELKASSER og eventuelt holder/hus til disse medfølger.

14. POSTKASSE medfølger.

15. UTENDØRS INNRETNINGER slik som flaggstang, fastmontert tørkestativ, samt andre faste utearrangementer som f.eks. badestamp, boblekar/jacuzzi og liknende utendørs kar, lekestue, lekestativ, utepeis, fastmontert trommel til vannslange, medfølger. Guidekabel/avgrenskingskabel til robotgressklipper medfølger, men robotgressklipper og ladestasjon for denne medfølger ikke.

16. FASTMONTERTE VEGGLADER/LADESTASJON TIL EL-BIL medfølger uavhengig av hvor laderen er montert.

17. SOLCELLEANLEGG med tilhørende teknisk infrastruktur medfølger.

18. GASSBEHOLDER til gasskomfyr og gasspeis medfølger.

19. BRANNSTIGE, BRANNTAU, feiestige og lignende medfølger der dette er påbudt. Løse stiger medfølger ikke.

20. BRANNSLUKNINGSAPPARAT, BRANNSLANGE og RØYKVARSLER medfølger der dette er påbudt. Det er eier og brukers plikt til å se til at utstyret forefinnes på enhver eiendom. Hvis annet ikke er uttrykkelig avtalt, skal dette derfor alltid følge med ved salg av eiendom.

21. SAMTLIGE NØKLER til eiendommen som selger er i besittelse av skal overleveres kjøper på overtakelsen, herunder nøkler til eventuelle boder, uthus, garasjeportåpner e.l. Låses boder, uthus e.l. med hengelås, skal lås og nøkler til disse medfølge.

22. GARASJEHYLLER, bodhyller, lagringshyller og oppheng til bildekk medfølger såfremt de er fastmontert.

Planter, busker og trær som er plantet på tomten, eller fastmonterte kasser og lignende er en del av eiendommen og medfølger i handelen.

Boligkjøperforsikring

- Advokathjelp ved boligkjøpet og i 5 år fremover.
- Er kjøpers motvekt til selgers boligselgerforsikring.
- Gir deg advokathjelp hele veien til rettskraftig dom, om nødvendig.

Andelsbolig/aksjeleilighet:	Kr 7 900
Selveierleilighet/rekkehus:	Kr 10 900
Ene-/tomannsbolig, tomt:	Kr 15 900
Fritidsbolig følger øvrige boligtyper.	

Boligkjøperforsikring PLUSS

- Samme dekning som HELP Boligkjøperforsikring.
- I tillegg får du advokathjelp på de viktigste rettsområdene i privatlivet.



PLUS dekkes også disse rettsområdene

- Samboeravtale, ektepakt og arv
- Forbrukerkjøp og håndverkertjenester
- Utleie og naboforhold
- Tomtefeste, veirett og andre servitutter
- Plan- og bygningsrett
- Skatt ved oppussing, utleie og eiendomssalg
- Tilgang til digitale juridiske avtaler via Min side

PLUS gir boligeiere et sterkt rabattert advokattilbud i og utenfor domstolene. Få advokathjelp når du trenger det fra Norges største advokatmiljø for privatpersoner. **PLUS** kan bare tegnes samtidig med boligkjøperforsikringen, og koster kun kr 2 800 i tillegg. **PLUS** fornyes årlig.

Boligkjøperforsikring tegnes hos eiendomsmegler senest ved kontraktsignering og gir rett til advokathjelp inntil 5 år etter overtakelse. Forsikringen betales som del av oppgjøret ved boligkjøpet. **PLUS**dekningen fornyes årlig ved faktura fra HELP.

Egenandel kr 4 000 påløper ved takst, tvist eller 10 timer advokatbistand, avhengig av hva som kommer først. Meglerforetaket mottar kr 4 800/4 900/5 400 i kostnadsgodtgjørelse, avhengig av boligtype, samt et tillegg på kr 1 000 ved salg av **PLUS**.

Vi unner ingen å stå alene

Har du spørsmål? Kontakt HELP på help.no/minside,
telefon 22 99 99 99 eller epost post@help.no



Rett skal være rett. For alle.

Vi tar forbehold om pris- og vilkårsendringer. Hvis premien ikke er innbetalt ved overtakelse, vil avtalen bli kansellert. For fullstendig informasjon om dekning og vilkår, se help.no.

HELP Renteforsikring

Renteforsikring dekker rentekostnader etter skatt og husforsikring for bolig som skal selges, hvis denne ikke er solgt tre måneder etter overtakelse av ny bolig. Forsikringen koster kr 5.900 og gjelder i ett år fra tidspunktet hvor du har overtatt din nye primærbolig og du har markedsført din gamle primærbolig sammenhengende i minst tre måneder.

- Utbetaling gis i inntil ni måneder
- Rentekostnader, samt kostnad til husforsikring dekkes med inntil kr 15.000 per måned
- Gjelder fast eiendom regulert til boligformål og som er registrert som din primærbolig
- Forsikringen gjelder i Norge

Bestilling gjøres av boligkjøper på www.help.no/renteforsikring. Forsikringen må bestilles innen sju dager etter kontraktsignering. Dersom boligen som skal selges allerede er markedsført før budaksept av ny bolig kan forsikring ikke tegnes.

For HELP kundesenter kontakt post@help.no eller tlf. 22 99 99 99.



Bud på 95 % eller mer av prisantydning behandles som at salg har funnet sted, selv om bud avslås, og forsikringsdekningen gjelder da til ny eier overtar (begrenset til 3 måneder etter budaksept). Det gjøres fradrag i erstatningen for eventuelle leieinntekter, skattefradrag på rentekostnader og renter og omkostninger som følge av mislighold av lån. Forsikringen dekker ikke mellomfinansiering eller andre lån som ikke direkte relaterer seg til primærboligen som skal selges. Forsikringen fornyes ikke, og gjelder ikke ved senere flytting. Dersom boligen ikke selges av autorisert megler / advokat gjelder ikke forsikringen. Forsikringen har en karantenetid på tre måneder. Tegning av HELP Renteforsikring tilbys kun til boligkjøpere som har kjøpt bolig gjennom samarbeidende eiendomsmeglerkjede.



Vi hjelper deg å realisere boligdrømmen!

Hos oss i Larvik får du personlig service og god økonomisk rådgivning når du skal kjøpe bolig. Kontakt oss, så hjelper vi deg å realisere boligdrømmen!



Hilde
473 76 437



Kamilla
482 93 628



Martin
913 42 167



Mette
918 22 416



Ole Morten
971 47 855



Sindre
926 27 693



Ole Kristian
918 68 527



Book møte!

www.skagerraksparebank.no



SKAGERRAK
SPAREBANK



Et hjem er mer verdt enn et hus, og et hus er mer enn bare vegger.

Det er et sted for å skape gode minner
preget av trivsel, omsorg og trygghet.

For oss som jobber med folks hjem hver
eneste dag, er det naturlig å engasjere oss
sammen med SOS-barnebyer for å gi flere
barn et trygt og godt hjem.

For hvert hjem vi formidler, gir vi derfor
100 kroner til SOS-barnebyers arbeid.

aktiv. +



SOS
BARNEBYER

Forbrukerinformasjon om budgivning

Sist oppdatert med virkning fra 1. juli 2025, i forbindelse med ikrafttredelse av endringer i eiendomsmeglingsloven.



Informasjonen er utarbeidet av Forbrukerrådet, Advokatforeningen ved Lovutvalget for eiendomsmegling, Eiendom Norge og Norges Eiendomsmeglerforbund, på grunnlag av bl.a. eiendomsmeglingsloven § 6-8.

Nedenfor gis en oversikt over de retningslinjer som anbefales ved budgivning på eiendommen. Avslutningsvis gis også en kort oversikt over de viktigste rettsreglene tilknyttet budgivning.

Før det legges inn bud på eiendommen oppfordres budgiver til å sette seg inn i all relevant informasjon om eiendommen, herunder salgsoppgave og tilstandsrapport.

GJENNOMFØRING AV BUDGIVNING:

1. Alle bud skal inngis skriftlig til megler, som formidler disse videre til selger. Med skriftlige bud menes også elektroniske meldinger som e-post og SMS når informasjonen i disse er tilgjengelig også for ettertiden. Kravet til skriftlighet gjelder også budforhøyelser, og motbud (bud fra selger), aksept eller avslag fra selger. Før formidling av bud til selger skal megler innhente gyldig legitimasjon og signatur fra budgiver. Kravet til legitimasjon og signatur er oppfylt for budgivere som benytter e-signatur som f.eks. BankID eller MinID.

2. Et bud bør inneholde eiendommens adresse (eventuelt gnr/bnr), kjøpesum, budgivers kontaktinformasjon, finansieringsplan, akseptfrist, overtakelsesdato og eventuelle forbehold som for eksempel usikker finansiering, salg av nåværende bolig ol. Normalt vil ikke et bud med forbehold bli akseptert før forbeholdet er avklart. Konferer gjerne med megler før bud inngis.

3. Megler skal legge til rette for en forsvarlig avvikling av budrunden. I forbrukerforhold (dvs. der selger er forbruker) skal megleren ikke formidle bud med kortere akseptfrist enn kl. 12.00 første virkedag etter siste annonserte visning. Etter denne fristen bør budgivere ikke sette en kortere akseptfrist enn at megler har mulighet til, så langt det er nødvendig, å orientere selger, budgivere og øvrige interessenter om bud og forbehold. Dersom bud inngis med en frist som åpenbart er for kort til at megleren kan avvikle budrunden på en forsvarlig måte som sikrer selger og interessenter et tilstrekkelig grunnlag

for sine handlingsvalg, vil megler fraråde budgiver å stille slik frist.

4. Megler skal ikke formidle bud med forbehold om at budet eller forbehold i budet skal holdes skjult (hemmelig) for andre budgivere og interessenter.

5. Megleren vil uoppfordret gi sin vurdering av det enkelte bud overfor selger, når budet er gitt innenfor fristene i punkt 3.

6. Megleren skal, så langt det er nødvendig og mulig, holde budgiverne skriftlig orientert om mottatte bud, herunder budets størrelse, forbehold og akseptfrist. Megler skal så snart som mulig bekrefte skriftlig overfor budgivere at budene deres er mottatt. For øvrig vil megler, på forespørsel fra andre, opplyse om aktuelle bud på eiendommen, herunder relevante forbehold.

7. Kopi av budjournal skal gis til kjøper og selger uten ugrunnet opphold etter at handel er kommet i stand. Dersom det er viktig for budgiver å bevare sin anonymitet, bør budet formidles gjennom fullmektig.

8. Etter at handel har kommet i stand, eller dersom en budrunde avsluttes uten at handel er kommet i stand, kan en budgiver kreve kopi av budjournalen i anonymisert form.

VIKTIGE AVTALERETTSLIGE FORHOLD:

1. Det eksisterer ingen angrerett ved salg/kjøp av fast eiendom.

2. Når et bud er inngitt til megler og innholdet i budet er formidlet til selger (slik at selger har fått kunnskap om budet), kan budet ikke kalles tilbake. Budet er da bindende for budgiver frem til akseptfristens utløp, med mindre budet før denne tid avslås av selger eller budgiver får melding om at eiendommen er solgt til en annen. Man bør derfor ikke gi bud på flere eiendommer samtidig dersom man ikke ønsker å kjøpe flere enn en eiendom.

3. Selger står fritt til å forkaste eller akseptere ethvert bud, og er for eksempel ikke forpliktet til å akseptere høyeste bud.

4. Når en aksept av et bud har kommet frem til budgiver innen akseptfristens utløp er det inngått en bindende avtale.

5. Husk at et eventuelt bud fra selger til kjøper (såkalte «motbud»), avtalerettslig er et bindende tilbud som medfører at det foreligger en avtale om salg av eiendommen dersom budet i rett tid aksepteres av kjøper.

For eiendommen:

Adresse: Hedrum Ravei 235A
3232 SANDEFJORD

Meglerforetak: Aktiv Eiendomsmegling
Saksbehandler: Gry Lilja

Oppdragsnummer:

Telefon: 906 21 975
E-post: gry.lilja@aktiv.no

Undertegnede gir herved følgende bud på ovennevnte eiendom:

Kjøpesum: Kr. _____

Beløp med bokstaver: Kr. _____

+ omkostningert iht. opplysninger i salgsoppgaven

Dette budet er bindende for undertegnede frem til og med den: _____ **Kl.** _____

Dersom annet ikke er angitt gjelder budet til kl. 15.00 første virkedag etter siste annonserte visning. I forbrukerforhold vil bud med kortere akseptfrist enn til kl. 12.00 første virkedag etter siste annonserte visning ikke bli viderefremidlet til selger.

Eventuelle forbehold: _____

Undertegnede er kjent med at selger står fritt til å godta eller forkaste ethvert bud. Likeledes er undertegnede klar over at budet er bindende for budgiver når det er kommet til selgers kunnskap. Handelen er juridisk bindende for begge parter dersom budet aksepteres innen akseptfristen. Undertegnede er kjent med at budjournalen vil bli forelagt kjøper og selger når handel er sluttet.

Ønsket overtakelsesdato: _____

Budet baseres på opplysninger og salgsvilkår som fremkommer av salgsoppgave datert: _____

Kjøpet vil bli finansiert slik:

Låneinstitusjon: _____ Referanse og tlf nr.: _____

Lånt kapital: _____ Kr.: _____

Egenkapital: _____ Kr.: _____

Totalt: _____ Kr.: _____

Egenkapital består av: ☐ Salg av nåværende bolig eller fast eiendom ☐ Disponibelt kontantbeløp (bankinnskudd)

Jeg gir bud som: ☐ Forbruker ☐ Ledd i næringsvirksomhet / juridisk person (selskap)

Jeg samtykker til bruk av elektronisk kommunikasjon: ☐ Ja ☐ Nei

Navn: _____

Fødselsnr. (11 siffer): _____

Adresse: _____

Postnr.: _____ Sted: _____

Tlf.: _____ E-post: _____

Dato.: _____ Sign: _____

Navn: _____

Fødselsnr. (11 siffer): _____

Adresse: _____

Postnr.: _____ Sted: _____

Tlf.: _____ E-post: _____

Dato.: _____ Sign: _____

Kopi av legitimasjon

Kopi av legitimasjon

aktiv.
Tar deg videre