



aktiv.

Nyheimtunet 16D, 8610 MO I RANA

**Koselig 3-roms andelsleilighet
med svært praktisk beliggenhet i
1. etasje og på hjørnet.**



Daglig leder/Eiendomsmegler MNEF

Tomi Christian Johansen

Mobil 416 01 710

E-post tomi.johansen@aktiv.no

Aktiv Mo i Rana

Nordahl Griegs gate 6, 8622 Mo i Rana . TLF. 75 57 78 80

Nøkkelinformasjon

Prisant.: Kr 1 850 000,-
Fellesgjeld: Kr 1 315 439,-
Omkostn.: Kr 1 134,-
Total ink omk.: Kr 3 166 573,-
Felleskostn.: Kr 12 845,-
Selger: Marianne Glomdal
Geir Johnny Nilsen

Salgsobjekt: Andelsleilighet
Eierform: Andel
Byggeår: 2006
BRA-i/BRA Total 74/99 kvm
Tomtstr.: 5233 m²
Soverom: 2
Antall rom: 7
Gnr./bnr. Gnr. 24, bnr. 340
Andelsnr.: 9
Oppdragsnr.: 1802250024

Koselig 3-roms andelsleilighet med svært praktisk beliggenhet i 1. etasje og på hjørnet.

Koselig 3-roms andelsleilighet.

- Ligger på enden av rekken
- Svært praktisk beliggenhet i 1. etasje(ingen trappegåing)
- IN-lån som kan individuelt nedbetales ihht. avtale.
- Bygd 2006
- Nyere hvitevarer på kjøkkenet
- Varmepumpe
- Garasje plass
- Markterrasse på ca. 21,9 m² med adkomst fra hage og via dør fra soverom
- Markterrasse på ca. 10,7 m² med adkomst fra hage og via dør fra stuen
- Ingen TG 3 i taksten
- Separat vaskerom
- Bod ved inngangsdøren som er under tak
- Vannledninger av plast (rør-i-rør)
- Varmtvannstank på ca. 194 liter
- El-skap med automatsikringer og måler plassert i entré/gang



Innhold

Nøkkelinformasjon	2
Om eiendommen	4
Tilstandsrapport	43
Egenerklæring	74
Nabolagsprofil	115
Budskjema	124

Om eiendommen

Om boligen

Areal

BRA - i: 74 m²

BRA - e: 25 m²

BRA totalt: 99 m²

TBA: 33 m²

Andelsleilighet i 1.etasje

Bruksareal fordelt på etasje

1. etasje

BRA-i: 74 m² Entré/gang, stue, kjøkken, bad, vaskerom og 2 soverom.

BRA-e: 5 m² Bod.

TBA fordelt på etasje

1. etasje

33 m² Terrasser

Garasje i rekke

Bruksareal fordelt på etasje

1. etasje

BRA-e: 20 m² Garasje, bod.

Takstmannens kommentar til arealoppmåling

Det foreligger godkjente og byggemeldte tegninger, som stemmer med dagens bruk.

Tomtetype

Eiet

Tomtestørrelse

5233 m²

Tomtebeskrivelse

Opparbeidet tomt med plen og prydbusker. Asfaltert innkjørsel og gårdsplass. Sameiet tomt som har ett areal på ca. 5 233 m².

Byggegrunn, drenering, grunnmur og fundamenter, forstøtningsmurer, terrengforhold, utvendig vann- og avløpsledninger er ikke undersøkt da dette faller under borettslagets vedlikeholdsansvar.

Beliggenhet

Boligen ligger på Gruben, nærmere bestemt i Nyheimtunet.

Her er det ett rolig og barnevennlig boligområde med lekeplass like ved. Innen for en radius på 1,5 km nås de fleste fasiliteter på Gruben som dagligvarbutikk, skole, barnehager, bensinstasjoner, idrettsanlegg, restauranter og andre forretninger.

Leiligheten ligger omlag 5 km fra sentrum av Mo i Rana som tilbyr ett rikt rekreasjonstilbud samt kjøpesenter, kafè, restauranter, badeland, idrettshaller, fotballbaner, helsetjenester og høyskole m.m

Adkomst

Eiendommen har adkomst via offentlig vei.

Bebyggelsen

Bebyggelsen består av en 1/4 -part av Kryssdelt firemannsbolig i rekke fra 2006, bygd over 2 plan. Til boligen hører det med en 1/2-part av en dobbeltgarasje i rekke.

Bebyggelsen i nærområdet består i hovedsak av tilsvarende småhusbebyggelse/villaeiendommer.

Barnehage/Skole/Fritid

Gruben barneskole (1-7 kl.)

Rana ungdomsskole (8-10 kl.)

Englia barnehage (1-5 år)

Revelheia barnehage (1-5 år)

Skolekrets

Gruben.

Offentlig kommunikasjon

Høyblokken Fairbanksveien, Linje 373

Bygningssakkyndig

Motakst AS

Type takst

Tilstandsrapport

Byggemåte

Firemannsboligen:

Støpt betongsåle på grunn med grunnmurer av betong. Yttervegger av bindingsverk av tre, utvendig tekket med stående kledning. Saltak takkonstruksjon, utvendig tekket med betongtakstein. Vinduer og dører av tre med 2-lags i solerglass. Taktekket, nedløp og beslag, veggkonstruksjon, utvendige trapper og takkonstruksjon er ikke undersøkt da dette faller under borettslagets vedlikeholdsansvar.

Leiligheten:

Malte vinduer av tre med 2-lags solerglass. Hovedinngangsdør: Malt isolert dør med 2-lags solerglassfelt. Dør til terrasse med adkomst fra soverom: Takoverbygget malt isolert dør med 2-lags solerglassfelt. Dør til terrasse med adkomst fra kjøkken:

Takoverbygget malt isolert dør med 2-lags solerglassfelt.

Markterrasse på ca. 21,9 m² med malt stående rekkverk. Konstruksjon av tre innfestet i bygningskroppen og fundamentert på grunn. Adkomst fra hage og via dør fra soverom.

Markterrasse på ca. 10,7 m² med malt stående rekkverk. Konstruksjon av tre innfestet i bygningskroppen og fundamentert på grunn. Adkomst fra hage og via dør fra stuen.

Garasje:

Byggeår 2016. Støpt betongsåle på grunn, grunnmurer av betong. Yttervegger av bindingsverk av tre, utvendig tekket med liggende kledning. Saltak takkonstruksjon, utvendig tekket med pappshingel. Leddheisport av tre inn til garasjen. Det er elektrisk portåpner. Lys med bevegelsessensor i boden. Bygget er ikke tilstandsvurdert. Bygget er ikke tilstandsvurdert ihht Forskrift til avhendingslova og NS3600. Dette er kun en enkel beskrivelse.

Eiendommen er gjennomgått av en bygningskyndig og det er utarbeidet en tilstandsrapport. Denne er vedlagt salgsoppgaven. Nedenfor følger informasjon om utvendige forhold som har fått TG 2.

Forhold som har fått TG2 AVVIK SOM KAN KREVE TILTAK:

Balkonger, terrasser og rom under balkonger

Vurdering av avvik:

- Det er avvik: Avflasset maling på terrassedekket.

Konsekvens/tiltak

- Tiltak: Normalt vedlikehold av terrassene må påregnes.

Kostnadsestimat: Ingen umiddelbar kostnad.

Det er registrert et mindre avvik på dørene:

- Sårskade ved håndtaket på terrassedøren på kjøkkenet.

Sammendrag selgers egenerklæring

Utdrag fra selgers egenerklæring, datert 18.03.2025.

1. Kjenner du til om det er/har vært feil tilknyttet våtrommene, f.eks. sprekker, lekkasje, råte, lukt eller soppskader?

- Nei.

2. Kjenner du til om det er utført arbeid på bad/våtrom?

- Ja, fikset varmekabler. Arbeid utført av El team Rana.

2.1. Ble tettesjikt/membran/sluk oppgradert/fornyet?

- Nei.

2.2. Er arbeidet byggemeldt?

- Nei.

3. Kjenner du til om det er/har vært tilbakeslag av avløpsvann i sluk eller lignende?

- Nei.

4. Kjenner du til feil eller om har vært utført arbeid/kontroll på vann/avløp?

- Nei.

5. Kjenner du til om det er/har vært problemer med drenering, fuktinnsig, øvrig fukt eller fuktmerker i underetasje/kjeller?

- Nei.

6. Kjenner du til om det er/har vært utettheter i terrasse/garasje/tak/fasade?

- Nei.

7. Kjenner du til om det er/har vært problemer med ildsted/skorstein/pipe f.eks. dårlig trekk, sprekker, pålegg, fyringsforbud eller lignende?

- Nei.

8. Kjenner du til om det er/har vært f.eks. sprekker i mur, skjeve gulv eller lignende?

- Nei.

9. Kjenner du til om det er/har vært sopp/råteskader/insekter/skadedyr på eiendommen som rotter, mus, maur eller lignende?

- Nei.

10. Kjenner du til om det er/har vært skjeggkre i boligen?

- Nei.

11. Kjenner du til om det er/har vært utført arbeid på el-anlegget eller andre installasjoner (f.eks. oljetank, sentralfyr, ventilasjon)?

- Ja, ny varmepumpe. Pumpe montert av Cato Johansen. Arbeid utført av El team Rana.

11.1. Foreligger det samsvarserklæring (i henhold til forskrift om elektriske lavspenningsanlegg)?

- Nei-

12. Kjenner du til om det er utført kontroll av el-anlegget og/eller andre installasjoner (f.eks. oljetank, sentralfyr, ventilasjon)?

- Nei.

13. Har du ladeanlegg/ladeboks for elbil i dag?

- Nei.

14. Kjenner du til om ufaglærte har utført arbeid som normalt bør utføres av faglærte, utover det som er nevnt tidligere (f.eks. drenering, murerarbeid, tømmerarbeid etc)?

- Nei.

15. Er det nedgravd oljetank på eiendommen?

- Nei.

16. Kjenner du til om det har vært utført arbeid på terrasse/garasje/tak/fasade?

- Nei.

17. Selges eiendommen med utleiedel, leilighet, hybel eller tilsvarende?

- Nei

18. Kjenner du til om det er innredet/bruksendret/bygget ut i kjeller eller loft eller andre deler av boligen?

- Nei.

19. Kjenner du til forslag eller vedtatte reguleringsplaner, andre planer, nabovarsel eller offentlige vedtak som kan medføre endringer i bruken av eiendommen eller av dens omgivelser?

- Nei.

20. Kjenner du til om det foreligger påbud/heftelser/krav/manglende tillatelser vedrørende eiendommen?

- Nei.

21. Er det foretatt radonmåling?

- Nei.

22. Kjenner du til manglende brukstillatelse eller ferdigattest?

- Nei.

23. Kjenner du til om det foreligger skaderapporter/ tilstandsvurderinger eller utførte målinger?

- Nei.

24. Er det andre forhold av betydning ved eiendommen som kan være relevant for kjøper å vite om (f.eks. rasfare, tinglyste forhold eller private avtaler)?

- Nei.

25. Kjenner du til om sameiet/laget/selskapet er involvert i tvister av noe slag?

- Nei.

26. Kjenner du til vedtak/forslag til vedtak om forhold vedr. eiendommen som kan medføre økte felleskostnader/økt fellesgjeld?

- Nei.

27. Kjenner du til om det er/har vært sopp/råteskader/insekter/skadedyr i sameiet/laget/selskapet (fellesareal eller i andre boliger) som rotter, mus, maur eller lignende?

- Nei.

28. Kjenner du til om det er/har vært skjeggkre i sameiet/laget/selskapet (fellesareal eller i andre boliger)?

- Nei.

Tilleggs kommentar:

- Nye integrerte hvitevarer - komfyr, platetopp, oppvaskmaskin og kjøleskap.
Komfyrvakt.

Innhold

Entré/gang, stue, kjøkken, bad, vaskerom 2 soverom og bod.

2 terrasser.

Garasjeplass.

Standard

Leiligheten:

Gulvene har parkett, laminat og fliser. Veggene har malt strie. Himlingene malte himlingsplater. Termostatstyrte varmekabler i gulv i entré/gangen og på bad/wc. Støpt betonggulv mot grunn.

Målt avvik i leiligheten (stue): Høydeforskjell i etasjeskille innenfor 2 meter på ca. 8 mm. Høydeforskjell i etasjeskille gjennom hele rommet på ca. 10 mm. Boligen har malte fyllingsdører. Dørene ble funksjonstestet og fungerer tilfredsstillende.

Vaskerom:

Det foreligger ikke dokumentasjon på løsninger eller utførelse av våtrommet. Ved oppføring av våtrommet var TEK 97 gjeldende forskrift. Veggene har malt strie.

Himlingen har malte himlingsplater. Gulvet har vinylbelegg. Rommet har panelovn som varmekilde. Det er plastsluk og synlig vinylbelegg som tettesjikt. Rommet har innredning med benkeplass og skap, og opplegg for vaskemaskin. Naturlig ventilering via ventil i vegg. Hulltaking ble utført mot våtsone fra tiliggende soverom. Fuktkvotemåling (vekt%) i konstruksjonen ble målt til 9,2%. Generelt bør ikke fuktigheten i trevirket ligge høyere enn 15%. Det ble og utført fuktsøk på gulvet i området rundt sluken. Det ble ikke registrert unormale fuktverdier (TG 0). Det er registrert et mindre avvik på vaskerommet, dette er: det er gliper mellom benkeplaten og veggen.

Bad:

Det foreligger ikke dokumentasjon på løsninger eller utførelse av våtrommet. Ved oppføring av våtrommet var TEK 97 gjeldende forskrift. Veggene har fliser. Himlingsplater i himlingen. Gulvet er flislagt. Rommet har elektriske varmekabler. Det er plastsluk og smøremembran med ukjent utførelse. Badet har innredning med heldekkende servant og ett-greps blandebatteri, speil med overliggende belysning, dusjkabinett og vegghengt toalett. Avtrekk via det mekaniske avtrekkssystemet og tilluft fra tiliggende rom via luftespalte under dør. Hulltaking ble utført mot våtsone fra tiliggende soverom. Det ble ikke registrert forhøyede fuktverdier, og måleresultatet ble ikke synlig på fuktmåleren. Dette vil si at trevirket inneholder mindre enn 8% fuktighet. Generelt bør ikke fuktigheten i trevirket ligge høyere enn 15%. Det ble og utført fuktsøk på gulvet i området rundt sluken, ingen forhøyede fuktverdier ble registrert. (TG 0)

Kjøkken:

Kjøkkeninnredning av laminerte skrog med profilerte heltre fronter, benkeplate av granitt/stein med nedfelt oppvaskkum i stål med to-greps blandebatteri. Belysning under overskap. Kjøkkenet er utstyrt med frittstående oppvaskmaskin. Integrert kjøl/fryseskap, stekeovn og platetopp. Det ble utført fuktsøk ved kjøl/fryseskap, oppvaskmaskin og vask. Ingen forhøyede fuktverdier ble registrert. Det er kjøkkenventilator med avtrekk ut. Det er registrert to mindre avvik på kjøkkenet, disse er: skroget under oppvaskkummen har noen hakk og litt slitasje, og det mangler lypære i ventilatoren.

Tekniske installasjoner:

- Vannledninger av plast (rør-i-rør).
- Stoppekraner plassert i rørskap på vaskerommet. Kraner er funksjonstestet og har tilfredsstillende vannmengde/trykk ved samtidig tapping.
- Avløpsrør av plast.
- Leiligheten har naturlig ventilasjon via ventiler i vindu og avtrekk via det mekaniske avtrekkssystemet.
- Varmtvannstank på ca. 194 liter av merket Ctc fra 2005 plassert i vaskerommet.
- El-skap med automatsikringer og måler plassert i entré/gang.
- Leiligheten har røykvarslere og brannslukningsutstyr iht. forskriftskrav.

Eiendommen er gjennomgått av en bygningskyndig og det er utarbeidet en tilstandsrapport. Denne er vedlagt salgsoppgaven. Nedenfor følger informasjon om innvendige forhold som har fått TG 2 og TG 3.

Forhold som har fått TG2 AVVIK SOM KAN KREVE TILTAK:

Overflater

Vurdering av avvik:

- Det er avvik: Enkelte rifter, bobler og glipper i den malte strien.

Konsekvens/tiltak

- Tiltak: Utbedring av enkelte overflater bør vurderes, men boligen fungerer med avvikene.

Kostnadsestimat: Ingen umiddelbar kostnad.

Vaskerom - overflater gulv

Vurdering av avvik:

- Det er avvik: Belegget har løsnet fra veggen.

Konsekvens/tiltak

- Tiltak: Belegget bør limes fast.

Kostnadsestimat: Ingen umiddelbar kostnad

Vaskerom - sluk, membran og tettesjikt

Vurdering av avvik:

- Det er påvist mangelfull/feil utførelse rundt rørgjennomføringer e.l. som gir fare for fukt i konstruksjonen i våtsone.
- Feil utførelse av rørgjennomføringen i gulvet. Kravet til 25mm høyde over tenkt vannspeil er ikke ivaretatt.

Konsekvens/tiltak

- Det må foretas lokale tiltak for å utbedre utettheter på våtrommet.

Gjennomføringer i gulvet skal ha høyde på ca. 25mm over høyeste mulige vannspeil.

Vaskerom - ventilasjon

Vurdering av avvik:

- Rommet har kun naturlig ventilasjon.
- Våtrommet mangler tilluftsventilering, f.eks. spalte/ventil ved dør.

Konsekvens/tiltak

- Elektrisk avtrekksvifte bør monteres for å lukke avviket.
- Det bør etableres tilfredsstillende tilluft til våtrom f.eks. luftespalte ved dør e.l.

Bad - overflater gulv

Vurdering av avvik:

- Det er påvist at høydeforskjell fra topp slukrist til gulv/synlig topp membran ved dørterskel er mindre enn 25 mm.

Konsekvens/tiltak

- Våtrommet fungerer med dette avviket.

Så lenge det benyttes dusjkabinett og bruksvannet ledes direkte ned i sluken, vil det ikke være noen umiddelbar fare for skade.

Bad - sluk, membran og tettesjikt

Vurdering av avvik:

- Det er påvist mangelfull/feil utførelse rundt rørgjennomføringer e.l. som gir fare for fukt i konstruksjonen i våtsone.

- Mer enn halvparten av forventet brukstid er passert på membranløsningen.

Det er påvist utettheter i rørgjennomføringer i våtsonen under servanten. Uten en mansjett rundt avløpet til f.eks. vask vil vannet ved en lekkasje i vaskens avløp renne tilbake langs røret og rett inn i veggen uten å bli stoppet.

Konsekvens/tiltak

- Løsningen/utførelsen rundt rørgjennomføringer gir fare for fukt inn i konstruksjoner.

- Overvåk tilstanden jevnlig. For å få tilstandsgrad 0 eller 1 må tettesjiktet skiftes ut, men tidspunktet for når dette er nødvendig er vanskelig å si noe om.

I våtsoner må man bruke veggbokser for å oppnå en vanntett gjennomføring og solid forankring. I våtsoner med påstrykningsmembraner, baderomspanel og våtromsplater skal det monteres veggboks med tilhørende mansjett/tetningsring for å sikre vanntett utførelse. Mansjetten/tetningsringen må monteres i henhold til monteringsanvisningen.

Bad - sanitærutstyr og innredning

Vurdering av avvik:

- Det er ikke påvist tilfredsstillende løsning for å synliggjøre lekkasje fra innebygget sisterner.

Konsekvens/tiltak

- Andre tiltak: Toalettet fungerer med dagens løsning, men det bør etableres dreneringsløsning slik at eventuelt lekkasjevann fra sisternen blir synliggjort ute i våtrommet.

Vannledninger

Vurdering av avvik:

- Rørkursene på rør-i-rør systemet på vannledninger er ikke merket.

- Mangler merkningen på enkelte rørkurser.

- Gjennomføringer i rørskapet er utette.

Konsekvens/tiltak

- Andre tiltak: Merkingen av rørkursene bør fornyes. Gjennomføringer i skapet bør tettes tilstrekkelig.

Varmtvannstank

Vurdering av avvik:

- Det er ikke påvist tilfredsstillende el-tilkobling av varmtvannstank iht. gjeldende forskrift.

Konsekvens/tiltak

- Det bør etableres tilfredsstillende el-tilkobling etter gjeldende forskrift.

Varmtvannsberedere må iht. NEK:400 monteres med fast el-tilkobling, men det var ikke krav på monterings tidspunktet.

Det er ikke behov for utbedringstiltak siden tanken fungerer i dag, men tanken nærmer seg en alder av 20 år og ut ifra alder kan skader plutselig oppstå på eldre tanker.

Elektrisk anlegg

Spørsmål til eier:

1. Når ble det elektriske anlegget installert eller sist gang totalt rehabilitert (årstall)?

Med totalt rehabilitert menes fullstendig utskiftet anlegg fra inntakssikring og videre.

- El-installasjonen er i hovedsak fra byggeår.

2. Er alle elektriske arbeider/anlegg i boligen utført av en registrert elektroinstallasjonsvirksomhet?

- Ja. Alle elektriske arbeider som er utført i nåværende eiers eiertid, er utført av en registrert elektroinstallasjonsvirksomhet.

3. Er det elektriske anlegget utført eller er det foretatt tilleggsarbeider på det elektriske anlegget etter 1.1.1999?

- Ja.

Eksisterer det samsvarserklæring?

- Nei. Samsvarserklæringer er ikke fremvist. Samsvarserklæring fra montering av varmepumpe i 2024 ligger i boligmappa.

4. Foreligger det kontrollrapport fra offentlig myndighet – Det Lokale Eltilsyn (DLE) eller eventuelt andre tilsvarende kontrollinstanser med avvik som ikke er utbedret eller kontrollen er over 5 år?

- Nei.

5. Forekommer det ofte at sikringene løses ut?

- Nei. Det er ikke gitt indikasjoner på at sikringer løses ut.

6. Har det vært brann, branntilløp eller varmgang (for eksempel termiske skader på deksler, kontaktpunkter eller lignende) i boligens elektriske anlegg?

- Nei.

Generelt om anlegget:

7. Er det tegn til at det har vært termiske skader (tegn på varmgang) på kabler, brytere, downlights, stikkontakter og elektrisk utstyr? Sjekk samtidig tilstanden på elektrisk tilkobling av varmtvannsbereder, jamfør eget punkt under varmtvannstank

- Nei.

8. Er der synlig defekter på kabler eller er disse ikke tilstrekkelig festet?

- Nei.

Inntak og sikringsskap:

9. Er det tegn på at kabelinnføringer og hull i inntak og sikringsskap ikke er tette, så langt dette er mulig å sjekke uten å fjerne kapslinger?

- Nei.

10. Finnes det kursfortegnelse, og er den i samsvar med antall sikringer?

- Ja.

11. Foreta en helhetsvurdering av det elektriske anlegget, dets alder, allmenne tilstand og fare for liv og helse. Bør det elektriske anlegget ha en utvidet el-kontroll?

- Ja. Det mangler samsvarserklæring av det elektriske anlegget.

Generell kommentar:

NB: Ved kjøp/salg anbefaler DLE kontroll av installasjon utført av installatørforetak. (NEK 405 El kontroll i bolig).

Kostnadsestimat: Under 10 000.

Branntekniske forhold:

1. Er det mangler for brannslukningsutstyr i boligen iht. forskriftskrav på søknadstidspunktet, men minst Byggeforskrift 1985?

- Nei

2. Er det skader på brannslukkingsutstyr eller er apparatet eldre enn 10 år?

- Nei.

3. Er det mangler på røykvarsler i boligen iht. forskriftskrav på søknadstidspunktet, men minst Byggeforskrift 1985?

- Nei.

4. Er det skader på røykvarslere?

- Nei.

Innbo og løsøre

Bransjens liste over løsøre og tilbehør legges til grunn for salget dersom ikke annet fremkommer av salgsoppgaven. Listen følger vedlagt salgsoppgaven. Det er full avtalefrihet om hva som skal følge med bolig og fritidsbolig ved salg. Hvis hvitevarer og/eller annet teknisk utstyr medfølger, gis det ingen garantier i forhold til tilstand, funksjonalitet og levetid på disse.

Hvitevarer

Kun hvitevarer som er spesifikt angitt i salgsoppgaven, følger med. Dette gjelder uavhengig av om hvitevaren(e) eventuelt kan anses som integrerte.

Moderniseringer og påkostninger

- Installert varmepumpe
- Malt stuen og entré/gang
- Nye hvitevarer til kjøkkenet

Modernisert/Påkostet år

2024

TV/Internett/Bredbånd

Kabel-TV: Signal Bredbånd AS - Altibox-avtale. Dekoder følger leilighet ved salg, selger må si opp sin tilknytning ved flytting. Ny beboer må betale kr 500 for tilknytning Signal Bredbånd.

Parkering

Parkering i garasjen og på felles parkering.

Forsikringsselskap

If Skadeforsikring

Polisenummer

SP563284

Radonmåling

Eiendommen ligger i ett område som i følge av NGU radonkart er betegnet med aktsomhetsgrad: Moderat til lav.

Forhold som har fått TG2 AVVIK SOM KAN KREVE TILTAK:

Vurdering av avvik:

- Det er ikke foretatt radonmålinger, og bygget er heller ikke utført med radonsperre.

Konsekvens/tiltak

- Det bør gjennomføres radonmålinger.

Diverse

Areal i salgsoppgaven er hentet fra tilstandsrapporten. Boligens areal oppgis i BRA (bruksareal), som deles i underkategoriene BRA-i (arealet innenfor boenheten), BRA-e (arealet utenfor boenheten(e) og som tilhører denne, slik som for eksempel boder hvor adkomsten er utenfor boenheten), og BRA-b (arealet av innglasset balkong, veranda eller altan når denne er tilknyttet boenheten). TBA er arealet av terrasser, åpne

balkonger og åpen altan tilknyttet boenheten.

Areal i salgsoppgaven er hentet fra tilstandsrapporten. Fordelingen mellom primærrom (P-rom) og sekundærrom (S-rom) er basert på bruken av rommene på befaringstidspunktet. Rommenes bruk kan derfor være i strid med byggeforskriftene og/eller registrert/godkjent bruk.

Energi

Oppvarming

Boligen blir varmet opp med luft-til-luft varmepumpe og panelovner og varmekabler.

Energikarakter

Ikke angitt

Energifarge

Ikke angitt

Borettslaget/Økonomi

Tot prisant. ekskl. omk. og f.gjeld

Kr 1 850 000

Info kommunale avgifter

Kommunale avgifter er inkludert i felleskostnadene.

Formuesverdi primær

Kr 763 336

Formuesverdi primær år

2023

Formuesverdi sekundær

Kr 3 053 344

Formuesverdi sekundær år

2023

Info formuesverdi

Formuesverdi er innhentet fra Altinn.no.

Andre utgifter

Utover det som er nevnt under punktet «Felleskostnader», påløper kostnader til for eksempel strøm, innboforsikring, innvendig vedlikehold og abonnement til tv og internett (eventuelt oppgradering av kanalpakker og linjehastighet der hvor grunnpakke

er inkludert).

Tilbud lånefinansiering

Aktiv Eiendomsmegling samarbeider med sparebankene i Eika Alliansen om formidling av finansielle tjenester. Ta gjerne kontakt med megler for formidling av et uforpliktende tilbud om finansiering. Meglerforetaket kan motta provisjon ved formidling av finansielle tjenester.

Boenheten

Felleskostnader inkluderer

Felleskostnadene fordeles slik:

- A-konto rente DNB kr 3 927,-
- A-konto avdrag DNB kr 1 287,-
- Felleskostnader kr 7 631,-

Felleskostnadene inkluderer bl.a. Kabel-TV og internett levert av Signal, renter, avdrag, fellesstrøm, kommunale avgifter, drift/vedlikehold, husforsikring, forr.fører m.m

Felleskostnader pr. mnd

Kr 12 845

Andel Fellesgjeld

Kr 1 315 439

Andel fellesgjeld år

2025

Fellesgjeld pr. dato

05.03.2025

Andel fellesformue

Kr 1 510

Andel fellesformue dato

05.03.2025

Borettslaget

Borettslagsnavn

Nyheimtunet Grubhei Borettslag

Organisasjonsnummer

988252697

Andelsnummer

9

Om borettslaget

NYHEIMTUNET GRUBHEI BORETTSLAG:

Består av 10 leiligheter og ligger i Rana kommune.

Styreleder: Liv Wenche Liland

Adresse: Nyheimtunet 16 C

Postnr/-sted: 8610 MO I RANA

Telefon: Mob.: 91716647

E-post: nyheimtunet.brl@gmail.com

Lånebetingelser fellesgjeld

Spesifikasjon av lån:

Lånenummer: 12123458972, DNB Bank ASA

Annuitetslån, 2 terminer per år.

Rentesats per 30.05.2023: 4.45% pa.

Antall terminer til innfrielse: 53

Saldo per 30.05.2023: 7 645 648

Andel av saldo: 849 516

Første termin: 30.12.2018 Første avdrag: 30.12.2019 (siste termin 30.06.2049)

Flytende rente

IN-lån som kan individuelt nedbetales i hh. til avtale.

Lånenummer: 12123458980, DNB Bank ASA

Annuitetslån, 2 terminer per år.

Rentesats per 30.05.2023: 4.45% pa.

Antall terminer til innfrielse: 34

Saldo per 30.05.2023: 858 755

Andel av saldo: 85 875

Første termin: 30.12.2009 Første avdrag: 30.12.2019 (siste termin 30.12.2039)

Flytende rente

Garasjer

Lånenummer: 12136666647, DNB Bank ASA

Annuitetslån, 2 terminer per år.

Rentesats per 30.05.2023: 4.45% pa.

Antall terminer til innfrielse: 51

Saldo per 30.05.2023: 2 943 058

Andel av saldo: 294 306

Første termin/første avdrag: 30.12.2018 (siste termin 30.06.2048)

Flytende rente

Refinansiering, ferdigstillelse vedl.hold

Lånenummer: 16365604790, DNB Bank ASA

Annuitetslån, 2 terminer per år.

Rentesats per 30.05.2023: 4.45% pa.

Antall terminer til innfrielse: 58

Saldo per 30.05.2023: 1 383 018

Andel av saldo: 138 302

Første termin/første avdrag: 30.12.2022 (siste termin 30.12.2051)

Flytende rente

Vedlikehold

Sikringsordning fellesgjeld

Sikring mot tap av felleskostnader i Skadeforsikringsselskapet Borettslagenes

Sikringsordning AS org.nr. 998102391 fra 01.01.2013.

Oppsigelse før 1.des med virkning fra kommende årsskifte.

Forkjøpsrett

Andelseiere i borettslaget og medlemmer av boligbyggelaget har forkjøpsrett.

Avklaring av forkjøpsrett skjer i etterkant av salget. Andelseiere i borettslaget og medlemmer av boligbyggelaget har 20 dagers frist til å melde sin forkjøpsrett etter at borettslaget har mottatt melding om salget fra meglerforetaket.

Regnskap/budsjett

Vi oppfordrer alle til å sette seg inn i regnskap, budsjett og årsberetning. Dokumentene vil være tilgjengelig hos meglerforetaket. Det gjøres oppmerksom på at fellesgjeld og felleskostnader kan variere over tid som følge av beslutninger foretatt av styret/ årsmøtet/generalforsamling.

Styregodkjennelse

Kjøper skal godkjennes av styret. Styregodkjennelse kan ikke nektes uten saklig grunn.

Kjøper er forpliktet til å gjennomføre handelen uavhengig av om kjøper på overtakelsestidspunktet er godkjent av borettslaget som ny andelseier. Risikoen for å bli godkjent som ny andelseier påhviler kjøper. Dersom kjøper på overtakelsestidspunktet ikke er godkjent som ny andelseier, har kjøper dog ikke rett til å ta eiendommen i bruk, jf. borettslagslovens § 4-5 (2).

Kjøper kan gå til søksmål mot borettslaget dersom kjøper mener manglende godkjennelse ikke er saklig begrunnet.

Vedtekter/husordensregler

Vi oppfordrer alle til å sette seg inn i gjeldende vedtekter og husordensregler.

Dokumentene følger vedlagt i salgsoppgaven.

Dyrehold

Det er forbudt å holde dyr i borettslaget. Selv om det er et forbud mot dyrehold, kan brukeren av boligen søke styrets godkjenning til det. Dersom gode grunner taler for dyreholdet, og det ikke er til ulempe for de andre brukerne av eiendommen, vil søknaden bli innvilget. Beboere som holder dyr skal sørge for at det ikke sjenerer noen, eller etterlater ekskrementer på borettslagets område.

Beboernes forpliktelser og dugnader

Ordensregler for Grubhei borettslag, sist endret 21.07.2009.

1. Formål og omfang

Ordensreglene er til for å holde ro og orden i borettslaget, og for å sikre et godt bomiljø ved at alle tar hensyn til hverandre.

Ordensreglene gjelder for alle som oppholder seg i borettslaget. Andelseierne er ansvarlig for å etterleve reglene, og for at eventuelle egne husstandsmedlemmer, besøkende og leietakere gjøres kjent med og overholder dem.

Dersom borettslaget har særlige regler for parkering, behandling av teknisk utstyr, rengjøring eller annet, er disse å anse som en del av ordensreglene.

2. Aktiviteter og støynivå

Beboerne i borettslaget oppfordres til å begrense alle aktiviteter som kan virke forstyrrende på naboene. Det må vises særlig hensynsfullhet slik at andre beboeres nattesøvn ikke forstyrres.

Hamring, boring og annet arbeid som skaper støy skal utføres til tider der det er til minst

mulig sjanse for naboene, og disse varsles alltid i forkant. På søndager og helligdager

bør støyende arbeider unngås.

Ved spesielle anledninger, som medfører ekstra støy, varsles beboerne i tilstøtende boliger i god tid.

3. Bruk av boligen og eventuelle tilknyttede arealer

Beboerne skal sørge for:

- at boligen er tilstrekkelig oppvarmet ved fravær, flytting eller lignende i den kalde årstiden slik at vann/avløpsrør ikke blir frostskaadet.
- at avtrekksventiler på kjøkken, bad og toalett holdes åpne for å unngå kondensskader og muggdannelse i boligen.
- å opptre ansvarlig med ild og varme, slik at det ikke oppstår brann i borettslaget.
- straks å melde fra til styret dersom det oppdages veggedyr, kakerlakker eller lignende i boligen. Andelseier må for egen regning sørge for desinfeksjon.
- at balkongen ikke benyttes som lagringsplass for søppel, møbler eller lignende, og beboer står også ansvarlig for å fjerne snø og is fra denne.

Andelseieren skal søke styret om adgang til å gjøre inngrep i yttervegger/utearealer,

som

å sette opp markiser, plattinger, levegger, parabolantenne, varmepumpe eller lignende.

4. Fellesarealer

Beboerne oppfordres til å holde det rent og ryddig på borettslagets eiendom, inklusive fellesarealene.

Søppelkasser er kun beregnet til husholdningsavfall. Papir sorteres og kastes i egne beholdere. Glass og andre farlige gjenstander kastes også i egne beholdere for dette formålet. Avfall skal ikke settes utenfor søppelkassene.

Fellesarealer holdes fritt for gjenstander som tilhører beboerne. Barnevogner og sykler kan imidlertid plasseres på fellesarealer.

Mat skal ikke legges ut på borettslagets område, da dette lett kan tiltrekke rotter og mus til boligene.

5. Kjøring og parkering

Dersom borettslaget har innført bestemte områder for parkering og kjøring av motorkjøretøy, benyttes disse. De som eventuelt er tildelt garasje eller egen plass, tar først i bruk den før fellesparkeringen benyttes. Kjøring og parkering i oppkjørsel til 4-mannsboligene er ikke tillatt, bortsett fra nødvendig nyttekjøring. Dette gjelder hele døgnet, det må være fri adkomst til 4-mannsboligene for eventuelle redningskjøretøy, brann.

6. Dyrehold

Det er forbudt å holde dyr i borettslaget. Selv om det er et forbud mot dyrehold, kan brukeren av boligen søke styrets godkjenning til det. Dersom gode grunner taler for dyreholdet, og det ikke er til ulempe for de andre brukerne av eiendommen, vil søknaden bli innvilget.

Beboere som holder dyr skal sørge for at det ikke sjenerer noen, eller etterlater ekskrementer på borettslagets område.

7. Andre bestemmelser

Klipping av plen på fellesarealer (alt uteareal er felles på Nyheimtunet) er alles ansvar, dette gjelder også snørydding foran inngangspartiene og "bua" der søppelboksene oppbevares. Det forventes at alle deltar i dette arbeidet.

8. Brudd på ordensreglene

Brudd på ordensreglene er å anse som mislighold, og kan føre til sanksjoner. Eksempel på sanksjoner: fakturering av utgifter til andelseiere.

Forretningsfører

Forretningsfører

Helgeland Bbl

Offentlige forhold

Eiendommens betegnelse

Gårdsnummer 24, bruksnummer 340 i Rana kommune. Andelsnr. 9 i Nyheimtunet
Grubhei Borettslag med orgnr. 988252697

Ferdigattest/brukstillatelse

Leiligheten:

Det foreligger godkjente og byggemeldte tegninger, som stemmer med dagens bruk.
Det foreligger ferdigattest for firemannsbolig, datert 30.08.2006.

Garasje i rekke:

Det foreligger godkjente og byggemeldte tegninger, som stemmer med dagens bruk.

Ferdigattest/brukstillatelse datert

30.08.2006.

Vei, vann og avløp

- Eiendommen har adkomst via offentlig vei.
- Eiendommen er tilknyttet offentlig vannverk, med privat stikkledning mellom boligen og det offentlige nettet.
- Eiendommen er tilknyttet offentlig avløp, med privat stikkledning mellom boligen og det offentlige nettet.

Regulerings- og arealplaner

Området er regulert til Konsentrert småhusbebyggelse iht. "Gruben/Risegrana (Anna Nyheims eiendom)", plan-ID 3014. Ikrafttredelse 28.06.1974.

Kommunedelplan for Mo og omegn (KDP2013). Ikrafttredelse 16.06.2014. Megler er ikke gjort kjent med planforslag eller igangsatte planlegginger som kan berøre eiendommen. Rekvirent/eier/selger plikter å opplyse om det er kjente eller fremtidige planlagte planforslag som kan berøre eiendommen.

Adgang til utleie

Med godkjenning fra styret er utleie tillatt for inntil 3 år, dersom andelseier selv eller person nevnt i Borettslagsloven § 5-6 (1) nr. 3 har bebodd eiendommen i minst ett av de to siste årene.

Legalpant

Borettslaget har legalpant i andelen for opptil 2 G (folketrygdens grunnbeløp). Pantet dekker borettslagets krav på felleskostnader samt andre krav borettslaget måtte få mot andelseieren. Kommunen har legalpant i eiendommen for forfalte krav på eiendomsskatt og kommunale avgifter/gebyrer.

Kontraktsgrunnlag

Salgs- og betalingsvilkår

Eiendommen skal overleveres til kjøper i tråd med det som er avtalt. Det er viktig at kjøper setter seg grundig inn i alle salgsdokumentene, herunder salgsoppgave, tilstandsrapport og selgers egenerklæring. Kjøper anses kjent med forhold som er tydelig beskrevet i salgsdokumentene. Forhold som er beskrevet i salgsdokumentene kan ikke påberopes som mangler. Dette gjelder uavhengig av om kjøper har lest dokumentene. Alle interessenter oppfordres til å undersøke eiendommen nøye, gjerne sammen med fagkyndig, før bud inngis. Kjøper som velger å kjøpe usett, kan som hovedregel ikke gjøre gjeldende som mangel noe kjøper burde blitt kjent med ved undersøkelse av eiendommen, eller som er tydelig beskrevet i salgsdokumentene. Hvis noe trenger avklaring, anbefaler vi at kjøper rådfører seg med eiendomsmegler eller en fagkyndig før det legges inn bud.

Kjøper har krav på at eiendommen er i henhold til avtalen. Hvis det ikke er avtalt noe særskilt, kan eiendommen ha en mangel dersom den ikke er slik kjøper må kunne forvente ut ifra blant annet boligens alder, type og synlige tilstand. Det samme gjelder hvis det er holdt tilbake eller gitt uriktige opplysninger om eiendommen som ikke er rettet i tide på en tydelig måte, og man må gå ut fra at opplysningen har virket inn på avtalen. En bolig som har blitt brukt i en viss tid, har vanligvis blitt utsatt for slitasje, og skader kan ha oppstått. Slik bruksslitasje må kjøper regne med, og det kan avdekkes enkelte forhold etter overtakelse som gjør utbedringer nødvendig. Normal slitasje og skader som trenger utbedring, er innenfor hva kjøper må forvente, og vil ikke utgjøre en mangel.

Boligen kan også ha en mangel hvis opplyst areal avviker fra faktisk størrelse. Avviket må være minst 2 prosent, og minst 1 kvadratmeter. Det er likevel ikke en mangel dersom selger godtgjør at kjøperen ikke la vekt på opplysningen, jf. avhendingsloven § 3-3 (2).

Ved beregning av et eventuelt prisavslag eller erstatning, må kjøper selv dekke tap/kostnader opp til et beløp på kr 10 000 (egenandel). Egenandel kommer først på tale når det er konstatert mangel ved eiendommen.

Hvis kjøper ikke er forbruker, selges eiendommen "som den er", og selgers ansvar er da begrenset, jf. avhl. § 3-9, første ledd 2. pkt. Avhl. § 3-3 (2) fravikes, og hvorvidt et innendørs arealavvik karakteriseres som en mangel vurderes etter avhl. § 3-8. Informasjon om kjøpers undersøkelsesplikt, herunder oppfordringen om å undersøke

eiendommen nøye, gjelder også for kjøpere som ikke anses som forbrukere. Med forbrukerkjøp menes kjøp av eiendom når kjøperen er en fysisk person som ikke hovedsakelig handler som ledd i næringsvirksomhet.

Overtakelse

Overtakelse etter nærmere avtale med selger.

Dersom annet ikke avtales, sendes skjøte/hjemmelsdokument for tinglysing i etterkant av overtakelse.

Budgivning

Budgivning i forbrukerforhold

Budgivere oppfordres til å legge inn bud elektronisk. Dette gjøres på eiendommens hjemmeside på aktiv.no, ved å bruke «Gi bud»-knappen. Ved elektronisk budgivning, samtykker budgiver til elektronisk kommunikasjon. Eiendomsmegler skal legge til rette for en forsvarlig avvikling av budrunden og kan ikke videreformidle bud med en kortere akseptfrist enn kl. 12.00 første virkedag etter siste annonserte visning. Etter klokken 11:30 anbefaler vi akseptfrist på minimum 30 minutter. Bud bør legges inn i god tid før konkurrerende buds akseptfrist utløper. For øvrig henvises til forbrukerinformasjon om budgivning i salgsoppgaven. Oppdragsgiver er oppfordret til å ikke ta imot bud direkte fra budgiver, men å henvise budgiver videre til megler. Som kjøper vil du få forelagt kopi av budjournal. Alle bud vil bli gjort kjent for kjøper og selger i handelen. Øvrige budgivere kan be om å få en kopi av budjournal i anonymisert form.

Budgivning utenfor forbrukerforhold

Budgivere oppfordres til å legge inn bud elektronisk. Dette gjøres på eiendommens hjemmeside på aktiv.no, ved å bruke «Gi bud»-knappen. Ved elektronisk budgivning, samtykker budgiver til elektronisk kommunikasjon. Det anbefales at hvert bud har en akseptfrist som muliggjør en forsvarlig avvikling av budrunden. Vi anbefaler minimum 30 minutter akseptfrist. Oppdragsgiver er oppfordret til å ikke ta imot bud direkte fra budgiver, men å henvise budgiver videre til megler.

Opplysningene i salgsoppgaven er godkjent av selger. Alle interessenter oppfordres imidlertid til grundig besiktigelse av eiendommen, gjerne sammen med fagmann før bud inngis.

Etter aksept av bud, vil eiendommens salgssum bli meddelt de som ev. måtte etterspørre denne. Eiendommens salgssum vil bli offentlig tilgjengelig ved overføring av hjemmel.

Omkostninger kjøpers beskrivelse

1 850 000 (Prisantydning)

1 315 439 (Andel av fellesgjeld)

3 165 439 (Pris inkl. fellesgjeld)

Omkostninger

7 900 (Boligkjøperforsikring – fem års varighet (valgfritt))

2 800 (Boligkjøperforsikring Help Pluss - ett års varighet (valgfritt))

7 900 (med Boligkjøperforsikring - fem års varighet)

10 700 (med Boligkjøperforsikring inkludert ett år med Help Pluss)

3 165 439 (Totalpris. inkl. omkostninger)

3 173 339 (Totalpris. inkl. omkostninger (med Boligkjøperforsikring - fem års varighet))

3 176 139 (Totalpris. inkl. omkostninger (med Boligkjøperforsikring inkludert ett år med Help Pluss))

Regnestykket forutsetter at det kun tinglyses ett pantedokument og at eiendommen selges til prisantydning. Det tas forbehold om endringer i offentlige avgifter/gebyrer.

Omkostninger kjøpers beløp

Kr 1 134

Betalingsbetingelser

Det forutsettes av skjøtet tinglyses på ny eier, med mindre det er tatt andre forbehold i budgivningen.

Med mindre annet er avtalt forutsettes det at kjøpesum inkludert omkostninger er innbetalt og disponibelt på meglerforetakets klientkonto innen overtakelse.

Kjøpesummen skal innbetales fra norsk finansinstitusjon og/eller fra kjøpers egen konto i norsk finansinstitusjon.

Hvitvaskingsreglene

Megler har plikt til å gjennomføre kundetiltak. Hvis kjøper ikke bidrar til at megler får gjennomført kundetiltak og dette fører til at transaksjonen ikke kan gjennomføres eller blir forsinket, misligholder kjøper avtalen. Etter 30 dager er misligholdet vesentlig. Dette gir selger rett til å heve og gjennomføre dekningssalg for kjøpers regning.

Personopplysningsloven

Personopplysninger blir behandlet i samsvar med personopplysningsloven.

Boligselgerforsikring

Selger har tegnet boligselgerforsikring som dekker selgers ansvar etter avhendingsloven begrenset oppad til MNOK 14. I den forbindelse har selger utarbeidet en egenerklæring som kjøper bør gjøre seg kjent med før budgivning.

Boligkjøperforsikring

Vedlagt i salgsoppgaven følger informasjon om Boligkjøperforsikring og Boligkjøperforsikring Pluss fra HELP Forsikring AS. Boligkjøperforsikring er en rettshjelpsforsikring som gir trygghet og profesjonell juridisk hjelp dersom det oppdages uventede feil eller mangler ved boligen de neste fem årene. Boligkjøperforsikring Pluss har samme dekning som boligkjøperforsikring, med tillegg av fullverdig advokathjelp på viktige rettsområder i privatlivet. Boligkjøperforsikring Pluss betales årlig. Les mer om begge forsikringene i vedlagte materiell eller på help.no. Det gjøres oppmerksom på at boligkjøperforsikring kun kan tegnes av forbruker. Meglerforetaket mottar kr 4 900/5 100/5 800 i kostnadsgodtgjørelse, avhengig av boligtype, samt et tillegg på kr 1 000 ved salg av Boligkjøperforsikring Pluss.

Meglervederlag

Det er avtalt fastpris stor kr 89 425,- for gjennomføring av salgsoppdraget. Dersom handel ikke kommer i stand eller oppdraget sies opp, har megler krav på å få dekket vederlag stort kr 2 500,- per time for utført arbeid, oppad begrenset til kr 25 000,-, samt øvrige avtalte vederlag og utlegg. Alle beløp er inkl. mva.

Oppdragsansvarlig

Tomi Christian Johansen
Daglig leder/Eiendomsmegler MNEF
tomi.johansen@aktiv.no
Tlf: 416 01 710

Iselin Nilsen
Eiendomsmeglerfullmektig MNEF
iselin.nilsen@aktiv.no
Tlf: 416 05 411

Ansvarlig megler

Tomi Christian Johansen
Daglig leder/Eiendomsmegler MNEF
tomi.johansen@aktiv.no
Tlf: 416 01 710

Nord-Norge Eiendomsmegling AS, Nordahl Griegs gate 6
8622 Mo i Rana
Tlf: 755 77 880

Salgsoppgavedato

09.09.2025





1. etasje

aktiv.



























Vedlegg

Tilstandsrapport

 1/4 -part av Kryssdelt firemannsbolig

 Nyheimtunet 16 D, 8610 MO I RANA

 RANA kommune

 gnr. 24, bnr. 340

 Andelsnummer 9

Sum areal alle bygg: BRA: 99 m² BRA-i: 74 m²



Befaringsdato: 10.03.2025

Rapportdato: 20.03.2025

Oppdragsnr.: 20914-3492

Referansenummer: AF1065

Autorisert foretak: Motakst AS

Sertifisert Takstingeniør: Lars Emil Brattland

Vår ref: Lars Emil Brattland



MO
TAKST



Rapporten kan brukes i inntil ett år etter rapportdato, og kan ikke gjenbrukes ved flere boligsalg i denne perioden. For eiendomsoverdragelser fra 1.1.2024, må selger sørge for at areal i rapporten er oppdatert og følger ny bransjestandard for areal. Skjer det endringer, oppstår skader også videre på boligen, bør du som selger be om oppdatert rapport.

Norsk takst

Norsk takst er bransjeorganisasjonen for landets bygningssakkyndige og takstforetak, med om lag 1400 sertifiserte medlemmer fordelt på omtrent 1000 bedrifter. I boligomsetningen regnes takstrapportene som et helt avgjørende element i den informasjonen som gjøres tilgjengelig for kjøper. Årlig leverer medlemmene rundt 120.000 slike takster. Det gir unik oversikt over norske boliger, og bidrar til at alle oppdrag kan utføres med utgangspunkt i erfaringsbasert kvalitet.



Det stilles høye krav til utdanning, sertifisering og yrkesetikk. Norsk takst er opptatt av at boligomsetningen skal være trygg, og legger vekt på å opptre uavhengig av andre bransjeaktører. Bygningssakkyndige fakturerer sine tjenester uten hensyn til hvilken pris som oppnås, og skal heller ikke på annen måte ha noen egeninteresse knyttet til handelen.

Uavhengighet og god fagkunnskap har over tid bygget troverdighet og tillit. Både selger og kjøper skal kunne stole på bygningssakkyndiges vurderinger. For tilfeller der det likevel skulle oppstå misnøye med utført arbeid, har vi sammen med Forbrukerrådet etablert en klagenemnd.

Norsk takst har en sentral rolle i utviklingen av norske standarder, regler og profesjonsprinsipper, og representerer bransjen i alle relevante internasjonale fora. Dette sikrer at norske bygningssakkyndige tidlig kan tilpasse seg krav og bransjetrender fra utlandet, samtidig som takseringsfaget får en norsk stemme på verdensbasis. Organisasjonen bidrar i næringspolitisk sammenheng, og har vært en pådriver for å sikre at lover og regler gir trygghet for forbrukerne i boligomsetningen.

Motakst AS

Motakst AS ble grunnlagt med formål om å bistå boligselgere / boligkjøpere over hele Helgeland, med trygge og troverdige tilstandsrapporter ved salg av bolig. Våre tilstandsrapporter tar for seg flere punkter enn hva Forskriften til avhendingsloven krever, dette betyr med andre ord at både kjøper og selger av boligen er svært godt ivaretatt. Dette minsker risikoen for at reklamasjoner og uønskede overraskelser skal oppstå etter overtagelsen av boligen. Vi har til sammen mange års erfaring fra byggebransjen, og er registrert Mesterbedrift. Vi har seks sertifiserte takstmenn og flere under utdanning som er registrert hos Norsk Takst. Motakst AS bistår også med verditakster i forbindelse med bank/refinansiering, forhåndstakster, byggelånskontroll, uavhengig kontroll av våtrom og lufttetthet i nye boliger samt tegning og byggesøknad. Vi har i dag kontorer i Mo i Rana og Tromsø, men utfører oppdrag over hele Nord-Norge.

Rapportansvarlig

Lars Emil Brattland
Uavhengig Takstingeniør
lars@motakst.no
414 85 679

Medansvarlig

Marius Høgås
Uavhengig Takstingeniør
marius@motakst.no
472 67 180



Dette trenger du å vite om tilstandsrapporten



Hva er en tilstandsrapport?

En tilstandsrapport beskriver synlige skader/avvik eller tegn på skader/avvik på boligen. Rapporten fremhever vanligvis ikke positive egenskaper ved boligen.



Hva vurderer en bygningssakkyndig?

Den bygningssakkyndige vurderer boligen ut fra hva man kan forvente av en bygning av samme alder og type. Vurderingen gjøres som regel mot hvordan det var vanlig å bygge og regler som gjaldt da boligen ble oppført (søknadstidspunktet). Forhold som er vanlige for bygningens alder, slik som slitasje etter normal bruk regnes ikke som avvik.



Hva inneholder tilstandsrapporten?

Den bygningssakkyndige undersøker rom og bygningsdeler slik det kommer frem av [Forskrift til avhendingsloven](#). Tilstandsrapporten inneholder bare avvik som den bygningssakkyndige kan se eller kontrollere med enkle hjelpemidler. Det gjøres ikke nærmere undersøkelser slik som åpning av vegger eller andre bygningsdeler. I vegg mot våtrom og rom under terreng kan det borres et hull for å gjøre enkle undersøkelser slik som fuktsøk.

Når du kjøper en brukt bolig

Når du kjøper en brukt bolig, er det viktig å være oppmerksom på at dette ikke kan sammenlignes med å kjøpe en ny bolig. Måten boligen ble bygget på kan være annerledes enn i dag. Bygninger svekkes over tid, og utsettes for slitasje blant annet på grunn av bruk og vær og vind. Mange boliger fornyes helt eller delvis, noen i flere omganger, eller det oppføres tilbygg. Særlig for boliger som er pusset opp eller endret, er det viktig å merke seg at fornyelse av overflater ikke nødvendigvis betyr at bygningsdeler under er forbedret.

Vurdering mot byggeregler

Den bygningssakkyndige vil vurdere boligen mot hvordan det var vanlig å bygge og regler som gjaldt på søknadstidspunktet. Den bygningssakkyndige ser etter avvik som har betydning for og som reduserer boligens funksjon og verdi, og som kommer frem av Forskrift til avhendingslova.

Noen bygningsdeler og forhold vil den bygningssakkyndige vurdere mot dagens regelverk. Etter dagens regelverk vil disse kunne få TG2 eller TG3 uten at det nødvendigvis er krav om at avviket må utbedres. Dette kan gjelde sluk, tettesjikt og fall på bad og vaskerom, forhold som gjelder sikkerhet mot brann, rekkverk, trapper, osv.

Tilstandsrapporten beskriver ikke hele boligen

BYGNINGSSAKKYNDIGE SER FOR EKSEMPEL IKKE PÅ

- vanlig slitasje og normal vedlikeholdstilstand
- bagatellmessige forhold som ikke påvirker bygningens bruk eller verdi vesentlig
- etasjeskillere
- tilleggsbygg slik som garasje, bod, anneks, naust også videre
- utvendige trapper
- støttemurer
- skjulte installasjoner
- installasjoner utenfor bygningen
- full funksjonstesting av el- og VVS-installasjoner
- geologiske forhold og bygningens plassering på grunnen
- bygningens planløsning
- bygningens innredning
- løsøre slik som hvitevarer
- utendørs svømmebasseng og pumpeanlegg
- bygningens estetikk og arkitektur
- bygningens lovlighet (bortsett fra bruksendringer, brannceller og forhold som åpenbart kan påvirke helse, miljø og sikkerhet)
- fellesarealer (med mindre boligeier har vedlikeholdsplikt for fellesarealer og dette er kjent for bygningssakkyndig, eller fellesarealet har en særlig tilknytning til boligen).

© iVerdi 2023 © Norsk takst 2023

Malen til denne rapporten, inkludert standardtekstene fra Norsk takst, er vernet etter åndsverkloven og kan kun benyttes av medlemsforetakene i Norsk takst og av takstingeniører som er sertifisert i slikt foretak, samt av kunder hos iVerdi og studenter hos NEAK. For andre aktører er eksemplarframstilling av malen og standardtekster, som utskrift og annen kopiering til bruk som grunnlag for tilsvarende rapporter, bare tillatt når det er hjemlet i lov (kopiering til privat bruk, sitat o.l.) eller avtale med Norsk Takst ([Forside](#)) eller iVerdi ([Hjem-iVerdi](#)).

Utnyttelse i strid med lov eller avtale kan medføre erstatnings- og straffeansvar.

Dette trenger du å vite om tilstandsrapporten

Tilstanden vurderes med ulike tilstandsgrader

Tilstanden gir uttrykk for en gitt forventet tilstand, blant annet vurdert ut fra alder og normal bruk. Ved Tilstandsgrad 0 (TG0) og Tilstandsgrad 1 (TG1) gir den bygningssakkyndige normalt ingen begrunnelse for valg av tilstandsgrad. Grunnen er at bygningen eller bygningsdelen da bare har normal slitasje. Ved skjulte konstruksjoner kan alder alene avgjøre tilstandsgrad. Når bygningssakkyndige anbefaler tiltak, for eksempel utbedringer, må brukeren av rapporten vurdere om tiltakene er nødvendige og lønnsomme.

Når den bygningssakkyndige velger tilstandsgrad, baseres vurderingen på faste kriterier som følger av gjeldende bransjestandard for Teknisk tilstandsanalyse ved omsetning av bolig og Forskrift til avhendingslova.



TILSTANDSGRAD 0, TG0: INGEN AVVIK

Bygningsdelen skal være tilnærmet ny, ikke vise tegn på slitasje og det skal være lagt frem dokumentasjon på faglig god utførelse. Det er ingen merknader til delen.



TILSTANDSGRAD 1, TG1: MINDRE AVVIK

Bygningsdelen skal bare ha normal slitasje, og strakstiltak skal ikke anses som nødvendig. Graden kan også brukes når delen er ny, men der dokumentasjon på faglig god utførelse mangler.



TILSTANDSGRAD 2, TG2: VESENTLIGE AVVIK OG MINDRE AVVIK SOM ETTER NS 3600 GIR TG 2

Bygningsdelen skal enten ha feil utførelse, en skade eller symptomer på skade, sterk slitasje eller nedsatt funksjon. Graden gis når bygningsdelen trenger vedlikehold eller tiltak i nær fremtid. Graden skal også brukes når delen er gammel og det er grunn til å varsle om faren for skader på grunn av alderen, eller når det er grunn til å overvåke delen spesielt på grunn av fare for større skader eller følgeskader.

Ved avvik som ikke krever umiddelbare tiltak (ingen umiddelbar kostnad) så blir TG2 markert med en lysere farge.



TILSTANDSGRAD 3, TG3: STORE ELLER ALVORLIGE AVVIK

Denne tilstandsgraden brukes ved kraftige tegn på forhold som man må regne med trenger utbedring straks eller innen kort tid. Det er påvist funksjonssvikt eller sammenbrudd.



IKKE UNDERSØKT/IKKE TILGJENGELIG FOR UNDERSØKELSE

Det kan være avvik/skader som ikke er avdekket.

Hva er et anslag på utbedringskostnad?

Hva det vil koste å utbedre rom eller bygningsdeler, er et forsiktig anslag basert på nåværende kvalitet, registrert avvik og angitte tiltak i rapporten. Anslaget er gitt på generelt grunnlag og må ikke forveksles med et pristilbud fra en håndverker. Det kan foreligge avvik og tiltak som ikke kommer frem av rapporten. Utbedringskostnad avhenger blant annet av personlige valg av og markedspris på materialer og tjenesteyter.

I rapporten skal det settes anslag for utbedringskostnad for TG3, og slikt anslag kan også gis ved TG2.



Ingen umiddelbare kostnader



Tiltak under kr 10 000



Tiltak mellom kr 10 000 - 50 000



Tiltak mellom kr 50 000 - 100 000



Tiltak mellom kr 100 000 - 300 000



Tiltak over kr 300 000

Beskrivelse av eiendommen

Arealer

[Gå til side](#)

Forutsetninger og vedlegg

[Gå til side](#)

Lovlighet

[Gå til side](#)

1/4 -part av Kryssdelt firemannsbolig


- Det foreligger godkjente og byggemeldte tegninger, som stemmer med dagens bruk

Garasje i rekke

- Det foreligger godkjente og byggemeldte tegninger, som stemmer med dagens bruk


Sammendrag av boligens tilstand

Fordeling av tilstandsgrader

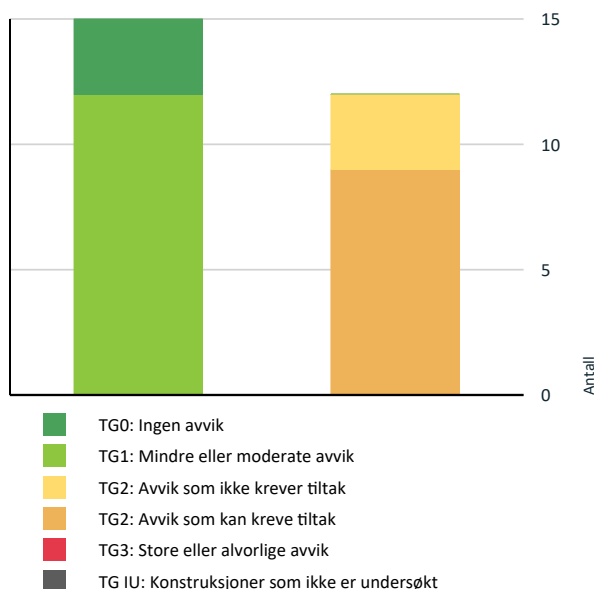

Vil du vite mer om tilstandsgrader? Se side 4.

Anslag på utbedringskostnad

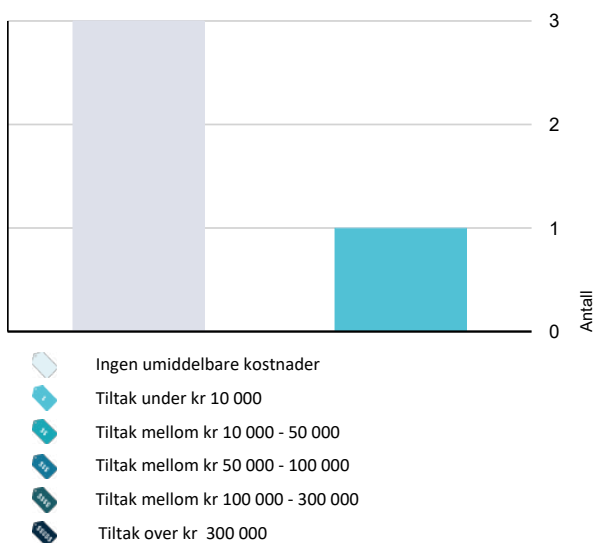

Hva er anslag på utbedringskostnad? Se side 4.

Oppsummering av avvik

Vil du vite mer? Se på rommet eller bygningsdelen senere i rapporten.

1/4 -part av Kryssdelt firemannsbolig

TG 2 AVVIK SOM KAN KREVE TILTAK

- ! Innvendig > Radon [Gå til side](#)
- ! Tekniske installasjoner > Vannledninger [Gå til side](#)
- ! Tekniske installasjoner > Varmtvannstank [Gå til side](#)
- ! Tekniske installasjoner > Elektrisk anlegg [Gå til side](#)
- ! Våtrom > 1. Etasje > Vaskerom > Sluk, membran og tettesjikt [Gå til side](#)
- ! Våtrom > 1. Etasje > Vaskerom > Ventilasjon [Gå til side](#)
- ! Våtrom > 1. Etasje > Bad > Overflater Gulv [Gå til side](#)
- ! Våtrom > 1. Etasje > Bad > Sluk, membran og tettesjikt [Gå til side](#)
- ! Våtrom > 1. Etasje > Bad > Sanitærutstyr og innredning [Gå til side](#)

TG 2 AVVIK SOM IKKE KREVER UMIDDELBARE TILTAK

- ! Utvendig > Balkonger, terrasser og rom under balkonger [Gå til side](#)
- ! Innvendig > Overflater [Gå til side](#)
- ! Våtrom > 1. Etasje > Vaskerom > Overflater Gulv [Gå til side](#)

Tilstandsrapport

1/4 -PART AV KRYSSDELT FIREMANNSBOLIG



Byggeår
2006

Kommentar
Bygget ble byggesjekkert 28.02.2005
og fikk utstedt ferdigattest
30.08.2006.

Anvendelse

Boligen var ved befaring bebodd av eier, og straks klargjort for salg/eierskifte.

Standard

Leiligheten har normal standard.

Vedlikehold

Leiligheten fremstår som normalt godt vedlikeholdt.

Tilbygg / modernisering

2024	Modernisering	-Installert varmepumpe. -Malt stuen og entré/gang. -Nye hvitevarer til kjøkkenet.
------	---------------	---

UTVENDIG

TG 1 Vinduer

Malte vinduer av tre med 2-lags isolerglass.

TG 1 Dører

Hovedinngangsdør: Malt isolert dør med 2-lags isolerglassfelt.

Dør til terrasse med adkomst fra soverom: Takoverbygget malt isolert dør med 2-lags isolerglassfelt.

Dør til terrasse med adkomst fra kjøkken: Takoverbygget malt isolert dør med 2-lags isolerglassfelt.

Mindre avvik:

-Sårskade ved håndtaket på terrassedøren på kjøkkenet.



TG 2 Balkonger, terrasser og rom under balkonger

Tilstandsrapport

Markterrasse på ca. 21,9 m² med malt stående rekkverk. Konstruksjon av tre innfestet i bygningskroppen og fundamentert på grunn. Adkomst fra hage og via dør fra soverom.

Markterrasse på ca. 10,7 m² med malt stående rekkverk. Konstruksjon av tre innfestet i bygningskroppen og fundamentert på grunn. Adkomst fra hage og via dør fra stuen.

Vurdering av avvik:

- Det er avvik:


Avflasket maling på terrassedekket

Konsekvens/tiltak

- Tiltak:

Normalt vedlikehold av terrassene må påregnes.

Kostnadsestimat: Ingen umiddelbar kostnad

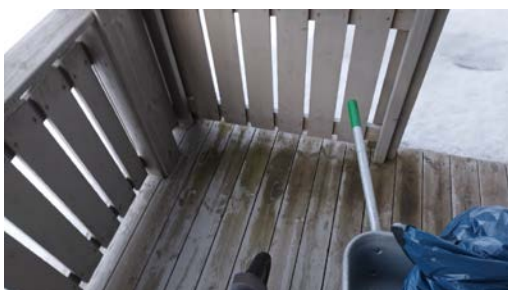

Andre utvendige forhold

Taktekket, nedløp og beslag, veggkonstruksjon, utvendige trapper og takkonstruksjon er ikke undersøkt da dette faller under borettslagets vedlikeholdsansvar.

INNSENDIG

TG 2 Overflater

Gulvene har parkett, laminat og fliser.

Veggene har malt strie.

Himlingene malte himlingsplater.

Termostattyrtte varmekabler i gulv i entré/gangen og på bad/wc.

Vurdering av avvik:

- Det er avvik:

Enkelte rifter, bobler og glipper i den malte strien.

Konsekvens/tiltak

- Tiltak:

Utbedring av enkelte overflater bør vurderes, men boligen fungerer med avvikene.

Kostnadsestimat: Ingen umiddelbar kostnad

Tilstandsrapport



TG 1 Etasjeskille/gulv mot grunn

Støpt betonggulv mot grunn.

Målt avvik i leiligheten (stue):

Høydeforskjell i etasjeskille innenfor 2 meter på ca. 8 mm.

Høydeforskjell i etasjeskille gjennom hele rommet på ca. 10 mm.

TG 2 Radon

Eiendommen ligger i ett område som i følge av NGU radonkart er betegnet med aktsomhetsgrad: Moderat til lav.

Vurdering av avvik:

- Det er ikke foretatt radonmålinger, og bygget er heller ikke utført med radonsperre.

Konsekvens/tiltak

- Det bør gjennomføres radonmålinger.



Temakart - radon.

Pipe og ildsted

Da det ikke er noen fastmonterte ildsteder, anbefaler takstingeniøren å utføre tilsyn dersom pipeløpet tas i bruk. Dersom det skal monteres ildsted må dette meldes inn til kommunen.

Tilstandsrapport

TG 1 Innvendige dører

Boligen har malte fyllingsdører. Dørene ble funksjonstestet og fungerer tilfredsstillende.

VÅTROM

1. ETASJE > VASKEROM

Generell

Det foreligger ikke dokumentasjon på løsninger eller utførelse av våtrommet.
Ved oppføring av våtrommet var TEK 97 gjeldende forskrift.

1. ETASJE > VASKEROM

TG 1 Overflater vegger og himling

Veggene har malt strie.
Himlingen har malte himlingsplater.

1. ETASJE > VASKEROM

TG 2 Overflater Gulv

Gulvet har vinylbelegg. Rommet har panelovn som varmekilde.

Vurdering av avvik:

- Det er avvik:

Belegget har løsnet fra veggen.

Konsekvens/tiltak

- Tiltak:

Belegget bør limes fast.

Kostnadsestimat: Ingen umiddelbar kostnad

Tilstandsrapport



Kontroll av fall.



1. ETASJE > VASKEROM

TG 2 Sluk, membran og tettesjikt

Det er plastsluk og synlig vinylbelegg som tettesjikt.

Vurdering av avvik:

- Det er påvist mangelfull/feil utførelse rundt rørgjennomføringer e.l. som gir fare for fukt i konstruksjonen i våtsone.

Feil utførelse av rørgjennomføringen i gulvet. Kravet til 25mm høyde over tenkt vannspeil er ikke ivaretatt.

Konsekvens/tiltak

- Det må foretas lokale tiltak for å utbedre utettheter på våtrommet.

Gjennomføringer i gulvet skal ha høyde på ca. 25mm over høyeste mulige vannspeil.



1. ETASJE > VASKEROM

TG 1 Sanitærutstyr og innredning

Rommet har innredning med benkeplass og skap, og opplegg for vaskemaskin.

Mindre avvik:

- Det glipper mellom benkeplaten og veggen.

Tilstandsrapport



1. ETASJE > VASKEROM

Ventilasjon

Naturlig ventilering via ventil i vegg.

Vurdering av avvik:

- Rommet har kun naturlig ventilasjon.
- Våtrommet mangler tilluftsventilering, f.eks. spalte/ventil ved dør.

Konsekvens/tiltak

- Elektrisk avtrekksvifte bør monteres for å lukke avviket.
- Det bør etableres tilfredsstillende tilluft til våtrom f.eks. luftespalte ved dør e.l.



1. ETASJE > VASKEROM

Tilliggende konstruksjoner våtrom

Hulltaking ble utført mot våtsone fra tilliggende soverom.
Fuktkvotemåling (vekt%) i konstruksjonen ble målt til 9,2%.
Generelt bør ikke fuktigheten i trevirket ligge høyere enn 15%.

Fuktsøk:

Det ble og utført fuktsøk på gulvet i området rundt sluken, Det ble ikke registrert unormale fuktverdier.



Tilstandsrapport

1. ETASJE > BAD

Generell

Det foreligger ikke dokumentasjon på løsninger eller utførelse av våtrommet.
Ved oppføring av våtrommet var TEK 97 gjeldende forskrift.

1. ETASJE > BAD

TG 1 Overflater vegger og himling

Veggene har fliser.
Himlingsplater i himlingen.

1. ETASJE > BAD

TG 2 Overflater Gulv

Gulvet er flislagt. Rommet har elektriske varmekabler.

Vurdering av avvik:

- Det er påvist at høydeforskjell fra topp slukrist til gulv/synlig topp membran ved dørterskel er mindre enn 25 mm.

Konsekvens/tiltak

- Våtrommet fungerer med dette avviket.

Så lenge det benyttes dusjkabinett og bruksvannet ledes direkte ned i sluken, vil det ikke være noen umiddelbar fare for skade.



Kontroll av fall.

1. ETASJE > BAD

TG 2 Sluk, membran og tettesjikt

Det er plastsluk og smøremembran med ukjent utførelse.

Vurdering av avvik:

- Det er påvist mangelfull/feil utførelse rundt rørgjennomføringer e.l. som gir fare for fukt i konstruksjonen i våtsone.
- Mer enn halvparten av forventet brukstid er passert på membranløsningen.

Det er påvist utettheter i rørgjennomføringer i våtsonen under servanten. Uten en mansjett rundt avløpet til f.eks. vask vil vannet ved en lekkasje i vaskens avløp renne tilbake langs røret og rett inn i vegg uten å bli stoppet.

Konsekvens/tiltak

- Løsningen/utførelsen rundt rørgjennomføringer gir fare for fukt inn i konstruksjoner.
- Overvåk tilstanden jevnlig. For å få tilstandsgrad 0 eller 1 må tettesjiktet skiftes ut, men tidspunktet for når dette er nødvendig er vanskelig å si noe om.

I våtsoner må man bruke veggbokser for å oppnå en vanntett gjennomføring og solid forankring. I våtsoner med påstrykningsmembraner, baderomspanel og våtromsplater skal det monteres veggboks med tilhørende mansjett/tetningsring for å sikre vanntett utførelse. Mansjetten/tetningsringen må monteres i henhold til monteringsanvisningen.

Tilstandsrapport



Kontroll av sluken.

1. ETASJE > BAD

TG 2 Sanitærutstyr og innredning

Badet har innredning med heldekkende servant og ett-greps blandebatteri, speil med overliggende belysning, dusjkabinett og vegghengt toalett.

Vurdering av avvik:

- Det er ikke påvist tilfredsstillende løsning for å synliggjøre lekkasje fra innebygget sisterner.

Konsekvens/tiltak

- Andre tiltak:

Toalettet fungerer med dagens løsning, men det bør etableres dreneringsløsning slik at eventuelt lekkasjevann fra sisternen blir synliggjort ute i våtrommet.

1. ETASJE > BAD

TG 1 Ventilasjon

Avtrekk via det mekaniske avtrekkssystemet og tilluft fra tiliggende rom via luftespalte under dør.



1. ETASJE > BAD

TG 0 Tilliggende konstruksjoner våtrom

Hulltaking ble utført mot våtsone fra tiliggende soverom.

Tilstandsrapport

Det ble ikke registrert forhøyede fuktverdier, og måleresultatet ble ikke synlig på fuktmåleren. Dette vil si at trevirket inneholder mindre enn 8% fuktighet. Generelt bør ikke fuktigheten i trevirket ligge høyere enn 15%.

Fuktsøk:

Det ble og utført fuktsøk på gulvet i området rundt sluken, ingen forhøyede fuktverdier ble registrert.



KJØKKEN

1. ETASJE > KJØKKEN

TG 1 Overflater og innredning

Kjøkkeninnredning av laminerte skrog med profilerte heltre fronter, benkeplate av granitt/stein med nedfelt oppvaskum i stål med to-greps blandebatteri. Belysning under overskap.

Kjøkkenet er utstyrt med frittstående oppvaskmaskin. Integrert kjøl/fryseskap, stekeovn og platetopp.

Det ble utført fuktsøk ved kjøl/fryseskap, oppvaskmaskin og vask. Ingen forhøyede fuktverdier ble registrert.

Mindre avvik:

-Skroget under oppvaskkummen har noen hakk og litt slitasje.



Kontroll av røropplegget.

1. ETASJE > KJØKKEN

TG 1 Avtrekk

Det er kjøkkenventilator med avtrekk ut.

Mindre avvik:

-Det mangler lyspære.

Tilstandsrapport



Test av avtrekket.

TEKNISKE INSTALLASJONER

TG 2 Vannledninger

Vannledninger av plast (rør-i-rør).
Stoppekraner plassert i rørskap på vaskerommet.
Kraner er funksjonstestet og har tilfredsstillende vannmengde/trykk ved samtidig tapping.

Vurdering av avvik:

- Rørkursene på rør-i-rør systemet på vannledninger er ikke merket.

Mangler merkningen på enkelte rørkurser.
Gjennomføringer i rørskapet er utette.

Konsekvens/tiltak

- Andre tiltak:

Merkingen av rørkursene bør fornyes.
Gjennomføringer i skapet bør tettes tilstrekkelig.



Stoppekran.



TG 1 Avløpsrør

Avløpsrør av plast.

Tilstandsrapport

TG 1 Ventilasjon

Leiligheten har naturlig ventilasjon via ventiler i vindu og avtrekk via det mekaniske avtrekkssystemet.

TG 2 Varmtvannstank

Varmtvannstank på ca. 194 liter av merket Ctc fra 2005 plassert i vaskerommet.

Vurdering av avvik:

- Det er ikke påvist tilfredsstillende el-tilkobling av varmtvannstank iht. gjeldende forskrift.

Konsekvens/tiltak

- Det bør etableres tilfredsstillende el-tilkobling etter gjeldende forskrift.

Varmtvannsberedere må iht. NEK:400 monteres med fast el-tilkobling, men det var ikke krav på monterings tidspunktet.

Det er ikke behov for utbedringstiltak siden tanken fungerer i dag, men tanken nærmer seg en alder av 20 år og ut ifra alder kan skader plutselig oppstå på eldre tanker.



TG 2 Elektrisk anlegg

Dette er en forenklet kontroll begrenset til de spørsmål og undersøkelser som forskrift til avhendingslova (tryggere bolighandel) § 2-18 inneholder. Dette kan ikke sammenlignes med en kontroll utført av offentlig myndighet (Det lokale eltilsyn) eller registrert elektrovirksomhet, og en bygningssakkyndig har verken kompetanse eller lov til å foreta en slik kontroll.

Tilstandsgraden er vurdert ut fra den forenklete og begrensede kontrollen som forskriften inneholder. El-anlegget kan ha feil og mangler som en slik forenklet undersøkelse ikke vil avdekke. Vær derfor oppmerksom på denne risikoen, og søk videre veiledning eller få en fullstendig kontroll utført av registrert elektrovirksomhet.

El-skap med automatsikringer og måler plassert i entré/gang.

Spørsmål til eier

1. Når ble det elektriske anlegget installert eller sist gang totalt rehabilitert (årstall)? Med totalt rehabilitert menes fullstendig utskiftet anlegg fra inntakssikring og videre.
El-installasjonen er i hovedsak fra byggeår.
2. Er alle elektriske arbeider/anlegg i boligen utført av en registrert elektroinstallasjonsvirksomhet?
Ja Alle elektriske arbeider som er utført i nåværende eiers eiertid, er utført av en registrert elektroinstallasjonsvirksomhet.
3. Er det elektriske anlegget utført eller er det foretatt tilleggsarbeider på det elektriske anlegget etter 1.1.1999?
Ja
Eksisterer det samsvarserklæring?
Nei
Samsvarserklæringer er ikke fremvist.
Samsvarserklæring fra montering av varmepumpe i 2024 ligger i boligmappa.
4. Foreligger det kontrollrapport fra offentlig myndighet – Det Lokale Eltilsyn (DLE) eller eventuelt andre tilsvarende kontrollinstanser med avvik som ikke er utbedret eller kontrollen er over 5 år?
Nei
5. Forekommer det ofte at sikringene løses ut?

Tilstandsrapport

Nei Det er ikke gitt indikasjoner på at sikringer løses ut.

6. Har det vært brann, branntilløp eller varmgang (for eksempel termiske skader på deksler, kontaktpunkter eller lignende) i boligens elektriske anlegg?

Nei

Generelt om anlegget

7. Er det tegn til at det har vært termiske skader (tegn på varmgang) på kabler, brytere, downlights, stikkontakter og elektrisk utstyr? Sjekk samtidig tilstanden på elektrisk tilkobling av varmtvannsbereder, jmfør eget punkt under varmtvannstank

Nei

8. Er der synlig defekter på kabler eller er disse ikke tilstrekkelig festet?

Nei

Inntak og sikringsskap

9. Er det tegn på at kabelinnføringer og hull i inntak og sikringsskap ikke er tette, så langt dette er mulig å sjekke uten å fjerne kapslinger?

Nei

10. Finnes det kursfortegnelse, og er den i samsvar med antall sikringer?

Ja

11. Foreta en helhetsvurdering av det elektriske anlegget, dets alder, allmenne tilstand og fare for liv og helse. Bør det elektriske anlegget ha en utvidet el-kontroll?

Ja Det mangler samsvarserklæring av det elektriske anlegget.

Generell kommentar

NB:

Ved kjøp/salg anbefaler DLE kontroll av installasjon utført av installatørforetak. (NEK 405 EI kontroll i bolig).

Kostnadsestimat: Under 10 000



TO 0 Branntekniske forhold

Dette er en forenklet kontroll begrenset til de spørsmål som fremkommer under. Tilstandsgraden er basert på retningslinjer til disse spørsmålene i bransjestandarden NS3600. Dette kan ikke sammenlignes med en fullstendig kontroll av branntekniske forhold av offentlig myndighet, eller en vurdering av boligens branntekniske forhold eller prosjektering fra en rådgiver med spesialkompetanse. En bygningssakkyndig har verken kompetanse til å gi slik veiledning eller lov til å foreta en slik kontroll.

Tilstandsgraden er vurdert ut fra den forenklete og begrensede kontrollen. Det kan være feil og mangler om branntekniske forhold som en slik forenklet undersøkelse ikke vil avdekke. Vær derfor oppmerksom på denne risikoen, og søk videre veiledning eller rådgivning.

Leiligheten har røykvarsler og brannslukningsutstyr iht. forskriftskrav.

1. Er det mangler for brannslukningsutstyr i boligen iht. forskriftskrav på søknadstidspunktet, men minst Byggeforskrift 1985?

Nei

2. Er det skader på brannslukningsutstyr eller er apparatet eldre enn 10 år?

Nei

3. Er det mangler på røykvarsler i boligen iht. forskriftskrav på søknadstidspunktet, men minst Byggeforskrift 1985?

Nei

Tilstandsrapport

4. Er det skader på røykvarslere?

Nei

TOMTEFORHOLD

Andre tomteforhold

Byggegrunn, drenering, grunnmur og fundamenter, forstøtningsmurer, terrengforhold, utvendig vann- og avløpsledninger er ikke undersøkt da dette faller under borettslagets vedlikeholdsansvar.

Bygninger på eiendommen

Garasje i rekke

**Anvendelse**

Biloppstillingsplass for én bil og oppbevaring av redskaper.

Byggeår

2016

Kommentar

Garasjen er registrert tatt i bruk 06.07.2016.

Standard

Enkel standard på garasjen.

Vedlikehold

Bygget fremstår som normalt godt vedlikeholdt.

Merk: Bygget er ikke tilstandsvurdert

Beskrivelse

Enkel beskrivelse:

Støpt betongsåle på grunn, grunnmur av betong.

Yttervegger av bindingsverk av tre, utvendig tekket med liggende kledning.

Saltak takkonstruksjon, utvendig tekket med pappshingel.

Leddheisport av tre inn til garasjen. Det er elektrisk portåpner.

Lys med bevegelsessensor i boden.

Bygget er ikke tilstandsvurdert.

Bygget er ikke tilstandsvurdert ihht Forskrift til avhendingslova og NS3600. Dette er kun en enkel beskrivelse.

Arealer, byggetegninger og brannceller

Standard gjeldende fra 01.01.2024

Arealmålinger og arealoppsett er basert på Norsk standard 3940:2023 Areal- og volum-beregninger av bygninger. Arealet gjelder for tidspunktet da boligen ble målt

Hva er måleverdig areal?

Arealet i rommet må ha minst 1,90 m fri høyde over gulvet og minst bredde på 0,60 m. Et loft med skråtak vil for eksempel bare få registrert målbart areal der høyden er minst 1,90 m og bredden minst 0,60 m. Rommet må ha dør eller luke, og gangbart gulv.

Hva er bruksareal?

$$\text{BRA} = \text{BRA-i} + \text{BRA-e} + \text{BRA-b}$$

Bruksarealet for bygningen er bruttoarealet minus arealet som opptas av yttervegger.



Internt bruksareal (BRA-i)	Arealet innenfor boenheten(e)
Eksternt bruksareal (BRA-e)	Arealet av alle rom utenfor boenheten(e) og som tilhører denne, slik som for eksempel boder
Innglasset balkong mv (BRA-b)	Arealet av innglasset balkong, veranda eller altan når denne er tilknyttet boenheten(e)
Terrasse- og balkongareal (TBA)	Arealet av terrasser, åpne balkonger og åpen altan tilknyttet boenheten(e)
Gulvareal (GUA)	Er sum av BRA (bruksareal) og ALH (areal med lav takhøyde). Areal med lav takhøyde (ALH) er ikke måleverdig areal, som skyldes skråtak og lav himlingshøyde. GUA kan opplyses i markedsføring der det er aktuelt for den konkrete boligen og kun sammen med BRA-i, for eksempel der gulvflaten har en verdi og har funksjon ved møblering og bruk av rommene. Ikke innredet areal som kaldloft, måles og oppgis normalt ikke.

Arealet kan ikke alltid fastsettes nøyaktig

Areal kan være komplisert eller umulig å måle opp nøyaktig fordi det er vanskelig å fastslå tykkelsen på innervegger, skjevheter i og utforming av bygningskonstruksjoner som karnapp, buer og vinkler som ikke er rette, åpne rom over flere etasjer og så videre.

Eiendommens markedsverdi kan ikke baseres på en matematisk beregning basert på antall kvadratmeter opplyst i rapporten. Opplysninger om areal kan altså ikke alene benyttes for å beregne eiendommens verdi.

Den bygningssakkyndige kan avdekke eventuelle bruksendringer og avvik i branncelleinndeling

Den bygningssakkyndige ser på byggetegninger hvis de er tilgjengelige og dette er en del av oppdraget, og vurderer bruken av boligen opp mot tegningene. Hvis den bygningssakkyndige avdekker at en bolig ikke ser ut til å være delt opp i brannceller etter kravene i byggt teknisk forskrift på befaringstidspunktet, skal det opplyses om dette.

Reglene om bruksendring og brannceller kan være kompliserte. Søk videre faglige råd om rapporten ikke gir deg svar. Den bygningssakkyndige kan ikke vurdere og svare på alle spørsmål, og kan heller ikke vite om kommunen kan gi unntak for kravene som gjelder. [Vil du vite mer?](#)

Om brannceller

En branncelle er hele eller avgrensede deler av en bygning hvor en brann fritt kan utvikle seg uten at den kan spre seg til andre bygninger eller andre deler av bygningen i løpet av en fastsatt tid.

Om bruksendring

Bruksendring er å endre bruken av et rom fra en tillatt bruk til en annen. Dette kan kreve søknad og tillatelse, for eksempel hvis du endrer et rom fra bod til soverom eller arbeidsrom, eller hvis du endrer en bolig til to separate boliger.

Rom for varig opphold har krav til takhøyde, romstørrelse, rømningsvei og lysforhold som må være oppfylt. Du kan søke kommunen om unntak for kravene, men kan ikke regne med å få unntak for krav som går på helse og sikkerhet, for eksempel krav til rømningsvei.

Bruksendring som krever godkjenning, og som ikke er søkt bruksendret, er ulovlig. Kommunen kan etter plan- og bygningsloven kapittel 32 forfølge overtredelser. Kommunen kan pålegge deg å avslutte den ulovlige bruken, eventuelt å rette eller tilbakeføre rommet til godkjent bruk.

Arealer

1/4 -part av Kryssdelt firemannsbolig

Ny arealstandard

Etasje	Bruksareal BRA m ²			SUM	Terrasse- og balkongareal (TBA)
	Internt bruksareal (BRA-i)	Eksternt bruksareal (BRA-e)	Innglasset balkong (BRA-b)		
1. Etasje	74	5		79	33
SUM	74	5			33
SUM BRA	79				

Romfordeling

Etasje	Internt bruksareal (BRA-i)	Eksternt bruksareal (BRA-e)	Innglasset balkong (BRA-b)
1. Etasje	Vaskerom, Stue, Kjøkken, Soverom 1, Soverom 2, Bad, Entré/gang	Bod	

Kommentar

Bod med utvendig adkomst på ca. 5,2m² (BRA-e)

Lovlighet

Byggetegninger

Det foreligger godkjente og byggemeldte tegninger, som stemmer med dagens bruk

Kommentar:

Brannceller

Er det påvist synlige tegn på avvik i branncelleinndeling ut ifra dagens byggeteknisk forskrift?

☐ Ja ☒ Nei

Nyere håndverkstjenester

Er det ifølge eier utført håndverkstjenester på boligen siste 5 år?

Kommentar: Montert varmepumpe i November 2024.

Byttet termoastat i 2024.

☒ Ja ☐ Nei

Krav for rom til varig opphold

Er det påvist avvik i forhold til rømningsvei, dagslysflate eller takhøyde?

☐ Ja ☒ Nei

Kommentar:

Garasje i rekke

Ny arealstandard

Etasje	Bruksareal BRA m ²			SUM	Terrasse- og balkongareal (TBA)
	Internt bruksareal (BRA-i)	Eksternt bruksareal (BRA-e)	Innglasset balkong (BRA-b)		
Etasje		20		20	
SUM		20			
SUM BRA	20				

Romfordeling

Etasje	Internt bruksareal (BRA-i)	Eksternt bruksareal (BRA-e)	Innglasset balkong (BRA-b)
Etasje		Garasje, Bod	

Lovlighet

Byggetegninger

Det foreligger godkjente og byggemeldte tegninger, som stemmer med dagens bruk

Kommentar:

Brannceller

Er det påvist synlige tegn på avvik i branncelleinndeling ut ifra dagens byggt teknisk forskrift?

☐ Ja ☒ Nei

Nyere håndverkstjenester

Er det ifølge eier utført håndverkstjenester på boligen siste 5 år?

☐ Ja ☒ Nei

Krav for rom til varig opphold

Er det påvist avvik i forhold til rømningsvei, dagslysflate eller takhøyde?

☐ Ja ☒ Nei

Kommentar:

Total fordeling mellom P-ROM og S-ROM

Tabellen under viser fordelingen av P-ROM og S-ROM etter veiledningen til NS 3940: 2012. Dette er til informasjon og til sammenligning. Tallene er omtrentlige, kan avvike fra faktiske målinger og er ikke juridisk bindende

	P-ROM(m2)	S-ROM(m2)
1/4 -part av Kryssdelt firemannsbolig	74	0
Garasje i rekke	20	0

Befarings - og eiendomsopplysninger

Befaring

Dato	Til stede	Rolle
10.3.2025	Lars Emil Brattland	Takstingeniør
	Marianne Glomdal	Kunde

Matrikkeldata

Kommune	gnr.	bnr.	fnr.	snr.	Areal	Kilde	Eieforhold
1833 RANA	24	340		0	5233.6 m ²	BEREGNET AREAL (Ambita)	Eiet

Adresse

Nyheimtunet 16 D

Hjemmelshaver

Nyheimtunet Grubhei Borettslag

Kommentar

Oppgitte tomteareal gjelder for hele borettslaget.

Andelsobjekt

Boligselskap	Org.nr.	Leil. nr.	Forretningsfører	Eier av adkomstdokumenter
/NYHEIMTUNET GRUBHEI BORETTSLAG	988252697		Helgeland BBL	Nilsen Geir Johnny, Glomdal Marianne

Innskudd, pålydende mm

Andelsnummer	Pålydende	Opprinnelig innskudd	Andel fellesformue	Andel fellesgjeld
9	100	220 000	1 510 31.12.2024	1 315 439 05.03.2025

Årsregnskap

Regnskapsår	2023	Samlet aksjekapital:	1 000
Omløpsmidler:	400 262	Samlet innskuddskapital:	2 700 000
Kortsiktig gjeld (-)	-	Langsiktig gjeld (+):	+ 12 577 474
Disponible midler:	284 939	Langsiktig gjeld og innskuddskapital:	15 277 474

Kommentar

Eiendomsopplysninger

Beliggenhet

Boligen ligger på Gruben, nærmere bestemt i Nyheimtunet. Boligen ligger i ett rolig å barnevennlig boligområde med lekeplass like ved. Innen for en radius på 1,5 km nås de fleste fasiliteter på Gruben som dagligvarbutikk, skole, barnehager, bensinstasjoner, idrettsanlegg, restauranter og andre forretninger. Leiligheten ligger omlag 5 km fra sentrum av Mo i Rana som tilbyr ett rikt rekreasjonstilbud samt kjøpesenter, kafè, restauranter, badeland, idrettshaller, fotballbaner, helsetjenester og høyskole m.m

Adkomstvei

Eiendommen har adkomst via offentlig vei.

Tilknytning vann

Eiendommen er tilknyttet offentlig vannverk, med privat stikkledning mellom boligen og det offentlige nettet.

Tilknytning avløp

Eiendommen er tilknyttet offentlig avløp, med privat stikkledning mellom boligen og det offentlige nettet.

Regulering

Området er regulert til Konsentrert småhusbebyggelse iht. "Gruben/Risegrana (Anna Nyheims eiendom)", plan-ID 3014. Ikrafttredelse 28.06.1974.

Om tomten

Opparbeidet tomt med plen og prydbusker. Asfaltert innkjørsel og gårdsplass.
Sameiet tomt som har ett areal på ca. 5 233 m².

Kommuneplan

Kommuneplan for Mo og omegn (KDP2013). Ikrafttredelse 16.06.2014.

Takstingeniøren er ikke gjort kjent med planforslag eller igangsatte planlegginger som kan berøre eiendommen. Rekvirent/eier/selger plikter å opplyse om det er kjente eller fremtidige planlagte planforslag som kan berøre eiendommen.

Servitutter

Takstingeniøren besitter ingen informasjon om kjente servitutter tilhørende eiendommen.

Rekvirent/eier/selger plikter å lese rapporten og opplyse om eventuelle kjente servitutter eller andre opplysninger som kan være relevante for eiendommen.

Heftelser

Takstingeniøren besitter ingen informasjon om kjente heftelser på eiendommen.

Rekvirent/eier/selger plikter å lese rapporten og opplyse om eventuelle kjente heftelser eller andre opplysninger som kan være relevante for eiendommen.

Forkjøpsrett

Det er to måter å avklare forkjøpsrett på.

Forhåndsavklaring:

Ved forhåndsavklaring kunngjøres boligen før den er solgt, og de som er interessert i boligen må melde seg innen en gitt frist. Etter at bud er akseptert, avklares forkjøpsretten ved at MOBO henvender seg til de som har meldt interesse og spør om noen ønsker å benytte sin forkjøpsrett. Ved en slik henvendelse må det raskt, og med bindende virkning, tas stilling til om forkjøpsrett gjøres gjeldende.

Fastprisavklaring:

Ved fastprisavklaring er boligen solgt før den kunngjøres for våre medlemmer. Når boligen er kunngjort til fast pris, er melding om forkjøpsrett som er levert innen meldefrist forpliktende. Det er da plikt om å overta boligen hvis ingen med bedre ansiennitet har meldt seg innen meldefristen.

Bebyggelsen

Bebyggelsen består av en 1/4 -part av Kryssdelt firemannsbolig i rekke fra 2006, bygd over 2 plan. Til boligen hører det med en 1/2-part av en dobbeltgarasje i rekke.

Bebyggelsen i nærområdet består i hovedsak av tilsvarende småhusbebyggelse/villaeiendommer.

Byggemåte

Støpt betongsåle på grunn med grunnmur av betong.

Yttervegger av bindingsverk av tre, utvendig tekket med stående kledning.

Saltak takkonstruksjon, utvendig tekket med betongtakstein.

Vinduer og dører av tre med 2-lags i solerglass.

Oppvarming

Boligen blir varmet opp med luft-til-luft varmepumpe og panelovner og varmekabler.

Parkering

Parkering i garasjen og på felles parkering.

Siste hjemmelovergang

Kjøpesum

0

År

2006

Kilder og vedlegg

Dokumenter

Beskrivelse	Dato	Kommentar	Status	Sider	Vedlagt
Egenerklæring	18.03.2025	Selgers egenerklæring er kontrollert av takstingeniøren.	Gjennomgått		Nei
Bilder	10.03.2025	Bilder av eiendommen for egen kvalitetssikring.	Gjennomgått		Nei
Rekvirent/eier	10.03.2025	Opplysninger gitt ved befaring.	Gjennomgått		Nei
Dokumentasjon av utførte arbeider på våtrom		Dokumentasjon finnes ikke.	Finnes ikke		Nei
Grunnkart	10.03.2025	Kart over eiendommen.	Gjennomgått		Nei
Godkjente bygningstegninger	01.10.2004	Godkjente bygningstegninger av boligen.	Gjennomgått		Nei
Diverse samsvarserklæringer		Samsvarserklæringer er ikke fremvist.	Ikke gjennomgått		Nei
Ambita AS	18.03.2025	Diverse eiendomsinformasjon.	Gjennomgått		Nei
Ferdigattest	30.08.2006	Det er utstedt ferdigattest for boligen.	Gjennomgått		Nei

Revisjoner

Versjon	Dato	Kommentar
1	20.03.2025	

Tilstandsrapportens avgrensninger

STRUKTUR•REFERANSENIVÅ•TILSTANDSGRADER

- Rapporten er basert på innholdskrav i Forskrift til avhendingslova (tryggere bolighandel). Formålet er å gi en tilstandsanalyse til bruk for den som bestiller og/eller i et salg til forbruker, og ikke for andre tredjeparter. Rapportens struktur, metode og begrepsbruk følger i hovedsak Norsk Standard NS 3600:2018 (Teknisk tilstandsanalyse ved omsetning av bolig), samt Takstbransjens retningslinjer for arealmåling når det gjelder fordeling mellom P-areal og S-areal.
- Tilbakeholdt eller uriktig informasjon som har betydning for vurderingen, er ikke bygningssakkyndiges ansvar. Rapporten beskriver avvik, altså en tilstand som er dårligere enn referansenivået. Rapporten framhever normalt ikke positive sider ved boligen ut over det som fremgår av tilstandsgradene.
- Tilstanden angis i rapporten og gir uttrykk for en gitt forventet tilstand blant annet vurdert ut fra alder og normal bruk slik:

i) **Tilstandsgrad 0, TG0:** Ingen avvik eller skader. I tillegg må bygningsdelen være tilnærmet ny, mindre enn 5 år, og det foreligger dokumentasjon på faglig god utførelse.

ii) **Tilstandsgrad 1, TG1:** Mindre avvik. Normal slitasje. Strakstiltak ikke nødvendig. TG1 kan gis når bygningsdelen er tilnærmet ny og det ikke foreligger dokumentasjon på faglig god utførelse.

iii) **Tilstandsgrad 2, TG2:** Vesentlige avvik, og mindre avvik som etter NS 3600 gir TG 2, men som ikke nødvendigvis krever umiddelbare tiltak. I denne rapporten kan TG2 i Rapportsammendrag være inndelt i TG2 som krever tiltak og de som ikke krever umiddelbare tiltak. Konstruksjonen har normalt enten feil utførelse, en skade eller symptomer på skade, sterk slitasje eller nedsatt funksjon. Vedlikehold eller tiltak trengs i nær fremtid, det er grunn til å varsle fare for skader på grunn av alder eller overvåke spesielt på grunn av fare for større skade eller følgeskade. For skjulte konstruksjoner vil alder i seg selv være et symptom som kan gi TG2. For synlige konstruksjoner kan alder sammen med andre symptomer og momenter gi TG2. Avvik under TG2 kan gis sjablongmessig anslag.

iv) **Tilstandsgrad 3, TG3:** Store eller alvorlige avvik. Kraftige symptomer på forhold som man må regne med trenger utbedring straks eller innen kort tid. Påvist funksjonssvikt eller sammenbrudd. Avvik under TG3 skal gis sjablongmessig anslag.

v) **Tilstandsgrad TGiu:** Ikke undersøkt/ikke tilgjengelig for undersøkelse.

- Ved TG0 og TG1 gis det normalt ingen begrunnelse for valg av tilstandsgrad, fordi bygningen eller bygningsdelen da bare har normal slitasje. For anbefalte tiltak ved TG2 og TG3 må bruker av rapporten vurdere om tiltakene er nødvendige og lønnsomme. Hva det vil koste å utbedre rom eller bygningsdeler er et sjablongmessig anslag basert på registrert avvik og angitte tiltak i rapporten. Anslaget er gitt på generelt grunnlag og basert på erfaringstall i seks intervaller, og kan ikke forveksles med en konkret vurdering og tilbud fra en entreprenør eller håndverker. Det må eventuelt innhentes tilbud for en nærmere undersøkelse, og konkret og nøyaktig vurdering av utbedringskostnad. Kostnader til ikke oppdagede avvik/utbedringer/feil kan forekomme. Utbedringskostnad avhenger av personlige preferanser og markedspris på materialer og tjenesteyter.

PRESISERINGER

- Avvik vurderes ut fra tekniske forskrifter på søknadstidspunktet for bygget. Noen bygningsdeler vurderes etter gjeldende teknisk forskrift på befaringstidspunktet. Dette gjelder blant annet:

i) sluk, tettesjikt og fall på bad og vaskerom (våtrom)

ii) Forhold rundt brann, rømming, sikkerhet, for eksempel rekkverkshøyder/åpninger, ulovlige bruksendringer, brannceller mv.

- For skjulte konstruksjoner slik som vann og avløp uten dokumentasjon, er kvalitet og alder vurdert.

- Fastmonterte installasjoner, for eksempel innfelt belysning (downlights), demonteres ikke for å sjekke dampspærren bak. Dette av hensyn til bygningssakkyndiges kompetanse og risikoen for skade.

- Kontroll av fukt i konstruksjonen ved hulltaking i bad og vaskerom (våtrom), rom under terreng (kjelleretasje, underetasje og sokkeletasje) eller andre bygningsdeler skjer etter eiers aksept. Hulltaking av våtrom og rom under terreng kan unntaksvis unnlates, se Forskrift til Avhendingsloven.

- Kontroll av romfunksjoner for P-ROM utføres kun når det ikke foreligger godkjente og byggemeldte tegninger, eller når tegninger ikke stemmer med dagens bruk.

- Bygningssakkyndig gir en forenklet vurdering av branntekniske forhold og elektriske installasjoner i boligen dersom det er mer enn fem år siden sist boligen hadde el-tilsyn. Bygningssakkyndig kan anbefale å konsultere offentlige myndigheter eller kvalifisert elektrofaglig fagperson ved behov for grundigere undersøkelser.

TILLEGGSUNDERSØKELSER

Etter avtale kan tilstandsanalysen utvides til også å omfatte tilleggsundersøkelser utover minimumskravet i forskriften.

BEFARINGEN

Rapporten gir en vurdering av byggverk og bygningsdeler som bygningssakkyndig har observert, og som fremkommer av Forskrift til avhendingsloven. Rapporten er likevel ingen garanti for at det ikke kan finnes skjulte feil, skader og mangler. NS 3600:2018 (Teknisk tilstandsanalyse ved omsetning av bolig) har undersøkelsesnivå fra 1 til 3, der undersøkelsesnivå 1 er det laveste og baseres på visuell observasjon. Rapporten baseres på undersøkelsesnivå 1 med få unntak (våtrom og rom under terreng). I praksis betyr dette at gjennomføringen av befaringen begrenses som følger:

- Det utføres kun visuelle observasjoner på tilgjengelige flater uten fysiske inngrep (f.eks. riving).
- Flater som er skjult av snø eller på annen måte ikke er tilgjengelig eller skjult, blir ikke kontrollert. Det foretas ikke funksjonsprøving av bygningsdeler, som isolasjon, piper, ventilasjon, el. anlegg, osv.
- Det gis ingen vurdering av boligens tilbehør, hvite- og brunevarer og annet inventar. Dette gjelder også integrert tilbehør.
- Inspisering av yttertak er basert på det som er synlig, normalt på innsiden fra loftet og utvendig fra stige/bakkenivå. Befaring av tak må være sikkerhetsmessig forsvarlig for å kunne gjennomføres.

- Stikkprøvetakninger er utvalgt tilfeldig og kan innebære kontroll under overflaten med spiss redskap eller lignende.

Tilstandsrapportens avgrensninger

UTTRYKK OG DEFINISJONER

- Tilstand: Byggverkets eller bygningsdelens tekniske, funksjonelle eller estetiske status på et gitt tidspunkt.
- Symptom: Observerbart forhold som gir indikasjon på hvilken tilstand et byggverk eller en bygningsdel befinner seg i. Benyttes ved beskrivelse av avvik.
- Skadegjørere: Zoologiske eller biologiske skadegjørere, i hovedsak råte, sopp og skadedyr.
- Fuktsøk: Overflatesøk med egnet søkeutstyr (fuktindikator) eller visuelle observasjoner.
- Fuktmåling: Måling av fuktinnhold i materiale eller i bakenforliggende konstruksjon ved bruk av egnet måleutstyr (blant annet hammerelektrode og pigger).
- Utvidet fuktsøk (hulltaking): Boring av hull for inspeksjon og fuktmåling i risikoutsatte konstruksjoner, primært i tilstøtende vegger til bad, utforede kjellervegger og eventuelt i oppforede kjellergulv.
- Normal slitasjegrad: Forventet nedsliting av materiale i overflaten som er basert på enkle visuelle observasjoner. Kan vurderes sammen med bygningsdelens alder.
- Forventet gjenværende brukstid: Anslått tid et byggverk eller en del av et byggverk fortsatt vil være tjenlig for sitt formål (NS3600, Termer og definisjoner punkt 3.9)

AREALBEREGNING FOR BOENHETER

- Areal fastsettes etter Forskrift til avhendingsloven og Norsk Standard 3940 Areal- og volum-beregninger av bygninger fra 2023.
- Areal oppgis i hele kvadratmeter i rapporten, og gjelder for det tidspunkt oppmålingen fant sted.
- Bruksareal (BRA) er det måleverdige arealet som er innenfor omsluttete vegger målt i gulvhøyde (bruttoareal minus arealet som opptas av yttervegger). I tillegg til gulvhøyde gjelder regler om fri bredde for at arealet skal være måleverdig, med betydning for BRA av for eksempel loft med skråtak. BRA består av internt bruksareal (BRA-i), eksternt bruksareal (BRA-e) og innglasset balkong mv (BRA-b). Terrasse- og balkongareal (TBA) opplyses der tilstandsrapporten skal benyttes i boligomsetningen og der det er aktuelt. I tillegg kan gulvareal (GUA) og areal med lav takhøyde (ALH) opplyses sammen med BRA der det er aktuelt og en del av oppdraget. Rom skal ha atkomst og gangbart gulv for å kunne regnes som BRA/måleverdig areal.
- Arealet måles og oppgis dersom arealet oppfyller krav til måleverdighet, slik som at arealet må ha minst en bredde på 0,6m og minst en høyde på 1,9 m osv. Et rom kan være i strid med teknisk forskrift og mangle godkjenning hos kommunen for den aktuelle bruken, uten at dette får betydning for om arealet måles og oppgis i tilstandsrapporten. Når arealet måles tas det ikke hensyn til om arealet er lovlig oppført eller om bruken er lovlig, bruksendringer, lysforhold eller andre sikkerhetsmangler.
- Eiendommens markedsverdi kan ikke baseres på en rent matematisk

beregning i forhold til antall kvadratmeter opplyst i rapporten. Opplysninger om areal kan altså ikke alene benyttes for beregning av eiendommens verdi.

- Rom som ligger utenfor boenheten, men som eier har påvist og/eller opplyst at tilhører boenheten, er oppmålt og inkludert i BRA-e. Det er ikke fremvist dokumentasjon på at rommet tilhører boenheten, med mindre dette er angitt særskilt. Rom utenfor boenheten kan omdisponeres av borettslaget/sameiet og dette kan påvirke boligens BRA. Vær oppmerksom på at NS 3940:2023 og eierseksjonsloven har ulik definisjon av fellesareal. Ved arealmåling gjelder NS 3940:2023 som definerer fellesareal slik: "Delen av bygning som brukes av to eller flere bruksenheter eller til bygningens forvaltning, drift eller vedlikehold.

- I en overgangsperiode skal rapporter som benyttes i boligomsetningen eller dersom det er en del av oppdraget også opplyse om fordelingen mellom P-ROM og S-ROM med utgangspunkt i definisjonene som fremkommer av veiledningen til Norsk Standard 3940 Areal- og volum-beregninger av bygninger fra 2012. Fordelingen mellom P-ROM og S-ROM er basert på veiledningen og bygningssakkyndiges eget skjønn. P-ROM er måleverdige rom som benyttes til kort eller langt opphold. S-ROM er måleverdige rom som benyttes til lagring, og tekniske rom. Bruken av et rom på befaringstidspunktet har betydning for om rommet defineres som P-ROM eller S-ROM. Dette betyr at rommet både kan være i strid med teknisk forskrift og mangle godkjenning i kommunen for den aktuelle bruken, uten at dette vil få betydning for valg av arealkategori.

- Se øvrig informasjon om areal i rapporten, Norsk Standard 3940 (2012 og 2023) og veiledningen til disse.

PERSONVERN

iVerdi AS, bygningssakkyndig og takstforetaket behandler personopplysninger som bygningssakkyndig trenger for å kunne utarbeide rapporten. Personvernerklæring med informasjon om bruk av personopplysninger og dine rettigheter finner du her [Personvernerklæring - iVerdi](#)

DELING AV PERSONOPPLYSNINGER FOR TRYGGERE BOLIGHANDEL OG MULIG RESERVASJON

Norsk takst og deres samarbeidspartnere benytter personopplysninger fra rapporten for analyse- og statistikkformål, samt utvikling og drift av produkter og tjenester for takstbransjen og andre aktører i boligomsetningen. Les mer om dette og hvordan du kan reservere deg på <https://www.norsktakst.no/norsk/om-norsk-takst/personvernerklæring/reservasjon/>

Vendu lager en boliganalyse basert på opplysninger fra rapporten. Les mer om dette og hvordan du kan reservere deg her: <https://samtykke.vendu.no/AF1065>

KLAGEORDNING FOR FORBRUKERE

Er du som forbruker misfornøyd med bygningssakkyndiges arbeid eller opptreden ved taksering av bolig eller fritidshus, se www.takstklagenemd.no for mer informasjon

Boligopplysninger:

Saksbehandler: Kristin Simonsen

Dato utkjrt: 05.03.25 Side 1 av 3

Nyheimtunet Grubhei borettslag	V ³ r ref.: 40/9	Frjdselsdato eier: 18.12.1970
Nyheimtunet 16 D	Type: Borettslag tilknyttet	Frjdselsdato medeier: 13.12.1972
8610 MO I RANA	Eiere: Geir J ohnny Nilsen, Marianne Glomdal	
Organisasjonsnr: 988 252 697	Andelsnr: 9	

1: Felleskostnader

Tot. innev. m³ ned: 12 845

Boligselskap er tilknyttet sikringsordning

Felleskostnader:	A-konto rente DNB	3 927
	A-konto avdrag DNB	1 287
	Felleskostnader	7 631

Sikring mot tap av felleskostnader i S kadeforsikringsselskapet Borettslagenes Sikringsordning AS org.nr. 998102391 fra 01.01.2013. Oppsigelse frjr 1.des med virkning fra kommende ³ rsskifte.

Ved salg avregnes renter og avdrag p³ finansdel

3: Fellesgjeld

Ajourf. Andel f.gj. (l ³ n):	1 315 439	Gjeld siste ³ rsoppg.: 1 315 439
Klient ajourf. l ³ n:	13 154 393,03	Klient gj. s. ³ rsoppg.: 12 335 389

Spesifikasjon av l³ n:

L³ nenummer: 12123458972, DNB Bank ASA

Annuittetsl³ n, 2 terminer per ³ r.

Rentesats per 05.03.2025: 5,8% pa.

Antall terminer til innfrielse: 49

Saldo per 05.03.2025: 7 371 034

Andel av saldo: 819 004

Frjrste termin: 30.12.2018Frjrste avdrag: 30.12.2019 (siste termin 30.06.2049)

Flytende rente

IN-l³ n som kan individuelt nedbetales i hh. til avtale.

L³ nenummer: 12123458980, DNB Bank ASA

Annuittetsl³ n, 2 terminer per ³ r.

Rentesats per 05.03.2025: 5,8% pa.

Antall terminer til innfrielse: 30

Saldo per 05.03.2025: 793 582

Andel av saldo: 79 358

Frjrste termin: 30.12.2009Frjrste avdrag: 30.12.2019 (siste termin 30.12.2039)

Flytende rente

Garasjer

L³ nenummer: 12136666647, DNB Bank ASA

Annuittetsl³ n, 2 terminer per ³ r.

Rentesats per 05.03.2025: 5,8% pa.

Antall terminer til innfrielse: 47

Saldo per 05.03.2025: 2 829 524

Andel av saldo: 282 952

Frjrste termin/frjrste avdrag: 30.12.2018 (siste termin 30.06.2048)

Flytende rente

Refinansiering, ferdigstillelse vedl.hold

L³ nenummer: 16365604790, DNB Bank ASA

Annuittetsl³ n, 2 terminer per ³ r.

Rentesats per 05.03.2025: 5,8% pa.

Antall terminer til innfrielse: 54

Saldo per 05.03.2025: 1 341 249

Boligopplysninger:

Saksbehandler: Kristin Simonsen

Dato utkjørt: 05.03.25 Side 2 av 3

Nyheimtunet Grubhei borettslag	V³ r ref.: 40/9	Fjdselsdato eier: 18.12.1970
Nyheimtunet 16 D	Type: Borettslag tilknyttet	Fjdselsdato medeier: 13.12.1972
8610 MO I RANA	Eiere: Geir J ohnny Nilsen, Marianne Glomdal	
Organisasjonsnr: 988 252 697		

3: Fellesgjeld

Andel av saldo: 134 125
Fjrst termin/fjrst avdrag: 30.12.2022 (siste termin 30.12.2051)
Flytende rente
Vedlikehold

4: Skilte opplysninger

Klausuler:

Styreleder: Liv Wenche Liland
Adresse: Nyheimtunet 16 C
Postnr/-sted: 8610 MO I RANA
Telefon: Mob.: 91716647
E-post: nyheimtunet.br@gmail.com

6: Ligning - 2024

Annen formue:	1 510	Gjeld:	1 315 439	Andre inntekter:	1 784
		Utgifter:	77 306		

7: P³lydende

P³lydende:	100	Opprinnelig innskudd:	220 000
Andelsnr:	9	Partialobligasjonsnr:	9

8: Bygning/eiendom

Bygge³ r: 2006
G³ rds/bruksnr: 24/340
Bygningstype: 4-mannsbolig
Feste/eiet tomt: Eiet
Tomteareal: 5234

9: Forsikring

Forsikret i:	If Skadeforsikring	Polisenr:	SP563284
--------------	--------------------	-----------	----------

10: Fasiliteter og andre enhetsopplysninger

Etasje:	1	Fjrst innflytting:	01.03.2006
Heis:	Nei	Oppvarmingstype:	Vedfyring + str³m
Parkeringstype:	Uspesifisert parkering ()		
System³ s:	Nei	Antall rom:	3
Husdyrhold:	Nei	Oppr. antall rom:	3
Livs³p standard:	Nei	Kategori:	3 Roms
Ansiennitetsregler:	1 - Andelseiere i borettslaget 2 - Felles ansiennitet 2 - Medlem i Helgeland BBL		

Fasiliteter:

Boligopplysninger:

Saksbehandler: Kristin Simonsen

Dato utkjrt: 05.03.25 Side 3 av 3

Nyheimtunet Grubhei borettslag	V³ r ref.:	40/9	Fjdselsdato eier:	18.12.1970
Nyheimtunet 16 D	Type:	Borettslag tilknyttet	Fjdselsdato medeier:	13.12.1972
8610 MO I RANA	Eiere:	Geir Johnny Nilsen, Marianne Glomdal		
Organisasjonsnr: 988 252 697				

10: Fasiliteter og andre enhetsopplysninger

Kabel-TV: Signal Bredb³ nd AS - Altibox-avtale. Dekoder frlger leilighet ved salg, selger m³ si opp sin tilknytning ved flytting. Ny beboer m³ betale kr 500 for tilknytning Signal Bredb³ nd.

EGENERKLÆRINGSSKJEMA

Til orientering vil dette skjema være en del av salgsoppgaven

Meglerfirma	
Aktiv EM Mo i Rana	
Oppdragsnr.	
1802250024	
Selger 1 navn	Selger 2 navn
Geir Johnny Nilsen	Marianne Glomdal
Gateadresse	
Nyheimtunet 16D	
Poststed	Postnr
MO I RANA	8610
Er det dødsbo?	
☒ Nei ☐ Ja	
Avdødes navn	
Er det salg ved fullmakt?	
☒ Nei ☐ Ja	
Hjemmelshavers navn	
Har du kjennskap til eiendommen?	
☐ Nei ☒ Ja	
Når kjøpte du boligen?	
År	2024
Hvor lenge har du eid boligen?	
Antall år	0
Antall måneder	7
Har du bodd i boligen siste 12 måneder?	
☒ Nei ☐ Ja	
I hvilket forsikringsselskap har du tegnet villa/husforsikring?	
Forsikringsselskap	
Polise/avtalnr.	

Document reference: 1802250024

Spørsmål for alle typer eiendommer

- 1 Kjenner du til om det er/har vært feil tilknyttet våtrommene, f.eks. sprekker, lekkasje, råte, lukt eller soppskader?
- ☒ Nei ☐ Ja

2 Kjenner du til om det er utført arbeid på bad/våtrom?

Svar

Ja, kun av faglært

Beskrivelse

Fikset varmekabler.

Arbeid utført av

El team Rana

2.1 Ble tettesjikt/membran/sluk oppgradert/fornyhet?

☒ Nei ☐ Ja

2.2 Er arbeidet byggemeldt?

☒ Nei ☐ Ja

3 Kjenner du til om det er/har vært tilbakeslag av avløpsvann i sluk eller lignende?

☒ Nei ☐ Ja

4 Kjenner du til feil eller om har vært utført arbeid/kontroll på vann/avløp?

Svar

Nei

5 Kjenner du til om det er/har vært problemer med drenering, fuktinnsig, øvrig fukt eller fuktmerker i underetasje/kjeller?

☒ Nei ☐ Ja

6 Kjenner du til om det er/har vært utettheter i terrasse/garasje/tak/fasade?

☒ Nei ☐ Ja

7 Kjenner du til om det er/har vært problemer med ildsted/skorstein/pipe f.eks. dårlig trekk, sprekker, pålegg, fyringsforbud eller lignende?

☒ Nei ☐ Ja

8 Kjenner du til om det er/har vært f.eks. sprekker i mur, skjeve gulv eller lignende?

☒ Nei ☐ Ja

9 Kjenner du til om det er/har vært sopp/råteskader/insekter/skadedyr på eiendommen som rotter, mus, maur eller lignende?

☒ Nei ☐ Ja

10 Kjenner du til om det er/har vært skjeggkre i boligen?

☒ Nei ☐ Ja

11 Kjenner du til om det er/har vært utført arbeid på el-anlegget eller andre installasjoner (f.eks. oljetank, sentralfyr, ventilasjon)?

Svar

Ja, kun av faglært

Beskrivelse

Ny varmepumpe. Pumpe montert av Cato Johansen.

Arbeid utført av

El team Rana

11.1 Foreligger det samsvarserklæring (i henhold til forskrift om elektriske lavspenningsanlegg)?

☒ Nei ☐ Ja

12 Kjenner du til om det er utført kontroll av el-anlegget og/eller andre installasjoner (f.eks. oljetank, sentralfyr, ventilasjon)?

☒ Nei ☐ Ja

13 Har du ladeanlegg/ladeboks for elbil i dag?

☒ Nei ☐ Ja

14 Kjenner du til om ufaglærte har utført arbeid som normalt bør utføres av faglærte, utover det som er nevnt tidligere (f.eks. drenering, murerarbeid, tømrerarbeid etc)?

☒ Nei ☐ Ja

15 Er det nedgravd oljetank på eiendommen?

☒ Nei ☐ Ja

16 Kjenner du til om det har vært utført arbeid på terrasse/garasje/tak/fasade?

Svar

Nei

Document reference: 1802250024

- 17 Selges eiendommen med utleiedel, leilighet, hybel eller tilsvarende?
☒ Nei ☐ Ja
- 18 Kjenner du til om det er innredet/bruksendret/bygget ut i kjeller eller loft eller andre deler av boligen?
☒ Nei ☐ Ja
- 19 Kjenner du til forslag eller vedtatte reguleringsplaner, andre planer, nabovarsel eller offentlige vedtak som kan medføre endringer i bruken av eiendommen eller av dens omgivelser?
☒ Nei ☐ Ja
- 20 Kjenner du til om det foreligger påbud/heftelser/krav/manglende tillatelser vedrørende eiendommen?
☒ Nei ☐ Ja
- 21 Er det foretatt radonmåling?
☒ Nei ☐ Ja
- 22 Kjenner du til manglende brukstillatelse eller ferdigattest?
☒ Nei ☐ Ja
- 23 Kjenner du til om det foreligger skaderapporter/ tilstandsvurderinger eller utførte målinger?
☒ Nei ☐ Ja
- 24 Er det andre forhold av betydning ved eiendommen som kan være relevant for kjøper å vite om (f.eks. rasfare, tinglyste forhold eller private avtaler)?
☒ Nei ☐ Ja

Spørsmål for bolig i sameie/borettslag/boligaksjeselskap:

- 25 Kjenner du til om sameiet/laget/selskapet er involvert i tvister av noe slag?
☒ Nei ☐ Ja
- 26 Kjenner du til vedtak/forslag til vedtak om forhold vedr. eiendommen som kan medføre økte felleskostnader/økt fellesgjeld?
☒ Nei ☐ Ja
- 27 Kjenner du til om det er/har vært sopp/råteskader/insekter/skadedyr i sameiet/laget/selskapet (fellesareal eller i andre boliger) som rotter, mus, maur eller lignende?
☒ Nei ☐ Ja
- 28 Kjenner du til om det er/har vært skjeggkre i sameiet/laget/selskapet (fellesareal eller i andre boliger)?
☒ Nei ☐ Ja

Tilleggskommentar

Nye integrerte hvitevarer - komfyr, platetopp, oppvaskmaskin og kjøleskap. Komfyrvakt.

Jeg bekrefter at opplysningene er gitt etter beste skjønn. Jeg er kjent med at dersom jeg har gitt ufullstendige, uriktige eller misvisende opplysninger om eiendommen, vil forsikringsselskapet kunne søke hel eller delvis regress for sine utbetalinger eller redusere sitt ansvar helt eller delvis, jfr. vilkår for boligselgerforsikring punkt 7.1 og forsikringsavtaleloven kapittel 4.

Jeg er orientert om mitt mulige ansvar som selger etter avhendingsloven, eventuelt etter kjøpsloven (aksjeboliger), og om forsikringsgiver sitt boligselgerforsikringstilbud.

Jeg er klar over at avtale om forsikring er bindende. Jeg er også klar over at premietilbudet først kan påberopes når boligen er solgt (budaksept). Premietilbudet som er gitt av megler er bindende for forsikringsgiver i 6 – seks – måneder fra oppdragsinngåelse med megler.

Etter dette vil premien og forsikringsvilkårene kunne justeres. Når premietilbudet ikke lenger er bindende for forsikringsselskapet må egenerklæringsskjemaet signeres på nytt og eventuelle endringer påføres. Det vil da være forsikringspremien og forsikringsvilkårene på ny signeringsdato som legges til grunn.

Det kan ikke tegnes boligselgerforsikring ved følgende salg:

- mellom ektefeller eller slektninger i rett oppstigende eller nedstigenede linje, søsken, eller
- mellom personer som bor eller har bodd på boligeiendommen og/eller
- når salget skjer som ledd i sikredes næringsvirksomhet/er en næringsseiendom
- etter at boligeiendommen er lagt ut for salg.
- ved salg av helårs- og fritidsbolig er det krav til at det foreligger tilstandsrapport i henhold til Forskrift til avhendingslova (tryggere bolighandel).

Forsikringsselskapet kan ved skriftlig samtykke akseptere tegning av forsikring også i ovennevnte tilfeller.

Dersom forsikringsselskapet ikke har gitt skriftlig samtykke, kan erstatningen bortfalle.

Ved oppgjørsoppdrag trer forsikringen i kraft når kontrakten er signert av begge parter, begrenset til siste 12 måneder før overtakelse.

Forøvrig oppfordrer selger potensielle kjøpere til å undersøke eiendommen grundig, jf avhendingsloven § 3-10 og kjøpsloven § 20 (aksjeboliger).

Gyldig forsikring forutsetter at det for helårs- og fritidsbolig foreligger tilstandsrapport som er i henhold til Forskrift til avhendingslova (tryggere bolighandel).



Jeg ønsker boligselgerforsikring, og bekrefter å ha mottatt og lest forsikringsvilkårene og informasjonsbrosjyre til selger i forbindelse med kjøp av boligselgerforsikring. Forsikringen trer i kraft på det tidspunkt det foreligger en budaksept mellom partene, begrenset til tolv måneder før overtakelse. Ved oppgjørsoppdrag trer forsikringen i kraft når kontrakten er signert av begge parter, begrenset til siste 12 måneder før overtakelse. Jeg bekrefter med dette at eiendommen ikke er en næringsseiendom, at den ikke selges som ledd i næringsvirksomhet eller mellom ektefeller eller slektninger i rett oppstigende eller nedstigende linje, søsken, eller mellom personer som bor eller har bodd på boligeiendommen. Gyldig forsikring forutsetter at det for helårs- og fritidsbolig foreligger tilstandsrapport som er i henhold til Forskrift til avhendingslova (tryggere bolighandel). Forsikringen er ugyldig dersom den tegnes i strid med forsikringsvilkårene. Jeg er innforstått med at eiendomsmegleren ikke har fullmakt til å gjøre unntak fra ovennevnte begrensninger. Jeg er oppmerksom på at 8% av total forsikringspremie er honorar til Söderberg & Partners.



Jeg ønsker ikke boligselgerforsikring, men megler har tilbudt meg å kjøpe slik forsikring.



Jeg kan ikke kjøpe boligselgerforsikring ihht vilkår.

Document reference: 1802250024

NAME OF SIGNER	IDENTIFIER	TIME	ELECTRONIC ID
geirjohnny nilsen	cbd97cf0002c58e7abc2d57 16287107a4cde2354	18.03.2025 09:06:32 UTC	Signer authenticated by Nets One time code

NAME OF SIGNER	IDENTIFIER	TIME	ELECTRONIC ID
Marianne Glomdal	5e9f4bb627ec21cfa5118f45 253b5542ecc38305	18.03.2025 09:37:58 UTC	Signer authenticated by Nets One time code

Document reference: 1802250024

- This is a PDF document digitally signed by Nets' E-Signing service.
- The document's integrity is protected by signing and sealing the contents with a certificate issued to Nets by a third party. Validating the signature confirms that the contents have not been modified since the time of signing.
- For more information about document formats, see <https://www.nets.eu/developer>

Vedtekter

for Nyheimtunet borettslag org nr. 998 252 697

tilknyttet
Mo og Omegn boligbyggelag

Vedtatt på generalforsamling 28. mars 2017

1. Innledende bestemmelser

1-1 Formål

Nyheimtunet borettslag er et samvirkeforetak som har til formål å gi andelseierne bruksrett til egen bolig i lagets eiendom (borett) og å drive virksomhet som står i sammenheng med denne.

1-2 Forretningskontor, forretningsførsel og tilknytningsforhold

(1) Borettslaget ligger i Rana kommune og har forretningskontor i Rana kommune.

(2) Borettslaget er tilknyttet Mo og Omegn boligbyggelag som er forretningsfører.

2. Andeler og andelseiere

2-1 Andeler og andelseiere

(1) Andelene skal være på kroner 100,-.

(2) Bare andelseiere i boligbyggelaget og bare fysiske personer (enkeltpersoner) kan være andelseiere i borettslaget. Ingen fysiske personer kan eie mer enn en andel.

(3) Uansett kan staten, en fylkeskommune eller en kommune til sammen eie inntil ti prosent av andelene i borettslaget i samsvar med borettslagslovens § 4-2 (1). Det samme gjelder selskap som har til formål å skaffe boliger og som blir ledet og kontrollert av stat, fylkeskommune eller kommune, stiftelse som har til formål å skaffe boliger og som er opprettet av staten, en fylkeskommune eller kommune og selskap, stiftelse eller andre som har inngått samarbeidsavtale med stat, fylkeskommune eller kommune om å skaffe boliger til vanskeligstilte.

(4) Andelseierne skal få utlevert et eksemplar av borettslagets vedtekter.

2-2 Sameie i andel

(1) Bare personer som bor eller skal bo i boligen kan bli sameier i andel.

(2) Dersom flere eier en andel sammen, skal det regnes som bruksoverlating hvis en eller flere av sameierne ikke bor i boligen, jf vedtektenes punkt 4-2.

2-3 Overføring av andel og godkjenning av ny andelseier

(1) En andelseier har rett til å overdra sin andel, men erververen må godkjennes av borettslaget for at ervervet skal bli gyldig overfor borettslaget.

(2) Borettslaget kan nekte godkjenning når det er saklig grunn til det og skal nekte godkjenning dersom ervervet vil være i strid med punkt 2 i vedtektene.

(3) Nekte borettslaget å godkjenne erververen som andelseier, må melding om dette komme fram til erververen senest 20 dager etter at søknaden om godkjenning kom fram til borettslaget. I motsatt fall skal godkjenning regnes som gitt.

(4) Erververen har ikke rett til å bruke boligen før godkjenning er gitt eller det er rettskraftig avgjort at erververen har rett til å erverve andelen.

(5) Den forrige andelseieren er solidarisk ansvarlig med en eller flere nye erververe for betaling av felleskostnader til ny andelseier er godkjent, eller det er rettskraftig avgjort at en ny andelseier har rett til å erverve andelen.

3. Forkjøpsrett

3-1 Hovedregel for forkjøpsrett

(1) Dersom andel skifter eier, har andelseierne i borettslaget og dernest de øvrige andelseierne i boligbyggelaget forkjøpsrett.

(2) Forkjøpsretten kan ikke gjøres gjeldende når andelen overdras til ektefelle, til andelseierens eller ektefellens slektning i rett opp- eller nedstigende linje, til fosterbarn som faktisk står i samme stilling som livsarving, til søsken eller noen annen som i de to siste årene har hørt til samme husstand som den tidligere eieren. Forkjøpsretten kan heller ikke gjøres gjeldende når andelen overføres på skifte etter separasjon eller skilsmisse, eller når et husstandsmedlem overtar andelen etter bestemmelsene i husstandsfellesskapslovens § 3.

(3) Styret i borettslaget skal sørge for at de som er nevnt i første ledd får anledning til å gjøre forkjøpsretten gjeldende og på deres vegne gjøre retten gjeldende innen fristen nevnt i vedtektenes punkt 3-2, jf borettslagslovens § 4-15 første ledd.

3-2 Frister for å gjøre forkjøpsrett gjeldende

Fristen for å gjøre forkjøpsretten gjeldende er 20 dager fra borettslaget mottok melding om at andelen har skiftet eier, med opplysning om pris og andre vilkår. Fristen er fem hverdager dersom borettslaget har mottatt skriftlig forhåndsvarsel om at andelen kan skifte eier, og varselet har kommet fram til laget minst femten dager, men ikke mer enn tre måneder, før meldingen om at andelen har skiftet eier.

3-3 Nærmere om forkjøpsretten

(1) Ansiennitet i borettslaget regnes fra dato for overtakelse av andelen. Står flere andelseiere i borettslaget med lik ansiennitet, går den med lengst ansiennitet i boligbyggelaget foran.

(2) Dersom ingen andelseiere i borettslaget melder seg utpeker boligbyggelaget hvilken andelseier i boligbyggelaget som skal få overta andelen.

(3) Andelseier som vil overta ny andel, må overdra sin andel i laget til en ny andelseier. Dette gjelder selv om andelen tilhører flere.

(4) Forkjøpsretten skal kunngjøres i en avis som er vanlig lest på stedet, på boligbyggelagets nettsider, ved oppslag i borettslaget eller på annen egnet måte.

4. Borettslag og bruksoverlating

4-1 Borettslaget

(1) Hver andel gir enerett til å bruke en bolig i borettslaget og rett til å nytte fellesarealer til det de er beregnet eller vanlig brukt til, og til annet som er i samsvar med tiden og forholdene.

(2) Andelseieren kan ikke benytte boligen til annet enn boligformål uten styrets samtykke.

(3) Andelseieren skal behandle boligen, andre rom og annet areal med tilbørlig aktsomhet. Bruken av boligen og fellesarealene må ikke på en urimelig eller unødvendig måte være til skade eller ulempe for andre andelseiere.

(4) En andelseier kan med styrets godkjenning gjennomføre tiltak på eiendommen som er nødvendige på grunn av funksjonshemming hos en bruker av boligen. Godkjenning kan ikke nektes uten saklig grunn.

(5) Styret kan fastsette vanlige ordensregler for eiendommen. Selv om det er vedtatt forbud mot dyrehold, kan styret samtykke i at brukeren av boligen holder dyr dersom gode grunner taler for det, og dyreholdet ikke er til ulempe for de andre brukerne av eiendommen.

4-2 Bruksoverlating

(1) Andelseieren kan ikke uten samtykke fra styret overlate bruken av boligen til andre.

(2) Med styrets godkjenning kan andelseierne overlate bruken av hele boligen dersom:

- andelseieren selv eller andelseierens ektefelle eller slektning i rett opp- eller nedstigende linje eller fosterbarn av andelseieren eller ektefellen, har bodd i boligen i minst ett av de siste to årene. Andelseierne kan i slike tilfeller overlate bruken av hele boligen for opp til tre år
- andelseieren er en juridisk person
- andelseieren skal være midlertidig borte som følge av arbeid, utdanning, militærtjeneste, sykdom eller andre tungtveiende grunner
- et medlem av brukerhusstanden er andelseierens ektefelle eller slektning i rett opp- eller nedstigende linje eller fosterbarn av andelseieren eller ektefellen
- det gjelder bruksrett til noen som har krav på det etter ekteskapslovens § 68 eller husstandsfellesskapslovens § 3 andre ledd.

Godkjenning kan bare nektes dersom brukerens forhold gir saklig grunn til det. Godkjenning kan nektes dersom brukeren ikke kunne blitt andelseier.

Har laget ikke sendt svar på skriftlig søknad om godkjenning av bruker innen en måned etter at søknaden har kommet fram til laget, skal brukeren regnes som godkjent.

(3) Andelseier som bor i boligen selv, kan overlate bruken av deler av den til andre uten godkjenning.

(4) Overlating av bruken reduserer ikke andelseierens plikter overfor borettslaget.

5. Vedlikehold

5-1 Andelseiernes vedlikeholdsplikt

(1) Den enkelte andelseier skal holde boligen, og andre rom og annet areal som hører boligen til, i forsvarlig stand og vedlikeholde slikt som vinduer, rør, sikringsskap fra og med første hovedsikring/inntakssikring, ledninger med tilbehør, varmekabler, inventar, utstyr inklusive vannklosett, varmtvannsbereder og vask, apparater og innvendige flater. Våtrom må brukes og vedlikeholdes slik at lekkasjer unngås.

(2) Vedlikeholdet omfatter også nødvendige reparasjoner og utskifting av slikt som rør, sikringsskap fra og med første hovedsikring/inntakssikring, ledninger med tilbehør, varmekabler, inventar, utstyr inklusive slik som vannklosett, varmtvannsbereder og vasker, apparater, tapet, gulvbelegg, vegg-, gulv- og himlingsplater, skillevegger, listverk, skap, benker, innvendige dører med karmen og altaner

(3) Andelseieren har også ansvaret for oppstaking og rensing av innvendig kloakkledning både til og fra egen vannlås/sluk og fram til borettslagets

felles-/hovedledning. Andelseier skal også rense eventuelle sluk på verandaer, balkonger o.l.

(4) Andelseieren skal holde boligen fri for insekter og skadedyr.

(5) Vedlikeholdsplikten omfatter også utbedring av tilfeldig skade, herunder skade påført ved innbrudd og uvær.

(6) Oppdager andelseieren skade i boligen som borettslaget er ansvarlig for å utbedre, plikter andelseieren straks å sende melding til borettslaget.

(7) Borettslaget og andre andelseiere kan kreve erstatning for tap som følger av at andelseieren ikke oppfyller pliktene sine, jf borettslagslovens §§ 5-13 og 5-15.

5-2 Borettslagets vedlikeholdsplikt

(1) Borettslaget skal holde bygninger og eiendommen for øvrig i forsvarlig stand så langt plikten ikke ligger på andelseierne. Skade på bolig eller inventar som tilhører laget, skal laget utbedre dersom skaden følger av mislighold fra en annen andelseier.

(2) Felles rør, ledninger, kanaler og andre felles installasjoner som går gjennom boligen, skal borettslaget holde ved like. Borettslaget har rett til å føre nye slike installasjoner gjennom boligen dersom det ikke er til vesentlig ulempe for andelseieren.

(3) Borettslagets vedlikeholdsplikt omfatter også utskifting av vinduer, herunder nødvendig utskifting av termoruter, og ytterdører til boligen eller reparasjon eller utskifting av tak, bjelkelag, bærende veggkonstruksjoner, sluk, samt rør eller ledninger som er bygd inn i bærende konstruksjoner med unntak av varmekabler.

(4) Andelseieren skal gi adgang til boligen slik at borettslaget kan utføre sin vedlikeholdsplikt, herunder ettersyn, reparasjon eller utskifting. Ettersyn og utføring av arbeid skal gjennomføres slik at det ikke er til unødig ulempe for andelseieren eller annen bruker av boligen.

(5) Andelseier kan kreve erstatning for tap som følge av at borettslaget ikke oppfyller pliktene sine, jf borettslagslovens § 5-18.

6. Pålegg om salg og fravikelse

6-1 Mislighold

Andelseiers brudd på sine forpliktelser overfor borettslaget utgjør mislighold. Som mislighold regnes blant annet manglende betaling av felleskostnader, forsømt vedlikeholdsplikt, ulovlig bruk eller overlating av bruk og brudd på husordensregler.

6-2 Pålegg om salg

(1) Hvis en andelseier til tross for advarsel vesentlig misligholder sine plikter, kan borettslaget pålegge vedkommende å selge andelen, jf borettslagslovens § 5-22 første ledd. Advarsel skal gis skriftlig og opplyse om at vesentlig mislighold gir laget rett til å kreve andelen solgt.

6-3 Fravikelse

Medfører andelseierens eller brukerens oppførsel fare for ødeleggelse eller vesentlig forringelse av eiendommen, eller er andelseierens eller brukerens oppførsel til alvorlig plage eller sjenanse for eiendommenes øvrige andelseiere eller brukere, kan styret kreve fravikelse fra boligen etter tvangsfullbyrdslovens kapittel 13.

7. Felleskostnader og pantesikkerhet

7-1 Felleskostnader

(1) Felleskostnadene betales hver måned. Borettslaget kan endre felleskostnadene med en måneds skriftlig varsel.

(2) For felleskostnader som ikke blir betalt ved forfall, svarer andelseieren den til en hver tid gjeldende forsinkelsesrente etter lov av 17. desember 1976 nr 100.

(3) Borettslaget kan ha individuell nedbetaling av andel fellesgjeld (IN ordning).

7-2 Borettslagets pantesikkerhet

For krav på dekning av felleskostnader og andre krav fra lagsforholdet har laget panterett i andelen foran alle andre heftelser. Pantekravet er begrenset til en sum som svarer til to ganger folketrygdens grunnbeløp på tidspunktet da tvangsdekning besluttet gjennomført.

8. Styret og dets vedtak

8-1 Styret

(1) Borettslaget skal ha et styre som skal bestå av en styreleder og 2 andre medlemmer. Det kan velges inntil 3. varamedlemmer.

(2) Funksjonstiden for styreleder og de andre medlemmene er to år. Varamedlemmer velges for ett år. Styremedlem og varamedlem kan gjenvelges.

(3) Styret skal velges av generalforsamlingen. Generalforsamlingen velger styreleder ved særskilt valg. Styret velger nestleder blant sine medlemmer.

8-2 Styrets oppgaver

(1) Styret skal lede virksomheten i samsvar med lov, vedtekter og generalforsamlingens vedtak. Styret kan ta alle avgjørelser som ikke i loven eller vedtektene er lagt til andre organer.

(2) Styreleder skal sørge for at styret holder møte så ofte som det trengs. Et styremedlem eller forretningsføreren kan kreve at styret sammenkalles.

(3) Styret skal føre protokoll over styresakene. Protokollen skal underskrives av de frammøtte styremedlemmene.

8-3 Styrets vedtak

(1) Styret er vedtaksført når mer enn halvparten av alle styremedlemmene er til stede. Vedtak kan treffes med mer enn halvparten av de avgitte stemmene. Står stemmene likt, gjør møtelederens stemme utslaget. De som stemmer for et vedtak som innebærer en endring, må likevel utgjøre minst en tredjedel av alle styremedlemmene.

(2) Styret kan ikke uten at generalforsamlingen har gitt samtykke med minst to tredjedels flertall, fatte vedtak om:

1. ombygging, påbygging eller andre endringer av bebyggelsen eller tomten som etter forholdene i laget går ut over vanlig forvaltning og vedlikehold,
2. å øke tallet på andeler eller å knytte andeler til boliger som tidligere har vært benyttet til utleie, jf borettslagslovens § 3-2 andre ledd,
3. salg eller kjøp av fast eiendom,
4. å ta opp lån som skal sikres med pant med prioritet foran innskuddene,
5. andre rettslige disposisjoner over fast eiendom som går ut over vanlig forvaltning,
6. andre tiltak som går ut over vanlig forvaltning, når tiltaket fører med seg økonomisk ansvar eller utlegg for laget på mer enn fem prosent av de årlige felleskostnadene.

8-4 Representasjon og fullmakt

To styremedlemmer i fellesskap representerer laget utad og tegner dets navn.

9. Generalforsamlingen

9-1 Myndighet

Den øverste myndighet i borettslaget utøves av generalforsamlingen.

9-2 Tidspunkt for generalforsamling

(1) Ordinær generalforsamling skal holdes hvert år innen utgangen av juni.

(2) Ekstraordinær generalforsamling holdes når styret finner det nødvendig, eller når revisor eller minst to andelseiere som til sammen har minst en tiendedel av stemmene, krever det og samtidig oppgir hvilke saker de ønsker behandlet.

9-3 Varsel om og innkalling til generalforsamling

(1) Forut for ordinær generalforsamling skal styret varsle andelseierne om dato for møtet og om frist for innlevering av saker som ønskes behandlet.

(2) Generalforsamlingen skal innkalles skriftlig av styret med et varsel som skal være på minst åtte og høyst tjue dager. Ekstraordinær generalforsamling kan om nødvendig kalles inn med kortere varsel som likevel skal være på minst tre dager. I begge tilfeller skal det gis skriftlig melding til boligbyggelaget.

(3) I innkallingen skal de sakene som skal behandles være bestemt angitt. Skal et forslag som etter borettslagsloven eller vedtektene må vedtas med minst to tredjedels flertall kunne behandles, må hovedinnholdet være angitt i innkallingen. Saker som en andelseier ønsker behandlet på ordinær generalforsamling skal nevnes i innkallingen når styret har mottatt krav om det etter vedtektenes punkt 9-3 (1).

9-4 Saker som skal behandles på ordinær generalforsamling

- Godkjenning av årsberetning fra styret
- Godkjenning av årsregnskap
- Valg av styremedlemmer og varamedlemmer
- Eventuelt valg av revisor
- Fastsetting av godtgjørelse til styret
- Andre saker som er nevnt i innkallingen

9-5 Møteledelse og protokoll

Generalforsamlingen skal ledes av styrelederen med mindre generalforsamlingen velger en annen møteleder. Møtelederen skal sørge for at det føres protokoll fra generalforsamlingen.

9-6 Stemmerett og fullmakt

Hver andelseier har en stemme på generalforsamlingen. Hver andelseier kan møte ved fullmektig på generalforsamlingen, men ingen kan være fullmektig for mer enn en andelseier. For en andel med flere eiere kan det bare avgis en stemme.

9-7 Vedtak på generalforsamlingen

(1) Foruten saker som nevnt i punkt 9-4 i vedtektene kan ikke generalforsamlingen fatte vedtak i andre saker enn de som er bestemt angitt i innkallingen.

(2) Med de unntak som følger av borettslagsloven eller vedtektene her fattes alle beslutninger av generalforsamlingen med mer enn halvparten av de avgitte stemmer. Ved valg kan generalforsamlingen på forhånd fastsette at den som får flest stemmer skal regnes som valgt.

(3) Stemmelikhet avgjøres ved loddtrekning.

10. Inhabilitet, taushetsplikt og mindretallsvern

10-1 Inhabilitet

(1) Et styremedlem må ikke delta i styrebehandlingen eller avgjørelsen av noe spørsmål der medlemmet selv eller nærstående har en framtreddende personlig eller økonomisk særinteresse.

(2) Ingen kan selv eller ved fullmektig eller som fullmektig delta i en avstemning på generalforsamlingen om avtale med seg selv eller nærstående eller om ansvar for seg selv eller nærstående i forhold til laget. Det samme gjelder avstemning om pålegg om salg eller krav om fravikelse etter borettslagslovens §§ 5-22 og 5-23.

10-2 Taushetsplikt

Tillitsvalgte, forretningsfører og ansatte i et borettslag har plikt til å bevare taushet overfor uvedkommende om det de i forbindelse med virksomheten i laget får vite om noens personlige forhold. Dette gjelder ikke dersom ingen berettiget interesse tilsier taushet.

10-3 Mindretallsvern

Generalforsamlingen, styret eller forretningsfører kan ikke treffe beslutning som er egnet til å gi visse andelseiere eller andre en urimelig fordel til skade for andre andelseiere eller laget.

11. Vedtektsendringer og forholdet til borettslovene

11-1 Vedtektsendringer

(1) Endringer i borettslagets vedtekter kan bare besluttet av generalforsamlingen med minst to tredjedeler av de avgitte stemmer.

(2) Følgende endringer av vedtektene kan ikke skje uten samtykke fra boligbyggelaget, jf borettslagslovens § 7-12:

- vilkår for å være andelseier i borettslaget
- bestemmelse om forkjøpsrett til andel i borettslaget
- denne bestemmelse om godkjenning av vedtektsendringer

11-2 Forholdet til borettslovene

For så vidt ikke annet følger av vedtektene gjelder reglene i lov om borettslag av 06.06.2003 nr 39. jf lov om boligbyggelag av samme dato.

ORDENSREGLER FOR NYHEIMTUNET GRUBHEI BORETTSLAG

SIST ENDRET 21. Juli 2009

1. Formål og omfang

Ordensreglene er til for å holde ro og orden i borettslaget, og for å sikre et godt bomiljø ved at alle tar hensyn til hverandre.

Ordensreglene gjelder for alle som oppholder seg i borettslaget. Andelseierne er ansvarlig for å etterleve reglene, og for at eventuelle egne husstandsmedlemmer, besøkende og leietakere gjøres kjent med og overholder dem.

Dersom borettslaget har særlige regler for parkering, behandling av teknisk utstyr, rengjøring eller annet, er disse å anse som en del av ordensreglene.

2. Aktiviteter og støynivå

Beboerne i borettslaget oppfordres til å begrense alle aktiviteter som kan virke forstyrrende på naboene. Det må vises særlig hensynsfullhet slik at andre beboeres nattesøvn ikke forstyrres.

Hamring, boring og annet arbeid som skaper støy skal utføres til tider der det er til minst mulig sjanse for naboene, og disse varsles alltid i forkant. På søndager og helligdager bør støyende arbeider unngås.

Ved spesielle anledninger, som medfører ekstra støy, varsles beboerne i tilstøtende boliger i god tid.

3. Bruk av boligen og eventuelle tilknyttede arealer

Beboerne skal sørge for:

- at boligen er tilstrekkelig oppvarmet ved fravær, flytting eller lignende i den kalde årstiden slik at vann/avløpsrør ikke blir frostskaadet.
- at avtrekksventiler på kjøkken, bad og toalett holdes åpne for å unngå kondensskader og muggdannelse i boligen.
- å opptre ansvarlig med ild og varme, slik at det ikke oppstår brann i borettslaget.
- straks å melde fra til styret dersom det oppdages veggedyr, kakerlakker eller lignende i boligen. Andelseier må for egen regning sørge for desinfeksjon.
- at balkongen ikke benyttes som lagringsplass for søppel, møbler eller lignende, og beboer står også ansvarlig for å fjerne snø og is fra denne.

Andelseieren skal søke styret om adgang til å gjøre inngrep i yttervegger/utearealer, som å sette opp markiser, plattinger, leegger, parabolantenne, varmepumpe eller lignende.

4. Fellesarealer

Beboerne oppfordres til å holde det rent og ryddig på borettslagets eiendom, inklusive fellesarealene.

Søppelkasser er kun beregnet til husholdningsavfall. Papir sorteres og kastes i egne beholdere. Glass og andre farlige gjenstander kastes også i egne beholdere for dette formålet. Avfall skal ikke settes utenfor søppelkassene.

Fellesarealer holdes fritt for gjenstander som tilhører beboerne. Barnevogner og sykler kan imidlertid plasseres på fellesarealer.

Mat skal ikke legges ut på borettslagets område, da dette lett kan tiltrekke rotter og mus til boligene.

5. Kjøring og parkering

Dersom borettslaget har innført bestemte områder for parkering og kjøring av motorkjøretøy, benyttes disse. De som eventuelt er tildelt garasje eller egen plass, tar først i bruk den før fellesparkeringen benyttes. Kjøring og parkering i oppkjørsel til 4-mannsboligene er ikke tillatt, bortsett fra nødvendig nyttekjøring. Dette gjelder hele døgnet, det må være fri adkomst til 4-mannsboligene for eventuelle redningskjøretøy, brann.

6. Dyrehold

Det er forbudt å holde dyr i borettslaget. Selv om det er et forbud mot dyrehold, kan brukeren av boligen søke styrets godkjenning til det. Dersom gode grunner taler for dyreholdet, og det ikke er til ulempe for de andre brukerne av eiendommen, vil søknaden bli innvilget.


Beboere som holder dyr skal sørge for at det ikke sjenerer noen, eller etterlater ekskrementer på borettslagets område.

7. Andre bestemmelser

Klipping av plen på fellesarealer (alt uteareal er felles på Nyheimtunet) er alles ansvar, dette gjelder også snørydding foran inngangspartiene og "bua" der søppelboksene oppbevares. Det forventes at alle deltar i dette arbeidet.

8. Brudd på ordensreglene

Brudd på ordensreglene er å anse som mislighold, og kan føre til sanksjoner. Eksempel på sanksjoner: fakturering av utgifter til andelseiere.

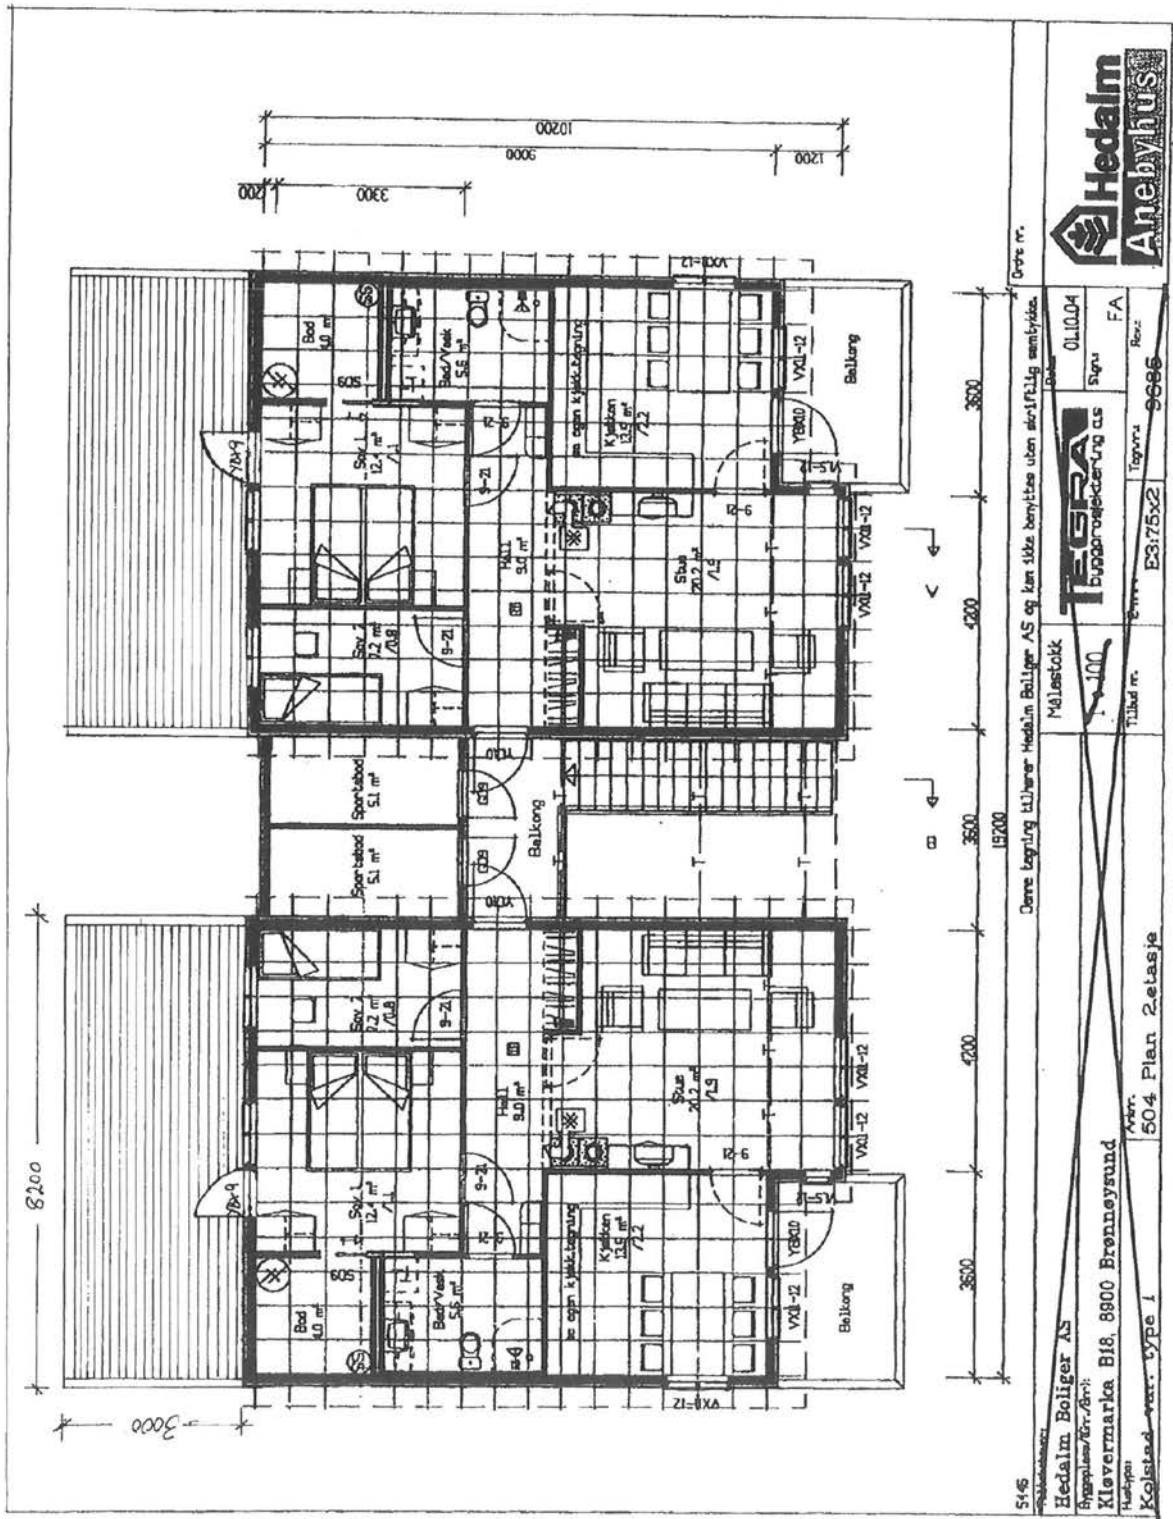

5146

Denne tegning tilhører Hedalm Boliger AS og kan ikke benyttes uten skriftlig samtykke.

5146

Hedalm Boliger AS

Byggesaksnr./Knr./Bnr.:

Kløvermarka B18, 8900 Brenneysund

Husnr.

Kolstad var. type 1

Ant.

504 Plan 2 etasje

Målestokk

1:100

Tilbud nr.

9695

TEGRA

Byggeselskap AS


Sign

FA

Byggesaksnr.

0110.04

Hedalm
Anebyhus

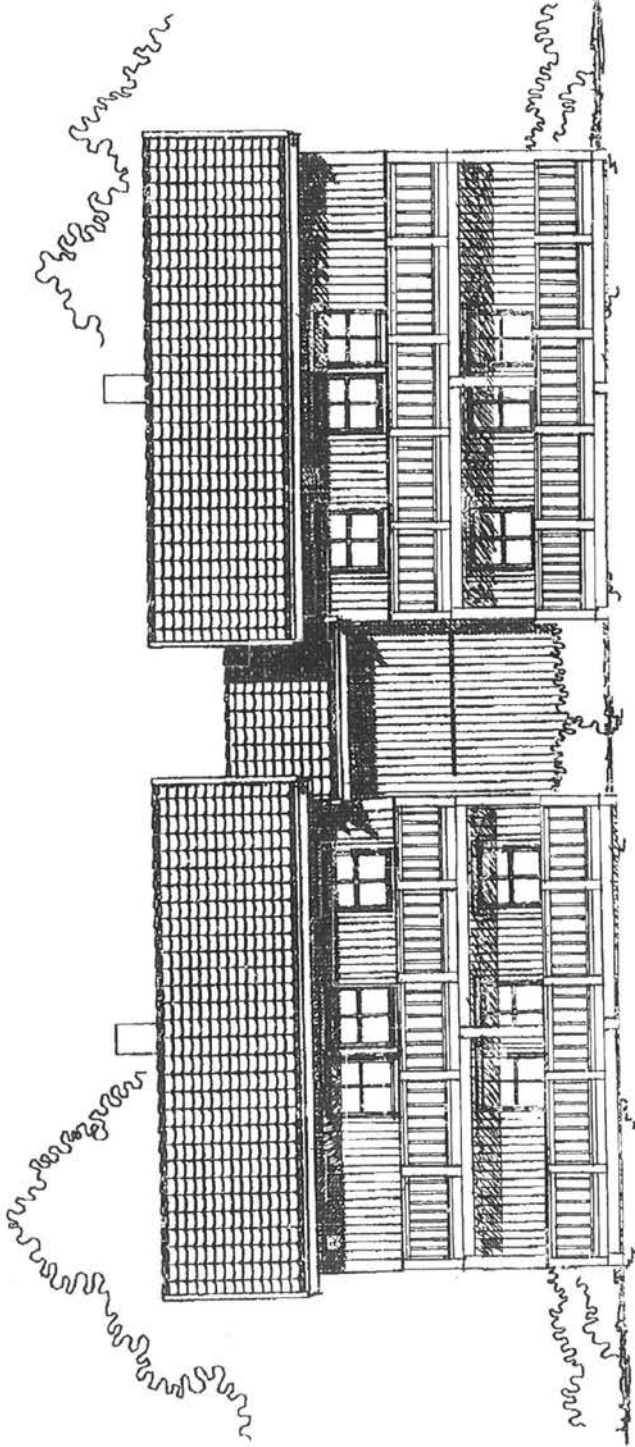

Overs. nr.

546

Hedalm Boliger AS

Brugslæder/Br./Brn

Kløvermarka B18, 8900 Brønøysund

Hedager

Kølnstad - type 1

507 Fassade 3

Over tagning tilhører Hedalm Boliger AS og kan ikke benyttes uden skriftlig samtykke.

Målestok 1:100

Tilbud nr.


01.10.04

Supu FA

8905

ES:75x2



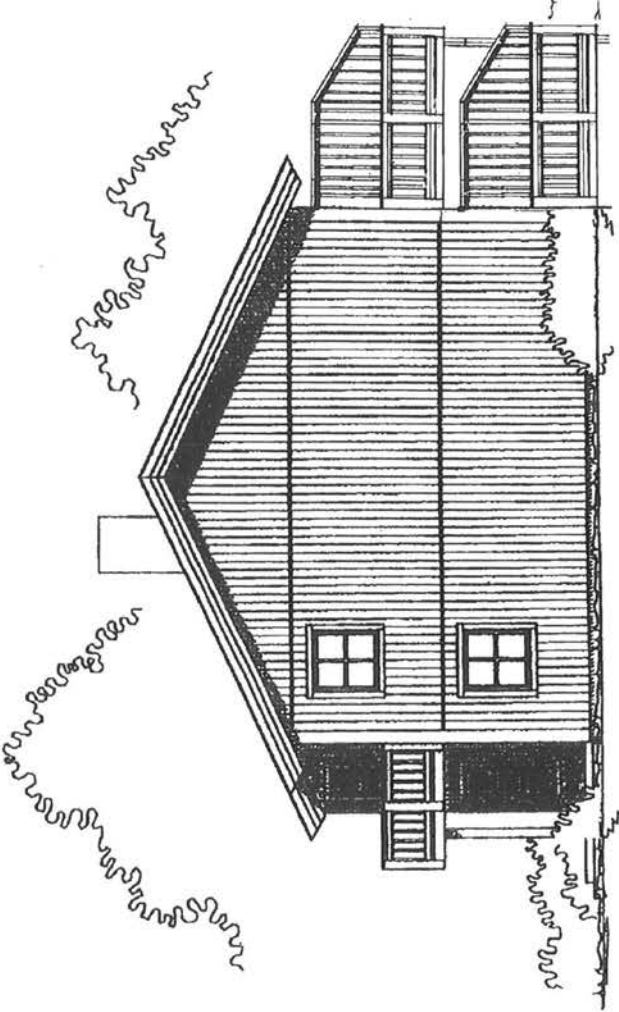

546	Dens tegning tilhører Hedalm Boliger AS og kan ikke benyttes uden skriftlig samtykke.		Dato m.	
Hedalm Boliger AS Byggeselskab/Gr./Arch Kleivermarka B18, 8900 Brenneysund Hedalen Kolstad ver. type 1	Målestokk 1:100	Tilbud m.	Tegnr. E375x2	Rev. 9995
Hedalm Anebyhus		Dato m.		

Kolstad



4 2 0 F P / 6843445 Geomatikk
24/340 BYG B8 - Tegninger



Nyheimstunet, Rana kommune
Meglerhuset


Antall ark. 17
Vedtakelse 28/2-05



DATA DESIGN SYSTEM

B8

E-1

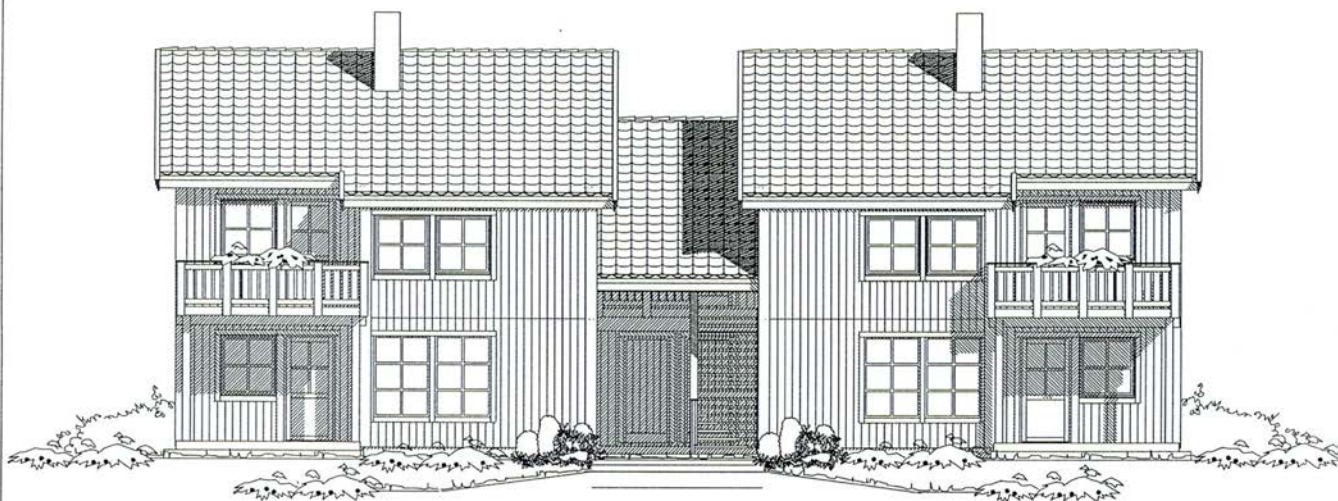

Revisjonsnr. 28/2-05

Denne tegning tilhører Hedalm Boliger AS og kan ikke benyttes uten skriftlig samtykke.


Denne tegning tilhører Hedalm Boliger AS og kan ikke benyttes uten skriftlig samtykke.

Tiltakshaver Meglerhuset		Målestokk 1 : 100	Tilbud nr. 04-518		Dato 08.10.2004
Byggepluss/Gr./Brk Nyheimstunet, Rana kommune			Ordre nr.		Signu beh
Hus type Kolstad	Arkiv 508 Fasade 1		E-m. i E3:75x4	Tegn. nr. 9699	Revis

**Hedalm**
Anebyhus



DATA DESIGN SYSTEM

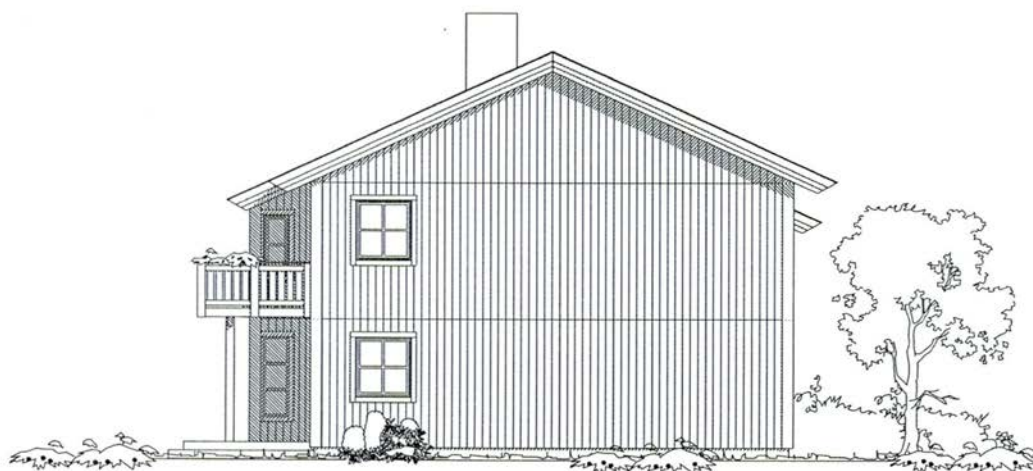

Flotografert nr.
Vedtekstnr. 28/2 - 05

Denne tegning tilhører Hedalm Boliger AS og kan ikke benyttes uten skriftlig samtykke.

Tiltakshaver:		Målestokk	Tilbud nr.		Dato	
Meglerhuset			04-518			
Byggeplass/Linn/Berik		1 : 100	Ordre nr.		Signa	
Nyheimstunet, Rana kommune						
Huslyst		Arkiv.	E-nr. i		beh	
Kolstad			E3:75x4			
		509 Fasade 2		Tegnings		
				9699		



Hedalm
Anebyhus



DATA DESIGN SYSTEM

28



Referat nr. _____
 Vedtakdato: 28/2-05

Denne tegning tilhører Hedalm Boliger AS og kan ikke benyttes uten skriftlig samtykke.

Tiltaksfører:

Meglerhuset

Byggeplass/Løse/Brek

Nyheimstunet, Rana kommune

Målestokk

1 : 100

Tilbud nr.

04-518

Dato

08.10.2004

Ordre nr.

Signu

beh

Kultypen

Kolstad

Arkiv:

510 Fasade 3

E-nr. 1

E3:75x4

Tegning

9699

Revis


Hedalm

Anebyhus




DATA DESIGN SYSTEM


B8

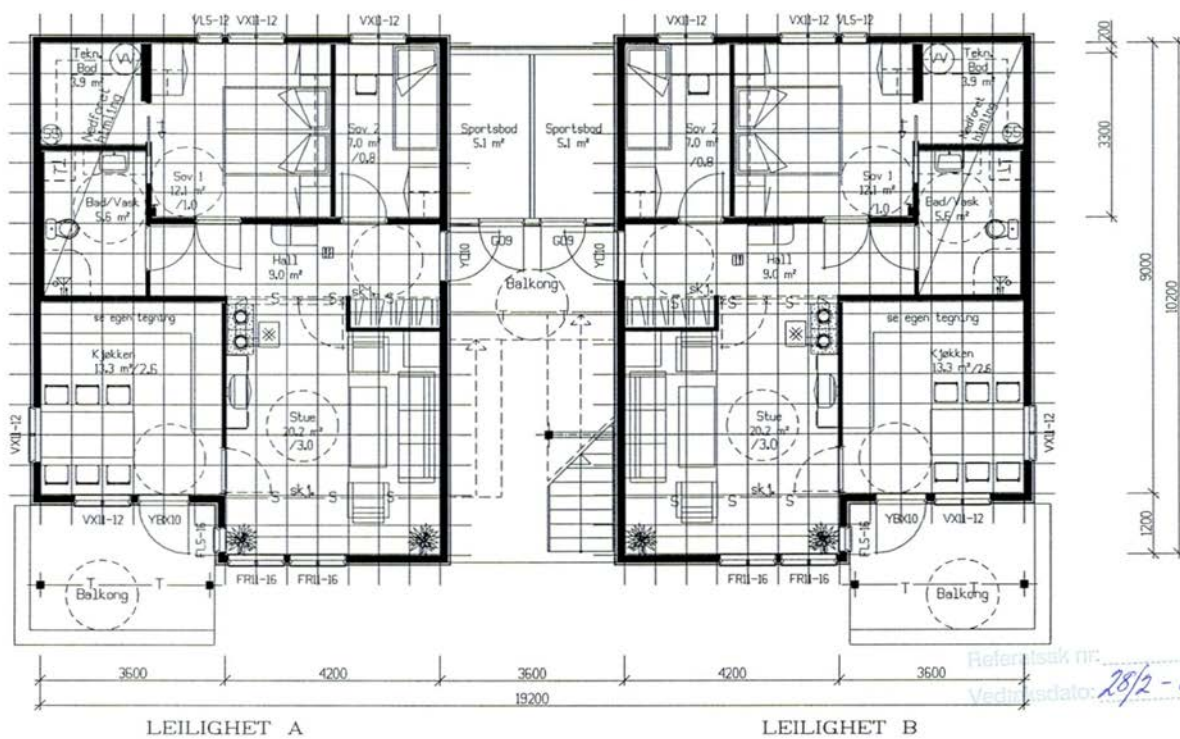

Tilleggshverv			
Meglerhuset			
Bygghjelp/Gj. Br. v.			
Nyheimstunet, Rana kommune			
Hus type			
Kolstad			
Arkiv			
506 Plan 1. Etasje			
Målestokk			
1 : 100			
Tilbud nr.			
04-518			
Dato			
08.10.2004			
Ordre nr.			
Signa			
beh			
E-nr. i			
E3:75x4			
Tegning nr.			
9699			
Revis			
Revis			

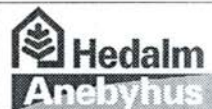

DATA DESIGN SYSTEM

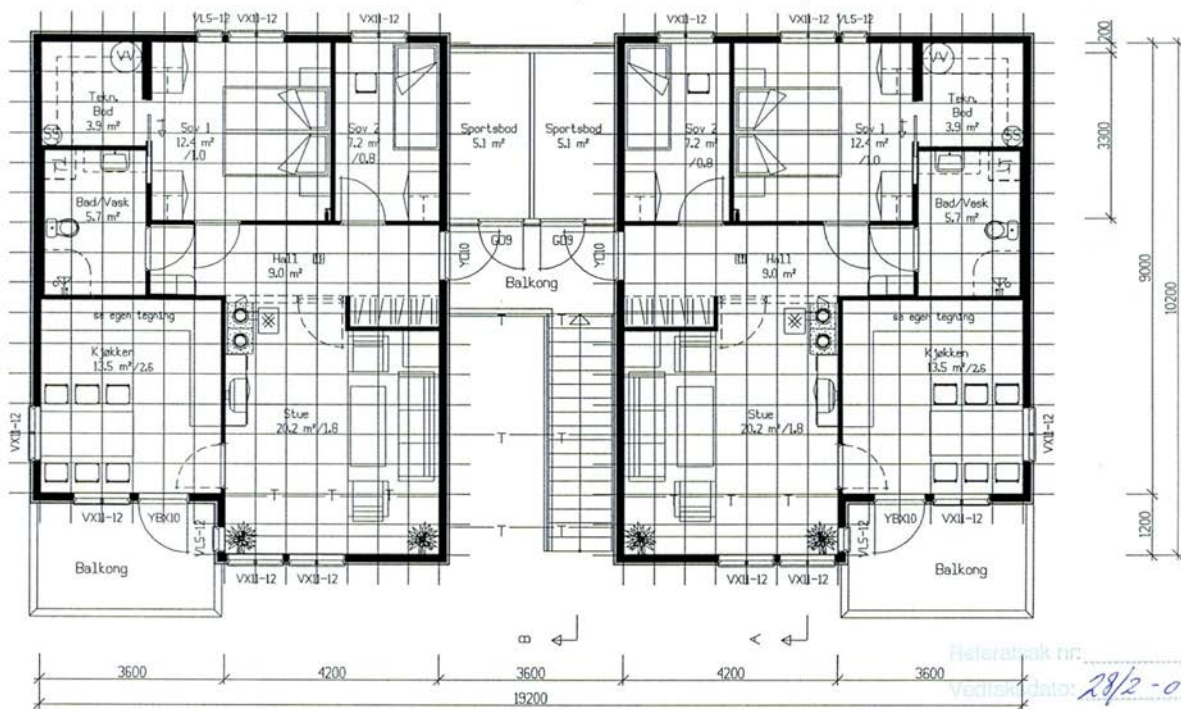

LEILIGHET C

LEILIGHET D

Denne tegning tilhører Hedalm Boliger AS og kan ikke benyttes uten skriftlig samtykke.


Tiltakshaver		Målestokk	Tilbud nr.		Dato	
Meglerhuset			04-518		08.10.2004	
Byggesplass/Øst-/Børn			Ordre nr.		Signa	
Nyheimstunet, Rana kommune		1 : 100			beh	
Husløyser		Arkiv	E-nr. 1		Tegnings	
Kolstad			E3r75x4		9699	
		507 Plan 2. Etasje		Revis		



Hedalm
Anebyhus



DATA DESIGN SYSTEM

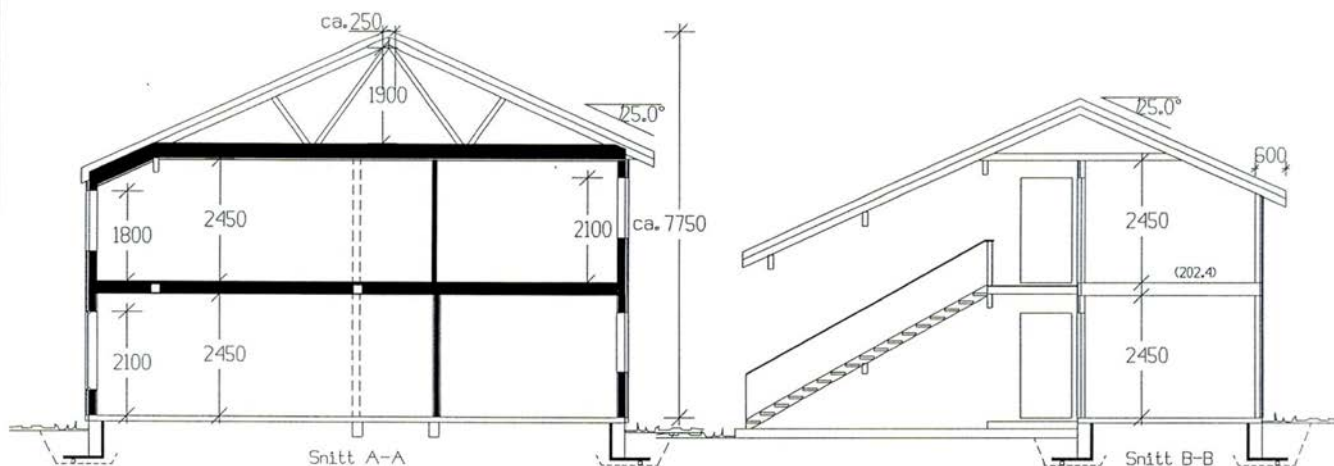

Arealer pr. leilighet A og B
Beregninger i hht. NS3940 og Husbankens regler

Arealer (m²)	BRA	Fakt.	BA	BRA-K
Hovedplan	74,6	x 1,0	74,6	74,6
Utv. bod l. etg.	5,1	x 0,6	3,1	0,0
Sum 1 m²	80		78	75

Bebyggd Areal (BYA) 101,2
Bolig Areal (BOA) 68,6

Arealer pr. leilighet C og D
Beregninger i hht. NS3940 og Husbankens regler

Arealer (m²)	BRA	Fakt.	BA	BRA-K
Hovedplan	74,8	x 1,0	74,8	74,8
Utv. bod l. etg.	5,1	x 0,6	3,1	0,0
Sum 1 m²	80		78	75

Bolig Areal (BOA) 68,9


Fikseringsnr. 28/2-05
Vestakadator

Denne tegning tilhører Hedalm Boliger AS og kan ikke benyttes uten skriftlig samtykke.


Tiltakshaver Meglerhuset	Målestokk 1 : 100	Tilbud nr. 04-518	Dato 08.10.2004
Byggesjef/Gr./Br. Nyheimstunet, Rana kommune		Ordre nr.	Signa beh
Hus type Kolstad	Arkiv. 501 Snitt & Arealer	E-m. E3r75x4	Tegning 9699



DATA DESIGN SYSTEM

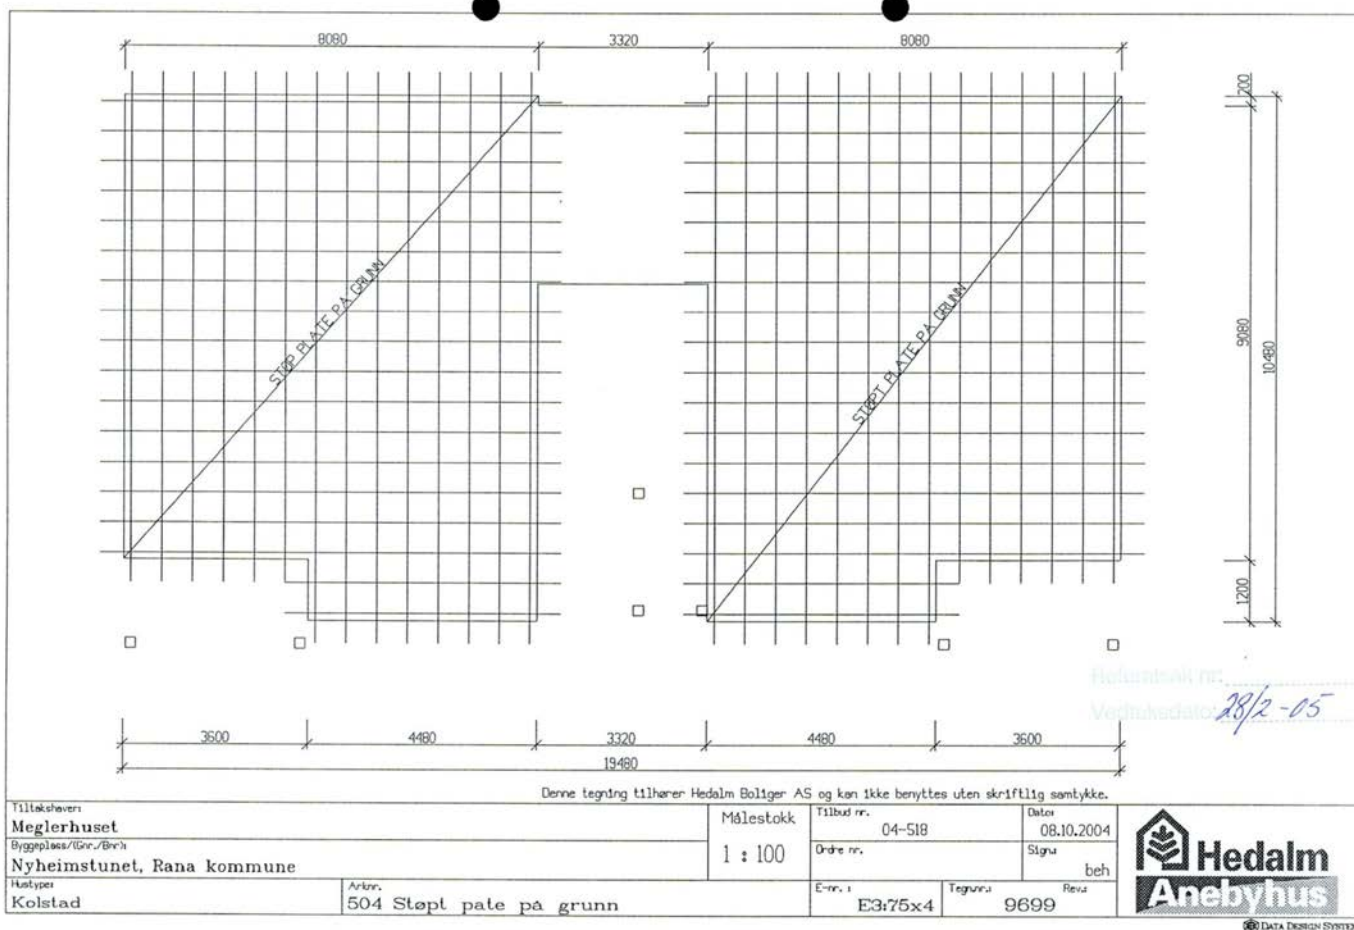

TOTAK

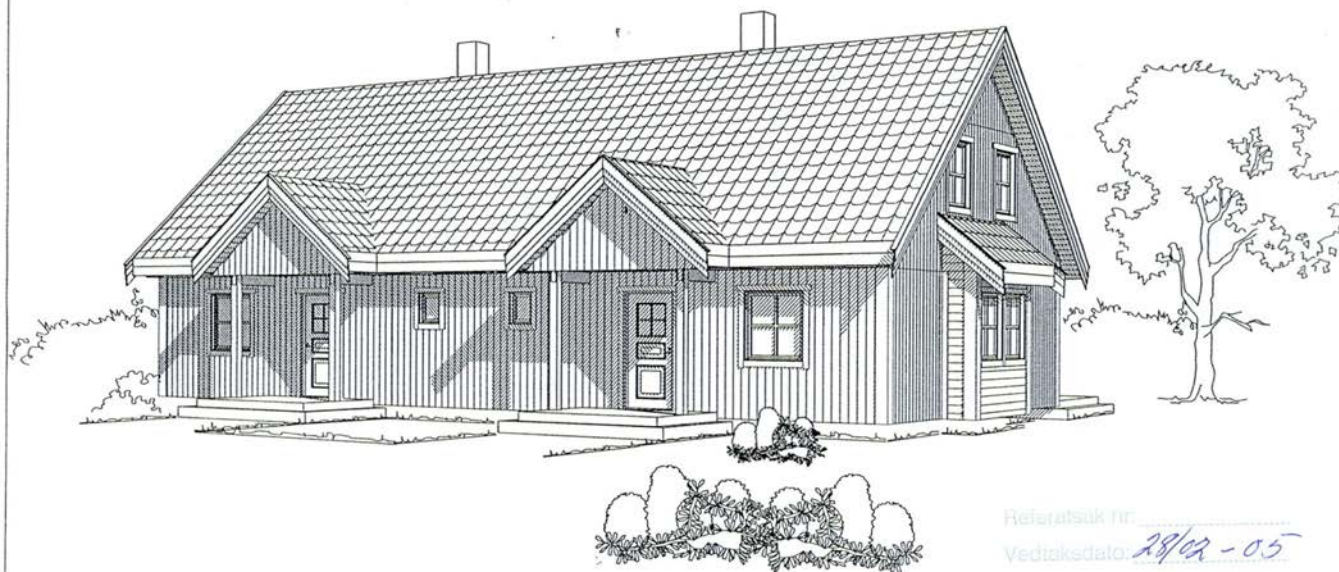

Nyheimstunet AS

Referatsak nr: 28/02-05
Vedtaktsdato: 28/02-05



DATA DESIGN SYSTEM

B8

E-3



FB

Prioritetsnr.
Vedtaksdato: 28/2-05

Denne tegning tilhører Hedalm Boliger AS og kan ikke benyttes uten skriftlig samtykke.

Denne tegning tilhører Hedalm Bølliger AS og kan ikke benyttes uten skriftlig samtykke.

Tiltakshaver Nyheimstunet AS		Målestokk 1 : 100	Tilbud nr.		Dato 02.12.2004				
Byggepluss/Gren/Brek			Ordre nr.		Signat JEK				
Huslyp TOTAK		Arkiv 508 Fasade 1		E-nr. i E3:67x2		Tegn nr. 1058		Revis	

**Hedalm**
Anebyhus



DATA DESIGN SYSTEM




Referansedato: 28/2-05
 Vektakodning:

Denne tegning tilhører Hedalm Boliger AS og kan ikke benyttes uten skriftlig samtykke.

Denne tegning tilhører Hedalm Bølliger AS og kan ikke benyttes uten skriftlig samtykke.

Tiltaksnavn Nyheimstunet AS		Målestokk 1 : 100	Tilbud nr.		Dato 02.12.2004		
Byggepluss/Cor./Brick			Ordre nr.		Styru JEK		
Huslyp TOTAK	Arkiv 509 Fasade 2	E-nr. i E3:67x2		Tegning 1058		Revu	

DATA DESIGN SYSTEM

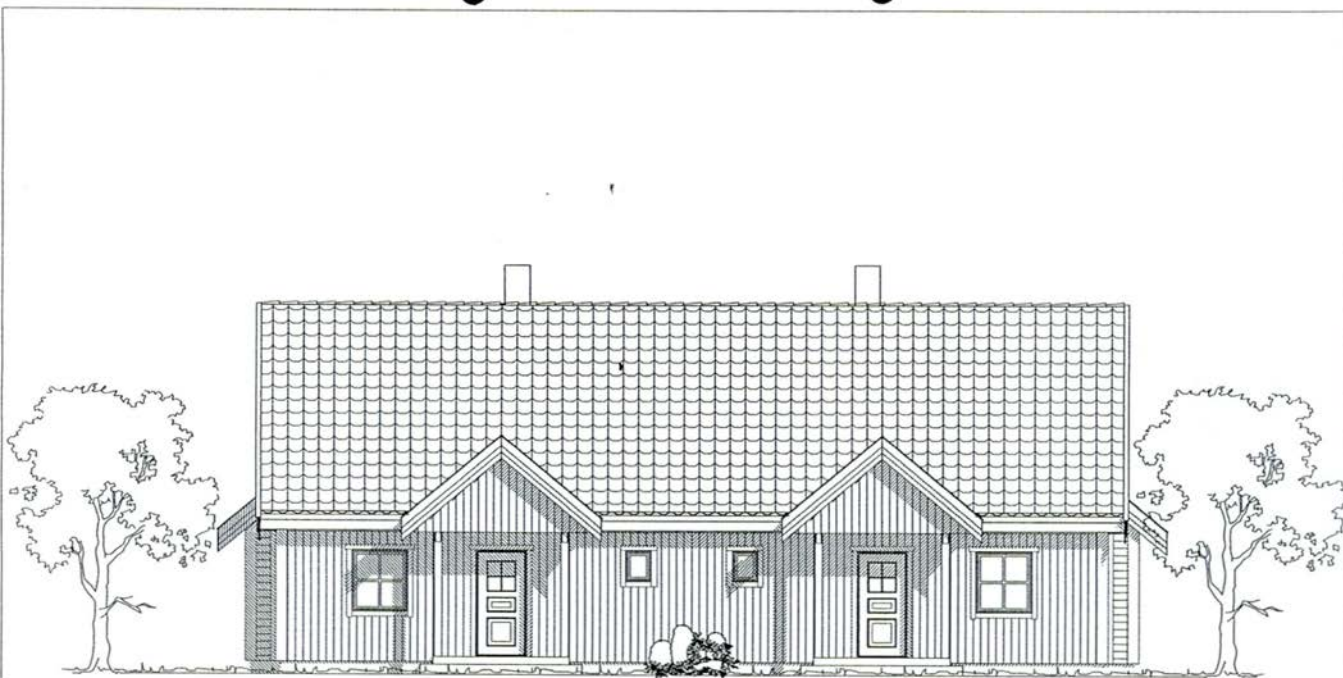

Holstebakk nr.
Vedumsgate 28/2-05

Denne tegning tilhører Hedalm Boliger AS og kan ikke benyttes uten skriftlig samtykke.

Tilbudsgiver Nyheimstunet AS		Målestokk 1 : 100	Tilbud nr.		Dato 02.12.2004
Byggesess/Gjor./Brk			Ordre nr.		Sign JEK
Hus type TOTAK	Art.nr. 510 Fasade 3	E-mal E3:67x2	Tegn.nr. 1058	Revu	

**Hedalm**
Anebyhus



DATA DESIGN SYSTEM



Referat nr.
Vedtak nr. 28/2-05

Denne tegning tilhører Hedalm Boliger AS og kan ikke benyttes uten skriftlig samtykke.


Denne tegning tilhører Hedalm Boliger AS og kan ikke benyttes uten skriftlig samtykke.


Tiltakshaver Nyheimstunet AS		Målestokk 1 : 100	Tilbud nr.		Dato 02.12.2004
Byggeplass/Gru./Brk.			Ordre nr.		Sign JEK
Huslyp TOTAK	Arkiv 511 Fasade 4		E-nr. 1 E3:67x2	Tegn nr. 1058	Rev.

The logo for Hedalm Anebyhus features a stylized house icon with a chimney, followed by the text "Hedalm" in a bold, sans-serif font, and "Anebyhus" in a larger, bold, sans-serif font below it.



DATA DESIGN SYSTEM

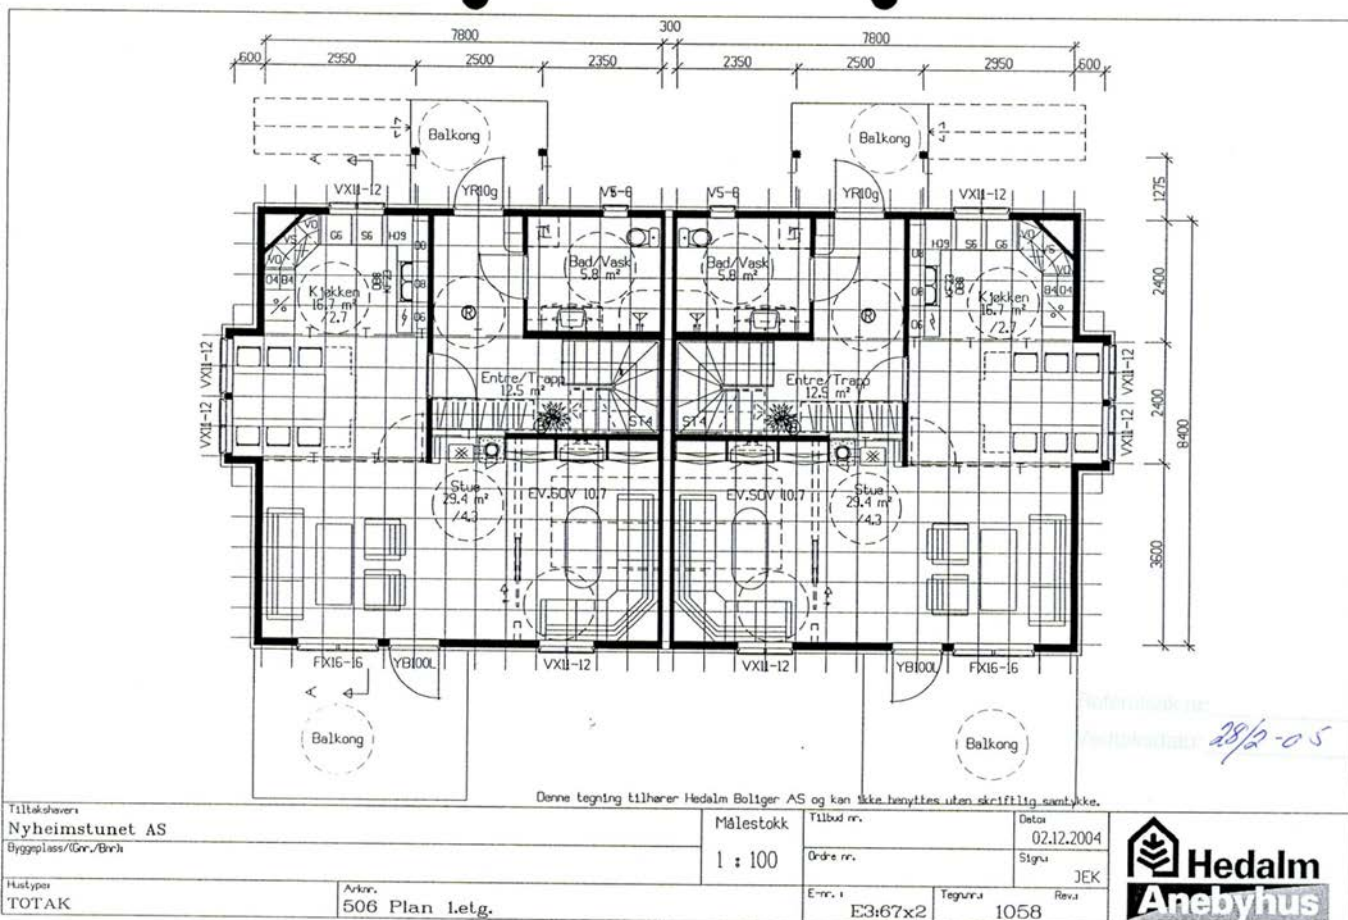

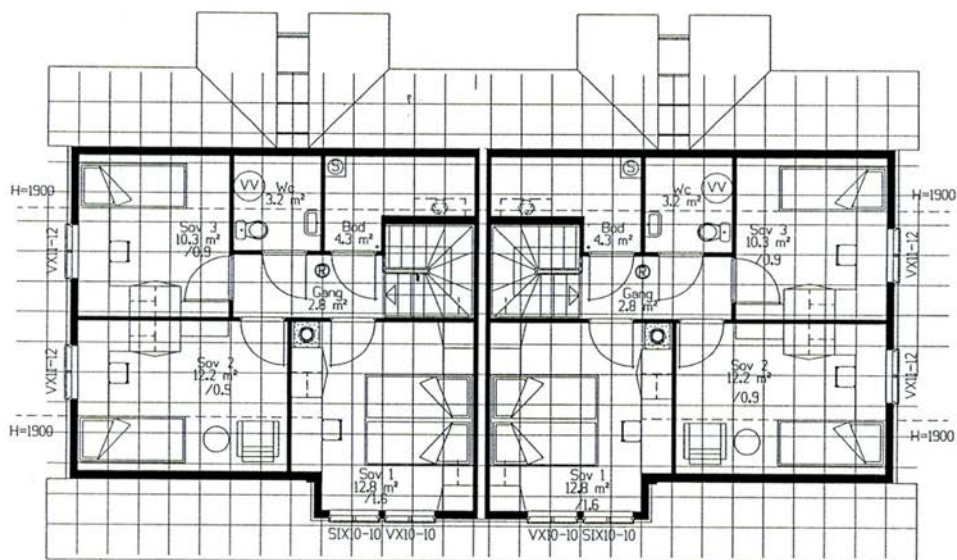

28/2-05

Denne tegning tilhører Hedalm Boliger AS og kan ikke benyttes uten skriftlig samtykke.


Tiltakshaver		Målestokk		Tilbud nr.		Dato	
Nyheimstunet AS		1 : 100		Ordre nr.		02.12.2004	
Byggeleier/Ent/Brev						Sign	
						JEK	
Huslapp		Art.nr.		E-mnr.		Tegning	
TOTAK		507 Plan 2.etg.		E3:67x2		1058	



Hedalm
Anebyhus



DATA DESIGN SYSTEM

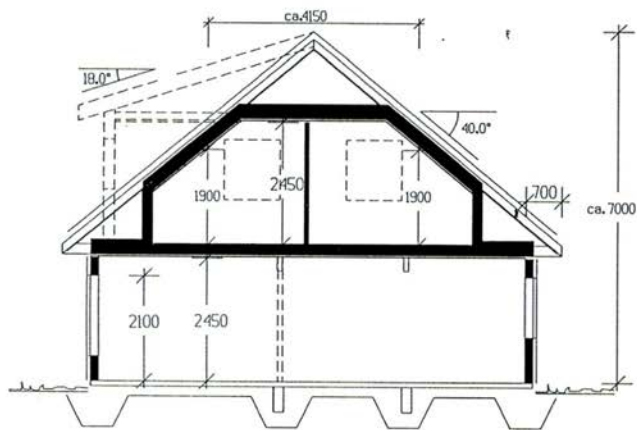

Beregninger i hht. NS3940 og Husbankens regler

Arealer (m²)	BRA	Føkt.	BA	BRA-K
Hovedplan	66.6	x 1.0	66.6	66.6
Etgplan	45.2	x 0.6	27.1	45.2
Sum 1 m²	112		94	112

Begygd Areal (BYA)	76.9	(153.8)
Bolig Areal (BOA)	108.3	

Utgangspkt.


Hedalm nr.
Vedtatt dato: 28/2-05

Denne tegning tilhører Hedalm Boliger AS og kan ikke benyttes uten skriftlig samtykke.

Tiltakshaver Nyheimstunet AS	Målestokk 1 : 100	Tilbud nr. 02.12.2004	Dato 02.12.2004
Byggeplass/Gnr./Bnr.		Ordre nr.	Signu JEK
Hus type TOTAK	Arkiv 501 Snitt og Arealer	E-nr. E3:67x2	Tegnr. 1058



DATA DESIGN SYSTEM

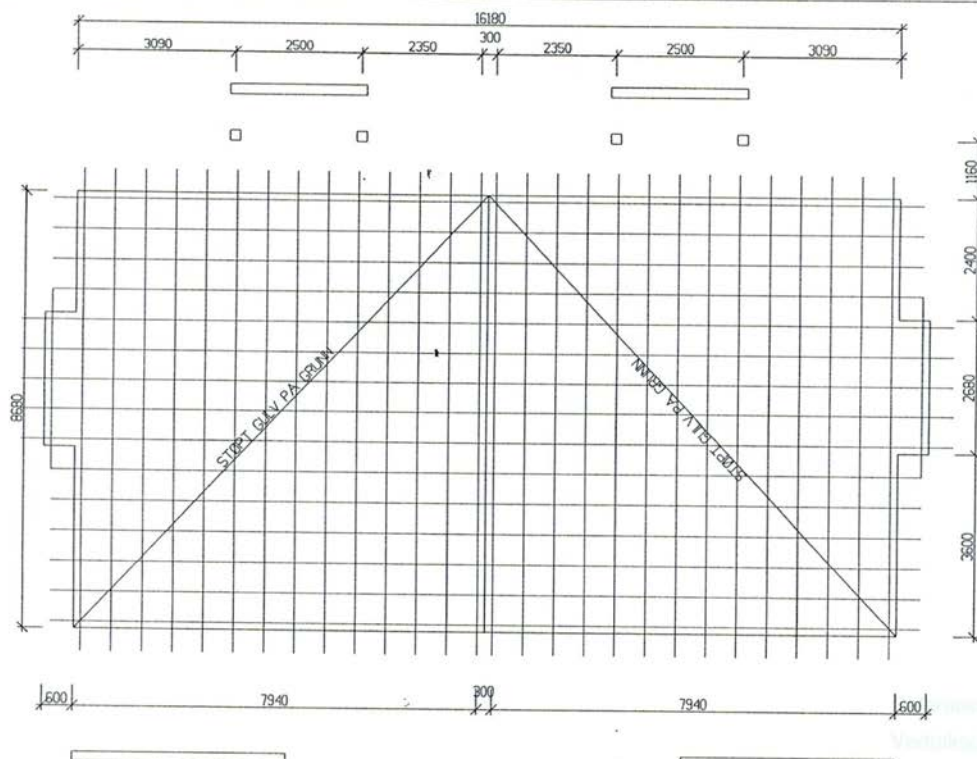


28/2-05

Tiltakshaver:				Denne tegning tilhører Hedalm Boliger AS og kan ikke benyttes uten skriftlig samtykke.			
Nyheimstunet AS				Målestokk	Tilbud nr.	Dato	
Byggeplass/Gr./Bnr.				1 : 100	Ordre nr.	02.12.2004	
Hus type				Arkiv	E-m. i	Sign	
TOTAK				504 Støpt gulv på grunn	E3:67x2	JEK	
					Tegning	1058	




DATA DESIGN SYSTEM

B8

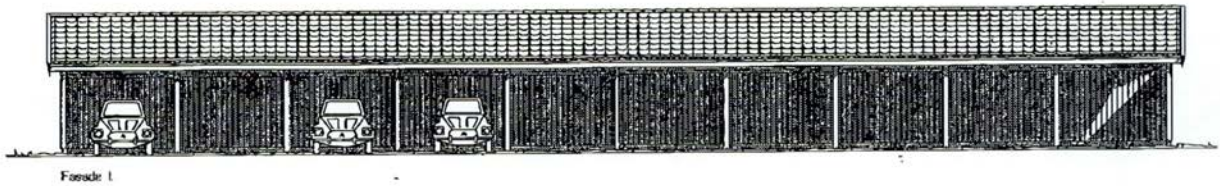

Facade 1

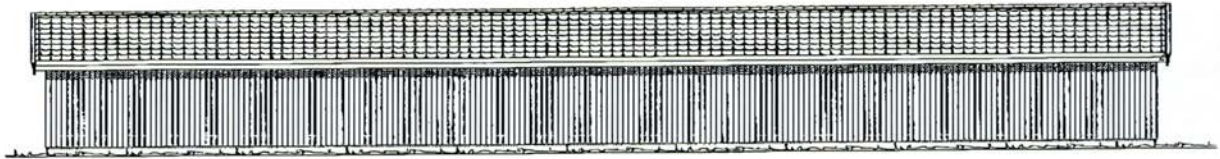

Facade 3



Facade 2 og 4

TIL: STAMPEN / JØHANSEN
 Foreløbige tegninger : 2 stk
 FRA: Anne Wenche
 Tegra Byggprosjektering AS

540

Tilgjengelighet:
 Meglerhuset Mo
 Nyheimstunet
 Carport

Antal:
 505 Fasader

Deres tegning følger Hedalm Anebyhus AS og kan ikke benyttes uten skriftlig samtykke.

NEDFOTOGRAFERT


Prosjekt: 23001
 Tegning: 9937
 Dato: 21.10.04


FORLETT

Hedalm
 Anebyhus

© 2004 Hedalm Anebyhus

4-7

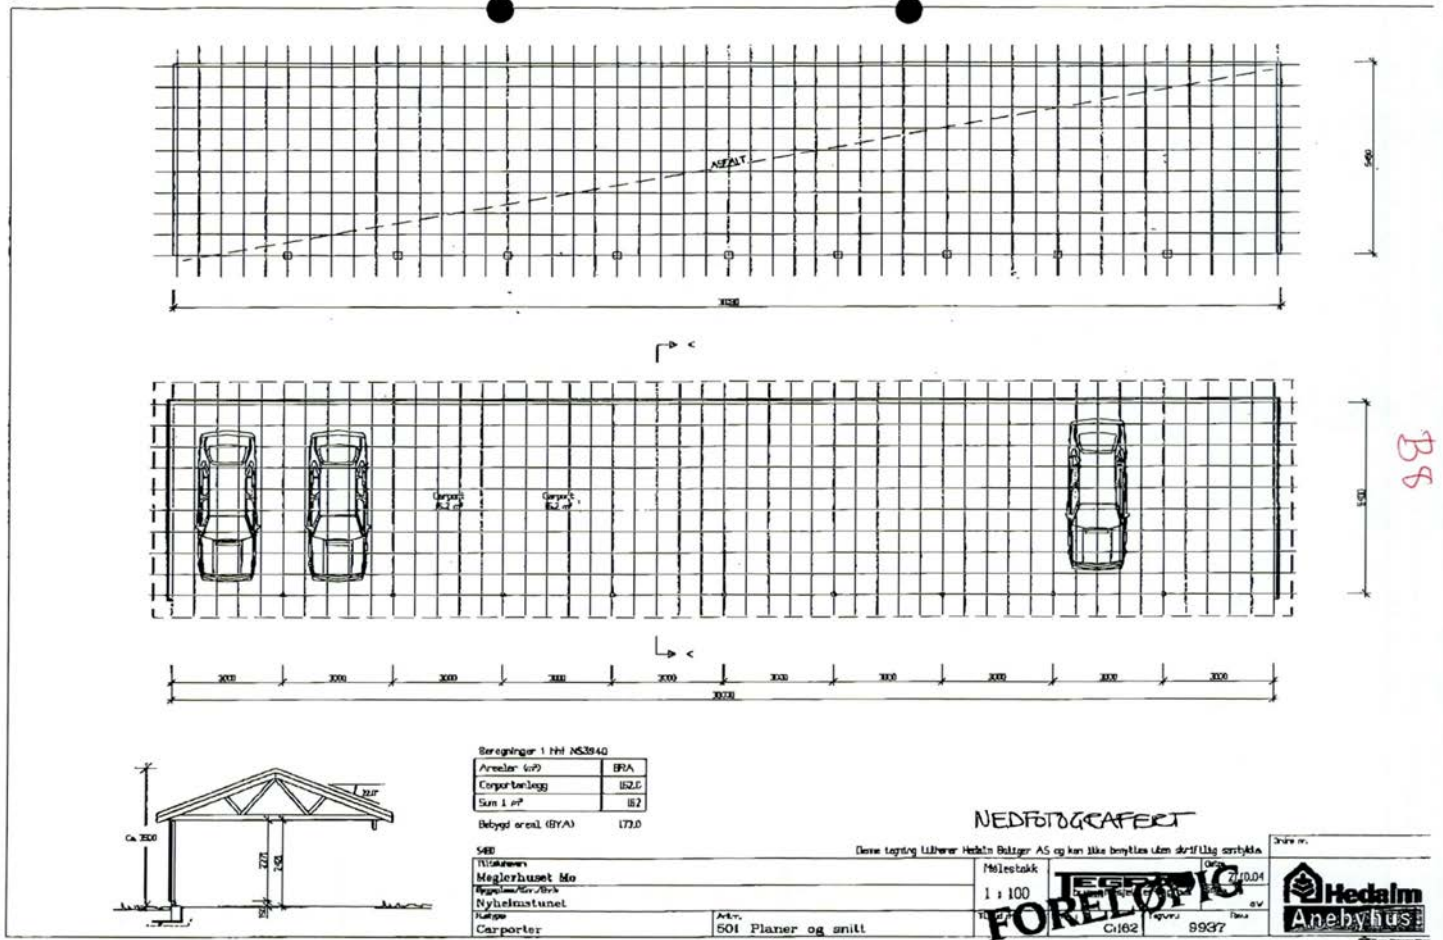

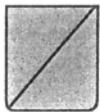**FERDIGATTEST**

(Plan- og bygningslovens prg. 99 nr 1)

05/00307 - 020

Arbeidssted Nyheimtunet 6 A-B-14 A-D,- 16 A-D, 8610 Mo i Rana

Gnr / bnr / fnr 24/340

Byggets art 1 vertikaldelt tomannsbolig og 2 firemannsboliger

Tiltakets art Nybygg

Tiltakshaver MOBO

Ansvarlig søker Hedalm Anebyhus AS, Region Nordland

Den kontrollansvarlige for utførelsen har sørget for sluttkontroll og avsluttende gjennomgang av kontrolldokumentasjon for det ferdige arbeidet. Gjennom dette har den kontrollansvarlige bekreftet ovenfor kommunen at kontroll er foretatt med tilfredsstillende resultat, i samsvar med tillatelser og krav gitt i eller i medhold av plan- og bygningsloven (jfr. dog eventuelle merknader nedenfor).


Bygningen, eller deler av den, må ikke tas i bruk til annet formål enn forutsatt i den tillatelse som er gitt (eller til annet formål enn den tidligere har tjent), uten at særskilt tillatelse er innhentet fra kommunen (jfr. pbl. § 93)

Merknader: Røykvarsler og brannslukningsutstyr skal være montert. Takstige skal være fastmontert. Husstige skal være tilgjengelig på eiendommen. Husnummerskilt skal være oppsatt før bygget tas i bruk.


Tilknyttet offentlig vann/kloakk: Ja/ja
Antall pipeløp: 10
Bruksareal: Nr 6 2x 112m², Nr 14 og 16 8x 81m²

Med hilsen

Eiendoms- og oppmålingskontoret, 30.08.2006

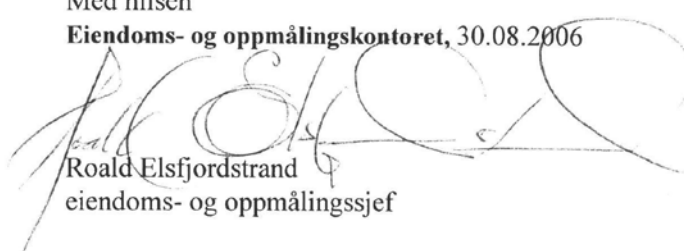

Roald Elsfjordstrand
eiendoms- og oppmålingssjef

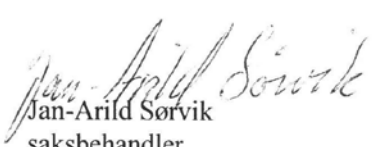

Jan-Arild Sørvik
saksbehandler

Kopi til: Avgiftskontor
Feiemesteren
HAF
EOK
Tiltakshaver

Nabolagsprofil

Nyheimtunet 16D - Nabolaget Øvre Gruben/Gammeljordet - vurdert av 30 lokalkjente

Nabolaget spesielt anbefalt for

- Familier med barn
- Etablerere
- Godt voksne



Offentlig transport

Høyblokken Fairbanksveien Linje 373	5 min 0.4 km
Mo i Rana stasjon Linje F7	11 min 6.3 km
Mo i Rana lufthavn Røssvoll	17 min

Skoler

Gruben barneskole (1-7 kl.) 423 elever, 21 klasser	17 min 1.5 km
Rana ungdomsskole (8-10 kl.) 824 elever, 49 klasser	9 min 4.4 km
Polarsirkelen vgs. - Mjølan 1420 elever, 76 klasser	9 min 4.4 km

Ladepunkt for el-bil

Recharge Esso Grubhei	12 min
-----------------------	--------

«Flott plass å bo på»

Sitat fra en lokalkjent



Opplevd trygghet

Veldig trygt 91/100



Naboskapet


Godt vennskap 77/100



Kvalitet på skolene

Bra 72/100

Aldersfordeling

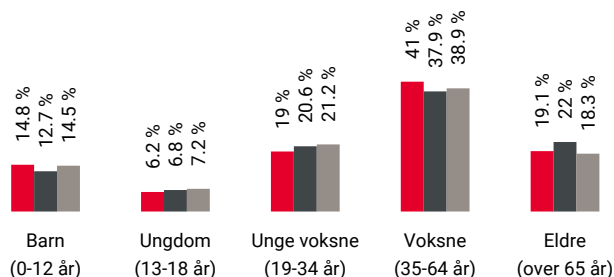

Område	Personer	Husholdninger
Øvre Gruben/Gammeljordet	1 003	464
Mo i Rana	19 063	9 434
Norge	5 425 412	2 654 586

Barnehager

Englia barnehage (1-5 år) 64 barn	12 min 1 km
Revelheia barnehage (1-5 år) 55 barn	18 min 1.6 km
Vestvikheia barnehage (1-5 år) 65 barn	18 min 1.7 km

Dagligvare

Bunnpris Gruben PostNord	17 min 1.6 km
Coop Extra Gruben Post i butikk, søndagsåpent	17 min 1.6 km

Primære transportmidler



1. Egen bil



2. Buss



Støynivået

Lite støynivå 87/100



Turmulighetene

Nærhet til skog og mark 87/100




Trafikk

Lite trafikk 86/100

Sport

	Gammeljordet grusbane Ballspill	11 min	1 km
	Gruben/steinbakken grusbane Ballspill	13 min	1.1 km
	Feel24 Mo Gruben	18 min	
	Family Sports Club Mo i Rana	10 min	

Boligmasse

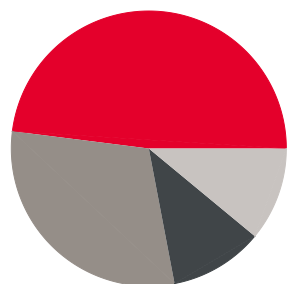

48% enebolig
11% rekkehus
30% blokk
11% annet

«Trygt og godt med mye barn»

Sitat fra en lokalkjent



Varer/Tjenester



Byporten Mo i Rana


11 min



Apotek 1 Mo Handelspark

10 min

Aldersfordeling barn (0-18 år)

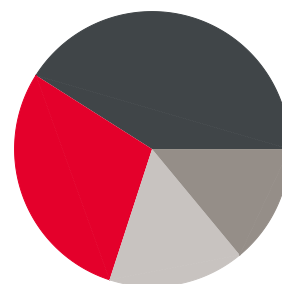

29% i barnehagealder
41% 6-12 år
14% 13-15 år
16% 16-18 år

Familiesammensetning

Par m. barn



Par u. barn



Enslig m. barn



Enslig u. barn



Flerfamilier





0%

44%

Øvre Gruben/Gammeljordet
Mo i Rana
Norge

Sivilstand

		Norge
Gift	32%	33%
Ikke gift	55%	54%
Separert	9%	9%
Enke/Enkemann	4%	4%

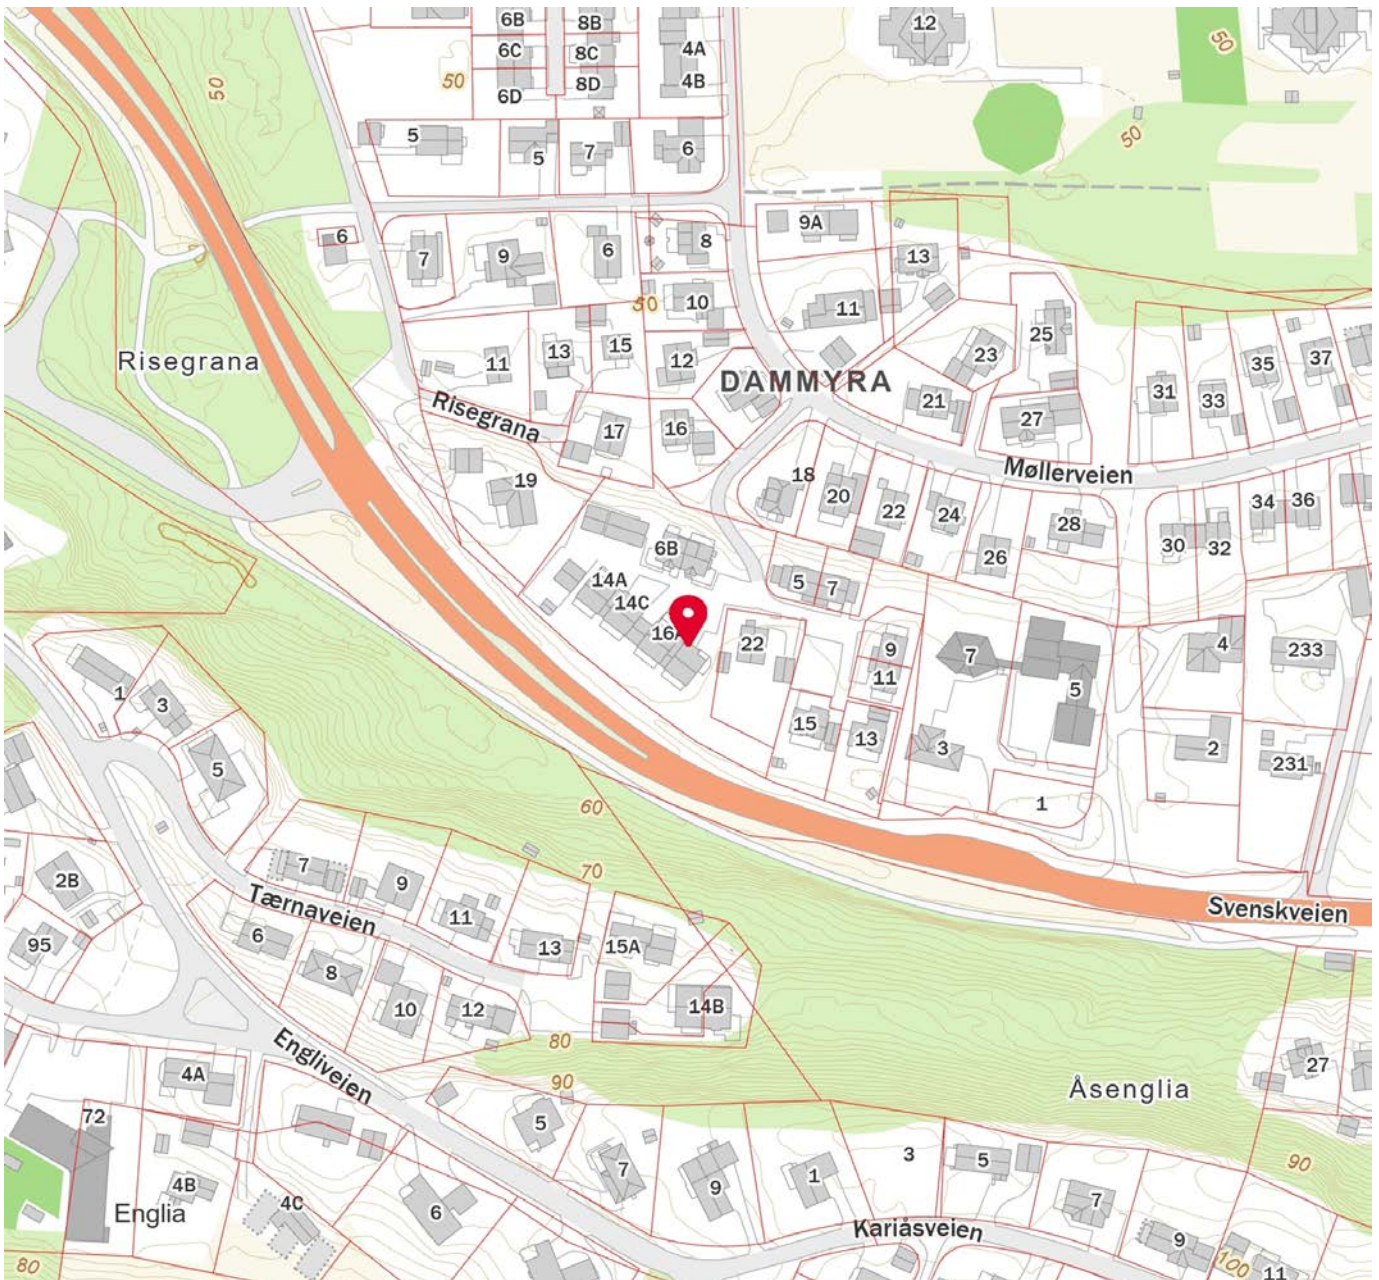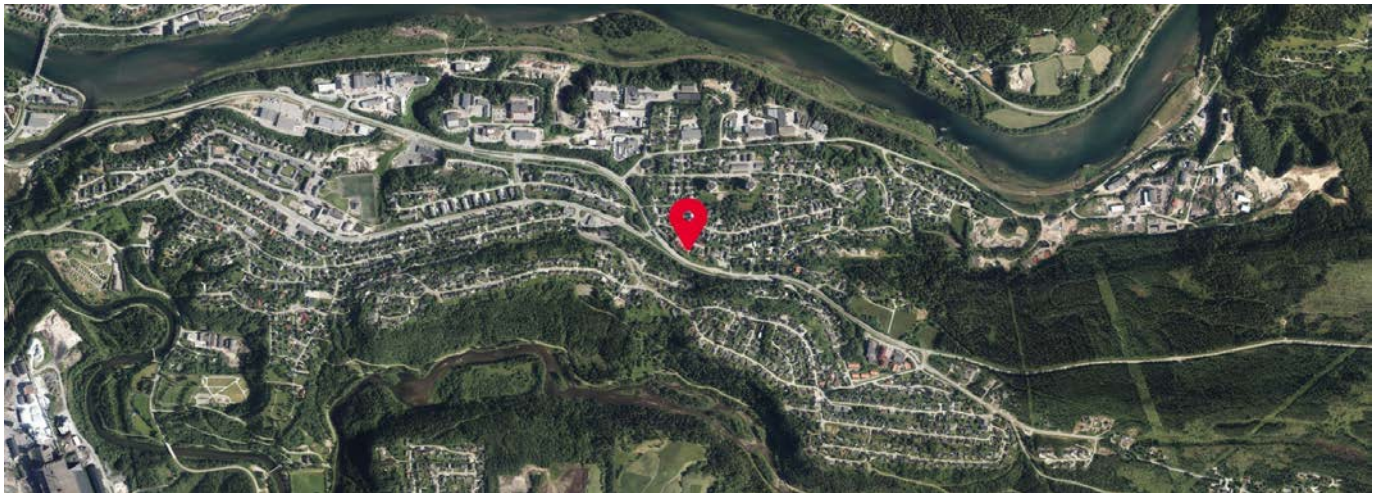



OVERSIKT OVER LØSØRE OG TILBEHØR TIL EIENDOMMEN

Oversikten er utarbeidet av Norges Eiendomsmeglerforbund, Eiendom Norge og Advokatforeningens Eiendomsmeglingsgruppe, og er gjeldende fra 1. januar 2020.

Generelt

Lov om avhending av fast eieendom (avhendingslova/avhl.) av 3. juli 1992 regulerer kjøper og selgers rettigheter og plikter ved overdragelse av fast eiendom og andeler i borettslag.

I henhold til avhl. § 3-4 skal eiendommen, når annet ikke er avtalt, overdras med innredninger og utstyr som etter lov, forskrift eller annet offentlig vedtak skal følge med. Det samme gjelder varig innredning og utstyr som enten er fastmontert eller er særskilt tilpasset bygningen, jf. avhl. § 3-5. Loven inneholder ingen detaljert oversikt over hva som omfattes av «innredning og utstyr», og over hva som skal regnes som «fastmontert eller særskilt tilpasset».

Partene kan fritt avtale hva som skal følge med eiendommen ved salg. Bransjens liste over løsøre og tilbehør som skal følge med eiendommen, er en del av avtalen mellom kjøper og selger dersom ikke annet er opplyst i salgsoppgaven, kjøper har tatt forbehold i bud eller avtale på annen måte er inngått. Der intet annet er avtalt, vil løsøre og tilbehør medfølge slik dette fremkommer av avhl. § 3-4 og § 3-5 og denne oversikt.

Produkter og installasjoner som medfølger overdras uten noen form for garantier, utover eventuell gjenværende leverandørgaranti.

Dersom det er noe i nedenstående liste som ikke finnes på eiendommen, vil det heller ikke medfølge.

- 1. HVITEVARER** medfølger der dette er spesielt angitt i salgsoppgaven.
- 2. HELDEKKENDE TEPPER** følger med uansett festemåte.
- 3. VARMEKILDER**, slik som ovner, kaminer, peiser, varmepumper og panelovner, følger med uansett festemåte. Frittstående biopeiser/varmeovner og terrassevarmere medfølger ikke. Det følger ikke med varmekilder i rom som ikke har vegg- eller fastmonterte varmekilder på visning.
- 4. TV, RADIO OG MUSIKKANLEGG.** TV-antennene og fellesanlegg for TV, herunder parabolantenne, og tuneren/dekoder/tv-boks medfølger der dette eies av selger. Veggmontert TV/flatskjerm med tilhørende festeordning samt musikkanlegg følger ikke med (se også punkt 12).
- 5. BADEROMSINNREDNING/UTSTYR.** Badekar, dusjkabinett, dusjvegger, alle fastmonterte speil og hyller, fastmonterte glass- og håndkleholdere, herunder håndklevarmere samt baderomsinnredning, medfølger.
- 6. GARDEROBESKAP** medfølger, selv om disse er løse. Fastmonterte garderobehyller og knagger medfølger. Innredning i garderobeskap, for eksempel løse eller fastmonterte trådkurver, hyller, stenger og lignende, medfølger.

7. KJØKKENINNREDNING medfølger, herunder også åpne, fastmonterte hyller og løs eller fastmontert kjøkkenøy.

8. MARKISER, PERSIENNER og annen type innvendig og utvendig solskjerming, gardinoppheng, lamellgardiner og liftgardiner medfølger.

9. AVTREKKSVENTILATER av alle slag, samt fastmonterte aircondition/ventilasjonsanlegg, medfølger.

10. SENTRALSTØVSUGER medfølger med komplett anlegg, herunder slange, munnstykke mm.

11. LYSKILDER. Kupler, lysstoffarmatur, fastmonterte "spotlights", oppheng og skinner med spotlights samt utelys og hagebelysning medfølger. Vegglamper, krokhangte lamper, lysekroner, prismelamper og lignende som er koblet til sukkerbit eller stikkontakt følger likevel ikke med.

12. INSTALLERTE SMARTHUSLØSNINGER med sentral som styrer lys, varme, lyd o.l., samt tilhørende trådløse enheter som brytere, sensorer, kameraer, integrerte høyttalere el. medfølger. Enkle lysstyringssystem f.eks. med en sentral som kun styrer lyspærer eller smartpærer montert i sokkel medfølger likevel ikke.

13. UTVENDIGE SØPPELKASSER og eventuelt holder/hus til disse medfølger.

14. POSTKASSE medfølger.

15. UTENDØRS INNRETNINGER slik som flaggstang, fastmontert tørkestativ, samt andre faste utearrangementer som f.eks. badestamp, boblekar/jacuzzi og liknende utendørs kar, lekestue, lekestativ, utepeis, fastmontert trommel til vannslange, medfølger. Guidekabel/avgrenskingskabel til robotgressklipper medfølger, men robotgressklipper og ladestasjon for denne medfølger ikke.

16. FASTMONTERTE VEGGLADER/LADESTASJON TIL EL-BIL medfølger uavhengig av hvor laderen er montert.

17. SOLCELLEANLEGG med tilhørende teknisk infrastruktur medfølger.

18. GASSBEHOLDER til gasskomfyr og gasspeis medfølger.

19. BRANNSTIGE, BRANNTAU, feiestige og lignende medfølger der dette er påbudt. Løse stiger medfølger ikke.

20. BRANNSLUKNINGSAPPARAT, BRANNSLANGE og RØYKVARSLER medfølger der dette er påbudt. Det er eier og brukers plikt til å se til at utstyret forefinnes på enhver eiendom. Hvis annet ikke er uttrykkelig avtalt, skal dette derfor alltid følge med ved salg av eiendom.

21. SAMTLIGE NØKLER til eiendommen som selger er i besittelse av skal overleveres kjøper på overtakelsen, herunder nøkler til eventuelle boder, uthus, garasjeportåpner e.l. Låses boder, uthus e.l. med hengelås, skal lås og nøkler til disse medfølge.

22. GARASJEHYLLER, bodhyller, lagringshyller og oppheng til bildekk medfølger såfremt de er fastmontert.

Planter, busker og trær som er plantet på tomten, eller fastmonterte kasser og lignende er en del av eiendommen og medfølger i handelen.

Boligkjøperforsikring

- Advokathjelp ved boligkjøpet og i 5 år fremover.
- Er kjøpers motvekt til selgers boligselgerforsikring.
- Gir deg advokathjelp hele veien til rettskraftig dom, om nødvendig.

Andelsbolig/aksjeleilighet:	Kr 7 900
Selveierleilighet/rekkehus:	Kr 10 900
Ene-/tomannsbolig, tomt:	Kr 15 900
Fritidsbolig følger øvrige boligtyper.	

Boligkjøperforsikring PLUSS

- Samme dekning som HELP Boligkjøperforsikring.
- I tillegg får du advokathjelp på de viktigste rettsområdene i privatlivet.



PLUS dekkes også disse rettsområdene

- Samboeravtale, ektepakt og arv
- Forbrukerkjøp og håndverkertjenester
- Utleie og naboforhold
- Tomtefeste, veirett og andre servitutter
- Plan- og bygningsrett
- Skatt ved oppussing, utleie og eiendomssalg
- Tilgang til digitale juridiske avtaler via Min side

PLUS gir boligeiere et sterkt rabattert advokattilbud i og utenfor domstolene. Få advokathjelp når du trenger det fra Norges største advokatmiljø for privatpersoner. **PLUS** kan bare tegnes samtidig med boligkjøperforsikringen, og koster kun kr 2 800 i tillegg. **PLUS** fornyes årlig.

Boligkjøperforsikring tegnes hos eiendomsmegler senest ved kontraktssignering og gir rett til advokathjelp inntil 5 år etter overtakelse. Forsikringen betales som del av oppgjøret ved boligkjøpet. **PLUS**dekningen fornyes årlig ved faktura fra HELP.

Egenandel kr 4 000 påløper ved takst, tvist eller 10 timer advokatbistand, avhengig av hva som kommer først. Meglerforetaket mottar kr 4 800/4 900/5 400 i kostnadsgodtgjørelse, avhengig av boligtype, samt et tillegg på kr 1 000 ved salg av **PLUS**.

Vi unner ingen å stå alene

Har du spørsmål? Kontakt HELP på help.no/minside,
telefon 22 99 99 99 eller epost post@help.no



Rett skal være rett. For alle.

Vi tar forbehold om pris- og vilkårsendringer. Hvis premien ikke er innbetalt ved overtakelse, vil avtalen bli kansellert. For fullstendig informasjon om dekning og vilkår, se help.no.

HELP Renteforsikring

Renteforsikring dekker rentekostnader etter skatt og husforsikring for bolig som skal selges, hvis denne ikke er solgt tre måneder etter overtakelse av ny bolig. Forsikringen koster kr 5.900 og gjelder i ett år fra tidspunktet hvor du har overtatt din nye primærbolig og du har markedsført din gamle primærbolig sammenhengende i minst tre måneder.

- Utbetaling gis i inntil ni måneder
- Rentekostnader, samt kostnad til husforsikring dekkes med inntil kr 15.000 per måned
- Gjelder fast eiendom regulert til boligformål og som er registrert som din primærbolig
- Forsikringen gjelder i Norge

Bestilling gjøres av boligkjøper på www.help.no/renteforsikring. Forsikringen må bestilles innen sju dager etter kontraktsignering. Dersom boligen som skal selges allerede er markedsført før budaksept av ny bolig kan forsikring ikke tegnes.

For HELP kundesenter kontakt post@help.no eller tlf. 22 99 99 99.



Bud på 95 % eller mer av prisantydning behandles som at salg har funnet sted, selv om bud avslås, og forsikringsdekningen gjelder da til ny eier overtar (begrenset til 3 måneder etter budaksept). Det gjøres fradrag i erstatningen for eventuelle leieinntekter, skattefradrag på rentekostnader og renter og omkostninger som følge av mislighold av lån. Forsikringen dekker ikke mellomfinansiering eller andre lån som ikke direkte relaterer seg til primærboligen som skal selges. Forsikringen fornyes ikke, og gjelder ikke ved senere flytting. Dersom boligen ikke selges av autorisert megler / advokat gjelder ikke forsikringen. Forsikringen har en karantenetid på tre måneder. Tegning av HELP Renteforsikring tilbys kun til boligkjøpere som har kjøpt bolig gjennom samarbeidende eiendomsmeglerkjede.



Et hjem er mer verdt enn et hus, og et hus er mer enn bare vegger.

Det er et sted for å skape gode minner
preget av trivsel, omsorg og trygghet.

For oss som jobber med folks hjem hver
eneste dag, er det naturlig å engasjere oss
sammen med SOS-barnebyer for å gi flere
barn et trygt og godt hjem.

For hvert hjem vi formidler, gir vi derfor
100 kroner til SOS-barnebyers arbeid.

aktiv. +



SOS
BARNEBYER

Forbrukerinformasjon om budgivning

Sist oppdatert med virkning fra 1. januar 2014, i forbindelse med ikrafttredelse av endringer i eiendomsmeglingsforskriften.

Informasjonen er utarbeidet av Forbrukerombudet, Forbrukerrådet, Den Norske Advokatforening ved Eiendomsmeglingsgruppen, Eiendomsmeglerforetakenes Forening og Norges Eiendomsmeglerforbund, på grunnlag av blant annet forskrift om eiendomsmegling § 6-3 og § 6-4.

Nedenfor gis en oversikt over de retningslinjer som forbrukermyndighetene og organisasjonene anbefaler benyttet ved budgivning på eiendommen. Avslutningsvis gis også en kort oversikt over de viktigste rettsreglene tilknyttet budgivning.

Før det legges inn bud på eiendommen oppfordres budgiver til å sette seg inn i all relevant informasjon om eiendommen, herunder eventuell salgsoppgave og teknisk rapport med vedlegg.

Gjennomføring av budgivning

1. På forespørsel vil megler opplyse om aktuelle bud på eiendommen, herunder om relevante forbehold.
2. Alle bud skal inngis skriftlig til megler, som formidler disse videre til oppdragsgiver. Kravet til skriftlighet gjelder også budforhøyelser og motbud, aksept eller avslag fra selger. Før formidling av bud til oppdragsgiver skal megler innhente gyldig legitimasjon og signatur fra budgiver. Kravet til legitimasjon og signatur er oppfylt for budgivere som benytter e-signatur, eksempelvis BankID eller MinID. Med skriftlige bud menes også elektroniske meldinger som e-post og SMS når informasjonen i disse er tilgjengelig også for ettertiden.
3. Et bud bør inneholde eiendommens adresse (eventuelt gnr/bnr), kjøpesum, budgivers kontaktinformasjon, finansieringsplan, akseptfrist, overtakelsesdato og eventuelle forbehold som for eksempel usikker finansiering, salg av nåværende bolig ol. Normalt vil ikke et bud med forbehold bli akseptert før forbeholdet er avklart. Konferer gjerne med megler før bud avgis.
4. Megler skal legge til rette for en forsvarlig avvikling av budrunden. I forbrukerforhold (dvs. der oppdragsgiver er forbruker) skal megleren ikke formidle bud med kortere akseptfrist enn kl. 12.00 første virkedag etter siste annonserte visning. Etter denne fristen bør budgivere ikke sette en kortere akseptfrist enn at megler har mulighet til, så langt det er nødvendig, å orientere oppdragsgiver, budgivere og øvrige interessenter om bud og forbehold. Det bør ikke gis bud som diskriminerer eller utelukker andre budgivere. Dersom bud inngis med en frist som åpenbart er for kort til at megleren kan avvikle budrunden på en forsvarlig måte som sikrer oppdragsgiver og interessenter et tilstrekkelig grunnlag for sine handlingsvalg, vil megler fraråde budgiver å stille slik frist.
5. Megleren vil uoppfordret gi sin vurdering av det enkelte bud overfor oppdragsgiveren, når budet er gitt innenfor fristene i punkt 4.
6. Megleren skal så langt det er nødvendig og mulig holde budgiverne skriftlig orientert om nye og høyere bud og eventuelle forbehold. Megler skal så snart som mulig bekrefte skriftlig overfor budgivere at budene deres er mottatt.
7. Etter at handel har kommet i stand, eller dersom en budrunde avsluttes uten at handel er kommet i stand, kan en budgiver kreve kopi av budjournalen i anonymisert form.
8. Kopi av budjournal skal gis til kjøper og selger uten ugrunnet opphold etter at handel er kommet i stand. Dersom det er viktig for budgiver å bevare sin anonymitet, bør budet fremmes gjennom fullmektig.

Viktige avtalerettslige forhold

1. Det eksisterer ingen angrerett ved salg/kjøp av fast eiendom.
2. Når et bud er innsendt til megler og han har formidlet innholdet i budet til selger (slik at selger har fått kunnskap om budet), kan budet ikke kalles tilbake. Budet er da bindende for budgiver frem til akseptfristens utløp, med mindre budet før denne tid avslås av selger eller budgiver får melding om at eiendommen er solgt til en annen (man bør derfor ikke gi bud på flere eiendommer samtidig dersom man ikke ønsker å kjøpe flere enn en eiendom).
3. Selger står fritt til å forkaste eller akseptere ethvert bud, og er for eksempel ikke forpliktet til å akseptere høyeste bud.
4. Når en aksept av et bud har kommet frem til budgiver innen akseptfristens utløp er det inngått en bindende avtale.
5. Husk at også et eventuelt bud fra selger til kjøper (såkalte "motbud"), avtalerettslig er et bindende tilbud som medfører at det foreligger en avtale om salg av eiendommen dersom budet i rett tid aksepteres av kjøper.

For eiendommen:

Adresse: Nyheimtunet 16D
8610 MO I RANA

Meglerforetak: Aktiv Eiendomsmegling
Saksbehandler: Tomi Christian Johansen

Oppdragsnummer:

Telefon: 416 01 710
E-post: tomi.johansen@aktiv.no

Undertegnede gir herved følgende bud på ovennevnte eiendom:

Kjøpesum: Kr. _____

Beløp med bokstaver: Kr. _____

+ omkostningert iht. opplysninger i salgsoppgaven

Dette budet er bindende for undertegnede frem til og med den: _____ **Kl.** _____

Dersom annet ikke er angitt gjelder budet til kl. 15.00 første virkedag etter siste annonserte visning. I forbrukerforhold vil bud med kortere akseptfrist enn til kl. 12.00 første virkedag etter siste annonserte visning ikke bli viderefremidlet til selger.

Eventuelle forbehold: _____

Undertegnede er kjent med at selger står fritt til å godta eller forkaste ethvert bud. Likeledes er undertegnede klar over at budet er bindende for budgiver når det er kommet til selgers kunnskap. Handelen er juridisk bindende for begge parter dersom budet aksepteres innen akseptfristen. Undertegnede er kjent med at budjournalen vil bli forelagt kjøper og selger når handel er sluttet.

Ønsket overtakelsesdato: _____

Budet baseres på opplysninger og salgsvilkår som fremkommer av salgsoppgave datert: _____

Kjøpet vil bli finansiert slik:

Låneinstitusjon: _____ Referanse og tlf nr.: _____

Lånt kapital: _____ Kr.: _____

Egenkapital: _____ Kr.: _____

Totalt: _____ Kr.: _____

Egenkapital består av: ☐ Salg av nåværende bolig eller fast eiendom ☐ Disponibelt kontantbeløp (bankinnskudd)

Jeg gir bud som: ☐ Forbruker ☐ Ledd i næringsvirksomhet / juridisk person (selskap)

Jeg samtykker til bruk av elektronisk kommunikasjon: ☐ Ja ☐ Nei

Navn: _____

Navn: _____

Fødselsnr. (11 siffer): _____

Fødselsnr. (11 siffer): _____

Adresse: _____

Adresse: _____

Postnr.: _____ Sted: _____

Postnr.: _____ Sted: _____

Tlf.: _____ E-post: _____

Tlf.: _____ E-post: _____

Dato.: _____ Sign: _____

Dato.: _____ Sign: _____

Kopi av legitimasjon

Kopi av legitimasjon

aktiv.
Tar deg videre