



aktiv.



Eiendomsmegler MNEF

Geir-Frode Wroldsen

Mobil 907 78 853

E-post geir-frode.wroldsen@aktiv.no

Aktiv Eiendomsmegling Halden

Storgata 10, 1771 Halden. TLF. 69 21 19 50

Nøkkelinformasjon

Prisant.: Kr 3 600 000,-
Omkostn.: Kr 91 350,-
Total ink omk.: Kr 3 691 350,-
Selger: Kristoffer Røsnæs Ørebæk
Nathalie Skogli

Salgsobjekt: Tomannsbolig
Eierform: Eiet
Byggeår: 2017
BRA-i/BRA Total 100/118 kvm
Tomtstr.: 539 m²
Soverom: 3
Antall rom: 4
Gnr./bnr. Gnr. 69, bnr. 573
Snr. 2
Oppdragsnr.: 1101250083

Lettstelt og moderne del av 2-mannsbolig på en flate. God planløsning og trivelig uteplass.

Praktisk, moderne og lettstelt bolig på en flate.

Inneholder: Entre, gang, stue med åpen kjøkkenløsning, toalettrom, vaskerom, bad/wc, bod og 3 soverom. Utvendig sportsbod. I tillegg er det en sommerstue (ikke innredet).

Usjenert beliggende på Grimsrødhøgda. Busstopp i umiddelbar nærhet. Kort vei til fine turområder. Lyst og trivelig innredet med god romfordeling.



Innhold

Nøkkelinformasjon	2
Om eiendommen	4
Tilstandsrapport	33
Egenerklæringsskjema	52
Energiattest	58
Nabolagsprofil	59
Andre vedlegg	62
Budskjema	122

Om eiendommen

Om boligen

Areal

BRA - i: 100 m²

BRA - e: 18 m²

BRA totalt: 118 m²

TBA: 48 m²

Bruksareal fordelt på etasje

1. etasje

BRA-i: 100 m² Vindfang, gang, toalettrom, bad, vaskerom, bod, 3 soverom og stue/kjøkken

BRA-e: 5 m² Utvendig sportsod

BRA-e: 13 m² Vinterhage

TBA fordelt på etasje

1. etasje

48 m²

Fellesarealer og rettigheter til bruk

Det er avsatt fellesareal i forkant av boligene for å sikre adkomst til gårdsplass.

Takstmannens kommentar til arealoppmåling

Arealene er målt i henhold til standard NS 3940:2023

Tomtetype

Eiet

Tomtestørrelse

539 m²

Tomtebeskrivelse

Delvis opparbeidet tomt med gruset gårdsplass. Tomten er seksjonert. Fordeling mellom seksjonene ihht. tgl. seksjoneringsbegjæring.

Beliggenhet

Eiendommen ligger på Grimsrødhøgda. Gangavstand til fine turområder. Busstopp i umiddelbar nærhet.

Adkomst

Eiendommen ligger på høyre side, etter avkjøringen til Våkemark - retning Bergheim.

Bebyggelsen

Området består hovedsakelig av spredt boligbebyggelse.

Skolekrets

Gimle.

Offentlig kommunikasjon

Det er busstopp ved eiendommen.

Bygningssakkyndig

Håvard Hoff-Hansen

Type takst

Tilstandsrapport

Byggemåte

Ringmur av thermomur med armert betongkjerne. Veggene har bindingsverkskonstruksjon fra byggeår.

Fasade/kledning har liggende bordkledning. Saltak takkonstruksjonen har W-takstoler i tre. Sutaksplater som undertak.

Eiendommen er gjennomgått av en bygningskyndig og det er utarbeidet en tilstandsrapport. Denne er vedlagt salgsoppgaven.

Sammendrag selgers egenerklæring

Pkt. 10: Det var skjeppkre på toalett i gangen når vi flyttet inn. Er utbedret av anticimex, ikke vært problem etter dette.

Pkt. 16: Kjenner du til om det har vært utført arbeid på terrasse/garasje/tak/fasade? Ja, kun av ufaglært/egeninnsats/dugnad. Har bygd ut terrassen og bygd hagestue. Det er også laget dør til loftet fra utsiden, og lagt gulv i loftet til lagring.

Innhold

Entre, gang, stue med åpen kjøkkenløsning, toalettrom, vaskerom, bad/wc og 3 soverom. Utvendig sportsbod. Uinnredet sommerstue.

Standard

Boligen er gjennomgående lys og moderne med praktisk planløsning. Hvit kjøkkeninnredning med profilerte fronter . Flislagt bad/wc med dusjkabinett og vegghengt toalett. Servantinnredning med grå fronter.

Separat toalettrom med vegghengt toalett og servantinnredning. Praktisk vaskerom med fliser på gulv. Overflater: GULV: Parkett og fliser. VEGG: Panelplater, malte slette vegger, tapet og fliser. TAK: MDF-panel.

Eiendommen er gjennomgått av en bygningskyndig og det er utarbeidet en tilstandsrapport. Denne er vedlagt salgsoppgaven. Nedenfor følger informasjon om forhold som har fått TG 2 og TG 3.

Forhold som har fått TG2:

Del av en vertikaldelt tomannsbolig

Utvendig

Balkonger, terrasser og rom under balkonger, TG2

Mark terrasse oppført i trekonstruksjon. Beiset terrassegulv i 2024. Rekkverkshøyden på 87cm.

Vurdering av avvik: Rekkverket er for lavt i forhold til dagens krav til rekkverkshøyder.

Rekkverkshøyden skulle vært utført med 1 meters høyde.

Tiltak: Rekkverkshøyde må endres for å tilfredsstille krav på

byggemeldingstidspunktet. Skal kravene på oppføringstidspunktet og sikkerhet tilfredstilles må det utføres rekkverk på 1 meters høyde.

Innvendig

Overflater, TG2

GULV: Parkett og fliser VEGG: Panelplater, malte slette vegger, tapet og fliser TAK:

MDF-panel. Boligen har en standard fra byggeåret. Eier opplyser om at det ble avdekket skjeggkre i boligen i 2021. Det ble da utført tiltak av Anticimex, ikke registrert skjeggkre etter dette iflg eier.

Vurdering av avvik: Det er avvik: Sprekk i fuge i innvendig hjørne på stuen, wc, bod,

Sprekk i en flis ved utgangsdør. Liten skade på et parkettbord i gang.

Tiltak: Kappe flisene i overgang mellom thermomur og betonggulv. Det må da etableres en ekspansjonsfug med silikon.

Radon, TG2

Bygget er opplyst utført med radonsperre men ingen dokumentasjon foreligger.

Vurdering av avvik: Dokumentasjon på radonsperre foreligger ikke. Innhent dokumentasjon om mulig.

Våtrom

1.etasje - Bad

Overflater vegger og himling, TG2

Veggene har fliser. Taket har mdf-panel.

Vurdering av avvik: Det er vindu/dør med ikke fuktbestandige materialer i våtsonen (ved vask, dusj, badekar, osv.), løsningen eller byggematerialet er uegnet. Vindu er plassert i våtsonen til dusj uten at det utført fuktbestandige materialer.

Tiltak: Dersom det ikke gjøres tiltak, kan dette medføre oppfukting, oppsvelling og forringelse av materialer over tid og fuktskader på tilstøtende konstruksjoner. Siden det dusjes i lukket system blir ikke vinduet direkte fuktutsatt, er derfor ikke behov for noe umiddelbare tiltak.

1.etasje - Vaskerom

Overflater vegger og himling, TG2

Veggene har malte slette vegger. Taket har mdf-panel.

Vurdering av avvik: Det er avvik: Oppsprukket fuge i hjørner på vaskerommet.

Tiltak: Kan utbedres ved lokale utbedringer.

Spesialrom

1.etasje - Toalettrom

Overflater og konstruksjon, TG2

Toalettrom innredet med servantinnredning og vegghengt toalett. Avtrekksventil i himling. Tillift via luftespalte under dørblad.

Vurdering av avvik: Det er avvik: Manglende automatisk vannstopper for evt lekkasjevann fra drenshull.

Tiltak: Montere automatisk vannstopper som stenger vannet ved evt lekkasje fra innebygd sistene. Dette vil begrense vannskadene ved en evt lekkasje.

Del av en vertikaldelt tomannsbolig

Byggetegninger, brannceller og krav for rom til varig opphold. Det foreligger godkjente og byggemeldte tegninger, men de stemmer ikke med dagens bruk. Utførelse av terrasser er ikke byggemeldt, men store deler av terrassen er ikke søknadspliktig pga høyde under 50cm fra terreng.

Vinterhage

Byggetegninger, brannceller og krav for rom til varig opphold. Det foreligger ikke tegninger. Det foreligger ikke tegninger og vinterhage er ikke byggemeldt. Det er ikke

krav til å byggemelde slike bygg under 15m2, så lenge dem tilfredstiller kravene til høyder, størrelse, avstand til nabo og evt kommunale ledninger.

Forhold som har fått TG3:

Nedløp og beslag, TG3

Takrenner, nedløp og beslag av stål.

Vurdering av avvik: Det mangler snøfangere på hele eller deler av taket, noe som var krav på byggemeldingstidspunktet. Det er etter TEK 10 krav til å montere snøfangere der hvor folk og hus dyr ferdes. Dette betyr at det skulle vært utført snøfangere på hele boligen siden det er 25 graders takvinkel og overflaten ikke er ru. Tiltak: Det må monteres snøfangere for å oppfylle byggeårets krav. Montere snøfangere på boligen. Kostnadsestimat : 10 000 - 50 000

Viser til vedlagte tilstandsrapport for mer informasjon.

Innbo og løsøre

Bransjens liste over løsøre og tilbehør legges til grunn for salget dersom ikke annet fremkommer av salgsoppgaven. Listen følger vedlagt salgsoppgaven. Det er full avtalefrihet om hva som skal følge med bolig og fritidsbolig ved salg. Hvis hvitevarer og/eller annet teknisk utstyr medfølger, gis det ingen garantier i forhold til tilstand, funksjonalitet og levetid på disse.

Hvitevarer

Kun hvitevarer som er spesifikt angitt i salgsoppgaven, følger med. Dette gjelder uavhengig av om hvitevaren(e) eventuelt kan anses som integrerte.

Parkering

Parkering i gårdsplass.

Forsikringsselskap

Fremtind

Polisenummer

6647032

Radonmåling

Eiendommen ligger i et område definert med moderat til lav aktsomhetsgrad.

Diverse

Areal i salgsoppgaven er hentet fra tilstandsrapporten. Boligens areal oppgis i BRA (bruksareal), som deles i underkategoriene BRA-i (arealet innenfor boenheten), BRA-e (arealet utenfor boenheten(e) og som tilhører denne, slik som for eksempel boder hvor adkomsten er utenfor boenheten), og BRA-b (arealet av innglasset balkong, veranda eller altan når denne er tilknyttet boenheten). TBA er arealet av terrasser, åpne

balkonger og åpen altan tilknyttet boenheten.

Foretaket samarbeider med følgende foretak som tilbyr produkter eller tjenester i forbindelse med oppdraget:

- Help forsikring
- Södeberg & Partners
- Banker i Eika-alliansen
- Leverandører knyttet til Aktiv pluss (for eksempel flyttehjelp)
- Leverandører knyttet til Visma Meglerfront (for eksempel strømleverandører)

Areal i salgsoppgaven er hentet fra tilstandsrapporten. Boligens areal oppgis i BRA (bruksareal), som deles i underkategoriene BRA-i (arealet innenfor boenheten), BRA-e (arealet utenfor boenheten(e) og som tilhører denne, slik som for eksempel boder hvor adkomsten er utenfor boenheten), og BRA-b (arealet av innglasset balkong, veranda eller altan når denne er tilknyttet boenheten). TBA er arealet av terrasser, åpne balkonger og åpen altan tilknyttet boenheten.

Energi

Oppvarming

Elektrisk oppvarming og vedfyring. Det er varmekabler på Bad/wc, toalettrom og gang (der det er fliser).

Energikarakter

C

Energifarge

Oransje

Info energiklasse

Alle som skal selge eller leie ut eiendom må som hovedregel energimerke boligen og fremskaffe en energiattest. Unntak gjelder blant annet for frittstående bygninger med bruksareal på mindre enn 50 m². Det er eier som plikter å fremlegge energiattest og eier er selv ansvarlig for at opplysningene er riktige. For ytterligere informasjon se www.energimerking.no. Dersom eier har energimerket boligen vil komplett energiattest fås ved henvendelse til megler.

Økonomi

Tot prisant. ekskl. omk.

Kr 3 600 000

Kommunale avgifter

Kr 27 749

Kommunale avgifter år

2025

Info kommunale avgifter

Beløpet er prognose for 2025 og er opplyst av Halden kommune. De kommunale avgiftene omfatter eiendomsskatt, vann- og avløpsgebyr, renovasjonsgebyr samt feie- og tilsynsavgift.

Formuesverdi primær

Kr 764 515

Formuesverdi primær år

2023

Formuesverdi sekundær

Kr 3 058 061

Formuesverdi sekundær år

2023

Andre utgifter

Utover det som er nevnt under punktet «kommunale avgifter», påløper kostnader til for eksempel strøm, fyring/brensel, forsikring, innvendig/utvendig vedlikehold og abonnement til tv og internett.

Tilbud lånefinansiering

Aktiv Eiendomsmegling samarbeider med sparebankene i Eika Alliansen om formidling av finansielle tjenester. Ta gjerne kontakt med megler for formidling av et uforpliktende tilbud om finansiering. Meglerforetaket kan motta provisjon ved formidling av finansielle tjenester.

Offentlige forhold

Eiendommens betegnelse

Gårdsnummer 69, bruksnummer 573, seksjonsnummer 2 i Halden kommune.

Tinglyste heftelser og rettigheter

På eiendommen er det tinglyst følgende heftelser og rettigheter som følger eiendommens matrikkel ved overskjøting til ny hjemmelshaver:

11.05.2017 - Dokumentnr: 497353 - Seksjonering

Opprettet seksjoner:

Snr: 2

Formål: Bolig

Tilleggsdel: Grunn
Sameiebrøk: 1/2

Ferdigattest/brukstillatelse

Det er utstedt ferdigattest på eiendommen datert 02.03.2017.

Lovlighet: Byggetegninger. Det foreligger godkjente og byggemeldte tegninger, men de stemmer ikke med dagens bruk. Utførelse av terrasser er ikke byggemeldt, men store deler av terrassen er ikke søknadspliktig pga høyde under 50cm fra terreng.

Vinterhage: Det foreligger ikke tegninger og vinterhage er ikke byggemeldt. Det er ikke krav til å byggemelde slike bygg under 15m², så lenge dem tilfredstiller kravene til høyder, størrelse, avstand til nabo og evt kommunale ledninger.

Kjøper påtar seg risikoen både for fremtidig bruk og eventuelle pålegg relatert til dette, herunder risikoen for om bruken ikke lar seg godkjenne, og alle kostnader forbundet med dette.

Ferdigattest/brukstillatelse datert

02.03.2017.

Vei, vann og avløp

Eiendommen er tilknyttet offentlig vann- og avløpsnett via private stikkledninger.

Regulerings- og arealplaner

Eiendommen omfattes av: Kommuneplanens arealdel. Delareal 1 283 kvm. Arealbruk: Bebyggelse og anlegg, Nåværende. Områdenavn: BA30. Reguleringsplan; Grimsrødhøgda, Fv 921; gang og sykkel vei. Delareal 6 kvm. Formål gang-/sykkelvei. Delareal 193 kvm. Formål Boliger. Det er igangsatt bygging av garasje for nabobygget (83D og E), som tilstøter denne eiendommen.

Adgang til utleie

Det er ikke kjent at det foreligger offentligrettslige regler som er til hinder for at hele eiendommen leies ut.

Legalpant

Kommunen har legalpant i eiendommen for forfalte krav på eiendomsskatt og kommunale avgifter/gebyrer.

Kommentar bo- og driveplikt

Det er ikke bo- og driveplikt på eiendommen.

Kommentar konsesjon

Erverv av eiendommen er konsesjonsfritt.

Kommentar odelsrett

Det er ikke odel på eiendommen.

Kontraktsgrunnlag

Salgs- og betalingsvilkår

Eiendommen skal overleveres til kjøper i tråd med det som er avtalt. Det er viktig at kjøper setter seg grundig inn i alle salgsdokumentene, herunder salgsoppgave, tilstandsrapport og selgers egenerklæring. Kjøper anses kjent med forhold som er tydelig beskrevet i salgsdokumentene. Forhold som er beskrevet i salgsdokumentene kan ikke påberopes som mangler. Dette gjelder uavhengig av om kjøper har lest dokumentene. Alle interessenter oppfordres til å undersøke eiendommen nøye, gjerne sammen med fagkyndig, før bud inngis. Kjøper som velger å kjøpe usett, kan som hovedregel ikke gjøre gjeldende som mangel noe kjøper burde blitt kjent med ved undersøkelse av eiendommen, eller som er tydelig beskrevet i salgsdokumentene. Hvis noe trenger avklaring, anbefaler vi at kjøper rådfører seg med eiendomsmegler eller en fagkyndig før det legges inn bud.

Kjøper har krav på at eiendommen er i henhold til avtalen. Hvis det ikke er avtalt noe særskilt, kan eiendommen ha en mangel dersom den ikke er slik kjøper må kunne forvente ut ifra blant annet boligens alder, type og synlige tilstand. Det samme gjelder hvis det er holdt tilbake eller gitt uriktige opplysninger om eiendommen som ikke er rettet i tide på en tydelig måte, og man må gå ut fra at opplysningen har virket inn på avtalen. En bolig som har blitt brukt i en viss tid, har vanligvis blitt utsatt for slitasje, og skader kan ha oppstått. Slik bruksslitasje må kjøper regne med, og det kan avdekkes enkelte forhold etter overtakelse som gjør utbedringer nødvendig. Normal slitasje og skader som trenger utbedring, er innenfor hva kjøper må forvente, og vil ikke utgjøre en mangel.

Boligen kan også ha en mangel hvis opplyst areal avviker fra faktisk størrelse. Avviket må være minst 2 prosent, og minst 1 kvadratmeter. Det er likevel ikke en mangel dersom selger godtgjør at kjøperen ikke la vekt på opplysningen, jf. avhendingsloven § 3-3 (2).

Ved beregning av et eventuelt prisavslag eller erstatning, må kjøper selv dekke tap/kostnader opp til et beløp på kr 10 000 (egenandel). Egenandel kommer først på tale når det er konstatert mangel ved eiendommen.

Hvis kjøper ikke er forbruker, selges eiendommen "som den er", og selgers ansvar er da begrenset, jf. avhl. § 3-9, første ledd 2. pkt. Avhl. § 3-3 (2) fravikes, og hvorvidt et innendørs arealavvik karakteriseres som en mangel vurderes etter avhl. § 3-8. Informasjon om kjøpers undersøkelsesplikt, herunder oppfordringen om å undersøke eiendommen nøye, gjelder også for kjøpere som ikke anses som forbrukere. Med forbrukerkjøp menes kjøp av eiendom når kjøperen er en fysisk person som ikke hovedsakelig handler som ledd i næringsvirksomhet.

Overtakelse

Overtakelse etter nærmere avtale med selger.

Dersom annet ikke avtales, sendes skjøte/hjemmelsdokument for tinglysing i etterkant av overtakelse.

Budgivning

Budgivning i forbrukerforhold

Budgivere oppfordres til å legge inn bud elektronisk. Dette gjøres på eiendommens hjemmeside på aktiv.no, ved å bruke «Gi bud»-knappen. Ved elektronisk budgivning, samtykker budgiver til elektronisk kommunikasjon. Eiendomsmegler skal legge til rette for en forsvarlig avvikling av budrunden og kan ikke videreformidle bud med en kortere akseptfrist enn kl. 12.00 første virkedag etter siste annonserte visning. Etter klokken 11:30 anbefaler vi akseptfrist på minimum 30 minutter. Bud bør legges inn i god tid før konkurrerende buds akseptfrist utløper. Megler kan ikke formidle bud med forbehold om at budet, eller forbehold i budet (hemmelige bud/hemmelige forbehold), skal holdes skjult for andre budgivere og interessenter.

For øvrig henvises til forbrukerinformasjon om budgivning i salgsoppgaven.

Oppdragsgiver er oppfordret til å ikke ta imot bud direkte fra budgiver, men å henvise budgiver videre til megler. Som kjøper vil du få forelagt kopi av budjournal. Alle bud vil bli gjort kjent for kjøper og selger i handelen. Øvrige budgivere kan be om å få en kopi av budjournal i anonymisert form.

Budgivning utenfor forbrukerforhold

Budgivere oppfordres til å legge inn bud elektronisk. Dette gjøres på eiendommens hjemmeside på aktiv.no, ved å bruke «Gi bud»-knappen. Ved elektronisk budgivning, samtykker budgiver til elektronisk kommunikasjon. Det anbefales at hvert bud har en akseptfrist som muliggjør en forsvarlig avvikling av budrunden. Vi anbefaler minimum 30 minutter akseptfrist. Oppdragsgiver er oppfordret til å ikke ta imot bud direkte fra budgiver, men å henvise budgiver videre til megler. Megler kan ikke formidle bud med forbehold om at budet, eller forbehold i budet (hemmelige bud/hemmelige forbehold), skal holdes skjult for andre budgivere og interessenter.

Opplysningene i salgsoppgaven er godkjent av selger. Alle interessenter oppfordres imidlertid til grundig besiktigelse av eiendommen, gjerne sammen med fagmann før bud inngis.

Etter aksept av bud, vil eiendommens salgssum bli meddelt de som ev. måtte etterspørre denne. Eiendommens salgssum vil bli offentlig tilgjengelig ved overføring av hjemmel.

Omkostninger kjøpers beskrivelse

3 600 000 (Prisantydning)

Omkostninger

90 000 (Dokumentavgift)

260 (Panteattest kjøper)

545 (Tinglysningsgebyr pantedokument)

545 (Tinglysningsgebyr skjøte)

15 900 (Boligkjøperforsikring – fem års varighet (valgfritt))

2 800 (Boligkjøperforsikring Help Pluss - ett års varighet (valgfritt))

91 350 (Omkostninger totalt)

107 250 (med Boligkjøperforsikring - fem års varighet)

110 050 (med Boligkjøperforsikring inkludert ett år med Help Pluss)

3 691 350 (Totalpris. inkl. omkostninger)

3 707 250 (Totalpris. inkl. omkostninger (med Boligkjøperforsikring - fem års varighet))

3 710 050 (Totalpris. inkl. omkostninger (med Boligkjøperforsikring inkludert ett år med Help Pluss))

Regnestykket forutsetter at det kun tinglyses ett pantedokument og at eiendommen selges til prisantydning. Det tas forbehold om endringer i offentlige avgifter/gebyrer.

Omkostninger kjøpers beløp

Kr 91 350

Betalingsbetingelser

Med mindre annet er avtalt forutsettes det at kjøpesum inkludert omkostninger er innbetalt og disponibelt på meglerforetakets klientkonto innen overtakelse.

Kjøpesummen skal innbetales fra norsk finansinstitusjon og/eller fra kjøpers egen konto i norsk finansinstitusjon.

Hvitvaskingsreglene

Megler har plikt til å gjennomføre kundetiltak. Hvis kjøper ikke bidrar til at megler får gjennomført kundetiltak og dette fører til at transaksjonen ikke kan gjennomføres eller blir forsinket, misligholder kjøper avtalen. Etter 30 dager er misligholdet vesentlig. Dette gir selger rett til å heve og gjennomføre dekningssalg for kjøpers regning.

Personopplysningsloven

Personopplysninger blir behandlet i samsvar med personopplysningsloven.

Boligselgerforsikring

Selger har tegnet boligselgerforsikring som dekker selgers ansvar etter avhendingsloven begrenset oppad til MNOK 14. I den forbindelse har selger utarbeidet

en egenerklæring som kjøper bør gjøre seg kjent med før budgivning.

Boligkjøperforsikring

Vedlagt i salgsoppgaven følger informasjon om Boligkjøperforsikring og Boligkjøperforsikring Pluss fra HELP Forsikring AS. Boligkjøperforsikring er en rettshjelpsforsikring som gir trygghet og profesjonell juridisk hjelp dersom det oppdages uventede feil eller mangler ved boligen de neste fem årene. Boligkjøperforsikring Pluss har samme dekning som boligkjøperforsikring, med tillegg av fullverdig advokathjelp på viktige rettsområder i privatlivet. Boligkjøperforsikring Pluss betales årlig. Les mer om begge forsikringene i vedlagte materiell eller på help.no. Det gjøres oppmerksom på at boligkjøperforsikring kun kan tegnes av forbruker. Meglerforetaket mottar kr 4 200/4 600/5 000 i kostnadsgodtgjørelse, avhengig av boligtype, samt et tillegg på kr 1 000 ved salg av Boligkjøperforsikring Pluss.

Meglervederlag

Det er avtalt provisjonsbasert vederlag tilsvarende 1,5% av kjøpesum for gjennomføring av salgsoppgjøret. I tillegg er det avtalt at oppdragsgiver skal dekke tilretteleggingsgebyr kr 5 000,- oppgjørshonorar kr 5 500,-, garantipremie kr. 1 500,-, markedspakke kr. 15 900,- og eiendomssøk/elektronisk register kr. 1 450,-. Meglerforetaket har krav på å få dekket avtalte utlegg i henhold til oppdragsavtale totalt kr 11 264,-. Utleggene omfatter kommunale opplysninger, fotograf og utskrift av tgl avtaler/heftelser. Dersom handel ikke kommer i stand eller oppdraget sies opp, har megler krav på å få dekket vederlag stort kr 15 000,- for utført arbeid, samt øvrige avtalte vederlag og utlegg. Alle beløp er inkl. mva.

Ansvarlig megler

Geir-Frode Wroldsen
Eiendomsmegler MNEF
geir-frode.wroldsen@aktiv.no
Tlf: 907 78 853

Ansvarlig megler bistår av

Geir-Frode Wroldsen
Eiendomsmegler MNEF
geir-frode.wroldsen@aktiv.no
Tlf: 907 78 853

Vera Gummesen
Eiendomsmegler MNEF
vera.gummesen@aktiv.no
Tlf: 997 95 559

Oppdragstaker

Aktiv Halden AS, organisasjonsnummer 985485925
Storgata 10, 1771 Halden

Salgsoppgavedato

24.10.2025





























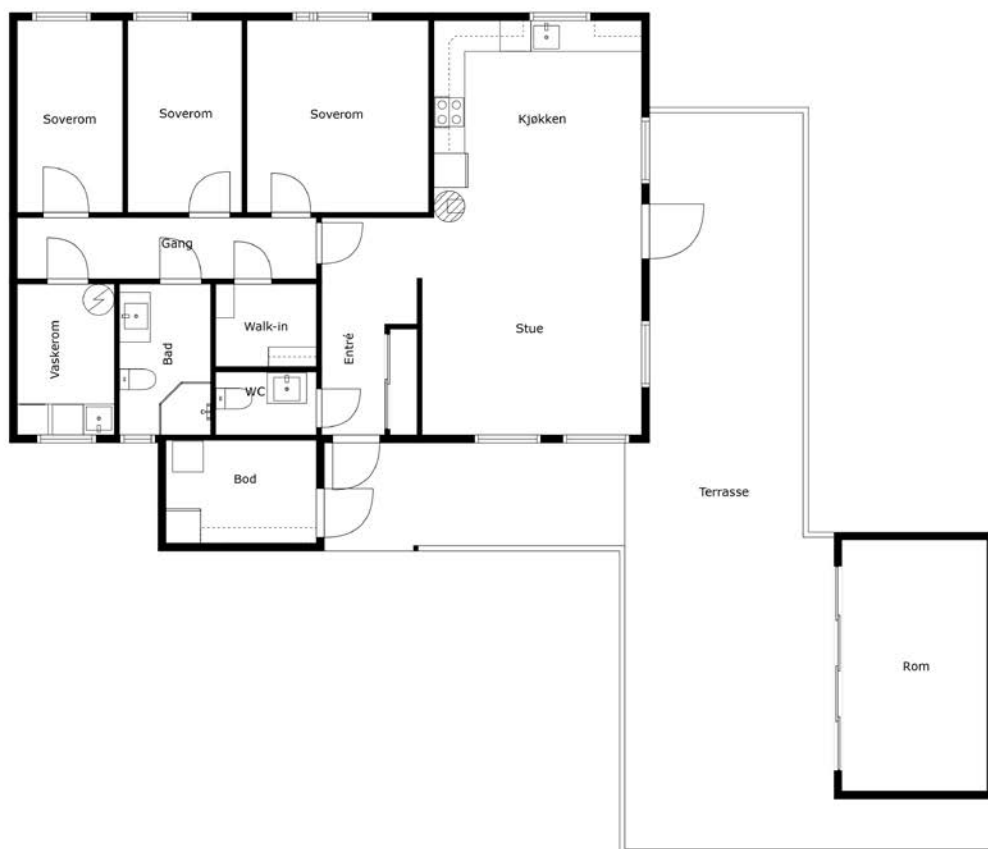


FOTO
etetera

Tegningen Lages Med Cubicasa-teknologi. Ikke Målbar Tegning, Avvik Kan Forekomme.



Plantegningen er ikke i målestokk og noe avvik kan forekomme.

Vedlegg

Tilstandsrapport

 Del av en vertikaldelt tomannsbolig

 Grimsrødhøgda 83 C, 1786 HALDEN

 HALDEN kommune

 gnr. 69, bnr. 573, snr. 2

Sum areal alle bygg: BRA: 113 m² BRA-i: 95 m²



Befaringsdato: 16.05.2025

Rapportdato: 04.08.2025

Oppdragsnr.: 19972-1809

Referansenummer: OA8895

Autorisert foretak: Ingeniør Håvard Hansen AS

Sertifisert Takstingeniør: Håvard Hoff-Hansen

Vår ref: Håvard Hoff-Hansen



 **Håvard
Hansen**
Ingeniør og takstmann

Rapporten kan brukes i inntil ett år etter rapportdato, og kan ikke gjenbrukes ved flere boligsalg i denne perioden. Skjer det endringer, oppstår skader også videre på boligen, bør du som selger be om oppdatert rapport.

Norsk takst

Norsk takst er bransjeorganisasjonen for landets bygningssakkyndige og takstforetak, med om lag 1400 sertifiserte medlemmer fordelt på omtrent 1000 bedrifter. I boligomsetningen regnes takstrapportene som et helt avgjørende element i den informasjonen som gjøres tilgjengelig for kjøper. Årlig leverer medlemmene rundt 120.000 slike takster. Det gir unik oversikt over norske boliger, og bidrar til at alle oppdrag kan utføres med utgangspunkt i erfaringsbasert kvalitet.



Det stilles høye krav til utdanning, sertifisering og yrkesetikk. Norsk takst er opptatt av at boligomsetningen skal være trygg, og legger vekt på å opptre uavhengig av andre bransjeaktører. Bygningssakkyndige fakturerer sine tjenester uten hensyn til hvilken pris som oppnås, og skal heller ikke på annen måte ha noen egeninteresse knyttet til handelen.

Uavhengighet og god fagkunnskap har over tid bygget troverdighet og tillit. Både selger og kjøper skal kunne stole på bygningssakkyndiges vurderinger. For tilfeller der det likevel skulle oppstå misnøye med utført arbeid, har vi sammen med Forbrukerrådet etablert en klagenemnd.

Norsk takst har en sentral rolle i utviklingen av norske standarder, regler og profesjonsprinsipper, og representerer bransjen i alle relevante internasjonale fora. Dette sikrer at norske bygningssakkyndige tidlig kan tilpasse seg krav og bransjetrender fra utlandet, samtidig som takseringsfaget får en norsk stemme på verdensbasis. Organisasjonen bidrar i næringspolitisk sammenheng, og har vært en pådriver for å sikre at lover og regler gir trygghet for forbrukerne i boligomsetningen.

Ingeniør Håvard Hansen AS



Rapportansvarlig

Håvard Hoff-Hansen

Håvard Hoff-Hansen
Uavhengig Takstingeniør
post@inghhansen.no
402 23 246



Dette trenger du å vite om tilstandsrapporten



Hva er en tilstandsrapport?

En tilstandsrapport beskriver synlige skader/avvik eller tegn på skader/avvik på boligen. Rapporten fremhever vanligvis ikke positive egenskaper ved boligen.



Hva vurderer en bygningssakkyndig?

Den bygningssakkyndige vurderer boligen ut fra hva man kan forvente av en bygning av samme alder og type. Vurderingen gjøres som regel mot hvordan det var vanlig å bygge og regler som gjaldt da boligen ble oppført (søknadstidspunktet). Forhold som er vanlige for bygningens alder, slik som slitasje etter normal bruk regnes ikke som avvik.



Hva inneholder tilstandsrapporten?

Den bygningssakkyndige undersøker rom og bygningsdeler slik det kommer frem av [Forskrift til avhendingsloven](#). Tilstandsrapporten inneholder bare avvik som den bygningssakkyndige kan se eller kontrollere med enkle hjelpemidler. Det gjøres ikke nærmere undersøkelser slik som åpning av vegger eller andre bygningsdeler. I vegg mot våtrom og rom under terreng kan det borres et hull for å gjøre enkle undersøkelser slik som fuktsøk.

Når du kjøper en brukt bolig

Når du kjøper en brukt bolig, er det viktig å være oppmerksom på at dette ikke kan sammenlignes med å kjøpe en ny bolig. Måten boligen ble bygget på kan være annerledes enn i dag. Bygninger svekkes over tid, og utsettes for slitasje blant annet på grunn av bruk og vær og vind. Mange boliger fornyes helt eller delvis, noen i flere omganger, eller det oppføres tilbygg. Særlig for boliger som er pusset opp eller endret, er det viktig å merke seg at fornyelse av overflater ikke nødvendigvis betyr at bygningsdeler under er forbedret.

Vurdering mot byggeregler

Den bygningssakkyndige vil vurdere boligen mot hvordan det var vanlig å bygge og regler som gjaldt på søknadstidspunktet. Den bygningssakkyndige ser etter avvik som har betydning for og som reduserer boligens funksjon og verdi, og som kommer frem av forskrift til avhendingslova.

Noen bygningsdeler og forhold vil den bygningssakkyndige vurdere mot dagens regelverk. Etter dagens regelverk vil disse kunne få TG2 eller TG3 uten at det nødvendigvis er krav om at avviket må utbedres. Dette kan gjelde sluk, tettesjikt og fall på bad og vaskerom, forhold som gjelder sikkerhet mot brann, rekkverk, trapper, osv.

Tilstandsrapporten beskriver ikke hele boligen

BYGNINGSSAKKYNDIGE SER FOR EKSEMPEL IKKE PÅ

- vanlig slitasje og normal vedlikeholdstilstand
- bagatellmessige forhold som ikke påvirker bygningens bruk eller verdi vesentlig
- etasjeskillere
- tilleggsbygg slik som garasje, bod, anneks, naust også videre
- utvendige trapper
- støttemurer
- skjulte installasjoner
- installasjoner utenfor bygningen
- full funksjonstesting av el- og VVS-installasjoner
- geologiske forhold og bygningens plassering på grunnen
- bygningens planløsning
- bygningens innredning
- løsøre slik som hvitevarer
- utendørs svømmebasseng og pumpeanlegg
- bygningens estetikk og arkitektur
- bygningens lovlighet (bortsett fra bruksendringer, brannceller og forhold som åpenbart kan påvirke helse, miljø og sikkerhet)
- fellesarealer (med mindre boligeier har vedlikeholdsplikt for fellesarealer og dette er kjent for bygningssakkyndig, eller fellesarealet har en særlig tilknytning til boligen).

© iVerdi 2023 © Norsk takst 2023

Malen til denne rapporten, inkludert standardtekstene fra Norsk takst, er vernet etter åndsverkloven og kan kun benyttes av medlemsforetakene i Norsk takst og av takstingeniører som er sertifisert i slikt foretak, samt av kunder hos iVerdi og studenter hos NEAK. For andre aktører er eksemplarframstilling av malen og standardtekster, som utskrift og annen kopiering til bruk som grunnlag for tilsvarende rapporter, bare tillatt når det er hjemlet i lov (kopiering til privat bruk, sitat o.l.) eller avtale med Norsk Takst ([Forside](#)) eller iVerdi ([Hjem-iVerdi](#)).

Utnyttelse i strid med lov eller avtale kan medføre erstatnings- og straffeansvar.

Dette trenger du å vite om tilstandsrapporten

Tilstanden vurderes med ulike tilstandsgrader

Tilstanden gir uttrykk for en gitt forventet tilstand, blant annet vurdert ut fra alder og normal bruk. Ved Tilstandsgrad 0 (TG0) og Tilstandsgrad 1 (TG1) gir den bygningssakkyndige normalt ingen begrunnelse for valg av tilstandsgrad. Grunnen er at bygningen eller bygningsdelen da bare har normal slitasje. Ved skjulte konstruksjoner kan alder alene avgjøre tilstandsgrad. Når bygningssakkyndige anbefaler tiltak, for eksempel utbedringer, må brukeren av rapporten vurdere om tiltakene er nødvendige og lønnsomme.

Når den bygningssakkyndige velger tilstandsgrad, baseres vurderingen på faste kriterier som følger av gjeldende bransjestandard for Teknisk tilstandsanalyse ved omsetning av bolig og Forskrift til avhendingslova.



TILSTANDSGRAD 0, TG0: INGEN AVVIK

Bygningsdelen skal være tilnærmet ny, ikke vise tegn på slitasje og det skal være lagt frem dokumentasjon på faglig god utførelse. Det er ingen merknader til delen.



TILSTANDSGRAD 1, TG1: MINDRE AVVIK

Bygningsdelen skal bare ha normal slitasje, og strakstiltak skal ikke anses som nødvendig. Graden kan også brukes når delen er ny, men der dokumentasjon på faglig god utførelse mangler.



TILSTANDSGRAD 2, TG2: VESENTLIGE AVVIK OG MINDRE AVVIK SOM ETTER NS 3600 GIR TG 2

Bygningsdelen skal enten ha feil utførelse, en skade eller symptomer på skade, sterk slitasje eller nedsatt funksjon. Graden gis når bygningsdelen trenger vedlikehold eller tiltak i nær fremtid. Graden skal også brukes når delen er gammel og det er grunn til å varsle om faren for skader på grunn av alderen, eller når det er grunn til å overvåke delen spesielt på grunn av fare for større skader eller følgeskader.

Ved avvik som ikke krever umiddelbare tiltak (ingen umiddelbar kostnad) så blir TG2 markert med en lysere farge.



TILSTANDSGRAD 3, TG3: STORE ELLER ALVORLIGE AVVIK

Denne tilstandsgraden brukes ved kraftige tegn på forhold som man må regne med trenger utbedring straks eller innen kort tid. Det er påvist funksjonssvikt eller sammenbrudd.



IKKE UNDERSØKT/IKKE TILGJENGELIG FOR UNDERSØKELSE

Det kan være avvik/skader som ikke er avdekket.

Hva er et anslag på utbedringskostnad?

Hva det vil koste å utbedre rom eller bygningsdeler, er et forsiktig anslag basert på nåværende kvalitet, registrert avvik og angitte tiltak i rapporten. Anslaget er gitt på generelt grunnlag og må ikke forveksles med et pristilbud fra en håndverker. Det kan foreligge avvik og tiltak som ikke kommer frem av rapporten. Utbedringskostnad avhenger blant annet av personlige valg av og markedspris på materialer og tjenesteyter.

I rapporten skal det settes anslag for utbedringskostnad for TG3, og slikt anslag kan også gis ved TG2.



Ingen umiddelbare kostnader



Tiltak under kr 10 000



Tiltak mellom kr 10 000 - 50 000



Tiltak mellom kr 50 000 - 100 000



Tiltak mellom kr 100 000 - 300 000



Tiltak over kr 300 000

Beskrivelse av eiendommen

Del av en vertikaldelt tomannsbolig beliggende på Grimsrødhøgda i Halden kommune.
Eiet tomt opparbeidet med gruset gårdsplass/uteområde og terrasse.

Innvendig innehar boligen en standard fra byggeåret.
Boligen fremstår som pent brukt.

Utvendig fasader er fra byggeåret og fremstår i normal stand.

Frittstående vinterhage plassert sørøst på eiendommen.

Del av en vertikaldelt tomannsbolig - Byggeår: 2017

UTVENDIG

[Gå til side](#)

Taktekkingen er av betongtakstein.
Takrenner, nedløp og beslag av stål.

Saltak takkonstruksjonen har W-takstoler i tre.
Sutakplater som undertak.

Veggene har bindingsverkskonstruksjon fra byggeår.
Fasade/kledning har liggende bordkledning.

Bygningen har malte trevinduer med 2-lags glass.
Isolert utgangsdør med 2-lags isolerglass.
Balkongdør med brytning og 2-lags isolerglass.

Mark terrasse oppført i trekonstruksjon.

INNVEDIG

[Gå til side](#)

Boligen har en standard fra byggeåret.
Støpt betonggulv i boligen.

Boligen har isolert stålpipeline.
Peisovn plassert i stue/kjøkken.

Formpresset innerdør av typen 3-speils.
Skyvedørgarderobe med innredning i gang.

VÅTROM

[Gå til side](#)

Bad
Veggene har fliser. Taket har mdf-panel.
Gulvet er flislagt. Rommet har elektriske varmekabler.
Rommet har innredning med nedfelt servant, veggmontert toalett og dusjkabinett.
Det er balansert ventilasjon.
Tilluft via luftespalte under dørblad.

Hulltaking er foretatt uten å påvise unormale forhold. Hulltaking er foretatt på vaskerom.
Ingen utslag på skadelig fukt i stender i vegg mot baderommet.

Vaskerom
Veggene har malte slette vegger. Taket har mdf-panel.
Gulvet er flislagt. Rommet har elektriske varmekabler.
Benkeskap med benkeplate og utslagskum.
Opplegg for vaskemaskin og tørketrommel.
Det er balansert ventilasjon.

Tilluft via luftespalte under dørblad.

Hulltaking er foretatt uten å påvise unormale forhold. Hulltaking er foretatt på vaskerom.
Ingen utslag på skadelig fukt i stender i vegg mot baderommet.

KJØKKEN

[Gå til side](#)

Kjøkkenet har innredning med profilerte fronter. Benkeplaten er av laminat.
Malte fliser på vegg over benk.
Integrert komfyr, platetopp og oppvaskmaskin.
Frittstående kjøl-/frysenskap.

Det er kjøkkenventilator med avtrekk ut.

SPESIALROM

[Gå til side](#)

Toalettrom innredet med servantinnredning og vegghengt toalett.
Avtrekksventil i himling. Tilluft via luftespalte under dørblad.

TEKNISKE INSTALLASJONER

[Gå til side](#)

Innvendige vannledninger er av plast (rør i rør).
Det er avløpsrør av plast.

Boligen har balansert ventilasjon.
Varmtvannstanken er på ca. 200 liter plassert på vaskerom.

Skjult elektrisk anlegg i boligen.
El.skap er plassert på vaskerom.
40A hovedsikring og 12 fordelingskurser på 20A/11*15A med automatsikringer.

Røykvarsler i leiligheten.
Brannslukningsapparat på vaskerom.

TOMTEFORHOLD

[Gå til side](#)

Det er byggegrunn av fylte masser på fjellgrunn.
Ringmur av thermomur med armert betongkjerne.
Tomten er flat og skrående.

Utvendige avløpsrør er av plast og er fra 2017.
Det er offentlig avløp via private stikkledninger.
Utvendige vannledninger er av plast (PEL) og er fra 2017.
Det er offentlig vannforsyning via private stikkledninger.

Arealer

[Gå til side](#)

Forutsetninger og vedlegg

[Gå til side](#)

Beskrivelse av eiendommen

Lovlighet

[Gå til side](#)

Del av en vertikaldelt tomannsbolig

- Det foreligger godkjente og byggemeldte tegninger, men de stemmer ikke med dagens bruk
- Utførelse av terrasser er ikke byggemeldt, men store deler av terrassen er ikke søknadspliktig pga høyde under 50cm fra terreng.

Vinterhage


- Det foreligger ikke tegninger

Det foreligger ikke tegninger og vinterhage er ikke byggemeldt.

Det er ikke krav til å byggemelde slike bygg under 15m², så lenge dem tilfredstiller kravene til høyder, størrelse, avstand til nabo og evt kommunale ledninger.


Sammendrag av boligens tilstand

Fordeling av tilstandsgrader

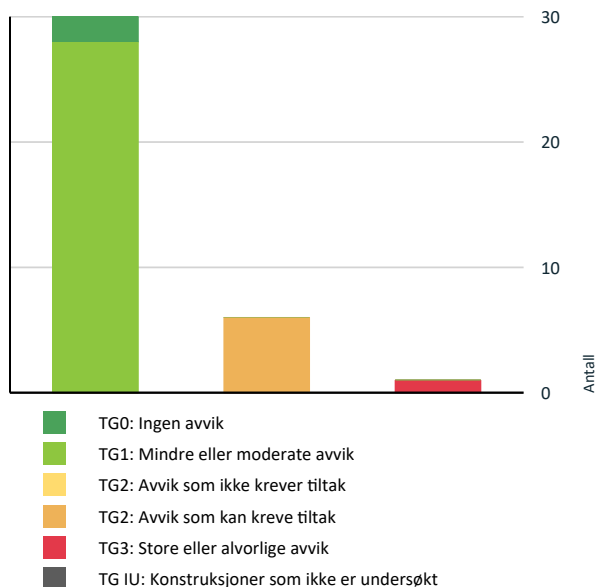

Vil du vite mer om tilstandsgrader? Se side 4.

Anslag på utbedringskostnad

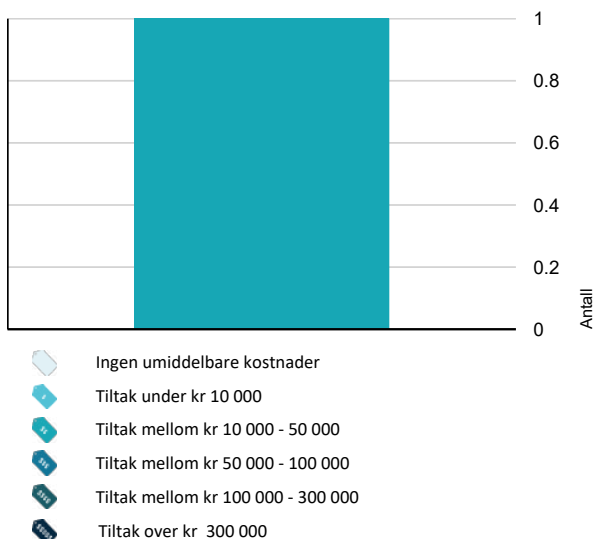

Hva er anslag på utbedringskostnad? Se side 4.

Oppsummering av avvik

Vil du vite mer? Se på rommet eller bygningsdelen senere i rapporten.

Del av en vertikaldelt tomannsbolig

TG 3 STORE ELLER ALVORLIGE AVVIK

! Utvendig > Nedløp og beslag

[Gå til side](#)

TG 2 AVVIK SOM KAN KREVE TILTAK

! Utvendig > Balkonger, terrasser og rom under balkonger

[Gå til side](#)

! Innvendig > Overflater

[Gå til side](#)

! Innvendig > Radon

[Gå til side](#)

! Spesialrom > 1.etasje > Toalettrom > Overflater og konstruksjon

[Gå til side](#)

! Våtrom > 1.etasje > Bad > Overflater vegger og himling

[Gå til side](#)

! Våtrom > 1.etasje > Vaskerom > Overflater vegger og himling

[Gå til side](#)

Tilstandsrapport

DEL AV EN VERTIKALDELT TOMANNSBOLIG

Byggeår
2017

Standard

Boligen har en standard fra byggeåret.

Vedlikehold

Fremstår som normalt vedlikeholdt.

UTVENDIG

Taktekking

Punktet må sees i sammenheng med Takkonstruksjon/Loft

Taktekkingen er av betongtakstein.
Taket er besiktiget fra taknivå.

Nedløp og beslag

Takrenner, nedløp og beslag av stål.

Vurdering av avvik:

- Det mangler snøfangere på hele eller deler av taket, noe som var krav på byggemeldingstidspunktet.

Det er etter TEK 10 krav til å montere snøfangere der hvor folk og hus dyr ferdes.

Dette betyr at det skulle vært utført snøfangere på hele boligen siden det er 25 graders takvinkel og overflaten ikke er ru.

Konsekvens/tiltak

- Det må monteres snøfangere for å oppfylle byggeårets krav.

Montere snøfangere på boligen.

Kostnadsestimat: 10 000 - 50 000

Veggkonstruksjon

Veggene har bindingsverkskonstruksjon fra byggeår. Fasade/kledning har liggende bordkledning.

Takkonstruksjon/Loft

Punktet må sees i sammenheng med Taktekking

Saltak takkonstruksjonen har W-takstoler i tre.
Sutaksplater som undertak.

Det er utført gulv på deler av loft for lagring.
Tilkomst via utvendig luke på gavelvegg.

Vinduer

Bygningen har malte trevinduer med 2-lags glass.

Dører

Isolert utgangsdør med 2-lags isolerglass.
Balkongdør med brystning og 2-lags isolerglass.

Balkonger, terrasser og rom under balkonger

Mark terrasse oppført i trekonstruksjon.
Beiset terrassegulv i 2024.
Rekkverkshøyden på 87cm.

Vurdering av avvik:

- Rekkverket er for lavt i forhold til dagens krav til rekkverkshøyder.
Rekkverkshøyden skulle vært utført med 1 meters høyde.

Konsekvens/tiltak

- Rekkverkshøyde må endres for å tilfredsstille krav på byggemeldingstidspunktet.

Skal kravene på oppføringstidspunktet og sikkerhet tilfredstilles må det utføres rekkverk på 1 meters høyde.

INNENDIG

Overflater

GULV: Parkett og fliser
VEGG: Panelplater, malte slette vegger, tapet og fliser
TAK: MDF-panel.
Boligen har en standard fra byggeåret.

Eier opplyser om at det ble avdekket skjeggkre i boligen i 2021.
Det ble da utført tiltak av Anticimex, ikke registrert skjeggkre etter dette iflg eier.

Vurdering av avvik:

- Det er avvik:

Sprekk i fuge i innvendig hjørne på stuen, wc, bod,
Sprekk i en flis ved utgangsdør.

Liten skade på et parkettbord i gang.

Konsekvens/tiltak

- Tiltak:

Kappe flisene i overgang mellom thermomur og betonggulv.
Det må da etableres en ekspansjonsfug med silikon.

Etasjeskille/gulv mot grunn

Støpt betonggulv i boligen.

Det er utført målinger med linjelaser på befaringsdagen.
Det er ikke målt noen vesentlig skjevheter i boligen.
Retningsavvikene som er målt på stikkmålingene er målt til 3-5mm, dette er godt innenfor kravene.

Tilstandsrapport

TG 2 Radon

Bygget er opplyst utført med radonsperre men ingen dokumentasjon foreligger.

Vurdering av avvik:

- Dokumentasjon på radonsperre foreligger ikke.

Innhent dokumentasjon om mulig.

TG 1 Pipe og ildsted

Boligen har isolert stålpipeline.
Peisovn plassert i stue/kjøkkenen.

TG 1 Innvendige dører

Formpresset innerdører av typen 3-speils.

TG 1 Andre innvendige forhold

Skyvedørgarderobe med innredning i gang.

VÅTROM

1.ETASJE > BAD

Generell

Aktuell byggeforskrift er teknisk forskrift 2010. Det foreligger ingen dokumentasjon.

1.ETASJE > BAD

TG 2 Overflater vegger og himling

Veggene har fliser. Taket har mdf-panel.

Vurdering av avvik:

- Det er vindu/dør med ikke fuktbestandige materialer i våtsonen (ved vask, dusj, badekar, osv.), løsningen eller byggematerialet er uegnet.

Vindu er plassert i våtsonen til dusj uten at det utført fuktbestandige materialer.

Konsekvens/tiltak

- Dersom det ikke gjøres tiltak, kan dette medføre oppfukning, oppsvelling og forringelse av materialer over tid og fuktskader på tilstøtende konstruksjoner.

Siden det dusjes i lukket system blir ikke vinduet direkte fuktutsatt, er derfor ikke behov for noe umiddelbare tiltak.

1.ETASJE > BAD

TG 1 Overflater Gulv

Gulvet er flislagt. Rommet har elektriske varmekabler.

Det er vanskelig å måle nøyaktig fall til sluk siden det ikke er mulig å flytte dusjkabinett helt vekk fra våtsonen pga lengden på vannrør. Det er målt 1:50 lokalt fall forhold på de områdene det var mulig å måle. Vannnett terskel er hevet 25mm over topp sluk.

1.ETASJE > BAD

TG 1 Sluk, membran og tettesjikt

Det er plastsluk og smøremembran.

Det foreligger dokumentasjon fra uavhengig kontroll.

1.ETASJE > BAD

TG 1 Sanitærutstyr og innredning

Rommet har innredning med nedfelt servant, veggmontert toalett og dusjkabinett.

1.ETASJE > BAD


TG 1 Ventilasjon

Det er balansert ventilasjon.
Tilluft via luftespalte under dørblad.

1.ETASJE > BAD

TG 1 Tilliggende konstruksjoner våtrom

Hulltaking er foretatt uten å påvise unormale forhold. Hulltaking er foretatt på vaskerom.
Ingen utslag på skadelig fukt i stender i vegg mot baderommet.

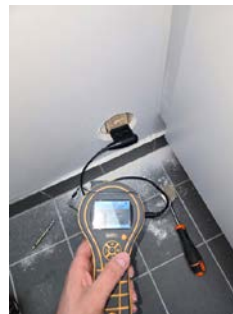

1.ETASJE > VASKEROM

Generell

Aktuell byggeforskrift er teknisk forskrift 2010. Det foreligger ingen dokumentasjon.

Tilstandsrapport

1. ETASJE > VASKEROM

! TG 2 Overflater vegger og himling

Veggene har malte slette vegger.. Taket har mdf-panel.

Vurdering av avvik:

- Det er avvik:

Oppsprukket fuge i hjørner på vaskerommet.

Konsekvens/tiltak

- Tiltak:

Kan utbedres ved lokale utbedringer.

1. ETASJE > VASKEROM

! TG 1 Overflater Gulv

Gulvet er flislagt. Rommet har elektriske varmekabler.
Det er målt 13mm lokalt fall til sluk på det minste.

Det er utført 1:100 lokalt fall på vaskeromsgulvet der hvor det var mulig å måle på befaringsdagen.

1. ETASJE > VASKEROM

! TG 1 Sluk, membran og tettesjikt

Det er plastsluk og smøremembran.
Synlig membranmansjett i sluket.

Det foreligger dokumentasjon fra uavhengig kontroll.

1. ETASJE > VASKEROM

! TG 1 Sanitærutstyr og innredning

Benkeskap med benkeplate og utslagskum.
Opplegg for vaskemaskin og tørketrommel.

1. ETASJE > VASKEROM

! TG 1 Ventilasjon

Det er balansert ventilasjon.
Tilluft via luftespalte under dørblad.

1. ETASJE > VASKEROM

! TG 1 Tilliggende konstruksjoner våtrom

Hulltaking er foretatt uten å påvise unormale forhold. Hulltaking er foretatt på vaskerom.
Ingen utslag på skadelig fukt i stender i vegg mot baderommet.



KJØKKEN

1. ETASJE > STUE/KJØKKEN

! TG 1 Overflater og innredning

Kjøkkenet har innredning med profilerte fronter. Benkeplaten er av laminat.

Malte fliser på vegg over benk.

Integrert komfyr, platetopp og oppvaskmaskin.

Frittstående kjøøl-/fryseskap.

1. ETASJE > STUE/KJØKKEN

! TG 1 Avtrekk

Det er kjøkkenventilator med avtrekk ut.

SPESIALROM

1. ETASJE > TOALETTRUM

! TG 2 Overflater og konstruksjon

Toalettrom innredet med servantinnredning og veggghengt toalett.
Avtrekksventil i himling. Tilluft via luftespalte under dørblad.

Vurdering av avvik:

- Det er avvik:

Manglende automatisk vannstopper for evt lekkasjevann fra drenshull.

Konsekvens/tiltak

- Tiltak:

Montere automatisk vannstopper som stenger vannet ved evt lekkasje fra innebygd sisterner.

Dette vil begrense vannskadene ved en evt lekkasje.

TEKNISKE INSTALLASJONER

! TG 1 Vannledninger

Tilstandsrapport

Innvendige vannledninger er av plast (rør i rør).
Det er besiktiget i rørskap plassert på vaskerom.
Stoppekran er plassert på vaskerommet.

Automatisk vannstopper på vann til oppvaskmaskin på kjøkkenet.

! TG 1 Avløpsrør

Det er avløpsrør av plast.

! TG 1 Ventilasjon

Boligen har balansert ventilasjon.
Filter på ventilasjonsanlegg er skiftet i februar 2025.

! TG 1 Varmtvannstank

Varmtvannstanken er på ca. 200 liter plassert på vaskerom.

! TG 1 Elektrisk anlegg

Dette er en forenklet kontroll begrenset til de spørsmål og undersøkelser som forskrift til avhendingslova (tryggere bolighandel) § 2-18 inneholder. Dette kan ikke sammenlignes med en kontroll utført av offentlig myndighet (Det lokale eltilsyn) eller registrert elektrovirksomhet, og en bygningssakkyndig har verken kompetanse eller lov til å foreta en slik kontroll.

Tilstandsgraden er vurdert ut fra den forenklede og begrensede kontrollen som forskriften inneholder. El-anlegget kan ha feil og mangler som en slik forenklet undersøkelse ikke vil avdekke. Vær derfor oppmerksom på denne risikoen, og søk videre veiledning eller få en fullstendig kontroll utført av registrert elektrovirksomhet.

Skjult elektrisk anlegg i boligen.
El.skap er plassert på vaskerom.

40A hovedsikring og 12 fordelingskurser på 20A/11*15A med automatsikringer.

1. Foreligger det eltilsynsrapport de siste 5 år, og det er ikke foretatt arbeid på anlegget etter denne, utenom retting av eventuelle avvik i eltilsynsrapport (dvs en el-tilsynsrapport uten avvik)?
Nei

Spørsmål til eier

2. Når ble det elektriske anlegget installert eller sist gang totalt rehabilitert (årstall)? Med totalt rehabilitert menes fullstendig utskiftet anlegg fra inntakssikring og videre.
2019
3. Er alle elektriske arbeider/anlegg i boligen utført av en registrert elektroinstallasjonsvirksomhet?
Ja

4. Er det elektriske anlegget utført eller er det foretatt tilleggsarbeider på det elektriske anlegget etter 1.1.1999?
Ja

Eksisterer det samsvarserklæring?

Ja

Eier opplyser om at dette ligger boligmappa.

5. Foreligger det kontrollrapport fra offentlig myndighet – Det Lokale Eltilsyn (DLE) eller eventuelt andre tilsvarende kontrollinstanser med avvik som ikke er utbedret eller kontrollen er over 5 år?
Nei

6. Forekommer det ofte at sikringene løses ut?
Nei

7. Har det vært brann, branntilløp eller varmgang (for eksempel termiske skader på deksler, kontaktpunkter eller lignende) i boligens elektriske anlegg?
Nei

Generelt om anlegget

8. Er det tegn til at det har vært termiske skader (tegn på varmgang) på kabler, brytere, downlights, stikkontakter og elektrisk utstyr? Sjekker samtidig tilstanden på elektrisk tilkobling av varmtvannsbereider, jamfør eget punkt under varmtvannstank
Nei

9. Er der synlig defekter på kabler eller er disse ikke tilstrekkelig festet?
Nei

Inntak og sikringsskap

10. Er det tegn på at kabelinnføringer og hull i inntak og sikringsskap ikke er tette, så langt dette er mulig å sjekke uten å fjerne kapslinger?
Nei
11. Finnes det kursfortegnelse, og er den i samsvar med antall sikringer?
Ja
12. Foreta en helhetsvurdering av det elektriske anlegget, dets alder, allmenne tilstand og fare for liv og helse. Bør det elektriske anlegget ha en utvidet el-kontroll?
Nei

Generell kommentar

Anlegget har en standard fra byggeåret.

! TG 0 Branntekniske forhold

Tilstandsrapport

Dette er en forenklet kontroll begrenset til de spørsmål som fremkommer under. Tilstandsgraden er basert på retningslinjer til disse spørsmålene i bransjestandarden NS3600. Dette kan ikke sammenlignes med en fullstendig kontroll av branntekniske forhold av offentlig myndighet, eller en vurdering av boligens branntekniske forhold eller prosjektering fra en rådgiver med spesialkompetanse. En bygningssakkyndig har verken kompetanse til å gi slik veiledning eller lov til å foreta en slik kontroll.

Tilstandsgraden er vurdert ut fra den forenklede og begrensede kontrollen. Det kan være feil og mangler om branntekniske forhold som en slik forenklet undersøkelse ikke vil avdekke. Vær derfor oppmerksom på denne risikoen, og søk videre veiledning eller rådgivning.

Røykvarsler i leiligheten.
Brannslukningsapparat på vaskerom.

1. Er det mangler for brannslukningsutstyr i boligen iht. forskriftskrav på søknadstidspunktet, men minst Byggeforskrift 1985?
Nei
2. Er det skader på brannslukningsutstyr eller er apparatet eldre enn 10 år?
Nei
3. Er det mangler på røykvarsler i boligen iht. forskriftskrav på søknadstidspunktet, men minst Byggeforskrift 1985?
Nei
4. Er det skader på røykvarslere?
Nei

TOMTEFORHOLD

Byggegrunn

Det er byggegrunn av fylte masser på fjellgrunn.

! TG 1 Grunnmur og fundamenter

Ringmur av thermomur med armert betongkjerne.

! TG 0 Terrengforhold

Tomten er flat og skrående.

! TG 1 Utvendige vann- og avløpsledninger

Utvendige avløpsrør er av plast og er fra 2017.
Det er offentlig avløp via private stikkledninger.
Utvendige vannledninger er av plast (PEL) og er fra 2017.
Det er offentlig vannforsyning via private stikkledninger.

Bygninger på eiendommen

Vinterhage



Anvendelse

Byggeår

2022

Kommentar

Standard

Normal standard. Den er klargjort for videre isolering og innredning innvendig.

Vedlikehold

Fremstår som normalt vedlikeholdt.

Beskrivelse

Vinterhage er fundamentert på betongfundamenter på fylte masser.

Trepilarer av imp.trekonstruksjon. Bjelkelag av imp.trekonstruksjon med terrassebord.

Bærendekonstruksjon av bindingsverk utvendig kledd med liggende trekledning.

Det er utført vindsperre på yttervegger.

Pulttak oppbygd med tresperrer og bordtak utvendig tekket med takpapp.

Skyvedører med enkle glass.

Bygget er ikke tilstandsvurdert ihht Forskrift til avhendingslova og NS3600. Dette er kun en enkel beskrivelse.

Arealer, byggetegninger og brannceller

Standard gjeldende fra 01.01.2024

Arealmålinger og arealoppsett er basert på Norsk standard 3940:2023 Areal- og volum-beregninger av bygninger. Arealet gjelder for tidspunktet da boligen ble målt


Hva er måleverdig areal?

Arealet i rommet må ha minst 1,90 m fri høyde over gulvet og minst bredde på 0,60 m. Et loft med skråtak vil for eksempel bare få registrert målbart areal der høyden er minst 1,90 m og bredden minst 0,60 m. Rommet må ha dør eller luke, og gangbart gulv.

Hva er bruksareal?

$$\text{BRA} = \text{BRA-i} + \text{BRA-e} + \text{BRA-b}$$

Bruksarealet for bygningen er bruttoarealet minus arealet som opptas av yttervegger.

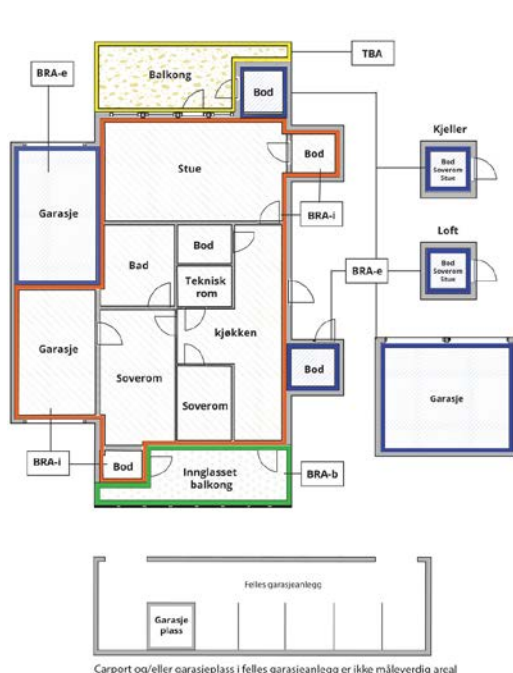

Carport og/eller garasjeplass i felles garasjeanlegg er ikke måleverdig areal

Internt bruksareal (BRA-i)	Arealet innenfor boenheten(e)
Eksternt bruksareal (BRA-e)	Arealet av alle rom utenfor boenheten(e) og som tilhører denne, slik som for eksempel bod
Innglasset balkong mv (BRA-b)	Arealet av innglasset balkong, veranda eller altan når denne er tilknyttet boenheten(e)
Terrasse- og balkongareal (TBA)	Arealet av terrasser, åpne balkonger og åpen altan tilknyttet boenheten(e)

Gulvareal (GUA)
Er sum av BRA (bruksareal) og ALH (areal med lav takhøyde).
Areal med lav takhøyde (ALH) er ikke måleverdig areal, som skyldes skråtak og lav himlingshøyde.
GUA kan opplyses i markedsføring der det er aktuelt for den konkrete boligen og kun sammen med BRA-i, for eksempel der gulvflaten har en verdi og har funksjon ved møblering og bruk av rommene. Ikke innredet areal som kaldloft, måles og oppgis normalt ikke.

Arealet kan ikke alltid fastsettes nøyaktig

Areal kan være komplisert eller umulig å måle opp nøyaktig fordi det er vanskelig å fastslå tykkelsen på innervegger, skjevheter i og utforming av bygningskonstruksjoner som karnapp, buer og vinkler som ikke er rette, åpne rom over flere etasjer og så videre.

Eiendommens markedsverdi kan ikke baseres på en matematisk beregning basert på antall kvadratmeter opplyst i rapporten. Opplysninger om areal kan altså ikke alene benyttes for å beregne eiendommens verdi.

Den bygningssakkyndige kan avdekke eventuelle bruksendringer og avvik i branncelleinndeling

Den bygningssakkyndige ser på byggetegninger hvis de er tilgjengelige og dette er en del av oppdraget, og vurderer bruken av boligen opp mot tegningene. Hvis den bygningssakkyndige avdekker at en bolig ikke ser ut til å være delt opp i brannceller etter kravene i byggt teknisk forskrift på befaringstidspunktet, skal det opplyses om dette.

Reglene om bruksendring og brannceller kan være kompliserte. Søk videre faglige råd om rapporten ikke gir deg svar. Den bygningssakkyndige kan ikke vurdere og svare på alle spørsmål, og kan heller ikke vite om kommunen kan gi unntak for kravene som gjelder. [Vil du vite mer?](#)

Om brannceller

En branncelle er hele eller avgrensede deler av en bygning hvor en brann fritt kan utvikle seg uten at den kan spre seg til andre bygninger eller andre deler av bygningen i løpet av en fastsatt tid.

Om bruksendring

Bruksendring er å endre bruken av et rom fra en tillatt bruk til en annen. Dette kan kreve søknad og tillatelse, for eksempel hvis du endrer et rom fra bod til soverom eller arbeidsrom, eller hvis du endrer en bolig til to separate boliger.

Rom for varig opphold har krav til takhøyde, romstørrelse, rømningsvei og lysforhold som må være oppfylt. Du kan søke kommunen om unntak for kravene, men kan ikke regne med å få unntak for krav som går på helse og sikkerhet, for eksempel krav til rømningsvei.

Bruksendring som krever godkjenning, og som ikke er søkt bruksendret, er ulovlig. Kommunen kan etter plan- og bygningsloven kapittel 32 forfølge overtredelser. Kommunen kan pålegge deg å avslutte den ulovlige bruken, eventuelt å rette eller tilbakeføre rommet til godkjent bruk.

Arealer

Del av en vertikaldelt tomannsbolig

Etasje	Bruksareal BRA m ²			SUM	Terrasse- og balkongareal (TBA)
	Internt bruksareal (BRA-i)	Eksternt bruksareal (BRA-e)	Innglasset balkong (BRA-b)		
1.etasje	95	5		100	48
SUM	95	5			48
SUM BRA	100				

Romfordeling

Etasje	Internt bruksareal (BRA-i)	Eksternt bruksareal (BRA-e)	Innglasset balkong (BRA-b)
1.etasje	Vindfang, Gang, Toalettrom, Bad, Vaskerom, Bod 2, Soverom, Soverom 2, Soverom 3, Stue/kjøkken	Utv. bod	

Kommentar

Arealene er målt i henhold til standard NS 3940:2023

Lovlighet

Byggetegninger

Det foreligger godkjente og byggemeldte tegninger, men de stemmer ikke med dagens bruk

Kommentar: Utførelse av terrasser er ikke byggemeldt, men store deler av terrassen er ikke søknadspliktig pga høyde under 50cm fra terreng.

Brannceller

Er det påvist synlige tegn på avvik i branncelleinndeling ut ifra dagens byggeteknisk forskrift?

☐ Ja ☒ Nei

Nyere håndverkstjenester

Er det ifølge eier utført håndverkstjenester på boligen siste 5 år?

☐ Ja ☒ Nei

Krav for rom til varig opphold

Er det påvist avvik i forhold til rømningsvei, dagslysflate eller takhøyde?

☐ Ja ☒ Nei

Kommentar:

Vinterhage

Etasje	Bruksareal BRA m ²			SUM	Terrasse- og balkongareal (TBA)
	Internt bruksareal (BRA-i)	Eksternt bruksareal (BRA-e)	Innglasset balkong (BRA-b)		
Etasje		13		13	
SUM		13			
SUM BRA	13				

Romfordeling

Etasje	Internt bruksareal (BRA-i)	Eksternt bruksareal (BRA-e)	Innglasset balkong (BRA-b)
Etasje		Vinterhage	

Kommentar

Arealene er målt i henhold til standard NS 3940:2023

Lovlighet

Byggetegninger

Det foreligger ikke tegninger

Kommentar: Det foreligger ikke tegninger og vinterhage er ikke byggemeldt.
Det er ikke krav til å byggemelde slike bygg under 15m2, så lenge dem tilfredstiller kravene til høyder, størrelse, avstand til nabo og evt kommunale ledninger.

Brannceller

Er det påvist synlige tegn på avvik i branncelleinndeling ut ifra dagens byggt teknisk forskrift? ☐ Ja ☒ Nei

Nyere håndverkstjenester

Er det ifølge eier utført håndverkstjenester på boligen siste 5 år? ☐ Ja ☒ Nei

Krav for rom til varig opphold

Er det påvist avvik i forhold til rømningsvei, dagslysflate eller takhøyde? ☐ Ja ☒ Nei

Kommentar:

Total fordeling mellom P-ROM og S-ROM

Tabellen under viser fordelingen av P-ROM og S-ROM etter veiledningen til NS 3940: 2012. Dette er til informasjon og til sammenligning. Tallene er omtrentlige, kan avvike fra faktiske målinger og er ikke juridisk bindende

	P-ROM(m2)	S-ROM(m2)
Del av en vertikaldelt tomannsbolig	92	8
Vinterhage	0	13

Befarings - og eiendomsopplysninger

Befaring

Dato	Til stede	Rolle
16.5.2025	Håvard Hoff-Hansen Nathalie Skogli	Takstingeniør

Matrikkeldata

Kommune	gnr.	bnr.	fnr.	snr.	Areal	Kilde	Eieforhold
3101 HALDEN	69	573		2	539 m ²	BEREGNET AREAL (Ambita)	Ikke relevant

Adresse

Grimsrødhøgda 83 C

Hjemmelshaver

Ørebæk Kristoffer Røsnæs, Skogli Nathalie

Eiendomsopplysninger

Beliggenhet

Eiendommen er beliggende på Grimsrødhøgda i Halden kommune.
Eiendommen har utsikt mot nærområdet. Normale solforhold på eiendommen.
Fylkesveien er trafikkert, dette medfører til trafikkstøy.
Kort vei avstand til skoler, barnehage, idrettsanlegg og matbutikker.
Gode turmuligheter i området.
2,5km til Halden sentrum.
11 km til E6.

Adkomstvei

Tilkomst til eiendommen fra fylkes vei.

Tilknytning vann

Eiendommen er tilknyttet offentlig vannforsyning via private stikkledninger.

Tilknytning avløp

Eiendommen er tilknyttet offentlig avløpsnett via private stikkledninger.

Regulering

Eiendommen er stort sett uregulert, kun en liten del helt mot nord som er regulert til boligformål.

Kommuneplanens arealdel 2023-2035.

Arealbruk: Bebyggelse og anlegg, Nåværende

Reguleringsplan: Grimsrødhøgda, Fv 921; gang og sykkel vei

Om tomten

Eiet tomt med gruset gårdsplass/uteområde og terrasse.

Tinglyste/andre forhold

Eier kjenner ikke til at det foreligger private avtaler som ikke er tinglyst på eiendommen.

Skattetakst og formuesverdi

Skattetakst	År
1 640 600	2025

Siste hjemmelsovergang

Kjøpesum	År
3 150 000	2021

Forsikring

Selskap	Avtalenr	Type	Forsikringssum	Årlig premie
Fremtind forsikring	6647032	Fullverdi		
Kommentar				

Kilder og vedlegg

Dokumenter

Beskrivelse	Dato	Kommentar	Status	Sider	Vedlagt
Egenerklæring	07.05.2025		Gjennomgått	5	Nei
Tegninger - 2016	19.01.2016		Gjennomgått	5	Nei
Kommunale avgifter	30.04.2025		Gjennomgått	1	Nei
Kommunale opplysninger			Gjennomgått		Nei

Revisjoner

Versjon	Ny versjon	Kommentar
1	04.08.2025	
2	11.08.2025	

For gyldighet på rapporten se forside

Tilstandsrapportens avgrensninger

STRUKTUR•REFERANSENIVÅ•TILSTANDSGRADER

- Rapporten er basert på innholdskrav i Forskrift til avhendingslova (tryggere bolighandel). Formålet er å gi en tilstandsanalyse til bruk for den som bestiller og/eller i et salg til forbruker, og ikke for andre tredjeparter. Rapportens struktur, metode og begrepsbruk følger i hovedsak Norsk Standard NS 3600:2018 (Teknisk tilstandsanalyse ved omsetning av bolig), samt Takstbransjens retningslinjer for arealmåling når det gjelder fordeling mellom P-areal og S-areal.
- Tilbakeholdt eller uriktig informasjon som har betydning for vurderingen, er ikke bygningssakkyndiges ansvar. Rapporten beskriver avvik, altså en tilstand som er dårligere enn referansenivået. Rapporten framhever normalt ikke positive sider ved boligen ut over det som fremgår av tilstandsgradene.
- Tilstanden angis i rapporten og gir uttrykk for en gitt forventet tilstand blant annet vurdert ut fra alder og normal bruk slik:

i) **Tilstandsgrad 0, TG0:** Ingen avvik eller skader. I tillegg må bygningsdelen være tilnærmet ny, mindre enn 5 år, og det foreligger dokumentasjon på faglig god utførelse.

ii) **Tilstandsgrad 1, TG1:** Mindre avvik. Normal slitasje. Strakstiltak ikke nødvendig. TG1 kan gis når bygningsdelen er tilnærmet ny og det ikke foreligger dokumentasjon på faglig god utførelse.

iii) **Tilstandsgrad 2, TG2:** Vesentlige avvik, og mindre avvik som etter NS 3600 gir TG 2, men som ikke nødvendigvis krever umiddelbare tiltak. I denne rapporten kan TG2 i Rapportsammendrag være inndelt i TG2 som krever tiltak og de som ikke krever umiddelbare tiltak. Konstruksjonen har normalt enten feil utførelse, en skade eller symptomer på skade, sterk slitasje eller nedsatt funksjon. Vedlikehold eller tiltak trengs i nær fremtid, det er grunn til å varsle fare for skader på grunn av alder eller overvåke spesielt på grunn av fare for større skade eller følgeskade. For skjulte konstruksjoner vil alder i seg selv være et symptom som kan gi TG2. For synlige konstruksjoner kan alder sammen med andre symptomer og momenter gi TG2. Avvik under TG2 kan gis sjablongmessig anslag.

iv) **Tilstandsgrad 3, TG3:** Store eller alvorlige avvik. Kraftige symptomer på forhold som man må regne med trenger utbedring straks eller innen kort tid. Påvist funksjonssvikt eller sammenbrudd. Avvik under TG3 skal gis sjablongmessig anslag.

v) **Tilstandsgrad TGiu:** Ikke undersøkt/ikke tilgjengelig for undersøkelse.

- Ved TG0 og TG1 gis det normalt ingen begrunnelse for valg av tilstandsgrad, fordi bygningen eller bygningsdelen da bare har normal slitasje. For anbefalte tiltak ved TG2 og TG3 må bruker av rapporten vurdere om tiltakene er nødvendige og lønnsomme. Hva det vil koste å utbedre rom eller bygningsdeler er et sjablongmessig anslag basert på registrert avvik og angitte tiltak i rapporten. Anslaget er gitt på generelt grunnlag og basert på erfaringstall i seks intervaller, og kan ikke forveksles med en konkret vurdering og tilbud fra en entreprenør eller håndverker. Det må eventuelt innhentes tilbud for en nærmere undersøkelse, og konkret og nøyaktig vurdering av utbedringskostnad. Kostnader til ikke oppdagede avvik/utbedringer/feil kan forekomme. Utbedringskostnad avhenger av personlige preferanser og markedspris på materialer og tjenesteyter.

PRESISERINGER

- Avvik vurderes ut fra tekniske forskrifter på søknadstidspunktet for bygget. Noen bygningsdeler vurderes etter gjeldende teknisk forskrift på befaringstidspunktet. Dette gjelder blant annet:

i) sluk, tettesjikt og fall på bad og vaskerom (våtrom)

ii) Forhold rundt brann, rømming, sikkerhet, for eksempel rekkverkshøyder/åpninger, ulovlige bruksendringer, brannceller mv.

- For skjulte konstruksjoner slik som vann og avløp uten dokumentasjon, er kvalitet og alder vurdert.

- Fastmonterte installasjoner, for eksempel innfelt belysning (downlights), demonteres ikke for å sjekke dampspærren bak. Dette av hensyn til bygningssakkyndiges kompetanse og risikoen for skade.

- Kontroll av fukt i konstruksjonen ved hulltaking i bad og vaskerom (våtrom), rom under terreng (kjelleretasje, underetasje og sokkeletasje) eller andre bygningsdeler skjer etter eiers aksept. Hulltaking av våtrom og rom under terreng kan unntaksvis unnlates, se Forskrift til Avhendingsloven.

- Kontroll av romfunksjoner for P-ROM utføres kun når det ikke foreligger godkjente og byggemeldte tegninger, eller når tegninger ikke stemmer med dagens bruk.

- Bygningssakkyndig gir en forenklet vurdering av branntekniske forhold og elektriske installasjoner i boligen dersom det er mer enn fem år siden sist boligen hadde el-tilsyn. Bygningssakkyndig kan anbefale å konsultere offentlige myndigheter eller kvalifisert elektrofaglig fagperson ved behov for grundigere undersøkelser.

TILLEGGSUNDERSØKELSER

Etter avtale kan tilstandsanalysen utvides til også å omfatte tilleggsundersøkelser utover minimumskravet i forskriften.

BEFARINGEN

Rapporten gir en vurdering av byggverk og bygningsdeler som bygningssakkyndig har observert, og som fremkommer av Forskrift til avhendingsloven. Rapporten er likevel ingen garanti for at det ikke kan finnes skjulte feil, skader og mangler. NS 3600:2018 (Teknisk tilstandsanalyse ved omsetning av bolig) har undersøkelsesnivå fra 1 til 3, der undersøkelsesnivå 1 er det laveste og baseres på visuell observasjon. Rapporten baseres på undersøkelsesnivå 1 med få unntak (våtrom og rom under terreng). I praksis betyr dette at gjennomføringen av befaringen begrenses som følger:

- Det utføres kun visuelle observasjoner på tilgjengelige flater uten fysiske inngrep (f.eks. riving).
- Flater som er skjult av snø eller på annen måte ikke er tilgjengelig eller skjult, blir ikke kontrollert. Det foretas ikke funksjonssprøving av bygningsdeler, som isolasjon, piper, ventilasjon, el. anlegg, osv.
- Det gis ingen vurdering av boligens tilbehør, hvite- og brunevarer og annet inventar. Dette gjelder også integrert tilbehør.
- Inspisering av yttertak er basert på det som er synlig, normalt på innsiden fra loftet og utvendig fra stige/bakkenivå. Befaring av tak må være sikkerhetsmessig forsvarlig for å kunne gjennomføres.
- Stikkprøvetakninger er utvalgt tilfeldig og kan innebære kontroll under overflaten med spiss redskap eller lignende.

Tilstandsrapportens avgrensninger

UTTRYKK OG DEFINISJONER

- **Tilstand:** Byggverkets eller bygningsdelens tekniske, funksjonelle eller estetiske status på et gitt tidspunkt.
- **Symptom:** Observerbart forhold som gir indikasjon på hvilken tilstand et byggverk eller en bygningsdel befinner seg i. Benyttes ved beskrivelse av avvik.
- **Skadegjørere:** Zoologiske eller biologiske skadegjørere, i hovedsak råte, sopp og skadedyr.
- **Fuktsøk:** Overflatesøk med egnet søkeutstyr (fuktindikator) eller visuelle observasjoner.
- **Fuktmåling:** Måling av fuktinnhold i materiale eller i bakenforliggende konstruksjon ved bruk av egnet måleutstyr (blant annet hammerelektrode og pigger).
- **Utvidet fuktsøk (hulltaking):** Boring av hull for inspeksjon og fuktmåling i risikoutsatte konstruksjoner, primært i tilstøtende vegger til bad, utforede kjellervegger og eventuelt i oppforede kjellergulv.
- **Normal slitasjegrad:** Forventet nedsliting av materiale i overflaten som er basert på enkle visuelle observasjoner. Kan vurderes sammen med bygningsdelens alder.
- **Forventet gjenværende brukstid:** Anslått tid et byggverk eller en del av et byggverk fortsatt vil være tjenlig for sitt formål (NS3600, Termer og definisjoner punkt 3.9)

AREALBEREGNING FOR BOENHETER

- Areal fastsettes etter Forskrift til avhendingsloven og Norsk Standard 3940 Areal- og volum-beregninger av bygninger fra 2023.
- Areal oppgis i hele kvadratmeter i rapporten, og gjelder for det tidspunkt oppmålingen fant sted.
- **Bruksareal (BRA)** er det måleverdige arealet som er innenfor omsluttete vegger målt i gulvhøyde (bruttoareal minus arealet som opptas av yttervegger). I tillegg til gulvhøyde gjelder regler om fri bredde for at arealet skal være måleverdig, med betydning for BRA av for eksempel loft med skråtak. BRA består av internt bruksareal (BRA-i), eksternt bruksareal (BRA-e) og innglasset balkong mv (BRA-b). Terrasse- og balkongareal (TBA) opplyses der tilstandsrapporten skal benyttes i boligomsetningen og der det er aktuelt. I tillegg kan gulvareal (GUA) og areal med lav takhøyde (ALH) opplyses sammen med BRA der det er aktuelt og en del av oppdraget. Rom skal ha atkomst og gangbart gulv for å kunne regnes som BRA/måleverdig areal.
- Arealet måles og oppgis dersom arealet oppfyller krav til måleverdighet, slik som at arealet må ha minst en bredde på 0,6m og minst en høyde på 1,9 m osv. Et rom kan være i strid med teknisk forskrift og mangle godkjenning hos kommunen for den aktuelle bruken, uten at dette får betydning for om arealet måles og oppgis i tilstandsrapporten. Når arealet måles tas det ikke hensyn til om arealet er lovlig oppført eller om bruken er lovlig, bruksendringer, lysforhold eller andre sikkerhetsmangler.
- Eiendommens markedsverdi kan ikke baseres på en rent matematisk

beregning i forhold til antall kvadratmeter opplyst i rapporten. Opplysninger om areal kan altså ikke alene benyttes for beregning av eiendommens verdi.

- Rom som ligger utenfor boenheten, men som eier har påvist og/eller opplyst at tilhører boenheten, er oppmålt og inkludert i BRA-e. Det er ikke fremvist dokumentasjon på at rommet tilhører boenheten, med mindre dette er angitt særskilt. Rom utenfor boenheten kan omdisponeres av borettslaget/sameiet og dette kan påvirke boligens BRA. Vær oppmerksom på at NS 3940:2023 og eierseksjonsloven har ulik definisjon av fellesareal. Ved arealmåling gjelder NS 3940:2023 som definerer fellesareal slik: "Delen av bygning som brukes av to eller flere bruksenheter eller til bygningens forvaltning, drift eller vedlikehold.

- I en overgangsperiode skal rapporter som benyttes i boligomsetningen eller dersom det er en del av oppdraget også opplyse om fordelingen mellom P-ROM og S-ROM med utgangspunkt i definisjonene som fremkommer av veiledningen til Norsk Standard 3940 Areal- og volum-beregninger av bygninger fra 2012. Fordelingen mellom P-ROM og S-ROM er basert på veiledningen og bygningssakkyndiges eget skjønn. P-ROM er måleverdige rom som benyttes til kort eller langt opphold. S-ROM er måleverdige rom som benyttes til lagring, og tekniske rom. Bruken av et rom på befaringstidspunktet har betydning for om rommet defineres som P-ROM eller S-ROM. Dette betyr at rommet både kan være i strid med teknisk forskrift og mangle godkjenning i kommunen for den aktuelle bruken, uten at dette vil få betydning for valg av arealkategori.

- Se øvrig informasjon om areal i rapporten, Norsk Standard 3940 (2012 og 2023) og veiledningen til disse.

PERSONVERN

iVerdi AS, bygningssakkyndig og takstforetaket behandler personopplysninger som bygningssakkyndig trenger for å kunne utarbeide rapporten. Personvernerklæring med informasjon om bruk av personopplysninger og dine rettigheter finner du her [Personvernerklæring - iVerdi](#)

DELING AV PERSONOPPLYSNINGER FOR TRYGGERE BOLIGHANDEL OG MULIG RESERVASJON

Norsk takst og deres samarbeidspartnere benytter personopplysninger fra rapporten for analyse- og statistikkformål, samt utvikling og drift av produkter og tjenester for takstbransjen og andre aktører i boligomsetningen. Les mer om dette og hvordan du kan reservere deg på <https://www.norsktakst.no/norsk/om-norsk-takst/personvernerklæring/reservasjon/>

Vendu lager en boliganalyse basert på opplysninger fra rapporten. Les mer om dette og hvordan du kan reservere deg her: <https://samtykke.vendu.no/OA8895>

KLAGEORDNING FOR FORBRUKERE

Er du som forbruker misfornøyd med bygningssakkyndiges arbeid eller opptreden ved taksering av bolig eller fritidshus, se www.takstklagenemd.no for mer informasjon

EGENERKLÆRINGSSKJEMA

Til orientering vil dette skjema være en del av salgsoppgaven

Meglerfirma	
Aktiv EM Halden	
Oppdragsnr.	
1101250083	
Selger 1 navn	Selger 2 navn
Nathalie Skogli	Kristoffer Røsnæs Ørebæk
Gateadresse	
Grimsrødhøgda 83C	
Poststed	Postnr
HALDEN	1786
Er det dødsbo?	
☒ Nei ☐ Ja	
Avdødes navn	
Er det salg ved fullmakt?	
☒ Nei ☐ Ja	
Hjemmelshavers navn	
Har du kjennskap til eiendommen?	
☐ Nei ☒ Ja	
Når kjøpte du boligen?	
År	2021
Hvor lenge har du eid boligen?	
Antall år	4
Antall måneder	8
Har du bodd i boligen siste 12 måneder?	
☐ Nei ☒ Ja	
I hvilket forsikringsselskap har du tegnet villa/husforsikring?	
Forsikringsselskap	Fremtind
Polise/avtalnr.	6647032

Document reference: 1101250083

Spørsmål for alle typer eiendommer

- 1 Kjenner du til om det er/har vært feil tilknyttet våtrommene, f.eks. sprekker, lekkasje, råte, lukt eller soppskader?
- ☒ Nei ☐ Ja

- 2 Kjenner du til om det er utført arbeid på bad/våtrom?
Svar
- 3 Kjenner du til om det er/har vært tilbakeslag av avløpsvann i sluk eller lignende?
☒ Nei ☐ Ja
- 4 Kjenner du til feil eller om har vært utført arbeid/kontroll på vann/avløp?
Svar
- 5 Kjenner du til om det er/har vært problemer med drenering, fuktinnsig, øvrig fukt eller fuktmerker i underetasje/kjeller?
☒ Nei ☐ Ja
- 6 Kjenner du til om det er/har vært utettheter i terrasse/garasje/tak/fasade?
☒ Nei ☐ Ja
- 7 Kjenner du til om det er/har vært problemer med ildsted/skorstein/pipe f.eks. dårlig trekk, sprekker, pålegg, fyringsforbud eller lignende?
☒ Nei ☐ Ja
- 8 Kjenner du til om det er/har vært f.eks. sprekker i mur, skjeve gulv eller lignende?
☒ Nei ☐ Ja
- 9 Kjenner du til om det er/har vært sopp/råteskader/insekter/skadedyr på eiendommen som rotter, mus, maur eller lignende?
☒ Nei ☐ Ja
- 10 Kjenner du til om det er/har vært skjeggkre i boligen?
☐ Nei ☒ Ja
Beskrivelse
- 11 Kjenner du til om det er/har vært utført arbeid på el-anlegget eller andre installasjoner (f.eks. oljetank, sentralfyr, ventilasjon)?
Svar
- 12 Kjenner du til om det er utført kontroll av el-anlegget og/eller andre installasjoner (f.eks. oljetank, sentralfyr, ventilasjon)?
☒ Nei ☐ Ja
- 13 Har du ladeanlegg/ladeboks for elbil i dag?
☒ Nei ☐ Ja
- 14 Kjenner du til om ufaglærte har utført arbeid som normalt bør utføres av faglærte, utover det som er nevnt tidligere (f.eks. drenering, murerarbeid, tømmerarbeid etc)?
☒ Nei ☐ Ja
- 15 Er det nedgravd oljetank på eiendommen?
☒ Nei ☐ Ja
- 16 Kjenner du til om det har vært utført arbeid på terrasse/garasje/tak/fasade?
Svar
Beskrivelse
- 17 Selges eiendommen med utleiedel, leilighet, hybel eller tilsvarende?
☒ Nei ☐ Ja
- 18 Kjenner du til om det er innredet/bruksendret/bygget ut i kjeller eller loft eller andre deler av boligen?
☒ Nei ☐ Ja
- 19 Kjenner du til forslag eller vedtatte reguleringsplaner, andre planer, nabovarsel eller offentlige vedtak som kan medføre endringer i bruken av eiendommen eller av dens omgivelser?
☒ Nei ☐ Ja
- 20 Kjenner du til om det foreligger påbud/heftelser/krav/manglende tillatelser vedrørende eiendommen?
☒ Nei ☐ Ja

- 21 Er det foretatt radonmåling?
☒ Nei ☐ Ja
- 22 Kjenner du til manglende brukstillatelse eller ferdigattest?
☒ Nei ☐ Ja
- 23 Kjenner du til om det foreligger skaderapporter/ tilstandsvurderinger eller utførte målinger?
☒ Nei ☐ Ja
- 24 Er det andre forhold av betydning ved eiendommen som kan være relevant for kjøper å vite om (f.eks. rasfare, tinglyste forhold eller private avtaler)?
☒ Nei ☐ Ja

Document reference: 1101250083

Tilleggs kommentar

Jeg bekrefter at opplysningene er gitt etter beste skjønn. Jeg er kjent med at dersom jeg har gitt ufullstendige, uriktige eller misvisende opplysninger om eiendommen, vil forsikringsselskapet kunne søke hel eller delvis regress for sine utbetalinger eller redusere sitt ansvar helt eller delvis, jfr. vilkår for boligselgerforsikring punkt 7.1 og forsikringsavtaleloven kapittel 4.

Jeg er orientert om mitt mulige ansvar som selger etter avhendingsloven, eventuelt etter kjøpsloven (aksjeboliger), og om forsikringsgiver sitt boligselgerforsikringstilbud.

Jeg er klar over at avtale om forsikring er bindende. Jeg er også klar over at premietilbudet først kan påberopes når boligen er solgt (budaksept). Premietilbudet som er gitt av megler er bindende for forsikringsgiver i 6 – seks – måneder fra oppdragsinngåelse med megler.

Etter dette vil premien og forsikringsvilkårene kunne justeres. Når premietilbudet ikke lenger er bindende for forsikringsselskapet må egenerklæringsskjemaet signeres på nytt og eventuelle endringer påføres. Det vil da være forsikringspremien og forsikringsvilkårene på ny signeringsdato som legges til grunn.

Det kan ikke tegnes boligselgerforsikring ved følgende salg:

- mellom ektefeller eller slektninger i rett oppstigende eller nedstigenede linje, søsken, eller
- mellom personer som bor eller har bodd på boligeiendommen og/eller
- når salget skjer som ledd i sikredes næringsvirksomhet/er en næringsseiendom
- etter at boligeiendommen er lagt ut for salg.
- ved salg av helårs- og fritidsbolig er det krav til at det foreligger tilstandsrapport i henhold til Forskrift til avhendingslova (tryggere bolighandel).

Forsikringsselskapet kan ved skriftlig samtykke akseptere tegning av forsikring også i ovennevnte tilfeller.

Dersom forsikringsselskapet ikke har gitt skriftlig samtykke, kan erstatningen bortfalle.

Ved oppgjørsoppdrag trer forsikringen i kraft når kontrakten er signert av begge parter, begrenset til siste 12 måneder før overtakelse.

Forøvrig oppfordrer selger potensielle kjøpere til å undersøke eiendommen grundig, jf avhendingsloven § 3-10 og kjøpsloven § 20 (aksjeboliger).

Gyldig forsikring forutsetter at det for helårs- og fritidsbolig foreligger tilstandsrapport som er i henhold til Forskrift til avhendingslova (tryggere bolighandel).

☒ Jeg ønsker boligselgerforsikring, og bekrefter å ha mottatt og lest forsikringsvilkårene og informasjonsbrosjyre til selger i forbindelse med kjøp av boligselgerforsikring. Forsikringen trer i kraft på det tidspunkt det foreligger en budaksept mellom partene, begrenset til tolv måneder før overtakelse. Ved oppgjørsoppdrag trer forsikringen i kraft når kontrakten er signert av begge parter, begrenset til siste 12 måneder før overtakelse. Jeg bekrefter med dette at eiendommen ikke er en næringsseiendom, at den ikke selges som ledd i næringsvirksomhet eller mellom ektefeller eller slektninger i rett oppstigende eller nedstigende linje, søsken, eller mellom personer som bor eller har bodd på boligeiendommen. Gyldig forsikring forutsetter at det for helårs- og fritidsbolig foreligger tilstandsrapport som er i henhold til Forskrift til avhendingslova (tryggere bolighandel). Forsikringen er ugyldig dersom den tegnes i strid med forsikringsvilkårene. Jeg er innforstått med at eiendomsmegleren ikke har fullmakt til å gjøre unntak fra ovennevnte begrensninger. Jeg er oppmerksom på at 8% av total forsikringspremie er honorar til Söderberg & Partners.

☐ Jeg ønsker ikke boligselgerforsikring, men megler har tilbudt meg å kjøpe slik forsikring.

☐ Jeg kan ikke kjøpe boligselgerforsikring ihht vilkår.

Document reference: 1101250083

NAME OF SIGNER	IDENTIFIER	TIME	ELECTRONIC ID
Nathalie Skogli	e1b1cdff8fabfdce00c8d8 9e1fb382100675e2af	23.10.2025 11:14:58 UTC	Signer authenticated by One time code


NAME OF SIGNER	IDENTIFIER	TIME	ELECTRONIC ID
Kristoffer Ørebæk	e3db0afde8de4d021dc5 dcab0c5ddaec00e8c840	23.10.2025 20:37:47 UTC	Signer authenticated by One time code

Document reference: 1101250083

- This is a PDF document digitally signed by IN Groupe's E-Signing service.
- The document's integrity is protected by signing and sealing the contents with a certificate issued to IN Groupe by a third party. Validating the signature confirms that the contents have not been modified since the time of signing.
- For more information about document formats, see <https://doc.ingroupe.com/developer>

Adresse	Grimsrødhøgda 83 C
Postnr	1786
Sted	HALDEN
Andels-/leilighetsnr.	/
Gnr.	69
Bnr.	573
Seksjonsnr.	2
Festenr.	
Bygn. nr.	300556518
Bolignr.	H0101
Merkenr.	A2020-1198433
Dato	03.11.2020

Innmeldt av Henryk Mathisen

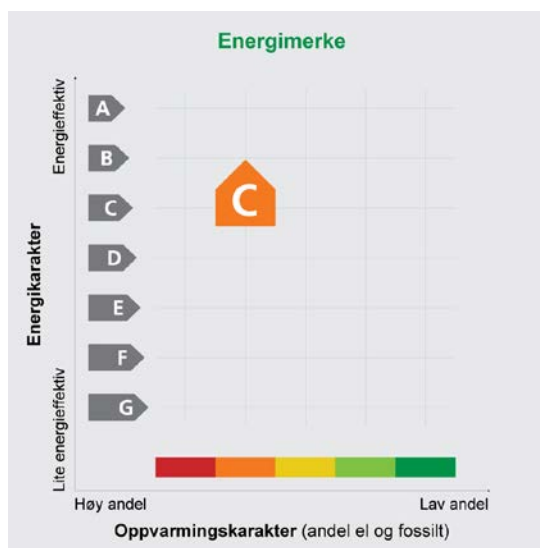

Energimerket angir boligens energistandard. Energimerket består av en energikarakter og en oppvarmingskarakter, se i figuren. Energimerket symboliseres med et hus, hvor fargen viser oppvarmingskarakter, og bokstaven viser energikarakter.

Energikarakteren angir hvor energieffektiv boligen er, inkludert oppvarmingsanlegget. Energikarakteren er beregnet ut fra den typiske energibruken for boligtypen. Beregningene er gjort ut fra normal bruk ved et gjennomsnittlig klima. Det er boligens energimessige standard og ikke bruken som bestemmer energikarakteren.

A betyr at boligen er energieffektiv, mens G betyr at

boligen er lite energieffektiv. En bolig bygget etter byggeforskriftene vedtatt i 2010 vil normalt få C.

Oppvarmingskarakteren forteller hvor stor andel av oppvarmingsbehovet (romoppvarming og varmtvann) som dekkes av elektrisitet, olje eller gass. Grønn farge betyr lav andel el, olje og gass, mens rød farge betyr høy andel el, olje og gass. Oppvarmingskarakteren skal stimulere til økt bruk av varmepumper, solenergi, biobrensel og fjernvarme.

Om bakgrunnen for beregningene, se www.energimerking.no

Målt energibruk

Brukeren har valgt å ikke oppgi målt energibruk.

Nabolagsprofil

Grimsrødhøgda 83C - Nabolaget Grimsrødhøgda-Oskleiva - vurdert av 32 lokalkjente

Nabolaget spesielt anbefalt for

- Familier med barn
- Etablerere
- Godt voksne



Offentlig transport

🚶 Våkemark 1 min 🚶
Linje 35 0.1 km

🚆 Halden stasjon 8 min 🚆
Linje RE20 3 km

Skoler

Gimle skole (1-7 kl.) 24 min 🚶
248 elever, 13 klasser 1.8 km

Tistedal skole (1-7 kl.) 4 min 🚶
312 elever, 15 klasser 2.4 km

Hjortsberg skole (1-7 kl.) 5 min 🚶
407 elever, 20 klasser 2.9 km

Rødsberg ungdomsskole (8-10 kl.) 7 min 🚶
362 elever, 15 klasser 2.5 km

Strupe ungdomsskole (8-10 kl.) 6 min 🚶
412 elever, 18 klasser 3.7 km

Halden vgs - avd. Porsnes 5 min 🚶
1200 elever, 61 klasser 2.1 km

Halden vgs - avd. Risum 10 min 🚶
400 elever 5.6 km

Ladepunkt for el-bil

🚗 Bergheim Bo- og aktivitetssenter Hal... 9 min 🚶



Kvalitet på skolene

Veldig bra 89/100



Opplevd trygghet


Veldig trygt 86/100



Naboskapet

Godt vennskap 72/100

Aldersfordeling

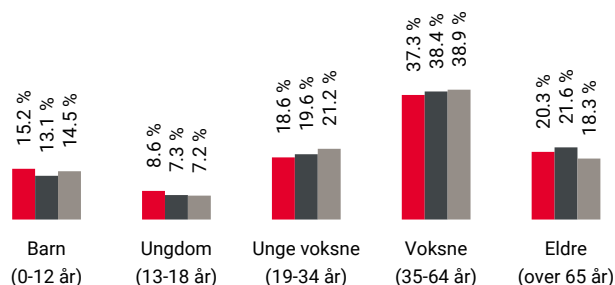

Område	Personer	Husholdninger
Grimsrødhøgda-Oskleiva	1 027	431
Halden	26 346	13 906
Norge	5 425 412	2 654 586

Barnehager

Bollerød Fus barnehage (1-5 år) 15 min 🚶
54 barn 1.1 km

Halden Montessori barnehage (1-5 år) 18 min 🚶
17 barn 1.3 km

Asak kulturbarnehage (1-5 år) 20 min 🚶
39 barn 1.5 km

Dagligvare

Coop Extra Næringsrød 3 min 🚶
Post i butikk, PostNord 2.3 km

Coop Extra Halden 6 min 🚶
Post i butikk 2.3 km

Primære transportmidler



1. Egen bil



2. Buss



Turmulighetene

Nærhet til skog og mark 88/100



Trafikk

Lite trafikk 87/100




Støynivået

Lite støynivå 86/100

Sport

	Gimlejordet ballbane Ballspill	20 min	1.5 km
	Eklund - fotballøkke Ballspill	23 min	1.7 km
	Spenst Halden avd. Høvleriet	6 min	
	Nivå Trening	6 min	

Boligmasse

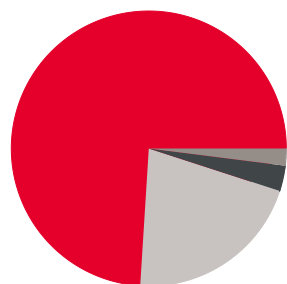

74% enebolig
3% rekkehus
2% blokk
21% annet

Varer/Tjenester



Tista Senter


6 min



Apotek 1 Tista

6 min

Aldersfordeling barn (0-18 år)

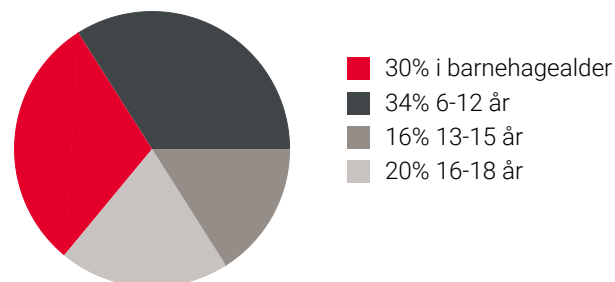

Familiesammensetning

Par m. barn



Par u. barn



Enslig m. barn



Enslig u. barn



Flerfamilier



0%

45%



Grimsrødhøgda-Oskleiva

Halden

Norge

Sivilstand

		Norge
Gift	38%	33%
Ikke gift	49%	54%
Separert	8%	9%
Enke/Enkemann	4%	4%

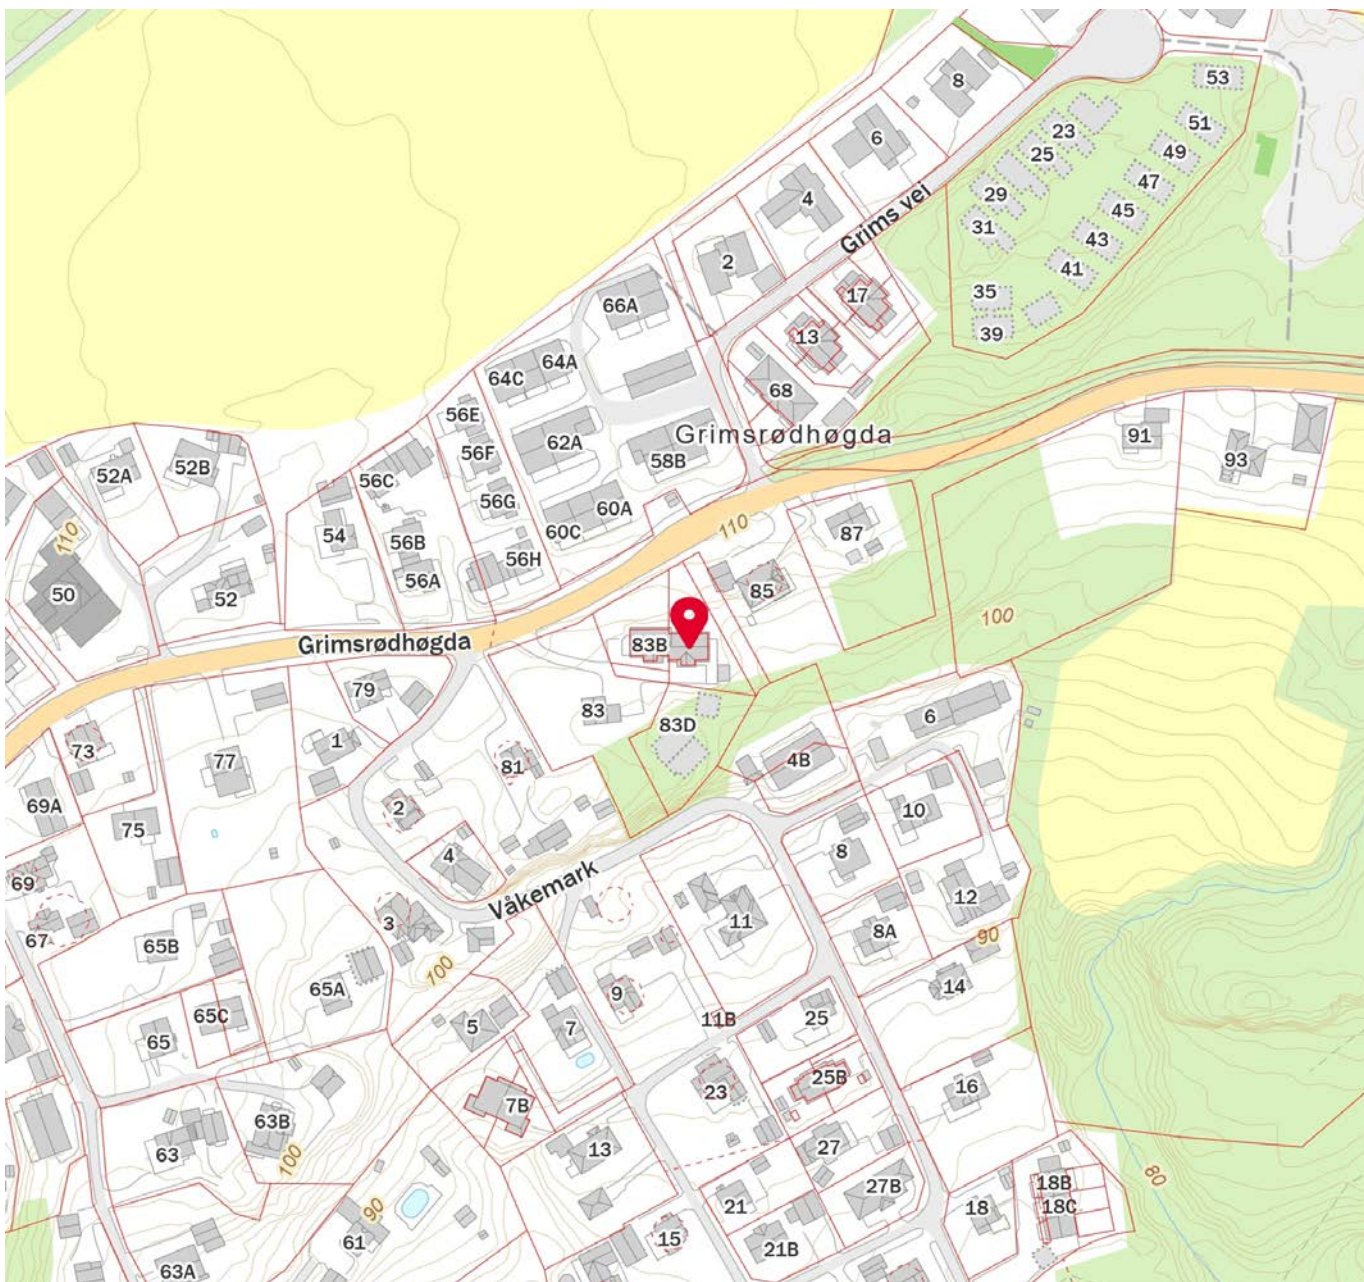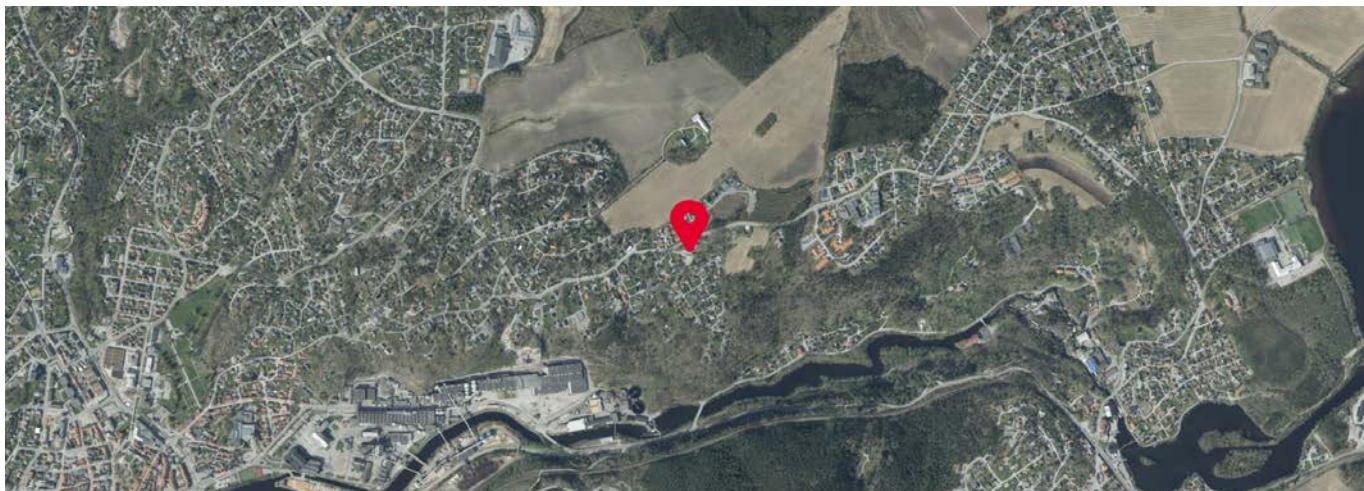



Halden kommune

Byggesak

Mesterbygg Halden AS
BRA-veien 85
1784 HALDEN

Deres ref:	Vår ref:	Arkivkode:	Saksbehandler:	Dato:
	2015/5976-18	069/0573	Sven-Tore Vatvedt, 47 47 61 21	02.03.2017

FERDIGATTEST

Ferdigattesten gis etter søknad datert 10.02.2017 og på grunnlag av fremlagt dokumentasjon, jf. plan- og bygningsloven (pbl.) § 21-10 og byggesaksforskriften, (SAK10) § 8-1.

Ferdigattest er gitt for

Adresse:	Gnr	Bnr	Festenr	Seksjonsnr
Grimsrødhøgda 83 B, C, 1786 HALDEN	069	0573		

Tiltakets art

Oppføring av tomannsbolig samt riving av eksisterende uthus. Tilknytning av kommunalt vann og avløp. Arealer ny bolig; BYA 230m² BRA 191m². Bruksareal pr. boenhet er 95,5m² BRA.

Vedtak fattet av enhet for plan, byggesak og geodata, dato: 13.05.2016, vedtaksnr: 2016/92.

Den fremlagte dokumentasjonen bekrefter at alle krav og betingelser som er stilt i tillatelsen, og som ellers følger av gjeldene bestemmelser, er dokumentert oppfylt.

Husnummer

Ved nybygg med egen adresse må husnummerskilt og eventuelt henvisningsskilt monteres på godt synlig sted.

Avfallsbeholder

Avfallsbeholder vil bli satt ut automatisk. Dersom dere har spørsmål knyttet til renovasjon kan dere kontakte Per Olaussen på telefon 402 00 085.

Klageadgang

Det kan klages på vedtaket innen en frist på tre uker fra vedtaket er mottatt. Klagen sendes til Halden kommune, byggesaksavdelingen. I klagen skal det angis hva som ønskes endret i vedtaket og begrunne dette. Kommunen kan veilede. Klageinstans er fylkesmannen. Før klagen sendes dit, skal bygningsmyndighetene vurdere om det er grunn til å endre vedtaket.

Postadresse:
Postboks 150, 1751 Halden
E-post:
postmottak@halden.kommune.no

Besøksadresse:
Storgt. 7
Internett:
www.halden.kommune.no

Telefon:
69 17 45 00
Telefaks:
69 18 00 58

Bank:
5315.05.15218
Org.nr:

Med hilsen
Dokumentet er elektronisk godkjent

Stine Lerhol
fagleder byggesak

Sven-Tore Vatvedt
byggesaksbehandler

Kopi til:

Mona Bech

Siri Lindberg

Willy Elders

Mona Øraas

Elisabeth Svendsen

Marit Nilsen

Roland Al-Harbi Brekkerødli 7 1782

Per Olaussen

HALDEN

Økonomi og plan

Økonomi og plan

Miljø og landbruk

Geodata

Kommunalteknikk

Kommunalteknikk

Renovasjon



Melding til tinglysing

Det er ført en seksjonering i matrikkelen
 Det er ført med brukstillelle: Seksjonering

Løpenummer for forretning: 6021
 Vedle

26.17/2011

Rekvirent av tinglysing

Organisasjonsnr	Navn	Adresse
959159092	HALDEN KOMMUNE	Postboks 150, 1751 HALDEN

Rekvirent(er) av forretning

Fødselsdato/Orgnr	Navn	Bruksenhet	Adresse
160678	AL-HARBI ROLAND		BREKKERØDLIA 7, 1782 HALDEN

Matrikkelenhet(er) som er seksjonert

Knr	Gnr	Bnr
0101	69	573

Nye seksjoner

Knr	Gnr	Bnr	Fnr	Snr	Sameiebrøk	Formålskode	Tilleggsareal bygning	Eksklusivt uteareal
0101	69	573	0	1	1 / 2	Boligseksjon	Nei	Ja
0101	69	573	0	2	1 / 2	Boligseksjon	Nei	Ja

Melding til tinglysing er hjemlet i Matrikkeloven § 24



Doknr: 497353 Tinglyst: 11.05.2017
 STATENS KARTVERK

Redu org 959159092

Begjæring om ☒ oppdeling i eierseksjoner ☐ reseksjonering

Rekvirentens navn		Plass for tinglysingsstempel
Adresse		
Postnr.	Poststed	
(Under-)organisasjonsnr./fødselsnr.	Ref. nr.	

Opplysninger i feltene 1-4 registreres i grunnboken

1. Eiendommen					
Kommunenr.	Kommunens navn	Gnr.	Bnr.	Festenr.	Snr.
0101	Halden	69	573		

2. Hjemmelshaver(e)		
Fødselsnr./Org.nr. (11/9 siffer 2)	Navn	Ideell andel 3)
160678	Roland al Harbi	1/1

3. Begjæring															
Eiendommen begjæres oppdelt i eierseksjoner slik det fremgår av etterstående fordelingsliste.															
S.-nr.	Formål	Brøk (teller)	Tilleggsareal	S.-nr.	Formål	Brøk (teller)	Tilleggsareal	S.-nr.	Formål	Brøk (teller)	Tilleggsareal	S.-nr.	Formål	Brøk (teller)	Tilleggsareal
4)	5)	6)		4)	5)	6)		4)	5)	6)		4)	5)	6)	
1	B	1	G	13				25				37			
2	B	1	G	14				26				38			
3				15				27				39			
4				16				28				40			
5				17				29				41			
6				18				30				42			
7				19				31				43			
8				20				32				44			
9				21				33				45			
10				22				34				46			
11				23				35				47			
12				24				36				48			
Sum tellere:				2	= nevner:				2						

4. Supplerende tekst 7)
OBS! Her påføres kun opplysninger som skal og kan tinglyses. Ved reseksjonering skal dessuten oppgis hva endringen består i og eventuelt på hvilken måte fellesarealene endres.

Dato	Utstederens underskrift
27.03.2017	Roland Al Harbi

5. Egenerklæring

Undertegnede erklærer at

- a) ☐ seksjoneringen gjelder planlagt bygning hvor byggetillatelse er gitt, eller
☒ seksjoneringen gjelder bestående bygning hvor seksjoneringen bare omfatter bruksenheter som er ferdig utbygd
- b) ☒ seksjoneringen omfatter alle bruksenheter i eiendommen
- c) ☒ inndelingen i bruksenheter gir en formålstjenlig avgrensning av de enkelte bruksenheter
- d) ☒ bruksenhets formål (bolig eller næring) er i samsvar med gjeldende arealplanformål, eller
☐ det foreligger tillatelse til annen bruk etter plan- og bygningsloven
- e) ☒ ingen bruksenheter omfatter deler av eiendommen som er nødvendig til bruk for andre bruksenheter i eiendommen, eller deler som etter bestemmelser, vedtak eller tillatelser gitt i eller i medhold av plan- og bygningsloven, er fastslått å skulle tjene beboernes eller bebyggelsens felles behov
- f) ☒ areal som skal tjene sameiernes felles bruk eller eiendommens drift er fellesareal. Fellesarealet omfatter ikke vaktmesterbolig som er utleid til andre enn vaktmesteren, og hvor leier har kjøperett (§ 14)
- g) ☒ hver bruksenhets hoveddel er en klart avgrenset og sammenhengende del av en bygning på eiendommen og har egen inngang fra fellesareal eller naboeiendom
- h) ☒ hver boligseksjon har kjøkken, bad og wc innenfor hoveddelen av bruksenheten. Bad og wc er i eget eller egne rom eller
☐ boligseksjonen er en fritidsbolig, eller
☐ alle boligene inngår i en samleseksjon bolig
- i) ☒ det er fastsatt vedtekter (§ 28)

Undertegnede er kjent med at det er straffbart å avgi eller benytte uriktig erklæring (straffeloven § 189 og § 190)

6. Tegninger mv.

Alle vedlegg skal være i A4 format og fortløpende sidenummerert. Vedlegg som skal følge seksjoneringsbegjæringen:

- a) Situasjonsplan (§ 7, annet ledd).
- b) Plantegninger over kjeller, alle etasjene og loft. På tegningene er grensene for bruksenheter, forslag til seksjonsnummer og bruken av de enkelte rom tydelig angitt (§ 7, annet ledd).
- c) Liste med navn og adresse på alle leiere av bolig i eiendommen. (Skal ikke følge med til tinglysing.)
- d) Vedtekter (§ 28). (Skal ikke følge med til tinglysing.)
- e) Samtykke fra panthaver ved reseksjonering (§§ 12 og 13).

7. Underskrifter

Sted, dato

Heddal 27.03.2017

Hjemmelshaver (§§ 7 og 12) / Styret (§ 13)

Roland A. Hvalby

Ektefelle/registrert partner

(Ved reseksjonering kreves samtykke fra ektefelle/registrert partner for de seksjoner hvor sameiebrøken reduseres)

8. Styrets samtykke mv. ved reseksjonering 8)	
☐ Styret samtykker til reseksjonering (§ 12), eller ☐ Styret erklærer at sameiemøtet har samtykket til reseksjonering (§ 30)	
Sted, dato	Underskrift

9. Kommunens tillatelse til seksjonering/reseksjonering	
☐ Befaring er foretatt ☐ Målebrevkart for tilleggsdeler er utarbeidet og vedlagt 9) ☒ Tillatelsen er inntatt nedenfor ☐ Tillatelsen følger vedlagt	
Kommunen erklærer at tillatelse til seksjonering/reseksjonering er gitt for:	
Gnr.	Bnr.
69 573	HALDEN
Dato	Stempel og underskrift
10.05.2017	Halden kommune Matrikkelmyndigheten


Noter:

- 1) Kommunen skal gi tillatelse til seksjonering/reseksjonering og skal deretter sende begjæringen til tinglysing. Begjæring, situasjonsplan og plantegning sendes kommunen i tre eksemplarer.
- 2) Det er Enhetsregisterets organisasjonsnummer som skal brukes.
- 3) Feltet for ideell andel utfylles bare når det er flere hjemmelshavere.
- 4) B=boligseksjon, N=næringsseksjon, SB=samleseksjon bolig, SN=samleseksjon næring.
- 5) Ved oppdeling skal det for hver seksjon fastsettes en sameiebrøk med hele tall i teller og nevner.
- 6) Sett B dersom tilleggsarealet gjelder bygning, G dersom tilleggsarealet gjelder grunn, eventuelt BG hvis tilleggsarealet gjelder både bygning og grunn.
- 7) Det er bare rettsstiftelser som skal og kan tinglyses som skal tas inn her. Legalpanterett etter eierseksjonsloven § 25 første ledd kan ikke tinglyses. Her tas bare med panterett som kommer i tillegg, jf. § 25 tredje ledd. Panterett inntatt i oppdelingsbegjæringen gir ikke tvangsgrunnlag.
- 8) Etter eierseksjonsloven § 12 skal styret i noen tilfeller samtykke til reseksjonering. I de tilfeller hvor sameiemøtets samtykke er nødvendig, innestår styret for at samtykket er innhentet, jf. § 30.
- 9) Kommunen skal legge ved målebrevkart med tinglysingsgjenpart.

Plass for tinglysingsattest, påtegninger mv.


Dato	Utstederens underskrift
27.03.2017	Roland Attni


ATKOMSTVEI

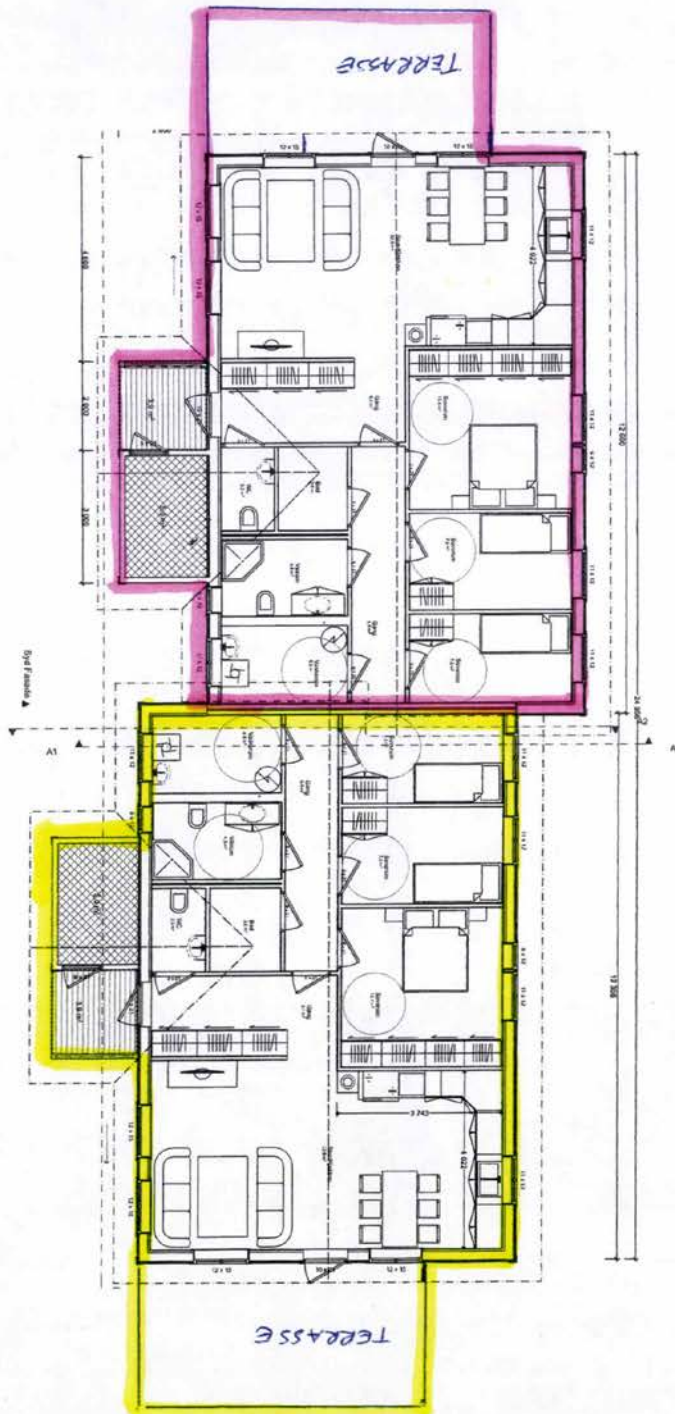

SEKsjON 1

SEKsjON 2

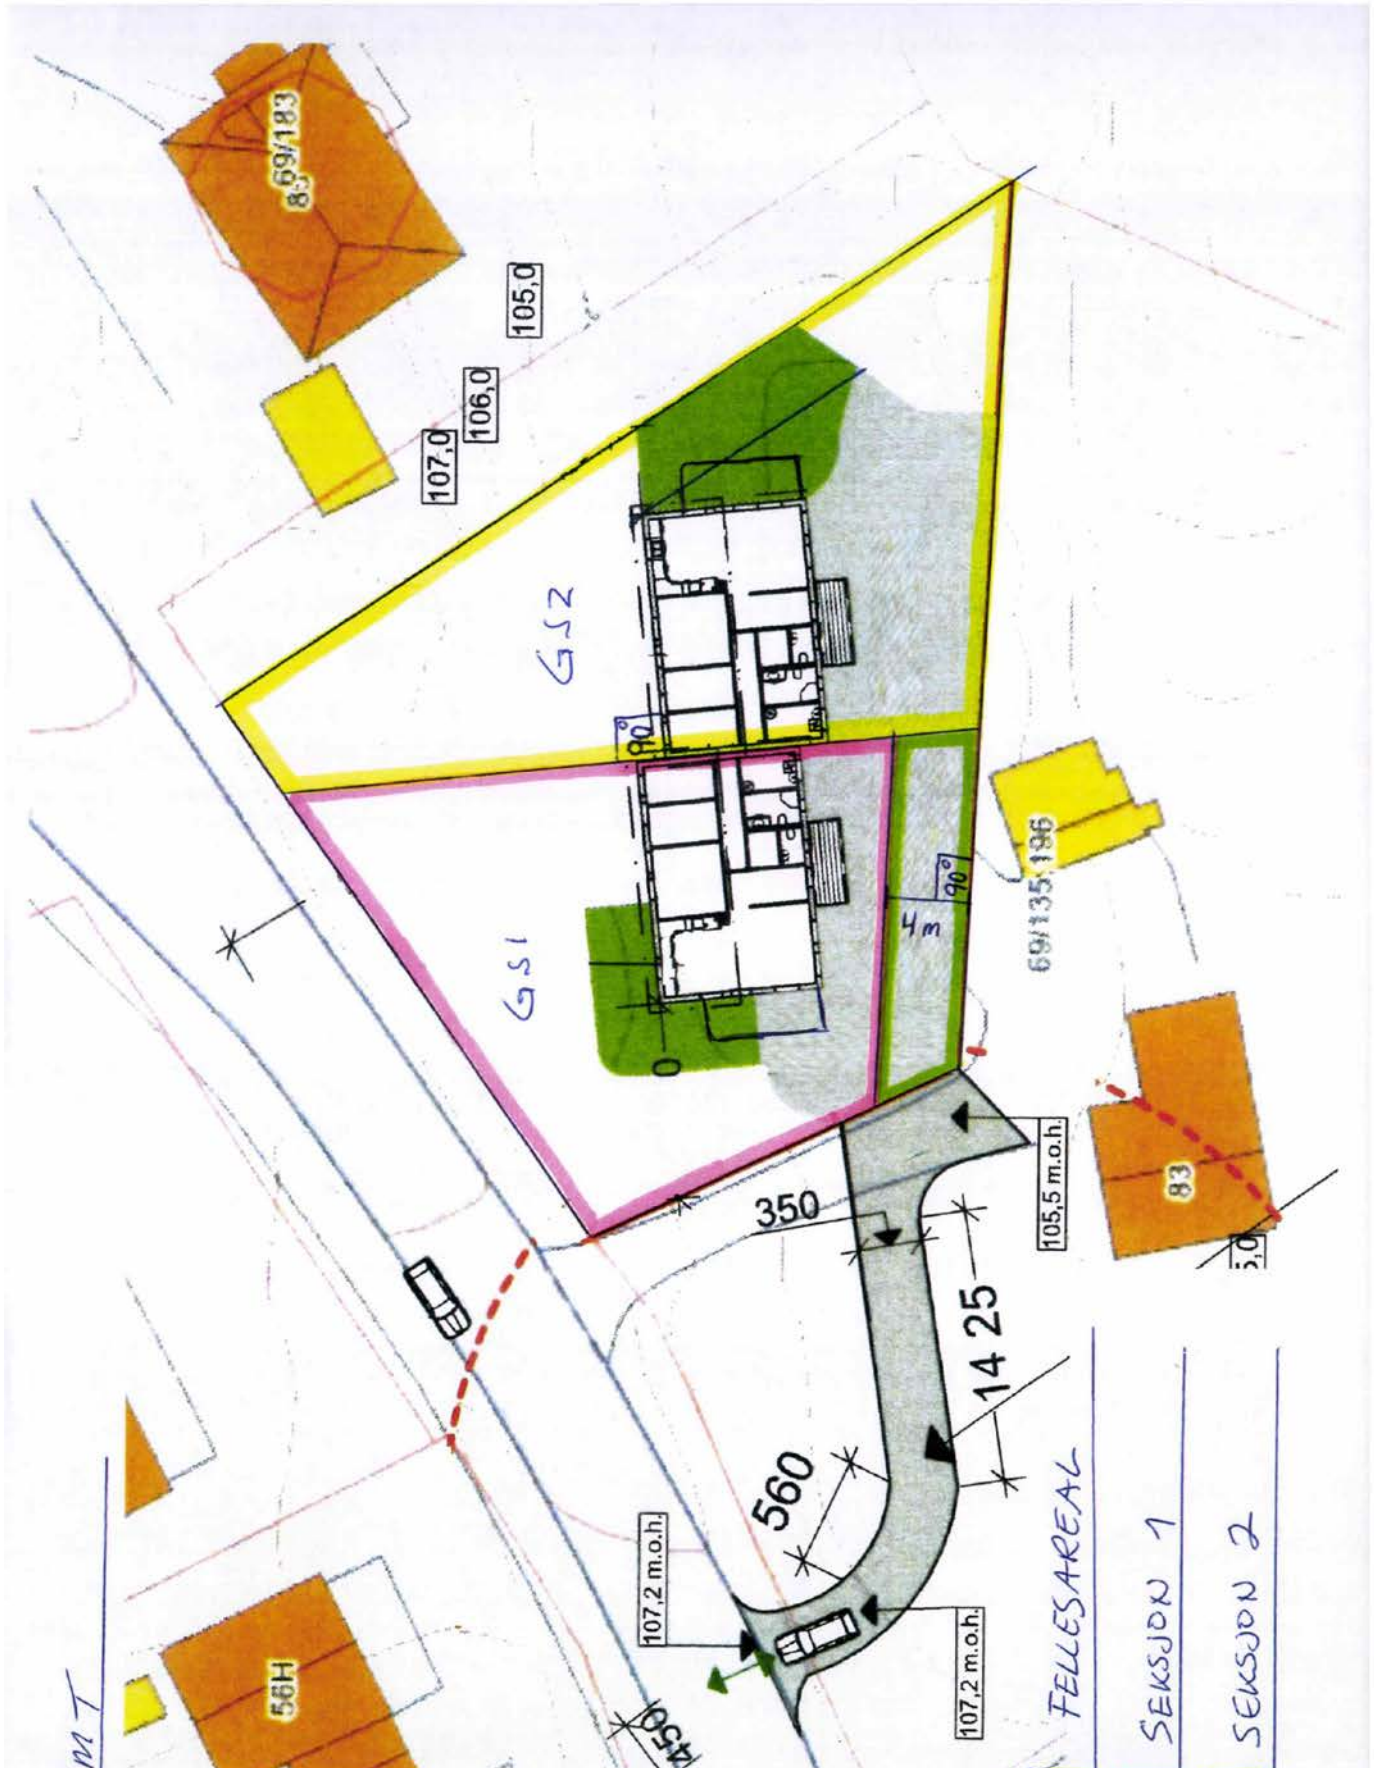

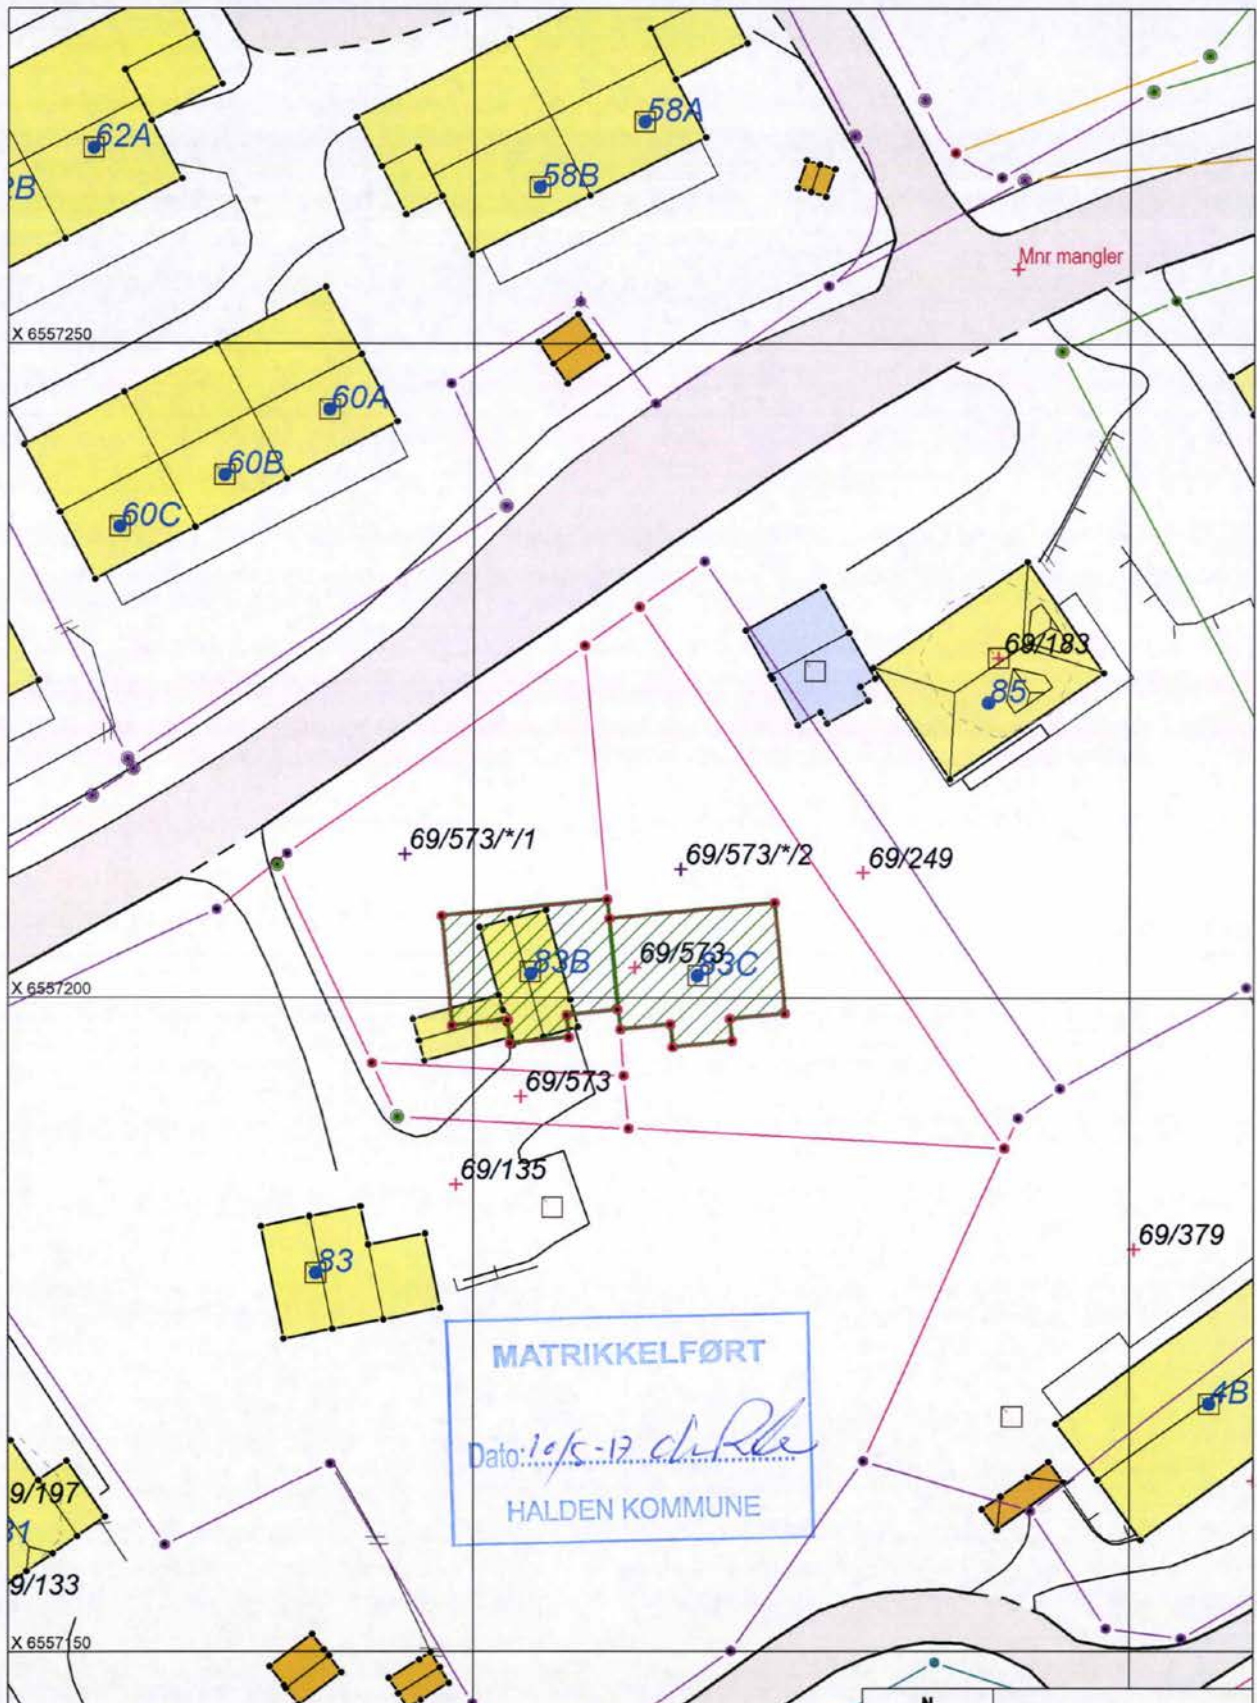



Halden kommune

Adresse: Postboks 150, 1751 HALDEN

Telefon: 69 17 45 00

Utskriftsdato: 30.04.2025

Vann og avløp med informasjon om vannmåler

EM §6-7

Oppdragstakerens undersøkelses- og opplysningsplikt

Kilde: Halden kommune

Kommunenr.	3101	Gårdsnr.	69	Bruksnr.	573	Festenr.		Seksjonsnr.	2
Adresse	Grimsrødhøgda 83C, 1786 HALDEN								

Informasjon om vann/avløp registrert på eiendommen

Målnummer	Stand	Dato	Avlesningstype
Ingen treff på vannmålere.			

Offentlig vann	Ja
Offentlig avløp	Ja
Privat septikanlegg	Nei

For seksjonerte eiendommer kan det mangle vannmålerinfo og andre opplysninger tilknyttet vann/avløp, da disse opplysningene er knyttet til en fellesavtale for sameiet.

FORBEHOLD VED UTLIVERING AV INFORMASJON I FORBINDELSE MED EIENDOMSFORESPØRSLER:

Det tas forbehold om riktigheten eller fullstendigheten av opplysningene i dette dokumentet. Det kan ikke rettes krav som følge av at disse opplysningene benyttes som grunnlag for beslutninger.



Halden kommune

Adresse: Postboks 150, 1751 HALDEN

Telefon: 69 17 45 00

Utskriftsdato: 30.04.2025

Kommunale gebyrer 2025

EM §6-7

Oppdragstakerens undersøkelses- og opplysningsplikt

Kilde: Halden kommune

Kommunenr.	3101	Gårdsnr.	69	Bruksnr.	573	Festenr.		Seksjonsnr.	2
Adresse	Grimsrødhøgda 83C, 1786 HALDEN								

Kommunale gebyrer fakturert på eiendommen i 2024

Kommunale gebyrer er en kombinasjon av forskudd, abonnement og enkeltgebyrer fakturert etter levert tjeneste. Vi kjenner ikke samlet gebyr for en eiendom for et år før året er omme. Denne rapporten sammenstiller dette for fjoråret, med summer fordelt per fagområde. Tjenestene vil normalt ha en prisøkning hvert år, samt at forbruk på ulike tjenester kan variere fra år til år.

Gebyr	Fakturert beløp i 2024
Avløp	10 053,00 kr
Eiendomsskatt	4 928,00 kr
Feiing	489,33 kr
Renovasjon	4 385,24 kr
Vann	7 818,00 kr
Sum	27 673,57 kr

Prognose kommunale gebyrer fakturert på eiendommen inneværende år

Vare	Grunnlag	Enhetspris	Andel	Korreksjon	Årsprognose	Fakt. hittil i år
Eiendomsskatt-bolig	1640600 prom	3,00 kr	1/1	0 %	4 922,00 kr	2 460,50 kr
Avfallsgebyr volumdel	1 Beh.	2 280,31 kr	1/1	0 %	2 280,31 kr	1 140,15 kr
Avfallsgebyr grunndel	1 stk	2 104,91 kr	1/1	0 %	2 104,91 kr	1 052,45 kr
Feie- og tilsynsgebyr 1,2,3 etg	1 stk	570,00 kr	1/1	0 %	570,00 kr	285,00 kr
Vanngebyr	160 m3	29,18 kr	1/1	0 %	4 668,00 kr	2 334,00 kr
Årsgebyr fastledd vann	1 stk	3 150,00 kr	1/1	0 %	3 150,00 kr	1 575,00 kr
Avløpsgebyr	160 m3	47,53 kr	1/1	0 %	7 604,00 kr	3 802,00 kr
Årsgebyr fastledd avløp	1 stk	2 450,00 kr	1/1	0 %	2 450,00 kr	1 225,00 kr

Vare	Grunnlag	Enhetspris	Andel	Korreksjon	Årsprognose	Fakt. hittil i år
				Sum	27 749,22 kr	13 874,10 kr

Løpende gebyr brukes for å fordele en årlig kostnad på flere innbetalinger.

Beløp for vann, avløp og slam er inkludert 25% merverdiavgift. Satsen er bestemt redusert til 15% men tidspunkt er ikke fastsatt. Prognosen er basert på fjorårets gebyrer og avvik kan derfor forekomme.

Eiendomsskatt og feiing/tilsyn er unntatt mva. Andre beløp er inkl. mva.

FORBEHOLD VED UTLIVERING AV INFORMASJON I FORBINDELSE MED EIENDOMSFORESPØRSLER:

Det tas forbehold om riktigheten eller fullstendigheten av opplysningene i dette dokumentet. Det kan ikke rettes krav som følge av at disse opplysningene benyttes som grunnlag for beslutninger.

Matrikkelkart og -rapport (tilsvarer målebrev)

Matrikkelenhetens registerbetegnelse og adresse

Matrikkelenhet:	Gårdsnr 69, Bruksnr 573, Seksjonsnr 2	Kommune:	3101 Halden
Adresse:		Grunnkrets:	208 Grimsrødhøyda
Veiadresse:	Grimsrødhøgda 83 C, gatenr 2800	Valgkrets:	2 Hjortsberg
(fra bruksenhet)	1786 Halden	Kirkesogn:	2020604 Asak
Oppdatert:	01.01.2024	Tettsted:	1 Halden

Eiendomsopplysninger

Matrikkel:					
Type:	Best. eierseksjon	Tinglyst:	Ja	Reg.landbruksreg.:	Nei
Bruksnavn:		Matrikkelført:	Ja	Antall teiger:	1
Etableringsdato:	11.05.2017	Har festegrunn:	Nei	Formål:	Bolig
Areal:	539,0 kvm	Skyld:		Sameiebrøk:	1/2
Arealkilde:	Beregnet Areal			Areal felles tomt:	303,7 kvm
Arealmerknad:					

Om fullstendighet og nøyaktighet i matrikkelutskriften:

Ambita tar forbehold om at informasjon som hentes fra Matrikkelen kan avvike fra de faktiske forhold, og at grensepunkter mv. kan mangle helt eller delvis eller være feil registrert i Matrikkelen. Ambitas eiendomsutskrift viser arealet som er en geometrisk beregning basert på eiendommens grenselinjer. I de tilfeller grensene er markert som fiktive brukes i stedet oppgitt areal hvis dette finnes i Matrikkelen. Ambita er ikke ansvarlig for tap som oppstår som følge av feil i Eiendomsutskriften.

Ikke tinglyst eierforhold:

Ingen ikke tinglyste eierforhold registrert på matrikkelenheten.

Kulturminner:

Ingen kulturminner registrert på matrikkelenheten.

I Matrikkelen fremgår kun informasjon om fredet kulturminne der det er registrert i Riksantikvarens arkiv på eiendom og bygning. Kulturminner som ikke er registrert i Matrikkelen kan dermed allikevel forekomme på eiendommen. Merk at disse opplysningene ikke omfatter informasjon om eventuell verner / verneklasse for eiendom eller bygningsmasse.

Grunnforurensing:

Ingen grunnforurensing registrert på matrikkelenheten.

I Matrikkelen fremgår kun informasjon om grunnforurensning som eventuelt er registrert på eiendommen i forurensningsmyndighetenes arkiver. Grunnforurensning som ikke er registrert kan dermed allikevel forekomme på eiendommen.

Klage på vedtak i Matrikkelen:

Ingen klage registrert på matrikkelenheten.

Forretninger:

Type	Dato	Rolle	Matrikkel	Arealendring
Omnummerering	Forretning: 01.01.2024	Mottaker	3101/69/573	0,0
	Matrikkelført: 01.01.2024	Mottaker	3101/69/573/0/1	0,0
		Mottaker	3101/69/573/0/2	0,0
Oppmålingsforretning	Forretning: 18.09.2020	Avgiver	3101/69/135	-943,0
	Matrikkelført: 18.09.2020	Berørt	3001/Eierløs(e) teig(er)	0,0
		Berørt	3101/69/183	0,0
		Berørt	3101/69/379	0,0
		Berørt	3101/69/573	0,0
		Berørt	3101/69/573/0/2	0,0
		Mottaker	3101/69/616	943,1
Omnummerering	Forretning: 01.01.2020	Mottaker	3101/69/573	0,0
	Matrikkelført: 01.01.2020	Mottaker	3101/69/573/0/1	0,0
		Mottaker	3101/69/573/0/2	0,0
Seksjonering	Forretning: 10.05.2017	Avgiver	3101/69/573	-978,6
	Matrikkelført: 10.05.2017	Berørt	0101/Eierløs(e) teig(er)	0,0
		Berørt	0101/69/249	0,0
		Berørt	3101/69/135	0,0
		Berørt	3101/69/379	0,0
		Mottaker	3101/69/573/0/1	439,6
		Mottaker	3101/69/573/0/2	539,0

Bebyggelsens arealer mv., antall boenheter**Tomannsbolig, vertikaldelt****Opplysninger om boliger/bruksenheter:**

Adresse	Type	BRA	Kjøkkenkode	Antall rom	Bad	WC
Grimsrødhøgda 83 C	Bolig	95,3	Kjøkken	4	1	2

Bygningsopplysninger:

Næringsgruppe:	Bolig	Bebygd areal:	115,0	Rammetillatelse:	
Bygningsstatus:	Ferdigattest	BRA bolig:	95,3	Igangset.till.:	28.04.2016
Energikilde:	Elektrisitet	BRA annet:		Ferdigattest:	28.02.2017
Oppvarming:	Elektrisk, Annen oppvarming	BRA totalt:	95,3	Midl. brukstil.:	
Avløp:	Offentlig kloakk	Har heis:	Nei	Tatt ibruk (GAB):	
Vannforsyning:	Tilkn. off. vannverk			Antall boliger:	1
Bygningsnr:	300556518			Antall etasjer:	1


Etasjeopplysninger:

Nr	Ant. boliger	BRA:	Bolig	Annet	Totalt	BTA:	Bolig	Annet	Totalt
H01	1		95,3		95,3				

Kulturminner:

Ingen kulturminner registrert på bygningen.

Oversiktskart

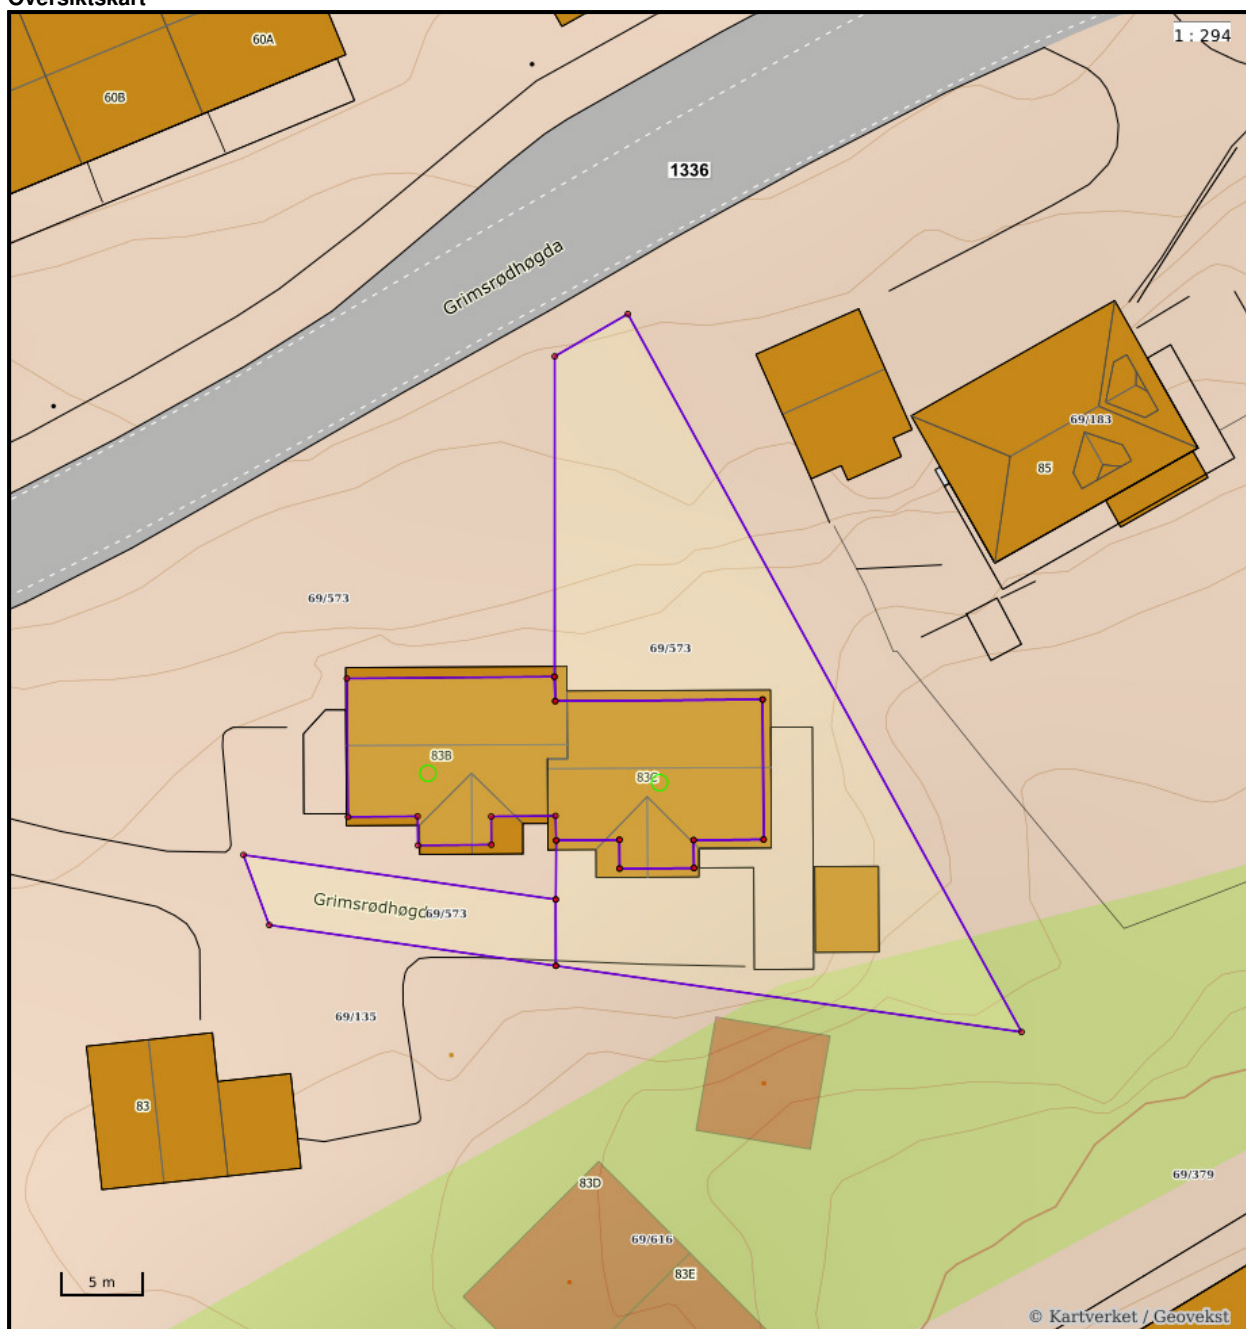

Nøyaktighet (standardavvik)

- | | |
|--------------------|--------------|
| 10 cm eller mindre | 201 – 500 cm |
| 11 – 30 cm. | Over 500 cm |
| 31 – 200 cm | Ikke angitt |


Hjelpelinjer

- | | |
|------------|--------------------------|
| — Vannkant | Fiktiv / Teigdeler |
| — Veikant | Punktfeste |

Symboler

- | |
|---|
| ○ Bygningspunkt |
| △ Sefrak kulturminne |
| <small>se ambita.com/sefrak for fargeforklaring</small> |

Teig 1 (Hovedteig)

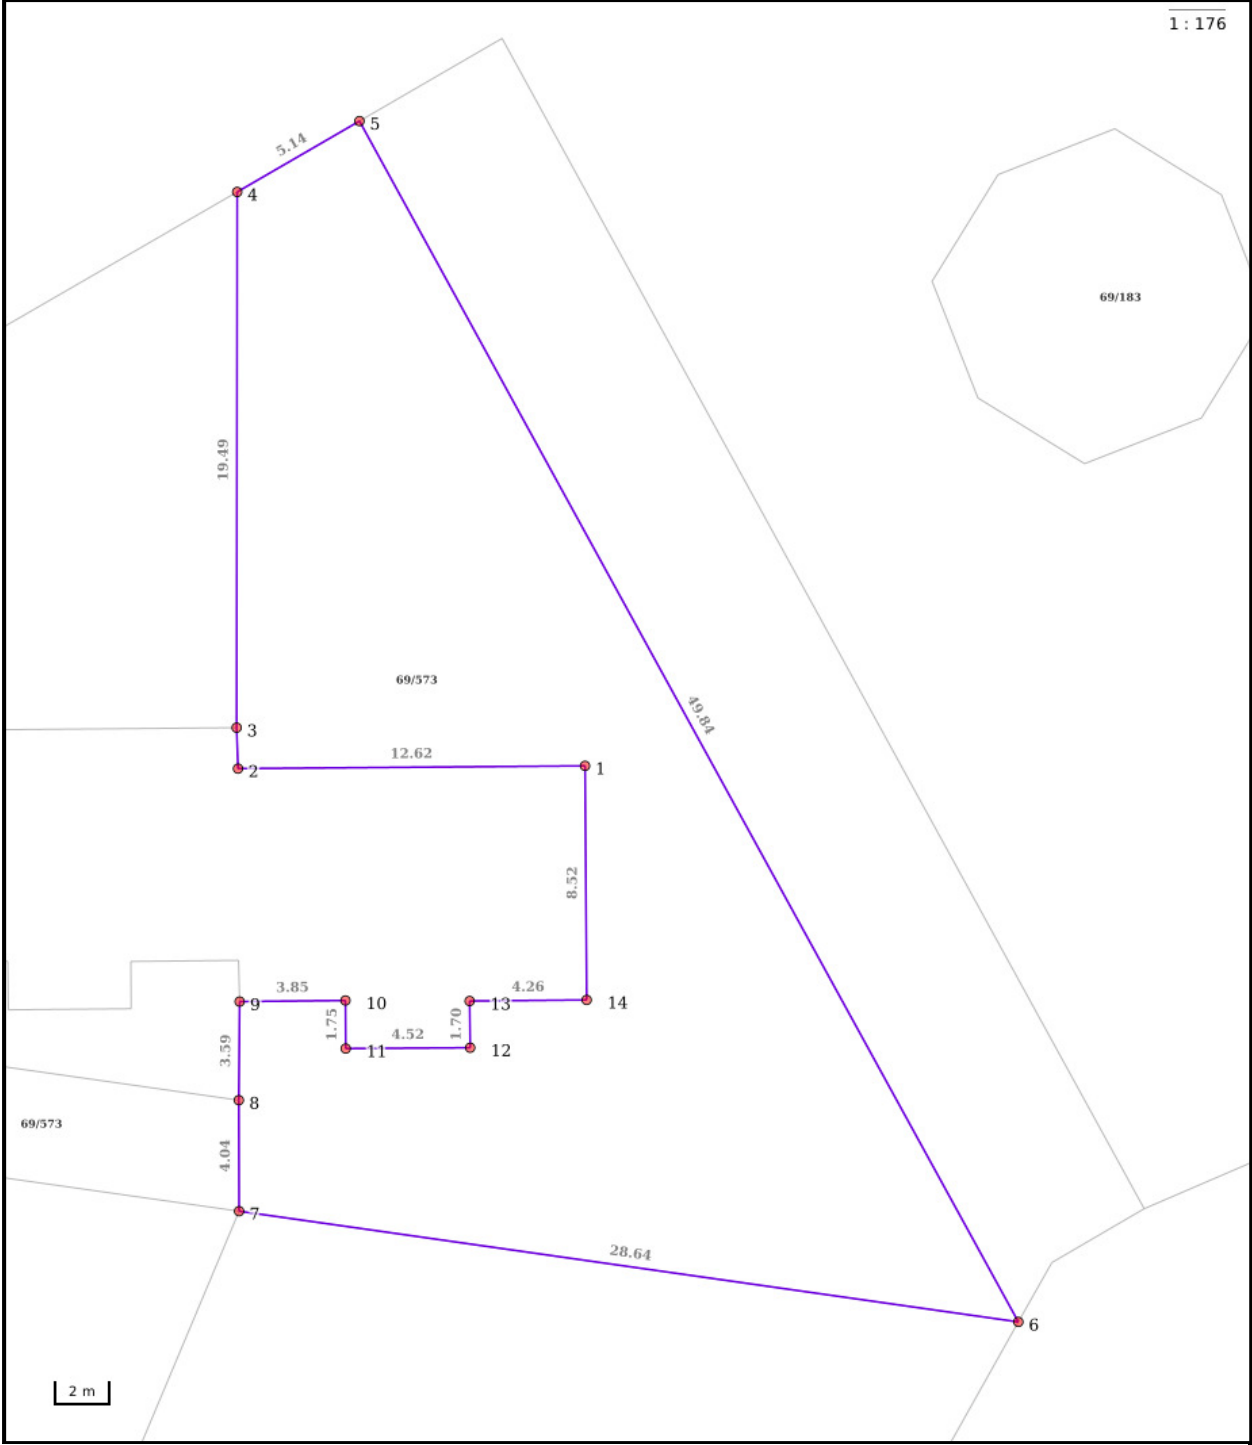

Nøyaktighet (standardavvik)

- 10 cm eller mindre
- 11 - 30 cm.
- 31 - 200 cm
- 201 - 500 cm
- Over 500 cm
- Ikke angitt

Hjelpelinjer

- Vannkant
- Veikant
- Fiktiv / Teigdeler
- Punktbeste

Symboler


- Bygningspunkt
 - Sefrak kulturminne
- se ambita.com/sefrak for fargeforklaring

Areal og koordinater**Areal:** 539,00m²**Arealmerknad:****Koordinatsystem:** EUREF89 UTM sone 32**Ytre avgrensing**

Punkt	Nord	Øst	Lengde ¹	Målemetode	Nøyaktighet	Radius	Merke nedsatt i	Hjelpelinje	Grensepunkttype
1	6 557 207,30	638 472,88	12,62m	Frihåndstegning: Direkte innlagt på skjerm	200		Ikke spesifisert	Nei	Umerket
2	6 557 206,07	638 460,32	1,49m	Frihåndstegning: Direkte innlagt på skjerm	200		Ikke spesifisert	Nei	Umerket
3	6 557 207,55	638 460,13	19,49m	Frihåndstegning: Direkte innlagt på skjerm	200		Ikke spesifisert	Nei	Umerket
4	6 557 226,96	638 458,40	5,14m	Frihåndstegning: Direkte innlagt på skjerm	200		Ikke spesifisert	Nei	Umerket
5	6 557 229,93	638 462,60	49,84m	Frihåndstegning: Direkte innlagt på skjerm	200		Ikke spesifisert	Nei	Umerket
6	6 557 188,56	638 490,40	28,64m	Frihåndstegning: Direkte innlagt på skjerm	200		Ikke spesifisert	Nei	Umerket
7	6 557 190,03	638 461,80	4,04m	Frihåndstegning: Direkte innlagt på skjerm	200		Jord	Nei	Offentlig godkjent grensemerke
8	6 557 194,05	638 461,43	3,59m	Frihåndstegning: Direkte innlagt på skjerm	200		Ikke spesifisert	Nei	Umerket
9	6 557 197,63	638 461,14	3,85m	Frihåndstegning: Direkte innlagt på skjerm	200		Ikke spesifisert	Nei	Umerket
10	6 557 198,01	638 464,97	1,75m	Frihåndstegning: Direkte innlagt på skjerm	200		Ikke spesifisert	Nei	Umerket
11	6 557 196,27	638 465,14	4,52m	Frihåndstegning: Direkte innlagt på skjerm	200		Ikke spesifisert	Nei	Umerket
12	6 557 196,71	638 469,64	1,70m	Frihåndstegning: Direkte innlagt på skjerm	200		Ikke spesifisert	Nei	Umerket
13	6 557 198,40	638 469,47	4,26m	Frihåndstegning: Direkte innlagt på skjerm	200		Ikke spesifisert	Nei	Umerket
14	6 557 198,82	638 473,71	8,52m	Frihåndstegning: Direkte innlagt på skjerm	200		Ikke spesifisert	Nei	Umerket

⁽¹⁾ Lengden fra punktet til neste punkt i rekken.

Teig 1 (Hovedteig) felles tomt

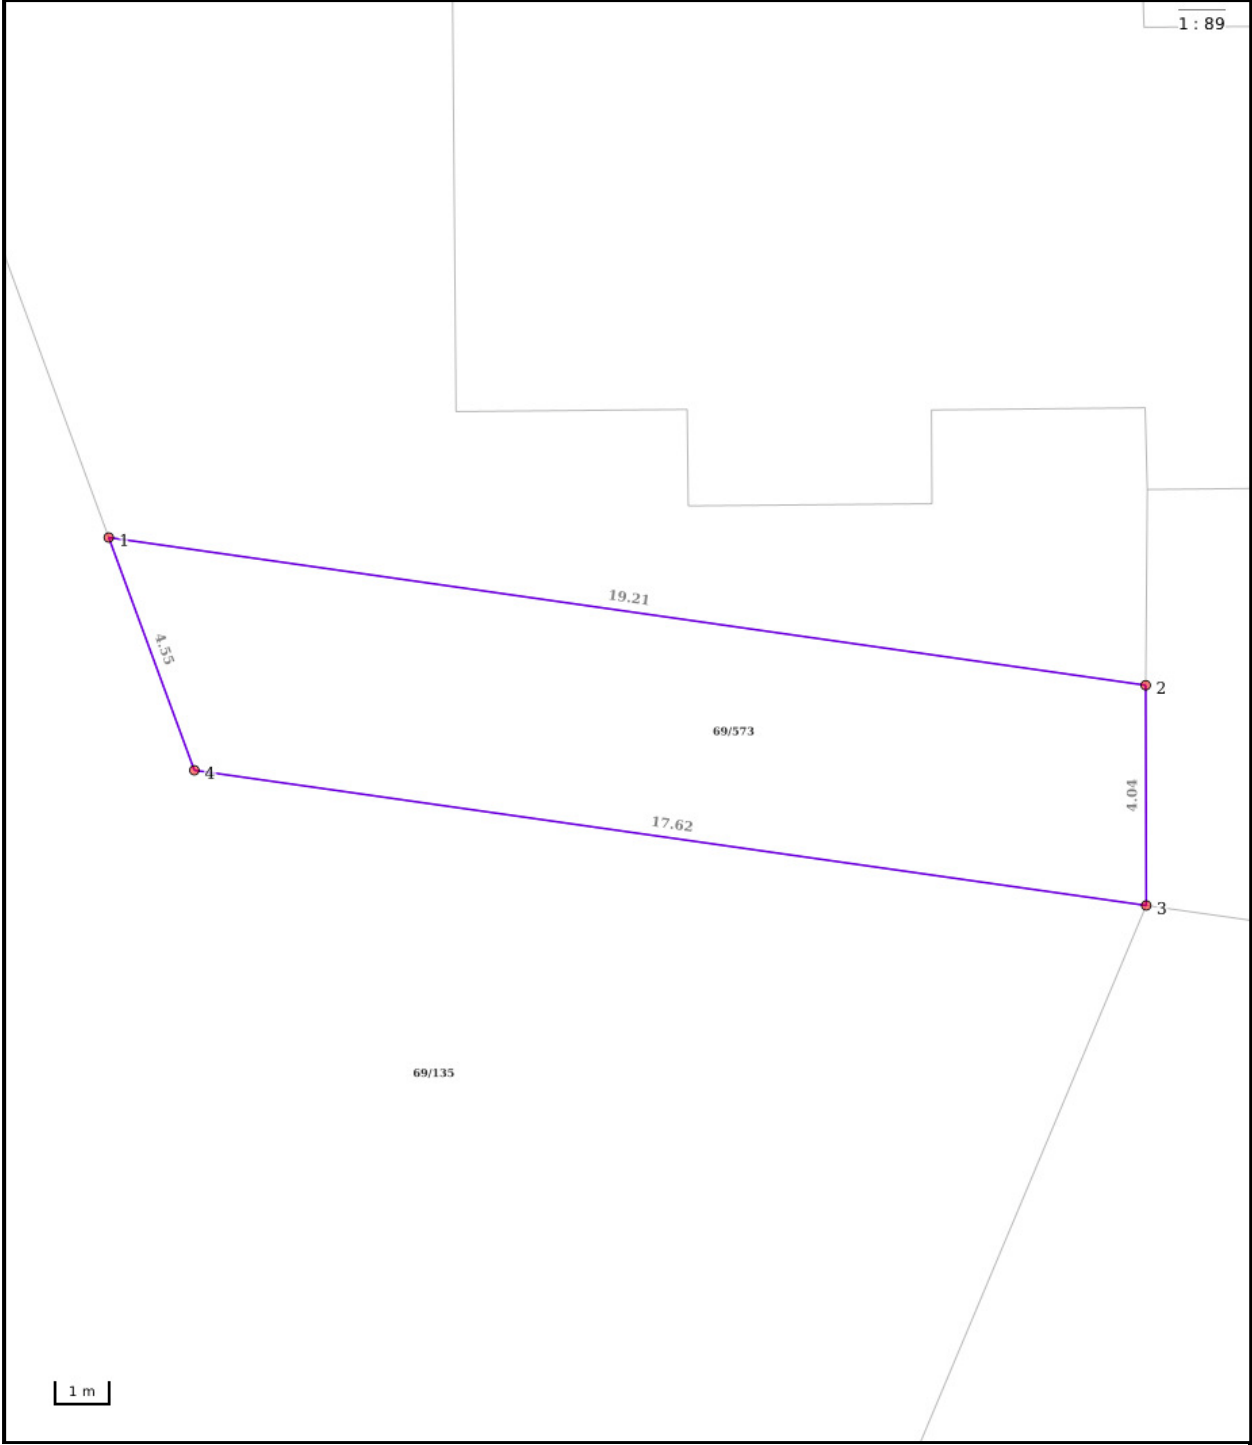

- Nøyaktighet (standardavvik)
- | | |
|--------------------|--------------|
| 10 cm eller mindre | 201 – 500 cm |
| 11 – 30 cm. | Over 500 cm |
| 31 – 200 cm | Ikke angitt |

- Hjelpelinjer
- | | |
|------------|--------------------------|
| — Vannkant | Fiktiv / Teigdeler |
| — Veikant | Punktfeste |


- Symboler
- | |
|---|
| ○ Bygningspunkt |
| △ Sefrak kulturminne |
| <small>se ambita.com/sefrak for fargeforklaring</small> |

Areal og koordinater**Areal:** 73,70m²**Arealmerknad:****Koordinatsystem:** EUREF89 UTM sone 32**Ytre avgrensing**

Punkt	Nord	Øst	Lengde ¹	Målemetode	Nøyaktighet	Radius	Merke nedsatt i	Hjelpelinje	Grensepunkttype
1	6 557 195,04	638 442,25	19,21m	Frihåndstegning: Direkte innlagt på skjerm	200		Ikke spesifisert	Nei	Umerket
2	6 557 194,05	638 461,43	4,04m	Frihåndstegning: Direkte innlagt på skjerm	200		Ikke spesifisert	Nei	Umerket
3	6 557 190,03	638 461,80	17,62m	Frihåndstegning: Direkte innlagt på skjerm	200		Jord	Nei	Offentlig godkjent grensemerke
4	6 557 190,93	638 444,20	4,55m	GNSS: Fasemåling (Real time kinematic)	10		Jord	Nei	Offentlig godkjent grensemerke

(¹) Lengden fra punktet til neste punkt i rekken.

Teig 2 felles tomt

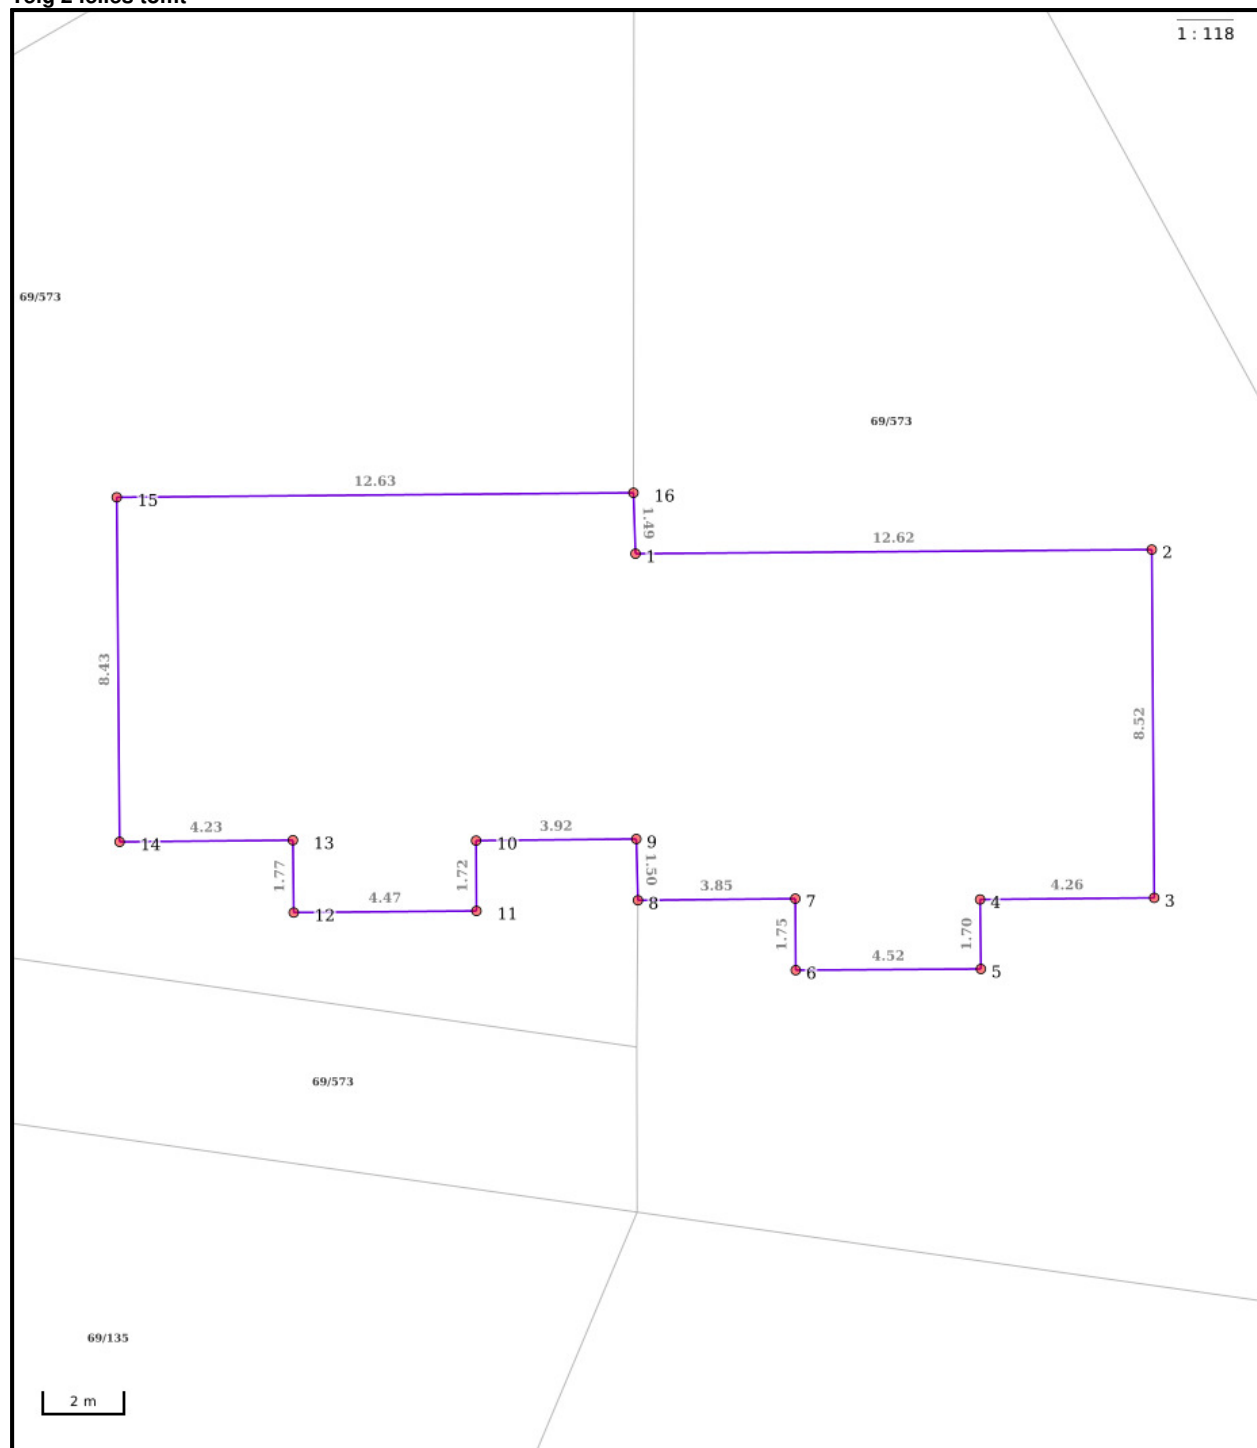

Nøyaktighet (standardavvik)

- | | |
|--------------------|--------------|
| 10 cm eller mindre | 201 – 500 cm |
| 11 – 30 cm. | Over 500 cm |
| 31 – 200 cm | Ikke angitt |

Hjelpelinjer

- | | |
|------------|--------------------------|
| — Vannkant | Fiktiv / Teigdeler |
| — Veikant | Punktfeste |

Symboler

- | |
|---|
| ○ Bygningspunkt |
| △ Sefrak kulturminne |
| <small>se ambita.com/sefrak for fargeforklaring</small> |

Areal og koordinater**Areal:** 230,00m²**Arealmerknad:****Koordinatsystem:** EUREF89 UTM sone 32**Ytre avgrensing**

Punkt	Nord	Øst	Lengde ¹	Målemetode	Nøyaktighet	Radius	Merke nedsatt i	Hjelpelinje	Grensepunkttype
1	6 557 206,07	638 460,32	12,62m	Frihåndstegning: Direkte innlagt på skjerm	200		Ikke spesifisert	Nei	Umerket
2	6 557 207,30	638 472,88	8,52m	Frihåndstegning: Direkte innlagt på skjerm	200		Ikke spesifisert	Nei	Umerket
3	6 557 198,82	638 473,71	4,26m	Frihåndstegning: Direkte innlagt på skjerm	200		Ikke spesifisert	Nei	Umerket
4	6 557 198,40	638 469,47	1,70m	Frihåndstegning: Direkte innlagt på skjerm	200		Ikke spesifisert	Nei	Umerket
5	6 557 196,71	638 469,64	4,52m	Frihåndstegning: Direkte innlagt på skjerm	200		Ikke spesifisert	Nei	Umerket
6	6 557 196,27	638 465,14	1,75m	Frihåndstegning: Direkte innlagt på skjerm	200		Ikke spesifisert	Nei	Umerket
7	6 557 198,01	638 464,97	3,85m	Frihåndstegning: Direkte innlagt på skjerm	200		Ikke spesifisert	Nei	Umerket
8	6 557 197,63	638 461,14	1,50m	Frihåndstegning: Direkte innlagt på skjerm	200		Ikke spesifisert	Nei	Umerket
9	6 557 199,12	638 460,96	3,92m	Frihåndstegning: Direkte innlagt på skjerm	200		Ikke spesifisert	Nei	Umerket
10	6 557 198,73	638 457,06	1,72m	Frihåndstegning: Direkte innlagt på skjerm	200		Ikke spesifisert	Nei	Umerket
11	6 557 197,02	638 457,23	4,47m	Frihåndstegning: Direkte innlagt på skjerm	200		Ikke spesifisert	Nei	Umerket
12	6 557 196,57	638 452,78	1,77m	Frihåndstegning: Direkte innlagt på skjerm	200		Ikke spesifisert	Nei	Umerket
13	6 557 198,33	638 452,60	4,23m	Frihåndstegning: Direkte innlagt på skjerm	200		Ikke spesifisert	Nei	Umerket
14	6 557 197,91	638 448,39	8,43m	Frihåndstegning: Direkte innlagt på skjerm	200		Ikke spesifisert	Nei	Umerket
15	6 557 206,30	638 447,56	12,63m	Frihåndstegning: Direkte innlagt på skjerm	200		Ikke spesifisert	Nei	Umerket
16	6 557 207,55	638 460,13	1,49m	Frihåndstegning: Direkte innlagt på skjerm	200		Ikke spesifisert	Nei	Umerket


⁽¹⁾ Lengden fra punktet til neste punkt i rekken.**Om fullstendighet og nøyaktighet i utskriften:**

Ambita tar forbehold om at informasjon som hentes fra Matrikkelen kan avvike fra de faktiske forhold, og at grensepunkter mv. kan mangle helt eller delvis eller være feil registrert i Matrikkelen. Ambitas kartutskrift viser arealet som er en geometrisk beregning basert på eiendommens grenselinjer. I de tilfeller grensene er markert som fiktive brukes i stedet oppgitt areal hvis dette finnes i Matrikkelen. Ambita er ikke ansvarlig for tap som oppstår som følge av feil i kartutskriften.

Matrikkelkart

Oversiktskart

Kommune Halden KNR 3101 - GNR 69 / BNR 573 / FNR 0 / SNR 2

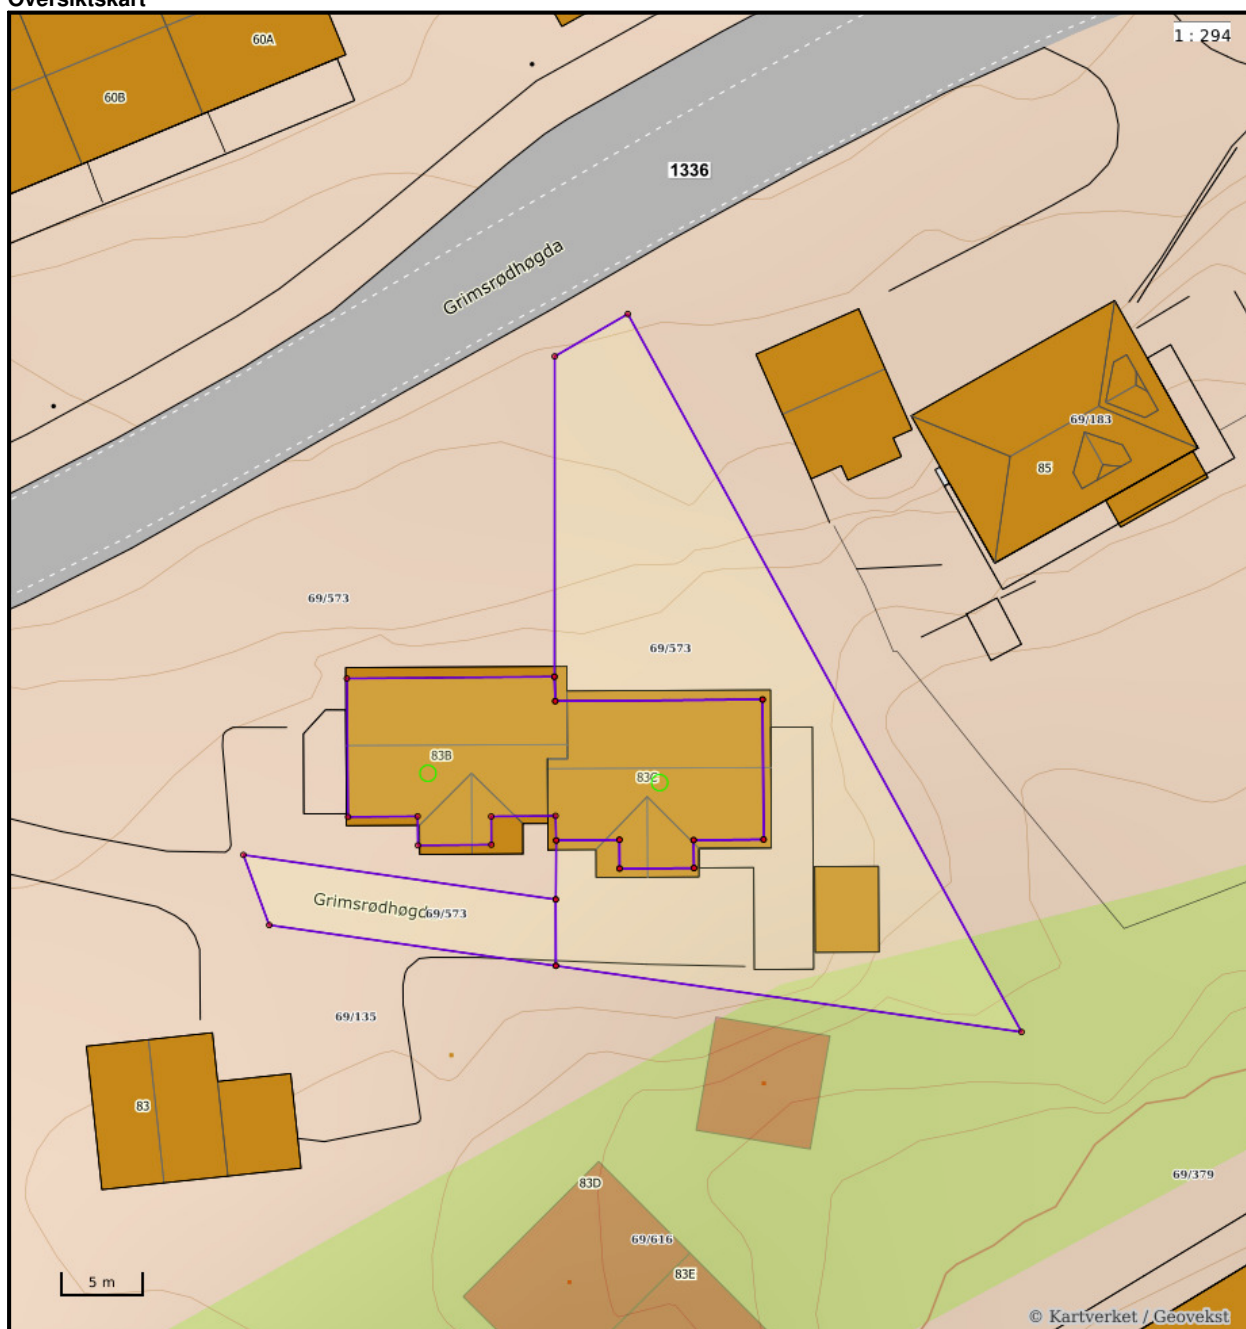

Nøyaktighet (standardavvik)

- 10 cm eller mindre
- 11 - 30 cm.
- 31 - 200 cm
- 201 - 500 cm
- Over 500 cm
- Ikke angitt


Hjelpelinjer

- Vannkant
- Veikant
- Fiktiv / Teigdeler
- Punktfeste

Symboler

- Bygningspunkt
 - Sefrak kulturminne
- se ambita.com/sefrak for fargeforklaring

Teig 1 (Hovedteig)

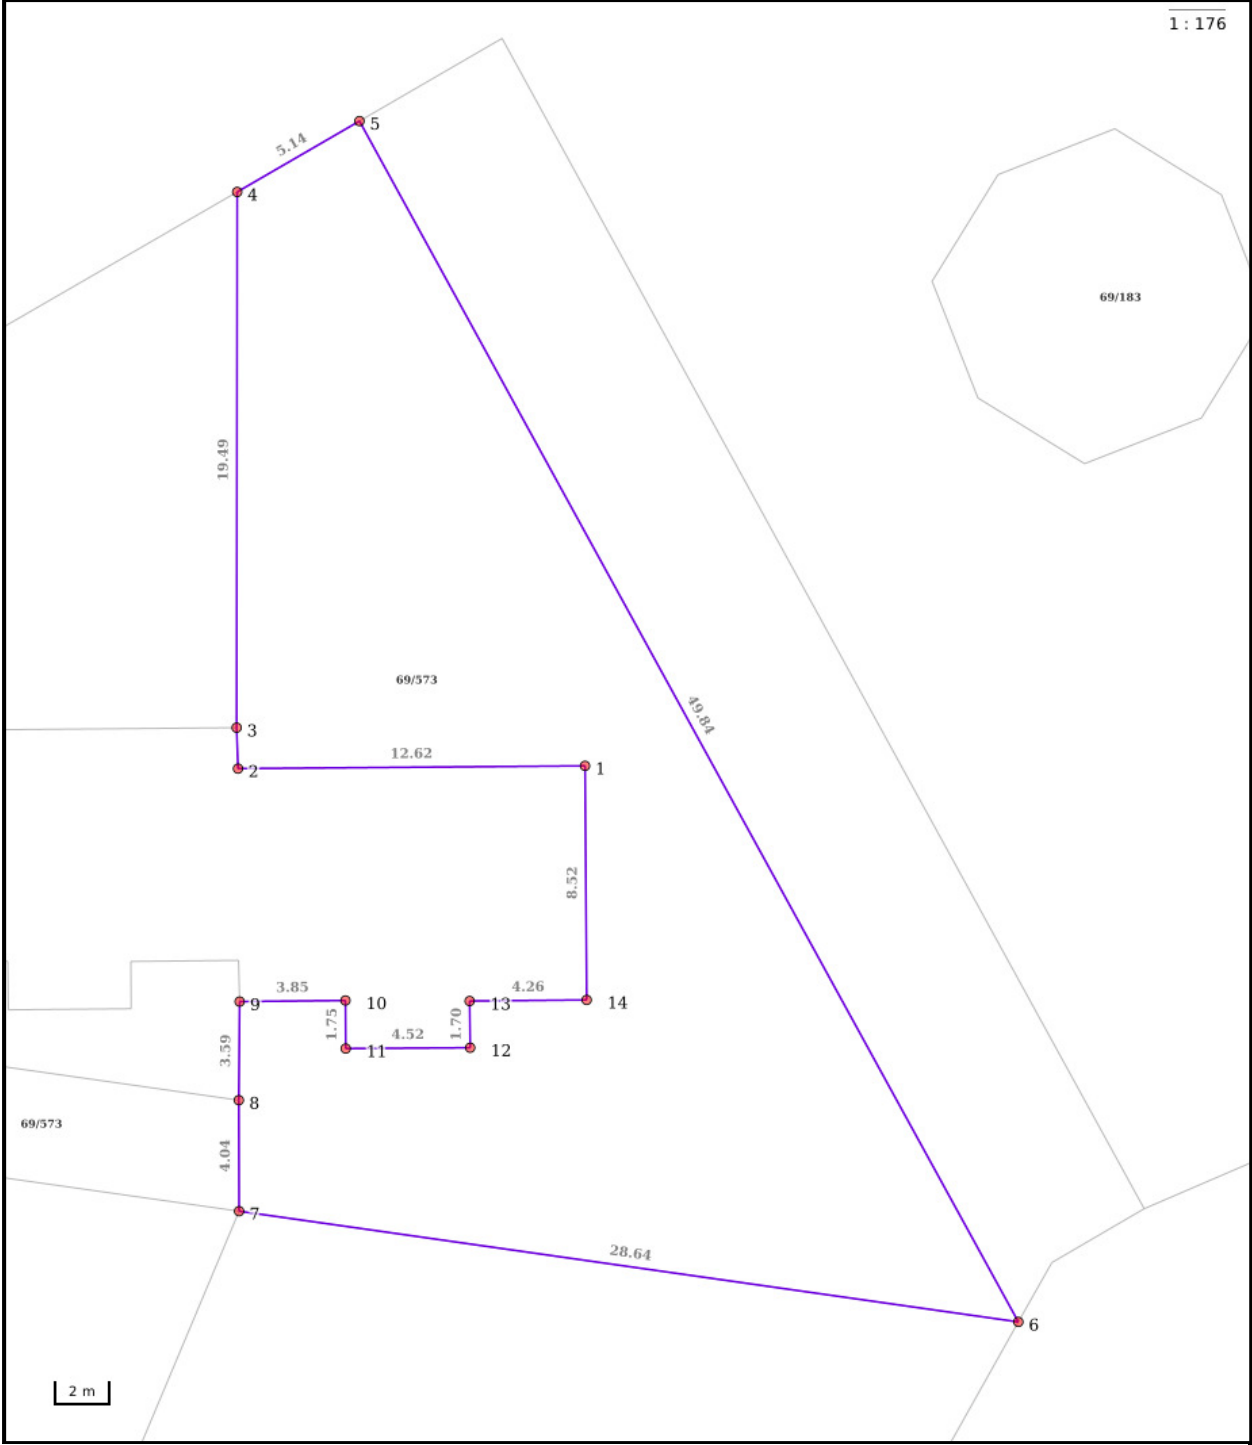

Nøyaktighet (standardavvik)

10 cm eller mindre	201 – 500 cm
11 – 30 cm.	Over 500 cm
31 – 200 cm	Ikke angitt

Hjelpelinjer

— Vannkant	 Fiktiv / Teigdeler
— Veikant	 Punktfeste

Symboler


○ Bygningspunkt
△ Sefrak kulturminne
se ambita.com/sefrak for fargeforklaring

Areal og koordinater**Areal:** 539,00m²**Arealmerknad:****Koordinatsystem:** EUREF89 UTM sone 32**Ytre avgrensing**

Punkt	Nord	Øst	Lengde ¹	Målemetode	Nøyaktighet	Radius	Merke nedsatt i	Hjelpelinje	Grensepunkttype
1	6 557 207,30	638 472,88	12,62m	Frihåndstegning: Direkte innlagt på skjerm	200		Ikke spesifisert	Nei	Umerket
2	6 557 206,07	638 460,32	1,49m	Frihåndstegning: Direkte innlagt på skjerm	200		Ikke spesifisert	Nei	Umerket
3	6 557 207,55	638 460,13	19,49m	Frihåndstegning: Direkte innlagt på skjerm	200		Ikke spesifisert	Nei	Umerket
4	6 557 226,96	638 458,40	5,14m	Frihåndstegning: Direkte innlagt på skjerm	200		Ikke spesifisert	Nei	Umerket
5	6 557 229,93	638 462,60	49,84m	Frihåndstegning: Direkte innlagt på skjerm	200		Ikke spesifisert	Nei	Umerket
6	6 557 188,56	638 490,40	28,64m	Frihåndstegning: Direkte innlagt på skjerm	200		Ikke spesifisert	Nei	Umerket
7	6 557 190,03	638 461,80	4,04m	Frihåndstegning: Direkte innlagt på skjerm	200		Jord	Nei	Offentlig godkjent grensemerke
8	6 557 194,05	638 461,43	3,59m	Frihåndstegning: Direkte innlagt på skjerm	200		Ikke spesifisert	Nei	Umerket
9	6 557 197,63	638 461,14	3,85m	Frihåndstegning: Direkte innlagt på skjerm	200		Ikke spesifisert	Nei	Umerket
10	6 557 198,01	638 464,97	1,75m	Frihåndstegning: Direkte innlagt på skjerm	200		Ikke spesifisert	Nei	Umerket
11	6 557 196,27	638 465,14	4,52m	Frihåndstegning: Direkte innlagt på skjerm	200		Ikke spesifisert	Nei	Umerket
12	6 557 196,71	638 469,64	1,70m	Frihåndstegning: Direkte innlagt på skjerm	200		Ikke spesifisert	Nei	Umerket
13	6 557 198,40	638 469,47	4,26m	Frihåndstegning: Direkte innlagt på skjerm	200		Ikke spesifisert	Nei	Umerket
14	6 557 198,82	638 473,71	8,52m	Frihåndstegning: Direkte innlagt på skjerm	200		Ikke spesifisert	Nei	Umerket

⁽¹⁾ Lengden fra punktet til neste punkt i rekken.

Teig 1 (Hovedteig) felles tomt

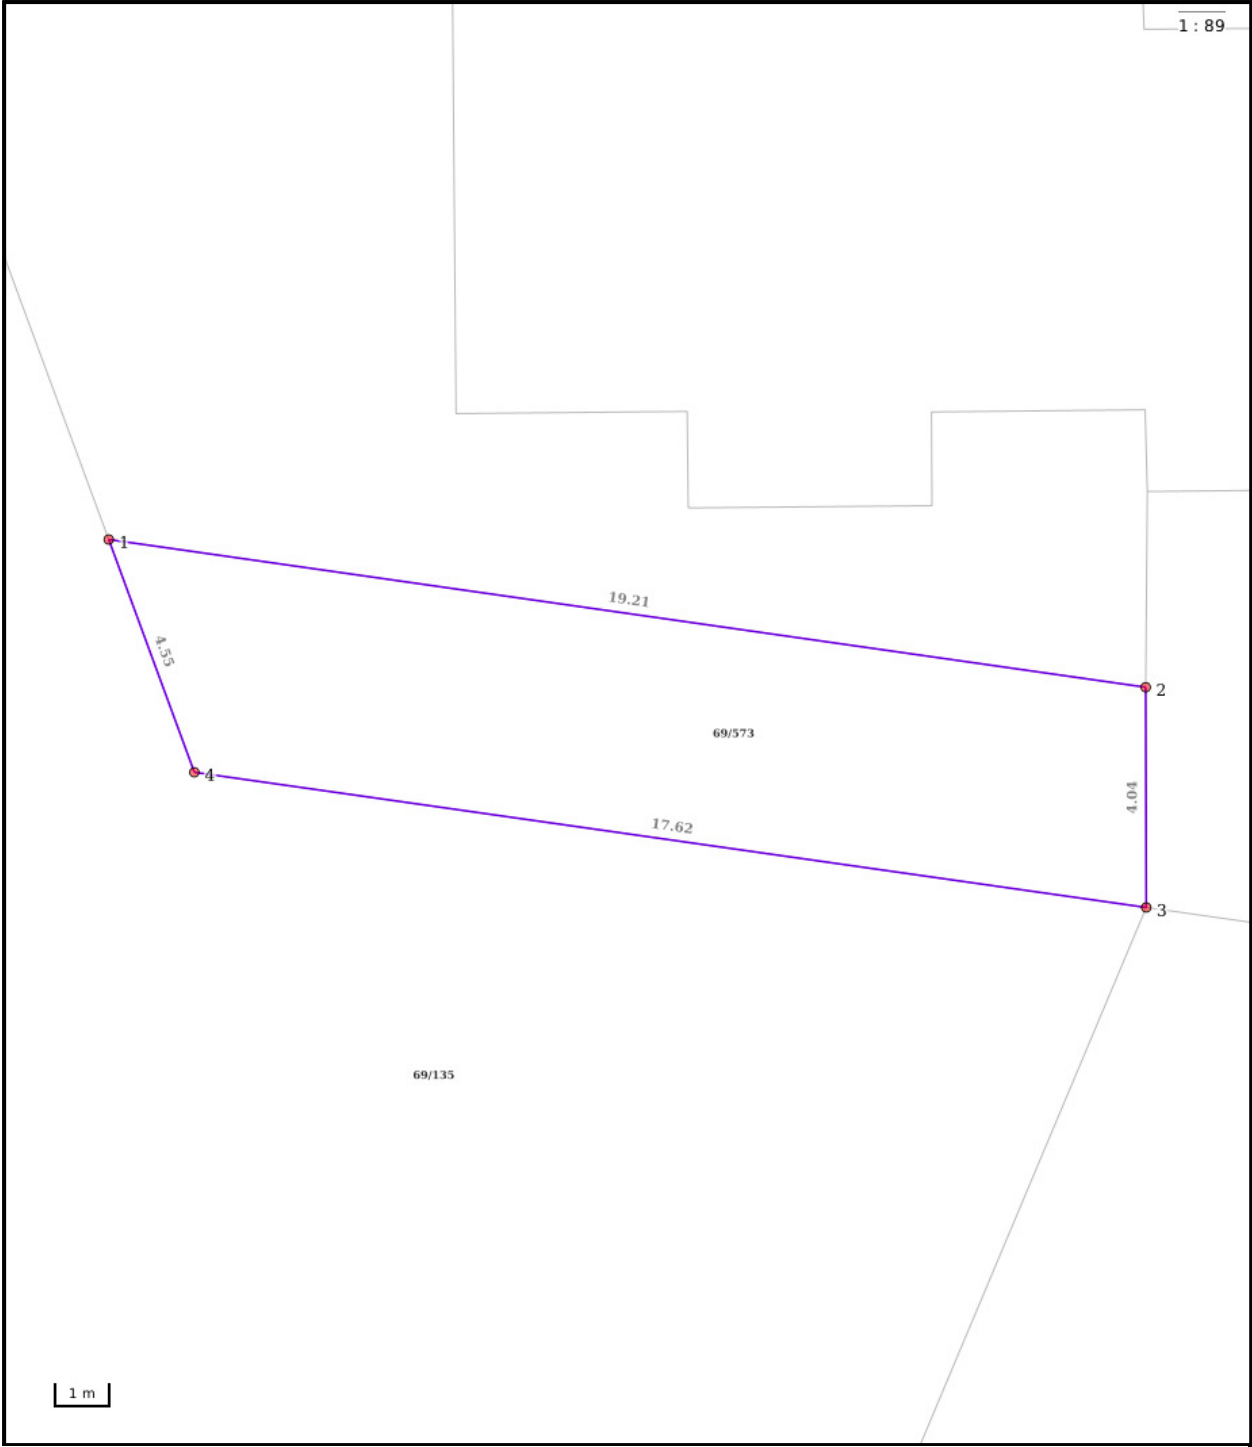

- Nøyaktighet (standardavvik)
- 10 cm eller mindre
 - 11 - 30 cm.
 - 31 - 200 cm
 - 201 - 500 cm
 - Over 500 cm
 - Ikke angitt

- Hjelpelinjer
- Vannkant
 - Veikant
 - Fiktiv / Teigdeler
 - Punktfeste


- Symboler
- Bygningspunkt
 - Sefrak kulturminne
- se ambita.com/sefrak for fargeforklaring

Areal og koordinater**Areal:** 73,70m²**Arealmerknad:****Koordinatsystem:** EUREF89 UTM sone 32**Ytre avgrensing**

Punkt	Nord	Øst	Lengde ¹	Målemetode	Nøyaktighet	Radius	Merke nedsatt i	Hjelpelinje	Grensepunkttype
1	6 557 195,04	638 442,25	19,21m	Frihåndstegning: Direkte innlagt på skjerm	200		Ikke spesifisert	Nei	Umerket
2	6 557 194,05	638 461,43	4,04m	Frihåndstegning: Direkte innlagt på skjerm	200		Ikke spesifisert	Nei	Umerket
3	6 557 190,03	638 461,80	17,62m	Frihåndstegning: Direkte innlagt på skjerm	200		Jord	Nei	Offentlig godkjent grensemerke
4	6 557 190,93	638 444,20	4,55m	GNSS: Fasemåling (Real time kinematic)	10		Jord	Nei	Offentlig godkjent grensemerke

⁽¹⁾ Lengden fra punktet til neste punkt i rekken.

Teig 2 felles tomt

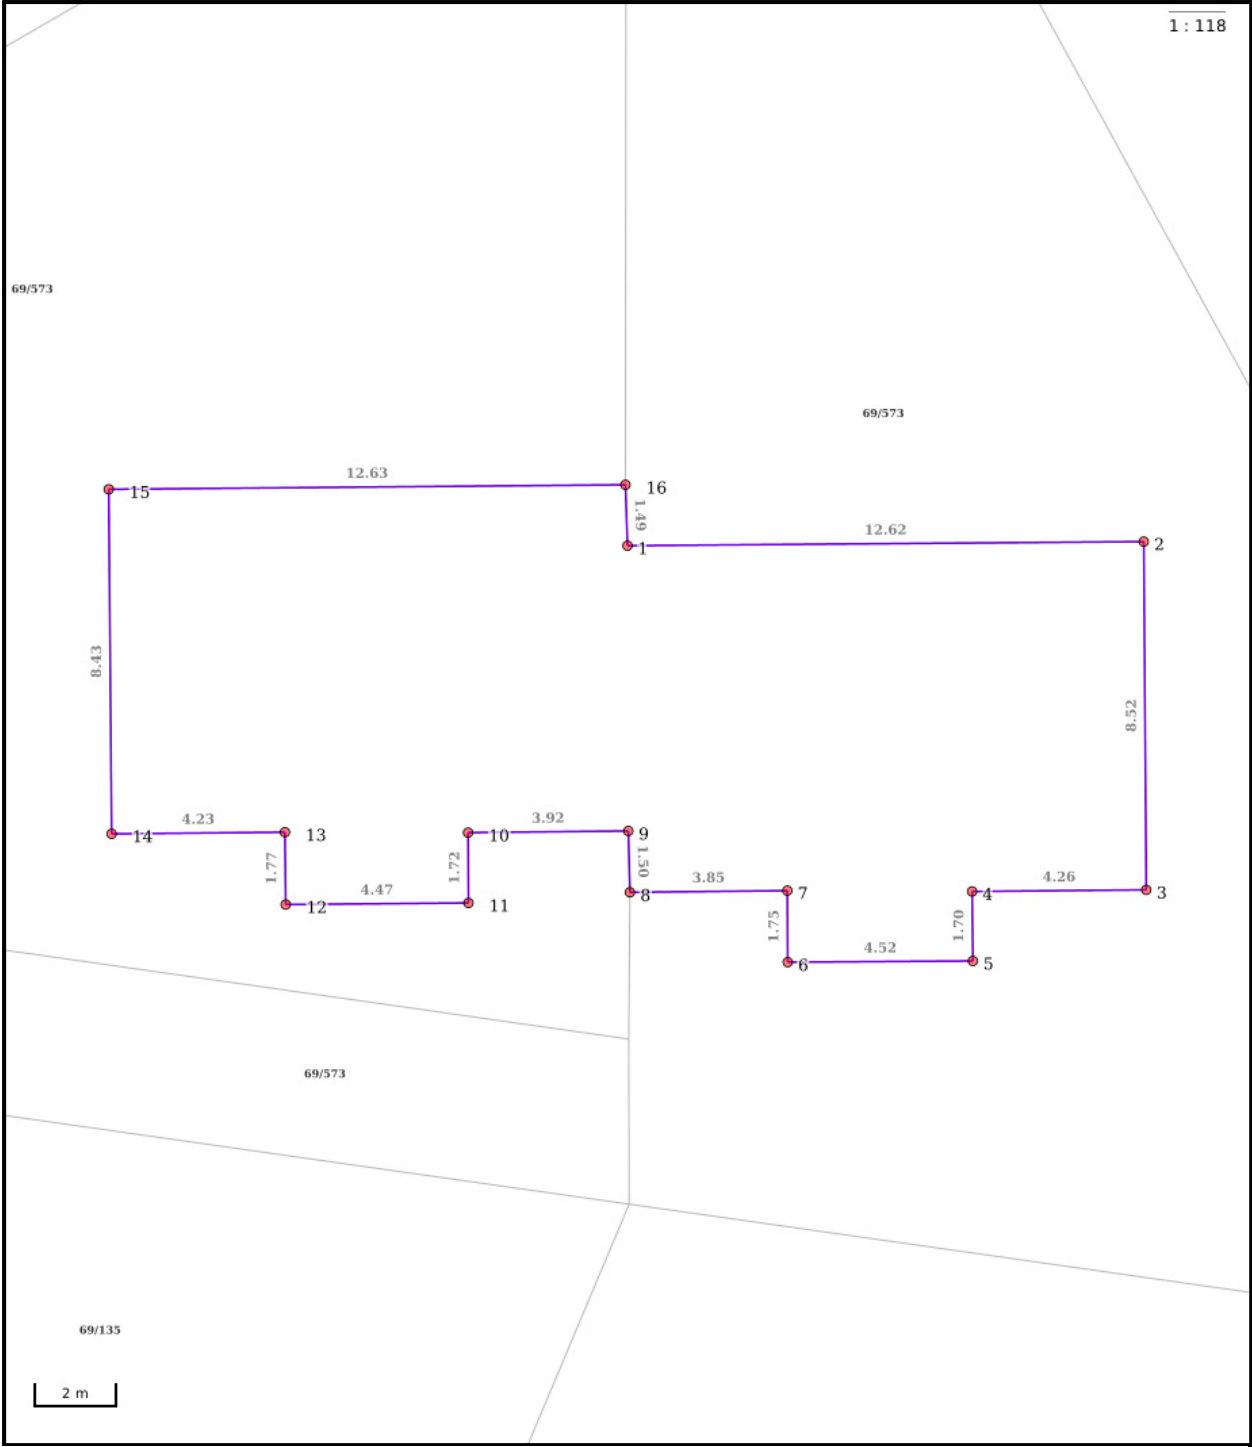

Nøyaktighet (standardavvik)

10 cm eller mindre	201 – 500 cm
11 – 30 cm.	Over 500 cm
31 – 200 cm	Ikke angitt

Hjelpelinjer

— Vannkant	 Fiktiv / Teigdeler
== Veikant	 Punktfeste

Symboler

○ Bygningspunkt
△ Sefrak kulturminne


se ambita.com/sefrak for fargeforklaring

Areal og koordinater**Areal:** 230,00m²**Arealmerknad:****Koordinatsystem:** EUREF89 UTM sone 32**Ytre avgrensing**

Punkt	Nord	Øst	Lengde ¹	Målemetode	Nøyaktighet	Radius	Merke nedsatt i	Hjelpelinje	Grensepunkttype
1	6 557 206,07	638 460,32	12,62m	Frihåndstegning: Direkte innlagt på skjerm	200		Ikke spesifisert	Nei	Umerket
2	6 557 207,30	638 472,88	8,52m	Frihåndstegning: Direkte innlagt på skjerm	200		Ikke spesifisert	Nei	Umerket
3	6 557 198,82	638 473,71	4,26m	Frihåndstegning: Direkte innlagt på skjerm	200		Ikke spesifisert	Nei	Umerket
4	6 557 198,40	638 469,47	1,70m	Frihåndstegning: Direkte innlagt på skjerm	200		Ikke spesifisert	Nei	Umerket
5	6 557 196,71	638 469,64	4,52m	Frihåndstegning: Direkte innlagt på skjerm	200		Ikke spesifisert	Nei	Umerket
6	6 557 196,27	638 465,14	1,75m	Frihåndstegning: Direkte innlagt på skjerm	200		Ikke spesifisert	Nei	Umerket
7	6 557 198,01	638 464,97	3,85m	Frihåndstegning: Direkte innlagt på skjerm	200		Ikke spesifisert	Nei	Umerket
8	6 557 197,63	638 461,14	1,50m	Frihåndstegning: Direkte innlagt på skjerm	200		Ikke spesifisert	Nei	Umerket
9	6 557 199,12	638 460,96	3,92m	Frihåndstegning: Direkte innlagt på skjerm	200		Ikke spesifisert	Nei	Umerket
10	6 557 198,73	638 457,06	1,72m	Frihåndstegning: Direkte innlagt på skjerm	200		Ikke spesifisert	Nei	Umerket
11	6 557 197,02	638 457,23	4,47m	Frihåndstegning: Direkte innlagt på skjerm	200		Ikke spesifisert	Nei	Umerket
12	6 557 196,57	638 452,78	1,77m	Frihåndstegning: Direkte innlagt på skjerm	200		Ikke spesifisert	Nei	Umerket
13	6 557 198,33	638 452,60	4,23m	Frihåndstegning: Direkte innlagt på skjerm	200		Ikke spesifisert	Nei	Umerket
14	6 557 197,91	638 448,39	8,43m	Frihåndstegning: Direkte innlagt på skjerm	200		Ikke spesifisert	Nei	Umerket
15	6 557 206,30	638 447,56	12,63m	Frihåndstegning: Direkte innlagt på skjerm	200		Ikke spesifisert	Nei	Umerket
16	6 557 207,55	638 460,13	1,49m	Frihåndstegning: Direkte innlagt på skjerm	200		Ikke spesifisert	Nei	Umerket

⁽¹⁾ Lengden fra punktet til neste punkt i rekken.**Om fullstendighet og nøyaktighet i utskriften:**


Ambita tar forbehold om at informasjon som hentes fra Matrikkelen kan avvike fra de faktiske forhold, og at grensepunkter mv. kan mangle helt eller delvis eller være feil registrert i Matrikkelen. Ambitas kartutskrift viser arealet som er en geometrisk beregning basert på eiendommens grenselinjer. I de tilfeller grensene er markert som fiktive brukes i stedet oppgitt areal hvis dette finnes i Matrikkelen. Ambita er ikke ansvarlig for tap som oppstår som følge av feil i kartutskriften.

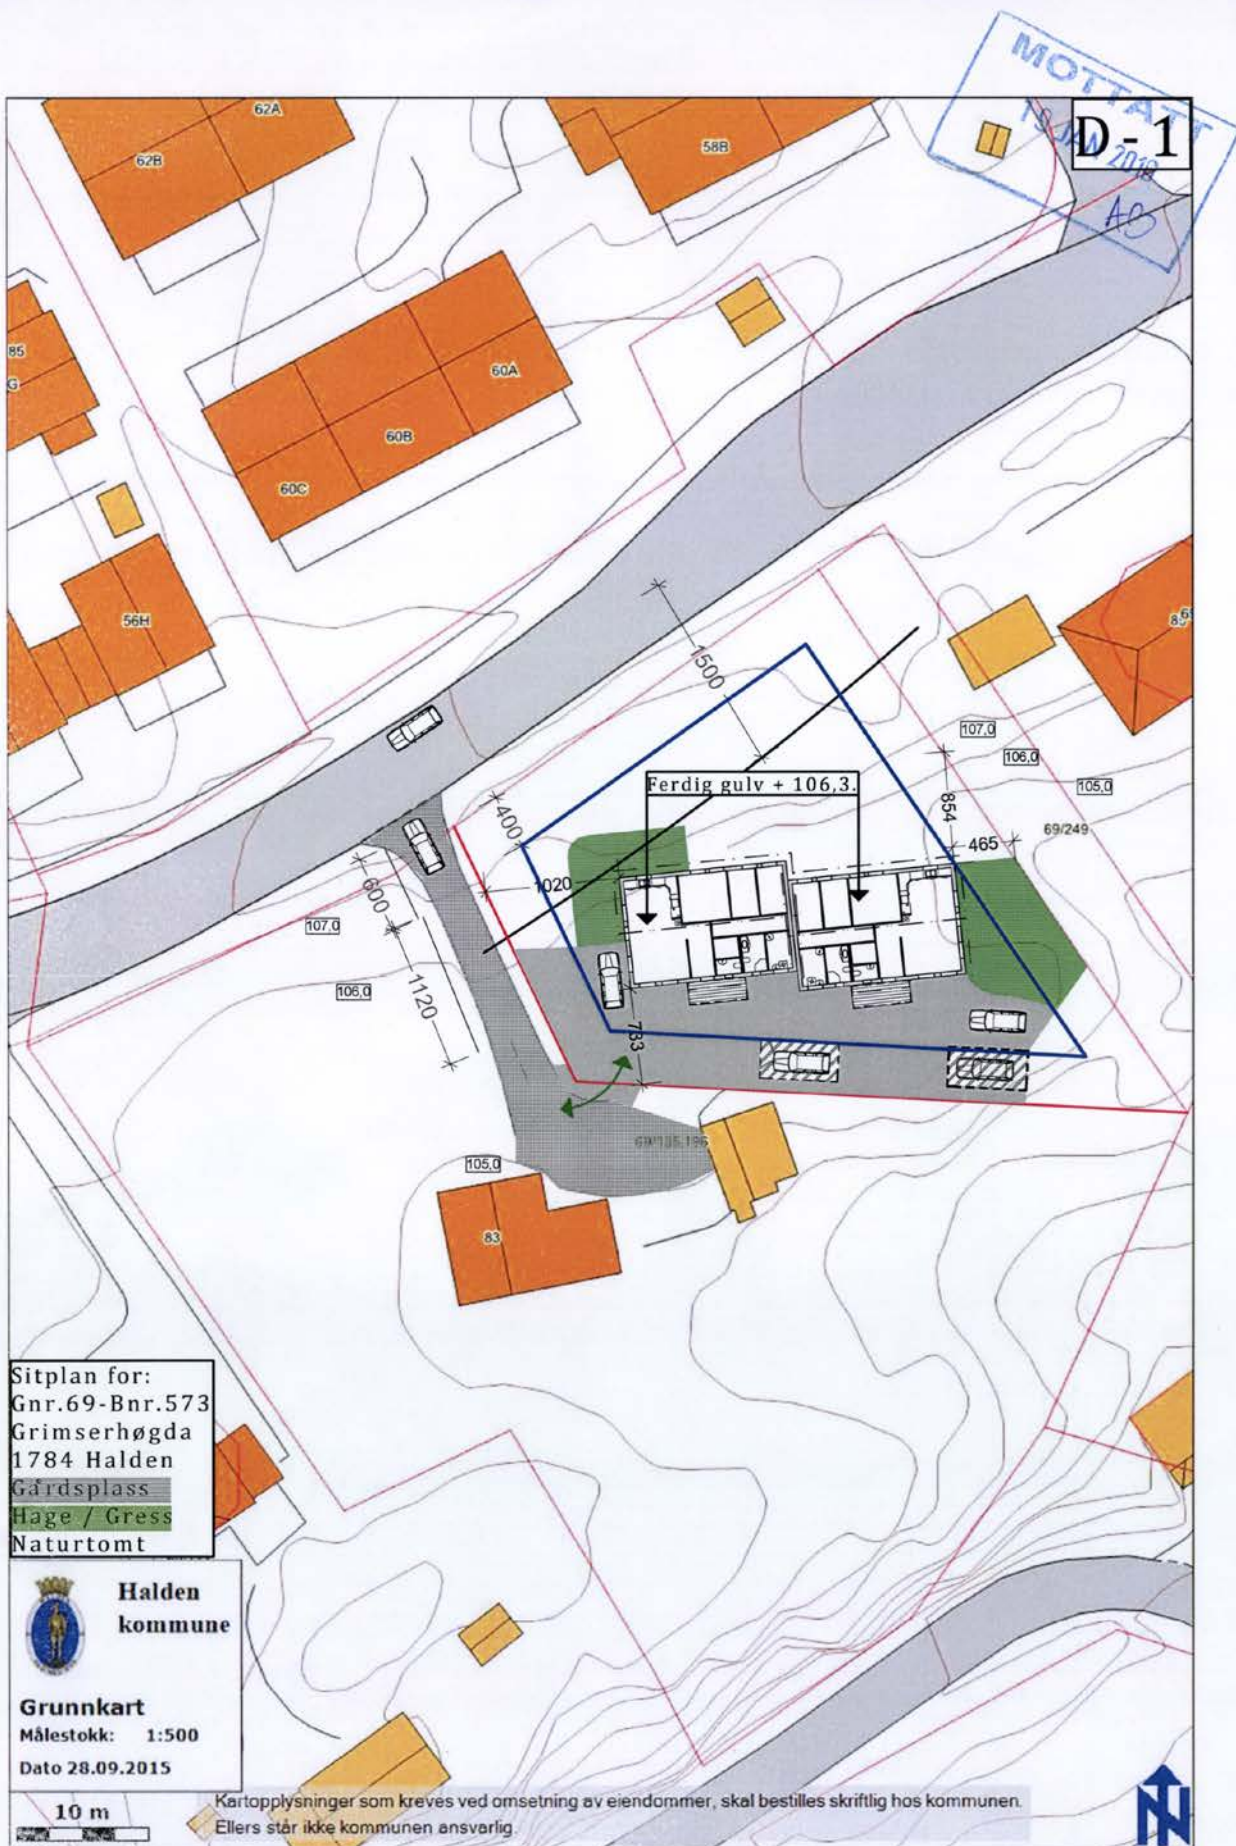

PLAN


31 MAR 2017



ATKOMSTVEI

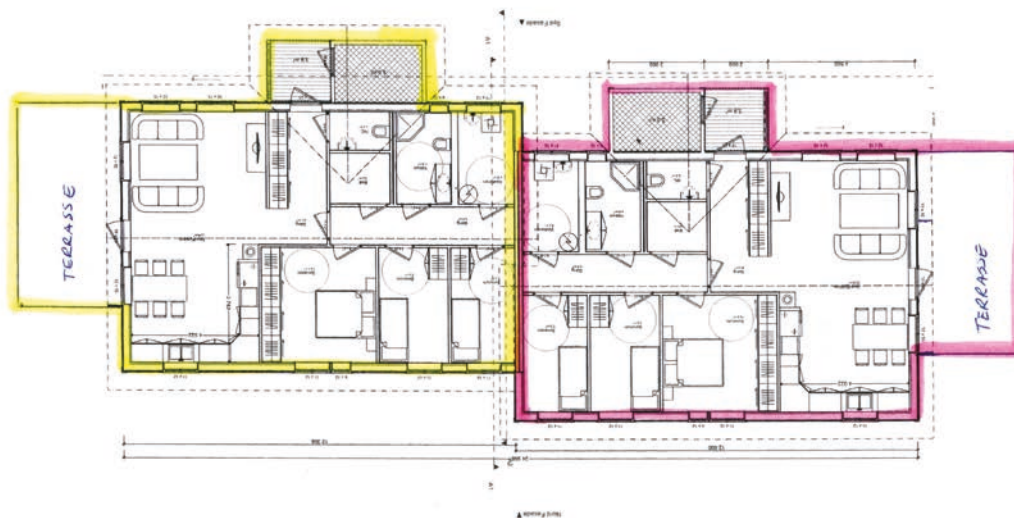


SEKSJON 1

SEKSJON 2

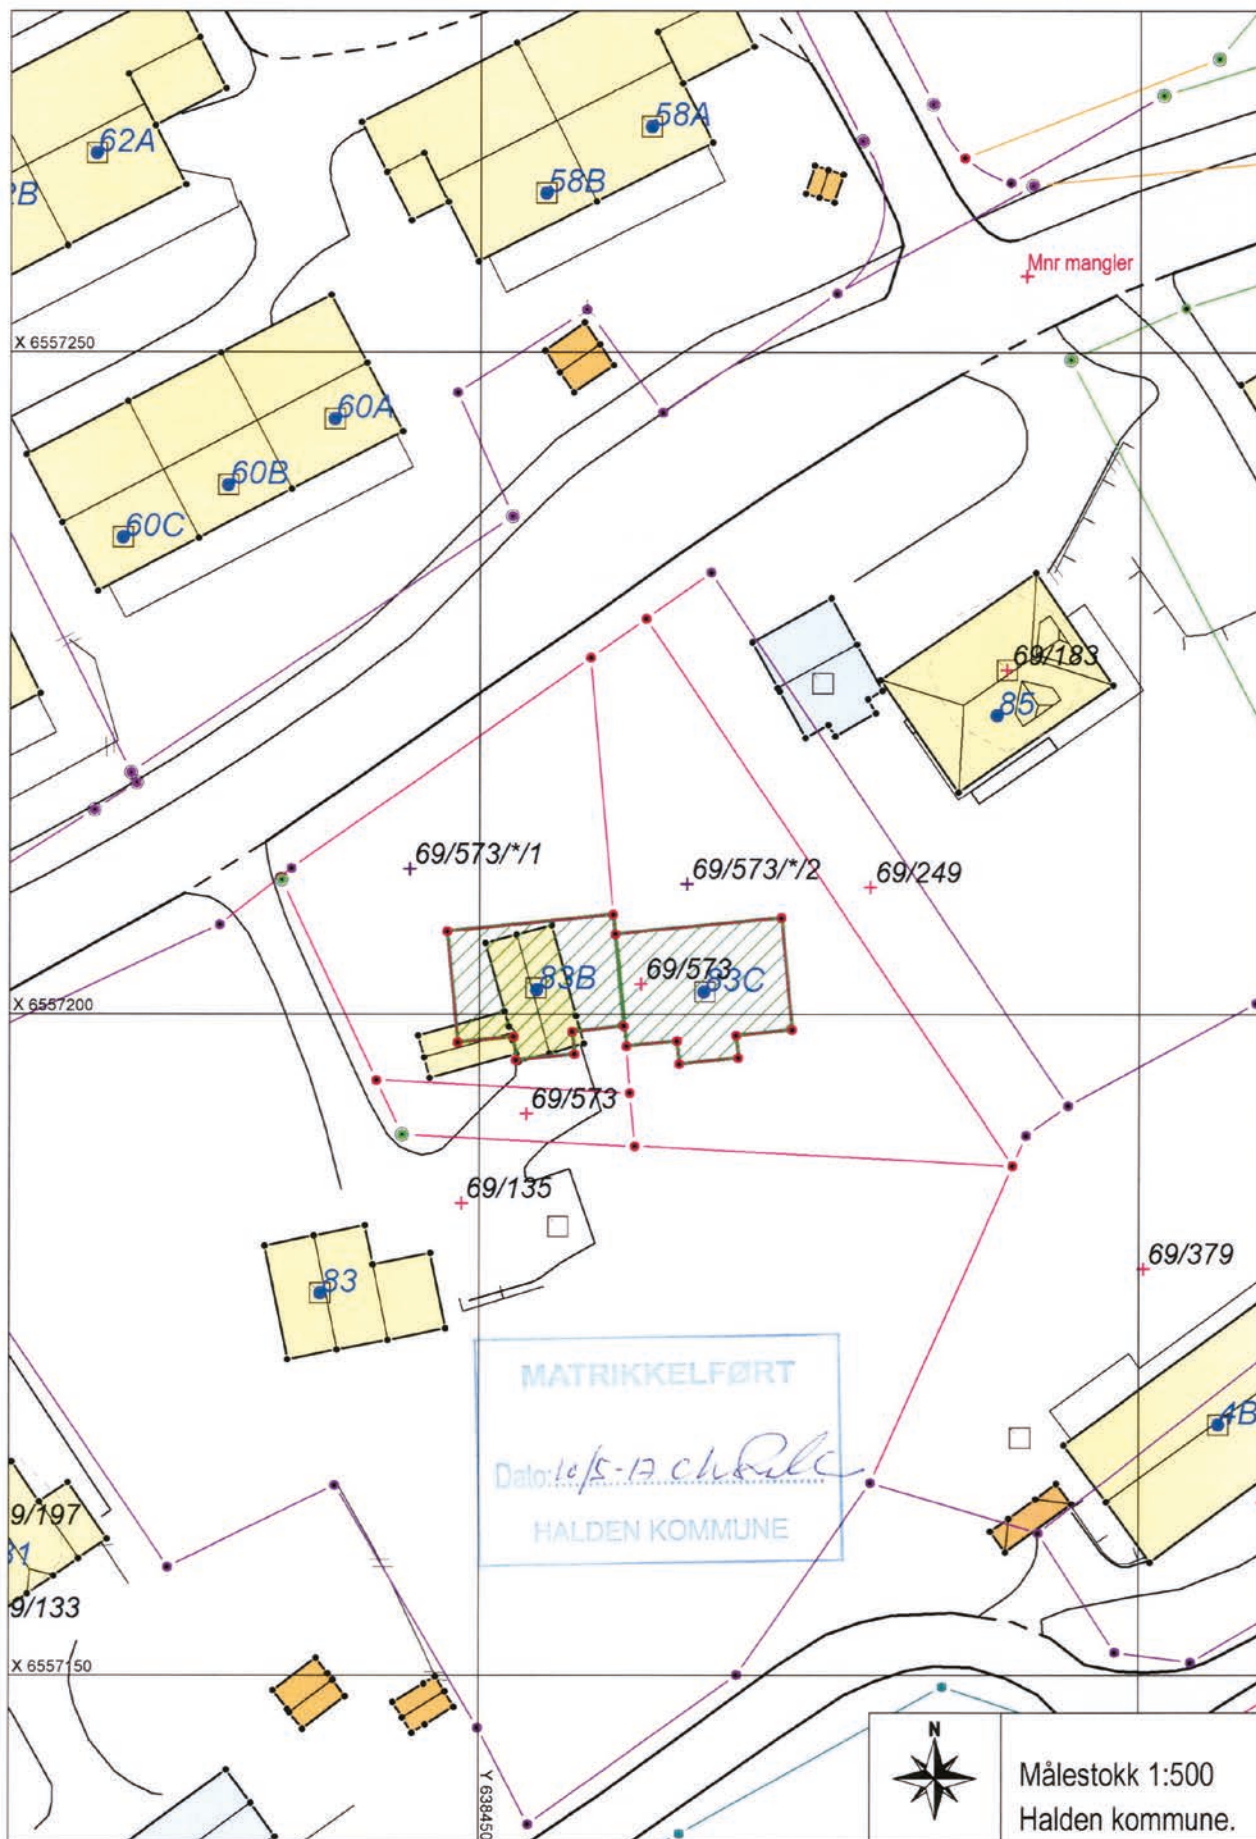

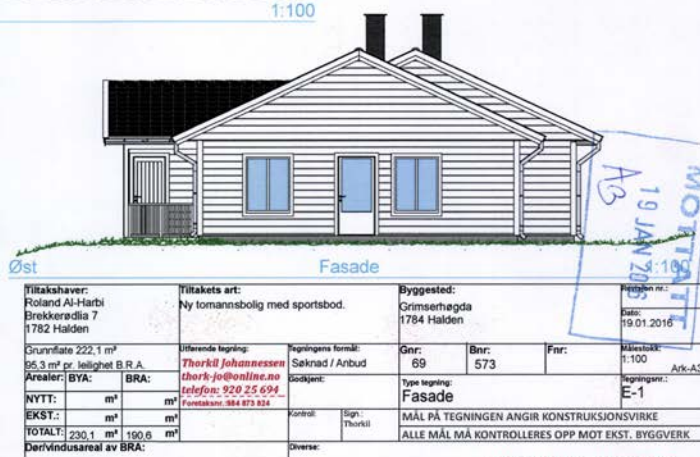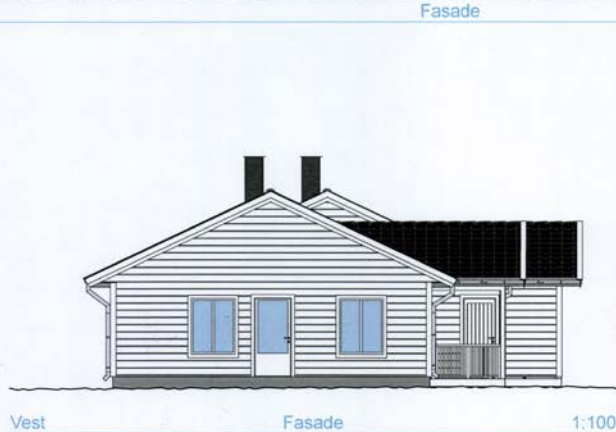

Tiltakshaver: Roland Al-Harbi Brekkerødia 7 1782 Halden		Tiltakets art: Ny tomanns bolig med sportsbod.		Byggested: Grimserhøgda 1784 Halden		Tegningen nr.: Date: 19.01.2016	
Grunnflate 222,1 m ² 95,3 m ² pr. leilighet B.R.A.		Utførende tegning: Therkil Johannesen therk-j@online.no telefon: 920 25 694 Fonstokk: 984 873 824		Tegningens formål: Søknad / Anbud		Gnr: 69 Bnr: 573 Fnr:	
Arealer: BYA: BRA:		Godkjent:		Type tegning: Fasade		Målestokk: 1:100 Ark-A3	
NYTT: m ² m ²		Kontroll: Sign: Therkil		Tegningens: E-1			
EKST.: m ² m ²		Diverse:		MÅL PÅ TEGNINGEN ANGIR KONSTRUKSJONSVIRKE			
TOTALT: 230,1 m ² 190,6 m ²				ALLE MÅL MÅ KONTROLLERES OPP MOT EKST. BYGGVERK			
Derivindusareal av BRA:							

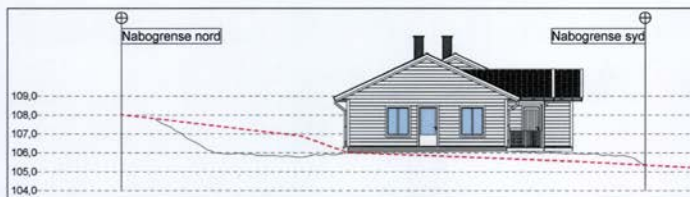

VEST TERRENGPROFIL 1:200



ØST TERRENGPROFIL 1:200





NORD TERRENGPROFIL 1:200



SYD TERRENGPROFIL 1:200

Tiltakshaver: Roland Al-Harbi Brekkeredlia 7 1762 Halden		Tiltakets art: Ny tomannsbolig med sportsbod.		Byggested: Grimserhøgda 1784 Halden		Byggesaks nr.: Dato: 19.01.2016			
Grunnflate 222,1 m² 65,3 m² pr. leilighet B R A.		Uttørende tegning: <u>Thoralf Johannesen</u> <u>thoralf-johannesen.no</u> <u>telefon: 920 25 694</u> <u>Fonstoknr: 584 873 824</u>		Tegningens formål: Søknad / Anbud		Gnr: 69	Bnr: 573	Fnr: T-1-4	Målestokk: 1:200 Ark-A3
Arealer: BYA: m² BRA: m²		Type tegning: Layout		Kontroll: Sign: Thoralf		MÅL PÅ TEGNINGEN ANGIR KONSTRUKSJONS-VIRKE ALLE MÅL MÅ KONTROLLERES OPP MOT EKST. BYGGVERK			
NYTT: m² EKST.: m² TOTALT: 230,1 m²		Diverse:							
Derivindusareal av BRA: m²									

MOTTATT
19 JAN 2016
K10

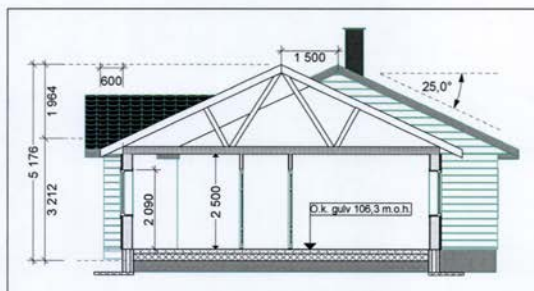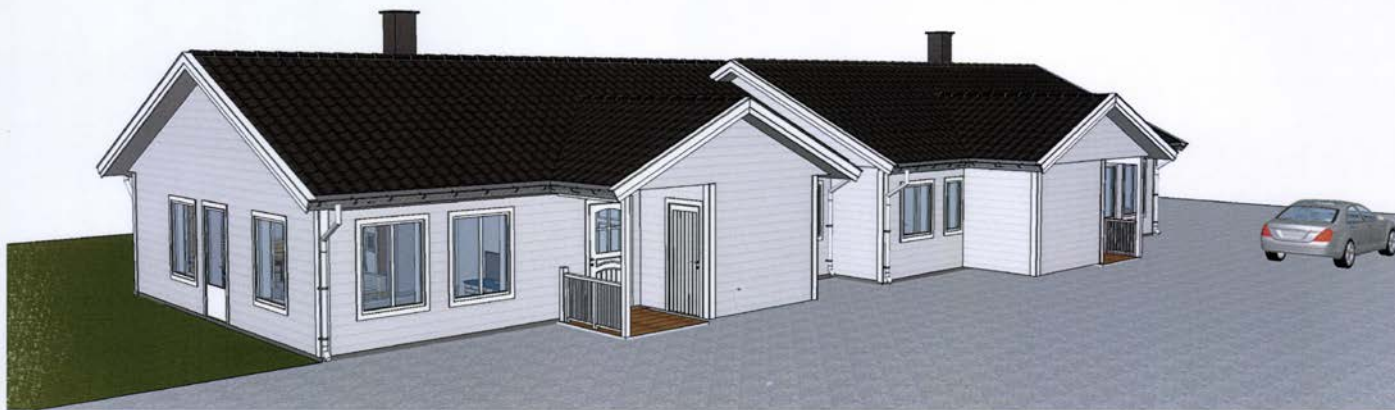


A1

Snitt

1:100

Prosjekthaver: Roland Al-Harbi Brekkeredda 7 1782 Halden		Prosjektets art: Ny tomannsbolig med sportsbod.		Byggested: Grimserødga 1784 Halden		Prosjekt nr.: 19.01.2016
Grunnflate 222,1 m ² 95,3 m² pr. leilighet B R A		Utførende tegning: <i>Thorik Johannesen</i> <i>thorik.joh@online.no</i> telefon: 920 25 694 Fax: 984 873 924		Tegningens formål: Saksad / Anbud	Gnr: 69 Bnr: 573 Fnr:	Målestokk: 1:100 Ark-A3
Arealer: BYA: BRA:		Godkjent:		Type tegning: Snitt - Perspektiv		
NYTT: m ² m ²		Kontroll: Sign: Thorik		Tegningens art: E-2		
EKST.: m ² m ²		Diverse:		MÅL PÅ TEGNINGEN ANGIR KONSTRUKSJONSVIRKE ALLE MÅL MÅ KONTROLLERES OPP MOT EKST. BYGGVERK		
TOTALT: 230,1 m ² 190,6 m ²						
Derivindusareal av BRA:						

MOTTATT
19 JAN 2016
A/B

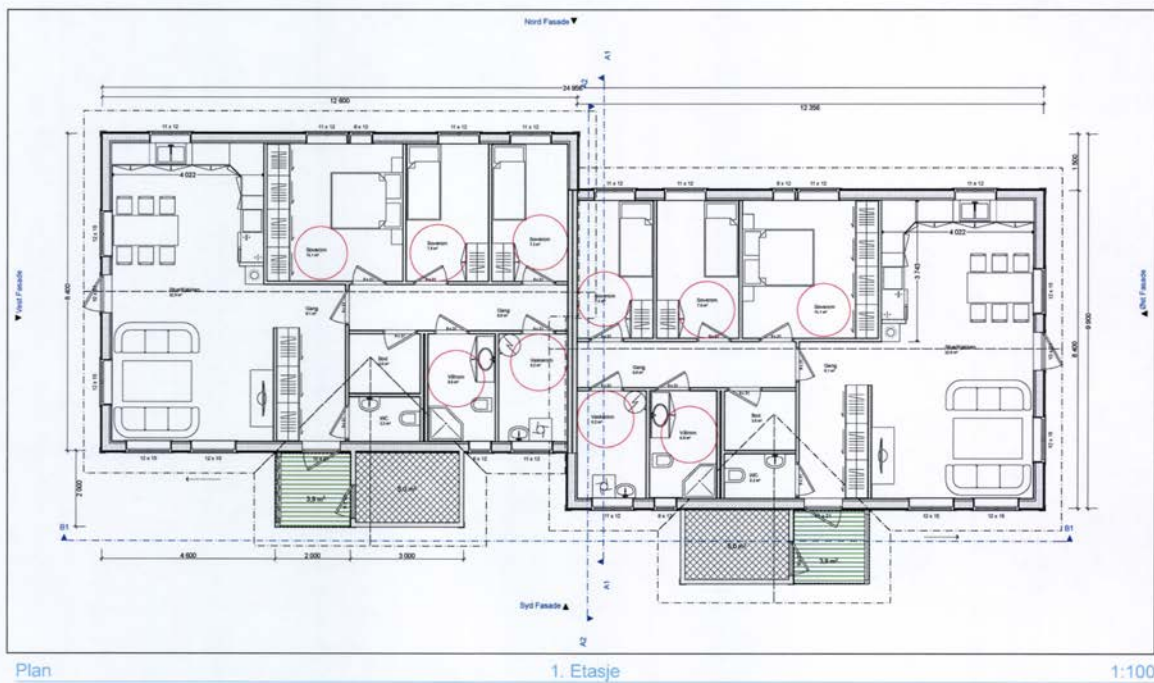

MOTTATT
 19 JAN 2016
 AG

Tiltakshaver: Roland Al-Harbi Brekkeredlia 7 1782 Halden		Tiltakets art: Ny tomannsbolig med sportsbod.		Byggested: Grimserhøgda 1784 Halden		Revisjon nr.:	
Grunnflate 222,1 m² 95,3 m² pr. leilighet B R A		Uttørende tegning: <i>Thorikil Johannesen</i> thorik-jo@online.no telefon: 920 25 694 Fonstokke: 984 873 828		Skringens formål: Søknad / Anbud		Dato: 19.01.2016	
Arealer: BYA: BRA:		Godkjent:		Gnr: 69	Bnr: 573	Fnr:	Målestokk: 1:100
NYTT: m² m²		Type tegning: Plantegning		Ark-A3		Tegningens nr.: E-3	
EKST.: m² m²		Mål på tegningen angir konstruksjonsvirke					
TOTALT: 230,1 m² 190,6 m²		Alle mål må kontrolleres opp mot ekst. byggverk					
Derivindusareal av BRA:		Diverse:					



Romsoner

1. Etasje

1:100



Tiltakshaver: Roland Al-Harbi Brekkeredlia 7 1782 Halden		Tiltakets art: Ny tomannsbolig med sportsbod.		Byggested: Grimserhøgda 1784 Halden		Revisjon nr.: Dato: 19.01.2016
Grunnflate 222,1 m ² 95,3 m ² pr. leilighet B R A.		Utførende tegning: Thorikl Johannesen thorikl.jo@nallite.no telefon: 920 25 694 Fonstaknør: 984 873 828		Skrivingens formål: Søknad / Anbud		Dato: 19.01.2016
Arealer: BYA: BRA:		Godkjent:		Gnr: 69	Bnr: 573	Målestokk: 1:100 Ark-A3
NYTT: m ²	m ²	Type tegning: Romsoner		Tegningens:		
EKST.: m ²	m ²	Kontroll: Sign: Thorikl		MÅL PÅ TEGNINGEN ANGIR KONSTRUKSJONSVIRKE		
TOTALT: 230,1 m ²	190,6 m ²	Diverse:		ALLE MÅL MÅ KONTROLLERES OPP MOT EKST. BYGGVERK		
Derivindusareal av BRA:						

REGULERINGSBESTEMMELSER**TIL REGULERINGSPLAN FOR
GRIMSRØDHØGDA, FV 921; GANG- OG SYKKELVEI**

Godkjent av Hovedutvalg for Plan og miljø

dato 06.03.02 saksnr.: 030/02

Godkjent av kommunestyret

dato 03.04.02 saksnr.: 061/02

Disse reguleringsbestemmelsene gjelder innenfor det området som er avgrenset med stiplet strek på plankartet.

1. Området reguleres for følgende formål:

- Byggeområder
- Landbruksområder
- Offentlige trafikkområder
- Fareområder
- Spesialområder
- Fellesområder

Bestemmelser for byggeområde; boliger, B 1.**2. Krav om bebyggelsesplan. BYA=20%, 1 1/2 etg.**Bestemmelser for byggeområde, boliger.

3. Innenfor frisisiktsonen tillates ikke gjenstander eller vegetasjon som er høyere enn 0,5m over tilstøtende vegers nivå.
Siktsone i avkjørsler skal være 4m x 60m mot fylkesveien.
Siktsone i avkjørsler skal være 3m x 20m mot gang-/sykkelvei.

Bestemmelser for offentlig trafikkområder.

4. Trafikkområder skal opparbeides med den inndeling i kjørevei, gang- og sykkelvei, fortau, kjørbare gangveier som vist på planen.
5. Krav om samtidig utbygging av gang- og sykkelvei, fortau, busslommer m.v.
6. Siktsone i kryss skal være 10 x 75m mot fylkesveien.
Innenfor siktsonen kan det ikke plasseres sikthindrende formål som er høyere enn 0,5m over tilstøtende vegers nivå.

Planseksjon 2. aug. 2001

Rev. 1/3-02.



Halden kommune

Reguleringsplankart

Eiendom: 69/573/0/2
Adresse: Grimsrødhøgda 83C
Utskriftsdato: 30.04.2025
Målestokk: 1:1000



UTM-32



©Norkart 2025

Kartet er produsert fra kommunens beste digitale kartbaser for området og inneholder viktige opplysninger om eiendommen og området omkring. Presentasjonen av informasjon er i samsvar med nasjonal standard. Kartet kan inneholde feil, mangler eller avvik i forhold til kravene i oppgitt standard. Kartet kan ikke benyttes til andre formål enn det formålet det er utlevert til uten samtykke fra kommunen jf. lov om åndsverk.

Tegnforklaring

Reguleringsplan/Bebyggelsesplan PBL 1985

-  Område for boliger med tilhørende anlegg
-  Frittliggende småhusbebyggelse
-  Konsentrert småhusbebyggelse
-  Område for jord- og skogbruk
-  Kjøreveg
-  Gang-/sykkelveg
-  Annettrafikkområde (på land)
-  Annetfriområde
-  Område for anlegg og drift av kommunaltekniske anlegg
-  Annet spesialområde
-  Felles avkjørsel

Felles for reguleringsplan PBL 1985 og 200.

-  Regulerings- og bebyggelsesplanområde
-  Planens begrensning
-  Formålsgrænse
-  Byggegrense
-  Regulert senterlinje
-  Frisiktslinje
-  Regulert kantkjørebane
-  Avkjørsel
-  Abc Regulerings- og bebyggelsesplan - påskrift

Bygningsmessige anlegg

-  Vegg frittstående

Bygninger

-  Taksprang Bunn
-  Bygning
-  Takkant
-  Bygningsdelelinje
-  Takoverbygg
-  Takoverbygg kant
-  Trapp inntil bygg, kant
-  Veranda
-  Bygningslinje
-  Taksprang
-  Mønelinje




Halden kommune

Kommuneplankart

Eiendom: 69/573/0/2
Adresse: Grimsrødhøgda 83C
Utskriftsdato: 30.04.2025
Målestokk: 1:1000



UTM-32

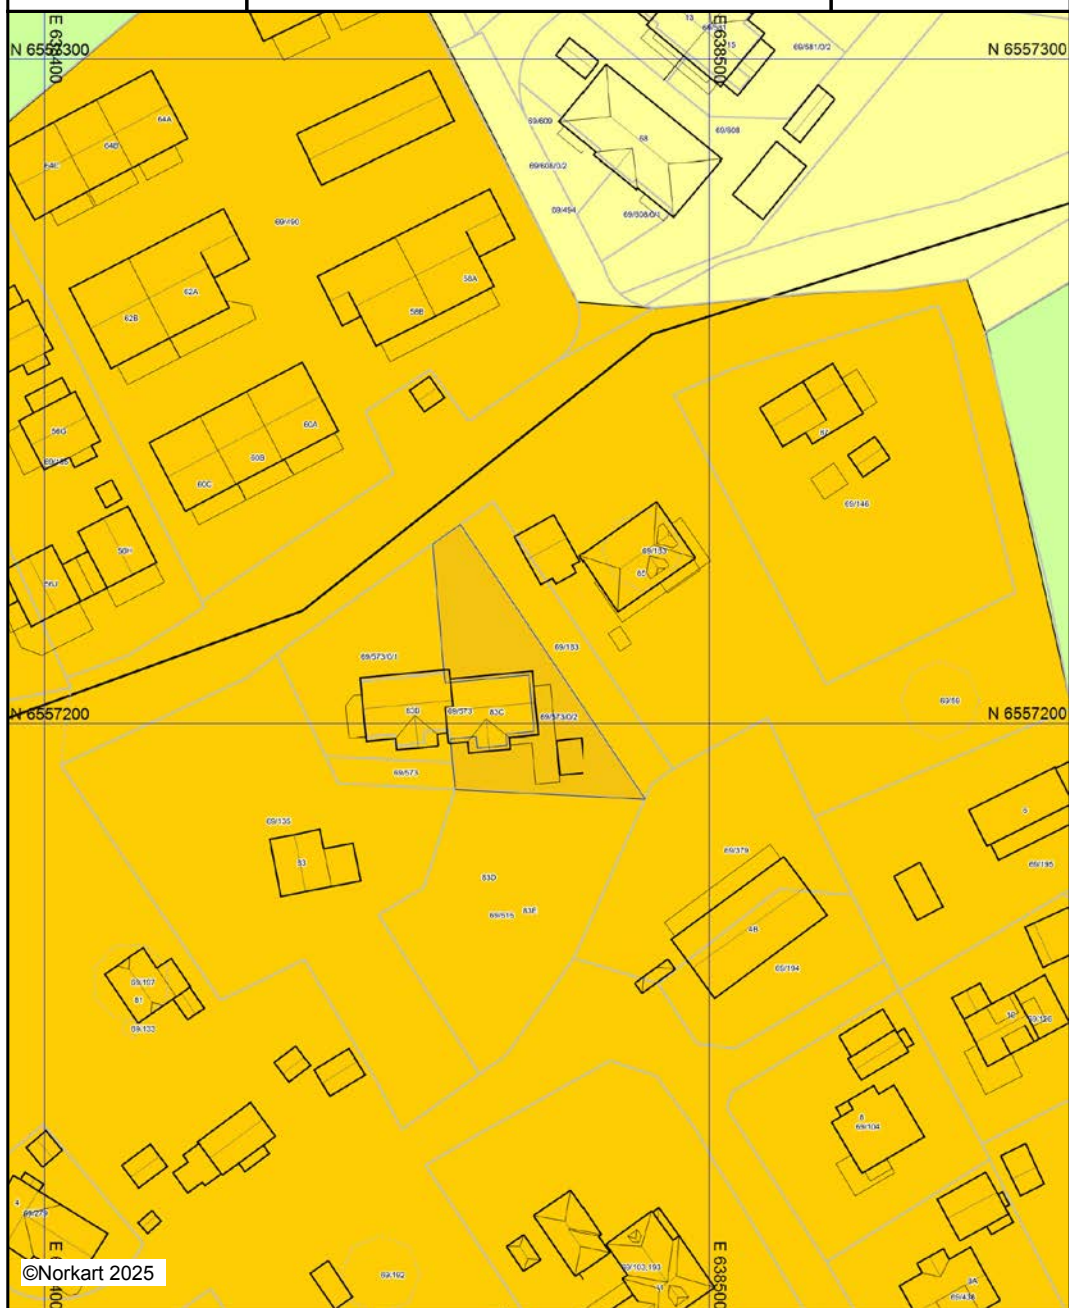

©Norkart 2025

Kartet er produsert fra kommunens beste digitale kartbaser for området og inneholder viktige opplysninger om eiendommen og området omkring. Presentasjonen av informasjon er i samsvar med nasjonal standard. Kartet kan inneholde feil, mangler eller avvik i forhold til kravene i oppgitt standard. Kartet kan ikke benyttes til andre formål enn det formålet det er utlevert til uten samtykke fra kommunen jf. lov om åndsverk.

Tegnforklaring

Kommuneplan/Kommunedelplan PBL 2008

-  Faresone grense
-  Faresone - Høyspenningsanlegg (ink høysper
-  Angitthensyngrense
-  Angitthensynsone - Hensyn landskap
-  Båndlegginggrense
-  Båndlegging etter andre lover - nåværende
-  Bebyggelse og anlegg - nåværende
-  Boligbebyggelse - nåværende
-  LNFR-areal - nåværende
-  Kraftledning - nåværende

Felles for kommuneplan PBL 1985 og 2008

-  Planområde
-  Grense for arealformål
-  Hovedveg - nåværende

Bygningsmessige anlegg

-  Vegg frittstående

Bygninger

-  Taksprang Bunn
-  Bygning
-  Takkant
-  Bygningsdelelinje
-  Takoverbygg
-  Takoverbygg kant
-  Trapp inntil bygg, kant
-  Veranda
-  Bygningslinje
-  Taksprang
-  Mønelinje



Halden kommune

Adresse: Postboks 150, 1751 HALDEN

Telefon: 69 17 45 00

Utskriftsdato: 30.04.2025

Planopplysninger

EM §6-7 Oppdragstakerens undersøkelses- og opplysningsplikt Kilde: Halden kommune

Kommunenr.	3101	Gårdsnr.	69	Bruksnr.	573	Festenr.		Seksjonsnr.	2
Adresse	Grimsrødhøgda 83C, 1786 HALDEN								

Opplysningene omfatter gjeldende planer og pågående planarbeid for eiendommen. Nærmere opplysninger om den enkelte plan med dokumenter, mindre endringer, etc finnes på internett, se lenker under. Oppgitte delarealer viser planinformasjon på eiendommen.

Det tas forbehold om riktigheten eller fullstendigheten av opplysningene i dette dokumentet. Det kan ikke rettes krav som følge av at disse opplysningene benyttes som grunnlag for beslutninger.

Plantyper med treff

☑ Kommuneplaner

☑ Reguleringsplaner

Plantyper uten treff

- ❗ Kommuneplaner under arbeid
- ❗ Kommunedelplaner under arbeid
- ❗ Reguleringsplaner over bakken
- ❗ Reguleringsplaner bunn
- ❗ Bebyggelsesplaner
- ❗ Bebyggelsesplaner under bakken

- ❗ Kommunedelplaner
- ❗ Reguleringsplaner under bakken
- ❗ Reguleringsplaner under arbeid
- ❗ Reguleringsplaner under arbeid i nærheten
- ❗ Bebyggelsesplaner over bakken
- ❗ Midlertidige forbud

Kommuneplaner

Besøk kommunens hjemmeside for mer informasjon.

Id	G-KPLAN		
Navn	Kommuneplanens arealdel 2023-2035.		
Platype	Kommuneplanens arealdel		
Status	Endelig vedtatt arealplan		
Ikrafttredelse	16.02.2023		
Bestemmelser	https://www.arealplaner.no/3101/dokumenter/2169/Planbestemmelser%20kommuneplanens%20arealdel%20Halden%2016.02.2023.%20KS%207.12.23.pdf		
Delarealer	Delareal	1 283 m ²	
	Arealbruk	Bebyggelse og anlegg,Nåværende	
	Områdenavn	BA30	

Reguleringsplaner

Besøk kommunens hjemmeside for mer informasjon.

Id	G-389
Navn	Grimsrødhøgda, Fv 921; gang og sykkel vei


Plantype	Eldre reguleringsplan		
Status	Endelig vedtatt arealplan		
Ikrafttredelse	06.03.2002		
Bestemmelser	- https://www.arealplaner.no/3101/dokumenter/3/G-389.pdf		
Delarealer	Delareal	6 m ²	
	Formål	Gang-/sykkelvei	
	Delareal	193 m ²	
	Formål	Boliger	

Kommune: 3101 Halden
Eiendom: 3101/69/573/0/2

Eiendomsgrenser

- | | |
|--------------------------------|--------------------|
| — Middels - høy nøyaktighet | - - - Vannkant |
| — Mindre nøyaktig | - - - Vegkant |
| — Lite nøyaktig | Fiktiv grens |
| — Skissenøyaktighet eller uvis | Teigdelelinj |
| — Omtvistet grense | Punktfeste |

- - - - - Vannkant
 - - - - - Vegkant
 - - - - - Fiktiv grenselinje Målestokk 1:1000
 - - - - - Teigdelelinje Dato: 30.4.2025
 - - - - - Punktfeste

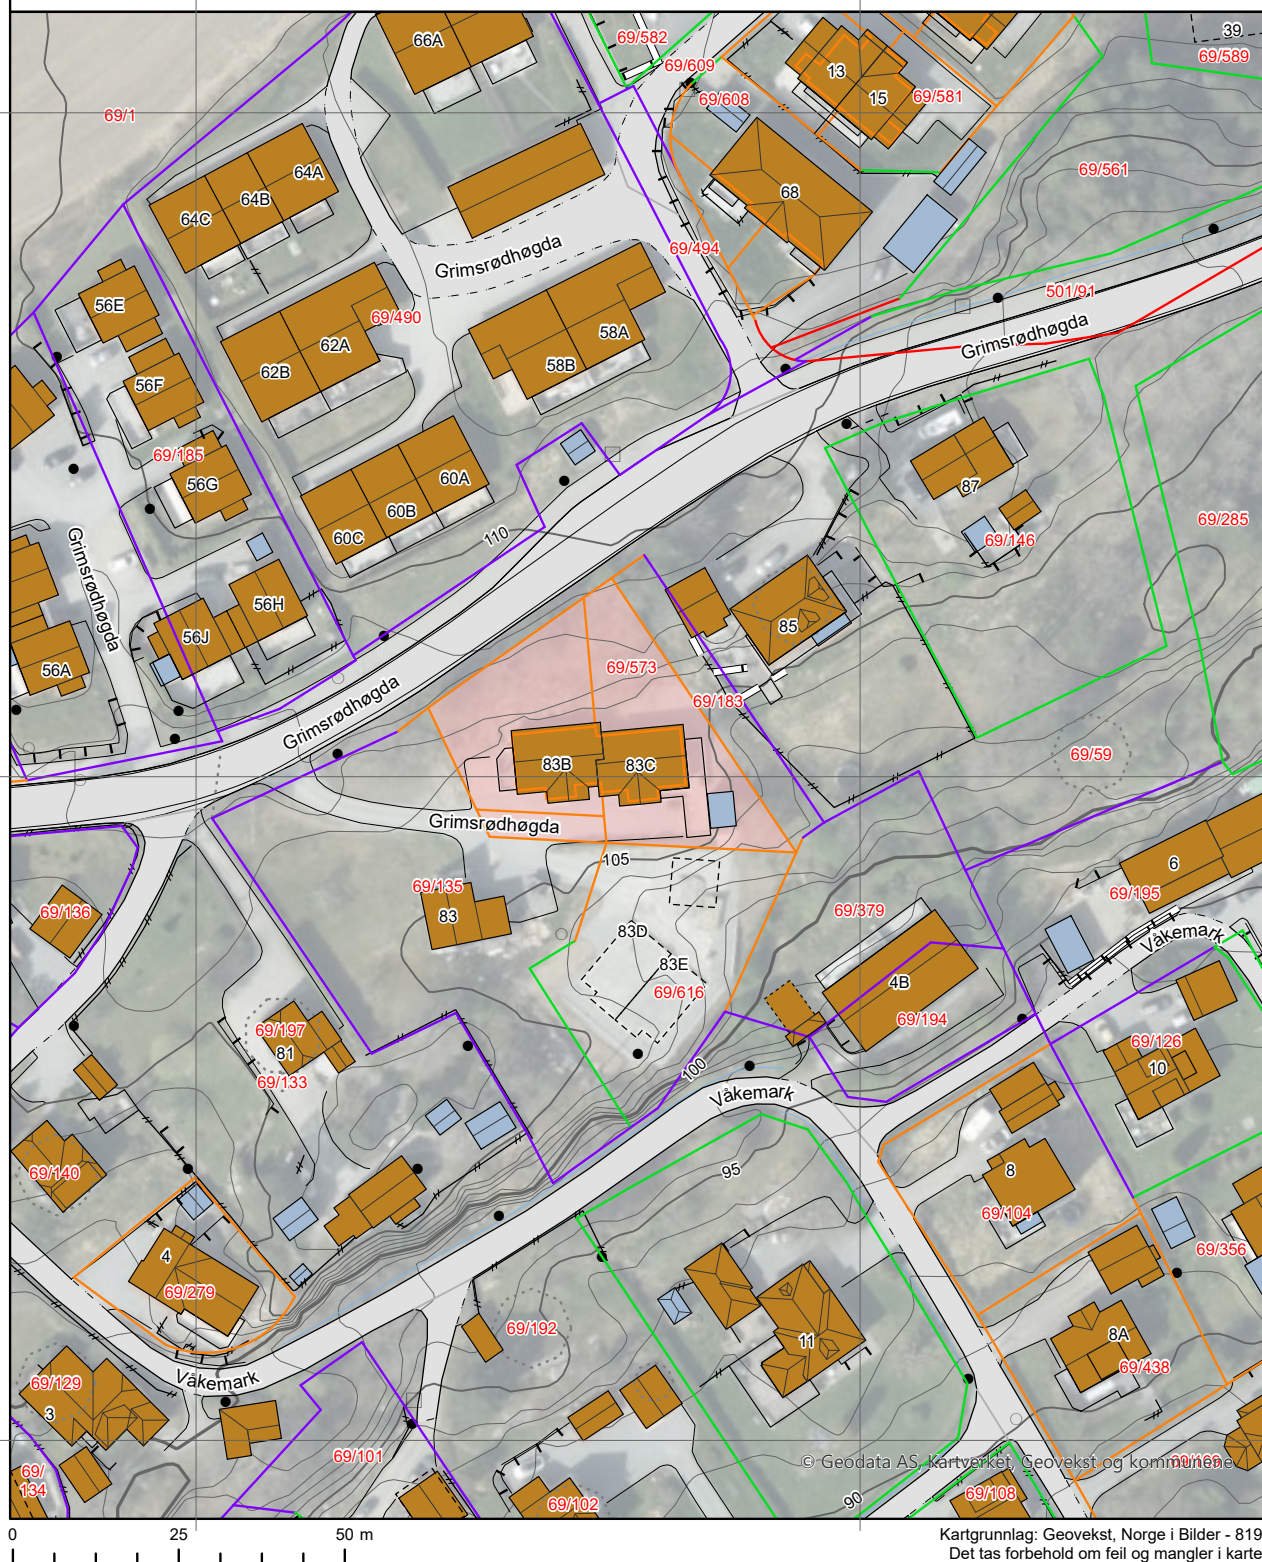

Kommune: 3101 Halden

Eiendom: 3101/69/573/0/2

Eiendomsgrenser

— Middels - høy nøyaktighet

— Mindre nøyaktig

— Lite nøyaktig

— Skissenøyaktighet eller uviss

— Omtvistet grense

--- Vannkant

--- Vegkant


--- Fiktiv grenselinje

--- Teigdelelinje

--- Punktfeste



Målestokk 1:1000
Dato: 30.4.2025

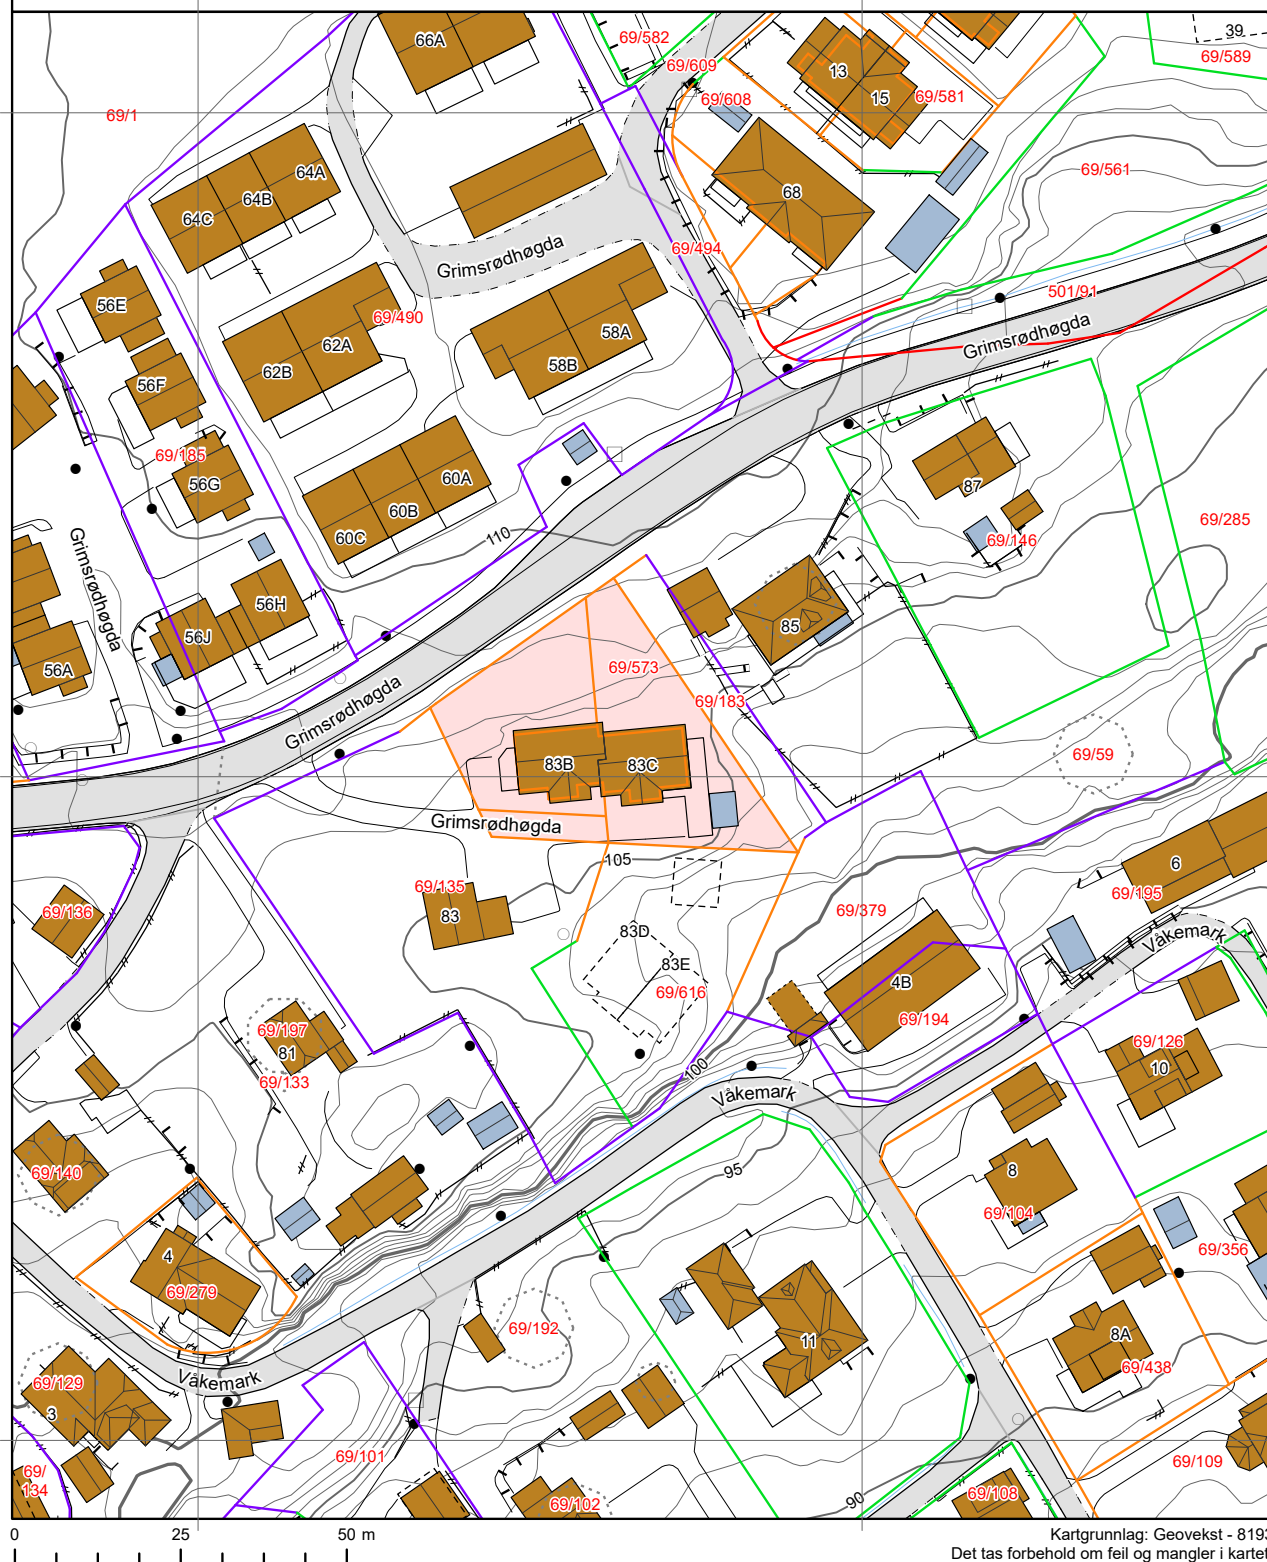

Kartgrunnlag: Geovekst - 8193

Det tas forbehold om feil og mangler i kartet.
Kartet kan ikke benyttes i byggesaksbehandling.

Tegnforklaring

	Adressepunkt
	Kulturminne - punkt
	Naturvernområde - punkt
	Kulturminne - flate
	Naturvernområde - flate
	Bygningslinjer
	Tiltaklinje

Eiendomsgrenser

	Middels - høy nøyaktighet, 3-30 cm
	Mindre nøyaktig, 31-199 cm
	Lite nøyaktig, 200-499 cm
	Skissenøyaktighet eller uviss, 500-9999 cm

	Stolpe
	Anlegg
	Veglinje
	Sti
	Traktorveg
	Bekk/kanal/grøft

Høydekurver

	Metersnivå
	5-metersnivå
	25-metersnivå
	Forsenkning terreng
	Hjelpekurve
	Dybdekurve

	Valgt eiendom
	Bolig, uthus, landbruk
	Fritids-/sesongbosted
	Bygning, annen kjent type
	Bygning uten matrikkelinformasjon
	Parkeringsområde
	VegGåendeOgSyklende
	Trafikkø
	VegKjørende

	Vassflater
	Bre
	AndreTiltak
	BygningTiltak, endring
	BygningTiltak, nybygg
	BygningTiltak, riving
	SamferdselTiltak
	Andre tiltakstyper/ spesifiseringer

Det tas forbehold om riktigheten eller fullstendigheten av opplysningene i dette dokumentet. Det kan ikke rettes krav som følge av at disse opplysningene benyttes som grunnlag for beslutninger.

Eiendomsdata (Seksjon)

Bruksnavn		Beregnet areal	539
Etablert dato	11.05.2017	Arealmerknader	
Oppdatert dato	20.12.2023	Antall teiger	1
Seksjonsformål	Boligseksjon	Tilleggsareal (Bygg)	True
Sameiebrøk	1/2	Bruk av grunn	()

- ☒ Tinglyst ☐ Del i samla fast eiendom ☐ Grunnforurensning ☐ Avtale/Vedtak om gr.erverv
☒ Bestående ☐ Under sammenslåing ☐ Kulturminne
☐ Klage er anmerket ☐ Ikke fullført oppmålingsforr. Frist fullføring:
☐ Har fester ☐ Jordskifte er krevd ☐ Mangel ved matrikkelføringskrav Frist retting:

Forretninger

Brukstilfelle Forretningstype	Forr.dato M.før.dato	Kom. saksref. Annen ref.	Tingl.status Endr.dato	Involverte Berørte
Omnummerering Omnummerering	01.01.2024 01.01.2024		Tinglyst 01.01.2024	69/573, 69/573/0/1, 69/573/0/2
Fradeling av grunneiendom Oppmålingsforr.	18.09.2020 18.09.2020	J eph:2019/4509	Tinglyst 29.09.2020	69/135 (-943), 69/616 (943,1) 3001-Mnrmangler, 69/183, 69/379, 69/573, 69/573/0/2
Omnummerering Omnummerering	01.01.2020 01.01.2020		Tinglyst 01.01.2020	69/573, 69/573/0/1, 69/573/0/2
Seksjonering Seksjonering	10.05.2017 10.05.2017	J 54/17 E ph 17/2011	Tinglyst 13.05.2017	69/573 (-978,6), 69/573/0/1 (439,6), 69/573/0/2 (539) 0101-Mnrmangler, 0101-69/249, 69/135, 69/379

Teiger (Koordinatsystem: EUREF89 UTM Sone 32)

Type teig	X	Y	H	H.teig	Ber. areal	Arealmerknad
Eiendomsteig	6557209.83	638465.75		Ja	539	

Tinglyste eierforhold

Navn ID	Rolle Andel	Adresse Poststed	Status Kategori
SKOGLI NATHALIE F060992*****	Hjemmelshaver (H) 1/2	Grimsrødhøgda 83C 1786 1786 HALDEN	Bosatt (B)
ØREBÆK KRISTOFFER RØSNÆS F220893*****	Hjemmelshaver (H) 1/2	Grimsrødhøgda 83C 1786 1786 HALDEN	Bosatt (B)

Bruksenheter

Type	Adresse	Br.enhet	Eiendom	BRA	Rom	Bad	WC	Kjøkkentilgang
Bolig	Grimsrødhøgda 83C	H0101	69/573/0/2	95,3	4	1	2	Kjøkken

Adresse

Vegadresse: Grimsrødhøgda 83 C

Adressetilleggsnavn:

Poststed	1786 HALDEN	Kirkesogn	02020604 Asak
Grunnkrets	208 Grimsrødhøgda	Tettsted	1 Halden
Valgkrets	2 Hjortsberg		

Bygg

Nr	Bygningsnr	Lnr	Type	Bygningsstatus	Dato
1	300556518		Tomannsbolig, vertikaldelt (121)	Ferdigattest (FA)	28.02.2017

1: Bygning 300556518: Tomannsbolig, vertikaldelt (121), Ferdigattest 28.02.2017

Bygningsdata

Næringsgruppe	Bolig (X)	BRA Bolig	95,3
Sefrakminne	Nei	BRA Annet	
Kulturminne	Nei	BRA Totalt	95,3
Opprinnelseskode	Vanlig registrering	BTA Bolig	
Har heis	Nei	BTA Annet	
Vannforsyning	Tilkn. off. vannverk	BTA Totalt	
Avløp	Offentlig kloakk	Bebygd areal	115
Energikilder	Elektrisitet	Ufullstendig areal	Nei
Oppvarmingstyper	Annen oppvarming, Elektrisk	Antall boenheter	1

Bygningsstatushistorikk

Bygningsstatus	Dato	Reg.dato
Igangsettingstillatelse	28.04.2016	04.05.2016
Ferdigattest	28.02.2017	01.03.2017

Bruksenheter

Type	Adresse	Br.enhet	Eiendom	BRA	Rom	Bad	WC	Kjøkkentilgang
Bolig	Grimsrødhøgda 83C	H0101	69/573/0/2	95,3	4	1	2	Kjøkken

Etasjer

Etasje	Ant. boenh.	BRA Bolig	BRA Annet	Sum BRA	BTA Bolig	BTA Annet	Sum BTA
H01	1	95,3	0	95,3	0	0	0

Seksjonert eiendom: Grunneiendom 69/573

Bruksnavn		Beregnet areal	303.7
Etablert dato	03.07.2015	Historisk oppgitt areal	0
Oppdatert dato	20.12.2023	Historisk arealkilde	Ikke oppgitt (0)
Skyld	0	Antall teiger	2
Bruk av grunn			
Arealmerknader			

- | | | | |
|--|---|--|---|
| ☒ Tinglyst | ☐ Del i samla fast eiendom | ☐ Grunnforurensning | ☐ Avtale/Vedtak om gr.erverv |
| ☒ Bestående | ☐ Under sammenslåing | ☐ Kulturminne | |
| ☒ Seksjonert | ☐ Klage er anmerket | ☐ Ikke fullført oppmålingsforr. | Frist fullføring: <input type="text"/> |
| ☐ Har fester | ☐ Jordskifte er krevd | ☐ Mangel ved matrikkelføringskrav | Frist retting: <input type="text"/> |

Teiger

Type teig	X	Y	H	H.teig	Ber. areal	Arealmerkna
Eiendomsteig	6557192.51	638453.6		Ja	73.7	

Eiendomsteig	6557202.31	638462.26	Nei	230
--------------	------------	-----------	-----	-----

Områdeanalyse, utvalg for eiendom 3101-69/573/0/2, Grimsrødhøgda 83C, 1786 HALDEN



Risiko

Ingen alvorlig risiko funnet på eiendommen



Vær oppmerksom på

Navn	Sist oppdatert	Status
Radonutsatt område	21.04.2025	Vær oppmerksom
Støysoner	07.04.2025	Vær oppmerksom



Ikke oppdaget på eiendommen

Dette kan skyldes at det er gjort undersøkelser uten at det er funnet risiko, eller at det ikke er gjort undersøkelser.

Navn	Sist oppdatert	Status	Nærmeste kjente forekomst
Aktsomhetsområder for jord- og flomsskred	28.03.2025	Ikke funnet	0.33 km
Aktsomhetsområder for snøskred	17.02.2025	Ikke funnet	0.26 km
Aktsomhetsområder for steinsprang	01.04.2025	Ikke funnet	0.34 km
Flomfaresoner	21.04.2025	Ikke funnet	0.37 km
Forurensset grunn	14.04.2025	Ikke funnet	0.44 km
Kulturminner - Lokalteter, Enkeltminner og Sikringssoner	23.04.2025	Ikke funnet	0.25 km
Kulturminner - SEFRAK-bygninger	23.04.2025	Ikke funnet	1.1 km
Kvikkleire	21.04.2025	Ikke funnet	0.06 km
Skredfaresoner	21.04.2025	Ikke funnet	132.5 km
Stormflo	08.04.2025	Ikke funnet	1.4 km

VIKTIG: Fravær av treff på et datasett betyr ikke nødvendigvis at området er fritatt for risiko, men at det ikke er gjort observasjoner av det aktuelle temaet i området, eller at området ikke er kartlagt. Treff på et datasett indikerer normalt at ytterligere undersøkelser er nødvendige.

Radonutsatt område

Sist sjekket:

21.04.2025


Aktsomhetsgrad for radon på eiendommen

Usikker aktsomhet

Middels til lav aktsomhet

Høy aktsomhet

Særlig høy aktsomhet

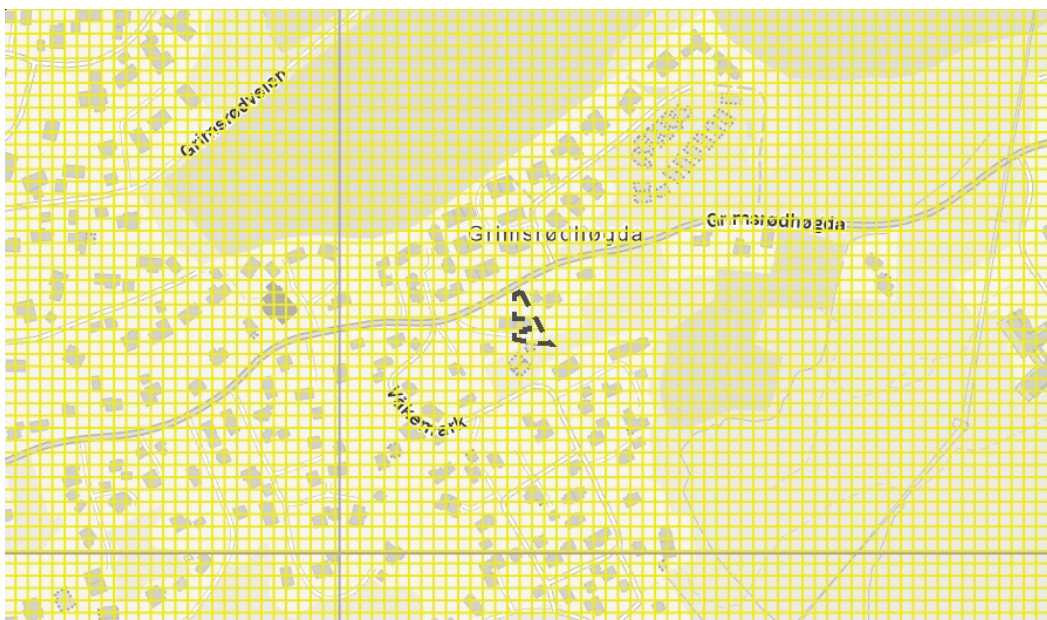

Tegnforklaring

Usikker aktsomhet

Middels til lav aktsomhet

Høy aktsomhet

Særlig høy aktsomhet


Beskrivelse

Datasettet viser hvilke områder i Norge som trolig er mer radonutsatt enn andre. Datasettet er basert på geologi og inneluftmålinger av radon. Inneluftmålinger er fra Direktoratet for strålevern og atomsikkerhet (DSA) sin nasjonale database, og geologi er fra Norges geologiske undersøkelse (NGU) sine berggrunns- og løsmassedatabaser. Berggrunnsdata er av målestokk 1:250.000 og løsmassedata er av varierende målestokk, fra 1:50.000 til 1:1000.000. Inneluftmålinger er brukt til å identifisere områder med forhøyd aktsomhet for radon. De er også brukt til å kjenne tegne geologi i forhold til aktsomhet for radon, og denne kunnskapen er overført til områder hvor det finnes ingen eller få inneluftmålinger. Der hvor et område er klassifisert som «høy aktsomhet» er det beregnet at minst 20% av boligene har radonkonsentrasjoner over 200 Bq/m³, med 70% statistisk sikkerhet. Der hvor et område er klassifisert som «middels til lav aktsomhet» er det beregnet at opp til 20% av boligene har radonkonsentrasjoner over 200 Bq/m³, med 70% statistisk sikkerhet. Der hvor det ikke er nok data, eller hvor det ikke er nok statistisk sikkerhet for å beregne aktsomhet for radon, er områder klassifisert som «usikker aktsomhet». Alunskifer er tilknyttet forhøyd radonkonsentrasjoner. Områder hvor det finnes alunskifer er klassifisert som «særlig høy aktsomhet». Med å overføre kunnskap fra områder med inneluftmålinger til områder uten inneluftmålinger, er det antatt at radonegenskaper av en geologitype er det samme i hele landet. I praksis kan det forventes noe variasjon i radonegenskaper i polygoner av den samme geologitypen. I tillegg kan det forventes variasjon i radonegenskaper innenfor et polygon.

Kilde: Norges geologiske undersøkelse (NGU)

Støysoner

Sist sjekket:	07.04.2025		
Støy fra veg	Ingen	Gul støyzone	Rød støyzone
Støy fra jernbane	Ingen	Gul støyzone	Rød støyzone
Støy fra lufthavn	Ingen	Gul støyzone	Rød støyzone
Støy fra skytefelt	Ingen	Gul støyzone	Rød støyzone

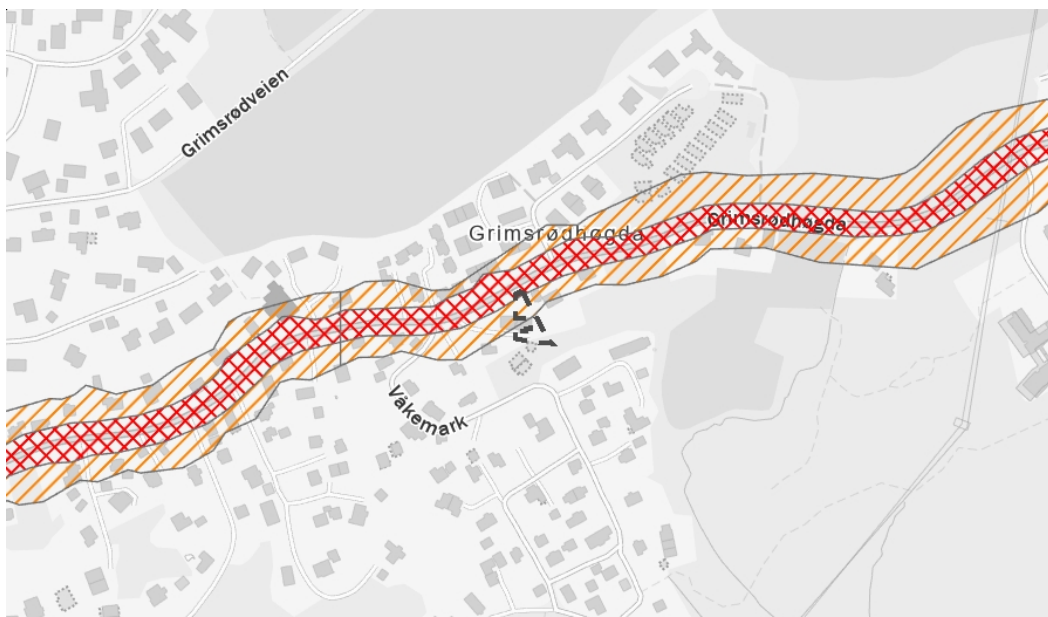

Tegnforklaring



Beskrivelse

Kartene gir en oversikt over simulerte støysoner fra veg, lufthavn, jernbane, skyte- og øvingsfelt. Datasettene er utarbeidet etter Retningslinje for behandling av støy i arealplanlegging (T-1442).


Datasettet for veg viser beregnet rød der gjennomsnittsstøy gjennom døgnet er større enn 65 desibell ($L_{den}>65dB$) og gul ($L_{den}>55dB$) støyzone langs riks- og fylkesveg. Støyvarselkartene fra Statens vegvesen viser en prognosesituasjon 15–20 år fram i tid. Det vil si at trafikkvolum beregnet i årsdøgnetraffikk (ADT), som er en av de viktigste parameterne i støyberegningssmodellen, er fremskrevet (basert på prognoser) til oppgitt beregningsår. Beregningshøyden er 4 meter. De viktigste parameterne er ADT, tungtrafikkandel og hastighet.

Datasettet for lufthavn gir opplysninger om støy i innflyvningssoner og støy ved bakken i tilknytning til flyplasser.

Datasettet for jernbane inneholder støysoner for Bane NORs jernbanenett, og viser beregnet rød ($L_{den}>68 dB$) og gul ($L_{den}>58dB$) støyzone.

Datasettet for skyte- og øvingsfelt angir rød sone for områder som er sterkt berørte av støy, der det frarådes å etablere støyfølsom bebyggelse. Gul sone angir områder som i noen grad er berørte av støy og der etablering av støyfølsom bebyggelse kan vurderes dersom det utføres støyreducerende tiltak. Nye støyberegninger skal gjøres hvert 5. år eller dersom det skjer forandringer i skytefeltet/skytebanen som påvirker støybildet.

Kilde: Avinor, Bane NOR, Statens Vegvesen, Forsvarsbygg

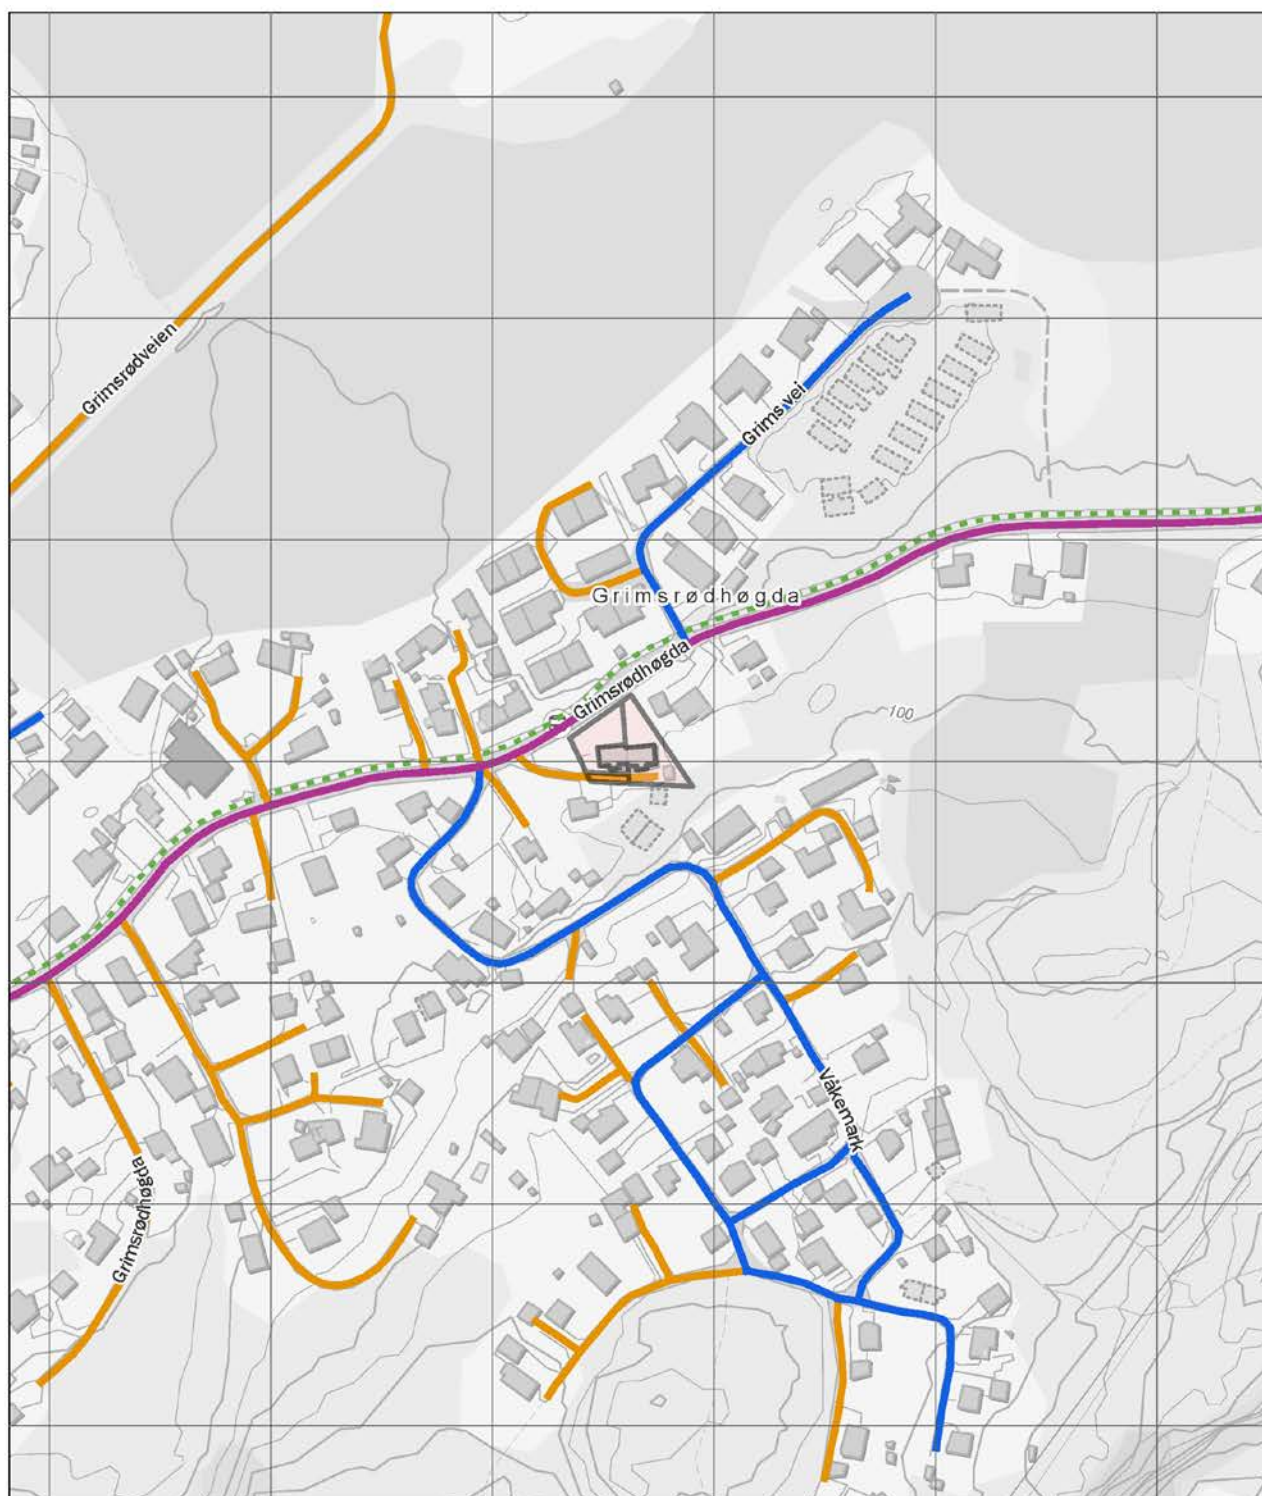



OVERSIKT OVER LØSØRE OG TILBEHØR TIL EIENDOMMEN

Oversikten er utarbeidet av Norges Eiendomsmeglerforbund, Eiendom Norge og Advokatforeningens Eiendomsmeglingsgruppe, og er gjeldende fra 1. januar 2020.

Generelt

Lov om avhending av fast eieendom (avhendingslova/avhl.) av 3. juli 1992 regulerer kjøper og selgers rettigheter og plikter ved overdragelse av fast eiendom og andeler i borettslag.

I henhold til avhl. § 3-4 skal eiendommen, når annet ikke er avtalt, overdras med innredninger og utstyr som etter lov, forskrift eller annet offentlig vedtak skal følge med. Det samme gjelder varig innredning og utstyr som enten er fastmontert eller er særskilt tilpasset bygningen, jf. avhl. § 3-5. Loven inneholder ingen detaljert oversikt over hva som omfattes av «innredning og utstyr», og over hva som skal regnes som «fastmontert eller særskilt tilpasset».

Partene kan fritt avtale hva som skal følge med eiendommen ved salg. Bransjens liste over løsøre og tilbehør som skal følge med eiendommen, er en del av avtalen mellom kjøper og selger dersom ikke annet er opplyst i salgsoppgaven, kjøper har tatt forbehold i bud eller avtale på annen måte er inngått. Der intet annet er avtalt, vil løsøre og tilbehør medfølge slik dette fremkommer av avhl. § 3-4 og § 3-5 og denne oversikt.

Produkter og installasjoner som medfølger overdras uten noen form for garantier, utover eventuell gjenværende leverandørgaranti.

Dersom det er noe i nedenstående liste som ikke finnes på eiendommen, vil det heller ikke medfølge.

- 1. HVITEVARER** medfølger der dette er spesielt angitt i salgsoppgaven.
- 2. HELDEKKENDE TEPPER** følger med uansett festemåte.
- 3. VARMEKILDER**, slik som ovner, kaminer, peiser, varmepumper og panelovner, følger med uansett festemåte. Frittstående biopeiser/varmeovner og terrassevarmere medfølger ikke. Det følger ikke med varmekilder i rom som ikke har vegg- eller fastmonterte varmekilder på visning.
- 4. TV, RADIO OG MUSIKKANLEGG.** TV-antennene og fellesanlegg for TV, herunder parabolantenne, og tuner/dekoder/tv-boks medfølger der dette eies av selger. Veggmontert TV/flatskjerm med tilhørende festeordning samt musikkanlegg følger ikke med (se også punkt 12).
- 5. BADEROMSINNREDNING/UTSTYR.** Badekar, dusjkabinett, dusjvegger, alle fastmonterte speil og hyller, fastmonterte glass- og håndkleholdere, herunder håndklevarmere samt baderomsinnredning, medfølger.
- 6. GARDEROBESKAP** medfølger, selv om disse er løse. Fastmonterte garderobehyller og knagger medfølger. Innredning i garderobeskap, for eksempel løse eller fastmonterte trådkurver, hyller, stenger og lignende, medfølger.

7. KJØKKENINNREDNING medfølger, herunder også åpne, fastmonterte hyller og løs eller fastmontert kjøkkenøy.

8. MARKISER, PERSIENNER og annen type innvendig og utvendig solskjerming, gardinoppheng, lamellgardiner og liftgardiner medfølger.

9. AVTREKKSVENTILATER av alle slag, samt fastmonterte aircondition/ventilasjonsanlegg, medfølger.

10. SENTRALSTØVSUGER medfølger med komplett anlegg, herunder slange, munnstykke mm.

11. LYSKILDER. Kupler, lysstoffarmatur, fastmonterte "spotlights", oppheng og skinner med spotlights samt utelys og hagebelysning medfølger. Vegglamper, krokhangte lamper, lysekroner, prismelamper og lignende som er koblet til sukkerbit eller stikkontakt følger likevel ikke med.

12. INSTALLERTE SMARTHUSLØSNINGER med sentral som styrer lys, varme, lyd o.l., samt tilhørende trådløse enheter som brytere, sensorer, kameraer, integrerte høyttalere el. medfølger. Enkle lysstyringssystem f.eks. med en sentral som kun styrer lyspærer eller smartpærer montert i sokkel medfølger likevel ikke.

13. UTVENDIGE SØPPELKASSER og eventuelt holder/hus til disse medfølger.

14. POSTKASSE medfølger.

15. UTENDØRS INNRETNINGER slik som flaggstang, fastmontert tørkestativ, samt andre faste utearrangementer som f.eks. badestamp, boblekar/jacuzzi og liknende utendørs kar, lekestue, lekestativ, utepeis, fastmontert trommel til vannslange, medfølger. Guidekabel/avgrenskingskabel til robotgressklipper medfølger, men robotgressklipper og ladestasjon for denne medfølger ikke.

16. FASTMONTERTE VEGGLADER/LADESTASJON TIL EL-BIL medfølger uavhengig av hvor laderen er montert.

17. SOLCELLEANLEGG med tilhørende teknisk infrastruktur medfølger.

18. GASSBEHOLDER til gasskomfyr og gasspeis medfølger.

19. BRANNSTIGE, BRANNTAU, feiestige og lignende medfølger der dette er påbudt. Løse stiger medfølger ikke.

20. BRANNSLUKNINGSAPPARAT, BRANNSLANGE og RØYKVARSLER medfølger der dette er påbudt. Det er eier og brukers plikt til å se til at utstyret forefinnes på enhver eiendom. Hvis annet ikke er uttrykkelig avtalt, skal dette derfor alltid følge med ved salg av eiendom.

21. SAMTLIGE NØKLER til eiendommen som selger er i besittelse av skal overleveres kjøper på overtakelsen, herunder nøkler til eventuelle boder, uthus, garasjeportåpner e.l. Låses boder, uthus e.l. med hengelås, skal lås og nøkler til disse medfølge.

22. GARASJEHYLLER, bodhyller, lagringshyller og oppheng til bildekk medfølger såfremt de er fastmontert.

Planter, busker og trær som er plantet på tomten, eller fastmonterte kasser og lignende er en del av eiendommen og medfølger i handelen.

Boligkjøperforsikring

- Advokathjelp ved boligkjøpet og i 5 år fremover.
- Er kjøpers motvekt til selgers boligselgerforsikring.
- Gir deg advokathjelp hele veien til rettskraftig dom, om nødvendig.

Andelsbolig/aksjeleilighet:	Kr 7 900
Selveierleilighet/rekkehus:	Kr 10 900
Ene-/tomannsbolig, tomt:	Kr 15 900
Fritidsbolig følger øvrige boligtyper.	

Boligkjøperforsikring PLUSS

- Samme dekning som HELP Boligkjøperforsikring.
- I tillegg får du advokathjelp på de viktigste rettsområdene i privatlivet.



PLUS dekkes også disse rettsområdene

- Samboeravtale, ektepakt og arv
- Forbrukerkjøp og håndverkertjenester
- Utleie og naboforhold
- Tomtefeste, veirett og andre servitutter
- Plan- og bygningsrett
- Skatt ved oppussing, utleie og eiendomssalg
- Tilgang til digitale juridiske avtaler via Min side

PLUS gir boligeiere et sterkt rabattert advokattilbud i og utenfor domstolene. Få advokathjelp når du trenger det fra Norges største advokatmiljø for privatpersoner. **PLUS** kan bare tegnes samtidig med boligkjøperforsikringen, og koster kun kr 2 800 i tillegg. **PLUS** fornyes årlig.

Boligkjøperforsikring tegnes hos eiendomsmegler senest ved kontraktssignering og gir rett til advokathjelp inntil 5 år etter overtakelse. Forsikringen betales som del av oppgjøret ved boligkjøpet. **PLUS**dekningen fornyes årlig ved faktura fra HELP.

Egenandel kr 4 000 påløper ved takst, tvist eller 10 timer advokatbistand, avhengig av hva som kommer først. Meglerforetaket mottar kr 4 800/4 900/5 400 i kostnadsgodtgjørelse, avhengig av boligtype, samt et tillegg på kr 1 000 ved salg av **PLUS**.

Vi unner ingen å stå alene

Har du spørsmål? Kontakt HELP på help.no/minside,
telefon 22 99 99 99 eller epost post@help.no



Rett skal være rett. For alle.

Vi tar forbehold om pris- og vilkårsendringer. Hvis premien ikke er innbetalt ved overtakelse, vil avtalen bli kansellert. For fullstendig informasjon om dekning og vilkår, se help.no.



Et hjem er mer verdt enn et hus, og et hus er mer enn bare vegger.

Det er et sted for å skape gode minner
preget av trivsel, omsorg og trygghet.

For oss som jobber med folks hjem hver
eneste dag, er det naturlig å engasjere oss
sammen med SOS-barnebyer for å gi flere
barn et trygt og godt hjem.

For hvert hjem vi formidler, gir vi derfor
100 kroner til SOS-barnebyers arbeid.

aktiv. +



SOS
BARNEBYER

Forbrukerinformasjon om budgivning

Sist oppdatert med virkning fra 1. juli 2025, i forbindelse med ikrafttredelse av endringer i eiendomsmeglingsloven.



Informasjonen er utarbeidet av Forbrukerrådet, Advokatforeningen ved Lovutvalget for eiendomsmegling, Eiendom Norge og Norges Eiendomsmeglerforbund, på grunnlag av bl.a. eiendomsmeglingsloven § 6-8.

Nedenfor gis en oversikt over de retningslinjer som anbefales ved budgivning på eiendommen. Avslutningsvis gis også en kort oversikt over de viktigste rettsreglene tilknyttet budgivning.

Før det legges inn bud på eiendommen oppfordres budgiver til å sette seg inn i all relevant informasjon om eiendommen, herunder salgsoppgave og tilstandsrapport.

GJENNOMFØRING AV BUDGIVNING:

1. Alle bud skal inngis skriftlig til megler, som formidler disse videre til selger. Med skriftlige bud menes også elektroniske meldinger som e-post og SMS når informasjonen i disse er tilgjengelig også for ettertiden. Kravet til skriftlighet gjelder også budforhøyelser, og motbud (bud fra selger), aksept eller avslag fra selger. Før formidling av bud til selger skal megler innhente gyldig legitimasjon og signatur fra budgiver. Kravet til legitimasjon og signatur er oppfylt for budgivere som benytter e-signatur som f.eks. BankID eller MinID.

2. Et bud bør inneholde eiendommens adresse (eventuelt gnr/bnr), kjøpesum, budgivers kontaktinformasjon, finansieringsplan, akseptfrist, overtakelsesdato og eventuelle forbehold som for eksempel usikker finansiering, salg av nåværende bolig ol. Normalt vil ikke et bud med forbehold bli akseptert før forbeholdet er avklart. Konferer gjerne med megler før bud inngis.

3. Megler skal legge til rette for en forsvarlig avvikling av budrunden. I forbrukerforhold (dvs. der selger er forbruker) skal megleren ikke formidle bud med kortere akseptfrist enn kl. 12.00 første virkedag etter siste annonserte visning. Etter denne fristen bør budgivere ikke sette en kortere akseptfrist enn at megler har mulighet til, så langt det er nødvendig, å orientere selger, budgivere og øvrige interessenter om bud og forbehold. Dersom bud inngis med en frist som åpenbart er for kort til at megleren kan avvikle budrunden på en forsvarlig måte som sikrer selger og interessenter et tilstrekkelig grunnlag

for sine handlingsvalg, vil megler fraråde budgiver å stille slik frist.

4. Megler skal ikke formidle bud med forbehold om at budet eller forbehold i budet skal holdes skjult (hemmelig) for andre budgivere og interessenter.

5. Megleren vil uoppfordret gi sin vurdering av det enkelte bud overfor selger, når budet er gitt innenfor fristene i punkt 3.

6. Megleren skal, så langt det er nødvendig og mulig, holde budgiverne skriftlig orientert om mottatte bud, herunder budets størrelse, forbehold og akseptfrist. Megler skal så snart som mulig bekrefte skriftlig overfor budgivere at budene deres er mottatt. For øvrig vil megler, på forespørsel fra andre, opplyse om aktuelle bud på eiendommen, herunder relevante forbehold.

7. Kopi av budjournal skal gis til kjøper og selger uten ugrunnet opphold etter at handel er kommet i stand. Dersom det er viktig for budgiver å bevare sin anonymitet, bør budet formidles gjennom fullmektig.

8. Etter at handel har kommet i stand, eller dersom en budrunde avsluttes uten at handel er kommet i stand, kan en budgiver kreve kopi av budjournalen i anonymisert form.

VIKTIGE AVTALERETTSLIGE FORHOLD:

1. Det eksisterer ingen angrerett ved salg/kjøp av fast eiendom.

2. Når et bud er inngitt til megler og innholdet i budet er formidlet til selger (slik at selger har fått kunnskap om budet), kan budet ikke kalles tilbake. Budet er da bindende for budgiver frem til akseptfristens utløp, med mindre budet før denne tid avslås av selger eller budgiver får melding om at eiendommen er solgt til en annen. Man bør derfor ikke gi bud på flere eiendommer samtidig dersom man ikke ønsker å kjøpe flere enn en eiendom.

3. Selger står fritt til å forkaste eller akseptere ethvert bud, og er for eksempel ikke forpliktet til å akseptere høyeste bud.

4. Når en aksept av et bud har kommet frem til budgiver innen akseptfristens utløp er det inngått en bindende avtale.

5. Husk at et eventuelt bud fra selger til kjøper (såkalte «motbud»), avtalerettslig er et bindende tilbud som medfører at det foreligger en avtale om salg av eiendommen dersom budet i rett tid aksepteres av kjøper.

For eiendommen:

Adresse: Grimsrødhøgda 83C
1786 HALDEN

Meglerforetak: Aktiv Eiendomsmegling
Saksbehandler: Geir-Frode Wroldsen

Telefon: 907 78 853
E-post: geir-frode.wroldsen@aktiv.no

Oppdragsnummer:

Undertegnede gir herved følgende bud på ovennevnte eiendom:

Kjøpesum: Kr. _____

Beløp med bokstaver: Kr. _____

+ omkostningert iht. opplysninger i salgsoppgaven

Dette budet er bindende for undertegnede frem til og med den: _____ **Kl.** _____

Dersom annet ikke er angitt gjelder budet til kl. 15.00 første virkedag etter siste annonserte visning. I forbrukerforhold vil bud med kortere akseptfrist enn til kl. 12.00 første virkedag etter siste annonserte visning ikke bli viderefremidlet til selger.

Eventuelle forbehold: _____

Undertegnede er kjent med at selger står fritt til å godta eller forkaste ethvert bud. Likeledes er undertegnede klar over at budet er bindende for budgiver når det er kommet til selgers kunnskap. Handelen er juridisk bindende for begge parter dersom budet aksepteres innen akseptfristen. Undertegnede er kjent med at budjournalen vil bli forelagt kjøper og selger når handel er sluttet.

Ønsket overtakelsesdato: _____

Budet baseres på opplysninger og salgsvilkår som fremkommer av salgsoppgave datert: _____

Kjøpet vil bli finansiert slik:

Låneinstitusjon: _____ Referanse og tlf nr.: _____

Lånt kapital: _____ Kr.: _____

Egenkapital: _____ Kr.: _____

Totalt: _____ Kr.: _____

Egenkapital består av: ☐ Salg av nåværende bolig eller fast eiendom ☐ Disponibelt kontantbeløp (bankinnskudd)

Jeg gir bud som: ☐ Forbruker ☐ Ledd i næringsvirksomhet / juridisk person (selskap)

Jeg samtykker til bruk av elektronisk kommunikasjon: ☐ Ja ☐ Nei

Navn: _____

Fødselsnr. (11 siffer): _____

Adresse: _____

Postnr.: _____ Sted: _____

Tlf.: _____ E-post: _____

Dato.: _____ Sign: _____

Navn: _____

Fødselsnr. (11 siffer): _____

Adresse: _____

Postnr.: _____ Sted: _____

Tlf.: _____ E-post: _____

Dato.: _____ Sign: _____

Kopi av legitimasjon

Kopi av legitimasjon

aktiv.
Tar deg videre