

A photograph of a modern rooftop terrace at dusk. The terrace has a wooden deck and a glass railing. It is furnished with a light-colored sofa, several patterned and solid-colored cushions, and a low coffee table with a tray of fruit and candles. A small potted tree stands near the sofa. The terrace overlooks a city with lights visible in the distance under a twilight sky with scattered clouds. The word 'aktiv.' is written in white in the top right corner.

aktiv.

Sinsenveien 45A, leil. E-90, 0585 OSLO

Toppleilighet i 7. etg. m/ fantastisk utsikt mot fjorden og fritt vestover. Stor stue. Ca. 20 kvm solrik balkong. 2 garasjeplasser.



eiendomsmegler MNEF / jurist MNJ

Aleksander Myrvold

Mobil 990 07 542

E-post aleksander.myrvold@aktiv.no

Aktiv Asker

Bankveien 11, 1373 ASKER. TLF. 66 90 15 00

Nøkkelinformasjon

Prisant.: Kr 17 000 000,-
Omkostn.: Kr 426 240,-
Total ink omk.: Kr 17 426 240,-
Felleskostn.: Kr 7 704,-
Selger: Nils Berg Invest AS

Salgsobjekt: Eierseksjon
Eierform: Eierseksjon
Byggeår: 2024
BRA-i/BRA Total 111/116 kvm
Tomtstr.: 4013.9 m²
Soverom: 3
Antall rom: 4
Gnr./bnr. Gnr. 83, bnr. 15
Gnr. 83, bnr. 544
Snr. 90
Oppdragsnr.: 1110240422

Toppleilighet i 7. etg. m/ fantastisk utsikt mot fjorden og fritt vestover. Stor stue og balkong

- 2 garasjeplasser m/elbillader.
- Ferdigstilt i 2024.
- Ikke vært bebodd og holder følgende høy standard.
- Rå beliggenhet i 7.etg.
- Stor nordvestvendt balkong m/sol fra ettermiddag til ut kvelden.
- Enkel adkomst til stor felles takterrasse i 8.etg.
- Stort kjøkken fra Studio Sigdal Skøyen. 2 lekre bad.
- Heis. Ca.5 kvm. sportsbod.
- Energi: Grønn B Mulighet grønt boliglån/ bedre rente.

Nyttige lenker i annonse:

- Trykk på 360graders visning av leiligheten eller simulering av sol.

Lille Løren Park:

- Felles takterrasser.
- 2 gjesterom og sosial sone.
- Selskapslokale m/kjøkken.
- Møterom/hjemmekontor/arbeidsplasser.
- Smørebad/sykkelverksted.



Innhold

Nøkkelinformasjon	2
Om eiendommen	6
Nabolagsprofil	65
Energiattest	144
Budskjema	166



illustrasjonen er ikke en teknisk tegning og avvik kan forekomme. Inventaret er ikke en direkte gjengivelse, men ment til å vise eiendommens potensiale.

Plantegningen er ikke i målestokk og noe avvik kan forekomme.

Om eiendommen

Om boligen

Areal

BRA - i: 111 m²

BRA - e: 5 m²

BRA totalt: 116 m²

TBA: 20 m²

Bruksareal fordelt på etasje

1. etasje

BRA-e: 5 m² Sportsbod i kjeller.

7. etasje

BRA-i: 111 m² Stue/kjøkken, hovedsoverom, soverom 2, soverom 3, bad 1, bad 2, gang/omklingsrom.

TBA fordelt på etasje

7. etasje

20 m² Balkong.

Takstmannens kommentar til arealoppmåling

Areal er kontrollmålt av takstmann etter ferdigstillelse.

Tomtetype

Eiet

Tomtestørrelse

4013.9 m²

Tomtebeskrivelse

Pent opparbeidet fellestomt. Tomten er under utvikling.

FELLESOMRÅDER PÅ DELING - FELLES TAKTERRASSER HØYT OVER OSLO

På taket av hus D og E er det grønne takterrasser som beboerne har delt tilgang til. Her kan du invitere gjester, kose deg alene i solen eller treffe gode naboer over en kaffekopp. Takterrassene er ikke endelig prosjektert, endringer vil kunne forekomme.

PRAKTISKE FELLESOMRÅDER SOM «UTVIDER LEILIGHETEN

I fremtidige hus B er det planlagt et praktisk fellesområde med møterom, arbeidsplasser, sosial sone og selskapsrom med kjøkken. Arealene tilrettelegger for godt og aktivt naboskap, og kan leies for private arrangement. I tillegg planlegges det to gjesterom, som beboerne kan leie når antall gjester overstiger antall soverom i leiligheten! Fellesområdene er ikke endelig prosjektert, endringer vil kunne forekomme. Bursdagsfeiring eller quizkveld med naboene? Da kan det planlagte fellesrommet komme godt til nytte! Fire kontorplasser - kjekt de dagene du ikke trenger å dra på kontoret.

Beliggenhet

Leiligheten ligger fint til på Sinsen/Løren.

Det er et vidt servicetilbud og sentrum nås med et godt kollektivtilbud.

- Det er kort vei til to tbanestasjoner; Løren og Sinsen Stasjon. Linje 4 fra Løren bruker to min til Sinsen. fem min. til Nydalen, åtte min. til Ullevål, ti min. til Blindern, fjorten minutter til Majorstuen og seksten minutter til Nationaltheatret.

- Buss stopper i Dag Hammarskjølds vei, busstopp Sinsenveien, nr. 23 Lysaker - Simensbråten og nr. 24 Fornebu - Brynseng T, samt flybuss 3A og B.

På Løren er det lagt vekt på attraktive uterom med blant annet Lørenparken. Det er flere forretninger, kafeer og restauranter innen gangavstand, samt at Kanonhallen ligger i området. Det er en rekke aktiviteter på Løren for store og små. Vinslottet er et populært tilskudd. Nærmeste nabolag, Økernområdet, er i stadig utvikling og er spådd til bli et av Oslos viktigste knutepunkter. Økern skal utvikles til å bli den gode fremtidsbyen med Økern Portal i senter. Carl Berner, Sinsen, Aker Sykehus, Storo, Økern, Hasle er andre områder som ligger i tilknytning til Løren.

Adkomst

Det vil bli satt opp visningsskilt ved fellesvisninger.

Bebyggelsen

Nyere bebyggelse bestående av i hovedsak leiligheter, samt næring

Barnehage/Skole/Fritid

Se nabolagsprofil på hjemmeside og områdebeskrivelse.

Skolekrets

Se kommunens hjemmesider.

Byggemåte

KONSTRUKSJON

Byggetrinn 1 består av 91 leiligheter fordelt på hus D og E. Lille Løren Park skal over tid

bygges ut med ytterligere to byggetrinn og til sammen 348 boliger.

Leveranser iht teknisk forskrift av 2017, TEK17.

Se romskjema i salgsoppgave for leveransebeskrivelse for leilighetene og fellesareal i bygget. På Lille Løren Park tas det hensyn til miljøet og det er derfor valgt BREEAM-NOR sertifisering av prosjektet. BREEAM er både en metode og et verktøy for bærekraftige byggeløsninger - fra idé til planlegging, og helt frem til ferdigstilling.

BÆRESYSTEMER

Hovedbæresystem i stål og betong. Etasjeskiller er hovedsakelig i betong. Det er synlige V-fuger i himlinger.

FASADER

Fasader er i hovedsak av puss og tegl.

YTTERTAK

Takkonstruksjonen isoleres og dimensjoneres i henhold til energiberegninger. Takteking med forskriftsmessig fall til sluk.

HIMLINGER

Generell takhøyde er 2,6 meter. Det må påregnes lokale nedforinger og/eller innkassinger i himlinger grunnet tekniske installasjoner i leilighetene. Nedforinger og innkassinger er vist på kontraktstegninger, men ytterligere eller endrede nedforinger kan forekomme som en del av detaljprosjekteringen.

INNERVEGGER

Innervegger utføres generelt i stenderverk som kles med gips på begge sider, alternativt med en eller flere vegger av betong. Internt i leilighetene isoleres innvendige vegger mot bad og om nødvendig mot sjakt.

TILPASNING FOR RULLESTOL/TILGJENGELIGHET

Ved behov for bruk av rullestol i leilighetene, må kjøper påregne å fjerne eller flytte hele, eller deler av innredningen i leiligheten. Ikke alle leiligheter har tilgjengelighetskrav, kontakt selger for mer informasjon.

VINDUER/BALKONGDØRER/SKYVEDØRER

Utvendig leveres disse med aluminiumskledning og innvendig hvitmalt. Det er gerikter rundt vinduer og dører. Alle åpningsbare vinduer har barnesikring. Balkongdører i 1 etg. leveres med innvendig låssylinder. I andre etasjer leveres det knappevrider innvendig.

DØRER

Glatte hvite innvendig dører. Gjæret hvitt listverk med synlige stifter. Matt vrider.

PÅREGNELIG SVINN, KRYMPING

I nyoppførte bygninger må det i noen grad forventes svinn og krymping av materiale, for eksempel svinnriss i mur, mindre riss i maling ved skjøter, hjørner og sammenføyninger som følge av krymping av trevirke og betong. Slike forhold er ikke å anse som mangler.

VARMEANLEGG/OPPVARMING

Vannbåren varme via radiator. Baderom med vannbåren gulvvarme.

VENTILASJON

Det leveres balanserte sentrale ventilasjonsaggregat med varmegjenvinner plassert i teknisk rom i kjeller. Innblåsing av luft til alle oppholdsrom via ventiler, samt avtrekk fra bad og kjøkkenventilator. Utlufting over tak/ventilasjonsstårn kan medføre sjenerende lukt.

ELKRAFT - FORDELING

Det leveres fordelingsskap, jordfeilvarsling og måler. Anlegget legges skjult i leilighetene. Kjøper må selv tegne strømabonnement. Sikringsskap plasseres i leilighetene. Leveranse av elektropunkter iht. bestemmelsene i NEK 400:2018. Strøm til fellesarealer og garasje blir levert fra egne målere i henhold til eierbrøk. Belysning i trapperom og garasje styres med bevegelsessensorer, slik at lyset dempes når arealene ikke er i bruk. Det legges opp til at 100% av parkeringsplassene i innendørs garasjeanlegg kan få strøm til opplading av el- bil. Det leveres et dynamisk energistyringssystem. Med et dynamisk energistyringssystem kan tilgjengelig effekt omforderes på samtlige ladepunkter slik at kapasiteten på det enkelte punkt kan variere.

FELLES BELYSNING

Anlegg for belysning av private veier og øvrige fellesarealer eies og vedlikeholdes av det fremtidige sameiet. HEIS Det leveres heis i forbindelse med trapperom. Heis går ned til garasjekjeller.

RENOVASJON

Renovasjon er planlagt utvendig. Det vil kunne bli midlertidige løsninger med avfallsbeholdere. Foreløpig planlagt plassering av renovasjonspunktene er vist på utomhusplanen. Det tas forbehold om utbyggers rett til å endre plassering av avfallspunktene.

BØTTEKOTT

Det bygges bøttekott som del av fellesarealene. Dette leveres med rustfri vaskekum med varmt og kaldt vann, samt sluk.

POSTKASSER

Postkasser med sylinderlås leveres og monteres i forbindelse med inngangspartiet i

hvert enkelt hus.

ADGANGSKONTROLLSYSTEM

Det leveres låser og nøkler i system for å få god sikkerhet, kvalitet og funksjonell tilgjengelighet i prosjektet. Generelt leveres det tre sett nøkler og/eller brikker til alle dører/ arealer som beboere skal ha tilgang til.

BRANN

Alle boligene leveres med automatisk slokkeanlegg/ sprinkleranlegg med synlige sprinklerhoder, samt ett håndslukkerapparat i hver leilighet. Boder og garasjer vil også få automatisk slokkeanlegg/sprinkleranlegg. Det installeres røykvarslere i henhold til gjeldende lover og forskrifter.

KABEL-TV/BREDBÅND/IP-TELEFON

Det installeres et standardisert fiber IP-nettverk for distribusjon av TV- og datatjenester frem til boligen. Det leveres ett komplett punkt i stue.

Innhold

Stue/kjøkken, hovedsoverom, soverom 2, soverom 3, bad 1, bad 2, gang/ omkleddingsrom.

Standard

- Nordisk interiørstil, les mer om konseptet i salgsoppgaven.
- Boligen har ikke vært bebodd. Boligen er byggsvasket og vaskes ikke utover dette overtakelse. Støv og/eller merker etter oppheng av bilder mm må påregnes ved kjøp av ferdigstilt bolig.

Innbo og løsøre

Bransjens liste over løsøre og tilbehør legges til grunn for salget dersom ikke annet fremkommer av salgsoppgaven. Listen følger vedlagt salgsoppgaven. Det er full avtalefrihet om hva som skal følge med bolig og fritidsbolig ved salg. Hvis hvitevarer og/eller annet teknisk utstyr medfølger, gis det ingen garantier i forhold til tilstand, funksjonalitet og levetid på disse.

Hvitevarer

Kun hvitevarer som er spesifikt angitt i salgsoppgaven, følger med. Dette gjelder uavhengig av om hvitevaren(e) eventuelt kan anses som integrerte.

Parkering

2 stk fast garasjeplasser er inkludert, nr. 16 og 17 i U2.

Alle parkeringsplasser leveres komplett med ladeboks. fra Elaway. Kostnad for ladeabonnement er kr. 59,-/mnd pr. stk. + forbruk av strøm.

Det er innkjøring fra Sinsenveien.

Kontakt eiendomsmegler for nærmere informasjon om evt. mulighet for kjøp og leie av ekstra garasjeplass. Utover dette er det gateparkering etter gjeldende parkeringsbestemmelser.

I garasjeanlegget under og mellom byggene er det parkeringsplasser inkludert HC plasser i henhold til kommunale krav. Det gjøres oppmerksom på at kjøpere av leiligheter med tilknyttet HC plass, vil måtte akseptere bruksbytte dersom en annen beboer med parkeringsplass har dokumentert behov for HC plass jf. eierseksjonslovens § 26. Bruken av HC plasser administreres av det fremtidige sameiet. Rettigheter og plikter fremkommer av Garasjesameiets vedtekter. Hver p-plass utgjør en ideell eierandel av anleggseiendommen (Garasjesameiet). En sameieandel med rett til en parkeringsplass kan, med mindre den overdras sammen med tilhørende eierseksjon, kun overdras til annen eierseksjon i sameiet eller til annen boligseksjon eller andel, eller boligselskap innenfor utbyggingsområdet Lille Løren Park. Utbygger vil eie og disponere p-plasser som ikke er solgt.

Radonmåling

Boligen bygges etter TEK17 og radontiltak etter forskriften utføres.

Det gjøres oppmerksom på utleiers plikt til å radonmåle utleieenheter. Målt årsmiddelverdi skal være under 200 Bq/m³ (becquerel per kubikkmeter) i oppholdsrom. I tillegg skal tiltak for å redusere radonnivået alltid gjennomføres dersom det overstiger 100 Bq/m³. Selger har ikke foretatt radonmåling. Interessenter gjøres oppmerksom på at det som resultat av fremtidige målinger, vil kunne bli nødvendig å treffe radonreduserende tiltak. Slike eventuelle tiltak vil da måtte bekostes og utføres av kjøper.

Energi

Energikarakter

B

Energifarge

Grønn

Info energiklasse

Alle som skal selge eller leie ut bolig må som hovedregel energimerke boligen og fremskaffe en energiattest. Unntak gjelder blant annet for frittstående bygninger med bruksareal på mindre enn 50 m². Det er eier som plikter å fremlegge energiattest og eier er selv ansvarlig for at opplysningene er riktige. For ytterligere informasjon se www.energimerking.no. Dersom eier har energimerket boligen vil komplett energiattest

fås ved henvendelse til megler. Alle som skal selge eller leie ut bolig må som hovedregel energimerke boligen og fremskaffe en energiattest. Unntak gjelder blant annet for frittstående bygninger med bruksareal på mindre enn 50 m². Det er eier som plikter å fremlegge energiattest og eier er selv ansvarlig for at opplysningene er riktige. For ytterligere informasjon se www.energimerking.no. Dersom eier har energimerket boligen vil komplett energiattest fås ved henvendelse til megler.

Økonomi

Tot prisant. ekskl. omk.

Kr 17 000 000

Info formuesverdi

Da boligen selges som nybygg/bygg under oppføring er likningsverdien ikke fastsatt på nåværende tidspunkt. Skatteetaten beregner en boligverdi, beregnet markedsverdi for bolig, basert på SSBs statistiske opplysninger om omsatte boliger. I beregningen tas det hensyn til din boligs beliggenhet, areal, byggeår og type bolig.

Formuesverdien er en prosentandelen av denne boligverdien. Boligens boligverdi er lik boligens areal multiplisert med kvadratmeterpris basert på statistikk over omsatte boliger. Beregningen bygger på opplysninger om boligens areal, beliggenhet, alder og type. Formuesverdien er en gitt prosentdel av denne boligverdien.

Primær

Formuesverdien for primærbolig er 25 prosent av boligens verdi.

For inntektsåret 2024 er prosentandelen 70 prosent for den delen som overstiger 10 000 000 kroner.

Sekundær

Inntektsåret 2024: 100 prosent av boligens verdi.

Se skatteetaten.no for mer informasjon om fastsettelse av formuesverdien.

Tilbud lånefinansiering

Aktiv Eiendomsmegling samarbeider med sparebankene i Eika Alliansen om formidling av finansielle tjenester. Ta gjerne kontakt med megler for formidling av et uforpliktende tilbud om finansiering. Meglerforetaket kan motta provisjon ved formidling av finansielle tjenester.

Boenheten

Eierbrøk

111/5916

Felleskostnader inkluderer

Fordeling:

- Felleskostnad leilighet, kr. 5 550,-.
- Telenor T-We: internett, tv og strømmetjenester, med mulighet for oppgradering av leveranse, kr. 400,-.
- Fjernvarme, akonto, kr. 1 554,-
- Felleskostnad garasjeplassen, stipulert for 1 stk, ca. kr. 200,-.

Felleskostnadene fordeles i henhold til vedtektene. Det tas forbehold om endringer av tjenester som sameiet rekvirer og beløp.

Evt tillegg: Elbillader, kr. 59,-/mnd pr. stk. + forbruk.

Innboforsikring og stormforbruk mv. kommer i tillegg.

Felleskostnader pr. mnd

Kr 7 704

Sameiet

Sameienavn

Lille Løren Park 1 Sameie

Organisasjonsnummer

933685195

Om sameiet

Eierseksjonen er en del av Lille Løren Park 1 Sameie (org.nr. 933 685 195), bestående av totalt 91 eierseksjoner og 4 næringsseksjoner (boder).

- Lille Løren Park skal over tid bygges ut med ytterligere to byggetrinn og til sammen 348 boliger.

- Beboerportal: <https://vibbo.no/1001/om>

- Styreleder er Marcus Junge: Llp1@styrerommet.net

Vi oppfordrer alle til å sette seg inn i vedtekter, regnskap, budsjett og årsberetning, som kan ses hos meglerforetaket. Ta kontakt med meglerforetaket dersom du ønsker utlevert dine egne kopier av disse dokumentene. Det gjøres oppmerksom på at felleskostnader og eventuelt fellesgjeld kan variere over tid som følge av for eksempel generelle kostnadsendringer, endringer i tjenestetilbud og beslutninger foretatt i sameiets styre og/eller årsmøte.

Det gjøres oppmerksom på at fellesgjeld, felleskostnader og forpliktelser for seksjonseierne kan bli endret som følge av for eksempel generelle kostnadsendringer, endringer i tjenestetilbud og beslutninger foretatt i eierseksjonssameiets styre og/eller

årsmøte. Budsjettering av felleskostnader for kommende år foretas gjerne mot slutten av inneværende år og ofte med ikrafttredelse fra og med 01.01 kommende år. Årsmøter avholdes som regel i perioden mars-mai. Det kan dermed foreligge endringer, være fremmet forslag til tiltak og/eller eksistere vedtak om tiltak som ikke fremgår av opplysninger mottatt fra forretningsfører (grunnlag for opplysninger i denne salgsoppgaven).

FELLESAREALER

Hus B i fremtidige byggetrinn 3 planlegges utviklet med et areal for felles benyttelse. Arealet er fra utbygger tenkt benyttet til barnebursdager og andre sosiale sammenkomster, fellesmiddager mellom beboerne, møtevirksomhet m.m. Det planlegges også to gjesterom for intern leie i tilknytning til fellesrommet. I tillegg planlegges det sykkelverksted for felles benyttelse i tilknytning til et senere byggetrinn. Fellesarealene planlegges organisert som næringsseksjon underlagt de tre sameiene. Felleslokalet er ikke endelig detaljprosjektert og det tas forbehold om etablering, utforming og funksjon. Utbygger forbeholder seg retten til å inngå avtale på vegne av Lille Løren Park Sameie 1 med tjenesteyter om etablering og drift av servicekonsept for Felleslokalet. Lille Løren Park Sameie 1 er forpliktet til å delta i drift og vedlikehold av og til å bære sin forholdsmessige del av utgiftene knyttet til drift/vedlikehold av lokalet, samt kostnader til eventuell avtale med tjenesteyter av servicekonsept. For Felleslokalet vil utbygger fastsette egne vedtekter/avtale, med nærmere bestemmelser om eierskap, bruk, råderett mv. Utbygger forbeholder seg retten til å overføre hjemmel til ideell eierandel til Felleslokalet til Lille Løren Park Sameie 1, og/eller tinglyse nødvendige rettigheter og plikter til Felleslokalet.

BARNEHAGE

Det planlegges barnehage i den senere utviklingen av Lille Løren Park, i byggetrinn 3, hus C.

Forkjøpsrett

Det praktiseres ikke forkjøpsrett i sameiet.

Regnskap/budsjett

Vi oppfordrer alle til å sette seg inn i regnskap, budsjett og årsberetning. Dokumentene vil være tilgjengelig hos meglerforetaket. Det gjøres oppmerksom på at fellesgjeld og felleskostnader kan variere over tid som følge av beslutninger foretatt av styret/årsmøtet/generalforsamling.

Styregodkjennelse

Det kreves ikke styrets godkjennelse ved overtakelse.

Vedtekter/husordensregler

Se vedtekter og husordensregler inntatt som vedlegg i prospekter. Det forutsettes at

kjøper aksepterer vedtektene som grunnlag for avtalen. Eventuelle forslag til endringer kan fremmes i henhold til vedtektene og eierseksjonsloven på senere sameiermøte. Det anbefales å delta på sameiemøtene hvor vedtektene fastsettes.

Dyrehold

Tillatt, så lenge det ikke er til sjenanse for andre beboere. Eierseksjonsloven innskrenker adgangen til å sette begrensninger tilknyttet dyrehold.

Forretningsfører

Forretningsfører

Obos Eiendomsforvalting AS

Offentlige forhold

Eiendommens betegnelse

Gårdsnummer 83, bruksnummer 15, seksjonsnummer 90 i Oslo kommune.

Gårdsnummer 83, bruksnummer 544 i Oslo kommune.

Tinglyste heftelser og rettigheter

Eiendommen overdras fri for pengeheftelser, evt. Med unntak av urådigheter som slettes etter overdragelse. Sameiet vil ha legalpant for krav mot sameieren som følger av sameieforholdet iht. eierseksjonsloven § 31. Pantet er begrenset oppad til 2G. G = folketrygdens grunnbeløp som per. 01.05.2024 var kr. 124 028,-.

Det vil bli tinglyst ytterligere servitutter/erklæringer på eiendommene, herunder gjensidige rettigheter og forpliktelser i forhold til naboeiendommer til bruk, drift og vedlikehold av f.eks. veier, avkjøringer, kjørearealer i garasjekjeller, gangveier, lekeplasser, parkeringsplasser, grøntarealer etc. Kjøper kan ikke motsette seg eller kreve prisavslag/erstatning for tinglysninger av øvrige nødvendige erklæringer/avtaler o.l. eller forhold pålagt av myndighetene knyttet til gjennomføringen av prosjektet. Seksjonen selges fri for pantheftelser, med unntak av boligsameiets legalpant i hver seksjon som sikkerhet for oppfyllelse av den enkelte sameiers fellesforpliktelser, jf. lov om eierseksjoner. Eiendommen vil kunne fradeles, samt at det sameiets eiendom seksjoneres. Eksisterende heftelser er omfattende. Noen av de vil kunne slettes, samt at nye heftelser tinglyses på eiendommen, av utbygger. Kjøper har risikoen for de endelige heftelsene ved overtakelse av seksjonen/boligen.

På eiendommen er det tinglyst følgende heftelser og rettigheter som følger eiendommens matrikkel ved overskjøting til ny hjemmelshaver:

301/83/15/90:

02.12.1904 - Dokumentnr: 900233 - Bestemmelse om vannledn.

Overført fra: Knr:0301 Gnr:83 Bnr:15
Gjelder denne registerenheten med flere

17.03.1916 - Dokumentnr: 900831 - Bestemmelse om veg
Overført fra: Knr:0301 Gnr:83 Bnr:15
Gjelder denne registerenheten med flere

29.04.1921 - Dokumentnr: 901020 - Best. om vann/kloakkledn.
Overført fra: Knr:0301 Gnr:83 Bnr:15
Gjelder denne registerenheten med flere

03.06.2019 - Dokumentnr: 620866 - Bestemmelse om adkomstrett
Kan ikke slettes uten samtykke fra: Oslo Kommune
Org.nr: 958 935 420
Rett til fri ferdsel på regulert gang- og sykkelvei
Rettighetshaver allmennheten
Kan ikke endres uten samtykke fra Oslo kommune
Overført fra: Knr:0301 Gnr:83 Bnr:15
Gjelder denne registerenheten med flere

21.03.2023 - Dokumentnr: 301039 - Erklæring/avtale
Rettighetshaver: Knr:0301 Gnr:83 Bnr:544
Kan ikke slettes uten samtykke fra: Oslo Kommune
Org.nr: 958 935 420
Bestemmelse om bruk av grunn til vedlikehold av konstruksjon/bygningsmasse
Overført fra: Knr:0301 Gnr:83 Bnr:15
Gjelder denne registerenheten med flere

21.03.2023 - Dokumentnr: 301039 - Bestemmelse om vann/kloakk
Rettighetshaver: Knr:0301 Gnr:83 Bnr:545
Kan ikke slettes uten samtykke fra: Oslo Kommune
Org.nr: 958 935 420
Adkomstrett for drift og vedlikehold av anlegg/ledninger/kabler
Overført fra: Knr:0301 Gnr:83 Bnr:15
Gjelder denne registerenheten med flere

21.03.2023 - Dokumentnr: 301039 - Bestemmelse om vann/kloakk
Rettighetshaver: Knr:0301 Gnr:83 Bnr:546

Kan ikke slettes uten samtykke fra: Oslo Kommune
Org.nr: 958 935 420
Adkomstrett for drift og vedlikehold av anlegg/ledninger/kabler
Overført fra: Knr:0301 Gnr:83 Bnr:15
Gjelder denne registerenheten med flere

17.06.2024 - Dokumentnr: 1574663 - Erklæring/avtale
Rettighetshaver: Knr:0301 Gnr:83 Bnr:544
Rettighetshaver: Knr:0301 Gnr:83 Bnr:545
Rettighetshaver: Knr:0301 Gnr:83 Bnr:546
Bestemmelse om teknisk infrastruktur, reparasjon og vedlikehold
Bestemmelse om renovasjon
Bestemmelse om sykkelparkering
Gjelder denne registerenheten med flere

17.06.2024 - Dokumentnr: 1574663 - Bruksrett
Rettighetshaver: Knr:0301 Gnr:83 Bnr:546
Gjelder denne registerenheten med flere

17.06.2024 - Dokumentnr: 1574663 - Bestemmelse om adkomstrett
Rettighetshaver: Knr:0301 Gnr:83 Bnr:544
Rettighetshaver: Knr:0301 Gnr:83 Bnr:545
Rettighetshaver: Knr:0301 Gnr:83 Bnr:546
Rettigheten er gjensidig
Gjelder denne registerenheten med flere

17.06.2024 - Dokumentnr: 1574663 - Bestemmelse om medlemskap i velforening/
huseierforening
Gjelder denne registerenheten med flere

08.11.2024 - Dokumentnr: 2217038 - Registerenheten kan ikke disponeres over uten
samtykke fra rettighetshaver
Rettighetshaver: Bjerkedok Eiendom AS
Org.nr: 992 425 059

26.04.2024 - Dokumentnr: 1371971 - Seksjonering
Opprettet seksjoner:
Snr: 90

Formål: Bolig
Tilleggsdel: Bygning
Sameiebrøk: 111/5916

17.06.2024 - Dokumentnr: 1574663 - Erklæring/avtale

Rettighet hefter i: Knr:0301 Gnr:83 Bnr:544

Rettighet hefter i: Knr:0301 Gnr:83 Bnr:545 Snr:1

Rettighet hefter i: Knr:0301 Gnr:83 Bnr:545 Snr:2

Rettighet hefter i: Knr:0301 Gnr:83 Bnr:545 Snr:3

Rettighet hefter i: Knr:0301 Gnr:83 Bnr:545 Snr:4

Rettighet hefter i: Knr:0301 Gnr:83 Bnr:545 Snr:5

Rettighet hefter i: Knr:0301 Gnr:83 Bnr:545 Snr:6

Rettighet hefter i: Knr:0301 Gnr:83 Bnr:545 Snr:7

Rettighet hefter i: Knr:0301 Gnr:83 Bnr:545 Snr:8

Rettighet hefter i: Knr:0301 Gnr:83 Bnr:545 Snr:9

Rettighet hefter i: Knr:0301 Gnr:83 Bnr:545 Snr:10

Rettighet hefter i: Knr:0301 Gnr:83 Bnr:545 Snr:11

Rettighet hefter i: Knr:0301 Gnr:83 Bnr:545 Snr:12

Rettighet hefter i: Knr:0301 Gnr:83 Bnr:545 Snr:13

Rettighet hefter i: Knr:0301 Gnr:83 Bnr:545 Snr:14

Rettighet hefter i: Knr:0301 Gnr:83 Bnr:545 Snr:15

Rettighet hefter i: Knr:0301 Gnr:83 Bnr:545 Snr:16

Rettighet hefter i: Knr:0301 Gnr:83 Bnr:545 Snr:17

Rettighet hefter i: Knr:0301 Gnr:83 Bnr:545 Snr:18

Rettighet hefter i: Knr:0301 Gnr:83 Bnr:545 Snr:19

Rettighet hefter i: Knr:0301 Gnr:83 Bnr:545 Snr:20

Rettighet hefter i: Knr:0301 Gnr:83 Bnr:545 Snr:21

Rettighet hefter i: Knr:0301 Gnr:83 Bnr:545 Snr:22

Rettighet hefter i: Knr:0301 Gnr:83 Bnr:545 Snr:23

Rettighet hefter i: Knr:0301 Gnr:83 Bnr:545 Snr:24

Rettighet hefter i: Knr:0301 Gnr:83 Bnr:545 Snr:25

Rettighet hefter i: Knr:0301 Gnr:83 Bnr:545 Snr:26

Rettighet hefter i: Knr:0301 Gnr:83 Bnr:545 Snr:27

Rettighet hefter i: Knr:0301 Gnr:83 Bnr:545 Snr:28

Rettighet hefter i: Knr:0301 Gnr:83 Bnr:545 Snr:29

Rettighet hefter i: Knr:0301 Gnr:83 Bnr:545 Snr:30

Rettighet hefter i: Knr:0301 Gnr:83 Bnr:545 Snr:31

Rettighet hefter i: Knr:0301 Gnr:83 Bnr:545 Snr:32

Rettighet hefter i: Knr:0301 Gnr:83 Bnr:545 Snr:33

Rettighet hefter i: Knr:0301 Gnr:83 Bnr:545 Snr:34

Rettighet hefter i: Knr:0301 Gnr:83 Bnr:545 Snr:35

Rettighet hefter i: Knr:0301 Gnr:83 Bnr:545 Snr:36

Rettighet hefter i: Knr:0301 Gnr:83 Bnr:545 Snr:37

Rettighet hefter i: Knr:0301 Gnr:83 Bnr:545 Snr:38
Rettighet hefter i: Knr:0301 Gnr:83 Bnr:545 Snr:39
Rettighet hefter i: Knr:0301 Gnr:83 Bnr:545 Snr:40
Rettighet hefter i: Knr:0301 Gnr:83 Bnr:545 Snr:41
Rettighet hefter i: Knr:0301 Gnr:83 Bnr:545 Snr:42
Rettighet hefter i: Knr:0301 Gnr:83 Bnr:545 Snr:43
Rettighet hefter i: Knr:0301 Gnr:83 Bnr:545 Snr:44
Rettighet hefter i: Knr:0301 Gnr:83 Bnr:545 Snr:45
Rettighet hefter i: Knr:0301 Gnr:83 Bnr:545 Snr:46
Rettighet hefter i: Knr:0301 Gnr:83 Bnr:545 Snr:47
Rettighet hefter i: Knr:0301 Gnr:83 Bnr:545 Snr:48
Rettighet hefter i: Knr:0301 Gnr:83 Bnr:545 Snr:49
Rettighet hefter i: Knr:0301 Gnr:83 Bnr:545 Snr:50
Rettighet hefter i: Knr:0301 Gnr:83 Bnr:545 Snr:51
Rettighet hefter i: Knr:0301 Gnr:83 Bnr:545 Snr:52
Rettighet hefter i: Knr:0301 Gnr:83 Bnr:545 Snr:53
Rettighet hefter i: Knr:0301 Gnr:83 Bnr:545 Snr:54
Rettighet hefter i: Knr:0301 Gnr:83 Bnr:545 Snr:55
Rettighet hefter i: Knr:0301 Gnr:83 Bnr:545 Snr:56
Rettighet hefter i: Knr:0301 Gnr:83 Bnr:545 Snr:57
Rettighet hefter i: Knr:0301 Gnr:83 Bnr:545 Snr:58
Rettighet hefter i: Knr:0301 Gnr:83 Bnr:545 Snr:59
Rettighet hefter i: Knr:0301 Gnr:83 Bnr:545 Snr:60
Rettighet hefter i: Knr:0301 Gnr:83 Bnr:545 Snr:61
Rettighet hefter i: Knr:0301 Gnr:83 Bnr:545 Snr:62
Rettighet hefter i: Knr:0301 Gnr:83 Bnr:545 Snr:63
Rettighet hefter i: Knr:0301 Gnr:83 Bnr:545 Snr:64
Rettighet hefter i: Knr:0301 Gnr:83 Bnr:545 Snr:65
Rettighet hefter i: Knr:0301 Gnr:83 Bnr:545 Snr:66
Rettighet hefter i: Knr:0301 Gnr:83 Bnr:545 Snr:67
Rettighet hefter i: Knr:0301 Gnr:83 Bnr:545 Snr:68
Rettighet hefter i: Knr:0301 Gnr:83 Bnr:545 Snr:69
Rettighet hefter i: Knr:0301 Gnr:83 Bnr:545 Snr:70
Rettighet hefter i: Knr:0301 Gnr:83 Bnr:545 Snr:71
Rettighet hefter i: Knr:0301 Gnr:83 Bnr:545 Snr:72
Rettighet hefter i: Knr:0301 Gnr:83 Bnr:545 Snr:73
Rettighet hefter i: Knr:0301 Gnr:83 Bnr:545 Snr:74
Rettighet hefter i: Knr:0301 Gnr:83 Bnr:545 Snr:75
Rettighet hefter i: Knr:0301 Gnr:83 Bnr:545 Snr:76
Rettighet hefter i: Knr:0301 Gnr:83 Bnr:545 Snr:77
Rettighet hefter i: Knr:0301 Gnr:83 Bnr:545 Snr:78
Rettighet hefter i: Knr:0301 Gnr:83 Bnr:545 Snr:79
Rettighet hefter i: Knr:0301 Gnr:83 Bnr:545 Snr:80
Rettighet hefter i: Knr:0301 Gnr:83 Bnr:545 Snr:81

Rettighet hefter i: Knr:0301 Gnr:83 Bnr:545 Snr:82
Rettighet hefter i: Knr:0301 Gnr:83 Bnr:545 Snr:83
Rettighet hefter i: Knr:0301 Gnr:83 Bnr:545 Snr:84
Rettighet hefter i: Knr:0301 Gnr:83 Bnr:545 Snr:85
Rettighet hefter i: Knr:0301 Gnr:83 Bnr:545 Snr:86
Rettighet hefter i: Knr:0301 Gnr:83 Bnr:545 Snr:87
Rettighet hefter i: Knr:0301 Gnr:83 Bnr:545 Snr:88
Rettighet hefter i: Knr:0301 Gnr:83 Bnr:545 Snr:89
Rettighet hefter i: Knr:0301 Gnr:83 Bnr:545 Snr:90
Rettighet hefter i: Knr:0301 Gnr:83 Bnr:545 Snr:91
Rettighet hefter i: Knr:0301 Gnr:83 Bnr:545 Snr:92
Rettighet hefter i: Knr:0301 Gnr:83 Bnr:545 Snr:93
Rettighet hefter i: Knr:0301 Gnr:83 Bnr:545 Snr:94
Rettighet hefter i: Knr:0301 Gnr:83 Bnr:545 Snr:95
Rettighet hefter i: Knr:0301 Gnr:83 Bnr:545 Snr:96
Rettighet hefter i: Knr:0301 Gnr:83 Bnr:545 Snr:97
Rettighet hefter i: Knr:0301 Gnr:83 Bnr:545 Snr:98
Rettighet hefter i: Knr:0301 Gnr:83 Bnr:545 Snr:99
Rettighet hefter i: Knr:0301 Gnr:83 Bnr:545 Snr:100
Rettighet hefter i: Knr:0301 Gnr:83 Bnr:546
Bestemmelse om teknisk infrastruktur, reparasjon og vedlikehold
Bestemmelse om renovasjon
Bestemmelse om sykkelparkering
Gjelder denne registerenheten med flere

02.12.1904 - Dokumentnr: 900233 - Bestemmelse om vannledn.
Overført fra: Knr:0301 Gnr:83 Bnr:15
Gjelder denne registerenheten med flere

17.03.1916 - Dokumentnr: 900831 - Bestemmelse om veg
Overført fra: Knr:0301 Gnr:83 Bnr:15
Gjelder denne registerenheten med flere

29.04.1921 - Dokumentnr: 901020 - Best. om vann/kloakkledn.
Overført fra: Knr:0301 Gnr:83 Bnr:15
Gjelder denne registerenheten med flere

03.06.2019 - Dokumentnr: 620866 - Bestemmelse om adkomstrett
Kan ikke slettes uten samtykke fra: Oslo Kommune
Org.nr: 958 935 420

Rett til fri ferdsel på regulert gang- og sykkelvei
Rettighetshaver allmennheten
Kan ikke endres uten samtykke fra Oslo kommune
Overført fra: Knr:0301 Gnr:83 Bnr:15
Gjelder denne registerenheten med flere

21.03.2023 - Dokumentnr: 301039 - Erklæring/avtale
Rettighetshaver: Knr:0301 Gnr:83 Bnr:544
Kan ikke slettes uten samtykke fra: Oslo Kommune
Org.nr: 958 935 420
Bestemmelse om bruk av grunn til vedlikehold av konstruksjon/bygningsmasse
Overført fra: Knr:0301 Gnr:83 Bnr:15
Gjelder denne registerenheten med flere

21.03.2023 - Dokumentnr: 301039 - Bestemmelse om vann/kloakk
Rettighetshaver: Knr:0301 Gnr:83 Bnr:545
Kan ikke slettes uten samtykke fra: Oslo Kommune
Org.nr: 958 935 420
Adkomstrett for drift og vedlikehold av anlegg/ledninger/kabler
Overført fra: Knr:0301 Gnr:83 Bnr:15
Gjelder denne registerenheten med flere

21.03.2023 - Dokumentnr: 301039 - Bestemmelse om vann/kloakk
Rettighetshaver: Knr:0301 Gnr:83 Bnr:546
Kan ikke slettes uten samtykke fra: Oslo Kommune
Org.nr: 958 935 420
Adkomstrett for drift og vedlikehold av anlegg/ledninger/kabler
Overført fra: Knr:0301 Gnr:83 Bnr:15
Gjelder denne registerenheten med flere

17.06.2024 - Dokumentnr: 1574663 - Erklæring/avtale
Rettighetshaver: Knr:0301 Gnr:83 Bnr:544
Rettighetshaver: Knr:0301 Gnr:83 Bnr:545
Rettighetshaver: Knr:0301 Gnr:83 Bnr:546
Bestemmelse om teknisk infrastruktur, reparasjon og vedlikehold
Bestemmelse om renovasjon
Bestemmelse om sykkelparkering
Gjelder denne registerenheten med flere

17.06.2024 - Dokumentnr: 1574663 - Bruksrett
Rettighetshaver: Knr:0301 Gnr:83 Bnr:546
Gjelder denne registerenheten med flere

17.06.2024 - Dokumentnr: 1574663 - Bestemmelse om adkomstrett
Rettighetshaver: Knr:0301 Gnr:83 Bnr:544
Rettighetshaver: Knr:0301 Gnr:83 Bnr:545
Rettighetshaver: Knr:0301 Gnr:83 Bnr:546
Rettigheten er gjensidig
Gjelder denne registerenheten med flere

17.06.2024 - Dokumentnr: 1574663 - Bestemmelse om medlemskap i velforening/
huseierforening
Gjelder denne registerenheten med flere

08.11.2024 - Dokumentnr: 2217038 - Registerenheten kan ikke disponeres over uten
samtykke fra rettighetshaver
Rettighetshaver: Bjerkedok Eiendom AS
Org.nr: 992 425 059

26.04.2024 - Dokumentnr: 1371971 - Seksjonering
Opprettet seksjoner:
Snr: 90
Formål: Bolig
Tilleggsdel: Bygning
Sameiebrøk: 111/5916

17.06.2024 - Dokumentnr: 1574663 - Erklæring/avtale
Rettighet hefter i: Knr:0301 Gnr:83 Bnr:544
Rettighet hefter i: Knr:0301 Gnr:83 Bnr:545 Snr:1
Rettighet hefter i: Knr:0301 Gnr:83 Bnr:545 Snr:2
Rettighet hefter i: Knr:0301 Gnr:83 Bnr:545 Snr:3
Rettighet hefter i: Knr:0301 Gnr:83 Bnr:545 Snr:4
Rettighet hefter i: Knr:0301 Gnr:83 Bnr:545 Snr:5
Rettighet hefter i: Knr:0301 Gnr:83 Bnr:545 Snr:6
Rettighet hefter i: Knr:0301 Gnr:83 Bnr:545 Snr:7
Rettighet hefter i: Knr:0301 Gnr:83 Bnr:545 Snr:8
Rettighet hefter i: Knr:0301 Gnr:83 Bnr:545 Snr:9
Rettighet hefter i: Knr:0301 Gnr:83 Bnr:545 Snr:10

Rettighet hefter i: Knr:0301 Gnr:83 Bnr:545 Snr:99
Rettighet hefter i: Knr:0301 Gnr:83 Bnr:545 Snr:100
Rettighet hefter i: Knr:0301 Gnr:83 Bnr:546
Bestemmelse om teknisk infrastruktur, reparasjon og vedlikehold
Bestemmelse om renovasjon
Bestemmelse om sykkelparkering
Gjelder denne registerenheten med flere

301/83/544:

02.12.1904 - Dokumentnr: 900233 - Bestemmelse om vannledn.
Overført fra: Knr:0301 Gnr:83 Bnr:15
Gjelder denne registerenheten med flere

17.03.1916 - Dokumentnr: 900831 - Bestemmelse om veg
Overført fra: Knr:0301 Gnr:83 Bnr:15
Gjelder denne registerenheten med flere

29.04.1921 - Dokumentnr: 901020 - Best. om vann/kloakkledn.
Overført fra: Knr:0301 Gnr:83 Bnr:15
Gjelder denne registerenheten med flere

03.06.2019 - Dokumentnr: 620866 - Bestemmelse om adkomstrett
Kan ikke slettes uten samtykke fra: Oslo Kommune
Org.nr: 958 935 420
Rett til fri ferdsel på regulert gang- og sykkelvei
Rettighetshaver allmennheten
Kan ikke endres uten samtykke fra Oslo kommune
Overført fra: Knr:0301 Gnr:83 Bnr:15
Gjelder denne registerenheten med flere

21.03.2023 - Dokumentnr: 301039 - Erklæring/avtale
Rettighetshaver: Knr:0301 Gnr:83 Bnr:544
Kan ikke slettes uten samtykke fra: Oslo Kommune
Org.nr: 958 935 420
Bestemmelse om bruk av grunn til vedlikehold av konstruksjon/bygningsmasse
Overført fra: Knr:0301 Gnr:83 Bnr:15
Gjelder denne registerenheten med flere

21.03.2023 - Dokumentnr: 301039 - Bestemmelse om vann/kloakk
Rettighetshaver: Knr:0301 Gnr:83 Bnr:545
Kan ikke slettes uten samtykke fra: Oslo Kommune
Org.nr: 958 935 420
Adkomstrett for drift og vedlikehold av anlegg/ledninger/kabler
Overført fra: Knr:0301 Gnr:83 Bnr:15
Gjelder denne registerenheten med flere

21.03.2023 - Dokumentnr: 301039 - Bestemmelse om vann/kloakk
Rettighetshaver: Knr:0301 Gnr:83 Bnr:546
Kan ikke slettes uten samtykke fra: Oslo Kommune
Org.nr: 958 935 420
Adkomstrett for drift og vedlikehold av anlegg/ledninger/kabler
Overført fra: Knr:0301 Gnr:83 Bnr:15
Gjelder denne registerenheten med flere

17.06.2024 - Dokumentnr: 1574663 - Erklæring/avtale
Rettighetshaver: Knr:0301 Gnr:83 Bnr:544
Rettighetshaver: Knr:0301 Gnr:83 Bnr:545
Rettighetshaver: Knr:0301 Gnr:83 Bnr:546
Bestemmelse om teknisk infrastruktur, reparasjon og vedlikehold
Bestemmelse om renovasjon
Bestemmelse om sykkelparkering
Gjelder denne registerenheten med flere

17.06.2024 - Dokumentnr: 1574663 - Bruksrett
Rettighetshaver: Knr:0301 Gnr:83 Bnr:546
Gjelder denne registerenheten med flere

17.06.2024 - Dokumentnr: 1574663 - Bestemmelse om adkomstrett
Rettighetshaver: Knr:0301 Gnr:83 Bnr:544
Rettighetshaver: Knr:0301 Gnr:83 Bnr:545
Rettighetshaver: Knr:0301 Gnr:83 Bnr:546
Rettigheten er gjensidig
Gjelder denne registerenheten med flere

17.06.2024 - Dokumentnr: 1574663 - Bestemmelse om medlemskap i velforening/
huseierforening
Gjelder denne registerenheten med flere

08.11.2024 - Dokumentnr: 2217038 - Registerenheten kan ikke disponeres over uten
samtykke fra rettighetshaver
Rettighetshaver: Bjerkedok Eiendom AS
Org.nr: 992 425 059

26.04.2024 - Dokumentnr: 1371971 - Seksjonering
Opprettet seksjoner:
Snr: 90
Formål: Bolig
Tilleggsdel: Bygning
Sameiebrøk: 111/5916

17.06.2024 - Dokumentnr: 1574663 - Erklæring/avtale
Rettighet hefter i: Knr:0301 Gnr:83 Bnr:544
Rettighet hefter i: Knr:0301 Gnr:83 Bnr:545 Snr:1
Rettighet hefter i: Knr:0301 Gnr:83 Bnr:545 Snr:2
Rettighet hefter i: Knr:0301 Gnr:83 Bnr:545 Snr:3
Rettighet hefter i: Knr:0301 Gnr:83 Bnr:545 Snr:4
Rettighet hefter i: Knr:0301 Gnr:83 Bnr:545 Snr:5
Rettighet hefter i: Knr:0301 Gnr:83 Bnr:545 Snr:6
Rettighet hefter i: Knr:0301 Gnr:83 Bnr:545 Snr:7
Rettighet hefter i: Knr:0301 Gnr:83 Bnr:545 Snr:8
Rettighet hefter i: Knr:0301 Gnr:83 Bnr:545 Snr:9
Rettighet hefter i: Knr:0301 Gnr:83 Bnr:545 Snr:10
Rettighet hefter i: Knr:0301 Gnr:83 Bnr:545 Snr:11
Rettighet hefter i: Knr:0301 Gnr:83 Bnr:545 Snr:12
Rettighet hefter i: Knr:0301 Gnr:83 Bnr:545 Snr:13
Rettighet hefter i: Knr:0301 Gnr:83 Bnr:545 Snr:14
Rettighet hefter i: Knr:0301 Gnr:83 Bnr:545 Snr:15
Rettighet hefter i: Knr:0301 Gnr:83 Bnr:545 Snr:16
Rettighet hefter i: Knr:0301 Gnr:83 Bnr:545 Snr:17
Rettighet hefter i: Knr:0301 Gnr:83 Bnr:545 Snr:18
Rettighet hefter i: Knr:0301 Gnr:83 Bnr:545 Snr:19
Rettighet hefter i: Knr:0301 Gnr:83 Bnr:545 Snr:20
Rettighet hefter i: Knr:0301 Gnr:83 Bnr:545 Snr:21
Rettighet hefter i: Knr:0301 Gnr:83 Bnr:545 Snr:22
Rettighet hefter i: Knr:0301 Gnr:83 Bnr:545 Snr:23
Rettighet hefter i: Knr:0301 Gnr:83 Bnr:545 Snr:24
Rettighet hefter i: Knr:0301 Gnr:83 Bnr:545 Snr:25
Rettighet hefter i: Knr:0301 Gnr:83 Bnr:545 Snr:26

Rettighet hefter i: Knr:0301 Gnr:83 Bnr:545 Snr:27
Rettighet hefter i: Knr:0301 Gnr:83 Bnr:545 Snr:28
Rettighet hefter i: Knr:0301 Gnr:83 Bnr:545 Snr:29
Rettighet hefter i: Knr:0301 Gnr:83 Bnr:545 Snr:30
Rettighet hefter i: Knr:0301 Gnr:83 Bnr:545 Snr:31
Rettighet hefter i: Knr:0301 Gnr:83 Bnr:545 Snr:32
Rettighet hefter i: Knr:0301 Gnr:83 Bnr:545 Snr:33
Rettighet hefter i: Knr:0301 Gnr:83 Bnr:545 Snr:34
Rettighet hefter i: Knr:0301 Gnr:83 Bnr:545 Snr:35
Rettighet hefter i: Knr:0301 Gnr:83 Bnr:545 Snr:36
Rettighet hefter i: Knr:0301 Gnr:83 Bnr:545 Snr:37
Rettighet hefter i: Knr:0301 Gnr:83 Bnr:545 Snr:38
Rettighet hefter i: Knr:0301 Gnr:83 Bnr:545 Snr:39
Rettighet hefter i: Knr:0301 Gnr:83 Bnr:545 Snr:40
Rettighet hefter i: Knr:0301 Gnr:83 Bnr:545 Snr:41
Rettighet hefter i: Knr:0301 Gnr:83 Bnr:545 Snr:42
Rettighet hefter i: Knr:0301 Gnr:83 Bnr:545 Snr:43
Rettighet hefter i: Knr:0301 Gnr:83 Bnr:545 Snr:44
Rettighet hefter i: Knr:0301 Gnr:83 Bnr:545 Snr:45
Rettighet hefter i: Knr:0301 Gnr:83 Bnr:545 Snr:46
Rettighet hefter i: Knr:0301 Gnr:83 Bnr:545 Snr:47
Rettighet hefter i: Knr:0301 Gnr:83 Bnr:545 Snr:48
Rettighet hefter i: Knr:0301 Gnr:83 Bnr:545 Snr:49
Rettighet hefter i: Knr:0301 Gnr:83 Bnr:545 Snr:50
Rettighet hefter i: Knr:0301 Gnr:83 Bnr:545 Snr:51
Rettighet hefter i: Knr:0301 Gnr:83 Bnr:545 Snr:52
Rettighet hefter i: Knr:0301 Gnr:83 Bnr:545 Snr:53
Rettighet hefter i: Knr:0301 Gnr:83 Bnr:545 Snr:54
Rettighet hefter i: Knr:0301 Gnr:83 Bnr:545 Snr:55
Rettighet hefter i: Knr:0301 Gnr:83 Bnr:545 Snr:56
Rettighet hefter i: Knr:0301 Gnr:83 Bnr:545 Snr:57
Rettighet hefter i: Knr:0301 Gnr:83 Bnr:545 Snr:58
Rettighet hefter i: Knr:0301 Gnr:83 Bnr:545 Snr:59
Rettighet hefter i: Knr:0301 Gnr:83 Bnr:545 Snr:60
Rettighet hefter i: Knr:0301 Gnr:83 Bnr:545 Snr:61
Rettighet hefter i: Knr:0301 Gnr:83 Bnr:545 Snr:62
Rettighet hefter i: Knr:0301 Gnr:83 Bnr:545 Snr:63
Rettighet hefter i: Knr:0301 Gnr:83 Bnr:545 Snr:64
Rettighet hefter i: Knr:0301 Gnr:83 Bnr:545 Snr:65
Rettighet hefter i: Knr:0301 Gnr:83 Bnr:545 Snr:66
Rettighet hefter i: Knr:0301 Gnr:83 Bnr:545 Snr:67
Rettighet hefter i: Knr:0301 Gnr:83 Bnr:545 Snr:68
Rettighet hefter i: Knr:0301 Gnr:83 Bnr:545 Snr:69
Rettighet hefter i: Knr:0301 Gnr:83 Bnr:545 Snr:70

Rettighet hefter i: Knr:0301 Gnr:83 Bnr:545 Snr:71
Rettighet hefter i: Knr:0301 Gnr:83 Bnr:545 Snr:72
Rettighet hefter i: Knr:0301 Gnr:83 Bnr:545 Snr:73
Rettighet hefter i: Knr:0301 Gnr:83 Bnr:545 Snr:74
Rettighet hefter i: Knr:0301 Gnr:83 Bnr:545 Snr:75
Rettighet hefter i: Knr:0301 Gnr:83 Bnr:545 Snr:76
Rettighet hefter i: Knr:0301 Gnr:83 Bnr:545 Snr:77
Rettighet hefter i: Knr:0301 Gnr:83 Bnr:545 Snr:78
Rettighet hefter i: Knr:0301 Gnr:83 Bnr:545 Snr:79
Rettighet hefter i: Knr:0301 Gnr:83 Bnr:545 Snr:80
Rettighet hefter i: Knr:0301 Gnr:83 Bnr:545 Snr:81
Rettighet hefter i: Knr:0301 Gnr:83 Bnr:545 Snr:82
Rettighet hefter i: Knr:0301 Gnr:83 Bnr:545 Snr:83
Rettighet hefter i: Knr:0301 Gnr:83 Bnr:545 Snr:84
Rettighet hefter i: Knr:0301 Gnr:83 Bnr:545 Snr:85
Rettighet hefter i: Knr:0301 Gnr:83 Bnr:545 Snr:86
Rettighet hefter i: Knr:0301 Gnr:83 Bnr:545 Snr:87
Rettighet hefter i: Knr:0301 Gnr:83 Bnr:545 Snr:88
Rettighet hefter i: Knr:0301 Gnr:83 Bnr:545 Snr:89
Rettighet hefter i: Knr:0301 Gnr:83 Bnr:545 Snr:90
Rettighet hefter i: Knr:0301 Gnr:83 Bnr:545 Snr:91
Rettighet hefter i: Knr:0301 Gnr:83 Bnr:545 Snr:92
Rettighet hefter i: Knr:0301 Gnr:83 Bnr:545 Snr:93
Rettighet hefter i: Knr:0301 Gnr:83 Bnr:545 Snr:94
Rettighet hefter i: Knr:0301 Gnr:83 Bnr:545 Snr:95
Rettighet hefter i: Knr:0301 Gnr:83 Bnr:545 Snr:96
Rettighet hefter i: Knr:0301 Gnr:83 Bnr:545 Snr:97
Rettighet hefter i: Knr:0301 Gnr:83 Bnr:545 Snr:98
Rettighet hefter i: Knr:0301 Gnr:83 Bnr:545 Snr:99
Rettighet hefter i: Knr:0301 Gnr:83 Bnr:545 Snr:100
Rettighet hefter i: Knr:0301 Gnr:83 Bnr:546
Bestemmelse om teknisk infrastruktur, reparasjon og vedlikehold
Bestemmelse om renovasjon
Bestemmelse om sykkelparkering
Gjelder denne registerenheten med flere

02.12.1904 - Dokumentnr: 900233 - Bestemmelse om vannledn.
Overført fra: Knr:0301 Gnr:83 Bnr:15
Gjelder denne registerenheten med flere

17.03.1916 - Dokumentnr: 900831 - Bestemmelse om veg
Overført fra: Knr:0301 Gnr:83 Bnr:15

Gjelder denne registerenheten med flere

29.04.1921 - Dokumentnr: 901020 - Best. om vann/kloakkledn.

Overført fra: Knr:0301 Gnr:83 Bnr:15

Gjelder denne registerenheten med flere

03.06.2019 - Dokumentnr: 620866 - Bestemmelse om adkomstrett

Kan ikke slettes uten samtykke fra: Oslo Kommune

Org.nr: 958 935 420

Rett til fri ferdsel på regulert gang- og sykkelvei

Rettighetshaver allmennheten

Kan ikke endres uten samtykke fra Oslo kommune

Overført fra: Knr:0301 Gnr:83 Bnr:15

Gjelder denne registerenheten med flere

21.03.2023 - Dokumentnr: 301039 - Erklæring/avtale

Rettighetshaver: Knr:0301 Gnr:83 Bnr:544

Kan ikke slettes uten samtykke fra: Oslo Kommune

Org.nr: 958 935 420

Bestemmelse om bruk av grunn til vedlikehold av konstruksjon/bygningsmasse

Overført fra: Knr:0301 Gnr:83 Bnr:15

Gjelder denne registerenheten med flere

21.03.2023 - Dokumentnr: 301039 - Bestemmelse om vann/kloakk

Rettighetshaver: Knr:0301 Gnr:83 Bnr:545

Kan ikke slettes uten samtykke fra: Oslo Kommune

Org.nr: 958 935 420

Adkomstrett for drift og vedlikehold av anlegg/ledninger/kabler

Overført fra: Knr:0301 Gnr:83 Bnr:15

Gjelder denne registerenheten med flere

21.03.2023 - Dokumentnr: 301039 - Bestemmelse om vann/kloakk

Rettighetshaver: Knr:0301 Gnr:83 Bnr:546

Kan ikke slettes uten samtykke fra: Oslo Kommune

Org.nr: 958 935 420

Adkomstrett for drift og vedlikehold av anlegg/ledninger/kabler

Overført fra: Knr:0301 Gnr:83 Bnr:15

Gjelder denne registerenheten med flere

17.06.2024 - Dokumentnr: 1574663 - Erklæring/avtale
Rettighetshaver: Knr:0301 Gnr:83 Bnr:544
Rettighetshaver: Knr:0301 Gnr:83 Bnr:545
Rettighetshaver: Knr:0301 Gnr:83 Bnr:546
Bestemmelse om teknisk infrastruktur, reparasjon og vedlikehold
Bestemmelse om renovasjon
Bestemmelse om sykkelparkering
Gjelder denne registerenheten med flere

17.06.2024 - Dokumentnr: 1574663 - Bruksrett
Rettighetshaver: Knr:0301 Gnr:83 Bnr:546
Gjelder denne registerenheten med flere

17.06.2024 - Dokumentnr: 1574663 - Bestemmelse om adkomstrett
Rettighetshaver: Knr:0301 Gnr:83 Bnr:544
Rettighetshaver: Knr:0301 Gnr:83 Bnr:545
Rettighetshaver: Knr:0301 Gnr:83 Bnr:546
Rettigheten er gjensidig
Gjelder denne registerenheten med flere

17.06.2024 - Dokumentnr: 1574663 - Bestemmelse om medlemskap i velforening/
huseierforening
Gjelder denne registerenheten med flere

08.11.2024 - Dokumentnr: 2217038 - Registerenheten kan ikke disponeres over uten
samtykke fra rettighetshaver
Rettighetshaver: Bjerkedok Eiendom AS
Org.nr: 992 425 059

26.04.2024 - Dokumentnr: 1371971 - Seksjonering
Opprettet seksjoner:
Snr: 90
Formål: Bolig
Tilleggsdel: Bygning
Sameiebrøk: 111/5916

17.06.2024 - Dokumentnr: 1574663 - Erklæring/avtale

Rettighet hefter i: Knr:0301 Gnr:83 Bnr:544
Rettighet hefter i: Knr:0301 Gnr:83 Bnr:545 Snr:1
Rettighet hefter i: Knr:0301 Gnr:83 Bnr:545 Snr:2
Rettighet hefter i: Knr:0301 Gnr:83 Bnr:545 Snr:3
Rettighet hefter i: Knr:0301 Gnr:83 Bnr:545 Snr:4
Rettighet hefter i: Knr:0301 Gnr:83 Bnr:545 Snr:5
Rettighet hefter i: Knr:0301 Gnr:83 Bnr:545 Snr:6
Rettighet hefter i: Knr:0301 Gnr:83 Bnr:545 Snr:7
Rettighet hefter i: Knr:0301 Gnr:83 Bnr:545 Snr:8
Rettighet hefter i: Knr:0301 Gnr:83 Bnr:545 Snr:9
Rettighet hefter i: Knr:0301 Gnr:83 Bnr:545 Snr:10
Rettighet hefter i: Knr:0301 Gnr:83 Bnr:545 Snr:11
Rettighet hefter i: Knr:0301 Gnr:83 Bnr:545 Snr:12
Rettighet hefter i: Knr:0301 Gnr:83 Bnr:545 Snr:13
Rettighet hefter i: Knr:0301 Gnr:83 Bnr:545 Snr:14
Rettighet hefter i: Knr:0301 Gnr:83 Bnr:545 Snr:15
Rettighet hefter i: Knr:0301 Gnr:83 Bnr:545 Snr:16
Rettighet hefter i: Knr:0301 Gnr:83 Bnr:545 Snr:17
Rettighet hefter i: Knr:0301 Gnr:83 Bnr:545 Snr:18
Rettighet hefter i: Knr:0301 Gnr:83 Bnr:545 Snr:19
Rettighet hefter i: Knr:0301 Gnr:83 Bnr:545 Snr:20
Rettighet hefter i: Knr:0301 Gnr:83 Bnr:545 Snr:21
Rettighet hefter i: Knr:0301 Gnr:83 Bnr:545 Snr:22
Rettighet hefter i: Knr:0301 Gnr:83 Bnr:545 Snr:23
Rettighet hefter i: Knr:0301 Gnr:83 Bnr:545 Snr:24
Rettighet hefter i: Knr:0301 Gnr:83 Bnr:545 Snr:25
Rettighet hefter i: Knr:0301 Gnr:83 Bnr:545 Snr:26
Rettighet hefter i: Knr:0301 Gnr:83 Bnr:545 Snr:27
Rettighet hefter i: Knr:0301 Gnr:83 Bnr:545 Snr:28
Rettighet hefter i: Knr:0301 Gnr:83 Bnr:545 Snr:29
Rettighet hefter i: Knr:0301 Gnr:83 Bnr:545 Snr:30
Rettighet hefter i: Knr:0301 Gnr:83 Bnr:545 Snr:31
Rettighet hefter i: Knr:0301 Gnr:83 Bnr:545 Snr:32
Rettighet hefter i: Knr:0301 Gnr:83 Bnr:545 Snr:33
Rettighet hefter i: Knr:0301 Gnr:83 Bnr:545 Snr:34
Rettighet hefter i: Knr:0301 Gnr:83 Bnr:545 Snr:35
Rettighet hefter i: Knr:0301 Gnr:83 Bnr:545 Snr:36
Rettighet hefter i: Knr:0301 Gnr:83 Bnr:545 Snr:37
Rettighet hefter i: Knr:0301 Gnr:83 Bnr:545 Snr:38
Rettighet hefter i: Knr:0301 Gnr:83 Bnr:545 Snr:39
Rettighet hefter i: Knr:0301 Gnr:83 Bnr:545 Snr:40
Rettighet hefter i: Knr:0301 Gnr:83 Bnr:545 Snr:41
Rettighet hefter i: Knr:0301 Gnr:83 Bnr:545 Snr:42
Rettighet hefter i: Knr:0301 Gnr:83 Bnr:545 Snr:43

Rettighet hefter i: Knr:0301 Gnr:83 Bnr:545 Snr:88
Rettighet hefter i: Knr:0301 Gnr:83 Bnr:545 Snr:89
Rettighet hefter i: Knr:0301 Gnr:83 Bnr:545 Snr:90
Rettighet hefter i: Knr:0301 Gnr:83 Bnr:545 Snr:91
Rettighet hefter i: Knr:0301 Gnr:83 Bnr:545 Snr:92
Rettighet hefter i: Knr:0301 Gnr:83 Bnr:545 Snr:93
Rettighet hefter i: Knr:0301 Gnr:83 Bnr:545 Snr:94
Rettighet hefter i: Knr:0301 Gnr:83 Bnr:545 Snr:95
Rettighet hefter i: Knr:0301 Gnr:83 Bnr:545 Snr:96
Rettighet hefter i: Knr:0301 Gnr:83 Bnr:545 Snr:97
Rettighet hefter i: Knr:0301 Gnr:83 Bnr:545 Snr:98
Rettighet hefter i: Knr:0301 Gnr:83 Bnr:545 Snr:99
Rettighet hefter i: Knr:0301 Gnr:83 Bnr:545 Snr:100
Rettighet hefter i: Knr:0301 Gnr:83 Bnr:546
Bestemmelse om teknisk infrastruktur, reparasjon og vedlikehold
Bestemmelse om renovasjon
Bestemmelse om sykkelparkering
Gjelder denne registerenheten med flere

Ferdigattest/brukstillatelse

Det er utstedt midlertidig brukstillatelse for del 2 - Sinsenveien 45 - 49, datert, 13.06.2024.

Den midlertidige brukstillatelsen gjelder for hus E med tilhørende utomhusareal og parkeringskjeller.

Ansvarlig søker har oppgitt følgende arbeider som gjenstår:

- Komplettering av beplanting på takterrasser – ferdigstilles innen fredag 14.06.2024
- Pergola på privat takterrasse – ferdigstilles innen fredag 28.06.2024 (etterbestilt av byggherre)
- Mindre komplettering av utearealet – ferdigstilles senest onsdag 12.06.2024:
- Gress foran tre private uteområder
- Pergola på oppholdsplassen
- Oppholdsplassen i BT1 gruses opp med samme masse som på gangveien foran hus E frem til hele oppholdsplassen opparbeides med belegningsstein.
- Midlertidig rekkverk på mur er bygget for å ivareta sikkerheten. Permanent rekkverk blir montert 09.08.2024

Vilkår for ferdigattest

I tillegg må ansvarlig søker sende PBE følgende dokumentasjon:

Hvis det er satt vilkår for brukstillatelse må disse være oppfylt før du kan få ferdigattest. Dette må være dokumentert enten ved søknad om brukstillatelse eller søknad om ferdigattest. I tillegg må du sende oss følgende dokumentasjon:

- bekreftelse/kvittering på at sluttdokumentasjon er mottatt av Vann- og avløpsetaten

- Sluttdokumentasjonen kan for eksempel være som bygget-tegninger, foto og opplysninger om hva som er installert.
- bekreftelse fra Bymiljøetaten på at de har overtatt fortau med gatetrær langs Sinsenveien innenfor planområdet, inkludert grunn
- sluttrapport med avfallsplan for bygg- og anleggsavfallet og kvitteringer fra avfallsmottaker
- Plan- og bygningsetaten vil vurdere å føre tilsyn med ansvarlig foretak. Plan- og bygningsetaten skal føre tilsyn med at tiltak gjennomføres i samsvar med gitte tillatelser og bestemmelser gitt i eller i medhold av plan- og bygningsloven (pbl), jf. pbl § 25-1.

Kontakt eiendomsmegler for kopi av dokumenter eller se byggesak hos Oslo kommune med saksnummer 202202392.

Vei, vann og avløp

Eiendommen har adkomst via privat vei med felles vedlikeholdsansvar for sameiet. Eiendommen er tilknyttet kommunalt ledningsnett via private stikkledninger. Sameiet er ansvarlig for private stikkledninger til bygningen.

Regulerings og arealplaner

Eiendommen omfattes av reguleringsplan:

Reguleringsplan/-bestemmelser for Sinsenveien 45-49

Prosjekteiendommen:

Felt A, B og D er regulert til bolig.

Felt E og F er regulert til bolig/forretning/kontor/bevertning

Felt C er regulert til kombinert bebyggelse og anlegg – Bolig/barnehage

Bygg D ligger på felt D.

Fortau, gang-/sykkelvei, torg, gatetun, grønnsstruktur mv er også regulert inn.

Det er flere byggesaker i området og byggestøy må forventes. For Lille Løren Park tas det sikte på ferdigstilling: Hus A2 og F, des 2024. Hus A1 og C, andre halvår 2025. Hus B, april 2026.

Plankart med tilhørende reguleringsbestemmelser følger vedlagt i salgsoppgaven. Interessenter oppfordres til å gjøre seg kjent med disse. Se også kommunens hjemmesider.

Adgang til utleie

Det gjøres oppmerksom på utleiers plikt til å radonmåle utleieenheter. Målt årsmiddelverdi skal være under 200 Bq/m³ (becquerel per kubikkmeter) i oppholdsrom. I tillegg skal tiltak for å redusere radonnivået alltid gjennomføres dersom det overstiger 100 Bq/m³.

Boligen bygges etter TEK17 og radontiltak etter forskriften utføres.

Kontraktsgrunnlag

Salgs- og betalingsvilkår

Eiendommen skal overleveres til kjøper i tråd med det som er avtalt. Det er viktig at kjøper setter seg grundig inn i alle salgsdokumentene, herunder salgsoppgave, tilstandsrapport og selgers egenerklæring. Kjøper anses kjent med forhold som er tydelig beskrevet i salgsdokumentene. Forhold som er beskrevet i salgsdokumentene kan ikke påberopes som mangler. Dette gjelder uavhengig av om kjøper har lest dokumentene. Alle interessenter oppfordres til å undersøke eiendommen nøye, gjerne sammen med fagkyndig, før bud inngis. Kjøper som velger å kjøpe usett, kan som hovedregel ikke gjøre gjeldende som mangel noe kjøper burde blitt kjent med ved undersøkelse av eiendommen, eller som er tydelig beskrevet i salgsdokumentene. Hvis noe trenger avklaring, anbefaler vi at kjøper rådfører seg med eiendomsmegler eller en fagkyndig før det legges inn bud.

Kjøper har krav på at eiendommen er i henhold til avtalen. Hvis det ikke er avtalt noe særskilt, kan eiendommen ha en mangel dersom den ikke er slik kjøper må kunne forvente ut ifra blant annet boligens alder, type og synlige tilstand. Det samme gjelder hvis det er holdt tilbake eller gitt uriktige opplysninger om eiendommen som ikke er rettet i tide på en tydelig måte, og man må gå ut fra at opplysningen har virket inn på avtalen. En bolig som har blitt brukt i en viss tid, har vanligvis blitt utsatt for slitasje, og skader kan ha oppstått. Slik bruksslitasje må kjøper regne med, og det kan avdekkes enkelte forhold etter overtakelse som gjør utbedringer nødvendig. Normal slitasje og skader som trenger utbedring, er innenfor hva kjøper må forvente, og vil ikke utgjøre en mangel.

Boligen kan også ha en mangel hvis opplyst areal avviker fra faktisk størrelse. Avviket må være minst 2 prosent, og minst 1 kvadratmeter. Det er likevel ikke en mangel dersom selger godtgjør at kjøperen ikke la vekt på opplysningen, jf. avhendingsloven § 3-3 (2).

Ved beregning av et eventuelt prisavslag eller erstatning, må kjøper selv dekke tap/kostnader opp til et beløp på kr 10 000 (egenandel). Egenandel kommer først på tale når det er konstatert mangel ved eiendommen.

Hvis kjøper ikke er forbruker, selges eiendommen "som den er", og selgers ansvar er da begrenset, jf. avhl. § 3-9, første ledd 2. pkt. Avhl. § 3-3 (2) fravikes, og hvorvidt et innendørs arealavvik karakteriseres som en mangel vurderes etter avhl. § 3-8. Informasjon om kjøpers undersøkelsesplikt, herunder oppfordringen om å undersøke eiendommen nøye, gjelder også for kjøpere som ikke anses som forbrukere. Med forbrukerkjøp menes kjøp av eiendom når kjøperen er en fysisk person som ikke hovedsakelig handler som ledd i næringsvirksomhet.

Garanti stilles ikke for kjøp etter 01.01.2025. Prosjektet har en samlegaranti inntatt

som vedlegg i prospekt.

Overtakelse

Overtakelse etter nærmere avtale med selger.

Dersom annet ikke avtales, sendes skjøte/hjemmelsdokument for tinglysing i etterkant av overtakelse.

Budgivning

Budgivning i forbrukerforhold

Budgivere oppfordres til å legge inn bud elektronisk. Dette gjøres på eiendommens hjemmeside på aktiv.no, ved å bruke «Gi bud»-knappen. Ved elektronisk budgivning, samtykker budgiver til elektronisk kommunikasjon. Eiendomsmegler skal legge til rette for en forsvarlig avvikling av budrunden og kan ikke videreformidle bud med en kortere akseptfrist enn kl. 12.00 første virkedag etter siste annonserte visning. Etter klokken 11:30 anbefaler vi akseptfrist på minimum 30 minutter. Bud bør legges inn i god tid før konkurrerende buds akseptfrist utløper. For øvrig henvises til forbrukerinformasjon om budgivning i salgsoppgaven. Oppdragsgiver er oppfordret til å ikke ta imot bud direkte fra budgiver, men å henvise budgiver videre til megler. Som kjøper vil du få forelagt kopi av budjournal. Alle bud vil bli gjort kjent for kjøper og selger i handelen. Øvrige budgivere kan be om å få en kopi av budjournal i anonymisert form.

Budgivning utenfor forbrukerforhold

Budgivere oppfordres til å legge inn bud elektronisk. Dette gjøres på eiendommens hjemmeside på aktiv.no, ved å bruke «Gi bud»-knappen. Ved elektronisk budgivning, samtykker budgiver til elektronisk kommunikasjon. Det anbefales at hvert bud har en akseptfrist som muliggjør en forsvarlig avvikling av budrunden. Vi anbefaler minimum 30 minutter akseptfrist. Oppdragsgiver er oppfordret til å ikke ta imot bud direkte fra budgiver, men å henvise budgiver videre til megler.

Opplysningene i salgsoppgaven er godkjent av selger. Alle interessenter oppfordres imidlertid til grundig besiktigelse av eiendommen, gjerne sammen med fagmann før bud inngis.

Omkostninger kjøpers beskrivelse

17 000 000 (Prisantydning)

Omkostninger

425 000 (Dokumentavgift)

240 (Panteattest kjøper)

500 (Tinglysningsgebyr pantedokument)

500 (Tinglysningsgebyr skjøte)

10 400 (Boligkjøperforsikring – fem års varighet (valgfritt))
2 800 (Boligkjøperforsikring Help Pluss - ett års varighet (valgfritt))

426 240 (Omkostninger totalt)
436 640 (med Boligkjøperforsikring - fem års varighet)
439 440 (med Boligkjøperforsikring inkludert ett år med Help Pluss)

17 426 240 (Totalpris. inkl. omkostninger)
17 436 640 (Totalpris. inkl. omkostninger (med Boligkjøperforsikring - fem års varighet))
17 439 440 (Totalpris. inkl. omkostninger (med Boligkjøperforsikring inkludert ett år med Help Pluss))

Regnestykket forutsetter at det kun tinglyses ett pantedokument og at eiendommen selges til prisantydning. Det tas forbehold om endringer i offentlige avgifter/gebyrer.

Omkostninger kjøpers beløp

Kr 426 240

Betalingsbetingelser

Med mindre annet er avtalt forutsettes det at kjøpesum inkludert omkostninger er innbetalt og disponibelt på meglerforetakets klientkonto innen overtakelse. Kjøpesummen skal innbetales fra norsk finansinstitusjon og/eller fra kjøpers egen konto i norsk finansinstitusjon.

Hvitvaskingsreglene

Megler har plikt til å gjennomføre kundetiltak. Hvis kjøper ikke bidrar til at megler får gjennomført kundetiltak og dette fører til at transaksjonen ikke kan gjennomføres eller blir forsinket, misligholder kjøper avtalen. Etter 30 dager er misligholdet vesentlig. Dette gir selger rett til å heve og gjennomføre dekningssalg for kjøpers regning.

Personopplysningsloven

Personopplysninger blir behandlet i samsvar med personopplysningsloven.

Boligselgerforsikring

Selger har ikke kunnet tegne boligselgerforsikring på boligen i henhold til vilkår.

Boligkjøperforsikring

Vedlagt i salgsoppgaven følger informasjon om Boligkjøperforsikring og Boligkjøperforsikring Pluss fra HELP Forsikring AS. Boligkjøperforsikring er en rettshjelpsforsikring som gir trygghet og profesjonell juridisk hjelp dersom det oppdages uventede feil eller mangler ved boligen de neste fem årene. Boligkjøperforsikring Pluss har samme dekning som boligkjøperforsikring, med tillegg

av fullverdig advokathjelp på viktige rettsområder i privatlivet. Boligkjøperforsikring Pluss betales årlig. Les mer om begge forsikringene i vedlagte materiell eller på help.no. Det gjøres oppmerksom på at boligkjøperforsikring kun kan tegnes av forbruker. Meglerforetaket mottar kr 4 200/4 600/5 000 i kostnadsgodtgjørelse, avhengig av boligtype, samt et tillegg på kr 1 000 ved salg av Boligkjøperforsikring Pluss.

Meglere vederlag

Det er avtalt provisjonsbasert vederlag tilsvarende 0,75% av kjøpesum for gjennomføring av salgsoppdraget. I tillegg er det avtalt at oppdragsgiver skal dekke:

15 000 Markedspakke

4 750 Oppgjørsvederlag

5 000 Tilretteleggingsgebyr

3 190 Visninger/overtakelse per stk.

6 570 Eierskiftegebyr

500 Tinglysningsgebyr pantedokument med urådighet

Dersom handel ikke kommer i stand eller oppdraget sies opp, har megler krav et rimelig vederlag.

Oppdragsansvarlig

Aleksander Myrvold

eiendomsmegler MNEF / jurist MNJ

aleksander.myrvold@aktiv.no

Tlf: 990 07 542

Mamen-Lund, Engh, Salvesen & Partners AS, Bankveien 11

1383 ASKER

Tlf: 669 01 500

Salgsoppgavedato

19.12.2024





















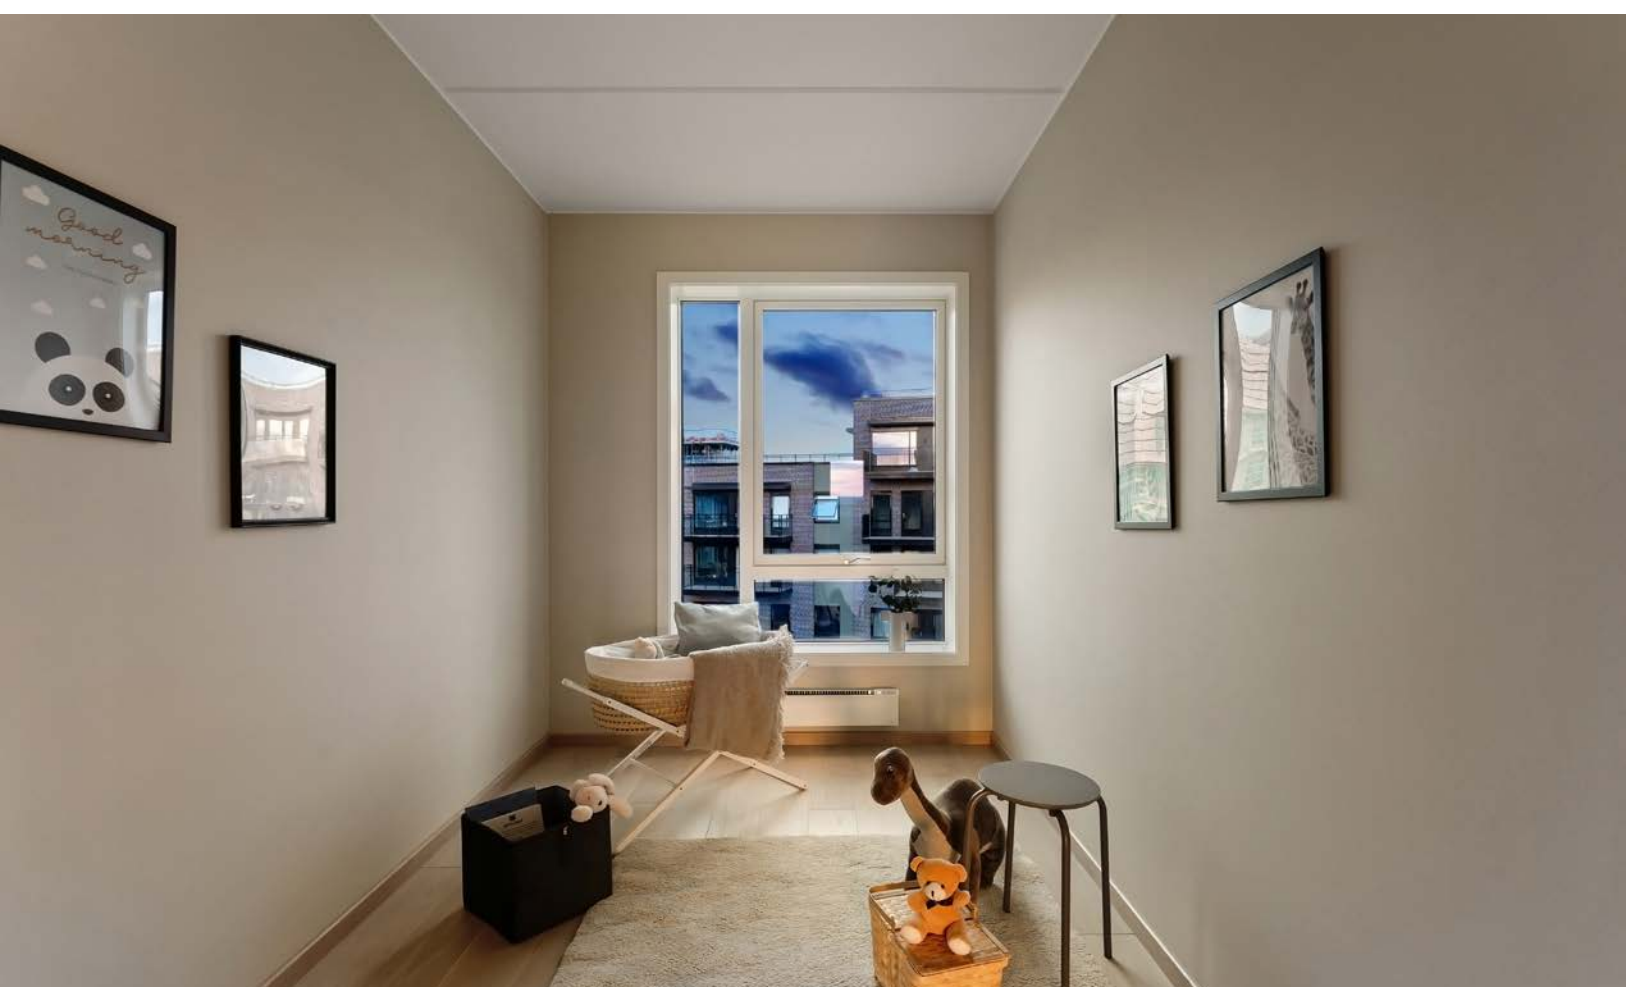






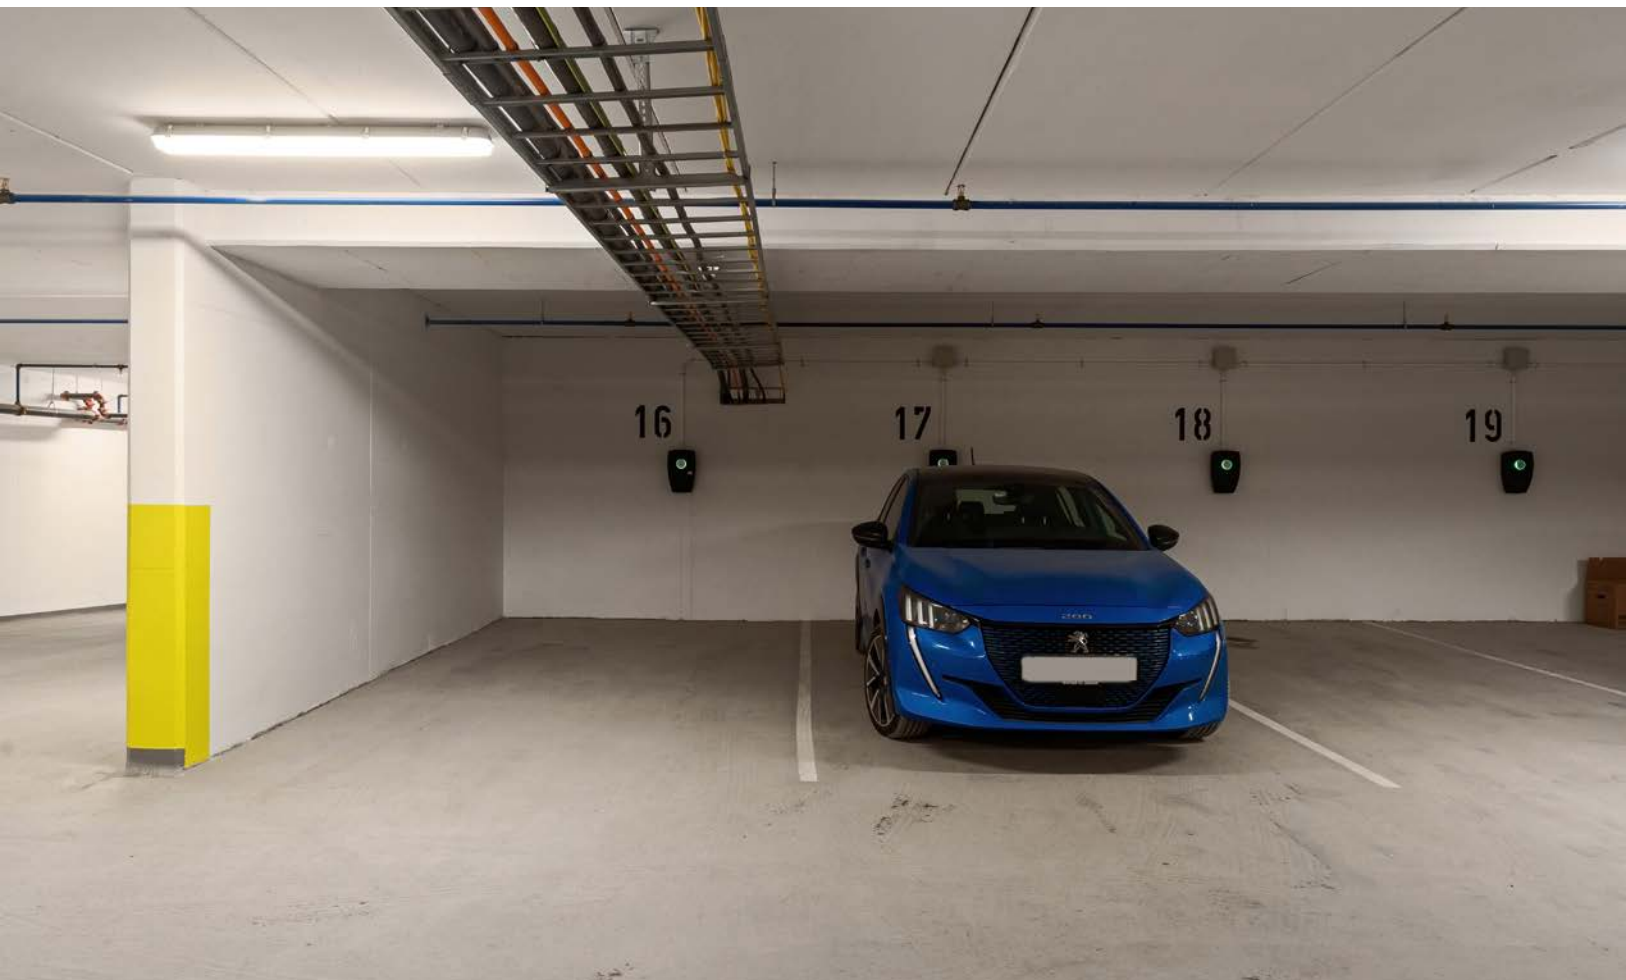

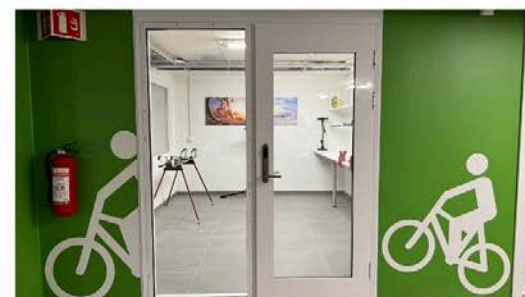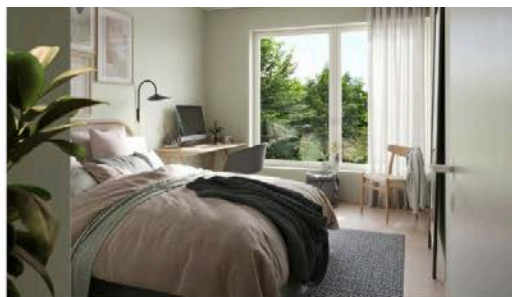

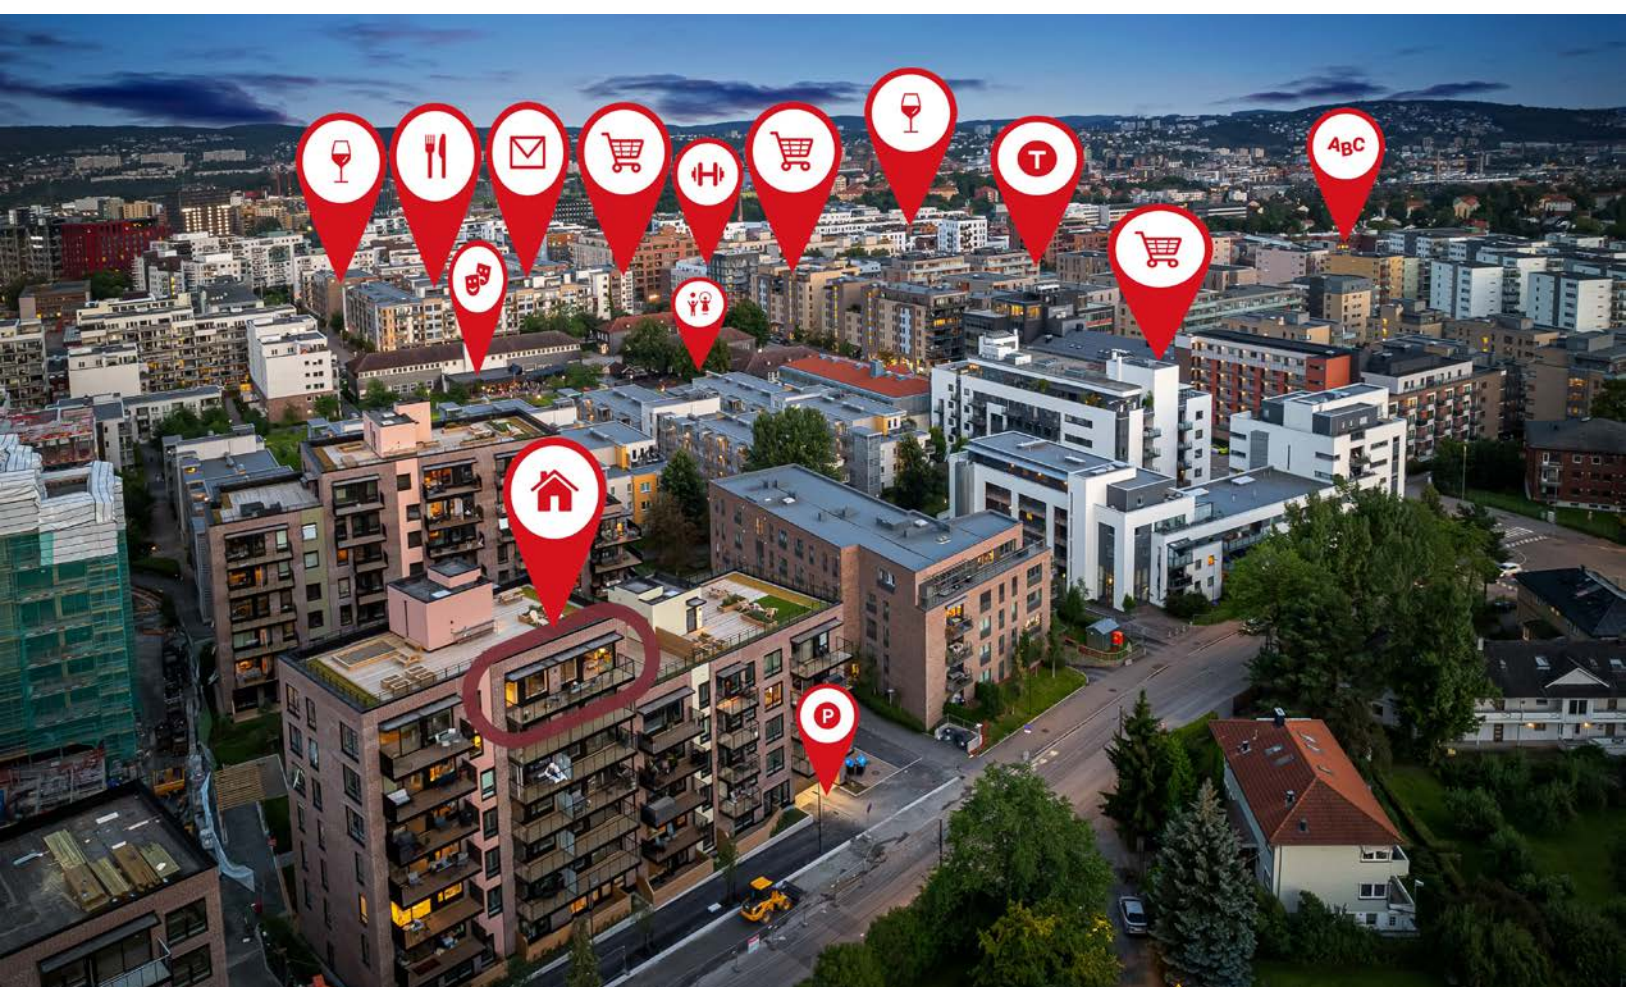










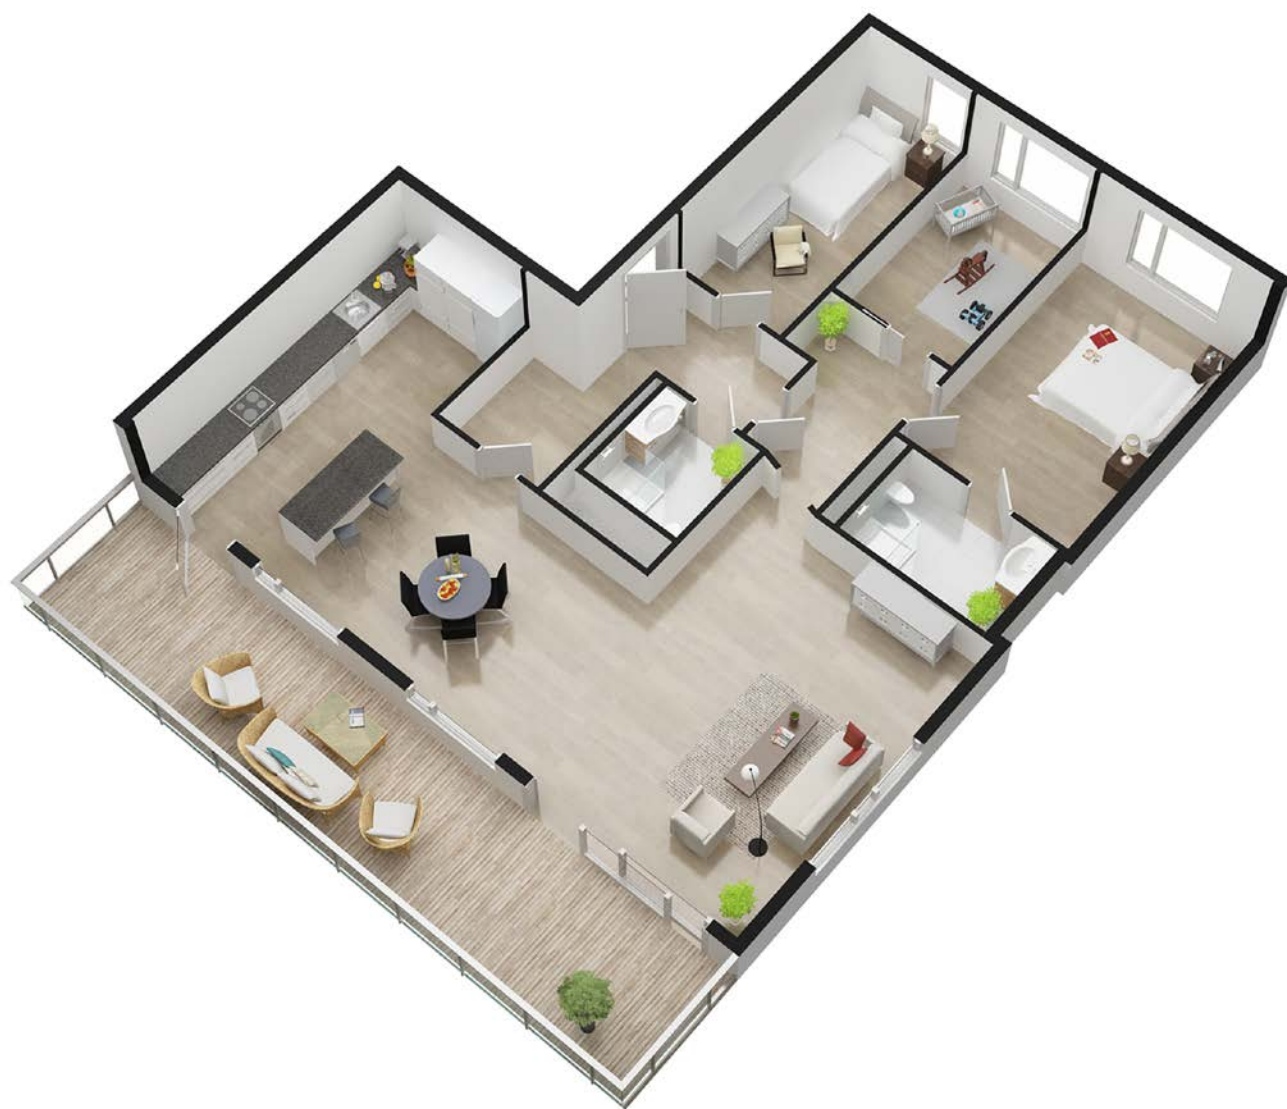

illustrasjonen er ikke en teknisk tegning og avvik kan forekomme. Inventaret er ikke en direkte gjengivelse, men ment til å vise eiendommens potensiale.

Plantegningen er ikke i målestokk og noe avvik kan forekomme.



[illegible]

LEILIGHETSOVERSIKT

HUS E – FASADE VEST

2-ROMS 3-ROMS
4-ROMS 5-ROMS

PLAN 7
PLAN 6
PLAN 5
PLAN 4
PLAN 3
PLAN 2
PLAN 1
PLAN 0

HUS E PLAN 7

The image contains three architectural drawings. On the left is a 'LEILIGHETSOVERSIKT' (apartment overview) showing the facade of 'HUS E – FASADE VEST' from Plan 0 to Plan 7. A legend indicates room counts: 2-ROMS (grey), 3-ROMS (pink), 4-ROMS (red), and 5-ROMS (green). A red box highlights a specific unit on Plan 7. In the center is a small site plan showing the building's location relative to a green area and a blue area. On the right is a detailed floor plan of 'HUS E PLAN 7', showing a large unit (91) and a smaller unit (90) with a staircase labeled 'Hells'.

INTERIØRSTILER

Sammen med WOOD arkitektur + design har vi startet arbeidet med å sette sammen tre ulike interiørstiler som vil sette et unikt preg på ditt nye hjem. Alle som kjøper bolig i Lille Løren Park vil kostnadsfritt kunne velge mellom tre ulike interiørstiler:

NORDISK, KLASSISK OG KREATIV

Interiørstilene inneholder ulike vegg- og himlingsfarger, kjøkkenfronter, benkeplater, håndtak på kjøkken og fliser på bad. I stedet for konseptfarge kan hvit farge velges som himlingsfarge. Standard hvit farge er da S-0502-Y. Dersom hvit himling ønskes, leveres dette i hele leiligheten.

Der himling og vegger leveres i samme farge leveres dette med samme glans.

Mot en ekstra kostnad vil det også være mulig å velge produkter på tvers av konseptene, samt tilvalg som komplementerer interiør-stilene.

På de neste sidene finner du moodboards som inspirasjon til de ulike interiørstilene. De endelige produktvalgene vil foreligge i god tid før tilvalgsprosessen starter.

INTERIØRVALG



Illustrasjonen er kun til inspirasjon, de faktiske produktvalgene vil ikke nødvendigvis samsvare med bildene.

NORDISK

En lys, minimalistisk interiørstil som fokuserer på åpne rom og enkelhet i sitt uttrykk. Funksjonalisme og naturmaterialer som tre, sten og stoffer i lin og ull står i fokus.

VEGGFLATER:

HIMLINGSFLATER:

KJØKKEN:

Gang:

Jotun:
"Mohair"

Jotun:
"Mohair"

Front: Vidde
"hvit"

Grep: "Skywalker"
40 mm hvit



Kjøkken/
stue:

Jotun:
"Pale linden"

Jotun:
"Pale linden"

Benkeplate:
Laminat
"Lys skimmer"

Sovl:

Jotun:
"Soft touch"

Jotun:
"Soft touch"



Det tas forbehold om alternative leverandører.

Nabolagsprofil

Sinsenveien 45A - Nabolaget Løren - vurdert av 393 lokalkjente

Nabolaget spesielt anbefalt for

- Familier med barn
- Etablerere
- Godt voksne



Offentlig transport

Sinsenveien Linje FB3, 23, 24	3 min 0.2 km
Løren T Linje 4	6 min 0.5 km
Sinsenkrysset Linje 12, 17	12 min 0.8 km
Grefsen stasjon Linje RE30, R31	17 min 1.2 km
Oslo S Totalt 24 ulike linjer	9 min 3.5 km

Skoler

Sinsen skole (1-7 kl.) 628 elever, 31 klasser	6 min 0.5 km
Løren skole (1-7 kl.) 743 elever, 38 klasser	13 min 1 km
Refstad skole (1-7 kl.) 494 elever, 35 klasser	18 min 1.3 km
Frydenberg skole (8-10 kl.) 506 elever, 30 klasser	9 min 0.7 km
Wang Ung Oslo (8-10 kl.) 380 elever, 14 klasser	12 min 1 km
Kuben videregående skole	5 min
Valle Hovin videregående skole	6 min



Opplevd trygghet

Veldig trygt 86/100



Kvalitet på skolene


Veldig bra 82/100



Naboskapet

Godt vennskap 66/100

Aldersfordeling

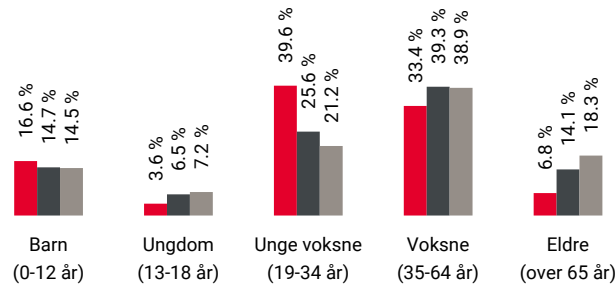

Område	Personer	Husholdninger
Løren	10 668	5 413
Oslo og omegn	999 185	490 708
Norge	5 425 412	2 654 586

Barnehager

Sinsen Kirkes barnehage (1-5 år) 27 barn	2 min 0.2 km
Lørensvingen barnehage (1-5 år) 59 barn	3 min 0.3 km
Barnehagenvår Løren (1-5 år) 58 barn	4 min 0.3 km

Dagligvare

Rema 1000 Sinsenveien	3 min
Rema 1000 Lørenveien PostNord	3 min 0.2 km



Innholdet i nabolagsprofilen er hentet fra ulike datakilder, og feil eller mangler kan forekomme. Vurderinger og sitater er innhentet på web og gir uttrykk for hvordan naboene vurderer nabolaget. FINN.no AS kan ikke holdes ansvarlig for feil/mangler i profilen. Copyright © Finn.no AS 2024

Primære transportmidler

-  1. Tog/t-bane
-  2. Egen bil
-  3. Buss

 **Shoppingutvalg**
Meget bra 87/100


 **Serveringstilbud**
Meget bra 86/100

 **Kvalitet på barnehagene**
Veldig bra 84/100

Sport

-  Kruttsveien balløkke 5 min 
Ballspill 0.3 km
-  Sinsenparken 6 min 
Ballspill 0.5 km
-  EVO Løren 4 min 
-  STERK treningssenter 6 min 

Boligmasse

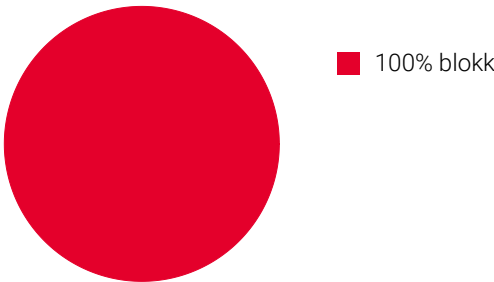

«Bynært, urbant og likevel
barnevennlig»


Sitat fra en lokalkjent



Varer/Tjenester

-  Løren Torg 7 min 
-  Apotek 1 Løren Torg 6 min 

Aldersfordeling barn (0-18 år)


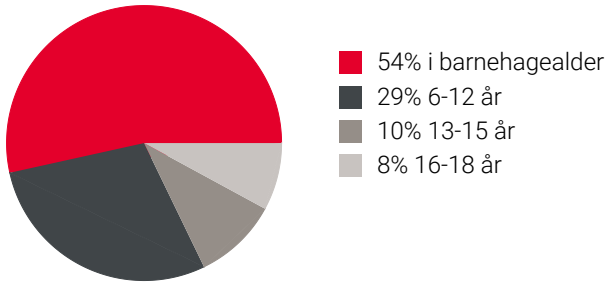


Familiesammensetning



Sivilstand



		Norge
Gift	25%	33%
Ikke gift	67%	54%
Separert	6%	9%
Enke/Enkemann	1%	4%

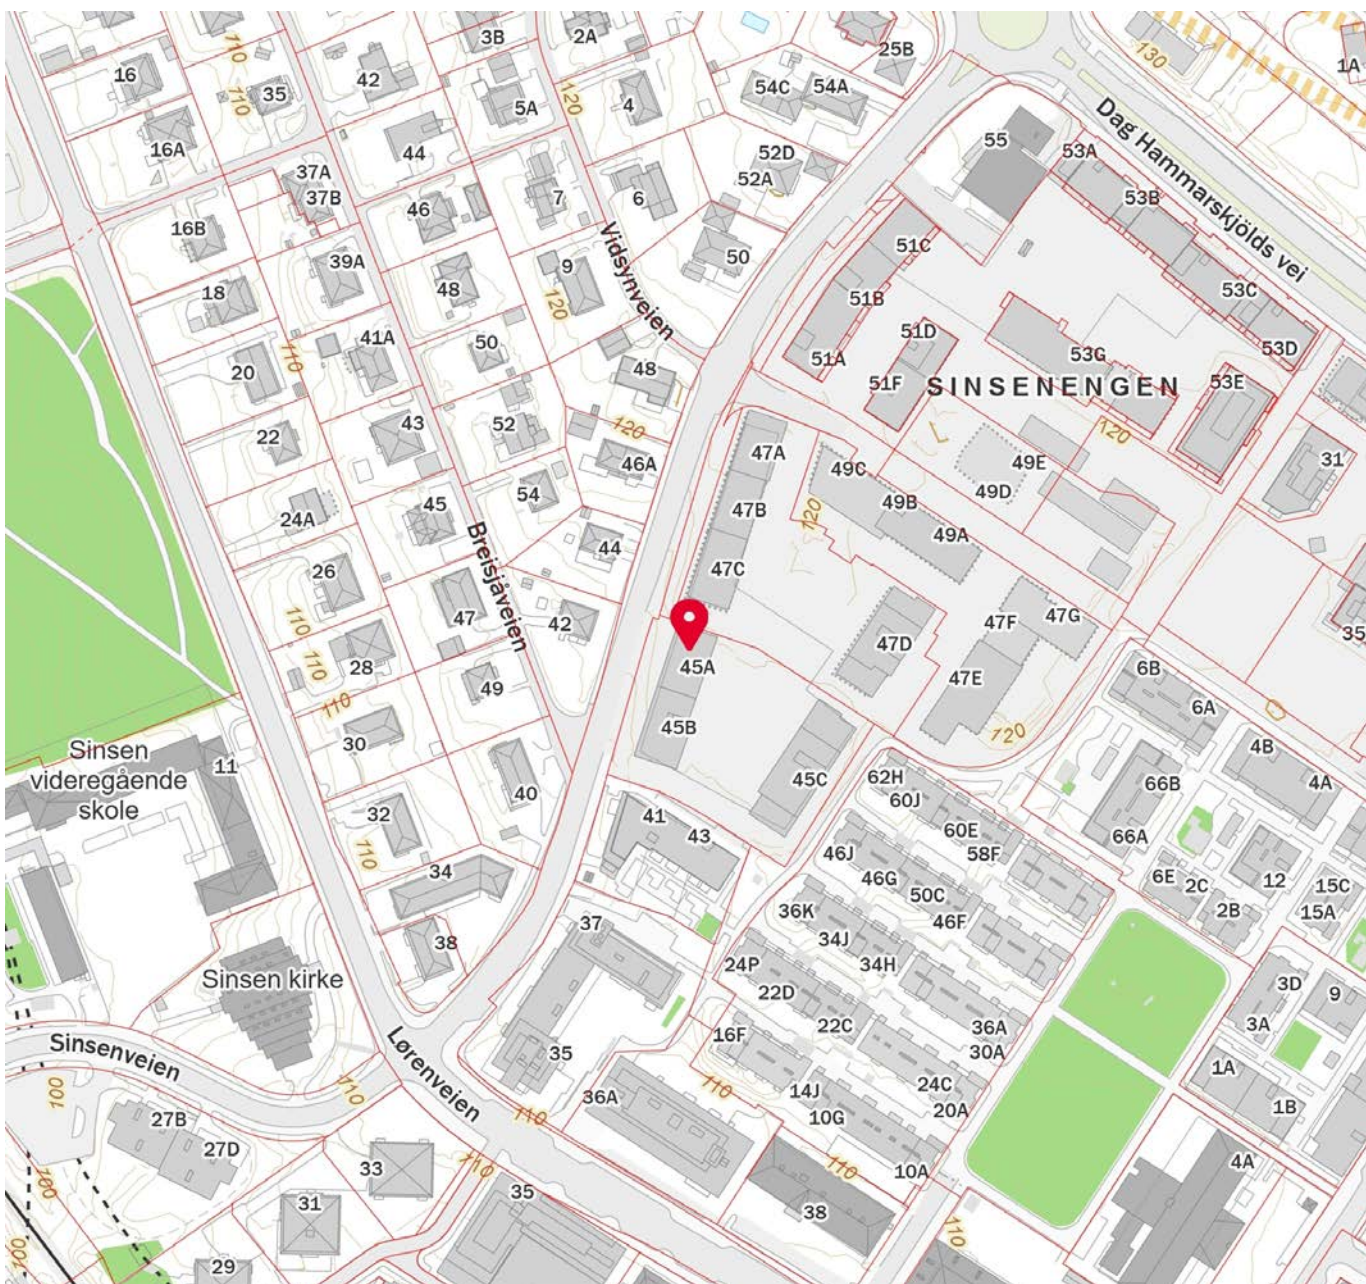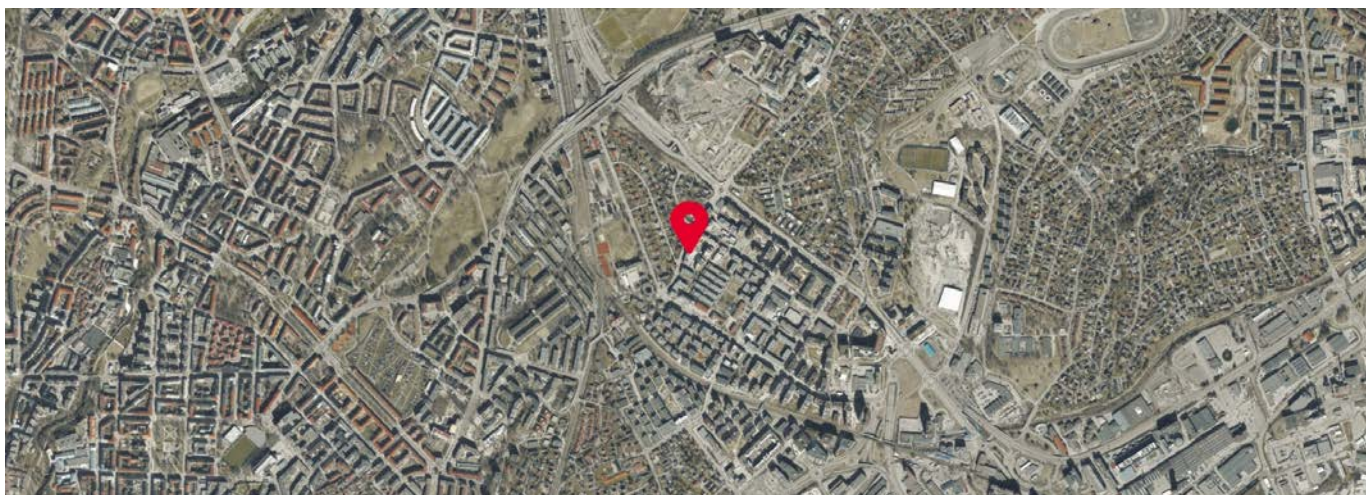


FELLES TAKTERRASSER HØYT OVER OSLO

På taket av hus D og E planlegges det møblerte og grønne takterrasser som beboerne har delt tilgang til. Her kan du invitere gjester, kose deg alene i solen eller treffe gode naboer over en kaffekopp.

Takterrassene er ikke endelig prosjektert, endringer vil kunne forekomme.

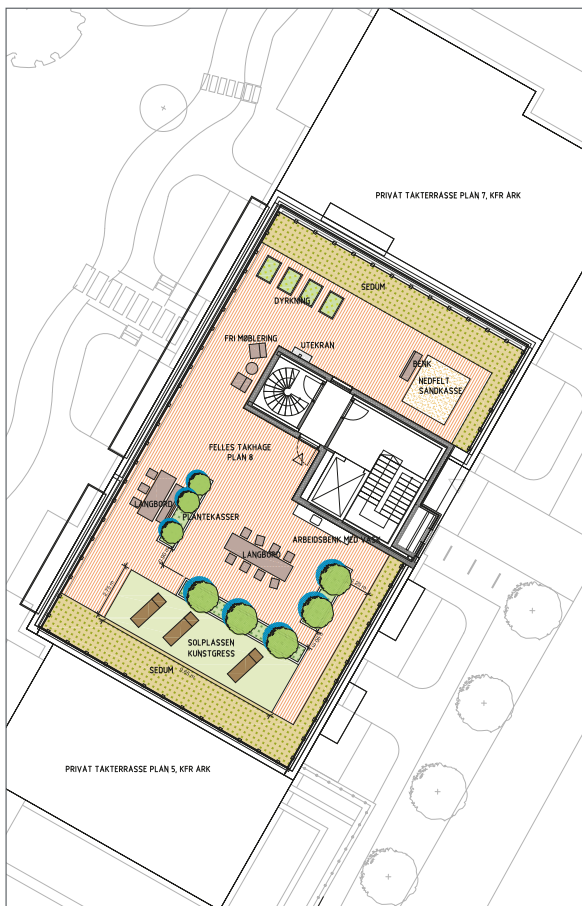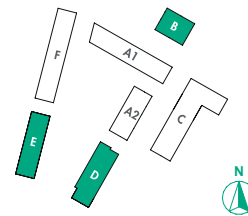

Felles takterrasse - HUS D, plan 8

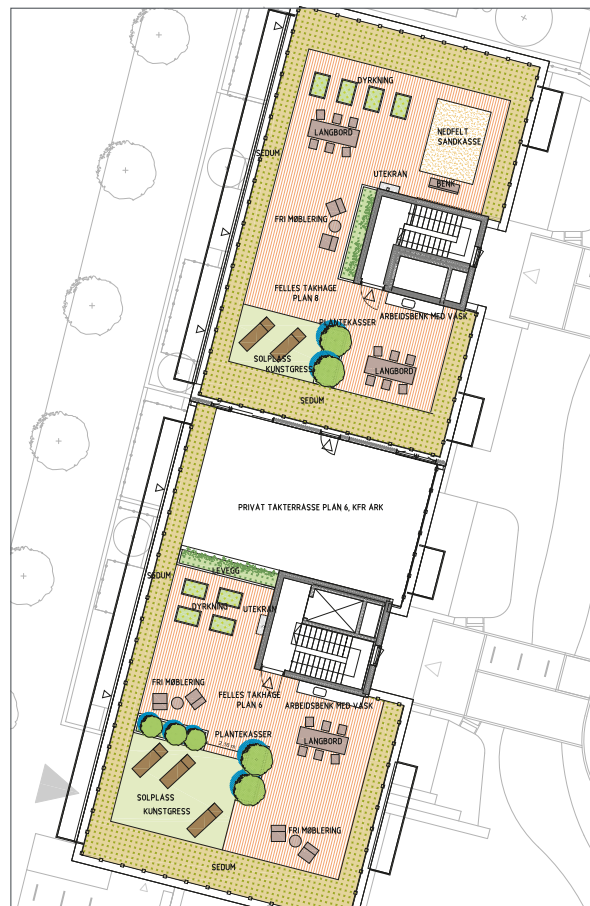

Felles takterrasse - HUS E, plan 6


PRAKTISKE FELLESOMRÅDER SOM «UTVIDER LEILIGHETEN»

I fremtidige hus B er det planlagt et praktisk fellesområde med møterom, arbeidsplasser, sosial sone og selskapsrom med kjøkken.

Arealene tilrettelegger for godt og aktivt naboskap, og kan leies for private arrangement.

I tillegg planlegges det to gjesterom, som beboerne kan leie når antall gjester overstiger antall soverom i leiligheten!

Fellesområdene er ikke endelig prosjektert, endringer vil kunne forekomme.

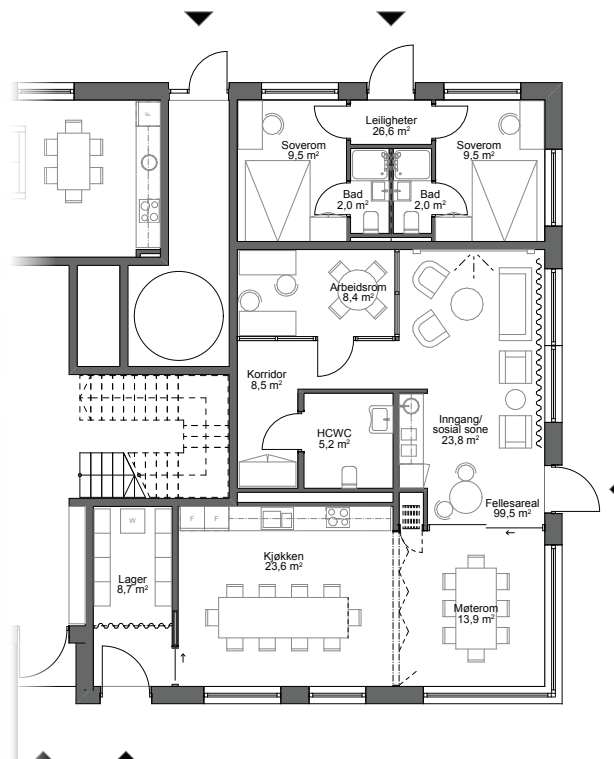

Fire kontorplasser - kjekt de dagene du ikke trenger å dra på kontoret.



Bursdagsfeiring eller quizkveld med naboene?
Da kan det planlagte fellesrommet komme godt til nytte!



Vedlegg

EK CAPPUCCINO GRANDE FAMILY

Tastes of Life



Leverantör	Barlinek S.A.
Artikelnummer	BC1-DBE1-L05-C2Z-D14180-F
Katalognummer	1WG000662
EAN-kod	5906737957523 (PL)

MATERIAL/ KONSTRUKTION	
Konstruktion	Parketten är uppbyggd av tre lager trä: ytskikt – hårdträ, mellanskikt – tvärgående mjukträ, bottenskikt – längsgående mjukträ.
Slitskiktens utseende	Plank, 1-stavsbräda, Family sortering.
Ytbehandling	Färdiglackerad med 5 lager UV-härdad akrylatbaserad mattlack – 3 lager grundlack och 2 lager ytlack.
Läggning (läggningsanvisning finns i varje paket golv)	Kortsidan - Barlock 5Gc-system. Plywood i kortändarna.

SLITSKIKT	
Slitskiktens egenskaper	Vitlackad ek med kvistar som kännetecknar detta träslag. Golvet karakteriseras av mindre färgskiftningar och varierande fibermönster. Träets ådring bildar ett vackert, naturligt och oregelbundet mönster. Eken mörknar med tiden under inverkan av UV-strålning. Slitskikt med 4-sidigt fadsade kanter och borstad. Färgad produkt – färg: vit.
Hårdhet på ek. Mätmetod enligt normen EN 13489 – Brinell metod (EN 1534)	Medelvärde: 37 MPA

Mått och toleranser följer normen EN13489. De nedan nämnda värdena gäller när golvet lämnar fabriken; värdena givna i enlighet med produktens typ (flerskikts parkett).

ENSTAKA BRÄDANS MÅTT	
Mått (mm)	Toleranser
Tjocklek: 14	Tillåten fogsprång (nivåskillnad mellan två närliggande brädor) $\leq 0,2$ mm
Längd: 2200	+/- 0,1 %
Bredd: 180	+/- 0,2 mm

TJOCKLEK PÅ BRÄDANS ENSTAKA SKIKT (ENLIGT EN 13647)	
Slitskikt	2,5 mm
Medelskikt	9,5 mm
Bottenskikt	2,0 mm

FÖRPACKNINGSSINNEHÅLL	
Antal brädor per paket	7st. x 2200 mm eller 6st. x 2200 mm + 2st. x 1092 mm eller 6st. x 2200 mm + 1st. x 2172 mm
Paket	2,77 m ² /paket 40 paket/pall = 110,8 m ²

ANNAT	
Fuktkvot	7% +/- 2%
Golvvärme	Golvet kan monteras på elektriska och vattenburna golvvärmesystem. Läggningsen enligt instruktionen som finns i varje paket. Max. temperatur på golvytan 29°C.
Garanti	20 år

SLITSKIKTENS BESKRIVNING*	
Klassificering på ytskikt enligt PN-EN 13489	Sortering: fri
Klassificering på ytskikt enligt Barlinek	Sortering: Family
Sunda kvistar	Tillåtna upp till 35 mm i diameter
Kvistar: osunda, spacklade, utspridda på ytan	Tillåtna upp till 25 mm i diameter
Hål efter kvistar, spacklade	Tillåtna upp till 20 mm i diameter
Barkdrag	Tillåtna
Slitskiktets färg	Varierande färg; färgskiftningar typiska för träslaget får förekomma
Fibermönster	Varierande
Märgstrålar	Tillåtna utan begränsningar
Ytved	Tillåtet upp till 20% av brädans bredd
Sprickor, spacklade	Tillåtna upp till: bredd: 4 mm, längd: 200 mm
Bionedbrytning (blå/gula fläckar)	Får ej förekomma
*Enligt normen EN 13489 är det tillåtet att upp till 3% av batchen är brädor av en annan sortering. De ovan nämnda egenskaper gäller ytskikten bara. Små hål, brister i lagningar får förekomma, särskilt på borstade ytor, vilket är en avsedd effekt för den typen av ytbehandling. Egenskaperna mätta enligt EN 1310.	

SKÖTSEL AV LACKERADE PARKETTGOV	
PROTEKTOR KONCENTRAT - till daglig rengöring	EGENSKAPER: ett koncentrerat rengöringsmedel med tillsatta naturliga vårdämnen. Med hjälp av Protektor Koncentrat rengör man golvet ordentligt utan att skapa några märken. ANVÄNDNING: till alla typer lackerade trägolv. Medlet kan användas till andra lackerade ytor också, till exempel möbler, bänkskivor inomhus samt till laminatgolv. 1 liter förpackning räcker till: ca. 500 m²
PROTEKTOR KOMPLET - till periodiskt grundrengöring	EGENSKAPER: ett flytande rengöringsmedel till alla typer lackerade träytor. ANVÄNDNING: till alla lackerade trägolv inomhus. 1 liter förpackning räcker till: ca. 200 m² OBS! GOLVET SKALL RENGÖRAS MED PROTEKTOR KOMPLET ALLTID INNAN MAN APPLICERAR PROTEKTOR BLASK.
PROTEKTOR BLASK - till underhåll och skydd av lackskiktet.	EGENSKAPER: medlet skapar ett beständigt skikt på golvet vilket skyddar ytan och fogningar mellan brädorna mot damm och smuts. Elimineras små repor på den skadade lackskiktet. ANVÄNDNING: do wszystkich podłóg drewnianych lakierowanych wewnątrz pomieszczeń. 1 liter förpackning räcker till: ca. 100 m² OBS! GOLVET SKALL RENGÖRAS MED PROTEKTOR KOMPLET ALLTID INNAN MAN APPLICERAR PROTEKTOR BLASK. PROTEKTOR BLASK HÖJER GLANSGRADEN PÅ DEN LACKERADE YTAN MED NÅGRA GRADER. PÅ FASADE OCH BORSTADE GOLV SKA MAN INTE LÄMNA MEDLETS ÖVERSKOTT I YTANS DJUPARE DELAR.

DET REKOMMENDERAS ATT SKÖTA GOLVET ENLIGT TABELLEN NEDAN**

	Protektor Koncentrat	Protektor Komplet	Protektor Blask
Trafik	Daglig rengöring	Periodisk grundrengöring	Periodiskt underhåll
Hemmamiljö med lite trafik, t.ex. vardagsrum, sovrum.	Var 5:e till 7:e dag	1 – 2 ggr/år	Enligt visuell bedömning
Hemmamiljö och offentlig miljö med medelhård trafik, t.ex. trapphus, korridorer, kontor.	Var 3:e till 5:e dag	2 – 4 ggr/år	Enligt visuell bedömning
Offentlig miljö med hård trafik, t.ex. restauranger, butiker, skolor.	Till och med varje dag	1 – 2 ggr/månad	Enligt visuell bedömning

OBSERVERA!

GOLVET SKALL RENGÖRAS OCH UNDERHÅLLAS BARA MED MEDEL SOM ÄR AVSEDDA FÖR LACKERADE GOLV. ANVÄND ALDRIG DISKMEDEL I NÅGON FORM ELLER SÅPA.

** Använder man rengörings- och skötselmedel till lackerade golv från andra tillverkare än Barlinek, kan missfärgningar och fläckar uppstå både på färgade och ofärgade ytor. Dessutom kan glansen och halkvärdet förändras. Barlinek svarar inte för möjliga skador uppstådda på grund av att man använt medel från andra tillverkare än Barlinek.

Alla rekommendationer angående hur ofta golvet skall rengöras/underhållas är bara indikationer eftersom frekvensen beror på golvets verkliga användning. Med hänsyn till det ovan nämnda kan dessa rekommendationer inte utgöra något garantianspråk. Sand och utspilda vätskor påverkar trägolven mycket negativt så de skall avlägsnas omedelbart. Underhåll med Protektor Blask skall utföras sällan och kan påflyttas i tid om golvet rengörs regelbundet, vilket behåller det i gott skick.

VIKTIGT!

Trä är ett naturmaterial med unikt utseende. Bilder av parkett kan skilja sig från den verkliga produktens utseende.

2018-12-02 (översättning till svenska: 2019-12-17)

Avtale med sameie



Ordensregler for Lille Løren Park 1 sameie

Fastsatt 09.06.2024.

Husordensreglene er å anse som et supplement til de vedtekter som til enhver tid gjelder for sameiet.

Lille Løren Park 1 skal være et godt sted å bo, for alle. Beboere bes derfor om å forholde seg til sine naboer og medbeboere på en respektfull og vennlig måte. Det skal utvises normalt hensyn og toleranse overfor andre beboere, deres husstand og deres gjester.

1) Tilkomst og sikring

- Alle utgangsdører skal til enhver tid være låst. Dører til fellesarealer skal på lik linje alltid holdes låst.
- Den enkelte sameier/andelseier plikter selv å besørge egnet avlåsning av egen bod i kjeller og egen boenhet.
- Uvedkommende skal ikke gis tilgang inn i bygningene

2) Indre orden

Leilighetene skal kun benyttes til beboelse. Enhver plikter å påse at leiligheten brukes slik at det ikke er til ulempe for andre beboere. Det må tas tilbørlig hensyn til det alminnelige behov for hvile og søvn.

2.1) Ro

- Sameierne må alltid påse at boligseksjonen brukes slik at det ikke oppstår ubehageligheter eller er til sjanse for andre. Alle har krav på nattero fra kl. 2300 - 0700. I dette tidsrommet må det utvises særlig aktsomhet ved bruk av radio, musikkinstrumenter og husholdningsmaskiner, liksom enhver støy, høyrøstet sang og høy musikk må unngås
- Spesielt støyende aktiviteter som musikkøving og arbeider som banking, boring og snekring og annen tilsvarende støygenererende aktivitet tillates i tidsrommet kl. 08.00 - 20.00 på hverdager. Lørdager tillates dette i tidsrommet kl. 09.00 - 18.00. På søndager og helligdager er det ikke tillat med støyende aktiviteter som nevnt over.
- Det er ikke tillat å drive med musikkundervisning eller annen næringsvirksomhet i leilighetene som kan være til sjanse for øvrige beboere.
- Ved større sammenkomster bør naboer varsles.
- Ved større utbedringer eller omfattende vedlikehold skal naboene og styret varsles.

2.2) Ryddighet og renhold

- Renhold av fellesarealer foretas av innleid firma og betales over fellesutgiftene.
- Den enkelte har selv ansvar for renhold av egen enhet, samt inngangsdør inkl. karmen.

- Sykler, barnevogn, kjelker, ski, sparkstøttinger, o.l. må ikke henses i trappeoppganger, korridorer, brannsluser eller kjellerganger. Egne boder eller fellesrom beregnet for lagring, dersom slike finnes, skal benyttes for oppbevaring av gjenstander som nevnt over. Dette er av hensyn til brannsikkerhet, generell trivsel, samt renholdskostnader. Rømningsveier må ikke sperres, heller ikke midlertidig. Hensatte gjenstander i fellesområde inkl. brannsluse vil bli fjernet uten varsel og for seksjonseiers regning

2.3) Tilrettelegging/Endringer

- En eier kan med styrets godkjenning gjennomføre tiltak på fellesarealene som er nødvendige på grunn av eierens eller husstandsmedlems nedsatte funksjonsevne.
- Ved oppussing skal arbeider utføres på måte som ikke setter annens eiendom i fare under utførelse av arbeidene eller etter ferdigstillelse. Arbeider som omfattes av offentlige lover og regler skal utføres iht. disse.

2.4) Bruk av ild og varme

- Det er ikke tillatt å bruke åpen ild i kjeller eller boder.
- Ved bruk av åpen ild i den enkelte leilighet skal det utvises aktsomhet slik at fare for brann og derigjennom skade på liv eller eiendom ikke oppstår.
- Ved grilling er det kun tillatt å benytte elektrisk grill eller grill med gassbrenner. Det presiseres at det ikke tillatt å benytte kullgrill, herunder engangsgrill. Ved grilling skal man ta hensyn til naboer. Grilling skal alltid foregå under oppsyn og godt skjermet fra brennbart materiale. Påse at egnet slukkeutstyr er tilgjengelig ved bruk av grill.
- Oppbevaring av gjenstander som kan medføre fare for brann, eksplosjon eller annen skade er ikke tillatt verken i bolig, boder, på balkong, biloppstillingsplass, eller i andre fellesarealer.

2.5) Utlån og utleie

Selveiere disponerer fritt over egen enhet med tanke på utlån/utleie av egen seksjon.

- Det minnes om at eier er ansvarlig overfor skader og annet som påføres eiendommen av dennes leietakere. Se ordensreglementets pkt. som omhandler økonomisk ansvar.

3) Ytre orden

Lille Løren Park 1 omfatter adressene Sinsenveien 45 A-C. Sameiets fellesområder består i bed, gangveier, lekeområde, skur og møbler utplassert mellom blokkene som inngår i sameiet.

Det skal sikres et helhetlig uttrykk i bygningsmassen gjennom felles retningslinjer vedrørende installasjoner i/på fasade, samt gjennom fargevalg på balkongrekkverk, vindusrammer, solavskjerming og øvrige deler av fasade.

Videre består sameiets fellesområder av felles takterrasser i både Hus D og E.

3.1) Fasade

- Byggene som inngår i Lille Løren Park 1 skal ha en ensartet fasade. I dette ligger bl.a. krav til fargevalg på rekkverk på balkong, vindusrammer og fasade. Det er ikke tillatt å male fasade eller deler av denne uten forhåndsgodkjennelse fra styret.
- Det er utarbeidet generelle retningslinjer for solavskjerming og annet ved/på fasade. Styret bes kontaktet for detaljer vedr. dette.
- Det er ikke tillatt å montere markiser på balkonger/terrasser uten skriftlig tillatelse fra styret.
- Det skal ikke monteres parabolantenner, permanente skilt, - symboler, - flagg eller annet på eller ved fasade.
- Balkonger, med fasade og vinduer, skal holdes ryddig og rene så de ikke oppleves skjemmende fra fellesområder.
- Alle utelys, inkludert julebelysning, skal være av fargen hvit og konstant lysstyrke (ikke blinkende). Blåhvit farge på utelys er ikke tillatt.

3.2) Tørrking og lufting

- Risting og banking av tepper må utføres på en slik måte at det ikke er til sjenanse for andre som bor i sameiet.
- Bruk av tørkestativ på balkongen er tillatt. Det er ikke tillatt å henge tørkesnor over balkongkanten. Lufting av sengeklær og annet er tillatt fra vinduer, ikke over rekkverk på balkong eller terrasser.

3.3) Avfall

- Avfall skal kastes i felles søppelsjakter som finnes på området.
- Avfall sorteres, som henholdsvis "restavfall", "papp/papir" og "plast", som kastes i respektive nedkast. Dersom dette ikke fungerer, plikter beboerne å oppbevare sitt eget søppel på hygienisk vis eller bli av med det på forsvarlig måte inntil anlegget er reparert. Det må ikke kastes brennende, lett antennelig og lett knuselig avfall gjennom sjakten. Vær nøye med å knyte igjen søppelposer slik at vi ikke får unødig forurengning og lukt i anlegget. Store gjenstander samt avfall som ikke er husholdningsavfall må beboerne selv besørge bortkjørt.
- Beboere henstilles til å benytte seg av Løren miljøstasjon.
- Det skal ikke lagres avfall på balkonger, terrasser eller utenfor inngangsdøren.
- Eier plikter å fjerne ekskrementer fra sine dyr fra fellesområder.
- Det er ikke tillatt å kaste fra seg papir, sigarettstumper, snus, tyggegummi eller lignende på eiendommens fellesarealer.
- Reklame/uønsket post skal ikke kastes på gulvet ved postkassene, men kastes i avfallsbrønner for papir.

3.4) Fellesområder

- For fellesområder gjelder ordensregler fastsatt av Løren Velforening.
- Uavhengig av bestemmelser i ordensregler for Løren Velforening gjelder generelt krav om alminnelig ro og orden på fellesområder i Lille Løren Park 1.
- Barn og dyrs lek må ikke være til ulempe for beboere eller volde skade på grøntanlegg og bygninger.

3.5) Takterrasse

- Grilling på felles takterrassen er ikke tillat. Beboere med privat takterrasse har lov å grille på egen takterrasse.
- Det er forbudt å røyke foran ventilasjonsinntaket på takterrassen.
- Ingen må klatre opp på takhuset på takterrassen, uten klarering med styret i forkant.
- Det er ikke tillatt å mate fugler fra takterrassen. Det må ikke henses mat uten oppsyn på taket.
- Seksjonseier som benytter seg av takterrassen har ansvar for å holde takterrassen ryddig og i like god stand, som da vedkommende ankom den.

3.6) Postkasseskilt

- For å ha et pent, ryddig og enhetlig inngangsparti bestilles nye postkasseskilt ved å sende en e-post til styret med opplysninger:
 - Navn (som skal være på skiltet)
 - Adresse
 - Seksjonsnummer
 - Leilighetsnummer
 - Hva som er merket med i dag
- Hver seksjonseier må selv bekoste nye postkasseskilt.

4) Dyrehold

Det er tillatt å holde dyr så lenge dyreholdet ikke er til sjenanse eller ulempe for de øvrige beboerne.

Ved dyrehold gjelder følgende bestemmelser:

1. Det forutsettes at eier av dyret er kjent med politivedtektene angående dyrehold og straffebestemmelsene som gjelder for å holde dyr. Hunder skal føres i bånd innenfor sameiets område.
2. Eier av dyret skal straks fjerne ekskrementer som dyret måtte etterlate på eiendommen.
3. Eier må påse at dyret ikke tisser i garasjen/trappeoppganger.
4. Dyr må holdes borte fra lekeplasser og sandkasser.

Hunder skal ikke føres igjennom garasjeanlegget på luftetur eller ut. Hunder i garasjeanlegget skal holdes i bånd og eier skal streve etter å unngå at hunden markerer innendørs. Ved gjentatte brudd på regel vil seksjonseier bli belastet for renhold.

5) Vedlikehold

- Den enkelte eier skal holde boenheten i forsvarlig stand slik at det ikke oppstår skade på eiendom eller ulempe for andre eiere. Beboerne plikter å underrette vaktmesteren eller representant fra styret om lekkasjer, skader, mangler og lignende slik at skadens omfang kan begrenses og utbedringer foretas så raskt som mulig.
- Tekniske installasjoner som el-anlegg, røropplegg, ventilasjon, fellesantenneanlegg og andre installasjoner i den enkelte enhet skal brukes slik de er ment brukt og vedlikeholdes

så de ikke på noe tidspunkt representerer fare for egen husstand eller andre med tanke på brann, lekkasjer eller annet.

- Endringer i boenhet skal følge gjeldende forskriftskrav.
- Ledninger, rør og liknende nødvendige installasjoner kan føres gjennom boenheten hvis det ikke er til vesentlig ulempe for eieren.
- Det skal uten opphold gis adgang til boenheten for styret eller den styret engasjerer for nødvendig ettersyn og vedlikehold av installasjoner.
- Dersom eier eller annen i dennes sted som råder over boenheten ikke kan nåes, kan styret eller den styret engasjerer ta seg inn i boenheten ved mistanke om forhold som vil kunne påføre andre boenheter eller fellesarealer skader eller utsette øvrige beboere for fare.

For alles sikkerhet og for å hindre unødig skade på eiendom understrekes følgende:

- Alle beboere skal gjøre seg kjent med plassering og bruk av stoppekran.
- Alle beboere skal gjøre seg kjent med plassering og bruk av røykvarsler, evt. brannmeldere og slukkeutstyr.
- Utstyr for deteksjon av røyk og/eller ild, samt slukkeutstyr i boenhetene skal fungere til enhver tid. Ansvar for dette påligger beboere i den enkelte boenhet

6) Økonomisk ansvar

- Den enkelte eier er ansvarlig for at ordensreglene overholdes.
- Dersom avfall og/eller ekskrementer fra dyr ikke håndteres iht. bestemmelsene i ordensreglementet kan styret pålegge eier å dekke kostnadene ved opprydding via innleid firma og/eller vaktmester. Ved hensatt søppel eller åpenbar kilde til blokkering av avfallsbrønner, utstedes det søppelfaktura til seksjonseier. Søppelfaktura er på kr 5 000,-, eller den faktiske kostnad dersom denne er høyere.
- Den enkelte eier er erstatningspliktig for enhver skade som måtte oppstå som følge av overtredelse av husordensreglene, unnlatelse av vedlikeholdsansvar, mangel på aktsomhet eller annet som påfører andre eiere/beboeres- eller sameiets eiendom skade.
- Ved bortleie svarer eier for alle forpliktelser som påhviler eller kan oppstå for vedkommende seksjon, også økonomisk ansvar som skyldes leietakers forhold.

7) Diverse

- Alle saker som ønskes behandlet av styret, skal inngis skriftlig. Anonyme henvendelser behandles ikke.
- Eventuelle klage overfor en nabo for brudd på husordensregler eller på grunnlag av annen sjenerende opptreden bes først søkt løst direkte med den/de dette måtte gjelde. Hvis dette ikke løser den aktuelle situasjon kontaktes styret som etter intern vurdering vil respondere på den måte styret finner passende for det enkelte tilfelle.
- Styret er ikke part i personkonflikter.

- Der gjelder ulike lover for hhv sameier og borettslag. Det vises til Lov om eierseksjoner (eierseksjonsloven).
- Der hvor det skulle oppstå konflikt mellom dette ordensreglement og gjeldende offentlig regelog lovverk så vil offentlige reguleringer ha prioritet.

Beboerne oppfordres til å benytte følgende gode samspillsregel; Snakk med hverandre, ikke om hverandre.

8) Brudd på husordensreglene

Eventuelle klager på nabo for brudd på husordensreglene eller på grunn av andre sjenerende forhold bør rettes direkte til naboen selv. Kanskje er vedkommende ikke klar over forholdet og problemet kan på den måten løses gjennom samtaler partene imellom. Gjentatte og/eller grove overtredelser av husordensreglene kan rapporteres skriftlig til styret. Styret kan velge å gi pålegg om overholdelse av husordensreglene. Det skal gis en rimelig frist for etterlevelse av pålegg som gis. Dersom pålegget ikke etterleves, innen rimelig tid, gis styret adgang til å ta de nødvendige steg for at husordensreglene blir overholdt. Kostnadene for dette, dekkes av seksjonseieren.

9) Endring av husordensreglene

Husordensreglene kan endres av sameiermøtet. Vedtak om endring skjer med alminnelig flertall av de avgitte stemmer.

VEDTEKTER

for

Lille Løren Park 1 Sameie
org. nr. <organisasjonsnummer>

Vedtektene er fastsatt i forbindelse med seksjoneringen av sameiet.

1. Innledende bestemmelser

1-1 Navn og opprettelse

Sameiets navn er Lille Løren Park 1 Sameie. Sameiet er opprettet ved tinglysing av vedtak om seksjonering fra kommunen, tinglyst 26.04.2024

1-2 Hva sameiet omfatter

(1) Sameiet består av 91 boligseksjoner, og 4 næringsseksjoner (boder) på eiendommen gnr. 83, bnr. 15 i Oslo kommune. Sameiet utgjør HUS D og E i prosjektet Lille Løren Park.

(2) Den enkelte bruksenhet består av en hoveddel, og en eller flere tilleggsdeler. Hoveddelen består av en sammenhengende og klart avgrenset del av en bygning, med egen inngang. Seksjonerte tilleggsdeler består av

- [Bod]
- [Markterrasser]

(3) De deler av eiendommen som ikke inngår i de enkelte bruksenheter er fellesareal.

1-3 Sameiebrøk

(1) Sameiebrøken er seksjonseiers forholdsmessige eierandel i sameiet. Sameiebrøken fremgår av tinglyst seksjoneringsvedtak.

(2) Sameiebrøken bygger på hoveddelens BRA areal.

Balkonger/terrasser/uteareal/sportsboder er ikke med i hoveddelens BRA.

1-4 Kommunikasjon mellom styret og seksjonseierne

Styret bestemmer hvordan meldinger og lignende etter loven gis til seksjonseierne.

Seksjonseierne kan reservere seg mot å motta meldinger elektronisk. Styret skal informere seksjonseierne i rimelig tid før ny kommunikasjonsmåte tas i bruk. Meldinger skal gis på en betryggende og hensiktsmessig måte.

Når en seksjonseier skal gi meldinger og lignende til sameiet, kan han eller hun gjøre dette ved bruk av elektronisk kommunikasjon til den e-postadressen eller på den måten sameiet har fastsatt for dette formålet.

Krav i loven om at meldinger og lignende skal være eller gis skriftlig, er ikke til hinder for elektronisk kommunikasjon.

2. Rettslig disposisjonsrett

2-1 Rettslig disposisjonsrett

(1) Seksjonseieren disponerer fritt over egen seksjon og kan fritt selge, pantsette og leie ut denne med mindre noe annet følger av lov, avtaler eller disse vedtektene.

Næringsseksjon (bod) kan kun selges eller overføres til eier av boligseksjon, eller som realkobling til eierseksjon i sameiet.

Utbygger vil eie og disponere over næringsseksjon bod som ikke er solgt.

(2) Sameiets styre skal underrettes skriftlig om alle overdragelser og leieforhold. Det samme gjelder ny seksjonseiers/leietakers navn og kontaktinformasjon. Ved eierskifte betales et eierskiftegebyr.

(3) Korttidsutleie av hele boligseksjonen i mer enn 90 døgn årlig er ikke tillatt. Med korttidsutleie menes utleie i inntil 30 døgn sammenhengende.

(4) Nye begrensninger i rettslig disposisjonsrett krever samtykke fra de som berøres.

3. Seksjonseierens rett til å bruke bruksenheten og fellesarealene

3-1 Rett til bruk

(1) Seksjonseieren har enerett til å bruke sin bruksenhet. Seksjonseieren har også rett til å bruke fellesarealene til det de er beregnet til, eller vanligvis brukes til, og til annet som er i samsvar med tiden og forholdene.

(2) En seksjonseier kan med samtykke fra styret gjennomføre tiltak på fellesarealene som er nødvendige på grunn av seksjonseierens eller husstandsmedlemmenes nedsatte funksjonsevne. Styret kan bare nekte å samtykke dersom det foreligger en saklig grunn.

(3) Bruksenheten og fellesarealene må ikke brukes slik at andre seksjonseiere påføres skade eller ulempe på en urimelig eller unødvendig måte.

(4) Bruksenheten kan bare brukes i samsvar med formålet. Endring av bruksformålet krever reseksjonering etter eierseksjonslovens § 21 annet ledd.

(5) Seksjonseier har ikke rett til å foreta arbeider som påvirker/berører sameiets fellesarealer, fellesanlegg og utvendig tilleggsareal uten forhåndsgodkjenning fra styret/årsmøtet.

Dette gjelder tiltak som:

- Alle installasjoner, herunder oppsetting/montering av antenner, varmepumper, sol/vindavskjerming, skillevegger/gjerder, plattinger, flislegging eller annet fast belegg på balkonger/terrasser, innglassing, boblebad/badestamp, fastmontert belysning og lignende.
- Oppsetting av skilt for virksomhet i næringsseksjonen. Samtykke til oppsetting av skilt kan ikke nektes uten saklig grunn.

Endring av utomhusplanen som anleggelse/utvidelse av plattinger, heller, flytting av eksisterende beplantning, nyplanting og lignende skal på forhånd godkjennes av styret/årsmøtet. Dette gjelder også innenfor tilleggsdel til den enkelte seksjon. Styret kan gi bestemmelser om høyde på hekker og annen beplantning også innenfor tilleggsdel.

(6) Kostnader til de- og remontering av installasjoner/utstyr som nåværende eller tidligere seksjonseier har montert, slik som nevnt i (5) 2. avsnitt, må ved rehabilitering og andre felles tiltak på eiendommen, belastes den seksjon installasjonen tilhører. Styret/årsmøtet avgjør om remontering skal tillates.

(7) Forandringer som skjer i strid med de til enhver tid gjeldende bygningsforskrifter og andre offentlige bestemmelser er ikke tillatt.

3-2 Ordensregler og dyrehold

(1) Årsmøtet kan fastsette vanlige ordensregler for eiendommen.

(2) Dyrehold er tillatt så lenge dette ikke på en urimelig eller unødvendig måte er til skade eller ulempe for de øvrige brukerne av eiendommen.

4. Parkeringsplasser

4-1 Organisering

Det er ca [162] parkeringsplasser i egen garasjekjeller under bebyggelsen som er skilt ut som anleggseiendom gnr 83, bnr 544. Anleggseiendommen er organisert som et tingsrettslig sameie; Lille Løren Park Garasjesameie.

Rettigheter og plikter fremkommer av Garasjesameiets vedtekter, se vedlegg 2

4-2 Rettslig disposisjonsrett

Hver p-plass utgjør en ideell eierandel av anleggseiendommen (Garasjesameiet).

Sameiere i anleggseiendommen er seksjonseiere i sameiet og evt andre som har ervervet p-plass fra utbygger- herunder seksjonseiere i [Lille Løren Park Sameie 1 – Hus D og E] -

En sameieandel med rett til en parkeringsplass kan, med mindre den overdras sammen med tilhørende eierseksjon, kun overdras til annen eierseksjon i sameiet eller til annen boligseksjon eller andel, eller boligselskap innenfor utbyggingsområdet Lille Løren Park GNR 83 BNR 544,, GNR 83 BNR 546, GNR 83 BNR 545, GNR 83 BNR 15.

Utbygger vil eie og disponere p-plasser som ikke er solgt.

Sameiers eierrett (hjemmel) til den enkelte parkeringsplass vil ved den første kjøpers overtagelse av hver enkelt plass ved garasjeanleggets ferdigstillelse bli registrert på den enkelte sameier sin seksjon i grunnboken ved tinglysning (realkobling). Dersom den ideelle andelen i anleggseiendommen ikke skal følge tilhørende boligseksjon i Lille Løren Park 1 Sameie (Hus D og E) Sameie ved senere salg, må selger eller kjøper selv overføre den ideelle eierandelen til kjøpers seksjon, jfr over.

4-2.2 Fysisk bruk av garasjekjeller og parkeringsarealer.

Alle eiere i Garasjesameiet må innrette seg etter bestemmelser fastsatt i vedtekter og husordensregler for bruk av garasjekjeller og for atkomst til sameiets eiendom.

All ferdsel på eiendommen og i kjørebane og adkomstarealer skal skje hensynsfullt og slik at annen ferdsel ikke unødige hindres eller skade unødige forvoldes. Det er ikke tillatt å parkere utenfor oppmålte parkeringsplasser.

Parkeringsareal kan kun benyttes som oppstillingsplass for bil/MC, med mindre annen bruk er godkjent av styret i Garasjesameiet

4-3 Drift, vedlikehold og administrasjon Garasjesameie

Garasjesameiet v/ styret er ansvarlig for drift og vedlikehold av garasjeanlegget, og administrasjon av jfr vedtektene for Garasjesameiet.

4-4 Kostnader

Felleskostnader knyttet til drift og vedlikehold av garasjeanlegget, fordeles med likt beløp pr p-plass som disponeres og skal innbetales til Garasjesameiet.

Dette gjelder for eksempel kostnader til:

- snørydding/feiing
- rengjøring av garasjekjeller
- reparasjon av garasjeport
- forsikring
- strøm
- kjøre- og adkomstarealer
- ventilasjon og øvrig tekniske anlegg
- andre drifts og administrasjonskostnader knyttet til garasjeanlegget

4-5 Ladepunkt for el-bil og ladbare hybrider

(1) En seksjonseier kan med samtykke fra styret i Garasjesameiet anlegge ladepunkt for elbil og ladbare hybrider i tilknytning til en parkeringsplass seksjonen disponerer, eller andre steder som styret i Garasjesameiet anviser. Styret i Garasjesameiet kan bare nekte samtykke dersom det foreligger en saklig grunn.

(2) Kostnader til etablering av ladepunkt, vedlikehold og strøm dekkes av den enkelte seksjonseier som disponerer p-plass i garasjesameiet. . Strøm betales etter målt forbruk der måler er installert, eller ved et beløp fastsatt av styret i Garasjesameiet dersom det ikke er egen måler.

4-6 Parkeringsplasser for personer med nedsatt funksjonsevne

(1) Har en seksjonseier, leietaker eller en i husstanden nedsatt funksjonsevne, kan denne kreve at styret pålegger en annen seksjonseier å bytte parkeringsplass. Bytteretten gjelder bare dersom den som krever bytte, allerede disponerer en parkeringsplass i sameiet. Styret bør tilstrebe at bytteplassen ligger i nærheten av søkers seksjon. Retten til å bruke en tilrettelagt plass varer så lenge et dokumentert behov er til stede.

(2) Retten gjelder bare parkeringsplasser som i vedtak etter plan- og bygningsloven er krevet opparbeidet til bruk av personer med nedsatt funksjonsevne.

(3) Denne bestemmelsen kan bare endres dersom samtlige seksjonseiere uttrykkelig sier seg enige. Kommunen har vetorett mot endring av vedtektsbestemmelsen. Vedtekten må registreres i Foretaksregisteret.

5. Vedlikeholdsplikt og erstatningsansvar

5-1 Seksjonseierens plikt til å vedlikeholde bruksenheten

(1) Seksjonseieren skal vedlikeholde bruksenheten slik at skader på fellesarealene og andre bruksenheter forebygges, og slik at de øvrige seksjonseierne slipper ulemper. Vedlikeholdsplikten omfatter også eventuelle tilleggsdeler til bruksenheten.

(2) Seksjonseierens vedlikeholdsplikt omfatter slikt som

- a) inventar
- b) utstyr, som vannklosett, varmtvannsbereder, badekar og vasker
- c) apparater, for eksempel brannslukkingsapparat
- d) skap, benker, innvendige dører med karmen
- e) listverk, skillevegger, tapet
- f) gulvbelegg, varmekabler, membran og sluk
- g) vegg-, gulv- og himlingsplater
- h) rør, ledninger, sikringsskap fra og med første hovedsikring eller inntakssikring
- i) innsiden av vinduer, veranda- og ytterdører til boligen

(3) Seksjonseieren skal vedlikeholde våtrom slik at lekkasjer unngås.

(4) Vedlikeholdet omfatter også nødvendig reparasjon og utskifting av det som er nevnt ovenfor, men ikke utskifting av sluk, vinduer, veranda- og ytterdører til bolig. Seksjonseier er likevel ansvarlig for utskifting av ødelagte vindusruter (f.eks. punkterte), dersom dette er et teknisk og økonomisk forsvarlig alternativ til å skifte ut hele vinduet.

(5) Seksjonseieren skal rense sluk og holde avløpsrør åpne frem til fellesledningen. Dette gjelder også sluk på balkong eller lignende som ligger til bruksenheten.

(6) Vedlikeholdsplikten omfatter ikke reparasjon eller utskifting av tak, bjelkelag, bærende veggkonstruksjoner og rør eller ledninger som er bygget inn i bærende konstruksjoner.

(7) Vedlikeholdsplikten omfatter også utbedring av tilfeldige skader, for eksempel skader som er forårsaket av uvær, innbrudd eller hærværk.

(8) Oppdager seksjonseieren skade i bruksenheten som sameiet er ansvarlig for å utbedre, plikter seksjonseieren straks å sende skriftlig varsel til styret.

(9) Seksjonseieren skal holde bruksenheten fri for insekter og skadedyr. Ved mistanke om innsekter og skadedyr plikter seksjonseier straks å sende skriftlig varsel til styret.

(10) Ny eier av seksjonen har plikt til å utføre vedlikehold, inkludert reparasjoner og utskifting i seksjonen, selv om vedlikeholdet skulle vært utført av den tidligere seksjonseier.

(11) En seksjonseier som ikke oppfyller vedlikeholdsplikten, skal erstatte tap dette påfører sameiet eller andre seksjonseiere, jf. eierseksjonsloven § 34.

5-2 Sameiets plikt til å vedlikeholde og utbedre fellesarealer m.m.

(1) Sameiet skal holde utvendige og innvendige fellesarealer, inkludert bygningen og felles installasjoner, forsvarlig ved like. Vedlikeholdet skal utføres slik at skader på fellesarealene og de enkelte bruksenhetene forebygges, og slik at seksjonseierne slipper ulemper. Vedlikeholdsplikten omfatter alt som ikke faller inn under den enkelte seksjonseiers vedlikeholdsplikt, jf. punkt 5-1. Vedlikeholdsplikten omfatter også reparasjon og utskifting når det er nødvendig, og utbedring av tilfeldige skader.

(2) Vedlikeholdsplikten omfatter også felles installasjoner som går gjennom bruksenheter, slik som rør, ledninger, kanaler og felles varmeanlegg inklusive radiatorer. Sameiet har rett til å føre nye slike installasjoner gjennom bruksenhetene hvis det ikke skaper vesentlig ulempe for den aktuelle seksjonseieren. Sameiets vedlikeholdsplikt omfatter også utvendig vedlikehold av vinduer, veranda- og ytterdører til boligene.

(3) Sameiets vedlikeholdsplikt omfatter også slikt som utskifting av sluk, vinduer, veranda- og ytterdører til boligene eller reparasjon og utskifting av tak, bjelkelag, bærende veggkonstruksjoner, samt rør eller ledninger som er bygd inn i bærende konstruksjoner med unntak av varmekabler.

(4) Seksjonseieren skal gi sameiet adgang til bruksenheten for å vedlikeholde, installere og kontrollere felles installasjoner.

Kontroll og arbeid i bruksenhetene skal varsles i rimelig tid og gjennomføres slik at det ikke skaper unødvendig ulempe for seksjonseieren eller andre brukere

(5) Et sameie som ikke oppfyller sin vedlikeholdsplikt, skal erstatte tap dette påfører seksjonseierne gjennom skader på bruksenhetene, jf. eierseksjonsloven § 35.

6. Felleskostnader, pantesikkerhet og heftelsesform

6-1 Felleskostnader

(1) Kostnader med eiendommen som ikke knytter seg til den enkelte bruksenhet, er felleskostnader. Felleskostnader skal fordeles mellom seksjonseierne etter sameiebrøken med mindre annet følger av disse vedtektene.

(2) Dersom særlige grunner taler for det, kan kostnadene fordeles etter nytten for den enkelte bruksenhet eller etter forbruk.

Kostnader forbundet med kollektivt bredbånd og tv fordeles med en lik andel pr. tilknyttet seksjon.

Kostnader til fjernvarme inngår i felleskostnadene, herunder kostnader til varmt tappevann i leilighetene, radiatoranlegg etc. Dersom det installeres individuell måling for hver eierseksjon skal kostnadene fordeles iht. målt forbruk. Det kan kreves inn et månedlig akontobeløp som avregnes iht avtalt periode. Dette gjelder likevel ikke for næringsseksjonene (bod)

(3) Dersom de seksjonseierne som berøres, uttrykkelig sier seg enige, kan det i vedtektene fastsettes en annen fordeling enn den som følger av (1).

(4) Enhver endring av fordelingsnøkkelen som utføres i strid med denne bestemmelse er ugyldig.

6-2 Betaling av felleskostnader

(1) Den enkelte seksjonseier skal forskuddsvis betale et akontobeløp som fastsettes på årsmøtet, eller av styret, for å dekke sin andel av felleskostnadene.

(2) Akontobeløpet kan også dekke avsetning av midler til framtidig vedlikehold, påkostninger eller andre fellestiltak på eiendommen dersom årsmøtet har vedtatt slik avsetning. Midlene skal settes på egen bankkonto. Avsetning til vedlikehold er en felleskostnad og innbetalingene skal følge sameiebrøk.

6-3 Panterett for seksjonseierens forpliktelse

De andre seksjonseierne har lovbestemt panterett i seksjonen for krav mot seksjonseieren som følger av sameieforholdet, jf. eierseksjonslovens § 31. Pantekravet kan ikke overstige et beløp som for hver bruksenhet svarer til to ganger folketrygdens grunnbeløp på det tidspunktet tvangsdekning besluttet gjennomført. Panteretten omfatter også krav som skulle ha vært betalt etter at det er kommet inn en begjæring til namsmyndighetene om tvangsdekning.

6-4 Seksjonseierens heftelse for sameiets ansvar og forpliktelser utad

Den enkelte seksjonseier hefter for felles ansvar og forpliktelser etter sin sameiebrøk.

7 Pålegg om salg og fravikelse av bruksenheten (utkastelse)

7-1 Mislighold

Seksjonseiers brudd på sine forpliktelser overfor sameiet utgjør mislighold. Som mislighold regnes blant annet manglende betaling av felleskostnader, forsømt vedlikeholdsplikt, ulovlig bruk og brudd på ordensregler

7-2 Pålegg om salg av seksjonen

Hvis en seksjonseier til tross for skriftlig advarsel vesentlig misligholder sine plikter, kan styret pålegge vedkommende å selge seksjonen, jf. eierseksjonsloven § 38. Advarselen skal opplyse om at vesentlig mislighold gir styret rett til å kreve seksjonen solgt.

7-3 Pålegg om fravikelse av bruksenheten (utkastelse)

Hvis seksjonseierens eller brukerens oppførsel medfører fare for ødeleggelse eller vesentlig forringelse av eiendommen, eller seksjonseierens eller brukerens oppførsel er til alvorlig plage eller sjenanse for eiendommens øvrige brukere, kan styret kreve fravikelse av seksjonen etter bestemmelsene i tvangsfullbyrdsloven kapittel 13, jf. eierseksjonsloven § 39.

8. Styret og dets vedtak

8-1 Styret – Sammensetning, valg, tjenestetid og vederlag

- (1) Sameiet skal ha et styre. Styret skal bestå av en leder og to til fire andre medlemmer. Det kan velges inntil 2 varamedlemmer.
- (2) Styremedlemmene tjenestegjør i to år hvis ikke årsmøtet har bestemt noe annet. Varamedlemmer velges for ett år. Styremedlem og varamedlem kan gjenvelges.
- (3) Årsmøtet skal velge styret med vanlig flertall av de avgitte stemmer. Styreleder skal velges særskilt.
- (4) Årsmøtet skal fastsette eventuelt vederlag til styret for foregående styreperiode. Styret bestemmer fordelingen av vederlaget.
- (5) Når særlige forhold foreligger, har et styremedlem rett til å fratre før tjenestetiden er ute. Styret skal ha et rimelig forhåndsvarsel om fratredelsen. Ved fratreden må forretningsfører varsles.
- (6) Årsmøtet kan med vanlig flertall beslutte at et medlem av styret skal fratre.

8-2 Styremøter

(1) Styreleder skal sørge for at styret møtes så ofte det trengs. Et styremedlem eller forretningsføreren kan kreve at styret sammenkalles.

(2) Styremøtet skal ledes av styrelederen. Er ikke styrelederen til stede, og det ikke er valgt noen nestleder, skal styret velge en møteleder.

(3) Styret er beslutningsdyktig når mer enn halvparten av alle styremedlemmene er til stede. Beslutninger kan treffes med mer enn halvparten av de avgitte stemmene. Står stemmene likt, gjør møtelederens stemme utslaget. De som stemmer for en beslutning, må likevel utgjøre mer enn en tredjedel av alle styremedlemmene

(4) Styret skal føre protokoll fra styremøtene. Alle de fremmøtte styremedlemmene skal undertegne protokollen. Protokollen kan undertegnes elektronisk. Protokollen skal sendes til forretningsfører.

8-3 Styrets oppgaver

Styret skal sørge for vedlikehold og drift av eiendommen og ellers sørge for forvaltningen av sameiets anliggender i samsvar med lov, vedtekter og beslutninger på årsmøtet.

8-4 Styrets beslutningsmyndighet

(1) Styret skal ta alle beslutninger som ikke i loven eller vedtektene er lagt til andre organer. Beslutninger som kan tas med et vanlig flertall på årsmøtet, kan også tas av styret om ikke annet følger av lov, vedtekter eller årsmøtets beslutning i det enkelte tilfelle.

(2) Styret kan ikke ta beslutninger eller handle på en måte som er egnet til å gi noen seksjonseiere eller utenforstående en urimelig fordel på andre seksjonseieres bekostning.

8-5 Inhabilitet

Et styremedlem kan ikke delta i behandlingen eller avgjørelsen av noe spørsmål som medlemmet selv eller dennes nærstående har en fremtredende personlig eller økonomisk særinteresse i.

8-6 Styrets representasjonsadgang og ansvar

(1) Styret har rett til å representere seksjonseierne og forplikte dem med sin underskrift i saker som gjelder seksjonseiernes felles rettigheter og plikter. Dette omfatter også å gjennomføre beslutninger truffet av årsmøtet eller styret, og rettigheter og plikter som ellers angår fellesareal og fast eiendom.

(2) Styret kan også gjøre gjeldende krav seksjonseiere har mot utbyggeren dersom kravet knytter seg til mangler ved fellesarealene eller forsinket ferdigstilling av disse.

(3) Seksjonseierne forpliktes ved underskrift av styreleder og ett styremedlem i fellesskap.

9. Årsmøtet

9-1 Årsmøtets myndighet og mindretallsvern.

(1) Årsmøtet har den øverste myndigheten i sameiet.

(2) Et flertall på årsmøtet kan ikke ta beslutninger som er egnet til å gi noen seksjonseiere eller utenforstående en urimelig fordel på andre seksjonseieres bekostning.

9-2 Tidspunkt for årsmøtet

(1) Ordinært årsmøte skal holdes hvert år innen utgangen av juni. Styret skal på forhånd varsle seksjonseierne om dato for møtet og om siste frist for å innlevere saker som ønskes behandlet.

(2) Ekstraordinært årsmøte skal holdes når styret finner det nødvendig, eller når minst to seksjonseiere som til sammen har minst ti prosent av stemmene, krever det og samtidig oppgir hvilke saker de ønsker behandlet.

9-3 Innkalling til årsmøte

(1) Styret innkaller til årsmøte med et varsel som skal være på minst åtte og høyst tjue dager. Styret kan om nødvendig innkalle til ekstraordinært årsmøte med kortere varsel, men varselet kan aldri være kortere enn tre dager. Innkallingen skal samtidig sendes til forretningsfører.

(2) Innkallingen skjer skriftlig. Som skriftlig regnes også elektronisk kommunikasjon.

(3) Innkallingen skal tydelig angi de sakene årsmøtet skal behandle. Skal årsmøtet kunne behandle et forslag som etter loven eller vedtektene må vedtas med minst to tredjedels flertall av de avgitte stemmene, må hovedinnholdet være angitt i innkallingen.

(4) Saker som en seksjonseier ønsker behandlet i det ordinære årsmøtet, skal nevnes i innkallingen når styret har mottatt krav om det før fristen i vedtektenes punkt 9-2 (1).

9-4 Saker årsmøtet skal behandle

(1) Årsmøtet skal behandle de sakene som er angitt i innkallingen til møtet.

(2) Uten hensyn til om sakene er nevnt i innkallingen, skal det ordinære årsmøtet:

- behandle styrets årsrapport
- behandle og eventuelt godkjenne styrets regnskap for foregående kalenderår
- velge styremedlemmer
- behandle vederlag til styret

(3) Årsberetning, regnskap og eventuell revisjonsberetning skal senest en uke før ordinært årsmøte sendes ut til alle sameiere med kjent adresse. Dokumentene skal dessuten være tilgjengelige i årsmøtet.

(4) Bortsett fra saker som skal behandles av ordinært årsmøte, kan årsmøtet bare ta beslutning om saker som er angitt i innkallingen til møtet. Hvis alle seksjonseiere er til stedet på årsmøtet og stemmer for det, kan årsmøtet også ta beslutning i saker som ikke står i

innkallingen. At saken ikke er nevnt i innkallingen, er ikke til hinder for at styret beslutter å innkalle til nytt årsmøte for å avgjøre forslag som er fremsatt i møtet.

9-5 Hvem kan delta i årsmøtet

(1) Alle seksjonseiere har rett til å delta på årsmøtet med forslags-, tale- og stemmerett. Ektefelle, samboer, eller annet medlem av husstanden til eieren av en boligseksjon har rett til å være til stedet på årsmøtet og uttale seg.

(2) Styremedlemmer, forretningsfører, revisor og leier av boligseksjon har rett til å være til stede på årsmøtet og til å uttale seg. Styreleder og forretningsfører har plikt til å være til stede med mindre det er åpenbart unødvendig eller de har gyldig forfall.

(3) En seksjonseier kan møte ved fullmektig. Fullmakten kan når som helst tilbakekalles. Fullmakten kan ikke angi hva fullmektigen skal stemme. Seksjonseieren har rett til å ta med en rådgiver til årsmøtet. Rådgiveren har bare rett til å uttale seg dersom et flertall på årsmøtet tillater det.

9-6 Møteledelse og protokoll

(1) Styrelederen leder årsmøtet med mindre årsmøtet velger en annen møteleder. Møteleder behøver ikke å være seksjonseier.

(2) Møtelederen har ansvar for at det føres protokoll over alle saker som behandles, og alle beslutninger som tas på årsmøtet. Møtelederen og minst én seksjonseier som utpekes av årsmøtet blant dem som er til stede, skal underskrive protokollen. Protokollen skal til enhver tid holdes tilgjengelig for seksjonseierne.

9-7 Beregning av flertall og opptelling av stemmer på årsmøte

(1) I årsmøtet har hver seksjon én stemme, og flertallet regnes etter antall avgitte stemmer. Næringsseksjon 92-95 (bod) har ikke stemmerett

(2) For en seksjon med flere eiere kan det bare avgis en stemme.

(3) Ved opptelling av stemmer anses blanke stemmer som ikke avgitt. Står stemmene likt, avgjøres saken ved loddtrekning.

9-8 Flertallskrav ved ulike beslutninger på årsmøtet

(1) Beslutninger på årsmøtet tas med vanlig flertall av de avgitte stemmene hvis ikke annet flertallskrav er fastsatt i eierseksjonsloven eller vedtektene. Vedtektene kan ikke fastsette strengere flertallskrav enn det som er fastsatt i loven.

(2) Det kreves et flertall på minst to tredjedeler av de avgitte stemmene på årsmøtet for å ta beslutning om

a) ombygging, påbygging eller andre endringer av bebyggelsen eller tomten som går ut over vanlig forvaltning og vedlikehold i det aktuelle sameiet

b) omgjøring av fellesarealer til nye bruksenheter eller utvidelse av eksisterende bruksenheter

- c) salg, kjøp, utleie eller leie av fast eiendom, inkludert seksjoner i sameiet som tilhører eller skal tilhøre seksjonseierne i fellesskap, eller andre rettslige disposisjoner over fast eiendom som går ut over vanlig forvaltning
- d) samtykke til at formålet for én eller flere bruksenheter endres fra boligformål til annet formål eller omvendt
- e) samtykke til reseksjonering som nevnt i eierseksjonslovens § 20 annet ledd annet punktum
- f) Overføring av vedlikeholdsplikt fra seksjonseier til sameiet, jf. eierseksjonsloven § 32 åttende ledd.
- g) endring av vedtektene

(3) Vedtak om overføring av vedlikeholdsplikt fra sameiet til en eller flere seksjonseiere kreves i tillegg til to tredjedeler av de avgitte stemmer, også samtykke fra de berørte, jf. eierseksjonsloven § 33 tredje ledd.

9-9 Flertallskrav for særlige bomiljøtiltak

(1) Tiltak som har sammenheng med seksjonseierens bo- eller bruksinteresser, og som går ut over vanlig forvaltning, og som fører med seg økonomisk ansvar eller utlegg for seksjonseierne i fellesskap på mindre enn fem prosent av de årlige felleskostnadene, besluttet med vanlig flertall av de avgitte stemmene på årsmøtet. Hvis tiltaket fører med seg økonomisk ansvar eller utlegg for seksjonseierne i fellesskap på mer enn fem prosent av de årlige felleskostnadene, kreves det flertall på minst to tredjedeler av de avgitte stemmene på årsmøtet.

(2) Hvis tiltakene fører med seg et samlet økonomisk ansvar eller utlegg for enkelte seksjonseiere på mer enn halvparten av folketrygdens grunnbeløp på det tidspunktet tiltaket besluttet, kan tiltaket bare gjennomføres hvis disse seksjonseierne uttrykkelig sier seg enige.

9-10 Beslutninger som krever enighet fra alle seksjonseiere

(1) Alle seksjonseiere må, enten på årsmøtet eller på et annet tidspunkt, uttrykkelig si seg enige hvis sameiet skal kunne ta beslutning om

- a) salg eller bortfeste av hele eller vesentlige deler av eiendommen
- b) oppløsning av sameiet
- c) tiltak som medfører vesentlig endring av sameiets karakter
- d) tiltak som går ut over seksjonseierens bo- eller bruksinteresser, uavhengig av størrelsen på kostnaden som tiltaket medfører, og uavhengig av hvor stort økonomisk ansvar eller utlegg tiltaket medfører for de enkelte seksjonseiere.

9-11 Inhabilitet

Ingen kan delta i en avstemning om

- a) et søksmål mot en selv eller ens nærstående
- b) ens eget eller ens nærståendes ansvar overfor sameiet

- c) et søksmål mot andre eller andres ansvar overfor sameiet dersom egen interesse i saken er vesentlig og kan stride mot sameiets interesser
- d) pålegg eller krav etter eierseksjonsloven §§ 38 og 39 som er rettet mot en selv eller ens nærstående.

Dette gjelder også for den som opptrer ved eller som fullmektig.

10 Forretningsfører, regnskap, revisjon og forsikring

10-1 Forretningsfører

Sameiet skal ha forretningsfører. Styret ansetter forretningsfører og andre funksjonærer i samsvar med eierseksjonsloven § 61.

10-2 Regnskap og revisjon

Styret skal sørge for ordentlig og tilstrekkelig regnskapsførsel.

Regnskapet skal revideres av en revisor valgt av årsmøtet. Revisor tjenestegjør inntil annen revisor blir valgt.

10-3 Forsikring

(1) Styret er ansvarlig for at eiendommen til enhver tid er forsvarlig forsikret i et godkjent forsikringsselskap. Forsikringen skal også omfatte huseieransvarsforsikring, styreansvarsforsikring og rettshjelpsforsikring. Innboforsikring er den enkelte sameier selv ansvarlig for å tegne

(2) Selv om sameiets forsikring brukes, skal styret pålegge seksjonseier å betale egenandelen dersom skadeårsaken ligger innenfor seksjonseiers ansvar.

11 Diverse opplysninger

11-1 Definisjoner

I disse vedtektene menes med

- a) eierseksjon: eierandel i en bebygd eller planlagt bebygd og seksjonert eiendom, med enerett for eieren til å bruke en bestemt bruksenhet i eiendommen.
- b) bruksenhet: et avgrenset areal av en seksjonert eiendom som en seksjonseier har enerett til å bruke til bolig eller annet formål. En bruksenhet består av en hoveddel og kan også ha tilleggsdeler. Bruksenheten må ha innvendige arealer og kan også ha utvendige arealer.
- c) bruksenhetens hoveddel: en sammenhengende og klart avgrenset del av en bygning, med egen inngang.
- d) bruksenhetens tilleggsdel: de delene av bruksenheten som ikke er hoveddel.
- e) fellesareal: de delene av eiendommen som ikke inngår i bruksenhetene.
- f) boligseksjon: en seksjon som skal brukes til helårsbolig eller fritidsbolig.
- g) næringsseksjon: en seksjon som skal brukes til annet enn bolig.
- h) samleseksjon: en seksjon som omfatter alle bruksenheter med samme formål.
- i) sameiebrøk: seksjonseierens forholdsmessige eierandel i sameiet.
- j) seksjonering: å dele en eiendom i flere bruksenheter etter reglene i loven her.
- k) reseksjonering: en ny seksjonering av en eller flere seksjoner i en allerede seksjonert eiendom.
- l) sameiet (eierseksjonssameiet): fellesskapet av alle seksjonseierne.

11-2 Hjemmelshaver til formuesgode

Sameie kan registreres som hjemmelshaver til et formuesgode som er registrert i et realregister.

11-3 Endringer i vedtektene

Endringer i sameiets vedtekter kan besluttes av årsmøtet med minst to tredjedeler av de avgitte stemmer om ikke disse vedtektene eller eierseksjonsloven stiller strengere krav.

11-4 Medlemskap/eierskap i felles utomhussameie/driftsforening/velforening i «Lille Løren Park»

Lille Løren Park 1 Sameie (Hus D og E) har rett og plikt til å være medlem/eier av evt. utomhussameier/drifts-velforening, fjernvarmesentraler som blir opprettet innenfor utbyggingsprosjektet Lille Løren Park. Slik rett og plikt kan bli tinglyst på sameiets eiendom.

Sameiet er forpliktet til å delta i drift og vedlikehold av og til å bære sin forholdsmessige del av utgiftene til de utomhus sameier/drifts- velforeninger, fjernvarmesentraler som blir opprettet.

Utbygger vil fastsette nærmere bestemmelser om rettigheter, forpliktelser og kostnadsfordeling for de utomhussameier/drifts-velforening, fjernvarmesentraler som blir etablert og Lille Løren Park 1 Sameie (Hus D og E) er forpliktet til å etterleve disse.

Det kan bli tinglyst gjensidige bruks og adkomstrett og bestemmelser om kostnadsfordeling til felles uteareal mellom boligselskapene og eiendommene som etableres innenfor Lille Løren Park.

11-5 Generelle plikter

Seksjonseierne plikter å overholde bestemmelsene som følger av kommunens seksjoneringsvedtak, lov om eierseksjoner, disse vedtekter samt eventuelle ordensregler fastsatt av årsmøtet. Dersom ikke annet følger av disse vedtekter, gjelder reglene i eierseksjonsloven av 16. juni 2017 nr 65.

11-6 Midlertidige bestemmelser i byggetiden

Utbyggingsprosjektet "Lille Løren Park" er planlagt gjennomført ved utbygging i flere byggetrinn, med en planlagt bebyggelse på ca 450 boliger med 1 eller flere næringsseksjoner, felles utomhusarealer, anleggseiendommer, felles driftsforening mv.

Det tas forbehold om endring i organisering, oppdeling av eiendommen i en eller flere eierseksjonssameier, opprettelse av anleggseiendom(er), utomhuseiendom mv. Det vises til de forbehold som er tatt i prospekt/kjøpekontrakt/salgsmateriell.

Utbygger [Selvaag Bolig ASA], evt den disse utpeker, og deres rettsetterfølgere står fritt til å ivareta og ferdigstille byggetrinn.

[Selvaag Bolig ASA] har som utbygger av eiendommene GNR 83 BNR 544, GNR 83 BNR 546, GNR 83 BNR 545, GNR 83 BNR 15 rett til å utføre nødvendige bygningsmessige arbeider for å fullføre prosjektet. Denne retten omfatter etablering av adkomst over og under bakken, etablering av grøntanlegg, sammenføring og tilknytning av bygningsmassen og anleggelse av kulverter. I forbindelse med utføringen av disse arbeidene har utbygger rett til å ha stående anleggsmaskiner, utstyr, brakker m.v., gjerder og skilt på eiendommene.

Inntil utbyggingsprosjektet "Lille Løren Park" er ferdig utbygget, er sameiet og seksjonseierne forpliktet til å yte nødvendig medvirkning til at utbygger, evt den utbygger utpeker, kan gjennomføre en helhetlig utbygging i samsvar med utbyggers/selgers planer og med de endringer som evt. blir gjort underveis. Sameiet er herunder forpliktet til å la utbygger/selger vederlagsfritt benytte deler av sameiets utvendige fellesarealer midlertidig for adkomst, plassering lagring av utstyr/rigg med mer som er nødvendig i anleggsperioden

Denne vedtektsbestemmelsen kan ikke endres uten samtykke fra utbygger eller utbyggers rettsetterfølger. Denne vedtektsbestemmelse bortfaller uten behandling i årsmøtet når utomhusanlegg og fellesarealer er overtatt for siste byggetrinn i utbyggingsprosjektet "Lille Løren Park".

11-6 Felleslokale -Lille Løren Park

I [BTXX] kan det bli etablert Felleslokale med nabolagsfunksjoner/servicekonsept for boligselskapene som etableres innenfor utbyggingsområdet «Lille Løren Park».

Felleslokalet er ikke endelig detaljprosjektert og det tas forbehold om etablering, utforming og funksjon.

Felleslokalet vil kunne bestå av [Ikke endelig fastsatt]

- Lokale
- Møterom
- Garderobe og toalett
- Lager (smørebod/skibod)
- Sykkelverksted

Utbygger [Selvaag Bolig] forbeholder seg retten til å inngå avtale på vegne av sameiet [Lille Løren Park Sameie 1 – Hus D og E] med [leverandør/tjenesteyter] om etablering og drift av servicekonsept for Felleslokalet.

[Lille Løren Park Sameie 1 – Hus D og E] er forpliktet til å delta i drift og vedlikehold av og til å bære sin forholdsmessige del av utgiftene knyttet til drift/vedlikehold av lokalet og kostnader til eventuell avtale med [leverandør/tjenesteyter] av servicekonsept som kan bli etablert.

For Felleslokalet vil utbygger [Selvaag Bolig] fastsette egne vedtekter/avtale, med nærmere bestemmelser om, eierskap, bruk, råderett mv. Utbygger forbeholder seg retten til å overføre hjemmel til ideel eierandel til Felleslokalet til [Lille Løren Park Sameie 1 – Hus D og E], og/eller tinglyse nødvendige rettigheter og plikter til Felleslokalet.

ooOoo

Lille Løren Park 1 Sameie

HUS D OG E

Agenda

- Konstituering
- Orientering om organisering, forretningsførsel og vedtekter
- Budsjett, felleskostnader, forsikring
- Beboerportal Vibbo.no
- Valg av styre

Informasjonsmøte
Eks. ord årsmøte 29.04.2024

OBOS Eiendomsforvaltning AS
Espen Jørgensen

Lille Løren Park 1 Sameie

HUS D OG E

- Eierseksjonssameie
- 91 boligseksjoner
- Felles garasjeanlegg og felles uteområder
- Gnr 83 Bnr 15
- Sinsenveien 45 A B C
- Eiendommen er under seksjonering



Forretningsførsel

- OBOS Eiendomsforvaltning AS
- Innkreving av felleskostnader og betaling av fakturaer
- Føring av regnskap og utarbeidelse av budsjett
- Årsregnskap og tredjepartsopplysninger til eierne
- Deltagelse på årsmøte
- Håndtering av forsikringssaker
- Rådgivning av generell karakter
- Eierskifter
- Styreportal
- Beboerportal – Vibbo.no



Vedtekter

- Fastsatt av utbygger ved seksjonering
- Følger eierseksjonsloven
- Øverste myndighet – Årsmøtet
- Fordelingsnøkkel bygger på boligens bruksareal
- Styret – sørge for forsvarlig drift og vedlikehold fellesareal og bygningsmasse
- Seksjonseier – ansvar for vedlikehold av egen bolig



Felleskostnader

- Drift og vedlikehold
- Serviceavtaler
- Styrehonorar, revisjonshonorar, forretningsførerhonorar
- Bygningsforsikring
- Kollektiv TV/bredbåndsavtale
- Felles utomhusområder
- Strøm i fellesarealer utomhus
- Andre drifts- og administrasjonskostnader
- Fjernvarme (oppvarming/varmt tappevann) individuell avregning
- Kommunale avgifter



Budsjett

Budsjettforslag utarbeides av forretningsfører i samarbeid med utbygger. Vedtas av styret

Ca. nivå på felleskostnader:

• Felleskostnader brøk pr kvm pr mnd	kr	42
• Digital-Tv/bredbånd pr seksjon mnd	kr	450
• Akonto vannbåren varme/varmt vann pr kvm pr mnd	kr	12
• P-plass pr plass pr mnd**	kr	150

* Individuell avregning iht måler

** Kun for de som har kjøpt p-plass

Nivå på felleskostnader kan bli endret.



Startkapital til sameiet

- Oppstartskapital til sameiet:
- 2 mnd ekstra felleskostnader
- Engangsinnbetaling fra første kjøper
- Sameiet har kapitalbehov i oppstartsfasen til å dekke løpende kostnader
- Avregnes/tilbakebetales ikke
- Engangsbeløp fra første kjøper.



Forsikring

- Gjensidige forsikring
- Fullverdi bygningsforsikring som dekker hele bygningsmassen
- Inkluderer også bla. styreansvarsforsikring, ulykkesforsikring ved dugnad mv
- Husk; egen innboforsikring



Vibbo

På vibbo.no finner du alt du trenger å vite om ditt borettslag.

Hold deg oppdatert med nyheter og varsler fra styret.

Finn enkelt frem til praktisk informasjon delt inn i temaer.

Få oversikt over kontaktpersoner og deres ansvarsområder.

Lag oppslag selv! Erstatte den gamle korttavla.

The screenshot shows the Vibbo website interface. At the top, there is a navigation bar with the Vibbo logo, a search icon, and a menu icon. Below the navigation bar, there is a header section with a large image of a building and the text "Vibbotoppen Hammersborg Torg 1, Oslo". To the right of the image, it says "En tjeneste fra OBOS". Below the header, there is a large banner with the text "Snakk sammen i grupper" and a button "Pått ut grupper". Below the banner, there is a section titled "Nyheter" (News) with three news items. The first item is "Velkommen til Vibbo" with a date of 1. februar and a button "Slik bruker du Vibbo". The second item is "Test av brannvarslingsanlegget" with a date of Onsdag 20. april 2022 and a button "Brannmelding". The third item is "Nå kan du lage din egen gruppe!" with a date of 9. september and a button "Slik bruker du Vibbo". At the bottom of the news section, there is a link "Se alle nyheter ->".

Valg av styre

Det skal velges 1 leder og 2-4 styremedlemmer.

Dersom det er flere interesserte vil det bli gjennomført digital valg



Kandidater

Følgende ble valgt som styre for sameiet:

Leder:


Marcus Junge

Medlemmer:


- Mirko Zrno
- Hege Abrahamsen
- Tor Gundersen
- Nina Grydland





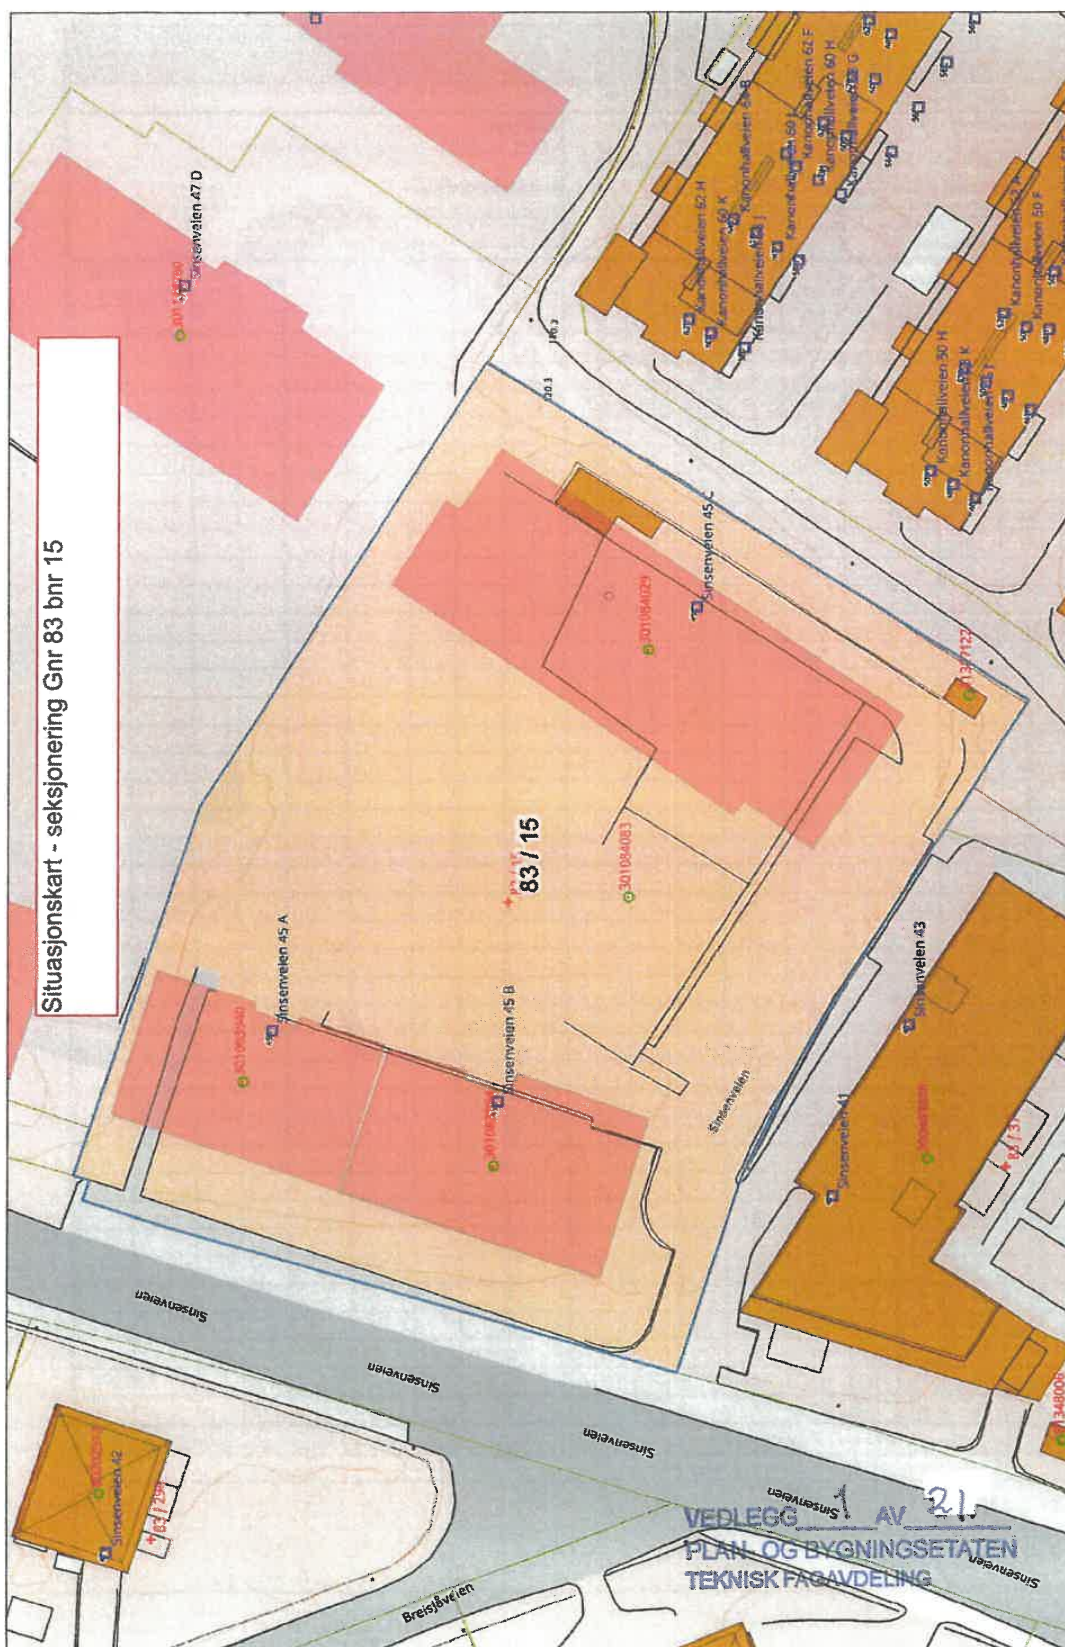

Senterposisjon: 264812.82, 6651408.42
Koordinatsystem: EPSG:25833
Utskriftsdato: 22.12.2023

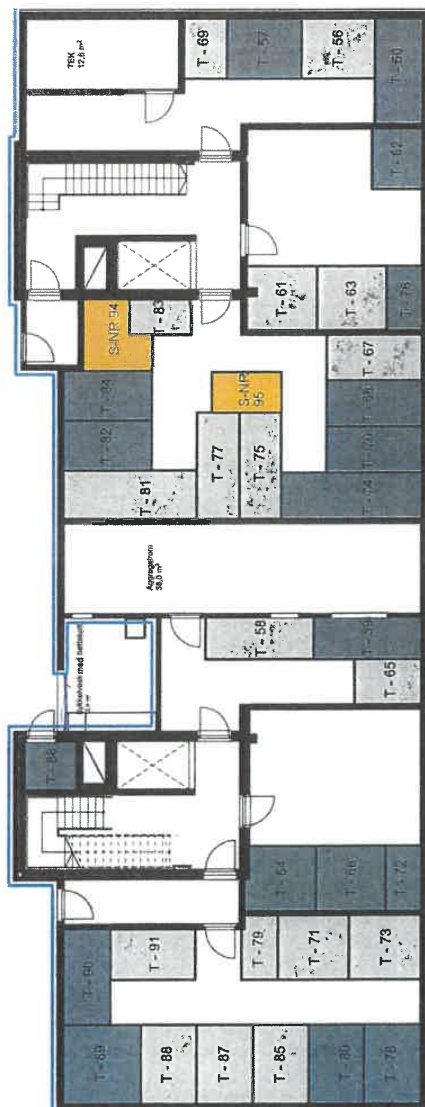

Q

VEDLEGG 13 AV 21
PLAN- OG BYGNINGSETATEN
TEKNISK FAGAVDELING

HOVEDDEL/TILLEGGSAREAL BYGNING - BOD (T-XX)

TILLEGGSAREAL BYGNING - TERRASSE

NÆRINGSSEKSJON

ANLEGGSDIENDOM


SAMEIE



HRTB A/S Arkitekt MNAL
St. Olavs gt. 28
0166 Oslo
Telefon: +47 22993230
E-post: firmapost@hrtb.no
www.hrtb.no
NO 912 838 161 MVA

HRTB

tegnet av:

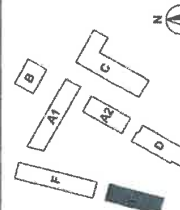


Byggherre:
SELVAAG BOLIG
NORDR
Lille Løren Park
Sinsnevøien 45 m.fl
0585 Oslo
Gnr/Bnr.: 83/15 m.fl.


HUS E. Plan U


Dato;	Målestokk;
-------	------------

Tegning nr.:

vi


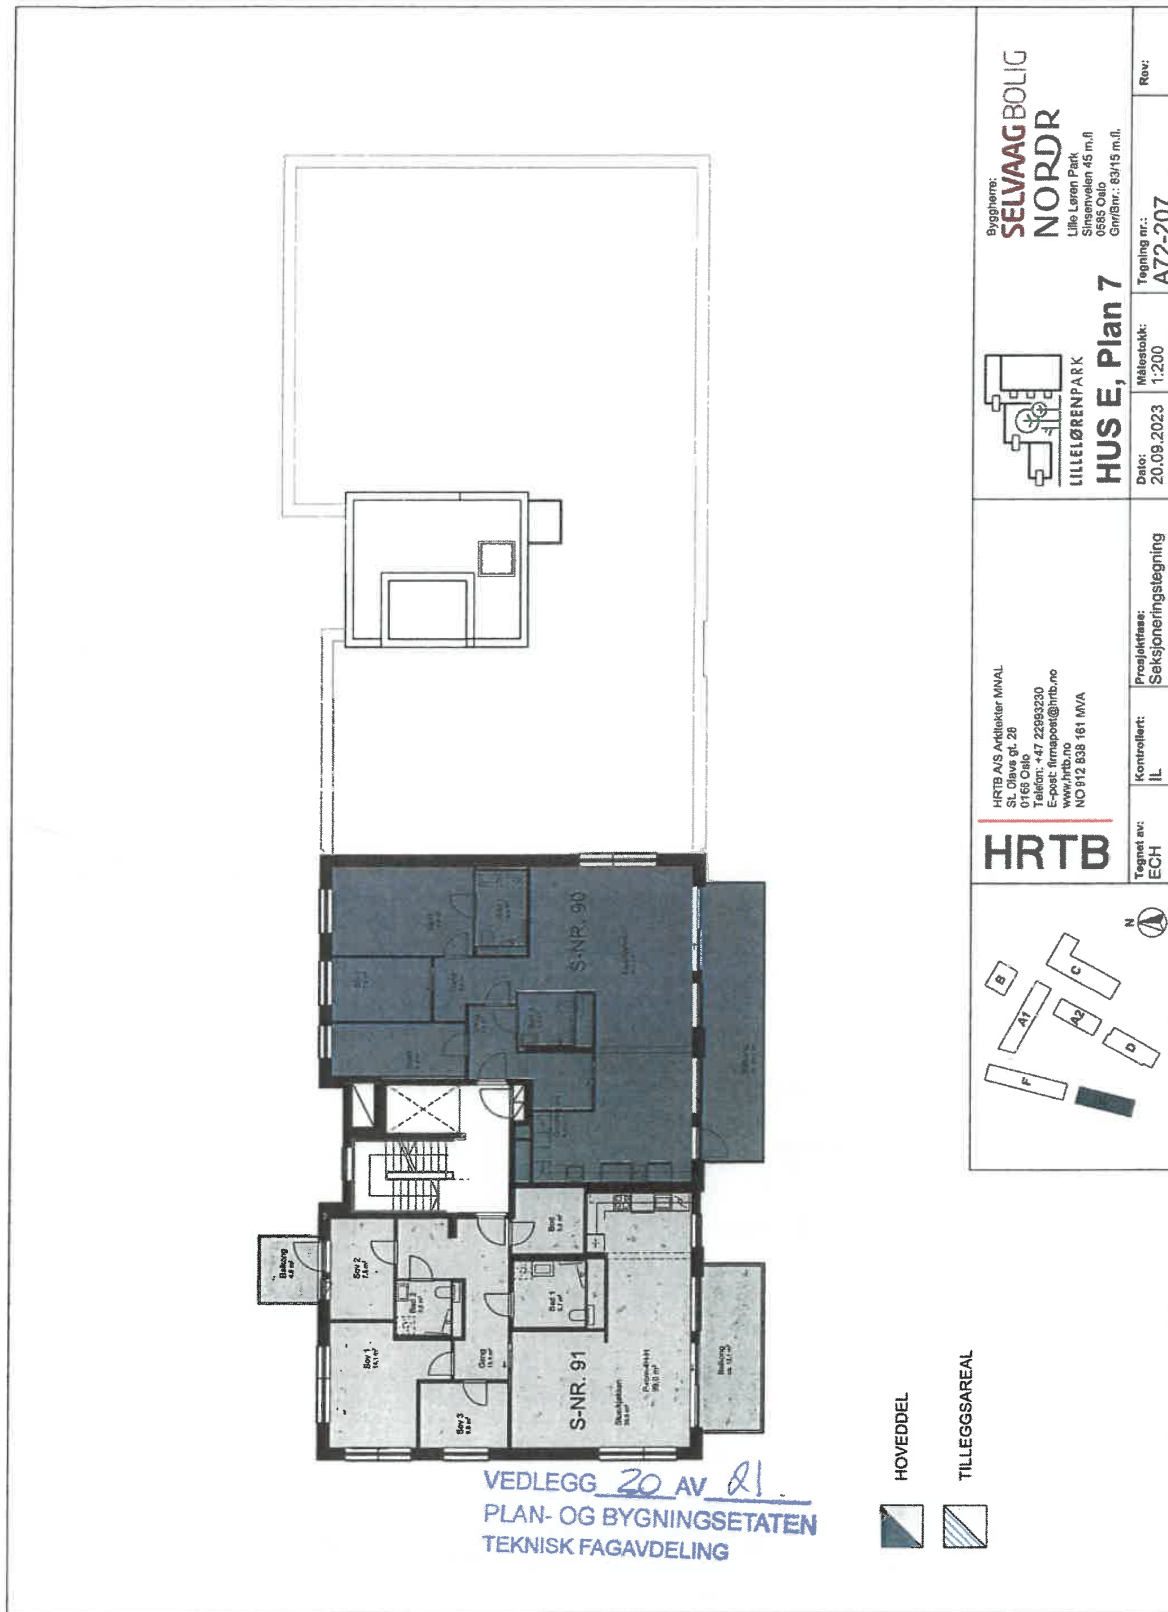


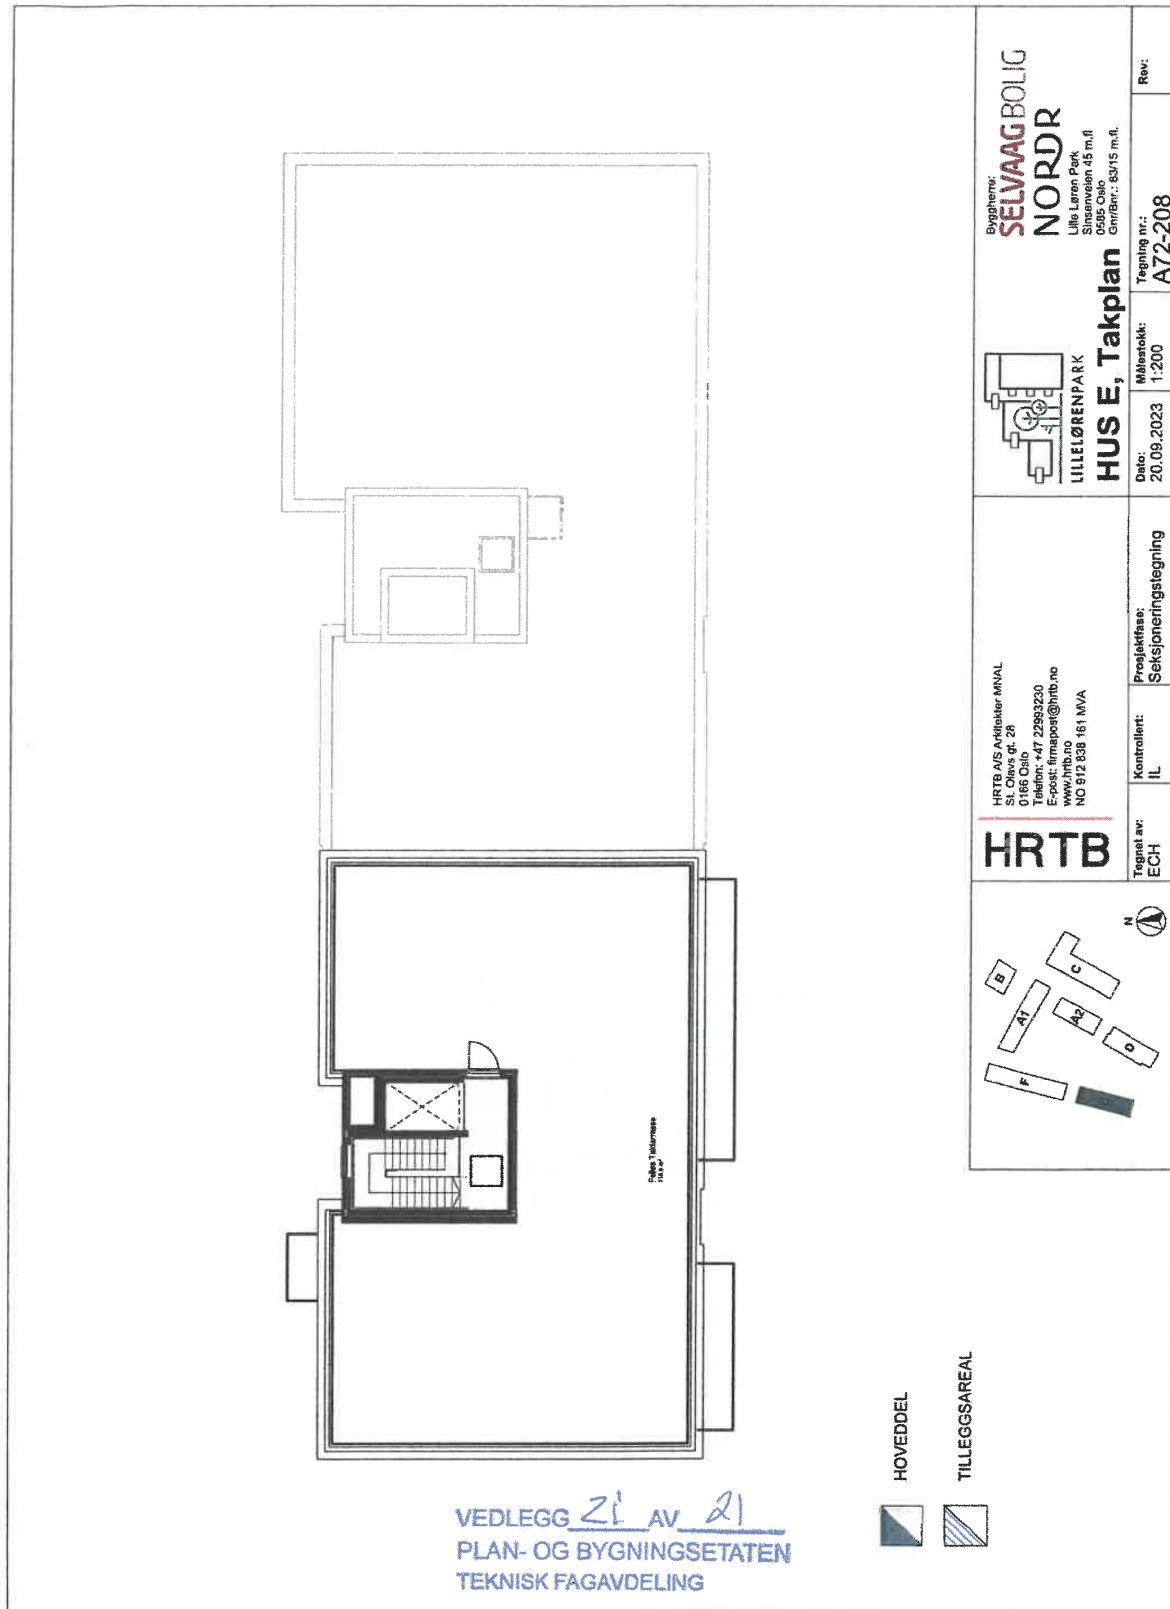

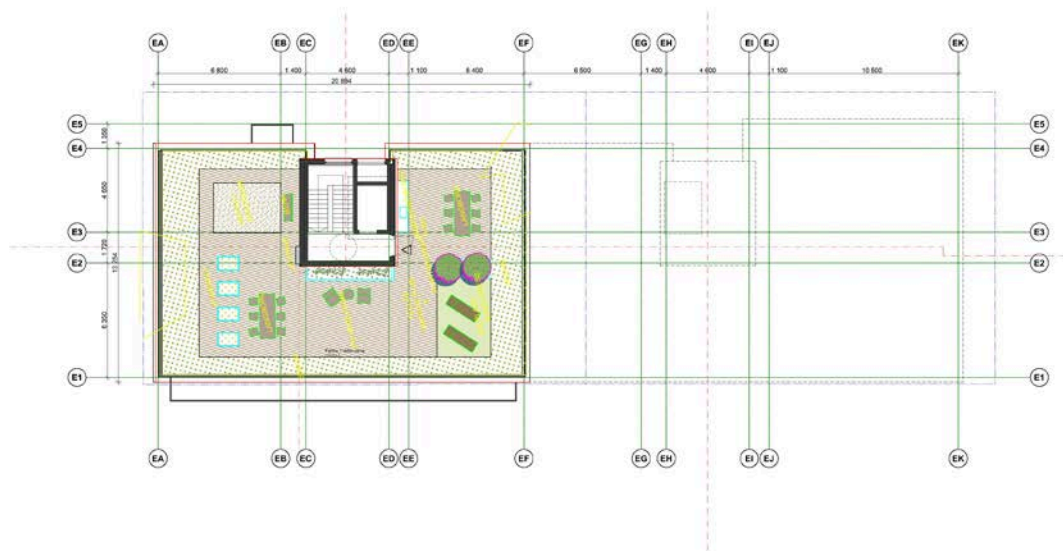

 HRTB	HRTB AS Arkitekt MMAL 35, Østergate 28 0166 Oslo Telefon: +47 22993220 E-post: hrtbpost@hrtb.no www.hrtb.no NO 872 838 161 MVA	Titelshaver: Selvaag Utvikling AS SELVAAG BOLIG NORØR	Lille Løren Park Strandveien 45 m.3 0565 Oslo Grøft/Bro: 93/15 m.3. HUS E Takplan				
Tegnet av: HH	Kontrollert: AL	Prosjektleder: RAMMESØKNAD	<table><tr><td>Dato: 07.02.2022</td><td>Målestokk: 1:200 /A3</td><td>Tegning nr.: E24 E-A20-08</td></tr></table>	Dato: 07.02.2022	Målestokk: 1:200 /A3	Tegning nr.: E24 E-A20-08	Rev:
Dato: 07.02.2022	Målestokk: 1:200 /A3	Tegning nr.: E24 E-A20-08					



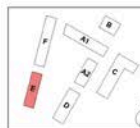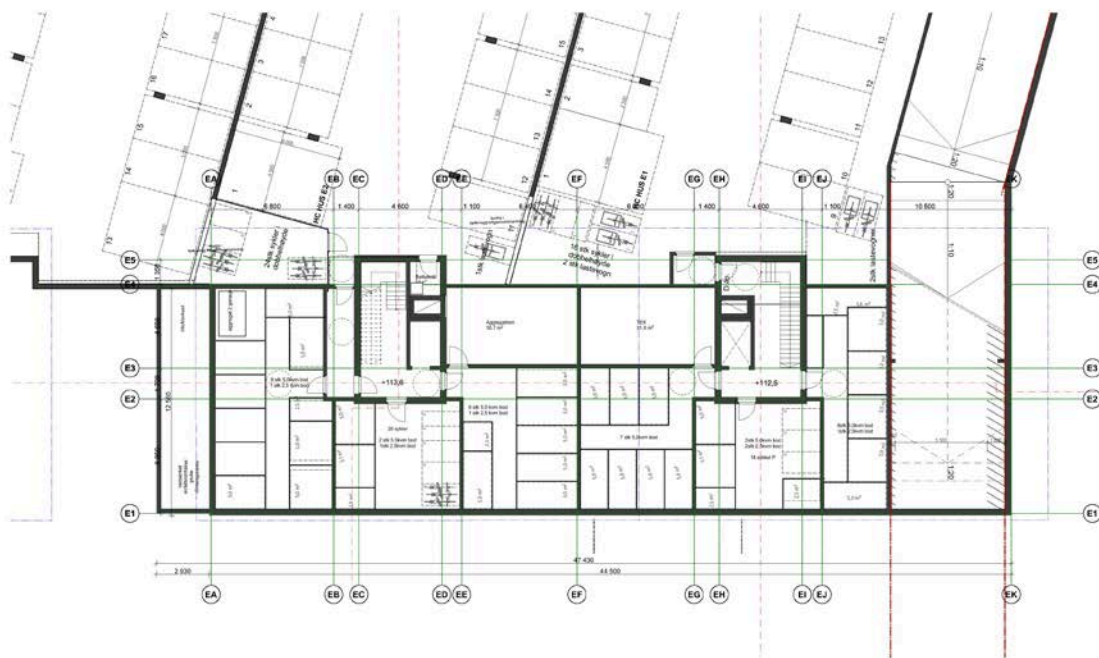

HRTB

HRTB A/S Arkitekt MMAL
35, Østergade 2B
5165 Oslo
T: +47 22993220
E: post@hrtb.no
www.hrtb.no
NO 012 038 161 MVA

Titelshaver:
Selvaag Utvikling AS
SELVAAG BOLIG
NORDR

Lille Løren Park
Strandveien 45 m.3
0565 Oslo
Gnr/Bnr.: 93/15 m.3.
HUS E Plan U1

Tegnet av:
HH

Kontrollert:
AL


Prosjektleder:
RAMMESØKNAD

Dato:
07.02.2022

Målestokk:
1:200 / A3

Tegning nr.:
E16 E-A20-U1

Rev:

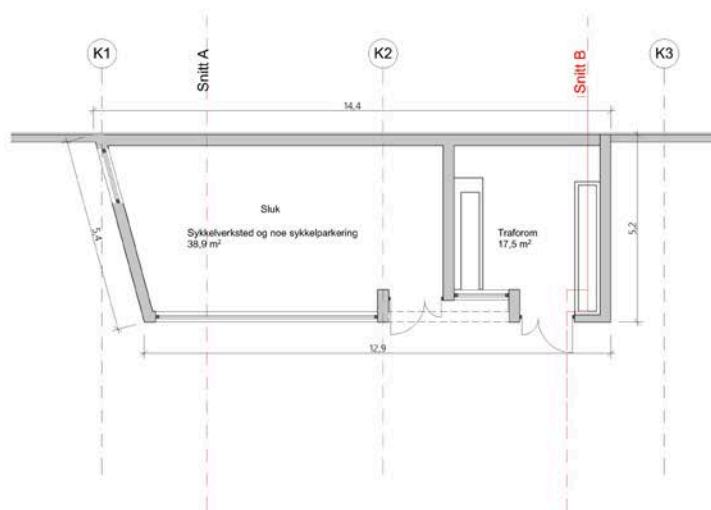

	HRTB HRTB AS Arkitekt MMAL 35, Østergate 28 0166 Oslo Telefon: +47 22993220 E-post: firmapost@hrtb.no www.hrtb.no NO 012 038 161 MVA	Titakshaver: Selvaag Bolig SELVAAG BOLIG NORDR	Lille Løren Park Skjerveveien 45 m.s. 0565 Oslo Grense: 83/15 m.s. Trafo plan
Tegnert ar: HH	Kontrollert: AL	Prosjektleder: RAMMESØKNAD	Dato: 09.02.2022
		Målestokk: 1:100 /A3	Tegning nr.: E33 TR-A20-01
			Rev:

VERSTO RÅDGIVNING AS
Utsikten 9
3801 BØ I TELEMARK

Deres ref.:	Vår ref. (saksnr.): 202202392 - 69 Oppgis alltid ved henvendelse	Saksbehandler: Andreas Juul Bergene	Dato: 13.06.2024
Adresse:	SINSENVEIEN 45 - 49	Eiendom:	83/15/0/0
Tiltakshaver:	SINSENVEIEN UTVIKLING AS	Søker:	VERSTO RÅDGIVNING AS
Tiltakstype:	Blokk/bygård/terrassehus	Tiltaksart:	Oppføring

Midlertidig brukstillatelse del 2 - Sinsenveien 45 - 49

Plan- og bygningsetaten godkjenner søknaden om midlertidig brukstillatelse for deler av tiltaket som vi mottok 24.05.2024. Tillatelsen er hjemlet i plan- og bygningsloven § 21-10 tredje ledd. Det gjenstår mindre vesentlige arbeider. Plan- og bygningsetaten gir brukstillatelse som beskrevet nedenfor.

Den midlertidige brukstillatelsen gjelder for E med tilhørende utomhusareal og parkeringskjeller. Avgrensning av utomhusareal og parkeringskjeller vises i dokument 67, fil 3

Gjenstående arbeider

Ansvarlig søker har oppgitt følgende arbeider som gjenstår:

- Komplettering av beplantning på takterrasser – ferdigstilles innen fredag 14.06.2024
- Pergola på privat takterrasse – ferdigstilles innen fredag 28.06.2024 (etterbestilt av byggherre)
- Mindre komplettering av utearealet – ferdigstilles senest onsdag 12.06.2024:
 - Gress foran tre private uteområder
 - Pergola på oppholdsplassen
 - Oppholdsplassen i BT1 gruses opp med samme masse som på gangveien foran hus E frem til hele oppholdsplassen opparbeides med belegningsstein.
- Midlertidig rekkverk på mur er bygget for å ivareta sikkerheten. Permanent rekkverk blir montert 09.08.2024



Plan- og bygningsetaten
Oslo kommune

oslo.kommune.no/plan-bygg-og-eiendom

Besøksadresse:
Vahls gate 1, 0187 Oslo
Postadresse:
Boks 364 Sentrum, 0102 Oslo

Sentralbord: +47 21 80 21 80
Kundesenteret: +47 23 49 10 00
postmottak@pbe.oslo.kommune.no
Org. Nr.: NO 971 040 823 MVA

- Mindre kompletteringsarbeider (fuging, beslag, listverk) - ferdigstilles innen 14.06.2024

Vilkår i den videre prosessen

Plan- og bygningsetaten innvilget midlertidig dispensasjon fra rekkefølgekrav § 5.3 annet ledd om opparbeidelse av fortau, med en varighet frem til søknad om midlertidig brukstillatelse for bygg F i byggesak 202209931. Derfor er kun deler av fortauet (forbi bygg E) ferdig opparbeidet og vilkåret for midlertidig brukstillatelse utsettes.

Vilkår for midlertidig brukstillatelse

Dersom du søker om midlertidig brukstillatelse før du søker om ferdigattest, må du sende oss følgende dokumentasjon:

- bekreftelse fra Bymiljøetaten på at fortau med gatetrær langs Sinsenveien er ferdig opparbeidet innenfor planområdet

Vilkår for ferdigattest

Hvis det er satt vilkår for brukstillatelse må disse være oppfylt før du kan få ferdigattest. Dette må være dokumentert enten ved søknad om brukstillatelse eller søknad om ferdigattest. I tillegg må du sende oss følgende dokumentasjon:

- bekreftelse/kvittering på at sluttdokumentasjon er mottatt av Vann- og avløpsetaten
 - Sluttdokumentasjonen kan for eksempel være som bygget-tegninger, foto og opplysninger om hva som er installert.
- bekreftelse fra Bymiljøetaten på at de har overtatt fortau med gatetrær langs Sinsenveien innenfor planområdet, inkludert grunn
- sluttrapport med avfallsplan for bygg- og anleggsavfallet og kvitteringer fra avfallsmottaker
 - Plan- og bygningsetaten vil vurdere å føre tilsyn med ansvarlig foretak. Plan- og bygningsetaten skal føre tilsyn med at tiltak gjennomføres i samsvar med gitte tillatelser og bestemmelser gitt i eller i medhold av plan- og bygningsloven (pbl), jf. pbl § 25-1.

Ferdigstillelse

Dersom de ansvarlige foretakene ikke har utført de gjenstående arbeidene, og dere ikke har søkt om ferdigattest innen fristen, vil vi kreve at dere ferdigstiller prosjektet. Dette er hjemlet i plan- og bygningsloven (pbl.) § 21-10. Se også Byggesaksforskriften (SAK10) kap. 12 for bestemmelsene om ansvar.

Klagefristen er tre uker

Det er mulig å klage på vedtaket. Fristen for å klage er tre uker fra dere mottar dette vedtaket. Et søksmål eller erstatningskrav kan ikke fremmes uten at klageadgangen er benyttet, jf. fvl. §27b. Se våre nettsider <https://www.oslo.kommune.no/plan-bygg-og-eiendom/klage/klag-pa-vedtak-i-byggesaker/>

Følg saken på Saksinnsyn

Dere kan følge med på saken via [Saksinnsyn](#) på våre nettsider. Der kan dere også velge å abonnere på saken og bli oppdatert om endringer per e-post.


Vennlig hilsen

Andreas Juul Bergene - saksbehandler
Aleksander Stein Engvoll - enhetsleder

enhet byggesaker indre by øst

Kopi til:

SINSENVEIEN UTVIKLING AS, c/o Selvaag Bolig ASA, Postboks 13 Øvre Ullern, 0311 OSLO

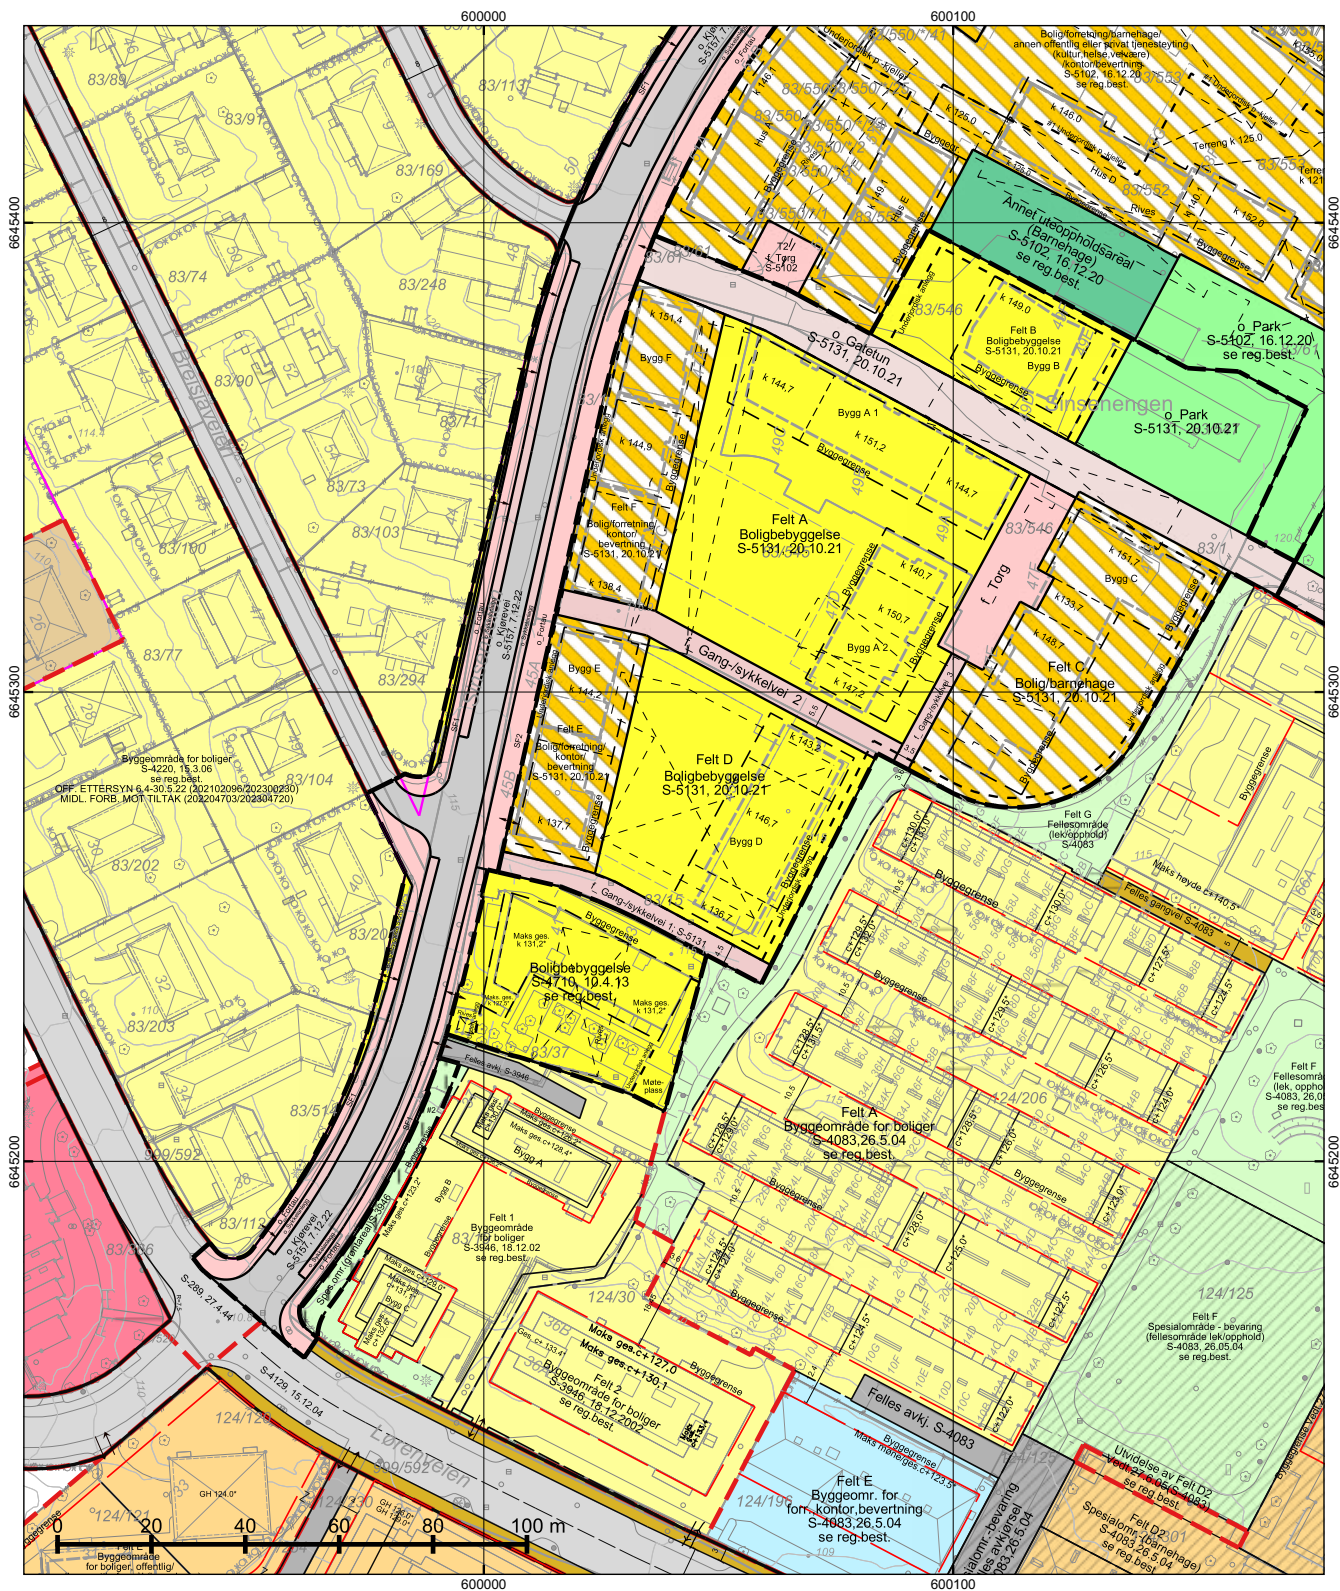

*regulert kotehøyde med Oslo lokal som høydereferanse. Ved prosjektering legges 37 cm til denne kotehøyden.

© Plan- og bygningssetaten, Oslo kommune

 **Oslo**

Dato: 19.06.2024
 Bruker: FME
 Målestokk 1:1000
 Ekvridistanse 1m
 Koord.system: EUREF89 - UTM sone 32

Høydereferanser
 - Reguleringsplan: Se reg.best.
 - Bakgrunnskart: NN2000





Originalformat: A3


Reguleringskart	
- Kartutsnittet gjelder vertikalnivå 2 (dvs. på bakkenivå). I tillegg finnes det regulering i vertikalnivå 1 - Gjeldende kommunedelplaner: KDP-15, KDP-17 - Det er ikke registrert naturmangfold innenfor kartutsnittet. - Kartet er sammenstilt for: Eiendomsomsetning. Kan ikke brukes til byggesak.	
Adresse: SINSENVEIEN 45C	Kommentar:
Gnr/Bnr: 83/15	

Opprinnelig reguleringsplan gir rammer for høyder på planlagt bebyggelse ut fra terrenghøyden slik de var da reguleringsplanen ble vedtatt. Det nye sammenstilte reguleringsplankartet viser dagens terreng- og tomtesituasjon. Planens originale vedtakskart er tilgjengelig i Saksinnsyn.

Se tegnforklaring på eget ark

TEGNFORKLARING - REGULERING (for gjeldende kartutsnitt)

    	70 - Felles avkjørsel		Grense for bebyggelse
	72 - Felles lekeareal		Byggegrense
	73 - Felles gangareal		Beregnet senterlinje veg
	110 - Bolig m.tilh. anlegg		Byggegrense
	121 - Forretning og kontor		Bebyggelse som forutsettes fjernet
	140 - Bolig/forr./kontor		Måle og avstandlinje (Dimensjonslinje)
	149 - Offentlig/allmennyttig		
	163 - Kirke m.tilh.anlegg		Oppheving av eiendomsgrense
	170 - Privat institusjon		Inn-/utkjøring
	310 - Offentlig kjørebane/veigrunn		Avkjørsel
	312 - Fortau		
	613 - Parkbelte i industristrøk		
	1110 - Boligbebyggelse		
	1690 - Annet uteoppholdsareal		
	1800 - Kombinert bebyggelse og anleggsformål		
	2011 - Kjøreveg		
	2012 - Fortau		
	2013 - Torg		
	2014 - Gatetun		
	2015 - Gang-/sykkelveg		
	2017 - Sykkelveg/-felt		
	2018 - Annen veggrunn - tekniske anlegg		
	3050 - Park		
	664 - Spesialområde bevaring blandet		
	670 - Spesialområde bevaring avkjørsel		
	672 - Spesialområde bevaring lekeplass		
	RbBevaringGrense		
	RpBestemmelseOmråde		
	RpBestemmelseGrense		
	70 - Felles avkjørsel		
	311 - Annet veiareal		
	312 - Fortau		
	317 - Offentlig gang-/sykkelvei		
	913 - Formålavgrensning		
	930 - Reguleringslinje		
	964 - Regulert u-gradgrense		
	Formålgrense		
	Foreløpig plan		
	Plangrense (gammel lov)		
	Plangrense (ny lov)		
	RpRegulertHøyde		

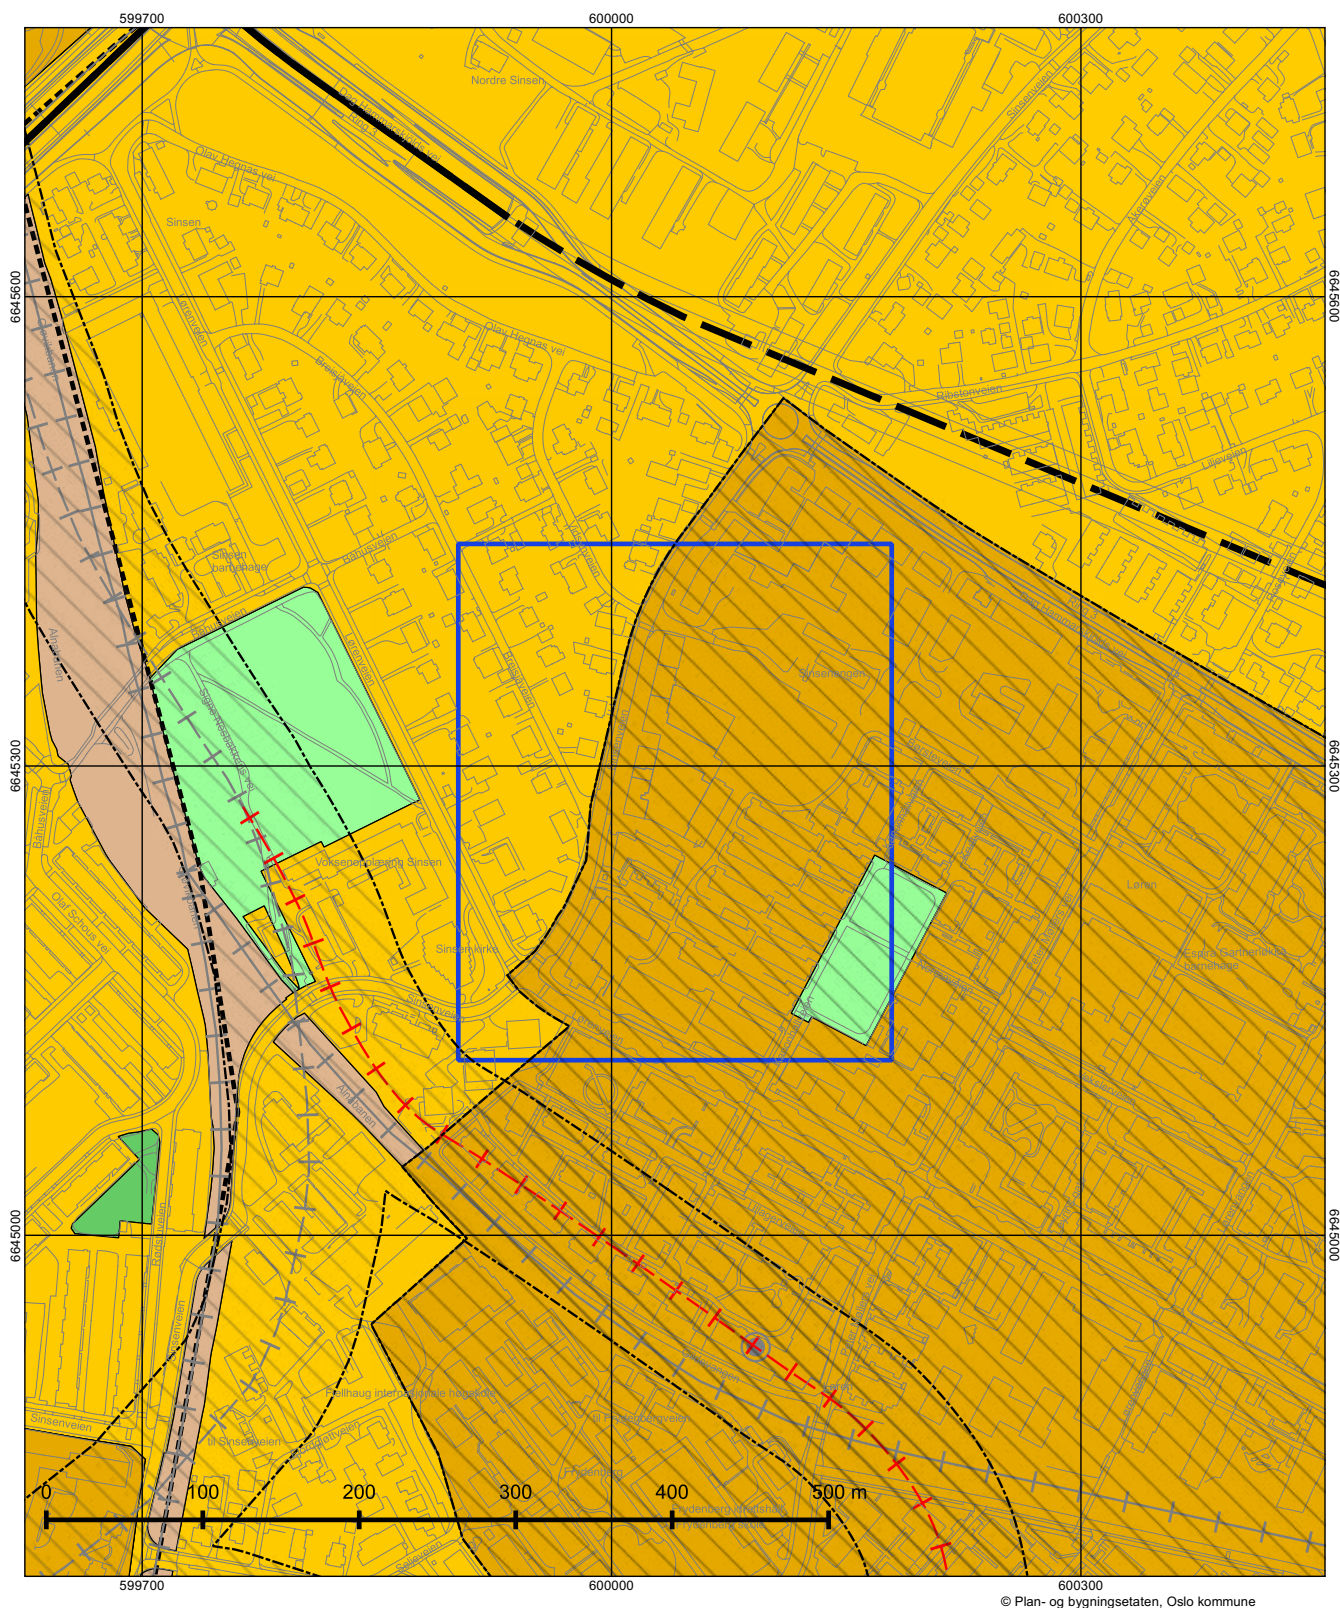

© Plan- og bygningsetaten, Oslo kommune



Dato: 19.06.2024
Målestokk 1:3000
Koordinatsystem: EUREF89 - UTM sone 32
PlottID/Best.nr: 131584/86493599
Deres ref.:

Kommuneplanen 2015–2030

Vedtatt av bystyret 23.09.2015, sak 262

Kartet viser utsnitt av «Plankart 1-2 Arealbruk» og «Plankart 2-2 Hensynssoner». For øvrige juridisk bindende kart, se Planinnsyn - <https://od2.pbe.oslo.kommune.no/kart/?mode=kommuneplan>

Blå ramme viser utsnittet for de øvrige plottene.

Reguleringsplaner vedtatt etter 17.09.2014 og til 23.09.2015 vil gjelde foran kommuneplanen ved motstrid. Reguleringsplaner vedtatt etter kommuneplanen vil gjelde foran kommuneplanen ved motstrid.

Se tegnforklaring på eget ark.



Tegnforklaring - kommuneplan

----- Farled	 Bebyggelse og anlegg, eksisterende
 Fjernveg (tunnel)	 Bebyggelse og anlegg, fremtidig
 Fjernveg	 Bane, eksisterende
 Markagrense	 Havn, eksisterende
----- Plangrense	 Havn, fremtidig
 Sporveg (tunnel), fremtig	 Kollektivknutepunkt, fremtidig
 Sporveg (tunnel), eksisterende	 Grønnstruktur, eksisterende
 Sporveg, eksisterende	 Grønnstruktur, fremtidig
 Sporveg, fremtidig	 Forsvaret
 Jernbane (tunnel), fremtidig	 LNF-areal, eksisterende
 Jernbane (tunnel), eksisterende	 LNF-areal, fremtidig
 Jernbane, eksisterende	 Spredt boligbebyggelse, eksisterende
 Turvei	 Spredt boligbebyggelse, fremtidig
 Ny T-bane-/jernbanestasjon (ikke juridisk)	 Spredt fritidsbebyggelse, eksisterende
 T-banestasjon (ikke juridisk)	 Spredt fritidsbebyggelse, fremtidig
 Jernbanestasjon (ikke juridisk)	 Bruk og vern av sjø og vassdrag med tilhørende strandsone
 Banetrase (ikke juridisk)	 Farled
 Fjordtrikk (ikke juridisk)	 Småbåthavn, eksisterende
 Samferdsel (ikke juridisk)	 Småbåthavn, fremtidig
 Eksisterende kollektivknutepunkt	 Naturområde
 Fremtidig kollektivknutepunkt	 Friluftsområde
 Spredt boligbebyggelse	 Ytre by (utviklingsområder)
 Bestemmelsesgrense	 Indre by (utviklingsområder)
 Aktivitetssone marka	 H570 - Bevaring kulturmiljø
	 H710 - Båndlegging for regulering etter pbl.
	 H810_1 - Krav om felles planlegging (områderegulering)
	 H810_2 - Krav om felles planlegging
	 H820_1 - Omforming (kabling og høystentledninger)
	 H820_2 - Omforming (trafostasjoner)
	 H110 - Nedlagsfelt drikkevann
	 H190 - Andre sikringssoner
	 H310_1 - Kvikkleire
	 H310_2 - Steinsprang
	 H320_1 - Stormflo
	 H320_2 - Elveflom
	 H390 - Deponi



S-5131

Detaljregulering med reguleringsbestemmelser for Sinsenveien 45-49, Løren

Vedtaksdato: 20.10.2021

Vedtatt av: Bystyret, egengodkjenning

Vedtaksdokumenter: [201307159](#)

Lovverk: PBL 2008

Høydereferanse: NN2000

Merknader:

Knytning(er) mot andre planer:

Dokumentet består av 11 side(r) inkludert denne.



Plan- og bygningsetaten
Oslo kommune

oslo.kommune.no/plan-bygg-og-eiendom

Besøksadresse:
Vahls gate 1, 0187 Oslo
Postadresse:
Boks 364 Sentrum,
0102 Oslo

Sentralbord: +47 21 80 21 80
Kundesenteret: +47 23 49 10 00
postmottak@pbe.oslo.kommune.no
Org.Nr.: NO 971 040 823 MVA

Reguleringsbestemmelser

Reguleringsbestemmelser for Sinsenveien 45-49

Detaljregulering for gnr. 83/ bnr. 1, 15, 33, 61, 399, 465, 517, 518, gnr. 124/ bnr: 125, 210, gnr. 999/ bnr. 592.

Kartnummer ONOR-201307159, datert 30.05.2014, revidert 15.08.2018, 02.04.2020 og sist revidert 15.03.2021.

Planens hensikt

Intensjonen med reguleringsplanen med tilhørende bestemmelser er å endre dagens industri- og næringsområde til et område med i hovedsak nye boliger. Ny boligbebyggelse skal videreføre påbegynt kvartalsstruktur på Løren og sikre etableringen av store, grønne uterom, bl.a. den offentlige «Lille Løren Park» og et stort, privat gårdsrom, «Sinsenhagen». Reguleringsplanen vil sikre opparbeidelse av fellesskapsfremmende møteplasser i form av gatetun og torg, etablering av en fire avdelings barnehage øst i planområdet og opparbeidelse av fortau langs planområdet på østsiden av Sinsenveien. Planen vil i tillegg åpne for utadrettet virksomhet på gateplan mot Sinsenveien.

Fellesbestemmelser

1 Fellesbestemmelser for hele planområdet

1.1 Kvalitetsprogram for miljø og energi

Sammen med søknad om rammetillatelse skal det foreligge et kvalitetsprogram for miljø og energi. Kvalitetsprogrammet skal redegjøre for prosjektets miljøkvalitet og oppfølging av dette med hensyn til transport, energibruk, utslipp, materialvalg, gjenbruk og massehåndtering. Programmet skal også beskrive hvordan prosjektets miljøvalg skal følges opp i bygge- og anleggsfasen. Plan- og bygningsetaten skal godkjenne innholdet i programmet.

1.2 Utnyttelse

Samlet bruksareal skal ikke overstige BRA = 31 500 m².

For målbare plan som har himling lavere enn 1,5 m over framtidig terrengs gjennomsnittsnivå rundt bygningen medregnes kun areal benyttet til primærrom for bolig, næring og/eller barnehage.

Teoretiske plan skal ikke regnes med i BRA.

1.3 Avkjørsel

Planområdet skal ha avkjørsel fra Sinsenveien som vist med pil på plankartet.

Det tillates etablert midlertidig avkjørsel fra Sinsenveien mellom bygg E og bygg F. Det tillates etablert midlertidig nedkjøringsrampe til p-kjeller. Midlertidig avkjørsel og nedkjøringsrampe tillates benyttet inntil avkjørsel og p-anlegg med nedkjørsel på felt E er ferdig opparbeidet. Avkjørsel skal opparbeides i henhold til den til enhver tid gjeldende gatenormal for Oslo.

1.4 Overvannshåndtering

Overvann skal tas hånd om etter 3-trinnsstrategien utdypet i veileder for overvannshåndtering og etter det til enhver tid anbefalte klimapåslag. Dagens klimapåslag for korte intense regn er definert i «Klimaprofilen for Oslo og Akershus» og skal være minimum 40 %.

Trinn 1: Mindre nedbørsmengder skal håndteres åpent og lokalt. Overvannet skal fanges opp og infiltreres i planområdet ved bruk av grønne tak, regnbed, trær, grønne grøfter, permeable flater og dekker og lignende.

Trinn 2: Større nedbørsmengder skal håndteres lokalt og i størst mulig grad åpent. Overvannet skal forsinkes og fordrøyes ved bruk av regnbed, blågrønne tak, grøfter, åpne kanaler og fordrøyningsarealer og lignende.

Trinn 3: Bygninger og anlegg skal utformes og plasseres, samt terrenget tilpasses, slik at naturlige og trygge flomveier bevares og tilstrekkelig sikkerhet mot flomskader oppnås.

Dokumentasjonskrav

Ved søknad om rammetillatelse skal det være dokumentert i utomhusplan, byggeplan, landskapsplan, tilhørende notat og beregninger at tilstrekkelig lokal overvannshåndtering og snølagring er ivare tatt for hele planområdet. Valgte løsninger skal begrunnes.

Eksisterende dreneringslinjer, bekker eller fuktdrag gjennom planområdet skal hensyntas. Sammen med søknad om rammetillatelse skal eventuelle avvik være utredet og dokumentert.

Dersom valgt løsning innebærer påslipp av overvann til kommunal avløpsledning, skal løsningen være godkjent av Vann- og avløpsetaten før det kan gis rammetillatelse.

Urenset overvann fra anleggsfasen tillates ikke ført inn på kommunens ledningsnett eller til resipient. Håndtering av overvann under anleggsperioden må dokumenteres ved rammesøknad.

1.5 Anleggsplass

Bygge- og anleggsplassen skal være fossilfri.

Alle maskinene på bygge- og anleggsplassen, herunder aggregater og kompressorer, skal bruke elektrisitet, bærekraftig biodrivstoff eller andre klimanøytrale og bærekraftige energikilder.

Kjøretøy som benyttes til transport av anleggsmaskiner, bygningmaterialer, løsmasser og lignende til og fra bygge- og anleggsplassen er unntatt fra kravet om bruk av fossilfritt drivstoff. Unntaket gjelder ikke for frakt internt på bygge- og anleggsplassen.

Bestemmelser til arealformål

2 Bebyggelse og anlegg (pbl. § 12-5 nr. 1)

2.1 Fellesbestemmelser for bebyggelse og anlegg – vertikalnivå 1 – under grunnen

Under terreng, innenfor bestemmelsesgrense for underjordisk anlegg, tillates parkeringsanlegg, ramper, transportarealer, tekniske rom, trafo, ventilasjonsanlegg, lager og boder.

2.2 Fellesbestemmelser for bebyggelse og anlegg – vertikalnivå 2

2.2.1 Plassering

Bebyggelsen skal plasseres innenfor byggegrenser, bestemmelsesgrense for underjordisk anlegg og regulerte høyder som vist på plankartet.

For vestfasadene på bygg på felt E og F, mot Sinsenveien, og for nordfasadene på felt A og C, som ligger mot gatetunet, skal minimum 65 % av fasaden etableres i byggegrensen. Det tillates etablert karnapper med inntil 1,5 m dybde utover byggegrense, innenfor formålsgrense, for nordfasadene på bygg på felt A og C, som ligger mot gatetunet. Maksimal bygningsdybde, mellom fasadeliv, er 18 m for bygninger med midtkorridor, 16 m for bygninger med gjennomgående leiligheter og 18 m for bygget på felt B.

Følgende tiltak tillates plassert utenfor byggegrenser, men innenfor formålsgrenser:

- Nødvendige trapper/ramper, tekniske anlegg, anlegg for renovasjon og overvannshåndtering, nedkjøringsramper og forstøtningsmurer. Høyden på konstruksjonene skal ikke overstige 2 m, med unntak av forstøtningsmurer mot Sinsenveien som ikke skal overstige 75 cm.
- Inntil 50 % av åpen sykkelparkering.
- Forhager/terrasser.
- Skille/levegger i full etasjehøyde, 15 cm bredde og inntil 2,5 m lengde målt fra fasadelivet.
- Nettstasjon/trafo, uthus og boder er begrenset til 120 m² og kan ikke etableres mot vei eller plasseres slik at de legger beslag på naboens eiendom.

2.2.2 Utforming

Bygningsmassen skal utformes med høy arkitektonisk kvalitet. Det skal sikres variasjon i gateløp, og variasjon vertikalt i det enkelte bygg. Bebyggelsen skal gis en detaljering, materialbruk og fargesetting som bidrar til at området fremstår variert, med variasjon blant annet i utforming av balkonger og vinduer. Inngangspartier skal gis en markert utforming.

Bygningsmassen med tilhørende uteoppholdsareal skal utformes slik at disse samspiller både estetisk og bruksmessig og gir området en klar identitet. Bebyggelse skal gis en detaljering, materialbruk og fargesetting som bidrar til at området samlet fremstår med et helhetlig preg og med tydelig volumoppbygging. Dominerende fasademateriale skal være tegl og puss. Bygg B, punkthuset ved parken, skal ha en utforming og materialitet som avviker fra de øvrige byggene og som bidrar til å artikulere bygget i relasjon til parken. Bebyggelsen skal ha variasjon i høyder. Enkeltbyggene skal brytes ned volummessig ved hjelp av sprang i fasade og/eller ulike etasjehøyder, innenfor høyder som vist på plankartet. Ved første rammesøknad skal material- og fargebruk fastsettes for hele planområdet.

Takene skal vurderes som en del av byens taklandskap og behandles som en del av tiltakets samlede arkitektoniske uttrykk. Ved nybygg og ombygginger skal tekniske anlegg som heisoppbygg og ventilasjonsanlegg m.m. integreres i den arkitektoniske utformingen.

Forhager/terrasser kan avgrenses mot fellesarealer og torg med hekk/beplantning.

Solskjerming skal utføres som en integrert del av fasadeutformingen og skal ikke gi bygningene et avvisende inntrykk.

2.2.3 Krav til utearealer

Det skal avsettes et minste felles uteoppholdsareal for boliger (MFUA) på minimum 20 % av BRA for bolig. I BRA bolig, som grunnlag for beregning av MFUA, medregnes ikke bruksareal for tekniske installasjoner på tak, bruksareal for parkering, bruksareal helt eller delvis under terreng og åpent overbygd areal.

I MFUA inngår felles leke- og oppholdsarealer og oppstillingsplasser for brannbil (forutsatt at de utformes som en integrert del av utomhusarealet og kan benyttes som leke- /oppholdsareal). Arealer brattere enn 1:3 skal ikke regnes med i uteoppholdsareal. Trappe-/amfianlegg medregnes som MFUA. På felt B tillates MFUA medregnet selv om arealet ikke oppfyller romlighetsnormen fra utearealnormen.

Minst 60 % av MFUA skal være på terreng og/eller lokk på/over gateplan. Minst 20 % av MFUA skal være på felles takterrasser. MFUA skal oppfylles for planområdet som helhet og gårdsrommet på felt A og D og B skal være felles for gnr. 83 bnr. 1, 15, 33, 517, 518 (felt A, B, C, D, E og F).

1. mai skal 40 % av minimum MFUA på terreng være solbelyst til sammen 5 timer hvorav minst 2 timer mellom kl. 15 og kl. 20. 1. mai kl. 18 skal minimum 60 % av MFUA på takterrasser være solbelyst.

Felles uteoppholdsareal skal opparbeides med et grønt preg. Det skal sikres tilstrekkelig jorddybde over parkeringskjeller og øvrig anlegg under terreng for å sikre variert vegetasjon og beplantning av utearealer. Minimum 20 % av MFUA på terreng skal ha en jorddybde på minimum 1 m (dette inkluderer 20 cm. drenslag).

Planen skal tilfredsstille kommunens til enhver tid gjeldende norm for blågrønn faktor (BGF). Sammen med skjema for blågrønn faktor skal det ved første rammesøknad leveres en illustrasjonsplan for vann- og vegetasjonshåndtering for hele planområdet. Planen legges til grunn for beregning av BGF i det enkelte delområde. Park innenfor planområdet inngår i tillegg til bygge- og anleggsområde i BGF-beregning. Blågrønn faktor skal oppfylles for bygge- og anleggsområdet og parkområdet som helhet.

Planen skal vektlegge gode uterom og høy kvalitet på disse. Det store gårdsrommet på felt A og D skal opparbeides som et frodig parkrom med en naturlig karakter. Som en del av overvannshåndteringen for området skal det etableres regnbed langs yttersidene av gårdsrommet. Langs regnbedene skal det være en stor grad av beplantning som vil bidra til å skape en frodig beplantningssone som en ramme rundt gårdsrommet. I tilknytning til regnbedene skal det tilrettelegges for opphold og i midten av gårdsrommet etableres det større, åpne flater, tilrettelagt for ulik aktivitet.

Det skal plantes hjemmehørende arter. Det skal velges tidligblomstrende arter for å hjelpe lokale insekter i en kritisk periode. Det skal plantes trær som skal kunne vokse seg store og gamle, ved å avsette plass til stor og vid krone samt stort jordvolum. Artsvalg, jordoppbygging mm som optimaliserer trærnes vekstvilkår og sikrer riktig drenering mm skal vurderes av arborist.

I gjennomsnitt skal min. 40 % av gavlveggenes fasadelengde på felt A, D, E og F (rundt det store gårdsrommet) beplantes med klatreplanter.

Sammen med søknad om rammetillatelse skal det vedlegges en landskapsplan. Landskapsplanen skal også vise en detaljert plan for beplantning.

Uteareal til kjøring, varelevering og parkering skal reduseres til det som er funksjonelt nødvendig. Utearealet som ikke benyttes til disse formål skal opparbeides som grøntareal. Kjørearealer og oppstillingsplasser for utrykningskjøretøy skal utformes slik at de fremstår som en integrert del av utearealet.

Det tillates ikke porter, gjerder, og andre stengsler som hindrer ferdsel og opphold.

Private uteoppholdsarealer tilknyttet den enkelte bolig skal skjermes/avgrenses fra offentlig vei og felles utearealer.

2.2.4 Utomhusplan og takplan

Sammen med søknad om rammetillatelse for bebyggelse og anlegg skal det innsendes en detaljert utomhusplan i målestokk 1:200. Utomhusplanen skal redegjøre for eksisterende og fremtidig terreng, samt vegetasjon, tykkelse på vekstlag, opparbeidelse av oppholdsarealer, overvannshåndtering, avfallshåndtering, lekearealer, sykkelparkering, møblering, belysning, beplantning, snøopplag og forstøtningsmurer. Planen skal også vise gangforbindelser, avkjørsler, atkomst og kjøreveier for utrykningskjøretøy.

Utomhusplanen skal godkjennes samtidig med rammetillatelse. Det tillates bygget ut i byggetrinn. Utearealene skal opparbeides samtidig med utbygging av tilleggende felt/byggetrinn, og være ferdig opparbeidet i henhold til godkjent plan før det gis midlertidig brukstillatelse.

Sammen med søknad om rammetillatelse skal det sendes inn takplan i målestokk 1:200 som viser hele takflaten, og redegjør for opparbeidelsen av utearealer og materialbruk på takflaten.

2.2.5 Leilighetsfordeling

Leilighetsfordelingen skal ha følgende sammensetning:

- Maks 35 % leiligheter med 35-50 m² BRA.
- Minimum 40 % leiligheter over 80 m² BRA, hvorav inntil 20 % kan bygges som kombinasjonsbolig med utleieenhet på ca. 20 m² BRA integrert.

Det tillates ikke leiligheter under 35 m². Det tillates ikke ensidig orienterte leiligheter mot nord og/eller nord-øst. Leilighetsfordelingen skal gjelde for planområdet som helhet.

2.2.6 Parkering

Frem til ny parkeringsnorm er vedtatt av bystyret, skal parkering for bil og sykkel opparbeides etter følgende beregning:

Bil: Fra 0,4 plasser til 0,6 plasser pr. 100 m² bolig.

Sykkel: 3 plasser per 100 m² bolig.

Deretter skal den til enhver tid gjeldende norm gjelde.

Det skal i tillegg etableres 6 sykkelparkeringsplasser pr. 10 årsverk i barnehage.

Alle parkeringsplasser skal legges i garasjeanlegg under terreng, som vist med bestemmelsesgrense på plankartet. Det skal ikke etableres bilparkeringsplasser for næring. Minst 5 % av parkeringsplassene skal tilrettelegges for forflytningshemmede. Det skal legges til rette for lading av elbiler i parkeringsanlegget og 40 % av parkeringsplassene skal ha lademulighet, med mulighet for å tilrettelegge samtlige parkeringsplasser for elbillading på et senere tidspunkt.

For boligene skal minst 50 % av sykkelplassene etableres innendørs, eventuelt i sykkelboder på terreng. Minst 5 % av sykkelparkeringsplasser innendørs skal være store nok for transport- og familiesykler. Det skal være muligheter for lading av el-sykler i kjeller. Tilknyttet areal for innendørs sykkelparkering skal det avsettes areal for vask og reparasjon av sykkel.

2.2.7 Støy

Det tillates bebyggelse i gul støysone under følgende forutsetninger:

Boliger skal ha minimum en fasade som vender mot stille side. Halvparten av oppholdsrom, og minimum et soverom skal vende mot stille side.

Støy ved boenheter ensidig vendt mot gul støysone:

Fra og med 2.et. tillates 33 boliger, ensidig orientert mot gul støysone langs Sinsenveien dersom det kan tilbys balkonger/annet åpent volum med støynivå under 55 dB foran vindusåpninger for halvparten av oppholdsrom og minimum et soverom i leilighetene. Forøvrig gjelder kommuneplanens bestemmelser om støy.

Det skal tilbys bruksmessige egnede private eller felles uteoppholdsarealer med støynivå under anbefalt grense, iht. tabell 3 i T-1442/16.

2.2.8 Renovasjon

Renovasjonsløsning for bolig skal løses med nedgravde avfallsbrønner innenfor formål bebyggelse og anlegg. Nedkast skal plasseres slik at det ikke virker dominerende i uterom, og vanskeliggjør friskt eller ferdsel.

Plassering og dimensjonering skal forelegges renovasjonsetaten for uttalelse og skal sendes inn sammen med søknad om rammetillatelse.

2.2.9 Luftkvalitet

For best mulig luftkvalitet skal luftinntak til ventilasjonsanlegg legges så høyt som mulig og på øst- og sørøstsiden av bygningene. Det skal brukes partikkelfilter.

2.2.10 Fjernvarme

Tiltak innenfor områder som omfattes av konsesjon gitt etter energiloven skal tilknyttes fjernvarmeanlegget. De til enhver tid gjeldende retningslinjer for bruk av fjernvarme i Oslo skal legges til grunn.

2.3 Fellesbestemmelser for bebyggelse og anlegg felt A, C, D, E og F

2.3.1 Høyder

Innenfor regulerte høydekoter skal skjæringen mellom ytterveggs ytre flate og takflaten ligge minimum 4,2 m under angitt maksimal gesimshøyde, og maks 28 meter over gjennomsnittlig, framtidig terrengnivå rundt bygget. Over skjæringen (mellom ytterveggs ytre flate og takflaten) tillates kun oppført parapet/brystning, takoppbygg for heis, trapp og tekniske anlegg. Takoppbygg kan være inntil 4,2 m høyde og ha en maksimal utstrekning på inntil 30 % av den samlede takflate.

Solfangere, vindavskjermingstiltak og lignende kan tillates oppført på tak. Tiltakene kan maksimalt bygge 2,8 m over skjæringen mellom ytterveggs ytre flate og takflaten, og skal trekkes minimum 1,5 m inn fra fasadeliv.

Rekkverk for takterrasse (til boliger) kan bygges over skjæringen mellom ytterveggs ytre flate og takflaten. Rekkverk skal være transparente / ha åpen struktur/utførelse eller utføres som en del av bygningens helhetlige arkitektoniske uttrykk. På takterrasser tillates plantekar og annen møblering med høyde inntil 1,5 m over skjæringen mellom ytterveggs ytre flate og takflaten, samt pergolaer med høyde inntil 2,2 m over skjæringen mellom ytterveggs ytre flate og takflaten.

2.3.2 Plassering

Det tillates utkragede balkonger. Balkonger kan krage utenfor byggegrense med inntil 2,5 m fra vegglivet innenfor formålsgrense. Balkongenes andel av fasadelengde skal utgjøre maks 70%. Det tillates innglassing av balkonger

2.4 Felt A og D - Boligbebyggelse

Felt A og D reguleres til boligformål.

I gårdsrommet på Felt A og D tillates det å benytte høydeforskjellen til etablering av et felleshus/drivhus/sykkelparkering eller lignende som integreres i terrenget. Dersom dette etableres skal det være i tilknytning til gang- og sykkelvei nr. 2 og det skal ha uteareal på tak. Felleshuset medregnes ikke i BRA bolig som grunnlag for beregning av MFUA.

2.5 Felt B – Boligbebyggelse

Bygg B på felt B skal ha en karakter som avviker fra de øvrige bygningene i materialitet og formspråk. Det skal etableres tak med skrå flater. Maks gesimshøyde skal være kote 146,00, og maks mønehøyde skal være kote 149. Mønet skal plasseres asymmetrisk for å ta hensyn til solforhold for uteareal mot nord på naboeiendom. Balkonger på bygg B tillates ikke å krage utover byggegrensen.

Det skal etableres fellesareal tilsvarende minimum 25 % av BRA av 1. etasje. Fellesarealet skal etableres i 1. etasje og det skal henvendes mot parken og gatetunet.

2.6 Felt E og F – Bolig/forretning/kontor/bevertning

Forretninger, kontor og bevertning tillates på gatenivå i plan 1 mot og med inngang fra Sinsenveien. Det tillates totalt maks 1400 m² oppført som annet enn boligbebyggelse. Av dette skal forretninger maks utgjøre 800 m² BRA og forretninger skal ikke være større enn 550 m² BRA pr. bruksenhet.

Vinduer til næringslokaler skal ha maksimum 20 % foliering, skal ikke være i mørkt glass og skal ha et inviterende uttrykk.

Langs hoveddelen av fasaden mot Sinsenveien skal det opparbeides en forhagesone på ca. 2 m bredde. Det tillates at sonen brytes opp med plasser foran inngangspartiene for sykkelparkering og opphold i tilknytning til innganger og eventuelle forretninger, kontor og bevertning.

Langs Sinsenveien tillates det etablert utkragede partier på inntil 2 meter fra veggliv. Det tillates at inntil 20 % av fasaden krager utover byggegrensen, men innenfor formålsgrensen.

Nedkjøringsrampe til parkeringsanlegg skal utformes som en del av det helhetlige arkitektoniske uttrykket. Tilhørende støttemurer og fallsikring skal utformes slik at de blir en naturlig del av grøntstrukturen.

2.7 Felt C – Kombinert bebyggelse og anlegg – Bolig/barnehage

Det skal avsettes minimum 700 m² BRA til barnehage i bygg C. Det skal avsettes uteareal til minimum 72 barn og minimum 19,2 kvm MUA pr. barn (tilsvarende 80% av normen). Arealer brattere enn 1:3 skal ikke medregnes som uteareal. Barnehagen skal plasseres i 1. og 2. etasje med inngang fra torget. 1. og 2. etasje på bygg C skal være inntrukket. Fri høyde under overdekte deler av barnehagens uteareal skal være minimum 6,5 m. Inntil 30 % av barnehagens uteareal tillates overdekket. Ved vår og høstjevndøgn skal solbelyst uteareal i barnehagen være minimum 50 % mellom kl. 09 og 15.

Barnehagens utearealer skal utformes med varierte overflater, hovedsakelig i naturlige materialer, og det skal tilrettelegges for flerbruk, bevegelse og allsidig lek, både for grupper, på tomannshånd og individuelt. Uteoppholdsarealene skal i sin helhet gis et grønt preg. Barnehagens utearealer skal være tilgjengelig for beboerne etter barnehagens åpningstid.

3 Samferdselsanlegg og teknisk infrastruktur (pbl. § 12-5 nr. 2)

3.1 Fortau

Fortau skal være offentlig. Byggeplan for offentlig fortau skal forelegges Bymiljøetaten til godkjenning og sendes inn samtidig med søknad om igangsettingstillatelse for første byggetrinn.

3.2 Torg

Området merket torg på plankartet er felles for gnr. 83 bnr. 1, 15, 33, 517, 518 og skal opparbeides allment tilgjengelig. Boligene i bygg som ligger med langsiden mot torget skal ha inngang fra torget. Torget skal suppleres med møblering for opphold, belysning og innslag av vann og/eller vegetasjon. Kunst eller lignende tillates forutsatt at god tilgjengelighet ivaretas. Torget skal utformes med god materialkvalitet i betong, gatestein eller annet belegg utenom asfalt. Det skal være en differanse i materialitet mellom

torget og gatetun og gang- og sykkelveier. Det tillates inntil 15 sykkelparkeringsplasser på torget, disse skal være forbeholdt barnehagen. Det tillates to biloppstillingsplasser for korttidsparkering på torget.

3.3 Gang-/sykkelvei

Gang- og sykkelveiene er felles for felt A, B, C, D, E og F og skal opparbeides som allment tilgjengelig areal og tillates ikke overdekte. Mot gang- og sykkelvei nr. 2 tillates det kun etablert balkonger mot gang- og sykkelveien på fasadene på felt A og F, og kun på de to øverste etasjene. Innenfor formål avsatt til gang- og sykkelvei nr. 1, 2 og 3 skal det etableres gang- og sykkelveier som vist på plankart. Gang- og sykkelvei nr.1 skal ha en bredde på minimum 4,5 m fra eiendomsgrensen i sør, nr.2 skal være minimum 5,5 m bred og nr. 3 minimum 3,5 m bred.

3.4 Gatetun

Gatetun skal være offentlig.

Gatetunet skal opparbeides med en helhetlig utforming og materialbruk. Hoveddekket skal utføres med god materialkvalitet og skal enten være betong, /belegg, gatestein eller annet belegg utenom asfalt.

Gatetunet skal utformes for lav kjørehastighet, og det skal etableres trafiksikkerhetstiltak. Kjørebanelen skal ikke være rettlinjert, og det skal ikke være nivåforskjeller. Det skal etableres tidligblomstrende og allergivennlige trær, fast møblering og installasjoner for lek. Det skal etableres minst 20 sykkeloppstillingsplasser. Det er ikke tillatt med biloppstilling i gatetunet.

Byggeplan skal forelegges Bymiljøetaten til godkjenning og sendes inn samtidig med søknad om igangsettingstillatelse for første byggetrinn. Det skal samtidig foreligge uttalelse fra Bydel Grünerløkka og Vann- og avløpsetaten. Byggeplanen skal vise belegg, kotehøyder, trafiksikkerhetstiltak, sykkelparkering, faste utemøbler og installasjoner og eksisterende og nye trær, sammenheng og avgrensning mot videre trasé.

Sammen med søknad om gatetun skal det sendes inn belyningsplan.

4 Grønnstruktur (pbl. § 12-5 nr. 3)

4.1 Grønnstruktur – Park

4.1.1 Utforming

Parken skal være offentlig, og utformes for ulike aldersgrupper og funksjonsnivå, men med ungdom som en prioritet.

Parken skal fremstå med en overordnet grønn karakter, og ha helhetlig utforming og materialbruk. Det skal i størst mulig grad benyttes naturmaterialer. Det skal etableres tidligblomstrende og allergivennlige trær, som har mulighet til å vokse seg store. Det skal etableres naturhermende biotoper med variert og flersjiktet vegetasjon. Overvann skal brukes som et element for opplevelse og økologi i utformingen av utearealene.

Parken skal utformes med minst ett sammenhengende areal som har tilstrekkelig størrelse for ulik fysisk aktivitet. I tillegg skal det opparbeides områder med utforming og møblering som legger opp til opphold og rolig rekreasjon. Et mindre område av parken kan opparbeides med torgmessig utforming.

Eventuelle terrengsprang skal utformes bevisst for opphold, aktivitet, eller andre funksjoner som kan aktivisere parken. Parkens avgrensning skal markeres.

Det skal etableres en forbindelse med hardt dekke og med minimum 3,5 m bredde gjennom parken fra interngate i nord, som vist i Veiledende plan for offentlige rom – Løren og Økern, til Kanonhallveien i sør.

Belysning skal gi parken en stedegen identitet og fremheve parkens kanter. Belysningen skal i hovedsak skje gjennom belysning av overflater, og skal ikke være blendende.

4.1.2 Landskapsplan

Sammen med søknad om rammetillatelse for grønnstruktur – park skal det innsendes landskapsplan i målestokk 1:200. Planen skal vise gangarealer, anlegg for aktivitet, møblering, belysning, beplantning, snøopplag og eventuelle forstøtningsmurer. Planen skal også vise eksisterende og nytt terreng og overvannshåndtering. Planen skal vise sammenheng med og avgrensning mot tiliggende boligbebyggelse.

Landskapsplanen skal godkjennes av Bymiljøetaten, og det skal samtidig foreligge uttalelse fra Bydel Grünerløkka og Vann- og avløpsetaten.

5 Rekkefølgebestemmelser og vilkår for gjennomføring (pbl. §12-7)

5.1 Før rammetillatelse

Sammen med søknad om rammetillatelse for grønnstruktur – park, skal det vedlegges rapport som dokumenterer forhold for biologisk mangfold, herunder insekter, og lister opp mulige tiltak.

Ved søknad om rammetillatelse skal det foreligge:

- en samlet plan for hele den offentlige parken (Lille Løren Park) og Børsteveien fra Peter Møllers vei til Sinsenveien i målestokk 1:250
- en illustrasjonsplan for vann- og vegetasjonshåndtering for hele planområdet.

5.2 Før igangsettingstillatelse

Opparbeidelse av tiltak utenfor planområdet:

Før det gis igangsettingstillatelse for tiltak innenfor planområdet skal følgende tiltak være sikret opparbeidet:

- Løren Aktivitetspark med flerbrukshall på gnr. 124 / bnr. 199
- Sinsenveien fra Lørenveien til Dag Hammarskjølds vei.

5.3 Før bebyggelse tas i bruk

Opparbeidelse av tiltak innenfor planområdet:

Før det gis midlertidig brukstillatelse for bebyggelse i felt A, D, E eller F skal fortau med gatetrær langs Sinsenveien være ferdig opparbeidet innenfor planområdet.

Før det gis midlertidig brukstillatelse til mer enn 210 boliger skal barnehagen i felt C og uteområdet til barnehagen være ferdig opparbeidet.

Før det gis siste midlertidig brukstillatelse for det siste bygget av bygg, A1, B, C, eller F skal Gatetun være ferdig opparbeidet

Før det gis siste midlertidige brukstillatelse for det siste bygget av bygg E eller D skal midlertidig avkjørsel og nedkjøringsrampe mellom felt E og F fjernes.

Før det gis siste midlertidige brukstillatelse for det første bygget i felt B og felt C skal offentlig park (Lille Løren Park) være ferdig opparbeidet innenfor planområdet.

Før det gis midlertidig brukstillatelse for bygg D og bygg E, skal Gang/sykkelveg 1 være ferdig opparbeidet.

Før det gis midlertidig brukstillatelse for bygg A2 og bygg F, skal Gang-/sykkelveg 2 være ferdig opparbeidet.

Før det gis midlertidig brukstillatelse for felt C og A, skal Torg og gang/sykkelveg 3 være ferdig opparbeidet.

Blågrønne (vann- og vegetasjons-) tiltak skal være ferdig opparbeidet samtidig med bebyggelsen.

Godkjent overvannsløsning skal være opparbeidet før første midlertidig brukstillatelse gis.

**Detaljregulering og reguleringsbestemmelser ble
egengodkjent ved bystyrets vedtak av 20.10.2021 sak 266.
Bestemmelsene er i samsvar med bystyrets vedtak.**

Byrådsavdeling for byutvikling, den 27.10.2021.



Oslo kommune
Plan- og bygningsetaten

S-5157

Saken gjelder: Detaljregulering Sinsenveien mellom Lørenveien og Dag Hammarskjølds vei

Vedtaksdato: 07.12.2022

Vedtatt av: Bystyret, egengodkjenning

Lovverk: PBL 2008

Høydereferanse: NN2000

Merknader:

Knytning(er) mot andre planer:

Saken består av 4 side(r) inkludert denne.



Plan- og bygningsetaten

Besøksadresse:
Vahls gate 1, 0187 Oslo
Postadresse:
Boks 364 Sentrum,
0102 Oslo

Telefon: 23 49 10 00
Telefaks: 23 49 10 01

Organisasjonsnummer:
971 040 823 MVA

E-post: postmottak@pbe.oslo.kommune.no
Internett: www.pbe.oslo.kommune.no

OSLO KOMMUNE

Reguleringsbestemmelser

Detaljregulering for Sinsenveien

Reguleringsbestemmelser
Detaljregulering for gnr/bnr 999/592 m.fl.

Kartnummer UTI-201900844, 07.05.2021 og revidert 11.05.2022

Planens hensikt

Hensikten med planen er å oppgradere Sinsenveien, mellom Dag Hammarskjølds vei og Lørenveien, fra vei til gate. Sinsenveien skal utformes som en samlegate, med god intern tilgjengelighet som knytter Løren og Økern til omkringliggende områder. Gata skal inngå som en del av bystrukturen og sørge for et oversiktlig kjøremønster for syklist, kjørende og gående. Det tilrettelegges med toveis kjørefelt for bil, tosidig sykkelfelt samt fortau på begge sider av gata.

Fellesbestemmelser

1 Fellesbestemmelser for hele planområdet (pbl. §§ 12-7 nr. 1, 2, 3 og 4)

1.1 Avkjørsler

Private avkjørsler er vist med piler på plankartet.

Det skal være nedsenk i kantsteinen ved avkjørsler.

1.2 Lokal overvannshåndtering

Overvann skal tas hånd om etter 3-trinnsstrategien utdypet i veileder for overvannshåndtering og etter det til enhver tid anbefalte klimapåslag. Dagens klimapåslag for korte intense regn er definert i «Klimaprofilen for Oslo og Akershus» og skal være minimum 40 %.

Trinn 1: Mindre nedbørmengder skal håndteres åpent og lokalt. Overvannet skal fanges opp og infiltreres i planområdet ved bruk av regnbed, trær, grønne grøfter, permeable flater og dekker og lignende.

Trinn 2: Større nedbørmengder skal håndteres lokalt og i størst mulig grad åpent. Overvannet skal forsinkes og fordøyes ved bruk av regnbed, grøfter, åpne kanaler og fordøyningsarealer og lignende.

Trinn 3: Anlegg skal utformes og plasseres, samt terrenget tilpasses, slik at naturlige og trygge flomveier bevares og tilstrekkelig sikkerhet mot flomskader oppnås.

1.3 Beplantning

Det settes krav om min. 15 m³ vekstjord pr. tre for å få tilstrekkelig vekstmedium for mellomstore trær.

Det settes krav om rotvennlig bærelagsoppbygning på ca. 20 m³ per tre for at trærne skal kunne strekke røttene sine ned mot naturlige undergrunnsmasser.

Det skal tilstrebes benyttet planter som naturlig hører hjemme i norsk natur.

1.4 Frisikt

Frisiktlinjer skal ivaretas ved kryss og avkjørsler. Frisiktlinjene skal være i tråd med gjeldende norm for gater og veier i Oslo kommune. Frisiktområder skal holdes fritt for vegetasjon, møblering og gjenstander høyere enn 0,5 m over veien.

1.5 Fossilfri anleggsplass

Bygge- og anleggsplassen skal være fossilfri.

Alle maskinene på bygge- og anleggsplassen, herunder aggregater og kompressorer, skal bruke elektrisitet, bærekraftig biodrivstoff eller andre klimanøytrale og bærekraftige energikilder.

Kjøretøy som benyttes til transport av anleggsmaskiner, bygningmaterialer, løsmasser og lignende til og fra bygge- og anleggsplassen er unntatt fra kravet om bruk av fossilfritt drivstoff. Unntaket gjelder ikke for frakt internt på bygge- og anleggsplassen.

Sammen med søknad om rammetillatelse skal det foreligge en redegjørelse for hvordan kravet om fossilfri bygge- og anleggsplass skal oppfylles.

Bestemmelser til arealformål

2 Boligbebyggelse og anlegg (pbl. § 12-5 nr. 1)

2.1 Boligbebyggelse, B

De til enhver tid gjeldende bestemmelser for tilgrensende boligreguleringsplaner skal gjelde.

3 Samferdselsanlegg og teknisk infrastruktur (pbl. § 12-5 nr. 2)

3.1 Kjøreveg, SKV

Arealer regulert til Kjøreveg (SKV) skal være offentlige.

Det skal legges til rette for toveiskjøring.

3.2 Fortau, SF

Arealer regulert til Fortau (SF) skal være offentlig.

Det skal være kantstein mellom fortau og sykkelfelt.

Det tillates etablering av gatebelysning, skilting, etc. innenfor formålet, med forbehold om at en gangsgang på minimum 2,5 meter sikres.

Innenfor arealene avsatt til o_SF2 skal det etableres gatetrær. Gatetrærne skal etableres som en trerekke.

3.3 Sykkelanlegg, SS

Arealer regulert til Sykkelanlegg (SS) skal være offentlig.

3.4 Annen veggrunn – tekniske anlegg, SVT

Arealer regulert til Annen veggrunn – tekniske anlegg (SVT) skal være offentlige.

Det tillates etablering av møbleringselementer som gatebelysning, skiltning, murer, tekniske installasjoner o.l. innenfor formålet.

Bestemmelser til bestemmelsesområder (pbl. § 12-7 nr. 1, 2 og 4)

4 Bestemmelsesområde #1

Det skal etableres en vareleveringslomme innenfor bestemmelsesområde #1.

5 Bestemmelsesområde #2

Arealer avsatt til midlertidig bygge- og anleggsområde, bestemmelsesområde #2, tillates brukt til nødvendig anlegg knyttet til gjennomføring av fortausoppgradering langs Sinsenveien 37 og 35. Arealene skal tilbakeføres til opprinnelig bruk senest ett år etter at anlegget er ferdigstilt.

Rekkefølgebestemmelser og vilkår for gjennomføring (pbl. § 12-7 nr 10)

6 Før rammetillatelse

Ved søknad om rammetillatelse skal det dokumenteres hvordan lokal overvannshåndtering er ivarettatt og valg av løsning skal begrunnes. Før rammetillatelse kan gis skal det foreligge en uttalelse fra Vann- og avløpsetaten om at valgte løsninger er godkjent hos etaten.

Ved søknad om rammetillatelse skal det foreligge faseplan for utbygging og hvordan man sikrer trygg adkomstvei i anleggsperioden med midlertidig omlegging av ferdsel for gående og syklende. Det skal dokumenteres hvordan adkomst til privat eiendom og fremkommelighet for utrykning og renovasjon ivaretas i anleggsfasen.

Ved søknad om rammetillatelse skal det foreligge landskapsplan i målestokk 1:250. Planen skal vise gangfelt, avkjørsler, kantstein, skilt, belysning, beplantning, materialbruk og frisiktsoner.

Ved søknad om rammetillatelse skal det foreligge en marksikringsplan for eksisterende trær innenfor planområdet. Marksikringsplan skal utarbeides av sertifisert arborist. Marksikringsplanen skal også sikre at eksisterende trær med stamme utenfor planavgrensningen, men som har deler av sitt rotsystem innenfor planområdet, ikke blir skadet i anleggsfasen. Marksikringsplan skal beskrive nødvendige tiltak og begrensninger i anleggsperioden.

Ved søknad om rammetillatelse skal det være dokumentert i utomhusplan, tilhørende notat og beregninger at lokal overvannshåndtering og snølagring er tilstrekkelig ivaretatt. Valgte løsninger skal begrunnes.

Eksisterende dreneringslinjer gjennom planområdet skal hensyntas. Sammen med søknad om rammetillatelse skal eventuelle avvik være utredet og dokumentert.

7 Før igangsettingstillatelse

Det må gjøres miljøtekniske grunnundersøkelser i forkant av anleggsarbeid innenfor planområdet. Dersom grunnundersøkelsene viser at massene er forurenset, må det utarbeides en tiltaksplan som skal godkjennes av Oslo kommune før anleggsfasen kan begynne.

Urenset overvann fra anleggsfasen tillates ikke ført inn på kommunens ledningsnett eller til resipient. Håndtering av overvann under anleggsperioden må dokumenteres før igangsettingstillatelse kan gis.


**Detaljregulering og reguleringsbestemmelser ble
egengodkjent ved bystyrets vedtak 07.12.2022.
Bestemmelsene er i samsvar med bystyrets vedtak.**

Byrådsavdeling for byutvikling, den 23.01.2023.



ENERGIATTEST

Adresse	Sinsenveien 45A
Postnummer	0585
Sted	OSLO
Kommunenavn	Oslo
Gårdsnummer	83
Bruksnummer	15
Seksjonsnummer	90
Andelsnummer	—
Festenummer	—
Bygningsnummer	301083940
Bruksenhetsnummer	H0701
Merkenummer	a8415364-58e2-4350-96a3-e1dd949a6efe
Dato	13.06.2024
Innmeldt av	Bygg Control AS v/ TOMAS DUDA

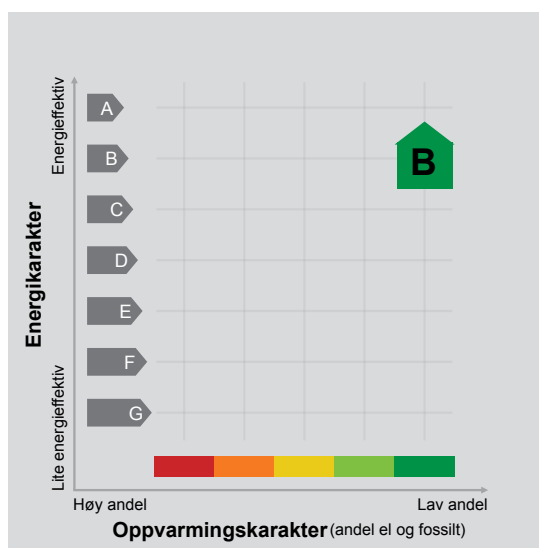

Energimerket angir boligens energistandard. Energimerket består av en energikarakter og en oppvarmingskarakter, se i figuren. Energimerket symboliseres med et hus, hvor fargen viser oppvarmingskarakter, og bokstaven viser energikarakter.

Energikarakteren angir hvor energieffektiv boligen er, inkludert oppvarmingsanlegget. Energikarakteren er beregnet ut fra den typiske energibruken for boligtypen. Beregningene er gjort ut fra normal bruk ved et gjennomsnittlig klima. Det er boligens energimessige standard og ikke bruken som bestemmer energikarakteren. A betyr at boligen er energieffektiv, mens G betyr at

boligen er lite energieffektiv. En bolig bygget etter byggeforskriftene vedtatt i 2010 vil normalt få C.

Oppvarmingskarakteren forteller hvor stor andel av oppvarmingsbehovet (romoppvarming og varmtvann) som dekkes av elektrisitet, olje eller gass. Grønn farge betyr lav andel el, olje og gass, mens rød farge betyr høy andel el, olje og gass. Oppvarmingskarakteren skal stimulere til økt bruk av varmepumper, solenergi, biobrensel og fjernvarme.

Om bakgrunnen for beregningene, se www.energimerking.no.

Målt energibruk

Brukeren har valgt å ikke oppgi målt energibruk.

Hvordan boligen benyttes har betydning for energibehovet

Energi behovet påvirkes av hvordan man benytter boligen, og kan forklare avvik mellom beregnet og målt energibruk. Gode energivaner bidrar til at energibehovet reduseres. Energi behovet kan også bli lavere enn normalt dersom:

- deler av boligen ikke er i bruk,
- færre personer enn det som regnes som normalt bruker boligen, eller
- den ikke brukes hele året.

Gode energivaner

Ved å følge enkle tips kan du redusere ditt energibehov, men dette vil ikke påvirke boligens energimerke.

Energimerkingen kan kun endres gjennom fysiske endringer på boligen.

Tips 1: Følg med på energibruken i boligen

Tips 2: Luft kort og effektivt

Tips 3: Redusér innnetemperaturen

Tips 4: Bruk varmtvann fornuftig

Boligdata som er grunnlag for energimerket

Energimerket og andre data i denne attesten er beregnet ut fra opplysninger som er gitt av boligeier da attesten ble registrert. Nedenfor er en oversikt over oppgitte opplysninger, som boligeier er ansvarlig for.

Der opplysninger ikke er oppgitt, brukes typiske standardverdier for den aktuelle bygningstypen. For mer informasjon om beregninger, se www.energimerking.no/beregninger.

Bygningskategori:	Boligblokker
Bygningstype:	Leilighet
Byggeår	2024
Bygningsmateriale:	
BRA:	111
Ant. etg. med oppv. BRA:	
Detaljert vegger:	Ja
Detaljert vindu:	Ja

For oversikt over bygnings-/beregnings-data, se Vedlegg 1.

Teknisk installasjon

Ventilasjon

Om grunnlaget for energiattesten

Oppgitte opplysninger om boligen kan finnes ved å gå inn på www.energimerking.no, og logge inn via ID-porten/Altinn. På siden "Eiendommer" kan du søke opp bygninger og hente fram energiattester som er laget tidligere. For å se detaljer for en bolig hvor det er brukt detaljert registrering må du velge "Gjenbruk"

av aktuell attest under Offisielle energiattester i skjermbildet "Valgt eiendom". Boligeier er ansvarlig for at det blir brukt riktige opplysninger. Eventuelle gale opplysninger må derfor tas opp med selger eller utleier da dette kan ha betydning for prisfastsettelsen. Det kan når som helst lage en ny energiattest.

Om energimerkeordningen

Enova er ansvarlig for energimerkeordningen. Energimerket beregnes på grunnlag av oppgitte opplysninger om boligen. For informasjon som ikke er oppgitt, brukes typiske standardverdier for den aktuelle bygningstypen fra tidsperioden den ble bygd i. Beregningsmetodene for energikarakteren baserer seg på NS 3031 (www.energimerking.no/NS3031).

Spørsmål om energiattesten, energimerkeordningen eller gjennomføring av energieffektivisering og tilskuddsordninger kan rettes til Enova Svarer på tlf. 800 49 003 eller svarer@enova.no.

Plikten til energimerking er beskrevet i energimerkeforskriften (bygninger).

Nærmere opplysninger om energimerkeordningen kan du finne på www.energimerking.no.

For ytterligere råd og veiledning om effektiv energibruk, vennligst se www.enova.no/hjemme eller ring Enova svarer på tlf. 800 49 003.

Bygningsdata: Vedlegg til energiattesten

Attesten gjelder for følgende eiendom (Vedlegg 1)

Adresse: Sinsenveien 45A	Kommunennummer: 0301
Postnummer: 0585	Gårdsnummer: 83
Sted: OSLO	Bruksnummer: 15
Kommune: Oslo	Seksjonsnummer: 90
Bolignummer: H0701	Festennummer: 0
Dato: 13.06.2024 10:36:02	Bygningsnummer: 301083940
Energimerkenummer: a8415364-58e2-4350-96a3-e1dd949a6efe	

Enhet	Inngangsverdi
Bygningskategori	BOLIGBLOKKER
Bygningskategori-Id (NVE-Id)	2
Bygningstype	LEILIGHET
Byggeår	2024

Byggstandard	
Type bygg	Nybygg
TEK standard	ENERGIREGLER 2016

Energivurdering	
Pliktig energivurdering	Ja
Kjelanlegg	Nei
Er vurdering opplastet	Nei
Dato for opplastning	
Varmeanlegg	Nei
Er vurdering opplastet	Nei
Dato for opplastning	
Kjøleanlegg	Nei
Er vurdering opplastet	Nei
Dato for opplastning	
Ventilasjonsanlegg	Ja
Er vurdering opplastet	Nei
Dato for opplastning	

Areal yttervegger	58 m²
Areal tak	111 m²
Areal gulv	0 m²
Areal vinduer, dører og glassfelt	28 m²
Oppvarmet BRA	111 m²
Totalt BRA	111 m²
Oppvarmet luftvolum	287 m³
U-verdi for yttervegger	0,19 W/(m²·K)
U-verdi for tak	0,12 W/(m²·K)
U-verdi for gulv	0,00 W/(m²·K)
U-verdi for vinduer, dører og glassfelt	0,85 W/(m²·K)
Arealandel for vinduer, dører og glassfelt	25,4 %
Normalisert kuldebroverdi	0,09 W/(m²·K)
Normalisert varmekapasitet	83,5 Wh/(m²·K)
Lekkasjetall	0,80 1/h
Dato for måling av lekkasjetall (en forutsetning for å kunne få karakter A)	14.05.2024
Temperaturvirkningsgrad for varmegjenvinner	80 %
Estimert årsgjennomsnittlig temperaturvirkningsgrad for varmegjenvinner pga. frostsikring	80 %
Spesifikk vifteeffekt (SFP) relatert til luftmengder i driftstiden	1,50 kW/(m³/s)
Spesifikk vifteeffekt (SFP) relatert til luftmengder utenfor driftstiden	1,50 kW/(m³/s)
Gjennomsnittlig spesifikk ventilasjonsluftmengde i driftstiden	1,48 m³/(m²·h)
Årsgjennomsnittlig systemvirkningsgrad for oppvarmingssystemet	84 %
Installert effekt for romoppvarming og ventilasjonsvarme (varmebatteri)	80 W/m²
Settpunkt-temperatur for oppvarming i driftstiden	21,0 °C
Årsgjennomsnittlig kjølefaktor for kjølesystemet	250 %
Settpunkt-temperatur for kjøling	22,0 °C
Installert effekt for romkjøling og ventilasjonskjøling	0 W/m²

Driftstider, antall timer i døgn med drift

Driftstid ventilasjon	24 h
Driftstid oppvarming	16 h
Driftstid kjøling	24 h
Driftstid lys	16 h
Driftstid utstyr	16 h
Driftstid varmtvann	16 h
Driftstid personer	24 h

Spesifikt effektbehov for belysning i driftstiden	1,95 W/m²
Spesifikt varmetilskudd fra belysning i driftstiden	1,95 W/m²
Spesifikt effektbehov for utstyr i driftstiden	3,00 W/m²
Spesifikt varmetilskudd fra utstyr i driftstiden	1,80 W/m²
Spesifikt effektbehov for varmtvann i driftstiden	5,10 W/m²
Spesifikt varmetilskudd fra varmtvann i driftstiden	0,00 W/m²
Spesifikt varmetilskudd fra personer i driftstiden	1,50 W/m²
Total solfaktor for vindu og solskjerming (Ø/S/V/N)	0,55
Gjennomsnittlig karmfaktor	0,20
Solskjermingsfaktor pga. horisont, nærliggende bygninger, vegetasjon og eventuelle bygningsutspring	0,85
Oppvarmingssystem(er)	Fjernvarme
Varmefordelingssystem	Vannbåren oppvarming
Eventuell varmekilde for varmepumpe og fordeling	
Manuell eller automatisk solskjerming	MANUELL

Andeler og årsgjennomsnittlige systemvirkningsgrader for beregning av levert elektrisitet

Andel av netto energibehov for romoppvarming og ventilasjonsvarme som dekkes av elektrisk varmesystem	0,00
Andel av netto energibehov for romoppvarming og ventilasjonsvarme som dekkes av varmepumpe	0,00
Andel av netto energibehov for romoppvarming og ventilasjonsvarme som dekkes av solfangeranlegg	0,00
Andel av netto energibehov for oppvarming av tappevann som dekkes av elektrisk varmesystem	0,00
Andel av netto energibehov for oppvarming av tappevann som dekkes av elektrisk varmepumpe	0,00
Andel av netto energibehov for oppvarming av tappevann som dekkes av solfangeranlegg	0,00
Årsgjennomsnittlig systemvirkningsgrad for elektrisk varmesystem	0,89
Årsgjennomsnittlig effektfaktor for varmepumpeanlegg	2,10
Årsgjennomsnittlig systemvirkningsgrad for termisk solfangeranlegg	9,00

Andeler og årsgjennomsnittlige systemvirkningsgrader for beregning av levert olje

Andel av netto energibehov for romoppvarming og ventilasjonsvarme som dekkes av oljebasert varmesystem	0,00
Andel av netto energibehov for oppvarming av tappevann som dekkes av et oljebasert varmesystem	0,00
Årsgjennomsnittlig systemvirkningsgrad for det oljebaserte varmesystemet	0,80

Andeler og årsgjennomsnittlige systemvirkningsgrader for beregning av levert gass

Andel av netto energibehov for romoppvarming og ventilasjonsvarme som dekkes av gassbasert varmesystem	0,00
Andel av netto energibehov for oppvarming av tappevann som dekkes av et gassbasert varmesystem	0,00
Årsgjennomsnittlig systemvirkningsgrad for det gassbaserte varmesystemet	0,85

Andeler og årsgjennomsnittlige systemvirkningsgrader for beregning av levert fjernvarme

Andel av netto energibehov for romoppvarming og ventilasjonsvarme som dekkes av fjernvarmebasert varmesystem	1,00
Andel av netto energibehov for oppvarming av tappevann som dekkes av fjernvarmebasert varmesystem	1,00
Årsgjennomsnittlig systemvirkningsgrad for det fjernvarmebaserte varmesystemet	0,84

Andeler og årsgjennomsnittlige systemvirkningsgrader for beregning av levert biobrensel

Andel av netto energibehov for romoppvarming og ventilasjonsvarme som dekkes av biobrenselbasert varmesystem	0,00
Andel av netto energibehov for oppvarming av tappevann som dekkes av biobrenselbasert varmesystem	0,00
Årsgjennomsnittlig systemvirkningsgrad for det biobrenselbaserte varmesystemet	0,77

Andeler og årsgjennomsnittlige systemvirkningsgrader for beregning av levert annen energivare

Andel av netto energibehov for romoppvarming og ventilasjonsvarme som dekkes av varmesystem basert på andre energivarer	0,00
---	------

Andel av netto energibehov for oppvarming av tappevann som dekkes av et varmesystem basert på andre

energivarer	0,00
Årsgjennomsnittlig systemvirkningsgrad for varmesystem for andre energibærere	0,98
Klimastasjon / kilde	Oslo (MeteoNorm)
Dato for beregning	13.6.2024
Henvising til dokumentasjon for inndata eller begrunnelse for avvik fra normative tillegg til NS 3031 eller andre forhold vedr. beregningene	
Beregningsprogram	
Navn programvare	SIMIEN
Versjon	6.017
Produsent / leverandør	ProgramByggerne
Beskrivelse: Månedsberegning / timesberegning / dynamisk	Dynamisk timesberegning
Energirådgiver	
Firma	Bygg Control AS
Navn person	Tomas Duda
Beregningsresultater som er input til attestgenerator i EMS	
Netto energibudsjett	
Romoppvarming	27,0 kWh/år
Ventilasjonsvarme	4,8 kWh/år
Varmtvann	29,8 kWh/år
Vifter	5,4 kWh/år
Pumper	0,6 kWh/år
Belysning	11,4 kWh/år
Teknisk utstyr	17,5 kWh/år
Romkjøling	0,0 kWh/år
Ventilasjonskjøling	0,0 kWh/år
TotaltNettoEnergibehov	96,5 kWh/år
Beregnet levert energi ved normalisert klima	11 355 kWh/år
Beregnet spesifikk levert energi ved normalisert klima	102,76 kWh/(m²·år)
Beregnet levert energi til oppvarming og varmtvann ved normalisert klima	7 497 kWh/år
Beregnet spesifikk levert energi ved lokalt klima	102,76 kWh/(m²·år)
Beregnet levert energi ved lokalt klima	11 355 kWh/år
Målt energibruk (levert energi), temperaturkorrigert målt energi for et år.	
Elektrisitet	0 kWh/år
Olje	0 liter/år
Gass	0,0 Sm³/år
Fjernvarme	0 kWh/år
Biobrensel	0 kg/år
Annen energivare	0 kWh/år
Totalt	0 kWh/år
Beregnet levert energi ved normalklima	
Elektrisitet	3 858 kWh/år
Olje	0 kWh/år
Gass	0 kWh/år
Fjernvarme	7 497 kWh/år
Biobrensel	0 kWh/år
Annen energivare	0 kWh/år
Totalt	11 355 kWh/år
Sum andel elektrisitet, olje og gass	20,0 %



OVERSIKT OVER LØSØRE OG TILBEHØR TIL EIENDOMMEN

Oversikten er utarbeidet av Norges Eiendomsmeglerforbund, Eiendom Norge og Advokatforeningens Eiendomsmeglingsgruppe, og er gjeldende fra 1. januar 2020.

Generelt

Lov om avhending av fast eieendom (avhendingslova/avhl.) av 3. juli 1992 regulerer kjøper og selgers rettigheter og plikter ved overdragelse av fast eiendom og andeler i borettslag.

I henhold til avhl. § 3-4 skal eiendommen, når annet ikke er avtalt, overdras med innredninger og utstyr som etter lov, forskrift eller annet offentlig vedtak skal følge med. Det samme gjelder varig innredning og utstyr som enten er fastmontert eller er særskilt tilpasset bygningen, jf. avhl. § 3-5. Loven inneholder ingen detaljert oversikt over hva som omfattes av «innredning og utstyr», og over hva som skal regnes som «fastmontert eller særskilt tilpasset».

Partene kan fritt avtale hva som skal følge med eiendommen ved salg. Bransjens liste over løsøre og tilbehør som skal følge med eiendommen, er en del av avtalen mellom kjøper og selger dersom ikke annet er opplyst i salgsoppgaven, kjøper har tatt forbehold i bud eller avtale på annen måte er inngått. Der intet annet er avtalt, vil løsøre og tilbehør medfølge slik dette fremkommer av avhl. § 3-4 og § 3-5 og denne oversikt.

Produkter og installasjoner som medfølger overdras uten noen form for garantier, utover eventuell gjenværende leverandørgaranti.

Dersom det er noe i nedenstående liste som ikke finnes på eiendommen, vil det heller ikke medfølge.

- 1. HVITEVARER** medfølger der dette er spesielt angitt i salgsoppgaven.
- 2. HELDEKKENDE TEPPER** følger med uansett festemåte.
- 3. VARMEKILDER**, slik som ovner, kaminer, peiser, varmepumper og panelovner, følger med uansett festemåte. Frittstående biopeiser/varmeovner og terrassevarmere medfølger ikke. Det følger ikke med varmekilder i rom som ikke har vegg- eller fastmonterte varmekilder på visning.
- 4. TV, RADIO OG MUSIKKANLEGG.** TV-antennene og fellesanlegg for TV, herunder parabolantenne, og tuner/dekoder/tv-boks medfølger der dette eies av selger. Veggmontert TV/flatskjerm med tilhørende festeordning samt musikkanlegg følger ikke med (se også punkt 12).
- 5. BADEROMSINNREDNING/UTSTYR.** Badekar, dusjkabinett, dusjvegger, alle fastmonterte speil og hyller, fastmonterte glass- og håndkleholdere, herunder håndklevarmere samt baderomsinnredning, medfølger.
- 6. GARDEROBESKAP** medfølger, selv om disse er løse. Fastmonterte garderobehyller og knagger medfølger. Innredning i garderobeskap, for eksempel løse eller fastmonterte trådkurver, hyller, stenger og lignende, medfølger.

7. KJØKKENINNREDNING medfølger, herunder også åpne, fastmonterte hyller og løs eller fastmontert kjøkkenøy.

8. MARKISER, PERSIENNER og annen type innvendig og utvendig solskjerming, gardinoppheng, lamellgardiner og liftgardiner medfølger.

9. AVTREKKSVENTILATORER av alle slag, samt fastmonterte aircondition/ventilasjonsanlegg, medfølger.

10. SENTRALSTØVSUGER medfølger med komplett anlegg, herunder slange, munnstykke mm.

11. LYSKILDER. Kupler, lysstoffarmatur, fastmonterte "spotlights", oppheng og skinner med spotlights samt utelys og hagebelysning medfølger. Vegglamper, krokhangte lamper, lysekroner, prismelamper og lignende som er koblet til sukkerbit eller stikkontakt følger likevel ikke med.

12. INSTALLERTE SMARTHUSLØSNINGER med sentral som styrer lys, varme, lyd o.l., samt tilhørende trådløse enheter som brytere, sensorer, kameraer, integrerte høyttalere el. medfølger. Enkle lysstyringssystem f.eks. med en sentral som kun styrer lyspærer eller smartpærer montert i sokkel medfølger likevel ikke.

13. UTVENDIGE SØPPELKASSER og eventuelt holder/hus til disse medfølger.

14. POSTKASSE medfølger.

15. UTENDØRS INNRETNINGER slik som flaggstang, fastmontert tørkestativ, samt andre faste utearrangementer som f.eks. badestamp, boblekar/jacuzzi og liknende utendørs kar, lekestue, lekestativ, utepeis, fastmontert trommel til vannslange, medfølger. Guidekabel/avgrenskingskabel til robotgressklipper medfølger, men robotgressklipper og ladestasjon for denne medfølger ikke.

16. FASTMONTERTE VEGGLADER/LADESTASJON TIL EL-BIL medfølger uavhengig av hvor laderen er montert.

17. SOLCELLEANLEGG med tilhørende teknisk infrastruktur medfølger.

18. GASSBEHOLDER til gasskomfyr og gasspeis medfølger.

19. BRANNSTIGE, BRANNTAU, feiestige og lignende medfølger der dette er påbudt. Løse stiger medfølger ikke.

20. BRANNSLUKNINGSAPPARAT, BRANNSLANGE og RØYKVARSLER medfølger der dette er påbudt. Det er eier og brukers plikt til å se til at utstyret forefinnes på enhver eiendom. Hvis annet ikke er uttrykkelig avtalt, skal dette derfor alltid følge med ved salg av eiendom.

21. SAMTLIGE NØKLER til eiendommen som selger er i besittelse av skal overleveres kjøper på overtakelsen, herunder nøkler til eventuelle boder, uthus, garasjeportåpner e.l. Låses boder, uthus e.l. med hengelås, skal lås og nøkler til disse medfølge.

22. GARASJEHYLLER, bodhyller, lagringshyller og oppheng til bildekk medfølger såfremt de er fastmontert.

Planter, busker og trær som er plantet på tomten, eller fastmonterte kasser og lignende er en del av eiendommen og medfølger i handelen.

HELP Boligkjøperforsikring

Boligkjøperforsikring

- Advokathjelp ved boligkjøpet og i 5 år fremover.
- Er kjøpers motvekt til selgers boligselgerforsikring.
- Gir deg advokathjelp hele veien til rettskraftig dom, om nødvendig.

Boligkjøperforsikring **PLUS**

- Advokathjelp ved boligkjøpet og i 5 år fremover.
- Er kjøpers motvekt til selgers boligselgerforsikring.
- Gir deg advokathjelp hele veien til rettskraftig dom, om nødvendig.
- Advokathjelp i de viktigste rettsområdene i privatlivet.

PLUS gir boligeiere sterkt rabattert advokathjelp. Be om råd eller hjelp i retten når du trenger det fra Norges viktigste advokatmiljø for privatpersoner.

PLUS kan bare tegnes samtidig med boligkjøperforsikringen, og koster kun kr 2 800 i tillegg. **PLUS** fornyes årlig - om du ønsker det.

Borettslag/aksjeleilighet: Kr 7 200

Selveierleilighet/rekkehus: Kr 10 400

Ene-/tomannsbolig, tomt: Kr 15 100

Rettsområder du får hjelp med

Samboeravtale, ektepakt og arv

Forbrukerkjøp og håndverkertjenester

Utleie og naboforhold

Tomtefeste, veirett og andre servitutter

Plan- og bygningsrett

Skatt ved oppussing, utleie og eiendomssalg

Tilgang til digitale juridiske avtaler via Min side

“Vi unner ingen å stå alene”

Rett skal være rett. For alle.



Boligkjøperforsikring tegnes hos eiendomsmegler senest ved kontraktsgjennomføring og gir rett til advokathjelp inntil 5 år etter overtakelse. Forsikringen betales som del av oppgjøret ved boligkjøpet. **PLUS**-dekningen fornyes årlig ved faktura fra **HELP**.

Egenandel kr 4 000 påløper ved takst, tvist eller 10 timer advokatbistand, avhengig av hva som kommer først. Meglerforetaket mottar kr 4 200/4 600/5 000 i kostnadsgodtgjørelse, avhengig av boligtype, samt et tillegg på kr 1 000 ved salg av **PLUS**.

Vi tar forbehold om pris- og vilkårsendringer. Hvis premien ikke er innbetalt ved overtakelse, vil avtalen bli kansellert. For fullstendig informasjon om dekning og vilkår, se help.no

Har du spørsmål?
Kontakt **HELP** på help.no/minside, telefon 22 99 99 99 eller epost post@help.no


Rett skal være rett. For alle.



Viktige endringer i avhendingsloven

Den 1. januar 2022 ble avhendingsloven endret på viktige punkter for både kjøper og selger. Samtidig fikk vi en ny forskrift som regulerer jobben en takstmann skal gjøre. Den nye forskriften stiller strengere krav til tilstandsrapportene som er en viktig del av kontrakten ved boligsalg. HELP, landets største advokatmiljø for boligkjøpere, har laget en kort innføring i de nye reglene.

Forbudt å selge bolig “som den er”

Du har kanskje hørt at de fleste brukte boliger har vært solgt «som de er»? Dette forbeholdet innebar at selger fraskrev seg ansvar for skjulte feil og mangler. Det var bare hvis selger hadde holdt tilbake eller gitt uriktig informasjon, eller hvis boligen var i vesentlig dårligere stand at kjøper kunne nå frem med et krav mot selger.

Fra 1. januar 2022 kan ikke selger lenger ta generelle forbehold av «som den er»-typen. Dette betyr at når vi da skal vurdere om en bolig har en mangel, må vi vurdere grundig hva som fremgår av kjøpsavtalen. Med kjøpsavtalen menes alle dokumenter og opplysninger som tilbys før kjøpet, også FINN-annonsen og alle vedleggene til salgsoppgaven. Hvis kjøpsavtalen ikke gir et klart svar (av typen “Det følger egen parkeringsplass med leiligheten” eller “Badet er renoveret av fagfolk”), må vi vurdere hva kjøper kan forvente basert på blant annet eiendommens synlige tilstand, alder, opplysningene som er gitt ved salget, feilenes art, karakter og omfang.

Egenandel

Avhendingsloven har også fått en ny bestemmelse om egenandel. Egenandelen slår først inn når det er påvist at eiendommen har en mangel. Når det er et avvik fra kontrakten som utgjør en mangel, skal oppgjøret reduseres med 10 000 kroner, uavhengig av om utbedringskostnadene er høye eller lave. Dette innebærer blant annet at kjøper ikke kan rette krav mot selger hvis det koster mindre enn 10 000 kroner å utbedre mangelen.

Selv om utbedringskostnadene er høye, kan det likevel tenkes at feil ved boligen ikke utgjør mangler etter loven. Dette avhenger av hva som er avtalt mellom partene, og hva kjøper kan forvente basert på de momentene vi har nevnt over.

Nytt om tilstandsrapporter

Tidligere ble det ikke stilt noen konkrete krav til hva en tilstandsrapport skulle inneholde og hvordan den skulle se ut. Dette hadde som konsekvens at tilstandsrapportene varierte i innhold og kvalitet. I den nye forskriften til avhendingsloven stilles det en rekke krav for at en tilstandsrapport skal regnes som godkjent.



Forts. Viktige endringer i avhendingsloven

Opplysningene i tilstandsrapporten skal gis på en forbrukervennlig måte, og det er beskrevet hva takstmannen skal vurdere og hvordan noen av undersøkelsene skal gjennomføres.

Vi har tro på at kjøpere nå vil få bedre informasjon i forkant av salget og dermed et bedre beslutningsgrunnlag.

Kjøpers undersøkelsesplikt lovfestes

Avhendingsloven har også fått en regel om undersøkelsesplikt for kjøper. Regelen tydeliggjør at kjøperen skal anses å kjenne til forhold som er tydelig beskrevet i tilstandsrapporten eller annen relevant salgsdokumentasjon. Det fremgår av loven at kjøperen ikke kan klage på avvik hvis disse er tydelig beskrevet i salgsdokumentasjonen, uavhengig av om kjøperen faktisk har satt seg inn i denne.

Det er derfor svært viktig at kjøper setter seg godt inn i alle dokumenter og opplysninger som tilbys i forkant av kjøpet. Hvis det er noe du ikke forstår, anbefaler vi at du stiller spørsmål til selger og/eller eiendoms-megler. Dersom det er gitt motstridende opplysninger i salgsdokumentene, må du undersøke hvilke av opplysningene som er korrekte, og eventuelt ta forbehold dersom motstriden ikke avklares. Du kan ikke velge å holde deg til den opplysningen du liker best.

Arealavvik

Avhendingsloven har også fått en ny bestemmelse om arealavvik innendørs. Helt kort betyr endringen at eiendommen har en mangel hvis opplysningene om størrelse i salgsdokumentene ikke er riktig. Det er en forutsetning at avviket utgjør mer enn 2 % og minst én kvadratmeter, og at selgeren ikke godtgjør at opplysningene ikke har hatt betydning for kjøperen.

Viktig for kjøper å være klar over

Advokatene i HELP er fornøyde med regelendringer som bidrar til at kjøper får bedre informasjon. Dette kan redusere antall konflikter i etterkant av boligkjøpet.

Selv om selgers ansvar nå har blitt utvidet, er det ikke slik at alle feil er mangler etter avhendingsloven. Det er påregnelig med noen feil ved boligen på grunn av alder, slitasje, osv., og det som er opplyst ved salget, er naturligvis ikke mangler. Jo eldre boligen er, desto vanligere er det å avdekke feil. Det er svært viktig å lese salgsoppgaven nøye. Hvis det er gitt konkrete risikoopplysninger om bestemte bygningsdeler, er det påregnelig å måtte utbedre disse og denne kostnaden må kjøper dekke selv.

Hvis du har boligkjøperforsikring hos HELP, vil våre advokater hjelpe deg med å vurdere om du kan rette et krav mot selger/selgers boligselgerforsikrings-selskap. Dersom det er sannsynlig at du vil nå frem med et krav, forfølger vi saken for deg til den er løst.

HELP Renteforsikring

Renteforsikring dekker rentekostnader etter skatt og husforsikring for bolig som skal selges, hvis denne ikke er solgt tre måneder etter overtakelse av ny bolig. Forsikringen koster kr 5.900 og gjelder i ett år fra tidspunktet hvor du har overtatt din nye primærbolig og du har markedsført din gamle primærbolig sammenhengende i minst tre måneder.

- Utbetaling gis i inntil ni måneder
- Rentekostnader, samt kostnad til husforsikring dekkes med inntil kr 15.000 per måned
- Gjelder fast eiendom regulert til boligformål og som er registrert som din primærbolig
- Forsikringen gjelder i Norge

Bestilling gjøres av boligkjøper på www.help.no/renteforsikring. Forsikringen må bestilles innen sju dager etter kontraktsignering. Dersom boligen som skal selges allerede er markedsført før budaksept av ny bolig kan forsikring ikke tegnes.

For HELP kundesenter kontakt post@help.no eller tlf. 22 99 99 99.



Bud på 95 % eller mer av prisantydning behandles som at salg har funnet sted, selv om bud avslås, og forsikringsdekningen gjelder da til ny eier overtar (begrenset til 3 måneder etter budaksept). Det gjøres fradrag i erstatningen for eventuelle leieinntekter, skattefradrag på rentekostnader og renter og omkostninger som følge av mislighold av lån. Forsikringen dekker ikke mellomfinansiering eller andre lån som ikke direkte relaterer seg til primærboligen som skal selges. Forsikringen fornyes ikke, og gjelder ikke ved senere flytting. Dersom boligen ikke selges av autorisert megler / advokat gjelder ikke forsikringen. Forsikringen har en karantenetid på tre måneder. Tegning av HELP Renteforsikring tilbys kun til boligkjøpere som har kjøpt bolig gjennom samarbeidende eiendomsmeglerkjede.



Et hjem er mer verdt enn et hus, og et hus er mer enn bare vegger.

Det er et sted for å skape gode minner
preget av trivsel, omsorg og trygghet.

For oss som jobber med folks hjem hver
eneste dag, er det naturlig å engasjere oss
sammen med SOS-barnebyer for å gi flere
barn et trygt og godt hjem.

For hvert hjem vi formidler, gir vi derfor
100 kroner til SOS-barnebyers arbeid.

aktiv. +  **SOS
BARNEBYER**

Viktig informasjon om arealmåling

Overgang til nye regler for måling av areal og opplysning av areal i takstrapporter



Endingene i de nye arealreglene er i hovedsak disse

- Begrepene «P-Rom» og «S-Rom» skal ikke lenger benyttes.
- Boligens areal skal oppgis i BRA (bruksareal)
- BRA deles i underkategoriene BRA-i, BRA-e, BRA-b
- I tillegg opplyses det om åpent areal
- Ikke måleverdige arealer som skyldes skråtak eller lav himlingshøyde (ALH) kan opplyses som tilleggsinformasjon. Slike arealer skal ikke oppføres alene, men skal alltid opplyses sammen med korrekt målt BRA. BRA og ALH kan summeres, og utgjør boligens gulvareal (GUA).

Vil arealene i boligen nå være et annet?

Nei, du verken mister eller får areal, men sammenlignet med eventuelle tidligere arealmålinger kan det være en differanse som skyldes de nye reglene.

Vil dette kunne påvirke markedsprisen på boligen?

Nei, markedsprisen påvirkes av mange faktorer og dessuten er ikke arealet i boligen endret selv om reglene er endret.

Slik skal arealet måles nå

BRA (bruksareal) deles opp i ulike kategorier		
BRA- i	(internt bruksareal)	Er arealet innenfor boenheten.
BRA-e	(eksternt bruksareal)	Er arealet av alle rom utenfor boenheten(e) og som tilhørere denne, slik som for eksempel boder.
BRA-b	(innglasset balkong)	Er areal av innglasset balkong, veranda eller altan når denne er tilknyttet boenhetene.


I tillegg opplyses åpent areal, og i tilfeller der gulvareal (GUA) ikke er måleverdig eller hvor det er areal med lav himlingshøyde (ALH).

Åpent areal		Er areal av terrasser og åpne balkonger og åpen altan tilknyttet boenheten. (Dette er ikke Bruksareal BRA.)
--------------------	--	---

GUA	(gulvareal)	Ikke måleverdig gulvarealer som skyldes skråtak og lav himlingshøyde, kan oppgis som en tilleggsinformasjon. GUA oppgis som en sum av BRA (Bruksareal) og ALH (Areal med lav takhøyde).
ALH	(areal med lav himlingshøyde)	Areal med lav himlingshøyde (ALH) måles på samme måte som BRA, men man ser bort fra krav til himlingshøyde. ALH skal opplyses sammen med BRA. Se GUA over.

Eksempel plantegning leilighet

	Internt bruksareal (BRA-i)
	Eksternt bruksareal (BRA-e)
	Innglasset balkong mv (BRA-b)
	Åpent areal (ikke bruksareal)

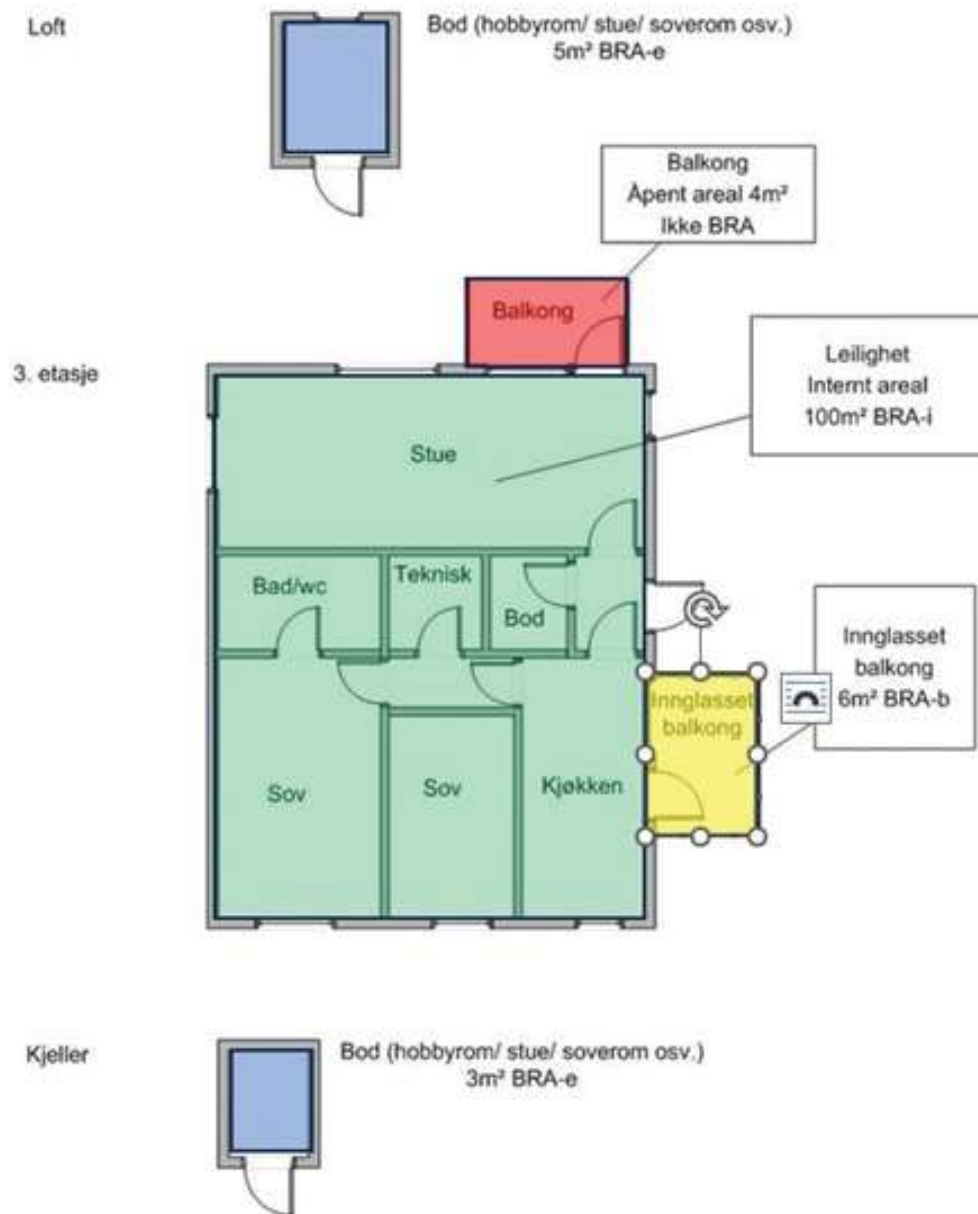

Hvilken betydning vil dette i praksis ha for leiligheter?

Det meste er som før, men vær oppmerksom på følgende:

- Boder med tilgang utenfor leiligheter vil utgjøre BRA-e (eksternt bruksareal) og regnes med i totalt BRA (bruksareal).
- For leiligheter med tilknyttet innglasset balkong vil dette være BRA-b (innglasset balkong) og være en del av BRA (bruksareal).
- Sjakter, skorsteiner, innvendige søyler og lignende er en del av boligens BRA (bruksareal) og skal måles selv om de ikke har gulv eller tilkomst. Dersom sjakter ikke er synlige (f.eks. i skille mot nabo eller fellesareal), skal de måles hvis det legges fram tegninger som viser sjaktene.

Eksempel arealoppsett leilighet

Etasje	BRA			Åpent
	BRA-i (internt bruksareal)	BRA-e (eksternt bruksareal)	BRA-b (innglasset balkong)	Åpent areal
Loft		5		
3. etg.	100		6	4
Kjeller		3		
SUM	100	8	6	4

SUM BRA	114
----------------	------------

Hvilken betydning vil dette i praksis ha for enebolig, tomannsbolig og rekkehus?

Det meste er som før. Reglene er tydeliggjort ved at areal med inngang fra utsiden regnes som BRA-e. I dette eksempelet har kjelleren kun utvendig adkomst.

Eksempel arealoppsett enebolig, tomannsbolig og rekkehus

Etasje	BRA			Åpent
	BRA-i (internt bruksareal)	BRA-e (eksternt bruksareal)	BRA-b (innglasset balkong)	Åpent areal
Loft	70			
2 etg.	120		6	5
1 etg.	120			8
Underetasje	80			
Hybel u.etg.	40			
Kjeller		120		
SUM	430	120	6	13

SUM BRA	556
----------------	------------

Ikraftttredelse av nye regler og overgangsperiode

Regler om hvilke standarder som gjelder for henholdsvis bygningssakkyndige og eiendomsmeglere i overgangsperioden, følger av NS 3940: 2023 tillegg D.

- Ved oppmåling av boliger må takstingeniører / bygningssakkyndige følge de nye reglene fra 1. januar 2024.
- Før 1. januar kan takstingeniører / bygningssakkyndige måle areal og opplyse areal etter begge regelsett.
- Eiendomsmeglerbransjen skal følge reglene i den nye standarden for eiendomsmeglingsoppdrag som er inngått fra og med 1. januar 2024.
- For eiendomsmeglingsoppdrag som er inngått før 1. januar 2024, kan arealopplysninger i henhold til gammel standard fortsatt benyttes så lenge eiendomsmeglingsoppdraget løper.

Hva er endringene i de nye reglene?

Det meste er som før og reglene om hvorvidt et areal skal regnes med (målbarhet/måleverdighet) er de samme.

I boligomsetningen og i takstbransjen har man fulgt Takstbransjens retningslinjer ved arealmåling for å sikre en enhetlig praksis. Denne er nå i den nye arealstandard.

Hvilke regler har vi for måling av areal

Regler for måling av areal fremgår av NS 3940 Areal- og volumberegninger av bygninger. Dette er en standard som sier hvordan areal skal måles. Standarden beskriver hvilken metode og krav som gjelder for måling av areal og hvordan dette skal oppgis. Standarden benyttes av takstbransjen, meglerbransjen, utbyggere, arkitekter osv. og når samme regler legges til grunn blir informasjonen ut til deg som forbruker lik.

Målereglene i standarden brukes blant annet for rapporter som oppgir et målt areal, slik som tilstandsrapporter og verditakster. For tilstandsrapporter er det krav om at arealet skal måles og oppgis slik standarden sier. Eiendomsmeglere vil også bruke reglene i standarden i sin markedsføring av bolig. For eiendomsmeglere gjelder de nye reglene for eiendomsmeglingsoppdrag som inngås fra og med 1. januar 2024.



Forbrukerinformasjon om budgivning

Sist oppdatert med virkning fra 1. januar 2014, i forbindelse med ikraftttredelse av endringer i eiendomsmeglingsforskriften.

Informasjonen er utarbeidet av Forbrukerombudet, Forbrukerrådet, Den Norske Advokatforening ved Eiendomsmeglingsgruppen, Eiendomsmeglerforetakenes Forening og Norges Eiendomsmeglerforbund, på grunnlag av blant annet forskrift om eiendomsmegling § 6-3 og § 6-4.

Nedenfor gis en oversikt over de retningslinjer som forbrukermyndighetene og organisasjonene anbefaler benyttet ved budgivning på eiendommen. Avslutningsvis gis også en kort oversikt over de viktigste rettsreglene tilknyttet budgivning.

Før det legges inn bud på eiendommen oppfordres budgiver til å sette seg inn i all relevant informasjon om eiendommen, herunder eventuell salgsoppgave og teknisk rapport med vedlegg.

Gjennomføring av budgivning

1. På forespørsel vil megler opplyse om aktuelle bud på eiendommen, herunder om relevante forbehold.
2. Alle bud skal inngis skriftlig til megler, som formidler disse videre til oppdragsgiver. Kravet til skriftlighet gjelder også budforhøyelser og motbud, aksept eller avslag fra selger. Før formidling av bud til oppdragsgiver skal megler innhente gyldig legitimasjon og signatur fra budgiver. Kravet til legitimasjon og signatur er oppfylt for budgivere som benytter e-signatur, eksempelvis BankID eller MinID. Med skriftlige bud menes også elektroniske meldinger som e-post og SMS når informasjonen i disse er tilgjengelig også for ettertiden.
3. Et bud bør inneholde eiendommens adresse (eventuelt gnr/bnr), kjøpesum, budgivers kontaktinformasjon, finansieringsplan, akseptfrist, overtakelsesdato og eventuelle forbehold som for eksempel usikker finansiering, salg av nåværende bolig ol. Normalt vil ikke et bud med forbehold bli akseptert før forbeholdet er avklart. Konferer gjerne med megler før bud avgis.
4. Megler skal legge til rette for en forsvarlig avvikling av budrunden. I forbrukerforhold (dvs. der oppdragsgiver er forbruker) skal megleren ikke formidle bud med kortere akseptfrist enn kl. 12.00 første virkedag etter siste annonserte visning. Etter denne fristen bør budgivere ikke sette en kortere akseptfrist enn at megler har mulighet til, så langt det er nødvendig, å orientere oppdragsgiver, budgivere og øvrige interessenter om bud og forbehold. Det bør ikke gis bud som diskriminerer eller utelukker andre budgivere. Dersom bud inngis med en frist som åpenbart er for kort til at megleren kan avvikle budrunden på en forsvarlig måte som sikrer oppdragsgiver og interessenter et tilstrekkelig grunnlag for sine handlingsvalg, vil megler fraråde budgiver å stille slik frist.
5. Megleren vil uoppfordret gi sin vurdering av det enkelte bud overfor oppdragsgiveren, når budet er gitt innenfor fristene i punkt 4.
6. Megleren skal så langt det er nødvendig og mulig holde budgiverne skriftlig orientert om nye og høyere bud og eventuelle forbehold. Megler skal så snart som mulig bekrefte skriftlig overfor budgivere at budene deres er mottatt.
7. Etter at handel har kommet i stand, eller dersom en budrunde avsluttes uten at handel er kommet i stand, kan en budgiver kreve kopi av budjournalen i anonymisert form.
8. Kopi av budjournal skal gis til kjøper og selger uten ugrunnet opphold etter at handel er kommet i stand. Dersom det er viktig for budgiver å bevare sin anonymitet, bør budet fremmes gjennom fullmektig.

Viktige avtalerettslige forhold

1. Det eksisterer ingen angrerett ved salg/kjøp av fast eiendom.
2. Når et bud er innsendt til megler og han har formidlet innholdet i budet til selger (slik at selger har fått kunnskap om budet), kan budet ikke kalles tilbake. Budet er da bindende for budgiver frem til akseptfristens utløp, med mindre budet før denne tid avslås av selger eller budgiver får melding om at eiendommen er solgt til en annen (man bør derfor ikke gi bud på flere eiendommer samtidig dersom man ikke ønsker å kjøpe flere enn en eiendom).
3. Selger står fritt til å forkaste eller akseptere ethvert bud, og er for eksempel ikke forpliktet til å akseptere høyeste bud.
4. Når en aksept av et bud har kommet frem til budgiver innen akseptfristens utløp er det inngått en bindende avtale.
5. Husk at også et eventuelt bud fra selger til kjøper (såkalte "motbud"), avtalerettslig er et bindende tilbud som medfører at det foreligger en avtale om salg av eiendommen dersom budet i rett tid aksepteres av kjøper.

For eiendommen:

Adresse: Sinsenveien 45A, leil. E-90
0585 OSLO

Meglerforetak: Aktiv Eiendomsmegling
Saksbehandler: Aleksander Myrvold

Telefon: 990 07 542
E-post: aleksander.myrvold@aktiv.no

Oppdragsnummer:

Undertegnede gir herved følgende bud på ovennevnte eiendom:

Kjøpesum: Kr. _____

Beløp med bokstaver: Kr. _____

+ omkostningert iht. opplysninger i salgsoppgaven

Dette budet er bindende for undertegnede frem til og med den: _____ **Kl.** _____

Dersom annet ikke er angitt gjelder budet til kl. 15.00 første virkedag etter siste annonserte visning. I forbrukerforhold vil bud med kortere akseptfrist enn til kl. 12.00 første virkedag etter siste annonserte visning ikke bli viderefremidlet til selger.

Eventuelle forbehold: _____

Undertegnede er kjent med at selger står fritt til å godta eller forkaste ethvert bud. Likeledes er undertegnede klar over at budet er bindende for budgiver når det er kommet til selgers kunnskap. Handelen er juridisk bindende for begge parter dersom budet aksepteres innen akseptfristen. Undertegnede er kjent med at budjournalen vil bli forelagt kjøper og selger når handel er sluttet.

Ønsket overtakelsesdato: _____

Budet baseres på opplysninger og salgsvilkår som fremkommer av salgsoppgave datert: _____

Kjøpet vil bli finansiert slik:

Låneinstitusjon: _____ Referanse og tlf nr.: _____

Lånt kapital: _____ Kr.: _____

Egenkapital: _____ Kr.: _____

Totalt: _____ Kr.: _____

Egenkapital består av: ☐ Salg av nåværende bolig eller fast eiendom ☐ Disponibelt kontantbeløp (bankinnskudd)

Jeg gir bud som: ☐ Forbruker ☐ Ledd i næringsvirksomhet / juridisk person (selskap)

Jeg samtykker til bruk av elektronisk kommunikasjon: ☐ Ja ☐ Nei

Navn: _____

Navn: _____

Fødselsnr. (11 siffer): _____

Fødselsnr. (11 siffer): _____

Adresse: _____

Adresse: _____

Postnr.: _____ Sted: _____

Postnr.: _____ Sted: _____

Tlf.: _____ E-post: _____

Tlf.: _____ E-post: _____

Dato.: _____ Sign: _____

Dato.: _____ Sign: _____

Kopi av legitimasjon

Kopi av legitimasjon

aktiv.
Tar deg videre