

A modern living room with a grey sectional sofa, a wooden coffee table, and dark green walls. The room features large windows with white frames and light-colored curtains. A potted plant sits on the floor near the windows. A black track lighting fixture is mounted on the ceiling. A framed abstract painting hangs on the wall above the sofa. The floor is made of light-colored wood.

aktiv.

Persaunvegen 3, 7045 TRONDHEIM

**Velholdt 3-roms selveierleilighet
med terrasse| Parkering m/
elbillader | Peis & varmepumpe |
Hage | Sentralt - nært alt**



Eiendomsmegler

Ludvig Bøgseth

Mobil 971 72 602

E-post ludvig.bogseth@aktiv.no

Aktiv Trondheim

Sluppenvegen 23, 7037 Trondheim.
TLF. 463 00 046

Nøkkelinformasjon

Prisant.: Kr 3 970 000,-
Fellesgjeld: Kr 159 830,-
Omkostn.: Kr 104 610,-
Total ink omk.: Kr 4 234 440,-
Felleskostn.: Kr 4 000,-
Selger: Anders Henrik Birkestrand
Siv Karoline Solli Tvedt

Salgsobjekt: Eierseksjon
Eierform: Eierseksjon
Byggeår: 1938
BRA-i/BRA Total 67/77 kvm
Tomtstr.: 1138.1 m²
Soverom: 2
Antall rom: 3
Gnr./bnr. Gnr. 9, bnr. 361
Snr. 2
Oppdragsnr.: 1710240110


Velkommen til Persaunvegen 3!

Aktiv Eiendomsmegling v/Ludvig Bøgseth har gleden av å presentere Persaunvegen 3!

En pen og velholdt 3-roms selveierleilighet med det perfekte utgangspunktet for den som ønsker å bosette seg sentralt utenfor bykjernen. Området oppleves trygt og rolig, med nærhet til alle fasiliteter og servicetilbud. Leiligheten har overbygd terrasse med plass til grill og sittegrupper. Herfra er det tilgang til en koselig felleshage med epletrær og prydbusker.

Verdt å merke seg:

- Stor og skjermet hage
- Parkering med elbillader
- Peisovn og varmepumpe
- Oppgradert fasade i 2022
- Felleskjeller med stort potensiale
- Nærhet til barnehage, dagligvare, Sirkus Shopping og skole
- Sameiet planlegger en reseksjonering som kan gi eierskap til store deler av kjelleren

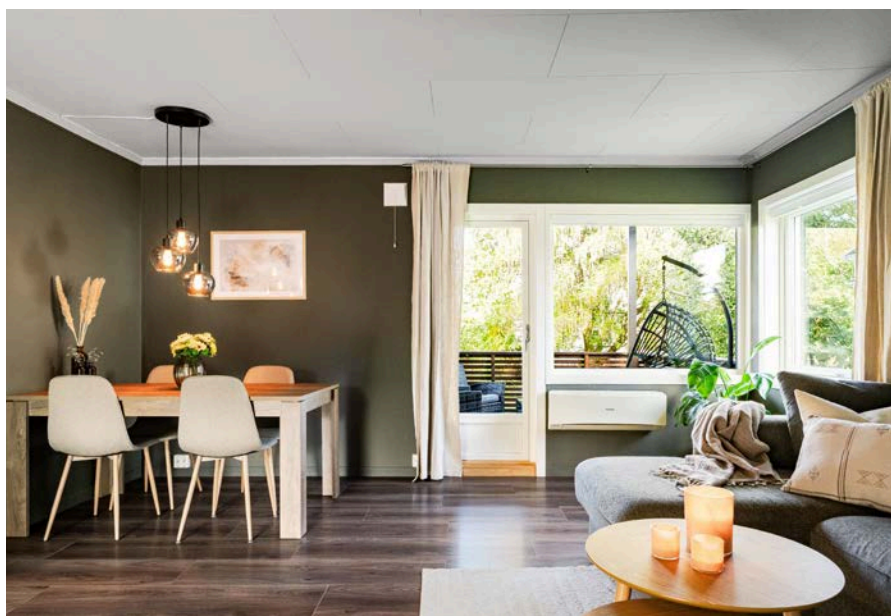

Innhold

Nøkkelinformasjon	2
Om eiendommen	4
Nabolagsprofil	38
Egenerklæring	41
Energiattest	68
Byggetegninger utvendig renovasjon	80
Byggetegninger utvidelse av balkong	88
Seksjoneringstegninger	97
Ferdigattest for utvendig renovering	101
Reguleringskart	104
Reguleringsplan	107
Kommuneplankart	112
Budskjema	119

Om eiendommen

Om boligen

Areal

BRA - i: 67 m²

BRA - e: 10 m²

BRA totalt: 77 m²

TBA: 12 m²

Bruksareal fordelt på etasje

Kjeller

BRA-e: 10 m² - Bod i kjeller.

1. etasje

BRA-i: 67 m² - Gang, kjøkken, stue, bad og to soverom.

TBA fordelt på etasje

1. etasje

12 m² - Terrasse.

Tomtetype

Eiet

Tomtestørrelse

1138.1 m²

Tomtebeskrivelse

Beliggenheten er sentral, men likevel stille og rolig. Alt av hverdagsfasiliteter ligger lett tilgjengelig, og fra leiligheten er det kort gangavstand til tog, buss og kjøpesenter. Sameiet har en koselig felleshage, opparbeidet med epletrær, gressplen og diverse beplantning. Fasaden ble oppgradert i regi av sameiet i 2022, og arbeidet inkluderte ny kledning, nye vinduer og ny taktekking. Bilen parkeres foran inngangen.

Beliggenhet

Leiligheten ligger i et rolig, sentralt og barnevennlig boligområde på Persaunet i Trondheim kommune. Her bor man i trygge omgivelser, like ved barnehager og fine idrettsfasiliteter. Coop Prix nås på kun 3 minutter, og det tar ca. 7 min å gå til Sirkus Shopping som har et variert utvalg av butikker. Det er også nærhet til alle servicetilbud

på Solsiden og i Midtbyen.

Adkomst

Se vedlagte kart. Det vil bli satt opp visningsskilt ved fellesvisninger.

Bebyggelsen

Nærområdet består av småhus og eneboliger med mye grøntareal.

Barnehage/Skole/Fritid

Fra leiligheten er det ca. 8 minutters gange til Strindheim barneskole, og for elever i ungdomstrinnene er det ca. 1,9 km til Rosenborg ungdomsskole. Dronning Mauds Minne Høgskole ligger også i nærheten. Det finnes en rekke barnehager i nærliggende områder, hvor Saxenborg er den nærmeste. Lukas og Strinda videregående skoler ligger noen kilometer fra leiligheten.

Fra leiligheten er det gangavstand til fotballbaner og flere treningssentre. En liten sykkeltur unna ligger Leangen idrettsanlegg med flere fotballbaner, to ishaller, innendørs håndballbane og Trondheims eneste innendørs løpebane. Like ved ligger også Leangen travbane. Det er heller ikke langt til Lade idrettsanlegg, byens største arena for fotballaktivitet. I kort avstand ligger det populære Tyholtårnet med roterende restaurant og panoramautsikt over Trondheim.

Leiligheten har også nærhet til flotte tur- og friluftsområder som Kuhaugen med nydelig utsikt over byen. Like ved utkikkspunktet ligger Skyåsparken. Ladestien er et av de mest populære utfartsområdene i Trondheim og nås etter kun få minutter på sykkelsetet. Noen av byens beste strender som Djupvika, Korsvika og Ringvebukta ligger langs stien.

Offentlig kommunikasjon

Kollektivtilbudet i området består av buss, flybuss og tog. Nærmeste holdeplass er Brian Smiths gate, som ligger rett utenfor døren. Det tar ca. 13 minutter å gå til Leangen stasjon, hvor toget tar deg til Trondheim lufthavn på ca. 26-29 minutter.

Bygningssakkyndig

Witsø og Svea Takst AS v/ Einar Richard Øverås

Type takst

Tilstandsrapport

Byggemåte

Takstmann Einar Richard Øverås opplyser om følgende byggemåte: 4-mannsbolig er oppført i to etasjer over kjeller + loftetasje. Grunnmur er oppført i støpt betong. Veggkonstruksjon er oppført i en trekonstruksjon. Utvendige fasader er kledd med stående trekledning. Taket har saltaksform og er tekket med takstein. Etasjeskillet er

et trebjelkelag. Vinduer med 3-lags isolerglass.

Sammendrag selgers egenerklæring

1. Kjenner du til om det er/har vært feil tilknyttet våtrommene, f.eks. sprekker, lekkasje, råte, lukt eller soppskader?

Svar: Ja

Beskrivelse: Fra tidligere eier: Vannskade bad 2015. Bad ble renoveret og det ble skiftet rør høst/vinter 2015. Tettet sprekk i flis i 2018 og forsterket vegg fra gang.

2. Kjenner du til om det er utført arbeid på bad/våtrom?

Svar: Ja, kun av faglært

Beskrivelse: Fra tidligere eier: Forsikringssak der badet ble totalrenoveret og rør skiftet. Høst/vinter 2015. SSG var ansvarlig for oppdraget.

Arbeid utført av: SSG

2.1 Ble tettesjikt/membran/sluk oppgradert/fornyet?

Svar: Ja

Beskrivelse: Fra tidligere eier: Badet ble totalrenoveret i forbindelse med vannskade.

2.2 Er arbeidet byggemeldt?

Svar: Nei

5. Kjenner du til om det er/har vært problemer med drenering, fuktinnsig, øvrig fukt eller fuktmerker i underetasje/kjeller?

Svar: Ja

Beskrivelse: Fra forrige eier: Installert EPS fuktsikringssystem desember 2017 i kjeller. Før- og ettermåling av fukt er dokumentert. Fukt før installasjon, ettermåling viser lave verdier av fukt.

9. Kjenner du til om det er/har vært sopp/råteskader/insekter/skadedyr på eiendommen som rotter, mus, maur eller lignende?

Svar: Ja

Beskrivelse: I 2021 ble det oppdaget rotter i etasjeskillet mellom andre etasje og loft. Skader ble utbedret og det ble installert rottesperre i avløpsrørene.

11. Kjenner du til om det er/har vært utført arbeid på el-anlegget eller andre installasjoner (f.eks. oljetank, sentralfyr, ventilasjon)?

Svar: Ja, kun av faglært

Beskrivelse: Fra tidligere eier: Proff EL og IT kontrollerte hele det elektriske anlegget i fellesareal og skiftet dette i desember 2017 og mai 2018. I denne leiligheten ble det meste av det elektriske anlegget skiftet i juli 2011, samt satt inn vifte på bad. I 2023 ble det montert nye utestikkontakter og utelys over inngangspartiet, samt installert smarttermostat på bad og elbillader av Elpro.

Arbeid utført av: Proff EL, IT og Elpro

11.1 Foreligger det samsvarserklæring (i henhold til forskrift om elektriske lavspenningsanlegg)?

Svar: Ja

12. Kjenner du til om det er utført kontroll av el-anlegget og/eller andre installasjoner (f.eks. oljetank, sentralfyr, ventilasjon)?

Svar: Ja

Beskrivelse: Fra tidligere eier: Proff EL og IT kontrollerte hele det elektriske anlegget i fellesareal og skiftet dette i desember 2017 og mai 2018. I denne leiligheten ble det meste av det elektriske anlegget skiftet i juli 2011.

13. Har du ladeanlegg/ladeboks for elbil i dag?

Svar: Ja

Beskrivelse: Elpro installerte elbillader i 2023

16. Kjenner du til om det har vært utført arbeid på terrasse/garasje/tak/fasade?

Svar: Ja, kun av faglært

Beskrivelse: Totalrenovering utvendig i 2022. Kledning skiftet, yttervegger isolert, alle vinduer og verandadører ble skiftet, samt ny ytterdør. Ny veranda bygd opp. Tak rettet opp og skiftet. Det ble også installert ventiler i alle rom.

Arbeid utført av: Storm bolig

27. Kjenner du til om det er/har vært sopp/råteskader/insekter/skadedyr i sameiet/laget/selskapet (fellesareal eller i andre boliger) som rotter, mus, maur eller lignende?

Svar: Ja

Beskrivelse: I 2021 ble det oppdaget rotter i etasjeskillet mellom andre etasje og loft. Skader ble utbedret av RECO gjennom forsikringsselskapet og det ble installert rottesperre i avløpsrørene av Brechan Rør AS.

Tilleggs kommentar:

Det foreligger en intensjonsavtale enhetene i mellom seg om oppdeling av fellesareal i kjeller og loft. Enhetene i første etasje får underliggende areal, bortsett fra noen kvadratmeter midt på som er satt av til bod for enhetene i andre etasje. Lignende vil det på loft bli satt av noe bodplass i midten til enhetene i første etasje.

Innhold

GANG

Velkommen inn i en pen og romslig leilighet, utmerket for både ny- og veletablerte. Leiligheten ligger i 1. etasje, og har adkomst via en felles trappegang. Vel inne gir gangen et godt førsteinntrykk, med vegger malt i en mørk og trendy jordfarge. Inn til kjøkkenet har veggen glassbyggerstein, og en innebygd hylleløsning sørger for enkel oppbevaring i gangen.

STUE

Stuen er et hyggelig tilholdssted, der man får det lunt og godt med både peisovn og varmepumpe. Lyset slipper inn fra to sider, og vinduene inkluderer en glassdør som tar deg ut til en overbygd terrasse på ca. 12 kvm.

Det er trapp ned til hagen, og terrassen innbyr til både stille stunder og lange, sosiale kvelder. Stuegulvet har 1-stavs laminat, som står godt til vegger malt i en mørk grønnfarge. Utformingen gjør det enkelt å innrede med flere sittegrupper.

KJØKKEN

Kjøkkenet ligger innenfor stuen, og det er god kontakt mellom sonene. Laminatgulvet er det samme, og rommet har panelvegger malt i en dempet grånyanse. Kjøkkenet er fra 2016, oppført i to parallelle seksjoner med god skap- og skuffeplass.

Her kan både store og små bli med på matlagingen. Innredningen har hvite, glatte fronter, laminert benkeplate og dobbel oppvaskkum i sort utførelse. Over benken er det en grå plate i flismønster, og over kokesonen har kjøkkenet en ventilator og en sort plate for beskyttelse. Integrert i innredningen er det platetopp, stekeovn og oppvaskmaskin.

BAD/WC

Badet ble pusset opp i 2015 med mørk grå fliser på gulv og beige fliser på veggene. På badet er det toalett og varmekabler, og et dusjhjørne er utstyrt med regnfallsdusj og vegg av glassbyggerstein. Den øvrige innredningen består av et mørkt servantskap, et veggskap med speilfront og et speilskap med belysning over servanten.

SOVEROM OG GARDEROBE

I leiligheten er det to pene soverom på henholdsvis ca. 7,4 og 14,6 kvm. Hovedsoverommet har en luftig utforming, og langs den ene vegg er det mye oppbevaring i en stor skyvedørsgarderober med dels speilfronter. En rekke veggskap er montert på det andre soverommet, og leiligheten disponerer en kjellerbod på ca. 10 kvm og to loftsboder med hvert sitt gulvareal på ca. 3,8 kvm.

Standard

Eiendommen er gjennomgått av en bygningskyndig og det er utarbeidet en tilstandsrapport. Denne er vedlagt salgsoppgaven. Nedenfor følger informasjon om forhold som har fått TG 2 og TG 3.

Forhold som har fått TG2:

- Bad:

Oppsummering av membran, tettesjikt og sluk: Det gjøres oppmerksom på at tekking (membran og mansjetter) ikke er kontrollerbare i forhold til riktig utførelse og hvor mange lag som er påført fordi dette bare kan gjøres ved å demontere fliser. Denne type destruktive undersøkelser blir aldri foretatt ved en tilstandskontroll for boligsalg. Det

forutsettes/forventes at bruk av tett membran er benyttet som fuktsikring bak og under flis. Ingen symptomer på svikt i tettesjikt ble avdekket. TG 2 er satt grunnet manglende dokumentasjon på utført arbeid ved fuktsikringen, og må ikke forveksles med den tekniske tilstanden på badet.

- VVS:

Vannrør av kobber og avløp av plast/soil. Ingen skader eller lekkasjer avdekket på synlige rørføringer. Rør- og avløpsanlegget fungerte ved en enkel test av dette på stedet. Videre kontroll av anlegget krever avansert teknologi. Dette ble ikke rekvirert. Stengekran for tappevannet etablert i kjeller. Boligens rom er naturlig ventilert med spalteventiler på vinduer og gjennomstrømningsventiler på vegger. Mekanisk avtrekk på våtrom og kjøkken. Det er ikke behov for utbedringstiltak siden anlegget fungerer i dag, men ut ifra alder kan skader plutselig oppstå på eldre anlegg. Eldre vannrør av kobber kan over tid få svekkelser innvendig (groptæring). Det anbefales på generelt grunnlag en gjennomgang av rørstrekk, bend og eventuelle skjøter på vannrør som er over 30 år. TG-2 er satt med bakgrunn i alder på eldre rør og avløps installasjoner, som har oppnådd forventet normal brukstid.

Forhold som har fått TG3:

Ingen.

Innbo og løsøre

Bransjens liste over løsøre og tilbehør legges til grunn for salget dersom ikke annet fremkommer av salgsoppgaven. Listen følger vedlagt salgsoppgaven. Det er full avtalefrihet om hva som skal følge med bolig og fritidsbolig ved salg. Hvis hvitevarer og/eller annet teknisk utstyr medfølger, gis det ingen garantier i forhold til tilstand, funksjonalitet og levetid på disse.

Hvitevarer

Kun hvitevarer som er spesifikt angitt i salgsoppgaven, følger med. Dette gjelder uavhengig av om hvitevaren(e) eventuelt kan anses som integrerte.

TV/Internett/Bredbånd

Kjøper er selv ansvarlig for å ordne nødvendige avtaler for TV- og internettjenester.

Parkering

På inngangssiden har sameiet en gruslagt gårdsplass for parkering. Øvrig parkering etter områdets gjeldende bestemmelser.

Forsikringsselskap

Gjensidige

Polisenummer

87589992

Diverse

AREAL

Areal i salgsoppgaven er hentet fra tilstandsrapporten. Boligens areal oppgis i BRA (bruksareal), som deles i underkategoriene BRA-i (arealet innenfor boenheten), BRA-e (arealet utenfor boenheten(e) og som tilhører denne, slik som for eksempel boder hvor adkomsten er utenfor boenheten), og BRA-b (arealet av innglasset balkong, veranda eller altan når denne er tilknyttet boenheten). TBA er arealet av terrasser, åpne balkonger og åpen altan tilknyttet boenheten.

Arealoppmåling er foretatt av takstmann etter bransjestandarden "Takstbransjens retningslinjer ved arealmåling av boliger". Retningslinjene har NS 3940:2012 som utgangspunkt, men inneholder presiseringer for arealbegreper og definisjoner i forbindelse med arealmåling. De forskjellige rom i boligen er beskrevet etter dagens bruk av rommet på befaringstidspunktet, selv om bruken av rommet kan være i strid med tidligere eller gjeldende byggeforskrifter. Benevnelsen av de enkelte rom fastsettes etter skjønn fra takstmannen.

D-NUMMER

Dersom kjøper er utenlandsk statsborger kreves det at vedkommende har D-nummer til erstatning for norsk personnummer. Søknad om D-nummer sendes til Kartverket samtidig med innsending av skjøtet for tinglysing. Kartverket oppbevarer skjøtet inntil kjøper har fått D-nummer av skatteetaten. Skjøtet vil bli tinglyst så snart Kartverket har mottatt kjøpers D-nummer fra Skatteetaten. Søknad om D-nummer i forbindelse med tinglysing av skjøte kan medføre at oppgjør og utbetaling til selger blir forsinket. Kjøper må i disse tilfellene ta forbehold i bud om at D-nummer blir gitt, samt at dette kan medføre forsinket utbetaling til selger. Kontakt megler for informasjon før budgivning.

SALGSSUM

Etter aksept av bud, vil eiendommens salgssum bli meddelt de som ev. måtte etterspørre denne. Eiendommens salgssum vil bli offentlig tilgjengelig ved overføring av hjemmel.

ERVERVSBEGRENSNINGENE I EIERSEKSJONSLOVEN § 23

Etter eierseksjonsloven § 23 kan ingen kjøpe en boligseksjon hvis kjøpet fører til at man, direkte eller indirekte, blir eier av flere enn to boligseksjoner i eierseksjonssameiet. Begrensningen gjelder ikke kjøp av fritidsboliger. Det finnes også enkelte andre unntak i bestemmelsen. Dersom et erverv har funnet sted i strid med eierseksjonslovens regler kan Kartverket nekte overskjøting. Dersom overskjøting blir nektet, er kjøper likevel forpliktet til å gjennomføre handelen med selger, og oppgjør til selger vil finne sted tross manglende overskjøting.

FORETAKETS SAMARBEIDSPARTNERE

Foretaket samarbeider med følgende foretak som tilbyr produkter eller tjenester i

forbindelse med oppdraget:

- Help forsikring
- Södeberg & Partners
- Banker i Eika-alliansen
- Leverandører knyttet til Aktiv pluss (for eksempel flyttehjelp)
- Leverandører knyttet til Visma Meglerfront (for eksempel strømleverandører)

Energi

Oppvarming

Oppvarmingen er elektrisk, der stedvis panelovner suppleres av gulvvarme på badet og en varmepumpe i stuen. For vedfyring har stuen en peisovn.

Energikarakter

F

Energifarge

Oransje

Info energiklasse

Alle som skal selge eller leie ut eiendom må som hovedregel energimerke boligen og fremskaffe en energiattest. Unntak gjelder blant annet for frittstående bygninger med bruksareal på mindre enn 50 m². Det er eier som plikter å fremlegge energiattest og eier er selv ansvarlig for at opplysningene er riktige. For ytterligere informasjon se www.enova.no/nb/energimerking.no. Dersom eier har energimerket boligen vil komplett energiattest fås ved henvendelse til megler.

Økonomi

Tot prisant. ekskl. omk. og f.gjeld

Kr 3 970 000

Kommunale avgifter

Kr 15 924

Kommunale avgifter år

2025

Info kommunale avgifter

Trondheim kommune har siden april 2024 fakturert kommunale eiendomsavgifter månedlig. Fakturamottakere vil motta fakturaer med forfall den 15. hver måned.

Unntaket i den nye ordningen er feiegebyret, som fortsatt vil faktureres kvartalsvis på grunn av at det er et lavere beløp. I tillegg vil avregning for vann og avløp, samt

beregning av eiendomsskatt ikke være klart før mars påfølgende år.

Kommunale eiendomsavgifter blir fakturert på etterskudd. Dette betyr at du alltid betaler gebyrer for foregående måned. Fakturaene som kommer i februar og mars vil alltid ha et lavere fakturabeløp enn resten av året.

De kommunale avgiftene er beregnet med utgangspunkt i faktura for juli 2025 på kr 1 327 - endringer kan forekomme.

Formuesverdi primær

Kr 949 966

Formuesverdi primær år

2023

Formuesverdi sekundær

Kr 3 799 864

Formuesverdi sekundær år

2023

Andre utgifter

Utover det som er nevnt under punktet «Felleskostnader», påløper kostnader til for eksempel strøm, innboforsikring, innvendig vedlikehold og abonnement til tv og internett (eventuelt oppgradering av kanalpakker og linjehastighet der hvor grunnpakke er inkludert).

Tilbud lånefinansiering

Aktiv Eiendomsmegling samarbeider med sparebankene i Eika Alliansen om formidling av finansielle tjenester. Ta gjerne kontakt med megler for formidling av et uforpliktende tilbud om finansiering. Meglerforetaket kan motta provisjon ved formidling av finansielle tjenester.

Boenheten

Eierbrøk

1/4

Felleskostnader inkluderer

Felleskostnadene inkluderer lån, felles bygningsforsikring og strøm i fellesareal. Andel felleskostnader har til forfall betaling den 20. i hver mnd.

Felleskostnader pr. mnd

Kr 4 000

Andel Fellesgjeld

Kr 159 830

Andel fellesgjeld år

2026

Fellesgjeld pr. dato

21.01.2026

Sameiet

Sameienavn

Sameiet Persaunvegen 3

Organisasjonsnummer

991917225

Lånebetingelser fellesgjeld

Lånets løpetid: 08.07.2032

Långiver: Danske Bank

Rentebetingelser: 10,2%

Forkjøpsrett

Sameiet praktiserer ikke forkjøpsrett.

Regnskap/budsjett

Sameiet fører ikke regnskap.

Styregodkjennelse

Det kreves ikke styrets godkjennelse ved overtakelse.

Vedtekter/husordensregler

Vi oppfordrer alle til å sette seg inn i gjeldende vedtekter og husordensregler.

Dokumentene følger vedlagt i salgsoppgaven.

Offentlige forhold

Eiendommens betegnelse

Gårdsnummer 9, bruksnummer 361, seksjonsnummer 2 i Trondheim kommune.

Tinglyste heftelser og rettigheter

På eiendommen er det tinglyst følgende heftelser og rettigheter som følger eiendommens matrikkel ved overskjøting til ny hjemmelshaver:

HEFTELSE

24.10.1988 Pantsettelseserklæring

Beløp: NOK 20 000

Panthaver: SAMEIET

LØPENR: 7489632

UTEN OPPTRINNSRETT MED PRIORITET 90% AV LÅNETAKST

TIL ENHVER

TID

GJELDER DENNE REGISTERENHETEN MED FLERE

RETTIGHETER

Det er ingen tinglyste rettigheter på eiendommen.

GRUNNDATA

Seksjonering

Opprettet seksjoner:

SNR: 2

Formål: Bolig

Sameiebrøk: 1/4

EIENDOMMEN ER OPPDELT I 004 SEKSJONER

Ferdigattest/brukstillatelse

FERDIGATTEST

I følge opplysninger fra kommunen foreligger det verken midlertidig brukstillatelse eller ferdigattest på eiendommen, og plan- og bygningslovens formelle forutsetning for lovlig bruk av eiendommen kan derfor ikke dokumenteres. Kjøper påtar seg risikoen både for fremtidig bruk og eventuelle pålegg relatert til dette, herunder risikoen for om bruken ikke lar seg godkjenne, og alle kostnader forbundet med dette.

Det er utstedt ferdigattest for utvendig renovering, datert 11.04.2024.

LOVLIGHET

Det foreligger godkjent byggesøknad for innbygging av verandaer i 1. etasje, datert 17.03.1961. Det foreligger også godkjent byggesøknad for utvidelse av eksisterende balkonger, datert 28.06.2010. I følge opplysninger fra kommunen foreligger det verken midlertidig brukstillatelse eller ferdigattest på tiltakene, og plan- og bygningslovens formelle forutsetning for lovlig bruk av tiltakene kan derfor ikke dokumenteres. Kjøper påtar seg risikoen både for fremtidig bruk og eventuelle pålegg relatert til dette, herunder risikoen for om bruken ikke lar seg godkjenne, og alle kostnader forbundet med dette.

Det er ikke mottatt byggetegninger. Megler har derfor ikke kunnet kontrollere hvorvidt dagens bygninger og planløsning (herunder formål/bruk) er godkjent eller er i samsvar

med eventuelle godkjente tegninger og tiltak.

Ovennevnte medfører at man ikke vet hvorvidt eiendommen har lovlighetsmangler eller ikke. En konsekvens av lovlighetsmangler kan for eksempel være at kommunen gir pålegg om tilbakeføring av det ulovlige tiltaket. Kommunen kan også innkreve tvangsmulkt frem til manglene er brakt i orden. Kjøper overtar ansvar og risiko for nevnte forhold.

Vei, vann og avløp

Eiendommen har adkomst via offentlig vei.

Eiendommen er tilknyttet offentlig vann- og avløpsnett, via private stikkledninger.

Regulerings- og arealplaner

KOMMUNEPLANENS AREALDEL

Eiendommen er underlagt Kommuneplanens arealdel 2022-2034, datert 27.03.2025, hvor eiendommen ligger i byggesone 2.

Boligen ligger i et område med arealformål sentrumsformål.

Kommuneplankart kan ses i salgsoppgaven, og planbestemmelser kan fås ved henvendelse til megler.

REGULERINGSPLAN

Eiendommen er underlagt reguleringsplan for de østlige og sydlige bydeler med planID r0306, datert 12.06.1914.

Boligen ligger i et område som blant annet er regulert til boligbebyggelse.

Reguleringskart med tilhørende bestemmelser kan ses i salgsoppgaven.

REGULERING UNDER ARBEID

Det er igangsatt følgende planleggingsarbeid på et område som inkluderer/berører eiendommen:

r20220006, Persaunvegen, med planarbeidet er å legge til rette for en sammenhengende hovedrute for gående og syklende på ca. 1,5 km langs Persaunvegen fra Thoning Ovesens gate til Tyholtvegen.

Ta kontakt med kommunen ved spørsmål til ovennevnte planleggingsarbeid.

Adgang til utleie

GENERELLE REGLER

Seksjonseieren kan fritt leie ut sin egen seksjon.

KORTTIDSUTLEIE

Det følger av eierseksjonsloven § 24 at korttidsutleie av hele boligseksjonen i mer enn 90 døgn årlig ikke er tillatt. Bestemmelsen gjelder ikke for fritidsboliger. Med korttidsutleie menes utleie inntil 30 døgn sammenhengende. Grensen på 90 døgn kan

fravikes i vedtektene og kan i så fall settes til mellom 60 og 120 døgn. Slik beslutning krever et flertall på minst to tredjedeler av de avgitte stemmene på årsmøtet. Ta kontakt med megler dersom du ønsker kopi av vedtektene for nærmere informasjon om hvilke vedtak som er fattet i dette sameiet om korttidsleie.

Legalpant

De andre sameierne har panterett i seksjonen for krav mot sameieren som følger av sameieforholdet. Pantekravet kan ikke overstige et beløp som for hver bruksenhet svarer til 2 G (folketrygdens grunnbeløp). Kommunen har legalpant i eiendommen for forfalte krav på eiendomsskatt, og kommunale avgifter/gebyrer.

Kontraktsgrunnlag

Salgs- og betalingsvilkår

Eiendommen skal overleveres til kjøper i tråd med det som er avtalt. Det er viktig at kjøper setter seg grundig inn i alle salgsdokumentene, herunder salgsoppgave, tilstandsrapport og selgers egenerklæring. Kjøper anses kjent med forhold som er tydelig beskrevet i salgsdokumentene. Forhold som er beskrevet i salgsdokumentene kan ikke påberopes som mangler. Dette gjelder uavhengig av om kjøper har lest dokumentene. Alle interessenter oppfordres til å undersøke eiendommen nøye, gjerne sammen med fagkyndig, før bud inngis. Kjøper som velger å kjøpe usett, kan som hovedregel ikke gjøre gjeldende som mangel noe kjøper burde blitt kjent med ved undersøkelse av eiendommen, eller som er tydelig beskrevet i salgsdokumentene. Hvis noe trenger avklaring, anbefaler vi at kjøper rådfører seg med eiendomsmegler eller en fagkyndig før det legges inn bud.

Kjøper har krav på at eiendommen er i henhold til avtalen. Hvis det ikke er avtalt noe særskilt, kan eiendommen ha en mangel dersom den ikke er slik kjøper må kunne forvente ut ifra blant annet boligens alder, type og synlige tilstand. Det samme gjelder hvis det er holdt tilbake eller gitt uriktige opplysninger om eiendommen som ikke er rettet i tide på en tydelig måte, og man må gå ut fra at opplysningen har virket inn på avtalen. En bolig som har blitt brukt i en viss tid, har vanligvis blitt utsatt for slitasje, og skader kan ha oppstått. Slik bruksslitasje må kjøper regne med, og det kan avdekkes enkelte forhold etter overtakelse som gjør utbedringer nødvendig. Normal slitasje og skader som trenger utbedring, er innenfor hva kjøper må forvente, og vil ikke utgjøre en mangel.

Boligen kan også ha en mangel hvis opplyst areal avviker fra faktisk størrelse. Avviket må være minst 2 prosent, og minst 1 kvadratmeter. Det er likevel ikke en mangel dersom selger godtgjør at kjøperen ikke la vekt på opplysningen, jf. avhendingsloven § 3-3 (2).

Ved beregning av et eventuelt prisavslag eller erstatning, må kjøper selv dekke tap/kostnader opp til et beløp på kr 10 000 (egenandel). Egenandel kommer først på tale når det er konstatert mangel ved eiendommen.

Hvis kjøper ikke er forbruker, selges eiendommen "som den er", og selgers ansvar er da begrenset, jf. avhl. § 3-9, første ledd 2. pkt. Avhl. § 3-3 (2) fravikes, og hvorvidt et innendørs arealavvik karakteriseres som en mangel vurderes etter avhl. § 3-8. Informasjon om kjøpers undersøkelsesplikt, herunder oppfordringen om å undersøke eiendommen nøye, gjelder også for kjøpere som ikke anses som forbrukere. Med forbrukerkjøp menes kjøp av eiendom når kjøperen er en fysisk person som ikke hovedsakelig handler som ledd i næringsvirksomhet.

Overtakelse

Overtakelse etter nærmere avtale med selger.

Dersom annet ikke avtales, sendes skjøte/hjemmelsdokument for tinglysing i etterkant av overtakelse.

Kjøper vil ikke ha tilgang til eiendommen i perioden mellom budaksept og overtakelse.

Budgivning

Budgivning i forbrukerforhold:

Budgivere oppfordres til å legge inn bud elektronisk. Dette gjøres på eiendommens hjemmeside på aktiv.no, ved å bruke «Gi bud»-knappen. Ved elektronisk budgivning, samtykker budgiver til elektronisk kommunikasjon. Eiendomsmegler skal legge til rette for en forsvarlig avvikling av budrunden og kan ikke videreformidle bud med en kortere akseptfrist enn kl. 12.00 første virkedag etter siste annonserte visning. Etter klokken 11:30 anbefaler vi akseptfrist på minimum 30 minutter. Bud bør legges inn i god tid før konkurrerende buds akseptfrist utløper. For øvrig henvises til forbrukerinformasjon om budgivning i salgsoppgaven. Oppdragsgiver er oppfordret til å ikke ta imot bud direkte fra budgiver, men å henvise budgiver videre til megler. Som kjøper vil du få forelagt kopi av budjournal. Alle bud vil bli gjort kjent for kjøper og selger i handelen. Øvrige budgivere kan be om å få en kopi av budjournal i anonymisert form.

Budgivning utenfor forbrukerforhold:

Budgivere oppfordres til å legge inn bud elektronisk. Dette gjøres på eiendommens hjemmeside på aktiv.no, ved å bruke «Gi bud»-knappen. Ved elektronisk budgivning, samtykker budgiver til elektronisk kommunikasjon. Det anbefales at hvert bud har en akseptfrist som muliggjør en forsvarlig avvikling av budrunden. Vi anbefaler minimum 30 minutter akseptfrist. Oppdragsgiver er oppfordret til å ikke ta imot bud direkte fra budgiver, men å henvise budgiver videre til megler.

Opplysningene i salgsoppgaven er godkjent av selger. Alle interessenter oppfordres imidlertid til grundig besiktigelse av eiendommen, gjerne sammen med fagmann før bud inngis.

Omkostninger kjøpers beskrivelse

3 970 000 (Prisantydning)

159 830 (Andel av fellesgjeld)

4 129 830 (Pris inkl. fellesgjeld)

Omkostninger

103 220 (Dokumentavgift)

300 (Panteattest kjøper)

545 (Tinglysningsgebyr pantedokument)

545 (Tinglysningsgebyr skjøte)

11 900 (Boligkjøperforsikring - fem års varighet (valgfritt))

2 800 (Boligkjøperforsikring Help Pluss - ett års varighet (valgfritt))

104 610 (Omkostninger totalt)

116 510 (med Boligkjøperforsikring - fem års varighet)

119 310 (med Boligkjøperforsikring inkludert ett år med Help Pluss)

4 234 440 (Totalpris. inkl. omkostninger)

4 246 340 (Totalpris. inkl. omkostninger (med Boligkjøperforsikring - fem års varighet))

4 249 140 (Totalpris. inkl. omkostninger (med Boligkjøperforsikring inkludert ett år med Help Pluss))

Regnestykket forutsetter at det kun tinglyses ett pantedokument og at eiendommen selges til prisantydning. Det tas forbehold om endringer i offentlige avgifter/gebyrer.

Omkostninger kjøpers beløp

Kr 104 610

Betalingsbetingelser

Kjøpesummen skal innbetales fra norsk finansinstitusjon og/eller fra kjøpers egen konto i norsk finansinstitusjon.

Det forutsettes av skjøtet tinglyses på ny eier, med mindre det er tatt andre forbehold i budgivningen.

Hvitvaskingsreglene

Megler har plikt til å gjennomføre kundetiltak. Hvis kjøper ikke bidrar til at megler får gjennomført kundetiltak og dette fører til at transaksjonen ikke kan gjennomføres eller blir forsinket, misligholder kjøper avtalen. Etter 30 dager er misligholdet vesentlig. Dette gir selger rett til å heve og gjennomføre dekningssalg for kjøpers regning.

Personopplysningsloven

Personopplysninger blir behandlet i samsvar med personopplysningsloven.

Boligselgerforsikring

Selger har tegnet boligselgerforsikring som dekker selgers ansvar etter avhendingsloven begrenset oppad til MNOK 14. I den forbindelse har selger utarbeidet en egenerklæring som kjøper bør gjøre seg kjent med før budgivning.

Boligkjøperforsikring

Vedlagt i salgsoppgaven følger informasjon om Boligkjøperforsikring og Boligkjøperforsikring Pluss fra HELP Forsikring AS. Boligkjøperforsikring er en rettshjelpsforsikring som gir trygghet og profesjonell juridisk hjelp dersom det oppdages uventede feil eller mangler ved boligen de neste fem årene. Boligkjøperforsikring Pluss har samme dekning som boligkjøperforsikring, med tillegg av fullverdig advokathjelp på viktige rettsområder i privatlivet. Boligkjøperforsikring Pluss betales årlig. Les mer om begge forsikringene i vedlagte materiell eller på help.no. Det gjøres oppmerksom på at boligkjøperforsikring kun kan tegnes av forbruker. Meglerforetaket mottar kr 4 200/4 600/5 000 i kostnadsgodtgjørelse, avhengig av boligtype, samt et tillegg på kr 1 000 ved salg av Boligkjøperforsikring Pluss.

Meglers vederlag

Det er avtalt provisjonsbasert vederlag tilsvarende 1% av kjøpesum for gjennomføring av salgsoppgjøret. I tillegg er det avtalt at oppdragsgiver skal dekke tilretteleggingsgebyr kr 14 950,- oppgjørshonorar kr 5 990,- og visninger kr 1 990,- pr. stk. Meglerforetaket har krav på å få dekket avtalte utlegg i henhold til oppdragsavtale totalt kr 20 189,-. Alle beløp er inkl. mva.

Ansvarlig megler

Ludvig Bøgseth
Eiendomsmegler
ludvig.bogseth@aktiv.no
Tlf: 971 72 602

Ansvarlig megler bistår av

Ludvig Bøgseth
Eiendomsmegler
ludvig.bogseth@aktiv.no
Tlf: 971 72 602


Ola Krogstad
Eiendomsmeglerfullmektig
ola.krogstad@aktiv.no
Tlf: 474 57 750

Oppdragstaker

Aktiv Eiendomsmegling Trondheim AS, organisasjonsnummer 930462179
Sluppenvegen 23, 7037 Trondheim

Salgsoppgavedato


22.01.2026

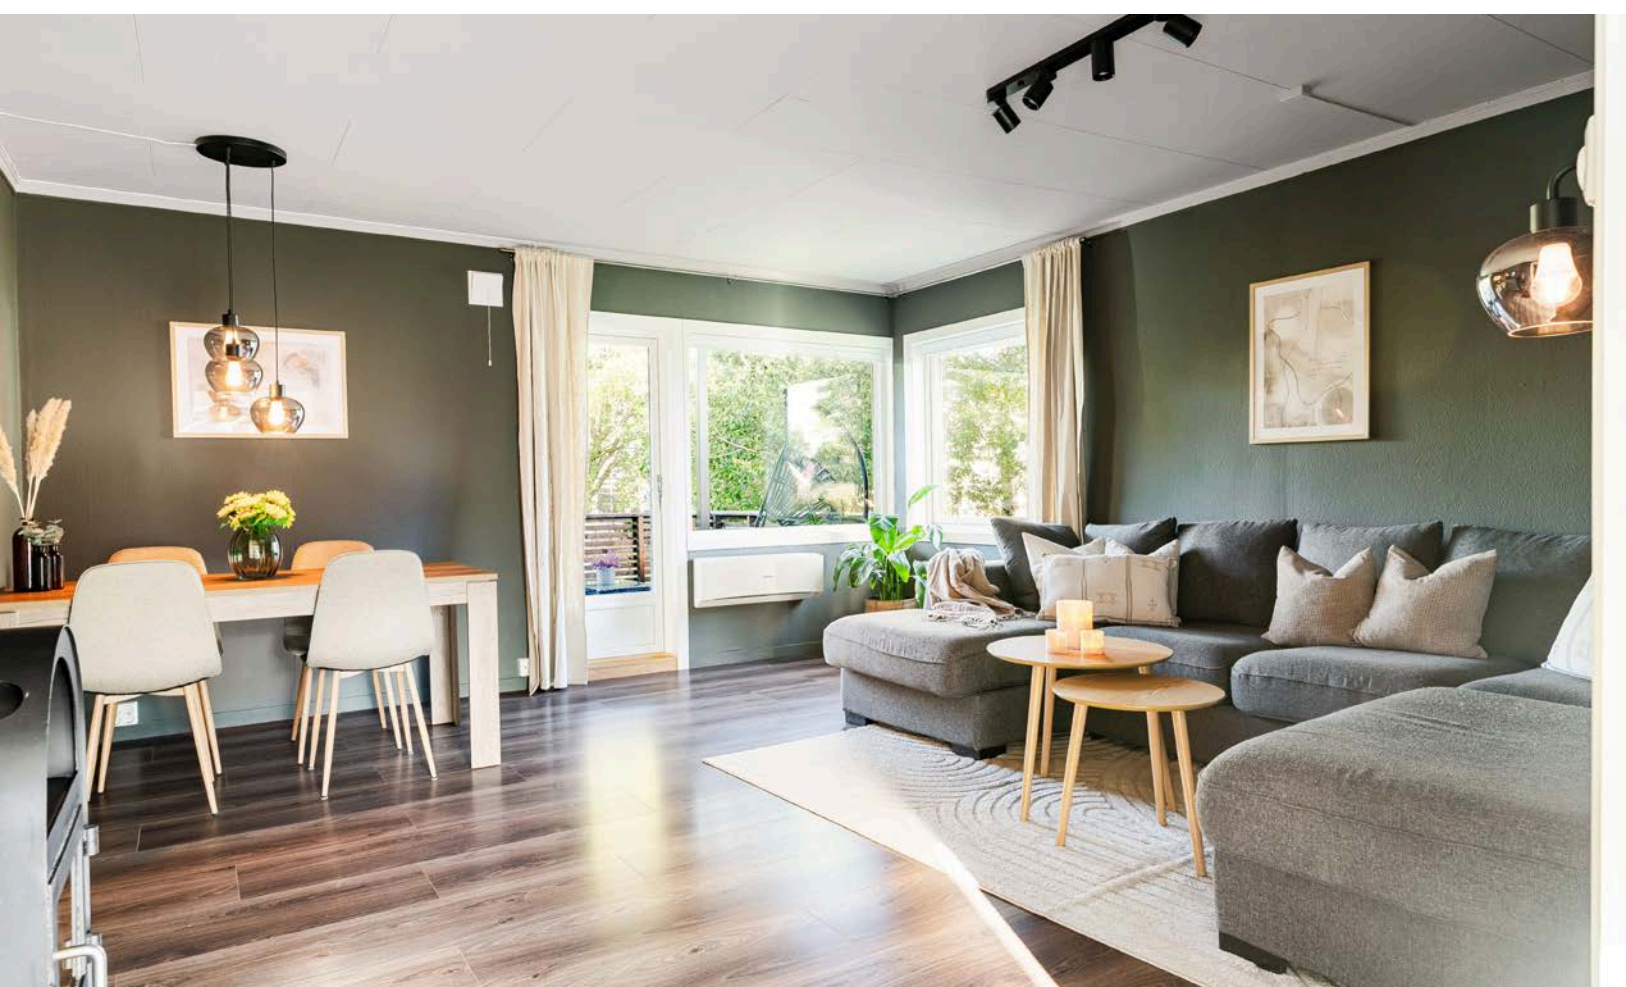








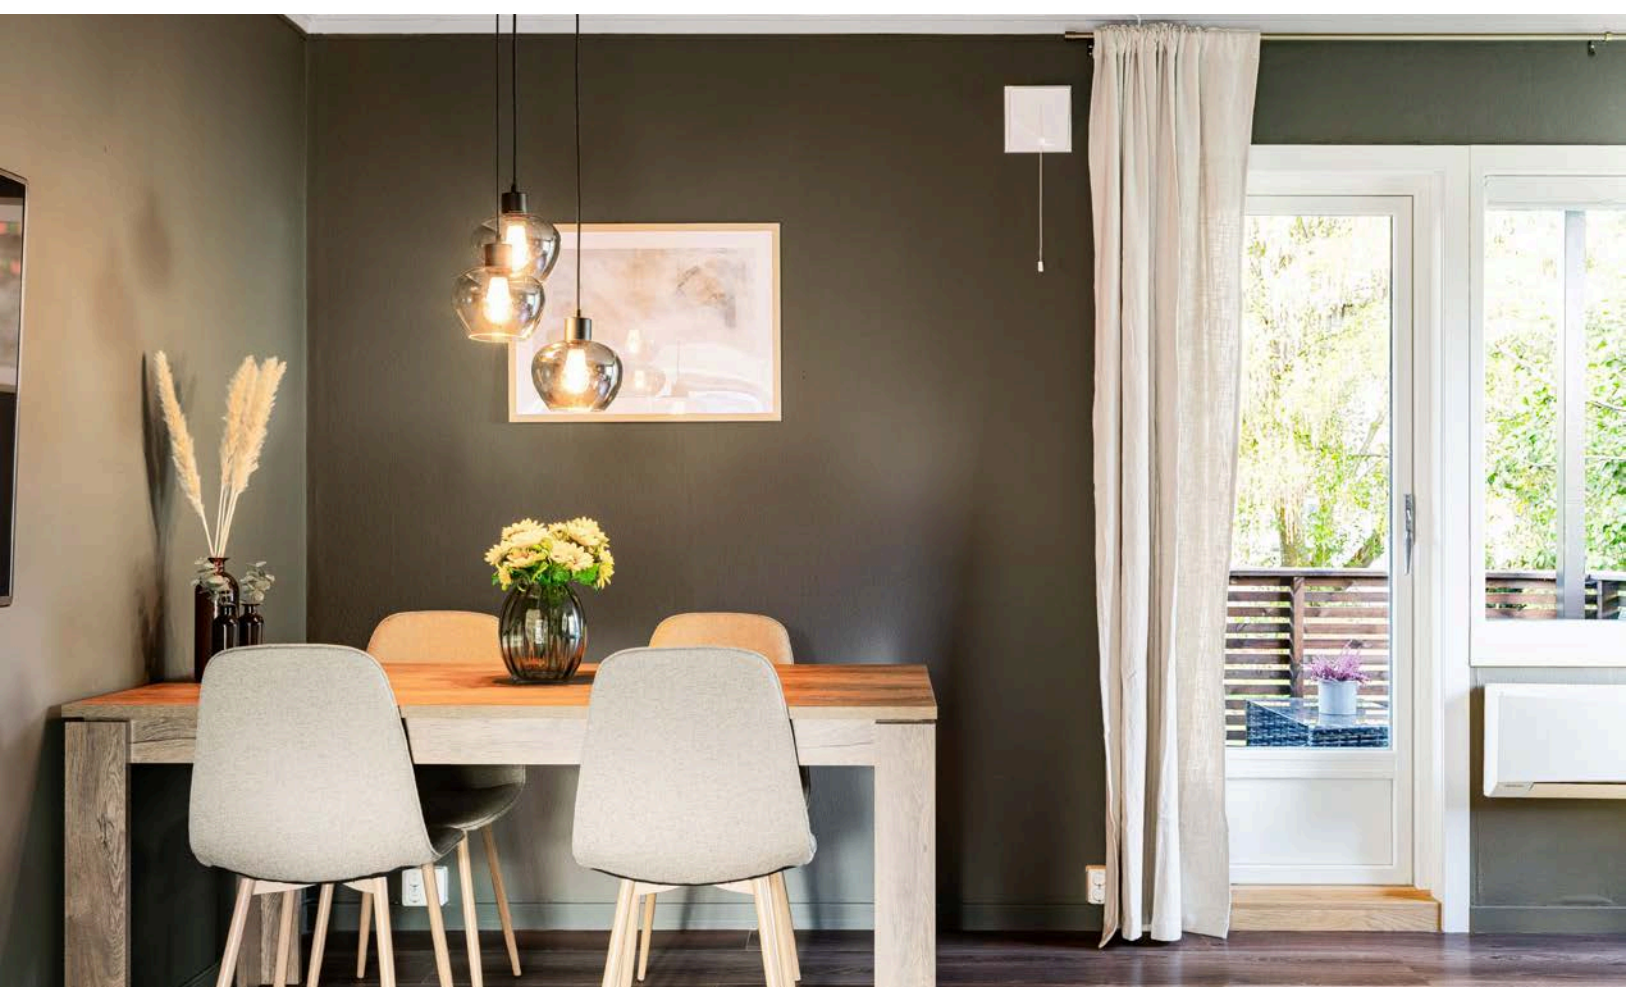










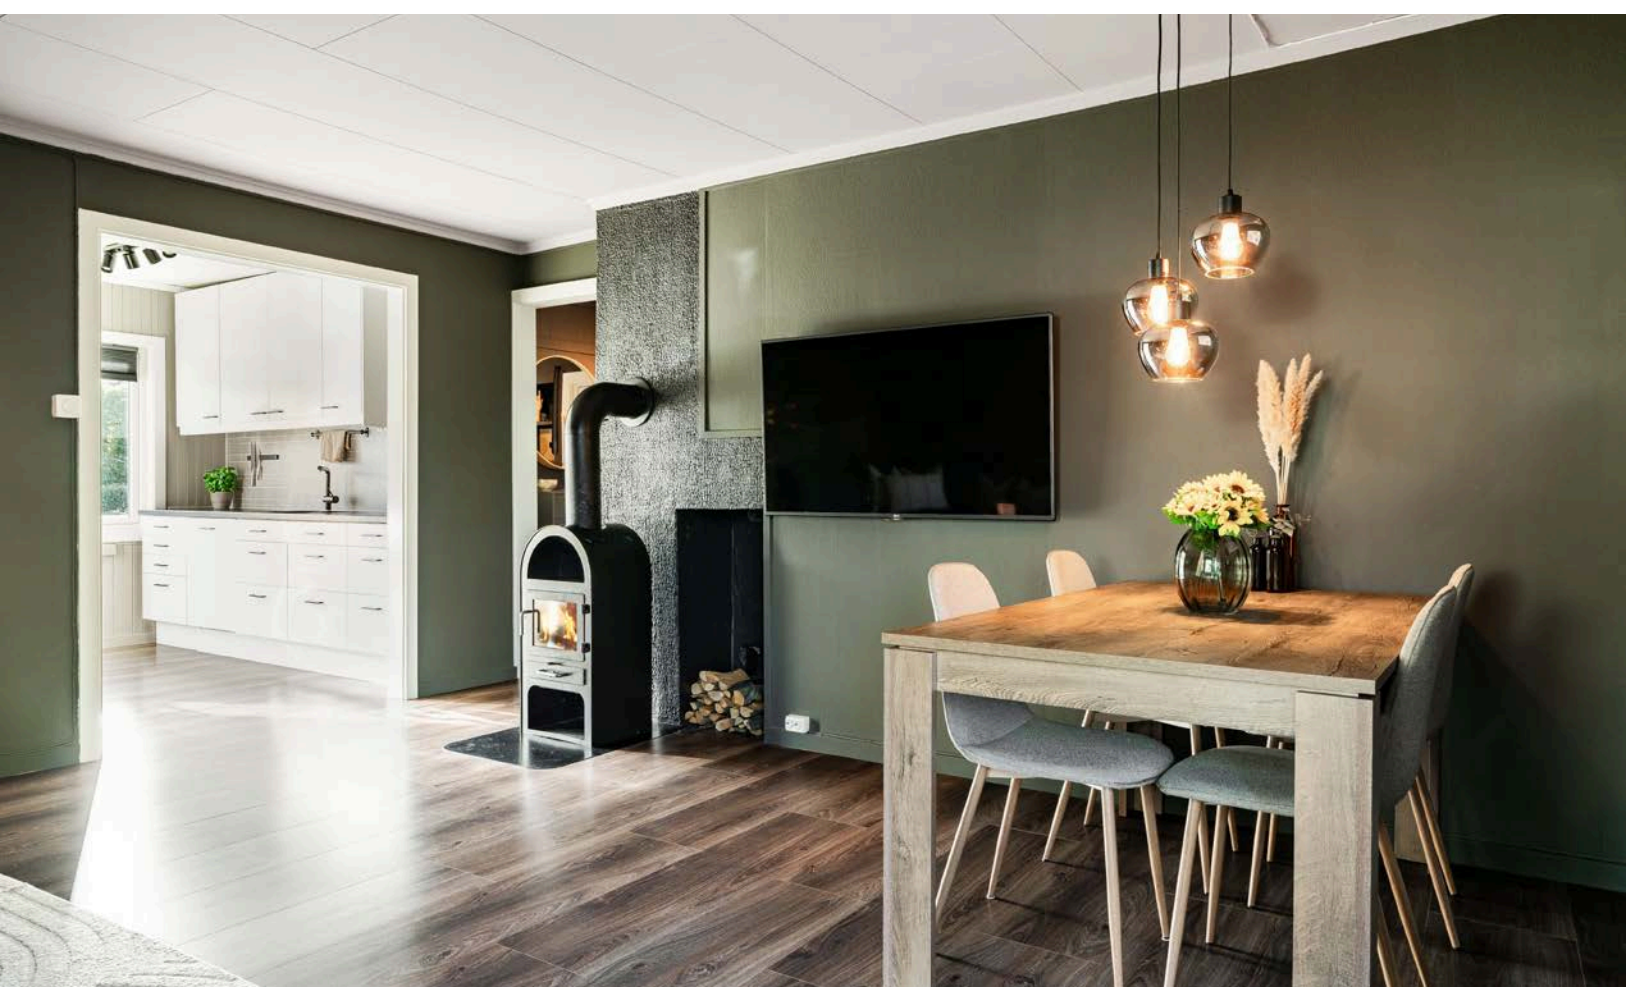



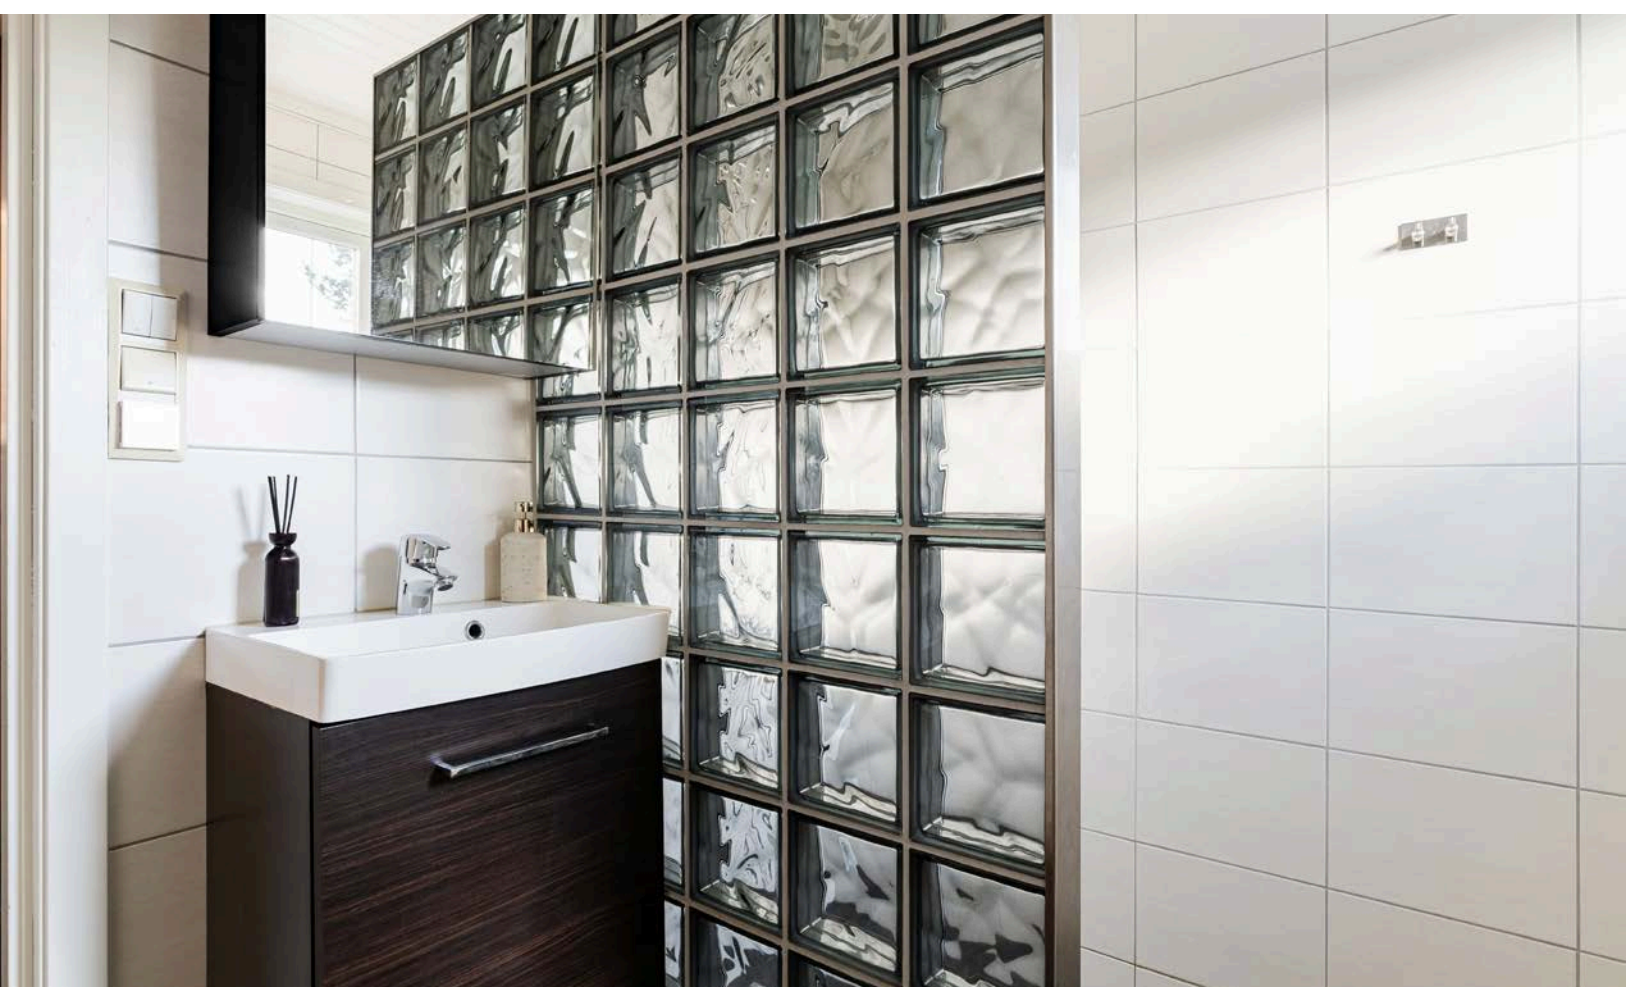

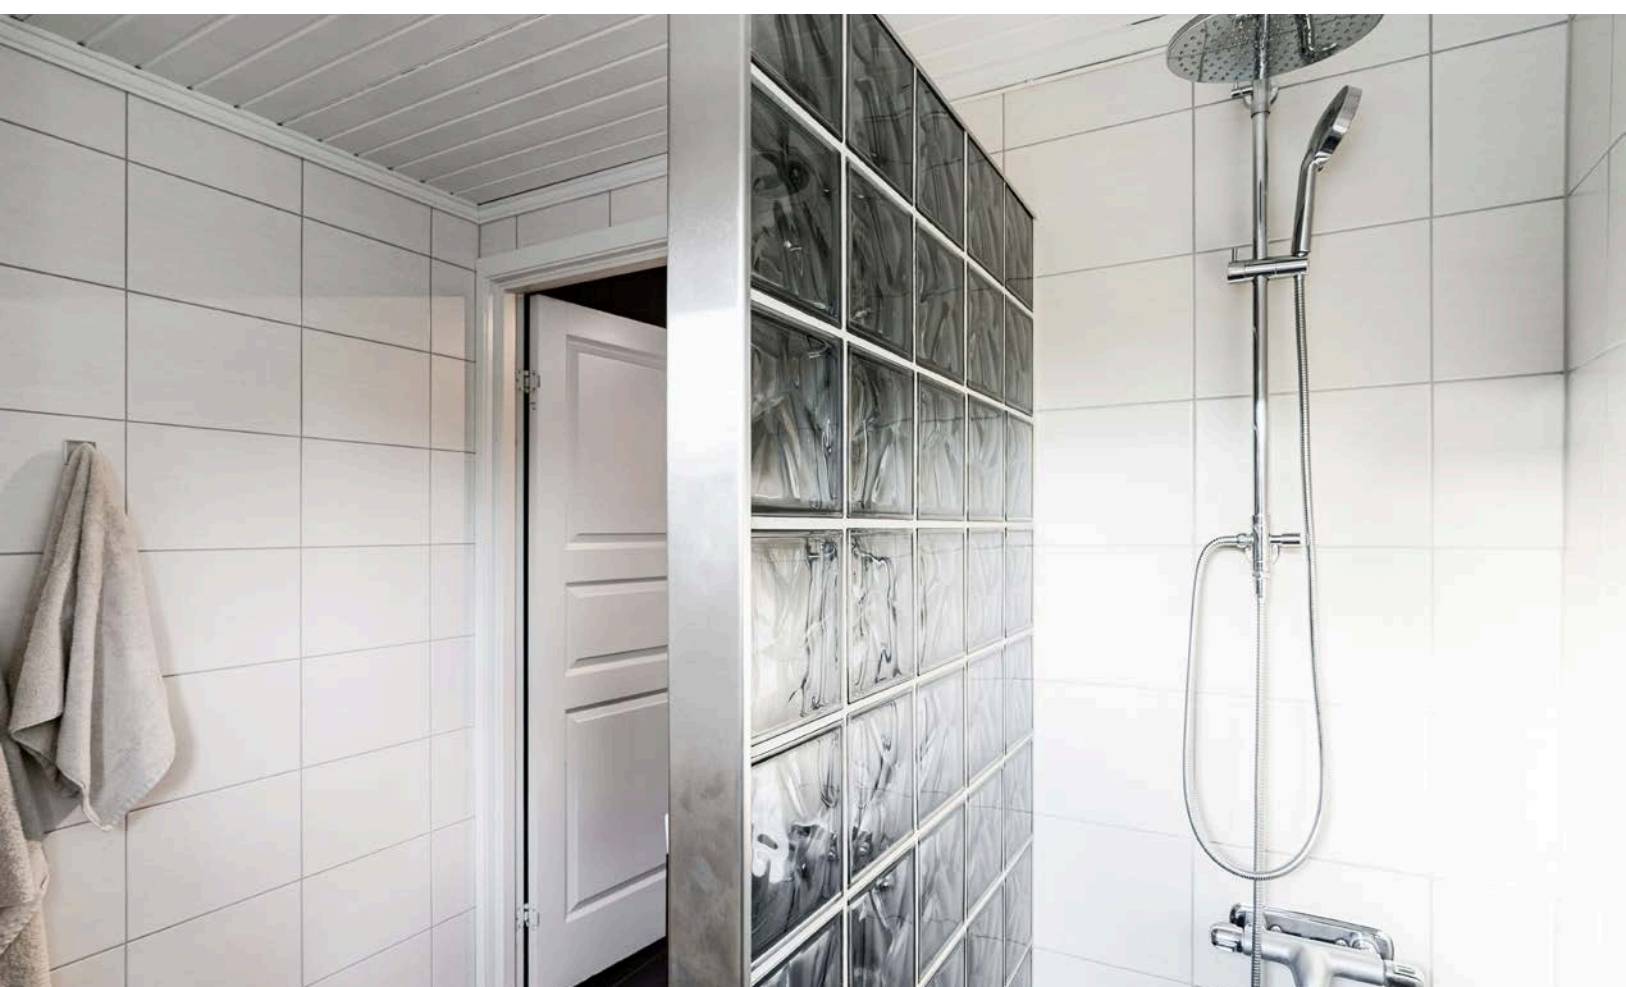

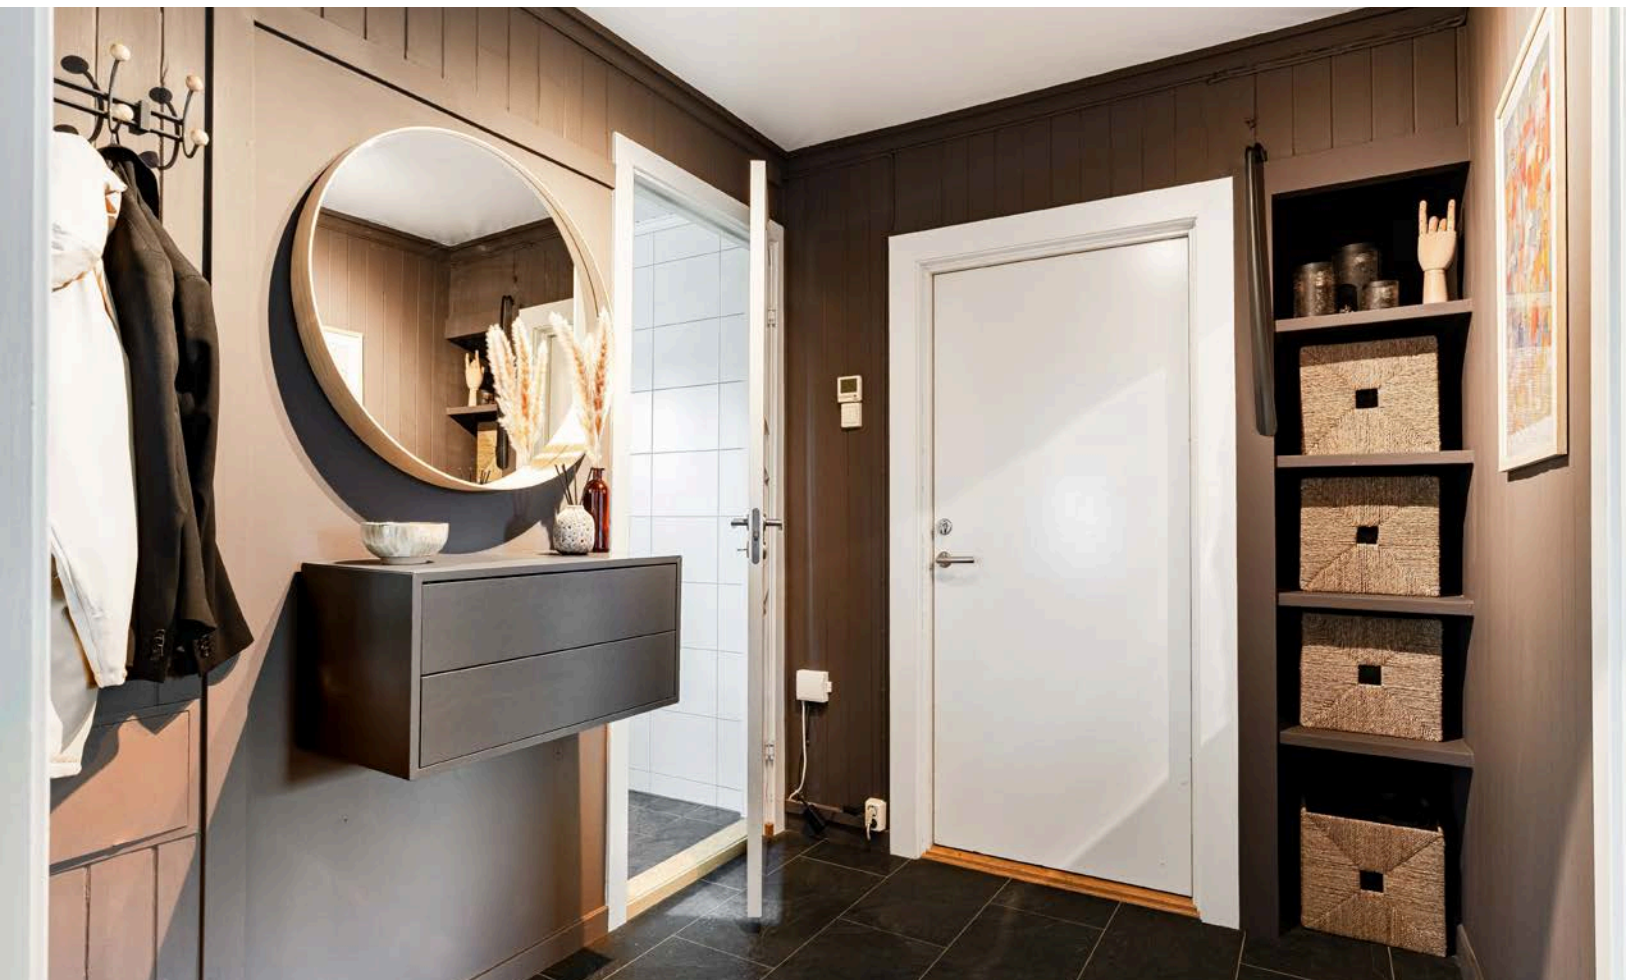





Persaunvegen 3 1. Etasje



Tegningen er ikke i målestokk. Arealangivelser er ca. arealer og må ikke forveksles med enhetens totale areal.

Plantegningen er ikke i målestokk og noe avvik kan forekomme.

Vedlegg

Nabolagsprofil

Persaunvegen 3 - Nabolaget Vestre Rydningen/Persaunet nordre/Saxenborg - vurdert av 56 lokalkjente

Nabolaget spesielt anbefalt for

- Familier med barn
- Etablerere
- Godt voksne



Offentlig transport

Brian Smiths gate Linje 22	1 min 0.1 km
Lilleby stasjon Linje R60, R70	14 min 1.1 km
Trondheim S Linje F6, F7, R60, R70, R71	7 min 4.5 km
HOSPITALSKIRKA Linje 9	13 min 4.3 km
Trondheim Værnes	26 min

Skoler

Strindheim skole (1-7 kl.) 536 elever, 31 klasser	8 min 0.6 km
Lilleby skole (1-7 kl.) 220 elever, 16 klasser	15 min 1.2 km
Lade skole (1-10 kl.) 652 elever, 35 klasser	24 min 1.8 km
Trondheim idrettsungdomsskole (8-10 kl.) 90 elever, 3 klasser	24 min 1.7 km
Rosenborg skole (8-10 kl.) 560 elever, 38 klasser	26 min 1.9 km
Lukas videregående skole 80 elever, 8 klasser	6 min 2.5 km
Strinda videregående skole 1150 elever, 17 klasser	7 min 3.1 km



Opplevd trygghet

Veldig trygt 84/100



Kvalitet på skolene


Veldig bra 84/100



Naboskapet

Høflige 63/100

Aldersfordeling

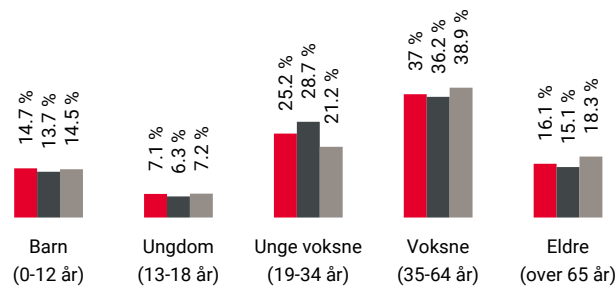

Område	Personer	Husholdninger
Vestre Rydningen/Persaune...	1 164	560
Trondheim	192 462	103 688
Norge	5 425 412	2 654 586

Barnehager

Saxenborg barnehage (1-5 år) 36 barn	4 min 0.3 km
Dronning Mauds Minne barnehage (0-5 ... 59 barn	5 min 0.4 km
Rønningen barnehage (1-5 år) 29 barn	7 min 0.6 km

Dagligvare

Coop Prix Persaunet PostNord	4 min 0.3 km
Coop Mega Sirkus Shopping	7 min



Innholdet i nabolagsprofilen er hentet fra ulike datakilder, og feil eller mangler kan forekomme. Vurderinger og sitater er innhentet på web og gir uttrykk for hvordan naboene vurderer nabolaget. FINN.no AS kan ikke holdes ansvarlig for feil/mangler i profilen. Copyright © Finn.no AS 2024

Primære transportmidler



1. Egen bil



2. Buss



Kollektivtilbud

Veldig bra 86/100



Kvalitet på barnehagene

Veldig bra 86/100



Støynivået

Lite støynivå 82/100

Sport



Dr.Mauds minne - gymsal

6 min



Aktivitetshall

0.4 km



Strindheim skole

8 min



Aktivitetshall, ballspill

0.6 km



Impuls Treningssenter Leangen

9 min



3T-Leangen

13 min



Boligmasse



- 26% enebolig
- 25% rekkehus
- 15% blokk
- 34% annet

«Relativt rolig, veldig trygt, pent, og veldig godt busstilbud.»

Sitat fra en lokalkjent

“

Varer/Tjenester



Sirkus Shopping

7 min




Vitusapotek Sirkus Shopping

7 min



Aldersfordeling barn (0-18 år)

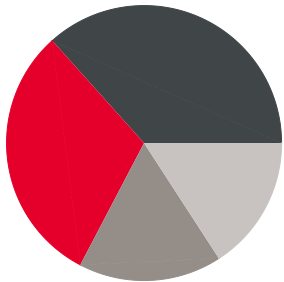

- 31% i barnehagealder
- 37% 6-12 år
- 17% 13-15 år
- 16% 16-18 år

Familiesammensetning

Par m. barn



Par u. barn



Enslig m. barn



Enslig u. barn



Flerfamilier





0%

47%

- Vestre Rydningen/Persaunet nordre/Saxenborg
- Trondheim
- Norge

Sivilstand

		Norge
Gift	30%	33%
Ikke gift	60%	54%
Separert	7%	9%
Enke/Enkemann	3%	4%

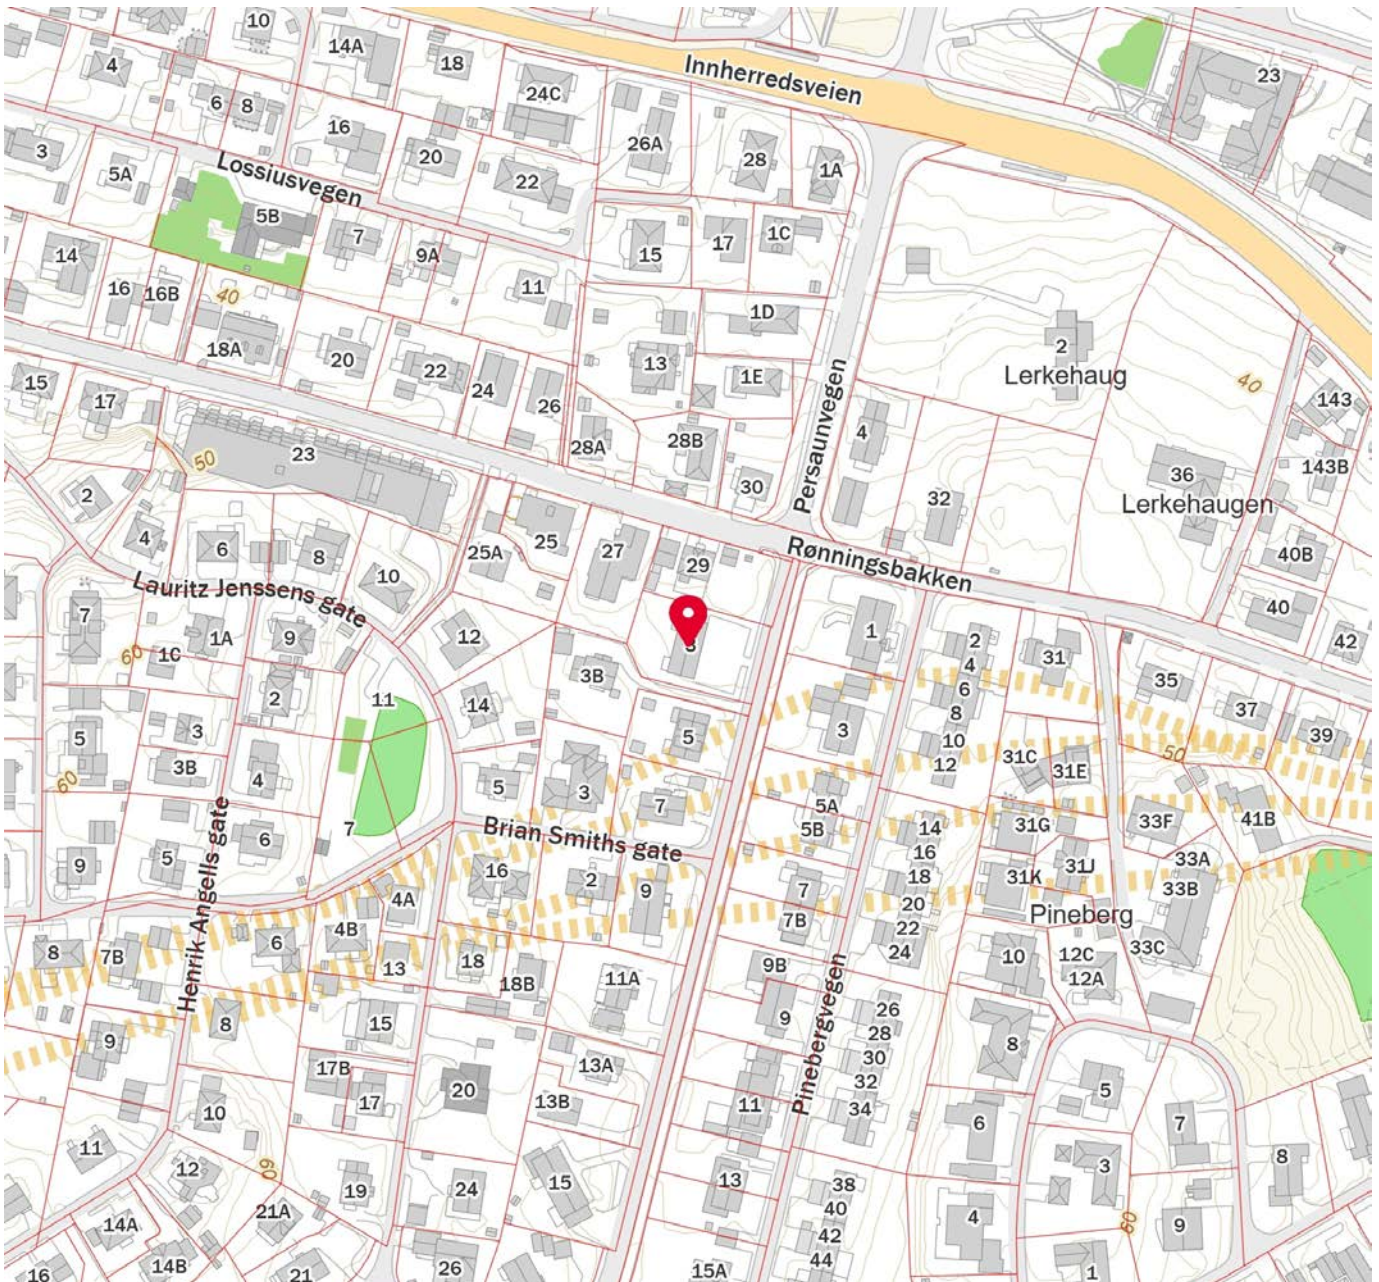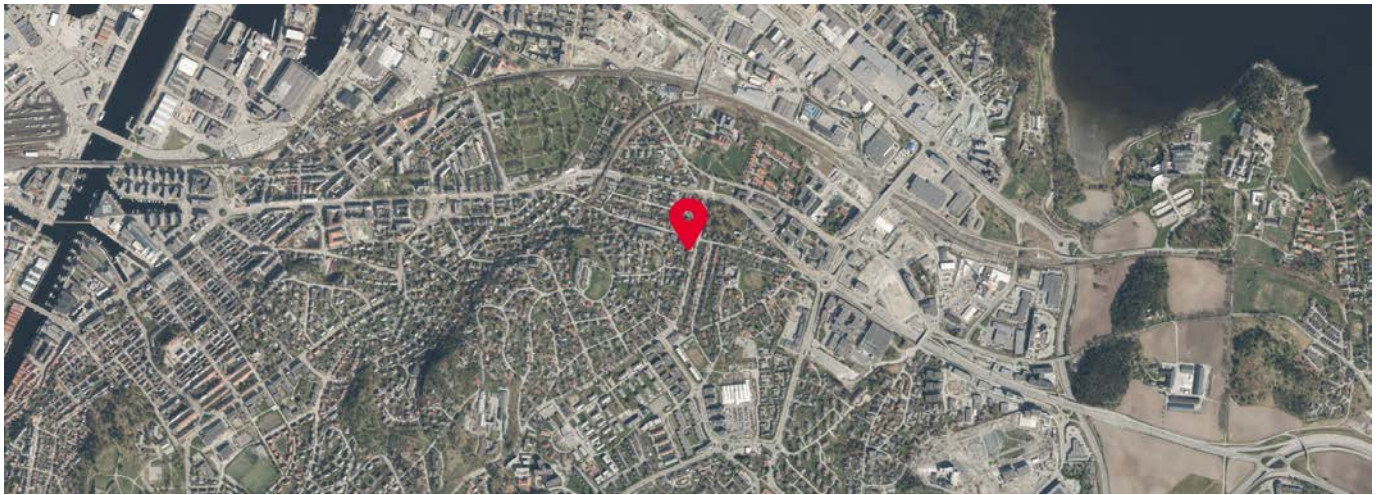

EGENERKLÆRINGSSKJEMA

Til orientering vil dette skjema være en del av salgsoppgaven

Meglerfirma	
Aktiv EM Trondheim	
Oppdragsnr.	
1710240110	
Selger 1 navn	Selger 2 navn
Siv Karoline Solli Tvedt	Anders Henrik Birkestrand
Gateadresse	
Persaunvegen 3	
Poststed	Postnr
TRONDHEIM	7045
Er det dødsbo?	
☒ Nei ☐ Ja	
Avdødes navn	
Er det salg ved fullmakt?	
☒ Nei ☐ Ja	
Hjemmelshavers navn	
Har du kjennskap til eiendommen?	
☐ Nei ☒ Ja	
Når kjøpte du boligen?	
År	2019
Hvor lenge har du eid boligen?	
Antall år	6
Antall måneder	3
Har du bodd i boligen siste 12 måneder?	
☐ Nei ☒ Ja	
I hvilket forsikringsselskap har du tegnet villa/husforsikring?	
Forsikringsselskap	Gjensidige
Polise/avtalnr.	87589992

Document reference: 1710240110

Spørsmål for alle typer eiendommer

1 Kjenner du til om det er/har vært feil tilknyttet våtrommene, f.eks. sprekker, lekkasje, råte, lukt eller soppskader?

☐ Nei ☒ Ja

Beskrivelse

Fra tidligere eier: Vannskade bad 2015. Bad ble renoveret og det ble skiftet rør høst/vinter 2015. Tettet sprekk i flis i 2018 og forsterket vegg fra gang.

2 Kjenner du til om det er utført arbeid på bad/våtrom?

Svar

Ja, kun av faglært

Beskrivelse

Fra tidligere eier: Forsikringssak der badet ble totalrenoveret og rør skiftet. Høst/vinter 2015. SSG var ansvarlig for oppdraget.

Arbeid utført av

SSG

2.1 Ble tettesjikt/membran/sluk oppgradert/fornyset?

☐ Nei ☒ Ja

Beskrivelse

Fra tidligere eier: Badet ble totalrenoveret i forbindelse med vannskade.

2.2 Er arbeidet byggemeldt?

☒ Nei ☐ Ja

3 Kjenner du til om det er/har vært tilbakeslag av avløpsvann i sluk eller lignende?

☒ Nei ☐ Ja

4 Kjenner du til feil eller om har vært utført arbeid/kontroll på vann/avløp?

Svar

Nei

5 Kjenner du til om det er/har vært problemer med drenering, fuktinnsig, øvrig fukt eller fuktmerker i underetasje/kjeller?

☐ Nei ☒ Ja

Beskrivelse

Fra forrige eier: Installert EPS fuktsikringssystem desember 2017 i kjeller. Før- og ettermåling av fukt er dokumentert. Fukt før installasjon, ettermåling viser lave verdier av fukt.

6 Kjenner du til om det er/har vært utettheter i terrasse/garasje/tak/fasade?

☒ Nei ☐ Ja

7 Kjenner du til om det er/har vært problemer med ildsted/skorstein/pipe f.eks. dårlig trekk, sprekker, pålegg, fyringsforbud eller lignende?

☒ Nei ☐ Ja

8 Kjenner du til om det er/har vært f.eks. sprekker i mur, skjeve gulv eller lignende?

☒ Nei ☐ Ja

9 Kjenner du til om det er/har vært sopp/råteskader/insekter/skadedyr på eiendommen som rotter, mus, maur eller lignende?

☐ Nei ☒ Ja

Beskrivelse

I 2021 ble det oppdaget rotter i etasjeskillet mellom andre etasje og loft. Skader ble utbedret og det ble installert rottesperre i avløpsrørene.

10 Kjenner du til om det er/har vært skjeggkre i boligen?

☒ Nei ☐ Ja

11 Kjenner du til om det er/har vært utført arbeid på el-anlegget eller andre installasjoner (f.eks. oljetank, sentralfyr, ventilasjon)?

Svar

Ja, kun av faglært

Beskrivelse

Fra tidligere eier: Proff EL og IT kontrollerte hele det elektriske anlegget i fellesareal og skiftet dette i desember 2017 og mai 2018. I denne leiligheten ble det meste av det elektriske anlegget skiftet i juli 2011, samt satt inn vifte på bad. I 2023 ble det montert nye utestikkontakter og utelys over inngangspartiet, samt installert smarttermostat på bad og elbillader av Elpro.

Arbeid utført av

Proff EL, IT og Elpro

11.1 Foreligger det samsvarserklæring (i henhold til forskrift om elektriske lavspenningsanlegg)?

☐ Nei ☒ Ja

12 Kjenner du til om det er utført kontroll av el-anlegget og/eller andre installasjoner (f.eks. oljetank, sentralfyr, ventilasjon)?

☐ Nei ☒ Ja

Beskrivelse

Fra tidligere eier: Proff EL og IT kontrollerte hele det elektriske anlegget i fellesareal og skiftet dette i desember 2017 og mai 2018. I denne leiligheten ble det meste av det elektriske anlegget skiftet i juli 2011.

13 Har du ladeanlegg/ladeboks for elbil i dag?

☐ Nei ☒ Ja

Beskrivelse

Elpro installerte elbillader i 2023.

14 Kjenner du til om ufaglærte har utført arbeid som normalt bør utføres av faglærte, utover det som er nevnt tidligere (f.eks. drenering, murerarbeid, tømmerarbeid etc)?

☒ Nei ☐ Ja

15 Er det nedgravd oljetank på eiendommen?

☒ Nei ☐ Ja

16 Kjenner du til om det har vært utført arbeid på terrasse/garasje/tak/fasade?

Svar

Ja, kun av faglært

Beskrivelse

Totalrenovering utvendig i 2023. Kledning skiftet, yttervegger isolert, alle vinduer og verandadører ble skiftet, samt ny ytterdør. Ny veranda bygd opp. Tak rettet opp og skiftet. Det ble også installert ventiler i alle rom.

Arbeid utført av

Storm bolig

17 Selges eiendommen med utleiedel, leilighet, hybel eller tilsvarende?

☒ Nei ☐ Ja

18 Kjenner du til om det er innredet/bruksendret/bygget ut i kjeller eller loft eller andre deler av boligen?

☒ Nei ☐ Ja

19 Kjenner du til forslag eller vedtatte reguleringsplaner, andre planer, nabovarsel eller offentlige vedtak som kan medføre endringer i bruken av eiendommen eller av dens omgivelser?

☒ Nei ☐ Ja

20 Kjenner du til om det foreligger påbud/heftelser/krav/manglende tillatelser vedrørende eiendommen?

☒ Nei ☐ Ja

21 Er det foretatt radonmåling?

☒ Nei ☐ Ja

22 Kjenner du til manglende brukstillatelse eller ferdigattest?

☒ Nei ☐ Ja

23 Kjenner du til om det foreligger skaderapporter/ tilstandsvurderinger eller utførte målinger?

☒ Nei ☐ Ja

24 Er det andre forhold av betydning ved eiendommen som kan være relevant for kjøper å vite om (f.eks. rasfare, tinglyste forhold eller private avtaler)?

☒ Nei ☐ Ja

Spørsmål for bolig i sameie/borettslag/boligaksjeselskap:

25 Kjenner du til om sameiet/laget/selskapet er involvert i tvister av noe slag?

☒ Nei ☐ Ja

26 Kjenner du til vedtak/forslag til vedtak om forhold vedr. eiendommen som kan medføre økte felleskostnader/økt fellesgjeld?

☒ Nei ☐ Ja

- 27 Kjenner du til om det er/har vært sopp/råteskader/insekter/skadedyr i sameiet/laget/selskapet (fellesareal eller i andre boliger) som rotter, mus, maur eller lignende?

☐ Nei ☒ Ja

Beskrivelse

I 2021 ble det oppdaget rotter i etasjeskillet mellom andre etasje og loft. Skader ble utbedret av RECO gjennom forsikringsselskapet og det ble installert rottesperre i avløpsrørene av Brechan Rør AS.

- 28 Kjenner du til om det er/har vært skjeggkre i sameiet/laget/selskapet (fellesareal eller i andre boliger)?

☒ Nei ☐ Ja

Document reference: 1710240110

Tilleggskommentar

Det foreligger en intensjonsavtale enhetene i mellom seg om oppdeling av fellesareal i kjeller og loft. Enhetene i første etasje får underliggende areal, bortsett fra noen kvadratmeter midt på som er satt av til bod for enhetene i andre etasje. Lignende vil det på loft bli satt av noe bodplass i midten til enhetene i første etasje.

Jeg bekrefter at opplysningene er gitt etter beste skjønn. Jeg er kjent med at dersom jeg har gitt ufullstendige, uriktige eller misvisende opplysninger om eiendommen, vil forsikringsselskapet kunne søke hel eller delvis regress for sine utbetalinger eller redusere sitt ansvar helt eller delvis, jfr. vilkår for boligselgerforsikring punkt 7.1 og forsikringsavtaleloven kapittel 4.

Jeg er orientert om mitt mulige ansvar som selger etter avhendingsloven, eventuelt etter kjøpsloven (aksjeboliger), og om forsikringsgiver sitt boligselgerforsikringstilbud.

Jeg er klar over at avtale om forsikring er bindende. Jeg er også klar over at premietilbudet først kan påberopes når boligen er solgt (budaksept). Premietilbudet som er gitt av megler er bindende for forsikringsgiver i 6 – seks – måneder fra oppdragsinngåelse med megler.

Etter dette vil premien og forsikringsvilkårene kunne justeres. Når premietilbudet ikke lenger er bindende for forsikringsselskapet må egenerklæringsskjemaet signeres på nytt og eventuelle endringer påføres. Det vil da være forsikringspremien og forsikringsvilkårene på ny signeringsdato som legges til grunn.

Det kan ikke tegnes boligselgerforsikring ved følgende salg:

- mellom ektefeller eller slektninger i rett oppstigende eller nedstigenede linje, søsken, eller
- mellom personer som bor eller har bodd på boligeiendommen og/eller
- når salget skjer som ledd i sikredes næringsvirksomhet/er en næringsseiendom
- etter at boligeiendommen er lagt ut for salg.
- ved salg av helårs- og fritidsbolig er det krav til at det foreligger tilstandsrapport i henhold til Forskrift til avhendingslova (tryggere bolighandel).

Forsikringsselskapet kan ved skriftlig samtykke akseptere tegning av forsikring også i ovennevnte tilfeller.

Dersom forsikringsselskapet ikke har gitt skriftlig samtykke, kan erstatningen bortfalle.

Ved oppgjørsoppdrag trer forsikringen i kraft når kontrakten er signert av begge parter, begrenset til siste 12 måneder før overtakelse.

Forøvrig oppfordrer selger potensielle kjøpere til å undersøke eiendommen grundig, jf avhendingsloven § 3-10 og kjøpsloven § 20 (aksjeboliger).

Gyldig forsikring forutsetter at det for helårs- og fritidsbolig foreligger tilstandsrapport som er i henhold til Forskrift til avhendingslova (tryggere bolighandel).



Jeg ønsker boligselgerforsikring, og bekrefter å ha mottatt og lest forsikringsvilkårene og informasjonsbrosjyre til selger i forbindelse med kjøp av boligselgerforsikring. Forsikringen trer i kraft på det tidspunkt det foreligger en budaksept mellom partene, begrenset til tolv måneder før overtakelse. Ved oppgjørsoppdrag trer forsikringen i kraft når kontrakten er signert av begge parter, begrenset til siste 12 måneder før overtakelse. Jeg bekrefter med dette at eiendommen ikke er en næringsseiendom, at den ikke selges som ledd i næringsvirksomhet eller mellom ektefeller eller slektninger i rett oppstigende eller nedstigende linje, søsken, eller mellom personer som bor eller har bodd på boligeiendommen. Gyldig forsikring forutsetter at det for helårs- og fritidsbolig foreligger tilstandsrapport som er i henhold til Forskrift til avhendingslova (tryggere bolighandel). Forsikringen er ugyldig dersom den tegnes i strid med forsikringsvilkårene. Jeg er innforstått med at eiendomsmegleren ikke har fullmakt til å gjøre unntak fra ovennevnte begrensninger. Jeg er oppmerksom på at 8% av total forsikringspremie er honorar til Söderberg & Partners.



Jeg ønsker ikke boligselgerforsikring, men megler har tilbudt meg å kjøpe slik forsikring.



Jeg kan ikke kjøpe boligselgerforsikring ihht vilkår.

Document reference: 1710240110

NAME OF SIGNER	IDENTIFIER	TIME	ELECTRONIC ID
Siv Tvedt	1195c84a6393122e31587f0 845441d181bab1311	18.09.2025 09:32:21 UTC	Signer authenticated by One time code

NAME OF SIGNER	IDENTIFIER	TIME	ELECTRONIC ID
Anders Birkestrand	0b55ba32eb76e5336e2f6 adcbab23d0a4f0129e8	18.09.2025 09:28:37 UTC	Signer authenticated by One time code

Document reference: 1710240110

- This is a PDF document digitally signed by IN Groupe's E-Signing service.
- The document's integrity is protected by signing and sealing the contents with a certificate issued to IN Groupe by a third party. Validating the signature confirms that the contents have not been modified since the time of signing.
- For more information about document formats, see <https://doc.ingroupe.com/developer>



Sjekk gyldighet på rapport



TILSTANDSRAPPORT

Boligtype

Firemannsbolig

Adresse

Persaunvegen 3
7045 TRONDHEIM
5001/9/2/361/0/0

Rapportdato

20.01.2026

TG 0		1
TG 1		7
TG 2		2
TG 3		0
TG IU		0

PERSAUNVEGEN 3 - 5001/9/2/361/0/0

Befaring utført den 12.01.2026 av:



Einar Richard Øverås
Witsø og Svea Takst AS

Innherredsveien 26
7042 Trondheim

+4790085616
einar@wstakst.no



Tømrersvenn og takstmann med 19 års erfaring fra byggebransjen.



Om rapporten

Rapporten følger den nye forskriften i avhendingsloven som ble gjeldene fra og med 01.01.2022 med revisjon i 2024 hva angår punkt 1 og 2:

1. Forskriften § 2-23 siste ledd trer i kraft 17. desember 2025.
2. De andre bestemmelsene i forskriften trer i kraft 1. januar 2026.

Denne rapporten er også i tråd med NS 3600: 2025 – Teknisk tilstandsanalyse ved omsetning av bolig der forskriften krever det, eller når den bygningssakkyndige selv velger det.

Takstrapporten er spesifikk for sertifiserte takstmenn.

Kunden/rekvirenten skal lese gjennom dokumentet før bruk og gi tilbakemelding til takstmannen hvis det finnes feil/mangler som bør rettes opp. Rapportens varighet er 1 år, og etter den tid bør takstmannen kontaktes for ny befaring og oppdatering.

Rapporten vil kun inneholde de bygningsdelene som hver enkelt takstmann har vurdert som vesentlig informasjon for det spesifikke oppdraget slik at forbrukere får et betryggende informasjonsgrunnlag før et boligkjøp.

Det er den enkelte takstmann som er ansvarlig for at alle nødvendige bygningsdelene er tatt med i rapporten.



Takstmannens integritet

Denne rapporten er utarbeidet av en uavhengig takstmann uten bindinger til andre aktører i eiendomsbransjen. Takstmannen har verken et ansettelsesforhold til, eller økonomisk interesse i sin oppdragsgivers virksomhet.



Levetidsbetraktninger

Når det refereres til levetid er dette basert på takstmannens erfaringstall og Byggforskserien 700.320 Intervaller for vedlikehold og utskifting av bygningsdeler, SINTEF Byggforsk, 2007.

Levetidsbetraktningene beregnes med hovedvekt på takstmannens skjønnsmessige vurdering av den enkelte bygningsdelens antatte gjenstående levetid. Dette avhenger også av forskjellige faktorer som kan gjøre seg gjeldende når det gjelder værforhold og bruk. Levetiden vil variere noe dersom andre kriterier enn teknisk levetid, som for eksempel vedlikehold, estetikk, økonomi, sikkerhet, funksjon eller andre brukerønsker, er lagt til grunn. Alderen er kun en del av tilstandsgraden (TG) sammen med funksjonaliteten.

Forventet gjenværende brukstid vil kunne avhenge av tilstand, egenskaper, design, utførelse, gjennomført vedlikehold, alder, miljø (bruk og ytre påkjenninger), forventet framtidig slitasje og konsekvens ved brudd.

Alle bygningsdeler er under vedvarende aldring og forventet levealder er oppgitt under levetidsbetraktninger. I mange tilfeller kan levetid i praksis være både kortere og lengre. Graden TG2 er i enkelte tilfeller benyttet på forhold og bygningsdeler som ikke har synlig svekkelse, men der normal levetid er marginal eller har usikker restlevetid.



Tilstandsgradene

TG 0



Ingen avvik

Tilstandsgrad 0 gis når bygningsdelen ikke har noen avvik. Bygningsdelen skal være tilnærmet ny, ikke vise tegn på slitasje og det skal være lagt frem dokumentasjon på faglig god utførelse. Det er ingen merknader til delen.

TG 1



Mindre eller moderate avvik

Tilstandsgrad 1 gis når bygningsdelen har mindre avvik. Bygningsdelen skal bare ha normal slitasje, og strakstiltak skal ikke anses som nødvendig. Graden kan også brukes når delen er ny, men der dokumentasjon på faglig god utførelse mangler.

TG 2



Vesentlige avvik

Tilstandsgrad 2 gis når bygningsdelen har vesentlige avvik. Bygningsdelen skal enten ha feil utførelse, en skade eller symptomer på skade, sterk slitasje eller nedsatt funksjon. Graden gis når bygningsdelen trenger vedlikehold eller tiltak i nær fremtid. Graden skal også brukes når delen er gammel og det er grunn til å varsle om faren for skader på grunn av alderen, eller når det er grunn til å overvåke delen spesielt på grunn av fare for større skader eller følgeskader.

TG 3



Store eller alvorlige avvik

Tilstandsgrad 3 gis når bygningsdelen har store eller alvorlige avvik. Bygningsdelen har kraftige symptomer på forhold som man må regne med trenger utbedring straks eller innen kort tid. Graden skal også brukes ved påvist funksjonssvikt eller sammenbrudd.

TG IU



Ikke undersøkt

Hvis det ikke har vært mulig å undersøke bygningsdelen, for eksempel fordi krypekjelleren er uten inspeksjonsmulighet eller taket var tildekt med snø på undersøkelsestidspunktet, skal dette oppgis. For valg av tilstandsgrad gjelder de kriteriene som fremgår av den til enhver tid gjeldende bransjestandarden for teknisk tilstandsanalyse ved omsetning av bolig.

PERSAUNVEGEN 3 - 5001/9/2/361/0/0



Eiers plikter i forkant av tilstandsanalysen:

Forut for tilstandsanalysen bør det foreligge en egenerklæring fra eier. Eier skal fremskaffe relevant dokumentasjon for boligen. Dette gjelder for eksempel kvitteringer, samsvarserklæringer, kontrollseddel fra brann/feiervesenet etc.

Eier skal legge forholdene til rette for inspeksjon, inkludert å gi adgang til bygningsdeler og rom.



Nivå av analysen

- Tilstandsanalysen utføres ved grundige visuelle observasjoner kombinert med undersøkelser, nødvendige målinger, bruk av egnede instrumenter og registreringer.
- Det kan utføres inngrep i form av hulltaking i vegg eller etasjeskiller ved bad og i rom under terreng for undersøkelse av fukt ved mistanke til alvorlige avvik. (Ref. Forskrift til avhendingslova (tryggere bolighandel).
- Alle bygningsdeler som nevnt i rapporten vil bli undersøkt, med stor vekt på de områdene som takstmannen, erfaringsmessig, kjenner som svake punkter og hvor det kan oppstå konflikter i etterkant.
- I en tilstandsanalyse av f.eks leiligheter (andel, selveier og aksje) er enkelte bygningsdeler ikke inkludert, hvis de ikke er relevante for den aktuelle boligen.
- Den bygningssakkyndige skal flytte på tepper, møbler og annet inventar når det er nødvendig for å komme til det rommet eller den bygningsdelen som skal undersøkes. Dette gjelder likevel ikke for særlig tunge møbler og inventar, når disse ikke skjuler vesentlige installasjoner eller innretninger, og det heller ikke er andre grunner til å mistenke at flytting vil kunne avdekke vesentlige forhold

Selv om takstmannens analyser er svært grundig, kan det forekomme skjulte feil og mangler. For boliger er referansenivået for de ulike rom og bygningsdeler gitt som krav til tilstandsgrad TG 1, det vil si uten skader og fagmessig riktig utført og i henhold til gjeldende lov/forskrift som gjelder for den aktuelle boligen der ikke tilleggene angir annet. Generelt er referansenivået byggeforskrifter som var gjeldende når bygningen/bygningsdelen ble byggesøkt.

For alle TG 3 og TGIU anbefales det tiltak i form av ytterligere undersøkelser for å avdekke årsak og skadeomfang som grunnlag for et mer detaljert kostnadsoverslag.



Forutsetninger

- På bakgrunn av dagens strenge krav til fallsikring vil tak og takteking normalt besiktiges fra bakkenivå og eventuelt stige der dette er forsvarlig etablert. Svill og innvendige konstruksjoner vil ikke bli kontrollert med mindre dette anses som en ytterst nødvendighet og der dette er tilgjengelig.
- Svill, bindingsverk og lukkede konstruksjoner vil ikke bli kontrollert med mindre dette anses som en ytterst nødvendighet og der dette er tilgjengelig. Yttervegger, gulv på grunn, etasjeskillere og himling vil normalt ikke bli kontrollert med rettningsmålere for og finne eventuelle skjevheter, med mindre dette er opplyst i rapporten.
- Det gjøres oppmerksomt på at møbler og inventar over 25kg ikke blir flyttet på under befaringen.
- Boligen er ikke isolasjonsvurdert da dette krever avansert teknologi.

PERSAUNVEGEN 3 - 5001/9/2/361/0/0



Formål

Formålet med rapporten er å bidra til en enhetlig analyse og best mulig informasjon om boligen, som igjen vil føre til redusert konfliktnivå ved omsetning. Datagrunnlaget som kom frem ved tilstandsanalysen, kan også brukes til utarbeidelse av vedlikeholdsplaner og ved utleie.

For å unngå ulik tolkning av begreper som oppussing, vedlikehold, modernisering, rehabilitering med videre er det i rapporten konsekvent brukt begrepet tiltak. Tiltak er arbeider som skal til for å lukke et avvik. Rapporten erstatter ikke selgers opplysningsplikt eller kjøpers undersøkelsesplikt ved eierskifte. Tilstandsrapporten gir en beskrivelse og vurdering av byggverk og bygningsdeler som takstmannen har observert, og som har betydning ved eierskifte. Tilbakeholdt eller uriktig informasjon som har betydning for vurderingen, er ikke takstmannens ansvar. Rapporten er likevel ingen garanti for at det ikke kan finnes skjulte feil, skader og mangler.

Rapporten gir normalt ingen vurdering av boligens tilbehør, som hvitevarer, brunevarer og annet inventar. Dette gjelder også om tilbehøret er integrert. Produktnavn nevnes ikke.



Struktur og referansenivå

Rapportens omfang, struktur, metode og begrepsbruk følger i hovedsak Norsk Standard NS 3600:2025 (Teknisk tilstandsanalyse ved omsetning av bolig).

Normalt vil referansenivået være byggeskikken og tilstanden ved byggeåret for boligen eller bygningsdelen. Rapporten beskriver avvik, altså en tilstand som er dårligere enn referansenivået. Rapporten framhever normalt ikke positive sider ved boligen ut over det som fremgår av tilstandsgraden på rom og bygningsdeler. Ved TG0 og TG1 gis det normalt ingen begrunnelse for valg av tilstandsgrad, fordi bygningen eller bygningsdelen da bare har normal slitasje. For anbefalte tiltak ved TG2 og TG3 må leser av rapporten vurdere om tiltakene er nødvendige og lønnsomme. Den bygningssakkyndige skal også gi et sjablonmessig anslag på hva det vil koste å utbedre rom eller bygningsdeler som gis tilstandsgrad 3.

Tilstandsrapporten er basert på undersøkelsesnivå 1, som er laveste nivå. Dette betyr at tilstandsanalysen utføres ved visuelle observasjoner kombinert med undersøkelser, målinger og bruk av instrumenter og registreringer. Tilstandsanalysen omfatter ikke destruktive inngrep. Det kan utføres inngrep i vegg ved bad og i rom under terreng for undersøkelse av fukt ved mistanke om alvorlige avvik, samt at selger/ hjemmelshaver godkjenner inngrepet.



Tilleggsundersøkelser

Piper og ildsteder:

Grundig undersøkelse av piper og ildsteder anbefales utført i samråd med offentlige godkjenningsmyndigheter som for eksempel det lokale brann og feiervesenet.

Elektrisk anlegg og brannforebyggende tiltak:

Ved omsetning av bolig vil man ofte få endring i bruk av det elektriske anlegget. Takstmannen anbefaler på generelt grunnlag at en registrert elektroinstallatør foretar en kontroll av boliginstallasjon ved eierskifte.

Dette kan for eksempel være en rapport fra periodisk kontroll av boliginstallasjon i henhold til NEK 405-2, som omfatter kontroll av både det elektriske og det branntekniske anlegget.

PERSAUNVEGEN 3 - 5001/9/2/361/0/0



Øvrig info

Svill og innvendige konstruksjoner kontrolleres normalt ikke.

Yttervegger kontrolleres normalt ikke med rettningsmålere med mindre det er mistanke om skjevheter/setningsskader.

Med mindre det fremgår at et rom eller en bygningsdel skal undersøkes med målinger, at det skal bores hull, at det skal stikkes i treverk eller annet, skal den bygningssakkyndige basere sine undersøkelser på det som er synlig.

Den bygningssakkyndige skal flytte på tepper, møbler og annet inventar når det er nødvendig for å komme til det rommet eller den bygningsdelen som skal undersøkes. Dette gjelder likevel ikke for særlig tunge møbler og inventar, når disse ikke skjuler vesentlige installasjoner eller innretninger, og det heller ikke er andre grunner til å mistenke at flytting vil kunne avdekke vesentlige forhold.

Alle bygningsdeler er under vedvarende aldring og forventet levealder er oppgitt under levetidsbetraktninger. I mange tilfeller kan levetid i praksis være både kortere og lengre. Graden TG2 er i enkelte tilfeller benyttet på forhold og bygningsdeler som ikke har synlig svekkelse, men der normal levetid er marginal eller har usikker restlevetid.

Boligens tilstandsgrader er satt ut ifra tilstanden på befaringsdagen. Det gjøres oppmerksomt på at enkelte elementer kan svikte eller forverres med tiden etter befarringsdato.



Om boligen

Adresse: Persaunvegen 3 , 7045, TRONDHEIM

Matrikkel: 5001/9/2/361/0/0

Boligtype: Firemannsbolig

Byggeår: 1938 Kilde: Propcloud.no

Tomt: 1 138.10 m²

Hjemmelshaver(e): Anders Henrik Birkestrand, Siv Karoline Tvedt

Rekvirent: Selger koordinerte takstmann gjennom megler

Tilstede på befaring: Takstmann og hjemmelshaver

Byggemetode: 4-mannsbolig er oppført i to etasjer over kjeller + loftetasje. Grunnmur er oppført i støpt betong. Veggkonstruksjon er oppført i en trekonstruksjon. Utvendige fasader er kledd med stående trekledning. Taket har saltaksform og er tekket med takstein. Etasjeskillet er et trebjelkelag. Vinduer med 3-lags isolerglass.

Hvordan er boligen tilknyttet vann: Kommunalt

Hvordan er boligen tilknyttet avløp: Kommunalt

Adkomst: Offentlig

Overordnet faglig vurdering:

Boligen fremstår i normalt god stand og uten noen vesentlige avvik utover normal bruksslitasje. Det er ikke registrert noen bygningsmessige strakstiltak utover normalt vedlikehold. Forøvrig vises til beskrivelser og vurderinger for de enkelte bygningsdeler i rapporten.

Hindringer på befaringsdagen

Boligen inneholdt flere møbler, garderober og annen inventar som takstmann ikke kunne flytte på. Dette begrenset en full undersøkelse av alle overflater.

Vesentlige endringer/oppgraderinger etter byggeår:

Boligselger nevner om følgende oppgraderinger: - Utvendige fasader som utvendig kledning, takteking, vinduer og terrasser ble oppgradert i perioden 2022 i regi sameiet. - Bad fra 2015. - Kjøkken fra 2016.

Øvrig informasjon om oppdraget

Takkonstruksjon, takteking, nedløp/renner, utvendig fasade og drenering er ikke vurdert i denne rapporten da disse bygningsdelene vedlikeholdes av sameiet.

PERSAUNVEGEN 3 - 5001/9/2/361/0/0



Areal/oppmåling

Arealmålingene i denne rapporten skal måles etter nåværende standard NS 3940 : 2023, men også måles og beskrives etter tidligere standard, NS 3940 : 2012. Dette er i henhold til forskriften Tryggere Bolighandel som ble gjeldende fra og med 01.01.2022.

Arealer oppgis i hele kvadratmeter i denne rapporten, og gjelder for det tidspunkt rapporten er datert. Større arealer enn nødvendige åpninger for trapp, heissjakter og lignende regnes ikke med i etasjens areal. Rom som måles må være tilgjengelig, slik at det kan måles. Rommene kan stride mot byggeforskriftene, men likevel være måleverdige.

Noen rom kan ha skråhimling mot yttervegger. Dette er avgjørende for hvor mange m² som blir godkjent som måleverdig. Takhøyden i rommet må være minst 1,9 meter og bredden minst 60 cm. For deler av rommet med skråtak skal likevel arealet inntil 60 cm utenfor høyden på 1,9 meter tas med i målingen, dvs omliggende areal der høyden er lavere enn 1,9 meter.

Internt bruksareal (BRA-i): Bruksareal av boenheten innenfor omsluttende vegger. Bruksenheten kan bestå av flere boenheter. Alle selvstendige boenheter kategoriseres som BRA-i. Eksternt bruksareal (BRA-e): Bruksareal av alle rom som ligger utenfor boenheten/boenhetene, men som tilhører denne/disse. Innglasset balkong mv (BRA-b): Bruksareal av innglasset balkong tilknyttet boenheten. I BRA-b inngår også innglasset veranda eller altan. Veggarealet mellom innglasset balkong og annet bruksareal tillegges areal til innglasset balkong. Åpent areal (ikke bruksareal): Areal av terrasser og åpne balkonger tilknyttet boenheten. I åpent areal inngår også åpen veranda eller altan. Arealet måles til innside av rekkverk, brystning, parapet, skillevegg eller lignende avgrensning av arealet, eller som fotavtrykket der det ikke er ytre begrensinger som rekkverk ol.

Etasje 1			
BRA-i 67 m ²	BRA-e 10 m ²	BRA-b 0 m ²	Åpent areal (TBA) 12 m ²
Beskrivelse av BRA-i Gang, kjøkken, stue, bad og to soverom.	Beskrivelse av BRA-e Bod i kjeller.	Beskrivelse av BRA-b -	Beskrivelse av åpent areal Terrasse.
BOLIGENS TOTALE BRA (BRA-i,BRA-e,BRA-b)			
BRA 77 m ²			

Merknader om areal: Boligen er målt opp etter ny standard NS3940:2023. Bodarealer som er oppført som BRA-e i rapporten er målt opp og medregnet i boligens totale BRA. Leiligheten disponerer to stk boder i loftetasje, disse har ikke måleverdi areal da takhøyde er lavere enn 1,9 meter. (Gulvareal i begge bodene ble målt til å være ca 3,8 kvm).

PERSAUNVEGEN 3 - 500179/2/361/0/0



Oppsummert

Alle bygningsdeler med TG 2, TG 3 eller TG IU er oppsummert her. Dette gir et bedre bilde til leser av rapporten på hva man burde være ekstra obs på eller hvilke større mangler boligen har. Detaljert informasjon om eventuelle mangler vil du finne under de respektive bygningsdelene i rapporten.

2

Bygningsdeler med TG 2

TG 2

Bad - Totalvurdering av membran, tettesjikt og sluk: Det gjøres oppmerksom på at tekking (membran og mansjetter) ikke er kontrollerbare i forhold til riktig utførelse og hvor mange lag som er påført fordi dette bare kan gjøres ved å demontere fliser. Denne type destruktive undersøkelser blir aldri foretatt ved en tilstandskontroll for boligsalg. Det forutsettes/forventes at bruk av tett membran er benyttet som fuktsikring bak og under flis. Ingen symptomer på svikt i tettesjikt ble avdekket. TG 2 er satt grunnet manglende dokumentasjon på utført arbeid ved fuktsikringen, og må ikke forveksles med den tekniske tilstanden på badet.

VVS: Vannrør av kobber og avløp av plast/soil. Ingen skader eller lekkasjer avdekket på synlige rørføringer. Rør- og avløpsanlegget fungerte ved en enkel test av dette på stedet. Videre kontroll av anlegget krever avansert teknologi. Dette ble ikke rekvirert. Stengekran for tappevannet etablert i kjeller. Boligens rom er naturlig ventilert med spalteventiler på vinduer og gjennomstrømningsventiler på vegger. Mekanisk avtrekk på våtrom og kjøkken. Det er ikke behov for utbedringstiltak siden anlegget fungerer i dag, men ut ifra alder kan skader plutselig oppstå på eldre anlegg. Eldre vannrør av kobber kan over tid få svekkelser innvendig (groptæring). Det anbefales på generelt grunnlag en gjennomgang av rørstrekk, bend og eventuelle skjøter på vannrør som er over 30 år. TG-2 er satt med bakgrunn i alder på eldre rør og avløps installasjoner, som har oppnådd forventet normal brukstid.

0

Bygningsdeler med TG 3

TG 3**0**

Bygningsdeler med TG IU

TG IU**1**

Dokumentasjon

Er det fremlagt dokumentasjon på utført reparasjoner, vedlikehold, installasjoner, ombygging eller lignende i boligen de siste 5 årene?

Ja

Kommentar:

Det er fremvist samsvarserklæring på diverse el arbeider. Rapport fra det lokale feievesenet er fremvist.

Er selgers egenerklæring kontrollert?

Ja

Kommentar:

-

Oversendt og gjennomgått.

Når ble egenerklæringen signert?

18.09.2025

PERSAUNVEGEN 3 - 5001/9/2/361/0/0

Er dagens bruk av boligen i samsvar med byggeskjema tegninger?

Boligens planløsning og ulovlighetsmangler er ikke kontrollert opp mot kommunepakken.

Er det fremlagt ferdigattest / midlertidig brukstillatelse?

Nei

Kommentar:

Det er ikke lagt frem midlertidig brukstillatelse eller ferdigattest for boligen.

Er det avvik i forhold til rømningsvei, brannceller, dagslysflate, takhøyde eller andre forhold som kan medføre fare for helse, miljø og sikkerhet?

Nei

Kommentar:

-

Her vurderes vinduer og ytterdører med hensyn til skader, lukkemekanismer, punkteringer og utvendige beslag. Kontrollere vinduenes og dørenes plassering i veggen, og vurdere om detaljene er egnet til å sikre mot vanninntrengning i konstruksjonen. Innvendige dører blir visuelt kontrollert og enkelt funksjonstestet. Det foretas stikkprøving av åpne/lukkemekanismer for tilfeldig valgte vinduer. Det presiseres at det ikke nødvendigvis er alle vinduer og dører på en bolig som er tilgjengelig for kontroll. Vinduer og dører vurderes også ut i fra alder.

Generell beskrivelse av vinduer

Trekarmsvinduer med 3-lags glass.

Generell beskrivelse av dører

Balkongdør med 3-lags glass.

Ytterdør med brann/lyd klasse EI 30, 35dB

Innvendige dører av typen lettdører

Er det gjennomført arbeider etter opprinnelige byggeår?

Ja

Kommentar:

Det er registrert datostemplinger fra: 2022

Ble det registrert punkterte glass?

Nei

Totalvurdering av vinduer / dører

Kommentar:

Det ble ikke registrert noen punkterte vindusglass under befaringsdagen. Det ble foretatt en enkel funksjonstest av tilfeldig valgte vinduer i boligen. Det ble ikke bemerket skader eller behov for tiltak utover normalt vedlikehold på befaringsdagen.

Ingen vesentlige skader utover normal brukslitasje observeres på innvendige dører, foruten dør til bad som har noe svellinger i nedre del av dørblad. Noe justeringer må påregnes for at de skal gå friksjonsfritt.

Ved enkel funksjonstest av ytterdør/verandadør fungerte lukke- og låsemekanisme som normalt. Det ble ikke registrert skader eller tegn til "kniping" i karm. Dører fremstår i god stand.

Anbefalte tiltak / ytterligere undersøkelser anbefales?

Nei

Levetid:

⚠ Normal tid før utskifting av trevindu er 20-60 år.

⚠ Normal tid før vedlikehold av trevindu er 2-6 år.

⚠ Normal tid før kontroll og justering av vinduer, hengslede er 2-8 år.

⚠ Normal tid før utskifting av tredører og aluminiumsdører er 20-40 år.

⚠ Normal tid før kontroll og justering av tredører er 2-8 år.

Her vurderes om det er sprekker og råte. Rekkverk vurderes i forhold til høyder og barnesikring. Fallforhold og eventuell tekking vurderes ikke med mindre tekkingen er fritt eksponert. Rekkverkshøyde og åpninger undersøkes mot gjeldende byggt teknisk forskrift på befaringstidspunktet (Referansenivå TEK 17, 1,0 m).

Type:

Terrasse

Er det synlige tegn til feilkonstruksjon?

Nei

Er det etablert rekkverk?

Ja

Er rekkverkshøyden forskriftsmessig?

Nei

Kommentar:

Rekkverket er for lavt i forhold til dagens krav til rekkverkshøyder, rekkverk ble målt til å være 93 cm. Dagens krav er 100 cm.

Er balkongen/terrassen/plattinger tekket?

Nei

Totalvurdering av balkong / terrasse**Kommentar:**

Det er observert på befaringen bruk av impregnerte materialer. Det ble ikke avdekket vesentlige skader eller avvik utover normal slitasje. Kun behov for normalt periodisk intervall for vedlikehold.

Anbefalte tiltak / ytterligere undersøkelser anbefales?

Nei

Levetid:

Normalt intervall for overflatebehandling av verandaer/terrasser i tre er 5-9 år.



Gjennomsnittlig levealder impregnert materialer er 20-30 år.

Beskrivelse av våtrommets overflater

Flis på gulv og vegg, malt trepanel i himling.

Er det utført arbeider på våtrom etter byggeår?

Ja

Kommentar:

Badet er fra 2015.

Har selger dokumentasjon på arbeidet som er utført?

Nei

Overflater

Her vurderes overflater og eventuelle riss, sprekker i fuger, bom i fliser, samt spor etter zoologiske eller biologiske skadegjørere. På våtrom med vinylbelegg e.l på gulv, vurderes skader, riss, slitasje og alder.

Er det skader eller andre avvik på overflater?

Nei

Er det fall til sluk?

Ja

Kommentar:

Det er utført med laser en kontroll av våtrommets fall mot sluk. Det er målt fra topp overflate ved dørterskel til topp overflate ved sluk. Det er registrert bra med fall, og over 25 mm totalt.

Totalvurdering av overflater

TG 1 

Kommentar:

Ingen vesentlige skader eller avvik utover normal bruksslitasje avdekket på overflatene.

Levetid:

Antatt normal levetid for fliser m/tettesjikt på mur/ betong 20-40 år.



Antatt normal levetid for fliser m/tettesjikt på lettvegger 10-20 år.

Membran, tettesjikt og sluk

Membran og tettesjikt vurderes ved å åpne slukrist, eventuelt ut i fra andre steder man kan komme til membranen uten å gjøre fysiske inngrep. Alder på membran vurderes i forbindelse med tilstandsgrad. På generelt grunnlag informeres det om at tekking (membran og mansjetter) ikke er kontrollerbare fordi dette bare kan gjøres ved å demontere fliser. Denne type destruktive undersøkelser blir aldri foretatt ved en tilstandskontroll for eierskifterapport. Det forutsettes/forventes at bruk av tett eventuell membran er benyttet som fuktsikring bak og under flis. I tillegg undersøkes om det er tilstrekkelig fall til sluk. Anbefalt fall på badegulv er 1:100 og 1:50 lokalt i dusjsone.

Er sluk tilgjengelig for inspeksjon?

Ja

Kommentar:

Det er etablert plastsluk i dusjsonen.

Er det synlig mansjett/ våtrombelegg under klemring i sluk?

Ja

Kommentar:

Det er synlig bruk av både membran og mansjett under klemring i sluk.

Totalvurdering av membran, tettesjikt og sluk

TG 2 

Kommentar:

Det gjøres oppmerksom på at tekking (membran og mansjetter) ikke er kontrollerbare i forhold til riktig utførelse og hvor mange lag som er påført fordi dette bare kan gjøres ved å demontere fliser. Denne type destruktive undersøkelser blir aldri foretatt ved en tilstandskontroll for boligsalg. Det forutsettes/forventes at bruk av tett membran er benyttet som fuktsikring bak og under flis. Ingen symptomer på svikt i tettesjikt ble avdekket.

TG 2 er satt grunnet manglende dokumentasjon på utført arbeid ved fuktsikringen, og må ikke forveksles med den tekniske tilstanden på badet.

Levetid:

⚠ Antatt normal levetid for plastsluk 30-50 år.

⚠ Normal forventet levetid på smøremembran er 10-20 år.

Sanitært utstyr og ventilasjon

Her vurderes rør med vannstand i sluk ved tapping av tilknyttet utstyr. Avrenning vurderes ved åpen vannkran i servant/dusj. For skjulte anlegg uten dokumentasjon på utførelse vurderes kvalitet og alder. Sanitær vurderes ut fra riss, sprekker, svelling, skjolder og merker etter avdrypp.

Tilstand på sanitært utstyr (skader, vanntrykk, avrenning)

Vannrør av kobber, plastavløp. Ingen avvik med vanntrykk eller avrenning i servant eller dusjsone. Innredning fremstår i god stand og uten vesentlige avvik utover normal bruksslitasje.

Er det etablert avtrekk og lufttilførsel?

Ja

Kommentar:

Det er etablert mekanisk avtrekk via bryter på vegg.
Det er etablert tilluft via luftespalte mellom dørblad og dørterskel.

Sanitærutstyr:

Dusjnisje med dusjgarnityr på vegg, Gulvmontert toalett, Innredning med servant

Totalvurdering av sanitært utstyr og ventilasjon

TG 1 

Kommentar:

Vannrør av kobber og avløp av plast. Ingen lekkasje var å se på besiktigelsen. Ingen vesentlige skader utover normal bruksslitasje observeres på innredningen eller sanitærutstyret. Toalettet er stabilt festet og spylefunksjonen fungerer normalt.

Rør- og avløpsanlegget i boligen fungerte etter enkel test av dette på stedet. Ingen lekkasje var å se på besiktigelsen. Videre kontroll av anlegget krever avansert teknologi. Dette ble ikke rekvirert.

PERSAUNVEGEN 3 - 5001/9/2/361/0/0

Levetid:

Forventet levetid på rørinstallasjon er 30-50 år.



Antatt normal levetid for kobberør 25-50 år.



Antatt levetid for utskifting av klosett og servanter er mellom 20 og 50 år.

Er det utført fuktmåling / hulltaking og/eller er innvendige konstruksjon inspisert?

Ja

Kommentar:

Det er utført hulltaking mot våtrommets vanninnstallasjon der det er antatt størst risiko for eventuelle vannlekkasjer/fuktskader. Hullet er utført fra tilstøtende rom på baksiden av våtrommets fuktsikring. Ingen forhøyede fuktverdier funnet.

Fuktsøk

Her vurderes fukt. Fuktmåling utføres ved å kontrollere fra tilstøtende rom og underliggende himling hvis dette er mulig. Fuktsøk utføres normalt ikke inne på våtrom med flisbelagte overflater, men i tilstøtende konstruksjon. Visuell kontroll av overflatene utføres for å se etter tegn til svikt/fuktskader.

Totalvurdering av fuktsøk**TG 0****Kommentar:**

Ingen konstaterte fuktskader.

Bilde

Bilde av fuktsøk uten at det påvises unormale forhold.

Anbefalte tiltak / ytterligere undersøkelser anbefales?

Nei

PERSAUNVEGEN 3 - 5001/9/2/361/0/0

Her undersøkes synlige skader på pipe. Kontroll av avstand og tilgjengelighetskrav for skorstein, samt feieluke. Tetthet og funksjon kontrolleres ikke. Skorsteiner over tak skal inspiseres når den bygningssakkyndige mener det er sikkerhetsmessig forsvarlig. Se etter avskalling, vurdere fuger og beslag, stabilitet og om høyden er forskriftsmessig. Hvis skorsteinen må inspiseres fra takfot, luke eller bakkeplan, gjøres det en skjønnsmessig vurdering av forholdene.

Type pipe:

Tegl

Er det fremlagt rapport fra brann/feiervesen?

Ja

Er det påvist avvik som ikke er lukket/utbedret?

Nei

Totalvurdering av piper/ildsteder**Kommentar:**

Selger opplyser at pipe ble rehabilitert i 2003, siste kontroll var i 2020 uten at det ble registrert avvik.

Ildsteder og pipe er formelt ikke vurdert eller røykprøvd, og det forutsettes at de branntekniske krav er kontrollert og godkjent av det stedlige brann- og feievesen vedrørende funksjonalitet/ kvalitet.

Levetid:

Gjennomsnittlig levealder for piper 20-60 år.

Etasjeskiller kontrolleres i forhold til nedbøyning, synlige svaier eller svanker. Bruk av krysslaser eller rettholt blir ikke benyttet med mindre dette er beskrevet.

Type:

Tre/bjelkelag

Er det observert eller målt skjevheter, svanker eller svikt?

Nei

Totalvurdering av etasjeskille**Kommentar:**

Etasjeskiller er trebjelkelag. Bjelkelaget er fra opprinnelig byggeår og et avvik utover dagens normer må påregnes. Det er ikke registrert forhold som tyder på svekkelser i konstruksjonen.

Ved nivvelering mellom stue og kjøkken ble det ikke registrert nevneverdig måleavvik. Ved nivvelering i gang registreres et måleavvik på 12 mm. Nivåforskjeller observeres mellom rom. Målbare skjevheter, men tiltak anses ikke som nødvendig.

Anbefalte tiltak / ytterligere undersøkelser anbefales?

Nei

Levetid:

Normalt intervall for utbedring/reparasjoner av etasjeskiller i trebjelkelag 40 - 80 år.

Her vurderes om det er støvkondens, heksesot og svertesopp. Det vurderes også om det er knirk, fuktskjolder og fuktskader, spesielt under og rundt oppvaskmaskin, varmtvannsbereder og kjøleskap. Forøvrig vurderes, vanntrykk, avløp og rørøpplegg. Kjøkkeninnredningen vurderes med hensyn til riss, sprekker og alder.

Er det symptom på fuktskader i området rundt vask, kjøleskap eller oppvaskmaskin?

Nei

Fungerer avtrekk over stekesone?

Ja

Kommentar:

Det er etablert mekanisk avtrekk i egen kanal gjennom yttervegg.

Generell beskrivelse av innredning

Folierte skrog med slette fronter og laminert benkeplate. Plater på vegg over benkeplate.

Integrerte hvitevarer:

Oppvaskmaskin, Stekeovn, Platetopp, Ventilator

Er det etablert komfyrvakt / automatisk vannstopper?

Nei

Kommentar:

Det er ikke etablert noen av delene. Dette er på generelt grunnlag anbefalt for å ivareta sikkerhet mot evt brann og vannlekkasjer.

Totalvurdering av kjøkken

Kommentar:

Vannrør av kobber og plastavløp. Ingen lekkasjer ble avdekket på lett synlige rørføringer. Det bemerkes at automatisk vannstopper og komfyrvakt ikke er etablert. Anbefales etablert som et sikkerhetstiltak. TG 2 på dette.

Ved stikkprøvekontroll med fuktindikator på erfaringsmessig utsatte steder ble det ikke registrert negative fuktindikasjoner. Kjøkkenet vurderes å være noe slitt, men generelt i tilfredsstillende stand.

Levetid:

 Normal levetid på kjøkkeninnredning 20-60 år.

PERSAUNVEGEN 3 - 5001/9/2/361/0/0

Her vurderes ventilasjon ut ifra om det er avtrekk over tak eller via balansert luftbehandlingsaggregat, samt overstrømningsmulighet (tilluft) fra tilstøtende rom. Hvor er ventilasjonsaggregat eventuelt installert. Generell ventilerings oppholdsrom, våtrom og kjøkken. Ved synlige og tilgjengelige rør, sjekk materiale og sammenkoplingspunkter. Sjekk kondensisasjon og termisk isolasjon. Lokalisering og sjekking av stoppekran. Stakeluger og lufting skal lokaliseres og undersøkes. Avløpskapasiteten skal undersøkes. Lukt fra avløpssystemet skal vurderes. Ved rør i rør, sjekk samleskap for tilgjengelighet, avløp til rom med sluk og foringsrør. Om materiale og type er kjent; vurder sammen med alder. For skjulte anlegg uten dokumentasjon vurderes kvalitet og alder. Det kontrolleres også hvordan boligen er oppvarmet.

Er det utført arbeider på vann eller avløpsledninger etter byggeår?

Ja

Kommentar:

Det er synlige tegn på at det er utført arbeider på deler av røranlegget, når og hvor mye som er utført er ukjent for undertegnede.

Er vanntrykk tilfredsstillende ved prøving av to tappesteder samtidig?

Ja

Kommentar:

-

Hvordan type oppvarming har boligen?

Elektrisk via panelovner/ varmekabler

Vedovn

Varmepumpe

Ventilasjon:

Naturlig ventilasjon

Gjennomstrømning av tilluft

Nei

Er varmtvannsberederen kontrollert?

Ja

Kommentar:

Berederen er datert 2003 og rommer 198 liter. Det bemerkes at evt lekkasjevann vil kunne føre til skader på innvendig konstruksjon. Det anbefales tiltak rundt og under bereder slik at evt lekkasjevann føres til et sikkert sted.

PERSAUNVEGEN 3 - 5001/9/2/361/0/0

Totalvurdering av VVS

Kommentar:

Vannrør av kobber og avløp av plast/soil. Ingen skader eller lekkasjer avdekket på synlige rørføringer. Rør- og avløpsanlegget fungerte ved en enkel test av dette på stedet. Videre kontroll av anlegget krever avansert teknologi. Dette ble ikke rekvirert. Stengekran for tappevannet etablert i kjeller.

Boligens rom er naturlig ventilert med spalteventiler på vinduer og gjennomstrømningsventiler på vegger. Mekanisk avtrekk på våtrom og kjøkken.

Det er ikke behov for utbedringstiltak siden anlegget fungerer i dag, men ut ifra alder kan skader plutselig oppstå på eldre anlegg. Eldre vannrør av kobber kan over tid få svekkelser innvendig (groptæring). Det anbefales på generelt grunnlag en gjennomgang av rørstrekk, bend og eventuelle skjøter på vannrør som er over 30 år.

TG-2 er satt med bakgrunn i alder på eldre rør og avløps installasjoner, som har oppnådd forventet normal brukstid.

Anbefalte tiltak / ytterligere undersøkelser anbefales?

Nei

Levetid:

⚠ Forventet levetid på varmtvannsbereder er 25 år.

⚠ Forventet levetid på rørinstallasjon er 30-50 år.

PERSAUNVEGEN 3 - 5001/9/2/361/0/0

Hvis det er mer enn fem år siden boligen sist hadde tilsyn, skal den bygningssakkyndige foreta en forenklet vurdering av det elektriske anlegget. Det kontrolleres etter tegn på termiske skader på kabler, brytere, downlights, stikkontakter og elektrisk utstyr. Sjekke at kabler er tilstrekkelig festet, samt kontrollere kabelinnføringer og hull i inntak og om sikringsskap er tett så langt dette er mulig uten å fjerne kapslinger.

Type sikringer:

Automatsikring

Hvor er sikringsskapet lokalisert?

Sikringsskapet er plassert i felles trappegang utenfor ytterdør.

Er det gjort arbeid på boligen etter originalt byggeår?

Ja

Kommentar:

Det er tydelige oppgraderinger siden byggeår med tanke på materialvalg. Det er ukjent for takstmann når dette evt er oppgradert.

Foreligger det samsvarserklæring?

Ja

Kommentar:

Selger informerer om at nødvendige dokumenter vedrørende el-anlegget er i orden.

Er det kursfortegnelse i skapet?

Ja

Ble det funnet synlige avvik?

Nei

Spørsmål til selger: Løses sikringene ofte ut?

Selger informerer at sikringene ikke løses ut.

Spørsmål til selger: Har det vært brann, branntilløp eller varmgang i anlegget?

Selger informerer om at det ikke er kjennskap til dette.

Hvordan er bereder tilkoblet strøm?

Berederen er datert før 2014 og koblet til med stikkontakt.

Anbefalte tiltak / ytterligere undersøkelser anbefales?

Ja

Kommentar:

Anbefaler alltid en kontroll av EL-anlegget av EL-fagmann i forbindelse med eierskifte av bolig dette med bakgrunn i EL-sikkerhet og at takstmannen ikke innehar spesialkompetanse på EL-anlegg. Dersom EL-arbeider er utført etter 01. juli 1999 er det huseiers ansvar og oppbevare, eventuelt fremskaffe samsvarserklæring fra utførende elektriker.

PERSAUNVEGEN 3 - 5001/9/2/361/0/0

Øvrig info:

Det er fremvist rapport fra det lokale eltilsyn datert 18.10.2021, hvor det ikke ble avdekket feil eller mangler som krever videre oppfølging.

Det er utført en forenklet vurdering etter forskrift uten at det er satt tilstandsgrad. Dette på grunn av manglende kompetansekrav for vurdering og tilstandsetting. Det gjøres oppmerksomt på at anlegget kan ha skjulte feil og mangler som undertegnede ikke kunne sett eller vurdere.

Det anbefales at el-anlegget på generelt grunnlag undersøkes av godkjent elektriker/ el-takstmann. En hver eier eller bruker har til en hver tid ansvarlig for det elektriske anlegget

Bilde

Bilde av sikringskap

PERSAUNVEGEN 3 - 5001/9/2/361/0/0

11**Brannslukkere og røykvarslere**

Alle boliger skal ha slokkeutstyr som husbrannslange, eller brannslukningsapparat med skum eller pulver. - Hvis et skumapparat er det eneste slokkeutstyr du har må dette være på minimum 6 liter med effektivitetsklasse på minst 21 A. Hvis du har pulverapparat som eneste slokkeutstyr må dette være på minst 6 kilo.

Er det brannslukkere i boligen?

Ja, denne er på 6 kg. Denne anbefales skiftes ut da den er over ti år.


Alle nye boliger skal ha brannalarmanlegg eller røykvarslere. Du må ha minst en røykvarsler i hver etasje. De skal være plassert slik at de kan oppdage og varsle om brann på kjøkken, i stua, sonen utenfor soverom og i sonen utenfor teknisk rom.

Er det etablert røykvarslere?

Ja.

ENERGIATTEST

Adresse	Persaunvegen 3
Postnummer	7045
Sted	TRONDHEIM
Kommunenavn	Trondheim
Gårdsnummer	9
Bruksnummer	361
Seksjonsnummer	2
Andelsnummer	—
Festenummer	—
Bygningsnummer	182148768
Bruksenhetsnummer	H0102
Merkenummer	Energiattest-2024-54037
Dato	25.11.2024

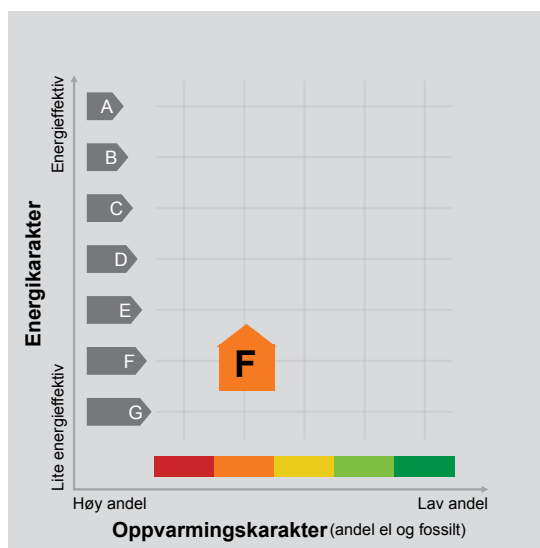

Energimerket angir boligens energistandard. Energimerket består av en energikarakter og en oppvarmingskarakter, se i figuren. Energimerket symboliseres med et hus, hvor fargen viser oppvarmingskarakter, og bokstaven viser energikarakter.

Energikarakteren angir hvor energieffektiv boligen er, inkludert oppvarmingsanlegget. Energikarakteren er beregnet ut fra den typiske energibruken for boligtypen. Beregningene er gjort ut fra normal bruk ved et gjennomsnittlig klima. Det er boligens energimessige standard og ikke bruken som bestemmer energikarakteren. A betyr at boligen er energieffektiv, mens G betyr at

boligen er lite energieffektiv. En bolig bygget etter byggeforskriftene vedtatt i 2010 vil normalt få C.

Oppvarmingskarakteren forteller hvor stor andel av oppvarmingsbehovet (romoppvarming og varmtvann) som dekkes av elektrisitet, olje eller gass. Grønn farge betyr lav andel el, olje og gass, mens rød farge betyr høy andel el, olje og gass. Oppvarmingskarakteren skal stimulere til økt bruk av varmepumper, solenergi, biobrensel og fjernvarme.

Om bakgrunnen for beregningene, se www.enova.no/energimerking.

Målt energibruk

Brukeren har valgt å ikke oppgi målt energibruk.

VEDTEKTER FOR SAMEIET PERSAUNVEGEN 3

Organisasjons nr. 991 91 7225

Innholdsfortegnelse

§ 1. Navn og adresse.....	2
§ 2. Formål.....	2
§ 3. Eiendom og enheter.....	2
§ 4. Sameiebrøker.....	2
§ 5. Rettigheter og plikter.....	3
§ 6. Vedlikehold.....	3
§ 7. Felleskostnader.....	4
§ 8. Styre.....	4
§ 9. Årsmøte (sameiermøte).....	4
§ 10. Stemme- og beslutningsregler.....	5
§ 11. Husordensregler.....	5
§ 12. Forsikring.....	5
§ 13. Skader, tap og erstatning.....	6
§ 14. Mislighold og sanksjoner.....	6
§ 15. Endring av vedtekter.....	6
§ 16. Ikrafttredelse.....	6

§ 1. Navn og adresse

Sameiets navn er Sameie Persaunvegen 3.

Sameiet ligger i Persaunvegen 3, 9/361 i Trondheim kommune.

Sameiets organisasjonsnummer er 991 91 7225.

§ 2. Formål

Sameiet skal ivareta drift og vedlikehold av felles eiendom og installasjoner, samt sikre et godt bomiljø for sameierne.

§ 3. Eiendom og enheter

Sameiet består av 4 seksjoner, nummer 1–4, slik disse er angitt i seksjoneringsbegjæringen tinglyst på eiendommen.

Seksjonene består av bruksenhet og eventuelle tilleggsdeler som følger av tinglyst seksjonering (f.eks. boder eller parkeringsplasser).

§ 4. Sameiebrøker

Sameiebrøkene er som følger:

- Seksjon 1: 0,25 / 1
- Seksjon 2: 0,25 / 1
- Seksjon 3: 0,25 / 1
- Seksjon 4: 0,25 / 1

Sameiebrøken danner grunnlag for fordeling av felleskostnader med mindre annet er bestemt i disse vedtektene.

§ 5. Rettigheter og plikter

1. Sameierne har enerett til bruk av egen seksjon.
2. Sameierne skal vise hensyn og bidra til et godt bomiljø.
3. Ingen seksjonseier må bruke sin seksjon eller fellesarealer på en måte som forårsaker skade eller urimelig ulempe.
4. Fellesarealer kan ikke tas i bruk eller bygges inn uten sameiets godkjenning.

§ 6. Vedlikehold

(1) Sameiernes ansvar

Sameieren har ansvar for alt vedlikehold av egen seksjon, inkludert:

- Innvendige flater
- Tekniske installasjoner som kun betjener seksjonen
- Vinduer og dører der ikke annet er bestemt
- Alt vedlikehold som ikke eksplisitt er lagt til sameiet
- Ved hendelser som affekterer sameiets bygningsmasse må dette utbedres innen rimelig tid

(2) Sameiets ansvar

Sameiet har ansvar for vedlikehold av:

- Tak, fasade, bærende konstruksjoner
- Felles rør- og avløpssystemer
- Felles elektriske anlegg
- Utvendige fellesarealer
- Felles vei, parkeringsareal og eventuelt uteområder

§ 7. Felleskostnader

Felleskostnadene fordeles etter sameiebrøk, med mindre årsmøtet vedtar annen fordeling for bestemte kostnader. Per dags dato (2025-11-16) er denne summen på kr. 4 000,- hver måned.

Felleskostnader for inneværende måned betales én gang per måned.

Manglende betaling kan kreves inn med renter og omkostninger.

§ 8. Styre

Sameiet kan velge et styre bestående minst én representant fra hver seksjon.

Styrets arbeidsoppgaver er bl.a.:

- Sørge for at sameiet drives i henhold til lov og vedtekter
- Forvalte økonomi, forsikring og vedlikehold
- Forberede saker til årsmøtet

§ 9. Årsmøte (sameiermøte)

1. Ordinært årsmøte holdes hvert år innen utgangen av desember.
2. Innkalling sendes skriftlig med minst 7 dagers varsel.
3. Årsmøtet skal behandle:
 - Årsberetning
 - Regnskap
 - Budsjett
 - Valg av styre (hvis aktuelt)
 - Innkomne saker
4. Ekstraordinært møte holdes ved behov eller når minst én sameier krever det.

§ 10. Stemme- og beslutningsregler

1. Hver seksjon har én stemme.
2. Vedtak treffes med vanlig flertall blant de frammøtte.
3. Endring av vedtekter krever flertall blant seksjonene.
4. Beslutninger som innebærer betydelige endringer av sameiets karakter krever enstemmighet.

§ 11. Husordensregler

Sameiet har egne husordensregler vedtatt med vanlig flertall. Disse skal regulere daglig bruk av eiendommen, herunder:

- Beboelse
- Støy
- Skader og forsikring
- Bruk av balkonger
- Brannvern
- Søppelhåndtering
- Hagearbeid, plenklipp og vask
- Dyrehold
- Parkering
- Brudd på ordensregler
- Endring av husordensregler

§ 12. Forsikring

Sameiet skal ha felles bygningsforsikring som dekker alle fysiske bygningsdeler. Sameiets forsikringspolisenummer er 87589992.

Hver sameier plikter å tegne egen innboforsikring.

§ 13. Skader, tap og erstatning

Den som forårsaker skade på eiendom eller fellesarealer er ansvarlig for kostnaden knyttet til reparasjon dersom skaden skyldes uaktsomhet eller brudd på vedtekter/husordensregler.

§ 14. Mislighold og sanksjoner

Ved vesentlig mislighold kan sameiet:

1. Gi skriftlig advarsel
2. Kreve gebyrer som lovlig kan fastsettes av sameiet
3. Kreve at en seksjon må selges dersom lovens vilkår er oppfylt (*Lov om eierseksjoner*)

§ 15. Endring av vedtekter

Vedtektene kan endres med flertall fra seksjonene på årsmøtet, med mindre loven stiller strengere krav.

§ 16. Ikrafttredelse

Disse vedtektene trer i kraft fra 16.11.2025 og erstatter eventuelle tidligere vedtekter.

HUSORDENSREGLER FOR SAMEIET "PERSAUNVEGEN 3"

Revisjon 02, datert 2025-09-28

Disse husordensreglene har til hensikt å skape gode forhold i sameiet. Det er ønskelig å sikre beboerne trivsel og hygge. Dette oppnås ved at alle følger husordensreglene og at alle opptrer med hensyn og forståelse overfor hverandre.

Ordensreglene gjelder for alle som oppholder seg i sameiet. Seksjonseiere som leier ut sin seksjon plikter å gjøre leietaker kjent med innholdet i husordensreglene.

Reglene er et supplement til boligsameiets vedtekter.

1. BEBOELSE

Leiligheten skal brukes til beboelse, og slik at det ikke er til sjenanse eller ulempe for andre.

Det må ikke luftes gjennom entrédør og ut i oppgangen.

Det er forbudt å røyke inne i fellesarealene.

2. STØY

Alle seksjonseierne oppfordres til å opptre hensynsfullt overfor de øvrige seksjonseierne.

Det skal være stille i sameiet mellom:

- kl. 22:00 og 07:00 på mandager, tirsdager, onsdager, torsdager og morgen fredager
- kl. 23:00 og 08:00 på kveld fredager, lørdager og søndager

Ved aktiviteter i dette tidsrommet skal dette informeres på forhånd med andre seksjonseiere.

Oppussingsarbeider bes begrenset til tidsrommet 08.00 til kl. 20.00 på hverdager, og mellom kl. 10.00 og 18.00 på lørdager.

Unødig støy i trappeoppgangene bes unngås.

3. SKADER OG FORSIKRING

Alle rom må i den kalde årstid holdes oppvarmet av hensyn til vannrørene.

Seksjonseier er ansvarlig for frostskafer som skyldes utilstrekkelig oppvarming.

Ved plutselig rørbrudd skal stoppekran straks stenges, og rørlegger tilkalles. Stoppekran er ved vannmåler, ned kjellertrappen og til høyre.

Meld straks fra til styret hvis det oppdages skader relatert til bygningsmassen i seksjonen.

Meld straks fra til styret hvis det oppdages skadedyr i seksjonen.

Sørg for å hode luftkanaler åpne for å unngå fukt og kondensskader.

Sameiet har felles forsikring for skader på bygning og vanlig fastmontert utstyr. Denne forsikringen dekker blant annet skader som forårsakes av en plutselig og uforutsett hendelse. Hussopp forsikring er tegnet av sameiet.

Når skade oppstår, er man forpliktet til å begrense skadeomfanget.

Seksjonseierne må selv forsikre eget innbo og løsøre.

4. BRUK AV BALKONGER

Ta hensyn til de øvrige beboerne ved bruk av grill på balkongen. Kullgrill er tillatt brukt på sameiets gressplen, og er ikke tillatt på balkongen med treunderlag.

Sengeklær, tepper, matter m.m. må ikke ristes fra balkongen.

5. BRANNVERN

Sykler, barnevogner, sportsutstyr, leker og andre ting må ikke plasseres i trappeoppganger, men i egne boder eller anviste plasser.

Brennbart materiale skal ikke oppbevares i rømningsveiene (fellesarealer, trapper eller trappeoppganger).

Alle seksjoner må ha tilstrekkelig med brannvarslere og slukningsutstyr. Husk å teste og å skifte batteri i brannvarslere årlig. Pulverapparat bør vendes regelmessig.

Brannvernleder velges av styret hvert årsmøte.

6. SØPPEL

Søppel skal sorteres slik:

- Matavfall og restavfall plasseres i respektive beholdere.
- Papir/papp og plast legges i respektive beholder og sekker.

Avfall skal komprimeres mest mulig for å unngå overfylling av søppelbeholdere.

Avfall som ikke kommer inn under ovennevnte kategorier, eller større mengder avfall tilhørende ovennevnte kategorier, må seksjonseier selv kjøre bort.

Følgende må ikke kastes i søppelbeholderne: varm aske, brennende gjenstander, f.eks. sigarettstumper, oljet avfall, samt avfall gjennomtrukket av bensin eller andre brannfarlige væsker.

7. HAGEARBEID, PLENKLIPP OG VASK

Plenklipping og hagearbeid skal utføres etter avtale blant seksjonseiere.

Trappeoppganger, kjellerrommene og gangene skal vaskes etter oppsatte lister.

Inngangsdøren skal alltid være låst.

8. DYREHOLD

Dyrehold skal ikke være til sjenanse for andre seksjonseiere.

På sameiets eiendom er det tillatt å slippe dyr uten bånd forutsatt at porter til sameiets hage er lukket. I fellesarealer skal dyret være under oppsyn. Husdyreiere er ansvarlige for dyret og dyrets aksjoner.

Husdyreiere må påse at dersom dyrene gjør fra seg, så skal dette fjernes med det samme.

9. PARKERING

Hver boenhet har to parkeringsplasser som disponeres av seksjonseier. Dette gjelder også ved utleie.

Seksjonseier/leietaker skal som utgangspunkt disponere sine egne parkeringsplasser for gjester.

Biler skal ikke plasseres slik at det hindrer tilkomst ved inngang, innkjørsel eller tilkomst for nødetater.

10. BRUDD PÅ ORDENSREGLENE

Brudd på ordensreglene anses som mislighold, og vil kunne medføre misligholdsbeføyelser.

11. ENDRING AV HUSORDENSREGLENE

Årsmøtet vedtar endring av husordensreglene med alminnelig flertall.

UNDERSKRIFTER:

SIGNATUR

| DATO (åååå-mm-dd)

H0101:

Marcus S. Helgemo:

Marcus S. Helgemo

| — " —

Peder Zwilgmeyer:

Peder Zwilgmeyer

| 2025-10-03

H0102:

Anders Birkestrand:

Anders Birkestrand

| 2025-10-06

Siv Tvedt:

Siv Tvedt

| 2025-10-06

H0201:

Tor Øyvind Nøvik:

Tor Nøvik


| 2025-10-14

H0202:

Nicholas Sandrød:

Nicholas Sandrød

| 2025-10-07

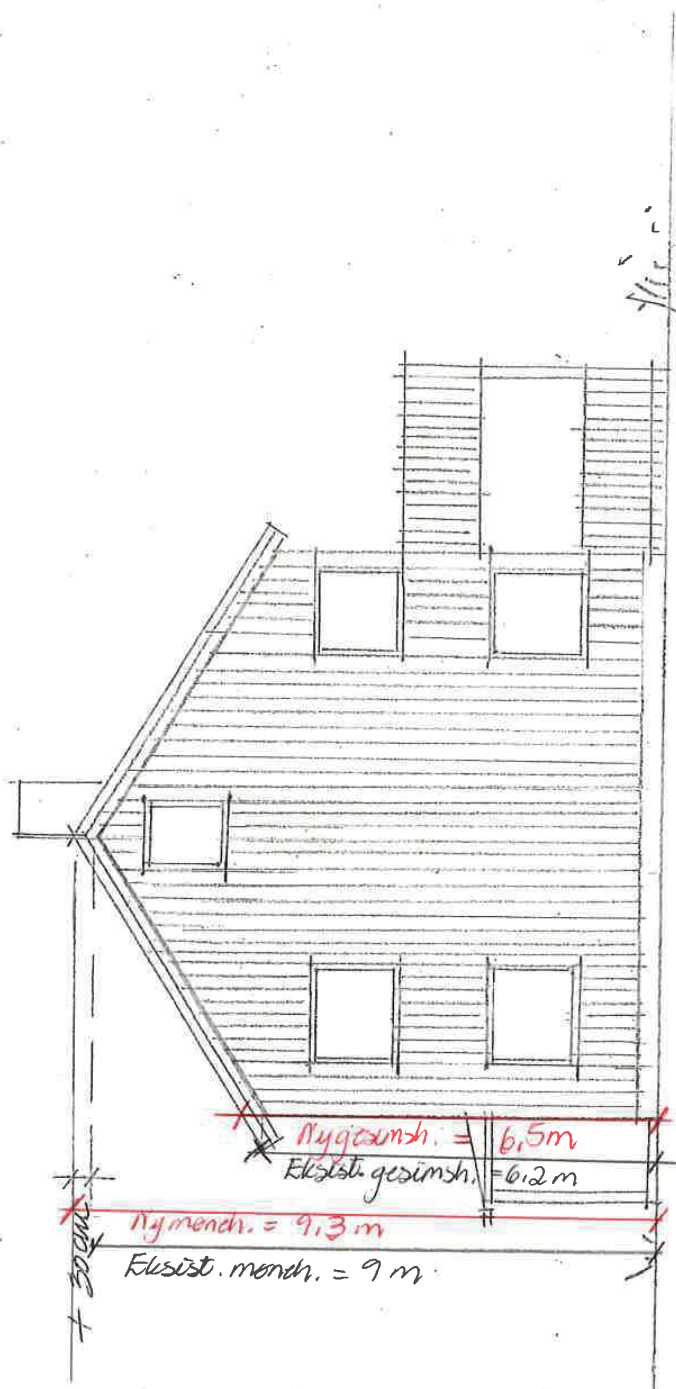

Fasade Nord


Både gesims- og menehegyde er målt fra gjennomsnittlig eksist. terrang

RENOVERING PERSAUNEVEIEN 3, TRONDHEIM

SKISSEUTKAST, FASADER, MÅLESTOKK 1:100

17.02.22, LIE GILBERG ARKITEKTER AS, SIVILARKITEKTER AS

TEGN.NR.2202.104

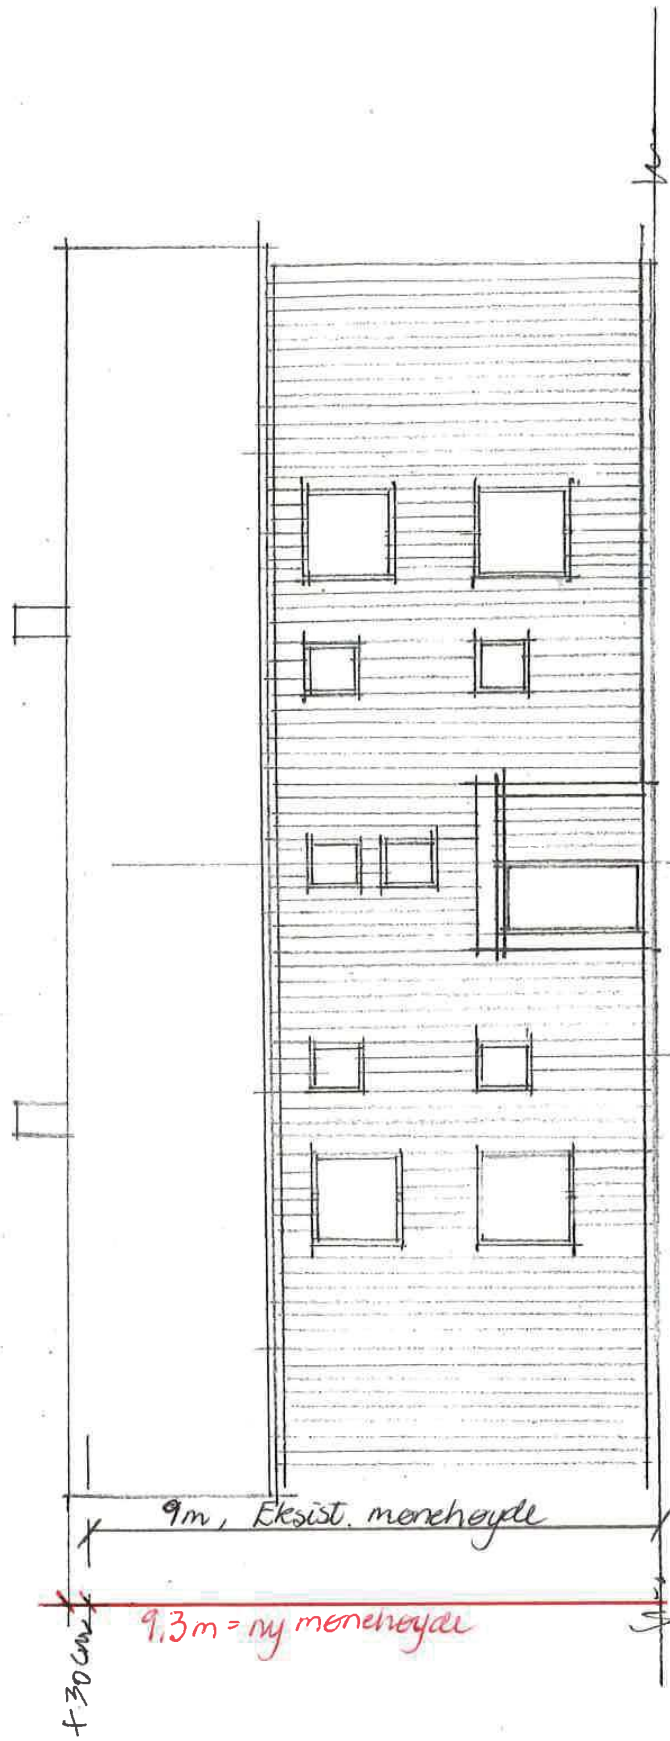


Fasade Øst

RENOVERING PERSAUNEVEIEN 3, TRONDHEIM

SKISSEUTKAST, FASADER, MÅLESTOKK 1:100

17.02.22, LIE GILBERG ARKITEKTER AS, SIVILARKITEKTER AS

TEGN.NR.2202.101

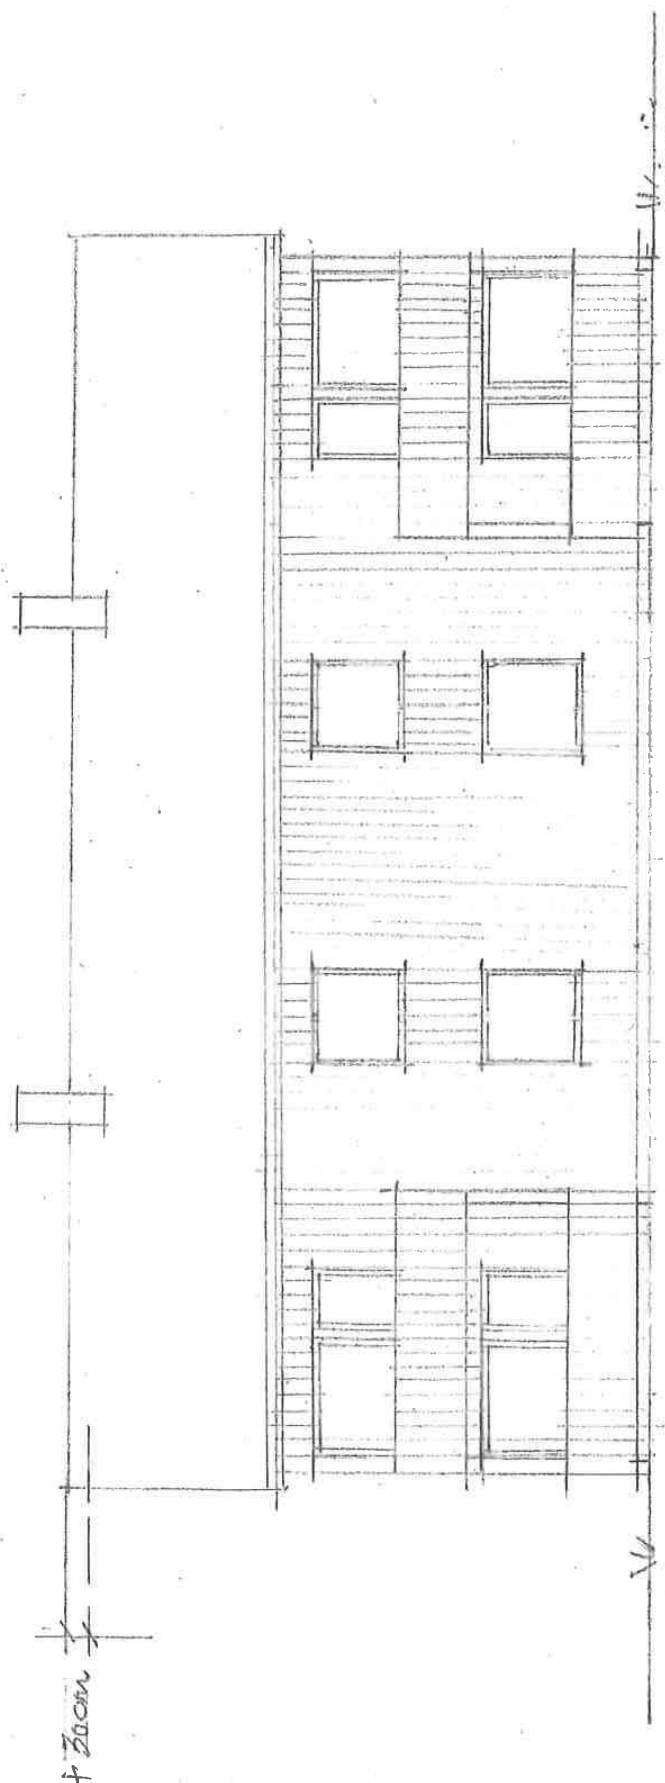


RENOVERING PERSAUNEVEIEN 3, TRONDHEIM

SKISSEUTKAST, FASADER, MÅLESTOKK 1:100

17.02.22, LIE GILBERG ARKITEKTER AS, SIVILARKITEKTER AS

TEGN.NR.:2202.102

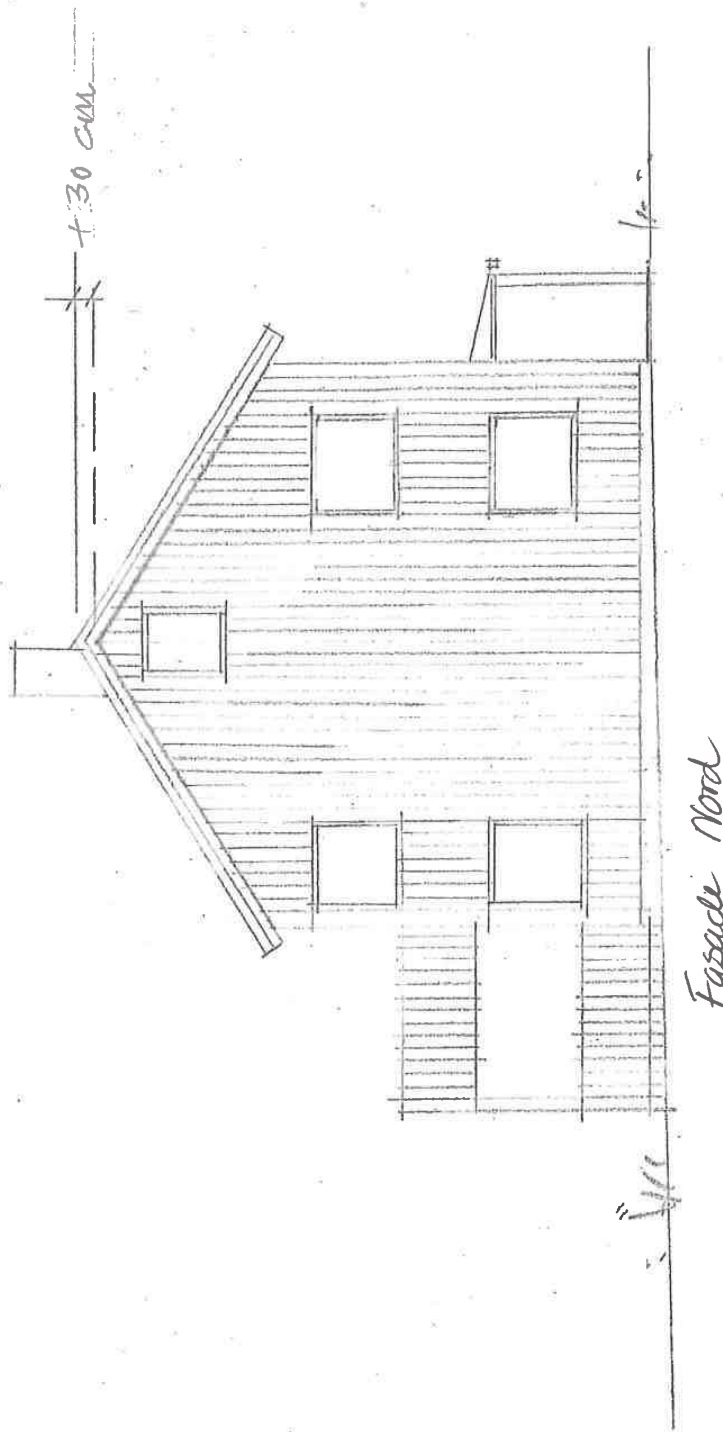


RENOVERING PERSAUNEVEIEN 3, TRONDHEIM

SKISSEUTKAST, FASADER, MÅLESTOKK 1:100

17.02.22, LIE GILBERG ARKITEKTER AS, SIVILARKITEKTER AS

TEGN.NR.2202.103

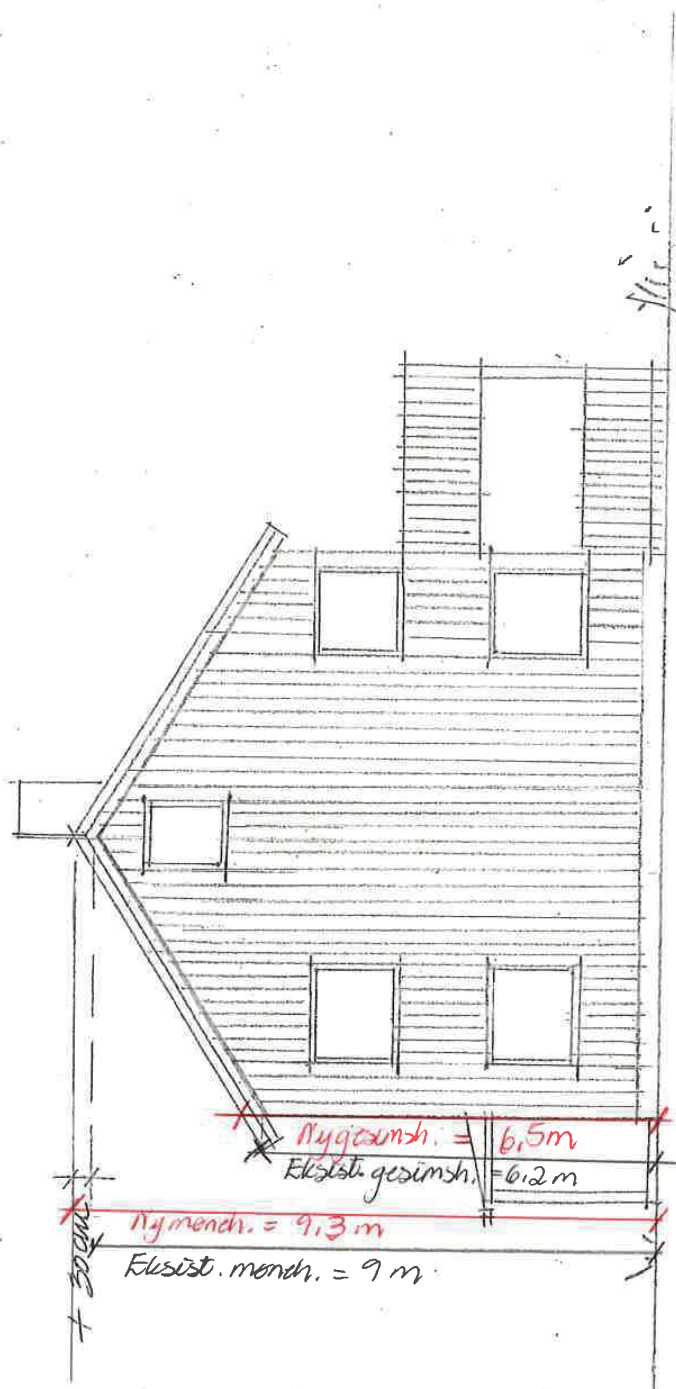

Fasade Nord


Både gesims- og menehøyde er målt fra gjennomsnittlig eksist. terrang

RENOVERING PERSAUNEVEIEN 3, TRONDHEIM

SKISSEUTKAST, FASADER, MÅLESTOKK 1:100

17.02.22, LIE GILBERG ARKITEKTER AS, SIVILARKITEKTER AS

TEGN.NR.2202.104

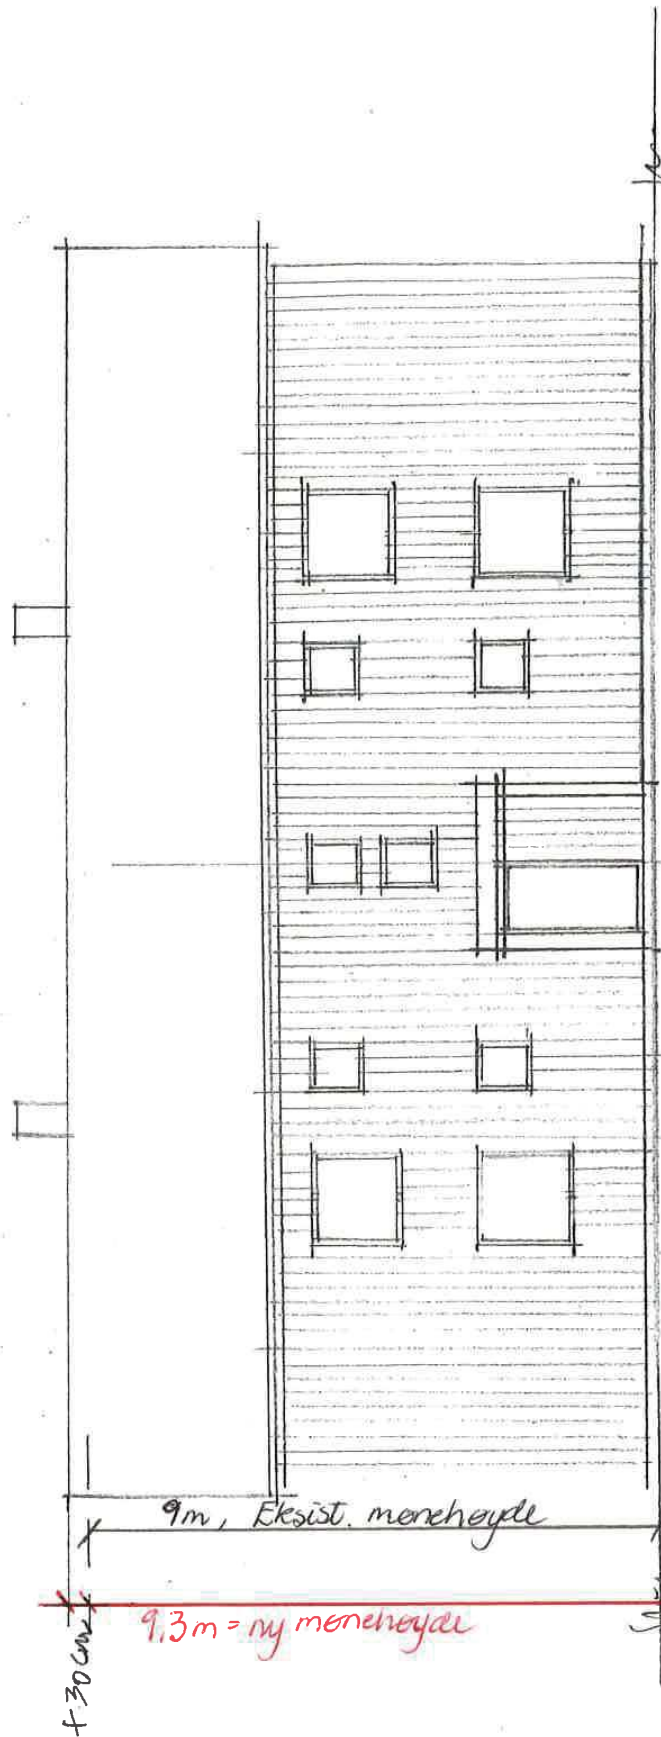


Fasade Øst

RENOVERING PERSAUNEVEIEN 3, TRONDHEIM

SKISSEUTKAST, FASADER, MÅLESTOKK 1:100

17.02.22, LIE GILBERG ARKITEKTER AS, SIVILARKITEKTER AS

TEGN.NR.2202.101

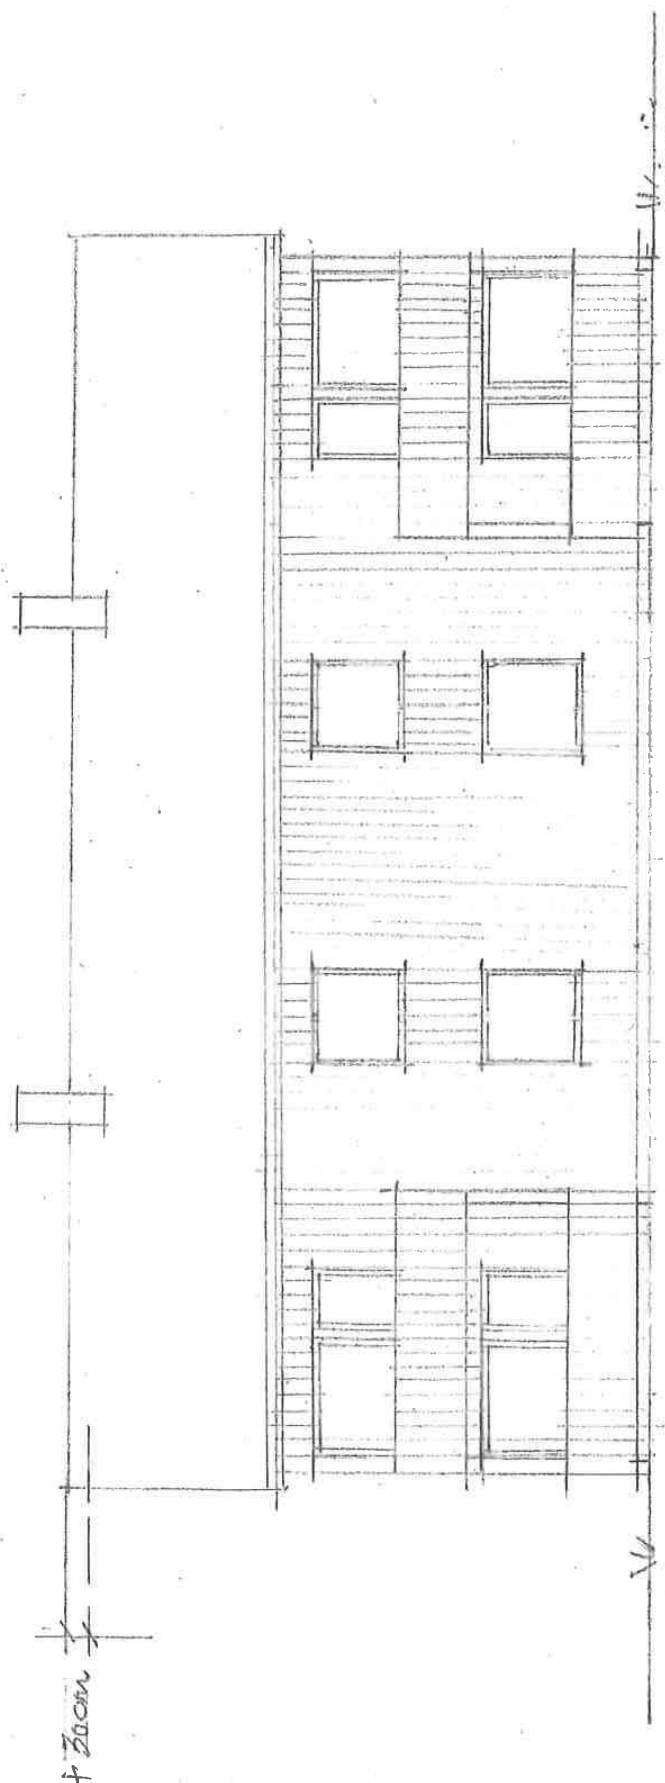


Fasade Vest

RENOVERING PERSAUNEVEIEN 3, TRONDHEIM

SKISSEUTKAST, FASADER, MÅLESTOKK 1:100

17.02.22, LIE GILBERG ARKITEKTER AS, SIVILARKITEKTER AS

TEGN.NR.:2202.102

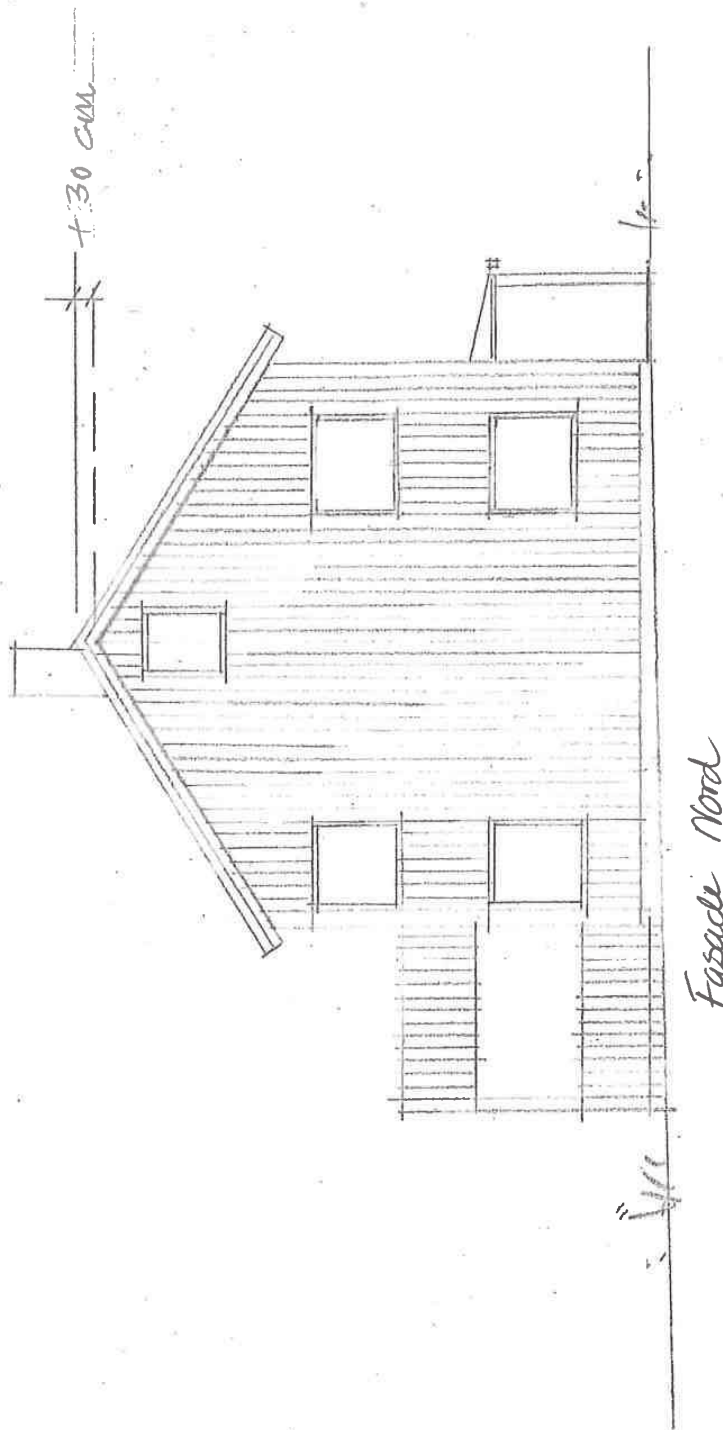



RENOVERING PERSAUNEVEIEN 3, TRONDHEIM


SKISSEUTKAST, FASADER, MÅLESTOKK 1:100


17.02.22, LIE GILBERG ARKITEKTER AS, SIVILARKITEKTER AS


TEGN.NR.2202.103

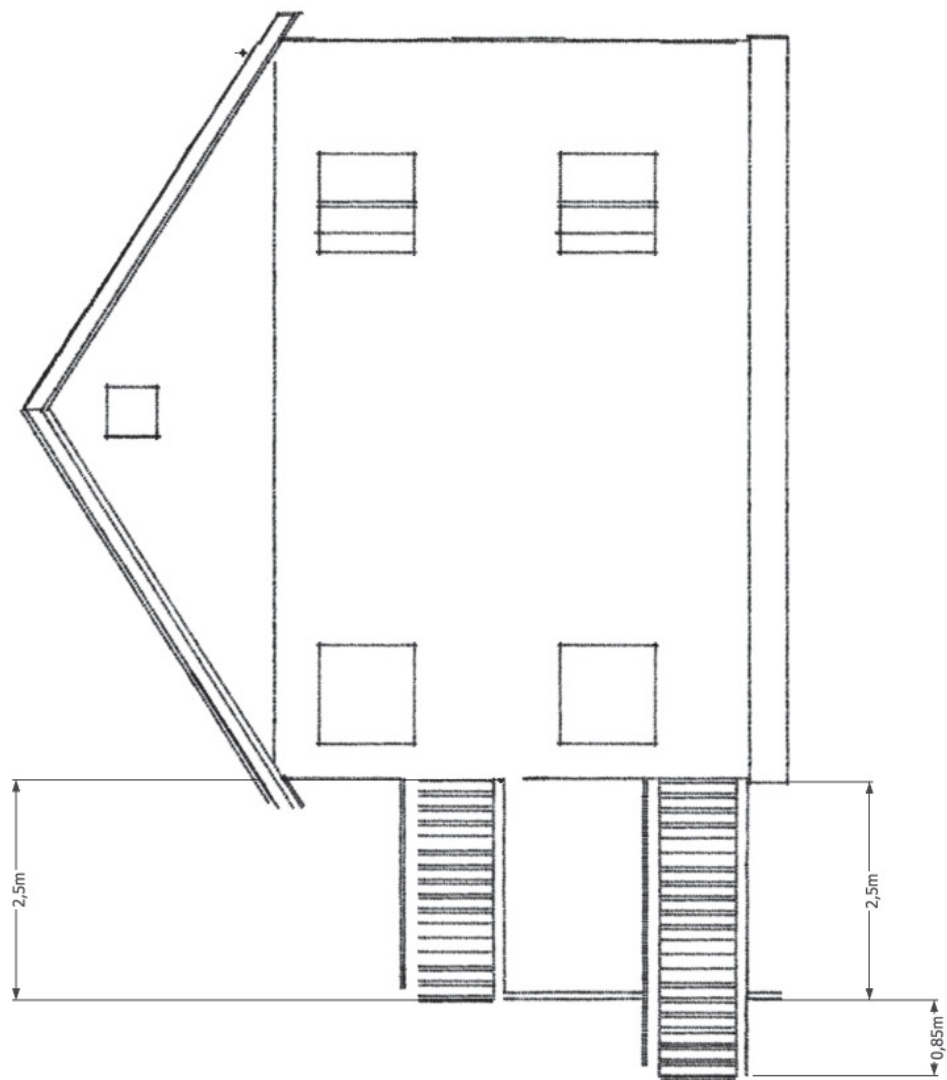


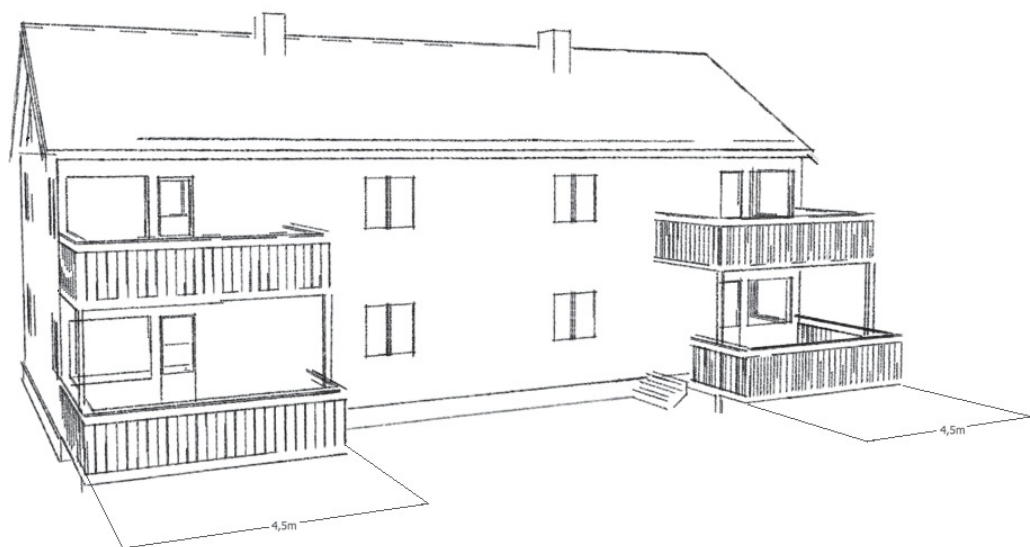


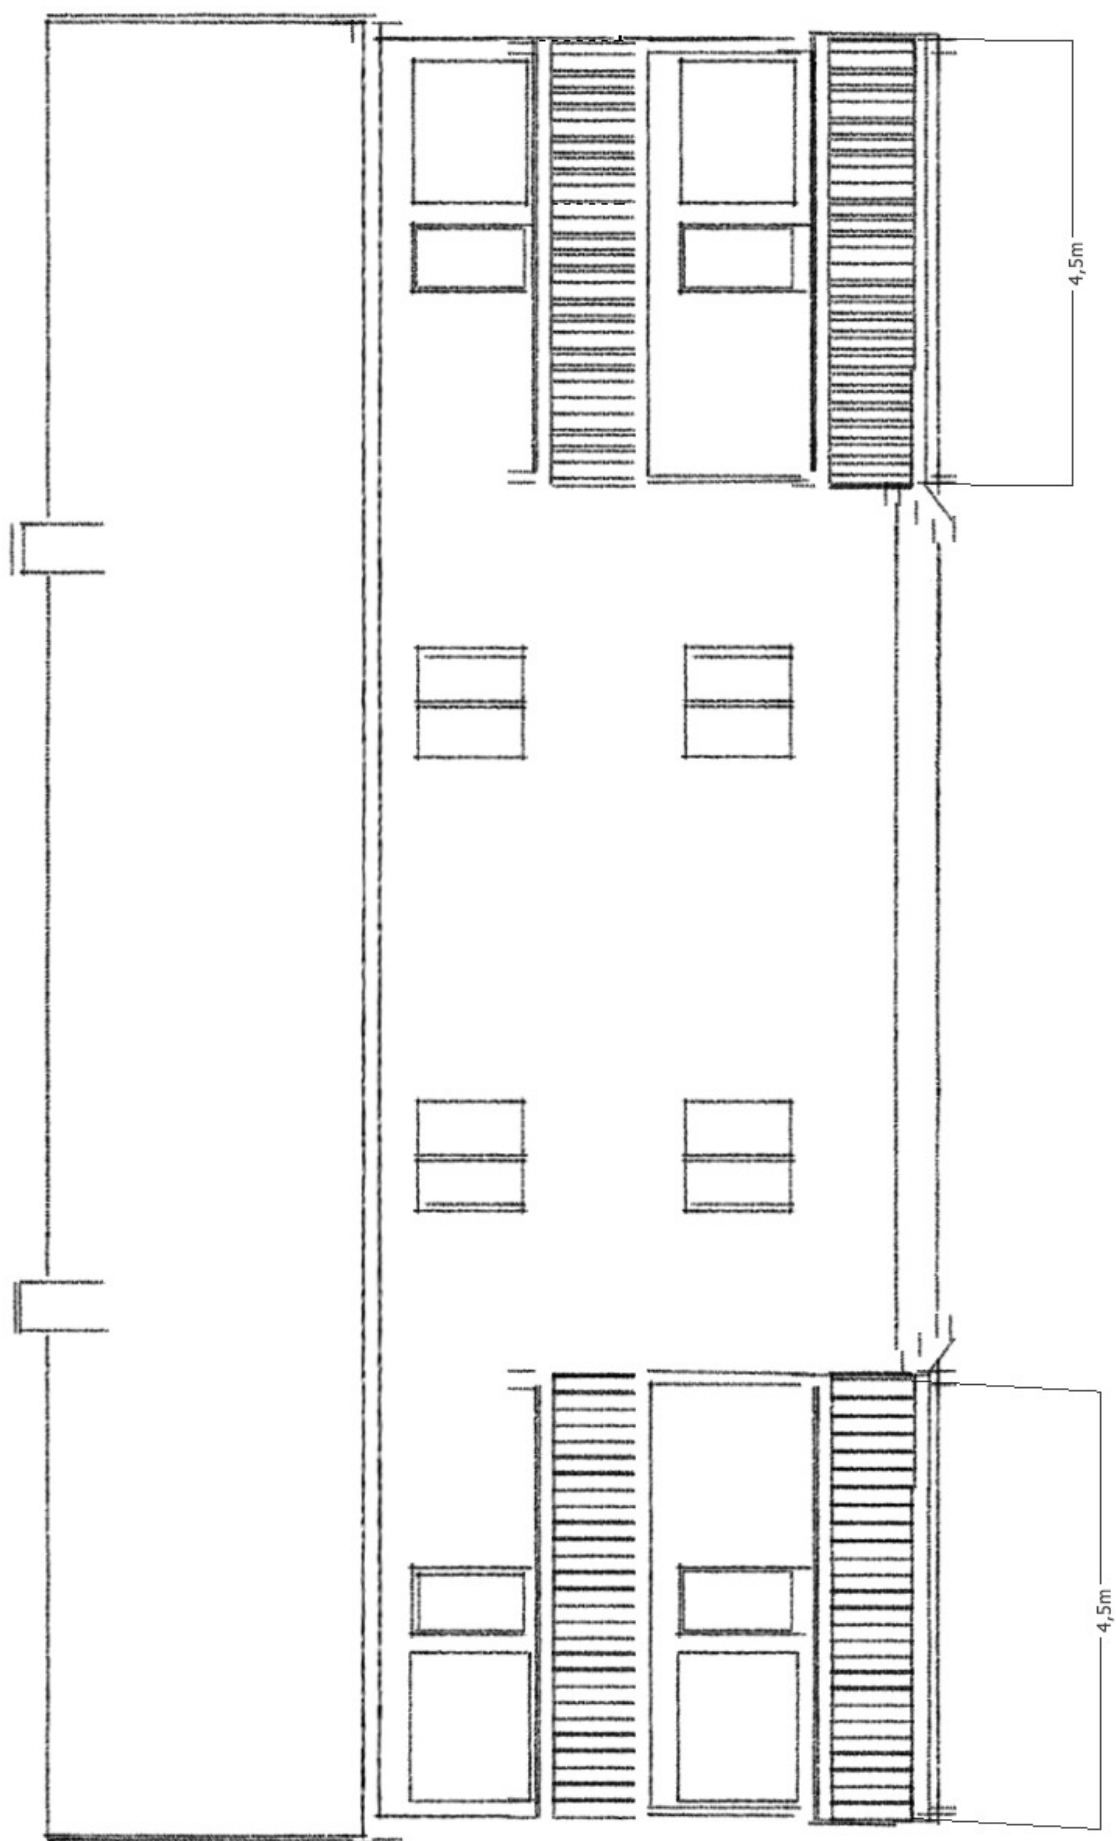


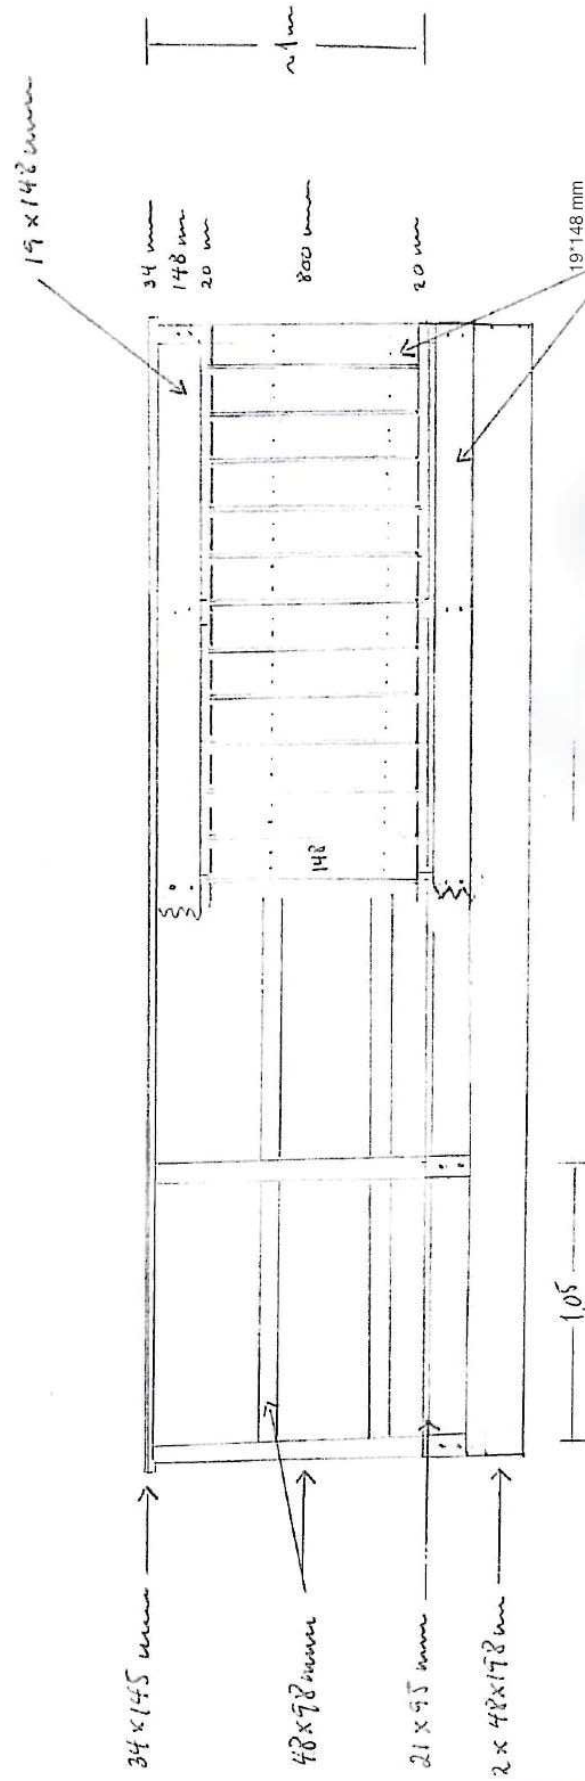


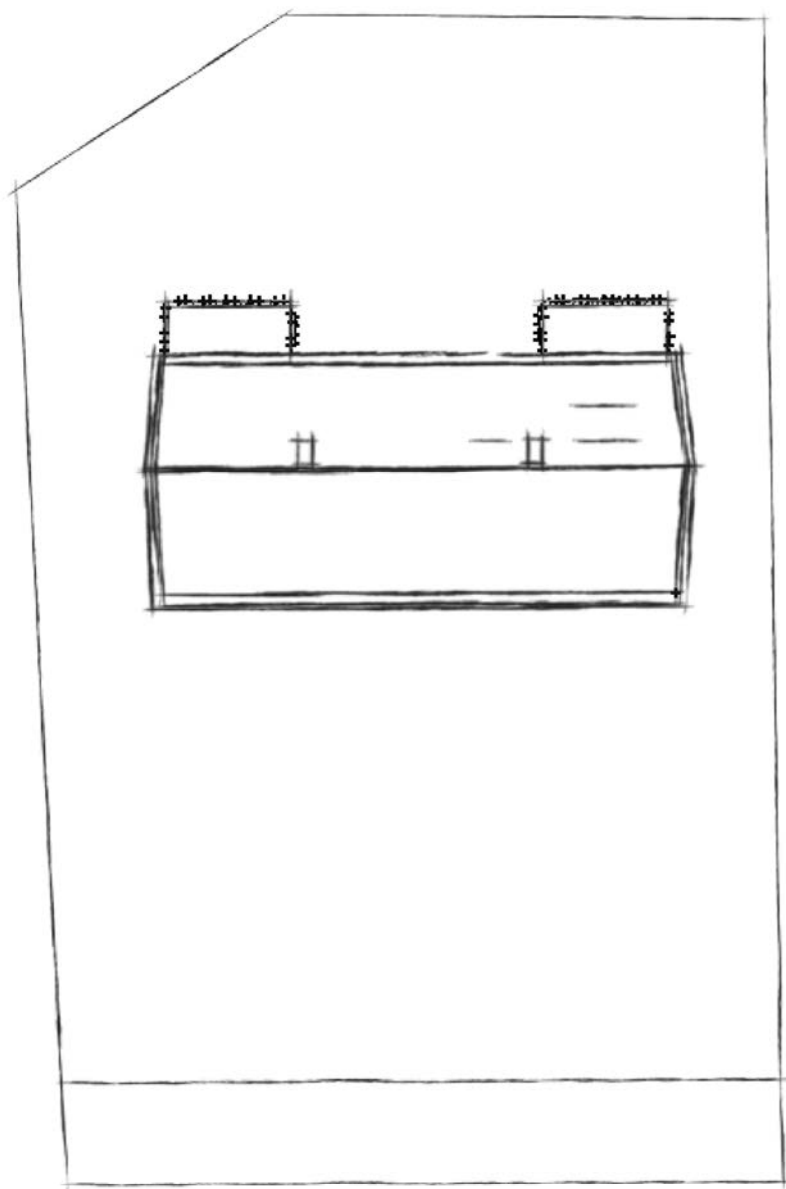

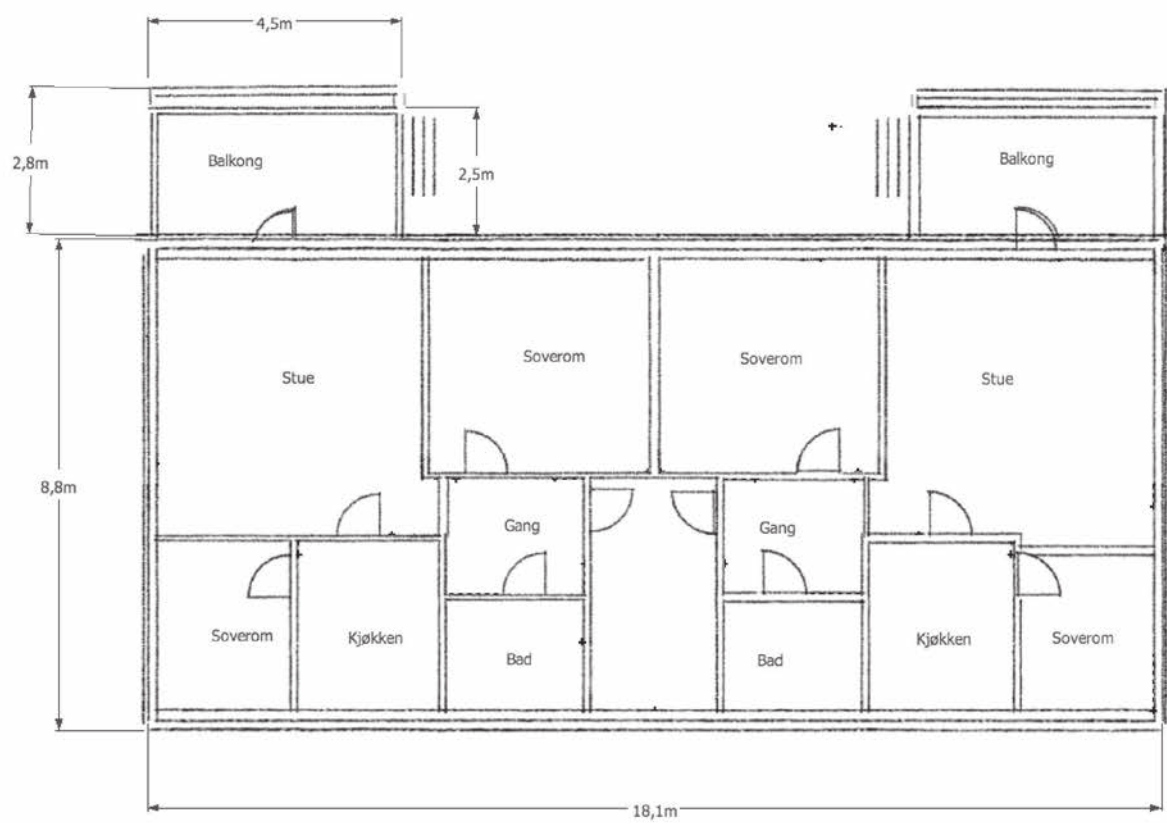

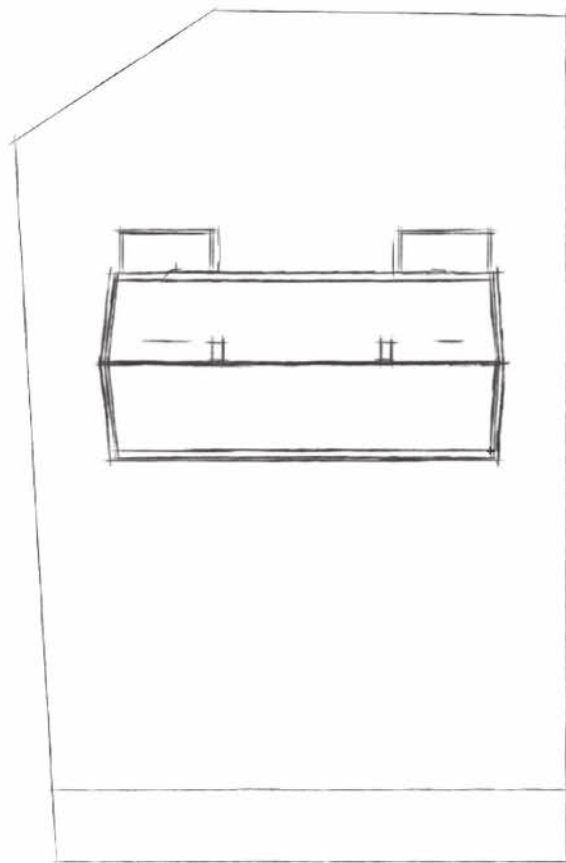

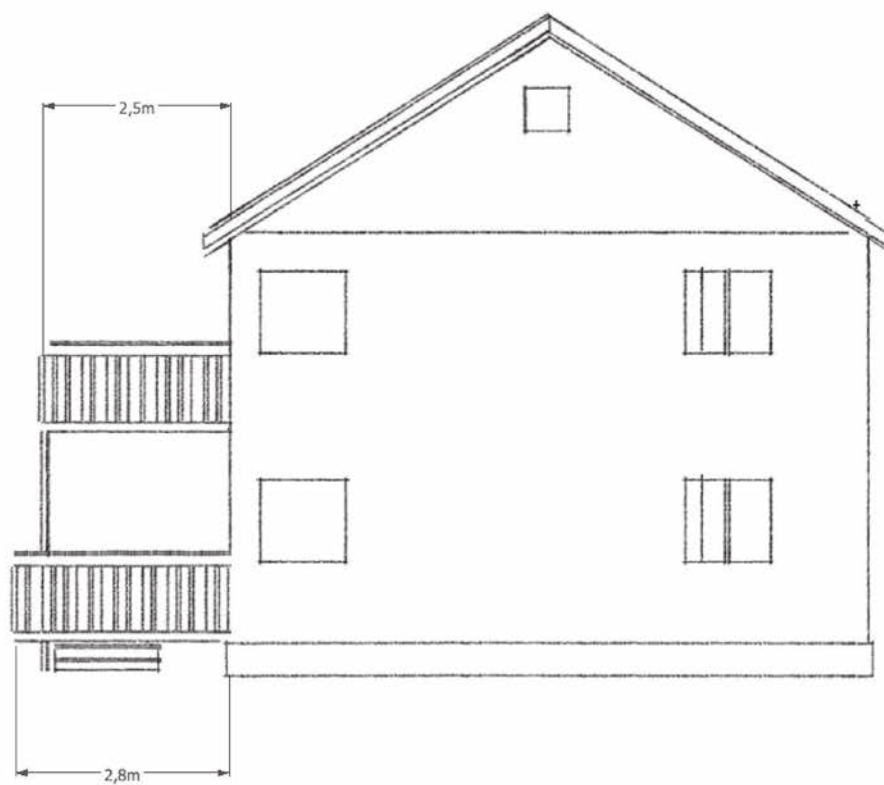

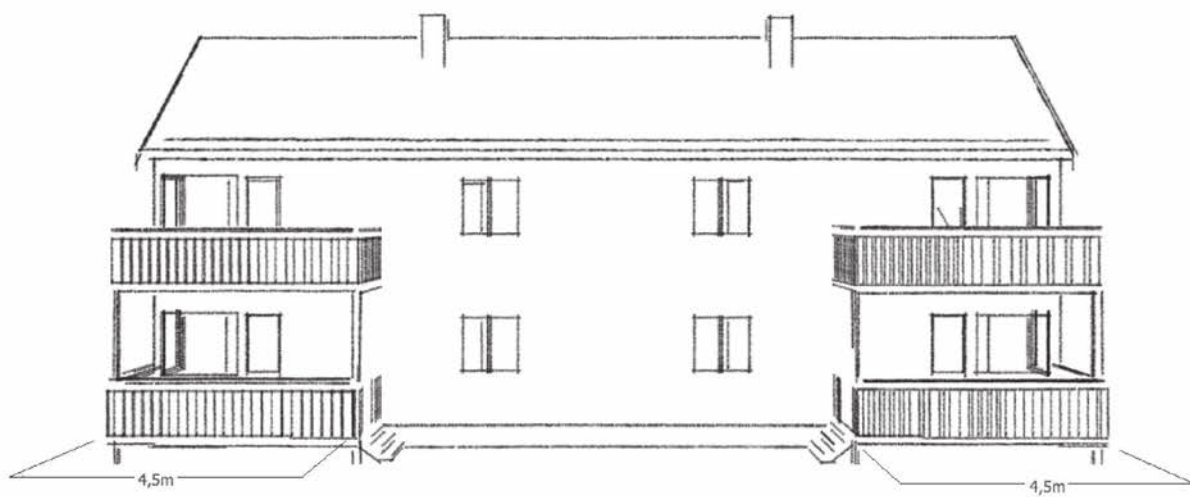



Begjæring om tinglysing av oppdeling i eierseksjoner

Begjæring, situasjonsplan og plantegninger sendes tinglyssingsdommeren i to eksemplarer, hvorav ett skal være på tinglyssingspapir, jfr. tinglyssingsforskriftens § 6.

Dokumentet returneres til:

Navn <i>Julie M. Øien</i>	Adresse <i>Persønveien 3 7045 Trondheim</i>	Telefon <i>07 918715</i>
------------------------------	--	-----------------------------

1. Eiendom	Gnr. <i>9</i>	Bnr. <i>361</i>	Fnr.	Kommune <i>Trondheim</i>
2. Hjemmels- haver	Navn <i>Julie Øien</i> Fødselsnummer DAGBOKFØRT 18 MAR 88 07300 BYSKRIVEREN I TRONDHEIM			
3. Begjæring	Eiendommen begjæres oppdelt i eierseksjoner, (jfr. lov av 4. mars 1983 nr. 7) slik det fremgår av etterstående fordelingsliste (punkt 6).			
4. Egen- erklæring om oppfyllelse av lovens krav (§ 7 i.f.)	Undertegnede erklærer at a) ☒ eiendommen er oppdelt i så mange seksjoner som det er bruksenheter. Den er oppdelt i naturlige og hensiktsmessige bruksenheter etter de formål de skal ha. Hver boligseksjon har egen inngang, eget kjøkken og eget WC og bad innenfor bruksenheten (§ 5 nr. 2 og 3). b) fastsettelsen av sameiebrøken bygger på (§ 5 nr. 4, første ledd) ☒ bruksenhetenes areal eller ☐ bruksenhetenes innbyrdes verdi c) ☐ kommunen er varslet om seksjoneringen for mer enn 6 måneder siden. Det er ikke fattet vedtak om byfornyelse eller utbedringsprogram i h. t. lov av 28. april 1967 nr. 1 (§ 5 nr. 4, tredje ledd). eller ☐ kommunen har gjort unntak fra seksjoneringsforbudet i § 5 nr. 4, tredje ledd. eller ☒ kommunen har meddelt at § 5 nr. 4 tredje og fjerde ledd ikke er til hinder for seksjoneringen eller ☐ seksjoneringen gjelder prosjektert bygg/bygg under oppførelse hvor byggetillatelse er gitt. Eiendommen er således ikke tatt i bruk før eierseksjonslovens ikraft-tredelse (jfr. bygningsloven § 99), og kommunen er derfor heller ikke varslet om seksjoneringen. Undertegnede er kjent med at det er straffbart å avgi eller benytte uriktig erklæring (straffeloven § 189 og § 190).			
5. Tegninger m. v.	Vedlegg: Situasjonsplan. Plantegninger over kjeller, alle etasjene og loft, alt i A4 format og fortløpende sidenummerert. På tegningene er grensene for bruks-enhetene og deres seksjonsnumre (forslag) tydelig angitt (§ 7 annet ledd).			

Egenerklæringen er godkjent av Kommunaldepartementet.

Nr. 3035 Forlag: Sem & Stenersen A/S, Oslo 11-83



6. Fordelingsliste

Snr.	Formål	Brøk med nevner =	Snr.	Formål	Brøk med nevner =
1	2	3	1	2	3
1	B	1/4	21		
2	B	1/4	22		
3	B	1/4	23		
4	B	1/4	24		
5			25		
6			26		
7			27		
8			28		
9			29		
10			30		
11			31		
12			32		
13			33		
14			34		
15			35		
16			36		
17			37		
18			38		
19			39		
20			40		

Sum teller
skal stemme med nevner

4/4

Sum teller
skal stemme med nevner

Ad kolonne 2 (formål): B = boligseksjon, G = garasjeeksjon, N = næringsseksjon
SB = samleseksjon boliger, SN = samleseksjon næringslokaler
Ad kolonne 3 : Ved oppdelingen skal det for hver eierseksjon fastsettes en sameiebrøk
(jfr. § 5 nr. 4) med hele tall i teller og nevner.

7. Supplerende tekst

Hverken eier eller Trondheim kommunes arkiv har
vært i stand til å framskaffe mer fullstendige tegninger
fra byggetiden.

Dato

7/5-88

Hjemmelshaver(ne)s underskrift

Sted

Tr. heim

Julie Pien

Tinglysingsstempel

TRONDHEIM KOMMUNE
TEKNISK AVDELINGHoltermanns v 1
tlf.07/546301Egil Øien
Heimdalsveien 66

7080 HEIMDAL

Deres ref.

Vår ref.
T 7099/87 GA/DLB
bes oppgitt ved svarTrondheim
- 4 NOV. 1987

MELDING OM SEKSJONERING AV EIENDOMMEN PERSAUNEVN. 3, GNR. 9, BNR. 361, I HENHOLD TIL LOV OM EIERSEKSJONER, § 5, NR. 4, 4. LEDD.

Plankontoret har mottatt melding, datert 19.10.87, om at begjæring om oppdeling vil bli innsendt. Eieren sørger selv for at begjæring om seksjonering blir innlevert til byskriverkontoret for tinglysing.

Eiendommen ligger utenfor byfornyelsesområdene. Befaring av eiendommen er ikke foretatt. Eiendommen er uregulert.

Eiendommen består av en trebygning fra 1938 i 2 etasjer med kjeller og loft og inneholder 4 leiligheter. Ifølge egen-erklæring tilfredsstiller alle leilighetene lovens minste-standard, dvs. alle boligseksjonene skal ha egen inngang, eget bad og WC innenfor bruksenheten.

Eiendommen ønskes oppdelt i 4 seksjoner.

./.
Når det gjelder leietakers rettigheter, vises det til Lov om eierseksjoner, § 10.

Kommunaldirektøren anser at det ikke er i strid med Lov om eierseksjoner, § 5, nr. 4, 3. ledd, å foreta seksjonering av eiendommen Persauneveien 3.

Sverre Overvik
Kommunaldirektør

Ivar Leivestad

Saksbehandler: Gro Asmussen

Kopi: Byskriveren i Trondheim
Kemneren


Vedlegg

GA301010/TXTBOB

1

persannveien 3, gar. 7 bnr. 561.
Hjemmelshaver: Julie Øien

1. etg.

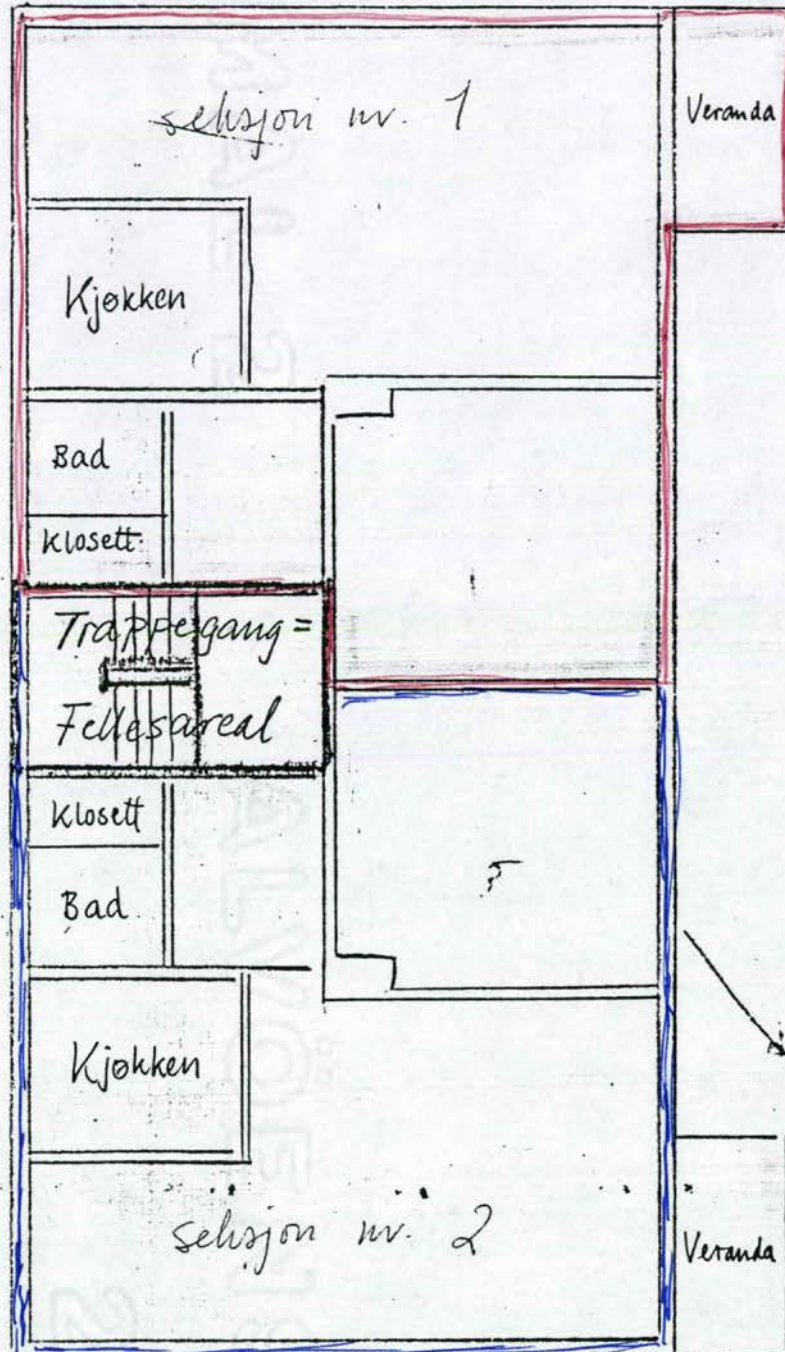



TEAMBYGG OPPDAL AS

Nordre Industrivegen 64
7340 OPPDAL

Vår saksbehandler
Monica Aas Farbu

Saksnummer
BYGG-22/81838
oppgis ved alle henvendelser

Kontaktperson

Dato
11.04.2024

Persaunvegen 3, ferdigattest for renovering av husets ytterskall med dispensasjon

Eiendom
(gnr/bnr/fnr/snr): 9/361/0/0
Bygningsnummer: 182148768
Ansvarlig søker: TEAMBYGG OPPDAL AS
Tiltakshaver: STORM BOLIG AS

VEDTAK

Byggesakskontoret godkjenner søknaden om ferdigattest.

Vi viser til plan- og bygningsloven § 21-10.

Alle parter kan klage på vedtaket innen 3 uker. Se orientering nedenfor om rett til å klage på forvaltningsvedtak.

Med hilsen
TRONDHEIM KOMMUNE

Elisabeth Høyem
bygningssjef

Monica Aas Farbu
saksbehandler

Elektronisk dokumentert godkjenning uten underskrift

Kopimottaker: STORM BOLIG AS

SAKSBEHANDLING MED BEGRUNNELSE FOR VEDTAK

Postadresse:
TRONDHEIM KOMMUNE
Byggesakskontoret
Postboks 2300 Torgarden
7004 Trondheim

Telefon:
+47 72542500

Organisasjonsnummer:
NO 989 091 565

E-postadresse: byggesak.postmottak@trondheim.kommune.no
Internettadresse: www.trondheim.kommune.no/byggesakskontoret

Vi mottok søknaden 04.04.2024.

Alle søknadspliktige arbeider skal avsluttes med ferdigattest. Kommunen gir ferdigattest når det foreligger nødvendig sluttdokumentasjon og erklæring om ferdigstillelse. Vi viser til plan- og bygningsloven § 21-10.

Sluttdokumentasjonen vi har mottatt viser at byggearbeidene er utført i samsvar med tillatelsen.

Ferdigattesten gjelder slik det er beskrevet i vedtak BYGG-22/81838-6 datert 25.05.2022.

ORIENTERING OM RETT TIL Å KLAGE PÅ FORVALTNINGSVEDTAK

Klagerett

Dere har rett til å klage på vedtaket.

Hvem kan dere klage til?

Klagen sendes Byggesakskontoret. Hvis Byggesakskontoret ikke tar klagen til følge, vil den bli oversendt til bygningsrådet for behandling. Dersom bygningsrådet ikke tar klagen til følge vil den bli oversendt til Statsforvalteren i Trøndelag for endelig avgjørelse.

Klagefrist

Klagefristen er 3 uker fra den dag dere mottok vedtaket. Det er tilstrekkelig at klagen er postlagt før fristen går ut. Dersom dere klager så sent at det kan være uklart for oss om dere har klaget i rett tid, bør dere oppgi datoen for når dere mottok dette brevet. Dersom dere klager for sent, kan vi se bort fra klagen. Dere kan søke om å få forlenget fristen. I så fall må dere oppgi årsaken til at dere ønsker dette.

Rett til å kreve begrunnelse

Dersom dere mener Byggesakskontoret ikke har begrunnet vedtaket, kan dere kreve en slik begrunnelse før fristen går ut. Ny klagefrist blir da regnet fra den dagen dere mottar begrunnelsen.

Innholdet i klagen

Dere må presisere:

- hvilket vedtak dere klager over
- årsaken til at dere klager
- den eller de endringer som dere ønsker
- eventuelle andre opplysninger som kan ha betydning for vurderingen av klagen.

Klagen må undertegnes.

Utsetting av gjennomføringen av vedtaket

Selv om dere har klagerett, kan vedtaket vanligvis gjennomføres straks. Dere kan imidlertid søke om å få utsatt gjennomføringen av vedtaket til klagefristen er ute eller til klagen er avgjort, jf. forvaltningsloven § 42.


Rett til å se saksdokumentene og til å kreve veiledning

Med visse begrensninger har dere rett til å se dokumentene i saken. Reglene om dette finnes i forvaltningslovens §§ 18 og 19. Dere må i tilfelle ta kontakt med Byggesakskontoret.

Byggesakskontoret kan gi nærmere veiledning om adgangen til å klage, om framgangsmåten og om reglene for saksbehandling.

Kostnader ved klagesaken

Det er adgang til å kreve dekning for vesentlige kostnader i forbindelse med klagesaken. Forutsetningen er da vanligvis at vedtaket blir endret til gunst for en part. Fristen for å fremsette krav om dekning av sakskostnader er senest 3 uker etter at melding om det nye vedtaket er kommet frem til vedkommende. Reglene om erstatning for sakskostnader finnes i forvaltningsloven § 36. Klageinstansen kan orientere dere om retten til å kreve slik dekning.

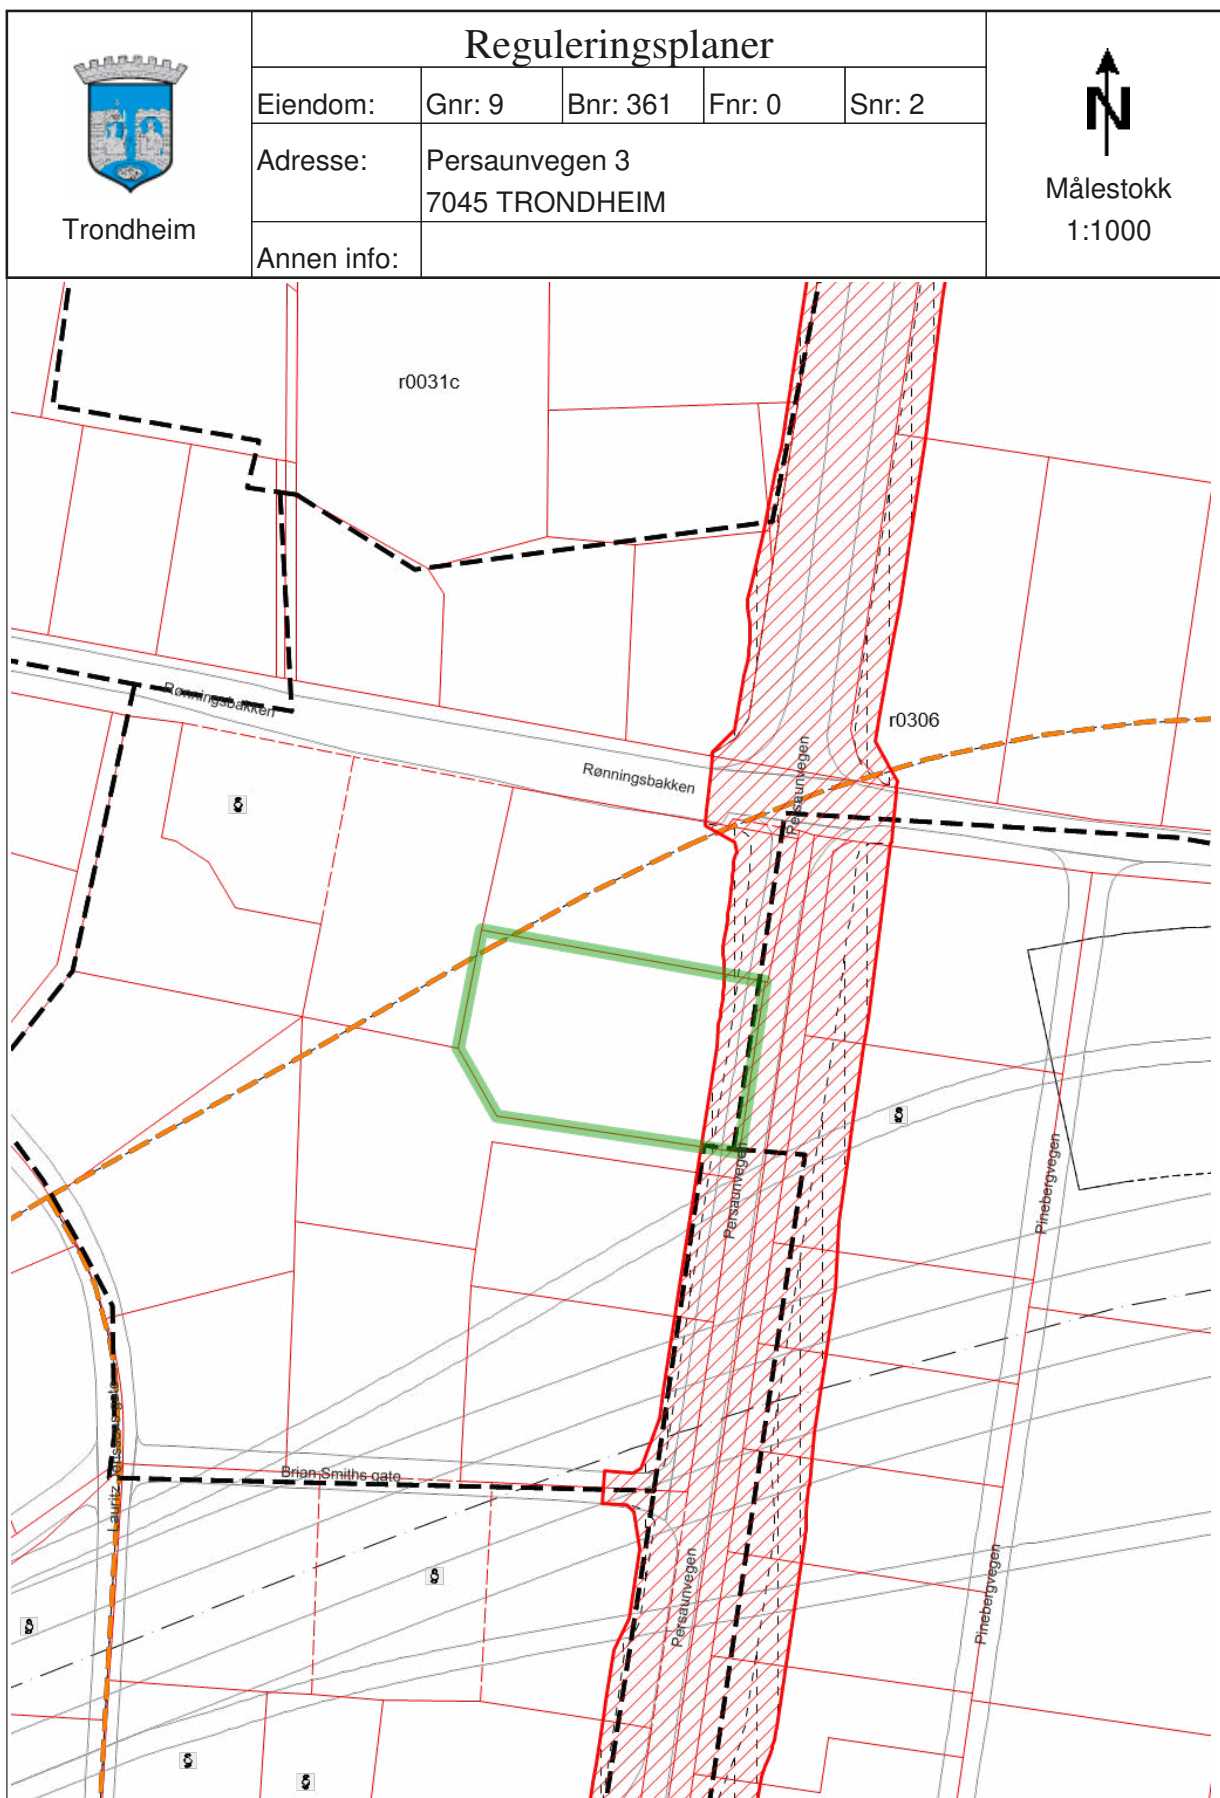

Tegnforklaring

	RpOmråde igangsatt		RpOmråde vedtatt linje - på bakkenivå		RpOmråde vedtatt - under bakkenivå
	RpOmråde vedtatt - på bakkenivå		RpOmråde vedtatt - under bakkenivå		Eiendomsgrense god nøyaktighet
	Eiendomsgrense dårlig nøyaktighet		Veg		Riksveg gatenavn .
	Kommunalveg gatenavn .		Midlertidig bygge- og anleggsområde		Plan dispensasjon punkt
	RpFormålGrense		RpGrense		Gang-/sykkelveg
	RpBestemmelseOmråde Midlertidig		Kjøreveg		RpGrense
	Regulert senterlinje		Restriksjonsområde flyplass		



Beskrivelse

av forslag til reguleringsplan for de østlige og sydlige bydele med tilstøtende byggebelte.

Indledende bemerkninger.

Efter en mangeaargig Behandling av forskjellige Forslag til Regulering for de østlige og sydlige Bydele uten noget Resultat, nedsatte Formandskapet den 17de Januar 1907 en Komite til at avgi en Uttalelse om Byreguleringen.

Komiteen fremkom d. 13. April s. A. med en Redegjørelse — cfr. Kommuneforhandlingerne for 1907 sak No. 46 — og foreslog at der indbødes til en Konkurrence mellem Arkitekter og Ingeniører i Norge, Sverrige, Danmark og Finland om Regulering for Trondhjems ytre Strøk og Byggebelte, hvilket Forslag blev vedtat av Bystyret d. 20 Juni s. A.

Program med indbydelse til Konkurransen blev utstedt den 21 Mars 1910, og ved Fristens Utløp den 1ste Novbr. s. A. indkom ialt 18 Projekter, av hvilke de 3 præmierede og 2 indkjøpte blev Kommunens Eiendom.

I disse Projekter fikk man et værdifuldt Materiale til den videre Bearbeidelse av Opgaven, som i Henhold til Bystyrets Beslutning av 26—2—1911 paa-begyndtes i Mars s. A. med Assistance av den for Anledningen engangerede Specialist *Civilingeniør Fritz W. Berger*, Stockholm, og *Avdelingsarkitekt* ved Stadskonduktørkontoret *Sverre Pedersen*.

Da man straks var klar over, at Planen for de østlige og sydlige Bydele med tilstøtende Byggebelte i alt væsentlig kunde bearbeides uavhengig av Vest-byen, har Arbeidet til Dato hovedsagelig gaat ut paa Forslaget til Plan for disse, hvor Interesserne for en endelig Ordning var av største Betydning. Denne Del av Arbeidet er nu færdig, og man tillater sig herved at forelægge *Forslag til Reguleringsplan for de østlige og sydlige Bydele med tilstøtende Byggebelte*.

Man har under Utarbeidelsen av den foreliggende Plan søkt at nyttiggjøre sig de gode Ideer som indeholdes i de ved Konkurrencen erhvervede Projekter, og idet man stadig har tat Hensyn til Økonomien, har man søkt at tilfredsstille de tekniske og æstetiske Krav paa en Maate, som skulde kunne gjøre Planen gjennomførbar. Det er imidlertid en Selvfølge, at det ikke kan opnåes at tilveiebringe en tilfredsstillende Regulering for de ytre Bydele og Byggebeltet uten Omkostninger.

En Opgave over de Ekspropriationer og Indkjøp, som maa foretages, fremlægges imidlertid som egen Sak. For at tilfredsstille Hygienens Fordringer er som vanlig ca. 40 % av Omraadet utlagt til Gater og ubebygget Areal (Parker, Plantninger, Pladser).

Beskrivelse.

Det Omraade, som er behandlet i denne Plan, udmerker sig ved at det varierer sterkt i Form. Mellem de to store Flater Lademoen og Øen ligger et Høideparti og skiller. Da der er bygget adskillig netop der, hvor man mest trængte at ha frie hænder, har det været meget vanskelig at faa ført frem Hovedgater med saa gode Stigningsforhold som man hadde ønsket. Man har dog undgaat større Stigning end 1 : 18 og dette er ogsaa Tilfellet bare for nogle faa korte Strækninger. Idet man gaar ut fra Nord, skal disse Hovedgater her opregnes.

- A. *Opfarten ved Bakaunet.* Gaar ut fra Buran med en Maksimalstigning 1 : 20 til Svingen ved Bakaunet Gaard. Derfra med en max. Stign. 1 : 18. op til „Kringsjaa“. Med noget mere Sjaktning lar den sig føre helt op med max. Stign. 1 : 20.
 - B. *Den nye Opfart fra Bakke Bro.* Gaar i Retning av Skandsegaten, svinger saa mot nordøst forbi den nordre Del av Smaabergene op til Fæstningsgaten. Max. Stign. 1 : 20.
 - C. *Opfart syd om Lillegaardsparken til Sindsager* med Fortsættelse i Jonsvandsveien. Max. Stign. 1 : 18. Med en liten Ændring (vist paa Alternativt Bilag) av Pladsen paa Tegilverkets Grund lar den sig føre op med 1 : 20 til Krydset med Ringveien ovenfor Sindsager.
 - D. *Opfart fra Vollan til Sindsaker gj. Dalen* nordom Høiskolen. Max. Stign. 1 : 20. Øvre Allé føres over den paa Bro.
 - E. *Opfart søndenfor Høiskoleområdet* over Hesthagen. Max. Stign. 1 : 18.
- I Tilslutning til A. Buran — Bakaunet, skal bemerkes, at der i Tilknøytning til den er ført en Vei op fra krydset ved Kathrinelyst, som træffer Buranopfarten ved Bakaunet. Dens Max.stign. overstiger intet Sted 1 : 20.

Hovedforbindelser:

Forbindelsen mellem Øst- og Sydbyen sker ved en Gate mellem Buranopfarten og Vollanopfarten. Den staar i Forbindelse med de foran nævnte Opfartsveie naar undtages den over Hesthagen. Desuten har man planlagt Korsgaten som en anden Forbindelse for de lavereliggende Dele, idet Vollabakken kun vanskelig og med langt større Omkostninger end for Korsgatens Vedkommende lar sig omforme med brukbare Stigningsforhold. Det vil imidlertid vare længe før der kan bli Spørsmål om en Realisation av denne Forbindelse, som er avhængig av T.hjems Aktieteglverks Flytning og Terrængets Utplanering opover mot Sindsager.

Ringgaten som gjennemløper det hele Areal utgaar inde i Østbyen fra Strandveien syd for Isidor Nilsens mek. Verksted. Den følger Bakkekammen paa Ladebækkens nordre Side, svinger i en stor Bue ned mot Jernbanelinjen, som den passerer ved Dalen Blindeskole, krydser Indherredsveien ved Kathrinelyst, skraar sig derefter op igjennem Bakkerne til Bakaunet, gaar saa op til Plateauet ovenfor Rosenborg til den træffer Fæstningsgaten, som den følger til Krydset med Tyholdtveien, fortsætter derpaa i en svak Bue ned til Jonsvandsveien, som den krydser et Stykke ovenfor Øvre Allé, gaar derpaa ned gjennom Dalen mellom Sindsaker og Gløshaugen til Elgesæter Plads. Herfra følger den Klostergaten utover Øen til den ved en Bro kommer over til Ilevolden.

En ytre Ring skiller sig ut fra Ringgaten ret ned for Kuhaugen; den følger Aassiden noget høiere oppe og svinger bak Høiskoleplateauet ned til Stavnehalvøen, som den naar ved en Bro. De viktigste *Radialgater* er: *Strandveien*, *Mellemveien*, med dens Forlængelse til Lade indenfor Jernbanelinjen, *Indherredsveien*, *Nonnegaten* indtil den nye Ringvei. *Den nye Opfart* fra Bakke Bro m Tyholdtveien. *Den nye Opfart* over Aktieteglverket m. Jonsvandsveien, *Den nye Opfart* gjennom Dalen ved Gløshaugen, Elgesæter Gate og Klostergaten med dens Forlængelse utover Øen og dens Tverforbindelse over Klosterdalen.

Bredden mellom Byggelinjerne er for disse Hovedtrafikaarer varierende mellom 25—30 meter i aapen Bebyggelse og gjennomgaaende 20 meter i tæt-

bebygget Strøk. I Strøk, hvor der allerede er opført Huse i Tætbebyggelse, er Bredden bare undtagelsesvis mindre.

Øvre Allé er planlagt som en Promenadegate mellem Høiskolen og den nye Folkeskolebygning paa Sindsager. Dens Bredde blir 30 m. mellem Byggelinjerne og den forutsættes beplantet paa begge Sider. Likssaa er i Strøket ovenfor Rosenborg en Allé-gate lagt med den nye foreslaatte Kirke som Fond i den ene Ende og Kristiansten i den anden og med 25 m. Bredde mellem Husene. Trafikken gaar helt utenom Øvre Allé og berører blot en liten Del av den anden Allégate.

Ringveiens Plads, for Størsteparten i stetkt vekslende Terræng, og den Variation, som opstaar ved at den dels gaar gjennom tæt og dels gjennom aapen Bebyggelse og passerer flere offentlige Bygninger har man ment skulde byde Avveksling nok uten store Forandringer i Profiliet. I Østbyen, hvor Terrængen er flatest, er den tænkt som en Allégate dels avbrutt av Pladse.

Langs Øens nordre Side er planlagt en Spadservei. Paa den søndre Side lar dette sig ikke gjøre, da en Række Villatomter er solgt med Grænse helt ned til Elven.

Bebyggelsen:

Tæt Bebyggelse er planlagt paa største Delen av Flaten Elgesæter-Valene samt et Stykke utover Øen for at faa Forbindelse istand med den allerede eksisterende Murbebyggelse ved Elvegaarden. Paa det sidstnevnte Sted er projekteret fuldt Kvartal med Facader mot Elven. Langs Opfarten ved Gløshaugen er tænkt sammenhengende Bebyggelse paa begge sider, dertil noget mellem Korsgaten og Vollabakken og paa Petersborg. Flaten ovenfor Rosenborg som jo egner sig godt til Tætbebyggelse, er tænkt som en Bydel for sig med nødvendige offentlige Bygninger. Kirken er foreslaat lagt paa Haugen ovenfor Kringsjaa. Indtil den nye Opfart fra Bakke Bro blir til Virkelighet, føres Trafikken ad 2 Diagonalgater ned til Nonnegaten. (Det bemerkes at man for Opfartens Vedk. i Dalen ved Gløshaugen ogsaa har tat under Overveielse aapent Bygningssæt, uten at man endnu har tat definitivt Standpunkt hertil). Inde i Østbyen er Voldsminde og Ulstadløkken samt Lilleby med de tilgrensende Eiendomme vest for Ladeveien utlagt til Tætbebyggelse. Det bemerkes at Trafikken derinde er foreslaat ledet gjennom den gamle Undergang som utvides og forhøies saa den kan passeres av Sporvogne. Derfra deler den sig i 2 Aarer, hvorav 1 gaar til Havnen og 1 skraar sig op til Jægershvil. Ladeveien blir ikke Trafikgate og det vanskelige Spørsmål *Planovergang* eller *Undergang* ved Krydset med Jernbanelinjen ved Lilleby Skole kommer man saaledes forbi.

Resten av Byomraadet er foreslaat utlagt til aapen Bebyggelse med Mur, 250 m² og 2 1/2 Etg., naar undtages de Strøk, som allerede er utlagt til Træbebyggelse.

Arbeiderboliger:

Til Arbeiderboliger egner sig for Tætbebyggelse (Kaserner) Kommunens Eiendom Ulstadløkken paa begge Sider av Jernbanelinjen samt Dele av Kommunens Eiendom Rosenborg. Til villamæssig Bebyggelse og Egne-Hjem Kommunens Arealer ved Tyholdtveien, idet disse ligger i kort Avstand fra Byens Centrum. Det er dog at forutse, at det blir Østbyen som i Fremtiden hoved-

sagelig vil komme til at avgi Plads for Arbeiderbefolkningen, og ønskelig hadde det derfor været, om Kommunen hadde eiet noget mere Jord derute, end Tilfældet nu er.

Til Industriterritorium

er avsat Plads paa Jarlheimsletten, hvor Kommunen eier nogen Grund. Man er klar over at Arealet er litet, uten at man av økonomiske Hensyn tør foreslaa mere paa dette Tidspunkt. Jernbanespor bør helst inddrages til Kvarternes Midte, saa Gaterne helt kan brukes for anden Trafik.

Plantninger:

Rundt *den tekniske Høiskole* er Gløshaugens Skraaninger tænkt parklagt. Det er greit at det vil være til stor Fordel for Anlægget at al anden Bebyggelse holdes paa nogen Avstand fra det baade av praktiske og æstetiske Grunde. Smaabergene danner naturlig den anden store Park i Øst-Sydbyen. Av Klingenberghmarken er ogsaa en større Del av de høiere liggende Partier tænkt til Plantninger, fortrinnsvis Arealer som vanskelig lar sig bebygge. Naturlig hadde det været, at en større Del av Ladehamneren hadde kunnet utlægges til Park, men av økonomiske Hensyn tør man ikke foreslaa mere end den øverste Top. Mindre Pladser og Plantninger er avsat i de forskjellige Dele av Planen for at bidrage til Avveksling og for at lette Trafikken.

Elgesæter Plads ved Broens søndre Side er tænkt utformet til en Arkitekturplads, idet offentlige Bygninger, hvoriblandt en Kirke, er lagt til den. Den skulde da bli Sydbyens Færdselscentrum, likesom Eliplads med Trafikpladsen ved Buran er Østbyens. Det øvre Rosenborgplateau har en større 3-kantet Trafikplads og flere Smaaplads

Idrætspladser:

Paa Planen er foreslaaet 2 større Idrætspladser, en for Sydbyen og en for Østbyen. For det Tilfælde at Statsbanerne legger sine Verksteder paa Ringves Jord, maa en anden Tomt for Idrætsplads for Østbyen søkes.

Mindre Idrætspladser og Lekepladser er foreslaaet paa flere Steder, blandt andet paa Fæstningens Omraade og i Duedalen.

Offentlige Bygninger:

Kirker er foreslaaet ved Elgesæter Plads for Sydbyen, paa Fæstningens Grund overfor Skandsegaten til Erstatning for den nuværende Bakke Kirke og paa Knausen ved Rosenborg Gaard for den nye Menighet paa Øvre Rosenborg. De faar da en passende indbyrdes Avstand fra hinanden. Man har ikke villet nærmere angi Plads for offentlige Bygninger i Byggebeltet, men der er sørget for at de lar sig let og virkningsfuldt anbringe. For Folkeskolen er reserveret Pladser paa Marinevold og Lillegaarden. I Østbyen er Brandstationen lagt omtrent paa den oprindelige Tomt. Forøvrig er i Planens forskjellige Dele Pladser avmerket for ev. fremtidige offentlige Bygninger av forskjellig Slags. Til Utvidelse av Sykehuset er avsat Arealer nord for den nuværende Sykehustomt.

Kirkegaard:

Østbyens Kirkegaard er utvidet til vel det firedobbelte av sin tidligere Størrelse. Det bemerkes at for Syd og Vestbyen blir Begravelsesplads paa

Stavnehalvøen, som er indkjøpt delvis dertil og delvis av Hensyn til den nye Broforbindelse.

Broer:

Nye Broer er foreslaat ved Stavne og paa Spidsen av Øen. Medens en ev. Bro ved Sommerro er avhengig av Statsbanernes Bestemmelse av Pladjen for Verkstederne. Elgesæter Plads er formet saadan, at en ny Bro kan opføres uavhengig av den gamle.

Større Planeringsarbeider:

Ladebækken er lagt i kulvert paa en stor Del av sit Løb inden Planomraadet og Dalen tænkt adskillig utfylt. Paa et kortere Stykke hvor den ligger aapen, er der projekteret Lekeplads. Omraadet nedenfor Sindsager maa bli Gjenstand for adskillig fremtidig Bearbeidelse og Tørlægning, likesaa Dalen ved Høiskolen.

Det bemerkes at der indenfor det Omraade av Byen (de indre Dele), som ikke indgaar i denne Plan for Syd- og Østbyens Regulering, foreligger adskillige Reguleringsspørsmål, som bør utredes. Likesaa bør der utarbeides Forslag til Forandring av Bygningsloven tilstøtende, at indføre mere ordnede Bestemmelser for Bebyggelsen og visse Paabud om Tomteinddeling.

Saken om Bygrænsens Regulering, som bør fremmes alene, uavhengig av denne Plan, vil ved Planen faa faste Holdepunkter, idet den nye Bygrænse bør legges i de projekterte Gater og saavidt mulig undgaa at krydse Kvartaler.

Trondhjems Stads-konduktørkontor 11 Juli 1912.

Joh. Christensen.

Udskrift

av reguleringskommissionens forhandlingsprotokol forsaavidt angaar:

Forslag til reguleringsplan for de østlige og sydlige bydele med tilstøtende byggebælte.


Aar 1912 den 16de august avholdt reguleringskommissionen møte paa formandskapets komiteværelse til behandling av forslag til reguleringsplan for de østlige og sydlige bydele med tilstøtende byggebælte.

Tilstede var de herrer Loreng, Fjermstad og Sand (de av Strindens herredsstyre i henhold til bygningslovens § 107—4 opnævnte mænd).

Fremlagt blev beskrivelse av reguleringsplanen dateret 11te juli og skrivelse fra Bjerknes, Bryn og stads-konduktøren til Trondhjems magistrat og formandskap av 30te s. m. Disse dokumenter blev oplæste og planen i sine hovedtræk gjennomgaat.

Man besluttete at anmode magistraten om at foranledige planen utlagt overensstemmende med bygningslovens § 5—2 i et tidsrum av 6 uker. Hr. Fjermstad henstillet at et eksemplar av planen forsaavidt angaar beltet blir utlagt i Strindens kommunelokale.

Bauck. M. Bøckmann. Johan Bruun. A. Motzfeldt. W. Darre Jenssen,
A. Sand. P. Fjermstad. E. Loreng. Johan Kirksæter. E. Brevig.
Joh. Christensen.

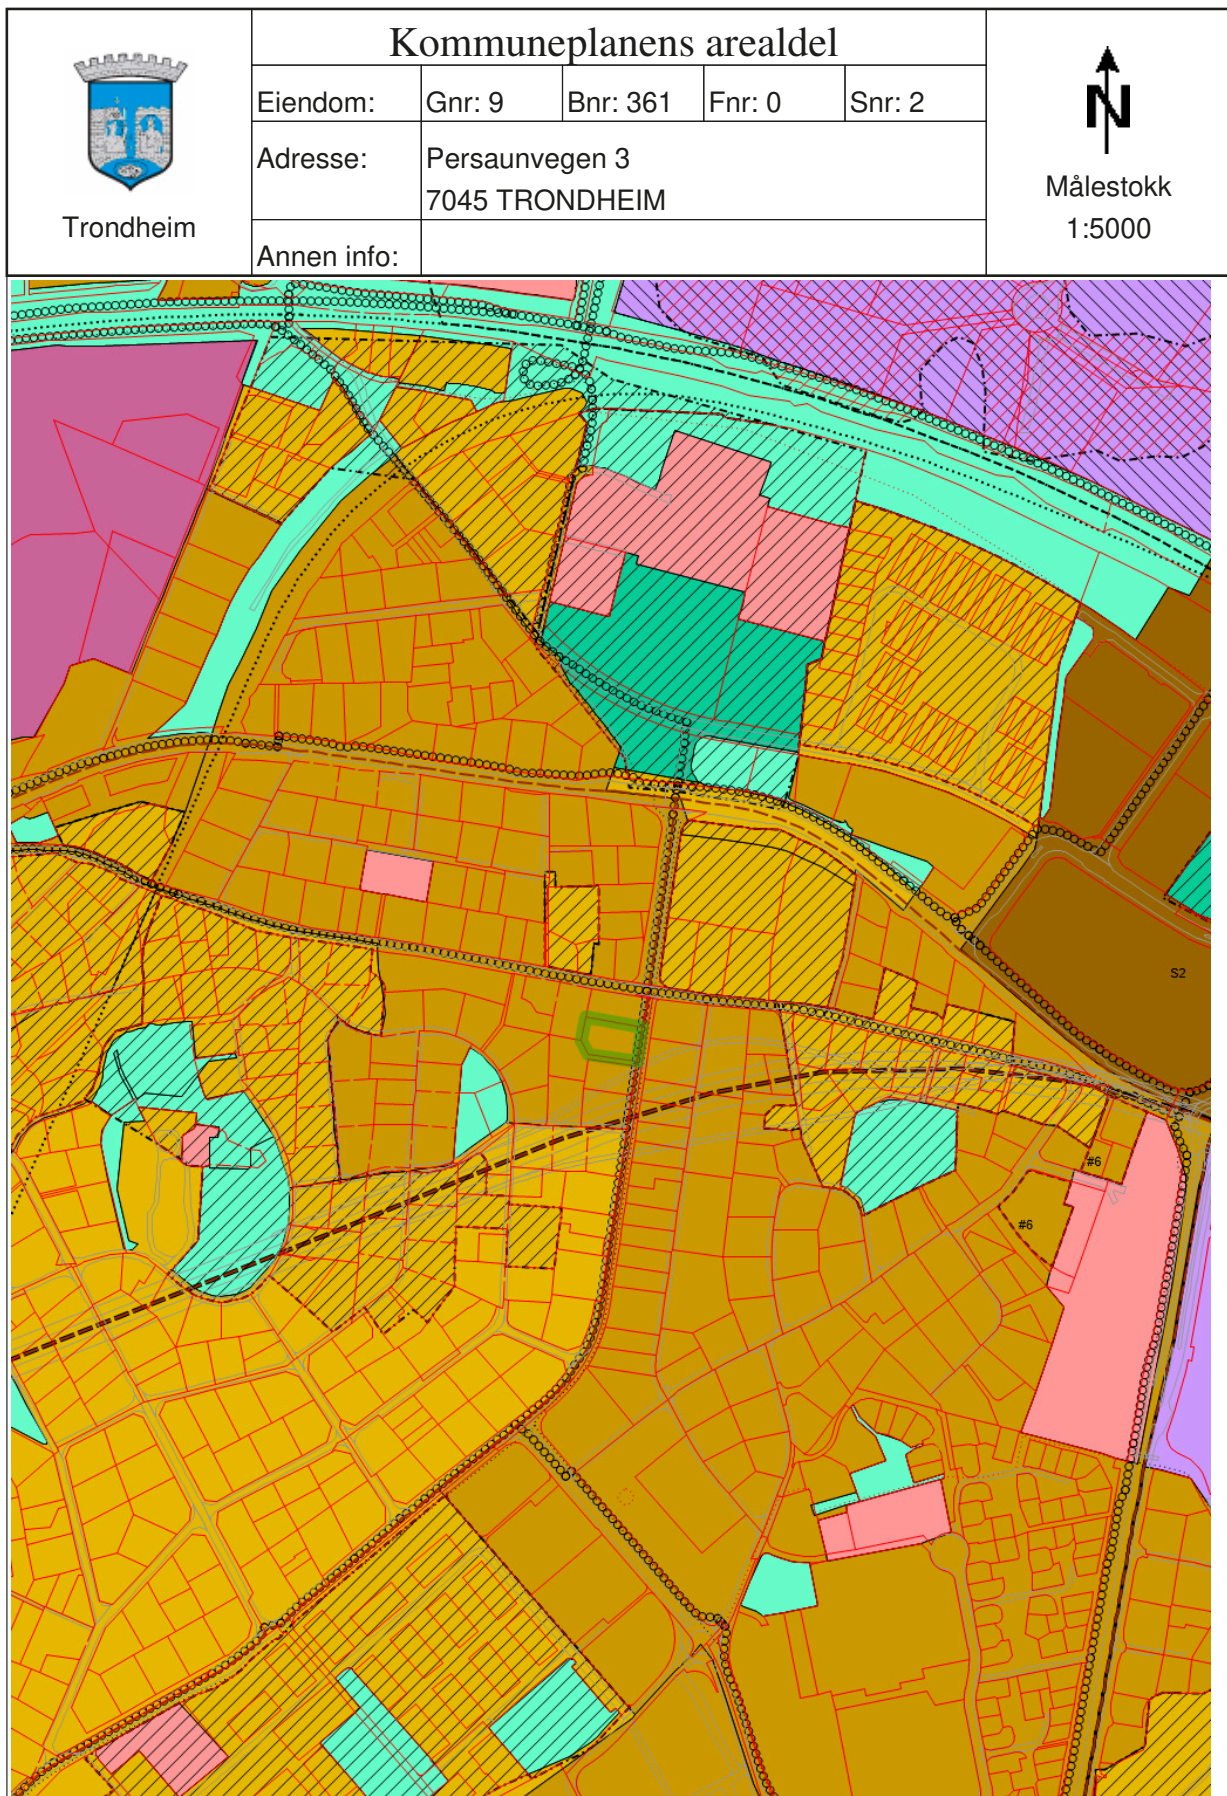

Tegnforklaring

	KpOmråde kommuneplan gjeldende		Eiendomsgrense god nøyaktighet		Eiendomsgrense dårlig nøyaktighet
	Eiendomsgrense generert		Eiendomsgrense fiktiv		Veg
	Bestemmelsesområde #6 Offentlig tjenesteyting		Bestemmelsesområde #7 Randsone deponi		Hensyn annen fare (avfallsdeponi)
	Hensyn bevaring kulturmiljø		Krav om felles planleggeing		Turveg / turdrag
	Framtidig turveg / turdrag		Jernbane - på bakken		Jernbane - bro
	Jernbane - tunell		Kollektivtrase		Fjernveg tunnel
	Hovedveg		Hovedvegnett sykkel		Byggesone 1
	Byggesone 2		Byggesone 3		Offentlig eller privat tjenesteyting
	Næringsbebyggelse		Grav og urnelund		Blå/grønnstruktur
	Framtidig blå/grønnstruktur				



OVERSIKT OVER LØSØRE OG TILBEHØR TIL EIENDOMMEN

Oversikten er utarbeidet av Norges Eiendomsmeglerforbund, Eiendom Norge og Advokatforeningens Eiendomsmeglingsgruppe, og er gjeldende fra 1. januar 2020.

Generelt

Lov om avhending av fast eieendom (avhendingslova/avhl.) av 3. juli 1992 regulerer kjøper og selgers rettigheter og plikter ved overdragelse av fast eiendom og andeler i borettslag.

I henhold til avhl. § 3-4 skal eiendommen, når annet ikke er avtalt, overdras med innredninger og utstyr som etter lov, forskrift eller annet offentlig vedtak skal følge med. Det samme gjelder varig innredning og utstyr som enten er fastmontert eller er særskilt tilpasset bygningen, jf. avhl. § 3-5. Loven inneholder ingen detaljert oversikt over hva som omfattes av «innredning og utstyr», og over hva som skal regnes som «fastmontert eller særskilt tilpasset».

Partene kan fritt avtale hva som skal følge med eiendommen ved salg. Bransjens liste over løsøre og tilbehør som skal følge med eiendommen, er en del av avtalen mellom kjøper og selger dersom ikke annet er opplyst i salgsoppgaven, kjøper har tatt forbehold i bud eller avtale på annen måte er inngått. Der intet annet er avtalt, vil løsøre og tilbehør medfølge slik dette fremkommer av avhl. § 3-4 og § 3-5 og denne oversikt.

Produkter og installasjoner som medfølger overdras uten noen form for garantier, utover eventuell gjenværende leverandørgaranti.

Dersom det er noe i nedenstående liste som ikke finnes på eiendommen, vil det heller ikke medfølge.

- 1. HVITEVARER** medfølger der dette er spesielt angitt i salgsoppgaven.
- 2. HELDEKKENDE TEPPER** følger med uansett festemåte.
- 3. VARMEKILDER**, slik som ovner, kaminer, peiser, varmepumper og panelovner, følger med uansett festemåte. Frittstående biopeiser/varmeovner og terrassevarmere medfølger ikke. Det følger ikke med varmekilder i rom som ikke har vegg- eller fastmonterte varmekilder på visning.
- 4. TV, RADIO OG MUSIKKANLEGG.** TV-antennene og fellesanlegg for TV, herunder parabolantenne, og tuner/dekoder/tv-boks medfølger der dette eies av selger. Veggmontert TV/flatskjerm med tilhørende festeordning samt musikkanlegg følger ikke med (se også punkt 12).
- 5. BADEROMSINNREDNING/UTSTYR.** Badekar, dusjkabinett, dusjvegger, alle fastmonterte speil og hyller, fastmonterte glass- og håndkleholdere, herunder håndklevarmere samt baderomsinnredning, medfølger.
- 6. GARDEROBESKAP** medfølger, selv om disse er løse. Fastmonterte garderobehyller og knagger medfølger. Innredning i garderobeskap, for eksempel løse eller fastmonterte trådkurver, hyller, stenger og lignende, medfølger.

7. KJØKKENINNREDNING medfølger, herunder også åpne, fastmonterte hyller og løs eller fastmontert kjøkkenøy.

8. MARKISER, PERSIENNER og annen type innvendig og utvendig solskjerming, gardinoppheng, lamellgardiner og liftgardiner medfølger.

9. AVTREKKSVENTILATORER av alle slag, samt fastmonterte aircondition/ventilasjonsanlegg, medfølger.

10. SENTRALSTØVSUGER medfølger med komplett anlegg, herunder slange, munnstykke mm.

11. LYSKILDER. Kupler, lysstoffarmatur, fastmonterte "spotlights", oppheng og skinner med spotlights samt utelys og hagebelysning medfølger. Vegglamper, krokhangte lamper, lysekroner, prismelamper og lignende som er koblet til sukkerbit eller stikkontakt følger likevel ikke med.

12. INSTALLERTE SMARTHUSLØSNINGER med sentral som styrer lys, varme, lyd o.l., samt tilhørende trådløse enheter som brytere, sensorer, kameraer, integrerte høyttalere el. medfølger. Enkle lysstyringssystem f.eks. med en sentral som kun styrer lyspærer eller smartpærer montert i sokkel medfølger likevel ikke.

13. UTVENDIGE SØPPELKASSER og eventuelt holder/hus til disse medfølger.

14. POSTKASSE medfølger.

15. UTENDØRS INNRETNINGER slik som flaggstang, fastmontert tørkestativ, samt andre faste utearrangementer som f.eks. badestamp, boblekar/jacuzzi og liknende utendørs kar, lekestue, lekestativ, utepeis, fastmontert trommel til vannslange, medfølger. Guidekabel/avgrenskingskabel til robotgressklipper medfølger, men robotgressklipper og ladestasjon for denne medfølger ikke.

16. FASTMONTERTE VEGGLADER/LADESTASJON TIL EL-BIL medfølger uavhengig av hvor laderen er montert.

17. SOLCELLEANLEGG med tilhørende teknisk infrastruktur medfølger.

18. GASSBEHOLDER til gasskomfyr og gasspeis medfølger.

19. BRANNSTIGE, BRANNTAU, feiestige og lignende medfølger der dette er påbudt. Løse stiger medfølger ikke.

20. BRANNSLUKNINGSAPPARAT, BRANNSLANGE og RØYKVARSLER medfølger der dette er påbudt. Det er eier og brukers plikt til å se til at utstyret forefinnes på enhver eiendom. Hvis annet ikke er uttrykkelig avtalt, skal dette derfor alltid følge med ved salg av eiendom.

21. SAMTLIGE NØKLER til eiendommen som selger er i besittelse av skal overleveres kjøper på overtakelsen, herunder nøkler til eventuelle boder, uthus, garasjeportåpner e.l. Låses boder, uthus e.l. med hengelås, skal lås og nøkler til disse medfølge.

22. GARASJEHYLLER, bodhyller, lagringshyller og oppheng til bildekk medfølger såfremt de er fastmontert.

Planter, busker og trær som er plantet på tomten, eller fastmonterte kasser og lignende er en del av eiendommen og medfølger i handelen.

Trygghet for deg som boligkjøper



Derfor bør du ha Boligkjøperforsikring:



1 av 4 finner feil etter overtakelse av ny bolig



Advokaten vet hvilke feil som gir krav mot selger



Vi tar saken, uten økonomisk risiko for deg



Advokathjelp er dyrt når du ikke har Boligkjøperforsikring

Advokatforsikring for boligeiere inkluderer i tillegg:

- Samboeravtale og ektepakt
- Arveoppgjør, testament og fremtidsfullmakt
- Kjøp og håndverkertjenester
- Naboforhold og husleie
- ID-tyveri og nettkrenkelser
- Tilgang til viktige digitale kontrakter
- Husstandsdekning
- Opptil 2 mill. i tvistdekning

Hva koster det?

Andelsbolig og aksjeleilighet	8 900 kr
Selveierleilighet og rekkehus	11 900 kr
Ene-, tomannsbolig og tomt	16 900 kr

Pris gjelder for 5 år.

Advokatforsikring for boligeiere kan bare tegnes samtidig med boligkjøperforsikringen, og koster kun kr 2 800 i tillegg per år.

Egenandel kr 4 000 påløper ved takst, tvist eller 10 timer advokatbistand, avhengig av hva som kommer først

Boligkjøperforsikring tegnes hos eiendomsmegler senest ved kontraktsignering og gir rett til advokathjelp inntil 5 år etter overtakelse. Forsikringen betales som del av oppgjøret ved boligkjøpet. Advokatforsikringen fornyes årlig ved faktura fra HELP.

Har du spørsmål? Kontakt HELP på 22 99 99 99 eller post@help.no. Les mer på help.no.

Ved kjøp av landbrukseidendom, herunder også småbruk, og annen kombinasjonseiendom, begrenser forsikringen seg til våningshuset (kundens primærbolig). Meglerforetaket mottar kr 5 600/5 600/5 900 i kostnadsgodtgjørelse, avhengig av boligtype, samt et tillegg på kr 1 000 ved salg av Advokatforsikring for boligeiere. Vi tar forbehold om pris- og vilkårsendringer. Hvis premien ikke er innbetalt ved overtakelse, vil avtalen bli kansellert. For fullstendig informasjon om dekning og vilkår, se help.no.



Et hjem er mer verdt enn et hus, og et hus er mer enn bare vegger.

Det er et sted for å skape gode minner
preget av trivsel, omsorg og trygghet.

For oss som jobber med folks hjem hver
eneste dag, er det naturlig å engasjere oss
sammen med SOS-barnebyer for å gi flere
barn et trygt og godt hjem.

For hvert hjem vi formidler, gir vi derfor
100 kroner til SOS-barnebyers arbeid.

aktiv. +



SOS
BARNEBYER

Forbrukerinformasjon om budgivning

Sist oppdatert med virkning fra 1. juli 2025, i forbindelse med ikrafttredelse av endringer i eiendomsmeglingsloven.



Informasjonen er utarbeidet av Forbrukerrådet, Advokatforeningen ved Lovutvalget for eiendomsmegling, Eiendom Norge og Norges Eiendomsmeglerforbund, på grunnlag av bl.a. eiendomsmeglingsloven § 6-8.

Nedenfor gis en oversikt over de retningslinjer som anbefales ved budgivning på eiendommen. Avslutningsvis gis også en kort oversikt over de viktigste rettsreglene tilknyttet budgivning.

Før det legges inn bud på eiendommen oppfordres budgiver til å sette seg inn i all relevant informasjon om eiendommen, herunder salgsoppgave og tilstandsrapport.

GJENNOMFØRING AV BUDGIVNING:

1. Alle bud skal inngis skriftlig til megler, som formidler disse videre til selger. Med skriftlige bud menes også elektroniske meldinger som e-post og SMS når informasjonen i disse er tilgjengelig også for ettertiden. Kravet til skriftlighet gjelder også budforhøyelser, og motbud (bud fra selger), aksept eller avslag fra selger. Før formidling av bud til selger skal megler innhente gyldig legitimasjon og signatur fra budgiver. Kravet til legitimasjon og signatur er oppfylt for budgivere som benytter e-signatur som f.eks. BankID eller MinID.

2. Et bud bør inneholde eiendommens adresse (eventuelt gnr/bnr), kjøpesum, budgivers kontaktinformasjon, finansieringsplan, akseptfrist, overtakelsesdato og eventuelle forbehold som for eksempel usikker finansiering, salg av nåværende bolig ol. Normalt vil ikke et bud med forbehold bli akseptert før forbeholdet er avklart. Konferer gjerne med megler før bud inngis.

3. Megler skal legge til rette for en forsvarlig avvikling av budrunden. I forbrukerforhold (dvs. der selger er forbruker) skal megleren ikke formidle bud med kortere akseptfrist enn kl. 12.00 første virkedag etter siste annonserte visning. Etter denne fristen bør budgivere ikke sette en kortere akseptfrist enn at megler har mulighet til, så langt det er nødvendig, å orientere selger, budgivere og øvrige interessenter om bud og forbehold. Dersom bud inngis med en frist som åpenbart er for kort til at megleren kan avvikle budrunden på en forsvarlig måte som sikrer selger og interessenter et tilstrekkelig grunnlag

for sine handlingsvalg, vil megler fraråde budgiver å stille slik frist.

4. Megler skal ikke formidle bud med forbehold om at budet eller forbehold i budet skal holdes skjult (hemmelig) for andre budgivere og interessenter.

5. Megleren vil uoppfordret gi sin vurdering av det enkelte bud overfor selger, når budet er gitt innenfor fristene i punkt 3.

6. Megleren skal, så langt det er nødvendig og mulig, holde budgiverne skriftlig orientert om mottatte bud, herunder budets størrelse, forbehold og akseptfrist. Megler skal så snart som mulig bekrefte skriftlig overfor budgivere at budene deres er mottatt. For øvrig vil megler, på forespørsel fra andre, opplyse om aktuelle bud på eiendommen, herunder relevante forbehold.

7. Kopi av budjournal skal gis til kjøper og selger uten ugrunnet opphold etter at handel er kommet i stand. Dersom det er viktig for budgiver å bevare sin anonymitet, bør budet formidles gjennom fullmektig.

8. Etter at handel har kommet i stand, eller dersom en budrunde avsluttes uten at handel er kommet i stand, kan en budgiver kreve kopi av budjournalen i anonymisert form.

VIKTIGE AVTALERETTSLIGE FORHOLD:

1. Det eksisterer ingen angrerett ved salg/kjøp av fast eiendom.

2. Når et bud er inngitt til megler og innholdet i budet er formidlet til selger (slik at selger har fått kunnskap om budet), kan budet ikke kalles tilbake. Budet er da bindende for budgiver frem til akseptfristens utløp, med mindre budet før denne tid avslås av selger eller budgiver får melding om at eiendommen er solgt til en annen. Man bør derfor ikke gi bud på flere eiendommer samtidig dersom man ikke ønsker å kjøpe flere enn en eiendom.

3. Selger står fritt til å forkaste eller akseptere ethvert bud, og er for eksempel ikke forpliktet til å akseptere høyeste bud.

4. Når en aksept av et bud har kommet frem til budgiver innen akseptfristens utløp er det inngått en bindende avtale.

5. Husk at et eventuelt bud fra selger til kjøper (såkalte «motbud»), avtalerettslig er et bindende tilbud som medfører at det foreligger en avtale om salg av eiendommen dersom budet i rett tid aksepteres av kjøper.

For eiendommen:

Adresse: Persaunvegen 3
7045 TRONDHEIM

Meglerforetak: Aktiv Eiendomsmegling
Saksbehandler: Ludvig Bøgseth

Telefon: 971 72 602
E-post: ludvig.bogseth@aktiv.no

Oppdragsnummer:

Undertegnede gir herved følgende bud på ovennevnte eiendom:

Kjøpesum: Kr. _____

Beløp med bokstaver: Kr. _____

+ omkostningert iht. opplysninger i salgsoppgaven

Dette budet er bindende for undertegnede frem til og med den: _____ **Kl.** _____

Dersom annet ikke er angitt gjelder budet til kl. 15.00 første virkedag etter siste annonserte visning. I forbrukerforhold vil bud med kortere akseptfrist enn til kl. 12.00 første virkedag etter siste annonserte visning ikke bli viderefremidlet til selger.

Eventuelle forbehold: _____

Undertegnede er kjent med at selger står fritt til å godta eller forkaste ethvert bud. Likeledes er undertegnede klar over at budet er bindende for budgiver når det er kommet til selgers kunnskap. Handelen er juridisk bindende for begge parter dersom budet aksepteres innen akseptfristen. Undertegnede er kjent med at budjournalen vil bli forelagt kjøper og selger når handel er sluttet.

Ønsket overtakelsesdato: _____

Budet baseres på opplysninger og salgsvilkår som fremkommer av salgsoppgave datert: _____

Kjøpet vil bli finansiert slik:

Låneinstitusjon: _____ Referanse og tlf nr.: _____

Lånt kapital: _____ Kr.: _____

Egenkapital: _____ Kr.: _____

Totalt: _____ Kr.: _____

Egenkapital består av: ☐ Salg av nåværende bolig eller fast eiendom ☐ Disponibelt kontantbeløp (bankinnskudd)

Jeg gir bud som: ☐ Forbruker ☐ Ledd i næringsvirksomhet / juridisk person (selskap)

Jeg samtykker til bruk av elektronisk kommunikasjon: ☐ Ja ☐ Nei

Navn: _____

Navn: _____

Fødselsnr. (11 siffer): _____

Fødselsnr. (11 siffer): _____

Adresse: _____

Adresse: _____

Postnr.: _____ Sted: _____

Postnr.: _____ Sted: _____

Tlf.: _____ E-post: _____

Tlf.: _____ E-post: _____

Dato.: _____ Sign: _____

Dato.: _____ Sign: _____

Kopi av legitimasjon

Kopi av legitimasjon

aktiv.
Tar deg videre