


# Øvre Ringvei 7F

## 2. Etasje

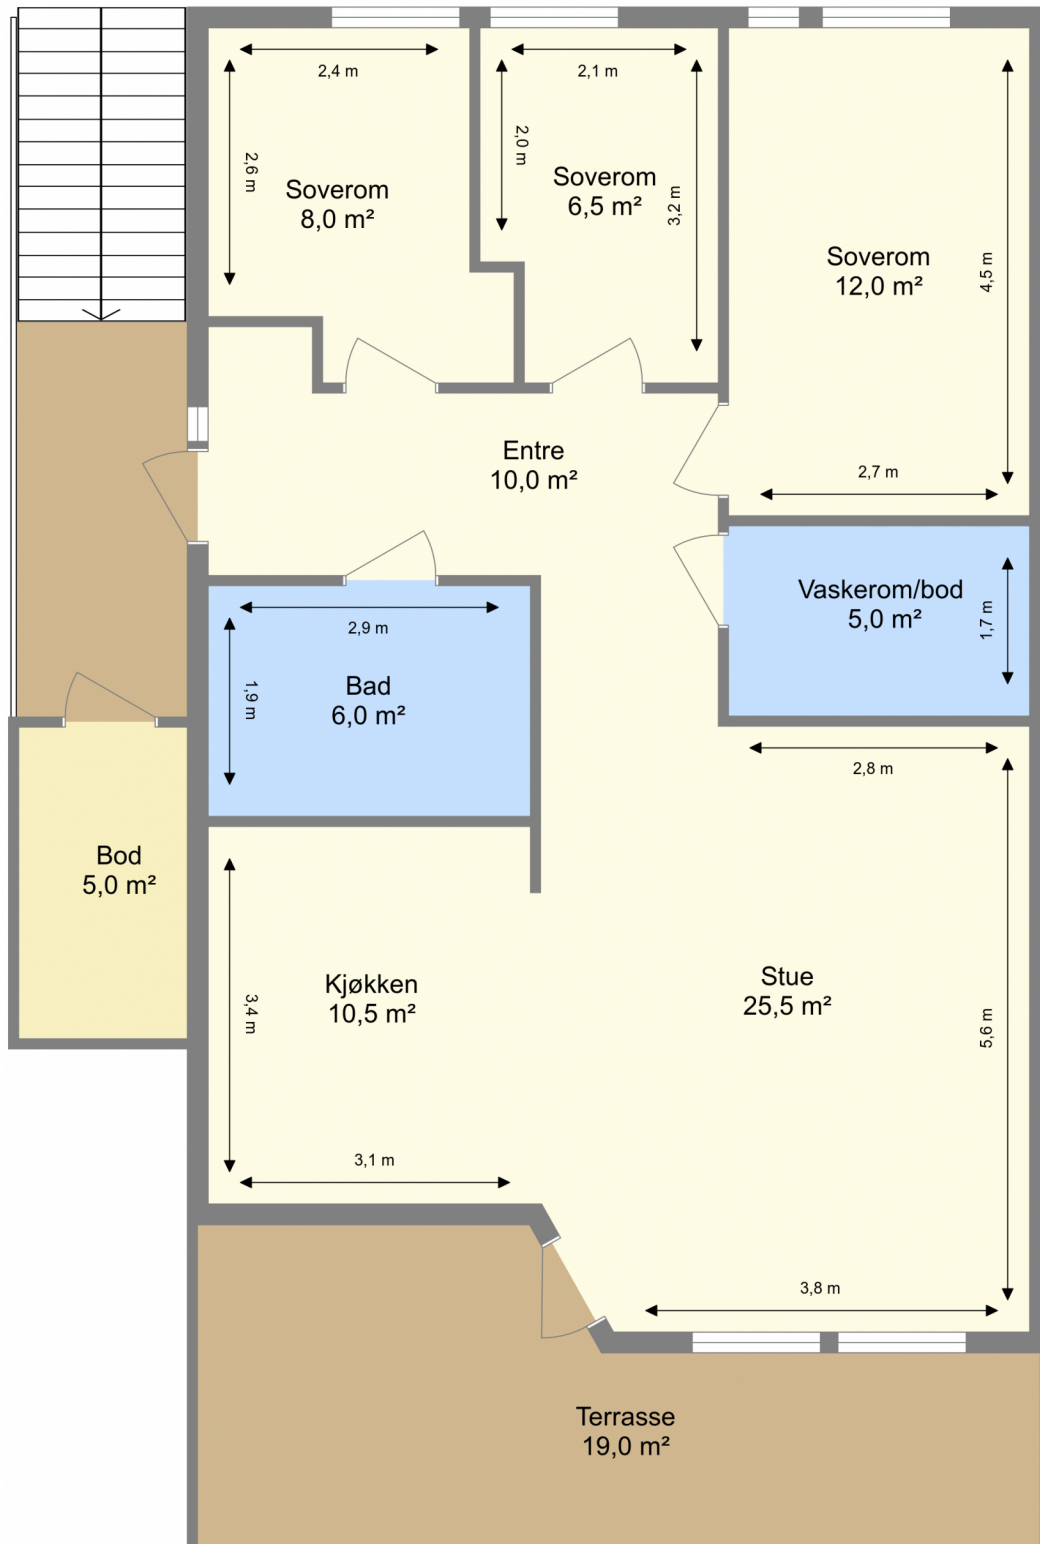

Bruksarealet inkluderer innvendige vegger og er større enn summen av rommenes gulvareal. Planskissen er en illustrasjon over rominndelingen, og er ikke i målestokk. Mindre avvik kan forekomme.