


# Christian Kroghs gate 30

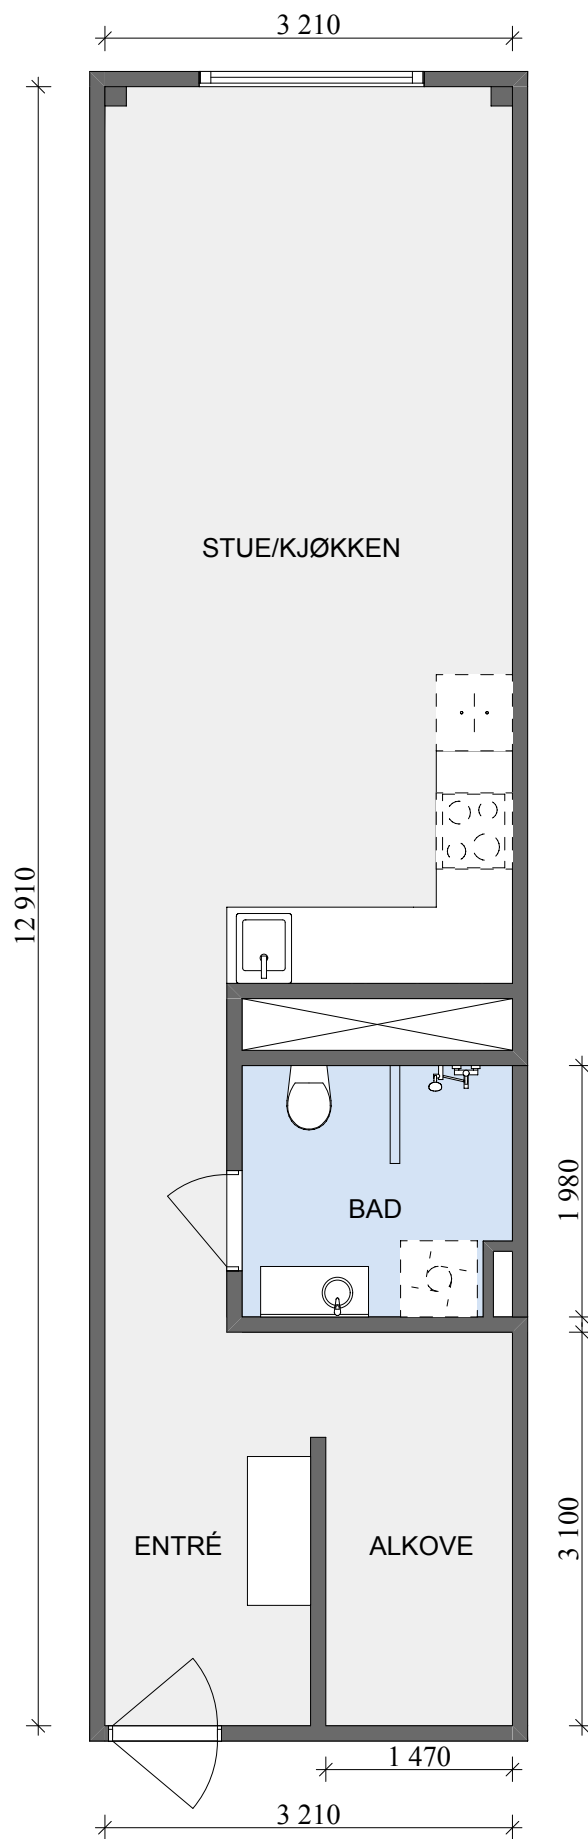

Tegningen er en veiledende illustrasjon, avvik kan forekomme.  
Utført av Rana Noman Tariq. Takstmann/Tømrermester.