



aktiv.

Glenna 134, 2890 ETNEDAL

**Lys og koselig fritidsbolig med
2 soverom – gode sol og
utsiktsforhold – nær Gamlestølen –
strøm og vann – veg helt fram.**



Eiendomsmegler

Anne Mette Skar

Mobil 980 15 622
E-post anne.mette.skar@aktiv.no

Aktiv Gjøvik Land Toten
Strandgata 30, 2801 Gjøvik

Nøkkelinformasjon

Prisant.: Kr 1 290 000,-
Omkostn.: Kr 33 600,-
Total ink omk.: Kr 1 323 600,-
Selger: May Elin Juliusdatter Haug

Salgsobjekt: Fritidseiendom
Eierform: Eiet
Byggeår: 1980
BRA-i/BRA Total 46/46 kvm
Tomtstr.: 151.5 m²
Soverom: 2
Gnr./bnr. Gnr. 114, bnr. 596
Oppdragsnr.: 1209250069

Fritidsbolig med flott beliggenhet.

Fritidsbolig i rekke med flott beliggenhet på Glenna hytteområde nær Gamlestølen i Etnedal.

Umiddelbar nærhet til store markaområder og nydelig landskap i fjellheimen.
Her er det fine tur- og rekreasjonsmuligheter tett inntil døra.
Vinterstid er det i området ca. 300 km med preparerte langrennsløyper, og en ca. 5 km lang lysløype med doble spor like ved.
Nærområdet har idylliske omgivelser med flere små tjern.

Fritidsboligen er lys og delikat, og har gode sol- og utsiktsforhold.

Stuen har store vindusflater og godt med dagslys inn, fin plass til sofa og spisebord.
Stemningsfull vedovn som luner godt på kjølige kvelder. Praktisk kjøkkenkrok.
Inneholder 2 soverom. Enkelt bad.

Utgang til avslappende veranda hvor man kose seg og nyte den flotte utsikten til fjellene rundt.



Innhold

Velkommen2
Om eiendommen24
Egenerklæring44
Energiattest49
Nabolagsprofil.....82
Forbrukerinformasjon93
Budskjema94



Lys og koselig stue med utgang til veranda.



Stemningsfull vedovn i stuen.
Hyggelig utsyn.



Praktisk kjøkken med åpen løsning mot stue.






Inneholder 2 soverom.

Enkelt bad.

Velkommen inn!

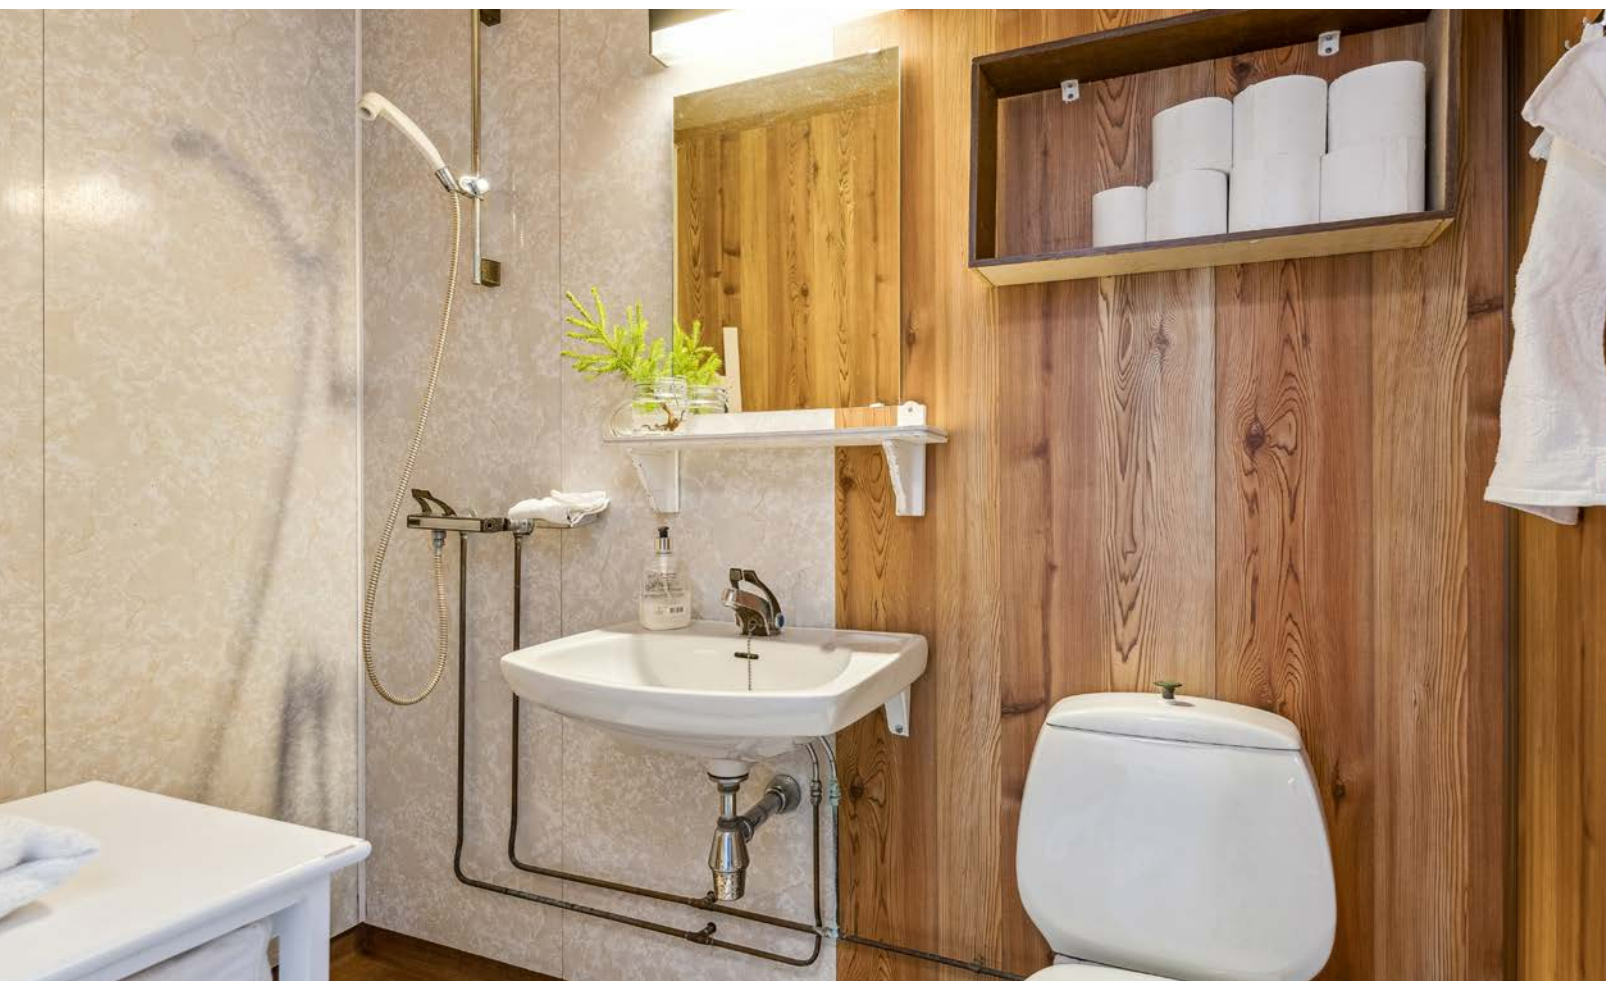

- Fjellvettreglene**
1. Legg ikke ut på langtur uten trening
 2. Meld fra hvor du går
 3. Vis respekt for været og værmeldingene
 4. Vær rustet mot uvær og kulde, selv på korte turer.
 5. Ta alltid med ryggsekk og det utstyret fjellet krever
 6. Lytt til erfarne fjellfolk
 7. Bruk kart og kompass
 8. Gå ikke alene
 9. Vend i tide, det er ingen skam å snu
 10. Spar på kreftene og grav deg inn i snøen om nødvendig





Bilveg frem.
Parkering inntil hytteveggen.






Terrasse hvor man kan nyte solrike dager.



Glenna hytteområde i Etnedal.

Plantegning

1. etasje

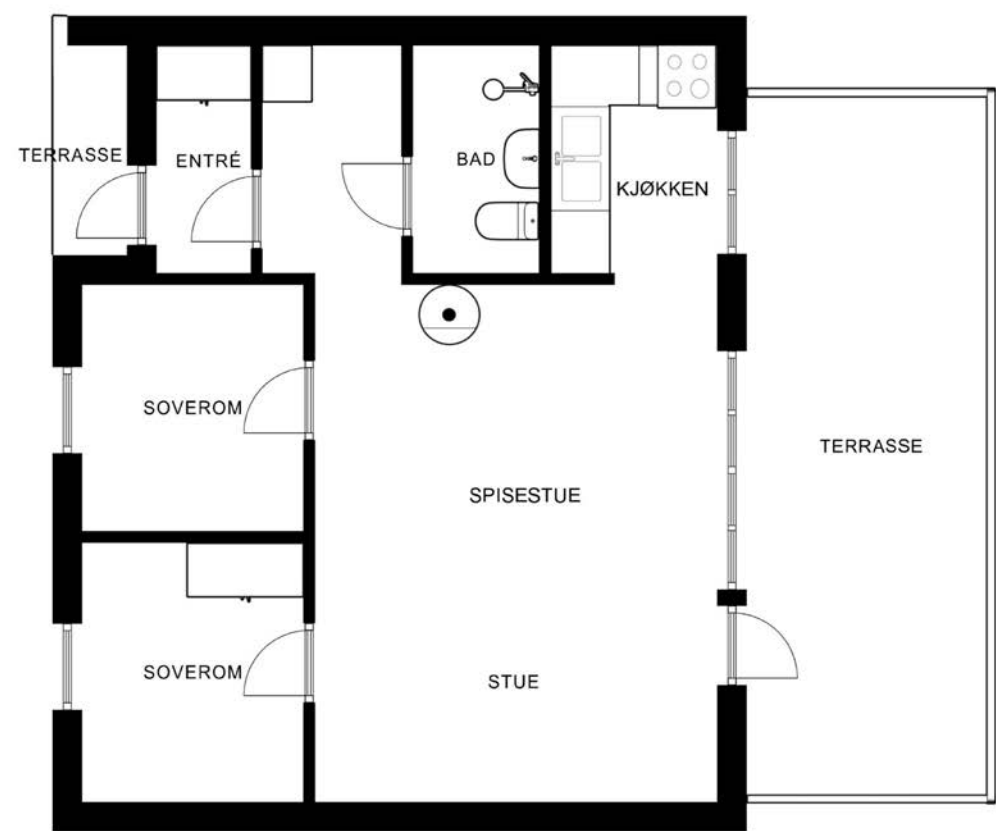

Plantegningen er ikke målbar, og noe avvik kan forekomme. Megler/selger tar ikke ansvar for ev. feil.
Innredning og faste installasjoner kan avvike fra den faktiske innredningen.



Plantegningen er ikke i målestokk og noe avvik kan forekomme.
Megler/selger tar ikke ansvar for evt. feil.

Notater

Notatlinjer for registrering av observasjoner eller kommentarer.



Et hjem er mer verdt enn et hus, og et hus er mer enn bare vegger.

**Det er et sted for å skape gode minner preget av trivsel,
omsorg og trygghet.**

For oss som jobber med folks hjem hver eneste dag, er det
naturlig å engasjere oss sammen med SOS-barnebyer for
å gi flere barn et trygt og godt hjem.

For hvert hjem vi formidler, gir vi derfor 100 kroner til
SOS-barnebyers arbeid.

aktiv. +  **SOS
BARNEBYER**

Om eiendommen

Om boligen

Areal

BRA - i: 46 m²

BRA totalt: 46 m²

TBA: 20 m²

Bruksareal fordelt på etasje

1. etasje

BRA-i: 46 m² Stue/ kjøkken, 2 soverom, bad, vindfang og entré.

TBA fordelt på etasje

1. etasje

20 m²

Takstmannens kommentar til arealoppmåling

Oppgitte arealer er iht vedlagte tilstandsrapport.

Tomtetype

Eiet

Tomtestørrelse

151.5 m²

Tomtebeskrivelse

Tomten er opparbeidet med plen og beplantning. Gruset gårds plass.

Tomtestørrelse er oppgitt iht opplysninger gitt av kommunen/ kommunens matrikkelkart.

Tomtestørrelse/-areal er hentet fra matrikkelutskrift (basert på oppmåling i digitalt kart). Det gjøres oppmerksom på at denne type arealangivelse (med tilhørende kart) kan være upresis og at man dermed kan få avvik i både areal og grenser ved en eventuell

fremtidig oppmåling. Mangel grunnet avvikende grenser og/eller arealsvikt kan derfor ikke påberopes.

Eiendommen ble etablert: dato 30.10.2009.

Beliggenhet

Fritidsboligen ligger på Glenna ikke langt fra Gamlestølen i Etnedal Kommune. Eiendommen ligger ca. 943 moh med flott utsikt mot blant annet Jomfruslett fjell og har gode solforhold. Dette er et flott sted for den aktive, samtidig som det er lett å finne roen når man ankommer leiligheten.

Eiendommen har landlig og fin beliggenhet i et område med fritidsbebyggelse rundt. Umiddelbar nærhet til store markaområder og nydelig landskap i fjellheimen. Her er det fine tur- og rekreasjonsmuligheter tett inntil døra, et flott sted å rusle seg en tur på beina eller ta seg en sykkel tur. Vinterstid er det i området ca. 300 km med preparerte langrennsløyper, og en ca. 5 km lang lysløype med doble spor. Det er sammenhengende med løyper til Gamlestølen, som ligger ca 2,5 km unna.

Nærområdet har idylliske omgivelser med flere små tjern, Roleghaugtjern som det nærmeste. I disse naturskjønne omgivelsene kan man prøve fiskelykken. Eller kanskje se om man finner sopp og bær i skogen?

Gamlestølen Fjellstogo ligger ca. 3,5 km fra eiendommen, her kan man kjøpe seg ekte fjellmat fra lokaldistriktet og nyte den unike atmosfæren. Gamlestølen har også skisenter med skiheis og 3

nedfarter.

Spåtindtoppen med sine 1414 moh er det høyeste punktet i Synnfjell, og er et yndet og flott turmål med vidstrakt utsikt i alle retninger.

Avstand til nærmeste dagligvare, Joker i Etnedal er ca. 15 km. Til Bruflat er det ca. 21 km, som har blant annet bensinstasjon og dagligvare. Ca 47 km fra Dokka og Ca 46 km fra Fagernes.

Se vedlagte nabolagsprofil i prospektet for ytterligere informasjon om nærområdet.

Adkomst

Se kart.

Det vil bli skiltet med Aktiv visningsskilter ved felles visninger.

Bebyggelsen

Det er boligbebyggelse i området rundt.

Bygningssakkyndig

Thomas Sirirud

Type takst

Tilstandsrapport

Byggemåte

Rekkehusbygg over en etasje, med 4 boenheter. Denne enheten er en av de midtre enhetene med 2 yttervegger mot det fri.

Taket er tekket med torv. Takrenner/nedløp og beslag i metall og plast. Vindski i treverk.

Saltak i trekonstruksjon. Kaldtloft. Undertaksbord.

Luftespalter i raft.

Yttervegg i trekonstruksjon. Stående utvendig trekledning.

Trevinduer med 1+1 lags glass.

Ytterdører i tre med 1+1 lags glass.

Støpt ringmur med krypkjeller. Enkelte lufteventiler.

Terrasse mot nord: Konstruksjoner og synlige overflater i treverk. Takoverbygg. Belysning.

Veranda mot sør: Fundamentert på betong. Konstruksjoner og synlige overflater i treverk.

Iht. tilstandsrapport datert 16.04.2025 av Thomas Sirirud. For ytterligere informasjon vises til vedlagte takstrapport.

Oppgitte byggeår er iht. vedlagte tilstandsrapport.

Sammendrag selgers egenerklæring

Påpekte punkter i selgers egenerklæring: Pkt. 1: Sprekk i gulvbelegg- tett med silikon. Pkt. 6: Taket har oppnådd sin alder og bør skiftes. Det er planlagt skifte av alle takene på hele rekka som hytteleiligheten ligger i. Dette er planlagt i felleskap mellom alle eierene på de ulike hytteenheterne for å spare kostnader for alle eierene. Pkt. 11: Satt opp stikkkontakt i krypkjeller for varmekabel, samt skiftet en ledning i stue. Utført av faglært: Vokks instalasjon.

Pkt. 12: Befaring av sikringskap 2024.
Pkt. 20: Det er en utleie klausul.

Tilleggskommentar fra selger:
Boligen har en tinglyst utleieklausul tilknyttet Glenna Høyfjellsenter.
I de årene selger har eid hytta har det kun vært nødvendig å stille den til utleie to ganger.
Som hytteerier har selger fått leieinntekter i forbindelse med dette.

Innhold
Fritidsbolig i rekke, som inneholder:
Stue/ kjøkken, 2 soverom, bad, vindfang og entré.
Veranda utenfor stue.

Standard
Velkommen til denne hyggelige fritidsboligen med landlig og attraktiv beliggenhet på populære Glenna hytteområde i Etnedal.
Eiendommen ligger i et rolig og idyllisk område omkranset av vakker natur og annen fritidsbebyggelse.

Her bor du med umiddelbar nærhet til store, flotte markaområder og et imponerende fjellandskap – perfekt for deg som elsker turer, rekreasjon og naturopplevelser året rundt.
Området byr på idylliske omgivelser med flere små tjern og vakre utsiktspunkter, samt nydelige skiløyper vinterstid.

Fritidsboligen fremstår lys, delikat og svært innbydende, med store vindusflater som slipper inn rikelig med dagslys.
Den koselige stuen er et hyggelig samlingspunkt, med en stemningsfull vedovn som skaper lun atmosfære på kjølige kvelder.

Åpen og praktisk kjøkkenkrok, et fint sted å tilberede dagens måltider etter en lang dag ute.

Planløsningen er effektiv og inneholder to soverom, et enkelt bad og direkte utgang til en solrik veranda – et perfekt sted å nyte den friske fjelluften og lange, lyse dager.

Tomten er opparbeidet med plen og beplantning, og har en gruset gårdsplass som gir enkel adkomst.

Dette er en flott mulighet for deg som søker en lettstelt fritidsbolig med naturskjønne omgivelser og gode sol- og utsiktsforhold.

KJØKKEN:
Innredning med laminerte skrog. Profilerte fronter.
Laminert benkeplate. Laminat over benkeplate.
Dobbel kjøkkenkum.
Det er naturlig avtrekk fra kjøkken.
Plass til frittstående: Kjøleskap.

BAD/ VASKEROM:
Gulvbelegg. Våtromsplater på vegg. Tapet i himling.
Servant. Speil.
Gulvmontert toalett. Naturlig avtrekk. Stråleovn. Sluk i plast. Dusj.

INNVENDIGE OVERFLATER:
Gulvflater er i hovedsak preget av:
Laminat. Teppe. Belegg. Plater.

Veggflater er i hovedsak preget av:
Panel.

Himlinger er i hovedsak preget av:
Panel.

Etasjeskiller i trekonstruksjoner.

Profilerte dører.

DIVERSE UTSTYR:
Ventilasjonen består av naturlig ventilasjon.
Varmtvannstank på ca. 140 liter, plassert i kjøkkenbenk.
Elektrisk anlegg med automatsikringer. I hovedsak åpent ledningsnett.

Manglende brannskiller i henhold til dagens krav.

Innbo og løsøre
Bransjens liste over løsøre og tilbehør legges til grunn for salget dersom ikke annet fremkommer av salgsoppgaven. Listen følger vedlagt salgsoppgaven. Det er full avtalefrihet om hva som skal følge med bolig og fritidsbolig ved salg. Hvis hvitevarer og/eller annet teknisk utstyr medfølger, gis det ingen garantier i forhold til tilstand, funksjonalitet og levetid på disse.

Hytta kan selges slik den er inkl møbler om kjøper ønsker. Bortsett i fra en lenestol på det ene soverommet.
Vedr vask så skal hytta vaskes til visning - utover det selges hytta som den er.

Hvitevarer
Kun hvitevarer som er spesifikt angitt i salgsoppgaven, følger med. Dette gjelder uavhengig av om hvitevaren(e) eventuelt kan anses som integrerte.

Moderniseringer og påkostninger
Normal standard og planløsning.

Bygningen gir et inntrykk av å være godt ivaretatt både på utsiden og innsiden, men det er noen bygningsdeler som krever vedlikehold og tiltak.

Det er viktig å hensynta tidligere bruksmønster i boligen, det gjøres oppmerksom på at dersom bruksmønsteret endres, endres også forutsetningene for konstruksjonene.
Flere av avvikene er normalt ut fra hva man kan forvente på boligen tatt alder og byggemåten i betraktning.

Gjør oppmerksom på at dagens krav til isolering, tetthet og andre bygningsdeler er/kan være strengere enn da bygget ble oppført.

Modernisering:
2018: Lagt nye gulvflater i stue og soverom.
Egeninnsats.

Nevnte tilstandsgrader i prospekt er kun et utdrag fra takstrapporten.
For detaljert informasjon om eiendommens tekniske tilstand, utbedringer og tiltak, konsekvenser av TG, samt kostnadsestimat for utbedring rundt de forskjellige punktene henvises det til vedlagte tilstandsrapport
Interessenter oppfordres til å sette seg nøye inn i dette.
Utbedringer og tiltak vil bli kjøpers ansvar.

PUNKTER MED TILSTANDSGRAD 3 – STORE OG ALVORLIGE TILTAK:
Innvendig > Kryp kjeller:
Vurdering av avvik:
• Det er påvist skader på konstruksjoner i krypkjeller som er forårsaket av råte eller sopp.

Fuktskader på undersiden av gulvkonstruksjonen som følge av for fuktig klima i krypkjeller, er svært utbredt. Konstruksjonen er derfor en risikokonstruksjon. Krypkjeller ble kontrollert innvendig med stikktakninger. Ved fuktmåling målte jeg skadelig fukt, dette tilsier at konstruksjonen er utsatt for fuktpåkjenning. Det anbefales jevnlig kontroll av krypkjelleren for å følge med på tilstanden til konstruksjonene, ettersom klimaet i krypkjellere kan variere med årstidene. Krypkjeller har begrenset lufting, dette bør utbedres. Kjelleredderkopper som vanligvis trives i fuktig klima observert. Skjevheter i konstruksjonen som sannsynligvis har sin årsak i fundamenteringen ble registrert. Det er påvist spor etter mus, omfanget er ukjent. Sopp- og råteskade i krypkjeller belaster inneklimate negativt. Deler av bygningsdelen er skjult, har en alder som øker sannsynligheten for skjulte feil og har brukt opp mye av sin forventede brukstid. Fuktskader i krypkjellere skyldes veldig ofte lange perioder med høy luftfuktighet kombinert med temperatur. Den høye luftfuktigheten skyldes ofte en kombinasjon med nevnte avvik/kommentarer, og feil ventilering. Sommeren er den mest kritiske perioden for høy luftfuktighet og fare for soppvekst, fordi klimaet i krypkjelleren normalt sett innehar lavere temperatur enn utemiljøet i deler av årstiden. Det bemerkes at det kun er krypkjeller under denne enheten som er vurdert. Forhold under de andre enhetene vil alltid ha en sammenheng. Eventuelle tiltak anbefales koordinert under hele bygningen.

Konsekvens/tiltak:
• Gjennomføre ytterligere undersøkelser og foreta utbedring av skade.
Det anbefales å undersøke sopp- eller råteskader ved å sende prøver til et godkjent laboratorium. Det

anbefales å legge plastfolie mot grunnen. Rydd grunnen i kryperommet for alt organisk avfall og avrett om nødvendig med f.eks. sand eller grus. Dekk den deretter med plastfolie. Plastfolien legges ut for å hindre avdunsting fra grunnen. Se også byggforsk datablad 521.203. Utilstrekkelig eller manglende lufting øker risikoen for fuktskader i krypkjeller. Kostnadsestimatet innebærer kun kostnaden til å foreta ytterligere undersøkelser, det er vanskelig å fastsette en nøyaktig utbedringskostnad før omfang og årsak er fullstendig kartlagt. Utbedring av avvik kan medføre høyere kostnader.

Tekniske installasjoner > Elektrisk anlegg:
Det anbefales utvidet kontroll utført av registrert elektroinstallasjonsvirksomhet. Kostnadsestimatet i denne rapporten er kun estimert ut fra hva en el-kontroll kan koste. Det bør påregnes høyere kostnader til utbedringer av påviste avvik og eventuelle feil eller mangler på det elektriske anlegget som ikke er avdekt i denne rapporten. Det elektriske anlegget er gammelt og har kort gjenværende brukstid.

Våtrom > 1. Etasje > Bad > Generell:
Vurdering av avvik:
• Våtrommet må oppgraderes for å tåle normal bruk etter dagens krav.
Det gjøres oppmerksom på at våtrommet er vurdert ut i fra dagens krav i tillegg til våtrommets byggeår. Det er blant annet avvik på ventilasjon og membran. Løst gulvbelegg. Membran har begrenset restlevetid, fritt vann på gulv/vegg frarådes. Fritt vann direkte på gulv/vegg øker belastning på konstruksjon. Membran har spekk, våtrommet er utett. Våtromsplater mangler fuge/dekkelist i bunn av plate.

Konsekvens/tiltak:
• Andre tiltak:
Våtrommet oppfyller ikke dagens krav, og kjøperen må vurdere om det er hensiktsmessig å bruke våtrommet på en annen måte enn det gjeldende regelverket beskriver. Dette kan for eksempel innebære installasjon av et tett dusjkabinett og nøye overvåking av eventuelle tegn på fuktskader. Våtrommet er vurdert ut fra det historiske bruksmønsteret i boligen. Endringer i bruksmønsteret vil også endre forutsetningene for konstruksjonene. Våtrommet må påregnes renoveret. Kostnadsestimat er vurdert ut fra full renovering av våtrommet. Eldre våtrom øker risikoen for fuktskader.

PUNKTER MED TILSTANDSGRAD 2 – PUNKTER SOM KAN KREVE TILTAK:
Utvendig > Taktekking:
Vurdering av avvik:
• Mer enn halvparten av forventet brukstid er passert på taktekkingen.
• Mer enn halvparten av forventet brukstid er passert på undertak.
Taktekkingen er innsisert fra bakkenivå og innvendig i boligen fordi det ikke var godkjent sikringsutstyr for arbeid på tak på befaringstidspunktet. Dette innebærer at taktekking ikke er tilstrekkelig besiktiget og tilstandsgrad er i hovedsak gitt på bakgrunn av alder. Jeg oppfordrer til nærmere besiktigelse av taktekking. Trær og større busker bør ikke vokse på taket, fordi røttene kan vokse gjennom tettesjiktet. Torvtak utvikler ofte sterk mosevekst, særlig langs takfoten på skyggesider. Mosen holder på fuktighet og kan føre til råte. Den bør derfor skjæres ned regelmessig. Det kan lett samle seg mye finstoff og plantedeler fra torven i takrennene.

Derfor er det viktig å rense rennene med jevne mellomrom. Taktekkingen er gammel med en forventet kort gjenværende brukstid og er moden for utskifting. Tilstanden er vurdert ut fra synlige forhold og opplysninger om alder. Alderen i seg selv et symptom på svikt, vurderingen tar også hensyn til den generelle levetiden til sløyfer, lekter, vindskier og undertak.

Konsekvens/tiltak:
• Tidspunkt for utskiftning av undertak nærmer seg.
• Tidspunkt for utskiftning av taktekking nærmer seg.
Konsekvensen kan være redusert brukstid og fuktskader, også på andre bygningsdeler. Selgers opplysning: Tak er planlagt skiftet i fellesskap løpet av 2026.

Utvendig > Nedløp og beslag:
Vurdering av avvik:
• Det mangler tilfredsstillende adkomst til pipe for feier.
• Mer enn halvparten av forventet brukstid er passert på renner/nedløp/beslag.
Deformerte takrenner.

Konsekvens/tiltak:
• Stigetrinn for feier må monteres.
Det er generelt behov for vedlikehold og utbedringer. Konsekvensen kan være redusert brukstid og fuktskader, og øke fuktbelastningen på andre bygningsdeler

Utvendig > Veggkonstruksjon:
Vurdering av avvik:
• Det er ingen eller liten lufting i nedre kant av kledning mot grunnmur.
• Det er påvist spredte råteskader i bordkledningen.

Store deler av konstruksjonen er skjult, eksakt tilstand kan ikke sjekkes uten bygningsmessige inngrep. Erfaringsmessig kan eldre trevegger ha skjulte skader, spesielt over grunnmuren og under vinduene. Lufting av kledning er ikke i samsvar med dagens anbefalte løsning, den er heller ikke dårligere enn den normale løsningen på tidspunktet da huset ble bygget. Kledning bærer preg av slitasje. Bygningsdelen har en alder som øker sannsynligheten for skjulte feil og har brukt opp mye av sin forventede brukstid. Tilstand til den utvendige kledningen øker risikoen for eventuelle råteskader i yttervegg. Delvis lav høyde mellom grunnen og kledning, risiko for skader. Anbefalt høyde mellom terreng og kledning er 30 cm.

Konsekvens/tiltak:
• Råteskadet trekledning må skiftes ut. Jeg anbefaler ytterligere undersøkelser. Behov for vedlikehold og utbedringer. Etterisolering av ytterveggene er en av flere mulige tiltak for å redusere bygningens varmetap og bør inkluderes som en del av en helhetlig plan for energioppgradering av hele bygningen. Etterisolering kan utføres som en del av andre utbedringsarbeider på veggene, for eksempel utskifting av kledning og vinduer, eller som en del av innvendige rehabiliteringsarbeider. Manglende vedlikehold kan føre til redusert levetid og fuktskader på bygningsdelen.

Utvendig > Takkonstruksjon/Loft:
Vurdering av avvik:
• Det er avvik:
Deler av takkonstruksjonen er undersøkt fra luke ved hjelp av lommelykt. Det er ujevnheter eller skjevheter i takkonstruksjonen. Takkonstruksjonens bæreevne bør undersøkes nærmere. Det er påvist

spor etter mus, omfanget er ukjent.

Konsekvens/tiltak:
• Tiltak:
Hver vår og høst bør man gjennomføre inspeksjoner av alle tak for å vurdere tilstanden og identifisere nødvendige tiltak. Mangelfullt eller feil vedlikehold kan redusere levetiden eller forårsake betydelige skader. Å gjennomføre etterisolering er en av flere potensielle tiltak for å minimere varmetapet i bygningen, og det bør integreres som en del av en helhetlig plan for energioppgradering av hele bygningen. Merk at dampsperre mellom kald og varm sone bør undersøkes før etterisolering starter. Mus i bygninger kan forårsake strukturelle skader på bygningsdeler, for eksempel gnaging på kabler/rør, isolasjon, tettesjikt etc. Mus kan i enkelte tilfeller overføre sykdom til mennesker. Konsekvensen kan være redusert brukstid og fuktskader. Det anbefales ytterligere undersøkelser.

Utvendig > Vinduer:
Vurdering av avvik:
• Karmene i vinduer er slitte og det er sprekker i trevirket.
Vinduer generelt bærer preg av slitasje. Værslitte karmen. Enkelte tettelisten var harde/slitt. Deler av bygningsdelen er skjult, har en alder som øker sannsynligheten for skjulte feil og har brukt opp mye av sin forventede brukstid.

Konsekvens/tiltak:
• Andre tiltak:
Behov for vedlikehold og utbedring.
Overflatebehandlingen betyr svært mye for levetiden til vinduer og dører av tre. Vedlikeholdsintervallene avhenger av overflatebehandlingen og hvor værutsatt vinduene eller dørene står. Innvendige

fuktforhold spiller også en viss rolle for vedlikeholdshyppigheten.
Konsekvensen kan være høyere energitap på bygningen.

Utvendig > Dører:
Vurdering av avvik:
• Det er påvist dører som er vanskelig å åpne eller lukke.
• Karmene i dører er værslitte utvendig og det er sprekker i trevirket.
Bygningsdelen er gammel og det er kort forventet gjenværende brukstid. Manglende/slitte pakninger.

Konsekvens/tiltak:
• Dører må justeres.
Bygningsdelen fungerer med dette avviket, men for å lukke avviket må det gjøres tiltak. Konsekvensen kan være høyere energitap på bygningen. Behov for vedlikehold.

Utvendig > Balkonger, terrasser og rom under balkonger:
Vurdering av avvik:
• Rekkverket er for lavt i forhold til dagens krav til rekkverkshøyder.
Enkel konstruksjon som krever jevne vedlikeholdsintervaller og ettersyn. Behov for vedlikehold. Det er registrert skjevheter i konstruksjonen.

Konsekvens/tiltak:
• Det er ikke krav om utbedring av rekkverkshøyde opp til dagens forskriftskrav.
Behov for vedlikehold og utbedring. Konsekvensen for nevnte avvik kan være fallulykker, tiltak for å bedre sikkerheten anbefales.

Innvendig > Overflater:
Vurdering av avvik:
• Det er avvik:
Gjenstående arbeid. Lagrede gjenstander begrenset inspeksjonsmuligheten enkelte steder.

Konsekvens/tiltak:
• Tiltak:
Bygningsdelen fungerer med dette avviket, men for å lukke avviket må det gjøres tiltak.

Innvendig > Etasjeskille/gulv mot grunn:
Vurdering av avvik:
• Det er målt høydeforskjell på mellom 15-30 mm gjennom hele rommet. Tilstandsgrad 2 gis med bakgrunn i standardens krav til godkjente måleavvik.
• Målt høydeforskjell på mellom 10 - 20 mm innenfor en lengde på 2 meter. Tilstandsgrad 2 gis med bakgrunn i standardens krav til godkjente måleavvik. Avviket ble registrert blant annet i stue/kjøkken, det gjøres oppmerksom på at det kun utføres stikkprøver på denne undersøkelsen, i henhold til NS 3600.
Skjevheter i etasjeskiller, dette ansees som normalt tatt byggeåret i betraktning. Eldre bygg ble tradisjonelt bygget med grunnere fundamentering, skjevheter og bevegelser løpet av årstidene er ikke unormalt. Deler av bygningsdelen er skjult, har en alder som øker sannsynligheten for skjulte feil og har brukt opp mye av sin forventede brukstid. Skjevheter må sees i sammenheng med "grunnmur og fundamenter" i rapporten. Ved enkel fuktmåling registrerte jeg fukt.

Konsekvens/tiltak:
• Andre tiltak:
Setningsskader kan være gamle, og derfor bør man kunne akseptere en rimelig grad av skjevheter og

sprekker i en gammel bygning, så lenge setningene har stanset eller utvikler seg så langsomt at problemene kan håndteres med regelmessig vedlikehold. Både tre- og murbygninger kan ofte tåle relativt store setninger uten at det er nødvendig med refundamentering. Ved refundamentering oppstår ofte spørsmålet om å rette opp skjevheter i bygningen.

Slik oppretting er vanligvis mulig med trehus ved hjelp av oppjekking. Setninger og bevegelser i grunnen kan gi oppsprekking i grunnmur og i andre konstruksjoner i bygningen. Skjevheter i gulv, problemer med dører/vinduer, brudd på ledninger etc. kan også være en konsekvens, dette må hensyntas ved tiltak på bygningen. Jeg anbefaler ytterligere undersøkelser.

Innvendig > Radon:

Vurdering av avvik:

- Det er ikke foretatt radonmålinger, og bygget er heller ikke utført med radonsperre.

Direktoratet for strålevern og atomsikkerhet anbefaler radonmåling i alle boliger. Det skal etter større ombygginger og bruksendringer måles radon. Det bør måles ca. hvert 5. år eller oftere dersom det tidligere er gjort tiltak mot høye radonnivåer, eller eiendommen ligger i et kjent radonutsatt område. Bygninger hvor tidligere målinger viser stabilt lave nivåer under tiltaksgrensen er det tilstrekkelig å måle radon ca. hvert 10. år. Bygningen ligger i et område som er definert med usikker aktsomhetsgrad i kartet.

Konsekvens/tiltak:

- Det bør gjennomføres radonmålinger.

Innvendig > Pipe og ildsted:

Vurdering av avvik:

- Det er avvik:

Pipe er inspisert fra bakkenivå og innvendig i boligen fordi det ikke var godkjent sikringsutstyr for arbeid på tak på befaringstidspunktet. Store deler av bygningsdelen er skjult, har en alder som øker sannsynligheten for skjulte feil og har brukt opp mye av sin forventede brukstid.

Konsekvens/tiltak:

- Tiltak:

Jeg anbefaler kontroll utført av fagkyndig, jeg er ikke fagperson på dette området. Det er mange krav og anbefalinger til skorsteiner og ildsteder. Avviket kan påvirke brannsikkerheten i bygningen.

Innvendig > Innvendige dører:

Vurdering av avvik:

- Det er påvist avvik som tilsier at det bør foretas tiltak på enkelte dører.

Konsekvens/tiltak:

- Enkelte dører må justeres.

Bygningsdelen fungerer med dette avviket, men for å lukke avviket må det gjøres tiltak.

Tekniske installasjoner > Vannledninger:

Vurdering av avvik:

- Mer enn halvparten av forventet brukstid er

passert på innvendige vannledninger.

Deler av bygningsdelen er skjult, har en alder som øker sannsynligheten for skjulte feil og har brukt opp mye av sin forventede brukstid. Det er viktig å legge ledningsnett på en slik måte at en unngår frostpåkjenning. Dette gjelder spesielt der ledningen føres inn i bygningen, og gjennom kalde rom eller områder som er utsatt for kuldegjennomslag. Tegn på tidligere lekkasjer. Hovedstoppekran er ikke funksjonstestet grunnet risiko for eventuelle

lekkasjer eller skader.

Konsekvens/tiltak:

- I forbindelse med oppgradering av våtrom vil det være naturlig med utskiftning av rør.

Jeg anbefaler kontroll av røropplegg utført av fagperson. Anbefaler å montere lekkasjestopper på utsatte steder. Konsekvensen av påviste avvik er for eksempel redusert brukstid og fuktskader.

Tekniske installasjoner > Avløpsrør:

Vurdering av avvik:

- Det er ikke påvist tilfredsstillende lufting av avløpsanlegget.
 - Mer enn halvparten av forventet brukstid er passert på innvendige avløpsledninger.
- Deler av bygningsdelen er skjult, har en alder som øker sannsynligheten for skjulte feil og har brukt opp mye av sin forventede brukstid. Lufting fra avløp er ikke korrekt utført, skal i fleste tilfeller føres over tak.

Konsekvens/tiltak:

- I forbindelse med oppgradering av våtrom vil det være naturlig med utskiftning av rør.
 - Tidspunkt for utskiftning av avløpsrør nærmer seg.
- Det anbefales kontroll av røropplegg utført av fagperson. Konsekvensen av påviste avvik er for eksempel redusert brukstid og fuktskader.

Tekniske installasjoner > Varmtvannstank:

Vurdering av avvik:

- Det er ikke påvist tilfredsstillende avrenning eller annen kompenserende løsning fra varmtvannstank.
- Det er påvist at varmtvannstank er over 20 år

Konsekvens/tiltak:

- Det bør etableres tilfredsstillende avrenning eller

lekkasjesikring ved varmtvannstank.

Det anbefales å få en elektriker til å sørge for at berederen blir fast tilkoblet det elektriske anlegget med en bryter i stedet for at berederen er koblet til gjennom stikkontakt og støpsel. Det reduserer risikoen for dårlig kontakt og varmgang.

Tomteforhold > Drenering:

Vurdering av avvik:

- Mer enn halvparten av forventet levetid på drenering er overskredet.
- Fuktsikringen under terreng er nedgravd og ikke tilgjengelig for inspeksjon, tilstandsgrad er satt ut fra synlige forhold og opplysninger om alder. Fuktsikringen har begrenset restlevetid og det er indikasjoner på at denne er sviktende, tiltak anbefales. Deler av bygningsdelen er skjult, har en alder som øker sannsynligheten for skjulte feil og har brukt opp mye av sin forventede brukstid. Regnvann og smeltevann må ikke renne inn mot bygningen, vann fra taknedløp må ledes bort. Fuktsikring er normalt ikke dimensjonert for å ta unna takvann.

Konsekvens/tiltak:

- Andre tiltak:

Det anbefales ytterligere undersøkelser. For å lukke avviket må det gjøres tiltak. Det bør gjøres tiltak for å redusere fuktpåkjenningen på bygningen. Konsekvensen av påviste avvik kan eksempelvis være fuktskader eller redusert brukstid.

Tomteforhold > Grunnmur og fundamenter:

Vurdering av avvik:

- Grunnmuren har sprekkdannelser.
- Fundamentering er nedgravd og ikke tilgjengelig for inspeksjon. Riss og sprekker av en slik karakter er normalt på bygninger fra denne perioden.

Bygningsdelen må ses i sammenheng med "krypkjeller" i rapporten. Skjevheter i konstruksjonen som sannsynligvis har sin årsak i fundamenteringen ble registrert. Organiske materialer ligger direkte mot grunn, dette anbefales fjernet siden det gir sopp- og råteskader. Deler av bygningsdelen er skjult, har en alder som øker sannsynligheten for skjulte feil og har brukt opp mye av sin forventede brukstid. Grunn fundamenteringsdybde registrert.

Konsekvens/tiltak:
• Andre tiltak:
Det anbefales ytterligere undersøkelser. Anbefaler å følge med videre utvikling. Årsakene til avviket er ikke avdekket ettersom det det går utover undersøkelsesnivået i rapporten, konsekvensen er at det må gjøres ytterligere undersøkelser. Konsekvensen av påviste avvik kan eksempelvis være redusert brukstid og skjevheter.

Tomteforhold > Terrengforhold:
Vurdering av avvik:
• Det er avvik:
Terrengget rundt bygningen skal ha tilstrekkelig fall fra byggverket dersom ikke andre tiltak er utført for å lede bort overvann. Fallet ut fra bygningen bør være minst 1 : 50 over en avstand på minst 3 m fra veggen. Hvis det ikke er mulig å etablere fall ut fra bygningen, kan man etablere fall langs veggen til lavereliggende terreng dersom forholdene ligger til rette for det (Se Se byggforskblad 514.221). Stedvis dårlig fall eller flatt terreng, dette er et avvik fra dagens krav.

Konsekvens/tiltak:
• Tiltak:
Det bør etableres tilstrekkelig fall eller ledegrøft vekk fra bygningen. Terrengforholdet fører til mer

fuktbelastning mot bygget og øker sannsynligheten for fuktskader.

Tomteforhold > Utvendige vann- og avløpsledninger:
Vurdering av avvik:
• Det foreligger ingen dokumentasjon på vannkvaliteten på brønnvannet.
• Mer enn halvparten av forventet brukstid er passert på utvendige avløpsledninger.
• Mer enn halvparten av forventet brukstid er passert på utvendige vannledninger.
Takstmann har ikke fått opplysninger om utskiftninger eller andre arbeider på utvendige vann- og avløpsledninger. Tilstandsgraden blir derfor satt ut fra byggeåret.
Vannprøve for analyse hos et laboratorium anbefales hvert sommerhalvår for å avdekke eventuell forurensning. Hvis brønnen forsyner flere enn en bolig med drikkevann er dette et vannforsyningssystem, og det er da pålagt å ta prøver i samsvar med kravene i drikkevannsforskriften (lovdata.no). Se også <https://www.mattilsynet.no/mat-og-drikke/forbrukere/har-du-trygt-vann-i-bronnen>. Utvendige vann- og avløpsrør vil har en naturlig slitasjegrad på grunn av alder. For eksempel nevnes at trerøtter kan vokse seg inn i rørene, partikkelstoffer bygger seg opp i rør og reduserer/stenger gjennomstrømmingen, terrengdeformasjoner som forårsaker utettheter og fortettinger. Alt dette er naturlige slitasjeskader som etter en del år gjør det påregnelig med skader. Uansett vil plutselige og uforutsette forhold som for eksempel fortetting og brudd være risikomomenter i ethvert anlegg. Alder har stor betydning for dette.

Konsekvens/tiltak:
• Innhent dokumentasjon, om mulig.

Det anbefales kontroll av røropplegg utført av fagperson. Eldre røranlegg øker risikoen for lekkasjer og gjengroing.

Våtrom > 1. Etasje > Bad > Tilliggende konstruksjoner våtrom:
Vurdering av avvik:
• Det er avvik:
Ved enkle fuktsøk ble det ikke registrert unormale verdier.

Konsekvens/tiltak:
• Tiltak:
Viser til øvrige punkter angående våtrommet i rapporten. Ytterligere undersøkelser anbefales.

Kjøkken > 1. Etasje > Stue/kjøkken > Overflater og innredning:
Vurdering av avvik:
• Det er avvik:
Forenklet kjøkken. Enkelte skader/merker på innredning. Komfyrvakt anbefales montert.

Konsekvens/tiltak:
• Tiltak:
Bygningsdelen fungerer med dette avviket, men for å lukke avviket må det gjøres tiltak.

Kjøkken > 1. Etasje > Stue/kjøkken > Avtrekk:
Vurdering av avvik:
• Kun ventiler i yttervegg.

Konsekvens/tiltak:
• Mekanisk avtrekk bør etableres.

PUNKTER MED TILSTANDSGRAD 2 – AVVIK SOM IKKE KREVER UMIDDELBARE TILTAK:
Ingen punkter registrert.

KONSTRUKSJONER SOM IKKE ER UNDERSØKT:
Tekniske installasjoner > Andre installasjoner:
Oppvarmingskilder er ikke funksjonstestet av takstingeniøren.

Parkering
Parkering utenfor hytta.

Forsikringsselskap
IF

Radonmåling
Det gjøres oppmerksom på utleiers plikt til å radonmåle utleieenheter. Målt årsmiddelverdi skal være under 200 Bq/m3 (becquerel per kubikkmeter) i oppholdsrom. I tillegg skal tiltak for å redusere radonnivået alltid gjennomføres dersom det overstiger 100 Bq/m3. Selger har ikke foretatt radonmåling. Interessenter gjøres oppmerksom på at det som resultat av fremtidige målinger, vil kunne bli nødvendig å treffe radonreduserende tiltak. Slike eventuelle tiltak vil da måtte bekostes og utføres av kjøper.

Diverse
Etter eierseksjonsloven § 23 kan ingen kjøpe en boligseksjon hvis kjøpet fører til at man, direkte eller indirekte, blir eier av flere enn to boligseksjoner i eierseksjonssameiet. Begrensningen gjelder ikke kjøp av fritidsboliger. Det finnes også enkelte andre unntak i bestemmelsen.

Energi
Oppvarming
Stålpipeline.

Oppvarming består av: Strøm. Vedfyring.

Dersom beboelsesrom mangler oppvarming på visning følger det heller ikke med ovner i disse rommene ved overtagelse.

Dersom røykvarsler eller brannslukningsutstur er utgått på dato, defekt eller mangler i boligen ved visning vil heller ikke dette medfølge boligen ved overtagelse.

Info strømforbruk

Strømforbruk vil variere etter bruk og behov i hver enkelt familie.
Strømkostnaden avhenger av hvilken strømvtale du har tegnet, samt hvilken leverandør som leverer strøm til din eiendom.
Det må beregnes kostnader til både nettleie og forbruk.

Energikarakter

F

Energifarge

Rød

Info energiklasse

Alle som skal selge eller leie ut eiendom må som hovedregel energimerke boligen og fremskaffe en energiattest. Unntak gjelder blant annet for frittstående bygninger med bruksareal på mindre enn 50 m². Det er eier som plikter å fremlegge energiattest og eier er selv ansvarlig for at opplysningene er riktige. For ytterligere informasjon se www.energimerking.no. Dersom eier har energimerket boligen vil komplett energiattest fås ved henvendelse til megler.

Økonomi

Tot prisant. ekskl. omk.

Kr 1 290 000

Kommunale avgifter

Kr 4 500

Kommunale avgifter år

2024

Info kommunale avgifter

De kommunale avgiftene er opplyst som et årlig ca. beløp, og dekker eiendomsskatt, feiing og renovasjon.

Kommunale gebyrer fakturert på eiendommen i

2024:

Eiendomsskatt 1 435,20 kr

Feiing 438,50 kr

Renovasjon 2 157,50 kr

Det gjøres oppmerksom på at det kan forekomme variasjon i avgiftene som følge av eventuelle kommunale endringer av gebyr/ avgift.

Kommunale gebyrer er en kombinasjon av forskudd, abonnement og enkeltgebyrer fakturert etter levert tjeneste.

Kommunen kjenner ikke samlet gebyr for en eiendom for et år før året er omme.

Disse opplysningene sammenstiller kostnader for fjoråret, med summer fordelt per fagområde. Tjenestene vil normalt ha en prisøkning hvert år, samt at forbruk på ulike tjenester kan variere fra år til år.

Eiendomsskatt

Kr 1 435

Eiendomsskatt år

2024

Info formuesverdi

Formuesverdi for inntektsåret 2023: kr 239 165

Andre utgifter

Faste løpende kostnader:

- kommunale avgifter og eiendomsskatt
- avgift vann/ avløp/ veg
- strøm
- tv/ internett
- forsikring
- generelle vedlikeholdskostnader
- brøyting og vedlikehold av stikkvei inn til eiendommen og gårdsplass
- hytteforening/ sameie/ vel

Disse kostnadene vil kunne variere avhengig av antall familiemedlemmer i husstanden, ønsket innetemperatur, egne fordelsavtaler, kanalvalg, hastighet på bredbånd, etc.

Strømkostnader betales via kostnaden til Glenna Hytteeierforening og blir avregnet ut ifra forbruk om man må betale mer eller få refundert. Forbruket avhenger av bruk og sesong samt hvor mye som står på når hytta ikke er i bruk.

Utgifter til Glenna Hytteeierforening: Ca. kr 18 000,- i året, betales kr 4 500,- i kvartalet. Dette inkluderer vann- og avløp, brøyting og vedlikehold, løypekjøring, strøm ((avregning ved febr/mars hvert år, avhengig av forbruk om du må

betale eller få refundert).

Årlig velavgift

Kr 18 000

Velforening

Glenna hytteeierforening:
* Pliktig medlemsskap med betaling av årlig kontingent og betaling av felleskostnader. Og det gjelder vann/avløp, brøyting/ inkl. vedlikehold av vei. I tillegg er det strømkostnader i en fellesordning der alle betaler akonto gjennom året, og en årsavregning når året er over. Hyttene betaler kr. 4.500 pr. kvartal for akonto strøm og kontingent. For året er kontingenten kr. 9.400 pr år, akonto strøm 8.600 år år.

- * Styret anbefaler et eget veilag.
- * Styret anbefaler gjennomgang av røropplegget under hver hytte med tanke på lekkasjer, og utarbeider en plan for dette.
- * Renseanlegget er et bra renseanlegg, men krever årlig vedlikehold.
- * Forslag om at et par lass med subbus/grus plasseres to ulike steder langs veien inn til Glenna for løpende vedlikehold gjort av hytteeierne selv. Styret tar dette opp videre.
- * Årsmøtet kom med sterk anbefaling om at det er fargene ætterød og teak som gjelder for hyttene og at hvite ytterdører lakkeres i fargen ætterød. Dette for å bevare områdets helhetlige preg.

Tilbud lånefinansiering

Aktiv Eiendomsmegling samarbeider med sparebankene i Eika Alliansen om formidling av finansielle tjenester. Ta gjerne kontakt med megler for formidling av et uforpliktende tilbud om

finansiering. Meglerforetaket kan motta provisjon ved formidling av finansielle tjenester.

Sameiet

Vedtekter/husordensregler

Vi oppfordrer alle til å sette seg inn i gjeldende vedtekter og husordensregler. Dokumentene følger vedlagt i salgsoppgaven.

Offentlige forhold

Eiendommens betegnelse

Gårdsnummer 114, bruksnummer 596 i Etnedal kommune.

Tinglyste heftelser og rettigheter

På eiendommen er det tinglyst følgende heftelser og rettigheter som følger eiendommens matrikkel ved overskjøting til ny hjemmelshaver:

3450/114/596:
05.04.1861 - Dokumentnr: 900261 - Rettighet
Rettighetshaver: Valdres Skiferbrud AS
Org.nr: 930 986 178
LEIEAVTALE
FORPAKTNINGSKONTRAKT
LEIE-TID: 199 ÅR
SKIFERBRUDD
Overført fra: Knr:3450 Gnr:114 Bnr:238
Gjelder denne registerenheten med flere

Nye vilkår

07.12.2009 - Dokumentnr: 937870 - Erklæring/avtale
Rettighetshaver: Glenna Høyfjellssenter AS
Org.nr: 968 207 172
Best. vedr. rett til utleie av d.e.

Kan ikke slettes uten samtykke fra kommunen

07.12.2009 - Dokumentnr: 937870 - Erklæring/avtale
Plikt til å betale andel årlig avgift for tilknytning og bruk av vann og avløp m/best. om regulering av avgift, samt for vedlikehold og brøyting av veg
Kan ikke slettes uten samtykke fra kommunen

07.12.2009 - Dokumentnr: 937870 -
PANTSETTELSESERKLÆRING
Beløp: NOK 25 000
Panthaver: Glenna Høyfjellssenter AS
ORG.NR: 968 207 172
Kan ikke slettes uten samtykke fra kommunen

12.11.2009 - Dokumentnr: 862866 - Registrering av grunn
Denne matrikkelenhet opprettet fra:
Knr:3450 Gnr:114 Bnr:238

01.01.2020 - Dokumentnr: 1905413 -
Omnummerering ved kommuneendring
Tidligere: Knr:0541 Gnr:114 Bnr:596

07.12.2009 - Dokumentnr: 937870 - Bestemmelse om veg
Rettighet hefter i: Knr:3450 Gnr:114 Bnr:238
Kan ikke slettes uten samtykke fra kommunen

07.12.2009 - Dokumentnr: 937870 - Erklæring/avtale
Rettighet hefter i: Knr:3450 Gnr:114 Bnr:238
Rett til å være tilkoblet infrastruktur på d.e.
Kan ikke slettes uten samtykke fra kommunen

Tinglyste dokumenter kan fåes ved henvendelse til megler. Megler oppfordrer interessenter til å lese samtlige tinglyste dokumenter før man eventuelt legger inn bud.

Ferdigattest/brukstillatelse

Følgende bygg er registrert på eiendommen i dokumentasjon oversendt fra kommunen:

- Bygningsnr. 300089771 -
Fritidsbygg(hyttersommerh. ol (161)

I følge opplysninger fra kommunen foreligger det verken midlertidig brukstillatelse eller ferdigattest på eiendommen, og plan- og bygningslovens formelle forutsetning for lovlig bruk av eiendommen kan derfor ikke dokumenteres.

Ferdigattest er ikke en bekreftelse på byggets tekniske kvalitet, men en bekreftelse på bygningsmyndighetenes avslutning av saken.

Ytterligere søknader/ vedtak/ godkjenninger/ bruks- eller fasadeendringer foreligger ikke. Dersom slike tiltak er utført på eiendommen uten å søke/ melde inn til kommunen vil dette bli kjøpers ansvar.

Det er ikke mottatt byggetegninger. Megler har derfor ikke kunnet kontrollere hvorvidt dagens bygninger og planløsning (herunder formål/bruk) er godkjent eller er i samsvar med eventuelle godkjente tegninger og tiltak.

Ovennevnte medfører at man ikke vet hvorvidt eiendommen har lovlighetsmangler eller ikke. En konsekvens av lovlighetsmangler kan for eksempel være at kommunen gir pålegg om tilbakeføring av det ulovlige tiltaket. Kommunen kan også innkreve tvangsmulkt frem til manglene er brakt i orden. Kjøper overtar ansvar og risiko for nevnte forhold.

Kjøper påtar seg risikoen både for fremtidig bruk og eventuelle pålegg relatert til dette, herunder risikoen

for om bruken ikke lar seg godkjenne, og alle kostnader forbundet med dette.

Vei, vann og avløp

Det er privat veg inn til eiendommen, og kjøper må beregne kostnader til brøyting og vedlikehold av veg.

Eiendommen har privat vannforsyning.
Eiendommen har privat avløp.

Offentlig vann: Nei
Offentlig avløp: Nei
Privat septikanlegg: Nei

Kommentarer fra kommunen:
Eiendommen er tilknyttet privat felles vannforsyning, og privat felles renseanlegg.

Tinglyst avtale:
Det er pliktig årlig avgift i forbindelse med vann/ avløp/veg.

Regulerings- og arealplaner

Kommuneplaner:
Id 20170130
Navn Kommuneplanens arealdel 2019-2029
Plantype Kommuneplanens arealdel
Status Endelig vedtatt arealplan
Ikraftttredelse 21.11.2019

Delarealer:
KPHensynsonenavn: H910_31
KPDetaljering: Reguleringsplan skal fortsatt gjelde

Reguleringsplaner:
Id: 20110104
Navn: Glenna

Plantype: Detaljregulering
Status: Endelig vedtatt arealplan
Ikraftttredelse: 23.04.2013

Formål:
Fritidsbebyggelse-konsentrert

Kopi av reguleringskart og reguleringsbestemmelser kan sees hos megler, evt ta kontakt med kommunen for info.

Det er ubebygde tomter i feltet.

Adgang til utleie
Det foreligger utleieklausul på eiendommen.

Selgers opplysning:
I de årene jeg har eid hytta har det kun vært nødvendig å stille den til utleie to ganger.
Som hyttееier har jeg fått leieinntekter i forbindelse med dette.

Tinglyst avtale:
Det foreligger erklæring/avtale om rettighet til utleie fra Glenna Høyfjellsenter AS.

Legalpant
Kommunen har legalpant i eiendommen for forfalte krav på eiendomsskatt og kommunale avgifter/gebyrer.

Kommentar bo- og driveplikt
Det er ikke bo- og driveplikt på eiendommen.

Kommentar konsesjon
Erverv av eiendommen er konsesjonsfritt.

Kommentar odelsrett
Det er ikke odel på eiendommen.

Kontraktsgrunnlag

Salgs- og betalingsvilkår
Eiendommen skal overleveres til kjøper i tråd med det som er avtalt. Det er viktig at kjøper setter seg grundig inn i alle salgsdokumentene, herunder salgsoppgave, tilstandsrapport og selgers egenerklæring. Kjøper anses kjent med forhold som er tydelig beskrevet i salgsdokumentene. Forhold som er beskrevet i salgsdokumentene kan ikke påberopes som mangler. Dette gjelder uavhengig av om kjøper har lest dokumentene. Alle interessenter oppfordres til å undersøke eiendommen nøye, gjerne sammen med fagkyndig, før bud inngis. Kjøper som velger å kjøpe usett, kan som hovedregel ikke gjøre gjeldende som mangel noe kjøper burde blitt kjent med ved undersøkelse av eiendommen, eller som er tydelig beskrevet i salgsdokumentene. Hvis noe trenger avklaring, anbefaler vi at kjøper rådfører seg med eiendomsmegler eller en fagkyndig før det legges inn bud.

Kjøper har krav på at eiendommen er i henhold til avtalen. Hvis det ikke er avtalt noe særskilt, kan eiendommen ha en mangel dersom den ikke er slik kjøper må kunne forvente ut ifra blant annet boligens alder, type og synlige tilstand. Det samme gjelder hvis det er holdt tilbake eller gitt uriktige opplysninger om eiendommen som ikke er rettet i tide på en tydelig måte, og man må gå ut fra at opplysningen har virket inn på avtalen. En bolig som har blitt brukt i en viss tid, har vanligvis blitt utsatt for slitasje, og skader kan ha oppstått. Slik bruksslitasje må kjøper regne med, og det kan

avdekkes enkelte forhold etter overtakelse som gjør utbedringer nødvendig. Normal slitasje og skader som trenger utbedring, er innenfor hva kjøper må forvente, og vil ikke utgjøre en mangel.

Boligen kan også ha en mangel hvis opplyst areal avviker fra faktisk størrelse. Avviket må være minst 2 prosent, og minst 1 kvadratmeter. Det er likevel ikke en mangel dersom selger godtgjør at kjøperen ikke la vekt på opplysningen, jf. avhendingsloven § 3-3 (2).
Ved beregning av et eventuelt prisavslag eller erstatning, må kjøper selv dekke tap/kostnader opp til et beløp på kr 10 000 (egenandel). Egenandel kommer først på tale når det er konstatert mangel ved eiendommen.

Hvis kjøper ikke er forbruker, selges eiendommen "som den er", og selgers ansvar er da begrenset, jf. avhl. § 3-9, første ledd 2. pkt. Avhl. § 3-3 (2) fravikes, og hvorvidt et innendørs arealavvik karakteriseres som en mangel vurderes etter avhl. § 3-8. Informasjon om kjøpers undersøkelsesplikt, herunder oppfordringen om å undersøke eiendommen nøye, gjelder også for kjøpere som ikke anses som forbrukere. Med forbrukerkjøp menes kjøp av eiendom når kjøperen er en fysisk person som ikke hovedsakelig handler som ledd i næringsvirksomhet.

Overtakelse
Kjøper vil ikke ha tilgang til eiendommen i perioden mellom budaksept og overtakelse.

Overtakelse etter nærmere avtale med selger.

Dersom annet ikke avtales, sendes skjøte/hjemmelsdokument for tinglysing i etterkant av

overtakelse.

Budgivning
Budgivning i forbrukerforhold:
Budgivere oppfordres til å legge inn bud elektronisk. Dette gjøres på eiendommens hjemmeside på aktiv.no, ved å bruke «Gi bud»-knappen. Ved elektronisk budgivning, samtykker budgiver til elektronisk kommunikasjon. Eiendomsmegler skal legge til rette for en forsvarlig avvikling av budrunden og kan ikke videreformidle bud med en kortere akseptfrist enn kl. 12.00 første virkedag etter siste annonserte visning. Etter klokken 11:30 anbefaler vi akseptfrist på minimum 30 minutter. Bud bør legges inn i god tid før konkurrerende buds akseptfrist utløper. For øvrig henvises til forbrukerinformasjon om budgivning i salgsoppgaven. Oppdragsgiver er oppfordret til å ikke ta imot bud direkte fra budgiver, men å henvise budgiver videre til megler. Som kjøper vil du få forelagt kopi av budjournal. Alle bud vil bli gjort kjent for kjøper og selger i handelen. Øvrige budgivere kan be om å få en kopi av budjournal i anonymisert form.

Budgivning utenfor forbrukerforhold:
Budgivere oppfordres til å legge inn bud elektronisk. Dette gjøres på eiendommens hjemmeside på aktiv.no, ved å bruke «Gi bud»-knappen. Ved elektronisk budgivning, samtykker budgiver til elektronisk kommunikasjon. Det anbefales at hvert bud har en akseptfrist som muliggjør en forsvarlig avvikling av budrunden. Vi anbefaler minimum 30 minutter akseptfrist. Oppdragsgiver er oppfordret til å ikke ta imot bud direkte fra budgiver, men å henvise budgiver videre til megler.

Opplysningene i salgsoppgaven er godkjent av

selger. Alle interessenter oppfordres imidlertid til grundig besiktigelse av eiendommen, gjerne sammen med fagmann før bud inngis.

Etter aksept av bud, vil eiendommens salgssum bli meddelt de som ev. måtte etterspørre denne. Eiendommens salgssum vil bli offentlig tilgjengelig ved overføring av hjemmel.

Omkostninger kjøpers beskrivelse
1 290 000 (Prisantydning)

Omkostninger
32 250 (Dokumentavgift)
260 (Panteattest kjøper)
545 (Tinglysningsgebyr pantedokument)
545 (Tinglysningsgebyr skjøte)
15 900 (Boligkjøperforsikring – fem års varighet (valgfritt))
2 800 (Boligkjøperforsikring Help Pluss - ett års varighet (valgfritt))

33 600 (Omkostninger totalt)
49 500 (med Boligkjøperforsikring - fem års varighet)
52 300 (med Boligkjøperforsikring inkludert ett år med Help Pluss)

1 323 600 (Totalpris. inkl. omkostninger)
1 339 500 (Totalpris. inkl. omkostninger (med Boligkjøperforsikring - fem års varighet))
1 342 300 (Totalpris. inkl. omkostninger (med Boligkjøperforsikring inkludert ett år med Help Pluss))

Regnestykket forutsetter at det kun tinglyses ett pantedokument og at eiendommen selges til prisantydning. Det tas forbehold om endringer i

offentlige avgifter/gebyrer.

Omkostninger kjøpers beløp
Kr 33 600

Betalingsbetingelser
Kjøpesummen skal innbetales fra norsk finansinstitusjon og/eller fra kjøpers egen konto i norsk finansinstitusjon.

Det forutsettes av skjøtet tinglyses på ny eier, med mindre det er tatt andre forbehold i budgivningen.

Hvitvaskingsreglene
Megler har plikt til å gjennomføre kundetiltak. Hvis kjøper ikke bidrar til at megler får gjennomført kundetiltak og dette fører til at transaksjonen ikke kan gjennomføres eller blir forsinket, misligholder kjøper avtalen. Etter 30 dager er misligholdet vesentlig. Dette gir selger rett til å heve og gjennomføre dekningssalg for kjøpers regning.

Personopplysningsloven
Personopplysninger blir behandlet i samsvar med personopplysningsloven.

Vedlegg til Salgsoppgave
Opplysningene i salgsoppgaven er godkjent av selger. Alle interessenter oppfordres imidlertid til grundig besiktigelse av eiendommen, gjerne sammen med fagmann før bud inngis.

Boligselgerforsikring
Selger har tegnet boligselgerforsikring som dekker selgers ansvar etter avhendingsloven begrenset oppad til MNOK 14. I den forbindelse har selger utarbeidet en egenerklæring som kjøper bør gjøre

seg kjent med før budgivning.

Boligkjøperforsikring
Vedlagt i salgsoppgaven følger informasjon om Boligkjøperforsikring og Boligkjøperforsikring Pluss fra HELP Forsikring AS. Boligkjøperforsikring er en rettshjelpsforsikring som gir trygghet og profesjonell juridisk hjelp dersom det oppdages uventede feil eller mangler ved boligen de neste fem årene. Boligkjøperforsikring Pluss har samme dekning som boligkjøperforsikring, med tillegg av fullverdig advokathjelp på viktige rettsområder i privatlivet. Boligkjøperforsikring Pluss betales årlig. Les mer om begge forsikringene i vedlagte materiell eller på help.no. Det gjøres oppmerksom på at boligkjøperforsikring kun kan tegnes av forbruker. Meglerforetaket mottar kr 4 900/5 100/5 800 i kostnadsgodtgjørelse, avhengig av boligtype, samt et tillegg på kr 1 000 ved salg av Boligkjøperforsikring Pluss.

Meglere vederlag
Det er avtalt provisjonsbasert vederlag tilsvarende 1,5 % av kjøpesum for gjennomføring av salgsoppgaven. I tillegg er det avtalt at oppdragsgiver skal dekke tilretteleggingsgebyr kr 13.900,- oppgjørshonorar kr 7.900,- og visninger kr 3.000,-. Minimumsprovisjonen er avtalt til kr 45.000,-. Meglerforetaket har krav på å få dekket avtalte utlegg/ vederlag i henhold til oppdragsavtale. Utleggene omfatter grunnbok, tinglyste avtaler, kommune info, elektronisk signering, foto, markedsføring, salgsoppgaver og sikring. Dersom handel ikke kommer i stand eller oppdraget sies opp, har megler krav på å få dekket vederlag stort kr 2.500,- per time for utført arbeid, oppad begrenset til kr 45.000,-, samt øvrige avtalte vederlag og utlegg. Alle beløp er inkl. mva.

Ansvarlig megler
Anne Mette Skar
Eiendomsmegler
anne.mette.skar@aktiv.no
Tlf: 980 15 622

Ansvarlig megler bistås av
Anne Mette Skar
Eiendomsmegler
anne.mette.skar@aktiv.no
Tlf: 980 15 622

Oppdragstaker
Aktiv Gjøvik Land Toten AS, organisasjonsnummer 923 816 607
Strandgata 30, 2821 Gjøvik

Salgsoppgavedato
19.09.2025

EGENERKLÆRINGSSKJEMA

Til orientering vil dette skjema være en del av salgsoppgaven

Meglerfirma

Aktiv EM Gjøvik Land Toten

Oppdragsnr.

1209250069

Selger 1 navn

May Elin Juliusdatter Haug

Gateadresse

Glenna 134

Poststed

ETNEDAL

Postnr

2890

Er det dødsbo?

☒ Nei ☐ Ja

Avdødes navn

Er det salg ved fullmakt?

☒ Nei ☐ Ja

Hjemmelshavers navn

Har du kjennskap til eiendommen?

☐ Nei ☒ Ja

Når kjøpte du boligen?

År

2009

Hvor lenge har du eid boligen?

Antall år

15

Antall måneder

7

Har du bodd i boligen siste 12 måneder?

☐ Nei ☐ Ja

I hvilket forsikringsselskap har du tegnet villa/husforsikring?

Forsikringsselskap

if

Polise/avtalendr.

Spørsmål for alle typer eiendommer

1

Kjenner du til om det er/har vært feil tilknyttet våtrommene, f.eks. sprekker, lekkasje, råte, lukt eller soppskader?

☐ Nei ☒ Ja

Beskrivelse

Sprekk i gulvbelegg- tettet med silikon

2

Kjenner du til om det er utført arbeid på bad/våtrom?

Svar

Nei

3

Kjenner du til om det er/har vært tilbakeslag av avløpsvann i sluk eller lignende?

☒ Nei ☐ Ja

4

Kjenner du til feil eller om har vært utført arbeid/kontroll på vann/avløp?

Svar

Nei

5

Kjenner du til om det er/har vært problemer med drenering, fuktinnsig, øvrig fukt eller fuktmerker i underetasje/kjeller?

☒ Nei ☐ Ja

6

Kjenner du til om det er/har vært utettheter i terrasse/garasje/tak/fasade?

☐ Nei ☒ Ja

Beskrivelse

Taket har oppnådd sin alder og bør skiftes. Det er planlagt skifte av alle takene på hele rekka som hytteleiligheten ligger i. Dette er planlagt i felleskap mellom alle eierene på de ulike hytteenhetene for å spare kostnader for alle eierene.

7

Kjenner du til om det er/har vært problemer med ildsted/skorstein/pipe f.eks. dårlig trekk, sprekker, pålegg, fyringsforbud eller lignende?

☒ Nei ☐ Ja

8

Kjenner du til om det er/har vært f.eks. sprekker i mur, skjeve gulv eller lignende?

☒ Nei ☐ Ja

9

Kjenner du til om det er/har vært sopp/råteskader/insekter/skadedyr på eiendommen som rotter, mus, maur eller lignende?

☒ Nei ☐ Ja

10

Kjenner du til om det er/har vært skjeggkre i boligen?

☒ Nei ☐ Ja

11

Kjenner du til om det er/har vært utført arbeid på el-anlegget eller andre installasjoner (f.eks. oljetank, sentralfyr, ventilasjon)?

Svar

Ja, kun av faglært

Beskrivelse

Satt opp stikkontakt i krypkjeller for varmekabel, samt skiftet en ledning i stue.

Arbeid utført av

Vokks instalasjon

11.1

Foreligger det samsvarserklæring (i henhold til forskrift om elektriske lavspenningsanlegg)?

☒ Nei ☐ Ja

12

Kjenner du til om det er utført kontroll av el-anlegget og/eller andre installasjoner (f.eks. oljetank, sentralfyr, ventilasjon)?

☐ Nei ☒ Ja

Beskrivelse

Befaring av sikringskap 2024

13

Har du ladeanlegg/ladeboks for elbil i dag?

☒ Nei ☐ Ja

14

Kjenner du til om ufaglærte har utført arbeid som normalt bør utføres av faglærte, utover det som er nevnt tidligere (f.eks. drenering, murerarbeid, tømrerarbeid etc)?

☒ Nei ☐ Ja

15

Er det nedgravd oljetank på eiendommen?

☒ Nei ☐ Ja

16

Kjenner du til om det har vært utført arbeid på terrasse/garasje/tak/fasade?

Svar

Nei

17

Selges eiendommen med utleiedel, leilighet, hybel eller tilsvarende?

☒ Nei ☐ Ja

18

Kjenner du til om det er innredet/bruksendret/bygget ut i kjeller eller loft eller andre deler av boligen?

☒ Nei☐ Ja

19

Kjenner du til forslag eller vedtatte reguleringsplaner, andre planer, nabovarsel eller offentlige vedtak som kan medføre endringer i bruken av eiendommen eller av dens omgivelser?

☒ Nei☐ Ja

20

Kjenner du til om det foreligger påbud/heftelser/krav/manglende tillatelser vedrørende eiendommen?

☐ Nei☒ Ja

Beskrivelse

Det er en utleie klausul

21

Er det foretatt radonmåling?

☒ Nei☐ Ja

22

Kjenner du til manglende brukstillatelse eller ferdigattest?

☒ Nei☐ Ja

23

Kjenner du til om det foreligger skaderapporter/ tilstandsvurderinger eller utførte målinger?

☒ Nei☐ Ja

24

Er det andre forhold av betydning ved eiendommen som kan være relevant for kjøper å vite om (f.eks. rasfare, tinglyste forhold eller private avtaler)?

☒ Nei☐ Ja

Document reference: 1209250069

Tilleggskommentar

Boligen har en tinglyst utleieklausul tilknyttet Glenna Høyfjellsenter. I de årene jeg har eid hytta har det kun vært nødvendig å stille den til utleie to ganger. Som hytteerier har jeg fått leieinntekter i forbindelse med dette.

Jeg bekrefter at opplysningene er gitt etter beste skjønn. Jeg er kjent med at dersom jeg har gitt ufullstendige, uriktige eller misvisende opplysninger om eiendommen, vil forsikringsselskapet kunne søke hel eller delvis regress for sine utbetalinger eller redusere sitt ansvar helt eller delvis, jfr. vilkår for boligselgerforsikring punkt 7.1 og forsikringsavtaleloven kapittel 4.

Jeg er orientert om mitt mulige ansvar som selger etter avhendingsloven, eventuelt etter kjøpsloven (aksjeboliger), og om forsikringsgiver sitt boligselgerforsikringstilbud.

Jeg er klar over at avtale om forsikring er bindende. Jeg er også klar over at premietilbudet først kan påberopes når boligen er solgt (budaksept). Premietilbudet som er gitt av megler er bindende for forsikringsgiver i 6 – seks – måneder fra oppdragsinngåelse med megler.

Etter dette vil premien og forsikringsvilkårene kunne justeres. Når premietilbudet ikke lenger er bindende for forsikringsselskapet må egenerklæringsskjemaet signeres på nytt og eventuelle endringer påføres. Det vil da være forsikringspremien og forsikringsvilkårene på ny signeringsdato som legges til grunn.

Det kan ikke tegnes boligselgerforsikring ved følgende salg:

- mellom ektefeller eller slektninger i rett oppstigende eller nedstigenede linje, søsken, eller
- mellom personer som bor eller har bodd på boligeiendommen og/eller
- når salget skjer som ledd i sikredes næringsvirksomhet/er en næringseiendom
- etter at boligeiendommen er lagt ut for salg.
- ved salg av helårs- og fritidsbolig er det krav til at det foreligger tilstandsrapport i henhold til Forskrift til avhendingslova (tryggere bolighandel).

Forsikringsselskapet kan ved skriftlig samtykke akseptere tegning av forsikring også i ovennevnte tilfeller.

Dersom forsikringsselskapet ikke har gitt skriftlig samtykke, kan erstatningen bortfalle.

Ved oppgjørsoppdrag trer forsikringen i kraft når kontrakten er signert av begge parter, begrenset til siste 12 måneder før overtakelse.

Forøvrig oppfordrer selger potensielle kjøpere til å undersøke eiendommen grundig, jf avhendigsloven § 3-10 og kjøpsloven § 20 (aksjeboliger).

Gyldig forsikring forutsetter at det for helårs- og fritidsbolig foreligger tilstandsrapport som er i henhold til Forskrift til avhendingslova (tryggere bolighandel).

☒Jeg ønsker boligselgerforsikring, og bekrefter å ha mottatt og lest forsikringsvilkårene og informasjonsbrosjyre til selger i forbindelse med kjøp av boligselgerforsikring. Forsikringen trer i kraft på det tidspunkt det foreligger en budaksept mellom partene, begrenset til tolv måneder før overtagelse. Ved oppgjørsoppdrag trer forsikringen i kraft når kontrakten er signert av begge parter, begrenset til siste 12 måneder før overtakelse. Jeg bekrefter med dette at eiendommen ikke er en næringseiendom, at den ikke selges som ledd i næringsvirksomhet eller mellom ektefeller eller slektninger i rett oppstigende eller nedstigende linje, søsken, eller mellom personer som bor eller har bodd på boligeiendommen. Gyldig forsikring forutsetter at det for helårs- og fritidsbolig foreligger tilstandsrapport som er i henhold til Forskrift til avhendingslova (tryggere bolighandel). Forsikringen er ugyldig dersom den tegnes i strid med forsikringsvilkårene. Jeg er innforstått med at eiendomsmegleren ikke har fullmakt til å gjøre unntak fra ovennevnte begrensninger. Jeg er oppmerksom på at 8% av total forsikringspremie er honorar til Söderberg & Partners.

☐Jeg ønsker ikke boligselgerforsikring, men megler har tilbudt meg å kjøpe slik forsikring.

☐Jeg kan ikke kjøpe boligselgerforsikring ihht vilkår.

Document reference: 1209250069

Initialer selger: MEJH

3

46

Initialer selger: MEJH


4

47

NAME OF SIGNER	IDENTIFIER	TIME	ELECTRONIC ID
May Elin Juliusdatter Haug	e7013b976ecea31580b9fe0e5a0c5bd31dc403c4	20.04.2025 08:27:49 UTC	Signer authenticated by Nets One time code


Document reference: 1209250069

- This is a PDF document digitally signed by Nets' E-Signing service.
- The document's integrity is protected by signing and sealing the contents with a certificate issued to Nets by a third party. Validating the signature confirms that the contents have not been modified since the time of signing.
- For more information about document formats, see <https://www.nets.eu/developer>

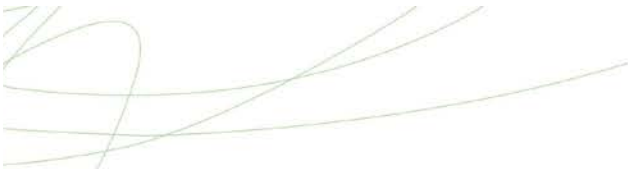

ENERGIATTEST

Adresse	Glenna 134
Postnummer	2890
Sted	ETNEDAL
Kommunenavn	Etnedal
Gårdsnummer	114
Bruksnummer	596
Seksjonsnummer	—
Andelsnummer	—
Festenummer	—
Bygningsnummer	300089771
Bruksenhetsnummer	H0101
Merkenummer	Energiatest-2025-109552
Dato	23.04.2025

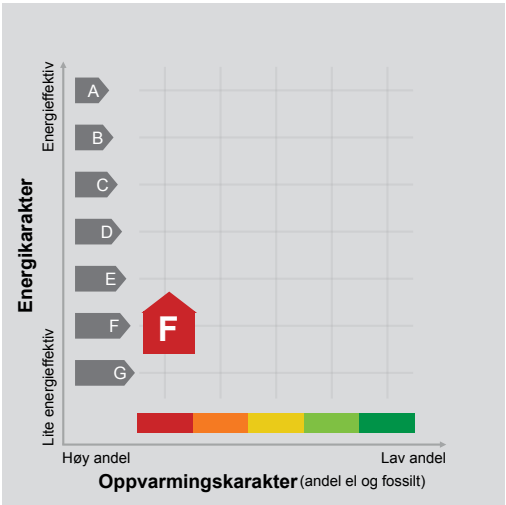

Energimerket angir boligens energistandard. Energimerket består av en energikarakter og en oppvarmingskarakter, se i figuren. Energimerket symboliseres med et hus, hvor fargen viser oppvarmingskarakter, og bokstaven viser energikarakter.

Energikarakteren angir hvor energieffektiv boligen er, inkludert oppvarmingsanlegget. Energikarakteren er beregnet ut fra den typiske energibruken for boligtypen. Beregningene er gjort ut fra normal bruk ved et gjennomsnittlig klima. Det er boligens energimessige standard og ikke bruken som bestemmer energikarakteren. A betyr at boligen er energieffektiv, mens G betyr at

boligen er lite energieffektiv. En bolig bygget etter byggeforskriftene vedtatt i 2010 vil normalt få C.

Oppvarmingskarakteren forteller hvor stor andel av oppvarmingsbehovet (romoppvarming og varmtvann) som dekkes av elektrisitet, olje eller gass. Grønn farge betyr lav andel el, olje og gass, mens rød farge betyr høy andel el, olje og gass. Oppvarmingskarakteren skal stimulere til økt bruk av varmepumper, solenergi, biobrensel og fjernvarme.

Om bakgrunnen for beregningene, se www.enova.no/energimerking.

Målt energibruk

Brukeren har valgt å ikke oppgi målt energibruk.





Tilstandsrapport

Fritidsbolig i rekke
Glenna 134, 2890 ETNEDAL
ETNEDAL kommune
gnr. 114, bnr. 596

Markedsverdi

1 350 000

Sum areal alle bygg: BRA: 46 m² BRA-i: 46 m²



Befaringsdato: 16.04.2025 Rapportdato: 25.04.2025 Oppdragsnr.: 20995-2207 Referansenummer: ML8907

Autorisert foretak: KonturTakst AS Sertifisert Takstingeniør: Thomas Sirirud



Rapporten kan brukes i inntil ett år etter rapportdato, og kan ikke gjenbrukes ved flere boligsalg i denne perioden. Skjer det endringer, oppstår skader også videre på boligen, bør du som selger be om oppdatert rapport.



Norsk takst

Norsk takst er bransjeorganisasjonen for landets bygningssakkyndige og takstforetak, med om lag 1400 sertifiserte medlemmer fordelt på omtrent 1000 bedrifter. I boligomsetningen regnes takstrapportene som et helt avgjørende element i den informasjonen som gjøres tilgjengelig for kjøper. Årlig leverer medlemmene rundt 120.000 slike takster. Det gir unik oversikt over norske boliger, og bidrar til at alle oppdrag kan utføres med utgangspunkt i erfaringsbasert kvalitet.



Det stilles høye krav til utdanning, sertifisering og yrkesetikk. Norsk takst er opptatt av at boligomsetningen skal være trygg, og legger vekt på å opptre uavhengig av andre bransjeaktører. Bygningssakkyndige fakturerer sine tjenester uten hensyn til hvilken pris som oppnås, og skal heller ikke på annen måte ha noen egeninteresse knyttet til handelen.

Uavhengighet og god fagkunnskap har over tid bygget troverdighet og tillit. Både selger og kjøper skal kunne stole på bygningssakkyndiges vurderinger. For tilfeller der det likevel skulle oppstå misnøye med utført arbeid, har vi sammen med Forbrukerrådet etablert en klagenemnd.

Norsk takst har en sentral rolle i utviklingen av norske standarder, regler og profesjonsprinsipper, og representerer bransjen i alle relevante internasjonale fora. Dette sikrer at norske bygningssakkyndige tidlig kan tilpasse seg krav og bransjetrender fra utlandet, samtidig som takseringsfaget får en norsk stemme på verdensbasis. Organisasjonen bidrar i næringspolitisk sammenheng, og har vært en pådriver for å sikre at lover og regler gir trygghet for forbrukerne i boligomsetningen.

KonturTakst AS

KonturTakst AS er et takstforetak bestående av fire takstingeniører med lang erfaring innenfor bygg- og anleggsbransjen. Les mer om oss på www.KonturTakst.no

Vi bistår deg gjerne dersom du har behov for tjenester vi kan utføre!
Kontakt oss på post@konturtakst.no eller takstingeniøren direkte.



Rapportansvarlig

Thomas Sirirud

Thomas Sirirud

thomas@konturtakst.no

974 82 733



Sertifikater

- Bolig verdi
- Bolig tilstand

Dette trenger du å vite om tilstandsrapporten



Hva er en tilstandsrapport?

En tilstandsrapport beskriver synlige skader/avvik eller tegn på skader/avvik på boligen. Rapporten fremhever vanligvis ikke positive egenskaper ved boligen.



Hva vurderer en bygningssakkyndig?

Den bygningssakkyndige vurderer boligen ut fra hva man kan forvente av en bygning av samme alder og type. Vurderingen gjøres som regel mot hvordan det var vanlig å bygge og regler som gjaldt da boligen ble oppført (søknadstidspunktet). Forhold som er vanlige for bygningens alder, slik som slitasje etter normal bruk regnes ikke som avvik.



Hva inneholder tilstandsrapporten?

Den bygningssakkyndige undersøker rom og bygningsdeler slik det kommer frem av [Forskrift til avhendingsloven](#). Tilstandsrapporten inneholder bare avvik som den bygningssakkyndige kan se eller kontrollere med enkle hjelpemidler. Det gjøres ikke nærmere undersøkelser slik som åpning av vegger eller andre bygningsdeler. I vegg mot våtrom og rom under terreng kan det borres et hull for å gjøre enkle undersøkelser slik som fuktsøk.

Når du kjøper en brukt bolig

Når du kjøper en brukt bolig, er det viktig å være oppmerksom på at dette ikke kan sammenlignes med å kjøpe en ny bolig. Måten boligen ble bygget på kan være annerledes enn i dag. Bygninger svekkes over tid, og utsettes for slitasje blant annet på grunn av bruk og vær og vind. Mange boliger fornyes helt eller delvis, noen i flere omganger, eller det oppføres tilbygg. Særlig for boliger som er pusset opp eller endret, er det viktig å merke seg at fornyelse av overflater ikke nødvendigvis betyr at bygningsdeler under er forbedret.

Vurdering mot byggeregler

Den bygningssakkyndige vil vurdere boligen mot hvordan det var vanlig å bygge og regler som gjaldt på søknadstidspunktet. Den bygningssakkyndige ser etter avvik som har betydning for og som reduserer boligens funksjon og verdi, og som kommer frem av forskrift til avhendingslova.

Noen bygningsdeler og forhold vil den bygningssakkyndige vurdere mot dagens regelverk. Etter dagens regelverk vil disse kunne få TG2 eller TG3 uten at det nødvendigvis er krav om at avviket må utbedres. Dette kan gjelde sluk, tettesjikt og fall på bad og vaskerom, forhold som gjelder sikkerhet mot brann, rekkverk, trapper, osv.

Tilstandsrapporten beskriver ikke hele boligen

BYGNINGSSAKKYNDIGE SER FOR EKSEMPEL IKKE PÅ

- vanlig slitasje og normal vedlikeholdstilstand
- bagatellmessige forhold som ikke påvirker bygningens bruk eller verdi vesentlig
- etasjeskillere
- tilleggsbygg slik som garasje, bod, annek, naust også videre
- utvendige trapper
- støttemurer
- skjulte installasjoner
- installasjoner utenfor bygningen
- full funksjonstesting av el- og VVS-installasjoner
- geologiske forhold og bygningens plassering på grunnen
- bygningens planløsning
- bygningens innredning
- løsøre slik som hvitevarer
- utendørs svømmebasseng og pumpeanlegg
- bygningens estetikk og arkitektur
- bygningens lovlighet (bortsett fra bruksendringer, brannceller og forhold som åpenbart kan påvirke helse, miljø og sikkerhet)
- fellesarealer (med mindre boligeier har vedlikeholdsplikt for fellesarealer og dette er kjent for bygningssakkyndig, eller fellesarealet har en særlig tilknytning til boligen).

© iVerdi 2023 © Norsk takst 2023

Malen til denne rapporten, inkludert standardtekstene fra Norsk takst, er vernet etter åndsverkloven og kan kun benyttes av medlemsforetakene i Norsk takst og av takstingeniører som er sertifisert i slikt foretak, samt av kunder hos iVerdi og studenter hos NEAK. For andre aktører er eksemplarframstilling av malen og standardtekster, som utskrift og annen kopiering til bruk som grunnlag for tilsvarende rapporter, bare tillatt når det er hjemlet i lov (kopiering til privat bruk, sitat o.l.) eller avtale med Norsk Takst ([Forside](#)) eller iVerdi ([Hjem-iVerdi](#)).

Utnyttelse i strid med lov eller avtale kan medføre erstatnings- og straffeansvar.

Oppdragsnr.: 20995-2207

Befaringsdato: 16.04.2025

Side: 3 av 32

Dette trenger du å vite om tilstandsrapporten

Tilstanden vurderes med ulike tilstandsgrader

Tilstanden gir uttrykk for en gitt forventet tilstand, blant annet vurdert ut fra alder og normal bruk. Ved Tilstandsgrad 0 (TG0) og Tilstandsgrad 1 (TG1) gir den bygningssakkyndige normalt ingen begrunnelse for valg av tilstandsgrad. Grunnen er at bygningen eller bygningsdelen da bare har normal slitasje. Ved skjulte konstruksjoner kan alder alene avgjøre tilstandsgrad. Når bygningssakkyndige anbefaler tiltak, for eksempel utbedringer, må brukeren av rapporten vurdere om tiltakene er nødvendige og lønnsomme. Når den bygningssakkyndige velger tilstandsgrad, baseres vurderingen på faste kriterier som følger av gjeldende bransjestandard for Teknisk tilstandsanalyse ved omsetning av bolig og Forskrift til avhendingslova.



TILSTANDSGRAD 0, TG0: INGEN AVVIK

Bygningsdelen skal være tilnærmet ny, ikke vise tegn på slitasje og det skal være lagt frem dokumentasjon på faglig god utførelse. Det er ingen merknader til delen.



TILSTANDSGRAD 1, TG1: MINDRE AVVIK

Bygningsdelen skal bare ha normal slitasje, og straktiltak skal ikke anses som nødvendig. Graden kan også brukes når delen er ny, men der dokumentasjon på faglig god utførelse mangler.



TILSTANDSGRAD 2, TG2: VESENTLIGE AVVIK OG MINDRE AVVIK SOM ETTER NS 3600 GIR TG 2

Bygningsdelen skal enten ha feil utførelse, en skade eller symptomer på skade, sterk slitasje eller nedsatt funksjon. Graden gis når bygningsdelen trenger vedlikehold eller tiltak i nær fremtid. Graden skal også brukes når delen er gammel og det er grunn til å varsle om faren for skader på grunn av alderen, eller når det er grunn til å overvåke delen spesielt på grunn av fare for større skader eller følgeskader.

Ved avvik som ikke krever umiddelbare tiltak (ingen umiddelbar kostnad) så blir TG2 markert med en lysere farge.



TILSTANDSGRAD 3, TG3: STORE ELLER ALVORLIGE AVVIK

Denne tilstandsgraden brukes ved kraftige tegn på forhold som man må regne med trenger utbedring straks eller innen kort tid. Det er påvist funksjonssvikt eller sammenbrudd.



IKKE UNDERSØKT/IKKE TILGJENGELIG FOR UNDERSØKELSE

Det kan være avvik/skader som ikke er avdekket.

Hva er et anslag på utbedringskostnad?

Hva det vil koste å utbedre rom eller bygningsdeler, er et forsiktig anslag basert på nåværende kvalitet, registrert avvik og angitte tiltak i rapporten. Anslaget er gitt på generelt grunnlag og må ikke forveksles med et pristilbud fra en håndverker. Det kan foreligge avvik og tiltak som ikke kommer frem av rapporten. Utbedringskostnad avhenger blant annet av personlige valg av og markedspris på materialer og tjenesteyter.

I rapporten skal det settes anslag for utbedringskostnad for TG3, og slikt anslag kan også gis ved TG2.



Ingen umiddelbare kostnader



Tiltak under kr 10 000



Tiltak mellom kr 10 000 - 50 000



Tiltak mellom kr 50 000 - 100 000



Tiltak mellom kr 100 000 - 300 000



Tiltak over kr 300 000

Oppdragsnr.: 20995-2207

Befaringsdato: 16.04.2025

Side: 4 av 32

Beskrivelse av eiendommen

Dette er en forenklet beskrivelse av eiendommen. For mer detaljert beskrivelse, les under konstruksjoner i rapporten. Det anbefales å lese premisstekstene og forutsetningene for rapporten, for å sette seg inn i hvilke undersøkelsesnivåer rapporten ligger på.

Fritidsbolig i rekke - Byggeår: 1980

UTVENDIG

BELIGGENHET

[Gå til side](#)

Eiendommen er beliggende ved Gamlestølen i Etnedal Kommune. Gode rekreasjonsmuligheter sommer som vinter. Skiløypenett i umiddelbar nærhet. Avstand til Bruflat er ca. 21 km, som innehar blant annet dagligvarebutikk. Nærområdet består hovedsakelig av fritidsbebyggelse.

ENKEL BYGNINGSBESKRIVELSE

Rekkehusbygg over en etasje, men 4 boenheter. Denne enheten er en av de midtre enhetene med 2 yttervegger mot det fri.

Taket er tekket med torv.
Takrenner/nedløp og beslag i metall og plast. Vindski i treverk.

Yttervegg i trekonstruksjon. Stående utvendig trekledning.
Saltak i trekonstruksjon. Kaldtloft. Undertaksbord. Luftespalter i raft.

Trevinduer med 1+1 lags glass.
Ytterdører i tre med 1+1 lags glass.

Terrasse mot nord:
Konstruksjoner og synlige overflater i treverk. Takoverbygg.
Belysning.

Veranda mot sør:
Fundamentert på betong. Konstruksjoner og synlige overflater i treverk.

INNVENDIG

Gulvflater er i hovedsak preget av:
Laminat. Teppe. Belegg. Plater.

[Gå til side](#)

Veggflater er i hovedsak preget av:
Panel.

Himlinger er i hovedsak preget av:
Panel.

Etasjeskiller i trekonstruksjoner.
Stålpiper.

Antall ildsteder i bygningen: 1.

Støpt ringmur med krypkjeller. Enkelte lufteventiler.
Profilerte dører.

VÅTROM

[Gå til side](#)

Bad:
Gulvbelegg. Våtromsplater på vegg. Tapet i himling. Servant. Speil.
Gulvmontert toalett. Naturlig avtrekk. Stråleovn. Sluk i plast. Dusj.

KJØKKEN

[Gå til side](#)

Innredning med laminerte skrog. Profilerte fronter. Laminert benkeplate. Laminat over benkeplate. Dobbel kjøkkenkum. Det er naturlig avtrekk fra kjøkken.

Plass til frittstående: Kjøleskap.

TEKNISKE INSTALLASJONER

[Gå til side](#)

Synlige innvendige vannrør i: Metall.
Synlige innvendige avløpsrør i: Plast.

Ventilasjonen består av naturlig ventilasjon. Frisk tilluft blir tilført gjennom ventil i yttervegg, ventiler i vindu eller gjennom aktiv lufting med vinduer, uten bruk av vifter.

Varmtvannstank på ca. 140 liter, plassert i kjøkkenbenk

Oppvarming består av: Strøm. Vedfyring.

I hovedsak ved hjelp av: Panelovner. Ildsted.

Elektrisk anlegg med automatsikringer. I hovedsak åpent ledningsnett.

TOMTEFORHOLD

[Gå til side](#)

Eiet tomt på 151,5 m². Tomten er opparbeidet med plen og beplantning. Gruset gårdsplass.

Eiendommen har privat vannforsyning.

Eiendommen har privat avløp.

Selgers opplysning: Felles vann- og avløpsanlegg i området.

Markedsvurdering

Totalt Bruksareal	46 m²
Totalt Bruksareal for hoveddel	46 m²
Totalpris	1 350 000

Arealer

[Gå til side](#)

Befaring - og eiendomsopplysninger

Tomteverdi og teknisk verdi bygninger	1 800 000
---------------------------------------	-----------

[Gå til side](#)

Forutsetninger og vedlegg

[Gå til side](#)

Beskrivelse av eiendommen

Lovlighet

[Gå til side](#)

Fritidsbolig i rekke

- Det foreligger ikke tegninger


Det foreligger ikke byggegodkjente tegninger i kommunens arkiv.

Det tas forbehold om eventuelle ulovligheter og søknadspliktige endringer siden tegninger ikke foreligger.




Sammendrag av boligens tilstand

Fordeling av tilstandsgrader

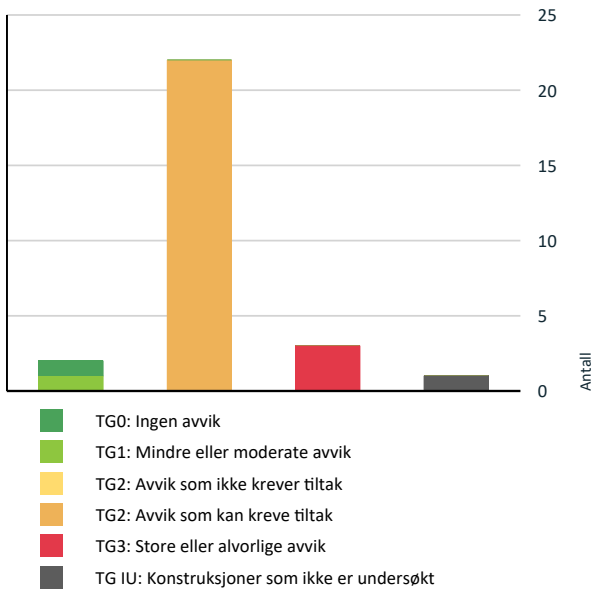

Vil du vite mer om tilstandsgrader? Se side 4.

Anslag på utbedringskostnad

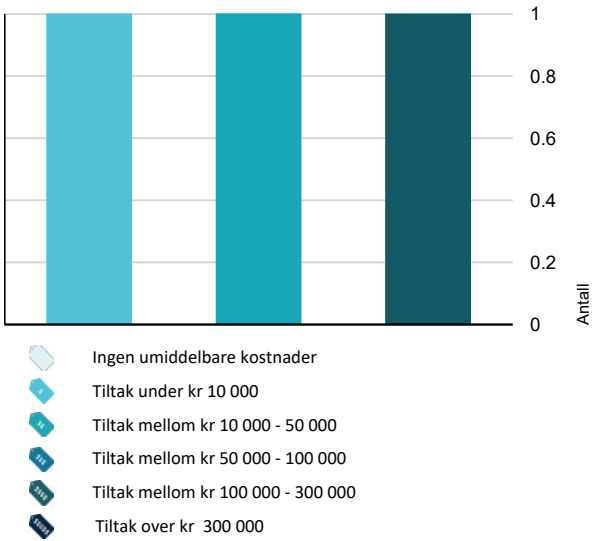

Hva er anslag på utbedringskostnad? Se side 4.

Spesielt for dette oppdraget/rapporten

Under beskrivelsen av de forskjellige bygningsdelene under vurderingene av bad og vaskerom under konstruksjoner er beskrivelsen lagt inn i punktet generell og ikke under de respektive punktene under. Der fremkommer kun bilder, avvik og tiltak/konsekvens.

Det bemerkes at opplysninger om årstall, fornyelser, alder på bygningsdeler, vann/avløp, adkomstvei etc. er i henhold til opplysninger som er gitt fra selger/eier/kunde/deltakende på befaringen med mindre annet fremgår. Undertegnede har ikke blitt opplyst om forhold som kan ha innvirkning på markedsverdien annet enn det som fremgår i denne rapporten. Takstingeniøren tar forbehold om skjulte feil og mangler. Fuktutstyret som er brukt er Protimeter MMS.

Enkelte steder i rapporten er utarbeidet med frasesystem (automatisk tekst). Dette er forklaringen på at det blir noe stikkordbaserte tekster i denne rapporten.

Rapporten kan ikke benyttes til flere boligsalg under rapportens gyldighetsperiode.

Oppsummering av avvik

Vil du vite mer? Se på rommet eller bygningsdelen senere i rapporten.

Fritidsbolig i rekke

! TG 3 STORE ELLER ALVORLIGE AVVIK

- ! Innvendig > Kryp kjeller [Gå til side](#)
- ! Tekniske installasjoner > Elektrisk anlegg [Gå til side](#)
- ! Våtrom > 1. Etasje > Bad > Generell [Gå til side](#)

! TG IU KONSTRUKSJONER SOM IKKE ER UNDERSØKT

- ! Tekniske installasjoner > Andre installasjoner [Gå til side](#)

! TG 2 AVVIK SOM KAN KREVE TILTAK

- ! Utvendig > Taktekking [Gå til side](#)
- ! Utvendig > Nedløp og beslag [Gå til side](#)
- ! Utvendig > Veggkonstruksjon [Gå til side](#)
- ! Utvendig > Takkonstruksjon/Loft [Gå til side](#)
- ! Utvendig > Vinduer [Gå til side](#)
- ! Utvendig > Dører [Gå til side](#)




Sammendrag av boligens tilstand

- ! Utvendig > Balkonger, terrasser og rom under balkonger [Gå til side](#)
- ! Innvendig > Overflater [Gå til side](#)
- ! Innvendig > Etasjeskille/gulv mot grunn [Gå til side](#)
- ! Innvendig > Radon [Gå til side](#)
- ! Innvendig > Pipe og ildsted [Gå til side](#)
- ! Innvendig > Innvendige dører [Gå til side](#)
- ! Tekniske installasjoner > Vannledninger [Gå til side](#)
- ! Tekniske installasjoner > Avløpsrør [Gå til side](#)
- ! Tekniske installasjoner > Varmtvannstank [Gå til side](#)
- ! Tomteforhold > Drenering [Gå til side](#)
- ! Tomteforhold > Grunnmur og fundamenter [Gå til side](#)
- ! Tomteforhold > Terrengforhold [Gå til side](#)
- ! Tomteforhold > Utvendige vann- og avløpsledninger [Gå til side](#)
- ! Våtrom > 1. Etasje > Bad > Tilliggende konstruksjoner våtrom [Gå til side](#)
- ! Kjøkken > 1. Etasje > Stue/kjøkken > Overflater og innredning [Gå til side](#)
- ! Kjøkken > 1. Etasje > Stue/kjøkken > Avtrekk [Gå til side](#)

Tilstandsrapport

FRITIDSBOLIG I REKKE

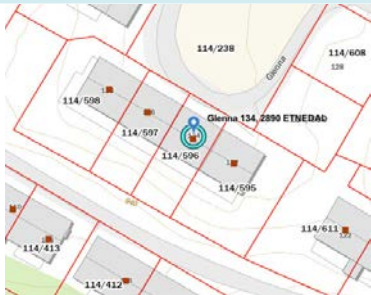

Byggeår
1980

Standard

Normal standard og planløsning.
El-anlegg med automatsikringer. I hovedsak åpent anlegg.
Ventilasjon består av naturlig ventilasjon.
Oppvarming består av vedfyring og strøm.

Vedlikehold

Dette er et forenklet sammendrag. For å få et riktig bilde av objektet må dette sees i sammenheng med de respektive punktene i rapporten. Det er viktig å sette seg inn i side 3 og 4 i rapporten, for å få en bedre forståelse på hva en tilstandsrapport er.
Bygningen gir et inntrykk av å være godt ivaretatt både på utsiden og innsiden, men det er noen bygningsdeler som krever vedlikehold og tiltak.
Det er viktig å hensynta tidligere bruksmønstre i boligen, det gjøres oppmerksom på at dersom bruksmønsteret endres, endres også forutsetningene for konstruksjonene. Flere av avvikene er normalt ut fra hva man kan forvente på boligen tatt alder og byggemåten i betraktning.

Tilbygg / modernisering

2018	Utført som egeninnsats (faglært).	Lagt nye gulvflater i stue og soverom.
------	-----------------------------------	--

(Opplysningene over er gitt av selger)

Kommentar

Opplyst av selger.

UTVENDIG

Taktekking

Punktet må sees i sammenheng med Takkonstruksjon/Loft

Taket er tekket med torv.

Vurdering av avvik:

- Mer enn halvparten av forventet brukstid er passert på taktekingen.
- Mer enn halvparten av forventet brukstid er passert på undertak.

Taktekkingen er innsisert fra bakkenivå og innvendig i boligen fordi det ikke var godkjent sikringsutstyr for arbeid på tak på befaringstidspunktet. Dette innebærer at takteking ikke er tilstrekkelig besiktiget og tilstandsgrad er i hovedsak gitt på bakgrunn av alder. Jeg oppfordrer til nærmere besiktigelse av takteking. Trær og større busker bør ikke vokse på taket, fordi røttene kan vokse gjennom tettesjiktet. Torvtak utvikler ofte sterk mosevekst, særlig langs takfoten på skyggesider. Mosen holder på fuktighet og kan føre til råte. Den bør derfor skjæres ned regelmessig. Det kan lett samle seg mye finstoff og plantedeler fra torven i takrennene. Derfor er det viktig å rense rennene med jevne mellomrom. Taktekkingen er gammel med en forventet kort gjenværende brukstid og er moden for utskifting. Tilstanden er vurdert ut fra synlige forhold og opplysninger om alder. Alderen i seg selv et symptom på svikt, vurderingen tar også hensyn til den generelle levetiden til sløyfer, lekter, vindskier og undertak.

Konsekvens/tiltak

- Tidspunkt for utskifting av undertak nærmer seg.
- Tidspunkt for utskifting av takteking nærmer seg.

Konsekvensen kan være redusert brukstid og fuktskader, også på andre bygningsdeler.

Selgers opplysning: Tak er planlagt skiftet i fellesskap løpet av 2026.

Tilstandsrapport

Nedløp og beslag

Takrenner/nedløp og beslag i metall og plast. Vindski i treverk.

Vurdering av avvik:

- Det mangler tilfredsstillende adkomst til pipe for feier.
- Mer enn halvparten av forventet brukstid er passert på renner/nedløp/beslag.

Deformerte takrenner.

Konsekvens/tiltak

- Stigetrinn for feier må monteres.

Det er generelt behov for vedlikehold og utbedringer. Konsekvensen kan være redusert brukstid og fuktskader, og øke fuktbelastningen på andre bygningsdeler.

Veggkonstruksjon

Yttervegg i trekonstruksjon. Stående utvendig trekledning.

Vurdering av avvik:

- Det er ingen eller liten lufting i nedre kant av kledning mot grunnmur.
- Det er påvist spredte råteskader i bordkledningen.

Store deler av konstruksjonen er skjult, eksakt tilstand kan ikke sjekkes uten bygningsmessige inngrep. Erfaringsmessig kan eldre trevegger ha skjulte skader, spesielt over grunnmuren og under vinduene. Lufting av kledning er ikke i samsvar med dagens anbefalte løsning, den er heller ikke dårligere enn den normale løsningen på tidspunktet da huset ble bygget. Kledning bærer preg av slitasje. Bygningsdelen har en alder som øker sannsynligheten for skjulte feil og har brukt opp mye av sin forventede brukstid. Tilstand til den utvendige kledningen øker risikoen for eventuelle råteskader i yttervegg. Delvis lav høyde mellom grunnen og kledning, risiko for skader. Anbefalt høyde mellom terreng og kledning er 30 cm.

Konsekvens/tiltak

- Råteskadet trekledning må skiftes ut.

Jeg anbefaler ytterligere undersøkelser. Behov for vedlikehold og utbedringer. Etterisolering av ytterveggene er en av flere mulige tiltak for å redusere bygningens varmetap og bør inkluderes som en del av en helhetlig plan for energioppradering av hele bygningen. Etterisolering kan utføres som en del av andre utbedringsarbeider på veggene, for eksempel utskifting av kledning og vinduer, eller som en del av innvendige rehabiliteringsarbeider. Manglende vedlikehold kan føre til redusert levetid og fuktskader på bygningsdelen.



Råteskadet kledning registrert.



Værslitt kledning.

Takkonstruksjon/Loft

Punktet må sees i sammenheng med Taktekking

Saltak i trekonstruksjon. Kaldtloft. Undertaksbord. Luftespalter i raft.

Vurdering av avvik:

- Det er avvik:

Deler av takkonstruksjonen er undersøkt fra luke ved hjelp av lommelykt. Det er ujevnheter eller skjevheter i takkonstruksjonen. Takkonstruksjonens bæreevne bør undersøkes nærmere. Det er påvist spor etter mus, omfanget er ukjent.

Konsekvens/tiltak

- Tiltak:

Tilstandsrapport

Hver vår og høst bør man gjennomføre inspeksjoner av alle tak for å vurdere tilstanden og identifisere nødvendige tiltak. Mangelfullt eller feil vedlikehold kan redusere levetiden eller forårsake betydelige skader. Å gjennomføre etterisolering er en av flere potensielle tiltak for å minimere varmetapet i bygningen, og det bør integreres som en del av en helhetlig plan for energioppgradering av hele bygningen. Merk at dampsperre mellom kald og varm sone bør undersøkes før etterisolering starter. Mus i bygninger kan forårsake strukturelle skader på bygningsdeler, for eksempel gnaging på kabler/rør, isolasjon, tettesjikt etc. Mus kan i enkelte tilfeller overføre sykdom til mennesker. Konsekvensen kan være redusert brukstid og fuktskader. Jeg anbefaler ytterligere undersøkelser.



Skjevheter/ujevnheter i takkonstruksjonen.



Kaldtloft er innsisert fra luke over naboenhet. Loft over enheten er ikke innsisert, grunnet manglende gangbart gulv.

TG 2 Vinduer

Trevinduer med 1+1 lags glass.

Vurdering av avvik:

- Karmene i vinduer er slitte og det er sprekker i treverket.

Vinduer generelt bærer preg av slitasje. Værslitte karmar. Enkelte tettelister var harde/slitt. Deler av bygningsdelen er skjult, har en alder som øker sannsynligheten for skjulte feil og har brukt opp mye av sin forventede brukstid.

Konsekvens/tiltak

- Andre tiltak:

Behov for vedlikehold og utbedring. Overflatebehandlingen betyr svært mye for levetiden til vinduer og dører av tre. Vedlikeholdsintervallene avhenger av overflatebehandlingen og hvor værutsatt vinduene eller dørene står. Innvendige fuktforhold spiller også en viss rolle for vedlikeholdshyppigheten. Konsekvensen kan være høyere energitap på bygningen.

TG 2 Dører

Ytterdører i tre med 1+1 lags glass.

Vurdering av avvik:

- Det er påvist dører som er vanskelig å åpne eller lukke.
- Karmene i dører er værslitte utvendig og det er sprekker i treverket.


Bygningsdelen er gammel og det er kort forventet gjenværende brukstid. Manglende/slitt pakninger.

Konsekvens/tiltak

- Dører må justeres.

Bygningsdelen fungerer med dette avviket, men for å lukke avviket må det gjøres tiltak. Konsekvensen kan være høyere energitap på bygningen. Behov for vedlikehold.

Tilstandsrapport

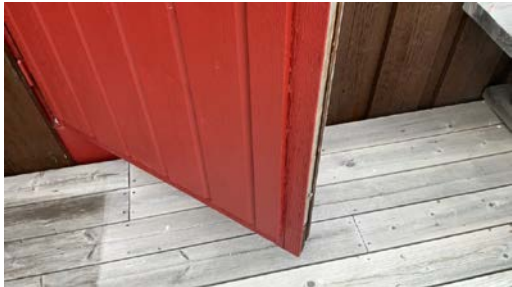

Verandadør bærer preg av slitasje.

TG 2 Balkonger, terrasser og rom under balkonger

Terrasse mot nord:

Konstruksjoner og synlige overflater i treverk. Takoverbygg. Belysning.

Veranda mot sør:

Fundamentert på betong. Konstruksjoner og synlige overflater i treverk.

Vurdering av avvik:

- Rekkverket er for lavt i forhold til dagens krav til rekkverkshøyder.

Enkel konstruksjon som krever jevne vedlikeholdsintervaller og ettersyn. Behov for vedlikehold. Det er registrert skjevheter i konstruksjonen.

Konsekvens/tiltak

- Det er ikke krav om utbedring av rekkverkshøyde opp til dagens forskriftskrav.

Behov for vedlikehold og utbedring. Konsekvensen for nevnte avvik kan være fallulykker, tiltak for å bedre sikkerheten anbefales.



Glippe mellom veranda og yttervegg. Sannsynligvis grunnet bevegelser i konstruksjonene.

INNENDIG

TG 2 Overflater

Gulvflater er i hovedsak preget av:
Laminat. Teppe. Belegg. Plater.

Veggflater er i hovedsak preget av:
Panel.

Himlinger er i hovedsak preget av:
Panel.

Vurdering av avvik:

- Det er avvik:

Gjenstående arbeid. Lagrede gjenstander begrenset inspeksjonsmuligheten enkelte steder.

Konsekvens/tiltak

Tilstandsrapport

• Tiltak:

Bygningsdelen fungerer med dette avviket, men for å lukke avviket må det gjøres tiltak.

TG 2 Etasjeskille/gulv mot grunn

Etasjeskiller i trekonstruksjoner.

Vurdering av avvik:

- Det er målt høydeforskjell på mellom 15-30 mm gjennom hele rommet. Tilstandsgrad 2 gis med bakgrunn i standardens krav til godkjente måleavvik.
- Målt høydeforskjell på mellom 10 - 20 mm innenfor en lengde på 2 meter. Tilstandsgrad 2 gis med bakgrunn i standardens krav til godkjente måleavvik.

Avviket ble registrert blant annet i stue/kjøkken, det gjøres oppmerksom på at det kun utføres stikkprøver på denne undersøkelsen, i henhold til NS 3600. Skjevheter i etasjeskiller, dette ansees som normalt tatt byggeåret i betraktning. Eldre bygg ble tradisjonelt bygget med grunnere fundamentering, skjevheter og bevegelser løpet av årstidene er ikke unormalt. Deler av bygningsdelen er skjult, har en alder som øker sannsynligheten for skjulte feil og har brukt opp mye av sin forventede brukstid. Skjevheter må sees i sammenheng med "grunnmur og fundamenter" i rapporten. Ved enkel fuktmåling registrerte jeg fukt.

Konsekvens/tiltak

- Andre tiltak:

Setningsskader kan være gamle, og derfor bør man kunne akseptere en rimelig grad av skjevheter og sprekker i en gammel bygning, så lenge setningene har stanset eller utvikler seg så langsomt at problemene kan håndteres med regelmessig vedlikehold. Både tre- og murbygninger kan ofte tåle relativt store setninger uten at det er nødvendig med refundamentering. Ved refundamentering oppstår ofte spørsmålet om å rette opp skjevheter i bygningen. Slik oppretting er vanligvis mulig med trehus ved hjelp av oppjekking. Setninger og bevegelser i grunnen kan gi oppsprekking i grunnmur og i andre konstruksjoner i bygningen. Skjevheter i gulv, problemer med dører/vinduer, brudd på ledninger etc. kan også være en konsekvens, dette må hensyntas ved tiltak på bygningen. Jeg anbefaler ytterligere undersøkelser.



Fuktmerker rundt rørgjennomføringer i krypkjeller.

TG 2 Radon

(Hentet fra Direktoratet for strålevern og atomsikkerhet)

Radon er en usynlig og luktfri radioaktiv gass. Radon i inneluft øker risikoen for lungekreft. Har du målt radonnivåer over 100 Bq/m³, bør du gjøre tiltak for å redusere nivået. Radonnivået bør ikke overstige grenseverdien på 200 Bq/m³.

Vurdering av avvik:


- Det er ikke foretatt radonmålinger, og bygget er heller ikke utført med radonsperre.

Direktoratet for strålevern og atomsikkerhet anbefaler radonmåling i alle boliger. Det skal etter større ombygginger og bruksendringer måles radon. Det bør måles ca. hvert 5. år eller oftere dersom det tidligere er gjort tiltak mot høye radonnivåer, eller eiendommen ligger i et kjent radonutsatt område. Bygninger hvor tidligere målinger viser stabilt lave nivåer under tiltaksgrensen er det tilstrekkelig å måle radon ca. hvert 10. år. Bygningen ligger i et område som er definert med usikker aktsomhetsgrad i kartet.

Konsekvens/tiltak

- Det bør gjennomføres radonmålinger.

Tilstandsrapport

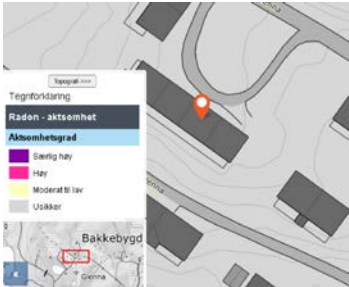

Bygningen ligger i et område som er definert med usikker aktsomhetsgrad i kartet.

TG 2 Pipe og ildsted

Stålpipe.

Antall ildsteder i bygningen: 1.

Vurdering av avvik:

- Det er avvik:

Pipe er inspisert fra bakkenivå og innvendig i boligen fordi det ikke var godkjent sikringsutstyr for arbeid på tak på befaringstidspunktet. Store deler av bygningsdelen er skjult, har en alder som øker sannsynligheten for skjulte feil og har brukt opp mye av sin forventede brukstid.

Konsekvens/tiltak

- Tiltak:

Jeg anbefaler kontroll utført av fagkyndig, jeg er ikke fagperson på dette området. Det er mange krav og anbefalinger til skorsteiner og ildsteder. Avviket kan påvirke brannsikkerheten i bygningen.

TG 3 Krypkjeller

Støpt ringmur med krypkjeller. Enkelte lufteventiler.

Vurdering av avvik:

- Det er påvist skader på konstruksjoner i krypkjeller som er forårsaket av råte eller sopp.

Fuktskader på undersiden av gulvkonstruksjonen som følge av for fuktig klima i krypkjeller, er svært utbredt. Konstruksjonen er derfor en risikokonstruksjon. Krypkjeller ble kontrollert innvendig med stikktakninger. Ved fuktmåling målte jeg skadelig fukt, dette tilsier at konstruksjonen er utsatt for fuktpåkjenning. Det anbefales jevnlig kontroll av krypkjelleren for å følge med på tilstanden til konstruksjonene, ettersom klimaet i krypkjellere kan variere med årstidene. Krypkjeller har begrenset lufting, dette bør utbedres. Kjelleredderkopper som vanligvis trives i fuktig klima observert. Skjevheter i konstruksjonen som sannsynligvis har sin årsak i fundamenteringen ble registrert. Det er påvist spor etter mus, omfanget er ukjent. Sopp- og råteskade i krypkjeller belaster inneklimate negativt. Deler av bygningsdelen er skjult, har en alder som øker sannsynligheten for skjulte feil og har brukt opp mye av sin forventede brukstid. Fuktskader i krypkjellere skyldes veldig ofte lange perioder med høy luftfuktighet kombinert med temperatur. Den høye luftfuktigheten skyldes ofte en kombinasjon med nevnte avvik/kommentarer, og feil ventilering. Sommeren er den mest kritiske perioden for høy luftfuktighet og fare for soppevekst, fordi klimaet i krypkjelleren normalt sett innehar lavere temperatur enn utemiljøet i deler av årstiden.

Det bemerkes at det kun er krypkjeller under denne enheten som er vurdert. Forhold under de andre enhetene vil alltid ha en sammenheng. Eventuelle tiltak anbefales koordinert under hele bygningen.

Konsekvens/tiltak

- Gjennomføre ytterligere undersøkelser og foreta utbedring av skade.

Det anbefales å undersøke sopp- eller råteskader ved å sende prøver til et godkjent laboratorium. Det anbefales å legge plastfolie mot grunnen. Rydd grunnen i kryperommet for alt organisk avfall og avrett om nødvendig med f.eks. sand eller grus. Dekk den deretter med plastfolie. Plastfolien legges ut for å hindre avdunsting fra grunnen. Se også byggforsk datablad 521.203. Utilstrekkelig eller manglende lufting øker risikoen for fuktskader i krypkjeller. Kostnadsestimatet innebærer kun kostnaden til å foreta ytterligere undersøkelser, det er vanskelig å fastsette en nøyaktig utbedringskostnad før omfang og årsak er fullstendig kartlagt. Utbedring av avvik kan medføre høyere kostnader.

Kostnadsestimat: 10 000 - 50 000

Tilstandsrapport



Fuktmåling i etasjeskiller viste skadelige verdier.



Soppdannelser og soppbelegg flere steder.



Synlig fukt i etasjeskiller på nordsiden i krypkjeller.

TG 2 Innvendige dører

Profilerte dører.

Vurdering av avvik:

- Det er påvist avvik som tilsier at det bør foretas tiltak på enkelte dører.

Konsekvens/tiltak

- Enkelte dører må justeres.

Bygningsdelen fungerer med dette avviket, men for å lukke avviket må det gjøres tiltak.

VÅTROM

1. ETASJE > BAD

TG 3 Generell

BESKRIVELSE AV VÅTROMMET:

Gulvbelegg. Våtromsplater på vegg. Tapet i himling. Servant. Speil. Gulvmontert toalett. Naturlig avtrekk. Stråleovn. Sluk i plast. Dusj.

Vurdering av avvik:

- Våtrommet må oppgraderes for å tåle normal bruk etter dagens krav.

Det gjøres oppmerksom på at våtrommet er vurdert ut i fra dagens krav i tillegg til våtrommets byggeår. Det er blant annet avvik på ventilasjon og membran. Løst gulvbelegg. Membran har begrenset restlevetid, fritt vann på gulv/vegg frarådes. Fritt vann direkte på gulv/vegg øker belastning på konstruksjon. Membran har sprekke, våtrommet er utett. Våtromsplater mangler fuge/dekkelist i bunn av plate.

Konsekvens/tiltak

- Andre tiltak:

Våtrommet oppfyller ikke dagens krav, og kjøperen må vurdere om det er hensiktsmessig å bruke våtrommet på en annen måte enn det gjeldende regelverket beskriver. Dette kan for eksempel innebære installasjon av et tett dusjkabinett og nøye overvåking av eventuelle tegn på fuktskader. Våtrommet er vurdert ut fra det historiske bruksmønsteret i boligen. Endringer i bruksmønsteret vil også endre forutsetningene for konstruksjonene. Våtrommet må påregnes renoveret. Kostnadsestimat er vurdert ut fra full renovering av våtrommet. Eldre våtrom øker risikoen for fuktskader.

Kostnadsestimat: 100 000 - 300 000

Tilstandsrapport



Oversiktsbilde av bad.



Brudd i gulvbelegg, med provisorisk tetting.



Kontroll av sluk. Rust på skruer.



Svelling på veggplater. Enkle fuktsøk viste normale verdier.

1. ETASJE > BAD

TG 2 Tilliggende konstruksjoner våtrom

Hulltaking er ikke foretatt da det på annen måte er påvist sannsynlighet for fuktskade. Ved befaring ble det isteden utført fuktsøk med egnet verktøy.

Vurdering av avvik:

- Det er avvik:

Ved enkle fuktsøk ble det ikke registrert unormale verdier.

Konsekvens/tiltak

- Tiltak:

Viser til øvrige punkter angående våtrommet i rapporten. Ytterligere undersøkelser anbefales.



Fuktmåling viste skadelige verdier. Dette må sannsynligvis også sees i sammenheng med krypkjeller i rapporten.

KJØKKEN

1. ETASJE > STUE/KJØKKEN

TG 2 Overflater og innredning

Innredning med laminerte skrog. Profilerte fronter. Laminert benkeplate. Laminat over benkeplate. Dobbel kjøkkenkum.

Tilstandsrapport

Plass til frittstående: Kjøleskap.

Vurdering av avvik:

- Det er avvik:

Forenklet kjøkken. Enkelte skader/merker på innredning. Komfyrvakt anbefales montert.

Konsekvens/tiltak

- Tiltak:

Bygningsdelen fungerer med dette avviket, men for å lukke avviket må det gjøres tiltak.



Oversiktsbilde av kjøkkenet.

1. ETASJE > STUE/KJØKKEN

TG 2 Avtrekk

Det er naturlig avtrekk fra kjøkkenet.

Vurdering av avvik:

- Kun ventiler i yttervegg.

Konsekvens/tiltak

- Mekanisk avtrekk bør etableres.

TEKNISKE INSTALLASJONER

TG 2 Vannledninger

Synlige innvendige vannrør i: Metall.

Jeg er ikke VVS-fagperson.

Vurdering av avvik:

- Mer enn halvparten av forventet brukstid er passert på innvendige vannledninger.

Deler av bygningsdelen er skjult, har en alder som øker sannsynligheten for skjulte feil og har brukt opp mye av sin forventede brukstid. Det er viktig å legge ledningsnett på en slik måte at en unngår frostpåkjenning. Dette gjelder spesielt der ledningen føres inn i bygningen, og gjennom kalde rom eller områder som er utsatt for kuldegjennomslag. Tegn på tidligere lekkasjer. Hovedstoppekran er ikke funksjonstestet grunnet risiko for eventuelle lekkasjer eller skader.

Konsekvens/tiltak

- I forbindelse med oppgradering av våtrom vil det være naturlig med utskiftning av rør.

Jeg anbefaler kontroll av røropplegg utført av fagperson. Anbefaler å montere lekkasjestopper på utsatte steder. Konsekvensen av påviste avvik er for eksempel redusert brukstid og fuktskader.

Tilstandsrapport



Tegn på tidligere lekkasjer, irr på rør.

TG 2 Avløpsrør

Synlige innvendige avløpsrør i: Plast.

Jeg er ikke VVS-fagperson.

Vurdering av avvik:

- Det er ikke påvist tilfredsstillende lufting av avløpsanlegget.
- Mer enn halvparten av forventet brukstid er passert på innvendige avløpsledninger.

Deler av bygningsdelen er skjult, har en alder som øker sannsynligheten for skjulte feil og har brukt opp mye av sin forventede brukstid. Lufting fra avløp er ikke korrekt utført, skal i fleste tilfeller føres over tak.

Konsekvens/tiltak

- I forbindelse med oppgradering av våtrom vil det være naturlig med utskiftning av rør.
- Tidspunkt for utskiftning av avløpsrør nærmer seg.

Jeg anbefaler kontroll av røropplegg utført av fagperson. Konsekvensen av påviste avvik er for eksempel redusert brukstid og fuktskader.

TG 1 Ventilasjon

Ventilasjonen består av naturlig ventilasjon. Frisk tilluft blir tilført gjennom ventil i yttervegg, ventiler i vindu eller gjennom aktiv lufting med vinduer, uten bruk av vifter.

TG 2 Varmtvannstank

Varmtvannstank på ca. 140 liter, plassert i kjøkkenbenk

Vurdering av avvik:

- Det er ikke påvist tilfredsstillende avrenning eller annen kompenserende løsning fra varmtvannstank.
- Det er påvist at varmtvannstank er over 20 år

Konsekvens/tiltak

- Det bør etableres tilfredsstillende avrenning eller lekkasjesikring ved varmtvannstank.

Jeg anbefaler å få en elektriker til å sørge for at berederen blir fast tilkoblet det elektriske anlegget med en bryter i stedet for at berederen er koblet til gjennom stikkontakt og støpsel. Det reduserer risikoen for dårlig kontakt og varmgang.

TG RU Andre installasjoner

Oppvarming består av: Strøm. Vedfyring.

I hovedsak ved hjelp av: Panelovner. Ildsted.

Oppvarmingskilder er ikke funksjonstestet av takstingeniøren.

Tilstandsrapport

Se også boligens energiattest.

Elektrisk anlegg

Dette er en forenklet kontroll begrenset til de spørsmål og undersøkelser som forskrift til avhendingslova (tryggere bolighandel) § 2-18 inneholder. Dette kan ikke sammenlignes med en kontroll utført av offentlig myndighet (Det lokale eltilsyn) eller registrert elektrovirksomhet, og en bygningssakkyndig har verken kompetanse eller lov til å foreta en slik kontroll.

Tilstandsgraden er vurdert ut fra den forenklede og begrensede kontrollen som forskriften inneholder. El-anlegget kan ha feil og mangler som en slik forenklet undersøkelse ikke vil avdekke. Vær derfor oppmerksom på denne risikoen, og søk videre veiledning eller få en fullstendig kontroll utført av registrert elektrovirksomhet.

Elektrisk anlegg med automatsikringer. I hovedsak åpent ledningsnett.

Spørsmål til eier

- Når ble det elektriske anlegget installert eller sist gang totalt rehabilitert (årstall)? Med totalt rehabilitert menes fullstendig utskiftet anlegg fra inntakssikring og videre.
Byggeår.
- Er alle elektriske arbeider/anlegg i boligen utført av en registrert elektroinstallasjonsvirksomhet?
Ja
- Er det elektriske anlegget utført eller er det foretatt tilleggsarbeider på det elektriske anlegget etter 1.1.1999?
Ja
Eksisterer det samsvarserklæring?
Ja
- Foreligger det kontrollrapport fra offentlig myndighet – Det Lokale Eltilsyn (DLE) eller eventuelt andre tilsvarende kontrollinstanser med avvik som ikke er utbedret eller kontrollen er over 5 år?
Ja Over 5 år siden. Kontroll i sikringskap i 2024.
- Forekommer det ofte at sikringene løses ut?
Nei
- Har det vært brann, branntilløp eller varmgang (for eksempel termiske skader på deksler, kontaktpunkter eller lignende) i boligens elektriske anlegg?
Nei

Generelt om anlegget

- Er det tegn til at det har vært termiske skader (tegn på varmgang) på kabler, brytere, downlights, stikkontakter og elektrisk utstyr? Sjøkk samtidig tilstanden på elektrisk tilkobling av varmtvannsbereider, jamfør eget punkt under varmtvannstank
Nei
- Er der synlig defekter på kabler eller er disse ikke tilstrekkelig festet?
Ja

Inntak og sikringsskap

- Er det tegn på at kabelinnføringer og hull i inntak og sikringsskap ikke er tette, så langt dette er mulig å sjekke uten å fjerne kapslinger?
Nei
- Finnes det kursfortegnelse, og er den i samsvar med antall sikringer?
Ja
- Foreta en helhetsvurdering av det elektriske anlegget, dets alder, allmenne tilstand og fare for liv og helse. Bør det elektriske anlegget ha en utvidet el-kontroll?
Ja Jeg anbefaler utvidet kontroll utført av registrert elektroinstallasjonsvirksomhet. Kostnadsestimatet i denne rapporten er kun estimert ut fra hva en el-kontroll kan koste. Det bør påregnes høyere kostnader til utbedringer av påviste avvik og eventuelle feil eller mangler på det elektriske anlegget som ikke er avdekt i denne rapporten.

Generell kommentar

Det elektriske anlegget er gammelt og har kort gjenværende brukstid.

Tilstandsrapport

Kostnadsestimat: Under 10 000



Sikringsskap er plassert ved entré.



Uisolert kabel utenfor koblingsboks. Forholdet gis tilstandsgrad 3.

Branntekniske forhold

Dette er en forenklet kontroll begrenset til de spørsmål som fremkommer under. Tilstandsgraden er basert på retningslinjer til disse spørsmålene i bransjestandarden NS3600. Dette kan ikke sammenlignes med en fullstendig kontroll av branntekniske forhold av offentlig myndighet, eller en vurdering av boligens branntekniske forhold eller prosjektering fra en rådgiver med spesialkompetanse. En bygningssakkyndig har verken kompetanse til å gi slik veiledning eller lov til å foreta en slik kontroll.

Tilstandsgraden er vurdert ut fra den forenklede og begrensede kontrollen. Det kan være feil og mangler om branntekniske forhold som en slik forenklet undersøkelse ikke vil avdekke. Vær derfor oppmerksom på denne risikoen, og søk videre veiledning eller rådgivning.

Slukkeutstyr er ikke funksjonstestet.

- Er det mangler for brannslukningsutstyr i boligen iht. forskriftskrav på søknadstidspunktet, men minst Byggeforskrift 1985?
Nei Selgrs opplysning: Det skal skaffes nytt apparat i etterkant av befaringen.
- Er det skader på brannsløkkingsutstyr eller er apparatet eldre enn 10 år?
Nei
- Er det mangler på røykvarsler i boligen iht. forskriftskrav på søknadstidspunktet, men minst Byggeforskrift 1985?
Nei
- Er det skader på røykvarslere?
Nei

TOMTEFORHOLD

Byggegrunn

Grunnundersøkelser er ikke foretatt, byggegrunn er derfor ikke vurdert.

Drenering

Det er ikke kjennskap til tiltak eller utbedringer på fuktsikringen siden byggeår. Ved denne type fundamentering vil det normalt ikke være etablert drencrør. Takvann ført ut på terreng.

Vurdering av avvik:

- Mer enn halvparten av forventet levetid på drenering er overskredet.

Fuktsikringen under terreng er nedgravd og ikke tilgjengelig for inspeksjon, tilstandsgrad er satt ut fra synlige forhold og opplysninger om alder. Fuktsikringen har begrenset restlevetid og det er indikasjoner på at denne er sviktende, tiltak anbefales. Deler av bygningsdelen er skjult, har en alder som øker sannsynligheten for skjulte feil og har brukt opp mye av sin forventede brukstid. Regnvann og smeltevann må ikke renne inn mot bygningen, vann fra taknedløp må ledes bort. Fuktsikring er normalt ikke dimensjonert for å ta unna takvann.

Konsekvens/tiltak

- Andre tiltak:

Tilstandsrapport

Jeg anbefaler ytterligere undersøkelser. For å lukke avviket må det gjøres tiltak. Det bør gjøres tiltak for å redusere fuktpåkjenningen på bygningen. Konsekvensen av påviste avvik kan eksempelvis være fuktskader eller redusert brukstid.

TG 2 Grunnmur og fundamenter

Grunnmur i betong.

Vurdering av avvik:

- Grunnmuren har sprekkdannelser.

Fundamentering er nedgravd og ikke tilgjengelig for inspeksjon. Riss og sprekker av en slik karakter er normalt på bygninger fra denne perioden. Bygningsdelen må ses i sammenheng med "krypkjeller" i rapporten. Skjevheter i konstruksjonen som sannsynligvis har sin årsak i fundamenteringen ble registrert. Organiske materialer ligger direkte mot grunn, dette anbefales fjernet siden det gir sopp- og råteskader. Deler av bygningsdelen er skjult, har en alder som øker sannsynligheten for skjulte feil og har brukt opp mye av sin forventede brukstid. Grunn fundamenteringsdybde registrert.

Konsekvens/tiltak

- Andre tiltak:

Jeg anbefaler ytterligere undersøkelser. Anbefaler å følge med videre utvikling. Årsakene til avviket er ikke avdekket ettersom det det går utover undersøkelsesnivået i rapporten, konsekvensen er at det må gjøres ytterligere undersøkelser. Konsekvensen av påviste avvik kan eksempelvis være redusert brukstid og skjevheter.



Sprekk i grunnmur.

TG 2 Terrengforhold

Eiet tomt på 151,5 m². Tomten er opparbeidet med plen og beplantning. Gruset gårdsplass.

Vurdering av avvik:

- Det er avvik:

Terrenget rundt bygningen skal ha tilstrekkelig fall fra byggverket dersom ikke andre tiltak er utført for å lede bort overvann. Fallet ut fra bygningen bør være minst 1 : 50 over en avstand på minst 3 m fra veggen. Hvis det ikke er mulig å etablere fall ut fra bygningen, kan man etablere fall langs veggen til lavereliggende terreng dersom forholdene ligger til rette for det (Se Se byggforsklblad 514.221). Stedvis dårlig fall eller flatt terreng, dette er et avvik fra dagens krav.

Konsekvens/tiltak

- Tiltak:

Det bør etableres tilstrekkelig fall eller ledegrøft vekk fra bygningen. Terrengforholdet fører til mer fuktbelastning mot bygget og øker sannsynligheten for fuktskader.

TG 2 Utvendige vann- og avløpsledninger

Eiendommen har privat vannforsyning.

Eiendommen har privat avløp. Eiendommer som ikke er tilknyttet offentlig avløp skal ha godkjent separat avløpsanlegg. Eier er ansvarlig for at anlegget er riktig dimensjonert og virker tilfredsstillende. Kjøper oppfordres til å kontrollere anlegget.

Selgers opplysning: Felles vann- og avløpsanlegg i området.

Vurdering av avvik:

- Det foreligger ingen dokumentasjon på vannkvaliteten på brønnvannet.
- Mer enn halvparten av forventet brukstid er passert på utvendige avløpsledninger.

Tilstandsrapport

- Mer enn halvparten av forventet brukstid er passert på utvendige vannledninger.

Jeg har ikke fått opplysninger om utskiftninger eller andre arbeider på utvendige vann- og avløpsledninger. Tilstandsgraden blir derfor satt ut fra byggeåret. Vannprøve for analyse hos et laboratorium anbefales hvert sommerhalvår for å avdekke eventuell forurensning. Hvis brønnen forsyner flere enn en bolig med drikkevann er dette et vannforsyningssystem, og det er da pålagt å ta prøver i samsvar med kravene i drikkevannsforskriften (lovdata.no). Se også <https://www.mattilsynet.no/mat-og-drikke/forbrukere/har-du-trygt-vann-i-bronnen>. Utvendige vann- og avløpsrør vil har en naturlig slitasjegrad på grunn av alder. For eksempel nevnes at trerøtter kan vokse seg inn i rørene, partikkelstoffer bygger seg opp i rør og reduserer/stenger gjennomstrømmingen, terrengdeformasjoner som forårsaker utettheter og fortettinger. Alt dette er naturlige slitasjeskader som etter en del år gjør det påregnelig med skader. Uansett vil plutselige og uforutsette forhold som for eksempel fortetting og brudd være risikomomenter i ethvert anlegg. Alder har stor betydning for dette.

Konsekvens/tiltak

- Innhent dokumentasjon, om mulig.

Jeg anbefaler kontroll av røropplegg utført av fagperson. Eldre røranlegg øker risikoen for lekkasjer og gjengroing.

Konklusjon og markedsvurdering

Formål med takseringen: Salg

Hovedbyggets BRA/BRA-i

46 m²/46 m²

Fritidsbolig i rekke: Bad, 2 Soverom, Stue/kjøkken, Entré

Detaljert oppstilling over areal finnes i rapporten.

Markedsverdi

Kr 1 350 000

Vurdering av hva verdien er i det åpne eiendomsmarkedet på vurderingstidspunkt. I tilfelle det er andel fellesgjeld/fellesformue, borett, bruksrett eller festet tomt, er det gjort fradrag/tillegg for dette.

Les mer om markedsverdi på siste side i rapporten.

Teknisk verdi bygninger, med tomteverdi

Kr 1 800 000

Kostnaden ved å oppføre et tilsvarende bygg i henhold til dagens lovverk, med fradrag for utidsmessighet, elde, vedlikeholds mangler, gjenstående arbeider, tilstandssvekkelser og forskriftsmangler.

Les mer om teknisk verdi på siste side i rapporten.

Markedsverdi

1 350 000

Konklusjon markedsverdi

1 350 000

Markedsvurdering

Markedsverdien er vurdert ut fra eiendommens salgsverdi og er forutsatt et frivillig salg mellom aktsomme og opplyste parter gjennom en normal markedsføringsperiode.

Markedsverdien er skjønnsmessig satt av takstingeniørens overblikk av momentene i denne rapporten og eiendommens beliggenhet i dagens marked.

Arealet av boligen og tomten er ikke alene grunnlag for eiendommens markedsverdi, men må sees i sammenheng med beliggenhet, standard, vedlikeholdsbehov, sammenliknbare salg av naboeiendommer, heftelser, eierform etc.

I denne rapporten er teknisk verdi beregnet i programmet Byggekost.no og eiendomsverdi.no er brukt som hjelpemiddel for beregning av markedsverdien.

I årlige kostnader under i rapporten, vil det i tillegg påløpe kostnader som strøm, firing, nett/TV, drift, innboforsikring, vedlikeholdskostnader etc.

Sum årlige kostnader vil variere, og oppstillingen er kun ett estimat.

Sammenlignbare salg						
EIENDOM	SALGSDATO	PRISANT	PRIS	FELLESGJ.	TOTALPRIS	M² PRIS
1 Glenna 150 ,2890 ETNEDAL 0 m² 1980 3 sov	12-09-2020	1 490 000	1 700 000		1 700 000	
2 Glenna 138 ,2890 ETNEDAL 47 m² 1980 2 sov		1 500 000				31 915
3 Glenna 132 ,2890 ETNEDAL 47 m² 1980 2 sov	06-09-2021	1 550 000	1 465 000		1 465 000	31 170
4 Glenna 136 ,2890 ETNEDAL 48 m² 1980 2 sov	07-03-2021	1 100 000	1 350 000		1 350 000	28 125
5 Glenna 152 ,2890 ETNEDAL 61 m² 1980 2 sov	02-08-2020	1 200 000	1 600 000		1 600 000	26 230

Om sammenlignbare salg

Utvalget er i utgangspunktet basert på likhetskriterier i forhold til den takserte boligen, men merk at det likevel kan være betydelige forskjeller i eksempel byggeår, arealer, soverom, beliggenhet, solforhold, utsyn mm. I tillegg vil det også kunne være store forskjeller i teknisk standard på de sammenlignbare boligene. Utvalget vil også kunne inneholde omsetningspriser som går vesentlig tilbake i tid. De ovennevnte forskjeller vil derfor være vurdert av takstmann og korrigert for i fastsettelsen basert på en skjønnsmessig vurdering av markedsverdi.

Beregninger

Årlige kostnader		
Forsikring. Estimert på https://www.huseierne.no/huseiernes-bokostnadsindeks/ . Du bør bruke linken for å se på forutsetningene for tallene.	Kr.	9 075
Offentlige avgifter og ev. eiendomsskatt. Estimert på https://www.huseierne.no/huseiernes-bokostnadsindeks/ . Du bør bruke linken for å se på forutsetningene for tallene.	Kr.	7 589
Felleskostnader. Opplyst av selger.	Kr.	15 600
Sum Årlige kostnader (Avrundet)	Kr.	32 500

Teknisk verdi bygninger

Fritidsbolig i rekke

Normale byggekostnader (utregnet som for nybygg)	Kr.	2 200 000
Fradrag (utidsmessighet, elde, vedlikeholdsmangler, gjenstående arbeider, svekkelser og forskriftsmangler)	Kr.	- 900 000
Sum teknisk verdi - Fritidsbolig i rekke	Kr.	1 300 000

Sum teknisk verdi bygninger	Kr.	1 300 000
------------------------------------	------------	------------------

Tomteverdi

Tomteverdi er en beregnet verdi for tomten slik den fremstår på befaringstidspunktet. Tomteverdien består av normal tomtekostnad i det aktuelle området og en vurdert verdi for beliggenhet. Normal tomtekostnad fremkommer ved å beregne teknisk verdi for råtomt, infrastruktur på tomten samt opparbeiding / beplantning, arrondering av terrenget og markedstilpasning for beliggenhet.

Normal tomteverdi	Kr.	500 000
-------------------	-----	---------

Beregnet tomteverdi	Kr.	500 000
----------------------------	------------	----------------

Tomteverdi og teknisk verdi bygninger

Tomteverdi og teknisk verdi bygninger for det aktuelle takstobjektet (Avrundet)	Kr.	1 800 000
--	------------	------------------

Arealer, byggetegninger og brannceller

Standard gjeldende fra 01.01.2024

Arealmålinger og arealoppsett er basert på Norsk standard 3940:2023 Areal- og volum-beregninger av bygninger. Arealet gjelder for tidspunktet da boligen ble målt


Hva er måleverdig areal?

Arealet i rommet må ha minst 1,90 m fri høyde over gulvet og minst bredde på 0,60 m. Et loft med skråtak vil for eksempel bare få registrert målbart areal der høyden er minst 1,90 m og bredden minst 0,60 m.Rommet må ha dør eller luke, og gangbart gulv.

Hva er bruksareal?

BRA = BRA-i + BRA-e + BRA-b

Bruksarealet for bygningen er bruttoarealet minus arealet som opptas av yttervegger.

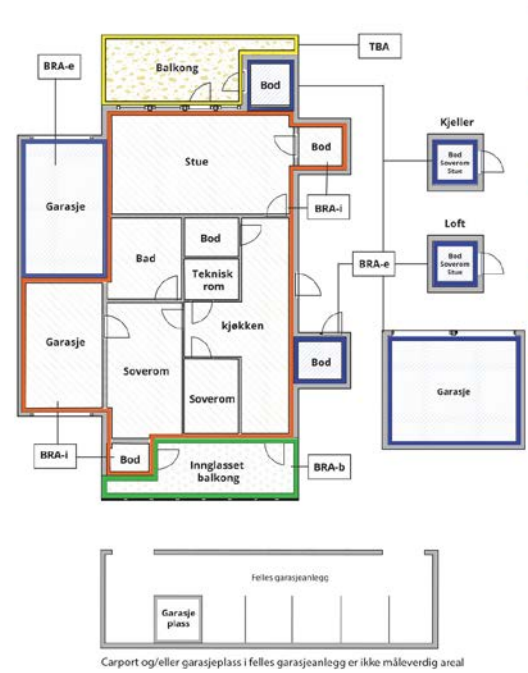

Internt bruksareal (BRA-i)	Arealet innenfor boenheten(e)
Eksternt bruksareal (BRA-e)	Arealet av alle rom utenfor boenheten(e) og som tilhører denne, slik som for eksempel boder
Innglasset balkong mv (BRA-b)	Arealet av innglasset balkong, veranda eller altan når denne er tilknyttet boenheten(e)
Terrasse- og balkongareal (TBA)	Arealet av terrasser, åpne balkonger og åpen altan tilknyttet boenheten(e)

Gulvareal (GUA)	Er sum av BRA (bruksareal) og ALH (areal med lav takhøyde). Areal med lav takhøyde (ALH) er ikke måleverdig areal, som skyldes skråtak og lav himlingshøyde. GUA kan opplyses i markedsføring der det er aktuelt for den konkrete boligen og kun sammen med BRA-i, for eksempel der gulvflaten har en verdi og har funksjon ved møblering og bruk av rommene. Ikke innredet areal som kaldloft, måles og oppgis normalt ikke.
-----------------	---

Arealet kan ikke alltid fastsettes nøyaktig

Areal kan være komplisert eller umulig å måle opp nøyaktig fordi det er vanskelig å fastslå tykkelsen på innervegger, skjevheter i og utforming av bygningskonstruksjoner som karnapp, buer og vinkler som ikke er rette, åpne rom over flere etasjer og så videre.

Eiendommens markedsverdi kan ikke baseres på en matematisk beregning basert på antall kvadratmeter opplyst i rapporten. Opplysninger om areal kan altså ikke alene benyttes for å beregne eiendommens verdi.

Den bygningssakkyndige kan avdekke eventuelle bruksendringer og avvik i branncelleinndeling

Den bygningssakkyndige ser på byggetegninger hvis de er tilgjengelige og dette er en del av oppdraget,og vurderer bruken av boligen opp mot tegningene. Hvis den bygningssakkyndig avdekker at en bolig ikke ser ut til å være delt opp i brannceller etter kravene i byggtেকnisk forskrift på befaringstidspunktet, skal det opplyses om dette.

Reglene om bruksendring og brannceller kan være kompliserte. Søk videre faglige råd om rapporten ikke gir deg svar. Den bygningssakkyndige kan ikke vurdere og svare på alle spørsmål, og kan heller ikke vite om kommunen kan gi unntak for kravene som gjelder. [Vil du vite mer?](#)

Arealer

Fritidsbolig i rekke

Etasje	Bruksareal BRA m²			SUM	Terrasse- og balkongareal (TBA)
	Internt bruksareal (BRA-i)	Eksternt bruksareal (BRA-e)	Innglasset balkong (BRA-b)		
1. Etasje	46			46	20
SUM	46				20
SUM BRA	46				

Romfordeling

Etasje	Internt bruksareal (BRA-i)	Eksternt bruksareal (BRA-e)	Innglasset balkong (BRA-b)
1. Etasje	Bad, Soverom, Soverom 2, Stue/kjøkken, Entré		

Kommentar

Vær oppmerksom på at det er forskjeller på regelverket rundt ny og gammel arealstandard, se derfor på arealoppstillingene hver for seg. Se forutsetninger i rapporten angående arealregler.

Målt takhøyde 1. etasje: Varierende, målt 2,36 m.

Boligens/boenhetens totale bruksareal inkluderer gulvarealet for innvendige vegger.

Lovlighet

Byggetegninger

Det foreligger ikke tegninger

Kommentar: Det foreligger ikke byggegodkjente tegninger i kommunens arkiv.
Det tas forbehold om eventuelle ulovligheter og søknadspliktige endringer siden tegninger ikke foreligger.

Brannceller

Er det påvist synlige tegn på avvik i branncelleinndeling ut ifra dagens byggteknisk forskrift? ☒ Ja ☐ Nei

Kommentar: Manglende brannskiller i henhold til dagens krav.

På grunn av lukket konstruksjon er ikke brann/lyd tilstrekkelig vurdert.

Nyere håndverkstjenester

Er det ifølge eier utført håndverkstjenester på boligen siste 5 år? ☐ Ja ☒ Nei

Krav for rom til varig opphold

Er det påvist avvik i forhold til rømningsvei, dagslysflate eller takhøyde? ☐ Ja ☒ Nei

Kommentar:

Total fordeling mellom P-ROM og S-ROM

Tabellen under viser fordelingen av P-ROM og S-ROM etter veiledningen til NS 3940: 2012. Dette er til informasjon og til sammenligning. Tallene er omtrentlige, kan avvike fra faktiske målinger og er ikke juridisk bindende

	P-ROM(m2)	S-ROM(m2)
Fritidsbolig i rekke	46	0

Befarings - og eiendomsopplysninger

Befaring

Dato	Til stede	Rolle
16.4.2025	Thomas Sirirud	Takstingeniør
	May Elin Juliusdatter Haug	Kunde
	Atle Jostein Ovren	

Matrikkeldata

Kommune	gnr.	bnr.	fnr.	snr.	Areal	Kilde	Eieforhold
3450 ETNEDAL	114	596	0	0	151.5 m²	BEREGNET AREAL (Ambita)	Eiet

Adresse

Glenna 134

Hjemmelshaver

Haug May Elin Juliusdatter

Kommentar

Det tas forbehold om feil og mangler i kartet.

Eiendomsopplysninger

Adkomstvei
Adkomsten til eiendommen er via privat vei. Det er nødvendig å ta høyde for eventuelle kostnader til vedlikehold og snøbrøyting. Det er ikke fremvist avtale om rett til bruk av vei.

Parkering utenfor hytta.

Regulering
Glenna

Tinglyste/andre forhold
Kartgrunnlag og informasjonsgrunnlag vedrørende regulerings-, areal- og kommuneplaner er innhentet fra States Kartverk og NIBIO. Det tas forbehold om feil og mangler i kartet.

Det foreligger utleieklausul på eiendommen.

Selgers opplysning: I de årene jeg har eid hytta har det kun vært nødvendig å stille den til utleie to ganger. Som hytteeier har jeg fått leieinntekter i forbindelse med dette.

Ubekreftet grunnbok:
- Det foreligger erklæring/avtale om rettighet til utleie fra Glenna Høyfjellsenter AS.
- Det er pliktig årlig avgift i forbindelse med vann/avløp/veg.
- Det er tinglyst en forpakkingskontrakt fra Valdres Skiferbrud AS fra 1861.

Dokumentene er ikke gjennomgått av undertegnede. Jeg anbefaler ytterligere undersøkelser

Kommuneplan
Etnedal kommune, kommuneplanens arealdel 2019-2029

Siste hjemmelsovergang

År	Type
2015	Skifteoppgjør

Kilder og vedlegg

Dokumenter					
Beskrivelse	Dato	Kommentar	Status	Sider	Vedlagt
Egenerklæring	20.04.2025	Eiers egenerklæring er gjennomlest.	Gjennomgått		Nei
Energiattest	23.04.2025		Gjennomgått		Nei
Takstingeniørens arealskisse fra befaring	16.04.2025		Gjennomgått		Nei
Statens kartverk og eiendomsverdi.no	16.04.2025		Gjennomgått		Nei
Samsvarserklæringer på elektrisk anlegg.	21.02.2022	Arbeider på det elektriske anlegget fra 1999, skal den ansvarlige utstede en samsvarserklæring som skal være dokumentasjon på at arbeidet er gjort etter forskriftene.	Gjennomgått		Nei
Byggegodkjente tegninger			Finnes ikke		Nei
Ferdigattest/midlertidig brukstillatelse			Finnes ikke		Nei
Bruksrettigheter			Ikke gjennomgått		Nei
Situasjonskart	16.04.2025		Gjennomgått		Nei
Informasjon om befaring og tilstandsrapporten		E-post er sendt kunde før befaringen.	Gjennomgått		Nei
Ubekreftet grunnbok	23.04.2025		Gjennomgått		Nei
Selger/kunde/revirent	16.04.2025		Gjennomgått		Nei

Revisjoner

Versjon	Ny versjon	Kommentar
1	25.04.2025	

For gyldighet på rapporten se forside

Tilstandsrapportens avgrensninger

STRUKTUR•REFERANSENIVÅ•TILSTANDSGRADER

- Rapporten er basert på innholdskrav i Forskrift til avhendingslova (tryggere bolighandel). Formålet er å gi en tilstandsanalyse til bruk for den som bestiller og/eller i et salg til forbruker, og ikke for andre tredjeparter. Rapportens struktur, metode og begrepsbruk følger i hovedsak Norsk Standard NS 3600:2018 (Teknisk tilstandsanalyse ved omsetning av bolig), samt Takstbransjens retningslinjer for arealmåling når det gjelder fordeling mellom P-areal og S-areal.
- Tilbakeholdt eller uriktig informasjon som har betydning for vurderingen, er ikke bygningssakkyndiges ansvar. Rapporten beskriver avvik, altså en tilstand som er dårligere enn referansenivået. Rapporten framhever normalt ikke positive sider ved boligen ut over det som fremgår av tilstandsgradene.
- Tilstanden angis i rapporten og gir uttrykk for en gitt forventet tilstand blant annet vurdert ut fra alder og normal bruk slik:

i) **Tilstandsgrad 0, TG0:** Ingen avvik eller skader. I tillegg må bygningsdelen være tilnærmet ny, mindre enn 5 år, og det foreligger dokumentasjon på faglig god utførelse.

ii) **Tilstandsgrad 1, TG1:** Mindre avvik. Normal slitasje. Strakstiltak ikke nødvendig. TG1 kan gis når bygningsdelen er tilnærmet ny og det ikke foreligger dokumentasjon på faglig god utførelse.

iii) **Tilstandsgrad 2, TG2:** Vesentlige avvik, og mindre avvik som etter NS 3600 gir TG 2, men som ikke nødvendigvis krever umiddelbare tiltak. I denne rapporten kan TG2 i Rapportsammendrag være inndelt i TG2 som krever tiltak og de som ikke krever umiddelbare tiltak. Konstruksjonen har normalt enten feil utførelse, en skade eller symptomer på skade, sterk slitasje eller nedsatt funksjon. Vedlikehold eller tiltak trengs i nær fremtid, det er grunn til å varsle fare for skader på grunn av alder eller overvåke spesielt på grunn av fare for større skade eller følgeskade. For skjulte konstruksjoner vil alder i seg selv være et symptom som kan gi TG2. For synlige konstruksjoner kan alder sammen med andre symptomer og momenter gi TG2. Avvik under TG2 kan gis sjablongmessig anslag.

iv) **Tilstandsgrad 3, TG3:** Store eller alvorlige avvik. Kraftige symptomer på forhold som man må regne med trenger utbedring straks eller innen kort tid. Påvist funksjonssvikt eller sammenbrudd. Avvik under TG3 skal gis sjablongmessig anslag.

v) **Tilstandsgrad TGIU:** Ikke undersøkt/ikke tilgjengelig for undersøkelse.

- Ved TG0 og TG1 gis det normalt ingen begrunnelse for valg av tilstandsgrad, fordi bygningen eller bygningsdelen da bare har normal slitasje. For anbefalte tiltak ved TG2 og TG3 må bruker av rapporten vurdere om tiltakene er nødvendige og lønnsomme. Hva det vil koste å utbedre rom eller bygningsdeler er et sjablongmessig anslag basert på registrert avvik og angitte tiltak i rapporten. Anslaget er gitt på generelt grunnlag og basert på erfaringstall i seks intervaller, og kan ikke forveksles med en konkret vurdering og tilbud fra en entreprenør eller håndverker. Det må eventuelt innhentes tilbud for en nærmere undersøkelse, og konkret og nøyaktig vurdering av utbedringskostnad. Kostnader til ikke oppdagede avvik/utbedringer/feil kan forekomme. Utbedringskostnad avhenger av personlige preferanser og markedspris på materialer og tjenesteyter.

PRESISERINGER

- Avvik vurderes ut fra tekniske forskrifter på søknadstidspunktet for bygget. Noen bygningsdeler vurderes etter gjeldende teknisk forskrift på befaringstidspunktet. Dette gjelder blant annet:

i) sluk, tettesjikt og fall på bad og vaskerom (våtrom)

ii) Forhold rundt brann, rømming, sikkerhet, for eksempel rekkverkshøyder/åpninger, ulovlige bruksendringer, brannceller mv.

- For skjulte konstruksjoner slik som vann og avløp uten dokumentasjon, er kvalitet og alder vurdert.

• Fastmonterte installasjoner, for eksempel innfelt belysning (downlights), demonteres ikke for å sjekke dampspærren bak. Dette av hensyn til bygningssakkyndiges kompetanse og risikoen for skade.

• Kontroll av fukt i konstruksjonen ved hulltaking i bad og vaskerom (våtrom), rom under terreng (kjelleretasje, underetasje og sokkeletasje) eller andre bygningsdeler skjer etter eiers aksept. Hulltaking av våtrom og rom under terreng kan unntaksvis unnlates, se Forskrift til Avhendingsloven.

• Kontroll av romfunksjoner for P-ROM utføres kun når det ikke foreligger godkjente og byggemeldte tegninger, eller når tegninger ikke stemmer med dagens bruk.

• Bygningssakkyndig gir en forenklet vurdering av branntekniske forhold og elektriske installasjoner i boligen dersom det er mer enn fem år siden sist boligen hadde el-tilsyn. Bygningssakkyndig kan anbefale å konsultere offentlige myndigheter eller kvalifisert elektrofaglig fagperson ved behov for grundigere undersøkelser.

TILLEGGSUNDERSØKELSER

Etter avtale kan tilstandsanalysen utvides til også å omfatte tilleggssundersøkelser utover minimumskravet i forskriften.

BEFARINGEN

Rapporten gir en vurdering av byggverk og bygningsdeler som bygningssakkyndig har observert, og som fremkommer av Forskrift til avhendingsloven. Rapporten er likevel ingen garanti for at det ikke kan finnes skjulte feil, skader og mangler. NS 3600:2018 (Teknisk tilstandsanalyse ved omsetning av bolig) har undersøkelsesnivå fra 1 til 3, der undersøkelsesnivå 1 er det laveste og baseres på visuell observasjon. Rapporten baseres på undersøkelsesnivå 1 med få unntak (våtrom og rom under terreng). I praksis betyr dette at gjennomføringen av befaringen begrenses som følger:

- Det utføres kun visuelle observasjoner på tilgjengelige flater uten fysiske inngrep (f.eks. riving).

• Flater som er skjult av snø eller på annen måte ikke er tilgjengelig eller skjult, blir ikke kontrollert. Det foretas ikke funksjonspøving av bygningsdeler, som isolasjon, piper, ventilasjon, el. anlegg, osv.

• Det gis ingen vurdering av boligens tilbehør, hvite- og brunevarer og annet inventar. Dette gjelder også integrert tilbehør.

• Inspisering av yttertak er basert på det som er synlig, normalt på insiden fra loftet og utvendig fra stige/bakkenivå. Befaring av tak må være sikkerhetsmessig forsvarlig for å kunne gjennomføres.

• Stikkprøvetakninger er utvalgt tilfeldig og kan innebære kontroll under overflaten med spiss redskap eller lignende.

UTTRYKK OG DEFINISJONER

• **Tilstand:** Byggverkets eller bygningsdelens tekniske, funksjonelle eller estetiske status på et gitt tidspunkt.

• **Symptom:** Observerbart forhold som gir indikasjon på hvilken tilstand et byggverk eller en bygningsdel befinner seg i. Benyttes ved beskrivelse av avvik.

• **Skadegjørere:** Zoologiske eller biologiske skadegjørere, i hovedsak råte, sopp og skadedyr.

• **Fuktsøk:** Overflatesøk med egnet søkeutstyr (fuktindikator) eller visuelle observasjoner.

• **Fuktmåling:** Måling av fukttinnhold i materiale eller i bakenforliggende konstruksjon ved bruk av egnet måleutstyr (blant annet hammerelektrode og pigger).

• **Utvidet fuktsøk (hulltaking):** Boring av hull for inspeksjon og fuktmåling i risikoutsatte konstruksjoner, primært i tilstøtende vegger til bad, utforede kjellervegger og eventuelt i oppforede kjellergulv.

• **Normal slitasjegrad:** Forventet nedsliting av materiale i overflaten som er basert på enkle visuelle observasjoner. Kan vurderes sammen med bygningsdelens alder.

• **Forventet gjenværende brukstid:** Anslått tid et byggverk eller en del av et byggverk fortsatt vil være tjenlig for sitt formål (NS3600, Termer og definisjoner punkt 3.9)

AREALBEREGNING FOR BOENHETER

• Areal fastsettes etter Forskrift til avhendingsloven og Norsk Standard 3940 Areal- og volum-beregninger av bygninger fra 2023.

• Areal oppgis i hele kvadratmeter i rapporten, og gjelder for det tidspunkt oppmålingen fant sted.

• **Bruksareal (BRA)** er det måleverdige arealet som er innenfor omsluttete vegger målt i gulvhøyde (bruttoareal minus arealet som opptas av yttervegger). I tillegg til gulvhøyde gjelder regler om fri bredde for at arealet skal være måleverdig, med betydning for BRA av for eksempel loft med skråtak. BRA består av internt bruksareal (BRA-i), eksternt bruksareal (BRA-e) og innglasset balkong mv (BRA-b). Terrasse- og balkongareal (TBA) opplyses der tilstandsrapporten skal benyttes i boligomsetningen og der det er aktuelt. I tillegg kan gulvareal (GUA) og areal med lav takhøyde (ALH) opplyses sammen med BRA der det er aktuelt og en del av oppdraget. Rom skal ha atkomst og gangbart gulv for å kunne regnes som BRA/måleverdig areal.

• Arealet måles og oppgis dersom arealet oppfyller krav til måleverdighet, slik som at arealet må ha minst en bredde på 0,6m og minst en høyde på 1,9 m osv. Et rom kan være i strid med teknisk forskrift og mangle godkjenning hos kommunen for den aktuelle bruken, uten at dette får betydning for om arealet måles og oppgis i tilstandsrapporten. Når arealet måles tas det ikke hensyn til om arealet er lovlig oppført eller om bruken er lovlig, bruksendringer, lysforhold eller andre sikkerhetsmangler.

• Eiendommens markedsverdi kan ikke baseres på en rent matematisk

beregning i forhold til antall kvadratmeter opplyst i rapporten. Opplysninger om areal kan altså ikke alene benyttes for beregning av eiendommens verdi.

• Rom som ligger utenfor boenheten, men som eier har påvist og/eller opplyst at tilhører boenheten, er oppmålt og inkludert i BRA-e. Det er ikke fremvist dokumentasjon på at rommet tilhører boenheten, med mindre dette er angitt særskilt. Rom utenfor boenheten kan omdisponeres av borettslaget/sameiet og dette kan påvirke boligens BRA. Vær oppmerksom på at NS 3940:2023 og eierseksjonsloven har ulik definisjon av fellesareal. Ved arealmåling gjelder NS 3940:2023 som definerer fellesareal slik: "Delen av bygning som brukes av to eller flere bruksenheter eller til bygningens forvaltning, drift eller vedlikehold.

• I en overgangsperiode skal rapporter som benyttes i boligomsetningen eller dersom det er en del av oppdraget også opplyse om fordelingen mellom P-ROM og S-ROM med utgangspunkt i definisjonene som fremkommer av veiledningen til Norsk Standard 3940 Areal- og volum-beregninger av bygninger fra 2012. Fordelingen mellom P-ROM og S-ROM er basert på veiledningen og bygningssakkyndiges eget skjønn. P-ROM er måleverdige rom som benyttes til kort eller langt opphold. S-ROM er måleverdige rom som benyttes til lagring, og tekniske rom. Bruken av et rom på befaringstidspunktet har betydning for om rommet defineres som P-ROM eller S-ROM. Dette betyr at rommet både kan være i strid med teknisk forskrift og mangle godkjenning i kommunen for den aktuelle bruken, uten at dette vil få betydning for valg av arealkategori.

• Se øvrig informasjon om areal i rapporten, Norsk Standard 3940 (2012 og 2023) og veiledningen til disse.

PERSONVERN

iVerdi AS, bygningssakkyndig og takstforetaket behandler personopplysninger som bygningssakkyndig trenger for å kunne utarbeide rapporten. Personvernerklæring med informasjon om bruk av personopplysninger og dine rettigheter finner du her [Personvernerklæring - iVerdi](#)

DELING AV PERSONOPPLYSNINGER FOR TRYGGERE BOLIGHANDEL OG MULIG RESERVASJON

Norsk takst og deres samarbeidspartnere benytter personopplysninger fra rapporten for analyse- og statistikkformål, samt utvikling og drift av produkter og tjenester for takstbransjen og andre aktører i boligomsetningen. Les mer om dette og hvordan du kan reservere deg på <https://www.norsktakst.no/norsk/om-norsk-takst/personvernerklaering/reservasjon/>

Vendu lager en boliganalyse basert på opplysninger fra rapporten. Les mer om dette og hvordan du kan reservere deg her: <https://samtykke.vendu.no/ML8907>

KLAGEORDNING FOR FORBRUKERE

Er du som forbruker misfornøyd med bygningssakkyndiges arbeid eller opptreden ved taksering av bolig eller fritidshus, se www.takstklagenemd.no for mer informasjon

Nabolagsprofil

Glenna 134

Høyde over havet

936 m



Offentlig transport

Rust Linje 309	9 min 7.9 km
Damsletta Linje 309	9 min 8.7 km

Avstand til byer

Fagernes	43 min
Lillehammer	1 t 11 min
Hamar	1 t 41 min
Oslo	2 t 51 min
Skien	202 km
Bergen	246.4 km
Trondheim	270.3 km

Ladepunkt for el-bil

Joker Etnedal	15 min
Nørsteli Landhandleri, Nord Torpa	27 min

Vintersport

- Langrenn
- Avstand til nærmeste løype: 34 m
 - 372 km preparert løype innenfor 15 km



Alpin

- Gamlestølen
- Kjøretid: 6 min
- Skitrek i anlegget: 1






Sport


Etnedal skule Aktivitetshall, ballspill, fotball, frii...	17 min 17.6 km
Bruflat sandvolleyballbane Sandvolleyball	21 min 21.5 km

Dagligvare

Joker Etnedal	15 min
Matkroken Etnedal Post i butikk, PostNord	20 min 21.3 km

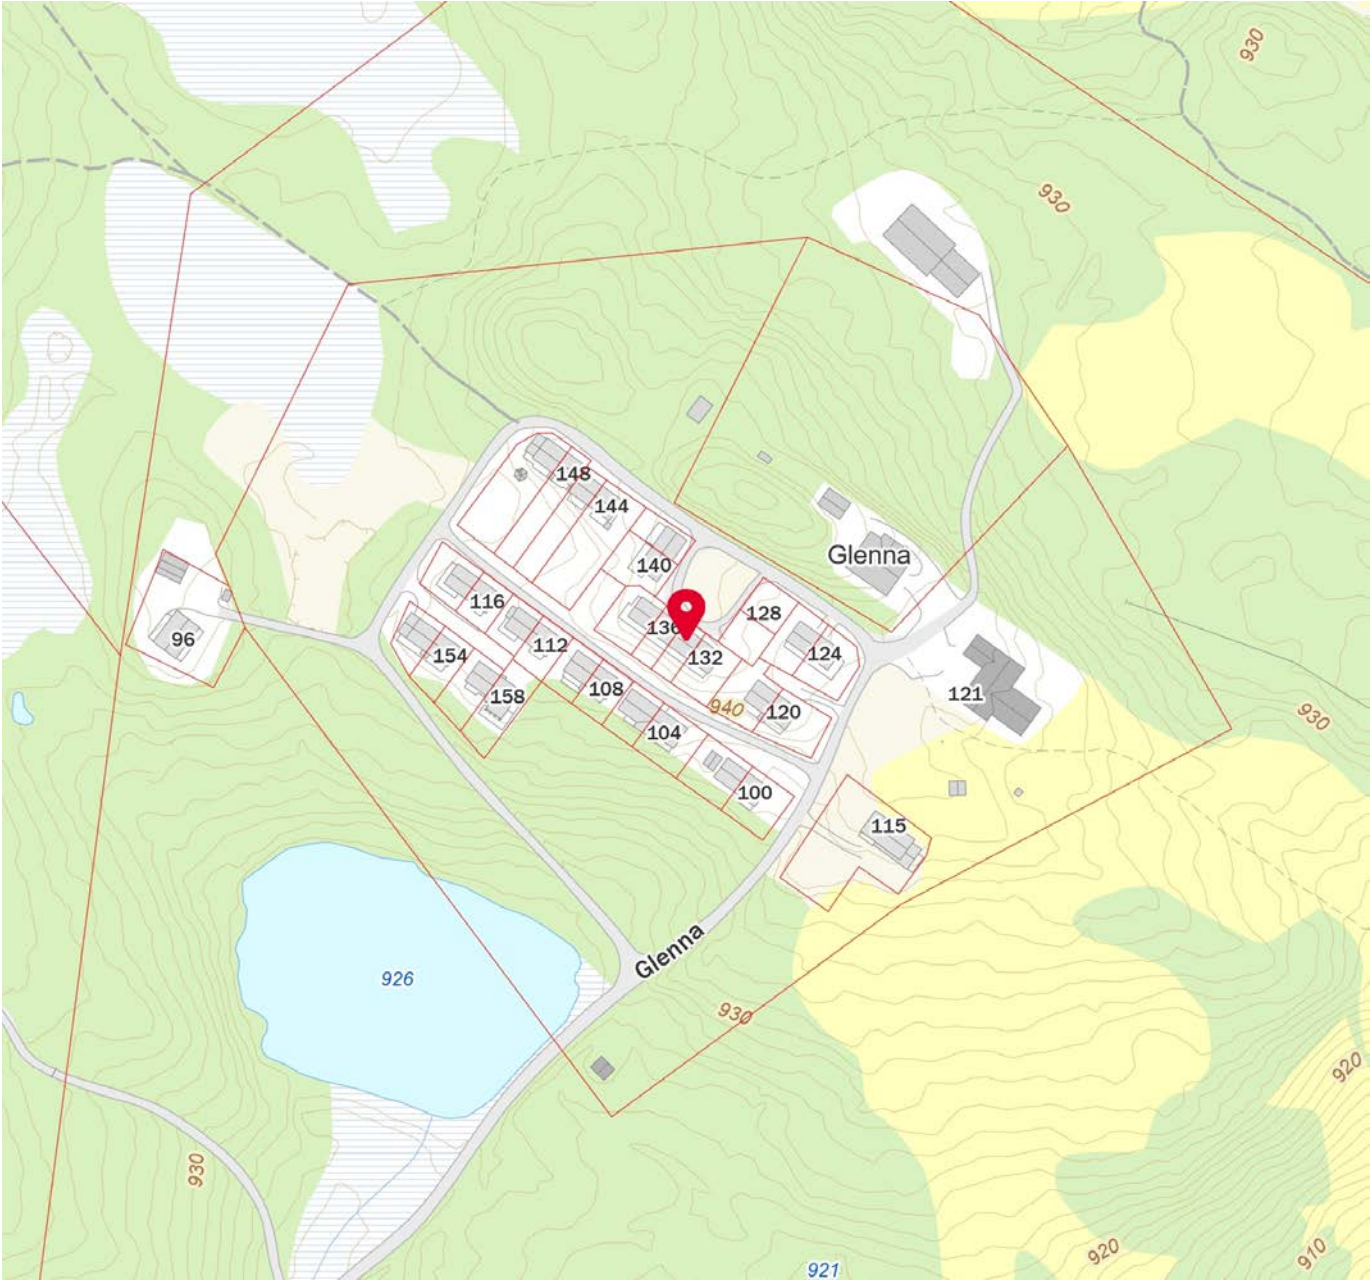

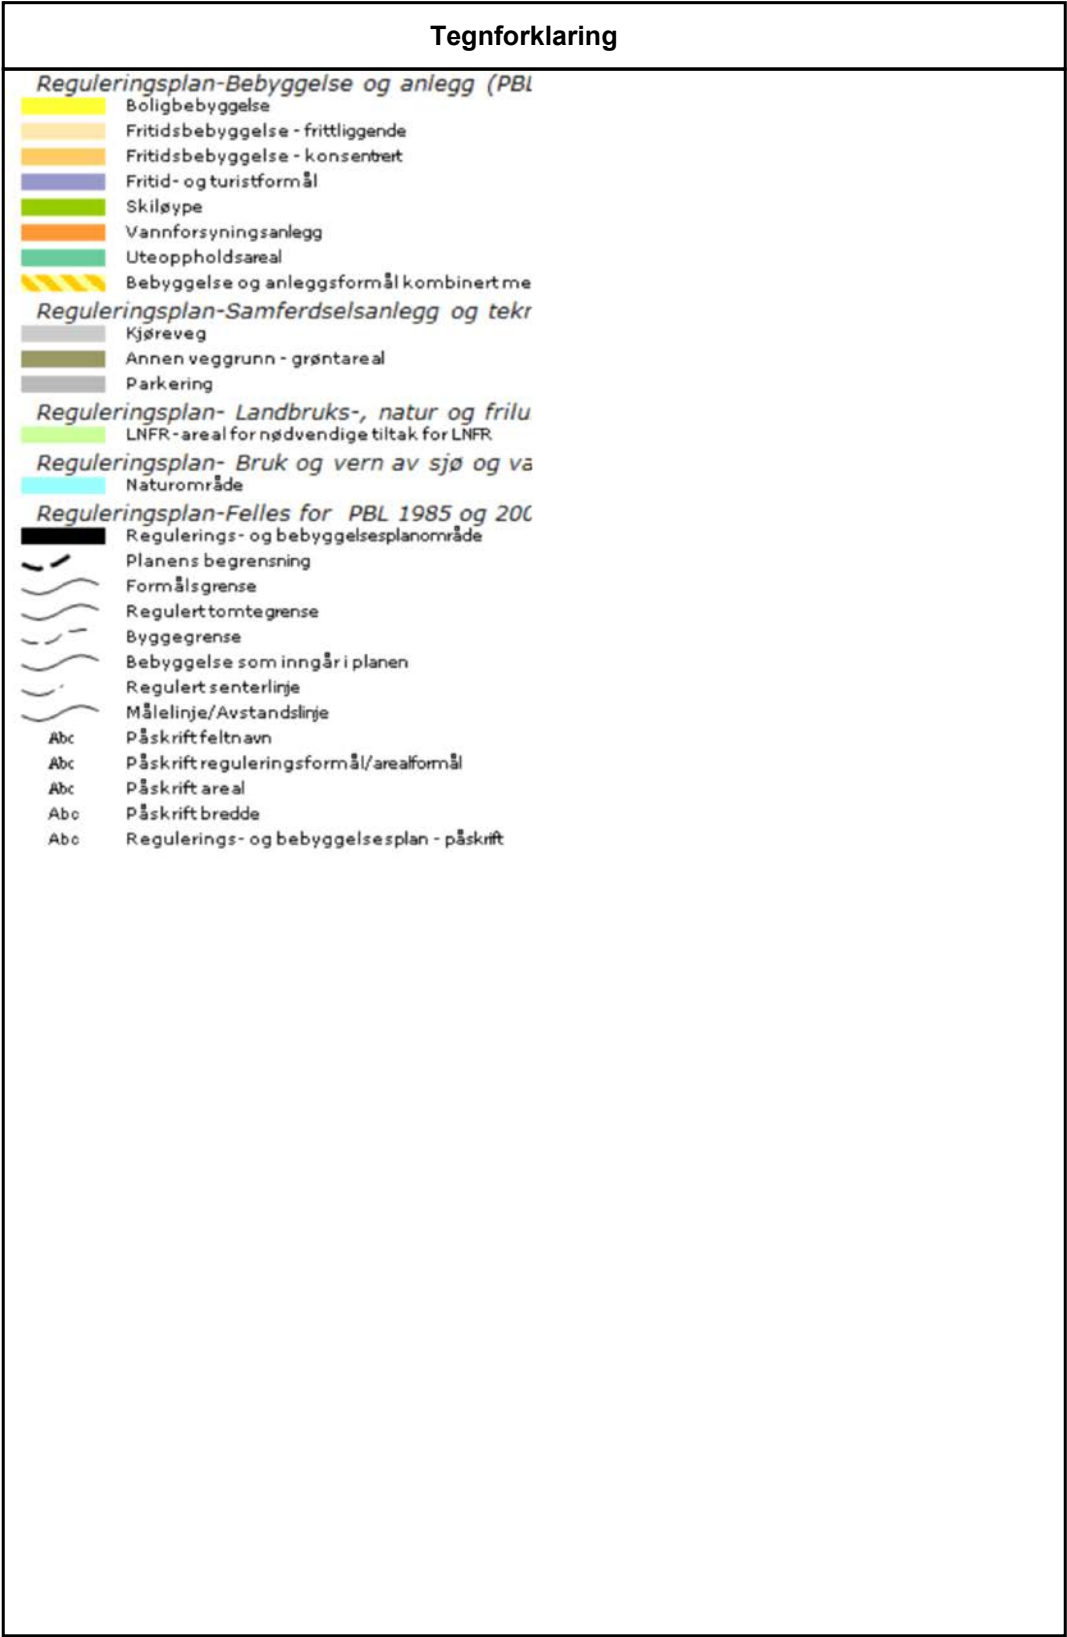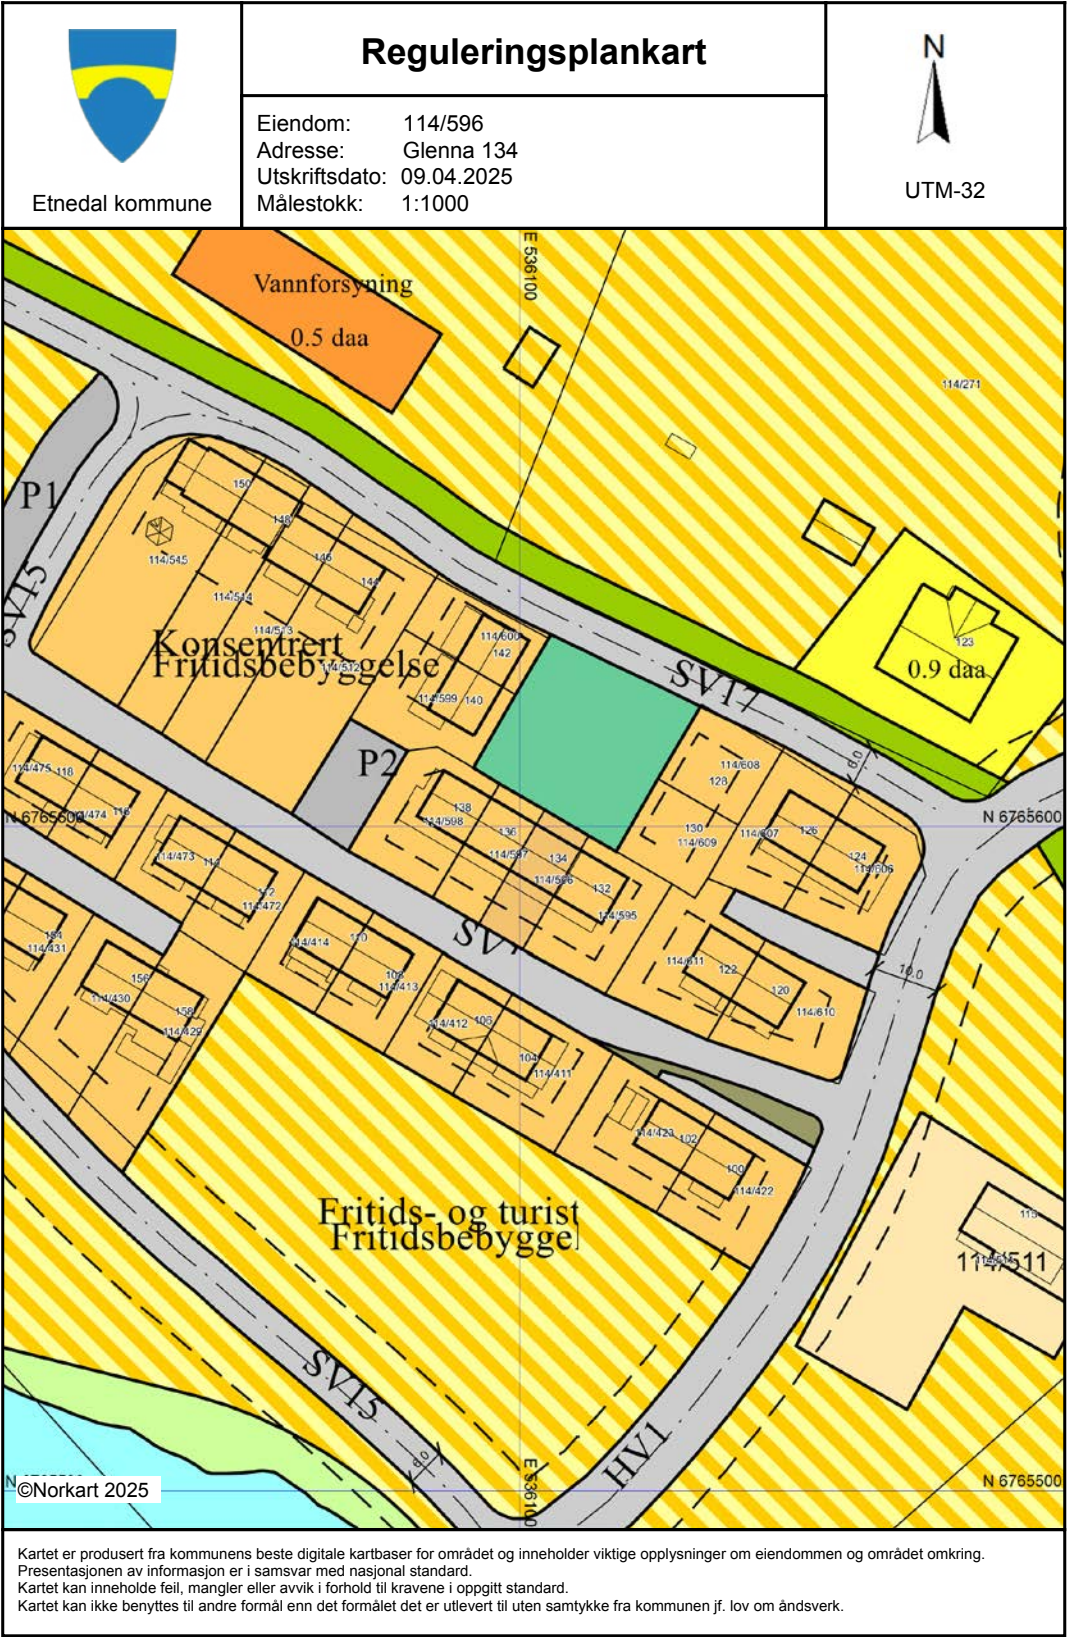

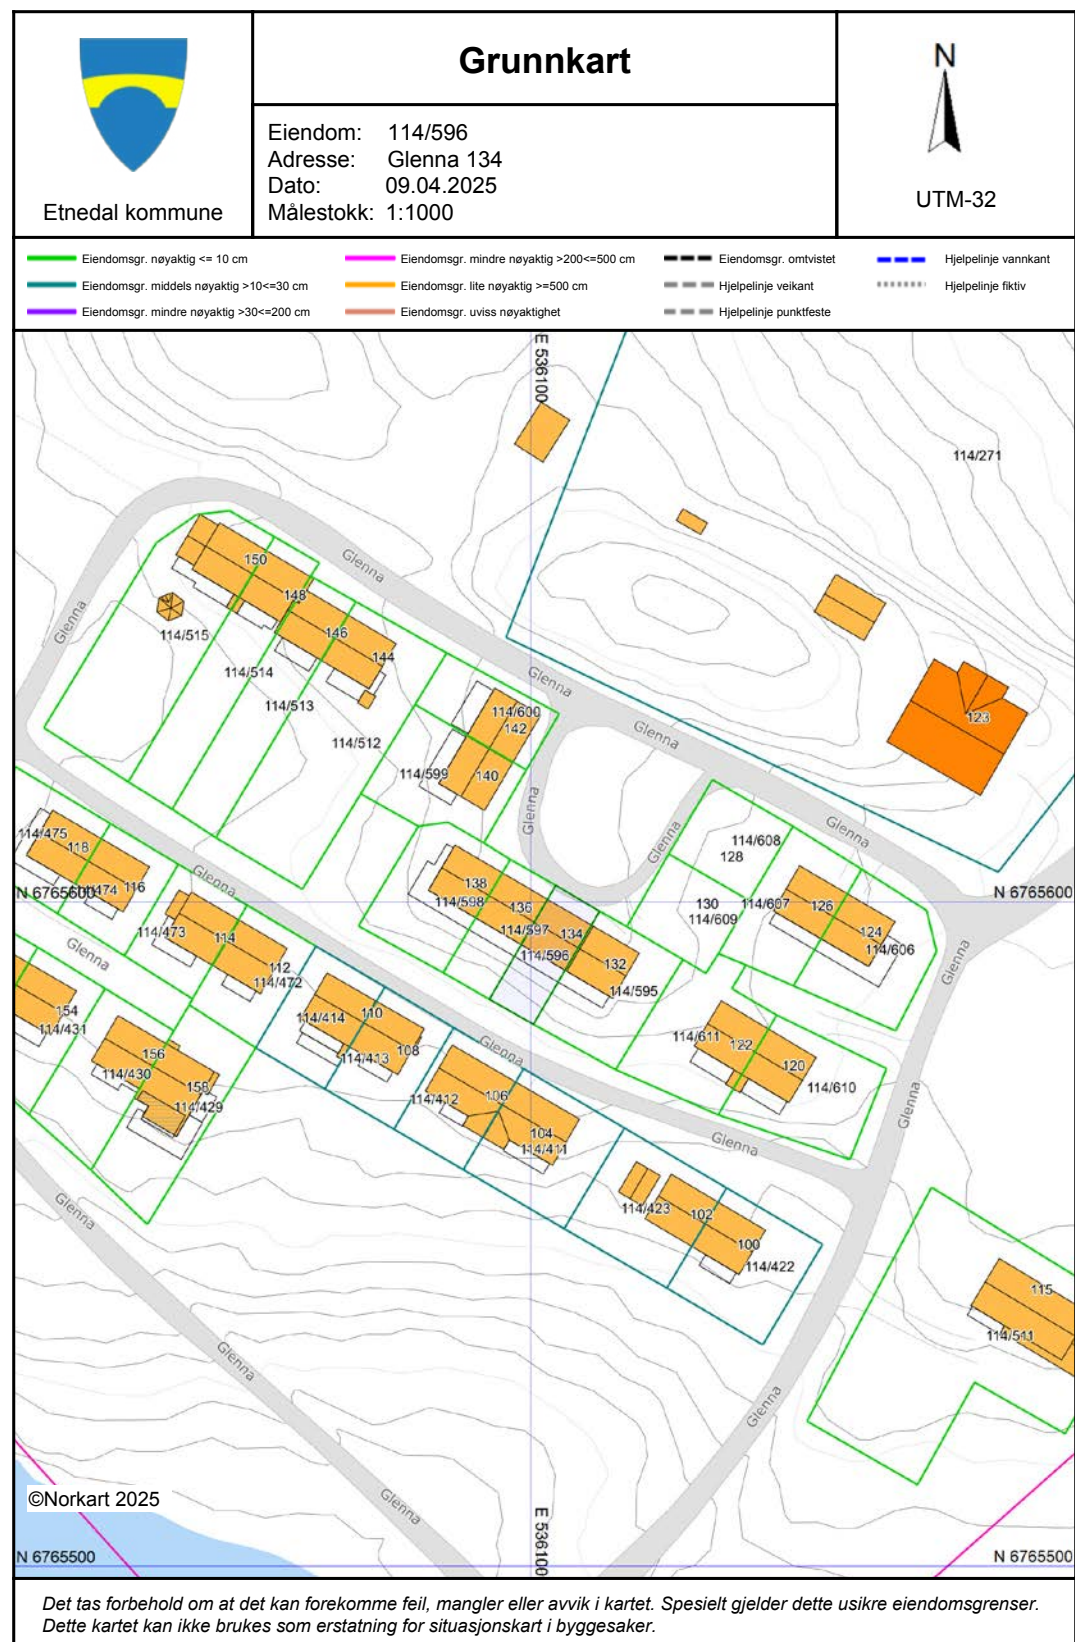

VEDTEKTER for Glenna Hytteeierforening

§1 Navn, opprettelse og formål

Foreningens navn er Glønna Hytteeierforening (heretter kalt foreningen). Foreningen er opprettet i konstituerende møte 18. juni 2005.

Formålet med dannelsen er å ivareta hytteeiernes felles interesser..

I tilfelle tvil om en sak er av felles interesse, avgjøres spørsmålet med alminnelig flertall på årsmøte, jfr. S 4.

§2 Medlemskap

Alle hytteeiere med hytte utskilt fra og solgt av Glenna Høyfjellsenter har rett og plikt til medlemskap i foreningen. Hver hytte har en stemme på årsmøtet. Glenna høyfjellsenter har rett til å være tilstede og har talerett på årsmøtet. I saker som angår Glenna Høyfjellsenter direkte, kan årsmøtet bestemme at de ikke har slik rett.

§3 Fordeling av felleskostnader

Felleskostnader til vann/avløp, vedlikehold av veier, brøyting, og renovasjon med mer, fordeles etter separat avtale inngått mellom den enkelte og Glenna Høyfjellsenter. Kostnader til elektrisitet fordeles etter forbruk.

§4 Årsmøtemøte

Den øverste myndighet i foreningen utøves av årsmøtet.

4.1 Berammelse og innkalling

Ordinært årsmøte skal holdes hvert år innen utgangen av april måned. Styret skal på forhånd varsle hytteeierne om dato for møtet og om siste frist for innlevering av saker som ønskes behandlet. Årsberetning, regnskapsoversikt og eventuelt revisjonsberetning skal tilstiles alle hytteeiere med kjent adresse, fortrinnsvis e-post adresse, senest to uker før det ordinære årsmøtet. Dokumentene skal dessuten være tilgjengelige på møtet.

Ekstraordinært årsmøte holdes når styret finner det nødvendig eller når minst tre hytteiere krever det og samtidig oppgir hvilke saker de ønsker behandlet.

Innkalling til årsmøte skal skje med minst fire ukers varsel. Ekstraordinært årsmøte kan, når det er nødvendig, innkalles med kortere varsel, dog minst sju virkedager. Styret har ansvar for innkalling til ordinære og ekstraordinære møter.

Innkallingen skal skje skriftlig. Innkallingen skal angi de saker som det skal treffes vedtak om i årsmøtet. Det kan ikke treffes vedtak i noe anliggende som ikke er angitt i innkallingen. Saker som en hytteeier ønsker behandlet i det ordinære årsmøtet, skal nevnes i innkallingen når styret har mottatt krav om senest to uker før møtet. Skal et forslag som etter vedtektene må vedtas med minst to tredjedels flertall behandles, må hovedinnholdet være angitt i innkallingen eller i et vedlegg til innkallingen.

4.2 Deltakere

Styremedlemmer og revisor har rett til å være til stede i årsmøtet og til å uttale seg. Styrelederen eller minst to av styrets medlemmer/varamedlemmer har plikt til å være til stede.

Hytteeierens ektefelle, samboer eller et annet medlem av hytteeierens husstand har rett til å være til stede og til å uttale seg.

En hytteeier kan møte ved fullmektig. Fullmakten kan når som helst tilbakekalles.

Enhver hytteeier har rett til å ta med seg en rådgiver til årsmøtet. Rådgiveren kan m rett til å uttale seg hvis årsmøtet gir tillatelse med vanlig flertall.

4.3 Ledelse og protokoll

Årsmøtet skal ledes av styrets leder, med mindre årsmøtet velger en annen møteleder, som ikke behøver å være hytteeier.

Under møtelederens ansvar skal det føres protokoll over alle saker som behandles og alle vedtak som gjøres av årsmøtet. Protokollen skal underskrives av møtelederen og minst en hytteeier, som utpekes av møtet blant dem som er til stede. Kopi av den undertegnede protokollen skal tilstiles samtlige hytteeiere.

4.4 Stemmeberegning og flertallskrav

I årsmøtet har hver eiendom én stemme. En hytteeier som eier to eiendommer har således to stemmer.

Når ikke vedtektene setter strengere krav, treffes alle vedtak med vanlig flertall av de avgitte stemmer. Blanke stemmer anses som ikke avgitt. Står stemmene likt, avgjøres saken ved loddtrekning.

For fastsettelse og endringer av vedtektsbestemmelser kreves tilslutning fra 2/3 av hytteeierne. Likeledes kreves samme ved

- a) tiltak som har sammenheng med hytteeiernes bruksinteresser.
- b) Samtykke til tiltak når tiltaket fører med seg økonomisk ansvar eller utlegg for hytteeierne som etter foreningens karakter er vesentlig.

4.5 Saker som behandles i det ordinære årsmøtet

Det ordinære årsmøtet skal:

Godkjenne protokollen fra foregående årsmøte

- 1) behandle styrets årsberetning,
- 2) behandle og eventuelt godkjenne styrets regnskapsoversikt for foregående kalenderår,
- 3) fastsette budsjett for kommende år,
- 4) velge styreleder når lederen er på valg,
- 5) velge styremedlemmer som er på valg,
- 6) eventuelt velge revisor,
- 7) velge regnskapsfører,
- 8) behandle forslag fra styret og
- 9) behandle andre innsendte forslag.

§5 Styret

5.1 Styrets oppgaver og myndighet

Foreningen skal ha et styre som skal forestå drift av foreningen og ellers sørge for forvaltningen av hytteeiernes felles anleggenger i samsvar med vedtekter og vedtak i årsmøtet. Ved utførelsen av sitt oppdrag kan styret treffe vedtak og sette i gang ethvert tiltak som ikke etter vedtektene skal vedtas av årsmøtet.

Avgjørelser som kan tas av et vanlig flertall i årsmøte, kan også tas av styret om ikke annet følger av vedtektene eller årsmøtets vedtak i det enkelte tilfelle.

5.2 Valg av styre

Styret skal bestå av 3 medlemmer hvorav en skal være foreningens kasserer. Styrets leder og kasserer velges særskilt. Det velges et varamenn varamedlem til styret. (Redusert fra 4 medlemmer/to vara 15.4.22)

Ved valgene anses den eller de kandidater som oppnår flest stemmer som valgt.

I forbindelse med valgene fastsetter årsmøtet tjenestetiden for det enkelte styremedlem. Hvis det ikke fastsettes en bestemt tjenestetid, er et styremedlem valgt for to år.

Styremedlemmene behøver ikke å være hytteeiere eller tilhøre noen hytteeiers husstand.

5.3 Styremøter

Styrelederen har ansvar for at styremøtet holdes så ofte som det trengs. Styremøtet skal ledes av styrets leder. Hvis styrelederen ikke er til stede, og det ikke er valgt noen nestleder, skal styret velge en møteleder.

Styret er vedtaksført når mer enn halvparten av alle styremedlemmene (eventuelt varamedlemmene) er til stede. Vedtak kan gjøres med mer enn halvparten av de avgitte stemmene. Står stemmene likt, gjør møtelederens stemme utslaget.

Styret skal føre protokoll.

5.4 Representasjon

Styret representerer hytteeierne og forplikter dem ved underskrift av styrets leder og ett styremedlem i fellesskap i saker som gjelder hytteeiernes felles rettigheter og plikter, herunder vedtak som er truffet av årsmøtet eller styret.

§6 Mindretallsvern

Årsmøtet, styret eller andre som representerer foreningen kan ikke treffe beslutning som er egnet til å gi visse hytteeiere eller andre en urimelig fordel på andre hytteeieres bekostning.

§7 Regnskap og revisjon

Styret skal sørge for ordentlig og tilstrekkelig regnskapsføring. Regnskap for foregående kalenderår skal legges fram i det ordinære årsmøtet.

Foreningen kan etter årsmøtets vedtak ha regnskapsfører og revisor. Revisor kan velges blant hytteeierne.

§8 Mislighold

Krav om fravikelse (utkastelse)

Medfører hytteeierens oppførsel/ bruk av hytta til alvorlig plage eller sjenanse for øvrige hytteeiere, kan årsmøte kreve fravikelse av hytta etter reglene i tvangsfullbyrdelseslovens kapittel 13.

Glenna den 26.3.2023

Vedtekter endret 22.4.2011

Vedtekter endret 15.4.2022



OVERSIKT OVER LØSØRE OG TILBEHØR TIL EIENDOMMEN

Oversikten er utarbeidet av Norges Eiendomsmeglerforbund, Eiendom Norge og Advokatforeningens Eiendomsmeglingsgruppe, og er gjeldende fra 1. januar 2020.

Generelt

Lov om avhending av fast eigedom (avhendingslova/avhl.) av 3. juli 1992 regulerer kjøper og selgers rettigheter og plikter ved overdragelse av fast eiendom og andeler i borettslag.

I henhold til avhl. § 3-4 skal eiendommen, når annet ikke er avtalt, overdras med innredninger og utstyr som etter lov, forskrift eller annet offentlig vedtak skal følge med. Det samme gjelder varig innredning og utstyr som enten er fastmontert eller er særskilt tilpasset bygningen, jf. avhl. § 3-5. Loven inneholder ingen detaljert oversikt over hva som omfattes av «innredning og utstyr», og over hva som skal regnes som «fastmontert eller særskilt tilpasset».

Partene kan fritt avtale hva som skal følge med eiendommen ved salg. Bransjens liste over løsøre og tilbehør som skal følge med eiendommen, er en del av avtalen mellom kjøper og selger dersom ikke annet er opplyst i salgsoppgaven, kjøper har tatt forbehold i bud eller avtale på annen måte er inngått. Der intet annet er avtalt, vil løsøre og tilbehør medfølge slik dette fremkommer av avhl. § 3-4 og § 3-5 og denne oversikt.

Produkter og installasjoner som medfølger overdras uten noen form for garantier, utover eventuell gjenværende leverandørgaranti.

Dersom det er noe i nedenstående liste som ikke finnes på eiendommen, vil det heller ikke medfølge.

1. HVITEVARER medfølger der dette er spesielt angitt i salgsoppgaven.

2. HELDEKKENDE TEPPER følger med uansett festemåte.

3. VARMEKILDER, slik som ovner, kaminer, peiser, varmpumper og panelovner, følger med uansett festemåte. Frittstående biopeiser/varmeovner og terrassevarmere medfølger ikke. Det følger ikke med varmekilder i rom som ikke har vegg- eller fastmonterte varmekilder på visning.

4. TV, RADIO OG MUSIKKANLEGG. TV-antennor og fellesanlegg for TV, herunder parabolantenne, og tuneren/dekoder/tv-boks medfølger der dette eies av selger. Veggmontert TV/flatskjerm med tilhørende festeordning samt musikkanlegg følger ikke med (se også punkt 12).

5. BADEROMSINNREDNING/UTSTYR. Badekar, dusjkabinett, dusjvegger, alle fastmonterte speil og hyller, fastmonterte glass- og håndkleholdere, herunder håndklevarmere samt baderomsinnredning, medfølger.

6. GARDEROBESKAP medfølger, selv om disse er løse. Fastmonterte garderobehyller og knagger medfølger. Innredning i garderobeskap, for eksempel løse eller fastmonterte trådkurver, hyller, stenger og lignende, medfølger.

7. KJØKKENINNREDNING medfølger, herunder også åpne, fastmonterte hyller og løs eller fastmontert kjøkkenøy.

8. MARKISER, PERSIENNER og annen type innvendig og utvendig solskjerming, gardinoppheng, lamellgardiner og liftgardiner medfølger.

9. AVTREKKSIVIFTER av alle slag, samt fastmonterte aircondition/ventilasjonsanlegg, medfølger.

10. SENTRALSTØVSUGER medfølger med komplett anlegg, herunder slange, munnstykke mm.

11. LYSKILDER. Kupler, lysstoffarmatur, fastmonterte "spotlights", oppheng og skinner med spotlights samt utelys og hagebelysning medfølger. Vegglamper, krokhengte lamper, lysekroner, prismelamper og lignende som er koblet til sukkerbit eller stikkontakt følger likevel ikke med.

12. INSTALLERTE SMARTHUSLØSNINGER med sentral som styrer lys, varme, lyd o.l., samt tilhørende trådløse enheter som brytere, sensorer, kameraer, integrerte høyttalere el. medfølger. Enkle lysstyringssystem f.eks. med en sentral som kun styrer lyspærer eller smartpærer montert i sokkel medfølger likevel ikke.

13. UTVENDIGE SØPPELKASSER og eventuelt holder/hus til disse medfølger.

14. POSTKASSE medfølger.

15. UTENDØRS INNRETNINGER slik som flaggstang, fastmontert tørkestativ, samt andre faste utearrangementer som f.eks. badestamp, boblekar/jacuzzi og liknende utendørs kar, lekestue, lekestativ, utepeis, fastmontert trommel til vannslange, medfølger. Guidekabel/avgrensingskabel til robotgressklipper medfølger, men robotgressklipper og ladestasjon for denne medfølger ikke.

16. FASTMONTERT VEGGLADER/LADESTASJON TIL EL-BIL medfølger uavhengig av hvor laderen er montert.

17. SOLCELLEANLEGG med tilhørende teknisk infrastruktur medfølger.

18. GASSBEHOLDER til gasskomfyr og gasspeis medfølger.

19. BRANNSTIGE, BRANNTAU, feiestige og lignende medfølger der dette er påbudt. Løse stiger medfølger ikke.

20. BRANNSLUKNINGSAPPARAT, BRANNSLANGE og RØYKVARSLER medfølger der dette er påbudt. Det er eier og brukers plikt til å se til at utstyret forefinnes på enhver eiendom. Hvis annet ikke er uttrykkelig avtalt, skal dette derfor alltid følge med ved salg av eiendom.

21. SAMTLIGE NØKLER til eiendommen som selger er i besittelse av skal overleveres kjøper på overtakelsen, herunder nøkler til eventuelle boder, uthus, garasjeportåpner e.l. Låses boder, uthus e.l. med hengelås, skal lås og nøkler til disse medfølge.

22. GARASJEHYLLER, bodhyller, lagringshyller og oppheng til bildekk medfølger såfremt de er fastmontert.

Planter, busker og trær som er plantet på tomten, eller fastmonterte kasser og lignende er en del av eiendommen og medfølger i handelen.

Boligkjøperforsikring

- Advokathjelp ved boligkjøpet og i 5 år fremover.
- Er kjøpers motvekt til selgers boligselgerforsikring.
- Gir deg advokathjelp hele veien til rettskraftig dom, om nødvendig.

Andelsbolig/aksjeleilighet:	Kr 7 900
Selveierleilighet/rekkehus:	Kr 10 900
Ene-/tomannsbolig, tomt:	Kr 15 900
Fritidsbolig følger øvrige boligtyper.	

Boligkjøperforsikring PLUSS

- Samme dekning som HELP Boligkjøperforsikring.
- I tillegg får du advokathjelp på de viktigste rettsområdene i privatlivet.



PLUS dekker også disse rettsområdene

- Samboeravtale, ektepakt og arv
- Forbrukerkjøp og håndverkertjenester
- Utleie og naboforhold
- Tomtefeste, veirett og andre servitutter
- Plan- og bygningsrett
- Skatt ved oppussing, utleie og eiendomssalg
- Tilgang til digitale juridiske avtaler via Min side

PLUS gir boligeiere et sterkt rabattert advokattilbud i og utenfor domstolene. Få advokathjelp når du trenger det fra Norges største advokatmiljø for privatpersoner. **PLUS** kan bare tegnes samtidig med boligkjøperforsikringen, og koster kun kr 2 800 i tillegg. **PLUS** fornyes årlig.

Boligkjøperforsikring tegnes hos eiendomsmegler senest ved kontraktsignering og gir rett til advokathjelp inntil 5 år etter overtakelse. Forsikringen betales som del av oppgjøret ved boligkjøpet. PLUSdekningen fornyes årlig ved faktura fra HELP.

Egenandel kr 4 000 påløper ved takst, tvist eller 10 timer advokatbistand, avhengig av hva som kommer først. Meglerforetaket mottar kr 4 800/4 900/5 400 i kostnadsgodtgjørelse, avhengig av boligtype, samt et tillegg på kr 1 000 ved salg av PLUS.

Vi unner ingen å stå alene

Har du spørsmål? Kontakt HELP på help.no/minside, telefon 22 99 99 99 eller epost post@help.no



Rett skal være rett. For alle.

Vi tar forbehold om pris- og vilkårsendringer. Hvis premien ikke er innbetalt ved overtakelse, vil avtalen bli kansellert. For fullstendig informasjon om dekning og vilkår, se help.no.

Forbrukerinformasjon om budgivning

Sist oppdatert med virkning fra 1. januar 2014, i forbindelse med ikrafttredelse av endringer i eiendomsmeglingsforskriften. Informasjonen er utarbeidet av Forbrukerombudet, Forbrukerrådet, Den Norske Advokatforening ved Eiendomsmeglingsgruppen, Eiendomsmeglerforetakenes Forening og Norges Eiendomsmeglerforbund, på grunnlag av blant annet forskrift om eiendomsmegling § 6-3 og § 6-4.

Nedenfor gis en oversikt over de retningslinjer som forbrukermyndighetene og organisasjonene anbefaler benyttet ved budgivning på eiendommen. Avslutningsvis gis også en kort oversikt over de viktigste rettsreglene tilknyttet budgivning.

Før det legges inn bud på eiendommen oppfordres budgiver til å sette seg inn i all relevant informasjon om eiendommen, herunder eventuell salgsoppgave og teknisk rapport med vedlegg.

Gjennomføring av budgivning

1. På forespørsel vil megler opplyse om aktuelle bud på eiendommen, herunder om relevante forbehold.

bolig ol. Normalt vil ikke et bud med forbehold bli akseptert før forbeholdet er avklart. Konferer gjerne med megler før bud avgis.
2. Alle bud skal inngis skriftlig til megler, som formidler disse videre til oppdragsgiver. Kravet til skriftlighet gjelder også budforhøyelser og motbud, aksept eller avslag fra selger. Før formidling av bud til oppdragsgiver skal megler innhente gyldig legitimasjon og signatur fra budgiver. Kravet til legitimasjon og signatur er oppfylt for budgivere som benytter e-signatur, eksempelvis BankID eller MinID. Med skriftlige bud menes også elektroniske meldinger som e-post og SMS når informasjonen i disse er tilgjengelig også for ettertiden.
3. Et bud bør inneholde eiendommens adresse (eventuelt gnr/bnr), kjøpesum, budgivers kontaktinformasjon, finansieringsplan, akseptfrist, overtakelsesdato og eventuelle forbehold som for eksempel usikker finansiering, salg av nåværende
4. Megler skal legge til rette for en forsvarlig avvikling av budrunden. I forbrukerforhold (dvs. der oppdragsgiver er forbruker) skal megleren ikke formidle bud med kortere akseptfrist enn kl. 12.00 første virkedag etter siste annonserte visning. Etter denne fristen bør budgivere ikke sette en kortere akseptfrist enn at megler har mulighet til, så langt det er nødvendig, å orientere oppdragsgiver, budgivere og øvrige interessenter om bud og forbehold. Det bør ikke gis bud som diskriminerer eller utelukker andre budgivere. Dersom bud inngis med en frist som åpenbart er for kort til at megleren kan avvike budrunden på en forsvarlig måte som sikrer oppdragsgiver og interessenter et tilstrekkelig grunnlag for sine handlingsvalg, vil megler fraråde budgiver å stille slik frist.
5. Megleren vil uoppfordret gi sin vurdering av det enkelte bud overfor oppdragsgiveren, når budet er gitt innenfor fristene i punkt 4.
6. Megleren skal så langt det er nødvendig og mulig holde budgiverne skriftlig orientert om nye og høyere bud og eventuelle forbehold. Megler skal så snart som mulig bekrefte skriftlig overfor budgivere at budene deres er mottatt.
7. Etter at handel har kommet i stand, eller dersom en budrunde avsluttes uten at handel er kommet i stand, kan en budgiver kreve kopi av budjournalen i anonymisert form.
8. Kopi av budjournal skal gis til kjøper og selger uten ugrunnet opphold etter at handel er kommet i stand. Dersom det er viktig for budgiver å bevare sin anonymitet, bør budet fremmes gjennom fullmektig.

Viktige avtalerettslige forhold

1. Det eksisterer ingen angrerett ved salg/kjøp av fast eiendom.
2. Når et bud er innsendt til megler og han har formidlet innholdet i budet til selger (slik at selger har fått kunnskap om budet), kan budet ikke kalles tilbake. Budet er da bindende for budgiver frem til akseptfristens utløp, med mindre budet før denne tid avslås av selger eller budgiver får melding om at eiendommen er solgt til en annen (man bør derfor ikke gi bud på flere eiendommer samtidig dersom man ikke ønsker å kjøpe flere enn en eiendom).
3. Selger står fritt til å forkaste eller akseptere ethvert bud, og er for eksempel ikke forpliktet til å akseptere høyeste bud.
4. Når en aksept av et bud har kommet frem til budgiver innen akseptfristens utløp er det inngått en bindende avtale.
5. Husk at også et eventuelt bud fra selger til kjøper (såkalte "motbud"), avtalerettslig er et bindende tilbud som medfører at det foreligger en avtale om salg av eiendommen dersom budet i rett tid aksepteres av kjøper.

Budskjema



For eiendommen:

Adresse: Glenna 134
2890 ETNEDAL

Meglerforetak: Aktiv Gjøvik Land Toten
Saksbehandler: Anne Mette Skar

Telefon: 980 15 622
E-post: anne.mette.skar@aktiv.no

Oppdragsnummer:

Undertegnede gir herved følgende bud på ovennevnte eiendom:

Kjøpesum: Kr.

Beløp med bokstaver: Kr.

+ omkostningert iht. opplysninger i salgsoppgaven

Dette budet er bindende for undertegnede frem til og med den: Kl.

Dersom annet ikke er angitt gjelder budet til kl. 15.00 første virkedag etter siste annonserte visning. I forbrukerforhold vil bud med kortere akseptfrist enn til kl. 12.00 første virkedag etter siste annonserte visning ikke bli viderefremtidet til selger.

Eventuelle forbehold:

Undertegnede er kjent med at selger står fritt til å godta eller forkaste ethvert bud. Likeledes er undertegnede klar over at budet er bindende for budgiver når det er kommet til selgers kunnskap. Handelen er juridisk bindende for begge parter dersom budet aksepteres innen akseptfristen. Undertegnede er kjent med at budjournalen vil bli forelagt kjøper og selger når handel er sluttet.

Ønsket overtakelsesdato: _____

Budet baseres på opplysninger og salgsvilkår som fremkommer av salgsoppgave datert:

Kjøpet vil bli finansiert slik:

Låneinstitusjon: _____ Referanse og tlf nr.: _____

Lånt kapital: _____ Kr.:

Egenkapital: _____ Kr.:

Totalt: _____ Kr.: _____

Egenkapital består av: ☐ Salg av nåværende bolig eller fast eiendom ☐ Disponibelt kontantbeløp (bankinnskudd)

Jeg gir bud som: ☐ Forbruker ☐ Ledd i næringsvirksomhet / juridisk person (selskap)

Jeg samtykker til bruk av elektronisk kommunikasjon: ☐ Ja ☐ Nei

Navn: _____

Fødselsnr. (11 siffer):

Adresse: _____

Postnr.: Sted:

Tlf.: E-post:

Dato.: _____ Sign: _____

Navn: _____

Fødselsnr. (11 siffer):

Adresse: _____

Postnr.: Sted:

Tlf.: E-post:

Dato.: _____ Sign: _____

Kopi av legitimasjon

Kopi av legitimasjon

Notater

aktiv.
Tar deg videre