




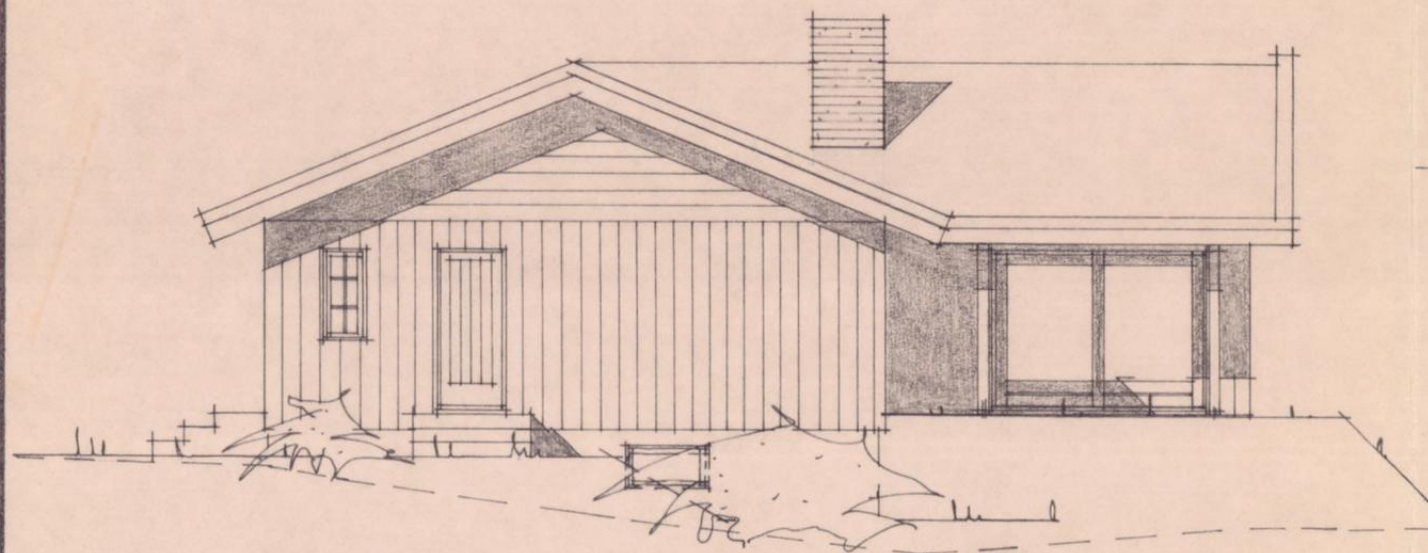


SYD

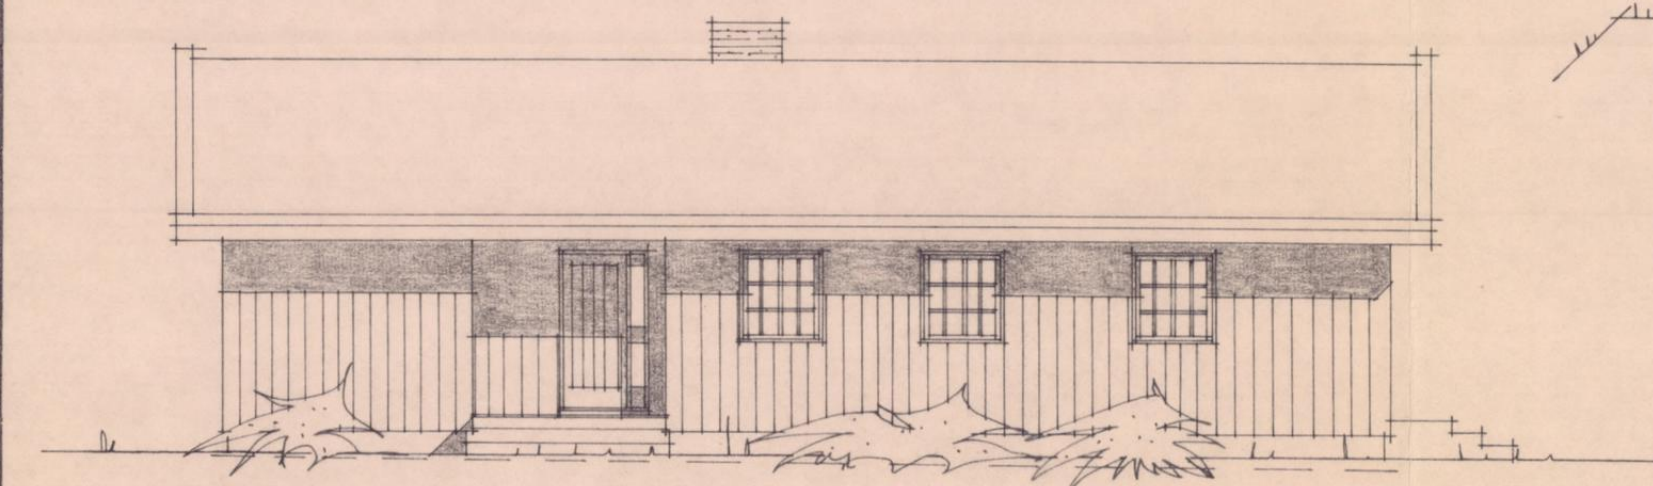

VEST

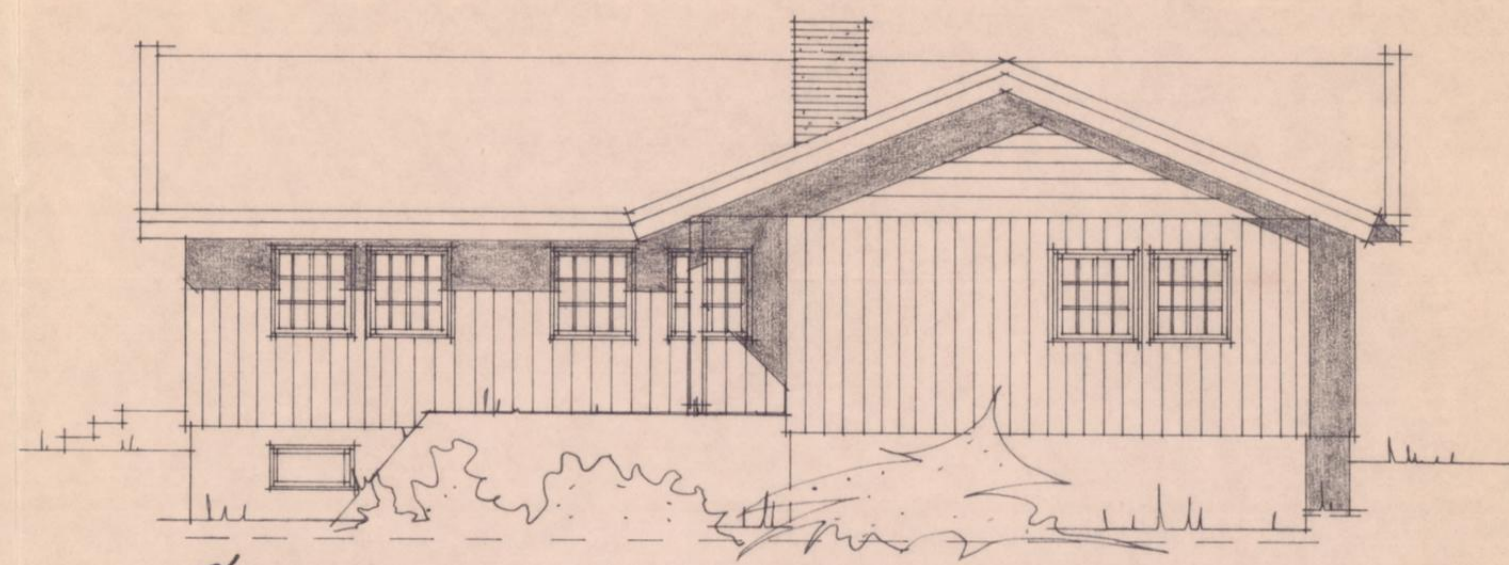

ØST

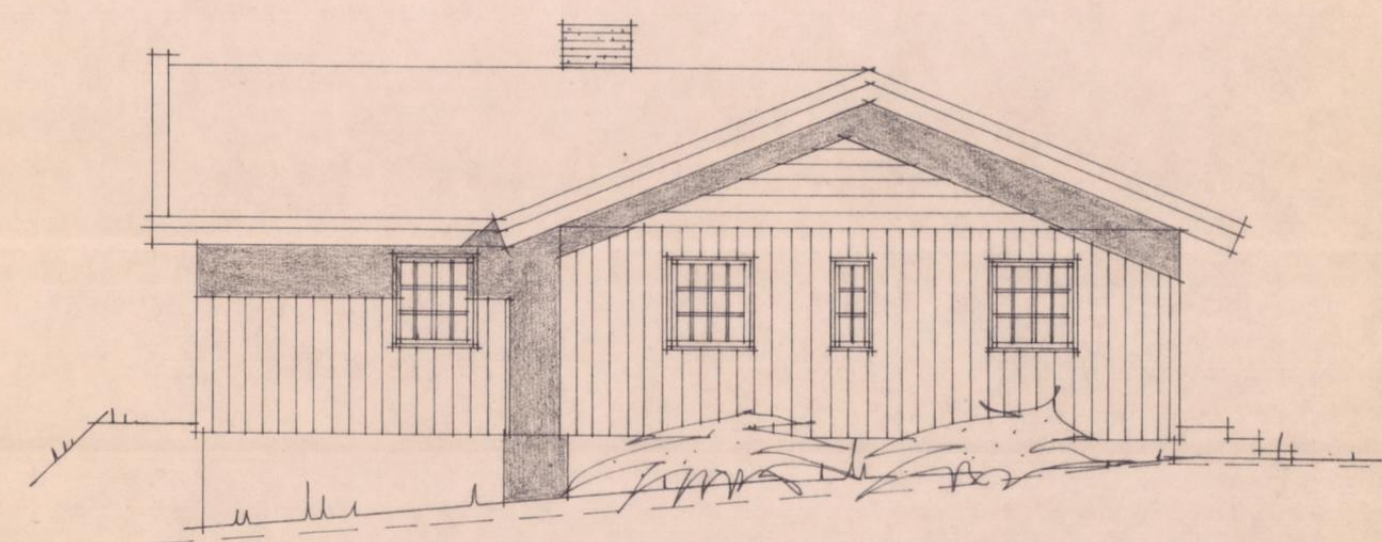


NORD


RUNE E. MARTHINSEN.

KRÅKERØY BYGNINGSRÅD
1019 1979. Sak nr. 199 79

Forandringer		Forandringer	
Type: FASADER		Målestokk 1:100	Tegn. Kfr.
 NØKKELHUS		INGVARD IVERSEN AS P.BOKS 293 - 1601 FREDRIKSTAD	

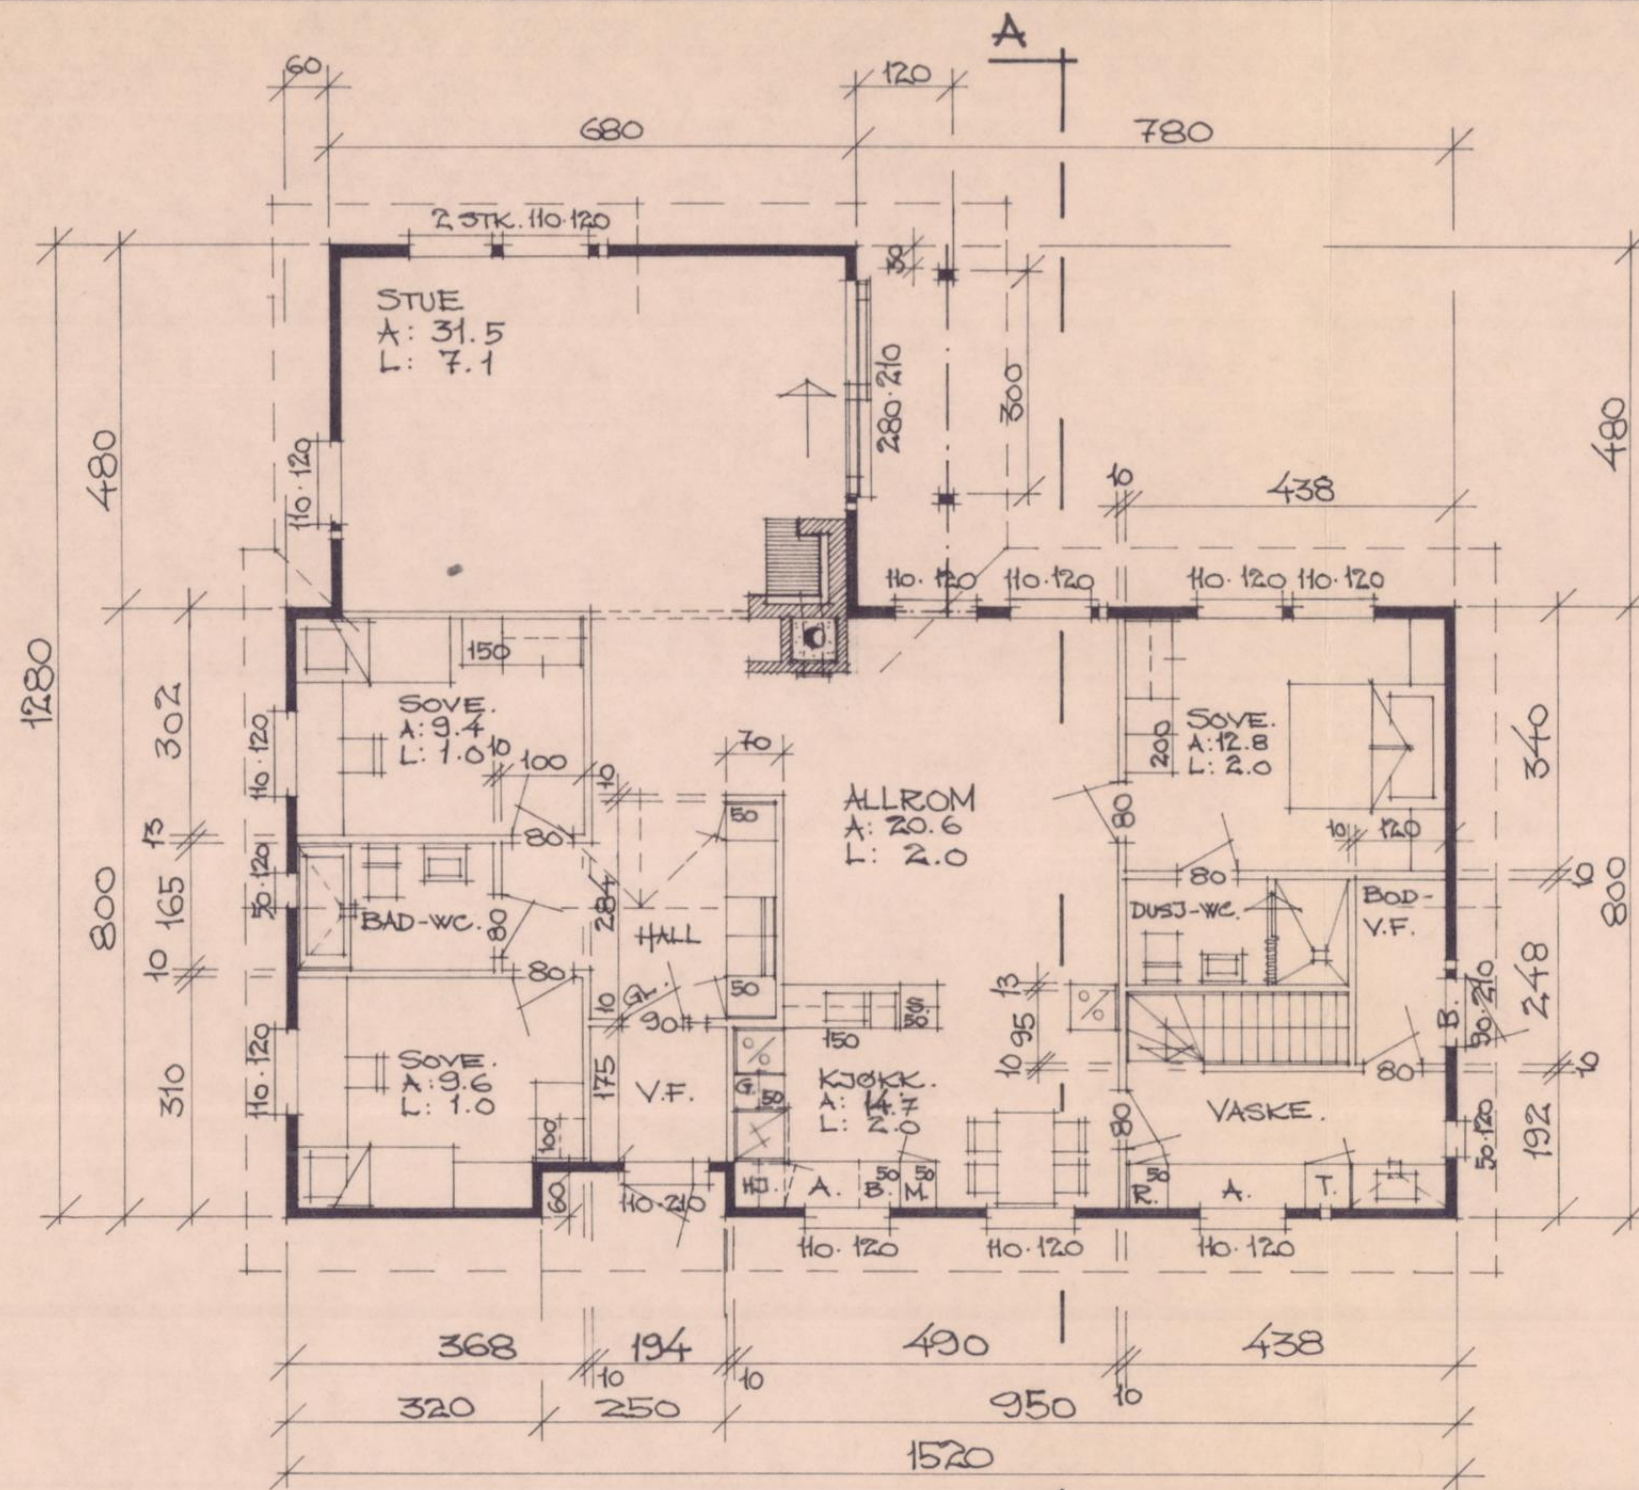

1. ETASJE

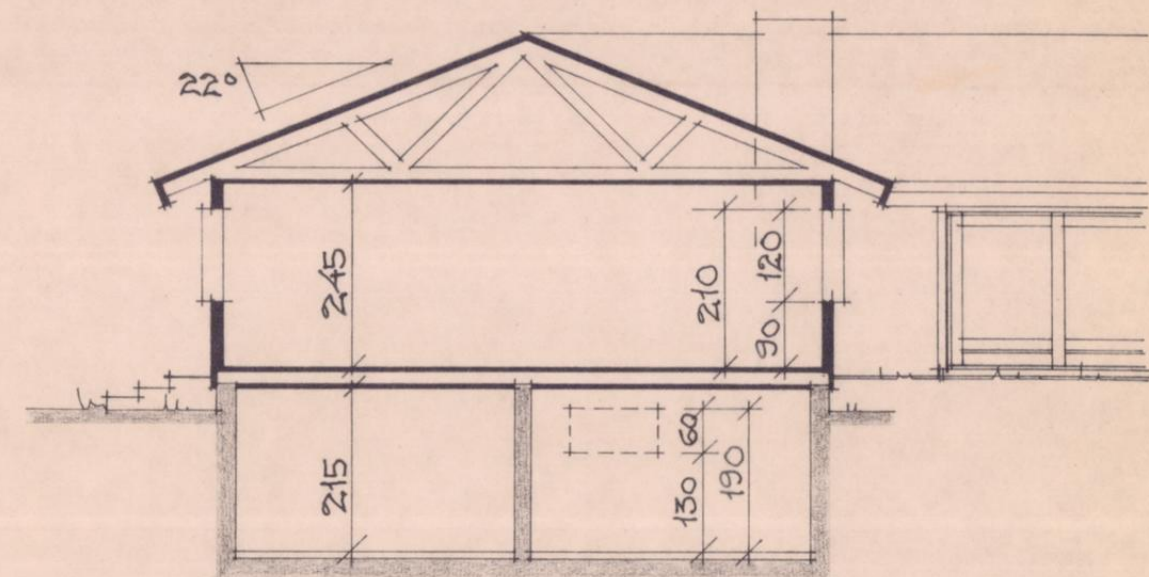


SNITT A-A

GRUNNFLATE = 152.74 M²

RUNE E. MARTHINSEN.

KRAKERØY BYGNINGSRÅD
1019 1979. Sak nr. 199/79



Forandring		Forandring	
Type:	PLAN-SNITT	Målestokk	1:100
		Tegn.	JH
		Trac	
		Kfr.	
		INGVARD IVERSEN AS P.BOKS 293 - 1601 FREDRIKSTAD	

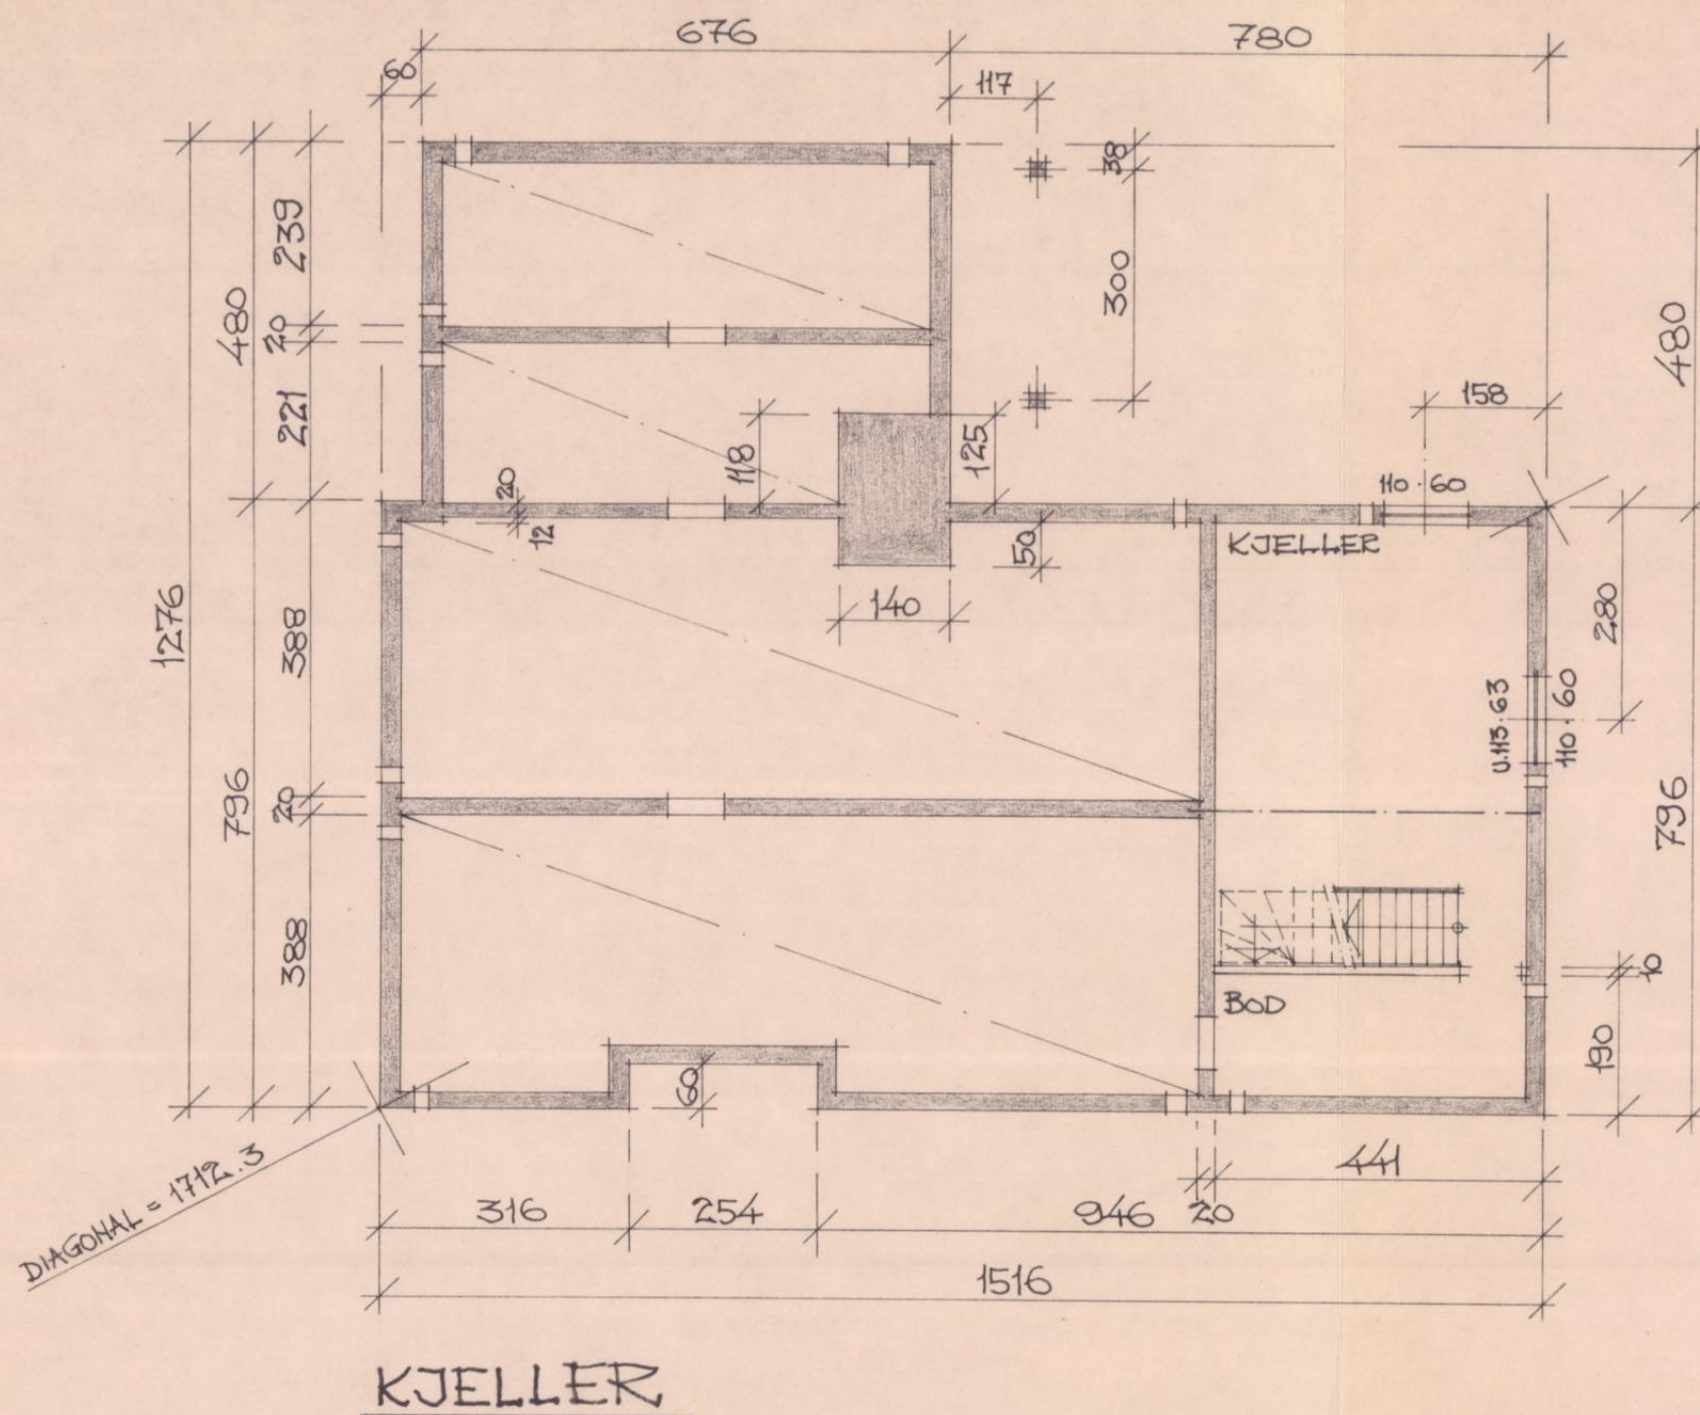

RUNE E. MARTHINSEN.

KRAKERØY BYGNINGSRÅD
1019 1979 Sak nr. 199/79

Forandringer		Forandringer	
Type: PLAN	Målestokk 1:100	Tegn. Trac.	Kfr.
		INGVARD IVERSEN AS P.BOKS 293 - 1601 FREDRIKSTAD	

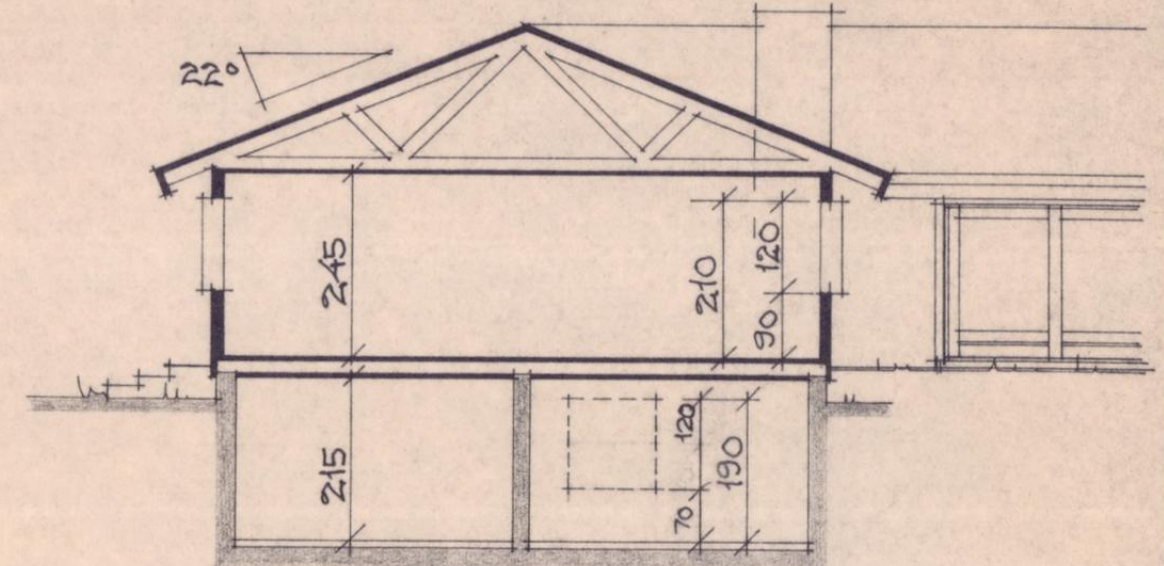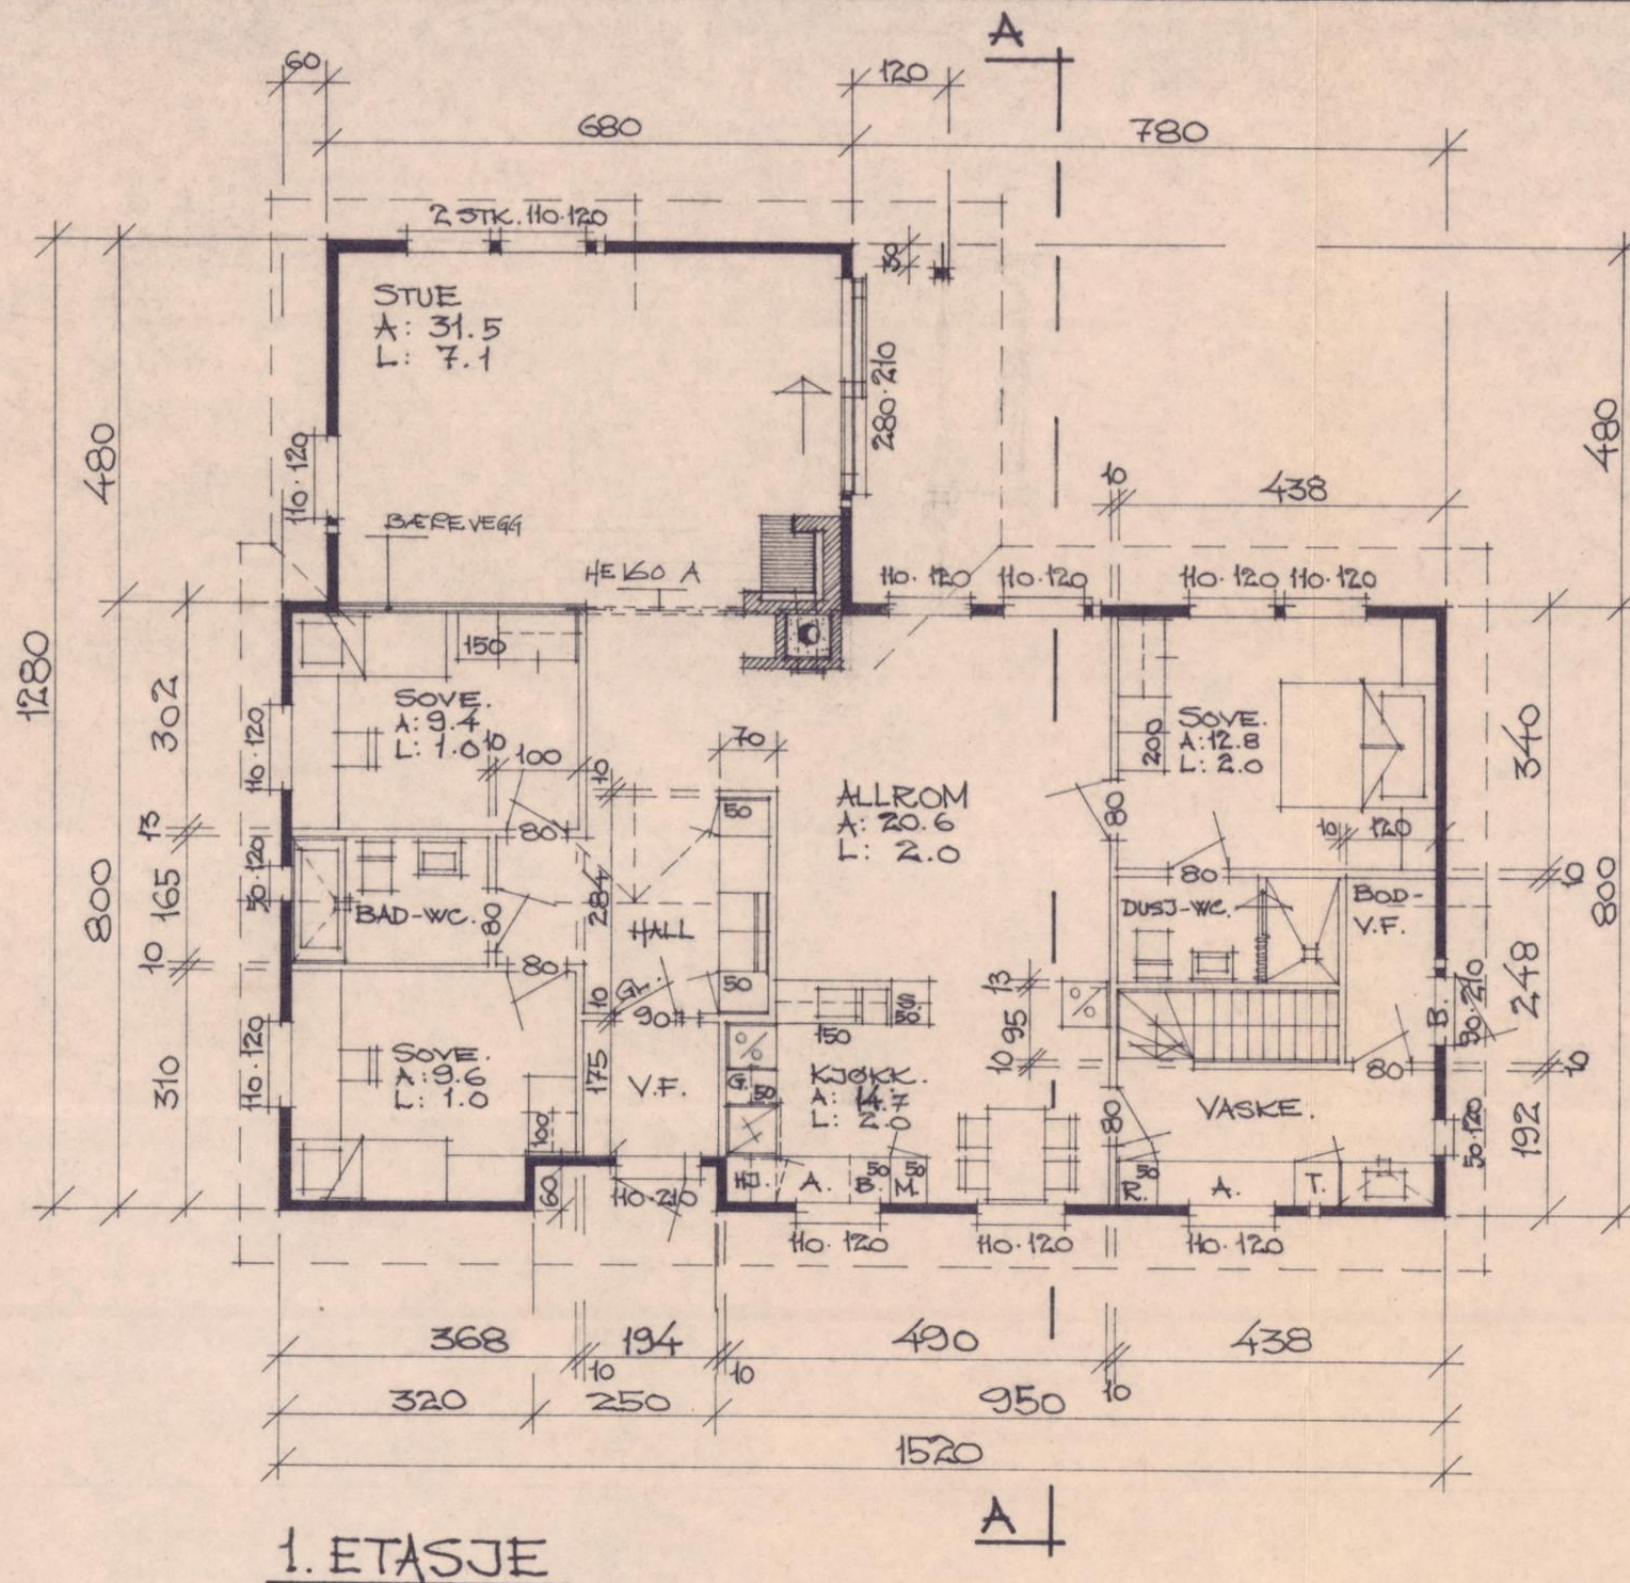


SNITT A-A

GRUNNFLATE = 152.74 M.²

RUNE E. MARTHINSEN.

Krakerøy Bygningsvesen 6/12-79


Forandringer		Forandringer	
Type: PLAN-SNITT	Målestokk: 1:100	Tegn.:	
		Trac.:	
		Kfr.:	
		INGVARD IVERSEN AS P.BOKS 293 - 1601 FREDRIKSTAD	

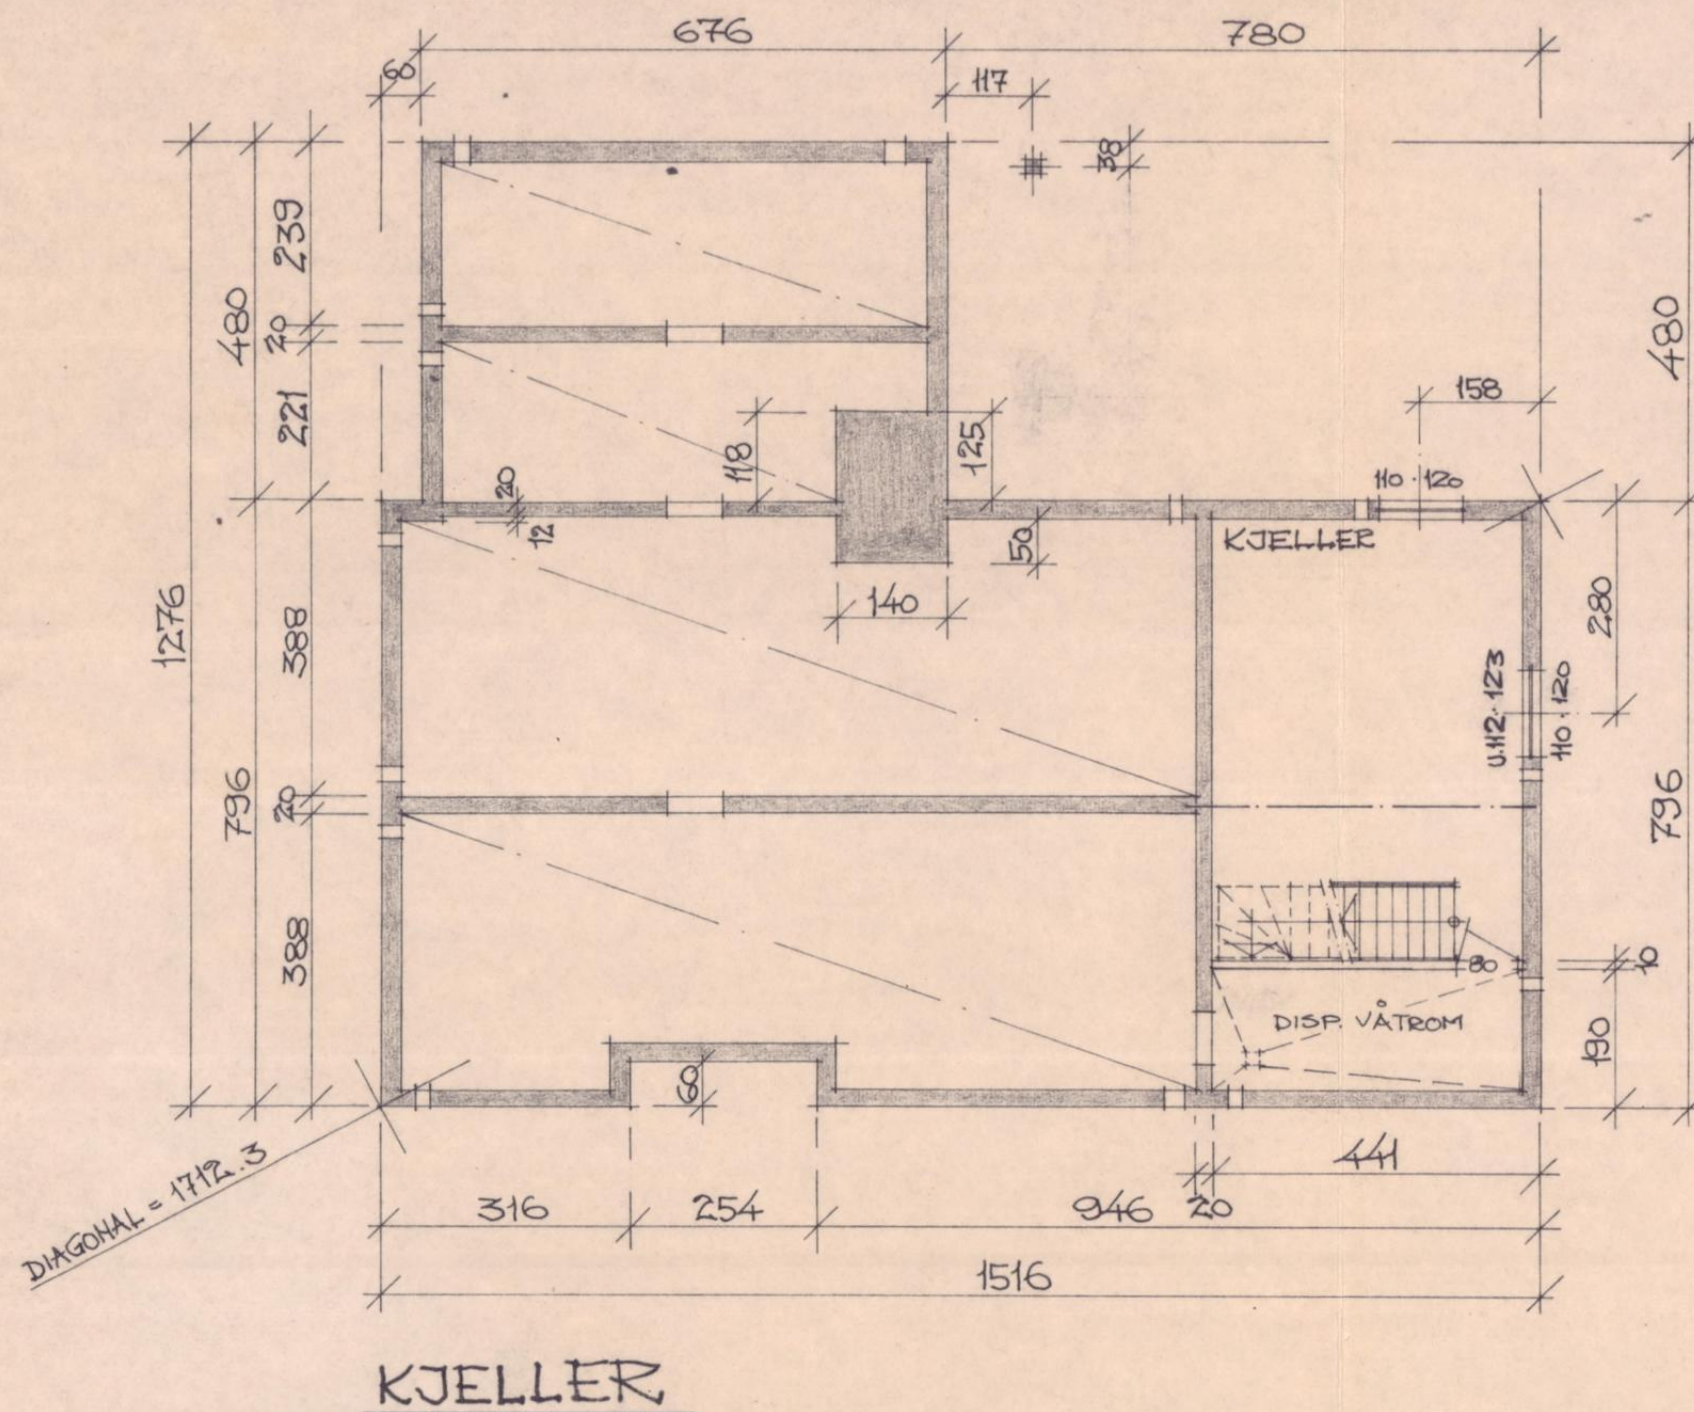


RUNE E. MARTHINSEN.

Kråkerøy Bygningsvesen
6/12-79.


Forandringer	DISP. VÅTROM, VINDU I KJELLER 7.11.79	Forandringer
Type: PLAN	Målestokk 1:100	Tegn. Kfr.
NØKKELHUS INGVARD IVERSEN AS P.BOKS 293 - 1601 FREDRIKSTAD		

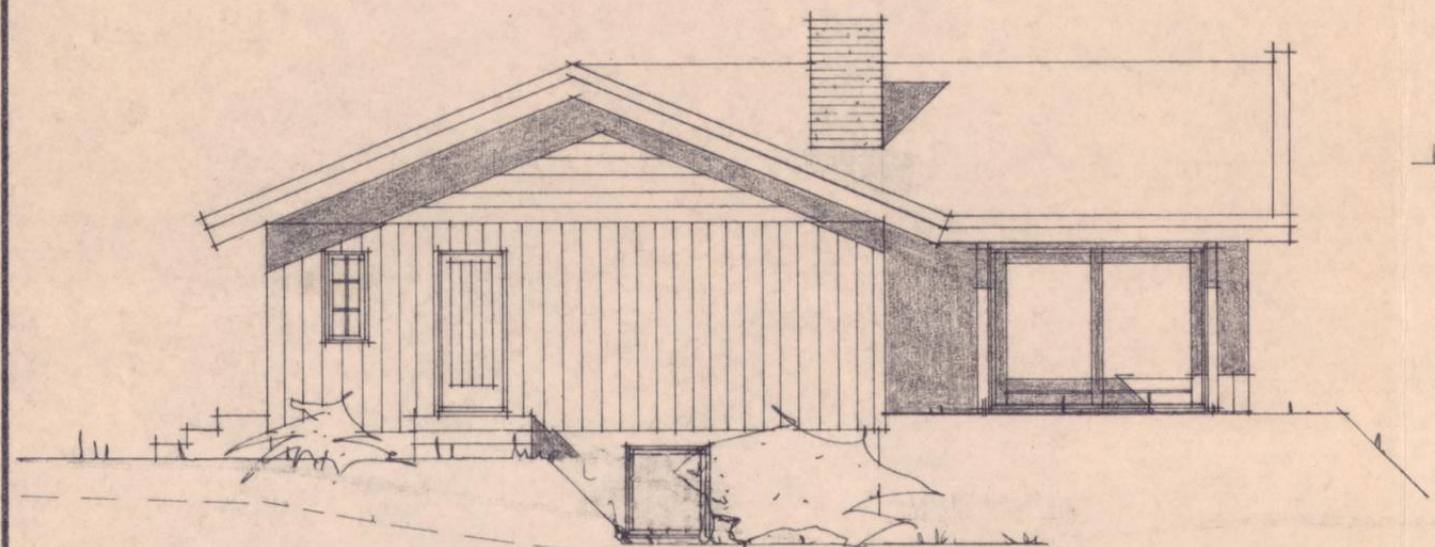


SYD

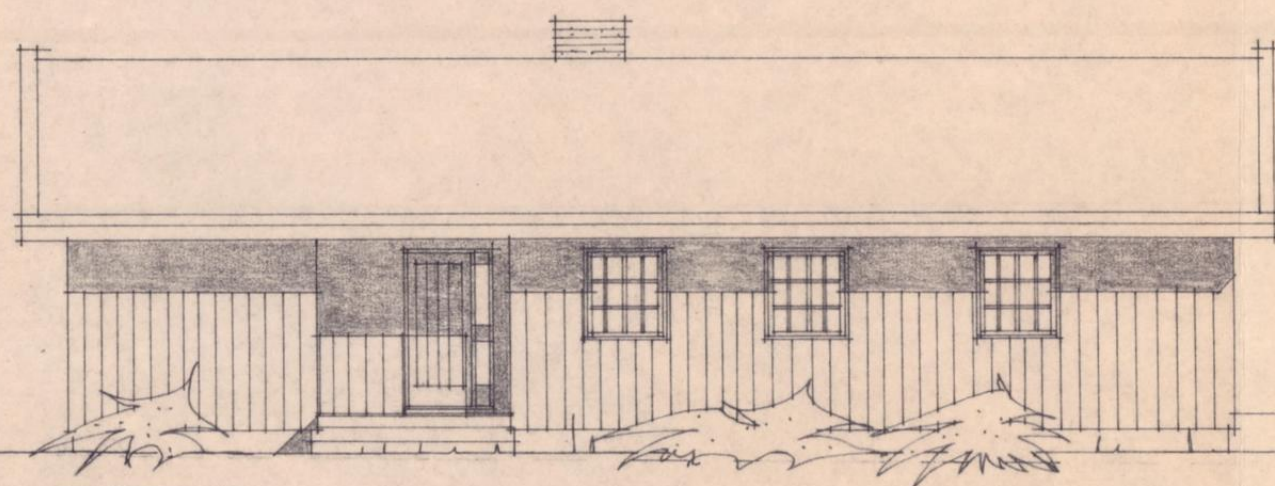

VEST

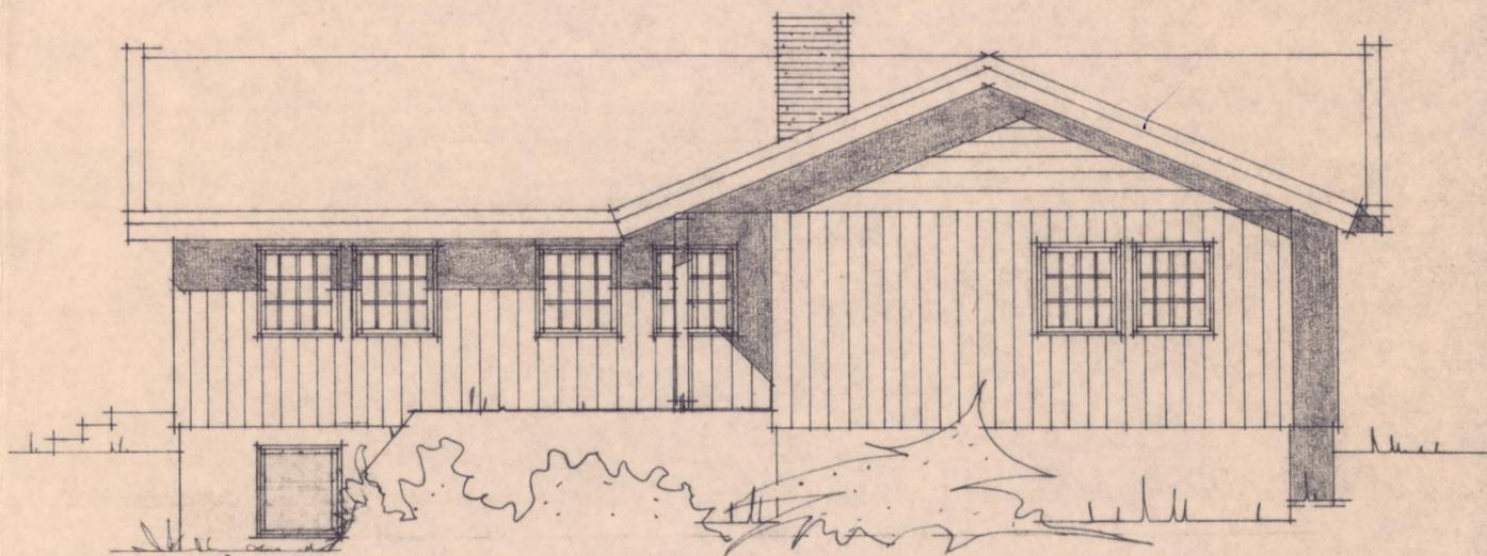

ØST

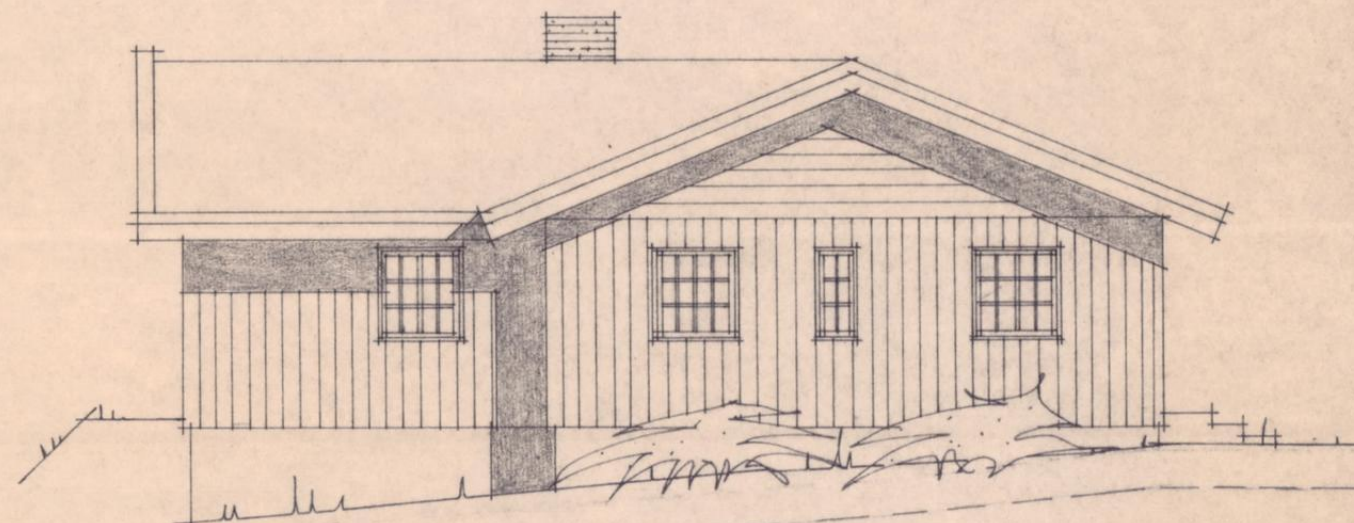

NORD

RUNE E. MARTHINSEN.

Krakerøy Bygningsvesen 6/12-79

Forandringer	TEBENGUNJE 0.11.79	Forandringer	Målestokk 1:100	Tegn. Kfr.
Type: FASADER				
 NØKKELHUS		INGVARD IVERSEN AS P.BOKS 293 - 1601 FREDRIKSTAD		