


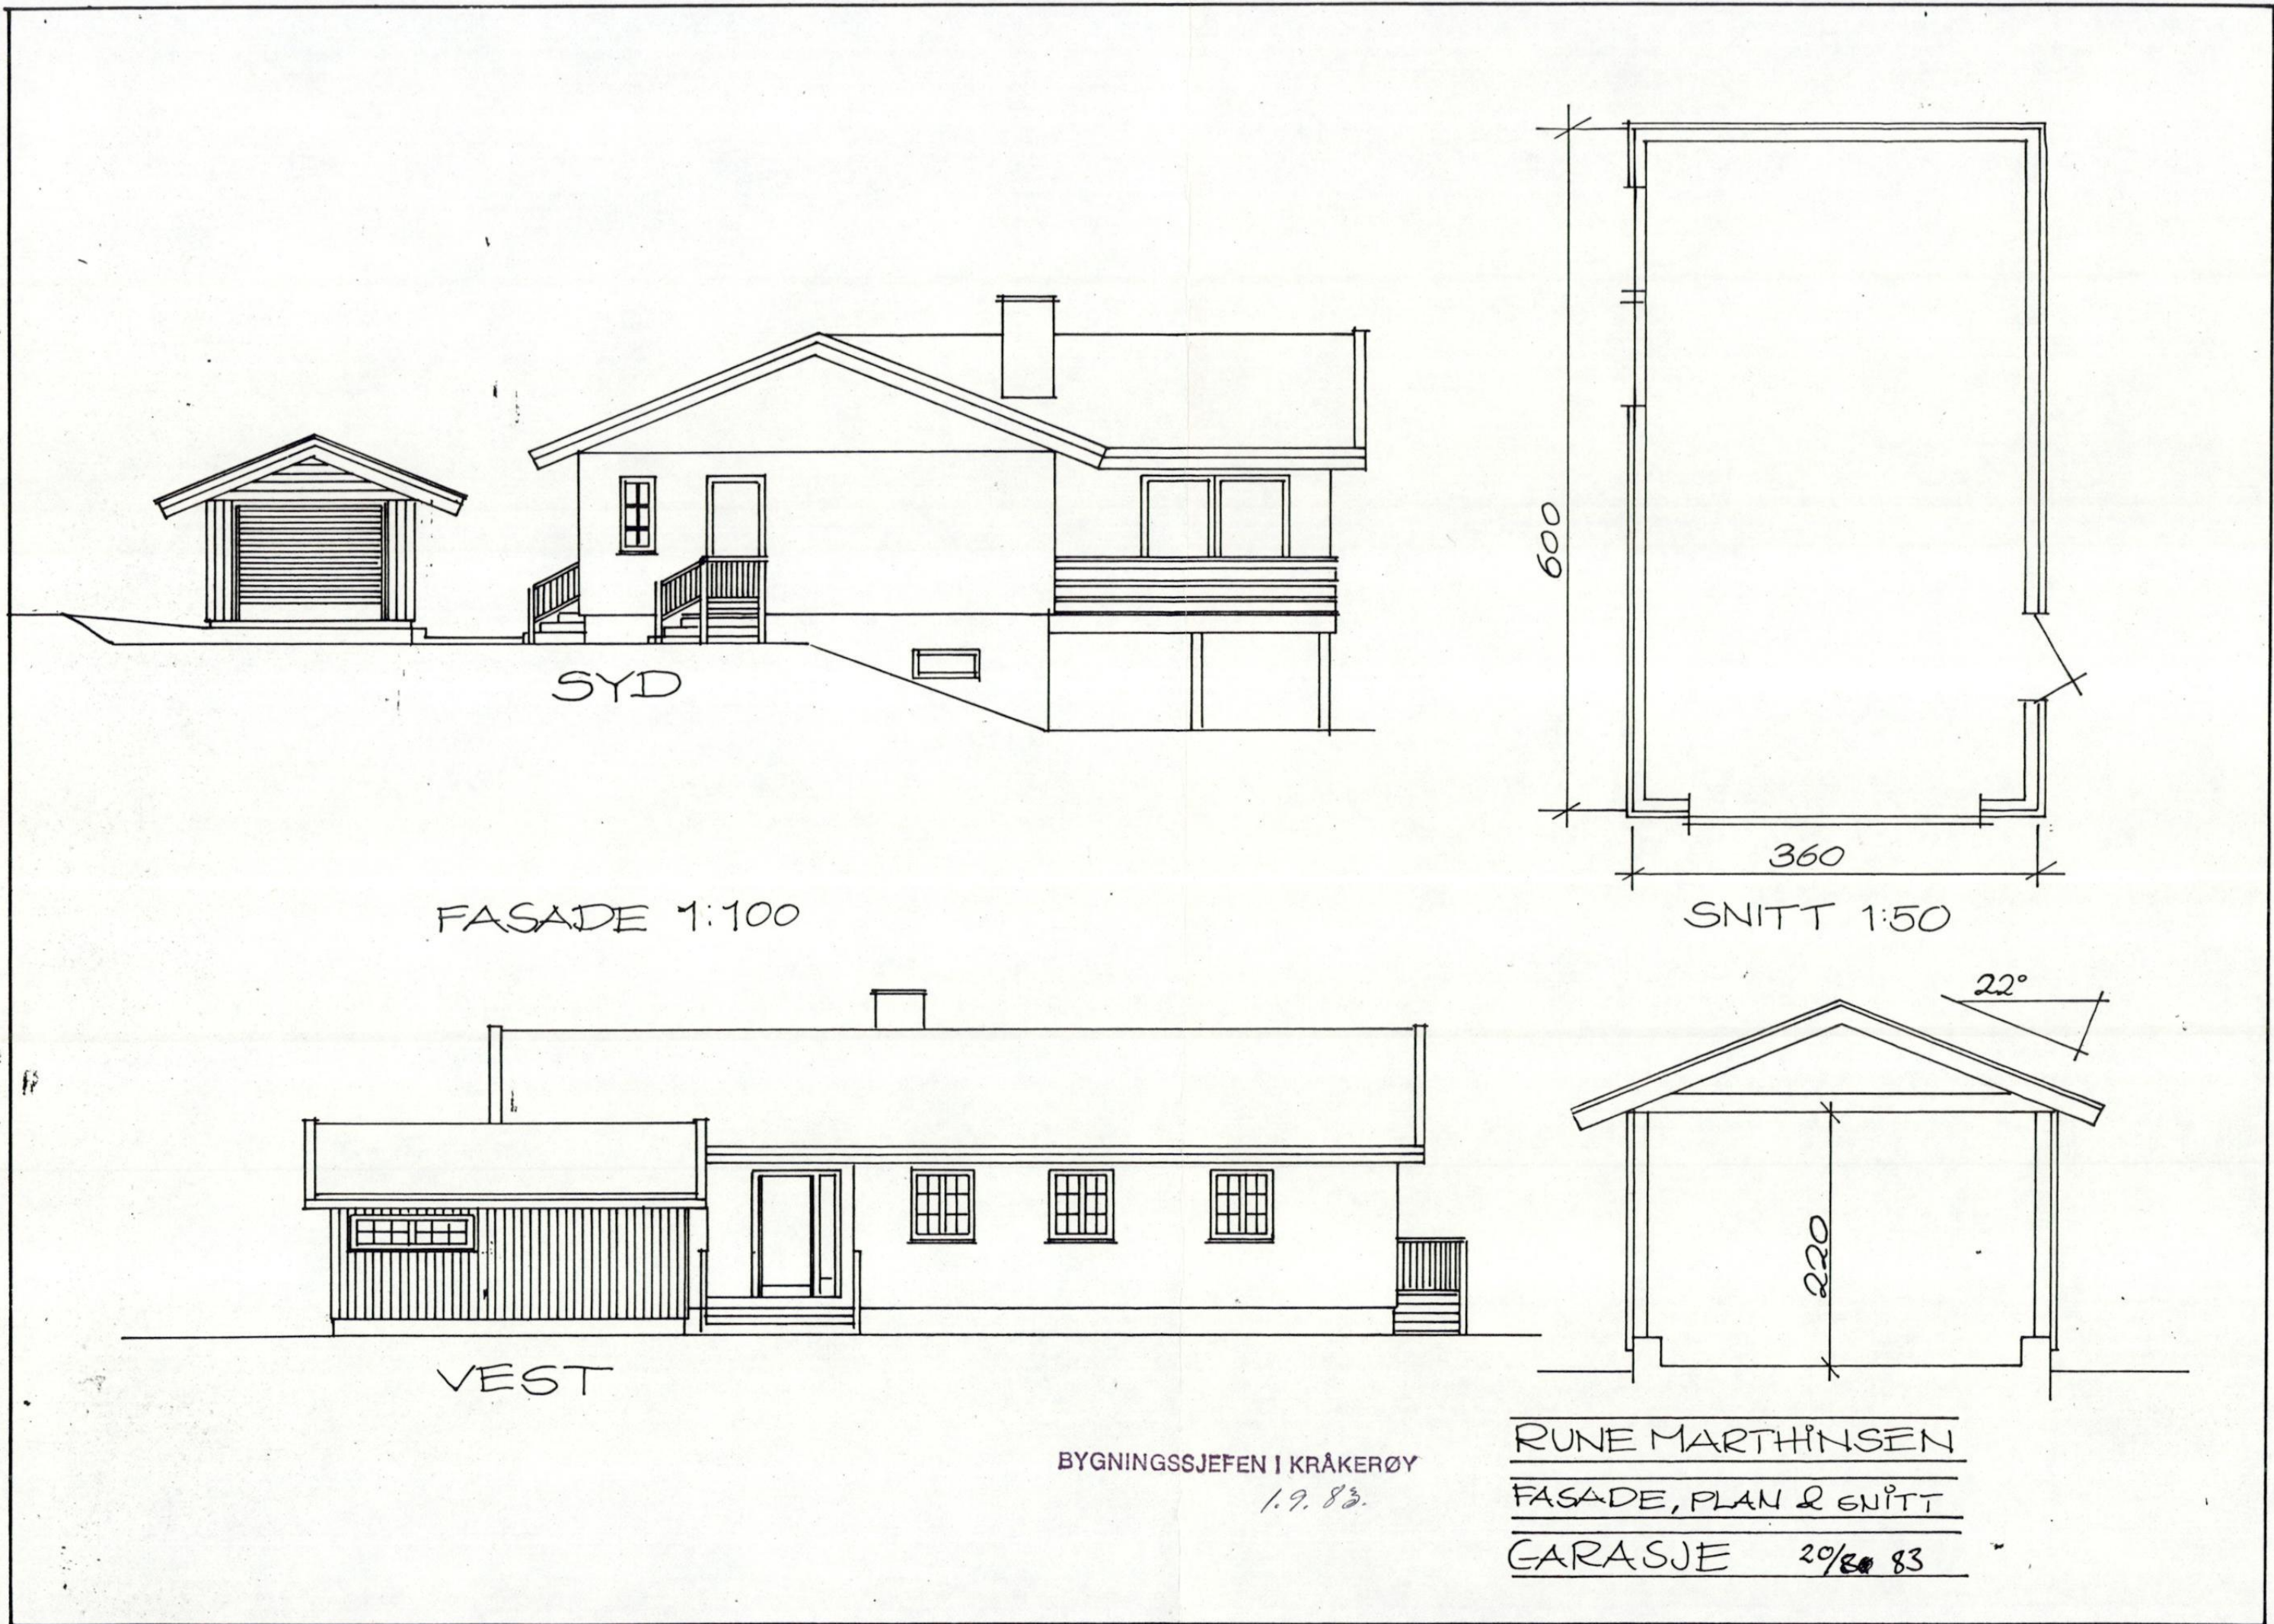

SYD

FASADE 1:100

VEST

600

360


SNITT 1:50

22°

220


BYGNINGSSJEFEN I KRÅKERØY
1.9.83.

RUNE MARTHINSEN
FASADE, PLAN & SNITT
GARASJE 20/80 83

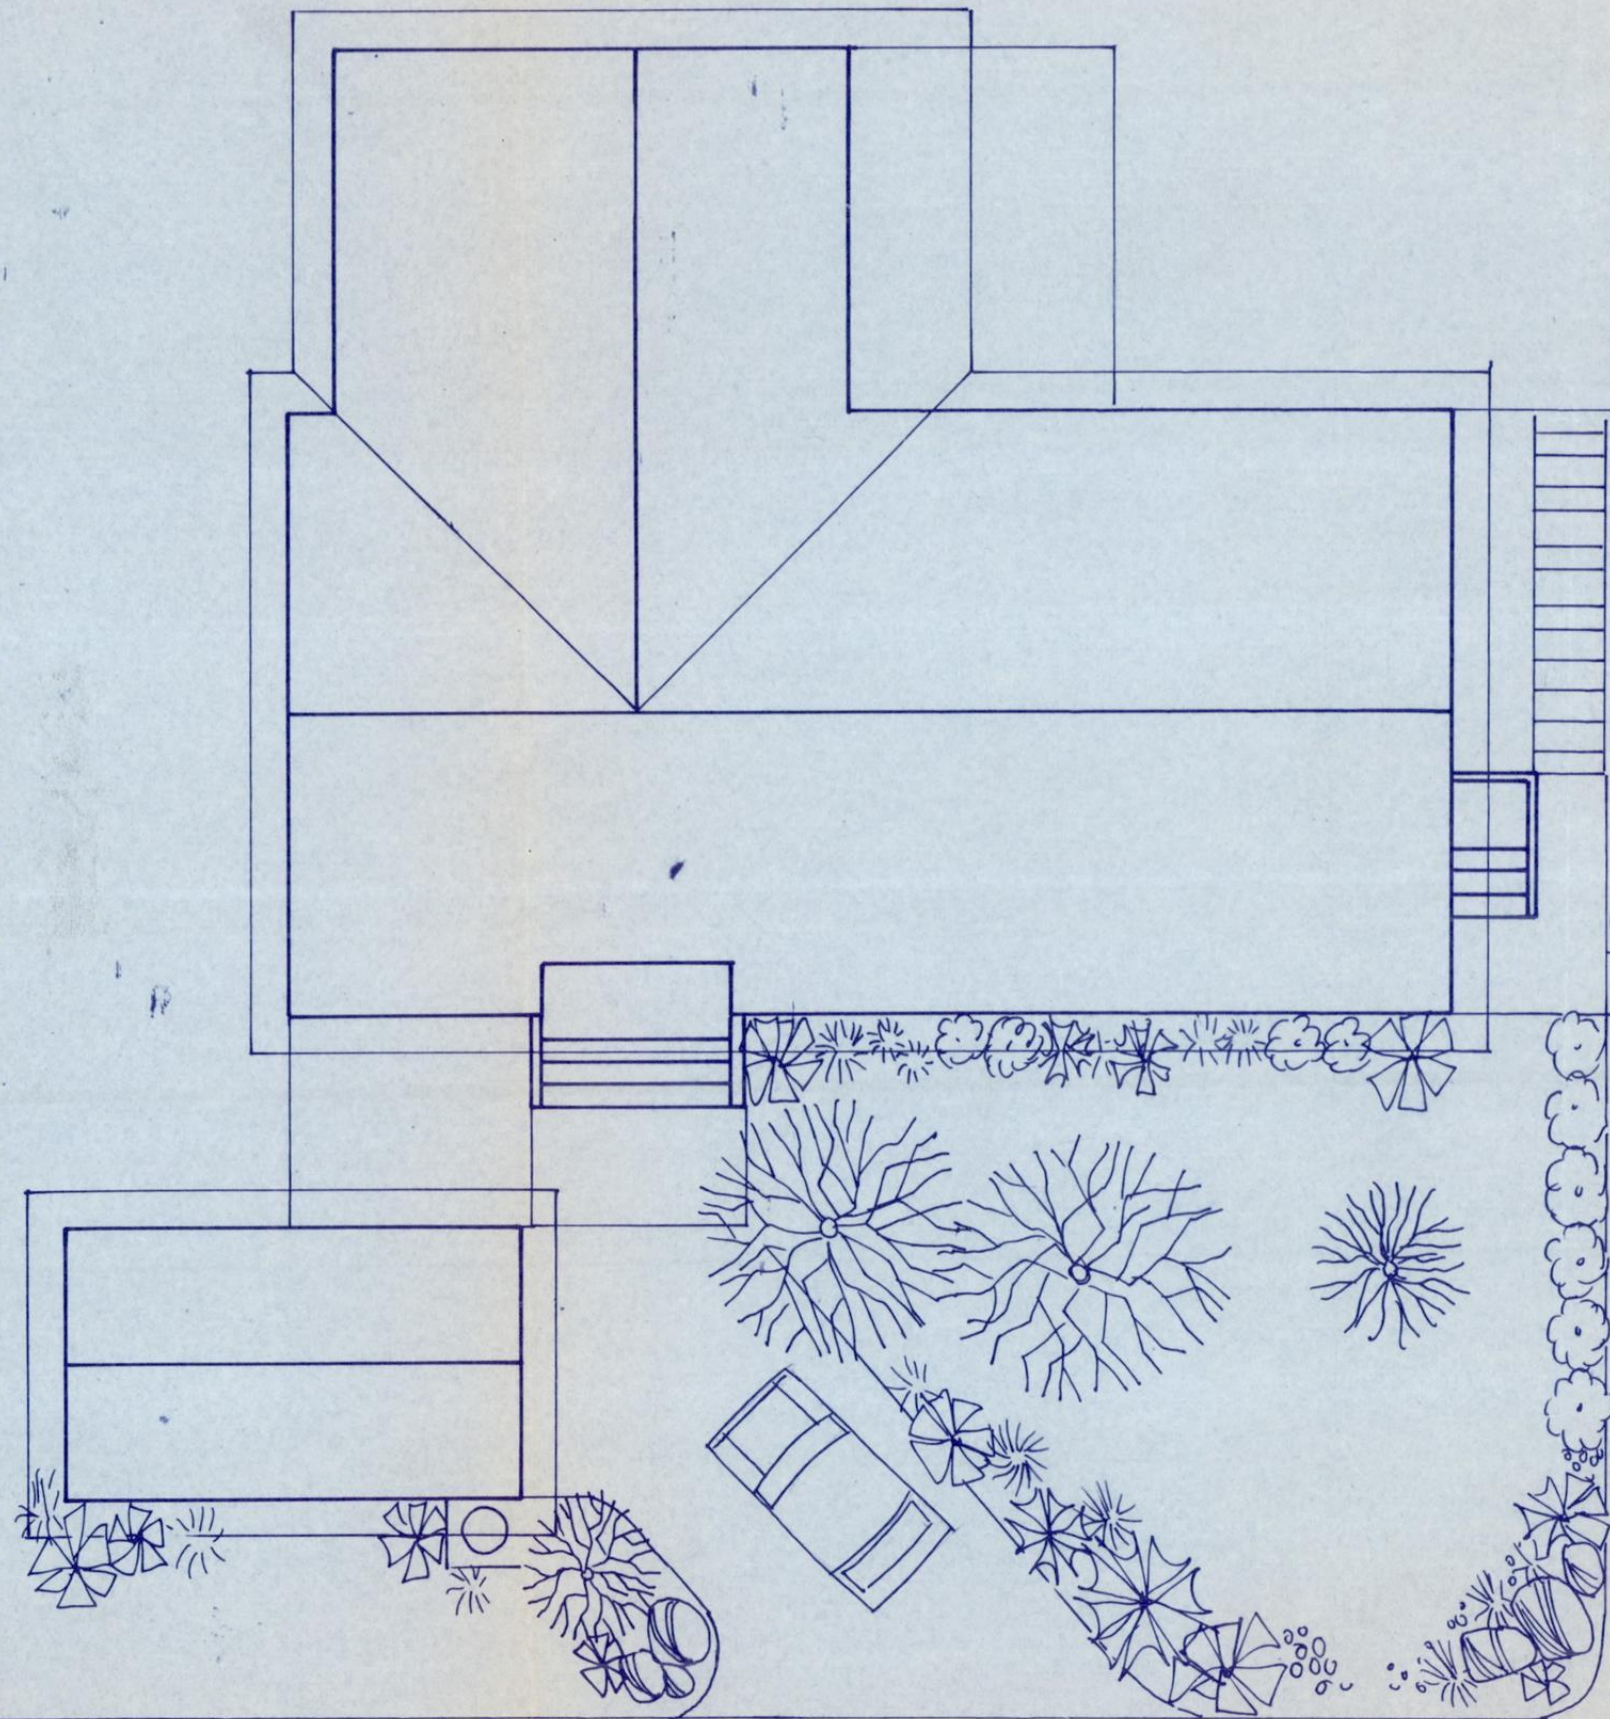

VEI

GJESTEPARK.
LEKEPlass

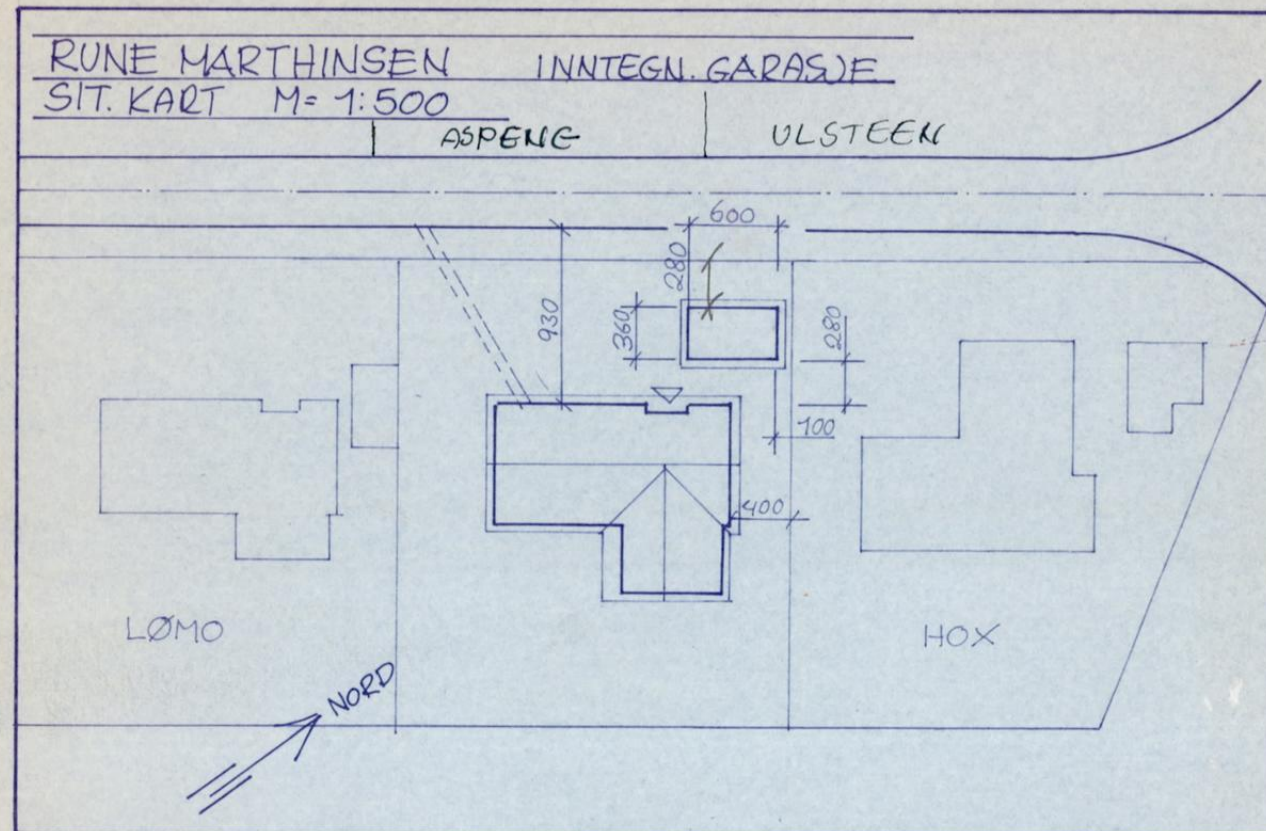

UTGÅR

RUNE MARTHINSEN

HAGEPLAN 1:100

20/8-83