


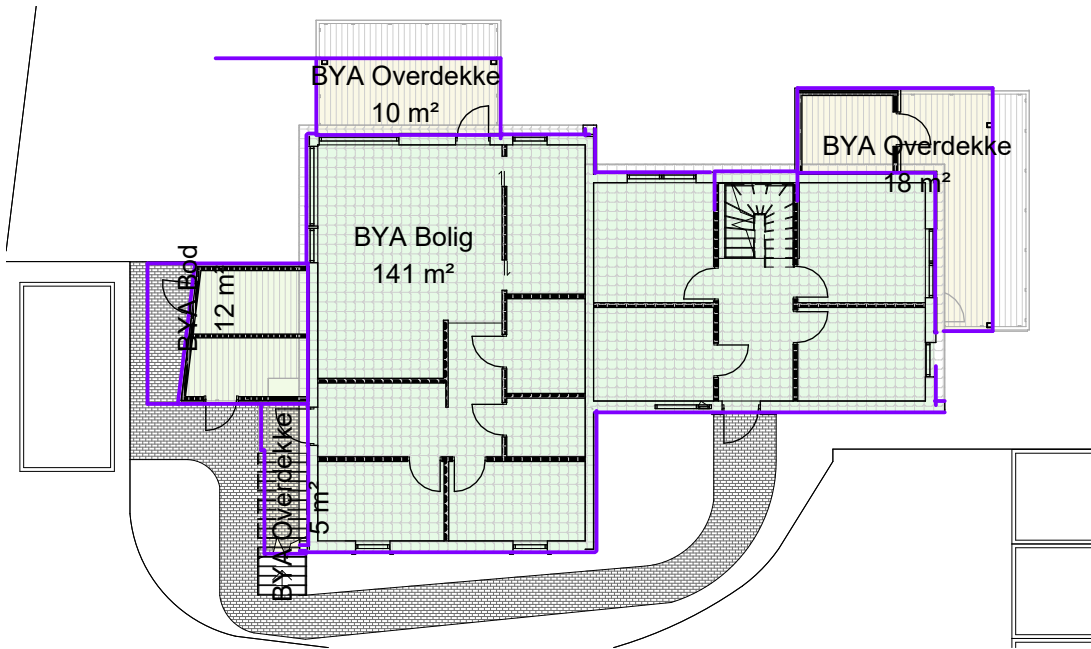

Plan 01
1 : 200

AREALER - SVARTHØLSVEGEN 4
GNR 53 BNR 483

TØMTESTØRRELSE: 811 M2
TILLATT UTNYTTELSE 20% BYA (162 M2)
UTNYTTELSE 23,0%
P-PASS IKKE MEDREGNET

ANTALL BOENHETER 3STK
HØYDE 2 ETASJER
TAKFORM PULTTAK
ANTALL P-PASSER 5STK


TILGJENGELIG UTEAREAL
MOT VEST - CA 300 M2

26 Bebygd areal (BYA)	
Name	Area
BYA Bod	11.94 m²
BYA Bolig	141.48 m²
BYA Overdekke	32.50 m²
	185.92 m²


26 Bruksareal (BRA per Bruksenhet)	
Name	Area
BRA Bod	16.72 m²
BRA Bolig	252.17 m²
BRA Overdekke	25.80 m²
	294.69 m²

AREALER SVARTHØLSVEGEN 4
GNR 53 BNR 483

BYA	185,9	M²
BRA 1 ETG	169	M²
BRA 2 ETG	126	M²
BRA TOTALT	295	M²

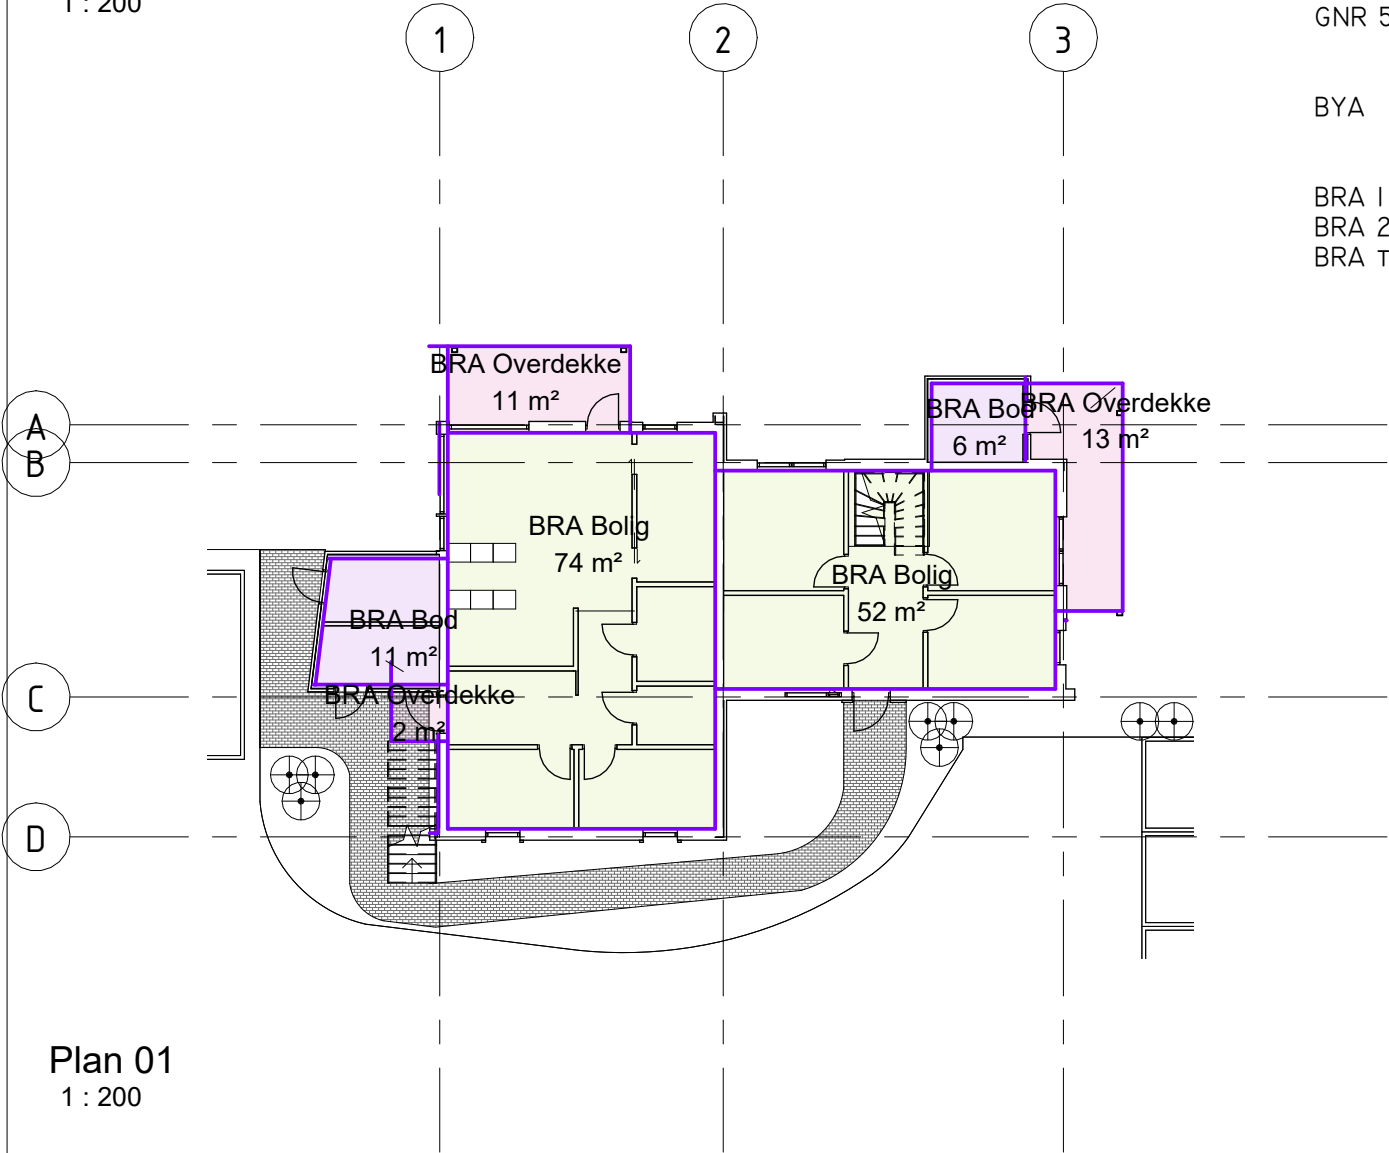

Plan 01
1 : 200

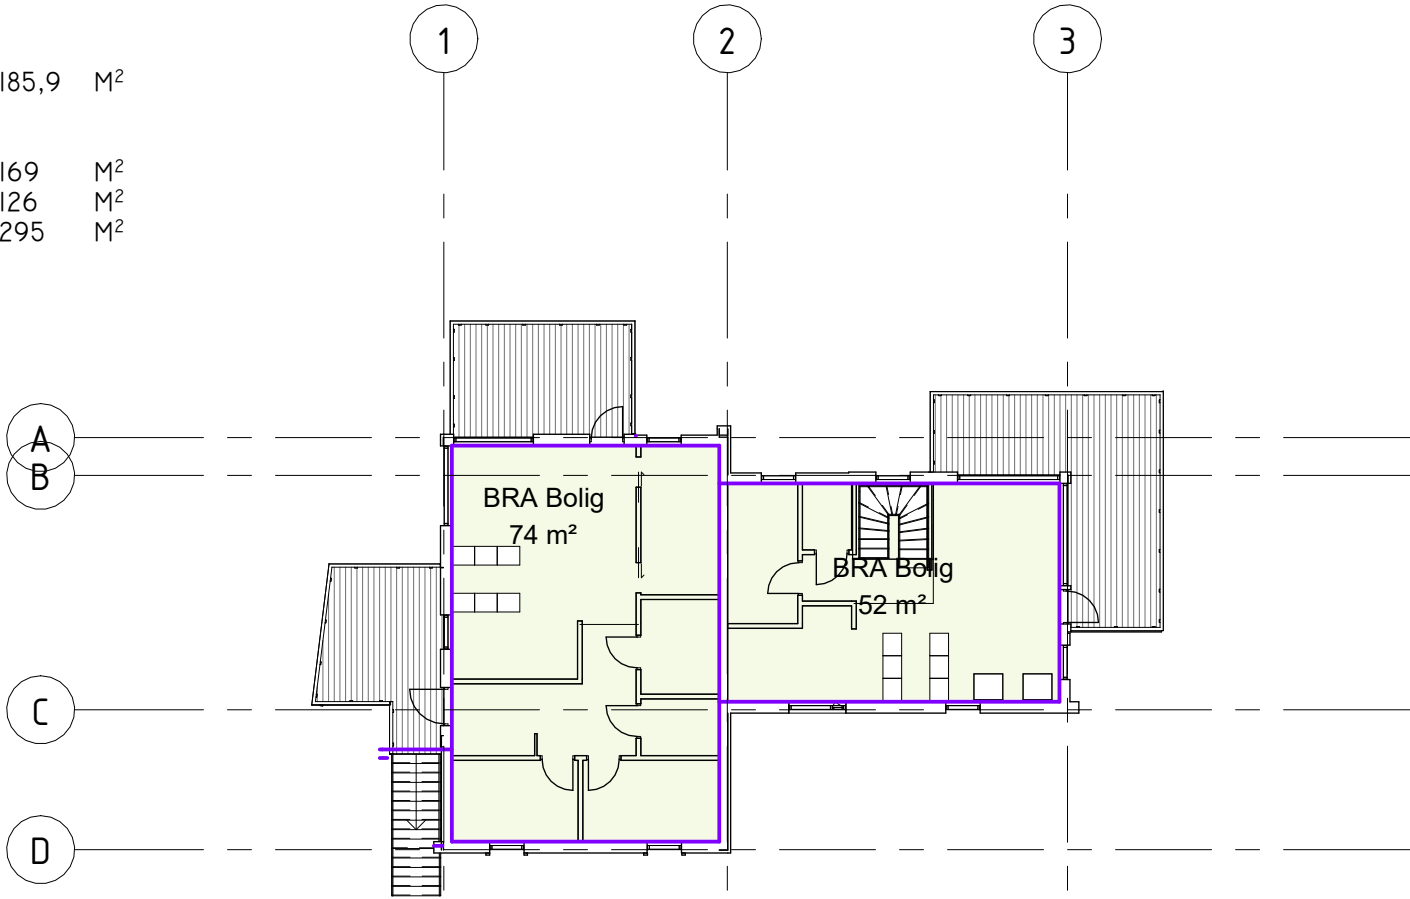

Plan 02
1 : 200