

A modern black cabin with a red tiled roof and a balcony, situated in a forested area. The cabin has a steep gabled roof with red tiles. The walls are made of dark horizontal slats. A balcony with a black railing is on the upper floor. A white door is visible on the ground floor. The cabin is surrounded by trees and a forested hillside in the background.

aktiv.

Skoravegen 138, 5281 VALESTRANDSFOSSEN

**Totalrenovert hytte med høy
kvalitet! Naturskjønne omgivelser
- Kort vei til flotte turløyper - 50
min fra Bergen**



Eiendomsmegler / Partner

Aleksander Lenning

Mobil 916 50 495
E-post aleksander.lenning@aktiv.no

Aktiv Eiendomsmegling Bergen Sentrum
Strandgaten 53, 5004 Bergen

Nøkkelinformasjon

Prisant.:	Kr 2 990 000,-
Omkostn.:	Kr 76 100,-
Total ink omk.:	Kr 3 066 100,-
Selger:	Alexandru-Constantin Zidaru
Salgsobjekt:	Fritidseiendom
Eierform:	Eiet
Byggeår:	1873
BRA-i/BRA Total	52/57 kvm
Tomtstr.:	658.2 m²
Soverom:	2
Gnr./bnr.	Gnr. 133, bnr. 20
Oppdragsnr.:	1503250141

Velkommen inn!

Aktiv Eiendomsmegling v/Aleksander Lenning har gleden av å presentere Skoravegen 138! En flott fritidsbolig i naturskjønne omgivelser med moderne standard. Fritidsboligen har i løpet av de siste årene blitt bygget på og er betydelig oppgradert. Arbeidene stod ferdig i midten av Juni 2023. God planløsning og flotte kvaliteter med bl.a et moderne kjøkken og et rålekkert bad.

Bilen parkeres enkelt ved skogveien, og man har gangsti opp til hytten. Velstelt eiendom med flotte utearealer, stor terrasse på ca. 33 m², i tillegg til balkong på 4,1 m².

Fritidsboligen går over 2 plan og inneholder:
Hovedetasje: Gang, Stue/kjøkken, Bad.
Loftetasje: Gang m/trapp, Soverom 1, Soverom 2, Soverom 3.

Kort vei til populære turløyper, dagligvare samt Østerøy Senter med flere butikker.

Velkommen!



Innhold

Velkommen2

Om eiendommen26

Egenerklæring38

Nabolagsprofil.....75

Forbrukerinformasjon87


Budskjema88



En flott fritidsbolig i naturskjønne omgivelser med moderne standard.





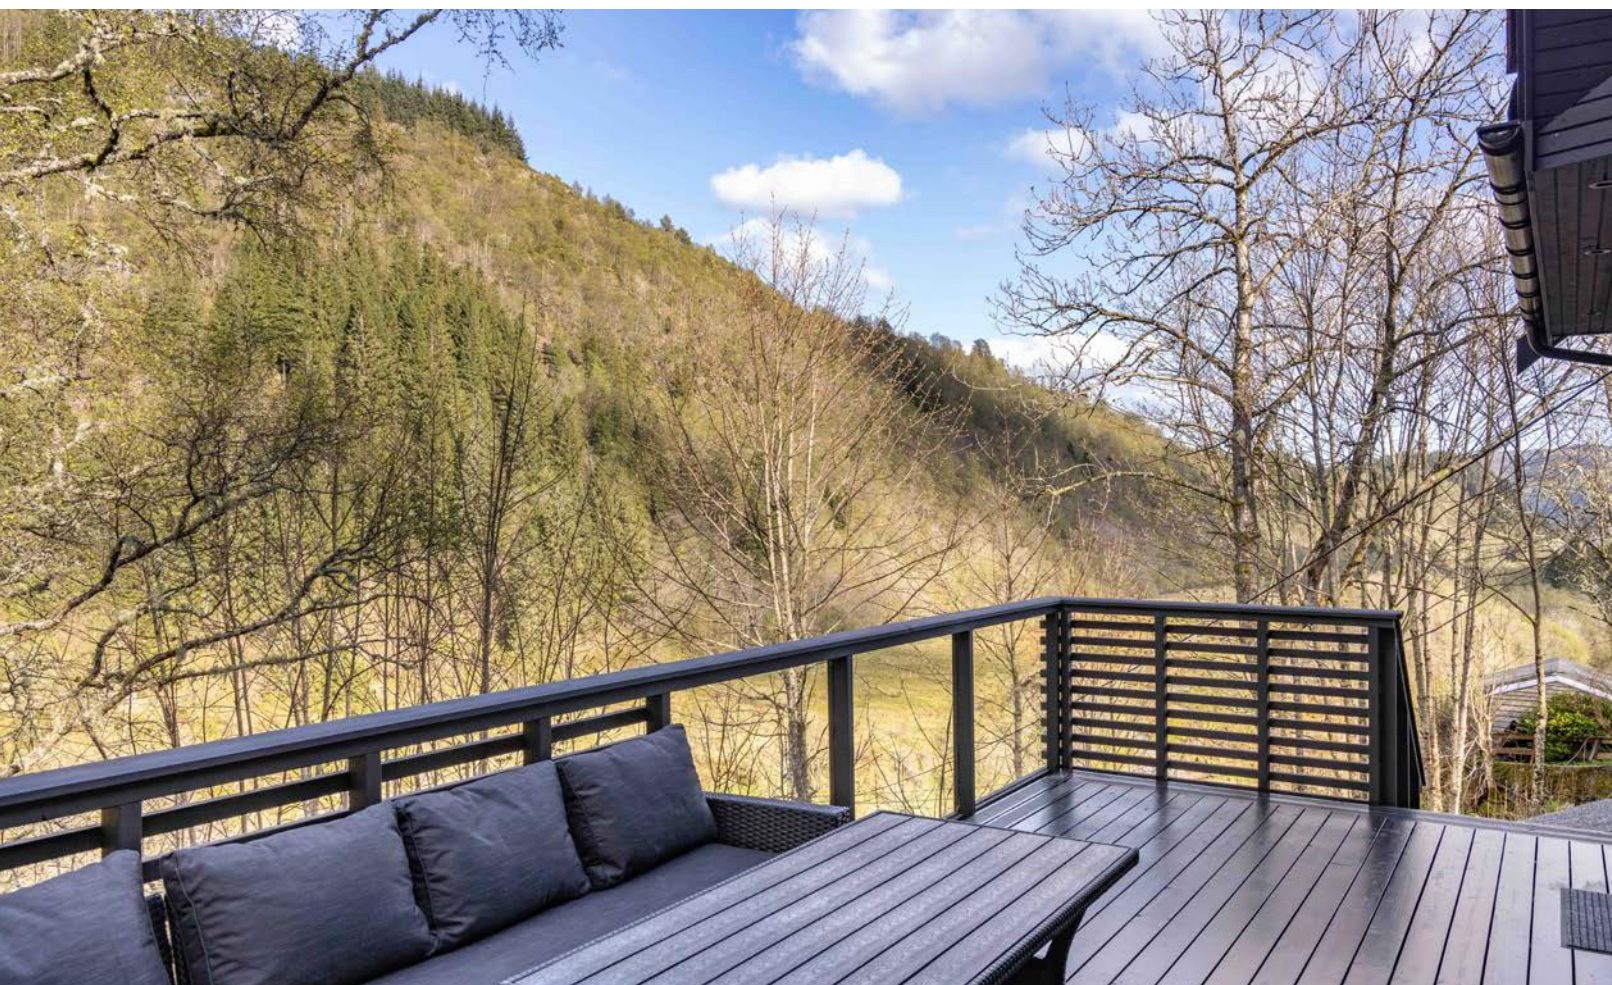





Planløsning

1. etasje


Skoravegen 138
1. Etasje



Planskissen er ikke i målestokk.
Oppgitte mål er innvendig og kan ikke betraktes som eksakte.


Plantegningen er ikke i målestokk og noe avvik kan forekomme.
Megler/selger tar ikke ansvar for evt. feil.



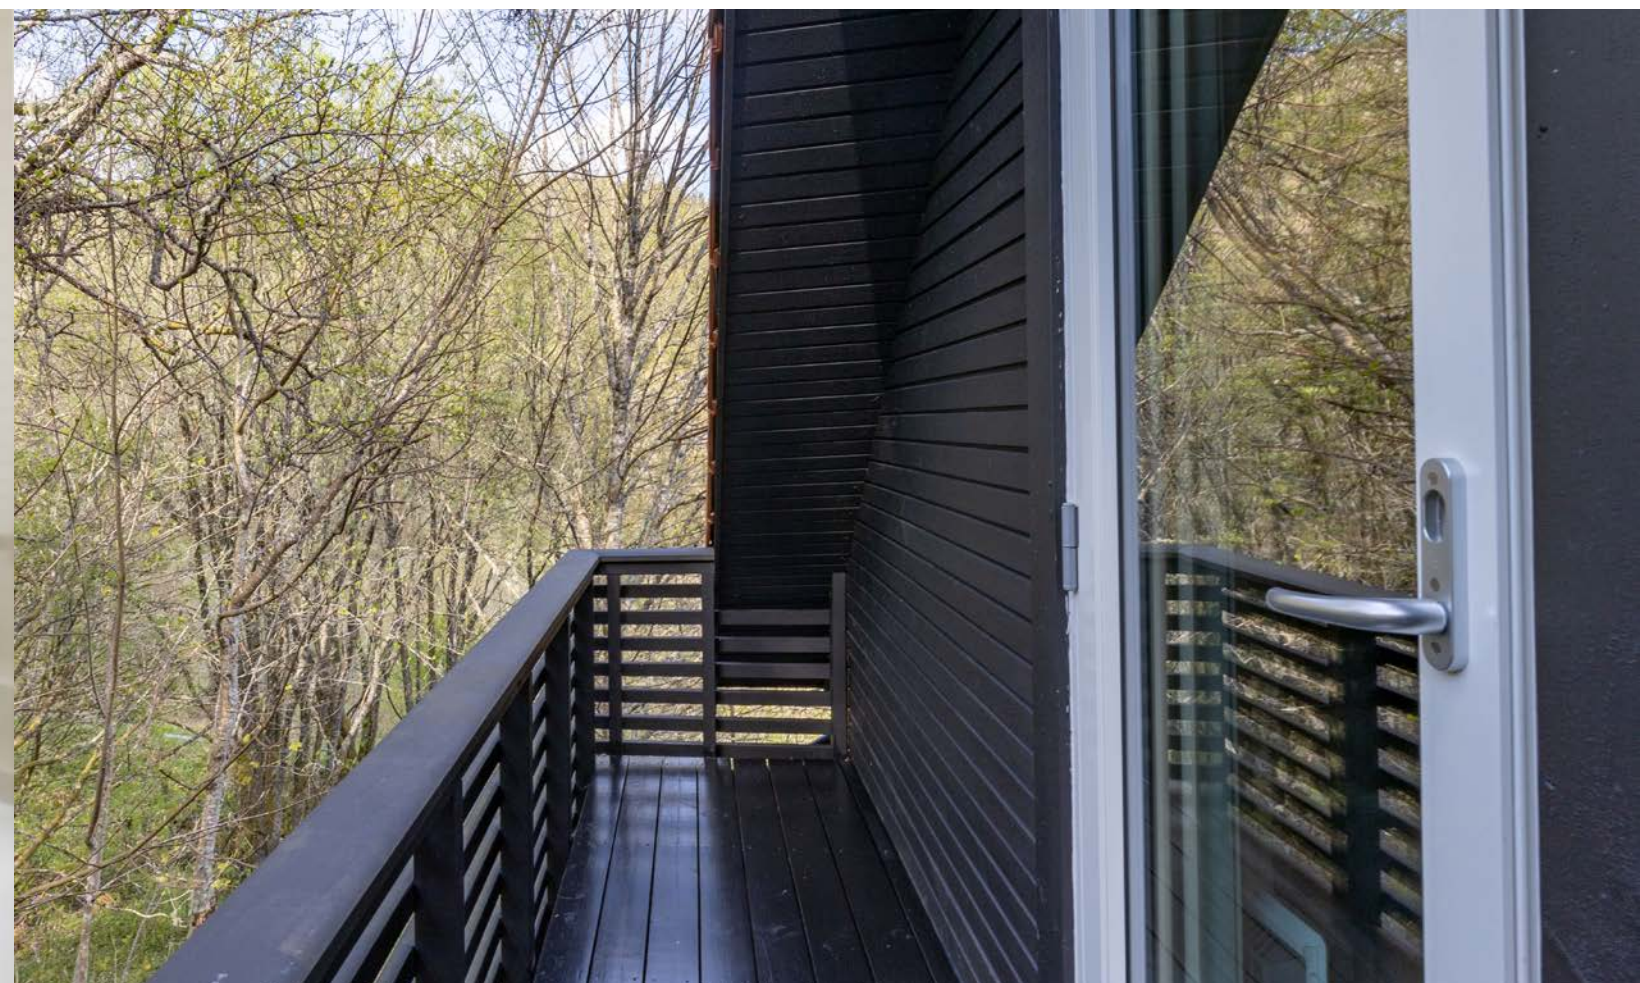



Planløsning

Loft

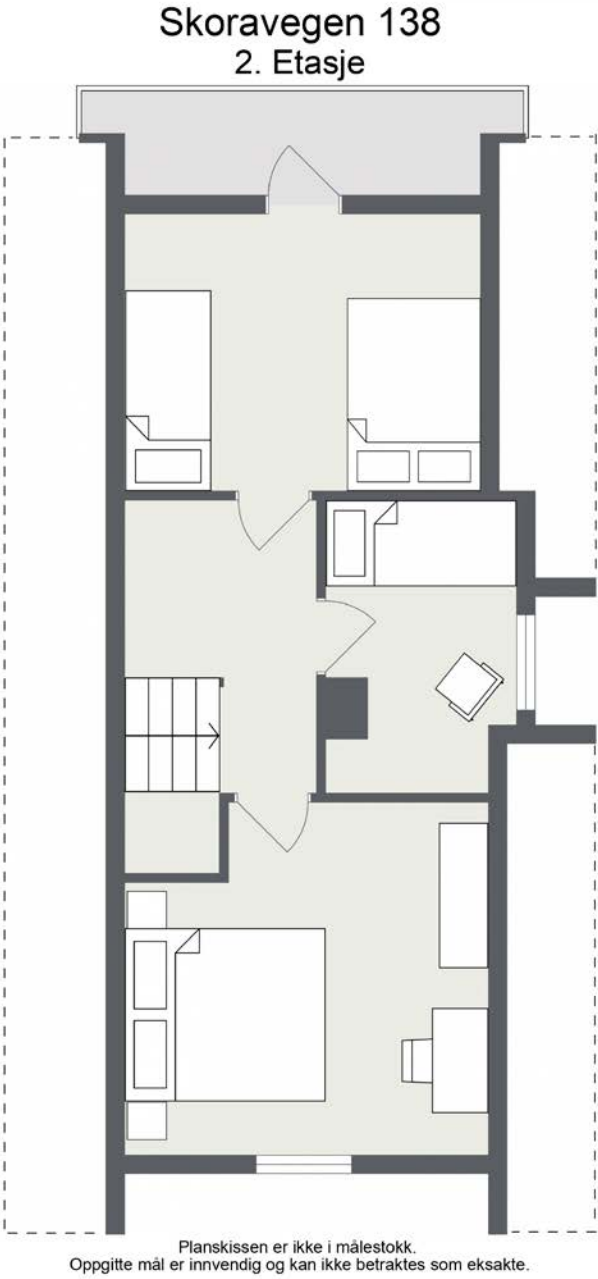

Plantegningen er ikke i målestokk og noe avvik kan forekomme.
Megler/selger tar ikke ansvar for evt. feil.



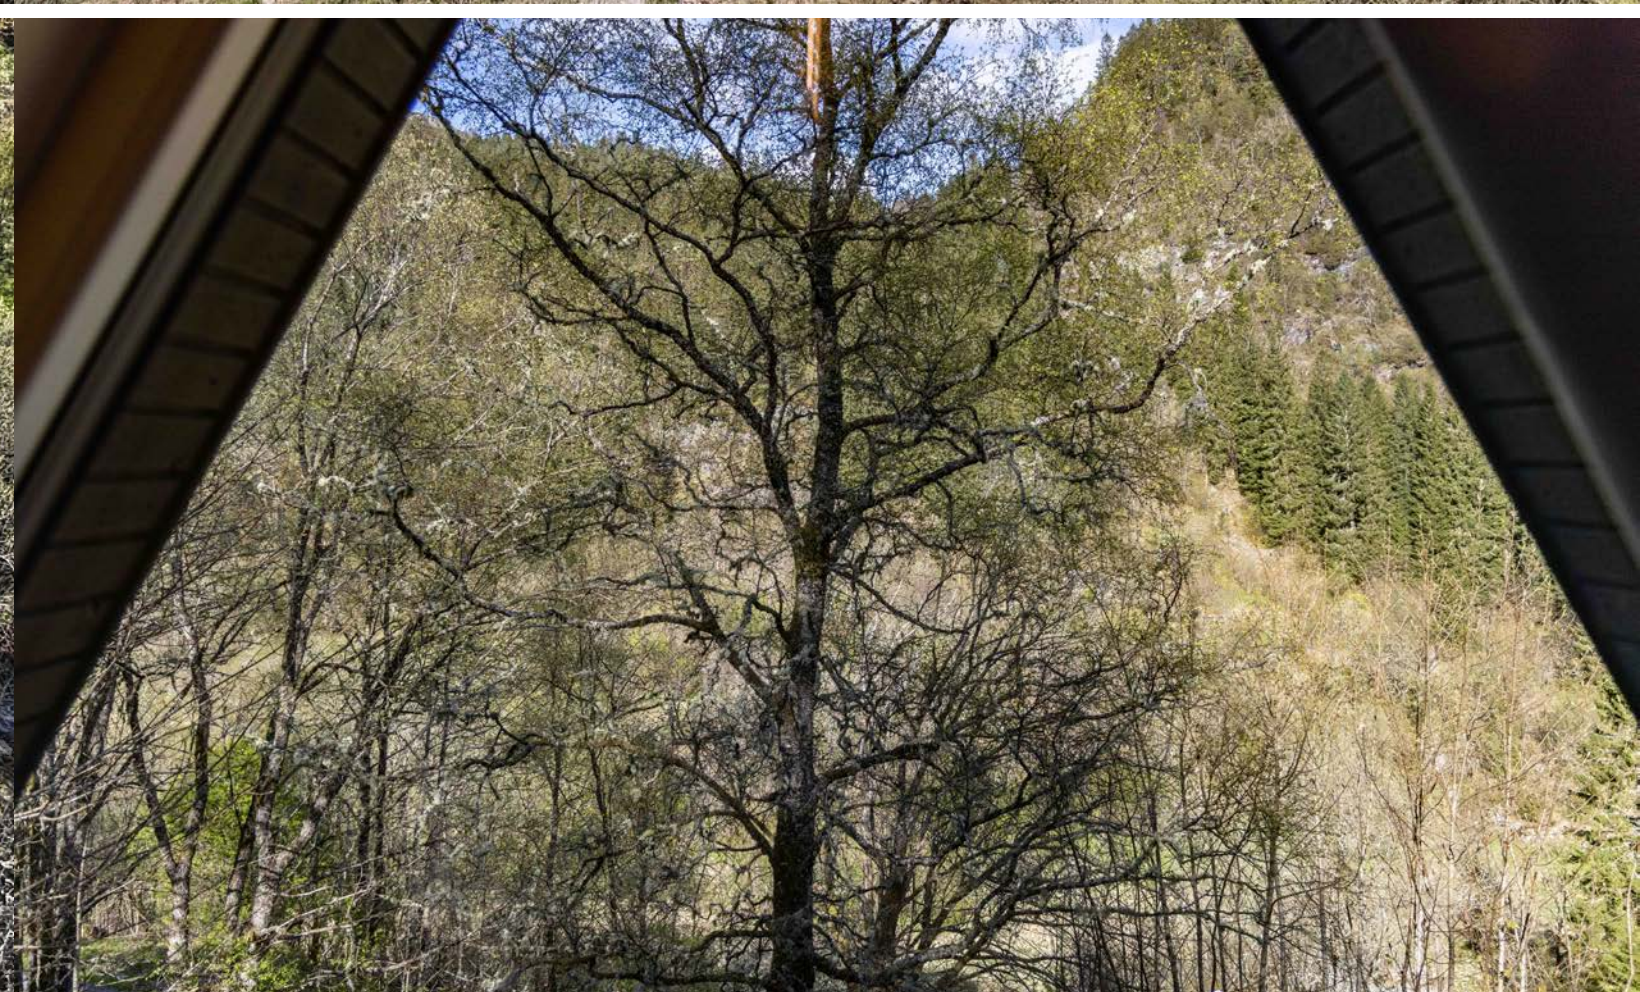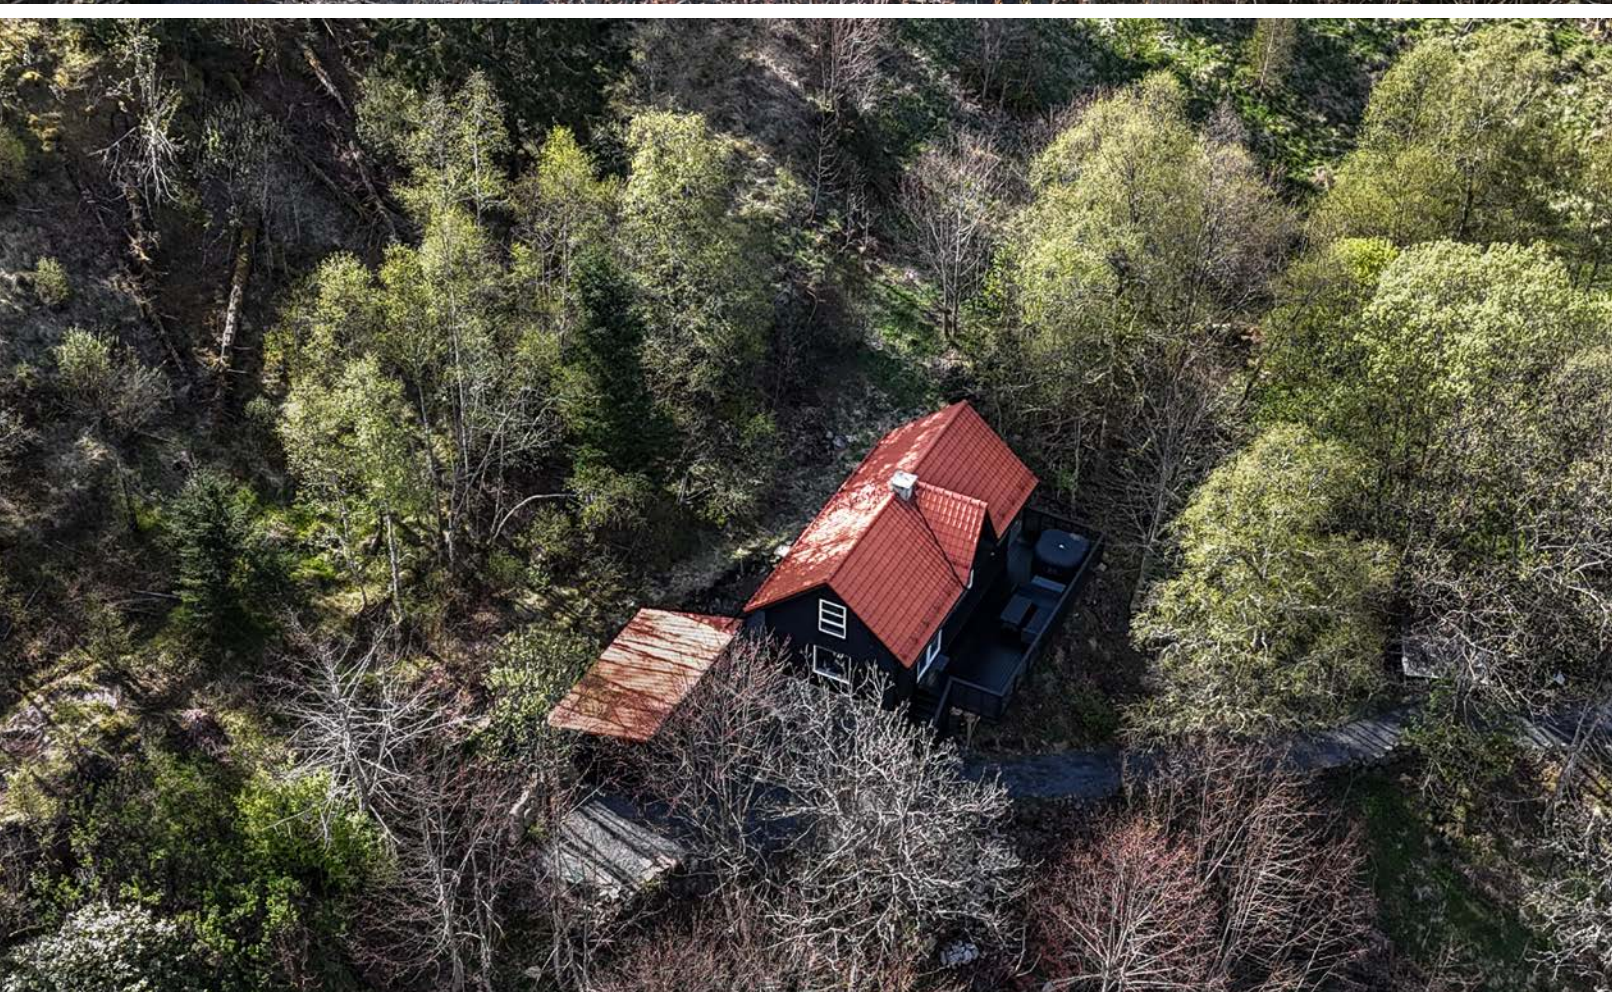



Et hjem er mer verdt enn et hus, og et hus er mer enn bare vegger.

**Det er et sted for å skape gode minner preget av trivsel,
omsorg og trygghet.**

For oss som jobber med folks hjem hver eneste dag, er det
naturlig å engasjere oss sammen med SOS-barnebyer for
å gi flere barn et trygt og godt hjem.

For hvert hjem vi formidler, gir vi derfor 100 kroner til
SOS-barnebyers arbeid.

aktiv. +  **SOS
BARNEBYER**

Om eiendommen

Om boligen

Areal

BRA - i: 52 m²
BRA - e: 5 m²
BRA totalt: 57 m²
TBA: 37 m²

Bruksareal fordelt på etasje

1. etasje
BRA-i: 35 m² Gang (4,8 m²), stue/kjøkken (23,1 m²), bad (6,3 m²)
BRA-e: 5 m² Bod m/utvendig adkomst (5,0 m²)
2. etasje
BRA-i: 17 m² Gang m/trapp (gulvflate på 7,8 m²), soverom 1 (9,1 m²), soverom 2 (gulvflate på 6,8 m²), soverom 3 (6,9 m²).

TBA fordelt på etasje

1. etasje
33 m²

2. etasje
4 m²

Takstmannens kommentar til arealoppmåling

Arealer er oppmålt på stedet med digital avstandsmåler.

Merk:
Innvendige vegger utgjør ca. 1,0 m² av bruksarealet i hovedetasjen.
Innvendige vegger utgjør ca. 0,8 m² av bruksarealet i loftsetasjen.
Oppgitte romarealer er inkludert areal som opptas av innebygde skap/garderobeskap.
Total gulvflate på loft på 44 m².

Takhøyder
Hovedetasje: opptil ca. 2,20 meter målt på kjøkken og i gang. Ned mot ca. 1,97 meter opptil bjelkelag i stuedel.
Loftsetasje: mellom ca. 0,80-2,14 meter målt på hovedsoverom.

Tomtetype

Eiet

Tomtestørrelse

658.2 m²

Tomtebeskrivelse

Skrånende/ kupert tomt på 658,20 m². Gruset sti / smal gangvei fra parkering langs skogsvei. Planert ved inngang (sørvest). Plassbygget, overbygget sittegruppe i trevirke. Tomten består for det meste av naturtomt.

Beliggenhet

Flott beliggenhet vest på Osterøy i naturskjønne omgivelser med kort vei til dagligvarebutikk og flotte turløyper. Nærmeste butikk er Coop Extra Valestrand som ligger ca. 5 minutter med bil unna. Det er for øvrig ca. 15 min til Osterøy Senter hvor du finner bl.a apotek, vinmonopol. treningssenter, europris m.m.

Flotte turmuligheter i området, f.eks. Horsåsfjellet (350 m.o.h), eller Iseggene (374 m.o.h.). Kort kjøretur til Valestrand med butikk, kafé, bensinstasjon og fergeforbindelse.

Ca. 50 minutter med bil til Bergen Sentrum.

Adkomst

Det vil bli satt opp visningsskilt under visning.
Gangvei opp til fritidsboligen fra gruset sti/smål gangvei fra parkering langs skogvei.

Bebyggelsen

Området består hovedsakelig av spredt bebyggelse.

Bygningssakkyndig

Patrick Bang

Type takst

Tilstandsrapport

Byggemåte

Grunnmur og fundamentering:
I hht. byggeskikk på oppføringstidspunktet er det sannsynlig at bygget er fundamentert på kultede masser av grov pukk eller sprengstein på fjell.
Vegger mot grunn i naturstein.

Yttervegger:
Yttervegger av dels laftet plank samt bindingsverkskonstruksjon.
Utvendig kledd med liggende trekledning.

Etasjeskillere:
Etasjeskillere av trebjelkelag.
Tak/taktekking:
Saltak
Taktekking med sutak, papp, lekter og takstein av tegl.

Sammendrag selgers egenerklæring

2. Kjenner du til om det er utført arbeid på bad/

våtrom?
Svar: Ja, kun av faglært
Beskrivelse: Ny bad i 2023
Arbeid utført av: ZAC Bygg AS

2.1. Ble tettesjikt/membran/sluk oppgradert/ fornyet?
Svar: Ja
Beskrivelse: Ja, da badet ble bygget i 2023.

2.2. Er arbeidet byggemeldt?
Svar: Ja
Beskrivelse: Der er det dokumentasjon for badet.

4. Kjenner du til feil eller om har vært utført arbeid/ kontroll på vann/avløp?
Svar: Ja, kun av faglært
Beskrivelse: Alt ny avlop i 2023.
Arbeid utført av: Salhus VVS

8. Kjenner du til om det er/har vært f.eks. sprekker i mur, skjeve gulv eller lignende?
Svar: Ja.
Beskrivelse: Gulvet på hovedsoverommet er ikke 100 % rett fordi vi ville beholde de gamle bjelkene på plass for designet.

9. Kjenner du til om det er/har vært sopp/ råteskader/insekter/skadedyr på eiendommen som rotter, mus, maur eller lignende?
Svar: Ja.
Beskrivelse: For omtrent to år siden så vi tegn på midd i stuen, og vi behandlet treverket med kjemikalier.

11. Kjenner du til om det er/har vært utført arbeid på el-anlegget eller andre installasjoner (f.eks. oljetank, sentralfyr, ventilasjon)?

Svar: Ja, kun av faglært
Beskrivelse: All ny strøm i kabinen, inkludert 3-faset inntak og nytt elektriskskapp.
Arbeid utført av: Elektro partner AS.

12. Kjenner du til om det er utført kontroll av el-anlegget og/eller andre installasjoner (f.eks. oljetank, sentralfyr, ventilasjon)?
Svar: Ja
Beskrivelse: Inspisert av Elektro Partner As da totalrenoveringen var fullført.

16. Kjenner du til om det har vært utført arbeid på terrasse/garasje/tak/fasade?
Svar: Ja, kun av faglært
Beskrivelse: Hele hytta ble renoverert i 2023 da det ble søkt kommunen om tilbygg, pabygg,totalrenovering, etc.
Arbeid utført av: ZAC Bygg AS.

Innhold
Aktiv Eiendomsmegling v/Aleksander Lenning har gleden av å presentere Skoravegen 138! En flott fritidsbolig i naturskjønne omgivelser med moderne standard. Fritidsboligen har i løpet av de siste årene blitt bygget på og er betydelig oppgradert.
Arbeidene stod ferdig i midten av Juni 2023.

Bilen parkeres enkelt ved skogveien hvor du har adkomst fra sti/smål gangvei opp til hytten. Du møtes av en velstelt eiendom med gruset uteområder. Her er det også et trivelig overbygg med integrert benkeinnredning. Fritidsboligen har en praktisk utvendig bod med god lagringsplass.

Fritidsboligen går over 2 plan og inneholder:
Hovedetasje: Gang, Stue/kjøkken, Bad.
Loftetasje: Gang m/trapp, Soverom 1, Soverom 2,

Soverom 3.

Veggflater er malt i delikate farger som harmonerer pent med enstavs laminat på gulv i alle rom, foruten om på bad. God planløsning og flotte kvaliteter med bl.a et moderne kjøkken og lekkert bad. Hytten har store vindusflater som sørger for gode lysforhold og en luftig atmosfære.

Romslig entrè med god plass til oppbevarig av yttertøy og sko.

Åpen stue/kjøkken-løsning med fin flyt mellom de ulike sonene og gode møbleringsmuligheter til både sofa - og spisebordsgruppe. Det er peisovn i rommet som varmer godt på kalde dager.

Moderne kjøkken utført med sorte, slette fronter og benkeplate av laminat med nedfelt vask. Integrerte hvitevarer er stekeovn, mikrobølgeovn, induksjonstopp og oppvaskmaskin. Frittstående kjøleskap med frysedel. Kjøkkenet har integrert ventilator fra Flexit og hvitevarer levert fra IKEA/Whirlpool. Godt med skap -og benkeplass.

Fra stue/kjøkken er det utgang til en stor terrasse på ca. 33 m². Her er god plass til møblering av flere sittegrupper, solseng, parasoll og grill. Det er trapp ned fra terrassen og til eiendommens hage.

Rålekkert bad utført med store fliser på gulv - og veggflater. Det inneholder servant i møblement, speil med integrert belysning, vegghengt toalett, badekar og dusj. Badet har sorte detaljer som sørger for et moderne uttrykk. Varmekabler i gulv. Stort vindu på badet sørger for flott utsikt utover naturen, det er ikke mulig å kikke inn vinduet.

Fra stue/kjøkken er det trapp opp til loftsetasjen. Her finner du 2 gode soverom og ett mindre soverom med plass til møblering av seng, nattbord og oppbevaringsmøblement. Hovedsoverommet har dobbeltseng i plassbygd løsning med belysning under. Fra soverom 2 er utgang til en herlig balkong på ca. 4,1 m².

Standard
Hovedetasje:

Gang (4,8 m²)
En-stavs laminat på gulv, malte flater på vegger og i himling.

Stue/kjøkken (23,1 m²)
En-stavs laminat på gulv, tømmervegger og malte flater i himling.
Vedovn.
Utgang til balkong.
Se egen beskrivelse av kjøkkeninnredning.

Bad (6,3 m²)
Keramiske fliser på gulv og vegger. Malte flater i himling. Innfelte spotter.
Se egen beskrivelse av utstyr og innredning.

Loftsetasje:

Gang m/trapp (gulvflate på 7,8 m²)
En-stavs laminat på gulv, malte flater på vegger og i himling.

Soverom 1 (9,1 m²)
En-stavs laminat på gulv, malte flater på vegger og i himling.
Sikringsskap.

Soverom 2 (gulvflate på 6,8 m²)
En-stavs laminat på gulv, malte flater på vegger og i himling.

Soverom 3 (6,9 m²)
En-stavs laminat på gulv, malte flater på vegger og i himling.

TEKNISKE INSTALLASJONER
Vannforsyningsrør av plast/rør-i-rør.
Avløpsrør av plast.
Varmtvannsbereder på ca. 200 liter.
Balansert ventilasjon.
Sikringsskap med automatsikringer.
Elektroniske dørlåser.

Eiendommen er gjennomgått av en bygningskyndig og det er utarbeidet en tilstandsrapport. Denne er vedlagt salgsoppgaven. Nedenfor følger informasjon om forhold som har fått TG 2 og TG 3.

Forhold som har fått TG2:
Utvendig > Veggkonstruksjon:
Vurdering av avvik: Det er påvist andre avvik: Dels kort/manglende avstand mellom terreng kledning. Over tid kan dette før til økt fuktopptrekk og skader på kledning. En del mit (stripet borebille) i tømmerverk.
Konsekvens/tiltak: Andre tiltak: Det anbefales å etablere tilstrekkelig avstand mellom kledning/terreng. Eier har sprøyet/behandlet mit (bør holdes under oppsikt).

Utvendig > Balkonger, terrasser og rom under balkonger:
Vurdering av avvik: Rekkverket er for lavt i forhold til dagens krav til rekkverkshøyder. Vurdering vedr. rekkverkshøyde gjelder for rekkverk på balkong.

Rekkverk er ikke barnesikkert i henhold til dagens krav for avstand mellom spiler
Konsekvens/tiltak: Rekkverkshøyde må endres for å tilfredsstille krav på byggemeldingstidspunktet. For å få TG1 må avstand mellom spiler reduseres.

Innvendig > Krypkjeller:
Vurdering av avvik: Det er påvist andre avvik: Begrenset tilkomst for inspeksjon. En må være oppmerksom på at konstruksjonen er fra 1873, med høy risiko for skjulte feil/mangler. Manglende dampsperre på bakken. Begrenset ventilering. Begrenset fall vekk fra krypkjeller (ikke usannsynlig med fuktinnsig).
Konsekvens/tiltak: Andre tiltak: Det bør gjøres nærmere undersøkelser og evt. tiltak etter behov.

Tomteforhold > Terrengforhold:
Vurdering av avvik: Det er påvist andre avvik: Begrenset terrengfall vekk fra bygning. Konsekvens/tiltak: Andre tiltak: Det bør etableres terrengfall vekk fra bygning. Anbefalt 1:50 fall på 3 meter.

Våtrom > Hovedetasje > Bad (6,3 m²) > Overflater gulv:
Vurdering av avvik: Det er påvist avvik i fallforhold til sluk i forhold til krav i forskrift på byggetidspunktet. Konsekvens/tiltak: Våtrommet fungerer med dette avviket.

Forhold som har fått TG3:
Innvendig > Etasjeskille/gulv mot grunn: Det er målt høydeforskjell på mellom 15-30 mm gjennom hele rommet. Tilstandsgrad 2 gis med bakgrunn i standardens krav til godkjente måleavvik. Målt høydeforskjell på over 30 mm gjennom hele rommet. Tilstandsgrad 3 gis med bakgrunn i

standardens krav til godkjente måleavvik. Eier opplyser at det ikke er gjort videre tiltak med avretting på loftet grunnet begrenset takhøyde. En del mit (stripet borebille) etasjeskillere. Konsekvens/tiltak: Eier har sprøyet/behandlet mit (bør holdes under oppsikt). For å få tilstandsgrad 0 eller 1 må høydeforskjellene rettes opp. Ytterligere undersøkelser må foretas for å få kartlagt omfanget for utbedring.

Innvendig > Innvendige trapper:
Vurdering av avvik: Åpninger i rekkverk er større enn dagens forskriftskrav til rekkverk i trapper. Det er ikke montert rekkverk. Det mangler håndløper på vegg i trappeløpet. Det er liten frihøyde i trappeløp Konsekvens/tiltak: Håndløper bør monteres, men det var ikke krav på byggetidspunktet. Andre tiltak: Estimater omfatter kun etablering av enkelt rekkverk grunnet gitt TG3. Øvrige punkter vurderes som TG2, hvor det ikke er krav om å sette kostnadsestimat. Bygget er oppført etter eldre forskrifter. Det vil ikke være mulig å gjøre tiltak uten større konstruksjonsmessige inngrep.

Innbo og løsøre
Bransjens liste over løsøre og tilbehør legges til grunn for salget dersom ikke annet fremkommer av salgsoppgaven. Listen følger vedlagt salgsoppgaven. Det er full avtalefrihet om hva som skal følge med bolig og fritidsbolig ved salg. Hvis hvitevarer og/eller annet teknisk utstyr medfølger, gis det ingen garantier i forhold til tilstand, funksjonalitet og levetid på disse.

Hvitevarer
Kun hvitevarer som er spesifikt angitt i salgsoppgaven, følger med. Dette gjelder uavhengig av om hvitevaren(e) eventuelt kan anses som

integreerte.

Parkering
Parkering langs skogvei. Gruset sti/små gangvei opp til hytten.

Forsikringsselskap
If Skadeförsäkring AB

Polisenummer
0900327

Radonmåling
Det gjøres oppmerksom på utleiers plikt til å radonmåle utleieenheter. Målt årsmiddelverdi skal være under 200 Bq/m3 (becquerel per kubikkmeter) i oppholdsrom. I tillegg skal tiltak for å redusere radonnivået alltid gjennomføres dersom det overstiger 100 Bq/m3. Selger har ikke foretatt radonmåling. Interessenter gjøres oppmerksom på at det som resultat av fremtidige målinger, vil kunne bli nødvendig å treffe radonreduserende tiltak. Slike eventuelle tiltak vil da måtte bekostes og utføres av kjøper.

Diverse
Areal i salgsoppgaven er hentet fra tilstandsrapporten. Boligens areal oppgis i BRA (bruksareal), som deles i underkategoriene BRA-i (arealet innenfor boenheten), BRA-e (arealet utenfor boenheten(e) og som tilhører denne, slik som for eksempel boder hvor adkomsten er utenfor boenheten), og BRA-b (arealet av innglasset balkong, veranda eller altan når denne er tilknyttet boenheten). TBA er arealet av terrasser, åpne balkonger og åpen altan tilknyttet boenheten.

Energi
Oppvarming
Vedovn i stue/kjøkken. Rentbrennende type. El. varmekabler på bad og el. folie i gang samt stue/kjøkken i hovedetasjen. Varmegjenvinning fra ventilasjonsanlegg.

Energikarakter
D

Energifarge
Oransje

Info energiklasse
Alle som skal selge eller leie ut eiendom må som hovedregel energimerke boligen og fremskaffe en energiattest. Unntak gjelder blant annet for frittstående bygninger med bruksareal på mindre enn 50 m². Det er eier som plikter å fremlegge energiattest og eier er selv ansvarlig for at opplysningene er riktige. For ytterligere informasjon se www.energimerking.no. Dersom eier har energimerket boligen vil komplett energiattest fås ved henvendelse til megler.

Økonomi
Tot prisant. ekskl. omk.
Kr 2 990 000

Kommunale avgifter
Kr 628

Kommunale avgifter år
2025

Info kommunale avgifter

De kommunale avgiftene omfatter brannsyn, feiing. Det gjøres oppmerksom på at det kan forekomme variasjon i avgiftene som følge av forbruk og eventuelle kommunale endringer av gebyr/avgift. Det må også påregnes kostnad knyttet til vann og avløp.

Eiendomsskatt

Kr 823

Eiendomsskatt år

2025

Info eiendomsskatt

Det gjøres oppmerksom på at det kan komme endringer i regelverket knyttet til eiendomsskatt. Beregning av eiendomsskatt vil kunne avhenge av om boligen er primær- eller sekundærbolig.

Formuesverdi sekundær

Kr 166 318

Formuesverdi sekundær år

2023

Info formuesverdi

Formuesverdi er innhentet fra Skatteetaten.

Andre utgifter

Utover det som er nevnt under punktet «kommunale avgifter», påløper kostnader til for eksempel vann, avløp, strøm, fyring/brensel, forsikring, innvendig/ utvendig vedlikehold og abonnement til tv og internett.

Tilbud lånefinansiering

Aktiv Eiendomsmegling samarbeider med

sparebankene i Eika Alliansen om formidling av finansielle tjenester. Ta gjerne kontakt med megler for formidling av et uforpliktende tilbud om finansiering. Meglerforetaket kan motta provisjon ved formidling av finansielle tjenester.

Offentlige forhold

Eiendommens betegnelse

Gårdsnummer 133, bruksnummer 20 i Osterøy kommune.

Offentligrettslig pålegg

Megler er ikke kjent med at det foreligger offentligrettslige pålegg på eiendommen.

Tinglyste heftelser og rettigheter

På eiendommen er det tinglyst følgende heftelser og rettigheter som følger eiendommens matrikkel ved overskjøting til ny hjemmelshaver:

4630/133/20:

23.03.1973 - Dokumentnr: 1526 - Bestemmelse om vannledn.
Rettighetshaver: Knr:4630 Gnr:133 Bnr:10

25.01.1973 - Dokumentnr: 449 - Registrering av grunn

Denne matrikkelenhet opprettet fra:
Knr:4630 Gnr:133 Bnr:2

01.01.2020 - Dokumentnr: 1615699 - Omnummerering ved kommuneendring
Tidligere: Knr:1253 Gnr:133 Bnr:20

23.03.1973 - Dokumentnr: 1526 - Bestemmelse om veg
Rettighet hefter i: Knr:4630 Gnr:133 Bnr:2
Bestemmelse om vannrett

Ferdigattest/brukstillatelse

Det foreligger ferdigattest for ombygging, fasadeendring, oppføring av tilbygg og påbygg og etablering av avløpsanlegg på eksisterande fritidsbolig på eiendommen gbnr. 133/20, datert 08.06.2025.

Ferdigattest/brukstillatelse datert

08.06.2025.

Vei, vann og avløp

Vann: Vannforsyning fra brønn.

Avløp: septiktank

Vei: Eiedommen er tilknyttet privat vei.

Regulerings- og arealplaner

Eiendommen er ihht. Kommuneplanen sin arealdel for Osterøy Kommune 2011-2023 med planID 12532010001, avsatt Bustad - noverande og LNFR-areal (Landbruks-, natur, og friluftsområde samt reindrift).

Dette betyr at området som hovedregel ikke kan utvikles med tanke på boligbygging eller annet bebyggelse, fordi det blant annet skal tas hensyn til f.eks. allemannsretten, naturvern, landbruk eller friluftsliv. I LNFR område kan det være bygge- og deleforbud, i tillegg er det ikke sannsynlig at man får godkjent bruksendring av eksisterende bygninger eller godkjent oppføring av bygninger i strid med hovedregelen. I arealdelen i kommuneplanen kan det fremkomme opplysninger om virkningen av LNFR kategorien. Reguleringen gjelder fremtidige

tiltak, dvs. eksisterende hus og fritidsboliger kan nyttes i tråd med tidligere gitte kommunale tillatelser, men reguleringen kan få konsekvenser ved eventuell gjenreisning, for eksempel etter brann. Oppføring av nye boliger i LNFR område kan ikke skje uten etter dispensasjon eller som følge av bestemmelsene i reguleringsplanen. Ta kontakt med megler for nærmere informasjon.

Adgang til utleie

Det er ikke kjent at det foreligger offentligrettslige regler som er til hinder for at hele eiendommen leies ut.

Legalpant

Kommunen har legalpant i eiendommen for forfalte krav på eiendomsskatt og kommunale avgifter/gebyrer.

Kommentar bo- og driveplikt

Det er ikke bo- og driveplikt på eiendommen.

Kommentar konsesjon

Erverv av eiendommen er konsesjonsfritt.

Kommentar odelsrett

Det er ikke odel på eiendommen.

Kontraktsgrunnlag

Salgs- og betalingsvilkår

Eiendommen skal overleveres til kjøper i tråd med det som er avtalt. Det er viktig at kjøper setter seg grundig inn i alle salgsdokumentene, herunder salgsoppgave, tilstandsrapport og selgers egenerklæring. Kjøper anses kjent med forhold som er tydelig beskrevet i salgsdokumentene. Forhold som er beskrevet i salgsdokumentene kan ikke

påberopes som mangler. Dette gjelder uavhengig av om kjøper har lest dokumentene. Alle interessenter oppfordres til å undersøke eiendommen nøye, gjerne sammen med fagkyndig, før bud inngis. Kjøper som velger å kjøpe usett, kan som hovedregel ikke gjøre gjeldende som mangel noe kjøper burde blitt kjent med ved undersøkelse av eiendommen, eller som er tydelig beskrevet i salgsdokumentene. Hvis noe trenger avklaring, anbefaler vi at kjøper rådfører seg med eiendomsmegler eller en fagkyndig før det legges inn bud.

Kjøper har krav på at eiendommen er i henhold til avtalen. Hvis det ikke er avtalt noe særskilt, kan eiendommen ha en mangel dersom den ikke er slik kjøper må kunne forvente ut ifra blant annet boligens alder, type og synlige tilstand. Det samme gjelder hvis det er holdt tilbake eller gitt uriktige opplysninger om eiendommen som ikke er rettet i tide på en tydelig måte, og man må gå ut fra at opplysningen har virket inn på avtalen. En bolig som har blitt brukt i en viss tid, har vanligvis blitt utsatt for slitasje, og skader kan ha oppstått. Slik bruksslitasje må kjøper regne med, og det kan avdekkes enkelte forhold etter overtakelse som gjør utbedringer nødvendig. Normal slitasje og skader som trenger utbedring, er innenfor hva kjøper må forvente, og vil ikke utgjøre en mangel.

Boligen kan også ha en mangel hvis opplyst areal avviker fra faktisk størrelse. Avviket må være minst 2 prosent, og minst 1 kvadratmeter. Det er likevel ikke en mangel dersom selger godtgjør at kjøperen ikke la vekt på opplysningen, jf. avhendingsloven § 3-3 (2). Ved beregning av et eventuelt prisavslag eller erstatning, må kjøper selv dekke tap/kostnader opp

til et beløp på kr 10 000 (egenandel). Egenandel kommer først på tale når det er konstatert mangel ved eiendommen.

Hvis kjøper ikke er forbruker, selges eiendommen "som den er", og selgers ansvar er da begrenset, jf. avhl. § 3-9, første ledd 2. pkt. Avhl. § 3-3 (2) fravikes, og hvorvidt et innendørs arealavvik karakteriseres som en mangel vurderes etter avhl. § 3-8. Informasjon om kjøpers undersøkelsesplikt, herunder oppfordringen om å undersøke eiendommen nøye, gjelder også for kjøpere som ikke anses som forbrukere. Med forbrukerkjøp menes kjøp av eiendom når kjøperen er en fysisk person som ikke hovedsakelig handler som ledd i næringsvirksomhet.

Overtakelse

Kjøper vil ikke ha tilgang til eiendommen i perioden mellom budaksept og overtakelse.

Budgivning

Budgivning i forbrukerforhold

Budgivere oppfordres til å legge inn bud elektronisk. Dette gjøres på eiendommens hjemmeside på aktiv.no, ved å bruke «Gi bud»-knappen. Ved elektronisk budgivning, samtykker budgiver til elektronisk kommunikasjon. Eiendomsmegler skal legge til rette for en forsvarlig avvikling av budrunden og kan ikke videreformidle bud med en kortere akseptfrist enn kl. 12.00 første virkedag etter siste annonserte visning. Etter klokken 11:30 anbefaler vi akseptfrist på minimum 30 minutter. Bud bør legges inn i god tid før konkurrerende buds akseptfrist utløper. For øvrig henvises til forbrukerinformasjon om budgivning i salgsoppgaven. Oppdragsgiver er oppfordret til å

ikke ta imot bud direkte fra budgiver, men å henvise budgiver videre til megler. Som kjøper vil du få forelagt kopi av budjournal. Alle bud vil bli gjort kjent for kjøper og selger i handelen. Øvrige budgivere kan be om å få en kopi av budjournal i anonymisert form.

Budgivning utenfor forbrukerforhold

Budgivere oppfordres til å legge inn bud elektronisk. Dette gjøres på eiendommens hjemmeside på aktiv.no, ved å bruke «Gi bud»-knappen. Ved elektronisk budgivning, samtykker budgiver til elektronisk kommunikasjon. Det anbefales at hvert bud har en akseptfrist som muliggjør en forsvarlig avvikling av budrunden. Vi anbefaler minimum 30 minutter akseptfrist. Oppdragsgiver er oppfordret til å ikke ta imot bud direkte fra budgiver, men å henvise budgiver videre til megler.

Opplysningene i salgsoppgaven er godkjent av selger. Alle interessenter oppfordres imidlertid til grundig besiktigelse av eiendommen, gjerne sammen med fagmann før bud inngis.

Etter aksept av bud, vil eiendommens salgssum bli meddelt de som ev. måtte etterspørre denne. Eiendommens salgssum vil bli offentlig tilgjengelig ved overføring av hjemmel.

Omkostninger kjøpers beskrivelse

2 990 000 (Prisantydning)

Omkostninger
74 750 (Dokumentavgift)
260 (Panteattest kjøper)
545 (Tinglysningsgebyr pantedokument)
545 (Tinglysningsgebyr skjøte)

15 900 (Boligkjøperforsikring – fem års varighet (valgfritt))
2 800 (Boligkjøperforsikring Help Pluss - ett års varighet (valgfritt))

76 100 (Omkostninger totalt)
92 000 (med Boligkjøperforsikring - fem års varighet)
94 800 (med Boligkjøperforsikring inkludert ett år med Help Pluss)

3 066 100 (Totalpris. inkl. omkostninger)
3 082 000 (Totalpris. inkl. omkostninger (med Boligkjøperforsikring - fem års varighet))
3 084 800 (Totalpris. inkl. omkostninger (med Boligkjøperforsikring inkludert ett år med Help Pluss))

Regnestykket forutsetter at det kun tinglyses ett pantedokument og at eiendommen selges til prisantydning. Det tas forbehold om endringer i offentlige avgifter/gebyrer.

Omkostninger kjøpers beløp

Kr 76 100

Betalingsbetingelser

Kjøpesummen skal innbetales fra norsk finansinstitusjon og/eller fra kjøpers egen konto i norsk finansinstitusjon. Det forutsettes av skjøtet tinglyses på ny eier, med mindre det er tatt andre forbehold i budgivningen.

Hvitvaskingsreglene

Megler har plikt til å gjennomføre kundetiltak. Hvis kjøper ikke bidrar til at megler får gjennomført

kundetiltak og dette fører til at transaksjonen ikke kan gjennomføres eller blir forsinket, misligholder kjøper avtalen. Etter 30 dager er misligholdet vesentlig. Dette gir selger rett til å heve og gjennomføre dekningssalg for kjøpers regning.

Personopplysningsloven

Personopplysninger blir behandlet i samsvar med personopplysningsloven.

Boligselgerforsikring

Selger har tegnet boligselgerforsikring som dekker selgers ansvar etter avhendingsloven begrenset oppad til MNOK 14. I den forbindelse har selger utarbeidet en egenerklæring som kjøper bør gjøre seg kjent med før budgivning.

Boligkjøperforsikring

Vedlagt i salgsoppgaven følger informasjon om Boligkjøperforsikring og Boligkjøperforsikring Pluss fra HELP Forsikring AS. Boligkjøperforsikring er en rettshjelpsforsikring som gir trygghet og profesjonell juridisk hjelp dersom det oppdages uventede feil eller mangler ved boligen de neste fem årene. Boligkjøperforsikring Pluss har samme dekning som boligkjøperforsikring, med tillegg av fullverdig advokathjelp på viktige rettsområder i privatlivet. Boligkjøperforsikring Pluss betales årlig. Les mer om begge forsikringene i vedlagte materiell eller på help.no. Det gjøres oppmerksom på at boligkjøperforsikring kun kan tegnes av forbruker. Meglerforetaket mottar kr 4 900/5 100/5 800 i kostnadsgodtgjørelse, avhengig av boligtype, samt et tillegg på kr 1 000 ved salg av Boligkjøperforsikring Pluss.

Meglers vederlag

Det er avtalt provisjonsbasert vederlag tilsvarende

1,50% av kjøpesum for gjennomføring av salgsoppdraget. I tillegg er det avtalt at oppdragsgiver skal dekke:
15 000 Grunnpakke Kommunale, eiendomsregister, signering, servitutter
24 900 Markedspakke
7 990 Oppgjørshonorar
14 990 Tilretteleggingsgebyr
2 900 Visninger/overtakelse per stk.
545 Tinglysningsgebyr pantedokument med urådighet

Totalt kr: 110 780

Dersom handel ikke kommer i stand eller oppdraget sies opp, har megler krav et rimelig vederlag stort kr Mangler data for utført arbeid.

Oppdragsansvarlig

Aleksander Lenning
Eiendomsmegler / Partner
aleksander.lenning@aktiv.no
Tlf: 916 50 495

Aktiv Bergen Sentrum AS, Strandgaten 53
5004 Bergen

Salgsoppgavedato

18.06.2025

EGENERKLÆRINGSSKJEMA

Til orientering vil dette skjema være en del av salgsoppgaven

Meglerfirma

Aktiv EM Bergen Sentrum

Oppdragsnr.

1503250141

Selger 1 navn

Alexandru-Constantin Zidaru

Gateadresse

Skoravegen 138

Poststed

VALESTRANDSFOSSEN

Postnr

5281

Er det dødsbo?

☒ Nei☐ Ja

Avdødes navn

Er det salg ved fullmakt?

☒ Nei☐ Ja

Hjemmelshavers navn

Har du kjennskap til eiendommen?

☐ Nei☒ Ja

Når kjøpte du boligen?

År2021

Hvor lenge har du eid boligen?

Antall år4

Antall måneder2

Har du bodd i boligen siste 12 måneder?

☐ Nei☐ Ja

I hvilket forsikringsselskap har du tegnet villa/husforsikring?

ForsikringsselskapIf Skadeforsäkring AB

Polise/avtalennr.0900327

Spørsmål for alle typer eiendommer

- 1Kjenner du til om det er/har vært feil tilknyttet våtrommene, f.eks. sprekker, lekkasje, råte, lukt eller soppskader?

☒ Nei☐ Ja

- 2Kjenner du til om det er utført arbeid på bad/våtrom?

Svar

Ja, kun av faglært

Beskrivelse

Ny bad i 2023

Arbeid utført av

ZAC Bygg AS
- 2.1Ble tettesjikt/membran/sluk oppgradert/fornyet?

☐ Nei☒ Ja

Beskrivelse

Ja, da badet ble bygget i 2023
- 2.2Er arbeidet byggemeldt?

☐ Nei☒ Ja

Beskrivelse

Der er det dokumentasjon for badet.
- 3Kjenner du til om det er/har vært tilbakeslag av avløpsvann i sluk eller lignende?

☒ Nei☐ Ja
- 4Kjenner du til feil eller om har vært utført arbeid/kontroll på vann/avløp?

Svar

Ja, kun av faglært

Beskrivelse

Alt ny avlop i 2023.

Arbeid utført av

Salhus VVS
- 5Kjenner du til om det er/har vært problemer med drenering, fuktinnsig, øvrig fukt eller fuktmerker i underetasje/kjeller?

☒ Nei☐ Ja
- 6Kjenner du til om det er/har vært utettheter i terrasse/garasje/tak/fasade?

☒ Nei☐ Ja
- 7Kjenner du til om det er/har vært problemer med ildsted/skorstein/pipe f.eks. dårlig trekk, sprekker, pålegg, fyringsforbud eller lignende?

☒ Nei☐ Ja
- 8Kjenner du til om det er/har vært f.eks. sprekker i mur, skjeve gulv eller lignende?

☐ Nei☒ Ja

Beskrivelse

Gulvet på hovedsoverommet er ikke 100 % rett fordi vi ville beholde de gamle bjelkene på plass for designet.
- 9Kjenner du til om det er/har vært sopp/råteskader/insekter/skadedyr på eiendommen som rotter, mus, maur eller lignende?

☐ Nei☒ Ja

Beskrivelse

For omtrent to år siden så vi tegn på midd i stuen, og vi behandlet treverket med kjemikalier.
- 10Kjenner du til om det er/har vært skjeggkre i boligen?

☒ Nei☐ Ja
- 11Kjenner du til om det er/har vært utført arbeid på el-anlegget eller andre installasjoner (f.eks. oljetank, sentralfyr, ventilasjon)?

Svar

Ja, kun av faglært

Beskrivelse

All ny strøm i kabinen, inkludert 3-faset inntak og nytt elektriskskapp.

Arbeid utført av

Elektro partner AS
- 11.1Foreligger det samsvarserklæring (i henhold til forskrift om elektriske lavspenningsanlegg)?

☐ Nei☒ Ja
- 12Kjenner du til om det er utført kontroll av el-anlegget og/eller andre installasjoner (f.eks. oljetank, sentralfyr, ventilasjon)?

☐ Nei☒ Ja

Beskrivelse

Inspisert av Elektro Partner As da totalrenoveringen var fullført.
- 13Har du ladeanlegg/ladeboks for elbil i dag?

☒ Nei☐ Ja

14

Kjenner du til om ufaglærte har utført arbeid som normalt bør utføres av faglærte, utover det som er nevnt tidligere (f.eks. drenering, murerarbeid, tømrerarbeid etc)?

☒ Nei

☐ Ja

15

Er det nedgravd oljetank på eiendommen?

☒ Nei

☐ Ja

16

Kjenner du til om det har vært utført arbeid på terrasse/garasje/tak/fasade?

Svar

Ja, kun av faglært

Beskrivelse

Hele hytta ble renoveret i 2023 da det ble søkt kommunen om tilbygg, pabygg,totalrenovering, etc.

Arbeid utført av

ZAC Bygg AS

17

Selges eiendommen med utleiedel, leilighet, hybel eller tilsvarende?

☒ Nei

☐ Ja

18

Kjenner du til om det er innredet/bruksendret/bygget ut i kjeller eller loft eller andre deler av boligen?

☒ Nei

☐ Ja

19

Kjenner du til forslag eller vedtatte reguleringsplaner, andre planer, nabovarsel eller offentlige vedtak som kan medføre endringer i bruken av eiendommen eller av dens omgivelser?

☒ Nei

☐ Ja

20

Kjenner du til om det foreligger påbud/heftelser/krav/manglende tillatelser vedrørende eiendommen?

☒ Nei

☐ Ja

21

Er det foretatt radonmåling?

☒ Nei

☐ Ja

22

Kjenner du til manglende brukstillatelse eller ferdigattest?

☒ Nei

☐ Ja

23

Kjenner du til om det foreligger skaderapporter/ tilstandsvurderinger eller utførte målinger?

☒ Nei

☐ Ja

24

Er det andre forhold av betydning ved eiendommen som kan være relevant for kjøper å vite om (f.eks. rasfare, tinglyste forhold eller private avtaler)?

☒ Nei

☐ Ja

Document reference: 1503250141

Tilleggskommentar

Jeg bekrefter at opplysningene er gitt etter beste skjønn. Jeg er kjent med at dersom jeg har gitt ufullstendige, uriktige eller misvisende opplysninger om eiendommen, vil forsikringsselskapet kunne søke hel eller delvis regress for sine utbetalinger eller redusere sitt ansvar helt eller delvis, jfr. vilkår for boligselgerforsikring punkt 7.1 og forsikringsavtaleloven kapittel 4.

Jeg er orientert om mitt mulige ansvar som selger etter avhendingsloven, eventuelt etter kjøpsloven (aksjeboliger), og om forsikringsgiver sitt boligselgerforsikringstilbud.

Jeg er klar over at avtale om forsikring er bindende. Jeg er også klar over at premietilbudet først kan påberopes når boligen er solgt (budaksept). Premietilbudet som er gitt av megler er bindende for forsikringsgiver i 6 – seks – måneder fra oppdragsinngåelse med megler.

Etter dette vil premien og forsikringsvilkårene kunne justeres. Når premietilbudet ikke lenger er bindende for forsikringsselskapet må egenerklæringsskjemaet signeres på nytt og eventuelle endringer påføres. Det vil da være forsikringspremien og forsikringsvilkårene på ny signeringsdato som legges til grunn.

Det kan ikke tegnes boligselgerforsikring ved følgende salg:

- mellom ektefeller eller slektninger i rett oppstigende eller nedstigenede linje, søsken, eller
- mellom personer som bor eller har bodd på boligeiendommen og/eller
- når salget skjer som ledd i sikredes næringsvirksomhet/er en næringseiendom
- etter at boligeiendommen er lagt ut for salg.
- ved salg av helårs- og fritidsbolig er det krav til at det foreligger tilstandsrapport i henhold til Forskrift til avhendingslova (tryggere bolighandel).

Forsikringsselskapet kan ved skriftlig samtykke akseptere tegning av forsikring også i ovennevnte tilfeller.

Dersom forsikringsselskapet ikke har gitt skriftlig samtykke, kan erstatningen bortfalle.

Ved oppgjørsoppdrag trer forsikringen i kraft når kontrakten er signert av begge parter, begrenset til siste 12 måneder før overtakelse.

Forøvrig oppfordrer selger potensielle kjøpere til å undersøke eiendommen grundig, jf avhendigsloven § 3-10 og kjøpsloven § 20 (aksjeboliger).

Gyldig forsikring forutsetter at det for helårs- og fritidsbolig foreligger tilstandsrapport som er i henhold til Forskrift til avhendingslova (tryggere bolighandel).

☒

Jeg ønsker boligselgerforsikring, og bekrefter å ha mottatt og lest forsikringsvilkårene og informasjonsbrosjyre til selger i forbindelse med kjøp av boligselgerforsikring. Forsikringen trer i kraft på det tidspunkt det foreligger en budaksept mellom partene, begrenset til tolv måneder før overtagelse. Ved oppgjørsoppdrag trer forsikringen i kraft når kontrakten er signert av begge parter, begrenset til siste 12 måneder før overtakelse. Jeg bekrefter med dette at eiendommen ikke er en næringseiendom, at den ikke selges som ledd i næringsvirksomhet eller mellom ektefeller eller slektninger i rett oppstigende eller nedstigende linje, søsken, eller mellom personer som bor eller har bodd på boligeiendommen. Gyldig forsikring forutsetter at det for helårs- og fritidsbolig foreligger tilstandsrapport som er i henhold til Forskrift til avhendingslova (tryggere bolighandel). Forsikringen er ugyldig dersom den tegnes i strid med forsikringsvilkårene. Jeg er innforstått med at eiendomsmegleren ikke har fullmakt til å gjøre unntak fra ovennevnte begrensninger. Jeg er oppmerksom på at 8% av total forsikringspremie er honorar til Söderberg & Partners.

☐

Jeg ønsker ikke boligselgerforsikring, men megler har tilbudt meg å kjøpe slik forsikring.

☐

Jeg kan ikke kjøpe boligselgerforsikring ihht vilkår.

Document reference: 1503250141

Initialer selger: AZ

3

40

Initialer selger: AZ

4

41

NAME OF SIGNER	IDENTIFIER	TIME	ELECTRONIC ID
Alexandru Zidaru	20d3fe4b00f44f249334000722d4032a2d88ddc9	30.04.202511:24:19 UTC	Signer authenticated by Nets One time code

Document reference: 1503250141

- This is a PDF document digitally signed by Nets' E-Signing service.
- The document's integrity is protected by signing and sealing the contents with a certificate issued to Nets by a third party. Validating the signature confirms that the contents have not been modified since the time of signing.
- For more information about document formats, see <https://www.nets.eu/developer>



Tilstandsrapport

-  Fritidsbolig
-  Skoravegen 138, 5281 VALESTRANDSFOSSEN
-  OSTERØY kommune
-  gnr. 133, bnr. 20

Sum areal alle bygg: BRA: 57 m² BRA-i: 52 m²



Befaringsdato: 28.04.2025 Rapportdato: 30.04.2025 Oppdragsnr.: 20932-2584 Referansenummer: SI2040

Autorisert foretak: Bang Takst AS Sertifisert Takstingeniør: Patrick Bang Vår ref:



Rapporten kan brukes i inntil ett år etter rapportdato, og kan ikke gjenbrukes ved flere boligsalg i denne perioden. Skjer det endringer, oppstår skader også videre på boligen, bør du som selger be om oppdatert rapport.

Norsk takst

Norsk takst er bransjeorganisasjonen for landets bygningssakkyndige og takstforetak, med om lag 1400 sertifiserte medlemmer fordelt på omtrent 1000 bedrifter. I boligomsetningen regnes takstrapportene som et helt avgjørende element i den informasjonen som gjøres tilgjengelig for kjøper. Årlig leverer medlemmene rundt 120.000 slike takster. Det gir unik oversikt over norske boliger, og bidrar til at alle oppdrag kan utføres med utgangspunkt i erfaringsbasert kvalitet.



Det stilles høye krav til utdanning, sertifisering og yrkesetikk. Norsk takst er opptatt av at boligomsetningen skal være trygg, og legger vekt på å opptre uavhengig av andre bransjeaktører. Bygningssakkyndige fakturerer sine tjenester uten hensyn til hvilken pris som oppnås, og skal heller ikke på annen måte ha noen egeninteresse knyttet til handelen.

Uavhengighet og god fagkunnskap har over tid bygget troverdighet og tillit. Både selger og kjøper skal kunne stole på bygningssakkyndiges vurderinger. For tilfeller der det likevel skulle oppstå misnøye med utført arbeid, har vi sammen med Forbrukerrådet etablert en klagenemnd.

Norsk takst har en sentral rolle i utviklingen av norske standarder, regler og profesjonsprinsipper, og representerer bransjen i alle relevante internasjonale fora. Dette sikrer at norske bygningssakkyndige tidlig kan tilpasse seg krav og bransjetrender fra utlandet, samtidig som takseringsfaget får en norsk stemme på verdensbasis. Organisasjonen bidrar i næringspolitisk sammenheng, og har vært en pådriver for å sikre at lover og regler gir trygghet for forbrukerne i boligomsetningen.

Bang Takst AS

Bang Takst AS eies av Patrick Bang som har bakgrunn som byggingeniør med senere takstutdanning fra NITO/NEAK og sertifisering i Norsk Takst.

- Selskapet tilbyr tjenester som:
- Tilstandsrapport etter ny forskrift
 - Verdi- og lånetakst
 - Reklamasjonsrapporter
 - Bistand på visning, ferdigbefaring m.m.

Med over ti års erfaring som bla. rådgivende ingeniør og byggeleder er selskapet opptatt av å levere serviceinnstilt kvalitetsarbeid for alle type kunder.



Rapportansvarlig

Patrick Bang
Uavhengig Takstingeniør
post@bangtakst.no
979 16 572



Skoravegen 138, 5281 VALESTRANDSFOSSEN
Gnr 133 - Bnr 20
4630 OSTERØY

Bang Takst AS
Fyllingsveien 25 A
5160 LAKSEVÅG



Dette trenger du å vite om tilstandsrapporten



Hva er en tilstandsrapport?

En tilstandsrapport beskriver synlige skader/avvik eller tegn på skader/avvik på boligen. Rapporten fremhever vanligvis ikke positive egenskaper ved boligen.



Hva vurderer en bygningssakkyndig?

Den bygningssakkyndige vurderer boligen ut fra hva man kan forvente av en bygning av samme alder og type. Vurderingen gjøres som regel mot hvordan det var vanlig å bygge og regler som gjaldt da boligen ble oppført (søknadstidspunktet). Forhold som er vanlige for bygningens alder, slik som slitasje etter normal bruk regnes ikke som avvik.



Hva inneholder tilstandsrapporten?

Den bygningssakkyndige undersøker rom og bygningsdeler slik det kommer frem av [Forskrift til avhendingsloven](#). Tilstandsrapporten inneholder bare avvik som den bygningssakkyndige kan se eller kontrollere med enkle hjelpemidler. Det gjøres ikke nærmere undersøkelser slik som åpning av vegger eller andre bygningsdeler. I vegg mot våtrom og rom under terreng kan det borres et hull for å gjøre enkle undersøkelser slik som fuktsøk.

Når du kjøper en brukt bolig

Når du kjøper en brukt bolig, er det viktig å være oppmerksom på at dette ikke kan sammenlignes med å kjøpe en ny bolig. Måten boligen ble bygget på kan være annerledes enn i dag. Bygninger svekkes over tid, og utsettes for slitasje blant annet på grunn av bruk og vær og vind. Mange boliger fornyes helt eller delvis, noen i flere omganger, eller det oppføres tilbygg. Særlig for boliger som er pusset opp eller endret, er det viktig å merke seg at fornyelse av overflater ikke nødvendigvis betyr at bygningsdeler under er forbedret.

Vurdering mot byggeregler

Den bygningssakkyndige vil vurdere boligen mot hvordan det var vanlig å bygge og regler som gjaldt på søknadstidspunktet. Den bygningssakkyndige ser etter avvik som har betydning for og som reduserer boligens funksjon og verdi, og som kommer frem av forskrift til avhendingslova.

Noen bygningsdeler og forhold vil den bygningssakkyndige vurdere mot dagens regelverk. Etter dagens regelverk vil disse kunne få TG2 eller TG3 uten at det nødvendigvis er krav om at avviket må utbedres. Dette kan gjelde sluk, tettesjikt og fall på bad og vaskerom, forhold som gjelder sikkerhet mot brann, rekkverk, trapper, osv.

Tilstandsrapporten beskriver ikke hele boligen

BYGNINGSSAKKYNDIGE SER FOR EKSEMPEL IKKE PÅ

- vanlig slitasje og normal vedlikeholdstilstand
- bagatellmessige forhold som ikke påvirker bygningens bruk eller verdi vesentlig
- etasjeskillere
- tilleggsbygg slik som garasje, bod, anneks, naust også videre
- utvendige trapper
- støttemurer
- skjulte installasjoner
- installasjoner utenfor bygningen
- full funksjonstesting av el- og VVS-installasjoner
- geologiske forhold og bygningens plassering på grunnen
- bygningens planløsning
- bygningens innredning
- løsøre slik som hvitevarer
- utendørs svømmebasseng og pumpeanlegg
- bygningens estetikk og arkitektur
- bygningens lovlighet (bortsett fra bruksendringer, brannceller og forhold som åpenbart kan påvirke helse, miljø og sikkerhet)
- fellesarealer (med mindre boligeier har vedlikeholdsplikt for fellesarealer og dette er kjent for bygningssakkyndig, eller fellesarealet har en særlig tilknytning til boligen).

© iVerdi 2023 © Norsk takst 2023

Malen til denne rapporten, inkludert standardtekstene fra Norsk takst, er vernet etter åndsverkloven og kan kun benyttes av medlemsforetakene i Norsk takst og av takstingeniører som er sertifisert i slikt foretak, samt av kunder hos iVerdi og studenter hos NEAK. For andre aktører er eksemplarframstilling av malen og standardtekster, som utskrift og annen kopiering til bruk som grunnlag for tilsvarende rapporter, bare tillatt når det er hjemlet i lov (kopiering til privat bruk, sitat o.l.) eller avtale med Norsk Takst ([Forside](#)) eller iVerdi ([Hjem-iVerdi](#)).

Utnyttelse i strid med lov eller avtale kan medføre erstatnings- og straffeansvar.

Oppdragsnr.: 20932-2584

Befaringsdato: 28.04.2025

Side: 3 av 24

Dette trenger du å vite om tilstandsrapporten

Tilstanden vurderes med ulike tilstandsgrader

Tilstanden gir uttrykk for en gitt forventet tilstand, blant annet vurdert ut fra alder og normal bruk. Ved Tilstandsgrad 0 (TG0) og Tilstandsgrad 1 (TG1) gir den bygningssakkyndige normalt ingen begrunnelse for valg av tilstandsgrad. Grunnen er at bygningen eller bygningsdelen da bare har normal slitasje. Ved skjulte konstruksjoner kan alder alene avgjøre tilstandsgrad. Når bygningssakkyndige anbefaler tiltak, for eksempel utbedringer, må brukeren av rapporten vurdere om tiltakene er nødvendige og lønnsomme. Når den bygningssakkyndige velger tilstandsgrad, baseres vurderingen på faste kriterier som følger av gjeldende bransjestandard for Teknisk tilstandsanalyse ved omsetning av bolig og Forskrift til avhendingslova.

	TILSTANDSGRAD 0, TG0: INGEN AVVIK Bygningsdelen skal være tilnærmet ny, ikke vise tegn på slitasje og det skal være lagt frem dokumentasjon på faglig god utførelse. Det er ingen merknader til delen.
	TILSTANDSGRAD 1, TG1: MINDRE AVVIK Bygningsdelen skal bare ha normal slitasje, og strakstiltak skal ikke anses som nødvendig. Graden kan også brukes når delen er ny, men der dokumentasjon på faglig god utførelse mangler.
	TILSTANDSGRAD 2, TG2: VESENTLIGE AVVIK OG MINDRE AVVIK SOM ETTER NS 3600 GIR TG 2 Bygningsdelen skal enten ha feil utførelse, en skade eller symptomer på skade, sterk slitasje eller nedsatt funksjon. Graden gis når bygningsdelen trenger vedlikehold eller tiltak i nær fremtid. Graden skal også brukes når delen er gammel og det er grunn til å varsle om faren for skader på grunn av alderen, eller når det er grunn til å overvåke delen spesielt på grunn av fare for større skader eller følgeskader. Ved avvik som ikke krever umiddelbare tiltak (ingen umiddelbar kostnad) så blir TG2 markert med en lysere farge.
	TILSTANDSGRAD 3, TG3: STORE ELLER ALVORLIGE AVVIK Denne tilstandsgraden brukes ved kraftige tegn på forhold som man må regne med trenger utbedring straks eller innen kort tid. Det er påvist funksjonssvikt eller sammenbrudd.
	IKKE UNDERSØKT/IKKE TILGJENGELIG FOR UNDERSØKELSE Det kan være avvik/skader som ikke er avdekket.

Hva er et anslag på utbedringskostnad?

Hva det vil koste å utbedre rom eller bygningsdeler, er et forsiktig anslag basert på nåværende kvalitet, registrert avvik og angitte tiltak i rapporten. Anslaget er gitt på generelt grunnlag og må ikke forveksles med et pristilbud fra en håndverker. Det kan foreligge avvik og tiltak som ikke kommer frem av rapporten. Utbedringskostnad avhenger blant annet av personlige valg av og markedspris på materialer og tjenesteyter.

I rapporten skal det settes anslag for utbedringskostnad for TG3, og slikt anslag kan også gis ved TG2.

	Ingen umiddelbare kostnader
	Tiltak under kr 10 000
	Tiltak mellom kr 10 000 - 50 000
	Tiltak mellom kr 50 000 - 100 000
	Tiltak mellom kr 100 000 - 300 000
	Tiltak over kr 300 000

Beskrivelse av eiendommen

TAKSTOBJEKTET
Fritidsbolig oppført over to etasjer.
Terrasse og balkong.

STANDARD
Fritidsboligen har hovedsakelig moderne standard på overflater, innredning og tekniske installasjoner. Boligen er bygget på og betydelig oppgradert. Arbeidene ble ferdigstilt i midten av juni 2023.

EGENSKAPER
I rapporten refereres det til estimerte levetider basert på Byggforskeriens Byggforvaltning, 700.320, som omhandler "intervaller for vedlikehold og utskifting av bygningsdeler". Det må forventes at vedlikehold eller utskifting er nødvendig for eldre bygningsdeler når deres levetid nærmer seg slutten. Eldre konstruksjoner og bygningsdeler har sitt utgangspunkt i eldre forskrifter og vil normalt ikke oppfylle dagens krav. Mange av boligens egenskaper, som bla. tetthet, varmeisolering og ventilasjon, kan derfor forventes å være dårligere enn det som kreves etter dagens byggeforskrifter.

BEGRENSNINGER
Rapporten er basert på visuell inspeksjon og enkle målinger, med unntak av hulltaking hvor dette er påkrevd. Det tas forbehold om at det ved oppussing eller åpning av konstruksjoner kan avdekkes feil og mangler som ikke er synlige ved en visuell inspeksjon.

BELIGGENHET
Fritidsboligen har beliggenhet vest på Osterøy. Man ankommer Osterøy, enten via Osterøybroen eller med ferge fra Breistein i Åsane til Valestrand (tur/ retur). Fine turmuligheter i området, f.eks. Horsåsfjellet (350 m.o.h.) eller Iseggene (374 m.o.h.). Drøye 3 km. til Valestrand med butikk, kafé, bensinstasjon og som nevnt fergeforbindelse.

Ca. 10 km. til Lonevåg som er det største tettstedet på Osterøy, og som også huser administrasjonssenteret i Osterøy kommune. Ca. 12 km. til Åsane senter og 19 km. til Knarvik senter. Begge sentrene har et godt butikkutvalg. Ca. 23 km. til Bergen sentrum (bystasjonen). Ca. 46 km til Bergen Lufthavn, Flesland.

TOMT
Skrånende/ kupert tomt på 658,20 m². Gruset sti / smal gangvei fra parkering langs skogsvei. Planert ved inngang (sørvest). Plassbygget, overbygget sittegruppe i trevirke. Tomten består for det meste av naturtomt.

ADKOMST
Adkomst via offentlig vei.

VANN- OG AVLØP
Vannforsyning fra brønn. Avløp til septiktank.

PARKERING
Eier opplyser at det foreligger veirett / parkering frem til

nedsiden av fritidsboligen (Skoravegen).

BESKRIVELSE - BYGGEMÅTE

Grunnmur og fundamentering:
I hht. byggeskikk på oppføringstidspunktet er det sannsynlig at bygget er fundamentert på kultede masser av grov pukk eller sprengstein på fjell. Vegger mot grunn i naturstein.

Yttervegger:
Yttervegger av dels laftet plank samt bindingsverkskonstruksjon. Utvendig kledd med liggende trekledning.

Etasjeskillere:
Etasjeskillere av trebjelkelag.

Tak/taktekking:
Saltak
Taktekking med sutak, papp, lekter og takstein av tegl. Takrenner og nedløp i sortlakkert aluminium.

BESKRIVELSE - INNVENDIG

Hovedetasje:

Gang (4,8 m²)
En-stavs laminat på gulv, malte flater på vegger og i himling.

Stue/kjøkken (23,1 m²)
En-stavs laminat på gulv, tømmervegger og malte flater i himling. Vedovn.
Utgang til balkong.
Se egen beskrivelse av kjøkkeninnredning.

Bad (6,3 m²)
Keramiske fliser på gulv og vegger. Malte flater i himling. Innfelte spotter.
Se egen beskrivelse av utstyr og innredning.

Loftsetasje:

Gang m/trapp (gulvflate på 7,8 m²)
En-stavs laminat på gulv, malte flater på vegger og i himling.

Soverom 1 (9,1 m²)
En-stavs laminat på gulv, malte flater på vegger og i himling. Sikringsskap.

Soverom 2 (gulvflate på 6,8 m²)
En-stavs laminat på gulv, malte flater på vegger og i himling.

Soverom 3 (6,9 m²)
En-stavs laminat på gulv, malte flater på vegger og i himling.

TEKNISKE INSTALLASJONER
Vannforsyningsrør av plast/rør-i-rør.
Avløpsrør av plast.

Beskrivelse av eiendommen

Varmtvannsbereder på ca. 200 liter.
Balansert ventilasjon.
Sikringsskap med automatsikringer.
Elektroniske dørlåser.

OPPVARMING
Vedovn i stue/kjøkken. Rentbrennende type.
El. varmekabler på bad og el. folie i gang samt stue/kjøkken i hovedetasjen.
Varmegjenvinning fra ventilasjonsanlegg.

Arealer

[Gå til side](#)

Forutsetninger og vedlegg

[Gå til side](#)

Lovlighet


[Gå til side](#)

Fritidsbolig

- Det foreligger godkjente og byggemeldte tegninger, som stemmer med dagens bruk


Sammendrag av boligens tilstand

Fordeling av tilstandsgrader

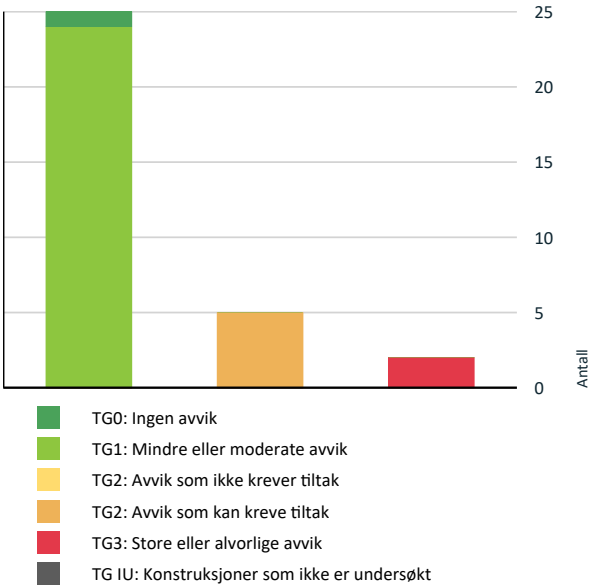

Vil du vite mer om tilstandsgrader? Se side 4.

Anslag på utbedringskostnad

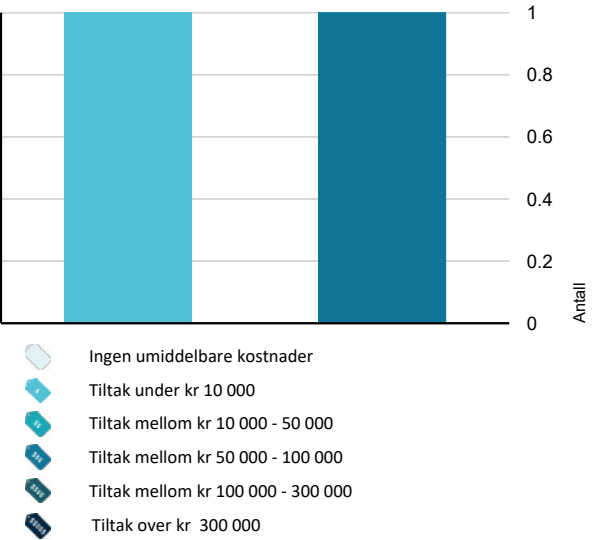

Hva er anslag på utbedringskostnad? Se side 4.

Spesielt for dette oppdraget/rapporten

Denne rapporten er utarbeidet av en uavhengig takstmann uten bindinger til andre aktører i eiendomsbransjen. Takstmannen har verken et ansettelsesforhold til eller økonomisk interesse i sin oppdragsgivers virksomhet. For nærmere beskrivelse av kravene til takstmannens integritet, se takseringsbransjens etiske retningslinjer på www.norsktakst.no.

Det er ikke gitt kostnadsestimat for bygningsdeler som er vurdert som TG2 i denne rapporten. Dette settes kun for bygningsdeler som er vurdert som TG3. Forskrift til ny avhendingslov krever kun at det settes kostnadsestimat for sistnevnte.

Opplysninger om oppgradering/modernisering i leilighet/bygg er hentet fra eiendomsverdi.no, med forbehold om evt. feil opplysninger.

Eier av takstobjektet må selv gå gjennom denne rapport og straks melde fra hvis noen av opplysningene ikke er korrekte, eller relevante opplysninger eier har kjennskap til som burde vært opplyst.

Besiktigelse er foretatt med de begrensninger som følger av at bygningen er innredet/utstyrt.

Oppsummering av avvik

Vil du vite mer? Se på rommet eller bygningsdelen senere i rapporten.

Fritidsbolig

TG 3 STORE ELLER ALVORLIGE AVVIK

! Innvendig > Etasjeskille/gulv mot grunn [Gå til side](#)

! Innvendig > Innvendige trapper [Gå til side](#)

TG 2 AVVIK SOM KAN KREVE TILTAK

! Utvendig > Veggkonstruksjon [Gå til side](#)

! Utvendig > Balkonger, terrasser og rom under balkonger [Gå til side](#)

! Innvendig > Kryp kjeller [Gå til side](#)

! Tomteforhold > Terrengforhold [Gå til side](#)

! Våtrom > Hovedetasje > Bad (6,3 m²) > Overflater Gulv [Gå til side](#)

Tilstandsrapport

FRITIDSBOLIG



Byggeår
1873

Kommentar
Kilde: Eiendomsverdi.no

Standard
Fritidsboligen har hovedsakelig moderne standard på overflater, innredning og tekniske installasjoner. Boligen er bygget på og betydelig oppgradert. Arbeidene ble ferdigstilt i midten av juni 2023.

Vedlikehold
Fritidsboligen er jevnlig vedlikeholdt.

UTVENDIG

Taktekking

Punktet må sees i sammenheng med Takkonstruksjon/Loft

Taktekking med sutak, papp, lekter og takstein av tegl.

Vedr. levetid:
Vindskier og dekkbord har en normal brukstid på 15 til 25 år. Takstein av tegl har en normal en brukstid på 50 til 75 år.

Nedløp og beslag

Takrenner og nedløp i sortlakkert aluminium.

Evt. drypp fra skjøter er ikke kontrollert (oppholdsvær på befaringstidspunktet).

Vedr. levetid:
Takrenner og nedløp i plast har en normal brukstid på 20-30 år.

Veggkonstruksjon

Yttervegger av dels laftet plank samt bindingsverkskonstruksjon. Utvendig kledd med liggende trekledning.

- Vurdering av avvik:**
- Det er påvist andre avvik:
 - Dels kort/manglende avstand mellom terreng kledning. Over tid kan dette før til økt fuktopptrekk og skader på kledning.
 - En del mit (stripet borebille) i tømmerverk.

Konsekvens/tiltak

- Andre tiltak:

- Det anbefales å etablere tilstrekkelig avstand mellom kledning/terreng.
- Eier har sprøyet/behandlet mit (bør holdes under oppsikt).

Tilstandsrapport



Takkonstruksjon/Loft

Punktet må sees i sammenheng med Taktekking

Takkonstruksjon med tresperrer.

Merk:
Oppbygging av eldre takkonstruksjoner tilfredsstillende ikke dagens krav mtp. isolasjon o.l. og vil avvike fra dagens byggeskikk. Fuktskjolder, aktivitet etter mit/borebille, skjeve takstoler, punktert/manglende dampsperre, fuktskjolder, mangelfull lufting, aktivitet etter skadedyr og lignende er avvik som kan forekomme i eldre takkonstruksjoner.

Vinduer

Vinduer med to- og tre-lags isolerglass i fabrikkmalte trekarmer.

Merk:
Det ble utført en tilfeldig funksjonstest av enkelte vinduer og dører. Justering/normalt vedlikehold vurderes ikke som et vesentlig avvik.

Dører

Ytterdør i formpresset dørblad med to-lags isolerglassfelt.
Elektronisk dørlås fra EasyAccess.

To-fløyet balkongdør med to-lags isolerglass i fabrikkmalte trekarmer.

Balkonger, terrasser og rom under balkonger

Terrasse på 33,0 m² med utgang fra stue/kjøkken.
Trykkipregnerte terrassebord og rekkverk med liggende spiler og glass.
Rekkverkshøyde ble målt til 1,00 meter.

Balkong på 4,1 m² med utgang fra ett soverom i loftsetasjen.

Rekkverkshøyde ble målt til 0,73 meter.

Til informasjon:
Ihht. avhendingslovens paragraf 2-13 skal rekkverkshøyde og åpninger undersøkes mot gjeldende byggt teknisk forskrift på befaringstidspunktet.

Fra TEK 17 (paragraf 12-17):
Balkonger, terrasser, tribuner, passasjer og lignende skal ha rekkverk med høyde;

- a) minimum 1,20 m der nivåforskjellen er mer enn 10 m
- b) minimum 1,00 m der nivåforskjellen er inntil 10 m.

Vurdering av avvik:

- Rekkverket er for lavt i forhold til dagens krav til rekkverkshøyder.

Tilstandsrapport

- Vurdering vedr. rekkverkshøyde gjelder for rekkverk på balkong.
- Rekkverk er ikke barnesikkert i henhold til dagens krav for avstand mellom spiler

Konsekvens/tiltak

- Rekkverkshøyde må endres for å tilfredsstille krav på byggemeldingstidspunktet.

- For å få TG1 må avstand mellom spiler reduseres.



INNSENDIG

Overflater

Det ble ikke registrert avvik utover normal bruksslitasje.

Merk:

Overflater er en skjønnsmessig vurdering og TG er vurdert ut fra om det er skader/større slitasje på overflatene. Stedvis noe hakk og merker, hull i vegger etter bilder, misfarging på gulv etter tepper og lignende må forventes i en brukt bolig. Det ble ikke flyttet på tunge møbler etc.

Se sammendrag for beskrivelse av overflater i boligen.

Etasjeskille/gulv mot grunn

Etasjeskillere av trebjelkelag.

Det ble foretatt kontroll av ujevnheter med laservater.

Ved kontroll av skjevheter blir det foretatt målinger i minst to relevante rom per etasje.

Det ble målt mellom 0-28 mm nivåforskjell i stue/kjøkken. På loftet ble det målt større skjevheter (over 30 mm på hovedsoverom).

Merk:

Det ble ikke flyttet på tunge møbler eller fast innredning under befaringen, og målingene er derfor basert på stikkprøver. Avvik kan forekomme. I eldre boliger må man påregne skjevheter, knirk, lokale svanker og nedbøyninger i etasjeskiller. En må være oppmerksom på dette, spesielt i tilfeller der nytt gulv er lagt på eksisterende bjelkelag uten at det har blitt utført fullstendig avretting.

Etasjeskillere i eldre boliger er oppført etter tidligere forskrifter og tilfredsstiller ikke nødvendigvis dagens krav til stivhet og lydisolasjon. Målingene er utført med møbler og fast innredning til stede, noe som kan påvirke resultatene. Dette kan føre til unøyaktigheter, spesielt dersom belastningen ikke er jevnt fordelt, eller hvis møblene eller innredningen skjuler områder med potensielle avvik.

Vurdering av avvik:

- Det er målt høydeforskjell på mellom 15-30 mm gjennom hele rommet. Tilstandsgrad 2 gis med bakgrunn i standardens krav til godkjente måleavvik.
- Målt høydeforskjell på over 30 mm gjennom hele rommet. Tilstandsgrad 3 gis med bakgrunn i standardens krav til godkjente måleavvik.
- Eier opplyser at det ikke er gjort videre tiltak med avretting på loftet grunnet begrenset takhøyde.
- En del mit (stripet borebille) etasjeskillere.

Konsekvens/tiltak

- Andre tiltak:

Tilstandsrapport

- Eier har sprøyet/behandlet mit (bør holdes under oppsikt).
- For å få tilstandsgrad 0 eller 1 må høydeforskjellene rettes opp. Ytterligere undersøkelser må foretas for å få kartlagt omfanget for utbedring.

Det er sjeldent økonomisk lønnsomt å rette opp høydeforskjeller som et enkeltstående tiltak i denne type boliger.

Hvis du skal renovere boligen din på et senere tidspunkt, kan du vurdere slike tiltak. Hvis du skal rette skjevhetene med avrettingsmasse, må du først beregne dimensjonene på bjelkelaget. Kostnadsestimatet gjelder bare retting av gulvet og tar ikke hensyn til:

- Dimensjonering og forsterkning av ny vekt på eksisterende etasjeskiller.
- Bytte av overflater.
- Endringer knyttet til løfting av dører, åpninger etc.

Skal du gjøre en eller flere av disse tiltakene tilkommer det ytterligere kostnader. Kostandsestimat omfatter kun området hvor høydeforskjeller vurderes til tilstandsgrad TG3, da det ikke er krav om å oppgi kostnader for utbedringer for nivåforskjeller som faller inn under tilstandsgrad TG2.

Kostnadsestimat: 50 000 - 100 000

Pipe og ildsted

Pipe:

Murt pipe.

Pipen er renoveret ifb. med oppussing.

Ildsted:

Rentbrennende ildsted med glassfront i stue/kjøkken.

Kryp Kjeller

Fritidsboligen har krypkjeller. Det var ikke tilkomst inni selve krypkjelleren på befaringsdagen. Kryp Kjeller er enklere vurdert fra luke. Utvendige forhold rundt krypkjeller er også vurdert.

En må være oppmerksom på at det ikke er gjort tiltak med krypkjeller ifb. med oppgradering av boligen.

Kommentar:

Fuktigheten i krypkjellere kan variere med årstidene og fuktskader kan oppstå på grunn av fuktighet fra grunnen, innsig av vann og/eller kondensering. En tilstandsrapport som denne baseres på en visuell befaring uten inngrep i konstruksjonen. Fukt kan gi skader i konstruksjoner som bjelkelag, og utvikler seg over tid. Sommeren er den mest kritiske perioden med tanke på høy fuktighet.

Det gjøres oppmerksom på at krypkjellere er å betrakte som en særlig fuktutsatt konstruksjon, og det anbefales jevnlig å kontrollere krypekjeller for å følge med på tilstanden. Grunnet manglende tilkomst var det ikke mulig å sjekke kontrollpunkter som eksempelvis fukt/råte i konstruksjoner, evt. manglende dampspærre, aktivitet fra skadedyr etc. En må være oppmerksom på disse forholdene i spesielt eldre krypkjellere, hvor nevnte risikoer og behov for tiltak ikke kan utelukkes.

Vurdering av avvik:

- Det er påvist andre avvik:

- Begrenset tilkomst for inspeksjon. En må være oppmerksom på at konstruksjonen er fra 1873, med høy risiko for skjulte feil/mangler.
- Manglende dampspærre på bakken.
- Begrenset ventilering.
- Begrenset fall vekk fra krypkjeller (ikke usannsynlig med fuktinnsig).

Konsekvens/tiltak

- Andre tiltak:

- Det bør gjøres nærmere undersøkelser og evt. tiltak etter behov.

Tilstandsrapport



TG 3 Innvendige trapper

Lukket tretrapp.

Vurdering av avvik:

- Åpninger i rekkverk er større enn dagens forskriftskrav til rekkverk i trapper.
- Det er ikke montert rekkverk.
- Det mangler håndløper på vegg i trappeløpet.
- Det er liten frihøyde i trappeløp

Konsekvens/tiltak

- Håndløper bør monteres, men det var ikke krav på byggetidspunktet.
- Andre tiltak:
 - Estimater omfatter kun etablering av enkelt rekkverk grunnet gitt TG3. Øvrige punkter vurderes som TG2, hvor det ikke er krav om å sette kostnadsestimat.
 - Bygget er oppført etter eldre forskrifter. Det vil ikke være mulig å gjøre tiltak uten større konstruksjonsmessige inngrep.

Kostnadsestimat: Under 10 000



TG 1 Innvendige dører

Profilerte kompaktdører.

VÅTROM

HOVEDETASJE > BAD (6,3 M²)

Generell

Keramiske fliser på gulv og vegger. Malte flater i himling. Innfelte spotter.

Inneholder:

Baderomsmøbel med finerte fronter, heldekkende servant og ett-greps blandebatteri, speil med integrert belysning, vegghengt toalett, badekar og dusj med dusjgarnityr samt hånddusj. El. varmekabler, plastsluk og avtrekksventil på vegg.

HOVEDETASJE > BAD (6,3 M²)

Tilstandsrapport

TG 1 Overflater vegger og himling

Det ble gjort visuell inspeksjon av overflater uten å avdekke avvik utover normal bruksslitasje.

HOVEDETASJE > BAD (6,3 M²)

TG 2 Overflater Gulv

Det ble gjort visuell kontroll av overflater samt kontroll av bom (hulrom under fliser). Fallforhold ble kontrollert med høydelaser. Se kommentarer under avvik.

Vurdering av avvik:

- Det er påvist avvik i fallforhold til sluk i forhold til krav i forskrift på byggetidspunktet.

Konsekvens/tiltak

- Våtrommet fungerer med dette avviket.

HOVEDETASJE > BAD (6,3 M²)

TG 1 Sluk, membran og tettesjikt

Plastsluk m/vannlås. Synlig klemring i sluk. Smøremembran.

Bilder av membranutførelse eller øvrig dokumentasjon er ikke mottatt/kontrollert.

Det gjøres spesielt oppmerksom på at tekking (membran og mansjetter) ikke er kontrollerbare fordi dette bare kan gjøres ved å demontere fliser. Denne type destruktive undersøkelser blir aldri foretatt ved en tilstandskontroll.



HOVEDETASJE > BAD (6,3 M²)

TG 1 Sanitærutstyr og innredning

Sanitærutstyr og innredning er visuelt kontrollert. Se kommentarer under avvik.

HOVEDETASJE > BAD (6,3 M²)

TG 1 Ventilasjon

Balansert ventilasjon med tilluft via luftspalte under dør. Avtrekksventil på vegg.

HOVEDETASJE > BAD (6,3 M²)

TG 1 Tilliggende konstruksjoner våtrom

Hulltaking vurderes som unødvendig da badet er oppført med garanti og dokumentasjon.

KJØKKEN

Tilstandsrapport

HOVEDETASJE > STUE/KJØKKEN (23,1 M²)

TG 1 Overflater og innredning

Kjøkkeninnrdning med finérte fronter, benkeplate i heltre og nedfelt vask med ett-greps blandebatteri. Fliser over benkeplate og belysning under overskap.

Integrerte hvitevarer

- Stekeovn
- Mikrobølgeovn
- Induksjonstopp
- Oppvaskmaskin

Frittstående kjøleskap med frysedel

Hvitevarer fra IKEA/Whirlpool

Integrert ventilator fra Flexit

HOVEDETASJE > STUE/KJØKKEN (23,1 M²)

TG 1 Avtrekk


Integrert ventilator. Det ble gjort funksjonstest av ventilator uten å avdekke avvik med avtrekk.

TEKNISKE INSTALLASJONER

TG 1 Vannledninger

Vannforsyningsrør av PEX-rør (rør-i-rør system)

Fordelerskap/stoppekran er plassert i bod m/utvendig adkomst.

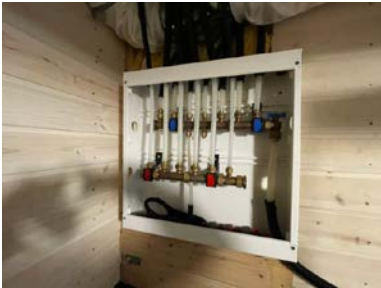


TG 1 Avløpsrør

Avløpsrør av plast.

Lufting via durgoventil.

Tilstandsrapport

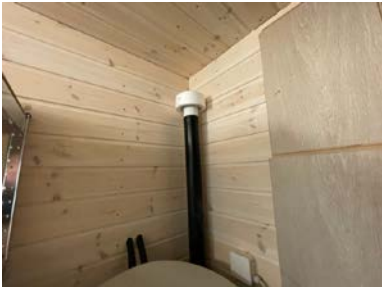

TG 1 Ventilasjon

Balansert ventilasjonsanlegg med varmegjenvinner.

Aggregat er plassert i bod m/utvendig adkomst.

Ventilasjonssystemet sørger for at ny, frisk, filtrert og oppvarmet luft føres inn i boligen.

Anlegget er kun enkelt, visuelt kontrollert. Det anbefales å foreta service og filterbytte etter leverandørens anbefalinger.



TG 1 Varmtvannstank

Varmtvannsbereder på ca. 200 liter fra Oso Hotwater, plassert i bod m/utvendig adkomst.



TG 1 Elektrisk anlegg

Dette er en forenklet kontroll begrenset til de spørsmål og undersøkelser som forskrift til avhendingslova (tryggere bolighandel) § 2-18 inneholder. Dette kan ikke sammenlignes med en kontroll utført av offentlig myndighet (Det lokale eltilsyn) eller registrert elektrovirksomhet, og en bygningssakkyndig har verken kompetanse eller lov til å foreta en slik kontroll.

Tilstandsgraden er vurdert ut fra den forenklede og begrensede kontrollen som forskriften inneholder. El-anlegget kan ha feil og mangler som en slik forenklet undersøkelse ikke vil avdekke. Vær derfor oppmerksom på denne risikoen, og søk videre veiledning eller få en fullstendig kontroll utført av registrert elektrovirksomhet.

Tilstandsrapport

ELEKTRISK ANLEGG

Sikringsskap er plassert på loft.
Automatsikringer (jordfeilautomater).
Automatisk strømmåler m/fjernavlesning, montert i 2022.

Sikringsskapet inneholder hovedbryter på 50A (3-fase), 1 kurs på 25A, 10 kurser på 15A og 2 kurser på 13A.

BELYSNING

Vanlig belysning og spotter (se rombeskrivelse).

EL. OPPVARMING

Elektrisk oppvarming.
El. varmekabler på bad og el. folie i gang samt stue/kjøkken i hovedetasjen.

Se innledning for øvrig oppvarming.

Merk:
Varmekilder er ikke funksjonstestet. El. varmekilder/gulvvarme er opplyst av eier.

1. Foreligger det eltilsynsrapport de siste 5 år, og det er ikke foretatt arbeid på anlegget etter denne, utenom retting av eventuelle avvik i eltilsynsrapport (dvs en el-tilsynsrapport uten avvik)?

Nei

Spørsmål til eier

2. Når ble det elektriske anlegget installert eller sist gang totalt rehabilitert (årstall)? Med totalt rehabilitert menes fullstendig utskiftet anlegg fra inntakssikring og videre.

2023

3. Er alle elektriske arbeider/anlegg i boligen utført av en registrert elektroinstallasjonsvirksomhet?

Ja

4. Er det elektriske anlegget utført eller er det foretatt tilleggsarbeider på det elektriske anlegget etter 1.1.1999?

Ja

Eksisterer det samsvarserklæring?

Ja

5. Foreligger det kontrollrapport fra offentlig myndighet – Det Lokale Eltilsyn (DLE) eller eventuelt andre tilsvarende kontrollinstanser med avvik som ikke er utbedret eller kontrollen er over 5 år?

Nei

6. Forekommer det ofte at sikringene løses ut?

Nei

7. Har det vært brann, branntilløp eller varmgang (for eksempel termiske skader på deksler, kontaktpunkter eller lignende) i boligens elektriske anlegg?

Nei

Generelt om anlegget

8. Er det tegn til at det har vært termiske skader (tegn på varmgang) på kabler, brytere, downlights, stikkontakter og elektrisk utstyr? Sjekk samtidig tilstanden på elektrisk tilkobling av varmtvannsbereider, jamfør eget punkt under varmtvannstank

Nei

9. Er der synlig defekter på kabler eller er disse ikke tilstrekkelig festet?

Nei

Inntak og sikringsskap

10. Er det tegn på at kabelinnføringer og hull i inntak og sikringsskap ikke er tette, så langt dette er mulig å sjekke uten å fjerne kapslinger?

Nei

11. Finnes det kursfortegnelse, og er den i samsvar med antall sikringer?

Ja

12. Foreta en helhetsvurdering av det elektriske anlegget, dets alder, allmenne tilstand og fare for liv og helse. Bør det elektriske anlegget ha en utvidet el-kontroll?

Nei

Generell kommentar

El-anlegget er kun enkelt vurdert da dette ikke er takstmannens kompetanseområde. Ved salg anbefales det alltid inspeksjon av autorisert elektriker. Eier av boligen har ansvaret for at det elektriske anlegget til enhver tid er forskriftsmessig, og at det brukes i samsvar med produsentens anvisninger.

Elektriske installasjoner er i dag strengt regulert med tekniske krav til installasjonene og kompetansekrav til de som skal utføre arbeidet. Det er bare fagfolk som har de nødvendige kvalifikasjonene etter forskrift om elektroforetak og kvalifikasjonskrav for arbeid knyttet til elektriske anlegg og elektrisk kontroll.

Merk at takstmann ikke har elektrofaglig kompetanse. Det anbefales å foreta en utvidet kontroll av el-anlegg ved eierskifte dersom dette ikke nylig er utført. Ved nærmere ettersyn av autorisert personell kan det forekomme avvik og kostnader til utbedring som ikke vil bli oppdaget ved en forenklet gjennomgang iht. NS3600 (forskrift til ny avhendingslov).



Branntekniske forhold

Dette er en forenklet kontroll begrenset til de spørsmål som fremkommer under. Tilstandsgraden er basert på retningslinjer til disse spørsmålene i bransjestandarden NS3600. Dette kan ikke sammenlignes med en fullstendig kontroll av branntekniske forhold av offentlig myndighet, eller en vurdering av boligens branntekniske forhold eller prosjektering fra en rådgiver med spesialkompetanse. En bygningssakkyndig har verken kompetanse til å gi slik veiledning eller lov til å foreta en slik kontroll.

Tilstandsgraden er vurdert ut fra den forenklede og begrensede kontrollen. Det kan være feil og mangler om branntekniske forhold som en slik forenklet undersøkelse ikke vil avdekke. Vær derfor oppmerksom på denne risikoen, og søk videre veiledning eller rådgivning.

Røykvarslere og brannslukningsapparat.

I følge forskrift om brannforebyggende tiltak og branntilsyn, skal alle boliger ha minst én godkjent røykvarsler, samt manuelt slukningsutstyr i form av enten pulverapparat eller brannslange.

Teknisk anlegg er ikke funksjonstestet på befaring, det er heller ikke opplyst om problemer ved tekniske anlegg eller funksjoner i boligen.

Brannprosjektering/dokumentasjon på brannsikkerhet er ikke mottatt/kontrollert.

1. Er det mangler for brannslukningsutstyr i boligen iht. forskriftskrav på søknadstidspunktet, men minst Byggeforskrift 1985?

Nei

2. Er det skader på brannslukkingsutstyr eller er apparatet eldre enn 10 år?

Nei

3. Er det mangler på røykvarsler i boligen iht. forskriftskrav på søknadstidspunktet, men minst Byggeforskrift 1985?

Nei

4. Er det skader på røykvarslere?

Nei

TOMTEFORHOLD

Byggegrunn

I hht. byggeskikk på oppføringstidspunktet er det sannsynlig at bygget er fundamentert på kultede masser av grov pukk eller sprengstein på fjell.

Tilstandsrapport

Det er ikke gjort nærmere undersøkelser av grunnforhold. Det settes ikke tilstandsgrad på byggegrunn iht. NS3600.

TG 1 Fuktsikring og drenering

Tilbakefylt med antatt selvdrenerende masser av sprengstein/kult.

Ny drenering ifb. med rehabilitering.

TG 1 Grunnmur og fundamenter

Ringmur i naturstein.

TG 2 Terrengforhold

Se kommentarer under avvik.

Kommentar:
Evt. stående vann på eiendommen er ikke kontrollert pga. oppholdsvær på befaringsdagen.

Vurdering av avvik:

- Det er påvist andre avvik:
- Begrenset terrengfall vekk fra bygning.

Konsekvens/tiltak

- Andre tiltak:
- Det bør etableres terrengfall vekk fra bygning. Anbefalt 1:50 fall på 3 meter.

TG 1 Utvendige vann- og avløpsledninger

Fritidsboligen er tilknyttet privat brønn.

Avløp til septiktank.

Nytt anlegg ifb. med renovering.

Eier har etablert et ekstra filter tilknyttet vannforsyning.

TG 1 Septiktank

Ny septiktank i 2025.

Det foreligger dokumentasjon.

Arealer, byggetegninger og brannceller

Standard gjeldende fra 01.01.2024

Arealmålinger og arealoppsett er basert på Norsk standard 3940:2023 Areal- og volum-beregninger av bygninger. Arealet gjelder for tidspunktet da boligen ble målt


Hva er måleverdig areal?

Arealet i rommet må ha minst 1,90 m fri høyde over gulvet og minst bredde på 0,60 m. Et loft med skråtak vil for eksempel bare få registrert målbart areal der høyden er minst 1,90 m og bredden minst 0,60 m. Rommet må ha dør eller luke, og gangbart gulv.

Hva er bruksareal?

BRA = BRA-i + BRA-e + BRA-b

Bruksarealet for bygningen er bruttoarealet minus arealet som opptas av yttervegger.

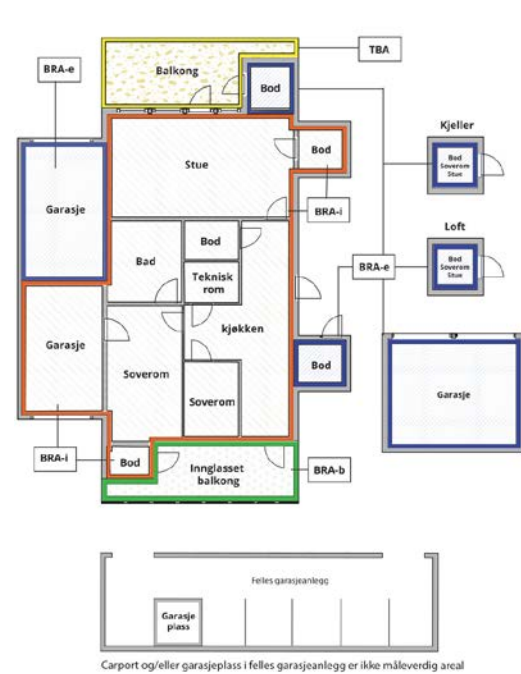

Internt bruksareal (BRA-i)	Arealet innenfor boenheten(e)
Eksternt bruksareal (BRA-e)	Arealet av alle rom utenfor boenheten(e) og som tilhører denne, slik som for eksempel boder
Innglasset balkong mv (BRA-b)	Arealet av innglasset balkong, veranda eller altan når denne er tilknyttet boenheten(e)
Terrasse- og balkongareal (TBA)	Arealet av terrasser, åpne balkonger og åpen altan tilknyttet boenheten(e)
Gulvareal (GUA)	Er sum av BRA (bruksareal) og ALH (areal med lav takhøyde). Areal med lav takhøyde (ALH) er ikke måleverdig areal, som skyldes skråtak og lav himlingshøyde. GUA kan opplyses i markedsføring der det er aktuelt for den konkrete boligen og kun sammen med BRA-i, for eksempel der gulvflaten har en verdi og har funksjon ved møblering og bruk av rommene. Ikke innredet areal som kaldloft, måles og oppgis normalt ikke.

Arealet kan ikke alltid fastsettes nøyaktig

Areal kan være komplisert eller umulig å måle opp nøyaktig fordi det er vanskelig å fastslå tykkelsen på innervegger, skjevheter i og utforming av bygningskonstruksjoner som karnapp, buer og vinkler som ikke er rette, åpne rom over flere etasjer og så videre.

Eiendommens markedsverdi kan ikke baseres på en matematisk beregning basert på antall kvadratmeter opplyst i rapporten. Opplysninger om areal kan altså ikke alene benyttes for å beregne eiendommens verdi.

Den bygningssakkyndige kan avdekke eventuelle bruksendringer og avvik i branncelleinndeling

Den bygningssakkyndige ser på byggetegninger hvis de er tilgjengelige og dette er en del av oppdraget, og vurderer bruken av boligen opp mot tegningene. Hvis den bygningssakkyndig avdekker at en bolig ikke ser ut til å være delt opp i brannceller etter kravene i byggeteknisk forskrift på befaringstidspunktet, skal det opplyses om dette.

Reglene om bruksendring og brannceller kan være kompliserte. Søk videre faglige råd om rapporten ikke gir deg svar. Den bygningssakkyndige kan ikke vurdere og svare på alle spørsmål, og kan heller ikke vite om kommunen kan gi unntak for kravene som gjelder. [Vil du vite mer?](#)

Om brannceller

En branncelle er hele eller avgrensede deler av en bygning hvor en brann fritt kan utvikle seg uten at den kan spre seg til andre bygninger eller andre deler av bygningen i løpet av en fastsatt tid.

Om bruksendring

Bruksendring er å endre bruken av et rom fra en tillatt bruk til en annen. Dette kan kreve søknad og tillatelse, for eksempel hvis du endrer et rom fra bod til soverom eller arbeidsrom, eller hvis du endrer en bolig til to separate boliger.

Rom for varig opphold har krav til takhøyde, romstørrelse, rømningsvei og lysforhold som må være oppfylt. Du kan søke kommunen om unntak for kravene, men kan ikke regne med å få unntak for krav som går på helse og sikkerhet, for eksempel krav til rømningsvei.

Bruksendring som krever godkjenning, og som ikke er søkt bruksendret, er ulovlig. Kommunen kan etter plan- og bygningsloven kapittel 32 forfølge overtredelser. Kommunen kan pålegge deg å avslutte den ulovlige bruken, eventuelt å rette eller tilbakeføre rommet til godkjent bruk.

Arealer

Fritidsbolig

Etasje	Bruksareal BRA m²			SUM	Terrasse- og balkongareal (TBA)
	Internt bruksareal (BRA-i)	Eksternt bruksareal (BRA-e)	Innglasset balkong (BRA-b)		
Hovedetasje	35	5		40	33
Loftsetasje	17			17	4
SUM	52	5			37
SUM BRA	57				

Romfordeling

Etasje	Internt bruksareal (BRA-i)	Eksternt bruksareal (BRA-e)	Innglasset balkong (BRA-b)
Hovedetasje	Gang (4,8 m²), Stue/kjøkken (23,1 m²), Bad (6,3 m²)	Bod m/utvendig adkomst (5,0 m²)	
Loftsetasje	Gang m/trapp (gulvflate på 7,8 m²), Soverom 1 (9,1 m²), Soverom 2 (gulvflate på 6,8 m²), Soverom 3 (6,9 m²)		

Kommentar
Arealer er oppmålt på stedet med digital avstandsmåler.

Merk:
Innvendige vegger utgjør ca. 1,0 m² av bruksarealet i hovedetasjen.
Innvendige vegger utgjør ca. 0,8 m² av bruksarealet i loftsetasjen.

Oppgitte romarealer er inkludert areal som opptas av innebygde skap/garderoreskap.

Total gulvflate på loft på 44 m²,

TAKHØYDER
Hovedetasje: opptil ca. 2,20 meter målt på kjøkken og i gang. Ned mot ca. 1,97 meter opptil bjelkelag i stuedel.
Loftsetasje: mellom ca. 0,80-2,14 meter målt på hovedsoverom.

GENERELT
Arealene er målt med laser på stedet, og er beregnet etter Norsk Standard (NS) 3940:2023. Det gjøres oppmerksom på at kravene i Byggeforskriftene ikke sammenfaller med kravene i NS 3940, og at det av den grunn kan forekomme forskjeller i hva som defineres som målbart areal. Målbart areal etter NS 3940 betyr ikke nødvendigvis at arealene er godkjent av bygningsmyndighetene. Er arealene godkjent av bygningsmyndighetene fremgår det av stemplede, godkjente tegninger med angitt rombeskrivelse sammenfallende med bruken. I hovedsak er det bruken av rommet på befaringsdagen som avgjør om rommet defineres som p-rom eller s-rom. Sjakter for el og rør opplegg og pipeløp er med i oppgitt areal. Arealer i ovenstående tabell kan ikke summeres for å kontrollere BRA, da innervegger, sjakter etc. ikke er medregnet i disse arealene. BRA er avrundet til nærmeste hele tall iht. takstbransjens retningslinjer for arealmåling. TBA-areal må sees på som omtrentlig.

Arealet i denne boligen er vanskelig eller umulig å måle opp helt nøyaktig på grunn av utforming/innredning av rom/bygningskonstruksjoner. Arealet er fastsatt omtrentlig og skjønnsmessig.
- Grunnet boligens utforming med skjeve gulv, skråtak m.m. kan det forekomme avvik utover standardens krav. Det tas spesifikt forbehold rundt dette.

Lovlighet

Byggetegninger

Det foreligger godkjente og byggemeldte tegninger, som stemmer med dagens bruk

Brannceller
Er det påvist synlige tegn på avvik i branncelleinndeling ut ifra dagens byggt teknisk forskrift? ☐ Ja ☒ Nei

Nyere håndverkstjenester
Er det ifølge eier utført håndverkstjenester på boligen siste 5 år? ☒ Ja ☐ Nei
Kommentar: - Konf. selgers egenerklæringsskjema.

Krav for rom til varig opphold
Er det påvist avvik i forhold til rømningsvei, dagslysflate eller takhøyde? ☒ Ja ☐ Nei

Kommentar: - Generelt lave takhøyder i hele fritidsboligen (må sees i sammenheng med at bygget er oppført etter eldre forskrifter).

Total fordeling mellom P-ROM og S-ROM

Tabellen under viser fordelingen av P-ROM og S-ROM etter veiledningen til NS 3940: 2012. Dette er til informasjon og til sammenligning. Tallene er omtrentlige, kan avvike fra faktiske målinger og er ikke juridisk bindende

	P-ROM(m2)	S-ROM(m2)
Fritidsbolig	52	5

Befarings - og eiendomsopplysninger

Befaring

Dato	Til stede	Rolle
28.4.2025	Patrick Bang	Takstingeniør
	Alexandru-Constantin Zidaru	Kunde

Matrikkeldata

Kommune	gnr.	bnr.	fnr.	snr.	Areal	Kilde	Eieforhold
4630 OSTERØY	133	20		0	658.2 m²	BEREGNET AREAL (Ambita)	Eiet
Adresse Skoravegen 138							
Hjemmelshaver Zidaru Alexandru-Constantin							

Siste hjemmelsovergang

Kjøpesum	År
250 000	2021

Kilder og vedlegg

Dokumenter					
Beskrivelse	Dato	Kommentar	Status	Sider	Vedlagt
Egenerklæring			Gjennomgått		Nei
Eiendomsverdi.no	29.04.2025		Gjennomgått		Nei
Opplysninger fra eier.	28.04.2025	Eier har gitt generelle opplysninger om boligen/eiendommen.	Gjennomgått		Nei
Seeiendom.no	28.04.2025		Gjennomgått		Nei
Bilder fra befaring	28.04.2025	Lagret internt for dokumentasjon.	Gjennomgått		Nei

Revisjoner

Versjon	Ny versjon	Kommentar
1	30.04.2025	
2	17.06.2025	

For gyldighet på rapporten se forside

Tilstandsrapportens avgrensninger

STRUKTUR•REFERANSENIVÅ•TILSTANDSGRADER

• Rapporten er basert på innholdskrav i Forskrift til avhendingslova (tryggere bolighandel). Formålet er å gi en tilstandsanalyse til bruk for den som bestiller og/eller i et salg til forbruker, og ikke for andre tredjeparter. Rapportens struktur, metode og begrepsbruk følger i hovedsak Norsk Standard NS 3600:2018 (Teknisk tilstandsanalyse ved omsetning av bolig), samt Takstbransjens retningslinjer for arealmåling når det gjelder fordeling mellom P-areal og S-areal.

• Tilbakeholdt eller uriktig informasjon som har betydning for vurderingen, er ikke bygningssakkyndiges ansvar. Rapporten beskriver avvik, altså en tilstand som er dårligere enn referansenivået. Rapporten framhever normalt ikke positive sider ved boligen ut over det som fremgår av tilstandsgradene.

• Tilstanden angis i rapporten og gir uttrykk for en gitt forventet tilstand blant annet vurdert ut fra alder og normal bruk slik:

i)**Tilstandsgrad 0, TG0:**Ingen avvik eller skader. I tillegg må bygningsdelen være tilnærmet ny, mindre enn 5 år, og det foreligger dokumentasjon på faglig god utførelse.

ii)**Tilstandsgrad 1, TG1:**Mindre avvik. Normal slitasje. Strakstiltak ikke nødvendig. TG1 kan gis når bygningsdelen er tilnærmet ny og det ikke foreligger dokumentasjon på faglig god utførelse.

iii)**Tilstandsgrad 2, TG2:**Vesentlige avvik, og mindre avvik som etter NS 3600 gir TG 2, men som ikke nødvendigvis krever umiddelbare tiltak. I denne rapporten kan TG2 i Rapportsammendrag være inndelt i TG2 som krever tiltak og de som ikke krever umiddelbare tiltak. Konstruksjonen har normalt enten feil utførelse, en skade eller symptomer på skade, sterk slitasje eller nedsatt funksjon. Vedlikehold eller tiltak trengs i nær fremtid, det er grunn til å varsle fare for skader på grunn av alder eller overvåke spesielt på grunn av fare for større skade eller følgeskade. For skjulte konstruksjoner vil alder i seg selv være et symptom som kan gi TG2. For synlige konstruksjoner kan alder sammen med andre symptomer og momenter gi TG2. Avvik under TG2 kan gis sjablongmessig anslag.

iv)**Tilstandsgrad 3, TG3:**Store eller alvorlige avvik. Kraftige symptomer på forhold som man må regne med trenger utbedring straks eller innen kort tid. Påvist funksjonssvikt eller sammenbrudd. Avvik under TG3 skal gis sjablongmessig anslag.

v)**Tilstandsgrad TGiU:**Ikke undersøkt/ikke tilgjengelig for undersøkelse.

• Ved TG0 og TG1 gis det normalt ingen begrunnelse for valg av tilstandsgrad, fordi bygningen eller bygningsdelen da bare har normal slitasje. For anbefalte tiltak ved TG2 og TG3 må bruker av rapporten vurdere om tiltakene er nødvendige og lønnsomme. Hva det vil koste å utbedre rom eller bygningsdeler er et sjablongmessig anslag basert på registrert avvik og angitte tiltak i rapporten. Anslaget er gitt på generelt grunnlag og basert på erfaringstall i seks intervaller, og kan ikke forveksles med en konkret vurdering og tilbud fra en entreprenør eller håndverker. Det må eventuelt innhentes tilbud for en nærmere undersøkelse, og konkret og nøyaktig vurdering av utbedringskostnad. Kostnader til ikke oppdagede avvik/utbedringer/feil kan forekomme. Utbedringskostnad avhenger av personlige preferanser og markedspris på materialer og tjenesteyter.

PRESISERINGER

• Avvik vurderes ut fra tekniske forskrifter på søknadstidspunktet for bygget. Noen bygningsdeler vurderes etter gjeldende teknisk forskrift på befaringstidspunktet. Dette gjelder blant annet:

i) sluk, tettesjikt og fall på bad og vaskerom (våtrom)

ii) Forhold rundt brann, rømming, sikkerhet, for eksempel rekkverkshøyder/åpninger, ulovlige bruksendringer, brannceller mv.

• For skjulte konstruksjoner slik som vann og avløp uten dokumentasjon, er kvalitet og alder vurdert.

• Fastmonterte installasjoner, for eksempel innfelt belysning (downlights), demonteres ikke for å sjekke dampspærren bak. Dette av hensyn til bygningssakkyndiges kompetanse og risikoen for skade.

• Kontroll av fukt i konstruksjonen ved hulltaking i bad og vaskerom (våtrom), rom under terreng (kjelleretasje, underetasje og sokkeletasje) eller andre bygningsdeler skjer etter eiers aksept. Hulltaking av våtrom og rom under terreng kan unntaksvis unnlates, se Forskrift til Avhendingsloven.

• Kontroll av romfunksjoner for P-ROM utføres kun når det ikke foreligger godkjente og byggemeldte tegninger, eller når tegninger ikke stemmer med dagens bruk.

• Bygningssakkyndig gir en forenklet vurdering av branntekniske forhold og elektriske installasjoner i boligen dersom det er mer enn fem år siden sist boligen hadde el-tilsyn. Bygningssakkyndig kan anbefale å konsultere offentlige myndigheter eller kvalifisert elektrofaglig fagperson ved behov for grundigere undersøkelser.

TILLEGGSUNDERSØKELSER

Etter avtale kan tilstandsanalysen utvides til også å omfatte tilleggsundersøkelser utover minimumskravet i forskriften.

BEFARINGEN

Rapporten gir en vurdering av byggverk og bygningsdeler som bygningssakkyndig har observert, og som fremkommer av Forskrift til avhendingsloven. Rapporten er likevel ingen garanti for at det ikke kan finnes skjulte feil, skader og mangler. NS 3600:2018 (Teknisk tilstandsanalyse ved omsetning av bolig) har undersøkelsesnivå fra 1 til 3, der undersøkelsesnivå 1 er det laveste og baseres på visuell observasjon. Rapporten baseres på undersøkelsesnivå 1 med få unntak (våtrom og rom under terreng). I praksis betyr dette at gjennomføringen av befaringen begrenses som følger:

• Det utføres kun visuelle observasjoner på tilgjengelige flater uten fysiske inngrep (f.eks. riving).

• Flater som er skjult av snø eller på annen måte ikke er tilgjengelig eller skjult, blir ikke kontrollert. Det foretas ikke funksjonsprøving av bygningsdeler, som isolasjon, piper, ventilasjon, el. anlegg, osv.

• Det gis ingen vurdering av boligens tilbehør, hvite- og brunevarer og annet inventar. Dette gjelder også integrert tilbehør.

• Inspisering av yttertak er basert på det som er synlig, normalt på innsiden fra loftet og utvendig fra stige/bakkenivå. Befaring av tak må være sikkerhetsmessig forsvarlig for å kunne gjennomføres.

• Stikkprøvetakninger er utvalgt tilfeldig og kan innebære kontroll under overflaten med spiss redskap eller lignende.

Tilstandsrapportens avgrensninger

UTTRYKK OG DEFINISJONER

- Tilstand: Byggverkets eller bygningsdelens tekniske, funksjonelle eller estetiske status på et gitt tidspunkt.
- Symptom: Observerbart forhold som gir indikasjon på hvilken tilstand et byggverk eller en bygningsdel befinner seg i. Benyttes ved beskrivelse av avvik.
- Skadegjørere: Zoologiske eller biologiske skadegjørere, i hovedsak råte, sopp og skadedyr.
- Fuktsøk: Overflatesøk med egnet søkeutstyr (fuktindikator) eller visuelle observasjoner.
- Fuktmåling: Måling av fukttinnhold i materiale eller i bakenforliggende konstruksjon ved bruk av egnet måleutstyr (blant annet hammerelektrode og pigger).
- Utvidet fuktsøk (hulltaking): Boring av hull for inspeksjon og fuktmåling i risikoutsatte konstruksjoner, primært i tilstøtende vegger til bad, utforede kjellervegger og eventuelt i oppforede kjellergulv.
- Normal slitasjegrad: Forventet nedsliting av materiale i overflaten som er basert på enkle visuelle observasjoner. Kan vurderes sammen med bygningsdelens alder.
- Forventet gjenværende brukstid: Anslått tid et byggverk eller en del av et byggverk fortsatt vil være tjenlig for sitt formål (NS3600, Termer og definisjoner punkt 3.9)

AREALBEREGNING FOR BOENHETER

- Areal fastsettes etter Forskrift til avhendingsloven og Norsk Standard 3940 Areal- og volum-beregninger av bygninger fra 2023.
- Areal oppgis i hele kvadratmeter i rapporten, og gjelder for det tidspunkt oppmålingen fant sted.
- Bruksareal (BRA) er det måleverdige arealet som er innenfor omsluttete vegger målt i gulvhøyde (bruttoareal minus arealet som opptas av yttervegger). I tillegg til gulvhøyde gjelder regler om fri bredde for at arealet skal være måleverdig, med betydning for BRA av for eksempel loft med skråtak. BRA består av internt bruksareal (BRA-i), eksternt bruksareal (BRA-e) og innglasset balkong mv (BRA-b). Terrasse- og balkongareal (TBA) opplyses der tilstandsrapporten skal benyttes i boligomsetningen og der det er aktuelt. I tillegg kan gulvareal (GUA) og areal med lav takhøyde (ALH) opplyses sammen med BRA der det er aktuelt og en del av oppdraget. Rom skal ha atkomst og gangbart gulv for å kunne regnes som BRA/måleverdig areal.
- Arealet måles og oppgis dersom arealet oppfyller krav til måleverdighet, slik som at arealet må ha minst en bredde på 0,6m og minst en høyde på 1,9 m osv. Et rom kan være i strid med teknisk forskrift og mangle godkjenning hos kommunen for den aktuelle bruken, uten at dette får betydning for om arealet måles og oppgis i tilstandsrapporten. Når arealet måles tas det ikke hensyn til om arealet er lovlig oppført eller om bruken er lovlig, bruksendringer, lysforhold eller andre sikkerhetsmangler.
- Eiendommens markedsverdi kan ikke baseres på en rent matematisk

beregning i forhold til antall kvadratmeter opplyst i rapporten. Opplysninger om areal kan altså ikke alene benyttes for beregning av eiendommens verdi.

- Rom som ligger utenfor boenheten, men som eier har påvist og/eller opplyst at tilhører boenheten, er oppmålt og inkludert i BRA-e. Det er ikke fremvist dokumentasjon på at rommet tilhører boenheten, med mindre dette er angitt særskilt. Rom utenfor boenheten kan omdisponeres av borettslaget/sameiet og dette kan påvirke boligens BRA. Vær oppmerksom på at NS 3940:2023 og eierseksjonsloven har ulik definisjon av fellesareal. Ved arealmåling gjelder NS 3940:2023 som definerer fellesareal slik: "Delen av bygning som brukes av to eller flere bruksenheter eller til bygningens forvaltning, drift eller vedlikehold.
- I en overgangsperiode skal rapporter som benyttes i boligomsetningen eller dersom det er en del av oppdraget også opplyse om fordelingen mellom P-ROM og S-ROM med utgangspunkt i definisjonene som fremkommer av veiledningen til Norsk Standard 3940 Areal- og volum-beregninger av bygninger fra 2012. Fordelingen mellom P-ROM og S-ROM er basert på veiledningen og bygningssakkyndiges eget skjønn. P-ROM er måleverdige rom som benyttes til kort eller langt opphold. S-ROM er måleverdige rom som benyttes til lagring, og tekniske rom. Bruken av et rom på befaringsstidspunktet har betydning for om rommet defineres som P-ROM eller S-ROM. Dette betyr at rommet både kan være i strid med teknisk forskrift og mangle godkjenning i kommunen for den aktuelle bruken, uten at dette vil få betydning for valg av arealkategori.

- Se øvrig informasjon om areal i rapporten, Norsk Standard 3940 (2012 og 2023) og veiledningen til disse.

PERSONVERN

iVerdi AS, bygningssakkyndig og takstforetaket behandler personopplysninger som bygningssakkyndig trenger for å kunne utarbeide rapporten. Personvernerklæring med informasjon om bruk av personopplysninger og dine rettigheter finner du her [Personvernerklæring - iVerdi](#)

DELING AV PERSONOPPLYSNINGER FOR TRYGGERE BOLIGHANDEL OG MULIG RESERVASJON

Norsk takst og deres samarbeidspartnere benytter personopplysninger fra rapporten for analyse- og statistikkformål, samt utvikling og drift av produkter og tjenester for takstbransjen og andre aktører i boligomsetningen. Les mer om dette og hvordan du kan reservere deg på <https://www.norsktakst.no/norsk/om-norsk-takst/personvernerklaering/reservasjon/>


Vendu lager en boliganalyse basert på opplysninger fra rapporten. Les mer om dette og hvordan du kan reservere deg her: <https://samtykke.vendu.no/SI2040>

KLAGEORDNING FOR FORBRUKERE

Er du som forbruker misfornøyd med bygningssakkyndiges arbeid eller opptreden ved taksering av bolig eller fritidshus, se www.takstklagenemd.no for mer informasjon



Adresse	Skoravegen 138
Postnummer	5281
Sted	VALESTRANDSFOSSEN
Kommunenavn	Osterøy
Gårdsnummer	133
Bruksnummer	20
Seksjonsnummer	—
Andelsnummer	—
Festenummer	—
Byggningsnummer	175865454
Bruksenhetsnummer	H0101
Merkenummer	Energiattest-2025-108353
Dato	20.04.2025

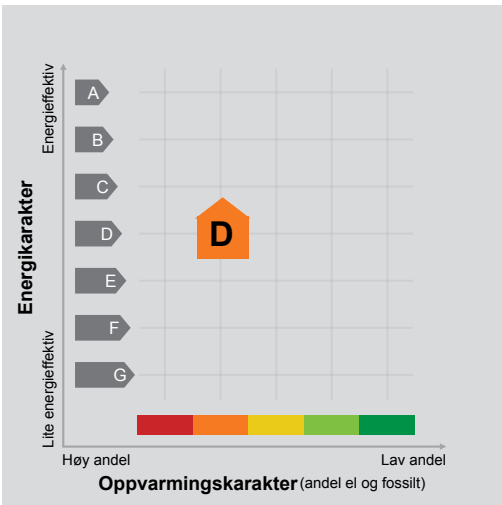

Energimerket angir boligens energistandard. Energimerket består av en energikarakter og en oppvarmingskarakter, se i figuren. Energimerket symboliseres med et hus, hvor fargen viser oppvarmingskarakter, og bokstaven viser energikarakter.

Energikarakteren angir hvor energieffektiv boligen er, inkludert oppvarmingsanlegget. Energikarakteren er beregnet ut fra den typiske energibruken for boligtypen. Beregningene er gjort ut fra normal bruk ved et gjennomsnittlig klima. Det er boligens energimessige standard og ikke bruken som bestemmer energikarakteren. A betyr at boligen er energieffektiv, mens G betyr at

boligen er lite energieffektiv. En bolig bygget etter byggeforskriftene vedtatt i 2010 vil normalt få C.

Oppvarmingskarakteren forteller hvor stor andel av oppvarmingsbehovet (romoppvarming og varmtvann) som dekkes av elektrisitet, olje eller gass. Grønn farge betyr lav andel el, olje og gass, mens rød farge betyr høy andel el, olje og gass. Oppvarmingskarakteren skal stimulere til økt bruk av varmepumper, solenergi, biobrensel og fjernvarme.

Om bakgrunnen for beregningene, se www.enova.no/energimerking.

Målt energibruk

Brukeren har valgt å ikke oppgi målt energibruk.

Hvordan boligen benyttes har betydning for energibehovet

Energibehovet påvirkes av hvordan man benytter boligen, og kan forklare avvik mellom beregnet og målt energibruk. Gode energivaner bidrar til at energibehovet reduseres. Energibehovet kan også bli lavere enn normalt dersom:

- deler av boligen ikke er i bruk,
- færre personer enn det som regnes som normalt bruker boligen, eller
- den ikke brukes hele året.

Gode energivaner

Ved å følge enkle tips kan du redusere ditt energibehov, men dette vil ikke påvirke boligens energimerke. Energimerkingen kan kun endres gjennom fysiske endringer på boligen.

- Tips 1: Følg med på energibruken i boligen
- Tips 2: Luft kort og effektivt
- Tips 3: Redusér innnetemperaturen
- Tips 4: Bruk varmtvann fornuftig

Mulige forbedringer for boligens energistandard

Ut fra opplysningene som er oppgitt om boligen, anbefales følgende energieffektiviserende tiltak. Dette er tiltak som kan gi bygningen et bedre energimerke.

Noen av tiltakene kan i tillegg være svært lønnsomme. Tiltakene bør spesielt vurderes ved modernisering av bygningen eller utskifting av teknisk utstyr.

Tiltaksliste (For full beskrivelse av tiltakene, se Tiltaksliste - vedlegg 1)

- Bruk varmtvann fornuftig
- Fyr riktig med ved

Det tas forbehold om at tiltakene er foreslått ut fra de opplysninger som er gitt om boligen. Fagfolk bør derfor kontaktes for å vurdere tiltakene nærmere. Eventuell gjennomføring av tiltak må skje i samsvar

- Luft kort og effektivt
- Tiltak utendørs

med gjeldende lovverk, og det må tas hensyn til krav til godt innneklima og forebygging av fuktskader og andre byggskader.

Boligdata som er grunnlag for energimerket


Energimerket og andre data i denne attesten er beregnet ut fra opplysninger som er gitt av boligeier da attesten ble registrert. Nedenfor er en oversikt over oppgitte opplysninger, som boligeier er ansvarlig for.

Der opplysninger ikke er oppgitt, brukes typiske standardverdier for den aktuelle bygningstypen. For mer informasjon om beregninger, se <https://www.enova.no/energimerking/om-energimerkeordningen/om-energiattesten/beregning-av-energikarakteren/>.

Bygningskategori:	Småhus
Bygningstype:	Fritidsbolig
Byggear:	1974
Bygningsmateriale:	Tre
BRA:	66
Ant. etg. med oppv. BRA:	2
Detaljert vegger:	Ja
Detaljert vindu:	Ja

Teknisk installasjon

Oppvarming:	Elektrisk
	Ved
Ventilasjon	Balansert ventilasjon

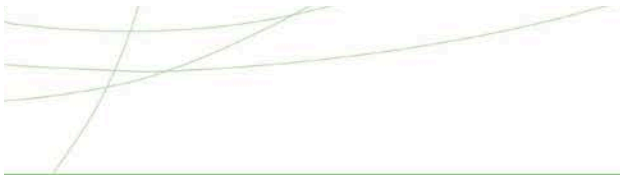

Om grunnlaget for energiattesten

Oppgitte opplysninger om boligen kan finnes ved å gå inn på www.enova.no/energimerking, og logge inn via ID-porten/Altinn. På siden "Eiendommer" kan du søke opp bygninger og hente fram energiattester som er laget tidligere. For å se detaljer for en bolig hvor det er brukt detaljert registrering må du velge "Gjenbruk"

av aktuell attest under Offisielle energiattester i skjermbildet "Valgt eiendom". Boligeier er ansvarlig for at det blir brukt riktige opplysninger. Eventuelle gale opplysninger må derfor tas opp med selger eller utleier da dette kan ha betydning for prisfastsettelsen. Det kan når som helst lage en ny energiattest.

Om energimerkeordningen


Enova er ansvarlig for energimerkeordningen. Energimerket beregnes på grunnlag av oppgitte opplysninger om boligen. For informasjon som ikke er oppgitt, brukes typiske standardverdier for den aktuelle bygningstypen fra tidsperioden den ble bygd i. Beregningsmetodene for energikarakteren baserer seg på NS 3031 (<https://www.enova.no/energimerking/om-energimerkeordningen>)

Spørsmål om energiattesten, energimerkeordningen eller gjennomføring av energieffektivisering og tilskuddsordninger kan rettes til Enova Svarer på tlf. 24 24 08 95 eller svarer@enova.no.

Plikten til energimerking er beskrevet i energimerkeforskriften (bygninger).

Nærmere opplysninger om energimerkeordningen kan du finne på www.enova.no/energimerking.

For ytterligere råd og veiledning om effektiv energibruk, vennligst se www.enova.no/hjemme eller ring Enova svarer på tlf. 24 24 08 95.

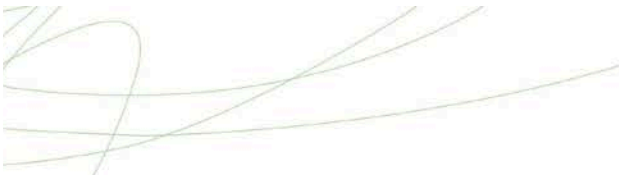

Tiltaksliste: Vedlegg til energiattesten

Brukertiltak

Tiltak 1: Bruk varmtvann fornuftig

Bytt til sparedusj hvis du ikke har. For å finne ut om du bør bytte til sparedusj eller allerede har sparedusj kan du ta tiden på fylling av ei vaskebøtte; nye sparedusjer har et forbruk på kun 9 liter per minutt. Ta dusj i stedet for karbad.Skift pakning på dryppende kraner.Dersom varmtvannsberederen har nok kapasitet kan temperaturen i berederen reduseres til 70gr.

Tiltak 2: Fyr riktig med ved

Bruk tørr ved, god trekk, og legg ikke i for mye av gangen. Fyring i åpen peis er mest for kosens skyld. Hold spjeldet lukket når ovnen/peisen ikke er i bruk.

Tiltak 3: Luft kort og effektivt

Ikke la vinduer stå på gløtt over lengre tid. Luft heller kort og effektivt, da får du raskt skifta lufta i rommet og du unngår nedkjøling av gulv, tak og vegger.

Tiltak 4: Tiltak utendørs

Monter urbryter (koblingsur) på motorvarmeren slik at den ikke står på mer enn nødvendig. Skift til sparepærer. Sparepærer på 5, 7, 11, 15, og 20 W tilsvarer glødelamper på henholdsvis 25, 40, 60, 75 og 100 W, og de varer dessuten lenger, 8.000-15.000 timer mot 1.000-2.500 timer for glødelamper. Det kan monteres fotocelle på utebelysningen slik at det automatisk går av/på etter dagslyset/mørket. Eller det kan monteres bevegelsessensor slik at lyset kun går på ved bevegelse og slås av automatisk etter forhåndsinnstilt tid. For snøsmelteanlegg som kun er manuelt styrt av/på eller ift. Lufttemperatur kan det installeres automatikk slik at snøsmelteanlegget både er temperatur- og nedbørsstyrt dvs. når det registreres nedbør og kulde samtidig.

Tiltak 5: Velg hvitevarer med lavt forbruk

Når du skal kjøpe nye hvitevarer så velg et produkt med lavt strømforbruk. Produktene deles inn i energiklasser fra A til G, hvor A er det minst energikrevende. Mange produsenter tilbyr nå varer som går ekstra langt i å være energieffektive. A+ og det enda bedre A++ er merkinger som har kommet for å skille de gode fra de ekstra gode produktene.

Tiltak 6: Følg med på energibruken i boligen

Gjør det til en vane å følge med energiforbruket. Les av måleren månedlig eller oftere for å være bevisst energibruken. Ca halvparten av boligens energibruk går til oppvarming.

Tiltak 7: Slå av lyset og bruk sparepærer

Slå av lys i rom som ikke er i bruk. Utnytt dagslyset. Bruk sparepærer, spesielt til utelys og rom som er kalde eller bare delvis oppvarmet.

Tiltak 8: Slå el.apparater helt av

Elektriske apparater som har stand-by modus trekker strøm selv når de ikke er i bruk, og må derfor slås helt av.

Tiltak 9: Spar strøm på kjøkkenet

Ikke la vannet renne når du vasker opp eller skyller. Bruk kjeler med plan bunn som passer til platen, bruk lokk, kok ikke opp mer vann enn nødvendig og slå ned varmen når det har begynt å koke. Slå av kjøkkenventilatoren når det ikke lenger er behov. Bruk av microbølgeovn til mindre mengder mat er langt mer energisparende enn komfyren. Tin frossenmat i kjøleskapet.Kjøøl - og frys skal avrimes ved behov for å hindre unødvendig energibruk og for høy temperatur inne i skapet / boksen (nye kjølekap har ofte automatisk avriming). Fjern støv på kjøleribber og kompressor på baksiden. Slå av kaffetraker når kaffen er ferdig traktet og bruk termos. Oppvaskmaskinen har innebygde varmeelementer for oppvarming av vann og skal kobles til kaldvannet, kobles den til varmtvannet øker energibruken med 20 - 40 % samtidig som enkelte vaske - og skylleprosesser foregår i feil temperatur.

Tiltak 10: Vask med fulle maskiner

Fyll opp vaske- og oppvaskmaskinen før bruk. De fleste maskiner bruker like mye energi enten de er fulle eller ikke.

Tiltak 11: Redusér innetemperaturen

Ha en moderat innetemperatur, for hver grad temperatursenkning reduseres oppvarmingsbehovet med 5 %. Mennesker er også varmekilder; jo flere gjester – desto større grunn til å dempe varmen. Ha lavere temperatur i rom som brukes sjelden eller bare deler av døgnet. Montér tetningslister rundt trekkfulle vinduer og dører (kan sjekkes ved bruk av myggspiral/røyk eller stearinlys). Sett ikke møbler foran varmeovner, det hindrer varmen i å sirkulere. Trekk for gardiner og persienner om kvelden, det reduserer varmetap gjennom vinduene.

Tiltak utendørs

Tiltak 12: Montere urbryter på motorvarmer

Det monteres urbryter (koblingsur) på motorvarmeren slik at den ikke står på mer enn nødvendig.

Tiltak 13: Skifte til sparepærer på utebelysning

Sparepærer på 5, 7, 11, 15, og 20 W tilsvarer glødelamper på henholdsvis 25, 40, 60, 75 og 100 W. Sparepærer gir like mye lys som vanlige glødelamper, men bruker bare rundt 20% av energien. De varer dessuten lenger, 8.000-15.000 timer mot 1.000 - 2.500 timer for glødelamper.

Tiltak 14: Montere automatikk på utebelysning

Det kan monteres fotocelle på utebelysningen slik at det automatisk går av/på etter dagslyset/mørket. Eller det kan monteres bevegelsessensor slik at lyset kun går på ved bevegelse og slås av automatisk etter forhåndsinnstilt tid.

Tiltak 15: Termostat- og nedbørsstyring av snøsmelteanlegg

Snøsmelteanlegget er kun manuelt styrt, eller styres kun etter lufttemperatur. Det installeres automatikk slik at snøsmelteanlegget både er temperatur- og nedbørsstyrt. Det kan være i form av en temperatur- og snøføler i bakken, med temperatur - og fuktføler i luften.Snøsmelteanlegget aktiveres kun ved behov dvs.når det registreres nedbør og kulde samtidig.

Bygningsmessige tiltak

Tiltak 16: Montering tetningslister

Luftlekkasjer mellom karm og ramme på vinduer og mellom karm og dørblad kan reduseres ved montering av tetningslister. Lister i silikon- eller EPDM-gummi gir beste resultat.

Tiltak 17: Randsoneisolering av etasjeskillere

Kald trekk i randsonen av trebjelkelag kan utbedres ved å isolere bjelkelaget i randsonen. Utvendig kan man forsøke å tette vindsperra nederst på utsiden av veggen.

Tiltak på elektriske anlegg

Tiltak 18: Temperatur- og tidsstyring av elektrisk gulvvarme / takvarme

For evt. eldre gulvvarme/takvarme uten termostat monteres ny styringsenhet med kombinert termostat og tidsstyring. Dersom mange slike styringsenheter og/eller panelovner skiftes ut bør det vurderes et system hvor temperatur og tidsinnstillinger i ulike rom i boligen styres fra en sentral enhet.

Tiltak 19: Temperatur- og tidsstyring av panelovner

Evt. eldre elektriske varmeovner uten termostat skiftes ut med nye termostatregulerte ovner med tidsstyring, eller det ettermonteres termostat / spareplugg på eksisterende ovn. Dersom mange ovner skiftes ut bør det vurderes et system hvor temperatur og tidsinnstillinger i ulike rom i boligen styres fra en sentral enhet.

Tiltak på luftbehandlingsanlegg

Tiltak 20: Utføre service på ventilasjonsanlegg

Balanserte ventilasjonsanlegg bør kontrolleres jevnlig for å sikre at de fungerer som de skal. Filtere bør skiftes jevnlig.

Tiltak på sanitæranlegg

Tiltak 21: Isolere varmtvannsrør

Uisolerte varmtvannsrør isoleres for å redusere varmetapet.



Osterøy kommune
Byggjesak

ALEXANDRU-CONSTANTIN ZIDARU

MILDEVEGEN 182
5259 HJELLESTAD

Dykkar referanse	Vår referanse	Sakshandsamar	Dato
	2023/5283-7	Therese Lyngbo Iversen	08.06.2025

Gbnr 133/20 Skor - Ombygging - fasadeendring - tilbygg og påbygg til fritidsbustad - etablering av avlaupsanlegg - Ferdigattest

Administrativt vedtak saknr.: 145/25

Adresse:	Skoravegen 138	Eigedom gbnr.:	133/20
Tiltakshavar:	ALEXANDRU-CONSTANTIN ZIDARU	Søkjar:	FORUM ARKITEKTER AS
Tiltakstype:	Ombygging, fasadeendring, oppføring av tilbygg, påbygg, avlaupsanlegg	Søknadstype:	Ferdigattest

VEDTAK

"Det vert gjeve ferdigattest for ombygging, fasadeendring, oppføring av tilbygg og påbygg og etablering av avlaupsanlegg på eksisterande fritidsbustad på eigedom gbnr. 133/20.

Ferdigattest vert gjeve med heimel i plan- og bygningslova § 21-10."

Bygningen eller delar av den må ikkje takast i bruk til anna føremål enn det løyvet fastset. Bruksendring krev særskilt løyve, jf. plan- og bygningslova § 20-1, bokstav d.

Saksutgreiing

Ansvarleg søkjar har ordna med naudsynt sluttdokumentasjon og har erklært at tiltaket er ferdigstilt.

Post Postboks 1 5293 LONEVÅG post@osteroy.kommune.no	Kontakt eDialog: https://svarut.ks.no/edialog/mottaker/864338712 Org.nr.: 864 338 712	Besøksadresse Rådhuset Geitaryggen 8, LONEVÅG Telefon: 56192100
---	---	---

Gjennom dette er det stadfesta overfor kommunen at kontroll er utført med tilfredsstillande resultat, og at tiltaket er utført i samsvar med krav gjeve i eller i medhald av plan- og bygningslova, og vedtak i saka datert 28.05.2025 saknr. 127/25.

Det vert elles vist til søknad motteken og supplert 06.06.2025.

Skildring

Adresse: Gnr. 133 bnr. 20
Bygningstiltak 175865454
Bygningsnummer: Ombygging, fasadeendring, oppføring av tilbygg, påbygg, avlaupsanlegg

Til orientering

Ved all vidare kontakt i denne saka, ver venleg og referer til saknr.: 2023/5283.

Du kan klage på vedtaket

Vedtaket er eit enkeltvedtak som du kan klage på. Vil du klage, må du sende klagen innan 3 veker frå du mottok vedtaket. Du sender ein skriftleg klage til kommunen, der det går fram kva vedtak du klagar på og kva endring du ønskjer. Meir informasjon om klagerettane dine går fram av forvaltningslova §§ 28-36.

Eit søksmål eller krav om erstatning kan ikkje fremjast før du har brukt klageretten din fullt ut, jf. forvaltningslova § 27b.

Med helsing

Therese Lyngbo Iversen
Rådgjevar

Marit Nedreli
Rådgjevar

Dokumentet er elektronisk godkjent og har ikkje handskriven signatur

Likelydande brev sendt til:


ALEXANDRU-CONSTANTIN ZIDARU
FORUM ARKITEKTER AS

Nabolagsprofil

Skoravegen 138

Avstand til sjø

390 m

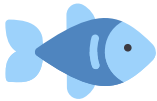

Offentlig transport

✈	Bergen Flesland	54 min 🚗
🚆	Arna stasjon Linje F4, L4, R40	26 min 🚗 23.4 km
🚆	Trengereid stasjon Linje R40	29 min 🚗 25.1 km
🚆	Varmyra sør Linje 901	16 min 🚶 1.5 km
🚆	Rundhovde nord Linje 901	4 min 🚗 2 km

Avstand til byer

Bergen	50 min 🚗
Stavanger	173.3 km

Ladepunkt for el-bil

🚗	Valestrand	5 min 🚗
🚗	Osterøytunet Sjukeheim	9 min 🚗

Havner i området

- Valestrandsfossen - Gjestehavn
Matvarer
- Bil & Båtservice - Hamre
Drivstoff, matvarer



Aktiviteter

Epona Rideklubb	33 min 🚗
-----------------	----------

Sport



⚽ Haldorsvika, Valestrandsfossen-ballbi... Ballspill	6 min 🚗 3.1 km
⚽ Valestrand skule aktivitetssal Aktivitetshall	7 min 🚗 3.6 km
🏊 MOVA Osterøy	15 min 🚗
🏊 Optimum	28 min 🚗

Dagligvare

Coop Extra Valestrand Post i butikk, PostNord	5 min 🚗 3 km
Coop Extra Lonevåg Post i butikk, PostNord	15 min 🚗 10.5 km

Varer/Tjenester

📦 Osterøy Senter	15 min 🚗
📦 Øyrane Torg	27 min 🚗
🏪 Apotek 1 Lonevåg	15 min 🚗
🌿 Lonevåg Vinmonopol	15 min 🚗

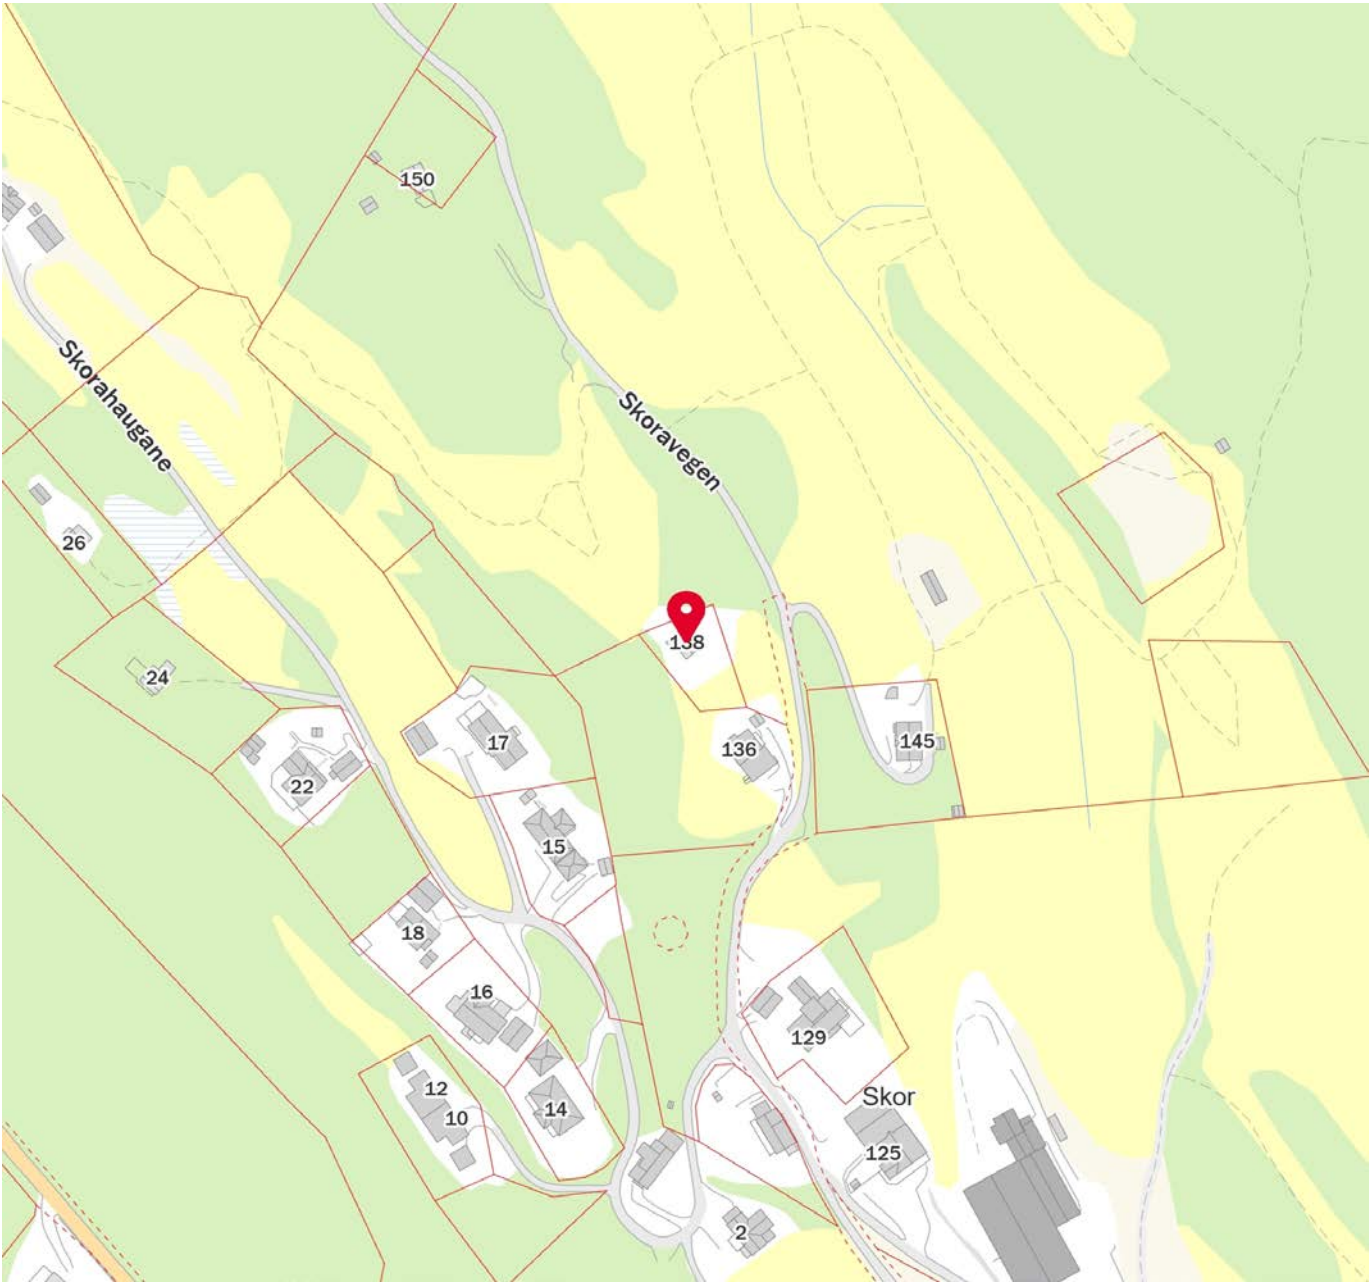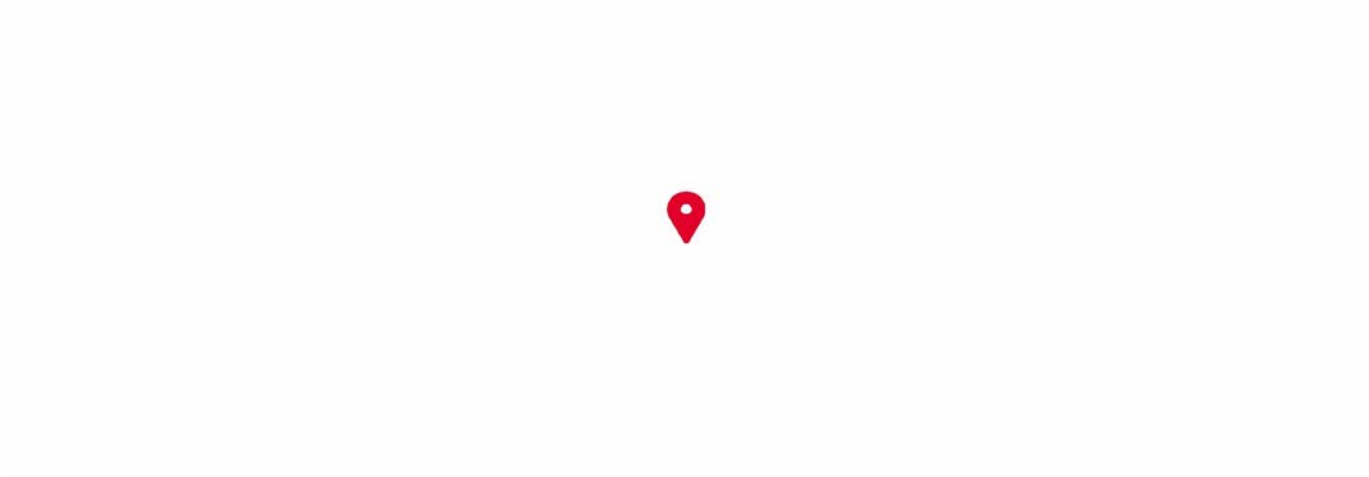

Matrikkelkart


Oversiktskart

Kommune KNR GNR BNR FNR SNR
Osterøy 4630 - 133 / 20 / 0 / 0



Nøyaktighet (standardavvik)		Hjelpelinjer	Symboler	
10 cm eller mindre	201 - 500 cm	--- Vannkant	● Bygningspunkt	
11 - 30 cm.	Over 500 cm	--- Veikant	▲ Sefrak kulturminne	
31 - 200 cm	Ikke angitt	 Fiktiv / Teigdeler	se ambita.com/sefrak for fargeforklaring	
		 Punktfeste		

Teig 1 (Hovedteig)

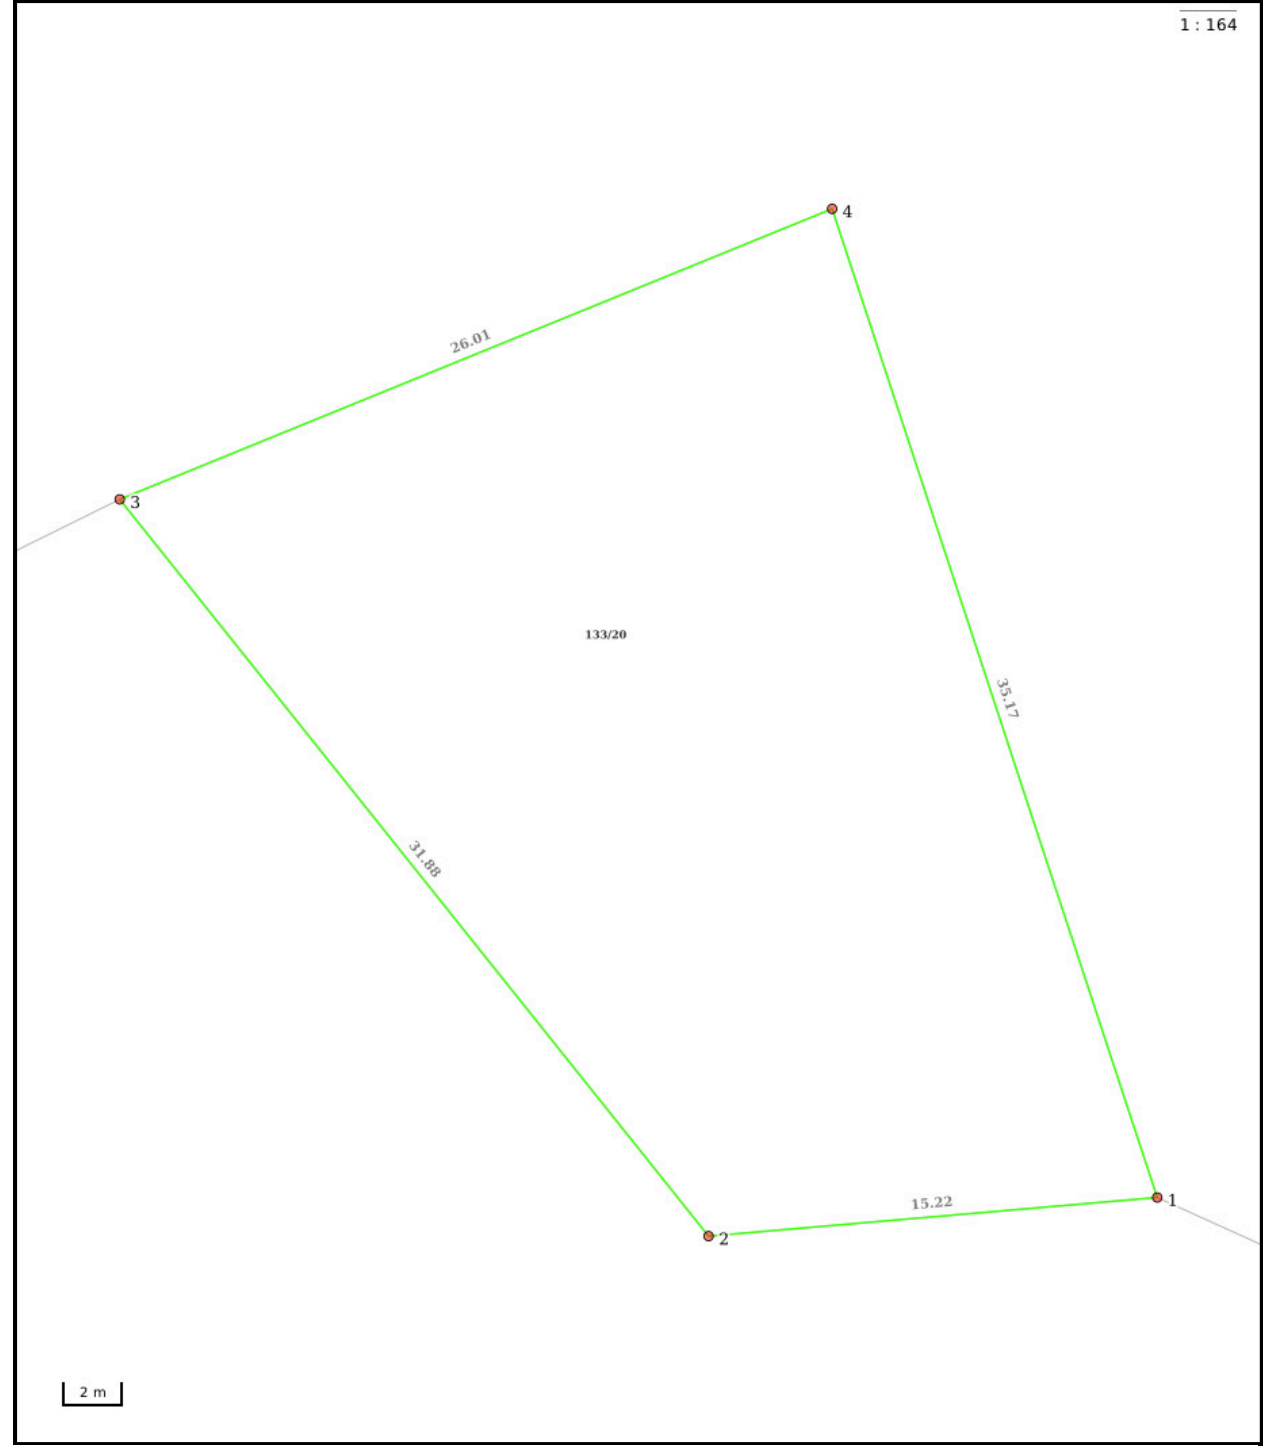

Nøyaktighet (standardavvik)		Hjelpelinjer		Symboler
10 cm eller mindre	201 – 500 cm	--- Vannkant	 Fiktiv / Teigdeler	○ Bygningspunkt
11 – 30 cm.	Over 500 cm	== Veikant	 Punktfeste	△ Sefrak kulturminne
31 – 200 cm	Ikke angitt			se ambita.com/sefrak for fargeforklaring

Areal og koordinater


Areal: 658,20m²
Koordinatsystem: EUREF89 UTM sone 32

Ytre avgrensing									
Punkt	Nord	Øst	Lengde¹	Målemetode	Nøyaktighet	Radius	Merke nedsatt i	Hjelpelinje	Grensepunkttype
1	6 714 669,84	302 165,25	15,22m	GNSS: Fasemåling (Real time kinematic)	10		Fjell	Nei	Kors
2	6 714 667,15	302 150,26	31,88m	GNSS: Fasemåling (Real time kinematic)	10		Fjell	Nei	Bolt
3	6 714 690,13	302 128,17	26,01m	GNSS: Fasemåling (Real time kinematic)	10		Fjell	Nei	Kors
4	6 714 702,11	302 151,25	35,17m	GNSS: Fasemåling (Real time kinematic)	10		Jord	Nei	Offentlig godkjent grensemerke

(¹) Lengden fra punktet til neste punkt i rekken.

Om fullstendighet og nøyaktighet i utskriften:

Ambita tar forbehold om at informasjon som hentes fra Matrikkelen kan avvike fra de faktiske forhold, og at grensepunkter mv. kan mangle helt eller delvis eller være feil registrert i Matrikkelen. Ambitas kartutskrift viser arealet som er en geometrisk beregning basert på eiendommens grenselinjer. I de tilfeller grensene er markert som fiktive brukes i stedet oppgitt areal hvis dette finnes i Matrikkelen. Ambita er ikke ansvarlig for tap som oppstår som følge av feil i kartutskriften.

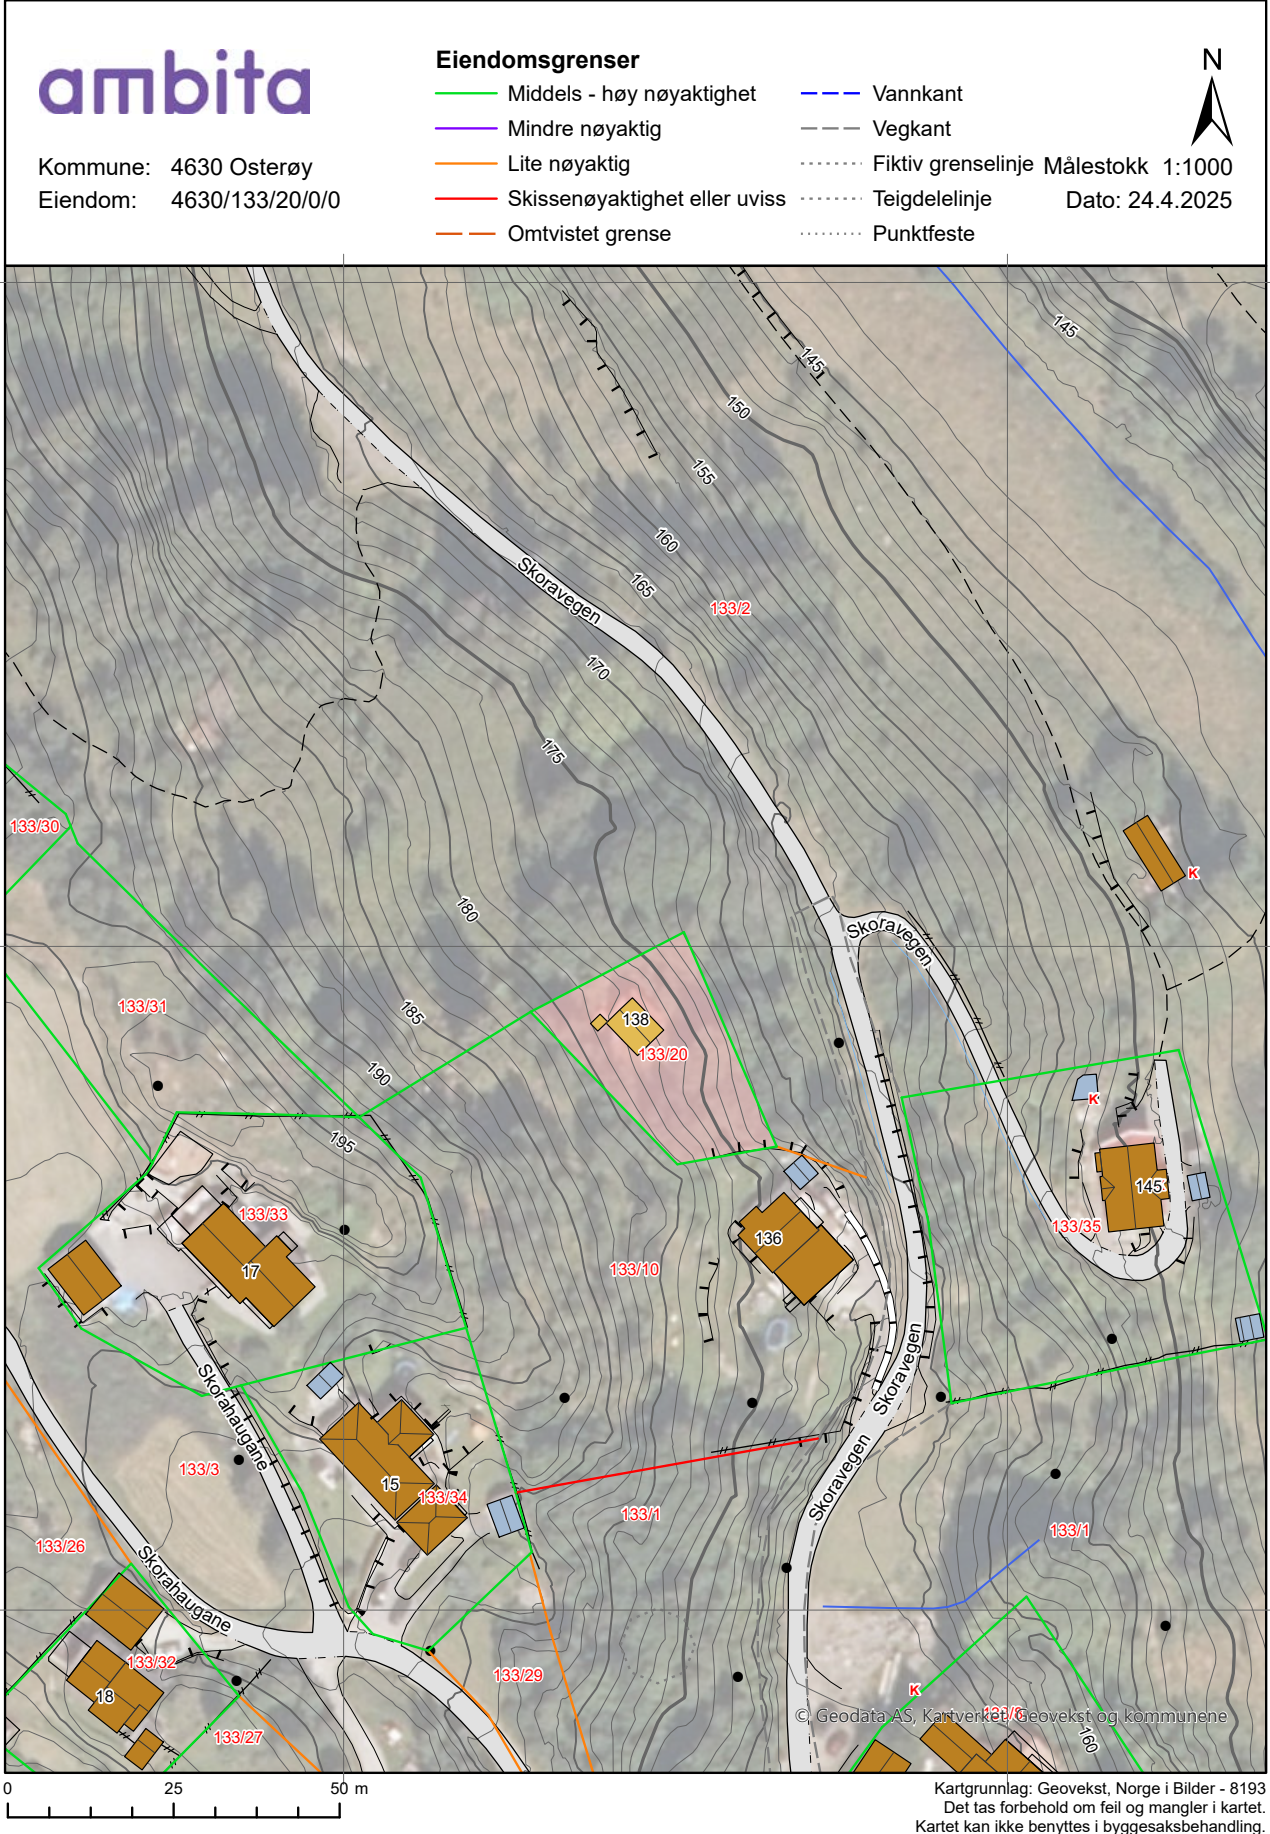

Tegnforklaring

- 

Adresspunkt
- 

Kulturminne - punkt
- 

Naturvernområde - punkt
- 

Kulturminne - flate
- 

Naturvernområde - flate
- 

Bygningslinjer
- 

Tiltaklinje
- 

Eiendomsgrenser
- 

Middels - høy nøyaktighet, 3-30 cm
- 

Mindre nøyaktig, 31-199 cm
- 

Lite nøyaktig, 200-499 cm
- 

Skissenøyaktighet eller uviss, 500-9999 cm
- 

Stolpe
- 

Anlegg
- 

Veglinje
- 

Sti
- 

Traktorveg
- 

Bekk/kanal/grøft
- 

Høydekurver
- 

Metersnivå
- 

5-metersnivå
- 

25-metersnivå
- 

Forsenkning terreng
- 

Hjelpekurve
- 

Dybdekurve
- 

Valgt eiendom
- 

Bolig, uthus, landbruk
- 

Fritids-/sesongbosted
- 

Bygning, annen kjent type
- 

Bygning uten matrikkelinformasjon
- 

Parkeringsområde
- 

VegGåendeOgSyklende
- 

Trafikkøy
- 

VegKjørende
- 

Vassflater
- 

Bre
- 

AndreTiltak
- 

BygningTiltak, endring
- 

BygningTiltak, nybygg
- 

BygningTiltak, riving
- 

SamferdselTiltak
- 

Andre tiltakstyper/
spesifiseringer



Advokatforeningen



EIENDOM NORGE

OVERSIKT OVER LØSØRE OG TILBEHØR TIL EIENDOMMEN

Oversikten er utarbeidet av Norges Eiendomsmeglerforbund, Eiendom Norge og Advokatforeningens Eiendomsmeglingsgruppe, og er gjeldende fra 1. januar 2020.

Generelt

Lov om avhending av fast eignedom (avhendingslova/avhl.) av 3. juli 1992 regulerer kjøper og selgers rettigheter og plikter ved overdragelse av fast eiendom og andeler i borettslag.

I henhold til avhl. § 3-4 skal eiendommen, når annet ikke er avtalt, overdras med innredninger og utstyr som etter lov, forskrift eller annet offentlig vedtak skal følge med. Det samme gjelder varig innredning og utstyr som enten er fastmontert eller er særskilt tilpasset bygningen, jf. avhl. § 3-5. Loven inneholder ingen detaljert oversikt over hva som omfattes av «innredning og utstyr», og over hva som skal regnes som «fastmontert eller særskilt tilpasset».

Partene kan fritt avtale hva som skal følge med eiendommen ved salg. Bransjens liste over løsøre og tilbehør som skal følge med eiendommen, er en del av avtalen mellom kjøper og selger dersom ikke annet er opplyst i salgsoppgaven, kjøper har tatt forbehold i bud eller avtale på annen måte er inngått. Der intet annet er avtalt, vil løsøre og tilbehør medfølge slik dette fremkommer av avhl. § 3-4 og § 3-5 og denne oversikt.

Produkter og installasjoner som medfølger overdras uten noen form for garantier, utover eventuell gjenværende leverandørgaranti.

Dersom det er noe i nedenstående liste som ikke finnes på eiendommen, vil det heller ikke medfølge.

1. HVITEVARER medfølger der dette er spesielt angitt i salgsoppgaven.

2. HELDEKKENDE TEPPER følger med uansett festemåte.

3. VARMEKILDER, slik som ovner, kaminer, peiser, varmepumper og panelovner, følger med uansett festemåte. Frittstående biopeiser/varmeovner og terrassevarmere medfølger ikke. Det følger ikke med varmekilder i rom som ikke har vegg- eller fastmonterte varmekilder på visning.

4. TV, RADIO OG MUSIKKANLEGG. TV-antennar og fellesanlegg for TV, herunder parabolantenne, og tuner/dekoder/tv-boks medfølger der dette eies av selger. Veggmontert TV/flatskjerm med tilhørende festeordning samt musikkanlegg følger ikke med (se også punkt 12).

5. BADEROMSINNREDNING/UTSTYR. Badekar, dusjkabinett, dusjvegger, alle fastmonterte speil og hyller, fastmonterte glass- og håndkleholdere, herunder håndklevarmere samt baderomsinnredning, medfølger.

6. GARDEROBESKAP medfølger, selv om disse er løse. Fastmonterte garderobehyller og knagger medfølger. Innredning i garderobeskap, for eksempel løse eller fastmonterte trådkurver, hyller, stenger og lignende, medfølger.

7. KJØKKENINNREDNING medfølger, herunder også åpne, fastmonterte hyller og løs eller fastmontert kjøkkenøy.

8. MARKISER, PERSIENNER og annen type innvendig og utvendig solskjerming, gardinoppheng, lamellgardiner og liftgardiner medfølger.

9. AVTREKKSIVIFTER av alle slag, samt fastmonterte aircondition/ventilasjonsanlegg, medfølger.

10. SENTRALSTØVSUGER medfølger med komplett anlegg, herunder slange, munnstykke mm.

11. LYSKILDER. Kupler, lysstoffarmatur, fastmonterte "spotlights", oppheng og skinner med spotlights samt utelys og hagebelysning medfølger. Vegglamper, krokhengte lamper, lysekroner, prismelamper og lignende som er koblet til sukkerbit eller stikkontakt følger likevel ikke med.

12. INSTALLERTE SMARTHUSLØSNINGER med sentral som styrer lys, varme, lyd o.l., samt tilhørende trådløse enheter som brytere, sensorer, kameraer, integrerte høyttalere el. medfølger. Enkle lysstyringssystem f.eks. med en sentral som kun styrer lyspærer eller smartpærer montert i sokkel medfølger likevel ikke.

13. UTVENDIGE SØPPELKASSER og eventuelt holder/hus til disse medfølger.

14. POSTKASSE medfølger.

15. UTENDØRS INNRETNINGER slik som flaggstang, fastmontert tørkestativ, samt andre faste utearrangementer som f.eks. badestamp, boblekar/jacuzzi og liknende utendørs kar, lekestue, lekestativ, utepeis, fastmontert trommel til vannslange, medfølger. Guidekabel/avgrensingskabel til robotgressklipper medfølger, men robotgressklipper og ladestasjon for denne medfølger ikke.

16. FASTMONTERT VEGGLADER/LADESTASJON TIL EL-BIL medfølger uavhengig av hvor laderen er montert.

17. SOLCELLEANLEGG med tilhørende teknisk infrastruktur medfølger.

18. GASSBEHOLDER til gasskomfyr og gasspeis medfølger.

19. BRANNSTIGE, BRANNTAU, feiestige og lignende medfølger der dette er påbudt. Løse stiger medfølger ikke.

20. BRANNSLUKNINGSAPPARAT, BRANNSLANGE og RØYKVARSLER medfølger der dette er påbudt. Det er eier og brukers plikt til å se til at utstyret forefinnes på enhver eiendom. Hvis annet ikke er uttrykkelig avtalt, skal dette derfor alltid følge med ved salg av eiendom.

21. SAMTLIGE NØKLER til eiendommen som selger er i besittelse av skal overleveres kjøper på overtakelsen, herunder nøkler til eventuelle boder, uthus, garasjeportåpner e.l. Låses boder, uthus e.l. med hengelås, skal lås og nøkler til disse medfølge.

22. GARASJEHYLLER, bodhyller, lagringshyller og oppheng til bildekk medfølger såfremt de er fastmontert.

Planter, busker og trær som er plantet på tomten, eller fastmonterte kasser og lignende er en del av eiendommen og medfølger i handelen.

Boligkjøperforsikring

- Advokathjelp ved boligkjøpet og i 5 år fremover.
- Er kjøpers motvekt til selgers boligselgerforsikring.
- Gir deg advokathjelp hele veien til rettskraftig dom, om nødvendig.

Andelsbolig/aksjeleilighet:	Kr 7 900
Selveierleilighet/rekkehus:	Kr 10 900
Ene-/tomannsbolig, tomt:	Kr 15 900
Fritidsbolig følger øvrige boligtyper.	

Boligkjøperforsikring PLUSS

- Samme dekning som HELP Boligkjøperforsikring.
- I tillegg får du advokathjelp på de viktigste rettsområdene i privatlivet.



PLUS dekkes også disse rettsområdene

- Samboeravtale, ektepakt og arv
- Forbrukerkjøp og håndverkertjenester
- Utleie og naboforhold
- Tomtefeste, veirett og andre servitutter
- Plan- og bygningsrett
- Skatt ved oppussing, utleie og eiendomssalg
- Tilgang til digitale juridiske avtaler via Min side

PLUS gir boligeiere et sterkt rabattert advokattilbud i og utenfor domstolene. Få advokathjelp når du trenger det fra Norges største advokatmiljø for privatpersoner. **PLUS** kan bare tegnes samtidig med boligkjøperforsikringen, og koster kun kr 2 800 i tillegg. **PLUS** fornyes årlig.

Boligkjøperforsikring tegnes hos eiendomsmegler senest ved kontraktsignering og gir rett til advokathjelp inntil 5 år etter overtakelse. Forsikringen betales som del av oppgjøret ved boligkjøpet. PLUSdekningen fornyes årlig ved faktura fra HELP.

Egenandel kr 4 000 påløper ved takst, tvist eller 10 timer advokatbistand, avhengig av hva som kommer først. Meglerforetaket mottar kr 4 800/4 900/5 400 i kostnadsgodtgjørelse, avhengig av boligtype, samt et tillegg på kr 1 000 ved salg av PLUS.

Vi unner ingen å stå alene

Har du spørsmål? Kontakt HELP på help.no/minside, telefon 22 99 99 99 eller epost post@help.no



Vi tar forbehold om pris- og vilkårsendringer. Hvis premien ikke er innbetalt ved overtakelse, vil avtalen bli kansellert. For fullstendig informasjon om dekning og vilkår, se help.no.

HELP Renteforsikring

Renteforsikring dekker rentekostnader etter skatt og husforsikring for bolig som skal selges, hvis denne ikke er solgt tre måneder etter overtakelse av ny bolig. Forsikringen koster kr 5.900 og gjelder i ett år fra tidspunktet hvor du har overtatt din nye primærbolig og du har markedsført din gamle primærbolig sammenhengende i minst tre måneder.

- Utbetaling gis i inntil ni måneder
- Rentekostnader, samt kostnad til husforsikring dekkes med inntil kr 15.000 per måned
- Gjelder fast eiendom regulert til boligformål og som er registrert som din primærbolig
- Forsikringen gjelder i Norge

Bestilling gjøres av boligkjøper på www.help.no/renteforsikring. Forsikringen må bestilles innen sju dager etter kontraktsignering. Dersom boligen som skal selges allerede er markedsført før budaksept av ny bolig kan forsikring ikke tegnes.

For HELP kundesenter kontakt post@help.no eller tlf. 22 99 99 99.



Bud på 95 % eller mer av prisantydning behandles som at salg har funnet sted, selv om bud avslås, og forsikringsdekningen gjelder da til ny eier overtar (begrenset til 3 måneder etter budaksept). Det gjøres fradrag i erstatningen for eventuelle leieinntekter, skattefradrag på rentekostnader og renter og omkostninger som følge av mislighold av lån. Forsikringen dekker ikke mellomfinansiering eller andre lån som ikke direkte relaterer seg til primærboligen som skal selges. Forsikringen fornyes ikke, og gjelder ikke ved senere flytting. Dersom boligen ikke selges av autorisert megler / advokat gjelder ikke forsikringen. Forsikringen har en karantenetid på tre måneder. Tegning av HELP Renteforsikring tilbys kun til boligkjøpere som har kjøpt bolig gjennom samarbeidende eiendomsmeglerkjede.



Forbrukerinformasjon om budgivning

Sist oppdatert med virkning fra 1. januar 2014, i forbindelse med ikrafttredelse av endringer i eiendomsmeglingsforskriften.
Informasjonen er utarbeidet av Forbrukerombudet, Forbrukerrådet, Den Norske Advokatforening ved Eiendomsmeglingsgruppen, Eiendomsmeglerforetakenes Forening og Norges Eiendomsmeglerforbund, på grunnlag av blant annet forskrift om eiendomsmegling § 6-3 og § 6-4.

Nedenfor gis en oversikt over de retningslinjer som forbrukermyndighetene og organisasjonene anbefaler benyttet ved budgivning på eiendommen. Avslutningsvis gis også en kort oversikt over de viktigste rettsreglene tilknyttet budgivning.

Før det legges inn bud på eiendommen oppfordres budgiver til å sette seg inn i all relevant informasjon om eiendommen, herunder eventuell salgsoppgave og teknisk rapport med vedlegg.

Gjennomføring av budgivning

1. På forespørsel vil megler opplyse om aktuelle bud på eiendommen, herunder om relevante forbehold.
2. Alle bud skal inngis skriftlig til megler, som formidler disse videre til oppdragsgiver. Kravet til skriftlighet gjelder også budforhøyelser og motbud, aksept eller avslag fra selger. Før formidling av bud til oppdragsgiver skal megler innhente gyldig legitimasjon og signatur fra budgiver. Kravet til legitimasjon og signatur er oppfylt for budgivere som benytter e-signatur, eksempelvis BankID eller MinID. Med skriftlige bud menes også elektroniske meldinger som e-post og SMS når informasjonen i disse er tilgjengelig også for ettertiden.
3. Et bud bør inneholde eiendommens adresse (eventuelt gnr/bnr), kjøpesum, budgivers kontaktinformasjon, finansieringsplan, akseptfrist, overtakelsesdato og eventuelle forbehold som for eksempel usikker finansiering, salg av nåværende bolig ol. Normalt vil ikke et bud med forbehold bli akseptert før forbeholdet er avklart. Konferer gjerne med megler før bud avgis.
4. Megler skal legge til rette for en forsvarlig avvikling av budrunden. I forbrukerforhold (dvs. der oppdragsgiver er forbruker) skal megleren ikke formidle bud med kortere akseptfrist enn kl. 12.00 første virkedag etter siste annonserte visning. Etter denne fristen bør budgivere ikke sette en kortere akseptfrist enn at megler har mulighet til, så langt det er nødvendig, å orientere oppdragsgiver, budgivere og øvrige interessenter om bud og forbehold. Det bør ikke gis bud som diskriminerer eller utelukker andre budgivere. Dersom bud inngis med en frist som åpenbart er for kort til at megleren kan avvike budrunden på en forsvarlig måte som sikrer oppdragsgiver og interessenter et tilstrekkelig grunnlag for sine handlingsvalg, vil megler fraråde budgiver å stille slik frist.
5. Megleren vil uoppfordret gi sin vurdering av det enkelte bud overfor oppdragsgiveren, når budet er gitt innenfor fristene i punkt 4.
6. Megleren skal så langt det er nødvendig og mulig holde budgiverne skriftlig orientert om nye og høyere bud og eventuelle forbehold. Megler skal så snart som mulig bekrefte skriftlig overfor budgivere at budene deres er mottatt.
7. Etter at handel har kommet i stand, eller dersom en budrunde avsluttes uten at handel er kommet i stand, kan en budgiver kreve kopi av budjournalen i anonymisert form.
8. Kopi av budjournal skal gis til kjøper og selger uten ugrunnet opphold etter at handel er kommet i stand. Dersom det er viktig for budgiver å bevare sin anonymitet, bør budet fremmes gjennom fullmektig.

Viktige avtalerettslige forhold

1. Det eksisterer ingen angrerett ved salg/kjøp av fast eiendom.
2. Når et bud er innsendt til megler og han har formidlet innholdet i budet til selger (slik at selger har fått kunnskap om budet), kan budet ikke kalles tilbake. Budet er da bindende for budgiver frem til akseptfristens utløp, med mindre budet før denne tid avslås av selger eller budgiver får melding om at eiendommen er solgt til en annen (man bør derfor ikke gi bud på flere eiendommer samtidig dersom man ikke ønsker å kjøpe flere enn en eiendom).
3. Selger står fritt til å forkaste eller akseptere ethvert bud, og er for eksempel ikke forpliktet til å akseptere høyeste bud.
4. Når en aksept av et bud har kommet frem til budgiver innen akseptfristens utløp er det inngått en bindende avtale.
5. Husk at også et eventuelt bud fra selger til kjøper (såkalte "motbud"), avtalerettslig er et bindende tilbud som medfører at det foreligger en avtale om salg av eiendommen dersom budet i rett tid aksepteres av kjøper.

Budskjema

aktiv.

For eiendommen:

Adresse: Skoravegen 138
5281 VALESTRANDSFOSSEN

Meglerforetak: Aktiv Eiendomsmegling Bergen Sentrum
Saksbehandler: Aleksander Lenning

Telefon: 916 50 495
E-post: aleksander.lenning@aktiv.no

Oppdragsnummer:

Undertegnede gir herved følgende bud på ovennevnte eiendom:

Kjøpesum: Kr.

Beløp med bokstaver: Kr.

+ omkostningert iht. opplysninger i salgsoppgaven

Dette budet er bindende for undertegnede frem til og med den: Kl.

Dersom annet ikke er angitt gjelder budet til kl. 15.00 første virkedag etter siste annonserte visning. I forbrukerforhold vil bud med kortere akseptfrist enn til kl. 12.00 første virkedag etter siste annonserte visning ikke bli viderefremtidet til selger.

Eventuelle forbehold:

Undertegnede er kjent med at selger står fritt til å godta eller forkaste ethvert bud. Likeledes er undertegnede klar over at budet er bindende for budgiver når det er kommet til selgers kunnskap. Handelen er juridisk bindende for begge parter dersom budet aksepteres innen akseptfristen. Undertegnede er kjent med at budjournalen vil bli forelagt kjøper og selger når handel er sluttet.

Ønsket overtakelsesdato: _____

Budet baseres på opplysninger og salgsvilkår som fremkommer av salgsoppgave datert:

Kjøpet vil bli finansiert slik:

Låneinstitusjon: _____ Referanse og tlf nr.: _____

Lånt kapital: _____ Kr.:

Egenkapital: _____ Kr.: _____

Totalt: _____ Kr.:

Egenkapital består av: ☐ Salg av nåværende bolig eller fast eiendom ☐ Disponibelt kontantbeløp (bankinnskudd)

Jeg gir bud som: ☐ Forbruker ☐ Ledd i næringsvirksomhet / juridisk person (selskap)

Jeg samtykker til bruk av elektronisk kommunikasjon: ☐ Ja ☐ Nei

Navn: _____

Fødselsnr. (11 siffer):

Adresse: _____

Postnr.: Sted:

Tlf.: E-post:

Dato.: _____ Sign: _____

Navn: _____

Fødselsnr. (11 siffer):

Adresse: _____

Postnr.: Sted:

Tlf.: E-post:

Dato.: _____ Sign: _____

Kopi av legitimasjon

Kopi av legitimasjon

Notater

aktiv.
Tar deg videre