


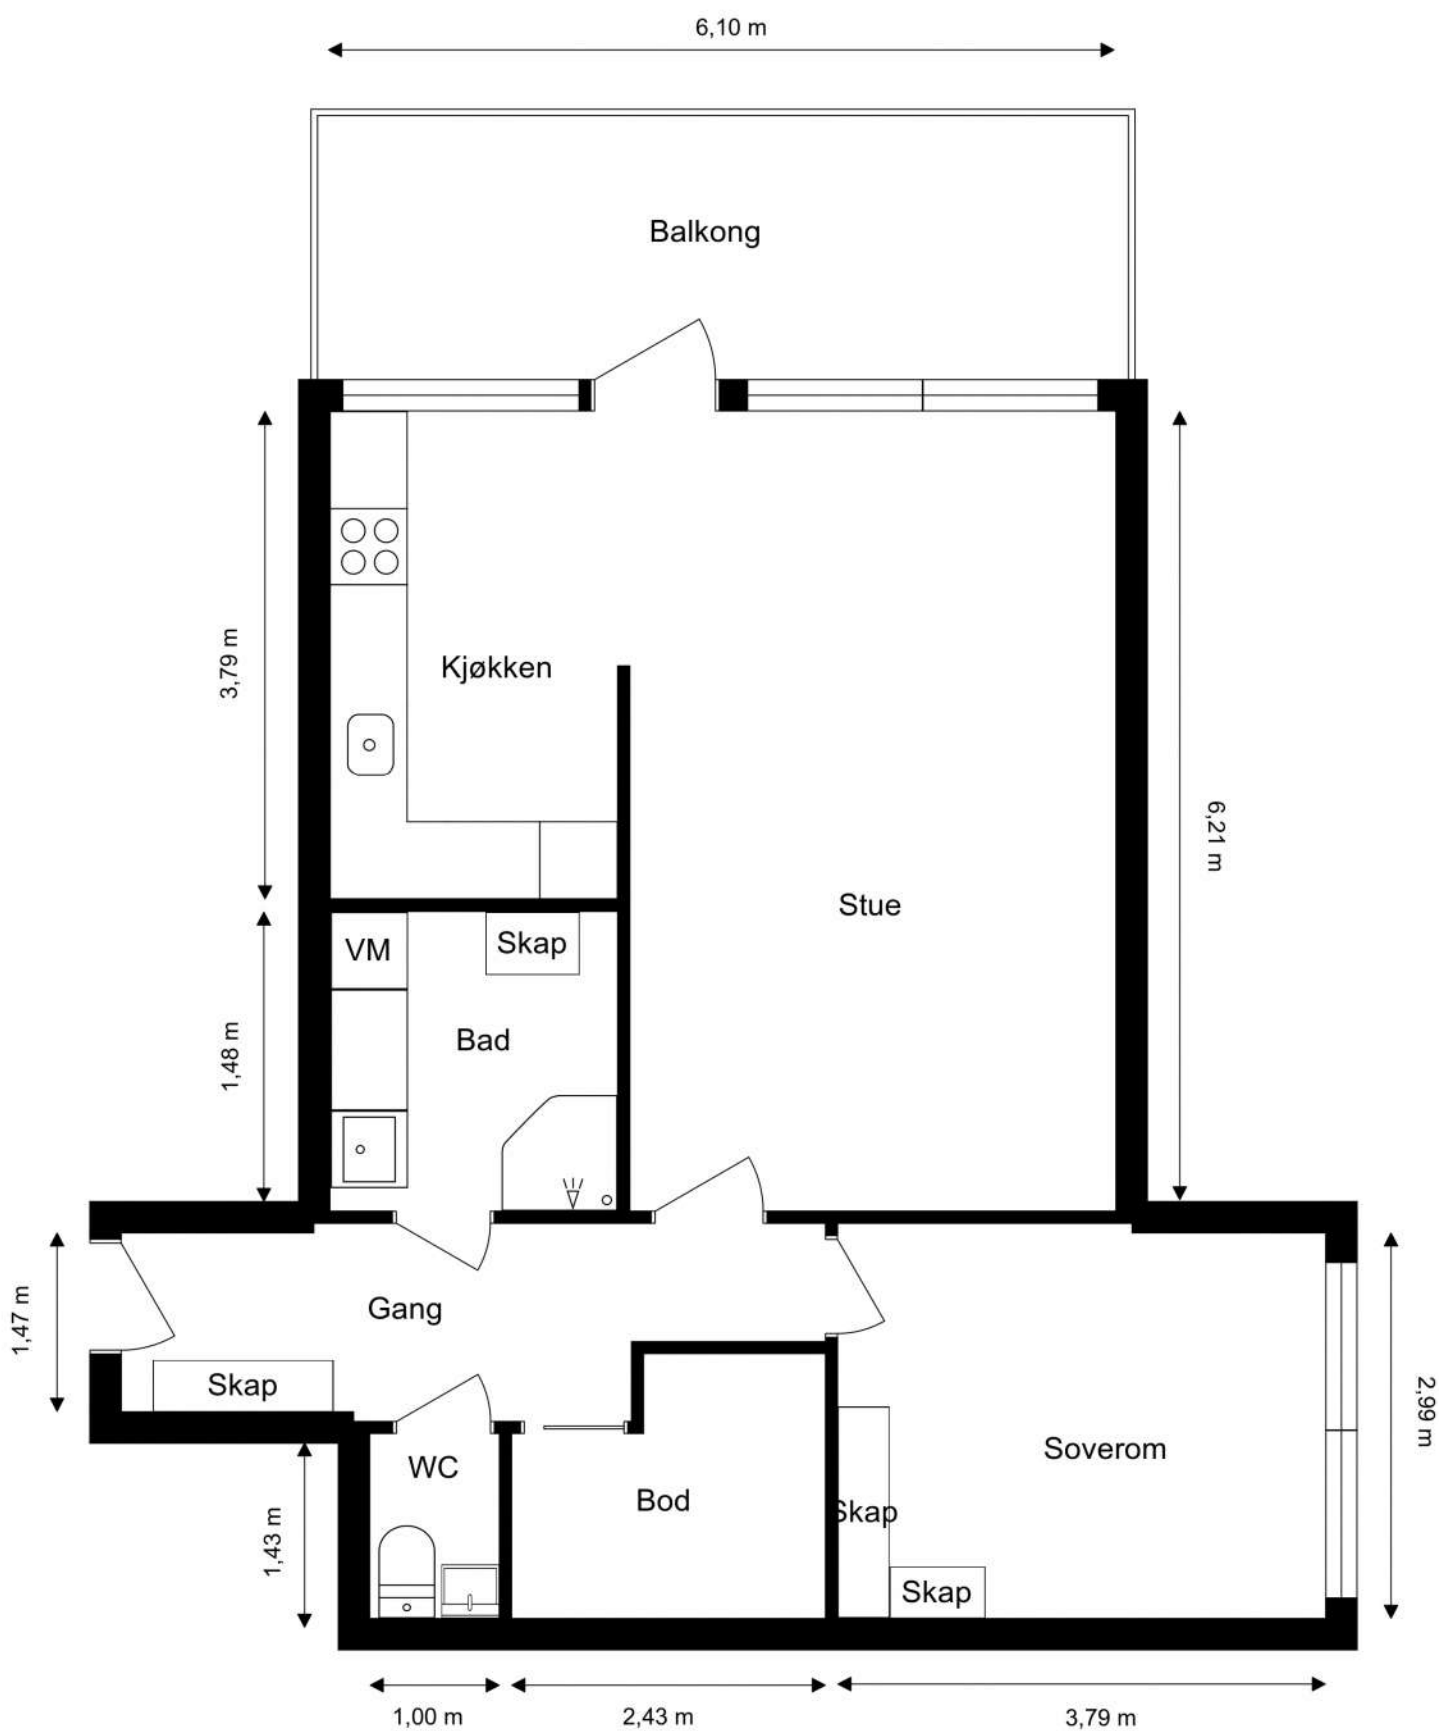

Plantegningen er kun en illustrasjon av etasjen og er ikke i målestokk.