

aktiv.





Eiendomsmegler MNEF

Tone Johnsrud

Mobil 907 75 346

E-post tone.johnsrud@aktiv.no

Aktiv Eiendomsmegling Mysen og Rakkestad
Storgaten 2, 1851 MYSEN. TLF. 69 89 91 57

Nøkkelinformasjon

Prisant.: Kr 5 790 000,-
Omkostn.: Kr 14 790,-
Total ink omk.: Kr 5 804 790,-
Selger: Älvsbyhus Norge As

Salgsobjekt: Enebolig
Eierform: Eiet
Byggeår: 2024

Tomtstr.: 750.7 m²
Soverom: 3
Antall rom: 5
Gnr./bnr. Gnr. 157, bnr. 489
Oppdragsnr.: 1108240239

Mysen - Romslig og flott nyoppført bolig med bl.a. 2 bad, 2, stuer, 3 soverom. Dobbel garasje.

Vi har gleden av å presentere denne praktiske og flotte boligen med alt på et plan i Mysen. Lav dokument avgift.

Innhold:
Hall, stue/kjøkken, stue, 3 soverom, 2 bad, vaskerom, bod.
Dobbel garasje.

Bolig fra husleverandøren Älvsbyhus. Boligtypen Tove, er et perfekt vinkelhus . Med Tove får du også en fantastisk uteplass. Vinkelen beskytter mot både innsyn og vind - og med balkongdør fra både soverom og stue føles uteplassen nesten som et ekstra rom.

- Hovedsoverom med walk-in-closet
- Stort kjøkken med ekstra kjøkkenøy
- Eget romslig vaskerom
- 2 bad

Barnevennlig og solrik beliggenhet. Ca. 1 km. til sentrum med skoler, offentlig kommunikasjon og et rikt utvalg av fasiliteter og servicetilbud. Tog/bussavganger mot Follo og Oslo (ca. 55 min. til Oslo S, med nye Follobanen). nærheten finner man populære turområder som Helsestien langs Mysenelva og Høytorp fort, og det er heller ikke langt til Trømborgfjella, som utover merkede turstier også byr på flotte bade- og fiskevann. Gangsti til Høytorp fort og Momarken.



Innhold

Velkommen	2
Om eiendommen	38
Forbrukerinformasjon	84
Budskjema	85



Velkommen til Opsahlåsveien 26




Nyoppført enebolig med alt på en flate
- tre soverom - to bad og dobbel
garasje







Takhøye overskap gir god arealutnyttelse, det er også montert dimmbare spotlights i tak over benk på kjøkkenet.

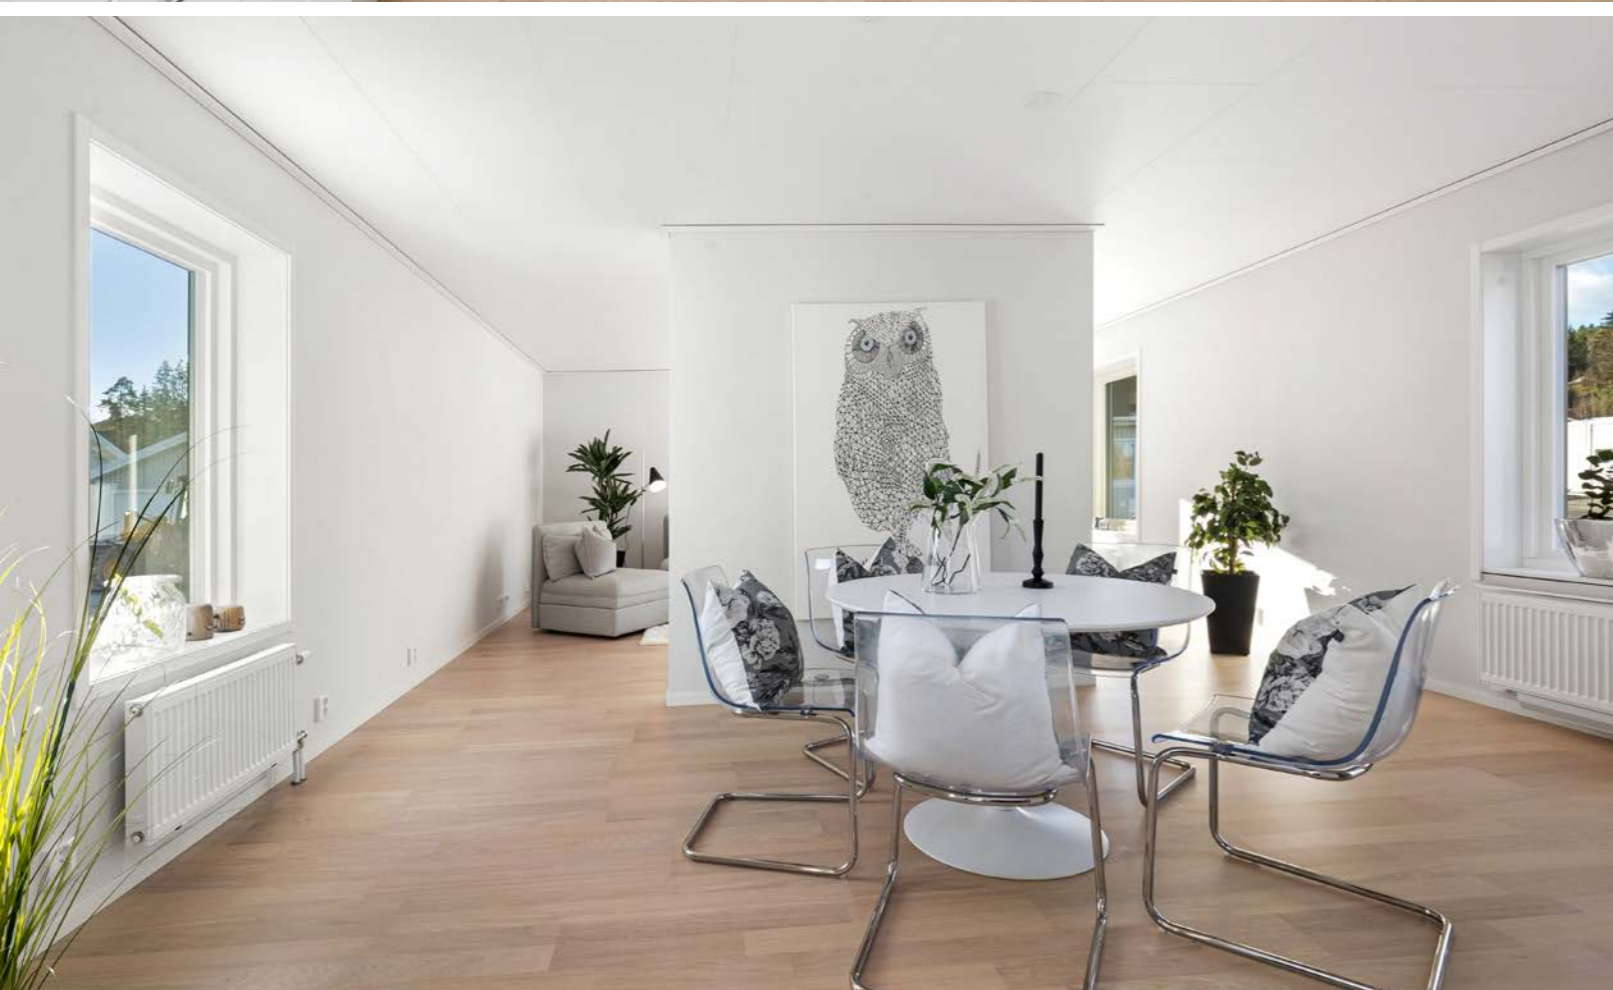



Spisestue



Stue





Vindusflatene i stuene gir godt med naturlig lys.



Stue





Baderommet har belegg på gulvet og våtromsplater på veggene. Det er elektrisk komfortvarme



Begge badene har håndkletørker med vannbåren varme.



Et hjem er mer verdt enn et hus, og et hus er mer enn bare vegger.

**Det er et sted for å skape gode minner preget av trivsel,
omsorg og trygghet.**

For oss som jobber med folks hjem hver eneste dag, er det
naturlig å engasjere oss sammen med SOS-barnebyer for
å gi flere barn et trygt og godt hjem.

For hvert hjem vi formidler, gir vi derfor 100 kroner til
SOS-barnebyers arbeid.

aktiv. +  **SOS
BARNEBYER**



Illustrasjonsfoto

Om eiendommen

Om boligen

Areal

Takstmannens kommentar til arealoppmåling

Det er kun foretatt arealmåling, dette er utført Witek As v/Veronica Lier.

Tomtetype

Eiet

Tomtestørrelse

750.7 m²

Tomtebeskrivelse

Det leveres tilsådd gressbakke på stedlige masser og det må påregnes egeninnsats for å oppnå tilfredstillende plen. Dersom årstiden ved ferdigstilling ikke tillater ferdigstilling, vil tilsåing avventes til årstid og vær tillater det. Ferdig-gress leveres bare unntaksvis dersom dette er utført ved visning.

Beliggenhet

Eiendommen ligger på midtre del av Opsahlåsen. Ca. 1 km til Mysen sentrum/Smedgata. I Mysen sentrum er skoler, offentlig kommunikasjon og et rikt utvalg av fasiliteter og servicetilbud. Fra Mysen stasjon er det jevnlig tog- og bussavganger mot Follo og Oslo (ca. 55 minutter til Oslo S, med nye Follobanen). I nærheten finner man populære turområder som Helsestien langs Mysenelva og Høytorp fort, og det er heller ikke langt til Trømborgfjella, som utover merkede turstier også byr på flotte bade- og fiskevann.

Adkomst

Det vil bli satt opp visningsskilt under visning.

Bebyggelsen

Området består hovedsakelig av villa og småhusbebyggelse.

Byggemåte

Fundamentering/grunnmur:

Reisverk/kledning:

Tak: Yttertaket er tekket med takplater med taksteinprofil.

Takrenner, nedløpsrør, tilslutningsplater og vindusbeslag består av overflatebehandlede stålplater.

Standard vinduer med 3-lags glass

Garasje:

Fundament og garasjebygg til garasje består av sammensatte prefabrikerte materialer/ elementer. Innvendige garasjevegger har vindspærre, isolasjon og innvendig kledning av sponplater. Gulvet er asfaltert.

Informasjonen er levert av Älvsbyhus.

Innhold

1. etg.: Hall, stue/kjøkken, stue, 3 soverom, 2 bad, vaskerom, bod.

Dobbel garasje.

Standard

Utomhusarbeide:

1.)

Det leveres tilsådd gressbakke på stedlige masser og det må påregnes egeninnsats for å oppnå tilfredstillende plen. Dersom årstiden ved ferdigstilling ikke tillater ferdigstilling, vil tilsåing avventes til årstid og vær tillater det. Ferdig-gress leveres bare unntaksvis dersom dette er utført ved visning.

2). Gårdsplass med biloppstillingsplasser, adkomst til bolig og garasje leveres med singel slik det fremstår ved visning/ overtagelse. Terrasse og kantstein leveres unntaksvis dersom dette er utført ved visning.

Garasje:

Det leveres enkel eller dobbel garasje med låsbare vippeporter (mål iht tegning). Fundament og garasjebygg til garasje består av sammensatte prefabrikerte materialer/ elementer. Innvendige garasjevegger leveres med vindspærre, isolasjon og innvendig kledning av sponplater. Gulvet leveres asfaltert. Det er ikke stilt samme krav til veggoverflater i garasje som i bolig. Det må derfor påregnes noen skjønnsmessige avvik. Det leveres en enkel skjøtestige i aluminium som er benyttet i byggeperioden. Denne plasseres i garasje.

3. Boligen:

Boligen leveres i ferdige seksjoner i 1. etg. som er montert av entreprenøren til en ferdig bolig. Ytterpanel er rettskåret i underkant og montert i fabrikk med unntak av hjørnekasser og seksjonsskjøter. Leveransen omfatter innredning og utstyr i henhold til tegninger, vedlagt rombeskrivelse og tilvalg for denne boligen (se post 13). Innvendig gulv og vegger av sponplater. Yttertaket tekkes med takplater med taksteinprofil. Entrédør leveres hvitmalt. Enkelte utførelser/leveranser er spesielle for Älvsbyhus og kan avvike fra Norsk Standard. Imidlertid er alle løsninger og konstruksjoner godkjente. Eksempelvis kan det nevnes at det leveres "store" gradrenner, ulik avstand mellom takstoler (på grunn av seksjonsskjøtene). Det leveres ikke takrennebeslag, fluenetting i gesims og isolasjon i innvendigevegger.

Innvendige taklister er levert med skygge mot både tak og vegg. Det tapetsere ikke bak og under radiator. Utvendig beising/maling av huset skal utføres snarest etter overtagelse.

Ta vare på gjenværende tapeter og beskytte disse for eventuelt servicearbeid. Dersom tapeter ikke finnes i huset ved utbedringsarbeider har forbruker ikke rett til utbedring.

4. Vann og sanitærinstallasjon:

1. Leveres komplett i henhold til Älvsbyhus standard. Vannbåren varme via radiatorer og elektrisk komfortvarme i hovedbad. Avtrekksvarmepumpe med varmtvannsbereider for oppvarming av varmt tappevann og vannbåren varme. Sanitærutstyr i henhold til tegning og tilvalg er inkludert.

5. Varme og Ventilasjonsanlegg:

Avtrekksvarmepumpen utnytter varm avtrekksluft fra boligen til oppvarming av varmt forbruksvann og vannbåren varme via radiatorer. Friskluftinntak i stue og soverom er plassert bak radiatorer slik at inntaksluften forvarmes.

6. Kryp Kjeller:

Det er etablert adkomst til krypkjeller via luke i gulv i bod. Kryp Kjeller er utformet slik at det er god plass for inspeksjon. Grunnen er fuktbeskyttet med plastfolie og celleplast. I krypkjeller er det plassert en stillestående avfukter som regulerer eventuell fukt i krypkjeller. Status kan avleses på display som er plassert på vaskerom.

7. Elektrisk installasjon:

Elektrisk installasjon utføres med lyspunkter og vegguttak og leveres iht. NEK 400. Komfyr, kjøleskap, fryseskap, oppvaskmaskin samt

ventilator over komfyr i henhold til Älvsbyhus standard. Respektive brosjyrer ligger i boligen. Trekkerør for fiber/ data leveres til utvendig målerskap iht. NEK 399. Det leveres trekkerør videre til innvendig svakstrømsskap. Installasjon av data/ TV må bestilles av boligkjøper direkte av leverandør.

8. Glassarbeider:
Standard vinduer leveres som 3-lags glass.

9. Blikkenslagerarbeider:
Takrenner, nedløpsrør, tilslutningsplater og vindusbeslag leveres som overflatebehandlede stålplater. Ventilasjonskanaler utføres av ubehandlede galvaniserte stålplater. Ventilasjonskanaler utføres av ubehandlede galvaniserte stålplater.

10. Annet:
Älvsbyhus har rett til å foreta mindre endringer når det gjelder konstruksjon og utførelse. Älvsbyhus er ansvarlig for at boligen tilfredsstillende norske myndighetskrav, lover og forskrifter. Har noen andre foretak gitt garanti for komfyr, kjøleskap, frysenskap, ventilator, oppvaskmaskin, varmpumpe eller annet utstyr, er denne ansvarlig når det er feil i utrustningen i det spesielle tilfellet. Tilfredsstillende radonmåling er utført av Älvsbyhus i boligen før overtagelse. De tekniske kravene i plan- og bygningsloven anses oppfylt dersom det brukes metoder, materialer og utførelser etter Norsk Standard. Bygningsmyndighetene kan likevel ikke kreve at det brukes metoder, materialer og utførelser etter Norsk Standard, dersom plan- og bygningslovens krav kan oppfylles på annen måte.

11. Overflater:
Generelt:

Tynnparkett : 7mm eller 8,5 mm. Materialet under toppskiktet består av HDF. Overflaten kan ikke slipes.
Taklister : (fabrikkbehandlet) Hvitmalte.
Dører, karmen og lister: (fabrikkbehandlet) Hvitmalte.
Kjøkken :Hvitmalte
Inn- og mellomsidekarmen, balkongdører og innvendige lister: (fabrikkbehandlet) Hvitmalte.
Veggflate og oppvaskbenk: Flisemønstret plate
Skapsokler : Hvitmalte.
Radiatorer: (fabrikkbehandlet) Hvitmalte.
Vinduskarmen, vindusrammer og balkongdører: Hvitmalte.
Ytterdør: (fabrikkbehandlet) Hvitmalte.
Utvendig panel, takutstikk, vindskier og utførelser: Nøytral grunningsfarge.
Benkeplate kjøkken: Laminat.

12. Drift og vedlikehold:
Standard drift og vedlikeholdsinstruks oversendes før overtagelse.

Innbo og løsøre

Bransjens liste over løsøre og tilbehør legges til grunn for salget dersom ikke annet fremkommer av salgsoppgaven. Listen følger vedlagt salgsoppgaven. Det er full avtalefrihet om hva som skal følge med bolig og fritidsbolig ved salg. Hvis hvitevarer og/eller annet teknisk utstyr medfølger, gis det ingen garantier i forhold til tilstand, funksjonalitet og levetid på disse.

Hvitevarer

Kun hvitevarer som er spesifikt angitt i salgsoppgaven, følger med. Dette gjelder uavhengig av om hvitevaren(e) eventuelt kan anses som

integrerte.

TV/Internett/Bredbånd

Trekkerør for fiber/ data leveres til utvendig målerskap iht. NEK 399. Det leveres trekkerør videre til innvendig svakstrømsskap. Installasjon av data/ TV må bestilles av boligkjøper direkte av leverandør. Det er til enhver tid kjøper sitt ansvar å foreta egne undersøkelser vedrørende internett og tvleverandører. Ny eier må selv besørge bestilling av de tjenester man ønsker og selv dekke kostnader ved dette. Mobildekning avhenger av tjenesteleverandør og kjøper må selv undersøke dekningsforhold

Parkering

På egen gardsplass, samt i garasje.

Energi

Oppvarming

Vannbåren varme via radiatorer og elektrisk komfortvarme i bad. Avtrekksvarmepumpe med varmtvannsbereder for oppvarming av varmt tappevann og vannbåren varme. Avtrekksvarmepumpen utnytter varm avtrekksluft fra boligen til oppvarming av varmt forbruksvann og vannbåren varme via radiatorer. Friskluftinntak i stue og soverom er plassert bak radiatorer slik at inntaksluften forvarmes Dersom rom ikke har vegg- eller fastmonterte varmekilder ved visning følger dette heller ikke med. Tilstandsrapporten beskriver byggverkets tekniske tilstand. Det er ikke foretatt kontroll av de elektriske installasjonene (el-takst) selv om bygningssakkyndig kan ha knyttet kommentarer til el-anlegget ut i fra helt enkle vurderingskriterier. Siden el-anlegget ikke er

kontrollert er det ikke usannsynlig at det siden kan avdekkes avvik fra dagens forskriftskrav og oppstå funksjonssvikt. Videre må kjøper være forberedt på at det kan måtte foretas oppgraderinger på grunn av slitasje, fraværende vedlikehold, arbeider som er utført av ufaglærte, alder eller tekniske løsninger som ikke holder dagens standard. I Norge er det en av oppgavene til «Det lokale eltilsynet» (DLE) å foreta tilsyn av elektriske anlegg i boliger og fritidsboliger. Alle boliger skal ha periodisk kontroll hvert 20 år og hytter/fritidsboliger kontrolleres hvert 30 år. El-anlegget er en bygningsdel som er gjenstand for konstant utvikling, det må derfor påregnes at dagens anlegg ikke nødvendigvis er dimensjonert for oppgradering av kjøkken med nye elektriske apparater eller rehabilitering av bad m/varmekabler, samt innstillinger for el-bil lader. Informasjon strømforbruk: Det antas et årlig forbruk på ca 20.000 - 30.000 kWh. Den årlige kostnaden vil variere etter eget forbruksmønster og blant annet fyringsmetode.

Energikarakter

A

Energifarge

Orange

Økonomi

Tot prisant. ekskl. omk.

Kr 5 790 000

Info formuesverdi

Det inntektsåret en boligeiendom står ferdig, skal formuesverdien beregnes etter de ordinære reglene

for formuesfastsettelse av boligeiendom, enten som primærbolig eller sekundærbolig. Ytterligere informasjon finnes på skatteetaten.no.

Tilbud lånefinansiering

Aktiv Eiendomsmegling samarbeider med sparebankene i Eika Alliansen om formidling av finansielle tjenester. Ta gjerne kontakt med megler for formidling av et uforpliktende tilbud om finansiering. Meglerforetaket kan motta provisjon ved formidling av finansielle tjenester.

Offentlige forhold

Eiendommens betegnelse

Gårdsnummer 157, bruksnummer 489 i Indre Østfold kommune.

Tinglyste heftelser og rettigheter

På eiendommen er det tinglyst følgende heftelser og rettigheter som følger eiendommens matrikkel ved overskjøting til ny hjemmelshaver:

3118/157/489:
05.12.1988 - Dokumentnr: 9435 - Elektriske kraftlinjer

Rettighetshaver: Eidsberg Elverk
Med flere bestemmelser

Overført fra: Knr:3118 Gnr:157 Bnr:484
Gjelder denne registerenheten med flere

02.02.2024 - Dokumentnr: 1055799 - Registrering av grunn

Denne matrikkelenhet opprettet fra:
Knr:3118 Gnr:157 Bnr:484
Elektronisk innsendt

Ferdigattest/brukstillatelse

Vil bli utstedt før overtagelse.

Vei, vann og avløp

Privat vei.
Vann og avløp: Offentlig.

Regulerings og arealplaner

Reguleringsplan, navn: Detaljregulering for Opsahlåsen nord 012520190009. Formål: Boligbebyggelse-frittliggende, småhusbebyggelse, frisikt, andre sikringssoner.
Vedtaksdato: 29.03.2022
Kommunedelplan, navn: Kommunedelplan for Mysen 01252007001. Formål: Boligområde, LNF-område. Vedtaksdato: 22.02.2007.
Kommuneplan, navn: Kommuneplanens arealdel 3014202101. Formål: Boligbebyggelse, LNFR areal for nødvendige tiltak for landbruk og reindrift og gårdstilknyttet næringsvirksomhet basert på gårdens ressursgrunnlag. Periode: 2024 - 2035.

Mulig inngrep på Kommuneplan:
Arealformål og bestemmelser i kommuneplanens arealdel skal ved motstrid gjelde foran eldre reguleringsplaner, men se § 2.3 for presiseringer og unntak. Se også kommuneplanens kapittel 5 for bestemmelser knyttet til arealformål.
Bestemmelsene kan påvirke hvor mange boenheter det tillates på boligeiendommer, grad av utnyttning, byggehøyder på boliger og garasjer, takform, minste uteoppholdsareal m.v. I kommuneplanens bestemmelse § 2.2, om forholdet til vedtatte kommunedelplaner, står det at arealformål og

bestemmelser i kommuneplanens arealdel gjelder ved motstrid foran de eldre kommunedelplanene og foran eldre reguleringsplaner, men se § 2.3 for presiseringer og unntak.

Adgang til utleie

Det er ikke kjent at det foreligger offentligrettslige regler som er til hinder for at hele eiendommen leies ut.

Legalpant

Kommunen har legalpant i eiendommen for forfalte krav på eiendomsskatt, og kommunale avgifter/gebyrer.

Kommentar konsesjon

Erverv av eiendommen er konsesjonsfritt.

Kommentar odelsrett

Det er ikke odel på eiendommen.

Kontrakt grunnlag

Salgs- og betalingsvilkår

Eiendommen selges etter avhendingsloven som nyoppført og ikke tatt i bruk, jf. avhendingsloven § 1-2 (2).

Boligen ble ifølge selger ferdigstilt 01.11.2024. Garanti etter bustadoppføringsloven § 12 skal stilles dersom selger gjør avtalen som ledd i næringsvirksomhet og avtalen inngås innen seks

måneder etter ferdigstilling, jf. avhendingsloven § 2-11. Garantien skal tilsvare minst 3 % av kjøpesum frem til overtakelse og minst 5 % i fem år etter overtakelse.

Det gjøres spesielt oppmerksom på kjøpers rett til å gjøre mangel gjeldene mot selgers tidligere avtaleparter iht. avhendingsloven § 4 - 16, jf. bustadoppføringsloven § 37. Forutsetningen for å gå direkte på selgers avtaleparter er at kjøper har et mangelskrav mot selger. Kjøper må gjøres spesielt oppmerksom på reglene som ligger til grunn for dette, herunder reklamasjonsfristene.

Eiendommen skal overleveres til kjøper i tråd med det som er avtalt. Det er viktig at kjøper setter seg grundig inn i alle salgsdokumentene, herunder salgsoppgave, tilstandsrapport og selgers egenerklæring. Kjøper anses kjent med forhold som er tydelig beskrevet i salgsdokumentene. Forhold som er beskrevet i salgsdokumentene kan ikke påberopes som mangler. Dette gjelder uavhengig av om kjøper har lest dokumentene. Alle interessenter oppfordres til å undersøke eiendommen nøye, gjerne sammen med fagkyndig, før bud inngis.

Kjøper som velger å kjøpe usett, kan som hovedregel ikke gjøre gjeldende som mangel noe kjøper burde blitt kjent med ved undersøkelse av eiendommen, eller som er tydelig beskrevet i salgsdokumentene. Hvis noe trenger avklaring, anbefaler vi at kjøper rådfører seg med eiendomsmegler eller en fagkyndig før det legges inn bud. Kjøper har krav på at eiendommen er i henhold til avtalen. Hvis det ikke er avtalt noe særskilt, kan eiendommen ha en mangel dersom den ikke er slik kjøper må kunne forvente ut ifra

blant annet boligens alder, type og synlige tilstand. Det samme gjelder hvis det er holdt tilbake eller gitt uriktige opplysninger om eiendommen og dette har virket inn på avtalen.

En bolig som har blitt brukt i en viss tid, har vanligvis blitt utsatt for slitasje, og skader kan ha oppstått. Slik bruksslitasje må kjøper regne med, og det kan avdekkes enkelte forhold etter overtakelse som gjør utbedringer nødvendig. Normal slitasje og skader som trenger utbedring, er innenfor hva kjøper må forvente, og vil ikke utgjøre en mangel. Boligen kan også ha en mangel hvis opplyst areal avviker fra faktisk størrelse. Avviket må være minst 2 prosent, og minst 1 kvadratmeter. Det er likevel ikke en mangel dersom selger godtgjør at kjøperen ikke la vekt på opplysningen, jf. avhendingsloven § 3-3 (2). Hvis kjøper ikke er forbruker, selges eiendommen som den er, og selgers ansvar er da begrenset, jf. avhl. § 3-9, (1), 2. punktum. Avhl. § 3-3 (2) fravikes, og hvorvidt et innendørs arealavvik karakteriseres som en mangel vurderes etter avhl. § 3-8. Informasjon om kjøpers undersøkelsesplikt, herunder oppfordringen om å undersøke eiendommen nøyte, gjelder også for kjøpere som ikke anses som forbrukere. Med forbrukerkjøp menes kjøp av eiendom når kjøperen er en fysisk person som ikke hovedsakelig handler som ledd i næringsvirksomhet.

Overtakelse

Overtakelse etter nærmere avtale med selger.

Dersom annet ikke avtales, sendes skjøte/hjemmelsdokument for tinglysning i etterkant av overtakelse.

Budgivning

Budgivning i forbrukerforhold

Budgivere oppfordres til å legge inn bud elektronisk. Dette gjøres på eiendommens hjemmeside på aktiv.no, ved å bruke «Gi bud»-knappen. Ved elektronisk budgivning, samtykker budgiver til elektronisk kommunikasjon. Eiendomsmegler skal legge til rette for en forsvarlig avvikling av budrunden og kan ikke videreformidle bud med en kortere akseptfrist enn kl. 12.00 første virkedag etter siste annonserte visning. Etter klokken 11:30 anbefaler vi akseptfrist på minimum 30 minutter. Bud bør legges inn i god tid før konkurrerende buds akseptfrist utløper. For øvrig henvises til forbrukerinformasjon om budgivning i salgsoppgaven. Oppdragsgiver er oppfordret til å ikke ta imot bud direkte fra budgiver, men å henvise budgiver videre til megler. Som kjøper vil du få forelagt kopi av budjournal. Alle bud vil bli gjort kjent for kjøper og selger i handelen. Øvrige budgivere kan be om å få en kopi av budjournal i anonymisert form.

Budgivning utenfor forbrukerforhold

Budgivere oppfordres til å legge inn bud elektronisk. Dette gjøres på eiendommens hjemmeside på aktiv.no, ved å bruke «Gi bud»-knappen. Ved elektronisk budgivning, samtykker budgiver til elektronisk kommunikasjon. Det anbefales at hvert bud har en akseptfrist som muliggjør en forsvarlig avvikling av budrunden. Vi anbefaler minimum 30 minutter akseptfrist. Oppdragsgiver er oppfordret til å ikke ta imot bud direkte fra budgiver, men å henvise budgiver videre til megler.

Opplysningene i salgsoppgaven er godkjent av selger. Alle interessenter oppfordres imidlertid til

grundig besiktigelse av eiendommen, gjerne sammen med fagmann før bud inngis.

Omkostninger kjøpers beskrivelse

Salgsoppdrag
5 790 000 (Prisantydning)

Omkostninger
13 550 (Dokumentavgift)
240 (Panteattest kjøper)
500 (Tinglysningsgebyr pantedokument)
500 (Tinglysningsgebyr skjøte)
15 100 (Boligkjøperforsikring – fem års varighet (valgfritt))
2 800 (Boligkjøperforsikring Help Pluss - ett års varighet (valgfritt))

14 790 (Omkostninger totalt)
29 890 (med Boligkjøperforsikring - fem års varighet)
32 690 (med Boligkjøperforsikring inkludert ett år med Help Pluss)

5 804 790 (Totalpris. inkl. omkostninger)
5 819 890 (Totalpris. inkl. omkostninger (med Boligkjøperforsikring - fem års varighet))
5 822 690 (Totalpris. inkl. omkostninger (med Boligkjøperforsikring inkludert ett år med Help Pluss))

Regnestykket forutsetter at det kun tinglyses ett pantedokument og at eiendommen selges til prisantydning. Det tas forbehold om endringer i offentlige avgifter/gebyrer.

Omkostninger kjøpers beløp

Kr 14 790

Betalingsbetingelser

Med mindre annet er avtalt forutsettes det at kjøpesum inkludert omkostninger er innbetalt og disponibelt på meglerforetakets klientkonto innen overtakelse. Kjøpesummen skal innbetales fra norsk finansinstitusjon og/eller fra kjøpers egen konto i norsk finansinstitusjon.

Hvitvaskingsreglene

Megler har plikt til å gjennomføre kundetiltak. Hvis kjøper ikke bidrar til at megler får gjennomført kundetiltak og dette fører til at transaksjonen ikke kan gjennomføres eller blir forsinket, misligholder kjøper avtalen. Etter 30 dager er misligholdet vesentlig. Dette gir selger rett til å heve og gjennomføre dekningsalg for kjøpers regning.

Personopplysningsloven

Personopplysninger blir behandlet i samsvar med personopplysningsloven.

Boligselgerforsikring

Selger har ikke kunnet tegne boligselgerforsikring på boligen i henhold til vilkår. Selger har likevel utarbeidet en egenerklæring som kjøper bør gjøre seg kjent med før budgivning.

Boligkjøperforsikring

Vedlagt i salgsoppgaven følger informasjon om Boligkjøperforsikring og Boligkjøperforsikring Pluss fra HELP Forsikring AS. Boligkjøperforsikring er en rettshjelpsforsikring som gir trygghet og profesjonell juridisk hjelp dersom det oppdages uventede feil eller mangler ved boligen de neste fem årene. Boligkjøperforsikring Pluss har samme

dekning som boligkjøperforsikring, med tillegg av fullverdig advokathjelp på viktige rettsområder i privatlivet. Boligkjøperforsikring Pluss betales årlig. Les mer om begge forsikringene i vedlagte materiell eller på help.no. Det gjøres oppmerksom på at boligkjøperforsikring kun kan tegnes av forbruker. Meglerforetaket mottar kr 4 200/4 600/5 000 i kostnadsgodtgjørelse, avhengig av boligtype, samt et tillegg på kr 1 000 ved salg av Boligkjøperforsikring Pluss.

Meglernes vederlag

Det er avtalt fastpris stor kr. 35.000,- for gjennomføring av salgsoppdraget. I tillegg er det avtalt at oppdragsgiver skal dekke tilretteleggingsgebyr kr. 4.900,- oppgjørshonorar kr.3.900,- og visninger kr. 2.500,- pr. stk. . Markedspakke kr. 22.500,- Meglerforetaket har krav på å få dekket avtalte utlegg i henhold til oppdragsavtale. Dersom handel ikke kommer i stand eller oppdraget sies opp, har megler krav på å få dekket vederlag jfr. oppdragsavtale, samt øvrige avtalte vederlag og utlegg. Alle beløp er inkl. mva.

Oppdragsansvarlig

Tone Johnsrud
Eiendomsmegler MNEF
tone.johnsrud@aktiv.no
Tlf: 907 75 346

Aktiv Askim AS, Storgaten 2
1850 Mysen
Tlf: 698 99 157

Salgsoppgavedato

04.11.2024

Nabolagsprofil

Opsahlåsveien 26 - Nabolaget Opsahl/Kirkås - vurdert av 32 lokalkjente

Nabolaget spesielt anbefalt for

- Familier med barn
- Godt voksne
- Etablerere



Offentlig transport

Trykkeriet	16 min	1.3 km
Totalt 9 ulike linjer		
Mysen stasjon	6 min	2.1 km
Linje R22		
Oslo Gardermoen	1 t 24 min	

Skoler

Mysen skole (1-7 kl.)	25 min	1.9 km
481 elever, 21 klasser		
Mysen ungdomsskole (8-10 kl.)	22 min	1.7 km
421 elever, 17 klasser		
Mysen videregående skole	6 min	2.6 km
800 elever, 50 klasser		
Askim videregående skole	18 min	16.1 km
850 elever, 47 klasser		



Opplevd trygghet
Veldig trygt 84/100




Kvalitet på skolene
Bra 73/100



Naboskapet
Godt vennskap 73/100

Aldersfordeling

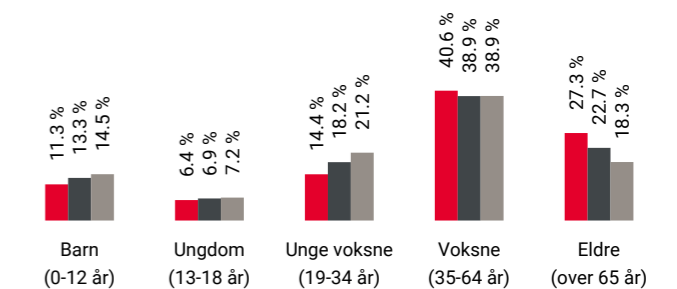

Område	Personer	Husholdninger
Opsahl/Kirkås	1 759	906
Mysen	6 678	3 334
Norge	5 425 412	2 654 586

Barnehager

Espira Opsahl barnehage (0-5 år)	14 min	1.1 km
91 barn		
Symra barnehage (0-5 år)	15 min	1.1 km
53 barn		
Susebakke barnehage (0-5 år)	5 min	2.2 km
91 barn		



Dagligvare


Rema 1000 Mysen	17 min	
Kiwi Mysen	21 min	1.6 km
PostNord		




Innholdet i nabolagsprofilen er hentet fra ulike datakilder, og feil eller mangler kan forekomme. Vurderinger og sitater er innhentet på web og gir uttrykk for hvordan naboene vurderer nabolaget. FINN.no AS kan ikke holdes ansvarlig for feil/mangler i profilen. Copyright © Finn.no AS 2024

Primære transportmidler


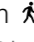




-  1. Egen bil
-  2. Gående

 Støynivået
Lite støynivå 95/100


 Turmulighetene
Nærhet til skog og mark 89/100





 Gateparkering
Lett 82/100

Sport

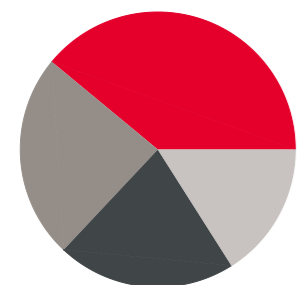-  Rådyrveien balløkke
Ballspill 6 min 
0.4 km
-  Mini Ekeberg
Fotball 16 min 
1.2 km
-  Family Sports Club Mysen 18 min 
-  Mudo Mysen 6 min 

Boligmasse




-  39% enebolig
-  21% rekkehus
-  24% blokk
-  16% annet


Varer/Tjenester

-  Mysen Bysenter 21 min 
-  Vitusapotek Opsahljordet 18 min 

Aldersfordeling barn (0-18 år)


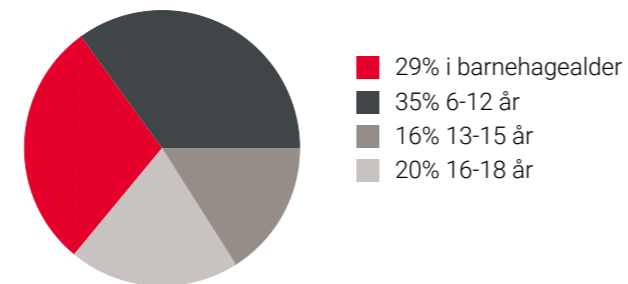



Familiesammensetning

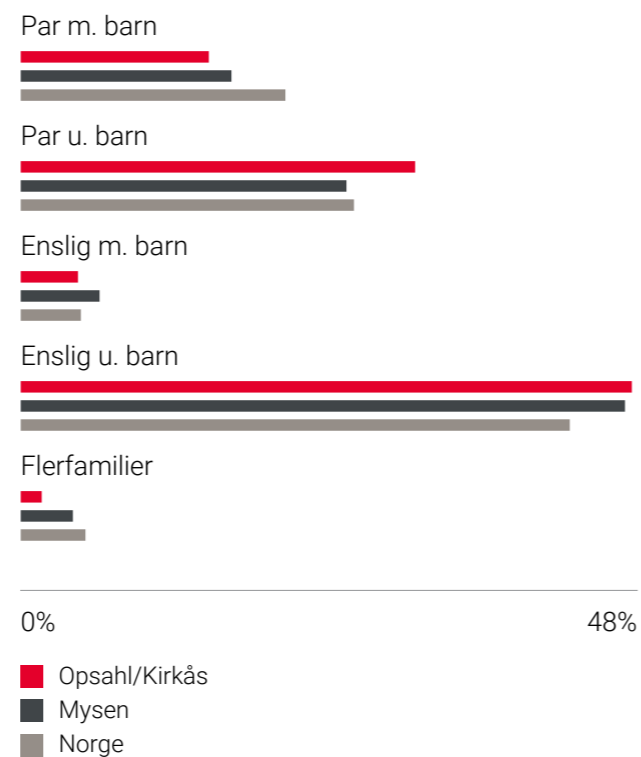


Sivilstand

		Norge
Gift	38%	33%
Ikke gift	43%	54%
Separert	12%	9%
Enke/Enkemann	8%	4%

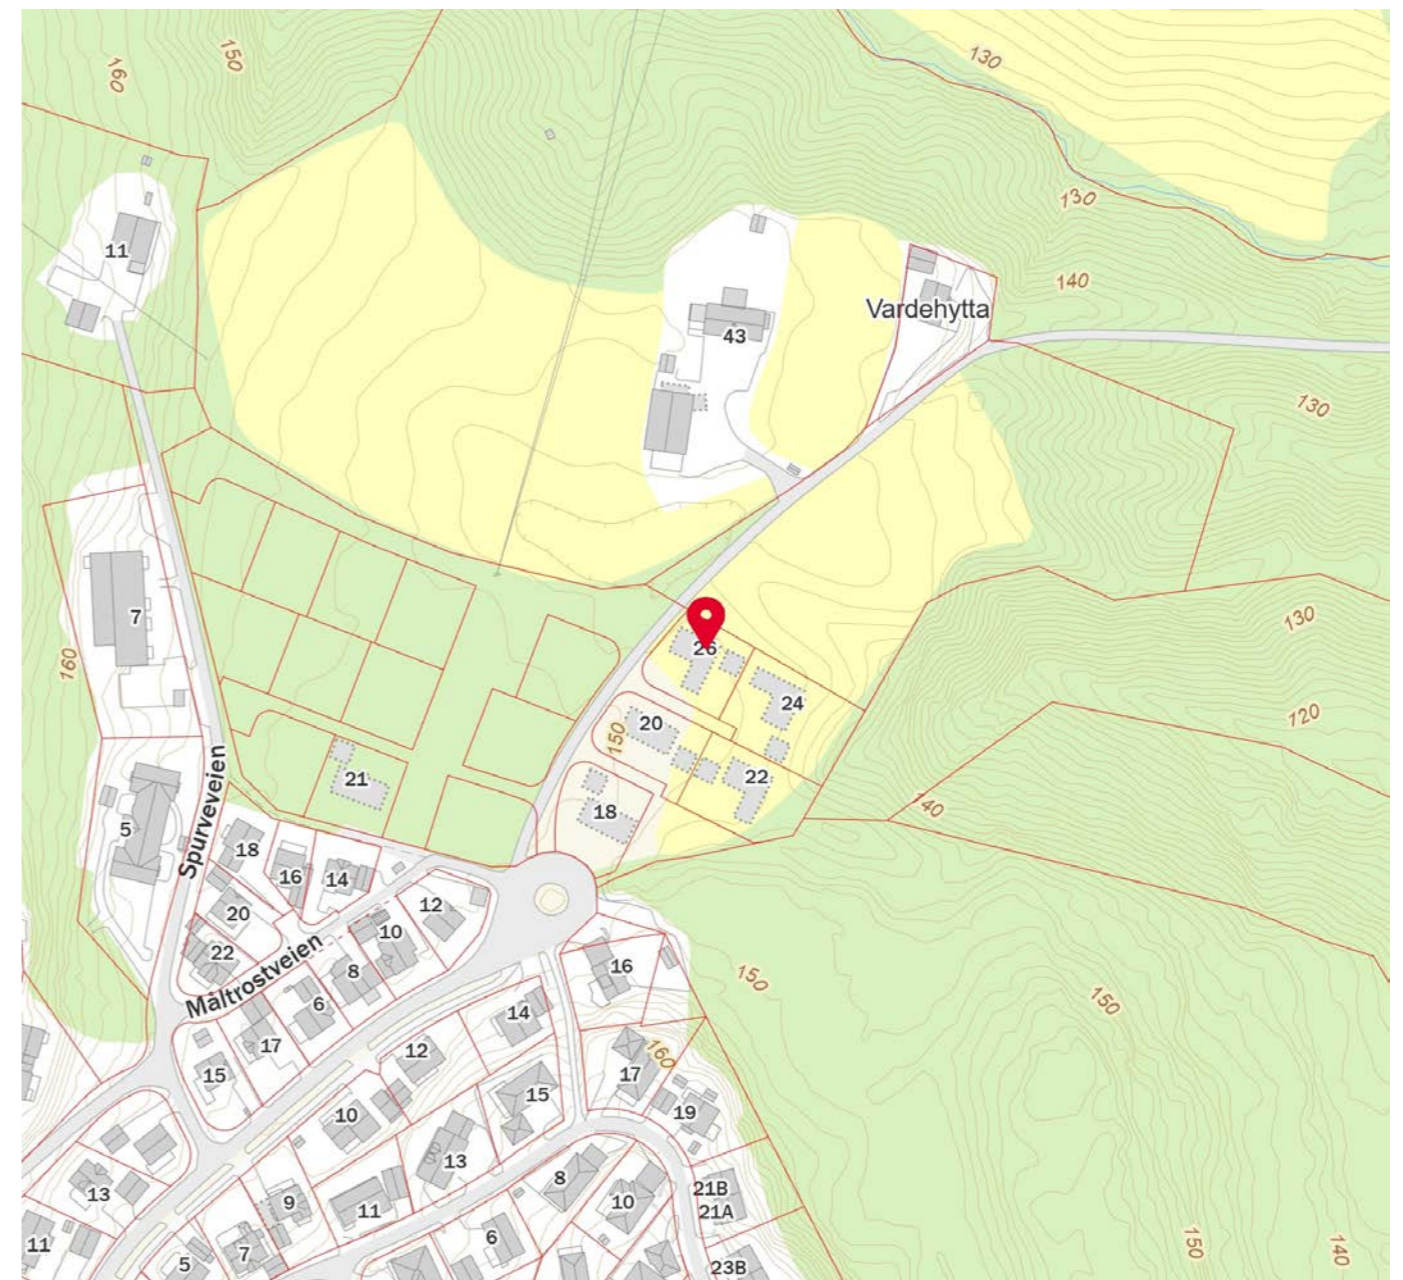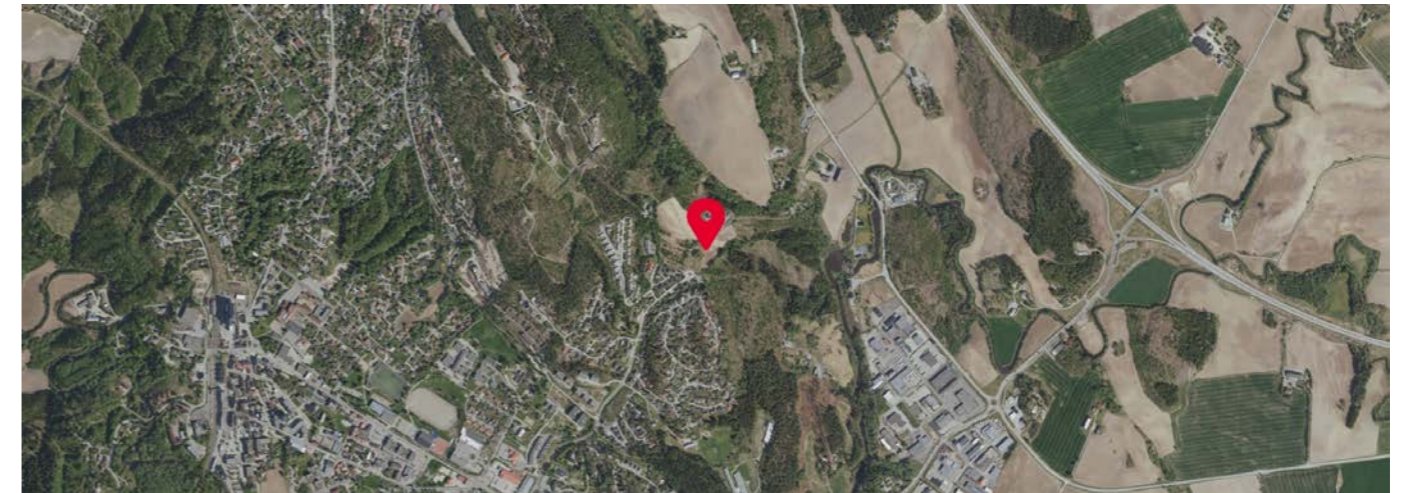

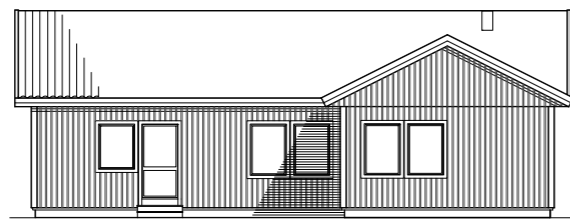
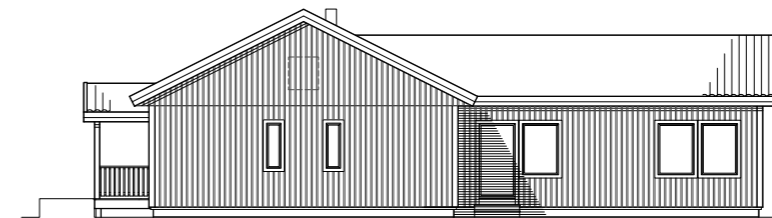


SØRVEST

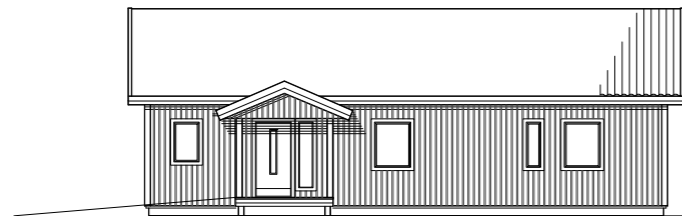


FASADE MOT NORDØST


REV.		
		
HUVUDKONTOR: STÅLLVERKSVÅGEN, S-942 81 ÄLVSBYN TEL. 0929-162 00		Kontroll: W.A Date: 22.02.2024 Tegner: Victoria L Date: 23.05.2023
Prosjekt: ENEBOLIG NL150S27 Tove	BYA: 178 m2	Målestokk: 1:100
Byggherre: Älvsbyhus Norge AS	BTA: 174 m2	Saksnr:
Byggeplass: Opsahløsen Tomt 13	BRA: 150 m2	Tegningsnr: 48387
Tegning: FASADER	Kommune: Indre Østfold	





NORDVEST

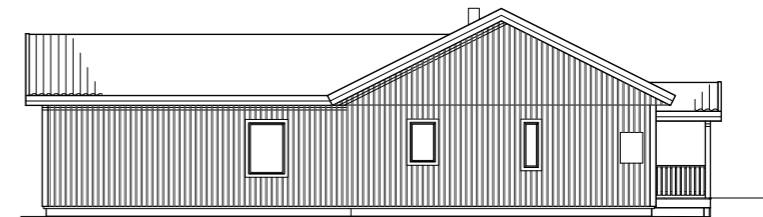

SØRØST

REV.		
		
HUVUDKONTOR: STÅLLVERKSVÅGEN, S-942 81 ÄLVSBYN TEL. 0929-162 00		Kontroll: W.A Date: 22.02.2024 Tegner: Victoria L Date: 23.05.2023
Prosjekt: ENEBOLIG NL150S27 Tove	BYA: 178 m2	Målestokk: 1:100
Byggherre: Älvsbyhus Norge AS	BTA: 174 m2	Saksnr:
Byggeplass: Opsahløsen Tomt 13	BRA: 150 m2	Tegningsnr: 48387
Tegning: FASADER	Kommune: Indre Østfold	

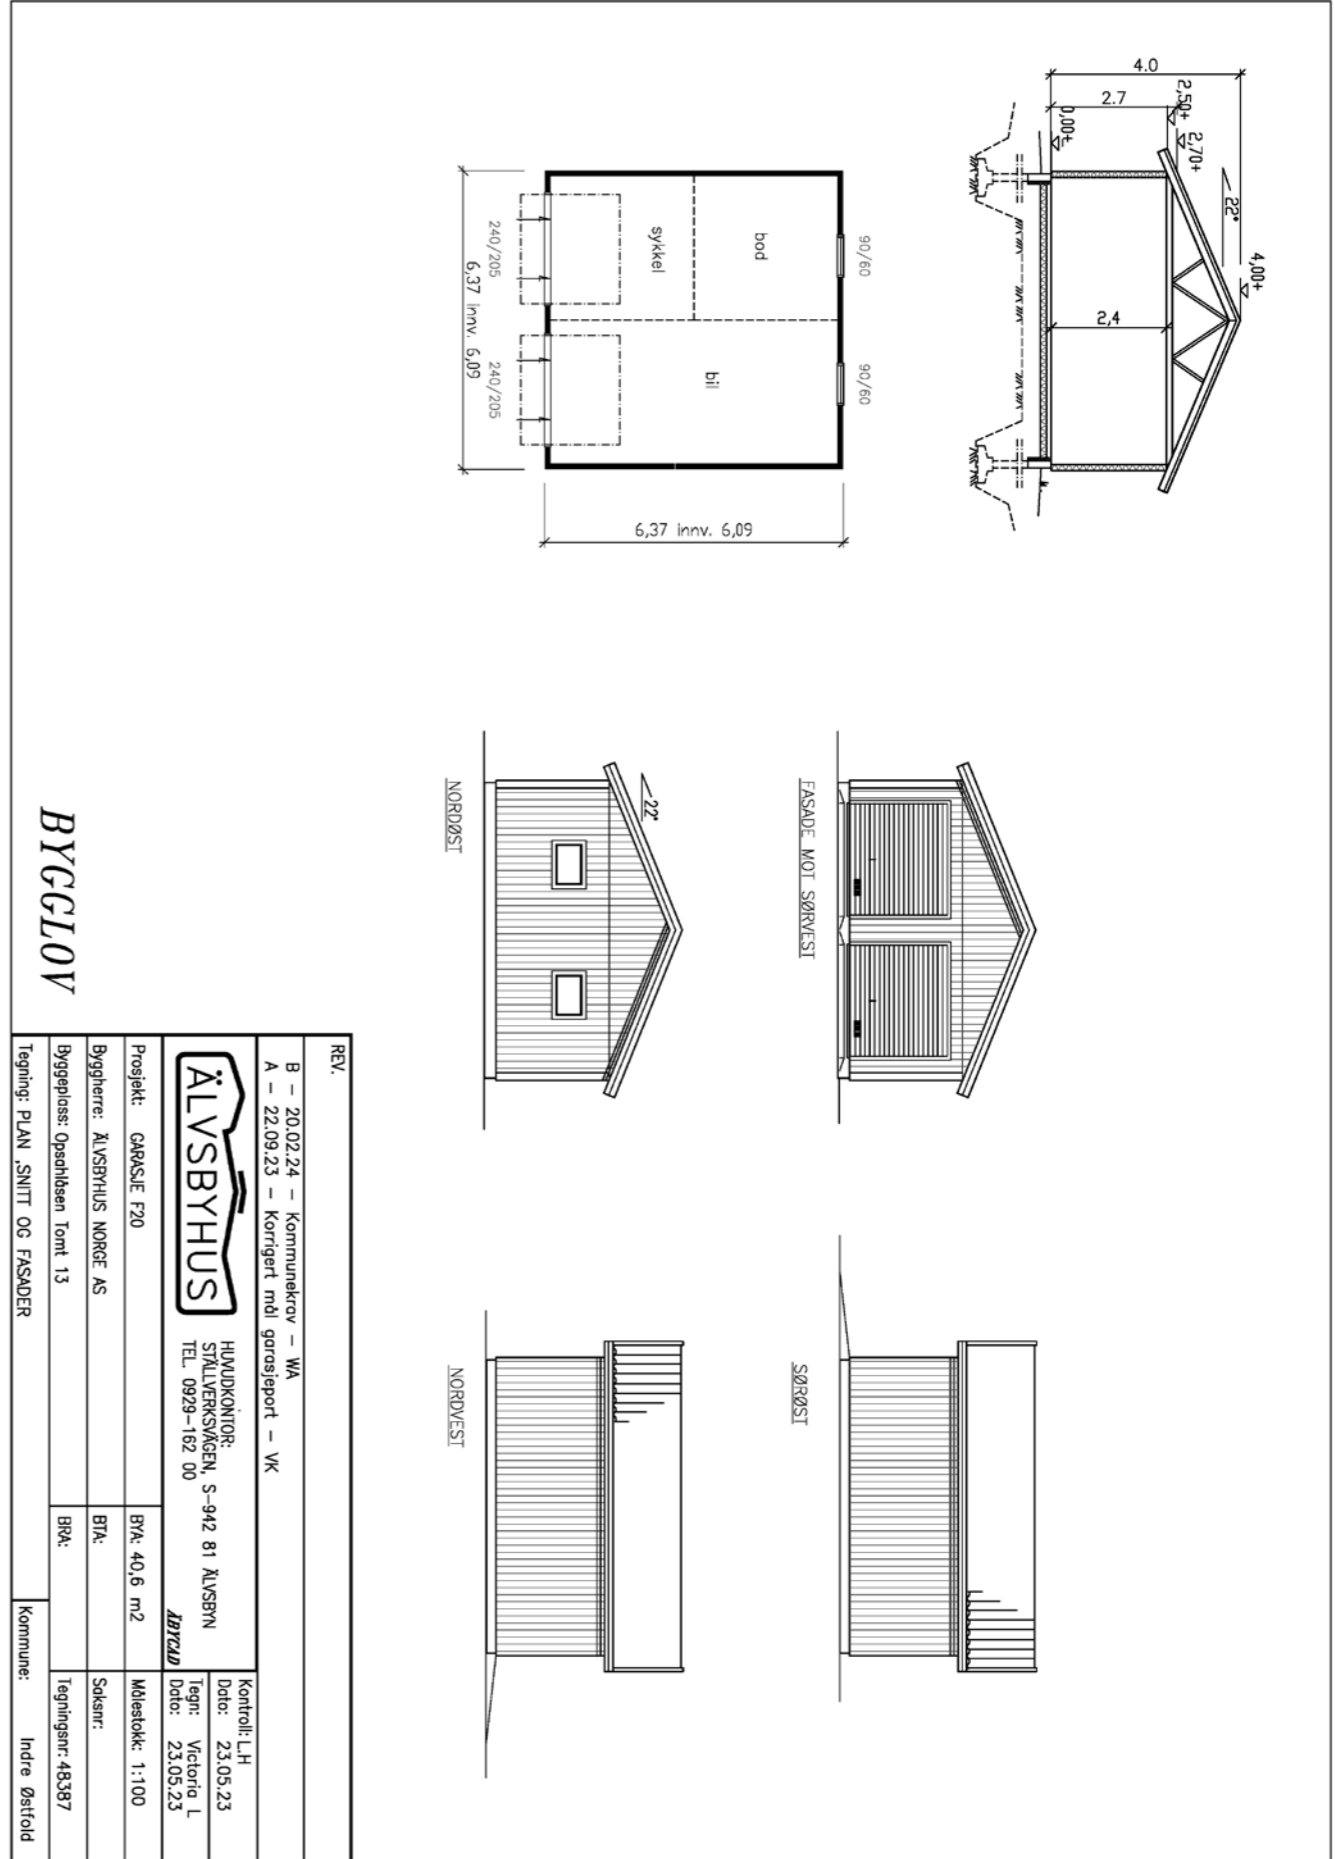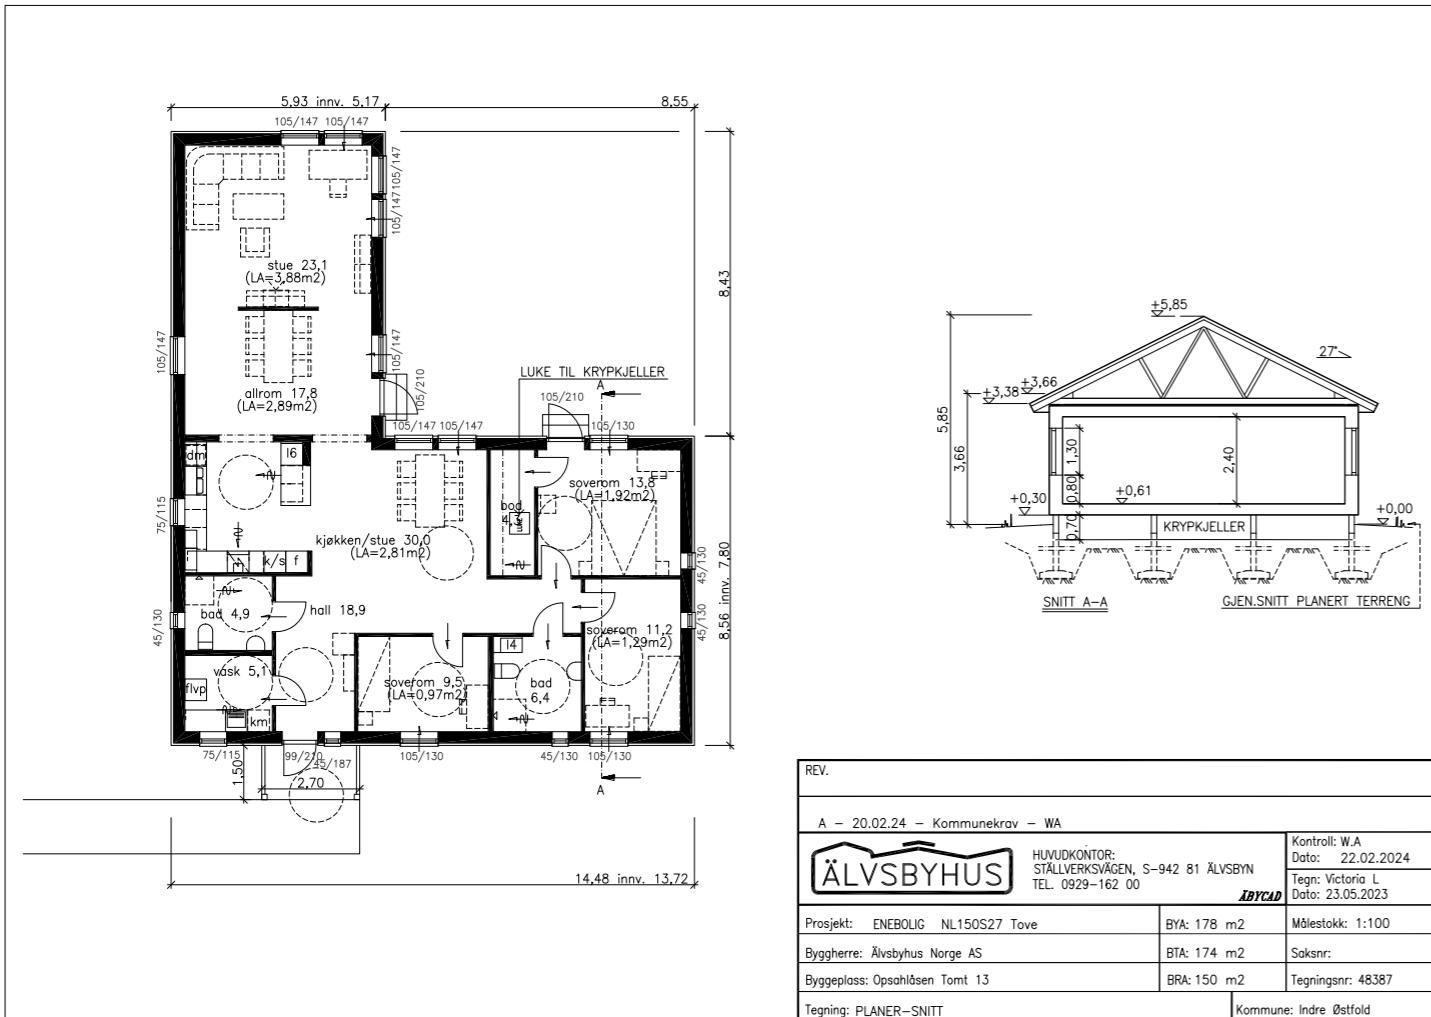

DETALJREGULERINGSPLAN FOR OPSAHLÅSEN NORD

Reguleringsbestemmelser til plankart i målestokk 1:1000, datert 10.01.2022.

Plan-ID:012520190009

Saksnummer: 054/21

Datert: 12.01.2022

1. PLANENS HENSIKT

Formålet med planen er å legge til rette for utbygging av boligbebyggelse med tilhørende vegnett og lekeområder.

2. AREALFORMÅL

Området er regulert til følgende formål: (PBL § 12-5):

Vertikalnivå 2 (terrengnivå)

Pbl. § 12.1	Bebyggelse og anlegg PBL § 12-5, ledd nr. 1	
	Frittliggende småhusbebyggelse BFS1-6	(1111)
	Renovasjonsanlegg f_BRE1	(1550)
	Lekeplass f_BLK1-3	(1610)
Pbl. § 12.2	Samferdsel og teknisk infrastruktur PBL § 12-5, ledd nr. 2	
	Kjørevei, felles f_SKV1-5	(2011)
	Kjørevei, offentlig o_SKV6-8	(2011)
	Gang-/sykkelveg, offentlig o_SGS1-2	(2015)
	Annen veggrunn - tekniske anlegg, offentlig o_SVT	(2018)
	Annen veggrunn grøntareal, offentlig o_SVG 1-7	(2019)
Pbl. § 12.3	Grønnstruktur PBL § 12-5, ledd nr. 3	
	Naturområde GN	(3020)
Hensynssoner: PBL § 12-6		
	Sikringssone-Frisikt H140_1-11	(H140)
	Sikringssone-Andre sikringssoner (overvannshåndtering) H190_1-5	(H190)
	Faresone-Høyspenningsanlegg H370	(H370)
Bestemmelsesområder: PBL § 12-7		
	Krav om særskilt rekkefølge for gjennomføring av tiltak #1-2	(10)



2. FELLESBESTEMMELSER

Hensyn til miljø, støy og forurensning (PBL § 12-7, nr. 3 og 12)

- 2.1 For bebyggelse og anlegg innenfor planområdet skal tabell 2 (permanente tiltak) og tabell 4 (midlertidige tiltak) i Klima- og miljødepartementets retningslinje for behandling av støy i arealplanlegging (T-1442/2021), eller senere utgaver, legges til grunn for planarbeidet.
- 2.2 Plan for håndtering av overvann, vann og avløp for hele planområdet skal framlegges senest samtidig med første rammesøknad. Det skal redegjøres for behandling av alt overvann, og nødvendige anlegg for oppsamling, fordrøyning, rensing og bortledning av overflatevann fra bebyggelse, veier og andre arealer. Planen skal godkjennes av Indre Østfold kommune.
- 2.3 Tiltak for lokal flomforebygging/overvann fra tomt er tillatt innenfor alle arealformål.

Kulturminner (PBL § 12-7, nr. 6)

- 2.4 Dersom det i forbindelse med tiltak i marka blir funnet automatisk fredete kulturminner som ikke er kjent, skal arbeidet straks stanses, jf. Lov om kulturminner. Melding skal snarest sendes kulturvernmyndighetene i Viken fylkeskommune slik at vernemyndighetene kan gjennomføre befaring og avklare om tiltaket kan gjennomføres og eventuelt vilkårene for dette.

Krav til søknad om tiltak (PBL § 12-7, nr. 1)

- 2.5 Illustrasjonsplanen til reguleringsplanen skal være veiledende for detaljplanlegging og utbygging av området.
- 2.6 Søknad om tiltak eller søknad om rammetillatelse skal inneholde situasjonsplan med plassering for alle bygg innenfor det aktuelle felt, selv om disse ikke skal ferdigstilles samtidig.

Situasjonsplanen skal vise følgende:

- Plassering av og type bebyggelse og anlegg med påført utvendige hovedmål, antall etasjer, møne- og gesimshøyder, avstand til nabogrenser og nærmeste bebyggelse. Arealer skal beregnes i henhold til NS3940.
- Terrengprofil som viser bebyggelsens plassering i høyde i forhold til omkringliggende bebyggelse, og opprinnelig og ferdig planert terreng på tomten.
- Interne adkomstveier på tomten med stigningsgrad, parkeringsareal, snuplasser, terrengarbeid, eventuelle murer og andre melde-/søknadspåkravende tiltak.
- Dokumentasjon av sol- og skyggeforhold.
- Opparbeidelse av utearealer for lek og opphold, herunder utstyr og beplantning.
- Overflatevannshåndtering på tomten.

Ved etappevis utbygging kan situasjonsplanen avgrenses til den enkelte tomt.

Universell utforming (PBL § 12-7, nr. 4)

- 2.7 Arealene skal utformes slik at de kan brukes på like vilkår av en så stor del av befolkningen som mulig. Parkeringsplasser, veier og gangveier i planområdet skal tilfredsstillende prinsippene om tilgjengelighet for alle. I hvilken grad området er universelt tilrettelagt skal gå fram av rammesøknad.

Nettstasjon (PBL § 12-7, nr. 1)

- 2.8 Nødvendig nettstasjon kan føres opp på areal regulert til frittliggende småhusbebyggelse. Rundt nettstasjon skal det være 5 meter byggeforbudssone.

Matjord (PBL § 12-7, nr. 3)

- 2.9 Dersom matjord fjernes fra planområdet/ikke benyttes internt i planområdet, skal det utarbeides en matjordplan hvor det benyttes jordbruksfaglig/agronomisk fagkompetanse.

3. BESTEMMELSER TIL AREALFORMÅL

Bebyggelse og anlegg (§ 12-5 nr. 1)

Fellesbestemmelser (PBL § 12-7, nr. 1, 2 og 7)

- 3.1 Antall parkeringsplasser skal beregnes etter følgende norm:
- Bilparkering: Maksimum 2 plasser pr. boenhet. Minimum en plass per boenhet skal tilrettelegges for el-bil.
 - Sykkelparkering: Minimum 2 plasser pr. boenhet. Det skal tilrettelegges for sykkelparkering under tak og med låsemulighet.

Det kan etableres en avkjørsel til f_SKV2-5 fra hver boenhet.

- 3.2 Illustrasjonsplanen er veiledende for oppføring av bebyggelse. Ved ytterligere detaljering av planområdet kan det gjøres mindre justeringer mellom formålene f_SKV1-5 og BFS1-6 i plankartet.

Boligbebyggelse BFS1-6 (PBL § 12-7, nr. 1, 4 og 7)

- 3.3 Innenfor felt BFS1-6, regulert til frittliggende småhusbebyggelse, kan det føres opp tomannsboliger. Mindre konstruksjoner og installasjoner som støttemurer, andre stabiliseringstiltak og terrenginngrep, overvannsløsninger, VA-anlegg, etc. tillates etablert utenfor byggegrenser, inntil 1 meter fra eiendomsgrense. Ved utkjørsel 90 grader på veg skal det være minimum 5 meter ubebygget areal foran carporten.

Maksimal %-BYA samlet for feltene BFS1-6 = 35 %. Innenfor feltene skal husene være tilnærmet like. Bebyggelsen skal ha saltak eller pulttak med minimum 5 grader takvinkel. Største mønehøyde er 7,5 meter over gjennomsnittlig nytt terreng rundt huset, opp til maksimal tillatt kotehøyde 162.

Mellom boliggate f_SKV2-3 og Spurveveien skal det etableres gangforbindelser i bredde minimum 1,6 meter.

Renovasjonsanlegg f_BRE1 (PBL §12-7, nr. 1)

- 3.4 f_BRE1 omfatter felles oppstillingsplass for renovasjonsbeholdere for eiendommene innenfor BFS1-6.

Lekeplass f_BLK1-3 (PBL §12-7, nr. 1 og 2)

- 3.5 Innenfor felt f_BLK1-3 skal det opparbeides felles leke- og oppholdsareal for eiendommene innenfor BFS1-6. F_BLK1 skal tilrettelegges som kvartalslekeplass for både små og store barn med mulighet for sandlek, klatre- og ballanselek og ball-lek, og ha en helhetlig utforming. F_BLK 2-3 skal opparbeides som nærlekeplasser med vekt på tilbud til mindre barn. Nærlekeplassene skal ha minimum to lekeapparater og sittegruppe. I f_BLK2 kan det settes opp en felles bod for redskap og utstyr til lekeplassene. I f_BLK3 skal det legges til rette for aking.

Samferdselsanlegg og teknisk infrastruktur (§ 12-5 nr. 2)

Felles kjøreveg f_SKV1-5 (PBL §12-7, nr. 1 og 14)

- 3.6 Veg f_SKV1 skal benyttes til felles atkomstveg for boligfeltet (BFS1-6). Veggen skal også benyttes som atkomst til gårdsbebyggelse på nordsiden av feltet. Veggen skal ha en bredde på 5 meter og 0,5 meter skulder på hver side.
- 3.7 Veg f_SKV2-5 omfatter boligveger som fører inn til boliggruppene. Vegene skal benyttes som atkomstveg for bebyggelsen som ligger langs veggen, og som vende/oppstillingsplass for renovasjonsbil, brannbil o.l. F_SKV2-5 skal opparbeides i bredde inntil 4 meter med 0,25 m skulder på hver side.

Offentlig kjøreveg f_SKV6-8 (PBL §12-7, nr. 1 og 14)

- 3.8 Veg o_SKV6-8 skal benyttes til offentlig kjøreveg.

Offentlig gangveg o_SGS1-2 (PBL §12-7, nr. 1 og 14)

- 3.9 Veg o_SGS2 omfatter gangveg fra krysningpunkt for gangveg langs Opshalsveien fram til offentlig kjøreveg o_SKV6. Veggen skal ha bredde på minimum 2,5 meter og opparbeides med fast dekke.
- 3.10 Veg o_SGS1 omfatter eksisterende gangveg/turveg sør for byggeområdet mellom Måltrostveien og Spurveveien. Veggen skal ha bredde på minimum 2 meter og opparbeides med fast dekke.

Annen veggrunn-tekniske anlegg offentlig o_SVT (PBL §12-7, nr. 1 og 14)

- 3.11 O_SVT omfatter areal langs Opsahlåsveien. Arealet kan benyttes til tekniske anlegg knyttet til veggen, og det tillates etablert anlegg og konstruksjoner som bygger opp under formålet.

Annen veggrunn-grøntareal, offentlig o_SVG1-7 (PBL §12-7, nr. 1 og 14)

- 3.12 O_SVG1-7 omfatter sideareal i krysset mellom Opsahlåsveien og atkomstveien, samt sideareal til Spurveveien. Arealene skal opparbeides som grønne arealer. Vegetasjon skal ikke hindre friskt i krysset. Det tillates etablert anlegg og konstruksjoner som bygger opp under formålet.

Grønnstruktur (§ 12-5 nr.3)

Naturområde GN (PBL §12-7, nr. 4)

- 3.13 Område GN skal ligge som et vegetasjonsfelt med løvtrevegetasjon. Innenfor feltet kan eksisterende vegetasjon videreføres, eller annen vegetasjon opparbeides. Det skal etableres en forsenking for å sikre overvannshåndtering i henhold til overvannsplanen innenfor feltet.

4. KRAV TIL REKKEFØLGE

Opparbeidelse av lekeplass (PBL §12-7, nr.10)

- 4.1 f_BLK1-3 kan opparbeides etappevis:
- Nordre del av f_BLK1 (#1) skal ferdigstilles før det kan gis brukstillatelse for bebyggelsen langs f_SKV2.
 - Søndre del av f_BLK1(#2) og f_BLK2 skal ferdigstilles før det kan gis brukstillatelse for bebyggelsen langs f_SKV3.
 - F_BLK3 skal ferdigstilles før det kan gis brukstillatelse for bebyggelsen langs f_SKV4-5.
- Dersom bygningene ferdigstilles utenom vekstsesong skal f_BLK1-3 ferdigstilles etterfølgende vekstsesong.

Opparbeidelse gang- og sykkelvei (PBL §12-7, nr. 10)

- 4.2 Før brukstillatelse kan gis på siste boligenhet skal felt o_SGS1 og o_SGS2 være ferdig opparbeidet. (PBL §12-7, nr.10)

Trafikksikkerhetstiltak (PBL §12-7, nr.10)

- 4.3 Før brukstillatelse kan gis på første boligenhet skal det opparbeides en fartshump på østsiden inn mot krysset Smedgata x Opsahlåsveien.

5. BESTEMMELSER TIL HENSYNSSONER (§§ 12-6, 12-7 og 11-8)

Sikrings-,støy- og faresoner (§ 11-8 a)

Sikringssone-Frisikt H140_1-11 (PBL §12-7, nr. 4)

- 5.1 Innenfor frisktsonen kan det ikke etableres konstruksjoner, terrengformer eller vegetasjon høyere enn 0,5 meter over midtlinjen i tilstøtende veger. Enkeltelementer som trær, stolper, eller lignende med en diameter mindre enn 0,5 meter tillates.

Sikringssone - Andre sikringssoner (overvannshåndtering) H190_1-5 (PBL §12-7, nr. 4)

- 5.2 Innenfor hensynssonen H190_1-5 skal det etableres nødvendige forsenkninger for å sikre overvannshåndtering i henhold til overvannsplanen. Ved ytterligere detaljering av overvannshåndtering kan det gjøres mindre justeringer i grensen for hvor forsenkningene skal etableres.

Älvsbyhus standard leveransebeskrivelse

Faresone-Høyspenningsanlegg H370 (PBL §12-7,nr.4)

- 5.3 Innenfor hensynssonen knyttet til høyspenningsanlegg gjelder de til enhver tid gjeldende sikkerhetsregler for høyspenningsanlegg. Det tillates ikke bebyggelse innenfor hensynssonen.

6. BESTEMMELSER TIL BESTEMMELSESONRÅDER

Bestemmelsesområder (PBL §12-7)

Krav om særskilt rekkefølge for gjennomføring av tiltak #1-2 (PBL §12-7, nr. 10)

- 6.1 Bestemmelsesområde #1 utgjør nordre del av f_BLK1 og bestemmelsesområde #2 utgjør søndre del av f_BLK1. Arealene skal opparbeides i henhold til punkt 3.5 og 4.1.

Boligen leveres med de materialer og kvaliteter som fremkommer ved overtagelse. Dette er en standard beskrivelse av de materialer og kvaliteter som normalt leveres ved salg av et ferdig Älvsbyhus. Älvsbyhus forbeholder seg retten til å foreta mindre justeringer av rombeskrivelsen som et ledd i kontinuerlig produktutvikling forutsatt at dette ikke forringer boligens kvalitet.

1. Utomhusarbeide

1. Det leveres tilsådd gressbakke på stedlige masser og det må påregnes egeninnsats for å oppnå tilfredstillende plen. Dersom årstiden ved ferdigstillelse ikke tillater ferdigstillelse, vil tilsåing avvendes til årstid og vær tillater det. Ferdig-gress leveres bare unntaksvis dersom dette er utført ved visning.
2. Gårdsplass med biloppstillingsplasser, adkomst til bolig og garasje leveres med singel slik det fremstår ved visning/ overtagelse. Terrasse og kantstein leveres unntaksvis dersom dette er utført ved visning.

2. Garasje

1. Det leveres enkel eller dobbel garasje med låsbare vippeporter (mål iht tegning).
2. Fundament og garasjebygg til garasje består av sammensatte prefabrikerte materialer/ elementer. Innvendige garasjevegger leveres med vindspærre, isolasjon og innvendig kledning av sponplater. Gulvet leveres asfaltert. Det er ikke stilt samme krav til veggoverflater i garasje som i bolig. Det må derfor påregnes noen skjønnsmessige avvik.
3. Det leveres en enkel skjøtestige i aluminium som er benyttet i byggeperioden. Denne plasseres i garasje.

3. Boligen

1. Boligen leveres i ferdige seksjoner i 1. etg. som er montert av entreprenøren til en ferdig bolig.
2. Ytterpanel er rettskåret i underkant og montert i fabrikk med unntak av hjørnekasser og seksjonsskjøter.
3. Leveransen omfatter innredning og utstyr i henhold til tegninger, vedlagt rombeskrivelse og tilvalg for denne boligen (se post 13).
4. Innvendig gulv og vegger av sponplater.
5. Yttertaket tekkes med takplater med taksteinprofil.
6. Entrédør leveres hvitmalt.
7. Enkelte utførelser/leveranser er spesielle for Älvsbyhus og kan avvike fra Norsk Standard. Imidlertid er alle løsninger og konstruksjoner godkjente. Eksempelvis kan det nevnes at det leveres "store" gradrenner, ulik avstand mellom takstoler (på grunn av seksjonsskjøtene). Det leveres ikke takrennebeslag, fluenetting i gesims og isolasjon i innvendigevegger. Innvendige taklister er levert med skygge mot både tak og vegg. Det tapetsere ikke bak og under radiator.
8. Utvendig beising/maling av huset skal utføres snarest etter overtakelse.
9. Ta vare på gjenværende tapeter og beskytte disse for eventuelt servicearbeid. Dersom tapeter ikke finnes i huset ved utbedringsarbeider har forbruker ikke rett til utbedring.

4. Vann og sanitærinstallasjon

1. Leveres komplett i henhold til Älvsbyhus standard.
2. Vannbåren varme via radiatorer og elektrisk komfortvarme i hovedbad.
3. Avtrekksvarmepumpe med varmtvannsbereder for oppvarming av varmt tappevann og vannbåren varme.
4. Sanitærutstyr i henhold til tegning og tilvalg er inkludert.

5. Varme og Ventilasjonsanlegg

Avtrekksvarmepumpen utnytter varm avtrekksluft fra boligen til oppvarming av varmt forbruksvann og vannbåren varme via radiatorer. Friskluftinntak i stue og soverom er plassert bak radiatorer slik at inntaksluften forvarmes.

6. Kryp Kjeller

Det er etablert adkomst til krypkjeller via luke i gulv i bod. Kryp kjeller er utformet slik at det er god plass for inspeksjon. Grunnen er fuktbeskyttet med plastfolie og celleplast. I krypkjeller er det plassert en stillegående avfukter som regulerer eventuell fukt i krypkjeller. Status kan avleses på display som er plassert på vaskerom.

7. Elektrisk installasjon

1. Elektrisk installasjon utføres med lyspunkter og vegguttak og leveres iht. NEK 400.
2. Komfyr, kjøleskap, frysenskap, oppvaskmaskin samt ventilator over komfyr i henhold til Älvsbyhus standard. Respektive brosjyrer ligger i boligen.
3. Trekkerør for fiber/ data leveres til utvendig målerskap iht. NEK 399. Det leveres trekkerør videre til innvendig svakstrømsskap. Installasjon av data/ TV må bestilles av boligkjøper direkte av leverandør.

8. Glassarbeider

1. Standard vinduer leveres som 3-lags glass.

9. Blikkenslagerarbeider

1. Takrenner, nedløpsrør, tilslutningsplater og vindusbeslag leveres som overflatebehandlede stålplater.

Älvsbyhus standard leveransebeskrivelse

2. Ventilasjonskanaler utføres av ubehandlede galvaniserte stålplater.

10. Annet

1. Älvsbyhus har rett til å foreta mindre endringer når det gjelder konstruksjon og utførelse.
2. Älvsbyhus er ansvarlig for at boligen tilfredsstille norske myndighetskrav, lover og forskrifter.
3. Har noen andre foretak gitt garanti for komfyr, kjøleskap, fryseskap, ventilator, oppvaskmaskin, varmepumpe eller annet utstyr, er denne ansvarlig når det er feil i utrustningen i det spesielle tilfellet.
4. Tilfredstillende radonmåling er utført av Älvsbyhus i boligen før overtagelse.
5. De tekniske kravene i plan- og bygningsloven anses oppfylt dersom det brukes metoder, materialer og utførelser etter Norsk Standard. Bygningsmyndighetene kan likevel ikke kreve at det brukes metoder, materialer og utførelser etter Norsk Standard, dersom plan- og bygningslovens krav kan oppfylles på annen måte.

11. Overflater:

Generelt:

- | | |
|---|------------------------|
| 1. Tynnparkett 7mm eller 8,5 mm. Materialet under toppskiktet består av HDF.
Overflaten kan ikke slipes. | |
| 2. Taklister (fabrikkbehandlet) | Hvitmalte |
| 3. Dører, karmen og lister (fabrikkbehandlet) | Hvitmalte |
| 4. Kjøkken | Hvitmalte |
| 5. Inn- og mellomsiderekarmen, balkongdører og innvendige lister (fabrikkbehandlet) | Hvitmalte |
| 6. Veggflate og oppvaskbenk | Flismønstrert plate |
| 7. Skapsokler | Hvitmalte |
| 8. Radiatorer (fabrikkbehandlet) | Hvitmalte |
| 9. Vinduskarmen, vindusrammer og balkongdører | Hvitmalte |
| 10. Ytterdør (fabrikkbehandlet) | Hvitmalte |
| 11. Utvendig panel, takutstikk, vindskier og utforinger | Nøytral grunningsfarge |
| 12. Benkeplate kjøkken | Laminat |

12. Drift og vedlikehold

Standard drift og vedlikeholdsinstrukser oversendes før overtagelse.

Rekvirent:

Marstrand Advokatfirma AS
Akersgata 47-49, 0180 Oslo

Kartverket Tinglysing
Postboks 600 Sentrum
3507 Hønefoss

Erklæring om realsameie

Undertegnede, som er eiere av gnr. 157 bnr. 484 i Indre Østfold kommune, ønsker at ideelle andeler av eiendommen skal ligge som tilbehør etter avhendingsloven § 3-4 andre ledd bokstav d), til våre eiendommer gnr. 157 bnr. 487-503 i Indre Østfold kommune.

Älvsbyhus Norge AS har hjemmel til alle eiendommene. Vi begjærer med dette en slik realkobling mellom gnr. 157 bnr. 484 og nedenstående gnr. 157 bnr. 487-503:

Älvsbyhus Norge AS, org. nr. 975 955 885
Ideell andel i knr. 3118 gnr. 157 bnr. 484: 1/17
Hovedeiendom: Knr. 3118 gnr. 157 bnr. 487

Älvsbyhus Norge AS, org. nr. 975 955 885
Ideell andel i knr. 3118 gnr. 157 bnr. 484: 1/17
Hovedeiendom: Knr. 3118 gnr. 157 bnr. 488

Älvsbyhus Norge AS, org. nr. 975 955 885
Ideell andel i knr. 3118 gnr. 157 bnr. 484: 1/17
Hovedeiendom: Knr. 3118 gnr. 157 bnr. 489

Älvsbyhus Norge AS, org. nr. 975 955 885
Ideell andel i knr. 3118 gnr. 157 bnr. 484: 1/17
Hovedeiendom: Knr. 3118 gnr. 157 bnr. 490

Älvsbyhus Norge AS, org. nr. 975 955 885
Ideell andel i knr. 3118 gnr. 157 bnr. 484: 1/17
Hovedeiendom: Knr. 3118 gnr. 157 bnr. 491

Älvsbyhus Norge AS, org. nr. 975 955 885
Ideell andel i knr. 3118 gnr. 157 bnr. 484: 1/17
Hovedeiendom: Knr. 3118 gnr. 157 bnr. 492

Älvsbyhus Norge AS, org. nr. 975 955 885
Ideell andel i knr. 3118 gnr. 157 bnr. 484: 1/17
Hovedeiendom: Knr. 3118 gnr. 157 bnr. 493

Älvsbyhus Norge AS, org. nr. 975 955 885
Ideell andel i knr. 3118 gnr. 157 bnr. 484: 1/17
Hovedeiendom: Knr. 3118 gnr. 157 bnr. 494

Älvsbyhus Norge AS, org. nr. 975 955 885
Ideell andel i knr. 3118 gnr. 157 bnr. 484: 1/17
Hovedeiendom: Knr. 3118 gnr. 157 bnr. 495

Älvsbyhus Norge AS, org. nr. 975 955 885
Ideell andel i knr. 3118 gnr. 157 bnr. 484: 1/17
Hovedeiendom: Knr. 3118 gnr. 157 bnr. 496

Älvsbyhus Norge AS, org. nr. 975 955 885
Ideell andel i knr. 3118 gnr. 157 bnr. 484: 1/17
Hovedeiendom: Knr. 3118 gnr. 157 bnr. 497

Älvsbyhus Norge AS, org. nr. 975 955 885
Ideell andel i knr. 3118 gnr. 157 bnr. 484: 1/17
Hovedeiendom: Knr. 3118 gnr. 157 bnr. 498

Älvsbyhus Norge AS, org. nr. 975 955 885
Ideell andel i knr. 3118 gnr. 157 bnr. 484: 1/17
Hovedeiendom: Knr. 3118 gnr. 157 bnr. 499


Älvsbyhus Norge AS, org. nr. 975 955 885
Ideell andel i knr. 3118 gnr. 157 bnr. 484: 1/17
Hovedeiendom: Knr. 3118 gnr. 157 bnr. 500

Älvsbyhus Norge AS, org. nr. 975 955 885
Ideell andel i knr. 3118 gnr. 157 bnr. 484: 1/17
Hovedeiendom: Knr. 3118 gnr. 157 bnr. 501

Älvsbyhus Norge AS, org. nr. 975 955 885
Ideell andel i knr. 3118 gnr. 157 bnr. 484: 1/17
Hovedeiendom: Knr. 3118 gnr. 157 bnr. 502

Älvsbyhus Norge AS, org. nr. 975 955 885
Ideell andel i knr. 3118 gnr. 157 bnr. 484: 1/17
Hovedeiendom: Knr. 3118 gnr. 157 bnr. 503

Moss, 25.9.2024

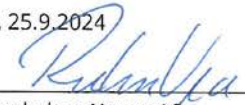
For Älvsbyhus Norge AS
Ruben Veia

Side 2 av 2

Vedtekter Opsahlåsen Nord velforening

§ 1 Foreningens navn

Foreningens navn er Opsahlåsen Nord velforening

§ 2 Formål

Foreningen har til formål å drifte og vedlikeholde felles veianlegg og grøntområder for eiendommene innenfor reguleringsplanen Opsahlåsen Nord. Felleseiendommen har registerbetegnelse gnr. 157 bnr. 484 i Indre Østfold kommune. Eiendommen er organisert som et realsameie mellom eiendommene som Felleseiendommen betjener.

Felleseiendommen består av en flere kvaliteter og funksjoner i henhold til reguleringsplanens formål som er felles for alle de tilhørende eiendommene. Dette omfatter blant annet vei/adkomst/snuplass, grøfter, lekeplasser, grøntanlegg, felles renovasjonsanlegg og eventuelt annet teknisk anlegg som ikke er overtatt av Indre Østfold kommune, netteier, eller andre eksterne leverandører av tjenester til eiendommene.

Formålet skal oppnås gjennom følgende aktiviteter:

- Inngåelse av serviceavtaler for fellesløsninger for veiarealene og annet teknisk anlegg
- Eventuelt dugnadsarbeid for vedlikehold av grøntområder og lekeplasser for å holde det rent og trivelig på fellesområdet
- Foreningen kan med alminnelig flertall bestemme at også vedlikehold av grøntområder og lekeplasser skal gjøres gjennom serviceavtaler

§ 3 Organisasjonsform

Foreningen er en frittstående juridisk person med medlemmer, og er selveiende. At den er selveiende innebærer at ingen, verken medlemmer eller andre, har krav på foreningens formue eller eiendeler, eller er ansvarlig for gjeld eller andre forpliktelser.

§ 4 Medlemmer

Medlemmene i forening er de som til enhver tid eiere av eiendommene i innenfor reguleringsplanen for Opsahlåsen Nord. Alle eiendommene har pliktig medlemskap i velforeningen.

§ 5 Rettigheter og plikter knyttet til medlemskapet

Alle medlemmer har rett til å delta på årsmøte, har stemmerett og er valgbare til tillitsverv i foreningen. Medlemmene plikter å forholde seg til vedtak som er fattet av årsmøte.

§ 6 Årsmøte

Årsmøtet, som holdes hvert år, er foreningens høyeste myndighet. Årsmøtet er vedtaksført med det antall stemmeberettigede medlemmer som møter, og alle medlemmer har én stemme. Møteleder velges av årsmøtet.

Med mindre annet er bestemt, skal et vedtak, for å være gyldig, være truffet med alminnelig flertall av de avgitte stemmene. Stemmelikhet avgjøres ved loddtrekning. Årsmøtet innkalles av styret med minst en måneds varsel, direkte til medlemmene eller ved kunngjøring i pressen. Forslag som skal behandles på årsmøtet skal være sendt til styret senest to uker før årsmøtet. Fullstendig sakliste må være tilgjengelig for medlemmene senest en uke før årsmøtet. Årsmøtet kan ikke behandle forslag som ikke er oppført på saklisten, med mindre $\frac{3}{4}$ eller flere av de fremmøtte krever det.

§ 7 Årsmøtets oppgaver

Årsmøtet skal

- behandle årsmelding
- behandle revidert regnskap
- behandle innkomne forslag
- fastsette kontingent
- vedta budsjett
- velge leder og nestleder, styremedlemmer, varamedlemmer og revisor

§ 8 Ekstraordinære årsmøter

Ekstraordinære årsmøter blir avholdt når styret bestemmer det, eller minst 1/3 av medlemmene krever det. Innkalling skjer på samme måte som for ordinære årsmøter, med minst 14 dagers varsel. Ekstraordinært årsmøte kan bare behandle og ta avgjørelse i de sakene som er kunngjort i innkallingen.

§ 9 Styret

Foreningen har et styre på tre medlemmer. Styret er høyeste myndighet mellom årsmøtene. Styret skal holde møte når styreleder eller et flertall av styremedlemmene forlanger det.

Styret skal

- iverksette årsmøtebestemmelser
- oppnevne eventuelle komiteer, utvalg eller personer som skal gjøre spesielle oppgaver, og utarbeide instruks for disse
- administrere og føre nødvendig kontroll med foreningens økonomi i henhold til gjeldende instruks og bestemmelser
- representere foreningen utad

Styret kan fatte vedtak når et flertall av styrets medlemmer er til stede. Vedtak fattes med flertall av de avgitte stemmene.

§ 10 Signaturrett

Det er styrets medlemmer i fellesskap som innehar signaturrett.


§ 11 Vedtektsendring

Endringer av disse vedtektene kan bare gjøres på ordinært eller ekstraordinært årsmøte etter å ha vært på saklisten, og det kreves 2/3 flertall av de avgitte stemmene.

§ 12 Oppløsning

Oppløsning av foreningen kan bare behandles på årsmøte, og krever 2/3 flertall.

Adresse	Opsahlåveien 26
Postnummer	1850
Sted	MYSEN
Kommunenavn	Indre Østfold
Gårdsnummer	157
Bruksnummer	489
Seksjonsnummer	—
Andelsnummer	—
Festenummer	—
Byggningsnummer	301337742
Bruksenhetsnummer	H0101
Merkenummer	Energiattest-2024-37477
Dato	11.10.2024
Innmeldt av	Vector takst og byggtteknikk AS v/ TOR KRISTIANSEN

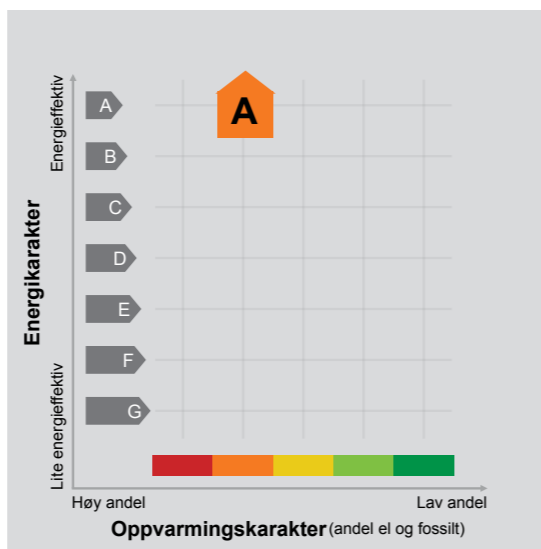

Energimerket angir boligens energistandard.

Energimerket består av en energikarakter og en oppvarmingskarakter, se i figuren. Energimerket symboliseres med et hus, hvor fargen viser oppvarmingskarakter, og bokstaven viser energikarakter.

Energikarakteren angir hvor energieffektiv boligen er, inkludert oppvarmingsanlegget. Energikarakteren er beregnet ut fra den typiske energibruken for boligtypen. Beregningene er gjort ut fra normal bruk ved et gjennomsnittlig klima. Det er boligens energimessige standard og ikke bruken som bestemmer energikarakteren. A betyr at boligen er energieffektiv, mens G betyr at

boligen er lite energieffektiv. En bolig bygget etter byggeforskriftene vedtatt i 2010 vil normalt få C.

Oppvarmingskarakteren forteller hvor stor andel av oppvarmingsbehovet (romoppvarming og varmtvann) som dekkes av elektrisitet, olje eller gass. Grønn farge betyr lav andel el, olje og gass, mens rød farge betyr høy andel el, olje og gass. Oppvarmingskarakteren skal stimulere til økt bruk av varmepumper, solenergi, biobrensel og fjernvarme.

Om bakgrunnen for beregningene, se www.energimerking.no.

Målt energibruk

Brukeren har valgt å ikke oppgi målt energibruk.

Hvordan boligen benyttes har betydning for energibehovet

Energibehovet påvirkes av hvordan man benytter boligen, og kan forklare avvik mellom beregnet og målt energibruk. Gode energivaner bidrar til at energibehovet reduseres. Energibehovet kan også bli lavere enn normalt dersom:

- deler av boligen ikke er i bruk,
- færre personer enn det som regnes som normalt bruker boligen, eller
- den ikke brukes hele året.

Gode energivaner

Ved å følge enkle tips kan du redusere ditt energibehov, men dette vil ikke påvirke boligens energimerke.

Energimerkingen kan kun endres gjennom fysiske endringer på boligen.

Tips 1: Følg med på energibruken i boligen

Tips 2: Luft kort og effektivt

Tips 3: Redusér innnetemperaturen

Tips 4: Bruk varmtvann fornuftig

Boligdata som er grunnlag for energimerket

Energimerket og andre data i denne attesten er beregnet ut fra opplysninger som er gitt av boligeier da attesten ble registrert. Nedenfor er en oversikt over oppgitte opplysninger, som boligeier er ansvarlig for.

Bygningskategori: Småhus
Bygningstype: Enebolig
Byggeår 2024
Bygningsmateriale:
BRA: 150.5
Ant. etg. med oppv. BRA:
Detaljert vegger: Ja
Detaljert vindu: Ja

For oversikt over bygnings-/beregnings-data, se Vedlegg 1.

Teknisk installasjon

Ventilasjon

Der opplysninger ikke er oppgitt, brukes typiske standardverdier for den aktuelle bygningstypen. For mer informasjon om beregninger, se www.energimerking.no/beregninger.

Om grunnlaget for energiattesten

Oppgitte opplysninger om boligen kan finnes ved å gå inn på www.energimerking.no, og logge inn via ID-porten/Altinn. På siden "Eiendommer" kan du søke opp bygninger og hente fram energiattester som er laget tidligere. For å se detaljer for en bolig hvor det er brukt detaljert registrering må du velge "Gjenbruk"

av aktuell attest under Offisielle energiattester i skjermbildet "Valgt eiendom". Boligeier er ansvarlig for at det blir brukt riktige opplysninger. Eventuelle gale opplysninger må derfor tas opp med selger eller utleier da dette kan ha betydning for prisfastsettelsen. Det kan når som helst lage en ny energiattest.

Om energimerkeordningen

Enova er ansvarlig for energimerkeordningen. Energimerket beregnes på grunnlag av oppgitte opplysninger om boligen. For informasjon som ikke er oppgitt, brukes typiske standardverdier for den aktuelle bygningstypen fra tidsperioden den ble bygd i. Beregningsmetodene for energikarakteren baserer seg på NS 3031 (www.energimerking.no/NS3031).

Spørsmål om energiattesten, energimerkeordningen eller gjennomføring av energieffektivisering og tilskuddsordninger kan rettes til Enova Svarer på tlf. 24 24 08 95 eller svarer@enova.no.

Plikten til energimerking er beskrevet i energimerkeforskriften (bygninger).

Nærmere opplysninger om energimerkeordningen kan du finne på www.energimerking.no.

For ytterligere råd og veiledning om effektiv energibruk, vennligst se www.enova.no/hjemme eller ring Enova svarer på tlf. 24 24 08 95.

Bygningsdata: Vedlegg til energiattesten

Attesten gjelder for følgende eiendom

Adresse	Bygningsnummer	Bruksenhetsnummer	Seksjonsnummer	Festenummer	Andelsnummer
Opsahlåsvæien 26	301337742	H0101	0	0	
Enhet					Inngangsverdi
Bygningskategori					SMAHUS
Bygningskategori-Id (NVE-Id)					1
Bygningstype					ENEBOLIG
Byggeår					2024
Byggstandard					
Type bygg					Nybygg
TEK standard					
Energivurdering					
Pliktig energivurdering					
Kjelanlegg					
Er vurdering opplastet					
Dato for opplastning					
Varmeanlegg					
Er vurdering opplastet					
Dato for opplastning					
Kjøleanlegg					
Er vurdering opplastet					
Dato for opplastning					
Ventilasjonsanlegg					
Er vurdering opplastet					
Dato for opplastning					
Areal yttervegger					117 m ²
Areal tak					150 m ²
Areal gulv					150 m ²
Areal vinduer, dører og glassfelt					28 m ²
Oppvarmet BRA					150 m ²
Totalt BRA					150 m ²
Oppvarmet luftvolum					363 m ³
U-verdi for yttervegger					0,14 W/(m ² ·K)
U-verdi for tak					0,15 W/(m ² ·K)
U-verdi for gulv					0,14 W/(m ² ·K)
U-verdi for vinduer, dører og glassfelt					0,83 W/(m ² ·K)
Arealandel for vinduer, dører og glassfelt					18,5 %
Normalisert kuldebroverdi					0,05 W/(m ² ·K)
Normalisert varmekapasitet					23,0 Wh/(m ² ·K)
Lekkasjetall					1,36 1/h
Dato for måling av lekkasjetall (en forutsetning for å kunne få karakter A)					26.07.2024
Temperaturvirkningsgrad for varmegjenvinner					0 %
Estimert årsgjennomsnittlig temperaturvirkningsgrad for varmegjenvinner pga. frostsikring					0 %
Spesifikk vifteeffekt (SFP) relatert til luftmengder i driftstiden					1,00 kW/(m ³ /s)
Spesifikk vifteeffekt (SFP) relatert til luftmengder utenfor driftstiden					1,00 kW/(m ³ /s)
Gjennomsnittlig spesifikk ventilasjonsluftmengde i driftstiden					1,20 m ³ /(m ² ·h)
Årsgjennomsnittlig systemvirkningsgrad for oppvarmingssystemet					120 %
Installert effekt for romoppvarming og ventilasjonsvarme (varmebatteri)					42 W/m ²

Settpunkt-temperatur for oppvarming i driftstiden	21,0 °C
Årsgjennomsnittlig kjølefaktor for kjølesystemet	0 %
Settpunkt-temperatur for kjøling	22,0 °C
Installert effekt for romkjøling og ventilasjonskjøling	0 W/m ²
Spesifikk pumpeeffekt oppvarming (SPP)	0,50 kW/(l/s)

Driftstider, antall timer i døgn med drift

Driftstid ventilasjon	24 h
Driftstid oppvarming	16 h
Driftstid kjøling	16 h
Driftstid lys	16 h
Driftstid utstyr	16 h
Driftstid varmtvann	16 h
Driftstid personer	24 h

Spesifikt effektbehov for belysning i driftstiden	1,95 W/m ²
Spesifikt varmetilskudd fra belysning i driftstiden	1,95 W/m ²
Spesifikt effektbehov for utstyr i driftstiden	3,00 W/m ²
Spesifikt varmetilskudd fra utstyr i driftstiden	1,80 W/m ²
Spesifikt effektbehov for varmtvann i driftstiden	5,10 W/m ²
Spesifikt varmetilskudd fra varmtvann i driftstiden	0,00 W/m ²
Spesifikt varmetilskudd fra personer i driftstiden	1,50 W/m ²
Total solfaktor for vindu og solskjerming (Ø/S/V/N)	0,51
Gjennomsnittlig karmfaktor	0,28
Solskjermingsfaktor pga. horisont, nærliggende bygninger, vegetasjon og eventuelle bygningsutspring	0,74

Oppvarmingssystem(er)	Avtrekkvarmepumpe. Dynamisk beregning: ny teknologi (Min avkast -10°C). Varme til golvvarme, varmebatteri og tappevann; Helelektrisk bygning (termostatstyrte elektriske radiatorer, varmtvannsbereeder, varmebatteri, forbruksstrøm)
Varmefordelingssystem	jf. Oppvarminssystem
Eventuell varmekilde for varmepumpe og fordeling	Avtrekkvarmepumpe. Dynamisk beregning: ny teknologi (Min avkast -10°C). Varme til golvvarme, varmebatteri og tappevann
Manuell eller automatisk solskjerming	MANUELL

Andeler og årsgjennomsnittlige systemvirkningsgrader for beregning av levert elektrisitet

Andel av netto energibehov for romoppvarming og ventilasjonsvarme som dekkes av elektrisk varmesystem	0,68
Andel av netto energibehov for romoppvarming og ventilasjonsvarme som dekkes av varmepumpe	0,32
Andel av netto energibehov for romoppvarming og ventilasjonsvarme som dekkes av solfangeranlegg	0,00
Andel av netto energibehov for oppvarming av tappevann som dekkes av elektrisk varmesystem	0,76
Andel av netto energibehov for oppvarming av tappevann som dekkes av elektrisk varmepumpe	0,24
Andel av netto energibehov for oppvarming av tappevann som dekkes av solfangeranlegg	0,00
Årsgjennomsnittlig systemvirkningsgrad for elektrisk varmesystem	0,98
Årsgjennomsnittlig effektfaktor for varmepumpeanlegg	2,67
Årsgjennomsnittlig systemvirkningsgrad for termisk solfangeranlegg	0,10

Andeler og årsgjennomsnittlige systemvirkningsgrader for beregning av levert olje

Andel av netto energibehov for romoppvarming og ventilasjonsvarme som dekkes av oljebasert varmesystem	0,00
Andel av netto energibehov for oppvarming av tappevann som dekkes av et oljebasert varmesystem	0,00
Årsgjennomsnittlig systemvirkningsgrad for det oljebaserte varmesystemet	0,10

Andeler og årsgjennomsnittlige systemvirkningsgrader for beregning av levert gass

Andel av netto energibehov for romoppvarming og ventilasjonsvarme som dekkes av gassbasert varmesystem	0,00
Andel av netto energibehov for oppvarming av tappevann som dekkes av et gassbasert varmesystem	0,00
Årsgjennomsnittlig systemvirkningsgrad for det gassbaserte varmesystemet	0,10

Andeler og årsgjennomsnittlige systemvirkningsgrader for beregning av levert fjernvarme

Andel av netto energibehov for romoppvarming og ventilasjonsvarme som dekkes av fjernvarmebasert varmesystem	0,00
Andel av netto energibehov for oppvarming av tappevann som dekkes av fjernvarmebasert varmesystem	0,00
Årsgjennomsnittlig systemvirkningsgrad for det fjernvarmebaserte varmesystemet	0,10

Andeler og årsgjennomsnittlige systemvirkningsgrader for beregning av levert biobrensel

Andel av netto energibehov for romoppvarming og ventilasjonsvarme som dekkes av biobrenselbasert varmesystem	0,00
Andel av netto energibehov for oppvarming av tappevann som dekkes av biobrenselbasert varmesystem	0,00
Årsgjennomsnittlig systemvirkningsgrad for det biobrenselbaserte varmesystemet	0,10

Andeler og årsgjennomsnittlige systemvirkningsgrader for beregning av levert annen energivare

Andel av netto energibehov for romoppvarming og ventilasjonsvarme som dekkes av varmesystem basert på andre energivarer	0,00
Andel av netto energibehov for oppvarming av tappevann som dekkes av et varmesystem basert på andre energivarer	0,00
Årsgjennomsnittlig systemvirkningsgrad for varmesystem for andre energibærere	0,10

Klimastasjon / kilde	Oslo
Dato for beregning	11.10.2024
Hensvisning til dokumentasjon for inndata eller begrunnelse for avvik fra normative tillegg til NS 3031 eller andre forhold vedr. beregningene	Hele bygningen er beregnet

Beregningsprogram

Navn programvare	TEK-sjekk
Versjon	200324
Produsent / leverandør	SINTEF Community
Beskrivelse: Månedsberegning / timesberegning / dynamisk	NS 3031:2014 validert dynamisk timesberegning. Manuell XML-opplasting til EMS

Energirådgiver

Firma	Vector takst og byggteknikk AS
Navn person	Tor Kristiansen

Beregningsresultater som er input til attestgenerator i EMS

Netto energibudsjett

Romoppvarming	55,7 kWh/år
Ventilasjonsvarme	0,0 kWh/år
Varmtvann	14,5 kWh/år
Vifter	2,9 kWh/år
Pumper	2,8 kWh/år
Belysning	11,4 kWh/år
Teknisk utstyr	17,5 kWh/år
Romkjøling	0,0 kWh/år
Ventilasjonskjøling	0,0 kWh/år
Totalt NettoEnergibehov	104,9 kWh/år

Beregnet levert energi ved normalisert klima	14 056 kWh/år
Beregnet spesifikk levert energi ved normalisert klima	93,39 kWh/(m ² ·år)
Beregnet levert energi til oppvarming og varmtvann ved normalisert klima	8 837 kWh/år
Beregnet spesifikk levert energi ved lokalt klima	93,39 kWh/(m ² ·år)
Beregnet levert energi ved lokalt klima	14 056 kWh/år

Målt energibruk (levert energi), temperaturkorrigert målt energi for et år.

Elektrisitet	0 kWh/år
Olje	0 liter/år
Gass	0,0 Sm ³ /år
Fjernvarme	0 kWh/år
Biobrensel	0 kg/år
Annen energivare	0 kWh/år
Totalt	0 kWh/år

Beregnet levert energi ved normal klima

Elektrisitet	14 056 kWh/år
Olje	0 kWh/år
Gass	0 kWh/år
Fjernvarme	0 kWh/år
Biobrensel	0 kWh/år
Annen energivare	0 kWh/år
Totalt	14 056 kWh/år

Sum andel elektrisitet, olje og gass	81,0 %
--------------------------------------	--------

Den 25. september 2024;
ble det avholdt årsmøte for stiftelse av Opsahlåsen Nord velforening

Til stede var:

Eier av eiendommen gnr. 157 bnr. 484 i Indre Østfold kommune og eiendommene gnr. 157 bnr. 487-503 i indre Østfold kommune, Älvsbyhus Norge AS, org. nr. 975 955 885; ved daglig leder og styremedlem Ruben Vea.

Møtende vedtok innkallelsen til konstituerende årsmøte som lovlig innkallelse. Ettersom alle eiendommene har én og samme eier, undertegner Vea protokollen alene.

Følgende var til behandling:

Stiftelse av foreningen:

Foreningen ble stiftet

Vedtekter:

Vedtekter for Opsahlåsen Nord velforening vedtatt enstemmig

Valg av styre:


Styreleder: Ruben Vea

Styremedlem: Frode Martinsen

Styremedlem: Martin Disen

Det forelå ikke flere saker til behandling og protokollen ble deretter undertegnet.


25.9.2024
Ruben Vea

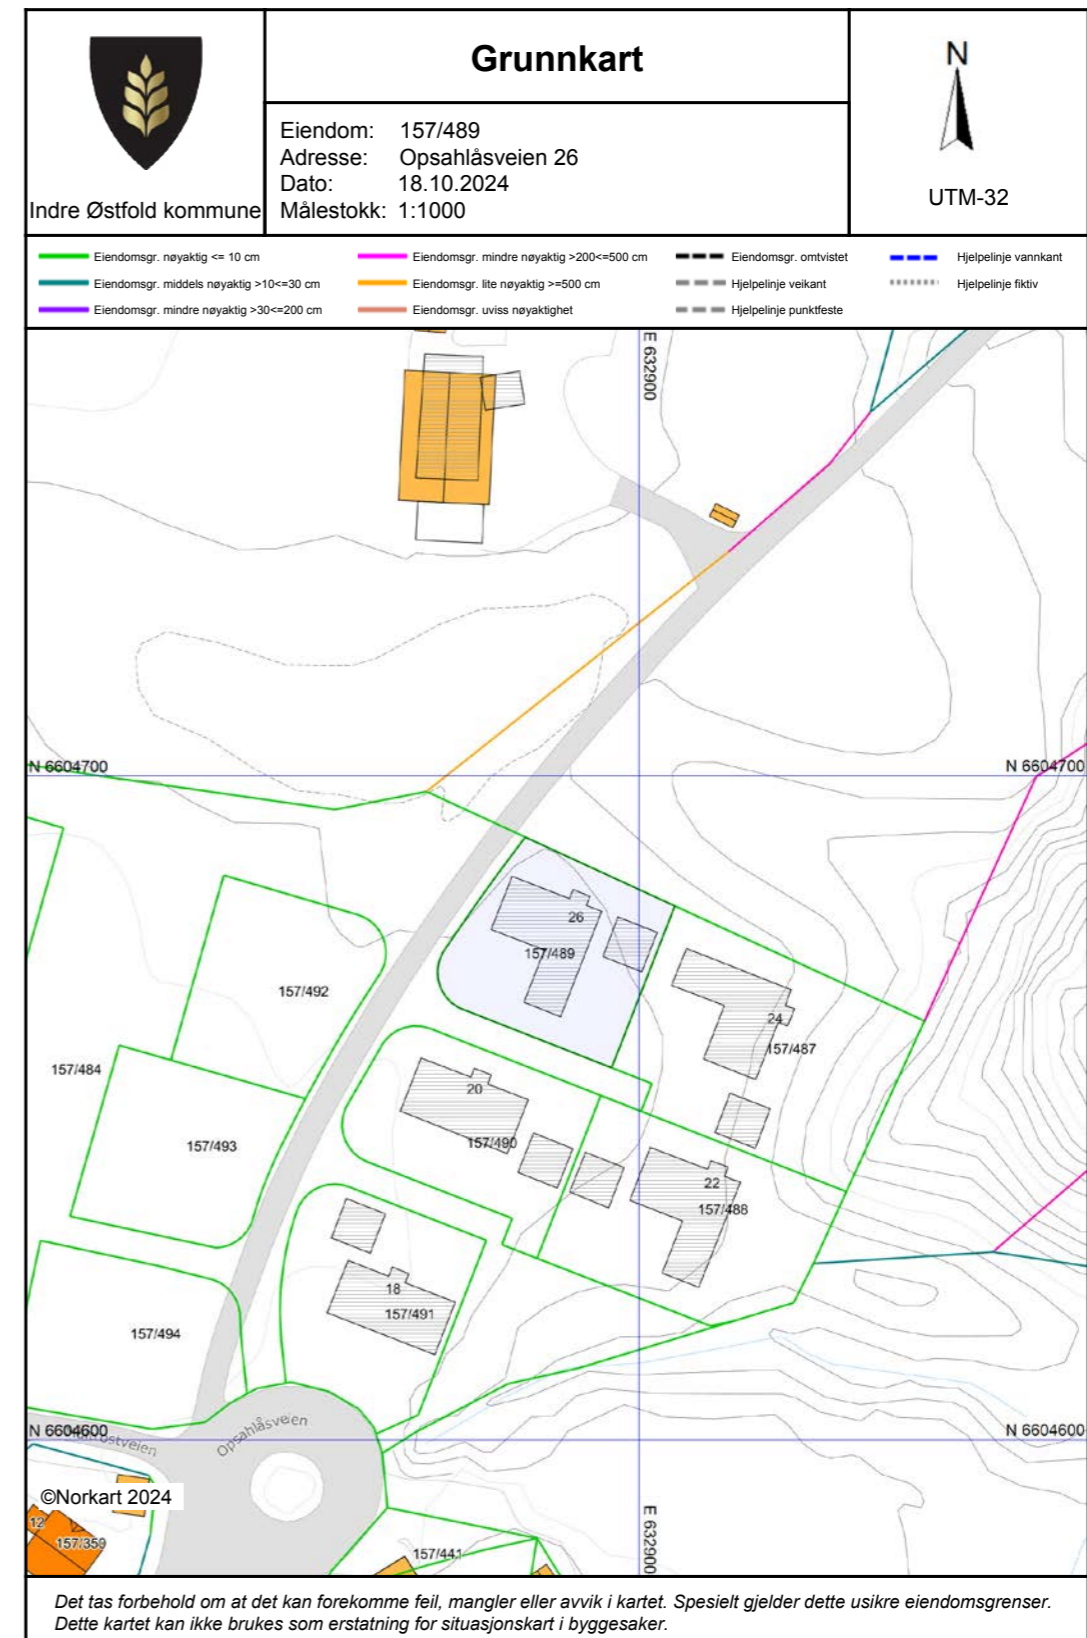



OVERSIKT OVER LØSØRE OG TILBEHØR TIL EIENDOMMEN

Oversikten er utarbeidet av Norges Eiendomsmeglerforbund, Eiendom Norge og Advokatforeningens Eiendomsmeglingsgruppe, og er gjeldende fra 1. januar 2020.

Generelt

Lov om avhending av fast eigeendom (avhendingslova/avhl.) av 3. juli 1992 regulerer kjøper og selgers rettigheter og plikter ved overdragelse av fast eiendom og andeler i borettslag.

I henhold til avhl. § 3-4 skal eiendommen, når annet ikke er avtalt, overdras med innredninger og utstyr som etter lov, forskrift eller annet offentlig vedtak skal følge med. Det samme gjelder varig innredning og utstyr som enten er fastmontert eller er særskilt tilpasset bygningen, jf. avhl. § 3-5. Loven inneholder ingen detaljert oversikt over hva som omfattes av «innredning og utstyr», og over hva som skal regnes som «fastmontert eller særskilt tilpasset».

Partene kan fritt avtale hva som skal følge med eiendommen ved salg. Bransjens liste over løsøre og tilbehør som skal følge med eiendommen, er en del av avtalen mellom kjøper og selger dersom ikke annet er opplyst i salgsoppgaven, kjøper har tatt forbehold i bud eller avtale på annen måte er inngått. Der intet annet er avtalt, vil løsøre og tilbehør medfølge slik dette fremkommer av avhl. § 3-4 og § 3-5 og denne oversikt.

Produkter og installasjoner som medfølger overdras uten noen form for garantier, utover eventuell gjenværende leverandørgaranti.

Dersom det er noe i nedenstående liste som ikke finnes på eiendommen, vil det heller ikke medfølge.

1. HVITEVARER medfølger der dette er spesielt angitt i salgsoppgaven.
2. HELDEKKENDE TEPPER følger med uansett festemåte.
3. VARMEKILDER, slik som ovner, kaminer, peiser, varmpumper og panelovner, følger med uansett festemåte. Frittstående biopeiser/varmeovner og terrassevarmere medfølger ikke. Det følger ikke med varmekilder i rom som ikke har vegg- eller fastmonterte varmekilder på visning.
4. TV, RADIO OG MUSIKKANLEGG. TV-antennene og fellesanlegg for TV, herunder parabolantenne, og tuneren/dekoder/tv-boks medfølger der dette eies av selger. Veggmontert TV/flatskjerm med tilhørende festeordning samt musikkanlegg følger ikke med (se også punkt 12).
5. BADEROMSINNREDNING/UTSTYR. Badekar, dusjkabinett, dusjvegger, alle fastmonterte speil og hyller, fastmonterte glass- og håndkleholdere, herunder håndklevarmere samt baderomsinnredning, medfølger.
6. GARDEROBESKAP medfølger, selv om disse er løse. Fastmonterte garderobehyller og knagger medfølger. Innredning i garderobeskap, for eksempel løse eller fastmonterte trådkurver, hyller, stenger og lignende, medfølger.

7. KJØKKENINNREDNING medfølger, herunder også åpne, fastmonterte hyller og løs eller fastmontert kjøkkenøy.

8. MARKISER, PERSIENNER og annen type innvendig og utvendig solskjerming, gardinoppheng, lamellgardiner og liftgardiner medfølger.

9. AVTREKKSIVIFTER av alle slag, samt fastmonterte aircondition/ventilasjonsanlegg, medfølger.

10. SENTRALSTØVSUGER medfølger med komplett anlegg, herunder slange, munnstykke mm.

11. LYSKILDER. Kupler, lysstoffarmatur, fastmonterte "spotlights", oppheng og skinner med spotlights samt utelys og hagebelysning medfølger. Veggglamper, krokhengte lamper, lysekroner, prismelamper og lignende som er koblet til sukkerbit eller stikkontakt følger likevel ikke med.

12. INSTALLERTE SMARTHUSLØSNINGER med sentral som styrer lys, varme, lyd o.l., samt tilhørende trådløse enheter som brytere, sensorer, kameraer, integrerte høyttalere el. medfølger. Enkle lysstyringssystem f.eks. med en sentral som kun styrer lyspærer eller smartpærer montert i sokkel medfølger likevel ikke.

13. UTVENDIGE SØPPELKASSER og eventuelt holder/hus til disse medfølger.

14. POSTKASSE medfølger.

15. UTENDØRS INNRETNINGER slik som flaggstang, fastmontert tørkestativ, samt andre faste utearrangementer som f.eks. badestamp, boblekar/jacuzzi og liknende utendørs kar, lekestue, lekestativ, utepeis, fastmontert trommel til vannslange, medfølger. Guidekabel/avgrensingskabel til robotgressklipper medfølger, men robotgressklipper og ladestasjon for denne medfølger ikke.

16. FASTMONTERT VEGGLADER/LADESTASJON TIL EL-BIL medfølger uavhengig av hvor laderen er montert.

17. SOLCELLEANLEGG med tilhørende teknisk infrastruktur medfølger.

18. GASSBEHOLDER til gasskomfyr og gasspeis medfølger.

19. BRANNSTIGE, BRANNTAU, feiestige og lignende medfølger der dette er påbudt. Løse stiger medfølger ikke.

20. BRANNSLUKNINGSAPPARAT, BRANNSLANGE og RØYKVARSLER medfølger der dette er påbudt. Det er eier og brukers plikt til å se til at utstyret forefinnes på enhver eiendom. Hvis annet ikke er uttrykkelig avtalt, skal dette derfor alltid følge med ved salg av eiendom.

21. SAMTLIGE NØKLER til eiendommen som selger er i besittelse av skal overleveres kjøper på overtakelsen, herunder nøkler til eventuelle boder, uthus, garasjeportåpner e.l. Låses boder, uthus e.l. med hengelås, skal lås og nøkler til disse medfølge.

22. GARASJEHYLLER, bodhyller, lagringshyller og oppheng til bildekk medfølger såfremt de er fastmontert.

Planter, busker og trær som er plantet på tomten, eller fastmonterte kasser og lignende er en del av eiendommen og medfølger i handelen.

HELP Boligkjøperforsikring

Boligkjøperforsikring

- Advokathjelp ved boligkjøpet og i 5 år fremover.
- Er kjøpers motvekt til selgers boligselgerforsikring.
- Gir deg advokathjelp hele veien til rettskraftig dom, om nødvendig.

Boligkjøperforsikring **PLUSS**

- Advokathjelp ved boligkjøpet og i 5 år fremover.
- Er kjøpers motvekt til selgers boligselgerforsikring.
- Gir deg advokathjelp hele veien til rettskraftig dom, om nødvendig.
- Advokathjelp i de viktigste rettsområdene i privatlivet.

PLUSS gir boligeiere sterkt rabattert advokathjelp. Be om råd eller hjelp i retten når du trenger det fra Norges viktigste advokatmiljø for privatpersoner.

PLUSS kan bare tegnes samtidig med boligkjøperforsikringen, og koster kun kr 2 800 i tillegg. **PLUSS** fornyes årlig - om du ønsker det.

Borettslag/aksjeleilighet:	Kr 7 200
Selveierleilighet/rekkehus:	Kr 10 400
Ene-/tomannsbolig, tomt:	Kr 15 100

Rettsområder du får hjelp med

Samboeravtale, ektepakt og arv

Forbrukerkjøp og håndverkertjenester

Utleie og naboforhold

Tomtefeste, veirett og andre servitutter

Plan- og bygningsrett

Skatt ved oppussing, utleie og eiendomssalg

Tilgang til digitale juridiske avtaler via Min side



Viktige endringer i avhendingsloven

Den 1. januar 2022 ble avhendingsloven endret på viktige punkter for både kjøper og selger. Samtidig fikk vi en ny forskrift som regulerer jobben en takstmann skal gjøre. Den nye forskriften stiller strengere krav til tilstandsrapportene som er en viktig del av kontrakten ved boligsalg. HELP, landets største advokatmiljø for boligkjøpere, har laget en kort innføring i de nye reglene.

Forbudt å selge bolig "som den er"

Du har kanskje hørt at de fleste brukte boliger har vært solgt «som de er»? Dette forbeholdet innebar at selger fraskrev seg ansvar for skjulte feil og mangler. Det var bare hvis selger hadde holdt tilbake eller gitt uriktig informasjon, eller hvis boligen var i vesentlig dårligere stand at kjøper kunne nå frem med et krav mot selger.

Fra 1. januar 2022 kan ikke selger lenger ta generelle forbehold av «som den er»-typen. Dette betyr at når vi da skal vurdere om en bolig har en mangel, må vi vurdere grundig hva som fremgår av kjøpsavtalen. Med kjøpsavtalen menes alle dokumenter og opplysninger som tilbys før kjøpet, også FINN-annonsen og alle vedleggene til salgsoppgaven. Hvis kjøpsavtalen ikke gir et klart svar (av typen "Det følger egen parkeringsplass med leiligheten" eller "Badet er renoverert av fagfolk"), må vi vurdere hva kjøper kan forvente basert på blant annet eiendommens synlige tilstand, alder, opplysningene som er gitt ved salget, feilenes art, karakter og omfang.

Egenandel

Avhendingsloven har også fått en ny bestemmelse om egenandel. Egenandelen slår først inn når det er påvist at eiendommen har en mangel. Når det er et avvik fra kontrakten som utgjør en mangel, skal oppgjøret reduseres med 10 000 kroner, uavhengig av om utbedringskostnadene er høye eller lave. Dette innebærer blant annet at kjøper ikke kan rette krav mot selger hvis det koster mindre enn 10 000 kroner å utbedre mangelen.

Selv om utbedringskostnadene er høye, kan det likevel tenkes at feil ved boligen ikke utgjør mangler etter loven. Dette avhenger av hva som er avtalt mellom partene, og hva kjøper kan forvente basert på de momentene vi har nevnt over.

Nytt om tilstandsrapporter

Tidligere ble det ikke stilt noen konkrete krav til hva en tilstandsrapport skulle inneholde og hvordan den skulle se ut. Dette hadde som konsekvens at tilstandsrapportene varierte i innhold og kvalitet. I den nye forskriften til avhendingsloven stilles det en rekke krav for at en tilstandsrapport skal regnes som godkjent.

“Vi unner ingen å stå alene”

Retts skal være rett. For alle.



Boligkjøperforsikring tegnes hos eiendomsmegler senest ved kontraktsgjøring og gir rett til advokathjelp inntil 5 år etter overtakelse. Forsikringen betales som del av oppgjøret ved boligkjøpet. **PLUSS**-dekningen fornyes årlig ved faktura fra HELP.

Egenandel kr 4 000 påløper ved takst, tvist eller 10 timer advokatbistand, avhengig av hva som kommer først. Meglerforetaket mottar kr 4 200/4 600/5 000 i kostnadsgodtgjørelse, avhengig av boligtype, samt et tillegg på kr 1 000 ved salg av **PLUSS**.

Vi tar forbehold om pris- og vilkårsendringer. Hvis premien ikke er innbetalt ved overtakelse, vil avtalen bli kansellert. For fullstendig informasjon om dekning og vilkår, se help.no

Har du spørsmål? Kontakt HELP på help.no/minside, telefon 22 99 99 99 eller epost post@help.no

HELP
Retts skal være rett. For alle.

HELP
Retts skal være rett. For alle.



Forts. Viktige endringer i avhendingsloven

Opplysningene i tilstandsrapporten skal gis på en forbrukervennlig måte, og det er beskrevet hva takstmannen skal vurdere og hvordan noen av undersøkelsene skal gjennomføres.

Vi har tro på at kjøpere nå vil få bedre informasjon i forkant av salget og dermed et bedre beslutningsgrunnlag.

Kjøpers undersøkelsesplikt lovfestes

Avhendingsloven har også fått en regel om undersøkelsesplikt for kjøper. Regelen tydeliggjør at kjøperen skal anses å kjenne til forhold som er tydelig beskrevet i tilstandsrapporten eller annen relevant salgsdokumentasjon. Det fremgår av loven at kjøperen ikke kan klage på avvik hvis disse er tydelig beskrevet i salgsdokumentasjonen, uavhengig av om kjøperen faktisk har satt seg inn i denne.

Det er derfor svært viktig at kjøper setter seg godt inn i alle dokumenter og opplysninger som tilbys i forkant av kjøpet. Hvis det er noe du ikke forstår, anbefaler vi at du stiller spørsmål til selger og/eller eiendomsmegler. Dersom det er gitt motstridende opplysninger i salgsdokumentene, må du undersøke hvilke av opplysningene som er korrekte, og eventuelt ta forbehold dersom motstriden ikke avklares. Du kan ikke velge å holde deg til den opplysningen du liker best.

Arealavvik

Avhendingsloven har også fått en ny bestemmelse om arealavvik innendørs. Helt kort betyr endringen at eiendommen har en mangel hvis opplysningene om størrelse i salgsdokumentene ikke er riktig. Det er en forutsetning at avviket utgjør mer enn 2 % og minst én kvadratmeter, og at selgeren ikke godtgjør at opplysningene ikke har hatt betydning for kjøperen.

Viktig for kjøper å være klar over

Advokatene i HELP er fornøyde med regelendringer som bidrar til at kjøper får bedre informasjon. Dette kan redusere antall konflikter i etterkant av boligkjøpet.

Selv om selgers ansvar nå har blitt utvidet, er det ikke slik at alle feil er mangler etter avhendingsloven. Det er påregnelig med noen feil ved boligen på grunn av alder, slitasje, osv., og det som er opplyst ved salget, er naturligvis ikke mangler. Jo eldre boligen er, desto vanligere er det å avdekke feil. Det er svært viktig å lese salgsoppgaven nøye. Hvis det er gitt konkrete risikopplysninger om bestemte bygningsdeler, er det påregnelig å måtte utbedre disse og denne kostnaden må kjøper dekke selv.

Hvis du har boligkjøperforsikring hos HELP, vil våre advokater hjelpe deg med å vurdere om du kan rette et krav mot selger/selgers boligselgerforsikringselskap. Dersom det er sannsynlig at du vil nå frem med et krav, forfølger vi saken for deg til den er løst.



HELP Renteforsikring

Renteforsikring dekker rentekostnader etter skatt og husforsikring for bolig som skal selges, hvis denne ikke er solgt tre måneder etter overtakelse av ny bolig. Forsikringen koster kr 5.900 og gjelder i ett år fra tidspunktet hvor du har overtatt din nye primærbolig og du har markedsført din gamle primærbolig sammenhengende i minst tre måneder.

- Utbetaling gis i inntil ni måneder
- Rentekostnader, samt kostnad til husforsikring dekkes med inntil kr 15.000 per måned
- Gjelder fast eiendom regulert til boligformål og som er registrert som din primærbolig
- Forsikringen gjelder i Norge

Bestilling gjøres av boligkjøper på www.help.no/renteforsikring. Forsikringen må bestilles innen sju dager etter kontraktsgjøring. Dersom boligen som skal selges allerede er markedsført før budaksept av ny bolig kan forsikring ikke tegnes.

For HELP kundesenter kontakt post@help.no eller tlf. 22 99 99 99.



Bud på 95 % eller mer av prisantydning behandles som at salg har funnet sted, selv om bud avslås, og forsikringsdekningen gjelder da til ny eier overtar (begrenset til 3 måneder etter budaksept). Det gjøres fradrag i erstatningen for eventuelle leieinntekter, skattefradrag på rentekostnader og renter og omkostninger som følge av mislighold av lån. Forsikringen dekker ikke mellomfinansiering eller andre lån som ikke direkte relaterer seg til primærboligen som skal selges. Forsikringen fornyes ikke, og gjelder ikke ved senere flytting. Dersom boligen ikke selges av autorisert megler / advokat gjelder ikke forsikringen. Forsikringen har en karantenetid på tre måneder. Tegning av HELP Renteforsikring tilbys kun til boligkjøpere som har kjøpt bolig gjennom samarbeidende eiendomsmeglerkjede.



Forbrukerinformasjon om budgivning

Sist oppdatert med virkning fra 1. januar 2014, i forbindelse med ikrafttredelse av endringer i eiendomsmeglingsforskriften.

Informasjonen er utarbeidet av Forbrukerombudet, Forbrukerrådet, Den Norske Advokatforening ved Eiendomsmeglingsgruppen, Eiendomsmeglerforetakenes Forening og Norges Eiendomsmeglerforbund, på grunnlag av blant annet forskrift om eiendoms-
megling § 6-3 og § 6-4.

Nedenfor gis en oversikt over de retningslinjer som forbrukermyndighetene og organisasjonene anbefaler benyttet ved budgivning på eiendommen. Avslutningsvis gis også en kort oversikt over de viktigste rettsreglene tilknyttet budgivning.

Før det legges inn bud på eiendommen oppfordres budgiver til å sette seg inn i all relevant informasjon om eiendommen, herunder eventuell salgsoppgave og teknisk rapport med vedlegg.

Gjennomføring av budgivning

- På forespørsel vil megler opplyse om aktuelle bud på eiendommen, herunder om relevante forbehold.

2. Alle bud skal inngis skriftlig til megler, som formidler disse videre til oppdragsgiver. Kravet til skriftlighet gjelder også budforhøyelser og motbud, aksept eller avslag fra selger. Før formidling av bud til oppdragsgiver skal megler innhente gyldig legitimasjon og signatur fra budgiver. Kravet til legitimasjon og signatur er oppfylt for budgivere som benytter e-signatur, eksempelvis BankID eller MinID. Med skriftlige bud menes også elektroniske meldinger som e-post og SMS når informasjonen i disse er tilgjengelig også for ettertiden.

3. Et bud bør inneholde eiendommens adresse (eventuelt gnr/bnr), kjøpesum, budgivers kontaktinformasjon, finansieringsplan, akseptfrist, overtakelsesdato og eventuelle forbehold som for eksempel usikker finansiering, salg av nåværende bolig ol. Normalt vil ikke et bud med forbehold bli akseptert før forbeholdet er avklart. Konferer gjerne med megler før bud avgis.

- Megleren vil uoppfordret gi sin vurdering av det enkelte bud overfor oppdragsgiveren, når budet er gitt innenfor fristene i punkt 4.

6. Megleren skal så langt det er nødvendig og mulig holde budgiverne skriftlig orientert om nye og høyere bud og eventuelle forbehold. Megler skal så snart som mulig bekrefte skriftlig overfor budgivere at budene deres er mottatt.

7. Etter at handel har kommet i stand, eller dersom en budrunde avsluttes uten at handel er kommet i stand, kan en budgiver kreve kopi av budjournalen i anonymisert form.

8. Kopi av budjournal skal gis til kjøper og selger uten ugrunnet opphold etter at handel er kommet i stand. Dersom det er viktig for budgiver å bevare sin anonymitet, bør budet fremmes gjennom fullmektig.

- Megler skal legge til rette for en forsvarlig avvikling av budrunden. I forbrukerforhold (dvs. der oppdragsgiver er forbruker) skal megleren ikke formidle bud med kortere akseptfrist enn kl. 12.00 første virkedag etter siste annonserte visning. Etter denne fristen bør budgivere ikke sette en kortere akseptfrist enn at megler har mulighet til, så langt det er nødvendig, å orientere oppdragsgiver, budgivere og øvrige interessenter om bud og forbehold. Det bør ikke gis bud som diskriminerer eller utelukker andre budgivere. Dersom bud inngis med en frist som åpenbart er for kort til at megleren kan avvikle budrunden på en forsvarlig måte som sikrer oppdragsgiver og interessenter et tilstrekkelig grunnlag for sine handlingsvalg, vil megler fraråde budgiver å stille slik frist.

Viktige avtalerettslige forhold

- Det eksisterer ingen angrerett ved salg/kjøp av fast eiendom.

2. Når et bud er innsendt til megler og han har formidlet innholdet i budet til selger (slik at selger har fått kunnskap om budet), kan budet ikke kalles tilbake. Budet er da bindende for budgiver frem til akseptfristens utløp, med mindre budet før denne tid avslås av selger eller budgiver får melding om at eiendommen er solgt til en annen (man bør derfor ikke gi bud på flere eiendommer samtidig dersom man ikke ønsker å kjøpe flere enn en eiendom).

- Selger står fritt til å forkaste eller akseptere ethvert bud, og er for eksempel ikke forpliktet til å akseptere høyeste bud.

- Når en aksept av et bud har kommet frem til budgiver innen akseptfristens utløp er det inngått en bindende avtale.

5. Husk at også et eventuelt bud fra selger til kjøper (såkalte "motbud"), avtalerettslig er et bindende tilbud som medfører at det foreligger en avtale om salg av eiendommen dersom budet i rett tid aksepteres av kjøper.

Budskjema

aktiv.

For eiendommen:

Adresse: Opsahlåsveien 26
1850 MYSEN

Meglerforetak: Aktiv Eiendomsmegling Mysen og Rakkestad
Saksbehandler: Tone Johnsrud

Telefon: 907 75 346
E-post: tone.johnsrud@aktiv.no

Oppdragsnummer:

Undertegnede gir herved følgende bud på ovennevnte eiendom:

Kjøpesum: Kr. _____

Beløp med bokstaver: Kr. _____

+ omkostningert iht. opplysninger i salgsoppgaven

Dette budet er bindende for undertegnede frem til og med den: _____ Kl. _____

Dersom annet ikke er angitt gjelder budet til kl. 15.00 første virkedag etter siste annonserte visning. I forbrukerforhold vil bud med kortere akseptfrist enn til kl. 12.00 første virkedag etter siste annonserte visning ikke bli videreformidlet til selger.

Eventuelle forbehold: _____

Undertegnede er kjent med at selger står fritt til å godta eller forkaste ethvert bud. Likeledes er undertegnede klar over at budet er bindende for budgiver når det er kommet til selgers kunnskap. Handelen er juridisk bindende for begge parter dersom budet aksepteres innen akseptfristen. Undertegnede er kjent med at budjournalen vil bli forelagt kjøper og selger når handel er sluttet.

Ønsket overtakelsesdato: _____

Budet baseres på opplysninger og salgsvilkår som fremkommer av salgsoppgave datert: _____

Kjøpet vil bli finansiert slik:

Låneinstitusjon: _____ Referanse og tlf nr.: _____

Lånt kapital: _____ Kr.: _____

Egenkapital: _____ Kr.: _____

Totalt: _____ Kr.: _____

Egenkapital består av: Salg av nåværende bolig eller fast eiendom Disponibelt kontantbeløp (bankinnskudd)

Jeg gir bud som: Forbruker Ledd i næringsvirksomhet / juridisk person (selskap)

Jeg samtykker til bruk av elektronisk kommunikasjon: Ja Nei

Navn: _____ Navn: _____

Fødselsnr. (11 siffer): _____ Fødselsnr. (11 siffer): _____

Adresse: _____ Adresse: _____

Postnr.: _____ Sted: _____

Tlf.: _____ E-post: _____

Dato.: _____ Sign: _____

Kopi av legitimasjon

Kopi av legitimasjon

aktiv.
Tar deg videre