


Brundalsgrenda 10
2.etg

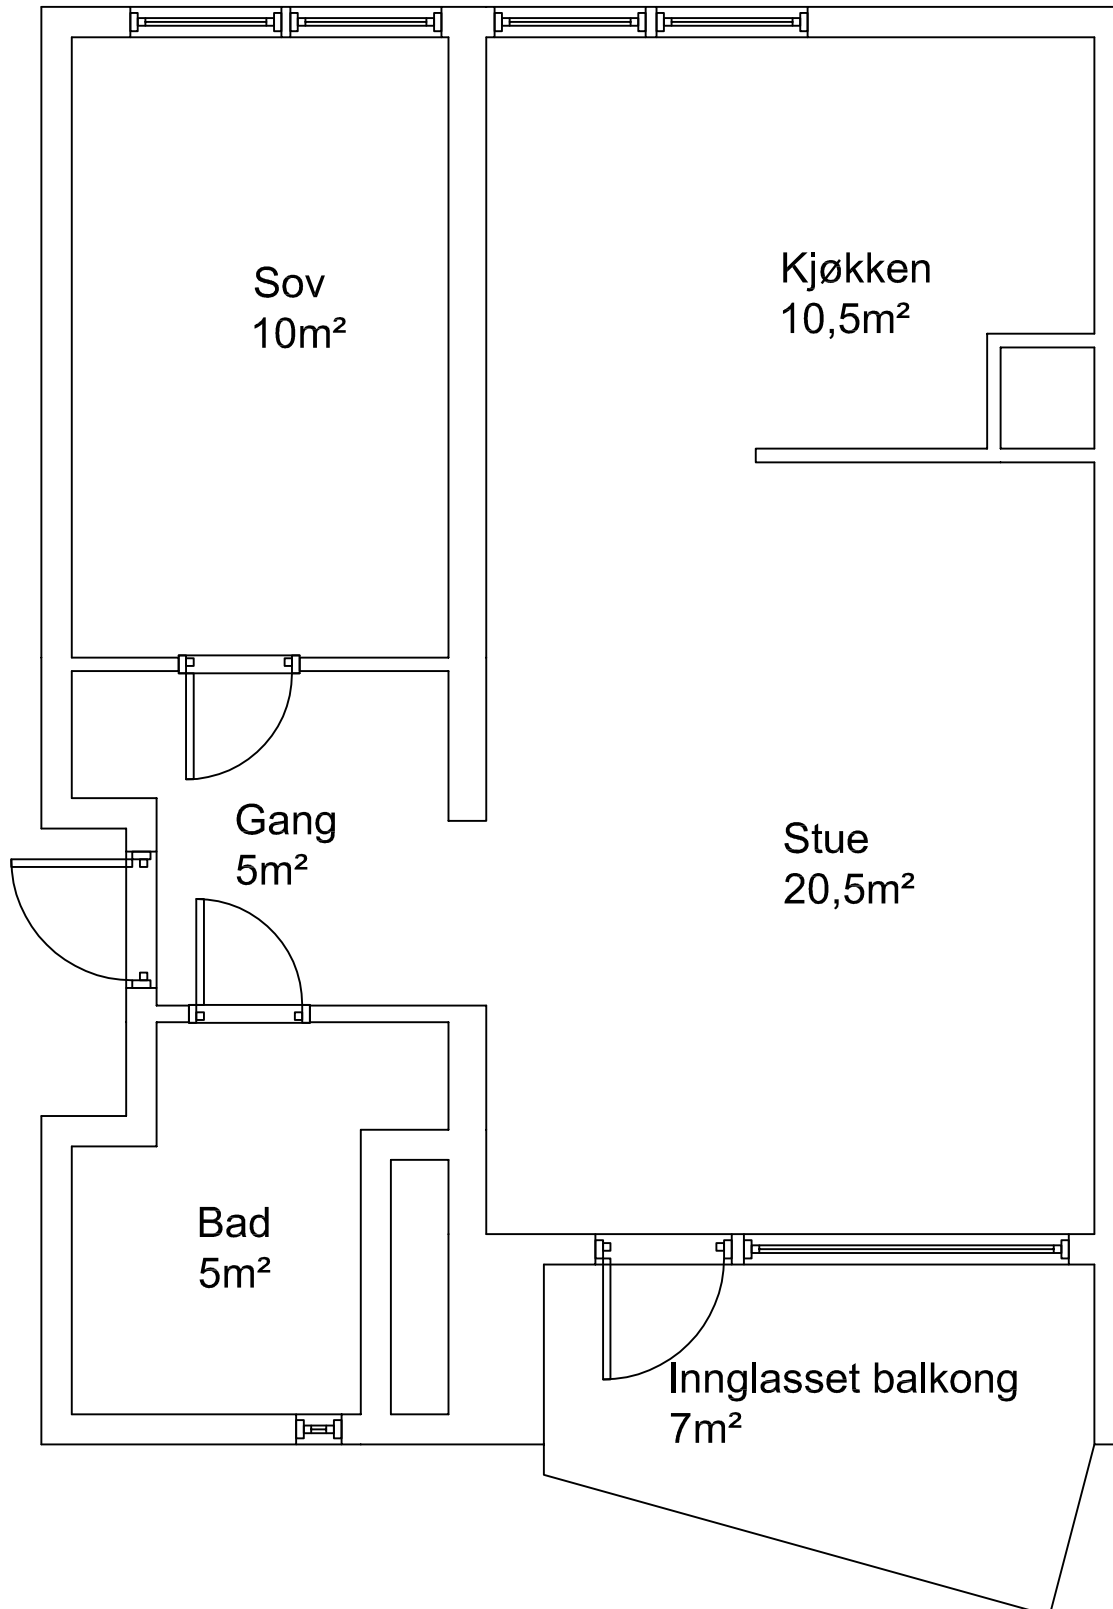

Planskisse utarbeidet av Takst-Forum Trøndelag AS

Boenhetens BRA inneholder også areal for innvendige vegger.
Boenhetens BRA vil derfor alltid være større enn summen av arealene på hvert enkelt rom.
Vær oppmerksom på at dette er en illustrasjon av boligens plantegning med omtrentlige mål.
Faktiske målinger på stedet kan avvike og måleneer ikke juridisk bindende.