


7374 Røros - Ulvstugguveien 8

Bolig, 1. Etasje

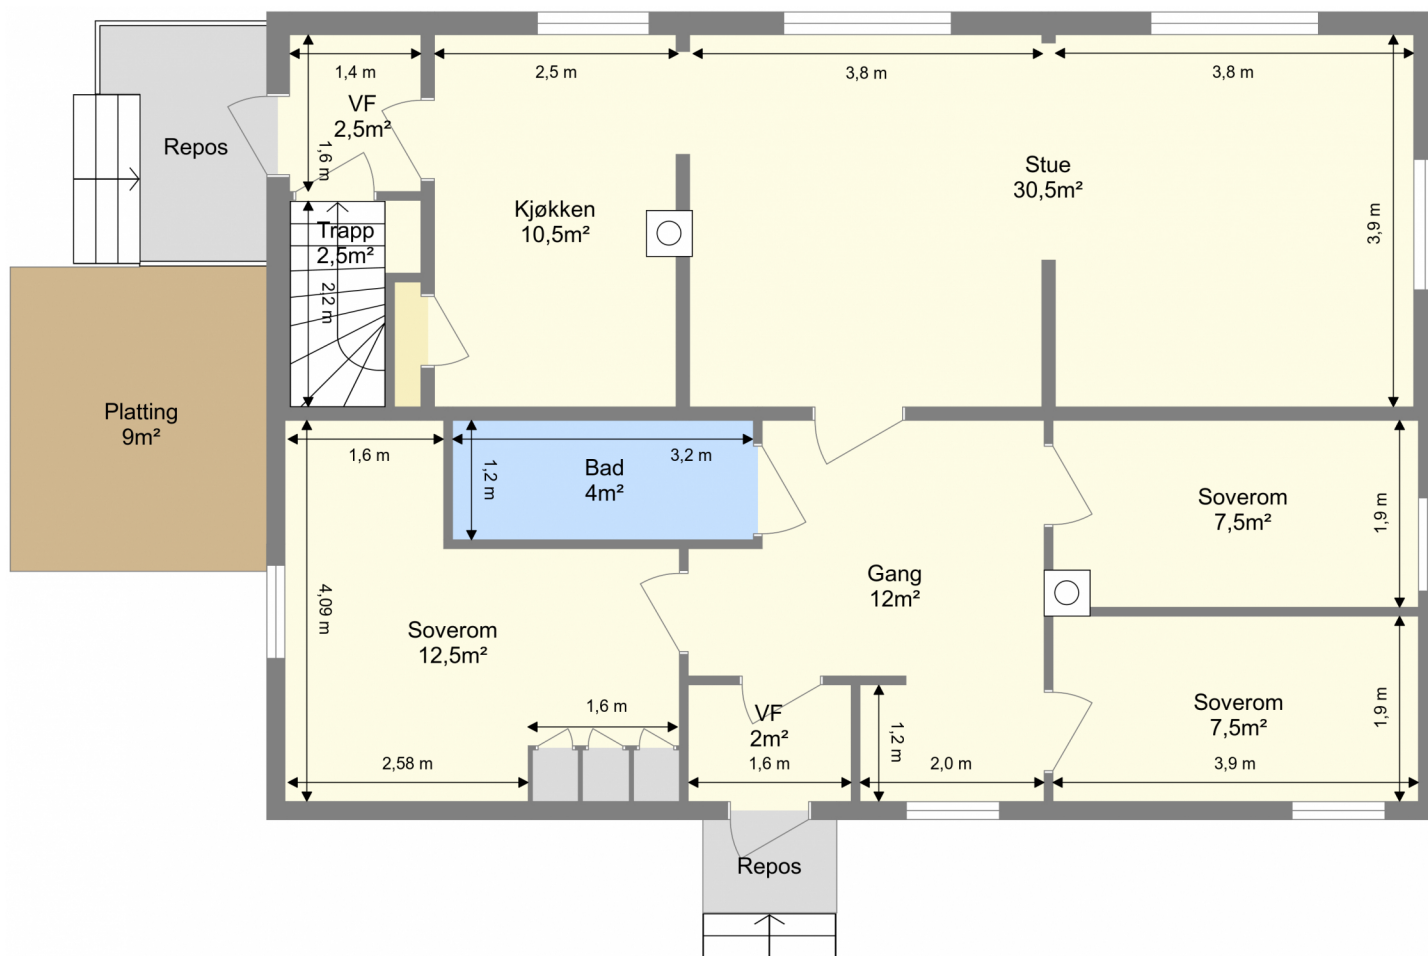

Plassbygde garderobeskap er trukket fra gulvarealet i gjeldende rom på tegningen.

Boden mellom kjøkken og trapp har ca. 0,5m² gulvareal, men har noe større lagringsareal. Resten tas opp av trapperommet.

Bruksarealet inkluderer innvendige vegger og er større enn summen av rommenes gulvareal.
Planskissen er en illustrasjon over rominndelingen, og er ikke i målestokk. Mindre avvik kan forekomme.