

aktiv.





Daglig leder/Eiendomsmegler

Lise Blomberg

Mobil 922 04 164
E-post lise.blomberg@aktiv.no

Aktiv Eiendomsmegling Kløfta
Trondheimsvegen 84, 2041 Kløfta. TLF. 63 94 26 50

Nøkkelinformasjon

Prisant.: Kr 5 390 000,-
Omkostn.: Kr 136 140,-
Total ink omk.: Kr 5 526 140,-
Selger: Stine Glibstrup

Salgsobjekt: Enebolig
Eierform: Eiet
Byggeår: 2008
BRA-i/BRA Total 138/184 kvm
Tomtstr.: 705 kvm
Soverom: 5
Antall rom: 6
Gnr./bnr. Gnr. 199, bnr. 214
Gnr. 199, bnr. 37
Oppdragsnr.: 1205260007

Perfekt familiebolig i barnevennlig område med dobbel garasje (elbillader) - flat skjermet tomt med

Velkommen til en flott enebolig i Gamle Sætreveg 17A, Mogreina. Eiendommen ligger i et familievennlig område med gangavstand til offentlig transport og gode rekreasjonsmuligheter. Nabolaget er ideelt for familier, etablerere og tilbyr nærhet til skoler og barnehager samt dagligvarebutikker som Kiwi Dal og Coop Prix Dal.

Eneboligen er fra 2008 og har et bruksareal på 138 m² fordelt over 1,5 etasje. Den har en normal standard med oppgraderinger som nytt gulv i stue og kjøkken fra 2026. Planløsningen inkluderer hall med trapp, stue, kjøkken, bad, vaskerom og fem soverom. Klargjort for bad i 2. etasje. Uteplassen består av en terrasse med utgang fra stuen, og eiendommen har en delvis isolert garasje med to biloppstillingsplasser med elbillader og loft. Samt en frittstående bod.




Innhold

Velkommen2
Plantegning18
Om eiendommen22
Tilstandsrapport38
Egenerklæring71
Nabolagsprofil86
Forbrukerinformasjon92
Budskjema93

Velkommen inn...

Boligen har en god planløsning og en romlig
Gulvvarme i hele 1. etasje utenom på soverom.
Forøvrig direkte tilgang til vaskerom med gjennomgang til kjøkken.

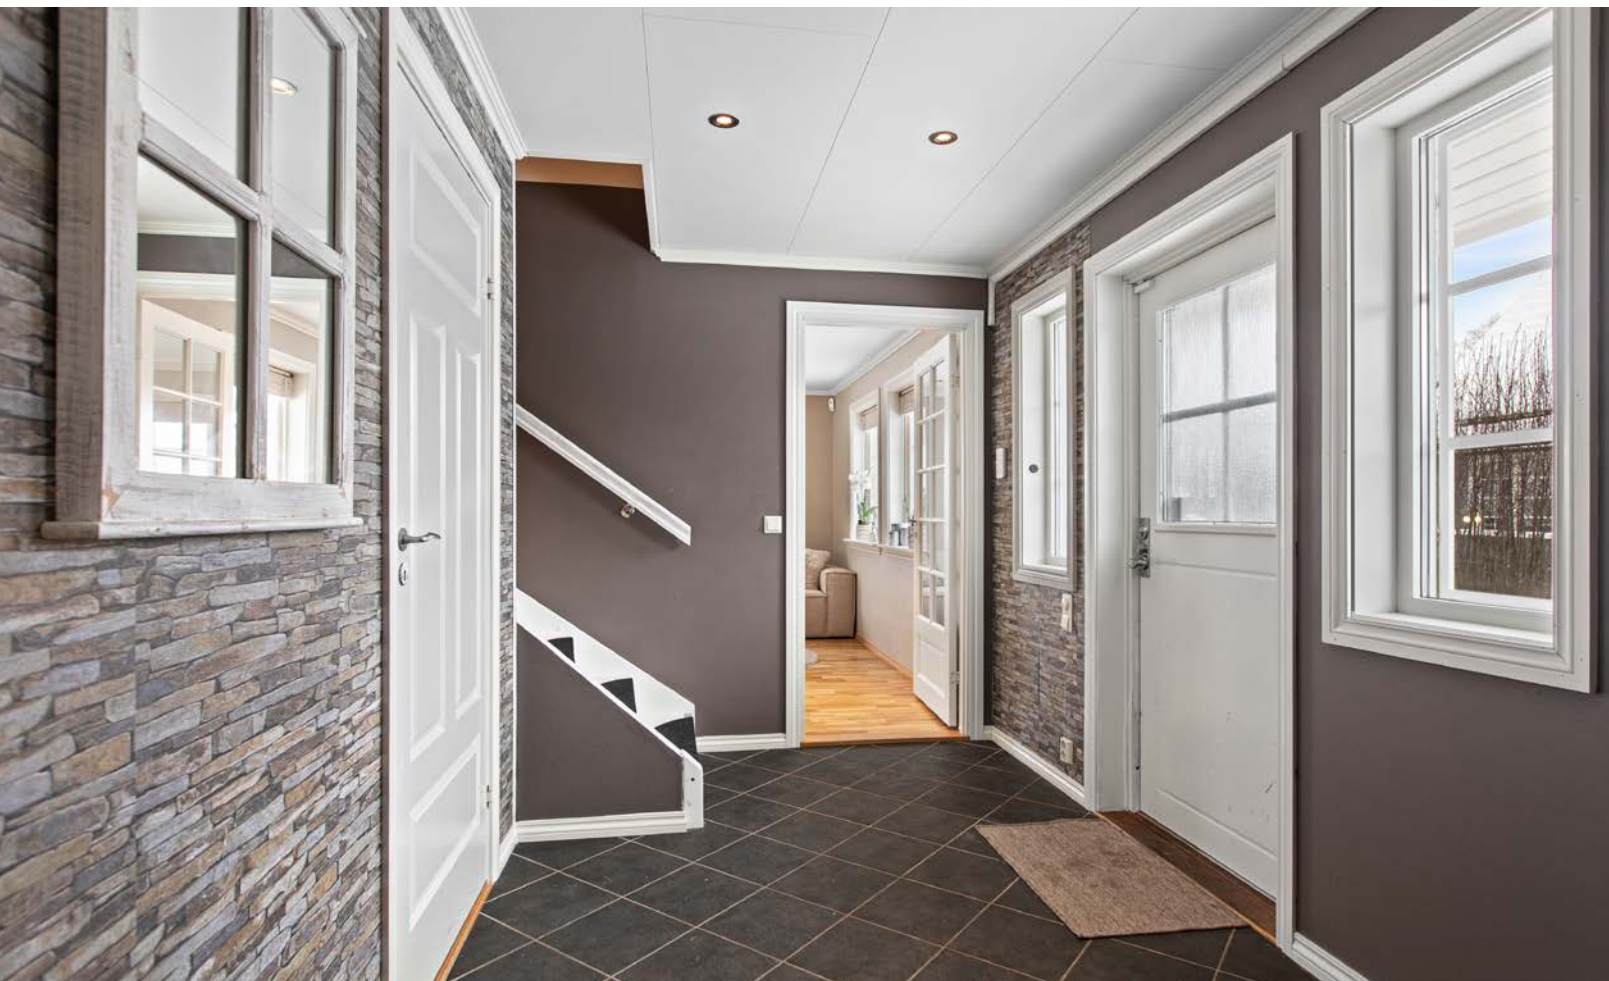



Kjøkken

Stue og kjøkken går i en vinkel.
Gode møbleringsmuligheter for sofagrunder, spisestue delvis adskilt kjøkken.

Her er det nye gulv, nymalte overflater samt downlights i tak.
Direkte adkomst til vaskerom via kjøkken.

utgang til terrasse og hage fra stue.



Bad og vaskerom

I hovedetasjen er det flislagt bad med varmekabler i gulv. i 2. etasje er det tilrettelagt for bad 2, men brukes idag som bod.

Vaskerom med to innganger som gjør det svært praktisk for den aktive familien.



5 soverom


I hovedetasjen er det to soverom, i 2. etasje er det pr idag 3 soverom.




2. etasje

I 2. etasje er det en gang med muligheter for en kontor plass, sofagruppe eller hva man måtte ønske.

Hovedsoverommet har tilrettelagt for å kunne sette opp en skyvedørsgarderober, med sensor på lysene.

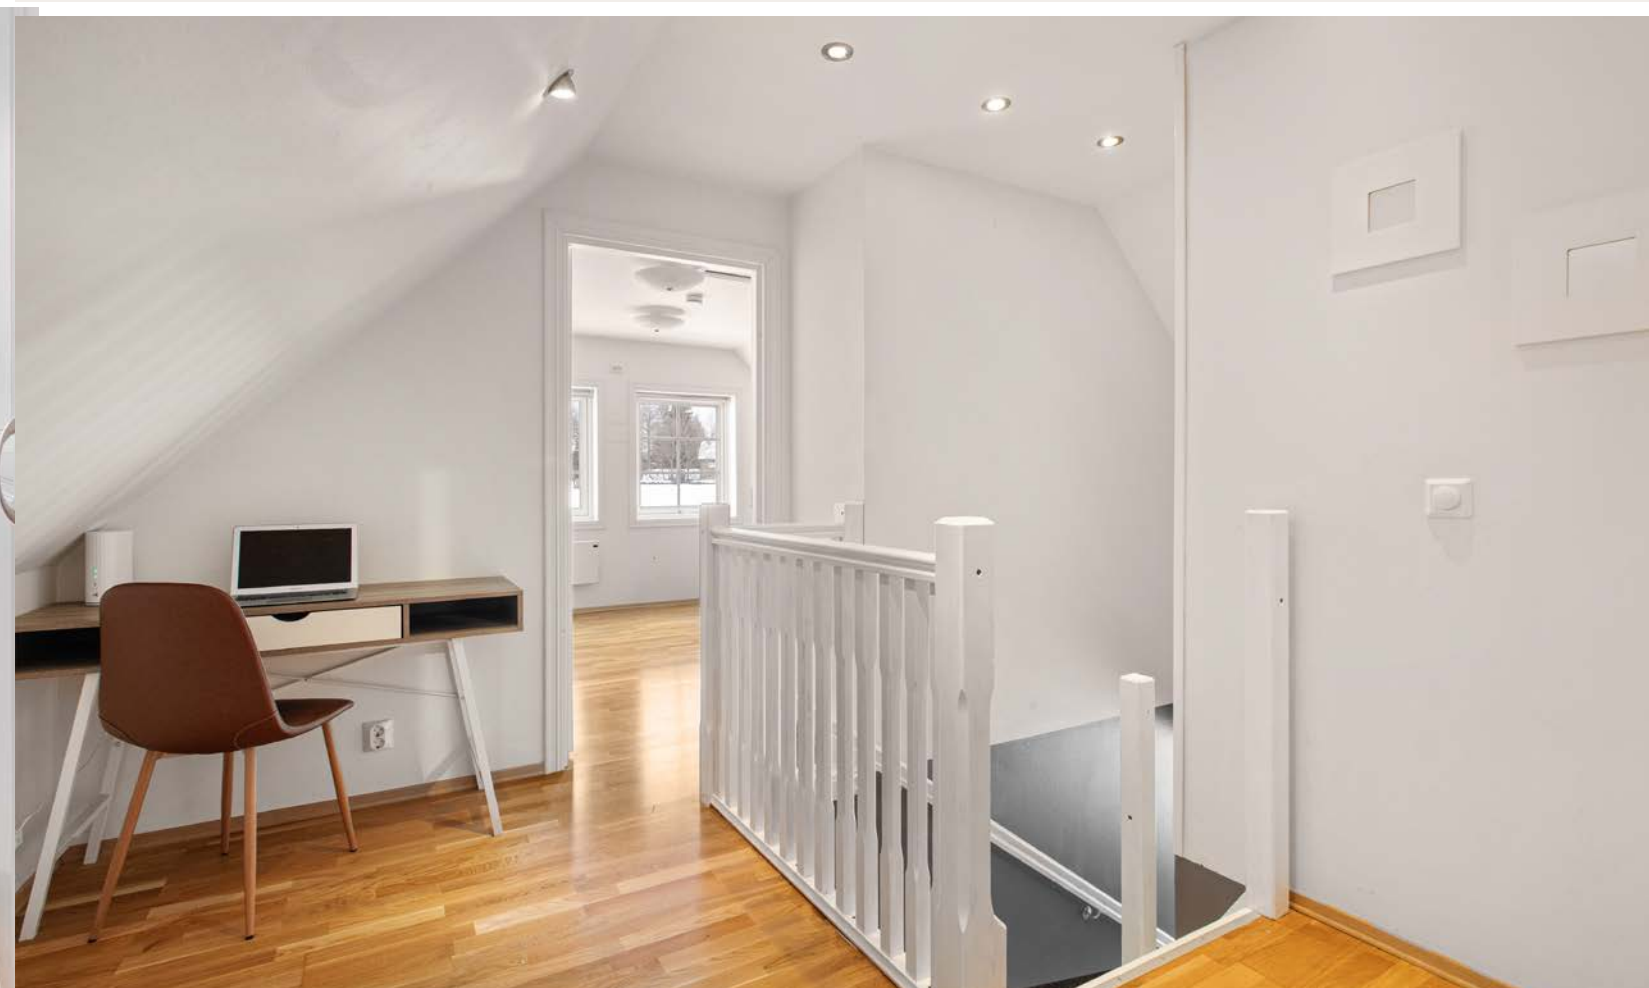

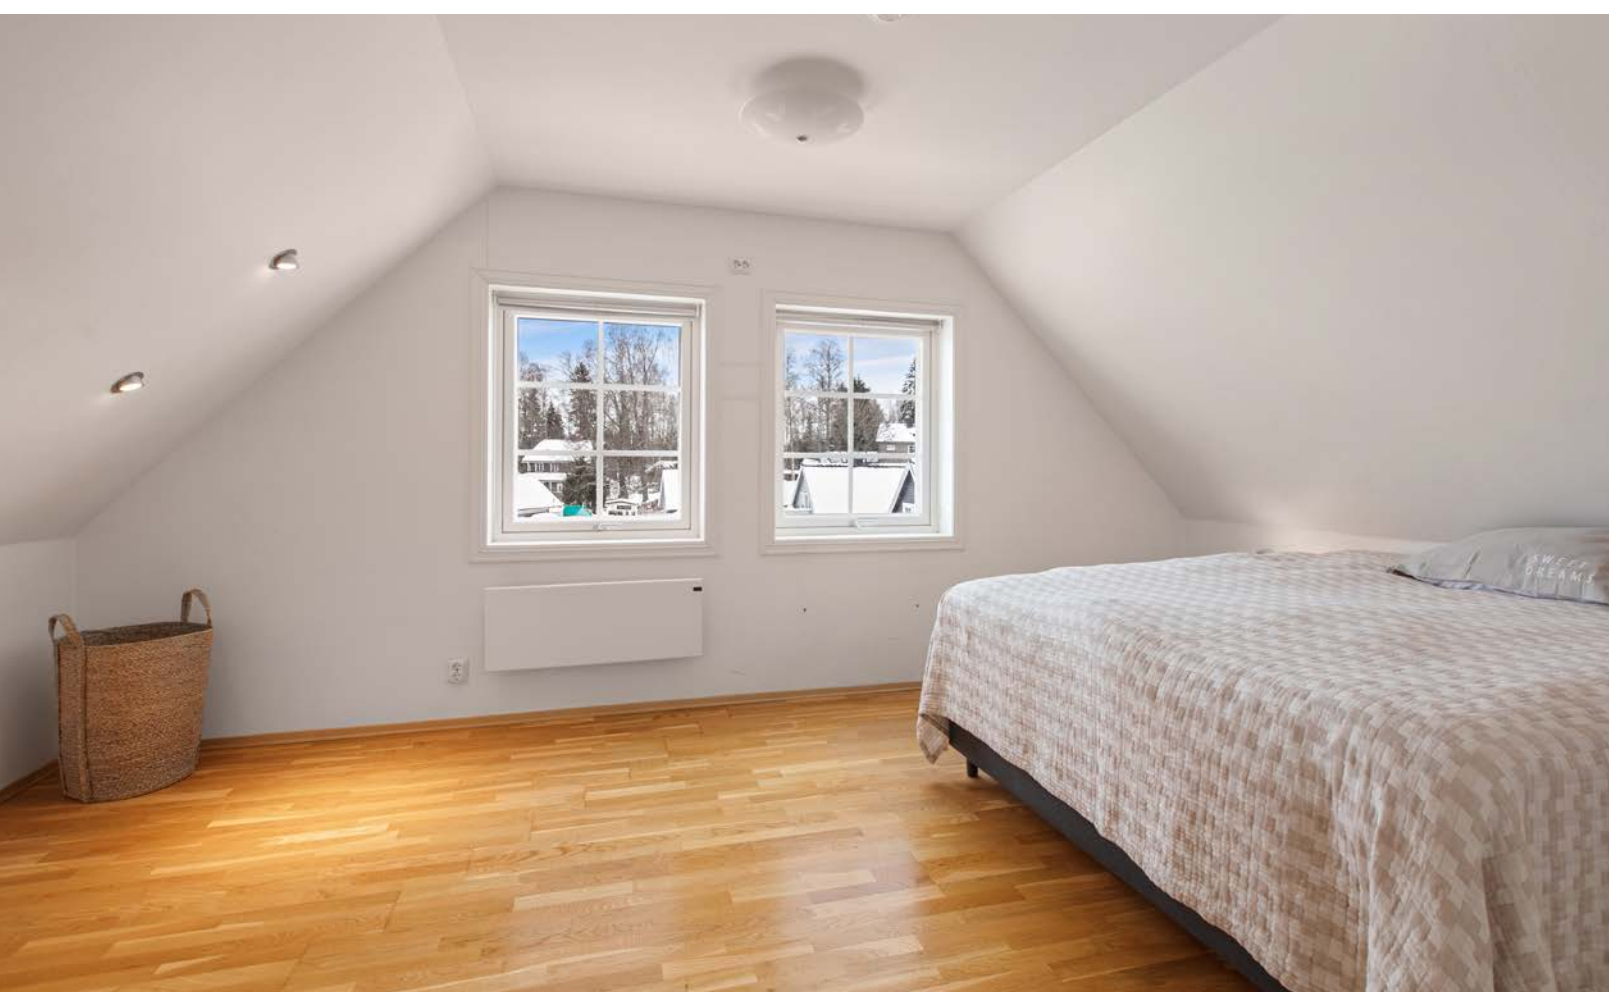

Dobbel garasje med hems



Plantegning


1. etasje



Plantegningen er en ikke målbar illustrasjon og avvik kan forekomme.

Plantegningen er ikke i målestokk og noe avvik kan forekomme.
Megler/selger tar ikke ansvar for evt. feil.

2. etasje

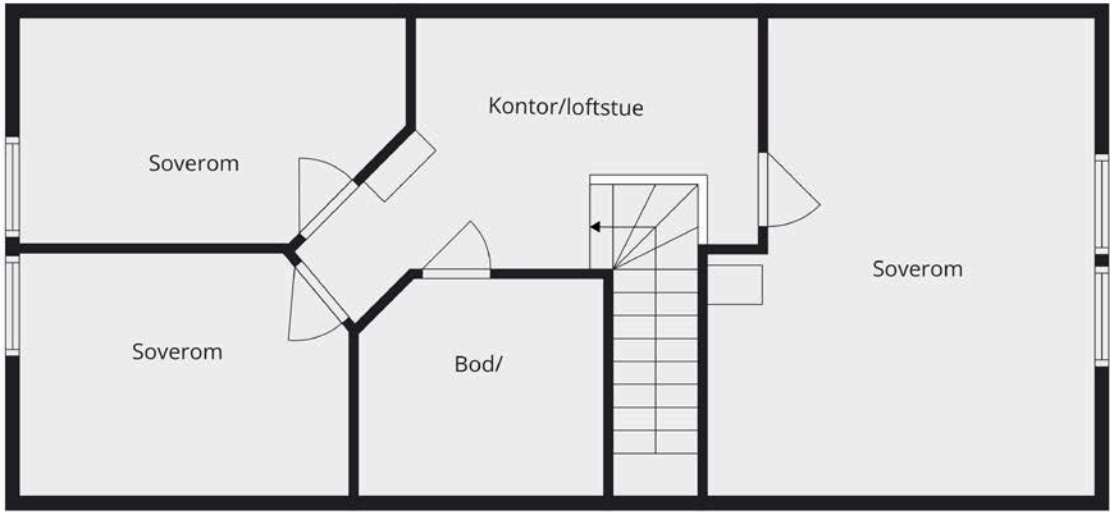

Plantegningen er en ikke målbar illustrasjon og avvik kan forekomme.

Plantegningen er ikke i målestokk og noe avvik kan forekomme.
Megler/selger tar ikke ansvar for evt. feil.



Et hjem er mer verdt enn et hus, og et hus er mer enn bare vegger.

**Det er et sted for å skape gode minner preget av trivsel,
omsorg og trygghet.**

For oss som jobber med folks hjem hver eneste dag, er det
naturlig å engasjere oss sammen med SOS-barnebyer for
å gi flere barn et trygt og godt hjem.

For hvert hjem vi formidler, gir vi derfor 100 kroner til
SOS-barnebyers arbeid.

aktiv. +  **SOS
BARNEBYER**

Om eiendommen

Om boligen

Areal

BRA - i: 138 kvm

BRA - e: 46 kvm

BRA totalt: 184 kvm

TBA: 32 kvm

Enebolig

Bruksareal fordelt på etasje

1. etasje

BRA-i: 88 kvm Hall m/trapp, gang, bad, kjøkken, stue, vaskerom og 2 soverom.

2. etasje

BRA-i: 50 kvm Gang, rom klargjort for bad/bod og 3 soverom.

TBA fordelt på etasje

1. etasje

32 kvm Terrasse- og balkongareal

Bod

Bruksareal fordelt på etasje

1. etasje

BRA-e: 4 kvm Bod

Garasje

Bruksareal fordelt på etasje

1. etasje

BRA-e: 42 kvm Dobbel garasje med elbillader.

Ikke målbare arealer

Boligens GUA er 88 m² i 1. etasje og 60 m² i 2. etasje.

Arealer med lav himlingshøyde (for eksempel skråtak), betegnes i tilstandsrapport som ALH (10 kvm) og summen av ALH og BRA betegnes som GUA.

Takstmannens kommentar til arealoppmåling

Oppmålt med lasermåler.

Målt takhøyde loftsetasje: Varierende, men målt 2,37 m og skråhimling.

Målt takhøyde 1. etasje: Varierende, men målt 2,38m.

Arealer er beregnet ut fra innvendig oppmåling på stedet iht. NS3424. Arealene er beregnet iht. rommenes faktiske bruk, selv om rommene kan være i strid med byggeforskrifter.

Tomtetype

Eiet

Tomtestørrelse

705 kvm

Tomtebeskrivelse

Eiendommen har en romslig og solrik tomt med en skjermet og barnevennlig beliggenhet i etablert boligområde. Tomten fremstår som flat og lettstelt, med god plass til både lek, uteopphold og eventuelle fremtidige tilpasninger. Rundt eiendommen er det opparbeidet hekk som gir naturlig avgrensning og privat preg. Det er god avstand til naboer, samtidig som området oppleves trygt og oversiktlig. Tomten gir gode solforhold og fine utearealer både sommer og vinter.

Uteområdet gir gode muligheter for etablering av terrasse, lekeapparater, drivhus eller annen beplantning etter ønske og behov. Helhetsinntrykket er en romslig, skjermet og familievennlig tomt i rolige omgivelser.

Beliggenhet

Eneboligen ligger i et trafikkstille og barnevennlig

boligområde, ca. 2,5 km nordøst for Mogreina i Ullensaker kommune. Mogreina ligger i naturskjønne omgivelser ved Hersjøen, med kort avstand til Jessheim, Dal, Oslo Lufthavn, Råholt og Maura. Med sentral beliggenhet, gode bussforbindelser og idyllisk natur byr Mogreina på ideelle oppvekstvilkår.

Fra boligen er det gangavstand til Dal Speidersenter og Dal Idrettspark hvor Dal IL holder til. Anlegget rommer en rekke aktiviteter som fotballbaner, idrettshall, bordtennis og BMX. Store deler av området rundt Mogreina er landskapsvernområder, hvor blant annet områdene ved Sandtjern byr på gode rekreasjonsmuligheter. I tillegg til Sandtjern er områdene rundt Dal Skog, Majorsæter og Hovinfjellet populære turområder for innbyggerne. Om vinteren kan du nyte godt av milevis med flotte skiløyper som er en del av et større løypenett i kommunen.

Skogsområdene rundt Mogreina er et eldorado for sopplukkere, med gode forekomster av kantareller, piggsopp og fåresopp. Elva Rissa renner ut i Hersjøen, og her er det et yrende fugle- og dyreliv, flere gode badeplasser og gode muligheter for å prøve fiskelykken. I tillegg er det kort vei til idylliske Aurtjern med gode bademuligheter.

Servicetilbud

Dagligvarehandelen kan blant annet gjøres på Coop Prix og Kiwi Dal. For ytterligere servicetilbud er det kort vei til Amfi Eidsvoll på Råholt. Her finner man et bredt utvalg butikker og forretninger, samt flere spisesteder. Jessheim Storsenter ligger også godt innen rekkevidde.

Adkomst

Se vedlagte kart. Det vil bli satt opp visningsskilt ved fellesvisninger.

Bebyggelsen

Eiendommen ligger i et etablert boligområde i Mogreina, preget av enebolig og småhusbebyggelse.

Bygningssakkyndig

Ola Kjeldsberg

Type rapport

Tilstandsrapport

Byggemåte

Eneboligen er oppført i 2008.

Byggegrunnen er nedgravd og grunnundersøkelser er ikke foretatt. Fundamenteringen består av en støpt plate på mark.

Grunnmuren er en støpt konstruksjon.

Dreneringen er utført med grunnmursplast som utvendig fuktsikring, og takvann ledes ut på terrenget.

Veggkonstruksjonen består av isolert bindingsverk med utvendig liggende trekledning. Lufting av kledningen er utført i tråd med normal byggeskikk for byggeåret.

Boligen har et mønet skråtak i trekonstruksjon.

Taktekkingen var snødekket på befaringsdagen og er derfor ikke vurdert.

Takrenner, nedløp og utvendige beslag er utført i metall. Vindskier og toppbord er i treverk.

Etasjeskilleren mot grunn er et støpt betongdekke, mens øvrige etasjeskiller er bygget i trekonstruksjoner.

Vinduer er utført i tre med 2-lags energiglass.

Hovedytterdøren er en malt dør med hamret glass, og balkongdøren er en malt tredør. Eiendommen har en veranda i treverk med utgang fra stuen, samt utvendige trapper i trekonstruksjoner. Begge deler var snødekt på befaringsdagen. Garasjen er oppført på en murt og støpt grunnmur med støpt plate på mark. Veggene er i trekonstruksjon med utvendig malt, liggende trepanel. Taket er et mønet skråtak i tre, men var snødekket under befaringen. Garasjen har to leddporter, en garasjedør og et vindu i mønet på gavlen. Boden er oppført på en enkel fundamentering i tradisjonelt bindingsverk, med utvendig malt trepanel og et mønet saltak tekket med papp.

TG2 - Avvik som kan kreve tiltak:

- Utvendig - Nedløp og beslag
Avvik: Det er ikke tilfredsstillende bortledning av vann fra taknedløp ved grunnmur.

- Utvendig - Veggkonstruksjon
Avvik: Det er avvik:
Lufting av kledningen er ikke iht. dagens anbefalte løsning, men heller ikke dårligere enn normal løsning ved husets byggeår.

- Tomteforhold - Terrengforhold
Avvik: Tomten er snødekt og derfor ikke nærmere vurdert.
Det er avvik:
Eier opplyser om at det er gravd bort jord utenfor terrasse med plan om og utvide denne.

- Våtrom - 1. Etasje > Bad - Overflater vegger og himling

Avvik: Det er avvik:
Slitte/misfargede fuger er registrert. Rommet har forventet levetid oppnådd/nært forestående. Påkjenninger i form av vannsprut/dusjing direkte på vegg anbefales ikke.

- Våtrom - 1. Etasje > Bad - Overflater Gulv
Avvik: Det er påvist at flisfuger har riss/sprekker. Det er påvist at høydeforskjell fra topp slukrist til gulv/synlig topp membran ved dørterskel er mindre enn 25 mm.
Det er påvist at noen fliser har bom (hulrom under). Det er påvist avvik i fallforhold til sluk i forhold til krav i forskrift på byggetidspunktet.
Gulvet er tilnærmet flatt. Det er lokalt fall til sluk. Fall er ikke tilfredsstillende, men badet fungerer med dette avviket.
Det er lagt silikon i noen fuger.

- Våtrom - 1. Etasje > Bad - Sluk, membran og tettesjikt
Avvik: Mer enn halvparten av forventet brukstid er passert på membranløsningen.
Mer enn halvparten av forventet brukstid er passert på slukløsningen.
Sluk har begrenset mulighet for inspeksjon og rengjøring.
Vurdering basert på alder. Tilstandsgrad 2 gis med bakgrunn i at mer enn halvparten av forventet brukstid for membran/tettesjikt er passert. Det er nå ingen symptomer på funksjonssvekkelse, men vær oppmerksom på at dette er en risikokonstruksjon.

- Våtrom - 1. Etasje > Vaskerom - Overflater vegger og himling
Avvik: Det er avvik:
Rommet har forventet levetid oppnådd/nært forestående. Påkjenninger i form av vannsprut/

dusjing direkte på vegg anbefales ikke.

- Våtrom - 1. Etasje > Vaskerom - Overflater Gulv
Avvik: Det er avvik:
Rommet har mer enn halvparten av forventet brukstid oppnådd. Rommet må brukes med forsiktighet og det må følges med på konstruksjonene da risikoen for skader er stor.

- Våtrom - 1. Etasje > Vaskerom - Sluk, membran og tettesjikt
Avvik: Vurdering basert på alder. Tilstandsgrad 2 gis med bakgrunn i at mer enn halvparten av forventet brukstid for membran/tettesjikt er passert. Det er nå ingen symptomer på funksjonssvekkelse, men vær oppmerksom på at dette er en risikokonstruksjon.

Sammendrag selgers egenerklæring
Boligen ble kjøpt i 2008.
Selger har bodd i boligen de siste 12 månedene.

1. Vet du om det er, eller har vært, feil eller skader på bad/våtrom?
Ja
Beskrivelse: En mindre flisskade oppstod ved montering av dusjdører. Skaden ble umiddelbart tettet med silikon. Ingen lekkasje eller følgeskader kjent.

2. Vet du om det er gjort arbeid på bad eller våtrom, enten av deg eller tidligere eiere?
Nei, ikke som jeg kjenner til

3. Vet du om det finnes dokumentasjon på hvordan bad/våtrom er bygget opp?
Ja

4. Vet du om det er, eller har vært, vannlekkasje eller andre typer feil eller skader på tak, yttervegg, vinduer, dører, garasje, tilleggsbygninger eller lignende?
Ja
Beskrivelse: Ved mye snø har det løpt smeltevann inn garasjen, et år, 1-2 cm i venstre siden, har hatt firma ute som støpte såle og de har målt at såle er innafor Byggforskserien, 520.008 - Toleranser - Anbefalte toleransekrav til ferdig overflate, figur 35.

5. Vet du om det er utført arbeid på tak, yttervegg, vindu, dører eller annen fasade, enten av deg eller tidligere eiere?
Nei, ikke som jeg kjenner til

6. Vet du om det er, eller har vært, feil eller skader på vinduene, som for eksempel kondens, fuktskader eller vanninntrengning? Eller er noen av vinduene i boligen punktert?
Ja
Beskrivelse: Liten sprekk i treramme på vindu på bad, oppdaget 2025. Ikke gjennomgående.

7. Vet du om det er utført arbeid på garasje eller øvrige tilleggsbygninger, av enten deg eller tidligere eiere?
Ja
Firmanavn: Igland Garasjen
Beskrivelse: Garasje oppført 2018

8. Vet du om det er, eller har vært, skjevheter eller setningsskader i boligen, støttemur, terrasse eller lignende?
Ja
Firmanavn: Uretek AS og Eknes Interiør, 2015
Beskrivelse: Setningsskadee som følge av dårlig

masse under hus fra nybygg, utbedret 2015 av Uretek AS og Eknes Interiør

9. Vet du om det er, eller har vært, feil eller skader med dreneringen?
Nei, ikke som jeg kjenner til

10. Vet du om det er, eller har vært, fukt, råte eller vanninntrengning i underetasje, kjeller eller krypkjeller?
Nei, ikke som jeg kjenner til

11. Vet du om det er gjort arbeid med drenering, enten av deg eller tidligere eiere?
Nei, ikke som jeg kjenner til

12. Vet du om det er, eller har vært, fukt, sopp eller råteskader i boligen/sameiet/borettslaget?
Ja
Beskrivelse: Pappesker stod for tett på veggen i soverom nede, tapet fjernet for at sjekke følgeskader, men var overfladisk og tok bort tapet.

13. Vet du om det er, eller har vært, skadedyr eller sjenerende insekter på eiendommen eller i boligen?
Ja
Beskrivelse: Det har forekommet maur enkelte sommerperioder. Dette håndteres med forebyggende tiltak, og har ikke vært et vedvarende problem.

14. Vet du om det er, eller har vært, feil på vann- eller avløpsanlegg?
Ja
Firmanavn: Recover AS, 2026
Beskrivelse: Vannlekkasje fra rør under kjøkkenvask sommeren 2025, relatert til alder

15. Vet du om det er gjort arbeid på vann og avløp, enten av deg eller tidligere eiere?
Ja
Firmanavn: VVS Gruppen AS, 2026; Borgen Rørleggerbedrift AS, 2019
Beskrivelse: Byttet amatør og rør kjøkken 05.02.2026; Lekket fra varmvannsberedet, trykk problem, ble montert ekspansjonstank

16. Vet du om eiendommen har privat vannforsyning, vannbrønn, septiktank, pumpekum, avløpskvern eller lignende?
Nei, ikke som jeg kjenner til

17. Vet du om det er, eller har vært, feil eller skader knyttet til sentralfyr, radiator, ventilasjon, varmepumpe, kjøkkenvifte, baderomsvifte eller andre installasjoner?
Nei, ikke som jeg kjenner til

18. Vet du om det er gjort arbeid på sentralfyr, radiator, ventilasjon, varmepumpe eller andre installasjoner, enten av deg eller tidligere eiere?
Nei, ikke som jeg kjenner til

19. Vet du om det er, eller har vært, feil eller skader knyttet til ildsted eller pipe?
Ja
Firmanavn: Eknes Bygg og Interiør, 2015
Beskrivelse: Sprekk i pipe som følge av setning. Pipen er kontrollert og bekreftet intakt. Skaden vurdert som kosmetisk og ble malet og utbedret.

20. Vet du om det er gjort arbeid på ildsted eller pipe, enten av deg eller tidligere eiere?
Nei, ikke som jeg kjenner til

21. Vet du om det finnes oljetank på eiendommen?

Nei, ikke som jeg kjenner til

22. Vet du om det er, eller har vært, feil eller skader på det elektriske anlegget?
Nei, ikke som jeg kjenner til

23. Vet du om det er gjort arbeid på det elektriske anlegget, enten av deg eller tidligere eiere?
Ja
Firmanavn: Dal Elektriske, 2016; Dal Elektriske, 2024; Dal Elektriske AS, 2011
Beskrivelse: Montert opp ny 32 amp kurs for 2x elbillader; Montert ny Zaptec elbillader; Tilsluttet strøm 2. etg spots samt kontakter ifm loftsinnredning

24. Vet du om bruken av eiendommen eller området rundt kan endres av foreslåtte eller vedtatte reguleringsplaner, nabovarsel, offentlige vedtak eller lignende?
Nei, ikke som jeg kjenner til

25. Vet du om det finnes kommunale pålegg, heftelser eller krav knyttet til eiendommen eller boligen?
Nei, ikke som jeg kjenner til

26. Vet du om boligen eller eiendommen har blitt endret eller bygget ut etter opprinnelig byggeår, enten av deg eller tidligere eiere?
Ja
Beskrivelse: Flatet ut tomt foran terrasse for at kunne utvide terrassen ila sommer 2026

27. Vet du om kjelleren eller loftet er innredet etter opprinnelig byggeår, enten av deg eller tidligere eiere?
Ja

Beskrivelse: 2. etg er inreddet av eier i 2011, alt var klargjort fra byggår med gulv, satte opp vegger, fikk montert kontakter og loft. Huset ble levert med innredet loft (klargjort med gulv, sluk og vannføring opp. (Bad oppe klar til tilslutning)

28. Vet du om det mangler midlertidige brukstillatelser eller ferdigattester fra kommunen?
Nei, ikke som jeg kjenner til

29. Vet du om det har vært flom, ras, skred eller lignende på eiendommen, eller om den ligger i et fareområde?
Nei, ikke som jeg kjenner til

30. Har eiendommen utleiedel, for eksempel en leilighet, hybel eller lignende?
Nei, ikke som jeg kjenner til

31. Består boligen av flere, selvstendige boenheter?
Nei, ikke som jeg kjenner til

32. Vet du om det er gjort radonmåling på eiendommen, enten av deg eller tidligere eiere?
Nei, ikke som jeg kjenner til

33. Vet du om det finnes skaderapporter, tilstandsvurderinger, boligsalgsrapporter eller om det er utført målinger for boligen?
Ja
Beskrivelse: Har rapport fra settningsskade oppdaget 2011, utbedret 2015 før og etter.

34. Vet du om noe i nabolaget som kan være plagsomt eller ubehagelig for kjøperen?
Ja
Beskrivelse: En annen nabo i sameiet har klaget over rot fra nabotomt, gamle amerikanerbiler. Ikke

noe vi har opplevd som plagsomt. Det er eldre hus med gammel låve som nærmeste nabo. Det er også opplyst om lukt fra slakteri og miljøstasjon, dette er ikke noe vi noengang har bemerkt. Huset er beliggende nær Gardemoen, har Gardemoen avvik i flytrasse kan det forekomme fly over området enkelte dager i året.

35. Vet du om du selv eller sameiet/borettslaget/ laget/selskapet er innblandet i uenigheter eller konflikter rundt eiendommen?
Ja
Beskrivelse: Nabo tomt ved siden av rot med amerikaner biler.

36. Vet du om det finnes planer, vedtak eller forslag som kan føre til økte utgifter, som festeavgift, fellesutgifter, fellesgjeld eller kommunale avgifter?
Nei, ikke som jeg kjenner til

37. Har boligen garasje eller øvrige tilleggsbygninger?
Ja
Beskrivelse: Liten kosmetisk sprekk i plating, ikke fukt ellers

38. Vet du om det er gjort arbeid på eiendommen som ikke er nevnt i de andre spørsmålene?
Nei, ikke som jeg kjenner til

39. Vet du om det er, eller har vært, feil på tilbehør som følger med eiendommen?
Nei, ikke som jeg kjenner til

40. Er det bestilt Norgespris på strøm?
Ja
Beskrivelse: Norgespris er en statlig ordning som gir husholdninger tilbud om strøm til fast pris på 50 øre

pr. kilowatttime (prisen gjelder frem til 31. Desember 2026). Ordningen gjelder både boliger og fritidsboliger. Når en bolig med Norgespris bytter eier, vil ny eier fortsatt være bundet til Norgespris ut bindingstiden. Les mer på Regjeringens nettsider.

41. Har du andre opplysninger om boligen eller eiendommen, utover det du har svart?
Ja
Beskrivelse: Det foreligger en tinglyst avtale med nabo knyttet til oppføring av garasje over vannrør, da garasjen ligger over naboens vannrør, utløper 2028.

Innhold
1. Etasje:
BRA-i 88 kvm: Hall m/trapp, gang, bad, kjøkken, stue, vaskerom og 2 soverom
TBA 32 kvm: Terrasse og balkongareal

Loftsetasje:
BRA-i 50 kvm: Gang, rom klargjort for bad. og 3 soverom

Bod:
BRA-e 4 kvm: Bod

Garasje:
BRA-e 42 kvm: Delvis isolert garasje med elbillader samt loft i 2. etasje.

TBA 32 kvm: Terrasse og balkongareal

Standard
Velkommen til Gamle Sætreveg 17A – en innbydende og romslig familiebolig med attraktiv beliggenhet i et rolig og etablert boligområde. Her bor du skjermet og barnevennlig, med fine uteområder, gode solforhold og nærhet til naturen.

Boligen fremstår lys og trivelig med en praktisk planløsning som passer godt for familier i alle aldre - varmekabler i alle gulv i hovedetasjen utenom soverommene. Her får du romslige oppholdsrom, flere soverom og gode lagringsmuligheter. Eiendommen har en flat og lettstelt tomt med god plass til lek, hyggelige sammenkomster og avslappende dager utendørs. Dette er en bolig som kombinerer landlige og rolige omgivelser med nærhet til hverdagens fasiliteter – et hjem å trives i over tid.

Kjøkken
Kjøkken med glatte fronter og benkeplater i laminat. Kjøkkenet er utstyrt med nedfelt oppvaskkum i rustfritt stål, ett-greps nytt blandebatteri og fliser mellom benk og overskap. Kjøkkenventilator med avtrekk ut er montert over kokesonen. Hvitevarer på kjøkken medfølger, kjøleskap, oppvaskmaskin og stekeovn er av nyere dato. Kjøkkenskap under vask og sokkel ble byttet i 2026. Direkte adkomst til vaskerom.

Bad
Bad med fliser på gulv og vegger, og himlingsplater i taket. Gulvet har varme. Rommet er utstyrt med baderomsinnredning med profilerte fronter, heldekkende servant med ett-greps blandebatteri, speil med belysning, gulvmontert toalett og dusjkabinett. Ventilasjon er via balansert ventilasjon med ventil i himling og tilluft i dør.

Vaskerom
Vaskerom med belegg på gulv og vegger, og malte glatte flater i himling. Gulvet har varme og adkomst til både entre og kjøkken. Rommet er innredet med enkle hyller, vaskekum med ett-greps blandebatteri, og har opplegg/plass til vaskemaskin og

tørketrommel. Varmtvannsbereder og sentralstøvsuger er plassert her. Ventilasjonen er balansert med ventil i himling og tilluft i dør.

Innvendige overflater
Gulv: Gulv i loftsetasje fra 2011. Gulv i stue og kjøkken fra 2026.
Vegger: Malte glatte flater, tapet og trespiler.
Himling: Malte glatte flater og himlingsplater.

Tekniske installasjoner
- Vannledninger: Synlige vannrør i plast (rør-i-rør) og kobber/metall. Stoppekran er plassert på vaskerom. Blandebatteri og nye avløpsrør på kjøkken ble byttet ut i 2026.
- Avløpsrør: Synlige avløpsrør i plast.
- Ventilasjon: Boligen har balansert ventilasjon, hvor vifter sørger for både tilførsel og avtrekk av ventilasjonsluften.
- Varmtvannstank: Varmtvannsbereder på ca. 200 liter er plassert på vaskerom. En trykktank ble montert på berederen i 2019.
- Elektrisk anlegg: El-anlegg med automatsikringer og i hovedsak skjult ledningsnett. Sikringsskapet er plassert i gang. Det er lagt opp lader for el-bil utenfor inngangspartiet.
- Andre installasjoner: Panelovner og sentralstøvsuger.

Innbo og løsøre
Bransjens liste over løsøre og tilbehør legges til grunn for salget dersom ikke annet fremkommer av salgsoppgaven. Listen følger vedlagt salgsoppgaven. Det er full avtalefrihet om hva som skal følge med bolig og fritidsbolig ved salg. Hvis hvitevarer og/eller annet teknisk utstyr medfølger, gis det ingen garantier i forhold til tilstand, funksjonalitet og levetid på disse.

Hvitevarer

Kun hvitevarer som er spesifikt angitt i salgsoppgaven, følger med. Dette gjelder uavhengig av om hvitevaren(e) eventuelt kan anses som integrerte.

Moderniseringer og påkostninger

Arbeid utført i boligen:

2026:

- Nytt gulv stue og kjøkken.
- Nye avløpsrør og blandebatteri på kjøkken
- Byttet kjøkkenskap under kjøkkenvask, byttet parkett hele stue og kjøkken, ny sokkel kjøkken.

2019:

- Trykktank på bereder montert

2016:

- Montert elbillader og lagt trekkerør for ekstra lader.

2015:

- setningsskade som er blitt utbedret
- Pipe ble malt og utbedret

2011:

- Gulv loftsetasje fra 2011.

Parkering

Delvis isolert dobbelgarasje med loft og elbillader. (Isolerte vegger).

Forsikringsselskap og Polisenummer

Fremtind, polisenummer

Radonmåling

Det gjøres oppmerksom på utleiers plikt til å radonmåle utleieenheter. Målt årsmiddelverdi skal

være under 200 Bq/m3 (becquerel per kubikkmeter) i oppholdsrom. I tillegg skal tiltak for å redusere radonnivået alltid gjennomføres dersom det overstiger 100 Bq/m3. Alt1: Selger har foretatt radonmåling og målinger viser en verdi på Bg/ m3. Alt2: Selger har ikke foretatt radonmåling. Interessenter gjøres oppmerksom på at det som resultat av fremtidige målinger, vil kunne bli nødvendig å treffe radonreduserende tiltak. Slike eventuelle tiltak vil da måtte bekostes og utføres av kjøper.

Diverse

Felles brøyting ca 2.000,- pr år iflg eier.

Foretaket samarbeider med følgende foretak som tilbyr produkter eller tjenester i forbindelse med oppdraget:

- Help forsikring leverer boligkjøperforsikring
- Fremtind leverer boligselgerforsikring
- Banker i Eika-alliansen
- Leverandører knyttet til Overo (for eksempel tilbud fra strømlleverandører)

Energi

Oppvarming

Varmekabler er installert på hall/entre, stue, kjøkken, bad og vaskerom. Elektrisk oppvarming. Boligen er oppvarmet med panelovner.

Informasjon om strømforbruk

Selger har gjort avtale om Norgespris for strøm. Avtalen er bindende, følger eiendommen (målepunktet) og løper til og med 31.12.2026. Les mer hos NVE - www.nve.no

Energimerke

D

Informasjon om energiklasse

Alle som skal selge eller leie ut eiendom må som hovedregel energimerke boligen og fremskaffe en energiattest. Unntak gjelder blant annet for frittstående bygninger med bruksareal på mindre enn 50 m². Det er eier som plikter å fremlegge energiattest og eier er selv ansvarlig for at opplysningene er riktige. For ytterligere informasjon se www.energimerking.no. Dersom eier har energimerket boligen vil komplett energiattest fås ved henvendelse til megler.

Økonomi

Total prisantydning eksklusiv omkostninger

Kr 5 390 000

Omkostninger kjøper

5 390 000 (Prisantydning)

Omkostninger
134 750 (Dokumentavgift)
300 (Panteattest kjøper)
545 (Tinglysningsgebyr pantedokument)
545 (Tinglysningsgebyr skjøte)
16 900 (Boligkjøperforsikring - fem års varighet (valgfritt))
2 800 (Advokatforsikring for boligeiere - ett års varighet (valgfritt))

136 140 (Omkostninger totalt)
153 040 (med Boligkjøperforsikring - fem års varighet)
155 840 (med Boligkjøperforsikring inkludert ett år med Advokatforsikring for boligeiere)

5 526 140 (Totalpris. inkl. omkostninger)
5 543 040 (Totalpris. inkl. omkostninger (med Boligkjøperforsikring - fem års varighet))
5 545 840 (Totalpris. inkl. omkostninger (med Boligkjøperforsikring inkludert ett år med Advokatforsikring for boligeiere))

Regnestykket forutsetter at det kun tinglyses ett pantedokument og at eiendommen selges til prisantydning. Det tas forbehold om endringer i offentlige avgifter/gebyrer.

Kommunale avgifter

Kr 21 162 for år 2026

Informasjon om kommunale avgifter

De kommunale avgiftene omfatter vann- og avløpsgebyr, renovasjonsgebyr samt feie- og tilsynsavgift. Det gjøres oppmerksom på at det kan forekomme variasjon i avgiftene som følge av forbruk og eventuelle kommunale endringer av gebyr/avgift

Formuesverdi primærbolig

Kr 1 169 417 for år 2024

Formuesverdi sekundærbolig

Kr 4 677 669 for år 2024

Informasjon om formuesverdi

Stortinget har vedtatt en ny modell for beregning av formuesverdi for bolig. Den nye utregingsmodellen beregner boligverdier basert på grunnkretser i stedet for kommuner, og skal benyttes fra og med inntektsåret 2026.

Dette kan medføre at markedsverdien settes høyere eller lavere enn tidligere, og innebærer at både selger og megler kan benytte tall som ikke nødvendigvis er oppdaterte på tidspunktet for utarbeidelse av salgsoppgaven. Det tas derfor forbehold om at formuesverdien kan bli endret og eventuelt øke ved endelig fastsettelse i skatteåret.

For primærbolig utgjør formuesverdien 25 prosent av beregnet markedsverdi opptil 10 millioner, og deretter 70 prosent av den delen som overstiger dette beløpet. For sekundærbolig utgjør formuesverdien 100 prosent av beregnet markedsverdi.

Ytterligere informasjon finnes på skatteetaten.no.

Kjøper bærer risikoen for eventuell skatteøkning.

TTilbud om lånefinansiering

Aktiv Eiendomsmegling samarbeider med sparebankene i Eika Alliansen om formidling av finansielle tjenester. Ta gjerne kontakt med megler for formidling av et uforpliktende tilbud om finansiering. Meglerforetaket kan motta provisjon ved formidling av finansielle tjenester.

Offentlige forhold

Eiendommens betegnelse

Gårdsnummer 199, bruksnummer 214 i Ullensaker kommune.Gårdsnummer 199, bruksnummer 37 i Ullensaker kommune.

Tinglyste heftelser og rettigheter

Følgende er tinglyst på eiendommen: 2008/147561-2/200 19.02.2008 ERKLÆRING/

AVTALE

Pliktig medlemskap i velforening/huseierforening
GJELDER DENNE REGISTERENHETEN MED FLERE

Servitutter:

2018/1095013-1/200 03.08.2018
21:00
BESTEMMELSE OM BEBYGGELSE
Rettighet hefter i: KNR: 3209 GNR: 199 BNR: 104
Tillatt å bygge nærmere tomtegrensen enn 4 m

Ferdigattest/brukstillatelse

Det er utstedt midlertidig brukstillatelse for eneboligen datert 14.02.08. Det er i den midlertidige brukstillatelser anmerket følgende forhold: Brukstillatelsen gjelder for hele bygget. I følge kontrollerklæring fra ansvarlig kontrollerende er det registrert følgende mangler: • Uinnredet loft, tiltakshavers/ny eiers ansvar. Disse er ikke til hinder for midlertidig brukstillatelse. Gjenstående arbeider skal være utført innen 10.02.09. Ved senere installasjon av ildsted, må dette meldes til kommunens feiermester.

Det er utstedt ferdigattest for garasje datert 26.11.2018.

Vei, vann og avløp

Adkomstvei: Eiendommen er tilknyttet offentlig vei, via privat adkomst fra tomtegrense. Tilknytning vann: Eiendommen er tilknyttet offentlig vann. Tilknytning avløp: Eiendommen er tilknyttet offentlig avløp. Overenskomst om felles VVA anlegg mv.datert

14.10.2006 og Tinglyst26.10.2006 -Dagboknr 517002.
Pliktig medlemskap i huseierlag.

Regulerings- og arealplaner

Regulert til: Bolig

Følger reguleringsplan «Gnr. 199 bnr. 37 + 56 m.fl., Sætre greina» (plan-ID 299 C). Planen regulerer eiendommen til boligformål.. 21.10.1996 Eiendommen følger Kommuneplan for Ullensaker 2021-2030, vedtatt 23.03.2021. I kommuneplanen er eiendommen avsatt til boligbebyggelse - nåværende. Samferdselsdepartementet har besluttet at en mulig ny tredje rullebane på Oslo lufthavn skal planlegges på østsiden av flyplassen, og kommunen er i en planprosess som baserer seg på denne beslutningen.

Berørte datasett:

Kvikkleire, Radonutsatt område

Adgang til utleie

Det er ikke kjent at det foreligger offentligrettslige regler som er til hinder for at hele eiendommen leies ut.

Legalpant

Kommunen har legalpant i eiendommen for forfalte krav på eiendomsskatt og kommunale avgifter/gebyrer.

Kontraktsgrunnlag

Kjøpsbetingelser

Eiendommen skal overleveres til kjøper i tråd med det som er avtalt. Det er viktig at kjøper setter seg

grundig inn i alle salgsdokumentene, herunder salgsoppgave, tilstandsrapport og selgers egenerklæring. Kjøper anses kjent med forhold som er tydelig beskrevet i salgsdokumentene. Forhold som er beskrevet i salgsdokumentene kan ikke påberopes som mangler. Dette gjelder uavhengig av om kjøper har lest dokumentene. Alle interessenter oppfordres til å undersøke eiendommen nøye, gjerne sammen med fagkyndig, før bud inngis. Kjøper som velger å kjøpe usett, kan som hovedregel ikke gjøre gjeldende som mangel noe kjøper burde blitt kjent med ved undersøkelse av eiendommen, eller som er tydelig beskrevet i salgsdokumentene. Hvis noe trenger avklaring, anbefaler vi at kjøper rådfører seg med eiendomsmegler eller en fagkyndig før det legges inn bud.

Kjøper har krav på at eiendommen er i henhold til avtalen. Hvis det ikke er avtalt noe særskilt, kan eiendommen ha en mangel dersom den ikke er slik kjøper må kunne forvente ut ifra blant annet boligens alder, type og synlige tilstand. Det samme gjelder hvis det er holdt tilbake eller gitt uriktige opplysninger om eiendommen som ikke er rettet i tide på en tydelig måte, og man må gå ut fra at opplysningen har virket inn på avtalen. En bolig som har blitt brukt i en viss tid, har vanligvis blitt utsatt for slitasje, og skader kan ha oppstått. Slik bruksslitasje må kjøper regne med, og det kan avdekkes enkelte forhold etter overtakelse som gjør utbedringer nødvendig. Normal slitasje og skader som trenger utbedring, er innenfor hva kjøper må forvente, og vil ikke utgjøre en mangel.

Boligen kan også ha en mangel hvis opplyst areal avviker fra faktisk størrelse. Avviket må være minst 2 prosent, og minst 1 kvadratmeter. Det er likevel

ikke en mangel dersom selger godtgjør at kjøperen ikke la vekt på opplysningen, jf. avhendingsloven § 3-3 (2). Ved beregning av et eventuelt prisavslag eller erstatning, må kjøper selv dekke tap/kostnader opp til et beløp på kr 10 000 (egenandel). Egenandel kommer først på tale når det er konstatert mangel ved eiendommen.

Hvis kjøper ikke er forbruker, selges eiendommen "som den er", og selgers ansvar er da begrenset, jf. avhl. § 3-9, første ledd 2. pkt. Avhl. § 3-3 (2) fravikes, og hvorvidt et innendørs arealavvik karakteriseres som en mangel vurderes etter avhl. § 3-8. Informasjon om kjøpers undersøkelsesplikt, herunder oppfordringen om å undersøke eiendommen nøye, gjelder også for kjøpere som ikke anses som forbrukere. Med forbrukerkjøp menes kjøp av eiendom når kjøperen er en fysisk person som ikke hovedsakelig handler som ledd i næringsvirksomhet.

Overtakelse
Overtakelse etter nærmere avtale med selger.

Dersom annet ikke avtales, sendes skjøte/hjemmelsdokument for tinglysing i etterkant av overtakelse.

Budgivning
Budgivning i forbrukerforhold

Budgivere oppfordres til å legge inn bud elektronisk. Dette gjøres på eiendommens hjemmeside på aktiv.no, ved å bruke «Gi bud»-knappen. Ved elektronisk budgivning, samtykker budgiver til elektronisk kommunikasjon. Eiendomsmegler skal legge til rette for en forsvarlig avvikling av

budrunden og kan ikke videreformidle bud med en kortere akseptfrist enn kl. 12.00 første virkedag etter siste annonserte visning. Etter klokken 11:30 anbefaler vi akseptfrist på minimum 30 minutter. Bud bør legges inn i god tid før konkurrerende buds akseptfrist utløper. For øvrig henvises til forbrukerinformasjon om budgivning i salgsoppgaven. Oppdragsgiver er oppfordret til å ikke ta imot bud direkte fra budgiver, men å henvise budgiver videre til megler. Som kjøper vil du få forelagt kopi av budjournal. Alle bud vil bli gjort kjent for kjøper og selger i handelen. Øvrige budgivere kan be om å få en kopi av budjournal i anonymisert form.

Budgivning utenfor forbrukerforhold

Budgivere oppfordres til å legge inn bud elektronisk. Dette gjøres på eiendommens hjemmeside på aktiv.no, ved å bruke «Gi bud»-knappen. Ved elektronisk budgivning, samtykker budgiver til elektronisk kommunikasjon. Det anbefales at hvert bud har en akseptfrist som muliggjør en forsvarlig avvikling av budrunden. Vi anbefaler minimum 30 minutter akseptfrist. Oppdragsgiver er oppfordret til å ikke ta imot bud direkte fra budgiver, men å henvise budgiver videre til megler.

Opplysningene i salgsoppgaven er godkjent av selger. Alle interessenter oppfordres imidlertid til grundig besiktigelse av eiendommen, gjerne sammen med fagmann før bud inngis.

Etter aksept av bud, vil eiendommens salgssum bli meddelt de som ev. måtte etterspørre denne. Eiendommens salgssum vil bli offentlig tilgjengelig ved overføring av hjemmel.

Betalingsbetingelser
Med mindre annet er avtalt forutsettes det at kjøpesum inkludert omkostninger er innbetalt og disponibelt på meglerforetakets klientkonto innen overtakelse. Kjøpesummen skal innbetales fra norsk finansinstitusjon og/eller fra kjøpers egen konto i norsk finansinstitusjon.

Hvitvaskingsreglene
Megler har plikt til å gjennomføre kundetiltak. Hvis kjøper ikke bidrar til at megler får gjennomført kundetiltak og dette fører til at transaksjonen ikke kan gjennomføres eller blir forsinket, misligholder kjøper avtalen. Etter 30 dager er misligholdet vesentlig. Dette gir selger rett til å heve og gjennomføre dekningssalg for kjøpers regning.

Personopplysninger
Personopplysninger blir behandlet i samsvar med personopplysningsloven.

Boligselgerforsikring
Selger har tegnet boligselgerforsikring som dekker selgers ansvar etter avhendingsloven begrenset oppad til 14 millioner kroner. I den forbindelse har selger utarbeidet en egenerklæring som kjøper bør gjøre seg kjent med før budgivning.

Boligkjøperforsikring
Vedlagt i salgsoppgaven følger informasjon om Boligkjøperforsikring og Advokatforsikring for boligeiere fra HELP Forsikring AS. Boligkjøperforsikring er en rettshjelpsforsikring som gir trygghet og profesjonell juridisk hjelp dersom det oppdages uventede feil eller mangler ved boligen de neste fem årene. Boligkjøperforsikring + Advokatforsikring for boligeiere har samme dekning som boligkjøperforsikring, med tillegg av fullverdig

advokathjelp på viktige rettsområder i privatlivet. Les mer om begge forsikringene i vedlagt materiell eller på help.no. Det gjøres oppmerksom på at boligkjøperforsikring kun kan tegnes av forbruker. Meglerforetaket mottar kr 5 600/5 600/5 900 i kostnadsgodtgjørelse, avhengig av boligtype, samt et tillegg på kr 1 000 ved salg av Advokatforsikring for boligeiere.

Meglers vederlag
Det er avtalt provisjonsbasert vederlag tilsvarende 0,95% av kjøpesum for gjennomføring av salgsoppdraget. I tillegg er det avtalt at oppdragsgiver skal dekke:
6 000 Garantipremie/inneståelse
3 400 Kommunale opplysninger
23 000 Markedspakke
7 750 Oppgjørshonorar
3 250 Søk eiendomsregister og elektronisk signering
20 000 Tilretteleggingsgebyr
0 Visninger/overtakelse per stk. 2 visning inkl i provisjonen utover dette kr 2500,-
545 Tinglysningsgebyr pantedokument med urådighet

Totalt kr: 114 605

Ansvarlig megler
Lise Blomberg
Daglig leder/Eiendomsmegler
lise.blomberg@aktiv.no
Tlf: 922 04 164

Ansvarlig megler bistås av
Lise Blomberg

Daglig leder/Eiendomsmegler
lise.blomberg@aktiv.no
Tlf: 922 04 164

Nicklas Wathne
Eiendomsmeglerfullmektig
nicklas.wathne@aktiv.no
Tlf: 467 48 878

Oppdragstaker
Romerike Eiendomsmegling AS Filial Kløfta,
organisasjonsnummer 926743023
Trondheimsvegen 84, 2040 Kløfta

Salgsoppgavedato
20.02.2026

Vedlegg

Tilstandsrapport

Enebolig
Gamle Sætreveg 17A , 2054 MOGREINA
ULLENSAKER kommune
gnr. 199, bnr. 214

Sum areal alle bygg: BRA: 184 m² BRA-i: 138 m²



Befaringsdato: 11.02.2026 Rapportdato: 19.02.2026 Oppdragsnr.: 22537-1107 Referansenummer: WM2035

Autorisert foretak: MEGLERPARTNER AS Sertifisert Takstingeniør: Ola Kjeldsberg



Tilstandsrapporten er gyldig ett år fra rapportdato. Oppstår det skader eller skjer det endringer på eiendommen, bør du som selger be om en oppdatert tilstandsrapport.

Meglerpartner AS

MeglerPartner – din trygghet i bolighandelen
En grundig og nøyaktig tilstandsrapport fra en erfaren takstmann gir potensielle kjøpere viktig informasjon om kvaliteten og tilstanden til eiendommen din. Dette skaper trygghet og tillit i markedet, og kan bidra til både økt interesse og raskere salg.

Hos MeglerPartner har vi lang erfaring og høy fagkompetanse innen boligtaksering og tilstandsrapporter. Vårt dedikerte team leverer alltid nøyaktige og pålitelige vurderinger som kan brukes ved salg, eiendomstransaksjoner, refinansiering, samlivsbrudd eller dødsbo.

Tilstandsrapporten gir også boligeiere en bedre forståelse av eiendommens tilstand, og gjør dem i stand til å ta informerte beslutninger før de velger megler. Ved å ha rapporten på plass på forhånd, unngår man overraskelser senere i prosessen og kan forhandle med megleren på et mer realistisk grunnlag. Ikke minst får megleren et solid fundament for verdifastsettelsen, noe som igjen forenkler hele salgsprosessen.

Rapportansvarlig

Ola Kjeldsberg

ola@meglerpartner.no
455 04 110

Dette trenger du å vite om tilstandsrapporten



Hva er en tilstandsrapport?

En tilstandsrapport beskriver synlige skader/avvik eller tegn på skader/avvik på boligen. Rapporten fremhever vanligvis ikke positive egenskaper ved boligen.



Hva vurderer en bygningssakkyndig?

Den bygningssakkyndige vurderer boligen ut fra hva man kan forvente av en bygning av samme alder og type. Vurderingen gjøres som regel mot hvordan det var vanlig å bygge og regler som gjaldt da boligen ble oppført (søknadstidspunktet). Forhold som er vanlige for bygningens alder, slik som slitasje etter normal bruk regnes ikke som avvik.



Hva inneholder tilstandsrapporten?

Den bygningssakkyndige undersøker rom og bygningsdeler slik det kommer frem av [Forskrift til avhendingsloven](#). Tilstandsrapporten inneholder bare avvik som den bygningssakkyndige kan se eller kontrollere med enkle hjelpemidler. Det gjøres ikke nærmere undersøkelser slik som åpning av vegger eller andre bygningsdeler. I vegg mot våtrom og rom under terreng kan det borres et hull for å gjøre enkle undersøkelser slik som fuktsøk.

Når du kjøper en brukt bolig

Når du kjøper en brukt bolig, er det viktig å være oppmerksom på at dette ikke kan sammenlignes med å kjøpe en ny bolig. Måten boligen ble bygget på kan være annerledes enn i dag. Bygninger svekkes over tid, og utsettes for slitasje blant annet på grunn av bruk og vær og vind. Mange boliger fornyes helt eller delvis, noen i flere omganger, eller det oppføres tilbygg. Særlig for boliger som er pusset opp eller endret, er det viktig å merke seg at fornyelse av overflater ikke nødvendigvis betyr at bygningsdeler under er forbedret.

Vurdering mot byggeregler

Den bygningssakkyndige vil vurdere boligen mot hvordan det var vanlig å bygge og regler som gjaldt på søknadstidspunktet. Den bygningssakkyndige ser etter avvik som har betydning for og som reduserer boligens funksjon og verdi, og som kommer frem av forskrift til avhendingslova.

Tilstandsrapporten beskriver ikke hele boligen

BYGNINGSSAKKYNDIGE SER FOR EKSEMPEL IKKE PÅ

- vanlig slitasje og normal vedlikeholdstilstand
- bagatellmessige forhold som ikke påvirker bygningens bruk eller verdi vesentlig
- skjulte installasjoner
- installasjoner utenfor bygningen
- full funksjonstesting av el- og VVS-installasjoner
- geologiske forhold og bygningens plassering på grunnen
- bygningens planløsning
- bygningens innredning
- løsøre slik som hvitevarer
- utendørs svømmebasseng og pumpeanlegg
- bygningens estetikk og arkitektur
- bygningens lovlighet (bortsett fra bruksendringer, brannceller og forhold som åpenbart kan påvirke helse, miljø og sikkerhet)
- fellesarealer (med mindre boligeier har vedlikeholdsplikt for fellesarealer og dette er kjent for bygningssakkyndig, eller fellesarealet har en særlig tilknytning til boligen).

© iVerdi 2023

Malen til denne rapporten, inkludert standardtekstene fra Verdi er vernet etter åndsverkloven og kan kun benyttes av av kunder hos iVerdi. For andre aktører er eksemplarframstilling av malen og standardtekster, som utskrift og annen kopiering til bruk som grunnlag for tilsvarende rapporter, bare tillatt når det er hjemlet i lov (kopiering til privat bruk, sitat o.l.) eller avtale med iVerdi ([Hjem-iVerdi](#)).

Utnyttelse i strid med lov eller avtale kan medføre erstatnings- og straffeansvar.

Dette trenger du å vite om tilstandsrapporten

Tilstanden vurderes med ulike tilstandsgrader

Tilstanden gir uttrykk for en gitt forventet tilstand, blant annet vurdert ut fra alder og normal bruk. Ved Tilstandsgrad 0 (TG0) og Tilstandsgrad 1 (TG1) gir den bygningssakkyndige normalt ingen begrunnelse for valg av tilstandsgrad. Grunnen er at bygningen eller bygningsdelen da bare har normal slitasje. Ved skjulte konstruksjoner kan alder alene avgjøre tilstandsgrad. Når bygningssakkyndige anbefaler tiltak, for eksempel utbedringer, må brukeren av rapporten vurdere om tiltakene er nødvendige og lønnsomme. Når den bygningssakkyndige velger tilstandsgrad, baseres vurderingen på faste kriterier som følger av gjeldende bransjestandard for Teknisk tilstandsanalyse ved omsetning av bolig og Forskrift til avhendingslova.



TILSTANDSGRAD 0, TG0: INGEN AVVIK

Bygningsdelen skal være tilnærmet ny, ikke vise tegn på slitasje og det skal være lagt frem dokumentasjon på faglig god utførelse. Det er ingen merknader til delen.



TILSTANDSGRAD 1, TG1: MINDRE AVVIK

Bygningsdelen skal bare ha normal slitasje, og straktiltak skal ikke anses som nødvendig. Graden kan også brukes når delen er ny, men der dokumentasjon på faglig god utførelse mangler.



TILSTANDSGRAD 2, TG2: VESENTLIGE AVVIK OG MINDRE AVVIK SOM ETTER NS 3600 GIR TG 2

Bygningsdelen skal enten ha feil utførelse, en skade eller symptomer på skade, sterk slitasje eller nedsatt funksjon. Graden gis når bygningsdelen trenger vedlikehold eller tiltak i nær fremtid. Graden skal også brukes når delen er gammel og det er grunn til å varsle om faren for skader på grunn av alderen, eller når det er grunn til å overvåke delen spesielt på grunn av fare for større skader eller følgeskader.



TILSTANDSGRAD 3, TG3: STORE ELLER ALVORLIGE AVVIK

Denne tilstandsgraden brukes ved kraftige tegn på forhold som man må regne med trenger utbedring straks eller innen kort tid. Det er påvist funksjonssvikt eller sammenbrudd.



IKKE UNDERSØKT/IKKE TILGJENGELIG FOR UNDERSØKELSE

Det kan være avvik/skader som ikke er avdekket.

Informasjon om utbedringskostnader

Utbedringskostnadene i rapporten er sjablongmessige anslag basert på observerte forhold som feil, skader eller uregelmessigheter, samt foreslåtte tiltak. Disse anslagene er veiledende, angis i fem intervaller, er basert på generelle erfaringstall, og må ikke forveksles med konkrete pristilbud fra håndverkere eller entreprenører. Faktiske kostnader kan variere betydelig, avhengig av individuelle valg, materialpriser og markedsforhold. For å få en nøyaktig vurdering av utbedringskostnadene anbefales ytterligere undersøkelser og innhenting av flere pristilbud fra kvalifiserte fagfolk. Slike anslag gis for TG3, der dette er mulig.



Tiltak under kr 20 000



Tiltak mellom kr 20 000 – 100 000



Tiltak mellom kr 100 000 – 200 000



Tiltak mellom kr 200 000 – 500 000



Tiltak over kr 500 000

Beskrivelse av eiendommen

BEBYGGELSEN:

Bolig med BRA-i på 138 m² over 1,5 etasje.
Terrasse med utgang fra stue.
Garasje med to biloppstillingsplasser.
Frittstående bod.
El-billader montert utenfor inngangsparti.

STANDARD:

Boligen er fra 2008.
Normal standard og god planløsning.
Oppvarming består av strøm. Se boligens energiattest.
Ventilasjon består av balansert ventilasjon.
El-anlegg med automatsikringer. I hovedsak skjult ledningsnett.

OM TOMTEN:

Eiet tomt som er flat. Snødekket på befaringsdagen.

Enebolig - Byggeår: 2008

UTVENDIG

[Gå til side](#)

Taktekking ukjent. Snødekket på befaringsdagen.
Utvendige beslag, takrenner og nedløp i metall. Vindskier og toppbord i treverk.
Yttervegg i isolert bindingsverk som var normal byggeskikk på oppføringstidspunktet. Liggende utvendig trekledning.
Mønet skråtak i trekonstruksjoner.
Trevinduer med 2-lags energiglass.
Malt hovedytterdør med hamret glass.
Malt balkongdør i treverk.
Veranda med utgang fra stue. Konstruksjoner, overflater, rekkverk og håndlist i treverk. Snødekket på befaringsdagen.
Utvendige trapper i trekonstruksjoner. Snødekket på befaringsdagen.

INNVEDIG

[Gå til side](#)

Vegger: Malte glatte flater. Tapet. Trespiler.
Himling: Malte glatte flater. Himlingsplater.
Bygningen har støpt betongdekke på grunnen. Øvrige etasjeskille i trekonstruksjoner.
Murt pipe i lettklinkerblokker/leca.
Innvendige trapper mellom etasjer er utført i trekonstruksjoner.
Malte profilerte innvendige dører.

VÅTROM

[Gå til side](#)

Bad
Vegg: Fliser.
Himling: Himlingsplater.
Gulv: Fliser, med varme.
Plastsluk.
Ukjent membran/tettesjikt.
Baderomsinnredning med profilerte fronter. Heldekkende servant med ett-greps blandebatteri. Speil over med belysning. Gulvmontert toalett. Dusjkabinett. Balansert ventilasjon, ventil i himling. Tilluft i dør.

Vaskerom
Vegg: Belegg.
Himling: Malte glatte flater.
Gulv: Belegg, med varme.

Plastsluk.

Membran: Synlig vinylbelegg.
Innredet med enkle hyller. Vaskekum med ett-greps blandebatteri.
Opplegg/plass til vaskemaskin og tørketrommel.
Varmtvannsbereder. Sentralstøvsuger. Balansert ventilasjon, ventil i himling. Tilluft i dør.

KJØKKEN

[Gå til side](#)

Kjøkken med glatte fronter. Benkeplater i laminat. Nedfelt oppvaskkum i rustfritt stål med ett-greps blandebatteri. Fliser mellom benk og overskap. Integrrert komfyr og koketopp. Avsatt plass til Oppvaskmaskin og kjøl/frys.
Kjøkkenventilator med avtrekk ut er montert over kokesone.

TEKNISKE INSTALLASJONER

[Gå til side](#)

Synlige vannrør i: Plast,rør- i -rør. Kobber/metall.
Stoppekran på vaskerom.
Synlige avløpsrør i Plast.
Ventilasjonen består av balansert ventilasjon. Vifter sørger for både tilførsel og avtrekk av ventilasjonsluften.
Varmtvannsbereder på ca. 200 liter. Bereder er Plassert på vaskerom.
Panelovner.
Sentralstøvsuger.
El-anlegg med automatsikringer. I hovedsak skjult ledningsnett.
Sikringsskapet er plassert i gang.
Det er lagt opp lader for el-bil utenfor inngangspartiet.

TOMTEFORHOLD

[Gå til side](#)

Byggegrunn er nedgravd og grunnundersøkelser er ikke foretatt.
Grunnmursplast som utvendig fuktsikring, synlig enkelte steder.
Takkvann ført ut på terreng.
Støpt grunnmur/plate på mark.
Tomten er flat.

Arealer

[Gå til side](#)

Forutsetninger og vedlegg

[Gå til side](#)

Lovlighet

[Gå til side](#)

Enebolig

- Det foreligger godkjente og byggemeldte tegninger, som stemmer med dagens bruk

Det foreligger tegninger, disse stemmer med dagens bruk.
Målsetting og arealer og er ikke kontrollert.

Bod

- Det foreligger ikke tegninger

Det er ikke forelagt byggegodkjente tegninger, det forutsettes at bygningen er godkjent slik den er brukt på befaringsdagen.


Garasje

- Det foreligger godkjente og byggemeldte tegninger, som stemmer med dagens bruk

Det foreligger tegninger, disse stemmer med dagens bruk.
Målsetting og arealer og er ikke kontrollert.

Sammendrag av boligens tilstand

Fordeling av tilstandsgrader

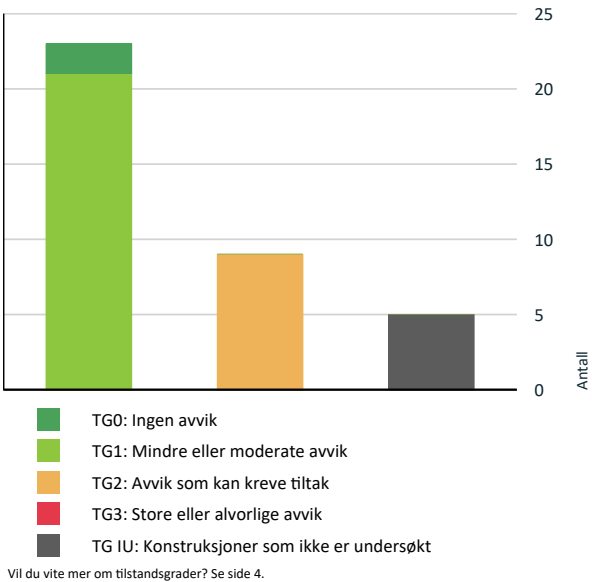

Spesielt for dette oppdraget/rapporten

Det bemerkes at opplysninger om årstall, utskiftninger/fornyelser av rom og bygningsdeler, samt forhold knyttet til vann og avløp, adkomstvei m.m. er i henhold til opplysninger gitt av rekvirent/eier/tilstedeværende, med mindre annet fremgår. er mer enn halvparten av forventet brukstid oppnådd og materialer er kjente vil en bygningsdel vil kunne få TG 2 selv om det ikke er registrert negative avvik ut over normal bruksslitasje.
Takstmann er ikke gjort kjent med andre forhold som kan ha innvirkning på verdien enn det som er nevnt i dokumentet.

Andre bygninger som garasje, uthus o.l. er ikke teknisk vurdert kun beskrevet.

Arealer er vurdert iht. Takstbransjens retningslinjer for arealmålinger. Avvik av denne forskriften kommenteres under gjeldende bygning på tomt.
Under befaringen var taktekking, terreng o.l. gitt begrenset inspeksjonsmulighet på grunn av snø. Det bemerkes at opplysninger om årstall, utskiftninger/fornyelser av rom og bygningsdeler, samt forhold knyttet til vann og avløp, adkomstvei m.m. er i henhold til opplysninger gitt av rekvirent/eier/tilstedeværende, med mindre annet fremgår. Takstmann er ikke gjort kjent med andre forhold som kan ha innvirkning på verdien enn det som er nevnt i dokumentet. Takstmannen tar forbehold om skjulte feil og mangler og forutsetter at bygget er godkjent slik det fremsto på befaringsdagen, byggesøknader og godkjenninger er ikke undersøkt. Grunnbokutskrift er ikke innhentet, det er derfor ikke kjent om denne inneholder opplysninger om forhold som har betydning for taksten. Andre bygninger som garasje, uthus o.l. er ikke teknisk vurdert på linje med bolighuset. Det gjøres oppmerksom på at rapporten må leses i sin helhet da de fleste bygningskonstruksjoner har en sammenheng med hverandre. Bygningen er oppført etter den byggeskikk som var vanlig på oppføringstidspunktet, og det vil alltid kunne registreres enkelte symptomer på avvik fra normal tilstand. Det meste som følge av normal slitasje og alder på bygningsdelene. Rapporten er utarbeidet bla. ved hjelp av fraseverktøy (automatisk tekst). Dette er forklaringen på at det blir en del stikkord og ikke hele setninger enkelte steder i rapporten.

Oppsummering av avvik

Vil du vite mer? Se på rommet eller bygningsdelen senere i rapporten.

Enebolig

! TG IU KONSTRUKSJONER SOM IKKE ER UNDERSØKT



Utvendig > Taktekking

[Gå til side](#)

Taktekking er snødekt , alder eller materiale er ukjent og derfor ikke nærmere vurdert.

Sammendrag av boligens tilstand

! Utvendig > Balkonger, terrasser og rom under balkonger [Gå til side](#)

Balkonger/terrasse er snødekt og derfor ikke nærmere vurdert.

! Utvendig > Utvendige trapper [Gå til side](#)

Utvendige trapper er snødekt og derfor ikke nærmere vurdert.

! Tekniske installasjoner > Andre installasjoner [Gå til side](#)

! Tomteforhold > Utvendige vann- og avløpsledninger [Gå til side](#)

! TG 2 AVVIK SOM KAN KREVE TILTAK

! Utvendig > Nedløp og beslag [Gå til side](#)

Det er ikke tilfredsstillende bortledning av vann fra taknedløp ved grunnmur.

! Utvendig > Veggkonstruksjon [Gå til side](#)

Det er avvik:

Lufting av kledningen er ikke iht. dagens anbefalte løsning, men heller ikke dårligere enn normal løsning ved husets byggeår.

! Tomteforhold > Terrengforhold [Gå til side](#)

Tomten er snødekt og derfor ikke nærmere vurdert. Det er avvik:

Eier opplyser om at det er gravd bort jord utenfor terrasse med plan om og utvide denne.

! Våtrom > 1. Etasje > Bad > Overflater vegger og himling [Gå til side](#)

Det er avvik:

Slitte/misfargede fuger er registrert. Rommet har forventet levetid oppnådd/nært forestående. Påkjenninger i form av vannsprut /dusjing direkte på vegg anbefales ikke.

! Våtrom > 1. Etasje > Bad > Overflater Gulv [Gå til side](#)

Det er påvist at flisfuger har riss/sprekker. Det er påvist at høydeforskjell fra topp slukrist til gulv/synlig topp membran ved dørterskel er mindre enn 25 mm. Det er påvist at noen fliser har bom (hulrom under). Det er påvist avvik i fallforhold til sluk i forhold til krav i forskrift på byggetidspunktet.

Gulvet er tilnærmet flatt. Det er lokalt fall til sluk. Fall er ikke tilfredsstillende, men badet fungerer med dette avviket. Det er lagt silikon i noen fuger.

! Våtrom > 1. Etasje > Bad > Sluk, membran og tettesjikt [Gå til side](#)

Mer enn halvparten av forventet brukstid er passert på membranløsningen.

Mer enn halvparten av forventet brukstid er passert på slukløsningen.

Sluk har begrenset mulighet for inspeksjon og rengjøring.

Vurdering basert på alder. Tilstandsgrad 2 gis med bakgrunn i at mer enn halvparten av forventet brukstid for membran/tettesjikt er passert. Det er nå ingen symptomer på funksjonssvekkelse, men vær oppmerksom på at dette er en risikokonstruksjon.

! Våtrom > 1. Etasje > Vaskerom > Overflater vegger og himling [Gå til side](#)

Det er avvik:

Rommet har forventet levetid oppnådd/nært forestående. Påkjenninger i form av vannsprut /dusjing direkte på vegg anbefales ikke.

! Våtrom > 1. Etasje > Vaskerom > Overflater Gulv [Gå til side](#)

Det er avvik:

Rommet har mer enn halvparten av forventet brukstid oppnådd. Rommet må brukes med forsiktighet og det må følges med på konstruksjonene da risikoen for skader er stor.

! Våtrom > 1. Etasje > Vaskerom > Sluk, membran og tettesjikt [Gå til side](#)

Vurdering basert på alder. Tilstandsgrad 2 gis med bakgrunn i at mer enn halvparten av forventet brukstid for membran/tettesjikt er passert. Det er nå ingen symptomer på funksjonssvekkelse, men vær oppmerksom på at dette er en risikokonstruksjon.

HELSE, MILJØ OG SIKKERHET

Forhold som åpenbart kan medføre fare for helse, miljø og sikkerhet > Helse, miljø og sikkerhet

Sammendrag av boligens tilstand

! Det er avvik i rømningsveier. [Gå til side](#)

! Det er ikke foretatt radonmålinger, og bygget er heller ikke utført med radonsperre.

! Det mangler håndløper på vegg i det innvendige trappeløpet.

Boligens energimerking



Beskrivelse

Bygningen fremstår i all hovedsak som fra byggeår. Datidens krav til energibruk var noe dårligere enn dagens krav. Ved å utføre tiltak på bygningen vil det være potensiale for begrensede besparelser i energibruken.

Energimerke



Energimerket gir en god pekepinn på om oppvarmingsutgiftene for boligen er høye eller lave. Det består av to deler: en energikarakter og en oppvarmingskarakter. Til sammen forteller de om energistandarden i boligen din.

Energikarakteren A–G:

Energikarakteren sier noe om energistandarden til bygningen og dermed noe om forventet forbruk av energi. Skalaen går fra A som er best til G som er dårligst.

•**A** og **B** er bygninger som normalt tilfredsstiller strengere krav enn det som er angitt i byggeforskriftene og/eller har effektivt varmesystem.


•**C** er bygninger som i hovedsak tilfredsstiller de nyeste byggeforskriftene, og bygninger etter noe eldre forskriftskrav med effektivt varmesystem.

•**D**, **E**, **F** og **G** er bygninger som er bygget under eldre forskriftskrav enn dagens. Eldre hus som ikke er utbedret, vil normalt få en karakter nederst på skalaen.

Oppvarmingskarakter:

Oppvarmingskarakteren blir angitt ut fra hvor stor andel av energien som kommer fra ikke fornybare energikilder, slik som olje eller gass, eller fra elektrisitet. Karakteren er en fargeskala fra rød til grønn, hvor grønn er best. En grønn karakter betyr at du bruker bioenergi eller annen ny fornybar energi. Bruk av ved, varmepumpe, sol og fjernvarme gir god oppvarmingskarakter.

En rød karakter betyr at boligen din er avhengig av elektrisitet, olje eller gass. Et bygg som bare har panelovner får derfor en dårlig oppvarmingskarakter.

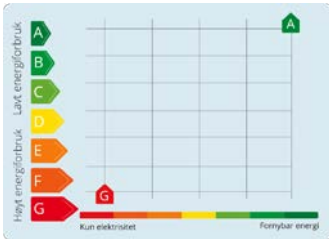

Tilstandsrapport

ENEBOLIG



Byggeår
2008

Kommentar
Opplyst på befaringsdagen. Bildet viser situasjonskart av eiendommen på befaringen

Anvendelse

Standard

Boligen fremstår med normal standard og vil kunne tilfredsstille de fleste hva gjelder krav til bostandard. Ved kjøp av brukt bolig kan det være vanskelig å vite hva man skal forvente av behov for vedlikehold og oppgradering. Alder og tilstand på for eksempel tak, kledning, vinduer og rør vil avgjøre byggets vedlikeholdsbehov fremover. Byggeskikk og materialvalg vil også variere ut ifra byggets alder, noe som gjør at energiforbruk, komfort og bruk kan variere fra bygning til bygning avhengig av alder og hva som eventuelt er oppgradert.

Vedlikehold

Bygningen er normalt vedlikeholdt ut fra alder. Det er viktig å ta hensyn til bruksmønsteret som har vært i boligen, blir bruksmønsteret endret blir også forutsetningene for konstruksjonene endret. Ved kjøp av brukt bolig kan det være vanskelig å vite hva man skal forvente av behov for vedlikehold og oppgradering. Alder og tilstand på for eksempel tak, kledning, vinduer og rør vil avgjøre byggets vedlikeholdsbehov fremover. Byggeskikk og materialvalg vil også variere ut ifra byggets alder, noe som gjør at energiforbruk, komfort og bruk kan variere fra bygning til bygning avhengig av alder og hva som eventuelt er oppgradert. Boligens alder tilsier at det ved en ombygging/oppussing vil kunne avdekkes feil/mangler utover det beskrevne i rapporten.

Tilbygg / modernisering

2026	Oppgradering	Nytt gulv stue og kjøkken.
2026	Opgradering	Nye vannrør og blandebatteri på kjøkken
2016	Oppgradering	Montert elbillader og lagt trekkerør for ekstra lader.

UTVENDIG

Taktekking

Punktet må sees i sammenheng med Takkonstruksjon/Loft

Taktekkingen var dekket med snø på befaringsdagen, og derfor ikke vurdert.

Vurdering av avvik:

- Taktekking er snødekt , alder eller materiale er ukjent og derfor ikke nærmere vurdert.

Konsekvens/tiltak

- Det bør foretas nærmere undersøkelser av taktekking når taket er snøfritt.

Tilstandsrapport



TG 2 Nedløp og beslag

Utvendige beslag, takrenner og nedløp i metall. Vindskier og toppbord i treverk.

Vurdering av avvik:

- Det er ikke tilfredsstillende bortledning av vann fra taknedløp ved grunnmur.

Konsekvens/tiltak

- Det bør lages system for bortledning av vann fra taknedløp ved grunnmur.



TG 2 Veggkonstruksjon

Yttervegg i isolert bindingsverk som var normal byggeskikk på oppføringstidspunktet. Liggende utvendig trekledning.

Vurdering av avvik:

- Det er avvik:

Lufting av kledningen er ikke iht. dagens anbefalte løsning, men heller ikke dårligere enn normal løsning ved husets byggeår.

Konsekvens/tiltak

- Tiltak:

Ved evt. utskifting av panel og etterisolering anbefales det at det etableres luftespalte iht. dagens anbefalinger og at bygningsdelen utføres skadedyrsikker.

Tilstandsrapport



TG 1 Takkonstruksjon/Loft

Punktet må sees i sammenheng med Taktekking

Mønet skråtak i trekonstruksjoner.



TG 1 Vinduer

Trevinduer med 2-lags energiglass.

Besiktiget fra bakkenivå og innvendige rom. Det ble ikke observert eller opplyst om punkterte isolerglass. Pga. temperatur og lysforhold kan dette være vanskelig å oppdage. Alder på vinduer tilsier at punktering kan forekomme selv om det ikke ble avdekket ved befaringen. Vinduer har noe varmetap i

Tilstandsrapport

forhold til dagens krav.



Dører

Malt hovedytterdør med hamret glass.
Malt balkongdør i treverk.

Ytterdør har noen bruksmerker/slitasje.

Balkonger, terrasser og rom under balkonger

Veranda med utgang fra stue. Konstruksjoner, overflater, rekkverk og håndlist i treverk.
Snødekket på befaringsdagen, så begrenset vurdert. Terrasser/verandaer som står under åpen himmel vil alltid ha vedlikeholdsbehov, dette må påregnes.

Vurdering av avvik:
• Balkonger/terrasse er snødekt og derfor ikke nærmere vurdert.

Konsekvens/tiltak
• Det bør foretas nærmere undersøkelser av balkong/terrasser når den er snøfri.

Utvendige trapper

Utvendige trapper i trekonstruksjoner.
Snødekket på befaringsdagen så ikke vurdert/inspisert.

Vurdering av avvik:
• Utvendige trapper er snødekt og derfor ikke nærmere vurdert.

Konsekvens/tiltak
• Det bør foretas nærmere undersøkelser av utvendige trapper når de er snøfri.



INNVEDIG

Tilstandsrapport

Overflater

Vegger: Malte glatte flater. Tapet. Trespiler.
Himling: Malte glatte flater. Himlingsplater.
Gulv loftsetasje fra 2011.
Gulv stue og kjøkken fra 2026.
Det kan være enkelte skader/slitasjer som betraktes som mindre overflateskader. Slike skader blir ikke spesifisert, vurdert eller bemerket.
Avhengig av bruksmønster og krav til estetikk av kjøper kan det være påregnelig med utskiftning/utbedringer.

Etasjeskille/gulv mot grunn

Bygningen har støpt betongdekke på grunnen. Øvrige etasjeskille i trekonstruksjoner.
Booligen har hatt en setningsskade som er blitt utbedret i 2015. Opplyst av eier.
Skjevheter og høydeforskjeller i etasjeskillere er kontrollert med krysslaser.
Masser gravet ut, støpt betongkum under halvparten av huset, huset punkthevet vha floorlift metoden (firma har endret navn til Floorlift Norge AS)
ikke funnet nevneverdige avvik, kun mindre høydeforskjeller på ca. 5-15mm. er registrert ved stikkprøvekontroll. Lokale større avvik kan likevel påregnes.
Dette er ikke unormalt i denne type boliger.

Pipe og ildsted



Murt pipe i lettklinkerblokker/leca.
I forbindelse med setningskade oppsto det sprekk i pipe. Pipe er i etterkant kontrollert og beskrevet som intakt. Opplyst av eier. Pipe ble malt og utbedret 2015.
Ildsted er ikke montert. ytterligere undersøkelser anbefales.
Det anbefales på generell basis alltid en kontroll av piper og ildsteder ved omsetning av boliger. Det gjøres oppmerksom på at det er det lokale brann- og feiervesen som fører tilsyn med piper og ildsteder i hver enkelt kommune.



Innvendige trapper


Innvendige trapper mellom etasjer er utført i trekonstruksjoner.

Tilstandsrapport

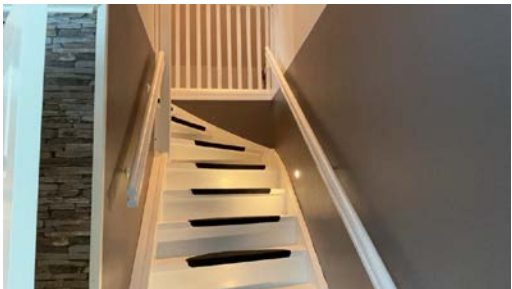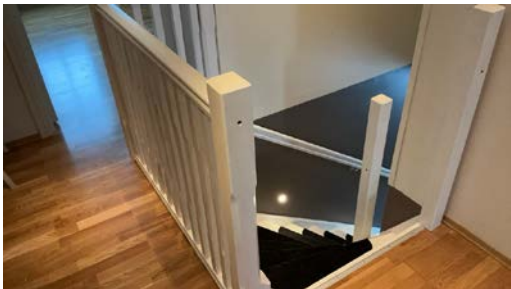

TG 1 Innvendige dører

Malte profilerte innvendige dører.

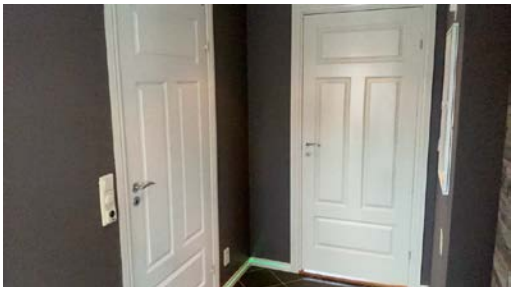

TG 1 Andre innvendige forhold

Eier opplyser om noe forekomst av maur enkelte sommerperioder, men at dette ikke er et vedvarende problem.

VÅTROM

1. ETASJE > BAD

Generell

Vegg: Fliser.
Himling: Himlingsplater.
Gulv: Fliser, med varme.
Plastsluk.
Ukjent membran/tettesjikt.
Baderomsinnredning med profilerte fronter. Heldekkende servant med ett-greps blandebatteri. Speil over med belysning. Gulvmontert toalett.
Dusjkabinett. Balansert ventilasjon, ventil i himling. Tilluft i dør.

1. ETASJE > BAD

TG 2 Overflater vegger og himling

Vegg: Fliser.
Himling: Himlingsplater. Ved enkle fuktsøk ble det ikke registrert verdier utover hva som forventes som normalt.

Tilstandsrapport

Vurdering av avvik:

- Det er avvik:

Slitte/misfargede fuger er registrert. Rommet har forventet levetid oppnådd/nært forestående. Påkjenninger i form av vannsprut /dusjing direkte på vegg anbefales ikke.

Konsekvens/tiltak

- Tiltak:

Siden våtrommet fungerer i dag er det ikke behov for strakstiltak. Men ut fra alder kan plutselig skader oppstå, det anbefales å følge med og bruke rommet med forsiktighet. Oppgraderinger bør etter hvert påregnes. Rommet kan ha mange bruksår igjen, dette avhenger av bruken.



1. ETASJE > BAD

TG 2 Overflater Gulv

Gulv: Fliser, med varme.
Flatt, fall rundt sluk. Ved enkle fuktsøk ble det ikke registrert unormale verdier.

Vurdering av avvik:

- Det er påvist at flisfuger har riss/sprekker.
- Det er påvist at høydeforskjell fra topp slukrist til gulv/synlig topp membran ved dørterskel er mindre enn 25 mm.
- Det er påvist at noen fliser har bom (hulrom under).
- Det er påvist avvik i fallforhold til sluk i forhold til krav i forskrift på byggetidspunktet.

Gulvet er tilnærmet flatt. Det er lokalt fall til sluk. Fall er ikke tilfredsstillende, men badet fungerer med dette avviket. Det er lagt silikon i noen fuger.

Konsekvens/tiltak

- Selv om bom eller hullid ikke alltid er et umiddelbart problem, bør det overvåkes nøye før eventuell utvikling i sprekker i flisfuger e.l. oppstår. Dette må en foreta tiltak for, for å begrense utviklingen.
- Til tross for avviket i fall/høydeforskjell til sluk, vil gulvet fortsatt kunne lede vann mot sluket, men med redusert effektivitet. Dette kan potensielt øke risikoen for vannansamling i enkelte områder av badet.

Lokale utbedringer må påregnes. Rommet bør vurderes oppgradert/fornyet.

Tilstandsrapport



1. ETASJE > BAD

TG 2 Sluk, membran og tettesjikt

Plastsluk.
ukjent membran/tettesjikt.

Vurdering av avvik:

- Mer enn halvparten av forventet brukstid er passert på membranløsningen.
- Mer enn halvparten av forventet brukstid er passert på slukløsningen.
- Sluk har begrenset mulighet for inspeksjon og rengjøring.
- Vurdering basert på alder. Tilstandsgrad 2 gis med bakgrunn i at mer enn halvparten av forventet brukstid for membran/tettesjikt er passert. Det er nå ingen symptomer på funksjonssvekkelse, men vær oppmerksom på at dette er en risikokonstruksjon.

Konsekvens/tiltak

- Det er viktig å merke seg at levetiden til en membran varierer basert på kvalitet, installasjon og bruk. Eldre membraner kan bli sprø og sprekke opp, noe som fører til at de mister sin vanntettende funksjon. Dette kan resultere i vannlekkasjer gjennom vegger og gulv og fuktskader.
- Overvåk tilstanden jevnlig. For å få tilstandsgrad 0 eller 1 må slukløsningen skiftes ut og sannsynligvis må også membransjiktet skiftes/utbedres. Det er imidlertid vanskelig å si noe om tidspunktet for når dette er nødvendig.

Det kan generelt ikke gis garanti for flislagte flater, da membran ikke kan kontrolleres.



1. ETASJE > BAD

TG 1 Sanitærutstyr og innredning

Baderomsinnredning med profilerte fronter. Heldekkende servant med ett-greps blandebatteri. Speil over med belysning. Gulvmontert toalett. Dusjkabinett.

Tilstandsrapport



1. ETASJE > BAD

TG 1 Ventilasjon

Balansert ventilasjon, ventil i himling. Tilluft i dør.



1. ETASJE > BAD

TG 0 Tilliggende konstruksjoner våtrom

Hulltaking er foretatt og det er ikke påvist unormale forhold.

Tilstandsrapport



1. ETASJE > VASKEROM

Generell

Vaskerom
Vegg: Belegg.
Himling: Malte glatte flater.
Gulv: Belegg, med varme.
Plastsluk.
Membran: Synlig vinylbelegg.
Innredet med enkle hyller. Vaskekum med ett-greps blandebatteri. Opplegg/plass til vaskemaskin og tørketrommel. Varmtvannsbereder. Sentralstøvsuger.
Balansert ventilasjon, ventil i himling. Tilluft i dør.

1. ETASJE > VASKEROM

TG 2 Overflater vegger og himling

Vegg: Belegg.
Himling: Malte glatte flater.
Ved enkle fuktsøk ble det ikke registrert verdier utover hva som forventes som normalt.

Vurdering av avvik:

- Det er avvik:

Rommet har forventet levetid oppnådd/nært forestående. Påkjenninger i form av vannsprut /dusjing direkte på vegg anbefales ikke.

Konsekvens/tiltak

- Tiltak:

Siden våtrommet fungerer i dag er det ikke behov for strakstiltak. Men ut fra alder kan plutselig skader oppstå, det anbefales å følge med og bruke rommet med forsiktighet. Oppgraderinger bør etter hvert påregnes. Rommet kan ha mange bruksår igjen, dette avhenger av bruken.



1. ETASJE > VASKEROM

TG 2 Overflater Gulv

Gulv: Belegg, med varme.
Gulv er flatt. Noe motfall. Ved enkle fuktsøk ble det ikke registrert unormale verdier.

Tilstandsrapport

Vurdering av avvik:

- Det er avvik:

Rommet har mer enn halvparten av forventet brukstid oppnådd. Rommet må brukes med forsiktighet og det må følges med på konstruksjonene da risikoen for skader er stor.

Konsekvens/tiltak

- Tiltak:

Det er ikke behov for utbedringstiltak siden våtrommet fungerer i dag, men ut ifra alder kan skader plutselig oppstå på eldre våtrom. Fornying/oppgradering av rommet bør etterhvert påregnes selv om rommet kan ha mange leveår igjen. Dette er avhengig av bruk.

1. ETASJE > VASKEROM

TG 2 Sluk, membran og tettesjikt

Plastsluk.
Membran: Synlig vinylbelegg.

Vurdering av avvik:

- Vurdering basert på alder. Tilstandsgrad 2 gis med bakgrunn i at mer enn halvparten av forventet brukstid for membran/tettesjikt er passert. Det er nå ingen symptomer på funksjonssvekkelse, men vær oppmerksom på at dette er en risikokonstruksjon.

Konsekvens/tiltak

- Overvåk tilstanden jevnlig. For å få tilstandsgrad 0 eller 1 må tettesjiktet skiftes ut, men tidspunktet for når dette er nødvendig er vanskelig å si noe om. Ved renovering, påse at alle forhold med tettesjiktet, våtsone, sluk, røranlegg mv. dokumenteres.





1. ETASJE > VASKEROM

TG 1 Sanitærutstyr og innredning

Innredet med enkle hyller. Vaskekum med ett-greps blandebatteri. Opplegg/plass til vaskemaskin og tørketrommel. Varmtvannsbereder. Sentralstøvsuger.

Tilstandsrapport

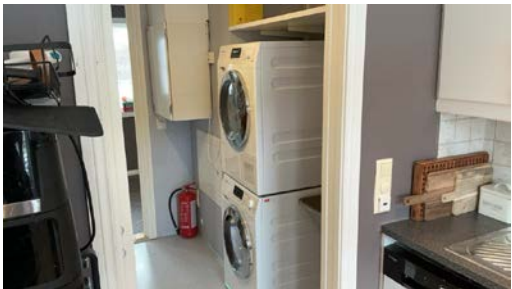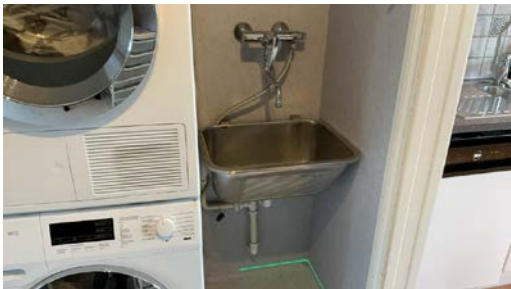

1. ETASJE > VASKEROM

TG 1 Ventilasjon

Balansert ventilasjon, ventil i himling. Tilluft i dør.



1. ETASJE > VASKEROM

TG 0 Tilliggende konstruksjoner våtrom

Rommet er ikke utsatt for særlig påkjenning av fukt og det er ingen indikasjoner på fukt. Hulltaking er derfor ikke utført.

KJØKKEN

1. ETASJE > KJØKKEN

TG 1 Overflater og innredning

Kjøkken med glatte fronter. Benkeplater i laminat. Nedfelt oppvaskkum i rustfritt stål med ett-greps blandebatteri. Fliser mellom benk og overskap. Integrert komfyr og koketopp. Avsatt plass til oppvaskmaskin og kjølfrys. Vannlekkasje under kjøkkenbenk i 2025. Utbedret i 2026. Byttet kjøkkenskap under kjøkkenvask, byttet parkett hele stue og kjøkken, ny sokkel kjøkken. Januar 2026. Opplyst av eier
Det er normalt at innredninger og fronter kan være/er utsatt for slitasje. Det kan derfor være enkelte skader/slitasjer som betraktes som mindre

Tilstandsrapport

overflateskader. Slike skader blir derfor ikke spesifisert, vurdert eller bemerket.



1. ETASJE > KJØKKEN

TG 1 Avtrekk

Kjøkkenventilator med avtrekk ut er montert over kokesone.



TEKNISKE INSTALLASJONER

TG 1 Vannledninger

Synlige vannrør i: Plast,rør- i -rør. Kopper/metall.
Stoppekran på vaskerom.
Vannrør på kjøkken byttet ut i 2026. Opplyst avveier.
Anlegget er ikke teknisk vurdert. Jeg er ikke VVS fagmann, kontakt rørlegger for evt. nærmere kontroll av anlegget. Bunnledningene og utvendige ledninger er nedgravd og ikke tilgjengelig for inspeksjon.

Tilstandsrapport



TG 1 Avløpsrør

Synlige avløpsrør i Plast.

Anlegget er ikke teknisk vurdert. Jeg er ikke VVS fagmann, kontakt rørlegger for evt. nærmere kontroll av anlegget. Bunnledningene og utvendige ledninger er nedgravd og ikke tilgjengelig for inspeksjon.



TG 1 Ventilasjon

Ventilasjonen består av balansert ventilasjon. Vifter sørger for både tilførsel og avtrekk av ventilasjonsluften.



TG 1 Varmtvannstank

Varmtvannsbereder på ca. 200 liter.

Trykktank på bereder montert i 2019, pga dårlig trykk. Opplyst av eier.

Bereder er plassert på vaskerom.

Tilstandsrapport



TG IU Andre installasjoner

Panelovner.

Sentraltstøvsuger.

Elektrisk anlegg

Dette er en forenklet kontroll begrenset til de spørsmål og undersøkelser som forskrift til avhendingslova (tryggere bolighandel) § 2-18 inneholder. Dette kan ikke sammenlignes med en kontroll utført av offentlig myndighet (Det lokale eltilsyn) eller registrert elektrovirksomhet, og en bygningssakkyndig har verken kompetanse eller lov til å foreta en slik kontroll.

Tilstanden er vurdert ut fra den forenklede og begrensede kontrollen som forskriften inneholder. El-anlegget kan ha feil og mangler som en slik forenklet undersøkelse ikke vil avdekke. Vær derfor oppmerksom på denne risikoen, og søk videre veiledning eller få en fullstendig kontroll utført av registrert elektrovirksomhet.

El-anlegg med automatsikringer. I hovedsak skjult ledningsnett. Sikringsskapet er plassert i gang.

Det er lagt opp lader for el-bil utenfor inngangspartiet.

Det lokale eltilsyn utfører tilsyn med elektriske anlegg etter instruks fra Direktoratet for Samfunnssikkerhet og Beredskap (DSB). Intervallene på disse tilsynene vil i fremtiden være avhengig av lokale risikovurderinger. Historisk sett har boliger normalt blitt kontrollert omtrent hvert 20. år. Kontrollene er stikkprøvebasert og medfører ingen godkjenning. Uavhengig av opplysningene ovenfor kan vi derfor ikke gi noe garanti for at anlegget er uten feil/mangler, eller tilpasset dagens bruksmønster. Vi anbefaler at det utføres privat elkontroll ved eiendomsoverdragelser

1. Foreligger det eltilsynsrapport de siste 5 år, og det er ikke foretatt arbeid på anlegget etter denne, utenom retting av eventuelle avvik i eltilsynsrapport (dvs en el-tilsynsrapport uten avvik)?

Nei

Spørsmål til eier

2. Når ble det elektriske anlegget installert eller sist gang totalt rehabilitert (årstall)? Med totalt rehabilitert menes fullstendig utskiftet anlegg fra inntakssikring og videre.

2008

3. Er alle elektriske arbeider/anlegg i boligen utført av en registrert elektroinstallasjonsvirksomhet?

Ja

4. Er det elektriske anlegget utført eller er det foretatt tilleggsarbeider på det elektriske anlegget etter 1.1.1999?

Ja

Eksisterer det samsvarserklæring?

Ja

5. Foreligger det kontrollrapport fra offentlig myndighet – Det Lokale Eltilsyn (DLE) eller eventuelt andre tilsvarende kontrollinstanser med avvik som ikke er utbedret eller kontrollen er over 5 år?

Nei

6. Forekommer det ofte at sikringene løses ut?

Nei

7. Har det vært brann, branntilløp eller varmgang (for eksempel termiske skader på deksler, kontaktpunkter eller lignende) i boligens elektriske anlegg?

Nei

Tilstandsrapport

Generelt om anlegget

8. Er det tegn til at det har vært termiske skader (tegn på varmgang) på kabler, brytere, downlights, stikkontakter og elektrisk utstyr? Sjekk samtidig tilstanden på elektrisk tilkobling av varmtvannsbereder, jamfør eget punkt under varmtvannstank
Nei
9. Er der synlig defekter på kabler eller er disse ikke tilstrekkelig festet?
Nei

Inntak og sikringsskap

10. Er det tegn på at kabelinnføringer og hull i inntak og sikringsskap ikke er tette, så langt dette er mulig å sjekke uten å fjerne kapslinger?
Nei
11. Finnes det kursfortegnelse, og er den i samsvar med antall sikringer?
Ja
12. Foreta en helhetsvurdering av det elektriske anlegget, dets alder, allmenne tilstand og fare for liv og helse. Bør det elektriske anlegget ha en utvidet el-kontroll?
Nei

Generell kommentar

Kapasitet på kurser bør vurderes av kjøpere, da man vil ha individuelle behov og dette påvirkes av bruksmønsteret i boligen. Punkt nummer 1-7 er besvart av eier og er ikke takstingeniørens vurdering. Jeg er ikke el. fagmann og det er ikke foretatt kontroll av det elektriske anlegget. Kontroll utført av sertifisert EL-kontrollør/takstmann anbefales derfor på generelt grunnlag. Det vil alltid kunne finnes avvik ved nøye gjennomgang av anlegget av fagperson selv om jeg ikke har sett dette eller kommentert det her. Kostnader til retting vil kunne påregnes.

TOMTEFORHOLD

Byggegrunn

Byggegrunn er nedgravd og grunnundersøkelser er ikke foretatt, byggegrunn er derfor ikke kjent og tilstandsgrad er kun vurdert fra synlige forhold over bakkenivå.

TG 1 Fuktsikring og drenering

Grunnmursplast som utvendig fuktsikring, synlig enkelte steder. Takvann ført ut på terreng.



TG 1 Grunnmur og fundamenter

Støpt grunnmur/plate på mark.

Tilstandsrapport

TG 2 Terrengforhold

Tomten er flat.

Vurdering av avvik:

- Tomten er snødekt og derfor ikke nærmere vurdert.
- Det er avvik:

Eier opplyser om at det er gravd bort jord utenfor terrasse med plan om og utvide denne.

Konsekvens/tiltak

- Det bør foretas nærmere undersøkelser av tomta når den er snøfri.
- Tiltak:

Viktig å lede vann bort fra fundamentene. Dette for å unngå belastning på mur/betong, hindre vanninntrenging og bevare lang brukstid på bygningsdelene under bakken. Fukt inn i konstruksjoner vil potensielt kunne føre til kapilærsug/fuktopptrekk i konstruksjoner rundt og kunne påføre store skader og kostnader.

TG IJ Utvendige vann- og avløpsledninger

Anlegget er ikke teknisk vurdert. Jeg er ikke VVS fagmann, kontakt rørlegger for evt. nærmere kontroll av anlegget. Bunnledningene og utvendige ledninger er nedgravd og ikke tilgjengelig for inspeksjon. For mer info ang. levetider og brukstider se byggforsklad 700.330 Levetider for sanitærinstallasjoner i boliger.

FORHOLD SOM ÅPENBART KAN MEDFØRE FARE FOR HELSE, MILJØ OG SIKKERHET

Helse, miljø og sikkerhet

Dette punktet inneholder tydelige og lett synlige forhold ved boligen som åpenbart kan påvirke helse, miljø og sikkerhet, og som bygningsakkdyndige har oppdaget. Terskelen for hva som anses som åpenbart er høy, og det utføres ikke undersøkelser med sikte på å avdekke slike forhold. Punktet omfatter ikke skjulte eller ikke-synlige forhold, tekniske vurderinger eller forhold som krever spesialundersøkelser. Forhold vurderes etter byggt teknisk forskrift på befarings tidpunktet.

Branstige

Vurdering av avvik:

- Det er avvik i rømningsveier.
- Det er ikke foretatt radonmålinger, og bygget er heller ikke utført med radonsperre.
- Det mangler håndløper på vegg i det innvendige trappeløpet.

Konsekvens/tiltak

- Håndløper på innvendig trapp bør monteres, men det var ikke krav på byggetidspunktet.
- Det bør gjennomføres radonmålinger.

Det er ikke montert brannstige utenfor soverom i loftsetasje.

Arealer, byggetegninger og brannceller

Standard gjeldende fra 01.01.2024

Arealmålinger og arealoppsett er basert på Norsk standard 3940:2023 Areal- og volum-beregninger av bygninger. Arealet gjelder for tidspunktet da boligen ble målt


Hva er måleverdig areal?

Arealet i rommet må ha minst 1,90 m fri høyde over gulvet og minst bredde på 0,60 m. Et loft med skråtak vil for eksempel bare få registrert målbart areal der høyden er minst 1,90 m og bredden minst 0,60 m.Rommet må ha dør eller luke, og gangbart gulv.

Hva er bruksareal?

BRA = BRA-i + BRA-e + BRA-b

Bruksarealet for bygningen er bruttoarealet minus arealet som opptas av yttervegger.

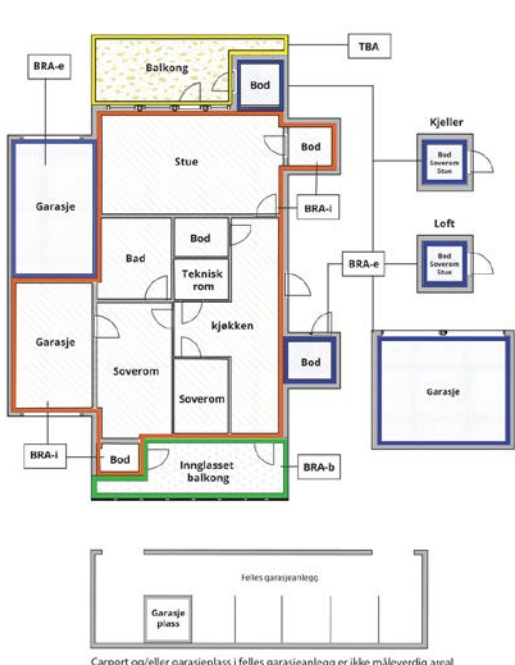

Internt bruksareal (BRA-i)	Arealet innenfor boenheten(e)
Eksternt bruksareal (BRA-e)	Arealet av alle rom utenfor boenheten(e) og som tilhører denne, slik som for eksempel boder
Innglasset balkong mv (BRA-b)	Arealet av innglasset balkong, veranda eller altan når denne er tilknyttet boenheten(e)
Terrasse- og balkongareal (TBA)	Arealet av terrasser, åpne balkonger og åpen altan tilknyttet boenheten(e)
Gulvareal (GUA)	Er sum av BRA (bruksareal) og ALH (areal med lav takhøyde). Areal med lav takhøyde (ALH) er ikke måleverdig areal, som skyldes skråtak og lav himlingshøyde. GUA kan opplyses i markedsføring der det er aktuelt for den konkrete boligen og kun sammen med BRA-i, for eksempel der gulvflaten har en verdi og har funksjon ved møblering og bruk av rommene. Ikke innredet areal som kaldloft, måles og oppgis normalt ikke.

Arealet kan ikke alltid fastsettes nøyaktig

Areal kan være komplisert eller umulig å måle opp nøyaktig fordi det er vanskelig å fastslå tykkelsen på innervegger, skjevheter i og utforming av bygningskonstruksjoner som karnapp, buer og vinkler som ikke er rette, åpne rom over flere etasjer og så videre.

Eiendommens markedsverdi kan ikke baseres på en matematisk beregning basert på antall kvadratmeter opplyst i rapporten. Opplysninger om areal kan altså ikke alene benyttes for å beregne eiendommens verdi.

Den bygningssakkyndige kan avdekke eventuelle bruksendringer og avvik i branncelleinndeling

Den bygningssakkyndige ser på byggetegninger hvis de er tilgjengelige og dette er en del av oppdraget,og vurderer bruken av boligen opp mot tegningene. Hvis den bygningssakkyndig avdekker at en bolig ikke ser ut til å være delt opp i brannceller etter kravene i byggt teknisk forskrift på befaringstidspunktet, skal det opplyses om dette.

Reglene om bruksendring og brannceller kan være kompliserte. Søk videre faglige råd om rapporten ikke gir deg svar. Den bygningssakkyndige kan ikke vurdere og svare på alle spørsmål, og kan heller ikke vite om kommunen kan gi unntak for kravene som gjelder. [Vil du vite mer?](#)

Om brannceller

En branncelle er hele eller avgrensede deler av en bygning hvor en brann fritt kan utvikle seg uten at den kan spre seg til andre bygninger eller andre deler av bygningen i løpet av en fastsatt tid.

Om bruksendring

Bruksendring er å endre bruken av et rom fra en tillatt bruk til en annen. Dette kan kreve søknad og tillatelse, for eksempel hvis du endrer et rom fra bod til soverom eller arbeidsrom,eller hvis du endrer en bolig til to separate boliger.

Rom for varig opphold har krav til takhøyde, romstørrelse,rømningsvei og lysforhold som må være oppfylt. Du kan søke kommunen om unntak for kravene, men kan ikke regne med å få unntak for krav som går på helse og sikkerhet, for eksempel krav til rømningsvei.

Bruksendring som krever godkjenning, og som ikke er søkt bruksendret, er ulovlig. Kommunen kan etter plan- og bygningsloven kapittel 32 forfølge overtredelser. Kommunen kan pålegge deg å avslutte den ulovlige bruken, eventuelt å rette eller tilbakeføre rommet til godkjent bruk.

Enebolig

Etasje	Bruksareal BRA m²			SUM	Terrasse- og balkongareal (TBA)	Ikke måleverdig areal (ALH)	Gulvareal (GUA)
	Internt bruksareal (BRA-i)	Eksternt bruksareal (BRA-e)	Innglasset balkong (BRA-b)				
1. Etasje	88			88	32		88
Loftsetasje	50			50		10	60
SUM	138				32	10	148
SUM BRA	138						

Romfordeling

Etasje	Internt bruksareal (BRA-i)	Eksternt bruksareal (BRA-e)	Innglasset balkong (BRA-b)
1. Etasje	Hall m/trapp, gang, bad, soverom, soverom 2, kjøkken, stue, vaskerom		
Loftsetasje	Annet, soverom, soverom 2, soverom 3, rom klargjort for bad.		

Kommentar

Oppmålt med lasermåler.

Målt takhøyde loftsetasje: Varierende, men målt 2,37 m og skråhimling.

Målt takhøyde 1. etasje: Varierende, men målt 2,38m.

Arealer er beregnet ut fra innvendig oppmåling på stedet iht. NS3424. Arealene er beregnet iht. rommenes faktiske bruk, selv om rommene kan være i strid med byggeforskrifter.

Lovlighet

Byggetegninger

Det foreligger godkjente og byggemeldte tegninger, som stemmer med dagens bruk

Kommentar: Det foreligger tegninger, disse stemmer med dagens bruk. Målsetting og arealer og er ikke kontrollert.

Nyere håndverkstjenester

Er det ifølge eier utført håndverkstjenester på boligen siste 5 år?

☒ Ja ☐ Nei

Kommentar: Se liste over utbedringer/påkostninger - opplysninger her er gitt av eier.

Bod

Etasje	Bruksareal BRA m²			SUM	Terrasse- og balkongareal (TBA)
	Internt bruksareal (BRA-i)	Eksternt bruksareal (BRA-e)	Innglasset balkong (BRA-b)		
Etasje		4		4	
SUM		4			
SUM BRA	4				

Romfordeling

Etasje	Internt bruksareal (BRA-i)	Eksternt bruksareal (BRA-e)	Innglasset balkong (BRA-b)
Etasje		Bod	

Lovlighet

Byggetegninger

Det foreligger ikke tegninger

Kommentar: Det er ikke forelagt byggegodkjente tegninger, det forutsettes at bygningen er godkjent slik den er brukt på befaringsdagen.

Arealer

Nyere håndverkstjenester

Er det ifølge eier utført håndverkstjenester på boligen siste 5 år?

☐ Ja☒ Nei

Garasje

Etasje	Bruksareal BRA m²				Terrasse- og balkongareal (TBA)	Ikke måleverdig areal (ALH)	Gulvareal (GUA)
	Internt bruksareal (BRA-i)	Eksternt bruksareal (BRA-e)	Innglasset balkong (BRA-b)	SUM			
Etasje		42		42			42
Andre etasjer						32	32
SUM		42				32	74
SUM BRA	42						

Romfordeling

Etasje	Internt bruksareal (BRA-i)	Eksternt bruksareal (BRA-e)	Innglasset balkong (BRA-b)
Etasje		Garasje	
Andre etasjer		Hems	

Lovlighet

Byggetegninger

Det foreligger godkjente og byggemeldte tegninger, som stemmer med dagens bruk
Kommentar: Det foreligger tegninger, disse stemmer med dagens bruk. Målsetting og arealer og er ikke kontrollert.

Nyere håndverkstjenester

Er det ifølge eier utført håndverkstjenester på boligen siste 5 år?

☐ Ja☒ Nei

Befarings - og eiendomsopplysninger

Befaring

Dato	Til stede	Rolle
11.2.2026	Ola Kjeldsberg	Takstingeniør
	Stine Glibstrup	Kunde

Matrikkeldata

Kommune	gnr.	bnr.	fnr.	snr.	Areal	Kilde	Eieforhold
3209 ULLENSAKER	199	214		0	705 m²	BEREGNET AREAL (Ambita)	Ikke relevant
Adresse							
Gamle Sætreveg 17A							
Hjemmelshaver							
Glibstrup Stine Klostergaard Kaae							

Eiendomsopplysninger

Beliggenhet

Eiendommen ligger i et boligområde på Mogreina. Den ligger ca 15 minutter til Jessheim med alle de fasiliteter som finnes der. Gode rekreasjonsmuligheter i området. Kort veg til offentlig transport.

Adkomstvei
Eiendommen er tilknyttet offentlig vei, via privat adkomst fra tomtegrense.

Tilknytning vann
Eiendommen er tilknyttet offentlig vann.

Tilknytning avløp
Eiendommen er tilknyttet offentlig avløp.

Regulering
Ullensaker kommune kommuneplanen arealdel. Eiendommen ligger i et område regulert til boligbebyggelse, nåværende. Eiendommen ligger innenfor aktsomhetsområde for kvikkeire. Ingen risiko for skred for eiendommen, i følge aktsomhetskart NVE.

Om tomten
Flat tomt. Snødekket på befaringsdagen.

Tinglyste/andre forhold
Grunnbok ikke innhentet. Kartgrunnlag for regulering, areal og kommuneplan: ©GEOVEKST (Statens kartverk) og Norsk institutt for skog og landskap. Det tas forbehold om feil og mangler i kartet. Det foreligger en tinglyst avtale med nabo knyttet til oppføring av garasje over vannrør, da garasjen ligger over naboens vannrør, utløper 2028. Opplyst av eier En annen nabo i sameiet har klaget over rot fra nabotomt. Ikke noe vi har opplevd som plagsomt. Det er eldre hus med gammel låve som nærmeste nabo. Det er også opplyst om lukt fra slakteri og miljøstasjon, dette er ikke noe vi noengang har bemerket. Huset er beliggende nær Gardemoen, har Gardemoen avvik i flytrasse kan det forekomme fly over området enkelte dager i året. Opplyst av eier.

Bygninger på eiendommen

Bod



Anvendelse

Byggeår

2008

Kommentar

Opplyst på befaringsdagen

Standard

Bygningen har enklere standard. Se nærmere beskrivelse under Konstruksjoner.

Vedlikehold

Bygningen er preget av tidens tann og har betydelig oppgraderingsbehov.

Beskrivelse

Bygning oppsatt på enkel fundamentering i tradisjonelt bindingsverk. Utvendig kledd med malt trepanel. Mønet saltak tekket med papp. Bod er ikke teknisk vurdert på linje med bolighuset. Tilstandsgrad er derfor ikke angitt. Bygningen har vedlikeholdsbehov.

Bygget er ikke tilstandsvurdert ihht Forskrift til avhendingslova og NS3600. Dette er kun en enkel beskrivelse.

Garasje



Anvendelse

Byggeår

2018

Kommentar

Opplyst på befaringsdagen

Standard

Garasjen har normal "garasjestandard".

Vedlikehold

Bygningen er normalt vedlikeholdt ut fra alder.

Beskrivelse

Garasje oppsatt på murt/støpt grunnmur. Støpt plate på mark. Innvendig trapp til hems.

Vegger er over bakken utført i trekonstruksjoner. Utvendig malt liggende trepanel.

Mønet skråtak i trekonstruksjoner. Taket snødekket på befaringsdagen.

To leddporter. Garasje dør. Vindu i mønet på gavler.

I tilfeller med mye snøsmelting har vann trengt inn i garasjen. Opplyst av eier.

Garasje er ikke teknisk vurdert på linje med bolighuset. Tilstandsgrad er derfor ikke angitt.

Bygningen har vedlikeholdsbehov.

Bygget er ikke tilstandsvurdert ihht Forskrift til avhendingslova og NS3600. Dette er kun en enkel beskrivelse.

Kilder og vedlegg

Dokumenter

Beskrivelse	Dato	Kommentar	Status	Sider	Vedlagt
Kommunalinformasjon	09.02.2026		Gjennomgått		Nei
Egenerklæringsskjema	18.02.2026	Egenerklæringen er fremlagt og det er ikke registrert avvik i forhold til observasjoner på befaringsdagen.	Gjennomgått		Nei
Samsvarserklæring		Utførte arbeider på det elektriske anlegget etter 1999, skal dokumenteres med samsvarserklæring der ansvarlig for jobben bekrefter hva som er gjort og at alt er utført i tråd med forskriftene.	Gjennomgått		Nei
Statens kartverk		Diverse eiendomsopplysninger fra Norsk Eiendomsinformasjon.	Gjennomgått		Nei
Situasjonskart		Kart over eiendommen på befaringsdagen, tatt ut fra kommunens kartverk.	Gjennomgått		Nei
Ferdigattest		Det har vært stilt krav om ferdigattest i byggesaker siden bygningsloven fra 1924 trådte i kraft. I perioden mellom 1987 og 1997 var det imidlertid ikke obligatorisk med bygningskontroll i kommunene.	Gjennomgått		Nei

Revisjoner

Versjon	Ny versjon	Kommentar
1	19.02.2026	

For gyldighet på rapporten se forside

Tilstandsrapportens avgrensninger

Forutsetninger

Struktur og referansenivå

Rapporten beskriver avvik, det vil si en tilstand som er dårligere enn referansenivået. Positive sider ved boligen, ut over det som kommer frem av tilstandsgradene, blir normalt ikke fremhevet.

Rapporten baserer seg på krav i forskrift til avhendingslova (tryggere bolighandel). For valg av tilstandsgrad blir NS 3600:2018 (teknisk tilstandsanalyse ved omsetning av bolig) lagt til grunn.

Bygningssakkyndig er ikke ansvarlig for tilbakeholdt eller uriktig informasjon, som har betydning for tilstandsvurderingen.

Presiseringer

Anslag på utbedringskostnader er sjablongmessig, og må ikke forveksles med en konkret vurdering eller tilbud fra entreprenør eller håndverker. Anslaget vil også avhenge av personlige preferanser og markedspris på materialer og tjenesteyter.

Tilstandsrapporten gjelder hovedbygget og tilleggsbygninger som den bygningssakkyndige anser at har nær tilknytning til funksjon som bolig.

Avvik er vurdert mot regler som gjaldt da boligen ble oppført, med mindre annet er spesifisert i forskrift til avhendingslova, eller gjeldende versjon av NS 3600.

Hulltaking ved våtrom, i rom under terreng eller andre bygningsdeler, krever eiers samtykke.

Befaring begrenses til visuelle observasjoner av tilgjengelige flater. Den bygningssakkyndige gjør ikke fysiske inngrep for å avdekke avvik, utover de som er beskrevet i forskrift til avhendingslova. Rapporten gir ingen garanti for at det ikke finnes skjulte feil eller mangler.

Flater som er skjult av snø eller på annen måte utilgjengelig, blir ikke kontrollert. Det blir ikke utført funksjonsprøving av bygningsdeler, med mindre dette kommer frem av forskrift til avhendingslova. Hvis det ikke er sikkerhetsmessig forsvarlig, vil ikke bygningssakkyndig undersøke taket fra utsiden.

Boligens tilbehør, hvite- og brunevarer og annet inventar, blir ikke vurdert. Dette gjelder også integrert tilbehør.

Stikkprøvetakninger er tilfeldig utvalgt, og kan innebære kontroll under overflaten med et spisst redskap eller lignende.

Uttrykk og definisjoner

Referansenivå: Kravet til bygningsdelen eller rommet på søknadstidspunktet.

Tilstand: Byggverkets eller bygningsdelens tekniske, funksjonelle eller estetiske status på et gitt tidspunkt.

Symptom: Forhold som gir indikasjon på hvilken tilstand et byggverk eller en bygningsdel befinner seg i. Benyttes ved beskrivelse av avvik og alder.

Skadegjørere: I hovedsak råte, sopp og skadedyr.

Fuktsøk: Overflatesøk med egnet søkeutstyr som fuktindikator eller visuelle observasjoner.

Fuktmåling: Måling av fuktinnhold i materiale eller i bakenforliggende konstruksjon ved bruk av egnet måleutstyr, blant annet hammerelektrode

og pigger.

Hulltaking: Boring av hull for inspeksjon og fuktmåling i risikoutsatte konstruksjoner.

Normal slitasje: Forventet slitasje av materiale i overflaten, basert på enkle, visuelle observasjoner. Kan vurderes sammen med bygningsdelens alder.

Areal

Areal fastsettes etter forskrift til avhendingslova og gjeldende versjon av NS 3940 (areal- og volumberegninger av bygninger).

Et rom kan være i strid med teknisk forskrift og mangle godkjenning hos kommunen for den aktuelle bruken, uten at dette får betydning for om arealet måles og oppgis i tilstandsrapporten. Når arealet måles tas det ikke hensyn til om arealet er lovlig oppført eller om bruken er lovlig, bruksendringer, lysforhold eller andre sikkerhetsmangler.

Rom som ligger utenfor boenheten, som eier har påvist eller opplyst at tilhører boenheten, er oppmålt og inkludert i BRA-e. Det er ikke fremvist dokumentasjon på at rommet tilhører boenheten, med mindre dette er angitt særskilt. Rom utenfor boenheten kan omdisponeres av borettslaget/sameiet, og dette kan påvirke boligens BRA-e.

Opplysninger om areal kan ikke alene benyttes for beregning av markedsverdi.

Personvern

Tilstandsrapporten er utarbeidet som en del av Fremtind Forsikring AS sitt takstkonsept. Fremtind Forsikring AS, iVerdi AS, takstforetaket og andre relevante interessenter benytter personopplysninger fra tilstandsrapporten for analyse- og statistikkformål, utvikling og drift av produkter og tjenester i takstbransjen og boligomsetningen. Fremtind Forsikring AS, iVerdi AS og takstforetaket, følger til enhver tid gjeldende personvernlovgivning.



Selgers egenerklæring

Egenerklæringen er boligselgers egen beskrivelse av tilstanden til boligen. Her kan du finne viktige opplysninger som du som kjøper bør vite om før du bestemmer deg for et eventuelt kjøp. Har du spørsmål til egenerklæringen kan du snakke med megleren som står for salget.

Selgere

Stine Glibstrup

Boligen

- ◆ Boligen ble kjøpt 2008
- ◆ Selger har bodd i boligen de 12 siste månedene
- ◆ Boligselger har kjøpt boligselgerforsikring

Gamle Sætreveg 17A

2054 Mogreina

3209-199/214/0/0

Fremtind

Meglers oppdragsnummer: 1205260007

1



Våtrom, tak og fasade

1. Vet du om det er, eller har vært, feil eller skader på bad/våtrom?

♦ Ja

En mindre flisskade oppstod ved montering av dusjdører. Skaden ble umiddelbart tettet med silikon. Ingen lekkasje eller følgeskader kjent.

Er det gjort tiltak, eller er feilen/skaden utbedret?

♦ Ja

Ufaglært arbeid:

1.

Hvilket år ble jobben fullført?: 2009

Beskrivelse av arbeidet: Tettet silikone.
2.

Hvilket år ble jobben fullført?: 2021

Beskrivelse av arbeidet: Dusjkabinett montert september 2021

2. Vet du om det er gjort arbeid på bad eller våtrom, enten av deg eller tidligere eiere?

♦ Nei, ikke som jeg kjenner til

3. Vet du om det finnes dokumentasjon på hvordan bad/våtrom er bygget opp?

♦ Ja

4. Vet du om det er, eller har vært, vannlekkasje eller andre typer feil eller skader på tak, yttervegg, vinduer, dører, garasje, tilleggsbygninger eller lignende?

♦ Ja

Ved mye snø har det løpt smeltevann inn garasjen, et år, 1-2 cm i venstre siden, har hatt firma ute som støpte såle og de har målt at såle er innafor Byggforskserien, 520.008 – Toleranser – Anbefalte toleransekrav til ferdig overflate, figur 35.

Er det gjort tiltak, eller er feilen/skaden utbedret?

♦ Nei, ikke som jeg kjenner til

5. Vet du om det er utført arbeid på tak, yttervegg, vindu, dører eller annen fasade, enten av deg eller tidligere eiere?

♦ Nei, ikke som jeg kjenner til

6. Vet du om det er, eller har vært, feil eller skader på vinduene, som for eksempel kondens, fuktskader eller vanninntrengning? Eller er noen av vinduene i boligen punktert?

♦ Ja

Liten sprekk i treramme på vindu på bad, oppdaget 2025. Ikke gjennomgående.

Er det gjort tiltak, eller er feilen/skaden utbedret?

♦ Ja

Ufaglært arbeid:



1. Hvilket år ble jobben fullført?: 2025

Beskrivelse av arbeidet: Overflatemaling av treramme.

7. Vet du om det er utført arbeid på garasje eller øvrige tilleggsbygninger, av enten deg eller tidligere eiere?

♦ Ja

Faglært arbeid:

1.

Hvilket år ble jobben fullført?: 2018

Firmanavn: Igland Garasjen

Beskrivelse av arbeidet: Garasje oppført 2018

8. Vet du om det er, eller har vært, skjevheter eller setningsskader i boligen, støttemur, terrasse eller lignende?

♦ Ja

Settningsskadee som følge av dårlig masse under hus fra nybygg, utbedret 2015 av Uretek AS og Eknes Interiør

Er det gjort tiltak, eller er feilen/skaden utbedret?

♦ Ja

Faglært arbeid:

1.

Hvilket år ble jobben fullført?: 2015

Firmanavn: Uretek AS

Beskrivelse av arbeidet: Masser gravet ut, støpt betongkum under halvparten av huset, huset punkthevet vha floorlift metoden (firma har endret navn til Floorlift Norge AS)

Drenering, fukt og lekkasje

9. Vet du om det er, eller har vært, feil eller skader med dreneringen?

♦ Nei, ikke som jeg kjenner til

10. Vet du om det er, eller har vært, fukt, råte eller vanninntrengning i underetasje, kjeller eller krypkjeller?

♦ Nei, ikke som jeg kjenner til

11. Vet du om det er gjort arbeid med drenering, enten av deg eller tidligere eiere?

♦ Nei, ikke som jeg kjenner til

12. Vet du om det er, eller har vært, fukt, sopp eller råteskader i boligen/sameiet/borettslaget?

♦ Ja

Pappesker stod for tett på veggen i soverom nede, tapet fjernet for at sjekke følgeskader, men var overfladisk og tok bort tapet.

Er det gjort tiltak, eller er feilen/skaden utbedret?

♦ Ja

Ufaglært arbeid:



1. Hvilket år ble jobben fullført?: 2024

Beskrivelse av arbeidet: Fjernet tapet og sjekket fukt bak.

13. Vet du om det er, eller har vært, skadedyr eller sjenerende insekter på eiendommen eller i boligen?

♦ Ja

Det har forekommet maur enkelte sommerperioder. Dette håndteres med forebyggende tiltak, og har ikke vært et vedvarende problem.

Er det gjort tiltak, eller er feilen/skaden utbedret?

♦ Nei, ikke som jeg kjenner til

Tekniske installasjoner

14. Vet du om det er, eller har vært, feil på vann- eller avløpsanlegg?

♦ Ja

Vannlekkasje fra rør under kjøkkenvask sommeren 2025, relatert til alder

Er det gjort tiltak, eller er feilen/skaden utbedret?

♦ Ja

Faglært arbeid:

1. Hvilket år ble jobben fullført?: 2026

Firmanavn: Recover AS

Beskrivelse av arbeidet: Byttet kjøkkenskap under kjøkkenvask, byttet parkett hele stue og kjøkken, ny sokkel kjøkken. Januar 2026

15. Vet du om det er gjort arbeid på vann og avløp, enten av deg eller tidligere eiere?

♦ Ja

Faglært arbeid:

1. Hvilket år ble jobben fullført?: 2026

Firmanavn: VVS Gruppen AS

Beskrivelse av arbeidet: Byttet amatør og rør kjøkken 05.02.2026

2. Hvilket år ble jobben fullført?: 2019

Firmanavn: Borgen Rørleggerbedrift AS

Beskrivelse av arbeidet: Lekkert fra varmvannsberedet, trykk problem, ble montert ekspansjonstank

16. Vet du om eiendommen har privat vannforsyning, vannbrønn, septiktank, pumpekum, avløpskvern eller lignende?

♦ Nei, ikke som jeg kjenner til

17. Vet du om det er, eller har vært, feil eller skader knyttet til sentralfyr, radiator, ventilasjon, varmepumpe, kjøkkenvifte, badersvifte eller andre installasjoner?

♦ Nei, ikke som jeg kjenner til

18. Vet du om det er gjort arbeid på sentralfyr, radiator, ventilasjon, varmepumpe eller andre installasjoner, enten av deg eller tidligere eiere?

♦ Nei, ikke som jeg kjenner til

19. Vet du om det er, eller har vært, feil eller skader knyttet til ildsted eller pipe?

♦ Ja

Sprekk i pipe som følge av setning. Pipen er kontrollert og bekreftet intakt. Skaden vurdert som kosmetisk og ble malet og utbedret.

Er det gjort tiltak, eller er feilen/skaden utbedret?

♦ Ja

Faglært arbeid:

1. Hvilket år ble jobben fullført?: 2015

Firmanavn: Eknes Bygg og Interiør

Beskrivelse av arbeidet: Malet og utbedret

20. Vet du om det er gjort arbeid på ildsted eller pipe, enten av deg eller tidligere eiere?

♦ Nei, ikke som jeg kjenner til

21. Vet du om det finnes oljetank på eiendommen?

♦ Nei, ikke som jeg kjenner til

22. Vet du om det er, eller har vært, feil eller skader på det elektriske anlegget?

♦ Nei, ikke som jeg kjenner til

23. Vet du om det er gjort arbeid på det elektriske anlegget, enten av deg eller tidligere eiere?

♦ Ja

Faglært arbeid:

1. Hvilket år ble jobben fullført?: 2016

Firmanavn: Dal Elektriske

Beskrivelse av arbeidet: Montert opp ny 32 amp kurs for 2x elbillader

2. Hvilket år ble jobben fullført?: 2024

Firmanavn: Dal Elektriske

Beskrivelse av arbeidet: Montert ny Zaptec elbillader

3. Hvilket år ble jobben fullført?: 2011

Firmanavn: Dal Elektriske AS

Beskrivelse av arbeidet: Tilsluttet strøm 2. etg spots samt kontakter ifm loftsinnredning

Eiendommen og omgivelsene

74

4

5

75



24. Vet du om bruken av eiendommen eller området rundt kan endres av foreslåtte eller vedtatte reguleringsplaner, nabovarsel, offentlige vedtak eller lignende?

♦ Nei, ikke som jeg kjenner til

25. Vet du om det finnes kommunale pålegg, heftelser eller krav knyttet til eiendommen eller boligen?

♦ Nei, ikke som jeg kjenner til

26. Vet du om boligen eller eiendommen har blitt endret eller bygget ut etter opprinnelig byggeår, enten av deg eller tidligere eiere?

♦ Ja

Flatet ut tomt foran terrasse for at kunne utvide terrassen ila sommer 2026

Er tiltaket godkjent av kommunen?

♦ Nei, ikke som jeg kjenner til

27. Vet du om kjelleren eller loftet er innredet etter opprinnelig byggeår, enten av deg eller tidligere eiere?

♦ Ja

2. etg er inreddet av eier i 2011, alt var klargjort fra byggår med gulv, satte opp vegger, fikk montert kontakter og loft. Huset ble levert med innredet loft (klargjort med gulv, sluk og vannføring opp. (Bad oppe klar til tilslutning)

Er tiltaket godkjent av kommunen?

♦ Ja

Var allerede godkjent når huset ble kjøpt

28. Vet du om det mangler midlertidige brukstillatelser eller ferdigattester fra kommunen?

♦ Nei, ikke som jeg kjenner til

29. Vet du om det har vært flom, ras, skred eller lignende på eiendommen, eller om den ligger i et fareområde?

♦ Nei, ikke som jeg kjenner til

30. Har eiendommen utleiedel, for eksempel en leilighet, hybel eller lignende?

♦ Nei, ikke som jeg kjenner til

31. Består boligen av flere, selvstendige boenheter?

♦ Nei, ikke som jeg kjenner til

32. Vet du om det er gjort radonmåling på eiendommen, enten av deg eller tidligere eiere?

♦ Nei, ikke som jeg kjenner til

33. Vet du om det finnes skaderapporter, tilstandsvurderinger, boligsalgsrapporter eller om det er utført målinger for boligen?

♦ Ja

Har rapport fra settningsskade oppdaget 2011, utbedret 2015 før og etter.

34. Vet du om noe i nabolaget som kan være plagsomt eller ubehagelig for kjøperen?

♦ Ja



En annen nabo i sameiet har klaget over rot fra nabotomt, gamle amerikanerbiler. Ikke noe vi har opplevd som plagsomt. Det er eldre hus med gammel låve som nærmeste nabo. Det er også opplyst om lukt fra slakteri og miljøstasjon, dette er ikke noe vi noengang har bemerket. Huset er beliggende nær Gardemoen, har Gardemoen avvik i flytrasse kan det forekomme fly over området enkelte dager i året.

35. Vet du om du selv eller sameiet/borettslaget/laget/selskapet er innblandet i uenigheter eller konflikter rundt eiendommen?

♦ Ja

Nabo tomt ved siden av rot med amerikaner biler.

36. Vet du om det finnes planer, vedtak eller forslag som kan føre til økte utgifter, som festeavgift, fellesutgifter, fellesgjeld eller kommunale avgifter?

♦ Nei, ikke som jeg kjenner til

Generelt

37. Har boligen garasje eller øvrige tilleggsbygninger?

♦ Ja

Vet du om det feil eller skader ved garasje eller øvrige tilleggsbygninger?

♦ Ja

Liten kosmetisk sprekk i plating, ikke fukt ellers

Er det gjort tiltak, eller er feilen/skaden utbedret?

♦ Nei, ikke som jeg kjenner til

38. Vet du om det er gjort arbeid på eiendommen som ikke er nevnt i de andre spørsmålene?

♦ Nei, ikke som jeg kjenner til

39. Vet du om det er, eller har vært, feil på tilbehør som følger med eiendommen?

♦ Nei, ikke som jeg kjenner til

40. Er det bestilt Norgespris på strøm?

Ja. Norgespris er en statlig ordning som gir husholdninger tilbud om strøm til fast pris på 50 øre pr. kilowattime (prisen gjelder frem til 31. Desember 2026). Ordningen gjelder både boliger og fritidsboliger. Når en bolig med Norgespris bytter eier, vil ny eier fortsatt være bundet til Norgespris ut bindingstiden. Les mer på Regjeringens nettsider.

41. Har du andre opplysninger om boligen eller eiendommen, utover det du har svart?

♦ Ja

Det foreligger en tinglyst avtale med nabo knyttet til oppføring av garasje over vannrør, da garasjen ligger over naboens vannrør, utløper 2028.



Bolig selges med boligselgerforsikring

Selger har kjøpt Fremtind boligselgerforsikring.

Boligselgerforsikringen dekker mangler som selger er ansvarlig for etter avhendingsloven, med de unntakene som følger av forsikringsvilkårene.

Hvis du oppdager noe du mener kan være en mangel, må du reklamere til Fremtind innen to måneder etter at du oppdaget, eller burde oppdaget, forholdet. Dette gjør du på fremtind.no.

Husk at du som kjøper ikke må begynne å utbedre forholdet før du har fått svar på reklamasjonen. Da kan du som kjøper miste retten til å reklamere over forholdet. Du har likevel en plikt til å begrense en eventuell skade - for eksempel ved å tørke opp vannsøl etter en vannlekkasje og sørge for at lekkasjen stopper.

Fremtind



Ambita

Unntatt offentlighet: offl § 13, jf matrikkellova § 29 og § 30

Saksnr.: Deres ref.: Saksbehandler: Dato:
8929355 Nina Skoglund 16.01.2026.

FORESPØRSEL OM OFFENTLIGE PLANER MM I FORBINDELSE MED SALG AV EIENDOMMEN GNR: 199 BNR: 214 SNR:

Forespørsel datert: 13.01.2026.

Eiendom

☒ Oppgitt areal i matrikkelen 705 m². ☐ Snr. har en andel på i sameie.

* Vær oppmerksom på at oppgitt areal kan fravike fra faktisk areal om ikke grensepunktene er koordinatfestet med høy nøyaktighet.

☒ Alle grensepunktene er koordinatfestet med høy nøyaktighet. (Nøyaktighet +/- 10 cm.)

☐ En eller flere grensepunkt er ikke koordinatfestet eller er koordinatfestet med lav nøyaktighet – Se matrikkelbrev for mer informasjon.

* Kommunen gjør dem oppmerksom på at eiendommer med dårlig nøyaktighet på grensepunkter krever oppmålingsforetning før eventuelle nye tiltak, jf. Pbl. § 21-4.

PLANSTATUS:

☒ Eiendommen er regulert til bolig i reguleringsplan for «Gnr. 199 bnr. 37 + 56 m.fl., Sætre greina» m/best. vedtatt 21.10.1996.

Endringer:

☐ Eiendommen er ikke regulert.

Avsatt i kommuneplanen til: boligbebyggelse – nåværende vedtatt 23.03.2021.

Avsatt i kommunedelplan for: til:

Grenser inntil reguleringsplan for: «Gnr. 199, bnr. 34, Vardenær på Dal» vedtatt 20.11.1995.

Ulensaker kommune
Besøksadresse:
Furusethgt. 12
2050 Jessheim

Postadresse:
Postboks 470
2051 Jessheim
Telefon: 66 10 80 00

E-post:
postmottak@ulensaker.kommune.no
www.ulensaker.kommune.no

Bank: 8601.41.92400
Bank, skatt: 6345.06.02355
Org. nr.: 933 649 768 MVA

STØYFORHOLD:

- ☐ Er berørt av flystøysoner i forbindelse med hovedflyplassen.
- ☐ Er berørt av veg/jernbanestøy.

FLYSTØY OG BYGGESAKER- RESTRIKSJONER OG MULIGHETER

Formannskapet vedtok følgende den 6.3.18 (sak nr. 42/18):

1. Midlertidig bygge- og deleforbud vedtas ikke.
2. De midlertidige støysonekartene legges ikke til grunn ved behandling av plan- og byggesaker.

Det er fortsatt byggerestriksjoner ved OSL Gardermoen, slik det har vært siden flyplassen ble etablert i 1998. Det er begrensning i muligheten for å bygge og fradele boligtomter nær flyplassen der støyen har et for høyt nivå. Formannskapetets vedtak innebærer at de nye støykart som viser forventet støybilde med tre rullebaner ikke skal tas hensyn til. Dette fordi disse vurderes som foreløpige og usikre. Dermed legger kommunen til grunn det støybilde som dagens to rullebaner medfører. Det er i praksis ikke mulighet for å bygge / fradele til boligformål (støyfølsomme bruksformål) i rød støysone. I gul støysone kan det være muligheter, men det forutsetter at man kan dokumentere akseptable støynivåer inne og på utearealer. I byggesaker må tiltakshaver/byggherre benytte seg av konsulenter/foretak med støyfaglig kompetanse. Samferdselsdepartementet har i brev 28.3.17 besluttet at mulig ny 3. rullebane skal planlegges på østsiden av flyplassen. Kommunen er i en planprosess som baserer seg på departementets beslutning. Byggesaksavdelingen kan veilede nærmere i konkrete spørsmål.

Veg, vann og avløp:

- ☒ Tilknyttet offentlig vann og avløp.
- ☐ Ikke tilknyttet off. vann og avløp.
- ☐ Tilknyttet off. vann, men har septik.
- ☐ Skal tilknyttes off. vann og avløp.
- ☐ Vannmåler er installert.
- ☒ Vannmåler er ikke installert.
- ☒ Gamle Sætreveg er offentlig veg.
- ☒ Eiendommen har privat avkjøring.

Kommunale avgifter for 2026 er kr. 21162,-. Restanser fra tidligere terminer er kr. 0,-.

Fakturamottaker for kommunale eiendomsgebyrer er den som står registrert som eier av en eiendom ved faktureringstidspunktet. Ved eierskifte må utfakturert termin fordeles av de involverte parter.»

BEBYGGELSE:

- Hovedbygning byggemeldt 2007.

☒ Har ferdigattest for garasje.

☒ Har midlertidig bruksattest.
- Garasje byggemeldt 2018.
Tilbygg byggemeldt

☐ Har ikke ferdigattest.

☐ Har ikke midlertidig bruksattest.

1 stk. boenhet er iflg. bygningsarkivet godkjent i hht. PBL.

ANDRE MERKNADER:

For ulike registrerte farer se NVE atlas.

Lenke:
<https://atlas.nve.no/Html5Viewer/index.html?viewer=nveatlas&layerTheme=null&scale=80000&basemap=¢er=295209.62934453855%2C6667332.225734331&layers=0E4UBx1TNN3b>

Med hilsen



Nina Skoglund
konsulent
Geodata
47782453

- Vedlegg:
- ☒

Reguleringsplan.
- ☒

Reguleringsbestemmelser.
- ☐

Bebyggelsesplan.
- ☐

Kommunedelplan.
- ☒

Kommuneplanbestemmelser.
- ☒

Matrikkelbrev.
- ☒

Ferdigattest.
- ☒

Midlertidig bruksattest.
- ☒

Eiendomskart.
- ☒

VA-kart.
- ☐

Støykart.



Matrikkelenhet

Matrikkelenhetstype: Grunneiendom

Bruksnavn:

Etableringsdato: 22.01.2007

Skyld: 0

Er tinglyst: Ja

Har festegrunner: Nei

Er seksjonert: Nei

Arealrapport

Tekst

Beregna areal for 199 / 214

Areal Kommentar

705 m2

Eierforhold

Tinglyste eierforhold

Rolle	Status	Føds.d./org.nr	Navn	Bruksenhet	Adresse	Andel
Hjemmelshaver		140981	GLIBSTRUP STINE		GAMLE SÆTREVEG 17A 2054 MOGREINA	1 / 1

Eiere registrert hos Skatteetaten

Rolle	Status	Føds.d./org.nr	Navn	Bruksenhet	Adresse	Andel
Eier registrert hos Skatteetaten		140981	GLIBSTRUP STINE		GAMLE SÆTREVEG 17A 2054 MOGREINA	

Oversikt over teiger

(EUREF89 UTM Sone 32)

Løpenr	Type	Hovedteig	Nord	Øst	Høyde	Areal	Merknader
1	Teig	Ja	6680406	621765		705 m2	

Forretninger der matrikkelenheten er involvert

Forretning	Forretningsdokumentdato	Status	Tinglysing	Endret dato	Matrikkelføring
Forretningstype	Kommunal saksreferanse				Signatur Dato
Årsak til feilretting	Nettadresse (URL)				
	Annen referanse				
Omnummerering v/kommuneendring	01.01.2024	Tinglyst		01.01.2024	smatmynd 01.01.2024
Omnummerering		Omnummerert til:	3209 - 199/214		
		Omnummerert fra:	3033 - 199/214		

16.01.2026 09:00

Matrikkeltbrev for 3209 - 199 / 214

Side 2 av 8



Block Watne AS
Hvamstubben 17
2013 SKJETTEN

Vår ref: (Oppgis ved svar)
2007/1182-6

Deres ref:

Dato
14.02.2008

MIDLERTIDIG BRUKSTILLATELSE

Etter Plan- og bygningsloven § 99

GNR/BNR/FNR/SNR:	199/214
Tiltakets art:	Nytt bygg - boligformål - over 70 m²
Byggets/anleggets art:	Enebolig
Byggested:	Gamle Sætreveg 17 A - 2054 Mogreina

Midlertidig brukstillatelse gis etter anmodning og på grunnlag av fremlagt dokumentasjon mottatt den 11.02.08; jfr. forskrift om saksbehandling og kontroll i byggesaker § 33.

Brukstillatelsen gjelder for:

Hele bygget.

I følge kontrollerklæring fra ansvarlig kontrollerende er det registrert følgende mangler:

- Uinnredet loft, tiltakshavers/ny eiers ansvar.

Disse er ikke til hinder for midlertidig brukstillatelse.

Gjenstående arbeider skal være utført innen 10.02.09.

Ved senere installasjon av ildsted, må dette meldes til kommunens feiermester.

For Bygningssjefen

Jonny Leirpoll
spesialkonsulent
Direkte telefonnr: 66108271

Kopi: Avgiftskontoret, VAR
Feiermester, BER

Besøksadresse Rådhuset, Furusetgt. 12 2050 JESSHEIM Servicetorget
Postadresse Postboks A 2051 JESSHEIM
Telefon 66 10 80 00
Telefaks 66 10 80 01
Bankkonto - kommunen 6208 06 11000
Bankkonto - skatt 6345 06 02355
Org.nr. 933 649 768
E-post postmottak@ullensaker.kommune.no
Internett: www.ullensaker.kommune.no
Åpningstid: 8.00-15.55

Postadresse til Ullensaker kommune, ikke til enkeltpersoner



Stine Glibstrup
Gamle Sætreveg 17 A
2054 MOGREINA

Saksnr.:
2018/6884-6

Deres ref.:

Saksbehandler:
Tessa Maria Wood

Dato:
26.11.2018

Gnr 199/214 - Ferdigattest

etter plan- og bygningslovens § 21-10

Eiendom (gnr/bnr):	199/214
Adresse/byggested:	Gamle Sætreveg 17A, 2054 MOGREINA
Tiltakets art:	Oppføring av garasje

Dokumentasjon og avgitt erklæring

Ferdigattest gis etter anmodning og på grunnlag av fremlagt dokumentasjon journalført den 26.11.18, jf. SAK10 (byggesaksforskriften) § 8-1.

Ferdigattesten gjelder for tiltaket slik det er beskrevet i søknad om tillatelse til tiltak med eventuelt senere tillegg. Den fremlagte dokumentasjon bekrefter at alle krav og betingelser som er stilt i tillatelsen, og som ellers følger av gjeldende bestemmelser, er erklært oppfylt.

Avslutning av saken

Ferdigattesten er ikke en bekreftelse på byggets tekniske kvalitet, men en bekreftelse på bygningsmyndighetenes avslutning av saken.

Med hilsen

Ullensaker kommune
Byggesaksavdelingen

Tessa Maria Wood
Rådgiver Byggesak

Dokumentet er ekspedert, og elektronisk godkjent uten signatur.

Ullensaker kommune
Besøksadresse:
Furusetgt. 12
2050 Jessheim

Postadresse:
Postboks 470
2051 Jessheim
Telefon: 66 10 80 00

E-post:
postmottak@ullensaker.kommune.no
www.ullensaker.kommune.no

Bank: 8601 41 92400
Bank, skatt: 6345 06 02355
Org. nr.: 933 649 768 MVA

Nabolagsprofil

Gamle Sætreveg 17A - Nabolaget Gamle Sætre - vurdert av 18 lokalkjente

Nabolaget spesielt anbefalt for

- Familier med barn
- Etablerere
- Husdyreiere



Offentlig transport

Gamle Sætreveg Linje 430	2 min 0.2 km
Dal stasjon Linje R13	10 min 0.9 km
Oslo Gardermoen	15 min

Skoler

Mogreina skole (1-7 kl.) 233 elever, 14 klasser	5 min 2.8 km
Nordby ungdomsskole (8-10 kl.) 318 elever, 15 klasser	15 min 13.1 km
Hoppensprett Akademiet (8-10 kl.) 144 elever, 6 klasser	15 min 13.9 km
Gystadmarka ungdomsskole (8-10 kl.) 692 elever, 29 klasser	16 min 13.9 km
Hoppensprett vgs Jessheim	15 min
Jessheim videregående skole 1150 elever, 63 klasser	16 min 13.8 km



Opplevd trygghet

Veldig trygt 90/100



Naboskapet


Godt vennskap 76/100



Kvalitet på skolene

Bra 71/100

Aldersfordeling

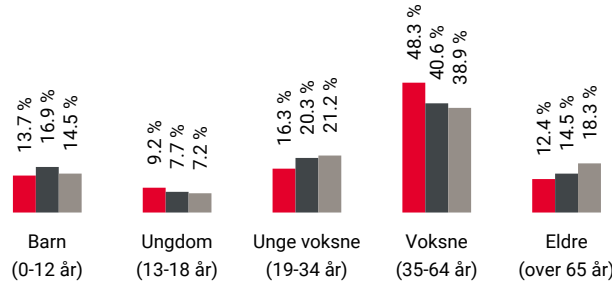

Område	Personer	Husholdninger
Gamle Sætre	465	183
Råholt	15 002	6 363
Norge	5 425 412	2 654 586

Barnehager

Dalsliene barnehage (0-5 år) 65 barn	14 min 1.2 km
Folkeparken idrettsbarnehage (0-5 år) 152 barn	14 min 1.3 km
Dal barnehage (0-5 år) 118 barn	25 min 1.9 km

Dagligvare

Coop Prix Dal Post i butikk, PostNord	13 min 1.2 km
Kiwi Dal PostNord	5 min 2.7 km

Primære transportmidler



1. Egen bil



2. Tog



Støynivået

Lite støynivå 90/100



Turmulighetene

Nærhet til skog og mark 90/100




Gateparkering

Lett 88/100

Sport

Dal Idrettspark Ballspill, fotball, bmx, bordtennis	15 min 1.3 km
Dal skole Aktivitetshall, ballspill, fotball	19 min 1.7 km
Puls Letohallen	5 min
InterPadel Letohallen	5 min


Boligmasse

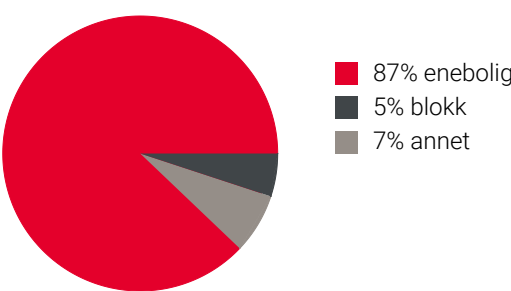


Varer/Tjenester

AMFI Eidsvoll	9 min
Vitusapotek Råholt	9 min

Aldersfordeling barn (0-18 år)


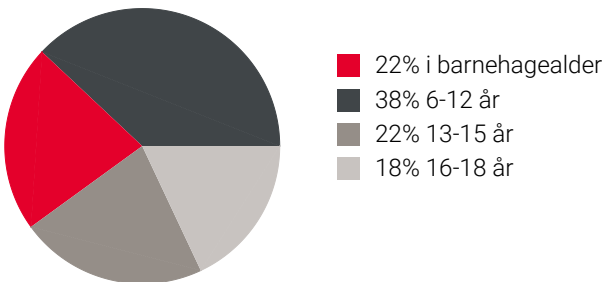


Familiesammensetning

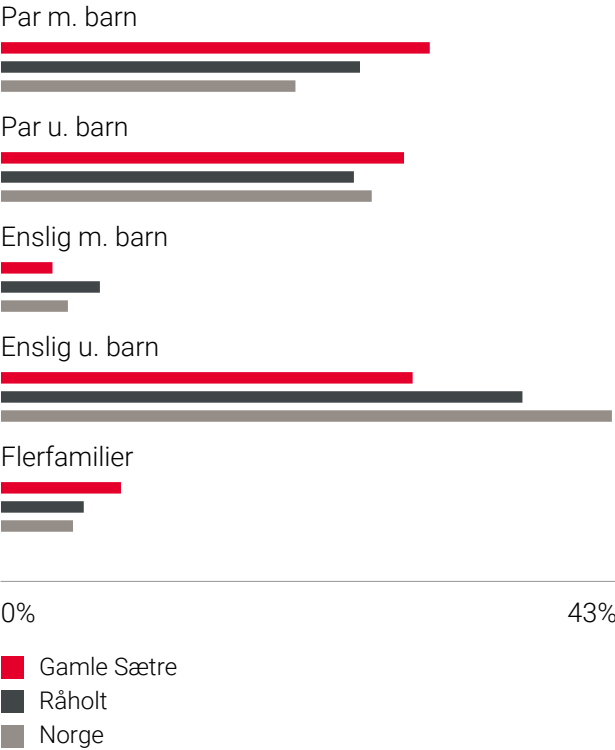

Sivilstand

		Norge
Gift	37%	33%
Ikke gift	53%	54%
Separert	8%	9%
Enke/Enkemann	2%	4%

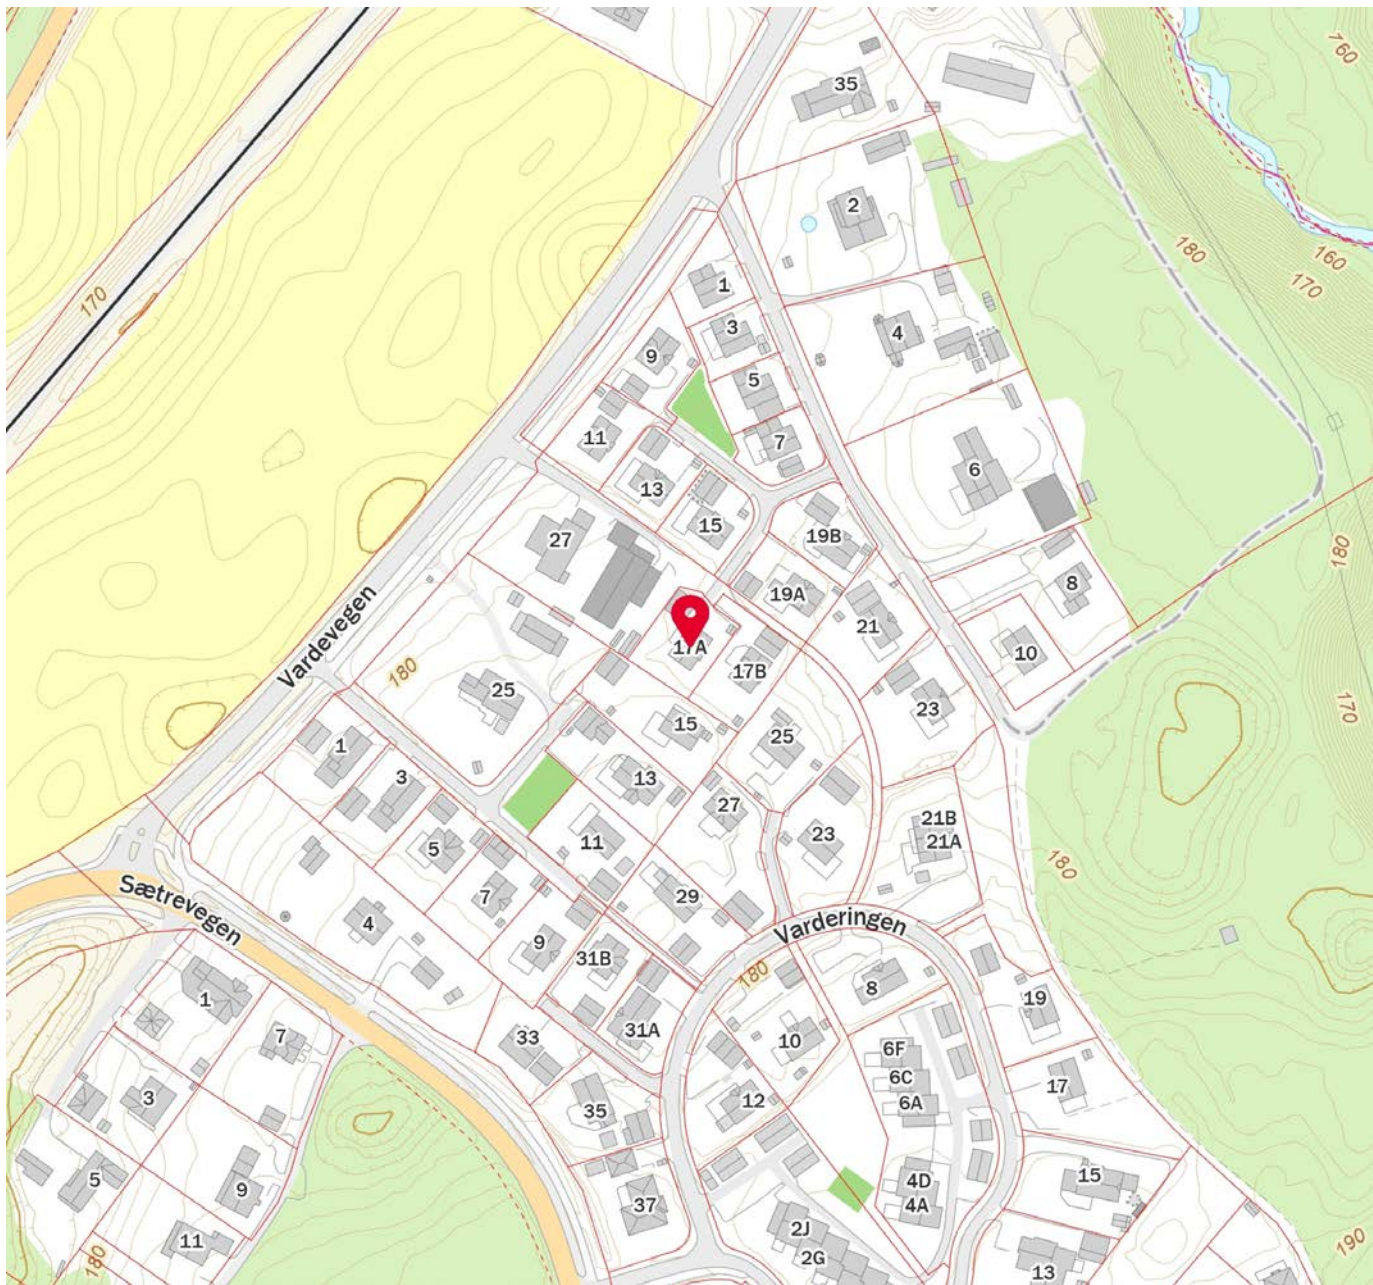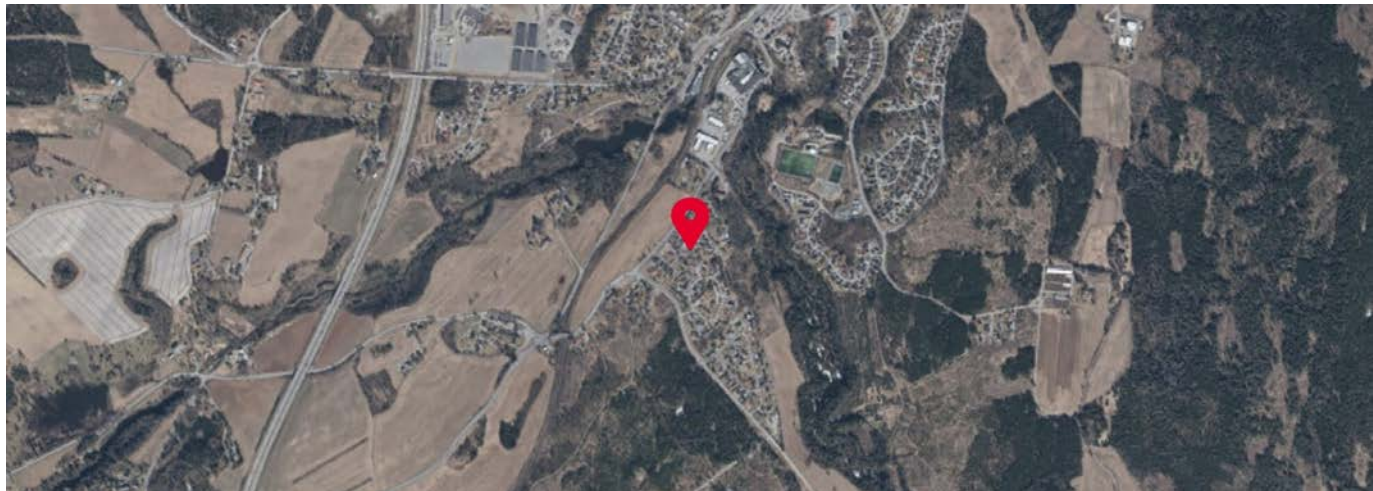

OVERSIKT OVER LØSØRE OG TILBEHØR TIL EIENDOMMEN

Oversikten er utarbeidet av Norges Eiendomsmeglerforbund, Eiendom Norge og Advokatforeningens Eiendomsmeglingsgruppe, og er gjeldende fra 1. januar 2020.

Generelt

Lov om avhending av fast eignedom (avhendingslova/avhl.) av 3. juli 1992 regulerer kjøper og selgers rettigheter og plikter ved overdragelse av fast eiendom og andeler i borettslag.

I henhold til avhl. § 3-4 skal eiendommen, når annet ikke er avtalt, overdras med innredninger og utstyr som etter lov, forskrift eller annet offentlig vedtak skal følge med. Det samme gjelder varig innredning og utstyr som enten er fastmontert eller er særskilt tilpasset bygningen, jf. avhl. § 3-5. Loven inneholder ingen detaljert oversikt over hva som omfattes av «innredning og utstyr», og over hva som skal regnes som «fastmontert eller særskilt tilpasset».

Partene kan fritt avtale hva som skal følge med eiendommen ved salg. Bransjens liste over løsøre og tilbehør som skal følge med eiendommen, er en del av avtalen mellom kjøper og selger dersom ikke annet er opplyst i salgsoppgaven, kjøper har tatt forbehold i bud eller avtale på annen måte er inngått. Der intet annet er avtalt, vil løsøre og tilbehør medfølge slik dette fremkommer av avhl. § 3-4 og § 3-5 og denne oversikt.

Produkter og installasjoner som medfølger overdras uten noen form for garantier, utover eventuell gjenværende leverandørgaranti.

Dersom det er noe i nedenstående liste som ikke finnes på eiendommen, vil det heller ikke medfølge.

1. HVITEVARER medfølger der dette er spesielt angitt i salgsoppgaven.
2. HELDEKKENDE TEPPER følger med uansett festemåte.
3. VARMEKILDER, slik som ovner, kaminer, peiser, varmepumper og panelovner, følger med uansett festemåte. Frittstående biopeiser/varmeovner og terrassevarmere medfølger ikke. Det følger ikke med varmekilder i rom som ikke har vegg- eller fastmonterte varmekilder på visning.
4. TV, RADIO OG MUSIKKANLEGG. TV-antennor og fellesanlegg for TV, herunder parabolantenne, og tuner/dekoder/tv-boks medfølger der dette eies av selger. Veggmontert TV/flatskjerm med tilhørende festeordning samt musikkanlegg følger ikke med (se også punkt 12).
5. BADEROMSINNREDNING/UTSTYR. Badekar, dusjkabinett, dusjvegger, alle fastmonterte speil og hyller, fastmonterte glass- og håndkleholdere, herunder håndklevarmere samt baderomsinnredning, medfølger.
6. GARDEROBESKAP medfølger, selv om disse er løse. Fastmonterte garderobehyller og knagger medfølger. Innredning i garderobeskap, for eksempel løse eller fastmonterte trådkurver, hyller, stenger og lignende, medfølger.

7. KJØKKENINNREDNING medfølger, herunder også åpne, fastmonterte hyller og løs eller fastmontert kjøkkenøy.

8. MARKISER, PERSIENNER og annen type innvendig og utvendig solskjerming, gardinoppheng, lamellgardiner og liftgardiner medfølger.

9. AVTREKKSIVIFTER av alle slag, samt fastmonterte aircondition/ventilasjonsanlegg, medfølger.

10. SENTRALSTØVSUGER medfølger med komplett anlegg, herunder slange, munnstykke mm.

11. LYSKILDER. Kupler, lysstoffarmatur, fastmonterte "spotlights", oppheng og skinner med spotlights samt utelys og hagebelysning medfølger. Vegglamper, krokhangte lamper, lysekroner, prismelamper og lignende som er koblet til sukkerbit eller stikkontakt følger likevel ikke med.

12. INSTALLERTE SMARTHUSLØSNINGER med sentral som styrer lys, varme, lyd o.l., samt tilhørende trådløse enheter som brytere, sensorer, kameraer, integrerte høyttalere el. medfølger. Enkle lysstyringssystem f.eks. med en sentral som kun styrer lyspærer eller smartpærer montert i sokkel medfølger likevel ikke.

13. UTVENDIGE SØPPELKASSER og eventuelt holder/hus til disse medfølger.

14. POSTKASSE medfølger.

15. UTENDØRS INNRETNINGER slik som flaggstang, fastmontert tørkestativ, samt andre faste utearrangementer som f.eks. badestamp, boblekar/jacuzzi og liknende utendørs kar, lekestue, lekestativ, utepeis, fastmontert trommel til vannslange, medfølger. Guidekabel/avgrensingskabel til robotgressklipper medfølger, men robotgressklipper og ladestasjon for denne medfølger ikke.

16. FASTMONTERT VEGGLADER/LADESTASJON TIL EL-BIL medfølger uavhengig av hvor laderen er montert.

17. SOLCELLEANLEGG med tilhørende teknisk infrastruktur medfølger.

18. GASSBEHOLDER til gasskomfyr og gasspeis medfølger.

19. BRANNSTIGE, BRANNTAU, feiestige og lignende medfølger der dette er påbudt. Løse stiger medfølger ikke.

20. BRANNSLUKNINGSAPPARAT, BRANNSLANGE og RØYKVARSLER medfølger der dette er påbudt. Det er eier og brukers plikt til å se til at utstyret forefinnes på enhver eiendom. Hvis annet ikke er uttrykkelig avtalt, skal dette derfor alltid følge med ved salg av eiendom.

21. SAMTLIGE NØKLER til eiendommen som selger er i besittelse av skal overleveres kjøper på overtakelsen, herunder nøkler til eventuelle boder, uthus, garasjeportåpner e.l. Låses boder, uthus e.l. med hengelås, skal lås og nøkler til disse medfølge.

22. GARASJEHYLLER, bodhyller, lagringshyller og oppheng til bildekk medfølger såfremt de er fastmontert.

Planter, busker og trær som er plantet på tomten, eller fastmonterte kasser og lignende er en del av eiendommen og medfølger i handelen.

Trygghet for deg som boligkjøper



Derfor bør du ha Boligkjøperforsikring:



1 av 4 finner feil etter overtakelse av ny bolig



Advokaten vet hvilke feil som gir krav mot selger



Vi tar saken, uten økonomisk risiko for deg



Advokathjelp er dyrt når du ikke har Boligkjøperforsikring

Advokatforsikring for boligeiere inkluderer i tillegg:

- Samboeravtale og ektepakt
- Arveoppgjør, testament og fremtidsfullmakt
- Kjøp og håndverkertjenester
- Naboforhold og husleie
- ID-tyveri og nettkrenkelser
- Tilgang til viktige digitale kontrakter
- Husstandsdekning
- Opptil 2 mill. i tvistedekning

Boligkjøperforsikring tegnes hos eiendomsmegler senest ved kontraktsignering og gir rett til advokathjelp inntil 5 år etter overtakelse. Forsikringen betales som del av oppgjøret ved boligkjøpet. Advokatforsikringen fornyes årlig ved faktura fra HELP.

Har du spørsmål? Kontakt HELP på 22 99 99 99 eller post@help.no. Les mer på help.no.

Ved kjøp av landbrukseiendom, herunder også småbruk, og annen kombinasjonseiendom, begrenser forsikringen seg til våningshuset (kundens primærbolig). Meglerforetaket mottar kr 5 600/5 600/5 900 i kostnadsgodtgjørelse, avhengig av boligtype, samt et tillegg på kr 1 000 ved salg av Advokatforsikring for boligeiere. Vi tar forbehold om pris- og vilkårsendringer. Hvis premien ikke er innbetalt ved overtakelse, vil avtalen bli kansellert. For fullstendig informasjon om dekning og vilkår, se help.no.

Hva koster det?

Andelsbolig og aksjeleilighet	8 900 kr
Selveierleilighet og rekkehus	11 900 kr
Ene-, tomannsbolig og tomt	16 900 kr

Pris gjelder for 5 år.

Advokatforsikring for boligeiere kan bare tegnes samtidig med boligkjøperforsikringen, og koster kun kr 2 800 i tillegg per år.

Egenandel kr 4 000 påløper ved takst, tvist eller 10 timer advokatbistand, avhengig av hva som kommer først

Forbrukerinformasjon om budgivning

Sist oppdatert med virkning fra 1. juli 2025, i forbindelse med ikrafttredelse av endringer i eiendomsmeglingsloven.



Informasjonen er utarbeidet av Forbrukerrådet, Advokatforeningen ved Lovutvalget for eiendomsmegling, Eiendom Norge og Norges Eiendomsmeglerforbund, på grunnlag av bl.a. eiendomsmeglingsloven § 6-8.

Nedenfor gis en oversikt over de retningslinjer som anbefales ved budgivning på eiendommen. Avslutningsvis gis også en kort oversikt over de viktigste rettsreglene tilknyttet budgivning.

Før det legges inn bud på eiendommen oppfordres budgiver til å sette seg inn i all relevant informasjon om eiendommen, herunder salgsoppgave og tilstandsrapport.

GJENNOMFØRING AV BUDGIVNING:

1. Alle bud skal inngis skriftlig til megler, som formidler disse videre til selger. Med skriftlige bud menes også elektroniske meldinger som e-post og SMS når informasjonen i disse er tilgjengelig også for ettertiden. Kravet til skriftlighet gjelder også budforhøyelser, og motbud (bud fra selger), aksept eller avslag fra selger. Før formidling av bud til selger skal megler innhente gyldig legitimasjon og signatur fra budgiver. Kravet til legitimasjon og signatur er oppfylt for budgivere som benytter e-signatur som f.eks. BankID eller MinID.

2. Et bud bør inneholde eiendommens adresse (eventuelt gnr/bnr), kjøpesum, budgivers kontaktinformasjon, finansieringsplan, akseptfrist, overtakelsesdato og eventuelle forbehold som for eksempel usikker finansiering, salg av nåværende bolig ol. Normalt vil ikke et bud med forbehold bli akseptert før forbeholdet er avklart. Konferer gjerne med megler før bud inngis.

3. Megler skal legge til rette for en forsvarlig avvikling av budrunden. I forbrukerforhold (dvs. der selger er forbruker) skal megleren ikke formidle bud med kortere akseptfrist enn kl. 12.00 første virkedag etter siste annonserte visning. Etter denne fristen bør budgivere ikke sette en kortere akseptfrist enn at megler har mulighet til, så langt det er nødvendig, å orientere selger, budgivere og øvrige interessenter om bud og forbehold. Dersom bud inngis med en frist som åpenbart er for kort til at megleren kan avvikle budrunden på en forsvarlig måte som sikrer selger og interessenter et tilstrekkelig grunnlag

VIKTIGE AVTALERETTSLIGE FORHOLD:

1. Det eksisterer ingen angrerett ved salg/kjøp av fast eiendom.

2. Når et bud er inngitt til megler og innholdet i budet er formidlet til selger (slik at selger har fått kunnskap om budet), kan budet ikke kalles tilbake. Budet er da bindende for budgiver frem til akseptfristens utløp, med mindre budet før denne tid avslås av selger eller budgiver får melding om at eiendommen er solgt til en annen. Man bør derfor ikke gi bud på flere eiendommer samtidig dersom man ikke ønsker å kjøpe flere enn en eiendom.

for sine handlingsvalg, vil megler fraråde budgiver å stille slik frist.

4. Megler skal ikke formidle bud med forbehold om at budet eller forbehold i budet skal holdes skjult (hemmelig) for andre budgivere og interessenter.

5. Megleren vil uoppfordret gi sin vurdering av det enkelte bud overfor selger, når budet er gitt innenfor fristene i punkt 3.

6. Megleren skal, så langt det er nødvendig og mulig, holde budgiverne skriftlig orientert om mottatte bud, herunder budets størrelse, forbehold og akseptfrist. Megler skal så snart som mulig bekrefte skriftlig overfor budgivere at budene deres er mottatt. For øvrig vil megler, på forespørsel fra andre, opplyse om aktuelle bud på eiendommen, herunder relevante forbehold.

7. Kopi av budjournal skal gis til kjøper og selger uten ugrunnet opphold etter at handel er kommet i stand. Dersom det er viktig for budgiver å bevare sin anonymitet, bør budet formidles gjennom fullmektig.

8. Etter at handel har kommet i stand, eller dersom en budrunde avsluttes uten at handel er kommet i stand, kan en budgiver kreve kopi av budjournalen i anonymisert form.

3. Selger står fritt til å forkaste eller akseptere ethvert bud, og er for eksempel ikke forpliktet til å akseptere høyeste bud.

4. Når en aksept av et bud har kommet frem til budgiver innen akseptfristens utløp er det inngått en bindende avtale.

5. Husk at et eventuelt bud fra selger til kjøper (såkalte «motbud»), avtalerettslig er et bindende tilbud som medfører at det foreligger en avtale om salg av eiendommen dersom budet i rett tid aksepteres av kjøper.

Budskjema

aktiv.

For eiendommen:

Adresse: Gamle Sætreveg 17A
2054 MOGREINA

Meglerforetak: Aktiv Eiendomsmegling Kløfta
Saksbehandler: Lise Blomberg

Oppdragsnummer:

Telefon: 922 04 164
E-post: lise.blomberg@aktiv.no

Undertegnede gir herved følgende bud på ovennevnte eiendom:

Kjøpesum: Kr. _____

Beløp med bokstaver: Kr. _____

+ omkostningert iht. opplysninger i salgsoppgaven

Dette budet er bindende for undertegnede frem til og med den: _____ Kl. _____

Dersom annet ikke er angitt gjelder budet til kl. 15.00 første virkedag etter siste annonserte visning. I forbrukerforhold vil bud med kortere akseptfrist enn til kl. 12.00 første virkedag etter siste annonserte visning ikke bli videreformidlet til selger.

Eventuelle forbehold: _____

Undertegnede er kjent med at selger står fritt til å godta eller forkaste ethvert bud. Likeledes er undertegnede klar over at budet er bindende for budgiver når det er kommet til selgers kunnskap. Handelen er juridisk bindende for begge parter dersom budet aksepteres innen akseptfristen. Undertegnede er kjent med at budjournalen vil bli forelagt kjøper og selger når handel er sluttet.

Ønsket overtakelsesdato: _____

Budet baseres på opplysninger og salgsvilkår som fremkommer av salgsoppgave datert: _____

Kjøpet vil bli finansiert slik:

Låneinstitusjon: _____ Referanse og tlf nr.: _____

Lånt kapital: _____ Kr.: _____

Egenkapital: _____ Kr.: _____

Totalt: _____ Kr.: _____

Egenkapital består av: ☐ Salg av nåværende bolig eller fast eiendom ☐ Disponibelt kontantbeløp (bankinnskudd)

Jeg gir bud som: ☐ Forbruker ☐ Ledd i næringsvirksomhet / juridisk person (selskap)

Jeg samtykker til bruk av elektronisk kommunikasjon: ☐ Ja ☐ Nei

Navn: _____ Navn: _____

Fødselsnr. (11 siffer): _____ Fødselsnr. (11 siffer): _____

Adresse: _____ Adresse: _____

Postnr.: _____ Sted: _____ Postnr.: _____ Sted: _____

Tlf.: _____ E-post: _____ Tlf.: _____ E-post: _____

Dato.: _____ Sign: _____ Dato.: _____ Sign: _____

Kopi av legitimasjon

Kopi av legitimasjon

aktiv.
Tar deg videre