

# Tilstandsrapport

📍 Grorudveien 39 A, 0976 OSLO

📖 OSLO kommune

# gnr. 94, bnr. 438

# Andelsnummer 3

Sum areal alle bygg: BRA: 51 m<sup>2</sup> BRA-i: 51 m<sup>2</sup>



Befaringsdato: 23.09.2025

Rapportdato: 26.09.2025

Oppdragsnr.: 18818-2188

Referansenummer: FW1237

Autorisert foretak: Rana Taksering AS



Rapporten kan brukes i inntil ett år etter rapportdato, og kan ikke gjenbrukes ved flere boligsalg i denne perioden. Skjer det endringer, oppstår skader også videre på boligen, bør du som selger be om oppdatert rapport.

## Norsk takst

Norsk takst er bransjeorganisasjonen for landets bygningssakkyndige og takstforetak, med om lag 1400 sertifiserte medlemmer fordelt på omtrent 1000 bedrifter. I boligomsetningen regnes takstrapportene som et helt avgjørende element i den informasjonen som gjøres tilgjengelig for kjøper. Årlig leverer medlemmene rundt 120.000 slike takster. Det gir unik oversikt over norske boliger, og bidrar til at alle oppdrag kan utføres med utgangspunkt i erfaringsbasert kvalitet.



Det stilles høye krav til utdanning, sertifisering og yrkesetikk. Norsk takst er opptatt av at boligomsetningen skal være trygg, og legger vekt på å opptre uavhengig av andre bransjeaktører. Bygningssakkyndige fakturerer sine tjenester uten hensyn til hvilken pris som oppnås, og skal heller ikke på annen måte ha noen egeninteresse knyttet til handelen.

Uavhengighet og god fagkunnskap har over tid bygget troverdighet og tillit. Både selger og kjøper skal kunne stole på bygningssakkyndiges vurderinger. For tilfeller der det likevel skulle oppstå misnøye med utført arbeid, har vi sammen med Forbrukerrådet etablert en klagenemnd.

Norsk takst har en sentral rolle i utviklingen av norske standarder, regler og profesjonsprinsipper, og representerer bransjen i alle relevante internasjonale fora. Dette sikrer at norske bygningssakkyndige tidlig kan tilpasse seg krav og bransjetrender fra utlandet, samtidig som takseringsfaget får en norsk stemme på verdensbasis. Organisasjonen bidrar i næringspolitisk sammenheng, og har vært en pådriver for å sikre at lover og regler gir trygghet for forbrukerne i boligomsetningen.

### Rapportansvarlig

Rana Noman Tariq

Uavhengig Takstingeniør

ranataksering@gmail.com

916 28 823



# Dette trenger du å vite om tilstandsrapporten



## Hva er en tilstandsrapport?

En tilstandsrapport beskriver synlige skader/avvik eller tegn på skader/avvik på boligen. Rapporten fremhever vanligvis ikke positive egenskaper ved boligen.



## Hva vurderer en bygningssakkyndig?

Den bygningssakkyndige vurderer boligen ut fra hva man kan forvente av en bygning av samme alder og type. Vurderingen gjøres som regel mot hvordan det var vanlig å bygge og regler som gjaldt da boligen ble oppført (søknadstidspunktet). Forhold som er vanlige for bygningens alder, slik som slitasje etter normal bruk regnes ikke som avvik.



## Hva inneholder tilstandsrapporten?

Den bygningssakkyndige undersøker rom og bygningsdeler slik det kommer frem av [Forskrift til avhendingsloven](#). Tilstandsrapporten inneholder bare avvik som den bygningssakkyndige kan se eller kontrollere med enkle hjelpemidler. Det gjøres ikke nærmere undersøkelser slik som åpning av vegger eller andre bygningsdeler. I vegg mot våtrom og rom under terreng kan det borres et hull for å gjøre enkle undersøkelser slik som fuktøk.

## Når du kjøper en brukt bolig

Når du kjøper en brukt bolig, er det viktig å være oppmerksom på at dette ikke kan sammenlignes med å kjøpe en ny bolig. Måten boligen ble bygget på kan være annerledes enn i dag. Bygninger svekkes over tid, og utsettes for slitasje blant annet på grunn av bruk og vær og vind. Mange boliger fornyes helt eller delvis, noen i flere omganger, eller det oppføres tilbygg. Særlig for boliger som er pusset opp eller endret, er det viktig å merke seg at fornyelse av overflater ikke nødvendigvis betyr at bygningsdeler under er forbedret.

## Vurdering mot byggregler

Den bygningssakkyndige vil vurdere boligen mot hvordan det var vanlig å bygge og regler som gjaldt på søknadstidspunktet. Den bygningssakkyndige ser etter avvik som har betydning for og som reduserer boligens funksjon og verdi, og som kommer frem av forskrift til avhendingslova.

Noen bygningsdeler og forhold vil den bygningssakkyndige vurdere mot dagens regelverk. Etter dagens regelverk vil disse kunne få TG2 eller TG3 uten at det nødvendigvis er krav om at avviket må utbedres. Dette kan gjelde sluk, tettesjikt og fall på bad og vaskerom, forhold som gjelder sikkerhet mot brann, rekkverk, trapper, osv.

## Tilstandsrapporten beskriver ikke hele boligen

### BYGNINGSSAKKYNDIGE SER FOR EKSEMPEL IKKE PÅ

- vanlig slitasje og normal vedlikeholdstilstand • bagatellmessige forhold som ikke påvirker bygningens bruk eller verdi vesentlig • etasjeskillere • tilleggsbygg slik som garasje, bod, anneks, naust også videre • utvendige trapper • støttemurer • skjulte installasjoner • installasjoner utenfor bygningen • full funksjonstesting av el- og VVS-installasjoner • geologiske forhold og bygningens plassering på grunnen • bygningens planløsning • bygningens innredning • løsøre slik som hvitevarer • utendørs svømmebasseng og pumpeanlegg • bygningens estetikk og arkitektur • bygningens lovlighet (bortsett fra bruksendringer, brannceller og forhold som åpenbart kan påvirke helse, miljø og sikkerhet) • fellesarealer (med mindre boligeier har vedlikeholdsplikt for fellesarealer og dette er kjent for bygningssakkyndig, eller fellesarealet har en særlig tilknytning til boligen).

© iVerdi 2023 © Norsk takst 2023

Malen til denne rapporten, inkludert standardtekstene fra Norsk takst, er vernet etter åndsverkloven og kan kun benyttes av medlemsforetakene i Norsk takst og av takstingeniører som er sertifisert i slikt foretak, samt av kunder hos iVerdi og studenter hos NEAK. For andre aktører er eksemplarframstilling av malen og standardtekster, som utskrift og annen kopiering til bruk som grunnlag for tilsvarende rapporter, bare tillatt når det er hjemlet i lov (kopiering til privat bruk, sitat o.l.) eller avtale med Norsk Takst ([Forside](#)) eller iVerdi ([Hjem-iVerdi](#)).

Utnyttelse i strid med lov eller avtale kan medføre erstatnings- og straffeansvar.

# Dette trenger du å vite om tilstandsrapporten

## Tilstanden vurderes med ulike tilstandsgrader

Tilstanden gir uttrykk for en gitt forventet tilstand, blant annet vurdert ut fra alder og normal bruk. Ved Tilstandsgrad 0 (TG0) og Tilstandsgrad 1 (TG1) gir den bygningssakkyndige normalt ingen begrunnelse for valg av tilstandsgrad. Grunnen er at bygningen eller bygningsdelen da bare har normal slitasje. Ved skjulte konstruksjoner kan alder alene avgjøre tilstandsgrad. Når bygningssakkyndige anbefaler tiltak, for eksempel utbedringer, må brukeren av rapporten vurdere om tiltakene er nødvendige og lønnsomme.

Når den bygningssakkyndige velger tilstandsgrad, baseres vurderingen på faste kriterier som følger av gjeldende bransjestandard for Teknisk tilstandsanalyse ved omsetning av bolig og Forskrift til avhendingslova.



### TILSTANDSGRAD 0, TG0: INGEN AVVIK

Bygningsdelen skal være tilnærmet ny, ikke vise tegn på slitasje og det skal være lagt frem dokumentasjon på faglig god utførelse. Det er ingen merknader til delen.



### TILSTANDSGRAD 1, TG1: MINDRE AVVIK

Bygningsdelen skal bare ha normal slitasje, og straktiltak skal ikke anses som nødvendig. Graden kan også brukes når delen er ny, men der dokumentasjon på faglig god utførelse mangler.



### TILSTANDSGRAD 2, TG2: VESENTLIGE AVVIK OG MINDRE AVVIK SOM ETTER NS 3600 GIR TG 2

Bygningsdelen skal enten ha feil utførelse, en skade eller symptomer på skade, sterk slitasje eller nedsatt funksjon. Graden gis når bygningsdelen trenger vedlikehold eller tiltak i nær fremtid. Graden skal også brukes når delen er gammel og det er grunn til å varsle om faren for skader på grunn av alderen, eller når det er grunn til å overvåke delen spesielt på grunn av fare for større skader eller følgeskader.

Ved avvik som ikke krever umiddelbare tiltak (ingen umiddelbar kostnad) så blir TG2 markert med en lysere farge.



### TILSTANDSGRAD 3, TG3: STORE ELLER ALVORLIGE AVVIK

Denne tilstandsgraden brukes ved kraftige tegn på forhold som man må regne med trenger utbedring straks eller innen kort tid. Det er påvist funksjonssvikt eller sammenbrudd.



### IKKE UNDERSØKT/IKKE TILGJENGELIG FOR UNDERSØKELSE

Det kan være avvik/skader som ikke er avdekket.

## Hva er et anslag på utbedringskostnad?

Hva det vil koste å utbedre rom eller bygningsdeler, er et forsiktig anslag basert på nåværende kvalitet, registrert avvik og angitte tiltak i rapporten. Anslaget er gitt på generelt grunnlag og må ikke forveksles med et pristilbud fra en håndverker. Det kan foreligge avvik og tiltak som ikke kommer frem av rapporten. Utbedringskostnad avhenger blant annet av personlige valg av og markedspris på materialer og tjenesteyter.

I rapporten skal det settes anslag for utbedringskostnad for TG3, og slikt anslag kan også gis ved TG2.



Ingen umiddelbare kostnader



Tiltak under kr 10 000



Tiltak mellom kr 10 000 - 50 000



Tiltak mellom kr 50 000 - 100 000



Tiltak mellom kr 100 000 - 300 000



Tiltak over kr 300 000

# Beskrivelse av eiendommen

Boligen har hovedsakelig eldre standard og utrustning, og det er registrert behov for oppussing, oppgradering og utbedringer for å heve den tekniske og estetiske kvaliteten til dagens forventninger. Leiligheten består av gang, bod, bad, stue/kjøkken og ett soverom.

## Leilighet - Byggeår: 1982

### UTVENDIG

[Gå til side](#)

Betongsåle på ukjent grunn for takstmannen. Det presiseres at undertegnede ikke har foretatt noen geotekniske undersøkelser og derved har begrenset kunnskap til byggets byggegrunn og stabilitet. Grunnmur i støpt betong. Støpte betongdekker. Bærende konstruksjon i betong/stål innfelt med bindingsverk, innvendig kledd med plater, utvendig med trepanel og med store glasspartier. Yttertak i trekonstruksjon tekket med papp. Trapper i betong med terrassebelegg. Vinduer og balkongdør med isolerglass, karm og ramme i tre. Brann- (B30) og lydklassifisert (35 db) entredør. Balkong på ca. 11 kvm med adkomst fra stue/kjøkken som er orientert mot syd.

### INNVEDIG

[Gå til side](#)

Gulvflatene består av beleg. Vegg- og takflatene består av malte overflater. Glatte innvendige dører.

### VÅTROM

[Gå til side](#)

Bad: Gulvflatene består av beleg. Vegg- og takflatene består av malte overflater. Badekar, klosett, servant og plass for vaskevaskin. Sluk i plastkonstruksjon.

### KJØKKEN

[Gå til side](#)

Kjøkkeninnredning med malte glatte fronter, benkeplate i laminat og rustfri benkebeslag med oppvaskkum.

### TEKNISKE INSTALLASJONER

[Gå til side](#)

Boligen har vannledninger i kobber og avløpsledninger i plast. Varmtvannsbereder med kapasitet på 116 liter som er plassert inne i benkeskap på kjøkkenet. Mekanisk ventilasjon. Spalteventil montert i vindu i stue/kjøkken. Elektrisk anlegg med skrusikringer er lokalisert i sikringsskap i gang/fellesareal. Badet er utstyrt med stråleovn. Det er montert røykvarsler og det finnes brannslukningsutstyr i boligen.

### TOMTEFORHOLD

[Gå til side](#)

Borettslaget Grorudveien 39 er registrert i Foretaksregisteret i Brønnøysund med organisasjonsnummer 953 519 925. Borettslaget ligger i bydel i Oslo kommune og har følgende adresse: Grorudveien 39 A-C. Borettslaget består av 20 andeler. Tomten er på 2 054,5 kvm. Eiendommen har følgende gårds- og bruksnummer: 94-438.

## Arealer

[Gå til side](#)

## Forutsetninger og vedlegg

[Gå til side](#)

## Lovlighet

[Gå til side](#)


### Leilighet

- Det foreligger godkjente og byggemeldte tegninger, som stemmer med dagens bruk

Tegningene som er benyttet i denne rapporten er lastet ned fra nettsiden Saksinnsyn hos Plan- og bygningsetaten (PBE) i Oslo kommune. Dette er et offentlig tilgjengelig arkiv hvor byggesaksdokumenter, inkludert tegninger, kan hentes ut for eiendommer registrert i Oslo. Tegningene gir et historisk og teknisk innblikk i eiendommens utforming og er brukt som grunnlag for vurderinger i rapporten. Det er kun rominndeling og rombetegnelser som er kontrollert mot tilgjengelige tegninger. Målangivelser samt plassering av innvendige vegger, dører og vinduer er ikke verifisert. I forbindelse med salg av eiendommen oppfordres interessenter til og sette seg inn i de godkjente tegningene. Se vedlegg.


# Sammendrag av boligens tilstand

## Fordeling av tilstandsgrader

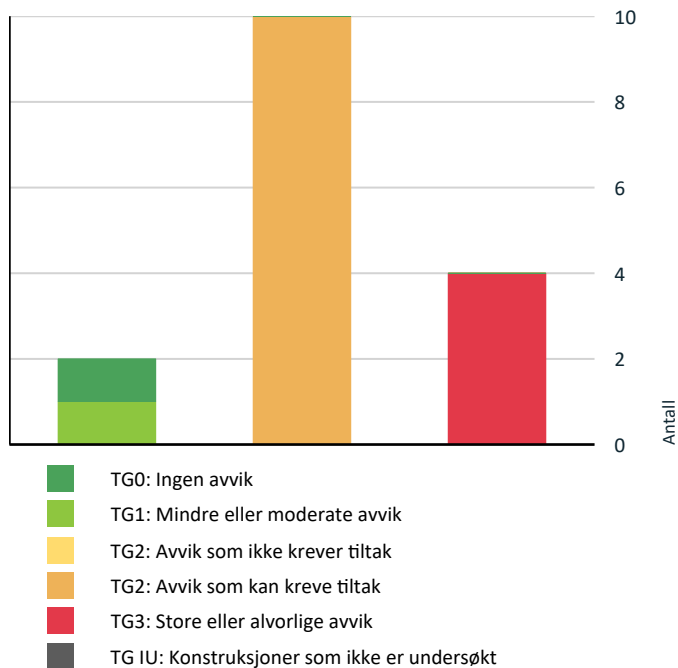

Vil du vite mer om tilstandsgrader? Se side 4.

## Anslag på utbedringskostnad

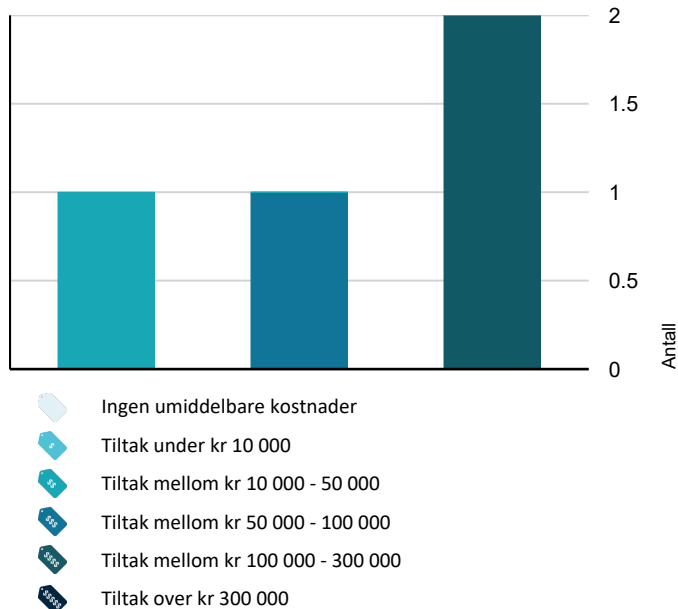

Hva er anslag på utbedringskostnad? Se side 4.

## Spesielt for dette oppdraget/rapporten

Rapporten er en tilstandsvurdering av andelen/leiligheten da objektet er en del av et borettslag. Rapporten er begrenset innenfor boligens omsluttende vegger samt vinduer, dører og balkong som disponeres av denne boligen.

## Oppsummering av avvik

Vil du vite mer? Se på rommet eller bygningsdelen senere i rapporten.

### Leilighet

|        |                                                                 |                             |
|--------|-----------------------------------------------------------------|-----------------------------|
| ! TG 3 | STORE ELLER ALVORLIGE AVVIK                                     |                             |
| !      | Innvendig > Overflater                                          | <a href="#">Gå til side</a> |
| !      | Tekniske installasjoner > Elektrisk anlegg                      | <a href="#">Gå til side</a> |
| !      | Våtrom > Underetasje > Bad > Generell                           | <a href="#">Gå til side</a> |
| !      | Kjøkken > Underetasje > Stue/kjøkken > Overflater og innredning | <a href="#">Gå til side</a> |
| ! TG 2 | AVVIK SOM KAN KREVE TILTAK                                      |                             |
| !      | Utvendig > Dører                                                | <a href="#">Gå til side</a> |
| !      | Utvendig > Balkonger, terrasser og rom under balkonger          | <a href="#">Gå til side</a> |
| !      | Innvendig > Etasjeskille/gulv mot grunn                         | <a href="#">Gå til side</a> |
| !      | Innvendig > Innvendige dører                                    | <a href="#">Gå til side</a> |
| !      | Tekniske installasjoner > Vannledninger                         | <a href="#">Gå til side</a> |
| !      | Tekniske installasjoner > Avløpsrør                             | <a href="#">Gå til side</a> |
| !      | Tekniske installasjoner > Ventilasjon                           | <a href="#">Gå til side</a> |
| !      | Tekniske installasjoner > Varmtvannstank                        | <a href="#">Gå til side</a> |
| !      | Våtrom > Underetasje > Bad > Tilliggende konstruksjoner våtrom  | <a href="#">Gå til side</a> |
| !      | Kjøkken > Underetasje > Stue/kjøkken > Avtrekk                  | <a href="#">Gå til side</a> |



# Tilstandsrapport

## LEILIGHET



**Byggeår**  
1982

**Kommentar**  
Ifølge opplysninger hentet fra Ambita.

## UTVENDIG

### **Vinduer**

Vinduer og balkongdør med isolerglass fra 2011, karm og ramme i tre.  
Merknad: Det ble registrert enkelte sår.

### **Dører**

Brann- (B30) og lydklassifisert (35 db) entredør fra 1981.

#### **Vurdering av avvik:**

- Det er avvik:

Entredøren er fra byggeperioden og viser tydelige tegn til slitasje. Dørbladet subber mot karm, og nøkkel/låskasse til sikkerhetslåsen mangler. Mer enn halvparten av forventet levetid på døren er overskredet.

Normal tid før utskifting av tredører og aluminiumsdører er 20 - 40 år.

#### **Konsekvens/tiltak**

- Tiltak:

Lokale utbedringer og generelt vedlikeholdsarbeid anses som påregnelig. Utskiftning av døren er påregnelig, men tidspunktet for når dette er nødvendig er vanskelig å si noe om. Justering av døren anbefales for å sikre korrekt funksjon og forhindre ytterligere slitasje. Dette er et enkelt tiltak som normalt ikke medfører vesentlige kostnader.

### **Balkonger, terrasser og rom under balkonger**

Balkong på ca. 11 kvm med adkomst fra stue/kjøkken. Balkongen er orientert mot syd.

#### **Vurdering av avvik:**

- Det er avvik:

Det ble registrert slitt balkongdekke.

Normal tid før reparasjon av balkonger i betong er 15 - 25 år.

#### **Konsekvens/tiltak**

- Tiltak:

Lokale utbedringer og generelt vedlikeholdsarbeid anses som påregnelig.

# Tilstandsrapport



## INNENDIG

### TG 3 Overflater

Gulvflatene består av belegg. Vegg- og takflatene består av malte overflater.

#### Vurdering av avvik:

- Det er stedvis påvist synlige skader på overflater.

Eldre overflater med slitasje, samt heksesot/støvkondens på enkelte av overflatene. Riss- og sprekkeformasjoner på enkelte av overflatene.

#### Konsekvens/tiltak

- Overflater må utbedres eller skiftes.

Oppussing, oppgradering og utbedringer må påregnes ved et eierskifte.

**Kostnadsestimat: 100 000 - 300 000**

### TG 2 Etasjeskille/gulv mot grunn

Støpte betongdekker. Etasjeskiller er kontrollert med krysslaser.

Det er målt ca. 16 mm høydeforskjell på gulv i stue/kjøkken gjennom hele rommet.

Det er målt ca. 12 mm høydeforskjell på gulv i stue/kjøkken over en lengde på ca. 2 M.

Det er målt ca. 20 mm høydeforskjell på gulv i soverom gjennom hele rommet.

Det er målt ca. 10 mm høydeforskjell på gulv i soverom over en lengde på ca. 2 M.

#### Vurdering av avvik:


- Det er målt høydeforskjell på mellom 15-30 mm gjennom hele rommet. Tilstandsgrad 2 gis med bakgrunn i standardens krav til godkjente måleavvik.
- Målt høydeforskjell på mellom 10 - 20 mm innenfor en lengde på 2 meter. Tilstandsgrad 2 gis med bakgrunn i standardens krav til godkjente måleavvik.

Det ble registrert skjevheter/plan- og helningsavvik. I slike bygninger av denne alderen må man påregne skjevheter på gulvflatene.

#### Konsekvens/tiltak

- For å få tilstandsgrad 0 eller 1 må høydeforskjeller rettes opp. Ytterligere undersøkelser må foretas for å få kartlagt omfanget for utbedring.

Det vil imidlertid sjelden være økonomisk rasjonelt som et enkeltstående tiltak i en bolig som dette.

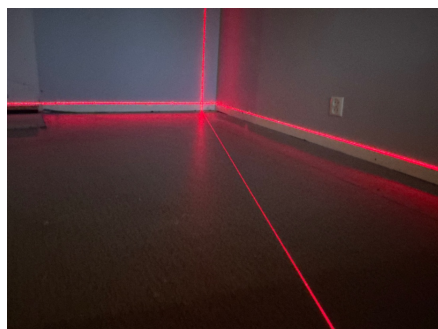

Etasjeskille er kontrollert med krysslaser.

### TG 2 Innvendige dører

Glatte innvendige dører.



# Tilstandsrapport

## Vurdering av avvik:

- Det er avvik:

Eldre dører fra byggeperioden, noe som innebærer at de har oppnådd en betydelig alder og viser tegn til slitasje. Flere trege dører. Normal tid før utskifting av tredør er 30 - 50 år.

## Konsekvens/tiltak

- Tiltak:

Utskifting/utbedring av dørene må påregnes ved et eierskifte.

## VÅTROM

### UNDERETASJE > BAD

#### Generell

Gulvflatene består av beleg. Vegg- og takflatene består av malte overflater. Badekar, klosett, servant og plass for vaskevaskin. Sluk i plastkonstruksjon.

## Vurdering av avvik:

- Våtrommet må oppgraderes for å tåle normal bruk etter dagens krav.

Eldre bad med begrenset gjenværende levetid. Sluk og gjennomføringer uten synlig membran. Sluk med rust på skruene. Skjulte konstruksjoner slik som tettesjikt (membran) bak overflatene har passert anbefalt brukstid. Dokumentasjon på utførelse er ikke fremlagt for takstmannen. Vann fra sisterna på klosett renner mer enn normalt/kontinuerlig til potta. Og det mangler spyleknapp. Det ble registrert defekt gulvbelegg. Motfall mot sluk på baderomsgulvet.

Tilstandsgrad 3 gis med bakgrunn i at våtrommets konstruksjon er av eldre dato/Byggeforskrifter fra før 1997, samt de påpekte forhold. Det er ikke behov for å gjennomføre en detaljert tilstandsanalyse, etter standardens krav.

I hht. Byggforsk byggedetalj 700.300, er normal levetid for baderom 15-25 år.

Normal levetid for gulvsluk er 30-60 år.

Normal levetid for armaturer 10-30 år. Klosetter og servanter 25- 45 år.

## Konsekvens/tiltak

- Manglende oppgradering av våtrommet medfører høy risiko for at konstruksjonene ikke vil tåle vanlig bruk av vann eller lekkasjer. Selv om det er dusjkabinett, er det fortsatt en betydelig risiko for at våtrommets konstruksjoner ikke tåler lekkasjer. Dette kan føre til fuktskader på tilstøtende konstruksjoner.

For å få tilstandsgrad 0 eller 1 må våtrommet må renoveres. Ved en eventuell renovering anbefales at forhold med tettesjikt, våtsone, sluk m.m. må dokumenteres.

**Kostnadsestimat: 100 000 - 300 000**



### UNDERETASJE > BAD

#### Tilliggende konstruksjoner våtrom

## Vurdering av avvik:

- Hulltaking er ikke foretatt da det allerede er påvist andre avvik i våtsonen.

Det var utslag ved bruk av fuktindikator på gulv- og veggflatene i våtrommet.

## Konsekvens/tiltak

- Andre tiltak:

Renovering er påregnelig. Ytterligere undersøkelser anbefales.

## KJØKKEN

# Tilstandsrapport

## UNDERETASJE > STUE/KJØKKEN

### TG 3 Overflater og innredning

Kjøkkeninnredning med malte glatte fronter, benkeplate i laminat og rustfri benkebeslag med oppvaskkum.

#### Vurdering av avvik:

- Det er påvist at overflater/kjøkkeninnredning har omfattende skader.

Eldre innredning med slitasje, skader, fuktskjolder og som mangler bruksfunksjoner/løsninger som er forventbart på et kjøkken. Som blant annet automatisk lekkasjestopper, komfyrvakt og ventilator.

I hht. Byggforsk byggedetalj 700.300 levetider for kjøkkeninstallasjoner i boliger:

- kjøkkeninnredninger 20-60 år.
- blandebatterier byttes normalt pga. drypplekkasjer, funksjonssvikt eller umoderne design 10-25 år, anbefalt brukstid 15 år.
- avtrekksvifter anbefales skiftet ut etter 15 år.

#### Konsekvens/tiltak

- Det må foretas full utskiftning av overflater/innredning.

Utskifting av kjøkkenet må påregnes.

**Kostnadsestimat: 50 000 - 100 000**



## UNDERETASJE > STUE/KJØKKEN

### TG 2 Avtrekk

Mekanisk.

#### Vurdering av avvik:

- Det er avvik:

Innredning uten ventilator.

#### Konsekvens/tiltak

- Tiltak:

Montering av ventilator er påregnelig.

## TEKNISKE INSTALLASJONER

### TG 2 Vannledninger

Vannledninger i kobber.

#### Vurdering av avvik:

- Mer enn halvparten av forventet brukstid er passert på innvendige vannledninger.

Ukjent historikk. Dokumentasjon ble ikke fremvist. Det ble registrert irr på enkelte av kobberrørene.

Forventet levetid for kobberrør er 25-50 år.

Anlegget må sjekkes av fagperson, som må utføre eventuelle tiltak på anlegget. I forbindelse med oppgradering av bad og kjøkken vil det være naturlig med utskifting av rør.

### TG 2 Avløpsrør

Avløpsledninger i plast.

# Tilstandsrapport

## Vurdering av avvik:

- Mer enn halvparten av forventet brukstid er passert på innvendige avløpsledninger.

Ukjent historikk. Dokumentasjon ble ikke fremvist.  
Forventet levetid på plastrør er 25 - 50 år.

## Konsekvens/tiltak

- Tidspunkt for utskiftning av avløpsrør nærmer seg.

Anlegget må sjekkes av fagperson, som må utføre eventuelle tiltak på anlegget. I forbindelse med oppgradering av bad og kjøkken vil det være naturlig med utskiftning av rør.

## ! TG 2 Ventilasjon

Mekanisk ventilasjon. Spalteventil i vindu i stue/kjøkken.

## Vurdering av avvik:

- Det er avvik:

Soverom mangler friskluftstilførsel og har kun vindu som ventilasjonsmulighet. Ved salg av eiendommen er det viktig at kjøper er klar over at eldre bygninger er oppført i en periode med annen byggeskikk og andre forskrifter/regler en de som gjelder i dag, de krav som gjelder i dag er normalt strengere.

## Konsekvens/tiltak

- Tiltak:

Ventilasjon i form av veggventiler/vindusventil i soverom bør etableres for å lukke avviket.

## ! TG 2 Varmtvannstank

Varmtvannsbereder på 116 l fra 2003 som er plassert inne i benkeskap på kjøkkenet.

## Vurdering av avvik:

- Det er ikke påvist tilfredsstillende avrenning eller annen kompenserende løsning fra varmtvannstank.
- Det er ikke påvist tilfredsstillende el-tilkobling av varmtvannstank iht. gjeldende forskrift.
- Det er påvist at varmtvannstank er over 20 år

Stikkontakt er ikke godkjent med dagens regler på beredere over 1500 W. Dagens regler krever direkte tilkobling til nettet.

## Konsekvens/tiltak

- Det bør etableres tilfredsstillende el-tilkobling etter gjeldende forskrift.
- Det bør etableres tilfredsstillende avrenning eller lekkasjesikring ved varmtvannstank.

Utskiftning av varmtvannsberederen er påregnelig.

## ! TG 3 Elektrisk anlegg

*Dette er en forenklet kontroll begrenset til de spørsmål og undersøkelser som forskrift til avhendingslova (tryggere bolighandel) § 2-18 inneholder. Dette kan ikke sammenlignes med en kontroll utført av offentlig myndighet (Det lokale eltilsyn) eller registrert elektrovirksomhet, og en bygningssakkyndig har verken kompetanse eller lov til å foreta en slik kontroll.*

*Tilstandsgraden er vurdert ut fra den forenklede og begrensede kontrollen som forskriften inneholder. El-anlegget kan ha feil og mangler som en slik forenklet undersøkelse ikke vil avdekke. Vær derfor oppmerksom på denne risikoen, og søk videre veiledning eller få en fullstendig kontroll utført av registrert elektrovirksomhet.*

Skrusikringer i sikringsskap plassert i gang/fellesareal. Stråleovn i bad.

1. Foreligger det eltilsynsrapport de siste 5 år, og det er ikke foretatt arbeid på anlegget etter denne, utenom retting av eventuelle avvik i eltilsynsrapport (dvs en el-tilsynsrapport uten avvik)?  
**Nei**

## Spørsmål til eier

2. Når ble det elektriske anlegget installert eller sist gang totalt rehabilitert (årstall)? Med totalt rehabilitert menes fullstendig utskiftet anlegg fra inntakssikring og videre.  
**Dette er ukjent for selger.**
3. Er alle elektriske arbeider/anlegg i boligen utført av en registrert elektroinstallasjonsvirksomhet?  
**Dette er ukjent for selger.**

# Tilstandsrapport

4. Er det elektriske anlegget utført eller er det foretatt tilleggsarbeider på det elektriske anlegget etter 1.1.1999?

**Dette er ukjent for selger.**

5. Foreligger det kontrollrapport fra offentlig myndighet – Det Lokale Eltilsyn (DLE) eller eventuelt andre tilsvarende kontrollinstanser med avvik som ikke er utbedret eller kontrollen er over 5 år?

**Dette er ukjent for selger.**

6. Forekommer det ofte at sikringene løses ut?

**Dette er ukjent for selger.**

7. Har det vært brann, branntilløp eller varmgang (for eksempel termiske skader på deksler, kontaktpunkter eller lignende) i boligens elektriske anlegg?

**Dette er ukjent for selger.**

## Generelt om anlegget

8. Er det tegn til at det har vært termiske skader (tegn på varmgang) på kabler, brytere, downlights, stikkontakter og elektrisk utstyr? Sjekk samtidig tilstanden på elektrisk tilkobling av varmtvannsbereider, jamfør eget punkt under varmtvannstank

**Nei**

9. Er der synlig defekter på kabler eller er disse ikke tilstrekkelig festet?

**Ja**

## Inntak og sikringsskap

10. Er det tegn på at kabelinnføringer og hull i inntak og sikringsskap ikke er tette, så langt dette er mulig å sjekke uten å fjerne kapslinger?

**Nei**

11. Finnes det kursfortegnelse, og er den i samsvar med antall sikringer?

**Ja**

12. Foreta en helhetsvurdering av det elektriske anlegget, dets alder, allmenne tilstand og fare for liv og helse. Bør det elektriske anlegget ha en utvidet el-kontroll?

**Ja Det anbefales at det gjennomføres en teknisk vurdering av det elektriske anlegget, da det ikke foreligger fullstendig dokumentasjon for hele installasjonen. Kontroll og vurdering bør utføres av en sertifisert el-takstmann, som kan utarbeide en el-takstrapport i henhold til gjeldende normer og forskrifter.**

## Generell kommentar

Den elektriske installasjonen fremstår som underdimensjonert i forhold til dagens bruksmønster og behov. Anlegget er av eldre dato og har behov for oppgradering og utbedringer. Det ble registrert enkelte løse stikkontakter samt usikrede ledninger. Det anbefales oppgradering til automatsikringer for å ivareta sikkerhet, brukervennlighet og fremtidig vedlikehold.

**Kostnadsestimat: 10 000 - 50 000**



Skrusikringer i sikringsskap plassert i gang/fellesareal.

## Branntekniske forhold

# Tilstandsrapport

*Dette er en forenklet kontroll begrenset til de spørsmål som fremkommer under. Tilstandsgraden er basert på retningslinjer til disse spørsmålene i bransjestandarden NS3600. Dette kan ikke sammenlignes med en fullstendig kontroll av branntekniske forhold av offentlig myndighet, eller en vurdering av boligens branntekniske forhold eller prosjektering fra en rådgiver med spesialkompetanse. En bygningssakkyndig har verken kompetanse til å gi slik veiledning eller lov til å foreta en slik kontroll.*

*Tilstandsgraden er vurdert ut fra den forenklete og begrensede kontrollen. Det kan være feil og mangler om branntekniske forhold som en slik forenklet undersøkelse ikke vil avdekke. Vær derfor oppmerksom på denne risikoen, og søk videre veiledning eller rådgivning.*

Det er montert røykvarsler og det finnes brannslukningsutstyr i boligen, ikke funksjons testet av takstmannen.

1. Er det mangler for brannslukningsutstyr i boligen iht. forskriftskrav på søknadstidspunktet, men minst Byggeforskrift 1985?  
**Nei**
2. Er det skader på brannslukkingsutstyr eller er apparatet eldre enn 10 år?  
**Nei**
3. Er det mangler på røykvarsler i boligen iht. forskriftskrav på søknadstidspunktet, men minst Byggeforskrift 1985?  
**Nei**
4. Er det skader på røykvarslere?  
**Nei**

# Arealer, byggetegninger og brannceller

Standard gjeldende fra 01.01.2024

Arealmålinger og arealoppsett er basert på Norsk standard 3940:2023 Areal- og volum-beregninger av bygninger. Arealet gjelder for tidspunktet da boligen ble målt


## Hva er måleverdig areal?

Arealet i rommet må ha minst 1,90 m fri høyde over gulvet og minst bredde på 0,60 m. Et loft med skråtak vil for eksempel bare få registrert målbart areal der høyden er minst 1,90 m og bredden minst 0,60 m. Rommet må ha dør eller luke, og gangbart gulv.

## Hva er bruksareal?

$$BRA = BRA-i + BRA-e + BRA-b$$

Bruksarealet for bygningen er bruttoarealet minus arealet som optas av yttervegger.

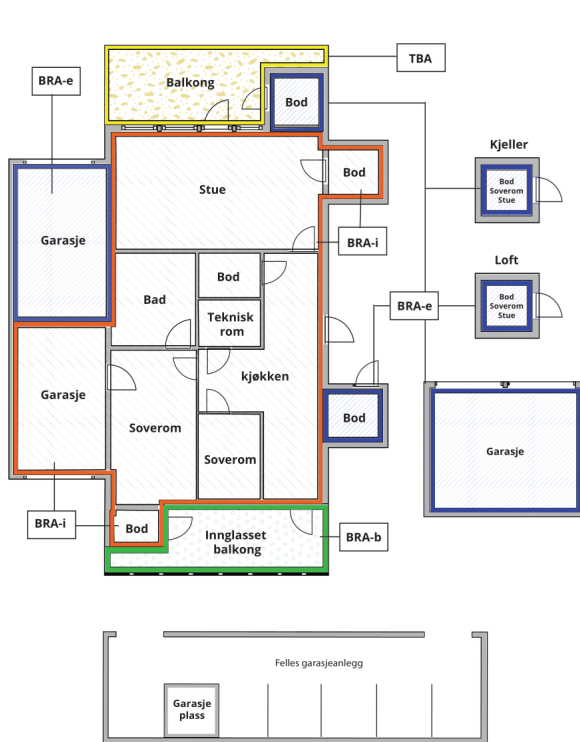

Carport og/eller garasjeplass i felles garasjeanlegg er ikke måleverdig areal

|                                 |                                                                                             |
|---------------------------------|---------------------------------------------------------------------------------------------|
| Internt bruksareal (BRA-i)      | Arealet innenfor boenheten(e)                                                               |
| Eksternt bruksareal (BRA-e)     | Arealet av alle rom utenfor boenheten(e) og som tilhører denne, slik som for eksempel boder |
| Innglasset balkong mv (BRA-b)   | Arealet av innglasset balkong, veranda eller altan når denne er tilknyttet boenheten(e)     |
| Terrasse- og balkongareal (TBA) | Arealet av terrasser, åpne balkonger og åpen altan tilknyttet boenheten(e)                  |

**Gulvareal (GUA)** Er sum av BRA (bruksareal) og ALH (areal med lav takhøyde).

Areal med lav takhøyde (ALH) er ikke måleverdig areal, som skyldes skråtak og lav himlingshøyde.

GUA kan opplyses i markedsføring der det er aktuelt for den konkrete boligen og kun sammen med BRA-i, for eksempel der gulvflaten har en verdi og har funksjon ved møblering og bruk av rommene. Ikke innredet areal som kaldloft, måles og oppgis normalt ikke.

## Arealet kan ikke alltid fastsettes nøyaktig

Areal kan være komplisert eller umulig å måle opp nøyaktig fordi det er vanskelig å fastslå tykkelsen på innervegger, skjevheter i og utforming av bygningskonstruksjoner som karnapp, buer og vinkler som ikke er rette, åpne rom over flere etasjer og så videre.

Eiendommens markedsverdi kan ikke baseres på en matematisk beregning basert på antall kvadratmeter opplyst i rapporten. Opplysninger om areal kan altså ikke alene benyttes for å beregne eiendommens verdi.

## Den bygningssakkyndige kan avdekke eventuelle bruksendringer og avvik i branncelleinndeling

Den bygningssakkyndige ser på byggetegninger hvis de er tilgjengelige og dette er en del av oppdraget, og vurderer bruken av boligen opp mot tegningene. Hvis den bygningssakkyndige avdekker at en bolig ikke ser ut til å være delt opp i brannceller etter kravene i byggtetnisk forskrift på befaringstidspunktet, skal det opplyses om dette.

Reglene om bruksendring og brannceller kan være kompliserte. Søk videre faglige råd om rapporten ikke gir deg svar. Den bygningssakkyndige kan ikke vurdere og svare på alle spørsmål, og kan heller ikke vite om kommunen kan gi unntak for kravene som gjelder. [Vil du vite mer?](#)

## Om brannceller

En branncelle er hele eller avgrensede deler av en bygning hvor en brann fritt kan utvikle seg uten at den kan spre seg til andre bygninger eller andre deler av bygningen i løpet av en fastsatt tid.

## Om bruksendring

Bruksendring er å endre bruken av et rom fra en tillatt bruk til en annen. Dette kan kreve søknad og tillatelse, for eksempel hvis du endrer et rom fra bod til soverom eller arbeidsrom, eller hvis du endrer en bolig til to separate boliger.

Rom for varig opphold har krav til takhøyde, romstørrelse, rømningsvei og lysforhold som må være oppfylt. Du kan søke kommunen om unntak for kravene, men kan ikke regne med å få unntak for krav som går på helse og sikkerhet, for eksempel krav til rømningsvei.

Bruksendring som krever godkjenning, og som ikke er søkt bruksendret, er ulovlig. Kommunen kan etter plan- og bygningsloven kapittel 32 forfølge overtredelser. Kommunen kan pålegge deg å avslutte den ulovlige bruken, eventuelt å rette eller tilbakeføre rommet til godkjent bruk.



# Arealer

## Leilighet

| Etasje         | Bruksareal BRA m <sup>2</sup> |                             |                           | SUM | Terrasse- og balkongareal (TBA) |
|----------------|-------------------------------|-----------------------------|---------------------------|-----|---------------------------------|
|                | Internt bruksareal (BRA-i)    | Eksternt bruksareal (BRA-e) | Innlasset balkong (BRA-b) |     |                                 |
| Underetasje    | 51                            |                             |                           | 51  | 11                              |
| <b>SUM</b>     | <b>51</b>                     |                             |                           |     | <b>11</b>                       |
| <b>SUM BRA</b> | <b>51</b>                     |                             |                           |     |                                 |

## Romfordeling

| Etasje      | Internt bruksareal (BRA-i)            | Eksternt bruksareal (BRA-e) | Innlasset balkong (BRA-b) |
|-------------|---------------------------------------|-----------------------------|---------------------------|
| Underetasje | Gang, bad, stue/kjøkken, soverom, bod |                             |                           |

## Kommentar

Takhøyden varierer fra ca. 2,39 - 2,42 M.

## Lovlighet

### Byggetegninger

Det foreligger godkjente og byggemeldte tegninger, som stemmer med dagens bruk

*Kommentar:* Tegningene som er benyttet i denne rapporten er lastet ned fra nettsiden Saksinnsyn hos Plan- og bygningsetaten (PBE) i Oslo kommune. Dette er et offentlig tilgjengelig arkiv hvor byggesaksdokumenter, inkludert tegninger, kan hentes ut for eiendommer registrert i Oslo. Tegningene gir et historisk og teknisk innblikk i eiendommens utforming og er brukt som grunnlag for vurderinger i rapporten. Det er kun rominndeling og rombetegnelser som er kontrollert mot tilgjengelige tegninger. Målangivelser samt plassering av innvendige vegger, dører og vinduer er ikke verifisert. I forbindelse med salg av eiendommen oppfordres interessenter til og sette seg inn i de godkjente tegningene. Se vedlegg.

## Brannceller

Er det påvist synlige tegn på avvik i branncelleinndeling ut ifra dagens byggeteknisk forskrift?

☐ Ja ☒ Nei

## Nyere håndverkstjenester

Er det ifølge eier utført håndverkstjenester på boligen siste 5 år?

☐ Ja ☒ Nei

## Krav for rom til varig opphold

Er det påvist avvik i forhold til rømningsvei, dagslysflate eller takhøyde?

☒ Ja ☐ Nei

*Kommentar:* Soverommet har et stort fastmontert vindu kombinert med et mindre åpningsbart vindu. Dette tilfredsstiller ikke dagens krav til rømningsvinduets størrelse og funksjon.

## Total fordeling mellom P-ROM og S-ROM

Tabellen under viser fordelingen av P-ROM og S-ROM etter veiledningen til NS 3940: 2012. Dette er til informasjon og til sammenligning. Tallene er omtrentlige, kan avvike fra faktiske målinger og er ikke juridisk bindende

|           | P-ROM( m2) | S-ROM( m2) |
|-----------|------------|------------|
| Leilighet | 48         | 3          |

# Befarings - og eiendomsopplysninger

## Befaring

| Dato      | Til stede        | Rolle         |
|-----------|------------------|---------------|
| 23.9.2025 | Rana Noman Tariq | Takstingeniør |

## Matrikkeldata

| Kommune  | gnr. | bnr. | fnr. | snr. | Areal                 | Kilde                                  | Eieforhold |
|----------|------|------|------|------|-----------------------|----------------------------------------|------------|
| 301 OSLO | 94   | 438  |      | 0    | 2054.5 m <sup>2</sup> | Ifølge opplysninger hentet fra Ambita. | Festet     |

### Adresse

Grorudveien 39 A

### Hjemmelshaver

Borettslaget Grorudveien 39. Orgnr: 953 519 925

### Kommentar

Grunneier: Losje Fremtidens Vel. For øvrige opplysninger se festekontrakten.

## Andelsobjekt

| Boligselskap                  | Org.nr.   | Leil. nr. | Forretningsfører               | Eier av adkomstdokumenter |
|-------------------------------|-----------|-----------|--------------------------------|---------------------------|
| 3/Borettslaget Grorudveien 39 | 953519925 | 3         | OBOS<br>Eiendomsforvaltning AS | Knudsen Maria Kildal      |

## Innskudd, pålydende mm

### Andelsnummer

3

## Eiendomsopplysninger

### Beliggenhet

Leilighet beliggende Grorud i et veletablert boligområde. Omkringliggende bebyggelse består i all hovedsak av enebolig- og småhusbebyggelse. Det er barnehage og skoler i alle trinn i nærområdet. Den offentlige kommunikasjonen er godt utbygd, med både bussholdeplass og togstasjon i nærheten. Kort avstand til Furuset Senter og Grorud Senter med mangeartede forretninger og servicetilbud. Et rikholdig utvalg av kjøpesentre i området Stovner, Tveita og Alnabru. Lillomarka med flotte rekreasjonsmuligheter sommer som vinter - turveier/ lysløype, samt Badedammen/ Steinbruvann med fine bademuligheter ligger i nærområdet.

### Adkomstvei

Via fellesarealer.

### Tilknytning vann

Privat ledningsnett til kommunal vannforsyning.

### Tilknytning avløp

Private stikkledninger til kommunalt avløp.

### Regulering

Regulert.

### Om tomten

Borettslaget Grorudveien 39 er registrert i Foretaksregisteret i Brønnøysund med organisasjonsnummer 953 519 925. Borettslaget ligger i bydel i Oslo kommune og har følgende adresse: Grorudveien 39 A-C. Borettslaget består av 20 andeler. Tomten er på 2 054,5 kvm. Eiendommen har følgende gårds- og bruksnummer: 94-438.

### Tinglyste/andre forhold

Styrets hovedinformasjonskanal er hjemmesiden <https://vibbo.no/borettslaget-grorudveien-39/om> hvor generell informasjon fra styret til andelseiere og beboere publiseres. Det vises til selskapets vedtekter, husordensregler samt årsberetning med regnskap og protokoll. Dokumentene inneholder relevante opplysninger for eventuell kjøper.

### Byggemåte

Betongsåle på ukjent grunn for takstmannen. Det presiseres at undertegnede ikke har foretatt noen geotekniske undersøkelser og derved har begrenset kunnskap til byggets byggegrunn og stabilitet. Grunnmur i støpt betong. Støpte betongdekker. Bærende konstruksjon i betong/stål innfelt med bindingsverk, innvendig kledd med plater, utvendig med trepanel og med store glasspartier. Yttertak i trekonstruksjon teknet med papp. Trapper i betong med terrassobelegg.

## Forsikring

### Selskap

If Skadeforsikring.

### Avtalenr

568734.

### Type

### Forsikringssum

### Årlig premie

### Kommentar

Felles polise i borettslaget. Det betyr at den enkelte andelseier må ha hjemforsikring som dekker innbo og løsøre.

## Kilder og vedlegg

### Dokumenter

| Beskrivelse   | Dato | Kommentar   | Status      | Sider | Vedlagt |
|---------------|------|---|-------------|-------|---------|
| Egenerklæring |      | Datert 19.09.2025.   | Gjennomgått |       | Nei     |
| Tegninger     |      | Tegningene er lastet ned fra nettsiden Saksinnsyn hos Plan og bygningsetaten (PBE) i Oslo kommune.                            | Gjennomgått |       | Ja      |
| Infoland.no   |      | Utskrift fra "Ambita" Opplysninger om: adresse, hjemmelshaver gårds- og bruksnummer, eiet/festet tomt, tomteareal og byggeår. | Gjennomgått |       | Nei     |
| Rekvirent     |      | Opplysninger vedrørende påkostninger, vedlikehold og andre relevante opplysninger ble gitt av rekvirenten.                    | Gjennomgått |       | Nei     |

## Revisjoner

| Versjon | Ny versjon | Kommentar |
|---------|------------|-----------|
| 1       | 26.09.2025 |           |

For gyldighet på rapporten se forside

# Tilstandsrapportens avgrensninger

## STRUKTUR•REFERANSENIVÅ•TILSTANDSGRADER

- Rapporten er basert på innholdskrav i Forskrift til avhendingslova (tryggere bolighandel). Formålet er å gi en tilstandsanalyse til bruk for den som bestiller og/eller i et salg til forbruker, og ikke for andre tredjeparter. Rapportens struktur, metode og begrepsbruk følger i hovedsak Norsk Standard NS 3600:2018 (Teknisk tilstandsanalyse ved omsetning av bolig), samt Takstbransjens retningslinjer for arealmåling når det gjelder fordeling mellom P-areal og S-areal.
- Tilbakeholdt eller uriktig informasjon som har betydning for vurderingen, er ikke bygningssakkyndiges ansvar. Rapporten beskriver avvik, altså en tilstand som er dårligere enn referansenivået. Rapporten framhever normalt ikke positive sider ved boligen ut over det som fremgår av tilstandsgradene.
- Tilstanden angis i rapporten og gir uttrykk for en gitt forventet tilstand blant annet vurdert ut fra alder og normal bruk slik:

i) **Tilstandsgrad 0, TG0:** Ingen avvik eller skader. I tillegg må bygningsdelen være tilnærmet ny, mindre enn 5 år, og det foreligger dokumentasjon på faglig god utførelse.

ii) **Tilstandsgrad 1, TG1:** Mindre avvik. Normal slitasje. Strakstiltak ikke nødvendig. TG1 kan gis når bygningsdelen er tilnærmet ny og det ikke foreligger dokumentasjon på faglig god utførelse.

iii) **Tilstandsgrad 2, TG2:** Vesentlige avvik, og mindre avvik som etter NS 3600 gir TG 2, men som ikke nødvendigvis krever umiddelbare tiltak. I denne rapporten kan TG2 i Rapportsammendrag være inndelt i TG2 som krever tiltak og de som ikke krever umiddelbare tiltak. Konstruksjonen har normalt enten feil utførelse, en skade eller symptomer på skade, sterk slitasje eller nedsatt funksjon. Vedlikehold eller tiltak trengs i nær fremtid, det er grunn til å varsle fare for skader på grunn av alder eller overvåke spesielt på grunn av fare for større skade eller følgeskade. For skjulte konstruksjoner vil alder i seg selv være et symptom som kan gi TG2. For synlige konstruksjoner kan alder sammen med andre symptomer og momenter gi TG2. Avvik under TG2 kan gis sjablongmessig anslag.

iv) **Tilstandsgrad 3, TG3:** Store eller alvorlige avvik. Kraftige symptomer på forhold som man må regne med trenger utbedring straks eller innen kort tid. Påvist funksjonssvikt eller sammenbrudd. Avvik under TG3 skal gis sjablongmessig anslag.

v) **Tilstandsgrad TGiu:** Ikke undersøkt/ikke tilgjengelig for undersøkelse.

- Ved TG0 og TG1 gis det normalt ingen begrunnelse for valg av tilstandsgrad, fordi bygningen eller bygningsdelen da bare har normal slitasje. For anbefalte tiltak ved TG2 og TG3 må bruker av rapporten vurdere om tiltakene er nødvendige og lønnsomme. Hva det vil koste å utbedre rom eller bygningsdeler er et sjablongmessig anslag basert på registrert avvik og angitte tiltak i rapporten. Anslaget er gitt på generelt grunnlag og basert på erfaringstall i seks intervaller, og kan ikke forveksles med en konkret vurdering og tilbud fra en entreprenør eller håndverker. Det må eventuelt innhentes tilbud for en nærmere undersøkelse, og konkret og nøyaktig vurdering av utbedringskostnad. Kostnader til ikke oppdagede avvik/utbedringer/feil kan forekomme. Utbedringskostnad avhenger av personlige preferanser og markedspris på materialer og tjenesteyter.

## PRESISERINGER

- Avvik vurderes ut fra tekniske forskrifter på søknadstidspunktet for bygget. Noen bygningsdeler vurderes etter gjeldende teknisk forskrift på befaringstidspunktet. Dette gjelder blant annet:

i) sluk, tettesjikt og fall på bad og vaskerom (våtrom)

ii) Forhold rundt brann, rømming, sikkerhet, for eksempel rekkverkshøyder/åpninger, ulovlige bruksendringer, brannceller mv.

- For skjulte konstruksjoner slik som vann og avløp uten dokumentasjon, er kvalitet og alder vurdert.

- Fastmonterte installasjoner, for eksempel innfelt belysning (downlights), demonteres ikke for å sjekke dampsperrer bak. Dette av hensyn til bygningssakkyndiges kompetanse og risikoen for skade.

- Kontroll av fukt i konstruksjonen ved hulltaking i bad og vaskerom (våtrom), rom under terreng (kjelleretasje, underetasje og sokkeletasje) eller andre bygningsdeler skjer etter eiers aksept. Hulltaking av våtrom og rom under terreng kan unntaksvis unnlates, se Forskrift til Avhendingsloven.

- Kontroll av romfunksjoner for P-ROM utføres kun når det ikke foreligger godkjente og byggemeldte tegninger, eller når tegninger ikke stemmer med dagens bruk.

- Bygningssakkyndig gir en forenklet vurdering av branntekniske forhold og elektriske installasjoner i boligen dersom det er mer enn fem år siden sist boligen hadde el-tilsyn. Bygningssakkyndig kan anbefale å konsultere offentlige myndigheter eller kvalifisert elektrofaglig fagperson ved behov for grundigere undersøkelser.

## TILLEGGSUNDERSØKELSER

Etter avtale kan tilstandsanalysen utvides til også å omfatte tilleggsundersøkelser utover minimumskravet i forskriften.

## BEFARINGEN

Rapporten gir en vurdering av byggverk og bygningsdeler som bygningssakkyndig har observert, og som fremkommer av Forskrift til avhendingsloven. Rapporten er likevel ingen garanti for at det ikke kan finnes skjulte feil, skader og mangler. NS 3600:2018 (Teknisk tilstandsanalyse ved omsetning av bolig) har undersøkelsesnivå fra 1 til 3, der undersøkelsesnivå 1 er det laveste og baseres på visuell observasjon. Rapporten baseres på undersøkelsesnivå 1 med få unntak (våtrom og rom under terreng). I praksis betyr dette at gjennomføringen av befaringen begrenses som følger:

- Det utføres kun visuelle observasjoner på tilgjengelige flater uten fysiske inngrep (f.eks. riving).

- Flater som er skjult av snø eller på annen måte ikke er tilgjengelig eller skjult, blir ikke kontrollert. Det foretas ikke funksjonsprøving av bygningsdeler, som isolasjon, piper, ventilasjon, el. anlegg, osv.

- Det gis ingen vurdering av boligens tilbehør, hvite- og brunevarer og annet inventar. Dette gjelder også integrert tilbehør.

- Inspisering av yttertak er basert på det som er synlig, normalt på innsiden fra loftet og utvendig fra stige/bakkenivå. Befaring av tak må være sikkerhetsmessig forsvarlig for å kunne gjennomføres.

- Stikkprøvetakninger er utvalgt tilfeldig og kan innebære kontroll under overflaten med spiss redskap eller lignende.

# Tilstandsrapportens avgrensninger

## UTTRYKK OG DEFINISJONER

- **Tilstand:** Byggverkets eller bygningsdelens tekniske, funksjonelle eller estetiske status på et gitt tidspunkt.
- **Symptom:** Observerbart forhold som gir indikasjon på hvilken tilstand et byggverk eller en bygningsdel befinner seg i. Benyttes ved beskrivelse av avvik.
- **Skadegjørere:** Zoologiske eller biologiske skadegjørere, i hovedsak råte, sopp og skadedyr.
- **Fuktsøk:** Overflatesøk med egnet søkeutstyr (fuktindikator) eller visuelle observasjoner.
- **Fuktmåling:** Måling av fukttinnhold i materiale eller i bakenforliggende konstruksjon ved bruk av egnet måleutstyr (blant annet hammerelektrode og pigger).
- **Utvidet fuktsøk (hulltaking):** Boring av hull for inspeksjon og fuktmåling i risikoutsatte konstruksjoner, primært i tilstøtende vegger til bad, utforede kjellervegger og eventuelt i oppforede kjellergulv.
- **Normal slitasjegrad:** Forventet nedsliting av materiale i overflaten som er basert på enkle visuelle observasjoner. Kan vurderes sammen med bygningsdelens alder.
- **Forventet gjenværende brukstid:** Anslått tid et byggverk eller en del av et byggverk fortsatt vil være tjenlig for sitt formål (NS3600, Termer og definisjoner punkt 3.9)

## AREALBEREGNING FOR BOENHETER

- Areal fastsettes etter Forskrift til avhendingsloven og Norsk Standard 3940 Areal- og volum-beregninger av bygninger fra 2023.
- Areal oppgis i hele kvadratmeter i rapporten, og gjelder for det tidspunkt oppmålingen fant sted.
- **Bruksareal (BRA)** er det måleverdige arealet som er innenfor omsluttete vegger målt i gulvhøyde (bruttoareal minus arealet som opptas av yttervegger). I tillegg til gulvhøyde gjelder regler om fri bredde for at arealet skal være måleverdig, med betydning for BRA av for eksempel loft med skråtak. BRA består av internt bruksareal (BRA-i), eksternt bruksareal (BRA-e) og innglasset balkong mv (BRA-b). Terrasse- og balkongareal (TBA) opplyses der tilstandsrapporten skal benyttes i boligomsetningen og der det er aktuelt. I tillegg kan gulvareal (GUA) og areal med lav takhøyde (ALH) opplyses sammen med BRA der det er aktuelt og en del av oppdraget. Rom skal ha atkomst og gangbart gulv for å kunne regnes som BRA/måleverdig areal.
- Arealet måles og oppgis dersom arealet oppfyller krav til måleverdighet, slik som at arealet må ha minst en bredde på 0,6m og minst en høyde på 1,9 m osv. Et rom kan være i strid med teknisk forskrift og mangle godkjenning hos kommunen for den aktuelle bruken, uten at dette får betydning for om arealet måles og oppgis i tilstandsrapporten. Når arealet måles tas det ikke hensyn til om arealet er lovlig oppført eller om bruken er lovlig, bruksendringer, lysforhold eller andre sikkerhetsmangler.
- Eiendommens markedsverdi kan ikke baseres på en rent matematisk

beregning i forhold til antall kvadratmeter opplyst i rapporten. Opplysninger om areal kan altså ikke alene benyttes for beregning av eiendommens verdi.

- Rom som ligger utenfor boenheten, men som eier har påvist og/eller opplyst at tilhører boenheten, er oppmålt og inkludert i BRA-e. Det er ikke fremvist dokumentasjon på at rommet tilhører boenheten, med mindre dette er angitt særskilt. Rom utenfor boenheten kan omdisponeres av borettslaget/sameiet og dette kan påvirke boligens BRA. Vær oppmerksom på at NS 3940:2023 og eierseksjonsloven har ulik definisjon av fellesareal. Ved arealmåling gjelder NS 3940:2023 som definerer fellesareal slik: "Delen av bygning som brukes av to eller flere bruksenheter eller til bygningens forvaltning, drift eller vedlikehold."

- I en overgangsperiode skal rapporter som benyttes i boligomsetningen eller dersom det er en del av oppdraget også opplyse om fordelingen mellom P-ROM og S-ROM med utgangspunkt i definisjonene som fremkommer av veiledningen til Norsk Standard 3940 Areal- og volum-beregninger av bygninger fra 2012. Fordelingen mellom P-ROM og S-ROM er basert på veiledningen og bygningssakkyndiges eget skjønn. P-ROM er måleverdige rom som benyttes til kort eller langt opphold. S-ROM er måleverdige rom som benyttes til lagring, og tekniske rom. Bruken av et rom på befaringstidspunktet har betydning for om rommet defineres som P-ROM eller S-ROM. Dette betyr at rommet både kan være i strid med teknisk forskrift og mangle godkjenning i kommunen for den aktuelle bruken, uten at dette vil få betydning for valg av arealkategori.

- Se øvrig informasjon om areal i rapporten, Norsk Standard 3940 (2012 og 2023) og veiledningen til disse.

## PERSONVERN

iVerdi AS, bygningssakkyndig og takstforetaket behandler personopplysninger som bygningssakkyndig trenger for å kunne utarbeide rapporten. Personvernerklæring med informasjon om bruk av personopplysninger og dine rettigheter finner du her [Personvernerklæring - iVerdi](#)

## DELING AV PERSONOPPLYSNINGER FOR TRYGGERE BOLIGHANDEL OG MULIG RESERVASJON


Norsk takst og deres samarbeidspartnere benytter personopplysninger fra rapporten for analyse- og statistikkformål, samt utvikling og drift av produkter og tjenester for takstbransjen og andre aktører i boligomsetningen. Les mer om dette og hvordan du kan reservere deg på <https://www.norsktakst.no/norsk/om-norsk-takst/personvernerklaering/reservasjon/>

Vendu lager en boliganalyse basert på opplysninger fra rapporten. Les mer om dette og hvordan du kan reservere deg her: <https://samtykke.vendu.no/FW1237>

## KLAGEORDNING FOR FORBRUKERE

Er du som forbruker misfornøyd med bygningssakkyndiges arbeid eller opptreden ved taksering av bolig eller fritidshus, se [www.takstklagenemnd.no](http://www.takstklagenemnd.no) for mer informasjon



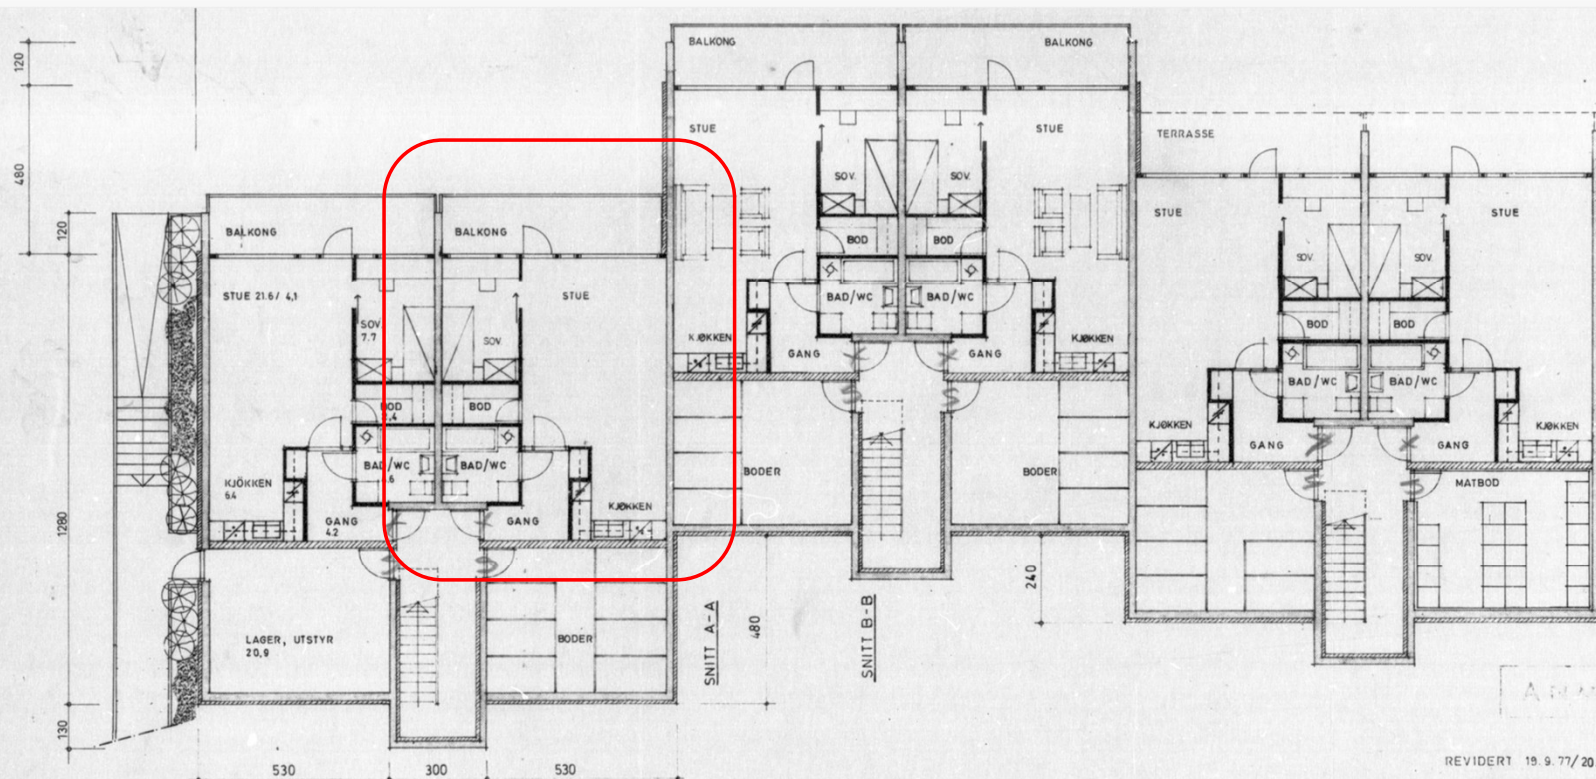

PLAN U.ETG.

OSLO BYGNINGSKONTROLL  
MOTTATT  
13 MAI 1981


18

REVIDERT 19.9.77/20.2.81/11.5.81

GRORUDVEIEN 39

|                                  |                                         |
|----------------------------------|-----------------------------------------|
| PLAN 1. U. ETG.                  | dato                                    |
|                                  | 20.12.76                                |
|                                  | mål                                     |
|                                  | 1:100                                   |
| ALF BASTIANSEN<br>HØLANDSGATA 22 | ARKITEKT M N A L<br>68 91 83 - 68 15 37 |

501-03

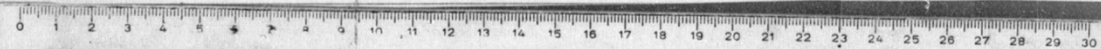

TEGNINGENE ER  
NEDFOTOGRAFERT - 14,8 X