


Halsenvegen 19

1. Etasje

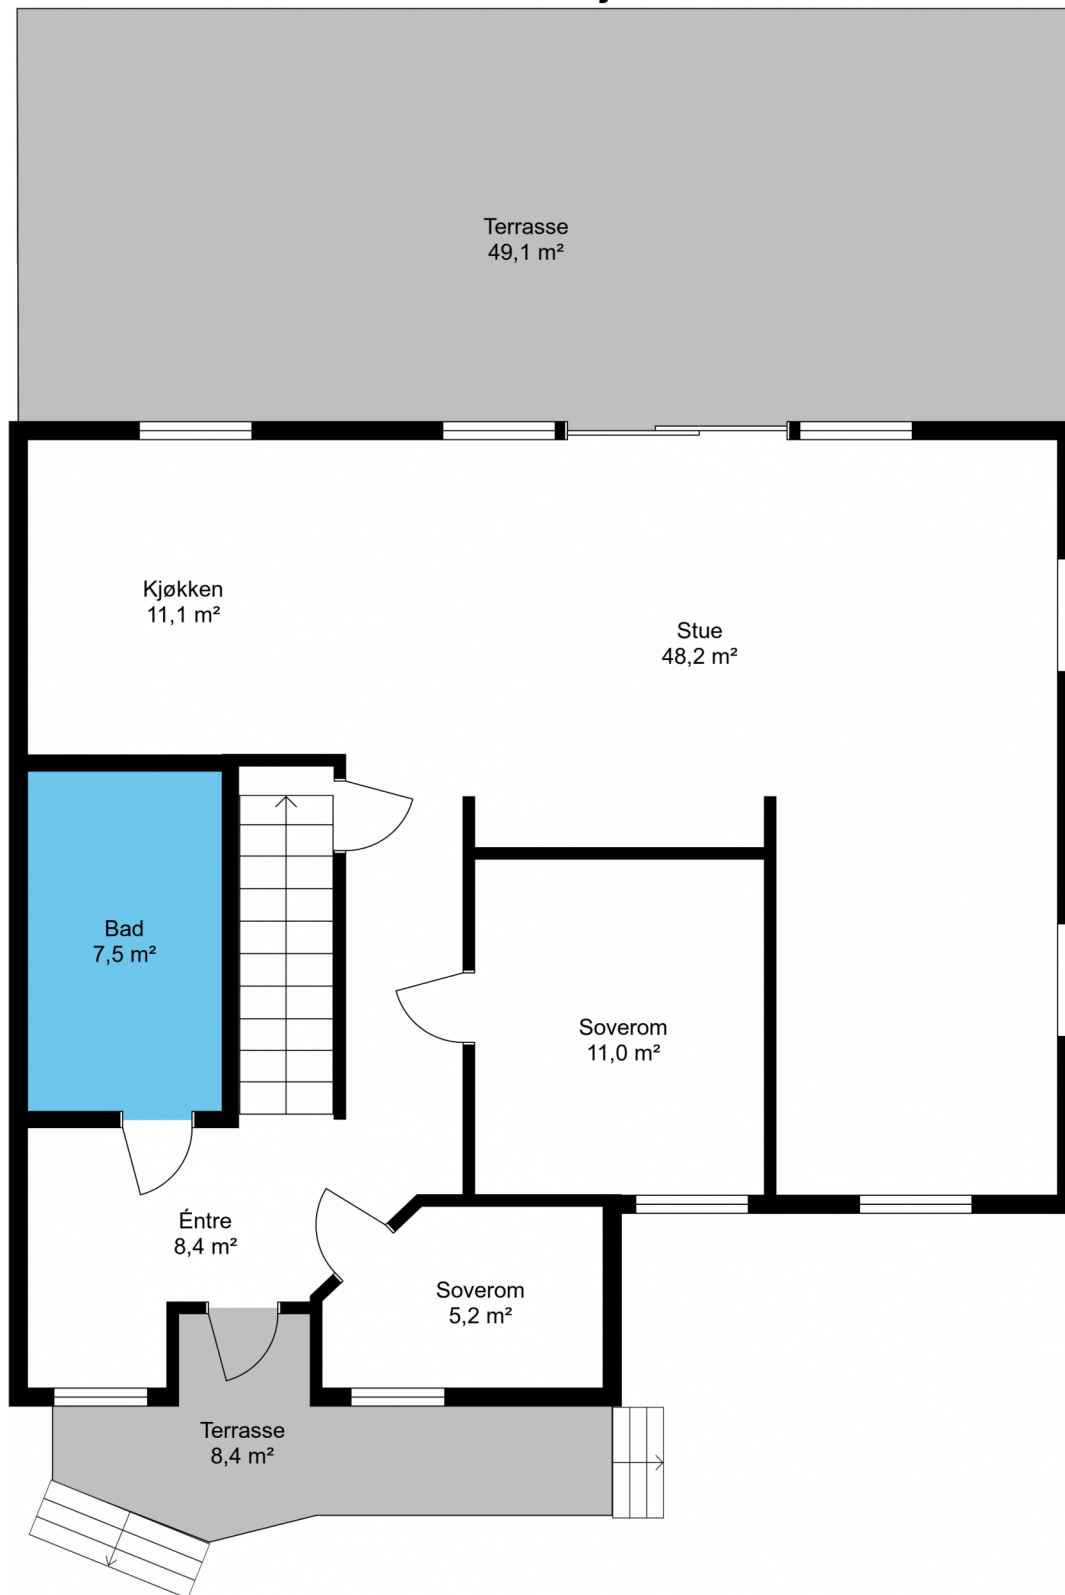

Planskisse utarbeidet av Lyngmo Eiendom og Takst.

Boenhetens BRA inneholder også areal for innvendige vegger og vil alltid være større enn summen av rommenes areal.

Dette er ikke en plantegning i målestokk, men en skisse for å vise arealdisponeringen i boligen.
Faktiske målinger på stedet kan avvike og målene er ikke juridisk bindende.