


7380 Ålen - Gåttågjelan 4

Enebolig, Loftsetasje

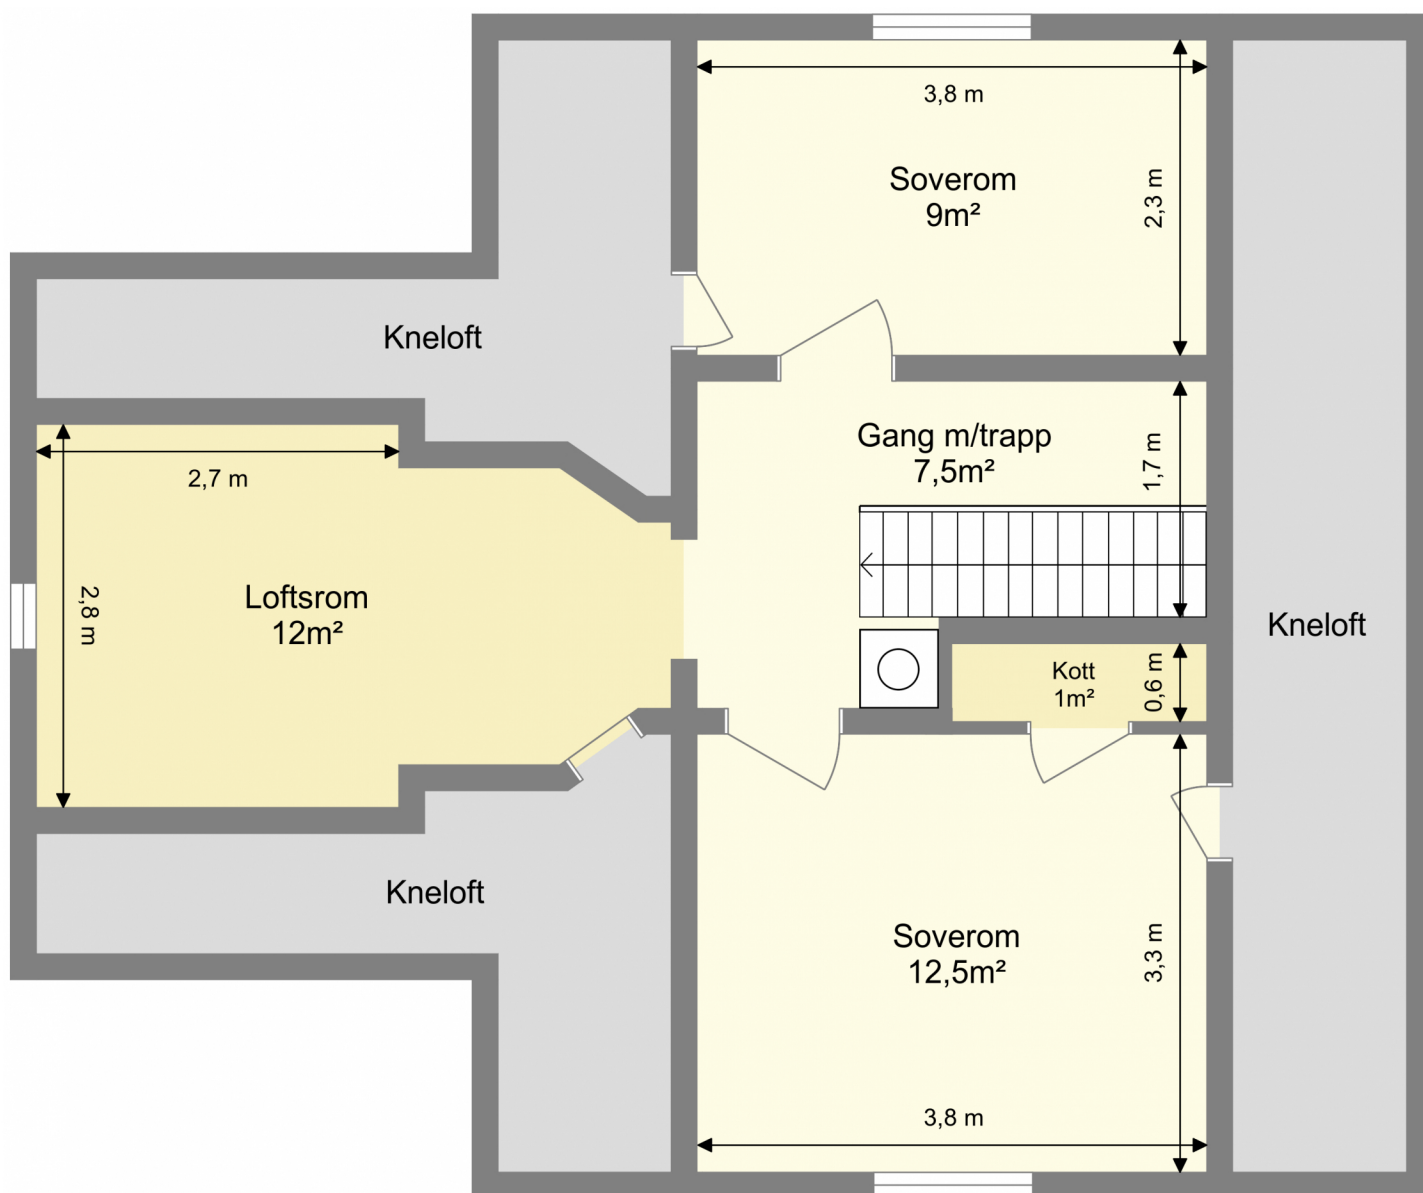

Arealet i loftsrommet og i kneloft er ikke målbart pga lav takhøyde. Gulvarealet vises på tegningen.

Bruksarealet inkluderer innvendige vegger og er større enn summen av rommenes gulvareal.
Planskissen er en illustrasjon over rominndelingen, og er ikke i målestokk. Mindre avvik kan forekomme.