


7380 Ålen - Gåttågjelan 4

Garasje, 1. Etasje

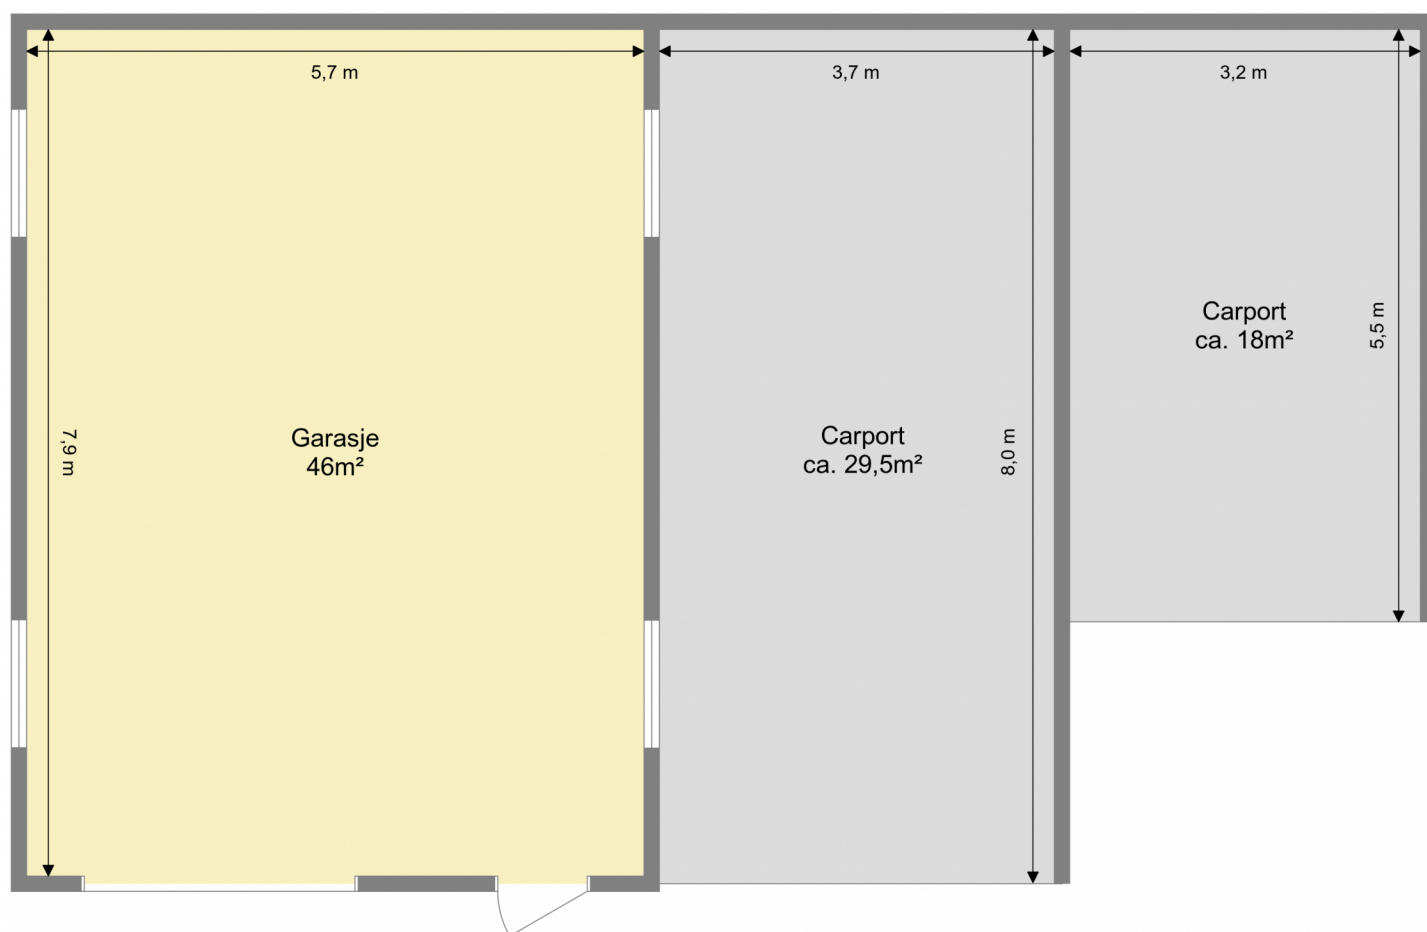

Areal i carporter er ikke målbart.

Bruksarealet inkluderer innvendige vegger og er større enn summen av rommenes gulvareal.
Planskissen er en illustrasjon over rominndelingen, og er ikke i målestokk. Mindre avvik kan forekomme.