

The image shows a dark brown wooden cabin with a white-painted porch. The porch has decorative white railings and columns. A small window with a white frame is visible on the side of the cabin. In the foreground, there is a gravel courtyard with a wooden picnic table and benches. Two large terracotta pots with dried plants are placed near the porch. The background features tall evergreen trees under a clear blue sky.

aktiv.

Ringsjøvegen 116, 2838 SNERTINGDAL

**Unik mulighet - sjelden hytte med
særpreg, sjel og sjarm - utsikt til
vannet - nær badeplass,
turområder og skiløyper.**



Eiendomsmegler

Anne Mette Skar

Mobil 980 15 622
E-post anne.mette.skar@aktiv.no

Aktiv Gjøvik Land Toten
Strandgata 30, 2801 Gjøvik

Nøkkelinformasjon

Prisant.: Kr 2 250 000,-
Omkostn.: Kr 57 600,-
Total ink omk.: Kr 2 307 600,-
Selger: Inger Marie Kravik Solheim
Torsvik

Salgsobjekt: Fritidseiendom
Eierform: Eiet
Byggeår: 1600
BRA-i/BRA Total 65/76 kvm
Tomtstr.: 1030 m²
Gnr./bnr. Gnr. 229, bnr. 91
Oppdragsnr.: 1209250023

Hytte med særpreg!

Unik og sjarmerende fritidsbolig med solrik beliggenhet ved Ringsjøen, i idylliske omgivelser med flott utsikt til vannet. Fritidsboligen er en ca. 400 år gammel tømmerbygning som er flyttet fra Lena. Eiendom med særpreg og sjel, en sjelden mulighet. Hytta har god atmosfære, og fargene fremstår i en flott harmoni. Eldre detaljer er fint ivaretatt, og møter det moderne på en god måte. Historien fra eldre tider sitter i veggene.

Kjøkkenet har en gammel grue med vedfyrt komfyr i tillegg til moderne komfort. Stuen osrer av ro, sjarmer og sjel, og med knitring fra etasjeovnen skapes et lunt og godt miljø. Det er i tillegg vannbåren varme i gulv. Praktisk med soverom og bad i 1. etasje. 2. etasje med sovemuligheter.

En nydelig plass hvor man kan nyte livet, lade batteriene og finne roen.



Innhold

Velkommen2
Plantegning26
Om eiendommen30
Tilstandsrapport47
Egenerklæring79
Energiattest87
Nabolagsprofil.....88
Forbrukerinformasjon94
Budskjema95

Sjarmerende kjøkken hvor
man finner detaljer fra
gammel grue og vedfyrt
komfyr.





Historien sitter i veggene.
Fin plass til spisebord hvor
man kan samle familien til
hyggelige stunder.




Lun og god atmosfære i
stuen.





Soverom i 1. etasje.
Trapp opp til 2. etasje.

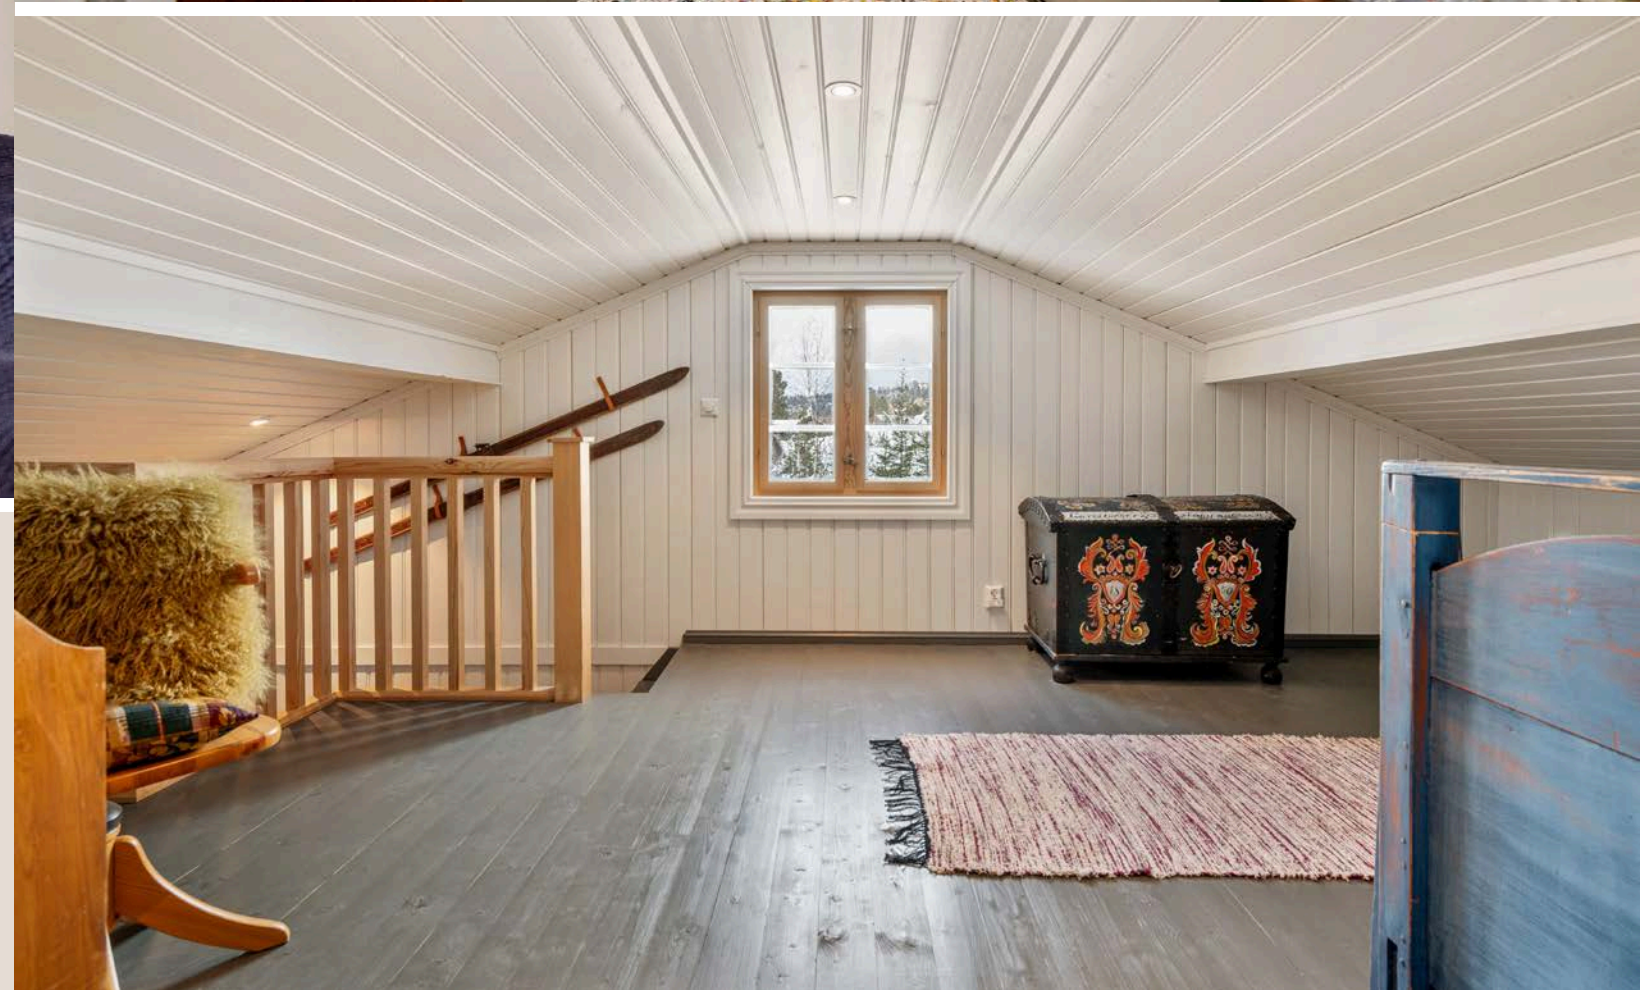



Godt med soverplasser i
2.etasje. Lav takhøyde.





Lyst og romslig bad.



Kom gjerne inn!



Hyggelig uteplass ved
inngangspartiet.






Sjarmerende fritidseiendom med sjel.



Skiløyper i nærmiljøet.
Spabad ved hytta.
Flott utsikt mot Ringsjøen.

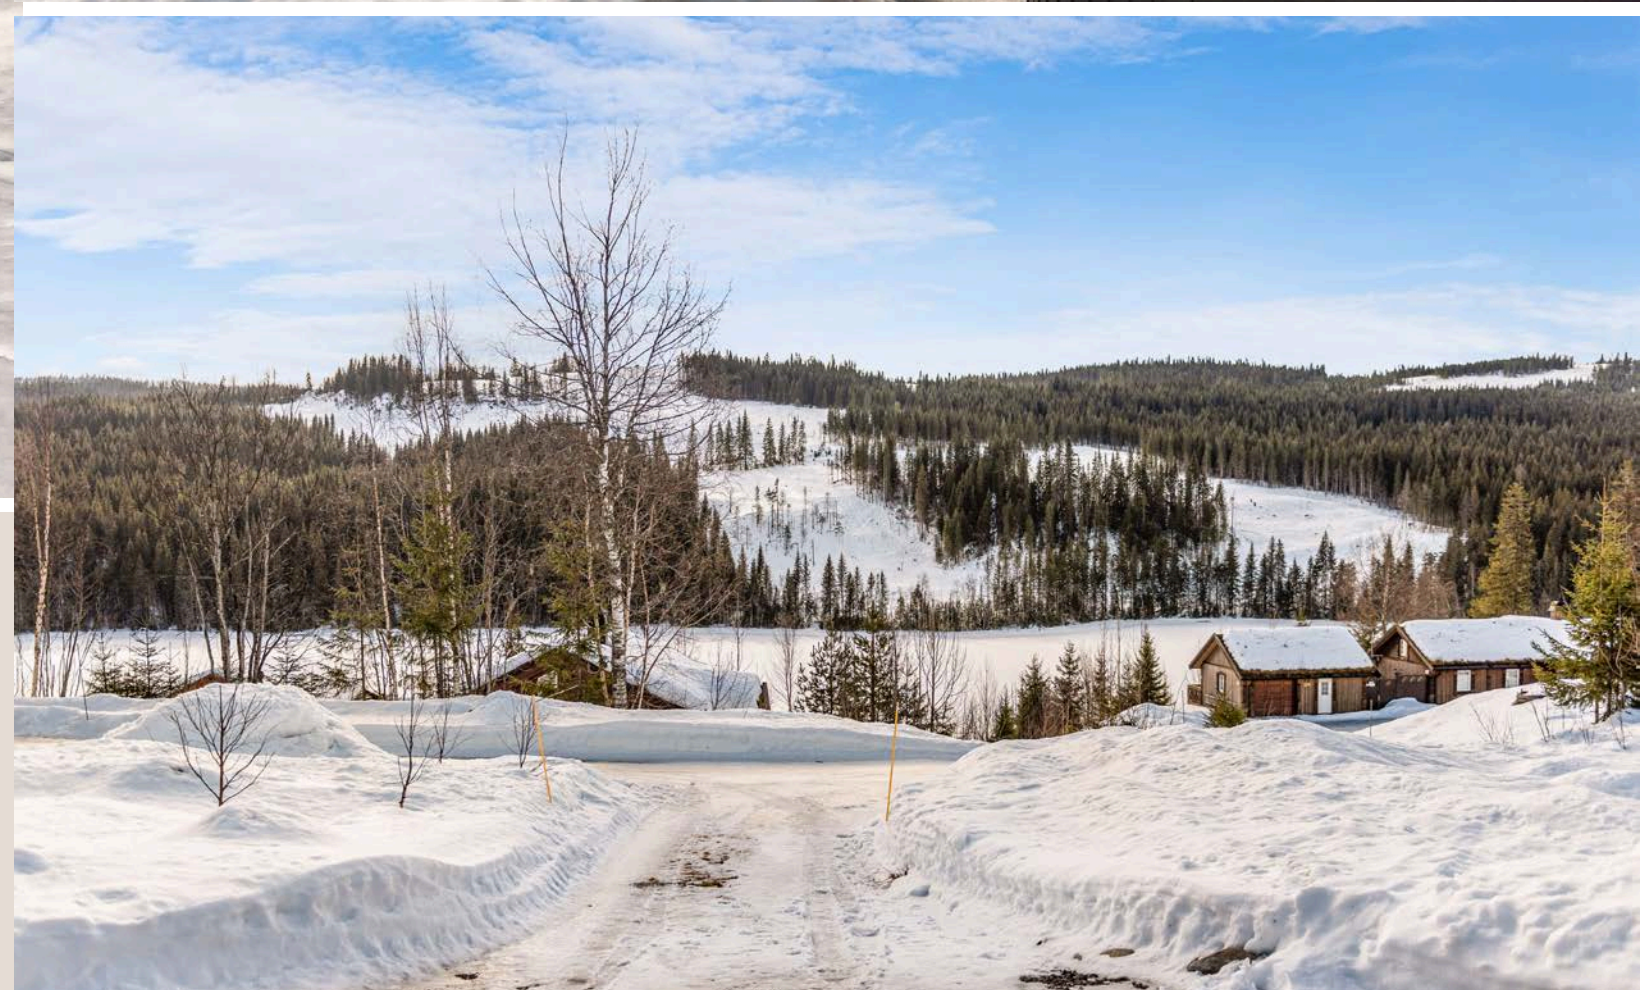




Idyllisk område ved Ringsjøen.
Beliggende i naturskjønne omgivelser med kort veg til
turmuligheter og Snertingdal sentrum.

Plantegning


1. etasje

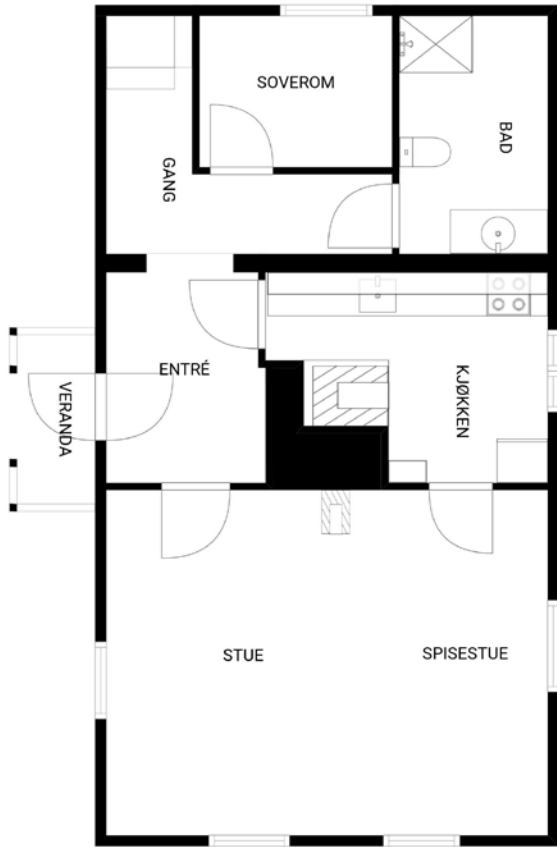

Plantegningen er en ikke målbar illustrasjon og avvik kan forekomme.

Plantegningen er ikke i målestokk og noe avvik kan forekomme.
Megler/selger tar ikke ansvar for evt. feil.

2. etasje

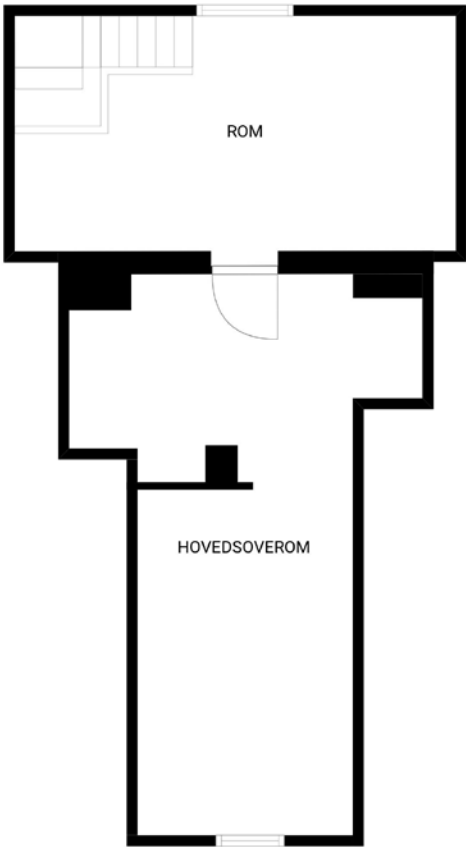

Plantegningen er en ikke målbar illustrasjon og avvik kan forekomme.

Plantegningen er ikke i målestokk og noe avvik kan forekomme.
Megler/selger tar ikke ansvar for evt. feil.



Et hjem er mer verdt enn et hus, og et hus er mer enn bare vegger.

**Det er et sted for å skape gode minner preget av trivsel,
omsorg og trygghet.**

For oss som jobber med folks hjem hver eneste dag, er det
naturlig å engasjere oss sammen med SOS-barnebyer for
å gi flere barn et trygt og godt hjem.

For hvert hjem vi formidler, gir vi derfor 100 kroner til
SOS-barnebyers arbeid.

aktiv. +  **SOS
BARNEBYER**

Om eiendommen

Om boligen

Areal

BRA - i: 65 m²
BRA - e: 11 m²
BRA totalt: 76 m²
TBA: 2 m²

Fritidsbolig

Bruksareal fordelt på etasje
1. etasje
BRA-i: 65 m²
Kjøkken, stue, bad entré og soverom.

2. etasje
BRA-i: 0 m²
Hems, ikke måleverdig areal. ALH: 43 m2.

TBA fordelt på etasje
1. etasje
2 m²
Overbygget inngangsparti.

Uthus

Bruksareal fordelt på etasje
2. etasje
BRA-e: 11 m²
Bod.

Takstmannens kommentar til arealoppmåling
Oppgitte arealer er iht vedlagte tilstandsrapport.

Vær oppmerksom på at det er forskjeller på regelverket rundt ny og gammel arealstandard, se derfor på arealoppstillingene hver for seg. Se forutsetninger i rapporten angående arealregler.

Målt takhøyde 1. etasje: Varierende, målt 1,97 m.

Boligens/boenhetens totale bruksareal inkluderer gulvarealet for innvendige vegger. Arealet i denne boligen er vanskelig eller umulig å måle opp helt nøyaktig på grunn av utforming/innredning av rom/bygningskonstruksjoner. Arealet er fastsatt omtrentlig og skjønnsmessig. Enkelte skjevheter/ujevnheter i overflater/tømmer gjør eksakt oppmåling vanskelig. Arealavvik kan derfor forekomme.

Det gjøres oppmerksom på at hems ikke tilfredsstiller dagens krav til varig opphold.

Tomtetype

Eiet

Tomtestørrelse

1030 m²

Tomtebeskrivelse

Eiet tomt på ca. 1 mål. Tomten har gode utsiktsforhold.

Tomtestørrelse er oppgitt iht opplysninger gitt av kommunen/ kommunens matrikkelkart.

Tomtestørrelse/-areal er hentet fra matrikkelutskrift (basert på oppmåling i digitalt kart). Det gjøres oppmerksom på at denne type arealangivelse (med tilhørende kart) kan være upresis og at man dermed kan få avvik i både areal og grenser ved en eventuell fremtidig oppmåling. Mangel grunnet avvikende grenser og/eller arealsvikt kan derfor ikke påberopes.

Beliggenhet

Eiendommen ligger fint til i Ringsjøvegen i

Snertingdal, med kort veg ned til Ringsjøen. Liten sandstrand rett nedenfor hytta. Snertingdal sentrum, hvor det er dagligvarebutikk, blomster, interiør, frisør, bensinstasjon, gatekjøkken, eldresenter etc. ligger rett ovenfor hyttefeltet, ca 1 km fra fritidsboligen.

Fint turområde ved Ringsjøen med muligheter for å bade og fiske. Flotte skiløyper blir oppkjørt i området på vinterstid.

Kort kjøreveg til både Gjøvik, Biri og Dokka, hvor det er et godt utvalg av butikker og servicefasiliteter.

Se vedlagte nabolagsprofil i prospektet for ytterligere informasjon om nærområdet.

Adkomst

Se kart. Det vil bli skiltet med Aktiv visningsskilter ved felles visninger.

Bebyggelsen

Det er fritidsbebyggelse i området rundt.

Offentlig kommunikasjon

Busstransport gjennom Snertingdal sentrum til Gjøvik.

Bygningssakkyndig

Thomas Sirirud

Type takst

Tilstandsrapport

Byggemåte

Den gamle tømmerbygningen som er ca 400 år gammel er flyttet fra Stabo på Lena.

Taket er tekket med betongtakstein/tegltakstein. Takrenner/nedløp og beslag i metall. Vindski i treverk. Yttervegg i trekonstruksjon. Stående utvendig trekledning. Tømmervegger på opprinnelig del av bygning. Saltak i trekonstruksjon. Skråtak med møneloft. Trevinduer med 2-lags isolerglass. Trevinduer med 1+1 lags glass. Alder på isolerglass er i hovedsak: 2015. Ytterdør i tre.

Terrasse mot sør-vest: Fundamentering ikke synlig. Konstruksjoner og synlige overflater i treverk. Belysning. Takoverbygg.

Uthus med enkel standard. Taket er tekket med betongtakstein. Takrenner/nedløp og beslag i metall. Vindski i treverk. Yttervegg i trekonstruksjon. Stående utvendig trekledning. Saltak i trekonstruksjon. Undertaksbord. Trevinduer med 1-lags glass. Ytterdør i tre. Etasjeskiller i trekonstruksjoner. Fundamentering ikke synlig

Iht. tilstandsrapport datert 13.02.2025 av Thomas Sirirud. For ytterligere informasjon vises til vedlagte takstrapport.

Oppgitte byggeår er iht. vedlagte tilstandsrapport.

Sammendrag selgers egenerklæring

Påpekte punkter i selgers egenerklæring: Pkt. 9: Spor etter mus inne denne vinteren. Pkt. 11: Installert nytt varmeanlegg (vannbåren

varme). Faglært: Gjøvik Varme Og Sanitær AS.

Tilleggskommentar fra selger:
Hytta består av en 400 år gammel tømmerkasse som er tatt ned, flyttet og bygget opp igjen på eiendommen, samt et nytt påbygg. Hytta ble tatt i bruk i 2015/2016.

Innhold
Fritidsboligen inneholder:
1. etasje:
Kjøkken, stue, bad/wc, soverom og entré.
Overbygget inngangsparti.

2. etasje.
Hems/ soverom og trapperom.
Hems tilfredsstiller ikke dagens krav til varig opphold.

Uthus:
Bod.

Standard
Velkommen til denne sjarmerende fritidsboligen med en solrik og idyllisk beliggenhet ved vakre Ringsjøen.
Her er du omgitt av naturskjønne omgivelser, med en hyggelig utsikt til vannet som skaper en fredelig og avslappende atmosfære.
Dette er et unikt tilfluktssted for deg som verdsetter sjel og sjarm, historie og gode opplevelser i naturen.

Selve fritidsboligen er en ca. 400 år gammel tømmerbygning, opprinnelig fra Stabo på Lena, som er flyttet, påbygd og ivaretatt med kjærlig hånd.
Eiendommen har et nydelig særpreg og representerer en sjelden mulighet for deg som søker noe spesielt.

Hytta har en varm og innbydende atmosfære, der fargevalget harmonerer vakkert med bygningens historiske sjel.
Eldre detaljer er flott bevart og smelter naturlig sammen med moderne elementer, slik at du får det beste fra begge verdener.
Historien fra svunne tider sitter bokstavelig talt i veggene.

Kjøkkenet er selve "hjertet i huset". Her finner du en gammel grue med vedfyrt komfyr, perfekt for å koke morgenkaffen på en god gammeldags kaffekjele. I tillegg har du også en moderne komfyr.
Stuen er en lun og koselig samlingsplass, der knitringen fra etasjeovnen skaper en behagelig stemning. Dette er stedet for rolige kvelder med gode samtaler, spill og avslapning.

Hytta har en praktisk planløsning med soverom og bad i 1. etasje, mens 2. etasje byr på ekstra soveplasser, selv om takhøyden er lav.

Eiendommen inviterer til en herlig balanse mellom utendørsaktiviteter og innendørs hygge.
Her kan du nyte solrike dager, vakre kvelder og finne roen i naturskjønne omgivelser.
Gjerne med bålkos og idyll på tunet. Her har man også et lekkert spabad av typen Sunbelt Mallorca Diamond, et herlig bad i 2X2 meter med 5 seter og en seng hvor man kan kose seg og nyte livet og den fine utsikten mot vannet.

Dette er en eiendom med sjel – et sted hvor du kan nyte livet, lade batteriene og finne indre ro.
En sjelden perle ved Ringsjøen venter på deg.

Velkommen til visning!

KJØKKEN:
Plassbygd innredning i malt heltre. Profilerte fronter. Heltre benkeplate.
Kjøkkenkum. Komfyrvakt. Kjøkkenvifte med kullfilter/omluft.
Plass til frittstående: Komfyr. Kjøleskap/fryseskap.

BAD/ VASKEROM:
Fliser på gulv og vegg. Panel i himling. Servant med underskap.
Dusjkabinett. Gulvmontert toalett. Opplegg til vaskemaskin.
Avtrekksvifte. Ventil plassert på vegg. Tilluftspalte i dør. Varme i gulv.
Sluk i plast.

INNVENDIGE OVERFLATER:
Gulvflater er i hovedsak preget av:
Malte tregulv og fliser.

Veggflater er i hovedsak preget av:
Malt tømmer malt panel og fliser.

Himlinger er i hovedsak preget av:
Malt panel.

Etasjeskiller i trekonstruksjoner.
Trapp i trekonstruksjon.
Profilerte tredører.

Elementpipe.

Gråsteinsmur med krypkjeller.

DIVERSE UTSTYR:
Ventilasjonen består av mekanisk- og naturlig avtrekk.
Varmtvannstank på ca. 170/120 liter, plassert i

teknisk brønn i kjeller.
Elektrisk anlegg med automatsikringer. Åpent og skjult ledningsnett.

Innbo og løsøre
Bransjens liste over løsøre og tilbehør legges til grunn for salget dersom ikke annet fremkommer av salgsoppgaven. Listen følger vedlagt salgsoppgaven. Det er full avtalefrihet om hva som skal følge med bolig og fritidsbolig ved salg. Hvis hvitevarer og/eller annet teknisk utstyr medfølger, gis det ingen garantier i forhold til tilstand, funksjonalitet og levetid på disse.

Medfølger ikke i salget:

- Kubbestolen
- Kistebordet
- Kjerrehjulene som henger ute
- Lykta som henger på bodveggen mot spabadet
- Ugle og fugl som er montert på levegg til spabadet
- Termometer ved inngangsdøra
- Kommode i sov nede
- Kommode i 2.etg
- Kister i 2.etg
- Skatoll 2 etg
- Skuvsenga
- Andre småmøbler

Hvitevarer
Kun hvitevarer som er spesifikt angitt i salgsoppgaven, følger med. Dette gjelder uavhengig av om hvitevaren(e) eventuelt kan anses som integrerte.

Moderniseringer og påkostninger
Standard:

Normal standard og planløsning.

Vedlikehold:
Bygningen gir et inntrykk av å være godt ivaretatt både på utsiden og innsiden, men det er noen bygningsdeler som krever eller kan kreve vedlikehold og tiltak.
Flere av avvikene er normalt ut fra hva man kan forvente på boligen tatt alder i betraktning.

Tilbygg / modernisering:
2015 Utført av firma. Flyttet eldre tømmerbygning, og restaurert. Ny takkonstruksjon, vinduer 1. etasje, grunnmur, utvendig kledning tilbygg mot nord samt nytt teknisk anlegg i sin helhet.
2021 Utført av firma. Lagt opp kurs til spabad.
2021 Utført av firma. Skiftet til ny takstein på baksiden av hytta. Eldre takstein på fremsiden.
2023 Utført av firma. Nytt varmeanlegg for vannbåren varme i gulv.

Gjør oppmerksom på at dagens krav til isolering, tetthet og andre bygningsdeler er/kan være strengere enn da bygget ble oppført.

Nevnte tilstandsgrader i prospekt er kun et utdrag fra takstrappen.
For detaljert informasjon om eiendommens tekniske tilstand, utbedringer og tiltak, konsekvenser av TG, samt kostnadsestimat for utbedring rundt de forskjellige punktene henvises det til vedlagte tilstandsrapport
Interessenter oppfordres til å sette seg nøye inn i dette.
Utbedringer og tiltak vil bli kjøpers ansvar.

PUNKTER MED TILSTANDSGRAD 3 – STORE OG

ALVORLIGE TILTAK:
Utvendig > Taktekking:
Vurdering av avvik:
• Mer enn halvparten av forventet brukstid er passert på taktekkingen.
Taktekkingen er innsisert fra bakkenivå og innvendig i boligen fordi det ikke var godkjent sikringsutstyr for arbeid på tak på befaringstidspunktet.
Takstein på baksiden av boligen er skiftet ifølge selger. Enkelte knekte takstein.

Konsekvens/tiltak:
• Andre tiltak:
Det anbefales ytterligere undersøkelser.
Konsekvensen kan være redusert brukstid og fuktskader, også på andre bygningsdeler.
Lokal utbedring kan gjøres for å forlenge brukstiden til taktekkingen. Likevel bør man påregne at taktekkingen må skiftes ut, da risikoen for lekkasjer er høy på eldre taktekniker.
Kostnadsestimat er vurdert ut fra lokal utbedring.
Selgers opplysning: Vi har et lager med eldre og ny takstein på eiendommen, vi skifter etter behov.

Utvendig > Veggkonstruksjon:
Vurdering av avvik:
• Det er påvist råteskader i veggkonstruksjonen.
Store deler av konstruksjonen er skjult, eksakt tilstand kan ikke sjekkes uten bygningsmessige inngrep. Laftede vegger som er innkledd har vanligvis råteskader i større eller mindre grad. Siden vegger er innkledd og delvis utilgjengelig for inspeksjon, er det vanskelig å vurdere omfanget av eventuelle skader.
Opplysning fra utførende håndverker: Alle stokker med omfattende råteskader ble skiftet under restaurering. Alle stokker ble vurdert, og gjenstående råteskader er på overflater eller i

meddrag. Dette vil ikke svekke bæreevnen.

Konsekvens/tiltak:
• Andre tiltak:
Det anbefales ytterligere undersøkelser. For å lukke avviket må det gjøres tiltak. Lokale tiltak kan forlenge levetiden til ytterveggen/kledningen. Behov for vedlikehold. Selv om materialene er godt tørket, vil en laftet bygning få setninger. Årsaken til setningene er at stokkene krymper ved uttørking og at trevirket blir trykt sammen. Når trevirket igjen opptar fuktighet, vil bygningen heve seg. Detaljer på råbygget og montering av innredninger må tillate endringer i høyden på lafteveggen.
Kostnadsestimatet innebærer kun kostnaden til å foreta ytterligere undersøkelser, det er vanskelig å fastsette en nøyaktig utbedringskostnad før omfang og årsak er fullstendig kartlagt. Utbedring av avvik vil sannsynligvis medføre høyere kostnader.

Innvendig > Innvendige trapper:
Vurdering av avvik:
• Det er ikke montert rekkverk.
• Det mangler håndløper på vegg i trappeløpet.
• Rekkverkshøyder er under dagens forskriftskrav til rekkverk i trapper.
Bratt trapp. Trappen tilfredsstiller ikke dagens krav til trapp.

Konsekvens/tiltak:
• Andre tiltak:
Konsekvensen for nevnte avvik kan være fallulykker, tiltak for å bedre sikkerheten anbefales.
Kostnadsestimat må ses i sammenheng med manglende rekkverk.

PUNKTER MED TILSTANDSGRAD 2 – PUNKTER SOM KAN KREVE TILTAK:

Utvendig > Nedløp og beslag:
Vurdering av avvik:
• Det er avvik:
Se bilder i takstrappreport.

Konsekvens/tiltak:
• Tiltak:
Konsekvensen kan være redusert brukstid. Takstige må utbedres.

Utvendig > Takkonstruksjon/Loft:
Vurdering av avvik:
• Det er begrenset/dårlig ventilering av takkonstruksjonen.
Utilstrekkelig lufting og luftlekkasjer kan erfaringsvis føre til kondensskader og isdannelser under kaldere værforhold.

Konsekvens/tiltak:
• Lufting/ventilering bør forbedres.
Konsekvensen kan være redusert brukstid og fuktskader.

Utvendig > Vinduer:
Vurdering av avvik:
• Det er påvist at enkelte vinduer er vanskelig å åpne/lukke.
• Det er påvist tegn på innvendig kondensering av enkelte vindusglass.
• Karmene i vinduer er slitte og det er sprekker i trevirket.
Enkelte vinduer bærer preg av slitasje.

Konsekvens/tiltak:
Vinduene i loftsetasje bærer preg av slitasje. Nevnte avvik gjelder vinduer i loftsetasje.

Utvendig > Dører:

Vurdering av avvik:

- Det er avvik:

Se bilde i takstrapport.

Konsekvens/tiltak:

- Tiltak:

Konsekvensen av påviste avvik er for eksempel redusert brukstid.

Utvendig > Balkonger, terrasser og rom under balkonger:

Vurdering av avvik:

- Det er avvik:

Se bilde i takstrapport.

Konsekvens/tiltak:

- Tiltak:

For å lukke avviket må det gjøres tiltak. Behov for vedlikehold.

Innvendig > Overflater:

Vurdering av avvik:

- Det er avvik:

Knirk i gulv enkelte steder. Spor av mus registrert, ukjent omfang. Enkelte merker/skader registrert.

Lagrede gjenstander begrenset inspeksjonsmuligheten enkelte steder.

Konsekvens/tiltak:

- Tiltak:

Bygningen består av delvis av gjenbrukte materialer, merker/skader på overflater er derfor påregnelig. Mus i bygninger kan forårsake strukturelle skader på bygningsdeler, for eksempel gnaging på kabler/rør, isolasjon, tettesjikt etc. Mus kan i enkelte tilfeller overføre sykdom til mennesker.

Selgers opplysning: Det er gjort tiltak i forbindelse med tetting av konstruksjoner med tanke på mus, i

etterkant av befaringen.

Innvendig > Etasjeskille/gulv mot grunn:

Vurdering av avvik:

- Målt høydeforskjell på mellom 10 - 20 mm innenfor en lengde på 2 meter. Tilstandsgrad 2 gis med bakgrunn i standardens krav til godkjente måleavvik. Knirk i gulv er registrert. Deler av bygningsdelen er skjult, har en alder som øker sannsynligheten for skjulte feil og har brukt opp mye av sin forventede brukstid. Skjevheter i etasjeskiller er normalt tatt byggeåret og byggemåten i betraktning. Konstruksjonsstyrken er ikke vurdert, og det anbefales derfor ytterligere undersøkelser.

Konsekvens/tiltak:

- Andre tiltak:

For å lukke avviket må det gjøres tiltak. Det er ikke observert avvik som tilsier at man må påregne umiddelbare tiltak, men ettersom deler av konstruksjonen er lukket anbefaler jeg ytterligere undersøkelser.

Innvendig > Radon:

Vurdering av avvik:

- Det er ikke foretatt radonmålinger, og bygget er heller ikke utført med radonsperre. Kartet kan ikke forutsi radonkonsentrasjonen i enkeltbygninger. Det er det bare en måling som kan bestemme. Direktoratet for strålevern og atomsikkerhet anbefaler radonmåling i alle boliger. Det skal etter større ombygginger og bruksendringer måles radon. Det bør måles ca. hvert 5. år eller oftere dersom det tidligere er gjort tiltak mot høye radonnivåer, eller eiendommen ligger i et kjent radonutsatt område. Bygninger hvor tidligere målinger viser stabilt lave nivåer under tiltaksgrensen er det tilstrekkelig å måle radon ca.

hvert 10. år.

Konsekvens/tiltak:

- Det bør gjennomføres radonmålinger.

Våtrom > 1. Etasje > Bad > Overflater Gulv:

Vurdering av avvik:

- Det er påvist at høydeforskjell fra topp slukrist til gulv/synlig topp membran ved dørterskel er mindre enn 25 mm.
- Det er påvist avvik i fallforhold til sluk i forhold til krav i forskrift på byggetidspunktet. Det er funnet avvik på fall i henhold til TEK17. Det er avvik på fall i forhold til referansenivå.

Konsekvens/tiltak:

- Andre tiltak:

For å oppnå tilstandsgrad 0 eller 1, må man bygge om gulvet slik at det har riktig fall mot sluket. Dette vil imidlertid sjelden være økonomisk forsvarlig som et enkeltstående tiltak. Ved en eventuell renovering, påse at gulvet bygges med riktig fall mot sluket. Påviste avvik kan føre til negative konsekvenser, som for eksempel redusert levetid og skader forårsaket av fuktighet.

Våtrom > 1. Etasje > Bad > Sluk, membran og tettesjikt:

Vurdering av avvik:

- Det er avvik:

Da underliggende membran ikke kan kontrolleres kan det ikke gis garanti for flislagte flater. Slukmansjett er ikke mettet med membran. Hullrom bak slukmansjett. Dette kan øke risikoen for at denne kan skades, og er sannsynligvis på grunn av feil høyde på sluk og/eller manglende slukforhøyer.

Konsekvens/tiltak:

- Tiltak:

Innhent dokumentasjon på våtrommet om mulig. Feilmontering kan føre til redusert brukstid.

Våtrom > 1. Etasje > Bad > Ventilasjon:

Vurdering av avvik:

- Våtrommet mangler tilluftsventilering, f.eks. spalte/ventil ved dør.

Konsekvens/tiltak:

- Det bør etableres tilluft til våtrommet.

Kjøkken > 1. Etasje > Kjøkken > Overflater og innredning:

Vurdering av avvik:

- Det er påvist andre avvik:

Det er ikke registrert lekkasjedeteksjon/vannstoppeventil under vask.

Konsekvens/tiltak:

- Andre tiltak:

Det bør monteres lekkasjedeteksjon ved oppvaskkum. Konsekvensen av påviste avvik er for eksempel redusert brukstid og fuktskader.

Kjøkken > 1. Etasje > Kjøkken > Avtrekk:

Vurdering av avvik:

- Det er kun kullfilterventilator på kjøkkenet og heller ikke andre forserte/mekaniske avtrekksløsninger fra kokesonen.

Konsekvens/tiltak:

- Om mulig bør det etableres mekanisk/forsert avtrekk ut fra kokesonen.

Tekniske installasjoner > Avløpsrør:

Vurdering av avvik:

- Det er ikke påvist tilfredsstillende lufting av

avløpsanlegget.
Lufting fra avløp er ikke korrekt utført, skal føres over tak.

Konsekvens/tiltak:
• Skal avviket lukkes må løsning på lufting av kloakk dokumenteres/fremvises.
Jeg anbefaler kontroll av røropplegg utført av fagperson.

PUNKTER MED TILSTANDSGRAD 2 – AVVIK SOM IKKE KREVER UMIDDELBARE TILTAK:
Ingen punkter registrert.

KONSTRUKSJONER SOM IKKE ER UNDERSØKT:
Innvendig > Kryp kjeller:
Vurdering av avvik:
• Det er ikke adkomst til krypkjelleren og den er ikke undersøkt innvendig. Kryp kjeller regnes for å være en risikokonstruksjon som er utsatt for fukt- og råteskader i bunnsvill, trebjelkelaget og andre tilstøtende konstruksjoner, på grunn av fuktighet fra grunnen og kondensering ved temperaturforskjeller. Selv om det ikke er avdekket tegn på skader, betyr ikke dette nødvendigvis at det ikke foreligger skader i eller i forbindelse med krypkjelleren. Fuktskader på undersiden av gulvkonstruksjonen som følge av for fuktig klima i krypkjeller, er svært utbredt. Konstruksjonen er en risikokonstruksjon. Det anbefales jevnlig kontroll av krypkjelleren for å følge med på tilstanden til konstruksjonene, ettersom klimaet i krypkjellere kan variere med årstidene. Fuktskader i krypkjellere skyldes veldig ofte lange perioder med høy luftfuktighet kombinert med temperatur. Sommeren er den mest kritiske perioden for høy luftfuktighet og fare for soppvekst, fordi klimaet i krypkjelleren normalt sett innehar lavere temperatur enn utemiljøet i deler av årstiden.

Konsekvens/tiltak
• Vær oppmerksom på denne risikoen, overvåk tilstanden og undersøk dette nærmere, helst med hjelp av en fagkyndig.

Tekniske installasjoner > Andre installasjoner:
Oppvarming består av: Strøm. Vedfyring.
I hovedsak ved hjelp av: Elektriske varmekabler. Vannbåren varme i gulv. Ildsted.
Oppvarmingskilder er ikke funksjonstestet av takstingeniøren.
Selgers opplysning: Elektriske varmekabler på bad. Vannbåren gulvvarme på stue og soverom (usikker på om det er på kjøkken).
Se også boligens energiattest.

Tomteforhold > Terrengforhold:
Vurdering av avvik:
• Tomten er snødekt og derfor ikke nærmere vurdert. Terreng et rundt bygningen skal ha tilstrekkelig fall fra byggverket dersom ikke andre tiltak er utført for å lede bort overvann. Fallet ut fra bygningen bør være minst 1 : 50 over en avstand på minst 3 m fra veggen. Hvis det ikke er mulig å etablere fall ut fra bygningen, kan man etablere fall langs veggen til lavereliggende terreng dersom forholdene ligger til rette for det (Se Se byggforskblad 514.221).

Konsekvens/tiltak:
• Det bør foretas nærmere undersøkelser av tomten når den er snøfri.

Andre tomteforhold:
Jacuzzi, utvendig badekar.

Tomteforhold > Andre tomteforhold:

Parkering
Ved hytteveggen.

Forsikringsselskap
Winterbergh/Water Circles Forsikring

Polisenummer
1314422

Radonmåling
Det er ikke lagt radonduk under bygningen.

Bygningen ligger i et område som er definert med særlig høy aktsomhetsgrad i kartet.

Det gjøres oppmerksom på utleiers plikt til å radonmåle utleieenheter. Målt årsmiddelverdi skal være under 200 Bq/m³ (becquerel per kubikkmeter) i oppholdsrom. I tillegg skal tiltak for å redusere radonnivået alltid gjennomføres dersom det overstiger 100 Bq/m³. Selger har ikke foretatt radonmåling. Interessenter gjøres oppmerksom på at det som resultat av fremtidige målinger, vil kunne bli nødvendig å treffe radonreduserende tiltak. Slike eventuelle tiltak vil da måtte bekostes og utføres av kjøper.

Diverse
Areal i salgsoppgaven er hentet fra tilstandsrapporten. Boligens areal oppgis i BRA (bruksareal), som deles i underkategoriene BRA-i (arealet innenfor boenheten), BRA-e (arealet utenfor boenheten(e) og som tilhører denne, slik som for eksempel boder hvor adkomsten er utenfor boenheten), og BRA-b (arealet av innglasset balkong, veranda eller altan når denne er tilknyttet boenheten). TBA er arealet av terrasser, åpne

balkonger og åpen altan tilknyttet boenheten.

GUA (gulvareal) er ikke måleverdig gulvareal som skyldes skråtak og lav himlingshøyde. GUA oppgis som en sum av BRA og ALH (som er areal med lav himlingshøyde).

Energi
Oppvarming
Oppvarming består av: Strøm, vannbåren varme. Vedfyring.
I hovedsak ved hjelp av: Elektriske varmekabler. Vannbåren varme i gulv. Ildsted. Varme i gulv på gang, bad, soverom i 1. etasje og stue.

Dersom beboelsesrom mangler oppvarming på visning følger det heller ikke med ovner i disse rommene ved overtagelse.

Dersom røykvarsler eller brannslukningsutstyr er utgått på dato, defekt eller mangler i boligen ved visning vil heller ikke dette medfølge boligen ved overtagelse.

Piper og ildsteder:
Siste dato for tilsyn: 28.06.2018.
Feiing ikke utført.

Avvik:
Takstige mangler.
Slukkeutstyr: 10 års service eller anskaffe nytt.

Info strømforbruk
Strømforbruk vil variere etter bruk og behov i hver enkelt familie.
Strømkostnaden avhenger av hvilken strømvtale du har tegnet, samt hvilken leverandør som leverer

strøm til din eiendom.
Det må beregnes kostnader til både nettleie og forbruk.

Energikarakter
D

Energifarge
Rød

Info energiklasse
Alle som skal selge eller leie ut eiendom må som hovedregel energimerke boligen og fremskaffe en energiattest. Unntak gjelder blant annet for frittstående bygninger med bruksareal på mindre enn 50 m². Det er eier som plikter å fremlegge energiattest og eier er selv ansvarlig for at opplysningene er riktige. For ytterligere informasjon se www.energimerking.no. Dersom eier har energimerket boligen vil komplett energiattest fås ved henvendelse til megler.

Økonomi
Tot prisant. ekskl. omk.
Kr 2 250 000

Kommunale avgifter
Kr 15 000

Kommunale avgifter år
2025

Info kommunale avgifter
De kommunale avgiftene er opplyst som et årlig ca. beløp, og dekker renovasjon, feiegebyr og eiendomsskatt.

Kommunale gebyrer fakturert på eiendommen i 2024:
Renovasjon 1725,-
Feiegebyr 110,-
Eiendomsskatt 2892,-

Fra 01.02.2025 vil det bli fakturert vann-avløpsgebyr på eiendommen.
Årlig beløp 2025 kr 10998.

Mnd. avgift på vann og avløp er beregnet til ca. kr. 900 .- pr mnd.

Det gjøres oppmerksom på at det kan forekomme variasjon i avgiftene som følge av eventuelle kommunale endringer av gebyr/ avgift.

Kommunale gebyrer er en kombinasjon av forskudd, abonnement og enkeltgebyrer fakturert etter levert tjeneste.
Kommunen kjenner ikke samlet gebyr for en eiendom for et år før året er omme.
Disse opplysningene sammenstiller kostnader for fjoråret, med summer fordelt per fagområde.
Tjenestene vil normalt ha en prisøkning hvert år, samt at forbruk på ulike tjenester kan variere fra år til år.

Eiendomsskatt
Kr 2 892

Eiendomsskatt år
2024

Info eiendomsskatt
Eiendomsskattetakst 725700,-

Info formuesverdi

Formuesverdi for inntektsåret 2023: kr 437 500.

Andre utgifter
Faste løpende kostnader:
- kommunale avgifter og eiendomsskatt
- strøm
- tv/ internett
- forsikring
- generelle vedlikeholdskostnader
- brøyting og vedlikehold av stikkvei inn til eiendommen og gårdsplass
- velavgift/ veglag

Disse kostnadene vil kunne variere avhengig av antall familiemedlemmer i husstanden, ønsket innetemperatur, egne fordelsavtaler, kanalvalg, hastighet på bredbånd, etc.

Velforening
Alle hytteeiere er med i Ringsjøen Veglag og Ringsjøen Vel.
I 2024 betalte dagens eier kr 5 200,-, og det inkluderer bl.a. snømåking opp til døra.

Tilbud lånefinansiering
Aktiv Eiendomsmegling samarbeider med sparebankene i Eika Alliansen om formidling av finansielle tjenester. Ta gjerne kontakt med megler for formidling av et uforpliktende tilbud om finansiering. Meglerforetaket kan motta provisjon ved formidling av finansielle tjenester.

Offentlige forhold
Eiendommens betegnelse
Gårdsnummer 229, bruksnummer 91 i Gjøvik kommune.

Tinglyste heftelser og rettigheter
På eiendommen er det tinglyst følgende heftelser og rettigheter som følger eiendommens matrikkel ved overskjøting til ny hjemmelshaver:

3407/229/91:
09.05.2017 - Dokumentnr: 486428 - Jordskifte Jordskiftesak 15-199380REN-JLHM RINGSJØVEGEN
Gjelder denne registerenheten med flere
Årlige avgifter til veglag

24.09.2014 - Dokumentnr: 811590 - Registrering av grunn
Denne matrikkelenhet opprettet fra:
Knr:3407 Gnr:229 Bnr:1

01.01.2020 - Dokumentnr: 559754 - Omnummerering ved kommuneendring
Tidligere: Knr:0502 Gnr:229 Bnr:91

Tinglyste dokumenter kan fåes ved henvendelse til megler. Megler oppfordrer interessenter til å lese samtlige tinglyste dokumenter før man eventuelt legger inn bud.

Ferdigattest/brukstillatelse
Følgende bygg er registrert på eiendommen i dokumentasjon oversendt fra kommunen:
- Bygningsnr. 300518113 - Fritidsbygg(hyttersommerh. ol

Det foreligger: 229/91, Ringsjøvegen 116, Snertingdal - Vedtak om ferdigattest for oppføring av fritidsbolig, datert 07.02.2017.

Ferdigattest er ikke en bekreftelse på byggets tekniske kvalitet, men en bekreftelse på

byggningsmyndighetenes avslutning av saken.

Ytterligere søknader/ vedtak/ godkjenninger/ bruks- eller fasadeendringer foreligger ikke. Dersom slike tiltak er utført på eiendommen uten å søke/ melde inn til kommunen vil dette bli kjøpers ansvar.

Fritidsbolig:
• Det foreligger godkjente og byggemeldte tegninger, som stemmer med dagens bruk.

Uthus:
• Det foreligger ikke tegninger.

Vei, vann og avløp
Det må beregnes kostnader til brøyting av privat veg og gårdsplass. Årlige avgifter til veglag. Dagens eier har betalt ca. 5200,- for dette i 2024.

Eiendommen er tilkoblet offentlig vannforsyning, via privat vannledning.
Eiendommen er tilknyttet offentlig avløp, via privat avløpsledning.

Kommentar fra kommunen:
Det er ikke registrert noe avløpsanlegg med utslippstillatelse på denne fritidseiendommen i kommunens arkiver.
Uten en godkjent utslippstillatelse, er det ikke tillatt med innlagt vann i bygning.

På eiendommer tilknyttet offentlig avløp og som er bebygd før ca. 1975 kan det være septiktank. Septiktanken er en del av det private stikkledningsanlegget og ansvret for drift og vedlikehold, inkludert tømning, påhviler hjemmelshaver.

Regulerings og arealplaner
Kommuneplanens arealdel (KP) 3407 KP2020- 2032
- Kommuneplanens arealdel 2020- 2032 med vedtaksdato 29.10.2020.
Endringer godkjent 14. september 2023.

Formål:
Bebyggelse og anlegg, Nåværende
Fritidsbebyggelse
Reguleringsplan skal fortsatt gjelde
Se merknadsfelt om reguleringsplan

Reguleringsplan (RP) 3407 05020281 - Ringsjøen øst vedtatt 28.9.2006.
Endringer godkjent 26.02.2014.

Formål:
Fritidsbebyggelse, feltnavn H3A

Kopi av reguleringskart og reguleringsbestemmelser kan sees hos megler, evt ta kontakt med kommunen for info.

Er det oppgitt både KP/KDP og RP/BP vil KP/KDP gjelde foran eldre RP/BP ved evt. konflikt mellom disse.
Se plan- og bygningslovens § 1-5.

Merknad fra kommunen:
Kommuneplanens arealdel § 1-3 Reguleringsplaner som gjelder foran kommuneplanens arealdel:
Reguleringsplanen gjelder uendret foran kommuneplanens arealdel.
Kommuneplanens bestemmelser og retningslinjer supplerer reguleringsplanen på tema som ikke er behandlet i reguleringsplanen.

Adgang til utleie

Det er ikke kjent at det foreligger offentligrettslige regler som er til hinder for at hele eiendommen leies ut.

Legalpant
Kommunen har legalpant i eiendommen for forfalte krav på eiendomsskatt, og kommunale avgifter/ gebyrer.

Kommentar bo- og driveplikt
Det er ikke bo- og driveplikt på eiendommen.

Kommentar konsesjon
Erverv av eiendommen er konsesjonsfritt.

Kommentar odelsrett
Det er ikke odel på eiendommen.

Kontraktsgrunnlag
Salgs- og betalingsvilkår
Eiendommen skal overleveres til kjøper i tråd med det som er avtalt. Det er viktig at kjøper setter seg grundig inn i alle salgsdokumentene, herunder salgsoppgave, tilstandsrapport og selgers egenerklæring. Kjøper anses kjent med forhold som er tydelig beskrevet i salgsdokumentene. Forhold som er beskrevet i salgsdokumentene kan ikke påberopes som mangler. Dette gjelder uavhengig av om kjøper har lest dokumentene. Alle interessenter oppfordres til å undersøke eiendommen nøye, gjerne sammen med fagkyndig, før bud inngis. Kjøper som velger å kjøpe usett, kan som hovedregel ikke gjøre gjeldende som mangel noe kjøper burde blitt kjent med ved undersøkelse av eiendommen, eller som er tydelig beskrevet i salgsdokumentene. Hvis noe trenger avklaring, anbefaler vi at kjøper rådfører seg med

eiendomsmegler eller en fagkyndig før det legges inn bud.

Kjøper har krav på at eiendommen er i henhold til avtalen. Hvis det ikke er avtalt noe særskilt, kan eiendommen ha en mangel dersom den ikke er slik kjøper må kunne forvente ut ifra blant annet boligens alder, type og synlige tilstand. Det samme gjelder hvis det er holdt tilbake eller gitt uriktige opplysninger om eiendommen som ikke er rettet i tide på en tydelig måte, og man må gå ut fra at opplysningen har virket inn på avtalen. En bolig som har blitt brukt i en viss tid, har vanligvis blitt utsatt for slitasje, og skader kan ha oppstått. Slik bruksslitasje må kjøper regne med, og det kan avdekkes enkelte forhold etter overtakelse som gjør utbedringer nødvendig. Normal slitasje og skader som trenger utbedring, er innenfor hva kjøper må forvente, og vil ikke utgjøre en mangel.

Boligen kan også ha en mangel hvis opplyst areal avviker fra faktisk størrelse. Avviket må være minst 2 prosent, og minst 1 kvadratmeter. Det er likevel ikke en mangel dersom selger godtgjør at kjøperen ikke la vekt på opplysningen, jf. avhendingsloven § 3-3 (2).
Ved beregning av et eventuelt prisavslag eller erstatning, må kjøper selv dekke tap/kostnader opp til et beløp på kr 10 000 (egenandel). Egenandel kommer først på tale når det er konstatert mangel ved eiendommen.

Hvis kjøper ikke er forbruker, selges eiendommen "som den er", og selgers ansvar er da begrenset, jf. avhl. § 3-9, første ledd 2. pkt. Avhl. § 3-3 (2) fravikes, og hvorvidt et innendørs arealavvik karakteriseres som en mangel vurderes etter avhl. § 3-8. Informasjon om kjøpers undersøkelsesplikt,

herunder oppfordringen om å undersøke eiendommen nøye, gjelder også for kjøpere som ikke anses som forbrukere. Med forbrukerkjøp menes kjøp av eiendom når kjøperen er en fysisk person som ikke hovedsakelig handler som ledd i næringsvirksomhet.

Overtakelse

Kjøper vil ikke ha tilgang til eiendommen i perioden mellom budaksept og overtakelse. Overtakelse etter nærmere avtale med selger.

Dersom annet ikke avtales, sendes skjøte/ hjemmelsdokument for tinglysing i etterkant av overtakelse.

Budgivning

Budgivning i forbrukerforhold: Budgivere oppfordres til å legge inn bud elektronisk. Dette gjøres på eiendommens hjemmeside på aktiv.no, ved å bruke «Gi bud»-knappen. Ved elektronisk budgivning, samtykker budgiver til elektronisk kommunikasjon. Eiendomsmegler skal legge til rette for en forsvarlig avvikling av budrunden og kan ikke videreformidle bud med en kortere akseptfrist enn kl. 12.00 første virkedag etter siste annonserte visning. Etter klokken 11:30 anbefaler vi akseptfrist på minimum 30 minutter. Bud bør legges inn i god tid før konkurrerende buds akseptfrist utløper. For øvrig henvises til forbrukerinformasjon om budgivning i salgsoppgaven. Oppdragsgiver er oppfordret til å ikke ta imot bud direkte fra budgiver, men å henvise budgiver videre til megler. Som kjøper vil du få forelagt kopi av budjournal. Alle bud vil bli gjort kjent for kjøper og selger i handelen. Øvrige budgivere kan be om å få en kopi av budjournal i anonymisert form.

Budgivning utenfor forbrukerforhold: Budgivere oppfordres til å legge inn bud elektronisk. Dette gjøres på eiendommens hjemmeside på aktiv.no, ved å bruke «Gi bud»-knappen. Ved elektronisk budgivning, samtykker budgiver til elektronisk kommunikasjon. Det anbefales at hvert bud har en akseptfrist som muliggjør en forsvarlig avvikling av budrunden. Vi anbefaler minimum 30 minutter akseptfrist. Oppdragsgiver er oppfordret til å ikke ta imot bud direkte fra budgiver, men å henvise budgiver videre til megler.

Opplysningene i salgsoppgaven er godkjent av selger. Alle interessenter oppfordres imidlertid til grundig besiktigelse av eiendommen, gjerne sammen med fagmann før bud inngis.

Omkostninger kjøpers beskrivelse

2 250 000 (Prisantydning)

Omkostninger

56 250 (Dokumentavgift)

260 (Panteattest kjøper)

545 (Tinglysningsgebyr pantedokument)

545 (Tinglysningsgebyr skjøte)

15 900 (Boligkjøperforsikring – fem års varighet (valgfritt))

2 800 (Boligkjøperforsikring Help Pluss - ett års varighet (valgfritt))

57 600 (Omkostninger totalt)

73 500 (med Boligkjøperforsikring - fem års varighet)

76 300 (med Boligkjøperforsikring inkludert ett år med Help Pluss)

2 307 600 (Totalpris. inkl. omkostninger)

2 323 500 (Totalpris. inkl. omkostninger (med Boligkjøperforsikring - fem års varighet))

2 326 300 (Totalpris. inkl. omkostninger (med Boligkjøperforsikring inkludert ett år med Help Pluss))

Regnestykket forutsetter at det kun tinglyses ett pantedokument og at eiendommen selges til prisantydning. Det tas forbehold om endringer i offentlige avgifter/gebyrer.

Omkostninger kjøpers beløp

Kr 57 600

Betalingsbetingelser

Med mindre annet er avtalt forutsettes det at kjøpesum inkludert omkostninger er innbetalt og disponibelt på meglerforetakets klientkonto innen overtakelse. Kjøpesummen skal innbetales fra norsk finansinstitusjon og/eller fra kjøpers egen konto i norsk finansinstitusjon.

Det forutsettes av skjøtet tinglyses på ny eier, med mindre det er tatt andre forbehold i budgivningen.

Hvitvaskingsreglene

Megler har plikt til å gjennomføre kundetiltak. Hvis kjøper ikke bidrar til at megler får gjennomført kundetiltak og dette fører til at transaksjonen ikke kan gjennomføres eller blir forsinket, misligholder kjøper avtalen. Etter 30 dager er misligholdet vesentlig. Dette gir selger rett til å heve og gjennomføre dekningssalg for kjøpers regning.

Personopplysningsloven

Personopplysninger blir behandlet i samsvar med personopplysningsloven.

Vedlegg til Salgsoppgave

Opplysningene i salgsoppgaven er godkjent av selger. Alle interessenter oppfordres imidlertid til grundig besiktigelse av eiendommen, gjerne sammen med fagmann før bud inngis.

Boligselgerforsikring

Selger har tegnet boligselgerforsikring som dekker selgers ansvar etter avhendingsloven begrenset oppad til MNOK 14. I den forbindelse har selger utarbeidet en egenerklæring som kjøper bør gjøre seg kjent med før budgivning.

Boligkjøperforsikring

Vedlagt i salgsoppgaven følger informasjon om Boligkjøperforsikring og Boligkjøperforsikring Pluss fra HELP Forsikring AS. Boligkjøperforsikring er en rettshjelpsforsikring som gir trygghet og profesjonell juridisk hjelp dersom det oppdages uventede feil eller mangler ved boligen de neste fem årene. Boligkjøperforsikring Pluss har samme dekning som boligkjøperforsikring, med tillegg av fullverdig advokathjelp på viktige rettsområder i privatlivet. Boligkjøperforsikring Pluss betales årlig. Les mer om begge forsikringene i vedlagte materiell eller på help.no. Det gjøres oppmerksom på at boligkjøperforsikring kun kan tegnes av forbruker. Meglerforetaket mottar kr 4 200/4 600/5 000 i kostnadsgodtgjørelse, avhengig av boligtype, samt et tillegg på kr 1 000 ved salg av Boligkjøperforsikring Pluss.

Meglers vederlag

Det er avtalt provisjonsbasert vederlag tilsvarende kr. 60.000,- for gjennomføring av salgsoppdraget. I tillegg er det avtalt at oppdragsgiver skal dekke tilretteleggingsgebyr kr 13.900 ,- oppgjørshonorar kr 7.900 ,- og visninger kr 3.000 , -.

Minimumsprovisjonen er avtalt til kr 60.000,-.
Meglerforetaket har krav på å få dekket avtalte utlegg/ vederlag i henhold til oppdragsavtale. Disse omfatter grunnbok, tinglyste avtaler, kommunal info, elektronisk signering ,foto, markedsføring, salgsoppgaver og sikring. Dersom handel ikke kommer i stand eller oppdraget sies opp, har megler krav på å få dekket vederlag stort kr 2.500,- per time for utført arbeid, oppad begrenset til kr 60.000,-, samt øvrige avtalte vederlag og utlegg. Alle beløp er inkl. mva.

Oppdragsansvarlig

Anne Mette Skar
Eiendomsmegler
anne.mette.skar@aktiv.no
Tlf: 980 15 622

Ansvarlig megler

Anne Mette Skar
Eiendomsmegler
anne.mette.skar@aktiv.no
Tlf: 980 15 622

Aktiv Gjøvik Land Toten AS, Strandgata 30
2821 Gjøvik

Salgsoppgavedato

28.02.2025



Tilstandsrapport

 Fritidsbolig
 Ringsjøvegen 116, 2838 SNERTINGDAL
 GJØVIK kommune
 gnr. 229, bnr. 91

Markedsverdi

2 450 000

Sum areal alle bygg: BRA: 76 m² BRA-i: 65 m²



Befaringsdato: 13.02.2025

Rapportdato: 25.02.2025

Oppdragsnr.: 20995-2183

Referansenummer: AI1691

Autorisert foretak: KonturTakst AS

Sertifisert Takstingeniør: Thomas Sirirud



Rapporten kan brukes i inntil ett år etter befaringsdatoen, og kan ikke gjenbrukes ved flere boligsalg i denne perioden.
For eiendomsoverdragelser fra 1.1.2024, må selger sørge for at areal i rapporten er oppdatert og følger ny bransjestandard for areal.
Skjer det endringer, oppstår skader også videre på boligen, bør du som selger be om oppdatert rapport.

Norsk takst

Norsk takst er bransjeorganisasjonen for landets bygningssakkyndige og takstforetak, med om lag 1400 sertifiserte medlemmer fordelt på omtrent 1000 bedrifter. I boligomsetningen regnes takstrapportene som et helt avgjørende element i den informasjonen som gjøres tilgjengelig for kjøper. Årlig leverer medlemmene rundt 120.000 slike takster. Det gir unik oversikt over norske boliger, og bidrar til at alle oppdrag kan utføres med utgangspunkt i erfaringsbasert kvalitet.



Det stilles høye krav til utdanning, sertifisering og yrkesetikk. Norsk takst er opptatt av at boligomsetningen skal være trygg, og legger vekt på å opptre uavhengig av andre bransjeaktører. Bygningssakkyndige fakturerer sine tjenester uten hensyn til hvilken pris som oppnås, og skal heller ikke på annen måte ha noen egeninteresse knyttet til handelen.

Uavhengighet og god fagkunnskap har over tid bygget troverdighet og tillit. Både selger og kjøper skal kunne stole på bygningssakkyndiges vurderinger. For tilfeller der det likevel skulle oppstå misnøye med utført arbeid, har vi sammen med Forbrukerrådet etablert en klagenemnd.

Norsk takst har en sentral rolle i utviklingen av norske standarder, regler og profesjonsprinsipper, og representerer bransjen i alle relevante internasjonale fora. Dette sikrer at norske bygningssakkyndige tidlig kan tilpasse seg krav og bransjetrender fra utlandet, samtidig som takseringsfaget får en norsk stemme på verdensbasis. Organisasjonen bidrar i næringspolitisk sammenheng, og har vært en pådriver for å sikre at lover og regler gir trygghet for forbrukerne i boligomsetningen.

KonturTakst AS

KonturTakst AS er et takstforetak bestående av fire takstingeniører med lang erfaring innenfor bygg- og anleggsbransjen. Les mer om oss på www.KonturTakst.no

Vi bistår deg gjerne dersom du har behov for tjenester vi kan utføre!
Kontakt oss på post@konturtakst.no eller takstingeniøren direkte.



Rapportansvarlig

Thomas Sirirud

Thomas Sirirud

thomas@konturtakst.no
974 82 733



Sertifikater

- Bolig verdi
- Bolig tilstand

Ringsjøvegen 116, 2838 SNERTINGDAL
Gnr 229 - Bnr 91
3407 GJØVIK

KonturTakst AS
Dr. Hoffs gate 4
2870 DOKKA



Dette trenger du å vite om tilstandsrapporten



Hva er en tilstandsrapport?

En tilstandsrapport beskriver synlige skader/avvik eller tegn på skader/avvik på boligen. Rapporten fremhever vanligvis ikke positive egenskaper ved boligen.



Hva vurderer en bygningssakkyndig?

Den bygningssakkyndige vurderer boligen ut fra hva man kan forvente av en bygning av samme alder og type. Vurderingen gjøres som regel mot hvordan det var vanlig å bygge og regler som gjaldt da boligen ble oppført (søknadstidspunktet). Forhold som er vanlige for bygningens alder, slik som slitasje etter normal bruk regnes ikke som avvik.



Hva inneholder tilstandsrapporten?

Den bygningssakkyndige undersøker rom og bygningsdeler slik det kommer frem av [Forskrift til avhendingsloven](#). Tilstandsrapporten inneholder bare avvik som den bygningssakkyndige kan se eller kontrollere med enkle hjelpemidler. Det gjøres ikke nærmere undersøkelser slik som åpning av vegger eller andre bygningsdeler. I vegg mot våtrom og rom under terreng kan det borres et hull for å gjøre enkle undersøkelser slik som fuktsøk.

Når du kjøper en brukt bolig

Når du kjøper en brukt bolig, er det viktig å være oppmerksom på at dette ikke kan sammenlignes med å kjøpe en ny bolig. Måten boligen ble bygget på kan være annerledes enn i dag. Bygninger svekkes over tid, og utsettes for slitasje blant annet på grunn av bruk og vær og vind. Mange boliger fornyes helt eller delvis, noen i flere omganger, eller det oppføres tilbygg. Særlig for boliger som er pusset opp eller endret, er det viktig å merke seg at fornyelse av overflater ikke nødvendigvis betyr at bygningsdeler under er forbedret.

Vurdering mot byggeregler

Den bygningssakkyndige vil vurdere boligen mot hvordan det var vanlig å bygge og regler som gjaldt på søknadstidspunktet. Den bygningssakkyndige ser etter avvik som har betydning for og som reduserer boligens funksjon og verdi, og som kommer frem av Forskrift til avhendingslova. Noen rom og bygningsdeler slik som bad og vaskerom, og forhold som gjelder sikkerhet mot brann, rekkverk og trapper osv., vil den bygningssakkyndige vurdere mot dagens regelverk. Etter dagens regelverk vil disse kunne få en tilstandsgrad 2 eller 3 uten at det nødvendigvis er krav om at avviket må utbedres.

Tilstandsrapporten beskriver ikke hele boligen

BYGNINGSSAKKYNDIGE SER FOR EKSEMPEL IKKE PÅ

- vanlig slitasje og normal vedlikeholdstilstand
- bagatellmessige forhold som ikke påvirker bygningens bruk eller verdi vesentlig
- etasjeskillere
- tilleggsbygg slik som garasje, bod, anneks, naust også videre
- utvendige trapper
- støttemurer
- skjulte installasjoner
- installasjoner utenfor bygningen
- full funksjonstesting av el- og VVS-installasjoner
- geologiske forhold og bygningens plassering på grunnen
- bygningens planløsning
- bygningens innredning
- løsøre slik som hvitevarer
- utendørs svømmebasseng og pumpeanlegg
- bygningens estetikk og arkitektur
- bygningens lovlighet (bortsett fra bruksendringer, brannceller og forhold som åpenbart kan påvirke helse, miljø og sikkerhet)
- fellesarealer (med mindre boligeier har vedlikeholdsplikt for fellesarealer og dette er kjent for bygningssakkyndig, eller fellesarealet har en særlig tilknytning til boligen).

© iVerdi 2023 © Norsk takst 2023

Malen til denne rapporten, inkludert standardtekstene fra Norsk takst, er vernet etter åndsverkloven og kan kun benyttes av medlemsforetakene i Norsk takst og av takstingeniører som er sertifisert i slikt foretak, samt av kunder hos iVerdi og studenter hos NEAK. For andre aktører er eksemplarframstilling av malen og standardtekster, som utskrift og annen kopiering til bruk som grunnlag for tilsvarende rapporter, bare tillatt når det er hjemlet i lov (kopiering til privat bruk, sitat o.l.) eller avtale med Norsk Takst ([Forside](#)) eller iVerdi ([Hjem-iVerdi](#)).

Utnyttelse i strid med lov eller avtale kan medføre erstatnings- og straffeansvar.

Oppdragsnr.: 20995-2183

Befaringsdato: 13.02.2025

Side: 3 av 32

Dette trenger du å vite om tilstandsrapporten

Tilstanden vurderes med ulike tilstandsgrader

Tilstanden gir uttrykk for en gitt forventet tilstand, blant annet vurdert ut fra alder og normal bruk. Ved Tilstandsgrad 0 (TG0) og Tilstandsgrad 1 (TG1) gir den bygningssakkyndige normalt ingen begrunnelse for valg av tilstandsgrad. Grunnen er at bygningen eller bygningsdelen da bare har normal slitasje. Ved skjulte konstruksjoner kan alder alene avgjøre tilstandsgrad. Når bygningssakkyndige anbefaler tiltak, for eksempel utbedringer, må brukeren av rapporten vurdere om tiltakene er nødvendige og lønnsomme. Når den bygningssakkyndige velger tilstandsgrad, baseres vurderingen på faste kriterier som følger av gjeldende bransjestandard for Teknisk tilstandsanalyse ved omsetning av bolig og Forskrift til avhendingslova.



TILSTANDSGRAD 0, TG0: INGEN AVVIK

Bygningsdelen skal være tilnærmet ny, ikke vise tegn på slitasje og det skal være lagt frem dokumentasjon på faglig god utførelse. Det er ingen merknader til delen.



TILSTANDSGRAD 1, TG1: MINDRE AVVIK

Bygningsdelen skal bare ha normal slitasje, og strakstiltak skal ikke anses som nødvendig. Graden kan også brukes når delen er ny, men der dokumentasjon på faglig god utførelse mangler.



TILSTANDSGRAD 2, TG2: VESENTLIGE AVVIK OG MINDRE AVVIK SOM ETTER NS 3600 GIR TG 2

Bygningsdelen skal enten ha feil utførelse, en skade eller symptomer på skade, sterk slitasje eller nedsatt funksjon. Graden gis når bygningsdelen trenger vedlikehold eller tiltak i nær fremtid. Graden skal også brukes når delen er gammel og det er grunn til å varsle om faren for skader på grunn av alderen, eller når det er grunn til å overvåke delen spesielt på grunn av fare for større skader eller følgeskader.

Ved avvik som ikke krever umiddelbare tiltak (ingen umiddelbar kostnad) så blir TG2 markert med en lysere farge.



TILSTANDSGRAD 3, TG3: STORE ELLER ALVORLIGE AVVIK

Denne tilstandsgraden brukes ved kraftige tegn på forhold som man må regne med trenger utbedring straks eller innen kort tid. Det er påvist funksjonssvikt eller sammenbrudd.



IKKE UNDERSØKT/IKKE TILGJENGELIG FOR UNDERSØKELSE

Det kan være avvik/skader som ikke er avdekket.

Hva er et anslag på utbedringskostnad?

Hva det vil koste å utbedre rom eller bygningsdeler, er et forsiktig anslag basert på nåværende kvalitet, registrert avvik og angitte tiltak i rapporten. Anslaget er gitt på generelt grunnlag og må ikke forveksles med et pristilbud fra en håndverker. Det kan foreligge avvik og tiltak som ikke kommer frem av rapporten. Utbedringskostnad avhenger blant annet av personlige valg av og markedspris på materialer og tjenesteyter.

I rapporten skal det settes anslag for utbedringskostnad for TG3, og slikt anslag kan også gis ved TG2.



Ingen umiddelbare kostnader



Tiltak under kr 10 000



Tiltak mellom kr 10 000 - 50 000



Tiltak mellom kr 50 000 - 100 000



Tiltak mellom kr 100 000 - 300 000



Tiltak over kr 300 000

Beskrivelse av eiendommen

Dette er en forenklet beskrivelse av eiendommen. For mer detaljert beskrivelse, les under konstruksjoner i rapporten. Det anbefales å lese premissstekstene og forutsetningene for rapporten, for å sette seg inn i hvilke undersøkelsesnivåer rapporten ligger på.

Fritidsbolig - Byggeår: 1600

UTVENDIG

[Gå til side](#)

BELIGGENHET

Eiendommen er beliggende rett ved Ringsjøen i Snertingdal. Nærområdet består hovedsakelig av fritidsbebyggelse. Gode rekreasjonsmuligheter sommer som vinter. Avstand til Gjøvik sentrum er ca. 27 km.

ENKEL BYGNINGSBESKRIVELSE

Taket er tekket med betongtakstein/tegltakstein. Takrenner/nedløp og beslag i metall. Vindski i treverk.

Yttervegg i trekonstruksjon. Stående utvendig trekledning. Tømmervegger på opprinnelig del av bygning. Saltak i trekonstruksjon. Skråtak med møneloft.

Trevinduer med 2-lags isolerglass. Trevinduer med 1+1 lags glass.

Alder på isolerglass er i hovedsak: 2015.

Ytterdør i tre.

Terrasse mot sør-vest: Fundamentering ikke synlig. Konstruksjoner og synlige overflater i treverk. Belysning. Takoverbygg.

INNVEDIG

[Gå til side](#)

Gulvflater er i hovedsak preget av: Tregulv.

Veggflater er i hovedsak preget av: Tømmer. Panel.

Himlinger er i hovedsak preget av: Panel.

Etasjeskiller i trekonstruksjoner. Elementpipe.

Antall ildsteder i bygningen: 2.

Gråsteinsmur med krypkjeller.

Trapp i trekonstruksjon. Profilerte tredører.

VÅTROM

[Gå til side](#)

Bad: Fliser på gulv og vegg. Panel i himling. Servant med underskap. Dusjkabinett. Gulvmontert toalett. Opplegg til vaskemaskin. Avtrekksvifte. Ventil plassert på vegg. Tilluftspalte i dør. Varme i gulv. Sluk i plast.

KJØKKEN

[Gå til side](#)

Innredning i heltre. Profilerte fronter. Heltre benkeplate. Kjøkkenkum. Komfyrvakt. Kjøkkenvifte med kullfilter/omluft.

Plass til frittstående: Komfyr. Kjøleskap/fryseskap.

TEKNISKE INSTALLASJONER

[Gå til side](#)

Synlige innvendige vannrør i: Metall. Plast. Synlige innvendige avløpsrør i: Plast.

Ventilasjonen består av mekanisk- og naturlig avtrekk. Frisk tilluft blir tilført gjennom ventil i yttervegg, ventiler i vindu eller gjennom aktiv lufting med vinduer. Brukt luft suges ut av avtrekksvifte og/eller naturlig oppdrift.

Varmtvannstank på ca. 170/120 liter, plassert i teknisk brønn.

Oppvarming består av: Strøm. Vedfyring.

I hovedsak ved hjelp av: Elektriske varmekabler. Vannbåren varme i gulv. Ildsted.

Selgers opplysning: Elektriske varmekabler på bad. Vannbåren gulvvarme på stue og soverom (usikker på om det er på kjøkken).

Elektrisk anlegg med automatsikringer. Åpent og skjult ledningsnett.

TOMTEFORHOLD

[Gå til side](#)

Eiet tomt på 1030,2 m². Snødekt tomt. Gode utsiktsforhold.

Eiendommen er tilkoblet offentlig vannforsyning, via privat vannledning. Eiendommen er tilknyttet offentlig avløp, via privat avløpsledning.

Markedsvurdering

Totalt Bruksareal	76 m²
Totalt Bruksareal for hoveddel	65 m²
Totalpris	2 450 000

Arealer

[Gå til side](#)

Befaring - og eiendomsopplysninger

[Gå til side](#)

Tomteverdi og teknisk verdi bygninger 3 200 000

Forutsetninger og vedlegg

[Gå til side](#)

Beskrivelse av eiendommen

Lovlighet

[Gå til side](#)

Fritidsbolig

- Det foreligger godkjente og byggemeldte tegninger, som stemmer med dagens bruk
- Megler innhentet tegninger.

Uthus

- Det foreligger ikke tegninger


Megler innhentet tegninger.

Det ble ikke levert tegninger av bygningen.
Det tas forbehold om eventuelle ulovligheter og søknadspliktige endringer siden tegninger ikke foreligger.


Jeg anbefaler ytterligere undersøkelser.

Sammendrag av boligens tilstand

Fordeling av tilstandsgrader

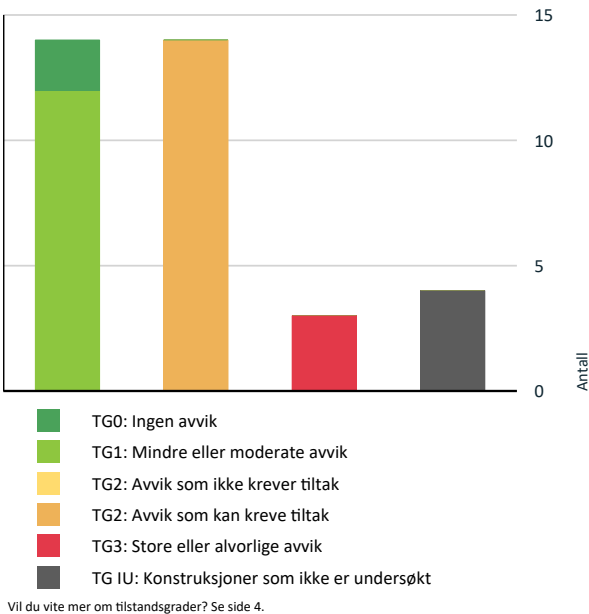

Anslag på utbedringskostnad

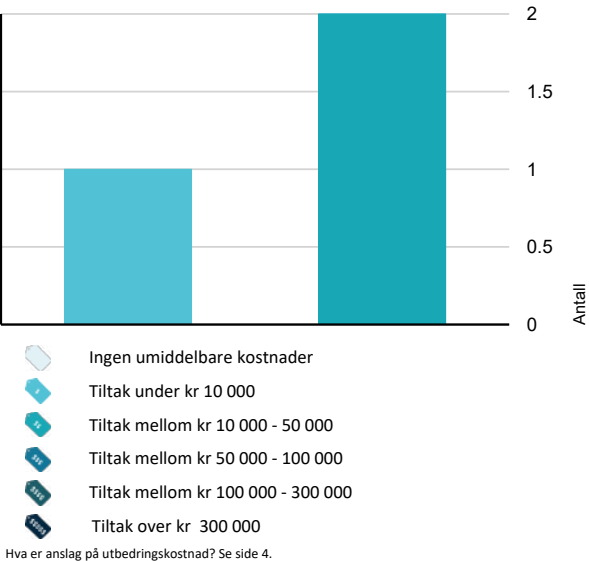

Spesielt for dette oppdraget/rapporten

Under beskrivelsen av de forskjellige bygningsdelene under vurderingene av bad og vaskerom under konstruksjoner er beskrivelsen lagt inn i punktet generell og ikke under de respektive punktene under. Der fremkommer kun bilder, avvik og tiltak/konsekvens.

Det bemerkes at opplysninger om årstall, fornyelser, alder på bygningsdeler, vann/avløp, adkomstvei etc. er i henhold til opplysninger som er gitt fra selger/eier/kunde/deltakende på befaringen med mindre annet fremgår. Undertegnede har ikke blitt opplyst om forhold som kan ha innvirkning på markedsverdien annet enn det som fremgår i denne rapporten. Takstingeniøren tar forbehold om skjulte feil og mangler. Fuktutstyret som er brukt er Protimeter MMS.

Enkelte steder i rapporten er utarbeidet med frasesystem (automatisk tekst). Dette er forklaringen på at det blir noe stikkordbaserte tekster i denne rapporten.

Rapporten kan ikke benyttes til flere boligsalg under rapportens gyldighetsperiode.

Eier var ikke tilstede ved befaringen, det kan i enkelte tilfeller føre til mangelfulle opplysninger som normalt kommer frem dersom eier er tilstede under befaringen.

Oppsummering av avvik

Vil du vite mer? Se på rommet eller bygningsdelen senere i rapporten.

Fritidsbolig		
TG 3 STORE ELLER ALVORLIGE AVVIK		
!	Utvendig > Taktekking	Gå til side
!	Utvendig > Veggkonstruksjon	Gå til side
!	Innvendig > Innvendige trapper	Gå til side
TG IU KONSTRUKSJONER SOM IKKE ER UNDERSØKT		
!	Innvendig > Kryp kjeller	Gå til side
!	Tekniske installasjoner > Andre installasjoner	Gå til side
!	Tomteforhold > Terrengforhold	Gå til side
!	Tomteforhold > Andre tomteforhold	Gå til side
TG 2 AVVIK SOM KAN KREVE TILTAK		
!	Utvendig > Nedløp og beslag	Gå til side

Sammendrag av boligens tilstand

!	Utvendig > Takkonstruksjon/Loft	Gå til side
!	Utvendig > Vinduer	Gå til side
!	Utvendig > Dører	Gå til side
!	Utvendig > Balkonger, terrasser og rom under balkonger	Gå til side
!	Innvendig > Overflater	Gå til side
!	Innvendig > Etasjeskille/gulv mot grunn	Gå til side
!	Innvendig > Radon	Gå til side
!	Våtrom > 1. Etasje > Bad > Overflater Gulv	Gå til side
!	Våtrom > 1. Etasje > Bad > Sluk, membran og tettesjikt	Gå til side
!	Våtrom > 1. Etasje > Bad > Ventilasjon	Gå til side
!	Kjøkken > 1. Etasje > Kjøkken > Overflater og innredning	Gå til side
!	Kjøkken > 1. Etasje > Kjøkken > Avtrekk	Gå til side
!	Tekniske installasjoner > Avløpsrør	Gå til side

Tilstandsrapport

FRITIDSBOLIG



Byggeår
1600

Kommentar
Selgers opplysning: Ca. byggeår opprinnelig bygg, opprinnelig bygg er flyttet og restaurert i 2015.

Standard
Normal standard og planløsning.
El-anlegg med automatsikringer. Åpent og skjult anlegg.
Ventilasjon består av naturlig og mekanisk ventilasjon.
Oppvarming består av vedfyring og strøm.

Vedlikehold
Dette er et forenklet sammendrag. For å få et riktig bilde av objektet må dette sees i sammenheng med de respektive punktene i rapporten. Det er viktig å sette seg inn i side 3 og 4 i rapporten, for å få en bedre forståelse på hva en tilstandsrapport er. Jeg anbefaler ytterligere undersøkelser på bygningsdeler som var snødekt under befaringstidspunktet.
Bygningen gir et inntrykk av å være godt ivaretatt både på utsiden og innsiden, men det er noen bygningsdeler som krever eller kan kreve vedlikehold og tiltak. Flere av avvikene er normalt ut fra hva man kan forvente på boligen tatt alder i betraktning.

Tilbygg / modernisering		
2015	Utført av firma.	Flyttet eldre tømmerbygning, og restaurert. Ny takkonstruksjon, vinduer 1. etasje, grunnmur, utvendig kledning tilbygg mot nord samt nytt teknisk anlegg i sin helhet.
2021	Utført av firma.	Lagt opp kurs til spabad.
2021	Utført av firma.	Skiftet til ny takstein på baksiden av hytta. Eldre takstein på fremsiden.
2023	Utført av firma.	Nytt varmeanlegg for vannbåren varme i gulv.

(Opplysningene over er gitt av selger)

UTVENDIG

! TG 3 Takteking

Punktet må sees i sammenheng med Takkonstruksjon/Loft

Taket er tekket med betongtakstein/tegltakstein. Taktekingen er snødekt.

Vurdering av avvik:
• Mer enn halvparten av forventet brukstid er passert på taktekingen.

Taktekingen er inspisert fra bakkenivå og innvendig i boligen fordi det ikke var godkjent sikringsutstyr for arbeid på tak på befaringstidspunktet. Takstein på baksiden av boligen er skiftet ifølge selger. Enkelte knekte takstein.

Konsekvens/tiltak
• Andre tiltak:

Jeg anbefaler ytterligere undersøkelser. Konsekvensen kan være redusert brukstid og fuktskader, også på andre bygningsdeler. Lokal utbedring kan gjøres for å forlenge brukstiden til taktekingen. Likevel bør man påregne at taktekingen må skiftes ut, da risikoen for lekkasjer er høy på eldre taktekninger. Kostnadsestimat er vurdert ut fra lokal utbedring.

Selgers opplysning: Vi har et lager med eldre og ny takstein på eiendommen, vi skifter etter behov.

Tilstandsrapport

Kostnadsestimat: 10 000 - 50 000



Tak mot sør-vest:
Flere knekte takstein ytterst på tak, usikkert hvordan tilstanden er under snøen. Forholdet gis tilstandsgrad 3.

TG 2 Nedløp og beslag

Takrenner/nedløp og beslag i metall. Vindski i treverk. Snødekte takrenner og beslag.

Vurdering av avvik:

- Det er avvik:

Se bilder.

Konsekvens/tiltak

- Tiltak:

Konsekvensen kan være redusert brukstid. Takstige må utbedres.



Vindski har behov for vedlikehold.



Deformert takstige.

TG 3 Veggkonstruksjon

Yttervegg i trekonstruksjon. Stående utvendig trekledning. Tømmervegger på opprinnelig del av bygning. Delvis snødekte vegger.

Vurdering av avvik:

- Det er påvist råteskader i veggkonstruksjonen.

Store deler av konstruksjonen er skjult, eksakt tilstand kan ikke sjekkes uten bygningsmessige inngrep. Laftede vegger som er innkledd har vanligvis råteskader i større eller mindre grad. Siden vegger er innkledd og delvis utilgjengelig for inspeksjon, er det vanskelig å vurdere omfanget av eventuelle skader.

Opplysning fra utførende håndverker: Alle stokker med omfattende råteskader ble skiftet under restaurering. Alle stokker ble vurdert, og gjenstående råteskader er på overflater eller i meddrag. Dette vil ikke svekke bæreevnen.

Konsekvens/tiltak

- Andre tiltak:

Tilstandsrapport

Jeg anbefaler ytterligere undersøkelser. For å lukke avviket må det gjøres tiltak. Lokale tiltak kan forlenge levetiden til ytterveggen/kledningen. Behov for vedlikehold. Selv om materialene er godt tørket, vil en laftet bygning få setninger. Årsaken til setningene er at stokkene krymper ved uttørring og at trevirket blir trykt sammen. Når trevirket igjen opptar fuktighet, vil bygningen heve seg. Detaljer på råbygget og montering av innredninger må tillate endringer i høyden på lafteveggen. Kostnadsestimatet innebærer kun kostnaden til å foreta ytterligere undersøkelser, det er vanskelig å fastsette en nøyaktig utbedringskostnad før omfang og årsak er fullstendig kartlagt. Utbedring av avvik vil sannsynligvis medføre høyere kostnader.

Kostnadsestimat: 10 000 - 50 000



Værslitte utvendige karmlister registrert.



Det er registrert enkelte råteskader i opprinnelig tømmervegg. Forholdet gis tilstandsgrad 3, i henhold til NS3600.



Værslitt kledning enkelte steder.

TG 2 Takkonstruksjon/Loft

Punktet må sees i sammenheng med Taktekking

Saltak i trekonstruksjon. Skråtak med møneloft.

Vurdering av avvik:

- Det er begrenset/dårlig ventilering av takkonstruksjonen.

Utilstrekkelig lufting og luftlekkasjer kan erfaringsvis føre til kondensskader og isdannelser under kaldere værforhold.

Konsekvens/tiltak

- Lufting/ventilering bør forbedres.

Konsekvensen kan være redusert brukstid og fuktskader.

TG 2 Vinduer

Trevinduer med 2-lags isolerglass. Trevinduer med 1+1 lags glass.

Alder på isolerglass er i hovedsak: 2015.

Vurdering av avvik:

- Det er påvist at enkelte vinduer er vanskelig å åpne/lukke.
- Det er påvist tegn på innvendig kondensering av enkelte vindusglass.
- Karmene i vinduer er slitte og det er sprekker i trevirket.

Enkelte vinduer bærer preg av slitasje.

Konsekvens/tiltak

Tilstandsrapport

- Andre tiltak:



Vinduene i loftsetasje bærer preg av slitasje. Nevnte avvik gjelder vinduer i loftsetasje.

TG 2 Dører

Ytterdør i tre.

Vurdering av avvik:

- Det er avvik:

Se bilde.

Konsekvens/tiltak

- Tiltak:

Konsekvensen av påviste avvik er for eksempel redusert brukstid.



Behov for vedlikehold.

TG 2 Balkonger, terrasser og rom under balkonger

Terrasse mot sør-vest:

Fundamentering ikke synlig. Konstruksjoner og synlige overflater i treverk. Belysning. Takoverbygg. Snødekte overflater.

Vurdering av avvik:

- Det er avvik:

Se bilde.

Konsekvens/tiltak

- Tiltak:

For å lukke avviket må det gjøres tiltak. Behov for vedlikehold.

Tilstandsrapport



Værslitte overflater.

INNSENDIG

TG 2 Overflater

Gulvflater er i hovedsak preget av:

Tregulv.

Veggflater er i hovedsak preget av:

Tømmer. Panel.

Himlinger er i hovedsak preget av:

Panel.

Vurdering av avvik:

- Det er avvik:

Knirk i gulv enkelte steder. Spor av mus registrert, ukjent omfang. Enkelte merker/skader registrert. Lagrede gjenstander begrenset inspeksjonsmuligheten enkelte steder.

Konsekvens/tiltak

- Tiltak:

Bygningen består av delvis av gjenbrukte materialer, merker/skader på overflater er derfor påregnelig. Mus i bygninger kan forårsake strukturelle skader på bygningsdeler, for eksempel gnaging på kabler/rør, isolasjon, tettesjikt etc. Mus kan i enkelte tilfeller overføre sykdom til mennesker.

Selgers opplysning: Det er gjort tiltak i forbindelse med tetting av konstruksjoner med tanke på mus, i etterkant av befaringen.

TG 2 Etasjeskille/gulv mot grunn

Etasjeskiller i trekonstruksjoner.

Vurdering av avvik:

- Målt høydeforskjell på mellom 10 - 20 mm innenfor en lengde på 2 meter. Tilstandsgrad 2 gis med bakgrunn i standardens krav til godkjente måleavvik.

Knirk i gulv er registrert. Deler av bygningsdelen er skjult, har en alder som øker sannsynligheten for skjulte feil og har brukt opp mye av sin forventede brukstid. Skjevheter i etasjeskiller er normalt tatt byggeåret og byggemåten i betraktning. Konstruksjonsstyrken er ikke vurdert, og det anbefales derfor ytterligere undersøkelser.

Konsekvens/tiltak

- Andre tiltak:

For å lukke avviket må det gjøres tiltak. Det er ikke observert avvik som tilsier at man må påregne umiddelbare tiltak, men ettersom deler av konstruksjonen er lukket anbefaler jeg ytterligere undersøkelser.

Tilstandsrapport



Det er gjenbrukt eldre type gulvbord, med ujevne overflater. Lokale skjevheter er derfor påregnelig.

TG 2 Radon

Det er ikke lagt radonduk under bygningen.


Vurdering av avvik:

- Det er ikke foretatt radonmålinger, og bygget er heller ikke utført med radonsperre.

Kartet kan ikke forutsi radonkonsentrasjonen i enkeltbygninger. Det er det bare en måling som kan bestemme. Direktoratet for strålevern og atomsikkerhet anbefaler radonmåling i alle boliger. Det skal etter større ombygginger og bruksendringer måles radon. Det bør måles ca. hvert 5. år eller oftere dersom det tidligere er gjort tiltak mot høye radonnivåer, eller eiendommen ligger i et kjent radonutsatt område. Bygninger hvor tidligere målinger viser stabilt lave nivåer under tiltaksgrensen er det tilstrekkelig å måle radon ca. hvert 10. år.

Konsekvens/tiltak

- Det bør gjennomføres radonmålinger.

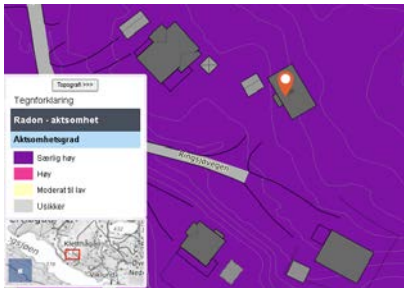

Bygningen ligger i et område som er definert med særlig høy aktsomhetsgrad i kartet.

TG 1 Pipe og ildsted

Elementpipe.

Antall ildsteder i bygningen: 2.

TG 1J Kryp Kjeller

Gråsteinsmur med krypkjeller. Snødekt mur.

Vurdering av avvik:

- Det er ikke adkomst til krypkjelleren og den er ikke undersøkt innvendig. Kryp kjeller regnes for å være en risikokonstruksjon som er utsatt for fukt- og råteskader i bunnsvill, trebjelkelaget og andre tilstøtende konstruksjoner, på grunn av fuktighet fra grunnen og kondensering ved temperaturforskjeller. Selv om det ikke er avdekket tegn på skader, betyr ikke dette nødvendigvis at det ikke foreligger skader i eller i forbindelse med krypkjelleren.

Tilstandsrapport

Fuktskader på undersiden av gulvkonstruksjonen som følge av for fuktig klima i krypkjeller, er svært utbredt. Konstruksjonen er en risikokonstruksjon. Det anbefales jevnlig kontroll av krypkjelleren for å følge med på tilstanden til konstruksjonene, ettersom klimaet i krypkjellere kan variere med årstidene. Fuktskader i krypkjellere skyldes veldig ofte lange perioder med høy luftfuktighet kombinert med temperatur. Sommeren er den mest kritiske perioden for høy luftfuktighet og fare for soppvekst, fordi klimaet i krypkjelleren normalt sett innehar lavere temperatur enn utemiljøet i deler av årstiden.

Konsekvens/tiltak

- Vær oppmerksom på denne risikoen, overvåk tilstanden og undersøk dette nærmere, helst med hjelp av en fagkyndig.



Luke i stue er fastskrudd.



Enkel fuktmåling i etasjeskiller teknisk brønn viste tørre verdier.



Synlig fukt på støpt gulv i teknisk brønn.

TG 3 Innvendige trapper

Trapp i trekonstruksjon.

Vurdering av avvik:

- Det er ikke montert rekkverk.
- Det mangler håndløper på vegg i trappeløpet.
- Rekkverkshøyder er under dagens forskriftskrav til rekkverk i trapper.

Bratt trapp. Trappen tilfredsstiller ikke dagens krav til trapp.

Konsekvens/tiltak

- Andre tiltak:

Konsekvensen for nevnte avvik kan være fallulykker, tiltak for å bedre sikkerheten anbefales. Kostnadsestimat må ses i sammenheng med manglende rekkverk.

Kostnadsestimat: Under 10 000

Tilstandsrapport



Manglende rekkverk i deler av trapp. Forholdet gis tilstandsgrad 3.

TG 1 Innvendige dører

Profilerte tredører.

VÅTROM

1. ETASJE > BAD

Generell

BESKRIVELSE AV VÅTROMMET:
Fliser på gulv og vegg. Panel i himling. Servant med underskap. Dusjkabinett. Gulvmontert toalett. Opplegg til vaskemaskin. Avtrekksvifte. Ventil plassert på vegg. Tilluftspalte i dør. Varme i gulv. Sluk i plast.



Oversiktsbilde av bad.

1. ETASJE > BAD

TG 1 Overflater vegger og himling

1. ETASJE > BAD

TG 2 Overflater Gulv

- Vurdering av avvik:**
- Det er påvist at høydeforskjell fra topp slukrist til gulv/synlig topp membran ved dørterskel er mindre enn 25 mm.
 - Det er påvist avvik i fallforhold til sluk i forhold til krav i forskrift på byggetidspunktet.

Det er funnet avvik på fall i henhold til TEK17. Det er avvik på fall i forhold til referansenivå.

Konsekvens/tiltak

- Andre tiltak:

Tilstandsrapport

For å oppnå tilstandsgrad 0 eller 1, må man bygge om gulvet slik at det har riktig fall mot sluket. Dette vil imidlertid sjelden være økonomisk forsvarlig som et enkeltstående tiltak. Ved en eventuell renovering, påse at gulvet bygges med riktig fall mot sluket. Påviste avvik kan føre til negative konsekvenser, som for eksempel redusert levetid og skader forårsaket av fuktighet.

1. ETASJE > BAD

TG 2 Sluk, membran og tettesjikt

Vurdering av avvik:

- Det er avvik:

Da underliggende membran ikke kan kontrolleres kan det ikke gis garanti for flislagte flater. Slukmansjett er ikke mettet med membran. Hullrom bak slukmansjett. Dette kan øke risikoen for at denne kan skades, og er sannsynligvis på grunn av feil høyde på sluk og/eller manglende slukforhøyer.

Konsekvens/tiltak

- Tiltak:

Innhent dokumentasjon på våtrommet om mulig. Feilmontering kan føre til redusert brukstid.



Kontroll av sluk.

1. ETASJE > BAD

TG 1 Sanitærutstyr og innredning

1. ETASJE > BAD

TG 2 Ventilasjon

Vurdering av avvik:

- Våtrommet mangler tilluftsventilering, f.eks. spalte/ventil ved dør.

Konsekvens/tiltak

- Det bør etableres tilluft til våtrommet.



Tilluftsspalte under dør er ikke tilstrekkelig stor.

1. ETASJE > BAD


Tilstandsrapport

TG 0 Tilliggende konstruksjoner våtrom

Hulltaking er foretatt for å tilfredsstille forskrift, men det var ikke mulig å ta hull på den mest fuktutsatte plassen.



Enkle fuktsøk viste ingen unormale verdier.

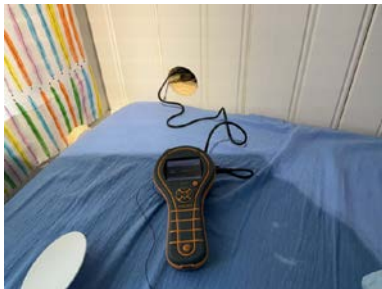

Hulltaking er foretatt i tilstøtende vegg mot dusj. Fuktmåling viste tørre verdier. Det er utført hulltaking over seng på tilstøtende soverom.

KJØKKEN

1. ETASJE > KJØKKEN

TG 2 Overflater og innredning

Innredning i heltre. Profilerte fronter. Heltre benkeplate. Kjøkkenkum. Komfyrvakt.

Plass til frittstående: Komfyr. Kjøleskap/fryseskap.

Vurdering av avvik:

- Det er påvist andre avvik:

Det er ikke registrert lekkasjedeteksjon/vannstoppeventil under vask.

Konsekvens/tiltak

- Andre tiltak:

Det bør monteres lekkasjedeteksjon ved oppvaskkum. Konsekvensen av påviste avvik er for eksempel redusert brukstid og fuktskader.



Oversiktsbilde av kjøkken.

1. ETASJE > KJØKKEN

TG 2 Avtrekk

Kjøkkenvifte med kullfilter/omluft.

Vurdering av avvik:

- Det er kun kullfilterventilator på kjøkkenet og heller ikke andre forserte/mekaniske avtrekksløsninger fra kokesonen.

Konsekvens/tiltak

- Om mulig bør det etableres mekanisk/forsert avtrekk ut fra kokesonen.

TEKNISKE INSTALLASJONER

Tilstandsrapport

TG 1 Vannledninger

Synlige innvendige vannrør i: Metall. Plast.

Jeg er ikke VVS-fagperson.



Hovedstoppekran og vannstoppeventil i teknisk brønn under hytta.



Vannfordelere i teknisk brønn.

TG 2 Avløpsrør

Synlige innvendige avløpsrør i: Plast.

Jeg er ikke VVS-fagperson.

Vurdering av avvik:

- Det er ikke påvist tilfredsstillende lufting av avløpsanlegget.

Lufting fra avløp er ikke korrekt utført, skal føres over tak.

Konsekvens/tiltak

- Skal avviket lukkes må løsning på lufting av kloakk dokumenteres/fremvises.

Jeg anbefaler kontroll av røropplegg utført av fagperson.

TG 1 Ventilasjon

Ventilasjonen består av mekanisk- og naturlig avtrekk. Frisk tilluft blir tilført gjennom ventil i yttervegg, ventiler i vindu eller gjennom aktiv lufting med vinduer. Brukt luft suges ut av avtrekksvifte og/eller naturlig oppdrift.

TG 1 Varmtvannstank

Varmtvannstank på ca. 170/120 liter, plassert i teknisk brønn.

TG 1U Andre installasjoner

Oppvarming består av: Strøm. Vedfyring.

I hovedsak ved hjelp av: Elektriske varmekabler. Vannbåren varme i gulv. Ildsted.

Oppvarmingskilder er ikke funksjonstestet av takstingeniøren.

Selgers opplysning:

Tilstandsrapport

Elektriske varmekabler på bad. Vannbåren gulvvarme på stue og soverom (usikker på om det er på kjøkken).

Se også boligens energiattest.

TG 1 Vannbåren varme

Vannbåren varme via: Gulvvarme der varmt vann sirkulerer gjennom rør som er lagt i gulvet.



Fordelere i teknisk brønn.

TG 1 Elektrisk anlegg

Dette er en forenklet kontroll begrenset til de spørsmål og undersøkelser som forskrift til avhendingslova (tryggere bolighandel) § 2-18 inneholder. Dette kan ikke sammenlignes med en kontroll utført av offentlig myndighet (Det lokale eltilsyn) eller registrert elektrovirksomhet, og en bygningssakkyndig har verken kompetanse eller lov til å foreta en slik kontroll.

Tilstandsgraden er vurdert ut fra den forenklede og begrensede kontrollen som forskriften inneholder. El-anlegget kan ha feil og mangler som en slik forenklet undersøkelse ikke vil avdekke. Vær derfor oppmerksom på denne risikoen, og søk videre veiledning eller få en fullstendig kontroll utført av registrert elektrovirksomhet.

Elektrisk anlegg med automatsikringer. Åpent og skjult ledningsnett.

1. Foreligger det eltilsynsrapport de siste 5 år, og det er ikke foretatt arbeid på anlegget etter denne, utenom retting av eventuelle avvik i eltilsynsrapport (dvs en el-tilsynsrapport uten avvik)?
Nei

Spørsmål til eier

2. Når ble det elektriske anlegget installert eller sist gang totalt rehabilitert (årstall)? Med totalt rehabilitert menes fullstendig utskiftet anlegg fra inntakssikring og videre.
2015
3. Er alle elektriske arbeider/anlegg i boligen utført av en registrert elektroinstallasjonsvirksomhet?
Ja
4. Er det elektriske anlegget utført eller er det foretatt tilleggsarbeider på det elektriske anlegget etter 1.1.1999?
Ja
Eksisterer det samsvarserklæring?
Ja
5. Foreligger det kontrollrapport fra offentlig myndighet – Det Lokale Eltilsyn (DLE) eller eventuelt andre tilsvarende kontrollinstanser med avvik som ikke er utbedret eller kontrollen er over 5 år?
Ukjent
6. Forekommer det ofte at sikringene løses ut?
Nei
7. Har det vært brann, branntilløp eller varmgang (for eksempel termiske skader på deksler, kontaktpunkter eller lignende) i boligens elektriske anlegg?
Nei

Tilstandsrapport

Generelt om anlegget

8. Er det tegn til at det har vært termiske skader (tegn på varmgang) på kabler, brytere, downlights, stikkontakter og elektrisk utstyr? Sjekk samtidig tilstanden på elektrisk tilkobling av varmtvannsbereder, jåmfør eget punkt under varmtvannstank
Nei
9. Er det synlig defekter på kabler eller er disse ikke tilstrekkelig festet?
Nei

Inntak og sikringsskap

10. Er det tegn på at kabelinnføringer og hull i inntak og sikringsskap ikke er tette, så langt dette er mulig å sjekke uten å fjerne kapslinger?
Nei
11. Finnes det kursfortegnelse, og er den i samsvar med antall sikringer?
Ja
12. Foreta en helhetsvurdering av det elektriske anlegget, dets alder, allmenne tilstand og fare for liv og helse. Bør det elektriske anlegget ha en utvidet el-kontroll?
Nei

Generell kommentar

Jeg anbefaler på generelt grunnlag utvidet el-kontroll i forbindelse med boligsalg.



Sikringsskap utenfor bad.

TG 0 Branntekniske forhold

Dette er en forenklet kontroll begrenset til de spørsmål som fremkommer under. Tilstandsgraden er basert på retningslinjer til disse spørsmålene i bransjestandarden NS3600. Dette kan ikke sammenlignes med en fullstendig kontroll av branntekniske forhold av offentlig myndighet, eller en vurdering av boligens branntekniske forhold eller prosjektering fra en rådgiver med spesialkompetanse. En bygningssakkyndig har verken kompetanse til å gi slik veiledning eller lov til å foreta en slik kontroll.

Tilstandsgraden er vurdert ut fra den forenklede og begrensede kontrollen. Det kan være feil og mangler om branntekniske forhold som en slik forenklet undersøkelse ikke vil avdekke. Vær derfor oppmerksom på denne risikoen, og søk videre veiledning eller rådgivning.

Slukkeutstyr er ikke funksjonstestet.

1. Er det mangler for brannslukningsutstyr i boligen iht. forskriftskrav på søknadstidspunktet, men minst Byggeforskrift 1985?
Nei
2. Er det skader på brannslukkingsutstyr eller er apparatet eldre enn 10 år?
Nei
3. Er det mangler på røykvarsler i boligen iht. forskriftskrav på søknadstidspunktet, men minst Byggeforskrift 1985?
Nei
4. Er det skader på røykvarslere?
Nei

TOMTEFORHOLD

Tilstandsrapport

Byggegrunn

Grunnundersøkelser er ikke foretatt, byggegrunn er derfor ikke vurdert.

TG 1 Drenering

Fuktsikringens utførelse og materiale er ikke kjent under terreng. Ved denne type fundamentering vil det normalt ikke være etablert drenerør. Takvann ført ut på terreng. Snødekt terreng.

TG 1 Grunnmur og fundamenter

Murt grunnmur. Snødekt mur. Fundamentering er nedgravd og ikke tilgjengelig for inspeksjon.

Opplysning fra utførende håndverker: Det er natursteinsmur med underliggende betongfundament. Isolert grunn i krypkjeller.

TG IU Terrengforhold

Eiet tomt på 1030,2 m². Snødekt tomt. Gode utsiktsforhold.

Vurdering av avvik:

- Tomten er snødekt og derfor ikke nærmere vurdert.

Terrenget rundt bygningen skal ha tilstrekkelig fall fra byggverket dersom ikke andre tiltak er utført for å lede bort overvann. Fallet ut fra bygningen bør være minst 1 : 50 over en avstand på minst 3 m fra veggen. Hvis det ikke er mulig å etablere fall ut fra bygningen, kan man etablere fall langs veggen til laveliggende terreng dersom forholdene ligger til rette for det (Se Se byggforsklad 514.221).

Konsekvens/tiltak

- Det bør foretas nærmere undersøkelser av tomta når den er snøfri.

TG 1 Utvendige vann- og avløpsledninger

Eiendommen er tilkoblet offentlig vannforsyning, via privat vannledning.

Eiendommen er tilknyttet offentlig avløp, via privat avløpsledning.

TG IU Andre tomteforhold

Jacuzzi, utvendig badekar.



Jacuzzi på eiendommen. Installasjonen er ikke tilstandsvurdert.

Bygninger på eiendommen

Uthus



Anvendelse

Byggeår

2017

Kommentar

Opplyst av selger.

Standard

Enkel standard.

Vedlikehold

Bygningen er ikke teknisk vurdert etter forskrift til avhendingsloven (Tryggere bolighandel). Det er kun en generell og forenklet beskrivelse og vurdering uten tilstandsgradsetting. Dette innebærer at kjøper anbefales å foreta ytterligere undersøkelser, fordi eventuelle avvik ikke er beskrevet i rapporten.

Merk: Bygget er ikke tilstandsvurdert

Beskrivelse

Taket er tekket med betongtakstein. Takrenner/nedløp og beslag i metall. Vindski i treverk. Yttervegg i trekonstruksjon. Stående utvendig trekledning. Saltak i trekonstruksjon. Undertaksbord. Trevinduer med 1-lags glass. Ytterdør i tre. Etasjeskiller i trekonstruksjoner. Fundamentering ikke synlig.

Bygget er ikke tilstandsvurdert ihht Forskrift til avhendingslova og NS3600. Dette er kun en enkel beskrivelse.

Konklusjon og markedsvurdering

Formål med takseringen: Salg

Hovedbyggets BRA/BRA-i

65 m²/65 m²

Fritidsbolig: Bad, Stue, Kjøkken, Entré, Soverom

Andre bygg: Uthus

Bruksareal andre bygg: 11 m²

Detaljert oppstilling over areal finnes i rapporten.

Markedsverdi

Kr 2 450 000

Vurdering av hva verdien er i det åpne eiendomsmarkedet på vurderingstidspunkt. I tilfelle det er andel fellesgjeld/fellesformue, borett, bruksrett eller festet tomt, er det gjort fradrag/tillegg for dette.

Les mer om markedsverdi på siste side i rapporten.

Teknisk verdi bygninger, med tomteverdi Kr 3 200 000 Kostnaden ved å oppføre et tilsvarende bygg i henhold til dagens lovverk, med fradrag for utidsmessighet, elde, vedlikeholds mangler, gjenstående arbeider, tilstandssvekkelser og forskriftsmangler. Les mer om teknisk verdi på siste side i rapporten.	Markedsverdi 2 450 000 Konklusjon markedsverdi 2 450 000
--	--

Markedsvurdering

Markedsverdien er vurdert ut fra eiendommens salgsverdi og er forutsatt et frivillig salg mellom aktsomme og opplyste parter gjennom en normal markedsføringsperiode.

Markedsverdien er skjønnsmessig satt av takstingeniørens overblikk av momentene i denne rapporten og eiendommens beliggenhet i dagens marked.

Arealet av boligen og tomten er ikke alene grunnlag for eiendommens markedsverdi, men må sees i sammenheng med beliggenhet, standard, vedlikeholdsbehov, sammenliknbare salg av naboeiendommer, heftelser, eierform etc.

I denne rapporten er teknisk verdi beregnet i programmet Byggekost.no og eiendomsverdi.no er brukt som hjelpemiddel for beregning av markedsverdien.

I årlige kostnader under i rapporten, vil det i tillegg påløpe kostnader som strøm, fyring, nett/TV, drift, innboforsikring, vedlikeholdskostnader etc.

Sum årlige kostnader vil variere, og oppstillingen er kun ett estimat.

Sammenlignbare salg						
EIENDOM	SALGSDATO	PRISANT	PRIS	FELLESGJ.	TOTALPRIS	M² PRIS
1 Ringsjøvegen 96 ,2838 SNERTINGDAL 84 m² 2010 3 sov	18-04-2022	3 300 000	3 400 000		3 400 000	40 476
2 Ringsjøvegen 114 ,2838 SNERTINGDAL 69 m² 2009 2 sov		2 595 000				37 609
3 Ringsjøvegen 108 ,2838 SNERTINGDAL 84 m² 2024 3 sov	08-09-2024	2 840 000	2 840 000		2 840 000	33 810
4 Ringsjøvegen 87 ,2838 SNERTINGDAL 62 m² 2007 3 sov	20-06-2022	2 200 000	2 000 000		2 000 000	32 258

Om sammenlignbare salg

Utvalget er i utgangspunktet basert på likhetskriterier i forhold til den takserte boligen, men merk at det likevel kan være betydelige forskjeller i eksempel byggeår, arealer, soverom, beliggenhet, solforhold, utsyn mm. I tillegg vil det også kunne være store forskjeller i teknisk standard på de sammenlignbare boligene. Utvalget vil også kunne inneholde omsetningspriser som går vesentlig tilbake i tid. De ovennevnte forskjeller vil derfor være vurdert av takstmann og korrigert for i fastsettelsen basert på en skjønnsmessig vurdering av markedsverdi.

Beregninger

Årlige kostnader		
Forsikring. Estimert på https://www.huseierne.no/huseiernes-bokostnadsindeks/. Du bør bruke linken for å se på forutsetningene for tallene.	Kr.	9 075
Offentlige avgifter og ev. eiendomsskatt. Estimert på https://www.huseierne.no/huseiernes-bokostnadsindeks/. Du bør bruke linken for å se på forutsetningene for tallene.	Kr.	21 376
Kostnader vei. Estimert.	Kr.	5 000
Sum Årlige kostnader (Avrundet)	Kr.	35 500
Teknisk verdi bygninger		
Fritidsbolig		
Normale byggekostnader (utregnet som for nybygg)	Kr.	3 200 000
Fradrag (utidsmessighet, elde, vedlikeholdsmangler, gjenstående arbeider, svekkelser og forskriftsmangler)	Kr.	- 700 000
Sum teknisk verdi - Fritidsbolig	Kr.	2 500 000
Uthus		
Normale byggekostnader (utregnet som for nybygg)	Kr.	100 000
Fradrag (utidsmessighet, elde, vedlikeholdsmangler, gjenstående arbeider, svekkelser og forskriftsmangler)	Kr.	-
Sum teknisk verdi - Uthus	Kr.	100 000
Sum teknisk verdi bygninger	Kr.	2 600 000
Tomteverdi		
Tomteverdi er en beregnet verdi for tomten slik den fremstår på befaringstidspunktet. Tomteverdien består av normal tomtekostnad i det aktuelle området og en vurdert verdi for beliggenhet. Normal tomtekostnad fremkommer ved å beregne teknisk verdi for råtomt, infrastruktur på tomten samt opparbeiding / beplantning, arrondering av terrenget og markedstilpasning for beliggenhet.		
Normal tomteverdi	Kr.	600 000
Beregnet tomteverdi	Kr.	600 000
Tomteverdi og teknisk verdi bygninger		
Tomteverdi og teknisk verdi bygninger for det aktuelle takstobjektet (Avrundet)	Kr.	3 200 000

Arealer, byggetegninger og brannceller

Standard gjeldende fra 01.01.2024

Arealmålinger og arealoppsett er basert på Norsk standard 3940:2023 Areal- og volum-beregninger av bygninger. Arealet gjelder for tidspunktet da boligen ble målt


Hva er måleverdig areal?

Arealet i rommet må ha minst 1,90 m fri høyde over gulvet og minst bredde på 0,60 m. Et loft med skråtak vil for eksempel bare få registrert målbart areal der høyden er minst 1,90 m og bredden minst 0,60 m. Rommet må ha dør eller luke, og gangbart gulv.

Hva er bruksareal?

BRA = BRA-i + BRA-e + BRA-b

Bruksarealet for bygningen er bruttoarealet minus arealet som opptas av yttervegger.

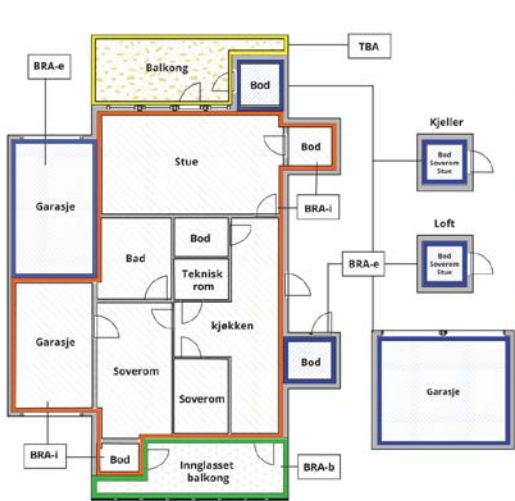

Internt bruksareal (BRA-i)	Arealet innenfor boenheten(e)
Eksternt bruksareal (BRA-e)	Arealet av alle rom utenfor boenheten(e) og som tilhører denne, slik som for eksempel boder
Innglasset balkong mv (BRA-b)	Arealet av innglasset balkong, veranda eller altan når denne er tilknyttet boenheten(e)
Terrasse- og balkongareal (TBA)	Arealet av terrasser, åpne balkonger og åpen altan tilknyttet boenheten(e)

Gulvareal (GUA)
Er sum av BRA (bruksareal) og ALH (areal med lav takhøyde).

Areal med lav takhøyde (ALH) er ikke måleverdig areal, som skyldes skråtak og lav himlingshøyde.

GUA kan opplyses i markedsføring der det er aktuelt for den konkrete boligen og kun sammen med BRA-i, for eksempel der gulvflaten har en verdi og har funksjon ved møblering og bruk av rommene. Ikke innredet areal som kaldloft, måles og oppgis normalt ikke.

Arealet kan ikke alltid fastsettes nøyaktig

Areal kan være komplisert eller umulig å måle opp nøyaktig fordi det er vanskelig å fastslå tykkelsen på innervegger, skjevheter i og utforming av bygningskonstruksjoner som karnapp, buer og vinkler som ikke er rette, åpne rom over flere etasjer og så videre.

Eiendommens markedsverdi kan ikke baseres på en matematisk beregning basert på antall kvadratmeter opplyst i rapporten. Opplysninger om areal kan altså ikke alene benyttes for å beregne eiendommens verdi.

Den bygningssakkyndige kan avdekke eventuelle bruksendringer og avvik i branncelleinndeling

Den bygningssakkyndige ser på byggetegninger hvis de er tilgjengelige og dette er en del av oppdraget, og vurderer bruken av boligen opp mot tegningene. Hvis den bygningssakkyndig avdekker at en bolig ikke ser ut til å være delt opp i brannceller etter kravene i byggt teknisk forskrift på befaringstidspunktet, skal det opplyses om dette.

Reglene om bruksendring og brannceller kan være kompliserte. Søk videre faglige råd om rapporten ikke gir deg svar. Den bygningssakkyndige kan ikke vurdere og svare på alle spørsmål, og kan heller ikke vite om kommunen kan gi unntak for kravene som gjelder. [Vil du vite mer?](#)

Om brannceller

En branncelle er hele eller avgrensede deler av en bygning hvor en brann fritt kan utvikle seg uten at den kan spre seg til andre bygninger eller andre deler av bygningen i løpet av en fastsatt tid.

Om bruksendring

Bruksendring er å endre bruken av et rom fra en tillatt bruk til en annen. Dette kan kreve søknad og tillatelse, for eksempel hvis du endrer et rom fra bod til soverom eller arbeidsrom, eller hvis du endrer en bolig til to separate boliger.

Rom for varig opphold har krav til takhøyde, romstørrelse, rømningsvei og lysforhold som må være oppfylt. Du kan søke kommunen om unntak for kravene, men kan ikke regne med å få unntak for krav som går på helse og sikkerhet, for eksempel krav til rømningsvei.

Bruksendring som krever godkjenning, og som ikke er søkt bruksendret, er ulovlig. Kommunen kan etter plan- og bygningsloven kapittel 32 forfølge overtredelser. Kommunen kan pålegge deg å avslutte den ulovlige bruken, eventuelt å rette eller tilbakeføre rommet til godkjent bruk.

Arealer

Fritidsbolig

Ny arealstandard

Etasje	Bruksareal BRA m²			SUM	Terrasse- og balkongareal (TBA)	Ikke måleverdig areal (ALH)	Gulvareal (GUA)
	Internt bruksareal (BRA-i)	Eksternt bruksareal (BRA-e)	Innglasset balkong (BRA-b)				
Hems						43	43
1. Etasje	65			65	2		65
SUM	65				2	43	108
SUM BRA	65						

Romfordeling

Etasje	Internt bruksareal (BRA-i)	Eksternt bruksareal (BRA-e)	Innglasset balkong (BRA-b)
Hems			
1. Etasje	Bad, Stue, Kjøkken, Entré, Soverom		

Kommentar

Vær oppmerksom på at det er forskjeller på regelverket rundt ny og gammel arealstandard, se derfor på arealoppstillingene hver for seg. Se forutsetninger i rapporten angående arealregler.

Målt takhøyde 1. etasje: Varierende, målt 1,97 m.

Boligens/boenhetens totale bruksareal inkluderer gulvarealet for innvendige vegger.

Arealet i denne boligen er vanskelig eller umulig å måle opp helt nøyaktig på grunn av utforming/innredning av rom/bygningskonstruksjoner. Arealet er fastsatt omtrentlig og skjønnsmessig. Enkelte skjevheter/ujevnheter i overflater/tømmer gjør eksakt oppmåling vanskelig. Arealavvik kan derfor forekomme.

Lovlighet

Byggetegninger

Det foreligger godkjente og byggemeldte tegninger, som stemmer med dagens bruk

Kommentar: Megler innhentet tegninger.

Brannceller

Er det påvist synlige tegn på avvik i branncelleinndeling ut ifra dagens byggt teknisk forskrift?

☐ Ja ☒ Nei

Nyere håndverkstjenester

Er det ifølge eier utført håndverkstjenester på boligen siste 5 år?

☒ Ja ☐ Nei

Kommentar: For mer opplysninger, se under "tilbygg / modernisering" i rapporten.

Krav for rom til varig opphold

Er det påvist avvik i forhold til rømningsvei, dagslysflate eller takhøyde?

☒ Ja ☐ Nei

Kommentar: Det gjøres oppmerksom på at hems ikke tilfredsstiller dagens krav til varig opphold.

Uthus

Ny arealstandard

Etasje	Bruksareal BRA m²			SUM	Terrasse- og balkongareal (TBA)
	Internt bruksareal (BRA-i)	Eksternt bruksareal (BRA-e)	Innglasset balkong (BRA-b)		
1. Etasje		11		11	
SUM		11			
SUM BRA	11				

Romfordeling

Etasje	Internt bruksareal (BRA-i)	Eksternt bruksareal (BRA-e)	Innglasset balkong (BRA-b)
1. Etasje		Bod	

Kommentar

Vær oppmerksom på at det er forskjeller på regelverket rundt ny og gammel arealstandard, se derfor på arealoppstillingene hver for seg. Se forutsetninger i rapporten angående arealregler.

Lovlighet

Byggetegninger

Det foreligger ikke tegninger

Kommentar: Megler innhentet tegninger.

Det ble ikke levert tegninger av bygningen.

Det tas forbehold om eventuelle ulovligheter og søknadspliktige endringer siden tegninger ikke foreligger.

Jeg anbefaler ytterligere undersøkelser.

Brannceller

Er det påvist synlige tegn på avvik i branncelleinndeling ut ifra dagens byggeteknisk forskrift?☐ Ja ☒ Nei

Nyere håndverkstjenester

Er det ifølge eier utført håndverkstjenester på boligen siste 5 år?☐ Ja ☒ Nei

Krav for rom til varig opphold

Er det påvist avvik i forhold til rømningsvei, dagslysflate eller takhøyde?☐ Ja ☒ Nei

Kommentar:

Total fordeling mellom P-ROM og S-ROM

Tabellen under viser fordelingen av P-ROM og S-ROM etter veiledningen til NS 3940: 2012. Dette er til informasjon og til sammenligning. Tallene er omtrentlige, kan avvike fra faktiske målinger og er ikke juridisk bindende

	P-ROM(m2)	S-ROM(m2)
Fritidsbolig	65	0
Uthus	0	11

Befarings - og eiendomsopplysninger

Befaring

Dato	Til stede	Rolle
13.2.2025	Thomas Sirirud	Takstingeniør

Matrikkeldata

Kommune	gnr.	bnr.	fnr.	snr.	Areal	Kilde	Eieforhold
3407 GJØVIK	229	91	0	0	1030.2 m²	BEREGNET AREAL (Ambita)	Eiet

Adresse

Ringsjøvegen 116

Hjemmelshaver

Torsvik Inger Marie Kravik Solheim

Kommentar

Det tas forbehold om feil og mangler i kartet.

Eiendomsopplysninger

Adkomstvei

Adkomsten til eiendommen er via privat vei. Det er nødvendig å ta høyde for eventuelle kostnader til vedlikehold og snøbrøyting. Det er ikke fremvist avtale om rett til bruk av vei.

Regulering

Ringsjøen øst

Tinglyste/andre forhold

Kartgrunnlag og informasjonsgrunnlag vedrørende regulerings-, areal- og kommuneplaner er innhentet fra States Kartverk og NIBIO. Det tas forbehold om feil og mangler i kartet.

Kommuneplan

Kommuneplanens arealdel 2020-2032

Siste hjemmelsovergang

År

2015

Kilder og vedlegg

Dokumenter					
Beskrivelse	Dato	Kommentar	Status	Sider	Vedlagt
Egenerklæring	10.02.2025	Eiers egenerklæring er gjennomlest.	Gjennomgått		Nei
Energiattest	19.02.2025		Gjennomgått		Nei
Dokumentasjon på håndverkstjenester			Ikke gjennomgått		Nei
Takstingeniørens arealskisse fra befaring	13.02.2025		Gjennomgått		Nei
Statens kartverk og eiendomsverdi.no	12.02.2025		Gjennomgått		Nei
Samsvarserklæringer på elektrisk anlegg.	16.08.2016	Arbeider på det elektriske anlegget fra 1999, skal den ansvarlige utstede en samsvarserklæring som skal være dokumentasjon på at arbeidet er gjort etter forskriftene.	Gjennomgått		Nei
Byggegodkjente tegninger	15.02.2015		Gjennomgått		Nei
Ferdigattest	07.02.2017		Gjennomgått		Nei
Bruksrettigheter			Ikke gjennomgått		Nei
Situasjonskart	12.02.2025		Gjennomgått		Nei
Ubekreftet grunnbok	19.02.2025		Gjennomgått		Nei
Informasjon om befaring og tilstandsrapporten		E-post er sendt kunde før befaringen.	Gjennomgått		Nei
Selger/kunde/rekvirent	19.02.2025		Gjennomgått		Nei

Tilstandsrapportens avgrensninger

STRUKTUR•REFERANSENIVÅ•TILSTANDSGRADER
- Rapporten er basert på innholdskrav i Forskrift til avhendingslova (tryggere bolighandel). Formålet er å gi en tilstandsanalyse til bruk for den som bestiller og/eller i et salg til forbruker, og ikke for andre tredjeparter. Rapportens struktur, metode og begrepsbruk følger i hovedsak Norsk Standard NS 3600:2018 (Teknisk tilstandsanalyse ved omsetning av bolig), samt Takstbransjens retningslinjer for arealmåling når det gjelder fordeling mellom P-areal og S-areal. - Tilbakeholdt eller uriktig informasjon som har betydning for vurderingen, er ikke bygningssakkyndiges ansvar. Rapporten beskriver avvik, altså en tilstand som er dårligere enn referansenivået. Rapporten framhever normalt ikke positive sider ved boligen ut over det som fremgår av tilstandsgradene. - Tilstanden angis i rapporten og gir uttrykk for en gitt forventet tilstand blant annet vurdert ut fra alder og normal bruk slik: i) Tilstandsgrad 0, TG0:Ingen avvik eller skader. I tillegg må bygningsdelen være tilnærmet ny, mindre enn 5 år, og det foreligger dokumentasjon på faglig god utførelse. ii) Tilstandsgrad 1, TG1:Mindre avvik. Normal slitasje. Strakstiltak ikke nødvendig. TG1 kan gis når bygningsdelen er tilnærmet ny og det ikke foreligger dokumentasjon på faglig god utførelse. iii) Tilstandsgrad 2, TG2:Vesentlige avvik, og mindre avvik som etter NS 3600 gir TG 2, men som ikke nødvendigvis krever umiddelbare tiltak. I denne rapporten kan TG2 i Rapportsammendrag være inndelt i TG2 som krever tiltak og de som ikke krever umiddelbare tiltak. Konstruksjonen har normalt enten feil utførelse, en skade eller symptomer på skade, sterk slitasje eller nedsatt funksjon. Vedlikehold eller tiltak trengs i nær fremtid, det er grunn til å varsle fare for skader på grunn av alder eller overvåke spesielt på grunn av fare for større skade eller følgeskade. For skjulte konstruksjoner vil alder i seg selv være et symptom som kan gi TG2. For synlige konstruksjoner kan alder sammen med andre symptomer og momenter gi TG2. Avvik under TG2 kan gis sjablongmessig anslag. iv) Tilstandsgrad 3, TG3:Store eller alvorlige avvik. Kraftige symptomer på forhold som man må regne med trenger utbedring straks eller innen kort tid. Påvist funksjonssvikt eller sammenbrudd. Avvik under TG3 skal gis sjablongmessig anslag. v) Tilstandsgrad TGiu:Ikke undersøkt/ikke tilgjengelig for undersøkelse. - Ved TG0 og TG1 gis det normalt ingen begrunnelse for valg av tilstandsgrad, fordi bygningen eller bygningsdelen da bare har normal slitasje. For anbefalte tiltak ved TG2 og TG3 må bruker av rapporten vurdere om tiltakene er nødvendige og lønnsomme. Hva det vil koste å utbedre rom eller bygningsdeler er et sjablongmessig anslag basert på registrert avvik og angitte tiltak i rapporten. Anslaget er gitt på generelt grunnlag og basert på erfaringstall i seks intervaller, og kan ikke forveksles med en konkret vurdering og tilbud fra en entreprenør eller håndverker. Det må eventuelt innhentes tilbud for en nærmere undersøkelse, og konkret og nøyaktig vurdering av utbedringskostnad. Kostnader til ikke oppdagede avvik/utbedringer/feil kan forekomme. Utbedringskostnad avhenger av personlige preferanser og markedspris på materialer og tjenesteyter. PRESISERINGER - Avvik vurderes ut fra tekniske forskrifter på godkjenningstidspunktet for bygget. Noen bygningsdeler vurderes etter gjeldende teknisk forskrift på befaringstidspunktet. Dette gjelder blant annet:

i) Bad, vaskerom (våtrom)

- ii) Forhold rundt brann, rømming, sikkerhet, for eksempel rekkverkshøyder/åpninger, ulovlige bruksendringer, brannceller mv.
- For skjulte konstruksjoner slik som vann og avløp uten dokumentasjon, er kvalitet og alder vurdert.
 - Fastmonterte installasjoner, for eksempel innfelt belysning (downlights), demonteres ikke for å sjekke dampsperran bak. Dette av hensyn til bygningssakkyndiges kompetanse og risikoen for skade.
 - Kontroll av fukt i konstruksjonen ved hulltaking i bad og vaskerom (våtrom), rom under terreng (kjelleretasje, underetasje og sokkeletasje) eller andre bygningsdeler skjer etter eiers aksept. Hulltaking av våtrom og rom under terreng kan unntaksvis unnlates, se Forskrift til Avhendingsloven.
 - Kontroll av romfunksjoner for P-ROM utføres kun når det ikke foreligger godkjente og byggemeldte tegninger, eller når tegninger ikke stemmer med dagens bruk.
 - Bygningssakkyndig gir en forenklet vurdering av branntekniske forhold og elektriske installasjoner i boligen dersom det er mer enn fem år siden sist boligen hadde el-tilsyn. Bygningssakkyndig kan anbefale å konsultere offentlige myndigheter eller kvalifisert elektrofaglig fagperson ved behov for grundigere undersøkelser.

TILLEGGSUNDERSØKELSER

Etter avtale kan tilstandsanalysen utvides til også å omfatte tilleggsundersøkelser utover minimumskravet i forskriften.

BEFARINGEN

Rapporten gir en vurdering av byggverk og bygningsdeler som bygningssakkyndig har observert, og som fremkommer av Forskrift til avhendingsloven. Rapporten er likevel ingen garanti for at det ikke kan finnes skjulte feil, skader og mangler. NS 3600:2018 (Teknisk tilstandsanalyse ved omsetning av bolig) har undersøkelsesnivå fra 1 til 3, der undersøkelsesnivå 1 er det laveste og baseres på visuell observasjon. Rapporten baseres på undersøkelsesnivå 1 med få unntak (våtrom og rom under terreng). I praksis betyr dette at gjennomføringen av befaringen begrenses som følger:

- Det utføres kun visuelle observasjoner på tilgjengelige flater uten fysiske inngrep (f.eks. riving).
- Flater som er skjult av snø eller på annen måte ikke er tilgjengelig eller skjult, blir ikke kontrollert. Det foretas ikke funksjonsprøving av bygningsdeler, som isolasjon, piper, ventilasjon, el. anlegg, osv.
- Det gis ingen vurdering av boligens tilbehør, hvite- og brunevarer og annet inventar. Dette gjelder også integrert tilbehør.
- Inspisering av yttertak er basert på det som er synlig, normalt på innsiden fra loftet og utvendig fra stige/bakkenivå. Befaring av tak må være sikkerhetsmessig forsvarlig for å kunne gjennomføres.
- Stikkprøvetakninger er utvalgt tilfeldig og kan innebære kontroll under overflaten med spiss redskap eller lignende.

UTTRYKK OG DEFINISJONER



Tilstandsrapportens avgrensninger

• Tilstand: Byggverkets eller bygningsdelens tekniske, funksjonelle eller estetiske status på et gitt tidspunkt.

• Symptom: Observerbart forhold som gir indikasjon på hvilken tilstand et byggverk eller en bygningsdel befinner seg i. Benyttes ved beskrivelse av avvik.

• Skadegjørere: Zoologiske eller biologiske skadegjørere, i hovedsak råte, sopp og skadedyr.

• Fuktsøk: Overflatesøk med egnet søkeutstyr (fuktindikator) eller visuelle observasjoner.

• Fuktmåling: Måling av fukttinnhold i materiale eller i bakenforliggende konstruksjon ved bruk av egnet måleutstyr (blant annet hammerelektrode og pigger).

• Utvidet fuktsøk (hulltaking): Boring av hull for inspeksjon og fuktmåling i risikoutsatte konstruksjoner, primært i tilstøtende vegger til bad, utforede kjellervegger og eventuelt i oppforede kjellergulv.

• Normal slitasjegrad: Forventet nedsliting av materiale i overflaten som er basert på enkle visuelle observasjoner. Kan vurderes sammen med bygningsdelens alder.

• Forventet gjenværende brukstid: Anslått tid et byggverk eller en del av et byggverk fortsatt vil være tjenlig for sitt formål (NS3600, Termer og definisjoner punkt 3.9)

AREALBEREGNING FOR BOENHETER

• Areal fastsettes etter Forskrift til avhendingsloven og Norsk Standard 3940 Areal- og volum-beregninger av bygninger fra 2023.

• Areal oppgis i hele kvadratmeter i rapporten, og gjelder for det tidspunkt oppmålingen fant sted.

• Bruksareal (BRA) er det måleverdige arealet som er innenfor omsluttete vegger målt i gulvhøyde (bruttoareal minus arealet som opptas av yttervegger). I tillegg til gulvhøyde gjelder regler om fri bredde for at arealet skal være måleverdig, med betydning for BRA av for eksempel loft med skråtak. BRA består av internt bruksareal (BRA-i), eksternt bruksareal (BRA-e) og innglasset balkong mv (BRA-b). Terrasse- og balkongareal (TBA) opplyses der tilstandsrapporten skal benyttes i boligomsetningen og der det er aktuelt. I tillegg kan gulvareal (GUA) og areal med lav takhøyde (ALH) opplyses sammen med BRA der det er aktuelt og en del av oppdraget. Rom skal ha atkomst og gangbart gulv for å kunne regnes som BRA/måleverdig areal.

• Arealet måles og oppgis dersom arealet oppfyller krav til måleverdighet, slik som at arealet må ha minst en bredde på 0,6m og minst en høyde på 1,9 m osv. Et rom kan være i strid med teknisk forskrift og mangle godkjenning hos kommunen for den aktuelle bruken, uten at dette får betydning for om arealet måles og oppgis i tilstandsrapporten. Når arealet måles tas det ikke hensyn til om arealet er lovlig oppført eller om bruken er lovlig, bruksendringer, lysforhold eller andre sikkerhetsmangler.

• Eiendommens markedsverdi kan ikke baseres på en rent matematisk beregning i forhold til antall kvadratmeter opplyst i rapporten. Opplysninger om areal kan altså ikke alene benyttes for beregning av eiendommens verdi.

• Rom som ligger utenfor boenheten, men som eier har påvist og/eller opplyst at tilhører boenheten, er oppmålt og inkludert i BRA-e. Det er

ikke fremvist dokumentasjon på at rommet tilhører boenheten, med mindre dette er angitt særskilt. Rom utenfor boenheten kan omdisponeres av borettslaget/sameiet og dette kan påvirke boligens BRA. Vær oppmerksom på at NS 3940:2023 og eierseksjonsloven har ulik definisjon av fellesareal. Ved arealmåling gjelder NS 3940:2023 som definerer fellesareal slik: “Delen av bygning som brukes av to eller flere bruksenheter eller til bygningens forvaltning, drift eller vedlikehold.

• I en overgangsperiode skal rapporter som benyttes i boligomsetningen eller dersom det er en del av oppdraget også opplyse om fordelingen mellom P-ROM og S-ROM med utgangspunkt i definisjonene som fremkommer av veiledningen til Norsk Standard 3940 Areal- og volum-beregninger av bygninger fra 2012. Fordelingen mellom P-ROM og S-ROM er basert på veiledningen og bygningssakkyndiges eget skjønn. P-ROM er måleverdige rom som benyttes til kort eller langt opphold. S-ROM er måleverdige rom som benyttes til lagring, og tekniske rom. Bruken av et rom på befaringstidspunktet har betydning for om rommet defineres som P-ROM eller S-ROM. Dette betyr at rommet både kan være i strid med teknisk forskrift og mangle godkjenning i kommunen for den aktuelle bruken, uten at dette vil få betydning for valg av arealkategori.

• Se øvrig informasjon om areal i rapporten, Norsk Standard 3940 (2012 og 2023) og veiledningen til disse.

PERSONVERN

iVerdi AS, bygningssakkyndig og takstforetaket behandler person-opplysninger som bygningssakkyndig trenger for å kunne utarbeide rapporten. Personvernerklæring med informasjon om bruk av personopplysninger og dine rettigheter finner du her [Personvernerklæring - iVerdi](#)

DELING AV PERSONOPPLYSNINGER FOR TRYGGERE BOLIGHANDEL OG MULIG RESERVASJON

Norsk takst og deres samarbeidspartnere benytter personopplysninger fra rapporten for analyse- og statistikkformål, samt utvikling og drift av produkter og tjenester for takstbransjen og andre aktører i bolig-omsetningen. Les mer om dette og hvordan du kan reservere deg på <https://www.norsktakst.no/norsk/om-norsk-takst/personvernerklaering/reservasjon/>

Vendu lager en boliganalyse basert på opplysninger fra rapporten. Les mer om dette og hvordan du kan reservere deg her: <https://samtykke.vendu.no/AI1691>

KLAGEORDNING FOR FORBRUKERE

Er du som forbruker misfornøyd med bygningssakkyndiges arbeid eller opptreden ved taksering av bolig eller fritidshus, se www.takstklagenemd.no for mer informasjon

EGENERKLÆRINGSSKJEMA

Til orientering vil dette skjema være en del av salgsoppgaven

Meglerfirma
Aktiv EM Gjøvik Land Toten
Oppdragsnr.
1209250023

Selger 1 navn
Inger Marie Kravik Solheim Torsvik

Gateadresse
Ringsjøvegen 116
Poststed
SNERTINGDAL
Postnr
2838

Er det dødsbo?
☒ Nei ☐ Ja
Avdødes navn

Er det salg ved fullmakt?
☒ Nei ☐ Ja
Hjemmelshavers navn

Har du kjennskap til eiendommen?
☐ Nei ☒ Ja

Når kjøpte du boligen?
År
2015

Hvor lenge har du eid boligen?
Antall år
10
Antall måneder
3

Har du bodd i boligen siste 12 måneder?
☐ Nei ☐ Ja

I hvilket forsikringsselskap har du tegnet villa/husforsikring?
Forsikringsselskap
Winterbergh/Water Circles Forsikring
Polise/avtalenr.
Kundenummer: 1314422

Spørsmål for alle typer eiendommer

1 Kjenner du til om det er/har vært feil tilknyttet våtrommene, f.eks. sprekker, lekkasje, råte, lukt eller soppskader?
☒ Nei ☐ Ja

Initialer selger: IMKST

1

Document reference: 1209250023

2

Kjenner du til om det er utført arbeid på bad/våtrom?

Svar

Nei

3

Kjenner du til om det er/har vært tilbakeslag av avløpsvann i sluk eller lignende?

☒ Nei

☐ Ja

4

Kjenner du til feil eller om har vært utført arbeid/kontroll på vann/avløp?

Svar

Nei

5

Kjenner du til om det er/har vært problemer med drenering, fuktinnsig, øvrig fukt eller fuktmerker i underetasje/kjeller?

☒ Nei

☐ Ja

6

Kjenner du til om det er/har vært utettheter i terrasse/garasje/tak/fasade?

☒ Nei

☐ Ja

7

Kjenner du til om det er/har vært problemer med ildsted/skorstein/pipe f.eks. dårlig trekk, sprekker, pålegg, fyringsforbud eller lignende?

☒ Nei

☐ Ja

8

Kjenner du til om det er/har vært f.eks. sprekker i mur, skjeve gulv eller lignende?

☒ Nei

☐ Ja

9

Kjenner du til om det er/har vært sopp/råteskader/insekter/skadedyr på eiendommen som rotter, mus, maur eller lignende?

☐ Nei

☒ Ja

Beskrivelse

Spor etter mus inne denne vinteren

10

Kjenner du til om det er/har vært skjeggkre i boligen?

☒ Nei

☐ Ja

11

Kjenner du til om det er/har vært utført arbeid på el-anlegget eller andre installasjoner (f.eks. oljetank, sentralfyr, ventilasjon)?

Svar

Ja, kun av faglært

Beskrivelse

Installert nytt varmeanlegg (vannbåren varme)

Arbeid utført av

Gjøvik Varme Og Sanitær AS

11.1

Foreligger det samsvarserklæring (i henhold til forskrift om elektriske lavspenningsanlegg)?

☒ Nei

☐ Ja

12

Kjenner du til om det er utført kontroll av el-anlegget og/eller andre installasjoner (f.eks. oljetank, sentralfyr, ventilasjon)?

☒ Nei

☐ Ja

13

Har du ladeanlegg/ladeboks for elbil i dag?

☒ Nei

☐ Ja

14

Kjenner du til om ufaglærte har utført arbeid som normalt bør utføres av faglærte, utover det som er nevnt tidligere (f.eks. drenering, murerarbeid, tømrerarbeid etc)?

☒ Nei

☐ Ja

15

Er det nedgravd oljetank på eiendommen?

☒ Nei

☐ Ja

16

Kjenner du til om det har vært utført arbeid på terrasse/garasje/tak/fasade?

Svar

Nei

17

Selges eiendommen med utleiedel, leilighet, hybel eller tilsvarende?

☒ Nei

☐ Ja

18

Kjenner du til om det er innredet/bruksendret/bygget ut i kjeller eller loft eller andre deler av boligen?

☒ Nei

☐ Ja

Document reference: 1209250023

19

Kjenner du til forslag eller vedtatte reguleringsplaner, andre planer, nabovarsel eller offentlige vedtak som kan medføre endringer i bruken av eiendommen eller av dens omgivelser?

☒ Nei

☐ Ja

20

Kjenner du til om det foreligger påbud/heftelser/krav/manglende tillatelser vedrørende eiendommen?

☒ Nei

☐ Ja

21

Er det foretatt radonmåling?

☒ Nei

☐ Ja

22

Kjenner du til manglende brukstillatelse eller ferdigattest?

☒ Nei

☐ Ja

23

Kjenner du til om det foreligger skaderapporter/ tilstandsvurderinger eller utførte målinger?

☒ Nei

☐ Ja

24

Er det andre forhold av betydning ved eiendommen som kan være relevant for kjøper å vite om (f.eks. rasfare, tinglyste forhold eller private avtaler)?

☒ Nei

☐ Ja

Document reference: 1209250023

Tilleggskommentar

Hytta består av en 400 år gammel tømmerkasse som er tatt ned, flyttet og bygget opp igjen på eiendommen, samt et nytt påbygg. Hytta ble tatt i bruk i 2015/2016

Jeg bekrefter at opplysningene er gitt etter beste skjønn. Jeg er kjent med at dersom jeg har gitt ufullstendige, uriktige eller misvisende opplysninger om eiendommen, vil forsikringsselskapet kunne søke hel eller delvis regress for sine utbetalinger eller redusere sitt ansvar helt eller delvis, jfr. vilkår for boligselgerforsikring punkt 7.1 og forsikringsavtaleloven kapittel 4.

Jeg er orientert om mitt mulige ansvar som selger etter avhendingsloven, eventuelt etter kjøpsloven (aksjeboliger), og om forsikringsgiver sitt boligselgerforsikringstilbud.

Jeg er klar over at avtale om forsikring er bindende. Jeg er også klar over at premietilbudet først kan påberopes når boligen er solgt (budaksept). Premietilbudet som er gitt av megler er bindende for forsikringsgiver i 6 – seks – måneder fra oppdragsinngåelse med megler.

Etter dette vil premien og forsikringsvilkårene kunne justeres. Når premietilbudet ikke lenger er bindende for forsikringsselskapet må egenerklæringsskjemaet signeres på nytt og eventuelle endringer påføres. Det vil da være forsikringspremien og forsikringsvilkårene på ny signeringsdato som legges til grunn.

Det kan ikke tegnes boligselgerforsikring ved følgende salg:

- mellom ektefeller eller slektninger i rett oppstigende eller nedstigenede linje, søsken, eller
- mellom personer som bor eller har bodd på boligeiendommen og/eller
- når salget skjer som ledd i sikredes næringsvirksomhet/er en næringseiendom
- etter at boligeiendommen er lagt ut for salg.
- ved salg av helårs- og fritidsbolig er det krav til at det foreligger tilstandsrapport i henhold til Forskrift til avhendingslova (tryggere bolighandel).

Forsikringsselskapet kan ved skriftlig samtykke akseptere tegning av forsikring også i ovennevnte tilfeller.

Dersom forsikringsselskapet ikke har gitt skriftlig samtykke, kan erstatningen bortfalle.

Ved oppgjørsoppdrag trer forsikringen i kraft når kontrakten er signert av begge parter, begrenset til siste 12 måneder før overtakelse.

Forøvrig oppfordrer selger potensielle kjøpere til å undersøke eiendommen grundig, jf avhendingsloven § 3-10 og kjøpsloven § 20 (aksjeboliger).

Gyldig forsikring forutsetter at det for helårs- og fritidsbolig foreligger tilstandsrapport som er i henhold til Forskrift til avhendingslova (tryggere bolighandel).

☒ Jeg ønsker boligselgerforsikring, og bekrefter å ha mottatt og lest forsikringsvilkårene og informasjonsbrosjyre til selger i forbindelse med kjøp av boligselgerforsikring. Forsikringen trer i kraft på det tidspunkt det foreligger en budaksept mellom partene, begrenset til tolv måneder før overtakelse. Ved oppgjørsoppdrag trer forsikringen i kraft når kontrakten er signert av begge parter, begrenset til siste 12 måneder før overtakelse. Jeg bekrefter med dette at eiendommen ikke er en næringseiendom, at den ikke selges som ledd i næringsvirksomhet eller mellom ektefeller eller slektninger i rett oppstigende eller nedstigende linje, søsken, eller mellom personer som bor eller har bodd på boligeiendommen. Gyldig forsikring forutsetter at det for helårs- og fritidsbolig foreligger tilstandsrapport som er i henhold til Forskrift til avhendingslova (tryggere bolighandel). Forsikringen er ugyldig dersom den tegnes i strid med forsikringsvilkårene. Jeg er innforstått med at eiendomsmegleren ikke har fullmakt til å gjøre unntak fra ovennevnte begrensninger. Jeg er oppmerksom på at 8% av total forsikringskostnader honorar til Söderberg & Partners.

☐ Jeg ønsker ikke boligselgerforsikring, men megler har tilbudt meg å kjøpe slik forsikring.

☐ Jeg kan ikke kjøpe boligselgerforsikring ihht vilkår.

E-Signing validated

secured by nets

NAME OF SIGNER	IDENTIFIER	TIME	ELECTRONIC ID
Inger Marie Torsvik	9814c6544d458f9509fb026fc4c09e4432c3dd35	10.02.2025 12:46:05 UTC	Signer authenticated by Nets One time code

Document reference: 1209250023

Document reference: 1209250023

- This is a PDF document digitally signed by Nets' E-Signing service.
- The document's integrity is protected by signing and sealing the contents with a certificate issued to Nets by a third party. Validating the signature confirms that the contents have not been modified since the time of signing.
- For more information about document formats, see <https://www.nets.eu/developer>



Nabolagsprofil

Ringsjøvegen 116

Høyde over havet

397 m



Offentlig transport

Oslo Gardermoen	1 t 38 min	
Gjøvik stasjon	29 min	
Linje R30, R30x	26.9 km	
Moelv stasjon	31 min	
Linje F6, RE10, RE11	27.3 km	
Snertingdal sentrum	14 min	
Linje 410, 411, 412, 413, 414, 415	1.2 km	
Stuveekeren	16 min	
Linje 410, 411, 412, 413, 414, 415	1.3 km	

Avstand til byer

Gjøvik	29 min	
Hamar	50 min	
Oslo	2 t 12 min	

Ladepunkt for el-bil

Snertingdal	14 min	
-------------	--------	--

Vintersport

- Alpin
- Hovdebakken
 - Kjøretid: 30 min
 - Skitrekk i anlegget: 1



Aktiviteter

Sveastranda Camping	23 min	
Gjøvik Klatrepark	25 min	
Fastland Friluftsbad	29 min	
Vitensenteret Innlandet	29 min	
Gjøvik Olympiske Fjellhall	29 min	
Gjøvik Kino & Scene	29 min	
Bowling1 Gjøvik	31 min	
Biri Travbane	29 min	

Sport


Snertingdal ungdomsskole	5 min	
Aktivitetshall, ballspill	2.2 km	
Snertingdalshallen AS	6 min	
Aktivitetshall	2.4 km	
Snertingdal Trimsenter	5 min	

Dagligvare

Coop Prix Snertingdal	14 min	
Post i butikk	1.1 km	

Varer/Tjenester

CC Gjøvik	30 min	
-----------	--------	--

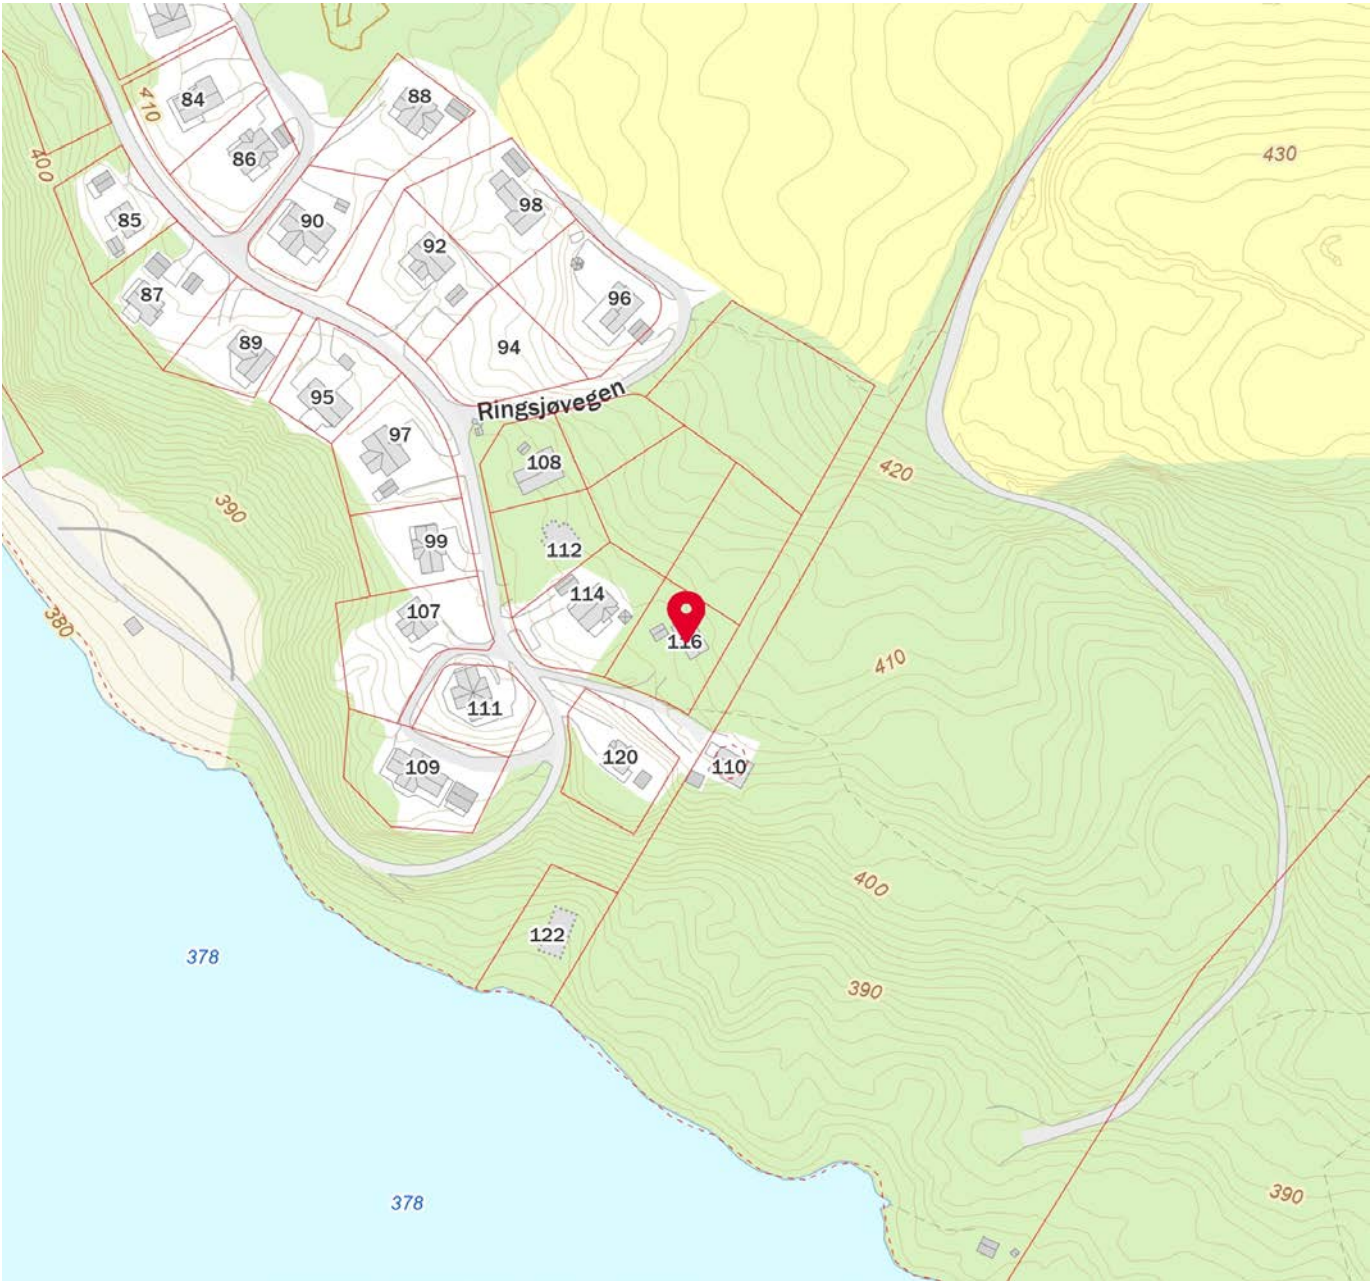



OVERSIKT OVER LØSØRE OG TILBEHØR TIL EIENDOMMEN

Oversikten er utarbeidet av Norges Eiendomsmeglerforbund, Eiendom Norge og Advokatforeningens Eiendomsmeglingsgruppe, og er gjeldende fra 1. januar 2020.

Generelt

Lov om avhending av fast eigedom (avhendingslova/avhl.) av 3. juli 1992 regulerer kjøper og selgers rettigheter og plikter ved overdragelse av fast eiendom og andeler i borettslag.

I henhold til avhl. § 3-4 skal eiendommen, når annet ikke er avtalt, overdras med innredninger og utstyr som etter lov, forskrift eller annet offentlig vedtak skal følge med. Det samme gjelder varig innredning og utstyr som enten er fastmontert eller er særskilt tilpasset bygningen, jf. avhl. § 3-5. Loven inneholder ingen detaljert oversikt over hva som omfattes av «innredning og utstyr», og over hva som skal regnes som «fastmontert eller særskilt tilpasset».

Partene kan fritt avtale hva som skal følge med eiendommen ved salg. Bransjens liste over løsøre og tilbehør som skal følge med eiendommen, er en del av avtalen mellom kjøper og selger dersom ikke annet er opplyst i salgsoppgaven, kjøper har tatt forbehold i bud eller avtale på annen måte er inngått. Der intet annet er avtalt, vil løsøre og tilbehør medfølge slik dette fremkommer av avhl. § 3-4 og § 3-5 og denne oversikt.

Produkter og installasjoner som medfølger overdras uten noen form for garantier, utover eventuell gjenværende leverandørgaranti.

Dersom det er noe i nedenstående liste som ikke finnes på eiendommen, vil det heller ikke medfølge.

1. HVITEVARER medfølger der dette er spesielt angitt i salgsoppgaven.

2. HELDEKKENDE TEPPER følger med uansett festemåte.

3. VARMEKILDER, slik som ovner, kaminer, peiser, varmpumper og panelovner, følger med uansett festemåte. Frittstående biopeiser/varmeovner og terrassevarmere medfølger ikke. Det følger ikke med varmekilder i rom som ikke har vegg- eller fastmonterte varmekilder på visning.

4. TV, RADIO OG MUSIKKANLEGG. TV-antennor og fellesanlegg for TV, herunder parabolantenne, og tuneren/dekoder/tv-boks medfølger der dette eies av selger. Veggmontert TV/flatskjerm med tilhørende festeordning samt musikkanlegg følger ikke med (se også punkt 12).

5. BADEROMSINNREDNING/UTSTYR. Badekar, dusjkabinett, dusjvegger, alle fastmonterte speil og hyller, fastmonterte glass- og håndkleholdere, herunder håndklevarmere samt baderomsinnredning, medfølger.

6. GARDEROBESKAP medfølger, selv om disse er løse. Fastmonterte garderobehyller og knagger medfølger. Innredning i garderobeskap, for eksempel løse eller fastmonterte trådkurver, hyller, stenger og lignende, medfølger.

7. KJØKKENINNREDNING medfølger, herunder også åpne, fastmonterte hyller og løs eller fastmontert kjøkkenøy.

8. MARKISER, PERSIENNER og annen type innvendig og utvendig solskjerming, gardinoppheng, lamellgardiner og liftgardiner medfølger.

9. AVTREKKSIVIFTER av alle slag, samt fastmonterte aircondition/ventilasjonsanlegg, medfølger.

10. SENTRALSTØVSUGER medfølger med komplett anlegg, herunder slange, munnstykke mm.

11. LYSKILDER. Kupler, lysstoffarmatur, fastmonterte "spotlights", oppheng og skinner med spotlights samt utelys og hagebelysning medfølger. Vegglamper, krokhengte lamper, lysekroner, prismelamper og lignende som er koblet til sukkerbit eller stikkontakt følger likevel ikke med.

12. INSTALLERTE SMARTHUSLØSNINGER med sentral som styrer lys, varme, lyd o.l., samt tilhørende trådløse enheter som brytere, sensorer, kameraer, integrerte høyttalere el. medfølger. Enkle lysstyringssystem f.eks. med en sentral som kun styrer lyspærer eller smartpærer montert i sokkel medfølger likevel ikke.

13. UTVENDIGE SØPPELKASSER og eventuelt holder/hus til disse medfølger.

14. POSTKASSE medfølger.

15. UTENDØRS INNRETNINGER slik som flaggstang, fastmontert tørkestativ, samt andre faste utearrangementer som f.eks. badestamp, boblekar/jacuzzi og liknende utendørs kar, lekestue, lekestativ, utepeis, fastmontert trommel til vannslange, medfølger. Guidekabel/avgrensingskabel til robotgressklipper medfølger, men robotgressklipper og ladestasjon for denne medfølger ikke.

16. FASTMONTERT VEGGLADER/LADESTASJON TIL EL-BIL medfølger uavhengig av hvor laderen er montert.

17. SOLCELLEANLEGG med tilhørende teknisk infrastruktur medfølger.

18. GASSBEHOLDER til gasskomfyr og gasspeis medfølger.

19. BRANNSTIGE, BRANNTAU, feiestige og lignende medfølger der dette er påbudt. Løse stiger medfølger ikke.

20. BRANNSLUKNINGSAPPARAT, BRANNSLANGE og RØYKVARSLER medfølger der dette er påbudt. Det er eier og brukers plikt til å se til at utstyret forefinnes på enhver eiendom. Hvis annet ikke er uttrykkelig avtalt, skal dette derfor alltid følge med ved salg av eiendom.

21. SAMTLIGE NØKLER til eiendommen som selger er i besittelse av skal overleveres kjøper på overtakelsen, herunder nøkler til eventuelle boder, uthus, garasjeportåpner e.l. Låses boder, uthus e.l. med hengelås, skal lås og nøkler til disse medfølge.

22. GARASJEHYLLER, bodhyller, lagringshyller og oppheng til bildekk medfølger såfremt de er fastmontert.

Planter, busker og trær som er plantet på tomten, eller fastmonterte kasser og lignende er en del av eiendommen og medfølger i handelen.

Boligkjøperforsikring

- Advokathjelp ved boligkjøpet og i 5 år fremover.
- Er kjøpers motvekt til selgers boligselgerforsikring.
- Gir deg advokathjelp hele veien til rettskraftig dom, om nødvendig.

Andelsbolig/aksjeleilighet:	Kr 7 900
Selveierleilighet/rekkehus:	Kr 10 900
Ene-/tomannsbolig, tomt:	Kr 15 900
Fritidsbolig følger øvrige boligtyper.	

Boligkjøperforsikring PLUSS

- Samme dekning som HELP Boligkjøperforsikring.
- I tillegg får du advokathjelp på de viktigste rettsområdene i privatlivet.



PLUS dekker også disse rettsområdene

- Samboeravtale, ektepakt og arv
- Forbrukerkjøp og håndverkertjenester
- Utleie og naboforhold
- Tomtefeste, veirett og andre servitutter
- Plan- og bygningsrett
- Skatt ved oppussing, utleie og eiendomssalg
- Tilgang til digitale juridiske avtaler via Min side

PLUS gir boligeiere et sterkt rabattert advokattilbud i og utenfor domstolene. Få advokathjelp når du trenger det fra Norges største advokatmiljø for privatpersoner. **PLUS** kan bare tegnes samtidig med boligkjøperforsikringen, og koster kun kr 2 800 i tillegg. **PLUS** fornyes årlig.

Boligkjøperforsikring tegnes hos eiendomsmegler senest ved kontraktsignering og gir rett til advokathjelp inntil 5 år etter overtakelse. Forsikringen betales som del av oppgjøret ved boligkjøpet. PLUSdekningen fornyes årlig ved faktura fra HELP.

Egenandel kr 4 000 påløper ved takst, tvist eller 10 timer advokatbistand, avhengig av hva som kommer først. Meglerforetaket mottar kr 4 900/5 100/5 800 i kostnadsgodtgjørelse, avhengig av boligtype, samt et tillegg på kr 1 000 ved salg av PLUS.

Vi unner ingen å stå alene

Har du spørsmål? Kontakt HELP på help.no/minside, telefon 22 99 99 99 eller epost post@help.no



Rett skal være rett. For alle.

Vi tar forbehold om pris- og vilkårsendringer. Hvis premien ikke er innbetalt ved overtakelse, vil avtalen bli kansellert. For fullstendig informasjon om dekning og vilkår, se help.no.

HELP Renteforsikring

Renteforsikring dekker rentekostnader etter skatt og husforsikring for bolig som skal selges, hvis denne ikke er solgt tre måneder etter overtakelse av ny bolig. Forsikringen koster kr 5.900 og gjelder i ett år fra tidspunktet hvor du har overtatt din nye primærbolig og du har markedsført din gamle primærbolig sammenhengende i minst tre måneder.

- Utbetaling gis i inntil ni måneder
- Rentekostnader, samt kostnad til husforsikring dekkes med inntil kr 15.000 per måned
- Gjelder fast eiendom regulert til boligformål og som er registrert som din primærbolig
- Forsikringen gjelder i Norge

Bestilling gjøres av boligkjøper på www.help.no/renteforsikring. Forsikringen må bestilles innen sju dager etter kontraktsignering. Dersom boligen som skal selges allerede er markedsført før budaksept av ny bolig kan forsikring ikke tegnes.

For HELP kundesenter kontakt post@help.no eller tlf. 22 99 99 99.



Bud på 95 % eller mer av prisantydning behandles som at salg har funnet sted, selv om bud avslås, og forsikringsdekningen gjelder da til ny eier overtar (begrenset til 3 måneder etter budaksept). Det gjøres fradrag i erstatningen for eventuelle leieinntekter, skattefradrag på rentekostnader og renter og omkostninger som følge av mislighold av lån. Forsikringen dekker ikke mellomfinansiering eller andre lån som ikke direkte relaterer seg til primærboligen som skal selges. Forsikringen fornyes ikke, og gjelder ikke ved senere flytting. Dersom boligen ikke selges av autorisert megler / advokat gjelder ikke forsikringen. Forsikringen har en karantenetid på tre måneder. Tegning av HELP Renteforsikring tilbys kun til boligkjøpere som har kjøpt bolig gjennom samarbeidende eiendomsmeglerkjede.



Rett skal være rett. For alle.

Forbrukerinformasjon om budgivning

Sist oppdatert med virkning fra 1. januar 2014, i forbindelse med ikrafttredelse av endringer i eiendomsmeglingsforskriften.

Informasjonen er utarbeidet av Forbrukerombudet, Forbrukerrådet, Den Norske Advokatforening ved Eiendomsmeglingsgruppen, Eiendomsmeglerforetakenes Forening og Norges Eiendomsmeglerforbund, på grunnlag av blant annet forskrift om eiendoms-megling § 6-3 og § 6-4.

Nedenfor gis en oversikt over de retningslinjer som forbrukermyndighetene og organisasjonene anbefaler benyttet ved budgivning på eiendommen. Avslutningsvis gis også en kort oversikt over de viktigste rettsreglene tilknyttet budgivning.

Før det legges inn bud på eiendommen oppfordres budgiver til å sette seg inn i all relevant informasjon om eiendommen, herunder eventuell salgsoppgave og teknisk rapport med vedlegg.

Gjennomføring av budgivning

1. På forespørsel vil megler opplyse om aktuelle bud på eiendommen, herunder om relevante forbehold.
2. Alle bud skal inngis skriftlig til megler, som formidler disse videre til oppdrags-giver. Kravet til skriftlighet gjelder også budforhøyelser og motbud, aksept eller avslag fra selger. Før formidling av bud til oppdragsgiver skal megler innhente gyldig legitimasjon og signatur fra budgiver. Kravet til legitimasjon og signatur er oppfylt for budgivere som benytter e-signatur, eks-empelvis BankID eller MinID. Med skriftlige bud menes også elektroniske meldinger som e-post og SMS når informasjonen i disse er tilgjengelig også for ettertiden.
3. Et bud bør inneholde eiendommens adresse (eventuelt gnr/bnr), kjøpesum, budgivers kontaktinformasjon, finans-ieringsplan, akseptfrist, overtakelsesdato og eventuelle forbehold som for eksempel usikker finansiering, salg av nåværende bolig ol. Normalt vil ikke et bud med for-behold bli akseptert før forbeholdet er avklart. Konferer gjerne med megler før bud avgis.
4. Megler skal legge til rette for en forsvarlig avvikling av budrunden. I forbrukerforhold (dvs. der oppdragsgiver er forbruker) skal megleren ikke formidle bud med kortere akseptfrist enn kl. 12.00 første virkedag etter siste annonserte visning. Etter denne fristen bør budgivere ikke sette en kortere akseptfrist enn at megler har mulighet til, så langt det er nødvendig, å orient-ere oppdragsgiver, budgivere og øvrige interessenter om bud og forbehold. Det bør ikke gis bud som diskriminerer eller utelukker andre budgivere. Dersom bud inngis med en frist som åpenbart er for kort til at megleren kan avvikle budrunden på en forsvarlig måte som sikrer oppdragsgiver og interessenter et tilstrekkelig grunnlag for sine handlingsvalg, vil megler fraråde budgiver å stille slik frist.

5. Megleren vil uoppfordret gi sin vurdering av det enkelte bud overfor oppdragsgiveren, når budet er gitt innenfor fristene i punkt 4.

6. Megleren skal så langt det er nødvendig og mulig holde budgiverne skriftlig orientert om nye og høyere bud og eventuelle for-behold. Megler skal så snart som mulig bekrefte skriftlig overfor budgivere at budene deres er mottatt.

7. Etter at handel har kommet i stand, eller dersom en budrunde avsluttes uten at handel er kommet i stand, kan en budgiver kreve kopi av budjournalen i anonymisert form.

8. Kopi av budjournal skal gis til kjøper og selger uten ugrunnet opphold etter at handel er kommet i stand. Dersom det er viktig forbudgiver å bevare sin anonymitet, bør budet fremmes gjennom fullmektig.

Viktige avtalerettslige forhold

1. Det eksisterer ingen angrerett ved salg/kjøp av fast eiendom.
2. Når et bud er innsendt til megler og han har formidlet innholdet i budet til selger (slik at selger har fått kunnskap om budet), kan budet ikke kalles tilbake. Budet er da bind-ende for budgiver frem til akseptfristens utløp, med mindre budet før denne tid avslås av selger eller budgiver får melding om at eiendommen er solgt til en annen (man bør derfor ikke gi bud på flere eien-dommer samtidig dersom man ikke ønsker å kjøpe flere enn en eiendom).
3. Selger står fritt til å forkaste eller akseptere ethvert bud, og er for eksempel ikke forplik-tet til å akseptere høyeste bud.

4. Når en aksept av et bud har kommet frem til budgiver innen akseptfristens utløp er det inngått en bindende avtale.

5. Husk at også et eventuelt bud fra selger til kjøper (såkalte "motbud"), avtalerettslig er et bindende tilbud som medfører at det foreligger en avtale om salg av eiendom-men dersom budet i rett tid aksepteres av kjøper.

Budskjema

aktiv.

For eiendommen:

Adresse: Ringsjøvegen 116
2838 SNERTINGDAL

Meglerforetak: Aktiv Gjøvik Land Toten
Saksbehandler: Anne Mette Skar

Oppdragsnummer:

Telefon: 980 15 622
E-post: anne.mette.skar@aktiv.no

Undertegnede gir herved følgende bud på ovennevnte eiendom:

Kjøpesum: Kr. _____

Beløp med bokstaver: Kr. _____

+ omkostningert iht. opplysninger i salgsoppgaven

Dette budet er bindende for undertegnede frem til og med den: _____ Kl. _____

Dersom annet ikke er angitt gjelder budet til kl. 15.00 første virkedag etter siste annonserte visning. I forbrukerforhold vil bud med kortere akseptfrist enn til kl. 12.00 første virkedag etter siste annonserte visning ikke bli videreformidlet til selger.

Eventuelle forbehold: _____

Undertegnede er kjent med at selger står fritt til å godta eller forkaste ethvert bud. Likeledes er undertegnede klar over at budet er bindende for budgiver når det er kommet til selgers kunnskap. Handelen er juridisk bindende for begge parter dersom budet aksepteres innen akseptfristen. Undertegnede er kjent med at budjournalen vil bli forelagt kjøper og selger når handel er sluttet.

Ønsket overtakelsesdato: _____

Budet baseres på opplysninger og salgsvilkår som fremkommer av salgsoppgave datert: _____

Kjøpet vil bli finansiert slik:

Låneinstitusjon: _____ Referanse og tlf nr.: _____

Lånt kapital: _____ Kr.: _____

Egenkapital: _____ Kr.: _____

Totalt: _____ Kr.: _____

Egenkapital består av: ☐ Salg av nåværende bolig eller fast eiendom ☐ Disponibelt kontantbeløp (bankinnskudd)

Jeg gir bud som: ☐ Forbruker ☐ Ledd i næringsvirksomhet / juridisk person (selskap)

Jeg samtykker til bruk av elektronisk kommunikasjon: ☐ Ja ☐ Nei

Navn: _____

Fødselsnr. (11 siffer): _____

Adresse: _____

Postnr.: _____ Sted: _____

Tlf.: _____ E-post: _____

Dato.: _____ Sign: _____

Navn: _____

Fødselsnr. (11 siffer): _____

Adresse: _____

Postnr.: _____ Sted: _____

Tlf.: _____ E-post: _____

Dato.: _____ Sign: _____

Kopi av legitimasjon

Kopi av legitimasjon

aktiv.
Tar deg videre