

An aerial photograph of a dark-colored cabin with a grey roof, situated in a lush green forest. In the background, a large blue lake stretches across the landscape under a sky filled with white and grey clouds. The cabin has a small porch and is surrounded by trees. A white text box is overlaid on the bottom left of the image.

aktiv.

aktiv.  
Tar deg videre

Brekkeveien 1945, 7375 RØROS


**Flott hytte med uthus og  
selveiertomt i Brekkeveien 1945.  
Beliggende i fantastisk turområde!**

## Velkommen til Aktiv Eiendomsmegling

Vi ble etablert i 1985 og er en av Norges største eiendomsmeglerkjeder, målt i antall formidlinger. Aktiv Eiendomsmegling tilbyr tjenester innen salg og kjøp av bolig og fritidseiendom, prosjektmegling og næringsmegling. Vi får frem det beste i en bolig slik at den blir viktig for de riktige kjøperne.

**Aktiv - tar deg videre.**



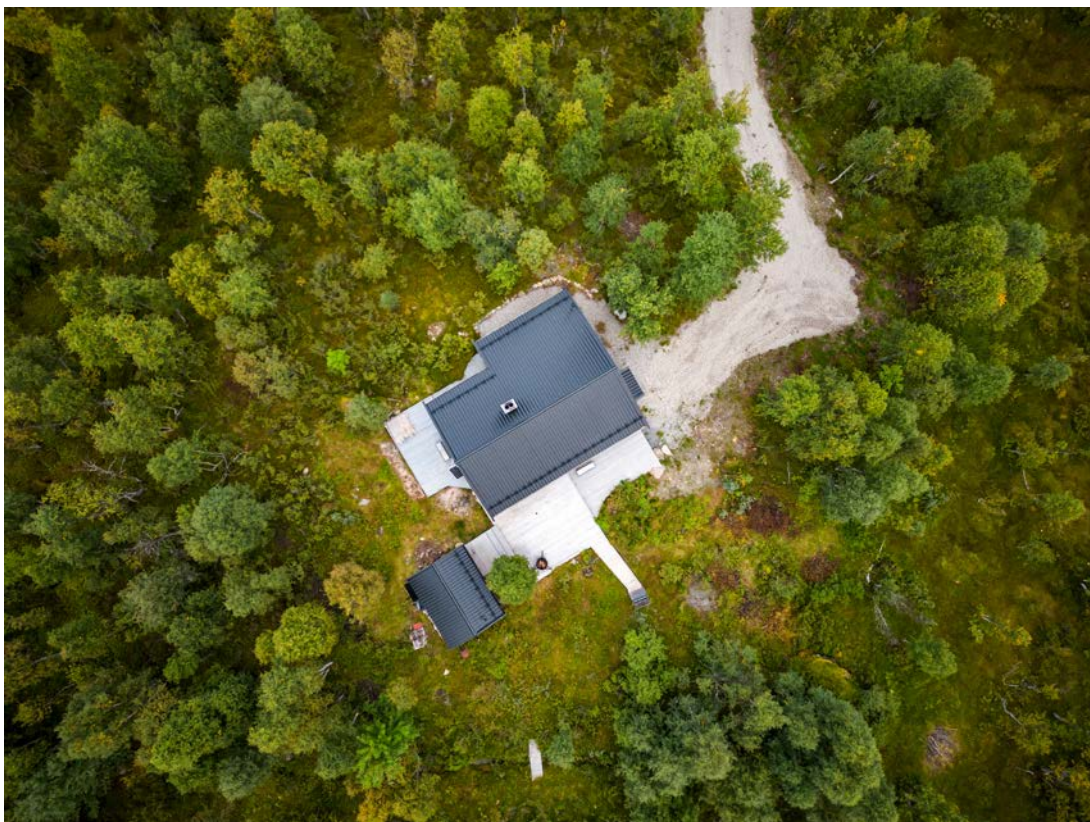





Advokat/Megler  
**Martin Gabrielsen**

**Mobil** 918 61 016  
**E-post** martin.gabrielsen@aktiv.no

**Aktiv i Fjellregionen**  
Kjerkgata 3, 7361 Røros

Nøkkelinformasjon

**Prisant.:** Kr 1 390 000,-  
**Omkostn.:** Kr 51 792,-  
**Total ink omk.:** Kr 1 441 792,-  
**Selger:** Grethe Lill Hansen Grytan

**Boligtype:** Fritidseiendom  
**Eierform:** Eiet  
**Byggeår:** 1982  
**BRA/P-rom:** 68/66 m²  
**Tomtstr.:** 1074.1 m²  
**Soverom:** 2  
**Antall rom:** 3  
**Gnr./bnr.** Gnr. 132, bnr. 966

**Oppdragsnr.:** 1705230067

Flott hytte med uthus og selveiertomt i Brekkveien. Ca. 15 min kjøring fra Røros sentrum.

Velkommen til Brekkveien 1945!

En flott hytte med selveiertomt i fantastisk tur- og friluftsområde. Uthus med do og bodareale.

Fritidsboligen inneholder:

Fritidsbolig:

1. etasje:  
P-rom: vindfang, kjøkken, stue, soverom (2 stk), bad, do.  
S-rom: bod.

Uthus:  
1. etasje:  
P-rom: do.  
S-rom: bod

Velkommen til en trivelig visning!



Innhold

Velkommen .....4

Om eiendommen .....24

Tilstandsrapport .....32

Egenerklæring .....54

Energiattest .....59

Diverse kart .....60

Nabolagsprofil.....64

Kommunale gebyrer.....66

Vann og avløp .....67

Brukstillatelse og ferdigattest.....68

Bestemmelse om veg .....69

Byggetegning.....73

Forbrukerinformasjon .....79

Budskjema .....80





































# Et hjem er mer verdt enn et hus, og et hus er mer enn bare vegger.

**Det er et sted for å skape gode minner preget av trivsel,  
omsorg og trygghet.**

For oss som jobber med folks hjem hver eneste dag, er det  
naturlig å engasjere oss sammen med SOS-barnebyer for  
å gi flere barn et trygt og godt hjem.

For hvert hjem vi formidler, gir vi derfor 100 kroner til  
SOS-barnebyers arbeid.

**aktiv.** +  **SOS  
BARNEBYER**



# Om eiendommen

## Om boligen

### Areal

P-rom: 66 m²

BRA: 68 m²

### Tomtetype

Eiet

### Tomtestørrelse

1074.1 m²

### Tomtebeskrivelse

Flott opparbeid naturtomt med adkomstrett og egen avkjørsel fra Brekkveien. Terrenget på eiendommen har slak helling fra sør-vest mot nord-øst.

### Beliggenhet

Hytta ligger langs Brekkveien ved Stenbergveien hyttefelt. Feragen statsallmenning like ved.

### Adkomst

Se kart på finn.no

### Bebyggelsen

Spredt fritidsbebyggelse og gårdsbruk i nærområdet.

### Bygningssakkyndig

Ole Erik Nilsgård Feragen

### Type takst

Tilstandsrapport

### Byggemåte

Fritidsbolig:

Grunnmur: Grunnmuren er utført av en ringmur av støpt betong. Videre er konstruksjonen av et trebjelkelag anlagt på underliggende ringmur. Det antas at trebjelkelaget er isolert med rundt 15 cm mineralull. Det er kryperom under fritidsboligen. Det er i henhold til bygningstegninger også supplert med betongpilarer i kryperommet under fritidsboligen.

Vegger med vinduer og dører: Veggkonstruksjonen er oppført av et bindingsverk av tre. Konstruksjonen antas å være isolert med mineralull, antatt 10 cm basert på vanlig byggemetode på oppføringstidspunktet. Veggkonstruksjonen er kledd utvendig med stående behandlet tømmermannspanel av tre. Vinduer i fritidsboligen er utført av 1+1 lags koblede vinduer med rammeverk av tre, kombinert med tre-lags isolerte vinduer med rammeverk av tre på et av vinduene i stue, samt på et av soverommene og bad. Hovedinngangsdør er av en isolert tredør. Verandadør er av en tredør med 1+1 lags koblet glass i vindu.

Takkonstruksjon: Takkonstruksjonen er oppført som et saltak. Konstruksjonen er oppført av rundåser av tømmer og av taksperrer av tre anlagt på disse. Konstruksjonen antas å være isolert med rundt 15 cm mineralull basert på vanlig byggemetode på oppføringstidspunktet. Takkonstruksjonen er luftet ved raft.

Tekking: Taket er tekket med aluminiumstakplater. Undertaket er i henhold til eier av asfaltpappshingel. Vindskier, frontbord og toppbord er av behandlet treverk. Det er montert snøfangere på taket. Takrenner, nedløp og

takfotbeslag er av plastbelagt stål.

Uthus:

Grunnmur: Grunnmuren er utført av et trebjelkelag anlagt på underliggende betongpilarer.

Vegger med vinduer og dører: Veggkonstruksjonen er oppført av et uisolert bindingsverk av tre. Veggkonstruksjonen er kledd utvendig med stående behandlet tømmermannspanel av tre. Vinduer er av 1+1 lags koblede vinduer med rammeverk av tre. Enkel tredør som inngangsdør.

Takkonstruksjon: Takkonstruksjonen er oppført som et saltak. Konstruksjonen er oppført av plassbygde takstoler av tre. Konstruksjonen er uisolert.

Tekking: Taket er tekket med aluminiumstakplater. Undertaket er av taktro av tre. Vindskier, frontbord og toppbord er av behandlet treverk. Takrenner, nedløp og takfotbeslag er av plastbelagt stål.

### Innhold

Fritidsbolig:

1. etasje:  
P-rom: vindfang, kjøkken, stue, soverom (2 stk), bad, do.  
S-rom: bod.

Uthus:

1. etasje:  
P-rom: Do.  
S-rom: bod.

### Standard

Forhold som har fått TG3 i tilstandsrapporten:  
- Etasjeskille mot gulv/grunn  
- Våtrom/bad

Forhold som har fått TG2 i tilstandsrapporten:  
- Nedløp og beslag  
- Takkonstruksjon/loft  
- Vinduer  
- Radon  
- Pipe og ildsted  
- Avtrekk kjøkken

For mer informasjon, se vedlagte tilstandsrapport.

Fritidsbolig:

1. etasje:

Vindfang: tregulv, trepanel på vegger, trepanel i himling.  
Diverse utstyr: ytterdør.

Bod: tregulv, trepanel på vegger, trepanel i himling.  
Diverse utstyr: diverse hyller.

Kjøkken: tregulv, trepanel på vegger, trepanel i himling.  
Diverse utstyr: gassfyrte kjøleskap, benkeplate av laminat, diverse hyller, benkeplate av tre, underskap/skuffer av malte trefronter, røykvarsler, gassfyrte komfyr med stekeovn og koketopp, overskap av malte trefronter, vaskekum med to-greps blandebatteri.

Stue: tregulv, trepanel på vegger, trepanel i himling.  
Diverse utstyr: vedovn, verandadør, peis, sotluker, sentral og batteri for solcelleanlegg.



Soverom: tregulv, trepanel på vegger, trepanel i himling.  
Diverse utstyr:

Soverom: tregulv, trepanel på vegger, trepanel i himling.  
Diverse utstyr: lagringshems.

Bad: tregulv, trepanel på vegger, trepanel i himling.  
Diverse utstyr: dusjkabinett, gassfyrte varmeovn, vanntank, vannpumpe, vaskeservant med to-greps blandebatteri, underskap av trefronter, speil, gassfyrte varmtvannsbereder.

Do: tregulv, trepanel på vegger, trepanel i himling.  
Diverse utstyr: gassfyrte varmeovn, gassfyrte forbrenningstoalett, urinal, overskap av trefront.

**Innbo og løsøre**  
Bransjens liste over løsøre og tilbehør legges til grunn for salget dersom ikke annet fremkommer av salgsoppgaven. Listen følger vedlagt salgsoppgaven. Det er full avtalefrihet om hva som skal følge med bolig og fritidsbolig ved salg. Hvis hvitevarer og/eller annet teknisk utstyr medfølger, gis det ingen garantier i forhold til tilstand, funksjonalitet og levetid på disse.

**Hvitevarer**  
Kun hvitevarer som er spesifikt angitt i salgsoppgaven, følger med. Dette gjelder uavhengig av om hvitevaren(e) eventuelt kan anses som integrerte.

**Moderniseringer og påkostninger**  
- Nye vinduer i 2015  
- Ny taktekking 2016

**Modernisert/Påkostet år**  
2015/2016

**Parkering**  
Oppstillingsplasser på egen tomt.

**Energi**  
**Oppvarming**  
Vedfyring

**Energikarakter**  
G

**Energifarge**  
Oransje

**Økonomi**  
**Kommunale avgifter**  
Kr 3 635

**Kommunale avgifter år**  
2022

**Info kommunale avgifter**  
Kommunale avgifter er fordelt på følgende poster:  
- Eiendomsskatt: 1 425,-  
- Feiing: 500,-  
- Renovasjon: 1 710,-

Kommunale gebyrer er en kombinasjon av forskudd, abonnement og enkeltgebyrer fakturert etter levert tjeneste. Vi kjenner ikke samlet gebyr for en eiendom for et år før året er omme. Denne rapporten sammenstiller dette for fjoråret, med summer fordelt per fagområde. Tjenestene vil normalt ha en prisøkning hvert år, samt at forbruk på ulike tjenester kan variere fra år til år.

**Formuesverdi sekundær**  
Kr 308 696

**Formuesverdi sekundær år**  
2021

**Offentlige forhold**  
**Eiendommens betegnelse**  
Gårdsnummer 132, bruksnummer 966 i Røros kommune.

**Tinglyste heftelser og rettigheter**  
På eiendommen er det tinglyst følgende heftelser og rettigheter som følger eiendommens matrikkel ved overskjøting til ny hjemmelshaver:

5025/132/966:  
18.11.1981 - Dokumentnr: 5676 - Registrering av grunn  
Denne matrikkelenhet opprettet fra:  
Knr:5025 Gnr:132 Bnr:163

01.01.2018 - Dokumentnr: 183989 - Omnummerering ved kommuneendring  
Tidligere: Knr:1640 Gnr:132 Bnr:966

30.06.2021 - Dokumentnr: 793928 - Bestemmelse om veg  
Rettighet hefter i: Knr:5025 Gnr:132 Bnr:163

**Ferdigattest/brukstillatelse**  
Det er ikke utstedt ferdigattest på eiendommen. Dette var ikke vanlig på den tiden da hytta ble bygget. Bygningene er for øvrig byggeanmeldt i følge Røros kommune.

Det foreligger godkjente og byggemeldte tegninger, med det er avvik fra disse.

Det er noe endret inndeling internt i fritidsboligen. Det vurderes at endringer ikke utløser søknadsplikt. Iflg. Takstmann.

**Vei, vann og avløp**  
Vei/adkomst:  
Avkjørsel til eiendommen fra offentlig vei (fylkesvei). Det foreligger avtale vedrørende veirett. Det er ikke sjekket om det foreligger avkjøringstillatelse. Dette anbefales sjekket hos Statens vegvesen.

Vann:  
Det er ikke innlagt vann i fritidsboligen. Det er vannpost på eiendommen. Det innvendige sanitæranlegget er av enkel karakter. Det er en vanntank av plast hvor det er muligheter for tilkobling av vannpumpe. Videre er det enkle plastrør som fører vann frem til gassfyrte varmtvannsbereder og vask/dusjkabinett. Baderommet brukes i dag ved at en bærer inn vann.

Avløp:  
Det er ikke etablert avløpsanlegg på eiendommen. Direkte utslipp av gråvann fra kjøkken og bad. Avløpsanlegget er av enkel karakter. Det er avløpsrør, antatt med direkte utslipp av gråvann, av plast både fra vask og dusj.

Det er også et eget solcelleanlegg for vannpumpe og forbrenningstoalett, sentral og batteri plassert på soverom.

**Regulerings og arealplaner**  
Eiendommen omfattes av "Kommuneplanens arealdel 2019-2029", ikrafttredelsesdato 27.05.2021. Arealformålet er avsatt til



"fritidsbebyggelse, områdenavn EF29".

**Adgang til utleie**

Det er ikke kjent at det foreligger offentligrettslige regler som er til hinder for at hele eiendommen leies ut.

**Legalpant**

Kommunen har legalpant i eiendommen for forfalte krav på eiendomsskatt og kommunale avgifter/gebyrer.

**Kommentar bo- og driveplikt**

Det er ikke bo- og driveplikt på eiendommen.

**Kommentar konsesjon**

Erverv av eiendommen er konsesjonsfritt.

**Kommentar odelsrett**

Det er ikke odel på eiendommen.

Kontraktsgrunnlag

**Salgs- og betalingsvilkår**

Eiendommen skal overleveres til kjøper i tråd med det som er avtalt. Det er viktig at kjøper setter seg grundig inn i alle salgsdokumentene, herunder salgsoppgave, tilstandsrapport og selgers egenerklæring. Kjøper anses kjent med forhold som er tydelig beskrevet i salgsdokumentene. Forhold som er beskrevet i salgsdokumentene kan ikke påberopes som mangler. Dette gjelder uavhengig av om kjøper har lest dokumentene. Alle interessenter oppfordres til å undersøke eiendommen nøye, gjerne sammen med fagkyndig, før bud inngis. Kjøper som velger å kjøpe usett, kan som hovedregel ikke gjøre gjeldende som mangel noe kjøper burde blitt kjent med ved undersøkelse av eiendommen, eller som er tydelig beskrevet i

salgsdokumentene. Hvis noe trenger avklaring, anbefaler vi at kjøper rådfører seg med eiendomsmegler eller en fagkyndig før det legges inn bud.

Kjøper har krav på at eiendommen er i henhold til avtalen. Hvis det ikke er avtalt noe særskilt, kan eiendommen ha en mangel dersom den ikke er slik kjøper må kunne forvente ut ifra blant annet boligens alder, type og synlige tilstand. Det samme gjelder hvis det er holdt tilbake eller gitt uriktige opplysninger om eiendommen som ikke er rettet i tide på en tydelig måte, og man må gå ut fra at opplysningen har virket inn på avtalen. En bolig som har blitt brukt i en viss tid, har vanligvis blitt utsatt for slitasje, og skader kan ha oppstått. Slik bruksslitasje må kjøper regne med, og det kan avdekkes enkelte forhold etter overtakelse som gjør utbedringer nødvendig. Normal slitasje og skader som trenger utbedring, er innenfor hva kjøper må forvente, og vil ikke utgjøre en mangel.

Boligen kan også ha en mangel hvis opplyst areal avviker fra faktisk størrelse. Avviket må være minst 2 prosent, og minst 1 kvadratmeter. Det er likevel ikke en mangel dersom selger godtgjør at kjøperen ikke la vekt på opplysningen, jf. avhendingsloven § 3-3 (2).

Ved beregning av et eventuelt prisavslag eller erstatning, må kjøper selv dekke tap/kostnader opp til et beløp på kr 10 000 (egenandel). Egenandel kommer først på tale når det er konstatert mangel ved eiendommen.

Hvis kjøper ikke er forbruker, selges eiendommen "som den er", og selgers ansvar er da begrenset, jf. avhl. § 3-9, første ledd 2. pkt. Avhl. § 3-3 (2) fravikes,

og hvorvidt et innendørs arealavvik karakteriseres som en mangel vurderes etter avhl. § 3-8. Informasjon om kjøpers undersøkelsesplikt, herunder oppfordringen om å undersøke eiendommen nøye, gjelder også for kjøpere som ikke anses som forbrukere. Med forbrukerkjøp menes kjøp av eiendom når kjøperen er en fysisk person som ikke hovedsakelig handler som ledd i næringsvirksomhet.

Med mindre annet er avtalt forutsettes det at kjøpesum inkludert omkostninger er innbetalt og disponibelt på meglerforetakets klientkonto innen overtagelse.

**Overtakelse**

Overtagelse etter nærmere avtale med selger.

**Budgivning**

Budgivning i forbrukerforhold  
Budgivere oppfordres til å legge inn bud elektronisk. Dette gjøres på eiendommens hjemmeside på aktiv.no, ved å bruke «Gi bud»-knappen. Ved elektronisk budgivning, samtykker budgiver til elektronisk kommunikasjon. Eiendomsmegler skal legge til rette for en forsvarlig avvikling av budrunden og kan ikke videreformidle bud med en kortere akseptfrist enn kl. 12.00 første virkedag etter siste annonserte visning. Etter klokken 11:30 anbefaler vi akseptfrist på minimum 30 minutter. Bud bør legges inn i god tid før konkurrerende buds akseptfrist utløper. For øvrig henvises til forbrukerinformasjon om budgivning i salgsoppgaven. Oppdragsgiver er oppfordret til å ikke ta imot bud direkte fra budgiver, men å henvise budgiver videre til megler. Som kjøper vil du få forelagt kopi av budjournal. Alle bud vil bli gjort kjent for kjøper og selger i handelen. Øvrige budgivere kan

be om å få en kopi av budjournal i anonymisert form.

Budgivning utenfor forbrukerforhold  
Budgivere oppfordres til å legge inn bud elektronisk. Dette gjøres på eiendommens hjemmeside på aktiv.no, ved å bruke «Gi bud»-knappen. Ved elektronisk budgivning, samtykker budgiver til elektronisk kommunikasjon. Det anbefales at hvert bud har en akseptfrist som muliggjør en forsvarlig avvikling av budrunden. Vi anbefaler minimum 30 minutter akseptfrist. Oppdragsgiver er oppfordret til å ikke ta imot bud direkte fra budgiver, men å henvise budgiver videre til megler.

Opplysningene i salgsoppgaven er godkjent av selger. Alle interessenter oppfordres imidlertid til grundig besiktigelse av eiendommen, gjerne sammen med fagmann før bud inngis.

**Omkostninger kjøpers beskrivelse**

1 390 000,- (Prisantydning)

Omkostninger:  
12 900,- (Boligkjøperforsikring HELP (valgfritt))  
2 800,- (Boligkjøperforsikring Pluss (valgfritt tillegg))  
172,- (Pantattest kjøper - lagt ut av megler)  
585,- (Tingl.gebyr pantedokument)  
585,- (Tingl.gebyr skjøte)  
34 750,- (Dokumentavgift (forutsatt salgssum: 1 390 000,-))

51 792,- (Omkostninger totalt)

1 441 792,- (Totalpris inkl. omkostninger)

**Omkostninger kjøpers beløp**

Kr 51 792



Det forutsettes av skjøtet tinglyses på ny eier, med mindre det er tatt andre forbehold i budgivningen.

Megler har plikt til å gjennomføre kundetiltak. Hvis kjøper ikke bidrar til at megler får gjennomført kundetiltak og dette fører til at transaksjonen ikke kan gjennomføres eller blir forsinket, misligholder kjøper avtalen. Etter 30 dager er misligholdet vesentlig. Dette gir selger rett til å heve og gjennomføre dekningssalg for kjøpers regning.

Personopplysninger blir behandlet i samsvar med personopplysningsloven.

Selger har tegnet boligselgerforsikring som dekker selgers ansvar etter avhendingsloven begrenset oppad til MNOK 14. I den forbindelse har selger utarbeidet en egenerklæring som kjøper bør gjøre seg kjent med før budgivning.

Vedlagt i salgsoppgangen følger informasjon om Boligkjøperforsikring Pluss og Boligkjøperforsikring fra HELP Forsikring AS. Boligkjøperforsikring er en rettshjelpsforsikring som gir trygghet og profesjonell juridisk hjelp dersom det oppdages uventede feil eller mangler ved boligen de neste fem årene. Boligkjøperforsikring Pluss har samme dekning som boligkjøperforsikring + fullverdig advokathjelp på viktige rettsområder i privatlivet. Les mer om begge forsikringene i vedlagte materiell eller på [help.no](http://help.no). Meglerforetaket mottar kr 3 200/3 600/3 500 i kostnadsgodtgjørelse, avhengig av

05.10.2023





## Norsk takst

Norsk takst er bransjeorganisasjonen for landets bygningssakkyndige og takstforetak, med om lag 1400 sertifiserte medlemmer fordelt på omtrent 1000 bedrifter. I boligomsetningen regnes takstrapportene som et helt avgjørende element i den informasjonen som gjøres tilgjengelig for kjøper. Årlig leverer medlemmene rundt 120.000 slike takster. Det gir unik oversikt over norske boliger, og bidrar til at alle oppdrag kan utføres med utgangspunkt i erfaringsbasert kvalitet.

Det stilles høye krav til utdanning, sertifisering og yrkesetikk. Norsk takst er opptatt av at boligomsetningen skal være trygg, og legger vekt på å opptre uavhengig av andre bransjeaktører. Bygningssakkyndige fakturerer sine tjenester uten hensyn til hvilken pris som oppnås, og skal heller ikke på annen måte ha noen egeninteresse knyttet til handelen.

Uavhengighet og god fagkunnskap har over tid bygget troverdighet og tillit. Både selger og kjøper skal kunne stole på bygningssakkyndiges vurderinger. For tilfeller der det likevel skulle oppstå misnøye med utført arbeid, har vi sammen med Forbrukerrådet etablert en klagenemnd.

Norsk takst har en sentral rolle i utviklingen av norske standarder, regler og profesjonsprinsipper, og representerer bransjen i alle relevante internasjonale fora. Dette sikrer at norske bygningssakkyndige tidlig kan tilpasse seg krav og bransjetrender fra utlandet, samtidig som takseringsfaget får en norsk stemme på verdensbasis. Organisasjonen bidrar i næringspolitisk sammenheng, og har vært en pådriver for å sikre at lover og regler gir trygghet for forbrukerne i boligomsetningen.

# Tilstandsrapport

Brekkeveien 1945, 7375 RØROS

RØROS kommune

gnr. 132, bnr. 966

Areal (BRA): Fritidsbolig 68 m², Uthus 13 m²



Befaringsdato: 09.09.2023

Rapportdato: 04.10.2023

Oppdragsnr.: 20012-1112

Referansenummer: RF1586

Autorisert foretak: Røros Takst AS

Vår ref: 23/43



Gyldig rapport  
04.10.2023

Rapporten er gyldig i ett år fra befaringsdato. Skjer det endringer, oppstår skader også videre på boligen, bør du som selger be om oppdatert rapport.

### Rapportansvarlig

Ole Erik Feragen  
Uavhengig Takstingeniør  
post@rorostakst.no  
988 51 165





# Dette trenger du å vite om tilstandsrapporten



### Hva er en tilstandsrapport?

En tilstandsrapport beskriver synlige skader/avvik eller tegn på skader/avvik på boligen. Rapporten fremhever vanligvis ikke positive egenskaper ved boligen.



### Hva vurderer en bygningssakkyndig?

Den bygningssakkyndige vurderer boligen ut fra hva man kan forvente av en bygning av samme alder og type. Vurderingen gjøres som regel mot hvordan det var vanlig å bygge og regler som gjaldt da boligen ble oppført (søknadstidspunktet). Forhold som er vanlige for bygningens alder, slik som slitasje etter normal bruk regnes ikke som avvik.



### Hva inneholder tilstandsrapporten?

Den bygningssakkyndige undersøker rom og bygningsdeler slik det kommer frem av [Forskrift til avhendingsloven](#). Tilstandsrapporten inneholder bare avvik som den bygningssakkyndige kan se eller kontrollere med enkle hjelpemidler. Det gjøres ikke nærmere undersøkelser slik som åpning av vegger eller andre bygningsdeler. I vegg mot våtrom og rom under terreng kan det borres et hull for å gjøre enkle undersøkelser slik som fuktspøk.

## Når du kjøper en brukt bolig

Når du kjøper en brukt bolig, er det viktig å være oppmerksom på at dette ikke kan sammenlignes med å kjøpe en ny bolig. Måten boligen ble bygget på kan være annerledes enn i dag. Bygninger svekkes over tid, og utsettes for slitasje blant annet på grunn av bruk og vær og vind. Mange boliger fornyes helt eller delvis, noen i flere omganger, eller det oppføres tilbygg. Særlig for boliger som er pusset opp eller endret, er det viktig å merke seg at fornyelse av overflater ikke nødvendigvis betyr at bygningsdeler under er forbedret.

## Vurdering mot byggeår

Den bygningssakkyndige vil vurdere boligen mot hvordan det var vanlig å bygge og regler som gjaldt da bygningen ble oppført (søknadstidspunktet). Den bygningssakkyndige ser etter avvik som har betydning for og som reduserer boligens funksjon og verdi, og som kommer frem av Forskrift til avhendingslova. Noen rom og bygningsdeler slik som bad og vaskerom, og forhold som gjelder sikkerhet mot brann, rekkverk og trapper osv., vil den bygningssakkyndige vurdere mot dagens regelverk. Etter dagens regelverk vil disse kunne få en tilstandsgrad 2 eller 3 uten at det nødvendigvis er krav om at avviket må utbedres.

## Tilstandsrapporten beskriver ikke hele boligen

BYGNINGSSAKKYNDIGE SER FOR EKSEMPEL IKKE PÅ (MED MINDRE BYGNINGSDELEN ER NEVNT I RAPPORTEN)

- vanlig slitasje og normal vedlikeholdstilstand
- bagatellmessige forhold som ikke påvirker bygningens bruk eller verdi vesentlig
- etasjeskillere
- tilleggsbygg slik som garasje, bod, anneks, naust også videre
- utvendige trapper
- støttemurer
- skjulte installasjoner
- installasjoner utenfor bygningen
- full funksjonstesting av el- og VVS-installasjoner
- geologiske forhold og bygningens plassering på grunnen
- bygningens planløsning
- bygningens innredning
- løsøre slik som hvitevarer
- utendørs svømmebasseng og pumpeanlegg
- bygningens estetikk og arkitektur
- bygningens lovlighet (bortsett fra bruksendringer, brannceller og forhold som åpenbart kan påvirke helse, miljø og sikkerhet)
- fellesarealer (med mindre boligeier har vedlikeholdsplikt for fellesarealer og dette er kjent for bygningssakkyndig, eller fellesarealet har en særlig tilknytning til boligen).

© iVerdi 2023 © Norsk takst 2023

Malen til denne rapporten, inkludert standardtekstene fra Norsk takst, er vernet etter åndsverkloven og kan kun benyttes av medlemsforetakene i Norsk takst og av takstingeniører som er sertifisert i slikt foretak, samt av kunder hos iVerdi og studenter hos NEAK. For andre aktører er eksemplarframstilling av malen og standardtekster, som utskrift og annen kopiering til bruk som grunnlag for tilsvarende rapporter, bare tillatt når det er hjemlet i lov (kopiering til privat bruk, sitat o.l.) eller avtale med Norsk Takst ([Forside](#)) eller iVerdi ([Hjem-iVerdi](#)).

Utnyttelse i strid med lov eller avtale kan medføre erstatnings- og straffeansvar.

# Dette trenger du å vite om tilstandsrapporten

## Tilstanden vurderes med ulike tilstandsgrader

Tilstanden gir uttrykk for en gitt forventet tilstand, blant annet vurdert ut fra alder og normal bruk. Ved Tilstandsgrad 0 (TG0) og Tilstandsgrad 1 (TG1) gir den bygningssakkyndige normalt ingen begrunnelse for valg av tilstandsgrad. Grunnen er at bygningen eller bygningsdelen da bare har normal slitasje. Ved skjulte konstruksjoner kan alder alene avgjøre tilstandsgrad. Når bygningssakkyndige anbefaler tiltak, for eksempel utbedringer, må brukeren av rapporten vurdere om tiltakene er nødvendige og lønnsomme. Når den bygningssakkyndige velger tilstandsgrad, baseres vurderingen på faste kriterier som følger av gjeldende bransjestandard for Teknisk tilstandsanalyse ved omsetning av bolig og Forskrift til avhendingslova.

**TG 0**

**TILSTANDSGRAD 0, TG0: INGEN AVVIK**

Bygningsdelen skal være tilnærmet ny, ikke vise tegn på slitasje og det skal være lagt frem dokumentasjon på faglig god utførelse. Det er ingen merknader til delen.

**TG 1**

**TILSTANDSGRAD 1, TG1: MINDRE AVVIK**

Bygningsdelen skal bare ha normal slitasje, og straktiltak skal ikke anses som nødvendig. Graden kan også brukes når delen er ny, men der dokumentasjon på faglig god utførelse mangler.

**TG 2**

**TILSTANDSGRAD 2, TG2: VESENTLIGE AVVIK OG MINDRE AVVIK SOM ETTER NS 3600 GIR TG 2**

Bygningsdelen skal enten ha feil utførelse, en skade eller symptomer på skade, sterk slitasje eller nedsatt funksjon. Graden gis når bygningsdelen trenger vedlikehold eller tiltak i nær fremtid. Graden skal også brukes når delen er gammel og det er grunn til å varsle om faren for skader på grunn av alderen, eller når det er grunn til å overvåke delen spesielt på grunn av fare for større skader eller følgeskader.

Ved avvik som ikke krever umiddelbare tiltak (ingen umiddelbar kostnad) så blir TG2 markert med en lysere farge.

**TG 3**

**TILSTANDSGRAD 3, TG3: STORE ELLER ALVORLIGE AVVIK**

Denne tilstandsgraden brukes ved kraftige tegn på forhold som man må regne med trenger utbedring straks eller innen kort tid. Det er påvist funksjonssvikt eller sammenbrudd.

**TG IU**

**IKKE UNDERSØKT/IKKE TILGJENGELIG FOR UNDERSØKELSE**

Det kan være avvik/skader som ikke er avdekket.

## Hva er et anslag på utbedringskostnad?

Hva det vil koste å utbedre rom eller bygningsdeler, er et forsiktig anslag basert på nåværende kvalitet, registrert avvik og angitte tiltak i rapporten. Anslaget er gitt på generelt grunnlag og må ikke forveksles med et pristilbud fra en håndverker. Det kan foreligge avvik og tiltak som ikke kommer frem av rapporten. Utbedringskostnad avhenger blant annet av personlige valg av og markedspris på materialer og tjenesteyter.

I rapporten skal det settes anslag for utbedringskostnad for TG3, og slikt anslag kan også gis ved TG2.

- 

Ingen umiddelbare kostnader
- 

Tiltak under kr 10 000
- 

Tiltak mellom kr 10 000 - 50 000
- 

Tiltak mellom kr 50 000 - 100 000
- 

Tiltak mellom kr 100 000 - 300 000
- 

Tiltak over kr 300 000



## Beskrivelse av eiendommen

Takstobjektet er en fritidsbolig oppført i en etasje. Fritidsboligen er omsøkt i 1981 og ferdigstilt i 1982 i henhold til opplysninger i matrikkelen. Det er også oppført frittliggende uthus på eiendommen.

For videre informasjon om rom og bygningsdeler som er gitt tilstandsgrad TG2, TG3 eller TGiU (ikke undersøkt), se under hvert enkelt punkt i selve rapporten. Noen bygningsdeler er gitt tilstandsgrad 1 basert på en samlet vurdering av punktet i rapporten selv om det kan være anbefalt mindre tiltak, som enkelt vedlikehold på bygningsdelene.

### Fritidsbolig - Byggeår: 1982

#### UTVENDIG [Gå til side](#)

Grunnmur: Grunnmuren er utført av en ringmur av støpt betong. Videre er konstruksjonen av et trebjelkelag anlagt på underliggende ringmur. Det antas at trebjelkelaget er isolert med rundt 15 cm mineralull. Det er kryperom under fritidsboligen. Det er i henhold til bygningstegninger også supplert med betongpilarer i kryperommet under fritidsboligen.

Vegger med vinduer og dører: Veggkonstruksjonen er oppført av et bindingsverk av tre. Konstruksjonen antas å være isolert med mineralull, antatt 10 cm basert på vanlig byggemetode på oppføringstidspunktet. Veggkonstruksjonen er kledd utvendig med stående behandlet tømmermannspanel av tre. Vinduer i fritidsboligen er utført av 1+1 lags koblede vinduer med rammeverk av tre, kombinert med tre-lags isolerte vinduer med rammeverk av tre på et av vinduene i stue, samt på et av soverommene og bad.

Hovedinngangsdør er av en isolert tredør. Verandadør er av en tredør med 1+1 lags koblet glass i vindu.

Takkonstruksjon: Takkonstruksjonen er oppført som et saltak. Konstruksjonen er oppført av rundåser av tømmer og av taksperrer av tre anlagt på disse. Konstruksjonen antas å være isolert med rundt 15 cm mineralull basert på vanlig byggemetode på oppføringstidspunktet. Takkonstruksjonen er luftet ved raft.

Tekking: Taket er tekket med aluminiumstakplater. Undertaket er i henhold til eier av asfaltpappshingel. Vindskier, frontbord og toppbord er av behandlet treverk. Det er montert snøfangere på taket. Takrenner, nedløp og takfotbeslag er av plastbelagt stål.

#### INNVEDIG [Gå til side](#)

Vindfang: tregulv, trepanel på vegger, trepanel i himling.

Stue: tregulv, trepanel på vegger, trepanel i himling.

Soverom: tregulv, trepanel på vegger, trepanel i himling.

Soverom: tregulv, trepanel på vegger, trepanel i himling.

#### VÅTROM [Gå til side](#)

Bad: tregulv, trepanel på vegger, trepanel i himling.

Diverse utstyr: dusjkabinett, gassfyrte varmeovn, vanntank, vannpumpe, vaskeservant med to-greps blandebatteri, underskap av trefronter, speil, gassfyrte varmtvannsbereder.

#### KJØKKEN [Gå til side](#)

Kjøkken: tregulv, trepanel på vegger, trepanel i himling.

Diverse utstyr: gassfyrte kjøleskap, benkeplate av laminat, diverse hyller, benkeplate av tre, underskap/skuffer av malte trefronter, gassfyrte komfyr med stekeovn og koketopp, overskap av malte trefronter, vaskekum med to-greps blandebatteri.

#### SPECIALROM [Gå til side](#)

Do: tregulv, trepanel på vegger, trepanel i himling.

Diverse utstyr: gassfyrte varmeovn, gassfyrte forbrenningstoalett, urinal, overskap av trefront.

#### TEKNISKE INSTALLASJONER [Gå til side](#)

Det innvendige sanitæranlegget er av enkel karakter. Det er en vanntank av plast hvor det er muligheter for tilkobling av vannpumpe. Videre er det enkle plastrør som fører vann frem til gassfyrte varmtvannsbereder og vask/dusjkabinett.

Avløpsanlegget er av enkel karakter. Det er avløpsrør, antatt med direkte utslipp av gråvann, av plast både fra vask og dusj.

Det er ikke innlagt strøm i fritidsboligen, men det er etablert solcelleanlegg. Anlegget er ført åpent på vegger og i himling, anleggets sentral og batteri er plassert på stue. Det er også et eget solcelleanlegg for vannpumpe og forbrenningstoalett, sentral og batteri plassert på soverom.

Det er montert røykvarslere i fritidsboligen. Det er brannslukningsutstyr i form av pulverapparat.

#### TOMTEFORHOLD [Gå til side](#)

Byggegrunn er i henhold til NGU's kartløsning oppført på morenegrunn. Dette må regnes for å være normalt stabile masser.

## Beskrivelse av eiendommen

### Arealer

#### Oversikt over totalt bruksareal (BRA).

| Fritidsbolig <a href="#">Gå til side</a> |        |       |       |
|------------------------------------------|--------|-------|-------|
| ETASJE                                   | TOTALT | P-ROM | S-ROM |
| 1. etasje                                | 68     | 66    | 2     |
| Sum                                      | 68     | 66    | 2     |
| Uthus                                    |        |       |       |
| ETASJE                                   | TOTALT | P-ROM | S-ROM |
| 1. etasje                                | 13     | 3     | 10    |
| Sum                                      | 13     | 3     | 10    |

#### Forutsetninger og vedlegg [Gå til side](#)

#### Lovlighet [Gå til side](#)

#### Fritidsbolig

- Det foreligger godkjente og byggemeldte tegninger, men det er avvik fra disse.

Det er noe endre inndeling internt i fritidsboligen. Det vurderes ikke at endringer utløser søknadsplikt.


#### Uthus

- Det foreligger ikke tegninger




## Sammendrag av boligens tilstand

### Fordeling av tilstandsgrader

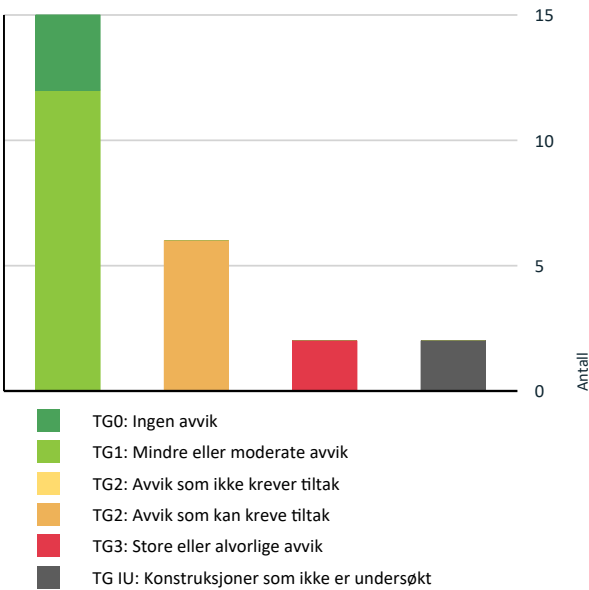

Vil du vite mer om tilstandsgrader? Se side 4.

### Anslag på utbedringskostnad

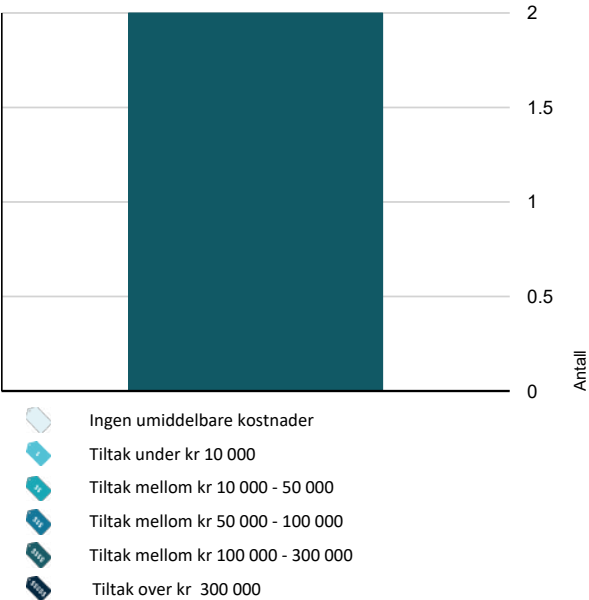

Hva er anslag på utbedringskostnad? Se side 4.

### Spesielt for dette oppdraget/rapporten

Befaringen ble gjennomført: 09.09.23, kl. 1100. Vær og lysforhold ved befaring: Oppholdsvær. Takkonstruksjon og takking er kun vurdert fra bakkenivå.

På befaringen er målinger utført med: Leica lasermåler og Protimeter MMS 2.

### Oppsummering av avvik

Vil du vite mer? Se på rommet eller bygningsdelen senere i rapporten.

#### Fritidsbolig

##### TG 3 STORE ELLER ALVORLIGE AVVIK

###### Innvendig > Etasjeskille/gulv mot grunn

Målt høydeforskjell på over 30 mm gjennom hele rommet. Tilstandsgrad 3 gis med bakgrunn i standardens krav til godkjente måleavvik.

Det er registrert nokså omfattende skjevheter i konstruksjonen. Det er registrert opp mot 50 mm høydeforskjell i stue. Dette må regnes å være betydelige skjevheter i konstruksjonen.

Kostnadsestimat: 100 000 - 300 000

##### Våtrom > Generell > Bad

Våtrommet må oppgraderes for å tåle normal bruk etter dagens krav.

Baderommet brukes i dag ved at en bærer inn vann og har en beskjeden bruk med tanke på fuktpåkjenning. Med bakgrunn i at badet er utført uten sluk og tettesjikt/membran må baderommet påregnes oppgradert dersom dette skal utsettes for større fuktpåkjenning.

Kostnadsestimat: 100 000 - 300 000

##### TG IU KONSTRUKSJONER SOM IKKE ER UNDERSØKT

###### Innvendig > Kryp kjeller

Kryp kjeller har ingen adkomstmulighet og derfor ikke nærmere vurdert innvendig.

Det er luke, men denne er skrudd fast på befaringstidspunktet.

##### Tekniske installasjoner > Elektrisk anlegg

Det er ikke innlagt strøm i fritidsboligen, men det er etablert solcelleanlegg. Anlegget er ført åpent på vegger og i himling, anleggets sentral og batteri er plassert på stue. Det er også et eget solcelleanlegg for vannpumpe og forbrenningstoalett, sentral og batteri plassert på soverom. På generelt grunnlag anbefales det gjennomført utvidet el-kontroll på det elektriske anlegget i forbindelse med salget av eiendommen.

## Sammendrag av boligens tilstand

##### TG 2 AVVIK SOM KAN KREVE TILTAK

###### Utvendig > Nedløp og beslag

Det mangler tilfredsstillende adkomst til pipe for feier.

Det er også registrert noe slitasje/mindre svakheter i takrenner.

###### Utvendig > Takkonstruksjon/Loft

Konstruksjonene har skjevheter.

Det er registrert noen mindre skjevheter i raft på takkonstruksjonen ved takoverbygget ved verandadør (utgang fra stue). Det anbefales også noe bedre tetting ved gjennomføring av lufting fra forbrenningstoalett (tetting i netting ved luftespalte). Dette for å hindre at fugler eller gnagere tar seg inn i konstruksjonen.

###### Utvendig > Vinduer

Karmene i vinduer er slitte og det er sprekker i trevirket.

Det er registrert noe slitasje på de opprinnelige vinduene. Dette omfatter noe avflassing av maling stedvis innvendig, samt enkelte svake tettelister mellom karm og vindu.

###### Innvendig > Radon

Det er ikke foretatt radonmålinger, og bygget er heller ikke utført med radonsperre.

###### Innvendig > Pipe og ildsted

Avstanden mellom ildstedet og brennbart materiale er for liten.

Det er under 30 cm avstand fra vedovn til treverk på vegg.

###### Kjøkken > Avtrekk > Kjøkken

Det er manglende forsert mekanisk avtrekk fra kokesone i kjøkkenet.



# Tilstandsrapport

## FRITIDSBOLIG



Byggeår

1982

Kommentar

Kilde: matrikkelen

## UTVENDIG

### Taktekking

Taket er tekket med aluminiumstakplater. Undertaket er i henhold til eier av asfaltappshingel. Vindskier, frontbord og toppbord er av behandlet treverk. Det er montert snøfangere på taket.

Årstall: 2016 Kilde: Eier

### Nedløp og beslag

Takrenner, nedløp og takfotbeslag er av plastbelagt stål.

### Vurdering av avvik:

- Det mangler tilfredsstillende adkomst til pipe for feier.

Det er også registrert noe slitasje/mindre svakheter i takrenner.

### Konsekvens/tiltak

- Stigetrinn og plattform for feier må monteres.

Det bør påregnes noe vedlikeholdstiltak på takrenner.

### Veggkonstruksjon

Veggkonstruksjonen er oppført av et bindingsverk av tre. Konstruksjonen antas å være isolert med mineralull, antatt 10 cm basert på vanlig byggemetode på oppføringstidspunktet. Veggkonstruksjonen er kledd utvendig med stående behandlet tømmermannspanel av tre.

### Takkonstruksjon/Loft

Takkonstruksjonen er oppført som et saltak. Konstruksjonen er oppført av rundåser av tømmer og av taksperrer av tre anlagt på disse. Konstruksjonen antas å være isolert med rundt 15 cm mineralull basert på vanlig byggemetode på oppføringstidspunktet. Takkonstruksjonen er luftet ved raft.

### Vurdering av avvik:

- Konstruksjonene har skjevheter.

Det er registrert noen mindre skjevheter i raft på takkonstruksjonen ved takoverbygget ved verandadør (utgang fra stue). Det anbefales også noe bedre tetting ved gjennomføring av lufting fra forbrenningstoalett (tetting i netting ved luftespalte). Dette for å hindre at fugler eller gnagere tar seg inn i konstruksjonen.

### Konsekvens/tiltak

- Andre tiltak:

Det anbefales at en holder konstruksjonen under observasjon, og eventuell forsterkning eller refundamentering av tresøyler kan være aktuelle tiltak ved aktive bevegelser i konstruksjonen.

### Vinduer

Vinduer i fritidsboligen er utført av 1+1 lags koblede vinduer med rammeverk av tre. Disse tyder på å være fra byggeåret.

### Vurdering av avvik:

- Karmene i vinduer er slitte og det er sprekker i trevirket.

Det er registrert noe slitasje på de opprinnelige vinduene. Dette omfatter noe avflassing av maling stedvis innvendig, samt enkelte svake tettelister mellom karm og vindu.

### Konsekvens/tiltak

- Det må påregnes noe vedlikehold og at enkelte vinduer må skiftes ut.

### Vinduer - nyere

Det er tre-lags isolerte vinduer med rammeverk av tre på et av vinduene i stue, samt på et av soverommene og bad. Disse er merket 2015.

Årstall: 2015 Kilde: Produksjonsår på produkt

### Dører

Hovedinngangsdør er av en isolert tredør. Denne er i henhold til eier av nyere dato. Verandadør er av en tredør med 1+1 lags koblet glass i vindu.

### Balkonger, terrasser og rom under balkonger

Det er oppført terrassekonstruksjon tilhørende fritidsboligen. Konstruksjonen er oppført av et impregner trebjelkelag anlagt på grus. Videre er konstruksjonen av behandlet gulvbord av tre.

## INNVEDIG

### Overflater

# Tilstandsrapport

Vindfang: tregulv, trepanel på vegger, trepanel i himling.

Stue: tregulv, trepanel på vegger, trepanel i himling.

Soverom: tregulv, trepanel på vegger, trepanel i himling.

Soverom: tregulv, trepanel på vegger, trepanel i himling.

### Etasjeskille/gulv mot grunn

Grunnmuren er oppført av et trebjelkelag anlagt på underliggende ringmur og pilarer av betong. Trebjelkelaget antas å være isolert med rundt 15 cm mineralull.

### Vurdering av avvik:

- Målt høydeforskjell på over 30 mm gjennom hele rommet.

Tilstandsgrad 3 gis med bakgrunn i standardens krav til godkjente måleavvik.

Det er registrert nokså omfattende skjevheter i konstruksjonen. Det er registrert opp mot 50 mm høydeforskjell i stue. Dette må regnes å være betydelige skjevheter i konstruksjonen.

### Konsekvens/tiltak

- Andre tiltak:

Konstruksjonen bør holdes under observasjon over lengre tid for å avdekke eventuelle aktive bevegelser i denne. Det kan være aktuelt med refundamentering eller stabilisering av konstruksjonen, men eventuelle tiltak på konstruksjonen bør vurderes ut fra resultat av observasjoner. Det vil være nokså omfattende tiltak knyttet til stabilisering av konstruksjonen, og det vil være knyttet stor usikkerhet hva gjelder omfang og kostnad med et slikt tiltak. Det antas at betongpilarer i kryperommet kan være svakt isolert, noe som vil kunne medføre at disse er utsatt for bevegelser i grunn og kan være årsak til bevegelser i konstruksjonen. Ringmuren fremstår ved observasjoner av denne som i normalt god stand utvendig.

Kostnadsestimat: 100 000 - 300 000

### Radon

Det er ikke foretatt radonmålinger, og bygget er heller ikke utført med radonsperre.

### Vurdering av avvik:

- Det er ikke foretatt radonmålinger, og bygget er heller ikke utført med radonsperre.

### Konsekvens/tiltak

- Det bør gjennomføres radonmålinger.

### Pipe og ildsted

Fritidsboligen er utført av et dobbelt pipeløp av lettklinkerelementer. Pipeløpet er tilkoblet en vedovn i stue, samt en lukket peis. Det er sotluker tilgjengelig fra stue.

### Vurdering av avvik:

- Avstanden mellom ildstedet og brennbart materiale er for liten.

Det er under 30 cm avstand fra vedovn til treverk på vegg.

### Konsekvens/tiltak

- Større avstand til brennbart materiale må lages.

### Krypkjeller

Det er et kryperom under fritidsboligen. Dette er ikke tilgjengelig for undersøkelser på befaringstidspunktet som følge av at luke er skrudd fast. Det antas at kryperommet er begrenset isolert og fuksikret.

### Vurdering av avvik:

- Krypkjeller har ingen adkomstmulighet og derfor ikke nærmere vurdert innvendig.

Det er luke, men denne er skrudd fast på befaringstidspunktet.

### Konsekvens/tiltak

- Om mulig bør det forsøkes etablert adkomst til krypkjeller slik den kan inspiseres, dette er en utsatt konstruksjon.

## VÅTROM

### 1. ETASJE > BAD

### Generell

Bad: tregulv, trepanel på vegger, trepanel i himling.

Diverse utstyr: dusjkabinett, gassfyrte varmeovn, vanntank, vannpumpe, vaskeservant med to-greps blande batteri, underskap av trefronter, speil, gassfyrte varmtvannsbereder.

### Vurdering av avvik:

- Våtrommet må oppgraderes for å tåle normal bruk etter dagens krav.

Baderommet brukes i dag ved at en bærer inn vann og har en beskjeden bruk med tanke på fuktpåkjenning. Med bakgrunn i at badet er utført uten sluk og tettesjikt/membran må baderommet påregnes oppgradert dersom dette skal utsettes for større fuktpåkjenning.

### Konsekvens/tiltak

- Våtrommet må totalrenoveres. Alle forhold med tettesjikt, våtsone, sluk m.m. må dokumenteres.

Kostnadsestimat: 100 000 - 300 000

### Tilliggende konstruksjoner våtrom

Det er ikke foretatt hulltaking da baderommet er av en slik konstruksjon at det er mulig å gjøre fuktmålinger direkte i tilgjengelig treverk i rommet (baderommet er utført uten tettesjikt/membran). Det er gjennomført stikkprøver i treverk på gulv i baderommet. Det er ikke registrert fuktpåkjenning ved stikkprøver.

## KJØKKEN

### 1. ETASJE > KJØKKEN

### Overflater og innredning

Kjøkken: tregulv, trepanel på vegger, trepanel i himling.

Diverse utstyr: gassfyrte kjøleskap, benkeplate av laminat, diverse hyller, benkeplate av tre, underskap/skuffer av malte trefronter, gassfyrte komfyr med stekeovn og koketopp, overskap av malte trefronter, vaskekum med to-greps blande batteri.





# Tilstandsrapport

## Avtrekk

TG 2

Det er ikke etablert fungerende avtrekk/kjøkkenhette på kjøkkenet.

### Vurdering av avvik:

- Det er manglende forsert mekanisk avtrekk fra kokesone i kjøkkenet.

### Konsekvens/tiltak

- Mekanisk avtrekk bør etableres.

## SPESIALROM

### 1. ETASJE > DO

## Overflater og konstruksjon

TG 1

Do: tregulv, trepanel på vegger, trepanel i himling.  
Diverse utstyr: gassfyrte varmeovn, gassfyrte forbrenningstoalett, urinal, overskap av trefront.

## TEKNISKE INSTALLASJONER

## Vannledninger

TG 1

Det innvendige sanitæranlegget er av enkel karakter. Det er en vanntank av plast hvor det er muligheter for tilkobling av vannpumpe. Videre er det enkle plastrør som fører vann frem til gassfyrte varmtvannsbereder og vask/dusjkabinett.

## Avløpsrør

TG 1

Avløpsanlegget er av enkel karakter. Det er avløpsrør, antatt med direkte utslipp av gråvann, av plast både fra vask og dusj.

## Ventilasjon

TG 1

Rom for varig opphold er naturlig ventilert med lufteventiler i vegg.

## Elektrisk anlegg

TG IU

*Dette er en forenklet kontroll begrenset til de spørsmål og undersøkelser som forskrift til avhendingslova (tryggere bolighandel) § 2-18 inneholder. Dette kan ikke sammenlignes med en kontroll utført av offentlig myndighet (Det lokale eltilsyn) eller registrert elektrovirksomhet, og en bygningsakkyndig har verken kompetanse eller lov til å foreta en slik kontroll.*

*Tilstandsgraden er vurdert ut fra den forenklede og begrensede kontrollen som forskriften inneholder. El-anlegget kan ha feil og mangler som en slik forenklet undersøkelse ikke vil avdekke. Vær derfor oppmerksom på denne risikoen, og søk videre veiledning eller få en fullstendig kontroll utført av registrert elektrovirksomhet.*

Det er ikke innlagt strøm i fritidsboligen, men det er etablert solcelleanlegg. Anlegget er ført åpent på vegger og i himling, anleggets sentral og batteri er plassert på stue. Det er også et eget solcelleanlegg for vannpumpe og forbrenningstoalett, sentral og batteri plassert på soverom. På generelt grunnlag anbefales det gjennomført utvidet el-kontroll på det elektriske anlegget i forbindelse med salget av eiendommen.

## Branntekniske forhold

TG 0

Det er montert røykvarslere i fritidsboligen. Det er brannslukningsutstyr i form av pulverapparat.

- Er det mangler for brannslukningsutstyr i boligen iht. forskriftskrav på søknadstidspunktet, men minst Byggeforskrift 1985?  
**Nei**
- Er det skader på brannslukkingsutstyr eller er apparatet eldre enn 10 år?  
**Nei**
- Er det mangler på røykvarslere i boligen iht. forskriftskrav på søknadstidspunktet, men minst Byggeforskrift 1985?  
**Nei**
- Er det skader på røykvarslere?  
**Nei**

## TOMTEFORHOLD

## Byggegrunn

Byggegrunn er i henhold til NGU's kartløsning oppført på morenegrunn. Dette må regnes for å være normalt stabile masser.

## Grunnmur og fundamenter

TG 1

Grunnmuren er utført av en ringmur av støpt betong. Videre er konstruksjonen av et trebjelkelag anlagt på underliggende ringmur. Det antas at trebjelkelaget er isolert med rundt 15 cm mineralull. Det er kryperom under fritidsboligen. Det er i henhold til bygningstegninger også supplert med betongpilarer i kryperommet under fritidsboligen.



# Tilstandsrapport

## Terrengforhold

TG 0

Terrenget på eiendommen har slak helling fra sør-vest mot nord-øst.



# Bygninger på eiendommen

| Uthus                                                                             |             |           |
|-----------------------------------------------------------------------------------|-------------|-----------|
|  | Anvendelse  |           |
|                                                                                   | Byggeår     | Kommentar |
|                                                                                   | Standard    |           |
|                                                                                   | Vedlikehold |           |

**Beskrivelse**  
Grunnmur: Grunnmuren er utført av et trebjelkelag anlagt på underliggende betongpilarer.  
Vegger med vinduer og dører: Veggkonstruksjonen er oppført av et uisolert bindingsverk av tre. Veggkonstruksjonen er kledd utvendig med stående behandlet tømmermannspanel av tre. Vinduer er av 1+1 lags koblede vinduer med rammeverk av tre. Enkel tredør som inngangsdør.  
Takkonstruksjon: Takkonstruksjonen er oppført som et saltak. Konstruksjonen er oppført av plassbygde takstoler av tre. Konstruksjonen er uisolert.  
Tekking: Taket er tekket med aluminiumstakplater. Undertaket er av taktro av tre. Vindskier, frontbord og toppbord er av behandlet treverk. Takrenner, nedløp og takfotbeslag er av plastbelagt stål.

# Arealer, byggetegninger og brannceller



### Hva er bruksareal?

BRA (BRUKSAREAL) = P-ROM (PRIMÆRROM) + S-ROM (SEKUNDÆRROM)  
BRA er måleverdig areal innenfor yttervegger. P-Rom er rom som benyttes til kort eller langt opphold. S-ROM er rom som benyttes til lagring, samt tekniske rom.

### Hva er måleverdig areal?

Arealet i rommet må ha minst 1,90 m fri høyde over gulvet og minst bredde på 0,60 m. Et loft med skråtak vil for eksempel bare få registrert målbart areal der høyden er minst 1,90 m og bredden minst 0,60 m. Rommet må ha dør eller luke og gangbart gulv.

## Mer om arealer

Takstbransjens retningslinjer for arealmåling forklarer målereglene nærmere, blant annet om måling av areal ved bjelker og skråtak. For areal gjelder også Norsk standard 3940 areal- og volum-beregninger av bygninger med veiledning. Arealmålingene er basert på retningslinjene og bygnings-sakkyndiges eget skjønn. Arealet avrundes og oppgis i hele kvadratmeter (m2), og gjelder for tidspunktet da boligen ble målt.

## Arealet kan ikke alltid fastsettes nøyaktig

Bruken av et rom på befaringstidspunktet har betydning for om rommet defineres som P-ROM eller S-ROM. For eksempel kan et rom som under befaringen brukes til beboelse, bli regnet som primærrom, selv om kommunen ikke har godkjent det til slik bruk, eller selv om bruken er i strid med teknisk forskrift.

Areal kan være komplisert eller umulig å måle opp nøyaktig fordi det er vanskelig å fastslå tykkelsen på innervegger, skjevheter i og utforming av bygningskonstruksjoner som karnapp, buer og vinkler som ikke er rette, åpne rom over flere etasjer og så videre.

Eiendommens markedsverdi kan ikke baseres på en matematisk beregning basert på antall kvadratmeter opplyst i rapporten. Opplysninger om areal kan altså ikke alene benyttes for å beregne eiendommens verdi.

## Den bygningssakkyndige ser på bruken av boligen opp mot byggetegninger og brannceller

Den bygningssakkyndige ser på byggetegninger hvis de er tilgjengelige, og vurderer da bruken av boligen opp mot tegningene. Bygningssakkyndig kan avdekke om boligen ser ut til å være delt opp i brannceller etter kravene i byggteknisk forskrift. Reglene om bruksendring og brannceller kan være kompliserte. Søk videre faglige råd om rapporten ikke gir deg svar. Den bygningssakkyndige kan ikke vurdere og svare på alle spørsmål, og kan heller ikke vite om kommunen kan gi unntak for kravene som gjelder. [Vil du vite mer?](#)

## Om brannceller

En branncelle er hele eller avgrensede deler av en bygning hvor en brann fritt kan utvikle seg uten at den kan spre seg til andre bygninger eller andre deler av bygningen i løpet av en fastsatt tid.

## Om bruksendring

Bruksendring er å endre bruken av et rom fra en tillatt bruk til en annen. Dette kan kreve søknad og tillatelse, for eksempel hvis du endrer et rom fra bod til soverom eller arbeidsrom, eller hvis du endrer en bolig til to separate boliger.

Rom for varig opphold har krav til takhøyde, romstørrelse, rømningsvei og lysforhold som må være oppfylt. Du kan søke kommunen om unntak for kravene, men kan ikke regne med å få unntak for krav som går på helse og sikkerhet, for eksempel krav til rømningsvei.

Bruksendring som krever godkjenning, og som ikke er søkt bruksendret, er ulovlig. Kommunen kan etter plan- og bygningsloven kapittel 32 forfølge overtredelser. Kommunen kan pålegge deg å avslutte den ulovlige bruken, eventuelt å rette eller tilbakeføre rommet til godkjent bruk.





# Arealer

| Fritidsbolig |                   |       |       |                                                           |                       |
|--------------|-------------------|-------|-------|-----------------------------------------------------------|-----------------------|
|              | Bruksareal BRA m² |       |       |                                                           |                       |
| Etasje       | Totalt            | P-ROM | S-ROM | Primærareal (P-ROM)                                       | Sekundærareal (S-ROM) |
| 1. etasje    | 68                | 66    | 2     | Vindfang , Kjøkken , Stue , Soverom , Soverom 2, Bad , Do | Bod                   |
| Sum          | 68                | 66    | 2     |                                                           |                       |

Kommentar

Det er i tillegg oppført en terrassekonstruksjon tilhørende fritidsboligen, denne er omtrent 85 kvm totalt, inkludert takoverbygg.

Lovlighet

Byggetegninger

Det foreligger godkjente og byggemeldte tegninger, men det er avvik fra disse.  
Kommentar: Det er noe endre inndeling internt i fritidsboligen. Det vurderes ikke at endringer utløser søknadsplikt.

Brannceller

Er det påvist synlige tegn på avvik i branncelleinndeling ut ifra dagens byggteknisk forskrift?☐ Ja ☒ Nei

Nyere håndverkstjenester

Er det ifølge eier utført håndverkstjenester på boligen siste 5 år?☐ Ja ☒ Nei

Krav for rom til varig opphold

Er det påvist avvik i forhold til rømningsvei, dagslysflate eller takhøyde?☐ Ja ☒ Nei

Kommentar:

| Uthus     |                   |       |       |                     |                       |
|-----------|-------------------|-------|-------|---------------------|-----------------------|
|           | Bruksareal BRA m² |       |       |                     |                       |
| Etasje    | Totalt            | P-ROM | S-ROM | Primærareal (P-ROM) | Sekundærareal (S-ROM) |
| 1. etasje | 13                | 3     | 10    | Do                  | Bod                   |
| Sum       | 13                | 3     | 10    |                     |                       |

Kommentar

Det er i tillegg oppført en terrassekonstruksjon på omtrent 5 kvm.

Lovlighet

Byggetegninger

Det foreligger ikke tegninger  
Kommentar:



Brannceller

Er det påvist synlige tegn på avvik i branncelleinndeling ut ifra dagens byggteknisk forskrift?☐ Ja ☒ Nei

Nyere håndverkstjenester

Er det ifølge eier utført håndverkstjenester på boligen siste 5 år?☐ Ja ☒ Nei

Krav for rom til varig opphold

Er det påvist avvik i forhold til rømningsvei, dagslysflate eller takhøyde?☐ Ja ☒ Nei

Kommentar:



## Befarings - og eiendomsopplysninger

| Befaring                  |                  |      |      |               |           |                                                                                  |            |
|---------------------------|------------------|------|------|---------------|-----------|----------------------------------------------------------------------------------|------------|
| Dato                      | Til stede        |      |      | Rolle         |           |                                                                                  |            |
| 09.9.2023                 | Ole Erik Feragen |      |      | Takstingeniør |           |                                                                                  |            |
|                           |                  |      |      |               |           |                                                                                  |            |
| Matrikkeldata             |                  |      |      |               |           |                                                                                  |            |
| Kommune                   | gnr.             | bnr. | fnr. | snr.          | Areal     | Kilde                                                                            | Eieforhold |
| 5025 RØROS                | 132              | 966  |      | 0             | 1074.1 m² | I henhold til matrikkelbrev, datert 04.11.2020, har eiendommen areal 1074.1 kvm. | Eiet       |
|                           |                  |      |      |               |           |                                                                                  |            |
| Adresse                   |                  |      |      |               |           |                                                                                  |            |
| Brekkeveien 1945          |                  |      |      |               |           |                                                                                  |            |
| Hjemmelshaver             |                  |      |      |               |           |                                                                                  |            |
| Grytan Grethe Lill Hansen |                  |      |      |               |           |                                                                                  |            |

### Eiendomsopplysninger

|   |
|---|
| Adkomstvei   |
| Avkjørsel til eiendommen fra offentlig vei (fylkesvei). Det foreligger avtale vedrørende veirett. Det er ikke sjekket om det foreligger avkjøringstillatelse. Dette anbefales sjekket hos Statens vegvesen. |
| Tilknytning vann   |
| Det er ikke innlagt vann i fritidsboligen. Det er vannpost på eiendommen.   |
| Tilknytning avløp   |
| Det er ikke etablert avløpsanlegg på eiendommen. Direkte utslipp av gråvann fra kjøkken og bad.   |
| Regulering   |
| Eiendommen omfattes av "Kommuneplanens arealdel 2019-2029", ikrafttredelsesdato 27.05.2021. Arealformålet er avsatt til "fritidsbebyggelse, områdenavn EF29".                                               |

### Siste hjemmelsovergang

|          |      |
|----------|------|
| Kjøpesum | År   |
| 500 000  | 2014 |

## Kilder og vedlegg

| Dokumenter                                                               |      |           |             |       |         |
|--------------------------------------------------------------------------|------|-----------|-------------|-------|---------|
| Beskrivelse                                                              | Dato | Kommentar | Status      | Sider | Vedlagt |
| Matrikkelbrev                                                            |      |           | Gjennomgått | 0     | Nei     |
| Egenerklæring                                                            |      |           | Gjennomgått | 0     | Nei     |
| Matrikkelrapport                                                         |      |           | Gjennomgått | 0     | Nei     |
| Opplysninger fra Røros kommune vedrørende vei, vann, avløp og regulering |      |           | Gjennomgått | 0     | Nei     |
| Bygningstegninger                                                        |      |           | Gjennomgått | 0     | Nei     |
| Tinglyst veirett                                                         |      |           | Gjennomgått | 0     | Nei     |



# Tilstandsrapportens avgrensninger

## STRUKTUR•REFERANSENIVÅ•TILSTANDSGRADER

- Rapporten er basert på innholdskrav i Forskrift til avhendingslova (tryggere bolighandel). Formålet er å gi en tilstandsanalyse til bruk for den som bestiller og/eller i et salg til forbruker, og ikke for andre tredjeparter. Rapportens omfang, struktur, metode og begrepsbruk følger i hovedsak Norsk Standard NS 3600:2018 (Teknisk tilstandsanalyse ved omsetning av bolig), samt Takstbransjens retningslinjer ved tilstandsrapportering for boliger og Takstbransjens retningslinjer for arealmåling.
- Tilbakeholdt eller uriktig informasjon som har betydning for vurderingen, er ikke bygningssakkyndiges ansvar. Rapporten beskriver avvik, altså en tilstand som er dårligere enn referansenivået. Rapporten framhever normalt ikke positive sider ved boligen ut over det som fremgår av tilstandsgradene.
- Tilstanden angis i rapporten og gir uttrykk for en gitt forventet tilstand blant annet vurdert ut fra alder og normal bruk slik:

i)**Tilstandsgrad 0, TG0:** Ingen avvik eller skader. I tillegg må bygningsdelen være tilnærmet ny, mindre enn 5 år, og det foreligger dokumentasjon på faglig god utførelse.

ii)**Tilstandsgrad 1, TG1:** Mindre avvik. Normal slitasje. Strakstiltak ikke nødvendig. TG1 kan gis når bygningsdelen er tilnærmet ny og det ikke foreligger dokumentasjon på faglig god utførelse.

iii)**Tilstandsgrad 2, TG2:** Vesentlige avvik, og mindre avvik som etter NS 3600 gir TG 2, men som ikke nødvendigvis krever umiddelbare tiltak. I denne rapporten kan TG2 i Rapportsammendrag være inndelt i TG2 som krever tiltak og de som ikke krever umiddelbare tiltak. Konstruksjonen har normalt enten feil utførelse, en skade eller symptomer på skade, sterk slitasje eller nedsatt funksjon. Vedlikehold eller tiltak trengs i nær fremtid, det er grunn til å varsle fare for skader på grunn av alder eller overvåke spesielt på grunn av fare for større skade eller følgeskade. For skjulte konstruksjoner vil alder i seg selv være et symptom som kan gi TG2. For synlige konstruksjoner kan alder sammen med andre symptomer og momenter gi TG2. Avvik under TG2 kan gis sjablongmessig anslag.

iv)**Tilstandsgrad 3, TG3:** Store eller alvorlige avvik. Kraftige symptomer på forhold som man må regne med trenger utbedring straks eller innen kort tid. Påvist funksjonssvikt eller sammenbrudd. Avvik under TG3 skal gis sjablongmessig anslag.

v)**Tilstandsgrad TGiu:** Ikke undersøkt/ikke tilgjengelig for undersøkelse.

- Ved TG0 og TG1 gis det normalt ingen begrunnelse for valg av tilstandsgrad, fordi bygningen eller bygningsdelen da bare har normal slitasje. For anbefalte tiltak ved TG2 og TG3 må bruker av rapporten vurdere om tiltakene er nødvendige og lønnsomme. Hva det vil koste å utbedre rom eller bygningsdeler er et sjablongmessig anslag basert på registrert avvik og angitte tiltak i rapporten. Anslaget er gitt på generelt grunnlag og basert på erfaringstall i seks intervaller, og kan ikke forveksles med en konkret vurdering og tilbud fra en entreprenør eller håndverker. Det må eventuelt innhentes tilbud for en nærmere undersøkelse, og konkret og nøyaktig vurdering av utbedringskostnad. Kostnader til ikke oppdagede avvik/utbedringer/feil kan forekomme. Utbedringskostnad avhenger av personlige preferanser og markedspris på materialer og tjenesteyter.

### PRESISERINGER

- Avvik vurderes ut fra tekniske forskrifter på godkjenningstidspunktet for bygget. Noen bygningsdeler vurderes

etter gjeldende teknisk forskrift på befaringstidspunktet. Dette gjelder blant annet:

i) Bad, vaskerom (våtrom)

ii) Forhold rundt brann, rømming, sikkerhet, for eksempel rekkverkshøyder/åpninger, ulovlige bruksendringer, brannceller mv.

- For skjulte konstruksjoner slik som vann og avløp uten dokumentasjon, er kvalitet og alder vurdert.

- Fastmonterte installasjoner, for eksempel innfelt belysning (downlights), demonteres ikke for å sjekke dampspærren bak. Dette av hensyn til bygningssakkyndiges kompetanse og risikoen for skade.

- Kontroll av fukt i konstruksjonen ved hulltaking i bad og vaskerom (våtrom), rom under terreng (kjelleretasje, underetasje og sokkeletasje) eller andre bygningsdeler skjer etter elers aksept. Hulltaking av våtrom og rom under terreng kan unntaksvis unnlates, se Forskrift til Avhendingsloven.

- Kontroll av romfunksjoner for P-ROM utføres kun når det ikke foreligger godkjente og byggemeldte tegninger, eller når tegninger ikke stemmer med dagens bruk.

- Bygningssakkyndig gir en forenklet vurdering av branntekniske forhold og elektriske installasjoner i boligen dersom det er mer enn fem år siden sist boligen hadde el-tilsyn. Bygningssakkyndig kan anbefale å konsultere offentlige myndigheter eller kvalifisert elektrofaglig fagperson ved behov for grundigere undersøkelser.

## TILLEGGSUNDERSØKELSER

Etter avtale kan tilstandsanalysen utvides til også å omfatte tilleggsundersøkelser utover minimumskravet i forskriften.

### BEFARINGEN

Rapporten gir en vurdering av byggverk og bygningsdeler som bygningssakkyndig har observert, og som fremkommer av Forskrift til avhendingsloven. Rapporten er likevel ingen garanti for at det ikke kan finnes skjulte feil, skader og mangler. NS 3600:2018 (Teknisk tilstandsanalyse ved omsetning av bolig) har undersøkelsesnivå fra 1 til 3, der undersøkelsesnivå 1 er det laveste og baseres på visuell observasjon. Rapporten baseres på undersøkelsesnivå 1 med få unntak (våtrom og rom under terreng). I praksis betyr dette at gjennomføringen av befaringen begrenses som følger:

- Det utføres kun visuelle observasjoner på tilgjengelige flater uten fysiske inngrep (f.eks. riving).

- Flater som er skjult av snø eller på annen måte ikke er tilgjengelig eller skjult, blir ikke kontrollert. Det foretas ikke funksjonsprøving av bygningsdeler, som isolasjon, piper, ventilasjon, el. anlegg, osv.

- Det gis ingen vurdering av boligens tilbehør, hvite- og brunevarer og annet inventar. Dette gjelder også integrert tilbehør.

- Inspisering av yttertak er basert på det som er synlig, normalt på innsiden fra loftet og utvendig fra stige/bakkenivå. Befaring av tak må være sikkerhetsmessig forsvarlig for å kunne gjennomføres.

- Stikkprøvetakninger er utvalgt tilfeldig og kan innebære kontroll under overflaten med spiss redskap eller lignende.

## UTTRYKK OG DEFINISJONER

- Tilstand: Byggverkets eller bygningsdelens tekniske, funksjonelle eller estetiske status på et gitt tidspunkt.

- Symptom: Observerbart forhold som gir indikasjon på hvilken tilstand et byggverk eller en bygningsdel befinner seg i. Benyttes ved beskrivelse av avvik.

- Skadegjørere: Zoologiske eller biologiske skadegjørere, i hovedsak råte, sopp og skadedyr.

- Fuksøk: Overflatesøk med egnet søkeutstyr (fuktindikator) eller visuelle observasjoner.

- Fuktmåling: Måling av fukttinnhold i materiale eller i bakenforliggende konstruksjon ved bruk av egnet måleutstyr (blant annet hammerelektrode og pigger).

- Utvidet fuksøk (hulltaking): Boring av hull for inspeksjon og fuktmåling i risikoutsatte konstruksjoner, primært i tilstøtende vegger til bad, utforede kjellervegger og eventuelt i oppforede kjellergulv.

- Normal slitasjegrad: Forventet nedsliting av materiale i overflaten som er basert på enkle visuelle observasjoner. Kan vurderes sammen med bygningsdelens alder.

- Forventet gjenværende brukstid: Anslått tid et byggverk eller en del av et byggverk fortsatt vil være tjenlig for sitt formål (NS3600, Termer og definisjoner punkt 3.9)

## AREALBEREGNING FOR BOENHETER

- Areal fastsettes etter Forskrift til avhendingsloven, Takstbransjens retningslinjer for arealmåling og Norsk Standard 3940, Areal- og volum-beregninger av bygninger, med veiledning. Hvis det er motsetning mellom disse, gjelder Takstbransjens retningslinjer.

- Areal oppgis i hele kvadratmeter i rapporten, og gjelder for det tidspunkt oppmålingen fant sted.

- Bruksareal (BRA) er det måleverdige arealet som er innenfor omsluttete vegger målt i gulvhøyde (bruttoareal minus arealet som opptas av yttervegger). I tillegg til gulvhøyde gjelder regler om fri bredde for at arealet skal være målbart, med betydning for BRA av for eksempel loft med skråtak. Samlet BRA for et plan eller en bruksenhet er P-ROM og S-ROM til sammen. P-ROM er måleverdige rom som benyttes til kort eller langt opphold. P-ROM er bruksareal av primærdelen. Vegger mellom P-ROM måles som P-ROM. S-ROM er måleverdige rom som benyttes til lagring, og tekniske rom. Rom skal ha atkomst og gangbart gulv for å kunne regnes som S-ROM/målbart areal.

- Fordelingen mellom P-ROM og S-ROM er basert på retningslinjene og bygningssakkyndiges eget skjønn. Bruken av et rom på befaringstidspunktet har betydning for om rommet defineres som P-ROM eller S-ROM. Dette betyr at rommet både kan være i strid med teknisk forskrift og mangle godkjennelse i kommunen for den aktuelle bruken, uten at dette vil få betydning for valg av arealkategori.

- Eiendommens markedsverdi kan ikke baseres på en rent matematisk beregning i forhold til antall kvadratmeter opplyst i rapporten. Opplysninger om areal kan altså ikke alene benyttes for beregning av eiendommens verdi.

## PERSONVERN

Norsk takst, bygningssakkyndig og takstforetaket behandler person-opplysninger som bygningssakkyndig trenger for å kunne utarbeide rapporten. Personvernerklæring med informasjon om bruk av personopplysninger og dine rettigheter finner du her [www.norsktakst.no/norsk/om-norsktakst/personvernerklaering/](http://www.norsktakst.no/norsk/om-norsktakst/personvernerklaering/)

DELING AV PERSONOPPLYSNINGER FOR TRYGGERE BOLIGHANDEL OG MULIG RESERVASJON  
Norsk takst og deres samarbeidspartnere benytter personopplysninger fra rapporten for analyse- og statistikkformål, samt utvikling og drift av produkter og tjenester for takstbransjen og andre aktører i bolig-omsetningen. Les mer om dette og hvordan du kan reservere deg på <https://www.norsktakst.no/norsk/om-norsk-takst/personvernerklaering/reservasjon/>

Vendu lager en boliganalyse basert på opplysninger fra rapporten. Les mer om dette og hvordan du kan reservere deg her: <https://samtykke.vendu.no/RF1586>

## KLAGEORDNING FOR FORBRUKERE

Er du som forbruker misfornøyd med bygningssakkyndiges arbeid eller opptreden ved taksering av bolig eller fritidshus, se [www.takstklagenemnd.no](http://www.takstklagenemnd.no) for mer informasjon



# Notater

# Notater



# EGENERKLÆRINGSSKJEMA

Til orientering vil dette skjema være en del av salgsoppgaven

|                        |  |
|------------------------|--|
| Meglerfirma            |  |
| Aktiv EM Fjellregionen |  |
| Oppdragsnr.            |  |
| 1705230067             |  |

|                           |  |
|---------------------------|--|
| Selger 1 navn             |  |
| Grethe Lill Hansen Grytan |  |

|                  |        |
|------------------|--------|
| Gateadresse      |        |
| Brekkeveien 1945 |        |
| Poststed         | Postnr |
| RØROS            | 7375   |

Er det dødsbo?

☒ Nei    ☐ Ja

Avdødes navn

Er det salg ved fullmakt?

☒ Nei    ☐ Ja

Hjemmelshavers navn

Har du kjennskap til eiendommen?

☐ Nei    ☒ Ja

Når kjøpte du eiendommen?

År

Hvor lenge har du bodd i boligen?

Antall år

Antall måneder

Har du bodd i boligen siste 12 måneder?

☐ Nei    ☐ Ja

I hvilket forsikringsselskap har du tegnet villa/husforsikring?

Forsikringsselskap

Polise/avtalennr.

## Spørsmål for alle typer eiendommer

- 1
- Kjenner du til om det er/har vært feil tilknyttet våtrommene, f.eks. sprekker, lekkasje, råte, lukt eller soppskader?
- ☒ Nei    ☐ Ja

- 2
- Kjenner du til om det er utført arbeid på bad/våtrom?
- |                  |                                                                    |
|------------------|--------------------------------------------------------------------|
| Svar             | Ja, av faglært og ufaglært/egeninnsats/dugnad                      |
| Beskrivelse      | Innstallasjon av gassvarmer for vann med tilhørende gassledninger. |
| Arbeid utført av | Stig Frogseth                                                      |
- 2.1
- Ble tettesjikt/membran/sluk oppgradert/fornyet?
- ☒ Nei    ☐ Ja
- 2.2
- Er arbeidet byggemeldt?
- ☒ Nei    ☐ Ja
- 3
- Kjenner du til om det er/har vært tilbakeslag av avløpsvann i sluk eller lignende?
- ☒ Nei    ☐ Ja
- 4
- Kjenner du til feil eller om har vært utført arbeid/kontroll på vann/avløp?
- |      |     |
|------|-----|
| Svar | Nei |
|------|-----|
- 5
- Kjenner du til om det er/har vært problemer med drenering, fuktinnsig, øvrig fukt eller fuktmerker i underetasje/kjeller?
- ☒ Nei    ☐ Ja
- 6
- Kjenner du til om det er/har vært utettheter i terrasse/garasje/tak/fasade?
- ☒ Nei    ☐ Ja
- 7
- Kjenner du til om det er/har vært problemer med ildsted/skorstein/pipe f.eks. dårlig trekk, sprekker, pålegg, fyringsforbud eller lignende?
- ☒ Nei    ☐ Ja
- 8
- Kjenner du til om det er/har vært f.eks. sprekker i mur, skjeve gulv eller lignende?
- ☐ Nei    ☒ Ja
- |             |                                                           |
|-------------|-----------------------------------------------------------|
| Beskrivelse | Hytta beveger noe på seg i forbindelse med vinter/sommer. |
|-------------|-----------------------------------------------------------|
- 9
- Kjenner du til om det er/har vært sopp/råteskader/insekter/skadedyr på eiendommen som rotter, mus, maur eller lignende?
- ☒ Nei    ☐ Ja
- 10
- Kjenner du til om det er/har vært skjevgkre i boligen?
- ☒ Nei    ☐ Ja
- 11
- Kjenner du til om det er/har vært utført arbeid på el-anlegget eller andre installasjoner (f.eks. oljetank, sentralfyr, ventilasjon)?
- |             |                                        |
|-------------|----------------------------------------|
| Svar        | Ja, kun av ufaglært/egeninnsats/dugnad |
| Beskrivelse | Det er lagt opp 12V solselleanlegg     |
- 11.1
- Foreligger det samsvarserklæring (i henhold til forskrift om elektriske lavspenningsanlegg)?
- ☒ Nei    ☐ Ja
- 12
- Kjenner du til om det er utført kontroll av el-anlegget og/eller andre installasjoner (f.eks. oljetank, sentralfyr, ventilasjon)?
- ☒ Nei    ☐ Ja
- 13
- Har du ladeanlegg/ladeboks for elbil i dag?
- ☒ Nei    ☐ Ja
- 14
- Kjenner du til om ufaglærte har utført arbeid som normalt bør utføres av faglærte, utover det som er nevnt tidligere (f.eks. drenering, murerarbeid, tømrerarbeid etc)?
- ☒ Nei    ☐ Ja
- 15
- Er det nedgravd oljetank på eiendommen?
- ☒ Nei    ☐ Ja



16

Kjenner du til om det har vært utført arbeid på terrasse/garasje/tak/fasade?

Svar

Ja, av faglært og ufaglært/egeninnsats/dugnad

Beskrivelse

Snekker Geir Inge Steien la nytt tak på hytta i ca2016, han skiftet også 3 stk vinduer og satte inn ny forstøtning under hytta. Plåttinger rundt hytta er utført som egeninnsats. Ny ytterdør skiftet privat i 2019.

Arbeid utført av

Geir Inge Steien

17

Selges eiendommen med utleiedel, leilighet, hybel eller tilsvarende?

☒ Nei

☐ Ja

18

Kjenner du til om det er innredet/bruksendret/bygget ut i kjeller eller loft eller andre deler av boligen?

☒ Nei

☐ Ja

19

Kjenner du til forslag eller vedtatte reguleringsplaner, andre planer, nabovarsel eller offentlige vedtak som kan medføre endringer i bruken av eiendommen eller av dens omgivelser?

☒ Nei

☐ Ja

20

Kjenner du til om det foreligger påbud/heftelser/krav/manglende tillatelser vedrørende eiendommen?

☒ Nei

☐ Ja

21

Er det foretatt radonmåling?

☒ Nei

☐ Ja

22

Kjenner du til manglende brukstillatelse eller ferdigattest?

☒ Nei

☐ Ja

23

Kjenner du til om det foreligger skaderapporter/ tilstandsvurderinger eller utførte målinger?

☒ Nei

☐ Ja

24

Er det andre forhold av betydning ved eiendommen som kan være relevant for kjøper å vite om (f.eks. rasfare, tinglyste forhold eller private avtaler)?

☐ Nei

☒ Ja

Beskrivelse

Det er tinglyst veirett for eiendommen

Document reference: 1705230067

Tilleggskommentar

Det er borevann på tunet. Honda aggregat i utebod, cinderella forbrenningstoalett i eget rom v/vaskerommet. Lagt opp gassledning av tidligere nevnte til kjøleskap og komfyr.

Jeg bekrefter at opplysningene er gitt etter beste skjønn. Jeg er kjent med at dersom jeg har gitt ufullstendige, uriktige eller misvisende opplysninger om eiendommen, vil forsikringsselskapet kunne søke hel eller delvis regress for sine utbetalinger eller redusere sitt ansvar helt eller delvis, jfr. vilkår for boligselgerforsikring punkt 7.1 og forsikringsavtaleloven kapittel 4.

Jeg er orientert om mitt mulige ansvar som selger etter avhendingsloven, eventuelt etter kjøpsloven (aksjeboliger), og om forsikringsgiver sitt boligselgerforsikringstilbud.

Jeg er klar over at avtale om forsikring er bindende. Jeg er også klar over at premietilbudet først kan påberopes når boligen er solgt (budaksept). Premietilbudet som er gitt av megler er bindende for forsikringsgiver i 6 – seks – måneder fra oppdragsinngåelse med megler.

Etter dette vil premien og forsikringsvilkårene kunne justeres. Når premietilbudet ikke lenger er bindende for forsikringsselskapet må egenerklæringsskjemaet signeres på nytt og eventuelle endringer påføres. Det vil da være forsikringspremien og forsikringsvilkårene på ny signeringsdato som legges til grunn.

Det kan ikke tegnes boligselgerforsikring ved følgende salg:

- mellom ektefeller eller slektninger i rett oppstigende eller nedstigenede linje, søsken, eller
- mellom personer som bor eller har bodd på boligeiendommen og/eller
- når salget skjer som ledd i sikredes næringsvirksomhet/er en næringseiendom
- etter at boligeiendommen er lagt ut for salg.
- ved salg av helårs- og fritidsbolig er det krav til at det foreligger tilstandsrapport i henhold til Forskrift til avhendingslova (tryggere bolighandel).

Forsikringsselskapet kan ved skriftlig samtykke akseptere tegning av forsikring også i ovennevnte tilfeller.

Dersom forsikringsselskapet ikke har gitt skriftlig samtykke, kan erstatningen bortfalle.

Ved oppgjørsoppdrag trer forsikringen i kraft når kontrakten er signert av begge parter, begrenset til siste 12 måneder før overtakelse.

Forøvrig oppfordrer selger potensielle kjøpere til å undersøke eiendommen grundig, jf avhendigsloven § 3-10 og kjøpsloven § 20 (aksjeboliger).

Gyldig forsikring forutsetter at det for helårs- og fritidsbolig foreligger tilstandsrapport som er i henhold til Forskrift til avhendingslova (tryggere bolighandel).

☒ Jeg ønsker boligselgerforsikring, og bekrefter å ha mottatt og lest forsikringsvilkårene og informasjonsbrosjyre til selger i forbindelse med kjøp av boligselgerforsikring.

☐ Jeg ønsker ikke boligselgerforsikring, men megler har tilbudt meg å kjøpe slik forsikring.

☐ Jeg kan ikke kjøpe boligselgerforsikring ihht vilkår.

Document reference: 1705230067

Initialer selger: GLHG

4



| NAME OF SIGNER            | IDENTIFIER                             | TIME                       | ELECTRONIC ID                                 |
|---------------------------|----------------------------------------|----------------------------|-----------------------------------------------|
| Grethe Lill Hansen Grytan | b3fc81fec7a0709b18ce046c98d08412bc19ca | 28.08.2023<br>10:03:45 UTC | Signer authenticated by<br>Nets One time code |


Document reference: 1705230067

- This is a PDF document digitally signed by Nets' E-Signing service.
- The document's integrity is protected by signing and sealing the contents with a certificate issued to Nets by a third party. Validating the signature confirms that the contents have not been modified since the time of signing.
- For more information about document formats, see <https://www.nets.eu/developer>



## ENERGIATTEST

|                   |                                      |
|-------------------|--------------------------------------|
| Adresse           | Brekkeveien 1945                     |
| Postnummer        | 7375                                 |
| Sted              | RØROS                                |
| Kommunenavn       | Røros                                |
| Gårdsnummer       | 132                                  |
| Bruksnummer       | 966                                  |
| Seksjonsnummer    | —                                    |
| Andelsnummer      | —                                    |
| Festenummer       | —                                    |
| Byggningsnummer   | 184174022                            |
| Bruksenhetsnummer | H0101                                |
| Merkenummer       | 23224de5-5603-44dc-a52a-51260eb4fda0 |
| Dato              | 04.10.2023                           |

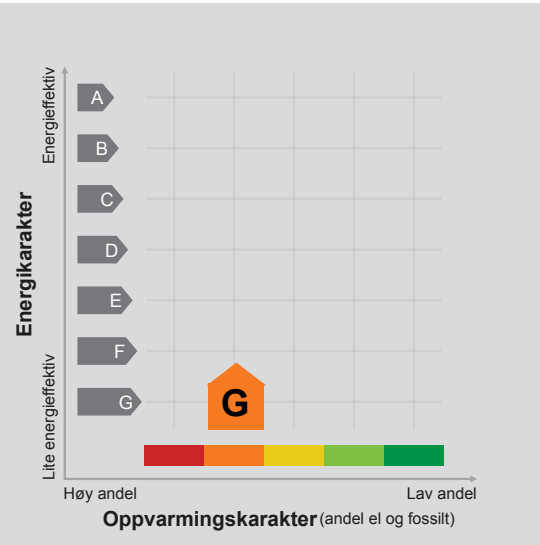

**Energimerket** angir boligens energistandard. Energimerket består av en energikarakter og en oppvarmingskarakter, se i figuren. Energimerket symboliseres med et hus, hvor fargen viser oppvarmingskarakter, og bokstaven viser energikarakter.

**Energikarakteren** angir hvor energieffektiv boligen er, inkludert oppvarmingsanlegget. Energikarakteren er beregnet ut fra den typiske energibruken for boligtypen. Beregningene er gjort ut fra normal bruk ved et gjennomsnittlig klima. Det er boligens energimessige standard og ikke bruken som bestemmer energikarakteren. A betyr at boligen er energieffektiv, mens G betyr at

boligen er lite energieffektiv. En bolig bygget etter byggeforskriftene vedtatt i 2010 vil normalt få C.

**Oppvarmingskarakteren** forteller hvor stor andel av oppvarmingsbehovet (romoppvarming og varmtvann) som dekkes av elektrisitet, olje eller gass. Grønn farge betyr lav andel el, olje og gass, mens rød farge betyr høy andel el, olje og gass. Oppvarmingskarakteren skal stimulere til økt bruk av varmepumper, solenergi, biobrensel og fjernvarme.

Om bakgrunnen for beregningene, se [www.energimerking.no](https://www.energimerking.no).


### Målt energibruk

Brukeren har valgt å ikke oppgi målt energibruk.








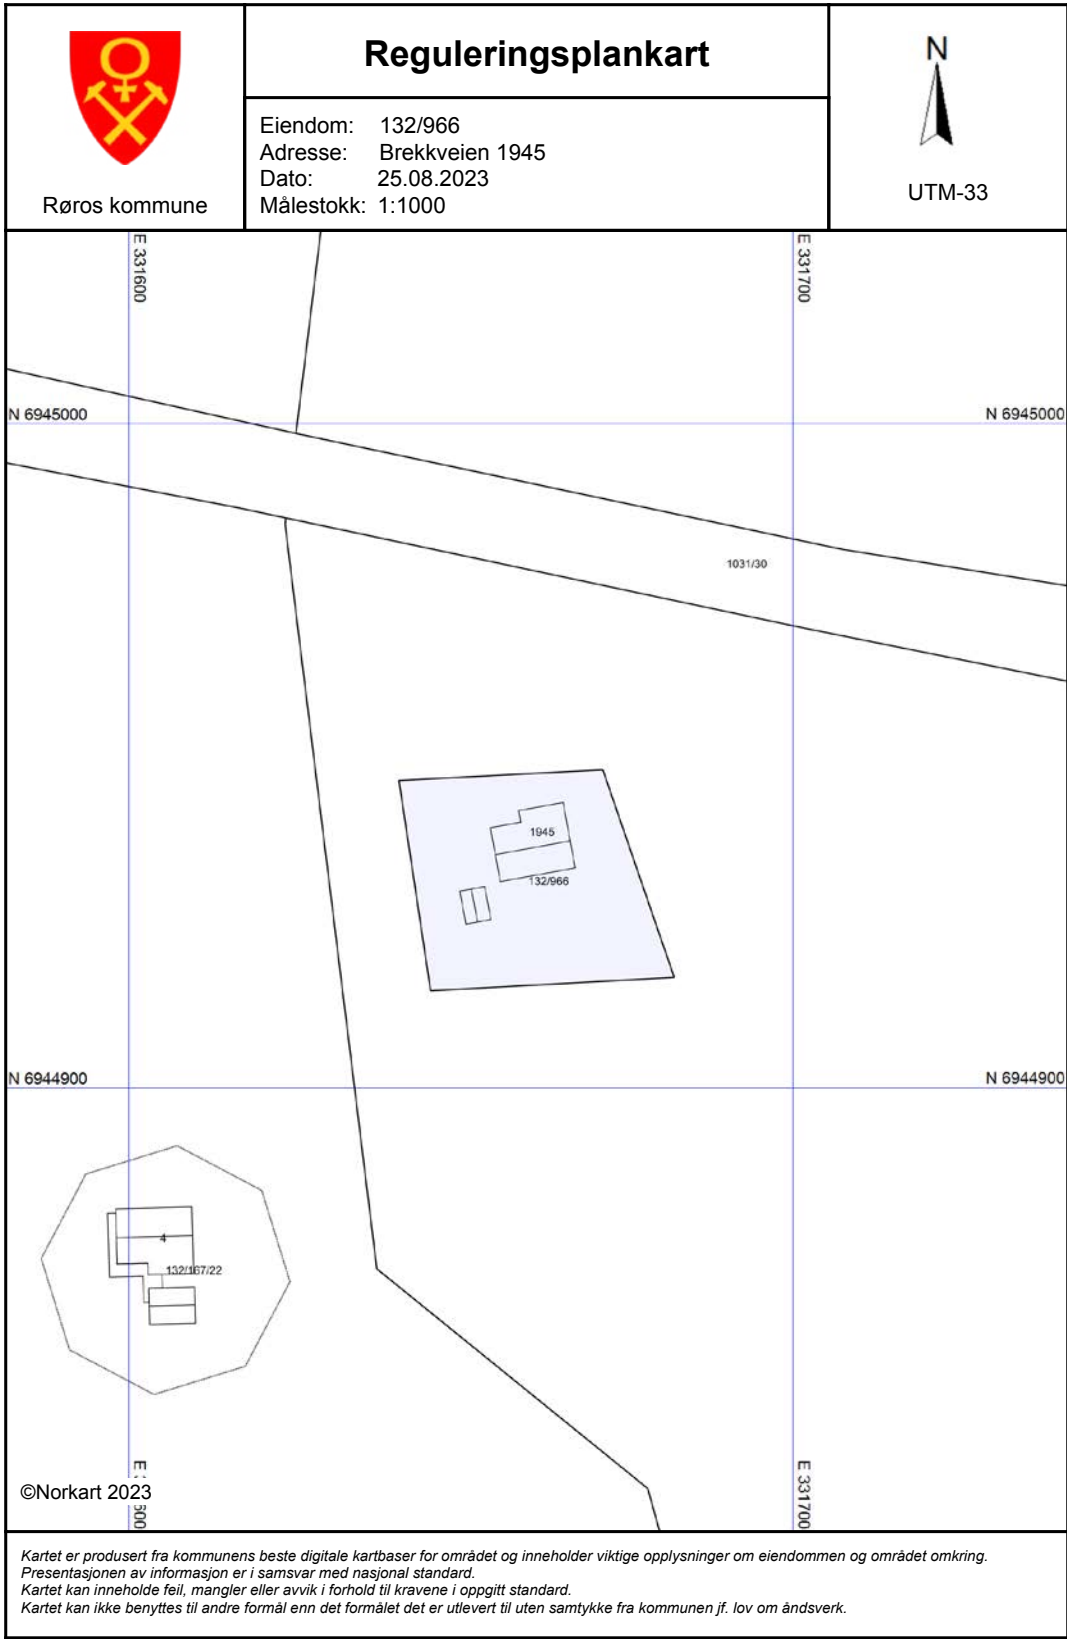

## Vegstatuskart for eiendom 5025 - 132/966//

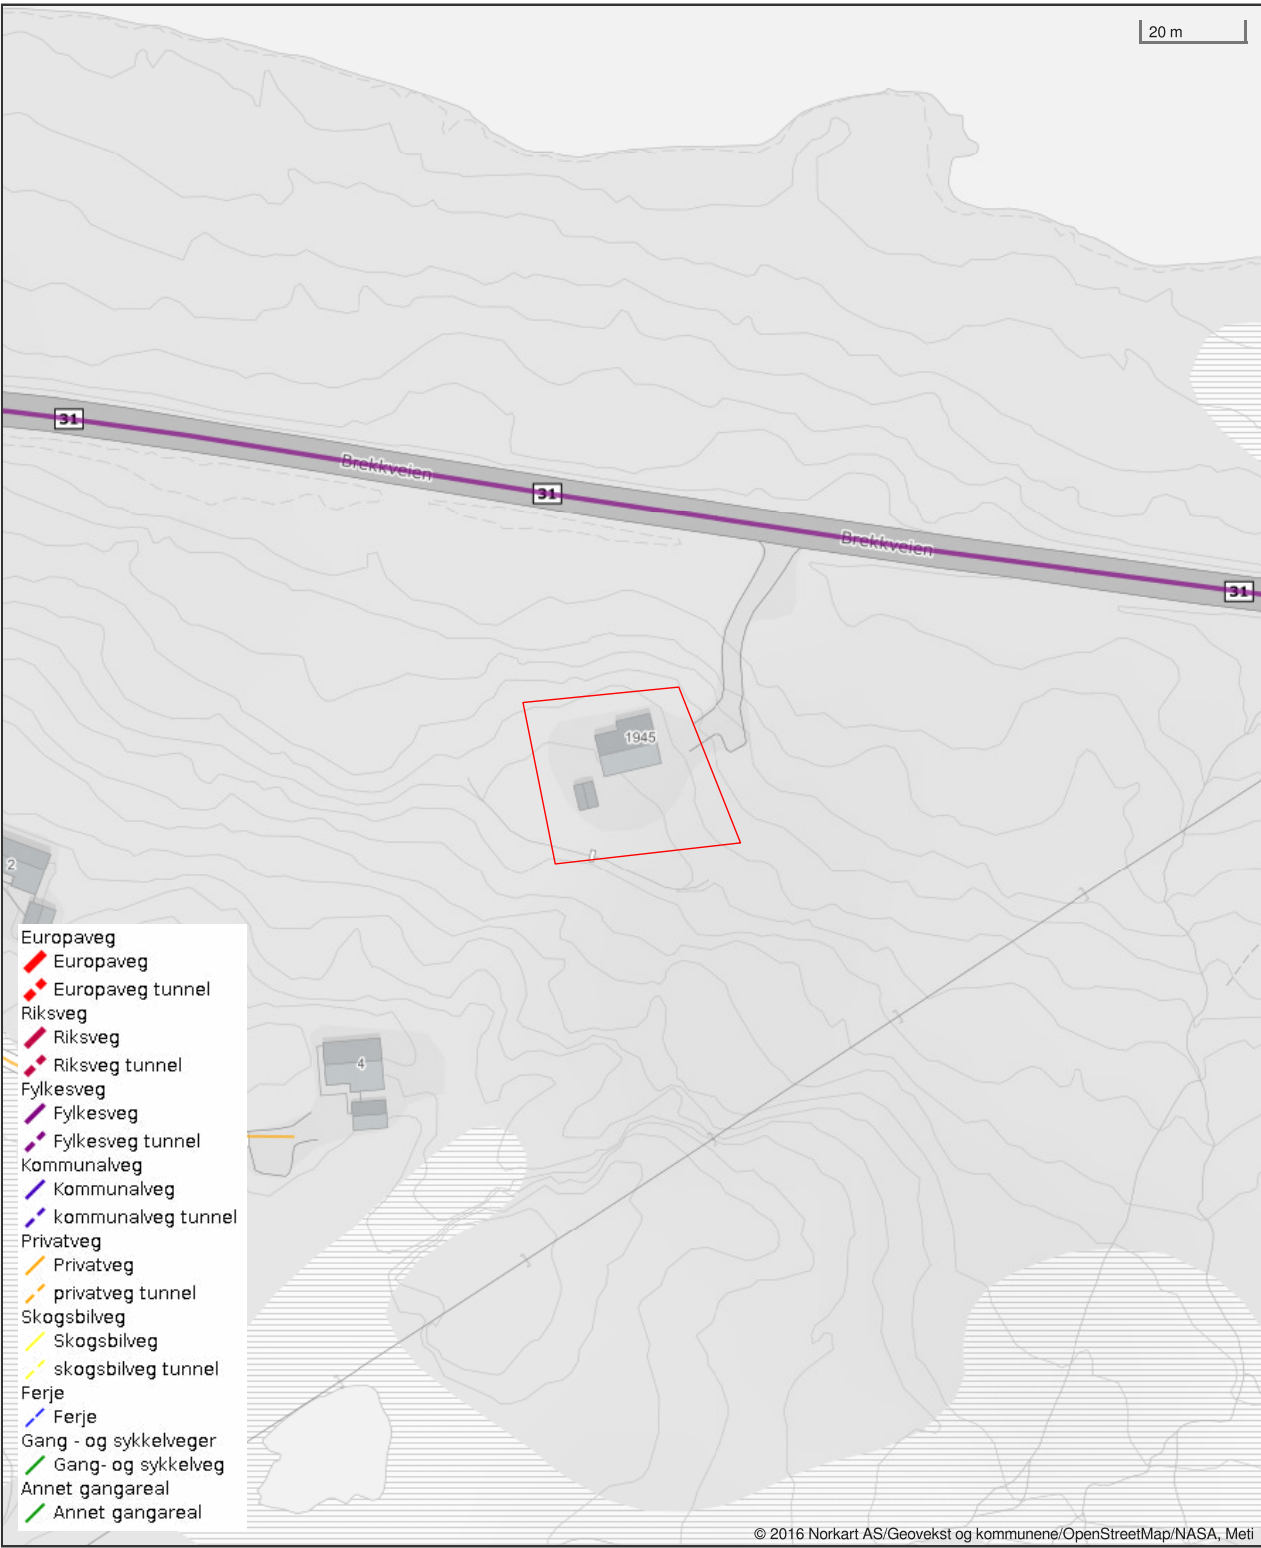



# Brekkevien 1945

Høyde over havet  
760 m



## Offentlig transport

|                               |                     |
|-------------------------------|---------------------|
| ✈ Røros lufthavn              | 23 min 🚗            |
| 🚆 Røros stasjon<br>Linje R60  | 19 min 🚗<br>21.5 km |
| 🚆 Glåmos stasjon<br>Linje R60 | 23 min 🚗<br>21.5 km |
| 🚆 Kojan<br>Linje 541          | 13 min 🚶<br>1.2 km  |
| 🚆 Valset kryss<br>Linje 541   | 2 min 🚗<br>2.2 km   |

## Avstand til byer

|                 |              |
|-----------------|--------------|
| Røros           | 19 min 🚗     |
| Stjørdalshalsen | 2 t 19 min 🚗 |
| Trondheim       | 2 t 40 min 🚗 |

## Ladepunkt for el-bil

|                   |          |
|-------------------|----------|
| 🚗 Rema 1000 Røros | 17 min 🚗 |
| 🚗 Røros Hotell    | 18 min 🚗 |

## Vintersport

- Langrenn
- Avstand til nærmeste løype: 159 m
  - 178 km preparert løype innenfor 15 km



- Alpin
- Røros Alpinsenter Hummelfjell
  - Kjøretid: 34 min
  - Skitrekk i anlegget: 4



## Aktiviteter



|                                       |          |
|---------------------------------------|----------|
| Storwartzfeltet                       | 9 min 🚗  |
| Bowling 1 Røros                       | 19 min 🚗 |
| Stall Røros                           | 21 min 🚗 |
| Stall Ardenner                        | 21 min 🚗 |
| Røros Husky Adventures - Hundekjøring | 24 min 🚗 |

## Sport

|                                                         |                     |
|---------------------------------------------------------|---------------------|
| ⚽ Stamphushaugen nærmiljøanlegg<br>Ballspill, isbane    | 4 min 🚗<br>4 km     |
| ⚽ Brekken stadion<br>Aktivitetshall, ballspill, fotball | 11 min 🚗<br>13.1 km |
| 🏊 Røros Gym                                             | 18 min 🚗            |
| 🏊 Aktiviteten Treningssenter                            | 19 min 🚗            |

## Dagligvare

|                                                |                     |
|------------------------------------------------|---------------------|
| Coop Marked Brekken<br>Post i butikk, PostNord | 10 min 🚗<br>12.9 km |
| Rema 1000 Røros<br>Post i butikk, søndagsåpent | 17 min 🚗<br>20.3 km |

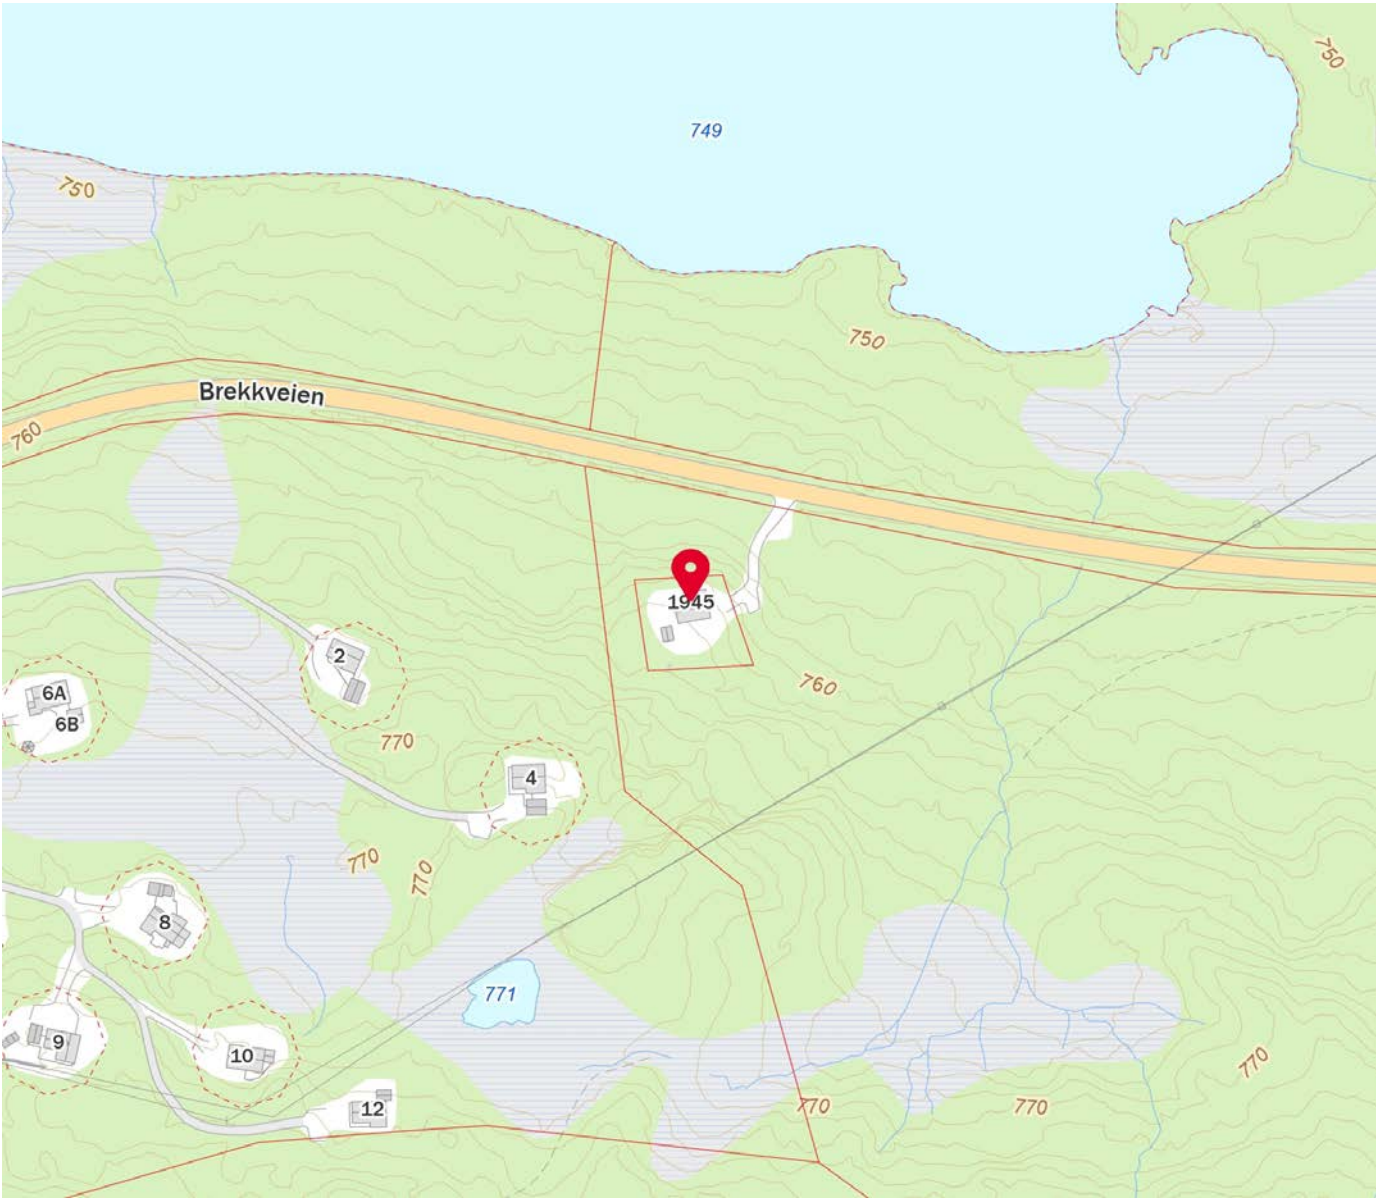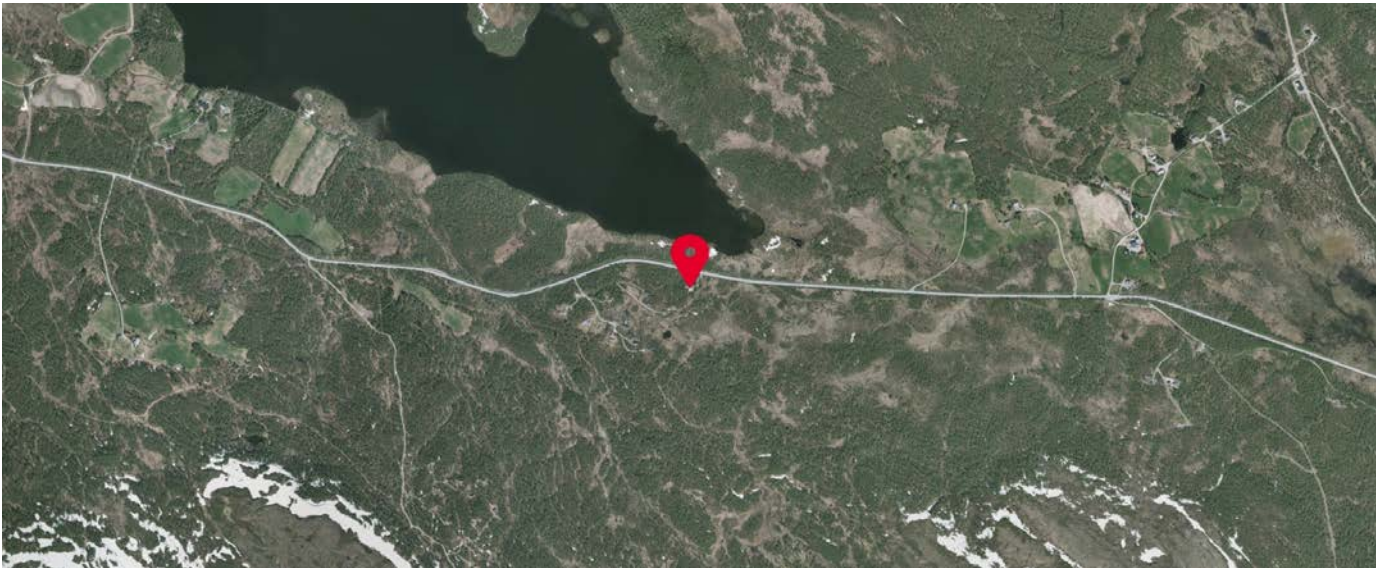

Innholdet på Nabolagsprofilen er innhentet fra ulike offentlige og private kilder og det kan forekomme feil eller mangler i dataene. Distanser/tid er beregnet basert på korteste kjørbare vei eller gangvei (der kjente gangveier er med i datagrunnlaget). Vurderingene og sitatene fra lokalkjente er innhentet på nettstedet Nabolag.no og er aggregerte data basert på svar innenfor et gitt nabolag. Finn.no AS eller Aktiv i Fjellregionen kan ikke holdes ansvarlig for feil eller mangler i dataene. Kilder: Statens Kartverk, Statistisk Sentralbyrå, Geodata AS, Nabolag.no m.fl. Copyright © Finn.no AS 2023

Innholdet på Nabolagsprofilen er innhentet fra ulike offentlige og private kilder og det kan forekomme feil eller mangler i dataene. Distanser/tid er beregnet basert på korteste kjørbare vei eller gangvei (der kjente gangveier er med i datagrunnlaget). Vurderingene og sitatene fra lokalkjente er innhentet på nettstedet Nabolag.no og er aggregerte data basert på svar innenfor et gitt nabolag. Finn.no AS eller Aktiv i Fjellregionen kan ikke holdes ansvarlig for feil eller mangler i dataene. Kilder: Statens Kartverk, Statistisk Sentralbyrå, Geodata AS, Nabolag.no m.fl. Copyright © Finn.no AS 2023





Røros kommune  
Adresse: Bergmannsgata 23, 7374 RØROS  
Telefon: 72 41 94 00

Utskriftsdato: 25.08.2023

Kommunale gebyrer 2023

EM §6-7      Oppdragstakerens undersøkelses- og opplysningsplikt      Kilde: Røros kommune

|            |                              |          |     |          |     |          |  |             |  |
|------------|------------------------------|----------|-----|----------|-----|----------|--|-------------|--|
| Kommunenr. | 5025                         | Gårdsnr. | 132 | Bruksnr. | 966 | Festenr. |  | Seksjonsnr. |  |
| Adresse    | Brekkeveien 1945, 7375 RØROS |          |     |          |     |          |  |             |  |

Kommunale gebyrer fakturert på eiendommen i 2022

Kommunale gebyrer er en kombinasjon av forskudd, abonnement og enkeltgebyrer fakturert etter levert tjeneste. Vi kjenner ikke samlet gebyr for en eiendom for et år før året er omme. Denne rapporten sammenstiller dette for fjoråret, med summer fordelt per fagområde. Tjenestene vil normalt ha en prisøkning hvert år, samt at forbruk på ulike tjenester kan variere fra år til år.

| Gebyr         | Fakturert beløp i 2022 |
|---------------|------------------------|
| Eiendomsskatt | 1 425,00 kr            |
| Feiing        | 500,00 kr              |
| Renovasjon    | 1 710,36 kr            |
| Sum           | 3 635,36 kr            |

Prognose kommunale gebyrer fakturert på eiendommen inneværende år

| Vare                                | Grunnlag    | Enhetspris  | Andel | Korreksjon | Årsprognose | Fakt. hittil i år |
|-------------------------------------|-------------|-------------|-------|------------|-------------|-------------------|
| Eiendomsskatt                       | 356300 0/00 | 4,00 kr     | 1/1   | 0 %        | 1 425,00 kr | 1 068,85 kr       |
| Feie- og tilsynsavgift fritidsbolig | 1 pr.år     | 530,00 kr   | 1/1   | 0 %        | 530,00 kr   | 397,50 kr         |
| Hytterrenovasjon                    | 1 pr.år     | 1 995,99 kr | 1/1   | 0 %        | 1 995,99 kr | 1 497,00 kr       |
|                                     |             |             |       | Sum        | 3 950,99 kr | 2 963,35 kr       |

Løpende gebyr brukes for å fordele en årlig kostnad på flere innbetalinger.

Eiendomsskatt er unntatt mva. Andre beløp er inkl. mva.

FORBEHOLD VED UTLIVERING AV INFORMASJON I FORBINDELSE MED EIENDOMSFORESPØRSLER:

Det tas forbehold om at det kan være avvik i våre registre i forhold til den faktiske situasjonen og at det kan foreligge forhold omkring eiendom og bygninger som kommunen ikke er kjent med. Kommunen kan ikke stilles økonomisk ansvarlig for bruk av informasjon som oppgis i sammenheng med eiendomsforespørsler.



Røros kommune  
Adresse: Bergmannsgata 23, 7374 RØROS  
Telefon: 72 41 94 00

Utskriftsdato: 25.08.2023

Vann og avløp med informasjon om vannmåler

EM §6-7      Oppdragstakerens undersøkelses- og opplysningsplikt      Kilde: Røros kommune

|            |                              |          |     |          |     |          |  |             |  |
|------------|------------------------------|----------|-----|----------|-----|----------|--|-------------|--|
| Kommunenr. | 5025                         | Gårdsnr. | 132 | Bruksnr. | 966 | Festenr. |  | Seksjonsnr. |  |
| Adresse    | Brekkeveien 1945, 7375 RØROS |          |     |          |     |          |  |             |  |

Informasjon om vann/avløp registrert på eiendommen

| Målnummer                  | Stand | Dato | Avlesningstype |
|----------------------------|-------|------|----------------|
| Ingen treff på vannmålere. |       |      |                |

|                 |     |
|-----------------|-----|
| Offentlig vann  | Nei |
| Offentlig avløp | Nei |

FORBEHOLD VED UTLIVERING AV INFORMASJON I FORBINDELSE MED EIENDOMSFORESPØRSLER:

Det tas forbehold om at det kan være avvik i våre registre i forhold til den faktiske situasjonen og at det kan foreligge forhold omkring eiendom og bygninger som kommunen ikke er kjent med. Kommunen kan ikke stilles økonomisk ansvarlig for bruk av informasjon som oppgis i sammenheng med eiendomsforespørsler.





**Røros kommune**

Postadresse: Bergmannsgata 23, 7374 RØROS

Telefon: 72 41 94 00

Telefaks: 72 41 94 05

E-post: [postmottak@roros.kommune.no](mailto:postmottak@roros.kommune.no)

Dato: 28.08.2023

MEGLEROPPLYSNINGER

1000 Midlertidig brukstillatelse og ferdigattest

|          |                              |      |     |      |  |      |  |
|----------|------------------------------|------|-----|------|--|------|--|
| Gnr:     | 132                          | Bnr: | 966 | Fnr: |  | Snr: |  |
| Adresse: | Brekkeveien 1945, 7375 RØROS |      |     |      |  |      |  |

|                                                   |                                     |                                     |
|---------------------------------------------------|-------------------------------------|-------------------------------------|
|                                                   | Ja                                  | Nei                                 |
| Om det er utstedt ferdigattest for bygningen(-e): | <input type="checkbox"/>            | <input checked="" type="checkbox"/> |
| Om det er utstedt midlertidig brukstillatelse:    | <input type="checkbox"/>            | <input checked="" type="checkbox"/> |
| Om bygningene er byggeanmeldt:                    | <input checked="" type="checkbox"/> | <input type="checkbox"/>            |
| Kommentarer:                                      |                                     |                                     |



EIENDOMSMEGLEREN I FJELLREGIONEN AS  
V/MARTIN GABRIELSEN  
POSTBOKS 304  
7361 RØROS

Bestiller: info@ambita.com  
Deres referanse: 8214b89c-8448-4c72-8d07-f43193c54588  
Vår referanse: 3274463/22221152  
Bestilling: C3 2023-08-28 (5) 36

Dato  
28.08.2023

Kopi av dokument fra vårt arkiv

Dere har bedt om en bekreftet kopi av følgende dokument fra arkivet:

|          |         |             |                    |
|----------|---------|-------------|--------------------|
| Dok.nr.: | Embete: | Registrert: | Rettsstiftelse:    |
| 793928   | 200     | 30.6.2021   | BESTEMMELSE OM VEG |

Dokumentet er registrert på blant annet følgende eiendom:

|            |      |      |      |      |
|------------|------|------|------|------|
| Knr.       | Gnr. | Bnr. | Fnr. | Snr. |
| 5025 RØROS | 132  | 163  | 0    | 0    |

☒ Dokumentet følger vedlagt.

☐ Dokumentet følger ikke vedlagt. Vi kan ikke finne det i vårt arkiv.

Det finnes mye nyttig informasjon på våre nettsider [www.tinglysing.no](http://www.tinglysing.no). På <https://seeiendom.kartverket.no> er det mulig å se hva som er tinglyst i grunnboken. Ta også gjerne kontakt med vårt kundesenter på telefon 32 11 80 00. Kundesenteret er åpent alle hverdager fra klokken 09.00 til 15.00.

Med hilsen  
Statens kartverk Tinglysing



Erklæring om rettighet i fast eiendom <sup>1</sup>

|                                                           |   |
|-----------------------------------------------------------|---|
| Innsenders navn (rekvirent):<br>Grethe Lill Hansen Grytan | Plass for tinglysingsstempel<br><br>Doknr: 793928 Tinglyst: 30.06.2021<br>STATENS KARTVERK |
| Adresse:<br>Storgaten 23                                  |   |
| Postnummer: 3484    Poststed: Holmsbu                     |   |
| Fødselsnr./Org.nr.    Ref.nr.                             |   |

|                                                         |                                                          |             |                                  |      |      |
|---------------------------------------------------------|----------------------------------------------------------|-------------|----------------------------------|------|------|
| 1. Hjemmelshaver (avgiver)                              |                                                          |             |                                  |      |      |
| Navn                                                    |                                                          |             | Fødselsnr./org.nr. (11/9 siffer) |      |      |
| Tor Einar Sprum                                         |                                                          |             | 301253 44256                     |      |      |
| 2. Eiendom (avgivers) <sup>3</sup>                      |                                                          |             |                                  |      |      |
| Kommunenr.                                              | Kommunenavn                                              | Gnr.        | Bnr.                             | Fnr. | Snr. |
|                                                         |                                                          | 132         | 163                              |      |      |
| 3. Rettighetshaver – fyll ut enten alternativ A eller B |                                                          |             |                                  |      |      |
| A                                                       | Rettighet for fast eiendom (reell servitut) <sup>4</sup> |             |                                  |      |      |
|                                                         | Kommunenr.                                               | Kommunenavn | Gnr.                             | Bnr. | Fnr. |
|                                                         | 5025                                                     | Røros       | 132                              | 966  |      |
| B                                                       | Rettighet for person (personleg servitut/pengeheftelse)  |             |                                  |      |      |
|                                                         | Navn                                                     |             | Fødselsnr./Org.nr. (11/9 siffer) |      |      |
|                                                         |                                                          |             |                                  |      |      |


|         |                                         |
|---------|-----------------------------------------|
| Dato    | Hjemmelshavers underskrift <sup>5</sup> |
| 20/6-21 | Tor Einar Sprum                         |

Statens kartverk – veiledende skjema (Bokmål)    Erklæring om rettighet i fast eiendom    Side 1 av 2


|   |                                                    |
|---|----------------------------------------------------|
| 4. Beskrivelse av rettigheten <sup>6</sup>   |                                                    |
| Gnr. 132, bnr. 966 har veirett over gnr. 132, bnr. 163 fra grensen mot fylkesvei 31 og opp til eiendommen ihht. til vedlagte kartskisse.                                                                      |                                                    |
| Vedlegg: Kart/skisse som viser avgivers eiendom og rettigheten inntegnet (OBS! Viktig dersom rettigheten er knyttet til en fysisk del av eiendommen) <input type="checkbox"/> Ja <input type="checkbox"/> Nei |                                                    |
| 5. Andre avtaler (som ikke skal tinglyses) <sup>7</sup>   |                                                    |
|   |                                                    |
| 6. Underskrifter   |                                                    |
| Sted og dato   | Hjemmelshavers (avgivers) underskrift <sup>8</sup> |
| Røros 20/6-21   | Tor Einar Sprum                                    |

- Noter:
- Dette skjemaet kan brukes for tinglysing av rettigheter i fast eiendom, som for eksempel veirett, jaktrett, borett, forkjøpsrett og lignende. Hvilke rettigheter som er gjenstand for tinglysing reguleres av tinglysingsloven § 12. Skjemaet fylles ut i to eksemplarer og sendes til følgende adresse: Statens kartverk Tinglysingen, 3507 Hønefoss. Det ene eksemplaret arkiveres hos Statens kartverk, mens det andre eksemplaret returneres til innsender (rekvirent) etter tinglysing.
  - Rekvirenten er den som sender inn dokumentet for tinglysing. Denne vil få det ferdig tinglyste dokumentet tilsendt, og faktura for tinglysingsgebyr.
  - Eiendommen hvor rettigheten ligger.
  - Rettigheten vil følge eiendommen uavhengig av hvem som til enhver tid er eier av eiendommen, jfr. avhendingsloven § 3-4 annet ledd bokstav d.
  - Formålet med denne underskriften er å sikre at avgiver/hjemmelshaver har sett begge sider av dokumentet.
  - Rettigheten må gis en nøyaktig tekstlig beskrivelse, jfr. tinglysingsloven § 8, jfr. forskrift om tinglysing § 4 (klarhet og form). Dersom rettigheten er knyttet til en fysisk del av en fast eiendom skal den stedfestes, og bør tegnes inn på et kart eller skisse over eiendommen.
  - Det er ikke nødvendig å fylle ut dette feltet.
  - Den som signerer må ha grunnbokshjemmel til den eiendommen hvor rettigheten ligger. Dersom det er flere hjemmelshavere til eiendommen, må alle skrive under, eller det må vedlegges fullmakt fra den eller de som ikke undertegner.



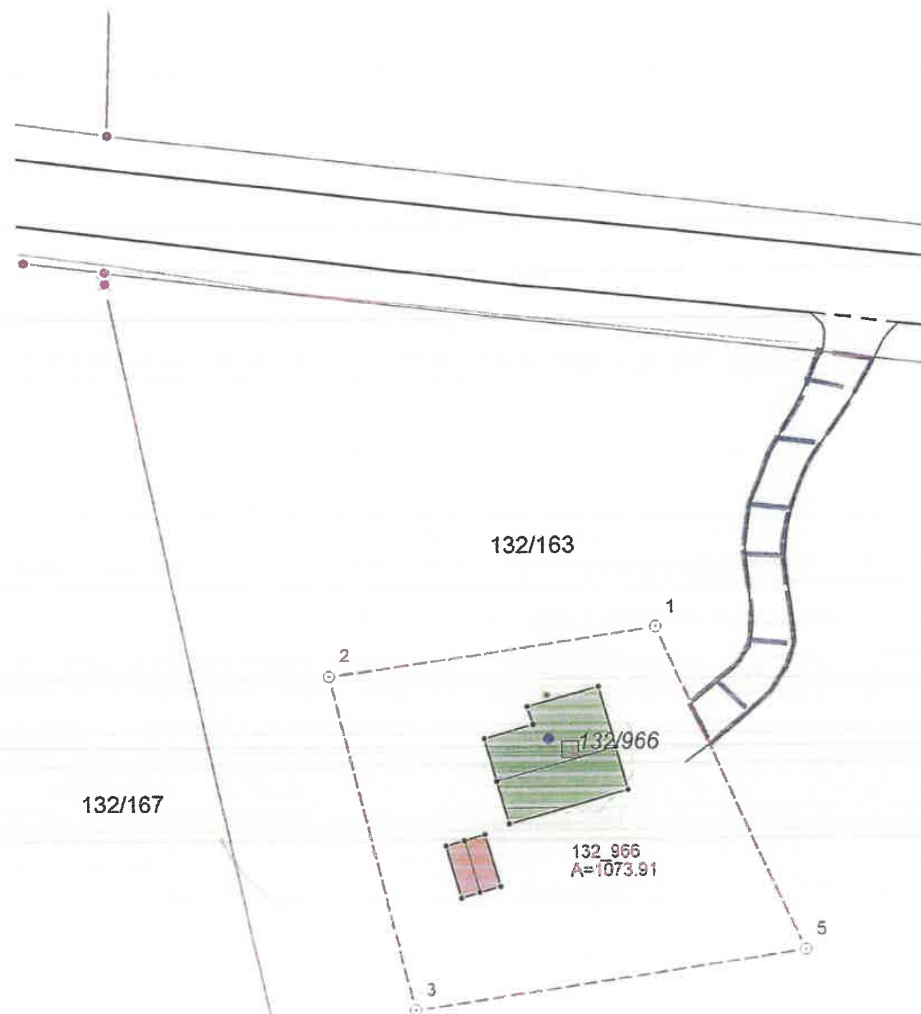

|                                                                         |
|-------------------------------------------------------------------------|
| Erklæring om veirett mellom GID 132/163<br>og GID 132/966<br>11.08.2020 |
| Målestokk 1:500                                                         |
| Røros kommune oppmåling                                                 |

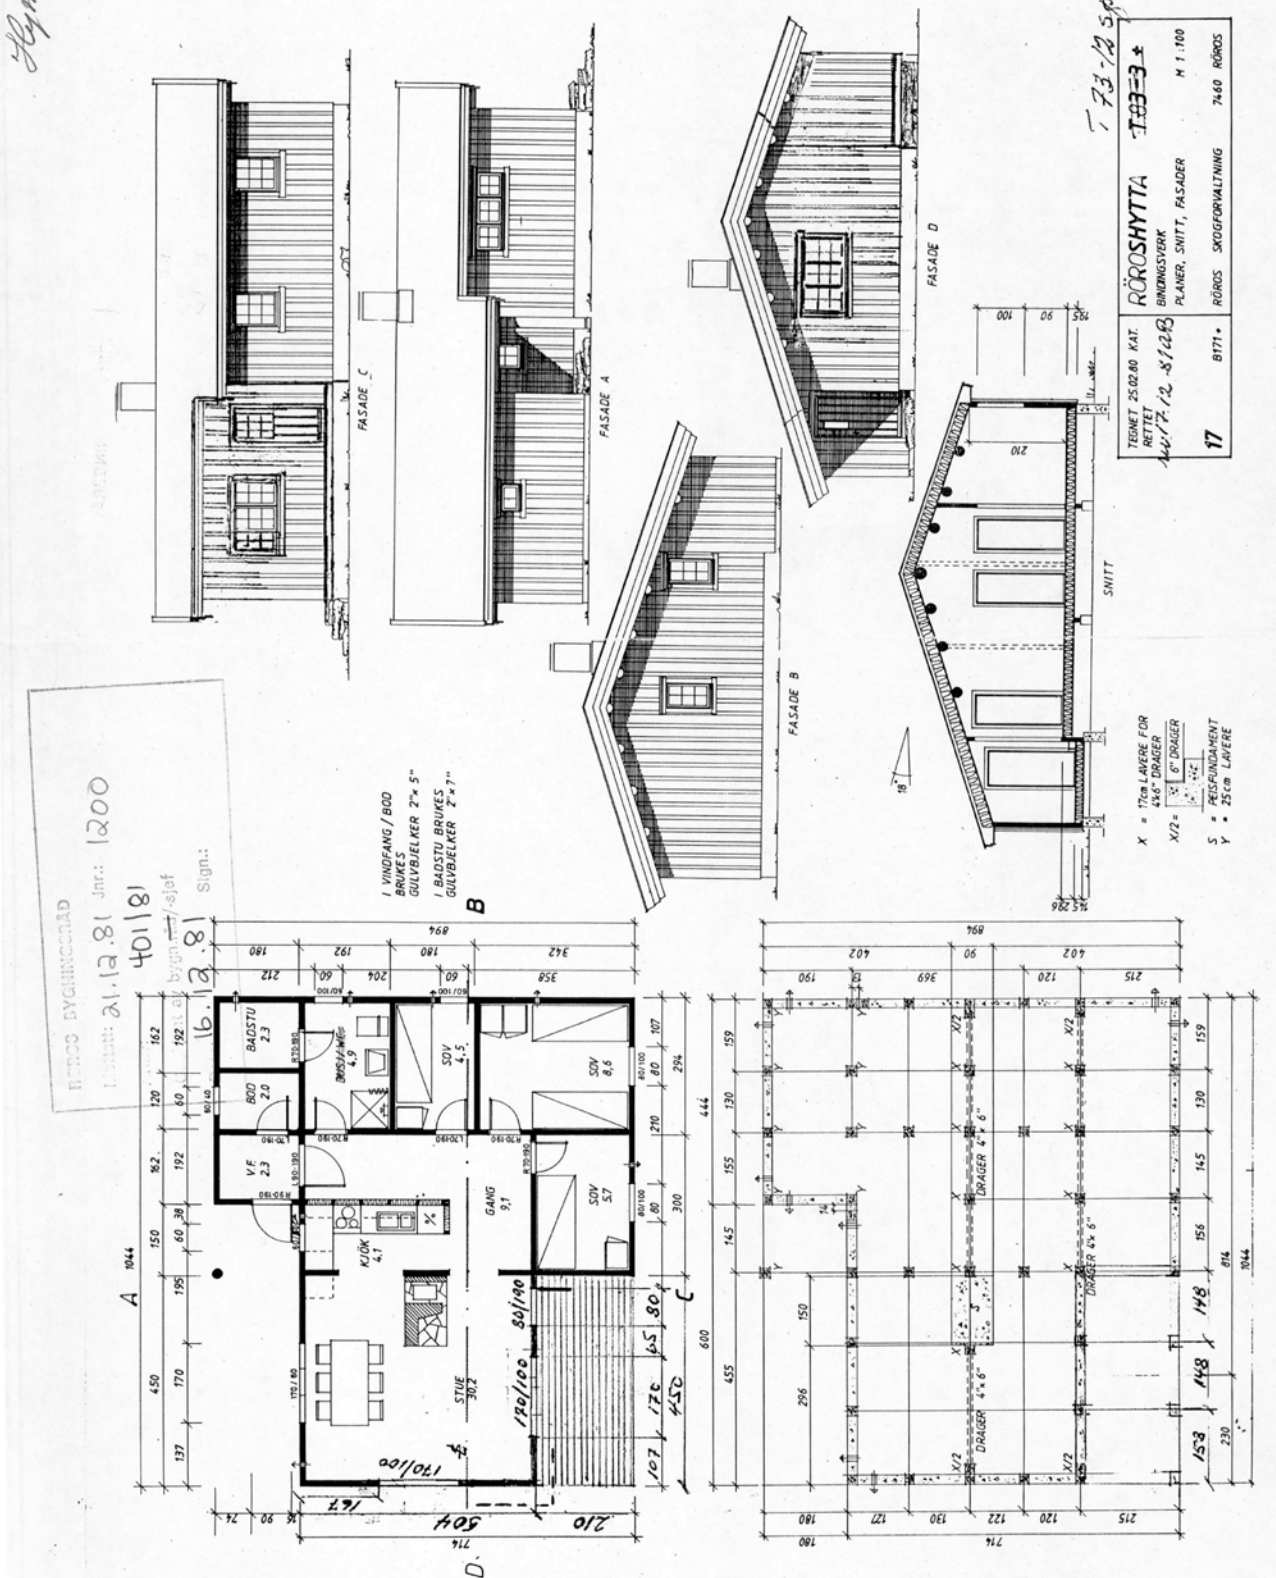





## OVERSIKT OVER LØSØRE OG TILBEHØR TIL EIENDOMMEN

Oversikten er utarbeidet av Norges Eiendomsmeglerforbund, Eiendom Norge og Advokatforeningens Eiendomsmeglingsgruppe, og er gjeldende fra 1. januar 2020.

### Generelt

Lov om avhending av fast eigedom (avhendingslova/avhl.) av 3. juli 1992 regulerer kjøper og selgers rettigheter og plikter ved overdragelse av fast eiendom og andeler i borettslag.

I henhold til avhl. § 3-4 skal eiendommen, når annet ikke er avtalt, overdras med innredninger og utstyr som etter lov, forskrift eller annet offentlig vedtak skal følge med. Det samme gjelder varig innredning og utstyr som enten er fastmontert eller er særskilt tilpasset bygningen, jf. avhl. § 3-5. Loven inneholder ingen detaljert oversikt over hva som omfattes av «innredning og utstyr», og over hva som skal regnes som «fastmontert eller særskilt tilpasset».

Partene kan fritt avtale hva som skal følge med eiendommen ved salg. Bransjens liste over løsøre og tilbehør som skal følge med eiendommen, er en del av avtalen mellom kjøper og selger dersom ikke annet er opplyst i salgsoppgaven, kjøper har tatt forbehold i bud eller avtale på annen måte er inngått. Der intet annet er avtalt, vil løsøre og tilbehør medfølge slik dette fremkommer av avhl. § 3-4 og § 3-5 og denne oversikt.

Produkter og installasjoner som medfølger overdras uten noen form for garantier, utover eventuell gjenværende leverandørgaranti.

Dersom det er noe i nedenstående liste som ikke finnes på eiendommen, vil det heller ikke medfølge.

**1. HVITEVARER** medfølger der dette er spesielt angitt i salgsoppgaven.

**2. HELDEKKENDE TEPPER** følger med uansett festemåte.

**3. VARMEKILDER**, slik som ovner, kaminer, peiser, varmpumper og panelovner, følger med uansett festemåte. Frittstående biopeiser/varmeovner og terrassevarmere medfølger ikke. Det følger ikke med varmekilder i rom som ikke har vegg- eller fastmonterte varmekilder på visning.

**4. TV, RADIO OG MUSIKKANLEGG.** TV-antennar og fellesanlegg for TV, herunder parabolantenne, og tuneren/dekoder/tv-boks medfølger der dette eies av selger. Veggmontert TV/flatskjerm med tilhørende festeordning samt musikkanlegg følger ikke med (se også punkt 12).

**5. BADEROMSINNREDNING/UTSTYR.** Badekar, dusjkabinett, dusjvegger, alle fastmonterte speil og hyller, fastmonterte glass- og håndkleholdere, herunder håndklevarmere samt baderomsinnredning, medfølger.

**6. GARDEROBESKAP** medfølger, selv om disse er løse. Fastmonterte garderobehyller og knagger medfølger. Innredning i garderobeskap, for eksempel løse eller fastmonterte trådkurver, hyller, stenger og lignende, medfølger.

**7. KJØKKENINNREDNING** medfølger, herunder også åpne, fastmonterte hyller og løs eller fastmontert kjøkkenøy.

**8. MARKISER, PERSIENNER** og annen type innvendig og utvendig solskjerming, gardinoppheng, lamellgardiner og liftgardiner medfølger.

**9. AVTREKKSIVIFTER** av alle slag, samt fastmonterte aircondition/ventilasjonsanlegg, medfølger.

**10. SENTRALSTØVSUGER** medfølger med komplett anlegg, herunder slange, munnstykke mm.

**11. LYSKILDER.** Kupler, lysstoffarmatur, fastmonterte "spotlights", oppheng og skinner med spotlights samt utelys og hagebelysning medfølger. Vegglamper, krokhengte lamper, lysekroner, prismelamper og lignende som er koblet til sukkerbit eller stikkontakt følger likevel ikke med.

**12. INSTALLERTE SMARTHUSLØSNINGER** med sentral som styrer lys, varme, lyd o.l., samt tilhørende trådløse enheter som brytere, sensorer, kameraer, integrerte høyttalere el. medfølger. Enkle lysstyringssystem f.eks. med en sentral som kun styrer lyspærer eller smartpærer montert i sokkel medfølger likevel ikke.

**13. UTVENDIGE SØPPELKASSER** og eventuelt holder/hus til disse medfølger.

**14. POSTKASSE** medfølger.

**15. UTENDØRS INNRETNINGER** slik som flaggstang, fastmontert tørkestativ, samt andre faste utearrangementer som f.eks. badestamp, boblekar/jacuzzi og liknende utendørs kar, lekestue, lekestativ, utepeis, fastmontert trommel til vannslange, medfølger. Guidekabel/avgrensingskabel til robotgressklipper medfølger, men robotgressklipper og ladestasjon for denne medfølger ikke.

**16. FASTMONTERT VEGGLADER/LADESTASJON TIL EL-BIL** medfølger uavhengig av hvor laderen er montert.

**17. SOLCELLEANLEGG** med tilhørende teknisk infrastruktur medfølger.

**18. GASSBEHOLDER** til gasskomfyr og gasspeis medfølger.

**19. BRANNSTIGE, BRANNTAU, feiestige** og lignende medfølger der dette er påbudt. Løse stiger medfølger ikke.

**20. BRANNSLUKNINGSAPPARAT, BRANNSLANGE** og RØYKVARSLER medfølger der dette er påbudt. Det er eier og brukers plikt til å se til at utstyret forefinnes på enhver eiendom. Hvis annet ikke er uttrykkelig avtalt, skal dette derfor alltid følge med ved salg av eiendom.

**21. SAMTLIGE NØKLER** til eiendommen som selger er i besittelse av skal overleveres kjøper på overtakelsen, herunder nøkler til eventuelle boder, uthus, garasjeportåpner e.l. Låses boder, uthus e.l. med hengelås, skal lås og nøkler til disse medfølge.

**22. GARASJEHYLLER, bodhyller, lagringshyller** og oppheng til bildekk medfølger såfremt de er fastmontert.

Planter, busker og trær som er plantet på tomten, eller fastmonterte kasser og lignende er en del av eiendommen og medfølger i handelen.



# HELP Boligkjøperforsikring

## Boligkjøperforsikring

- Advokathjelp ved boligkjøpet og i 5 år fremover.
- Er kjøpers motvekt til selgers boligselgerforsikring.
- Gir deg advokathjelp hele veien til rettskraftig dom, om nødvendig.

## Boligkjøperforsikring **PLUSS**

- Advokathjelp ved boligkjøpet og i 5 år fremover.
- Er kjøpers motvekt til selgers boligselgerforsikring.
- Gir deg advokathjelp hele veien til rettskraftig dom, om nødvendig.
- Advokathjelp i de viktigste rettsområdene i privatlivet.

**PLUSS** gir boligeiere sterkt rabattert advokathjelp. Be om råd eller hjelp i retten når du trenger det fra Norges viktigste advokatmiljø for privatpersoner.

**PLUSS** kan bare tegnes samtidig med boligkjøperforsikringen, og koster kun kr 2 800 i tillegg. PLUSS fornyes årlig - om du ønsker det.

|                                   |           |
|-----------------------------------|-----------|
| Borettslag/aksjeleilighet:        | Kr 5 900  |
| Selveierleilighet/rekkehus:       | Kr 8 900  |
| Ene-/tomanns-/fritidsbolig, tomt: | Kr 12 900 |

## Rettsområder du får hjelp med

|                                                     |
|-----------------------------------------------------|
| Samboeravtale, ektepakt og arv                      |
| Forbrukerkjøp og håndverkertjenester                |
| Utleie og naboforhold                               |
| Tomtefeste, veirett og andre servitutter            |
| Plan- og bygningsrett                               |
| Skatt ved oppussing, utleie og eiendomssalg         |
| Tilgang til digitale juridiske avtaler via Min side |

“Vi unner ingen å stå alene”

Rett skal være rett. For alle.



Boligkjøperforsikring tegnes hos eiendomsmegler senest ved kontraktsignering og gir rett til advokathjelp inntil 5 år etter overtakelse. Forsikringen betales som del av oppgjøret ved boligkjøpet. PLUSS-dekningen fornyes årlig ved faktura fra HELP.

Egenandel kr 4 000 påløper ved takst, tvist eller 10 timer advokatbistand, avhengig av hva som kommer først. Meglerforetaket mottar kr 3 200/3 600/3 500 i kostnadsgodtgjørelse, avhengig av boligtype, samt et tillegg på kr 1 000 ved salg av PLUSS.

Vi tar forbehold om pris- og vilkårsendringer. Hvis premien ikke er innbetalt ved overtakelse, vil avtalen bli kansellert. For fullstendig informasjon om dekning og vilkår, se help.no

Har du spørsmål? Kontakt HELP på help.no/minside, telefon 22 99 99 99 eller epost post@help.no



## Viktige endringer i avhendingsloven

**Den 1. januar 2022 ble avhendingsloven endret på viktige punkter for både kjøper og selger. Samtidig fikk vi en ny forskrift som regulerer jobben en takstmann skal gjøre. Den nye forskriften stiller strengere krav til tilstandsrapportene som er en viktig del av kontrakten ved boligsalg. HELP, landets største advokatmiljø for boligkjøpere, har laget en kort innføring i de nye reglene.**

### Forbudt å selge bolig “som den er”

Du har kanskje hørt at de fleste brukte boliger har vært solgt «som de er»? Dette forbeholdet innebar at selger fraskrev seg ansvar for skjulte feil og mangler. Det var bare hvis selger hadde holdt tilbake eller gitt uriktig informasjon, eller hvis boligen var i vesentlig dårligere stand at kjøper kunne nå frem med et krav mot selger.

Fra 1. januar 2022 kan ikke selger lenger ta generelle forbehold av «som den er»-typen. Dette betyr at når vi da skal vurdere om en bolig har en mangel, må vi vurdere grundig hva som fremgår av kjøpsavtalen. Med kjøpsavtalen menes alle dokumenter og opplysninger som tilbys før kjøpet, også FINN-annonsen og alle vedleggene til salgsoppgaven. Hvis kjøpsavtalen ikke gir et klart svar (av typen “Det følger egen parkeringsplass med leiligheten” eller “Badet er renoverert av fagfolk”), må vi vurdere hva kjøper kan forvente basert på blant annet eiendommens synlige tilstand, alder, opplysningene som er gitt ved salget, feilenes art, karakter og omfang.

### Egenandel

Avhendingsloven har også fått en ny bestemmelse om egenandel. Egenandelen slår først inn når det er påvist at eiendommen har en mangel. Når det er et avvik fra kontrakten som utgjør en mangel, skal oppgjøret reduseres med 10 000 kroner, uavhengig av om utbedringskostnadene er høye eller lave. Dette innebærer blant annet at kjøper ikke kan rette krav mot selger hvis det koster mindre enn 10 000 kroner å utbedre mangelen.

Selv om utbedringskostnadene er høye, kan det likevel tenkes at feil ved boligen ikke utgjør mangler etter loven. Dette avhenger av hva som er avtalt mellom partene, og hva kjøper kan forvente basert på de momentene vi har nevnt over.

### Nytt om tilstandsrapporter

Tidligere ble det ikke stilt noen konkrete krav til hva en tilstandsrapport skulle inneholde og hvordan den skulle se ut. Dette hadde som konsekvens at tilstandsrapportene varierte i innhold og kvalitet. I den nye forskriften til avhendingsloven stilles det en rekke krav for at en tilstandsrapport skal regnes som godkjent.







Forts. Viktige endringer i avhendingsloven

Opplysningene i tilstandsrapporten skal gis på en forbrukervennlig måte, og det er beskrevet hva takstmannen skal vurdere og hvordan noen av undersøkelsene skal gjennomføres.

Vi har tro på at kjøpere nå vil få bedre informasjon i forkant av salget og dermed et bedre beslutningsgrunnlag.

#### Kjøpers undersøkelsesplikt lovfestes

Avhendingsloven har også fått en regel om undersøkelsesplikt for kjøper. Regelen tydeliggjør at kjøperen skal anses å kjenne til forhold som er tydelig beskrevet i tilstandsrapporten eller annen relevant salgsdokumentasjon. Det fremgår av loven at kjøperen ikke kan klage på avvik hvis disse er tydelig beskrevet i salgsdokumentasjonen, uavhengig av om kjøperen faktisk har satt seg inn i denne.

Det er derfor svært viktig at kjøper setter seg godt inn i alle dokumenter og opplysninger som tilbys i forkant av kjøpet. Hvis det er noe du ikke forstår, anbefaler vi at du stiller spørsmål til selger og/eller eiendoms-megler. Dersom det er gitt motstridende opplysninger i salgsdokumentene, må du undersøke hvilke av opplysningene som er korrekte, og eventuelt ta forbehold dersom motstriden ikke avklares. Du kan ikke velge å holde deg til den opplysningen du liker best.

#### Arealavvik

Avhendingsloven har også fått en ny bestemmelse om arealavvik innendørs. Helt kort betyr endringen at eiendommen har en mangel hvis opplysningene om størrelse i salgsdokumentene ikke er riktig. Det er en forutsetning at avviket utgjør mer enn 2 % og minst én kvadratmeter, og at selgeren ikke godtgjør at opplys-ningene ikke har hatt betydning for kjøperen.

#### Viktig for kjøper å være klar over

Advokatene i HELP er fornøyde med regelendringer som bidrar til at kjøper får bedre informasjon. Dette kan redusere antall konflikter i etterkant av boligkjøpet.

Selv om selgers ansvar nå har blitt utvidet, er det ikke slik at alle feil er mangler etter avhendingsloven. Det er påregnelig med noen feil ved boligen på grunn av alder, slitasje, osv., og det som er opplyst ved salget, er naturligvis ikke mangler. Jo eldre boligen er, desto vanligere er det å avdekke feil. Det er svært viktig å lese salgsoppgaven nøye. Hvis det er gitt konkrete risikopplysninger om bestemte bygningsdeler, er det påreg-nelig å måtte utbedre disse og denne kostnaden må kjøper dekke selv.

Hvis du har boligkjøperforsikring hos HELP, vil våre advokater hjelpe deg med å vurdere om du kan rette et krav mot selger/selgers boligselgerforsikringsselskap. Dersom det er sannsynlig at du vil nå frem med et krav, forfølger vi saken for deg til den er løst.

## Forbrukerinformasjon om budgivning

*Sist oppdatert med virkning fra 1. januar 2014, i forbindelse med ikrafttredelse av endringer i eiendomsmeglingsforskriften.*

Informasjonen er utarbeidet av Forbrukerombudet, Forbrukerrådet, Den Norske Advokatforening ved Eiendomsmeglingsgruppen, Eiendomsmeglerforetakenes Forening og Norges Eiendomsmeglerforbund, på grunnlag av blant annet forskrift om eiendoms-megling § 6-3 og § 6-4.

Nedenfor gis en oversikt over de retningslinjer som forbrukermyndighetene og organisasjonene anbefaler benyttet ved budgivning på eiendommen. Avslutningsvis gis også en kort oversikt over de viktigste rettsreglene tilknyttet budgivning.

Før det legges inn bud på eiendommen oppfordres budgiver til å sette seg inn i all relevant informasjon om eiendommen, herunder eventuell salgsoppgave og teknisk rapport med vedlegg.

## Gjennomføring av budgivning

1. På forespørsel vil megler opplyse om aktuelle bud på eiendommen, herunder om relevante forbehold.
2. Alle bud skal inngis skriftlig til megler, som formidler disse videre til oppdrags-giver. Kravet til skriftlighet gjelder også budforhøyelser og motbud, aksept eller avslag fra selger. Før formidling av bud til oppdragsgiver skal megler innhente gyldig legitimasjon og signatur fra budgiver. Kravet til legitimasjon og signatur er oppfylt for budgivere som benytter e-signatur, eks-empelvis BankID eller MinID. Med skriftlige bud menes også elektroniske meldinger som e-post og SMS når informasjonen i disse er tilgjengelig også for ettertiden.
3. Et bud bør inneholde eiendommens adresse (eventuelt gnr/bnr), kjøpesum, budgivers kontaktinformasjon, finans-ieringsplan, akseptfrist, overtakelsesdato og eventuelle forbehold som for eksempel usikker finansiering, salg av nåværende bolig ol. Normalt vil ikke et bud med for-behold bli akseptert før forbeholdet er avklart. Konferer gjerne med megler før bud avgis.
4. Megler skal legge til rette for en forsvarlig avvikling av budrunden. I forbrukerforhold (dvs. der oppdragsgiver er forbruker) skal megleren ikke formidle bud med kortere akseptfrist enn kl. 12.00 første virkedag etter siste annonserte visning. Etter denne fristen bør budgivere ikke sette en kortere akseptfrist enn at megler har mulighet til, så langt det er nødvendig, å orient-ere oppdragsgiver, budgivere og øvrige interessenter om bud og forbehold. Det bør ikke gis bud som diskriminerer eller utelukker andre budgivere. Dersom bud inngis med en frist som åpenbart er for kort til at megleren kan avvikle budrunden på en forsvarlig måte som sikrer oppdragsgiver og interessenter et tilstrekkelig grunnlag for sine handlingsvalg, vil megler fraråde budgiver å stille slik frist.
5. Megleren vil uoppfordret gi sin vurdering av det enkelte bud overfor oppdragsgiveren, når budet er gitt innenfor fristene i punkt 4.
6. Megleren skal så langt det er nødvendig og mulig holde budgiverne skriftlig orientert om nye og høyere bud og eventuelle for-behold. Megler skal så snart som mulig bekrefte skriftlig overfor budgivere at budene deres er mottatt.
7. Etter at handel har kommet i stand, eller dersom en budrunde avsluttes uten at handel er kommet i stand, kan en budgiver kreve kopi av budjournalen i anonymisert form.
8. Kopi av budjournal skal gis til kjøper og selger uten ugrunnet opphold etter at handel er kommet i stand. Dersom det er viktig for budgiver å bevare sin anonymitet, bør budet fremmes gjennom fullmektig.

## Viktige avtalerettslige forhold

1. Det eksisterer ingen angrerett ved salg/kjøp av fast eiendom.
2. Når et bud er innsendt til megler og han har formidlet innholdet i budet til selger (slik at selger har fått kunnskap om budet), kan budet ikke kalles tilbake. Budet er da bind-ende for budgiver frem til akseptfristens utløp, med mindre budet før denne tid avslås av selger eller budgiver får melding om at eiendommen er solgt til en annen (man bør derfor ikke gi bud på flere eien-dommer samtidig dersom man ikke ønsker å kjøpe flere enn en eiendom).
3. Selger står fritt til å forkaste eller akseptere ethvert bud, og er for eksempel ikke forplik-tet til å akseptere høyeste bud.
4. Når en aksept av et bud har kommet frem til budgiver innen akseptfristens utløp er det inngått en bindende avtale.
5. Husk at også et eventuelt bud fra selger til kjøper (såkalte "motbud"), avtalerettslig er et bindende tilbud som medfører at det foreligger en avtale om salg av eiendom-men dersom budet i rett tid aksepteres av kjøper.



For eiendommen:

**Adresse:** Brekkveien 1945  
7375 RØROS

**Meglerforetak:** Aktiv i Fjellregionen  
**Saksbehandler:** Martin Gabrielsen

**Oppdragsnummer:** 1705230067

**Telefon:** 918 61 016  
**E-post:** martin.gabrielsen@aktiv.no

Undertegnede gir herved følgende bud på ovennevnte eiendom:

**Kjøpesum:** Kr. \_\_\_\_\_

**Beløp med bokstaver:** Kr. \_\_\_\_\_

+ omkostningert iht. opplysninger i salgsoppgaven

**Dette budet er bindende for undertegnede frem til og med den:** \_\_\_\_\_ **Kl.** \_\_\_\_\_

Dersom annet ikke er angitt gjelder budet til kl. 15.00 første virkedag etter siste annonserte visning. I forbrukerforhold vil bud med kortere akseptfrist enn til kl. 12.00 første virkedag etter siste annonserte visning ikke bli videreformidlet til selger.

**Eventuelle forbehold:** \_\_\_\_\_

Undertegnede er kjent med at selger står fritt til å godta eller forkaste ethvert bud. Likeledes er undertegnede klar over at budet er bindende for budgiver når det er kommet til selgers kunnskap. Handelen er juridisk bindende for begge parter dersom budet aksepteres innen akseptfristen. Undertegnede er kjent med at budjournalen vil bli forelagt kjøper og selger når handel er sluttet.

Ønsket overtakelsesdato: \_\_\_\_\_

Budet baseres på opplysninger og salgsvilkår som fremkommer av salgsoppgave datert: 05.10.2023

**Kjøpet vil bli finansiert slik:**

Låneinstitusjon: \_\_\_\_\_ Referanse og tlf nr.: \_\_\_\_\_

Lånt kapital: \_\_\_\_\_ Kr.: \_\_\_\_\_

Egenkapital: \_\_\_\_\_ Kr.: \_\_\_\_\_

Totalt: \_\_\_\_\_ Kr.: \_\_\_\_\_

Egenkapital består av: ☐ Salg av nåværende bolig eller fast eiendom ☐ Disponibelt kontantbeløp (bankinnskudd)

Jeg gir bud som: ☐ Forbruker ☐ Ledd i næringsvirksomhet / juridisk person (selskap)

Jeg samtykker til bruk av elektronisk kommunikasjon: ☐ Ja ☐ Nei

Navn: \_\_\_\_\_ Navn: \_\_\_\_\_

Fødselsnr. (11 siffer): \_\_\_\_\_ Fødselsnr. (11 siffer): \_\_\_\_\_

Adresse: \_\_\_\_\_ Adresse: \_\_\_\_\_

Postnr.: \_\_\_\_\_ Sted: \_\_\_\_\_ Postnr.: \_\_\_\_\_ Sted: \_\_\_\_\_

Tlf.: \_\_\_\_\_ E-post: \_\_\_\_\_ Tlf.: \_\_\_\_\_ E-post: \_\_\_\_\_

Dato.: \_\_\_\_\_ Sign: \_\_\_\_\_ Dato.: \_\_\_\_\_ Sign: \_\_\_\_\_

Kopi av legitimasjon

Kopi av legitimasjon