



aktiv.

Myraskjenet 13D, 5174 MATHOPEN

**Nyoppført og rådelekk halvpart av
tomannsbolig! Garasje m/
elbillader.**



Eiendomsmegler | Daglig leder | Partner

Tarek André Bergfjord

Mobil 466 36 255

E-post tarek.bergfjord@aktiv.no

Aktiv Bergen Vest

Hallheimslien 12, 5184 OLSVIK. TLF. 55 59 05 00

Nøkkelinformasjon

Prisant.: Kr 8 200 000,-
Omkostn.: Kr 57 490,-
Total ink omk.: Kr 8 257 490,-
Selger: Thomas Kleppe

Salgsobjekt: Tomannsbolig
Eierform: Eiet
Byggeår: 2024
BRA-i/BRA Total 121/148 kvm
Tomtstr.: 1098.7 m²
Soverom: 3
Gnr./bnr. Gnr. 129, bnr. 686
Oppdragsnr.: 1505240372

Velkommen!

Aktiv Eiendomsmegling v/ Tarek Bergfjord har gleden av å presentere Myraskjenet 13 D! Dette er en rålekker og nyoppført halvpart av tomannsbolig med gode solforhold og fin utsikt. Her kan man flytte rett inn og nyte gode kvaliteter på innredning og utstyr fra første stund.

Kort oppsummert:

Ferdigstilt i 2024 - Aldri tatt i bruk

3 soverom, 2 bad, stue og TV-stue

Garasje m/elbillader

Terrasse og altan

Balansert ventilasjon

Tilrettelagt for solcellepanel

Plejd-system for styring av belysning inne og ute

Lav dok.avgift



Innhold

Nøkkelinformasjon	2
Om eiendommen	4
Egenerklæring	20
Nabolagsprofil	25
Andre vedlegg	28
Budskjema	47

Om eiendommen

Om boligen

Areal

BRA - i: 121 m²

BRA - e: 27 m²

BRA totalt: 148 m²

TBA: 13 m²

Bruksareal fordelt på etasje

1. etasje

BRA-i: 33 m² Tv-stue, soverom, bad, entré

BRA-e: 27 m² Garasje, bod

2. etasje

BRA-i: 88 m² Stue/kjøkken, to soverom, bad

TBA fordelt på etasje

2. etasje

13 m² Altan

Takstmannens kommentar til arealoppmåling

Det gjøres oppmerksom på at oppnevnt areal er hentet fra vedlagte byggetegninger.

Det er ikke foretatt oppmåling av takstmann. Det tas forbehold om avvik i oppsummering av areal.

Tomtetype

Eiet

Tomtestørrelse

1098.7 m²

Tomtebeskrivelse

Felles eiet tomt.

Beliggenhet

Fra boligen er det kort vei til dagligvarebutikkene Kiwi Hilleren, Coop Extra med post i

butikk. Her er det også Nr1Fitness. Fra boligen er det kort vei til bussholdeplass som tar deg til Vestkanten Storsenter og herfra er det meget gode bussforbindelser til både Sotra, Askøy, Åsane, Bergen sentrum og Bergen lufthavn. Vestkanten Storsenter ligger kun 10 min unna med bil. På Vestkanten finner man blant annet Vannkanten badeland, Iskanten, bowling og flere spennende aktiviteter for hele familien. Vestkanten storsenter har mange fasiliteter som bla. Butikker, cafeer, restauranter, bank, post, vinmonopol, legevakt, tannlege, apotek, bibliotek m. m. Det er mange gode tur og friluftsmuligheter i umiddelbar nærhet, blant annet Vassenden hvor det er flotte turmuligheter på grusvei helt til Alvøen. Bare en kort kjøretur unna ligger både Lyderhornsfjellet, Kanadaskogen og Alvøen idrettspark. Her finner du også lysløyper og mange flotte turstier.

Adkomst

Se vedlagte kart. Det vil bli satt opp visningskilt ved fellesvisninger.

Bebyggelsen

Eiendommen ligger i et område med tilsvarende bebyggelse.

Sammendrag selgers egenerklæring

- Har du ladeanlegg/ladeboks for elbil i dag?

Ja. Zaptec Go lader i garasje.

- Kjenner du til om det foreligger påbud/heftelser/krav/manglende tillatelser vedrørende eiendommen?

Ja. Det foreligger ikke ferdigattest på bolig pr nå. Venter også på tilkobling av strøm fra BKK.

- Kjenner du til manglende brukstillatelse eller ferdigattest?

Ja. Det foreligger ikke ferdigattest på bolig pr nå.

- Er det andre forhold av betydning ved eiendommen som kan være relevant for kjøper å vite om (f.eks. rasfare, tinglyste forhold eller private avtaler)?

Ja. Det ligger tinglyste dokumenter på felles vedlikehold av vann og avløpsnett, samt vei i Myraskjenet.

Tilleggskommentar:

Det har tidligere stått et drivhus på eiendommen og det har vært en del glass og rester fra den virksomheten i grunn.

For ytterligere informasjon se vedlagt egenerklærings skjema.

Innhold

Aktiv Eiendomsmegling v/ Tarek Bergfjord har gleden av å presentere Myraskjenet 13 D! Dette er en rålekker og nyoppført halvpart av tomannsbolig med gode solforhold og fin utsikt. Her kan man flytte rett inn og nyte gode kvaliteter på innredning og utstyr fra første stund. Det er installert Plejd-system i boligen hvor man kan styre belysning inne og ute - via app. Systemet inneholder astro-ur for utebelysning.

Bilen parkeres enkelt i egen garasje hvor det også er montert elbillader. Fra garasjen er det adkomst til en praktisk bod.

Boligen ble ferdigstilt høsten 2024 og går over to plan:

1.etasje: Tv-stue, soverom, bad, entré

2.etasje: Stue/kjøkken, to soverom, bad, altan

Boligen har en åpen stue- og kjøkkenløsning som gir maksimal utnyttelse av arealet. Det er godt med naturlig lysinnslipp fra store vindusflater i rommet. Her er det plass til både sitte- og spisegruppe. Fra stue er det utgang til altan. Altanen er overbygget og kan således benyttes selv på gråværsdager. Fra altanen kan man nyte gode solforhold og fin utsikt over nærområdet.

Kjøkkenet har lekker innredning fra Norema og integrerte hvitevarer fra Siemens. Her er det 80 cm platetopp med innbygget ventilator, kjøleskap, frysenskap, kombi steke- og dampovn, oppvaskmaskin og 30 cm vinskapp. Praktisk kjøkkenøy som kan benyttes som ekstra benkeplass. Takvindu på kjøkkenet gir ekstra med lysinnslipp.

Boligen har totalt tre soverom hvor to av soverommene ligger i hovedetasjen. Hovedsoverommet er romslig og gir god plass til dobbeltseng og tilhørende møblement som nattbord og kommode. PAX-garderobe medfølger. Det andre soverommet passer fint til barnerom, gjesterom eller hjemmekontor om man har behov for det.

Det er to fullverdige baderom i boligen. Badet i hovedetasjen er utstyrt med vegghengt toalett, elektrisk håndkletørker, baderommøbel, vask og speil med lys. Opplegg for vaskemaskin på badet. Det er varmekabler i gulv.

I boligens 1.etasje kommer man inn i en romslig entré med muligheter for å henge av seg yttertøy og sette fra seg sko. I 1.etasje er det varmekabler i gulv på bad, gang, tv-stue og soverom.

Her har man en praktisk TV-stue hvor små og store kan trekke seg tilbake. Boligens tredje soverom ligger i 1.etasje og gir plass til seng og tilhørende møblement som nattbord og kommode.

Badet er utstyrt med vegghengt toalett, elektrisk håndkletørker, baderommøbel, vask

og speil med lys.

Ved boligens inngangsparti er det en liten terrasse.

Velkommen til en hyggelig visning - Husk påmelding hos megler!

Standard

Alle vegger er gipset, sparklet og malt. Alle flater inne i bolig er hel sparklet for best resultat, ikke garasje og bod der er det standard behandling.

Kjøkken fra Norema med hvitevarer fra Simens sine toppmodeller. 80cm platetopp med innebygget ventilator, fryseskap, Kjøleskap, kombi stekeovn og dampovn, kombi stekeovn og mikrobølgeovn, oppvaskmaskin, 30cm vinskåp, benkeplater Silestone Miami White 2 cm polert, Lavabo Kubus 500 soft kjøkkenvask 54x44 cm messing, Grohe essence kjøkkenarmatur børstet cool sunrise.

Vinduer fra Nordan, Nordan sin blackline. Aluminiums belagt sort ute og malt sort inne.

Takvinduer fra velux, åpningsvindu med egen bryter/fjernkontroll og regnsensor slik at vinduer lukkes automatisk når det begynner å regne.

Ytterdør fra Tundøren med Yale doorman med wifi løsning.

Kledning av typen Nord fra Bergeneholm.

Terrassedekker grå møre royal.

Garasjeport fra Hørmann garasjeporter med åpner og en stk fjernkontroll og kan åpnes via Plejd-system via app.

Innvendige sorte dører fra scanflex type trend, karmen med pakning med dørhåndtak av typen Helix 200 fra beslag Design.

Bjelin herdet tregulv gryby eik t: 11mm b: 271mm l: 2378mm lakkert og gulvlister av samme produsent.

Trapp med sorte vanger og håndløper, trinn i eik oljet i samme farge som gulv/parkett.

Pax garderobeinnredning på hovedsoverom.

Varmekabler i følgende gulv: begge bad, gang, tv-stue og soverom i første etasje.

Spotter i alle rom, bortsett fra bod og garasje.

Utvendig belysning er spotter.

Plejd-system styring for alt av belysning inne og ute som da kan styres via app.

Systemet inneholder astro-ur for utebelysning.

Det er lagt opp trekkerør fra garasje til tak og tilrettelagt dersom det ønskes solcellepanel i ettertid.

El-bil lader fra Zaptec i garasje.

Balansert ventilasjon fra SystemAir.

Elektrisk håndkjetørrer på begge bad.

Baderomsinnredning Lind timber fra MegaFlis. 120 cm møbel i andre etasje, 100 cm møbel første etasje.

Lys-speil Trend fresh fra Megafliis på badene. 120 cm i andre etasje og 100 cm i første etasje.

Diamond gold pulido fliser fra Megafliis 60x120 på vegg og 60x60 på gulv på begge

bad og i yttergang.

Azur takdusjpakke Ø300 gull m/termostat.

Servantbatteri Azur I med kaldstart.

Betjeningsplater Geberit Sigma 01 edelmessing.

Toalett av type Laoufen.

En utvendig spylekran.

Huset leveres uten ildsted og pipe dette må kunde stå for selv. Plassering er endret i forhold til tegninger og det er tilpasset på taket for montering.

Innbo og løsøre

Bransjens liste over løsøre og tilbehør legges til grunn for salget dersom ikke annet fremkommer av salgsoppgaven. Listen følger vedlagt salgsoppgaven. Det er full avtalefrihet om hva som skal følge med bolig og fritidsbolig ved salg. Hvis hvitevarer og/eller annet teknisk utstyr medfølger, gis det ingen garantier i forhold til tilstand, funksjonalitet og levetid på disse.

Hvitevarer

Kun hvitevarer som er spesifikt angitt i salgsoppgaven, følger med. Dette gjelder uavhengig av om hvitevaren(e) eventuelt kan anses som integrerte.

Parkering

Parkering i garasje. Det er montert elbillader fra Zaptec i garasje.

Forsikringsselskap

Tryg Forsikring

Polisenummer

7898572

Radonmåling

Det gjøres oppmerksom på utleiers plikt til å radonmåle utleieenheter. Målt årsmiddelverdi skal være under 200 Bq/m³ (becquerel per kubikkmeter) i oppholdsrom. I tillegg skal tiltak for å redusere radonnivået alltid gjennomføres dersom det overstiger 100 Bq/m³. Selger har ikke foretatt radonmåling. Interessenter gjøres oppmerksom på at det som resultat av fremtidige målinger, vil kunne bli nødvendig å treffe radonreduserende tiltak. Slike eventuelle tiltak vil da måtte bekostes og utføres av kjøper.

Diverse

Eiendommen selges etter avhendingsloven som nyoppført og ikke tatt i bruk, jf. avhl. § 1-2 (2). Boligen ble ifølge selger ferdigstilt (sett inn dato). Garanti etter buofl. § 12 skal stilles dersom selger gjør avtalen som ledd i næringsvirksomhet og avtalen inngås innen seks måneder etter ferdigstilling, jf. avhl. § 2-11. Garantien skal tilsvare minst 3 % av kjøpesum frem til overtakelse og minst 5 % i fem år etter overtakelse.

Det gjøres spesielt oppmerksom på kjøpers rett til å gjøre mangel gjeldene mot selgers tidligere avtaleparter iht. avhl. § 4 -16, jf. buofl. § 37. Forutsetningen for å gå direkte på selgers avtaleparter er at kjøper har et mangelskrav mot selger. Kjøper må gjøres spesielt oppmerksom på reglene som ligger til grunn for dette, herunder reklamasjonsfristene. Eiendommen skal overleveres til kjøper i tråd med det som er avtalt. Det er viktig at kjøper setter seg grundig inn i alle salgsdokumentene, herunder salgsoppgave og selgers egenerklæring. Kjøper anses kjent med forhold som er tydelig beskrevet i salgsdokumentene.

Forhold som er beskrevet i salgsdokumentene kan ikke påberopes som mangler. Dette gjelder uavhengig av om kjøper har lest dokumentene. Alle interessenter oppfordres til å undersøke eiendommen nøye, gjerne sammen med fagkyndig, før bud inngis.

Kjøper som velger å kjøpe usett, kan som hovedregel ikke gjøre gjeldende som mangel noe kjøper burde blitt kjent med ved undersøkelse av eiendommen, eller som er tydelig beskrevet i salgsdokumentene. Hvis noe trenger avklaring, anbefaler vi at kjøper rådfører seg med eiendomsmegler eller en fagkyndig før det legges inn bud. Kjøper har krav på at eiendommen er i henhold til avtalen. Hvis det ikke er avtalt noe særskilt, kan eiendommen ha en mangel dersom den ikke er slik kjøper må kunne forvente ut ifra blant annet boligens alder, type og synlige tilstand. Det samme gjelder hvis det er holdt tilbake eller gitt uriktige opplysninger om eiendommen og dette har virket inn på avtalen.

En bolig som har blitt brukt i en viss tid, har vanligvis blitt utsatt for slitasje, og skader kan ha oppstått. Slik bruksslitasje må kjøper regne med, og det kan avdekkes enkelte forhold etter overtakelse som gjør utbedringer nødvendig. Normal slitasje og skader som trenger utbedring, er innenfor hva kjøper må forvente, og vil ikke utgjøre en mangel. Boligen kan også ha en mangel hvis opplyst areal avviker fra faktisk størrelse. Avviket må være minst 2 prosent, og minst 1 kvadratmeter. Det er likevel ikke en mangel dersom selger godtgjør at kjøperen ikke la vekt på opplysningen, jf. avhl. § 3-3 (2).

Hvis kjøper ikke er forbruker, selges eiendommen som den er, og selgers ansvar er da begrenset, jf. avhl. § 3-9 (1) 2. punktum. Avhl. § 3-3 (2) fravikes, og hvorvidt et innendørs arealavvik karakteriseres som en mangel vurderes etter avhl. § 3-8. Informasjon om kjøpers undersøkelsesplikt, herunder oppfordringen om å undersøke eiendommen nøye, gjelder også for kjøpere som ikke anses som forbrukere. Med forbrukerkjøp menes kjøp av eiendom når kjøperen er en fysisk person som ikke hovedsakelig handler som ledd i næringsvirksomhet.

En vegg i 1.etasje avviker fra byggetegning. Dette gjelder veggen som i dag følger trappen.

Det gjøres oppmerksom på at ved oppføring av Myraskjenet 13 C vil veien til boligene graves opp og gamle rør skal erstattes med nye. Varighet for arbeidet er estimert til ca. 1 uke. Tidsperspektiv på arbeidet er et estimat og endringer kan forekomme.

Etter aksept av bud, vil eiendommens salgssum bli meddelt de som ev. måtte etterspørre denne. Eiendommens salgssum vil bli offentlig tilgjengelig ved overføring av hjemmel.

Energi

Oppvarming

Det er varmekabler på begge bad, gang, tv-stue og soverom i første etasje. Ellers elektrisk oppvarming.

Boligen leveres uten ildsted og pipe. Det er tilpasset på taket for montering av pipe. Kjøper må selv stå for arbeid og kostnader knyttet til dette.

Energikarakter

Ikke angitt

Energifarge

Ikke angitt

Info energiklasse

Alle som skal selge eller leie ut eiendom må som hovedregel energimerke boligen og fremskaffe en energiattest. Unntak gjelder blant annet for frittstående bygninger med bruksareal på mindre enn 50 m². Det er eier som plikter å fremlegge energiattest og eier er selv ansvarlig for at opplysningene er riktige. For ytterligere informasjon se www.energimerking.no. Dersom eier har energimerket boligen vil komplett energiattest fås ved henvendelse til megler.

Økonomi

Tot prisant. ekskl. omk.

Kr 8 200 000

Info kommunale avgifter

Eiendommen er nyoppført og det foreligger ikke beregning over kommunale avgifter/ eiendomsskatt.

Info formuesverdi

Det inntektsåret en boligeiendom står ferdig, skal formuesverdien beregnes etter de ordinære reglene for formuesfastsettelse av boligeiendom, enten som primærbolig eller sekundærbolig. Ytterligere informasjon finnes på skatteetaten.no.

Tilbud lånefinansiering

Aktiv Eiendomsmegling samarbeider med sparebankene i Eika Alliansen om formidling av finansielle tjenester. Ta gjerne kontakt med megler for formidling av et uforpliktende tilbud om finansiering. Meglerforetaket kan motta provisjon ved formidling av finansielle tjenester.

Offentlige forhold

Eiendommens betegnelse

Gårdsnummer 129, bruksnummer 686 i Bergen kommune.

Tinglyste heftelser og rettigheter

På eiendommen er det tinglyst følgende heftelser og rettigheter som følger eiendommens matrikkel ved overskjøting til ny hjemmelshaver:

4601/129/686:

18.04.2023 - Dokumentnr: 394685 - Jordskifte

Saksnummer 22-033066RFA-JHOD/JBER SOLBAKKEN 2

Hordaland jordskifterett

Gjelder denne registerenheten med flere

03.11.2006 - Dokumentnr: 534312 - Registrering av grunn

Denne matrikkelenhet opprettet fra:

Knr:4601 Gnr:129 Bnr:46

01.01.2020 - Dokumentnr: 604749 - Omnummerering ved kommuneendring

Tidligere: Knr:1201 Gnr:129 Bnr:686

Ferdigattest/brukstillatelse

Det er pt. ikke uestedt ferdigattest eller midlertidig brukstillatelse på eiendommen. Ferdigattest vil foreligge før overtakelse.

Konferer megler.

Vei, vann og avløp

Vei: Privat vei til eiendommen.

Eiendommen er tilknyttet offentlig vann- og avløpsnett.

Regulerings og arealplaner

Eiendommen er ikke regulert.

Eiendommen ligger i et område avsatt til øvrig byggesone iht. kommuneplan.

PlanID: 65270000

Plannavn: KOMMUNEPLANENS AREALDEL 2018

Arealformål: Bebyggelse og anlegg

Dekningsgrad: 100,0 %

Hensynssoner Gul støy i kommuneplanen:

Beskrivelse: Flystøy gul sone iht.T1442: 2028 og 2060 prognose

Dekningsgrad: 100,0 %

Planer i nærheten av eiendommen:

PlanID: 9660000

Plannavn: LAKSEVÅG. BJØRØY - TYSSØY, FASTLANDSFORBINDELSE

PlanID: 60940000

Plannavn: LAKSEVÅG. GNR 129 OG 130, HÅKONSHELLAVEIEN, GANG- OG SYKKELVEG

PlanID: 9110000

Plannavn: LAKSEVÅG. GNR 130 BNR 1 MFL., GNR 129 BNR 12 MFL., ALVØEN - ØRNEFJELLET

PlanID: 18090000

Plannavn: LAKSEVÅG. FV 197 HILLERENVEGEN, MYRASKJENET - HILLRATJØNNVEGEN

PlanID: 15920000

Plannavn: LAKSEVÅG. GNR 129 BNR 570 MFL.,TORVMYRA

Godkjente tiltak i nærheten av eiendommen:

Eiendom: 129/255

Bygningsnr: 301267621

Bygningstype: Enebolig

Status: Rammetillatelse

Dato: 30.10.2023

Det gjøres oppmerksom på at det skal oppføres en tomannsbolig på tomten bak denne eiendommen.

Andre opplysninger:

Hele eller deler av eiendommen antas å være berørt av støy fra veitrafikk og flytrafikk gitt av statlige myndigheter og i kommuneplanens bestemmelser. Antakelsen er basert på overordnede støyberegninger. Dette vil kunne få betydning for behandlingen av plan- og byggesaker som omfatter den aktuelle eiendommen, blant annet medføre utredningsplikt for tiltakshaver/forslagsstiller og eventuelt krav om avbøtende tiltak.

Konferer megler.

Adgang til utleie

Det er ikke kjent at det foreligger offentligrettslige regler som er til hinder for at hele eiendommen leies ut.

Legalpant

Kommunen har legalpant i eiendommen for forfalte krav på eiendomsskatt, og kommunale avgifter/gebyrer.

Kommentar bo- og driveplikt

Det er ikke bo- og driveplikt på eiendommen.

Kommentar konsesjon

Erverv av eiendommen er konsesjonsfritt.

Kommentar odelsrett

Det er ikke odel på eiendommen.

Kontraktsgrunnlag

Salgs- og betalingsvilkår

Eiendommen skal overleveres til kjøper i tråd med det som er avtalt. Det er viktig at kjøper setter seg grundig inn i alle salgsdokumentene, herunder salgsoppgave, tilstandsrapport og selgers egenerklæring. Kjøper anses kjent med forhold som er tydelig beskrevet i salgsdokumentene. Forhold som er beskrevet i salgsdokumentene kan ikke påberopes som mangler. Dette gjelder uavhengig av om kjøper har lest dokumentene. Alle interessenter oppfordres til å undersøke eiendommen nøye, gjerne sammen med fagkyndig, før bud inngis. Kjøper som velger å kjøpe usett, kan som hovedregel ikke gjøre gjeldende som mangel noe kjøper burde blitt kjent med ved undersøkelse av eiendommen, eller som er tydelig beskrevet i salgsdokumentene. Hvis noe trenger avklaring, anbefaler vi at kjøper rådfører seg med eiendomsmegler eller en fagkyndig før det legges inn bud.

Kjøper har krav på at eiendommen er i henhold til avtalen. Hvis det ikke er avtalt noe særskilt, kan eiendommen ha en mangel dersom den ikke er slik kjøper må kunne forvente ut ifra blant annet boligens alder, type og synlige tilstand. Det samme gjelder hvis det er holdt tilbake eller gitt uriktige opplysninger om eiendommen som ikke er rettet i tide på en tydelig måte, og man må gå ut fra at opplysningen har virket inn på avtalen. En bolig som har blitt brukt i en viss tid, har vanligvis blitt utsatt for slitasje, og skader kan ha oppstått. Slik bruksslitasje må kjøper regne med, og det kan avdekkes enkelte forhold etter overtakelse som gjør utbedringer nødvendig. Normal slitasje og skader som trenger utbedring, er innenfor hva kjøper må forvente, og vil ikke utgjøre en mangel.

Boligen kan også ha en mangel hvis opplyst areal avviker fra faktisk størrelse. Avviket må være minst 2 prosent, og minst 1 kvadratmeter. Det er likevel ikke en mangel dersom selger godtgjør at kjøperen ikke la vekt på opplysningen, jf. avhendingsloven § 3-3 (2).

Ved beregning av et eventuelt prisavslag eller erstatning, må kjøper selv dekke tap/kostnader opp til et beløp på kr 10 000 (egenandel). Egenandel kommer først på tale når det er konstatert mangel ved eiendommen.

Hvis kjøper ikke er forbruker, selges eiendommen "som den er", og selgers ansvar er da begrenset, jf. avhl. § 3-9, første ledd 2. pkt. Avhl. § 3-3 (2) fravikes, og hvorvidt et innendørs arealavvik karakteriseres som en mangel vurderes etter avhl. § 3-8.

Informasjon om kjøpers undersøkelsesplikt, herunder oppfordringen om å undersøke eiendommen nøye, gjelder også for kjøpere som ikke anses som forbrukere. Med forbrukerkjøp menes kjøp av eiendom når kjøperen er en fysisk person som ikke hovedsakelig handler som ledd i næringsvirksomhet.

Overtakelse

Overtakelse etter nærmere avtale med selger.

Dersom annet ikke avtales, sendes skjøte/hjemmelsdokument for tinglysing i etterkant av overtakelse.

Budgivning

Budgivning i forbrukerforhold

Budgivere oppfordres til å legge inn bud elektronisk. Dette gjøres på eiendommens hjemmeside på aktiv.no, ved å bruke «Gi bud»-knappen. Ved elektronisk budgivning, samtykker budgiver til elektronisk kommunikasjon. Eiendomsmegler skal legge til rette for en forsvarlig avvikling av budrunden og kan ikke videreformidle bud med en kortere akseptfrist enn kl. 12.00 første virkedag etter siste annonserte visning. Etter klokken 11:30 anbefaler vi akseptfrist på minimum 30 minutter. Bud bør legges inn i god tid før konkurrerende buds akseptfrist utløper. For øvrig henvises til forbrukerinformasjon om budgivning i salgsoppgaven. Oppdragsgiver er oppfordret til å ikke ta imot bud direkte fra budgiver, men å henvise budgiver videre til megler. Som kjøper vil du få forelagt kopi av budjournal. Alle bud vil bli gjort kjent for kjøper og selger i handelen. Øvrige budgivere kan be om å få en kopi av budjournal i anonymisert form.

Budgivning utenfor forbrukerforhold

Budgivere oppfordres til å legge inn bud elektronisk. Dette gjøres på eiendommens hjemmeside på aktiv.no, ved å bruke «Gi bud»-knappen. Ved elektronisk budgivning, samtykker budgiver til elektronisk kommunikasjon. Det anbefales at hvert bud har en akseptfrist som muliggjør en forsvarlig avvikling av budrunden. Vi anbefaler minimum 30 minutter akseptfrist. Oppdragsgiver er oppfordret til å ikke ta imot bud direkte fra budgiver, men å henvise budgiver videre til megler.

Opplysningene i salgsoppgaven er godkjent av selger. Alle interessenter oppfordres imidlertid til grundig besiktigelse av eiendommen, gjerne sammen med fagmann før bud inngis.

Omkostninger kjøpers beskrivelse

Salgsoppdrag

8 200 000 (Prisantydning)

Omkostninger

56 250 (Dokumentavgift (2,5% av tomteverdi kr 2 250 000))

240 (Panteattest kjøper)

500 (Tinglysningsgebyr pantedokument)

500 (Tinglysningsgebyr skjøte)

15 100 (Boligkjøperforsikring – fem års varighet (valgfritt))

2 800 (Boligkjøperforsikring Help Pluss - ett års varighet (valgfritt))

57 490 (Omkostninger totalt)

72 590 (med Boligkjøperforsikring - fem års varighet)

75 390 (med Boligkjøperforsikring inkludert ett år med Help Pluss)

8 257 490 (Totalpris. inkl. omkostninger)

8 272 590 (Totalpris. inkl. omkostninger (med Boligkjøperforsikring - fem års varighet))

8 275 390 (Totalpris. inkl. omkostninger (med Boligkjøperforsikring inkludert ett år med Help Pluss))

Regnestykket forutsetter at det kun tinglyses ett pantedokument og at eiendommen selges til prisantydning. Det tas forbehold om endringer i offentlige avgifter/gebyrer.

Omkostninger kjøpers beløp

Kr 57 490

Betalingsbetingelser

Med mindre annet er avtalt forutsettes det at kjøpesum inkludert omkostninger er innbetalt og disponibelt på meglerforetakets klientkonto innen overtakelse.

Kjøpesummen skal innbetales fra norsk finansinstitusjon og/eller fra kjøpers egen konto i norsk finansinstitusjon.

Det forutsettes av skjøtet tinglyses på ny eier, med mindre det er tatt andre forbehold i budgivningen.

Hvitvaskingsreglene

Megler har plikt til å gjennomføre kundetiltak. Hvis kjøper ikke bidrar til at megler får gjennomført kundetiltak og dette fører til at transaksjonen ikke kan gjennomføres eller

blir forsinket, misligholder kjøper avtalen. Etter 30 dager er misligholdet vesentlig. Dette gir selger rett til å heve og gjennomføre dekningsalg for kjøpers regning.

Personopplysningsloven

Personopplysninger blir behandlet i samsvar med personopplysningsloven.

Boligselgerforsikring

Selger har ikke tegnet boligselgerforsikring på boligen. Selger har likevel utarbeidet en egenerklæring som kjøper bør gjøre seg kjent med før budgivning.

Boligkjøperforsikring

Vedlagt i salgsoppgraden følger informasjon om Boligkjøperforsikring og Boligkjøperforsikring Pluss fra HELP Forsikring AS. Boligkjøperforsikring er en rettshjelpsforsikring som gir trygghet og profesjonell juridisk hjelp dersom det oppdages uventede feil eller mangler ved boligen de neste fem årene. Boligkjøperforsikring Pluss har samme dekning som boligkjøperforsikring, med tillegg av fullverdig advokathjelp på viktige rettsområder i privatlivet. Boligkjøperforsikring Pluss betales årlig. Les mer om begge forsikringene i vedlagte materiell eller på help.no. Det gjøres oppmerksom på at boligkjøperforsikring kun kan tegnes av forbruker. Meglerforetaket mottar kr 4 200/4 600/5 000 i kostnadsgodtgjørelse, avhengig av boligtype, samt et tillegg på kr 1 000 ved salg av Boligkjøperforsikring Pluss.

Meglers vederlag

Det er avtalt provisjonsbasert vederlag tilsvarende 0,80% av kjøpesum for gjennomføring av salgsoppdraget. I tillegg er det avtalt at oppdragsgiver skal dekke:

10 000 Grunnpakke

20 000 Markedspakke

8 000 Oppgjørshonorar

500 Tinglysningsgebyr pantedokument med urådighet

240 Utlegg utskrift av heftelser/servitutter (avg. fritt) pr stk

Dersom handel ikke kommer i stand eller oppdraget sies opp, har megler krav et rimelig vederlag stort kr 25 000,- for utført arbeid.


Oppdragsansvarlig

Tarek André Bergfjord
Eiendomsmegler | Daglig leder | Partner
tarek.bergfjord@aktiv.no
Tlf: 466 36 255


Aktiv Bergen Vest AS, Hallheimslien 12
5184 OLSVIK
Tlf: 555 90 500

Salgsoppgavedato

28.10.2024

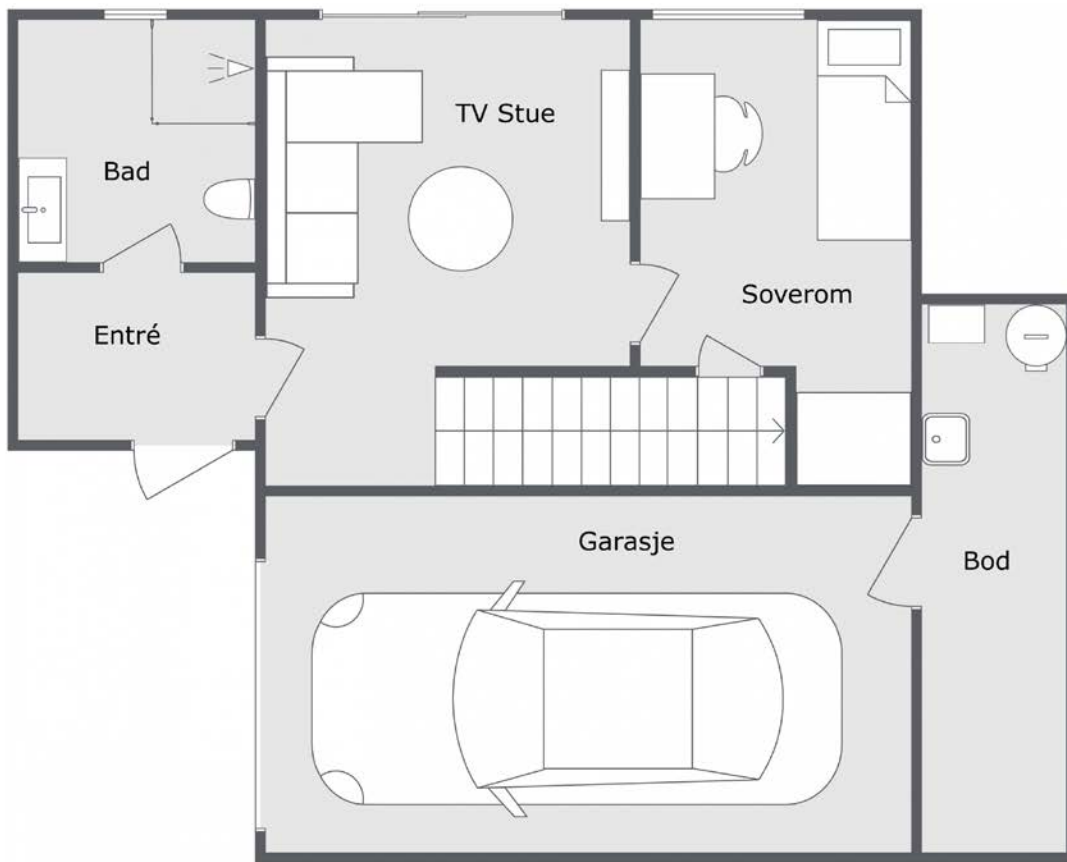

1. Etasje

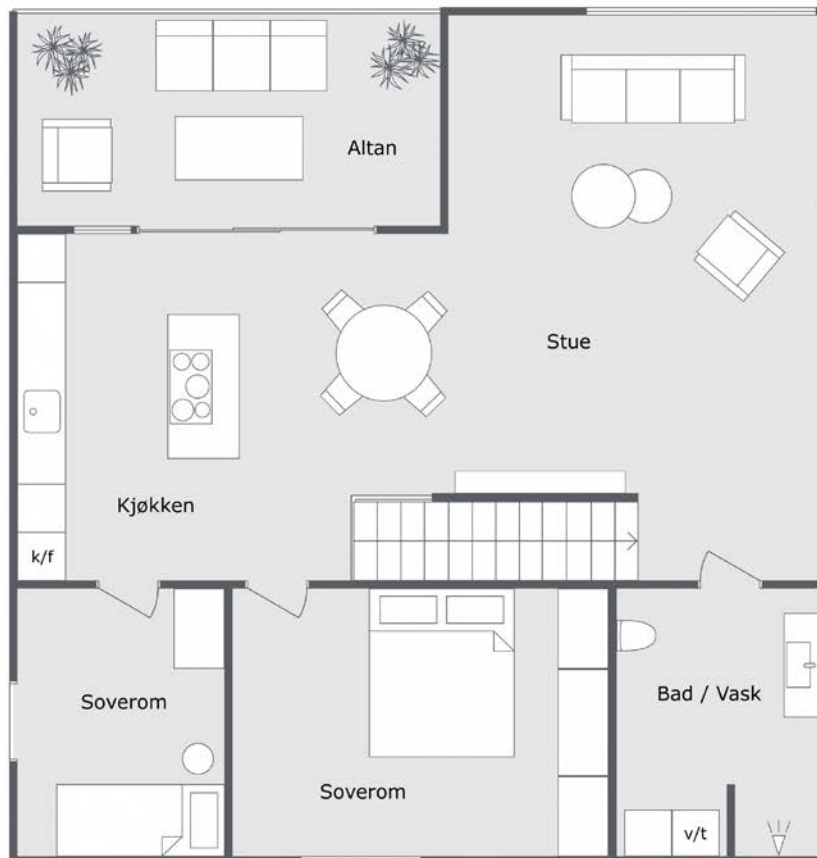

2. Etasje

Vedlegg

EGENERKLÆRINGSSKJEMA

Til orientering vil dette skjema være en del av salgsoppgaven

Meglerfirma	
Aktiv EM Bergen Vest	
Oppdragsnr.	
1505240372	
Selger 1 navn	
Thomas Kleppe	
Gateadresse	
Myraskjenet 13D	
Poststed	Postnr
MATHOPEN	5174
Er det dødsbo?	
<input checked="" type="checkbox"/> Nei <input type="checkbox"/> Ja	
Avdødes navn	
Er det salg ved fullmakt?	
<input checked="" type="checkbox"/> Nei <input type="checkbox"/> Ja	
Hjemmelshavers navn	
Har du kjennskap til eiendommen?	
<input type="checkbox"/> Nei <input checked="" type="checkbox"/> Ja	
Når kjøpte du boligen?	
År	2024
Hvor lenge har du eid boligen?	
Antall år	0
Antall måneder	0
Har du bodd i boligen siste 12 måneder?	
<input checked="" type="checkbox"/> Nei <input type="checkbox"/> Ja	
I hvilket forsikringselskap har du tegnet villa/husforsikring?	
Forsikringselskap	Tryg Forsikring
Polise/avtalnr.	7898572

Document reference: 1505240372

Spørsmål for alle typer eiendommer

- 1 Kjenner du til om det er/har vært feil tilknyttet våtrommene, f.eks. sprekker, lekkasje, råte, lukt eller soppkader?
- Nei Ja

Initialer selger: TK

1

- 2 Kjenner du til om det er utført arbeid på bad/våtrom?
Svar
- 3 Kjenner du til om det er/har vært tilbakeslag av avløpsvann i sluk eller lignende?
 Nei Ja
- 4 Kjenner du til feil eller om har vært utført arbeid/kontroll på vann/avløp?
Svar
- 5 Kjenner du til om det er/har vært problemer med drenering, fuktinnslag, øvrig fukt eller fuktmerker i underetasje/kjeller?
 Nei Ja
- 6 Kjenner du til om det er/har vært utettheter i terrasse/garasje/tak/fasade?
 Nei Ja
- 7 Kjenner du til om det er/har vært problemer med ildsted/skorstein/pipe f.eks. dårlig trekk, sprekker, pålegg, fyringsforbud eller lignende?
 Nei Ja
- 8 Kjenner du til om det er/har vært f.eks. sprekker i mur, skjeve gulv eller lignende?
 Nei Ja
- 9 Kjenner du til om det er/har vært sopp/råteskader/insekter/skadedyr på eiendommen som rotter, mus, maur eller lignende?
 Nei Ja
- 10 Kjenner du til om det er/har vært skjeggkre i boligen?
 Nei Ja
- 11 Kjenner du til om det er/har vært utført arbeid på el-anlegget eller andre installasjoner (f.eks. oljetank, sentralfyr, ventilasjon)?
Svar
- 12 Kjenner du til om det er utført kontroll av el-anlegget og/eller andre installasjoner (f.eks. oljetank, sentralfyr, ventilasjon)?
 Nei Ja
- 13 Har du ladeanlegg/ladeboks for elbil i dag?
 Nei Ja
Beskrivelse
- 14 Kjenner du til om ufaglærte har utført arbeid som normalt bør utføres av faglærte, utover det som er nevnt tidligere (f.eks. drenering, murerarbeid, tømmerarbeid etc)?
 Nei Ja
- 15 Er det nedgravd oljetank på eiendommen?
 Nei Ja
- 16 Kjenner du til om det har vært utført arbeid på terrasse/garasje/tak/fasade?
Svar
- 17 Selges eiendommen med utleiedel, leilighet, hybel eller tilsvarende?
 Nei Ja
- 18 Kjenner du til om det er innredet/bruksendret/bygget ut i kjeller eller loft eller andre deler av boligen?
 Nei Ja
- 19 Kjenner du til forslag eller vedtatte reguleringsplaner, andre planer, nabovarsel eller offentlige vedtak som kan medføre endringer i bruken av eiendommen eller av dens omgivelser?
 Nei Ja
- 20 Kjenner du til om det foreligger påbud/heftelser/krav/manglende tillatelser vedrørende eiendommen?
 Nei Ja
Beskrivelse

21 Er det foretatt radonmåling?

Nei Ja

22 Kjenner du til manglende brukstillatelse eller ferdigattest?

Nei Ja

Beskrivelse

Det foreligger ikke ferdigattest på bolig pr nå.

23 Kjenner du til om det foreligger skaderapporter/ tilstandsvurderinger eller utførte målinger?

Nei Ja

24 Er det andre forhold av betydning ved eiendommen som kan være relevant for kjøper å vite om (f.eks. rasfare, tinglyste forhold eller private avtaler)?

Nei Ja

Beskrivelse

Det ligger tinglyste dokumenter på felles vedlikehold av vann og avløpsnett, samt vei i Myraskjenet

Tilleggs kommentar

Det har tidligere stått et drivhus på eiendommen og det har vært en del glass og rester fra den virksomheten i grunn.

Jeg bekrefter at opplysningene er gitt etter beste skjønn. Jeg er kjent med at dersom jeg har gitt ufullstendige, uriktige eller misvisende opplysninger om eiendommen, vil forsikringsselskapet kunne søke hel eller delvis regress for sine utbetalinger eller redusere sitt ansvar helt eller delvis, jfr. vilkår for boligselgerforsikring punkt 7.1 og forsikringsavtaleloven kapittel 4.

Jeg er orientert om mitt mulige ansvar som selger etter avhendingsloven, eventuelt etter kjøpsloven (aksjeboliger), og om forsikringsgiver sitt boligselgerforsikringstilbud.

Jeg er klar over at avtale om forsikring er bindende. Jeg er også klar over at premietilbudet først kan påberopes når boligen er solgt (budaksept). Premietilbudet som er gitt av megler er bindende for forsikringsgiver i 6 – seks – måneder fra oppdragsinngåelse med megler.

Etter dette vil premien og forsikringsvilkårene kunne justeres. Når premietilbudet ikke lenger er bindende for forsikringsselskapet må egenerklæringsskjemaet signeres på nytt og eventuelle endringer påføres. Det vil da være forsikringspremien og forsikringsvilkårene på ny signeringsdato som legges til grunn.

Det kan ikke tegnes boligselgerforsikring ved følgende salg:

- mellom ektefeller eller slektninger i rett oppstigende eller nedstigenede linje, søsken, eller
- mellom personer som bor eller har bodd på boligeiendommen og/eller
- når salget skjer som ledd i sikredes næringsvirksomhet/er en næringsseiendom
- etter at boligeiendommen er lagt ut for salg.
- ved salg av helårs- og fritidsbolig er det krav til at det foreligger tilstandsrapport i henhold til Forskrift til avhendingslova (tryggere bolighandel).

Forsikringsselskapet kan ved skriftlig samtykke akseptere tegning av forsikring også i ovennevnte tilfeller.

Dersom forsikringsselskapet ikke har gitt skriftlig samtykke, kan erstatningen bortfalle.

Ved oppgjørsoppdrag trer forsikringen i kraft når kontrakten er signert av begge parter, begrenset til siste 12 måneder før overtakelse.

Forøvrig oppfordrer selger potensielle kjøpere til å undersøke eiendommen grundig, jf avhendingsloven § 3-10 og kjøpsloven § 20 (aksjeboliger).

Gyldig forsikring forutsetter at det for helårs- og fritidsbolig foreligger tilstandsrapport som er i henhold til Forskrift til avhendingslova (tryggere bolighandel).

- Jeg ønsker boligselgerforsikring, og bekrefter å ha mottatt og lest forsikringsvilkårene og informasjonsbrosjyre til selger i forbindelse med kjøp av boligselgerforsikring. Forsikringen trer i kraft på det tidspunkt det foreligger en budaksept mellom partene, begrenset til tolv måneder før overtakelse. Ved oppgjørsoppdrag trer forsikringen i kraft når kontrakten er signert av begge parter, begrenset til siste 12 måneder før overtakelse. Jeg bekrefter med dette at eiendommen ikke er en næringsseiendom, at den ikke selges som ledd i næringsvirksomhet eller mellom ektefeller eller slektninger i rett oppstigende eller nedstigende linje, søsken, eller mellom personer som bor eller har bodd på boligeiendommen. Gyldig forsikring forutsetter at det for helårs- og fritidsbolig foreligger tilstandsrapport som er i henhold til Forskrift til avhendingslova (tryggere bolighandel). Forsikringen er ugyldig dersom den tegnes i strid med forsikringsvilkårene. Jeg er innforstått med at eiendomsmegleren ikke har fullmakt til å gjøre unntak fra ovennevnte begrensninger. Jeg er oppmerksom på at 8% av total forsikringskostnader honorar til Söderberg & Partners.
- Jeg ønsker ikke boligselgerforsikring, men megler har tilbudt meg å kjøpe slik forsikring.
- Jeg kan ikke kjøpe boligselgerforsikring ihht vilkår.

NAME OF SIGNER	IDENTIFIER	TIME	ELECTRONIC ID
Thomas Kleppe	1cb72ffd787d236b1ead396b beeb7e4aa2468c90	08.10.2024 16:23:11 UTC	Signer authenticated by Nets One time code

Document reference: 1505240372

- This is a PDF document digitally signed by Nets' E-Signing service.
- The document's integrity is protected by signing and sealing the contents with a certificate issued to Nets by a third party. Validating the signature confirms that the contents have not been modified since the time of signing.
- For more information about document formats, see <https://www.nets.eu/developer>

Nabolagsprofil

Myraskjenet 13D - Nabolaget Håkonshella - vurdert av 58 lokalkjente

Nabolaget spesielt anbefalt for

- Familier med barn
- Etablerere
- Godt voksne



Offentlig transport

🚏 Hillehaugen Linje 42, 43, 49	2 min 🚶 0.1 km
🚏 Bergen Linje F4, L4, R40	17 min 🚗 13.7 km
✈️ Bergen Flesland	21 min 🚗

Skoler

Mathopen skole (1-7 kl.) 315 elever, 21 klasser	5 min 🚶 2.4 km
Alvøen skole (1-7 kl.) 342 elever, 20 klasser	6 min 🚶 2.7 km
Kjøkkelvik skole (1-10 kl.) 487 elever, 35 klasser	9 min 🚶 6.1 km
Sandgotna skole (8-10 kl.) 400 elever, 36 klasser	10 min 🚶 6.4 km
Olsvikåsen videregående skole 430 elever, 26 klasser	13 min 🚶 6.8 km
Laksevåg videregående skole 850 elever, 59 klasser	13 min 🚶 9.8 km



Opplevd trygghet

Veldig trygt 90/100



Kvalitet på skolene


Veldig bra 81/100



Naboskapet

Godt vennskap 72/100

Aldersfordeling

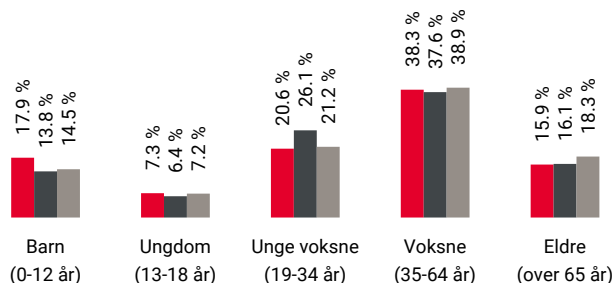

Område	Personer	Husholdninger
🔴 Håkonshella	1 618	648
🟤 Bergen	265 933	136 695
🟡 Norge	5 425 412	2 654 586

Barnehager

Håkonshella Fus barnehage (1-5 år) 70 barn	8 min 🚶 0.5 km
Myren gårdsbarnehage (1-5 år) 80 barn	9 min 🚶 0.6 km
Mathopen barnehage (0-5 år) 67 barn	27 min 🚶 1.9 km

Dagligvare

Kiwi Hilleren PostNord	22 min 🚶 1.5 km
Coop Extra Mathopen Post i butikk	5 min 🚶 2.6 km



Innholdet i nabolagsprofilen er hentet fra ulike datakilder, og feil eller mangler kan forekomme. Vurderinger og sitater er innhentet på web og gir uttrykk for hvordan naboene vurderer nabolaget. FINN.no AS kan ikke holdes ansvarlig for feil/mangler i profilen. Copyright © Finn.no AS 2024

Primære transportmidler



1. Egen bil



2. Buss



Turmulighetene

Nærhet til skog og mark 90/100



Kvalitet på barnehagene

Veldig bra 87/100




Trafikk

Lite trafikk 86/100

Sport

Mathopen balløkke	25 min
Ballspill	1.7 km
Alvøen idrettspark	4 min
Fotball, friidrett, treningsapparater	2.6 km
MOVA Mathopen	4 min
SKY Fitness Drotningvik	7 min

Boligmasse

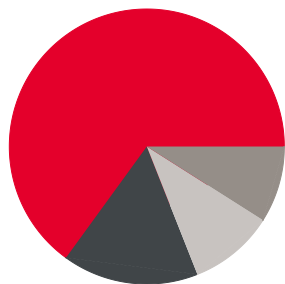


- 65% enebolig
- 16% rekkehus
- 9% blokk
- 10% annet

Varer/Tjenester

Drotningvik Senter	8 min
Drotningvik apotek	8 min

Aldersfordeling barn (0-18 år)

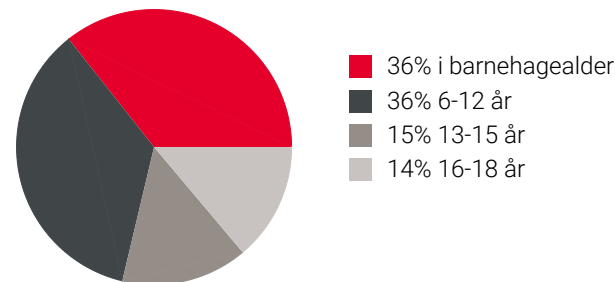

Familiesammensetning

Par m. barn



Par u. barn



Enslig m. barn



Enslig u. barn



Flerfamilier




0% 46%

- Håkonshella
- Bergen
- Norge

Sivilstand

		Norge
Gift	37%	33%
Ikke gift	53%	54%
Separert	7%	9%
Enke/Enkemann	3%	4%

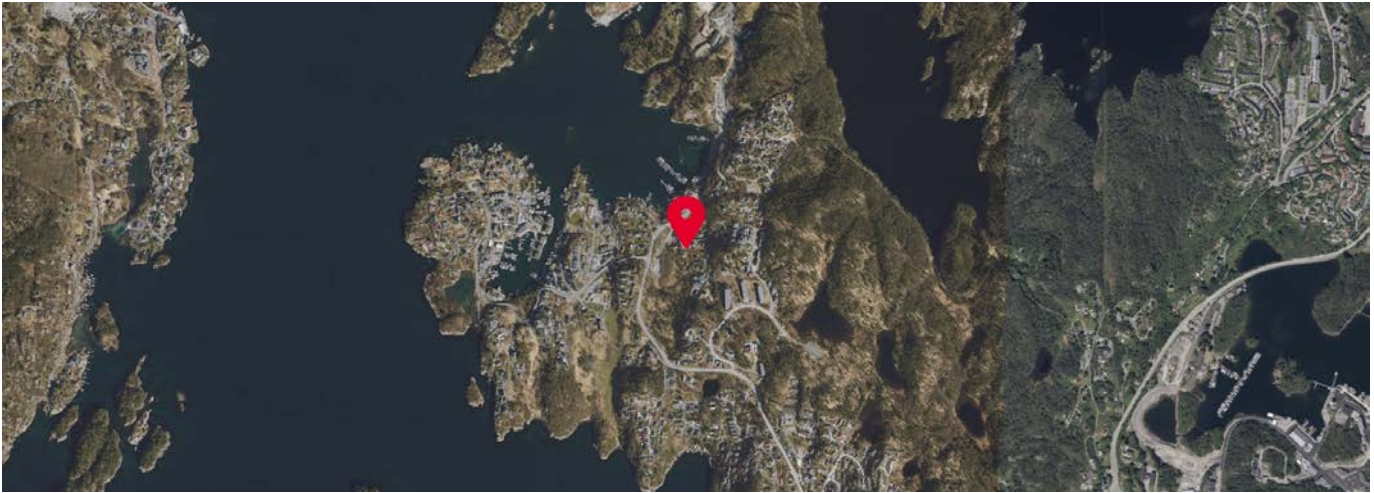

Innholdet i nabolagsprofilen er hentet fra ulike datakilder, og feil eller mangler kan forekomme. Vurderinger og sitater er innhentet på web og gir uttrykk for hvordan naboen vurderer nabolaget. FINN.no AS kan ikke holdes ansvarlig for feil/mangler i profilen. Copyright © Finn.no AS 2024



BERGEN
KOMMUNE

PLANINFORMASJON

Byrådsavdeling for klima, miljø og byutvikling
Plan- og bygningssetaten

Planinformasjon for gnr/bnr 129/686/0/0
Utlistet 07. oktober 2024

Om rapporten

Opplysningene er fremkommet etter en teknisk analyse av kartdataene der eiendommens utstrekning er sammenholdt med ulike arealplaners utstrekning (omkretser). Følgende plannivåer er testet:

- Gjeldende kommuneplans arealdel inkl. kommunedelplaner og kommunedelplaner under arbeid
- Reguleringsplaner i vertikalnivå 'under grunnen', 'på grunnen', 'over grunnen' og 'på bunnen'
- Reguleringsplaner under arbeid

I den grad vektoriserte (geometriske) arealformålsflater, hensynsoner, båndlegginger og restriksjoner eksisterer blant kartdataene er også disse testet og kvantifisert på eiendommen.

I tillegg til overnevnte testes eiendommens beliggenhet i forhold til noen aktuelle planrelaterte temaer som område for midlertidig tiltaksforbud og ulike typer støysoner. Videre testes også forekomster av gjeldende planer og planer under arbeid, samt godkjente tiltak (byggesaker) som ligger nærmere enn 100 meter fra eiendommens yttergrenser.

Mer informasjon om angitte planer som berører eiendommen kan hentes i Bergen kommunes [digitale planregister](#).

Informasjon om plan- og byggesaker knyttet til eiendommen er tilgjengelig i kommunens nettbaserte [saksinnsynsløsning](#).

For øvrig er det lagt hyperkoblinger på arealplan-id'er (plannumre) og saksnumre for med dette kunne foreta direkteoppslag i nevnte informasjonssystemer.

Forklaring plantype

- 20 - Kommuneplanens arealdel
- 21 - Kommunedelplan
- 22 - Mindre endring av kommune(del)plan
- 30 - Eldre reguleringsplan
- 31 - Mindre reguleringsendring
- 32 - Bebyggelsesplan iht. reguleringsplan (PBL 1985)
- 33 - Bebyggelsesplan iht. kommuneplanens arealdel (PBL 1985)
- 34 - Områderegulering
- 35 - Detaljregulering

Forklaring planstatus

- 0 - Kun opprettet sak (foreløpig ikke annonsert)
- 1 - Planlegging igangsatt
- 2 - Planforslag
- 3 - Endelig vedtatt arealplan
- 4 - Opphevet
- 5 - Utgått/erstattet
- 6 - Vedtatt plan med utsatt rettsvirkning
- 8 - Overstyrt
- 9 - Avvist
- 10 - Uaktuell/trukket

Påliteligheten av analyseresultatene henger nøye sammen med eiendommens oppmålingskvalitet. Av denne grunn er utvalgt matrikkelinformasjon om eiendommen oppgitt innledningsvis. Legg her spesielt merke til *arealkvalitet* og eventuelle *arealmerknader* knyttet til eiendomsteig(ene). Mer informasjon om eiendommen i Kartverkets innsynsløsning [Se eiendom](#).

I tilfelle matrikkelenheten er part i et jordsameie (brukssameie) med andre matrikkelenheter eller matrikkelenheten har felles teig med annen matrikkelenhet, inngår arealet av felles teig(er) i analysen. Dersom matrikkelenheten er registrert som eier av del av annen matrikkelenhet (ikke jordsameie/brukssameie), inngår imidlertid ikke arealet av teig(er) til det registrerte realsameiet i beregningen.

Eiendommens teiger beskrevet i Matrikkelen

Teigid	Type	Snr	Hovedteig	Beregnet areal	Arealkvalitet	Arealmerknad	Inngår i rapporten
260391849	Grunneiendom	0	Ja	1 098,7 m ²	Usikker	Omtvistet	Ja

Dekningsgrad refereres her til prosentvis geometrisk dekning av eiendommen. I enkelte tilfeller vil også arealplaner som kun tangerer eiendommen vises i utlistingen.

Kommuneplan

PlanID	Plannavn	Ikrafttrådt	Dekningsgrad
6527000	KOMMUNEPLANENS AREALDEL 2018	19.06.2019	100,0 %

Arealformål i kommuneplanen

PlanID	Arealstatus	Arealformål	Beskrivelse	Områdenavn	Dekningsgrad
65270000	1 - Nåværende	1001 - Bebyggelse og anlegg	Øvrig byggesone	ØB	100,0 %

Hensynssoner Gul støy i kommuneplanen

PlanID	Hensynssonetype	Hensynsnavn	Beskrivelse	Dekningsgrad
65270000	KpStøySone	H220_1	Flystøy gul sone iht. T1442: 2028 og 2060 prognose	100,0 %
65270000	KpStøySone	H220_3	Vei støy - gul sone	< 0,1 % (0,0 m²)

Temakart blågrønne strukturer

[Temakart sammenhengende blågrønne strukturer](#)

Planer i nærheten av eiendommen

PlanID	Plantype	Plannavn	Planstatus	Saksnr
9660000	30	LAKSEVÅG. BJORØY - TYSSØY, FASTLANDSFORBINDELSE	3	190150044
60940000	35	LAKSEVÅG. GNR 129 OG 130, HÅKONSHELLAVEIEN, GANG- OG SYKKELVEG	3	200906443
9110000	30	LAKSEVÅG. GNR 130 BNR 1 MFL., GNR 129 BNR 12 MFL., ALVØEN - ØRNEFJELLET	3	190940179
18090000	30	LAKSEVÅG. FV 197 HILLERENVEGEN, MYRASKJENET - HILLRATJØNNVEGEN	3	200110909
15920000	30	LAKSEVÅG. GNR 129 BNR 570 MFL., TORVMYRA	3	199802605
70840000	35	LAKSEVÅG. GNR 129 BNR 21 MFL., ALVØEN MARINA	5	202220686
-	35	Torvmyra/Myraskjenet, gnr.129 bnr 212 m.fl	5	202222642
65100000	35	LAKSEVÅG. GNR 129 BNR 21, ALVØEN MARINA	10	201520154

Godkjente tiltak i nærheten av eiendommen

Eiendom	Bygningnr	Endring	Bygningstype	Status	Dato	Saksnr
129/46	300881978	-	Tomannsbolig, vertikaldelt	Igangsettingstillatelse	29.01.2024	202105078
129/46	300881978	-	Tomannsbolig, vertikaldelt	Igangsettingstillatelse	29.01.2024	202218138
129/46	139584805	-	Andre småhus m/3 boliger el fl	Bygning godkjent for riving/brenning	18.06.2021	202104430
129/46	139584805	-	Andre småhus m/3 boliger el fl	Bygning godkjent for riving/brenning	18.06.2021	202105079
129/46	139584805	-	Andre småhus m/3 boliger el fl	Bygning godkjent for riving/brenning	18.06.2021	202114095
129/46	300881972	-	Tomannsbolig, vertikaldelt	Igangsettingstillatelse	29.01.2024	202105078
129/46	300881972	-	Tomannsbolig, vertikaldelt	Igangsettingstillatelse	29.01.2024	202218138
129/255	301267589	-	Enebolig	Rammetillatelse	30.10.2023	202315234
129/255	139586581-1	Tilbygg	Enebolig	Bygning godkjent for riving/brenning	30.10.2023	200904886
129/255	139586581	-	Enebolig	Bygning godkjent for riving/brenning	30.10.2023	-
129/255	301267596	-	Enebolig	Rammetillatelse	30.10.2023	202315234
129/255	139586603	-	Garasjeuthus annekst til bolig	Bygning godkjent for riving/brenning	30.10.2023	-
129/255	301267621	-	Enebolig	Rammetillatelse	30.10.2023	202315234

Andre opplysninger

Hele eller deler av eiendommen antas å være berørt av støy fra veitrafikk og flytrafikk over grenseverdier gitt av statlige myndigheter og i kommuneplanens bestemmelser. Antakelsen er basert på overordnede støyberegninger. Dette vil kunne få betydning for behandlingen av plan- og byggesaker som omfatter den aktuelle eiendommen, blant annet medføre utredningsplikt for tiltakshaver/forslagstiller og eventuelt krav om avbøtende tiltak.

Skrevet ut 07. oktober 2024



Planinformasjon

Opplysningene er gitt etter de dokumenter som finnes i vårt arkiv med direkte betydning for eiendommen og gir ingen garanti med hensyn til fremtidige planer.

Denne informasjonen ikke er uttømmende, og at det gjøres oppmerksom på at det kan være feil i datagrunnlaget.

Noen plankart har også en dårlig oppløsning og er av eldre kvalitet og inneholder heller ikke tegnforklaring til fargebruken. For å unngå feiltolkning bør det for nærmere oppklaring tas kontakt med seksjon for arealinformasjon ved Plan- og bygningsetaten.

Plannivåene

De etterfølgende plannivåene vedtas av Bergen bystyre, kun reguleringsplan gir rettsvirkning til ekspropriasjon, med virkning i 10 år regnet fra kunngjøring av bystyrets vedtak.

Kommuneplan

Kommuneplanens areadel er et virkemiddel for å sikre at arealbruken i kommunen bidrar til å nå de mål som blir vedtatt for kommunens utvikling. Arealdelen brukes for å vise områder der kommunen ønsker en spesiell planinnsats på kommunedelplan- og detaljplannivå, og til å illustrere arealer som er viktige å forvalte på bestemte måter.

Arealdelen inngår i kommuneplanens langsiktige del. Den skal ta utgangspunkt i kommuneplanens overordnede retningslinjer for den fysiske, økonomiske, sosiale og kulturelle utviklingen i kommunen. Arealdelen skal samtidig legges til grunn for og sikre gjennomføringen av de nasjonale og regionale retningslinjene for arealpolitikken.

Kommuneplanens areadel er rettslige bindende for alle arbeid og tiltak som omfattes av Plan- og bygningsloven. Det betyr at grunneiere, rettighetshavere og myndighetene er juridisk bundet av planen. Kommuneplanen skal opp til kommunestyret til vurdering i gjennomsnitt hvert fjerde år. Kommuneplanens areadel 2018 - 2030, KPA 2018. Arealplan-ID 65270000 ble vedtatt i Bergen bystyre onsdag 19.juni 2019.

Les mer her:

<https://www.bergen.kommune.no/politikk/bystyret/bystyret-2015-2019/7014/7018/article-162001>

Kommunedelplan

Kommunedelplanene er en del av kommuneplanens areadel, men kan for eksempel være en mer detaljert utdyping for et geografisk område som tettsted, kystsonen eller et bestemt tema med tilhørende kartdel med bestemmelser. En kommunedelplans areadel har formelt samme innhold, behandlingsform og rettsvirkning som en kommuneplan.

I likhet med arealdelen for hele kommunen består den geografiske kommunedelplanen av kart og bestemmelser med tilhørende planbeskrivelse.

Reguleringsplan

Hensikten med reguleringsplan, er å fastsette mer i detalj hvordan grunnen innenfor planens begrensingslinje skal nyttes eller vernes. Reguleringsplan er også i mange tilfeller nødvendig rettsgrunnlag for gjennomføring av tiltak og utbygging, herunder ved eventuell ekspropriasjon. Reguleringsplan består av ett eller flere kart med eventuelle tilhørende bestemmelser. Planen kan inneholde ett eller flere hoved- og/eller underformål, hver for seg eller i kombinasjon, eventuelt i rekkefølge.

Planen gjelder på ubestemt tid inntil den blir endret eller opphevet. Imidlertid kan ny areadel til kommuneplan sette rettsvirkningene av reguleringsplanen helt eller delvis til side. En reguleringsplan vil virke fremover i tid slik at den bare fanger opp nye tiltak og ny/endret bruk av arealer.

Plankart

Plankartet gir deg en oversikt over planene rundt eiendommen. Kartet kan inkludere et kartutsnitt av kommuneplanen, kommunedelplaner og reguleringsplaner.



BERGEN
KOMMUNE




BERGEN
KOMMUNE


Kommuneplanens arealdel

Byrådsavdeling for klima, miljø og byutvikling
Plan- og bygningsetaten Arealplan-ID: 65270000
Målestokk: 1:1000 Gnr/Bnr/Fnr: 129/686/0/0
Dato: 07.10.2024 Adresse: Myraskjenet 13D m.fl.





 
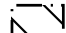

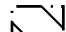
 


For fullstendig oversikt over gjeldende plansituasjon, se <https://www.arealplaner.no/bergen4601>

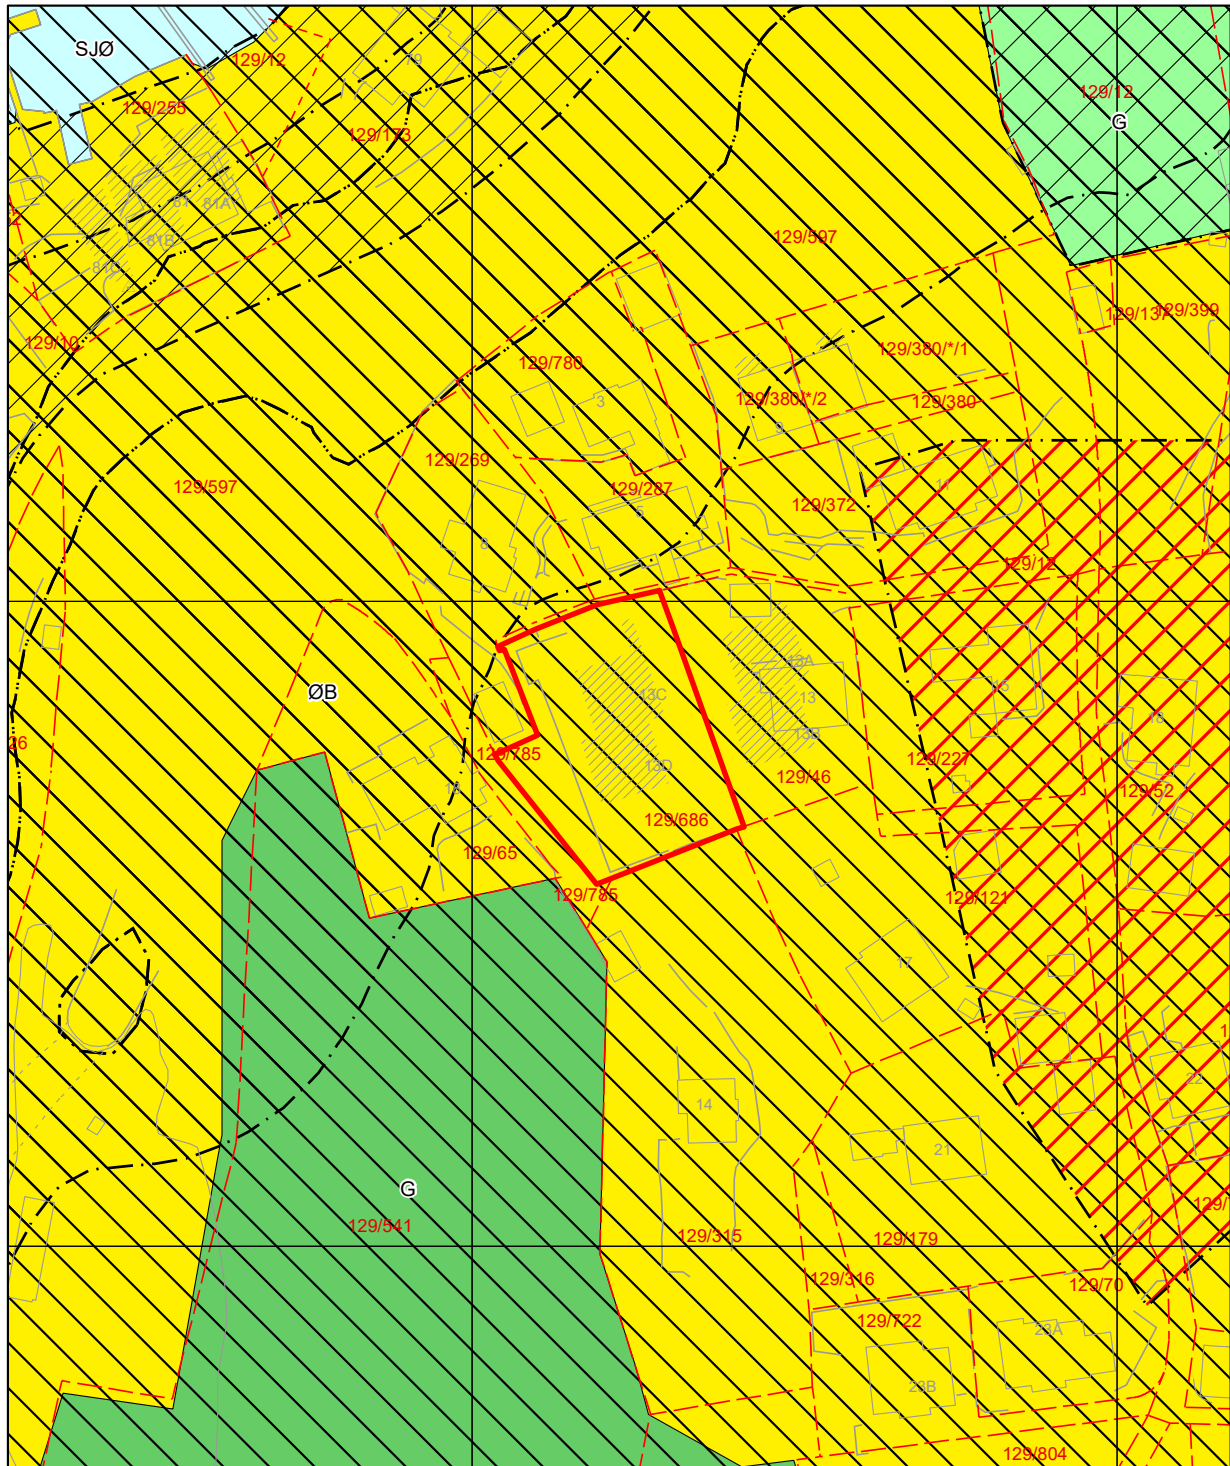 Eiendomsmerking (1)

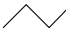


Tegnforklaring for kommuneplan

	Arealformålgrense	KPA2018 Arealformål	
	Angitthensyn landskap		Øvrig byggesone
	Faresone		Grønnstruktur
	Støysone gul		Grønnstruktur, framtidig
	Støysone rød		Bruk og vern av sjø og vassdrag

REVISJONER:

- C VINDUET JUSTERT I HØYDE (DOMM SKJEMT)
- B ANBEFALINGSPÅ KONTROLLERT KØKKENUTRUSSEL
- A FORSLING ANBEFALINGSPÅ

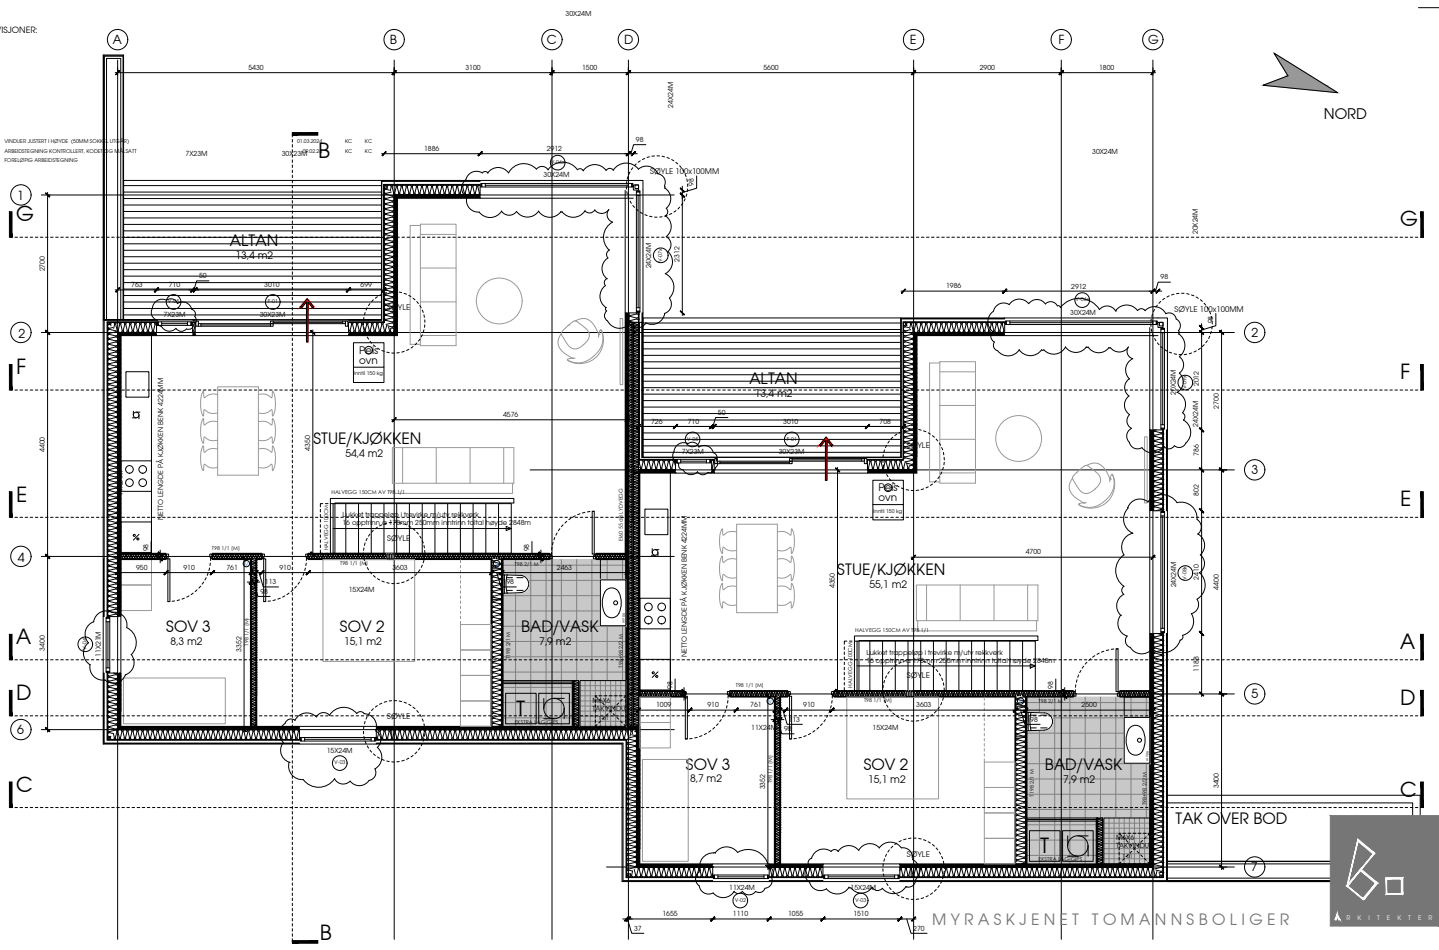

PLAN 2. ETG.

MYRASKJENET TOMANNSBOLIGER




PA 52^C

REVISJONER:

- D VINDU VET ISETT OG/ELLER LUKKED
- C ARBEIDSGANG KONTROLLERT, VEGGER
- B VINDU VET OG SKYVEDØRE FÅR DE BAK
- A



UTV. SØYLER IKKE VIST!

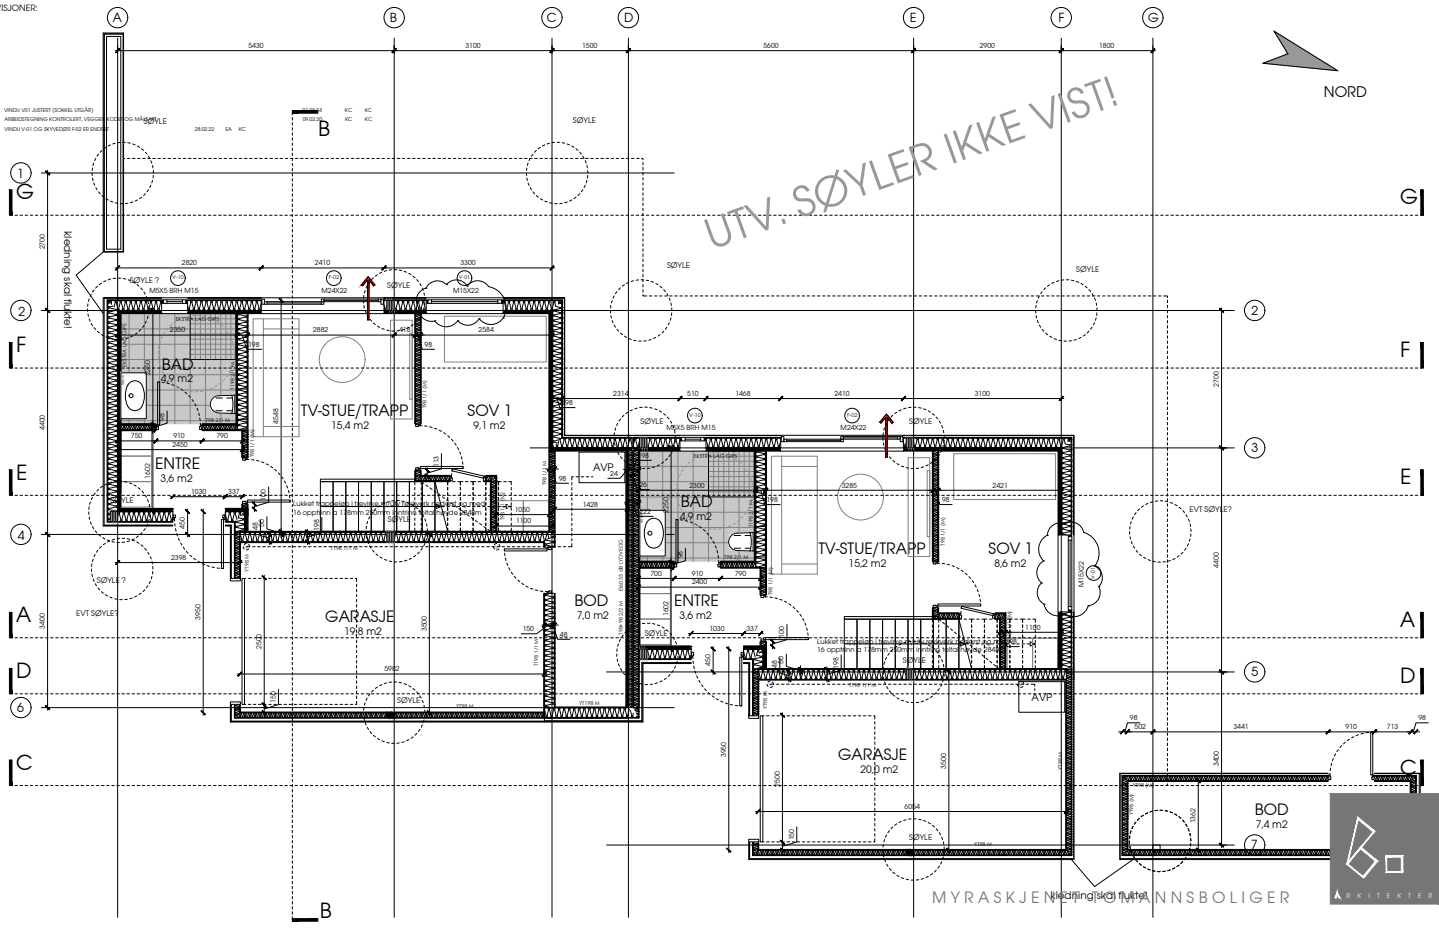

PLAN 1. ETG.

HUS A PLAN 1. ETG.

PA 51^D

Utskrift basert på matrikkeldata

Matrikkelenhetens registerbetegnelse og adresse

Matrikkelenhet:	Gårdsnr 129, Bruksnr 686	Kommune:	4601 Bergen
		Bydel:	5 Laksevåg
Adresse:		Grunnkrets:	1919 Håkonshella
Veiadresse:	Myraskjenet 13 C, gatenr 41755	Valgkrets:	70 Alvøen
	5174 Mathopen	Kirkesogn:	7011301 Loddefjord
Oppdatert:	26.05.2021	Tettsted:	5001 Bergen
Veiadresse:	Myraskjenet 13 D, gatenr 41755		
	5174 Mathopen		
Oppdatert:	26.05.2021		

Eiendomsopplysninger

Matrikkel:

Type:	Best. grunneiendom	Tinglyst:	Ja	Reg.landbruksreg.:	Nei
Bruksnavn:		Matrikkelført:	Ja	Antall teiger:	1
Etableringsdato:	30.10.2006	Har festegrunn:	Nei	Seksjonert:	Nei
Areal:	1 098,7 kvm	Skyld:			
Arealkilde:	Beregnet Areal				
Arealmerknad:	Omtvistet				

Om fullstendighet og nøyaktighet i matrikkelutskriften:

Ambita tar forbehold om at informasjon som hentes fra Matrikkelen kan avvike fra de faktiske forhold, og at grensepunkter mv. kan mangle helt eller delvis eller være feil registrert i Matrikkelen. Ambitas eiendomsutskrift viser arealet som er en geometrisk beregning basert på eiendommens grenselinjer. I de tilfeller grensene er markert som fiktive brukes i stedet oppgitt areal hvis dette finnes i Matrikkelen. Ambita er ikke ansvarlig for tap som oppstår som følge av feil i Eiendomsutskriften.

Ikke tinglyst eierforhold:

Ingen ikke tinglyste eierforhold registrert på matrikkelenheten.

Kulturminner:

Ingen kulturminner registrert på matrikkelenheten.

I Matrikkelen fremgår kun informasjon om fredet kulturminne der det er registrert i Riksantikvarens arkiv på eiendom og bygning. Kulturminner som ikke er registrert i Matrikkelen kan dermed allikevel forekomme på eiendommen. Merk at disse opplysningene ikke omfatter informasjon om eventuell verning / verneklasse for eiendom eller bygningsmasse.

Grunnforurensing:

Ingen grunnforurensing registrert på matrikkelenheten.

I Matrikkelen fremgår kun informasjon om grunnforurensning som eventuelt er registrert på eiendommen i forurensningsmyndighetenes arkiver. Grunnforurensning som ikke er registrert kan dermed allikevel forekomme på eiendommen.

Klage på vedtak i Matrikkelen:

Ingen klage registrert på matrikkelenheten.

Forretninger:

Type	Dato	Rolle	Matrikkel	Arealendring
Jordskifte	Forretning: 24.03.2023	Del av jordskiftesak	4601/129/12	0,0
	Matrikkelført: 04.05.2023	Del av jordskiftesak	4601/129/46	0,0
		Del av jordskiftesak	4601/129/686	0,0
Omnummerering	Forretning: 01.01.2020 Matrikkelført: 01.01.2020	Mottaker	4601/129/686	0,0
Oppmålingsforretning	Forretning: 22.10.2015	Avgiver	4601/129/10	-176,0
	Matrikkelført: 29.10.2015	Berørt	4601/129/65	0,0
		Berørt	4601/129/269	0,0
		Berørt	4601/129/315	0,0
		Berørt	4601/129/541	0,0
		Berørt	4601/129/597	0,0
		Berørt	4601/129/686	0,0
		Mottaker	4601/129/785	176,0
Annen forretningstype	Forretning: 10.04.2015	Berørt	1201/129/729	0,0
	Matrikkelført: 16.07.2015	Berørt	4601/129/10	0,0
		Berørt	4601/129/12	0,0
		Berørt	4601/129/13	0,0
		Berørt	4601/129/47	0,0
		Berørt	4601/129/51	0,0
		Berørt	4601/129/52	0,0
		Berørt	4601/129/63	0,0
		Berørt	4601/129/65	0,0
		Berørt	4601/129/70	0,0
		Berørt	4601/129/72	0,0
		Berørt	4601/129/76	0,0
		Berørt	4601/129/96	0,0
		Berørt	4601/129/97	0,0
		Berørt	4601/129/107	0,0
		Berørt	4601/129/121	0,0
		Berørt	4601/129/123	0,0
		Berørt	4601/129/134	0,0
		Berørt	4601/129/179	0,0
		Berørt	4601/129/212	0,0
		Berørt	4601/129/227	0,0
		Berørt	4601/129/248	0,0
		Berørt	4601/129/269	0,0
		Berørt	4601/129/315	0,0
		Berørt	4601/129/370	0,0
		Berørt	4601/129/399	0,0
		Berørt	4601/129/541	0,0
		Berørt	4601/129/570	0,0
		Berørt	4601/129/597	0,0
		Berørt	4601/129/652	0,0
		Berørt	4601/129/686	0,0
		Berørt	4601/129/722	0,0
		Berørt	4601/129/728	0,0
	Berørt	4601/129/730	0,0	
	Berørt	4601/129/731	0,0	
	Berørt	4601/129/732	0,0	
	Berørt	4601/129/734	0,0	
	Berørt	4601/129/738	0,0	
	Berørt	4601/129/746	0,0	
	Berørt	4601/129/750	0,0	
	Berørt	4601/129/751	0,0	
	Berørt	4601/129/752	0,0	
	Berørt	4601/129/753	0,0	
	Berørt	4601/129/754	0,0	
	Berørt	4601/129/755	0,0	
	Berørt	4601/129/756	0,0	
	Berørt	4601/129/757	0,0	
	Berørt	4601/129/760	0,0	

Oppmålingsforretning	Forretning:	27.02.2007	Berørt	4601/129/12	0,0
	Matrikkelført:	19.01.2022	Berørt	4601/129/46	0,0
			Berørt	4601/129/269	0,0
			Berørt	4601/129/686	0,0
Oppmålingsforretning	Forretning:	27.02.2007	Berørt	4601/129/12	0,0
	Matrikkelført:	19.01.2022	Berørt	4601/129/686	0,0
Kart- og delingsforretning	Forretning:	30.10.2006	Avgiver	4601/129/46	-990,0
	Matrikkelført:		Mottaker	4601/129/686	990,0

Bebyggelsens arealer mv., antall boenheter**Bygning 1 av 2: Tomannsbolig, vertikaldelt****Opplysninger om boliger/bruksenheter:**

Adresse	Type	BRA	Kjøkkenkode	Antall rom	Bad	WC
Myraskjenet 13 C	Bolig	155,0	Kjøkken	4	2	2

Bygningsopplysninger:

Næringsgruppe:	Bolig	Bebygd areal:	126,0	Rammetillatelse:	24.05.2021
Bygningsstatus:	Igangsettingstillatelse	BRA bolig:	155,0	Igangset.till.:	29.01.2024
Energikilde:		BRA annet:		Ferdigattest:	
Oppvarming:		BRA totalt:	155,0	Midl. brukstil.:	
Avløp:	Offentlig kloakk	Har heis:	Nei	Tatt ibruk (GAB):	
Vannforsyning:	Tilkn. off. vannverk			Antall boliger:	1
Bygningsnr:	300881467			Antall etasjer:	2

Etasjeopplysninger:

Nr	Ant. boliger	BRA:	Bolig	Annet	Totalt	BTA:	Bolig	Annet	Totalt
H01	1		64,0		64,0				
H02			91,0		91,0				

Kontaktpersoner:

Rolle	Navn	Fødselsnr. / Org.nr.
Tiltakshaver	Kleppe Thomas	060482

Kulturminner:

Ingen kulturminner registrert på bygningen.

Bygning 2 av 2: Tomannsbolig, vertikaldelt**Opplysninger om boliger/bruksenheter:**

Adresse	Type	BRA	Kjøkkenkode	Antall rom	Bad	WC
Myraskjenet 13 D	Bolig	151,0	Kjøkken	4	2	2

Bygningsopplysninger:

Næringsgruppe:	Bolig	Bebygd areal:	114,0	Rammetillatelse:	24.05.2021
Bygningsstatus:	Igangsettingstillatelse	BRA bolig:	151,0	Igangset.till.:	29.01.2024
Energikilde:		BRA annet:		Ferdigattest:	
Oppvarming:		BRA totalt:	151,0	Midl. brukstil.:	
Avløp:	Offentlig kloakk	Har heis:	Nei	Tatt ibruk (GAB):	
Vannforsyning:	Tilkn. off. vannverk			Antall boliger:	1
Bygningsnr:	300881471			Antall etasjer:	2

Etasjeopplysninger:

Nr	Ant. boliger	BRA:	Bolig	Annet	Totalt	BTA:	Bolig	Annet	Totalt
H01	1		64,0		64,0				
H02			87,0		87,0				

Kontaktpersoner:

Rolle	Navn	Fødselsnr. / Org.nr.
Tiltakshaver	Kleppe Thomas	060482

Kulturminner:

Ingen kulturminner registrert på bygningen.



OVERSIKT OVER LØSØRE OG TILBEHØR TIL EIENDOMMEN

Oversikten er utarbeidet av Norges Eiendomsmeglerforbund, Eiendom Norge og Advokatforeningens Eiendomsmeglingsgruppe, og er gjeldende fra 1. januar 2020.

Generelt

Lov om avhending av fast eiendom (avhendingslova/avhl.) av 3. juli 1992 regulerer kjøper og selgers rettigheter og plikter ved overdragelse av fast eiendom og andeler i borettslag.

I henhold til avhl. § 3-4 skal eiendommen, når annet ikke er avtalt, overdras med innredninger og utstyr som etter lov, forskrift eller annet offentlig vedtak skal følge med. Det samme gjelder varig innredning og utstyr som enten er fastmontert eller er særskilt tilpasset bygningen, jf. avhl. § 3-5. Loven inneholder ingen detaljert oversikt over hva som omfattes av «innredning og utstyr», og over hva som skal regnes som «fastmontert eller særskilt tilpasset».

Partene kan fritt avtale hva som skal følge med eiendommen ved salg. Bransjens liste over løsøre og tilbehør som skal følge med eiendommen, er en del av avtalen mellom kjøper og selger dersom ikke annet er opplyst i salgsoppgaven, kjøper har tatt forbehold i bud eller avtale på annen måte er inngått. Der intet annet er avtalt, vil løsøre og tilbehør medfølge slik dette fremkommer av avhl. § 3-4 og § 3-5 og denne oversikt.

Produkter og installasjoner som medfølger overdras uten noen form for garantier, utover eventuell gjenværende leverandørgaranti.

Dersom det er noe i nedenstående liste som ikke finnes på eiendommen, vil det heller ikke medfølge.

- 1. HVITEVARER** medfølger der dette er spesielt angitt i salgsoppgaven.
- 2. HELDEKKENDE TEPPER** følger med uansett festemåte.
- 3. VARMEKILDER**, slik som ovner, kaminer, peiser, varmpumper og panelovner, følger med uansett festemåte. Frittstående biopeiser/varmeovner og terrassevarmere medfølger ikke. Det følger ikke med varmekilder i rom som ikke har vegg- eller fastmonterte varmekilder på visning.
- 4. TV, RADIO OG MUSIKKANLEGG.** TV-antennor og fellesanlegg for TV, herunder parabolantenne, og tunerer/dekoder/tv-boks medfølger der dette eies av selger. Veggmontert TV/flatskjerm med tilhørende festeordning samt musikkanlegg følger ikke med (se også punkt 12).
- 5. BADEROMSINNREDNING/UTSTYR.** Badekar, dusjkabinett, dusjvegger, alle fastmonterte speil og hyller, fastmonterte glass- og håndkleholdere, herunder håndklevarmere samt baderomsinnredning, medfølger.
- 6. GARDEROBESKAP** medfølger, selv om disse er løse. Fastmonterte garderobehyller og knagger medfølger. Innredning i garderobeskap, for eksempel løse eller fastmonterte trådkurver, hyller, stenger og lignende, medfølger.

7. KJØKKENINNREDNING medfølger, herunder også åpne, fastmonterte hyller og løs eller fastmontert kjøkkenøy.

8. MARKISER, PERSIENNER og annen type innvendig og utvendig solskjerming, gardinoppheng, lamellgardiner og liftgardiner medfølger.

9. AVTREKKSIVIFTER av alle slag, samt fastmonterte aircondition/ventilasjonsanlegg, medfølger.

10. SENTRALSTØVSUGER medfølger med komplett anlegg, herunder slange, munnstykke mm.

11. LYSKILDER. Kupler, lysstoffarmatur, fastmonterte "spotlights", oppheng og skinner med spotlights samt utelys og hagebelysning medfølger. Vegglamper, krokhengte lamper, lysekroner, prismelamper og lignende som er koblet til sukkerbit eller stikkontakt følger likevel ikke med.

12. INSTALLERTE SMARTHUSLØSNINGER med sentral som styrer lys, varme, lyd o.l., samt tilhørende trådløse enheter som brytere, sensorer, kameraer, integrerte høyttalere el. medfølger. Enkle lysstyringssystem f.eks. med en sentral som kun styrer lyspærer eller smartpærer montert i sokkel medfølger likevel ikke.

13. UTVENDIGE SØPPELKASSER og eventuelt holder/hus til disse medfølger.

14. POSTKASSE medfølger.

15. UTENDØRS INNRETNINGER slik som flaggstang, fastmontert tørkestativ, samt andre faste utearrangementer som f.eks. badestamp, boblekar/jacuzzi og liknende utendørs kar, lekestue, lekestativ, utepeis, fastmontert trommel til vannslange, medfølger. Guidekabel/avgrenskingskabel til robotgressklipper medfølger, men robotgressklipper og ladestasjon for denne medfølger ikke.

16. FASTMONTERT VEGGLADER/LADESTASJON TIL EL-BIL medfølger uavhengig av hvor laderen er montert.

17. SOLCELLEANLEGG med tilhørende teknisk infrastruktur medfølger.

18. GASSBEHOLDER til gasskomfyr og gasspeis medfølger.

19. BRANNSTIGE, BRANNTAU, feiestige og lignende medfølger der dette er påbudt. Løse stiger medfølger ikke.

20. BRANNSLUKNINGSAPPARAT, BRANNSLANGE og RØYKVARSLER medfølger der dette er påbudt. Det er eier og brukers plikt til å se til at utstyret forefinnes på enhver eiendom. Hvis annet ikke er uttrykkelig avtalt, skal dette derfor alltid følge med ved salg av eiendom.

21. SAMTLIGE NØKLER til eiendommen som selger er i besittelse av skal overleveres kjøper på overtakelsen, herunder nøkler til eventuelle boder, uthus, garasjeportåpner e.l. Låses boder, uthus e.l. med hengelås, skal lås og nøkler til disse medfølge.

22. GARASJEHYLLER, bodhyller, lagringshyller og oppheng til bildekk medfølger såfremt de er fastmontert.

Planter, busker og trær som er plantet på tomten, eller fastmonterte kasser og lignende er en del av eiendommen og medfølger i handelen.

HELP Boligkjøperforsikring

Boligkjøperforsikring

- Advokathjelp ved boligkjøpet og i 5 år fremover.
- Er kjøpers motvekt til selgers boligselgerforsikring.
- Gir deg advokathjelp hele veien til rettskraftig dom, om nødvendig.

Boligkjøperforsikring **PLUSS**

- Advokathjelp ved boligkjøpet og i 5 år fremover.
- Er kjøpers motvekt til selgers boligselgerforsikring.
- Gir deg advokathjelp hele veien til rettskraftig dom, om nødvendig.
- Advokathjelp i de viktigste rettsområdene i privatlivet.

PLUSS gir boligeiere sterkt rabattert advokathjelp. Be om råd eller hjelp i retten når du trenger det fra Norges viktigste advokatmiljø for privatpersoner.

PLUSS kan bare tegnes samtidig med boligkjøperforsikringen, og koster kun kr 2 800 i tillegg. **PLUSS** fornyes årlig - om du ønsker det.

Borettslag/aksjeleilighet: Kr 7 200

Selveierleilighet/rekkehus: Kr 10 400

Ene-/tomannsbolig, tomt: Kr 15 100

Rettsområder du får hjelp med

Samboeravtale, ektepakt og arv

Forbrukerkjøp og håndverkertjenester

Utleie og naboforhold

Tomtefeste, veirett og andre servitutter

Plan- og bygningsrett

Skatt ved oppussing, utleie og eiendomssalg

Tilgang til digitale juridiske avtaler via Min side

“Vi unner ingen å stå alene”

Rettt skal være rett. For alle.



Fra å vurdere om vi hadde råd til advokat, kunne vi vurdere om vi hadde råd til ny sofa.

Boligkjøperforsikring tegnes hos eiendomsmegler senest ved kontraktsgjøring og gir rett til advokathjelp inntil 5 år etter overtakelse. Forsikringen betales som del av oppgjøret ved boligkjøpet. **PLUSS**-dekningen fornyes årlig ved faktura fra HELP.

Egenandel kr 4 000 påløper ved takst, tvist eller 10 timer advokatbistand, avhengig av hva som kommer først. Meglerforetaket mottar kr 4 200/4 600/5 000 i kostnadsgodtgjørelse, avhengig av boligtype, samt et tillegg på kr 1 000 ved salg av **PLUSS**.

Vi tar forbehold om pris- og vilkårsendringer. Hvis premien ikke er innbetalt ved overtakelse, vil avtalen bli kansellert. For fullstendig informasjon om dekning og vilkår, se help.no

Har du spørsmål? Kontakt HELP på help.no/minside, telefon 22 99 99 99 eller epost post@help.no


Rettt skal være rett. For alle.



Viktige endringer i avhendingsloven

Den 1. januar 2022 ble avhendingsloven endret på viktige punkter for både kjøper og selger. Samtidig fikk vi en ny forskrift som regulerer jobben en takstmann skal gjøre. Den nye forskriften stiller strengere krav til tilstandsrapportene som er en viktig del av kontrakten ved boligsalg. HELP, landets største advokatmiljø for boligkjøpere, har laget en kort innføring i de nye reglene.

Forbudt å selge bolig “som den er”

Du har kanskje hørt at de fleste brukte boliger har vært solgt «som de er»? Dette forbeholdet innebar at selger fraskrev seg ansvar for skjulte feil og mangler. Det var bare hvis selger hadde holdt tilbake eller gitt uriktig informasjon, eller hvis boligen var i vesentlig dårligere stand at kjøper kunne nå frem med et krav mot selger.

Fra 1. januar 2022 kan ikke selger lenger ta generelle forbehold av «som den er»-typen. Dette betyr at når vi da skal vurdere om en bolig har en mangel, må vi vurdere grundig hva som fremgår av kjøpsavtalen. Med kjøpsavtalen menes alle dokumenter og opplysninger som tilbys før kjøpet, også FINN-annonsen og alle vedleggene til salgsoppgaven. Hvis kjøpsavtalen ikke gir et klart svar (av typen “Det følger egen parkeringsplass med leiligheten” eller “Badet er renoverert av fagfolk”), må vi vurdere hva kjøper kan forvente basert på blant annet eiendommens synlige tilstand, alder, opplysningene som er gitt ved salget, feilenes art, karakter og omfang.

Egenandel

Avhendingsloven har også fått en ny bestemmelse om egenandel. Egenandelen slår først inn når det er påvist at eiendommen har en mangel. Når det er et avvik fra kontrakten som utgjør en mangel, skal oppgjøret reduseres med 10 000 kroner, uavhengig av om utbedringskostnadene er høye eller lave. Dette innebærer blant annet at kjøper ikke kan rette krav mot selger hvis det koster mindre enn 10 000 kroner å utbedre mangelen.

Selv om utbedringskostnadene er høye, kan det likevel tenkes at feil ved boligen ikke utgjør mangler etter loven. Dette avhenger av hva som er avtalt mellom partene, og hva kjøper kan forvente basert på de momentene vi har nevnt over.

Nytt om tilstandsrapporter

Tidligere ble det ikke stilt noen konkrete krav til hva en tilstandsrapport skulle inneholde og hvordan den skulle se ut. Dette hadde som konsekvens at tilstandsrapportene varierte i innhold og kvalitet. I den nye forskriften til avhendingsloven stilles det en rekke krav for at en tilstandsrapport skal regnes som godkjent.



Forts. Viktige endringer i avhendingsloven

Opplysningene i tilstandsrapporten skal gis på en forbrukervennlig måte, og det er beskrevet hva takstmannen skal vurdere og hvordan noen av undersøkelsene skal gjennomføres.

Vi har tro på at kjøpere nå vil få bedre informasjon i forkant av salget og dermed et bedre beslutningsgrunnlag.

Kjøpers undersøkelsesplikt lovfestes

Avhendingsloven har også fått en regel om undersøkelsesplikt for kjøper. Regelen tydeliggjør at kjøperen skal anses å kjenne til forhold som er tydelig beskrevet i tilstandsrapporten eller annen relevant salgsdokumentasjon. Det fremgår av loven at kjøperen ikke kan klage på avvik hvis disse er tydelig beskrevet i salgsdokumentasjonen, uavhengig av om kjøperen faktisk har satt seg inn i denne.

Det er derfor svært viktig at kjøper setter seg godt inn i alle dokumenter og opplysninger som tilbys i forkant av kjøpet. Hvis det er noe du ikke forstår, anbefaler vi at du stiller spørsmål til selger og/eller eiendoms-megler. Dersom det er gitt motstridende opplysninger i salgsdokumentene, må du undersøke hvilke av opplysningene som er korrekte, og eventuelt ta forbehold dersom motstriden ikke avklares. Du kan ikke velge å holde deg til den opplysningen du liker best.

Arealavvik

Avhendingsloven har også fått en ny bestemmelse om arealavvik innendørs. Helt kort betyr endringen at eiendommen har en mangel hvis opplysningene om størrelse i salgsdokumentene ikke er riktig. Det er en forutsetning at avviket utgjør mer enn 2 % og minst én kvadratmeter, og at selgeren ikke godtgjør at opplysningene ikke har hatt betydning for kjøperen.

Viktig for kjøper å være klar over

Advokatene i HELP er fornøyde med regelendringer som bidrar til at kjøper får bedre informasjon. Dette kan redusere antall konflikter i etterkant av boligkjøpet.

Selv om selgers ansvar nå har blitt utvidet, er det ikke slik at alle feil er mangler etter avhendingsloven. Det er påregnelig med noen feil ved boligen på grunn av alder, slitasje, osv., og det som er opplyst ved salget, er naturligvis ikke mangler. Jo eldre boligen er, desto vanligere er det å avdekke feil. Det er svært viktig å lese salgsoppgaven nøye. Hvis det er gitt konkrete risikoopplysninger om bestemte bygningsdeler, er det påregnelig å måtte utbedre disse og denne kostnaden må kjøper dekke selv.

Hvis du har boligkjøperforsikring hos HELP, vil våre advokater hjelpe deg med å vurdere om du kan rette et krav mot selger/selgers boligselgerforsikringsselskap. Dersom det er sannsynlig at du vil nå frem med et krav, forfølger vi saken for deg til den er løst.



Et hjem er mer verdt enn et hus, og et hus er mer enn bare vegger.

Det er et sted for å skape gode minner
preget av trivsel, omsorg og trygghet.

For oss som jobber med folks hjem hver
eneste dag, er det naturlig å engasjere oss
sammen med SOS-barnebyer for å gi flere
barn et trygt og godt hjem.

For hvert hjem vi formidler, gir vi derfor
100 kroner til SOS-barnebyers arbeid.

aktiv. +  **SOS
BARNEBYER**

Forbrukerinformasjon om budgivning

Sist oppdatert med virkning fra 1. januar 2014, i forbindelse med ikrafttredelse av endringer i eiendomsmeglingsforskriften.

Informasjonen er utarbeidet av Forbrukerombudet, Forbrukerrådet, Den Norske Advokatforening ved Eiendomsmeglingsgruppen, Eiendomsmeglerforetakenes Forening og Norges Eiendomsmeglerforbund, på grunnlag av blant annet forskrift om eiendomsmegling § 6-3 og § 6-4.

Nedenfor gis en oversikt over de retningslinjer som forbrukermyndighetene og organisasjonene anbefaler benyttet ved budgivning på eiendommen. Avslutningsvis gis også en kort oversikt over de viktigste rettsreglene tilknyttet budgivning.

Før det legges inn bud på eiendommen oppfordres budgiver til å sette seg inn i all relevant informasjon om eiendommen, herunder eventuell salgsoppgave og teknisk rapport med vedlegg.

Gjennomføring av budgivning

1. På forespørsel vil megler opplyse om aktuelle bud på eiendommen, herunder om relevante forbehold.
2. Alle bud skal inngis skriftlig til megler, som formidler disse videre til oppdragsgiver. Kravet til skriftlighet gjelder også budforhøyelser og motbud, aksept eller avslag fra selger. Før formidling av bud til oppdragsgiver skal megler innhente gyldig legitimasjon og signatur fra budgiver. Kravet til legitimasjon og signatur er oppfylt for budgivere som benytter e-signatur, eksempelvis BankID eller MinID. Med skriftlige bud menes også elektroniske meldinger som e-post og SMS når informasjonen i disse er tilgjengelig også for ettertiden.
3. Et bud bør inneholde eiendommens adresse (eventuelt gnr/bnr), kjøpesum, budgivers kontaktinformasjon, finansieringsplan, akseptfrist, overtakelsesdato og eventuelle forbehold som for eksempel usikker finansiering, salg av nåværende bolig ol. Normalt vil ikke et bud med forbehold bli akseptert før forbeholdet er avklart. Konferer gjerne med megler før bud gis.
4. Megler skal legge til rette for en forsvarlig avvikling av budrunden. I forbrukerforhold (dvs. der oppdragsgiver er forbruker) skal megleren ikke formidle bud med kortere akseptfrist enn kl. 12.00 første virkedag etter siste annonserte visning. Etter denne fristen bør budgivere ikke sette en kortere akseptfrist enn at megler har mulighet til, så langt det er nødvendig, å orientere oppdragsgiver, budgivere og øvrige interessenter om bud og forbehold. Det bør ikke gis bud som diskriminerer eller utelukker andre budgivere. Dersom bud inngis med en frist som åpenbart er for kort til at megleren kan avvikle budrunden på en forsvarlig måte som sikrer oppdragsgiver og interessenter et tilstrekkelig grunnlag for sine handlingsvalg, vil megler fraråde budgiver å stille slik frist.
5. Megleren vil uoppfordret gi sin vurdering av det enkelte bud overfor oppdragsgiveren, når budet er gitt innenfor fristene i punkt 4.
6. Megleren skal så langt det er nødvendig og mulig holde budgiverne skriftlig orientert om nye og høyere bud og eventuelle forbehold. Megler skal så snart som mulig bekrefte skriftlig overfor budgivere at budene deres er mottatt.
7. Etter at handel har kommet i stand, eller dersom en budrunde avsluttes uten at handel er kommet i stand, kan en budgiver kreve kopi av budjournalen i anonymisert form.
8. Kopi av budjournal skal gis til kjøper og selger uten ugrunnet opphold etter at handel er kommet i stand. Dersom det er viktig for budgiver å bevare sin anonymitet, bør budet fremmes gjennom fullmektig.

Viktige avtalerettslige forhold

1. Det eksisterer ingen angrerett ved salg/kjøp av fast eiendom.
2. Når et bud er innsendt til megler og han har formidlet innholdet i budet til selger (slik at selger har fått kunnskap om budet), kan budet ikke kalles tilbake. Budet er da bindende for budgiver frem til akseptfristens utløp, med mindre budet før denne tid avslås av selger eller budgiver får melding om at eiendommen er solgt til en annen (man bør derfor ikke gi bud på flere eiendommer samtidig dersom man ikke ønsker å kjøpe flere enn en eiendom).
3. Selger står fritt til å forkaste eller akseptere ethvert bud, og er for eksempel ikke forpliktet til å akseptere høyeste bud.
4. Når en aksept av et bud har kommet frem til budgiver innen akseptfristens utløp er det inngått en bindende avtale.
5. Husk at også et eventuelt bud fra selger til kjøper (såkalte "motbud"), avtalerettslig er et bindende tilbud som medfører at det foreligger en avtale om salg av eiendommen dersom budet i rett tid aksepteres av kjøper.

For eiendommen:

Adresse: Myraskjenet 13D
5174 MATHOPENMeglerforetak: Aktiv Eiendomsmegling
Saksbehandler: Tarek André BergfjordTelefon: 466 36 255
E-post: tarek.bergfjord@aktiv.no

Oppdragsnummer:

Undertegnede gir herved følgende bud på ovennevnte eiendom:

Kjøpesum: Kr. _____

Beløp med bokstaver: Kr. _____

+ omkostningert iht. opplysninger i salgsoppgaven

Dette budet er bindende for undertegnede frem til og med den: _____ Kl. _____

Dersom annet ikke er angitt gjelder budet til kl. 15.00 første virkedag etter siste annonserte visning. I forbrukerforhold vil bud med kortere akseptfrist enn til kl. 12.00 første virkedag etter siste annonserte visning ikke bli viderefordlet til selger.

Eventuelle forbehold: _____

Undertegnede er kjent med at selger står fritt til å godta eller forkaste ethvert bud. Likeledes er undertegnede klar over at budet er bindende for budgiver når det er kommet til selgers kunnskap. Handelen er juridisk bindende for begge parter dersom budet aksepteres innen akseptfristen. Undertegnede er kjent med at budjournalen vil bli forelagt kjøper og selger når handel er sluttet.

Ønsket overtakelsesdato: _____

Budet baseres på opplysninger og salgsvilkår som fremkommer av salgsoppgave datert: _____

Kjøpet vil bli finansiert slik:

Låneinstitusjon: _____ Referanse og tlf nr.: _____

Lånt kapital: _____ Kr.: _____

Egenkapital: _____ Kr.: _____

Totalt: _____ Kr.: _____

Egenkapital består av: Salg av nåværende bolig eller fast eiendom Disponibelt kontantbeløp (bankinnskudd)Jeg gir bud som: Forbruker Ledd i næringsvirksomhet / juridisk person (selskap)Jeg samtykker til bruk av elektronisk kommunikasjon: Ja Nei

Navn: _____

Navn: _____

Fødselsnr. (11 siffer): _____

Fødselsnr. (11 siffer): _____

Adresse: _____

Adresse: _____

Postnr.: _____ Sted: _____

Postnr.: _____ Sted: _____

Tlf.: _____ E-post: _____

Tlf.: _____ E-post: _____

Dato.: _____ Sign: _____

Dato.: _____ Sign: _____

Kopi av legitimasjon

Kopi av legitimasjon

aktiv.
Tar deg videre