



aktiv.

Trandumveien 7, 1940 BJØRKELANGEN

Gjennomgående 3-roms leilighet i firemannsbolig u/oppføring. Sentral beliggenhet. Solrik balkong og delt carport.



Eiendomsmegler MNEF

Kenneth Sverre

Mobil 930 29 613

E-post kenneth.sverre@aktiv.no

Aktiv Eiendomsmegling Bjørkelangen

Bjørkeveien 18, 1941 Bjørkelangen. TLF. 63 85 40 00

Nøkkelinformasjon

Pris: 2 790 000
Omkost.: 17 350
Selger: Bjørkelangen
Boligutvikling AS

Org.nummer: 989331930
Eiendomstype: Eiet felles tomt
Eierform: Eierseksjon

BRA: 50 m²
Tomt: 875m²
Matrikkel: gnr. 73, bnr. 490 under
seksjonering

Oppdragsnr: 1107245065
Sist oppdatert: 07.01.2025

Velkommen til Trandumveien 7!


I Trandumveien 7 skal det bygges en firemannsbolig. Leilighetene vil bli gjennomgående og med lyse, moderne interiørvalg. Her kan du glede deg over en enkel hverdag med gangavstand til både butikker, skole og barnehage. Leilighetene vil få en solrik, overbygd veranda eller markterrasse utenfor stuen og en pen, liten adkomstterrasse ved inngangsdøren. Med leilighetene følger også utvendig bod og en parkeringsplass.

Leilighetene vil få et harmoniske fargevalg, balansert ventilasjon og peisovn i stuen. Stue og kjøkken er i en åpen og sosial løsning. Det er god plass til spisebord og flere hvitevarer integrert i den moderne kjøkkeninnredningen. Videre får leilighetene et delikat bad med dusjhjørne, entré med plass til garderobeløsninger og to soverom.

Alle bildene og tegningene i salgsoppgaven er kun ment som illustrasjon da disse er fra et tidligere tilsvarende prosjekt. Det må påregnes avvik fra disse illustrasjonene for bygget som nå skal oppføres i Trandumveien 7.



Plantegning

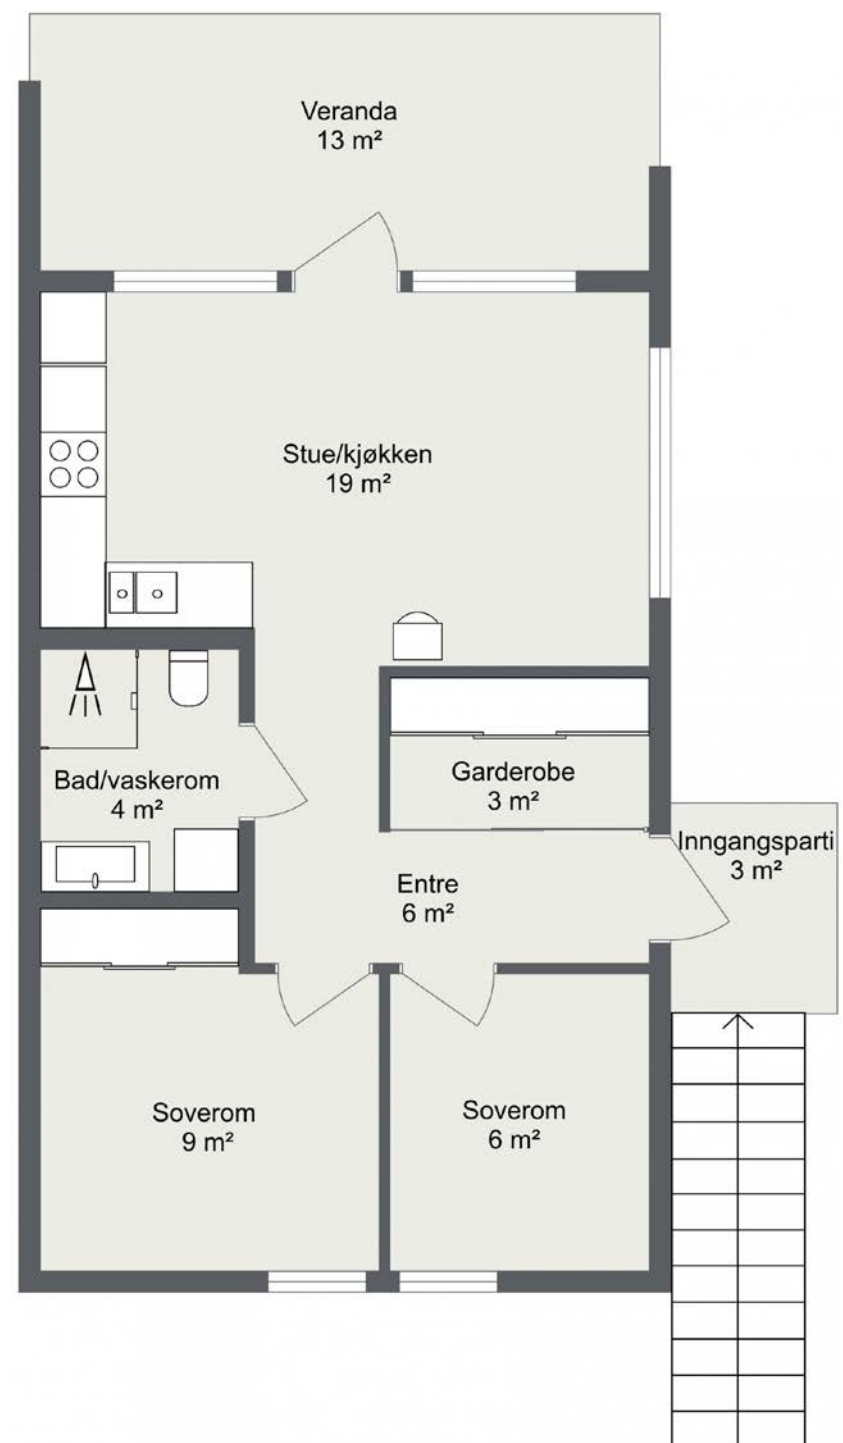

Plantegningen er ikke i målestokk og fra et tidligere tilsvarende prosjekt. Avvik kan forekomme.
Megler/selger tar ikke ansvar for evt. feil.







Om prosjektet

Generell informasjon om prosjektet

Kort fortalt

- Pen 3-roms selveierleilighet.
- Firemannsbolig under oppføring.
- Gjennomgående planløsning.
- Sentral, attraktiv beliggenhet.
- Parkeringsplass i delt carport.
- Overbygd veranda eller markterrasse ved stue.
- Kjøkken er i åpen løsning.
- Flere integrerte hvitevarer.
- Stuen har plass til spisebord.
- Peisovn i stuen.
- Delikat bad med dusjhjørne.
- Opplegg for vaskemaskin.
- Leiligheten har to soverom.
- Lagringsplass i utvendig bod.
- Balansert ventilasjonsanlegg.

Planløsning

Entré, 2 soverom, bad/wc/vaskerom og stue/kjøkken.

Annet: Frittstående utebod.

Bruksareal

BRA-I: 50 m² (entré, kjøkken/stue, bad/vaskerom, 2 soverom)

BRA-E: 4 m² (utvendig bod)

Terrasse- og balkongareal: 16 m² (veranda eller markterrasse)

Prisinformasjon per seksjon

2 790 000 (Pris)

Omkostninger

8 500 (Dokumentavgift)

260 (Panteattest kjøper)

7 500 (Startkapital til sameiet)

545 (Tinglysningsgebyr pantedokument)

545 (Tinglysningsgebyr skjøte)

17 350 (Omkostninger totalt)

2 807 350 (Totalpris. inkl. omkostninger)

Regnestykket forutsetter at det kun tinglyses ett pantedokument og at eiendommen selges til prisantydning. Det tas forbehold om endringer i offentlige avgifter/gebyrer.

Beliggenhet og adkomst

Trandumveien 7 ligger rett utenfor Bjørkelangen sentrum i Aurskog-Høland kommune. Bjørkelangen er en koselig landsby under stadig utvikling og med stadig flere nyetableringer innen handel og service.

Bjørkelangen har en aktiv sportsforening som tilbyr svømming, fotball, håndball, innebandy, allidrett, ski og sykkel. Ved den videregående skolen er det idrettshall og friidrettsanlegg, samt kunstgressbane, sandvolleyballbane og tennisbane. I 2018 ble det bygd skatepark ved skolen, og en ny svømmehall med svømme- og terapibasseng (Bjørkebadet). Sommerstid kan familien legge turen til badeplass ved Røytjern.

Kommunen har også en levende kulturskole med en

rekke tilbud innen dans, drama, forming og musikk, og det er egen øvingsboks for band og musikere. Kulturskolen har flotte lokaler i forbindelse med KulturArena og Bjørkelangen Skole. Ved den gamle herregården Eidsverket er det bygget et større hestesenter - en naturlig møteplass for hestefolk for både trening og konkurranser.

Bjørkelangen har også et godt motorsportmiljø i NMK Aurskog-Høland, som holder til på Eksismoa motorpark, ca. 2 km utenfor sentrum. Det er også skytterbaner i nærheten og en aktiv jakt- og fiskeforening. Den lille alpinbakken i Dalhauglia er åpen når det er snørike vintre på Bjørkelangen.

Servicetilbud

I sentrum ligger kjøpesenteret Alti Bjørkelangen med kjeder som Norli, Traktøren, Dollarstore, Dressmann, Synsam, Sunkost med flere. Dagligvarehandelen gjøres på Coop Xtra, Kiwi og Rema 1000. I ytterkant av sentrum ligger Bjørkelangen Næringspark med kjeder som Mekonomen, Maxbo og Europris. Det er også kort vei til Oslo, eller til hyggelig grensehandel både i Töcksfors og Charlottenberg.

Kollektivtilbudet i området består av buss, hvor nærmeste holdeplass ligger i kort avstand fra leiligheten. Med bil tar det ca. 30 min til Fetsund, 38 min til Lillestrøm, 55 min til Oslo S, 60 min til Oslo lufthavn og 60 min til Charlottenberg i Sverige.

Fra eiendommen er det gangavstand til Bjørkelangen barne- og ungdomsskole som åpnet våren 2018. Ellers er det god barnehagedekning i Aurskog-Høland kommune, med både kommunale- og private barnehager. Bjørkelangen har også to videregående skoler.

Fellesareal i bygg

Fellesareal vil fremgå av seksjoneringsbegjæringen når den foreligger.

Garasje/Parkering

Det medfølger en parkeringsplass i delt carport.

Boder

Utvendig sportsbod ved parkeringsplass.

Fremdriftplan og ferdistillelse

Eiendommen er forventet ferdigstilt 4. kvartal 2025, basert på tidspunkt for bortfall av forbehold.

Eiendommen skal dog være ferdigstilt senest 15 måneder etter at selgers forbehold er frafalt.

Dersom selger fullfører eiendommen i god tid før ovennevnte frist, kan selger kreve overtakelse inntil fire måneder før den avtalte fristen for overtakelse. Selger skal skriftlig varsle kjøper om dette minimum to måneder før det nye overtakelsestidspunktet. Det eksakte overtakelsestidspunktet skal gis med minst 14 dagers skriftlig varsel. Kopi av varsel om overtakelse skal selger sende megler.

Overtakelse skjer straks boligen er ferdigstilt og bør skje etter at ferdigattest foreligger, dog vil overtakelse skje ved midlertidig brukstillatelse dersom kommunen utsteder slik midlertidig brukstillatelse. Det er ulovlig å ta boligen i bruk uten ferdigattest/midlertidig brukstillatelse. Kjøper har heller ingen plikt til å overta eller innbetale oppgjør uten at ferdigattest/midlertidig brukstillatelse foreligger.

Eiendommen skal overtas ved

overtakelsesforretning hvor begge parter deltar. Kjøper skal varsle om ev. forhold som påberopes

som mangel ved eiendommen. Det påpekes at dette gjelder alle forhold kjøper avdekker eller med rimelighet burde avdekket ved gjennomgangen. Ev. reklamasjoner og selgers standpunkt til disse skal protokolleres og overtakelsesprotokollen skal signeres av begge parter.

Selger skal overlevere eiendommen i byggrensjort stand, og fellesarealer i ryddet stand.

Kjøper aksepterer at alle utbedringer, overtakelser og ettårsbefaringer avholdes innfor normal kontortid.

Kjøper kan nekte overtakelse dersom eiendommen på overtakelsestidspunktet har feil og/eller mangler som gir rimelig grunn for nektelsen. Selger forplikter seg da til innen rimelig tid å utbedre alle feil og/eller mangler som blir protokollert under befaringen.

Risikoen for eiendommen går over på kjøper når kjøper har overtatt eiendommen. Hvis eiendommen ikke overtas til avtalt tid, og årsaken ligger hos kjøper, har kjøper risikoen fra det tidspunkt eiendommen kunne vært overtatt. Når risikoen for eiendommen er gått over på kjøper, faller ikke kjøpers plikt til å betale kjøpesummen bort ved at eiendommen blir ødelagt eller skadet som følge av en hendelse som selger ikke svarer for.

Forsikringsselskap
Utbygger vil forsikre eiendommen i byggeperioden og frem til overtakelse av kjøper.

Tomtetype
Eiet

Tomteareal
875 m²

Fellesareal/utomhus/infrastruktur
Parkeringsarealer leveres med topplag av subbus eller lignende. Plenområdet leveres planert med stedlige masser.

Tomten disponeres av seksjonseierne iht. seksjonsbegjæring/sameievedtekter.

Leveranse

Kjøkken
Kjøkkeninnredningen ligger i praktisk L-form og vi være et moderne design med slette fronter og benkeplate i laminat, samt nedfelt skylle- og oppvaskkum. Integrert i innredningen vil det bli platetopp, stekeovn og kombiskap. Kombinert ventilator og enhet for ventilasjonsanlegg vil monteres over platetoppen.

Bad
Badet vil få flislagte overflater og gulvvarme. Badet innredes med en moderne innredning med servant og skap. Badet vil ellers få veggmontert toalett, dusjsone med innfellbare glassvegger og opplegg for vaskemaskin. Avtrekk er via balansert ventilasjon.

Andre oppholdsrom
Entré
Entreen vil få laminat på gulv og lys farge på vegger. Entreen vil ha plass til garderobeløsning.

Stue
Stuen vil ligge i åpen løsning med kjøkkenet og som tilsammen utgjør et koselig allrom. Det vil bli

laminat på gulvet, lys farge på vegger og peisovn. Det vil bli utgang til en overbygd veranda eller markterasse.

Soverom
Leiligheten vil få to soverom. Soverommene vil få laminat på gulv og vegger malt i lys farge.

Diverse
Arealene oppgitt i salgsoppgaven er omtrentelige og det må påregnes avvik ved en eventuell arealmåling. Bildene i salgsoppgaven og finn-annonsen er fra tilsvarende bolig. Boligen denne salgsoppgaven omhandler vil avvike fra bildene. Bildene er kun ment som illustrasjon.

Etter eierseksjonsloven § 23 kan ingen kjøpe en boligseksjon hvis kjøpet fører til at man, direkte eller indirekte, blir eier av flere enn to boligseksjoner i eierseksjonssameiet. Begrensningen gjelder ikke kjøp av fritidsboliger. Det finnes også enkelte andre unntak i bestemmelsen. Dersom et erverv har funnet sted i strid med eierseksjonslovens regler kan Kartverket nekte overskjøting. Dersom overskjøting blir nektet, er kjøper likevel forpliktet til å gjennomføre handelen med selger, og oppgjør til selger vil finne sted tross manglende overskjøting.

Konstruksjon
Leilighetsbygg over to plan med fire boenheter. Bygningen oppføres i tre. Se vedlagte leveransebeskrivelse i salgsoppgaven for bygningsbeskrivelse.

Balkonger/terrasser/uteplasser
Leilighetene vil få utgang fra stuen til en overbygd veranda eller markterasse med rekkverk av liggende spiler, leegger og trehimling. I tillegg vil

det bli et overbygget inngangsparti med en liten adkomstveranda. Adkomstverandaen vil også rekkverk av liggende spiler og trehimling.

Ventilasjon
Ventilasjon vil være via balansert ventilasjonsanlegg fra Flexit.

Bodløsninger
Med leilighetene vil det medfølge en frittliggende uisolert sportsbod plassert ved carporten.

Kabel-TV/bredbånd
Det vil bli levert klartgjorte rør for TV og internett for fremtidig oppkobling. Det bemerkes at tilkobling av TV/internett ikke er en del av leveransen og besørgeres/bekostes av kjøper.

Energimerking
Eiendommer som selges/leies ut, skal ha energiattest. Unntak gjelder blant annet for frittstående bygninger med bruksareal mindre enn 50 kvm. Det er selgers ansvar å innhente lovpålagt energiattest for eiendommen, med energiklassifisering på en skala fra A til G.

Dersom selger ikke har fått utarbeidet energiattest og merke på grunnlag av byggets tekniske leveranse, må disse fremlegges senest i forbindelse med utstedelse av ferdigattest for eiendommen.

El-anlegg
Leilighetene vil hovedsakelig ha skjult ledningsnett og sikringskap med automatsikringer.

Oppvarming
Det leveres panelovner i rom uten annen oppvarming. Det leveres vedovn i stue. Det leveres

varmekabler eller matter i vindfang, og varmekabler på bad.

Info om energiklasse

Eiendommer som skal selges/leies ut, skal ha energiattest. Unntak gjelder blant annet for frittstående bygninger med bruksareal mindre enn 50 kvm. Det er selgers ansvar å innhente lovpålagt energiattest for eiendommen, med energiklassifisering på en skala fra A til G.

Dersom selger ikke har fått utarbeidet energiattest og merke på grunnlag av byggets tekniske leveranse, må disse fremlegges senest i forbindelse med utstedelse av ferdigattest på eiendommen.

Diverse

Innbo, løsøre, hvitevarer og brunevarer som fremkommer på tegningene medfølger ikke med mindre annet tydelig fremgår av salgsoppgaven.

Bildene i salgsoppgaven og finn-annonsen er fra tilsvarende bolig. Boligen i denne salgsoppgaven vil avvike fra bildene. Bildene er kun ment som illustrasjon.

Kjøper gjøres særlig oppmerksom på at det i nyoppførte boliger forventes i noen grad svinn og krymping av materialer. Dette kan få konsekvenser som f.eks. svinnriss i mur (inn- og utvendig), mindre riss i tapet og maling, planhet i gulver, hjørner og sammenføyninger, alt som er følge av krymping av trevirke. Selger er ikke ansvarlig for nevnte forhold og omfattes normalt ikke av reklamasjonsretten.

Sameiet/økonomi

Info kommunale avgifter

Kommunale avgifter beregnes og fastsettes av kommunen etter ferdigstilling. De kommunale avgiftene omfatter vann- og avløpsgebyr, renovasjonsgebyr samt feie- og tilsynsavgift. Det gjøres oppmerksom på at det kan forekomme variasjon i avgiftene som følge av forbruk og eventuelle kommunale endringer av gebyr/avgift.

Info eiendomsskatt

Eiendomsskatt beregnes og fastsettes av kommunen etter ferdigstilling.

Informasjon formuesverdi

Formuesverdi fastsettes av Skatteetaten etter ferdigstilling. Formuesverdien vil avhenge av bruken av boligen etter beregningsmodell som skiller mellom "primærbolig" (der boligeieren er folkeregisteret bosatt) og "sekundærbolig". Når boligen er overtatt, kan man gå inn på Skatteetaten sin boligkalkulator å få beregnet formuesverdien. Ta kontakt med Skatteetaten ved spørsmål vedrørende dette.

Tilbud på lånefinansiering

Aktiv EiendomsMegling samarbeider med sparebankene i Eika Alliansen om formidling av finansielle tjenester. Ta gjerne kontakt med megler for formidling av et uforpliktende tilbud om finansiering. Meglerforetaket kan motta provisjon ved formidling av finansielle tjenester.

Organisasjonsform

Boligene selges som eierseksjoner, og vil bli organisert som et eierseksjonssameie. Sameiet er planlagt å bestå av totalt 4 boligseksjoner. Selger tar

forbehold om antall seksjoner i sameiet. Det vil bli fastsatt en sameiebrøk for hver eierseksjon, som uttrykker sameieandelens størrelse. Selger vil besørge eiendommen seksjonert i eierseksjoner, senest før overtakelse.

Kjøpers rettigheter som medlem i et sameie følger av lov om eierseksjoner og vedtektene. Sameiet vil bli ledet av et styre som velges blant eierne. Sameiets styre skal ivareta alle saker av felles interesse for sameierne. Kjøperne vil bli innkalt til oppstartsmøte hvor nytt styre bli valgt, samt en gjennomgang av sameiets budsjett, vedtekter og eventuelle husordensregler.

Kjøper kan ikke kjøpe eller på annen måte erverve flere enn to boligseksjoner i sameiet, jf. eierseksjonsloven § 23.

Selger forbeholder seg retten til å etablere ett eller flere sameier, avhengig av hva som er hensiktsmessig i forhold til utbyggingstakt, salg, fremtidig drift og bruksrettigheter. Det gjøres oppmerksom på at vedtektene kan bli endret som følge av selgers valg av organisering av prosjektet.

Stipulerte felleskostnader inkluderer

Kjøper er forpliktet til å betale sin andel av sameiets felleskostnader. Felleskostnadene er estimert av utbygger til ca. kr 500 pr. måned når sameiet er stiftet og styret etablert. Det legges opp til felles bygningsforsikring og strøm i fellesareal. Det bør vurderes å avsette midler til fremtidig vedlikehold. Den enkelte sameier må selv tegne forsikring for sitt innbo og løsøre. I tillegg til felleskostnader skal det betales kommunale avgifter og eiendomsskatt.

Vedtekter/husordensregler

Utbygger vil utarbeide utkast til vedtekter for sameiet. Det gjøres oppmerksom på at budsjett og vedtekter kan endres av selger forut for, eventuelt i forbindelse med, seksjonering og stiftelse av sameiet, og/eller ved sameiernes felles enighet ved stiftelse av sameiet.

Offentlige forhold

Eiendommens betegnelse

Gårdsnummer 73, bruksnummer 490 under seksjonering i Aurskog-Høland kommune.

Tinglyste heftelserFølgende er tinglyst på eiendommen

Heftelser i eiendomsrett:

1944/549-1/9 31.05.1944 BESTEMMELSE OM GJERDE. GJELDER DENNE REGISTERENHETEN MED FLERE. Overført fra: KNR: 3226 GNR: 73 BNR: 105.

GRUNNDATA

2024/1992579-1/200 24.09.2024 21:00. REGISTRERING AV GRUNN. Denne matrikkelenhet utskilt fra: KNR: 3226 GNR: 73 BNR: 105.

Boligene overtas med hvilende servitutter mv. I tillegg aksepterer kjøper at det på eiendommen kan påheftes servitutter/erklæringer som måtte bli påkrevd av offentlig myndighet, deriblant erklæring som regulerer drift og vedlikehold av fellesområder, seksjonering, og drift og vedlikehold av energi nettverk m.m.

Ferdigattest og midlertidig brukstillatelse

Det er ulovlig å ta boligen i bruk uten ferdigattest

eller midlertidig brukstillatelse, og selger plikter å fremlegge minimum midlertidig brukstillatelse til kjøper og megler før overtakelse. Selger skal sørge for ferdigattest. Dersom kommunen utsteder midlertidig brukstillatelse kan kjøper overta og bebo boligen. Gjenstående arbeider skal ferdigstilles av selger innen den frist som er satt av kommunen. Dersom gjenstående arbeider ikke blir utført innen fristen, kan kommunen gi selger pålegg om å ferdigstille, ev. gi tvangsmulkt og/eller forelegg.

Dersom overtakelse skjer ved midlertidig brukstillatelse, oppfordres kjøper til å sette seg inn i hva som gjenstår for at ferdigattest skal bli stilt. Kjøper har rett til å holde tilbake et beløp av oppgjøret på meglerforetakets klientkonto, som sikkerhet for utstedelse av ferdigattest. Beløpet kan frigis på bakgrunn av garanti etter bustadoppføringslova § 47, eller ved utstedelse av ferdigattest.

Adgang til utleie
Det er ikke kjent at det foreligger offentligrettslige regler som er til hinder for at hele eiendommen leies ut.

Det følger av eierseksjonsloven § 24 at korttidsutleie av hele boligseksjonen i mer enn 90 døgn årlig ikke er tillatt. Bestemmelsen gjelder ikke for fritidsboliger. Med korttidsutleie menes utleie inntil 30 døgn sammenhengende. Grensen på 90 døgn kan fravikes i vedtektene og kan i så fall settes til mellom 60 og 120 døgn. Slik beslutning krever et flertall på minst to tredjedeler av de avgitte stemmene på årsmøtet. Ta kontakt med megler dersom du ønsker kopi av vedtektene for nærmere informasjon om hvilke vedtak som er fattet i dette

sameiet om korttidsleie.

Radonmåling
Det gjøres oppmerksom på utleiers plikt til å radonmåle utleieenheter. Målt årsmiddelverdi skal være under 200 Bq/m³ (becquerel per kubikkmeter) i oppholdsrom. I tillegg skal tiltak for å redusere radonnivået alltid gjennomføres dersom det overstiger 100 Bq/m³. Interessenter gjøres oppmerksom på at det som resultat av fremtidige målinger, vil kunne bli nødvendig å treffe radonreduserende tiltak. Slike eventuelle tiltak vil da måtte bekostes og utføres av kjøper.

Vei, vann og avløp
Offentlig vei, vann og avløp.

Reguleringsplan og rammetillatelse
Eiendommen ligger i et område avsatt til boligbebyggelse i kommunedelplanen.

Legalpant
De andre sameierne har panterett i seksjonen for krav mot sameieren som følger av sameieforholdet. Pantekravet kan ikke overstige et beløp som for hver bruksenhet svarer til 2 G (folketrygdens grunnbeløp). Kommunen har legalpant i eiendommen for forfalte krav på eiendomsskatt, og kommunale avgifter/gebyrer.

Generelle kjøpsbetingelser

Lovanvendelse
Avtaleforholdet er regulert av lov av 13. juni 1997 nr. 43 om avtaler med forbruker om oppføring av ny bustad (bustadoppføringslova). Bustadoppføringslova bruker betegnelsene

entreprenør og forbruker, mens her brukes uttrykkene selger og kjøper om de samme betegnelse.

Prosjektet retter seg mot forbrukere som ønsker å erverve bolig til eget bruk. Buofl. kommer ikke til anvendelse der kjøper anses som næringsdrivende/ investor, eller når boligen er ferdigstilt. I slike tilfeller vil handelen som hovedregel reguleres av lov om avhending av fast eiendom av 3. juli 1992 nr. 93. Selger kan likevel velge å selge etter buofl., men dette må avtales særskilt ved avtaleinngåelsen. Når midlertidig brukstillatelse eller ferdigattest foreligger og arbeidene er ferdigstilt, vil handelen reguleres av avhendingsloven.

Buofl. kan ikke fravikes til ugunst for forbruker, jf. buofl. § 3.

Salgsbetingelser og kjøpstilbud
Avtale anses inngått når kjøper har levert meglerforetakets bud/skriftlig bindende bekreftelse på kjøp, og aksept er meddelt. Selger står fritt til å godta eller forkaste ethvert bud.

Kjøper har selv ansvaret for å sette seg inn i salgsoppgaven med vedlegg og annen dokumentasjon som kjøper har fått tilgang til. Dersom utfyllende/supplerende opplysninger er ønskelig eller noe er uklart, bes kjøper henvende seg til meglerforetaket før bindende avtale inngås. Kjøper har ingen rett til å reklamere på grunnlag av forhold som kjøper har blitt gjort oppmerksom på, eller som kjøper på tross av oppfordring har unnlatt å sette seg inn i.

Inneholder salgsoppgaven og kontraktsdokumentene bestemmelser som strider

mot hverandre, gjelder yngre bestemmelser foran eldre, spesielle foran generelle, og bestemmelser utarbeidet særskilt for handelen, foran standardiserte bestemmelser.

Det gjøres oppmerksom på at illustrasjoner i salgsoppgaven og på nett ikke er bindende for boligens detaljutforming slik som farger, materialer, innredninger mv. Opplysninger gitt i salgsoppgaven kan fravikes dersom selger anser det nødvendig eller ønskelig, dog slik at endringene ikke skal ha innvirkning på den angitte standard. Det samme gjelder i forhold til situasjonsplanens og utomhusplanens angivelse av detaljer. Alle illustrasjoner, skisser, "møblerte" plantegninger m.m. er ment å danne et inntrykk av den ferdige boligen, og kan inneholde materiell og vise detaljer som ikke medfølger i handelen. Slike avvik kan ikke påberopes som mangel fra kjøpers side. Videre kan illustrasjonene være en kombinasjon av 3D-illustrasjoner og fotomontasje, hvor utsikt/ beliggenhet etc. ikke nødvendigvis stemmer. Det gjøres derfor oppmerksom på at bebyggelse og trær på naboeiendommer ikke nødvendigvis er korrekt illustrert.

Dersom det er avvik mellom tegninger i salgs- og nettpresentasjon og leveransebeskrivelse og romskjema, er det leveransebeskrivelse og romskjema som gjelder og omfanget av leveransen er begrenset til denne. Prosjektets standard fremkommer av leveransebeskrivelsen, dette uavhengig av ev. uttrykk i prospekt og annonsering som "god standard" etc.

Betalingsbetingelser
Hele kjøpesummen sammen med omkostninger skal innbetales til meglers klientkonto ved

overtakelse, forutsatt at selger har stilt lovpålagt garanti etter bustadoppføringslova § 12. I henhold til bustadoppføringslova vil kjøpers innbetaling være å anse som forskudd inntil eiendommen er overtatt og skjøtet er tinglyst.

Arealberegninger

Arealene er å betrakte som omtrentlig areal, og kan være avrundet til nærmeste hele kvadratmeter. Som følge av eventuell gjenstående detaljprosjektering, vil det kunne forekomme arealavvik. Da de oppgitte arealer i markedsføringen er å betrakte som et cirka-areal, har partene ingen krav mot hverandre dersom arealet skulle vise seg å være 5 % mindre/ større enn markedsført areal.

Forbehold fra utbygger

Det tas forbehold om at selger har oppnådd salg tilsvarende minimum 50 % av brutto salgsverdi. Det tas forbehold om at igangsettingstillatelse (byggningsarbeider) er gitt innen juli 2025. Det tas forbehold om åpning av byggelån. Igangsettelse av prosjektet forutsetter 50 % forhåndssalg. Nevnte forbehold skal være avklart innen juli 2025.

Dersom dette ikke oppnås står utbygger fritt til å annullere inngåtte kontrakter innen avtalt frist. Det tas forbehold om offentlig saksbehandling og godkjenning. Selger skal uten ugrunnet opphold varsle kjøper skriftlig når grunnlaget for forbeholdene er falt bort, samt dato for bortfallet. Dersom selger gjør forbeholdene gjeldende, bortfaller kjøpekontrakten som er inngått mellom partene. Beløp som kjøper har innbetalt med tillegg av eventuelt opptjente renter utbetales til kjøper. Selger står fritt til på et hvilket som helst tidspunkt velge å frafalle forbeholdene selv om forutsetningene/ forbeholdene ikke er oppfylt.

Tilvalg og endringer

Kjøper har mulighet til å få utført endrings- og/eller tilleggsarbeider etter særskilt avtale. Kjøper vil bli informert om frist for tilvalg/endringsbestillinger. Denne fristen er endelig. Alle endrings- eller tilleggsarbeider skal avtales skriftlig mellom partene og avtalen skal redegjøre for pris og eventuell fristforlengelse som følge av endringene. Dersom selger vil påberope seg tilleggsfrist, skal kjøper varsles ved inngåelse av endringene eller tilleggsarbeidene. Det gjøres oppmerksom på at selger har rett til å ta seg betalt for utarbeidelse av pristilbud, tegninger mv., jf. bustadoppføringslova § 44.

Selger utarbeider en tilvalg-/endringsmeny som angir aktuelle muligheter for endringer og tilleggsarbeider. Priser kan inneholde påslag til selger for merarbeid knyttet til administrering av tilvalg og endringer fra underleverandører.

Kjøper kan ikke kreve å få utført endringer eller tilleggsarbeider:

- a) som vil endre kontraktssummen med 15% eller mer,
- b) som ikke står i sammenheng med selgers ytelse eller
- c) som vil medføre ulemper for selger som ikke står i forhold til kjøpers interesse i å kreve endringen eller tilleggsarbeidet.

Se for øvrig nærmere informasjon om tilvalg/ kundeendringer i selgers leveransebeskrivelse.

Salg av kontraktsposisjoner

Utbygger godtar ikke salg av kontraktsposisjon.

Avbestilling

Kjøpers adgang til å avbestille følger av bustadoppføringslova §§ 52-54.

Ved avbestilling før igangsettingstillatelse er innvilget påløper et avbestillingsgebyr på kr 30.000,- inkludert merverdiavgift. Ved avbestilling etter innvilgelse av igangsettingstillatelse påløper et avbestillingsgebyr på 10 % av total kontraktssum inkludert merverdi.

Viktig informasjon

Dersom oppgitt byggetid (inkludert ev. tidsforlengelse) overskrides, vil forsinkelse være å regne fra dette tidspunkt, med unntak som nevnt under.

Selger skal overholde frister som er avtalte for overtakelse, og skal legge opp til en fremdrift som er tilpasset kjøpers forventninger. (jf. buofl. § 10). Selger forplikter seg til å informere om eventuelle forsinkelser som avviker fra ovennevnte tidsplan, så snart han er kjent med at det kan oppstå forsinkelser.

Selger har rett til tilleggsfrist uten kompensasjon til kjøper etter reglene i bustadoppføringslova § 11.

Forhold som gjelder her er:

- Dersom kjøper krever endringer eller tilleggsarbeid som forsinket arbeidet/overtakelse.
- Dersom kjøper, eller noen kjøper svarer for, ikke overholder kontraktsavtale, eller at arbeidet blir forsinket pga. noe kjøperen er ansvarlig for.
- Dersom det oppstår forsinkelser som er utenfor selger/entreprenørs kontroll, og at det ikke var rimelig å forvente at selger/entreprenør kunne ha regnet med denne forsinkelsen på avtaletidspunktet,

eller at selger/entreprenør ikke har mulighet til å unngå forsinkelsen (f.eks. force majeure, streik, ekstreme klimatiske forhold o.l.).

Overtakelsen er å regne som forsinket, dersom overtakelsen ikke kan gjennomføres til den tid kjøperen har rett til å kreve etter buofl. § 10 og § 11 som nevnt over. Det samme gjelder dersom arbeidet, eller deler av arbeidet ikke er fullført eller hjemmelsoverføring ikke skjer til den tid kjøperen har rett til å kreve.

Dersom overtakelsen er forsinket, kan kjøperen kreve:

1. dagmulkt
2. heve avtalen
3. kreve erstatning
4. tilbakeholde deler av kjøpesum

Vilkår for de ulike alternativene fremgår av buofl. §§ 18, 19, 20 og 22.

Kjøper anmodes til å sette seg inn i disse bestemmelsene, og rådføre seg med megler dersom noe skulle være uklart. Kjøper oppfordres spesielt om å tilpasse dette forhold ved ev. salg av nåværende bolig, da bygningsforsikringen til selger ikke dekker eventuell erstatningsbolig for kjøper ved slik forsinkelse.

Kjøper må være innforstått med og akseptere de ulemper som naturlig følger med under gjennomføring av byggeprosjektet, også etter innflytting har funnet sted. Dersom selger ferdigstiller boligene i ulike byggetrinn, og/eller fellesareal ikke er ferdigstilt til overtakelse, må kjøper som flytter inn regne med en periode med byggearbeider, støv og noe anleggsstøy på dagtid.

Dette omfatter også rett til å ha maskiner og utstyr stående på eiendommen/i området frem til arbeidene er ferdigstilt.

Kjøpere har ikke anledning til å besøke byggeplassen i byggeperioden uten avtale, og ved avtale kun med følge av representant fra selger. Dette på grunn av selgers ansvar og forsikring for bygg og personer som oppholder seg på anleggsplassen.

Hvitvasking

Megler har plikt til å gjennomføre kundetiltak. Hvis kjøper ikke bidrar til at megler får gjennomført kundetiltak og dette fører til at transaksjonen ikke kan gjennomføres eller blir forsinket, misligholder kjøper avtalen. Etter 30 dager er misligholdet vesentlig. Dette gir selger rett til å heve og gjennomføre dekningsalg for kjøpers regning.

Kjøpekontrakt

Utkast til kjøpekontrakt følger som vedlegg til salgsoppgave. Etter avtaleinngåelse vil kjøper få tilsendt akseptbrev med utkast til kjøpekontrakt. Avtalen inngås på bakgrunn av opplysninger i salgsoppgaven med vedlegg og eventuelle forbehold i bud og salgsbetingelser fra selger. Salgsoppgaven med tilhørende vedlegg forutsettes lest og akseptert av kjøper. Kjøper og selger vil senere inngå fullstendig kjøpekontrakt med endelige vedlegg. Kjøper aksepterer at detaljbestemmelser først kan bli avklart i kjøpekontrakt.

Oppdragsansvarlig
Kenneth Sverre
Eiendomsmegler MNEF
kenneth.sverre@aktiv.no
Tlf: 930 29 613

Ansvarlig megler
Kenneth Sverre
Eiendomsmegler MNEF
kenneth.sverre@aktiv.no
Tlf: 930 29 613

Bankenes Boligmegler AS avdeling Bjørkelangen,
Bjørkeveien 18
1941 Bjørkelangen
Tlf: 638 54 000

Salgsoppgavedato
07.01.2025

Nabolagsprofil

Trandumveien 9 - Nabolaget Bjørkelangen vest - vurdert av 27 lokalkjente

Nabolaget spesielt anbefalt for

- Familier med barn
- Etablerere
- Husdyreiere



Offentlig transport

Trandumsvingen Linje 480	5 min	0.4 km
Blaker stasjon Linje R14	23 min	23.5 km
Oslo Gardermoen	56 min	

Skoler

Bjørkelangen skole (1-10 kl.) 633 elever, 36 klasser	8 min	0.6 km
Bjørkelangen videregående skole 674 elever, 32 klasser	12 min	0.9 km
Kjelle videregående skole 180 elever, 17 klasser	5 min	2.8 km

Ladepunkt for el-bil

Bjørkelangen VGS - Akershus fylkesk... 12 min
Bjørkelangen Skole 12 min



Opplevd trygghet
Veldig trygt 92/100




Naboskapet
Godt vennskap 73/100



Kvalitet på skolene
Bra 66/100

Aldersfordeling

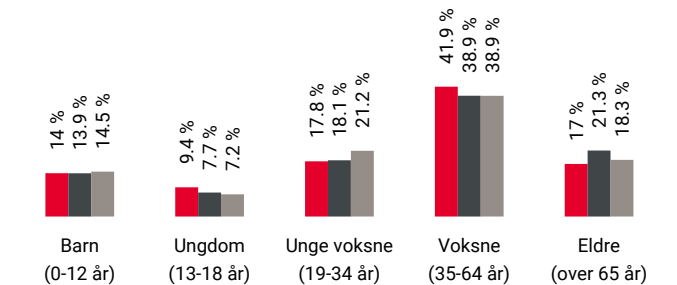

Område	Personer	Husholdninger
Bjørkelangen vest	1 645	731
Bjørkelangen	4 181	1 924
Norge	5 425 412	2 654 586

Barnehager

Burholttoppen barnehage (1-5 år) 53 barn	13 min	1 km
Kjelle gårdsbarnehage (1-5 år) 19 barn	26 min	1.9 km
Festningsåsen barnehage (0-5 år) 112 barn	6 min	3.4 km



Dagligvare


Rema 1000 Bjørkelangen Post i butikk	15 min	1.1 km
Coop Extra Bjørkelangen	16 min	



Innholdet i nabolagsprofilen er hentet fra ulike datakilder, og feil eller mangler kan forekomme. Vurderinger og sitater er innhentet på web og gir uttrykk for hvordan naboene vurderer nabolaget. FINN.no AS kan ikke holdes ansvarlig for feil/mangler i profilen. Copyright © Finn.no AS 2024

Primære transportmidler


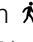






-  1. Egen bil
-  2. Buss

 **Støynivået**
Lite støynivå 98/100


 **Turmulighetene**
Nærhet til skog og mark 95/100

 **Trafikk**
Lite trafikk 91/100

Sport


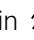

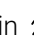
-  Bjørkelangen sportscenter 7 min 
Aktivitetshall, ballspill, fotball, frii... 0.5 km
-  Bjørkelangen barne- og ungdomsskole 7 min 
Aktivitetshall, ballspill, fotball 0.5 km
-  MOVA Bjørkelangen Serviceveien 21 min 
-  MOVA Bjørkelangen 27 min 

Boligmasse

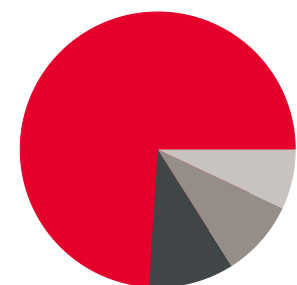


- 74% enebolig
- 10% rekkehus
- 9% blokk
- 7% annet

Varer/Tjenester


-  Bjørkelangen Senter 15 min 
-  Boots apotek Bjørkelangen 15 min 

Aldersfordeling barn (0-18 år)

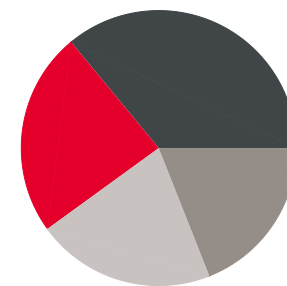



- 24% i barnehagealder
- 36% 6-12 år
- 19% 13-15 år
- 21% 16-18 år

Familiesammensetning

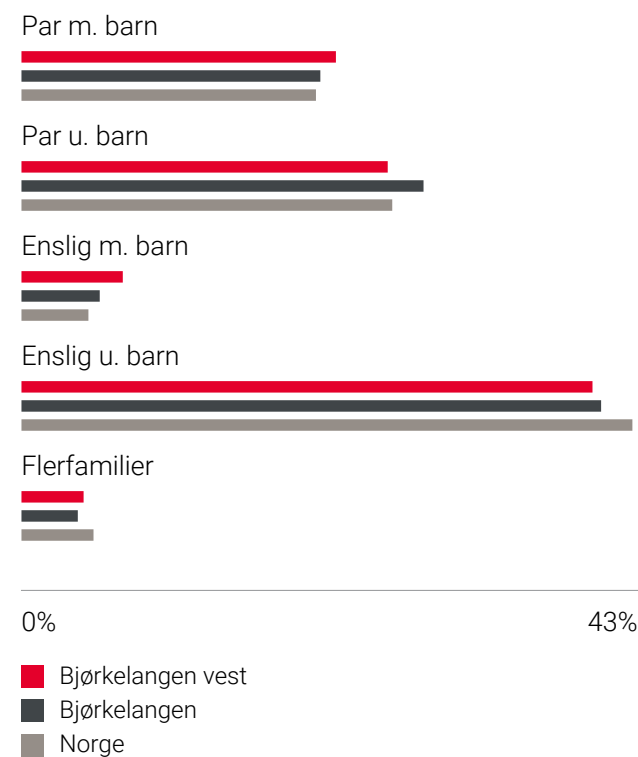

Sivilstand

Sivilstand	Bjørkelangen vest	Bjørkelangen	Norge
Gift	32%	33%	33%
Ikke gift	53%	54%	54%
Separert	10%	9%	9%
Enke/Enkemann	4%	4%	4%

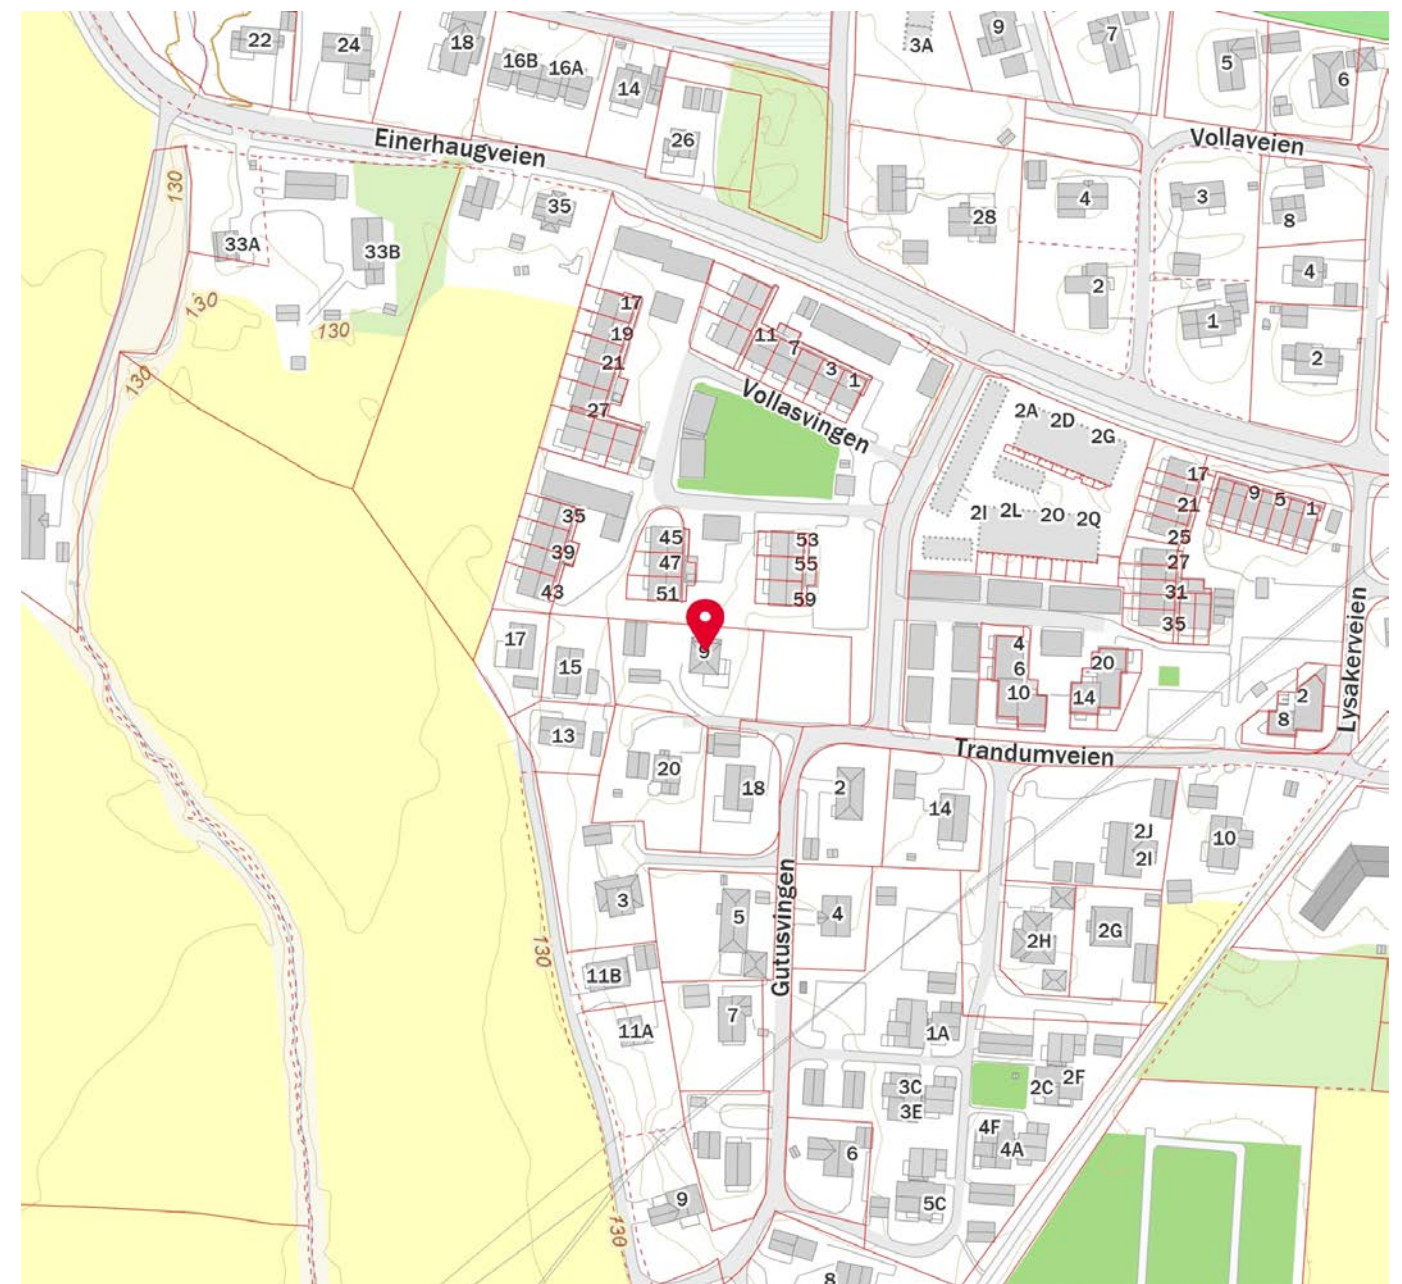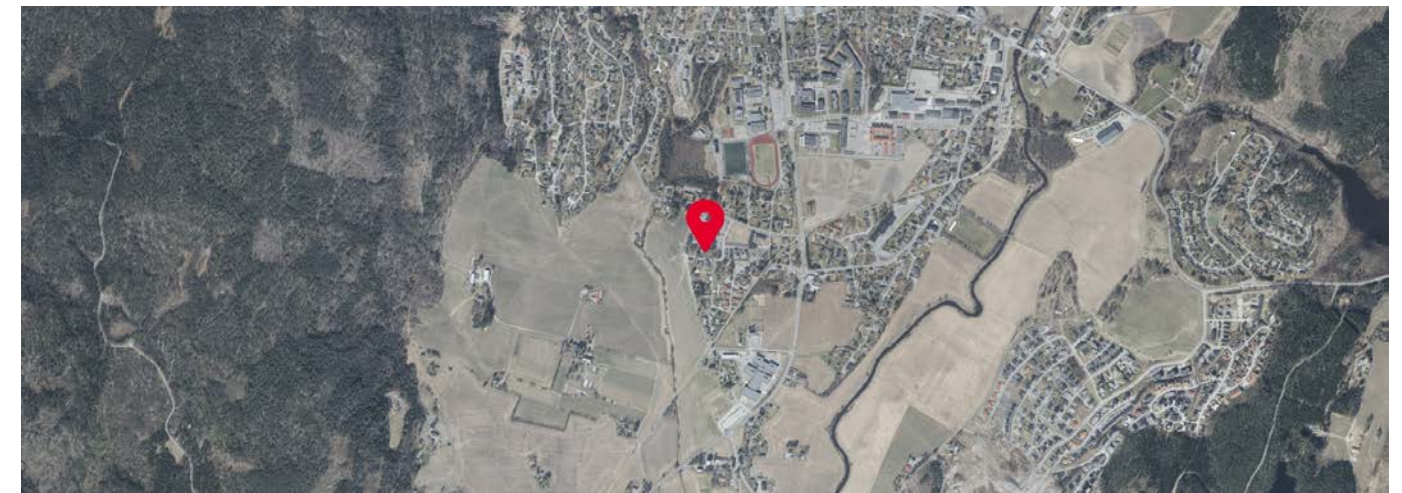

Leveransebeskrivelse Trandemveien

Utvendige arealer:


Parkeringsarealer leveres med topplag av subbus e.l

Plen område leveres planert med stedlige masser

1. Takstoler og pre-cut bindingsvertk prosjekteres og leveres fra Ja-Tak,
2. Isola svillemembrand.
3. Vegger utvendig tettes med GU, lektes ut med nødvendig lektet, musebånd i stål nederst som tetter mot kledning.
4. Kledning benyttes 19 x 148mm D-fals liggende malt, ett strøk
5. Gesimskasser benyttes 1 stk 22 x 148mm rettkant, malt, ett strøk.
6. Vindskybord benyttes 2 stk 22 x 148mm rettkant, malt, ett strøk som også føres ned langs veggen som en hjørnekasse, Disse beslås med sort beslag.
7. Vinduer/Terrassedører leveres som tegning, med 2-lags energiglass. Omramning benyttes 22 x 98.
8. Terrasse levers i vanlige imp grønne terrassebord
9. Over og under vinduer som på tegning, benyttes det stående D-fals med 10mm spor.
10. Takrenner og beslag leveres i sort/silver utførelse, og luftekroker til renner.
11. Takstein benyttes svart rustikk fra Benders eller lignende.
12. Kombinert undertak og vindsperre, med sløyfer, og steinlekter.
13. Utgangsdør er V-16G fra Drammen Dørfabrikk
14. Det skal leveres panelovner i rom uten annen oppvarming.
15. Etasjeskille i tre bjelkelag.

Innvendig hus

1. Yttervegger isoleres med 150mm Glava, Plastes og lektes ut med 48mm lekt, og 50mm Glava
2. Himling isoleres med 400mm Glava.
3. Innervegger isoleres med 100/70mm Glava
4. Veggbekledning benyttes det Malt Gips ev MDF Hvit om ønskelig

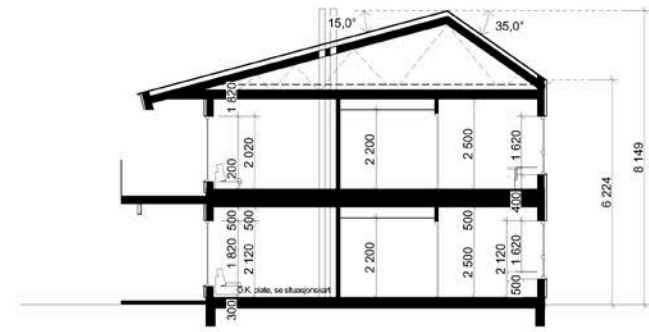

Snitt A-A

REVSJON:	
Date:	Høyrevngeter
PROSJEKT: Vøyenveien 2	
TEGNING: Snitt A	
TILTAKSHVER: Ransberg AS	
BYGGEPLASS: Vøyenveien 2, 1960 Loken	
STATUS:	DATE:
<input checked="" type="radio"/> Skisseprosjekt	24.08.2018
<input type="radio"/> Forprosjekt	SIGN: SSK
<input type="radio"/> Detalprosjekt	KONTROLL AV: TOV
<input type="radio"/> Eksisterende	MÅLSTOKK:
<input type="radio"/> Som bygget	1:100
<input type="radio"/> Illustrasjon	
AREALTABELL:	
BRA total:	203,8 m ²
1. etasje	101,9 m ²
2. etasje	101,9 m ²
Pr. løl	49,8 m ²
BYAreal:	147,1 m ²
 Ansvorsl. 3170 Sør Tlf. 33 06 10 88 post@vardal.no	
ID NR:	TEGNINGSNR:
21658	E-03

5. Himling benyttes sparklet og malt gips.

6. Utforinger, hvite

7. Lister er hvite 12 x 58 glatte

8. Innerdører er hvite KP-3 dører fra anerkjent dørfabrikk med flate terskler.

9. Det monteres ventilasjonsanlegg prosjektert og levert av Flexit.

10. Det monteres kjøkkeninnredning som beskrevet på tegning fra Anerkjent kjøkkenleverandør. Se vedlegg.

11. Vaskerom og Bad legges fliser på gulv.

12. Vaskerom og Bad legges: Feel 19,7x19,7 Grafite på gulv (kan velges andre ved tidlig kjøp i prosjektet)

13. Vaskerom og Bad legges fliser på vegger: Cipreste 19,7x39,7 Branco Mate (kan velges andre ved tidlig kjøp i prosjektet)

14. Oppholdsrom legges det laminat

15. Gulvstående toaletter.

16. Dusjdører i klart glass.

17. Pipe og Ovn leveres fra Peisselskapet (Contura 510:1 Svart) eller tilsvarende
Elektriker 1. Leveres etter NEK-400 . Med ringklokke og brannslukningsapparat.

2. Varmekabler eller matter i vindfang

3. Varmekabler på bad.

Carport m/bod


1. Forskales og støpes med 100mm betong, og 100mm Isolasjon under

2. Sportsbod bygges U-isolert, utvendig som Hus.

3. Reisverk innvendig.

4. V-114, fra Drammen Dørfabrikk

5. Takrenner/Beslag leveres i sort/silver utf.

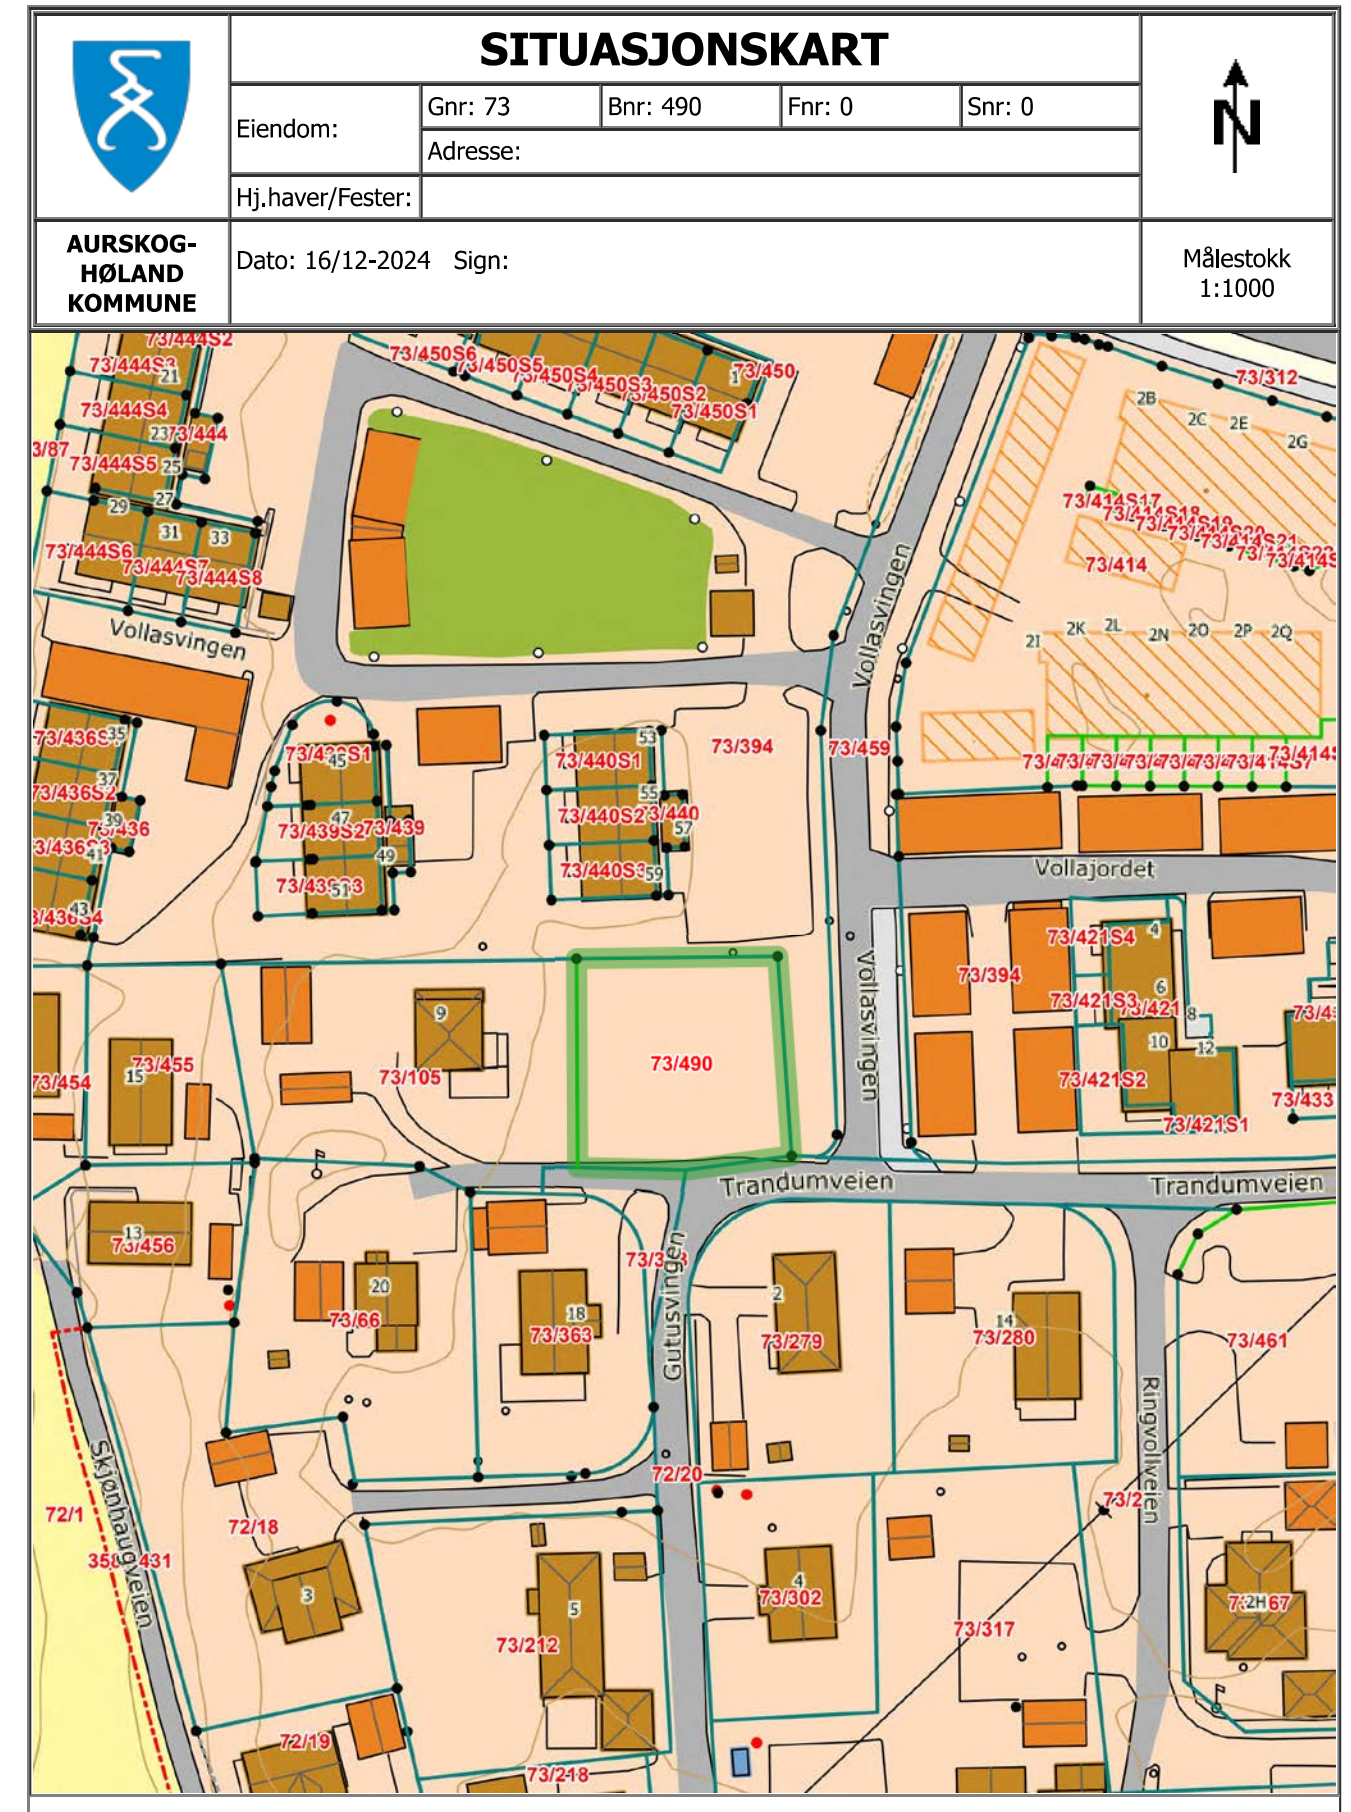

Oppdragsnummer: 1107245065
Formidlingsnummer:

KJØPEKONTRAKT EIERSEKSJON UNDER OPPFØRING

Elektronisk tinglysning - viktig informasjon til kjøper og kjøpers bank:

Vår intensjon er å foreta elektronisk tinglysning. For at det skal la seg gjennomføre må kjøper ha BankID samt at banken må støtte elektronisk samhandling. Det er derfor viktig at kjøper snarest tar kontakt med banken for å avklare om e-signering lar seg gjøre fra bankens side. Banken må være tilknyttet elektronisk samhandling.

Følgende organisasjonsnummer skal benyttes for oversendelse: 981 129 792

Dersom e-tinglysning ikke lar seg gjøre må megler kontaktes så snart som mulig for å legge til rette for manuell tinglysning med skjøter og pantedokumenter i papir.

Kontraktens bestemmelser utfylles av lov om bustadoppføring (bustadoppføringsloven) av 13. juni 1997 nr. 43 og annen bakgrunnsrett.

Mellom:

Bjørkelangen Boligutvikling AS

Org.nummer: 989 331 930

Postboks 64

Tlf: 952 28 694

1941 Bjørkelangen

E-post: frode@boligmiljo.as

heretter kalt **selger**, og:

heretter kalt **kjøper**, er det i dag inngått følgende kjøpekontrakt:

1. SALGSOBJEKT

Kjøpekontrakten gjelder kjøp av eierseksjon som vil bli betegnet ved et særskilt gårds-, bruks- og seksjonsnummer. Endelig betegnelse vil foreligge etter fradeling fra den eiendom som denne eiendommen nå er en del av. Den fradelte eiendommen vil deretter bli seksjonert og leiligheten vil få sitt eget seksjonsnummer og H-nummer. Det særskilte gårds-, bruks- og seksjonsnummer kalles heretter **eiendommen**.

Hjemmelshaver(e) til eiendommen er:

Bjørkelangen Boligutvikling AS

Org.nummer 989 331 930

Eiendommen ligger i bygg under oppføring på felles eiertomt under seksjonering i Trandumveien 7, gnr. 73, bnr. 490 (Ideell andel 1/1) i Aurskog-Høland kommune.

Eiendommen består av en eierseksjon og ev. en tilleggsdel. Avtalen innebærer at selger overdrar eierseksjonen til kjøper, med enerett til å bruke seksjonen og ev. tilleggsdel, samt ikke-eksklusiv rett til å benytte eierseksjonssameiets utvendige og innvendige fellesarealer.

Leilighetens areal fremgår av salgsdokumentasjonen som er vedlagt denne avtale. Arealene er oppgitt som bruksareal (BRA) i henhold til NS 3940. Det endelige areal kan erfaringsmessig avvike noe fra det omtrentlige areal som er angitt i salgsgrunnlaget. Slike mindre justeringer i arealet skal ikke gi noen av partene rett til å kreve tilleggsvederlag eller avslag i prisen. Med mindre justeringer menes endringer inntil pluss/minus 5 %.

I tillegg omfattes følgende eksklusive bruksrett til bod;

- 1 sportsbod i carport.

Eiendommen skal oppføres slik det fremgår av salgsoppgave mv. som følger som vedlegg til denne kontrakt. Eiendommen er betegnet som nummer i salgsoppgaven.

2. KJØPESUM OG OMKOSTNINGER

Kjøpesummen for eiendommen utgjør

Kr 0 kroner kroner

Kjøper må betale omkostninger uoppfordret til meglerforetakets klientkonto samtidig med sluttoppgjøret. Nedenfor følger en fullstendig oppstilling:

Kjøpesum og omkostninger	Beløp
Kjøpesum	
Dokumentavgift (2,5 % av tomteverdi)	
Tinglysingsgebyr panterett	
Tinglysingsgebyr skjøte	
Pantattest kjøper	
Stiftelsesgebyr til sameiet	
Totalt kr	

I tillegg kommer tinglysingsgebyr kr 500,- og attestgebyr kr 240,-, for hvert pantedokument kjøper ønsker tinglyst på eiendommen i forbindelse med etablering av pant. Det tas forbehold om endringer i offentlige avgifter og gebyrer.

Dokumentavgift beregnes av andel tomteverdi. Det gjøres oppmerksom på at det er tomtens verdi på tinglysingstidspunktet som legges til grunn for avgiftsberegningen. Opplyst dokumentavgift er beregnet ut fra dagens antatte tomteverdi. Justering av dokumentavgiften kan således forekomme og det er kjøper som er ansvarlig for ev. mellomværende.

3. ENDRINGS- OG TILLEGGSARBEID

Alle endrings- og/eller tilleggsarbeider som ønskes utført skal avtales skriftlig med selger. Kjøper kan ikke kreve å få utført endrings- og/eller tilleggsarbeid som endrer kjøpesummen med mer enn 15 %, jf. bustadoppføringsloven § 9. Det skal inngås skriftlig avtale mellom partene hvor endring av kjøpesum og ev. fristforlengelse skal fremkomme.

Kjøper kan endre spesifikasjoner for sin leilighet gjennom prosjektets fastsatte tilvalgsrutiner. Det vil bli utarbeidet en egen tilvalgsbrosjyre som viser hva man kan velge, til hvilken kostnad og innen hvilken frist. Det er en forutsetning at endringene er i samsvar med krav i teknisk forskrift.

Leiligheten som skal oppføres ligger i en blokk, hvor prisene på den enkelte enhet og selgers oppføring /leveranser i de ulike enheter er basert på at oppføringen kan skje rasjonelt. Kjøperen er derfor innforstått med at kjøper ikke kan kreve endringer eller tilleggsarbeid dersom dette vil medføre ulemper for selger som ikke står i forhold til kjøpers interesse i å kreve endringen eller tilleggsarbeidet, herunder dersom endringen vil forsinke brukstillatelse for boligblokken som helhet.

4. OPPGJØR

Oppgjøret mellom partene foretas av meglerforetakets oppgjørsavdeling:

Aktiv Eiendomsoppgjør AS, Orgnr: 984484496
Tlf: 913 17 607
E-post til oppgjør: oppgjor@aktiv.no

Dette endrer ikke ansvarsforholdet som meglerforetaket har overfor kjøper og selger.

Alle innbetalinger forbundet med denne kontrakt innbetales til meglerforetakets klientkonto nr. **1271 32 97087**, Bankenes Boligmegler AS avdeling Bjørkelangen og merkes med følgende KID: 110724506529.

Kjøper må sørge for at kjøpesummen og omkostninger er innbetalt til meglerforetakets klientkonto senest innen to virkedager før overtakelse. Kjøpesummen regnes ikke som betalt med befriende virkning før innbetalt beløp er disponibelt på meglerforetakets klientkonto. Kjøpesummen skal innbetales fra norsk finansinstitusjon og/eller fra kjøpers egen konto i norsk finansinstitusjon.

Selger skal stille garanti straks etter avtaleinngåelse, jf. bustadoppføringsloven § 12. Dersom det er tatt forbehold om åpning av byggelån, salg av et bestemt antall boliger eller tillatelse til igangsetting, er det tilstrekkelig at selger stiller garanti straks etter at forbehold har falt bort. Det samme gjelder ved forbehold med tilsvarende virkning fra forbrukerens side. Selger skal uansett stille garanti før byggearbeidene starter.

Dersom det er avtalt at det skal innbetales forskudd, inntre betalingsplikten straks garanti etter bustadoppføringsloven § 12 er stilt.

Dersom garanti etter bustadoppføringsloven § 47 ikke blir stilt er det innbetalte beløp underlagt kjøpers rådighet og kjøper oppgjører renter av beløpet frem til det ev. stilles garanti eller eiendommen er overskjøtet til kjøper.

Dersom kjøpesummen ikke blir innbetalt til meglerforetakets klientkonto i rett tid eller ev. lånedokumenter i tinglysingsklar stand ikke er meglerforetakets oppgjørsavdeling i hende innen overtakelse, svarer kjøper den til enhver tid fastsatte forsinkelsesrente iht. forsinkelsesrenteloven, til selger. Forsinkelsesrente beregnes av hele kjøpesummen, med fratrukk av ev. innbetalt og disponibelt forskudd, frem til hele kjøpesummen samt omkostninger er innbetalt og disponibelt på meglerforetakets klientkonto. Fullt oppgjør anses ikke innbetalt før også ev. påløpte forsinkelsesrenter er innbetalt. Dette avtalepunkt gir ikke kjøper rett til å forlenge betalingsfristen utover de frister som er avtalt.

Betaling for ev. endrings- og/eller tilleggsarbeider bestilt gjennom selger, faktureres direkte fra selger når vedkommende endrings- og/eller tilleggsarbeider er utført. Beløpet innbetales til klientkonto nr. 1271 32 97087, Bankenes Boligmegler AS avdeling Bjørkelangen, merkes med KID: 110724506529, og må være innbetalt senest ved overtakelse, jf. avtalens punkt 8. Dersom forfall på faktura er forut for overtakelse og beløpet skal utbetales selger, må selger stille garanti i henhold til bustadoppføringsloven § 47.

Før noen del av kjøpesum blir utbetalt selger må hjemmel til eiendommen være overført kjøper, jf. bustadoppføringsloven § 46. Alternativt må selger stille garanti etter bustadoppføringsloven § 47.

Oppgjøret gjennomføres normalt innen 7 virkedager etter at skjøte og pantedokumenter er tinglyst. Eventuelle transaksjonsdager banker imellom kommer i tillegg.

Meglerforetaket foretar oppgjør til selgers konto i norsk finansinstitusjon.

Dersom kjøper ønsker å påberope seg mangler ved overtakelse eller noe av beløpet på annen måte er omtvistet ved overtakelse, kan ikke selger holde tilbake nøkler eller nekte å overlevere eiendommen dersom kjøper foretar betaling av det omtvistede beløpet til meglerforetakets klientkonto eller til en sperret bankkonto som bare kan disponeres av kjøper og selger i fellesskap. Meglerforetaket eller bank skal imidlertid kunne foreta utbetalingen fra kontoen i samsvar med rettskraftig dom eller annen avgjørelse som har virkning som rettskraftig dom.

Kjøper har iht. bustadoppføringsloven § 49 deponeringsrett for omtvistet beløp og kan kreve overtakelse og hjemmelsoverføring. Selger kan etter forsinkelsesrenteloven kreve forsinkelsesrente for beløp som ev. urettmessig er deponert

for mye. Dette gjelder ikke dersom partene har avtalt at et bestemt beløp skal holdes tilbake i påvente av retting.

Dersom det ett år etter at eiendommen er overtatt fortsatt ikke er dokumentert at vilkårene for utbetaling til selger er oppfylt, gis meglerforetaket fullmakt til å sette det omstridte beløp på en egen konto i norsk bank, hvor utbetaling krever begge parter samtykke.

Alternativt kan pengene deponeres i Norges bank etter Lov om deponering i gjeldshøve av 17. februar 1939 nr. 1.

Meglerforetaket er underlagt lov om tiltak mot hvitvasking og terrorfinansiering (hvitvaskingsloven) med tilhørende forskrift. Det følger av hvitvaskingsloven at meglerforetaket er forpliktet til å gjennomføre kundetiltak overfor begge partene i handelen. Dette innebærer blant annet at både selger og kjøper forplikter seg til å fremlegge gyldig legitimasjon slik at identitet kan bekreftes før handelen gjennomføres. Dersom kundetiltak ikke kan gjennomføres er meglerforetaket pålagt å avstå fra gjennomføring av oppgjøret. Partene er selv ansvarlig for eventuelle kostnader og ansvar dette kan medføre uten at det kan anføres et kontraktsrettslig ansvar overfor meglerforetaket.

5. GARANTI

Selger skal stille garanti etter bustadoppføringsloven § 12 straks etter avtaleinngåelse eller straks etter at forbehold beskrevet i punkt 17 er bortfalt.

Garantien skal gjelde fra tidspunkt for avtaleinngåelse og til fem år etter overtakelse. Garantien skal tilsvare minst 3 % av opprinnelige kjøpesum uten tilleggsarbeider frem til overtakelse og minst 5 % etter overtakelse.

Dersom det er avtalt at det skal innbetales forskudd ved avtaleinngåelse må selger stille garanti etter bustadoppføringsloven § 47 for å få instruksjonsrett over midlene.

6. HEFTELSE

Kjøper er forelagt utskrift av grunnboken for den eiendom som denne eiendommen er en del av, og har gjort seg kjent med innholdet i denne.

Kjøper er kjent med eiendommens heftelser og rettigheter og overtar disse slik de fremkommer av grunnboken. Kjøper aksepterer at det på eiendommen kan tinglyses heftelser og rettigheter som måtte bli påkrevd av offentlig myndighet, herunder for eksempel vei, vann, avløp, drift og vedlikehold av fellesområder og energi/nettverk m.m.

Selger gir herved Bankenes Boligmegler AS avdeling Bjørkelangen ugjenkallelig fullmakt til å innfri, ev. midlertidig innfri for overføring til annet panteobjekt, de pengeheftelser som kjøper ikke skal overta.

Innfrielse av panteheftelser skjer ved at megler, etter å ha mottatt kjøpesummen, benytter de nødvendige deler av kjøpesummen til å innfri pantegjeld som ikke skal overtas av kjøper og påser at panthaver besørger panteheftelsene slettet.

Selger garanterer at det ikke eksisterer pengeheftelser av noen art på eiendommen, herunder utpantings- og/eller utleggsforretninger, utover det pantattesten viser og de pengeheftelser det er avtalt at kjøper skal overta. Selger forplikter seg til å umiddelbart underrette kjøper og meglerforetaket dersom slike forretninger blir avholdt innen tinglysing av skjøte finner sted. Videre forplikter selger seg til å betale alle avgifter m.v. som vedrører eiendommen og som er forfalt eller forfaller til betaling før overtakelse. Selger gir meglerforetakets oppgjørsavdeling ugjenkallelig fullmakt til å innfri ev. krav som ikke er betalt på oppgjørstidspunktet.

7. TINGLYSING OG SIKKERHET

Selger har utstedt pantedokument med urådighetserklæring til Bankenes Boligmegler AS avdeling Bjørkelangen. Meglerforetaket foretar tinglysing av denne for selgers regning. Pantedokumentet tjener som sikkerhet for den til enhver tid utbetalte del av kjøpesummen og all utbetaling til selger skal, inntil tinglysning av skjøtet finner sted, ha sikkerhet innenfor kjøpesummens ramme.

Ved underskrift av denne kontrakt skal hjemmelshaver undertegne skjøte til kjøper. Skjøtet oppbevares hos Aktiv Eiendomsoppgjør AS, som besørger dette tinglyst når kjøper har innbetalt fullt oppgjør, eiendommen er overtatt og ev. seksjonering/fradeling er tinglyst. Partene gir Bankenes Boligmegler AS avdeling Bjørkelangen fullmakt til å påføre gårds-, bruks- og seksjonsnummer på skjøtet. Dersom det er to eller flere kjøpere som kjøper sammen, usteder selger skjøte med like andeler til hver av kjøperne, med mindre kjøperne har gitt uttrykkelig beskjed til megler om annen fordeling av eierbrøk.

All tinglysning av dokumenter på eiendommen skal foretas av meglerforetakets oppgjørsavdeling. Dokumenter som skal tinglyses må snarest sendes meglerforetaket i undertegnet og tinglysingsklar stand.

8. OVERTAKELSE

Selger tar sikte på at eiendommen blir ferdigstilt _____ Angitt tidspunkt er foreløpig og ikke bindende eller dagmulksutløsende.

Så snart selger har vedtatt byggestart og opphevet forbeholdene i pkt. 17 skal selger fastsette en overtakelsesperiode som ikke skal være lenger enn 3 måneder. Selger skal skriftlig varsle kjøper om når overtakelsesperioden begynner og slutter. Utløpet av overtakelsesperioden er bindende og dagmulksutløsende.

Senest 10 uker før ferdigstilling av eiendommen skal selger gi kjøper skriftlig melding om overtakelsesdato. Den endelige datoen er bindende og dagmulksutløsende, og skal ligge innenfor overtakelsesperioden.

Dersom selger ferdigstiller eiendommen i god tid før overtakelsesperioden beskrevet i andre ledd ovenfor, kan selger kreve overtakelse inntil fire måneder før denne fristen. Selger skal skriftlig varsle kjøper om dette minimum to måneder før det nye overtakelsestidspunktet. Det eksakte overtakelsestidspunktet skal gis med minst 14 dagers skriftlig varsel. Selger skal også sende kopi av varsel om overtakelse til meglereforetaket.

Selger skal fremlegge ferdiggattest eller midlertidig brukstillatelse før overlevering til kjøper.

Selger skal overlevere eiendommen i ryddig og rengjort stand (byggvask).

Eiendommen skal overtas ved overtakelsesforretning hvor begge parter deltar. Kjøper skal skriftlig anmerke i overtakelsesprotokollen eventuelle forhold som påberopes som mangel ved eiendommen, samt beløp kjøper vil holde tilbake i oppgjøret på grunn av disse. Overtakelsesprotokollen skal signeres av begge parter.

Dersom ikke annet er avtalt, utleveres nøklene til eiendommen ved overtakelsesforretningen såfremt fullt oppgjør er bekreftet innbetalt. Dersom selger utleverer nøkler før innbetaling, bærer selger selv risikoen for dette.

Kjøper kan nekte overtakelse dersom eiendommen på overtakelsestidspunktet har feil og/eller mangler som gir rimelig grunn for nektelsen. Selger forplikter seg da til innen rimelig tid å utbedre alle feil og/eller mangler som blir protokollert under befaringen.

Dersom kjøper til tross for varsling ikke møter til overtakelsesforretning, anses eiendommen overlevert.

Risikoen for eiendommen går over på kjøper når kjøper har overtatt eiendommen. Hvis eiendommen ikke overtas til avtalt tid, og årsaken ligger hos kjøper, har kjøper risikoen fra det tidspunkt eiendommen kunne vært overtatt.

Når risikoen for eiendommen er gått over på kjøper, faller ikke kjøpers plikt til å betale kjøpesummen bort ved at eiendommen blir ødelagt eller skadet som følge av en hendelse som selger ikke svarer for.

Som vedlegg til denne kontrakten følger overtakelsesprotokoll som skal signeres av begge parter ved overtakelsen.

Hva gjelder utvendige og innvendige fellesarealer vises det til punkt 15.

Selger

side 7 av 12

Kjøper

9. SELGERS SANKSJONER

Dersom forfallstidspunktet for hele eller vesentlige deler av kjøpesummen oversittes med 30 - tretti - dager eller mer, betraktes oversittelsen som et vesentlig kontraktsbrudd som gir selger rett til å heve avtalen. Før selger gjør hevingsretten gjeldende plikter han å gi kjøper forutgående skriftlig varsel. Kjøper er innforstått med at selgers omkostninger og ev. tap i forbindelse med et deknings salg må dekkes av kjøper.

Mislighold som nevnt skal anses som tvangsgrunnlag etter Lov om tvangsfullbyrdelse av 26. juni 1992 nr. 86 § 13-2 (3) bokstave).

10. SELGERS FORSINKELSE

Dersom selger oversitter avtalte tidsfrister kan kjøper etter de nærmere regler som er inntatt i bustadoppføringsloven kapittel 3 kreve dagmulkt, holde igjen vederlag, kreve erstatning eller heve avtalen dersom vilkårene for dette er oppfylt. Dagmulkt kan bare kreves dersom overtakelse av eiendommen blir forsinket og ikke dersom avtalte delfrister oversittes. Dagmulkt tilsvarer 0,75 promille av samlet vederlag fra avtalt overtakelsesdato og frem til overtakelse finner sted. Dagmulkt kan ikke kreves for mer enn 100 dager, jf. bustadoppføringsloven § 18.

Selger har krav på tilleggsfrist dersom kjøper ønsker endrings- og/eller tilleggsarbeider.

Tilsvarende gjelder dersom det i byggeperioden inntreffer streik, lockout eller oppstår andre forhold som ligger utenfor selgers kontroll, jf. bustadoppføringsloven § 11. Det er videre et vilkår for rett til tilleggsfrist at selger varsler kjøper uten ugrunnet opphold etter at selger ble oppmerksom på forholdet som gir grunnlag for krav på forlengelse, jf. bustadoppføringsloven § 11 (4).

11. SELGERS OPPLYSNINGSPLIKT/KJØPERS UNDERSØKELSESPLIKT

Eiendommen skal være i samsvar med krav stilt i lov eller i medhold av lov og som er gjeldende på tidspunktet for søknad om rammetillatelse.

Eiendommen kan ha mangel dersom kjøper ikke får opplysning om forhold som selger kjente eller måtte kjenne til, og som kjøper hadde grunn til å regne med å få. Det samme gjelder dersom eiendommen ikke svarer til opplysning som er gitt i annonse, salgsoppgave eller annen markedsføring på vegne av selger. Dette gjelder likevel bare dersom man kan gå ut fra at opplysningen har innvirket på avtalen og at opplysningen ikke er rettet i tide på en tydelig måte.

Kjøper kan ikke gjøre gjeldende som mangel, forhold ved eiendommen kjøper kjente eller burde blitt kjent med før avtaleinngåelsen.

Selger

side 8 av 12

Kjøper

12. BYGNINGSMESSIG BESKRIVELSE

Arbeidet skal utføres etter god håndverksmessig standard i samsvar med den bygningsbeskrivelse som er gitt og med det utstyr mv. som følger av salgsoppgraden med vedlegg.

I nye bygg vil det normalt oppstå svinnriss, sprekker i tapet, maling mv. ved skjøter og sammenføyninger bl.a. på grunn av uttørring av materialer. Det påpekes spesielt at sprekker i materialoverganger og mellom tak/vegg og i hjørner ikke kan kreves utbedret så lenge disse ikke innebærer avvik fra god håndverksmessig standard.

Selger har rett til å foreta mindre endringer i konstruksjon, materialvalg, rørføringer og lignende som ikke reduserer eiendommens kvalitet, uten at dette gir rett til reduksjon av kjøpesummen. Tilsvarende kan selger foreta endringer i fellesareal, bygningskropp med tilhørende tekniske anlegg samt utvendige arealer. Selger skal så langt det er praktisk mulig informere kjøper skriftlig om slike endringer, med mindre endringene må antas å være uvesentlige.

13. MANGLER

Dersom eiendommen har mangler kan kjøper på de vilkår som følger av bustadoppføringsloven kapittel 4 kreve oppfyllelse, retting, prisavslag, erstatning, heving og/eller holde tilbake en forholdsmessig del av kjøpesummen.

Dersom kjøper vil gjøre gjeldende at det foreligger mangel ved eiendommen må han reklamere skriftlig overfor selger innen rimelig tid etter at mangelen ble oppdaget eller burde blitt oppdaget. Partene plikter å iverksette de tiltak som med rimelighet kan forlanges for å begrense omfanget av ev. skader som følge av mangelen.

Reklamasjon kan ikke fremsettes senere enn 5 år etter overtakelsen. Den absolutte reklamasjonsfristen gjelder selv om mangelen ikke kunne oppdages på et tidligere tidspunkt.

Dersom det oppstår mangler hvor kostnadene ved utbedring er urimelig i forhold til den betydning manglene har for eiendommen bruksverdi, har selger rett til å gi kjøper prisavslag i stedet for å foreta utbedring.

Selger skal utbedre ev. mangler så snart som mulig og senest innen 3 måneder etter at selger har mottatt reklamasjonen fra kjøper. Kjøper forplikter seg til å gi selger og selgers representanter adgang til eiendommen, og mulighet for å gjennomføre utbedringsarbeider, på hverdager mellom kl. 08.00 og 17.00.

14. ETTÅRSBEFARING

Ett år etter overtakelse skal selger innkalle til en felles befaring på eiendommen, jf. bustadoppføringsloven § 16.

Ved ettårsbefaringen skal partene i fellesskap gjennomgå eiendommen. Kjøper skal påvise forhold kjøper mener er mangelfulle. Fristene beskrevet i punkt 13 ovenfor er dog gjeldende også i perioden mellom overtakelse og ettårsbefaringen. Selger hefter ikke for mangler som skyldes uriktig bruk av eiendommen eller skader påført av kjøper. Selger er ikke forpliktet til å foreta reparasjoner som er å anse som ordinært vedlikehold.

Mangler og feil som blir avdekket forplikter selger seg til å protokollere og utbedre så snart som mulig og senest innen 3 måneder etter befaringen.

Selger

side 9 av 12

Kjøper

15. UTVENDIGE OG INNVENDIGE FELLESAREALER

Eiendommen skal leveres med opparbeidelse av utvendige arealer og beplantning iht. vedlagte foreløpige utomhusplan.

Partene er innforstått med at tomtearealet ikke er nøyaktig oppmålt.

Selger skal fremlegge målebrev utstedt av kommunen før overtakelse. Partene aksepterer at arealavvik, så fremt det ikke er vesentlig, ikke er gyldig reklamasjonsgrunn eller kan gi grunnlag for endring av den avtalte kjøpesum.

Ved opparbeidelsen forbeholder selger seg retten til å foreta mindre justeringer og endringer som er nødvendige som følge av offentlige pålegg eller tilpasninger i forhold til tekniske løsninger. Dersom det blir nødvendig med endringer som må anses som vesentlige, skal selger så langt det er praktisk mulig, informere kjøper skriftlig om slike endringer.

Inntil samtlige hus på byggefeltet er ferdigstilt har selger rett til å ha anleggsmaskiner, utstyr o.l. stående på området. Ev. skader som påføres eiendommen skal selger utbedre. Det forutsettes at kjøper har rimelig adkomst til eiendommen.

Kjøper er kjent med at utvendige arealer vil kunne bli ferdigstilt, og overtakelsesforretning på disse arealene kan bli avholdt, etter overtakelse av eiendommen.

Dersom de utvendige arealene ikke er ferdigstilt ved overtakelse av eiendommen, aksepterer partene at 3 % av kjøpesummen holdes tilbake dersom annet beløp ikke er avtalt. Renter tilfaller selger.

Ev. gjenstående arbeider skal utføres så snart arbeidet praktisk kan utføres av hensyn til årstid. Selger er forpliktet til å ferdigstille arbeidet og fremskaffe ferdigstilt innen rimelig tid og senest før den midlertidige brukstillatelsen er utløpt.

Når sameiet er etablert og overtakelse av fellesarealer skal foretas, skal selger innkalle styret til overtakelsesforretning for sameiets fellesarealer. Kjøper gir ved denne avtale styret fullmakt til å gjennomføre overtakelsesforretning.

Selger skal fra overtakelsesbefaringen protokollere at kjøper samtykker til at det tilbakeholdte beløp utbetales selger, slik at verdien av gjenstående arbeider samsvarer med summen av tilbakeholdte beløp. Renter tilfaller selger.

Punkt 13 om mangler er også gjeldende for utvendige og innvendige fellesarealer.

16. FORSIKRINGER

Eiendommen er fullverdifsikret i Utbygger vil forsikre eiendommen i byggeperioden og frem til overtakelse av kjøper. med polisenr. . Selger forplikter seg til å holde bygningen(e) forsikret frem til overtakelse. Forsikringen gjelder også materialer som er tilført eiendommen, jf. bustadoppføringsloven § 13 siste ledd. I brann eller annet skadetilfelle, tilfaller erstatningssummen selger, som snarest mulig plikter å gjenopprette skaden.

Etter overtakelse skal sameiet tegne egen forsikring for bygningene som inngår i sameiet. Selger skal se til at sameiet har tegnet slik forsikring før han avvikler sin forsikring. Kjøper tegner egen innbo- og løsøreforsikring.

Selger

side 10 av 12

Kjøper

17. FORBEHOLD

Selgers forbehold fremkommer av salgsoppgave med vedlegg.

Ingen forbehold kan tas for en lengre periode enn 18 måneder fra kontraktsinngåelse. Selger skal uten ugrunnet opphold varsle kjøper skriftlig når grunnlaget for forbeholdene er bortfalt. Kopi sendes meglerforetaket.

18. SAMEIET

Bygningen som eiendommen ligger i, vil bli seksjonert før ferdigstillelse og overtakelse av kjøpers eiendom. Eierseksjonssameiet vil bli stiftet ved seksjonering, og vil således være etablert ved kjøpers overtakelse av sin eiendom. Eierbrøken vil bli fastsatt ved seksjoneringen. Forholdet mellom sameierne vil reguleres av eierseksjonsloven og eierseksjonssameiets vedtekter. Utkast til vedtekter for sameiet er vedlagt denne kontrakt. Det tas forbehold om endringer i disse forut for overdragelse til kjøper.

Eierseksjonssameiet ivaretar drift og vedlikehold av fellesarealer som ikke reguleres som tilleggsarealer iht. sameiets vedtekter og seksjoneringsbegjæring.

Alle seksjonseiere i sameiet må svare for sin forholdsmessige andel av forpliktelser/fellesutgifter overfor sameiet. Fordelingsnøkkel for fordeling av utgifter reguleres i vedtektene.

Eiendommens månedlige felleskostnader er stipulert til kr ____ for første driftsår. Felleskostnadene skal betales fra overtakelse av eiendommen.

Kjøper er kjent med at felleskostnadene vil bli påvirket av sameiets vedlikeholdsbehov, sameiets egne vedtak mv. Det tas forbehold om at selger kan justere felleskostnadene som følge av endringer.

19. AVBESTILLING

Kjøper kan avbestille ytelsen eller deler av denne, jf. bustadoppføringsloven §§ 52-54.

Ved avbestilling før igangsettingstillatelse er innvilget påløper et avbestillingsgebyr på kr. 30.000,- (inkl. mva). Ved avbestilling etter innvilgelse av igangsettingstillatelse påløper et avbestillingsgebyr på 10 % av total kontraktssum (inkl. mva).

20. VIDERESALG AV KONTRAKTSPOSISJON

Videresalg av kontraktsposisjon er ikke aktuelt.

Selger

side 11 av 12

Kjøper

21. ANNET

Ved besøk på byggeplassen før overtakelse skal kjøper alltid være i følge med en representant fra selger. All annen ferdsel på byggeplassen er beheftet med stor grad av risiko og er forbudt.

Selger forbeholder seg retten til enhver prisjustering på ev. øvrige eiendommer i prosjektet. Uansett om prisforlangende for tilsvarende eiendom i tidsrommet etter kontraktsinngåelsen blir justert opp eller ned, kan ingen av partene av den grunn kreve prisavslag eller pristillegg.

22. SAMTYKKE TIL BRUK AV ELEKTRONISK KOMMUNIKASJON

Partene samtykker til bruk av elektronisk kommunikasjon der denne avtale eller bustadoppføringsloven krever skriftlighet.

23. VERNETING

Partene vedtar eiendommens verneting som rett verneting for tvister etter denne kontrakt.

24. VEDLEGG

Følgende dokumenter er fremlagt for partene og er ved signering av denne kjøpekontrakt gjort til en del av avtalen:

- Salgsoppgave med vedlegg
- Grunnboksutskrift datert

Dersom selger og kjøper signerer kjøpekontrakten på papir, vil kjøpekontrakten være utferdiget i 3 - tre - likelydende eksemplarer hvorav hver av partene beholder 1 - ett - eksemplar og 1 - ett - eksemplar oppbevares hos meglerforetaket. Dersom kjøpekontrakten signeres ved bruk av e-signering (bank-ID), vil partene motta melding når kjøpekontrakten er signert av begge parter. Den elektronisk signerte kjøpekontrakten kan fås tilsendt på forespørsel.

Kjøpekontrakter oppbevares hos meglerforetaket i 10 år etter signering.

Sted / dato: _____

Bjørkelangen Boligutvikling AS

Selger

side 12 av 12

Kjøper



Aurskog SPAREBANK



Velkommen til banken med hjerte for kundene, lokalt næringsliv og gode lokalsamfunn.

Hos Trond, Trine, Lise, Geir og Lina får du god og personlig rådgivning tilpasset ditt behov.

Vi samarbeider med Aktiv Bjørkelangen og sammen gjør vi boligprosessen trygg og enkel for deg. Ta kontakt med oss for en hyggelig prat i Gågata på Bjørkelangen.

Telefon: 63 85 44 40

Nettside: www.aurskog-sparebank.no

Aurskog | Bjørkelangen | Årnes | Jessheim | Sørumsand | Askim | Gjøvik

Skal du kjøpe bolig?

Boligkjøp er en av de største investeringene du gjør i livet. Få noen gode råd på veien!

Våre rådgivere har god lokalkunnskap og kan bidra med god helhetlig rådgivning rundt dine bank- og forsikringsbehov.

Kontakt oss i dag!



63 85 70 70 • post@hsbank.no • hsbank.no

Setskog • Hemnes • Løken • Bjørkelangen



HØLAND & SETSKOG
SPAREBANK

La meg hjelpe deg i boligmarkedet!

Mitt mål er å gjøre deg som kunde 100% fornøyd ved å levere kvalitet i alle ledd.



Dersom du planlegger salg, vurderer å flytte eller bare vil vite hva din eiendom er verdt så kan jeg hjelpe deg.

Jeg har unik lokalkunnskap, god kompetanse og et stadig voksende kontaktnett etter over 20 år i bransje og marked.

Jeg brenner for jobben min og jobber hardt for at du som kunde skal føle deg ivaretatt helt fra oppdragsinngåelse og frem til ny eier står der med nøklene i hånda.

Kontakt meg gjerne for en uforpliktende samtale for kjøp eller salg av eiendom!



Kenneth Sverre
Aktiv Bjørkelangen

930 29 613
kenneth.sverre@aktiv.no

Notater

aktiv.
Nybygg