


Teglbrennerveien 31

Loft (målsatt)

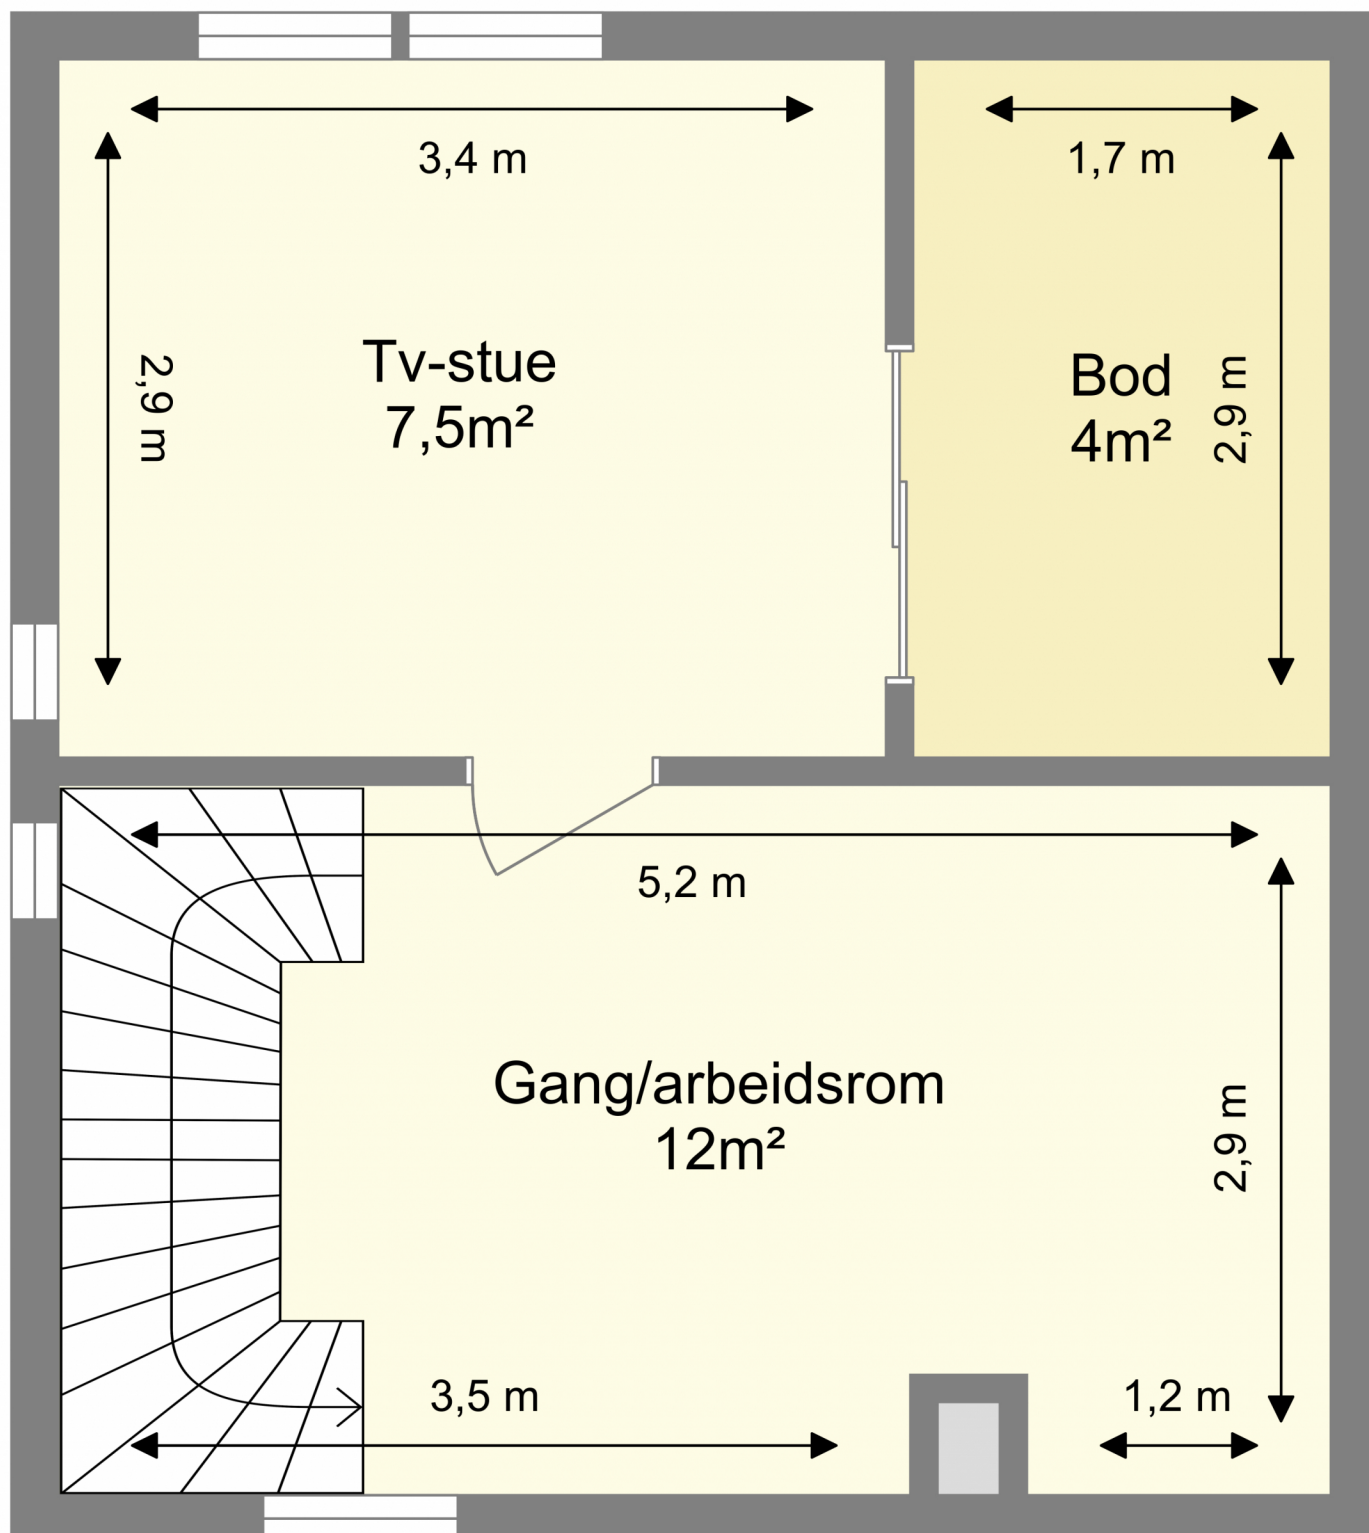

Bruksarealet inkluderer innvendige vegger og er større enn summen av rommenes gulvareal.

Planskissen er en illustrasjon over rominndelingen, og er ikke i målestokk. Mindre avvik kan forekomme.