

**aktiv.**

Maridalsveien 205, 0469 OSLO

**Lys og moderne 2-R fra 2012 med  
balkong på 4m<sup>2</sup>.**



Partner/Eiendomsmegler

**Nina Friis Stensland**

**Mobil** 980 84 142

**E-post** nina.friis.stensland@aktiv.no

**Aktiv Eiendomsmegling Grünerløkka**  
Sofienberggata 17, 0558 OSLO

## Nøkkelinformasjon

**Prisant.:** Kr 3 900 000,-  
**Fellesgjeld:** Kr 524 682,-  
**Omkostn.:** Kr 15 000,-  
**Total ink omk.:** Kr 4 439 682,-  
**Felleskostn.:** Kr 5 244,-  
**Selger:** Håvard Kjelberg

**Salgsobjekt:** Aksjeleilighet  
**Eierform:** Aksje  
**Byggeår:** 1940  
**BRA-i/BRA Total** 37/39 kvm  
**Tomtstr.:** 4663 kvm  
**Soverom:** 1  
**Antall rom:** 2  
**Gnr./bnr.** Gnr. 222, bnr. 122  
**Oppdragsnr.:** 1008260023

# Ditt neste drømmehjem?

Velkommen til Maridalsveien 205!  
Her får dere et lyst og moderne hjem i rolige, men svært sentrale omgivelser. Hele bygget ble renoveret i 2011/12 og holder god standard. Leiligheten fikk en betydelig oppgradering i 2025 med bla. nytt kjøkken med hvitevarer, nye gulv med lister og malte flater. Varme dager kan nytes på balkongen mot bakgård. Her bor dere i en stille og rolig bygård med trivelige fellesarealer! Flytt rett inn!

Godt utnyttet 2-R endeleilighet i skjermet 1. etg:  
Gjennomtenkt og godt utnyttet planløsning  
Betydelig oppgradert i 2025  
Lekker kjøkken fra 2025 med hvitevarer  
Store vinduer mot to himmelretninger gir mye lys  
Flislagt bad fra 2011 med opplegg for vaskemaskin  
Kjellerbod for lagring  
Varmtvann og internett inkl  
Stille og sentralt



# Innhold

Velkommen .....	2
Om eiendommen .....	24
Nabolagsprofil .....	73
Forbrukerinformasjon .....	83
Budskjema .....	85

# Velkommen inn!

Fra hyggelig inngangsparti er det enkel adkomst til leiligheten som ligger i 1. etasje. I det dere trer over dørstokken forsåtr dere umiddelbart hvilket moderne og gjennomført hjem dette er. Praktisk oppbevaringsløsning i gang med plass til yttertøy og sko.







Lyst og sosialt oppholdsrom!

# Sosial stue

Lys og sosial stue med plass til sofagruppe, bord og TV-benk.  
I 2025 fikk leiligheten et betydelig løft med bla. nye gulv og lister, samt malte flater. Her er det enkelt å møblere etter egne ønsker og behov. Store vinduer mot to himmelretninger sikrer godt med lys og luft i leiligheten.

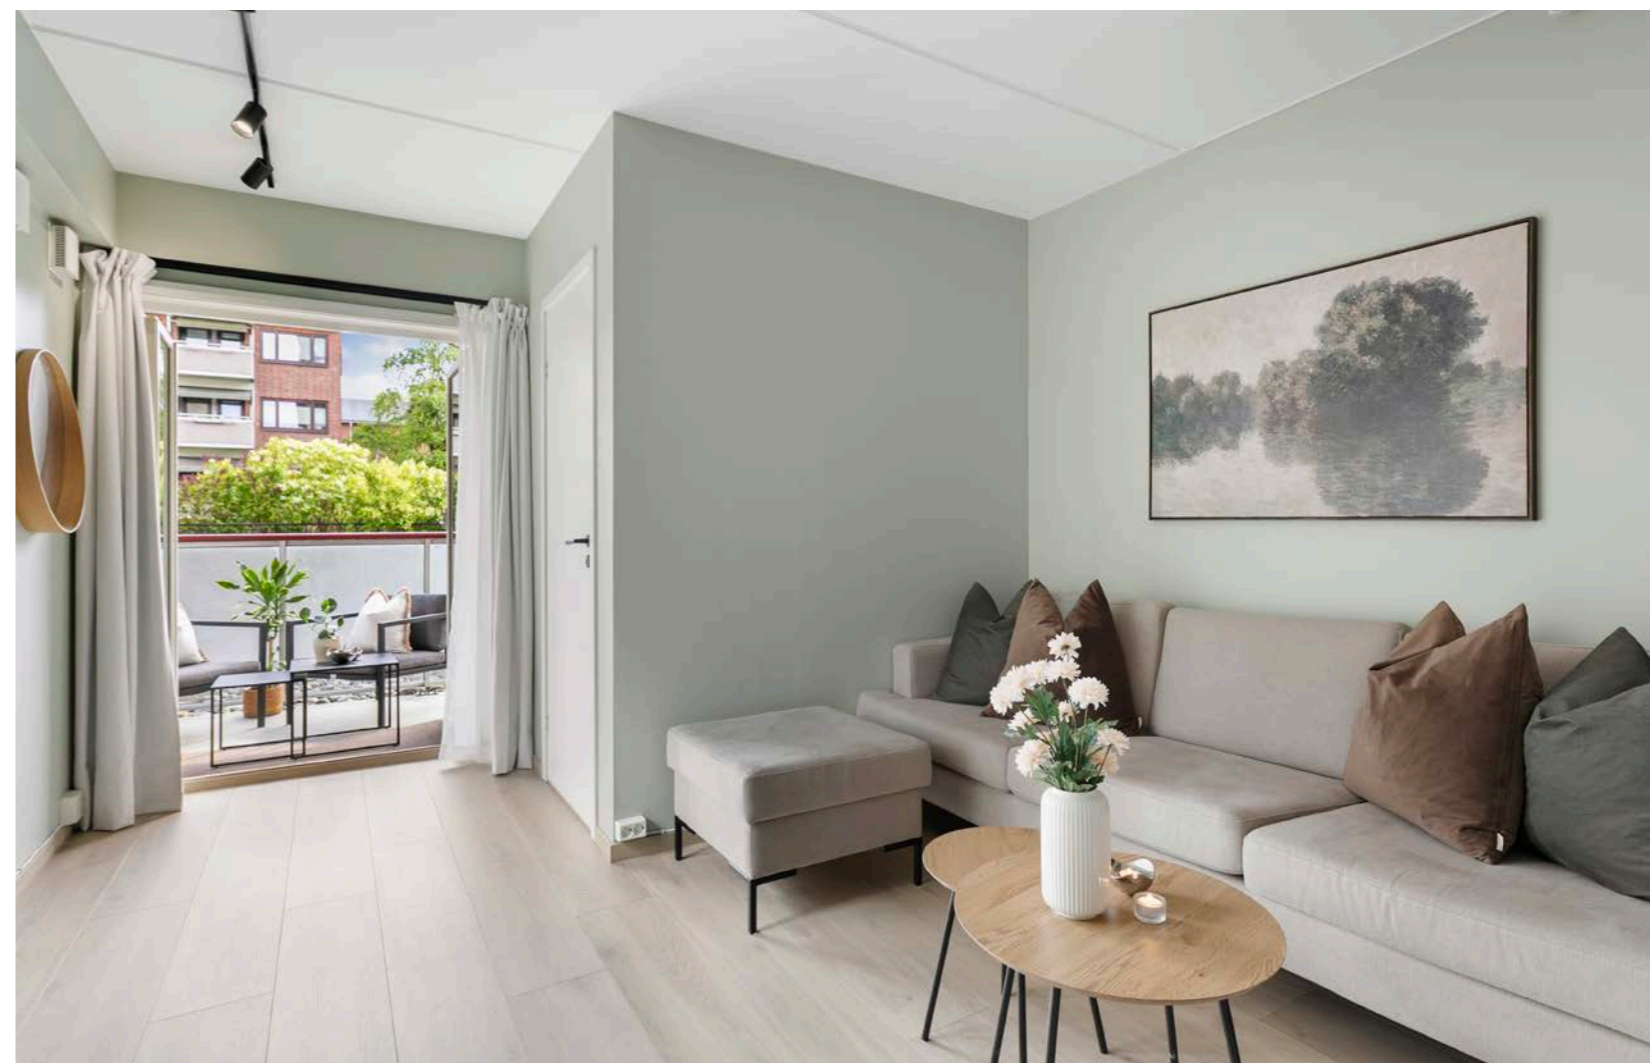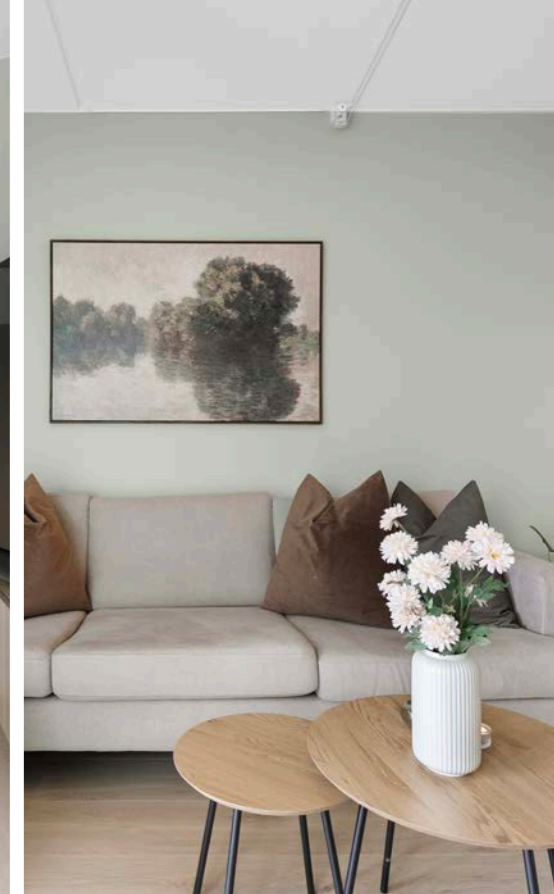


# Herlig balkong

På de varme dagene er det deilig å kunne sette opp de doble balkongdørene og binde sammen inne- og uterom. Balkongen er på 4kvm med plass til sittegruppe, grill og blomsterkasser. Her kan de varme dagene nytes!



# Soverom

Fra stuen er det adkomst til boligens soverom. Soverommet er etablert i senere tid og samsvarer ikke med originale byggtegniner. Her er det plass til stor dobbeltseng. Store vinduer sikrer lys og luft i rommet.

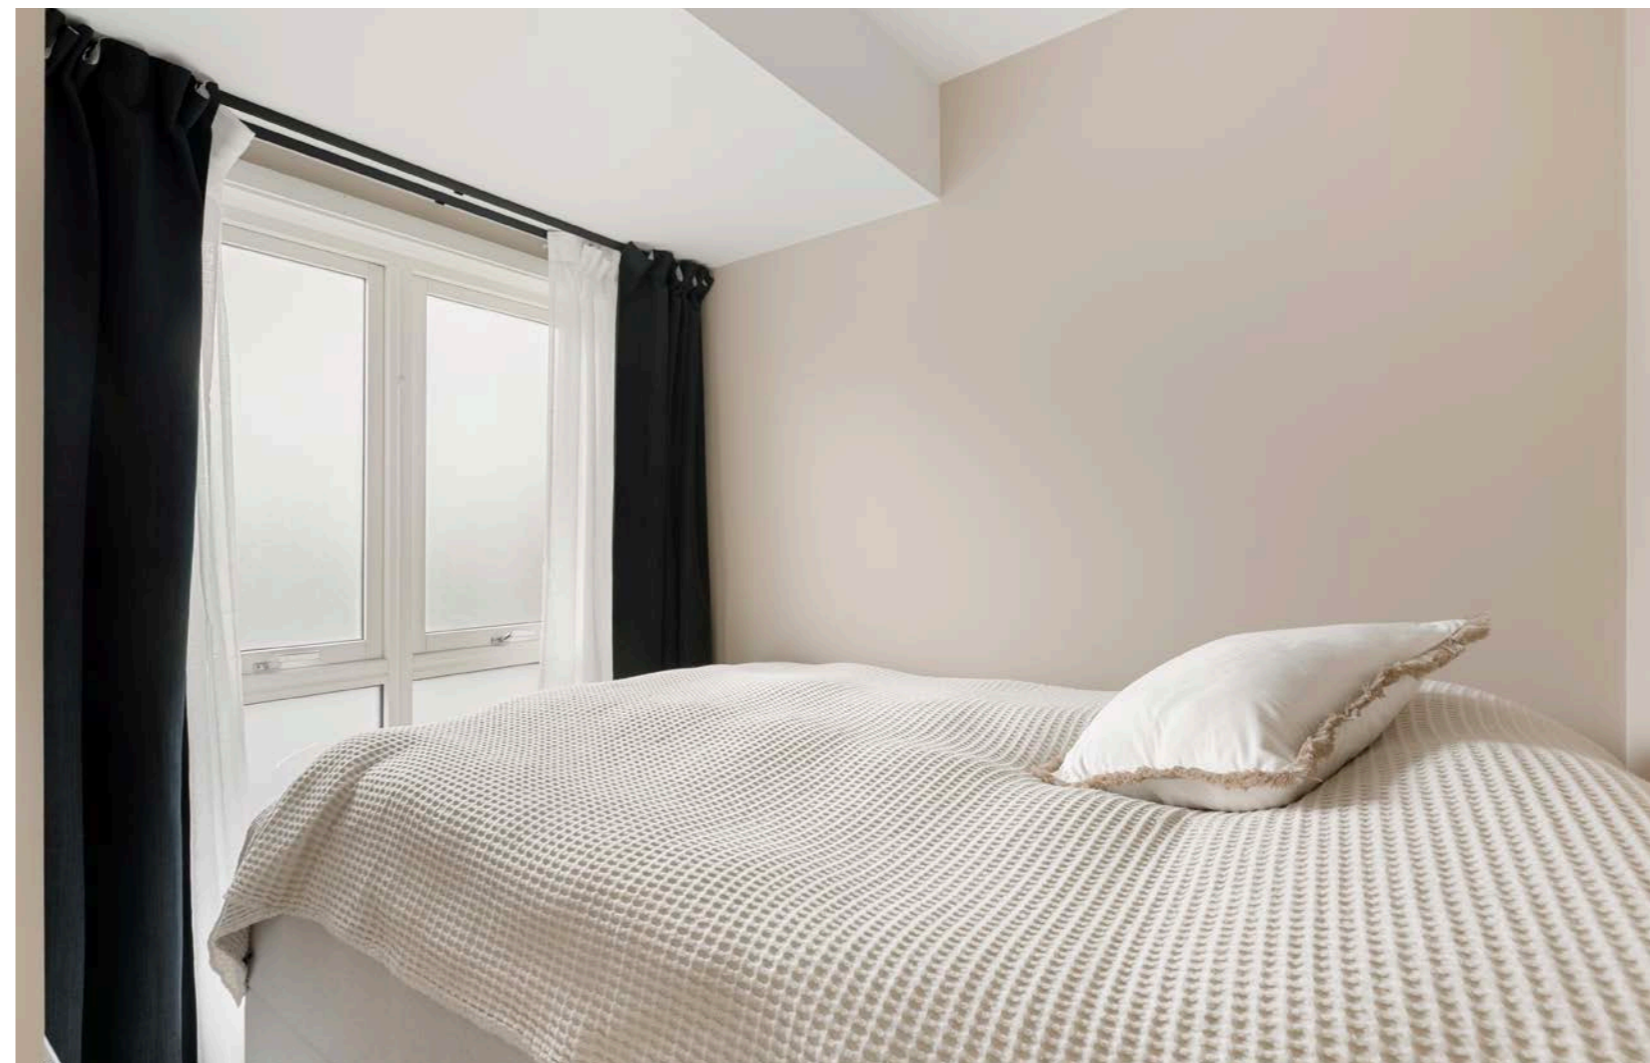



Det stilrene kjøkkenet ble montert i  
2025.

# Stilrent kjøkken

Det stilrene kjøkkenet ble montert i 2025. Her er det godt med oppbevaringsplass i skuffer og skap som gjør det enkelt å holde orden. Av hvitevarer følger oppvaskmaskin, komfyr og koketopp. Lys under overskap og praktisk backsplash sikrer gode arbeidsforhold. Det er også etablert ny garderobe med samme fronter som kjøkkeninnredningen. Her er det godt med oppbevaringsplass for klær og sko.




# Flislagt bad

Flislagt bad fra 2011. Badet er romslig og inneholder alt dere trenger! Badet har dushjørne med glassdører, servant med underskap, wc og speilskap med lys over. Det er opplegg for vaskemaskin på badet.







**Et hjem er mer verdt  
enn et hus, og et hus  
er mer enn bare vegger.**

**Det er et sted for å skape gode minner preget av trivsel,  
omsorg og trygghet.**

For oss som jobber med folks hjem hver eneste dag, er det  
naturlig å engasjere oss sammen med SOS-barnebyer for  
å gi flere barn et trygt og godt hjem.

For hvert hjem vi formidler, gir vi derfor 100 kroner til  
SOS-barnebyers arbeid.

**aktiv.** +  **SOS  
BARNEBYER**

# Om eiendommen

## Om boligen

### Areal

BRA - i: 37 kvm

BRA - e: 2 kvm

BRA totalt: 39 kvm

TBA: 4 kvm

### Leilighet

Bruksareal fordelt på etasje

1. etasje

BRA-i: 37 kvm Entré, kjøkken, stue, soverom og bad

TBA fordelt på etasje

1. etasje

4 kvm Terrasse- og balkongareal

### Kjellerbod

Bruksareal fordelt på etasje

Underetasje

BRA-e: 2 kvm Bod

### Takstmannens kommentar til arealoppmåling

Boligbygg med flere boenheter

Leiligheten er målt til 36,5m<sup>2</sup> og er avrundet til 37m<sup>2</sup>.

Dette er i henhold til takstbransjens måleregler NS:3940.

Med boligen følger det en kjellerbod på 2,2m<sup>2</sup>.

Bod er merket med nr.107.

Bod areal utgjør til sammen 2m<sup>2</sup> i BRA-E.

Balkongen er målt til 4m<sup>2</sup> og er benevnt under TBA.

Disposisjonsrett på bod er gitt av eier/rekvirent, det er ikke fremlagt noe papirer på eierforholdet.

Alle innvendige sjakter, rørkasser o.l. er

medberegnet i leilighetens areal. Det er bruken av

rommet på befaringsstidspunktet som avgjør om

rommet er definert som P-ROM eller S-ROM i

arealoppsettet.

Dette betyr at rommet både kan være i strid med

Teknisk forskrift (TEK) og mangle godkjenning i

kommunen for den aktuelle bruken, uten at dette vil

få betydning for takstmannens valg av

romdefinisjon. Dette er i henhold til "Takstbransjens

retningslinjer ved arealmåling".

### Tomtetype

Eiet

### Tomtestørrelse

4663 kvm

### Tomtebeskrivelse

Felles tomteareal opparbeidet med blant annet

belegningsstein, sittebenker, plenarealer og diverse

beplantning.

### Beliggenhet

Maridalsveien 205 har en svært sentral og attraktiv

beliggenhet i et veletablert og populært boligområde

på Bjølsen, med det meste av servicetilbud og byliv

rett i nærheten. Her bor du med kort vei til både

hyggelige kaféer, gode spisesteder og et bredt

utvalg av dagligvarebutikker og butikker.

I nærområdet finner du flere populære alternativer

for både hverdag og helg, og det er få minutters

gange til Bjølsenhallen med blant annet MENY,

Mestergønn og apotek. I tillegg finnes det flere

dagligvareforretninger i området, samt

søndagsåpne butikker som gjør hverdagen ekstra

enkel. Ønsker du et større utvalg av shopping og

tjenester, ligger Storo Storsenter kun en kort

spasertur unna med et rikt tilbud av butikker,

serveringssteder og helsetjenester. Sandaker Senter

er også i nærheten og byr på blant annet

Vinmonopol, Coop Mega, apotek og flere andre

forretninger.

Med Akerselva og Bjølsendumpa like ved får du en

perfekt kombinasjon av urbant byliv og flotte

grøntområder. Her er det enkelt å komme seg ut på

tur, enten du vil ta en rolig spasertur langs elva eller

benytte deg av de mange parkene i området, som

Bjølsenparken, Myraløkka og Torshovparken. I

nærheten ligger også idylliske Hjemmets

Kolonihager, som gir området en helt egen sjarm.

For den aktive er Voldsløkka et naturlig

samlingspunkt, med store grøntarealer, idrettsbaner

og gode muligheter for både trening og

fritidsaktiviteter. Det finnes også et godt utvalg av

treningssentre i området, med flere alternativer

innen kort avstand.

Kollektivtilbudet er svært godt, med buss, trikk og

t-bane i nærheten. Fra Bjølsen busstopp går blant

annet busslinjene 37 og 54, og T-banen fra Nydalen

ligger en kort spasertur unna med effektiv

forbindelse til Oslo S. Trikk finner du ved Sandaker

Senter, med flere linjer som tar deg raskt videre

rundt i byen.

### Adkomst

For å komme til eiendommen i Maridalsveien 205,

kan man benytte seg av offentlig transport.

Nærmeste bussholdeplass er Bjølsen, som ligger 3

minutters gange unna, og betjenes av linje 37 og 54.

Alternativt kan man benytte trikkelinjene 11, 12 og

18 fra Grefsenveien, som ligger omtrent 8 minutters

gange fra eiendommen. For de som kommer fra

Oslo sentrum, er Oslo S omtrent 11 minutter unna

med kollektivtransport.

Det vil bli skiltet med visningskilt ved

fellesvisninger.

### Bebyggelsen

Det er primært leilighets-/gårdsbebyggelse i

området.

### Barnehage/Skole/Fritid

Barnehager

Riflegata barnehage (1-5 år) - 2 min gange

Kongsberggata barnehage (1-5 år) - 3 min gange

Bjølsen barnehage (1-5 år) - 5 min gange

Skoler

Bjølsen skole (1-7 kl.) - 7 min gange

Nordpolen skole (1-10 kl.) - 10 min gange

Fernanda Nissen skole (1-7 kl.) - 12 min gange

Bentsebrua skole (8-10 kl.) - 8 min gange

Voldsløkka skole (8-10 kl.) - 10 min gange

Foss videregående skole (videregående skole) - 6

min gange

Se vedlagt nabolagsprofil for mer informasjon.

### Bygningssakkyndig

Glenn-Erik Larsen

### Type rapport

Tilstandsrapport

### Byggemåte

Blokken fremstår med yttervegger i mur og trevirke

konstruksjon.

Leilighetens etasjeskille er i betong.

Yttertaket har en flat konstruksjon og er tekket med

papp og beslag.

Vinduer i boligen fremstår med 2-lags glass i

trerammer. Entredøren er i laminert utforming med

B-30/35db klassifisering. Balkongdøren er en 2-fløyet dør i treramme med 3-lags glass. Det er adkomst til balkong fra stuen. Balkonggulvet er belagt med trebrikker på et støpt betongdekke. Rekkverket fremstår med glass og har en håndløper i stål.

TG2 - Avvik som kan kreve tiltak:

- Utvendig - Vinduer

Avvik: • Det er påvist noen glassruter som er punktert eller sprukne.

Det er observert sprekke i rute på soverom.

- Innvendig - Etasjeskille/gulv mot grunn

Avvik: • Det er målt høydeforskjell på mellom 15-30 mm gjennom hele rommet. Tilstandsgrad 2 gis med bakgrunn i standardens krav til godkjente måleavvik. Det er registrert 18mm høydeforskjell, på gjennomgående mål i kjøkken/entre. Høydeforskjell på dette nivået er svært vanskelig å registrere uten nivelleringslaser.

- Våtrom > Leilighet > Bad - Overflater vegger og himling

Avvik: • Det er påvist sprekker i fliser.

Det er observert sprekke i 3 fliser bak wc, dette kan skyldes tung belastning på wc.

- Våtrom > Leilighet > Bad - Sluk, membran og tettesjikt

Avvik: • Mer enn halvparten av forventet brukstid er passert på membranløsningen.

TG settes ut i fra alder på veggmembran, da mer enn halvparten av konstruksjonens levetid er oppbrukt. Forventet levetid på smøremembran, er ca.15 år.

TG IU - Konstruksjoner som ikke er undersøkt:

- Innvendig - Andre innvendige forhold

- Tekniske installasjoner - Varmtvannstank

#### Innhold

BRA-i 37 kvm: Entré, kjøkken, stue, soverom og bad  
TBA 4 kvm: Terrasse og balkongareal

Kjellerbod:

BRA-e 2 kvm: Bod

#### Standard

Kjøkken

Kjøkkeninnredning fra Ikea fra 2025 med glatte fronter og laminert benkeplate med oppvaskkum og 1-greps blandebatteri. Kjøkkenet er utstyrt med lys under overskap og ventilator med mekanisk avtrekk. Komfyrvakt er montert over platetopp. Hvitevarer som komfyr, induksjon platetopp og oppvaskmaskin er integrert i innredningen. Vedr. hvitevarer se pkt. "løsøre og tilbehør" i salgsoppgaven.

Bad

Flislagt baderom fra 2011 med gulvvarme.

Himlingen har systemplater med innfelte lys. Det er observert sprekke i 3 fliser bak toalettet. Badet er utstyrt med veggmonterte dusjdører, servant med underskap, speilskap med lys over, og veggmontert toalett. Det er opplegg for vaskemaskin.

Ventilasjonen består av en ventil med mekanisk avtrekk, samt tilluft via spalte under dørbledet.

Innvendige overflater

Gulv: Laminat.

Vegger: Malte flater av plater og mur.

Himling: Malte flater i alle rom bestående av dekke/

plater. Takhøyde i leiligheten er målt opp mot 2,66m.

Tekniske installasjoner

- Vannledninger: På kjøkkenet er det vanntilførsel med plastrør og det er montert Waterguard/lekkasjestopper. På badet er det åpne forkrommede vannrør og skjulte vannrør. Hovedstoppekran er plassert over himling i felles gang.

- Avløpsrør: Avløpsrør i boligen er av plast.

- Ventilasjon: Boligen har naturlig ventilasjon via spalter i yttervegg, samt mekanisk avtrekk fra ventilator på kjøkken og ventil på bad.

- Oppvarming: Oppvarming i leiligheten skjer ved panelovner. Det er gulvvarme på badet.

- Varmtvannstank: Varmtvannsbereder er plassert i fellesareal.

- Elektrisk anlegg: Elektrisk anlegg er en kombinasjon av åpent og skjult anlegg. Sikringssskap med automatsikringer er plassert i stue.

- Brann tekniske forhold: Leiligheten har røykvarslere og brannslukningsutstyr.

#### Innbo og løsøre

Bransjens liste over løsøre og tilbehør legges til grunn for salget dersom ikke annet fremkommer av salgsoppgaven. Listen følger vedlagt salgsoppgaven. Det er full avtalefrihet om hva som skal følge med bolig og fritidsbolig ved salg. Hvis hvitevarer og/eller annet teknisk utstyr medfølger, gis det ingen garantier i forhold til tilstand, funksjonalitet og levetid på disse.

- Seng kan medfølge etter avtale

- Kjøleskap kan medfølge etter avtale

- Vaskemaskin kan medfølge etter avtale

. Veggfeste for tv, samt tv og stereoanlegg, medfølger ikke

- Hue pærer følger ikke med

#### Hvitevarer

Kun hvitevarer som er spesifikt angitt i salgsoppgaven, følger med. Dette gjelder uavhengig av om hvitevaren(e) eventuelt kan anses som integrerte.

#### Moderniseringer og påkostninger

Arbeid utført i boligen:

2025:

• Montering av kjøkken med hvitevarer

• Oppretting og legging av gulv

• Montering av Waterguard/lekkasjestopper på kjøkken

• Maling av vegger og tak

Arbeid utført i regi av Aksjelag:

2025:

• Våren 2025 ble ytterveggene i 6 etasje malt på nytt.

• For 2025 er det maling av terrassene i 6. etasje og etablering av WC i kjelleren.

• Styret gis i oppdrag å opprette flere sykkelplasser på eiendommen i løpet av sommeren 2025. Det er opp til styret å bestemme om plassene skal være ute eller inne.

2024:

• ENØK-tiltakene som ble gjennomført i 2024 har bidratt til at gården senket energikostnadene med 16% i forhold til 2023.

• Vi har gjennomført bytte av alle gamle brannsensorer i fellesområdene.

• i 2024 ble det sådd et nytt område med villblomster ved parkeringsfeltet på sørsiden.

2023:

• I 2023 ble det anlagt tre store bed med villblomster i bakgården.

### TV/Internett/Bredbånd

Internett er inkludert i felleskostnader.

### Parkering

Boligaksjeselskapet AS Maridalsveien 205 har et parkeringsanlegg med totalt 58 parkeringsplasser, hvorav 41 er innendørs garasjeplasser og 17 er utendørs plasser.

Aksjonærer har mulighet til å kjøpe bruksrett til én parkeringsplass, men kan ikke eie mer enn én plass.

Øvrige parkeringsplasser kan leies ut til både aksjonærer og eksterne, og all utleie må godkjennes av styret.

Vedlikehold og driftskostnader for parkeringsanlegget dekkes gjennom felleskostnader, som fordeles blant rettighetshaverne av parkeringsplassene.

Det er beboerparkering i området. Ved anskaffelse av beboerparkering kan man parkere døgnet rundt også utover det som er maksimal parkeringstid - på parkeringsplasser regulert til beboerparkering.

Priser for beboerparkering i bydel Frogner, St. Hanshaugen, Gamle Oslo, Grünerløkka og Sagene:  
-Bensinbil, dieselbil, hybridbil, ladbar hybridbil: 3850 kroner for ett år  
-Motorsykkel og moped: 1 925 kroner for ett år  
-El-bil : 1 300 kroner for ett år  
-El-motorsykkel og el-moped: 650 kroner for ett år

Det tas forbehold om prisendringer. For mer informasjon se: <https://www.oslo.kommune.no/gate-transport-og-parkering/parkering/beboerparkering/>.

### Forsikringsselskap og Polisenummer

If Skadeforsikring Nuf, polisenummer 1581304

### Diverse

Foretaket samarbeider med følgende foretak som tilbyr produkter eller tjenester i forbindelse med oppdraget:  
- Help forsikring leverer boligkjøperforsikring  
- Fremtind leverer boligselgerforsikring  
- Banker i Eika-alliansen  
- Leverandører knyttet til Overo (for eksempel tilbud fra strømleverandører)

## Energi

### Oppvarming

Elektrisk oppvarming. Boligen er oppvarmet med panelovner, samt gulvvarme på badet.

### Energimerke

Ikke angitt

### Informasjon om energiklasse

Alle som skal selge eller leie ut eiendom må som hovedregel energimerke boligen og fremskaffe en energiattest. Unntak gjelder blant annet for frittstående bygninger med bruksareal på mindre enn 50 m<sup>2</sup>. Det er eier som plikter å fremlegge energiattest og eier er selv ansvarlig for at opplysningene er riktige. For ytterligere informasjon se [www.enova.no/nb/energimerking/](http://www.enova.no/nb/energimerking/) energimerk-din-bolig. Dersom eier har energimerket boligen vil komplett energiattest fås ved henvendelse til megler.

## Aksjelaget/Økonomi

### Total prisantydning eksklusiv omkostninger og fellesgjeld

Kr 3 950 000

### Omkostninger kjøper

3 900 000 (Prisantydning)

524 681 (Andel av fellesgjeld)

4 424 682 (Pris inkl. fellesgjeld)

Omkostninger 4 500 (Noteringsgebyr forretningsfører)

10 500 (Transportgebyr)

8 900 (Boligkjøperforsikring - fem års varighet (valgfritt))

2 800 (Advokatforsikring for boligeiere - ett års varighet (valgfritt))

15 000 (Omkostninger totalt) 23 900 (med Boligkjøperforsikring - fem års varighet) 26 700 (med Boligkjøperforsikring inkludert ett år med Advokatforsikring for boligeiere)

4 439 682 (Totalpris. inkl. omkostninger)

4 448 582 (Totalpris. inkl. omkostninger (med Boligkjøperforsikring - fem års varighet))

4 451 382 (Totalpris. inkl. omkostninger (med Boligkjøperforsikring inkludert ett år med Advokatforsikring for boligeiere))

Regnestykket forutsetter at det kun tinglyses ett pantedokument og at eiendommen selges til prisantydning. Det tas forbehold om endringer i offentlige avgifter/gebyrer.

### Formuesverdi primærbolig

Kr 1 039 232 for år 2024

### Formuesverdi sekundærbolig

Kr 4 156 927 for år 2024

### Informasjon om formuesverdi

Formuesverdien fastsettes med utgangspunkt i en kvadratmeterpris, som beregnes av Statistisk sentralbyrå (SSB). Kvadratmeterprisen skal gi uttrykk for en estimert markedsverdi pr. kvadratmeter og bygger på statistiske opplysninger om omsatte boliger (boligtype, areal, geografisk beliggenhet og alder).

Ut fra kvadratmeterprisene til SSB fastsetter Skatteetaten årlige kvadratmetersatser. Disse satsene vil utgjøre hhv. 25% av kvadratmeterprisene for primærboliger (der boligeier er folkeregistrert pr. 1. januar) og 100% for sekundærboliger (alle andre boliger).

Skatteetaten har revidert beregningsmodell for formuesverdi med virkning fra 2026. Innhentet og oppgitt formuesverdi kan derfor avvike betydelig etter ny beregning.

<https://www.ssb.no/priser-og-prisindekser/boligpriser-og-boligprisindekser/artikler/revidert-modell-for-beregning-av-formuesverdi-for-bolig>

### Andre utgifter

Utover det som er nevnt under punktet «Felleskostnader», påløper kostnader til for eksempel strøm, innboforsikring, innvendig vedlikehold og abonnement til tv og internett (eventuelt oppgradering av kanalpakker og

linjehastighet der hvor grunnpakke er inkludert).

#### **Tilbud om lånefinansiering**

Aktiv Eiendomsmegling samarbeider med sparebankene i Eika Alliansen om formidling av finansielle tjenester. Ta gjerne kontakt med megler for formidling av et uforpliktende tilbud om finansiering. Meglerforetaket kan motta provisjon ved formidling av finansielle tjenester.

## Boenheten

#### **Felleskostnader inkluderer**

- Totalbeløp felleskostnader: 5 244 kr pr mnd.

I felleskostnadene inngår varmtvann, internett, vaskeri, vask av fellesområdene, kommunale avgifter, renter på fellesgjeld, vaktmester, bygningsforsikring, forretningsførsel og styrehonorar.

-Endring av á kontobeløp kan tidligst tre i kraft etter én måneds varsel.

-Enkelte leiligheter er ilagt eiendomsskatt. Eiendomsskatten kreves inn på samme faktura som felleskostnadene i månedene: mai, juni, september og november.

Det gjøres oppmerksom på at felleskostnader og eventuelt fellesgjeld kan variere over tid som følge av for eksempel generelle kostnadsendringer, endringer i tjenestetilbud, utlånsrente og beslutninger foretatt i borettslagets styre og/eller årsmøte. Fellesutgifter fastsettes av styret, normalt for ett år i gangen. Ved behov kan styret øke fellesutgiftene. Opplysninger om fellesutgifter er gitt av forretningsfører ved utarbeidelse av denne salgsoppgaven, fellesutgiftene kan derfor være

endret uten at eiendomsmegler har fått melding om dette.

#### **Felleskostnader pr. mnd**

Kr 5244

#### **Andel Fellesgjeld**

Kr 524 682

#### **Andel fellesgjeld år**

2026

#### **Fellesgjeld pr. dato**

13.05.2026

#### **Andel fellesformue**

Kr 68 981

#### **Andel fellesformue dato**

31.12.2025

## Aksjeselskapet

#### **Aksjeselskap**

AS Maridalsveien 205

#### **Organisasjonsnummer**

921309430

#### **Om aksjeselskapet**

As Maridalsveien 205 er et boligaksjeselskap med aksjeleiligheter, beliggende i OSLO kommune. Selskapets organisasjonsnummer er 921309430.

Forretningsfører for selskapet er OBOS Eiendomsforvaltning AS. Selskapet har en hjemmeside på følgende adresse: <https://vibbo.no/maridalsveien-205/tema/for-eiendomsmeglere>.

Selskapet har fellesvaskeri.

Vedtatte saker:

- Styret gis i oppdrag å opprette flere sykkelplasser på eiendommen i løpet av sommeren 2025. Det er opp til styret å bestemme om plassene skal være ute eller inne.

Pågående saker:

- Styret har hatt fokus på å følge opp energisparende tiltak og vurdere andre sparetiltak.  
- Det er innført et begrenset renhold av fellesområdene i sommermånedene for å få ned kostnadene. I stedet for renhold tre ganger i uken vaskes det to ganger i uken.  
- Et annet sparetiltak har vært å redusere søppeltømmingen fra tre til to ganger i uken.  
- Det er gjennomført bytte av alle gamle brannsensorer i fellesområdene.  
- Våren 2025 ble ytterveggene i 6 etasje malt på nytt.  
- For 2025 er det maling av terrassene i 6. etasje og etablering av WC i kjelleren.  
- Budsjettet er basert på 15 % økning av felleskostnadene fra 1.1.2025.

#### **Lånebetingelser fellesgjeld**

Selskapets totale lån og vilkår:

Lånenummer: 920058817xx, Nordea Bank Abp, Filial I Norge

Annuitetslån, 4 terminer per år.

Rentesats per 13-05-2026: 4.48% pa.

Antall terminer til innfrielse: 2

Saldo per 13-05-2026: kr 99600000.00

Andel av saldo: kr 524681.99

( siste termin 30-09-2026 )

Flytende rente rente

IN-Ordning: Nei

Det tas forbehold om at borettslaget kan ha mottatt varsel om renteendring eller nye lån som ikke er iverksatt pr dags dato og dermed ikke opplyst til megler. Det tas forbehold om endringer i felleskostnader som resultat av endring i renten.

Det er ikke mulighet for individuell nedbetaling av hele eller deler av fellesgjelden.

#### **Sikringsordning fellesgjeld**

Det er ikke tilknyttet en sikringsordning som dekker manglende innbetaling av felleskostnader. Dette vil kunne medføre økte felleskostnader for de øvrige eiere.

#### **Forkjøpsrett**

Det praktiseres ikke forkjøpsrett.

#### **Regnskap/budsjett**

Vi oppfordrer alle til å sette seg inn i regnskap, budsjett og årsberetning. Dokumentene vil være tilgjengelig hos meglerforetaket. Det gjøres oppmerksom på at fellesgjeld og felleskostnader kan variere over tid som følge av beslutninger foretatt av styret/årsmøtet/generalforsamling.

Megler har kopi av budsjett for år 2025 og årsregnskap for år 2024. Dette kan interessenter få oversendt.

Borettslagets budsjetterte regnskap for 2025: 981 000,-

Årsresultat for 2024: -1 496 623,-

Vedtatte kostnadsøkninger:

Styret gis i oppdrag å opprette flere sykkelplasser på eiendommen i løpet av sommeren 2025.

Budsjettet er basert på 15 % økning av felleskostnadene fra 1.1.2025.

Saker som kan medføre kostnadsøkninger:  
Budsjett 2025: For 2025 er det maling av terrassene i 6. etasje og etablering av WC i kjelleren.

Vi gjør oppmerksom på at beslutninger/vedtak tatt i generalforsamling eller av styret kan medføre økning i felleskostnader og andel fellesgjeld som f.eks. fremtidige vedlikeholdsplaner, nye låneopptak og prisstigninger på feks. diverse avgifter (renovasjon, kommunale avgifter m.m.) som eier er ansvarlig for.

#### Styregodkjennelse

Kjøper skal godkjennes av styret. Styregodkjennelse kan ikke nektes uten saklig grunn.

Det er en forutsetning for at kjøper skal kunne overta eiendommen at kjøper er godkjent som ny aksjeeier av boligaksjeselskapet. Dersom kjøper ikke blir godkjent som ny aksjeeier må eiendommen videreselges for kjøpers regning. Et videresalg for kjøpers regning innebærer at kjøper ikke har noen økonomiske rettigheter knyttet til eiendommen og kjøper vil være ansvarlig for selgers eventuelle tap som følge av videresalget. Likeledes vil en eventuell gevinst ved et videresalg tilfalle selger.

Kjøper kan gå til søksmål mot boligaksjeselskapets styre dersom kjøper mener manglende godkjennelse ikke er saklig begrunnet.

Selger forplikter seg til å medvirke og igangsette videresalg så snart det endelig er avklart at kjøper ikke vil bli godkjent som ny aksjeeier.

#### Vedtekter/husordensregler

Utkast til budsjett og vedtekter for borettslaget følger som vedlegg til salgsoppgaven. Interessenter oppfordres til å gjøre seg kjent med disse. Det er forutsatt at kjøper aksepterer vedtektsutkastet som grunnlag for avtalen. Det gjøres oppmerksom på at budsjett og vedtekter kan endres av selger forut for, eventuelt i forbindelse med, stiftelse av borettslaget.

#### Dyrehold

Det er bare tillatt å holde hund eller katt etter godkjennelse fra styret og under forutsetning av at andre leieboere ikke sjeneres.

#### Beboernes forpliktelser og dugnader

Forpliktelser

4.2 Aksjonærens vedlikeholdsplikt  
Aksjonæren skal holde boligen i forsvarlig stand, og skal vedlikeholde slikt som vindusruter (Aksjonær har også ansvaret for skifting av knuste ruter), rør, ledninger, inventar, utstyr, apparater og innvendige flater.

Vedlikeholdsplikten omfatter også om nødvendig reparasjon eller utskifting av slikt som rør, ledninger, inventar, apparater, tapet, gulvbelegg, vegg-, gulv-, og himlingsplater, skillevegger, listverk, skap, benker og innvendige dører med karmen, men ikke utskifting av vinduer, punktering av vinduer og ytterdører til leiligheten.

Aksjonærens vedlikeholdsplikt begrenser seg til vedlikehold av innvendige flater på balkongen. Vedlikeholdsplikten omfatter også utbedring av tilfeldig skade.

Ny eier av aksjen har plikt til å utføre vedlikehold, medregnet reparasjon og utskifting, selv om det skulle vært utført av forrige aksjonær.

## Forretningsfører

### Forretningsfører

OBOS Eiendomsforvaltning AS

## Offentlige forhold

### Eiendommens betegnelse

Gårdsnummer 222, bruksnummer 122 i Oslo kommune.

### Tinglyste heftelser og rettigheter

På eiendommen til borettslaget er det tinglyst følgende heftelser og rettigheter som følger eiendommens matrikkel ved overskjøting til ny hjemmelshaver:

Heftelser i eiendomsrett:

24.05.1910 - Dokumentnr: 1910/900690-1/105 - Erklæring/avtale vedr. oppdemning m.v.

11.01.1917 - Dokumentnr: 1917/912600-1/105 - Bestemmelse om vannrett

13.06.1938 - Dokumentnr: 1938/302812-1/105 - Best. om adkomstrett  
Bestemmelse om veg

16.01.1940 - Dokumentnr: 1940/300208-1/105 - Best. om vann/kloakkledn.

19.02.1940 - Dokumentnr: 1940/300651-1/105 - Erklæring/avtale  
Bestemmelse om trafostasjon/kiosk

08.07.1954 - Dokumentnr: 1954/306099-1/105 -

Bestemmelse om bebyggelse vedr. utsalgslod m.v.

12.08.1955 - Dokumentnr: 1955/306586-1/105 - Erklæring/avtale  
Bestemmelse om kloakkledning

22.05.1959 - Dokumentnr: 1959/508006-1/105 - Erklæring/avtale  
Vedtak av Oslo kommunes vann- og kloakkreglement  
Kan ikke slettes uten samtykke fra kommunen

31.01.1962 - Dokumentnr: 1962/501732-1/105 - Best om garasje/parkering  
Kan ikke slettes uten samtykke fra bygningsrådet

27.08.2025 - Dokumentnr: 2025/1005112-1/200 - Pantedokument  
Beløp: NOK 100 000 000  
Panthaver: NORDEA BANK ABP, FILIAL I NORGE  
ORG.NR: 920 058 817  
ELEKTRONISK INNSENDT

### Ferdigattest/brukstillatelse

Det foreligger midlertidig brukstillatelse for eiendommen datert 11.05.2012. Midlertidig brukstillatelse dokumenterer at boligen lovlig kan brukes, men at det gjenstår arbeider før ferdigattest kan utstedes. For å kunne søke om ferdigattest må det gjennomføres følgende tiltak på eiendommen: I flg. kontrollert klæring fra ansvarlig kontrollrende er det registrert mindre vesentlige mangler. Disse er imidlertid ikke til hinder for midlertidig brukstillatelse. Det fremkommer av dialog med ansvarlig søker at det er installert midlertidige brannsikkerhetstiltak i påvente av endelig ferdigstilling av hele brannalarmanlegget samt

nød- og ledelys. Midlertidige tiltak er kontrollert og akseptert av ansvarlig foretak for brannsikkerhet.

Gården har fortsatt ikke fått ferdigattest etter ombyggingen i 2011-2012. Saken er til behandling i Plan- og bygningsetaten. Kjøper påtar seg risikoen for fremtidig fortsatt bruk, og eventuelle pålegg fra det offentlige.

Det gjøres oppmerksom på at det ikke utstedes ferdigattest for ikke-avsluttede byggesaker/byggemeldinger som er fra før 1998.

Det foreligger godkjente og byggemeldte tegninger, som stemmer med dagens bruk.

#### **Vei, vann og avløp**

Adkomstvei: Eiendommen har adkomst via offentlig veg eller gate.

#### **Regulerings- og arealplaner**

Regulert til: Byggeområde for boliger

Følger reguleringsplan (plan-ID S-2255), som regulerer eiendommen til byggeområde for boliger. Planen er endret ved reguleringsbestemmelse S-2937.. 28.07.1977

Følger Kommuneplanen 2015-2030, ikrafttredelse 23.09.2015. Eiendommen er i kommuneplanen avsatt til Indre by (utviklingsområder).

Pågående plansaker/byggeprosjekter i området:  
- Stavangergata - Detaljregulering. Endring av trafikkmønster. Saksnummer: 201719253.  
- Mor Go'hjertas vei 10 - 20 - Installasjon av brannalarmanlegg. Saksnummer: 202457693.  
- Mor Go'hjertas vei 25-29 - Rehabilitering og

sammenslåing av leiligheter. Saksnummer: 202303521.

- Moldegata 41-43-45 - Utskifting av vinduer.

Saksnummer: 202457853.

- Holmestrandgata 13 - Fremlegging av vann- og avløpsledninger fra kjeller til nytt kjøkken i 1. etasje - H0101. Saksnummer: 202313561.

- Sarpsborggata 9 A - E - Oppføring av balkonger. Saksnummer: 202311897.

#### **Adgang til utleie**

Med godkjenning fra styret er utleie tillatt for inntil 3 år, dersom andelseier selv eller person nevnt i Borettslagsloven § 5-6 (1) nr. 3 har bebodd eiendommen i minst ett av de to siste årene.

#### **Legalpant**

Aksjelaget har legalpant for opptil 2 G (folketrygdens grunnbeløp) for aksjeeiers forpliktelser overfor aksjelaget. Pantet dekker aksjelagets krav på felleskostnader samt andre krav aksjelaget måtte få mot aksjeeier.

## Kontraksgrunnlag

#### **Kjøpsbetingelser**

Eiendommen skal overleveres til kjøper i tråd med det som er avtalt. Det er viktig at kjøper setter seg grundig inn i alle salgsdokumentene, herunder salgsoppgave, tilstandsrapport og selgers egenerklæring. Kjøper anses kjent med forhold som er tydelig beskrevet i salgsdokumentene. Forhold som er beskrevet i salgsdokumentene kan ikke påberopes som mangler. Dette gjelder uavhengig av om kjøper har lest dokumentene. Alle interessenter oppfordres til å undersøke eiendommen nøye, gjerne sammen med fagkyndig, før bud inngis. Kjøper som velger å kjøpe usett, kan som

hovedregel ikke gjøre gjeldende som mangel noe kjøper burde blitt kjent med ved undersøkelse av eiendommen, eller som er tydelig beskrevet i salgsdokumentene. Hvis noe trenger avklaring, anbefaler vi at kjøper rådfører seg med eiendomsmegler eller en fagkyndig før det legges inn bud.

Kjøper har krav på at eiendommen er i henhold til avtalen. Hvis det ikke er avtalt noe særskilt, kan eiendommen ha en mangel dersom den ikke er slik kjøper må kunne forvente ut ifra blant annet boligens alder, type og synlige tilstand. Det samme gjelder hvis det er holdt tilbake eller gitt uriktige opplysninger om eiendommen som ikke er rettet i tide på en tydelig måte, og man må gå ut fra at opplysningen har virket inn på avtalen. En bolig som har blitt brukt i en viss tid, har vanligvis blitt utsatt for slitasje, og skader kan ha oppstått. Slik bruksslitasje må kjøper regne med, og det kan avdekkes enkelte forhold etter overtakelse som gjør utbedringer nødvendig. Normal slitasje og skader som trenger utbedring, er innenfor hva kjøper må forvente, og vil ikke utgjøre en mangel.

Boligen kan også ha en mangel hvis opplyst areal avviker fra faktisk størrelse. Avviket må være minst 2 prosent, og minst 1 kvadratmeter. Det er likevel ikke en mangel dersom selger godtgjør at kjøperen ikke la vekt på opplysningen, jf. avhendingsloven § 3-3 (2). Ved beregning av et eventuelt prisavslag eller erstatning, må kjøper selv dekke tap/kostnader opp til et beløp på kr 10 000 (egenandel). Egenandel kommer først på tale når det er konstatert mangel ved eiendommen.

Hvis kjøper ikke er forbruker, selges eiendommen

"som den er", og selgers ansvar er da begrenset, jf. avhl. § 3-9, første ledd 2. pkt. Avhl. § 3-3 (2) fravikes, og hvorvidt et innendørs arealavvik karakteriseres som en mangel vurderes etter avhl. § 3-8. Informasjon om kjøpers undersøkelsesplikt, herunder oppfordringen om å undersøke eiendommen nøye, gjelder også for kjøpere som ikke anses som forbrukere. Med forbrukerkjøp menes kjøp av eiendom når kjøperen er en fysisk person som ikke hovedsakelig handler som ledd i næringsvirksomhet.

#### **Overtakelse**

Overtakelse etter nærmere avtale med selger.

Dersom annet ikke avtales, sendes skjøte/hjemmelsdokument for tinglysing i etterkant av overtakelse.

#### **Budgivning**

Budgivning i forbrukerforhold

Budgivere oppfordres til å legge inn bud elektronisk. Dette gjøres på eiendommens hjemmeside på aktiv.no, ved å bruke «Gi bud»-knappen. Ved elektronisk budgivning, samtykker budgiver til elektronisk kommunikasjon. Eiendomsmegler skal legge til rette for en forsvarlig avvikling av budrunden og kan ikke videreformidle bud med en kortere akseptfrist enn kl. 12.00 første virkedag etter siste annonserte visning. Etter klokken 11:30 anbefaler vi akseptfrist på minimum 30 minutter. Bud bør legges inn i god tid før konkurrerende buds akseptfrist utløper. For øvrig henvises til forbrukerinformasjon om budgivning i salgsoppgaven. Oppdragsgiver er oppfordret til å ikke ta imot bud direkte fra budgiver, men å henvise budgiver videre til megler. Som kjøper vil du få

forelagt kopi av budjournal. Alle bud vil bli gjort kjent for kjøper og selger i handelen. Øvrige budgivere kan be om å få en kopi av budjournal i anonymisert form.

Budgivning utenfor forbrukerforhold

Budgivere oppfordres til å legge inn bud elektronisk. Dette gjøres på eiendommens hjemmeside på aktiv.no, ved å bruke «Gi bud»-knappen. Ved elektronisk budgivning, samtykker budgiver til elektronisk kommunikasjon. Det anbefales at hvert bud har en akseptfrist som muliggjør en forsvarlig avvikling av budrunden. Vi anbefaler minimum 30 minutter akseptfrist. Oppdragsgiver er oppfordret til å ikke ta imot bud direkte fra budgiver, men å henvise budgiver videre til megler.

Opplysningene i salgsoppgaven er godkjent av selger. Alle interessenter oppfordres imidlertid til grundig besiktigelse av eiendommen, gjerne sammen med fagmann før bud inngis.

Etter aksept av bud, vil eiendommens salgssum bli meddelt de som ev. måtte etterspørre denne. Eiendommens salgssum vil bli offentlig tilgjengelig ved overføring av hjemmel.

#### **Betalingsbetingelser**

Med mindre annet er avtalt forutsettes det at kjøpesum inkludert omkostninger er innbetalt og disponibelt på meglerforetakets klientkonto innen overtakelse. Kjøpesummen skal innbetales fra norsk finansinstitusjon og/eller fra kjøpers egen konto i norsk finansinstitusjon.

#### **Hvitvaskingsreglene**

Megler har plikt til å gjennomføre kundetiltak. Hvis kjøper ikke bidrar til at megler får gjennomført kundetiltak og dette fører til at transaksjonen ikke kan gjennomføres eller blir forsinket, misligholder kjøper avtalen. Etter 30 dager er misligholdet vesentlig. Dette gir selger rett til å heve og gjennomføre dekningsalg for kjøpers regning.

#### **Personopplysninger**

Personopplysninger blir behandlet i samsvar med personopplysningsloven.

#### **Boligselgerforsikring**

Selger har tegnet boligselgerforsikring som dekker selgers ansvar etter avhendingsloven begrenset oppad til 14 millioner kroner. I den forbindelse har selger utarbeidet en egenerklæring som kjøper bør gjøre seg kjent med før budgivning.

#### **Boligkjøperforsikring**

Vedlagt i salgsoppgaven følger informasjon om Boligkjøperforsikring Pluss og Boligkjøperforsikring fra HELP Forsikring AS. Boligkjøperforsikring er en rettshjelpsforsikring som gir trygghet og profesjonell juridisk hjelp dersom det oppdages uventede feil eller mangler ved boligen de neste fem årene. Boligkjøperforsikring Pluss har samme dekning som boligkjøperforsikring, med tillegg av fullverdig advokathjelp på viktige rettsområder i privatlivet. Les mer om begge forsikringene i vedlagte materiell eller på help.no. Det gjøres oppmerksom på at boligkjøperforsikring kun kan tegnes av forbruker. Meglerforetaket mottar kr 4 900/5 100/5 800 i kostnadsgodtgjørelse, avhengig av boligtype, samt et tillegg på kr 1 000 ved salg av Boligkjøperforsikring Pluss.

#### **Ansvarlig megler**

Nina Friis Stensland  
Partner/Eiendomsmegler  
nina.friis.stensland@aktiv.no  
Tlf: 980 84 142

#### **Vederlag**

Det er avtalt provisjonsbasert vederlag tilsvarende 38.000,- for gjennomføring av salgsoppdraget. I tillegg er det avtalt at oppdragsgiver skal dekke tilretteleggingsgebyr kr 22.900,- oppgjørshonorar kr 7.990,- og visninger kr 2.490,-. Minimumsprovisjonen er avtalt til kr 0,-. Alle beløp er inkl. mva.

#### **Oppdragstaker**

Gabrielsen & Partners Løkka AS,  
organisasjonsnummer 922593221  
Sofienberggata 17, 0558 OSLO

#### **Salgsoppgavedato**

16.05.2026

# Tilstandsrapport


📍 Maridalsveien 205 , 0469 OSLO

📖 OSLO kommune

# gnr. 222, bnr. 122

# Aksjenummer 00007

Sum areal alle bygg: BRA: 39 m<sup>2</sup> BRA-i: 37 m<sup>2</sup>

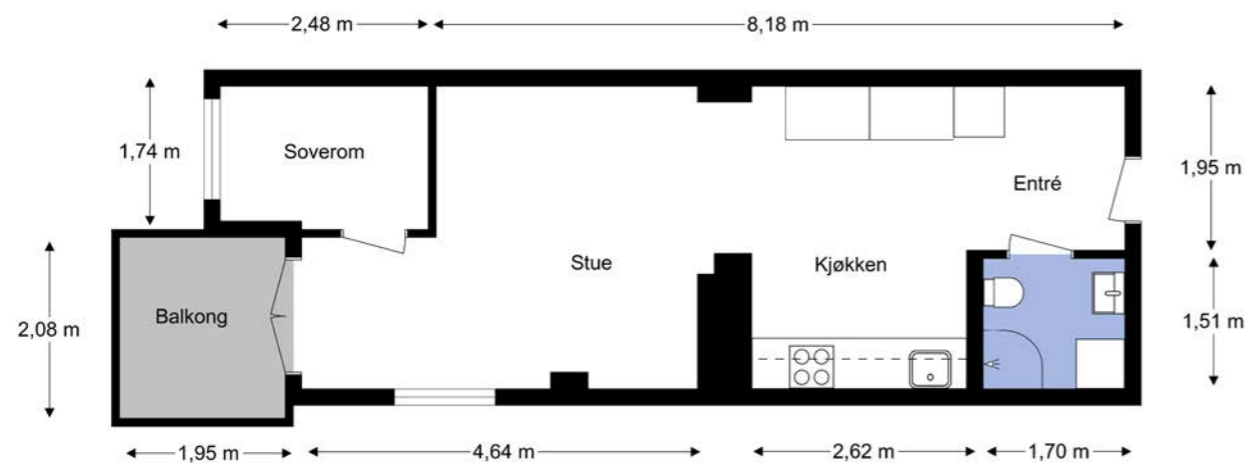

Befaringsdato: 12.05.2026

Rapportdato: 18.05.2026

Oppdragsnr.: 11838-26144

Eiendomsverdi ref nr: OZ1480

Autorisert foretak: Larsens Takst Service AS

Sertifisert Takstingeniør: Glenn-Erik Larsen



## Rapportansvarlig

Glenn-Erik Larsen

glenn@takspartner.no

905 31 615

Tilstandsrapporten er gyldig ett år fra rapportdato. Oppstår det skader eller skjer det endringer på eiendommen, bør du som selger be om en oppdatert tilstandsrapport.

## Dette trenger du å vite om tilstandsrapporten



### Hva er en tilstandsrapport?

En tilstandsrapport beskriver synlige skader/avvik eller tegn på skader/avvik på boligen. Rapporten fremhever vanligvis ikke positive egenskaper ved boligen.



### Hva vurderer en bygningssakkyndig?

Den bygningssakkyndige vurderer boligen ut fra hva man kan forvente av en bygning av samme alder og type. Vurderingen gjøres som regel mot hvordan det var vanlig å bygge og regler som gjaldt da boligen ble oppført (søknadstidspunktet). Forhold som er vanlige for bygningens alder, slik som slitasje etter normal bruk regnes ikke som avvik.



### Hva inneholder tilstandsrapporten?

Den bygningssakkyndige undersøker rom og bygningsdeler slik det kommer frem av [Forskrift til avhendingsloven](#). Tilstandsrapporten inneholder bare avvik som den bygningssakkyndige kan se eller kontrollere med enkle hjelpemidler. Det gjøres ikke nærmere undersøkelser slik som åpning av vegger eller andre bygningsdeler. I vegg mot våtrom og rom under terreng kan det borres et hull for å gjøre enkle undersøkelser slik som fuktøk.

### Når du kjøper en brukt bolig

Når du kjøper en brukt bolig, er det viktig å være oppmerksom på at dette ikke kan sammenlignes med å kjøpe en ny bolig. Måten boligen ble bygget på kan være annerledes enn i dag. Bygninger svekkes over tid, og utsettes for slitasje blant annet på grunn av bruk og vær og vind. Mange boliger fornyes helt eller delvis, noen i flere omganger, eller det oppføres tilbygg. Særlig for boliger som er pusset opp eller endret, er det viktig å merke seg at fornyelse av overflater ikke nødvendigvis betyr at bygningsdeler under er forbedret.

### Vurdering mot byggeregler

Den bygningssakkyndige vil vurdere boligen mot hvordan det var vanlig å bygge og regler som gjaldt på søknadstidspunktet. Den bygningssakkyndige ser etter avvik som har betydning for og som reduserer boligens funksjon og verdi, og som kommer frem av forskrift til avhendingslova.

### Tilstandsrapporten beskriver ikke hele boligen

#### BYGNINGSSAKKYNDIGE SER FOR EKSEMPEL IKKE PÅ

- vanlig slitasje og normal vedlikeholdstilstand
- bagatellmessige forhold som ikke påvirker bygningens bruk eller verdi vesentlig
- skjulte installasjoner
- installasjoner utenfor bygningen
- full funksjonstesting av el- og VVS-installasjoner
- geologiske forhold og bygningens plassering på grunnen
- bygningens planløsning
- bygningens innredning
- løsøre slik som hvitevarer
- utendørs svømmebasseng og pumpeanlegg
- bygningens estetikk og arkitektur
- bygningens lovlighet (bortsett fra bruksendringer, brannceller og forhold som åpenbart kan påvirke helse, miljø og sikkerhet)
- fellesarealer (med mindre boligeier har vedlikeholdsplikt for fellesarealer og dette er kjent for bygningssakkyndig, eller fellesarealet har en særlig tilknytning til boligen).

© iVerdi 2023

Malen til denne rapporten, inkludert standardtekstene fra Verdi er vernet etter åndsverkloven og kan kun benyttes av av kunder hos iVerdi. For andre aktører er eksemplarframstilling av malen og standardtekster, som utskrift og annen kopiering til bruk som grunnlag for tilsvarende rapporter, bare tillatt når det er hjemlet i lov (kopiering til privat bruk, sitat o.l.) eller avtale med iVerdi ([Hjem-iVerdi](#)).

Utnyttelse i strid med lov eller avtale kan medføre erstatnings- og straffeansvar.

## Dette trenger du å vite om tilstandsrapporten

### Tilstanden vurderes med ulike tilstandsgrader

Tilstanden gir uttrykk for en gitt forventet tilstand, blant annet vurdert ut fra alder og normal bruk. Ved Tilstandsgrad 0 (TG0) og Tilstandsgrad 1 (TG1) gir den bygningssakkyndige normalt ingen begrunnelse for valg av tilstandsgrad. Grunnen er at bygningen eller bygningsdelen da bare har normal slitasje. Ved skjulte konstruksjoner kan alder alene avgjøre tilstandsgrad. Når bygningssakkyndige anbefaler tiltak, for eksempel utbedringer, må brukeren av rapporten vurdere om tiltakene er nødvendige og lønnsomme.

Når den bygningssakkyndige velger tilstandsgrad, baseres vurderingen på faste kriterier som følger av gjeldende bransjestandard for Teknisk tilstandsanalyse ved omsetning av bolig og Forskrift til avhendingslova.



#### TILSTANDSGRAD 0, TG0: INGEN AVVIK

Bygningsdelen skal være tilnærmet ny, ikke vise tegn på slitasje og det skal være lagt frem dokumentasjon på faglig god utførelse. Det er ingen merknader til delen.



#### TILSTANDSGRAD 1, TG1: MINDRE AVVIK

Bygningsdelen skal bare ha normal slitasje, og straktiltak skal ikke anses som nødvendig. Graden kan også brukes når delen er ny, men der dokumentasjon på faglig god utførelse mangler.



#### TILSTANDSGRAD 2, TG2: VESENTLIGE AVVIK OG MINDRE AVVIK SOM ETTER NS 3600 GIR TG 2

Bygningsdelen skal enten ha feil utførelse, en skade eller symptomer på skade, sterk slitasje eller nedsatt funksjon. Graden gis når bygningsdelen trenger vedlikehold eller tiltak i nær fremtid. Graden skal også brukes når delen er gammel og det er grunn til å varsle om faren for skader på grunn av alderen, eller når det er grunn til å overvåke delen spesielt på grunn av fare for større skader eller følgeskader.



#### TILSTANDSGRAD 3, TG3: STORE ELLER ALVORLIGE AVVIK

Denne tilstandsgraden brukes ved kraftige tegn på forhold som man må regne med trenger utbedring straks eller innen kort tid. Det er påvist funksjonssvikt eller sammenbrudd.



#### IKKE UNDERSØKT/IKKE TILGJENGELIG FOR UNDERSØKELSE

Det kan være avvik/skader som ikke er avdekket.

### Informasjon om utbedringskostnader

Utbedringskostnadene i rapporten er sjablongmessige anslag basert på observerte forhold som feil, skader eller uregelmessigheter, samt foreslåtte tiltak. Disse anslagene er veiledende, angis i fem intervaller, er basert på generelle erfaringstall, og må ikke forveksles med konkrete pristilbud fra håndverkere eller entreprenører. Faktiske kostnader kan variere betydelig, avhengig av individuelle valg, materialpriser og markedsforhold. For å få en nøyaktig vurdering av utbedringskostnadene anbefales ytterligere undersøkelser og innhenting av flere pristilbud fra kvalifiserte fagfolk. Slike anslag gis for TG3, der dette er mulig.



Tiltak under kr 20 000



Tiltak mellom kr 20 000 – 100 000



Tiltak mellom kr 100 000 – 200 000



Tiltak mellom kr 200 000 – 500 000



Tiltak over kr 500 000

## Beskrivelse av eiendommen

### Arealer

[Gå til side](#)

### Forutsetninger og vedlegg

[Gå til side](#)

### Lovlighet

[Gå til side](#)

#### Boligbygg med flere boenheter

- Det foreligger godkjente og byggemeldte tegninger, men de stemmer ikke med dagens bruk

Leilighet er ombygget og viker fra originale tegninger. Den opprinnelige løsningen med stue er endret. Det er satt opp to lettvegger som danner ett soverom.

Soveromet er mindre (4,1m<sup>2</sup>) enn anbefalt størrelse for "varig opphold".

Ref: teknisk forskrift.

"For boenhet anbefales et minste areal på 7m<sup>2</sup> for rom for varig opphold".


Det er bruken av rommet på befaringstidspunktet, som avgjør hva rommet er definert som i rapporten. Dette betyr at rommet både kan være i strid med Teknisk forskrift (TEK)

og mangle godkjenning i kommunen for den aktuelle bruken, uten at dette vil få betydning for takstmannens valg av romdefinisjon.

Dette er i henhold til "Takstbransjens retningslinjer ved arealmåling".

## Sammendrag av boligens tilstand

### Fordeling av tilstandsgrader

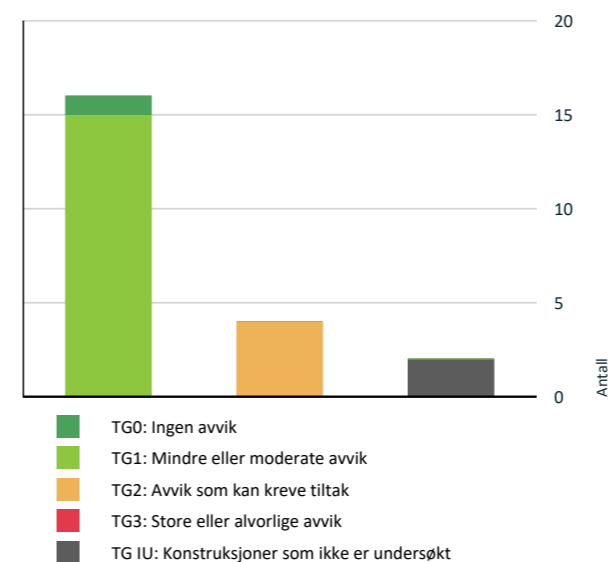

Vil du vite mer om tilstandsgrader? Se side 4.

### Spesielt for dette oppdraget/rapporten

Rapporten er utarbeidet for, leilighet beliggende i Maridalsveien 205. Oppdraget ble rekvirert av eier via megler, og gikk ut på å avholde en Tilstandsrapport bolig med arealmåling. Rapporten skal reflektere de byggetekniske forhold som er særlig relevante ved eierskifte på befaringstidspunktet. Det er ikke utført byggetekniske vurderinger vedrørende tilstand for byggets tilstand for fellesarealer.

Leiligheten ble besiktiget med eier og Takstmann tilstede. På forespørsel har eier opplyst at de ikke er kjent med at bebyggelsen er beheftet med skjulte feil/ mangler eller offentlige pålegg som ikke er utført. Byggets alder og vedlikeholdsmessige tilstand tilsier at det ved oppussing og ombygging vil kunne avdekke feil og mangler ved bygget. Tinglyste servitutter er ikke kontrollert. Dersom det i rapporten er oppgitt årstall for når enkelte bygningsdeler er fornyet, er årstall er oppgitt av eier og er ikke etter kontrollert av undertegnede. Oppgitte årstall må anses som omtrentlige. Grunnforhold/ setningsskader er ikke kontrollert. Takstmannen er ikke autorisert på el-anlegg, og kommentarer vedrørende dette punktet i rapporten er basert på generell kunnskap. Det er ikke observert eller gjort til kjenne skader eller andre forhold som takstmannen har tatt i betraktning på taksering tidspunktet. Det må alltid beregnes noe overflatebehandling ved et evt salg.

Arealene er målt opp på stedet eller fra plantegninger i ihht. takstbransjens retningslinjer ved arealmåling av boliger, uten hensyn til byggeforskriftenes krav. Det er om mulig utført inngrep i konstruksjonen på befaringen, samt enkel fuktsøk på bad med fuktmålerindikator av type Protymeter MMS. Fuktsøk med instrumenter på bad med fliser vil kunne gi utslag på fukt, selv om membransjiktet er tett. Fuktsøkeren søker 2-3 cm ned i underlaget, men kan ikke bestemme om er oppå eller bak membran. Et utslag på en fuktsøker er derfor bare veiledende, og det måles RF ved hulltagning i tilstøtende rom om mulig til våtrom. Varme og lydisolering er ikke konstatert i konstruksjoner, men antas å være utført i ihht byggeårets normer og krav.

### Oppsummering av avvik

Vil du vite mer? Se på rommet eller bygningsdelen senere i rapporten.

#### Boligbygg med flere boenheter

##### TG IU KONSTRUKSJONER SOM IKKE ER UNDERSØKT

! Innvendig > Andre innvendige forhold [Gå til side](#)

! Tekniske installasjoner > Varmtvannstank [Gå til side](#)

## Sammendrag av boligens tilstand

### TG 2 AVVIK SOM KAN KREVE TILTAK

! Utvendig > Vinduer [Gå til side](#)

! Innvendig > Etasjeskille/gulv mot grunn [Gå til side](#)

! Våtrom > Leilighet > Bad > Overflater vegger og himling [Gå til side](#)

! Våtrom > Leilighet > Bad > Sluk, membran og tettesjikt [Gå til side](#)

### HELSE, MILJØ OG SIKKERHET

Forhold som åpenbart kan medføre fare for helse, miljø og sikkerhet

[Gå til side](#)

## Tilstandsrapport

### BOLIGBYGG MED FLERE BOENHETER

#### Byggeår

2011

#### Kommentar

Leiligheten er ombygget i 2011.

#### Tilbygg / modernisering

2025	Kjøkken	Montering av kjøkken med hvitevarer
2025	Overflater	Oppretting og legging av gulv
2025	VVS-arbeid	Montering av Waterguard/ lekkasjestopper på kjøkken
2025	Overflater	Maling av vegger og tak

### UTVENDIG

#### TG 1 Takteking

Punktet må sees i sammenheng med Takkonstruksjon/Loft

#### Beskrivelse

Blokken fremstår med yttervegger i mur og trevirke konstruksjon.

Leilighetens etasjeskille i betong.

Yttertak i flat konstruksjon, tekket med papp og beslag.

Bygninger/leiligheter kan ha skjulte feil og mangler som er vanskelig å oppdage ved befarings. Særlig kritiske områder er membranløsninger i våtrom, isolasjon i gulv, vegger og himlinger, vann- og avløpsnett. Elde og utidsmessig het kombinert med endret bruk, kan over tid avdekke skjulte feil og mangler som ikke oppdages ved visuell kontroll. Eldre bygårder vil alltid ha noe retningsavvik og setninger.

Merk. Det er satt tilstandsgrader på bygningsdeler som er synlig inne i leiligheten, selv om disse mulig kan omfattes av borettslagets vedlikeholdsansvar. (vinduer, entrédører)

#### TG 2 Vinduer

#### Beskrivelse

Vinduer i boligen fremstår med 2-lags glass i trerammer.

Avhengig av lys- og solforhold kan punktering i glass være vanskelig å se.

Og derfor kan det være tilfelle at glass er punktert, uten at det er oppgitt i denne rapporten.

Avvik på årstall kan forekomme.

Årstall: 2011

Kilde: Produksjonsår på produkt

#### Vurdering av avvik:

- Det er påvist noen glassruter som er punktert eller sprukne.

Det er observert sprekk i rute på soverom.

#### Konsekvens/tiltak

- Vinduer med punkterte/sprukne glass må påregnes skiftes ut, enten hele vinduet eller kun selve glassene.

Eier har varslet styret, det er uvisst hva som skjer dekningsmessig med skifte av glass/vindu.

#### TG 1 Dører

#### Beskrivelse

Entrédør i laminert utforming med B-30/ 35db klassifisering.

Entrédør fremstår med normal funksjonalitet.

# Tilstandsrapport

## TG 1 Balkongdør

### Beskrivelse

2-fløyet balkongdør i treramme med 3-lags glass fra 2011.

Avhengig av lys- og solforhold kan punktering i glass være vanskelig å se på balkongdører, og derfor kan det være tilfelle at glass er punktert uten at det er oppgitt i denne rapporten. Normal funksjon på dørene, noe justering på dører kan forekomme. TG settes ut i fra alder på glass, da isoleringsevne i glass reduseres over tid.

Årstall: 2011

Kilde: Produksjonsår på produkt

## TG 1 Balkonger, terrasser og rom under balkonger

### Beskrivelse

Adkomst til balkong fra stue, med gulvareal på ca.4m<sup>2</sup>. Gulvet er belagt med trebrikker på støpt betongdekke, rekkverk fremstår med glass, samt håndløper i stål.

## INNVENDIG

## TG 1 Overflater

### Beskrivelse

Innvendige gulvflater belagt med henholdsvis: Laminat.

Innvendige veggflater belagt med henholdsvis: Malte flater av plater og mur.

Innvendige takflater belagt med henholdsvis: Malte flater i alle rom bestående av dekke/ plater. Tak høyde i leiligheten er målt opp mot 2,66m.

## TG 2 Etasjeskille/gulv mot grunn

### Beskrivelse

Etasjeskille i betong.

Etasjeskille er sjekket med nivelleringslaser, stue/ kjøkken og entre ble kontrollert av Takstmann.

### Vurdering av avvik:

- Det er målt høydeforskjell på mellom 15-30 mm gjennom hele rommet. Tilstandsgrad 2 gis med bakgrunn i standardens krav til godkjente måleavvik.

Det er registrert 18mm høydeforskjell, på gjennomgående mål i kjøkken/entre. Høydeforskjell på dette nivået er svært vanskelig å registrere uten nivelleringslaser.

### Konsekvens/tiltak

- Andre tiltak:

Det må i denne sammenheng tas høyde for at dette er en eldre bolig hvor det ikke kan stilles krav som for nye boligseksjoner, og det vil kunne påregnes skjevheter. Umiddelbare tiltak er ikke nødvendig, men kjøper kan vurdere om det ønskes å iverksette oppretting.

## TG 1 Innvendige dører

### Beskrivelse

# Tilstandsrapport

Innvendige dører fremstår med: glatte dørbliader i malt utførelse. Dørbliader, dørridere og karmmer, fremstår med normal funksjonalitet.

## TG IU Andre innvendige forhold

### Beskrivelse

Tekniske installasjoner/komponenter er ikke funksjon testet på befaring, det ble ikke opplyst om problemer/feil på installasjoner/ komponenter i boligen på befaringen av eier.

## VÅTROM

### LEILIGHET > BAD

#### Generell

### Beskrivelse

Badet er bygget i 2011, oppført i regi av utbygger.

Det foreligger midlertidig brukstillatelse

på oppføring av alle bad hos plan og bygg.

Takstmann legger dokumentasjon fra plan og bygg til grunn, for vurdering av konstruksjoner på oppbygging av bad.

### LEILIGHET > BAD

## TG 2 Overflater vegger og himling

### Beskrivelse

Takflate er belagt med system plater og innfelte lys, veggflater er belagt med fliser.

### Vurdering av avvik:

- Det er påvist sprekker i fliser.

Det er observert sprekk i 3 fliser bak wc, dette kan skyldes tung belastning av wc.

### Konsekvens/tiltak

- Andre tiltak:

Wc bør sjekkes for innfestning og eventuelt strammes, arbeidet bør utføres av en fagmann.

### LEILIGHET > BAD

## TG 1 Overflater Gulv

### Beskrivelse

Gulvet er belagt med fliser og underliggende gulvvarme.

Overflater fremstår med normal funksjonalitet,

Det er på badegulvet målt mm. høydeforskjell fra døråpning til slukrist.

Fall på gulv tilfredsstillende kravet fra teknisk forskrift på byggetidspunktet.

Lokalt fall i dusj vil føre dusjvann til sluk.

Det er i tillegg gjort enkelte punktmålinger

av gulvet på befaringen, svanker kan forekomme.

# Tilstandsrapport

## LEILIGHET > BAD

### TG 2 Sluk, membran og tettesjikt

#### Beskrivelse

Sluk i plast plassert i dusjssonen.  
Det er synlig membran i hovedsluk.  
Dokumentasjon/ferdigattest, legges til grunn for vurdering av badets tettesjikt.

#### Vurdering av avvik:

- Mer enn halvparten av forventet brukstid er passert på membranløsningen.

TG settes ut i fra alder på veggmembran, da mer enn halvparten av konstruksjonens levetid er oppbrukt. Forventet levetid på smøremembran, er ca.15 år.

#### Konsekvens/tiltak

- Det er viktig å merke seg at levetiden til en membran varierer basert på kvalitet, installasjon og bruk. Eldre membraner kan bli sprø og sprekke opp, noe som fører til at de mister sin vanntettende funksjon. Dette kan resultere i vannlekkasjer gjennom vegger og gulv og fuktskader.

Sluk med membran fremstår med normal funksjonalitet.

Ut i fra alder på konstruksjoner bør oppgradering forventes med bruk av dusjkabinett, for å hindre fuktinntregning i eldre konstruksjoner.

Vanninntregning i konstruksjoner vil kunne påføre større skader.



Sluk i plast, plassert i dusjnisje

## LEILIGHET > BAD

### TG 1 Sanitærutstyr og innredning

#### Beskrivelse

Innredning og garnityr på bad fremstår med:  
Veggmonterte dusjdører, servant med underskap, speilskap med lys over, opplegg for vaskemaskin og veggmontert wc.

## LEILIGHET > BAD

### TG 1 Ventilasjon

#### Beskrivelse

Ventilasjon på bad fremstår med:  
ventil med mekanisk avtrekk,  
samt spalte under dørblad for tilluft.

Det er kun utført enkel kontroll av

# Tilstandsrapport

ventilasjon ved bruk av et ark/papir eller røykappull.  
Det er ikke foretatt tallfestede målinger, men ventilasjonen opplyses og fungerer tilfredsstillende.  
Kapasitet og mengde luftutskifting er ikke kontrollert da det krever spesial utstyr.

## LEILIGHET > BAD

### TG 0 Tilliggende konstruksjoner våtrom

#### Beskrivelse

Hulltaking mot bad viser måling på, 33 % relativ fuktighet i veggskille.  
Verdier fremstår som normale ut i fra prosent og temperatur.

Kritisk grense for relativ fuktighet (RF) i en vegg mot bad, avhenger av hvilket materiale som ligger i konstruksjonen.  
Det finnes ikke én universell prosent, men byggforsk og bygningsfysikk opererer med omtrentlige kritiske RF-grenser der mugg og råte begynner å utvikle seg.

Det er ikke akseptabelt at konstruksjonen bak membran eller våtromsplater, overstiger ca. 75–80 % RF over lengre tid.

## KJØKKEN

## LEILIGHET > KJØKKEN

### TG 1 Overflater og innredning

#### Beskrivelse

Kjøkkeninnredning fra Ikea fremstår med glatte fronter.  
Laminert benkeplate med oppvaskkum og 1-greps blandebatteri.  
Lys under overskap, ventilator med mekanisk avtrekk.  
Integrerte hvitevarer med: komfyr, induksjon platetopp, og oppvaskmaskin.  
Det er montert komfyrvakt over platetopp.

innredning fremstår med normal funksjonalitet.

Årstall: 2025

Kilde: Faktura e.l

## LEILIGHET > KJØKKEN

### TG 1 Avtrekk

#### Beskrivelse

Ventilator over komfyr er tilkoblet med mekanisk avtrekk.

Kapasitet og mengde luftutskifting er ikke kontrollert da det krever eget utstyr for måling og hører ikke under nivå 1 undersøkelse. Det er kun utført enkel kontroll av ventilasjon ved bruk av et ark/papir eller røykappull. Det er ikke foretatt tallfestede målinger, men ventilasjonen opplyses og fungerer tilfredsstillende.

Årstall: 2025

Kilde: Eier

# Tilstandsrapport

## TEKNISKE INSTALLASJONER

### TG 1 Vannledninger

#### Beskrivelse

##### Kjøkken:

Vanntilførsel med plastrør,  
det er montert Waterguard/ lekkasjestopper på vannrør.


##### Bad:

Det er åpne forkrommede vannrør og  
skjulte vannrør til installasjonene.

##### Hovedstoppekran:

Kran er plassert over himling i felles gang,  
kran er testet og fungerer tilfredsstillende.

Takstmann er ikke godkjent innenfor området VVS, det anbefales  
derfor å få en autorisert rørlegger til å gjennomgå anlegget dersom  
dette er ønskelig. Anlegget er kun visuelt besiktiget da dette krever  
spesielt utstyr og kompetanse.

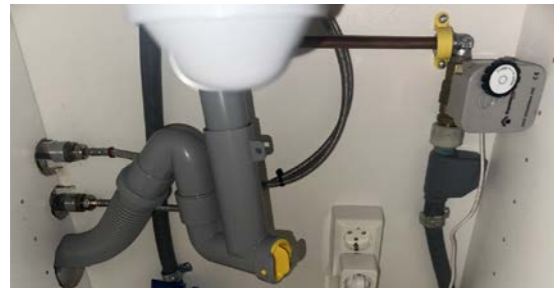

Rørøplegg i kjøkkenbenk med Waterguard



Stoppekraner plassert i felles gang.

### TG 1 Avløpsrør

#### Beskrivelse

Avløpsrør i boligen fremstår med plastrør.

Takstmann er ikke godkjent innenfor området VVS, det anbefales  
derfor å få en autorisert rørlegger til å gjennomgå anlegget dersom  
dette er ønskelig.

Anlegget er kun visuelt besiktiget da en mer  
omfattende inspeksjon krever spesielt utstyr  
og kompetanse.

### TG 1 Ventilasjon

#### Beskrivelse

Ventilasjon i boligen fremstår med:

Naturlig ventilasjon via spalter i yttervegg,  
samt mekanisk avtrekk fra ventilator  
på kjøkken og ventil på bad.

Kapasitet og mengde luftutskifting er ikke kontrollert da det krever  
eget utstyr for måling og hører ikke under nivå 1 undersøkelse. Det er  
kun utført enkel kontroll av ventilasjon ved bruk av et ark/papir eller

# Tilstandsrapport

røykappull. Det er ikke foretatt tallfestede målinger, men  
ventilasjonen opplyses og fungerer tilfredsstillende.  
Dette er en skjønnsmessig vurdering av takstmannen.

### TG 1 Varmesentral

#### Beskrivelse

Oppvarming i leiligheten ved panelovner.  
Det er etablert gulvvarme på badet.

Varmeinstallasjoner er ikke funksjons testet på befaring, men opplyses og  
fungerer normalt. Det er ikke opplyst om noe feil eller mangler.

### TG IU Varmtvannstank

#### Beskrivelse

Varmtvannsbereder er plassert i fellesareal, og er ikke befart av Takstmann.

## Elektrisk anlegg

*Dette er en forenklet kontroll begrenset til de spørsmål og undersøkelser som forskrift til avhendingslova (tryggere bolighandel) § 2-18 inneholder. Dette kan ikke sammenlignes med en kontroll utført av offentlig myndighet (Det lokale eltilsyn) eller registrert elektrovirksomhet, og en bygningsakkyndig har verken kompetanse eller lov til å foreta en slik kontroll.*

*Tilstanden er vurdert ut fra den forenklede og begrensede kontrollen som forskriften inneholder. El-anlegget kan ha feil og mangler som en slik forenklet undersøkelse ikke vil avdekke. Vær derfor oppmerksom på denne risikoen, og søk videre veiledning eller få en fullstendig kontroll utført av registrert elektrovirksomhet.*

#### Beskrivelse

Dette er en forenklet kontroll begrenset  
til de spørsmål og undersøkelser som forskrift til  
avhendingslova (tryggere bolighandel)  
§ 2-18 inneholder.

Dette kan ikke sammenlignes med en  
kontroll utført av offentlig myndighet  
(Det lokale El-tilsyn) eller registrert elektro virksomhet,  
og en bygningskyndig har verken kompetanse  
eller lov til å foreta en slik kontroll.

Tilstands graden er vurdert ut fra den forenklede  
og begrensede kontrollen som forskriften inneholder.

El-anlegget kan ha feil og mangler som en slik  
forenklet undersøkelse ikke vil avdekke.

Vær derfor oppmerksom på denne risikoen,  
og søk videre veiledning eller få en  
fullstendig kontroll utført av en  
registrert elektro virksomhet.

Elektrisk anlegg er en kombinasjon  
av åpent og skjult anlegg.  
Sikringsskap med automatsikringer  
er plassert i stue.

Det ble ikke opplyst om noe feil  
med det elektriske anlegget i  
leiligheten på befaringen.

1. Foreligger det eltilsynsrapport de siste 5 år, og det er ikke foretatt arbeid på anlegget etter denne, utenom retting av eventuelle avvik i eltilsynsrapport (dvs en el-tilsynsrapport uten avvik)?

**Nei**

## Tilstandsrapport

### Spørsmål til eier

- Når ble det elektriske anlegget installert eller sist gang totalt rehabilitert (årstall)? Med totalt rehabilitert menes fullstendig utskiftet anlegg fra inntakssikring og videre.  
**2011**
- Er alle elektriske arbeider/anlegg i boligen utført av en registrert elektroinstallasjonsvirksomhet?  
**Ja**
- Er det elektriske anlegget utført eller er det foretatt tilleggsarbeider på det elektriske anlegget etter 1.1.1999?  
**Ja**  
Eksisterer det samsvarserklæring?  
**Ja**
- Foreligger det kontrollrapport fra offentlig myndighet – Det Lokale Eltilsyn (DLE) eller eventuelt andre tilsvarende kontrollinstanser med avvik som ikke er utbedret eller kontrollen er over 5 år?  
**Nei**
- Forekommer det ofte at sikringene løses ut?  
**Nei**
- Har det vært brann, branntilløp eller varmgang (for eksempel termiske skader på deksler, kontaktpunkter eller lignende) i boligens elektriske anlegg?  
**Nei**

### Generelt om anlegget

- Er det tegn til at det har vært termiske skader (tegn på varmgang) på kabler, brytere, downlights, stikkontakter og elektrisk utstyr? Sjekk samtidig tilstanden på elektrisk tilkobling av varmtvannsbereider, jmfør eget punkt under varmtvannstank  
**Nei**
- Er der synlig defekter på kabler eller er disse ikke tilstrekkelig festet?  
**Nei**

### Inntak og sikringsskap

- Er det tegn på at kabelinnføringer og hull i inntak og sikringsskap ikke er tette, så langt dette er mulig å sjekke uten å fjerne kapslinger?  
**Nei**
- Finnes det kursfortegnelse, og er den i samsvar med antall sikringer?  
**Ja**
- Foreta en helhetsvurdering av det elektriske anlegget, dets alder, allmenne tilstand og fare for liv og helse. Bør det elektriske anlegget ha en utvidet el-kontroll?  
**Nei**

### Generell kommentar

Det er ikke fremvist samsvarserklæring for el-anlegget i leiligheten. Samsvarserklæring bør fremskaffes, for å kunne dokumentere utførelse av el-anlegget.


Samsvarserklæring for el-anlegg er en lovpålagt dokumentasjon som bekrefter at det elektriske arbeidet er utført i henhold til gjeldende sikkerhetskrav og forskrifter. Dokumentasjonen er en garanti for at el-anlegget er trygt.

Samsvarserklæring er påkrevd for alle elektriske anlegg, installert fra og med 1. januar 1999.

## Tilstandsrapport



Sikringsskap med automatsikringer.

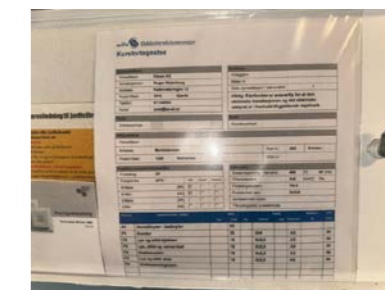

Kursoversikt i sikringsskap

### FORHOLD SOM ÅPENBART KAN MEDFØRE FARE FOR HELSE, MILJØ OG SIKKERHET

Dette punktet inneholder tydelige og lett synlige forhold ved boligen som åpenbart kan påvirke helse, miljø og sikkerhet, og som bygningssakkyndige har oppdaget. Terskelen for hva som anses som åpenbart er høy, og det utføres ikke undersøkelser med sikte på å avdekke slike forhold. Punktet omfatter ikke skjulte eller ikke-synlige forhold, tekniske vurderinger eller forhold som krever spesialundersøkelser. Forhold vurderes etter byggeteknisk forskrift på befaringsstidpunktet. Røykvarslere og håndholdt brannslukningsutstyr vurderes etter gjeldende forskrift om brannforebygging.

### ⚠ Helse, miljø og sikkerhet

#### Beskrivelse

Ved taksering av leiligheter sjekker takstmannen generelt fysiske forhold som tilstand på kjøkken, bad, vinduer, tekniske installasjoner (el, VVS), for å vurdere boligens risiko for kjøper, mens HMS-sjekken for selve leiligheten primært fokuserer på eierens ansvar for røykvarslere, brannslukningsutstyr og sikringsskap, samt nødvendig dokumentasjon som følger boligen for å oppfylle lover og forskrifter. Selve takseringen vurderer boligens tekniske stand.

# Arealer, byggetegninger og brannceller

Standard gjeldende fra 01.01.2024

Arealmålinger og arealoppsett er basert på Norsk standard 3940:2023 Areal- og volum-beregninger av bygninger. Arealet gjelder for tidspunktet da boligen ble målt


## Hva er måleverdig areal?

Arealet i rommet må ha minst 1,90 m fri høyde over gulvet og minst bredde på 0,60 m. Et loft med skråtak vil for eksempel bare få registrert målbart areal der høyden er minst 1,90 m og bredden minst 0,60 m. Rommet må ha dør eller luke, og gangbart gulv.

## Hva er bruksareal?

**BRA = BRA-i + BRA-e + BRA-b**

Bruksarealet for bygningen er bruttoarealet minus arealet som opptas av yttervegger.

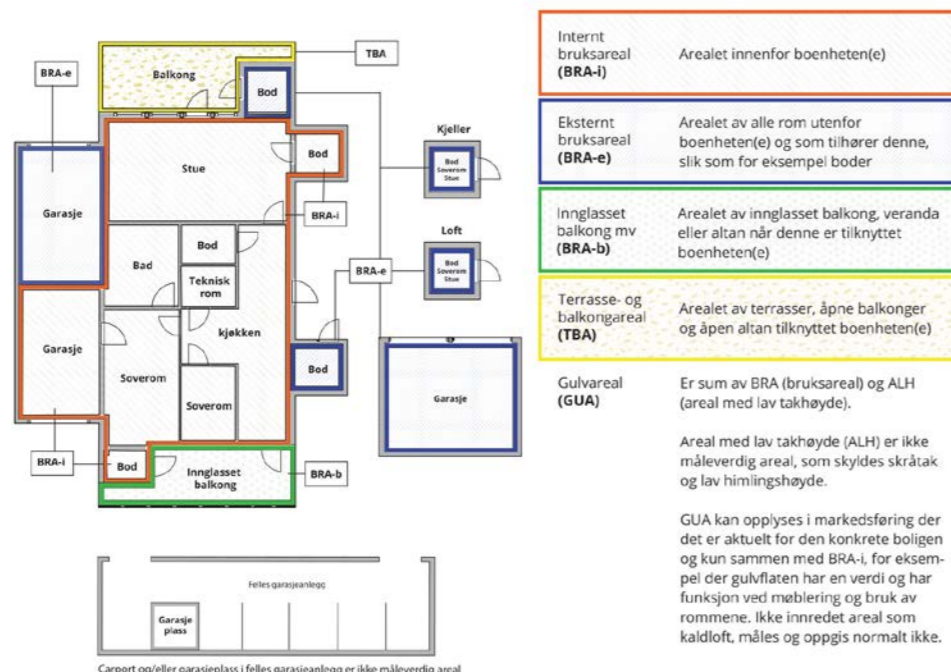

Internt bruksareal (BRA-i)	Arealet innenfor boenheten(e)
Eksternt bruksareal (BRA-e)	Arealet av alle rom utenfor boenheten(e) og som tilhører denne, slik som for eksempel bod
Innglasset balkong mv (BRA-b)	Arealet av innglasset balkong, veranda eller altan når denne er tilknyttet boenheten(e)
Terrasse- og balkongareal (TBA)	Arealet av terrasser, åpne balkonger og åpen altan tilknyttet boenheten(e)
Gulvareal (GUA)	Er sum av BRA (bruksareal) og ALH (areal med lav takhøyde).  Areal med lav takhøyde (ALH) er ikke måleverdig areal, som skyldes skråtak og lav himlingshøyde.  GUA kan opplyses i markedsføring der det er aktuelt for den konkrete boligen og kun sammen med BRA-i, for eksempel der gulvflaten har en verdi og har funksjon ved møblering og bruk av rommene. Ikke innredet areal som kaldloft, måles og oppgis normalt ikke.

## Arealet kan ikke alltid fastsettes nøyaktig

Areal kan være komplisert eller umulig å måle opp nøyaktig fordi det er vanskelig å fastslå tykkelsen på innervegger, skjevheter i og utforming av bygningskonstruksjoner som karnapp, buer og vinkler som ikke er rette, åpne rom over flere etasjer og så videre.

Eiendommens markedsverdi kan ikke baseres på en matematisk beregning basert på antall kvadratmeter opplyst i rapporten. Opplysninger om areal kan altså ikke alene benyttes for å beregne eiendommens verdi.

## Den bygningsakkyndige kan avdekke eventuelle bruksendringer og avvik i branncelleinddeling

Den bygningsakkyndige ser på byggetegninger hvis de er tilgjengelige og dette er en del av oppdraget, og vurderer bruken av boligen opp mot tegningene. Hvis den bygningsakkyndige avdekker at en bolig ikke ser ut til å være delt opp i brannceller etter kravene i byggt teknisk forskrift på befaringstidspunktet, skal det opplyses om dette.

Reglene om bruksendring og brannceller kan være kompliserte. Søk videre faglige råd om rapporten ikke gir deg svar. Den bygningsakkyndige kan ikke vurdere og svare på alle spørsmål, og kan heller ikke vite om kommunen kan gi unntak for kravene som gjelder. [Vil du vite mer?](#)

## Om brannceller

En branncelle er hele eller avgrensede deler av en bygning hvor en brann fritt kan utvikle seg uten at den kan spre seg til andre bygninger eller andre deler av bygningen i løpet av en fastsatt tid.

## Om bruksendring

Bruksendring er å endre bruken av et rom fra en tillatt bruk til en annen. Dette kan kreve søknad og tillatelse, for eksempel hvis du endrer et rom fra bod til soverom eller arbeidsrom, eller hvis du endrer en bolig til to separate boliger.

Rom for varig opphold har krav til takhøyde, romstørrelse, rømningsvei og lysforhold som må være oppfylt. Du kan søke kommunen om unntak for kravene, men kan ikke regne med å få unntak for krav som går på helse og sikkerhet, for eksempel krav til rømningsvei.

Bruksendring som krever godkjenning, og som ikke er søkt bruksendret, er ulovlig. Kommunen kan etter plan- og bygningsloven kapittel 32 forfølge overtredelser. Kommunen kan pålegge deg å avslutte den ulovlige bruken, eventuelt å rette eller tilbakeføre rommet til godkjent bruk.

## Boligbygg med flere boenheter

Etasje	Bruksareal BRA m <sup>2</sup>			SUM	Terrasse- og balkongareal (TBA)
	Internt bruksareal (BRA-i)	Eksternt bruksareal (BRA-e)	Innglasset balkong (BRA-b)		
Leilighet	37			37	4
Kjellerbod		2		2	
<b>SUM</b>	<b>37</b>	<b>2</b>			<b>4</b>
<b>SUM BRA</b>	<b>39</b>				

## Romfordeling

Etasje	Internt bruksareal (BRA-i)	Eksternt bruksareal (BRA-e)	Innglasset balkong (BRA-b)
Leilighet	Entré, kjøkken, stue, soverom, bad		
Kjellerbod		Bod	

## Kommentar

Leiligheten er målt til 36,5m<sup>2</sup> og er avrundet til 37m<sup>2</sup>. Dette er i henhold til takstbransjens målereglene NS:3940.

Med boligen følger det en kjellerbod på 2,2m<sup>2</sup>.

Bod er merket med nr.107.

Bod areal utgjør til sammen 2m<sup>2</sup> i BRA-E.

Balkongen er målt til 4m<sup>2</sup> og er benevnt under TBA.

Disposisjonsrett på bod er gitt av eier/revirent, det er ikke fremlagt noe papirer på eierforholdet.

Alle innvendige sjakter, rørkasser o.l. er medberegnet i boligens areal. Det er bruken av rommet på befaringstidspunktet som avgjør om rommet er definert som P-ROM eller S-ROM i arealoppsettet.

Dette betyr at rommet både kan være i strid med Teknisk forskrift (TEK) og mangle godkjenning i kommunen for den aktuelle bruken, uten at dette vil få betydning for takstmannens valg av romdefinisjon. Dette er i henhold til "Takstbransjens retningslinjer ved arealmåling".

## Lovlighet

### Byggetegninger

Det foreligger godkjente og byggemeldte tegninger, men de stemmer ikke med dagens bruk

**Kommentar:** Leilighet er ombygget og viker fra originale tegninger. Den opprinnelige løsningen med stue er endret. Det er satt opp to lettvegger som danner ett soverom.

Soveromet er mindre (4,1m<sup>2</sup>) enn anbefalt størrelse for "varig opphold".  
Ref: teknisk forskrift.  
"For boenhet anbefales et minste areal på 7m<sup>2</sup> for rom for varig opphold".

Det er bruken av rommet på befaringstidspunktet, som avgjør hva rommet er definert som i rapporten. Dette betyr at rommet både kan være i strid med Teknisk forskrift (TEK) og mangle godkjenning i kommunen for den aktuelle bruken, uten at dette vil få betydning for takstmannens valg av romdefinisjon. Dette er i henhold til "Takstbransjens retningslinjer ved arealmåling".

# Arealer

#### Nyere håndverkstjenester

Er det ifølge eier utført håndverkstjenester på boligen siste 5 år?

Ja  Nei

*Kommentar:* Se oppsummering i rapport.

## Befarings - og eiendomsopplysninger

### Befaring

Dato	Til stede	Rolle
12.5.2026	Glenn-Erik Larsen	Takstingeniør
	Håvard Kjelberg	Kunde

### Matrikkeldata

Kommune	gnr.	bnr.	fnr.	snr.	Areal	Kilde	Eieforhold
301 OSLO	222	122		0	4657.9 m <sup>2</sup>	Opplysninger er hentet fra eiendomsverdi	Ikke relevant

#### Adresse

Maridalsveien 205

#### Hjemmelshaver

As Maridalsveien 205

### Aksjeobjekt

Boligselskap	Org.nr.	Leil. nr.	Forretningsfører	Eier av adkomstdokumenter
107/As Maridalsveien 205	921309430	107	OBOS Eiendomsforvaltning AS	Kjelberg, Håvard

### Innskudd, pålydende mm

#### Aksjenummer

00007

### Eiendomsopplysninger

#### Beliggenhet

Leiligheten er beliggende i byggets 1.etasje, og fremstår med: laminat på gulv og malte veggflater. Badet er flislagt på gulv og vegger, kjøkkeninnredning fremstår med enkelte integrerte hvitevarer.

Adkomst til balkong fra stue.

Leiligheten disponerer en bod i kjeller.

Det er vanlig gateparkering etter stedets regler.

Leiligheten fremstår med normal bruksslitasje på innvendig bygningsmasse.

Det bør alltid påregnes noe overflatebehandling ved kjøp av brukt bolig.

Bygninger kan ha skjulte feil og mangler som er vanskelig å oppdage ved befaring.

Særlig kritiske områder er membranløsninger i våtrom, isolasjon i gulv, vegger og

himlinger, vann- og avløpsrør og evt. drenering.

Elde og utidsmessig het kombinert med endret bruk, kan over tid avdekke skjulte feil og mangler som ikke oppdages ved visuell kontroll.

## Kilder og vedlegg

### Dokumenter

Beskrivelse	Dato	Kommentar	Status	Sider	Vedlagt
Meglerbrev	15.05.2026		Gjennomgått		Nei
Kundeskjema	15.05.2026		Gjennomgått		Nei
Tilstandsrapport fra tidligere salg	15.05.2026		Gjennomgått		Nei
Eiendomsverdi	15.05.2026		Gjennomgått		Nei
Byggetegninger fra plan og bygg	15.05.2026		Gjennomgått		Nei
Egenerklæring	18.05.2026		Gjennomgått		Nei

## Revisjoner

Versjon	Ny versjon	Kommentar
1	18.05.2026	

For gyldighet på rapporten se forside

## Tilstandsrapportens avgrensninger

### Forutsetninger

#### Struktur og referansenivå

Rapporten beskriver avvik, det vil si en tilstand som er dårligere enn referansenivået. Positive sider ved boligen, ut over det som kommer frem av tilstandsgradene, blir normalt ikke fremhevet.

Rapporten baserer seg på krav i forskrift til avhendingslova (tryggere bolighandel). For valg av tilstandsgrad blir NS 3600:2018 (teknisk tilstandsanalyse ved omsetning av bolig) lagt til grunn.

Bygningssakkyndig er ikke ansvarlig for tilbakeholdt eller uriktig informasjon, som har betydning for tilstandsvurderingen.

#### Presiseringer

Anslag på utbedringskostnader er sjablongmessig, og må ikke forveksles med en konkret vurdering eller tilbud fra entreprenør eller håndverker. Anslaget vil også avhenge av personlige preferanser og markedspris på materialer og tjenesteyter.

Tilstandsrapporten gjelder hovedbygget og tilleggsbygninger som den bygningssakkyndige anser at har nær tilknytning til funksjon som bolig.

Avvik er vurdert mot regler som gjaldt da boligen ble oppført, med mindre annet er spesifisert i forskrift til avhendingslova, eller gjeldende versjon av NS 3600.

Hulltaking ved våtrom, i rom under terreng eller andre bygningsdeler, krever eiers samtykke.

Befaring begrenses til visuelle observasjoner av tilgjengelige flater. Den bygningssakkyndige gjør ikke fysiske inngrep for å avdekke avvik, utover de som er beskrevet i forskrift til avhendingslova. Rapporten gir ingen garanti for at det ikke finnes skjulte feil eller mangler.

Flater som er skjult av snø eller på annen måte utilgjengelig, blir ikke kontrollert. Det blir ikke utført funksjonsprøving av bygningsdeler, med mindre dette kommer frem av forskrift til avhendingslova. Hvis det ikke er sikkerhetsmessig forsvarlig, vil ikke bygningssakkyndig undersøke taket fra utsiden.

Boligens tilbehør, hvite- og brunevarer og annet inventar, blir ikke vurdert. Dette gjelder også integrert tilbehør.

Stikkprøvetakninger er tilfeldig utvalgt, og kan innebære kontroll under overflaten med et spisst redskap eller lignende.

#### Uttrykk og definisjoner

Referansenivå: Kravet til bygningsdelen eller rommet på søknadstidspunktet.

Tilstand: Byggverkets eller bygningsdelens tekniske, funksjonelle eller estetiske status på et gitt tidspunkt.

Symptom: Forhold som gir indikasjon på hvilken tilstand et byggverk eller en bygningsdel befinner seg i. Benyttes ved beskrivelse av avvik og alder.

Skadegjørere: I hovedsak råte, sopp og skadedyr.

Fuktsøk: Overflatesøk med egnet søkeutstyr som fuktindikator eller visuelle observasjoner.

Fuktmåling: Måling av fuktinnhold i materiale eller i bakenforliggende konstruksjon ved bruk av egnet måleutstyr, blant annet hammerelektrode

og pigger.

Hulltaking: Boring av hull for inspeksjon og fuktmåling i risikoutsatte konstruksjoner.

Normal slitasje: Forventet slitasje av materiale i overflaten, basert på enkle, visuelle observasjoner. Kan vurderes sammen med bygningsdelens alder.

#### Areal

Areal fastsettes etter forskrift til avhendingslova og gjeldende versjon av NS 3940 (areal- og volumberegninger av bygninger).

Et rom kan være i strid med teknisk forskrift og mangle godkjenning hos kommunen for den aktuelle bruken, uten at dette får betydning for om arealet måles og oppgis i tilstandsrapporten. Når arealet måles tas det ikke hensyn til om arealet er lovlig oppført eller om bruken er lovlig, bruksendringer, lysforhold eller andre sikkerhetsmangler.

Rom som ligger utenfor boenheten, som eier har påvist eller opplyst at tilhører boenheten, er oppmålt og inkludert i BRA-e. Det er ikke fremvist dokumentasjon på at rommet tilhører boenheten, med mindre dette er angitt særskilt. Rom utenfor boenheten kan omdisponeres av borettslaget/sameiet, og dette kan påvirke boligens BRA-e.

Opplysninger om areal kan ikke alene benyttes for beregning av markedsverdi.

#### Personvern

Tilstandsrapporten er utarbeidet som en del av Fremtind Forsikring AS sitt takstkonsept. Fremtind Forsikring AS, iVerdi AS, takstforetaket og andre relevante interessenter benytter personopplysninger fra tilstandsrapporten for analyse- og statistikkformål, utvikling og drift av produkter og tjenester i takstbransjen og boligomsetningen. Fremtind Forsikring AS, iVerdi AS og takstforetaket, følger til enhver tid gjeldende personvernlovgivning.

Kjelberg, Håvard

18.05.2026

Signed

bankID



# Selgers egenerklæring

Egenerklæringen er boligselgers egen beskrivelse av tilstanden til boligen. Her kan du finne viktige opplysninger som du som kjøper bør vite om før du bestemmer deg for et eventuelt kjøp. Har du spørsmål til egenerklæringen kan du snakke med megleren som står for salget.

Selgere

Håvard Kjelberg

Boligen

- ◆ Boligen ble kjøpt 2023
- ◆ Selger har bodd i boligen de 12 siste månedene
- ◆ Boligselger har **ikke** kjøpt boligselgerforsikring

Maridalsveien 205

0469 Oslo

0301-222/122/0/0

Fremtind

Meglers oppdragsnummer: 1008260023

1



## Våtrom, tak og fasade

1. Vet du om det er, eller har vært, feil eller skader på bad/våtrom?

♦ **Nei, ikke som jeg kjenner til**

2. Vet du om det er gjort arbeid på bad eller våtrom, enten av deg eller tidligere eiere?

♦ **Nei, ikke som jeg kjenner til**

3. Vet du om det finnes dokumentasjon på hvordan bad/våtrom er bygget opp?

♦ **Ja**

4. Vet du om det er, eller har vært, vannlekkasje eller andre typer feil eller skader på tak, yttervegg, vinduer, dører, garasje, tilleggsbygninger eller lignende?

♦ **Nei, ikke som jeg kjenner til**

5. Vet du om det er, eller har vært, feil eller skader på vinduene, som for eksempel kondens, fuktskader eller vanninntrengning? Eller er noen av vinduene i boligen punktert?

♦ **Ja**

Sprekk i vindu på soverommet. Ingen merkbar lekkasje på det. Dokumentert i tilstandsrapporten.

Er det gjort tiltak, eller er feilen/skaden utbedret?

♦ **Nei, ikke som jeg kjenner til**

6. Vet du om det er, eller har vært, skjevheter eller setningsskader i boligen, støttemur, terrasse eller lignende?

♦ **Nei, ikke som jeg kjenner til**

## Drenering, fukt og lekkasje

7. Vet du om det er, eller har vært, fukt, råte eller vanninntrengning i underetasje, kjeller eller krypkjeller?

♦ **Nei, ikke som jeg kjenner til**

8. Vet du om det er, eller har vært, fukt, sopp eller råteskader i boligen/sameiet/borettslaget?

♦ **Nei, ikke som jeg kjenner til**

9. Vet du om det er eller har vært skadedyr eller sjenerende insekter i egen enhet eller i sameiet/borettslagets fellesarealer eller i andres enheter?

♦ **Ja**

Siste gang styret registrerte skadedyr i gården var skjeggkre i kjelleren i mai 2024. Anticimex har gjennomført behandling.

Er det gjort tiltak, eller er feilen/skaden utbedret?

♦ **Ja**

**Faglært arbeid:**



1. **Hvilket år ble jobben fullført?:** 2024

**Firmanavn:** Anticimex

**Beskrivelse av arbeidet:** Behandling av skjeggkre

## Tekniske installasjoner

10. Vet du om det er, eller har vært, feil på vann- eller avløpsanlegg?

♦ **Nei, ikke som jeg kjenner til**

11. Vet du om det er gjort arbeid på vann og avløp, enten av deg eller tidligere eiere?

♦ **Ja**

**Faglært arbeid:**

1. **Hvilket år ble jobben fullført?:** 2025

**Firmanavn:** Rørlegger 1 oslo

**Beskrivelse av arbeidet:** Montert kjøkken vask, blandebatteri aquastop på kjøkkenet i forbindelse med oppussing.

12. Vet du om det er, eller har vært, feil eller skader knyttet til sentralfyr, radiator, ventilasjon, varmepumpe, kjøkkenvifte, baderomsvifte eller andre installasjoner?

♦ **Nei, ikke som jeg kjenner til**

13. Vet du om det er gjort arbeid på sentralfyr, radiator, ventilasjon, varmepumpe eller andre installasjoner, enten av deg eller tidligere eiere?

♦ **Nei, ikke som jeg kjenner til**

14. Vet du om det er, eller har vært, feil eller skader knyttet til ildsted eller pipe?

♦ **Nei, ikke som jeg kjenner til**

15. Vet du om det er gjort arbeid på ildsted eller pipe, enten av deg eller tidligere eiere?

♦ **Nei, ikke som jeg kjenner til**

16. Vet du om det er, eller har vært, feil eller skader på det elektriske anlegget?

♦ **Nei, ikke som jeg kjenner til**

17. Vet du om det er gjort arbeid på det elektriske anlegget, enten av deg eller tidligere eiere?

♦ **Nei, ikke som jeg kjenner til**

## Eiendommen og omgivelsene

18. Vet du om bruken av eiendommen eller området rundt kan endres av foreslåtte eller vedtatte reguleringsplaner, nabovarsel, offentlige vedtak eller lignende?

♦ **Nei, ikke som jeg kjenner til**



19. Vet du om det finnes kommunale pålegg, heftelser eller krav knyttet til eiendommen eller boligen?

♦ **Nei, ikke som jeg kjenner til**

---

20. Vet du om boligen eller eiendommen har blitt endret eller bygget ut etter opprinnelig byggeår, enten av deg eller tidligere eiere?

♦ **Ja**

Bygget ble utvidet i 2011/2012 som en total renovering.

Er tiltaket godkjent av kommunen?

♦ **Ja**

Ombyggingen er godkjent av Plan og bygningsetaten

---

21. Vet du om det mangler midlertidige brukstillatelser eller ferdigattester fra kommunen?

♦ **Ja**

Det er midlertidig brukstillatelse på alle deler av gården. Ferdigattest er fortsatt under behandling.

---

22. Vet du om det har vært flom, ras, skred eller lignende på eiendommen, eller om den ligger i et fareområde?

♦ **Nei, ikke som jeg kjenner til**

---

23. Har eiendommen utleiedel, for eksempel en leilighet, hybel eller lignende?

♦ **Nei, ikke som jeg kjenner til**

---

24. Vet du om det er gjort radonmåling på eiendommen, enten av deg eller tidligere eiere?

♦ **Nei, ikke som jeg kjenner til**

---

25. Vet du om det finnes skaderapporter, tilstandsvurderinger, boligsalgsrapporter eller om det er utført målinger for boligen?

♦ **Nei, ikke som jeg kjenner til**

---

26. Vet du om noe i nabolaget som kan være plagsomt eller ubehagelig for kjøperen?

♦ **Nei, ikke som jeg kjenner til**

---

27. Vet du om du selv eller sameiet/borettslaget/laget/selskapet er innblandet i uenigheter eller konflikter rundt eiendommen?

♦ **Nei, ikke som jeg kjenner til**

---

28. Vet du om det finnes planer, vedtak eller forslag som kan føre til økte utgifter, som festeavgift, fellesutgifter, fellesgjeld eller kommunale avgifter?

♦ **Nei, ikke som jeg kjenner til**

---

## Generelt

29. Har boligen garasje eller øvrige tilleggsbygninger?

♦ **Ja**

Vet du om det feil eller skader ved garasje eller øvrige tilleggsbygninger?

♦ **Nei, ikke som jeg kjenner til**

---



30. Vet du om det er gjort arbeid på eiendommen som ikke er nevnt i de andre spørsmålene?

♦ **Nei, ikke som jeg kjenner til**

---

31. Vet du om det er, eller har vært, feil på tilbehør som følger med eiendommen?

♦ **Nei, ikke som jeg kjenner til**

---

32. Er det bestilt Norgespris på strøm?

Ja. Norgespris er en statlig ordning som gir husholdninger tilbud om strøm til fast pris på 50 øre pr. kilowattime (prisen gjelder frem til 31. Desember 2026). Ordningen gjelder både boliger og fritidsboliger. Når en bolig med Norgespris bytter eier, vil ny eier fortsatt være bundet til Norgespris ut bindingstiden. Les mer på Regjeringens nettsider.

---

33. Har du andre opplysninger om boligen eller eiendommen, utover det du har svart?

♦ **Nei, ikke som jeg kjenner til**

---

Gabrielsen & Partners Løkka AS  
Aktiv avd. Grünerløkka v/Kine Midtsundstad  
Thorvald Meyers gate 44, 0552 OSLO  
E-post: kinemidsundstad@aktiv.no

Deres ref.: 1008260023 . Vår ref.: 7038-1-107

Dato: 13.05.2026

### Megleropplysninger

Boligselskap: As Maridalsveien 205  
Organisasjonsnr: 921309430  
Aksjonær: Kjelberg, Håvard  
Leilighetsnummer: 107  
Aksjeboenhetsnummer: 00007  
Adresse: Maridalsveien 205, 0469 OSLO  
Aksjenummer: 7  
Gnr.: 222  
Bnr.: 122

### Opplysninger om boligselskapet:

- Forkjøpsrett: Nei
- Styregodkjenning: Ja
- Forsikret hos: If Skadeforsikring Nuf - polisenummer 1581304.
- Mulighet for individuell nedbetaling på hele eller deler av fellesgjeld (IN-lån): Nei
- Sikringsordning: Nei
- Spesielt ved salg av eiendom uten tinglysning: Kjøper må selv sende en kopi av salgskontrakten til Skatteetaten slik at Skatteetaten kan registrere overdragelsen. Kopien kan sendes inn via [skatteetaten.no/epost](mailto:skatteetaten.no/epost). Se ytterligere informasjon på hjemmesiden til Skatteetaten.
- Selskapets vedtekter kan inneholde bestemmelser om styregodkjenning ved overdragelse og/eller bruksoverlating, samt eventuelt andre bestemmelser/begrensninger av betydning. Se også selskapets husordensregler for eventuelle bestemmelser om husdyrhold og lignende.
- Månedlige felleskostnader som ikke er spesifiserte, dekker boligselskapets driftskostnader. For ytterligere spesifisering, vennligst se regnskapet i årsrapporten.
- Påkostninger/utbedringer i boligselskapet: Se årsrapporten.
- Vi gjør oppmerksom på at innkallingen kan gjelde for et møte som ikke er avholdt. Protokoll må eventuelt etterbestilles. Vi tar forbehold om at regnskapet blir godkjent av årsmøte.

Enkelte leiligheter er ilagt eiendomsskatt. Eiendomsskatten kreves inn på samme faktura som felleskostnadene i månedene: mai, juni, september og november.

Garasje/parkering: Mulighet for kjøp av garasjeplasser. P-plasser ute til leie etter liste hos styret. Garasje: enkelte har kjøpt garasjeplass. Ved registrering av nytt leieforhold/eierskifte på garasjer påløper det administrasjonskostnader til forretningsfører i hht. gjeldende prislister.

Selskapet har lagt ut informasjon til meglere på [Vibbo.no](https://vibbo.no) <https://vibbo.no/maridalsveien-205/tema/for-eiendomsmeglere>  
Lånet har løpetid 1,5 år, men med nedbetalingsprofil 25 år. Dette betyr i praksis at lånet fornyes etter 1,5 år iht avtale mellom partene. Kapitalkostnader: Inkludert i felleskostnadene.

### Selskapets totale lån og vilkår:

<b>Bank:</b>	<b>Nordea Bank Abp, Filial i Norge</b>
Lånenr.:	920058817xx
Lånetype:	Annuitetslån
Rentesats:	4,48%
Restsaldo:	99 600 000,00
Innfrielsesdato:	30.09.2026
Type Rente:	Flytende rente
Terminer i året:	4
IN-avtale:	Nei

Vi gjør oppmerksom på at vi kan ha mottatt varsel om renteendring eller nye lån som ikke er iverksatt pr dags dato.

### Økonomiske opplysninger om leiligheten:

#### Fellesutgifter pr mnd:

Totale felleskostnader pr. Månedlig intervall: 5 244,00,-

Herav:

Felleskostnader	Pr. dags dato 5 244,00	Evt. fremtidig endring:
-----------------	---------------------------	-------------------------

Ved oppgjør bes megler ta kontakt med OBOS Innbetalingsservice per tlf. 22 86 56 25 eller e-post [restanseforesporsel@obos.no](mailto:restanseforesporsel@obos.no) for å få oppgitt eventuelle utestående felleskostnader/andre heftelser iht. boligselskapets legalpant. Selger er ansvarlig for felleskostnadene i overtakelsesmåneden, med mindre overtakelsen skjer den 1. i måneden. Vi forutsetter at kjøper og selger gjør opp seg imellom for oppgjørsmåneden.

#### Ligningsposter pr. 31.12.2025 (med forbehold om endringer):

Ligningsverdi fås på ligningskontoret

Innberetningspliktige inntekter:	398,-
Fradragsberettigede kostnader:	27 969,-
Annen formue:	68 981,-
Gjeld:	526 789,-

#### Fellesgjeld, kapitalkostnader og eventuell avdragsfrihet:

<b>Bank:</b>	<b>Nordea Bank Abp, Filial i Norge</b>
Lånenummer:	920058817xx
Restsaldo:	524 681,98
Kapitalkostnader:	555 606,74
IN-avtale:	Nei

Sum andel fellesgjeld (kun lån) kr 524 681,99,-, pr. dags dato.

#### Kapitalkostnader:

All låneinformasjon over er beregnet ut fra dagens kjente lånebetingelser. De månedlige kapitalkostnadene (renter og avdrag) viser hvor mye det koster å betjene lån for eieren av denne leiligheten. Eventuelt avvik mellom kapitalkostnader og lånekostnader under punktet "Økonomiske opplysninger om leiligheten", kan skyldes renteendringer, periodisering eller andre årsaker.

Enkelte lån kan ha avvikende antall terminer for nedbetaling enn 12 terminer i året. Henviser derfor til avsnittet for selskapets totale lån for å se antall terminer pr år pr lån.

I tilfelle avvik fra 12 terminer må kapitalkostnader oppgitt deles på korrekt antall måneder.

Hvis antall terminer på lånet er 2 så kan "Kapitalkostnader" på lånet deles på 6.

Hvis antall terminer på lånet er 4 så kan "Kapitalkostnader" på lånet deles på 3.

#### Avdragsfrihet og estimert endring i felleskostnader:

Ved avdragsfrihet vil det fremkomme informasjon om dette under "selskapets totale lån og vilkår". Vær oppmerksom på at selskapet vanligvis begynner å kreve inn et høyere beløp 1 til 6 måneder før den avdragsfrie perioden avsluttes, slik at man har midler til å betale avdraget ved forfall. Estimert endring i felleskostnader pr. md. etter avdragsfri periode forutsetter at avdrag og rentebetingelser pr. dato beholdes uendret. Se egen note i regnskapet for ytterligere informasjon og forutsetninger.

#### Kontaktinformasjon:

Ved ytterligere spørsmål angående fellesgjeld, bes megler vennligst ta kontakt med rådgiver Asgeir Tannum pr. e-post: [asgeir.tannum@obos.no](mailto:asgeir.tannum@obos.no) eller telefon: 22 86 82 06.

#### Verdidokument/dokumentlokasjon/pantheftelser:

All nødvendig informasjon fremkommer av pantattest, som må bestilles som eget produkt i Ambita. Oppgjørsbrev med transportfullmakt, og dokumentasjon på notering og sletting av pant må sendes elektronisk til [eierskifte@obos.no](mailto:eierskifte@obos.no).

Vi gjør oppmerksom på at dersom boligselskapet har verdidokumenter, må disse foreligge hos forretningsfører før transport til ny eier kan finne sted. Regler for håndpantsettelse av verdidokumenter gjelder. Pantsettelse for kjøpers eventuelle finansiering kan heller ikke finne sted før dokumentet foreligger hos forretningsfører.

**Annen informasjon:**

Opplysninger gitt i dette brev er basert på de opplysninger forretningsfører har på tidspunktet for avgivelsen. Selger og megler må kontrollere de tall som framgår av dette brev mot den informasjon han selv sitter inne med, særlig tidligere ligningsoppgaver. Dersom det oppdages avvik mellom oppgitte beløp i dette brevet og det som fremgår av andre dokumenter selger har, så må dette meldes skriftlig inn til forretningsfører i god tid før salget. Det må henvises til hvilke dokumenter det er avvik mellom. Forretningsfører aksepterer intet erstatningsansvar for feil i de gitte opplysninger med mindre det er utvist grov uaktsomhet.

**Melding fra megler ved salg:**

Søknad om godkjenning av ny aksjonær sendes til styret v/Oddbjørn Hansen, e-post: [maridalsvn205@styrommet.no](mailto:maridalsvn205@styrommet.no). Kjøper har ikke rett til å ta boligen i bruk før søknaden er godkjent. Overtakelsen bes derfor lagt til etter at styregodkjenning foreligger. Dersom det ikke er angitt frist i vedtektene, kan godkjenning av ny aksjonær ta inntil 2 måneder. Dette i henhold til aksjelovent.

Melding om salg sendes OBOS Eiendomsforvaltning AS pr. e-post: [eierskifte@obos.no](mailto:eierskifte@obos.no). Meldingen må inneholde kjøpers navn, fødsels- og personnummer og overtakelsesdato. Vi ber også om å få oppgitt kjøpers e-postadresse, mobilnummer samt selgers nye adresse. Er det flere kjøpere må vi få tilsvarende informasjon pr. kjøper.

Alle meglerkontorer som har aktivert tjenesten Ambita Samhandling Forretningsfører, er pålagt å bruke den digitale løsningen fremfor å sende eierskiftemelding på e-post. Dette innebærer at alle henvendelser og forespørsler som gjelder salgsmeldinger eller forhåndsutlysninger, må sendes via den digitale løsningen.

Vi gjør oppmerksom på at all informasjon som sendes per e-post bør krypteres og sendes på en sikker måte.

**Elektronisk kommunikasjon:**

Styret/OBOS Eiendomsforvaltning vil kommunisere med eierne elektronisk (pt via Vibbo, e-post, SMS) med mindre eieren har reservert seg mot dette. Reservasjon skjer på Vibbo, der det under «min profil» vil være en knapp for reservasjon. Har du flere eieforhold og ønsker du å reservere deg, må du gjøre dette pr eieforhold.

Alternativt kan boligeier sende krav om reservasjon til [reservasjon.oef@obos.no](mailto:reservasjon.oef@obos.no)

**Priser og gebyrer p.t.:**

Eierskifte-/transportgebyr	kr 10 500,-
Pantenoterings-/urådighetsgebyr	kr 4 150,-

Faktura ettersendes når eierskiftet er registrert. Vennligst vent med betaling til denne er mottatt, da KID nummer må oppgis ved betaling. Vi gjør oppmerksom på at det kan påløpe ytterligere kostnader i forbindelse med eventuell overføring av garasje, parkering eller lignende forhold.

Vi ser fram til et hyggelig samarbeid.

Vennlig hilsen OBOS Eiendomsforvaltning AS

## Eierskiftetjenester 2026




Tjenester	Pris inkludert mva.
<b>Megleropplysninger i Ambita Infoland:</b>	
Meglerpakke 1 med energimerke	4 950 kr
Meglerpakke 1	4 375 kr
Meglerpakke 2	3 125 kr
Hastegebyr (tillegg til ordinært gebyr)	1 250 kr
<b>Enkeltprodukter i Ambita Infoland:</b>	
Pantattest Boligaksjeselskap	410 kr
Årsmelding/protokoll/vedtekter/husordensregler	550 kr
<b>Eierskifter:</b>	
Borettslag / Sameier	6 725 kr
Boligaksjeselskap m/transportgebyr	10 500 kr
Påfør/fjern medeier og overføring til slektning i BRL/sameier/boligAS	5 044 kr
Forkjøpsrettsgebyr der OBOS avklarer	8 406 kr
Forkjøpsrettsgebyr der styret avklarer	6 725 kr
<b>Administrasjon:</b>	
Parkeringsplass, uten dokumenter	850 kr
Parkeringsplass, inkl. dokumentbehandling	1 700kr
<b>Notering:</b>	
Noteringsgebyr Boligaksjeselskap	4 150 kr
<b>Andre tjenester:</b>	
Mortifikasjon (i tillegg til 0,8 R til byfogden) (Rettsgebyret er kr 1 345, og 0,8 R = kr 1 076)	6 250 kr + 1 076 kr



\*regulert kotehøyde med Oslo lokal som høydereferanse. Ved prosjektering legges 37 cm til denne kotehøyden. © Plan- og bygningsetaten, Oslo kommune

<p>Dato: 11.05.2026 Bruker: FME Målestokk 1:1000 Ekvidistanse 1m Koord.system: EUREF89 - UTM sone 32 Høydereferanser - Reguleringsplan: Se reg.best. - Bakgrunnskart: NN2000 Originalformat: A3</p>	<b>Reguleringskart</b>		<p>Opprinnelig reguleringsplan gir rammer for høyder på planlagt bebyggelse ut fra terrenghøyden slik de var da reguleringsplanen ble vedtatt. Det nye sammenstilte reguleringsplankartet viser dagens terreng- og tomtesituasjon. Planens originale vedtakskart er tilgjengelig i Saksinnsyn.</p> <p>Se tegnforklaring på eget ark</p>
	<p>– Kartutsnittet gjelder vertikalnivå 1 (dvs. under bakken). I tillegg finnes det regulering i vertikalnivå 2</p> <p>– Gjeldende kommunedelplaner: KDP-17, KDP-4</p> <p>– Naturmangfold innenfor kartutsnittet. Se eget kart.</p> <p>– Kartet er sammenstilt for: Kan ikke brukes til byggesak.</p>		
	PlottID/Best.nr: 157699/ 86532619	Deres ref.:	
	Adresse: Maridalsveien 205	Kommentar:	
	Gnr/Bnr: 222/122		

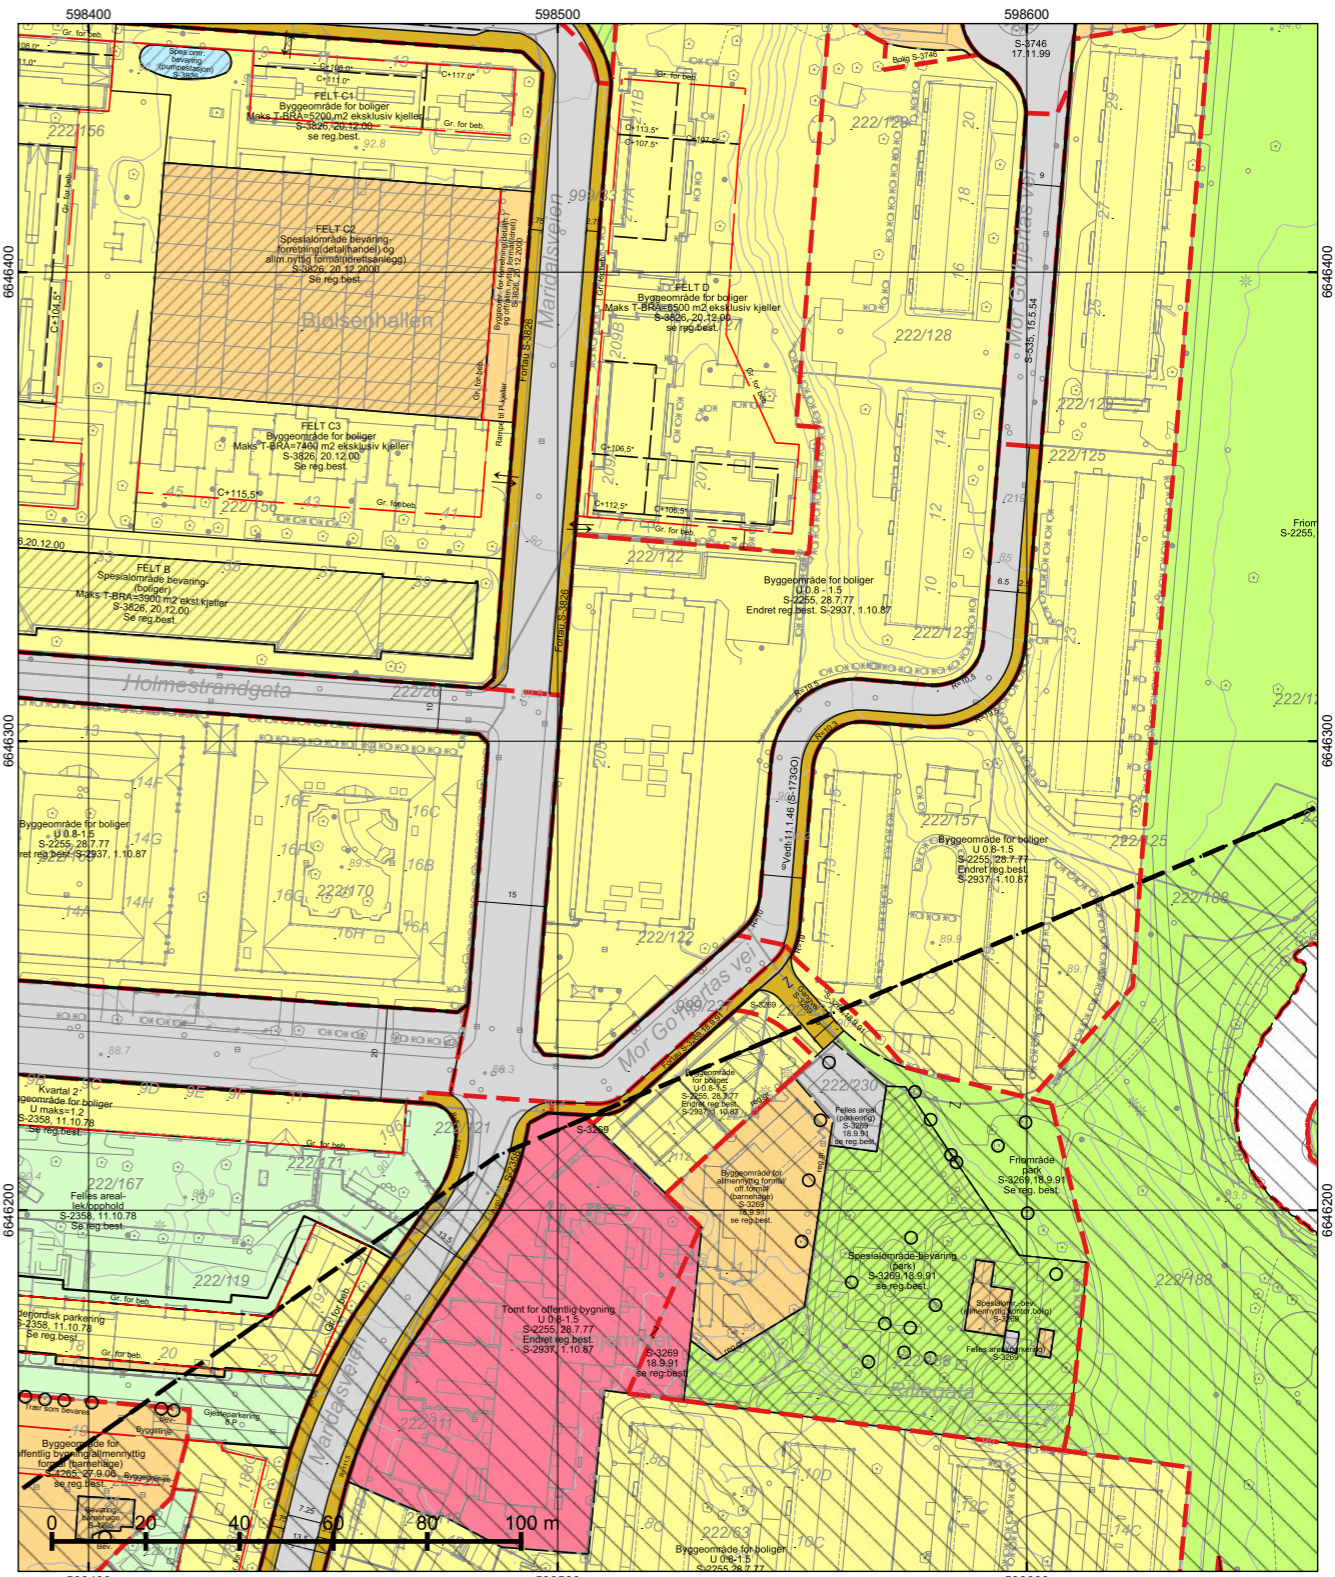


\*regulert kotehøyde med Oslo lokal som høydereferanse. Ved prosjektering legges 37 cm til denne kotehøyden. © Plan- og bygningsetaten, Oslo kommune

<p>Dato: 11.05.2026 Bruker: FME Målestokk 1:1000 Ekvidistanse 1m Koord.system: EUREF89 - UTM sone 32 Høydereferanser - Reguleringsplan: Se reg.best. - Bakgrunnskart: NN2000 Originalformat: A3</p>	<b>Reguleringskart</b>		<p>Opprinnelig reguleringsplan gir rammer for høyder på planlagt bebyggelse ut fra terrenghøyden slik de var da reguleringsplanen ble vedtatt. Det nye sammenstilte reguleringsplankartet viser dagens terreng- og tomtesituasjon. Planens originale vedtakskart er tilgjengelig i Saksinnsyn.</p> <p>Se tegnforklaring på eget ark</p>
	<p>– Kartutsnittet gjelder vertikalnivå 2 (dvs. på bakkenivå). I tillegg finnes det regulering i vertikalnivå 1</p> <p>– Gjeldende kommunedelplaner: KDP-17, KDP-4</p> <p>– Naturmangfold innenfor kartutsnittet. Se eget kart.</p> <p>– Kartet er sammenstilt for: Kan ikke brukes til byggesak.</p>		
	PlottID/Best.nr: 157699/ 86532619	Deres ref.:	
	Adresse: Maridalsveien 205	Kommentar:	
	Gnr/Bnr: 222/122		

## TEGNFORKLARING - REGULERING (for gjeldende kartutsnitt)

- 40 - Friområde/park
- 71 - Felles parkering
- 72 - Felles lekeareal
- 75 - Felles garasjeanlegg - P-hus
- 110 - Bolig m.tilh. anlegg
- 146 - Forr./offentlig
- 149 - Offentlig/allmenntlig
- 160 - Offentlig bygning m.tilh.anlegg
- 161 - Helse- og sosialinstitusjon
- 310 - Offentlig kjørebane/veigrunn
- 312 - Fortau
- 317 - Offentlig gang-/sykkelvei
- 330 - Parkering/utfartsparkering
  
- 1541 - Vannforsyningsanlegg
  
- 660 - Spesialområde bevaring bolig
- 661 - Spesialområde bevaring forretning
- 664 - Spesialområde bevaring blandet
- 667 - Spesialområde bevaring friområde
- 669 - Spesialområde bevaring offentlig-allmenntlig
  
- RbBevaringGrense
- RpSikringSone
- RpSikringGrense
  
- 312 - Fortau
- 317 - Offentlig gang-/sykkelvei
- 913 - Formålgrensning
- 930 - Reguleringslinje
- 964 - Regulert u-gradgrense
- Formålgrense
  
- Plangrense (gammel lov)
- Plangrense (ny lov)
  
- Grense for bebyggelse
- Byggegrense
- Bygningens avgrensning i beb. plan
- Underjordisk anlegg
- Måle og avstandlinje (Dimensjonlinje)

- Z Oppheving av eiendomsgrense
- ↑ Inn-/utkjøring
- O Eksisterende tre som skal bevares

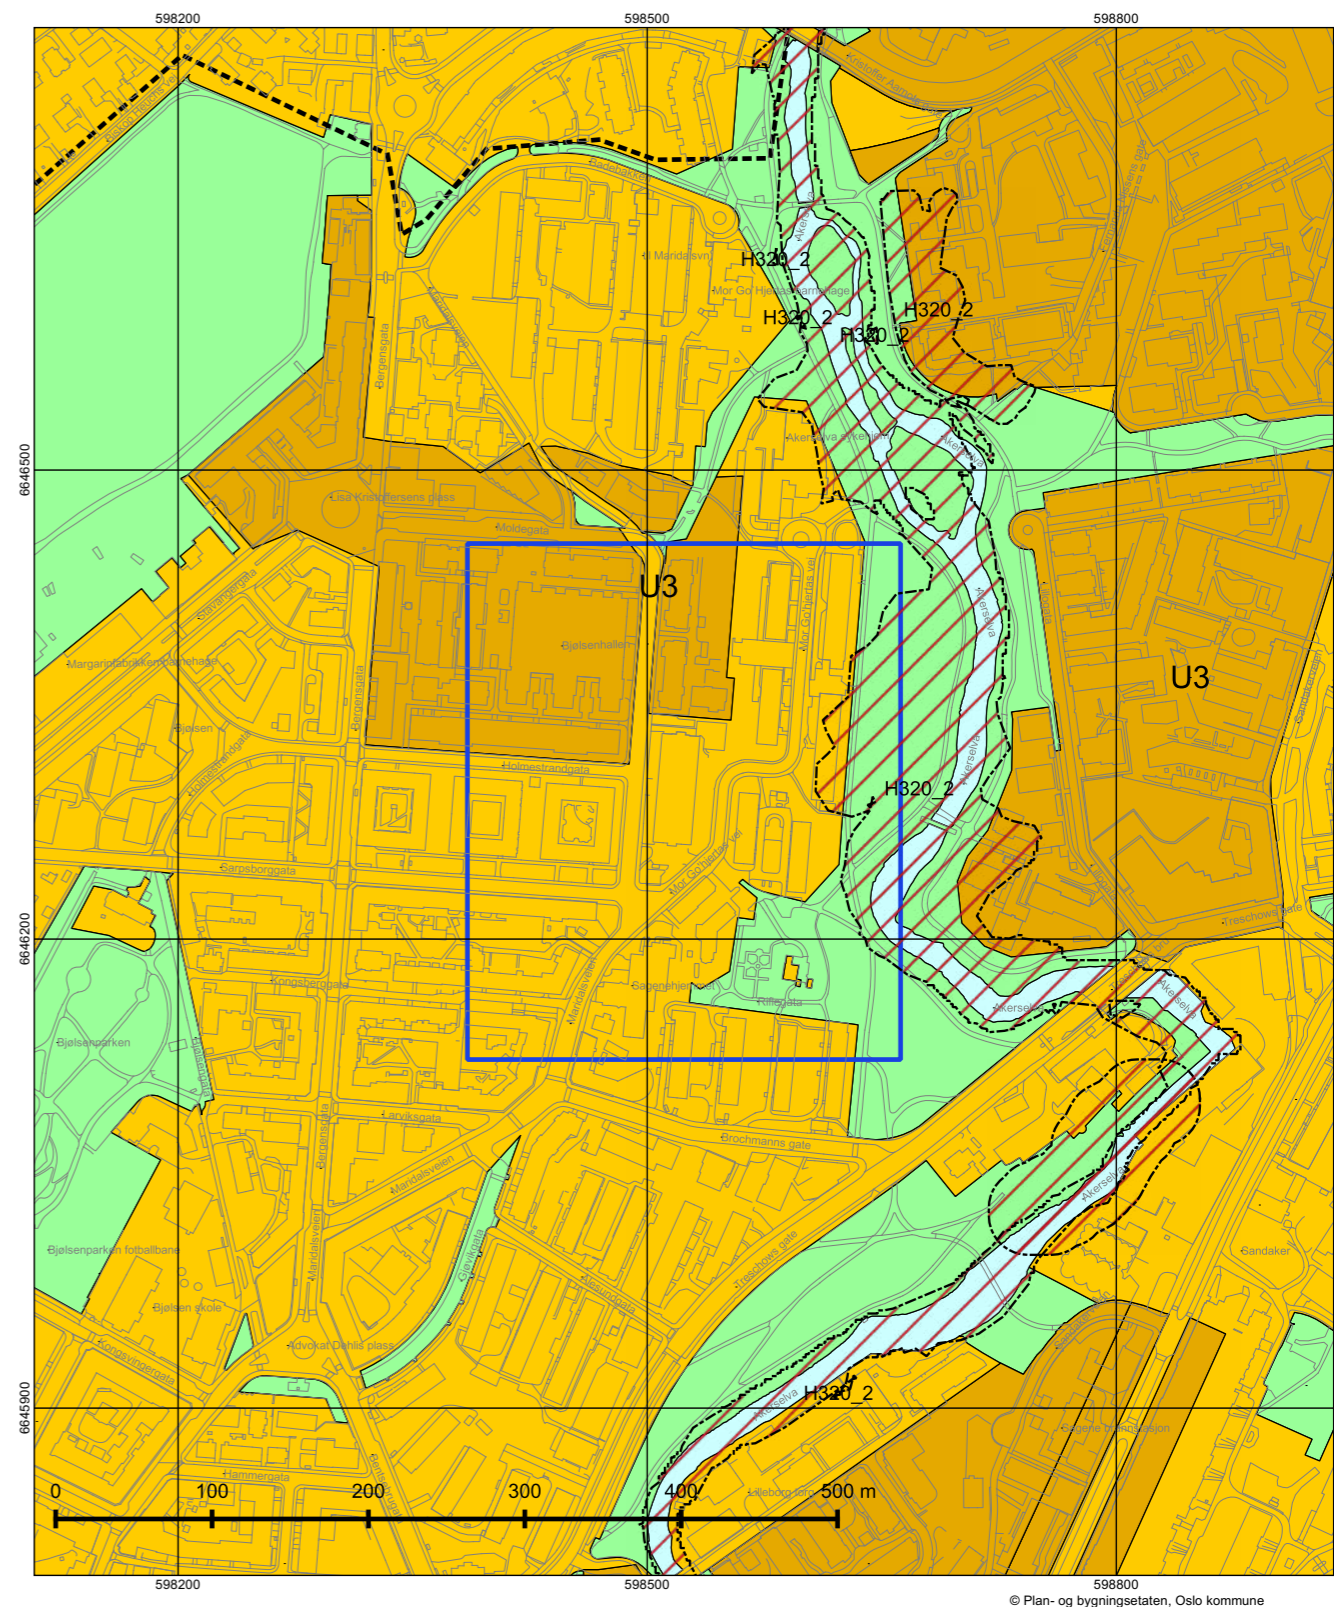



Dato: 11.05.2026  
Målestokk 1:3000  
Koordinatsystem: EUREF89 - UTM sone 32  
PlottID/Best.nr: 157699/86532619  
Deres ref.:

### Kommuneplanen 2015–2030

Vedtatt av bystyret 23.09.2015, sak 262

Kartet viser utsnitt av «Plankart 1-2 Arealbruk» og «Plankart 2-2 Hensynssoner». For øvrige juridisk bindende kart, se Planinnsyn - <https://od2.pbe.oslo.kommune.no/kart/?mode=kommuneplan>

Blå ramme viser utsnittet for de øvrige plottene.

Reguleringsplaner vedtatt etter 17.09.2014 og til 23.09.2015 vil gjelde foran kommuneplanen ved motstrid. Reguleringsplaner vedtatt etter kommuneplanen vil gjelde foran kommuneplanen ved motstrid.

Se tegnforklaring på eget ark.



## Tegnforklaring - kommuneplan

----- Farled	Bebyggelse og anlegg, eksisterende
—+— Fjernveg (tunnel)	Bebyggelse og anlegg, fremtidig
— Fjernveg	Bane, eksisterende
—+— Markagrense	Havn, eksisterende
----- Plangrense	Havn, fremtidig
—+— Sporveg (tunnel), fremtig	Kollektivknutepunkt, fremtidig
—+— Sporveg (tunnel), eksisterende	Grønnstruktur, eksisterende
—+— Sporveg, eksisterende	Grønnstruktur, fremtidig
—+— Sporveg, fremtidig	Forsvaret
—+— Jernbane (tunnel), fremtidig	LNF-areal, eksisterende
—+— Jernbane (tunnel), eksisterende	LNF-areal, fremtidig
—+— Jernbane, eksisterende	Spredt boligbebyggelse, eksisterende
— Turvei	Spredt boligbebyggelse, fremtidig
Ny T-bane-/jernbanestasjon (ikke juridisk)	Spredt fritidsbebyggelse, eksisterende
T-banestasjon (ikke juridisk)	Spredt fritidsbebyggelse, fremtidig
Jernbanestasjon (ikke juridisk)	Bruk og vern av sjø og vassdrag med tilhørende strandsone
— Banetrase (ikke juridisk)	Farled
— Fjordtrikk (ikke juridisk)	Småbåthavn, eksisterende
— Samferdsel (ikke juridisk)	Småbåthavn, fremtidig
Eksisterende kollektivknutepunkt	Naturområde
Fremtidig kollektivknutepunkt	Friluftsområde
Spredt boligbebyggelse	Ytre by (utviklingsområder)
Bestemmelsesgrense	Indre by (utviklingsområder)
Aktivitetssone marka	H570 - Bevaring kulturmiljø
	H710 - Båndlegging for regulering etter pbl.
	H810_1 - Krav om felles planlegging (områderegulering)
	H810_2 - Krav om felles planlegging
	H820_1 - Omforming (kabling og høystentledninger)
	H820_2 - Omforming (trafostasjoner)
	H110 - Nedlagsfelt drikkevann
	H190 - Andre sikringssoner
	H310_1 - Kvikkleire
	H310_2 - Steinsprang
	H320_1 - Stormflo
	H320_2 - Elveflom
	H390 - Deponi

# Nabolagsprofil

Maridalsveien 205 - Nabolaget Bjølsen østre - vurdert av 186 lokalkjente

## Nabolaget spesielt anbefalt for

- Enslige
- Etablerere
- Studenter



## Offentlig transport

Bjølsen Linje 37, 54	3 min	0.2 km
Grefsenveien Linje 11, 12, 18	8 min	0.6 km
Nydalen Linje 4, 5	11 min	0.9 km
Grefsen stasjon Linje RE30, R31	20 min	1.6 km
Oslo S Totalt 24 ulike linjer	11 min	3.9 km

## Skoler


Bjølsen skole (1-7 kl.) 450 elever, 22 klasser	7 min	0.5 km
Nordpolen skole (1-10 kl.) 655 elever, 36 klasser	10 min	0.8 km
Fernanda Nissen skole (1-7 kl.) 521 elever, 25 klasser	12 min	0.9 km
Bentsebrua skole (8-10 kl.) 104 elever, 8 klasser	8 min	0.7 km
Voldsløkka skole (8-10 kl.) 510 elever, 35 klasser	10 min	0.9 km
Nydalen videregående skole 960 elever	13 min	1.1 km
Foss videregående skole 600 elever, 20 klasser	6 min	2.2 km

Opplevd trygghet  
Veldig trygt 85/100

Kvalitet på skolene  
Bra 74/100

Naboskapet  
Høflige 64/100

## Aldersfordeling

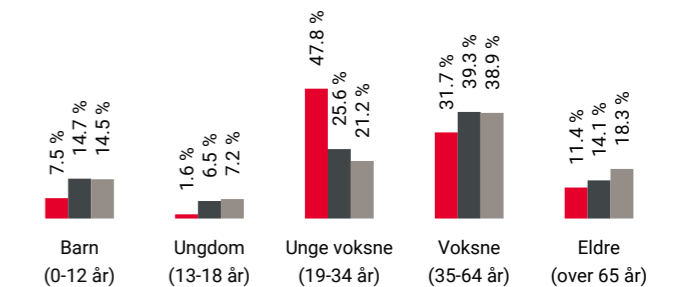

Område	Personer	Husholdninger
Bjølsen østre	1 813	1 264
Oslo og omegn	999 185	490 708
Norge	5 425 412	2 654 586



## Barnehager


Riflegata barnehage (1-5 år) 36 barn	2 min	0.2 km
Kongsberggata barnehage (1-5 år) 49 barn	3 min	0.2 km
Bjølsen barnehage (1-5 år) 40 barn	5 min	0.4 km


## Dagligvare


Meny Bjølsen PostNord	3 min	0.2 km
Nærbutikken Bjølsen Søndagsåpent	4 min	0.3 km

## Primære transportmidler









-  1. Buss
-  2. Egen bil

 Kollektivtilbud  
Veldig bra 91/100


 Støynivået  
Lite støynivå 89/100

 Matvareutvalg  
Stort mangfold 85/100

## Sport

 -  Bjøsenhallen, flerbrukshall  
Aktivitetshall 2 min  0.1 km
-  Bjøsen skole  
Aktivitetshall, ballspill 7 min  0.5 km
-  Fitnesspoint Nydalen 8 min  0.5 km
-  CrossFit Oslo 9 min  0.5 km

## Boligmasse

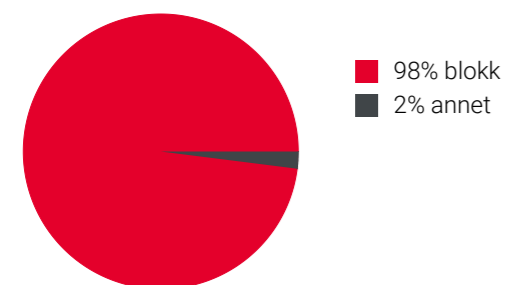





«Det er fint, rolig og velholdt.»


Sitat fra en lokalkjent




## Varer/Tjenester

-  Sandaker Senter 9 min 
-  Vitusapotek Bjølsen 3 min 

## Aldersfordeling barn (0-18 år)


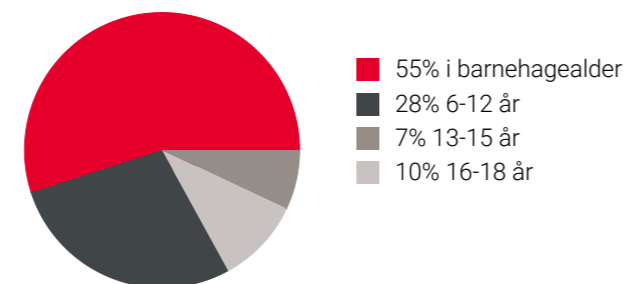


## Familiesammensetning

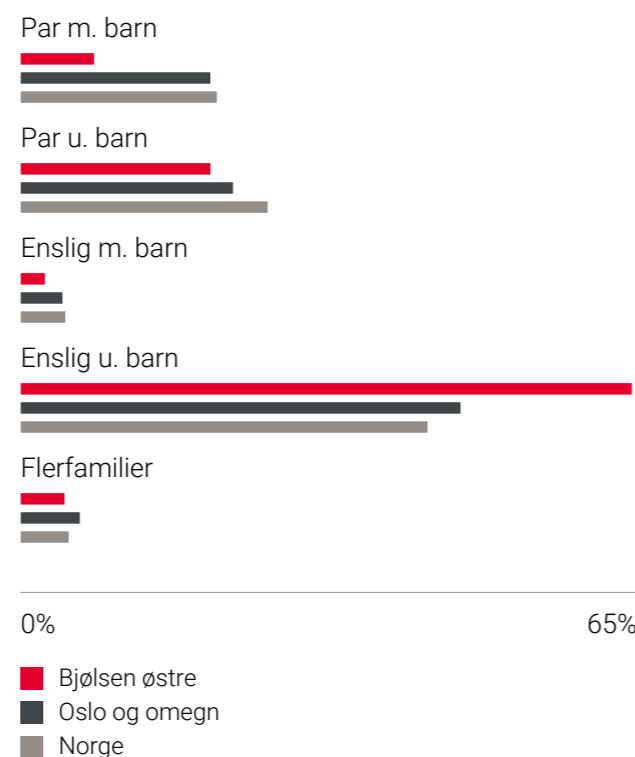


## Sivilstand

		Norge
Gift	11%	33%
Ikke gift	77%	54%
Separert	8%	9%
Enke/Enkemann	3%	4%

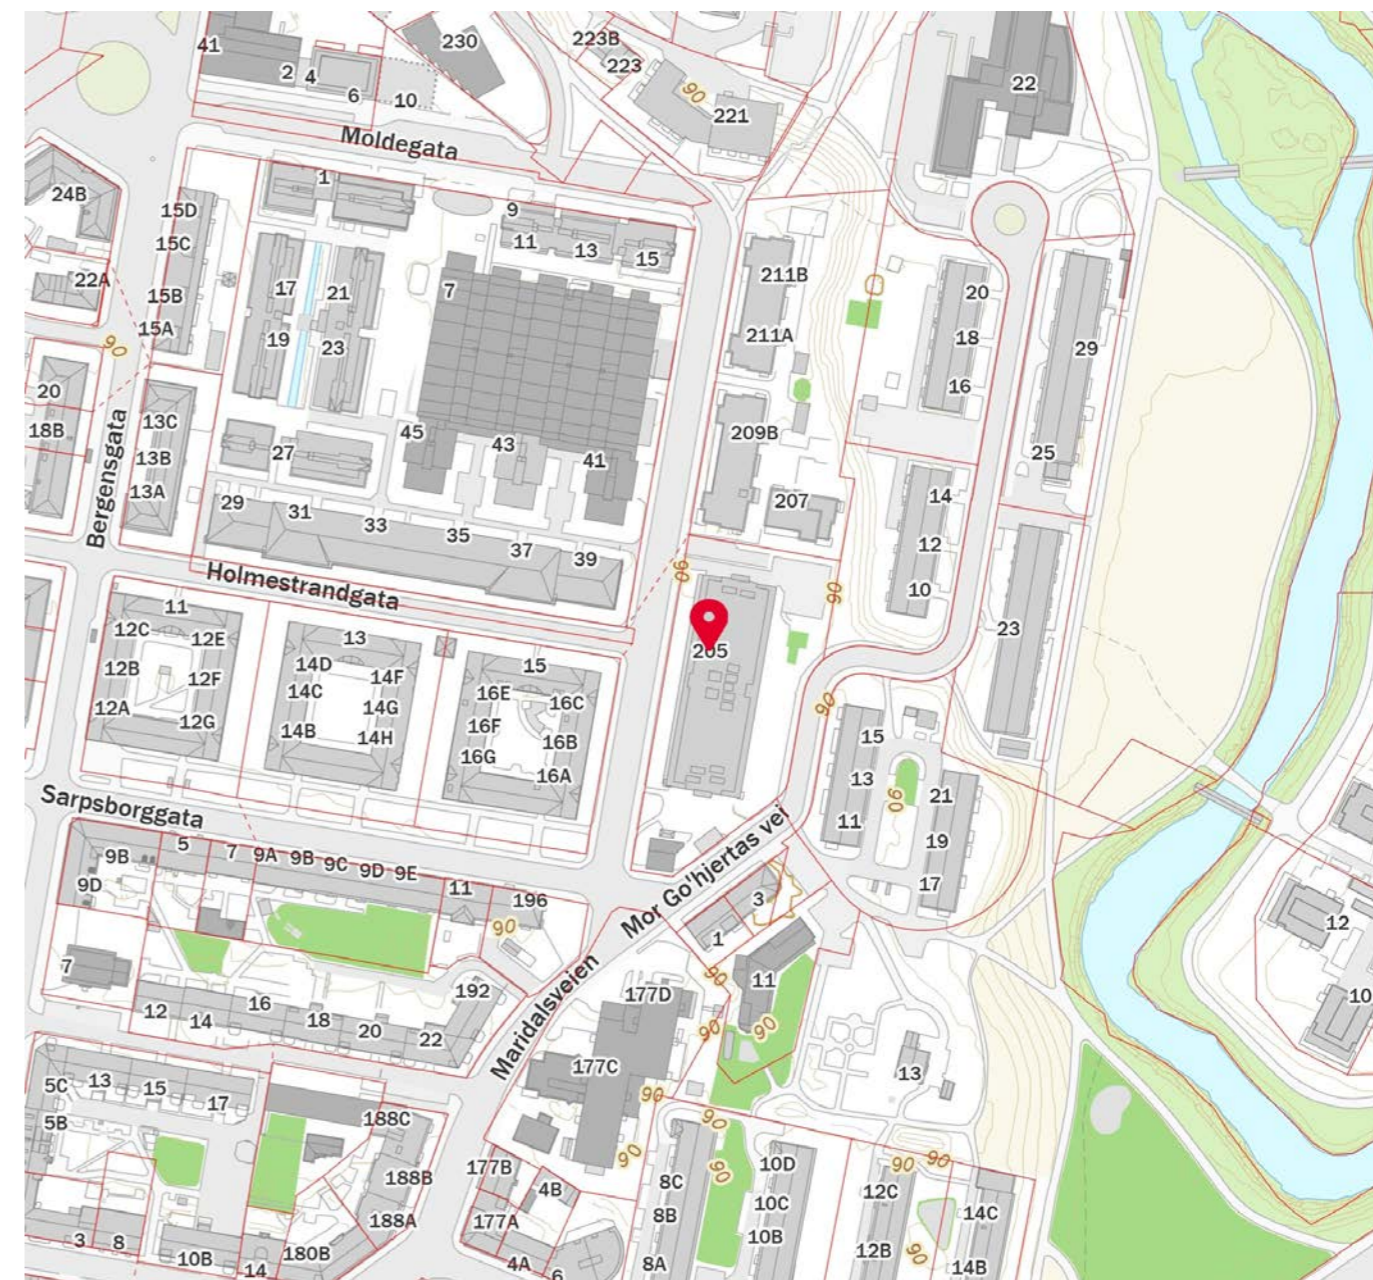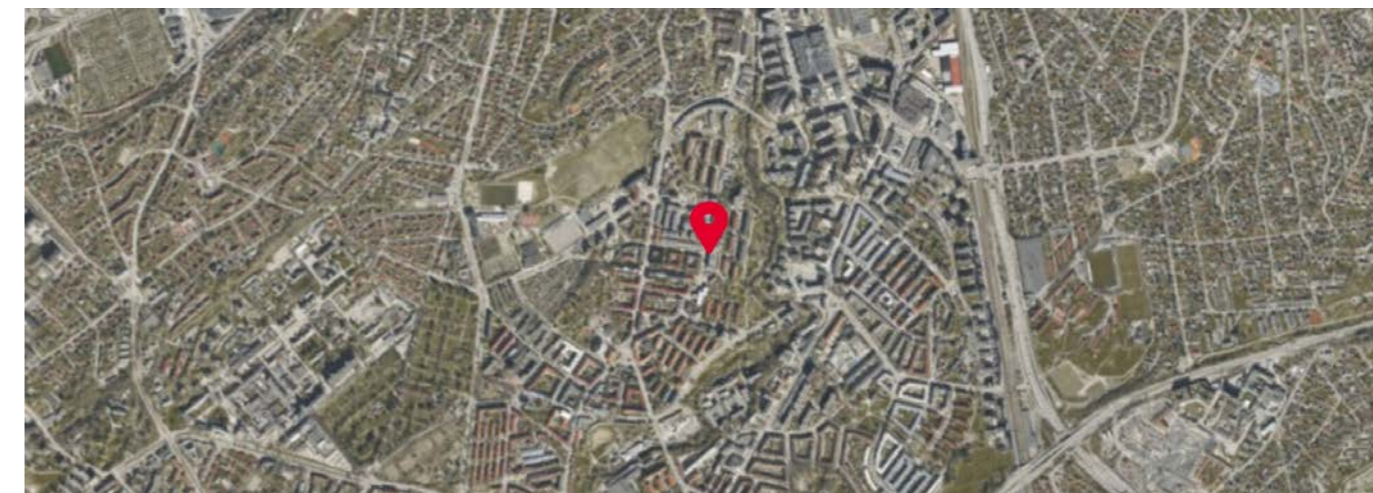

## ENERGIATTEST

Adresse	Maridalsveien 205
Postnummer	0469
Sted	OSLO
Kommunenavn	Oslo
Gårdsnummer	222
Bruksnummer	122
Seksjonsnummer	—
Andelsnummer	—
Festenummer	—
Bygningsnummer	80547609
Bruksenhetsnummer	H0109
Merkenummer	8b4b8193-8a5e-4ead-8e54-36a6c685088c
Dato	25.07.2023
Innmeldt av	OBOS Prosjekt AS v/ ALEXANDER MCCOIG

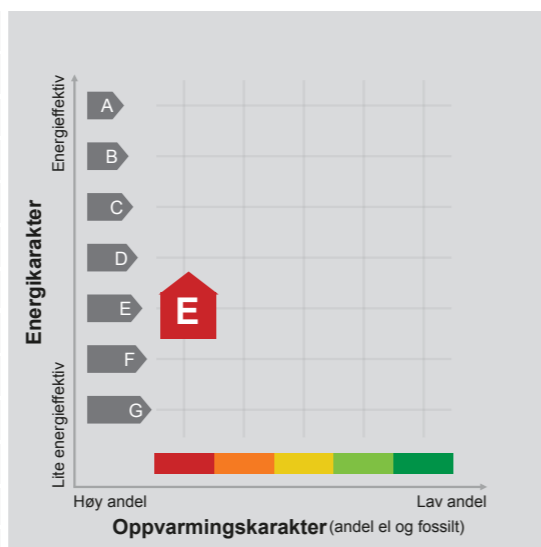

**Energimerket** angir boligens energistandard. Energimerket består av en energikarakter og en oppvarmingskarakter, se i figuren. Energimerket symboliseres med et hus, hvor fargen viser oppvarmingskarakter, og bokstaven viser energikarakter.

**Energikarakteren** angir hvor energieffektiv boligen er, inkludert oppvarmingsanlegget. Energikarakteren er beregnet ut fra den typiske energibruken for boligtypen. Beregningene er gjort ut fra normal bruk ved et gjennomsnittlig klima. Det er boligens energimessige standard og ikke bruken som bestemmer energikarakteren. A betyr at boligen er energieffektiv, mens G betyr at

boligen er lite energieffektiv. En bolig bygget etter byggeforskriftene vedtatt i 2010 vil normalt få C.

**Oppvarmingskarakteren** forteller hvor stor andel av oppvarmingsbehovet (romoppvarming og varmtvann) som dekkes av elektrisitet, olje eller gass. Grønn farge betyr lav andel el, olje og gass, mens rød farge betyr høy andel el, olje og gass. Oppvarmingskarakteren skal stimulere til økt bruk av varmepumper, solenergi, biobrensel og fjernvarme.

Om bakgrunnen for beregningene, se [www.energimerking.no](http://www.energimerking.no).

### Målt energibruk

Brukeren har valgt å ikke oppgi målt energibruk.

### Hvordan boligen benyttes har betydning for energibehovet

Energibehovet påvirkes av hvordan man benytter boligen, og kan forklare avvik mellom beregnet og målt energibruk. Gode energivaner bidrar til at energibehovet reduseres. Energibehovet kan også bli lavere enn normalt dersom:

- deler av boligen ikke er i bruk,
- færre personer enn det som regnes som normalt bruker boligen, eller
- den ikke brukes hele året.

### Gode energivaner

Ved å følge enkle tips kan du redusere ditt energibehov, men dette vil ikke påvirke boligens energimerke.


Energimerkingen kan kun endres gjennom fysiske endringer på boligen.

**Tips 1: Følg med på energibruken i boligen**

**Tips 2: Luft kort og effektivt**

**Tips 3: Redusér innnetemperaturen**

**Tips 4: Bruk varmtvann fornuftig**

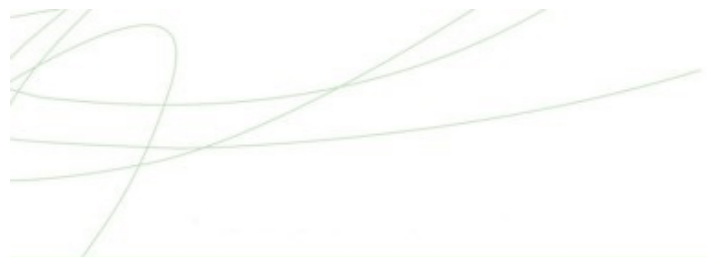

## Boligdata som er grunnlag for energimerket

Energimerket og andre data i denne attesten er beregnet ut fra opplysninger som er gitt av boligeier da attesten ble registrert. Nedenfor er en oversikt over oppgitte opplysninger, som boligeier er ansvarlig for.

<b>Bygningskategori:</b>	Boligblokker
<b>Bygningstype:</b>	Leilighet
<b>Byggeår</b>	1939
<b>Bygningsmateriale:</b>	
<b>BRA:</b>	37
<b>Ant. etg. med oppv. BRA:</b>	
<b>Detaljert vegger:</b>	Ja
<b>Detaljert vindu:</b>	Ja

For oversikt over bygnings-/beregning-data, se Vedlegg 1.

### Teknisk installasjon

#### Ventilasjon

Der opplysninger ikke er oppgitt, brukes typiske standardverdier for den aktuelle bygningstypen. For mer informasjon om beregninger, se [www.energimerking.no/beregninger](http://www.energimerking.no/beregninger).



## OVERSIKT OVER LØSØRE OG TILBEHØR TIL EIENDOMMEN

Oversikten er utarbeidet av Norges Eiendomsmeglerforbund, Eiendom Norge og Advokatforeningens Eiendomsmeglingsgruppe, og er gjeldende fra 1. januar 2020.

### Generelt

Lov om avhending av fast eiendom (avhendingslova/avhl.) av 3. juli 1992 regulerer kjøper og selgers rettigheter og plikter ved overdragelse av fast eiendom og andeler i borettslag.

I henhold til avhl. § 3-4 skal eiendommen, når annet ikke er avtalt, overdras med innredninger og utstyr som etter lov, forskrift eller annet offentlig vedtak skal følge med. Det samme gjelder varig innredning og utstyr som enten er fastmontert eller er særskilt tilpasset bygningen, jf. avhl. § 3-5. Loven inneholder ingen detaljert oversikt over hva som omfattes av «innredning og utstyr», og over hva som skal regnes som «fastmontert eller særskilt tilpasset».

Partene kan fritt avtale hva som skal følge med eiendommen ved salg. Bransjens liste over løsøre og tilbehør som skal følge med eiendommen, er en del av avtalen mellom kjøper og selger dersom ikke annet er opplyst i salgsoppgaven, kjøper har tatt forbehold i bud eller avtale på annen måte er inngått. Der intet annet er avtalt, vil løsøre og tilbehør medfølge slik dette fremkommer av avhl. § 3-4 og § 3-5 og denne oversikt.

Produkter og installasjoner som medfølger overdras uten noen form for garantier, utover eventuell gjenværende leverandørgaranti.

Dersom det er noe i nedenstående liste som ikke finnes på eiendommen, vil det heller ikke medfølge.

1. HVITEVARER medfølger der dette er spesielt angitt i salgsoppgaven.
2. HELDEKKENDE TEPPER følger med uansett festemåte.
3. VARMEKILDER, slik som ovner, kaminer, peiser, varmepumper og panelovner, følger med uansett festemåte. Frittstående biopeiser/varmeovner og terrassevarmere medfølger ikke. Det følger ikke med varmekilder i rom som ikke har vegg- eller fastmonterte varmekilder på visning.
4. TV, RADIO OG MUSIKKANLEGG. TV-antennor og fellesanlegg for TV, herunder parabolantenne, og tuner/dekoder/tv-boks medfølger der dette eies av selger. Veggmontert TV/flatskjerm med tilhørende festeordning samt musikkanlegg følger ikke med (se også punkt 12).
5. BADEROMSINNREDNING/UTSTYR. Badekar, dusjkabinett, dusjvegger, alle fastmonterte speil og hyller, fastmonterte glass- og håndkleholdere, herunder håndklevarmere samt baderomsinnredning, medfølger.
6. GARDEROBESKAP medfølger, selv om disse er løse. Fastmonterte garderobehyller og knagger medfølger. Innredning i garderobeskap, for eksempel løse eller fastmonterte trådkurver, hyller, stenger og lignende, medfølger.

7. KJØKKENINNREDNING medfølger, herunder også åpne, fastmonterte hyller og løs eller fastmontert kjøkkenøy.

8. MARKISER, PERSIENNER og annen type innvendig og utvendig solskjerming, gardinoppheng, lamellgardiner og liftgardiner medfølger.

9. AVTREKKSIVIFTER av alle slag, samt fastmonterte aircondition/ventilasjonsanlegg, medfølger.

10. SENTRALSTØVSUGER medfølger med komplett anlegg, herunder slange, munnstykke mm.

11. LYSKILDER. Kupler, lysstoffarmatur, fastmonterte "spotlights", oppheng og skinner med spotlights samt utelys og hagebelysning medfølger. Vegglamper, krokhangte lamper, lysekroner, prismelamper og lignende som er koblet til sukkerbit eller stikkontakt følger likevel ikke med.

12. INSTALLERTE SMARTHUSLØSNINGER med sentral som styrer lys, varme, lyd o.l., samt tilhørende trådløse enheter som brytere, sensorer, kameraer, integrerte høyttalere el. medfølger. Enkle lysstyringssystem f.eks. med en sentral som kun styrer lyspærer eller smartpærer montert i sokkel medfølger likevel ikke.

13. UTVENDIGE SØPPELKASSER og eventuelt holder/hus til disse medfølger.

14. POSTKASSE medfølger.

15. UTENDØRS INNRETNINGER slik som flaggstang, fastmontert tørkestativ, samt andre faste utearrangementer som f.eks. badestamp, boblekar/jacuzzi og liknende utendørs kar, lekestue, lekestativ, utepeis, fastmontert trommel til vannslange, medfølger. Guidekabel/avgrensingskabel til robotgressklipper medfølger, men robotgressklipper og ladestasjon for denne medfølger ikke.

16. FASTMONTERT VEGGLADER/LADESTASJON TIL EL-BIL medfølger uavhengig av hvor laderen er montert.

17. SOLCELLEANLEGG med tilhørende teknisk infrastruktur medfølger.

18. GASSBEHOLDER til gasskomfyr og gasspeis medfølger.

19. BRANNSTIGE, BRANNTAU, feiestige og lignende medfølger der dette er påbudt. Løse stiger medfølger ikke.

20. BRANNSLUKNINGSAPPARAT, BRANNSLANGE og RØYKVARSLER medfølger der dette er påbudt. Det er eier og brukers plikt til å se til at utstyret forefinnes på enhver eiendom. Hvis annet ikke er uttrykkelig avtalt, skal dette derfor alltid følge med ved salg av eiendom.

21. SAMTLIGE NØKLER til eiendommen som selger er i besittelse av skal overleveres kjøper på overtakelsen, herunder nøkler til eventuelle boder, uthus, garasjeportåpner e.l. Låses boder, uthus e.l. med hengelås, skal lås og nøkler til disse medfølge.

22. GARASJEHYLLER, bodhyller, lagringshyller og oppheng til bildekk medfølger såfremt de er fastmontert.

Planter, busker og trær som er plantet på tomten, eller fastmonterte kasser og lignende er en del av eiendommen og medfølger i handelen.

# Trygghet for deg som boligkjøper



## Derfor bør du ha Boligkjøperforsikring:



1 av 4 finner feil etter overtakelse av ny bolig



Advokaten vet hvilke feil som gir krav mot selger



Vi tar saken, uten økonomisk risiko for deg



Advokathjelp er dyrt når du ikke har Boligkjøperforsikring

## Advokatforsikring for boligeiere inkluderer i tillegg:

- Samboeravtale og ektepakt
- Arveoppgjør, testament og fremtidsfullmakt
- Kjøp og håndverkertjenester
- Naboforhold og husleie
- ID-tyveri og nettkrenkelseser
- Tilgang til viktige digitale kontrakter
- Husstandsdekning
- Opptil 2 mill. i tvistedekning

Boligkjøperforsikring tegnes hos eiendomsmegler senest ved kontraktsignering og gir rett til advokathjelp inntil 5 år etter overtakelse. Forsikringen betales som del av oppgjøret ved boligkjøpet. Advokatforsikringen fornyes årlig ved faktura fra HELP.

Har du spørsmål? Kontakt HELP på 22 99 99 99 eller [post@help.no](mailto:post@help.no). Les mer på [help.no](http://help.no).

Ved kjøp av landbrukseiendom, herunder også småbruk, og annen kombinasjonseiendom, begrenser forsikringen seg til våningshuset (kundens primærbolig). Meglerforetaket mottar kr 5 600/5 600/5 900 i kostnadsgodtgjørelse, avhengig av boligtype, samt et tillegg på kr 1 000 ved salg av Advokatforsikring for boligeiere. Vi tar forbehold om pris- og vilkårsendringer. Hvis premien ikke er innbetalt ved overtakelse, vil avtalen bli kansellert. For fullstendig informasjon om dekning og vilkår, se [help.no](http://help.no).

## Hva koster det?

Andelsbolig og aksjeleilighet	8 900 kr
Selveierleilighet og rekkehus	11 900 kr
Ene-, tomannsbolig og tomt	16 900 kr

### Pris gjelder for 5 år.

Advokatforsikring for boligeiere kan bare tegnes samtidig med boligkjøperforsikringen, og koster kun kr 2 800 i tillegg per år.

Egenandel kr 4 000 påløper ved takst, tvist eller 10 timer advokatbistand, avhengig av hva som kommer først



# Boligselgerforsikring

- så du kan føle deg trygg

Undersøkelser viser at én av fem boligkjøpere reklamerer etter kjøp av bruktbolig. I mange tilfeller skyldes det feil eller mangler som først blir oppdaget etter overtakelsen. Selger du uten boligselgerforsikring risikerer du å bli holdt økonomisk ansvarlig. Det kan føre til krav om prisavslag, erstatning eller i verste fall heving av kjøpet.

Med boligselgerforsikring kan du senke skuldrene når salget er gjennomført. Kommer det krav eller klager, er det vi i Fremtind som håndterer saken for deg og som kan utbetale erstatning til kjøper.

## Hvorfor boligselgerforsikring?

- gjelder fra budaksept og inntil fem år etter overtakelse
- gjelder skjulte feil og mangler som kjøperen ikke kunne forvente
- dekker krav om prisavslag, erstatning eller heving opptil boligens salgssum, maks 14 millioner kroner
- gir deg profesjonell hjelp fra erfarne advokater og jurister i Fremtind

## Prisoversikt

Boligtype/Eierform	Beskrivelse	Pris	Minimumspris	Maksimalpris
Andels- og aksjeboliger	Alle typer andels-/aksjebolig inkl. enebolig og hytte/fritidsbolig.	2,5 %	4 200 kr	31 000 kr
Selveierleilighet, eierseksjon og fritidsleilighet Tomannsbolig/ flermannsbolig/ rekkehus	Alle typer seksjonsbolig unntatt enebolig	4,3 %	6 500 kr	37 000 kr
Enebolig Tomannsbolig/ flermannsbolig/ rekkehus	Alle typer boliger med eget gnr./bnr inkl. enebolig med snr.	5,6 %	12 000 kr	62 000 kr
Hytte	Alle typer hytte (frittliggende og knyttet sammen i rekke) med gnr./bnr./snr./f.nr.	6,2 %	9 600 kr	62 000 kr
Tomt	Alle typer tomt	5,6 %	10 000 kr	62 000 kr

Fremtind

www.fremtind.no

# Forbrukerinformasjon om budgivning

Sist oppdatert med virkning fra 1. juli 2025, i forbindelse med ikrafttredelse av endringer i eiendomsmeglingsloven.



Informasjonen er utarbeidet av Forbrukerrådet, Advokatforeningen ved Lovutvalget for eiendomsmegling, Eiendom Norge og Norges Eiendomsmeglerforbund, på grunnlag av bl.a. eiendomsmeglingsloven § 6-8.

Nedenfor gis en oversikt over de retningslinjer som anbefales ved budgivning på eiendommen. Avslutningsvis gis også en kort oversikt over de viktigste rettsreglene tilknyttet budgivning.

Før det legges inn bud på eiendommen oppfordres budgiver til å sette seg inn i all relevant informasjon om eiendommen, herunder salgsoppgave og tilstandsrapport.

## GJENNOMFØRING AV BUDGIVNING:

1. Alle bud skal inngis skriftlig til megler, som formidler disse videre til selger. Med skriftlige bud menes også elektroniske meldinger som e-post og SMS når informasjonen i disse er tilgjengelig også for ettertiden. Kravet til skriftlighet gjelder også budforhøyelser, og motbud (bud fra selger), aksept eller avslag fra selger. Før formidling av bud til selger skal megler innhente gyldig legitimasjon og signatur fra budgiver. Kravet til legitimasjon og signatur er oppfylt for budgivere som benytter e-signatur som f.eks. BankID eller MinID.

2. Et bud bør inneholde eiendommens adresse (eventuelt gnr./bnr), kjøpesum, budgivers kontaktinformasjon, finansieringsplan, akseptfrist, overtakelsesdato og eventuelle forbehold som for eksempel usikker finansiering, salg av nåværende bolig ol. Normalt vil ikke et bud med forbehold bli akseptert før forbeholdet er avklart. Konferer gjerne med megler før bud inngis.

3. Megler skal legge til rette for en forsvarlig avvikling av budrunden. I forbrukerforhold (dvs. der selger er forbruker) skal megleren ikke formidle bud med kortere akseptfrist enn kl. 12.00 første virkedag etter siste annonserte visning. Etter denne fristen bør budgivere ikke sette en kortere akseptfrist enn at megler har mulighet til, så langt det er nødvendig, å orientere selger, budgivere og øvrige interessenter om bud og forbehold. Dersom bud inngis med en frist som åpenbart er for kort til at megleren kan avvikle budrunden på en forsvarlig måte som sikrer selger og interessenter et tilstrekkelig grunnlag

for sine handlingsvalg, vil megler fraråde budgiver å stille slik frist.

4. Megler skal ikke formidle bud med forbehold om at budet eller forbehold i budet skal holdes skjult (hemmelig) for andre budgivere og interessenter.

5. Megleren vil uoppfordret gi sin vurdering av det enkelte bud overfor selger, når budet er gitt innenfor fristene i punkt 3.

6. Megleren skal, så langt det er nødvendig og mulig, holde budgiverne skriftlig orientert om mottatte bud, herunder budets størrelse, forbehold og akseptfrist. Megler skal så snart som mulig bekrefte skriftlig overfor budgivere at budene deres er mottatt. For øvrig vil megler, på forespørsel fra andre, opplyse om aktuelle bud på eiendommen, herunder relevante forbehold.

7. Kopi av budjournal skal gis til kjøper og selger uten ugrunnet opphold etter at handel er kommet i stand. Dersom det er viktig for budgiver å bevare sin anonymitet, bør budet formidles gjennom fullmektig.

8. Etter at handel har kommet i stand, eller dersom en budrunde avsluttes uten at handel er kommet i stand, kan en budgiver kreve kopi av budjournalen i anonymisert form.

## VIKTIGE AVTALERETTSLIGE FORHOLD:

1. Det eksisterer ingen angrerett ved salg/kjøp av fast eiendom.

2. Når et bud er inngitt til megler og innholdet i budet er formidlet til selger (slik at selger har fått kunnskap om budet), kan budet ikke kalles tilbake. Budet er da bindende for budgiver frem til akseptfristens utløp, med mindre budet før denne tid avslås av selger eller budgiver får melding om at eiendommen er solgt til en annen. Man bør derfor ikke gi bud på flere eiendommer samtidig dersom man ikke ønsker å kjøpe flere enn en eiendom.

3. Selger står fritt til å forkaste eller akseptere ethvert bud, og er for eksempel ikke forpliktet til å akseptere høyeste bud.

4. Når en aksept av et bud har kommet frem til budgiver innen akseptfristens utløp er det inngått en bindende avtale.

5. Husk at et eventuelt bud fra selger til kjøper (såkalte «motbud»), avtalerettslig er et bindende tilbud som medfører at det foreligger en avtale om salg av eiendommen dersom budet i rett tid aksepteres av kjøper.



**aktiv.**  
Tar deg videre