



Velkommen til Aktiv Eiendomsmedgling


Vi ble etablert i 1985 og er en av Norges største eiendomsmedglerkjeder, målt i antall formidlinger. Aktiv Eiendomsmedgling tilbyr tjenester innen salg og kjøp av bolig og fritidseiendom, prosjektmegling og næringsmedgling. Vi får frem det beste i en bolig slik at den blir viktig for de riktige kjøperne.

Aktiv - tar deg videre.



aktiv.
Tar deg videre

Rapetangveien 117

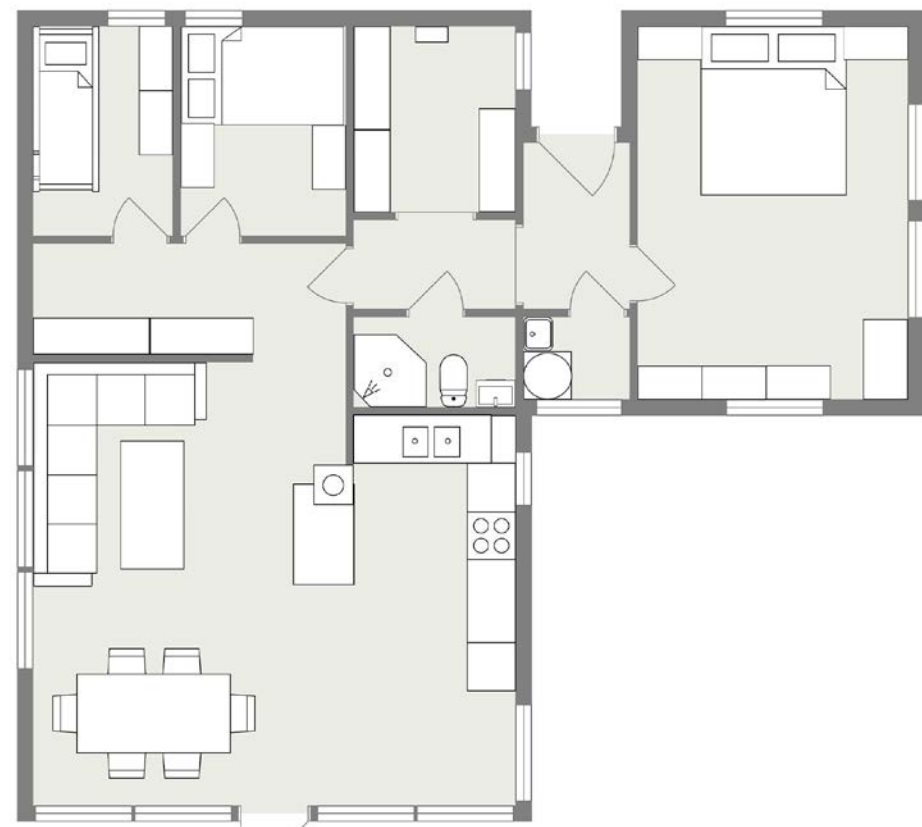

FOKUS
FOTO

Illustrasjonen er ikke målbar
Avvik kan forekomme på farger, materialer,
fast innredning, plasseringer, modeller osv.
Evt. møblering er ment som løsningsforslag.
Fokus Foto tar forbehold mot feil i illustrasjonen.

aktiv.

Her kommer det bildetekst
Denne kan komme på to linjer





Dalig leder / Eiendomsmegler

Ronny Jørstad

Mobil 413 20 888

E-post ronny.jorstad@aktiv.no

Aktiv Eiendomsmegling Kragerø

Kirkegata 26, 3791 Kragerø. TLF. 35 98 68 18



Eiendomsmeglerfullmektig

Eileen Johnsen

Mobil 940 84 027

E-post wenche.eileen.solheim.johnsen@aktiv.no

Aktiv Eiendomsmegling Kragerø

Kirkegata 26, 3791 Kragerø. TLF. 35 98 68 18

Sørlandperle med flott havutsikt, gode solforhold!

Aktiv eiendomsmegling har gleden av å presentere Rapetangveien 117!

På Levangshalvøya, ei halvøy mellom Kragerøfjorden og havet, finner vi ferieområdet Rapen og fritidsboligen i Rapetangveien 117. Området kjennetegnes blant annet med svaberg og bare fjell, krokete furuer og storslått utsikt mot havet.

Fra Rapen er det ca. 6 km til Stabbestad og Kragerø Resort, med blant annet 18-hulls golfbane, tennisbane, sykkelstier, restaurant, spaavdeling og treningssenter.

Eiendommen består av fritidsbolig oppført ca. 1983, påbygd mot nordvest i 2016. Det er i tillegg oppført bod på eiendommen. Fritidsboligen fremstår som godt vedlikeholdt og har innlagt vann, avløp og strøm, og består av åpen stue- og kjøkkenløsning, gang, 3 soverom, bad, vaskerom, hems og bod benyttet som garderoberom.

Nøkkelinformasjon

Prisant.:	Kr 4 900 000,-	Gnr./bnr.	Gnr. 10, bnr. 50
Omkostn.:	Kr 141 640,-		
Total ink omk.:	Kr 5 041 640,-	Oppdragsnr.:	1302240114
Selger:	Frode Ringdal		
Salgsobjekt:	Fritidseiendom		
Eierform:	Eiet		
Byggeår:	1983		
P-rom:	65/ m ²		
Tomtstr.:	360 m ²		
Soverom:	3		
Antall rom:	4		

Innhold

Velkommen	4
Om eiendommen	6
Plantegning	38
Tilstandsrapport	39
Egenerklæringsskjema	59
Byggetegninger	63
Energiattest	68
Kommunale avgifter	69
Formuesverdi	71
Kommuneplankart	77
Vedtekter - Rapen Vel	79
Årsberetning - Rapen Vel	83
Regnskap - Rapen Vel	86
Forbrukerinformasjon	97
Budskjema	98

Om eiendommen

Om boligen

Areal

BRA - i: 79 m²

BRA totalt: 79 m²

Bruksareal fordelt på etasje

1. etasje

BRA-i: 79 m² Entré, gang, vaskerom, bad, 3 soverom, stue/kjøkken

Tomtetype

Festet

Tomtestørrelse

500 m²

Tomtebeskrivelse

Flott, solrik tomt i naturskjønne omgivelser. Fantastisk havutsikt!

Punktfestetomt

Grunneier: Nils Sandvik

Fremfester: Reidar Sandvik

Årlig festeavgift: 7 849,-

Neste regulering av festeavgift: 2029

Festetid: 60 år fra 1970, og kan fornyes med ytterlige 60 år fra 2029

Tomten er et punkt feste med følgende formulering i fremfestekontrakt "Eksklusiv rådighetsrett til et område på så vidt mulig ca 500 kvm omkring hytten".

Et punkt feste innebærer at tomten har et leieforhold til en grunneiendom og er registrert i matrikkelen med et festenummer tilknyttet et gårdsnummer og bruksnummer. Et punkt feste har ikke

eiendomsgrenser og er markert med et sentralpunkt, som skal ligge innenfor bebyggelsen på tomten. Eieren av punkt festet har normalt disposisjonsrett for et areal der bygget eller byggene står, og tilpasset etter forholdene på stedet, dersom annet ikke er avtalt. Eieren av punkt festet betaler festeavgift til grunneieren av det bruksnummeret som festet er registrert under.

Festeavgiften ble sist regulert i 2020, og utgjør årlig frem til 2029 kr 7 849,-. Festeavgiften reguleres etter konsumprisindeksen hvert 10. år. Neste regulering vil skje i fm. utløp av festekontrakten i 2029. Festekontrakten vil fra 2029 bli forlenget for ytterligere 60 år, og festeavgiften vil fra 2029 ifølge tomtfesteloven ikke kunne overstige kr 14 526,- etter kroneverdien i 2023.

Hjemmelshaver til tomten er Nils Sandvik, som igjen har fremfestet hele området til Reidar Sandvik. Fremfestekontrakten er inngått i 1985, og hva gjelder utløp og forlengelse er det vist til festekontrakten (som løper til 2029, og kan forlenges for ytterligere 60 år). Kontakt megler for kopi av tinglyste dokumenter i forbindelse med festeforholdet.

Årlig festeavgift

Kr 7 849

Festetid

60 år

Regulering av festeavgift

Festeavgiften reguleres etter konsumprisindeksen hvert 10. år.

Festekontrakt datert

28.10.1966.

Beliggenhet

På Levangshalvøya, ei halvøy mellom Kragerøfjorden og havet, finner vi ferieområdet Rapen og Rapetangveien 117. Området kjennetegnes blant annet med svaberg og bare fjell, krokete furuer og storslått utsikt mot havet.

Det er fine turområder på Rapen. Den tredje og siste delen av kyststien i Kragerø går forbi hyttefeltet. Den starter ved ferjekaia på Stabbestad. Videre er det ca. 12 km til Rapen, og herfra går kyststien ut til Ellingsvika. Turen byr på variert og vakker natur, blant annet i skog og over svaberg med havutsikt. I tillegg går stien forbi attraksjoner som Strømtangen fyr. Dette er et idyllisk friområde med blant annet en liten sandstrand. Det tar ca. 15 minutter å gå til fyret fra hytta.

Fra Rapen er det ca. 6 km til Stabbestad og Kragerø Resort, med blant annet 18-hulls golfbane, tennisbane, sykkelstier, restaurant, spaavdeling og treningssenter. Fra Stabbestad er det ferjeforbindelse til Kragerø sentrum. Byen byr på små nisjebutikker og et yrende sommerliv med sine sjarmerende kaféer og restauranter. Det er også ferjeforbindelse i Kragerø til skjærgården, blant annet til den stemningsfulle øya Jomfruland.

Cirka 15 minutters kjøretur unna Rapen er også en av Kragerøskjærgårdens vakreste naturperler - friområdet Stangnes, samt idylliske Portør.

Adkomst

Se kartskisse eller kontakt megler for kjørebekrivelse.

Bebyggelsen

Området består av hyttebebyggelse.

Bygningssakkyndig

Kragerø Takst AS

Type takst

Tilstandsrapport

Byggemåte

Grunn av synlig grunnfjell. Drenering av overvann og takvann naturlig til terreng. Bygningen har ingen rom som er eksponert mot grunn. Bygningen er fundamentert på pilarer til grunn av grunnfjell. Veggkonstruksjon av bindingsverk av tre med stående bordkledning. Kledningen har normal bruksslitasje med moderat oppsprekking på vegger mot syd og vest. Takstoler av taksperrer med lastoverføring på bærebjelker og yttervegg. Luftesjikt er synlig i takutstikk. Taket er tekket med Decra plater med underliggende lekter og bordtak av tre. Takrenner, nedløp og beslag av plastbelagt stål, sort. Malte trevinduer med to og tre lags isolerglass. Malt hovedytterdør av tre. Balkongdør av tre med innsatt isolerglass Stor terrasse mot syd g vest av impregnert trelast med trapper og gjerde av impregnerte bord. Trapper til terrasse av impregnert trelast med brede inntrekk.

Innhold

- Åpen stue- og kjøkkenløsning, 3 soverom, gang, bad, vaskerom, garderobesrom og hems.

Det er i tillegg oppført bod på eiendommen.

Standard

Eiendommen består av fritidsbolig oppført ca. 1983, påbygd mot nordvest i 2015. Det er i tillegg oppført

bod på eiendommen.

Fritidsboligen fremstår som godt vedlikeholdt og har innlagt vann, avløp og strøm, og består av åpen stue- og kjøkkenløsning, gang, 3 soverom, bad, vaskerom, hems og bod benyttet som garderobesrom.

Åpen stue- og kjøkkenløsning med luftig takhøyde avgir en god romfølelse. Herfra er det utgang til stor og solrik sør- og vestvendt terrasse, med flott utsikt mot havet. I stuen er det åpen peis, og frittstående lettvegg med lagringsplass bak.

Kjøkkeninnredning fra Ikea med grå, profilerte fronter. Kjøkkeninnredning med hvitevarer er montert i 2016.

Badet inneholder dusjkabinett, toalett og håndvask. Separat vaskerom med utslagsvask og opplegg for vaskemaskin.

Hytta inneholder 3 soverom, samt hems. Hovedsoverom er beliggende i påbygget, med enkel adkomst til nord-vest vendt terrasse med morgen- og kveldssol. Hems er ikke godkjent for soverom / varig opphold pga. takhøyde og rømningsvei.

Eiendommen er gjennomgått av en bygningskyndig og det er utarbeidet en tilstandsrapport. Nedenfor følger informasjon om forhold som har fått TG2 og TG3:

Forhold som har fått TG3 (store eller alvorlige avvik, som man må regne med trenger utbedring straks eller innen kort tid):
- Utvendige trapper: Det er ikke montert rekkverk.

Konsekvens/tiltak: Rekkverk må monteres for å lukke avviket.

Forhold som har fått TG2 (vesentlige avvik som kan kreve tiltak):

- Radon: Det er ikke foretatt radonmålinger, og bygget er heller ikke utført med radonsperre. Tiltak: Det bør gjennomføres radonmålinger.

- Dører: Det er påvist avvik som tilsier at det bør foretas tiltak på enkelte dører. Konsekvens/tiltak: Enkelte dører må justeres.

- Ventilasjon/bad/vaskerom: Lufting av rommet via dør og vindu. Våtrommet mangler tilluftsventilering, f.eks. spalte/ventil ved dør. Konsekvens/tiltak: Det bør etableres tilfredsstillende tilluft til våtrom f.eks. luftespalte ved dør e.l. Det bør etableres tilluft til våtrommet.

Forhold som har fått TG2 (mindre avvik, som ikke som ikke krever umiddelbare tiltak):

- Balkonger, terrasser og rom under balkonger: Åpninger i rekkverk er ikke i henhold til krav i dagens forskrifter. Rekkverket er for lavt i forhold til dagens krav til rekkverkshøyder. Konsekvens/tiltak: Det er ikke krav om utbedring av rekkverkshøyde opp til dagens forskriftskrav.

- Vinduer: Karmene i vinduer er slitte og det er sprekker i trevirket. Konsekvens/tiltak: Det må påregnes noe vedlikehold og at enkelte vinduer må skiftes ut.

Opplysningene er hentet fra tilstandsrapporten utarbeidet av Kragerø Takst AS ved Kevin Hunter Nielsen datert: 23.05.2024
Rapporten ligger vedlagt salgsoppgaven.

Innbo og løsøre

Hytta selges som fremvist med møbler og inventar.

Hvitevarer

Kun hvitevarer som er spesifikt angitt i salgsoppgaven, følger med. Dette gjelder uavhengig av om hvitevaren(e) eventuelt kan anses som integrerte.

Moderniseringer og påkostninger

Påbygd mot nordvest med gang, vaskerom og soverom. Det ble installert nytt kjøkken i fritidsboligens opprinnelige del i 2016.

Modernisert/Påkostet år 2015/2016

TV/Internett/Bredbånd

Det er installert fiber, så her er det enkelt å ha hjemmekontor om ønskelig. Nåværende eier har sommer-abonnement, som kan frysers dersom fritidsboligen ikke er i bruk.

Parkering

Parkering på felles parkeringsplass, ca. 60 meter fra fritidsboligen.

Forsikringsselskap

Gjensidige

Polisenummer 34455600

Diverse

Etter aksept av bud, vil eiendommens salgssum bli meddelt de som ev. måtte etterspørre denne. Eiendommens salgssum vil bli offentlig tilgjengelig

ved overføring av hjemmel.

Det er foretatt utvask. Hytta overleveres som fremvist.

Eier er varslet om tilsyn av ildsted/pipe og el-tilsyn, men tilsyn er blitt utsatt fordi eier har hatt vanskelig for å stille på angitte tider. Det er forventet gjennomføring av slike tilsyn i nær fremtid, evt. mangler/pålegg er kjøpers risiko.

Energi

Oppvarming

Peis, samt elektrisk er installert i enheten.

Energikarakter

G

Energifarge

Rød

Økonomi

Tot prisant. ekskl. omk.

Kr 4 990 000

Kommunale avgifter

Kr 15 787

Kommunale avgifter år

2024

Info kommunale avgifter

Disse omfatter vann, kloakk, renovasjon og feieavgift.

Eiendomsskatt

Kr 7 492

Eiendomsskatt år 2024

Formuesverdi sekundær Kr 488 995

Formuesverdi sekundær år 2022

Andre utgifter

Forsikringer, velavgift, strøm og TV/internett. Utgiftene på dette vil variere ut fra hvilke abonnement og avtale man har.

Hytter i området plikter å være medlem av Rapen Vel. Årlig kontingent utgjør kr 2 000,- Dette inkluderer fellesskapets omkostninger til blant annet veien fra Sommermyra til eiendommen, samt andel av vedlikehold av adkomstvei fra riksvei 351 til Sommermyra. Vedtekter, samt årsberetning for Rapen Vel ligger som vedlegg til salgsoppgave.

Velforening Rapen Vel

Tilbud lånefinansiering

Aktiv Eiendomsmegling samarbeider med sparebankene i Eika Alliansen om formidling av finansielle tjenester. Ta gjerne kontakt med megler for formidling av et uforpliktende tilbud om finansiering. Meglerforetaket kan motta provisjon ved formidling av finansielle tjenester.

Offentlige forhold

Eiendommens betegnelse

Gårdsnummer 10, bruksnummer 50, festenummer 46 i Kragerø kommune.

Tinglyste heftelser og rettigheter

På eiendommen er det tinglyst følgende heftelser og rettigheter som følger eiendommens matrikkel ved overskjøting til ny hjemmelshaver:

FESTEKONTRAKT - VILKÅR

Dokumentnr: 1428 - 02.05.1983

Fremfestekontrakt. Festetid: 60 år. Festetiden kan forlenges for ytterligere 60 år. Bestemmelser om regulering av leien. Pant for forfalt festeavgift. Med flere bestemmelser, bl.a. vedlikeholdsplikt. For nærmere info se under "tomt". Dokumentet ligger som vedlegg til salgsoppgave.

BESTEMMELSE OM VEG

Dok. nr. 18 - 04.01.1973

Dette dokument gjelder rett til bruk av vei, og gjelder denne registerenheten med flere .

Samme dokument som festekontrakt mellom grunneier og bortfester. Gjelder rett til vei fra hovedveien ved Sommermyra på eiendommen Skjørsvik til det leiede område etter en omforenet veilinje. Veien må stå åpen for dem som har bruk for den. Det forutsettes at leieren av Rapetangen får rett til å bruke den private veien fra SSS-veien frem til Sommermyra ved å delta i vedlikeholdet forholdsvis. Dersom eieren av Skjørsvik senere leier bort hyttetomter som benytter veien som bygges frem til det leiede tomteområde, skal han underrette disse tomteierne om at de må betale sin forholdsvis andel i anleggs- og vedlikeholdsutgifter. Det samme skal gjøres gjeldende for andre innretninger eller tiltak til felles bruk for hytteeierne. Dokumentet ligger som vedlegg til salgsoppgave.

FESTEKONTRAKT - VILKÅR

Dok. nr. 18 - 04.01.1973

Festekontrakt mellom grunneier og bortfester for et område på Rapetangen på 348 dekar.

Festetid: 60 år. Årlig avg. kr.35.000,-. Bestemmelse om bebyggelse. Forkjøpsrett for grunneieren. Pliktig medlemskap i velforening m.v. Bestemmelser om regulering av leien. Pant for forfalt festeavgift. Med flere bestemmelser. Dokumentet ligger som vedlegg til salgsoppgave.

Nye vilkår

Ferdigattest/brukstillatelse

Eiendommen har vært brukt til fritidsformål siden 1983. Kommunen opplyser at det ikke foreligger ferdigattest eller midlertidig brukstillatelse for eiendommen.

Det gjøres oppmerksom at det ikke lenger utstedes ferdigattest på tiltak det er søkt om før 1998 jf. plan- og bygningsloven §21-10. Kommunen vil ikke kreve ferdigattest for disse tiltakene. Det skal uansett foreligge midlertidig brukstillatelse, rent formelt er eiendommen ikke lovlig å ta i bruk uten enten midlertidig brukstillatelse eller ferdigattest. Ny eier anbefales å søke midlertidig brukstillatelse, dette er forholdsvis ukomplisert, og megler kan formidle kontakt for kyndig bistand.

Det foreligger opprinnelige byggetegninger på fritidsbolig fra byggeår i kommunens arkiv, datert; 30.08.1982.

Det foreligger også byggetegninger for boden datert; 03.06.1985.

Kommunen opplyser at det foreligger ustemplet skisse/tegning for påbygg med fasadeendringer. Tegningene stemmer hovedsakelig med dagens

løsning, med ett unntak;

- Rom anmerket som bod, viser dør mellom gang og bod. Dagens løsning er uten dør, og dermed delvis åpent til gang. Omgjøring av s-rom til p-rom er søknads pliktig. Avvik fra skisse kan enkelt lukkes ved montering av dør.

Det foreligger hverken ferdigattest eller midlertidig brukstillatelse for tilbygget. Megler har vært i kontakt med byggmester som utførte jobben, vedkommende har muntlig bekreftet at han vil fremskaffe ferdigattest. Kjøper overtar ansvar og risiko for nevnte forhold.

Vei, vann og avløp

Offentlig vann- og avløp. Privat stikkledning inn til fritidsbolig. Vannet stenges i vintersesong. Privat vei til felles parkering.

Regulerings og arealplaner

Eiendommen omfattes av "Kommuneplanens arealdel for Kragerø 2018-2030", og ligger i et LNRF område. Et LNRF-område er et areal for nødvendige tiltak for landbruk og reindrift, og gårstilknyttet næringsvirksomhet basert på gårdens resurssgrunnlag.

Det betyr at du som grunneier/eier ikke kan bygge på eller bygge om, uten om å søke dispensasjon fra byggeforbudet.

Adgang til utleie

Det gjøres oppmerksom på utleiers plikt til å radonmåle utleieenheter. Målt årsmiddelverdi skal være under 200 Bq/m³ (becquerel per kubikkmeter) i oppholdsrom. I tillegg skal tiltak for å redusere radonnivået alltid gjennomføres dersom det overstiger 100 Bq/m³. Selger har ikke foretatt

radonmåling. Interessenter gjøres oppmerksom på at det som resultat av fremtidige målinger, vil kunne bli nødvendig å treffe radonreducerende tiltak. Slike eventuelle tiltak vil da måtte bekostes og utføres av kjøper.

Kommentar konsesjon

Eiendommen er ikke konsesjonspliktig, men kjøper må via egenerklæring om konsesjonsfrihet bekrefte at eiendommen skal benyttes til fritidsformål

Kommentar odelsrett

Det er ikke odell på eiendommen.

Kontraktsgrunnlag

Salgs- og betalingsvilkår

Eiendommen skal overleveres til kjøper i tråd med det som er avtalt. Det er viktig at kjøper setter seg grundig inn i alle salgsdokumentene, herunder salgsoppgave, tilstandsrapport og selgers egenerklæring. Kjøper anses kjent med forhold som er tydelig beskrevet i salgsdokumentene. Forhold som er beskrevet i salgsdokumentene kan ikke påberopes som mangler. Dette gjelder uavhengig av om kjøper har lest dokumentene. Alle interessenter oppfordres til å undersøke eiendommen nøye, gjerne sammen med fagkyndig, før bud inngis. Kjøper som velger å kjøpe usett, kan som hovedregel ikke gjøre gjeldende som mangel noe kjøper burde blitt kjent med ved undersøkelse av eiendommen, eller som er tydelig beskrevet i salgsdokumentene. Hvis noe trenger avklaring, anbefaler vi at kjøper rådfører seg med eiendomsmegler eller en fagkyndig før det legges inn bud.

Kjøper har krav på at eiendommen er i henhold til

avtalen. Hvis det ikke er avtalt noe særskilt, kan eiendommen ha en mangel dersom den ikke er slik kjøper må kunne forvente ut ifra blant annet boligens alder, type og synlige tilstand. Det samme gjelder hvis det er holdt tilbake eller gitt uriktige opplysninger om eiendommen som ikke er rettet i tide på en tydelig måte, og man må gå ut fra at opplysningen har virket inn på avtalen. En bolig som har blitt brukt i en viss tid, har vanligvis blitt utsatt for slitasje, og skader kan ha oppstått. Slik bruksslitasje må kjøper regne med, og det kan avdekkes enkelte forhold etter overtakelse som gjør utbedringer nødvendig. Normal slitasje og skader som trenger utbedring, er innenfor hva kjøper må forvente, og vil ikke utgjøre en mangel.

Boligen kan også ha en mangel hvis opplyst areal avviker fra faktisk størrelse. Avviket må være minst 2 prosent, og minst 1 kvadratmeter. Det er likevel ikke en mangel dersom selger godtgjør at kjøperen ikke la vekt på opplysningen, jf. avhendingsloven § 3-3 (2).

Ved beregning av et eventuelt prisavslag eller erstatning, må kjøper selv dekke tap/kostnader opp til et beløp på kr 10 000 (egenandel). Egenandel kommer først på tale når det er konstatert mangel ved eiendommen.

Hvis kjøper ikke er forbruker, selges eiendommen "som den er", og selgers ansvar er da begrenset, jf. avhl. § 3-9, første ledd 2. pkt. Avhl. § 3-3 (2) fravikes, og hvorvidt et innendørs arealavvik karakteriseres som en mangel vurderes etter avhl. § 3-8. Informasjon om kjøpers undersøkelsesplikt, herunder oppfordringen om å undersøke eiendommen nøye, gjelder også for kjøpere som ikke anses som forbrukere. Med forbrukerkjøp menes kjøp av eiendom når kjøperen er en fysisk

person som ikke hovedsakelig handler som ledd i næringsvirksomhet.

Overtakelse

Eiendommen er klar for overtakelse. Hvis annet ikke avtales overtas eiendommen 2-3 uker etter at bindende avtale er inngått. Innbo medfølger i sin helhet. Det er foretatt enkel vask, og det foretas ikke rydding/vasking før overtakelse.

Budgivning

Budgivning i forbrukerforhold

Budgivere oppfordres til å legge inn bud elektronisk. Dette gjøres på eiendommens hjemmeside på aktiv.no, ved å bruke «Gi bud»-knappen. Ved elektronisk budgivning, samtykker budgiver til elektronisk kommunikasjon. Eiendomsmegler skal legge til rette for en forsvarlig avvikling av budrunden og kan ikke videreformidle bud med en kortere akseptfrist enn kl. 12.00 første virkedag etter siste annonserte visning. Etter klokken 11:30 anbefaler vi akseptfrist på minimum 30 minutter. Bud bør legges inn i god tid før konkurrerende buds akseptfrist utløper. For øvrig henvises til forbrukerinformasjon om budgivning i salgsoppgaven. Oppdragsgiver er oppfordret til å ikke ta imot bud direkte fra budgiver, men å henvise budgiver videre til megler. Som kjøper vil du få forelagt kopi av budjournal. Alle bud vil bli gjort kjent for kjøper og selger i handelen. Øvrige budgivere kan be om å få en kopi av budjournal i anonymisert form.

Budgivning utenfor forbrukerforhold

Budgivere oppfordres til å legge inn bud elektronisk. Dette gjøres på eiendommens hjemmeside på

aktiv.no, ved å bruke «Gi bud»-knappen. Ved elektronisk budgivning, samtykker budgiver til elektronisk kommunikasjon. Det anbefales at hvert bud har en akseptfrist som muliggjør en forsvarlig avvikling av budrunden. Vi anbefaler minimum 30 minutter akseptfrist. Oppdragsgiver er oppfordret til å ikke ta imot bud direkte fra budgiver, men å henvise budgiver videre til megler.

Opplysningene i salgsoppgaven er godkjent av selger. Alle interessenter oppfordres imidlertid til grundig besiktigelse av eiendommen, gjerne sammen med fagmann før bud inngis.

Omkostninger kjøpers beskrivelse

4 900 000,- (Prisantydning)

Omkostninger:
15 100,- (Boligkjøperforsikring HELP (valgfritt))
2 800,- (Boligkjøperforsikring Pluss (valgfritt tillegg))
240,- (Pantattest kjøper - lagt ut av megler)
500,- (Tingl.gebyr pantedokument)
500,- (Tingl.gebyr skjøte)
124 750,- (Dokumentavgift (forutsatt salgssum: 4 990 000,00))

141 640,- (Omkostninger totalt)

5 041 640,- (Totalpris inkl. omkostninger)

Omkostninger kjøpers beløp

Kr 141 640,-

Betalingsbetingelser

Med mindre annet er avtalt forutsettes det at kjøpesum inkludert omkostninger er innbetalt og disponibelt på meglerforetakets klientkonto innen

overtakelse. Kjøpesummen skal innbetales fra norsk finansinstitusjon og/eller fra kjøpers egen konto i norsk finansinstitusjon.

Hvitvaskingsreglene

Megler har plikt til å gjennomføre kundetiltak. Hvis kjøper ikke bidrar til at megler får gjennomført kundetiltak og dette fører til at transaksjonen ikke kan gjennomføres eller blir forsinket, misligholder kjøper avtalen. Etter 30 dager er misligholdet vesentlig. Dette gir selger rett til å heve og gjennomføre dekningsalg for kjøpers regning.

Personopplysningsloven

Personopplysninger blir behandlet i samsvar med personopplysningsloven.

Boligselgerforsikring

Selger har tegnet boligselgerforsikring som dekker selgers ansvar etter avhendingsloven begrenset oppad til MNOK 14. I den forbindelse har selger utarbeidet en egenerklæring som kjøper bør gjøre seg kjent med før budgivning.

Boligkjøperforsikring

Vedlagt i salgsoppgaven følger informasjon om Boligkjøperforsikring Pluss og Boligkjøperforsikring fra HELP Forsikring AS. Boligkjøperforsikring er en rettshjelpsforsikring som gir trygghet og profesjonell juridisk hjelp dersom det oppdages uventede feil eller mangler ved boligen de neste fem årene. Boligkjøperforsikring Pluss har samme dekning som boligkjøperforsikring, med tillegg av fullverdig advokathjelp på viktige rettsområder i privatlivet. Les mer om begge forsikringene i vedlagte materiell eller på help.no. Det gjøres oppmerksom på at boligkjøperforsikring kun kan tegnes av forbruker. Meglerforetaket mottar kr 4

200/4 600/5 000 i kostnadsgodtgjørelse, avhengig av boligtype, samt et tillegg på kr 1 000 ved salg av Boligkjøperforsikring Pluss.

Meglernes vederlag

Det er avtalt provisjonsbasert vederlag tilsvarende 2,25% av kjøpesum for gjennomføring av salgsoppdraget. I tillegg er det avtalt at oppdragsgiver skal dekke oppgjørshonorar kr 3 650,-. Minimumsprovisjonen er avtalt til kr. 0,-. Meglerforetaket har krav på å få dekket avtalte utlegg i henhold til oppdragsavtale totalt kr 240,-. Utleggene omfatter utskrift av heftelser/servitutter. Dersom handel ikke kommer i stand eller oppdraget sies opp, har megler krav på å få dekket vederlag stort kr 0,- per time for utført arbeid, samt øvrige avtalte vederlag og utlegg. Alle beløp er inkl. mva.

Oppdragsansvarlig

Ronny Jørstad
Dalig leder / Eiendomsmegler
ronny.jorstad@aktiv.no
Tlf: 413 20 888

Eileen Johnsen
Eiendomsmeglerfullmektig
wenche.eileen.solheim.johnsen@aktiv.no
Tlf: 940 84 027

Telemarksmegleren AS, Kirkegata 26
3770 Kragerø
Tlf: 359 86 818

Salgsoppgavedato


21.06.2024

Rapetangveien 117

Fritidsbolig med flott beliggenhet på Rapen, fantastisk havutsikt og gode solforhold!

På Levangshalvøya, ei halvøy mellom Kragerøfjorden og havet, finner vi ferieområdet Rapen og hytta på Rapetangveien 117. Området kjennetegnes blant annet med svaberg og bare fjell, krokete furuer og storslått utsikt mot havet.



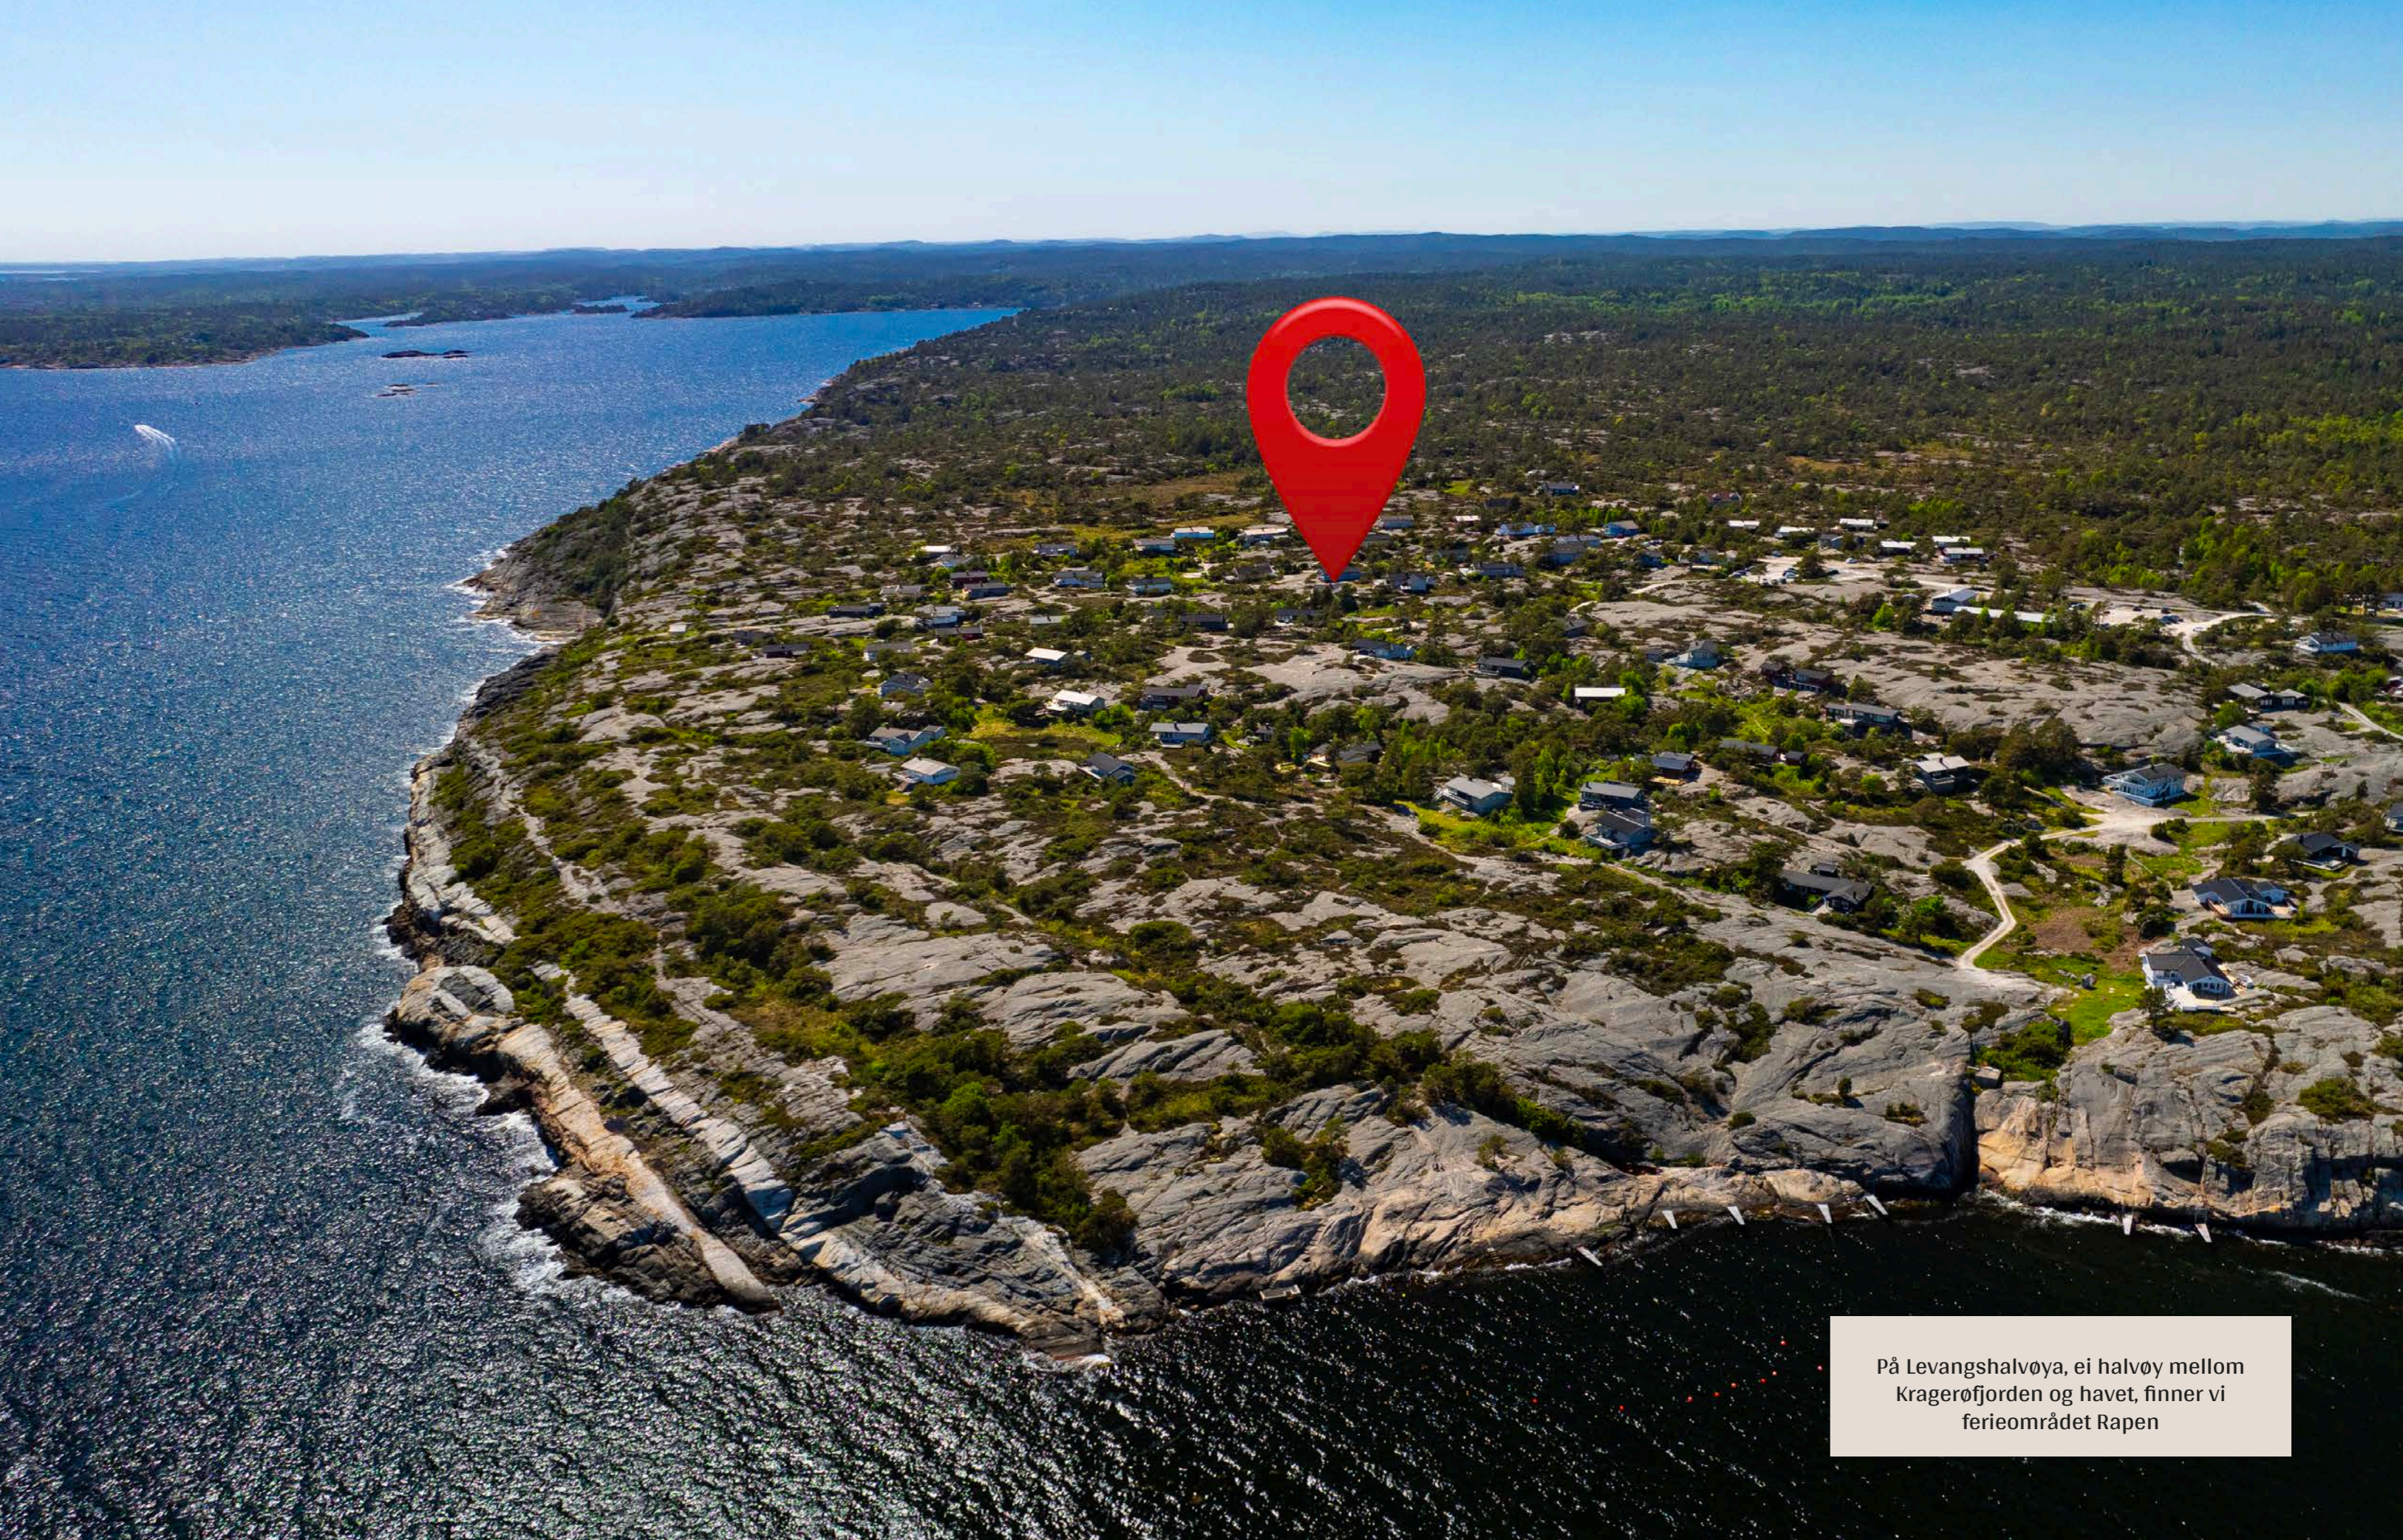

På Levangshalvøya, ei halvøy mellom Kragerøfjorden og havet, finner vi ferieområdet Rapen



Velkommen!

Fritidsboligen er oppført ca. 1983, påbygd mot nordvest i 2016, og består av åpen stue- og kjøkkenløsning, gang, 3 soverom, bad, vaskerom, hems og bod benyttet som garderoberom.

Det er i tillegg oppført bod på eiendommen.



Stue

Åpen stue- og kjøkkenløsning med luftig takhøyde, som gir en god romfølelse. Herfra er det utgang til stor og solrik sør- og vestvendt terrasse med flott utsikt mot havet. I stuen er det åpen peis.





Kjøkken

Kjøkkeninnredning fra Ikea med grå, profilerte fronter. Kjøkkeninnredning med hvitevarer er montert i 2016.





Bad

Badet inneholder dusjkabinett, toalett og håndvask. Separat vaskerom med utslagsvask og opplegg for vaskemaskin.



Soverom

Hytta inneholder 3 soverom, samt hems. Hovedsoverom er beliggende i påbygg, med enkel adkomst til nord-vest vendt terrasse med morgen- og kveldssol.

Hems er ikke godkjent for soverom / varig opphold pga. takhøyde og rømningsvei.



Beliggenhet



Det er fine turområder på Rapen. Den tredje og siste delen av kyststien i Kragerø går forbi hyttefeltet. Stien går forbi attraksjoner som Strømtangen fyr. Dette er et idyllisk friområde med blant annet en liten sandstrand.

Cirka 15 minutters kjøretur unna Rapen er også en av Kragerøskjærgårdens vakreste naturperler - friområdet Stangnes, samt idylliske Portør.

Fra Rapen er det ca. 6 km til Stabbestad og Kragerø Resort, med blant annet 18-hulls golfbane, tennisbane, sykkelstier, restaurant, spaavdeling og treningssenter.

Fra Stabbestad er det ferjeforbindelse til Kragerø sentrum.

Byen byr på små nisjebutikker og et yrende sommerliv med sine sjarmerende kaféer og restauranter. Det er også ferjeforbindelse i Kragerø til skjærgården, blant annet til den stemningsfulle øya Jomfruland.

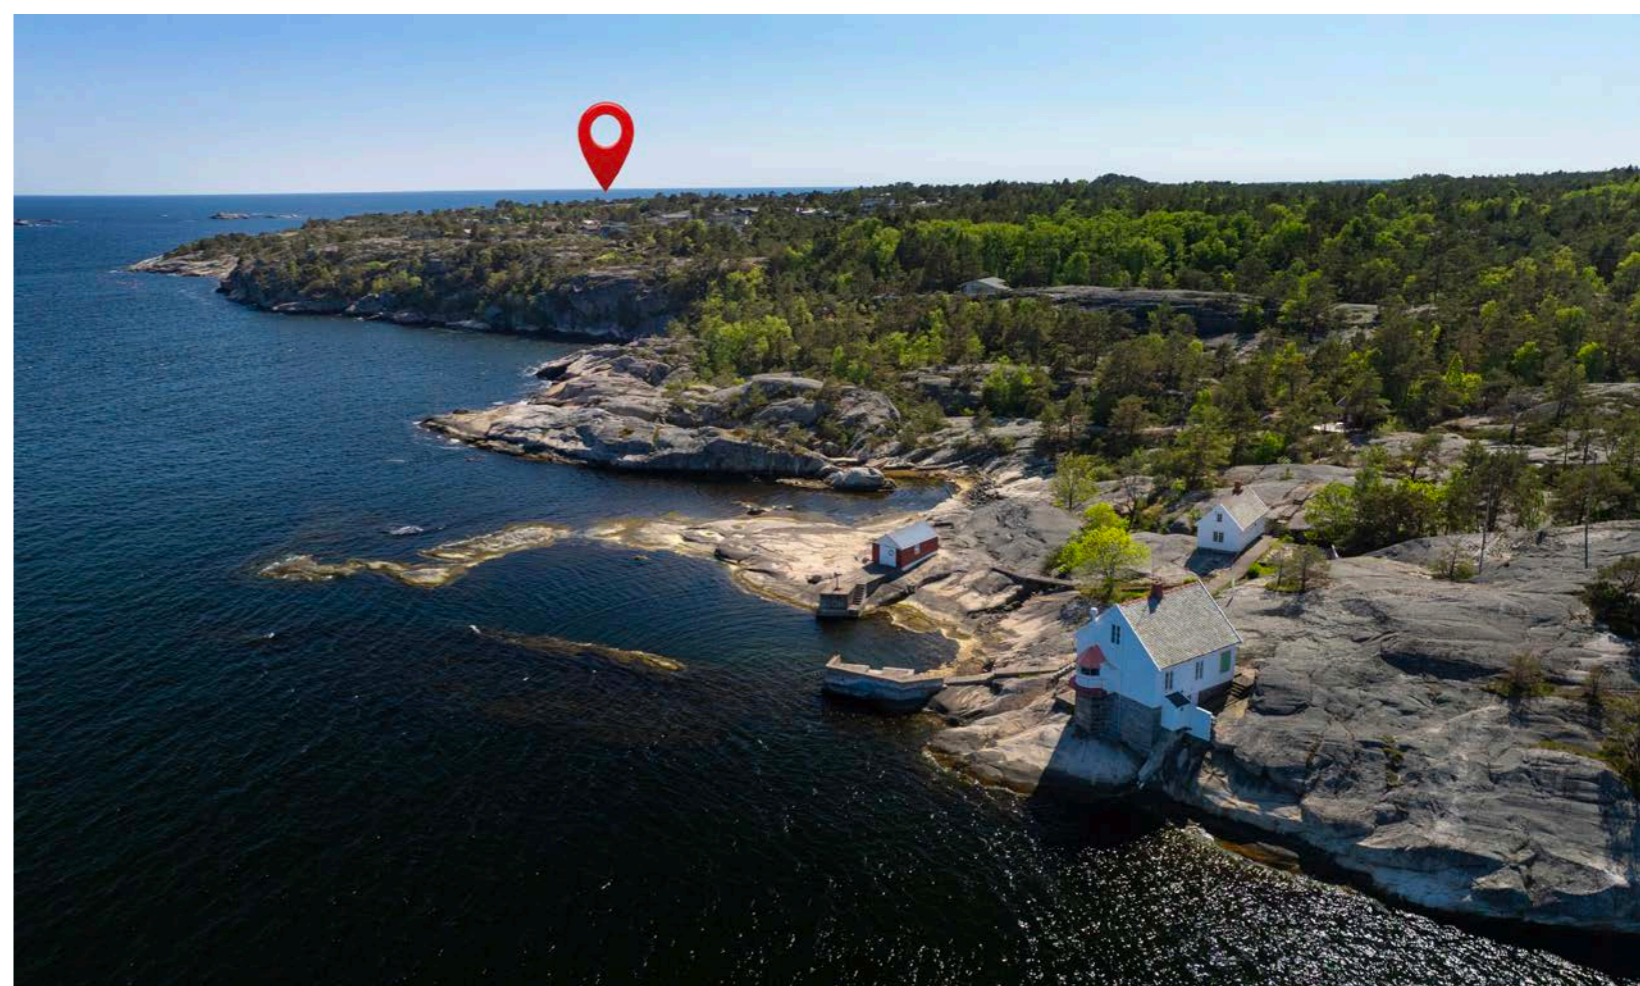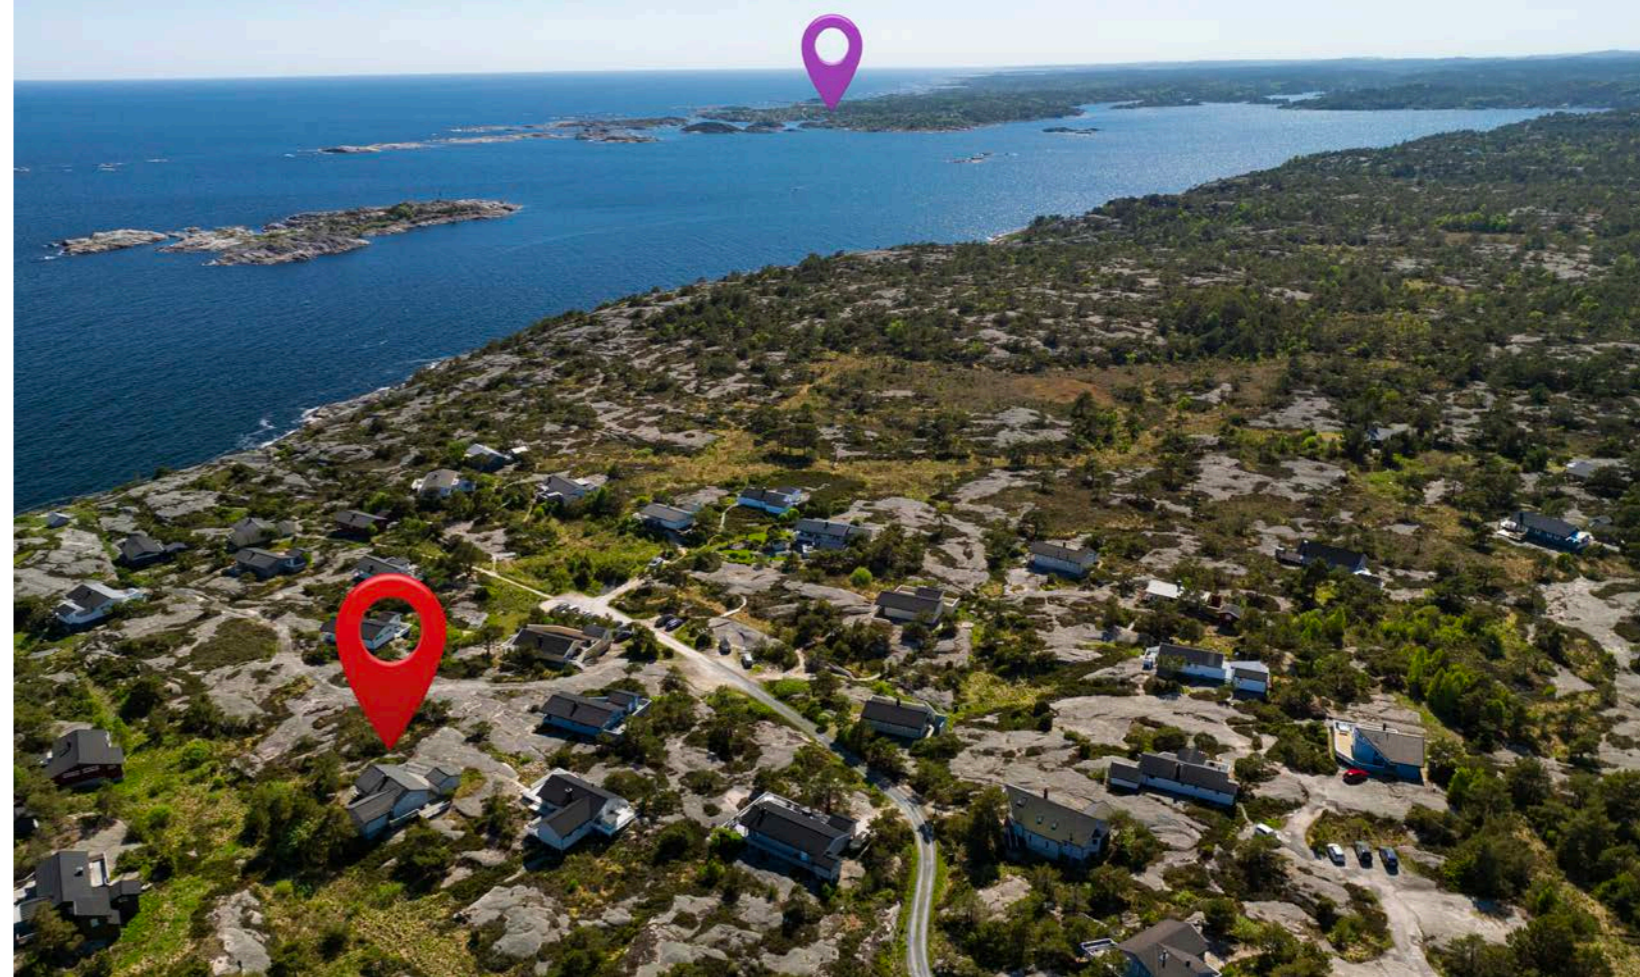



Det tar ca. 15 min å gå til Strømtangen fyr, Dette er et idyllisk friområde med blant annet en liten sandstrand.

Plantegning

1. etasje

Rapetangveien 117



**FOKUS
FOTO**

Illustrasjonen er ikke målbar
Avvik kan forekomme på farger, materialer,
fast innredning, plasseringer, modeller osv.
Evt. møblering er ment som løsningsforslag.
Fokus Foto tar forbehold mot feil i illustrasjonen.

aktiv.

Plantegningen er ikke i målestokk og noe avvik kan forekomme.
Megler/selger tar ikke ansvar for evt. feil.

Tilstandsrapport

- Fritidsbolig
- Rapetangveien 117, 3788 STABBESTAD
- KRAGERØ kommune
- # gnr. 10, bnr. 50, fnr. 46

Sum areal alle bygg: BRA: 90 m² BRA-i: 79 m²



Befaringsdato: 18.05.2024

Rapportdato: 24.05.2024

Oppdragsnr.: 12441-1894

Referansenummer: NF9387

Autorisert foretak: Kragerø Takst AS

Sertifisert Takstingeniør: Kevin Nielsen



Rapporten kan brukes i inntil ett år etter befæringsdatoen, og kan ikke gjenbrukes ved flere boligsalg i denne perioden.
For eiendomsoverdragelser fra 1.1.2024, må selger sørge for at areal i rapporten er oppdatert og følger ny bransjestandard for areal.
Skjer det endringer, oppstår skader også videre på boligen, bør du som selger be om oppdatert rapport.

Norsk takst

Norsk takst er bransjeorganisasjonen for landets bygningssakkyndige og takstforetak, med om lag 1400 sertifiserte medlemmer fordelt på omtrent 1000 bedrifter. I boligomsetningen regnes takstrapportene som et helt avgjørende element i den informasjonen som gjøres tilgjengelig for kjøper. Årlig leverer medlemmene rundt 120.000 slike takster. Det gir unik oversikt over norske boliger, og bidrar til at alle oppdrag kan utføres med utgangspunkt i erfaringsbasert kvalitet.



Det stilles høye krav til utdanning, sertifisering og yrkesetikk. Norsk takst er opptatt av at boligomsetningen skal være trygg, og legger vekt på å opptre uavhengig av andre bransjeaktører. Bygningssakkyndige fakturerer sine tjenester uten hensyn til hvilken pris som oppnås, og skal heller ikke på annen måte ha noen egeninteresse knyttet til handelen.

Uavhengighet og god fagkunnskap har over tid bygget troverdighet og tillit. Både selger og kjøper skal kunne stole på bygningssakkyndiges vurderinger. For tilfeller der det likevel skulle oppstå misnøye med utført arbeid, har vi sammen med Forbrukerrådet etablert en klagenemnd.

Norsk takst har en sentral rolle i utviklingen av norske standarder, regler og profesjonsprinsipper, og representerer bransjen i alle relevante internasjonale fora. Dette sikrer at norske bygningssakkyndige tidlig kan tilpasse seg krav og bransjetrender fra utlandet, samtidig som takseringsfaget får en norsk stemme på verdensbasis. Organisasjonen bidrar i næringspolitisk sammenheng, og har vært en pådriver for å sikre at lover og regler gir trygghet for forbrukerne i boligomsetningen.

Kragerø Takst AS

Kragerø Takst AS ble etablert i 2015 av takstmann og byggmester Kevin Nielsen. Vi har som formål at vi skal bidra til forutsigbarhet og trygghet i boligmarkedet. Vi skal også bidra til riktige oppgjør i skadesaker. Vårt forretningsområde er Vestfold og Telemark, samt Agder.



Rapportansvarlig

Kevin Nielsen

Kevin Nielsen

Uavhengig Takstingeniør

post@ktakst.no

915 50 213



Dette trenger du å vite om tilstandsrapporten



Hva er en tilstandsrapport?

En tilstandsrapport beskriver synlige skader/avvik eller tegn på skader/avvik på boligen. Rapporten fremhever vanligvis ikke positive egenskaper ved boligen.



Hva vurderer en bygningssakkyndig?

Den bygningssakkyndige vurderer boligen ut fra hva man kan forvente av en bygning av samme alder og type. Vurderingen gjøres som regel mot hvordan det var vanlig å bygge og regler som gjaldt da boligen ble oppført (søknadstidspunktet). Forhold som er vanlige for bygningens alder, slik som slitasje etter normal bruk regnes ikke som avvik.



Hva inneholder tilstandsrapporten?

Den bygningssakkyndige undersøker rom og bygningsdeler slik det kommer frem av [Forskrift til avhendingsloven](#). Tilstandsrapporten inneholder bare avvik som den bygningssakkyndige kan se eller kontrollere med enkle hjelpemidler. Det gjøres ikke nærmere undersøkelser slik som åpning av vegger eller andre bygningsdeler. I vegg mot våtrom og rom under terreng kan det borres et hull for å gjøre enkle undersøkelser slik som fuktøk.

Når du kjøper en brukt bolig

Når du kjøper en brukt bolig, er det viktig å være oppmerksom på at dette ikke kan sammenlignes med å kjøpe en ny bolig. Måten boligen ble bygget på kan være annerledes enn i dag. Bygninger svekkes over tid, og utsettes for slitasje blant annet på grunn av bruk og vær og vind. Mange boliger fornyes helt eller delvis, noen i flere omganger, eller det oppføres tilbygg. Særlig for boliger som er pusset opp eller endret, er det viktig å merke seg at fornyelse av overflater ikke nødvendigvis betyr at bygningsdeler under er forbedret.

Vurdering mot byggeår

Den bygningssakkyndige vil vurdere boligen mot hvordan det var vanlig å bygge og regler som gjaldt da bygningen ble oppført (søknadstidspunktet). Den bygningssakkyndige ser etter avvik som har betydning for og som reduserer boligens funksjon og verdi, og som kommer frem av Forskrift til avhendingslova. Noen rom og bygningsdeler slik som bad og vaskerom, og forhold som gjelder sikkerhet mot brann, rekkverk og trapper osv., vil den bygningssakkyndige vurdere mot dagens regelverk. Etter dagens regelverk vil disse kunne få en tilstandsgrad 2 eller 3 uten at det nødvendigvis er krav om at avviket må utbedres.

Tilstandsrapporten beskriver ikke hele boligen

BYGNINGSSAKKYNDIGE SER FOR EKSEMPEL IKKE PÅ (MED MINDRE BYGNINGSDELEN ER NEVNT I RAPPORTEN)

- vanlig slitasje og normal vedlikeholdstilstand
- bagatellmessige forhold som ikke påvirker bygningens bruk eller verdi vesentlig
- etasjeskillere
- tilleggsbygg slik som garasje, bod, annek, naust også videre
- utvendige trapper
- støttemurer
- skjulte installasjoner
- installasjoner utenfor bygningen
- full funksjonstesting av el- og VVS-installasjoner
- geologiske forhold og bygningens plassering på grunnen
- bygningens planløsning
- bygningens innredning
- løstørre slik som hvitevarer
- utendørs svømmebasseng og pumpeanlegg
- bygningens estetikk og arkitektur
- bygningens lovlighet (bortsett fra bruksendringer, brannceller og forhold som åpenbart kan påvirke helse, miljø og sikkerhet)
- fellesarealer (med mindre boligeier har vedlikeholdsplikt for fellesarealer og dette er kjent for bygningssakkyndig, eller fellesarealet har en særlig tilknytning til boligen).

© iVerdi 2023 © Norsk takst 2023

Malen til denne rapporten, inkludert standardtekstene fra Norsk takst, er vernet etter åndsverkloven og kan kun benyttes av medlemsforetakene i Norsk takst og av takstingeniører som er sertifisert i slikt foretak, samt av kunder hos iVerdi og studenter hos NEAK. For andre aktører er eksemplarframstilling av malen og standardtekster, som utskrift og annen kopiering til bruk som grunnlag for tilsvarende rapporter, bare tillatt når det er hjemlet i lov (kopiering til privat bruk, sitat o.l.) eller avtale med Norsk Takst ([Forside](#)) eller iVerdi ([Hjem-iVerdi](#)).

Utnyttelse i strid med lov eller avtale kan medføre erstatnings- og straffansvar.

Dette trenger du å vite om tilstandsrapporten

Tilstanden vurderes med ulike tilstandsgrader

Tilstanden gir uttrykk for en gitt forventet tilstand, blant annet vurdert ut fra alder og normal bruk. Ved Tilstandsgrad 0 (TG0) og Tilstandsgrad 1 (TG1) gir den bygningssakkyndige normalt ingen begrunnelse for valg av tilstandsgrad. Grunnen er at bygningen eller bygningsdelen da bare har normal slitasje. Ved skjulte konstruksjoner kan alder alene avgjøre tilstandsgrad. Når bygningssakkyndige anbefaler tiltak, for eksempel utbedringer, må brukeren av rapporten vurdere om tiltakene er nødvendige og lønnsomme.

Når den bygningssakkyndige velger tilstandsgrad, baseres vurderingen på faste kriterier som følger av gjeldende bransjestandard for Teknisk tilstandsanalyse ved omsetning av bolig og Forskrift til avhendingslova.



TILSTANDSGRAD 0, TG0: INGEN AVVIK

Bygningsdelen skal være tilnærmet ny, ikke vise tegn på slitasje og det skal være lagt frem dokumentasjon på faglig god utførelse. Det er ingen merknader til delen.



TILSTANDSGRAD 1, TG1: MINDRE AVVIK

Bygningsdelen skal bare ha normal slitasje, og straktiltak skal ikke anses som nødvendig. Graden kan også brukes når delen er ny, men der dokumentasjon på faglig god utførelse mangler.



TILSTANDSGRAD 2, TG2: VESENTLIGE AVVIK OG MINDRE AVVIK SOM ETTER NS 3600 GIR TG 2

Bygningsdelen skal enten ha feil utførelse, en skade eller symptomer på skade, sterk slitasje eller nedsatt funksjon. Graden gis når bygningsdelen trenger vedlikehold eller tiltak i nær fremtid. Graden skal også brukes når delen er gammel og det er grunn til å varsle om faren for skader på grunn av alderen, eller når det er grunn til å overvåke delen spesielt på grunn av fare for større skader eller følgeskader.

Ved avvik som ikke krever umiddelbare tiltak (ingen umiddelbar kostnad) så blir TG2 markert med en lysere farge.



TILSTANDSGRAD 3, TG3: STORE ELLER ALVORLIGE AVVIK

Denne tilstandsgraden brukes ved kraftige tegn på forhold som man må regne med trenger utbedring straks eller innen kort tid. Det er påvist funksjonssvikt eller sammenbrudd.



IKKE UNDERSØKT/IKKE TILGJENGELIG FOR UNDERSØKELSE

Det kan være avvik/skader som ikke er avdekket.

Hva er et anslag på utbedringskostnad?

Hva det vil koste å utbedre rom eller bygningsdeler, er et forsiktig anslag basert på nåværende kvalitet, registrert avvik og angitte tiltak i rapporten. Anslaget er gitt på generelt grunnlag og må ikke forveksles med et pristilbud fra en håndverker. Det kan foreligge avvik og tiltak som ikke kommer frem av rapporten. Utbedringskostnad avhenger blant annet av personlige valg av og markedspris på materialer og tjenesteyter.

I rapporten skal det settes anslag for utbedringskostnad for TG3, og slikt anslag kan også gis ved TG2.



Ingen umiddelbare kostnader



Tiltak under kr 10 000



Tiltak mellom kr 10 000 - 50 000



Tiltak mellom kr 50 000 - 100 000



Tiltak mellom kr 100 000 - 300 000



Tiltak over kr 300 000

Beskrivelse av eiendommen

Fritidsbolig over et plan med anneks beliggende i hyttefelt på Rapetangen/Stabbestad i Kragerø kommune. Hytta er oppført i 1983 med normal standard og utførelse. Det ble bygget på fløy med soverom vaskerom og gang i 2015. Bad ble bygget i 2018 i forbindelse med en vannskade. Bygningen er i generelt god stand og er godt vedlikeholdt.

Fritidsbolig - Byggeår: 1983

UTVENDIG

[Gå til side](#)

Taket er tekket med Decra plater med underliggende lekter og bordtak av tre. Takrenner, nedløp og beslag av plastbelagt stål, sort
Veggkonstruksjon av bindingsverk av tre med stående bordkledning.
Kledningen har normal bruksslitasje med moderat oppsprekking på vegger mot syd og vest. Takstoler av taksperer med lastoverføring på bærebjelker og yttervegg.
Luftesjikt er synlig i takutstikk.

Malte trevinduer med to og tre lags isolerglass. Vinduene er originale fra byggeår og fra 2015. Vinduer fra byggeår bærer preg av moderat slitasje og falming på treverk.

Malt hovedytterdør av tre.
Balkongdør av tre med innsatt isolerglass
Stor terrasse mot syd og vest av impregnert trelast med trapper og gjerde av impregnerte bord.
Trapper til terrasse av impregnert trelast med brede inntrinn.

INNVEDIG

[Gå til side](#)

Gulvet har overflater av laminat og heltre bord fra byggeår.
Vegger har overflater av trepanel.
Himlinger har overflater av trepanel.
Etasjeskille av trebjelkelag.
Tiltak vedrørende radon.
Pipe av element forblendet med teglstein.
Plassbygget peis av murstein og ildfast stein.

Godt utluftet krypekjellet med adkomst via luke.

Fyllingsdører av heltré.

VÅTROM

[Gå til side](#)

Bad

Enkelt baderom innredet med gulvbelegg på gulv og våtromsplater på vegg.
rommet er utstyrt med gulvmontert klosett, håndvask og dusjkabinett.
Baderomsplater på vegger.
Trepanel i himling.
Gulv av gulvbelegg med fall til sluk og oppkant til dørterskel.
Membran av gulvbelegg.
Sluk av plast.
Rommet er utstyrt med håndvask, gulvmontert klosett og dusjkabinett.
Mekanisk avtrekk i tak, friskluft via dør.
Hulltaking er foretatt uten negative observasjoner.

Bad/vaskerom

Enkelt vaskerom innredet med gulvbelegg og våtromsplater, rommet er utstyrt med utslagsvask, og har opplegg til vaskemaskin.
Våtromsplater på vegg.
Trepanel i himling.
Gulvet har gode fallforhold, ca 25mm. høyde fra gulv ved dør til topp slukrist med god oppkant til dørterskel.
Membran av gulvbelegg med funksjon som tettesjikt.
Sluk av plast.
Rommet er utstyrt med utslagsvask og opplegg til vaskemaskin.
Lufting av rommet via dør og vindu.
Hulltaking er foretatt uten negative observasjoner.

[Gå til side](#)

KJØKKEN

Pent kjøkken med malte profilerte fronter og beltre benkeplate. Kjøkkenet har nisjer/plass med opplegg for komfyr og kjøleskap.
Kjøkkenet har ikke avtrekk over kokeplass.
Rommet har forøvrig naturlig båventoåilering med ventiler i vinduer, og mulighet for å luften med vinduer og dører.

TEKNISKE INSTALLASJONER

[Gå til side](#)

Beskrivelse av eiendommen

Vannrør av kobber og plast.
Stoppekran er plassert i vaskerom og utvendig på ledningsnett.
Røranlegget er delvis åpent og frosteksonert, og må stenges for sesongen/vinteren.
Avløpsrør av plast.
Rørsystemet er synlig og tilgjengelig fra krypekjeller.
Naturlig ventilering med ventiler i vegger og vinduer.
Liten varmtvannsbereder 50 liter er montert på vegg i vaskerom.
Elektrisk anlegg med åpent anlegg, sikringskap er plassert i gang.

TOMTEFORHOLD

[Gå til side](#)

Grunn av synlig grunnfjell.
Drenering av overvann og takvann naturlig til terreng.
Bygningen har ingen rom som er eksponert mot grunn.
Bygningen er fundamentert på pilarer til grunn av grunnfjell.

Arealer

[Gå til side](#)

Forutsetninger og vedlegg

[Gå til side](#)

Lovlighet

[Gå til side](#)

Anneks

- Det foreligger godkjente og byggemeldte tegninger, som stemmer med dagens bruk

Tegninger er innhentet.


Fritidsbolig

- Det foreligger ikke tegninger

Tegninger er ikke forelagt


Sammendrag av boligens tilstand

Fordeling av tilstandsgrader

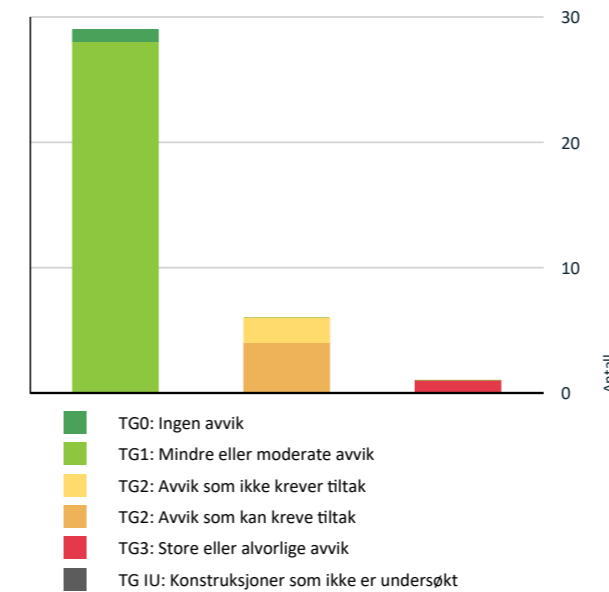

Vil du vite mer om tilstandsgrader? Se side 4.

Anslag på utbedringskostnad

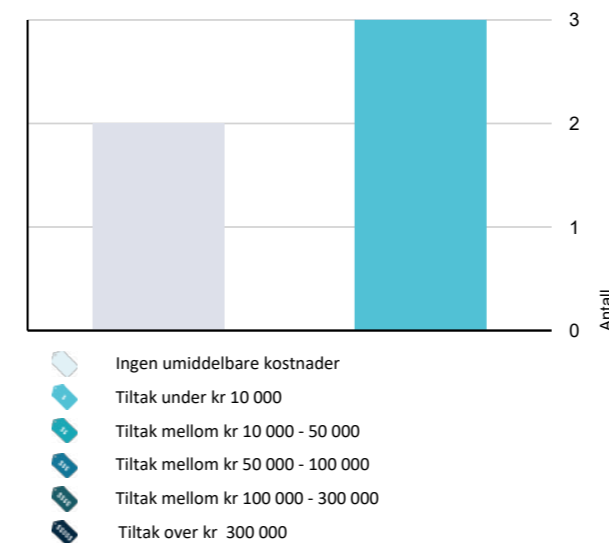

Hva er anslag på utbedringskostnad? Se side 4.

Spesielt for dette oppdraget/rapporten

Eier ønsker tilstandsrapport med arealmåling til bruk i salg, hvor eiendomsmegler setter verdien. Det er i sammenfattet takstbeskrivelse og under de ulike bygningsdeler gjort rede for de oppgraderinger som er gjort og eventuelle svakheter som er registrert. Dette dokument er et styringsdokument som bør inngå i boligens dokumentasjon, og vil være et nyttig verktøy ved planlegging av fremtidig vedlikehold og oppgraderinger.

Oppsummering av avvik

Vil du vite mer? Se på rommet eller bygningsdelen senere i rapporten.

Fritidsbolig

TG 3 STORE ELLER ALVORLIGE AVVIK

Utvendig > Utvendige trapper [Gå til side](#)

TG 2 AVVIK SOM KAN KREVE TILTAK

Innvendig > Radon [Gå til side](#)

Innvendig > Innvendige dører [Gå til side](#)

Våtrom > Etasje > Bad/vaskerom > Ventilasjon [Gå til side](#)

Våtrom > Etasje > Bad > Ventilasjon [Gå til side](#)

TG 2 AVVIK SOM IKKE KREVER UMIDDELBARE TILTAK

Utvendig > Vinduer [Gå til side](#)

Utvendig > Balkonger, terrasser og rom under balkonger [Gå til side](#)

Tilstandsrapport

FRITIDSBOLIG



Byggeår
1983

Standard

Normal standard på bygget ut ifra alder/konstruksjon - jamfør beskrivelse under konstruksjoner.

Vedlikehold

Bygget er jevnlig og godt vedlikeholdt.

Tilbygg / modernisering

2015	Tilbygg	Hytta ble bygget på med soveromsfløy med soverom, vaskerom og gang.
2018	Ombygging	Bad ble bygget i forbindelse med en vannskade.

UTVENDIG

Taktekking

Taket er tekket med Decra plater med underliggende lekter og bordtak av tre.

Nedløp og beslag

Takrenner, nedløp og beslag av plastbelagt stål, sort

Veggkonstruksjon

Veggkonstruksjon av bindingsverk av tre med stående bordkledning. Kledningen har normal brukslitasje med moderat oppsprekking på vegger mot syd og vest.

Takkonstruksjon/Loft

Takstoler av taksperrer med lastoverføring på bærebjelker og yttervegg. luftesjikt er synlig i takutstikk.

Vinduer

Malte trevinduer med to og tre lags isolerglass. Vinduene er originale fra byggeår og fra 2015. Vinduer fra byggeår bærer preg av moderat slitasje og falming på treverk.


Vurdering av avvik:

- Karmene i vinduer er slitte og det er sprekker i trevirket.

Konsekvens/tiltak

- Det må påregnes noe vedlikehold og at enkelte vinduer må skiftes ut.

Kostnadsestimat: Ingen umiddelbar kostnad

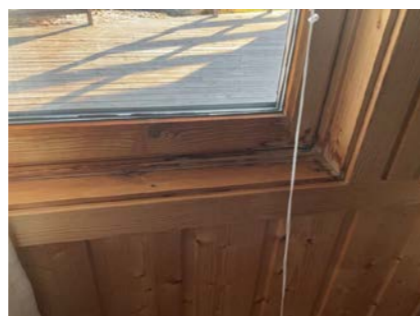

Vindu, rennixerker etter vann.

Dører

Malt hovedytterdør av tre.
Balkongdør av tre med innsatt isolérglass

Balkonger, terrasser og rom under balkonger

Stor terrasse mot syd g vest av impregnert trelast med trapper og gjerde av impregnerte bord.

Vurdering av avvik:

- Åpninger i rekkverk er ikke i henhold til krav i dagens forskrifter.
- Rekkverket er for lavt i forhold til dagens krav til rekkverkshøyder.

Konsekvens/tiltak

- Det er ikke krav om utbedring av rekkverkshøyde opp til dagens forskriftskrav.
- Andre tiltak:

Kostnadsestimat: Ingen umiddelbar kostnad

Utvendige trapper

Trapper til terrasse av impregnert trelast med brede inntrinn.

Tilstandsrapport

Vurdering av avvik:

- Det er ikke montert rekkverk.

Konsekvens/tiltak

- Rekkverk må monteres for å lukke avviket.

Trapper er høyere enn 50 cm, og skal derfor ha gjerde for å sikre mot fall.

Kostnadsestimat: Under 10 000

INNSENDIG

Overflater

Gulvet har overflater av laminat og heltre bord fra byggeår. Vegger har overflater av trepanel. Himlinger har overflater av trepanel.

Etasjeskille/gulv mot grunn

Etasjeskille av trebjelkelag.

Radon

Tiltak vedrørende radon.

Vurdering av avvik:

- Det er ikke foretatt radonmålinger, og bygget er heller ikke utført med radonsperre.

Konsekvens/tiltak

- Det bør gjennomføres radonmålinger.

Kostnadsestimat: Under 10 000

Pipe og ildsted

Pipe av element forblendet med teglstein. Plassbygget peis av murstein og ildfast stein.

Krypkjeller

Godt utluftet krypekjeller med adkomst via luke.

Innvendige dører


Fyllingsdører av heltre.

Vurdering av avvik:

- Det er påvist avvik som tilsier at det bør foretas tiltak på enkelte dører.

Konsekvens/tiltak

- Enkelte dører må justeres.

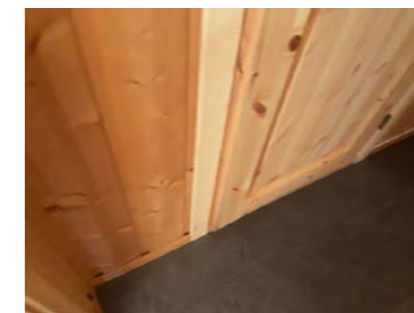

VÅTROM

ETASJE > BAD/VASKEROM

Generell

Enkelt vaskerom innredet med gulvbelegg og våtromsplater, rommet er utstyrt med utslagsvask, og har opplegg til vaskemaskin.

ETASJE > BAD/VASKEROM

Overflater vegger og himling

Våtromsplater på vegg.
Trepanel i himling.

ETASJE > BAD/VASKEROM

Overflater Gulv

Gulvet har gode fallforhold, ca 25mm. høyde fra gulv ved dør til topp slukrist med god oppkant til dørterskel.



ETASJE > BAD/VASKEROM

Sluk, membran og tettesjikt

Tilstandsrapport

Membran av gulvbelegg med funksjon som tettesjikt.
Sluk av plast.



Sluk/membran.

ETASJE > BAD/VASKEROM

TG 1 Sanitærutstyr og innredning

Rommet er utstyrt med utslagsvask og opplegg til vaskemaskin.

ETASJE > BAD/VASKEROM

TG 2 Ventilasjon

Lufting av rommet via dør og vindu.



ETASJE > BAD/VASKEROM

TG 1 Tilliggende konstruksjoner våtrom

Hulltaking er foretatt uten negative observasjoner.

ETASJE > BAD

Generell

Enkelt baderom innredet med gulvbelegg på gulv og våtromsplater på vegg.
rommet er utstyrt med gulvmontert klosett, håndvask og dusjkabinett.

ETASJE > BAD

TG 1 Overflater vegger og himling

Baderomsplater på vegger.
Trepanel i himling.

ETASJE > BAD

TG 1 Overflater Gulv

Gulv av gulvbelegg med fall til sluk og oppkant til dørterskel.

ETASJE > BAD

TG 1 Sluk, membran og tettesjikt

Membran av gulvbelegg.
Sluk av plast.



Sluk ved dusjkabinett.

ETASJE > BAD

TG 1 Sanitærutstyr og innredning

Rommet er utstyrt med håndvask, gulvmontert klosett og dusjkabinett.

ETASJE > BAD

TG 2 Ventilasjon

Mekanisk avtrekk i tak, friskluft via dør.

Vurdering av avvik:

- Våtrommet mangler tilluftsventilering, f.eks. spalte/ventil ved dør.

Tilstandsrapport

Konsekvens/tiltak

- Det bør etableres tilfredsstillende tilluft til våtrom f.eks. luftespalte ved dør e.l.
- Det bør etableres tilluft til våtrommet.

Kostnadsestimat: Under 10 000



Det er ingen luftespalte i dør.

ETASJE > BAD

TG 1 Tilliggende konstruksjoner våtrom

Hulltaking er foretatt uten negative observasjoner.

KJØKKEN

ETASJE > STUE/KJØKKEN

TG 1 Overflater og innredning

Pent kjøkken med malte profilerte fronter og beltre benkeplate.
Kjøkkenet har nisjer/plass med opplegg for komfyr og kjøleskap.

ETASJE > STUE/KJØKKEN

TG 1 Avtrekk

Kjøkkenet har ikke avtrekk over kokeplass.
Rommet har forøvrig naturlig biventilering med ventiler i vinduer, og mulighet for å lufte med vinduer og dører.

TEKNISKE INSTALLASJONER

TG 1 Vannledninger

Vannrør av kobber og plast.
Stoppekran er plassert i vaskerom og utvendig på ledningsnettet.
Rørnettet er delvis åpent og frostsponert, og må stenges for sesongen/vinteren.

TG 1 Avløpsrør

Avløpsrør av plast.
Rørsystemet er synlig og tilgjengelig fra krypekjeller.

TG 1 Ventilasjon

Naturlig ventilering med ventiler i vegger og vinduer.

TG 1 Varmtvannstank

Liten varmtvannsbereider 50 liter er montert på vegg i vaskerom.

TG 1 Elektrisk anlegg

Dette er en forenklet kontroll begrenset til de spørsmål og undersøkelser som forskrift til avhendingslova (tryggere bolighandel) § 2-18 inneholder. Dette kan ikke sammenlignes med en kontroll utført av offentlig myndighet (Det lokale eltilsyn) eller registrert elektrovirksomhet, og en bygningssakkyndig har verken kompetanse eller lov til å foreta en slik kontroll.

Tilstandsgraden er vurdert ut fra den forenklete og begrensede kontrollen som forskriften inneholder. El-anlegget kan ha feil og mangler som en slik forenklet undersøkelse ikke vil avdekke. Vær derfor oppmerksom på denne risikoen, og søk videre veiledning eller få en fullstendig kontroll utført av registrert elektrovirksomhet.

Elektrisk anlegg med åpent anlegg, sikringsskap er plassert i gang.

- Foreligger det eltilsynsrapport de siste 5 år, og det er ikke foretatt arbeid på anlegget etter denne, utenom retting av eventuelle avvik i eltilsynsrapport (dvs en el-tilsynsrapport uten avvik)?
Nei

Spørsmål til eier

- Når ble det elektriske anlegget installert eller sist gang totalt rehabilitert (årstall)? Med totalt rehabilitert menes fullstendig utskiftet anlegg fra inntakssikring og videre.
2015
- Er alle elektriske arbeider/anlegg i boligen utført av en registrert elektroinstallasjonsvirksomhet?
Ukjent
- Er det elektriske anlegget utført eller er det foretatt tilleggsarbeider på det elektriske anlegget etter 1.1.1999?
Ukjent
- Foreligger det kontrollrapport fra offentlig myndighet – Det Lokale Eltilsyn (DLE) eller eventuelt andre tilsvarende kontrollinstanser med avvik som ikke er utbedret eller kontrollen er over 5 år?
Ukjent
- Forekommer det ofte at sikringene løses ut?
Ukjent
- Har det vært brann, branntilløp eller varmgang (for eksempel

Tilstandsrapport

termiske skader på deksler, kontaktpunkter eller lignende) i boligens elektriske anlegg?

Ukjent

Generelt om anlegget

8. Er det tegn til at det har vært termiske skader (tegn på varmgang) på kabler, brytere, downlights, stikkontakter og elektrisk utstyr? Sjekker samtidig tilstanden på elektrisk tilkobling av varmtvannsbereder, jamfør eget punkt under varmtvannstank
- Ukjent**
9. Er der synlig defekter på kabler eller er disse ikke tilstrekkelig festet?
- Nei**

Inntak og sikringsskap

10. Er det tegn på at kabelinnføringer og hull i inntak og sikringsskap ikke er tette, så langt dette er mulig å sjekke uten å fjerne kapslinger?
- Nei**
11. Finnes det kursfortegnelse, og er den i samsvar med antall sikringer?
- Ja**
12. Foreta en helhetsvurdering av det elektriske anlegget, dets alder, allmenne tilstand og fare for liv og helse. Bør det elektriske anlegget ha en utvidet el-kontroll?
- Nei**

TO 0 Branntekniske forhold

Dette er en forenklet kontroll begrenset til de spørsmål som fremkommer under. Tilstandsgraden er basert på retningslinjer til disse spørsmålene i bransjestandarden NS3600. Dette kan ikke sammenlignes med en fullstendig kontroll av branntekniske forhold av offentlig myndighet, eller en vurdering av boligens branntekniske forhold eller prosjektering fra en rådgiver med spesialkompetanse. En bygningssakkyndig har verken kompetanse til å gi slik veiledning eller lov til å foreta en slik kontroll.

Tilstandsgraden er vurdert ut fra den forenklete og begrensede kontrollen. Det kan være feil og mangler om branntekniske forhold som en slik forenklet undersøkelse ikke vil avdekke. Vær derfor oppmerksom på denne risikoen, og søk videre veiledning eller rådgivning.

1. Er det mangler for brannslukningsutstyr i boligen iht. forskriftskrav på søknadstidspunktet, men minst Byggeforskrift 1985?
- Nei**
2. Er det skader på brannslukkingsutstyr eller er apparatet eldre enn 10 år?
- Nei**
3. Er det mangler på røykvarsler i boligen iht. forskriftskrav på søknadstidspunktet, men minst Byggeforskrift 1985?
- Nei**
4. Er det skader på røykvarslere?
- Nei**

TOMTEFORHOLD

Byggegrunn

Grunn av synlig grunnfjell.

TO 1 Drenering

Drenering av overvann og takvann naturlig til terreng. Bygningen har ingen rom som er eksponert mot grunn.

TO 1 Grunnmur og fundamenter

Bygningen er fundamentert på pilarer til grunn av grunnfjell.

Bygninger på eiendommen

Anneks



Anvendelse

Lager/bod

Byggeår

1983

Standard

Bygget har gjennomgående lav standard. Se nærmere beskrivelse under Konstruksjoner.

Vedlikehold

Bygget er jevnlig vedlikeholdt.

Kommentar

Byggeåret er antatt på bakgrunn av tilgjengelig informasjon.

Beskrivelse

Konstruksjon av bindingsverk av tre. Bygningen er fundamentert på stabbesteiner mot grunn av svaberg/fjell. Takkonstruksjon av tre tekket med shingel med underliggende bordtak av tre. Annekset er innvendig innredet med trepanel.

Arealer, byggetegninger og brannceller

Standard gjeldende fra 01.01.2024

Arealmålinger og arealoppsett er basert på Norsk standard 3940:2023 Areal- og volum-beregninger av bygninger. Arealet gjelder for tidspunktet da boligen ble målt


Hva er måleverdig areal?

Arealet i rommet må ha minst 1,90 m fri høyde over gulvet og minst bredde på 0,60 m. Et loft med skråtak vil for eksempel bare få registrert målbart areal der høyden er minst 1,90 m og bredden minst 0,60 m. Rommet må ha dør eller luke, og gangbart gulv.

Hva er bruksareal?

BRA = BRA-i + BRA-e + BRA-b

Bruksarealet for bygningen er bruttoarealet minus arealet som opptas av yttervegger.

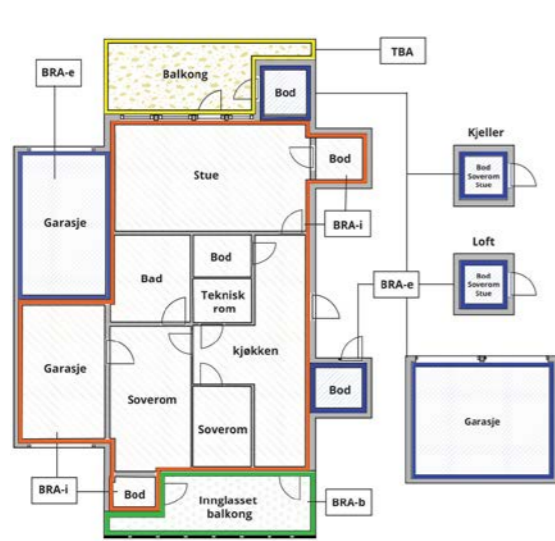

Carpport og/eller garasjeplass i felles garasjeleie er ikke måleverdig areal

Internt bruksareal (BRA-i)	Arealet innenfor boenheten(e)
Eksternt bruksareal (BRA-e)	Arealet av alle rom utenfor boenheten(e) og som tilhører denne, slik som for eksempel bod
Innglasset balkong mv (BRA-b)	Arealet av innglasset balkong, veranda eller altan når denne er tilknyttet boenheten(e)
Terrasse- og balkongareal (TBA)	Arealet av terrasser, åpne balkonger og åpen altan tilknyttet boenheten(e)
Gulvareal (GUA)	Er sum av BRA (bruksareal) og ALH (areal med lav takhøyde).

Areal med lav takhøyde (ALH) er ikke måleverdig areal, som skyldes skråtak og lav himlingshøyde.

GUA kan opplyses i markedsføring der det er aktuelt for den konkrete boligen og kun sammen med BRA-i, for eksempel der gulvflaten har en verdi og har funksjon ved møblering og bruk av rommene. Ikke innredet areal som kaldloft, måles og oppgis normalt ikke.

Arealet kan ikke alltid fastsettes nøyaktig

Areal kan være komplisert eller umulig å måle opp nøyaktig fordi det er vanskelig å fastslå tykkelsen på innervegger, skjevheter i og utforming av bygningskonstruksjoner som karnapp, buer og vinkler som ikke er rette, åpne rom over flere etasjer og så videre.

Eiendommens markedsverdi kan ikke baseres på en matematisk beregning basert på antall kvadratmeter opplyst i rapporten. Opplysninger om areal kan altså ikke alene benyttes for å beregne eiendommens verdi.

Den bygningssakkyndige kan avdekke eventuelle bruksendringer og avvik i branncelleinndeling

Den bygningssakkyndige ser på byggetegninger hvis de er tilgjengelige og dette er en del av oppdraget, og vurderer bruken av boligen opp mot tegningene. Hvis den bygningssakkyndige avdekker at en bolig ikke ser ut til å være delt opp i brannceller etter kravene i byggeteknisk forskrift på befaringstidspunktet, skal det opplyses om dette.

Reglene om bruksendring og brannceller kan være kompliserte. Søk videre faglige råd om rapporten ikke gir deg svar. Den bygningssakkyndige kan ikke vurdere og svare på alle spørsmål, og kan heller ikke vite om kommunen kan gi unntak for kravene som gjelder. [Vil du vite mer?](#)

Om brannceller

En branncelle er hele eller avgrensede deler av en bygning hvor en brann fritt kan utvikle seg uten at den kan spre seg til andre bygninger eller andre deler av bygningen i løpet av en fastsatt tid.

Om bruksendring

Bruksendring er å endre bruken av et rom fra en tillatt bruk til en annen. Dette kan kreve søknad og tillatelse, for eksempel hvis du endrer et rom fra bod til soverom eller arbeidsrom, eller hvis du endrer en bolig til to separate boliger.

Rom for varig opphold har krav til takhøyde, romstørrelse, rømningsvei og lysforhold som må være oppfylt. Du kan søke kommunen om unntak for kravene, men kan ikke regne med å få unntak for krav som går på helse og sikkerhet, for eksempel krav til rømningsvei.

Bruksendring som krever godkjenning, og som ikke er søkt bruksendret, er ulovlig. Kommunen kan etter plan- og bygningsloven kapittel 32 forfølge overtredelser. Kommunen kan pålegge deg å avslutte den ulovlige bruken, eventuelt å rette eller tilbakeføre rommet til godkjent bruk.

Arealer

Anneks

Ny arealstandard

Etasje	Bruksareal BRA m ²			SUM	Terrasse- og balkongareal (TBA)	Ikke måleverdig areal (ALH)	Gulvareal (GUA)
	Internt bruksareal (BRA-i)	Eksternt bruksareal (BRA-e)	Innglasset balkong (BRA-b)				
Etasje		11		11			11
SUM		11					11
SUM BRA	11						

Romfordeling

Etasje	Internt bruksareal (BRA-i)	Eksternt bruksareal (BRA-e)	Innglasset balkong (BRA-b)
Etasje		Bod	

Lovlighet

Byggetegninger

Det foreligger godkjente og byggemeldte tegninger, som stemmer med dagens bruk
Kommentar: Tegninger er innhentet.

Brannceller

Er det påvist synlige tegn på avvik i branncelleinndeling ut ifra dagens byggeteknisk forskrift?

Ja Nei

Nyere håndverkstjenester

Er det ifølge eier utført håndverkstjenester på boligen siste 5 år?

Ja Nei

Krav for rom til varig opphold

Er det påvist avvik i forhold til rømningsvei, dagslysflate eller takhøyde?

Ja Nei

Kommentar:

Fritidsbolig

Ny arealstandard

Etasje	Bruksareal BRA m ²			SUM	Terrasse- og balkongareal (TBA)	Ikke måleverdig areal (ALH)	Gulvareal (GUA)
	Internt bruksareal (BRA-i)	Eksternt bruksareal (BRA-e)	Innglasset balkong (BRA-b)				
Etasje	79			79			79
SUM	79						79
SUM BRA	79						



Romfordeling

Etasje	Internt bruksareal (BRA-i)	Eksternt bruksareal (BRA-e)	Innglasset balkong (BRA-b)
Etasje	Entré , Gang , Bad/vaskerom , Bad , Soverom , Soverom 2, Soverom 3, Stue/kjøkken		

Lovlighet

Byggetegninger

Det foreligger ikke tegninger

Kommentar: Tegninger er ikke forelagt

Brannceller

Er det påvist synlige tegn på avvik i branncelleinndeling ut ifra dagens byggeteknisk forskrift?

Ja Nei

Nyere håndverkstjenester

Er det ifølge eier utført håndverkstjenester på boligen siste 5 år?

Ja Nei

Krav for rom til varig opphold

Er det påvist avvik i forhold til rømningsvei, dagslysflate eller takhøyde?

Ja Nei

Kommentar:

Total fordeling mellom P-ROM og S-ROM

Tabellen under viser fordelingen av P-ROM og S-ROM etter veiledningen til NS 3940: 2012. Dette er til informasjon og til sammenligning. Tallene er omtrentlige, kan avvike fra faktiske målinger og er ikke juridisk bindende

	P-ROM(m2)	S-ROM(m2)
Anneks	0	11
Fritidsbolig	79	0



Befarings - og eiendomsopplysninger

Befaring

Dato	Til stede	Rolle
18.5.2024	Kevin Nielsen	Takstingeniør

Matrikkeldata

Kommune	gnr.	bnr.	fnr.	snr.	Areal	Kilde	Eieforhold
4014 KRAGERØ	10	50	46	0	0 m ²	IKKE OPPGITT (Ambita)	Festet
Adresse		Festekontrakt		Neste justering		Utløpsdato	
Rapetangveien 117							
Hjemmelshaver							
Ringdal Frode, Sandvik Reidar							

Eiendomsopplysninger

Beliggenhet

Eiendommen er etablert i område bestående av fritidsboliger på Rapetangen/Stabbested Kragerø kommune. Eiendommen er landfast og har adkomst med bil.

Adkomstvei

Det er adkomst til eiendommen via privat vei fra offentlig vei. Parkering ca 50 meter fra hytta.

Tilknytning vann

Eiendommen er tilknyttet offentlig vannforsyning via private stikkledninger. Sommervann med åpent ledningsnett.

Tilknytning avløp

Eiendommen er tilknyttet offentlig avløpsnett via private stikkledninger. Ledningsnett på bakken/grunn som må stenges om vinteren.

Regulering

Eiendommen er regulert til fritidsformål.

Om tomten

Tomten er enkelt opparbeidet og består av kupert fjellterreng/naturtomt.

Tinglyste/andre forhold

Kommunens arkiv er ikke gjennomført, undersøkelser anbefales.

Siste hjemmelovergang

Kjøpesum	År	Type
800 000	1999	Gave

Kilder og vedlegg

Dokumenter

Beskrivelse	Dato	Kommentar	Status	Sider	Vedlagt
Egenerklæring			Ikke gjennomgått	0	Nei

Tilstandsrapportens avgrensninger

STRUKTUR•REFERANSENIVÅ•TILSTANDSGRADER

- Rapporten er basert på innholdskrav i Forskrift til avhendingslova (tryggere bolighandel). Formålet er å gi en tilstandsanalyse til bruk for den som bestiller og/eller i et salg til forbruker, og ikke for andre tredjeparter. Rapportens omfang, struktur, metode og begrepsbruk følger i hovedsak Norsk Standard NS 3600:2018 (Teknisk tilstandsanalyse ved omsetning av bolig), samt Takstbransjens retningslinjer ved tilstandsrapportering for boliger og Takstbransjens retningslinjer for arealmåling.
- Tilbakeholdt eller uriktig informasjon som har betydning for vurderingen, er ikke bygningsakkyndiges ansvar. Rapporten beskriver avvik, altså en tilstand som er dårligere enn referansenivået. Rapporten framhever normalt ikke positive sider ved boligen ut over det som fremgår av tilstandsgradene.
- Tilstanden angis i rapporten og gir uttrykk for en gitt forventet tilstand blant annet vurdert ut fra alder og normal bruk slik:

i) **Tilstandsgrad 0, TG0:** Ingen avvik eller skader. I tillegg må bygningsdelen være tilnærmet ny, mindre enn 5 år, og det foreligger dokumentasjon på faglig god utførelse.

ii) **Tilstandsgrad 1, TG1:** Mindre avvik. Normal slitasje. Strakstiltak ikke nødvendig. TG1 kan gis når bygningsdelen er tilnærmet ny og det ikke foreligger dokumentasjon på faglig god utførelse.

iii) **Tilstandsgrad 2, TG2:** Vesentlige avvik, og mindre avvik som etter NS 3600 gir TG 2, men som ikke nødvendigvis krever umiddelbare tiltak. I denne rapporten kan TG2 i Rapportsammendrag være inndelt i TG2 som krever tiltak og de som ikke krever umiddelbare tiltak. Konstruksjonen har normalt enten feil utførelse, en skade eller symptomer på skade, sterk slitasje eller nedsatt funksjon. Vedlikehold eller tiltak trengs i nær fremtid, det er grunn til å varsle fare for skader på grunn av alder eller overvåke spesielt på grunn av fare for større skade eller følgeskade. For skjulte konstruksjoner vil alder i seg selv være et symptom som kan gi TG2. For synlige konstruksjoner kan alder sammen med andre symptomer og momenter gi TG2. Avvik under TG2 kan gis sjablongmessig anslag.

iv) **Tilstandsgrad 3, TG3:** Store eller alvorlige avvik. Kraftige symptomer på forhold som man må regne med trenger utbedring straks eller innen kort tid. Påvist funksjonssvikt eller sammenbrudd. Avvik under TG3 skal gis sjablongmessig anslag.

v) **Tilstandsgrad TGiu:** Ikke undersøkt/ikke tilgjengelig for undersøkelse.

- Ved TG0 og TG1 gis det normalt ingen begrunnelse for valg av tilstandsgrad, fordi bygningen eller bygningsdelen da bare har normal slitasje. For anbefalte tiltak ved TG2 og TG3 må bruker av rapporten vurdere om tiltakene er nødvendige og lønnsomme. Hva det vil koste å utbedre rom eller bygningsdeler er et sjablongmessig anslag basert på registrert avvik og angitte tiltak i rapporten. Anslaget er gitt på generelt grunnlag og basert på erfaringstall i seks intervaller, og kan ikke forveksles med en konkret vurdering og tilbud fra en entreprenør eller håndverker. Det må eventuelt innhentes tilbud for en nærmere undersøkelse, og konkret og nøyaktig vurdering av utbedringskostnad. Kostnader til ikke oppdagede avvik/utbedringer/feil kan forekomme. Utbedringskostnad avhenger av personlige preferanser og markedspris på materialer og tjenesteyter.

PRESISERINGER

- Avvik vurderes ut fra tekniske forskrifter på godkjenningstidspunktet for bygget. Noen bygningsdeler vurderes

etter gjeldende teknisk forskrift på befaringstidspunktet. Dette gjelder blant annet:

i) Bad, vaskerom (våtrom)

ii) Forhold rundt brann, rømming, sikkerhet, for eksempel rekkverkshøyder/åpninger, ulovlige bruksendringer, brannceller mv.

- For skjulte konstruksjoner slik som vann og avløp uten dokumentasjon, er kvalitet og alder vurdert.

- Fastmonterte installasjoner, for eksempel innfelt belysning (downlights), demonteres ikke for å sjekke dampspærren bak. Dette av hensyn til bygningsakkyndiges kompetanse og risikoen for skade.

- Kontroll av fukt i konstruksjonen ved hulltaking i bad og vaskerom (våtrom), rom under terreng (kjelleretasje, underetasje og sokkeletasje) eller andre bygningsdeler skjer etter eiers aksept. Hulltaking av våtrom og rom under terreng kan unntaksvis unnlates, se Forskrift til Avhendingsloven.

- Kontroll av romfunksjoner for P-ROM utføres kun når det ikke foreligger godkjente og byggemeldte tegninger, eller når tegninger ikke stemmer med dagens bruk.

- Bygningsakkyndig gir en forenklet vurdering av branntekniske forhold og elektriske installasjoner i boligen dersom det er mer enn fem år siden sist boligen hadde el-tilsyn. Bygningsakkyndig kan anbefale å konsultere offentlige myndigheter eller kvalifisert elektrofaglig fagperson ved behov for grundigere undersøkelser.

TILLEGGSUNDERSØKELSER

Etter avtale kan tilstandsanalysen utvides til også å omfatte tilleggsundersøkelser utover minimumskravet i forskriften.

BEFARINGEN

Rapporten gir en vurdering av byggverk og bygningsdeler som bygningsakkyndig har observert, og som fremkommer av Forskrift til avhendingsloven. Rapporten er likevel ingen garanti for at det ikke kan finnes skjulte feil, skader og mangler. NS 3600:2018 (Teknisk tilstandsanalyse ved omsetning av bolig) har undersøkelsesnivå fra 1 til 3, der undersøkelsesnivå 1 er det laveste og baseres på visuell observasjon. Rapporten baseres på undersøkelsesnivå 1 med få unntak (våtrom og rom under terreng). I praksis betyr dette at gjennomføringen av befaringen begrenses som følger:

- Det utføres kun visuelle observasjoner på tilgjengelige flater uten fysiske inngrep (f.eks. riving).

- Flater som er skjult av snø eller på annen måte ikke er tilgjengelig eller skjult, blir ikke kontrollert. Det foretas ikke funksjonsprøving av bygningsdeler, som isolasjon, piper, ventilasjon, el. anlegg, osv.

- Det gis ingen vurdering av boligens tilbehør, hvite- og brunevarer og annet inventar. Dette gjelder også integrert tilbehør.

- Inspisering av yttertak er basert på det som er synlig, normalt på innsiden fra loftet og utvendig fra stige/bakkenivå. Befaring av tak må være sikkerhetsmessig forsvarlig for å kunne gjennomføres.

- Stikkprøvetakninger er utvalgt tilfeldig og kan innebære kontroll under overflaten med spiss redskap eller lignende.

Tilstandsrapportens avgrensninger

UTTRYKK OG DEFINISJONER

- Tilstand: Byggverkets eller bygningsdelens tekniske, funksjonelle eller estetiske status på et gitt tidspunkt.
- Symptom: Observerbart forhold som gir indikasjon på hvilken tilstand et byggverk eller en bygningsdel befinner seg i. Benyttes ved beskrivelse av avvik.
- Skadegjørere: Zoologiske eller biologiske skadegjørere, i hovedsak råte, sopp og skadedyr.
- Fuktsøk: Overflatesøk med egnet søkeutstyr (fuktindikator) eller visuelle observasjoner.
- Fuktmåling: Måling av fuktinnhold i materiale eller i bakenforliggende konstruksjon ved bruk av egnet måleutstyr (blant annet hammerlektrode og pigger).
- Utvidet fuktsøk (hulltaking): Boring av hull for inspeksjon og fuktmåling i risikoutsatte konstruksjoner, primært i tilstøtende vegger til bad, utforede kjellervegger og eventuelt i oppforede kjellergulv.
- Normal slitasjegrad: Forventet nedsliting av materiale i overflaten som er basert på enkle visuelle observasjoner. Kan vurderes sammen med bygningsdelens alder.
- Forventet gjenværende brukstid: Anslått tid et byggverk eller en del av et byggverk fortsatt vil være tjenlig for sitt formål (NS3600, Termer og definisjoner punkt 3.9)

AREALBEREGNING FOR BOENHETER

- Areal fastsettes etter Forskrift til avhendingsloven og Norsk Standard 3940 Areal- og volum-beregninger av bygninger fra 2023.
- Areal oppgis i hele kvadratmeter i rapporten, og gjelder for det tidspunkt oppmålingen fant sted.
- Bruksareal (BRA) er det måleverdige arealet som er innenfor omsluttete vegger målt i gulvhøyde (bruttoareal minus arealet som opptas av yttervegger). I tillegg til gulvhøyde gjelder regler om fri bredde for at arealet skal være måleverdig, med betydning for BRA av for eksempel loft med skråtak. BRA består av internt bruksareal (BRA-i), eksternt bruksareal (BRA-e) og innglasset balkong mv (BRA-b). Terrasse- og balkongareal (TBA) opplyses der tilstandsrapporten skal benyttes i boligomsetningen og der det er aktuelt. I tillegg kan gulvareal (GUA) og areal med lav takhøyde (ALH) opplyses sammen med BRA der det er aktuelt og en del av oppdraget. Rom skal ha atkomst og gangbart gulv for å kunne regnes som BRA/måleverdig areal.
- Arealet måles og oppgis dersom arealet oppfyller krav til måleverdighet, slik som at arealet må ha minst en bredde på 0,6m og minst en høyde på 1,9 m osv. Et rom kan være i strid med teknisk forskrift og mangle godkjenning hos kommunen for den aktuelle bruken, uten at dette får betydning for om arealet måles og oppgis i tilstandsrapporten. Når arealet måles tas det ikke hensyn til om arealet er lovlig oppført eller om bruken er lovlig, bruksendringer, lysforhold eller andre sikkerhetsmangler.

- Eiendommens markedsverdi kan ikke baseres på en rent matematisk beregning i forhold til antall kvadratmeter opplyst i rapporten. Opplysninger om areal kan altså ikke alene benyttes for beregning av eiendommens verdi.

• Rom som ligger utenfor boenheten, men som eier har påvist og/eller opplyst at tilhører boenheten, er oppmålt og inkludert i BRA-e. Det er ikke fremvist dokumentasjon på at rommet tilhører boenheten, med mindre dette er angitt særskilt. Rom utenfor boenheten kan omdisponeres av borettslaget/sameiet og dette kan påvirke boligens BRA. Vær oppmerksom på at NS 3940:2023 og eierseksjonsloven har ulik definisjon av fellesareal. Ved arealmåling gjelder NS 3940:2023 som definerer fellesareal slik: "Delen av bygning som brukes av to eller flere bruksenheter eller til bygningens forvaltning, drift eller vedlikehold.

• I en overgangsperiode skal rapporter som benyttes i boligomsetningen eller dersom det er en del av oppdraget også opplyse om fordelingen mellom P-ROM og S-ROM med utgangspunkt i definisjonene som fremkommer av veiledningen til Norsk Standard 3940 Areal- og volum-beregninger av bygninger fra 2012. Fordelingen mellom P-ROM og S-ROM er basert på veiledningen og bygningssakkyndiges eget skjønn. P-ROM er måleverdige rom som benyttes til kort eller langt opphold. S-ROM er måleverdige rom som benyttes til lagring, og tekniske rom. Bruken av et rom på befaringstidspunktet har betydning for om rommet defineres som P-ROM eller S-ROM. Dette betyr at rommet både kan være i strid med teknisk forskrift og mangle godkjenning i kommunen for den aktuelle bruken, uten at dette vil få betydning for valg av arealkategori.

• Se øvrig informasjon om areal i rapporten, Norsk Standard 3940 (2012 og 2023) og veiledningen til disse.

PERSONVERN

Norsk takst, bygningssakkyndig og takstforetaket behandler person-opplysninger som bygningssakkyndig trenger for å kunne utarbeide rapporten. Personvernerklæring med informasjon om bruk av personopplysninger og dine rettigheter finner du her [Personvernerklæring - iVerdi](#)

DELING AV PERSONOPPLYSNINGER FOR TRYGGERE BOLIGHANDEL OG MULIG RESERVASJON

Norsk takst og deres samarbeidspartnere benytter personopplysninger fra rapporten for analyse- og statistikkformål, samt utvikling og drift av produkter og tjenester for takstbransjen og andre aktører i bolig-omsetningen. Les mer om dette og hvordan du kan reservere deg på <https://www.norsktakst.no/norsk/om-norsk-takst/personvernerklæring/reservasjon/>

Vendu lager en boliganalyse basert på opplysninger fra rapporten. Les mer om dette og hvordan du kan reservere deg her: <https://samtykke.vendu.no/NF9387>

KLAGEORDNING FOR FORBRUKERE

Er du som forbruker misfornøyd med bygningssakkyndiges arbeid eller opptreden ved taksering av bolig eller fritidshus, se www.takstklagenemnd.no for mer informasjon

EGENERKLÆRINGSSKJEMA

Til orientering vil dette skjema være en del av salgsoppgaven

Meglerfirma	
Aktiv EM Kragerø	
Oppdragsnr.	
1302240114	
Selger 1 navn	
Frode Anthony Ringdal	
Gateadresse	
Rapetangveien 117	
Poststed	Postnr
STABBESTAD	3788
Er det dødsbo?	
<input checked="" type="checkbox"/> Nei <input type="checkbox"/> Ja	
Avdødes navn	
Er det salg ved fullmakt?	
<input type="checkbox"/> Nei <input checked="" type="checkbox"/> Ja	
Hjemmelshavers navn	
Frode Ringdal	
Har du kjennskap til eiendommen?	
<input type="checkbox"/> Nei <input checked="" type="checkbox"/> Ja	
Når kjøpte du boligen?	
År	1983
Hvor lenge har du eid boligen?	
Antall år	41
Antall måneder	0
Har du bodd i boligen siste 12 måneder?	
<input type="checkbox"/> Nei <input type="checkbox"/> Ja	
I hvilket forsikringselskap har du tegnet villa/husforsikring?	
Forsikringselskap	Gjensidige
Polise/avtalnr.	34455600

Spørsmål for alle typer eiendommer

- 1 Kjenner du til om det er/har vært feil tilknyttet våtrommene, f.eks. sprekker, lekkasje, råte, lukt eller soppkader?

Nei Ja

Beskrivelse

Fuktskader til badetrom i 2018. Utbedret i 2018. Forsikringsakk Gjensidige

Initialer selger: FAR

1

- 2 Kjenner du til om det er utført arbeid på bad/våtrom?
- Svar
- Beskrivelse
- Arbeid utført av
- 2.1 Ble tettesjikt/membran/sluk oppgradert/fornyhet?
- Nei Ja
- Beskrivelse
- 2.2 Er arbeidet byggemeldt?
- Nei Ja
- 3 Kjenner du til om det er/har vært tilbakeslag av avløpsvann i sluk eller lignende?
- Nei Ja
- 4 Kjenner du til feil eller om har vært utført arbeid/kontroll på vann/avløp?
- Svar
- 5 Kjenner du til om det er/har vært problemer med drenering, fuktinnslag, øvrig fukt eller fuktmerker i underetasje/kjeller?
- Nei Ja
- 6 Kjenner du til om det er/har vært utettheter i terrasse/garasje/tak/fasade?
- Nei Ja
- 7 Kjenner du til om det er/har vært problemer med ildsted/skorstein/pipe f.eks. dårlig trekk, sprekker, pålegg, fyringsforbud eller lignende?
- Nei Ja
- 8 Kjenner du til om det er/har vært f.eks. sprekker i mur, skjeve gulv eller lignende?
- Nei Ja
- 9 Kjenner du til om det er/har vært sopp/råteskader/insekter/skadedyr på eiendommen som rotter, mus, maur eller lignende?
- Nei Ja
- Beskrivelse
- 10 Kjenner du til om det er/har vært skjeggkre i boligen?
- Nei Ja
- 11 Kjenner du til om det er/har vært utført arbeid på el-anlegget eller andre installasjoner (f.eks. oljetank, sentralfyr, ventilasjon)?
- Svar
- Beskrivelse
- Arbeid utført av
- 11.1 Foreligger det samsvarserklæring (i henhold til forskrift om elektriske lavspenningsanlegg)?
- Nei Ja
- 12 Kjenner du til om det er utført kontroll av el-anlegget og/eller andre installasjoner (f.eks. oljetank, sentralfyr, ventilasjon)?
- Nei Ja
- 13 Har du ladeanlegg/ladeboks for elbil i dag?
- Nei Ja
- 14 Kjenner du til om ufaglærte har utført arbeid som normalt bør utføres av faglærte, utover det som er nevnt tidligere (f.eks. drenering, murerarbeid, tømrerarbeid etc)?
- Nei Ja
- 15 Er det nedgravd oljetank på eiendommen?
- Nei Ja

- 16 Kjenner du til om det har vært utført arbeid på terrasse/garasje/tak/fasade?
- Svar
- Beskrivelse
- Arbeid utført av
- 17 Selges eiendommen med utleiedel, leilighet, hybel eller tilsvarende?
- Nei Ja
- 18 Kjenner du til om det er innredet/bruksendret/bygget ut i kjeller eller loft eller andre deler av boligen?
- Nei Ja
- 19 Kjenner du til forslag eller vedtatte reguleringsplaner, andre planer, nabovarsel eller offentlige vedtak som kan medføre endringer i bruken av eiendommen eller av dens omgivelser?
- Nei Ja
- 20 Kjenner du til om det foreligger påbud/heftelser/krav/manglende tillatelser vedrørende eiendommen?
- Nei Ja
- 21 Er det foretatt radonmåling?
- Nei Ja
- 22 Kjenner du til manglende brukstillatelse eller ferdigattest?
- Nei Ja
- 23 Kjenner du til om det foreligger skaderapporter/ tilstandsvurderinger eller utførte målinger?
- Nei Ja
- Beskrivelse
- 24 Er det andre forhold av betydning ved eiendommen som kan være relevant for kjøper å vite om (f.eks. rasfare, tinglyste forhold eller private avtaler)?
- Nei Ja
- Beskrivelse

Tilleggskommentar

Mangler tilsyn av ildsted/pipe. Mangler tilsyn av el anlegg. Er blitt utsatt etter søknad

Jeg bekrefter at opplysningene er gitt etter beste skjønn. Jeg er kjent med at dersom jeg har gitt ufullstendige, uriktige eller misvisende opplysninger om eiendommen, vil forsikringselskapet kunne søke hel eller delvis regress for sine utbetalinger eller redusere sitt ansvar helt eller delvis, jfr. vilkår for boligselgerforsikring punkt 7.1 og forsikringsavtaleloven kapittel 4.

Jeg er orientert om mitt mulige ansvar som selger etter avhendingsloven, eventuelt etter kjøpsloven (aksjeboliger), og om forsikringsgiver sitt boligselgerforsikringstilbud.

Jeg er klar over at avtale om forsikring er bindende. Jeg er også klar over at premietilbudet først kan påberopes når boligen er solgt (budaksept). Premietilbudet som er gitt av megler er bindende for forsikringsgiver i 6 – seks – måneder fra oppdragsinngåelse med megler.

Etter dette vil premien og forsikringsvilkårene kunne justeres. Når premietilbudet ikke lenger er bindende for forsikringselskapet må egenerklæringsskjemaet signeres på nytt og eventuelle endringer påføres. Det vil da være forsikringspremien og forsikringsvilkårene på ny signeringsdato som legges til grunn.

Det kan ikke tegnes boligselgerforsikring ved følgende salg:

- mellom ektefeller eller slektninger i rett oppstigende eller nedstigenede linje, søsken, eller
- mellom personer som bor eller har bodd på boligeiendommen og/eller
- når salget skjer som ledd i sikredes næringsvirksomhet/er en næringsseiendom
- etter at boligeiendommen er lagt ut for salg.
- ved salg av helårs- og fritidsbolig er det krav til at det foreligger tilstandsrapport i henhold til Forskrift til avhendingslova (tryggere bolighandel).

Forsikringselskapet kan ved skriftlig samtykke akseptere tegning av forsikring også i ovennevnte tilfeller.

Dersom forsikringselskapet ikke har gitt skriftlig samtykke, kan erstatningen bortfalle.

Ved oppgjørsoppdrag trer forsikringen i kraft når kontrakten er signert av begge parter, begrenset til siste 12 måneder før overtakelse.


Forøvrig oppfordrer selger potensielle kjøpere til å undersøke eiendommen grundig, jf avhendingsloven § 3-10 og kjøpsloven § 2 (aksjeboliger).

Gyldig forsikring forutsetter at det for helårs- og fritidsbolig foreligger tilstandsrapport som er i henhold til Forskrift til avhendingslova (tryggere bolighandel).



Jeg ønsker boligselgerforsikring, og bekrefter å ha mottatt og lest forsikringsvilkårene og informasjonsbrosjyre til selger i forbindelse med kjøp av boligselgerforsikring. Forsikringen trer i kraft på det tidspunkt det foreligger en budaksept mellom partene, begrenset til tolv måneder før overtakelse. Ved oppgjørsoppdrag trer forsikringen i kraft når kontrakten er signert av begge parter, begrenset til siste 12 måneder før overtakelse. Jeg bekrefter med dette at eiendommen ikke er en næringsseiendom, at den ikke selges som ledd i næringsvirksomhet eller mellom ektefeller eller slektninger i rett oppstigende eller nedstigende linje, søsken, eller mellom personer som bor eller har bodd på boligeiendommen. Gyldig forsikring forutsetter at det for helårs- og fritidsbolig foreligger tilstandsrapport som er i henhold til Forskrift til avhendingslova (tryggere bolighandel). Forsikringen er ugyldig dersom den tegnes i strid med forsikringsvilkårene. Jeg er innforstått med at eiendomsmegleren ikke har fullmakt til å gjøre unntak fra ovennevnte begrensninger. Jeg er oppmerksom på at 8% av total forsikringskostnader honorar til Söderberg & Partners.

Jeg ønsker ikke boligselgerforsikring, men megler har tilbudt meg å kjøpe slik forsikring.


Jeg kan ikke kjøpe boligselgerforsikring ihht vilkår.

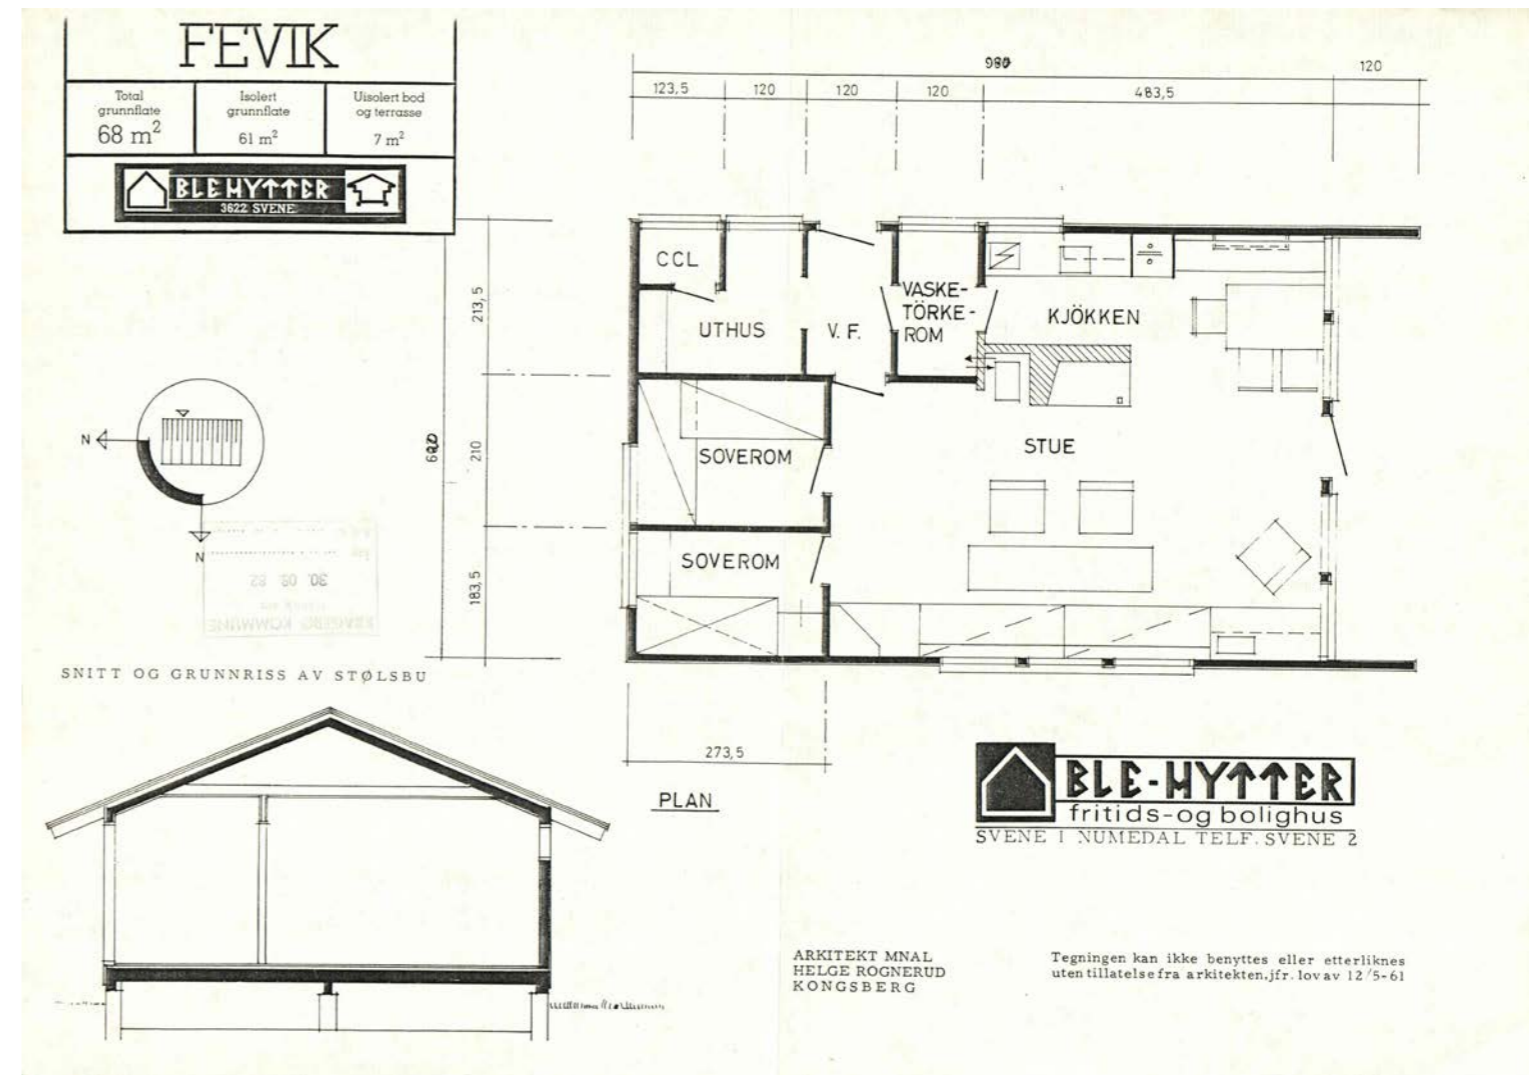

Document reference: 1302240114

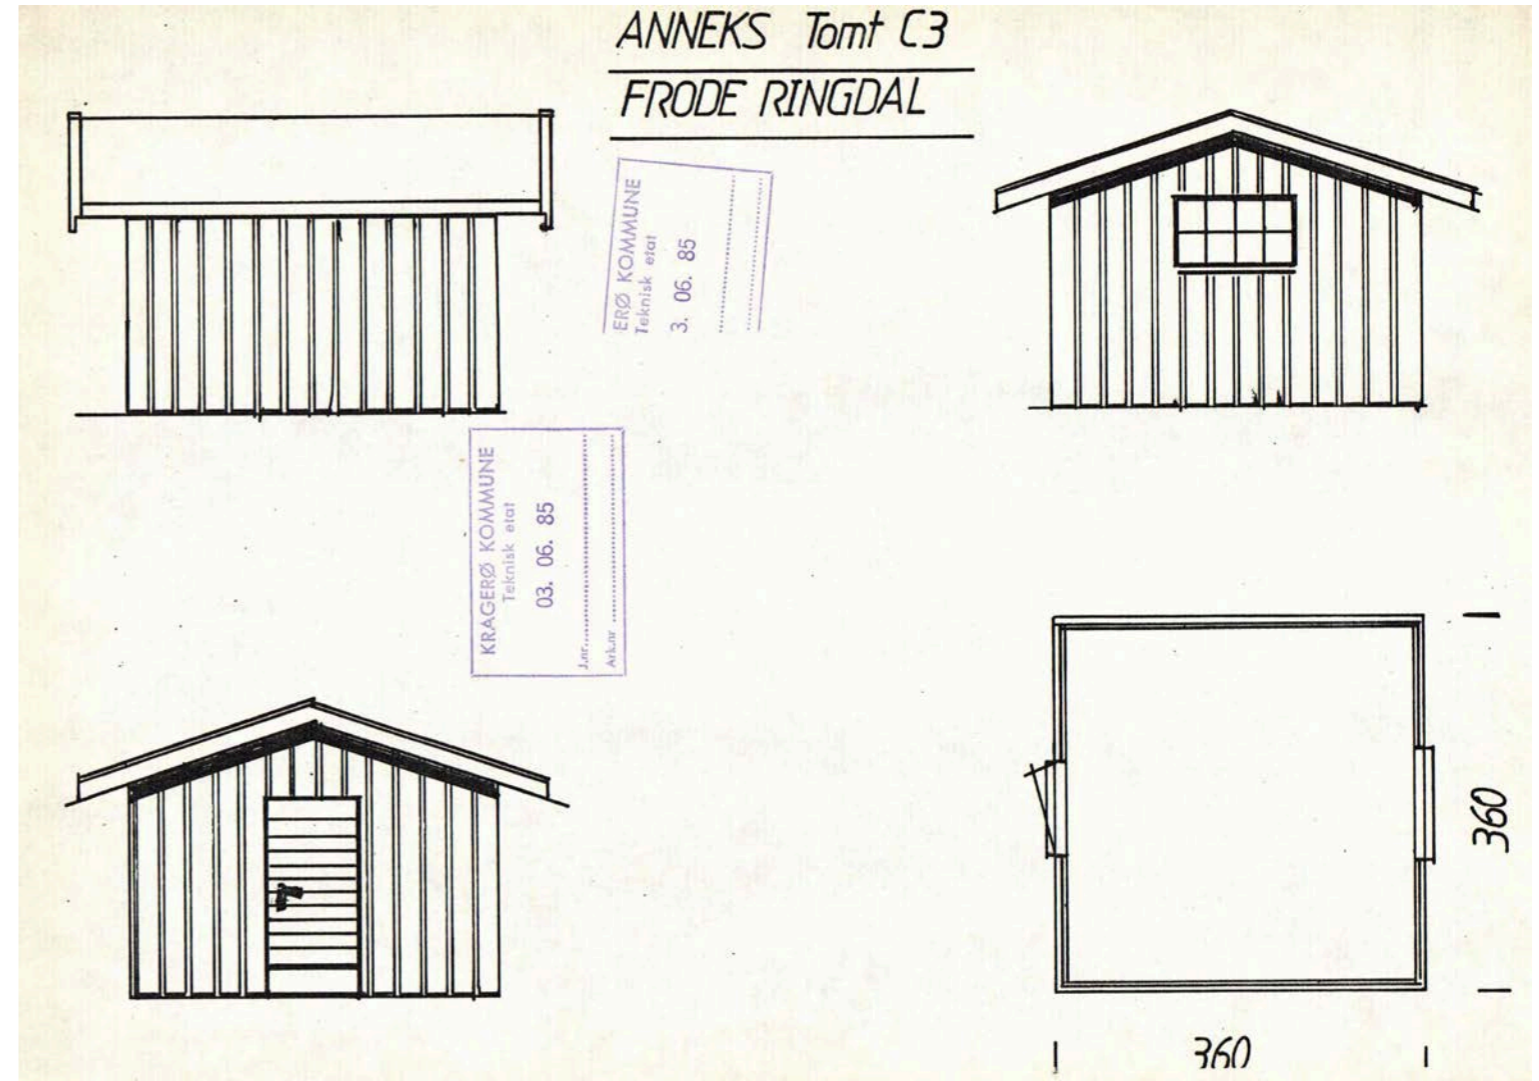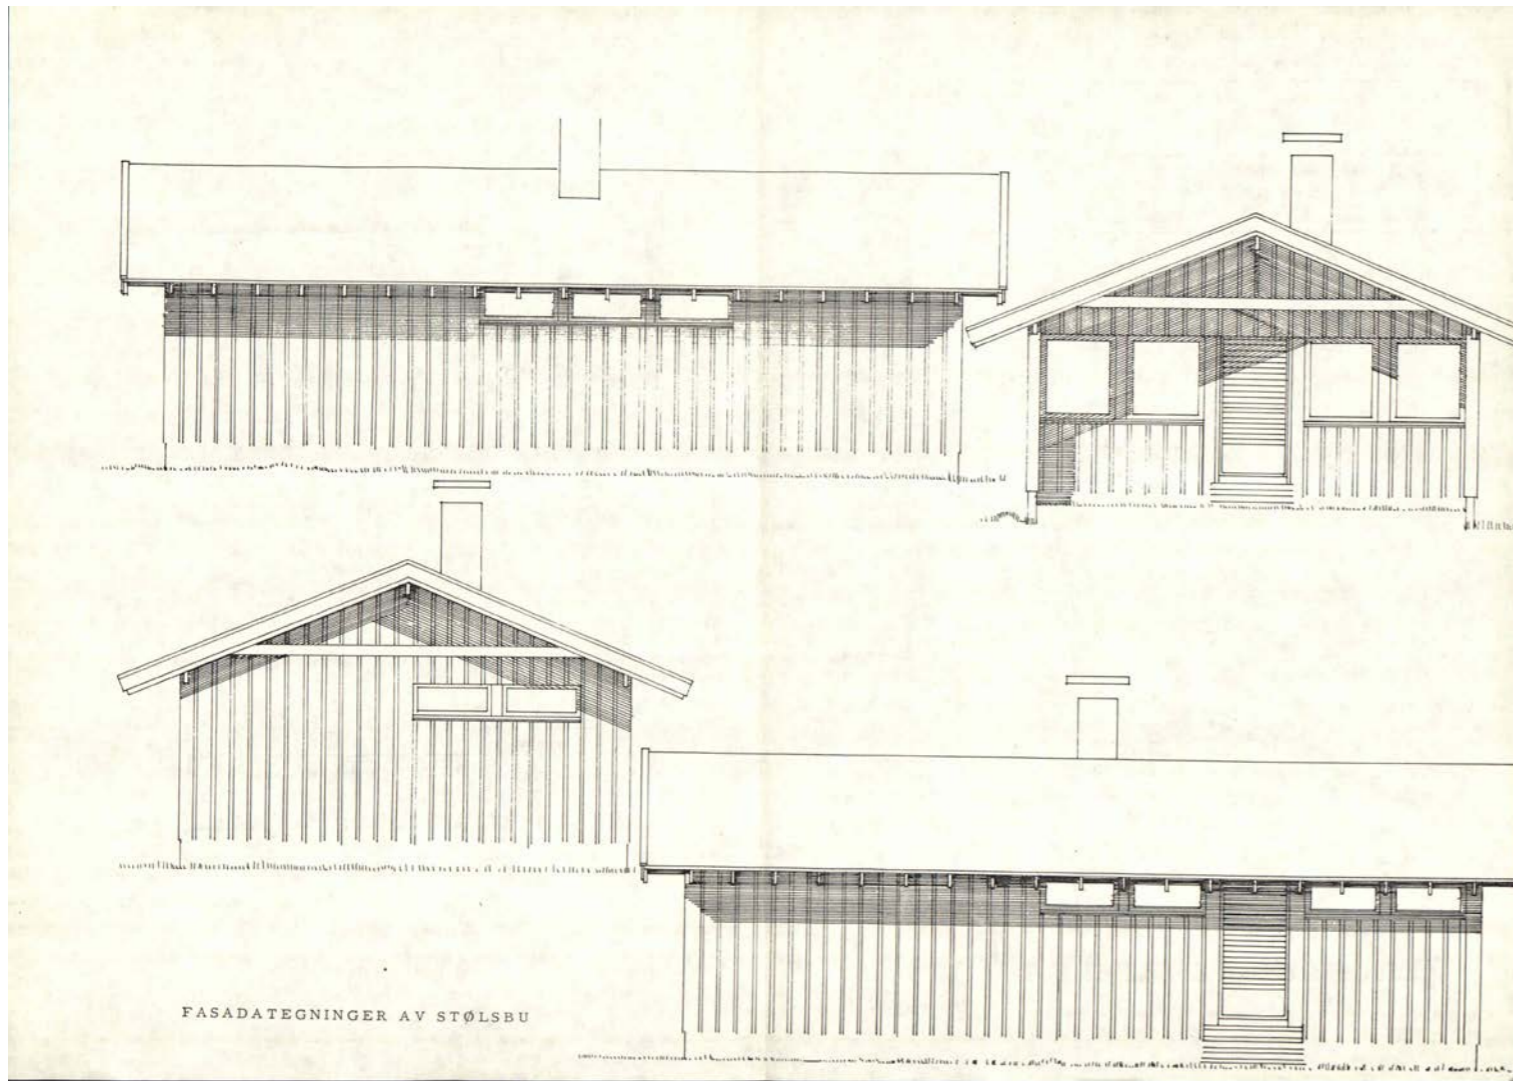

E-1

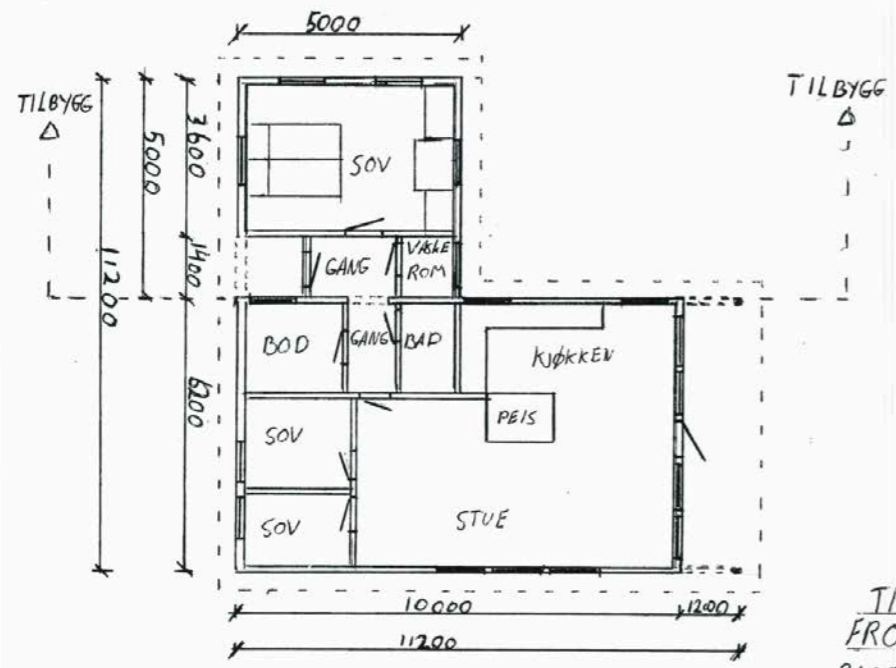


TILBYGG HYTTE
 FRODE OG ALISON RINGDAL
 RAPENTANGVEIEN 117 GURIO BURS
 PLANTEGNING M=1:100

E-2



TILBYGG HYTTE
 FRODE OG ALISON RINGDAL
 RAPENTANGVEIEN 117 GURIO BURS
 FASADETEGNING M=1:100

Adresse	Rapetangveien 117
Postnummer	3788
Sted	STABBESTAD
Kommunenavn	Kragerø
Gårdsnummer	10
Bruksnummer	50
Seksjonsnummer	—
Andelsnummer	—
Festenummer	46
Bygningsnummer	15160918
Bruksenhetsnummer	H0101
Merkenummer	59f416cf-d97a-43c8-8bca-cb9f4c438ac6
Dato	22.05.2024

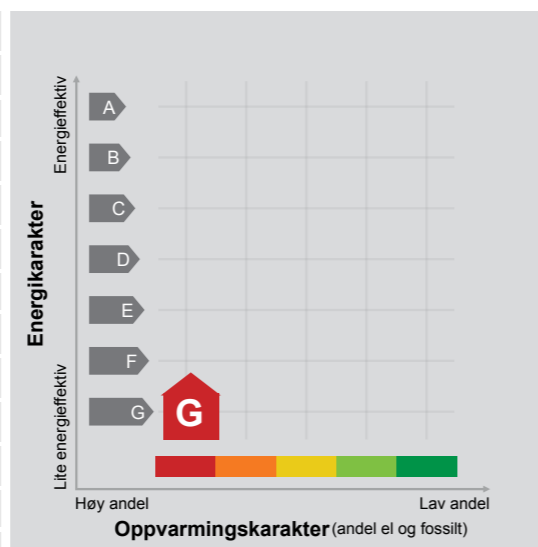

Energimerket angir boligens energistandard. Energimerket består av en energikarakter og en oppvarmingskarakter, se i figuren. Energimerket symboliseres med et hus, hvor fargen viser oppvarmingskarakter, og bokstaven viser energikarakter.

Energikarakteren angir hvor energieffektiv boligen er, inkludert oppvarmingsanlegget. Energikarakteren er beregnet ut fra den typiske energibruken for boligtypen. Beregningene er gjort ut fra normal bruk ved et gjennomsnittlig klima. Det er boligens energimessige standard og ikke bruken som bestemmer energikarakteren. A betyr at boligen er energieffektiv, mens G betyr at

boligen er lite energieffektiv. En bolig bygget etter byggeforskriftene vedtatt i 2010 vil normalt få C.

Oppvarmingskarakteren forteller hvor stor andel av oppvarmingsbehovet (romoppvarming og varmtvann) som dekkes av elektrisitet, olje eller gass. Grønn farge betyr lav andel el, olje og gass, mens rød farge betyr høy andel el, olje og gass. Oppvarmingskarakteren skal stimulere til økt bruk av varmepumper, solenergi, biobrensel og fjernvarme.

Om bakgrunnen for beregningene, se www.energimerking.no.

Målt energibruk

Brukeren har valgt å ikke oppgi målt energibruk.

Kommunale gebyrer 2024

EM §6-7 Oppdragstakerens undersøkelses- og opplysningsplikt

Kilde: Kragerø kommune

Kommunenr.	4014	Gårdsnr.	10	Bruksnr.	50	Festenr.	46	Seksjonsnr.	
Adresse	Rapetangveien 117, 3788 STABBESTAD								

Kommunale gebyrer fakturert på eiendommen i 2023

Kommunale gebyrer er en kombinasjon av forskudd, abonnement og enkeltgebyrer fakturert etter levert tjeneste. Vi kjenner ikke samlet gebyr for en eiendom for et år før året er omme. Denne rapporten sammenstiller dette for fjoråret, med summer fordelt per fagområde. Tjenestene vil normalt ha en prisøkning hvert år, samt at forbruk på ulike tjenester kan variere fra år til år.

Gebyr	Fakturert beløp i 2023
Avløp	5 818,82 kr
Eiendomsskatt	7 646,54 kr
Feiing	781,11 kr
Renovasjon	2 536,50 kr
Vann	4 124,12 kr
Sum	20 907,09 kr

Prognose kommunale gebyrer fakturert på eiendommen inneværende år

Vare	Grunnlag	Enhetspris	Andel	Korreksjon	Årsprognose	Fakt. hittil i år
Eiendomsskatt fritid	2140800 0/00	3,50 kr	1/1	0 %	7 493,00 kr	3 121,72 kr
Renovasjon - Fritid	1 Stat.	3 078,00 kr	1/1	0 %	3 078,00 kr	1 282,50 kr
Feieavgift fritid	1 Pipe	576,80 kr	1/1	0 %	576,80 kr	240,35 kr
Vannavgift	100 m ³	20,04 kr	1/1	0 %	2 004,00 kr	835,00 kr
Vann Abonnementsgebyr	1 Kr	2 834,00 kr	1/1	0 %	2 834,00 kr	1 180,81 kr
Kloakkavgift	100 m ³	43,22 kr	1/1	0 %	4 322,00 kr	1 800,81 kr
Kloakk Abonnementsgebyr	1 Kr	2 972,00 kr	1/1	0 %	2 972,00 kr	1 238,31 kr
				Sum	23 279,80 kr	9 699,50 kr

Løpende gebyr brukes for å fordele en årlig kostnad på flere innbetalinger.



Kragere kommune

Adresse: Postboks 128, 3791 KRAGERØ

Telefon: 35 98 62 00

Utskriftsdato: 22.05.2024



Skatteetaten

Dato
22.05.2024

U.off. offl . § 13, sktfvl § 3-1

Planopplysninger

EM §6-7 Oppdragstakerens undersøkelses- og opplysningsplikt Kilde: Kragere kommune

Kommunenr.	4014	Gårdsnr.	10	Bruksnr.	50	Festenr.	46	Seksjonsnr.	
Adresse	Rapetangveien 117, 3788 STABBESTAD								

Opplysningene omfatter gjeldende planer og pågående planarbeid for eiendommen. Nærmere opplysninger om den enkelte plan med dokumenter, mindre endringer, etc finnes på internett, se lenker under. Oppgitte delarealer viser planinformasjon på eiendommen.

Det tas forbehold om riktigheten eller fullstendigheten av opplysningene i dette dokumentet. Det kan ikke rettes krav som følge av at disse opplysningene benyttes som grunnlag for beslutninger.

Plantyper med treff

- Kommuneplaner

Plantyper uten treff

- Kommuneplaner under arbeid
- Kommunedelplaner under arbeid
- Reguleringsplaner under bakken
- Reguleringsplaner under arbeid
- Reguleringsplaner under arbeid i nærheten
- Bebyggelsesplaner over bakken
- Midlertidige forbud
- Kommunedelplaner
- Reguleringsplaner
- Reguleringsplaner over bakken
- Reguleringsplaner bunn
- Bebyggelsesplaner
- Bebyggelsesplaner under bakken

Kommuneplaner

Besøk kommunens hjemmeside for mer informasjon.

Id	2019001						
Navn	Kommuneplanens arealdel for Kragere 2018 - 2030						
Plantype	Kommuneplanens arealdel						
Status	Endelig vedtatt arealplan						
Ikrafttredelse	12.02.2019						
Bestemmelser	- https://www.areasplaner.no/4014/dokumenter/1301/Kommuneplan%20%202018%20-%20202030%20Tekstlig%20del.pdf						
Delarealer	<table> <tr> <td>Delareal</td> <td>360 m²</td> </tr> <tr> <td>Arealbruk</td> <td>L NRF areal for nødvendige tiltak for landbruk og reindrift og gårdstilknyttet næringsvirksomhet basert på gårdens ressursgrunnlag.Nåværende</td> </tr> <tr> <td>Områdenavn</td> <td>LNF</td> </tr> </table>	Delareal	360 m ²	Arealbruk	L NRF areal for nødvendige tiltak for landbruk og reindrift og gårdstilknyttet næringsvirksomhet basert på gårdens ressursgrunnlag.Nåværende	Områdenavn	LNF
Delareal	360 m ²						
Arealbruk	L NRF areal for nødvendige tiltak for landbruk og reindrift og gårdstilknyttet næringsvirksomhet basert på gårdens ressursgrunnlag.Nåværende						
Områdenavn	LNF						

TELEMARKSMEGLEREN AS
Postboks 68
3791 KRAGERØ

Bekreftelse på formuesverdi:

Kommune: 4014 KRAGERØ

Gnr 10 Bnr 50 Fnr 46 Snr 0

Eiendommens adresse:

Rapetangveien 117, 3788 STABBESTAD

Formuesverdi for inntektsåret 2022: kr 488 995

Dokumentet er elektronisk godkjent og er derfor ikke signert

Skatteetaten.no

Tlf 800 80000



AKTIV EIENDOMSMEGLING KRAGERØ
POSTBOKS 68
3791 KRAGERØ

Bestiller: drift@websystemer.as
Deres referanse: Rapetangveien 17 (Ronny Jorstad)
Vår referanse: 2112845/12265127
Bestilling: C3 2020-03-20 94

Dato
20.03.2020

Kopi av dokument fra vårt arkiv

Dere har bedt om en bekreftet kopi av følgende dokument fra arkivet:

Dok.nr.:	Embete:	Registrert:	Rettsstiftelse:
18	31	4.1.1973	BESTEMMELSE OM VEG FESTEKONTRAKT FESTEKONTRAKT - VILKÅR

Dokumentet er registrert på blant annet følgende eiendom:

Knr.	Gnr.	Bnr.	Fnr.	Snr.
3814 KRAGERØ	10	15	0	0

Dokumentet følger vedlagt.

Dokumentet følger ikke vedlagt. Vi kan ikke finne det i vårt arkiv.

Det finnes mye nyttig informasjon på våre nettsider www.tinglysing.no. På <https://seeiendom.kartverket.no> er det mulig å se hva som er tinglyst i grunnboken. Ta også gjerne kontakt med vårt kundesenter på telefon 32 11 80 00. Kundesenteret er åpent alle hverdager fra klokken 09.00 til 15.00.

Med hilsen
Statens kartverk Tinglysing

www.kartverket.no

Statens kartverk Tinglysing, Tinglysing - fast eiendom
Besøksadresse: Kartverksveien 21 Hønefoss, Postadresse: Postboks 600 Sentrum, 3507 Hønefoss
Telefon: 32 11 80 00 Telefax: 32 11 88 01
E-post: tinglysing@kartverket.no Organisasjonsnummer: 971 040 238



Helv. kass. 1/4-68 vedr. leiekontrakt
kr. 8.800,-

LEIEKONTRAKT.

Dagbok nr. 18
Kragers Sørenskriverembete

4/1-73

Undertegnede eier av Skjørsvik, gnr. 10, bnr. 15 i Kragerø, Lauritz Løvdahl, Stabbestad p.å. leier bort til Ble-Hytter A/S, Svene, et område som ligger i søndre ende av eiendommen ut mot havet, kalt Rapetangen, på 348 dekar, oppmålt av skogtekniker Nils Enerstvedt, Kongsberg, etter flyfoto. Området skal anmerkes med tydelige og faste grensemærker, bolter i fjell.

I årlig leie skal Ble-Hytter A/S betale kr. 35.000,00 - trettifem - tusen kroner, dog således at det for 1966 skal betales kr. 3.500,00 - tretusenfemhundre kroner, for 1967 skal det betales kr. 12.500,00 - tolv tusenfemhundre kroner, for 1968 skal det betales kr. 20.000,00 - tjuetusen kroner, for 1969 skal det betales kr. 27.500,00 - tjuetusenfemhundre kroner, og for de senere år skal det betales full leie, kr. 35.000,00 - trettifemtusen kroner.

Hvert 10. - tiende - år fra og med 1970 har grunneieren og leietageren rett til å kreve leien regulert hvis konsumprisindeksen er endret med mer enn 5 - fem - poeng. Hvis partene ikke kan bli enige om reguleringen, skal den fastsettes av 3 - tre - av soren-skriveren i Kragerø oppnevnte personer.

Leien skal betales forskuddsvis og ukrevet hvert år innen 5. januar, dog således at leien for 1966, kr. 3.500,00 - tretusenfemhundre - kroner, forfaller til betaling når kontrakten er undertegnet av begge parter.

Til sikkerhet for grunnleien stiller leietageren 1. prioritets panterett i bygninger som leietageren eier innen det leiede område og i fremleiekontrakter med hytteeierne i samme område.

I fremleiekontraktene skal det være tilsvarende bestemmelser om at bygningene hefter for skyldig bygselavgift. Denne panterett begrenses til 3-dobbelt årsleie eller kr. 105.000,00 - etthundre-ogfemtusen kroner.

Såfremt grunnleien ikke er betalt til den fastsatte tid, så er grunneieren berettiget til - uten forutgående lovmål og dom eller eksekusjon - å sette pantet til offentlig auksjon og fraskrives i så tilfelle den leietageren tilkommende løsningsrett.

Før offentlig auksjon blir begjært skal grunneieren i rekommandert brev varsle leietageren om at auksjon vil bli begjært hvis ikke leien blir betalt innen 1 - en - måned.

Leietageren har rett til å føre opp hytter på det leiede område,

35000
30000
12500
20000
27500
35000

leie ut eller selge hyttene og fremleie den grunn hyttene står på. Den årlige leie må ikke uten grunneierens skriftlige samtykke settes lavere enn kr. 300,00 - trehundre kroner - pr. tomt og må tomteene i så fall ikke være større enn 3 dekar.

Leietageren har videre rett til å føre opp andre bygg og innretninger, så som molo, demninger, kiosker, kafeteria, butikk o.l. som tjener interessene til dem som eier eller leier hytte innen området.

Leietageren får rett til vei fra hovedveien ved Sommermyra på eiendommen Skjørsvik til det leiede område etter en omforenet veillinje. Veien må stå åpen for dem som har bruk for den. Likeledes gis fri grunn til telefonlinje og elektrisk linje frem til det leiede område.

Det forutsettes at leieren av Rapetangen får rett til å bruke den private veien fra S.S.S.-veien frem til Sommermyra mot å delta i vedlikeholdet forholdsvis.

Dersom eieren av Skjørsvik senere leier bort hyttetomter som benytter veien som bygges frem til det leiede tomtområde, skal han underrette disse tomteleierne om at de må betale sin forholdsvis andel i anleggs- og vedlikeholdsutgifter. Det samme skal gjøres gjeldende for andre innretninger eller tiltak til felles bruk for hytteeierne.

Leietiden er 60 - seksti - år fra og med 1970 med rett til ytterligere fornyelse for 60 - seksti - år. Hvis ikke partene kan bli enige om betingelsene for fornyelsen, skal de nye vilkårene fastsettes ved skjønn av 3 / tre / av sorenskriveren i Kragerø oppnevnte personer.

Ved en eventuell overdragelse av denne leierett, har grunneieren fortrinsrett, og hvis partene ikke kan bli enige om overdragelsesbetingelsene, skal disse fastsettes ved skjønn av 3 - tre - av sorenskriveren i Kragerø oppnevnte personer.

Hvis det skulle oppstå tvist mellom partene om forståelsen av denne leiekontrakt, skal denne tvist avgjøres av 3 - tre - av sorenskriveren i Kragerø oppnevnte personer.

Leieavtalen er inngått under forutsetning av at det blir gitt, konsesjon på utparsellering til hyttetomter i det leiede areal fra Det kongelige landbruksdepartement, Oslo.

Alle utgifter ved opprettelsen av denne kontrakt, derunder stemmelgebyr og tinglysingsgebyr skal betales av leietageren.

Denne kontrakt er opprettet i 2 - to - eksemplarer hvorav partene



Eiendomskart for eiendom 4014 - 10/50/46/




Det tas forbehold om riktigheten eller fullstendigheten av opplysningene i dette dokumentet. Det kan ikke rettes krav som følge av at disse opplysningene benyttes som grunnlag for beslutninger.

- | | | | |
|----------------------------------|---|-------------------------------------|------------------------------------|
| ----- Eiendomsgrense - omtvistet | ----- Eiendomsgrense - lite nøyaktig | ● Grensepunkt - lite nøyaktig | ⊙ Grensepunkt - offentlig godkjent |
| - - - - - Hjelpelinje vegkant | ----- Eiendomsgrense - mindre nøyaktig | ● Grensepunkt - mindre nøyaktig | ⊙ Grensepunkt - bolt |
| ----- Hjelpelinje fiktiv | ----- Eiendomsgrense - middels nøyaktig | ● Grensepunkt - middels nøyaktig | ⊙ Grensepunkt - kors |
| Hjelpelinje punktfaste | ----- Eiendomsgrense - nøyaktig | ● Grensepunkt - nøyaktig | ⊙ Grensepunkt - rør |
| ----- Hjelpelinje vannkant | ----- Eiendomsgrense - svært nøyaktig | ● Grensepunkt - svært nøyaktig | ⊙ Grensepunkt - hjelpunkt / annet |
| | ----- Eiendomsgrense - uvis nøyaktighet | ● Grensepunkt - uten klassifisering | |

Areal og koordinater for eiendommen

Areal	0,00 m ²	Arealmerknad	Punktfeste			
Representasjonspunkt	Koordinatsystem	EUREF89 UTM Sone 32	Nord	6521152,4	Øst 526601,11	
Grensepunkter						
					Grenselinjer (m)	
#	Nord	Øst	Nøyaktigh.	Nedsatt i	Grensepunkttype	Lengde Radius
1	6521163,68	526601,11	9999 cm	Ikke spesifisert (IS)	Geometrisk hjelpepunkt (99)	(Punkt)

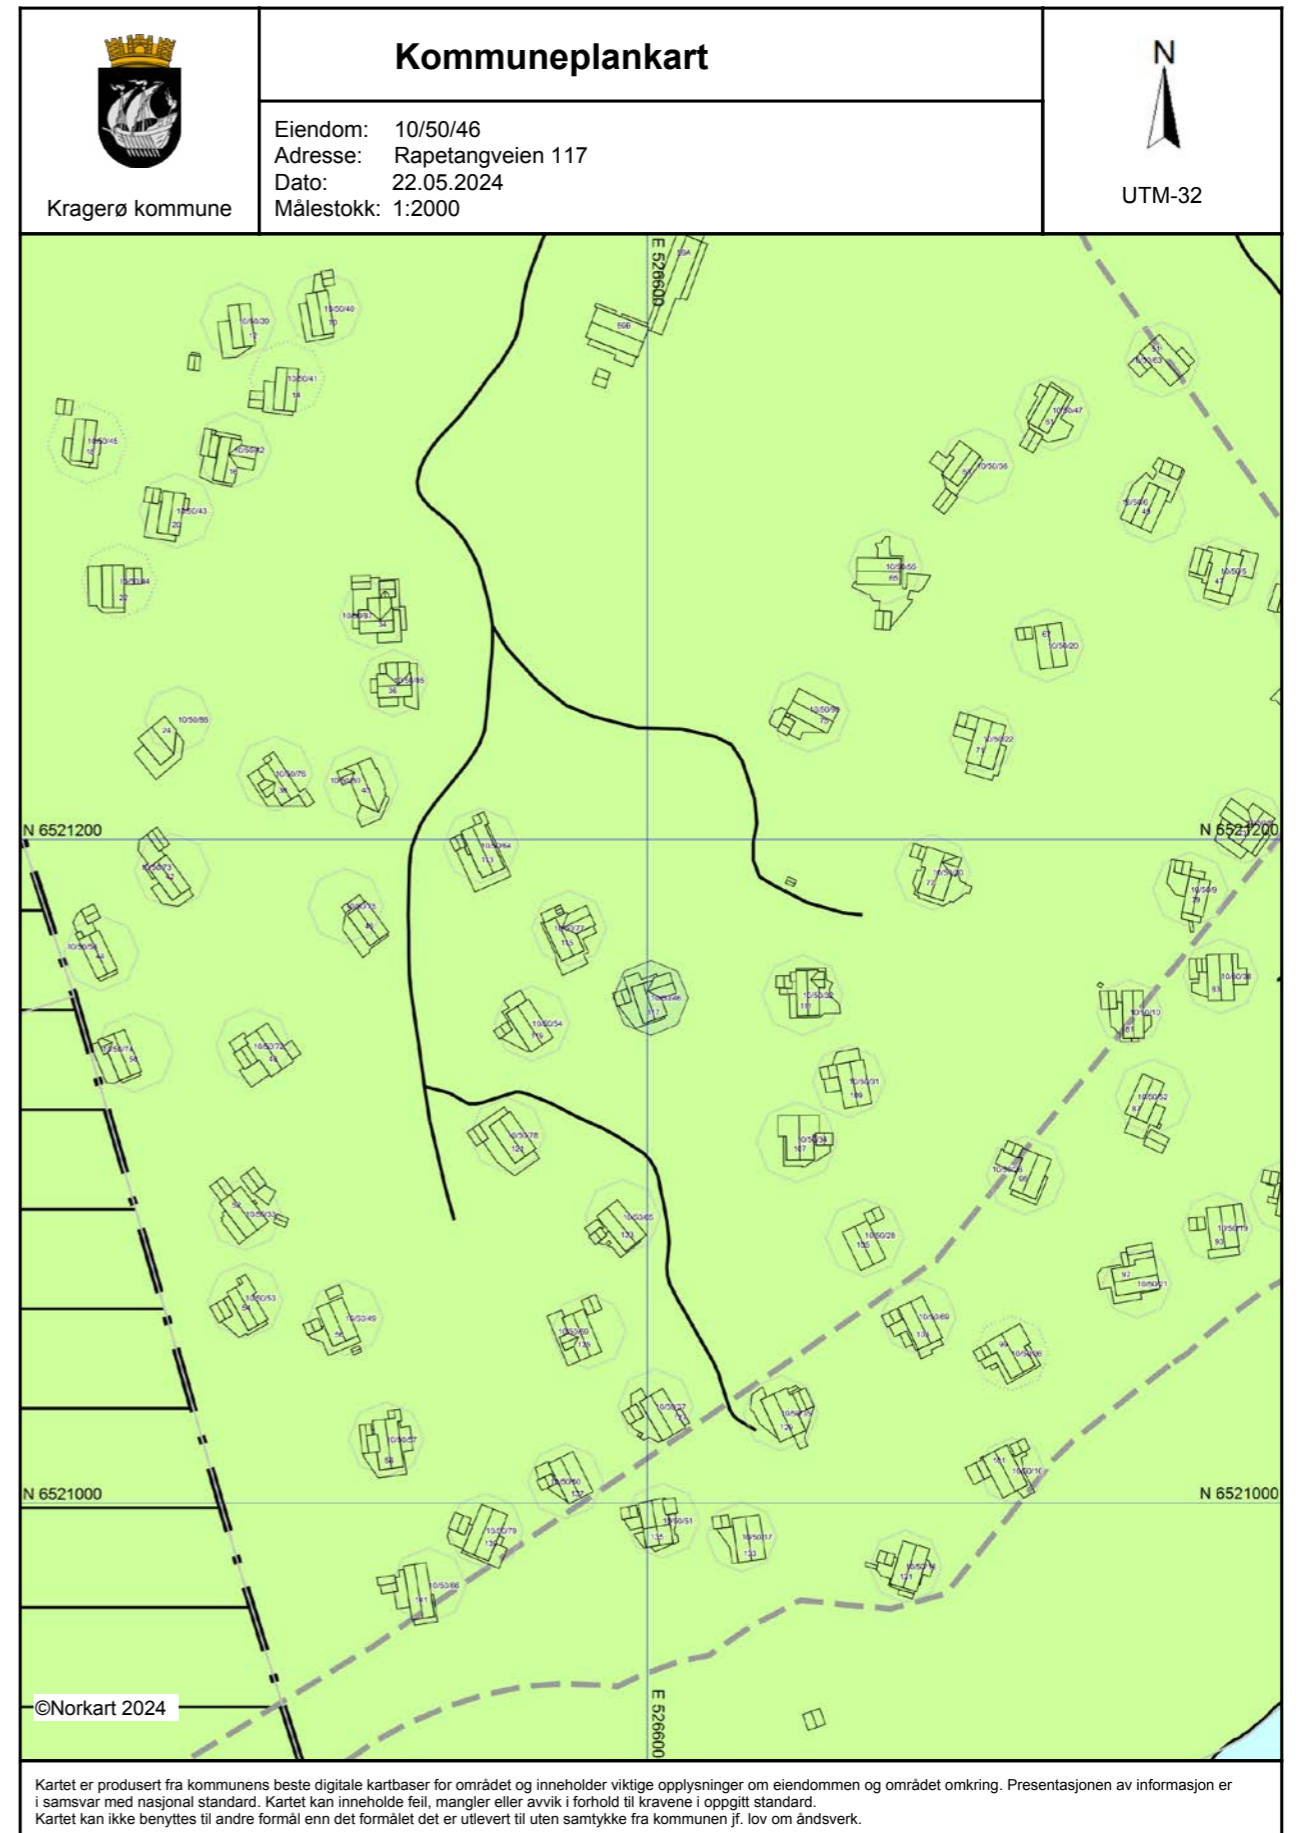

Tegnforklaring

Kommuneplan-Landbruk-, natur- og friluftsmål sa.

LNFR-areal - nåværende

Kommuneplan-Bruk og vern av sjø og vassdrag(PBL

Bruk og vern av sjø og vassdrag med tilhørende strandsc

Kommuneplan-Hensynsoner (PBL2008 §11-8)

Båndlegging etter lov om naturvern - nåværende

Detaljeringsone-Reguleringsplan skal fortsatt gjelde

Kommuneplan-Linje- og punktsymboler(PBL2008)

Faresone grense

Båndlegginggrense

Detaljeringsgrense

Strandlinje sjø

Felles for kommuneplan PBL 1985 og 2008

Planområde

Grense for arealformål

Adkomstveg - nåværende

Farled - nåværende

VEDTEKTER

FOR

RAPEN VEL

- § 1. RAPEN VEL har til formål å verne om stedets interesser og sørge for god skikk og orden, slik at Rapen forblir et vakkert og trivelig sted.

Vellet er upolitisk og tilsluttet Norges Hytteforbund.

Velforeningen skal påse at de generelle vedtekter for Rapen lands d, (Kragerø Sorenskriverembete, Dagbok nr 2277, 23 sep 1974) etterleves. Foreningen skal videre søke å treffe de vedtak som er nødvendige for å fremme huseiernes/ festernes interesser innenfor rammen av vedtekter, kjøpekontrakter m m vis a vis og i samarbeid med Ble-Hytter A/S, grunneier, Kragerø kommune og andre.

- § 2. Vellets virkefelt er begrenset til det område som er utskilt som bygslede hyttetomter under gnr 10, bnr 50 i Kragerø kommune.

- § 3. Plikt til medlemskap har hytte-eiere som har bygslet grunn innenfor nevnte område. Medlemskapet omfatter også ektefelle og familiemedlemmer. Alle medlemmer over 18 år er valgbare til vellets forskjellige tillitsverv.

Den årlige kontingent er kr 200,- pr tomt. Kontingenten betales innen 15. januar året den gjelder.

- § 4. Huseierne/festerne plikter å delta med like fordeling av felles-skapets omkostninger til anlegg og drift og vedlikehold av fellestiltak. Velforeningen administrerer de felles tiltak og forestår fordelingen av de omkostninger tiltakene fører med seg. Utgifter til tiltak som ikke har almen interesse, utlignes på dem som benytter seg av tiltaket. Som tiltak av almen interesse anses under enhver omstendighet veien fra Sommermyra til eien- dommen, samt andel av vedlikehold av adkomstvei fra Riksvei 351 til Sommermyra. Videre anses som tiltak av almen interesse parkeringsplasser, anlegg for tømning av avfall, og anordninger

for lek, bading og annen fritidsvirksomhet. Utover dette anses et tiltak å ha almen interesse når min 2/3 av årsmøtet så bestemmer.

Velforeningen kan forby innretninger og annet som er til hinder for den frie benyttelse av fellesområdene.

Huseierne/festerne kan ikke foreta påbygging, endringer eller oppføring av nye hus eller konstruksjoner uten velforeningens godkjennelse på forhånd.

Forretningsvirksomhet av enhver art, bortsett fra det som er nevnt under pkt 1 i de generelle vedtekter, (eks: herberge, feriehemsvirksomhet) skal ikke under noen omstendighet kunne tillates på området.

§ 5. Villet ledes av et styre på 5 medlemmer, som velges av samtlige fremmøtte på årsmøtet.

Formann og styremedlemmer velges skriftlig på årsmøtet - kfr § 6, for to år ad gangen - dog slik at 2 av de styremedlemmer som velges ved Villetts opprettelse, uttrer etter ett års funksjonstid. Hvilke styremedlemmer som da skal uttre avgjøres ved loddtrekning innen styret.

Gjenvalg er tillatt.

Styret er beslutningsdyktig når i alt 3 stemmeberetigede medlemmer er tilstede. Ved stemmelikhet er formannens stemme avgjørende.

Styret velger selv sekretær og regnskapsfører. Styremøter innkalles av formannen når nødvendig, men skal også innkalles når ett eller flere av de øvrige styremedlemmer forlanger dette.

Styret skal føre protokoll over sine forhandlinger og beslutninger og denne underskrives av samtlige fremmøtte styremedlemmer.

Styret kan ikke oppta lån for villet eller på annen måte forplikte medlemmene økonomisk utover kontingenten.

Styremedlem kan fjernes i løpet av funksjonstiden ved simpelt flertall av årsmøtet eller ekstraordinært medlemsmøte innkalt i henhold til § 7.

§ 6. Villetts medlemmer må rette seg etter de avgjørelser villetts styre treffer. Eventuelle klager sendes styret til behandling og kan av dette eller klageren opptas til avgjørelse på årsmøtet.

§ 7. Årsmøtet avholdes en gang i året, fortrinnsvis i juli. Det berammes av styret og bekjentgjøres minst 21 dager på forhånd ved sirkulære til medlemmene. Sammen med innkallelsen skal det sendes revidert regnskap samt eventuelle innkomne forslag. På årsmøtet, som ledes av formannen eller en av de øvrige styremedlemmer, skal behandles :

- a. Styrets beretning om det forløpne år.
- b. Revidert regnskap.
- c. Valg av styremedlemmer samt valg på representanter til evt andre styrer hvor villet er interessert i å være representert.
- d. Valg av revisor.
- e. Behandling av innkomne klager, forslag eller saker som styret eller noen av villetts medlemmer ønsker behandlet.

Foreliggende saker avgjøres ved alminnelig flertall. (Kfr dog § 4 og 8). For at en beslutning skal være gyldig må minst 2/3 av villetts medlemmer være representert.

Samtlige festenheter som har brtalt sin kontingent er stemmeberettiget med én stemme pr festepunkt. Fraværende medlem kan stemme gjennom et annet medlem ved skriftlig fullmakt. Ved stemmelikhet gjør formannens stemme utslaget. Forhandlingene protokolleres og underskrives av to valgte medlemmer på årsmøtet.

§ 8. Ekstraordinært medlemsmøte kan sammenkalles av styret når dette finner det nødvendig. Likeledes kan det sammenkalles ekstraordinært medlemsmøte, når minst 2/3 av medlemmene forlanger det.

Det sendes styret skriftlig med underretning om hva som ønskes behandlet. Møtet innkalles om mulig med minst 14 dagers varsel med dagsorden. Bare saker nevnt i innkallingen kan behandles på slike ekstraordinære medlemsmøter.

§ 9. Forandring av vedtektene kan bare skje på årsmøtet. Forslag om vedtektsendringer må sendes skriftlig til styret minst 1 mnd fra årsmøtet skal holdes. Til endring av vedtektene, herunder kontingenten, kreves 2/3 av de avgitte stemmer.

ÅRSBERETNING 2022

FOR RAPEN VEL

Styret har i denne perioden bestått av:

Styreleder: Siv Hantho

Styremedlemmer: Stian Torebråten, Käte Grøholt, Atle Barbo og Morten Jensen.

Styret har i perioden avholdt 3 styremøter. Ut over dette har styret hatt kontakt pr e-post og telefon.

Vedtekter for Rapen Landsted

Styret har gjennomgått de gamle vedtektene for Rapen Landsted fra den gang landstedet ble etablert i 1974 og har vurdert det dit hen at disse på mange punkter ikke lenger er relevante. Vedtekter for Rapen Landsted er vedlagt. På årsmøtet i 2022 fikk styret fullmakt til å opprette en arbeidsgruppe og gå i dialog med Kragerø kommune om revisjon av vedtektene. I dette arbeidet er det innhentet juridisk bistand fra Adv. Petter Holmen. Petter Holmen har lang erfaring med bistand til sameier, velforeninger og hytteforeninger i lignende saker. Arbeidsgruppen, som har bestått av Siv Hantho, Käte Grøholt, Atle Barbo og Knut Ramstad, har hatt møter med Petter Holmen hvor bakgrunn og relevante detaljer er gjennomgått. Petter Holmen har gjort sine vurderinger og kommet med forslag til brev til Kragerø kommune (vedlagt). Brevet, datert 23.03.2023, er gjennomgått i styret og er sendt til kommunen. P.t er det ikke mottatt svar fra kommunen.

El-bil lading på Rapen

På årsmøtet i 2021 ble det besluttet å opprette en arbeidsgruppe som skal se på mulighetene for el-bil lading på Rapen. Arbeidsgruppen har vært i kontakt med Reidar Sandvik som stiller seg positiv til å etablere ladestasjoner. På årsmøtet i 2022 fikk styret og arbeidsgruppen fullmakt til å kjøpe og installere 6 stk ladestasjoner for elbil. Videre fikk styret fullmakt til å fastsette regler for hvordan ladeanlegget skal brukes. Våren 2023 har Njål Asle Norby og Jan Werge på dugnad utført grunnarbeid, slissing i fjell, legging av rør og kabler frem til trafo, montering av ladestolper samt støpearbeid. Sigurd Løkholm og Odd Strandli har vært hjelpegutter.

Dessverre har det vært en betydelig prisøkning på innkjøp av anlegget, slik det har vært generelt på alle varer og tjenester det siste året, og arbeidsgruppen stipulerer at kostnaden vil bli ca 180 000 inkl mva. Vi gjør oppmerksom på at i tillegg til dette skulle vi altså ha fått kostnader til arbeid nevnt ovenfor, men som vi nå slipper pga dugnad.

I skrivende stund har vi ikke nøyaktig informasjon om hvilke betalingsløsninger som vil foreligge. Tanken er at systemet skal være non-profit, noe som er viktig for å unngå å bli skattepliktig/merverdiavgiftspliktig.

Styret takker arbeidsgruppen, spesielt Njål og Jan, for fremragende innsats, oppfølging og dugnadsarbeid langt ut over det man kan forvente. Det har blitt veldig fint og flott plassert.

Styret gjør oppmerksom på at det er ulovlig å lade med skjøteledning. Stikkontakt kan kun benyttes dersom det er egen kurs for elbilen, kursen er maks 10 A og har jordfeilbryter type B.

Vedlikehold av veier og snøbrøyting

Avtale om vedlikehold av vei mellom hovedveien og Skjørsvik opprettholdes. Avtale med Nils Sandvik om brøyting i helgene, samt vinterferieukene og påsken opprettholdes.

Vedlikehold på følgende veier/områder skal bekostes av vel'et:

- Vei gjennom A-feltet til båthavnen.
- Parkeringsplasser på A-feltet ved enden av asfaltveien.
- Den store felles parkeringsplassen.
- Vei til B-feltet frem til lekeplassen.
- Vei gjennom C-feltet og parkeringsplasser på C-feltet.
- Vei til D-feltet og parkeringsplasser på D-feltet.
- Vei til avfallsstasjon og området for oppstilling av containere.
- Vei fra avfallsstasjonen til parkeringsplasser på H-feltet og parkeringsplasser på H-feltet

Dugnad

På dugnaden i fjor ble det hugget og rensket i grøfter langs veien inn til Rapen. Stien ned til badeplassen på C-feltet ble ryddet og gjort mer fremkommelig.

Rydding i rørgater

På årsmøtet i 2022 ble Rapen Velforening pålagt å iverksette nødvendige tiltak for å fjerne trær, busker og kratt i rørgatene for vann- og avløpsnett. Dersom tiltakene ikke lar seg gjennomføre ved dugnad, kan styret engasjere kvalifisert firma til fjerning og rydding. Styret mener at det ikke har vært nødvendig å engasjere ekstern hjelp til dette så langt. Det oppfordres til å rydde i rørgater for busker og kratt som kan skade ledningsnettet.

Forhindre bruk av velforeningens veier/parkeringsområder fra uvedkommende

På årsmøtet i 2022 ble det ytret ønske om å hindre uvedkommende i å bruke vel'ets veier og parkeringsplasser, særlig med tanke på bobiler. Styret mener at problemet ikke er så stort at tiltak bør undersøkes/iverksettes på det nåværende tidspunkt.

Container

Container til ulike typer avfall var utplassert fra 15. – 18. juli 2022.

Parkering

Styret henstiller alle til å parkere slik at bilen er minst mulig til sjenanse for andre hytteeiere. De som har hytte nær parkeringsområdene setter stor pris på at andre har omtanke for hvor det parkeres. Tenk også over om kjøringen kan virke sjenerende på andre.

Styret ber også om at båthengere heller ikke plasseres slik at de kommer i veien for utsikten fra bakenforliggende hytter.

Styret minner om at det ikke er tillatt å parkere på eller ved veien ned til båthavna (gjennom A- og B-feltet) eller veien bort til lekebua. Disse veiene skal kun brukes til kjøring for av- og pålessing. Parkeringsforbudet gjelder på hele strekningen, og for alle hytteeierne.

Gravrøysa

Knut Grøholt har gjennom flere år arbeidet med å få satt opp et informasjonsskilt om gravrøysa på Rapen og eventuell tilbakeføring av steiner som er flyttet. Dessverre blir steiner fra røysa flyttet og det ønskes et offentlig skilt som anmoder om at steiner ikke må flyttes. Høsten 2022 ble det omsider befarings med to arkeologer fra kulturminnevernet i fylket. En del steiner ble flyttet tilbake og det ble ryddet i noe av vegetasjonen. Fortsatt venter vi på skilting.

Økonomi

Rapen Vel hadde kontingentinntekter på kr 193 000 i 2022. Totale kostnader utgjorde kr 108 601, mens det for 2021 var totale kostnader på 135 130. Regnskapet viser et overskudd på kr 87 099 for 2022 mot et overskudd i 2021 på kr 58 572.

Egenkapitalen pr. 31.12.2022 var på kr 733 393.

Kontingenten for 2023 foreslås uendret til å være kr 2 000. Styret forventer at det vil komme relativt store kostnader til vedlikehold av asfaltveien i fremtiden og ønsker å bygge opp egenkapitalen for å møte dette behovet når det kommer.

Regnskap for 2022, revisorrapport og budsjett for 2023 vedlegges.

E-postadresser og kommunikasjon

Rapen Vel har e-post adresse: rapenvel@gmail.com

Styret ber om at endringer i hytteeierne adresser og e-post meldes til oss. Vi ber også om å bli underrettet dersom hytter skifter eier.

Innkallinger til årsmøte vil bli sendt pr post til de hytteeiere som ikke har oppgitt epostadresse. Andre vil få innkallingen og vedlegg tilsendt elektronisk. Fra tid til annen sender styret ut relevant informasjon. Dette sendes bare elektronisk. Styret formidler også opplysninger og informasjon via Rapen Vels Facebooksider.

Modum, 24. juni 2023

Styret for Rapen Vel

Siv Hantho, Stian Torebråten, Atle Ola Barbo, Kåte Grøholt og Morten Jensen.

RAPEN VELFORENING					
Resultatregnskap 01.01.22 - 31.12.22					
	2022	2022	2021		
	Regnskap	Budsjett	Regnskap		
Inntekter					
Innkalt fra medlemmene	kr 193 000	kr 193 000	kr 193 000		
Sum inntekter	kr 193 000	kr 193 000	kr 193 000		
Driftskostnader					
Renovasjon	kr 13 532	kr 17 000	kr 13 416		
Vedlikehold fellesarealer	kr 19 935	kr 10 000	kr 53 438		
Vedlikehold veier	kr 30 528	kr 32 000	kr 30 528		
Vedlikehold badeanlegg		kr 5 000			
Regnskapshonorar	kr 26 036	kr 26 000	kr 8 750		
Honorar advokat	kr 18 376	kr 15 000			
Tap på fordringer prosjekt			kr 26 000		
Diverse kostnader	kr 194		kr 2 998		
Sum driftskostnader	kr 108 601	kr 105 000	kr 135 130		
Driftsresultat	kr 84 399	kr 88 000	kr 57 870		
Finanskostnader/inntekter					
Bankgebyrer	kr 30		kr 8		
Renteinntekter	kr 2 730		kr 710		
Netto finansinntekter	kr 2 700	kr -	kr 702		
Periodens resultat	kr 87 099	kr 88 000	kr 58 572		
Disponering av resultat					
Til egenkapital	kr 87 099	kr 88 000	kr 58 572		
Sum disponert	kr 87 099	kr 88 000	kr 58 572		


RAPEN VELFORENING

Balanse pr. 31.12.22					
			31.12.2022	31.12.2021	
Omløpsmidler					
Fordringer på medlemmer			kr 38 000	kr 38 000	
Bankinnskudd			kr 708 511	kr 620 040	
Sum eiendeler			kr 746 511	kr 658 040	
Gjeld og egenkapital					
Egenkapital					
Annen egenkapital			kr 733 393	kr 646 293	
Sum egenkapital			kr 733 393	kr 646 293	
Kortsiktig gjeld					
Leverandørgjeld			kr 13 118	kr 11 747	
Sum kortsiktig gjeld			kr 13 118	kr 11 747	
Sum gjeld og egenkapital			kr 746 511	kr 658 040	

Rapetangveien 117

Avstand til sjø

276 m

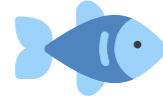

Offentlig transport

✈️ Kristiansand Kjevik	1 t 58 min	🚗
🚗 Myra Linje 701	7 min	🚗 3.2 km
🚗 Rognlitoppen Linje 701	8 min	🚗 3.7 km

Avstand til byer

Kragerø	43 min	🚗
Porsgrunn	1 t 9 min	🚗
Skien	1 t 17 min	🚗
Arendal	1 t 17 min	🚗
Oslo	2 t 48 min	🚗

Ladepunkt for el-bil

🚗 Alti Kragerø	31 min	🚗
----------------	--------	---

Havner i området

- Marina Service - Bunkers
Drivstoff
- Kragerø Gjestehavn
Drivstoff



Aktiviteter

Stabbestranda badeplass	11 min	🚗
Vestre Stabbestad badeplass	11 min	🚗
Kragerø resort	12 min	🚗
Kragerø Golfklubb	12 min	🚗
Guramyra Gård	15 min	🚗
Stangnes badeplass	17 min	🚗
Kragerø Ridesenter	23 min	🚗
Jegertunet Feriesenter	27 min	🚗

Sport



🏀 Levangsheia skole ballbinge Ballspill	10 min	🚗 5.4 km
🏀 Gåsmyr idrettspark Fotball, friidrett	14 min	🚗 7.7 km

Dagligvare

Joker Westgaard	14 min	🚗
Rema 1000 Sannidal Post i butikk	31 min	🚗 24.7 km


Varer/Tjenester

📦 ALTI Kragerø	30 min	🚗
🏪 Boots apotek Sannidal	30 min	🚗

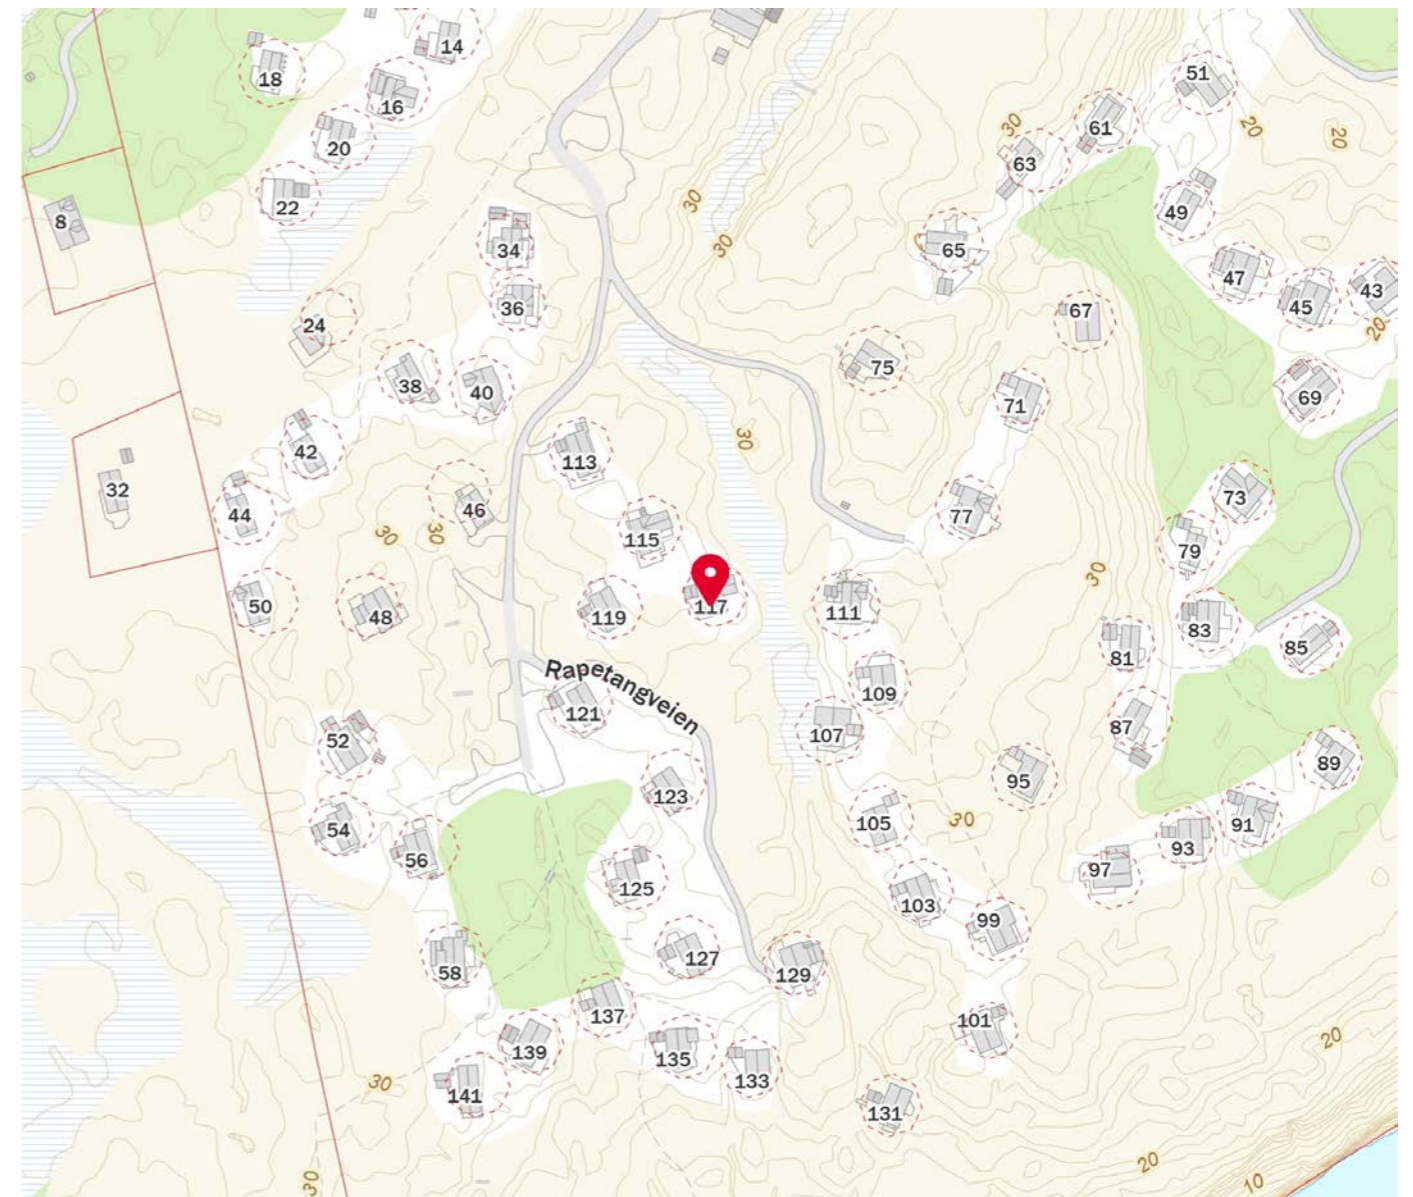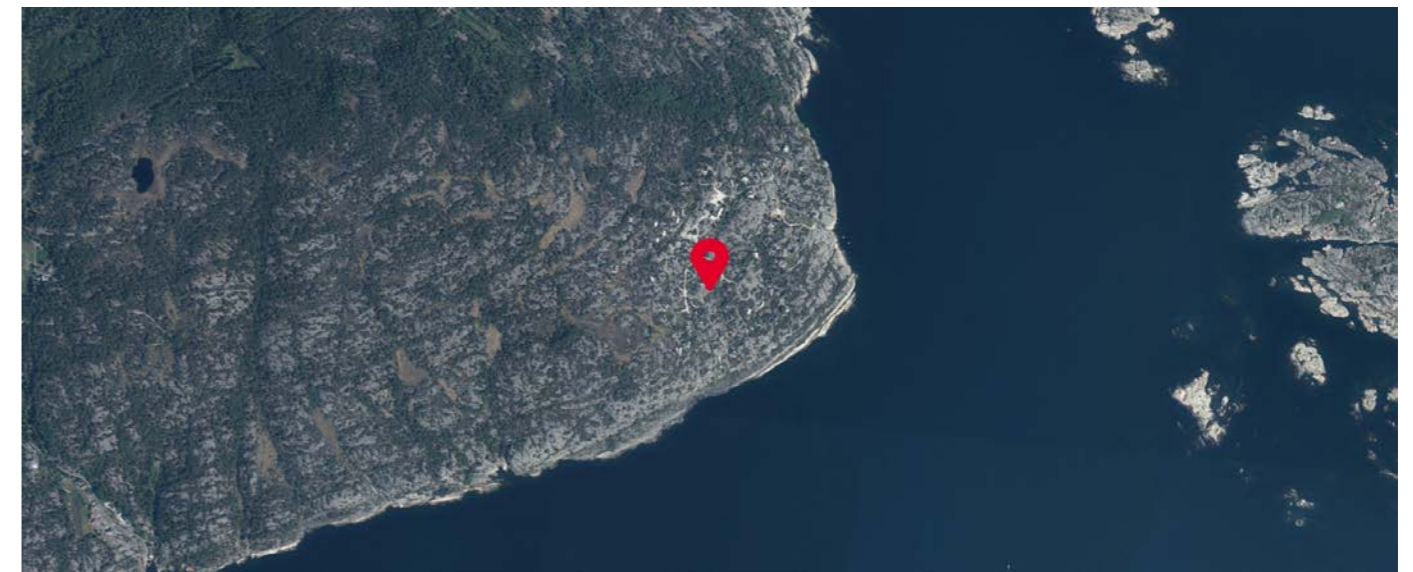

Innholdet på Nabolagsprofilen er innhentet fra ulike offentlige og private kilder og det kan forekomme feil eller mangler i dataene. Distanser/tid er beregnet basert på korteste kjørbare vei eller gangvei (der kjente gangveier er med i datagrunnlaget). Vurderingene og situatene fra lokalkjente er innhentet på nettstedet Nabolag.no og er aggregerte data basert på svar innenfor et gitt nabolag. Finn.no AS eller Aktiv Kragerø kan ikke holdes ansvarlig for feil eller mangler i dataene. Kilder: Statens Kartverk, Statistisk Sentralbyrå, Geodata AS, Nabolag.no m.fl. Copyright © Finn.no AS 2024

Innholdet på Nabolagsprofilen er innhentet fra ulike offentlige og private kilder og det kan forekomme feil eller mangler i dataene. Distanser/tid er beregnet basert på korteste kjørbare vei eller gangvei (der kjente gangveier er med i datagrunnlaget). Vurderingene og situatene fra lokalkjente er innhentet på nettstedet Nabolag.no og er aggregerte data basert på svar innenfor et gitt nabolag. Finn.no AS eller Aktiv Kragerø kan ikke holdes ansvarlig for feil eller mangler i dataene. Kilder: Statens Kartverk, Statistisk Sentralbyrå, Geodata AS, Nabolag.no m.fl. Copyright © Finn.no AS 2024



Et hjem er mer verdt enn et hus, og et hus er mer enn bare vegger.

Det er et sted for å skape gode minner preget av trivsel, omsorg og trygghet.

For oss som jobber med folks hjem hver eneste dag, er det naturlig å engasjere oss sammen med SOS-barnebyer for å gi flere barn et trygt og godt hjem.

For hvert hjem vi formidler, gir vi derfor 100 kroner til SOS-barnebyers arbeid.

aktiv. +  **SOS
BARNEBYER**

HELP Boligkjøperforsikring

Boligkjøperforsikring

- Advokathjelp ved boligkjøpet og i 5 år fremover.
- Er kjøpers motvekt til selgers boligselgerforsikring.
- Gir deg advokathjelp hele veien til rettskraftig dom, om nødvendig.

Boligkjøperforsikring **PLUSS**

- Advokathjelp ved boligkjøpet og i 5 år fremover.
- Er kjøpers motvekt til selgers boligselgerforsikring.
- Gir deg advokathjelp hele veien til rettskraftig dom, om nødvendig.
- Advokathjelp i de viktigste rettsområdene i privatlivet.

PLUSS gir boligeiere sterkt rabatterte advokathjelp. Be om råd eller hjelp i retten når du trenger det fra Norges viktigste advokatmiljø for privatpersoner.

PLUSS kan bare tegnes samtidig med boligkjøperforsikringen, og koster kun kr 2 800 i tillegg. **PLUSS** fornyes årlig - om du ønsker det.

Borettslag/aksjeleilighet:	Kr 7 200
Selveierleilighet/rekkehus:	Kr 10 400
Ene-/tomannsbolig, tomt:	Kr 15 100

Rettsområder du får hjelp med

Samboeravtale, ektepakt og arv

Forbrukerkjøp og håndverkertjenester

Utleie og naboforhold

Tomtefeste, veirett og andre servitutter

Plan- og bygningsrett

Skatt ved oppussing, utleie og eiendomssalg

Tilgang til digitale juridiske avtaler via Min side



Viktige endringer i avhendingsloven

Den 1. januar 2022 ble avhendingsloven endret på viktige punkter for både kjøper og selger. Samtidig fikk vi en ny forskrift som regulerer jobben en takstmann skal gjøre. Den nye forskriften stiller strengere krav til tilstandsrapportene som er en viktig del av kontrakten ved boligsalg. HELP, landets største advokatmiljø for boligkjøpere, har laget en kort innføring i de nye reglene.

Forbudt å selge bolig "som den er"

Du har kanskje hørt at de fleste brukte boliger har vært solgt «som de er»? Dette forbeholdet innebar at selger fraskrev seg ansvar for skjulte feil og mangler. Det var bare hvis selger hadde holdt tilbake eller gitt uriktig informasjon, eller hvis boligen var i vesentlig dårligere stand at kjøper kunne nå frem med et krav mot selger.

Fra 1. januar 2022 kan ikke selger lenger ta generelle forbehold av «som den er»-typen. Dette betyr at når vi da skal vurdere om en bolig har en mangel, må vi vurdere grundig hva som fremgår av kjøpsavtalen. Med kjøpsavtalen menes alle dokumenter og opplysninger som tilbys før kjøpet, også FINN-annonsen og alle vedleggene til salgsoppgaven. Hvis kjøpsavtalen ikke gir et klart svar (av typen "Det følger egen parkeringsplass med leiligheten" eller "Badet er renoverert av fagfolk"), må vi vurdere hva kjøper kan forvente basert på blant annet eiendommens synlige tilstand, alder, opplysningene som er gitt ved salget, feilenes art, karakter og omfang.

Egenandel

Avhendingsloven har også fått en ny bestemmelse om egenandel. Egenandelen slår først inn når det er påvist at eiendommen har en mangel. Når det er et avvik fra kontrakten som utgjør en mangel, skal oppgjøret reduseres med 10 000 kroner, uavhengig av om utbedringskostnadene er høye eller lave. Dette innebærer blant annet at kjøper ikke kan rette krav mot selger hvis det koster mindre enn 10 000 kroner å utbedre mangelen.

Selv om utbedringskostnadene er høye, kan det likevel tenkes at feil ved boligen ikke utgjør mangler etter loven. Dette avhenger av hva som er avtalt mellom partene, og hva kjøper kan forvente basert på de momentene vi har nevnt over.

Nytt om tilstandsrapporter

Tidligere ble det ikke stilt noen konkrete krav til hva en tilstandsrapport skulle inneholde og hvordan den skulle se ut. Dette hadde som konsekvens at tilstandsrapportene varierte i innhold og kvalitet. I den nye forskriften til avhendingsloven stilles det en rekke krav for at en tilstandsrapport skal regnes som godkjent.

“Vi unner ingen å stå alene”

Retts skal være rett. For alle.



Boligkjøperforsikring tegnes hos eiendomsmegler senest ved kontraktssignering og gir rett til advokathjelp inntil 5 år etter overtakelse. Forsikringen betales som del av oppgjøret ved boligkjøpet. **PLUSS**-dekningen fornyes årlig ved faktura fra HELP.

Egenandel kr 4 000 påløper ved takst, tvist eller 10 timer advokatbistand, avhengig av hva som kommer først. Meglerforetaket mottar kr 4 200/4 600/5 000 i kostnadsgodtgjørelse, avhengig av boligtype, samt et tillegg på kr 1 000 ved salg av **PLUSS**.

Vi tar forbehold om pris- og vilkårsendringer. Hvis premien ikke er innbetalt ved overtakelse, vil avtalen bli kansellert. For fullstendig informasjon om dekning og vilkår, se help.no

Har du spørsmål?
Kontakt HELP på help.no/minside, telefon 22 99 99 99 eller epost post@help.no

HELP
Retts skal være rett. For alle.

HELP
Retts skal være rett. For alle.



Forts. Viktige endringer i avhendingsloven

Opplysningene i tilstandsrapporten skal gis på en forbrukervennlig måte, og det er beskrevet hva takstmannen skal vurdere og hvordan noen av undersøkelsene skal gjennomføres.

Vi har tro på at kjøpere nå vil få bedre informasjon i forkant av salget og dermed et bedre beslutningsgrunnlag.

Kjøpers undersøkelsesplikt lovfestes

Avhendingsloven har også fått en regel om undersøkelsesplikt for kjøper. Regelen tydeliggjør at kjøperen skal anses å kjenne til forhold som er tydelig beskrevet i tilstandsrapporten eller annen relevant salgsdokumentasjon. Det fremgår av loven at kjøperen ikke kan klage på avvik hvis disse er tydelig beskrevet i salgsdokumentasjonen, uavhengig av om kjøperen faktisk har satt seg inn i denne.

Det er derfor svært viktig at kjøper setter seg godt inn i alle dokumenter og opplysninger som tilbys i forkant av kjøpet. Hvis det er noe du ikke forstår, anbefaler vi at du stiller spørsmål til selger og/eller eiendomsmegler. Dersom det er gitt motstridende opplysninger i salgsdokumentene, må du undersøke hvilke av opplysningene som er korrekte, og eventuelt ta forbehold dersom motstriden ikke avklares. Du kan ikke velge å holde deg til den opplysningen du liker best.

Arealavvik

Avhendingsloven har også fått en ny bestemmelse om arealavvik innendørs. Helt kort betyr endringen at eiendommen har en mangel hvis opplysningene om størrelse i salgsdokumentene ikke er riktig. Det er en forutsetning at avviket utgjør mer enn 2 % og minst én kvadratmeter, og at selgeren ikke godtgjør at opplysningene ikke har hatt betydning for kjøperen.

Viktig for kjøper å være klar over

Advokatene i HELP er fornøyde med regelendringer som bidrar til at kjøper får bedre informasjon. Dette kan redusere antall konflikter i etterkant av boligkjøpet.

Selv om selgers ansvar nå har blitt utvidet, er det ikke slik at alle feil er mangler etter avhendingsloven. Det er påregnelig med noen feil ved boligen på grunn av alder, slitasje, osv., og det som er opplyst ved salget, er naturligvis ikke mangler. Jo eldre boligen er, desto vanligere er det å avdekke feil. Det er svært viktig å lese salgsoppgaven nøye. Hvis det er gitt konkrete risikopplysninger om bestemte bygningsdeler, er det påregnelig å måtte utbedre disse og denne kostnaden må kjøper dekke selv.

Hvis du har boligkjøperforsikring hos HELP, vil våre advokater hjelpe deg med å vurdere om du kan rette et krav mot selger/selgers boligselgerforsikringsselskap. Dersom det er sannsynlig at du vil nå frem med et krav, forfølger vi saken for deg til den er løst.

Forbrukerinformasjon om budgivning

Sist oppdatert med virkning fra 1. januar 2014, i forbindelse med ikrafttredelse av endringer i eiendomsmeglingsforskriften.

Informasjonen er utarbeidet av Forbrukerombudet, Forbrukerrådet, Den Norske Advokatforening ved Eiendomsmeglingsgruppen, Eiendomsmeglerforetakenes Forening og Norges Eiendomsmeglerforbund, på grunnlag av blant annet forskrift om eiendomsmegling § 6-3 og § 6-4.

Nedenfor gis en oversikt over de retningslinjer som forbrukermyndighetene og organisasjonene anbefaler benyttet ved budgivning på eiendommen. Avslutningsvis gis også en kort oversikt over de viktigste rettsreglene tilknyttet budgivning.

Før det legges inn bud på eiendommen oppfordres budgiver til å sette seg inn i all relevant informasjon om eiendommen, herunder eventuell salgsoppgave og teknisk rapport med vedlegg.

Gjennomføring av budgivning

1. På forespørsel vil megler opplyse om aktuelle bud på eiendommen, herunder om relevante forbehold.
2. Alle bud skal inngis skriftlig til megler, som formidler disse videre til oppdragsgiver. Kravet til skriftlighet gjelder også budforhøyelser og motbud, aksept eller avslag fra selger. Før formidling av bud til oppdragsgiver skal megler innhente gyldig legitimasjon og signatur fra budgiver. Kravet til legitimasjon og signatur er oppfylt for budgivere som benytter e-signatur, eksempelvis BankID eller MinID. Med skriftlige bud menes også elektroniske meldinger som e-post og SMS når informasjonen i disse er tilgjengelig også for ettertiden.
3. Et bud bør inneholde eiendommens adresse (eventuelt gnr/bnr), kjøpesum, budgivers kontaktinformasjon, finansieringsplan, akseptfrist, overtakelsesdato og eventuelle forbehold som for eksempel usikker finansiering, salg av nåværende bolig ol. Normalt vil ikke et bud med forbehold bli akseptert før forbeholdet er avklart. Konferer gjerne med megler før bud avgis.
4. Megler skal legge til rette for en forsvarlig avvikling av budrunden. I forbrukerforhold (dvs. der oppdragsgiver er forbruker) skal megleren ikke formidle bud med kortere akseptfrist enn kl. 12.00 første virkedag etter siste annonserte visning. Etter denne fristen bør budgivere ikke sette en kortere akseptfrist enn at megler har mulighet til, så langt det er nødvendig, å orientere oppdragsgiver, budgivere og øvrige interessenter om bud og forbehold. Det bør ikke gis bud som diskriminerer eller utelukker andre budgivere. Dersom bud inngis med en frist som åpenbart er for kort til at megleren kan avvikle budrunden på en forsvarlig måte som sikrer oppdragsgiver og interessenter et tilstrekkelig grunnlag for sine handlingsvalg, vil megler fraråde budgiver å stille slik frist.
5. Megleren vil oppfordre til gi sin vurdering av det enkelte bud overfor oppdragsgiveren, når budet er gitt innenfor fristene i punkt 4.
6. Megleren skal så langt det er nødvendig og mulig holde budgiverne skriftlig orientert om nye og høyere bud og eventuelle forbehold. Megler skal så snart som mulig bekrefte skriftlig overfor budgivere at budene deres er mottatt.
7. Etter at handel har kommet i stand, eller dersom en budrunde avsluttes uten at handel er kommet i stand, kan en budgiver kreve kopi av budjournalen i anonymisert form.
8. Kopi av budjournal skal gis til kjøper og selger uten ugrunnet opphold etter at handel er kommet i stand. Dersom det er viktig for budgiver å bevare sin anonymitet, bør budet fremmes gjennom fullmektig.

Viktige avtalerettslige forhold

1. Det eksisterer ingen angrerett ved salg/kjøp av fast eiendom.
2. Når et bud er innsendt til megler og han har formidlet innholdet i budet til selger (slik at selger har fått kunnskap om budet), kan budet ikke kalles tilbake. Budet er da bindende for budgiver frem til akseptfristens utløp, med mindre budet før denne tid avslås av selger eller budgiver får melding om at eiendommen er solgt til en annen (man bør derfor ikke gi bud på flere eiendommer samtidig dersom man ikke ønsker å kjøpe flere enn en eiendom).
3. Selger står fritt til å forkaste eller akseptere ethvert bud, og er for eksempel ikke forpliktet til å akseptere høyeste bud.
4. Når en aksept av et bud har kommet frem til budgiver innen akseptfristens utløp er det inngått en bindende avtale.
5. Husk at også et eventuelt bud fra selger til kjøper (såkalte "motbud"), avtalerettslig er et bindende tilbud som medfører at det foreligger en avtale om salg av eiendommen dersom budet i rett tid aksepteres av kjøper.

For eiendommen:

Adresse: Rapetangveien 117
3788 STABBESTADMeglerforetak: Aktiv Eiendomsmegling Kragerø
Saksbehandler: Ronny Jørstad

Oppdragsnummer: 1302240114

Telefon: 413 20 888
E-post: ronny.jorstad@aktiv.no

Undertegnede gir herved følgende bud på ovennevnte eiendom:

Kjøpesum: Kr. _____

Beløp med bokstaver: Kr. _____

+ omkostningert iht. opplysninger i salgsoppgaven

Dette budet er bindende for undertegnede frem til og med den: _____ Kl. _____

Dersom annet ikke er angitt gjelder budet til kl. 15.00 første virkedag etter siste annonserte visning. I forbrukerforhold vil bud med kortere akseptfrist enn til kl. 12.00 første virkedag etter siste annonserte visning ikke bli videreformidlet til selger.

Eventuelle forbehold: _____

Undertegnede er kjent med at selger står fritt til å godta eller forkaste ethvert bud. Likeledes er undertegnede klar over at budet er bindende for budgiver når det er kommet til selgers kunnskap. Handelen er juridisk bindende for begge parter dersom budet aksepteres innen akseptfristen. Undertegnede er kjent med at budjournalen vil bli forelagt kjøper og selger når handel er sluttet.

Ønsket overtakelsesdato: _____

Budet baseres på opplysninger og salgsvilkår som fremkommer av salgsoppgave datert: 21.06.2024

Kjøpet vil bli finansiert slik:

Låneinstitusjon: _____ Referanse og tlf nr.: _____

Lånt kapital: _____ Kr.: _____

Egenkapital: _____ Kr.: _____

Totalt: _____ Kr.: _____

Egenkapital består av: Salg av nåværende bolig eller fast eiendom Disponibelt kontantbeløp (bankinnskudd)Jeg gir bud som: Forbruker Ledd i næringsvirksomhet / juridisk person (selskap)Jeg samtykker til bruk av elektronisk kommunikasjon: Ja Nei

Navn: _____

Navn: _____

Fødselsnr. (11 siffer): _____

Fødselsnr. (11 siffer): _____

Adresse: _____

Adresse: _____

Postnr.: _____ Sted: _____

Postnr.: _____ Sted: _____

Tlf.: _____ E-post: _____

Tlf.: _____ E-post: _____

Dato.: _____ Sign: _____

Dato.: _____ Sign: _____

Kopi av legitimasjon

Kopi av legitimasjon