

aktiv.



Teistholmveien 45B, 6512 KRISTIANSUND N

**Nyoppusset verikaldelt
tomannsbolig med garasje. Utleie
tilgjengelig i underetasje. Rolig og
barnevennlig område**



Eiendomsmegler

John Erik Klinge

Mobil 470 20 360
E-post john.erik.klinge@aktiv.no

Aktiv Kristiansund
Nedre Enggate 5-7, 6509 KRISTIANSUND N

Nøkkelinformasjon

Prisant.: Kr 3 690 000,-
Omkostn.: Kr 93 490,-
Total ink omk.: Kr 3 783 490,-
Selger: Øystein Bergh
Veronika Iren Sundsby

Salgsobjekt: Tomannsbolig
Eierform: Eiet
Byggeår: 1957
BRA-i/BRA Total 129/148 kvm
Tomtstr.: 389.7 m²
Soverom: 4
Gnr./bnr. Gnr. 9, bnr. 361
Oppdragsnr.: 1601240057

Nyoppusset verikaldelt tomannsbolig med garasje. Rolig og barnevennlig område

Aktiv Eiendomsmegling, v/John Erik Klinge, har gleden av å presentere Teistholmveien 45B!

Boligen er omfattende renovert med bl.a. innvendige flater, to nye bad, nytt kjøkken, rørplegg innomhus, elektrisk oppgradert/byttet, tak, veranda og bordkledning i front.

Mye riktig er gjort, og boligen inneholder underetasje med soverom, bad, kjøkken, stue og bod. Underetasje kan leies ut - skattefri inntekt! 1. etasje med stue og kjøkken. I 2. etasje finner man bad og tre soverom.

Boligen er beliggende i rolige og meget barnevennlige omgivelser sentralt på Goma. Nærhet til skole, barnehage, butikk og busstopp. Kort gangavstand til flotte rekreasjonsområder i Folkeparken.



Velkommen til visning!




Innhold

Velkommen	2
Plantegning	12
Om eiendommen	18
Forbrukerinformasjon	81
Budskjema	83




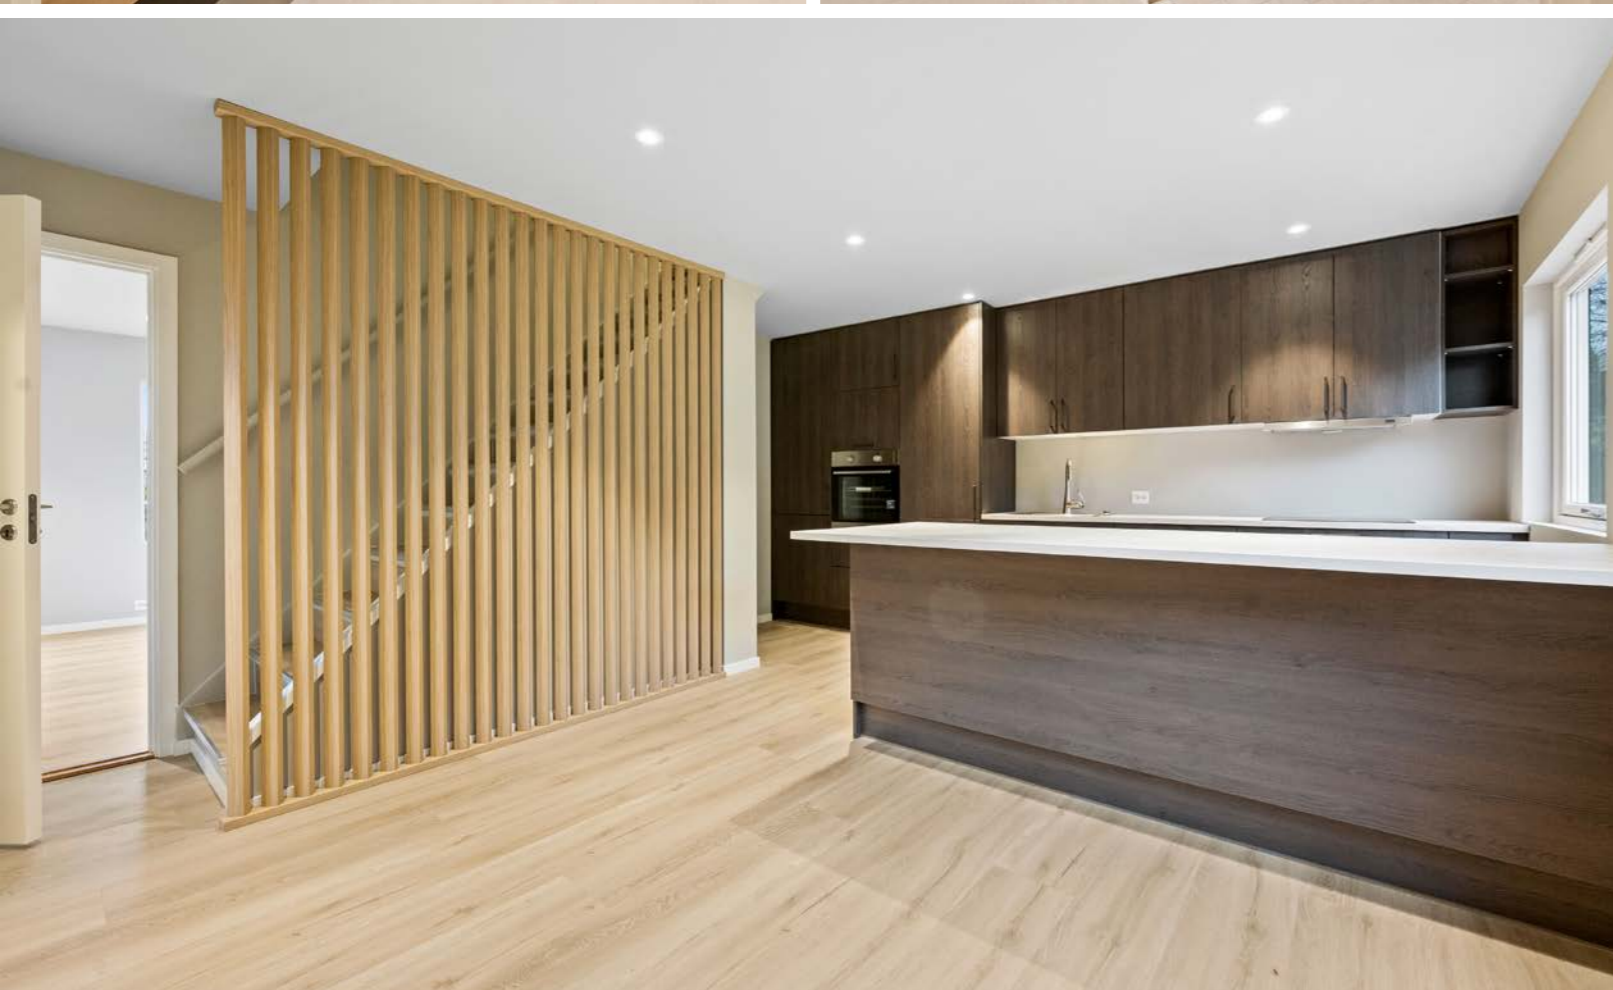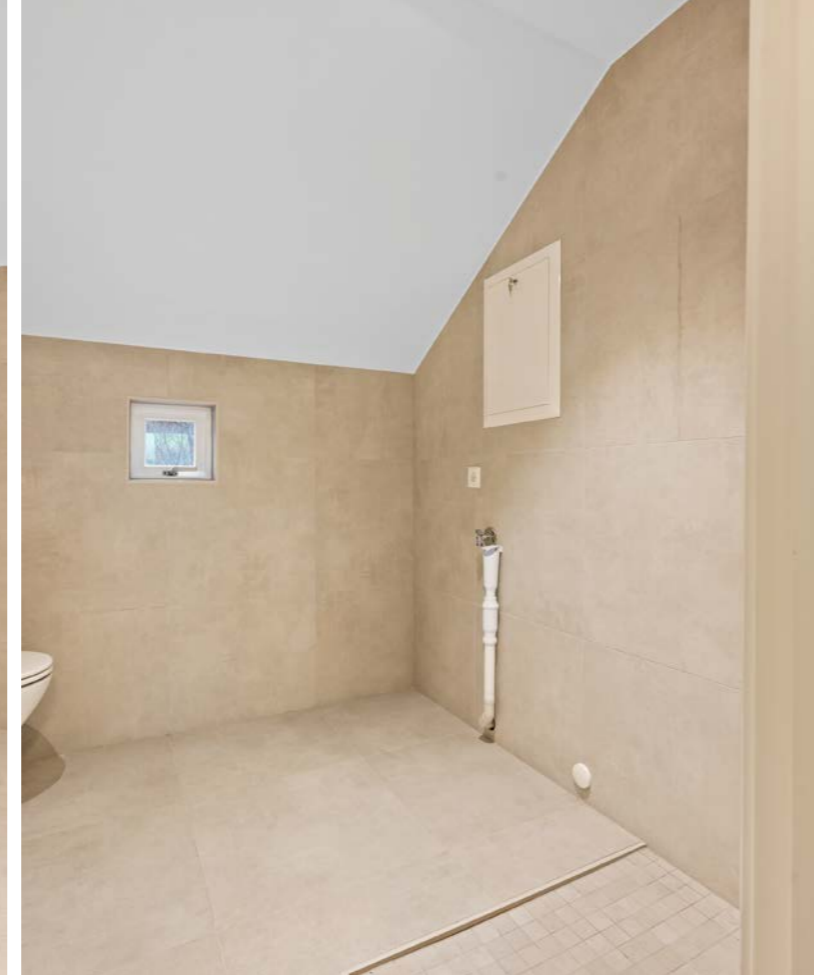

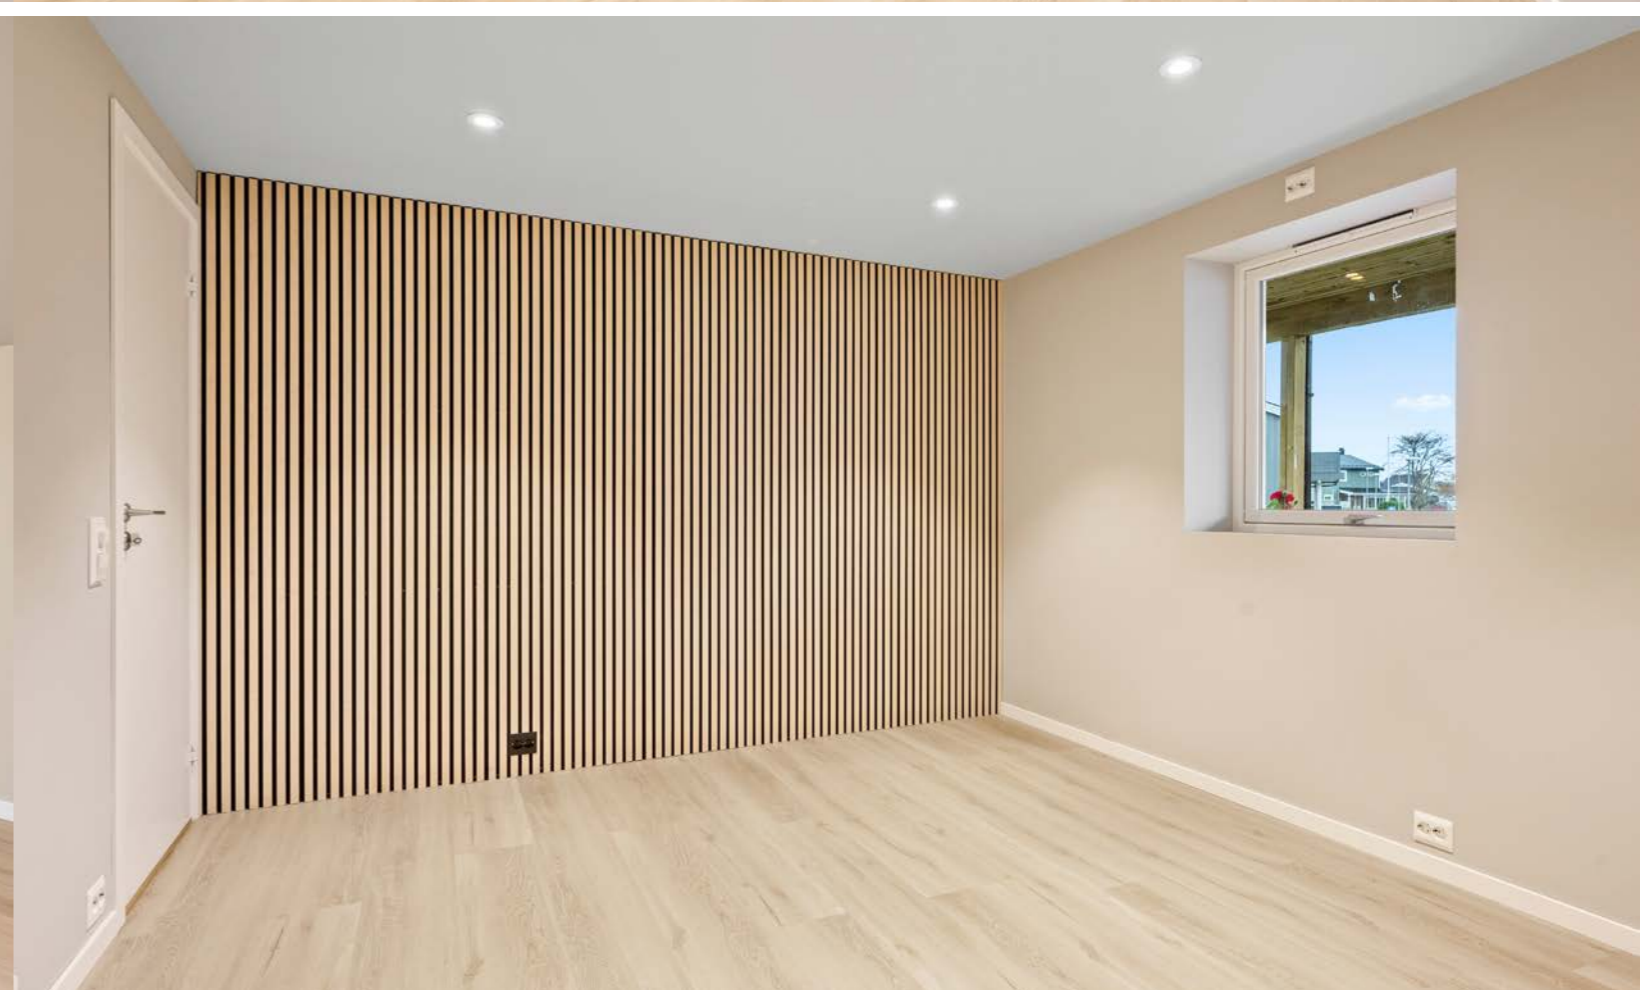



Velkommen til visning

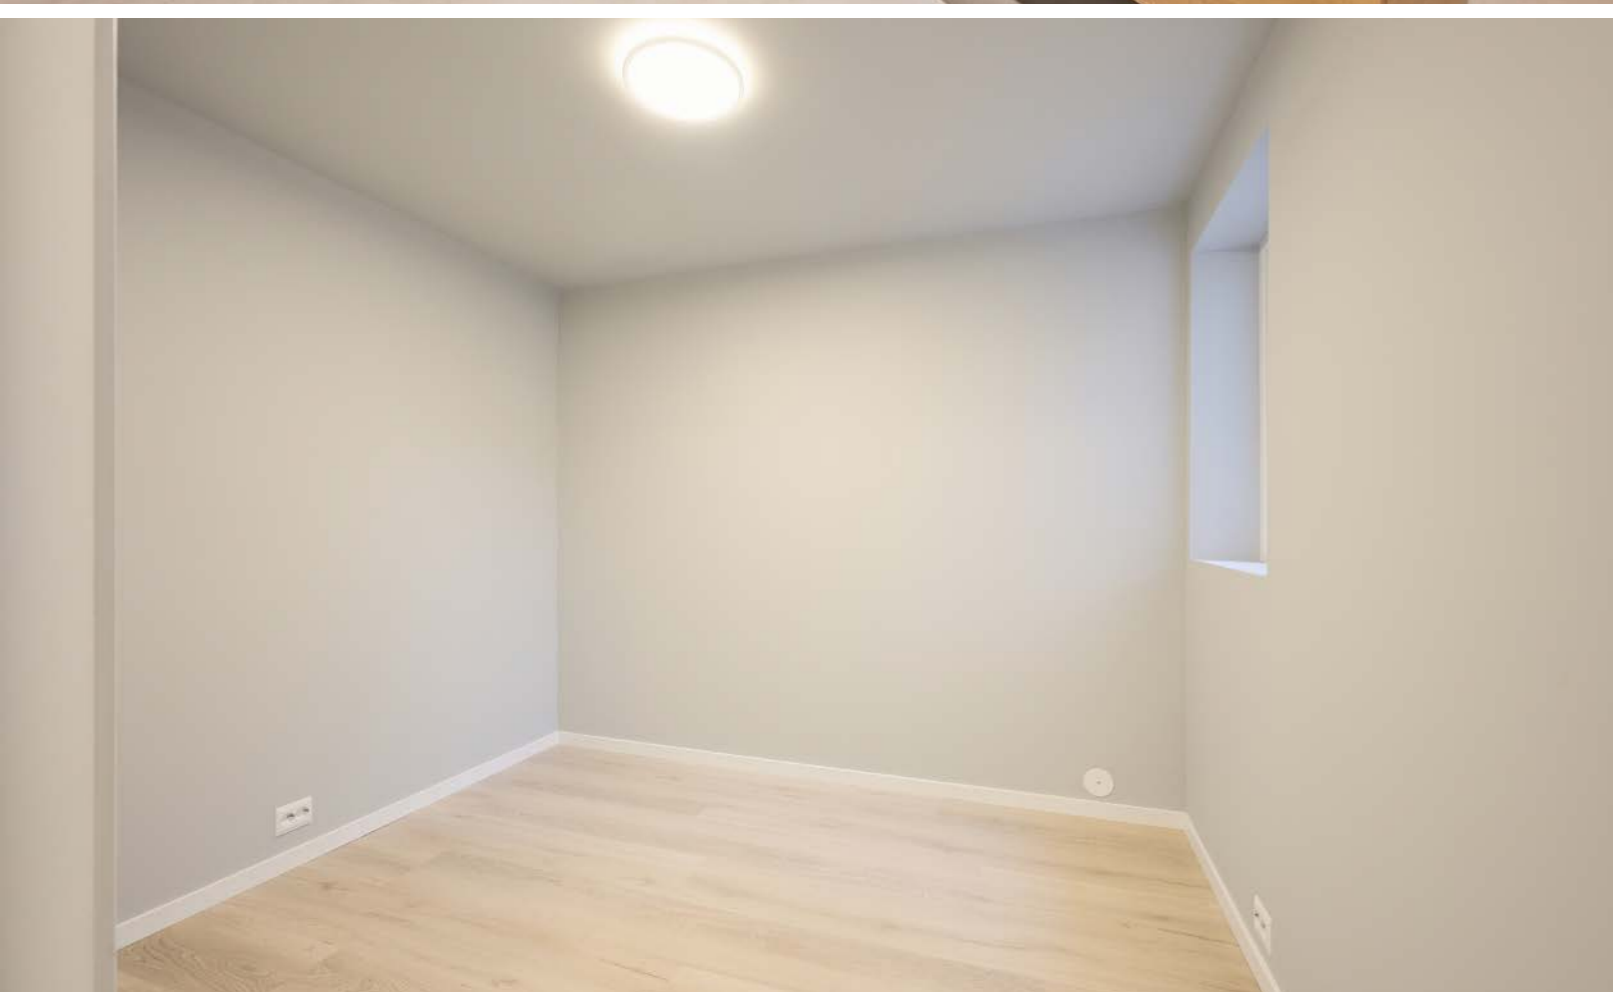

Plantegning


1. etasje



Plantegninger Er Ikke Målbare Og Avvik Kan Forekomme.

Plantegningen er ikke i målestokk og noe avvik kan forekomme.
Megler/selger tar ikke ansvar for evt. feil.

2. etasje

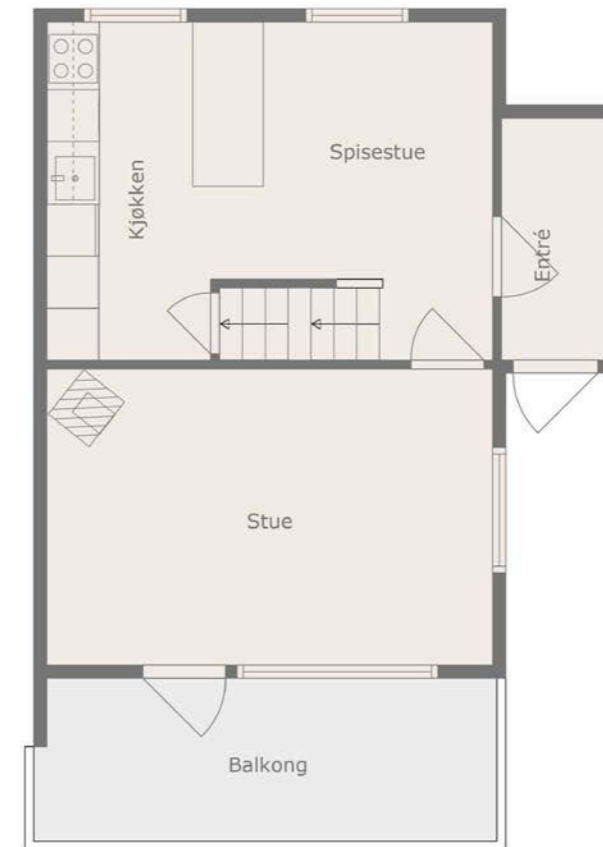

Plantegninger Er Ikke Målbare Og Avvik Kan Forekomme.

Plantegningen er ikke i målestokk og noe avvik kan forekomme.
Megler/selger tar ikke ansvar for evt. feil.



Plantegninger Er Ikke Målbare Og Avvik Kan Forekomme.

Notater

Plantegningen er ikke i målestokk og noe avvik kan forekomme.
Megler/selger tar ikke ansvar for evt. feil.



**Et hjem er mer verdt
enn et hus, og et hus
er mer enn bare vegger.**

**Det er et sted for å skape gode minner preget av trivsel,
omsorg og trygghet.**

For oss som jobber med folks hjem hver eneste dag, er det
naturlig å engasjere oss sammen med SOS-barnebyer for
å gi flere barn et trygt og godt hjem.

For hvert hjem vi formidler, gir vi derfor 100 kroner til
SOS-barnebyers arbeid.

aktiv. +  **SOS
BARNEBYER**

Om eiendommen

Om boligen

Areal

BRA - i: 129 m²

BRA - e: 19 m²

BRA totalt: 148 m²

TBA: 27 m²

Tomannsbolig

Bruksareal fordelt på etasje

Underetasje

BRA-i: 41 m² Bod, gang, bad/vaskerom, stue/
kjøkken og soverom. 1. etasje

BRA-i: 46 m² Entré, kjøkken og stue.

2. etasje

BRA-i: 42 m² Gang m/trapp, bad/vaskerom og tre
soverom.

TBA fordelt på etasje

Underetasje

13 m² 1. etasje

10 m²

2. etasje

4 m²

Garasje

Bruksareal fordelt på etasje

1. etasje

BRA-e: 19 m² Garasjerom.

Takstmannens kommentar til arealoppmåling

Areal BRA er beregnet ut ifra innvendige mål. Areal utvendig bod og garasje er ikke medtatt i beregningen av areal for boligen. Arealet er målt etter NS-3940 og arealene er vurdert etter dagens bruk. Vær oppmerksom på at det er bruken av rommet på befaringsstidspunktet som avgjør om

rommet defineres som P-ROM eller S-ROM. Dette betyr at rommet både kan være i strid med byggeteknisk forskrift og mangle godkjenning i kommunen for den aktuelle bruken, uten at dette vil få betydning for takstmannens valg.

Ca 1kvm under trapp er medtatt som bodareal og S-rom. Øvrig areal i trapp er medtatt som Prom.

Tomtetype

Eiet

Tomtestørrelse

389.7 m²

Tomtebeskrivelse

Eiendommen ligger i relativt skrånende terreng. Tomten er opparbeidet med plen med beplantning, områder av asfalt og betong.

Beliggenhet

Den vertikaldelte tomannsboligen ligger langs Teistholmveien i Kristiansund kommune. Boligen ligger nært barnehage, skole og dagligvarebutikker.

Adkomst

Se kartskisse.

Bebyggelsen

Veletablert boligområde bestående av eneboliger, tomannsboliger og småhus.

Bygningssakkyndig

Råd Eiendomstakst AS

Type takst

Tilstandsrapport

Byggemåte

Taktekkingen er av steinbelagte stålplater. Taket er besiktiget fra bakkenivå. Takrenner, nedløp og beslag er utført i sort stål Veggkonstruksjonen er kun besiktiget fra overflaten. Konstruksjonen er av bindingsverk, kledd med stående bordkledning. Taket har saltak form. Konstruksjonen er av plassbygde sperrekonstruksjoner med undertak av trebord. Bygningen har malte trevinduer med 2-lags glass. Bygningen har malt hovedytterdør og malt balkongdør i tre. Boligen er oppført med en balkong på 2 sider av bygget. Balkongen i 1. etasje er av terrassebord med rekkverk av med stående trebord og håndløper. Balkongen i 2. Etasje er av glassfiber dekke med rekkverk av stående trebord med håndløper. Boligen er oppført med en flislagt trapp til inngangsdøren. Rekkverket er av liggende spiler med håndløper.

Eiendommen er gjennomgått av en bygningskyndig og det er utarbeidet en tilstandsrapport. Denne er vedlagt salgsoppgaven. Nedenfor følger informasjon om forhold som har fått TG 2 og TG 3.

Forhold som har fått TG2:

- Utvendig > Nedløp og beslag

- Utvendig > Veggkonstruksjon

- Utvendig > Dører

- Utvendig > Balkonger, terrasser og rom under balkonger

- Utvendig > Utvendige trapper

- Innvendig > Radon

- Våtrom > Kjeller > Bad/vaskerom > Overflater vegger og himling

- Tekniske installasjoner > Vannledninger

- Tomteforhold > Drenering

- Tomteforhold > Terrengforhold

- Tomteforhold > Utvendige vann- og avløpsledninger

Forhold som har fått TG3:

- Innvendig > Pipe og ildsted

Sammendrag selgers egenerklæring

Pkt. 2. - Kjenner du til om det er utført arbeid på bad/våtrom?

Ja, kun av faglært. Begge bad i huset er omfattende renovert. Arbeid utført av ANB Byggservice as.

Pkt. 2.1. - Ble tettesjikt/membran/sluk oppgradert/ fornyet?

Ja, begge bad i huset er omfattende renovert.

Pkt. 2.2. - Er arbeidet byggemeldt?

Ja, søknad til Kristiansund Kommune godkjent, og ferdigattest er sendt inn.

Pkt. 4. - Kjenner du til feil eller om har vært utført arbeid/kontroll på vann/avløp?

Ja, kun av faglært. Vann og avløp er komplett byttet innomhus. Arbeid utført av Schnell Rørleggerservice.

Pkt. 6. - Kjenner du til om det er/har vært utettheter i terrasse/garasje/tak/fasade?

Terrasse er nylig satt opp, Garasje har kun fått et kosmetisk oppløft, Tak er byttet på hele huset, fasade har fått ny bordkledning på front vegg og ellers er hele huset malt opp.

Pkt. 7. - Kjenner du til om det er/har vært problemer med ildsted/skorstein/pipe f.eks. dårlig trekk, sprekker, pålegg, fyringsforbud eller lignende?

Ja, vi tok kontakt med Branntilsynet for å få sjekket pipe og ildsted. Rapport kommer men på nåværende tidspunkt ikke mottatt enda.

Pkt. 11. - Kjenner du til om det er/har vært utført arbeid på el-anlegget eller andre installasjoner (f.eks. oljetank, sentralfyr, ventilasjon)?

Ja, kun av faglært. Alt av strøm inne i boligen er

oppgradert/byttet. Arbeidet er på nåværende tidspunkt ikke fullført, samsvarserklæring kommer når jobben er utført. Arbeid utført av Elektroservice as.

Pkt. 11.1. - Foreligger det samsvarserklæring (i henhold til forskrift om elektriske lavspenningsanlegg)?

Ja.

Pkt. 12. - Kjenner du til om det er utført kontroll av el-anlegget og/eller andre installasjoner (f.eks. oljetank, sentralfyr, ventilasjon)?

Alt av strøm inne i boligen er oppgradert/byttet. Arbeidet er på nåværende tidspunkt ikke fullført, samsvarserklæring kommer når jobben er utført.

Pkt. 16. - Kjenner du til om det har vært utført arbeid på terrasse/garasje/tak/fasade?

Ja, kun av faglært. Terrasse er nylig satt opp, Garasje har kun fått et kosmetisk oppløft, Tak er byttet på hele huset, fasade har fått ny bordkledning på front vegg og ellers er hele huset malt opp. Arbeid utført av ANB Byggservice as.

Pkt. 17. - Selges eiendommen med utleiedel, leilighet, hybel eller tilsvarende?

Kjeller inneholder soverom, bad, stue/kjøkken bod. Det er tilgang mellom etasjene. Denne delen kan leies ut som en 2-roms leilighet.

Pkt. 17.1. - Er ovenfornevnte godkjent hos bygningsmyndighetene?

Ja, søknad/tegninger utarbeidet av Tegneriet AS Godkjent hos Kristiansund Kommune. Ferdigattest er sendt inn men ikke mottatt svar.

Pkt. 18. - Kjenner du til om det er innredet/bruksendret/bygget ut i kjeller eller loft eller andre deler av boligen?

Ja, søknad/tegninger utarbeidet av Tegneriet AS Godkjent hos Kristiansund Kommune. Ferdigattest er sendt inn men ikke mottatt svar.

Pkt. 18.1. - Er innredning/utbyggingen godkjent hos

bygningsmyndighetene

Ja, søknad/tegninger utarbeidet av Tegneriet AS Godkjent hos Kristiansund Kommune. Ferdigattest er sendt inn men ikke mottatt svar.

Pkt. 19. - Kjenner du til forslag eller vedtatte reguleringsplaner, andre planer, nabovarsel eller offentlige vedtak som kan medføre endringer i bruken av eiendommen eller av dens omgivelser?

Ja, søknad/tegninger utarbeidet av Tegneriet AS Godkjent hos Kristiansund Kommune. Ferdigattest er sendt inn men ikke mottatt svar.

Pkt. 22. - Kjenner du til manglende brukstillatelse eller ferdigattest?

Ja, søknad/tegninger utarbeidet av Tegneriet AS Godkjent hos Kristiansund Kommune. Ferdigattest er sendt inn men ikke mottatt svar.

Innhold

Underetasje: Bod, gang, bad/vaskerom, stue/kjøkken og soverom.

1. etasje: Entré, kjøkken og stue.

2. etasje: Gang m/trapp, bad/vaskerom og tre soverom.

Standard

Underetasje:

Bad/Vaskerom: Gulvet er belagt med flis med elektriske varmekabler. Veggene er kledd med flis. Det innvendige taket er lagt med malte plater. Badet har en lys baderomsinnredning av skuffer i glatte fronter. Den heldekkende servantplaten har ett armatur. Over er det hengt et speil med belysning.

- Veggmontert dusj med glassvegger
- Veggmontert toalett
- Opplegg for vaskemaskin
- Rør i rør skap

- Varmtvannsbereder

Stue/Kjøkken: Gulvet er belagt med laminat.

Veggene er kled med malte plater. Det innvendige taket er lagt med malte gips plater.

Det er en mørk kjøkkeninnredning som går over 2 vegg. Innredningen er av skap og skuffer i glatte fronter. Det er en laminat benkeplate med nedfelt vask og induksjonstopp. Kjøkkenet er utstyrt med integrert komfyr, kjøle/fryseskap og oppvaskmaskin.

Soverom: Gulvet er belagt med laminat. Veggene er kled med malte plater. Det innvendige taket er lagt med malte gips plater.

Gang m/trapp: Gulvet er belagt med laminat.

Veggene er kled med malte plater. Det innvendige taket er lagt med malte gips plater.

Bod: Gulvet er belagt med laminat. Veggene er kled med malte plater. Det innvendige taket er lagt med malte gips plater.

1. etasje:

Kjøkken m/trapp: Gulvet er belagt med laminat.

Veggene er kled med malte plater. Det innvendige taket er lagt med malte gips plater.

Det er en mørk kjøkkeninnredning som går over 1 vegg. Innredningen er av skap og skuffer i glatte fronter. Det er en laminat benkeplate med nedfelt vask og induksjonstopp. Kjøkkenet er utstyrt med integrert komfyr, kjøle/fryseskap og oppvaskmaskin. Stue: Gulvet er belagt med laminat. Veggene er kled med malte plater. Det innvendige taket er lagt med malte gips plater.

- Balkongdør til balkong
- Vedovn
- Varmepumpe

Entré: Gulvet er belagt med laminat. Veggene er kled med malte plater. Det innvendige taket er lagt med malte gips plater.

2. etasje:

Bad/Vaskerom: Gulvet er belagt med flis med elektriske varmekabler. Veggene er kledd med flis og tapet. Det innvendige taket er lagt med malte gips plater.

Badet har en lys baderomsinnredning av skuffer i glatte fronter. Den heldekkende servantplaten har ett armatur. Over er det hengt et speil med belysning.

- Veggmontert dusj med glassvegger
- Veggmontert toalett
- Rør-i-rør skap

Soverom 1: Gulvet er belagt med laminat. Veggene er kled med malte plater. Det innvendige taket er lagt med malte gips plater.

- Balkong dør til balkong

Soverom 2: Gulvet er belagt med laminat. Veggene er kled med malte plater. Det innvendige taket er lagt med malte gips plater.

Soverom 3: Gulvet er belagt med laminat. Veggene er kled med malte plater. Det innvendige taket er lagt med malte gips plater.

Gang m/trapp: Gulvet er belagt med laminat.

Veggene er kled med malte plater. Det innvendige taket er lagt med malte gips plater.

- Sikringsskap

Hvitevarer

Kun hvitevarer som er spesifikt angitt i salgsoppgaven, følger med. Dette gjelder uavhengig av om hvitevaren(e) eventuelt kan anses som integrerte.

Parkering

Biloppstillingsplass på egen eiendom. Enkel garasje.

Forsikringsselskap

Eika

Polisenummer

7504230

Diverse

Areal i salgsoppgaven er hentet fra tilstandsrapporten. Boligens areal oppgis i BRA (bruksareal), som deles i underkategoriene BRA-i (arealet innenfor boenheten), BRA-e (arealet utenfor boenheten(e) og som tilhører denne, slik som for eksempel boder hvor adkomsten er utenfor boenheten), og BRA-b (arealet av innglasset balkong, veranda eller altan når denne er tilknyttet boenheten). TBA er arealet av terrasser, åpne balkonger og åpen altan tilknyttet boenheten.

Areal i salgsoppgaven er hentet fra tilstandsrapporten. Fordelingen mellom primærrom (P-rom) og sekundærrom (S-rom) er basert på bruken av rommene på befaringstidspunktet. Rommenes bruk kan derfor være i strid med byggeforskriftene og/eller registrert/godkjent bruk.

Energi

Oppvarming

Vedovn og varmepumpe installert.

Energikarakter

D

Energifarge

Rød

Økonomi

Tot prisant. ekskl. omk.

Kr 3 690 000

Kommunale avgifter

Kr 23 264

Kommunale avgifter år

2024

Info kommunale avgifter

De kommunale avgiftene omfatter vann- og avløpsgebyr, eiendomsskatt, renovasjonsgebyr samt feie- og tilsynsavgift. Det gjøres oppmerksom på at det kan forekomme variasjon i avgiftene som følge av forbruk og eventuelle kommunale endringer av gebyr/avgift

Formuesverdi primær

Kr 551 610

Formuesverdi primær år

2022

Formuesverdi sekundær

Kr 2 096 118

Formuesverdi sekundær år

2022

Tilbud lånefinansiering

Aktiv Eiendomsmegling samarbeider med sparebankene i Eika Alliansen om formidling av finansielle tjenester. Ta gjerne kontakt med megler for formidling av et uforpliktende tilbud om finansiering. Meglerforetaket kan motta provisjon ved formidling av finansielle tjenester.

Offentlige forhold

Eiendommens betegnelse

Gårdsnummer 9, bruksnummer 361 i Kristiansund kommune.

Tinglyste heftelser og rettigheter

På eiendommen er det tinglyst følgende heftelser og rettigheter som følger eiendommens matrikkel ved overskjøting til ny hjemmelshaver:

1505/9/361:

17.06.1958 - Dokumentnr: 301449 - Erklæring/avtale

Bestemmelse om samvirke vedkommende vertikalt delt bolig

Gjelder denne registerenheten med flere

Ferdigattest/brukstillatelse

Det er utstedt innflyttingstillatelse for boligen datert 26.02.1957. Det er i innflyttingstillatelsen anmerket følgende forhold: Ildsikre beslag under kaminer må få forskriftsmessig størrelse. Skjøter for etnerrittplater som himling i vaskerom må tettes ved kjetting eller sparkling.

Som et utgangspunkt skal det foreligge ferdigattest. Det er innført bestemmelser i plan- og bygningsloven som sier at ferdigattest ikke vil bli gitt for oppførte bygg som er søkt før 1. januar 1998. Det kan dermed ikke søkes om ferdigattest for slike bygg. Dette betyr ikke at ulovlig oppførte bygg blir lovlig, men bare at byggesaken ikke lenger skal avsluttes med ferdigattest. Det skal uansett foreligge midlertidig brukstillatelse. Midlertidig brukstillatelse er en forutsetning for at et tiltak kan tas i bruk. Manglende midlertidig brukstillatelse betyr da at bygget ikke er lovlig tatt bruk.

Det er mottatt byggetegninger fra kommunen. Innholdet i disse er i samsvar med dagens bruk

foruten at kammers i 1. etasje er tatt bort til fordel for spisestue.

Det foreligger tillatelse til bruksendring fra tilleggsdel til hoveddel og oppføring av veranda datert 06.05.2024. Selger har søknad inne hos kommunen for ferdigattest på tiltaket.

Ferdigattest/brukstillatelse datert

26.02.1957.

Vei, vann og avløp

Offentlig vei, vann og avløp.

Regulerings og arealplaner

Eiendommen ligger i et område regulert til boligformål.

Eiendommen følger kommuneplan med formål boligbebyggelse, nåværende.

Kopi av reguleringskart og reguleringsbestemmelser kan sees hos megler.

Kommentarer:

- Eventuelle hensynssoner kommer frem av kartutsnitt: Eiendommen ligger delvis innenfor aktsomhetssone H310_4 Kvikkleire.

- Ved motstrid går kommune(-del) planen foran, med mindre gjeldende reguleringsplan er nyere, eller overordnet plan har fastsatt en detaljeringsone som fastslår at reguleringsplan skal gjelde.

Adgang til utleie

Det er ikke kjent at det foreligger offentligrettslige regler som er til hinder for at hele eiendommen leies ut.

Kontrakt grunnlag

Salgs- og betalingsvilkår

Eiendommen skal overleveres til kjøper i tråd med det som er avtalt. Det er viktig at kjøper setter seg grundig inn i alle salgsdokumentene, herunder salgsoppgave, tilstandsrapport og selgers egenerklæring. Kjøper anses kjent med forhold som er tydelig beskrevet i salgsdokumentene. Forhold som er beskrevet i salgsdokumentene kan ikke påberopes som mangler. Dette gjelder uavhengig av om kjøper har lest dokumentene. Alle interessenter oppfordres til å undersøke eiendommen nøye, gjerne sammen med fagkyndig, før bud inngis. Kjøper som velger å kjøpe usett, kan som hovedregel ikke gjøre gjeldende som mangel noe kjøper burde blitt kjent med ved undersøkelse av eiendommen, eller som er tydelig beskrevet i salgsdokumentene. Hvis noe trenger avklaring, anbefaler vi at kjøper rådfører seg med eiendomsmegler eller en fagkyndig før det legges inn bud.

Kjøper har krav på at eiendommen er i henhold til avtalen. Hvis det ikke er avtalt noe særskilt, kan eiendommen ha en mangel dersom den ikke er slik kjøper må kunne forvente ut ifra blant annet boligens alder, type og synlige tilstand. Det samme gjelder hvis det er holdt tilbake eller gitt uriktige opplysninger om eiendommen som ikke er rettet i tide på en tydelig måte, og man må gå ut fra at opplysningen har virket inn på avtalen. En bolig som har blitt brukt i en viss tid, har vanligvis blitt utsatt for slitasje, og skader kan ha oppstått. Slik bruksslitasje må kjøper regne med, og det kan avdekkes enkelte forhold etter overtakelse som gjør utbedringer nødvendig. Normal slitasje og skader

som trenger utbedring, er innenfor hva kjøper må forvente, og vil ikke utgjøre en mangel.

Boligen kan også ha en mangel hvis opplyst areal avviker fra faktisk størrelse. Avviket må være minst 2 prosent, og minst 1 kvadratmeter. Det er likevel ikke en mangel dersom selger godtgjør at kjøperen ikke la vekt på opplysningen, jf. avhendingsloven § 3-3 (2).

Ved beregning av et eventuelt prisavslag eller erstatning, må kjøper selv dekke tap/kostnader opp til et beløp på kr 10 000 (egenandel). Egenandel kommer først på tale når det er konstatert mangel ved eiendommen.

Hvis kjøper ikke er forbruker, selges eiendommen "som den er", og selgers ansvar er da begrenset, jf. avhl. § 3-9, første ledd 2. pkt. Avhl. § 3-3 (2) fravikes, og hvorvidt et innendørs arealavvik karakteriseres som en mangel vurderes etter avhl. § 3-8. Informasjon om kjøpers undersøkelsesplikt, herunder oppfordringen om å undersøke eiendommen nøye, gjelder også for kjøpere som ikke anses som forbrukere. Med forbrukerkjøp menes kjøp av eiendom når kjøperen er en fysisk person som ikke hovedsakelig handler som ledd i næringsvirksomhet.

Overtakelse

Overtakelse etter nærmere avtale med selger.

Dersom annet ikke avtales, sendes skjøte/hjemmeldokument for tinglysing i etterkant av overtakelse.

Budgivning

Budgivning i forbrukerforhold

Budgivere oppfordres til å legge inn bud elektronisk. Dette gjøres på eiendommens hjemmeside på aktiv.no, ved å bruke «Gi bud»-knappen. Ved elektronisk budgivning, samtykker budgiver til elektronisk kommunikasjon. Eiendomsmegler skal legge til rette for en forsvarlig avvikling av budrunden og kan ikke videreformidle bud med en kortere akseptfrist enn kl. 12.00 første virkedag etter siste annonserte visning. Etter klokken 11:30 anbefaler vi akseptfrist på minimum 30 minutter. Bud bør legges inn i god tid før konkurrerende buds akseptfrist utløper. For øvrig henvises til forbrukerinformasjon om budgivning i salgsoppgaven. Oppdragsgiver er oppfordret til å ikke ta imot bud direkte fra budgiver, men å henvise budgiver videre til megler. Som kjøper vil du få forelagt kopi av budjournal. Alle bud vil bli gjort kjent for kjøper og selger i handelen. Øvrige budgivere kan be om å få en kopi av budjournal i anonymisert form.

Budgivning utenfor forbrukerforhold

Budgivere oppfordres til å legge inn bud elektronisk. Dette gjøres på eiendommens hjemmeside på aktiv.no, ved å bruke «Gi bud»-knappen. Ved elektronisk budgivning, samtykker budgiver til elektronisk kommunikasjon. Det anbefales at hvert bud har en akseptfrist som muliggjør en forsvarlig avvikling av budrunden. Vi anbefaler minimum 30 minutter akseptfrist. Oppdragsgiver er oppfordret til å ikke ta imot bud direkte fra budgiver, men å henvise budgiver videre til megler.

Opplysningene i salgsoppgaven er godkjent av selger. Alle interessenter oppfordres imidlertid til grundig besiktigelse av eiendommen, gjerne sammen med fagmann før bud inngis.

Omkostninger kjøpers beskrivelse

3 690 000 (Prisantydning)

Omkostninger

92 250 (Dokumentavgift)

240 (Panteattest kjøper)

500 (Tinglysningsgebyr pantedokument)

500 (Tinglysningsgebyr skjøte)

15 100 (Boligkjøperforsikring – fem års varighet (valgfritt))

2 800 (Boligkjøperforsikring Help Pluss - ett års varighet (valgfritt))

93 490 (Omkostninger totalt)

108 590 (med Boligkjøperforsikring - fem års varighet)

111 390 (med Boligkjøperforsikring inkludert ett år med Help Pluss)

3 783 490 (Totalpris. inkl. omkostninger)

3 798 590 (Totalpris. inkl. omkostninger (med Boligkjøperforsikring - fem års varighet))

3 801 390 (Totalpris. inkl. omkostninger (med Boligkjøperforsikring inkludert ett år med Help Pluss))

Regnestykket forutsetter at det kun tinglyses ett pantedokument og at eiendommen selges til prisantydning. Det tas forbehold om endringer i offentlige avgifter/gebyrer.





Omkostninger kjøpers beløp

Kr 93 490

Hvitvaskingsreglene

Megler har plikt til å gjennomføre kundetiltak. Hvis

Tilstandsrapport

 Tomannsbolig
 Teistholmveien 45 B, 6512 KRISTIANSUND N
 KRISTIANSUND kommune
 # gnr. 9, bnr. 361

Sum areal alle bygg: BRA: 148 m² BRA-i: 129 m²



Befaringsdato: 24.10.2024 Rapportdato: 26.11.2024 Oppdragsnr.: 22028-1086 Referansenummer: PT1498

Autorisert foretak: Råd Eiendomstakst AS Sertifisert Takstingeniør: Runar Meek Vår ref:



Rapporten kan brukes i inntil ett år etter befaringsdatoen, og kan ikke gjenbrukes ved flere boligsalg i denne perioden. For eiendomsoverdragelser fra 1.1.2024, må selger sørge for at areal i rapporten er oppdatert og følger ny bransjestandard for areal. Skjer det endringer, oppstår skader også videre på boligen, bør du som selger be om oppdatert rapport.

kjøper ikke bidrar til at megler får gjennomført kundetiltak og dette fører til at transaksjonen ikke kan gjennomføres eller blir forsinket, misligholder kjøper avtalen. Etter 30 dager er misligholdet vesentlig. Dette gir selger rett til å heve og gjennomføre deknings salg for kjøpers regning.

Personopplysningsloven

Personopplysninger blir behandlet i samsvar med personopplysningsloven.

Boligselgerforsikring

Selger har tegnet boligselgerforsikring som dekker selgers ansvar etter avhendingsloven begrenset oppad til MNOK 14. I den forbindelse har selger utarbeidet en egenerklæring som kjøper bør gjøre seg kjent med før budgivning.

Boligkjøperforsikring

Vedlagt i salgsoppgaven følger informasjon om Boligkjøperforsikring og Boligkjøperforsikring Pluss fra HELP Forsikring AS. Boligkjøperforsikring er en rettshjelpsforsikring som gir trygghet og profesjonell juridisk hjelp dersom det oppdages uventede feil eller mangler ved boligen de neste fem årene. Boligkjøperforsikring Pluss har samme dekning som boligkjøperforsikring, med tillegg av fullverdig advokathjelp på viktige rettsområder i privatlivet. Boligkjøperforsikring Pluss betales årlig. Les mer om begge forsikringene i vedlagte materiell eller på help.no. Det gjøres oppmerksom på at boligkjøperforsikring kun kan tegnes av forbruker. Meglerforetaket mottar kr 4 200/4 600/5 000 i kostnadsgodtgjørelse, avhengig av boligtype, samt et tillegg på kr 1 000 ved salg av Boligkjøperforsikring Pluss.

Meglers vederlag

Det er avtalt provisjonsbasert vederlag tilsvarende 0,90% av kjøpesum for gjennomføring av salgsoppgaven. I tillegg er det avtalt at oppdragsgiver skal dekke:

3 500 Fotograf
 15 900 Markedspakke
 5 900 Oppgjørshonorar
 3 000 Søk eiendomsregister og elektronisk signering
 12 900 Tilretteleggingsgebyr
 1 250 Visninger per stk.
 500 Tinglysningsgebyr pantedokument med urådighet
 5 660 Utlegg kommunale opplysninger

Totalt kr: 75 660

Oppdragsansvarlig

John Erik Klinge
 Eiendomsmegler
 john.erik.klinge@aktiv.no
 Tlf: 470 20 360

Aktiv Nordvest AS, Nedre Enggate 5-7

Salgsoppgavedato

27.11.2024

Norsk takst

Norsk takst er bransjeorganisasjonen for landets bygningssakkyndige og takstforetak, med om lag 1400 sertifiserte medlemmer fordelt på omtrent 1000 bedrifter. I boligomsetningen regnes takstrapportene som et helt avgjørende element i den informasjonen som gjøres tilgjengelig for kjøper. Årlig leverer medlemmene rundt 120.000 slike takster. Det gir unik oversikt over norske boliger, og bidrar til at alle oppdrag kan utføres med utgangspunkt i erfaringsbasert kvalitet.



Det stilles høye krav til utdanning, sertifisering og yrkesetikk. Norsk takst er opptatt av at boligomsetningen skal være trygg, og legger vekt på å opptre uavhengig av andre bransjeaktører. Bygningssakkyndige fakturerer sine tjenester uten hensyn til hvilken pris som oppnås, og skal heller ikke på annen måte ha noen egeninteresse knyttet til handelen.

Uavhengighet og god fagkunnskap har over tid bygget troverdighet og tillit. Både selger og kjøper skal kunne stole på bygningssakkyndiges vurderinger. For tilfeller der det likevel skulle oppstå misnøye med utført arbeid, har vi sammen med Forbrukerrådet etablert en klagenemnd.

Norsk takst har en sentral rolle i utviklingen av norske standarder, regler og profesjonsprinsipper, og representerer bransjen i alle relevante internasjonale fora. Dette sikrer at norske bygningssakkyndige tidlig kan tilpasse seg krav og bransjetrender fra utlandet, samtidig som takseringsfaget får en norsk stemme på verdensbasis. Organisasjonen bidrar i næringspolitisk sammenheng, og har vært en pådriver for å sikre at lover og regler gir trygghet for forbrukerne i boligomsetningen.

Råd Eiendomstakst AS

Råd Eiendomstakst består av 2 Takstingeniører MNT og en Takstfullmektig MNT. Selskapets ansatte har lang praktisk bakgrunn fra bygg og anlegg. Selskapet takserer og er sertifisert i Norsk Takst for områdene:

- Skadetaksering
- Naturskade (NP)
- Skjønn
- Verditakst
- Bolig tilstand
- Taksering av næringsseidommer



Rapportansvarlig

Runar Meek

Uavhengig Takstingeniør

runar@bygg-con.no

952 34 014

Medansvarlig

Pål Rune Meek

Uavhengig Takstingeniør

paal.meek@bygg-con.no

473 12 312



Dette trenger du å vite om tilstandsrapporten



Hva er en tilstandsrapport?

En tilstandsrapport beskriver synlige skader/avvik eller tegn på skader/avvik på boligen. Rapporten fremhever vanligvis ikke positive egenskaper ved boligen.



Hva vurderer en bygningssakkyndig?

Den bygningssakkyndige vurderer boligen ut fra hva man kan forvente av en bygning av samme alder og type. Vurderingen gjøres som regel mot hvordan det var vanlig å bygge og regler som gjaldt da boligen ble oppført (søknadstidspunktet). Forhold som er vanlige for bygningens alder, slik som slitasje etter normal bruk regnes ikke som avvik.



Hva inneholder tilstandsrapporten?

Den bygningssakkyndige undersøker rom og bygningsdeler slik det kommer frem av [Forskrift til avhendingsloven](#). Tilstandsrapporten inneholder bare avvik som den bygningssakkyndige kan se eller kontrollere med enkle hjelpemidler. Det gjøres ikke nærmere undersøkelser slik som åpning av vegger eller andre bygningsdeler. I vegg mot våtrom og rom under terreng kan det borres et hull for å gjøre enkle undersøkelser slik som fuktspøk.

Når du kjøper en brukt bolig

Når du kjøper en brukt bolig, er det viktig å være oppmerksom på at dette ikke kan sammenlignes med å kjøpe en ny bolig. Måten boligen ble bygget på kan være annerledes enn i dag. Bygninger svekkes over tid, og utsettes for slitasje blant annet på grunn av bruk og vær og vind. Mange boliger fornyes helt eller delvis, noen i flere omganger, eller det oppføres tilbygg. Særlig for boliger som er pusset opp eller endret, er det viktig å merke seg at fornyelse av overflater ikke nødvendigvis betyr at bygningsdeler under er forbedret.

Vurdering mot byggeår

Den bygningssakkyndige vil vurdere boligen mot hvordan det var vanlig å bygge og regler som gjaldt da bygningen ble oppført (søknadstidspunktet). Den bygningssakkyndige ser etter avvik som har betydning for og som reduserer boligens funksjon og verdi, og som kommer frem av Forskrift til avhendingslova. Noen rom og bygningsdeler slik som bad og vaskerom, og forhold som gjelder sikkerhet mot brann, rekkverk og trapper osv., vil den bygningssakkyndige vurdere mot dagens regelverk. Etter dagens regelverk vil disse kunne få en tilstandsgrad 2 eller 3 uten at det nødvendigvis er krav om at avviket må utbedres.

Tilstandsrapporten beskriver ikke hele boligen

BYGNINGSSAKKYNDIGE SER FOR EKSEMPEL IKKE PÅ (MED MINDRE BYGNINGSDELEN ER NEVNT I RAPPORTEN)

- vanlig slitasje og normal vedlikeholdstilstand
- bagatellmessige forhold som ikke påvirker bygningens bruk eller verdi vesentlig
- etasjeskillere
- tilleggsbygg slik som garasje, bod, annek, naust også videre
- utvendige trapper
- støttemurer
- skjulte installasjoner
- installasjoner utenfor bygningen
- full funksjonstesting av el- og VVS-installasjoner
- geologiske forhold og bygningens plassering på grunnen
- bygningens planløsning
- bygningens innredning
- løse sliker slik som hvitevarer
- utendørs svømmebasseng og pumpeanlegg
- bygningens estetikk og arkitektur
- bygningens lovlighet (bortsett fra bruksendringer, brannceller og forhold som åpenbart kan påvirke helse, miljø og sikkerhet)
- fellesarealer (med mindre boligeier har vedlikeholdsplikt for fellesarealer og dette er kjent for bygningssakkyndig, eller fellesarealet har en særlig tilknytning til boligen).

© iVerdi 2023 © Norsk takst 2023

Malen til denne rapporten, inkludert standardtekstene fra Norsk takst, er vernet etter åndsverkloven og kan kun benyttes av medlemsforetakene i Norsk takst og av takstingeniører som er sertifisert i slikt foretak, samt av kunder hos iVerdi og studenter hos NEAK. For andre aktører er eksemplarframstilling av malen og standardtekster, som utskrift og annen kopiering til bruk som grunnlag for tilsvarende rapporter, bare tillatt når det er hjemlet i lov (kopiering til privat bruk, sitat o.l.) eller avtale med Norsk Takst ([Forside](#)) eller iVerdi ([Hjem-iVerdi](#)).

Utnyttelse i strid med lov eller avtale kan medføre erstatnings- og straffansvar.

Oppdragsnr.: 22028-1086

Befaringsdato: 24.10.2024

Side: 3 av 29

Dette trenger du å vite om tilstandsrapporten

Tilstanden vurderes med ulike tilstandsgrader

Tilstanden gir uttrykk for en gitt forventet tilstand, blant annet vurdert ut fra alder og normal bruk. Ved Tilstandsgrad 0 (TG0) og Tilstandsgrad 1 (TG1) gir den bygningssakkyndige normalt ingen begrunnelse for valg av tilstandsgrad. Grunnen er at bygningen eller bygningsdelen da bare har normal slitasje. Ved skjulte konstruksjoner kan alder alene avgjøre tilstandsgrad. Når bygningssakkyndige anbefaler tiltak, for eksempel utbedringer, må brukeren av rapporten vurdere om tiltakene er nødvendige og lønnsomme.

Når den bygningssakkyndige velger tilstandsgrad, baseres vurderingen på faste kriterier som følger av gjeldende bransjestandard for Teknisk tilstandsanalyse ved omsetning av bolig og Forskrift til avhendingslova.



TILSTANDSGRAD 0, TG0: INGEN AVVIK

Bygningsdelen skal være tilnærmet ny, ikke vise tegn på slitasje og det skal være lagt frem dokumentasjon på faglig god utførelse. Det er ingen merknader til delen.



TILSTANDSGRAD 1, TG1: MINDRE AVVIK

Bygningsdelen skal bare ha normal slitasje, og straktiltak skal ikke anses som nødvendig. Graden kan også brukes når delen er ny, men der dokumentasjon på faglig god utførelse mangler.



TILSTANDSGRAD 2, TG2: VESENTLIGE AVVIK OG MINDRE AVVIK SOM ETTER NS 3600 GIR TG 2

Bygningsdelen skal enten ha feil utførelse, en skade eller symptomer på skade, sterk slitasje eller nedsatt funksjon. Graden gis når bygningsdelen trenger vedlikehold eller tiltak i nær fremtid. Graden skal også brukes når delen er gammel og det er grunn til å varsle om faren for skader på grunn av alderen, eller når det er grunn til å overvåke delen spesielt på grunn av fare for større skader eller følgeskader.

Ved avvik som ikke krever umiddelbare tiltak (ingen umiddelbar kostnad) så blir TG2 markert med en lysere farge.



TILSTANDSGRAD 3, TG3: STORE ELLER ALVORLIGE AVVIK

Denne tilstandsgraden brukes ved kraftige tegn på forhold som man må regne med trenger utbedring straks eller innen kort tid. Det er påvist funksjonssvikt eller sammenbrudd.



IKKE UNDERSØKT/IKKE TILGJENGELIG FOR UNDERSØKELSE

Det kan være avvik/skader som ikke er avdekket.

Hva er et anslag på utbedringskostnad?

Hva det vil koste å utbedre rom eller bygningsdeler, er et forsiktig anslag basert på nåværende kvalitet, registrert avvik og angitte tiltak i rapporten. Anslaget er gitt på generelt grunnlag og må ikke forveksles med et pristilbud fra en håndverker. Det kan foreligge avvik og tiltak som ikke kommer frem av rapporten. Utbedringskostnad avhenger blant annet av personlige valg av og markedspris på materialer og tjenesteyter.

I rapporten skal det settes anslag for utbedringskostnad for TG3, og slikt anslag kan også gis ved TG2.



Ingen umiddelbare kostnader



Tiltak under kr 10 000



Tiltak mellom kr 10 000 - 50 000



Tiltak mellom kr 50 000 - 100 000



Tiltak mellom kr 100 000 - 300 000



Tiltak over kr 300 000

Beskrivelse av eiendommen

Den vertikale delte tomannsboligen ligger langs Teistholmveien i Kristiansund kommune. Boligen ligger nært barnehage, skole og dagligvarebutikker. Eiendommen ligger i relativt skrånende terreng. Tomten er opparbeidet med plen med beplantning, områder av asfalt og betong. Parkering er i egen garasje.

Innvendig er boligen hovedsakelig preget av laminat belagte gulv. Veggene er kledd med malte plater. Det innvendige taket er lagt med malte plater. Våtrommene er preget av flis belagte overflater. Normal standard på bygget ut ifra alder/konstruksjon - jamfør beskrivelse under konstruksjoner. Bygget er jevnlig og godt vedlikeholdt.

Tomannsbolig - Byggeår: 1957

UTVENDIG

[Gå til side](#)

Taktekkingen er av steinbelagte stålplater. Taket er besiktiget fra bakkenivå.

Takrenner, nedløp og beslag er utført i sort stål. Veggkonstruksjonen er kun besiktiget fra overflaten. Konstruksjonen er av bindingsverk, kledd med stående bordkledning.

Taket har saltak form. Konstruksjonen er av plass bygde sperrekonstruksjoner med undertak av trebord.

Bygningen har malte trevinduer med 2-lags glass. Bygningen har malt hovedytterdør og malt balkongdør i tre.

Boligen er oppført med en balkong på 2 sider av bygget. Balkongen i 1. etasje er av terrassebord med rekkverk av med stående trebord og håndløper.

Balkongen i 2. etasje er av glassfiber dekke med rekkverk av stående trebord med håndløper. Boligen er oppført med en flislagt trapp til inngangsdøren. Rekkverket er av liggende spiler med håndløper.

[Gå til side](#)

INNVENDIG

Innvendig er boligen hovedsakelig preget av laminat belagte gulv. Veggene er kledd med malte plater. Det innvendige taket er lagt med malte plater.

Etasjeskille er kun besiktiget fra boligens overflater. Gulvet mot grunnen er av betongdekke. Videre er etasjeskille av trebjelkelag med ukjent underlag.

Ifølge Nasjonalt aktsomhetskart for radon (Direktoratet for strålevern og atomtryggleik) har området usikker forekomst av radon. Det foreligger ikke målerapport.

Boligen har mursteinspipe og vedovn.

Rom under terreng er innredet til oppholds rom.

Ved hulltaking oppdages det en isolasjonstype, som gjør det vanskelig å nå bunnsvillen for fukt måling uten å ødelegge isolasjonen. Fukt måling er derfor ikke utført. Imidlertid er vegger under terreng satt opp høsten 2024, måling vurderes derfor som ikke nødvendig siden veggen nylig er lukket.

Boligen har malt tretrapp.

Innvendig har boligen malte glatte dører.

VÅTROM

[Gå til side](#)

Beskrivelse av eiendommen

Bad/vaskerom

Det er utført store tiltak på badet i 2024. Det er ikke fremlagt dokumentasjon på de utførte arbeidene.

Gulvet er belagt med flis med elektriske varmekabler. Veggene er kledd med flis og tapet. Det innvendige taket er lagt med malte gips plater.

Badet har en lys baderomsinnredning av skuffer i glatte fronter. Den heldekkende servantplaten har ett armatur. Over er det hengt et speil med belysning.

- Veggmontert dusj med glassvegger
- Veggmontert toalett

- Rør i rør skap

Det er plastsluk og smøremembran med dokumentert utførelse.

Det er elektrisk styrt vifte.

Hulltaking er ikke foretatt ettersom konstruksjonen har vært revet rent og er nylig bygget opp igjen. Badet er ikke tatt i bruk enda. Våtrommet har dokumentert utførelse.

Bad/vaskerom

Det er utført tiltak på badet i 2024. Det er ikke fremlagt dokumentasjon på arbeidene.

Gulvet er belagt med flis med elektriske varmekabler. Veggene er kledd med flis. Det innvendige taket er lagt med malte plater.

Badet har en lys baderomsinnredning av skuffer i glatte fronter. Den heldekkende servantplaten har ett armatur. Over er det hengt et speil med belysning.

- Veggmontert dusj med glassvegger
- Veggmontert toalett

- Opplegg for vaskemaskin

- Rør i rør skap

- Varmtvannsbereder

Det er plastsluk og smøremembran med dokumentert utførelse.

Badet har en lys baderomsinnredning av skuffer i glatte fronter. Den heldekkende servantplaten har ett armatur. Over er det hengt et speil med belysning.

- Veggmontert dusj med glassvegger
- Veggmontert toalett

- Opplegg for vaskemaskin

- Rør i rør skap

- Varmtvannsbereder

Utstyret er ikke funksjons-testet.

Det er elektrisk styrt vifte.

Hulltaking er ikke foretatt ettersom konstruksjonen har vært revet rent og er nylig bygget opp igjen. Badet er ikke tatt i bruk enda. Våtrommet har dokumentert utførelse.

KJØKKEN

[Gå til side](#)

Gulvet er belagt med laminat. Veggene er kled med malte plater. Det innvendige taket er lagt med malte gips plater.

Det er en mørk kjøkkeninnredning som går over 2 vegg. Innredningen er av skap og skuffer i glatte fronter. Det er en laminat benkeplate med nedfelt vask og induksjonstopp. Kjøkkenet er utstyrt med integrert komfyr, kjøle/fryseskap og oppvaskmaskin.

Utstyret er ikke funksjons-testet.

Det er kjøkkenventilator med avtrekk ut.

Gulvet er belagt med laminat. Veggene er kled med malte plater. Det innvendige taket er lagt med malte gips plater.

Det er en mørk kjøkkeninnredning som går over 1 vegg. Innredningen er av skap og skuffer i glatte fronter. Det er en laminat benkeplate med nedfelt vask og induksjonstopp. Kjøkkenet er utstyrt med integrert komfyr, kjøle/fryseskap og oppvaskmaskin.

Utstyret er ikke funksjons-testet.

Det er kjøkkenventilator med avtrekk ut.

TEKNISKE INSTALLASJONER

[Gå til side](#)

Innvendige vannledninger er av plast (rør i rør).

Det er besikket i rørskap.

Det er avløpsrør av plast. Ifølge eier er alt innvendig (til murvegg) byttet i forbindelse modernisering av bygget.

Boligen har naturlig ventilasjon med ventiler i oppholdsrom.

Det er installert varmepumpe.

Varmtvannstanken er på ca. 300 liter.

Det elektriske anlegget er utført som skjult anlegg med automat sikringer i sikringskapet.

Bygget er utstyrt med nødvendige brannslukkingsutstyr og varsler-system.

TOMTEFORHOLD

[Gå til side](#)

Det er byggegrunn av løsmasser.

Dreneringen er kun besikket fra overflaten. Det er usikkert om taknedløpene er ført i bakken eller oppkoblet til et videre dreng-system. Det er ikke påvist synlig fuksikring ved grunnmuren. Videre er dreneringssystemet for eiendommen trolig fra byggeår.

Bygget står på en grunnmur av betong, som står på ukjent fundamentering.

Eiendommen ligger i relativt skrånende terreng.

Tomten er opparbeidet med plen med beplantning, områder av asfalt og betong.

Parkering er i egen garasje.

Det er ikke foretatt grunnundersøkelser. Type

ledninger for vann og avløp er antatt ut ifra

byggeår. Det nærmer seg mer enn halvparten av levetid vann- og avløpsrør. Det er ingen indikasjon på problemer ved besiktelsen.

Beskrivelse av eiendommen

Arealer

[Gå til side](#)

Forutsetninger og vedlegg

[Gå til side](#)

Lovlighet

[Gå til side](#)

Tomannsbolig

- Det foreligger godkjente og byggemeldte tegninger, men det er avvik fra disse.

Vegger ved kammers på kjøkken er revet og tatt med som del av kjøkken. Det foreligger søknad om endring av bruken av kjeller, men det foreligger ikke ferdigattest for dette.


Garasje

- Det foreligger godkjente og byggemeldte tegninger, som stemmer med dagens bruk

Det er fremlagt tegninger fra Kristiansund kommune


Sammendrag av boligens tilstand

Fordeling av tilstandsgrader

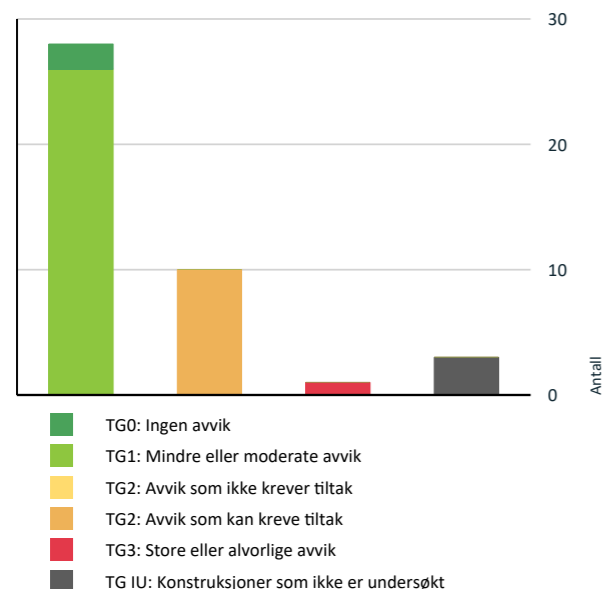

Vil du vite mer om tilstandsgrader? Se side 4.

Anslag på utbedringskostnad

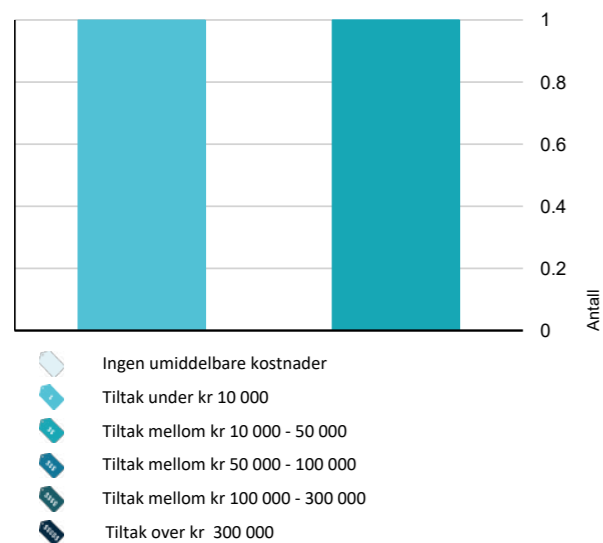

Hva er anslag på utbedringskostnad? Se side 4.

Spesielt for dette oppdraget/rapporten

Salgs-objektet var ved befaring under modernisering. Ved befaring var det flere konstruksjoner som ikke var ferdigstilt. Egenerklæring og dokumentasjoner har liten/ingen informasjon. Informasjon som ligger til grunn for taksten er derfor begrenset.

Oppsummering av avvik

Vil du vite mer? Se på rommet eller bygningsdelen senere i rapporten.

Tomannsbolig

- TG 3** STORE ELLER ALVORLIGE AVVIK
 - Innvendig > Pipe og ildsted [Gå til side](#)
- TG IU** KONSTRUKSJONER SOM IKKE ER UNDERSØKT
 - Innvendig > Rom Under Terreng [Gå til side](#)
 - Våtrom > 2. Etasje > Bad/vaskerom > Tilliggende konstruksjoner våtrom [Gå til side](#)
 - Våtrom > Kjeller > Bad/vaskerom > Tilliggende konstruksjoner våtrom [Gå til side](#)
- TG 2** AVVIK SOM KAN KREVE TILTAK
 - Utvendig > Nedløp og beslag [Gå til side](#)
 - Utvendig > Veggkonstruksjon [Gå til side](#)
 - Utvendig > Dører [Gå til side](#)
 - Utvendig > Balkonger, terrasser og rom under balkonger [Gå til side](#)
 - Utvendig > Utvendige trapper [Gå til side](#)
 - Innvendig > Radon [Gå til side](#)
 - Våtrom > Kjeller > Bad/vaskerom > Overflater vegger og himling [Gå til side](#)
 - Tomteforhold > Drenering [Gå til side](#)
 - Tomteforhold > Terrenghold [Gå til side](#)
 - Tomteforhold > Utvendige vann- og avløpsledninger [Gå til side](#)

Boligens energimerking



ENERGIMERKE

Beskrivelse

Energimerket angir boligens energistandard. Energimerket består av en energikarakter og en oppvarmingskarakter. Energimerket symboliseres med et hus, hvor fargen viser oppvarmingskarakter, og bokstaven viser energikarakter. For nærmere beskrivelse se rapporten.

Energimerke



Energimerket gir en god pekepinn på om oppvarmingsutgiftene for boligen er høye eller lave. Det består av to deler: en energikarakter og en oppvarmingskarakter. Til sammen forteller de om energistandarden i boligen din.

Energikarakteren A–G:

Energikarakteren sier noe om energistandarden til bygningen og dermed noe om forventet forbruk av energi. Skalaen går fra A som er best til G som er dårligst.

• **A og B** er bygninger som normalt tilfredsstillere strengere krav enn det som er angitt i byggeforskriftene og/eller har effektivt varmesystem.


• **C** er bygninger som i hovedsak tilfredsstillere de nyeste byggeforskriftene, og bygninger etter noe eldre forskriftskrav med effektivt varmesystem.

• **D, E, F og G** er bygninger som er bygget under eldre forskriftskrav enn dagens. Eldre hus som ikke er utbedret, vil normalt få en karakter nederst på skalaen.

Oppvarmingskarakter:

Oppvarmingskarakteren blir angitt ut fra hvor stor andel av energien som kommer fra ikke fornybare energikilder, slik som olje eller gass, eller fra elektrisitet. Karakteren er en fargeskala fra rød til grønn, hvor grønn er best. En grønn karakter betyr at du bruker bioenergi eller annen ny fornybar energi. Bruk av ved, varmepumpe, sol og fjernvarme gir god oppvarmingskarakter.

En rød karakter betyr at boligen din er avhengig av elektrisitet, olje eller gass. Et bygg som bare har panelovner får derfor en dårlig oppvarmingskarakter.

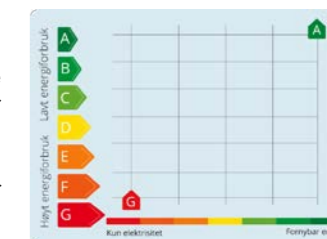

Tilstandsrapport

TOMANNSBOLIG



Byggeår
1957

Kommentar
Ifølge Eiendomsverdi

Anvendelse
Boligformål

Standard

Innvendig er boligen hovedsakelig preget av laminat belagte gulv. Veggene er kledd med malte plater. Det innvendige taket er lagt med malte plater. Våtrommene er preget av flis belagte overflater. Normal standard på bygget ut ifra alder/konstruksjon - jamfør beskrivelse under konstruksjoner.

Vedlikehold

Bygget er jevnlig og godt vedlikeholdt.

UTVENDIG

TG 1 Takteking

Punktet må sees i sammenheng med Takkonstruksjon/Loft

Taktekkingen er av steinbelagte stålplater. Taket er besiktiget fra bakkenivå.



TG 2 Nedløp og beslag

Takrenner, nedløp og beslag er utført i sort stål

Vurdering av avvik:

- Det er ikke tilfredsstillende bortledning av vann fra taknedløp ved grunnmur.
- Det mangler snøfangere på hele eller deler av taket, men det var ikke krav om dette på byggemeldingstidspunktet.

Konsekvens/tiltak

- Det er ikke krav om utbedring opp til dagens krav.
- Det bør lages system for bortledning av vann fra taknedløp ved grunnmur.



Tilstandsrapport



TG 2 Veggkonstruksjon


Veggkonstruksjonen er kun besiktiget fra overflaten. Konstruksjonen er av bindingsverk, kledd med stående bordkledning.

Vurdering av avvik:

- Det er ingen eller liten lufting i nedre kant av kledning mot grunnmur.

Konsekvens/tiltak


- Det bør foretas tiltak for å bedre lufting av kledningen.

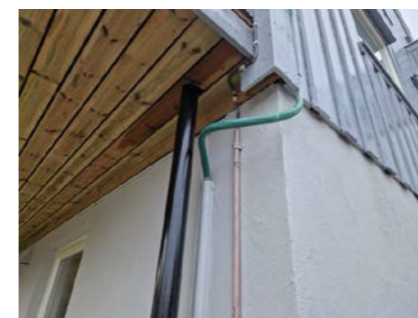

TG 1 Takkonstruksjon/Loft

Punktet må sees i sammenheng med Taktekking

Taket har saltak form. Konstruksjonen er av plass bygde sperrekonstruksjoner med undertak av tre-bord.

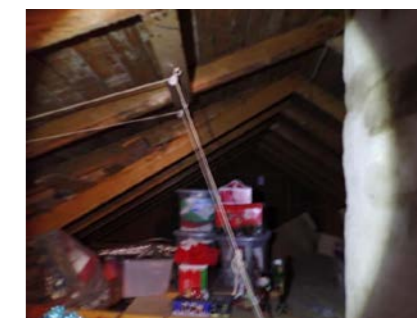

TG 1 Vinduer

Bygningen har malte trevinduer med 2-lags glass.

Årstall: 2024

Kilde: Produksjonsår på produkt



Tilstandsrapport

TG 2 Dører

Bygningen har malt hovedytterdør og malt balkongdør i tre.

Årstall: 2024 Kilde: Eier

Vurdering av avvik:

- Det er påvist avvik rundt innsetningsdetaljer.

Konsekvens/tiltak

- Andre tiltak:

Beslaget under ytterdørene bør monteres på en faglig måte for å unngå fukt inntrenging i underkant av dørene.



TG 2 Balkonger, terrasser og rom under balkonger

Boligen er oppført med en balkong på 2 sider av bygget. Balkongen i 1. etasje er av terrassebord med rekkverk av med stående trebord og håndløper. Balkongen i 2. Etasje er av glassfiber dekke med rekkverk av stående trebord med håndløper.

Vurdering av avvik:

- Rekkverket er for lavt i forhold til dagens krav til rekkverkshøyder.

Konsekvens/tiltak

- Det er ikke krav om utbedring av rekkverkshøyde opp til dagens forskriftskrav.

TG 2 Utvendige trapper

Boligen er oppført med en flislagt trapp til inngangsdøren. Rekkverket er av liggende spiler med håndløper.

Vurdering av avvik:

- Åpninger i rekkverk er ikke i henhold til krav i dagens forskrifter.

Konsekvens/tiltak

- Andre tiltak:

For å oppnå en TG 1 rekkverket ha en mindre åpning mellom spiler.

Kostnadsestimat: 10 000 - 50 000



Tilstandsrapport



INNSENDIG

TG 1 Overflater

Innvendig er boligen hovedsakelig preget av laminat belagte gulv. Veggene er kledd med malte plater. Det innvendige taket er lagt med malte plater.

TG 1 Etasjeskille/gulv mot grunn

Etasjeskille er kun besiktiget fra boligens overflater. Gulvet mot grunnen er av betongdekke. Videre er etasjeskille av trebjelkelag med ukjent underlag.

TG 2 Radon

Ifølge Nasjonalt aktsomhetskart for radon (Direktoratet for strålevern og atomtryggleik) har området usikker forekomst av radon. Det foreligger ikke målerapport.

Vurdering av avvik:

- Det er ikke foretatt radonmålinger, og bygget er heller ikke utført med radonsperre.

Konsekvens/tiltak

- Det bør gjennomføres radonmålinger.



TG 3 Pipe og ildsted

Boligen har mursteinspipe og vedovn.

Vurdering av avvik:


- Pipevanger er ikke synlige.

2-manns boligen deler pipeløp. Det tilfredsstillende ikke dagens lyd- og brannkrav. Dette var en vanlig metode ved oppførings tidspunktet. Det er ikke krav til å gjøre om.

Konsekvens/tiltak

- Pipevanger må gjøres tilgjengelig.

Kostnadsestimat: Under 10 000

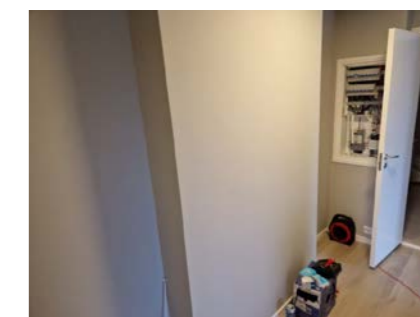

TG IU Rom Under Terreng

Punktet må sees i sammenheng med 'Drenering'



Tilstandsrapport

Rom under terreng er innredet til oppholds rom.
Ved hulltaking oppdages det en isolasjonstype, som gjør det vanskelig å nå bunnsvillen for fukt måling uten å ødelegge isolasjonen. Fukt måling er derfor ikke utført. Imidlertid er vegger under terreng satt opp høsten 2024, måling vurderes derfor som ikke nødvendig siden veggen nylig er lukket.



TG 1 Innvendige trapper

Boligen har malt tretrapp.

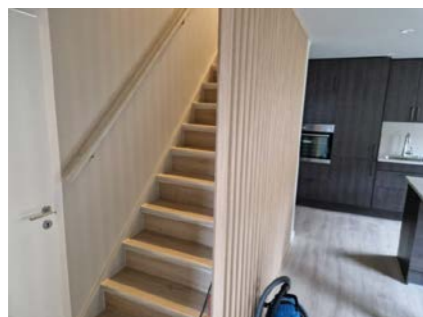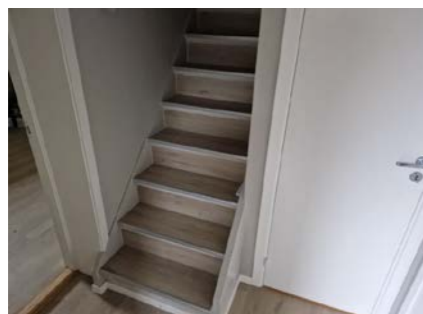

TG 1 Innvendige dører

Innvendig har boligen malte glatte dører.



VÅTROM


2. ETASJE > BAD/VASKEROM

Generell

Det er utført store tiltak på badet i 2024. Det er ikke fremlagt dokumentasjon på de utførte arbeidene.
Gulvet er belagt med flis med elektriske varmekabler. Veggene er kledd med flis og tapet. Det innvendige taket er lagt med malte gips plater.
Badet har en lys baderomsinnredning av skuffer i glatte fronter. Den heldekkende servantplaten har ett armatur. Over er det hengt et speil med belysning.
- Veggmontert dusj med glassvegger
- Veggmontert toalett
- Rør i rør skap
Årstall: 2024



Tilstandsrapport

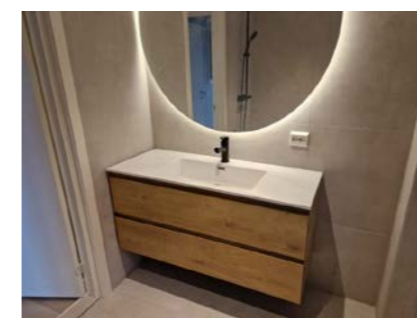

2. ETASJE > BAD/VASKEROM

TG 1 Overflater vegger og himling

Veggene er kledd med flis og tapet. Det innvendige taket er lagt med malte gips plater.

Årstall: 2024 **Kilde:** Eier

2. ETASJE > BAD/VASKEROM

TG 1 Overflater Gulv

Gulvet er flislagt. Rommet har elektriske varmekabler. Fall mot sluk er målt til 25.

Årstall: 2024 **Kilde:** Eier

2. ETASJE > BAD/VASKEROM

TG 1 Sluk, membran og tettesjikt

Det er plastsluk og smøremembran med dokumentert utførelse.



2. ETASJE > BAD/VASKEROM

TG 1 Sanitærutstyr og innredning

Badet har en lys baderomsinnredning av skuffer i glatte fronter. Den heldekkende servantplaten har ett armatur. Over er det hengt et speil med belysning.
- Veggmontert dusj med glassvegger
- Veggmontert toalett
- Rør i rør skap
Utstyret er ikke funksjons-testet.

Årstall: 2024 **Kilde:** Eier

2. ETASJE > BAD/VASKEROM

TG 1 Ventilasjon

Det er elektrisk styrt vifte.



2. ETASJE > BAD/VASKEROM

TG 1U Tilliggende konstruksjoner våtrom

Hulltaking er ikke foretatt ettersom konstruksjonen har vært revet rent og er nylig bygget opp igjen. Badet er ikke tatt i bruk enda. Våtrommet har dokumentert utførelse.

KJELLER > BAD/VASKEROM

Generell

Det er utført tiltak på badet i 2024. Det er ikke fremlagt dokumentasjon på arbeidene.
Gulvet er belagt med flis med elektriske varmekabler. Veggene er kledd med flis. Det innvendige taket er lagt med malte plater.
Badet har en lys baderomsinnredning av skuffer i glatte fronter. Den heldekkende servantplaten har ett armatur. Over er det hengt et speil med belysning.
- Veggmontert dusj med glassvegger
- Veggmontert toalett
- Opplegg for vaskemaskin
- Rør i rør skap
- Varmtvannsbereider

Årstall: 2024 **Kilde:** Eier

Tilstandsrapport



Vurdering av avvik:

- Det er vindu/dør med ikke fuktbestandige materialer i våtsonen (ved vask, dusj, badekar, osv.), løsningen eller byggematerialet er uegnet

Konsekvens/tiltak

- Uegnede materialer må fuktbeskyttes/utskiftes.



KJELLER > BAD/VASKEROM

TG 1 Overflater Gulv

Gulvet er flislagt. Rommet har elektriske varmekabler. Fall mot sluk er målt til 47.

Årstall: 2024 Kilde: Eier

KJELLER > BAD/VASKEROM

TG 1 Sluk, membran og tettesjikt

Det er plastsluk og smøremembran med dokumentert utførelse.

Årstall: 2024 Kilde: Eier



KJELLER > BAD/VASKEROM

TG 2 Overflater vegger og himling

Veggene er kledd med flis. Det innvendige taket er lagt med malte plater.

Årstall: 2024 Kilde: Eier



Tilstandsrapport



KJELLER > BAD/VASKEROM

TG 1 Sanitærutstyr og innredning

Badet har en lys baderomsinnredning av skuffer i glatte fronter. Den heldekkende servantplaten har ett armatur. Over er det hengt et speil med belysning.

- Veggmontert dusj med glassvegger
 - Veggmontert toalett
 - Opplegg for vaskemaskin
 - Rør i rør skap
 - Varmtvannsbereider
- Utstyret er ikke funksjons-testet.


Årstall: 2024 Kilde: Eier

KJELLER > BAD/VASKEROM

TG 1 Ventilasjon

Det er elektrisk styrt vifte.

Årstall: 2024 Kilde: Eier

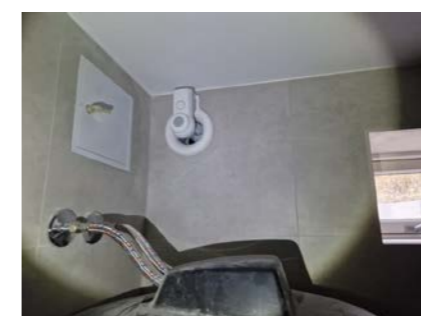

KJELLER > BAD/VASKEROM

TG U Tilliggende konstruksjoner våtrom

Hulltaking er ikke foretatt ettersom konstruksjonen har vært revet rent og er nylig bygget opp igjen. Badet er ikke tatt i bruk enda. Våtrommet har dokumentert utførelse.



KJØKKEN

KJELLER > STUE/KJØKKEN

TG 1 Overflater og innredning

Gulvet er belagt med laminat. Veggene er kled med malte plater. Det innvendige taket er lagt med malte gips plater. Det er en mørk kjøkkeninnredning som går over 2 vegg. Innredningen er av skap og skuffer i glatte fronter. Det er en laminat benkeplate med nedfelt vask og induksjonstopp. Kjøkkenet er utstyrt med integrert komfyr, kjøle/fryseskap og oppvaskmaskin. Utstyret er ikke funksjons-testet.

Årstall: 2024 Kilde: Eier

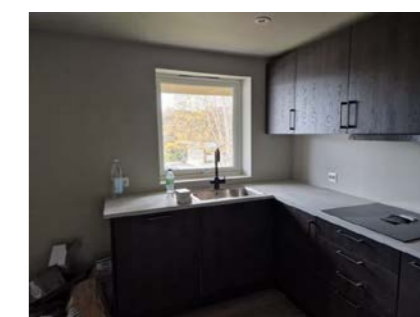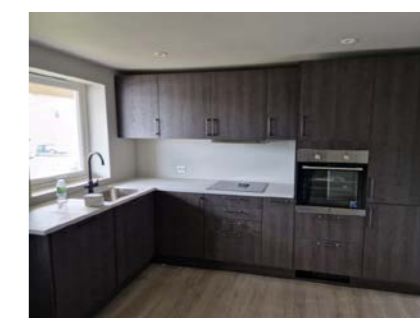

KJELLER > STUE/KJØKKEN

TG 1 Avtrekk

Det er kjøkkenventilator med avtrekk ut.

Årstall: 2024 Kilde: Eier



1. ETASJE > KJØKKEN

TG 1 Overflater og innredning

Tilstandsrapport

Gulvet er belagt med laminat. Veggene er kled med malte plater. Det innvendige taket er lagt med malte gips plater. Det er en mørk kjøkkeninnredning som går over 1 vegg. Innredningen er av skap og skuffer i glatte fronter. Det er en laminat benkeplate med nedfelt vask og induksjonstopp. Kjøkkenet er utstyrt med integrert komfyr, kjøle/fryseskap og oppvaskmaskin. Utstyret er ikke funksjons-testet.

Årstall: 2024 Kilde: Eier

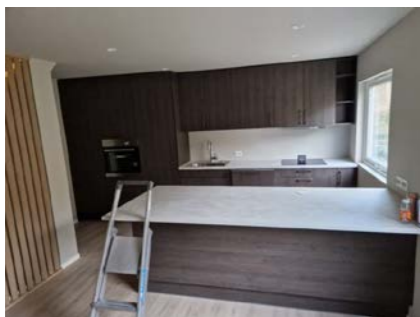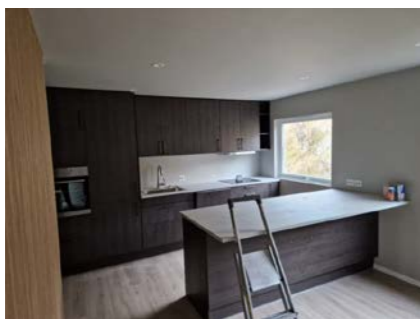

1. ETASJE > KJØKKEN

TG 1 Avtrekk

Det er kjøkkenventilator med avtrekk ut.

Årstall: 2024 Kilde: Eier

TEKNISKE INSTALLASJONER

TG 1 Vannledninger

Innvendige vannledninger er av plast (rør i rør). Det er besiktiget i rørskap.

Årstall: 2024 Kilde: Eier



TG 1 Avløpsrør

Det er avløpsrør av plast. Ifølge eier er alt innvendig (til murvegg) byttet i forbindelse modernisering av bygget.

TG 1 Ventilasjon

Boligen har naturlig ventilasjon med ventiler i oppholdsrom.

TG 1 Varmesentral

Det er installert varmepumpe.

Årstall: 2024 Kilde: Eier

Tilstandsrapport



TG 1 Varmtvannstank

Varmtvannstanken er på ca. 300 liter.

Årstall: 2024 Kilde: Eier



TG 0 Elektrisk anlegg

Dette er en forenklet kontroll begrenset til de spørsmål og undersøkelser som forskrift til avhendingslova (tryggere bolighandel) § 2-18 inneholder. Dette kan ikke sammenlignes med en kontroll utført av offentlig myndighet (Det lokale eltilsyn) eller registrert elektrovirksomhet, og en bygningssakkyndig har verken kompetanse eller lov til å foreta en slik kontroll.

Tilstandsgraden er vurdert ut fra den forenklede og begrensede kontrollen som forskriften inneholder. El-anlegget kan ha feil og mangler som en slik forenklet undersøkelse ikke vil avdekke. Vær derfor oppmerksom på denne risikoen, og søk videre veiledning eller få en fullstendig kontroll utført av registrert elektrovirksomhet.

Det elektriske anlegget er utført som skjult anlegg med automat sikringer i sikringskapet.

- Foreligger det eltilsynsrapport de siste 5 år, og det er ikke foretatt arbeid på anlegget etter denne, utenom retting av eventuelle avvik i eltilsynsrapport (dvs en el-tilsynsrapport uten avvik)?
Nei

Spørsmål til eier

- Når ble det elektriske anlegget installert eller sist gang totalt rehabilitert (årstall)? Med totalt rehabilitert menes fullstendig utskiftet anlegg fra inntakssikring og videre.

2024 Det elektriske anlegget var under oppgradering ved befaringsdagen.

- Er alle elektriske arbeider/anlegg i boligen utført av en registrert elektroinstallasjonsvirksomhet?
Ja Det elektriske anlegget var under arbeid ved befaring.
- Er det elektriske anlegget utført eller er det foretatt tilleggsarbeider på det elektriske anlegget etter 1.1.1999?
Ja
Eksisterer det samsvarserklæring?
Ja
- Foreligger det kontrollrapport fra offentlig myndighet – Det Lokale Eltilsyn (DLE) eller eventuelt andre tilsvarende kontrollinstanser med avvik som ikke er utbedret eller kontrollen er over 5 år?
Nei
- Forekommer det ofte at sikringene løses ut?
Nei Det er ikke opplyst om unormale forhold rundt sikringene.
- Har det vært brann, branntiløp eller varmgang (for eksempel termiske skader på deksler, kontaktpunkter eller lignende) i boligens elektriske anlegg?
Nei Det er ikke påvist varmgang i el anlegget.

Generelt om anlegget

- Er det tegn til at det har vært termiske skader (tegn på varmgang) på kabler, brytere, downlights, stikkontakter og elektrisk utstyr? Sjøkk samtidig tilstanden på elektrisk tilkobling av varmtvannsbereider, jmfør eget punkt under varmtvannstank
Nei
- Er der synlig defekter på kabler eller er disse ikke tilstrekkelig festet?
Nei


Inntak og sikringskap

- Er det tegn på at kabelinnføringer og hull i inntak og sikringskap ikke er tette, så langt dette er mulig å sjekke uten å fjerne kapslinger?
Nei
- Finnes det kursfortegnelse, og er den i samsvar med antall sikringer?
Ja
- Foreta en helhetsvurdering av det elektriske anlegget, dets alder, allmenne tilstand og fare for liv og helse. Bør det elektriske anlegget ha en utvidet el-kontroll?
Nei

Generell kommentar

Takstmann er ikke EL fagmann og deler av anlegget er skjult. På generelt grunnlag anbefaler DSB(Direktoratet for Sikkerhet- og Beredskap) kontroll av EL anlegg hvert 5. år. Kostnadsestimert i rapporten her, er for en EL-kontroll og hensyntar ikke eventuelle fremtidige påkostninger for utbedring av eventuelle avvik. Her er EL-anlegget fornyet og samsvarserklæring er datert nov. 2024.

Tilstandsrapport

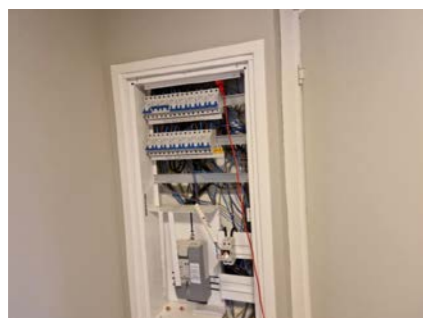

TG 0 Branntekniske forhold

Dette er en forenklet kontroll begrenset til de spørsmål som fremkommer under. Tilstandsgraden er basert på retningslinjer til disse spørsmålene i bransjestandarden NS3600. Dette kan ikke sammenlignes med en fullstendig kontroll av branntekniske forhold av offentlig myndighet, eller en vurdering av boligens branntekniske forhold eller prosjektering fra en rådgiver med spesialkompetanse. En bygningssakkyndig har verken kompetanse til å gi slik veiledning eller lov til å foreta en slik kontroll.

Tilstandsgraden er vurdert ut fra den foreklede og begrensede kontrollen. Det kan være feil og mangler om branntekniske forhold som en slik forenklet undersøkelse ikke vil avdekke. Vær derfor oppmerksom på denne risikoen, og søk videre veiledning eller rådgivning.

Bygget er utstyrt med nødvendige brannslukningsutstyr og varsler-system.

1. Er det mangler for brannslukningsutstyr i boligen iht. forskriftskrav på søknadstidspunktet, men minst Byggeforskrift 1985?
Nei
2. Er det skader på brannslukningsutstyr eller er apparatet eldre enn 10 år?
Nei
3. Er det mangler på røykvarsler i boligen iht. forskriftskrav på søknadstidspunktet, men minst Byggeforskrift 1985?
Nei
4. Er det skader på røykvarslere?
Nei

TOMTEFORHOLD

Byggegrunn

Det er byggegrunn av løsmasser.

TG 2 Drenering

Punktet må sees i sammenheng 'Rom under terreng'

Dreneringen er kun besiktiget fra overflaten. Det er usikkert om taknedløpene er ført i bakken eller oppkoblet til et videre drens-system. Det er ikke påvist synlig fuksikring ved grunnmuren. Videre er dreneringssystemet for eiendommen trolig fra byggeår.

Vurdering av avvik:

- Det mangler, eller på grunn av alder er det sannsynlig at det mangler, utvendig fuksikring av grunnmuren ved kjeller/underetasje.
- Mer enn halvparten av forventet levetid på drenering er overskredet.

Konsekvens/tiltak

- Overvåk tilstanden jevnlig. For å få tilstandsgrad 0 eller 1 må dreneringen skiftes ut, men tidspunktet for når dette er nødvendig er vanskelig å si noe om. Bruken av underetg/kjeller vil og være avgjørende.
- Overvåk tilstanden jevnlig. For å få tilstandsgrad 0 eller 1 må dreneringen skiftes ut, men tidspunktet for når dette er nødvendig er vanskelig å si noe om.

TG 1 Grunnmur og fundamenter

Bygget står på en grunnmur av betong, som står på ukjent fundamentering.

TG 2 Terrengforhold

Eiendommen ligger i relativt skrånende terreng. Tomten er opparbeidet med plen med beplantning, områder av asfalt og betong. Parkering er i egen garasje.

Vurdering av avvik:

- Det er påvist dårlig fall eller flatt terreng inn mot grunnmur og dermed muligheter for større vannansamlinger.

Boligen ligger i skrått terreng.

Konsekvens/tiltak

- Ytterligere undersøkelser anbefales.

Det anbefales å sette seg inn forholde rundt drenering og fuksikring.

TG 2 Utvendige vann- og avløpsledninger

Det er ikke foretatt grunnundersøkelser. Type ledninger for vann og avløp er antatt ut ifra byggeår. Det nærmer seg mer enn halvparten av levetid vann- og avløpsrør. Det er ingen indikasjon på problemer ved besiktigelsen.

Vurdering av avvik:

- Mer enn halvparten av forventet brukstid er passert på utvendige avløpsledninger.
- Mer enn halvparten av forventet brukstid er passert på utvendige vannledninger.

Konsekvens/tiltak

- Det er ikke behov for utbedringstiltak siden anlegget fungerer i dag, men ut ifra alder kan skader plutselig oppstå på eldre anlegg.

Bygninger på eiendommen

Garasje



Anvendelse

Opplagring av utstyr og kjøretøy.

Byggeår

1986

Kommentar

Ifølge Eiendomsverdi

Standard

Garasjen er ikke besiktiget innvendig da den ikke var tilgjengelig på befaringsdagen.

Vedlikehold

Garasjen er ikke tilstandsvurdert.

Beskrivelse

Garasjen er oppført på støpt betongdekke med grunnmur. Veggkonstruksjonen er av bindingsverk og betong, som er kledd med stående bordkledning. Taket har flattak konstruksjon, tekket med stålplater. Konstruksjonen er av plassbygde sperrer. Garasjen er utstyrt med en leddet-garasjeport.

Innvendig er garasjen preget av åpne konstruksjoner.

Garasjen er ikke tilstandsvurdert.



Arealer, byggetegninger og brannceller

Standard gjeldende fra 01.01.2024

Arealmålinger og arealoppsett er basert på Norsk standard 3940:2023 Areal- og volum-beregninger av bygninger. Arealet gjelder for tidspunktet da boligen ble målt



Hva er måleverdig areal?

Arealet i rommet må ha minst 1,90 m fri høyde over gulvet og minst bredde på 0,60 m. Et loft med skråtak vil for eksempel bare få registrert målbart areal der høyden er minst 1,90 m og bredden minst 0,60 m. Rommet må ha dør eller luke, og gangbart gulv.

Hva er bruksareal?

BRA = BRA-i + BRA-e + BRA-b

Bruksarealet for bygningen er bruttoarealet minus arealet som opptas av yttervegger.

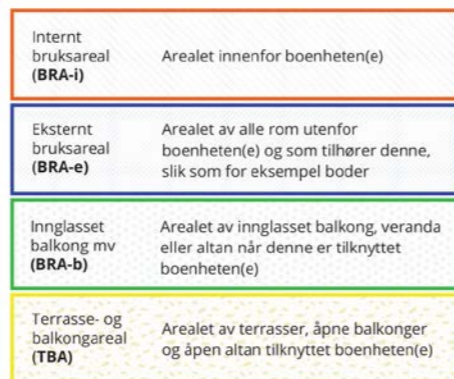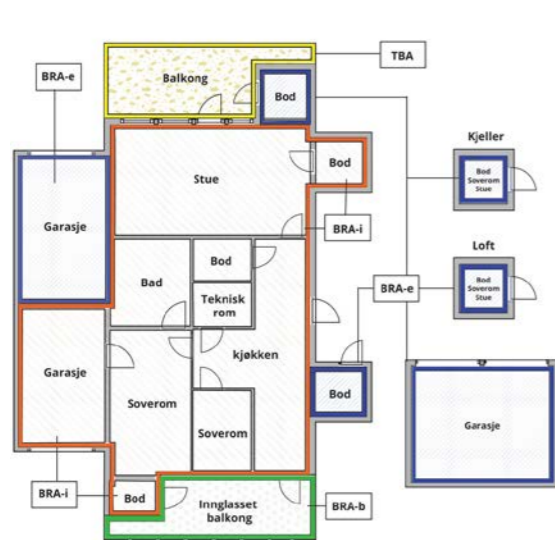

Gulvareal (GUA) Er sum av BRA (bruksareal) og ALH (areal med lav takhøyde).

Areal med lav takhøyde (ALH) er ikke måleverdig areal, som skyldes skråtak og lav himlingshøyde.

GUA kan opplyses i markedsføring der det er aktuelt for den konkrete boligen og kun sammen med BRA-i, for eksempel der gulvflaten har en verdi og har funksjon ved møblering og bruk av rommene. Ikke innredet areal som kaldloft, måles og oppgis normalt ikke.



Carpport og/eller garasjeplass i felles garasjeanlegg er ikke måleverdig areal

Arealet kan ikke alltid fastsettes nøyaktig

Arealet kan være komplisert eller umulig å måle opp nøyaktig fordi det er vanskelig å fastslå tykkelsen på innervegger, skjevheter i og utforming av bygningskonstruksjoner som karnapp, buer og vinkler som ikke er rette, åpne rom over flere etasjer og så videre.

Eiendommens markedsverdi kan ikke baseres på en matematisk beregning basert på antall kvadratmeter opplyst i rapporten. Opplysninger om areal kan altså ikke alene benyttes for å beregne eiendommens verdi.

Den bygningsakkyndige kan avdekke eventuelle bruksendringer og avvik i branncelleinndeling

Den bygningsakkyndige ser på byggetegninger hvis de er tilgjengelige og dette er en del av oppdraget, og vurderer bruken av boligen opp mot tegningene. Hvis den bygningsakkyndige avdekker at en bolig ikke ser ut til å være delt opp i brannceller etter kravene i byggtknisk forskrift på befaringstidspunktet, skal det opplyses om dette.

Reglene om bruksendring og brannceller kan være kompliserte. Søk videre faglige råd om rapporten ikke gir deg svar. Den bygningsakkyndige kan ikke vurdere og svare på alle spørsmål, og kan heller ikke vite om kommunen kan gi unntak for kravene som gjelder. [Vil du vite mer?](#)

Om brannceller

En branncelle er hele eller avgrensede deler av en bygning hvor en brann fritt kan utvikle seg uten at den kan spre seg til andre bygninger eller andre deler av bygningen i løpet av en fastsatt tid.

Om bruksendring

Bruksendring er å endre bruken av et rom fra en tillatt bruk til en annen. Dette kan kreve søknad og tillatelse, for eksempel hvis du endrer et rom fra bod til soverom eller arbeidsrom, eller hvis du endrer en bolig til to separate boliger.

Rom for varig opphold har krav til takhøyde, romstørrelse, rømningsvei og lysforhold som må være oppfylt. Du kan søke kommunen om unntak for kravene, men kan ikke regne med å få unntak for krav som går på helse og sikkerhet, for eksempel krav til rømningsvei.

Bruksendring som krever godkjenning, og som ikke er søkt bruksendret, er ulovlig. Kommunen kan etter plan- og bygningsloven kapittel 32 forfølge overtredelser. Kommunen kan pålegge deg å avslutte den ulovlige bruken, eventuelt å rette eller tilbakeføre rommet til godkjent bruk.

Arealer

Tomannsbolig

Ny arealstandard

Etasje	Bruksareal BRA m ²			SUM	Terrasse- og balkongareal (TBA)
	Internt bruksareal (BRA-i)	Eksternt bruksareal (BRA-e)	Innglasset balkong (BRA-b)		
2. Etasje	42			42	4
1. Etasje	46			46	10
Kjeller	41			41	13
SUM	129				27
SUM BRA	129				

Romfordeling

Etasje	Internt bruksareal (BRA-i)	Eksternt bruksareal (BRA-e)	Innglasset balkong (BRA-b)
2. Etasje	Bad/vaskerom, Gang m/trapp, Soverom, Soverom 2, Soverom 3		
1. Etasje	Kjøkken, Entré, Stue		
Kjeller	Bod, Gang, Bad/vaskerom, Stue/kjøkken, Soverom		

Kommentar

Areal BRA er beregnet ut ifra innvendige mål. Areal utvendig bod og garasje er ikke medtatt i beregningen av areal for boligen. Arealet er målt etter NS-3940 og arealene er vurdert etter dagens bruk. Vær oppmerksom på at det er bruken av rommet på befaringstidspunktet som avgjør om rommet defineres som P-ROM eller S-ROM. Dette betyr at rommet både kan være i strid med byggtknisk forskrift og mangle godkjenning i kommunen for den aktuelle bruken, uten at dette vil få betydning for takstmannens valg.

Lovlighet

Byggetegninger

Det foreligger godkjente og byggemeldte tegninger, men det er avvik fra disse.

Kommentar: Vegger ved kammer på kjøkken er revet og tatt med som del av kjøkken. Det foreligger søknad om endring av bruken av kjeller, men det foreligger ikke ferdigattest for dette.

Brannceller

Er det påvist synlige tegn på avvik i branncelleinndeling ut ifra dagens byggeteknisk forskrift? Ja Nei

Kommentar: Det er påvist synlige tegn på avvik i konstruksjonen som skal ivareta branncellene for byggets boenheter. Avviket gjelder loft, som er åpent over til neste boenhet.

Eieren av et byggverk skal sørge for å oppgradere sikkerhetsnivået i byggverket slik at det minst tilsvarer nivået som fremkommer av de samlede kravene gitt i byggeforskrift 15. november 1984 nr. 1892 eller senere byggregler. Oppgraderingen kan skje ved bygningsstekniske tiltak, andre risikoreducerende tiltak eller ved en kombinasjon av slike. Oppgraderingsplikten gjelder så langt den kan gjennomføres innenfor en praktisk og økonomisk forsvarlig ramme.

Nyere håndverkstjenester

Er det ifølge eier utført håndverkstjenester på boligen siste 5 år? Ja Nei

Kommentar: Det er utført omfattende tiltak på boligen i 2024.

Krav for rom til varig opphold

Er det påvist avvik i forhold til rømningsvei, dagslysflate eller takhøyde? Ja Nei

Kommentar: Det er påvist at oppholds rommene i kjelleren har avvik i innslipp av dagslys etter dagens regler.

Garasje

Ny arealstandard

Etasje	Bruksareal BRA m ²			SUM	Terrasse- og balkongareal (TBA)
	Internt bruksareal (BRA-i)	Eksternt bruksareal (BRA-e)	Innglasset balkong (BRA-b)		
Etasje		19		19	
SUM		19			
SUM BRA	19				

Romfordeling

Etasje	Internt bruksareal (BRA-i)	Eksternt bruksareal (BRA-e)	Innglasset balkong (BRA-b)
Etasje		Garasje	

Kommentar

Areal BRA er beregnet ut ifra innvendige mål. Areal utvendig bod og garasje er ikke medtatt i beregningen av areal for boligen. Arealet er målt etter NS-3940 og arealene er vurdert etter dagens bruk. Vær oppmerksom på at det er bruken av rommet på befaringstidspunktet som avgjør om rommet defineres som P-ROM eller S-ROM. Dette betyr at rommet både kan være i strid med byggeteknisk forskrift og mangle godkjenning i kommunen for den aktuelle bruken, uten at dette vil få betydning for takstmannens valg.

Lovlighet

Byggetegninger

Det foreligger godkjente og byggemeldte tegninger, som stemmer med dagens bruk

Kommentar: Det er fremlagt tegninger fra Kristiansund kommune

Brannceller

Er det påvist synlige tegn på avvik i branncelleinndeling ut ifra dagens byggeteknisk forskrift? Ja Nei

Nyere håndverkstjenester

Er det ifølge eier utført håndverkstjenester på boligen siste 5 år? Ja Nei

Krav for rom til varig opphold

Er det påvist avvik i forhold til rømningsvei, dagslysflate eller takhøyde? Ja Nei

Kommentar:

Total fordeling mellom P-ROM og S-ROM

Tabellen under viser fordelingen av P-ROM og S-ROM etter veiledningen til NS 3940: 2012. Dette er til informasjon og til sammenligning. Tallene er omtrentlige, kan avvike fra faktiske målinger og er ikke juridisk bindende

	P-ROM(m2)	S-ROM(m2)
Tomannsbolig	128	1
Garasje	0	19

Kommentar

Tomannsbolig Ca 1kvm under trapp er medtatt som bodareal og S-rom. Øvrig areal i trapp er medtatt som P-rom.

Garasje

Befarings - og eiendomsopplysninger

Befaring

Dato	Til stede	Rolle
24.10.2024	Runar Meek	Takstingeniør
	Pål Rune Meek	Takstingeniør

Matrikkeldata

Kommune	gnr.	bnr.	fnr.	snr.	Areal	Kilde	Eieforhold
1505 KRISTIANSUND	9	361		0	389.7 m ²	BEREGNET AREAL (Ambita)	Eiet

Adresse

Teistholmveien 45 B

Hjemmelshaver

Sundsby Veronika Iren, Bergh Øystein

Kommentar

Eiendommen er ikke oppmålt av takstmann. Areal er hentet inn fra offentlige registre og avvik kan forekomme.

Eiendomsopplysninger

Beliggenhet

Den vertikale delte tomannsboligen ligger langs Teistholmveien i Kristiansund kommune. Boligen ligger nært barnehage, skole og dagligvarebutikker.

Adkomstvei

Eiendommen har adkomst via offentlig veg eller gate.

Tilknytning vann

Eiendommen er tilknyttet offentlig vannforsyning via private stikkledninger.

Tilknytning avløp

Eiendommen er tilknyttet offentlig avløpsnett via private stikkledninger.

Regulering

Kommuneplanens arealdel 2020-2032 med mindre endring vedtatt 14.05.2024.
R-053 Gomalandet sentrum
Eventuelle hensynssoner kommer frem av kartutsnitt: Eiendommen ligger delvis innenfor aktsomhetszone H310_4 Kvikkleire.
- Ved motstrid går kommune(-del) planen foran, med mindre gjeldende reguleringsplan er nyere, eller overordnet plan har fastsatt en detaljeringszone som fastslår at reguleringsplan skal gjelde.

Om tomten

Eiendommen ligger i relativt skrånende terreng. Tomten er opparbeidet med plen med beplantning, områder av asfalt og betong. Parkering er i egen garasje.

Tinglyste/andre forhold

Eiendommen er vurdert i den stand den var på befaringdagen og opplysninger gitt av eier. Datagrunnlaget kommer fra Statens Kartverk og er gjengitt med tillatelse fra Staten gjennom det statlige selskapet Norsk Eiendomsverdi.
Det er ikke opplyst om noen særskilte forhold utover det som fremkommer i denne rapporten.
Merk. Det er ikke foretatt radonmålinger på eiendommen.

Siste hjemmelovergang

Kjøpesum	År
1 000 000	2023

Kilder og vedlegg

Dokumenter

Beskrivelse	Dato	Kommentar	Status	Sider	Vedlagt
Egenerklæring	22.11.2024	Utfylt av eier	Gjennomgått		Nei
Eier	24.10.2024	Info fra befaringen	Gjennomgått		Nei
Tegninger garasje	05.11.1985	Oversendt fra megler	Gjennomgått		Nei
Brukstillatelse bolig	26.02.1957	Oversendt fra megler	Gjennomgått		Nei
Reguleringsplaner			Ikke gjennomgått		Nei
Målebrev	15.10.2024	Oversendt fra megler	Gjennomgått		Nei
Eiendomsinformasjon	15.10.2024	Oversendt fra megler	Gjennomgått		Nei
Tegninger bolig	13.09.1955	Oversendt fra megler	Gjennomgått		Nei
Matrikkelrapport	22.10.2024	Oversendt fra megler	Gjennomgått		Nei
Tillatelse til bruksendring	06.05.2024	Oversendt fra megler	Gjennomgått		Nei

Tilstandsrapportens avgrensninger

STRUKTUR•REFERANSENIVÅ•TILSTANDSGRADER

- Rapporten er basert på innholds krav i Forskrift til avhendingslova (tryggere bolighandel). Formålet er å gi en tilstandsanalyse til bruk for den som bestiller og/eller i et salg til forbruker, og ikke for andre tredjeparter. Rapportens omfang, struktur, metode og begrepsbruk følger i hovedsak Norsk Standard NS 3600:2018 (Teknisk tilstandsanalyse ved omsetning av bolig), samt Takstbransjens retningslinjer ved tilstandsrapportering for boliger og Takstbransjens retningslinjer for arealmåling.
- Tilbakeholdt eller uriktig informasjon som har betydning for vurderingen, er ikke bygningssakkyndiges ansvar. Rapporten beskriver avvik, altså en tilstand som er dårligere enn referansenivået. Rapporten framhever normalt ikke positive sider ved boligen ut over det som fremgår av tilstandsgradene.
- Tilstanden angis i rapporten og gir uttrykk for en gitt forventet tilstand blant annet vurdert ut fra alder og normal bruk slik:

i) **Tilstandsgrad 0, TG0:** Ingen avvik eller skader. I tillegg må bygningsdelen være tilnærmet ny, mindre enn 5 år, og det foreligger dokumentasjon på faglig god utførelse.

ii) **Tilstandsgrad 1, TG1:** Mindre avvik. Normal slitasje. Strakstiltak ikke nødvendig. TG1 kan gis når bygningsdelen er tilnærmet ny og det ikke foreligger dokumentasjon på faglig god utførelse.

iii) **Tilstandsgrad 2, TG2:** Vesentlige avvik, og mindre avvik som etter NS 3600 gir TG 2, men som ikke nødvendigvis krever umiddelbare tiltak. I denne rapporten kan TG2 i Rapportensammendrag være inndelt i TG2 som krever tiltak og de som ikke krever umiddelbare tiltak. Konstruksjonen har normalt enten feil utførelse, en skade eller symptomer på skade, sterk slitasje eller nedsatt funksjon. Vedlikehold eller tiltak trengs i nær fremtid, det er grunn til å varsle fare for skader på grunn av alder eller overvåke spesielt på grunn av fare for større skade eller følgeskade. For skjulte konstruksjoner vil alder i seg selv være et symptom som kan gi TG2. For synlige konstruksjoner kan alder sammen med andre symptomer og momenter gi TG2. Avvik under TG2 kan gis sjablongmessig anslag.

iv) **Tilstandsgrad 3, TG3:** Store eller alvorlige avvik. Kraftige symptomer på forhold som man må regne med trenger utbedring straks eller innen kort tid. Påvist funksjonssvikt eller sammenbrudd. Avvik under TG3 skal gis sjablongmessig anslag.

v) **Tilstandsgrad TGiu:** Ikke undersøkt/ikke tilgjengelig for undersøkelse.

- Ved TG0 og TG1 gis det normalt ingen begrunnelse for valg av tilstandsgrad, fordi bygningen eller bygningsdelen da bare har normal slitasje. For anbefalte tiltak ved TG2 og TG3 må brukeren av rapporten vurdere om tiltakene er nødvendige og lønnsomme. Hva det vil koste å utbedre rom eller bygningsdeler er et sjablongmessig anslag basert på registrert avvik og angitte tiltak i rapporten. Anslaget er gitt på generelt grunnlag og basert på erfaringstall i seks intervaller, og kan ikke forveksles med en konkret vurdering og tilbud fra en entreprenør eller håndverker. Det må eventuelt innhentes tilbud for en nærmere undersøkelse, og konkret og nøyaktig vurdering av utbedringskostnad. Kostnader til ikke oppdagede avvik/utbedringer/feil kan forekomme. Utbedringskostnad avhenger av personlige preferanser og markedspris på materialer og tjenesteyter.

PRESISERINGER

- Avvik vurderes ut fra tekniske forskrifter på godkjenningstidspunktet for bygget. Noen bygningsdeler vurderes

etter gjeldende teknisk forskrift på befaringstidspunktet. Dette gjelder blant annet:

i) Bad, vaskerom (våtrom)

ii) Forhold rundt brann, rømming, sikkerhet, for eksempel rekkverkshøyder/åpninger, ulovlige bruksendringer, brannceller mv.

• For skjulte konstruksjoner slik som vann og avløp uten dokumentasjon, er kvalitet og alder vurdert.

• Fastmonterte installasjoner, for eksempel innfelt belysning (downlights), demonteres ikke for å sjekke dampsperrer bak. Dette av hensyn til bygningssakkyndiges kompetanse og risikoen for skade.

• Kontroll av fukt i konstruksjonen ved hulltaking i bad og vaskerom (våtrom), rom under terreng (kjelleretasje, underetasje og sokkeletasje) eller andre bygningsdeler skjer etter eiers aksept. Hulltaking av våtrom og rom under terreng kan unntaksvis unnlates, se Forskrift til Avhendingsloven.

• Kontroll av romfunksjoner for P-ROM utføres kun når det ikke foreligger godkjente og byggemeldte tegninger, eller når tegninger ikke stemmer med dagens bruk.

• Bygningssakkyndig gir en forenklet vurdering av branntekniske forhold og elektriske installasjoner i boligen dersom det er mer enn fem år siden sist boligen hadde el-tilsyn. Bygningssakkyndig kan anbefale å konsultere offentlige myndigheter eller kvalifisert elektrofaglig fagperson ved behov for grundigere undersøkelser.

TILLEGGSUERSØKELSER

Etter avtale kan tilstandsanalysen utvides til også å omfatte tilleggsundersøkelser utover minimumskravet i forskriften.

BEFARINGEN

Rapporten gir en vurdering av byggverk og bygningsdeler som bygningssakkyndig har observert, og som fremkommer av Forskrift til avhendingsloven. Rapporten er likevel ingen garanti for at det ikke kan finnes skjulte feil, skader og mangler. NS 3600:2018 (Teknisk tilstandsanalyse ved omsetning av bolig) har undersøkelsesnivå fra 1 til 3, der undersøkelsesnivå 1 er det laveste og baseres på visuell observasjon. Rapporten baseres på undersøkelsesnivå 1 med få unntak (våtrom og rom under terreng). I praksis betyr dette at gjennomføringen av befaringen begrenses som følger:

• Det utføres kun visuelle observasjoner på tilgjengelige flater uten fysiske inngrep (f.eks. riving).

• Flater som er skjult av snø eller på annen måte ikke er tilgjengelig eller skjult, blir ikke kontrollert. Det foretas ikke funksjonsprøving av bygningsdeler, som isolasjon, piper, ventilasjon, el. anlegg, osv.

• Det gis ingen vurdering av boligens tilbehør, hvite- og brunevarer og annet inventar. Dette gjelder også integrert tilbehør.

• Inspisering av yttertak er basert på det som er synlig, normalt på innsiden fra loftet og utvendig fra stige/bakkenivå. Befaring av tak må være sikkerhetsmessig forsvarlig for å kunne gjennomføres.

• Stikkprøvetakninger er utvalgt tilfeldig og kan innebære kontroll under overflaten med spiss redskap eller lignende.

Tilstandsrapportens avgrensninger

UTTRYKK OG DEFINISJONER

• **Tilstand:** Byggverkets eller bygningsdelens tekniske, funksjonelle eller estetiske status på et gitt tidspunkt.

• **Symptom:** Observerbart forhold som gir indikasjon på hvilken tilstand et byggverk eller en bygningsdel befinner seg i. Benyttes ved beskrivelse av avvik.

• **Skadegjørere:** Zoologiske eller biologiske skadegjørere, i hovedsak råte, sopp og skadedyr.

• **Fuktsøk:** Overflatesøk med egnet søkeutstyr (fuktindikator) eller visuelle observasjoner.

• **Fuktmåling:** Måling av fuktinnhold i materiale eller i bakenforliggende konstruksjon ved bruk av egnet måleutstyr (blant annet hammerelektrode og pigger).

• **Utvidet fuktsøk (hulltaking):** Boring av hull for inspeksjon og fuktmåling i risikoutsatte konstruksjoner, primært i tilstøtende vegger til bad, utforede kjellervegger og eventuelt i oppforede kjellergulv.

• **Normal slitasjegrad:** Forventet nedsliting av materiale i overflaten som er basert på enkle visuelle observasjoner. Kan vurderes sammen med bygningsdelens alder.

• **Forventet gjenværende brukstid:** Anslått tid et byggverk eller en del av et byggverk fortsatt vil være tjenlig for sitt formål (NS3600, Termer og definisjoner punkt 3.9)

AREALBEREGNING FOR BOENHETER

• Areal fastsettes etter Forskrift til avhendingsloven og Norsk Standard 3940 Areal- og volum-beregninger av bygninger fra 2023.

• Areal oppgis i hele kvadratmeter i rapporten, og gjelder for det tidspunkt oppmålingen fant sted.

• **Bruksareal (BRA)** er det måleverdige arealet som er innenfor omsluttete vegger målt i gulvhøyde (bruttoareal minus arealet som opptas av yttervegger). I tillegg til gulvhøyde gjelder regler om fri bredde for at arealet skal være måleverdig, med betydning for BRA av for eksempel loft med skråtak. BRA består av internt bruksareal (BRA-i), eksternt bruksareal (BRA-e) og innglasset balkong mv (BRA-b). Terrasse- og balkongareal (TBA) opplyses der tilstandsrapporten skal benyttes i boligomsetningen og der det er aktuelt. I tillegg kan gulvareal (GUA) og areal med lav takhøyde (ALH) opplyses sammen med BRA der det er aktuelt og en del av oppdraget. Rom skal ha atkomst og gangbart gulv for å kunne regnes som BRA/måleverdig areal.

• Areal måles og oppgis dersom arealet oppfyller krav til måleverdighet, slik som at arealet må ha minst en bredde på 0,6m og minst en høyde på 1,9 m osv. Et rom kan være i strid med teknisk forskrift og mangle godkjenning hos kommunen for den aktuelle bruken, uten at dette får betydning for om arealet måles og oppgis i tilstandsrapporten. Når arealet måles tas det ikke hensyn til om arealet er lovlig oppført eller om bruken er lovlig, bruksendringer, lysforhold eller andre sikkerhetsmangler.

• Eiendommens markedsverdi kan ikke baseres på en rent matematisk beregning i forhold til antall kvadratmeter opplyst i rapporten. Opplysninger om areal kan altså ikke alene benyttes for beregning av eiendommens verdi.

• Rom som ligger utenfor boenheden, men som eier har påvist og/eller opplyst at tilhører boenheden, er oppmålt og inkludert i BRA-e. Det er ikke fremvist dokumentasjon på at rommet tilhører boenheden, med mindre dette er angitt særskilt. Rom utenfor boenheden kan omdisponeres av borettslaget/sameiet og dette kan påvirke boligens BRA. Vær oppmerksom på at NS 3940:2023 og eierseksjonsloven har ulik definisjon av fellesareal. Ved arealmåling gjelder NS 3940:2023 som definerer fellesareal slik: "Delen av bygning som brukes av to eller flere bruksenheter eller til bygningens forvaltning, drift eller vedlikehold."

• I en overgangsperiode skal rapporter som benyttes i boligomsetningen eller dersom det er en del av oppdraget også opplyse om fordelingen mellom P-ROM og S-ROM med utgangspunkt i definisjonene som fremkommer av veiledningen til Norsk Standard 3940 Areal- og volum-beregninger av bygninger fra 2012. Fordelingen mellom P-ROM og S-ROM er basert på veiledningen og bygningssakkyndiges eget skjønn. P-ROM er måleverdige rom som benyttes til kort eller langt opphold. S-ROM er måleverdige rom som benyttes til lagring, og tekniske rom. Bruken av et rom på befaringstidspunktet har betydning for om rommet defineres som P-ROM eller S-ROM. Dette betyr at rommet både kan være i strid med teknisk forskrift og mangle godkjenning i kommunen for den aktuelle bruken, uten at dette vil få betydning for valg av arealkategori.

• Se øvrig informasjon om areal i rapporten, Norsk Standard 3940 (2012 og 2023) og veiledningen til disse.

PERSONVERN

iVerdi AS, bygningssakkyndig og takstforetaket behandler personopplysninger som bygningssakkyndig trenger for å kunne utarbeide rapporten. Personvernerklæring med informasjon om bruk av personopplysninger og dine rettigheter finner du her [Personvernerklæring - iVerdi](#)

DELING AV PERSONOPPLYSNINGER FOR TRYGGERE BOLIGHANDEL OG MULIG RESERVASJON

Norsk takst og deres samarbeidspartnere benytter personopplysninger fra rapporten for analyse- og statistikkformål, samt utvikling og drift av produkter og tjenester for takstbransjen og andre aktører i bolig-omsetningen. Les mer om dette og hvordan du kan reservere deg på <https://www.norsktakst.no/norsk/om-norsk-takst/personvernerklaering/reservasjon/>

Vendu lager en boliganalyse basert på opplysninger fra rapporten. Les mer om dette og hvordan du kan reservere deg her: <https://samtykke.vendu.no/PT1498>

KLAGEORDNING FOR FORBRUKERE

Er du som forbruker misfornøyd med bygningssakkyndiges arbeid eller opptreden ved taksering av bolig eller fritidshus, se www.takstklagenemd.no for mer informasjon

EGENERKLÆRINGSSKJEMA

Til orientering vil dette skjema være en del av salgsoppgaven

Meglerfirma	
Aktiv EM Kristiansund	
Oppdragsnr.	
1601240057	
Selger 1 navn	Selger 2 navn
Veronika Iren Sundsby	Øystein Bergh
Gateadresse	
Teistholmveien 45B	
Poststed	Postnr
KRISTIANSUND N	6512
Er det dødsbo? <input checked="" type="checkbox"/> Nei <input type="checkbox"/> Ja	
Avdødes navn	
Er det salg ved fullmakt? <input checked="" type="checkbox"/> Nei <input type="checkbox"/> Ja	
Hjemmelshavers navn	
Har du kjennskap til eiendommen? <input type="checkbox"/> Nei <input checked="" type="checkbox"/> Ja	
Når kjøpte du boligen? År	
2023	
Hvor lenge har du eid boligen? Antall år	
0	
Antall måneder	
11	
Har du bodd i boligen siste 12 måneder? <input checked="" type="checkbox"/> Nei <input type="checkbox"/> Ja	
I hvilket forsikringselskap har du tegnet villa/husforsikring?	
Forsikringselskap	Eika
Polise/avtalnr.	7504230

Spørsmål for alle typer eiendommer

- 1 Kjenner du til om det er/har vært feil tilknyttet våtrommene, f.eks. sprekker, lekkasje, råte, lukt eller soppkader?
 Nei Ja

Initialer selger: VIS, ØB

1

- 2 Kjenner du til om det er utført arbeid på bad/våtrom?
Svar: Ja, kun av faglært
Beskrivelse: Begge bad i huset er omfattende renovert
Arbeid utført av: ANB Byggservice as
- 2.1 Ble tettesjikt/membran/sluk oppgradert/fornyhet?
 Nei Ja
Beskrivelse: Begge bad i huset er omfattende renovert
- 2.2 Er arbeidet byggemeldt?
 Nei Ja
Beskrivelse: Søknad til Kristiansund Kommune godkjent og ferdig attest er sendt inn.
- 3 Kjenner du til om det er/har vært tilbakeslag av avløpsvann i sluk eller lignende?
 Nei Ja
- 4 Kjenner du til feil eller om har vært utført arbeid/kontroll på vann/avløp?
Svar: Ja, kun av faglært
Beskrivelse: Vann og avløp er byttet innomhus.
Arbeid utført av: Schnell Rørleggerservice
- 5 Kjenner du til om det er/har vært problemer med drenering, fuktinnsig, øvrig fukt eller fuktmerker i underetasje/kjeller?
 Nei Ja
- 6 Kjenner du til om det er/har vært utettheter i terrasse/garasje/tak/fasade?
 Nei Ja
Beskrivelse: Terrasse er nylig satt opp. Garasje har kun fått et kosmetisk oppløft, Tak er byttet på hele huset, fasade har fått ny bordkledning på front vegg og ellers er hele huset malt opp.
- 7 Kjenner du til om det er/har vært problemer med ildsted/skorstein/pipe f.eks. dårlig trekk, sprekker, pålegg, fyringsforbud eller lignende?
 Nei Ja
Beskrivelse: Vi tok kontakt med Branntilsynet for å få sjekket pipe og ildsted. Rapport kommer men på nåværende tidspunkt ikke mottatt enda.
- 8 Kjenner du til om det er/har vært f.eks. sprekker i mur, skjeve gulv eller lignende?
 Nei Ja
- 9 Kjenner du til om det er/har vært sopp/råteskader/insekter/skadedyr på eiendommen som rotter, mus, maur eller lignende?
 Nei Ja
- 10 Kjenner du til om det er/har vært skjeggkre i boligen?
 Nei Ja
- 11 Kjenner du til om det er/har vært utført arbeid på el-anlegget eller andre installasjoner (f.eks. oljetank, sentralfyr, ventilasjon)?
Svar: Ja, kun av faglært
Beskrivelse: Alt av strøm inne i boligen er oppgradert/byttet. Arbeidet er på nåværende tidspunkt ikke fullført, samsvarserklæring kommer når jobben er utført
Arbeid utført av: Elektro service as
- 11.1 Foreligger det samsvarserklæring (i henhold til forskrift om elektriske lavspenningsanlegg)?
 Nei Ja
- 12 Kjenner du til om det er utført kontroll av el-anlegget og/eller andre installasjoner (f.eks. oljetank, sentralfyr, ventilasjon)?
 Nei Ja
Beskrivelse: Alt av strøm inne i boligen er oppgradert/byttet.

Initialer selger: VIS, ØB

2

- 13 Har du ladeanlegg/ladeboks for elbil i dag?
 Nei Ja
- 14 Kjenner du til om ufaglærte har utført arbeid som normalt bør utføres av faglærte, utover det som er nevnt tidligere (f.eks. drenering, murerarbeid, tømmerarbeid etc)?
 Nei Ja
- 15 Er det nedgravd oljetank på eiendommen?
 Nei Ja
- 16 Kjenner du til om det har vært utført arbeid på terrasse/garasje/tak/fasade?
 Svar
 Beskrivelse
 Arbeid utført av
- 17 Selges eiendommen med utleiedel, leilighet, hybel eller tilsvarende?
 Nei Ja
 Beskrivelse
- 17.1 Er ovenfornevnte godkjent hos bygningsmyndighetene?
 Nei Ja
 Beskrivelse
- 18 Kjenner du til om det er innredet/bruksendret/bygget ut i kjeller eller loft eller andre deler av boligen?
 Nei Ja
 Beskrivelse
- 18.1 Er innredning/utbyggingen godkjent hos bygningsmyndighetene?
 Nei Ja
 Beskrivelse
- 19 Kjenner du til forslag eller vedtatte reguleringsplaner, andre planer, nabovarsel eller offentlige vedtak som kan medføre endringer i bruken av eiendommen eller av dens omgivelser?
 Nei Ja
 Beskrivelse
- 20 Kjenner du til om det foreligger påbud/heftelser/krav/manglende tillatelser vedrørende eiendommen?
 Nei Ja
- 21 Er det foretatt radonmåling?
 Nei Ja
- 22 Kjenner du til manglende brukstillatelse eller ferdigattest?
 Nei Ja
 Beskrivelse
- 23 Kjenner du til om det foreligger skaderapporter/ tilstandsvurderinger eller utførte målinger?
 Nei Ja
- 24 Er det andre forhold av betydning ved eiendommen som kan være relevant for kjøper å vite om (f.eks. rasfare, tinglyste forhold eller private avtaler)?
 Nei Ja

Document reference: 1601240057

Tilleggs kommentar

Boligen er omfattet renovert!

Jeg bekrefter at opplysningene er gitt etter beste skjønn. Jeg er kjent med at dersom jeg har gitt ufullstendige, uriktige eller misvisende opplysninger om eiendommen, vil forsikringselskapet kunne søke hel eller delvis regress for sine utbetalinger eller redusere sitt ansvar helt eller delvis, jfr. vilkår for boligselgerforsikring punkt 7.1 og forsikringsavtaleloven kapittel 4.

Jeg er orientert om mitt mulige ansvar som selger etter avhendingsloven, eventuelt etter kjøpsloven (aksjeboliger), og om forsikringsgiver sitt boligselgerforsikringstilbud.

Jeg er klar over at avtale om forsikring er bindende. Jeg er også klar over at premietilbudet først kan påberopes når boligen er solgt (budaksept). Premietilbudet som er gitt av megler er bindende for forsikringsgiver i 6 – seks – måneder fra oppdragsinngåelse med megler.

Etter dette vil premien og forsikringsvilkårene kunne justeres. Når premietilbudet ikke lenger er bindende for forsikringselskapet må egenerklæringsskjemaet signeres på nytt og eventuelle endringer påføres. Det vil da være forsikringspremien og forsikringsvilkårene på ny signeringsdato som legges til grunn.

Det kan ikke tegnes boligselgerforsikring ved følgende salg:

- mellom ektefeller eller slektninger i rett oppstigende eller nedstigende linje, søsken, eller
- mellom personer som bor eller har bodd på boligeiendommen og/eller
- når salget skjer som ledd i sikredes næringsvirksomhet/er en næringseiendom
- etter at boligeiendommen er lagt ut for salg.
- ved salg av helårs- og fritidsbolig er det krav til at det foreligger tilstandsrapport i henhold til Forskrift til avhendingslova (tryggere bolighandel).

Forsikringselskapet kan ved skriftlig samtykke akseptere tegning av forsikring også i ovennevnte tilfeller.

Dersom forsikringselskapet ikke har gitt skriftlig samtykke, kan erstatningen bortfalle.

Ved oppgjørsoppdrag trer forsikringen i kraft når kontrakten er signert av begge parter, begrenset til siste 12 måneder før overtakelse.

Forøvrig oppfordrer selger potensielle kjøpere til å undersøke eiendommen grundig, jf avhendingsloven § 3-10 og kjøpsloven § 20 (aksjeboliger).

Gyldig forsikring forutsetter at det for helårs- og fritidsbolig foreligger tilstandsrapport som er i henhold til Forskrift til avhendingslova (tryggere bolighandel).

Jeg ønsker boligselgerforsikring, og bekrefter å ha mottatt og lest forsikringsvilkårene og informasjonsbrosjyre til selger i forbindelse med kjøp av boligselgerforsikring. Forsikringen trer i kraft på det tidspunkt det foreligger en budaksept mellom partene, begrenset til tolv måneder før overtakelse. Ved oppgjørsoppdrag trer forsikringen i kraft når kontrakten er signert av begge parter, begrenset til siste 12 måneder før overtakelse. Jeg bekrefter med dette at eiendommen ikke er en næringseiendom, at den ikke selges som ledd i næringsvirksomhet eller mellom ektefeller eller slektninger i rett oppstigende eller nedstigende linje, søsken, eller mellom personer som bor eller har bodd på boligeiendommen. Gyldig forsikring forutsetter at det for helårs- og fritidsbolig foreligger tilstandsrapport som er i henhold til Forskrift til avhendingslova (tryggere bolighandel). Forsikringen er ugyldig dersom den tegnes i strid med forsikringsvilkårene. Jeg er innforstått med at eiendomsmegleren ikke har fullmakt til å gjøre unntak fra ovennevnte begrensninger. Jeg er oppmerksom på at 8% av total forsikringskostnader honorar til Söderberg & Partners.

Jeg ønsker ikke boligselgerforsikring, men megler har tilbudt meg å kjøpe slik forsikring.

Jeg kan ikke kjøpe boligselgerforsikring iht vilkår.

Document reference: 1601240057

NAME OF SIGNER	IDENTIFIER	TIME	ELECTRONIC ID
Veronika Sundsby	2af6bb2ef13b23152bb1f549 3186ad82105f41ce	25.11.2024 12:04:21 UTC	Signer authenticated by Nets One time code

NAME OF SIGNER	IDENTIFIER	TIME	ELECTRONIC ID
Øystein Bergh	5ab2a02bfd251fcca5ee289 2a4a82088f0cdf833	25.11.2024 12:02:49 UTC	Signer authenticated by Nets One time code

Document reference: 1601240057



- This is a PDF document digitally signed by Nets' E-Signing service.
- The document's integrity is protected by signing and sealing the contents with a certificate issued to Nets by a third party. Validating the signature confirms that the contents have not been modified since the time of signing.
- For more information about document formats, see <https://www.nets.eu/developer>



Megleropplysninger

Adresse: Teistholmveien 45B

Gnr.: 9

Bnr.: 361

Fnr.:

Snr.:

Gjeldende planer med bestemmelser

Eiendommen er:

Regulert

Uregulert

Planopplysninger	PlanID og plannavn	Formål	Vedtatt dato
Kommuneplan	Kommuneplanens arealdel 2020-2032 med mindre endring vedtatt 14.05.2024	Boligbebyggelse, nåværende	07.09.2023 14.05.2024
Kommunedelplan			
Reguleringsplan	R-053 Gomalandet sentrum	Blandet; bolig mv., forhage, offentlig vei	07.01.1946
Mindre reguleringsendring /Bybyggelsesplan			

Bestemmelser til plan som er vedlagt:

Kommuneplan


Kommunedelplan

Reguleringsplan

Mindre endring/Bybyggelsesplan

Kommentarer:

- Eventuelle hensynssoner kommer frem av kartutsnitt: Eiendommen ligger delvis innenfor aktsomhetszone H310_4 Kvikkleire.
- Ved motstrid går kommune(-del) planen foran, med mindre gjeldende reguleringsplan er nyere, eller overordnet plan har fastsatt en detaljeringszone som fastslår at reguleringsplan skal gjelde.

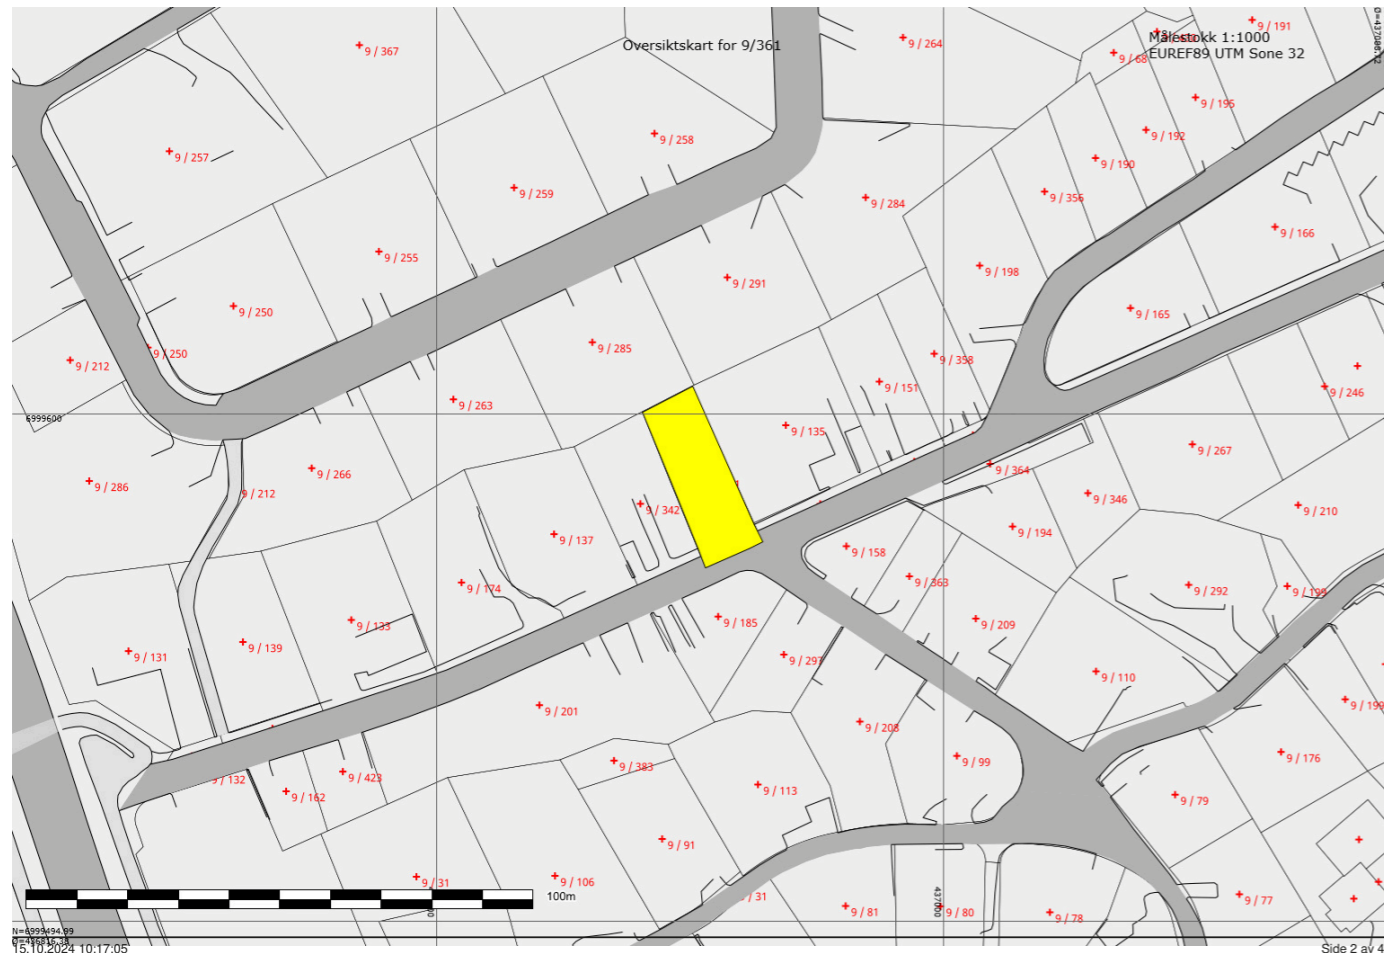

Tegneriet As

Sørli 13
6520 FREI

Vår saksbehandler
Morten Aass Authen

Saksnummer
BYGG-24/00010
oppgis ved alle henvendelser

Kontaktperson

Dato
06.05.2024

Teistholmveien 45B, tillatelse til bruksendring fra tilleggsdel til hoveddel og oppføring av veranda

Eiendom (gnr/bnr/snr/fnr): 9 / 361 / 0 / 0

Ansvarlig søker:

Tegneriet As

Tiltakshaver:

Øystein Bergh

Tiltakshaver:

Øystein Bergh

Forhåndskonferanse:

VEDTAK:

Etter plan- og bygningsloven § 19-2 gir plan- og bygningsmyndigheten varig dispensasjon fra reguleringsplanen R-053 Gomalandet sentrum for oppføring av veranda utenfor regulert omriss.

Etter plan- og bygningsloven 21-4 jfr. § 20-3 gis tillatelse til bruksendring fra tilleggsdel til hoveddel og oppføring av veranda i Teistholmveien 45B. Tillatelse gis for øvrig på slike vilkår:

- Tiltaket utføres i henhold til plan- og bygningsloven med forskrift

Tiltakets plassering - i plan og høyde - skal forestås av foretak med ansvarsrett etter reglene om ansvar og kontroll i plan- og bygningsloven kapittel 23.



Saksopplysninger

Søknad om oppføring av veranda og bruksendring fra tilleggsdel til hoveddel er mottatt den 03.01.2024. Det ble sendt ut mangelbrev og søknaden ble supplert og var fullstendig den 04.03.2024.

Areal byggesak: + 10,5 m²



Figur 1: Plantegning av tiltakene

Nabovarsling

Nabovarsling etter plan- og bygningsloven § 21-3 foreligger. Varslingsfristen er 2 uker, og det er ikke innkommet merknader til saken. Det foreligger også erklæring om nabosamtykke for plassering av tiltak nærmere enn 4 meter fra nabogrense.

Plangrunnlag

Denne eiendom omfattes av kommuneplanens arealdel 2020-2032 og reguleringsplan for Gomalandet Sentrum, R-053, med tilhørende reguleringsbestemmelser, stadfestet den 07.01.1946. Eiendommen er i planen regulert til boligformål formål der tillatt utnyttelsesgrad er 40 %-BYA.

Tiltaket medfører ikke plankrav. Unntaket følger av §2.2.2 gjeldende tiltak der tomtestørrelse er maks 1500 kvm og der tiltak ikke vil få vesentlige virkninger for miljø.

Uttalelser fra annen myndighet/instans.

Den 25.03.2024 ble saken sendt til uttalelse til Møre og Romsdal fylkeskommune og Statsforvalteren i Møre og Romsdal. Innen den 22.04.2024 har de begge bemerket at de ikke har noen merknader til saken innenfor sine ansvarsområder.

Naturmangfoldloven

Tiltaket er vurdert etter prinsippene i naturmangfoldloven §§ 8-12 om kunnskapsgrunnlaget, føre-var-prinsippet, samlet belastning m.m. Etter utsjekk i Artsdatabanken og Naturbasen til Miljødirektoratet konkluderes det med at gjennomføring av tiltaket vurderes ikke å ha negative konsekvenser for det berørte område.

Samfunnsikkerhet

Utgangspunktet etter plan- og bygningsloven § 28-1 første ledd er at det ikke må bygges på steder det er

høy risiko som følger av natur – eller miljøforhold.

Bygningsmyndighetene har ikke anledning til å gi tillatelse før det foreligger dokumentasjon som viser at det er tilstrekkelig sikkerhet mot fare eller vesentlig ulempe, alternativt at dette kan oppnås gjennom sikringstiltak.

Tiltaket er tenkt oppført i et område som omfattes av en aktsomhetssone for kvikkleireskred og marin leire. Det er vedlagt søknaden en forenklet vurdering av sikkerhet mot naturfare.

Ut fra opplysninger i søknaden vurderes det at det er tilstrekkelig vurdert sikkerhet mot skredfare og marin leire.

Dispensasjon

Det følger av plan- og bygningslovens § 19-2, annet ledd at:

«Dispensasjon kan ikke gis dersom hensynene bak bestemmelsen det dispenseres fra, eller hensynene i lovens formålsbestemmelse, blir vesentlig tilsidesatt. I tillegg må fordelene ved å gi dispensasjon være klart større enn ulempene etter en samlet vurdering»

En formålsbestemmelse som vil kunne gjøre seg gjeldende i denne saken er hensynet til de demokratiske prosessene ved utarbeidelse av en arealplan. Dette formålet blir ivaretatt under den videre behandlingen av dispensasjonsvurderingen.

En arealplan er et resultat av en omfattende beslutningsprosess hvor det stilles strenge krav til saksbehandlingen. Den fastsetter hva som er tillatt arealbruk, og hvilke restriksjoner som gjelder i planområdet gjennom arealformål, hensynsoner, samt generelle og formålstilknyttede planbestemmelser og retningslinjer. Ved en dispensasjonssøknad er det derfor planfaglige hensyn som vurderes. Private hensyn skal ikke vektlegges i vurderingen av om fordelene er «klart større» enn ulempene. Det må derfor foreligge mer enn argumenter som kun gagnar eget privat bruk.

Forarbeidene til plan- og bygningsloven fremhever at dispensasjon fra planer reiser særlig spørsmål, se Ot.prp. nr.32 (2007-2008) s.242:

«Ut fra hensynet til offentlighet, samråd og medvirkning i planprosessen, er det viktig at endringer i planer av betydning ikke skjer gjennom dispensasjoner, men behandles etter reglene om kommuneplanlegging og reguleringsplaner. Innstramming er likevel ikke til hinder for at det f.eks. dispenseres fra eldre planer som ikke fult ut er utbygget, og der reguleringsbestemmelsene er til hinder eller direkte motvirker en hensiktsmessig utvikling av de gjenstående eiendommene.»

Det må vurderes om hensynene bak bestemmelsene blir vesentlig tilsidesatt dersom det gis dispensasjon for oppføring av veranda. Dersom bestemmelsene det søkes dispensasjon fra fortsatt gjør seg gjeldende med styrke, vil det vanskelig kunne gis dispensasjon. I tillegg må det vurderes om fordelene ved å gi dispensasjon er klart større enn ulempene etter en samlet vurdering.

Dispensasjon fra regulert plassering

Det følger av reguleringsplanens § 1 at bebyggelse skal plasseres i forhold til gater og plasser som vist på planen. Tillatt utnyttelsesgrad for eiendommen følger dermed i utgangspunktet av omrisset av bebyggelsen i plankartet. Det vises her til § 3 av Kristiansund kommuneplans arealdel 2020-2032 som går foran der grad av utnytting er kun fastsatt ved omriss.

Bygningsmyndigheten viser likevel til at § 1 i reguleringsplanen også skal regulere bebyggelsens plassering i

forhold til gater. Det omsøkte tiltaket medfører at bebyggelsen kommer nærmere gaten enn eksisterende situasjon og det kreves derfor fortsatt dispensasjon fra reguleringsplanens § 1.

Bestemmelsen til regulert plassering skal blant annet ivareta hensyn om estetikk og ensartet bebyggelse innenfor samme område, spesielt ved å ivareta området karakter, struktur og symmetri sett opp mot både øvrig bebyggelse i området og plassering i forhold til gater og plasser. I tillegg skal det bestemmes om regulert plassering ivareta lys og luft mellom boliger og brannsikkerhet.

Oppføring av veranda vil stride mot regulert plassering på eiendommen. Det er poengtert i søknaden at eiendommer i området allerede har avvik fra regulert plassering på eiendommene. Dette gjør seg i større grad gjeldende i de sørlige delene av reguleringsområdet, hvor flere bygg ikke samsvarer med regulert plassering av bygninger. På den nordlige siden av Teistholmveien er det til gjengjeld større samsvar mellom byggene og den regulerte plasseringen. Her har likevel samtlige hus verandaer eller balkonger som bryter med regulert plassering av bebyggelsen. Oppføring av tiltaket veranda vil samordne seg med resterende bebyggelse i området etter bygningsmyndighetens skjønn. Vi anser at hensynene bak bestemmelsen ikke blir vesentlig tilsidesatt av tiltaket



Figur 2: Utklipp fra dispensasjonssøknaden hvor søker poengterer eksempler på manglende samsvar mellom regulert og reel plassering. Bildet til høyre viser omfanget av tiltaket veranda og hvor langt ut den vil stikke.

Videre må det være en overvekt av fordeler fremfor ulemper ved en eventuell dispensasjon. Fordeler ved en dispensasjon skal gjelde for allmennheten, og ikke kun for tiltakshaver.

Tiltaket vil skape større samsvar i rekken med boliger. Da samtlige boliger på nordsiden av Teistholmveien allerede har verandaer eller balkonger, skiller den bare fasaden på nr. 45 seg ut. Verandaen vil gjøre at bygningskroppen i større grad sammenføyer seg med den øvrige bebyggelsen. En annen fordel ved tiltaket er den hensiktsmessige bruken av eiendomsarealet og at det skaper en solrik uteplass som tilpasser seg dagens behov og forventninger, samtidig som den ikke medfører et stort brudd med eksisterende stil.

Ulempen ved en dispensasjon her vil være at verandaen i liten grad sammenføyer seg med gjenreisningsarkitekturen som huset innehar. Regulert plassering skal bidra til å samle bygningenes uttrykk.

Det er også en ulempe at tiltaket vil bryte med eksisterende bygningsstruktur. Da huset ligger i et strøk hvor det er variasjon av gjenreisningsbebyggelse og andre hus, og gjenreisningsarkitekturens preg på bebyggelsen dermed ikke er fremtredende til stede, anses ikke denne ulempen som veldig tungtveiende.

Bygningsmyndigheten vurderer at det er en overvekt av fordeler heller enn ulemper. Vilkårene for å kunne gi dispensasjon er til stede, og bygningsmyndigheten ser ikke andre grunner til å ikke innvilge søknaden om dispensasjon.

Visuelle kvaliteter

Etter Plan- og bygningsloven § 29-2 skal hvert tiltak prosjekteres og utføres slik at det etter kommunens skjønn innehar gode visuelle kvaliteter både i seg selv og i forhold til dets funksjon og dets bygde og naturlige omgivelser og plassering.

Tiltaket i seg selv og i forhold til dets funksjon

Tiltaket er en veranda som oppføres på langsiden av bygget mot sør. Det dekker første etasje og deles mellom de to boenhetene. Tiltaket stikker to meter ut og er understøttet av stolper. Tiltaket oppføres på et hus fra gjenreisningstiden med gjenreisningsarkitektur. Verandaen innehar ikke i stor grad denne stilen. Verandaer og balkonger i gjenreisningsstil skal være smale og grunne. Rekkverket er derimot rett uten levegg på sidene, som er et preg av gjenreisningsbebyggelse, og den begrensede dybden når lengden er tatt i betraktning gjør at tiltaket ikke fremkommer som altfor stort og voldsomt. Tiltaket har derfor gode nok visuelle kvaliteter i seg selv.

Tiltaket i forhold til bygde og naturlige omgivelser, samt tiltakets plassering

Tiltaket oppføres på en bygning som er et gjenreisningsbygg. I området er det en variasjon av gjenreisningsbebyggelse og nyere bebyggelse, og flere bygg i same gate og strøk, både gjenreisningsbebyggelse og nyere bygg, har verandaer eller balkonger. Strøket er ikke sterkt preget av gjenreisningsbebyggelse, og gitt de eksisterende verandaene i området som har ganske lik utforming som den omsøkte verandaen vurderer bygningsmyndigheten at tiltaket har gode visuelle kvaliteter i forhold til bygde og naturlige omgivelser samt tiltakets plassering.

Tiltaket har derfor gode visuelle kvaliteter i forhold til bygde og naturlige omgivelser, samt tiltakets plassering.

Kommunen konkluderer på bakgrunn av dette med at tiltaket har gode visuelle kvaliteter i seg selv, i forhold til dets funksjon og i forhold til dets bygde og naturlige omgivelser, samt med tanke på tiltakets plassering jf. plan og bygningsloven § 29-2.

E2



Figur 3: Utklipp av vedlagt fasadetegning

Vurdering av avstandskrav

Plan og bygningslovens §29-4 stiller opp to avstandskrav. Byggverket skal ha en avstand til nabogrensen som minst tilsvarer dets halve høyde og minimum fire meter (avstandskravet gjelder bare hvis annet ikke er bestemt i arealplan).

Bygningsmyndighetene har anledning til å gi tillatelse for tiltaket plassert nærmere enn øvrige avstandskravet i to tilfeller: dersom eier eller fester av nabotomta har gitt skriftlig samtykke for plassering av tiltaket, eller etter kommunens godkjenning ved oppføring av frittliggende garasje, uthus og lignende mindre tiltak.

Ifølge opplysningene i søknaden er tiltaket tenkt plassert nærmere nabogrense enn det som tillates av loven.

Avstandskravet til nabogrense skal ivareta brannvern hensyn og sikre luft mellom bygg og en viss avstand mellom nabobebyggelse, samt hensyn til terreng og omgivelses plassering. Et veiende moment i vurderingen er om det fortsatt er mulig å foreta vedlikehold på tiltaket fra egen eiendom.

Søknaden er levert med særskilt nabosamtykke til tiltakets plassering, noe som taler for å kunne godkjenne omsøkt plassering av kommunen.

Vi kan ikke se at det foreligger andre forhold som skulle tilsi at plasseringen likevel ikke bør godkjennes.

På bakgrunn av dette og med forutsetning at de branntekniske kravene som følger av TEK17 kap. 11 blir ivaretatt på annen måte, godkjennes plassering av tiltaket som omsøkt i søknaden.

Ansvar

Ansvarlig søker, prosjekterende, utførende og kontrollerende av prosjektering for det omsøkte tiltaket må oppfylle kvalifikasjonskravene i h.h.t. Forskrift om byggesak (SAK10).

Alle som erklærer ansvar skal ha styringssystemer for oppfyllelse av krav i plan- og bygningslovgivningen. Ansvar er erklært (Ansvarlig søker skal alltid sørge for at det foreligger oppdatert gjennomføringsplan for tiltaket).

Utførelse

Tiltaket skal utføres i tråd med plan- og bygningsloven med tilhørende forskrifter (herunder bl.a. TEK17).

Bortfall av tillatelse

Er tiltaket ikke satt i gang senest 3 år etter at tillatelse er gitt, faller tillatelsen bort. Det samme gjelder hvis tiltaket innstilles i mer enn 2 år. Bestemmelsen gjelder tilsvarende for dispensasjon. Jf. plan- og bygningsloven § 21-9.

Ferdigstillelse

Når tiltaket er ferdigstilt skal søknad om ferdigattest sendes bygningsmyndigheten. Det må foreligge gjennomføringsplan og bekreftelse på at FDV-dokumentasjon er overlevert byggverkets eier.

Henvendelser kan gjøres til saksbehandler Morten Aass Authen som kan treffes på telefon 71 57 38 95, eller kontaktes via epost: byggesak@kristiansund.kommune.no. Vennligst oppgi saksnummer BYGG-24/00010 ved alle henvendelser.

Med hilsen
Kristiansund kommune


Dokumentet er elektronisk godkjent og har ingen signatur

Morten Aass Authen
Rådgiver


Andrea Landstad Kvalshaug
Avdelingsleder

Vedlegg


Kopimottaker

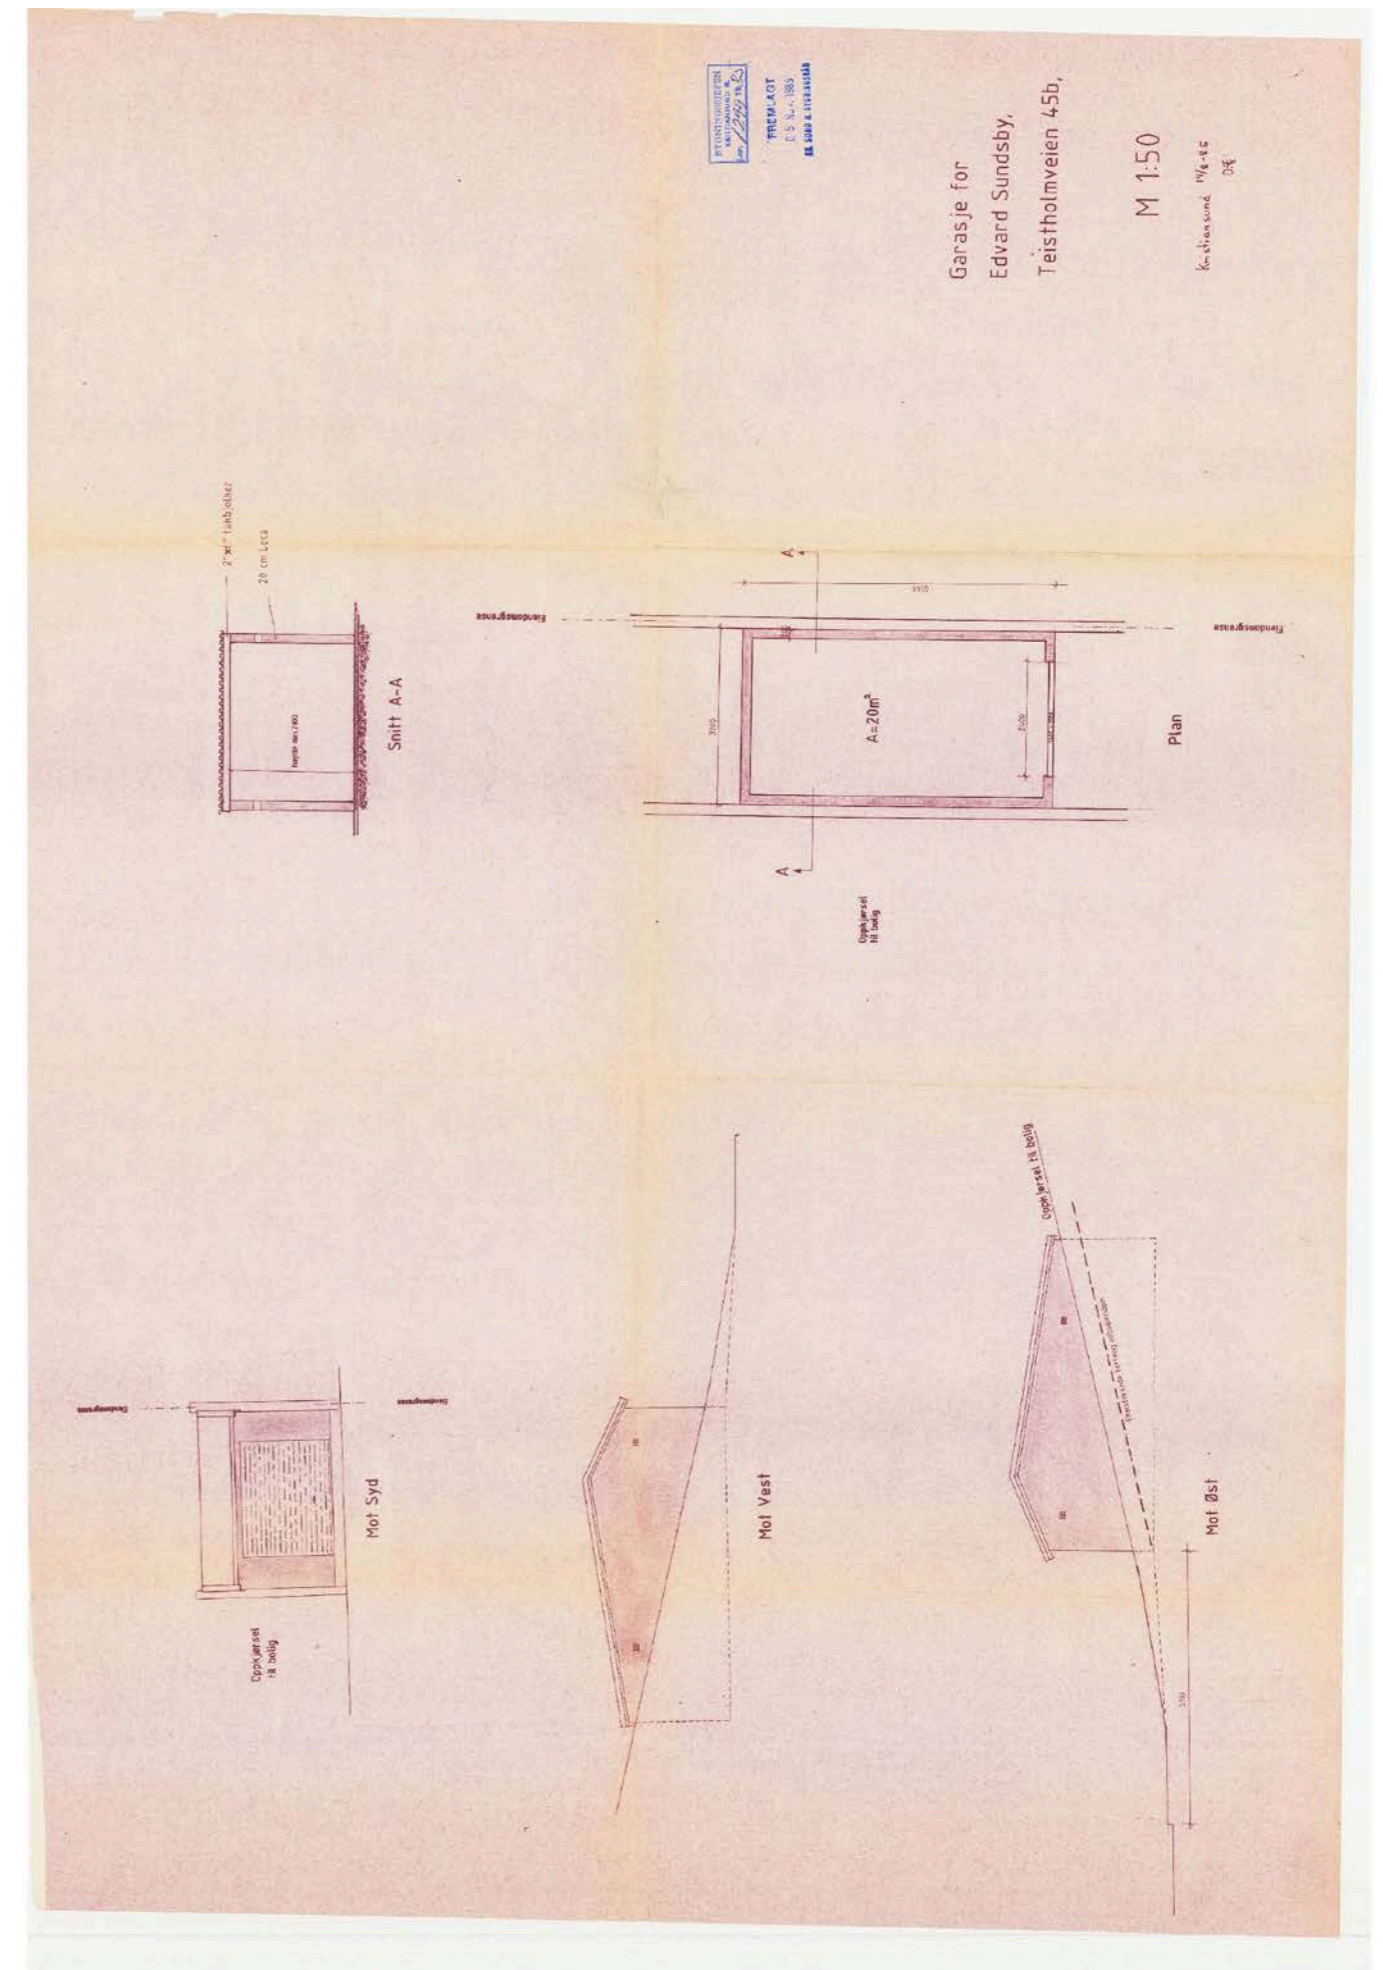

UNDERTEGNEDE TAKSMANN BEVITNER AT
 HUSET ER OPPFØRT OVERENSSTEMMENDE
 MED DEN GODKJENTE TEGNING
 STED NÅVN
 DATO NÅVN

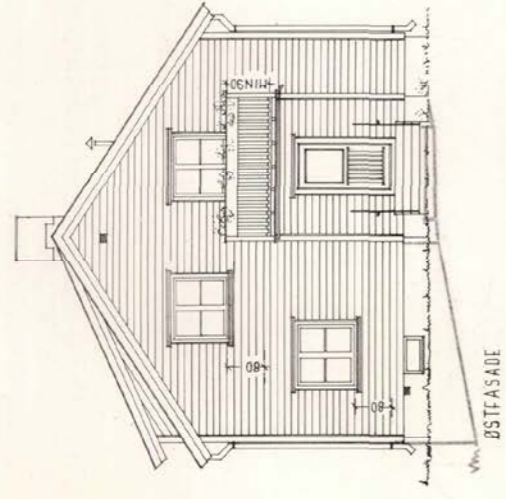

ØSTFASADE

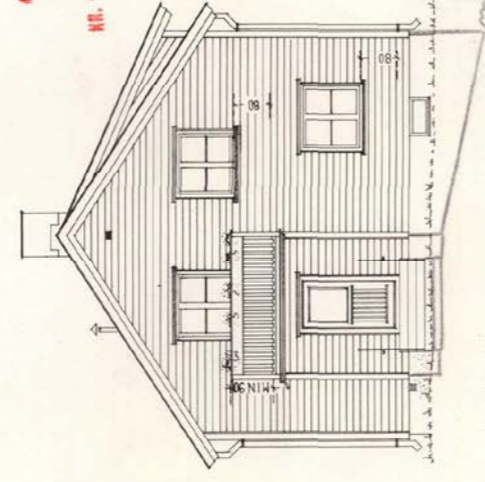


VESTFASADE


FREMLAGT
13 SEP. 1955
KR. SUND. N. BYGNINGSRÅD

K. B. Rød J. nr. 375/55

BLAD NR. 2 **503**
 FASADER
 MÅL 1:100
 TEGNET AV BOLLIGKONTORETS ARKITEKTER
 BOLLIGDIREKTORATET
 OSLO - I - 7 - 49

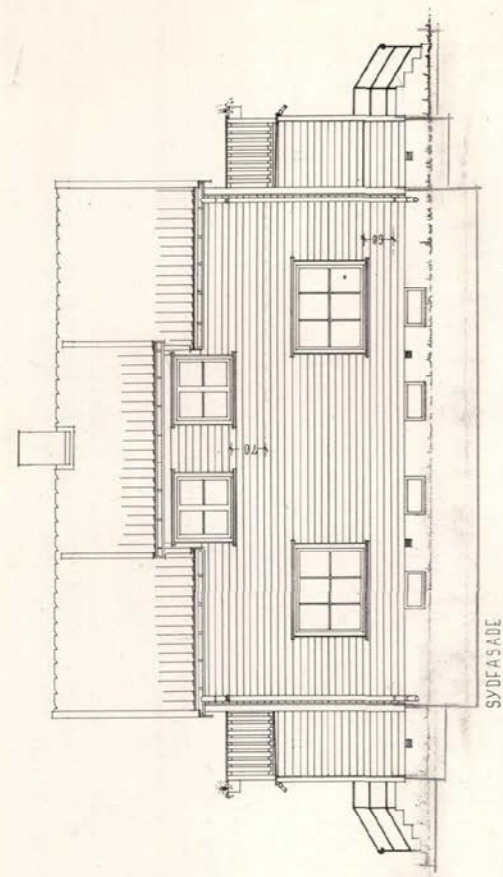


SYDFASADE

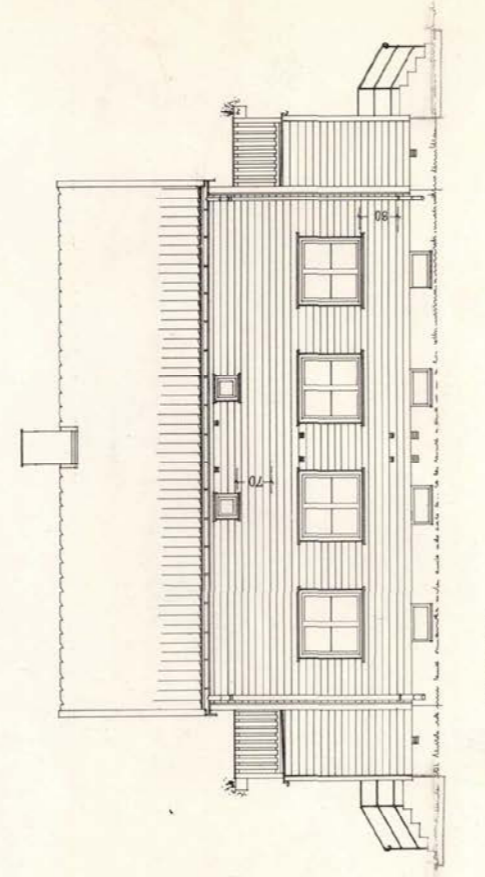


NORDFASADE

UNDERTEGNEDE TAKSMANN BEVITNER AT
 HUSET ER OPPFØRT OVERENSSTEMMENDE
 MED DEN GODKJENTE TEGNING
 STED NÅVN
 DATO NÅVN

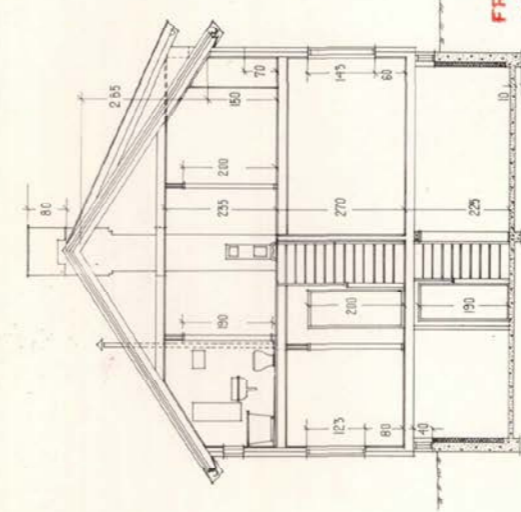


SNITT

FREMLAGT
13 SEP. 1955
KR. SUND. N. BYGNINGSRÅD

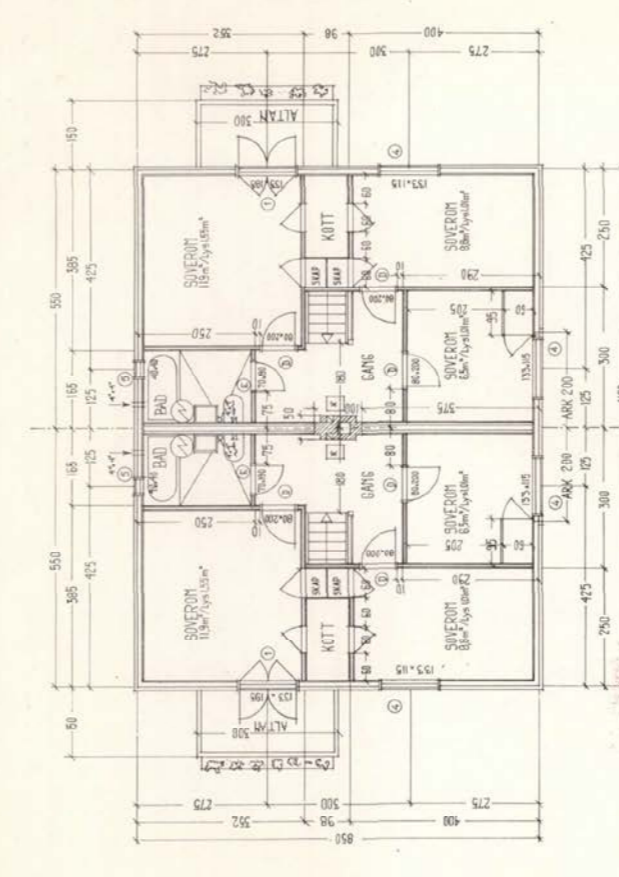

PLAN AV 2. ETASJE

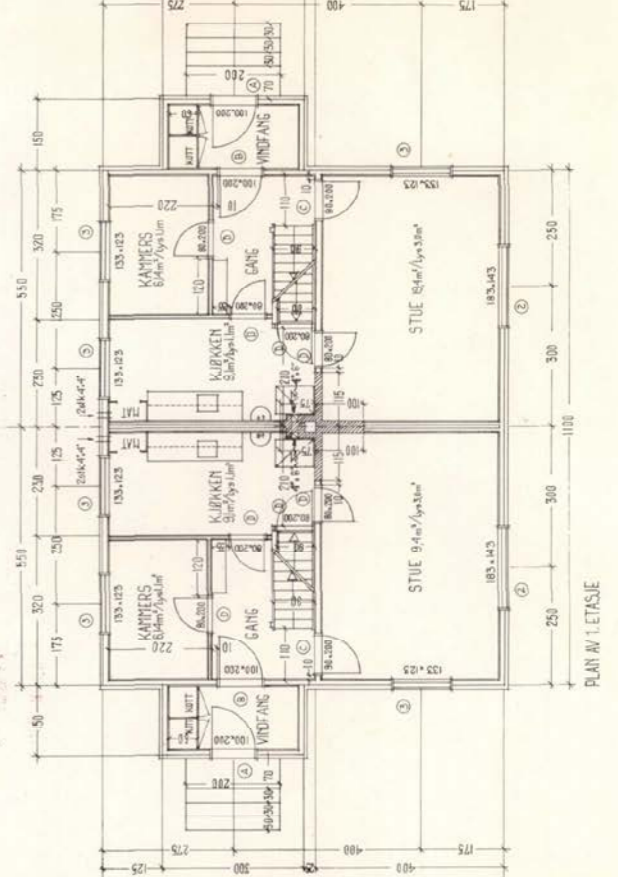

PLAN AV 1. ETASJE

LØSNINGEN AV VEGGENE GJELDER BRUNNSVEK OG MUR UTEN FUS.
 I L. PÅ DØRE OG VINDUER UTVENDIG KANAL
 I SIF HØRDET I SNITTET FRÅ FFØING GULL

BLAD NR. 1 **503**
 PLANER - SNITT - MÅL 1:100
 TEGNET AV BOLLIGKONTORETS ARKITEKTER
 BOLLIGDIREKTORATET

K. B. Rød J. nr. 375/55

/AH

Herrere Bj. Sandvik og Adv. Sundsby
h e r
Yedr. Teistholmveien 45.

Ved anmodning fra dere og etter
inspeksjon på overnevnte bygg idag kan en
herved gi innflyttingstillatelse fra d.d.

Ildsikre beslag under kaminer må
på forskriftsmessig størrelse.

Skjeter for Sternittplater som
hinling i vaskerom må tettes ved kjetting
eller sparkling.

Kristiansund bygningsseksjon 26/2-1957

Finn Bidvin

A. Hvitsand

Gjenpart sendt: byggmester Karl Jensen



OVERSIKT OVER LØSØRE OG TILBEHØR TIL EIENDOMMEN

Oversikten er utarbeidet av Norges Eiendomsmeglertorbund, Eiendom Norge og Advokatforeningens Eiendomsmeglingsgruppe, og er gjeldende fra 1. januar 2020.

Generelt

Lov om avhending av fast eignedom (avhendingslova/avhl.) av 3. juli 1992 regulerer kjøper og selgers rettigheter og plikter ved overdragelse av fast eiendom og andeler i borettslag.

I henhold til avhl. § 3-4 skal eiendommen, når annet ikke er avtalt, overdras med innredninger og utstyr som etter lov, forskrift eller annet offentlig vedtak skal følge med. Det samme gjelder varig innredning og utstyr som enten er fastmontert eller er særskilt tilpasset bygningen, jf. avhl. § 3-5. Loven inneholder ingen detaljert oversikt over hva som omfattes av «innredning og utstyr», og over hva som skal regnes som «fastmontert eller særskilt tilpasset».

Partene kan fritt avtale hva som skal følge med eiendommen ved salg. Bransjens liste over løsøre og tilbehør som skal følge med eiendommen, er en del av avtalen mellom kjøper og selger dersom ikke annet er opplyst i salgsoppgaven, kjøper har tatt forbehold i bud eller avtale på annen måte er inngått. Der intet annet er avtalt, vil løsøre og tilbehør medfølge slik dette fremkommer av avhl. § 3-4 og § 3-5 og denne oversikt.

Produkter og installasjoner som medfølger overdras uten noen form for garantier, utover eventuell gjenværende leverandørgaranti.

Dersom det er noe i nedenstående liste som ikke finnes på eiendommen, vil det heller ikke medfølge.

1. HVITEVARER medfølger der dette er spesielt angitt i salgsoppgaven.
2. HELDEKKENDE TEPPER følger med uansett festemåte.
3. VARMEKILDER, slik som ovner, kaminer, peiser, varmpumper og panelovner, følger med uansett festemåte. Frittstående biopeiser/varmeovner og terrassevarmere medfølger ikke. Det følger ikke med varmekilder i rom som ikke har vegg- eller fastmonterte varmekilder på visning.
4. TV, RADIO OG MUSIKKANLEGG. TV-antennor og fellesanlegg for TV, herunder parabolantenne, og tuner/dekoder/tv-boks medfølger der dette eies av selger. Veggmontert TV/flatskjerm med tilhørende festeordning samt musikkanlegg følger ikke med (se også punkt 12).
5. BADEROMSINNREDNING/UTSTYR. Badekar, dusjkabinett, dusjvegger, alle fastmonterte speil og hyller, fastmonterte glass- og håndkleholdere, herunder håndklevarmere samt baderomsinnredning, medfølger.
6. GARDEROBESKAP medfølger, selv om disse er løse. Fastmonterte garderobehyller og knagger medfølger. Innredning i garderobeskap, for eksempel løse eller fastmonterte trådkurver, hyller, stenger og lignende, medfølger.

7. KJØKKENINNREDNING medfølger, herunder også åpne, fastmonterte hyller og løs eller fastmontert kjøkkenøy.

8. MARKISER, PERSIENNER og annen type innvendig og utvendig solskjerming, gardinoppheng, lamellgardiner og liftgardiner medfølger.

9. AVTREKKSIVIFTER av alle slag, samt fastmonterte aircondition/ventilasjonsanlegg, medfølger.

10. SENTRALSTØVSUGER medfølger med komplett anlegg, herunder slange, munnstykke mm.

11. LYSKILDER. Kupler, lysstoffarmatur, fastmonterte "spotlights", oppheng og skinner med spotlights samt utelys og hagebelysning medfølger. Vegglamper, krokhangte lamper, lysekroner, prismelamper og lignende som er koblet til sukkerbit eller stikkontakt følger likevel ikke med.

12. INSTALLERTE SMARTHUSLØSNINGER med sentral som styrer lys, varme, lyd o.l., samt tilhørende trådløse enheter som brytere, sensorer, kameraer, integrerte høyttalere el. medfølger. Enkle lysstyringssystem f.eks. med en sentral som kun styrer lyspærer eller smartpærer montert i sokkel medfølger likevel ikke.

13. UTVENDIGE SØPPELKASSER og eventuelt holder/hus til disse medfølger.

14. POSTKASSE medfølger.

15. UTENDØRS INNRETNINGER slik som flaggstang, fastmontert tørkestativ, samt andre faste utearrangementer som f.eks. badestamp, boblekar/jacuzzi og liknende utendørs kar, lekestue, lekestativ, utepeis, fastmontert trommel til vannslange, medfølger. Guidekabel/avgrensingskabel til robotgressklipper medfølger, men robotgressklipper og ladestasjon for denne medfølger ikke.

16. FASTMONTERT VEGGLADER/LADESTASJON TIL EL-BIL medfølger uavhengig av hvor laderen er montert.

17. SOLCELLEANLEGG med tilhørende teknisk infrastruktur medfølger.

18. GASSBEHOLDER til gasskomfyr og gasspeis medfølger.

19. BRANNSTIGE, BRANNTAU, feiestige og lignende medfølger der dette er påbudt. Løse stiger medfølger ikke.

20. BRANNSLUKNINGSAPPARAT, BRANNSLANGE og RØYKVARSLER medfølger der dette er påbudt. Det er eier og brukers plikt til å se til at utstyret forefinnes på enhver eiendom. Hvis annet ikke er uttrykkelig avtalt, skal dette derfor alltid følge med ved salg av eiendom.

21. SAMTLIGE NØKLER til eiendommen som selger er i besittelse av skal overleveres kjøper på overtakelsen, herunder nøkler til eventuelle boder, uthus, garasjeportåpner e.l. Låses boder, uthus e.l. med hengelås, skal lås og nøkler til disse medfølge.

22. GARASJEHYLLER, bodhyller, lagringshyller og oppheng til bildekk medfølger såfremt de er fastmontert.

Planter, busker og trær som er plantet på tomten, eller fastmonterte kasser og lignende er en del av eiendommen og medfølger i handelen.

HELP Boligkjøperforsikring

Boligkjøperforsikring

- Advokathjelp ved boligkjøpet og i 5 år fremover.
- Er kjøpers motvekt til selgers boligselgerforsikring.
- Gir deg advokathjelp hele veien til rettskraftig dom, om nødvendig.

Boligkjøperforsikring PLUS

- Advokathjelp ved boligkjøpet og i 5 år fremover.
- Er kjøpers motvekt til selgers boligselgerforsikring.
- Gir deg advokathjelp hele veien til rettskraftig dom, om nødvendig.
- Advokathjelp i de viktigste rettsområdene i privatlivet.

PLUS gir boligeiere sterkt rabattert advokathjelp. Be om råd eller hjelp i retten når du trenger det fra Norges viktigste advokatmiljø for privatpersoner.

PLUS kan bare tegnes samtidig med boligkjøperforsikringen, og koster kun kr 2 800 i tillegg. PLUS fornyes årlig - om du ønsker det.

Borettslag/aksjeleilighet:	Kr 7 200
Selveierleilighet/rekkehus:	Kr 10 400
Ene-/tomannsbolig, tomt:	Kr 15 100

Rettsområder du får hjelp med

Samboeravtale, ektepakt og arv

Forbrukerkjøp og håndverkertjenester

Utleie og naboforhold

Tomtefeste, veirett og andre servitutter

Plan- og bygningsrett

Skatt ved oppussing, utleie og eiendomssalg

Tilgang til digitale juridiske avtaler via Min side

“Vi unner ingen å stå alene”

Rett skal være rett. For alle.



Boligkjøperforsikring tegnes hos eiendomsmegler senest ved kontraktsignering og gir rett til advokathjelp inntil 5 år etter overtakelse. Forsikringen betales som del av oppgjøret ved boligkjøpet. PLUS-dekningen fornyes årlig ved faktura fra HELP.

Egenandel kr 4 000 påløper ved takst, tvist eller 10 timer advokatbistand, avhengig av hva som kommer først. Meglerforetaket mottar kr 4 200/4 600/5 000 i kostnadsgodtgjørelse, avhengig av boligtype, samt et tillegg på kr 1 000 ved salg av PLUS.

Vi tar forbehold om pris- og vilkårsendringer. Hvis premien ikke er innbetalt ved overtakelse, vil avtalen bli kansellert. For fullstendig informasjon om dekning og vilkår, se help.no

Har du spørsmål? Kontakt HELP på help.no/minside, telefon 22 99 99 99 eller epost post@help.no



Rett skal være rett. For alle.



Forts. Viktige endringer i avhendingsloven

Viktige endringer i avhendingsloven

Den 1. januar 2022 ble avhendingsloven endret på viktige punkter for både kjøper og selger. Samtidig fikk vi en ny forskrift som regulerer jobben en takstmann skal gjøre. Den nye forskriften stiller strengere krav til tilstandsrapportene som er en viktig del av kontrakten ved boligsalg. HELP, landets største advokatmiljø for boligkjøpere, har laget en kort innføring i de nye reglene.

Forbudt å selge bolig “som den er”

Du har kanskje hørt at de fleste brukte boliger har vært solgt «som de er»? Dette forbeholdet innebar at selger fraskrev seg ansvar for skjulte feil og mangler. Det var bare hvis selger hadde holdt tilbake eller gitt uriktig informasjon, eller hvis boligen var i vesentlig dårligere stand at kjøper kunne nå frem med et krav mot selger.

Fra 1. januar 2022 kan ikke selger lenger ta generelle forbehold av «som den er»-typen. Dette betyr at når vi da skal vurdere om en bolig har en mangel, må vi vurdere grundig hva som fremgår av kjøpsavtalen. Med kjøpsavtalen menes alle dokumenter og opplysninger som tilbys før kjøpet, også FINN-annonsen og alle vedleggene til salgsoppgaven. Hvis kjøpsavtalen ikke gir et klart svar (av typen “Det følger egen parkeringsplass med leiligheten” eller “Badet er renoverert av fagfolk”), må vi vurdere hva kjøper kan forvente basert på blant annet eiendommens synlige tilstand, alder, opplysningene som er gitt ved salget, feilenes art, karakter og omfang.

Egenandel

Avhendingsloven har også fått en ny bestemmelse om egenandel. Egenandelen slår først inn når det er påvist at eiendommen har en mangel. Når det er et avvik fra kontrakten som utgjør en mangel, skal oppgjøret reduseres med 10 000 kroner, uavhengig av om utbedringskostnadene er høye eller lave. Dette innebærer blant annet at kjøper ikke kan rette krav mot selger hvis det koster mindre enn 10 000 kroner å utbedre mangelen.

Selv om utbedringskostnadene er høye, kan det likevel tenkes at feil ved boligen ikke utgjør mangler etter loven. Dette avhenger av hva som er avtalt mellom partene, og hva kjøper kan forvente basert på de momentene vi har nevnt over.

Nytt om tilstandsrapporter

Tidligere ble det ikke stilt noen konkrete krav til hva en tilstandsrapport skulle inneholde og hvordan den skulle se ut. Dette hadde som konsekvens at tilstandsrapportene varierte i innhold og kvalitet. I den nye forskriften til avhendingsloven stilles det en rekke krav for at en tilstandsrapport skal regnes som godkjent.



Opplysningene i tilstandsrapporten skal gis på en forbrukervennlig måte, og det er beskrevet hva takstmannen skal vurdere og hvordan noen av undersøkelsene skal gjennomføres.

Vi har tro på at kjøpere nå vil få bedre informasjon i forkant av salget og dermed et bedre beslutningsgrunnlag.

Kjøpers undersøkelsesplikt lovfestes

Avhendingsloven har også fått en regel om undersøkelsesplikt for kjøper. Regelen tydeliggjør at kjøperen skal anses å kjenne til forhold som er tydelig beskrevet i tilstandsrapporten eller annen relevant salgsdokumentasjon. Det fremgår av loven at kjøperen ikke kan klage på avvik hvis disse er tydelig beskrevet i salgsdokumentasjonen, uavhengig av om kjøperen faktisk har satt seg inn i denne.

Det er derfor svært viktig at kjøper setter seg godt inn i alle dokumenter og opplysninger som tilbys i forkant av kjøpet. Hvis det er noe du ikke forstår, anbefaler vi at du stiller spørsmål til selger og/eller eiendomsmegler. Dersom det er gitt motstridende opplysninger i salgsdokumentene, må du undersøke hvilke av opplysningene som er korrekte, og eventuelt ta forbehold dersom motstriden ikke avklares. Du kan ikke velge å holde deg til den opplysningen du liker best.

Arealavvik

Avhendingsloven har også fått en ny bestemmelse om arealavvik innendørs. Helt kort betyr endringen at eiendommen har en mangel hvis opplysningene om størrelse i salgsdokumentene ikke er riktig. Det er en forutsetning at avviket utgjør mer enn 2 % og minst én kvadratmeter, og at selgeren ikke godtgjør at opplysningene ikke har hatt betydning for kjøperen.

Viktig for kjøper å være klar over

Advokatene i HELP er fornøyde med regelendringer som bidrar til at kjøper får bedre informasjon. Dette kan redusere antall konflikter i etterkant av boligkjøpet.

Selv om selgers ansvar nå har blitt utvidet, er det ikke slik at alle feil er mangler etter avhendingsloven. Det er påregnelig med noen feil ved boligen på grunn av alder, slitasje, osv., og det som er opplyst ved salget, er naturligvis ikke mangler. Jo eldre boligen er, desto vanligere er det å avdekke feil. Det er svært viktig å lese salgsoppgaven nøye. Hvis det er gitt konkrete risikopplysninger om bestemte bygningsdeler, er det påregnelig å måtte utbedre disse og denne kostnaden må kjøper dekke selv.

Hvis du har boligkjøperforsikring hos HELP, vil våre advokater hjelpe deg med å vurdere om du kan rette et krav mot selger/selgers boligselgerforsikringsselskap. Dersom det er sannsynlig at du vil nå frem med et krav, forfølger vi saken for deg til den er løst.



HELP Renteforsikring

Renteforsikring dekker rentekostnader etter skatt og husforsikring for bolig som skal selges, hvis denne ikke er solgt tre måneder etter overtakelse av ny bolig. Forsikringen koster kr 5.900 og gjelder i ett år fra tidspunktet hvor du har overtatt din nye primærbolig og du har markedsført din gamle primærbolig sammenhengende i minst tre måneder.

- Utbetaling gis i inntil ni måneder
- Rentekostnader, samt kostnad til husforsikring dekkes med inntil kr 15.000 per måned
- Gjelder fast eiendom regulert til boligformål og som er registrert som din primærbolig
- Forsikringen gjelder i Norge

Bestilling gjøres av boligkjøper på www.help.no/renteforsikring. Forsikringen må bestilles innen sju dager etter kontraktisering. Dersom boligen som skal selges allerede er markedsført før budaksept av ny bolig kan forsikring ikke tegnes.

For HELP kundesenter kontakt post@help.no eller tlf. 22 99 99 99.



Bud på 95 % eller mer av prisantydning behandles som at salg har funnet sted, selv om bud avslås, og forsikringsdekningen gjelder da til ny eier overtar (begrenset til 3 måneder etter budaksept). Det gjøres fradrag i erstatningen for eventuelle leieinntekter, skattefradrag på rentekostnader og renter og omkostninger som følge av mislighold av lån. Forsikringen dekker ikke mellomfinansiering eller andre lån som ikke direkte relaterer seg til primærboligen som skal selges. Forsikringen fornyes ikke, og gjelder ikke ved senere flytting. Dersom boligen ikke selges av autorisert megler / advokat gjelder ikke forsikringen. Forsikringen har en karantenetid på tre måneder. Tegning av HELP Renteforsikring tilbys kun til boligkjøpere som har kjøpt bolig gjennom samarbeidende eiendomsmeglerkjede.



Forbrukerinformasjon om budgivning

Sist oppdatert med virkning fra 1. januar 2014, i forbindelse med ikrafttredelse av endringer i eiendomsmeglingsforskriften. Informasjonen er utarbeidet av Forbrukerombudet, Forbrukerrådet, Den Norske Advokatforening ved Eiendomsmeglingsgruppen, Eiendomsmeglerforetakenes Forening og Norges Eiendomsmeglerforbund, på grunnlag av blant annet forskrift om eiendomsmegling § 6-3 og § 6-4.

Nedenfor gis en oversikt over de retningslinjer som forbrukermyndighetene og organisasjonene anbefaler benyttet ved budgivning på eiendommen. Avslutningsvis gis også en kort oversikt over de viktigste rettsreglene tilknyttet budgivning.

Før det legges inn bud på eiendommen oppfordres budgiver til å sette seg inn i all relevant informasjon om eiendommen, herunder eventuell salgsoppgave og teknisk rapport med vedlegg.

Gjennomføring av budgivning

1. På forespørsel vil megler opplyse om aktuelle bud på eiendommen, herunder om relevante forbehold.
bolig ol. Normalt vil ikke et bud med forbehold bli akseptert før forbeholdet er avklart. Konferer gjerne med megler før bud avgis.
2. Alle bud skal inngis skriftlig til megler, som formidler disse videre til oppdragsgiver. Kravet til skriftlighet gjelder også budforhøyelser og motbud, aksept eller avslag fra selger. Før formidling av bud til oppdragsgiver skal megler innhente gyldig legitimasjon og signatur fra budgiver. Kravet til legitimasjon og signatur er oppfylt for budgivere som benytter e-signatur, eksempelvis BankID eller MinID. Med skriftlige bud menes også elektroniske meldinger som e-post og SMS når informasjonen i disse er tilgjengelig også for ettertiden.
3. Et bud bør inneholde eiendommens adresse (eventuelt gnr/bnr), kjøpesum, budgivers kontaktinformasjon, finansieringsplan, akseptfrist, overtakelsesdato og eventuelle forbehold som for eksempel usikker finansiering, salg av nåværende
4. Megler skal legge til rette for en forsvarlig avvikling av budrunden. I forbrukerforhold (dvs. der oppdragsgiver er forbruker) skal megleren ikke formidle bud med kortere akseptfrist enn kl. 12.00 første virkedag etter siste annonserte visning. Etter denne fristen bør budgivere ikke sette en kortere akseptfrist enn at megler har mulighet til, så langt det er nødvendig, å orientere oppdragsgiver, budgivere og øvrige interessenter om bud og forbehold. Det bør ikke gis bud som diskriminerer eller utelukker andre budgivere. Dersom bud inngis med en frist som åpenbart er for kort til at megleren kan avvikle budrunden på en forsvarlig måte som sikrer oppdragsgiver og interessenter et tilstrekkelig grunnlag for sine handlingsvalg, vil megler fraråde budgiver å stille slik frist.
5. Megleren vil oppfordre til sin vurdering av det enkelte bud overfor oppdragsgiveren, når budet er gitt innenfor fristene i punkt 4.
6. Megleren skal så langt det er nødvendig og mulig holde budgiverne skriftlig orientert om nye og høyere bud og eventuelle forbehold. Megler skal så snart som mulig bekrefte skriftlig overfor budgivere at budene deres er mottatt.
7. Etter at handel har kommet i stand, eller dersom en budrunde avsluttes uten at handel er kommet i stand, kan en budgiver kreve kopi av budjournalen i anonymisert form.
8. Kopi av budjournal skal gis til kjøper og selger uten ugrunnet opphold etter at handel er kommet i stand. Dersom det er viktig for budgiver å bevare sin anonymitet, bør budet fremmes gjennom fullmektig.

Viktige avtalerettslige forhold

1. Det eksisterer ingen angrerett ved salg/kjøp av fast eiendom.
om at eiendommen er solgt til en annen (man bør derfor ikke gi bud på flere eiendommer samtidig dersom man ikke ønsker å kjøpe flere enn en eiendom).
2. Når et bud er innsendt til megler og han har formidlet innholdet i budet til selger (slik at selger har fått kunnskap om budet), kan budet ikke kalles tilbake. Budet er da bindende for budgiver frem til akseptfristens utløp, med mindre budet før denne tid avslås av selger eller budgiver får melding
3. Selger står fritt til å forkaste eller akseptere ethvert bud, og er for eksempel ikke forpliktet til å akseptere høyeste bud.
4. Når en aksept av et bud har kommet frem til budgiver innen akseptfristens utløp er det inngått en bindende avtale.
5. Husk at også et eventuelt bud fra selger til kjøper (såkalte "motbud"), avtalerettslig er et bindende tilbud som medfører at det foreligger en avtale om salg av eiendommen dersom budet i rett tid aksepteres av kjøper.

aktiv.
Tar deg videre