

aktiv.



Smedveien 19, 1940 BJØRKELANGEN

Stor familiebolig med 1,5 måls tomt, dobbelgarasje og innglasset veranda. Solrik, landlig og usjenert i skogkanten!



Eiendomsmegler MNEF

Kenneth Sverre

Mobil 930 29 613
E-post kenneth.sverre@aktiv.no

Aktiv Eiendomsmegling Bjørkelangen
Bjørkeveien 18, 1941 Bjørkelangen. TLF. 63 85 40 00

Nøkkelinformasjon

Prisant.: Kr 4 250 000,-
Omkostn.: Kr 107 600,-
Total ink omk.: Kr 4 357 600,-
Selger: Bernt Christian Tangen og
Lisbeth Tangen

Salgsobjekt: Enebolig
Eierform: Eiet
Byggeår: 1978
BRA-i/BRA Total 207/258 kvm
Tomtstr.: 1530.5 m²
Soverom: 3
Gnr./bnr. Gnr. 2, bnr. 88
Oppdragsnr.: 1107250022

Ditt nye hjem!

Smedveien 19 er en stor og hyggelig enebolig over to plan, med landlig og usjenert beliggenhet i skogkanten. Plasseringen gir umiddelbar nærhet til flotte turområder, og det er kort vei til skoler, idrettsanlegg og butikker i sentrum. Tomten er på ca. 1,5 mål, der en stor og solrik hage innbyr til lek og hygge. Stuen har utgang til en veranda mot sørvest, og store deler er innglasset for bruk året rundt. Parkeringen er god, i eller utenfor en dobbelgarasje.

Stuen er romslig med store vinduer, klebersteinsovn og nyere varmepumpe, mens kjøkkenet har barløsning, mye oppbevaring og de fleste hvitevarer integrert. Det er to bad/wc i hver sin etasje, hvor hovedbadet har gulvvarme og regnfallsdusj. 4 soverom gir god plass til familier med flere barn, og boligen har vaskerom og 4 boder inne.

Velkommen til visning!



Innhold

Velkommen2
Bilder4
Plantegning26
Om eiendommen30
Tilstandsrapport44
Egenerklæring72
Nabolagsprofil81
Forbrukerinformasjon90
Budskjema91



VELKOMMEN TIL SMEDVEIEN 19!



Kort fortalt

- Stor enebolig over to etasjer.
- God fleksibilitet; tre innganger.
- Gårdsplass og dobbelgarasje.
- 1,5 måls tomt over flere nivåer.
- Stor hage for lek og hygge.
- En delvis innglasset veranda.
- Verandaen måler ca. 15 kvm.
- Det er fint utsyn over skogen.

- Gode solforhold på tomten.
- Kjøkkenet er oppført i ca. 2009.
- Godt med skap- og benkeplass.
- De fleste hvitevarer er integrert.
- Smart barløsning mot stuen.
- Åpen og meget romslig stue.
- Store vinduer i to himmelretninger.
- Varmepumpe og klebersteinsovn.

- Varmepumpen ble montert i 2022.
- Kjellerstue med ildsted.
- To bad/wc, ett med varmekabler.
- Vaskerom for enklere hverdager.
- Eneboligen har fire soverom.
- Hovedsoverommet har balkong.
- Mye lagringsplass i fire boder inne.
- Et eget kontor i underetasjen.

Planløsning

1. etasje: Entré, gang, trapperom, bad/wc, stue/kjøkken og 2 soverom.
U. etasje: 2 entreer, kontor, trapperom, bad/wc, vaskerom, 2 soverom, kjellerstue og 4 boder.

Annet: 2 skjul bygd inntil garasjen og kaldloft som har adkomst via takluke med nedfellbar stige.

Beliggenhet

Eneboligen ligger i et veletablert og populært boligområde i Eidslia på Bjørkelangen i Aurskog-Høland kommune, ca. 1,5 km øst for handelssentrum i Bjørkelangen. Området har trygg ferdsel til sentrum med skoler, barnehager, offentlig kommunikasjon og gode servicetilbud, samt nærhet til flotte rekreasjonsområder med bl.a. turstier, gapahuk og grillplass.

Bjørkelangen har en aktiv sportsforening som tilbyr bl.a. svømming, fotball og håndball. I 2018 ble det bygd skatepark ved skolen, og en ny svømmehall med svømme- og terapibasseng. Sommerstid kan familien legge turen til badeplass ved Røytjern.

Kommunen har også en kulturskole med enrekke tilbud, og det er egen øvingsboks for band og musikere. Aurskog-Høland Kulturarena byr blant annet på kino og kulturarrangementer. Ved den gamle herregården Eidsverket er det et større hestesenter - en naturlig møteplass for hestefolk for både trening og konkurranser.

NMK Aurskog-Høland, som holder til på Eksismoa motorpark ca. 2 km utenfor sentrum, har fine treningsområder. Det er også skytterbaner i nærheten og en aktiv jakt- og fiskeforening. Alpinbakken er åpen når det er snørike vintre på Bjørkelangen.

Dagligvarehandelen kan gjøres på Coop Extra, Kiwi eller Rema 1000. Alti Bjørkelangen har et godt utvalg av butikker og kafé. Bjørkelangen Næringspark har kjeder som Rusta, Mekonomen, Maxbo, Gausdal, Power, Maxbo og Europris. Det er også kort vei til Lillestrøm og Strømmen, eller til hyggelig grensehandel i Töcksfors og Charlottenberg.

Det er ca 3,4 km til Bjørkelangen barne- og ungdomsskole. Ellers er det god barnehagedekning i Aurskog-Høland kommune, med både kommunale- og private barnehager. Bjørkelangen har også to videregående skoler i ytterkant av sentrumsområdene.

Nærmeste bussholdeplass er Eidslia som ligger ca. 3 min fra eneboligen. Med bil tar det ca. 30 min til Fetsund, 35 min til Lillestrøm, 50 min til Oslo S, 52 min til Oslo lufthavn og 60 min til Charlottenberg i Sverige.





Velkommen inn i et romslig og fleksibelt familiehjem med stort potensial for de nye eierne. Ytterdøren er overbygd, og inngangspartiet har belysning, ringeklokke og plass til et koselig kafésett. Vel inne passer det fint å innrede med knagger og skohyller i en liten entré. Entreen ligger i tilknytning til en gang, der yttertøyet enkelt ryddes bort i en plassbygd skyvedørsgarderobe. Det er også to innganger til underetasjen, noe som gir ekstra fleksibilitet i huset.





Kjøkkenet ligger klart avgrenset fra deler av stuen, noe som gir mulighet for både sosial matlaging og skjermet arbeidsro. God skap- og benkeplass bidrar til fine arbeidsforhold; her kan både store og små bli med på matlagingen. Innredningen er fra ca. 2009, med grå, profilerte fronter, vitrineskap og dobbel oppvaskkum i kompositt nedfelt i en benkeplate av stein.

En smart barløsning markerer overgangen til stuen, perfekt til måltider og gode samtaler, men også for lekselesing mens middagen tilberedes. Mørke fliser er montert over benken, og over kokesonen har kjøkkenet en hetteventilator. Integreerte hvitevarer består av stekeovn, induksjonstopp, mikrobølgeovn og dobbelt kjøleskap med kjøleaggregat. Ovnene er praktisk plassert i et høyskap.





Sammen med kjøkkenet utgjør stuen et åpent og innbydende allrom, med klart avdelte soner og god møbleringsfrihet i vinkelløsning. Store vinduer i to retninger sørger for rikelig med dagslys, samtidig som de bringer inn alt det grønne. Stuen har ingen direkte innsyn, og vinduene inkluderer en glassdør til den herlige verandaen. Med både klebersteinsovn og nyere varmepumpe får man det lunt og godt i stuen.

Laminat på gulvet kombineres med mørkt panel, dekorstein og vegger malt i en dus beigetone. Stuen er naturlig inndelt i ulike soner, og det passer utmerket å innrede med spiseplass utenfor kjøkkenet. Her samles venner og familie for hyggelige måltider rundt et langbord. I en noe adskilt del har stuen skråhimling med ekstra takhøyde for en luftig atmosfære.



Boligen har en kjellerstue med ildsted i underetasjen. Kjellerstuen har for lite dagslys ift. dagens krav.





Boligen har til sammen fire soverom, fordelt med to i første etasje og to i underetasjen. På hovedsoverommet er det egen balkong, perfekt for rolige morgenstunder med kaffekoppen i hånda. Det er god plass til dobbeltseng, og rommet har mye oppbevaring i en stor og plassbygd skyvedørsgarderober.

Det ene soverommet i underetasjen er i tilbygd del. Det andre soverommet i underetasjen har for lite dagslys ift. dagens krav.

Kontoret i underetasjen er opprinnelig en del av kjellerstuen. Boligen har rikelig med ekstra lagringsplass finnes på loftet, i garasjen, i to skjul ute og i hele fire boder i underetasjen.





Planløsningen er praktisk, med bad i begge etasjer og et eget vaskerom på det nederste planet. Badet oppe ble pusset opp rundt 2008, innredet med vegg- og gulvfliser i ulike gråtoner. Downlights er installert i taket, og badet har varmekabler og vegghengt toalett.

Et dusjhjørne er utstyrt med regnfallsdusj og innfellbare dører. Den øvrige innredningen består av et grått servantskap, to matchende veggskap, et høyskap i samme stil og et speil med belysning. Skapene gir god plass til oppbevaring av håndklær og hygieneartikler.

Badet nede har panelovn, gulvfliser og blå tapet på veggene. Det er toalett og dusjkabinett, og baderomsinnredningen består av et hvitt servantskap og et speilskap med tilhørende lys. Vaskerommet ligger vegg i vegg, med varmekabler, vaskekummer av plast og opplegg for vaskemaskin.





Beliggenheten er ideell for familier, i rolige og landlige omgivelser med nærhet til skoler og fritidsaktiviteter. Plassert i skogkanten, oppleves boligen usjenert og tilbaketrukket, samtidig som det er kort vei til alle fasiliteter. Tomten er stor og solrik, med 1,5 mål fordelt på flere nivåer – bundet sammen av trapper i terrenget. Hagen er opparbeidet med trær, gressplen, prydbusker og diverse beplantning.

Det nederste hagearealet er tilnærmet flatt, og her kan man enkelt sette opp en trampoline, etablere en kjøkkenhage eller spille fotball med venner etter skoletid. Øverst på tomten, ved hovedinngangen, finner man en singlet gårdsplass med gode muligheter for parkering. Stuen har utgang til en sydvestvendt veranda med fint utsyn over alt det grønne.






Verandaen måler ca. 15 kvm, og store deler av arealet er innglasset. Belysning og varmelampe er montert, og de største vinduene kan skyves til side slik at solen og sommeren slipper helt inn. Fliser er lagt på gulvet, og uterommet innbyr til både stille stunder og lange, sosiale kvelder – også i høstmånedene.



Selgers egne bilder

Boigen har en fin uteplass på østsiden med flott med morgensol.

I hagen blomstrer rhododendron og det er plukket villjordbær på egen tomt.

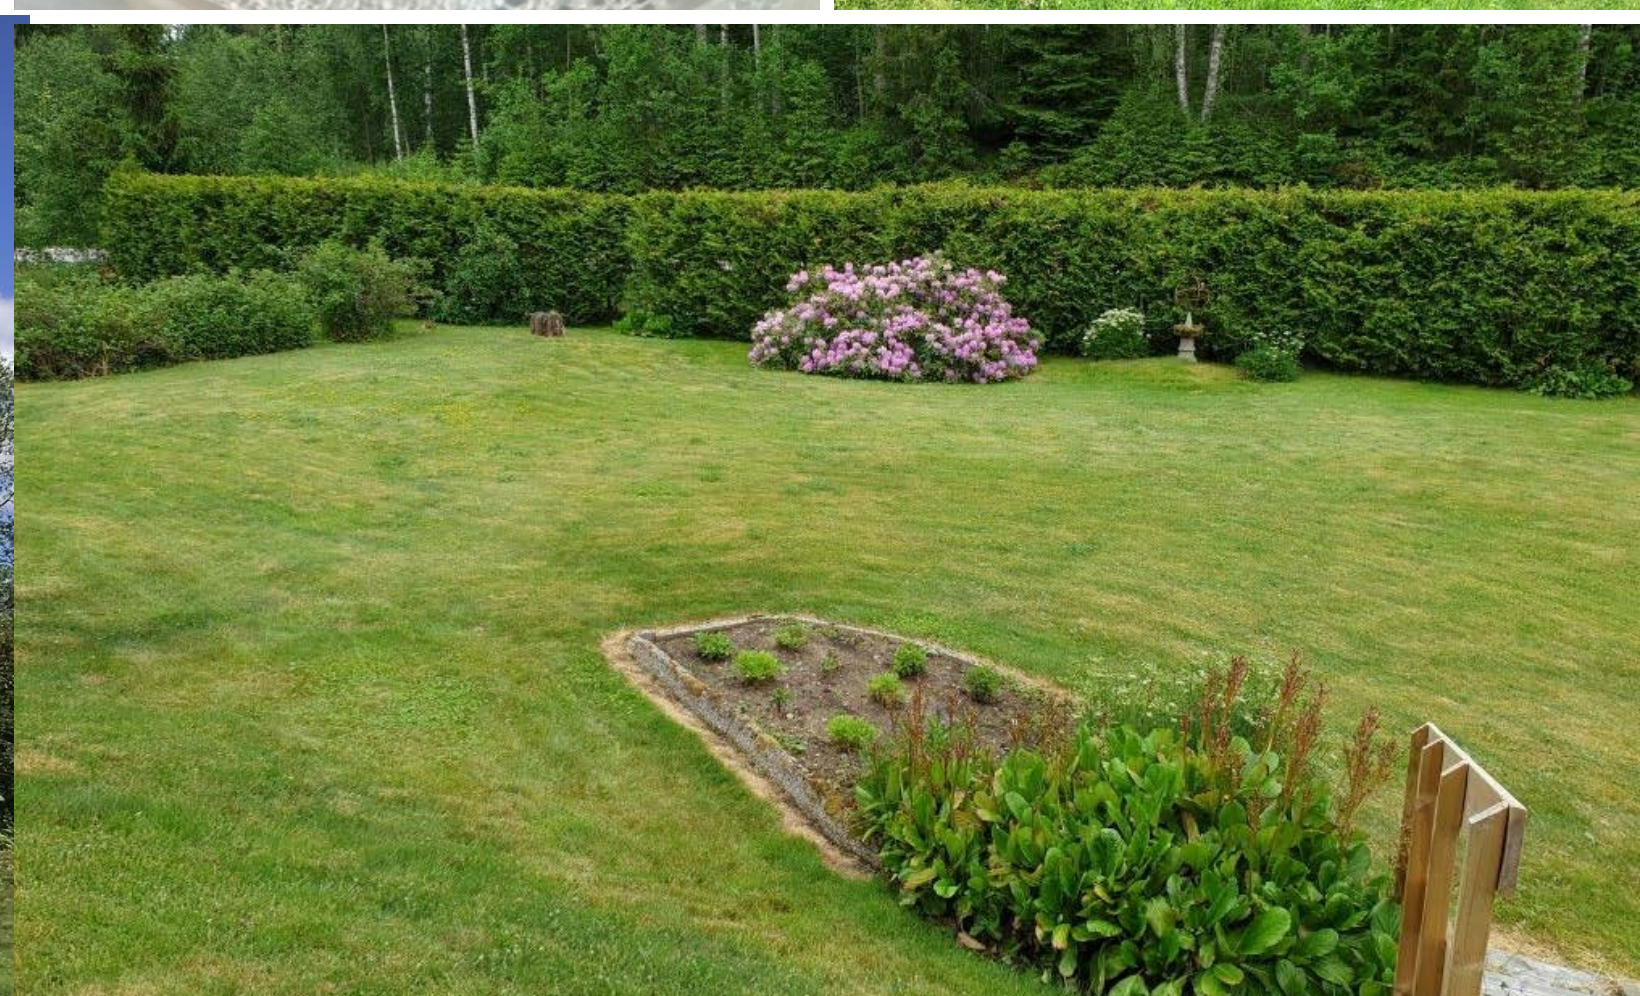

Plantegning

1. etasje



Planskissen er en illustrasjon av boligens planløsning og kan avvike fra bolige
Takstingeniør MNT Petter Larsen. larsen@takstpartner.no



Plantegningen er ikke i målestokk og noe avvik kan forekomme.
Megler/selger tar ikke ansvar for evt. feil.

U. etasje



Planskissen er en illustrasjon av boligens planløsning og kan avvike fra bolige
Takstingeniør MNT Petter Larsen. larsen@takstpartner.no



Plantegningen er ikke i målestokk og noe avvik kan forekomme.
Megler/selger tar ikke ansvar for evt. feil.



Et hjem er mer verdt enn et hus, og et hus er mer enn bare vegger.

**Det er et sted for å skape gode minner preget av trivsel,
omsorg og trygghet.**

For oss som jobber med folks hjem hver eneste dag, er det
naturlig å engasjere oss sammen med SOS-barnebyer for
å gi flere barn et trygt og godt hjem.

For hvert hjem vi formidler, gir vi derfor 100 kroner til
SOS-barnebyers arbeid.

aktiv. +  **SOS
BARNEBYER**

Om eiendommen

Om boligen

Areal

BRA - i: 207 m²
BRA - e: 36 m²
BRA - b: 15 m²
BRA totalt: 258 m²
TBA: 16 m²

Enebolig

Bruksareal fordelt på etasje

Kjeller

BRA-i: 107 m² Entré 1, kontor, trapperom, soverom 1, vaskerom, bod, bad/wc, bod 2, soverom 2, entré 2, kjellerstue, bod 3, bod 4.

1. etasje

BRA-i: 100 m² Entré, gang, trapperom, bad/wc, soverom 1, soverom 2, kjøkken, stue.
BRA-b: 15 m² Innglasset veranda.

TBA fordelt på etasje

1. etasje
16 m²

Garasje

Bruksareal fordelt på etasje
1. etasje
BRA-e: 36 m² Garasje.

Takstmannens kommentar til arealoppmåling

Takhøyde i U. etasje varierer mellom ca. 2,16 - 2,38 meter.

Tomtetype

Eiet

Tomtestørrelse og tomtebeskrivelse

1530.5 m²

I følge mottatt situasjonskart så ligger bod i bakkant av garasje utenfor tomtegrense. Eiendommen ligger også nær Setskogveien og NMK Bjørkelangen siden øvingsbane. Det må derfor påregnes noe støy.

Eiendommen ble skylddelt i 1977. Ved en eventuell oppmålingsforretning bør det påregnes noe arealavvik.

Adkomst

Det vil bli satt opp visningsskilt under visning.

Bebyggelsen

Veletablert boligområde bestående av eneboliger, tomannsboliger og småhus.

Bygningssakkyndig

Larsen Petter Havnen AS

Type takst

Tilstandsrapport

Byggemåte

Saltakskonstruksjon av tre med kaldloft/kryploft. Undertak av trebord. Loftet har adkomst via loftsluke med nedfellbar stige. Taktekkingen er av stål/aluminiumsplater. Takrenner, nedløp og beslag av metall. Enkelte nedløp er av plast. Det er snøfangere på begge sider av taket. Veggene har bindingsverkskonstruksjon, Fasade/kledning har dels stående og dels liggende trebordkledning. Bygningen har malte trevinduer med 2-lags glass og med 3-lags glass. Entredør i edeltre utførelse med glassfelt med 3-lags glass. Terrassedør og balkongdør i malt trekonstruksjon med glassfelt

med 2-lags glass. Entredører i U. etasje i malt trekonstruksjon med høy brystning og glassfelt. Balkong i frittstående trekonstruksjon. Spaltegulv av tre og rekkverk i trekonstruksjon. Takoverbygd veranda i 1. etasje mot syd/vest. Verandaen har gulv av lettbetongelementer med påstøp og med fliser. Type tettesjikt/membranløsning er ikke kjent. Rekkverk i tett trekonstruksjon med innglassing og terrassedør av aluminium med glassfelt. Rett tretrapp med repø i trekonstruksjon på punktfundamentering.

For mer informasjon se vedlagte tilstandsrapport avholdt 25.02.2025 av Petter Larsen for teknisk beskrivelse av eiendommen.

Sammendrag selgers egenerklæring

11 Kjenner du til om det er/har vært utført arbeid på el-anlegget eller andre installasjoner (f.eks. oljetank, sentralfyr, ventilasjon)? Ja, kun av faglært. Nyere varmepumpe og skiftet varmtvannsbereder. Nyere sikringsskap utført av Årnes Elektro. ST elektro og Frank Korrell rørleggerbedrift.
11.1 Foreligger det samsvarserklæring (i henhold til forskrift om elektriske lavspenningsanlegg)? Nei

16 Kjenner du til om det har vært utført arbeid på terrasse/garasje/tak/fasade? Ja, av faglært og ufaglært/egeninnsats/dugnad. Ca 15 gamle plater på tak hus og garasje. Akershus snekkerservice la om tak.

18 Kjenner du til om det er innredet/bruksendret/bygget ut i kjeller eller loft eller andre deler av boligen? Ja. Tilbygget stue og overbygget balkong.
18.1 Er innredning/utbyggingen godkjent hos bygningsmyndighetene? Ja. Tegnet, søkt og godkjent.

Standard

Eiendommen er gjennomgått av en bygningskyndig og det er utarbeidet en tilstandsrapport. Denne er vedlagt salgsoppgaven. Nedenfor følger informasjon om forhold som har fått TG 2 og TG 3.

Forhold som har fått TG2:

Utvendig > Taktekking

Taktekkingen er av stål/aluminiumsplater og er fra 2010 iht. eier. Undertaket antas å være fra byggeåret. Taket er besiktiget fra bakkenivå. Siden taket (takkonstruksjon, taktekking og skorstein) kun er observert fra bakkenivå, er vurderingen begrenset av dette. Det er ikke sikkerhetsmessig forsvarlig å bevege seg ut på taket eller observere fra stige. Selv om det ikke er avdekket skader under befaringen, betyr ikke dette at det ikke foreligger skader som en besiktigelse på taket kan avdekke. Vær oppmerksom på denne risikoen. En undersøkelse av taket kan utføres av en fagperson under tilstrekkelige sikkerhetsforhold. Punktet må sees i sammenheng med Takkonstruksjon/Loft. Vurdering av avvik: Mer enn halvparten av forventet brukstid er passert på undertak.

Utvendig > Veggkonstruksjon

Veggene har bindingsverkskonstruksjon fra byggeår. Fasade/kledning har dels stående og dels liggende trebordkledning. Vurdering av avvik: Det er ingen eller liten lufting i nedre kant av kledning mot grunnmur. Ingen eller liten lufting var normal byggeskikk på byggetidspunktet. Kledningen har normal slitasje med tørkesprekker stedvis.

Utvendig > Takkonstruksjon/Loft

Saltakskonstruksjon av tre med kaldloft/kryploft. Undertak av trebord. Loftet har adkomst via

loftsluke med nedfellbar stige. Punktet må sees i sammenheng med Taktekking Vurdering av avvik: Det er påvist fuktskjolder/skader i takkonstruksjonen. Undertaket er misfarget. Det er fuktskjolder/skader i undertaket ved takgjennomføring til ventilasjonsrør. Det ble målt med fuktmåleinstrument og stikkelektroder i treverket her og det ble ikke påvist unormale høye fuktverdier. Fuktsjoldene/skaden antas å ha kommet fra tidligere lekkasje, dog kan det ikke utelukkes at det er en pågående lekkasje. Det bør her gjøres ytterligere undersøkelser ved snøsmelting/slagregn eller lignende. Det er stedvis noe misfarget undertak. Dette antas å skyldes at varm luft trenger inn på loftet i takkonstruksjonen, kondenserer og skaper svertesopp som gir misfarging. Loftsluke er av enkel uisolert standard og vil ha varmetap og fare for kondensdannelse på loftet. Det er spor etter mus på loftet med mye muselort. Musen har spist av papiret på isolasjonen og mye av papiret er borte/oppløst.

Utvendig > Vinduer
Bygningen har malte trevinduer med 2-lags glass og med 3-lags glass. Vinduene er hovedsaklig fra byggeåret. Enkelte vinduer er fra 1986. Det er nyere vindusglass i enkelte vinduer. Vurdering av avvik: Det er påvist at enkelte vinduer er vanskelig å åpne/lukke. Det er påvist noen glassruter som er punktert eller sprukne. Karmene i vinduer er slitte og det er sprekker i treverket. Det er flere punkterte vinduer.

Utvendig > Dører
Entredør i edeltre utførelse med glassfelt med 3-lags glass prod. 1986. Terrassedør og balkongdør i malt trekonstruksjon med glassfelt med 2-lags glass prod. 1977. Entredør 1 i U. etasje i formpresset malt utførelse med glassfelt. Entredør 2 i U. etasje i malt

trekonstruksjon med høy brystning og glassfelt. Vurdering av avvik: Det er påvist avvik rundt innsettingsdetaljer. Det er avvik: Dørene har en del slitasje og behov for vedlikehold/overflatebehandling. Det er skjevheter i vannbrett og tak/etasjeskille i forhold til entredør 1 i U. etasje (det antas at tilbygget er bygget med fall mot vest).

Utvendig > Balkong
Balkong i frittstående trekonstruksjon. Spaltegulv av tre og rekkverk i trekonstruksjon. Vurdering av avvik: Åpninger i rekkverk er ikke i henhold til krav i dagens forskrifter. Rekkverket er for lavt i forhold til dagens krav til rekkverkshøyder. Rekkverkshøyde er ca. 90cm. og tilfredsstilte byggeårets krav (dagens krav er 100cm.) Åpninger mellom gulv og rekkverk er større enn 10cm.

Utvendig > Veranda
Takoverbygd veranda i 1. etasje mot syd/vest. Verandaen har gulv av lettbetongelementer med påstøp og med fliser. Type tettesjikt/membranløsning er ikke kjent. Rekkverk i tett trekonstruksjon med innglassing og terrassedør av aluminium med glassfelt. Konstruksjon fra 1986 iht. eier. Vurdering av avvik: Balkonger/terrasse er snødekt og derfor ikke nærmere vurdert. Mer enn halvparten av forventet brukstid er passert på tettesjikt/membran. Rekkverket er for lavt i forhold til dagens krav til rekkverkshøyder. Fliser utvendig er risikokonstruksjon og har fare for å løsne pga. frostsprengning. Tettesjikt/membran har nådd forventet levetid og bør fornyes for å hindre fuktskader i konstruksjonen.

Innvendig > Overflater
Gulv: Laminat, fliser, gulvbelegg, teppe, heltregulv og betong. (1 bod har jordgulv). Vegger: Malte flater,

malt strie, tapet, panel, fliser, murpuss og lettklinkerblokker. Himling: Himlingsplater og trepanel. Vurdering av avvik: Det er avvik: Det er marginal svelling i laminatskjøter (antas pga. bruk av for mye vann ved vasking eller lignende). Det er synlig svikt/skjevhet i himlingsplater ved kjøkken (antas for dårlig innfesting). Det er stedvis manglende terskellister. Enkelte rom (spesielt i U. etasje) har eldre, enkel standard med slitasje og med moderniseringsbehov for å møte dagens krav til standard.

Innvendig > Gulv mot grunn/gulv i U. etasje
Gulv i U. etasje er av betongdekke mot grunn. Det ble gjort stikkprøvekontroll med nivellering av gulv i boligen. Vurdering av avvik: Målt høydeforskjell på mellom 10 - 20 mm innenfor en lengde på 2 meter. Tilstandsgrad 2 gis med bakgrunn i standardens krav til godkjente måleavvik.

Innvendig > Etasjeskille/gulv i 1. etasje
Etasjeskiller/gulv i 1. etasje er av trebjelkelag. Det ble gjort stikkprøvekontroll med nivellering av gulv i boligen. Vurdering av avvik: Målt høydeforskjell på mellom 10 - 20 mm innenfor en lengde på 2 meter. Tilstandsgrad 2 gis med bakgrunn i standardens krav til godkjente måleavvik. Det er stedvis noe planavvik på gulv i boligen. Det er merkbart planavvik i stue. Det er merkbare og vesentlige skjevheter/planavvik i tilbygd del i stue og i overgangen mellom opprinnelig og tilbygd del. Det er skjevheter i takkonstruksjonen/etasjeskille i tilbygd del (det antas at tilbygget er bygget med fall mot vest).

Innvendig > Radon
Det er ikke foretatt radonmålinger og bygget er heller ikke utført med radonsperre. Vurdering av

avvik: Det er ikke foretatt radonmålinger, og bygget er heller ikke utført med radonsperre.

Innvendig > Rom Under Terreng
Enkelte rom/boder i underetasje har gulv av betong og vegger med betong/mur. Hulltaking er ikke foretatt da det ikke er fysisk mulig pga. tilliggende konstruksjoner. Punktet må sees i sammenheng med 'Drenering'. Vurdering av avvik: Det er påvist indikasjoner på noe fuktgjennomtrenging i kjellergulv. Det er påvist indikasjoner på noe fuktgjennomtrenging inn i kjellermur. Med overflatesøk med fuktindikator Protimeter MMS ble det påvist forhøyede fuktverdier stedvis nederst på grunnmur og stedvis i betonggulv i U. etg. Grunnmur og betonggulv mot grunn på bygninger fra denne byggetiden er normalt ikke fuktsikret og kapilærsug av fukt kan forekomme. Grunnmur fra denne byggetiden er normalt ikke isolert og det kan dermed dannes kondenspunkt i muren som igjen kan føre til fuktighet og fuktskader.

Innvendig > Rom Under Terreng - 2
Kjellerstue har heltregulv og trepanel på vegger. Hulltaking er foretatt og det er påvist avvik i konstruksjonen. Ved hulltakingen ble det målt luftfuktighet med RF51% ved 11 grader og det ble målt med stikkelektroder i treverk med 12% vektprosent i treverk/utlekting. Målingene viser ikke unormalt høye fuktverdier. Punktet må sees i sammenheng med 'Drenering'. Vurdering av avvik: Det er registrert fuktskjolder/fuktskader på overflater. Det er synlig salt-/kalkutslag på innvendig grunnmur som indikerer fuktighet i konstruksjonen. Grunnmur og betonggulv mot grunn på bygninger fra denne byggetiden er normalt ikke fuktsikret og kapilærsug av fukt kan forekomme. Grunnmur fra

denne byggetiden er normalt ikke isolert og det kan dermed dannes kondenspunkt i muren som igjen kan føre til fuktighet og fuktskader.

Innvendig > Innvendige trapper
Rett tretrapp. Vurdering av avvik: Åpninger i rekkverk er større enn dagens forskriftskrav til rekkverk i trapper. Gjelder åpninger i rekkverk på trappen og i rekkverk/spiler fra 1. etasje.

Innvendig > Innvendige dører
Innvendig har boligen finèrdører, malte slette dører og 3-speils tredører. Vurdering av avvik: Det er påvist avvik som tilsier at det bør foretas tiltak på enkelte dører. Enkelte av innvendige dører har en del slitasje. Enkelte dører subber i terskel/karm. 1 dør subber i gulvet.

Våtrom > 1. etasje > Bad/wc > Overflater vegger og himling
Vegger: Fliser. Himling: Himlingsplater. Vurdering av avvik: Det er avvik: Det er riss/sprekk i fuge og skader på fliser til innkassing av toalettet. Det er riss/sprekk i fuger mellom gulv og vegg.

Våtrom > 1. etasje > Bad/wc > Overflater Gulv
Gulv: Fliser. Oppvarming med elektriske varmekabler. Gulvet har fall til sluk. Totalt fall/høydeforskjell fra gulv ved dør til topp slukrist er ca. 15mm. Vurdering av avvik: Det er påvist at høydeforskjell fra topp slukrist til gulv/synlig topp membran ved dørterskel er mindre enn 25 mm. Totalt fall er 15mm. Det er oppkant med list ved dørterskel, men type oppkant med membran bak terskelen er ikke kjent og bør undersøkes nærmere.

Våtrom > 1. etasje > Bad/wc > Sanitærutstyr og innredning
Bad/wc i 1. etasje består av: Veggmont. wc. Dusjnische med dusjvegger. Baderomsinnredning med servantskap, overskap og speil. Vurdering av avvik: Det er ikke påvist tilfredsstillende løsning for å synliggjøre lekkasje fra innebygget sistene. Det er påvist skader på innredning. Det er riss/krakellering i servanten. Det er fuktskade/svelleskade på servantskapet.

Våtrom > 1. etasje > Bad/wc > Ventilasjon
Det er elektrisk styrt vifte. Vurdering av avvik: Våtrommet mangler tilluftsventilering, f.eks. spalte/ventil ved dør. Det er for liten luftespalte under døren.

Våtrom > U. etasje > Vaskerom > Tilliggende konstruksjoner våtrom
Hulltaking er ikke foretatt da det ikke er fysisk mulig pga tilliggende konstruksjoner. Vaskerommet har vegger av murte lettklinkerblokker mot våte soner og hulltaking er dermed ikke mulig. Vurdering av avvik: Det er avvik: Med overflatesøk med fuktindikator Protimeter MMS ble det påvist forhøyede fuktverdier nederst på grunnmur og i betonggulv. Grunnmur og betonggulv mot grunn på bygninger fra denne byggetiden er normalt ikke fuktsikret og kapilærsug av fukt kan forekomme.

Våtrom > U. etasje > Bad/wc > Tilliggende konstruksjoner våtrom
Hulltaking er ikke foretatt da det ikke er fysisk mulig pga tilliggende konstruksjoner. Rommet har vegger av murte lettklinkerblokker og hulltaking er dermed ikke mulig. Vurdering av avvik: Det er avvik: Med overflatesøk med fuktindikator Protimeter MMS ble

det påvist forhøyede fuktverdier nederst på grunnmur og i betonggulv. Grunnmur og betonggulv mot grunn på bygninger fra denne byggetiden er normalt ikke fuktsikret og kapilærsug av fukt kan forekomme.

Tekniske installasjoner > Vannledninger
Innvendige vannledninger er av kobber. Fra byggeåret. Vannledninger til bad i 1. etasje er av plast fra nyere tid med rør i rør fra vaskerommet. Vurdering av avvik: Mer enn halvparten av forventet brukstid er passert på innvendige vannledninger. Gjelder vannrør fra byggeåret.

Tekniske installasjoner > Avløpsrør
Det er avløpsrør av plast. Fra byggeåret. Vurdering av avvik: Mer enn halvparten av forventet brukstid er passert på innvendige avløpsledninger.

Tekniske installasjoner > Elektrisk anlegg
Elektrisk anlegg dels fra byggeåret og dels fra nyere tid. Det er nyere automatsikringer. Det er ikke fremlagt noe dokumentasjon på det elektriske anlegget. Dette er en forenklet kontroll begrenset til de spørsmål og undersøkelser som forskrift til avhendingslova (tryggere bolighandel) § 2-18 inneholder. Dette kan ikke sammenlignes med en kontroll utført av offentlig myndighet (Det lokale eltilsyn) eller registrert elektrovirksomhet, og en bygningssakkyndig har verken kompetanse eller lov til å foreta en slik kontroll. Tilstandsgraden er vurdert ut fra den forenklede og begrensede kontrollen som forskriften inneholder. El-anlegget kan ha feil og mangler som en slik forenklet undersøkelse ikke vil avdekke. Vær derfor oppmerksom på denne risikoen, og søk videre veiledning eller få en fullstendig kontroll utført av registrert elektrovirksomhet.

1. Foreligger det eltilsynsrapport de siste 5 år, og det er ikke foretatt arbeid på anlegget etter denne, utenom retting av eventuelle avvik i eltilsynsrapport (dvs en el-tilsynsrapport uten avvik)? Nei

2. Når ble det elektriske anlegget installert eller sist gang totalt rehabilitert (årstall)? Med totalt rehabilitert menes fullstendig utskiftet anlegg fra inntakssikring og videre. 1978

Spørsmål til eier
3. Er alle elektriske arbeider/anlegg i boligen utført av en registrert elektroinstallasjonsvirksomhet? Ja

4. Er det elektriske anlegget utført eller er det foretatt tilleggsarbeider på det elektriske anlegget etter 1.1.1999? Ja. Eksisterer det samsvarserklæring? Nei

5. Foreligger det kontrollrapport fra offentlig myndighet – Det Lokale Eltilsyn (DLE) eller eventuelt andre tilsvarende kontrollinstanser med avvik som ikke er utbedret eller kontrollen er over 5 år? Nei

6. Forekommer det ofte at sikringene løses ut? Nei

7. Har det vært brann, branntilløp eller varmgang (for eksempel termiske skader på deksler, kontaktpunkter eller lignende) i boligens elektriske anlegg? Nei

8. Er det tegn til at det har vært termiske skader (tegn på varmgang) på kabler, brytere, downlights, stikkontakter og elektrisk utstyr? Sjekk samtidig tilstanden på elektrisk tilkobling av varmtvannsbereder, jamfør eget punkt under varmtvannstank. Nei

Generelt om anlegget

9. Er der synlig defekter på kabler eller er disse ikke tilstrekkelig festet? Nei

10. Er det tegn på at kabelinnføringer og hull i inntak og sikringsskap ikke er tette, så langt dette er mulig å sjekke uten å fjerne kapslinger? Nei

Inntak og sikringsskap

11. Finnes det kursfortegnelse, og er den i samsvar med antall sikringer? Ja

12. Foreta en helhetsvurdering av det elektriske anlegget, dets alder, allmenne tilstand og fare for liv og helse. Bør det elektriske anlegget ha en utvidet el-kontroll? Ja. Da det ikke er fremlagt noe dokumentasjon på kontroll av det elektriske anlegget, anbefales det på generelt grunnlag utvidet elkontroll i boligen.

Tomteforhold > Fuktsikring og drenering

Det antas å være drenering med drensrør rundt grunnmur. Dreneringen på opprinnelig del er fra 1978 og dreneringen på tilbygd del er fra 1986 iht. eier. Drenering under terreng er ikke mulig å kontrollere og tilstandsgrad er gitt på bakgrunn av alder. Punktet må sees i sammenheng ‘Rom under terreng. Vurdering av avvik: Det mangler, eller på grunn av alder er det sannsynlig at det mangler, utvendig fuktsikring av grunnmuren ved kjeller/ underetasje. Mer enn halvparten av forventet levetid på drenering er overskredet.

Tomteforhold > Grunnmur og fundamenter

Bygningen har grunnmur i lettklinkerblokker. Vurdering av avvik: Det er påvist sprekker i murte/ pussede fasader. Det er stedvis riss/sprekker i

muren. Ukjent årsak.Tomteforhold > Utvendige

vann- og avløpsledninger

Utvendige avløpsrør er av plast og utvendige vannledninger er av plast (PEL). Fra byggeåret. Boligen er tilknyttet offentlig vann og avløp via private stikkledninger. Vurdering av avvik: Mer enn halvparten av forventet brukstid er passert på utvendige avløpsledninger. Mer enn halvparten av forventet brukstid er passert på utvendige vannledninger.

Forhold som har fått TG3:

Utvendig > Utvendige trapper

Rett tretrapp med repø i trekonstruksjon på punktfundamentering. Vurdering av avvik: Det er ikke montert rekkverk. Det mangler rekkverk på trapp.

Våtrom > U. etasje > Vaskerom > Generell

Bad/wc i U. etasje består av: Gulvmont. wc. Dusjkabinett. Baderomsinnredning med servantskap og speilskap. Gulv: Fliser. Vegger: Tapet. Oppvarming: Elektrisk panelovn. Ventilasjon: Naturlig avtrekk via himlingsventil. Vurdering av avvik: Våtrommet må oppgraderes for å tåle normal bruk etter dagens krav. Baderommet mangler sluk. Baderommet er ikke konstruert som våtrom.

Våtrom > U. etasje > Bad/wc > Generell

Bad/wc i U. etasje består av: Gulvmont. wc. Dusjkabinett. Baderomsinnredning med servantskap og speilskap. Gulv: Fliser. Vegger: Tapet. Oppvarming: Elektrisk panelovn. Ventilasjon: Naturlig avtrekk via himlingsventil. Vurdering av avvik: Våtrommet må oppgraderes for å tåle normal bruk etter dagens krav. Baderommet mangler sluk. Baderommet er ikke konstruert som våtrom.

Lovlighet

Enebolig

Det foreligger godkjente og byggemeldte tegninger, men de stemmer ikke med dagens bruk. Kjellerstue er på tegningen beskrevet som hobbyrom og rommet er dermed ikke godkjent iht. dagens bruk. Soverom i tilbygd del i kjelleretasje er på tegningen beskrevet som bod og er dermed ikke godkjent iht. dagens bruk. Tegningen av 1. etasje stemmer med dagens bruk, men innglasset veranda er ikke beskrevet på tegningen og er således ikke byggemeldt/godkjent.

Kjellerstue og soverom mot øst i U. etasje tilfredsstiller ikke krav til dagslysflate. (arealet av dagslysflate/vindusglass er mindre enn 10% av bruksarealet), dog er soverommet godkjent som soverom iht. tegningen. Enkelte rom i U. etasje har takhøyde under 2,20 meter.

Meglers kommentar:

Etter avholdt tilstandsrapport har selger har søkt om fått godkjent bruksendring fra tilleggsdel til hoveddel for soverom i kjeller i tilbygd del og kjellerstue (bod til soverom og hobbyrom til stue). Det foreligger ferdigattest for bruksendringen.

Garasje

Det foreligger godkjente og byggemeldte tegninger, men det er avvik fra disse. Garasjen stemmer med dagens bruk, men tilbygde skjul er ikke beskrevet på tegningen.

For ytterligere og mer utførlig teknisk beskrivelse av eiendommen se vedlagte tilstandsrapport, datert 25.02.25 av Petter Larsen. Her fremgår kostnadsestimat og anbefalte tiltak på tilstandsgrad

2 og 3 (TG 2 og 3). Det gjøres oppmerksom på at rommene og bygningsdelene omtales flere steder i salgsoppgaven. Vi gjør spesielt oppmerksom på evt. forutsetninger rundt rom og lovlig bruk av disse. For å få et helhetlig bilde av eiendommen anbefales det derfor at hele salgsoppgaven, tilstandsrapporten og selgers egenerklæring leses, samt at boligen besiktiges før et eventuelt bud inngis.

Innbo og løsøre

Ventilasjonen er naturlig, med mekanisk avtrekk fra kjøkkenet og badet på hovedplanet. Varmtvannstanken rommer ca. 200 liter, har produksjonsår 2007 og er plassert på vaskerommet. Berederen ble montert i 2023 og var da ny/ubrukt. Sikringsskapet har nyere automatsikringer.

Bransjens liste over løsøre og tilbehør legges til grunn for salget dersom ikke annet fremkommer av salgsoppgaven. Listen følger vedlagt salgsoppgaven. Det er full avtalefrihet om hva som skal følge med bolig og fritidsbolig ved salg. Hvis hvitevarer og/eller annet teknisk utstyr medfølger, gis det ingen garantier i forhold til tilstand, funksjonalitet og levetid på disse.

Hvitevarer

Kun hvitevarer som er spesifikt angitt i salgsoppgaven, følger med. Dette gjelder uavhengig av om hvitevaren(e) eventuelt kan anses som integrerte.

Parkering

Det er parkering i en frittstående dobbelgarasje med sidedør og et areal på ca. 36 kvm. Foran garasjen har tomten en stor og singlet gårdsplass for ytterligere parkering.

Forsikringsselskap

Sparebank1

Radonmåling

Det er ikke foretatt radonmålinger og bygget er heller ikke utført med radonsperre.

Diverse

Siste el-tilsyn ble avholdt i 2005 uten avvik.

Siste tilsyn fra brann- og feiervesenet ble avholdt 03.04.2025 med følgende kommentar: Røykvarslere er ikke forskriftsmessig vedlikeholdt. Anbefalt intervall for utskifting av røykvarsler er 10 år. Slokkeutstyr er ikke forskriftsmessig vedlikeholdt. Vedlikeholdsintervallet for pulverapparater 10 år, mens det er 5 år for skumapparater.

Dette gir likevel ingen garanti for at anleggene er uten feil/mangler eller er tilpasset dagens krav og/ eller bruksmønster. For spørsmål knyttet til det elektriske eller feiing/brann anbefaler vi å ta kontakt med hhv. El-verket eller brann- og feiervesenet for ytterligere opplysninger, da megler eller bygningssakkyndig ikke har fagkompetanse på dette området.

Energi

Oppvarming

Eneboligen oppvarmes elektrisk med stedvis panelovner og en varmepumpe fra 2022 i stuen, supplert av gulvvarme på vaskerommet og badet i første etasje. For vedfyring er det en klebersteinsvedovn i stuen og en vedovn i rommet i bruk som kjellerstue.

Energikarakter

Ikke angitt

Energifarge

Ikke angitt

Info energiklasse

Eier har ikke energimerket eiendommen og interessenter må derfor legge til grunn at

eiendommen har energimerke G.

Økonomi

Kommunale avgifter

Kr 19 734 pr 2024

Info kommunale avgifter

Ordinært renovasjonsgebyr, feie/ tilsynsgebyr,abonnementsgebyr vann og avløp, forbruksgebyr vann og avløp.

Eiendomsskatt

Kr 4 126 pr 2024

Formuesverdi primær

Kr 993 304 pr 2023

Formuesverdi sekundær

Kr 3 973 217 pr 2023

Andre utgifter

Utover det som er nevnt under punktet «kommunale avgifter» påløper kostnader til for eksempel strøm, fyring/brensel, forsikring, innvendig/utvendig vedlikehold og abonnement til tv og internett.

Tilbud lånefinansiering

Aktiv Eiendomsmegling samarbeider med sparebankene i Eika Alliansen om formidling av finansielle tjenester. Ta gjerne kontakt med megler for formidling av et uforpliktende tilbud om finansiering. Meglerforetaket kan motta provisjon ved formidling av finansielle tjenester.

Offentlige forhold

Eiendommens betegnelse

Gårdsnummer 2, bruksnummer 88 i Aurskog-Høland kommune.

Tinglyste heftelser og rettigheter

På eiendommen er det tinglyst følgende heftelser og rettigheter som følger eiendommens matrikkel ved overskjøting til ny hjemmelshaver:

3226/2/88:
11.05.1977 - Dokumentnr: 3047 - Rettigheter iflg. skjøte. BESTEMMELSE OM ANLEGG OG VEDLIKEHOLD AV LEDNINGER M.V. RETTIGHETSHAVER tele- og el.verket.

06.04.1977 - Dokumentnr: 2270 - Registrering av grunn. Denne matrikkelenhet opprettet fra: Knr:3226 Gnr:2 Bnr:3

01.01.2020 - Dokumentnr: 1071965 - Omnummerering ved kommuneendring Tidligere: Knr:0221 Gnr:2 Bnr:88

01.01.2024 - Dokumentnr: 82073 - Omnummerering ved kommuneendring. Tidligere: Knr:3026 Gnr:2 Bnr:88

Ferdigattest/brukstillatelse

Det foreligger ferdigattest for nybygg bolig datert 14.02.1977 med følgende kommentar: Noe pussearbeide i hobbyrom gjenstår. Det er ikke mottatt brukstillatelser eller ferdigattester for garasjen og tilbygget. Det er mottatt tillatelse til bruksendring fra tilleggsdel til hoveddel datert 03.04.2025 samt ferdigattest for tiltaket datert 14.04.25.

Som et utgangspunkt skal det foreligge ferdigattest. Det er innført bestemmelser i plan- og bygningsloven som sier at ferdigattest ikke vil bli gitt for oppførte bygg som er søkt før 1. januar 1998. Det kan dermed ikke søkes om ferdigattest for slike bygg. Dette betyr ikke at ulovlig oppførte bygg blir lovlige, men bare at byggesaken ikke lenger skal avsluttes med ferdigattest. Det skal uansett foreligge midlertidig brukstillatelse. Midlertidig brukstillatelse er en forutsetning for at et tiltak kan tas i bruk. Manglende midlertidig brukstillatelse betyr da at bygget ikke er lovlig tatt bruk.

Kjøper påtar seg risikoen både for fremtidig bruk og eventuelle pålegg relatert til dette, herunder risikoen for om bruken ikke lar seg godkjenne, og alle kostnader forbundet med dette.

Vei, vann og avløp

Eiendommen er tilknyttet kommunal vei. Eiendommen er tilknyttet kommunalt vann- og avløpsnett via private stikkledninger.

Regulerings og arealplaner

Tomta ligger innenfor hensynssone for støy i kommuneplanen. Kommuneplanen ligger på kommunens hjemmeside: <https://www.ahk.no/>

innhold/politikk-og-planer/planer/
kommunale-planer/overordnende-planer/
Kommunedelplanen for Bjørkelangen ligger på
kommunens hjemmeside: [https://www.ahk.no/
innhold/politikk-og-planer/planer/
kommunale-planer/kommunedelplaner/](https://www.ahk.no/innhold/politikk-og-planer/planer/kommunale-planer/kommunedelplaner/)

Boligen ligger i et område regulert til
boligbebyggelse. Området eiendommen ligger i
omfattes av Kommunedelplan for kulturmiljøer
2021-2031.

Adgang til utleie

Det er ikke kjent at det foreligger offentligrettslige
regler som er til hinder for at hele eiendommen leies
ut. Det gjøres oppmerksom på utleiers plikt til å
radonmåle utleieenheter. Målt årsmiddelverdi skal
være under 200 Bq/m3 (becquerel per kubikkmeter)
i oppholdsrom. I tillegg skal tiltak for å redusere
radonnivået alltid gjennomføres dersom det
overstiger 100 Bq/m3. Selger har ikke foretatt
radonmåling. Interessenter gjøres oppmerksom på
at det som resultat av fremtidige målinger, vil kunne
bli nødvendig å treffe radonreduserende tiltak. Slike
eventuelle tiltak vil da måtte bekostes og utføres av
kjøper.

Legalpant

Kommunen har legalpant i eiendommen for forfalte
krav på eiendomsskatt og kommunale avgifter/
gebyrer.

Kontraktsgrunnlag

Salgs- og betalingsvilkår

Eiendommen skal overleveres til kjøper i tråd med
det som er avtalt. Det er viktig at kjøper setter seg
grundig inn i alle salgsdokumentene, herunder

salgsoppgave, tilstandsrapport og selgers
egenerklæring. Kjøper anses kjent med forhold som
er tydelig beskrevet i salgsdokumentene. Forhold
som er beskrevet i salgsdokumentene kan ikke
påberopes som mangler. Dette gjelder uavhengig av
om kjøper har lest dokumentene. Alle interessenter
oppfordres til å undersøke eiendommen nøye,
gjærne sammen med fagkyndig, før bud inngis.
Kjøper som velger å kjøpe usett, kan som
hovedregel ikke gjøre gjeldende som mangel noe
kjøper burde blitt kjent med ved undersøkelse av
eiendommen, eller som er tydelig beskrevet i
salgsdokumentene. Hvis noe trenger avklaring,
anbefaler vi at kjøper rådfører seg med
eiendomsmegler eller en fagkyndig før det legges
inn bud.

Kjøper har krav på at eiendommen er i henhold til
avtalen. Hvis det ikke er avtalt noe særskilt, kan
eiendommen ha en mangel dersom den ikke er slik
kjøper må kunne forvente ut ifra blant annet
boligens alder, type og synlige tilstand. Det samme
gjelder hvis det er holdt tilbake eller gitt uriktige
opplysninger om eiendommen som ikke er rettet i
tide på en tydelig måte, og man må gå ut fra at
opplysningen har virket inn på avtalen. En bolig som
har blitt brukt i en viss tid, har vanligvis blitt utsatt
for slitasje, og skader kan ha oppstått. Slik
bruksslitasje må kjøper regne med, og det kan
avdekkes enkelte forhold etter overtakelse som gjør
utbedringer nødvendig. Normal slitasje og skader
som trenger utbedring, er innenfor hva kjøper må
forvente, og vil ikke utgjøre en mangel.

Boligen kan også ha en mangel hvis opplyst areal
avviker fra faktisk størrelse. Avviket må være minst
2 prosent, og minst 1 kvadratmeter. Det er likevel
ikke en mangel dersom selger godtgjør at kjøperen

ikke la vekt på opplysningen, jf. avhendingsloven §
3-3 (2). Ved beregning av et eventuelt prisavslag
eller erstatning, må kjøper selv dekke tap/kostnader
opp til et beløp på kr 10 000 (egenandel). Egenandel
kommer først på tale når det er konstatert mangel
ved eiendommen.

Hvis kjøper ikke er forbruker, selges eiendommen
"som den er", og selgers ansvar er da begrenset, jf.
avhl. § 3-9, første ledd 2. pkt. Avhl. § 3-3 (2) fravikes,
og hvorvidt et innendørs arealavvik karakteriseres
som en mangel vurderes etter avhl. § 3-8.
Informasjon om kjøpers undersøkelsesplikt,
herunder oppfordringen om å undersøke
eiendommen nøye, gjelder også for kjøpere som
ikke anses som forbrukere. Med forbrukerkjøp
menes kjøp av eiendom når kjøperen er en fysisk
person som ikke hovedsakelig handler som ledd i
næringsvirksomhet.

Overtakelse

Etter avtale med selger.

Budgivning

Budgivning i forbrukerforhold
Budgivere oppfordres til å legge inn bud elektronisk.
Dette gjøres på eiendommens hjemmeside på
aktiv.no, ved å bruke «Gi bud»-knappen. Ved
elektronisk budgivning, samtykker budgiver til
elektronisk kommunikasjon. Eiendomsmegler skal
legge til rette for en forsvarlig avvikling av
budrunden og kan ikke videreformidle bud med en
kortere akseptfrist enn kl. 12.00 første virkedag
etter siste annonserte visning. Etter klokken 11:30
anbefaler vi akseptfrist på minimum 30 minutter.
Bud bør legges inn i god tid før konkurrerende buds
akseptfrist utløper. For øvrig henvises til
forbrukerinformasjon om budgivning i

salgsoppgaven. Oppdragsgiver er oppfordret til å
ikke ta imot bud direkte fra budgiver, men å henvise
budgiver videre til megler. Som kjøper vil du få
forelagt kopi av budjournal. Alle bud vil bli gjort kjent
for kjøper og selger i handelen. Øvrige budgivere kan
be om å få en kopi av budjournal i anonymisert
form.

Budgivning utenfor forbrukerforhold
Budgivere oppfordres til å legge inn bud elektronisk.
Dette gjøres på eiendommens hjemmeside på
aktiv.no, ved å bruke «Gi bud»-knappen. Ved
elektronisk budgivning, samtykker budgiver til
elektronisk kommunikasjon. Det anbefales at hvert
bud har en akseptfrist som muliggjør en forsvarlig
avvikling av budrunden. Vi anbefaler minimum 30
minutter akseptfrist. Oppdragsgiver er oppfordret til
å ikke ta imot bud direkte fra budgiver, men å
henvise budgiver videre til megler.

Opplysningene i salgsoppgaven er godkjent av
selger. Alle interessenter oppfordres imidlertid til
grundig besiktigelse av eiendommen, gjerne
sammen med fagmann før bud inngis.

Etter aksept av bud, vil eiendommens salgssum bli
meddelt de som ev. måtte etterspørre denne.
Eiendommens salgssum vil bli offentlig tilgjengelig
ved overføring av hjemmel.

Omkostninger kjøpers beskrivelse

4 250 000 (Prisantydning)

Omkostninger

106 250 (Dokumentavgift)

260 (Panteattest kjøper)

545 (Tinglysningsgebyr pantedokument)

545 (Tinglysningsgebyr skjøte)

15 900 (Boligkjøperforsikring – fem års varighet (valgfritt))
2 800 (Boligkjøperforsikring Help Pluss - ett års varighet (valgfritt))

107 600 (Omkostninger totalt)
123 500 (med Boligkjøperforsikring - fem års varighet)
126 300 (med Boligkjøperforsikring inkludert ett år med Help Pluss)

4 357 600 (Totalpris. inkl. omkostninger)
4 373 500 (Totalpris. inkl. omkostninger (med Boligkjøperforsikring - fem års varighet))
4 376 300 (Totalpris. inkl. omkostninger (med Boligkjøperforsikring inkludert ett år med Help Pluss))

Regnestykket forutsetter at det kun tinglyses ett pantedokument og at eiendommen selges til prisantydning. Det tas forbehold om endringer i offentlige avgifter/gebyrer.

Omkostninger kjøpers beløp
Kr 107 600

Betalingsbetingelser
Med mindre annet er avtalt forutsettes det at kjøpesum inkludert omkostninger er innbetalt og disponibelt på meglerforetakets klientkonto innen overtakelse. Kjøpesummen skal innbetales fra norsk finansinstitusjon og/eller fra kjøpers egen konto i norsk finansinstitusjon. Det forutsettes av skjøtet tinglyses på ny eier, med mindre det er tatt andre forbehold i budgivningen.

Hvitvaskingsreglene
Megler har plikt til å gjennomføre kundetiltak. Hvis kjøper ikke bidrar til at megler får gjennomført kundetiltak og dette fører til at transaksjonen ikke kan gjennomføres eller blir forsinket, misligholder kjøper avtalen. Etter 30 dager er misligholdet vesentlig. Dette gir selger rett til å heve og gjennomføre dekningssalg for kjøpers regning.

Personopplysningsloven
Personopplysninger blir behandlet i samsvar med personopplysningsloven.

Boligselgerforsikring
Selger har tegnet boligselgerforsikring som dekker selgers ansvar etter avhendingsloven begrenset oppad til MNOK 14. I den forbindelse har selger utarbeidet en egenerklæring som kjøper bør gjøre seg kjent med før budgivning.

Boligkjøperforsikring
Vedlagt i salgsoppgaven følger informasjon om Boligkjøperforsikring Pluss og Boligkjøperforsikring fra HELP Forsikring AS. Boligkjøperforsikring er en rettshjelpsforsikring som gir trygghet og profesjonell juridisk hjelp dersom det oppdages uventede feil eller mangler ved boligen de neste fem årene. Boligkjøperforsikring Pluss har samme dekning som boligkjøperforsikring, med tillegg av fullverdig advokathjelp på viktige rettsområder i privatlivet. Les mer om begge forsikringene i vedlagte materiell eller på help.no. Det gjøres oppmerksom på at boligkjøperforsikring kun kan tegnes av forbruker. Meglerforetaket mottar kr 4 900/5 100/5 800 i kostnadsgodtgjørelse, avhengig av boligtype, samt et tillegg på kr 1 000 ved salg av Boligkjøperforsikring Pluss.

Meglers vederlag
Det er avtalt provisjonsbasert vederlag tilsvarende 1,2 % av kjøpesum for gjennomføring av salgsoppdraget. I tillegg er det avtalt at oppdragsgiver skal dekke tilretteleggings- og oppgjørsgebyr kr 23.500 og visninger kr 3.000,-. Minimumsprovisjonen er avtalt til kr 50.000,-. Meglerforetaket har krav på å få dekket avtalte utlegg i henhold til oppdragsavtale totalt kr 10.045,-. Utleggene omfatter sikringsobligasjon, kommunale opplysninger og foto. Dersom handel ikke kommer i stand eller oppdraget sies opp, har megler krav på å få dekket vederlag stort kr 20.000,- for utført arbeid, samt øvrige avtalte vederlag og utlegg. Alle beløp er inkl. mva.

Oppdragsansvarlig
Kenneth Sverre
Eiendomsmegler MNEF
kenneth.sverre@aktiv.no
Tlf: 930 29 613

Ansvarlig megler
Kenneth Sverre
Eiendomsmegler MNEF
kenneth.sverre@aktiv.no
Tlf: 930 29 613

Bankenes Boligmegler AS avdeling Bjørkelangen, Bjørkeveien 18
1941 Bjørkelangen
Tlf: 638 54 000

Salgsoppgavedato
26.03.2025



Tilstandsrapport

Enebolig
Smedveien 19, 1940 BJØRKELANGEN
AURSKOG-HØLAND kommune
gnr. 2, bnr. 88

Markedsverdi

4 250 000

Sum areal alle bygg: BRA: 258 m² BRA-i: 207 m²



Befaringsdato: 25.02.2025 Rapportdato: 26.02.2025 Oppdragsnr.: 10816-25010 Referansenummer: DJ9421
Autorisert foretak: Petter Larsen Havnen AS Sertifisert Takstingeniør: Petter Larsen Vår ref:



 Rapporten kan brukes i inntil ett år etter befaringsdatoen, og kan ikke gjenbrukes ved flere boligsalg i denne perioden. For eiendomsoverdragelser fra 1.1.2024, må selger sørge for at areal i rapporten er oppdatert og følger ny bransjestandard for areal. Skjer det endringer, oppstår skader også videre på boligen, bør du som selger be om oppdatert rapport.

Norsk takst

Norsk takst er bransjeorganisasjonen for landets bygningssakkyndige og takstforetak, med om lag 1400 sertifiserte medlemmer fordelt på omtrent 1000 bedrifter. I boligomsetningen regnes takstrapportene som et helt avgjørende element i den informasjonen som gjøres tilgjengelig for kjøper. Årlig leverer medlemmene rundt 120.000 slike takster. Det gir unik oversikt over norske boliger, og bidrar til at alle oppdrag kan utføres med utgangspunkt i erfaringsbasert kvalitet.



Det stilles høye krav til utdanning, sertifisering og yrkesetikk. Norsk takst er opptatt av at boligomsetningen skal være trygg, og legger vekt på å opptre uavhengig av andre bransjeaktører. Bygningssakkyndige fakturerer sine tjenester uten hensyn til hvilken pris som oppnås, og skal heller ikke på annen måte ha noen egeninteresse knyttet til handelen.

Uavhengighet og god fagkunnskap har over tid bygget troverdighet og tillit. Både selger og kjøper skal kunne stole på bygningssakkyndiges vurderinger. For tilfeller der det likevel skulle oppstå misnøye med utført arbeid, har vi sammen med Forbrukerrådet etablert en klagenemnd.

Norsk takst har en sentral rolle i utviklingen av norske standarder, regler og profesjonsprinsipper, og representerer bransjen i alle relevante internasjonale fora. Dette sikrer at norske bygningssakkyndige tidlig kan tilpasse seg krav og bransjetrender fra utlandet, samtidig som takseringsfaget får en norsk stemme på verdensbasis. Organisasjonen bidrar i næringspolitisk sammenheng, og har vært en pådriver for å sikre at lover og regler gir trygghet for forbrukerne i boligomsetningen.

Rapportansvarlig

Petter Larsen
Uavhengig Takstingeniør
larsen@takstpartner.no
922 11 434



Dette trenger du å vite om tilstandsrapporten



Hva er en tilstandsrapport?

En tilstandsrapport beskriver synlige skader/avvik eller tegn på skader/avvik på boligen. Rapporten fremhever vanligvis ikke positive egenskaper ved boligen.



Hva vurderer en bygningssakkyndig?

Den bygningssakkyndige vurderer boligen ut fra hva man kan forvente av en bygning av samme alder og type. Vurderingen gjøres som regel mot hvordan det var vanlig å bygge og regler som gjaldt da boligen ble oppført (søknadstidspunktet). Forhold som er vanlige for bygningens alder, slik som slitasje etter normal bruk regnes ikke som avvik.



Hva inneholder tilstandsrapporten?

Den bygningssakkyndige undersøker rom og bygningsdeler slik det kommer frem av [Forskrift til avhendingsloven](#). Tilstandsrapporten inneholder bare avvik som den bygningssakkyndige kan se eller kontrollere med enkle hjelpemidler. Det gjøres ikke nærmere undersøkelser slik som åpning av vegger eller andre bygningsdeler. I vegg mot våtrom og rom under terreng kan det borres et hull for å gjøre enkle undersøkelser slik som fuktspøk.

Når du kjøper en brukt bolig

Når du kjøper en brukt bolig, er det viktig å være oppmerksom på at dette ikke kan sammenlignes med å kjøpe en ny bolig. Måten boligen ble bygget på kan være annerledes enn i dag. Bygninger svekkes over tid, og utsettes for slitasje blant annet på grunn av bruk og vær og vind. Mange boliger fornyes helt eller delvis, noen i flere omganger, eller det oppføres tilbygg. Særlig for boliger som er pusset opp eller endret, er det viktig å merke seg at fornyelse av overflater ikke nødvendigvis betyr at bygningsdeler under er forbedret.

Vurdering mot byggeregler

Den bygningssakkyndige vil vurdere boligen mot hvordan det var vanlig å bygge og regler som gjaldt på søknadstidspunktet. Den bygningssakkyndige ser etter avvik som har betydning for og som reduserer boligens funksjon og verdi, og som kommer frem av Forskrift til avhendingslova. Noen rom og bygningsdeler slik som bad og vaskerom, og forhold som gjelder sikkerhet mot brann, rekkverk og trapper osv., vil den bygningssakkyndige vurdere mot dagens regelverk. Etter dagens regelverk vil disse kunne få en tilstandsgrad 2 eller 3 uten at det nødvendigvis er krav om at avviket må utbedres.

Tilstandsrapporten beskriver ikke hele boligen

BYGNINGSSAKKYNDIGE SER FOR EKSEMPEL IKKE PÅ

- vanlig slitasje og normal vedlikeholdstilstand
- bagatellmessige forhold som ikke påvirker bygningens bruk eller verdi vesentlig
- etasjeskillere
- tilleggsbygg slik som garasje, bod, anneks, naust også videre
- utvendige trapper
- støttemurer
- skjulte installasjoner
- installasjoner utenfor bygningen
- full funksjonstesting av el- og VVS-installasjoner
- geologiske forhold og bygningens plassering på grunnen
- bygningens planløsning
- bygningens innredning
- løsøre slik som hvitevarer
- utendørs svømmebasseng og pumpeanlegg
- bygningens estetikk og arkitektur
- bygningens lovlighet (bortsett fra bruksendringer, brannceller og forhold som åpenbart kan påvirke helse, miljø og sikkerhet)
- fellesarealer (med mindre boligeier har vedlikeholdsplikt for fellesarealer og dette er kjent for bygningssakkyndig, eller fellesarealet har en særlig tilknytning til boligen).

© iVerdi 2023 © Norsk takst 2023

Malen til denne rapporten, inkludert standardtekstene fra Norsk takst, er vernet etter åndsverkloven og kan kun benyttes av medlemsforetakene i Norsk takst og av takstingeniører som er sertifisert i slikt foretak, samt av kunder hos iVerdi og studenter hos NEAK. For andre aktører er eksemplarframstilling av malen og standardtekster, som utskrift og annen kopiering til bruk som grunnlag for tilsvarende rapporter, bare tillatt når det er hjemlet i lov (kopiering til privat bruk, sitat o.l.) eller avtale med Norsk Takst ([Forside](#)) eller iVerdi ([Hjem-iVerdi](#)).

Utnyttelse i strid med lov eller avtale kan medføre erstatnings- og straffeansvar.

Dette trenger du å vite om tilstandsrapporten

Tilstanden vurderes med ulike tilstandsgrader

Tilstanden gir uttrykk for en gitt forventet tilstand, blant annet vurdert ut fra alder og normal bruk. Ved Tilstandsgrad 0 (TG0) og Tilstandsgrad 1 (TG1) gir den bygningssakkyndige normalt ingen begrunnelse for valg av tilstandsgrad. Grunnen er at bygningen eller bygningsdelen da bare har normal slitasje. Ved skjulte konstruksjoner kan alder alene avgjøre tilstandsgrad. Når bygningssakkyndige anbefaler tiltak, for eksempel utbedringer, må brukeren av rapporten vurdere om tiltakene er nødvendige og lønnsomme. Når den bygningssakkyndige velger tilstandsgrad, baseres vurderingen på faste kriterier som følger av gjeldende bransjestandard for Teknisk tilstandsanalyse ved omsetning av bolig og Forskrift til avhendingslova.

**TG 0**

TILSTANDSGRAD 0, TG0: INGEN AVVIK

Bygningsdelen skal være tilnærmet ny, ikke vise tegn på slitasje og det skal være lagt frem dokumentasjon på faglig god utførelse. Det er ingen merknader til delen.

**TG 1**

TILSTANDSGRAD 1, TG1: MINDRE AVVIK

Bygningsdelen skal bare ha normal slitasje, og straktiltak skal ikke anses som nødvendig. Graden kan også brukes når delen er ny, men der dokumentasjon på faglig god utførelse mangler.

**TG 2**

TILSTANDSGRAD 2, TG2: VESENTLIGE AVVIK OG MINDRE AVVIK SOM ETTER NS 3600 GIR TG 2

Bygningsdelen skal enten ha feil utførelse, en skade eller symptomer på skade, sterk slitasje eller nedsatt funksjon. Graden gis når bygningsdelen trenger vedlikehold eller tiltak i nær fremtid. Graden skal også brukes når delen er gammel og det er grunn til å varsle om faren for skader på grunn av alderen, eller når det er grunn til å overvåke delen spesielt på grunn av fare for større skader eller følgeskader.

Ved avvik som ikke krever umiddelbare tiltak (ingen umiddelbar kostnad) så blir TG2 markert med en lysere farge.

**TG 3**

TILSTANDSGRAD 3, TG3: STORE ELLER ALVORLIGE AVVIK

Denne tilstandsgraden brukes ved kraftige tegn på forhold som man må regne med trenger utbedring straks eller innen kort tid. Det er påvist funksjonssvikt eller sammenbrudd.

**TG IU**

IKKE UNDERSØKT/IKKE TILGJENGELIG FOR UNDERSØKELSE

Det kan være avvik/skader som ikke er avdekket.

Hva er et anslag på utbedringskostnad?

Hva det vil koste å utbedre rom eller bygningsdeler, er et forsiktig anslag basert på nåværende kvalitet, registrert avvik og angitte tiltak i rapporten. Anslaget er gitt på generelt grunnlag og må ikke forveksles med et pristilbud fra en håndverker. Det kan foreligge avvik og tiltak som ikke kommer frem av rapporten. Utbedringskostnad avhenger blant annet av personlige valg av og markedspris på materialer og tjenesteyter.

I rapporten skal det settes anslag for utbedringskostnad for TG3, og slikt anslag kan også gis ved TG2.

- 

Ingen umiddelbare kostnader
- 

Tiltak under kr 10 000
- 

Tiltak mellom kr 10 000 - 50 000
- 

Tiltak mellom kr 50 000 - 100 000
- 

Tiltak mellom kr 100 000 - 300 000
- 

Tiltak over kr 300 000



Beskrivelse av eiendommen

Eiendommen består av enebolig og garasje.

Eneboligen ble oppført i 1978 og ble tilbygd i 1986.
Eneboligens standard er beskrevet i rapporten.

Garasjen ble oppført i 1980.
Garasjens utførelse er enkelt beskrevet i rapporten.

Enebolig - Byggeår: 1978

UTVENDIG [Gå til side](#)

Saltakskonstruksjon av tre med kaldloft/kryploft.
Undertak av trebord.
Loftet har adkomst via loftsluke med nedfellbar stige.
Taktekkingen er av stål/aluminiumsplater.

Takrenner, nedløp og beslag av metall.
Enkelte nedløp er av plast.
Det er snøfangere på begge sider av taket.

Veggene har bindingsverkskonstruksjon, Fasade/kledning har dels stående og dels liggende trebordkledning.

Bygningen har malte trevinduer med 2-lags glass og med 3-lags glass.

Entredør i edeltre utførelse med glassfelt med 3-lags glass.
Terrassedør og balkongdør i malt trekonstruksjon med glassfelt med 2-lags glass.
Entredører i U. etasje i malt trekonstruksjon med høy brystning og glassfelt.

Balkong i frittstående trekonstruksjon. Spaltegulv av tre og rekkverk i trekonstruksjon.

Takoverbygd veranda i 1. etasje mot syd/vest.
Verandaen har gulv av lettbetongelementer med påstøp og med fliser. Type tettesjikt/membranløsning er ikke kjent.
Rekkverk i tett trekonstruksjon med innglassing og terrassedør av aluminium med glassfelt.

Rett tretrapp med repø i trekonstruksjon på punktfundamentering.

INNVENDIG [Gå til side](#)

Gulv: Laminat, fliser, gulvbelegg, teppe, heltregulv og betong. (1 bod har jordgulv).
Vegger: Malte flater, malt strie, tapet, panel, fliser, murpuss og lettklinkerblokker.
Himling: Himlingsplater og trepanel.

Etasjeskiller/gulv i 1. etasje er av trebjelkelag.
Gulv i U. etasje er av betongdekke mot grunn.

Det er ikke foretatt radonmålinger og bygget er heller ikke utført med radonsperre.

Trapp: Rett tretrapp.

Innerdører: Innvendig har boligen finerdører, malte slette dører og 3 -speils tredører.

Oppvarming: Vedfyring med 2 ildsteder (hhv. i stue 1. etasje og i kjellerstue)
Luft-til-luft varmepumpe i 1. etasje.
Elektrisk gulvvarme på bad/wc i 1. etasje og på vaskerommet.

VÅTROM [Gå til side](#)

Bad/wc i 1. etasje består av: Veggmont. wc. Dusjnise med dusjvegger. Baderomsinnredning med servantskap, overskap og speil.

Vaskerommet består av: Vaskekummer av plast og opplegg for vaskemaskin.

Bad/wc i U. etasje består av: Gulvmont. wc. Dusjkabinett.
Baderomsinnredning med servantskap og speilskap.

KJØKKEN [Gå til side](#)

Kjøkkeninnredning består av: Benkeskap og overskap med folierte skrog og 1-speils malte fronter.
Benkeplate av stein med nedfelt oppvaskkum av komposittmateriale.
Ventilator med avtrekk.
Integrert induksjonstopp, stekeovn, mikroovn og dobbelt kjøleskap med kjøleaggregat.

TEKNISKE INSTALLASJONER [Gå til side](#)

Innvendige vannledninger er av kobber. Vannledninger til bad i 1. etasje er av plast fra med rør i rør fra vaskerommet.
Det er avløpsrør av plast.
Varmtvannstanken er på ca. 200 liter og er plassert på vaskerom.

Boligen har naturlig ventilasjon med vindusspalter og ventiler.
Det er avtrekk fra ventilator kjøkken.
Det er avtrekk fra elektrisk vifte i himling på bad i 1. etasje.

Det er luft til luft varmepumpe i stue 1. etasje.

Røykvarslere og slukkeapparat.

TOMTEFORHOLD [Gå til side](#)

Det er byggegrunn av sand/grus iht. eier.
Det antas å være drenering med drenerør rundt grunnmur.
Bygningen har grunnmur i lettklinkerblokker.
Tomten er skrånende ned mot syd. Gårdsplass er hovedsaklig flat, men det er lokalt fall fra mur og det er drenskum i grunn.
Utvendige avløpsrør er av plast og utvendige vannledninger er av plast (PEL).
Boligen er tilknyttet offentlig vann og avløp via private stikkledninger.



Beskrivelse av eiendommen

Markedsvurdering

Totalt Bruksareal	258 m²
Totalt Bruksareal for hoveddel	222 m²
Totalpris	4 250 000

Arealer [Gå til side](#)

Befaring - og eiendomsopplysninger [Gå til side](#)

Tomteverdi og teknisk verdi bygninger 4 700 000

Forutsetninger og vedlegg [Gå til side](#)

Lovlighet [Gå til side](#)

Enebolig

- Det foreligger godkjente og byggemeldte tegninger, men de stemmer ikke med dagens bruk
- Kjellerstue er på tegningen beskrevet som hobbyrom og rommet er dermed ikke godkjent iht. dagens bruk.
Soverom i tilbygd del i kjelleretasje er på tegningen beskrevet som bod og er dermed ikke godkjent iht. dagens bruk.
Tegningen av 1. etasje stemmer med dagens bruk, men innglasset veranda er ikke beskrevet på tegningen og er således ikke byggemeldt/godkjent.


Garasje

- Det foreligger godkjente og byggemeldte tegninger, men det er avvik fra disse.
- Garasjen stemmer med dagens bruk, men tilbygde skjul er ikke beskrevet på tegningen.




Sammendrag av boligens tilstand

Fordeling av tilstandsgrader

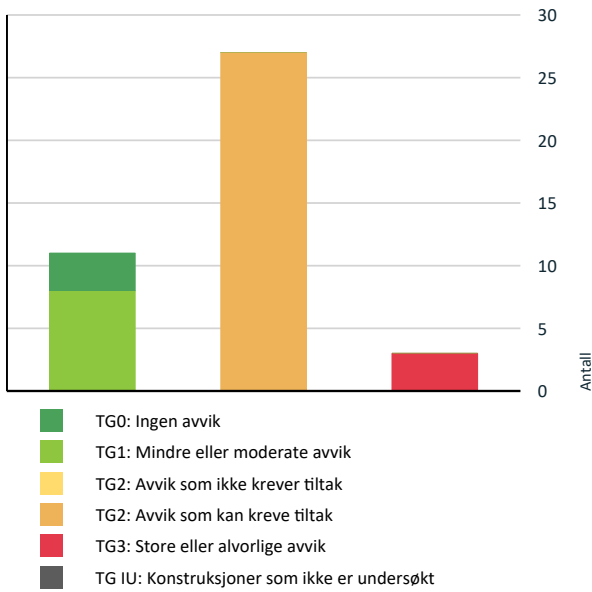

Vil du vite mer om tilstandsgrader? Se side 4.

Anslag på utbedringskostnad

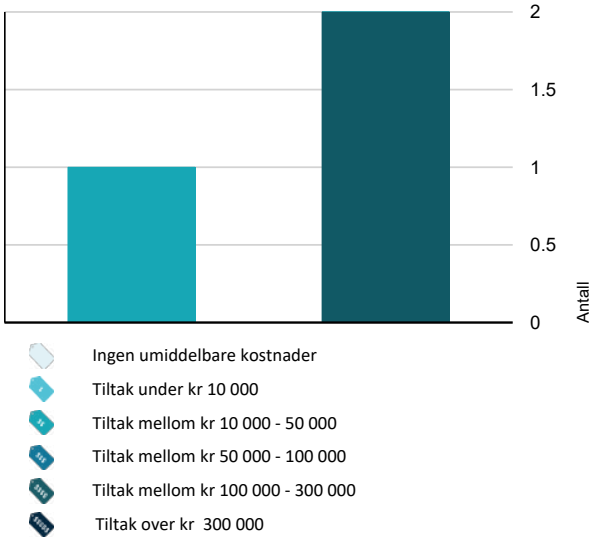

Hva er anslag på utbedringskostnad? Se side 4.

Oppsummering av avvik

Vil du vite mer? Se på rommet eller bygningsdelen senere i rapporten.

Enebolig

TG 3 STORE ELLER ALVORLIGE AVVIK

- ! Utvendig > Utvendige trapper [Gå til side](#)
- ! Våtrom > U. etasje > Vaskerom > Generell [Gå til side](#)
- ! Våtrom > U. etasje > Bad/wc > Generell [Gå til side](#)

TG 2 AVVIK SOM KAN KREVE TILTAK

- ! Utvendig > Taktekking [Gå til side](#)
- ! Utvendig > Veggkonstruksjon [Gå til side](#)
- ! Utvendig > Takkonstruksjon/Loft [Gå til side](#)
- ! Utvendig > Vinduer [Gå til side](#)
- ! Utvendig > Dører [Gå til side](#)
- ! Utvendig > Balkong [Gå til side](#)
- ! Utvendig > Veranda [Gå til side](#)
- ! Innvendig > Overflater [Gå til side](#)
- ! Innvendig > Gulv mot grunn/gulv i U. etasje [Gå til side](#)
- ! Innvendig > Etasjeskille/gulv i 1. etasje [Gå til side](#)
- ! Innvendig > Radon [Gå til side](#)
- ! Innvendig > Rom Under Terreng [Gå til side](#)
- ! Innvendig > Rom Under Terreng - 2 [Gå til side](#)
- ! Innvendig > Innvendige trapper [Gå til side](#)
- ! Innvendig > Innvendige dører [Gå til side](#)
- ! Våtrom > 1. etasje > Bad/wc > Overflater vegger og himling [Gå til side](#)



Sammendrag av boligens tilstand

- ! Våtrom > 1. etasje > Bad/wc > Overflater Gulv [Gå til side](#)
- ! Våtrom > 1. etasje > Bad/wc > Sanitærutstyr og innredning [Gå til side](#)
- ! Våtrom > 1. etasje > Bad/wc > Ventilasjon [Gå til side](#)
- ! Våtrom > U. etasje > Vaskerom > Tilliggende konstruksjoner våtrom [Gå til side](#)
- ! Våtrom > U. etasje > Bad/wc > Tilliggende konstruksjoner våtrom [Gå til side](#)
- ! Tekniske installasjoner > Vannledninger [Gå til side](#)
- ! Tekniske installasjoner > Avløpsrør [Gå til side](#)
- ! Tekniske installasjoner > Elektrisk anlegg [Gå til side](#)
- ! Tomteforhold > Fuktsikring og drenering [Gå til side](#)
- ! Tomteforhold > Grunnmur og fundamenter [Gå til side](#)
- ! Tomteforhold > Utvendige vann- og avløpsledninger [Gå til side](#)

Tilstandsrapport

ENEOLIG



Byggeår
1978

Kommentar
Byggeår iht. eier.

Anvendelse
Boligen er bebodd.

Tilbygg / modernisering

1986	Tilbygg	Tilbygd mot vest.
------	---------	-------------------

UTVENDIG

Taktekking

Punktet må sees i sammenheng med Takkonstruksjon/Loft

Taktekkingen er av stål/aluminiumsplater og er fra 2010 iht. eier. Undertaket antas å være fra byggeåret. Taket er besiktiget fra bakkenivå.

Siden taket (takkonstruksjon, taktecking og skorstein) kun er observert fra bakkenivå, er vurderingen begrenset av dette. Det er ikke sikkerhetsmessig forsvarlig å bevege seg ut på taket eller observere fra stige. Selv om det ikke er avdekket skader under befaringen, betyr ikke dette at det ikke foreligger skader som en besiktigelse på taket kan avdekke. Vær oppmerksom på denne risikoen. En undersøkelse av taket kan utføres av en fagperson under tilstrekkelige sikkerhetsforhold.

Vurdering av avvik:

- Mer enn halvparten av forventet brukstid er passert på undertak.

Konsekvens/tiltak

- Overvåk tilstanden jevnlig. For å få tilstandsgrad 0 eller 1 må tekkingen skiftes ut, men tidspunktet for når dette er nødvendig er vanskelig å si noe om.

Nedløp og beslag

Takrenner, nedløp og beslag av metall.
Enkelte nedløp er av plast.
Det er snøfangere på begge sider av taket.



Veggkonstruksjon

Veggene har bindingsverkskonstruksjon fra byggeår. Fasade/kledning har dels stående og dels liggende treborkledning.

Vurdering av avvik:

- Det er ingen eller liten lufting i nedre kant av kledning mot grunnmur.
- Ingen eller liten lufting var normal byggeskikk på byggetidspunktet. Kledningen har normal slitasje med tørkesprekker stedvis.

Konsekvens/tiltak

- Det er ikke behov for utbedringstiltak.



Takkonstruksjon/Loft

Punktet må sees i sammenheng med Taktekking

Saltakskonstruksjon av tre med kaldloft/kryp loft.
Undertak av trebord.
Loftet har adkomst via loftsluke med nedfellbar stige.

Vurdering av avvik:

- Det er påvist fuktskjolder/skader i takkonstruksjonen.
- Undertaket er misfarget.

Tilstandsrapport

Det er fuktskjolder/skader i undertaket ved takgjennomføring til ventilasjonsrør. Det ble målt med fuktmåleinstrument og stikkelektroder i treverket her og det ble ikke påvist unormale høye fuktverdier. Fuktsjoldene/skaden antas å ha kommet fra tidligere lekkasje, dog kan det ikke utelukkes at det er en pågående lekkasje. Det bør her gjøres ytterligere undersøkelser ved snøsmelting/slagregn eller lignende.

Det er stedvis noe misfarget undertak. Dette antas å skyldes at varm luft trenger inn på loftet i takkonstruksjonen, kondenserer og skaper svertesopp som gir misfarging.

Loftsluke er av enkel uisolert standard og vil ha varmetap og fare for kondensdannelse på loftet.

Det er spor etter mus på loftet med mye muselort. Musen har spist av papiret på isolasjonen og mye av papiret er borte/oppløst.

Konsekvens/tiltak

- Det må gjøres nærmere undersøkelser.

Det bør etableres tett og isolert loftsluke.
Isolasjonen på loftet bør utbedres.
Dampspærren bør undersøkes nærmere og utbedringer må vurderes nærmere.
Det må gjøres tiltak mot mus med musetetting eller andre tiltak.



Vinduer

Bygningen har malte trevinduer med 2-lags glass og med 3-lags glass. Vinduene er hovedsaklig fra byggeåret. Enkelte vinduer er fra 1986. Det er nyere vindusglass i enkelte vinduer.

Vurdering av avvik:

- Det er påvist enkelte vinduer er vanskelig å åpne/lukke.
- Det er påvist noen glassruter som er punktert eller sprukne.
- Karmene i vinduer er slitte og det er sprekker i trevirket.

Det er flere punkterte vinduer.

Konsekvens/tiltak

- Det må påregnes noe vedlikehold og at enkelte vinduer må skiftes ut.
- Vinduer med punkterte/sprukne glass må påregnes skiftes ut, enten hele vinduet eller kun selve glassene.



Dører

Entredør i edeltre utførelse med glassfelt med 3-lags glass prod. 1986. Terrassedør og balkongdør i malt trekonstruksjon med glassfelt med 2-lags glass prod. 1977. Entredør 1 i U. etasje i formpresset malt utførelse med glassfelt. Entredør 2 i U. etasje i malt trekonstruksjon med høy brystning og glassfelt.

Vurdering av avvik:

- Det er påvist avvik rundt innsettsdetaljer.
- Det er avvik:

Dørene har en del slitasje og behov for vedlikehold/overflatebehandling. Det er skjevheter i vannbrett og tak/etasjeskille i forhold til entredør 1 i U. etasje (det antas at tilbygget er bygget med fall mot vest).

Konsekvens/tiltak

- Det bør gjøres tiltak for å lukke avviket.

Balkong

Balkong i frittstående trekonstruksjon. Spaltegulv av tre og rekkverk i trekonstruksjon.

Vurdering av avvik:

- Åpninger i rekkverk er ikke i henhold til krav i dagens forskrifter.
- Rekkverket er for lavt i forhold til dagens krav til rekkverkshøyder.

Rekkverkshøyde er ca. 90cm. og tilfredsstillende byggeårets krav (dagens krav er 100cm.)
Åpninger mellom gulv og rekkverk er større enn 10cm.

Konsekvens/tiltak

- Det er ikke krav om utbedring av rekkverkshøyde opp til dagens forskriftskrav.
- Andre tiltak:

Åpning mellom gulv og rekkverk må endres til maks 10cm. (for barnesikring).

Tilstandsrapport



TG 2 Veranda

Takoverbygd veranda i 1. etasje mot syd/vest. Verandaen har gulv av lettbetongelementer med påstøp og med fliser. Type tettesjikt/membranløsning er ikke kjent. Rekkverk i tett trekonstruksjon med innglassing og terrassedør av aluminium med glassfelt.

Konstruksjon fra 1986 iht. eier.

Vurdering av avvik:

- Balkonger/terrasse er snødekt og derfor ikke nærmere vurdert.
- Mer enn halvparten av forventet brukstid er passert på tettesjikt/membran.
- Rekkverket er for lavt i forhold til dagens krav til rekkverkshøyder.

Fliser utvendig er risikokonstruksjon og har fare for å løsne pga. frostsprengning.

Tettesjikt/membran har nådd forventet levetid og bør fornyes for å hindre fuktskader i konstruksjonen.

Konsekvens/tiltak

- Det er ikke krav om utbedring av rekkverkshøyde opp til dagens forskriftskrav.
- Tidspunkt for utskiftning av tettesjikt/membran nærmer seg ut ifra alder på dagens tekking.
- Det bør foretas nærmere undersøkelser av balkong/terrasser når den er snøfri.



TG 3 Utvendige trapper

Rett tretrapp med repø i trekonstruksjon på punktfundamentering.

Vurdering av avvik:

- Det er ikke montert rekkverk.

Det mangler rekkverk på trapp.

Konsekvens/tiltak

- Rekkverk må monteres for å lukke avviket.

Kostnadsestimat: 10 000 - 50 000



INNVEDIG

TG 2 Overflater

Gulv: Laminat, fliser, gulvbelegg, teppe, heltregulv og betong. (1 bod har jordgulv).

Vegger: Malte flater, malt strie, tapet, panel, fliser, murpuss og lettklinkerblokker.

Himling: Himlingsplater og trepanel.

Vurdering av avvik:

- Det er avvik:

Det er marginal svelling i laminatskjøter (antas pga. bruk av for mye vann ved vasking eller lignende).

Det er synlig svikt/skjevhet i himlingsplater ved kjøkken (antas for dårlig innfesting).

Det er stedvis manglende terskellister.

Enkelte rom (spesielt i U. etasje) har eldre, enkel standard med slitasje og med moderniseringsbehov for å møte dagens krav til standard.

Konsekvens/tiltak

- Tiltak:

Tilstandsrapport

Avvikene bør utbedres.
Krav til standard vil være avgjørende for eventuelle tiltak.

TG 2 Gulv mot grunn/gulv i U. etasje

Gulv i U. etasje er av betongdekke mot grunn.
Det ble gjort stikkprøvekontroll med nivellering av gulv i boligen.

Vurdering av avvik:

- Målt høydeforskjell på mellom 10 - 20 mm innenfor en lengde på 2 meter. Tilstandsgrad 2 gis med bakgrunn i standardens krav til godkjente måleavvik.

Konsekvens/tiltak

- For å få tilstandsgrad 0 eller 1 må høydeforskjeller rettes opp. Ytterligere undersøkelser må foretas for å få kartlagt omfanget for utbedring.
- For å få tilstandsgrad 0 eller 1 må høydeforskjeller rettes opp. Det vil imidlertid sjelden være økonomisk rasjonelt som et enkeltstående tiltak i en bolig som dette. Dersom boligen en gang skal renoveres, kan man vurdere slike tiltak.

TG 2 Etasjeskille/gulv i 1. etasje

Etasjeskiller/gulv i 1. etasje er av trebjelkelag.
Det ble gjort stikkprøvekontroll med nivellering av gulv i boligen.

Vurdering av avvik:

- Målt høydeforskjell på mellom 10 - 20 mm innenfor en lengde på 2 meter. Tilstandsgrad 2 gis med bakgrunn i standardens krav til godkjente måleavvik.

Det er stedvis noe planavvik på gulv i boligen.

Det er merkbart planavvik i stue.

Det er merkbare og vesentlige skjevheter/planavvik i tilbygd del i stue og i overgangen mellom opprinnelig og tilbygd del.

Det er skjevheter i takkonstruksjonen/etasjeskille i tilbygd del (det antas at tilbygget er bygget med fall mot vest).

Konsekvens/tiltak

- For å få tilstandsgrad 0 eller 1 må høydeforskjeller rettes opp. Det vil imidlertid sjelden være økonomisk rasjonelt som et enkeltstående tiltak i en bolig som dette. Dersom boligen en gang skal renoveres, kan man vurdere slike tiltak.
- For å få tilstandsgrad 0 eller 1 må høydeforskjeller rettes opp. Ytterligere undersøkelser må foretas for å få kartlagt omfanget for utbedring.

TG 2 Radon

Det er ikke foretatt radonmålinger og bygget er heller ikke utført med radonsperre.

Vurdering av avvik:

- Det er ikke foretatt radonmålinger, og bygget er heller ikke utført med radonsperre.

Konsekvens/tiltak

- Det bør gjennomføres radonmålinger.

TG 1 Pipe og ildsted

Boligen har elementpipe fra byggeåret og det er ettermontert innvendig ståpipe i senere tid iht. eier.
Det er tilkoblet klebersteinsvedovn i stue i 1. etasje og vedovn i kjellerstue.
Pipe og ildsteder ble ikke funksjonstestet.
For vurdering av tilstand på pipe og ildsted bør dette undersøkes av lokal brann-/feiermester.



TG 2 Rom Under Terreng

Punktet må sees i sammenheng med 'Drenering'

Enkelte rom/boder i underetasje har gulv av betong og vegger med betong/mur.

Hulltaking er ikke foretatt da det ikke er fysisk mulig pga. tilliggende konstruksjoner.

Vurdering av avvik:

- Det er påvist indikasjoner på noe fuktgjennomtrenging i kjellergulv.
- Det er påvist indikasjoner på noe fuktgjennomtrenging inn i kjellermur.

Med overflatesøk med fuktindikator Protimeter MMS ble det påvist forhøyede fuktverdier stedvis nederst på grunnmur og stedvis i betonggulv i U. etg.

Grunnmur og betonggulv mot grunn på bygninger fra denne byggetiden er normalt ikke fuktsikret og kapilærsug av fukt kan forekomme.

Grunnmur fra denne byggetiden er normalt ikke isolert og det kan dermed dannes kondenspunkt i muren som igjen kan føre til fuktighet og fuktskader.

Konsekvens/tiltak

- Det påviste fuktnivå gir grunn til å overvåke konstruksjonen jevnlig for å se utvikling over tid, og eventuelt foreta tiltak for å unngå fuktskader.

Det må gjøres tiltak med fuktsikring av kjelleretasjen for å lukke avviket. Det må gjøres tiltak med utvendig isolering for å hindre kondensdannelse i grunnmuren.

TG 2 Rom Under Terreng - 2

Punktet må sees i sammenheng med 'Drenering'

Kjellerstue har heltregulv og trepanel på vegger.

Hulltaking er foretatt og det er påvist avvik i konstruksjonen.

Ved hulltakingen ble det målt luftfuktighet med RF51% ved 11 grader og det ble målt med stikkelektroder i treverk med 12% vektprosent i treverk/utlekting. Målingene viser ikke unormalt høye fuktverdier.

Vurdering av avvik:

- Det er registrert fuktskjolder/fuktskader på overflater.

Tilstandsrapport

Det er synlig salt-/kalkutslag på innvendig grunnmur som indikerer fuktighet i konstruksjonen.

Grunnmur og betonggulv mot grunn på bygninger fra denne byggetiden er normalt ikke fuktsikret og kapilærsug av fukt kan forekomme. Grunnmur fra denne byggetiden er normalt ikke isolert og det kan dermed dannes kondenspunkt i muren som igjen kan føre til fuktighet og fuktskader.

Konsekvens/tiltak

- Det må foretas ytterligere undersøkelser for å fastslå omfang/årsak.



1. ETASJE > BAD/WC

Rett tretrapp.

Vurdering av avvik:

- Åpninger i rekkverk er større enn dagens forskriftskrav til rekkverk i trapper.

Gjelder åpninger i rekkverk på trappen og i rekkverk/spiler fra 1. etasje.

Konsekvens/tiltak

- Åpninger er såpass store at det ut ifra sikkerhetsmessige forhold anbefales å lage mindre åpninger.



1. ETASJE > BAD/WC

Innvendig har boligen finerdører, malte slette dører og 3-speils tredører.

Vurdering av avvik:

- Det er påvist avvik som tilsier at det bør foretas tiltak på enkelte dører.
- Enkelte av innvendige dører har en del slitasje.

Enkelte dører subber i terskel/karm.

1 dør subber i gulvet.

Konsekvens/tiltak

- Det bør foretas tiltak på enkelte dører.
- Lokal utbedring må påregnes.

VÅTROM

1. ETASJE > BAD/WC

Generell

Baderommet ble oppusset i ca. 2008 iht. eier.

Det er ikke fremlagt noe dokumentasjon på arbeidet.



1. ETASJE > BAD/WC

1. ETASJE > BAD/WC

Vegger: Fliser.

Himling: Himlingsplater.

Vurdering av avvik:

- Det er avvik:

Det er riss/sprekk i fuge og skader på fliser til innkassing av toalettet.

Det er riss/sprekk i fuger mellom gulv og vegg.

Tilstandsrapport

Konsekvens/tiltak

- Tiltak:

Skaden må utbedres. Årsak til skaden må undersøkes nærmere.

Fugene bør skiftes ut.



1. ETASJE > BAD/WC

1. ETASJE > BAD/WC

Gulv: Fliser.

Oppvarming med elektriske varmekabler.

Gulvet har fall til sluk. Totalt fall/høydeforskjell fra gulv ved dør til topp slukrist er ca. 15mm.

Vurdering av avvik:

- Det er påvist at høydeforskjell fra topp slukrist til gulv/synlig topp membran ved dørterskel er mindre enn 25 mm.

Totalt fall er 15mm.

Det er oppkant med list ved dørterskel, men type oppkant med membran bak terskelen er ikke kjent og bør undersøkes nærmere.

Konsekvens/tiltak

- Våtrommet fungerer med dette avviket.

Våtrommet har god funksjonalitet iht. dagens bruk.

Type oppkant med membran ved dørterskel bør undersøkes nærmere.

Det må her være tett for å hindre lekkasjevann fra installasjoner å renne ut av rommet.

1. ETASJE > BAD/WC

1. ETASJE > BAD/WC

Det er plastsluk og banemembran med ukjent utførelse. Fra 2008 iht. eier.

Det er synlig banemembran under klemringen i sluket.



1. ETASJE > BAD/WC

1. ETASJE > BAD/WC

Bad/wc i 1. etasje består av: Veggmont. wc. Dusjnise med dusjvegger. Baderomsinnredning med servantskap, overskap og speil.

Vurdering av avvik:

- Det er ikke påvist tilfredsstillende løsning for å synliggjøre lekkasje fra innebygget sistene.
- Det er påvist skader på innredning.

Det er riss/krakellering i servanten.

Det er fuktskade/svelleskade på servantskapet.

Konsekvens/tiltak

- Ved implementering av innebygget sistene var det ikke krav om lekkasjesikring, konstruksjonen bør jevnlig observeres.
- Lokal utbedring må utføres.

1. ETASJE > BAD/WC

1. ETASJE > BAD/WC

Det er elektrisk styrt vifte.

Vurdering av avvik:

- Våtrommet mangler tilluftsventilering, f.eks. spalte/ventil ved dør.

Det er for liten luftespalte under døren.

Konsekvens/tiltak

- Det bør etableres tilfredsstillende tilluft til våtrom f.eks. luftespalte ved dør e.l.

1. ETASJE > BAD/WC

1. ETASJE > BAD/WC


Hulltaking er foretatt uten å påvise unormale forhold.

Hulltaking ble foretatt i vegg fra entre mot dusjnise bad.

Det ble målt relativ luftfuktighet i vegg (36%RF ved 21 grader) og det ble gjort visuell inspeksjon.

Det ble ved målinger og visuell inspeksjon ikke påvist tegn på fuktskader.

Tilstandsrapport

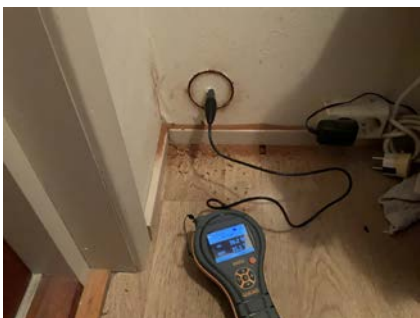

U. ETASJE > VASKEROM

TG 3 Generell

Vaskerommet består av: Vaskekummer av plast og opplegg for vaskemaskin.

Gulv: Vinylbelegg. Gulvet har fall til sluk.
Vegger: Tapet.

Oppvarming: Elektrisk gulvvarme.
Ventilasjon: Naturlig ventilasjon med veggventil.

Vurdering av avvik:
• Våtrommet må oppgraderes for å tåle normal bruk etter dagens krav.
Vaskerommet har standard fra byggeåret.
Vaskerommet har slitasje, skader og har nådd forventet brukstid som våtrom.

Konsekvens/tiltak
• Våtrommet må totalrenoveres. Alle forhold med tettesjikt, våtsone, sluk m.m. må dokumenteres.

Kostnadsestimat: 100 000 - 300 000



U. ETASJE > VASKEROM

TG 2 Tilliggende konstruksjoner våtrom

Hulltaking er ikke foretatt da det ikke er fysisk mulig pga tilliggende konstruksjoner.
Vaskerommet har vegger av murte lettklinkerblokker mot våte soner og hulltaking er dermed ikke mulig.

Vurdering av avvik:
• Det er avvik:
Med overflatesøk med fuktindikator Protimeter MMS ble det påvist forhøyede fuktverdier nederst på grunnmur og i betonggulv.
Grunnmur og betonggulv mot grunn på bygninger fra denne byggetiden er normalt ikke fuksikret og kapilærsug av fukt kan forekomme.

Konsekvens/tiltak
• Tiltak:
Det må gjøres tiltak med fuksikring av underetasjen for å lukke avviket.

U. ETASJE > BAD/WC

TG 3 Generell

Bad/wc i U. etasje består av: Gulvmont. wc. Dusjkabinett.
Baderomsinnredning med servantskap og speilskap.

Gulv: Fliser.
Vegger: Tapet.

Oppvarming: Elektrisk panelovn.
Ventilasjon: Naturlig avtrekk via himlingsventil.

Vurdering av avvik:
• Våtrommet må oppgraderes for å tåle normal bruk etter dagens krav.
Baderommet mangler sluk.
Baderommet er ikke konstruert som våtrom.

Konsekvens/tiltak
• Våtrommet må totalrenoveres. Alle forhold med tettesjikt, våtsone, sluk m.m. må dokumenteres.

Kostnadsestimat: 100 000 - 300 000

Tilstandsrapport



U. ETASJE > BAD/WC

TG 2 Tilliggende konstruksjoner våtrom

Hulltaking er ikke foretatt da det ikke er fysisk mulig pga tilliggende konstruksjoner.
Rommet har vegger av murte lettklinkerblokker og hulltaking er dermed ikke mulig.

Vurdering av avvik:
• Det er avvik:
Med overflatesøk med fuktindikator Protimeter MMS ble det påvist forhøyede fuktverdier nederst på grunnmur og i betonggulv.
Grunnmur og betonggulv mot grunn på bygninger fra denne byggetiden er normalt ikke fuksikret og kapilærsug av fukt kan forekomme.

Konsekvens/tiltak
• Tiltak:
Det må gjøres tiltak med fuksikring av underetasjen for å lukke avviket.

KJØKKEN

1. ETASJE > KJØKKEN

TG 1 Overflater og innredning

Kjøkkeninnredning består av: Benkeskap og overskap med folierte skrog og 1-speils malte fronter.
Benkeplate av stein med nedfelt oppvaskkum av komposittmateriale.
Ventilator med avtrekk.
Integrert induksjonstopp, stekeovn, mikroovn og dobbelt kjøleskap med kjøleaggregat.

Innredningen er fra ca. 2009 og har normal bruksslitasje.



1. ETASJE > KJØKKEN

TG 1 Avtrekk

Det er kjøkkenventilator med avtrekk ut.

TEKNISKE INSTALLASJONER

TG 2 Vannledninger

Innvendige vannledninger er av kobber. Fra byggeåret.
Vannledninger til bad i 1. etasje er av plast fra nyere tid med rør i rør fra vaskerommet.

Vurdering av avvik:
• Mer enn halvparten av forventet brukstid er passert på innvendige vannledninger.
Gjelder vannrør fra byggeåret.

Konsekvens/tiltak
• Det er ikke behov for utbedringstiltak siden anlegget fungerer i dag, men ut ifra alder kan skader plutselig oppstå på eldre anlegg.

TG 2 Avløpsrør

Det er avløpsrør av plast. Fra byggeåret.

Vurdering av avvik:
• Mer enn halvparten av forventet brukstid er passert på innvendige avløpsledninger.

Konsekvens/tiltak
• Det er ikke behov for utbedringstiltak siden anlegget fungerer i dag, men ut ifra alder kan skader plutselig oppstå på eldre anlegg.

TG 1 Ventilasjon

Boligen har naturlig ventilasjon med vindusspalter og ventiler.
Det er avtrekk fra ventilator kjøkken.
Det er avtrekk fra elektrisk vifte i himling på bad i 1. etasje.

TG 1 Varmesentral

Det er luft til luft varmepumpe i stue 1. etasje.
Varmepumpen har produksjonsår 2022.

TG 1 Varmtvannstank

Varmtvannstanken er på ca. 200 liter, har produksjonsår 2007 og er plassert på vaskerom. Varmtvannstanken ble montert i 2023 og var da ny/ubrukt iht. eier.

TG 2 Elektrisk anlegg

Tilstandsrapport

Dette er en forenklet kontroll begrenset til de spørsmål og undersøkelser som forskrift til avhendingslova (tryggere bolighandel) § 2-18 inneholder. Dette kan ikke sammenlignes med en kontroll utført av offentlig myndighet (Det lokale eltilsyn) eller registrert elektrovirksomhet, og en bygningssakkyndig har verken kompetanse eller lov til å foreta en slik kontroll.

Tilstandsgraden er vurdert ut fra den forenklede og begrensede kontrollen som forskriften inneholder. El-anlegget kan ha feil og mangler som en slik forenklet undersøkelse ikke vil avdekke. Vær derfor oppmerksom på denne risikoen, og søk videre veiledning eller få en fullstendig kontroll utført av registrert elektrovirksomhet.

Elektrisk anlegg dels fra byggeåret og dels fra nyere tid.
Det er nyere automatsikringer.
Det er ikke fremlagt noe dokumentasjon på det elektriske anlegget.

- Foreligger det eltilsynsrapport de siste 5 år, og det er ikke foretatt arbeid på anlegget etter denne, utenom retting av eventuelle avvik i eltilsynsrapport (dvs en el-tilsynsrapport uten avvik)?
Nei

Spørsmål til eier

- Når ble det elektriske anlegget installert eller sist gang totalt rehabilitert (årstall)? Med totalt rehabilitert menes fullstendig utskiftet anlegg fra inntakssikring og videre.
1978
- Er alle elektriske arbeider/anlegg i boligen utført av en registrert elektroinstallasjonsvirksomhet?
Ja
- Er det elektriske anlegget utført eller er det foretatt tilleggsarbeider på det elektriske anlegget etter 1.1.1999?
Ja
Eksisterer det samsvarserklæring?
Nei
- Foreligger det kontrollrapport fra offentlig myndighet – Det Lokale Eltilsyn (DLE) eller eventuelt andre tilsvarende kontrollinstanser med avvik som ikke er utbedret eller kontrollen er over 5 år?
Nei
- Forekommer det ofte at sikringene løses ut?
Nei
- Har det vært brann, branntillop eller varmgang (for eksempel termiske skader på deksler, kontaktpunkter eller lignende) i boligens elektriske anlegg?
Nei

Generelt om anlegget

- Er det tegn til at det har vært termiske skader (tegn på varmgang) på kabler, brytere, downlights, stikkontakter og elektrisk utstyr? Sjekker samtidig tilstanden på elektrisk tilkobling av varmtvannsbereider, jamfør eget punkt under varmtvannstank
Nei
- Er der synlig defekter på kabler eller er disse ikke tilstrekkelig festet?
Nei

Inntak og sikringsskap

- Er det tegn på at kabelinnføringer og hull i inntak og sikringsskap ikke er tette, så langt dette er mulig å sjekke uten å fjerne kapslinger?
Nei
- Finnes det kursfortegnelse, og er den i samsvar med antall sikringer?
Ja
- Foreta en helhetsvurdering av det elektriske anlegget, dets alder, allmenne tilstand og fare for liv og helse. Bør det elektriske anlegget ha en utvidet el-kontroll?
Ja Da det ikke er fremlagt noe dokumentasjon på kontroll av det elektriske anlegget, anbefales det på generelt grunnlag utvidet el-kontroll i boligen.



Tilstandsgrad 0 Branntekniske forhold

Dette er en forenklet kontroll begrenset til de spørsmål som fremkommer under. Tilstandsgraden er basert på retningslinjer til disse spørsmålene i bransjestandarden NS3600. Dette kan ikke sammenlignes med en fullstendig kontroll av branntekniske forhold av offentlig myndighet, eller en vurdering av boligens branntekniske forhold eller prosjektering fra en rådgiver med spesialkompetanse. En bygningssakkyndig har verken kompetanse til å gi slik veiledning eller lov til å foreta en slik kontroll.

Tilstandsgraden er vurdert ut fra den forenklede og begrensede kontrollen. Det kan være feil og mangler om branntekniske forhold som en slik forenklet undersøkelse ikke vil avdekke. Vær derfor oppmerksom på denne risikoen, og søk videre veiledning eller rådgivning.

Røykvarsler og slukkeapparat.

- Er det mangler for brannslukningsutstyr i boligen iht. forskriftskrav på søknadstidspunktet, men minst Byggeforskrift 1985?
Nei
- Er det mangler på røykvarsler i boligen iht. forskriftskrav på søknadstidspunktet, men minst Byggeforskrift 1985?
Nei

TOMTEFORHOLD

Tilstandsrapport

Byggegrunn

Det er byggegrunn av sand/grus iht. eier.

Tilstandsgrad 2 Fuktsikring og drenering

Punktet må sees i sammenheng 'Rom under terreng'

Det antas å være drenering med drenerør rundt grunnmur. Dreneringen på opprinnelig del er fra 1978 og dreneringen på tilbygd del er fra 1986 iht. eier.
Drenering under terreng er ikke mulig å kontrollere og tilstandsgrad er gitt på bakgrunn av alder.

Vurdering av avvik:

- Det mangler, eller på grunn av alder er det sannsynlig at det mangler, utvendig fuktsikring av grunnmuren ved kjeller/underetasje.
- Mer enn halvparten av forventet levetid på drenering er overskredet.

Konsekvens/tiltak

- Tiltak for redrenering rundt boligen kan ikke utelukkes.
- Overvåk tilstanden jevnlig. For å få tilstandsgrad 0 eller 1 må dreneringen skiftes ut, men tidspunktet for når dette er nødvendig er vanskelig å si noe om. Bruken av underetg/kjeller vil og være avgjørende.
- Fuktsikring av muren må etableres inkl. klemlist.

Tilstandsgrad 2 Grunnmur og fundamenter

Bygningen har grunnmur i lettklinkerblokker.

Vurdering av avvik:

- Det er påvist sprekker i murte/pussede fasader.
- Det er stedvis riss/sprekker i muren. Ukjent årsak.

Konsekvens/tiltak

- Lokal utbedring må utføres.



Tilstandsgrad 0 Terrengforhold

Tomten er skrånende ned mot syd.
Gårdsplass er hovedsaklig flat, men det er lokalt fall fra mur og det er drenskum i grunn.



Tilstandsgrad 2 Utvendige vann- og avløpsledninger

Utvendige avløpsrør er av plast og utvendige vannledninger er av plast (PEL). Fra byggeåret.
Boligen er tilknyttet offentlig vann og avløp via private stikkledninger.

Vurdering av avvik:

- Mer enn halvparten av forventet brukstid er passert på utvendige avløpsledninger.
- Mer enn halvparten av forventet brukstid er passert på utvendige vannledninger.

Konsekvens/tiltak

- Det er ikke behov for utbedringstiltak siden anlegget fungerer i dag, men ut ifra alder kan skader plutselig oppstå på eldre anlegg.



Bygninger på eiendommen

Garasje



Anvendelse

Biloppstilling-/lagringsplass

Byggeår

1980

Kommentar

Byggeår iht. eier.

Standard

Bygningen har standard fra byggeåret hovedsaklig, med normal bruks-/aldersslitasje og god funksjonalitet til bruksformålet. Takteking med takplater er fra ca. 2010 iht. eier.

Vedlikehold

Bygningen har noe slitasje og vedlikeholdsbehov.

Bygningen er kun enkelt besiktiget og beskrevet slik den var under befaringen. Det er ikke gjort tilstandsvurdering av bygningen slik som for boligen. Takstmannen vurderte kun de bygningsdelene som var synlige og som var lett tilgjengelige. Hvis ikke annet er nevnt i rapporten har takstmannen ikke åpnet konstruksjoner, boret hull, målt fukt, målt skjevheter/planavvik eller gjort andre målinger. Bygningsdeler over terrenget er undersøkt fra bakken.

Merk: Bygget er ikke tilstandsvurdert

Beskrivelse

Frittstående garasje.
Uisolert konstruksjon.

Bygningen er fundamentert med betongdekke på mark.
Vegger er oppført med trebindingsverk.
Vegger er utvendig kledd med stående treborkledning.
Saltakskonstruksjon av tre.
Yttertak er tekket med taksteinsformede metall takplater.

2 vippeporter i trekonstruksjon.
Gangdør i trekonstruksjon.
2 vinduer med enkle glass i trerammer.

Det er tilbygd 2 skjul inntil garasjen i enkel og ufagmessig trekonstruksjon. 1 skjul ligger utenfor tomtegrensen og bør rives.

Bygget er ikke tilstandsvurdert ihht Forskrift til avhendingslova og NS3600. Dette er kun en enkel beskrivelse.

Konklusjon og markedsvurdering

Formål med takseringen: Salg



Hovedbyggets BRA/BRA-i

222 m²/207 m²

Enebolig: 3 Entré, Gang, 2 Trapperom, 2 Bad, 4 Soverom, Kjøkken, Stue, Innglasset balkong, Kontor, Vaskerom, 4 Bod, Kjellerstue

Andre bygg: Garasje

Bruksareal andre bygg: 36 m²

Detaljert oppstilling over areal finnes i rapporten.

Markedsverdi

Kr 4 250 000

Vurdering av hva verdien er i det åpne eiendomsmarkedet på vurderingstidspunkt. I tilfelle det er andel fellesgjeld/fellesformue, boret, bruksrett eller festet tomt, er det gjort fradrag/tillegg for dette.

Les mer om markedsverdi på siste side i rapporten.

Teknisk verdi bygninger, med tomteverdi

Kr 4 700 000

Kostnaden ved å oppføre et tilsvarende bygg i henhold til dagens lovverk, med fradrag for utidsmessighet, elde, vedlikeholds mangler, gjenstående arbeider, tilstandssvekkelser og forskriftsmangler.

Les mer om teknisk verdi på siste side i rapporten.

Markedsverdi

4 250 000

Konklusjon markedsverdi

4 250 000

Markedsvurdering

Markedsverdi er den verdi takstmannen mener bør kunne oppnås for eiendommen solgt på det åpne markedet i dag. Markedsverdi er vurdert i forhold til eiendommens standard, størrelse og beliggenhet. Eiendommen ligger i et område med et velfungerende boligmarked med normal omsetningshastighet.

Sammenlignbare salg

EIENDOM	SALGSDATO	PRISANT	PRIS	FELLESBJ.	TOTALPRIS	M² PRIS
1 Eidsliveien 55 ,1940 BJØRKELANGEN 169 m² 1979 3 sov	05-07-2023	4 800 000	4 600 000		4 600 000	27 219
2 Møllevieien 23 ,1940 BJØRKELANGEN 142 m² 1976 3 sov	27-08-2023	3 990 000	3 825 000		3 825 000	26 937
3 Smedveien 11 ,1940 BJØRKELANGEN 144 m² 1976 3 sov	10-01-2023		3 850 000		3 850 000	26 736
4 Leveien 2 ,1940 BJØRKELANGEN 187 m² 2004 4 sov	28-05-2024	4 950 000	4 850 000		4 850 000	25 936
5 Møllevieien 9 ,1940 BJØRKELANGEN 160 m² 1975 4 sov		3 950 000				24 085
6 Møllevieien 10 ,1940 BJØRKELANGEN 165 m² 1975 4 sov		4 250 000				22 973
7 Eidsliveien 15 ,1940 BJØRKELANGEN 249 m² 1974 3 sov	16-07-2024	5 490 000	5 300 000		5 300 000	21 285
8 Eidsliveien 13 ,1940 BJØRKELANGEN 252 m² 1974 4 sov	16-06-2024	3 990 000	3 800 000		3 800 000	15 079

Om sammenlignbare salg

Utvalget er i utgangspunktet basert på likhetskriterier i forhold til den takserte boligen, men merk at det likevel kan være betydelige forskjeller i eksempel byggeår, arealer, soverom, beliggenhet, solforhold, utsyn mm. I tillegg vil det også kunne være store forskjeller i teknisk standard på de sammenlignbare boligene. Utvalget vil også kunne inneholde omsetningspriser som går vesentlig tilbake i tid. De ovennevnte forskjeller vil derfor være vurdert av takstmann og korrigert for i fastsettelsen basert på en skjønnsmessig vurdering av markedsverdi.

Beregninger

Årlige kostnader		
Kommunale avgifter. Antatt beløp.	Kr.	20 000
Eiendomsskatt. Antatt beløp.	Kr.	5 000
Forsikring. Antatt beløp.	Kr.	10 000
Vedlikeholdskostnader. Stipulert beløp.	Kr.	25 000
Sum Årlige kostnader (Avrundet)	Kr.	60 000
Teknisk verdi bygninger		
Enebolig		
Normale byggekostnader (utregnet som for nybygg)	Kr.	5 750 000
Fradrag (utidsmessighet, elde, vedlikeholdsmangler, gjenstående arbeider, svekkelser og forskriftsmangler)	Kr.	- 2 600 000
Sum teknisk verdi - Enebolig	Kr.	3 150 000
Garasje		
Normale byggekostnader (utregnet som for nybygg)	Kr.	310 000
Fradrag (utidsmessighet, elde, vedlikeholdsmangler, gjenstående arbeider, svekkelser og forskriftsmangler)	Kr.	- 150 000
Sum teknisk verdi - Garasje	Kr.	160 000
Sum teknisk verdi bygninger	Kr.	3 310 000
Tomteverdi		
Tomteverdi er en beregnet verdi for tomten slik den fremstår på befaringstidspunktet. Tomteverdien består av normal tomtekostnad i det aktuelle området og en vurdert verdi for beliggenhet. Normal tomtekostnad fremkommer ved å beregne teknisk verdi for råtomt, infrastruktur på tomten samt opparbeiding / beplantning, arrondering av terrenget og markeditilpasning for beliggenhet.		
Normal tomteverdi	Kr.	1 400 000
Beregnet tomteverdi	Kr.	1 400 000
Tomteverdi og teknisk verdi bygninger		
Tomteverdi og teknisk verdi bygninger for det aktuelle takstobjektet (Avrundet)	Kr.	4 700 000

Arealer, byggetegninger og brannceller

Standard gjeldende fra 01.01.2024

Arealmålinger og arealoppsett er basert på Norsk standard 3940:2023 Areal- og volum-beregninger av bygninger. Arealet gjelder for tidspunktet da boligen ble målt


Hva er måleverdig areal?

Arealet i rommet må ha minst 1,90 m fri høyde over gulvet og minst bredde på 0,60 m. Et loft med skråtak vil for eksempel bare få registrert målbart areal der høyden er minst 1,90 m og bredden minst 0,60 m.Rommet må ha dør eller luke, og gangbart gulv.

Hva er bruksareal?

BRA = BRA-i + BRA-e + BRA-b

Bruksarealet for bygningen er bruttoarealet minus arealet som opptas av yttervegger.

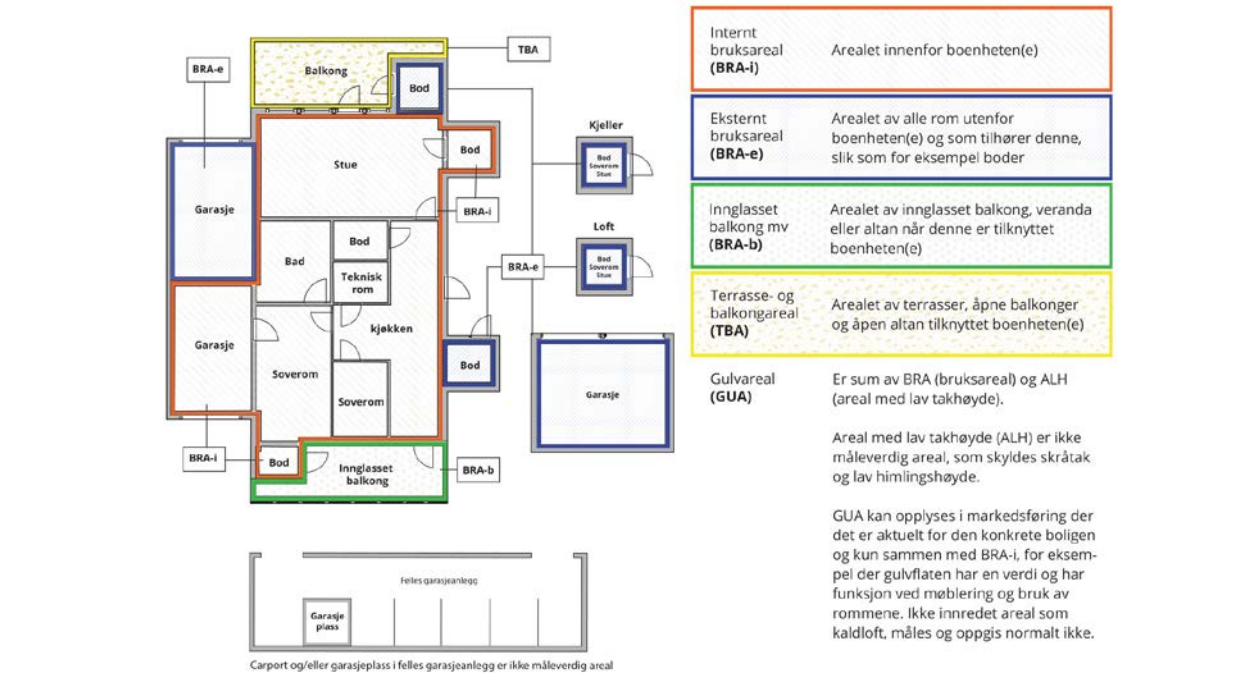

Arealet kan ikke alltid fastsettes nøyaktig

Areal kan være komplisert eller umulig å måle opp nøyaktig fordi det er vanskelig å fastslå tykkelsen på innervegger, skjevheter i og utforming av bygningskonstruksjoner som karnapp, buer og vinkler som ikke er rette, åpne rom over flere etasjer og så videre.

Eiendommens markedsverdi kan ikke baseres på en matematisk beregning basert på antall kvadratmeter opplyst i rapporten. Opplysninger om areal kan altså ikke alene benyttes for å beregne eiendommens verdi.

Den bygningssakkyndige kan avdekke eventuelle bruksendringer og avvik i branncelleinndeling

Den bygningssakkyndige ser på byggetegninger hvis de er tilgjengelige og dette er en del av oppdraget,og vurderer bruken av boligen opp mot tegningene. Hvis den bygningssakkyndig avdekker at en bolig ikke ser ut til å være delt opp i brannceller etter kravene i byggteknisk forskrift på befaringstidspunktet, skal det opplyses om dette.

Reglene om bruksendring og brannceller kan være kompliserte. Søk videre faglige råd om rapporten ikke gir deg svar. Den bygningssakkyndige kan ikke vurdere og svare på alle spørsmål, og kan heller ikke vite om kommunen kan gi unntak for kravene som gjelder. [Vil du vite mer?](#)

Om brannceller

En branncelle er hele eller avgrensede deler av en bygning hvor en brann fritt kan utvikle seg uten at den kan spre seg til andre bygninger eller andre deler av bygningen i løpet av en fastsatt tid.

Om bruksendring

Bruksendring er å endre bruken av et rom fra en tillatt bruk til en annen. Dette kan kreve søknad og tillatelse, for eksempel hvis du endrer et rom fra bod til soverom eller arbeidsrom,eller hvis du endrer en bolig til to separate boliger.

Rom for varig opphold har krav til takhøyde, romstørrelse,rømningsvei og lysforhold som må være oppfylt. Du kan søke kommunen om unntak for kravene, men kan ikke regne med å få unntak for krav som går på helse og sikkerhet, for eksempel krav til rømningsvei.

Bruksendring som krever godkjenning, og som ikke er søkt bruksendret, er ulovlig. Kommunen kan etter plan- og bygningsloven kapittel 32 forfølge overtredelser. Kommunen kan pålegge deg å avslutte den ulovlige bruken, eventuelt å rette eller tilbakeføre rommet til godkjent bruk.

Arealer

Enebolig

Ny arealstandard

Etasje	Bruksareal BRA m²				
	Internt bruksareal (BRA-i)	Eksternt bruksareal (BRA-e)	Innlasset balkong (BRA-b)	SUM	Terrasse- og balkongareal (TBA)
1. etasje	100		15	115	16
U. etasje	107			107	
SUM	207		15		16
SUM BRA	222				

Romfordeling

Etasje	Internt bruksareal (BRA-i)	Eksternt bruksareal (BRA-e)	Innlasset balkong (BRA-b)
1. etasje	Entré, Gang, Trapperom, Bad/wc, Soverom 1, Soverom 2, Kjøkken, Stue		Innlasset veranda
U. etasje	Entré 1, Kontor, Trapperom, Soverom 1, Vaskerom, Bod, Bad/wc, Bod 2, Kjellerstue, Entré 2, Soverom 2, Bod 3, Bod 4		

Kommentar

Takhøyde i U. etasje varierer mellom ca. 2,16 - 2,38 meter.

Lovlighet

Byggetegninger

Det foreligger godkjente og byggemeldte tegninger, men de stemmer ikke med dagens bruk

Kommentar: Kjellerstue er på tegningen beskrevet som hobbyrom og rommet er dermed ikke godkjent iht. dagens bruk.
Soverom i tilbygd del i kjelleretasje er på tegningen beskrevet som bod og er dermed ikke godkjent iht. dagens bruk.
Tegningen av 1. etasje stemmer med dagens bruk, men innlasset veranda er ikke beskrevet på tegningen og er således ikke byggemeldt/godkjent.

Brannceller

Er det påvist synlige tegn på avvik i branncelleinndeling ut ifra dagens byggteknisk forskrift? ☐ Ja ☒ Nei

Nyere håndverkstjenester

Er det ifølge eier utført håndverkstjenester på boligen siste 5 år? ☒ Ja ☐ Nei

Kommentar: Skiftet deler av konstruksjon (treverk) på veranda i 1. etasje iht. eier.

Krav for rom til varig opphold

Er det påvist avvik i forhold til rømningsvei, dagslysflate eller takhøyde? ☒ Ja ☐ Nei

Kommentar: Kjellerstue og soverom mot øst i U. etasje tilfredsstillr ikke krav til dagslysflate. (arealet av dagslysflate/vindusglass er mindre enn 10% av bruksarealet), dog er soverommet godkjent som soverom iht. tegningen.
Enkelte rom i U. etasje har takhøyde under 2,20 meter.

Garasje

Ny arealstandard

Etasje	Bruksareal BRA m²			
	Internt bruksareal (BRA-i)	Eksternt bruksareal (BRA-e)	Innlasset balkong (BRA-b)	SUM
1. etasje		36		36
SUM		36		
SUM BRA	36			

Romfordeling

Etasje	Internt bruksareal (BRA-i)	Eksternt bruksareal (BRA-e)	Innlasset balkong (BRA-b)
1. etasje		Garasje	

Kommentar

Lovlighet

Byggetegninger

Det foreligger godkjente og byggemeldte tegninger, men det er avvik fra disse.

Kommentar: Garasjen stemmer med dagens bruk, men tilbygde skjul er ikke beskrevet på tegningen.

Kommentar:

Total fordeling mellom P-ROM og S-ROM

Tabellen under viser fordelingen av P-ROM og S-ROM etter veiledningen til NS 3940: 2012. Dette er til informasjon og til sammenligning. Tallene er omtrentlige, kan avvike fra faktiske målinger og er ikke juridisk bindende

	P-ROM(m2)	S-ROM(m2)
Enebolig	184	38
Garasje	0	36

Befarings - og eiendomsopplysninger

Befaring

Dato	Til stede	Rolle
22.1.2025	Petter Larsen	Takstingenør
	Bernt Christian Tangen	Kunde
25.2.2025	Petter Larsen	Takstingenør
	Bernt Christian Tangen	Kunde

Matrikkeldata

Kommune	gnr.	bnr.	fnr.	snr.	Areal	Kilde	Eieforhold
3226 AURSKOG-HØLAND	2	88		0	1530.5 m²	BEREGNET AREAL (Ambita)	Eiet
Adresse							
Smedveien 19							
Hjemmelshaver							
Bernt Christian Tangen							

Eiendomsopplysninger

Beliggenhet

Eiendommen ligger i veletablert boligområde i Eidslia, Bjørkelangen. Nærområdet fremstår som rolig og barnevennlig og det er gode turmuligheter i nærliggende skog og mark.

Eiendommen ligger ca. 2 km. øst for handelssentrum i Bjørkelangen. Bjørkelangen er kommunesenter i Aurskog-Høland kommune. Bjørkelangen har barnehager, skole med 10 trinn og videregående skole. Bjørkelangen har et godt utvalg av butikker og servicetilbud med bla. gågate og kjøpesentre.

Offentlig kommunikasjon med buss i nærområdet.

Adkomstvei

Offentlig tilknytning.

Tilknytning vann

Offentlig tilknytning via private stikkledninger.

Tilknytning avløp

Offentlig tilknytning via private stikkledninger.

Om tomten

Eiendommen har eiet tomt, 1.530,5m². Tomten er opparbeidet med gruset/singlet adkomst og gårdsplass. Hagen er opparbeidet med plen, prydbusker og diverse beplantning. Gode lys- og solforhold.

Siste hjemmelsovergang

Kjøpesum	År
0	1977

Kilder og vedlegg

Dokumenter					
Beskrivelse	Dato	Kommentar	Status	Sider	Vedlagt
Egenerklæring	28.01.2025		Gjennomgått	5	Nei
Eier	22.01.2025	Som fremviste eiendommen og ga opplysninger.	Gjennomgått		Nei
Situasjonskart	22.01.2025	Kart via kommunens digitale karttjeneste	Gjennomgått		Nei
Statens Kartverk	07.01.2025	Matrikkelinformasjon via Eiendomsverdi.no	Gjennomgått	3	Nei
Tegninger enebolig opprinnelig	01.02.1977	Fremvist av eier på befaringen.	Gjennomgått	1	Nei
Tegninger enebolig tilbygg	24.06.1985		Gjennomgått	2	Nei
Tegninger garasje	23.05.1980		Gjennomgått	1	Nei

Tilstandsrapportens avgrensninger

STRUKTUR•REFERANSENIVÅ•TILSTANDSGRADER

• Rapporten er basert på innholdskrav i Forskrift til avhendingslova (tryggere bolighandel). Formålet er å gi en tilstandsanalyse til bruk for den som bestiller og/eller i et salg til forbruker, og ikke for andre tredjeparter. Rapportens struktur, metode og begrepsbruk følger i hovedsak Norsk Standard NS 3600:2018 (Teknisk tilstandsanalyse ved omsetning av bolig), samt Takstbransjens retningslinjer for arealmåling når det gjelder fordeling mellom P-areal og S-areal.

• Tilbakeholdt eller uriktig informasjon som har betydning for vurderingen, er ikke bygningssakkyndiges ansvar. Rapporten beskriver avvik, altså en tilstand som er dårligere enn referansenivået. Rapporten framhever normalt ikke positive sider ved boligen ut over det som fremgår av tilstandsgradene.

• Tilstanden angis i rapporten og gir uttrykk for en gitt forventet tilstand blant annet vurdert ut fra alder og normal bruk slik:

i) **Tilstandsgrad 0, TG0:** Ingen avvik eller skader. I tillegg må bygningsdelen være tilnærmet ny, mindre enn 5 år, og det foreligger dokumentasjon på faglig god utførelse.

ii) **Tilstandsgrad 1, TG1:** Mindre avvik. Normal slitasje. Strakstiltak ikke nødvendig. TG1 kan gis når bygningsdelen er tilnærmet ny og det ikke foreligger dokumentasjon på faglig god utførelse.

iii) **Tilstandsgrad 2, TG2:** Vesentlige avvik, og mindre avvik som etter NS 3600 gir TG 2, men som ikke nødvendigvis krever umiddelbare tiltak. I denne rapporten kan TG2 i Rapportsammendrag være inndelt i TG2 som krever tiltak og de som ikke krever umiddelbare tiltak. Konstruksjonen har normalt enten feil utførelse, en skade eller symptomer på skade, sterk slitasje eller nedsatt funksjon. Vedlikehold eller tiltak trengs i nær fremtid, det er grunn til å varsle fare for skader på grunn av alder eller overvåke spesielt på grunn av fare for større skade eller følgeskade. For skjulte konstruksjoner vil alder i seg selv være et symptom som kan gi TG2. For synlige konstruksjoner kan alder sammen med andre symptomer og momenter gi TG2. Avvik under TG2 kan gis sjablongmessig anslag.

iv) **Tilstandsgrad 3, TG3:** Store eller alvorlige avvik. Kraftige symptomer på forhold som man må regne med trenger utbedring straks eller innen kort tid. Påvist funksjonssvikt eller sammenbrudd. Avvik under TG3 skal gis sjablongmessig anslag.

v) **Tilstandsgrad TGIU:** Ikke undersøkt/ikke tilgjengelig for undersøkelse.

• Ved TG0 og TG1 gis det normalt ingen begrunnelse for valg av tilstandsgrad, fordi bygningen eller bygningsdelen da bare har normal slitasje. For anbefalte tiltak ved TG2 og TG3 må bruker av rapporten vurdere om tiltakene er nødvendige og lønnsomme. Hva det vil koste å utbedre rom eller bygningsdeler er et sjablongmessig anslag basert på registrert avvik og angitte tiltak i rapporten. Anslaget er gitt på generelt grunnlag og basert på erfaringstall i seks intervaller, og kan ikke forveksles med en konkret vurdering og tilbud fra en entreprenør eller håndverker. Det må eventuelt innhentes tilbud for en nærmere undersøkelse, og konkret og nøyaktig vurdering av utbedringskostnad. Kostnader til ikke oppdagede avvik/utbedringer/feil kan forekomme. Utbedringskostnad avhenger av personlige preferanser og markedspris på materialer og tjenesteyter.

PRESISERINGER

• Avvik vurderes ut fra tekniske forskrifter på godkjenningstidspunktet for bygget. Noen bygningsdeler vurderes etter gjeldende teknisk forskrift på befaringstidspunktet. Dette gjelder blant annet:

i) Bad, vaskerom (våtrom)

ii) Forhold rundt brann, rømming, sikkerhet, for eksempel rekkverkshøyder/åpninger, ulovlige bruksendringer, brannceller mv.

• For skjulte konstruksjoner slik som vann og avløp uten dokumentasjon, er kvalitet og alder vurdert.

• Fastmonterte installasjoner, for eksempel innfelt belysning (downlights), demonteres ikke for å sjekke dampsperrer bak. Dette av hensyn til bygningssakkyndiges kompetanse og risikoen for skade.

• Kontroll av fukt i konstruksjonen ved hulltaking i bad og vaskerom (våtrom), rom under terreng (kjelleretasje, underetasje og sokkeletasje) eller andre bygningsdeler skjer etter eiers aksept. Hulltaking av våtrom og rom under terreng kan unntaksvis unnlates, se Forskrift til Avhendingsloven.

• Kontroll av romfunksjoner for P-ROM utføres kun når det ikke foreligger godkjente og byggemeldte tegninger, eller når tegninger ikke stemmer med dagens bruk.

• Bygningssakkyndig gir en forenklet vurdering av branntekniske forhold og elektriske installasjoner i boligen dersom det er mer enn fem år siden sist boligen hadde el-tilsyn. Bygningssakkyndig kan anbefale å konsultere offentlige myndigheter eller kvalifisert elektrofaglig fagperson ved behov for grundigere undersøkelser.

TILLEGGSUNDERSØKELSER

Etter avtale kan tilstandsanalysen utvides til også å omfatte tilleggsundersøkelser utover minimumskravet i forskriften.

BEFARINGEN

Rapporten gir en vurdering av byggverk og bygningsdeler som bygningssakkyndig har observert, og som fremkommer av Forskrift til avhendingsloven. Rapporten er likevel ingen garanti for at det ikke kan finnes skjulte feil, skader og mangler. NS 3600:2018 (Teknisk tilstandsanalyse ved omsetning av bolig) har undersøkelsesnivå fra 1 til 3, der undersøkelsesnivå 1 er det laveste og baseres på visuell observasjon. Rapporten baseres på undersøkelsesnivå 1 med få unntak (våtrom og rom under terreng). I praksis betyr dette at gjennomføringen av befaringen begrenses som følger:

• Det utføres kun visuelle observasjoner på tilgjengelige flater uten fysiske inngrep (f.eks. riving).

• Flater som er skjult av snø eller på annen måte ikke er tilgjengelig eller skjult, blir ikke kontrollert. Det foretas ikke funksjonsp prøving av bygningsdeler, som isolasjon, piper, ventilasjon, el. anlegg, osv.

• Det gis ingen vurdering av boligens tilbehør, hvite- og brunevarer og annet inventar. Dette gjelder også integrert tilbehør.

• Inspisering av yttertak er basert på det som er synlig, normalt på innviden fra loftet og utvendig fra stige/bakkenivå. Befaring av tak må være sikkerhetsmessig forsvarlig for å kunne gjennomføres.

• Stikkprøvetakninger er utvalgt tilfeldig og kan innebære kontroll under overflaten med spiss redskap eller lignende.

UTTRYKK OG DEFINISJONER

• Tilstand: Byggverkets eller bygningsdelens tekniske, funksjonelle eller estetiske status på et gitt tidspunkt.

• Symptom: Observerbart forhold som gir indikasjon på hvilken tilstand et byggverk eller en bygningsdel befinner seg i. Benyttes ved beskrivelse av avvik.

• Skadegjørere: Zoologiske eller biologiske skadegjørere, i hovedsak råte, sopp og skadedyr.

• Fuktsøk: Overflatesøk med egnet søkeutstyr (fuktindikator) eller visuelle observasjoner.

• Fuktmåling: Måling av fukttinnhold i materiale eller i bakenforliggende konstruksjon ved bruk av egnet måleutstyr (blant annet hammerelektrode og pigger).

• Utvidet fuktsøk (hulltaking): Boring av hull for inspeksjon og fuktmåling i risikoutsatte konstruksjoner, primært i tilstøtende vegger til bad, utforede kjellervegger og eventuelt i oppforede kjellergulv.

• Normal slitasjegrad: Forventet nedsliting av materiale i overflaten som er basert på enkle visuelle observasjoner. Kan vurderes sammen med bygningsdelens alder.

• Forventet gjenværende brukstid: Anslått tid et byggverk eller en del av et byggverk fortsatt vil være tjenlig for sitt formål (NS3600, Termer og definisjoner punkt 3.9)

AREALBEREGNING FOR BOENHETER

• Areal fastsettes etter Forskrift til avhendingsloven og Norsk Standard 3940 Areal- og volum-beregninger av bygninger fra 2023.

• Areal oppgis i hele kvadratmeter i rapporten, og gjelder for det tidspunkt oppmålingen fant sted.

• Bruksareal (BRA) er det måleverdige arealet som er innenfor omsluttete vegger målt i gulvhøyde (bruttoareal minus arealet som opptas av yttervegger). I tillegg til gulvhøyde gjelder regler om fri bredde for at arealet skal være måleverdig, med betydning for BRA av for eksempel loft med skråtak. BRA består av internt bruksareal (BRA-i), eksternt bruksareal (BRA-e) og innglasset balkong mv (BRA-b). Terrasse- og balkongareal (TBA) opplyses der tilstandsrapporten skal benyttes i boligomsetningen og der det er aktuelt. I tillegg kan gulvareal (GUA) og areal med lav takhøyde (ALH) opplyses sammen med BRA der det er aktuelt og en del av oppdraget. Rom skal ha atkomst og gangbart gulv for å kunne regnes som BRA/måleverdig areal.

• Arealet måles og oppgis dersom arealet oppfyller krav til måleverdighet, slik som at arealet må ha minst en bredde på 0,6m og minst en høyde på 1,9 m osv. Et rom kan være i strid med teknisk forskrift og mangle godkjennelse hos kommunen for den aktuelle bruken, uten at dette får betydning for om arealet måles og oppgis i tilstandsrapporten. Når arealet måles tas det ikke hensyn til om arealet er lovlig oppført eller om bruken er lovlig, bruksendringer, lysforhold eller andre sikkerhetsmangler.

• Eiendommens markedsverdi kan ikke baseres på en rent matematisk beregning i forhold til antall kvadratmeter opplyst i rapporten. Opplysninger om areal kan altså ikke alene benyttes for beregning av eiendommens verdi.

• Rom som ligger utenfor boenheten, men som eier har påvist og/eller opplyst at tilhører boenheten, er oppmålt og inkludert i BRA-e. Det er

ikke fremvist dokumentasjon på at rommet tilhører boenheten, med mindre dette er angitt særskilt. Rom utenfor boenheten kan omdisponeres av borettslaget/sameiet og dette kan påvirke boligens BRA. Vær oppmerksom på at NS 3940:2023 og eierseksjonsloven har ulik definisjon av fellesareal. Ved arealmåling gjelder NS 3940:2023 som definerer fellesareal slik: "Delen av bygning som brukes av to eller flere bruksenheter eller til bygningens forvaltning, drift eller vedlikehold.

• I en overgangsperiode skal rapporter som benyttes i boligomsetningen eller dersom det er en del av oppdraget også opplyse om fordelingen mellom P-ROM og S-ROM med utgangspunkt i definisjonene som fremkommer av veiledningen til Norsk Standard 3940 Areal- og volum-beregninger av bygninger fra 2012. Fordelingen mellom P-ROM og S-ROM er basert på veiledningen og bygningssakkyndiges eget skjønn. P-ROM er måleverdige rom som benyttes til kort eller langt opphold. S-ROM er måleverdige rom som benyttes til lagring, og tekniske rom. Bruken av et rom på befaringstidspunktet har betydning for om rommet defineres som P-ROM eller S-ROM. Dette betyr at rommet både kan være i strid med teknisk forskrift og mangle godkjennelse i kommunen for den aktuelle bruken, uten at dette vil få betydning for valg av arealkategori.

• Se øvrig informasjon om areal i rapporten, Norsk Standard 3940 (2012 og 2023) og veiledningen til disse.

PERSONVERN

iVerdi AS, bygningssakkyndig og takstforetaket behandler personopplysninger som bygningssakkyndig trenger for å kunne utarbeide rapporten. Personvernerklæring med informasjon om bruk av personopplysninger og dine rettigheter finner du her [Personvernerklæring - iVerdi](#)

DELING AV PERSONOPPLYSNINGER FOR TRYGGERE BOLIGHANDEL OG MULIG RESERVASJON

Norsk takst og deres samarbeidspartnere benytter personopplysninger fra rapporten for analyse- og statistikkformål, samt utvikling og drift av produkter og tjenester for takstbransjen og andre aktører i boligomsetningen. Les mer om dette og hvordan du kan reservere deg på <https://www.norsktakst.no/norsk/om-norsk-takst/personvernerklaering/reservasjon/>

Vendu lager en boliganalyse basert på opplysninger fra rapporten. Les mer om dette og hvordan du kan reservere deg her: <https://samtykke.vendu.no/DJ9421>

KLAGEORDNING FOR FORBRUKERE

Er du som forbruker misfornøyd med bygningssakkyndiges arbeid eller opptreden ved taksering av bolig eller fritidshus, se www.takstklagenemd.no for mer informasjon

EGENERKLÆRINGSSKJEMA

Til orientering vil dette skjema være en del av salgsoppgaven

Meglerfirma

Aktiv EM Bjørkelangen

Oppdragsnr.

1107250022

Selger 1 navn

Bernt Christian Tangen

Gateadresse

Smedveien 19

Poststed

BJØRKELANGEN

Postnr

1940

Er det dødsbo?

☒ Nei☐ Ja

Avdødes navn

Er det salg ved fullmakt?

☒ Nei☐ Ja

Hjemmelshavers navn

Har du kjennskap til eiendommen?

☐ Nei☒ Ja

Når kjøpte du boligen?

År

1978

Hvor lenge har du eid boligen?

Antall år

47

Antall måneder

1

Har du bodd i boligen siste 12 måneder?

☐ Nei☒ Ja

I hvilket forsikringsselskap har du tegnet villa/husforsikring?

Forsikringsselskap

Sparebank 1

Polise/avtalendr.

Spørsmål for alle typer eiendommer

- 1
- Kjenner du til om det er/har vært feil tilknyttet våtrommene, f.eks. sprekker, lekkasje, råte, lukt eller soppskader?
- ☒ Nei☐ Ja

- 2

Kjenner du til om det er utført arbeid på bad/våtrom?

Svar

Nei
- 3

Kjenner du til om det er/har vært tilbakeslag av avløpsvann i sluk eller lignende?

☒ Nei☐ Ja
- 4

Kjenner du til feil eller om har vært utført arbeid/kontroll på vann/avløp?

Svar

Nei
- 5

Kjenner du til om det er/har vært problemer med drenering, fuktinnsig, øvrig fukt eller fuktmerker i underetasje/kjeller?

☒ Nei☐ Ja
- 6

Kjenner du til om det er/har vært utettheter i terrasse/garasje/tak/fasade?

☒ Nei☐ Ja
- 7

Kjenner du til om det er/har vært problemer med ildsted/skorstein/pipe f.eks. dårlig trekk, sprekker, pålegg, fyringsforbud eller lignende?

☒ Nei☐ Ja
- 8

Kjenner du til om det er/har vært f.eks. sprekker i mur, skjeve gulv eller lignende?

☒ Nei☐ Ja
- 9

Kjenner du til om det er/har vært sopp/råteskader/insekter/skadedyr på eiendommen som rotter, mus, maur eller lignende?

☒ Nei☐ Ja
- 10

Kjenner du til om det er/har vært skjeggkre i boligen?

☒ Nei☐ Ja
- 11

Kjenner du til om det er/har vært utført arbeid på el-anlegget eller andre installasjoner (f.eks. oljetank, sentralfyr, ventilasjon)?

Svar

Ja, kun av faglært

Beskrivelse

Nyere varmepumpe og skiftet varmtvannsbereder. Nyere sikringsskap utført av Årnes Elektro.

Arbeid utført av

ST elektro og Frank Korrell rørleggerbedrift.
- 11.1

Foreligger det samsvarserklæring (i henhold til forskrift om elektriske lavspenningsanlegg)?

☒ Nei☐ Ja
- 12

Kjenner du til om det er utført kontroll av el-anlegget og/eller andre installasjoner (f.eks. oljetank, sentralfyr, ventilasjon)?

☒ Nei☐ Ja
- 13

Har du ladeanlegg/ladeboks for elbil i dag?

☒ Nei☐ Ja
- 14

Kjenner du til om ufaglærte har utført arbeid som normalt bør utføres av faglærte, utover det som er nevnt tidligere (f.eks. drenering, murerarbeid, tømrerarbeid etc)?

☒ Nei☐ Ja
- 15

Er det nedgravd oljetank på eiendommen?

☒ Nei☐ Ja
- 16

Kjenner du til om det har vært utført arbeid på terrasse/garasje/tak/fasade?

Svar

Ja, av faglært og ufaglært/egeninnsats/dugnad

Beskrivelse

Ca 15 gamle plater på tak hus og garasje.

Arbeid utført av

Akershus snekkerservice la om tak.
- 17

Selges eiendommen med utleiedel, leilighet, hybel eller tilsvarende?

☒ Nei☐ Ja

18

Kjenner du til om det er innredet/bruksendret/bygget ut i kjeller eller loft eller andre deler av boligen?

☐ Nei

☒ Ja

Beskrivelse

Tilbygget stue og overbygget balkong.

18.1

Er innredning/utbyggingen godkjent hos bygningsmyndighetene?

☐ Nei

☒ Ja

Beskrivelse

Tegnet, søkt og godkjent.

19

Kjenner du til forslag eller vedtatte reguleringsplaner, andre planer, nabovarsel eller offentlige vedtak som kan medføre endringer i bruken av eiendommen eller av dens omgivelser?

☒ Nei

☐ Ja

20

Kjenner du til om det foreligger påbud/heftelser/krav/manglende tillatelser vedrørende eiendommen?

☒ Nei

☐ Ja

21

Er det foretatt radonmåling?

☒ Nei

☐ Ja

22

Kjenner du til manglende brukstillatelse eller ferdigattest?

☒ Nei

☐ Ja

23

Kjenner du til om det foreligger skaderapporter/ tilstandsvurderinger eller utførte målinger?

☒ Nei

☐ Ja

24

Er det andre forhold av betydning ved eiendommen som kan være relevant for kjøper å vite om (f.eks. rasfare, tinglyste forhold eller private avtaler)?

☒ Nei

☐ Ja

Document reference: 1107250022

Tilleggskommentar

Jeg bekrefter at opplysningene er gitt etter beste skjønn. Jeg er kjent med at dersom jeg har gitt ufullstendige, uriktige eller misvisende opplysninger om eiendommen, vil forsikringsselskapet kunne søke hel eller delvis regress for sine utbetalinger eller redusere sitt ansvar helt eller delvis, jfr. vilkår for boligselgerforsikring punkt 7.1 og forsikringsavtaleloven kapittel 4.

Jeg er orientert om mitt mulige ansvar som selger etter avhendingsloven, eventuelt etter kjøpsloven (aksjeboliger), og om forsikringsgiver sitt boligselgerforsikringstilbud.

Jeg er klar over at avtale om forsikring er bindende. Jeg er også klar over at premietilbudet først kan påberopes når boligen er solgt (budaksept). Premietilbudet som er gitt av megler er bindende for forsikringsgiver i 6 – seks – måneder fra oppdragsinngåelse med megler.

Etter dette vil premien og forsikringsvilkårene kunne justeres. Når premietilbudet ikke lenger er bindende for forsikringsselskapet må egenerklæringsskjemaet signeres på nytt og eventuelle endringer påføres. Det vil da være forsikringspremien og forsikringsvilkårene på ny signeringsdato som legges til grunn.

Det kan ikke tegnes boligselgerforsikring ved følgende salg:

- mellom ektefeller eller slektninger i rett oppstigende eller nedstigenede linje, søsken, eller
- mellom personer som bor eller har bodd på boligeiendommen og/eller
- når salget skjer som ledd i sikredes næringsvirksomhet/er en næringseiendom
- etter at boligeiendommen er lagt ut for salg.
- ved salg av helårs- og fritidsbolig er det krav til at det foreligger tilstandsrapport i henhold til Forskrift til avhendingslova (tryggere bolighandel).

Forsikringsselskapet kan ved skriftlig samtykke akseptere tegning av forsikring også i ovennevnte tilfeller.

Dersom forsikringsselskapet ikke har gitt skriftlig samtykke, kan erstatningen bortfalle.

Ved oppgjørsoppdrag trer forsikringen i kraft når kontrakten er signert av begge parter, begrenset til siste 12 måneder før overtakelse.

Forøvrig oppfordrer selger potensielle kjøpere til å undersøke eiendommen grundig, jf avhendigsloven § 3-10 og kjøpsloven § 20 (aksjeboliger).

Gyldig forsikring forutsetter at det for helårs- og fritidsbolig foreligger tilstandsrapport som er i henhold til Forskrift til avhendingslova (tryggere bolighandel).

☒

Jeg ønsker boligselgerforsikring, og bekrefter å ha mottatt og lest forsikringsvilkårene og informasjonsbrosjyre til selger i forbindelse med kjøp av boligselgerforsikring. Forsikringen trer i kraft på det tidspunkt det foreligger en budaksept mellom partene, begrenset til tolv måneder før overtagelse. Ved oppgjørsoppdrag trer forsikringen i kraft når kontrakten er signert av begge parter, begrenset til siste 12 måneder før overtakelse. Jeg bekrefter med dette at eiendommen ikke er en næringseiendom, at den ikke selges som ledd i næringsvirksomhet eller mellom ektefeller eller slektninger i rett oppstigende eller nedstigende linje, søsken, eller mellom personer som bor eller har bodd på boligeiendommen. Gyldig forsikring forutsetter at det for helårs- og fritidsbolig foreligger tilstandsrapport som er i henhold til Forskrift til avhendingslova (tryggere bolighandel). Forsikringen er ugyldig dersom den tegnes i strid med forsikringsvilkårene. Jeg er innforstått med at eiendomsmegleren ikke har fullmakt til å gjøre unntak fra ovennevnte begrensninger. Jeg er oppmerksom på at 8% av total forsikringskostnader honorar til Söderberg & Partners.

☐

Jeg ønsker ikke boligselgerforsikring, men megler har tilbudt meg å kjøpe slik forsikring.

☐

Jeg kan ikke kjøpe boligselgerforsikring ihht vilkår.

Document reference: 1107250022

Initialer selger: BCT

4

75

NAME OF SIGNER	IDENTIFIER	TIME	ELECTRONIC ID
Bernt Christian Tangen	dff947d21664120a250a60436f9ed09a8c117b16	28.01.2025 14:57:19 UTC	Signer authenticated by Nets One time code

Document reference: 1107250022

- This is a PDF document digitally signed by Nets' E-Signing service.
- The document's integrity is protected by signing and sealing the contents with a certificate issued to Nets by a third party. Validating the signature confirms that the contents have not been modified since the time of signing.
- For more information about document formats, see <https://www.nets.eu/developer>

Trykt på selvkopierende papir

Ferdigattest

Bygningsloven av 18 juni 1965 § 93, fjr. § 99 nr. 1

Arbeidssted (adr.)		Matr.nr. (Gnr./bnr./parselnr.)		
Eidellia, 1940 Bjørkelangen		2/88 46		
Arbeidets art	Bygningens art	Dato for søknad	Dato for vedtak (bygn.råd/-sjef)	Sak nr.
Nybygg	bolig	14.2.77	27.4.77	88/77
Byggherre	Adresse		Tlf.	
Bernt Chr. Tangen	1940 Bjørkelangen			
Anmelder	Adresse		Tlf.	
Brødr. Hetland A/S	Boks 83, 2101 Skarnes			
Ansvarshavende	Adresse		Tlf.	
Anders Bjørnstad v/Brødr. Hetland A/S, " Hans Dammen	" " 1933 Lierfoss (gr.mur)			

Vi har besiktiget arbeidet i samsvar med bygningslovens § 99.

Det er ikke funnet noe som strider mot vilkårene for byggetillatelsen eller de gjeldende bestemmelser i bygningslovgivningen.

Bygningen eller deler av den må ikke tas i bruk til annet formål enn det byggetillatelsen (jfr. § 93) forutsetter. En slik bruksendring krever særskilt godkjenning.

Ev. merknader:

Noe pussearbeide i hobbyrom gjenstår.

Sted og dato		Stempel	
1940 Bjørkelangen		1.3.82	
		Underskrift	
		Kjell Kristiansen, byggekontrollør	
Sendes til			
☒ Byggherre	☐ Anmelder	☒ Ansvarshavende	☐ Byggelevemyndighet

Nr. 2129 Forlag: Sem & Stenersen A/S, Oslo, 1-77

Enhet Forvaltning

Bernt Christian Tangen
Smedveien 19
1940 BJØRKELANGEN

Deres ref.:Vår ref. (saksnr.):Saksbehandler:Dato: 14.04.2025

25/01304-4Hanne Beate Holmbro

2/88 Ferdigattest

Tillatelse til tiltak er gitt 03.04.2025.
Søknad om ferdigattest er mottatt 10.04.2025.

Gjelder: Bruksendring fra tilleggsdel til hoveddel
Gnr/bnr: 2/88
Byggested: Smedveien 19, 1940 BJØRKELANGEN
Plangrunnlag: Reguleringsplan - Eidslia

Tiltakshaver: Bernt Christian Tangen

Søknad om ferdigattest er mottatt den 10.04.2025. Gjennom dette har tiltakshaver bekreftet overfor kommunen at tiltaket tilfredsstiller kravene for ferdigattest.

Ferdigattest er ikke en bekreftelse på tiltakets tekniske kvalitet, men en bekreftelse på bygningsmyndighetenes avslutning av saken. Det kan allikevel gjennomføres tilsyn i tiltaket inntil 5 år etter at ferdigattest er gitt, jfr. plan- og bygningsloven § 25-2 jfr. § 23-3 andre ledd.

Med vennlig hilsen


Kjetil Hauger
enhetsleder

Hanne Beate Holmbro
byggesaksbehandler


Dokumentet er godkjent elektronisk uten underskrift.

Vedlegg:
Melding om rett til å klage over forvaltningsvedtak

Liste over mottakere:
Bernt Christian Tangen, Smedveien 19, 1940 BJØRKELANGEN

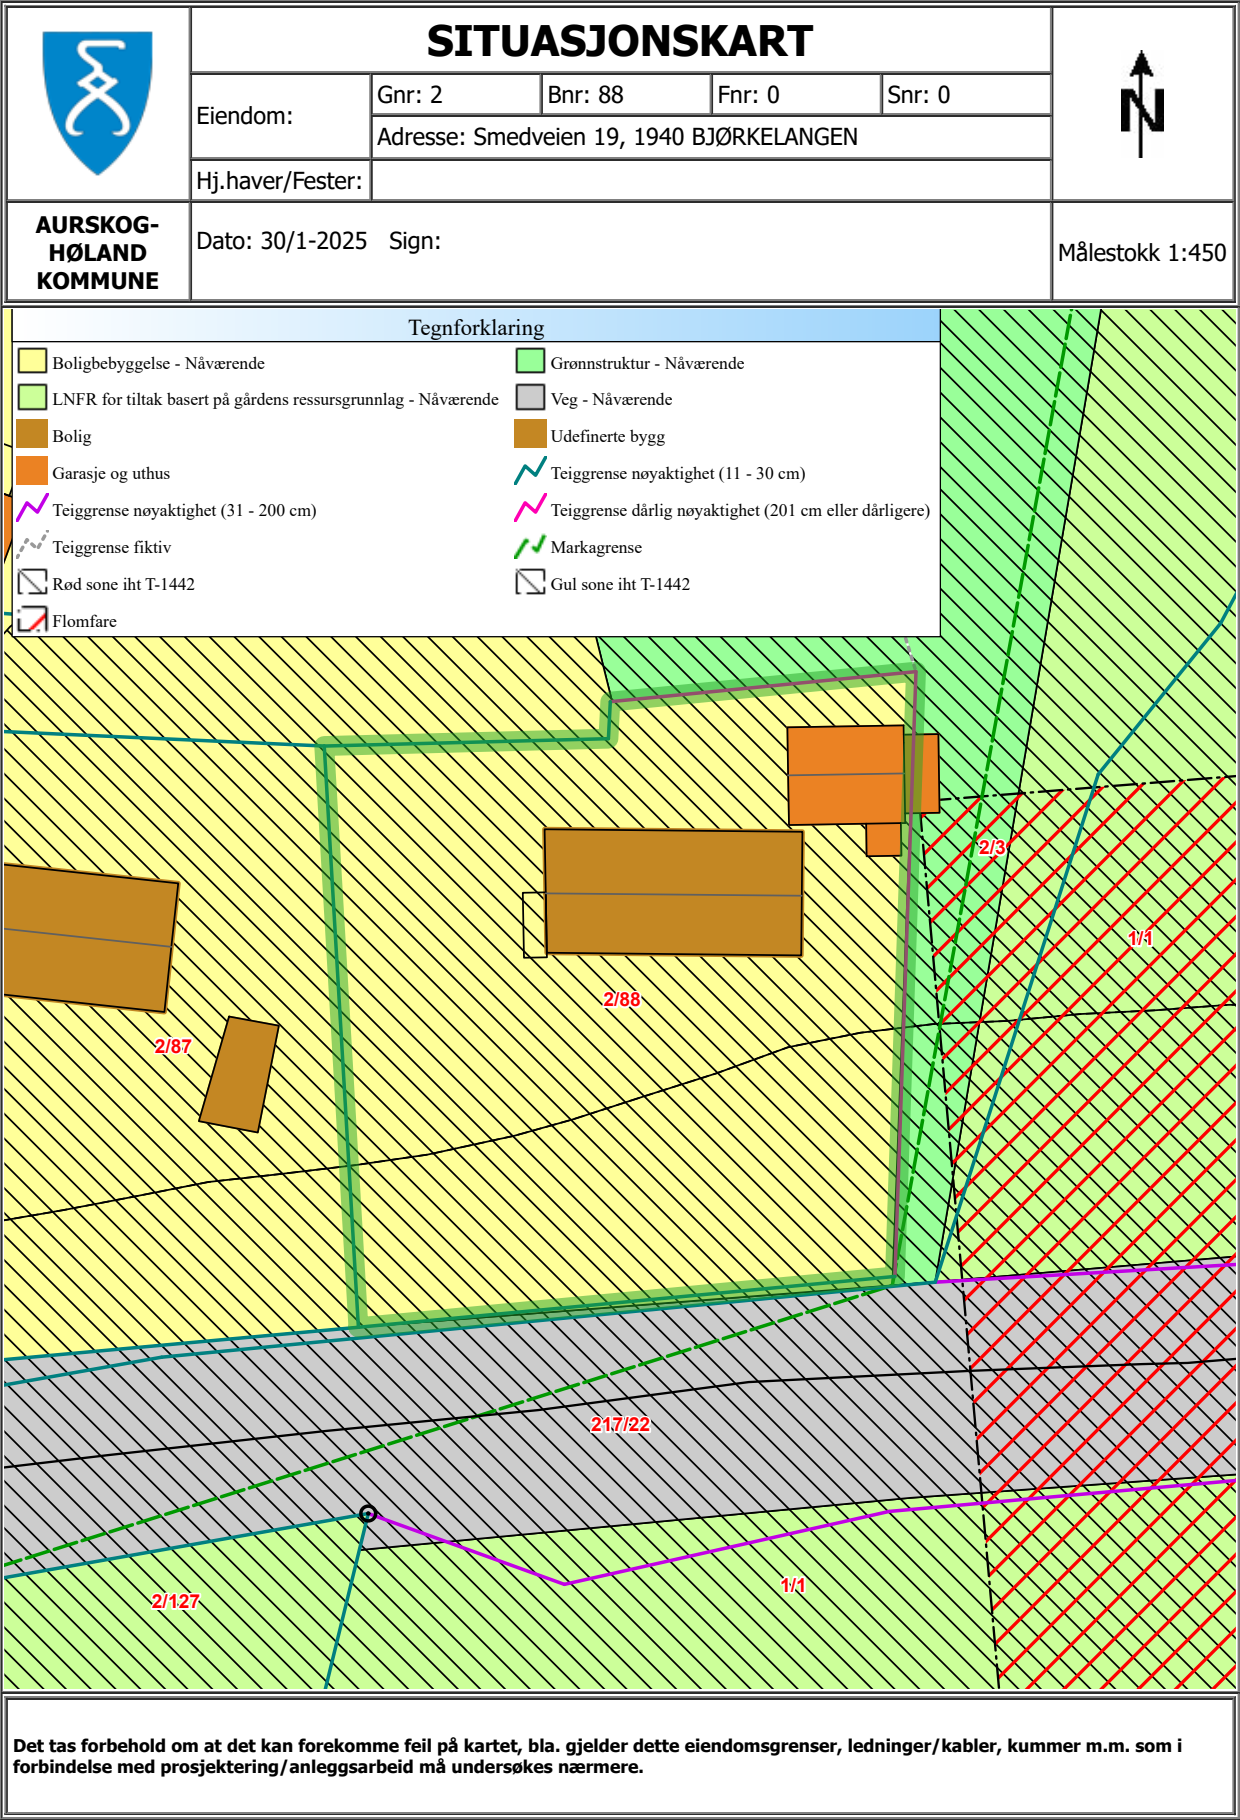

	SITUASJONSKART					
	Eiendom:	Gnr: 2	Bnr: 88	Fnr: 0		Snr: 0
		Adresse: Smedveien 19, 1940 BJØRKELANGEN				
Hj.haver/Fester:	TANGEN BERNT CHRISTIAN, SMEDVEIEN 19, 1940 BJØRKELANGEN					
AURSKOG-HØLAND KOMMUNE	Dato: 3/2-2025 Sign:				Målestokk 1:1000	

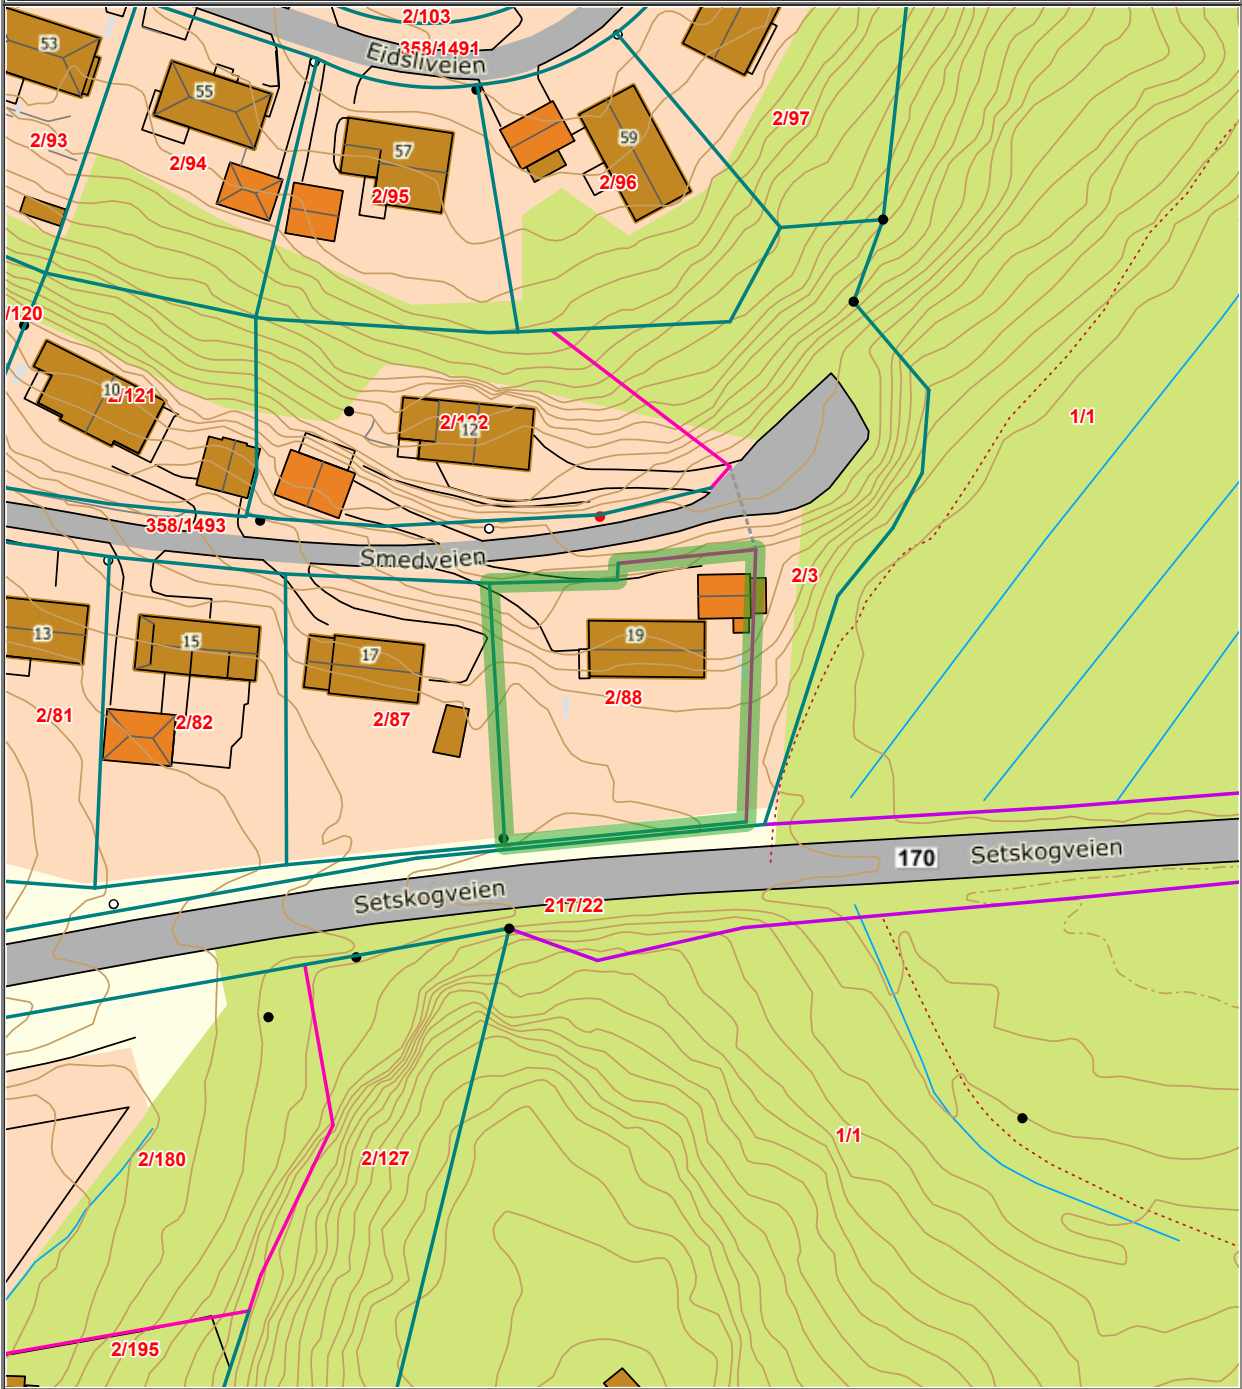

Det tas forbehold om at det kan forekomme feil på kartet, bla. gjelder dette eiendomsgrenser, ledninger/kabler, kummer m.m. som i forbindelse med prosjektering/anleggsarbeid må undersøkes nærmere.

Nabolaget Bjørkelangen øst/Eidslia - vurdert av 48 lokalkjente

- **Familier med barn**
- **Etablerere**
- **Husdyreiere**



	Eidslia Linje 470, 470E, 471	4 min 0.3 km
	Blaker stasjon Linje R14	24 min 24.7 km
	Oslo Gardermoen	57 min

Bjørkelangen skole (1-10 kl.) 621 elever, 36 klasser	6 min 3.8 km
Kjelle videregående skole 180 elever, 17 klasser	23 min 2 km
Bjørkelangen videregående skole 674 elever, 32 klasser	5 min 2.9 km

“

Sitat fra en lokalkjent

Age Group	Men (%)	Women (%)	Both (%)
Barn (0-12 år)	13.9%	13.9%	14.5%
Ungdom (13-18 år)	6.6%	7.7%	7.2%
Unge voksne (19-34 år)	18.3%	18.1%	21.2%
Voksne (35-64 år)	37%	38.9%	38.9%
Eldre (over 65 år)	24.1%	21.3%	18.3%

Område	Personer	Husholdninger
 Bjørkelangen øst/Eidslia	2 536	1 193
 Bjørkelangen	4 181	1 924
 Norge	5 425 412	2 654 586

Festningsåsen barnehage (0-5 år)	6 min	
108 barn	0.5 km	
Kjelle gårdsbarnehage (1-5 år)	23 min	
19 barn	1.9 km	
Burholtoppen barnehage (1-5 år)	7 min	
59 barn	4 km	

Rema 1000 Bjørkelangen	4 min
Post i butikk	2.3 km
Coop Extra Bjørkelangen	4 min

Innholdet på Nabolagsprofilen er innhentet fra ulike offentlige og private kilder og det kan forekomme feil eller mangler i dataene. Distanser/tid er beregnet basert på korteste kjørbare vei eller gangvei (der kjente gangveier er med i datagrunnlaget). Vurderingene og sitatene fra lokal kjente er innhentet på nettstedet Nabolag.no og er aggregerte data basert på svar innenfor et gitt nabolag. Finn.no AS eller Aktiv Bjørkelangen kan ikke holdes ansvarlig for feil eller mangler i dataene. Kilder: Statens Kartverk, Statistisk Sentralbyrå, Geodata AS, Nabolag.no m.fl. Copyright © Finn.no AS 2023

Primære transportmidler

-  1. Egen bil
-  2. Buss



Turmulighetene

Nærhet til skog og mark 97/100



Gateparkering

Lett 93/100



Støynivået

Lite støynivå 90/100

Sport

- 

Eidslia balløkke

4 min 

Ballspill

0.4 km
- 

Kjelle vg. skole

17 min 

Fotball

1.5 km
- 


Avancia Xpress Bjørkelangen

4 min 
- 

Trento Bjørkelangen Express

4 min 

Boligmasse

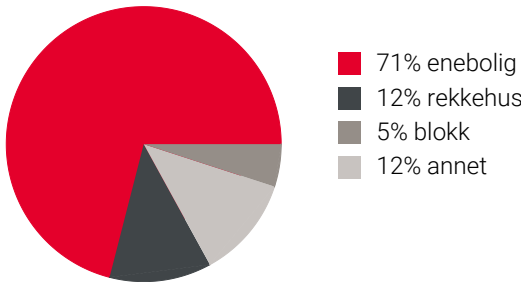

«Festningsåsen har umiddelbar nærhet til skogen, fin utsikt utover Bjørkelangen og meget hyggelige naboer.»

Sitat fra en lokalkjent

Varer/Tjenester

- 


Bjørkelangen Senter

4 min 
- 


Boots apotek Bjørkelangen

4 min 

Aldersfordeling barn (0-18 år)


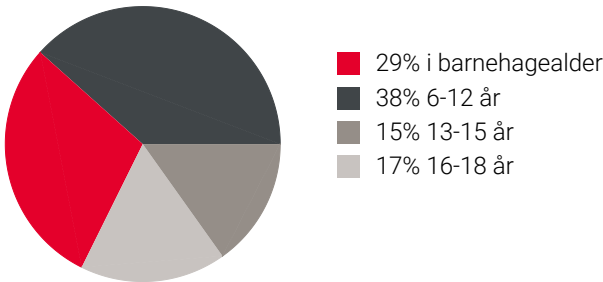


Familiesammensetning

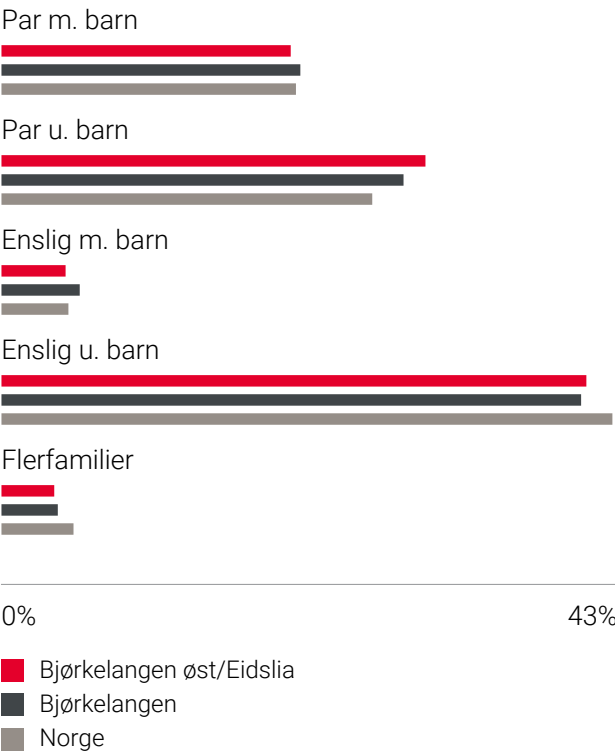

Sivilstand

		Norge
Gift	35%	33%
Ikke gift	48%	54%
Separert	11%	9%
Enke/Enkemann	6%	4%

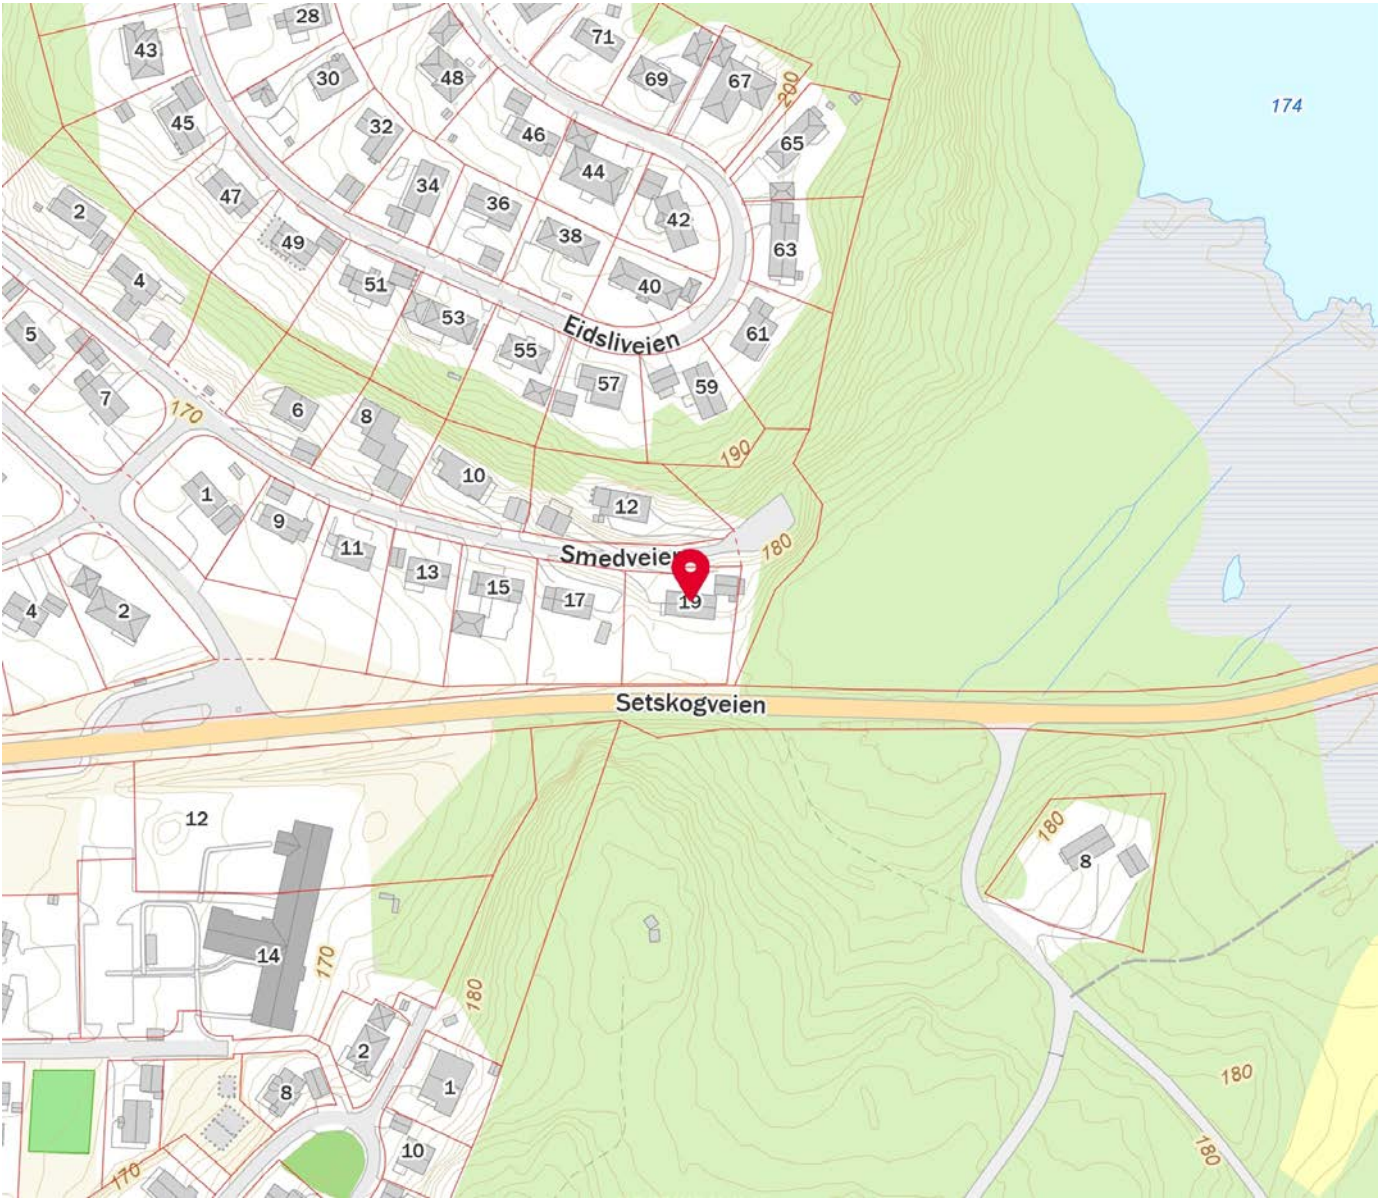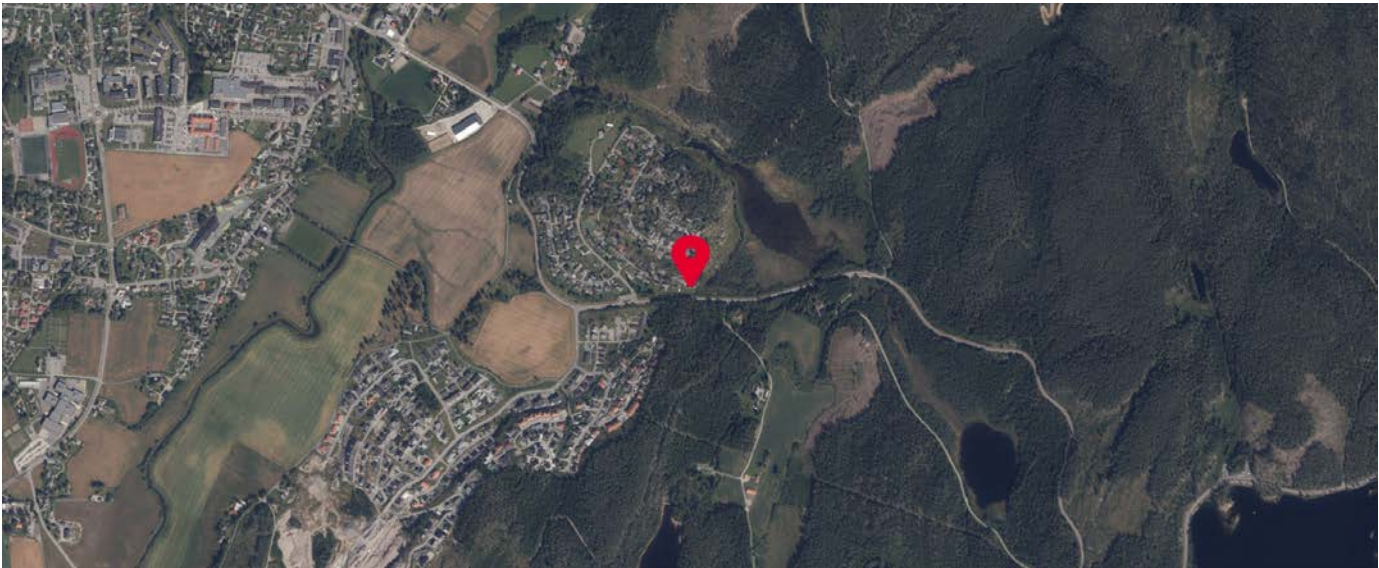

Innholdet på Nabolagsprofilen er innhentet fra ulike offentlige og private kilder og det kan forekomme feil eller mangler i dataene. Distanser/tid er beregnet basert på korteste kjørbare vei eller gangvei (der kjente gangveier er med i datagrunnlaget). Vurderingene og situatene fra lokalkjente er innhentet på nettstedet Nabolag.no og er aggregerte data basert på svar innenfor et gitt nabolag. Finn.no AS eller Aktiv Bjørkelangen kan ikke holdes ansvarlig for feil eller mangler i dataene. Kilder: Statens Kartverk, Statistisk Sentralbyrå, Geodata AS, Nabolag.no m.fl. Copyright © Finn.no AS 2023

Skal du kjøpe bolig?



Boligkjøp er en av de største investeringene du gjør i livet. Få noen gode råd på veien!

Våre rådgivere har god lokalkunnskap og kan bidra med god helhetlig rådgivning rundt dine bank- og forsikringsbehov.

Kontakt oss i dag!

63 85 70 70 • post@hsbank.no • hsbank.no

Setskog • Hemnes • Løken • Bjørkelangen



HØLAND & SETSKOG
SPAREBANK



Aurskog
SPAREBANK



Velkommen til banken med hjerte for kundene, lokalt næringsliv og gode lokalsamfunn.

Hos Trond, Trine, Lise, Geir og Lina får du god og personlig rådgivning tilpasset ditt behov.

Vi samarbeider med Aktiv Bjørkelangen og sammen gjør vi boligprosessen trygg og enkel for deg. Ta kontakt med oss for en hyggelig prat i Gågata på Bjørkelangen.

Telefon: 63 85 44 40

Nettside: www.aurskog-sparebank.no

Aurskog | Bjørkelangen | Årnes | Jessheim | Sørumsand | Askim | Gjøvik



OVERSIKT OVER LØSØRE OG TILBEHØR TIL EIENDOMMEN

Oversikten er utarbeidet av Norges Eiendomsmeglerforbund, Eiendom Norge og Advokatforeningens Eiendomsmeglingsgruppe, og er gjeldende fra 1. januar 2020.

Generelt

Lov om avhending av fast eieendom (avhendingslova/avhl.) av 3. juli 1992 regulerer kjøper og selgers rettigheter og plikter ved overdragelse av fast eiendom og andeler i borettslag.

I henhold til avhl. § 3-4 skal eiendommen, når annet ikke er avtalt, overdras med innredninger og utstyr som etter lov, forskrift eller annet offentlig vedtak skal følge med. Det samme gjelder varig innredning og utstyr som enten er fastmontert eller er særskilt tilpasset bygningen, jf. avhl. § 3-5. Loven inneholder ingen detaljert oversikt over hva som omfattes av «innredning og utstyr», og over hva som skal regnes som «fastmontert eller særskilt tilpasset».

Partene kan fritt avtale hva som skal følge med eiendommen ved salg. Bransjens liste over løsøre og tilbehør som skal følge med eiendommen, er en del av avtalen mellom kjøper og selger dersom ikke annet er opplyst i salgsoppgaven, kjøper har tatt forbehold i bud eller avtale på annen måte er inngått. Der intet annet er avtalt, vil løsøre og tilbehør medfølge slik dette fremkommer av avhl. § 3-4 og § 3-5 og denne oversikt.

Produkter og installasjoner som medfølger overdras uten noen form for garantier, utover eventuell gjenværende leverandørgaranti.

Dersom det er noe i nedenstående liste som ikke finnes på eiendommen, vil det heller ikke medfølge.

1. HVITEVARER medfølger der dette er spesielt angitt i salgsoppgaven.

2. HELDEKKENDE TEPPER følger med uansett festemåte.

3. VARMEKILDER, slik som ovner, kaminer, peiser, varmpumper og panelovner, følger med uansett festemåte. Frittstående biopeiser/varmeovner og terrassevarmere medfølger ikke. Det følger ikke med varmekilder i rom som ikke har vegg- eller fastmonterte varmekilder på visning.

4. TV, RADIO OG MUSIKKANLEGG. TV-antennar og fellesanlegg for TV, herunder parabolantenne, og tuneren/dekoder/tv-boks medfølger der dette eies av selger. Veggmontert TV/flatskjerm med tilhørende festeordning samt musikkanlegg følger ikke med (se også punkt 12).

5. BADEROMSINNREDNING/UTSTYR. Badekar, dusjkabinett, dusjvegger, alle fastmonterte speil og hyller, fastmonterte glass- og håndkleholdere, herunder håndklevarmere samt baderomsinnredning, medfølger.

6. GARDEROBESKAP medfølger, selv om disse er løse. Fastmonterte garderobehyller og knagger medfølger. Innredning i garderobeskap, for eksempel løse eller fastmonterte trådkurver, hyller, stenger og lignende, medfølger.

7. KJØKKENINNREDNING medfølger, herunder også åpne, fastmonterte hyller og løs eller fastmontert kjøkkenøy.

8. MARKISER, PERSIENNER og annen type innvendig og utvendig solskjerming, gardinoppheng, lamellgardiner og liftgardiner medfølger.

9. AVTREKKSIVIFTER av alle slag, samt fastmonterte aircondition/ventilasjonsanlegg, medfølger.

10. SENTRALSTØVSUGER medfølger med komplett anlegg, herunder slange, munnstykke mm.

11. LYSKILDER. Kupler, lysstoffarmatur, fastmonterte "spotlights", oppheng og skinner med spotlights samt utelys og hagebelysning medfølger. Vegglamper, krokhengte lamper, lysekroner, prismelamper og lignende som er koblet til sukkerbit eller stikkontakt følger likevel ikke med.

12. INSTALLERTE SMARTHUSLØSNINGER med sentral som styrer lys, varme, lyd o.l., samt tilhørende trådløse enheter som brytere, sensorer, kameraer, integrerte høyttalere el. medfølger. Enkle lysstyringssystem f.eks. med en sentral som kun styrer lyspærer eller smartpærer montert i sokkel medfølger likevel ikke.

13. UTVENDIGE SØPPELKASSER og eventuelt holder/hus til disse medfølger.

14. POSTKASSE medfølger.

15. UTENDØRS INNRETNINGER slik som flaggstang, fastmontert tørkestativ, samt andre faste utearrangementer som f.eks. badestamp, boblekar/jacuzzi og liknende utendørs kar, lekestue, lekestativ, utepeis, fastmontert trommel til vannslange, medfølger. Guidekabel/avgrensingskabel til robotgressklipper medfølger, men robotgressklipper og ladestasjon for denne medfølger ikke.

16. FASTMONTERT VEGGLADER/LADESTASJON TIL EL-BIL medfølger uavhengig av hvor laderen er montert.

17. SOLCELLEANLEGG med tilhørende teknisk infrastruktur medfølger.

18. GASSBEHOLDER til gasskomfyr og gasspeis medfølger.

19. BRANNSTIGE, BRANNTAU, feiestige og lignende medfølger der dette er påbudt. Løse stiger medfølger ikke.

20. BRANNSLUKNINGSAPPARAT, BRANNSLANGE og RØYKVARSLER medfølger der dette er påbudt. Det er eier og brukers plikt til å se til at utstyret forefinnes på enhver eiendom. Hvis annet ikke er uttrykkelig avtalt, skal dette derfor alltid følge med ved salg av eiendom.

21. SAMTLIGE NØKLER til eiendommen som selger er i besittelse av skal overleveres kjøper på overtakelsen, herunder nøkler til eventuelle boder, uthus, garasjeportåpner e.l. Låses boder, uthus e.l. med hengelås, skal lås og nøkler til disse medfølge.

22. GARASJEHYLLER, bodhyller, lagringshyller og oppheng til bildekk medfølger såfremt de er fastmontert.

Planter, busker og trær som er plantet på tomten, eller fastmonterte kasser og lignende er en del av eiendommen og medfølger i handelen.

Boligkjøperforsikring

- Advokathjelp ved boligkjøpet og i 5 år fremover.
- Er kjøpers motvekt til selgers boligselgerforsikring.
- Gir deg advokathjelp hele veien til rettskraftig dom, om nødvendig.

Andelsbolig/aksjeleilighet:	Kr 7 900
Selveierleilighet/rekkehus:	Kr 10 900
Ene-/tomannsbolig, tomt:	Kr 15 900
Fritidsbolig følger øvrige boligtyper.	

Boligkjøperforsikring PLUS

- Samme dekning som HELP Boligkjøperforsikring.
- I tillegg får du advokathjelp på de viktigste rettsområdene i privatlivet.



PLUS dekker også disse rettsområdene

- Samboeravtale, ektepakt og arv
- Forbrukerkjøp og håndverkertjenester
- Utleie og naboforhold
- Tomtefeste, veirett og andre servitutter
- Plan- og bygningsrett
- Skatt ved oppussing, utleie og eiendomssalg
- Tilgang til digitale juridiske avtaler via Min side

PLUS gir boligeiere et sterkt rabattert advokattilbud i og utenfor domstolene. Få advokathjelp når du trenger det fra Norges største advokatmiljø for privatpersoner. **PLUS** kan bare tegnes samtidig med boligkjøperforsikringen, og koster kun kr 2 800 i tillegg. **PLUS** fornyes årlig.

Boligkjøperforsikring tegnes hos eiendomsmegler senest ved kontraktsignering og gir rett til advokathjelp inntil 5 år etter overtakelse. Forsikringen betales som del av oppgjøret ved boligkjøpet. PLUSdekningen fornyes årlig ved faktura fra HELP.

Egenandel kr 4 000 påløper ved takst, tvist eller 10 timer advokatbistand, avhengig av hva som kommer først. Meglerforetaket mottar kr 4 800/4 900/5 400 i kostnadsgodtgjørelse, avhengig av boligtype, samt et tillegg på kr 1 000 ved salg av PLUS.

Vi unner ingen å stå alene

Har du spørsmål? Kontakt HELP på help.no/minside, telefon 22 99 99 99 eller epost post@help.no



Vi tar forbehold om pris- og vilkårsendringer. Hvis premien ikke er innbetalt ved overtakelse, vil avtalen bli kansellert. For fullstendig informasjon om dekning og vilkår, se help.no.

HELP Renteforsikring

Renteforsikring dekker rentekostnader etter skatt og husforsikring for bolig som skal selges, hvis denne ikke er solgt tre måneder etter overtakelse av ny bolig. Forsikringen koster kr 5.900 og gjelder i ett år fra tidspunktet hvor du har overtatt din nye primærbolig og du har markedsført din gamle primærbolig sammenhengende i minst tre måneder.

- Utbetaling gis i inntil ni måneder
- Rentekostnader, samt kostnad til husforsikring dekkes med inntil kr 15.000 per måned
- Gjelder fast eiendom regulert til boligformål og som er registrert som din primærbolig
- Forsikringen gjelder i Norge

Bestilling gjøres av boligkjøper på www.help.no/renteforsikring. Forsikringen må bestilles innen sju dager etter kontraktsignering. Dersom boligen som skal selges allerede er markedsført før budaksept av ny bolig kan forsikring ikke tegnes.

For HELP kundesenter kontakt post@help.no eller tlf. 22 99 99 99.



Bud på 95 % eller mer av prisantydning behandles som at salg har funnet sted, selv om bud avslås, og forsikringsdekningen gjelder da til ny eier overtar (begrenset til 3 måneder etter budaksept). Det gjøres fradrag i erstatningen for eventuelle leieinntekter, skattefradrag på rentekostnader og renter og omkostninger som følge av mislighold av lån. Forsikringen dekker ikke mellomfinansiering eller andre lån som ikke direkte relaterer seg til primærboligen som skal selges. Forsikringen fornyes ikke, og gjelder ikke ved senere flytting. Dersom boligen ikke selges av autorisert megler / advokat gjelder ikke forsikringen. Forsikringen har en karantenetid på tre måneder. Tegning av HELP Renteforsikring tilbys kun til boligkjøpere som har kjøpt bolig gjennom samarbeidende eiendomsmeglerkjede.



Forbrukerinformasjon om budgivning

Sist oppdatert med virkning fra 1. januar 2014, i forbindelse med ikrafttredelse av endringer i eiendomsmeglingsforskriften.

Informasjonen er utarbeidet av Forbrukerombudet, Forbrukerrådet, Den Norske Advokatforening ved Eiendomsmeglingsgruppen, Eiendomsmeglerforetakenes Forening og Norges Eiendomsmeglerforbund, på grunnlag av blant annet forskrift om eiendoms-megling § 6-3 og § 6-4.

Nedenfor gis en oversikt over de retningslinjer som forbrukermyndighetene og organisasjonene anbefaler benyttet ved budgivning på eiendommen. Avslutningsvis gis også en kort oversikt over de viktigste rettsreglene tilknyttet budgivning.

Før det legges inn bud på eiendommen oppfordres budgiver til å sette seg inn i all relevant informasjon om eiendommen, herunder eventuell salgsoppgave og teknisk rapport med vedlegg.

Gjennomføring av budgivning

1. På forespørsel vil megler opplyse om aktuelle bud på eiendommen, herunder om relevante forbehold.
2. Alle bud skal inngis skriftlig til megler, som formidler disse videre til oppdrags-giver. Kravet til skriftlighet gjelder også budforhøyelser og motbud, aksept eller avslag fra selger. Før formidling av bud til oppdragsgiver skal megler innhente gyldig legitimasjon og signatur fra budgiver. Kravet til legitimasjon og signatur er oppfylt for budgivere som benytter e-signatur, eks-empelvis BankID eller MinID. Med skriftlige bud menes også elektroniske meldinger som e-post og SMS når informasjonen i disse er tilgjengelig også for ettertiden.
3. Et bud bør inneholde eiendommens adresse (eventuelt gnr/bnr), kjøpesum, budgivers kontaktinformasjon, finans-ieringsplan, akseptfrist, overtakelsesdato og eventuelle forbehold som for eksempel usikker finansiering, salg av nåværende bolig ol. Normalt vil ikke et bud med for-behold bli akseptert før forbeholdet er avklart. Konferer gjerne med megler før bud avgis.
4. Megler skal legge til rette for en forsvarlig avvikling av budrunden. I forbrukerforhold (dvs. der oppdragsgiver er forbruker) skal megleren ikke formidle bud med kortere akseptfrist enn kl. 12.00 første virkedag etter siste annonserte visning. Etter denne fristen bør budgivere ikke sette en kortere akseptfrist enn at megler har mulighet til, så langt det er nødvendig, å orient-ere oppdragsgiver, budgivere og øvrige interessenter om bud og forbehold. Det bør ikke gis bud som diskriminerer eller utelukker andre budgivere. Dersom bud inngis med en frist som åpenbart er for kort til at megleren kan avvikle budrunden på en forsvarlig måte som sikrer oppdragsgiver og interessenter et tilstrekkelig grunnlag for sine handlingsvalg, vil megler fraråde budgiver å stille slik frist.

5. Megleren vil uoppfordret gi sin vurdering av det enkelte bud overfor oppdragsgiveren, når budet er gitt innenfor fristene i punkt 4.

6. Megleren skal så langt det er nødvendig og mulig holde budgiverne skriftlig orientert om nye og høyere bud og eventuelle for-behold. Megler skal så snart som mulig bekrefte skriftlig overfor budgivere at budene deres er mottatt.

7. Etter at handel har kommet i stand, eller dersom en budrunde avsluttes uten at handel er kommet i stand, kan en budgiver kreve kopi av budjournalen i anonymisert form.

8. Kopi av budjournal skal gis til kjøper og selger uten ugrunnet opphold etter at handel er kommet i stand. Dersom det er viktig forbudgiver å bevare sin anonymitet, bør budet fremmes gjennom fullmektig.

Viktige avtalerettslige forhold

1. Det eksisterer ingen angrerett ved salg/kjøp av fast eiendom.
2. Når et bud er innsendt til megler og han har formidlet innholdet i budet til selger (slik at selger har fått kunnskap om budet), kan budet ikke kalles tilbake. Budet er da bind-ende for budgiver frem til akseptfristens utløp, med mindre budet før denne tid avslås av selger eller budgiver får melding om at eiendommen er solgt til en annen (man bør derfor ikke gi bud på flere eien-dommer samtidig dersom man ikke ønsker å kjøpe flere enn en eiendom).
3. Selger står fritt til å forkaste eller akseptere ethvert bud, og er for eksempel ikke forplik-tet til å akseptere høyeste bud.

4. Når en aksept av et bud har kommet frem til budgiver innen akseptfristens utløp er det inngått en bindende avtale.

5. Husk at også et eventuelt bud fra selger til kjøper (såkalte "motbud"), avtalerettslig er et bindende tilbud som medfører at det foreligger en avtale om salg av eiendom-men dersom budet i rett tid aksepteres av kjøper.

Budskjema

aktiv.

For eiendommen:

Adresse: Smedveien 19
1940 BJØRKELANGEN

Meglerforetak: Aktiv Eiendomsmegling Bjørkelangen
Saksbehandler: Kenneth Sverre

Telefon: 930 29 613
E-post: kenneth.sverre@aktiv.no

Oppdragsnummer:

Undertegnede gir herved følgende bud på ovennevnte eiendom:

Kjøpesum: Kr. _____

Beløp med bokstaver: Kr. _____

+ omkostningert iht. opplysninger i salgsoppgaven

Dette budet er bindende for undertegnede frem til og med den: _____ Kl. _____

Dersom annet ikke er angitt gjelder budet til kl. 15.00 første virkedag etter siste annonserte visning. I forbrukerforhold vil bud med kortere akseptfrist enn til kl. 12.00 første virkedag etter siste annonserte visning ikke bli videreformidlet til selger.

Eventuelle forbehold: _____

Undertegnede er kjent med at selger står fritt til å godta eller forkaste ethvert bud. Likeledes er undertegnede klar over at budet er bindende for budgiver når det er kommet til selgers kunnskap. Handelen er juridisk bindende for begge parter dersom budet aksepteres innen akseptfristen. Undertegnede er kjent med at budjournalen vil bli forelagt kjøper og selger når handel er sluttet.

Ønsket overtakelsesdato: _____

Budet baseres på opplysninger og salgsvilkår som fremkommer av salgsoppgave datert: _____

Kjøpet vil bli finansiert slik:

Låneinstitusjon: _____ Referanse og tlf nr.: _____

Lånt kapital: _____ Kr.: _____

Egenkapital: _____ Kr.: _____

Totalt: _____ Kr.: _____

Egenkapital består av: ☐ Salg av nåværende bolig eller fast eiendom ☐ Disponibelt kontantbeløp (bankinnskudd)

Jeg gir bud som: ☐ Forbruker ☐ Ledd i næringsvirksomhet / juridisk person (selskap)

Jeg samtykker til bruk av elektronisk kommunikasjon: ☐ Ja ☐ Nei

Navn: _____

Fødselsnr. (11 siffer): _____

Adresse: _____

Postnr.: _____ Sted: _____

Tlf.: _____ E-post: _____

Dato.: _____ Sign: _____

Navn: _____

Fødselsnr. (11 siffer): _____

Adresse: _____

Postnr.: _____ Sted: _____

Tlf.: _____ E-post: _____

Dato.: _____ Sign: _____

Kopi av legitimasjon

Kopi av legitimasjon

aktiv.
Tar deg videre