

aktiv.



Røsslyngvegen 9, 2256 GRUE FINNSKOG

Praktisk, nyere enebolig med alt på en flate * Kort avstand til flotte og trolske turområder * Ikke boplikt



Eiendomsmegler MNEF

Bjørn Erik Sørensen

Mobil 909 96 662

E-post bjorn.erik.sorensen@aktiv.no

Aktiv Eiendomsmegling Kongsvinger

Storgata 40, 2212 Kongsvinger. TLF. 62 88 84 20

Nøkkelinformasjon

Prisant.: Kr 2 500 000,-
Omkostn.: Kr 79 550,-
Total ink omk.: Kr 2 579 550,-
Selger: Lise Tell

Salgsobjekt: Enebolig
Eierform: Eiet
Byggeår: 2022
BRA-i/BRA Total 66/66 kvm
Tomtstr.: 1170.5 m²
Soverom: 2
Antall rom: 3
Gnr./bnr. Gnr. 24, bnr. 149
Oppdragsnr.: 1202230130

Lettstelt bolig med alt på en flate

Her kan vi ønske velkommen til en nyere enebolig beliggende i ytterkant av boligfelt på Svullrya i Grue-Finnskog. Her er det kort avstand til flotte turområder, samt til flere vann med bade-/fiskemuligheter. Vakre Finnskogen kan by på flotte sykkelstier om sommeren og langrennsløyper om vinteren, som strekker seg innover idylliske områder og videre mot Sverige.

Boligen er nyoppført med stavlaft konstruksjon i 2022. En praktisk bolig med alt på en flate bestående av åpen stue/kjøkkenløsning med peisovn og utgang til terrasse, to soverom, bad med dusjkabinett, teknisk bod og carport utbygget som en forlengelse av huset i gavl. Alle veggflater kledd med beiset trepanel og gulvflater med laminat og fliser.

Velkommen til trolske Finnskogen og til visning!



Innhold

Velkommen	2
Bilder	4
Plantegning	18
Om eiendommen	22
Nabolagsprofil	58
Forbrukerinformasjon	64
Budskjema	65



Åpen løsning mellom kjøkken og stue,
samt utgang til terrasse



Overbygd terrasse

Fra kjøkken/stue er det utgang til terrasseplattning.
Her kan man kose seg på varme og solrike dager.






Gode innredningsmuligheter i stua med plass til både spisebord og sofagruppe.



Boligen har to soverom og fra det ene soverom er det inngang til walk-in closet.



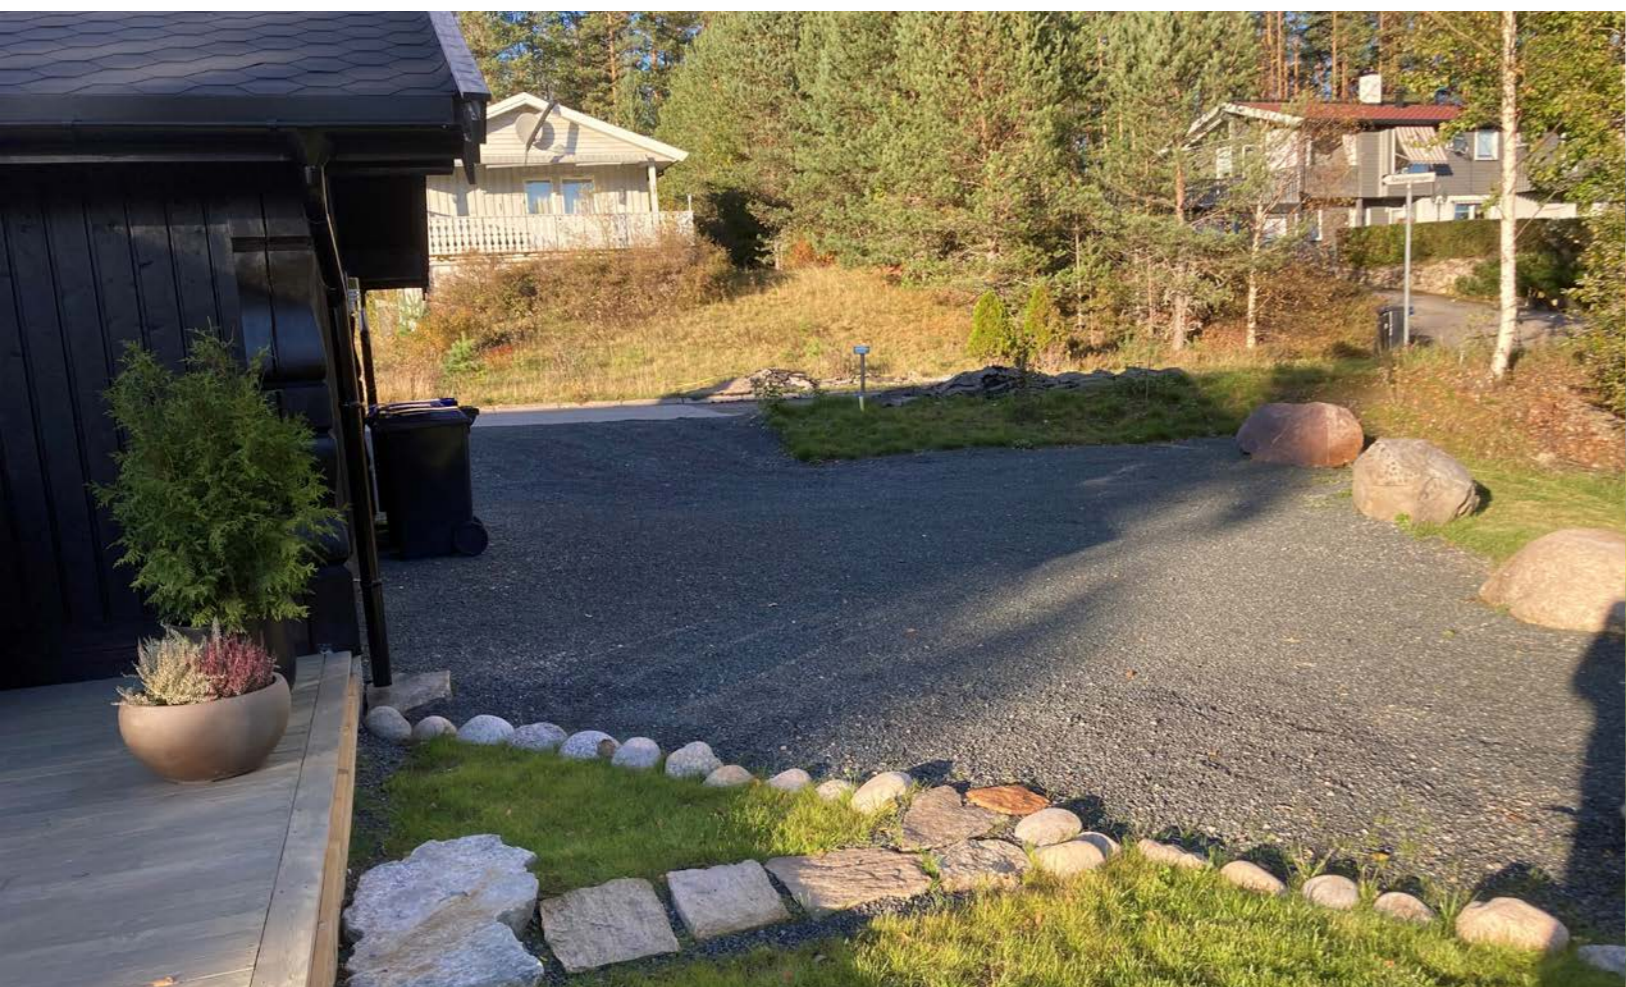

Plantegning

1. etasje




Plantegningen er ikke måltbar, og noe avvik kan forekomme. Megler/selger tar ikke ansvar for evt. feil.
Innredning og faste installasjoner kan avvike fra den faktiske innredningen.

INVISIO

Plantegningen er ikke i målestokk og noe avvik kan forekomme.
Megler/selger tar ikke ansvar for evt. feil.





**Et hjem er mer verdt
enn et hus, og et hus
er mer enn bare vegger.**

**Det er et sted for å skape gode minner preget av trivsel,
omsorg og trygghet.**

For oss som jobber med folks hjem hver eneste dag, er det
naturlig å engasjere oss sammen med SOS-barnebyer for
å gi flere barn et trygt og godt hjem.

For hvert hjem vi formidler, gir vi derfor 100 kroner til
SOS-barnebyers arbeid.

aktiv. +  **SOS
BARNEBYER**

Om eiendommen

Om boligen

Areal

BRA - i: 66 m²

BRA totalt: 66 m²

TBA: 34 m²

Bruksareal fordelt på etasje

1. etasje

BRA-i: 66 m²

TBA fordelt på etasje

1. etasje

34 m²

Tomtetype

Eiet

Tomtestørrelse

1170.5 m²

Tomtebeskrivelse

Sydvendt hellende tomt. Området rundt boligen er opparbeidet med plen, samt gruslagt innkjøring/gårdsplass.

Nedre del av tomten er ikke spesielt opparbeidet.

Oppgitt areal er omtrentlig. Se vedlagte grunnkart

Beliggenhet

Eiendommen ligger i ytterkant av boligfelt på Svullrya i Grue-Finnskog. Barnevennlig område med kun ca 150 m til Svullrya barnehage.

Ca 700 m til Svullrya sentrum, hvor det er dagligvareforretning samt kro og motell. Ca 26 km til Kirkenær som er kommunesentrum med flere

dagligvarebutikker, bensinstasjon, spisesteder, Gruehallen og utendørs idrettsbane samt flere småforretninger. Ca 41 km til Kongsvinger og ca 10 km til svenskegrensa.

Kort avstand til skog- og turterreng, samt vannene Røgden, Skasen og Rotbergsjøen.

Vakre Finnskogen kan by på flotte sykkelstier om sommeren og langrennsløyper om vinteren, som strekker seg innover idylliske områder og videre mot Sverige. Finnskogen er kjent for å ha et rikt dyreliv, med gode jakt -og fiskemuligheter, villmarksopplevelser, trollskap og mystikk. Dette gjør Finnskogen til et spennende terreng å vandre i både for mil-slukere og barnefamilier. Området gir også mange gode padlemuligheter med kano.

Den skogfinske kulturen er helt unik og du kan lære mer om tradisjonene til denne nasjonale minoriteten, som i lever i beste velgående fortsatt den dag i dag på Finnskogen gjennom stedsnavn, røykeovner, bygningsmasse og historiefortelling.

Adkomst

Se vedlagte kart. Det vil bli satt opp visningsskilt ved fellesvisninger.

Bebyggelsen

Området består hovedsakelig av eneboliger.

Barnehage/Skole/Fritid

Svullrya barnehage (4-5 år) er en kommunal barnehage som ligger sentralt til i Svullrya bygdесentrum på Finnskogen i Grue kommune. Barnehagen har et stort og fint skogsområde rett på utsiden av gjerdet, som innbyr til fysiske aktiviteter gjennom hele året. Barnehagen ligger med

gangavstand til Rotna med fiskemuligheter og Finnetunet museum hvor det er fin gammel kultur.

Grue barne- og ungdomsskole (1.-10. kl) ligger på Kirkenær, som ligger ca. 26 km fra eiendommen. Skolens visjon er «Kunnskap for framtida».

Bygningssakkyndig

Melbye Bygg og Takst

Type takst

Tilstandsrapport

Byggemåte

Enebolig med alt på en flate fra 2022.

Trolig byggegrunn av løsmasser.

Plate på mark og angtagelig ingen spesiell drenering mtp. rør etc.

Denne byggemetoden med støpt plate på mark (uten kjeller) er sjelden utsatt for problemet mtp. drenering.

Fundamentert med ringmur i isolerte elementer med utvendig steniplate og isolert plate på mark.

Stavlaft konstruksjon med utfyllende bindingsverk

Fasade/kledning har stående bordkledning.

Takkonstruksjon med W-takstoler i tre med finér taktro.

Taktekking av pappshingel.

Lakkerte metall beslag, renner og nedløp.

Heldekkende pipebeslag i metall.

PVC vinduer med 2-lags glass.

Ikke beslag, men impregnerte trebrett over og under.

Malt hovedytterdør med 2-lags isolerglass.

To-fløyet terrassedør i malt tre med 2-lags isolerglass fra stue til terrasse.

Dører er montert uten beslag i bunn, men impregnert og malt (for terrassedør) trelist i bunn.

Terrasse i impregnert tre med spaltegulv over

punktfundamenter av betong/Lecastein/betongheller på 18,5 m².

Sperretak over med taktekking som resterende bolig.

Enkel 3-sidig impregnert entré trapp på gruspute.

Carport på ca 23 m² utbygget som en forlengelse av huset i gavl.

Tilsvarende stavlaftskonstruksjon og kledning/taktekking som resterende bolig

Enkel fundamentering av Leca søyleblokk på mark.

Verditakst

Kr 2 500 000

Innhold

1. etasje: Entré, kjøkken/stue, to soverom, bad og teknisk bod med opplegg for vaskemaskin.

Standard

Nyere enebolig i Stavlaft konstruksjon fra 2022. Boligen har alle rom på en flate og fremstår med normal boligstandard.

Stilrent Epoq kjøkken med åpen løsning til stue og utgang til terrasse.

Meget pen kjøkkeninnredning med profilerte fronter, takhøye overskap, laminat benkeplate med nedfelt kompositt kum og blandebatteri, ventilator med avtrekk ut, samt integrert oppvaskmaskin og komfyr/platetopp. Frittstående kjøl-/fryseskap. Komfyrvakt og elektronisk vannstoppventil.

Gulvflater med laminat og fliser.

Veggflater med beiset trepanel.

Himlinger med behandlet/lys trepanel.

Formpressede malte speildører.

Badet har flislågt gulv med nedsenk i dusjhjørne, beiset trepanel på vegger og behandlet/lys takpanel. Innredet med toalett, servant i skuffeinredning, speil med overlys og dusjkabinett med skyvedører

Teknisk rom med varmtvannsbereder, sikringssskap, vannskap og vanninntak med måler, samt et skap og noen hyller og opplegg for vaskemaskin. Rommet er ikke oppbygget som våtrom.

Tekniske installasjoner:

167 l varmtvannsbereder fra 2022 plassert i teknisk rom.

Innvendige vannledninger er av plast, rør-i-rør.

Avløpsrør av plast.

Avløpslufting via durgoventil i teknisk rom (ikke over tak).

Naturlig ventilasjon via veggventiler.

Elektrisk styrt vifte og spalte under dør på bad.

Sikringssskap med automatsikringer/jordfeilbrytere og totalt 13 fordelingskurser.

Batteridreven røykvarsler og 6 kg pulverslukker.

Det foreligger tilstandsrapport på eiendommen.

Følgende bestanddeler har fått TG2:

AVVIK SOM KAN KREVE TILTAK

Nedløp og beslag

Det mangler tilfredsstillende adkomst til pipe for feier.

Varmesentral

Det mangler forkantbeslag på hovedtaket. Finnes imidlertid på carport taket, men er noe kort/går ikke helt ned i renna.

Carport sine nedløp er ikke bortledet, hovedtaket er

imidlertid bortledet via rør på bakken og i grøft/terrengfall.

Veggkonstruksjon

Det er ingen eller liten lufting i nedre kant av kledning mot grunnmur.

Det er ingen lufting bak kledning/mur på denne konstruksjon, også begrensede dryppkanter og endevend av panel (mot vannbrett og stokker). Litt glipping mellom murkroner og bunnstokk enkelte steder - kan være tettet innefra (samt påvist noen steder byggskum utenifra).

Noe krymp/oppsprekking i stavlaft.

Overflater

Det er avvik:

Fin tilstand/lite brukt, men det er krymp/bevegelse med liten oppsprekk i laminatskjøt mot terrassedør og utglipping ved gulvlist stuevegg mot yttervegg og ved dører til soverom samt i noe panelender himling.

Radon

Dokumentasjon på radonsperre foreligger ikke.

Overflater vegger og himling > Bad

Det er uegnede materialer i våtsoner.

Overflater Gulv > Bad

Det er påvist avvik i krav til høydeforskjell/fall-løsning på våtrommet.

Gulvet er tilnærmet flatt med litt stigning mot døren. Dusjsonen er nedsenket ca 1 cm og er stedvis flatt/stedvis svakt fall. Avvik/iht. tek 17 skal det være 1:100 fall i nedsenk og 15 mm membranoppkant ved terskel (evt. 1:100 på hele gulvet).

Sluk, membran og tettesjikt > Bad

Rommet er et våtrom hvor det ved etablering var krav om "uavhengig kontroll", men det foreligger ingen dokumentasjon på at det er utført "uavhengig kontroll".

Det er påvist mangelfull/feil utførelse rundt rørgjennomføringer e.l. som gir fare for fukt i konstruksjonen i våtsoner.

Det er ingen dokumentasjon for baderommet/membran. Det kan ikke synes noen membranoppkant i overgang vegg/gulv eller andre våtsoner som dusjsoner og bak innredning (kun beiset trepanel med fotlist fuget til gulvet). Det er ikke montert sokkelfis og våtsoner ellers har uegnede trematerialer. Det kan heller ikke verifiseres mansjettbruk ved sluk, eller røroppstikk, men membranrester kan synes på noen rør. Fugen under list har noen steder litt krymp/oppsprekk.

Vannledninger

Rørkursene på rør-i-rør systemet på vannledninger er ikke merket.

Ventilasjon

Det er påvist avvik i ventilasjonsløsning i forhold til gjeldende krav på oppføringstidspunktet. Balansert ventilasjon er vanlig for oppføringstidspunktet (det er gitt fritak/dispensasjon for dette i byggesaken for boligen).

Grunnmur og fundamenter

Det er avvik:

Ringmuren er noe skjev/heller ut- påvist mellom levegg terrasse og ytterhjørnet. Glippe mellom svill og murkroner tettet med byggskum, men et stykke her etter terrasse-levegg er glippen uten tetning.

Terrengforhold

Det er avvik:

Litt blottlagt og mindre manglende markisolering under stueterrassen.

Terrengforhold har stedvis ikke fall fra boligen/flatt og noe motfall inn i carport (punktfundament med åpninger imellom på carport).

KONSTRUKSJONER SOM IKKE ER UNDERSØKT

Utvendig > Takkonstruksjon/Loft

Hele takkonstruksjonen er gjenbygget. Det er ingen mulighet til vurdering utover alder og observasjoner fra underliggende etg.

For utfyllende tekniske standard for øvrig henvises det til vedlagt tilstandsrapport.

Innbo og løsøre

Bransjens liste over løsøre og tilbehør legges til grunn for salget dersom ikke annet fremkommer av salgsoppgaven. Listen følger vedlagt salgsoppgaven. Det er full avtalefrihet om hva som skal følge med bolig og fritidsbolig ved salg. Hvis hvitevarer og/eller annet teknisk utstyr medfølger, gis det ingen garantier i forhold til tilstand, funksjonalitet og levetid på disse.

Hvitevarer

Kun hvitevarer som er spesifikt angitt i salgsoppgaven, følger med. Dette gjelder uavhengig av om hvitevaren(e) eventuelt kan anses som integrerte.

Parkering

Carport i tilknytning til bolig.

Forsikringsselskap

Eika

Polisenummer

6970915

Diverse

Areal i salgsoppgaven er hentet i fra tilstandsrapporten. Fordelingen mellom primærrom (P-rom) og sekundærrom (S-rom) er basert på bruken av rommene på befaringstidspunktet. Rommenes bruk kan derfor være i strid med byggeforskriftene og/eller registrert/godkjent bruk.

Etter aksept av bud, vil eiendommens salgssum bli meddelt de som ev. måtte etterspørre denne. Eiendommens salgssum vil bli offentlig tilgjengelig ved overføring av hjemmel.

Energi

Oppvarming

Elektrisk oppvarming med gulvvarme i alle rom med unntak av soverom. Opplyst varmemåler i stue og varmekabler i entré, teknisk bod og bad.

Peisovn i stue med stålpipeline.

Det gjøres oppmerksom på at enkelte beboelsesrom kan mangle oppvarmingskilde, og kjøper overtar boligen slik den fremstår på visning.

Info strømforbruk

Strømforbruk varierer fra husstand til husstand etter ulike forbruksmønstre.

Energikarakter

C

Energifarge

Oransje

Økonomi

Tot prisant. ekskl. omk.

Kr 2 500 000

Kommunale avgifter

Kr 12 645

Kommunale avgifter år

2023

Info kommunale avgifter

Fordelt på:

Eiendomsskatt kr 1 884,-
RenovasjonA/B1-1/D2-1 kr 4 698,75
Ab.gebyr vann kr 2 000,-
Ab.gebyr avløp kr 3 750,-
Målerleie kr 312,50

Det er montert vannmåler.
Forbruksgebyr vann etter måler per m³ kr 29,50
Forbruksgebyr avløp etter måler per m³ kr 65,50

Det gjøres oppmerksom på at det kan forekomme variasjoner i avgiftene som følge av forbruk og eventuelle endringer i gebyrer/avgifter.

Info formuesverdi

Man har per salgsoppgavedato ikke klart å finne en registrert formuesverdi på eiendommen. Det må påregnes at formuesverdi vil bli satt/innført i forbindelse med eierskifte. Formuesverdien settes

da etter de ordinære reglene for formuesfastsettelse av boligeiendom, enten som primærbolig eller sekundærbolig (avhengig av bruken). Skatteetaten beregner en boligverdi (beregnet markedsverdi for bolig) basert på SSBs statistiske opplysninger om omsatte boliger. I beregningen tas det hensyn til boligens beliggenhet, areal, byggeår og type bolig. Formuesverdien er 25 prosent av markedsverdi for primærbolig og 95 prosent for sekundærbolig for inntektsåret 2022 og 100 prosent for inntektsåret 2023. Ytterligere informasjon finnes på skatteetaten.no.

Andre utgifter

Kommunale avgifter, forsikring, strøm. Listen er ikke uttømmende.

Tilbud lånefinansiering

Aktiv Eiendomsmegling samarbeider med sparebankene i Eika Alliansen om formidling av finansielle tjenester. Ta gjerne kontakt med megler for formidling av et uforpliktende tilbud om finansiering. Meglerforetaket kan motta provisjon ved formidling av finansielle tjenester.

Offentlige forhold

Eiendommens betegnelse

Gårdsnummer 24, bruksnummer 149 i Grue kommune.

Tinglyste heftelser og rettigheter

På eiendommen er det tinglyst følgende heftelser og rettigheter som følger eiendommens matrikkel ved overskjøting til ny hjemmelshaver:

27.01.2022 - Dokumentnr: 103605 - Registrering av

grunn

Denne matrikkelenhet opprettet fra:
Knr:3417 Gnr:24 Bnr:103
Elektronisk innsendt

Ferdigattest/brukstillatelse

Det er utstedt ferdigattest på eiendommen datert 08.08.2022.

Følgende bygninger på eiendommen er registrert tatt i bruk hos kommunen:
Enebolig, 08.08.2022
Garasje, 08.08.2022

Det foreligger tegninger/planløsning som stemmer overens med dagens bruk.

Ferdigattest/brukstillatelse datert

08.08.2022.

Vei, vann og avløp

Offentlig veg.

Tilknyttet offentlig vann og avløp via private stikkledninger.

Regulerings og arealplaner

Eiendommen ligger i et område som i kommuneplanen er avsatt til: Boligbebyggelse, Nåværende
Kommuneplanens arealdel/ Id 201201 med ikrafttredelse 08.04.2013.
Det foreligger ikke planforslag som berører/ inkluderer eiendommen per 03.08.2023.

Adgang til utleie

Det er ikke kjent at det foreligger offentligrettslige regler som er til hinder for at hele eiendommen leies ut.

Legalpant

Kommunen har legalpant i eiendommen for forfalte krav på eiendomsskatt og kommunale avgifter/gebyrer.

Kontraksgrunnlag

Salgs- og betalingsvilkår

Eiendommen skal overleveres til kjøper i tråd med det som er avtalt. Det er viktig at kjøper setter seg grundig inn i alle salgsdokumentene, herunder salgsoppgave, tilstandsrapport og selgers egenerklæring. Kjøper anses kjent med forhold som er tydelig beskrevet i salgsdokumentene. Forhold som er beskrevet i salgsdokumentene kan ikke påberopes som mangler. Dette gjelder uavhengig av om kjøper har lest dokumentene. Alle interessenter oppfordres til å undersøke eiendommen nøye, gjerne sammen med fagkyndig, før bud inngis. Kjøper som velger å kjøpe usett, kan som hovedregel ikke gjøre gjeldende som mangel noe kjøper burde blitt kjent med ved undersøkelse av eiendommen, eller som er tydelig beskrevet i salgsdokumentene. Hvis noe trenger avklaring, anbefaler vi at kjøper rådfører seg med eiendomsmegler eller en fagkyndig før det legges inn bud.

Kjøper har krav på at eiendommen er i henhold til avtalen. Hvis det ikke er avtalt noe særskilt, kan eiendommen ha en mangel dersom den ikke er slik kjøper må kunne forvente ut ifra blant annet boligens alder, type og synlige tilstand. Det samme

gjelder hvis det er holdt tilbake eller gitt uriktige opplysninger om eiendommen som ikke er rettet i tide på en tydelig måte, og man må gå ut fra at opplysningen har virket inn på avtalen. En bolig som har blitt brukt i en viss tid, har vanligvis blitt utsatt for slitasje, og skader kan ha oppstått. Slik bruksslitasje må kjøper regne med, og det kan avdekkes enkelte forhold etter overtakelse som gjør utbedringer nødvendig. Normal slitasje og skader som trenger utbedring, er innenfor hva kjøper må forvente, og vil ikke utgjøre en mangel.

Boligen kan også ha en mangel hvis opplyst areal avviker fra faktisk størrelse. Avviket må være minst 2 prosent, og minst 1 kvadratmeter. Det er likevel ikke en mangel dersom selger godtgjør at kjøperen ikke la vekt på opplysningen, jf. avhendingsloven § 3-3 (2). Ved beregning av et eventuelt prisavslag eller erstatning, må kjøper selv dekke tap/kostnader opp til et beløp på kr 10 000 (egenandel). Egenandel kommer først på tale når det er konstatert mangel ved eiendommen.

Hvis kjøper ikke er forbruker, selges eiendommen "som den er", og selgers ansvar er da begrenset, jf. avhl. § 3-9, første ledd 2. pkt. Avhl. § 3-3 (2) fravikes, og hvorvidt et innendørs arealavvik karakteriseres som en mangel vurderes etter avhl. § 3-8. Informasjon om kjøpers undersøkelsesplikt, herunder oppfordringen om å undersøke eiendommen nøye, gjelder også for kjøpere som ikke anses som forbrukere. Med forbrukerkjøp menes kjøp av eiendom når kjøperen er en fysisk person som ikke hovedsakelig handler som ledd i næringsvirksomhet.

Overtakelse

Overtakelse etter nærmere avtale med selger.

Dersom annet ikke avtales, sendes skjøte/hjemmelsdokument for tinglysing i etterkant av overtakelse.

Budgivning

Budgivning i forbrukerforhold
Budgivere oppfordres til å legge inn bud elektronisk. Dette gjøres på eiendommens hjemmeside på aktiv.no, ved å bruke «Gi bud»-knappen. Ved elektronisk budgivning, samtykker budgiver til elektronisk kommunikasjon. Eiendomsmegler skal legge til rette for en forsvarlig avvikling av budrunden og kan ikke videreformidle bud med en kortere akseptfrist enn kl. 12.00 første virkedag etter siste annonserte visning. Etter klokken 11:30 anbefaler vi akseptfrist på minimum 30 minutter. Bud bør legges inn i god tid før konkurrerende buds akseptfrist utløper. For øvrig henvises til forbrukerinformasjon om budgivning i salgsoppgaven. Oppdragsgiver er oppfordret til å ikke ta imot bud direkte fra budgiver, men å henvise budgiver videre til megler. Som kjøper vil du få forelagt kopi av budjournal. Alle bud vil bli gjort kjent for kjøper og selger i handelen. Øvrige budgivere kan be om å få en kopi av budjournal i anonymisert form.

Budgivning utenfor forbrukerforhold
Budgivere oppfordres til å legge inn bud elektronisk. Dette gjøres på eiendommens hjemmeside på aktiv.no, ved å bruke «Gi bud»-knappen. Ved elektronisk budgivning, samtykker budgiver til elektronisk kommunikasjon. Det anbefales at hvert bud har en akseptfrist som muliggjør en forsvarlig avvikling av budrunden. Vi anbefaler minimum 30

minutter akseptfrist. Oppdragsgiver er oppfordret til å ikke ta imot bud direkte fra budgiver, men å henvise budgiver videre til megler.

Opplysningene i salgsoppgaven er godkjent av selger. Alle interessenter oppfordres imidlertid til grundig besiktigelse av eiendommen, gjerne sammen med fagmann før bud inngis.

Omkostninger kjøpers beskrivelse

2 500 000,- (Prisantydning)

Omkostninger:

12 900,- (Boligkjøperforsikring HELP (valgfritt))
2 800,- (Boligkjøperforsikring Pluss (valgfritt tillegg))
260,- (Pantattest kjøper - lagt ut av megler)
545,- (Tingl.gebyr pantedokument)
545,- (Tingl.gebyr skjøte)
62 500,- (Dokumentavgift (forutsatt salgssum: 2 500 000,00))

79 550,- (Omkostninger totalt)

2 579 550,- (Totalpris inkl. omkostninger)

Omkostninger kjøpers beløp

Kr 79 550

Betalingsbetingelser

Med mindre annet er avtalt forutsettes det at kjøpesum inkludert omkostninger er innbetalt og disponibelt på meglerforetakets klientkonto innen overtakelse. Kjøpesummen skal innbetales fra norsk finansinstitusjon og/eller fra kjøpers egen konto i norsk finansinstitusjon.

Tilstandsrapport

Røsslyngvegen 9, 2256 GRUE FINNSKOG
GRUE kommune
gnr. 24, bnr. 149

Markedsverdi

2 500 000

Sum areal alle bygg: BRA: 66 m² BRA-i: 66 m²



Befaringsdato: 13.02.2025

Rapportdato: 13.02.2025

Oppdragsnr.: 13377-1447

Referansenummer: FN1771

Autorisert foretak: Melbye Bygg og Takst

Vår ref: Lars Oskar Melbye



Rapporten kan brukes i inntil ett år etter befaringsdatoen, og kan ikke gjenbrukes ved flere boligsalg i denne perioden. For eiendomsoverdragelser fra 1.1.2024, må selger sørge for at areal i rapporten er oppdatert og følger ny bransjestandard for areal. Skjer det endringer, oppstår skader også videre på boligen, bør du som selger be om oppdatert rapport.

Hvitvaskingsreglene

Megler har plikt til å gjennomføre kundetiltak. Hvis kjøper ikke bidrar til at megler får gjennomført kundetiltak og dette fører til at transaksjonen ikke kan gjennomføres eller blir forsinket, misligholder kjøper avtalen. Etter 30 dager er misligholdet vesentlig. Dette gir selger rett til å heve og gjennomføre dekningssalg for kjøpers regning.

Personopplysningsloven

Personopplysninger blir behandlet i samsvar med personopplysningsloven.

Boligselgerforsikring

Selger har tegnet boligselgerforsikring som dekker selgers ansvar etter avhendingsloven begrenset oppad til MNOK 14. I den forbindelse har selger utarbeidet en egenerklæring som kjøper bør gjøre seg kjent med før budgivning.

Boligkjøperforsikring

Vedlagt i salgsoppgaven følger informasjon om Boligkjøperforsikring Pluss og Boligkjøperforsikring fra HELP Forsikring AS. Boligkjøperforsikring er en rettshjelpsforsikring som gir trygghet og profesjonell juridisk hjelp dersom det oppdages uventede feil eller mangler ved boligen de neste fem årene. Boligkjøperforsikring Pluss har samme dekning som boligkjøperforsikring + fullverdig advokathjelp på viktige rettsområder i privatlivet. Les mer om begge forsikringene i vedlagte materiell eller på help.no. Meglerforetaket mottar kr 3 200/3 600/3 500 i kostnadsgodtgjørelse, avhengig av boligtype, samt et tillegg på kr 1 000 ved salg av PLUSS.

Meglernes vederlag

Det er avtalt fastpris stor kr 50 000,- for gjennomføring av salgsoppdraget. I tillegg er det avtalt at oppdragsgiver skal dekke tilretteleggingsgebyr kr 9 900,- og visninger kr 2 500,-. Meglerforetaket har krav på å få dekket avtalte utlegg i henhold til oppdragsavtale totalt kr 37 500,-. Utleggene omfatter kommunale opplysninger, markedspakke, foto og oppgjørshonorar. Alle beløp er inkl. mva.

Oppdragsansvarlig

Bjørn Erik Sørensen
Eiendomsmegler MNEF
bjorn.erik.sorensen@aktiv.no
Tlf: 909 96 662

Kjetil Bekkevold

Daglig leder / Eiendomsmegler MNEF
kjetil.bekkevold@aktiv.no
Tlf: 404 78 039

Ansvarlig megler

Kjetil Bekkevold
Daglig leder / Eiendomsmegler MNEF
kjetil.bekkevold@aktiv.no
Tlf: 404 78 039

Aktiv Eiendomsmegling Kongsvinger AS,
Storgata 40
2212 Kongsvinger
Tlf: 628 88 420

Salgsoppgavedato

14.02.2025

Norsk takst

Norsk takst er bransjeorganisasjonen for landets bygningssakkyndige og takstforetak, med om lag 1400 sertifiserte medlemmer fordelt på omtrent 1000 bedrifter. I boligomsetningen regnes takstrapportene som et helt avgjørende element i den informasjonen som gjøres tilgjengelig for kjøper. Årlig leverer medlemmene rundt 120.000 slike takster. Det gir unik oversikt over norske boliger, og bidrar til at alle oppdrag kan utføres med utgangspunkt i erfaringsbasert kvalitet.



Det stilles høye krav til utdanning, sertifisering og yrkesetikk. Norsk takst er opptatt av at boligomsetningen skal være trygg, og legger vekt på å opptre uavhengig av andre bransjeaktører. Bygningssakkyndige fakturerer sine tjenester uten hensyn til hvilken pris som oppnås, og skal heller ikke på annen måte ha noen egeninteresse knyttet til handelen.

Uavhengighet og god fagkunnskap har over tid bygget troverdighet og tillit. Både selger og kjøper skal kunne stole på bygningssakkyndiges vurderinger. For tilfeller der det likevel skulle oppstå misnøye med utført arbeid, har vi sammen med Forbrukerrådet etablert en klagenemnd.

Norsk takst har en sentral rolle i utviklingen av norske standarder, regler og profesjonsprinsipper, og representerer bransjen i alle relevante internasjonale fora. Dette sikrer at norske bygningssakkyndige tidlig kan tilpasse seg krav og bransjetrender fra utlandet, samtidig som takseringsfaget får en norsk stemme på verdensbasis. Organisasjonen bidrar i næringspolitisk sammenheng, og har vært en pådriver for å sikre at lover og regler gir trygghet for forbrukerne i boligomsetningen.

Melbye Bygg og Takst

Melbye Bygg og Takst drives av meg Lars Oskar Melbye. Jeg er født og oppvokst på Skotterud i Eidskog. Jeg har hele min arbeidskarriere vært i byggebransjen og startet som tømrerlærling 2003, har fagbrev siden 2005 og etterutdanning som fagskole ingeniør innen bygg fra 2007. Jobbet deretter som byggeleder for hytteutbygging i Hafjell noen år før jeg ble prosjektleder for boliger (Systemhus) med nedslagsområde på Østlandet. Arbeidet besto da mere på administrativ side med kalkulasjon, salg, tegning, prosjektering, byggesak og gjennomføring/oppfølging av prosjekt med eget snekkerlag. Etterutdannet meg parallelt hos Norges Eiendomsakademi til takstingeniør og startet opp dette foretaket etter endt utdanning i 2014. Har siden jobbet heltid i eget foretak med takst og tilstandsrapportering av bolig i Glåmdalsregionen. Hovedfokus er idag tilstandsrapport og taksering, men vi leverer også andre relaterte tjenester innen bygg som uavhengig kontroll, trykktesting, tegning og byggesak.



Rapportansvarlig

Oskar Melbye

Lars Oskar Melbye

Uavhengig Takstingeniør

oskarmelbye@live.no

481 73 839



Dette trenger du å vite om tilstandsrapporten



Hva er en tilstandsrapport?

En tilstandsrapport beskriver synlige skader/avvik eller tegn på skader/avvik på boligen. Rapporten fremhever vanligvis ikke positive egenskaper ved boligen.



Hva vurderer en bygningssakkyndig?

Den bygningssakkyndige vurderer boligen ut fra hva man kan forvente av en bygning av samme alder og type. Vurderingen gjøres som regel mot hvordan det var vanlig å bygge og regler som gjaldt da boligen ble oppført (søknadstidspunktet). Forhold som er vanlige for bygningens alder, slik som slitasje etter normal bruk regnes ikke som avvik.



Hva inneholder tilstandsrapporten?

Den bygningssakkyndige undersøker rom og bygningsdeler slik det kommer frem av [Forskrift til avhendingsloven](#). Tilstandsrapporten inneholder bare avvik som den bygningssakkyndige kan se eller kontrollere med enkle hjelpemidler. Det gjøres ikke nærmere undersøkelser slik som åpning av vegger eller andre bygningsdeler. I vegg mot våtrom og rom under terreng kan det borres et hull for å gjøre enkle undersøkelser slik som fuktøk.

Når du kjøper en brukt bolig

Når du kjøper en brukt bolig, er det viktig å være oppmerksom på at dette ikke kan sammenlignes med å kjøpe en ny bolig. Måten boligen ble bygget på kan være annerledes enn i dag. Bygninger svekkes over tid, og utsettes for slitasje blant annet på grunn av bruk og vær og vind. Mange boliger fornyes helt eller delvis, noen i flere omganger, eller det oppføres tilbygg. Særlig for boliger som er pusset opp eller endret, er det viktig å merke seg at fornyelse av overflater ikke nødvendigvis betyr at bygningsdeler under er forbedret.

Vurdering mot byggeregler

Den bygningssakkyndige vil vurdere boligen mot hvordan det var vanlig å bygge og regler som gjaldt på søknadstidspunktet. Den bygningssakkyndige ser etter avvik som har betydning for og som reduserer boligens funksjon og verdi, og som kommer frem av Forskrift til avhendingslova. Noen rom og bygningsdeler slik som bad og vaskerom, og forhold som gjelder sikkerhet mot brann, rekkverk og trapper osv., vil den bygningssakkyndige vurdere mot dagens regelverk. Etter dagens regelverk vil disse kunne få en tilstandsgrad 2 eller 3 uten at det nødvendigvis er krav om at avviket må utbedres.

Tilstandsrapporten beskriver ikke hele boligen

BYGNINGSSAKKYNDIGE SER FOR EKSEMPEL IKKE PÅ

- vanlig slitasje og normal vedlikeholdstilstand
- bagatellmessige forhold som ikke påvirker bygningens bruk eller verdi vesentlig
- etasjeskillere
- tilleggsbygg slik som garasje, bod, anneks, naust også videre
- utvendige trapper
- støttemurer
- skjulte installasjoner
- installasjoner utenfor bygningen
- full funksjonstesting av el- og VVS-installasjoner
- geologiske forhold og bygningens plassering på grunnen
- bygningens planløsning
- bygningens innredning
- løse sliker slik som hvitevarer
- utendørs svømmebasseng og pumpeanlegg
- bygningens estetikk og arkitektur
- bygningens lovlighet (bortsett fra bruksendringer, brannceller og forhold som åpenbart kan påvirke helse, miljø og sikkerhet)
- fellesarealer (med mindre boligeier har vedlikeholdsplikt for fellesarealer og dette er kjent for bygningssakkyndig, eller fellesarealet har en særlig tilknytning til boligen).

© iVerdi 2023 © Norsk takst 2023

Malen til denne rapporten, inkludert standardtekstene fra Norsk takst, er vernet etter åndsverkloven og kan kun benyttes av medlemsforetakene i Norsk takst og av takstingeniører som er sertifisert i slikt foretak, samt av kunder hos iVerdi og studenter hos NEAK. For andre aktører er eksemplarframstilling av malen og standardtekster, som utskrift og annen kopiering til bruk som grunnlag for tilsvarende rapporter, bare tillatt når det er hjemlet i lov (kopiering til privat bruk, sitat o.l.) eller avtale med Norsk Takst ([Forside](#)) eller iVerdi ([Hjem-iVerdi](#)).

Utnyttelse i strid med lov eller avtale kan medføre erstatnings- og straffansvar.

Dette trenger du å vite om tilstandsrapporten

Tilstanden vurderes med ulike tilstandsgrader

Tilstanden gir uttrykk for en gitt forventet tilstand, blant annet vurdert ut fra alder og normal bruk. Ved Tilstandsgrad 0 (TG0) og Tilstandsgrad 1 (TG1) gir den bygningssakkyndige normalt ingen begrunnelse for valg av tilstandsgrad. Grunnen er at bygningen eller bygningsdelen da bare har normal slitasje. Ved skjulte konstruksjoner kan alder alene avgjøre tilstandsgrad. Når bygningssakkyndige anbefaler tiltak, for eksempel utbedringer, må brukeren av rapporten vurdere om tiltakene er nødvendige og lønnsomme.

Når den bygningssakkyndige velger tilstandsgrad, baseres vurderingen på faste kriterier som følger av gjeldende bransjestandard for Teknisk tilstandsanalyse ved omsetning av bolig og Forskrift til avhendingslova.



TILSTANDSGRAD 0, TG0: INGEN AVVIK

Bygningsdelen skal være tilnærmet ny, ikke vise tegn på slitasje og det skal være lagt frem dokumentasjon på faglig god utførelse. Det er ingen merknader til delen.



TILSTANDSGRAD 1, TG1: MINDRE AVVIK

Bygningsdelen skal bare ha normal slitasje, og straktiltak skal ikke anses som nødvendig. Graden kan også brukes når delen er ny, men der dokumentasjon på faglig god utførelse mangler.



TILSTANDSGRAD 2, TG2: VESENTLIGE AVVIK OG MINDRE AVVIK SOM ETTER NS 3600 GIR TG 2

Bygningsdelen skal enten ha feil utførelse, en skade eller symptomer på skade, sterk slitasje eller nedsatt funksjon. Graden gis når bygningsdelen trenger vedlikehold eller tiltak i nær fremtid. Graden skal også brukes når delen er gammel og det er grunn til å varsle om faren for skader på grunn av alderen, eller når det er grunn til å overvåke delen spesielt på grunn av fare for større skader eller følgeskader.

Ved avvik som ikke krever umiddelbare tiltak (ingen umiddelbar kostnad) så blir TG2 markert med en lysere farge.



TILSTANDSGRAD 3, TG3: STORE ELLER ALVORLIGE AVVIK

Denne tilstandsgraden brukes ved kraftige tegn på forhold som man må regne med trenger utbedring straks eller innen kort tid. Det er påvist funksjonssvikt eller sammenbrudd.



IKKE UNDERSØKT/IKKE TILGJENGELIG FOR UNDERSØKELSE

Det kan være avvik/skader som ikke er avdekket.

Hva er et anslag på utbedringskostnad?

Hva det vil koste å utbedre rom eller bygningsdeler, er et forsiktig anslag basert på nåværende kvalitet, registrert avvik og angitte tiltak i rapporten. Anslaget er gitt på generelt grunnlag og må ikke forveksles med et pristilbud fra en håndverker. Det kan foreligge avvik og tiltak som ikke kommer frem av rapporten. Utbedringskostnad avhenger blant annet av personlige valg av og markedspris på materialer og tjenesteyter.

I rapporten skal det settes anslag for utbedringskostnad for TG3, og slikt anslag kan også gis ved TG2.



Ingen umiddelbare kostnader



Tiltak under kr 10 000



Tiltak mellom kr 10 000 - 50 000



Tiltak mellom kr 50 000 - 100 000



Tiltak mellom kr 100 000 - 300 000



Tiltak over kr 300 000

Beskrivelse av eiendommen

Enebolig - Byggeår: 2022

UTVENDIG

[Gå til side](#)

Taktekkingen er av pappshingel. Taket er besiktiget fra bakkenivå. Lakkerte metall beslag, renner og nedløp. Heldekkende pipebeslag i metall.

Stavlaft konstruksjon m/utfyllende bindingsverk. Fasade/kledning har stående bordkledning.

Takkonstruksjonen har W-takstoler i tre m/fineer taktro.

Bygningen har PVC vinduer med 2-lags glass. Malt hovedytterdør m/2-lags isolerglass. Tofløytt terrassedør i malt tre m/2-lags isolerglass fra stue til terrasse.

TERRASSER ETC:

Terrasse i impregnert tre med alminnelig spaltegulv over punktfundamenter av betong/lecastein/betongheller på 18,5m².

Sperretak over m/taktekking som resterende bolig.

Enkel 3-sidig impregnert entretrapp på gruspute.

Carport ca 23m² utbygget som en forlengelse av huset i gavli.

Tilsvarende stavlaftkonstruksjon og kledning/taktekking som

resterende bolig. Enkel fundamentering av leca søyleblokk på mark.

INNVEDIG

[Gå til side](#)

Innvendig er det gulv av laminat og fliser i entre. Veggene har beiset trepanel. Innvendige tak har behandlet/lys trepanel.

Boligen har isolert stålpipeline og peisovn over stålpipeline i stuen.

Formpressede malte speildører.

Teknisk rom med tekniske innstallasjoner som vv-bereder,

sikringsskap, vannskap og vanninntak m/måler samt et skap og noen

hyller. Rommet har også vaskemaskinopplegg. Flislagt gulv m/sluk,

men påpeker det ellers ikke oppbygget som våtrom.

VÅTROM

[Gå til side](#)

Bad

Bad har flislagt gulv m/nedsenk i dusjhjørne. Beiset trepanel på vegger og behandlet/lys takpanel. Gulvstående toalett. Dusjkabinett m/glassdører. Baderomsinnredning m/heldekkende servany, skuffer, speil og lys.

KJØKKEN

[Gå til side](#)

Kjøkkenet har hestekoformet innredning med profilerte malte fronter. Benkeplaten er av laminat m/vedfelt kompositt kum og blandebatteri med uttrekkbar tut. Det er frittstående kjøll/frysenskap, integrert oppvaskmaskin og komfyr/platetopp. Komfyrvakt og elektronisk vannstoppventil.

TEKNISKE INSTALLASJONER

[Gå til side](#)

Innvendige vannledninger er av plast (rør i rør).

Det er avløpsrør av plast.

Naturlig ventilasjon via veggventiler.

Elektrisk oppvarming via gulvvarme i alle rom untatt soverom.

Opplyst varmefolie i stue og varmekabler i entre, teknisk/bod og bad.

167liter varmtvannsbereider fra 2022 montert i teknisk rom/bod.

Sikringsskap med automatsikringer/jordfeilbrytere og totalt 13 fordelingskurser.

Batteridreven røykvarsler og 6kg pulverslukker.

TOMTEFORHOLD

[Gå til side](#)

Boligen er fundamentert med ringmur i isolerte elementer m/utv. steniplate og isolert plate på mark.

Markedsvurdering

Totalt Bruksareal	66 m ²
Totalt Bruksareal for hoveddel	0 m ²
Totalpris	2 500 000

Arealer

[Gå til side](#)

Befaring - og eiendomsopplysninger

[Gå til side](#)

Tomteverdi og teknisk verdi bygninger 2 750 000

Forutsetninger og vedlegg

[Gå til side](#)

Lovlighet


[Gå til side](#)

Enebolig

- Det foreligger ikke tegninger

Sammendrag av boligens tilstand

Fordeling av tilstandsgrader

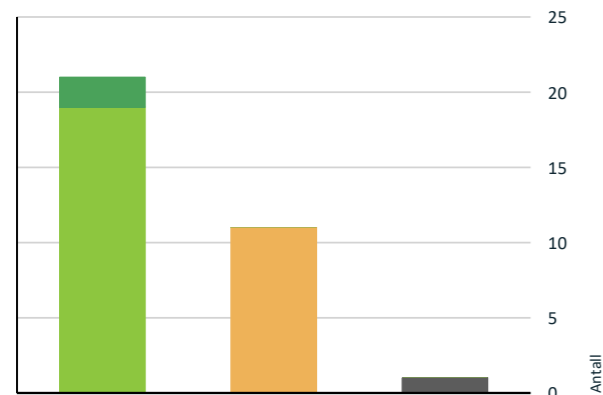

- TG0: Ingen avvik
- TG1: Mindre eller moderate avvik
- TG2: Avvik som ikke krever tiltak
- TG2: Avvik som kan kreve tiltak
- TG3: Store eller alvorlige avvik
- TG IU: Konstruksjoner som ikke er undersøkt

Vil du vite mer om tilstandsgrader? Se side 4.

Oppsummering av avvik

Vil du vite mer? Se på rommet eller bygningsdelen senere i rapporten.

Enebolig

- TG IU KONSTRUKSJONER SOM IKKE ER UNDERSØKT**
 - Utvendig > Takkonstruksjon/Loft [Gå til side](#)
- TG 2 AVVIK SOM KAN KREVE TILTAK**
 - Utvendig > Nedløp og beslag [Gå til side](#)
 - Utvendig > Veggkonstruksjon [Gå til side](#)
 - Innvendig > Overflater [Gå til side](#)
 - Innvendig > Radon [Gå til side](#)
 - Våtrom > 1. Etasje > Bad > Overflater vegger og himling [Gå til side](#)
 - Våtrom > 1. Etasje > Bad > Overflater Gulv [Gå til side](#)

Tilstandsrapport

ENEBOLIG



Byggeår
2022

Anvendelse
Bolig

Standard
Normal boligstandard.

Vedlikehold
Relativt nytt

Kommentar

Adetto eiendom bygget, senere oppkjøpt av lun entreprenør.

UTVENDIG

TG 1 Taktekking

Punktet må sees i sammenheng med Takkonstruksjon/Loft

Taktekkingen er av pappshingel. Taket er besiktiget fra bakkenivå.

TG 2 Nedløp og beslag

Lakkerte metall beslag, renner og nedløp. Heldekkende pipebeslag i metall.

Vurdering av avvik:

- Det mangler tilfredsstillende adkomst til pipe for feier.

Det mangler forkantbeslag på hovedtaket. Finnes imidlertid på carporttaket, men er noe kort/går ikke helt ned i renna. Carport sine nedløp er ikke bortledet, hovedtaket er imidlertid bortledet via rør på bakken og i grøft/terrengfall.

Konsekvens/tiltak

- Stigetrinn for feier må monteres.

Fungerende med avvik, men carportens nedløp har risiko å undergrave lecasteiner og bør bortledes.



Nedløp har risiko å undergrave punktfundament.

TG 2 Veggkonstruksjon

Stavløft konstruksjon m/utfyllende bindingsverk. Fasade/kledning har stående bordkledning.

Vurdering av avvik:

- Det er ingen eller liten lufting i nedre kant av kledning mot grunnmur.

Tilstandsrapport

Det er ingen lufting bak kledning/mur på denne konstruksjon, også begrensede dryppkanter op endeved av panel (mot vannbrett og stokker). Litt glipping mellom murkone og bunnstokk enkelte steder kan være tettet innefra (samt påvist noen steder byggskum utenifra). Noe krymp/oppsprekking i stavlaft.

Konsekvens/tiltak

- Det er ikke behov for utbedringstiltak.

Fungerende med avvik, men risiko er forhøyet for råtedannelser i endeved hvor det ikke er anlagt glippe mot vannbrett/bunnstokk.



TG 1U Takkonstruksjon/Loft

Punktet må sees i sammenheng med Takteking

Takkonstruksjonen har W-takstoler i tre m/fineer taktro.

Vurdering av avvik:

- Hele takkonstruksjonen er gjenbygget. Det er ingen mulighet til vurdering utover alder og observasjoner fra underliggende etg.

Konsekvens/tiltak

- Innhent dokumentasjon, om mulig.

TG 1 Vinduer

Bygningen har PVC vinduer med 2-lags glass.

Ikke beslag, men impregnerte trebrett over- og under.

TG 1 Dører

Bygningen har malt hovedytterdør m/2-lags isolerglass. Tofløyett terrassedør i malt tre m/2-lags isolerglass fra stue til terrasse.

Anfører dører er montert uten beslag i bunn, men impregnert og malt (for terrassedør) trelist i bunn. Samt ytterdør har en liten glipping mot pakning og er tung å låse.

TG 1 Balkonger, terrasser og rom under balkonger

Terrasse i impregnert tre med alminnelig spaltegulv over punktfundamenter av betong/lecastein/betongheller på 18,5m². Sperretak over m/taktekking som resterende bolig. Ny levegg og ny platting på mark bakenfor garasje på ca. 16m² (snødekket).

TG 1 Utvendige trapper

Enkel 3-sidig impregnert entretrapp på gruspute.

TG 1 Andre utvendige forhold

Tilstandsrapport

Carport ca 23m² utbygget som en forlengelse av huset i gavl. Tilsvarende stavlaftskonstruksjon og kledning/taktekking som resterende bolig. Enkel fundamentering av leca søyleblokk på mark. Normal stand, men påpeker fundamenter ikke er mulig å tilstandsvurdere mtp. ukjent grunnforhold (ikke kjent såle og ukjent om markisolering under steiner).



Punktfundament bør observeres over tid

INNVEDIG

TG 2 Overflater

Innvendig er det gulv av laminat og fliser i entre. Veggene har beiset trepanel. Innvendige tak har behandlet/lys trepanel.

Vurdering av avvik:


- Det er avvik:

Fin tilstand/lite brukt, men det er krymp/bevegelse med liten oppsprekk i laminatskjøt mot terrassedør og utglipping ved gulvlist stuevegg mot yttervegg og ved dører til soverom samt i noe panelender himling.

Konsekvens/tiltak

- Tiltak:

Fungerer med avvik. Små "vaskelister" kan etableres hvor gulvet glipper ut fra fotlist.

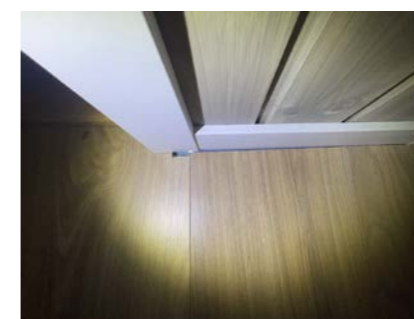

TG 1 Etasjeskille/gulv mot grunn

Støpt plate mot grunn.

Kontrollmålt stue/kjøkken og minste soverom innenfor tolleranser.

TG 2 Radon

Bygget er opplyst utført med radonsperre men ingen dokumentasjon foreligger.

Vurdering av avvik:

- Dokumentasjon på radonsperre foreligger ikke.

Konsekvens/tiltak

- Innhent dokumentasjon, om mulig.

TG 1 Pipe og ildsted

Boligen har isolert stålpip og peisovn over stålpate i stuen.

TG 1 Innvendige dører

Formpressede malte speildører.

TG 1 Andre innvendige forhold

Teknisk rom med tekniske innstallasjoner som vv-bereder, sikringsskap, vannskap og vanninntak m/måler samt et skap og noen hyller. Rommet har også vaskemaskinopplegg. Flislagt gulv m/sluk, men påpeker det ellers ikke oppbygget som våtrom (ikke tettesjikt i overgang gulv/vegg og heller fall eller avtrekk) og må ikke ansees som et fullverdig våtrom (ikke definert som vaskerom).

VÅTROM

1. ETASJE > BAD

Generell

Tilstandsrapport

Bad har flislagt gulv m/nedsenk i dusjhjørne. Beiset trepanel på vegger og behandlet/lys takpanel. Gulvstående toalett. Dusjkabinett m/glassdører. Baderomsinnredning m/heldekkende servany, skuffer, speil og lys.
Aktuell byggeforskrift er teknisk forskrift 2017. Dokumentasjon: ingen dokumentasjon.

1. ETASJE > BAD

TG 2 Overflater vegger og himling

Veggene har panel. Taket har panel.

Vurdering av avvik:

- Det er uegnede materialer i våtsoner

Konsekvens/tiltak

- Uegnede materialer må fuktbeskyttes/utskiftes.



1. ETASJE > BAD

TG 2 Overflater Gulv

Gulvet er flislagt. Rommet har elektriske varmekabler. Høydeforskjell mellom flis og terskel er målt til 15mm.

Vurdering av avvik:


- Det er påvist avvik i krav til høydeforskjell/fall-løsning på våtrommet.

Gulvet er tilnærmet flatt med litt stigning mot døren. Dusjsonen er nedsenket ca 1cm og er stedvis flatt/stedvis svakt fall. Avik/ih. TEK17 skal det være 1:100 fall i nedsenk og 15mm membranoppkant ved terskel (evt. 1:100 på hele gulvet).

Konsekvens/tiltak

- Andre tiltak:

Fungerende med dagens lukkede kabinett som har internfall og rørføring til sluket.

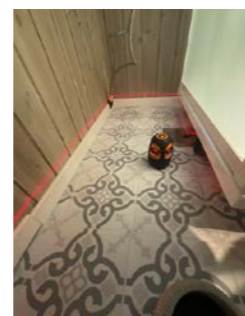

1. ETASJE > BAD

TG 2 Sluk, membran og tettesjikt

Det er plastsluk og smøremembran med ukjent utførelse.

Vurdering av avvik:

- Det er påvist mangelfull/feil utførelse rundt rørgjennomføringer e.l. som gir fare for fukt i konstruksjonen i våtsoner.
- Rommet er et våtrom hvor det ved etablering var krav om "uavhengig kontroll", men det foreligger ingen dokumentasjon på at det er utført "uavhengig kontroll".

Det er ingen dokumentasjon for baderommet/membran. Det kan ikke synes noen membranoppkant i overgang vegg/gulv eller andre våtsoner som dusjsoner og bak innredning (kun beiset trepanel m/fotlist fuget til gulvet). Det er ikke montert sokkelfis og våtsoner ellers har uegnede trematerialer. Det kan heller ikke verifiseres mansjettbruk ved sluk, eller røroppstikk, men membranrester kan synes på noen rør. Fugen under list har noen steder litt krymp/oppsprekk.


Konsekvens/tiltak

- Overvåk konstruksjonen jevnlig. For å få tilstandsgrad 0 eller 1 må løsningen utbedres, men tidspunktet for når dette er nødvendig er vanskelig å si noe om.
- Innhent dokumentasjon, om mulig.

Løsningen/utførelsen gir fare for fukt inn i konstruksjoner selv om den kan være fungerende med et lukket kabinett som idag. Det er sannsynlig manglende tettesjikt i våtsoner overgang gulv/vegg, dusjsoner og rundt servant (det er mulig å legge bak trepanel og kan evt. finnes, men overflatematerialet er isåfall uegnet).



Tilstandsrapport

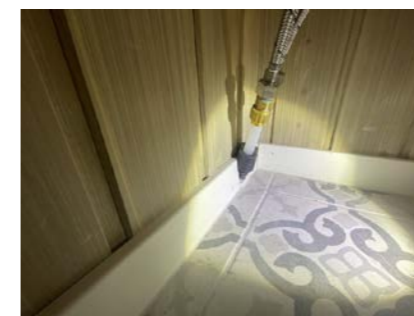

Rørgjennomføring dusjsoner (ugunstig)



1. ETASJE > BAD

TG 1 Sanitærutstyr og innredning

Gulvstående toalett. Dusjkabinett m/glassdører. Baderomsinnredning m/heldekkende servat, skuffer, speil og lys.

1. ETASJE > BAD

TG 1 Ventilasjon

Det er elektrisk styrt vifte og spalte under dør.

1. ETASJE > BAD

TG 0 Tilliggende konstruksjoner våtrom

Hulltaking er foretatt uten å påvise unormale forhold. Hulltaking er foretatt i garderobe i entre.



KJØKKEN

1. ETASJE > STUE/KJØKKEN

TG 1 Overflater og innredning

Kjøkkenet har hesteskoformet innredning med profilerte malte fronter. Benkeplaten er av laminat m/medfelt kompositt kum og blandedatteri med uttrekkbar tut. Det er frittstående kjølfrysenskap, integrert oppvaskmaskin og komfyr/plateopp. Komfyrvakt og elektronisk vannstoppventil.

Det anbefales fuge overgang benkeplate/vegg evt. sprutsikker plate over kum og koketopp.



1. ETASJE > STUE/KJØKKEN

TG 1 Avtrekk

Det er kjøkkenventilator med avtrekk ut.

TEKNISKE INSTALLASJONER

TG 2 Vannledninger

Innvendige vannledninger er av plast (rør i rør). Det er besiktiget i rørskap.

Vurdering av avvik:

- Rørkursene på rør-i-rør systemet på vannledninger er ikke merket.

Konsekvens/tiltak

- Rørkurser på rør-i-rør system bør merkes.

Tilstandsrapport



TG 1 Avløpsrør

Det er avløpsrør av plast. Avløpslufting via durgventil i teknisk rom (ikke over tak).

TG 2 Ventilasjon

Naturlig ventilasjon via veggventiler.

Vurdering av avvik:

- Det er påvist avvik i ventilasjonsløsning i forhold til gjeldende krav på oppføringstidspunktet.

Balansert ventilasjon er vanlig for oppføringstidspunktet (det er gitt fritak/dispensasjon for dette i byggesaken for boligen).

Konsekvens/tiltak

- Andre tiltak:

Fungerenede med avvik. Eier fremvist at huset er søkt med fravik fra TEK for balansert ventilasjon m/varmegjenvinning.



Dispensasjonssøknad fravik ventilasjon

TG 1 Varmtvannstank

167liter varmtvannsbereider fra 2022 montert i teknisk rom/bod.

TG 1 Elektrisk anlegg

Dette er en forenklet kontroll begrenset til de spørsmål og undersøkelser som forskrift til avhendingslova (tryggere bolighandel) § 2-18 inneholder. Dette kan ikke sammenlignes med en kontroll utført av offentlig myndighet (Det lokale eltilsyn) eller registrert elektrovirksomhet, og en bygnings sakkyndig har verken kompetanse eller lov til å foreta en slik kontroll.

Tilstandsgraden er vurdert ut fra den forenklede og begrensede kontrollen som forskriften inneholder. El-anlegget kan ha feil og mangler som en slik forenklet undersøkelse ikke vil avdekke. Vær derfor oppmerksom på denne risikoen, og søk videre veiledning eller få en fullstendig kontroll utført av registrert elektrovirksomhet.

Sikringsskap med automatsikringer/jordfeilbrytere og totalt 13 fordelingskurser.

1. Foreligger det eltilsynsrapport de siste 5 år, og det er ikke foretatt arbeid på anlegget etter denne, utenom retting av eventuelle avvik i eltilsynsrapport (dvs en el-tilsynsrapport uten avvik)?
Nei

Spørsmål til eier

2. Når ble det elektriske anlegget installert eller sist gang totalt rehabilitert (årstall)? Med totalt rehabilitert menes fullstendig utskiftet anlegg fra inntakssikring og videre.
2022
3. Er alle elektriske arbeider/anlegg i boligen utført av en registrert elektroinstallasjonsvirksomhet?
Ja
4. Er det elektriske anlegget utført eller er det foretatt tilleggsarbeider på det elektriske anlegget etter 1.1.1999?
Ja
Eksisterer det samsvarserklæring?
Ja
5. Foreligger det kontrollrapport fra offentlig myndighet – Det Lokale Eltilsyn (DLE) eller eventuelt andre tilsvarende kontrollinstanser med avvik som ikke er utbedret eller kontrollen er over 5 år?
Nei
6. Forekommer det ofte at sikringene løses ut?
Nei
7. Har det vært brann, branntilløp eller varmgang (for eksempel termiske skader på deksler, kontaktpunkter eller lignende) i boligens elektriske anlegg?
Nei

Generelt om anlegget

8. Er det tegn til at det har vært termiske skader (tegn på varmgang) på kabler, brytere, downlights, stikkontakter og elektrisk utstyr? Sjekk samtidig tilstanden på elektrisk tilkobling av varmtvannsbereider, jmfør eget punkt under varmtvannstank
Nei
9. Er der synlig defekter på kabler eller er disse ikke tilstrekkelig festet?
Nei

Tilstandsrapport

Inntak og sikringsskap

10. Er det tegn på at kabelinnføringer og hull i inntak og sikringsskap ikke er tette, så langt dette er mulig å sjekke uten å fjerne kapslinger?
Nei
11. Finnes det kursfortegnelse, og er den i samsvar med antall sikringer?
Ja
12. Foreta en helhetsvurdering av det elektriske anlegget, dets alder, allmenne tilstand og fare for liv og helse. Bør det elektriske anlegget ha en utvidet el-kontroll?
Nei

TG 0 Branntekniske forhold

Dette er en forenklet kontroll begrenset til de spørsmål som fremkommer under. Tilstandsgraden er basert på retningslinjer til disse spørsmålene i bransjestandarden NS3600. Dette kan ikke sammenlignes med en fullstendig kontroll av branntekniske forhold av offentlig myndighet, eller en vurdering av boligens branntekniske forhold eller prosjektering fra en rådgiver med spesialkompetanse. En bygnings sakkyndig har verken kompetanse til å gi slik veiledning eller lov til å foreta en slik kontroll.

Tilstandsgraden er vurdert ut fra den forenklede og begrensede kontrollen. Det kan være feil og mangler om branntekniske forhold som en slik forenklet undersøkelse ikke vil avdekke. Vær derfor oppmerksom på denne risikoen, og søk videre veiledning eller rådgivning.

Batteridreven røykvarsler og 6kg pulverslukker.

1. Er det mangler for brannslukningsutstyr i boligen iht. forskriftskrav på søknadstidspunktet, men minst Byggeforskrift 1985?
Nei
2. Er det skader på brannslukningsutstyr eller er apparatet eldre enn 10 år?
Nei
3. Er det mangler på røykvarsler i boligen iht. forskriftskrav på søknadstidspunktet, men minst Byggeforskrift 1985?
Nei
4. Er det skader på røykvarslere?
Nei

TOMTEFORHOLD

Byggegrunn

Det er trolig byggegrunn av løsmasser.

TG 1 Drenering

Plate på mark og antagelig ingen spesiell drenering mtp. rør etc. Denne byggetechnikken med støpt plate på mark (uten kjeller) er skjelden utsatt for problemer mtp. drenering.

TG 2 Grunnmur og fundamenter

Ringmur i isolerte elementer m/utv. steniplate og isolert plate på mark.

Vurdering av avvik:

- Det er avvik:

Ringmuren er noe skjev/heller ut- påvist mellom levegg terrasse og ytterhjørnet. Glippe mellom svill og murkronen tettet m/byggsaum, men et stykke her etter terrasse-levegg er glippen uten tetning.

Konsekvens/tiltak

- Tiltak:

Det er vanskelig å vurdere om det har vært bevegelse i muren etter støping, eller om den er støpt med skjevhet. Imidlertid nærliggende å tro at den har vært slik siden huset ble overlevert da det i stort sett er tettet m/byggsaum under svill hvor det glipper (også på en del av veggstrekket hvor det mangler tetting) og enkelte steder kan også kiler for retting av bunnsvill synes (dette er ikke utført av eier og da naturlig utført ifbm. bygging). Imidlertid mangler tetting et stykke mot leveggen som bør utføres. Byggsaum tåler normalt ikke sollys over tid (UV-stråler) og må derfor tildekkes. Dette kan utføres med f.eks. list, beslag eller fuge egnet for formålet.



Mur noe skjev/heller Byggsaum stopper opp til venstre i bilde - glippe videre hvor skrujern er plassert.



Bunnsvill kilet opp og fuget m/byggsaum

TG 2 Terrengforhold

Svakt skrånende tomt som er planert/terrassert rundt boligen.

Tilstandsrapport

Vurdering av avvik:

- Det er avvik:

Litt blottlagt og mindre manglende markisolering under stueterrassen. Terrengtet har stedvis ikke fall fra boligen/flatt og noe motfall inn i carport (punktfundament med åpninger imellom på carport)

Konsekvens/tiltak

- Tiltak:

Ideelt sett bør det 3m ut fra bygningen være godt fall ifra for å senke belastning av overflatevann mot huset for vannansamling. Terrengjusteringer bør vurderes, men en del tomters topografi/størrelse behrenser mulighetene som ved denne. Rette/fullføre markisolering med tildekking av masser.



! TO 1 Utvendige vann- og avløpsledninger

Utvendige avløpsrør er av plast og utvendige vannledninger er av plast (PEL). Det er offentlig avløp via private stikkledninger og offentlig vannforsyning via private stikkledninger. Utvendige avløpsledninger er fra 2022. Utvendige vannledninger er fra 2022.

Konklusjon og markedsvurdering

Formål med takseringen: Salg

Hovedbyggets BRA/BRA-i

0 m²/0 m²

Andre bygg: Enebolig
Bruksareal andre bygg: 66 m²

Detaljert oppstilling over areal finnes i rapporten.

Markedsverdi

Kr 2 500 000

Vurdering av hva verdien er i det åpne eiendomsmarkedet på vurderingstidspunkt. I tilfelle det er andel fellesgjeld/fellesformue, boret, bruksrett eller festet tomt, er det gjort fradrag/tillegg for dette.

Les mer om markedsverdi på siste side i rapporten.

Teknisk verdi bygninger, med tomteverdi

Kr 2 750 000

Kostnaden ved å oppføre et tilsvarende bygg i henhold til dagens lovverk, med fradrag for utidsmessighet, elde, vedlikeholds mangler, gjenstående arbeider, tilstandssvekkelser og forskriftsmangler.

Les mer om teknisk verdi på siste side i rapporten.

Markedsverdi	2 500 000
Konklusjon markedsverdi	<u>2 500 000</u>

Markedsvurdering

En tilnærmet ny liten enebolig med praktisk planløsning hvor alt er på en flate samt sammenhengende carport på boligen. Eiendomstomt i underkant av 1,2da med en fin beliggenhet i boligfelt sentralt på Svullrya, men usentralt med tanke på kommunesenter. Det er lite/ingen sammenlignbare salg av tilsvarende eiendommer i området og markedsverdi er i større grad vurdert ut ifra tekniske vurderinger/beregning som nytt.

Sammenlignbare salg

EIENDOM	SALGSDATO	PRISANT	PRIS	FELLESGJ.	TOTALPRIS	M ² PRIS
1 Skogvegen 1 ,2256 GRUE FINNSKOG 55 m ² 2022 2 sov			1 930 000			35 091

Om sammenlignbare salg

Utvalget er i utgangspunktet basert på likhetskriterier i forhold til den takserte boligen, men merk at det likevel kan være betydelige forskjeller i eksempel byggeår, arealer, soverom, beliggenhet, solforhold, utsyn mm. I tillegg vil det også kunne være store forskjeller i teknisk standard på de sammenlignbare boligene. Utvalget vil også kunne inneholde omsetningspriser som går vesentlig tilbake i tid. De ovennevnte forskjeller vil derfor være vurdert av takstmann og korrigert for i fastsettelsen basert på en skjønnsmessig vurdering av markedsverdi.

Beregninger

Årlige kostnader		
Off. avgifter og ev. eiendomsskatt (avsatt av takstmann som et ca beløp)	Kr.	10 000
Forsikring (stipulert/inviduelle forskjeller)	Kr.	5 000
Forsikring (stipulert/inviduelle forskjeller)	Kr.	10 000
Sum Årlige kostnader (Avrundet)	Kr.	25 000

Teknisk verdi bygninger		
Enebolig		
Normale byggekostnader (utregnet som for nybygg)	Kr.	2 750 000
Fradrag (utidsmessighet, elde, vedlikeholdsmangler, gjenstående arbeider, svekkelser og forskriftsmangler)	Kr.	- 120 000
Sum teknisk verdi - Enebolig	Kr.	2 630 000

Sum teknisk verdi bygninger	Kr.	2 630 000
------------------------------------	------------	------------------

Tomteverdi		
Tomteverdi er en beregnet verdi for tomten slik den fremstår på befaringstidspunktet. Tomteverdien består av normal tomtekostnad i det aktuelle området og en vurdert verdi for beliggenhet. Normal tomtekostnad fremkommer ved å beregne teknisk verdi for råtomt, infrastruktur på tomten samt opparbeiding / beplantning, arrondering av terrenget og markedstilpasning for beliggenhet.		
Normal tomteverdi	Kr.	100 000
Beregnet tomteverdi	Kr.	100 000

Tomteverdi og teknisk verdi bygninger		
Tomteverdi og teknisk verdi bygninger for det aktuelle takstobjektet (Avrundet)	Kr.	2 750 000

Arealer, byggetegninger og brannceller

Standard gjeldende fra 01.01.2024

Arealmålinger og arealoppsett er basert på Norsk standard 3940:2023 Areal- og volum-beregninger av bygninger. Arealet gjelder for tidspunktet da boligen ble målt


Hva er måleverdig areal?

Arealet i rommet må ha minst 1,90 m fri høyde over gulvet og minst bredde på 0,60 m. Et loft med skråtak vil for eksempel bare få registrert målbar areal der høyden er minst 1,90 m og bredden minst 0,60 m. Rommet må ha dør eller luke, og gangbart gulv.

Hva er bruksareal?

BRA = BRA-i + BRA-e + BRA-b

Bruksarealet for bygningen er bruttoarealet minus arealet som opptas av yttervegger.

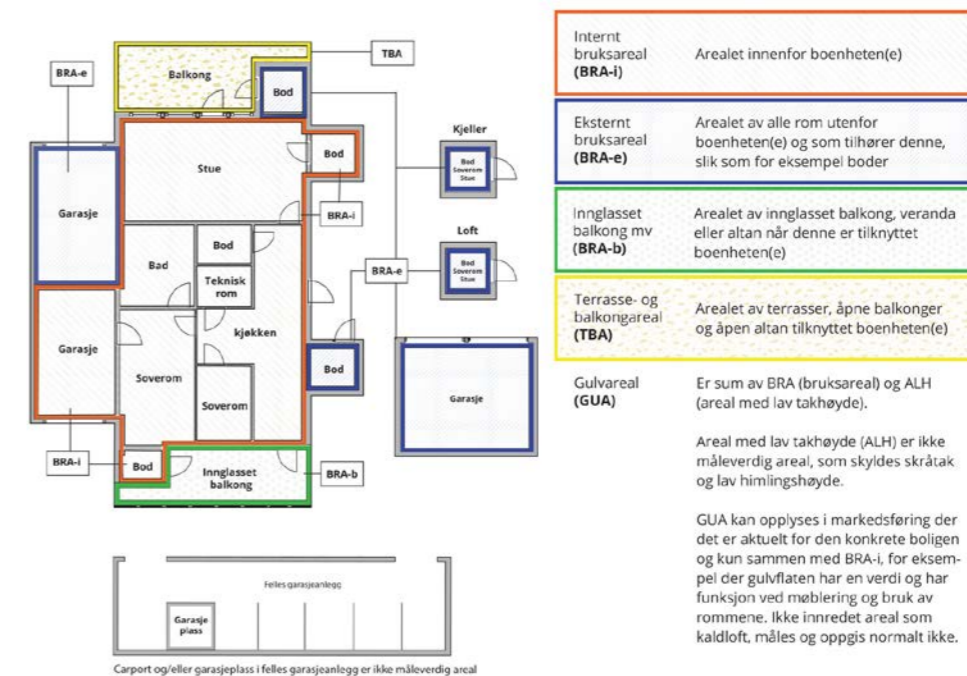

Internt bruksareal (BRA-i) Arealet innenfor boenheten(e)

Eksternt bruksareal (BRA-e) Arealet av alle rom utenfor boenheten(e) og som tilhører denne, slik som for eksempel bod

Innglasset balkong mv (BRA-b) Arealet av innglasset balkong, veranda eller altan når denne er tilknyttet boenheten(e)

Terrasse- og balkongareal (TBA) Arealet av terrasser, åpne balkonger og åpen altan tilknyttet boenheten(e)

Gulvareal (GUA) Er sum av BRA (bruksareal) og ALH (areal med lav takhøyde).
Areal med lav takhøyde (ALH) er ikke måleverdig areal, som skyldes skråtak og lav himlingshøyde.

GUA kan opplyses i markedsføring der det er aktuelt for den konkrete boligen og kun sammen med BRA-i, for eksempel der gulvflaten har en verdi og har funksjon ved møblering og bruk av rommene. Ikke innredet areal som kaldloft, måles og oppgis normalt ikke.

Arealet kan ikke alltid fastsettes nøyaktig

Areal kan være komplisert eller umulig å måle opp nøyaktig fordi det er vanskelig å fastslå tykkelsen på innervegger, skjevheter i og utforming av bygningskonstruksjoner som karnapp, buer og vinkler som ikke er rette, åpne rom over flere etasjer og så videre.

Eiendommens markedsverdi kan ikke baseres på en matematisk beregning basert på antall kvadratmeter opplyst i rapporten. Opplysninger om areal kan altså ikke alene benyttes for å beregne eiendommens verdi.

Den bygningsakkyndige kan avdekke eventuelle bruksendringer og avvik i branncelleinndeling

Den bygningsakkyndige ser på byggetegninger hvis de er tilgjengelige og dette er en del av oppdraget, og vurderer bruken av boligen opp mot tegningene. Hvis den bygningsakkyndige avdekker at en bolig ikke ser ut til å være delt opp i brannceller etter kravene i byggt teknisk forskrift på befaringstidspunktet, skal det opplyses om dette.

Reglene om bruksendring og brannceller kan være kompliserte. Søk videre faglige råd om rapporten ikke gir deg svar. Den bygningsakkyndige kan ikke vurdere og svare på alle spørsmål, og kan heller ikke vite om kommunen kan gi unntak for kravene som gjelder. [Vil du vite mer?](#)

Om brannceller

En branncelle er hele eller avgrensede deler av en bygning hvor en brann fritt kan utvikle seg uten at den kan spre seg til andre bygninger eller andre deler av bygningen i løpet av en fastsatt tid.

Om bruksendring

Bruksendring er å endre bruken av et rom fra en tillatt bruk til en annen. Dette kan kreve søknad og tillatelse, for eksempel hvis du endrer et rom fra bod til soverom eller arbeidsrom, eller hvis du endrer en bolig til to separate boliger.

Rom for varig opphold har krav til takhøyde, romstørrelse, rømningsvei og lysforhold som må være oppfylt. Du kan søke kommunen om unntak for kravene, men kan ikke regne med å få unntak for krav som går på helse og sikkerhet, for eksempel krav til rømningsvei.

Bruksendring som krever godkjenning, og som ikke er søkt bruksendret, er ulovlig. Kommunen kan etter plan- og bygningsloven kapittel 32 forfølge overtredelser. Kommunen kan pålegge deg å avslutte den ulovlige bruken, eventuelt å rette eller tilbakeføre rommet til godkjent bruk.

Arealer

Enebolig

Ny arealstandard

Etasje	Bruksareal BRA m ²			SUM	Terrasse- og balkongareal (TBA)
	Internt bruksareal (BRA-i)	Eksternt bruksareal (BRA-e)	Innglasset balkong (BRA-b)		
1. Etasje	66			66	34
SUM	66				34
SUM BRA	66				

Romfordeling

Etasje	Internt bruksareal (BRA-i)	Eksternt bruksareal (BRA-e)	Innglasset balkong (BRA-b)
1. Etasje	Entré, Teknisk bod m/vaskemaskinopplegg, Stue/kjøkken, Bad, Soverom, Soverom 2		

Kommentar

I tillegg carport på ca. 23m².

Lovlighet

Byggetegninger

Det foreligger ikke tegninger

Kommentar:

Brannceller

Er det påvist synlige tegn på avvik i branncelleinndeling ut ifra dagens byggeteknisk forskrift?

Ja Nei

Nyere håndverkstjenester

Er det ifølge eier utført håndverkstjenester på boligen siste 5 år?

Ja Nei

Kommentar: Hele boligen opplyst bygget ny av Adetto Eiendom 2022.

Krav for rom til varig opphold

Er det påvist avvik i forhold til rømningsvei, dagslysflate eller takhøyde?

Ja Nei

Kommentar:

Total fordeling mellom P-ROM og S-ROM

Tabellen under viser fordelingen av P-ROM og S-ROM etter veiledningen til NS 3940: 2012. Dette er til informasjon og til sammenligning. Tallene er omtrentlige, kan avvike fra faktiske målinger og er ikke juridisk bindende

Enebolig	P-ROM (m ²)	S-ROM (m ²)
	62	4

Befarings - og eiendomsopplysninger

Befaring

Dato	Til stede	Rolle
13.2.2025	Lars Oskar Melbye	Takstingeniør
30.1.2025	Lars Oskar Melbye	Takstingeniør
	Lise Tell	Kunde

Matrikkeldata

Kommune	gnr.	bnr.	fnr.	snr.	Areal	Kilde	Eieforhold
3417 GRUE	24	149		0	1170.5 m ²	BEREGNET AREAL (Ambita)	Eiet

Adresse

Røsslyngvegen 9

Hjemmelshaver

Tell Lise

Eiendomsopplysninger

Beliggenhet

Eiendommen ligger i ytterkant av boligfeltet, ca 700 m vest for Svullrya sentrum, hvor det er dagligvare, bensin samt kro og motell. Kort avstand til skog- og turterreng samt vannene Røgden, Skasen og Rotbergsjøen.

Ca. 26km fra Kirkenær som er kommunesentrumet. Ca. 41km til nærmeste by Kongsvinger og ca 10 km til Svenskegrensa - 40 min til Torsby.

Adkomstvei

Eiendommen har adkomst via offentlig veg.

Tilknytning vann

Eiendommen er tilknyttet offentlig vannforsyning via private stikkledninger.

Tilknytning avløp

Eiendommen er tilknyttet offentlig avløpsnett via private stikkledninger.

Regulering

Beliggende i boligområde- kommuneplanens arealdel.

Om tomten

Sydvendt hellende eiendomstomt. Området rundt boligen er opparbeidet med hage som har gress samt gruslagt innkjøring/gårdsplass. Nedre del av tomten er ikke spesielt opparbeidet.

Kilder og vedlegg

Dokumenter					
Beskrivelse	Dato	Kommentar	Status	Sider	Vedlagt
Egenerklæring	21.07.2023		Gjennomgått	5	Nei
Eier	30.01.2024	Ga opplysninger	Gjennomgått		Nei
Situasjonskart	30.01.2024		Gjennomgått	1	Nei
Eiendomsverdi.no	30.01.2024	Boligopplysninger	Gjennomgått		Nei
Grunnbokutskrift	30.01.2024		Gjennomgått	1	Nei

Tilstandsrapportens avgrensninger

STRUKTUR•REFERANSENIVÅ•TILSTANDSGRADER

- Rapporten er basert på innholds krav i Forskrift til avhendingslova (tryggere bolighandel). Formålet er å gi en tilstandsanalyse til bruk for den som bestiller og/eller i et salg til forbruker, og ikke for andre tredjeparter. Rapportens struktur, metode og begrepsbruk følger i hovedsak Norsk Standard NS 3600:2018 (Teknisk tilstandsanalyse ved omsetning av bolig), samt Takstbransjens retningslinjer for arealmåling når det gjelder fordeling mellom P-areal og S-areal.
- Tilbakeholdt eller uriktig informasjon som har betydning for vurderingen, er ikke bygningssakkyndiges ansvar. Rapporten beskriver avvik, altså en tilstand som er dårligere enn referansenivået. Rapporten framhever normalt ikke positive sider ved boligen ut over det som fremgår av tilstandsgradene.
- Tilstanden angis i rapporten og gir uttrykk for en gitt forventet tilstand blant annet vurdert ut fra alder og normal bruk slik:

i) **Tilstandsgrad 0, TG0:** Ingen avvik eller skader. I tillegg må bygningsdelen være tilnærmet ny, mindre enn 5 år, og det foreligger dokumentasjon på faglig god utførelse.

ii) **Tilstandsgrad 1, TG1:** Mindre avvik. Normal slitasje. Strakstiltak ikke nødvendig. TG1 kan gis når bygningsdelen er tilnærmet ny og det ikke foreligger dokumentasjon på faglig god utførelse.

iii) **Tilstandsgrad 2, TG2:** Vesentlige avvik, og mindre avvik som etter NS 3600 gir TG 2, men som ikke nødvendigvis krever umiddelbare tiltak. I denne rapporten kan TG2 i Rapportsammendrag være inndelt i TG2 som krever tiltak og de som ikke krever umiddelbare tiltak. Konstruksjonen har normalt enten feil utførelse, en skade eller symptomer på skade, sterk slitasje eller nedsatt funksjon. Vedlikehold eller tiltak trengs i nær fremtid, det er grunn til å varsle fare for skader på grunn av alder eller overvåke spesielt på grunn av fare for større skade eller følgeskade. For skjulte konstruksjoner vil alder i seg selv være et symptom som kan gi TG2. For synlige konstruksjoner kan alder sammen med andre symptomer og momenter gi TG2. Avvik under TG2 kan gis sjablongmessig anslag.

iv) **Tilstandsgrad 3, TG3:** Store eller alvorlige avvik. Kraftige symptomer på forhold som man må regne med trenger utbedring straks eller innen kort tid. Påvist funksjonssvikt eller sammenbrudd. Avvik under TG3 skal gis sjablongmessig anslag.

v) **Tilstandsgrad TGiu:** Ikke undersøkt/ikke tilgjengelig for undersøkelse.

- Ved TG0 og TG1 gis det normalt ingen begrunnelse for valg av tilstandsgrad, fordi bygningen eller bygningsdelen da bare har normal slitasje. For anbefalte tiltak ved TG2 og TG3 må bruker av rapporten vurdere om tiltakene er nødvendige og lønnsomme. Hva det vil koste å utbedre rom eller bygningsdeler er et sjablongmessig anslag basert på registrert avvik og angitte tiltak i rapporten. Anslaget er gitt på generelt grunnlag og basert på erfaringstall i seks intervaller, og kan ikke forveksles med en konkret vurdering og tilbud fra en entreprenør eller håndverker. Det må eventuelt innhentes tilbud for en nærmere undersøkelse, og konkret og nøyaktig vurdering av utbedringskostnad. Kostnader til ikke oppdagede avvik/utbedringer/feil kan forekomme. Utbedringskostnad avhenger av personlige preferanser og markedspris på materialer og tjenesteyter.

PRESISERINGER

- Avvik vurderes ut fra tekniske forskrifter på godkjenningstidspunktet for bygget. Noen bygningsdeler vurderes etter gjeldende teknisk forskrift på befaringsstidspunktet. Dette gjelder blant annet:

i) Bad, vaskerom (våtrom)

ii) Forhold rundt brann, rømming, sikkerhet, for eksempel rekkverkshøyder/åpninger, ulovlige bruksendringer, brannceller mv.

- For skjulte konstruksjoner slik som vann og avløp uten dokumentasjon, er kvalitet og alder vurdert.

- Fastmonterte installasjoner, for eksempel innfelt belysning (downlights), demonteres ikke for å sjekke dampsperring bak. Dette av hensyn til bygningssakkyndiges kompetanse og risikoen for skade.

- Kontroll av fukt i konstruksjonen ved hulltaking i bad og vaskerom (våtrom), rom under terreng (kjelleretasje, underetasje og sokkeletasje) eller andre bygningsdeler skjer etter eiers aksept. Hulltaking av våtrom og rom under terreng kan unntaksvis unnlates, se Forskrift til Avhendingsloven.

- Kontroll av romfunksjoner for P-ROM utføres kun når det ikke foreligger godkjente og byggemeldte tegninger, eller når tegninger ikke stemmer med dagens bruk.

- Bygningssakkyndig gir en forenklet vurdering av branntekniske forhold og elektriske installasjoner i boligen dersom det er mer enn fem år siden sist boligen hadde el-tilsyn. Bygningssakkyndig kan anbefale å konsultere offentlige myndigheter eller kvalifisert elektrofaglig fagperson ved behov for grundigere undersøkelser.

TILLEGGSUNDERSØKELSER

Etter avtale kan tilstandsanalysen utvides til også å omfatte tilleggsundersøkelser utover minimumskravet i forskriften.

BEFARINGEN

Rapporten gir en vurdering av byggverk og bygningsdeler som bygningssakkyndig har observert, og som fremkommer av Forskrift til avhendingsloven. Rapporten er likevel ingen garanti for at det ikke kan finnes skjulte feil, skader og mangler. NS 3600:2018 (Teknisk tilstandsanalyse ved omsetning av bolig) har undersøkelsesnivå fra 1 til 3, der undersøkelsesnivå 1 er det laveste og baseres på visuell observasjon. Rapporten baseres på undersøkelsesnivå 1 med få unntak (våtrom og rom under terreng). I praksis betyr dette at gjennomføringen av befaringen begrenses som følger:

- Det utføres kun visuelle observasjoner på tilgjengelige flater uten fysiske inngrep (f.eks. riving).

- Flater som er skjult av snø eller på annen måte ikke er tilgjengelig eller skjult, blir ikke kontrollert. Det foretas ikke funksjonsprøving av bygningsdeler, som isolasjon, piper, ventilasjon, el. anlegg, osv.

- Det gis ingen vurdering av boligens tilbehør, hvite- og brunevarer og annet inventar. Dette gjelder også integrert tilbehør.

- Inspisering av yttertak er basert på det som er synlig, normalt på innsiden fra loftet og utvendig fra stige/bakkenivå. Befaring av tak må være sikkerhetsmessig forsvarlig for å kunne gjennomføres.

- Stikkprøvetakninger er utvalgt tilfeldig og kan innebære kontroll under overflaten med spiss redskap eller lignende.

UTTRYKK OG DEFINISJONER

Tilstandsrapportens avgrensninger

- Tilstand: Byggverkets eller bygningsdelens tekniske, funksjonelle eller estetiske status på et gitt tidspunkt.
- Symptom: Observerbart forhold som gir indikasjon på hvilken tilstand et byggverk eller en bygningsdel befinner seg i. Benyttes ved beskrivelse av avvik.
- Skadegjørere: Zoologiske eller biologiske skadegjørere, i hovedsak råte, sopp og skadedyr.
- Fuktsøk: Overflatesøk med egnet søkeutstyr (fuktindikator) eller visuelle observasjoner.
- Fuktmåling: Måling av fuktinnhold i materiale eller i bakenforliggende konstruksjon ved bruk av egnet måleutstyr (blant annet hammerlektrode og pigger).
- Utvidet fuktsøk (hulltaking): Boring av hull for inspeksjon og fuktmåling i risikoutsatte konstruksjoner, primært i tilstøtende vegger til bad, utforede kjellervegger og eventuelt i oppforede kjellergulv.
- Normal slitasjegrad: Forventet nedsliting av materiale i overflaten som er basert på enkle visuelle observasjoner. Kan vurderes sammen med bygningsdelens alder.
- Forventet gjenværende brukstid: Anslått tid et byggverk eller en del av et byggverk fortsatt vil være tjenlig for sitt formål (NS3600, Termer og definisjoner punkt 3.9)

AREALBEREGNING FOR BOENHETER

- Areal fastsettes etter Forskrift til avhendingsloven og Norsk Standard 3940 Areal- og volum-beregninger av bygninger fra 2023.
- Areal oppgis i hele kvadratmeter i rapporten, og gjelder for det tidspunkt oppmålingen fant sted.
- Bruksareal (BRA) er det måleverdige arealet som er innenfor omsluttete vegger målt i gulvhøyde (bruttoareal minus arealet som opptas av yttervegger). I tillegg til gulvhøyde gjelder regler om fri bredde for at arealet skal være måleverdig, med betydning for BRA av for eksempel loft med skråtak. BRA består av internt bruksareal (BRA-i), eksternt bruksareal (BRA-e) og innglasset balkong mv (BRA-b). Terrasse- og balkongareal (TBA) opplyses der tilstandsrapporten skal benyttes i boligomsetningen og der det er aktuelt. I tillegg kan gulvareal (GUA) og areal med lav takhøyde (ALH) opplyses sammen med BRA der det er aktuelt og en del av oppdraget. Rom skal ha atkomst og gangbart gulv for å kunne regnes som BRA/måleverdig areal.
- Arealet måles og oppgis dersom arealet oppfyller krav til måleverdighet, slik som at arealet må ha minst en bredde på 0,6m og minst en høyde på 1,9 m osv. Et rom kan være i strid med teknisk forskrift og mangle godkjenning hos kommunen for den aktuelle bruken, uten at dette får betydning for om arealet måles og oppgis i tilstandsrapporten. Når arealet måles tas det ikke hensyn til om arealet er lovlig oppført eller om bruken er lovlig, bruksendringer, lysforhold eller andre sikkerhetsmangler.
- Eiendommens markedsverdi kan ikke baseres på en rent matematisk beregning i forhold til antall kvadratmeter opplyst i rapporten. Opplysninger om areal kan altså ikke alene benyttes for beregning av eiendommens verdi.

- Rom som ligger utenfor boenheten, men som eier har påvist og/eller opplyst at tilhører boenheten, er oppmålt og inkludert i BRA-e. Det er

ikke fremvist dokumentasjon på at rommet tilhører boenheten, med mindre dette er angitt særskilt. Rom utenfor boenheten kan omdisponeres av borettslaget/sameiet og dette kan påvirke boligens BRA. Vær oppmerksom på at NS 3940:2023 og eierseksjonsloven har ulik definisjon av fellesareal. Ved arealmåling gjelder NS 3940:2023 som definerer fellesareal slik: "Delen av bygning som brukes av to eller flere bruksenheter eller til bygningens forvaltning, drift eller vedlikehold.

- I en overgangsperiode skal rapporter som benyttes i boligomsetningen eller dersom det er en del av oppdraget også opplyse om fordelingen mellom P-ROM og S-ROM med utgangspunkt i definisjonene som fremkommer av veiledningen til Norsk Standard 3940 Areal- og volum-beregninger av bygninger fra 2012. Fordelingen mellom P-ROM og S-ROM er basert på veiledningen og bygningssakkyndiges eget skjønn. P-ROM er måleverdige rom som benyttes til kort eller langt opphold. S-ROM er måleverdige rom som benyttes til lagring, og tekniske rom. Bruken av et rom på befaringstidspunktet har betydning for om rommet defineres som P-ROM eller S-ROM. Dette betyr at rommet både kan være i strid med teknisk forskrift og mangle godkjenning i kommunen for den aktuelle bruken, uten at dette vil få betydning for valg av arealkategori.

- Se øvrig informasjon om areal i rapporten, Norsk Standard 3940 (2012 og 2023) og veiledningen til disse.

PERSONVERN

iVerdi AS, bygningssakkyndig og takstforetaket behandler personopplysninger som bygningssakkyndig trenger for å kunne utarbeide rapporten. Personvernerklæring med informasjon om bruk av personopplysninger og dine rettigheter finner du her [Personvernerklæring - iVerdi](#)

DELING AV PERSONOPPLYSNINGER FOR TRYGGERE BOLIGHANDEL OG MULIG RESERVASJON

Norsk takst og deres samarbeidspartnere benytter personopplysninger fra rapporten for analyse- og statistikkformål, samt utvikling og drift av produkter og tjenester for takstbransjen og andre aktører i boligomsetningen. Les mer om dette og hvordan du kan reservere deg på <https://www.norsktakst.no/norsk/om-norsk-takst/personvernerklaering/reservasjon/>

Vendu lager en boliganalyse basert på opplysninger fra rapporten. Les mer om dette og hvordan du kan reservere deg her: <https://samtykke.vendu.no/FN1771>

KLAGEORDNING FOR FORBRUKERE

Er du som forbruker misfornøyd med bygningssakkyndiges arbeid eller opptreden ved taksering av bolig eller fritidshus, se www.takstklagenemd.no for mer informasjon

EGENERKLÆRINGSSKJEMA

Til orientering vil dette skjema være en del av salgsoppgaven

Meglerfirma	
Aktiv EM Kongsvinger	
Oppdragsnr.	
1202230130	
Selger 1 navn	
Lise Tell	
Gateadresse	
Røsslyngvegen 9	
Poststed	Postnr
GRUE FINNSKOG	2256
Er det dødsbo?	
<input checked="" type="checkbox"/> Nei <input type="checkbox"/> Ja	
Avdødes navn	
Er det salg ved fullmakt?	
<input checked="" type="checkbox"/> Nei <input type="checkbox"/> Ja	
Hjemmelshavers navn	
Har du kjennskap til eiendommen?	
<input type="checkbox"/> Nei <input checked="" type="checkbox"/> Ja	
Når kjøpte du boligen?	
År	2022
Hvor lenge har du eid boligen?	
Antall år	2
Antall måneder	6
Har du bodd i boligen siste 12 måneder?	
<input type="checkbox"/> Nei <input checked="" type="checkbox"/> Ja	
I hvilket forsikringsselskap har du tegnet villa/husforsikring?	
Forsikringsselskap	Eika
Polise/avtalenr.	6970915

Spørsmål for alle typer eiendommer

- 1 Kjenner du til om det er/har vært feil tilknyttet våtrommene, f.eks. sprekker, lekkasje, råte, lukt eller soppkader?
 Nei Ja

Initialer selger: LT

- 2 Kjenner du til om det er utført arbeid på bad/våtrom?
Svar
- 3 Kjenner du til om det er/har vært tilbakeslag av avløpsvann i sluk eller lignende?
 Nei Ja
- 4 Kjenner du til feil eller om har vært utført arbeid/kontroll på vann/avløp?
Svar
- 5 Kjenner du til om det er/har vært problemer med drenering, fuktinnslag, øvrig fukt eller fuktmerker i underetasje/kjeller?
 Nei Ja
- 6 Kjenner du til om det er/har vært utettheter i terrasse/garasje/tak/fasade?
 Nei Ja
- 7 Kjenner du til om det er/har vært problemer med ildsted/skorstein/pipe f.eks. dårlig trekk, sprekker, pålegg, fyringsforbud eller lignende?
 Nei Ja
- 8 Kjenner du til om det er/har vært f.eks. sprekker i mur, skjeve gulv eller lignende?
 Nei Ja
- 9 Kjenner du til om det er/har vært sopp/råteskader/insekter/skadedyr på eiendommen som rotter, mus, maur eller lignende?
 Nei Ja
- 10 Kjenner du til om det er/har vært skjeggkre i boligen?
 Nei Ja
- 11 Kjenner du til om det er/har vært utført arbeid på el-anlegget eller andre installasjoner (f.eks. oljetank, sentralfyr, ventilasjon)?
Svar
- 12 Kjenner du til om det er utført kontroll av el-anlegget og/eller andre installasjoner (f.eks. oljetank, sentralfyr, ventilasjon)?
 Nei Ja
- 13 Har du ladeanlegg/ladeboks for elbil i dag?
 Nei Ja
- 14 Kjenner du til om ufaglærte har utført arbeid som normalt bør utføres av faglærte, utover det som er nevnt tidligere (f.eks. drenering, murerarbeid, tømmerarbeid etc)?
 Nei Ja
- 15 Er det nedgravd oljetank på eiendommen?
 Nei Ja
- 16 Kjenner du til om det har vært utført arbeid på terrasse/garasje/tak/fasade?
Svar
- 17 Selges eiendommen med utleiedel, leilighet, hybel eller tilsvarende?
 Nei Ja
- 18 Kjenner du til om det er innredet/bruksendret/bygget ut i kjeller eller loft eller andre deler av boligen?
 Nei Ja
- 19 Kjenner du til forslag eller vedtatte reguleringsplaner, andre planer, nabovarsel eller offentlige vedtak som kan medføre endringer i bruken av eiendommen eller av dens omgivelser?
 Nei Ja
- 20 Kjenner du til om det foreligger påbud/heftelser/krav/manglende tillatelser vedrørende eiendommen?
 Nei Ja

Document reference: 1202230130

- 21 Er det foretatt radonmåling?
 Nei Ja
- 22 Kjenner du til manglende brukstillatelse eller ferdigattest?
 Nei Ja
- 23 Kjenner du til om det foreligger skaderapporter/ tilstandsvurderinger eller utførte målinger?
 Nei Ja
- 24 Er det andre forhold av betydning ved eiendommen som kan være relevant for kjøper å vite om (f.eks. rasfare, tinglyste forhold eller private avtaler)?
 Nei Ja

Document reference: 1202230130

Tilleggskommentar

Bygget terrasseplattning som forlengelse av eksisterende terrasse, sommer 2024. Det er utover dette ikke utført arbeid utover det som er gjort av utbygger. Huset skal være i orden. Viser forøvrig til tilstandsrapport.

Jeg bekrefter at opplysningene er gitt etter beste skjønn. Jeg er kjent med at dersom jeg har gitt ufullstendige, uriktige eller misvisende opplysninger om eiendommen, vil forsikringselskapet kunne søke hel eller delvis regress for sine utbetalinger eller redusere sitt ansvar helt eller delvis, jfr. vilkår for boligselgerforsikring punkt 7.1 og forsikringsavtaleloven kapittel 4.

Jeg er orientert om mitt mulige ansvar som selger etter avhendingsloven, eventuelt etter kjøpsloven (aksjeboliger), og om forsikringsgiver sitt boligselgerforsikringstilbud.

Jeg er klar over at avtale om forsikring er bindende. Jeg er også klar over at premietilbudet først kan påberopes når boligen er solgt (budaksept). Premietilbudet som er gitt av megler er bindende for forsikringsgiver i 6 – seks – måneder fra oppdragsinngåelse med megler.

Etter dette vil premien og forsikringsvilkårene kunne justeres. Når premietilbudet ikke lenger er bindende for forsikringselskapet må egenerklæringsskjemaet signeres på nytt og eventuelle endringer påføres. Det vil da være forsikringspremien og forsikringsvilkårene på ny signeringsdato som legges til grunn.

Det kan ikke tegnes boligselgerforsikring ved følgende salg:

- mellom ektefeller eller slektninger i rett oppstigende eller nedstigende linje, søsken, eller
- mellom personer som bor eller har bodd på boligeiendommen og/eller
- når salget skjer som ledd i sikrede næringsvirksomhet/er en næringsseiendom
- etter at boligeiendommen er lagt ut for salg.
- ved salg av helårs- og fritidsbolig er det krav til at det foreligger tilstandsrapport i henhold til Forskrift til avhendingslova (tryggere bolighandel).

Forsikringselskapet kan ved skriftlig samtykke akseptere tegning av forsikring også i ovennevnte tilfeller.

Dersom forsikringselskapet ikke har gitt skriftlig samtykke, kan erstatningen bortfalle.

Ved oppgjørsoppdrag trer forsikringen i kraft når kontrakten er signert av begge parter, begrenset til siste 12 måneder før overtakelse.

Forøvrig oppfordrer selger potensielle kjøpere til å undersøke eiendommen grundig, jf avhendingsloven § 3-10 og kjøpsloven § 20 (aksjeboliger).

Gyldig forsikring forutsetter at det for helårs- og fritidsbolig foreligger tilstandsrapport som er i henhold til Forskrift til avhendingslova (tryggere bolighandel).

Jeg ønsker boligselgerforsikring, og bekrefter å ha mottatt og lest forsikringsvilkårene og informasjonsbrosjyre til selger i forbindelse med kjøp av boligselgerforsikring. Forsikringen trer i kraft på det tidspunkt det foreligger en budaksept mellom partene, begrenset til tolv måneder før overtagelse. Ved oppgjørsoppdrag trer forsikringen i kraft når kontrakten er signert av begge parter, begrenset til siste 12 måneder før overtakelse. Jeg bekrefter med dette at eiendommen ikke er en næringsseiendom, at den ikke selges som ledd i næringsvirksomhet eller mellom ektefeller eller slektninger i rett oppstigende eller nedstigende linje, søsken, eller mellom personer som bor eller har bodd på boligeiendommen. Gyldig forsikring forutsetter at det for helårs- og fritidsbolig foreligger tilstandsrapport som er i henhold til Forskrift til avhendingslova (tryggere bolighandel). Forsikringen er ugyldig dersom den tegnes i strid med forsikringsvilkårene. Jeg er innforstått med at eiendomsmegleren ikke har fullmakt til å gjøre unntak fra ovennevnte begrensninger. Jeg er oppmerksom på at 8% av total forsikringskostnader honorar til Söderberg & Partners.

Jeg ønsker ikke boligselgerforsikring, men megler har tilbudt meg å kjøpe slik forsikring.

Jeg kan ikke kjøpe boligselgerforsikring ihht vilkår.

NAME OF SIGNER	IDENTIFIER	TIME	ELECTRONIC ID
Lise Tell	3c7abafb39b87e090b6a06 2ec2b60e2e646b7d01	14.02.2025 08:58:46 UTC	Signer authenticated by Nets One time code

Document reference: 1202230130

Document reference: 1202230130

- This is a PDF document digitally signed by Nets' E-Signing service.
- The document's integrity is protected by signing and sealing the contents with a certificate issued to Nets by a third party. Validating the signature confirms that the contents have not been modified since the time of signing.
- For more information about document formats, see <https://www.nets.eu/developer>

Røsslyngvegen 9


Offentlig transport

🚏 Svullrya	6 min 🚶
Linje 740, 767	0.5 km
✈ Oslo Gardermoen	1 t 37 min 🚆

Skoler

Grue barne- og ungdomsskole (1-10 kl.)	24 min 🚶
360 elever, 25 klasser	25.3 km
Solør vgs. avd. Flisa	40 min 🚶
250 elever	44.3 km
Norges Toppidrettsgymnas - Kongsvinger	43 min 🚶
90 elever, 3 klasser	42.8 km


Aldersfordeling barn (0-18 år)

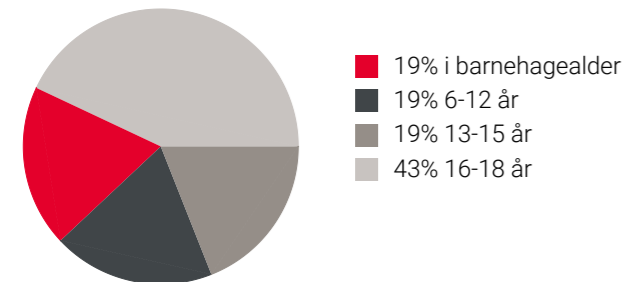

Sivilstand

		Norge
Gift	31%	33%
Ikke gift	38%	54%
Separert	22%	9%
Enke/Enkemann	10%	4%

Aldersfordeling

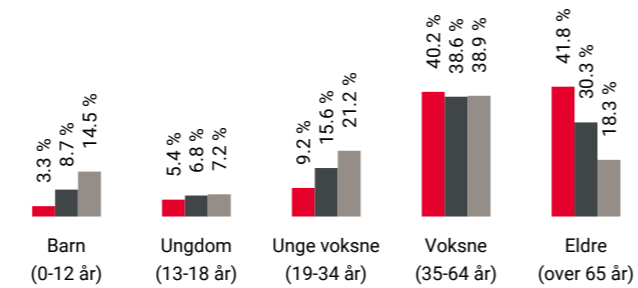

Område	Personer	Husholdninger
■ Grunnkrets: Svullrya	240	222
■ Kommune: Grue	4 548	3 036
■ Norge	5 425 412	2 654 586

Barnehager



Svullrya barnehage (4-5 år)	4 min 🚶
6 barn	0.4 km

Dagligvare

Joker Grue Finnskog	5 min 🚶
Post i butikk, PostNord, søndagsåpent	0.4 km

Sport

🏃 Svullrya barne skole	2 min 🚶
Aktivitetshall, ballspill, fotball, frii...	0.1 km
🚴 Gym i gata	23 min 🚶

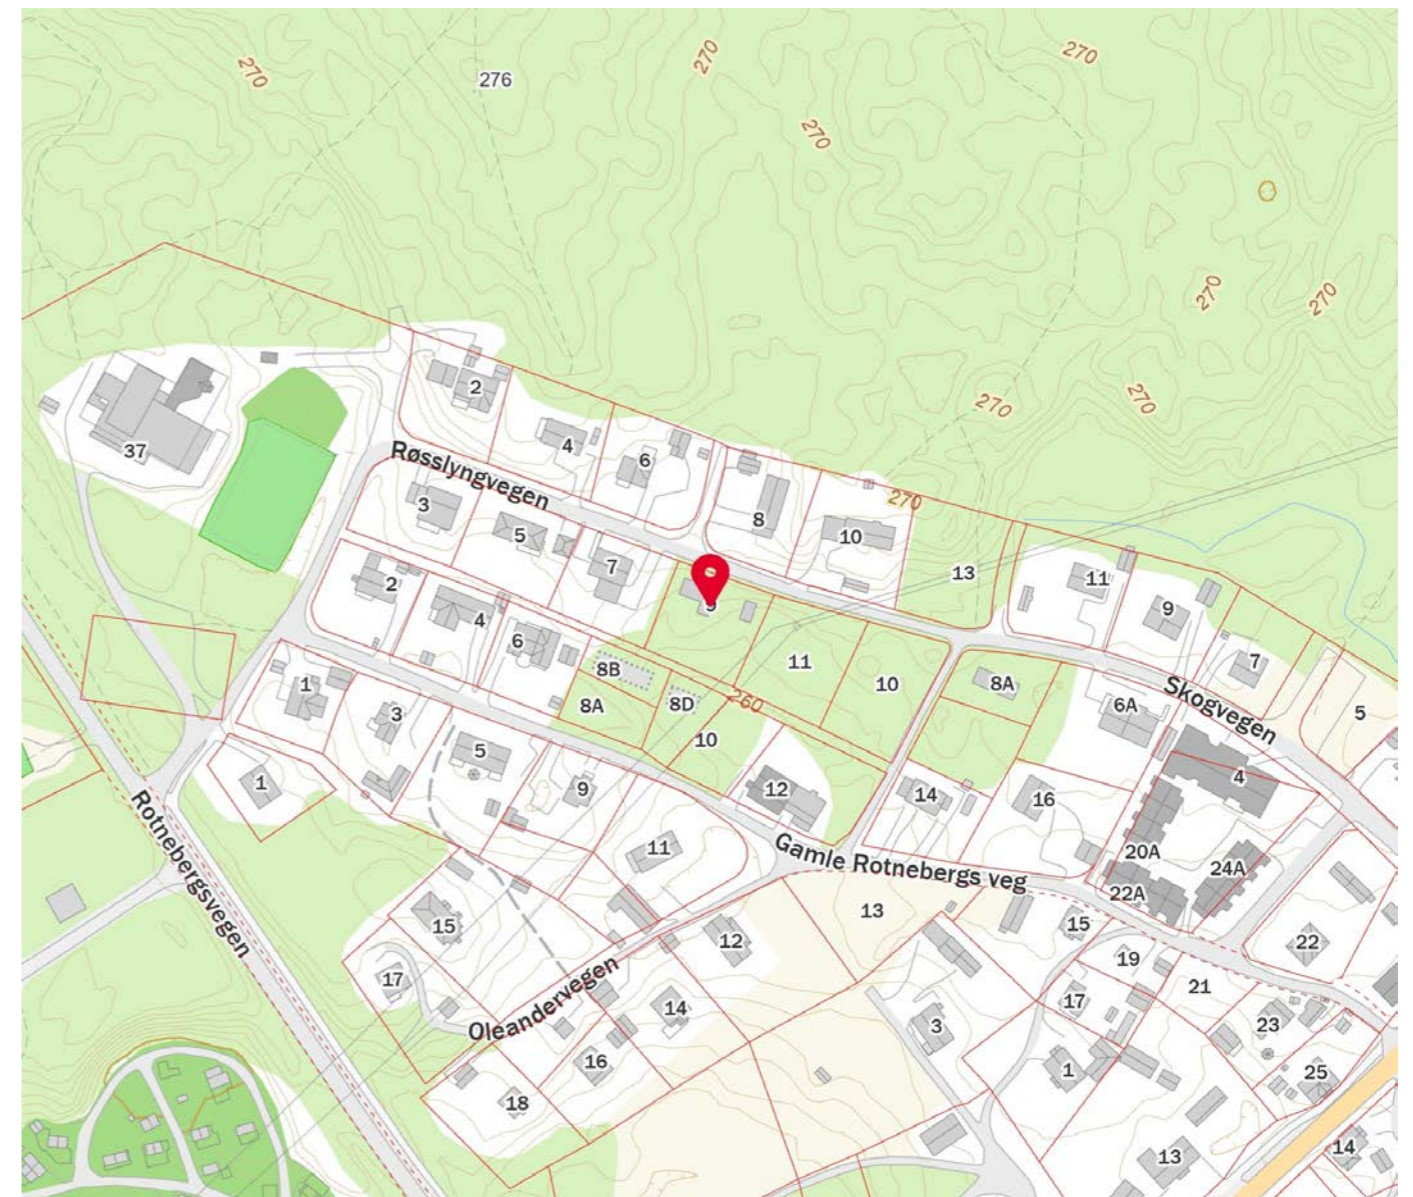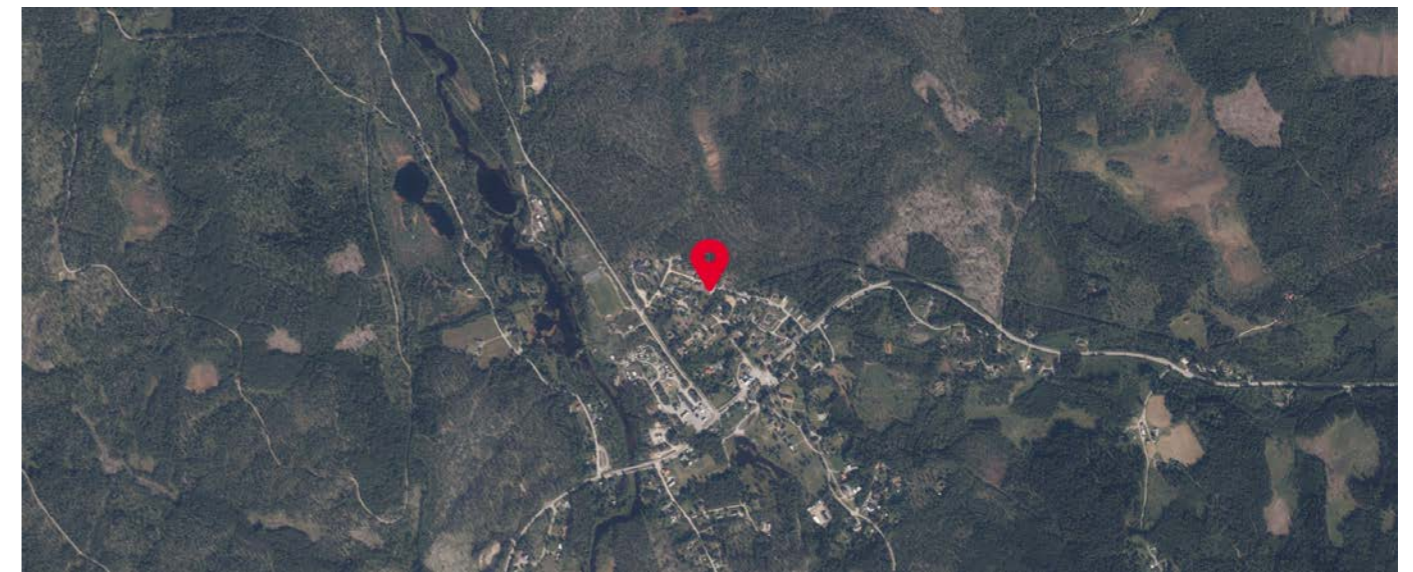

Innholdet på Nabolagsprofilen er innhentet fra ulike offentlige og private kilder og det kan forekomme feil eller mangler i dataene. Distanser/tid er beregnet basert på korteste kjørbare vei eller gangvei (der kjente gangveier er med i datagrunnlaget). Vurderingene og situatene fra lokalkjente er innhentet på nettstedet Nabolag.no og er aggregerte data basert på svar innenfor et gitt nabolag. Finn.no AS eller Aktiv Kongsvinger kan ikke holdes ansvarlig for feil eller mangler i dataene. Kilder: Statens Kartverk, Statistisk Sentralbyrå, Geodata AS, Nabolag.no m.fl. Copyright © Finn.no AS 2023

Innholdet på Nabolagsprofilen er innhentet fra ulike offentlige og private kilder og det kan forekomme feil eller mangler i dataene. Distanser/tid er beregnet basert på korteste kjørbare vei eller gangvei (der kjente gangveier er med i datagrunnlaget). Vurderingene og situatene fra lokalkjente er innhentet på nettstedet Nabolag.no og er aggregerte data basert på svar innenfor et gitt nabolag. Finn.no AS eller Aktiv Kongsvinger kan ikke holdes ansvarlig for feil eller mangler i dataene. Kilder: Statens Kartverk, Statistisk Sentralbyrå, Geodata AS, Nabolag.no m.fl. Copyright © Finn.no AS 2023



OVERSIKT OVER LØSØRE OG TILBEHØR TIL EIENDOMMEN

Oversikten er utarbeidet av Norges Eiendomsmeglerforbund, Eiendom Norge og Advokatforeningens Eiendomsmeglingsgruppe, og er gjeldende fra 1. januar 2020.

Generelt

Lov om avhending av fast eigeendom (avhendingslova/avhl.) av 3. juli 1992 regulerer kjøper og selgers rettigheter og plikter ved overdragelse av fast eiendom og andeler i borettslag.

I henhold til avhl. § 3-4 skal eiendommen, når annet ikke er avtalt, overdras med innredninger og utstyr som etter lov, forskrift eller annet offentlig vedtak skal følge med. Det samme gjelder varig innredning og utstyr som enten er fastmontert eller er særskilt tilpasset bygningen, jf. avhl. § 3-5. Loven inneholder ingen detaljert oversikt over hva som omfattes av «innredning og utstyr», og over hva som skal regnes som «fastmontert eller særskilt tilpasset».

Partene kan fritt avtale hva som skal følge med eiendommen ved salg. Bransjens liste over løsøre og tilbehør som skal følge med eiendommen, er en del av avtalen mellom kjøper og selger dersom ikke annet er opplyst i salgsoppgaven, kjøper har tatt forbehold i bud eller avtale på annen måte er inngått. Der intet annet er avtalt, vil løsøre og tilbehør medfølge slik dette fremkommer av avhl. § 3-4 og § 3-5 og denne oversikt.

Produkter og installasjoner som medfølger overdras uten noen form for garantier, utover eventuell gjenværende leverandørgaranti.

Dersom det er noe i nedenstående liste som ikke finnes på eiendommen, vil det heller ikke medfølge.

1. HVITEVARER medfølger der dette er spesielt angitt i salgsoppgaven.
2. HELDEKKENDE TEPPER følger med uansett festemåte.
3. VARMEKILDER, slik som ovner, kaminer, peiser, varmpumper og panelovner, følger med uansett festemåte. Frittstående biopeiser/varmeovner og terrassevarmere medfølger ikke. Det følger ikke med varmekilder i rom som ikke har vegg- eller fastmonterte varmekilder på visning.
4. TV, RADIO OG MUSIKKANLEGG. TV-antennene og fellesanlegg for TV, herunder parabolantenne, og tuneren/dekoder/tv-boks medfølger der dette eies av selger. Veggmontert TV/flatskjerm med tilhørende festeordning samt musikkanlegg følger ikke med (se også punkt 12).
5. BADEROMSINNREDNING/UTSTYR. Badekar, dusjkabinett, dusjvegger, alle fastmonterte speil og hyller, fastmonterte glass- og håndkleholdere, herunder håndklevarmere samt baderomsinnredning, medfølger.
6. GARDEROBESKAP medfølger, selv om disse er løse. Fastmonterte garderobehyller og knagger medfølger. Innredning i garderobeskap, for eksempel løse eller fastmonterte trådkurver, hyller, stenger og lignende, medfølger.

7. KJØKKENINNREDNING medfølger, herunder også åpne, fastmonterte hyller og løs eller fastmontert kjøkkenøy.

8. MARKISER, PERSIENNER og annen type innvendig og utvendig solskjerming, gardinoppheng, lamellgardiner og liftgardiner medfølger.

9. AVTREKKSIVIFTER av alle slag, samt fastmonterte aircondition/ventilasjonsanlegg, medfølger.

10. SENTRALSTØVSUGER medfølger med komplett anlegg, herunder slange, munnstykke mm.

11. LYSKILDER. Kupler, lysstoffarmatur, fastmonterte "spotlights", oppheng og skinner med spotlights samt utelys og hagebelysning medfølger. Veggglamper, krokhengte lamper, lysekroner, prismelamper og lignende som er koblet til sukkerbit eller stikkontakt følger likevel ikke med.

12. INSTALLERTE SMARTHUSLØSNINGER med sentral som styrer lys, varme, lyd o.l., samt tilhørende trådløse enheter som brytere, sensorer, kameraer, integrerte høyttalere el. medfølger. Enkle lysstyringssystem f.eks. med en sentral som kun styrer lyspærer eller smartpærer montert i sokkel medfølger likevel ikke.

13. UTVENDIGE SØPPELKASSER og eventuelt holder/hus til disse medfølger.

14. POSTKASSE medfølger.

15. UTENDØRS INNRETNINGER slik som flaggstang, fastmontert tørkestativ, samt andre faste utearrangementer som f.eks. badestamp, boblekar/jacuzzi og liknende utendørs kar, lekestue, lekestativ, utepeis, fastmontert trommel til vannslange, medfølger. Guidekabel/avgrensingskabel til robotgressklipper medfølger, men robotgressklipper og ladestasjon for denne medfølger ikke.

16. FASTMONTERT VEGGLADER/LADESTASJON TIL EL-BIL medfølger uavhengig av hvor laderen er montert.

17. SOLCELLEANLEGG med tilhørende teknisk infrastruktur medfølger.

18. GASSBEHOLDER til gasskomfyr og gasspeis medfølger.

19. BRANNSTIGE, BRANNTAU, feiestige og lignende medfølger der dette er påbudt. Løse stiger medfølger ikke.

20. BRANNSLUKNINGSAPPARAT, BRANNSLANGE og RØYKVARSLER medfølger der dette er påbudt. Det er eier og brukers plikt til å se til at utstyret forefinnes på enhver eiendom. Hvis annet ikke er uttrykkelig avtalt, skal dette derfor alltid følge med ved salg av eiendom.

21. SAMTLIGE NØKLER til eiendommen som selger er i besittelse av skal overleveres kjøper på overtakelsen, herunder nøkler til eventuelle boder, uthus, garasjeportåpner e.l. Låses boder, uthus e.l. med hengelås, skal lås og nøkler til disse medfølge.

22. GARASJEHYLLER, bodhyller, lagringshyller og oppheng til bildekk medfølger såfremt de er fastmontert.

Planter, busker og trær som er plantet på tomten, eller fastmonterte kasser og lignende er en del av eiendommen og medfølger i handelen.

Boligkjøperforsikring

- Advokathjelp ved boligkjøpet og i 5 år fremover.
- Er kjøpers motvekt til selgers boligselgerforsikring.
- Gir deg advokathjelp hele veien til rettskraftig dom, om nødvendig.

Andelsbolig/aksjeleilighet:	Kr 7 900
Selveierleilighet/rekkehus:	Kr 10 900
Ene-/tomannsbolig, tomt:	Kr 15 900

Fritidsbolig følger øvrige boligtyper.

Boligkjøperforsikring PLUSS

- Samme dekning som HELP Boligkjøperforsikring.
- I tillegg får du advokathjelp på de viktigste rettsområdene i privatlivet.



PLUS dekkes også disse rettsområdene

- Samboeravtale, ektepakt og arv
- Forbrukerkjøp og håndverkertjenester
- Utleie og naboforhold
- Tomtefeste, veirett og andre servitutter
- Plan- og bygningsrett
- Skatt ved oppussing, utleie og eiendomssalg
- Tilgang til digitale juridiske avtaler via Min side

PLUS gir boligeiere et sterkt rabattert advokattilbud i og utenfor domstolene. Få advokathjelp når du trenger det fra Norges største advokatmiljø for privatpersoner. **PLUS** kan bare tegnes samtidig med boligkjøperforsikringen, og koster kun kr 2 800 i tillegg. **PLUS** fornyes årlig.

Boligkjøperforsikring tegnes hos eiendomsmegler senest ved kontraktsignering og gir rett til advokathjelp inntil 5 år etter overtakelse. Forsikringen betales som del av oppgjøret ved boligkjøpet. PLUSdekningen fornyes årlig ved faktura fra HELP.

Egenandel kr 4 000 påløper ved takst, tvist eller 10 timer advokatbistand, avhengig av hva som kommer først. Meglerforetaket mottar kr 4 900/5 100/5 800 i kostnadsgodtgjørelse, avhengig av boligtype, samt et tillegg på kr 1 000 ved salg av PLUS.

Vi unner ingen å stå alene

Har du spørsmål? Kontakt HELP på help.no/minside, telefon 22 99 99 99 eller epost post@help.no



Vi tar forbehold om pris- og vilkårsendringer. Hvis premien ikke er innbetalt ved overtakelse, vil avtalen bli kansellert. For fullstendig informasjon om dekning og vilkår, se help.no.

HELP Renteforsikring

Renteforsikring dekker rentekostnader etter skatt og husforsikring for bolig som skal selges, hvis denne ikke er solgt tre måneder etter overtakelse av ny bolig. Forsikringen koster kr 5.900 og gjelder i ett år fra tidspunktet hvor du har overtatt din nye primærbolig og du har markedsført din gamle primærbolig sammenhengende i minst tre måneder.

- Utbetaling gis i inntil ni måneder
- Rentekostnader, samt kostnad til husforsikring dekkes med inntil kr 15.000 per måned
- Gjelder fast eiendom regulert til boligformål og som er registrert som din primærbolig
- Forsikringen gjelder i Norge

Bestilling gjøres av boligkjøper på www.help.no/renteforsikring. Forsikringen må bestilles innen sju dager etter kontraktsignering. Dersom boligen som skal selges allerede er markedsført før budaksept av ny bolig kan forsikring ikke tegnes.

For HELP kundesenter kontakt post@help.no eller tlf. 22 99 99 99.



Bud på 95 % eller mer av prisantydning behandles som at salg har funnet sted, selv om bud avslås, og forsikringsdekningen gjelder da til ny eier overtar (begrenset til 3 måneder etter budaksept). Det gjøres fradrag i erstatningen for eventuelle leieinntekter, skattefradrag på rentekostnader og renter og omkostninger som følge av mislighold av lån. Forsikringen dekker ikke mellomfinansiering eller andre lån som ikke direkte relaterer seg til primærboligen som skal selges. Forsikringen fornyes ikke, og gjelder ikke ved senere flytting. Dersom boligen ikke selges av autorisert megler / advokat gjelder ikke forsikringen. Forsikringen har en karantenetid på tre måneder. Tegning av HELP Renteforsikring tilbys kun til boligkjøpere som har kjøpt bolig gjennom samarbeidende eiendomsmeglerkjede.



Forbrukerinformasjon om budgivning

Sist oppdatert med virkning fra 1. januar 2014, i forbindelse med ikrafttredelse av endringer i eiendomsmeglingsforskriften.

Informasjonen er utarbeidet av Forbrukerombudet, Forbrukerrådet, Den Norske Advokatforening ved Eiendomsmeglingsgruppen, Eiendomsmeglerforetakenes Forening og Norges Eiendomsmeglerforbund, på grunnlag av blant annet forskrift om eiendomsmegling § 6-3 og § 6-4.

Nedenfor gis en oversikt over de retningslinjer som forbrukermyndighetene og organisasjonene anbefaler benyttet ved budgivning på eiendommen. Avslutningsvis gis også en kort oversikt over de viktigste rettsreglene tilknyttet budgivning.

Før det legges inn bud på eiendommen oppfordres budgiver til å sette seg inn i all relevant informasjon om eiendommen, herunder eventuell salgsoppgave og teknisk rapport med vedlegg.

Gjennomføring av budgivning

- På forespørsel vil megler opplyse om aktuelle bud på eiendommen, herunder om relevante forbehold.

2. Alle bud skal inngis skriftlig til megler, som formidler disse videre til oppdragsgiver. Kravet til skriftlighet gjelder også budforhøyelser og motbud, aksept eller avslag fra selger. Før formidling av bud til oppdragsgiver skal megler innhente gyldig legitimasjon og signatur fra budgiver. Kravet til legitimasjon og signatur er oppfylt for budgivere som benytter e-signatur, eksempelvis BankID eller MinID. Med skriftlige bud menes også elektroniske meldinger som e-post og SMS når informasjonen i disse er tilgjengelig også for ettertiden.

3. Et bud bør inneholde eiendommens adresse (eventuelt gnr/bnr), kjøpesum, budgivers kontaktinformasjon, finansieringsplan, akseptfrist, overtakelsesdato og eventuelle forbehold som for eksempel usikker finansiering, salg av nåværende bolig ol. Normalt vil ikke et bud med forbehold bli akseptert før forbeholdet er avklart. Konferer gjerne med megler før bud avgis.

- Megleren vil uoppfordret gi sin vurdering av det enkelte bud overfor oppdragsgiveren, når budet er gitt innenfor fristene i punkt 4.

6. Megleren skal så langt det er nødvendig og mulig holde budgiverne skriftlig orientert om nye og høyere bud og eventuelle forbehold. Megler skal så snart som mulig bekrefte skriftlig overfor budgivere at budene deres er mottatt.

7. Etter at handel har kommet i stand, eller dersom en budrunde avsluttes uten at handel er kommet i stand, kan en budgiver kreve kopi av budjournalen i anonymisert form.

8. Kopi av budjournal skal gis til kjøper og selger uten ugrunnet opphold etter at handel er kommet i stand. Dersom det er viktig for budgiver å bevare sin anonymitet, bør budet fremmes gjennom fullmektig.

- Megler skal legge til rette for en forsvarlig avvikling av budrunden. I forbrukerforhold (dvs. der oppdragsgiver er forbruker) skal megleren ikke formidle bud med kortere akseptfrist enn kl. 12.00 første virkedag etter siste annonserte visning. Etter denne fristen bør budgivere ikke sette en kortere akseptfrist enn at megler har mulighet til, så langt det er nødvendig, å orientere oppdragsgiver, budgivere og øvrige interessenter om bud og forbehold. Det bør ikke gis bud som diskriminerer eller utelukker andre budgivere. Dersom bud inngis med en frist som åpenbart er for kort til at megleren kan avvikle budrunden på en forsvarlig måte som sikrer oppdragsgiver og interessenter et tilstrekkelig grunnlag for sine handlingsvalg, vil megler fraråde budgiver å stille slik frist.

Viktige avtalerettslige forhold

- Det eksisterer ingen angrerett ved salg/kjøp av fast eiendom.

2. Når et bud er innsendt til megler og han har formidlet innholdet i budet til selger (slik at selger har fått kunnskap om budet), kan budet ikke kalles tilbake. Budet er da bindende for budgiver frem til akseptfristens utløp, med mindre budet før denne tid avslås av selger eller budgiver får melding om at eiendommen er solgt til en annen (man bør derfor ikke gi bud på flere eiendommer samtidig dersom man ikke ønsker å kjøpe flere enn en eiendom).

- Selger står fritt til å forkaste eller akseptere ethvert bud, og er for eksempel ikke forpliktet til å akseptere høyeste bud.

- Når en aksept av et bud har kommet frem til budgiver innen akseptfristens utløp er det inngått en bindende avtale.

5. Husk at også et eventuelt bud fra selger til kjøper (såkalte "motbud"), avtalerettslig er et bindende tilbud som medfører at det foreligger en avtale om salg av eiendommen dersom budet i rett tid aksepteres av kjøper.

Budskjema

aktiv.

For eiendommen:

Adresse: Røsslyngvegen 9
2256 GRUE FINNSKOG

Meglerforetak: Aktiv Eiendomsmegling Kongsvinger
Saksbehandler: Bjørn Erik Sørensen

Oppdragsnummer:

Telefon: 909 96 662
E-post: bjorn.erik.sorensen@aktiv.no

Undertegnede gir herved følgende bud på ovennevnte eiendom:

Kjøpesum: Kr. _____

Beløp med bokstaver: Kr. _____

+ omkostningert iht. opplysninger i salgsoppgaven

Dette budet er bindende for undertegnede frem til og med den: _____ Kl. _____

Dersom annet ikke er angitt gjelder budet til kl. 15.00 første virkedag etter siste annonserte visning. I forbrukerforhold vil bud med kortere akseptfrist enn til kl. 12.00 første virkedag etter siste annonserte visning ikke bli videreformidlet til selger.

Eventuelle forbehold: _____

Undertegnede er kjent med at selger står fritt til å godta eller forkaste ethvert bud. Likeledes er undertegnede klar over at budet er bindende for budgiver når det er kommet til selgers kunnskap. Handelen er juridisk bindende for begge parter dersom budet aksepteres innen akseptfristen. Undertegnede er kjent med at budjournalen vil bli forelagt kjøper og selger når handel er sluttet.

Ønsket overtakelsesdato: _____

Budet baseres på opplysninger og salgsvilkår som fremkommer av salgsoppgave datert: _____

Kjøpet vil bli finansiert slik:

Låneinstitusjon: _____ Referanse og tlf nr.: _____

Lånt kapital: _____ Kr.: _____

Egenkapital: _____ Kr.: _____

Totalt: _____ Kr.: _____

Egenkapital består av: Salg av nåværende bolig eller fast eiendom Disponibelt kontantbeløp (bankinnskudd)

Jeg gir bud som: Forbruker Ledd i næringsvirksomhet / juridisk person (selskap)

Jeg samtykker til bruk av elektronisk kommunikasjon: Ja Nei

Navn: _____ Navn: _____

Fødselsnr. (11 siffer): _____ Fødselsnr. (11 siffer): _____

Adresse: _____ Adresse: _____

Postnr.: _____ Sted: _____

Tlf.: _____ E-post: _____

Dato.: _____ Sign: _____

Kopi av legitimasjon

Kopi av legitimasjon

aktiv.
Tar deg videre