


# 7374 Røros - Ol-Klemmetsaveien 37A

## Loftsetasje

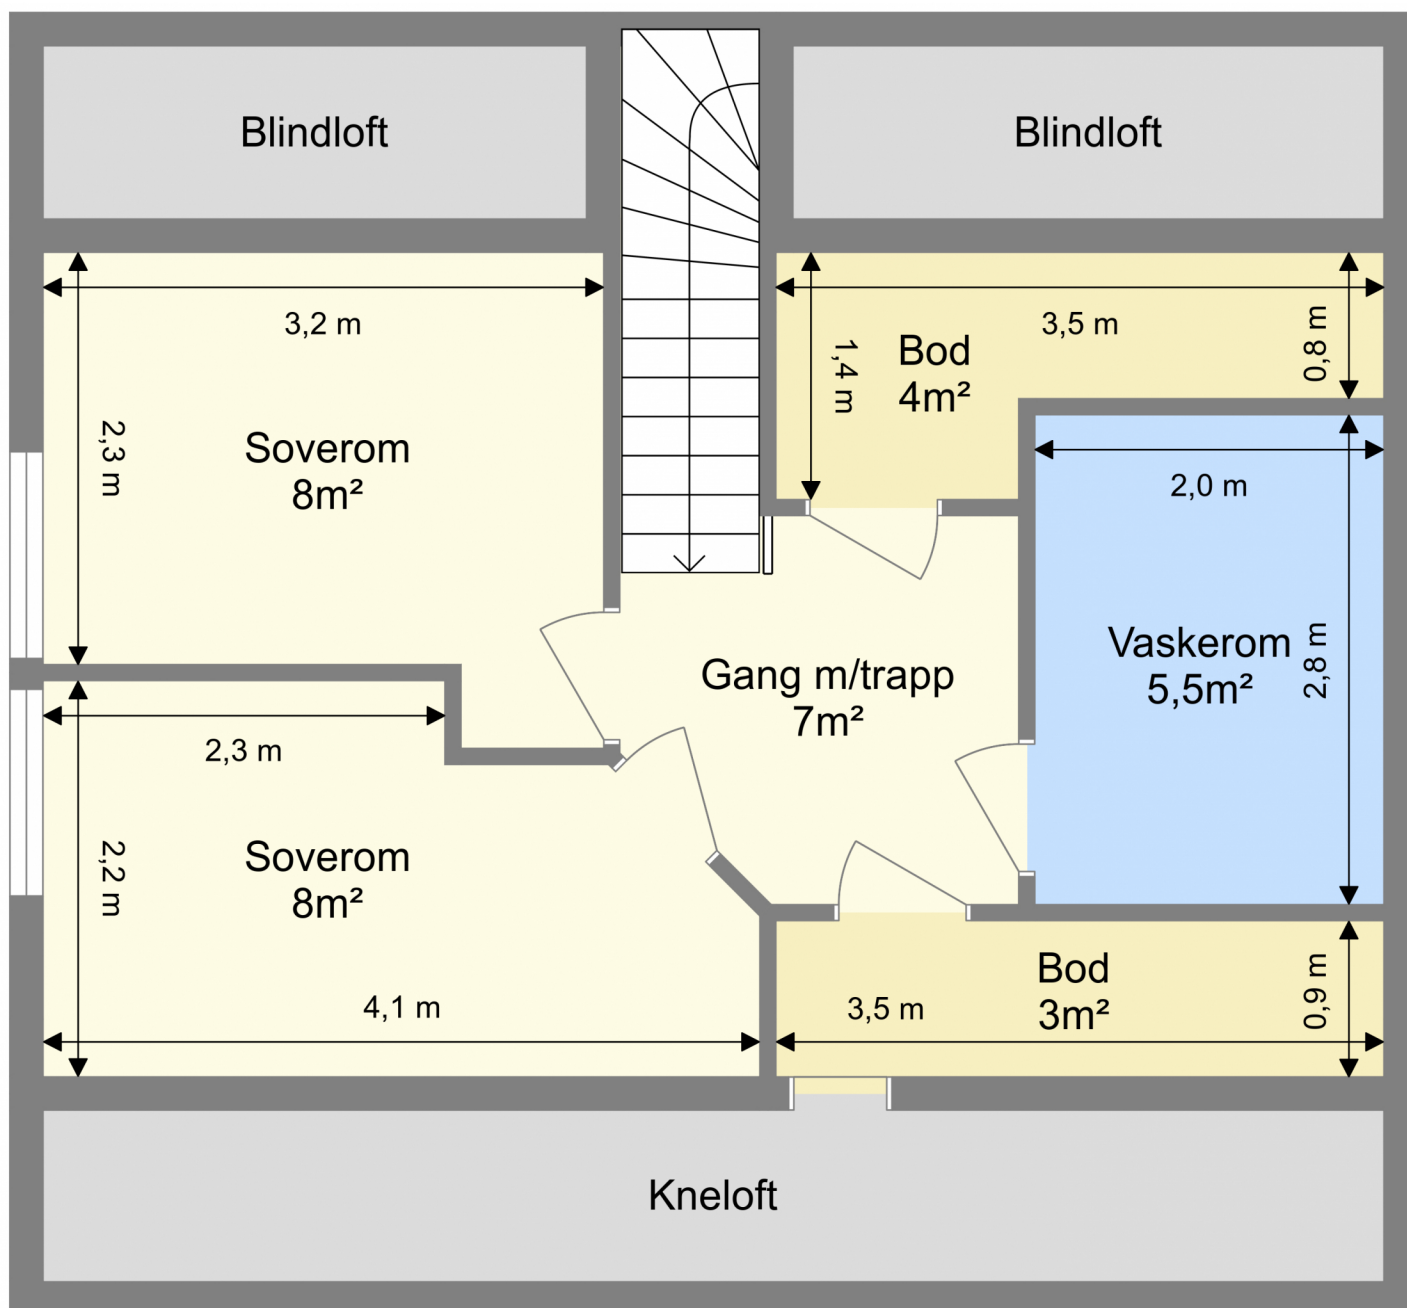

Deler av arealet i etasjen er ikke måleverdig på grunn av lav takhøyde/skråhimling. Rommenes gulvareal er synlig på tegning.

Bruksarealet inkluderer innvendige vegger og er større enn summen av rommenes gulvareal.  
Planskissen er en illustrasjon over rominndelingen, og er ikke i målestokk. Mindre avvik kan forekomme.