



aktiv.

Finnestadveien 428, 1880 EIDSBURG

**Landlig beliggende enebolig ved
Eidsberg Stasjon.**



Eiendomsmegler/Fagansvarlig MNEF

Elise E. Gimmingsrud

Mobil 907 44 323
E-post elise.gimmingsrud@aktiv.no

Aktiv Eiendomsmegling Askim
Stasjonsmester Frost gate 18, 1802 Askim.
TLF. 69 88 84 44

Nøkkelinformasjon

Prisant.: Kr 2 500 000,-
Omkostn.: Kr 63 850,-
Total ink omk.: Kr 2 563 850,-
Selger: Follo og Nordre Østfold Tingrett,
avd. Mysen

Salgsobjekt: Enebolig
Eierform: Eiet
Byggeår: 1924
BRA-i/BRA Total 123/183 kvm
Tomtstr.: 1132.7 m²
Soverom: 2
Gnr./bnr. Gnr. 187, bnr. 58
Oppdragsnr.: 1102250011

Landlig beliggende
enebolig i utkant av
boligområde ved Eidsberg
Stasjon.

Eldre enebolig med uthus beliggende i eldre boligområde ved Eidsberg Stasjon. Pent opparbeidet tomt med mange fine uteplasser, diverse beplantning og plantekasser. Meget barnevennlig område.

1. etasje: Entré, stue, kjøkken, toalettrom og trapperom.
2. etasje: Gang, 2 soverom, alkove og bad.
Kjeller: Vaskekjeller og boder (lav takhøyde - ikke målbart areal.

Uthus: Innredet som et lite festlokale med bardisk og diverse møbler.



Innhold


Velkommen2
Om eiendommen19
Nabolagsprofil.....60










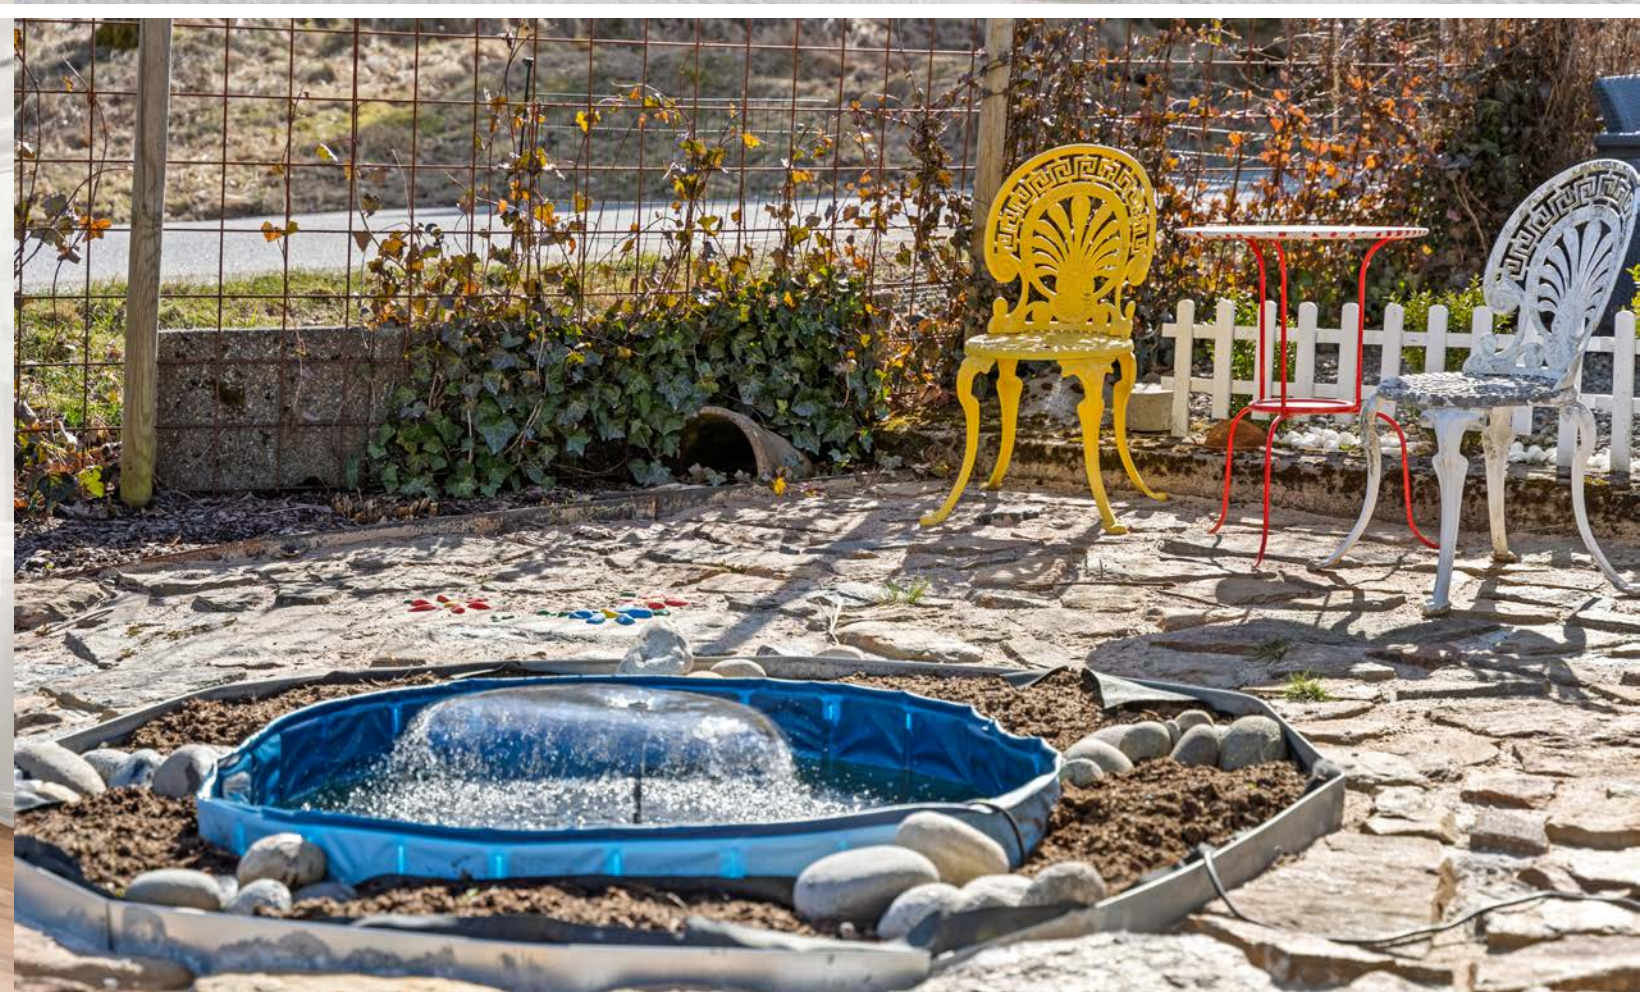



Plantegning 1. etasje


1. etasje

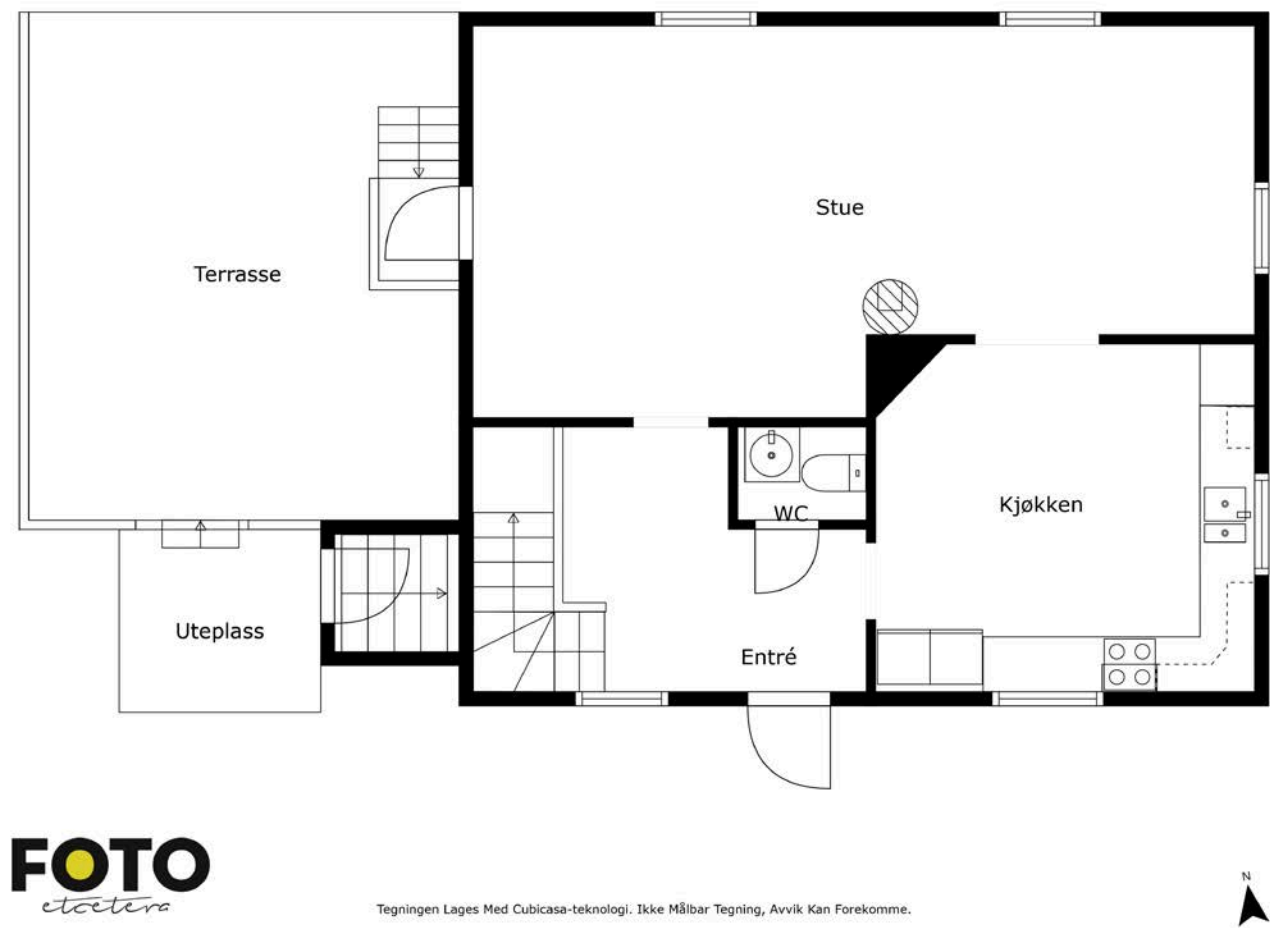

Plantegningen er ikke i målestokk og noe avvik kan forekomme.
Megler/selger tar ikke ansvar for evt. feil.

Plantegning 2. etasje


1. etasje

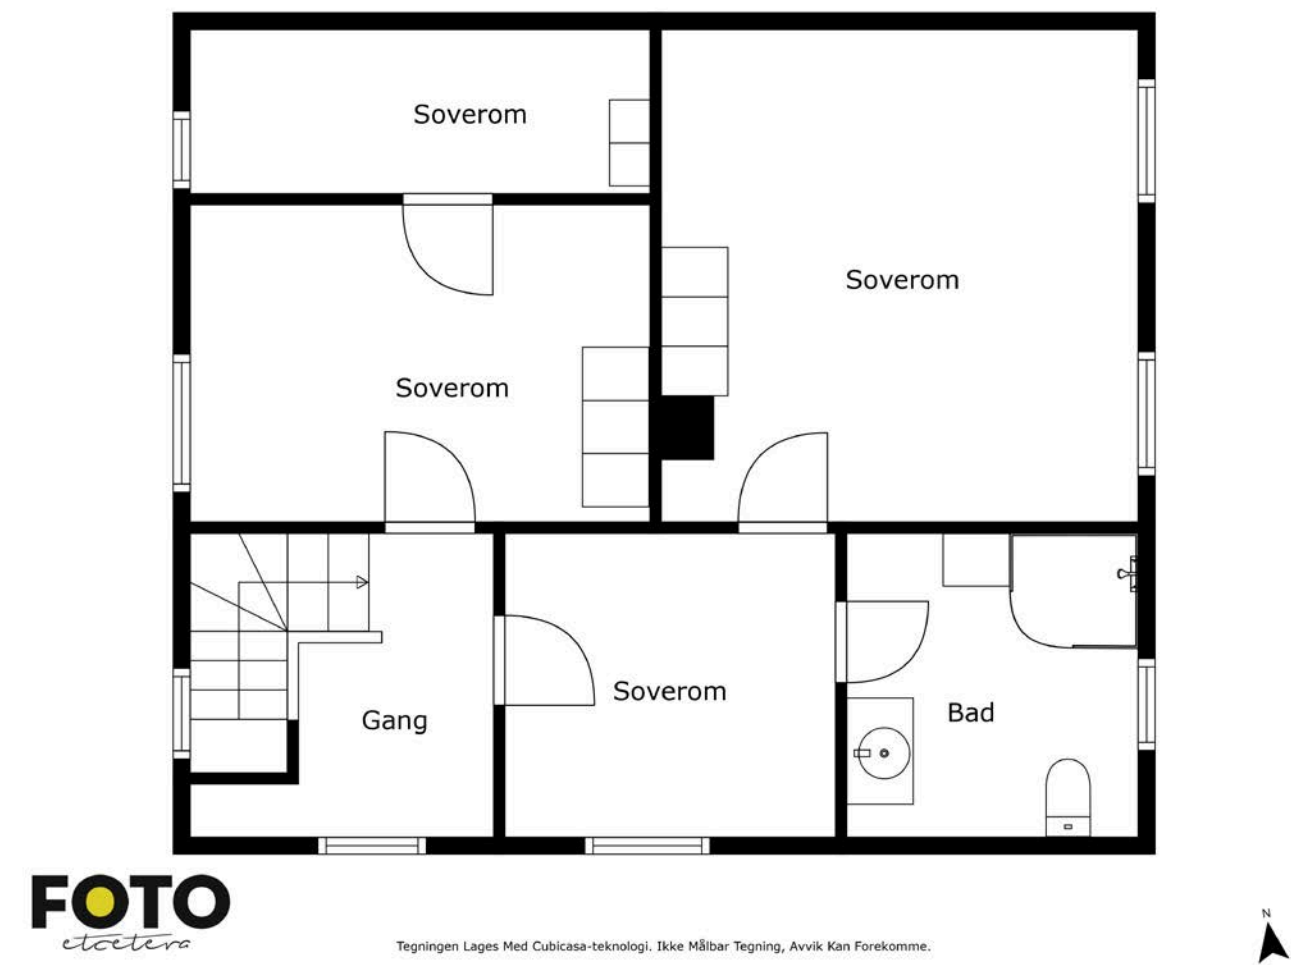

Plantegningen er ikke i målestokk og noe avvik kan forekomme.
Megler/selger tar ikke ansvar for evt. feil.

Plantegning kjeller

1. etasje

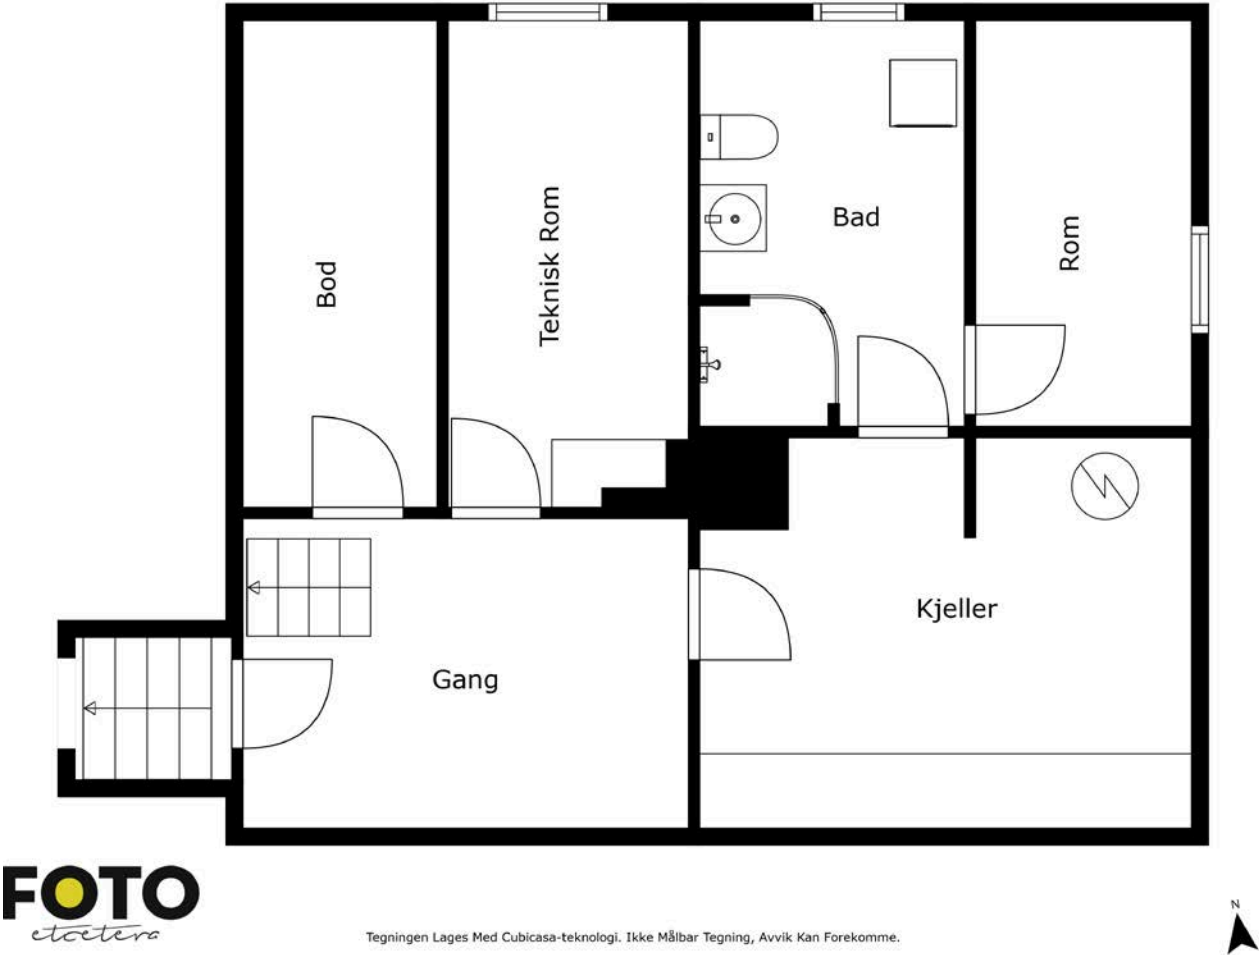

Plantegningen er ikke i målestokk og noe avvik kan forekomme.
Megler/selger tar ikke ansvar for evt. feil.

Om eiendommen

Om boligen

Areal
BRA - i: 123 m²
BRA - e: 60 m²
BRA totalt: 183 m²

Enebolig
Bruksareal fordelt på etasje
Kjeller: ikke målbart areal
1. etasje
BRA-i: 62 m²: Trapperom, stue, kjøkken, entrè, toalettrom
2. etasje
BRA-i: 61 m²: 2 soverom, alkove, gang, bad

Uthus
BRA-e: 60 m² Boder og innredet rom

Ikke målbare arealer
Takhøyde i kjeller er målt til ca. 1,87 - 1,89 meter.
Arealet er derfor ikke måleverdig.
Videre er 1 kvm i boligens 2. etasje ikke måleverdig areal.

Tomtetype
Eiet

Tomtestørrelse
1 132.7 m²

Tomtebeskrivelse
Eiet tomt på ca 1132,7 kvm.
Dels flat og dels skrående tomt.
Tomten er pent opparbeidet med plen, frukt, bær og grønnsaker. Sti med betongheller og singlet gårdsplass. Mange fine uteplasser.

Beliggenhet
Eiendommen ligger som hjørnetomt i et barnevennlig boligfelt ved Eidsberg stasjon. Ca. 6,5 km fra Mysen sentrum. Mysen kan by på butikker og forretninger, kaféer, skoler, togstasjon, kino, bibliotek og ellers andre sentrale servicefunksjoner. Det er ca. 4 km til Kirkefjeringen skole. Det er også regelmessig buss- og togforbindelse fra Mysen mot Follo og Oslo (ca. 55 minutter til Oslo S, med nye Follobanen). I nærheten finner man populære turområder som Helsestien langs Mysenelva og Høytorp fort, og det er heller ikke langt til Trømborgfjella, som utover merkede turstier også byr på flotte bade- og fiskevann.

Adkomst
Adkomst via offentlig vei.

Bebyggelsen
Området består hovedsakelig av spredt boligbebyggelse og gårdsbruk.

Skolekrets
Kirkefjeringen

Offentlig kommunikasjon
Det går noen tog i døgnet fra Eidsberg Stasjon til Oslo. Øvrige tog går fra Mysen Stasjon. Det går også noen busser i døgnet fra Eidsberg Stasjon til Mysen Stasjon.

Bygningssakkyndig
Moen Takst AS

Type takst
Tilstandsrapport

Byggemåte

Enebolig med 2 etasjer.
Bygningen har grunnmur i betong.
Det er stripefundamenter av betong under grunnmur. Yttervegger har trekonstruksjon av ukjent utførelse. Fasade/kledning har liggende og stående bordkledning. Takkonstruksjon i tre, fra byggeåret. Taktekingen er av betongtakstein. Vinduer har rammer og karmen av tre. Vinduglass har 2-lags isoler-/energiglass fra 1970-1980-tallet.

Terrasse på 25 kvm, vendt mot nordvest, med tilgang fra stue og hage. Av materialer er det benyttet trykkimpregnerte gulvbord, og det er brukt malt trevirke på rekkverket.

Terrasse på 23 kvm, med tilgang fra hage, oppført i impregnerte materialer (ikke ferdigstilt).

Eldre uthus oppført i trekonstruksjoner, kledd med trekledning. Takkonstruksjon i tre, type saltak, tekking med plater. Bygning er delvis innredet og har dels tregulv og støpt dekke.

Verditakst

Kr 2 500 000

Innhold

1. etasje: Entré, stue, kjøkken, toalettrom og trapperom.
2. etasje: Gang, 2 soverom, alkove og bad.
Kjeller: Vaskekjeller og boder

Uthus: Innredet som et lite festlokale med bardisk og diverse møbler.

Standard

Overflater:
1. etasje: Belegg, laminat og parkett på gulv, malte/tapetserte plater og panel på vegger, takessplater i himlinger.
2. etasje: Belegg, laminat og tregulv på gulv, malte plater og panel på vegger, panel og takessplater i himlinger.
Boligen har malt tretrapp og lyse profilerte dører med forskjellig alder og utførelse.

Kjøkken:
Kjøkken med plass til spisegruppe.
Innredningen er fra 2016, og har profilerte, komtonede fronter og laminerte benkeplater.
Kjøkkenet er utstyrt med integrerte hvitevarer som komfyr, induksjonstopp og oppvaskmaskin.
Kjøkkenvasken av rustfritt stål, er nedsenket i benkeplaten og inneholder vaske- og skyllekum. Det er montert belysning og det er lagt fliser på veggen mellom skapene. Kjøkkenventilatoren er plassert over plass til induksjon.

Bad:
Bad i boligens 2. etasje, med belegg på gulvet og panel på vegger.
Rommet er innredet med servantinnredning med lyse fronter samt veggskap. Dusjkabinettet er plassert i hjørnet og har dører i glass og en kombinasjon av ryggdyser, hodedusj og håndholdt armatur. Videre er det montert toalett. Panelovn på veggen varmer opp rommet. Badet ventileres via elektrisk vifte i veggen.

Toalettrom:
Toalettrom i boligens 1. etasje, innredet med enkel servant med overhengende speil og belysning, samt toalett. Stråleovn på veggen varmer opp rommet.

Vaskerom:
Vaskerom i kjeller, med betong på vegger og gulv. Rommet er innredet med dusj, toalett og opplegg til vaskemaskin.

Diverse:
Varmtvannstank på ca. 200 liter, med ukjent alder. Sikringsskap med hovedsaklig manuelle sikringer, noe fornyelse med vippesikringer.

Eiendommen er gjennomgått av en bygningskyndig og det er utarbeidet en tilstandsrapport.
Denne er vedlagt salgsoppgaven.
Nedenfor følger informasjon om forhold som har fått TG 2 og TG 3.

Forhold som har fått TG2:

Taktekking:
Mer enn halvparten av forventet brukstid er passert på undertak og taktekingen. Taktekingen har mose og slitasje på grunn av elde.

Nedløp og beslag:
Det er påvist avvik i beslagsløsninger. Det mangler snøfangere på hele eller deler av taket. Mer enn halvparten av forventet brukstid er passert på renner/nedløp/beslag.

Dører:
Det er påvist utetthet/åpning mellom dørbord og dørkarm. Karmene i dører er værslitte utvendig og det er sprekker i trevirket.

Overflater:
Påvist sot-/støvkondens på overflater. Ellers påvist noe sår/skader på overflater.

Radon:
Det er ikke foretatt radonmålinger og bygget er heller ikke utført med radonsperre.

Pipe og ildsted:
Mer enn halvparten av forventet brukstid er passert på pipe.

Rom under terreng:
Det er påvist indikasjoner på noe fuktgjennomtrenging i kjellergulv og inn i kjellermur.

Innvendige trapper:
Det mangler håndløper på vegg i trappeløpet. Rekkverkshøyder er under dagens forskriftskrav til rekkverk i trapper.

Innvendige dører:
Det er påvist avvik som tilsier at det bør foretas tiltak på enkelte dører. Ved funksjonstesting, ble det påvist at enkelte dører subber mot karm eller terskel, noe som skyldes monteringsavvik.

Vannledninger:
Mer enn halvparten av forventet brukstid er passert på innvendige vannledninger. Det er irr på rør.

Avløpsrør:
Det er ikke påvist tilfredsstillende lufting av avløpsanlegget. Mer enn halvparten av forventet brukstid er passert på innvendige avløpsledninger.

Ventilasjon:
Det er påvist avvik i ventilasjonsløsning i forhold til gjeldende krav på oppføringstidspunktet. Det er påvist tegn til kondensering på vinduene, noe som indikerer utilstrekkelig ventilasjon i rommet.

Andre VVS-installasjoner:
Det har ikke vært avholdt service på varmepumpe senere år.

Varmtvannstank:
Det er ikke påvist tilfredsstillende avrenning eller annen kompenserende løsning fra varmtvannstank. Det er ikke påvist tilfredsstillende el-tilkobling av varmtvannstank iht. gjeldende forskrift.

Elektrisk anlegg:
På bakgrunn av alder og manglende dokumentasjon, anbefaler takstmann at det gjennomføres en utvidet el-kontroll.

Fuktsikring og drenering:
Det er ukjent type/alder/løsning på drenering og tettesjikt på grunnmur.

Grunnmur og fundamenter:
Grunnmuren har sprekkdannelser.

Terrengforhold:
Det er påvist dårlig fall eller flatt terreng inn mot grunnmur og dermed muligheter for større vannansamlinger.

Forhold som har fått TG3:

Veggkonstruksjon:
Det er ingen eller liten lufting i nedre kant av kledning mot grunnmur. Det er påvist betydelige råteskader i bordkledningen.

Takkonstruksjon/Loft:
Det er ingen lufting i konstruksjonen. Det er påvist fukt-/råteskader i takkonstruksjonen.

Vinduer:
Det er påvist at enkelte vinduer er vanskelig å åpne/lukke. Det er påvist vinduer med fukt/råteskader. Karmene i vinduer er slitte og det er sprekker i trevirket.

Balkonger, terrasser og rom under balkonger:
Åpninger i rekkverk og rekkverkshøyde er ikke i henhold til krav i dagens forskrifter. Det er ikke montert rekkverk. Det er værslitt/oppsprukket trevirke/trepaneler.

Utvendige trapper:
Det er ikke montert rekkverk.

Etasjeskille/gulv mot grunn:
Det er påvist fuktskader i etasjeskiller. Målt høydeforskjell på over 20 mm innenfor en høyde på 2 meter og høydeforskjell på over 30 mm gjennom hele rommet.

Vaskekjeller:
Våtrommet må oppgraderes for å tåle normal bruk etter dagens krav. Ikke bygget som fullverdig våtrom med tette/fagmessige løsninger.

Bad, 2.etasje:
Våtrommet må oppgraderes for tåle normal bruk etter dagens krav. Ikke tilstrekkelig tettesjikt i badet.

Innbo og løsøre
Bransjens liste over løsøre og tilbehør legges til grunn for salget dersom ikke annet fremkommer av salgsoppgaven. Listen følger vedlagt salgsoppgaven. Det er full avtalefrihet om hva som skal følge med bolig og fritidsbolig ved salg. Hvis hvitevarer og/eller annet teknisk utstyr medfølger,

gis det ingen garantier i forhold til tilstand, funksjonalitet og levetid på disse. Da eiendommen selges på tvangssalg kan ikke kjøper holde selger ansvarlig dersom løsøre ikke leveres i hht bransjens liste. Denne er lagt med som en veiledning.

Følgende er spesifikt avtalt med selger: Kjøleskap, fryseskap, vaskemaskin og tørketrommel følger ikke salget. Taklamper på soverom fjernes. Bardisk og alle møbler i uthus følger salget. Øvrig inventar i uthus som glass osv følger ikke salget.

Hvitevarer
Kun hvitevarer som er spesifikt angitt i salgsoppgaven, følger med. Dette gjelder uavhengig av om hvitevaren(e) eventuelt kan anses som integrerte. Kjøleskap, fryseskap, vaskemaskin og tørketrommel følger ikke salget.

Parkering
Parkering i singlet gårdsplass.

Forsikringsselskap
DnB

Radonmåling
Det er ikke foretatt radonmålinger og bygget er heller ikke utført med radonsperre.

Diverse
Det gjøres oppmerksom på at eiendommen er begjært tvangssolgt og at salget derfor reguleres av tvangsfullbyrdelsesloven kapittel 11. Oppdragsansvarlig er oppnevnt av Tingretten som medhjelper ved salget.

Interessenter plikter å undersøke eiendommen

grundig før bud inngis. Eventuelle feil og mangler som kunne vært oppdaget ved slik undersøkelse, vil normalt ikke kunne påberopes av kjøper som mangel senere. Ved tvangssalg kan det variere i hvilken utstrekning eier selv bistår med aktuelle opplysninger til kjøper og medhjelper. Medhjelper vil derfor ofte ikke kjenne eiendommen utover de opplysninger som følger av denne salgsoppgaven med vedlegg.

Følgende opplysninger har ikke vært mulig for medhjelper å kontrollere:
Ingen kjente.

Siste tilsyn fra Indre Østfold Brann og redning er utført i 2016. Siste feiing er uført i 2021.

Eier bor fortsatt på eiendommen, og kjøper kan ikke forventet at eiendommen er vasket eller helt tømt ved overtagelse. Eventuell rengjøring og tømning må kjøper stå for selv.

Energi
Oppvarming
Vedovn i stue, fra 2019.
Luft/luft varmepumpe, type Mitsubishi, fra 2019.

Energikarakter
Ikke angitt

Energifarge
Ikke angitt

Økonomi

Tot prisant. ekskl. omk.
Kr 2 500 000

Kommunale avgifter
Kr 15 000

Kommunale avgifter år
2025

Info kommunale avgifter
De kommunale avgiftene omfatter vann- og avløpsgebyr, renovasjonsgebyr samt feie- og tilsynsavgift. Det gjøres oppmerksom på at det kan forekomme variasjon i avgiftene som følge av forbruk og eventuelle kommunale endringer av gebyr/avgift. Vannmåler er installert.

Formuesverdi primær
Kr 754 201

Formuesverdi primær år
2023

Formuesverdi sekundær
Kr 3 016 804

Formuesverdi sekundær år
2023

Andre utgifter
Strøm, forsikring, kommunale avgifter og eventuelt bredbånd.

Tilbud lånefinansiering
Aktiv Eiendomsmegling samarbeider med sparebankene i Eika Alliansen om formidling av

finansielle tjenester. Ta gjerne kontakt med megler for formidling av et uforpliktende tilbud om finansiering. Meglerforetaket kan motta provisjon ved formidling av finansielle tjenester.

Offentlige forhold

Eiendommens betegnelse
Gårdsnummer 187, bruksnummer 58 i Indre Østfold kommune.

Tinglyste heftelser og rettigheter
På eiendommen er det tinglyst følgende heftelser og rettigheter som følger eiendommens matrikkel ved overskjøting til ny hjemmelshaver:

3118/187/58:
04.09.1924 - Dokumentnr: 900160 - Bestemmelse om gjerde

30.06.1966 - Dokumentnr: 1758 - Bestemmelse om vannledn.
Vegvesenets betingelser vedtatt

14.12.1923 - Dokumentnr: 900103 - Registrering av grunn
Denne matrikkelenhet opprettet fra:
Knr:3118 Gnr:187 Bnr:6

01.01.2020 - Dokumentnr: 103134 - Omnummerering ved kommuneendring
Tidligere: Knr:0125 Gnr:87 Bnr:58

01.01.2024 - Dokumentnr: 892795 - Omnummerering ved kommuneendring
Tidligere: Knr:3014 Gnr:187 Bnr:58

Ferdigattest/brukstillatelse
Det finnes ingen byggesaksmappe for eiendommen i kommunens arkiv. Manglende ferdigattest/ midlertidig brukstillatelse for opprinnelige bygg vil ikke få betydning for ny eier ifølge kommunen.

Vei, vann og avløp
Vann og avløp er tilknyttet offentlig nett via privat fordelingsnett.
Eiendommen er tilknyttet offentlig vei.

Regulerings- og arealplaner
Området er uregulert.

I kommuneplanens arealdel er området avsatt til boligbebyggelse.

Mulig inngrep på Kommuneplan:
Se kapittel 4 i kommuneplanen om generelle bestemmelser vedrørende plankrav i § 4.1, og i § 4.2 om unntak fra plankrav.
Se i tillegg på andre aktuelle bestemmelser og retningslinjer til kommuneplanens arealdel.
Se § 4.10 om bestemmelser og retningslinjer for byggegrenser langs vei og jernbane, rundt nettstasjoner og andre tekniske anlegg og mot vassdrag.

Adgang til utleie
Det er ikke kjent at det foreligger offentligrettslige regler som er til hinder for at hele eiendommen leies ut.

Legalpant
Kommunen har legalpant i eiendommen for forfalte krav på eiendomsskatt og kommunale avgifter/ gebyrer.

Kommentar bo- og driveplikt
Det er ikke bo- og driveplikt på eiendommen.

Kommentar konsesjon
Erverv av eiendommen er konsesjonsfritt.

Kommentar odelsrett
Det er ikke odel på eiendommen.

Kontraktsgrunnlag

Salgs- og betalingsvilkår
Handelen reguleres av tvangsfullbyrdsesloven.

Etter tvangsfullbyrdsesloven § 11-39 har kjøper kun begrenset adgang til å påberope eventuelle mangler ved eiendommen. Eiendommen overtas i den stand den befinner seg. Lov om avhending av fast eigedom får ikke anvendelse ved tvangssalg.

I følge tvbl. § 11-39 foreligger en mangel når:
(a) formuesgodet ikke svarer til opplysninger om vesentlige forhold som medhjelperen har gitt, og som kan antas å ha innvirket på kjøpet.
(b) medhjelperen har forsømt å gi opplysning om vesentlige forhold som denne måtte kjenne til og som kjøperen hadde grunn til å regne med å få, såfremt unnlatelsen kan antas å ha innvirket på kjøpet, eller
(c) formuesgodet er i vesentlig dårligere stand enn kjøperen hadde grunn til å regne med.

Dersom mangel foreligger, kan kjøperen kreve prisavslag. Kjøperen kan ikke heve kjøpet på grunn av mangler. Erstatning kan bare kreves av medhjelperen dersom denne har utvist skyld eller det foreligger annet særskilt rettsgrunnlag. Kjøpesummen må betales selv om prisavslag

kreves.

Loven har særskilte regler om prisavslag og om fremgangsmåten ved mangelskrav.

Det utstedes ikke kjøpekontrakt ved tvangssalg. Stadfestelseskjennelsen er bekreftelsen på at handel er kommet i stand.

Når et bud er rettskraftig stadfestet og kjøpesummen innbetalt, skal retten på kjøperens begjæring utstede skjøte, jfr. tvangsfullbyrdelsesloven § 11-3. Skjøtet blir så sendt til medhjelper. Dersom kjøper helt eller delvis har innbetalt kjøpesummen via låneinstitusjon vil denne normalt kreve at medhjelper innestår for at pantedokumentet får tinglyst rett prioritet i eiendommen. Medhjelper sørger for tinglysing av skjøte og pantedokument. Utstedelse av blankoskjøte er ikke mulig.

Overtakelse
Kjøperen kan etter tvbl. § 11-31 tidligst overta eiendommen på oppgjørsdagen, såfremt budet er stadfestet og kjøpesummen er innbetalt.

Medhjelper deltar ikke ved overleveringen, og medhjelper besitter normalt heller ikke nøkler til eiendommen. Kjøper må derfor i direkte samarbeid med saksøkte stå for den faktiske overleveringen. Dersom saksøkte og hans husstand bor i eiendommen plikter de å fraflytte eiendommen når kjøperen er blitt eier og å overlevere nøkler o.l. til kjøper. Dersom dette ikke skjer, kan kjøperen uten gebyr kreve namsmyndighetenes bistand for utkastelse. Kjøper blir ansvarlig for eventuelle sideutgifter f.eks. til bortkjøring og lagring av inventar. Begjæring om utkastelse kan sendes

Namsmannen i den rettskrets eiendommen ligger i.

Tvangsfullbyrdelsesloven legger ikke opp til at eiendom som tvangsselges skal være ryddet eller rengjort ved kjøpers overtakelse. Kjøper må derfor være forberedt på selv å måtte besørge/bekoste dette. I tilfelle saksøkte og kjøper avtaler at saksøkte skal ordne rydding og rengjøring, vil ev. avtalebrudd fra saksøktes side normalt ikke berettige kjøper til prisavslag/erstatning i forbindelse med tvangssalget og/eller oppgjøret.

Budgivning
Bud inngis skriftlig på vedlagt budskjema. Det gjøres spesielt oppmerksom på at budet må som hovedregel være bindende for budgiver i minimum 6 uker. For andelsleiligheter er bindingstiden minimum 3 uker. Retten kan unntaksvis ta hensyn til bud med bindingstid ned til 15 dager. For nærmere informasjon se budskjema samt vedlagt informasjonsskriv.

Etter rettskraftig stadfestelse, vil eiendommens salgssum bli meddelt de som ev. måtte etterspørre denne. Eiendommens salgssum vil bli offentlig tilgjengelig ved overføring av hjemmel.

Omkostninger kjøpers beskrivelse
2 500 000 (Prisantydning)
Omkostninger
62 500 (Dokumentavgift)
260 (Panteattest kjøper)
545 (Tinglysningsgebyr pantedokument)
545 (Tinglysningsgebyr skjøte)
63 850 (Omkostninger totalt)

2 563 850 (Totalpris. inkl. omkostninger)

Regnestykket forutsetter at det kun tinglyses ett pantedokument og at eiendommen selges til prisantydning. Det tas forbehold om endringer i offentlige avgifter/gebyrer.

Omkostninger kjøpers beløp
Kr 63 850

Betalingsbetingelser
Kjøpesum inkludert omkostninger skal være innbetalt og disponibelt på meglerforetakets klientkonto innen oppgjørsdato. Kjøpesummen skal innbetales fra norsk finansinstitusjon og/eller fra kjøpers egen konto i norsk finansinstitusjon.

Det er spesielle regler for hvordan oppgjøret skal foretas ved tvangssalg. Oppgjør skal skje på en bestemt oppgjørsdag. Oppgjørsdagen er vanligvis tre måneder etter at medhjelper har forelagt et bud for Tingretten for stadfestelse. Betaler ikke kjøper på oppgjørsdagen, påløper renter i henhold til bestemmelsen i tvangsfullbyrdelsesloven § 11-27.

Er eiendommen fraflyttet kan medhjelper, dersom kjøper ønsker det, tillate at overtakelse skjer før oppgjørsdato. Skal eiendommen overtas før oppgjørsdato må hele kjøpesummen betales av kjøper før innflytting kan skje. Eventuell innflytting før ankefristens utløp skjer på kjøpers risiko. Dersom en anke ikke er avgjort før oppgjørsdagen inntre, forskyves betalingsplikten. Kjøper må velge mellom å betale kjøpesummen til oppgjørsdato eller betale renter i henhold til bestemmelsene i tvangsfullbyrdelseslovens § 11-27 frem til

betalingsplikten inntre.

Når kjøper er blitt eier, plikter saksøkte (tidligere eier) og hans husstand å fraflytte eiendommen. Flytter ikke saksøkte frivillig når kjøper skal overta eiendommen, kan kjøper uten gebyr kreve utkastelse etter at kjøper har innbetalt kjøpesummen. Kjøper blir ansvarlig for eventuelle sideutgifter f.eks. til bortkjøring og lagring av inventar. Begjæring om utkastelse kan sendes Namsmannen i den rettskrets eiendommen ligger i.

Hvitvaskingsreglene
Megler har plikt til å gjennomføre kundetiltak. Hvis kjøper ikke bidrar til at megler får gjennomført kundetiltak og dette fører til at transaksjonen ikke kan gjennomføres eller blir forsinket, misligholder kjøper avtalen. Etter 30 dager er misligholdet vesentlig. Dette gir selger rett til å heve og gjennomføre dekningsalg for kjøpers regning.

Personopplysningsloven
Personopplysninger blir behandlet i samsvar med personopplysningsloven.

Boligselgerforsikring
Selger har ikke kunnet tegne boligselgerforsikring på boligen da eiendommen selges i hht. tvangsfullbyrdelsesloven. Selger har heller ikke fylt ut egenerklæring.

Boligkjøperforsikring
Kjøper kan ikke tegne boligkjøperforsikring i forbindelse med kjøp da eiendommen selges i hht. tvangsfullbyrdelsesloven.

Meglers vederlag
Medhjelpers vederlag og rett til dekning av utlegg er

fastsatt i forskrift til tvangsfullbyrdelsesloven
kapittel 3.

Oppdragsansvarlig

Elise E. Gimmingsrud
Eiendomsmegler/Fagansvarlig MNEF
elise.gimmingsrud@aktiv.no
Tlf: 907 44 323

Aktiv Askim AS, Stasjonsmester Frost gate 18
1830 Askim
Tlf: 698 88 444

Salgsoppgavedato

10.04.2025





Tilstandsrapport

Enebolig
Finnestadveien 428, 1880 EIDSBERG
INDRE ØSTFOLD kommune
gnr. 187, bnr. 58

Markedsverdi
2 500 000

Sum areal alle bygg: BRA: 183 m² BRA-i: 123 m²



Befaringsdato: 19.03.2025 Rapportdato: 27.03.2025 Oppdragsnr.: 13975-2784 Referansenummer: WD1642
Autorisert foretak: Moen Takst AS Sertifisert Takstingeniør: Are Johan Moen Vår ref:



 Rapporten kan brukes i inntil ett år etter rapportdato, og kan ikke gjenbrukes ved flere boligsalg i denne perioden. For eiendomsoverdragelser fra 1.1.2024, må selger sørge for at areal i rapporten er oppdatert og følger ny bransjestandard for areal. Skjer det endringer, oppstår skader også videre på boligen, bør du som selger be om oppdatert rapport.

Norsk takst

Norsk takst er bransjeorganisasjonen for landets bygningssakkyndige og takstforetak, med om lag 1400 sertifiserte medlemmer fordelt på omtrent 1000 bedrifter. I boligomsetningen regnes takstrapportene som et helt avgjørende element i den informasjonen som gjøres tilgjengelig for kjøper. Årlig leverer medlemmene rundt 120.000 slike takster. Det gir unik oversikt over norske boliger, og bidrar til at alle oppdrag kan utføres med utgangspunkt i erfaringsbasert kvalitet.



Det stilles høye krav til utdanning, sertifisering og yrkesetikk. Norsk takst er opptatt av at boligomsetningen skal være trygg, og legger vekt på å opptre uavhengig av andre bransjeaktører. Bygningssakkyndige fakturerer sine tjenester uten hensyn til hvilken pris som oppnås, og skal heller ikke på annen måte ha noen egeninteresse knyttet til handelen.

Uavhengighet og god fagkunnskap har over tid bygget troverdighet og tillit. Både selger og kjøper skal kunne stole på bygningssakkyndiges vurderinger. For tilfeller der det likevel skulle oppstå misnøye med utført arbeid, har vi sammen med Forbrukerrådet etablert en klagenemnd.

Norsk takst har en sentral rolle i utviklingen av norske standarder, regler og profesjonsprinsipper, og representerer bransjen i alle relevante internasjonale fora. Dette sikrer at norske bygningssakkyndige tidlig kan tilpasse seg krav og bransjetrender fra utlandet, samtidig som takseringsfaget får en norsk stemme på verdensbasis. Organisasjonen bidrar i næringspolitisk sammenheng, og har vært en pådriver for å sikre at lover og regler gir trygghet for forbrukerne i boligomsetningen.

Moen Takst AS

Moen Takst er takstingeniør på fast eiendom i Indre Østfold (Askim, Eidsberg, Spydeberg, Trøgstad, Marker, Hobøl og Skiptvet) og Follo. Vi er medlem av Norsk Takst, det betyr at du kan stole på at jobben vi utfører for deg er grundig og at den følger alle nødvendige krav. Takstingeniørenes rolle er bygget på kjerneverdiene Tillit, Trygghet og Troverdighet.



Rapportansvarlig

Are Johan Moen
Uavhengig Takstingeniør
are@moentakst.no
415 58 912



Dette trenger du å vite om tilstandsrapporten



Hva er en tilstandsrapport?

En tilstandsrapport beskriver synlige skader/avvik eller tegn på skader/avvik på boligen. Rapporten fremhever vanligvis ikke positive egenskaper ved boligen.



Hva vurderer en bygningssakkyndig?

Den bygningssakkyndige vurderer boligen ut fra hva man kan forvente av en bygning av samme alder og type. Vurderingen gjøres som regel mot hvordan det var vanlig å bygge og regler som gjaldt da boligen ble oppført (søknadstidspunktet). Forhold som er vanlige for bygningens alder, slik som slitasje etter normal bruk regnes ikke som avvik.



Hva inneholder tilstandsrapporten?

Den bygningssakkyndige undersøker rom og bygningsdeler slik det kommer frem av [Forskrift til avhendingsloven](#). Tilstandsrapporten inneholder bare avvik som den bygningssakkyndige kan se eller kontrollere med enkle hjelpemidler. Det gjøres ikke nærmere undersøkelser slik som åpning av vegger eller andre bygningsdeler. I vegg mot våtrom og rom under terreng kan det borres et hull for å gjøre enkle undersøkelser slik som fuktsøk.

Når du kjøper en brukt bolig

Når du kjøper en brukt bolig, er det viktig å være oppmerksom på at dette ikke kan sammenlignes med å kjøpe en ny bolig. Måten boligen ble bygget på kan være annerledes enn i dag. Bygninger svekkes over tid, og utsettes for slitasje blant annet på grunn av bruk og vær og vind. Mange boliger fornyes helt eller delvis, noen i flere omganger, eller det oppføres tilbygg. Særlig for boliger som er pusset opp eller endret, er det viktig å merke seg at fornyelse av overflater ikke nødvendigvis betyr at bygningsdeler under er forbedret.

Vurdering mot byggeregler

Den bygningssakkyndige vil vurdere boligen mot hvordan det var vanlig å bygge og regler som gjaldt på søknadstidspunktet. Den bygningssakkyndige ser etter avvik som har betydning for og som reduserer boligens funksjon og verdi, og som kommer frem av Forskrift til avhendingslova.

Noen bygningsdeler og forhold vil den bygningssakkyndige vurdere mot dagens regelverk. Etter dagens regelverk vil disse kunne få TG2 eller TG3 uten at det nødvendigvis er krav om at avviket må utbedres. Dette kan gjelde sluk, tettesjikt og fall på bad og vaskerom, forhold som gjelder sikkerhet mot brann, rekkverk, trapper, osv.

Tilstandsrapporten beskriver ikke hele boligen

BYGNINGSSAKKYNDIGE SER FOR EKSEMPEL IKKE PÅ

- vanlig slitasje og normal vedlikeholdstilstand
- bagatellmessige forhold som ikke påvirker bygningens bruk eller verdi vesentlig
- etasjeskillere
- tilleggssbygg slik som garasje, bod, anneks, naust også videre
- utvendige trapper
- støttemurer
- skjulte installasjoner
- installasjoner utenfor bygningen
- full funksjonstesting av el- og VVS-installasjoner
- geologiske forhold og bygningens plassering på grunnen
- bygningens planløsning
- bygningens innredning
- løsøre slik som hvitevarer
- utendørs svømmebasseng og pumpeanlegg
- bygningens estetikk og arkitektur
- bygningens lovlighet (bortsett fra bruksendringer, brannceller og forhold som åpenbart kan påvirke helse, miljø og sikkerhet)
- fellesarealer (med mindre boligeier har vedlikeholdsplikt for fellesarealer og dette er kjent for bygningssakkyndig, eller fellesarealet har en særlig tilknytning til boligen).

© iVerdi 2023 © Norsk takst 2023

Malen til denne rapporten, inkludert standardtekstene fra Norsk takst, er vernet etter åndsverkloven og kan kun benyttes av medlemsforetakene i Norsk takst og av takstingeniører som er sertifisert i slikt foretak, samt av kunder hos iVerdi og studenter hos NEAK. For andre aktører er eksemplarframstilling av malen og standardtekster, som utskrift og annen kopiering til bruk som grunnlag for tilsvarende rapporter, bare tillatt når det er hjemlet i lov (kopiering til privat bruk, sitat o.l.) eller avtale med Norsk Takst ([Forside](#)) eller iVerdi ([Hjem-iVerdi](#)).

Utnyttelse i strid med lov eller avtale kan medføre erstatnings- og straffeansvar.

Dette trenger du å vite om tilstandsrapporten

Tilstanden vurderes med ulike tilstandsgrader

Tilstanden gir uttrykk for en gitt forventet tilstand, blant annet vurdert ut fra alder og normal bruk. Ved Tilstandsgrad 0 (TG0) og Tilstandsgrad 1 (TG1) gir den bygningssakkyndige normalt ingen begrunnelse for valg av tilstandsgrad. Grunnen er at bygningen eller bygningsdelen da bare har normal slitasje. Ved skjulte konstruksjoner kan alder alene avgjøre tilstandsgrad. Når bygningssakkyndige anbefaler tiltak, for eksempel utbedringer, må brukeren av rapporten vurdere om tiltakene er nødvendige og lønnsomme. Når den bygningssakkyndige velger tilstandsgrad, baseres vurderingen på faste kriterier som følger av gjeldende bransjestandard for Teknisk tilstandsanalyse ved omsetning av bolig og Forskrift til avhendingslova.



TILSTANDSGRAD 0, TG0: INGEN AVVIK

Bygningsdelen skal være tilnærmet ny, ikke vise tegn på slitasje og det skal være lagt frem dokumentasjon på faglig god utførelse. Det er ingen merknader til delen.



TILSTANDSGRAD 1, TG1: MINDRE AVVIK

Bygningsdelen skal bare ha normal slitasje, og straktiltak skal ikke anses som nødvendig. Graden kan også brukes når delen er ny, men der dokumentasjon på faglig god utførelse mangler.



TILSTANDSGRAD 2, TG2: VESENTLIGE AVVIK OG MINDRE AVVIK SOM ETTER NS 3600 GIR TG 2

Bygningsdelen skal enten ha feil utførelse, en skade eller symptomer på skade, sterk slitasje eller nedsatt funksjon. Graden gis når bygningsdelen trenger vedlikehold eller tiltak i nær fremtid. Graden skal også brukes når delen er gammel og det er grunn til å varsle om faren for skader på grunn av alderen, eller når det er grunn til å overvåke delen spesielt på grunn av fare for større skader eller følgeskader.

Ved avvik som ikke krever umiddelbare tiltak (ingen umiddelbar kostnad) så blir TG2 markert med en lysere farge.



TILSTANDSGRAD 3, TG3: STORE ELLER ALVORLIGE AVVIK

Denne tilstandsgraden brukes ved kraftige tegn på forhold som man må regne med trenger utbedring straks eller innen kort tid. Det er påvist funksjonssvikt eller sammenbrudd.



IKKE UNDERSØKT/IKKE TILGJENGELIG FOR UNDERSØKELSE

Det kan være avvik/skader som ikke er avdekket.

Hva er et anslag på utbedringskostnad?

Hva det vil koste å utbedre rom eller bygningsdeler, er et forsiktig anslag basert på nåværende kvalitet, registrert avvik og angitte tiltak i rapporten. Anslaget er gitt på generelt grunnlag og må ikke forveksles med et pristilbud fra en håndverker. Det kan foreligge avvik og tiltak som ikke kommer frem av rapporten. Utbedringskostnad avhenger blant annet av personlige valg av og markedspris på materialer og tjenesteyter.

I rapporten skal det settes anslag for utbedringskostnad for TG3, og slikt anslag kan også gis ved TG2.



Ingen umiddelbare kostnader

Tiltak under kr 10 000

Tiltak mellom kr 10 000 - 50 000

Tiltak mellom kr 50 000 - 100 000

Tiltak mellom kr 100 000 - 300 000

Tiltak over kr 300 000

Beskrivelse av eiendommen

Enebolig med 1. etasje og 2. etasje. Bygningen har betong grunnmur. Det er stripefundamenter av betong under grunnmur. Yttervegger har trekonstruksjon av ukjent utførelse. Fasade/kledning har liggende og stående bordkledning. Takkonstruksjon i tre, fra byggeåret. Taktekkingen er av betongtakstein. Vinduer har rammer og karmen av tre. Vindusglass har 2-lags isoler-/energiglass fra 1970-1980-tallet.

Boligen fremstår med en nøktern standard på innredninger og utstyr. Kjøkken med plass til spisegruppe. Innredningen er fra 2016, og har profilerte, kremtonede fronter og laminerte benkeplater. Kjøkkenet er utstyrt med integrerte hvitevarer som komfyr, induksjonstopp og oppvaskmaskin. Vaskerom i kjeller, typisk vaskekjeller med betong på vegger og gulv. Rommet er innredet med dusj, toalett og opplegg til vaskemaskin. Bad i boligens 2. etasje, med belegg på gulvet og panel på vegger. Rommet er innredet med servantinnredning med lyse fronter samt veggskap, dusjkabinett samt toalett. Toalettrom i boligens 1. etasje, innredet med enkel servant med overhengende speil og belysning samt toalett.

Boligen fremstår lmed et rehabiliteringsbehov, og det ble påvist flere forhold som vil kreve utbedringer i nær fremtid. Påkostninger må påregnes.

Rapporten må leses i sin helhet.

Enebolig

UTVENDIG [Gå til side](#)
Terrasse på 25 m², vendt mot nordvest, med tilgang fra stue og hage. Av materialer er det benyttet trykkimpregnerte gulvbord, og det er brukt malt trevirke på rekkverket.

Terrasse på 23 m², med tilgang fra hage, oppført i impregnerte materialer (ikke ferdigstilt).

INNENDIG [Gå til side](#)
1. etasje:
Gulv: Belegg, laminat og parkett.
Vegger: Malte/tapetserte plater og panel.
Himlinger: Takessplater.

2. etasje:
Gulv: Tregulv, belegg og laminat.
Vegger: Malte plater og panel.
Himlinger: Panel og takessplater.

Boligen har malt tretrapp.
Boligen har profilerte, lyse dører med forskjellig alder og utførelse.

VÅTROM [Gå til side](#)
Vaskerom i kjeller, typisk vaskekjeller med betong på vegger og gulv. Rommet er innredet med dusj, toalett og opplegg til vaskemaskin.

Bad i boligens 2. etasje, med belegg på gulvet og panel på vegger. Rommet er innredet med servantinnredning med lyse fronter samt

veggskap. Dusjkabinettet er plassert i hjørnet og har dører i glass, dusjen har kombinasjon av ryggdyser, hodedusj og håndholdt armatur. Videre er det montert toalett. Panelovn på veggen varmer opp rommet. Badet ventileres via elektrisk vifte i veggen.

KJØKKEN [Gå til side](#)
Kjøkken med plass til spisegruppe. Innredningen er fra 2016, og har profilerte, kremtonede fronter og laminerte benkeplater. Kjøkkenet er utstyrt med integrerte hvitevarer som komfyr, induksjonstopp og oppvaskmaskin. Kjøkkenvasken av rustfritt stål, er nedsenket i benkeplaten og inneholder vaske- og skyllekum. Det er montert belysning og det er lagt fliser på veggen mellom skapene. Kjøkkenventilatoren er plassert over plass til induksjon.

SPESIALROM [Gå til side](#)
Toalettrom i boligens 1. etasje, innredet med enkel servant med overhengende speil og belysning samt toalett. Stråleovn på veggen varmer opp rommet.

TEKNISKE INSTALLASJONER [Gå til side](#)
Ventilasjon:
Boligen har mekanisk ventilasjon.

Oppvarming:
Vedovn i stue, fra 2019.
Luft/luft varmepumpe, type Mitsubishi fra 2019.

Annt:
Varmtvannstanken er på ca. 200 liter, alder er ukjent.
Sikringsskap med hovedsakelig manuelle skrusikringer, noe fornyelse med vippesikringer.

TOMTEFORHOLD [Gå til side](#)
Eiet tomt på 1 132,7 m². Dels flat og dels skrånende tomt. Flat tomt som er pent opparbeidet med plen, frukt, bær og grønnsaker. Sti med betongheller. Singlet gårdsplass

Markedsvurdering
Totalt Bruksareal 183 m²
Totalt Bruksareal for hoveddel 123 m²
Totalpris 2 500 000

Arealer [Gå til side](#)

Befaring - og eiendomsopplysninger [Gå til side](#)
Tomteverdi og teknisk verdi bygninger 3 000 000

Forutsetninger og vedlegg [Gå til side](#)

Beskrivelse av eiendommen

Lovlighet [Gå til side](#)


Enebolig

- Det foreligger ikke tegninger


Det finnes ingen byggesaksmappe for eiendommen i kommunens arkiv. Manglende ferdigattest / midlertidig brukstillatelse for opprinnelige bygg vil ikke få betydning for ny eier (opplysninger fra Indre Østfold kommune)

Sammendrag av boligens tilstand

Fordeling av tilstandsgrader

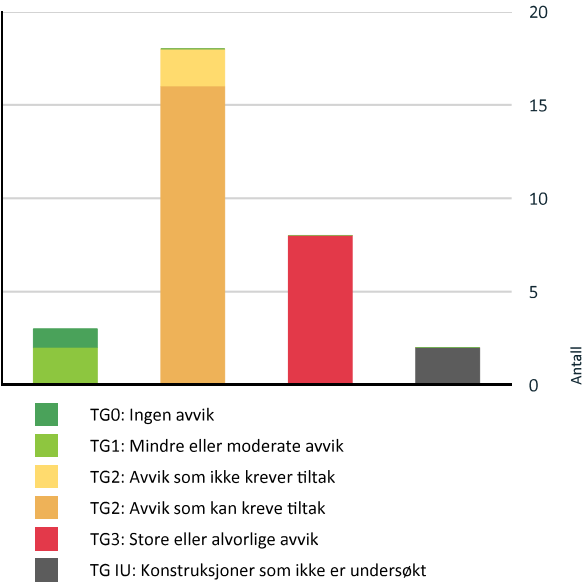

Anslag på utbedringskostnad

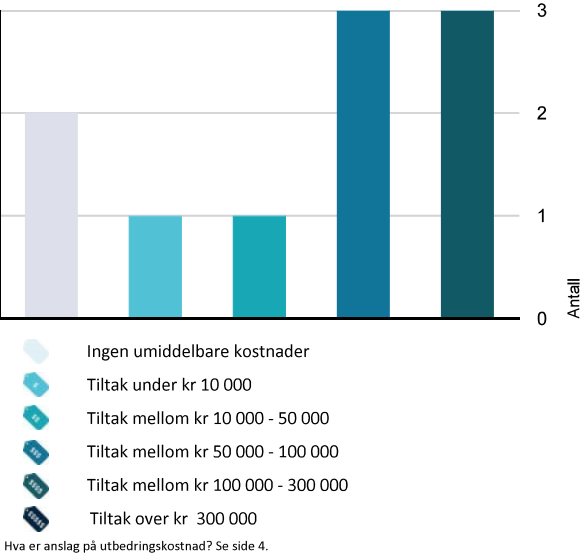

Spesielt for dette oppdraget/rapporten

Oppdraget er et tvangssalg. Egenerklæring er ikke utfylt, og eierinformasjonen er dermed begrenset.

Oppsummering av avvik

Vil du vite mer? Se på rommet eller bygningsdelen senere i rapporten.

Enebolig

TG 3 STORE ELLER ALVORLIGE AVVIK

- ! Utvendig > Veggkonstruksjon [Gå til side](#)
- ! Utvendig > Takkonstruksjon/Loft [Gå til side](#)
- ! Utvendig > Vinduer [Gå til side](#)
- ! Utvendig > Balkonger, terrasser og rom under balkonger [Gå til side](#)
- ! Utvendig > Utvendige trapper [Gå til side](#)
- ! Innvendig > Etasjeskille/gulv mot grunn [Gå til side](#)
- ! Våtrom > Kjeller > Vaskekjeller > Generell [Gå til side](#)
- ! Våtrom > 2. etasje > Bad > Generell [Gå til side](#)

TG IU KONSTRUKSJONER SOM IKKE ER UNDERSØKT

- ! Tomteforhold > Utvendige vann- og avløpsledninger [Gå til side](#)
- ! Våtrom > 2. etasje > Bad > Tilliggende konstruksjoner våtrom [Gå til side](#)

TG 2 AVVIK SOM KAN KREVE TILTAK

- ! Utvendig > Taktekking [Gå til side](#)
- ! Utvendig > Nedløp og beslag [Gå til side](#)
- ! Utvendig > Dører [Gå til side](#)
- ! Innvendig > Overflater [Gå til side](#)
- ! Innvendig > Radon [Gå til side](#)
- ! Innvendig > Pipe og ildsted [Gå til side](#)
- ! Innvendig > Rom Under Terreng [Gå til side](#)

Sammendrag av boligens tilstand

- ! Tekniske installasjoner > Vannledninger [Gå til side](#)
- ! Tekniske installasjoner > Avløpsrør [Gå til side](#)
- ! Tekniske installasjoner > Ventilasjon [Gå til side](#)
- ! Tekniske installasjoner > Andre VVS-installasjoner [Gå til side](#)
- ! Tekniske installasjoner > Varmtvannstank [Gå til side](#)
- ! Tekniske installasjoner > Elektrisk anlegg [Gå til side](#)
- ! Tomteforhold > Fuktsikring og drenering [Gå til side](#)
- ! Tomteforhold > Grunnmur og fundamenter [Gå til side](#)
- ! Tomteforhold > Terrengforhold [Gå til side](#)
- ! TG 2 AVVIK SOM IKKE KREVER UMIDDELBARE TILTAK
- ! Innvendig > Innvendige trapper [Gå til side](#)
- ! Innvendig > Innvendige dører [Gå til side](#)



Tilstandsrapport

ENEBOLIG

UTVENDIG

Taktekking

Punktet må sees i sammenheng med Takkonstruksjon/Loft

Taktekkingen er av betongtakstein. Taket er besiktiget fra bakkenivå.

- Siden taket (takkonstruksjon, taktekking og skorstein) kun er observert fra bakkenivå, er vurderingen begrenset av dette. Det er ikke sikkerhetsmessig forsvarlig å bevege seg ut på taket eller observere fra stige. Selv om det ikke er avdekket skader under befaringen, betyr ikke dette at det ikke foreligger skader som en besiktigelse på taket kan avdekke. Vær oppmerksom på denne risikoen. En undersøkelse av taket kan utføres av en fagperson under tilstrekkelige sikkerhetsforhold.

Vurdering av avvik:

- Mer enn halvparten av forventet brukstid er passert på taktekkingen.
- Mer enn halvparten av forventet brukstid er passert på undertak.
- Taktekkingen har mose og slitasje på grunn av elde.

- Takkonstruksjonen har synlig mosevekst og tegn til slitasje, som følge av elde. Mosen dekker flere områder av taket, og slitasje er spesielt fremtredende på utsatte deler av takflaten.

- Betongtakstein har en levetid som overstiger 30 år, og i dette tilfellet er mer enn halvparten av den forventede brukstiden oppbrukt. Dette tilsvarer tilstandsgrad 2 (TG 2).

Konsekvens/tiltak

- Lokal utbedring må utføres.

- Tekkingen fremstår uten synlige tegn til lekkasjer eller skader, bortsett fra mosevekst. For å forhindre videre nedbrytning bør mosen fjernes manuelt eller med et egnet mosefjerner, og taket rengjøres grundig. Et forebyggende middel kan påføres for å hindre ny mosevekst. Slitte områder bør inspiseres for å vurdere behovet for reparasjoner. Regelmessig overvåkning av takets tilstand vil være viktig for å fange opp eventuelle endringer, og på sikt vil utskifting være nødvendig for å oppnå en optimal tilstandsgrad, selv om tidspunktet for dette er vanskelig å fastsette.

Nedløp og beslag

Pipe er delvis beslått med blikk over taket. Takrenner, nedløp og beslag er av overflatebehandlet stål.

Vurdering av avvik:

- Det er påvist avvik i beslagløsninger.
- Det mangler snøfangere på hele eller deler av taket, men det var ikke krav om dette på byggemeldingstidspunktet.
- Mer enn halvparten av forventet brukstid er passert på renner/nedløp/beslag.

- Mer enn halvparten av den forventede brukstiden for takrenner, nedløp og beslag er passert. Gradrenner og pipebelsag bærer spesielt preg av elde og har en del avflassing/rust. Det ble påvist fuktskjolder rundt pipe via loftet, noe som kan indikere at beslaget rundt pipe ikke er tett.

- Det mangler snøfangere på hele eller deler av taket. Dette var ikke et krav ved oppføringstidspunktet.

Konsekvens/tiltak

- Avvik i beslagløsninger må utbedres.

- Manglende snøfangere kan føre til snøras fra taket. Montering anbefales for økt sikkerhet, spesielt over innganger og beferdede områder. Ingen krav ved oppføringstidspunktet.

- Beslag, renner og nedløp har TG 2 på grunn av alder. Jevnlig tilsyn anbefales for å avdekke slitasje og funksjonssvikt. Utskifting kreves for TG 0/1, men tidspunktet er usikkert.

Veggkonstruksjon

Veggene har trekonstruksjon av ukjent utførelse. Fasade/kledning har liggende og stående bordkledning.

Vurdering av avvik:

- Det er ingen eller liten lufting i nedre kant av kledning mot grunnmur.
- Det er påvist betydelige råteskader i bordkledningen.

- Ikke tilstrekkelig med lufting mellom kledning og yttervegg. God lufting er viktig og skal drenere ned og lede ut vann som trenger gjennom regnskjermen, slippe ut eventuell fuktighet fra indre deler av veggens samt gi mulighet for at fuktighet kan tørke ut fra baksiden av regnskjermen.

- Det ble foretatt stikktakninger etter råte/dårlig kledning ved hjelp av en syl, påvist råte i kledningsbord samt omramming rundt vinduer. Ellers påvist en del værslitt trevirke.



Tilstandsrapport

Konsekvens/tiltak

- Andre tiltak:

- Råteskadet trekledning må skiftes ut for å forhindre videre skadeutvikling. Fuktskader som konsekvens. i områder hvor det er påvist en del råte, må det forventes at veggkonstruksjonen har tatt skade.

- Vedrørende lufting, kan konstruksjonen fungere med dette avviket, det må dog gjøres utbedringer om avviket skal lukkes. Det vil imidlertid sjelden være økonomisk rasjonelt som et enkeltstående tiltak. Ved bytting av kledning, bør konstruksjon/lufting bygges opp riktig.

Kostnadsestimat: 50 000 - 100 000



Takkonstruksjon/Loft

Punktet må sees i sammenheng med Taktekking

Takkonstruksjon i tre, fra byggeåret.

Tilgang til loftet via luke i gangen. Det er langt mellom sperrer på loftet, og gange er ikke sikkerhetsmessig forsvarlig. Loftet er derfor kun inspisert fra lukeområdet.

Vurdering av avvik:

- Det er ingen lufting i konstruksjonen.
- Det er påvist fukt-/råteskader i takkonstruksjonen.
- Det er påvist fuktskjolder/skader i takkonstruksjonen.

- Begrenset med lufting av loftet. God og kontinuerlig lufting er viktig, slik at risiko for skader reduseres.

- Registrert noen områder med/svertesopp i undertaket på loftet. Årsak er trolig fordi det er for fuktig på loftet, fra boligen kommer fuktig luft opp på loftet, som kjøles ned.

- Påvist fuktskjolder i undertaket på loftet, rundt gjennomføringer. Ikke foretatt fuktmålinger. Skjolder kan relateres til utettheter rundt pipe.

- Påvist råteskader i vindski samt ytre takbjelke.

Konsekvens/tiltak

- Andre tiltak:

- Gjennomføringer i taktekket er som regel svake punkt hvor det fort oppstår lekkasje. Kontinuerlig tilsyn er anbefalt.

- Luftingen må utbedres for å lukke avviket, men det er sjelden økonomisk rasjonelt som et enkeltstående tiltak. Ved omlegging av taktekkingen bør lufting over tak vurderes for å redusere risikoen for kondens og fuktskader.

- Råteskadet vindski og takbjelke må utbedres om avviket skal lukkes.

Kostnadsestimat: 50 000 - 100 000



Vinduer

Tilstandsrapport

Vinduer har rammer og karmen av tre.

Vindusglass har 2-lags isoler-/energiglass fra 1970-1980-tallet.

Vurdering av avvik:

- Det er påvist at enkelte vinduer er vanskelig å åpne/lukke.
- Det er påvist vinduer med fukt/råteskader.
- Karmene i vinduer er slitte og det er sprekker i trevirket.

- Vinduenes karmen har synlige sprekker/slitasje samt råteskader som kan svekke funksjon og tetthet over tid, forårsaket av aldring, fukt samt manglende vedlikehold.

- Det er observert tegn på innvendig kondensering på enkelte vindusglass. Dette indikerer at det kan være redusert isolasjonsevne i glassene eller utilstrekkelig ventilasjon i rommet som fører til oppsamling av fuktighet på innsiden av vinduene.

Konsekvens/tiltak

- Andre tiltak:

- Vinduer bærer generelt preg av elde og slitasje, og det må påregnes utskiftninger av vinduer nå samt i tiden som kommer. Om ikke, vil det resultere i videre skadeutvikling som kan utvikle seg til fuktskader i konstruksjon rundt.

Kostnadsestimat: 100 000 - 300 000



TG 2 Dører

Bygningen har teak hovedytterdør, fra 1989.

Eldre dør til kjeller.

Terrasse med isolerglass fra 1970-tallet.

Vurdering av avvik:

- Det er påvist utetthet/åpning mellom dørblad og dørkarm. Dvs. at kald trekk kan oppstå.
- Karmene i dører er værslitte utvendig og det er sprekker i trevirket.

- Det er påvist en utetthet mellom dørbladet og dørkarmen, noe som kan tillate kald luft å trenge inn.

Værslitt trevirke i nedkant av dør til kjeller. Terrassedør bærer også preg av slitasje.

Konsekvens/tiltak

- Det må påregnes noe vedlikehold og at enkelte dører må skiftes ut.

- Utettheten mellom dørbladet og karmen bør tettes. Hvis dette ikke utbedres, kan det føre til økt varmetap, kald trekk og høyere oppvarmingskostnader.

- Dører bør vedlikeholdes eller skiftes ut for å bevare funksjon og estetikk. Uten tiltak kan slitasjonen forverres, noe som kan påvirke tetthet og brukervennlighet.



Tilstandsrapport

TG 3 Balkonger, terrasser og rom under balkonger

Terrasse på 25 m², vendt mot nordvest, med tilgang fra stue og hage. Av materialer er det benyttet trykkimpregnerte gulvbord, og det er brukt malt trevirke på rekkverket.

Terrasse på 23 m², med tilgang fra hage, oppført i impregnerte materialer (ikke ferdigstilt).

Vurdering av avvik:

- Åpninger i rekkverk er ikke i henhold til krav i dagens forskrifter.
- Det er ikke montert rekkverk.
- Rekkverket er for lavt i forhold til dagens krav til rekkverkshøyder.
- Det er værslitt/oppsprukket trevirke/trepaneler.

- Rekkverkshøyden er målt til under 1 meter, noe som ikke oppfyller dagens krav til rekkverkshøyde. Likevel er rekkverket i samsvar med de byggtekniske forskriftene som var gjeldende på oppføringstidspunktet. Tilstandsgraden (TG) er satt på bakgrunn av standardens krav til høyde på rekkverk.

- Avstand mellom horisontalt rekkverk er målt til over 20 mm. Iht. Byggforskserien: 536.112, Rekkverk, står følgende: "Spiler bør være vertikale for å hindre klatring. Horisontale eller skrå spalter i rekkverket må være maks 20 mm, slik at man ikke kan få fotfeste i rekkverket".

- Balkonger, terrasser, trapper, ramper o.l. med høydeforskjell på 0,5 m eller mer til terreng eller underliggende plan, skal sikres med rekkverk.

Konsekvens/tiltak

- Rekkverk må monteres for å lukke avviket.
- Det er ikke krav om utbedring av rekkverkshøyde opp til dagens forskriftskrav.
- Det må foretas tiltak for å lukke avviket.
- Det er ikke krav om utbedring av åpninger i rekkverk til dagens forskriftskrav.

Kostnadsestimat: 10 000 - 50 000



TG 3 Utvendige trapper

Trapp i tre fra terrasse til bolig.

Vurdering av avvik:

- Det er ikke montert rekkverk.

Konsekvens/tiltak

- Rekkverk må monteres for å lukke avviket.

Kostnadsestimat: Under 10 000

INNSENDIG

TG 2 Overflater

1. etasje:

Gulv: Belegg, laminat og parkett.

Vegger: Malte/tapetserte plater og panel.

Himlinger: Takessplater.

2. etasje:

Gulv: Tregulv, belegg og laminat.

Vegger: Malte plater og panel.

Himlinger: Panel og takessplater.

Tilstandsrapport

Vurdering av avvik:

- Det er avvik:

- Påvist sot-/støvkondens på overflater. Dette kommer trolig av varmetap mellom boligen og konstruksjon, som kan gi ørlite kondens, som sot og støv i lufta fester seg til. Ellers påvist noe sår/skader på overflater.

Konsekvens/tiltak

- Tiltak:

- Det vil være opp til den enkelte å avgjøre om de ønsker å pusse opp overflatene. Det må dog gjøres tiltak om avviket skal lukkes.



TG 3 Etasjeskille/gulv mot grunn

Trebjelkelag mellom etasjene.

Vurdering av avvik:

- Det er påvist fuktskader i etasjeskiller
- Målt høydeforskjell på over 20 mm innenfor en lengde på 2 meter. Tilstandsgrad 3 gis med bakgrunn i standardens krav til godkjente måleavvik.
- Målt høydeforskjell på over 30 mm gjennom hele rommet. Tilstandsgrad 3 gis med bakgrunn i standardens krav til godkjente måleavvik.

- Det ble foretatt kontroll på planhetsavvik ved hjelp av en punkt laser. Målt 35 mm avvik i soverom i 2. etasje, lokalt ble det målt 35 mm over 2 meter i samme rom. Ellers målt 20 mm avvik i gangen. I 1. etasje ble det målt 20 mm avvik i stue og 11 mm i kjøkkenet.
- Det ble etter stikktakninger i trevirke i kjeller, påvist enkelte områder med mindre fukt-/råteskader, som følge av at trevirket har vært utsatt for fuktighet over lang tid.

Konsekvens/tiltak

- For å få tilstandsgrad 0 eller 1 må høydeforskjeller rettes opp. Det vil imidlertid sjelden være økonomisk rasjonelt som et enkeltstående tiltak i en bolig som dette. Dersom boligen en gang skal renoveres, kan man vurdere slike tiltak.
- Råteskadet treverk må skiftes.

Kostnadsestimat: 50 000 - 100 000



TG 2 Radon

Det er ikke foretatt radonmålinger, og bygget er heller ikke utført med radonsperre.

Vurdering av avvik:

- Det er ikke foretatt radonmålinger, og bygget er heller ikke utført med radonsperre.

- Det er ikke utført radonmålinger i bygget, og bygget er heller ikke oppført med radonsperre, da dette ikke var et krav ved oppføringstidspunktet.

Tilstandsrapport

Konsekvens/tiltak

- Det bør gjennomføres radonmålinger.

- Radonmåling anbefales for å avklare nivåene og sikre et godt inneklima. Uten måling er radonnivåene ukjente, men dette er ikke et krav.

TG 2 Pipe og ildsted

Boligen har mursteinspipe.
Vedovn i stue, fra 2019.

Vurdering av avvik:

- Mer enn halvparten av forventet brukstid er passert på pipe.

- Ettersom mer enn halvparten av forventet brukstid for pipen er passert, kan det være økt risiko for slitasje og funksjonssvikt i tiden fremover.

Konsekvens/tiltak

- Tidspunkt for piperehabilitering nærmer seg.

TG 2 Rom Under Terreng

Punktet må sees i sammenheng med 'Drenering'

Gulvet er av betong. Veggene har betong/mur.

Vurdering av avvik:

- Det er påvist indikasjoner på noe fuktgjennomtrenging i kjellergulv.
- Det er påvist indikasjoner på noe fuktgjennomtrenging inn i kjellermur.

- Takstmannen gjorde fuktsøk direkte på grunnmursvegger ved hjelp av ett Protimeter, påvist unormale verdier.
- Det er ikke montert fuktsperre eller lagt isolasjon mot grunnen, det må derfor påregnes fukt fra grunnen.

Konsekvens/tiltak

- Det påviste fuktnivå gir grunn til å overvåke konstruksjonen jevnlig for å se utvikling over tid, og eventuelt foreta tiltak for å unngå fuktskader.

- Takstmannen anbefaler at vegger/gulv i kjeller kontrolleres regelmessig. Gitt alderen på dreneringen og oppbygning av konstruksjon, anbefales det at murveggene ikke kles inn, men heller får god luftsirkulasjon for å redusere risikoen for fuktskader.

TG 2 Innvendige trapper

Boligen har malt tretrapp.

Vurdering av avvik:

- Det mangler håndløper på vegg i trappeløpet.
- Rekkverkshøyder er under dagens forskriftskrav til rekkverk i trapper.

- Rekkverkshøyder er under dagens forskriftskrav til rekkverk i trapper. Ikke krav ved oppføringstidspunktet.
- Trappen har ikke håndlist på begge sider, noe som innebærer at den ikke har tilstrekkelig avgrensning for å gi støtte på begge sider, slik som forventet for dagens standard for sikkerhet.

Konsekvens/tiltak

- Det er ikke krav om utbedring av rekkverkshøyder opp til dagens krav.
- Håndløper bør monteres, men det var ikke krav på byggetidspunktet.

Kostnadsestimat: Ingen umiddelbar kostnad

TG 2 Innvendige dører

Boligen har profilerte, lyse dører med forskjellig alder og utførelse.

Vurdering av avvik:

- Det er påvist avvik som tilsier at det bør foretas tiltak på enkelte dører.

- Ved funksjonstesting, ble det påvist at enkelte dører subber mot karm eller terskel, noe som skyldes monteringsavvik.

Konsekvens/tiltak

- Andre tiltak:

Tilstandsrapport

- Avviket krever ingen tiltak nå, men kan over tid føre til økt slitasje på dør og karm. Justering kan bli nødvendig dersom funksjonen forverres.

Kostnadsestimat: Ingen umiddelbar kostnad

VÅTROM

KJELLER > VASKEKJELLER

Generell

Vaskerom i kjeller, typisk vaskekjeller med betong på vegger og gulv. Rommet er innredet med dusj, toalett og opplegg til vaskemaskin.

Vurdering av avvik:

- Våtrommet må oppgraderes for å tåle normal bruk etter dagens krav.

- Enkel standard på våtrommet, ikke bygget som fullverdig våtrom med tette/fagmessige løsninger. En må forvente generell oppgradering av våtrommets tettesjikt/membran for at våtrommet skal tåle en normal bruk etter dagens krav (tett våtsone). En samlet TG 3 for rommet er satt med bakgrunn i alder og manglende tetthet i våtsonen på rommet.

Konsekvens/tiltak

- Andre tiltak:

- Selv om risikoen for skadeutvikling er liten grunnet mur- og betongkonstruksjoner, anbefales det å vurdere installasjon av tettesjikt i vaskerommet og montering av tett dusjkabinett for å sikre ekstra beskyttelse mot potensielle fuktproblemer. Dette vil redusere risikoen for fremtidige skader, spesielt i tilfelle lekkasje.

Kostnadsestimat: 100 000 - 300 000



2. ETASJE > BAD

Generell

Bad i boligens 2. etasje, med belegg på gulvet og panel på vegger. Rommet er innredet med servantinnredning med lyse fronter samt veggskap. Dusjkabinett et er plassert i hjørnet og har dører i glass, dusjen har kombinasjon av ryggdyser, hodedusj og håndholdt armatur. Videre er det montert toalett. Panelovn på veggen varmer opp rommet. Badet ventileres via elektrisk vifte i veggen.

Aktuell byggeforskrift er byggeforskrifter fra før 1997.

Dokumentasjon: Ingen dokumentasjon.

Vurdering av avvik:

- Våtrommet må oppgraderes for å tåle normal bruk etter dagens krav.

- Ikke tilstrekkelig tettesjikt i badet. Belegg er ikke ført opp i overgang gulv/vegg. En må forvente generell oppgradering av våtrommets tettesjikt/membran for at våtrommet skal tåle en normal bruk etter dagens krav (tett våtsone). En samlet TG 3 for rommet er satt med bakgrunn i alder og manglende tetthet i våtsonen på rommet.

Konsekvens/tiltak

- Andre tiltak:

- Badet kan fortsatt brukes med et tett dusjkabinett, men det er ingen garantier for fuktsikkerhet ved lekkasjer. For å lukke avviket må våtrommet renoveres med riktig tettesjikt og utførelse. Uten tiltak er det risiko for lekkasjer og fuktskader som kan påvirke tilstøtende konstruksjoner.

Kostnadsestimat: 100 000 - 300 000

Tilstandsrapport



2. ETASJE > BAD

Tilliggende konstruksjoner våtrom

Hulltaking er ikke foretatt, da det dusjes i tett dusjkabinett og det er åpne rør på veggen.

KJØKKEN

1. ETASJE > KJØKKEN

Overflater og innredning

Kjøkken med plass til spisegruppe. Innredningen er fra 2016, og har profilerte, kremtonede fronter og laminerte benkeplater. Kjøkkenet er utstyrt med integrerte hvitevarer som komfyr, induksjonstopp og oppvaskmaskin. Kjøkkenvasken av rustfritt stål, er nedsenket i benkeplaten og inneholder vaske- og skyllekum. Det er montert belysning og det er lagt fliser på veggen mellom skapene. Kjøkkenventilatoren er plassert over plass til induksjon.

- Kjøkkenet viser tegn til normal slitasje, og det er påvist enkelte skader i overflatene. Skadene er imidlertid ikke mer omfattende enn det man kan forvente, gitt kjøkkenets alder, og innredningen fungerer fortsatt tilfredsstillende.

Årstall: 2016

Kilde: Eier

SPESIALROM

1. ETASJE > TOALETTROM

Overflater og konstruksjon

Toalettrom i boligens 1. etasje, innredet med enkel servant med overhengende speil og belysning samt toalett. Stråleovn på veggen varmer opp rommet.

TEKNISKE INSTALLASJONER

Vannledninger

Innvendige vannledninger er av kobber med ukjent alder. Stoppekran og vannmåler er plassert i kjeller.

Vurdering av avvik:

- Mer enn halvparten av forventet brukstid er passert på innvendige vannledninger.
- Det er irr på rør.

- Deler av kobberrør er over 25 år gamle, og mer enn halvparten av forventet levetid er brukt opp. Tilstandsgrad 2 er satt grunnet alder og økt risiko for slitasje, selv om det ikke er påvist synlige skader.

Konsekvens/tiltak

- Det er ikke behov for utbedringstiltak siden anlegget fungerer i dag, men ut ifra alder kan skader plutselig oppstå på eldre anlegg.
- Andre tiltak:
- I forbindelse med oppgradering av våtrom vil det være naturlig med utskiftning av rør.



Tilstandsrapport

feil som kan påvirke sikkerheten

TG 0 Branntekniske forhold

Dette er en forenklet kontroll begrenset til de spørsmål som fremkommer under. Tilstandsgraden er basert på retningslinjer til disse spørsmålene i bransjestandarden NS3600. Dette kan ikke sammenlignes med en fullstendig kontroll av branntekniske forhold av offentlig myndighet, eller en vurdering av boligens branntekniske forhold eller prosjektering fra en rådgiver med spesialkompetanse. En bygningssakkyndig har verken kompetanse til å gi slik veiledning eller lov til å foreta en slik kontroll.

Tilstandsgraden er vurdert ut fra den forenklede og begrensede kontrollen. Det kan være feil og mangler om branntekniske forhold som en slik forenklet undersøkelse ikke vil avdekke. Vær derfor oppmerksom på denne risikoen, og søk videre veiledning eller rådgivning.

Røykvarsler: Ja.
Brannslukker: Ja.

- Er det mangler for brannslukningsutstyr i boligen iht. forskriftskrav på søknadstidspunktet, men minst Byggeforskrift 1985?
Nei
- Er det skader på brannsløkkingsutstyr eller er apparatet eldre enn 10 år?
Nei
- Er det mangler på røykvarsler i boligen iht. forskriftskrav på søknadstidspunktet, men minst Byggeforskrift 1985?
Nei
- Er det skader på røykvarslere?
Nei

TOMTEFORHOLD

TG 2 Fuktsikring og drenering

Punktet må sees i sammenheng 'Rom under terreng'

Drenering fra byggeåret og 2008. Av naturlige årsaker, er kontroll av drenerende masser og drenering begrenset.
- Det gjøres oppmerksom på at etablering eller utbedring av drenering ikke automatisk gjør at fukt forsvinner, da det må påregnes kapillærsug fra grunnen.

Vurdering av avvik:
• Det er ukjent type/alder/løsning på drenering og tettesjikt på grunnmur.

- Ukjent alder på drenering deler av drenering, men ved inspeksjon, kan det tyde på at deler av Dreneringssystemet er fra byggeåret, noe som indikerer at mer enn halvparten av den forventede brukstiden er oppbrukt. Dette gir tilstandsgrad 2 (TG 2). Dreneringen kan fortsatt være i funksjon, men alder tilsier at det kan være tegn på svekkelse eller redusert effektivitet.

Konsekvens/tiltak
• Det må gjennomføres ytterligere undersøkelser.

- Dreneringssystemet bør undersøkes nærmere, da funksjonen er usikker. Utilstrekkelig drenering kan føre til fuktinntrengning i kjeller og grunnmur, med risiko for skader på konstruksjonen. Videre vurdering anbefales for å avdekke behov for utbedring

TG 2 Grunnmur og fundamenter

Bygningen har betong grunnmur. Det er stripefundamenter av betong under grunnmur.

Vurdering av avvik:
• Grunnmuren har sprekkdannelser.

- Påvist riss/sprekker i mur. Når det oppstår sprekker i puss/mur vil vannbelastningen og faren for frostska

Konsekvens/tiltak
• Andre tiltak:

- Sprekkene bør overvåkes regelmessig for å unngå forverring. Tetting kan bli aktuelt for å hindre vanninntrengning og frostska



Tilstandsrapport

TG 2 Terrengforhold

Dels flat og dels skrånende tomt.

Vurdering av avvik:
• Det er påvist dårlig fall eller flatt terreng inn mot grunnmur og dermed muligheter for større vannansamlinger.

- Terreng

Konsekvens/tiltak
• Andre tiltak:

- Justering av terreng rundt boligen anbefales for å sikre avrenning bort fra grunnmuren. Uten tiltak kan vann samle seg nær bygningen, noe som øker risikoen for fuktinntrengning og fuktskader.

TG IU Utvendige vann- og avløpsledninger

Utvendige avløpsrør er av ukjent type.
Det er offentlig avløp via private stikkledninger.
Utvendige vannledninger er av ukjent type.
Det er offentlig vannforsyning via private stikkledninger.
- Ukjent alder og tilstand på utvendige rør. Det er derfor anbefalt med ytterligere undersøkelser av rør, for å kartlegge tilstand og alder.

Bygninger på eiendommen

Uthus		
	Anvendelse	
	Byggeår	Kommentar
	Standard	
	Vedlikehold	

Beskrivelse
Eldre uthus oppført i trekonstruksjoner, kledd utvendig med trekledning
Takkonstruksjon i tre, type saltak tekket med plater.
Bygning er delvis innredet og har dels tregulv og støpt dekke.
Bygningen står ovenfor vedlikehold.
Påvist råteskader i konstruksjoner.

Det presiseres at det ikke er foretatt en detaljert tilstandsvurdering av bygningen. Konstruksjonen bør derfor gjennomgås nærmere av fagkyndig for en grundigere vurdering av byggets tekniske tilstand og nødvendige tiltak.

Bygget er ikke tilstandsvurdert ihht Forskrift til avhendingslova og NS3600. Dette er kun en enkel beskrivelse.

Konklusjon og markedsvurdering

Formål med takseringen: Salg

Hovedbyggets BRA/BRA-i 123 m²/123 m²	Markedsverdi Kr 2 500 000
<i>Enebolig:</i> Vaskerom, Bod, Trapperom, Stue, Kjøkken, Entré, Toalettrom, 2 Soverom, Alkove, Bad, Gang	Vurdering av hva verdien er i det åpne eiendomsmarkedet på vurderingstidspunkt. I tilfelle det er andel fellesgjeld/fellesformue, borett, bruksrett eller festet tomt, er det gjort fradrag/tillegg for dette.
<i>Andre bygg:</i> Uthus <i>Bruksareal andre bygg:</i> 60 m²	
<i>Detaljert oppstilling over areal finnes i rapporten.</i>	<i>Les mer om markedsverdi på siste side i rapporten.</i>

Teknisk verdi bygninger, med tomteverdi Kr 3 000 000 Kostnaden ved å oppføre et tilsvarende bygg i henhold til dagens lovverk, med fradrag for utidsmessighet, elde, vedlikeholds mangler, gjenstående arbeider, tilstandssvekkelser og forskriftsmangler. <i>Les mer om teknisk verdi på siste side i rapporten.</i>	Markedsverdi Konklusjon markedsverdi 2 500 000
--	---

Markedsvurdering
Eiendommen ligger i et område med et velfungerende marked, og omsetningstiden ligger noe over landsgjennomsnittet. Det er sammenlignet omsetninger for tilsvarende eiendommer i området, som vist nedenfor. Markedsverdien er satt ut fra disse vurderingene.

Sammenlignbare salg							
EIENDOM	SALGSDATO	PRISANT	PRIS	FELLESGJ.	TOTALPRIS	M² PRIS	
1 Finnestadveien 386 ,1880 EIDSBERG 119 m² 1986 3 sov	15-09-2024	2 750 000	2 900 000		2 900 000	24 370	
2 Finnestadveien 445 ,1880 EIDSBERG 150 m² 1853 3 sov	14-07-2021	3 200 000	3 100 000		3 100 000	20 667	
3 Finnestadveien 368 ,1880 EIDSBERG 141 m² 1949 3 sov	18-03-2024	2 990 000	2 800 000		2 800 000	19 858	
4 Finnestadveien 373 ,1880 EIDSBERG 170 m² 1932 5 sov	06-08-2019	2 850 000	3 200 000		3 200 000	18 824	
5 Finnestadveien 463 ,1880 EIDSBERG 136 m² 1928 3 sov	01-12-2020	2 100 000	2 400 000		2 400 000	17 647	
6 Finnestadveien 428 ,1880 EIDSBERG 116 m² 1924 3 sov	07-05-2018	1 990 000	1 950 000		1 950 000	16 810	
7 Finnestadveien 445 ,1880 EIDSBERG 150 m² 1853 3 sov	25-09-2016	1 990 000	2 180 000		2 180 000	14 533	
8 Finnestadveien 431 ,1880 EIDSBERG 248 m² 1950 4 sov	19-12-2024	3 050 000	2 850 000		2 850 000	11 492	

Om sammenlignbare salg
Utvalget er i utgangspunktet basert på likhetskriterier i forhold til den takserte boligen, men merk at det likevel kan være betydelige forskjeller i eksempel byggeår, arealer, soverom, beliggenhet, solforhold, utsyn mm. I tillegg vil det også kunne være store forskjeller i teknisk standard på de sammenlignbare boligene. Utvalget vil også kunne inneholde omsetningspriser som går vesentlig tilbake i tid. De ovennevnte forskjeller vil derfor være vurdert av takstmann og korrigert for i fastsettelsen basert på en skjønnsmessig vurdering av markedsverdi.

Beregninger

Teknisk verdi bygninger		
Enebolig		
Normale byggekostnader (utregnet som for nybygg)	Kr.	4 100 000
Fradrag (utidsmessighet, elde, vedlikeholdsmangler, gjenstående arbeider, svekkelser og forskriftsmangler)	Kr.	- 2 000 000
Sum teknisk verdi - Enebolig	Kr.	2 100 000
Uthus		
Normale byggekostnader (utregnet som for nybygg)	Kr.	500 000
Fradrag (utidsmessighet, elde, vedlikeholdsmangler, gjenstående arbeider, svekkelser og forskriftsmangler)	Kr.	- 200 000
Sum teknisk verdi - Uthus	Kr.	300 000
Sum teknisk verdi bygninger	Kr.	2 400 000
Tomteverdi		
Tomteverdi er en beregnet verdi for tomten slik den fremstår på befaringstidspunktet. Tomteverdien består av normal tomtekostnad i det aktuelle området og en vurdert verdi for beliggenhet. Normal tomtekostnad fremkommer ved å beregne teknisk verdi for råtomt, infrastruktur på tomten samt opparbeiding / beplantning, arrondering av terrenget og markedstilpasning for beliggenhet.		
Normal tomteverdi	Kr.	600 000
Beregnet tomteverdi	Kr.	600 000
Tomteverdi og teknisk verdi bygninger		
Tomteverdi og teknisk verdi bygninger for det aktuelle takstobjektet (Avrundet)	Kr.	3 000 000

Arealer, byggetegninger og brannceller

Standard gjeldende fra 01.01.2024

Arealmålinger og arealoppsett er basert på Norsk standard 3940:2023 Areal- og volum-beregninger av bygninger. Arealet gjelder for tidspunktet da boligen ble målt


Hva er måleverdig areal?

Arealet i rommet må ha minst 1,90 m fri høyde over gulvet og minst bredde på 0,60 m. Et loft med skråtak vil for eksempel bare få registrert målbart areal der høyden er minst 1,90 m og bredden minst 0,60 m.Rommet må ha dør eller luke, og gangbart gulv.

Hva er bruksareal?

BRA = BRA-i + BRA-e + BRA-b

Bruksarealet for bygningen er bruttoarealet minus arealet som opptas av yttervegger.

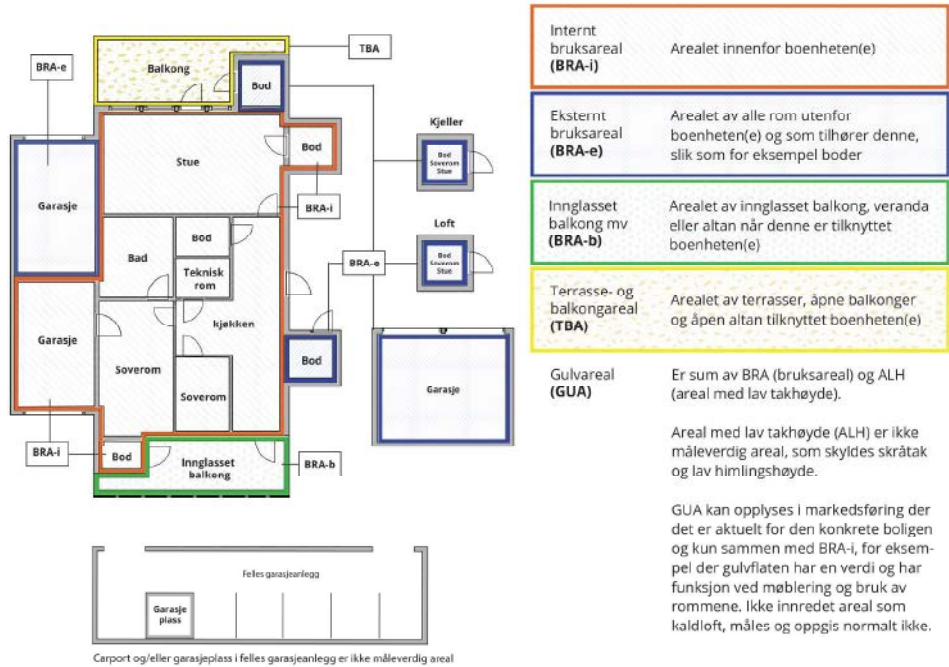

Arealet kan ikke alltid fastsettes nøyaktig

Areal kan være komplisert eller umulig å måle opp nøyaktig fordi det er vanskelig å fastslå tykkelsen på innervegger, skjevheter i og utforming av bygningskonstruksjoner som karnapp, buer og vinkler som ikke er rette, åpne rom over flere etasjer og så videre.

Eiendommens markedsverdi kan ikke baseres på en matematisk beregning basert på antall kvadratmeter opplyst i rapporten. Opplysninger om areal kan altså ikke alene benyttes for å beregne eiendommens verdi.

Den bygningssakkyndige kan avdekke eventuelle bruksendringer og avvik i branncelleinndeling

Den bygningssakkyndige ser på byggetegninger hvis de er tilgjengelige og dette er en del av oppdraget, og vurderer bruken av boligen opp mot tegningene. Hvis den bygningssakkyndig avdekker at en bolig ikke ser ut til å være delt opp i brannceller etter kravene i byggeteknisk forskrift på befaringstidspunktet, skal det opplyses om dette.

Reglene om bruksendring og brannceller kan være kompliserte. Søk videre faglige råd om rapporten ikke gir deg svar. Den bygningssakkyndige kan ikke vurdere og svare på alle spørsmål, og kan heller ikke vite om kommunen kan gi unntak for kravene som gjelder. [Vil du vite mer?](#)

Om brannceller

En branncelle er hele eller avgrensede deler av en bygning hvor en brann fritt kan utvikle seg uten at den kan spre seg til andre bygninger eller andre deler av bygningen i løpet av en fastsatt tid.

Om bruksendring

Bruksendring er å endre bruken av et rom fra en tillatt bruk til en annen. Dette kan kreve søknad og tillatelse, for eksempel hvis du endrer et rom fra bod til soverom eller arbeidsrom, eller hvis du endrer en bolig til to separate boliger.

Rom for varig opphold har krav til takhøyde, romstørrelse, rømningsvei og lysforhold som må være oppfylt. Du kan søke kommunen om unntak for kravene, men kan ikke regne med å få unntak for krav som går på helse og sikkerhet, for eksempel krav til rømningsvei.

Bruksendring som krever godkjenning, og som ikke er søkt bruksendret, er ulovlig. Kommunen kan etter plan- og bygningsloven kapittel 32 forfølge overtredelser. Kommunen kan pålegge deg å avslutte den ulovlige bruken, eventuelt å rette eller tilbakeføre rommet til godkjent bruk.

Arealer

Enebolig

Ny arealstandard

Etasje	Bruksareal BRA m²			SUM	Terrasse- og balkongareal (TBA)	Ikke måleverdig areal (ALH)	Gulvareal (GUA)
	Internt bruksareal (BRA-i)	Eksternt bruksareal (BRA-e)	Innglasset balkong (BRA-b)				
Kjeller							
1. etasje	62			62			62
2. etasje	61			61		1	62
SUM	123					1	124
SUM BRA	123						

Romfordeling

Etasje	Internt bruksareal (BRA-i)	Eksternt bruksareal (BRA-e)	Innglasset balkong (BRA-b)
Kjeller		Vaskekjeller, Boder	
1. etasje	Trapperom, Stue, Kjøkken, Entré, Toalettrom		
2. etasje	Soverom, Soverom 2, Alkove, Bad, Gang		

Kommentar

- Takhøyde i kjeller er målt til ca. 1,87 - 1,89 meter. Areal er derfor ikke måleverdig.

Lovlighet

Byggetegninger

Det foreligger ikke tegninger

Kommentar: Det finnes ingen byggesaksmappe for eiendommen i kommunens arkiv. Manglende ferdigattest / midlertidig brukstillatelse for opprinnelige bygg vil ikke få betydning for ny eier (opplysninger fra Indre Østfold kommune)

Brannceller

Er det påvist synlige tegn på avvik i branncelleinndeling ut ifra dagens byggteknisk forskrift? ☐ Ja ☒ Nei

Nyere håndverkstjenester

Er det ifølge eier utført håndverkstjenester på boligen siste 5 år? ☐ Ja ☒ Nei

Krav for rom til varig opphold

Er det påvist avvik i forhold til rømningsvei, dagslysflate eller takhøyde? ☐ Ja ☒ Nei

Kommentar:

Uthus

Ny arealstandard

Etasje	Bruksareal BRA m²			SUM	Terrasse- og balkongareal (TBA)
	Internt bruksareal (BRA-i)	Eksternt bruksareal (BRA-e)	Innglasset balkong (BRA-b)		
1. etasje		60		60	
SUM		60			
SUM BRA	60				

Romfordeling

Etasje	Internt bruksareal (BRA-i)	Eksternt bruksareal (BRA-e)	Innglasset balkong (BRA-b)
1. etasje		Boder, Innredet rom	

Kommentar

Total fordeling mellom P-ROM og S-ROM

Tabellen under viser fordelingen av P-ROM og S-ROM etter veiledningen til NS 3940: 2012. Dette er til informasjon og til sammenligning. Tallene er omtrentlige, kan avvik fra faktiske målinger og er ikke juridisk bindende

	P-ROM(m2)	S-ROM(m2)
Enebolig	123	0
Uthus	0	60

Befarings - og eiendomsopplysninger

Befaring

Dato	Til stede	Rolle
19.3.2025	Are Johan Moen	Takstingeniør

Matrikkeldata

Kommune	gnr.	bnr.	fnr.	snr.	Areal	Kilde	Eieforhold
3118 INDRE ØSTFOLD	187	58		0	1132.7 m²	BEREGNET AREAL (Ambita)	Eiet
Adresse Finnestadveien 428							
Hjemmelshaver Johansen Inger Jeanette							

Eiendomsopplysninger

Beliggenhet Eiendommen ligger som hjørnetomt ved Eidsberg stasjon. Ca. 6,5 km fra Mysen sentrum, som kan by på butikker og forretninger, kaféer, skoler, togstasjon, kino, bibliotek og ellers alle sentrale servicefunksjoner. Det er også regelmessig buss- og togforbindelse til Oslo. Det er ca. 4 km til Kirkefjerdingen skole. I Mysen sentrum er skoler, offentlig kommunikasjon og et rikt utvalg av fasiliteter og servicetilbud. Fra Mysen stasjon er det jevnlig tog- og bussavganger mot Follo og Oslo (ca. 55 minutter til Oslo S, med nye Follobanen). I nærheten finner man populære turområder som Helsestien langs Mysenelva og Høytorp fort, og det er heller ikke langt til Trømborgfjella, som utover merkede turstier også byr på flotte bade- og fiskevann.
Adkomstvei Eiendommen ligger inntil fylkesvei.
Tilknytning vann Kommunal vannforsyning. Eiendommen er tilknyttet vannforsyning via privat stikkledning/privat fordelingsnett.
Tilknytning avløp Kommunalt avløp. Eiendommen er tilknyttet kommunalt avløp via privat stikkledning/privat fordelingsnett.
Regulering Eiendommen ligger i et område avsatt til bolig i kommuneplanen.
Om tomten Eiet tomt på 1 132,7 m². Dels flat og dels skrånende tomt.

Siste hjemmelsovergang

Kjøpesum	År
1 950 000	2018

Kilder og vedlegg

Dokumenter

Beskrivelse	Dato	Kommentar	Status	Sider	Vedlagt
Ordrebekreftelse			Fremvist		Nei
Egenerklæring			Ikke gjennomgått		Nei
Megler		Kommunale opplysninger vedrørende boligen, tilsendt fra megler.	Ingen		Nei

Revisjoner

Versjon	Dato	Kommentar
1	27.03.2025	



Tilstandsrapportens avgrensninger

STRUKTUR•REFERANSENIVÅ•TILSTANDSGRADER

• Rapporten er basert på innholdskrav i Forskrift til avhendingslova (tryggere bolighandel). Formålet er å gi en tilstandsanalyse til bruk for den som bestiller og/eller i et salg til forbruker, og ikke for andre tredjeparter. Rapportens struktur, metode og begrepsbruk følger i hovedsak Norsk Standard NS 3600:2018 (Teknisk tilstandsanalyse ved omsetning av bolig), samt Takstbransjens retningslinjer for arealmåling når det gjelder fordeling mellom P-areal og S-areal.

• Tilbakeholdt eller uriktig informasjon som har betydning for vurderingen, er ikke bygningssakkyndiges ansvar. Rapporten beskriver avvik, altså en tilstand som er dårligere enn referansenivået. Rapporten framhever normalt ikke positive sider ved boligen ut over det som fremgår av tilstandsgradene.

• Tilstanden angis i rapporten og gir uttrykk for en gitt forventet tilstand blant annet vurdert ut fra alder og normal bruk slik:

i) **Tilstandsgrad 0, TG0:**Ingen avvik eller skader. I tillegg må bygningsdelen være tilnærmet ny, mindre enn 5 år, og det foreligger dokumentasjon på faglig god utførelse.

ii) **Tilstandsgrad 1, TG1:**Mindre avvik. Normal slitasje. Strakstiltak ikke nødvendig. TG1 kan gis når bygningsdelen er tilnærmet ny og det ikke foreligger dokumentasjon på faglig god utførelse.

iii) **Tilstandsgrad 2, TG2:**Vesentlige avvik, og mindre avvik som etter NS 3600 gir TG 2, men som ikke nødvendigvis krever umiddelbare tiltak. I denne rapporten kan TG2 i Rapportsammendrag være inndelt i TG2 som krever tiltak og de som ikke krever umiddelbare tiltak. Konstruksjonen har normalt enten feil utførelse, en skade eller symptomer på skade, sterk slitasje eller nedsatt funksjon. Vedlikehold eller tiltak trengs i nær fremtid, det er grunn til å varsle fare for skader på grunn av alder eller overvåke spesielt på grunn av fare for større skade eller følgeskade. For skjulte konstruksjoner vil alder i seg selv være et symptom som kan gi TG2. For synlige konstruksjoner kan alder sammen med andre symptomer og momenter gi TG2. Avvik under TG2 kan gis sjablongmessig anslag.

iv) **Tilstandsgrad 3, TG3:**Store eller alvorlige avvik. Kraftige symptomer på forhold som man må regne med trenger utbedring straks eller innen kort tid. Påvist funksjonssvikt eller sammenbrudd. Avvik under TG3 skal gis sjablongmessig anslag.

v) **Tilstandsgrad TGIU:**Ikke undersøkt/ikke tilgjengelig for undersøkelse.

• Ved TG0 og TG1 gis det normalt ingen begrunnelse for valg av tilstandsgrad, fordi bygningen eller bygningsdelen da bare har normal slitasje. For anbefalte tiltak ved TG2 og TG3 må bruker av rapporten vurdere om tiltakene er nødvendige og lønnsomme. Hva det vil koste å utbedre rom eller bygningsdeler er et sjablongmessig anslag basert på registrert avvik og angitte tiltak i rapporten. Anslaget er gitt på generelt grunnlag og basert på erfaringstall i seks intervaller, og kan ikke forveksles med en konkret vurdering og tilbud fra en entreprenør eller håndverker. Det må eventuelt innhentes tilbud for en nærmere undersøkelse, og konkret og nøyaktig vurdering av utbedringskostnad. Kostnader til ikke oppdagede avvik/utbedringer/feil kan forekomme. Utbedringskostnad avhenger av personlige preferanser og markedspris på materialer og tjenesteyter.

PRESISERINGER

• Avvik vurderes ut fra tekniske forskrifter på søknadstidspunktet for bygget. Noen bygningsdeler vurderes etter gjeldende teknisk forskrift på befaringstidspunktet. Dette gjelder blant annet:

i) sluk, tettesjikt og fall på bad og vaskerom (våtrom)

ii) Forhold rundt brann, rømming, sikkerhet, for eksempel rekkverkshøyder/åpninger, ulovlige bruksendringer, brannceller mv.

• For skjulte konstruksjoner slik som vann og avløp uten dokumentasjon, er kvalitet og alder vurdert.

• Fastmonterte installasjoner, for eksempel innfelt belysning (downlights), demonteres ikke for å sjekke dampsperran bak. Dette av hensyn til bygningssakkyndiges kompetanse og risikoen for skade.

• Kontroll av fukt i konstruksjonen ved hulltaking i bad og vaskerom (våtrom), rom under terreng (kjelleretasje, underetasje og sokkeletasje) eller andre bygningsdeler skjer etter eiers aksept. Hulltaking av våtrom og rom under terreng kan unntaksvis unnlates, se Forskrift til Avhendingsloven.

• Kontroll av romfunksjoner for P-ROM utføres kun når det ikke foreligger godkjente og byggemeldte tegninger, eller når tegninger ikke stemmer med dagens bruk.

• Bygningssakkyndig gir en forenklet vurdering av branntekniske forhold og elektriske installasjoner i boligen dersom det er mer enn fem år siden sist boligen hadde el-tilsyn. Bygningssakkyndig kan anbefale å konsultere offentlige myndigheter eller kvalifisert elektrofaglig fagperson ved behov for grundigere undersøkelser.

TILLEGGSUNDERSØKELSER

Etter avtale kan tilstandsanalysen utvides til også å omfatte tilleggsundersøkelser utover minimumskravet i forskriften.

BEFARINGEN

Rapporten gir en vurdering av byggverk og bygningsdeler som bygningssakkyndig har observert, og som fremkommer av Forskrift til avhendingsloven. Rapporten er likevel ingen garanti for at det ikke kan finnes skjulte feil, skader og mangler. NS 3600:2018 (Teknisk tilstandsanalyse ved omsetning av bolig) har undersøkelsesnivå fra 1 til 3, der undersøkelsesnivå 1 er det laveste og baseres på visuell observasjon. Rapporten baseres på undersøkelsesnivå 1 med få unntak (våtrom og rom under terreng). I praksis betyr dette at gjennomføringen av befaringen begrenses som følger:

• Det utføres kun visuelle observasjoner på tilgjengelige flater uten fysiske inngrep (f.eks. riving).

• Flater som er skjult av snø eller på annen måte ikke er tilgjengelig eller skjult, blir ikke kontrollert. Det foretas ikke funksjonsprøving av bygningsdeler, som isolasjon, piper, ventilasjon, el. anlegg, osv.

• Det gis ingen vurdering av boligens tilbehør, hvite- og brunevarer og annet inventar. Dette gjelder også integrert tilbehør.

• Inspisering av yttertak er basert på det som er synlig, normalt på innsiden fra loftet og utvendig fra stige/bakkenivå. Befaring av tak må være sikkerhetsmessig forsvarlig for å kunne gjennomføres.

• Stikkprøvetakninger er utvalgt tilfeldig og kan innebære kontroll under overflaten med spiss redskap eller lignende.

UTTRYKK OG DEFINISJONER

• Tilstand: Byggverkets eller bygningsdelens tekniske, funksjonelle eller estetiske status på et gitt tidspunkt.

• Symptom: Observerbart forhold som gir indikasjon på hvilken tilstand et byggverk eller en bygningsdel befinner seg i. Benyttes ved beskrivelse av avvik.

• Skadegjørere: Zoologiske eller biologiske skadegjørere, i hovedsak råte, sopp og skadedyr.

• Fuktsøk: Overflatesøk med egnet søkeutstyr (fuktindikator) eller visuelle observasjoner.

• Fuktmåling: Måling av fukttinnhold i materiale eller i bakenforliggende konstruksjon ved bruk av egnet måleutstyr (blant annet hammerelektrode og pigger).

• Utvidet fuktsøk (hulltaking): Boring av hull for inspeksjon og fuktmåling i risikoutsatte konstruksjoner, primært i tilstøtende vegger til bad, utforede kjellervegger og eventuelt i oppforede kjellergulv.

• Normal slitasjegrad: Forventet nedsliting av materiale i overflaten som er basert på enkle visuelle observasjoner. Kan vurderes sammen med bygningsdelens alder.

• Forventet gjenværende brukstid: Anslått tid et byggverk eller en del av et byggverk fortsatt vil være tjenlig for sitt formål (NS3600, Termer og definisjoner punkt 3.9)

AREALBEREGNING FOR BOENHETER

• Areal fastsettes etter Forskrift til avhendingsloven og Norsk Standard 3940 Areal- og volum-beregninger av bygninger fra 2023.

• Areal oppgis i hele kvadratmeter i rapporten, og gjelder for det tidspunkt oppmålingen fant sted.

• Bruksareal (BRA) er det måleverdige arealet som er innenfor omsluttete vegger målt i gulvhøyde (bruttoareal minus arealet som opptas av yttervegger). I tillegg til gulvhøyde gjelder regler om fri bredde for at arealet skal være måleverdig, med betydning for BRA av for eksempel loft med skråtak. BRA består av internt bruksareal (BRA-i), eksternt bruksareal (BRA-e) og innglasset balkong mv (BRA-b). Terrasse- og balkongareal (TBA) opplyses der tilstandsrapporten skal benyttes i boligomsetningen og der det er aktuelt. I tillegg kan gulvareal (GUA) og areal med lav takhøyde (ALH) opplyses sammen med BRA der det er aktuelt og en del av oppdraget. Rom skal ha atkomst og gangbart gulv for å kunne regnes som BRA/måleverdig areal.

• Arealet måles og oppgis dersom arealet oppfyller krav til måleverdighet, slik som at arealet må ha minst en bredde på 0,6m og minst en høyde på 1,9 m osv. Et rom kan være i strid med teknisk forskrift og mangle godkjenning hos kommunen for den aktuelle bruken, uten at dette får betydning for om arealet måles og oppgis i tilstandsrapporten. Når arealet måles tas det ikke hensyn til om arealet er lovlig oppført eller om bruken er lovlig, bruksendringer, lysforhold eller andre sikkerhetsmangler.

• Eiendommens markedsverdi kan ikke baseres på en rent matematisk

beregning i forhold til antall kvadratmeter opplyst i rapporten. Opplysninger om areal kan altså ikke alene benyttes for beregning av eiendommens verdi.

• Rom som ligger utenfor boenheten, men som eier har påvist og/eller opplyst at tilhører boenheten, er oppmålt og inkludert i BRA-e. Det er ikke fremvist dokumentasjon på at rommet tilhører boenheten, med mindre dette er angitt særskilt. Rom utenfor boenheten kan omdisponeres av borettslaget/sameiet og dette kan påvirke boligens BRA. Vær oppmerksom på at NS 3940:2023 og eierseksjonsloven har ulik definisjon av fellesareal. Ved arealmåling gjelder NS 3940:2023 som definerer fellesareal slik: “Delen av bygning som brukes av to eller flere bruksenheter eller til bygningens forvaltning, drift eller vedlikehold.

• I en overgangsperiode skal rapporter som benyttes i boligomsetningen eller dersom det er en del av oppdraget også opplyse om fordelingen mellom P-ROM og S-ROM med utgangspunkt i definisjonene som fremkommer av veiledningen til Norsk Standard 3940 Areal- og volum-beregninger av bygninger fra 2012. Fordelingen mellom P-ROM og S-ROM er basert på veiledningen og bygningssakkyndiges eget skjønn. P-ROM er måleverdige rom som benyttes til kort eller langt opphold. S-ROM er måleverdige rom som benyttes til lagring, og tekniske rom. Bruken av et rom på befaringstidspunktet har betydning for om rommet defineres som P-ROM eller S-ROM. Dette betyr at rommet både kan være i strid med teknisk forskrift og mangle godkjenning i kommunen for den aktuelle bruken, uten at dette vil få betydning for valg av arealkategori.

• Se øvrig informasjon om areal i rapporten, Norsk Standard 3940 (2012 og 2023) og veiledningen til disse.

PERSONVERN

iVerdi AS, bygningssakkyndig og takstforetaket behandler personopplysninger som bygningssakkyndig trenger for å kunne utarbeide rapporten. Personvernerklæring med informasjon om bruk av personopplysninger og dine rettigheter finner du her [Personvernerklæring - iVerdi](#)

DELING AV PERSONOPPLYSNINGER FOR TRYGGERE BOLIGHANDEL OG MULIG RESERVASJON

Norsk takst og deres samarbeidspartnere benytter personopplysninger fra rapporten for analyse- og statistikkformål, samt utvikling og drift av produkter og tjenester for takstbransjen og andre aktører i boligomsetningen. Les mer om dette og hvordan du kan reservere deg på <https://www.norsktakst.no/norsk/om-norsk-takst/personvernerklæring/reservasjon/>

Vendu lager en boliganalyse basert på opplysninger fra rapporten. Les mer om dette og hvordan du kan reservere deg her: <https://samtykke.vendu.no/WD1642>

KLAGEORDNING FOR FORBRUKERE

Er du som forbruker misfornøyd med bygningssakkyndiges arbeid eller opptreden ved taksering av bolig eller fritidshus, se www.takstklagenemd.no for mer informasjon

Nabolagsprofil

Finnestadveien 428


Offentlig transport

 Eidsberg stasjon	4 min 
Linje R22	0.3 km
 Oslo Gardermoen	1 t 25 min 
 Eidsberg Stasjonsveien	0 km
Linje 464, 477	


Skoler

Kirkefjeringen skole (1-7 kl.)	5 min 
88 elever, 7 klasser	3.4 km
Trømborg skole (1-7 kl.)	6 min 
103 elever, 7 klasser	4.5 km
Mysen ungdomsskole (8-10 kl.)	8 min 
421 elever, 17 klasser	6.7 km
Mysen videregående skole	9 min 
800 elever, 50 klasser	6.5 km
Askim videregående skole	17 min 
850 elever, 47 klasser	13.2 km

Aldersfordeling barn (0-18 år)

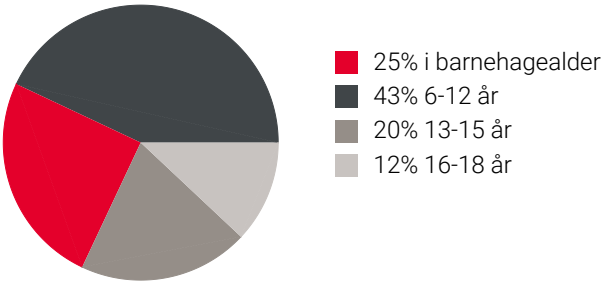

Aldersfordeling

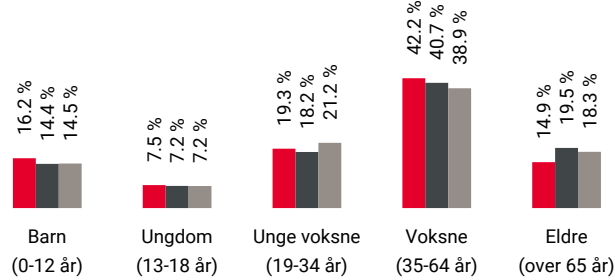

Område	Personer	Husholdninger
Grunnkrets: Eidsberg	392	164
Kommune: Indre Østfold	45 608	20 808
Norge	5 425 412	2 654 586

Barnehager


Skogstjerna Natur og menighetsbhg (1-5 ...)	6 min 
52 barn	4.8 km
Symra barnehage (0-5 år)	9 min 
53 barn	7.4 km
Susebakke barnehage (0-5 år)	9 min 
91 barn	7.5 km

Dagligvare

Bunnpris Mysen	9 min 
PostNord, søndagsåpent	6.2 km
Coop Extra Mysen	9 min 
Post i butikk	6.5 km

Sport

 Kirkefjeringen skole	5 min 
Aktivitetshall, ballspill	3.4 km
 Eidsberg banene	5 min 
Fotball	3.4 km
 Mudo Mysen	8 min 
Family Sports Club Mysen	9 min 

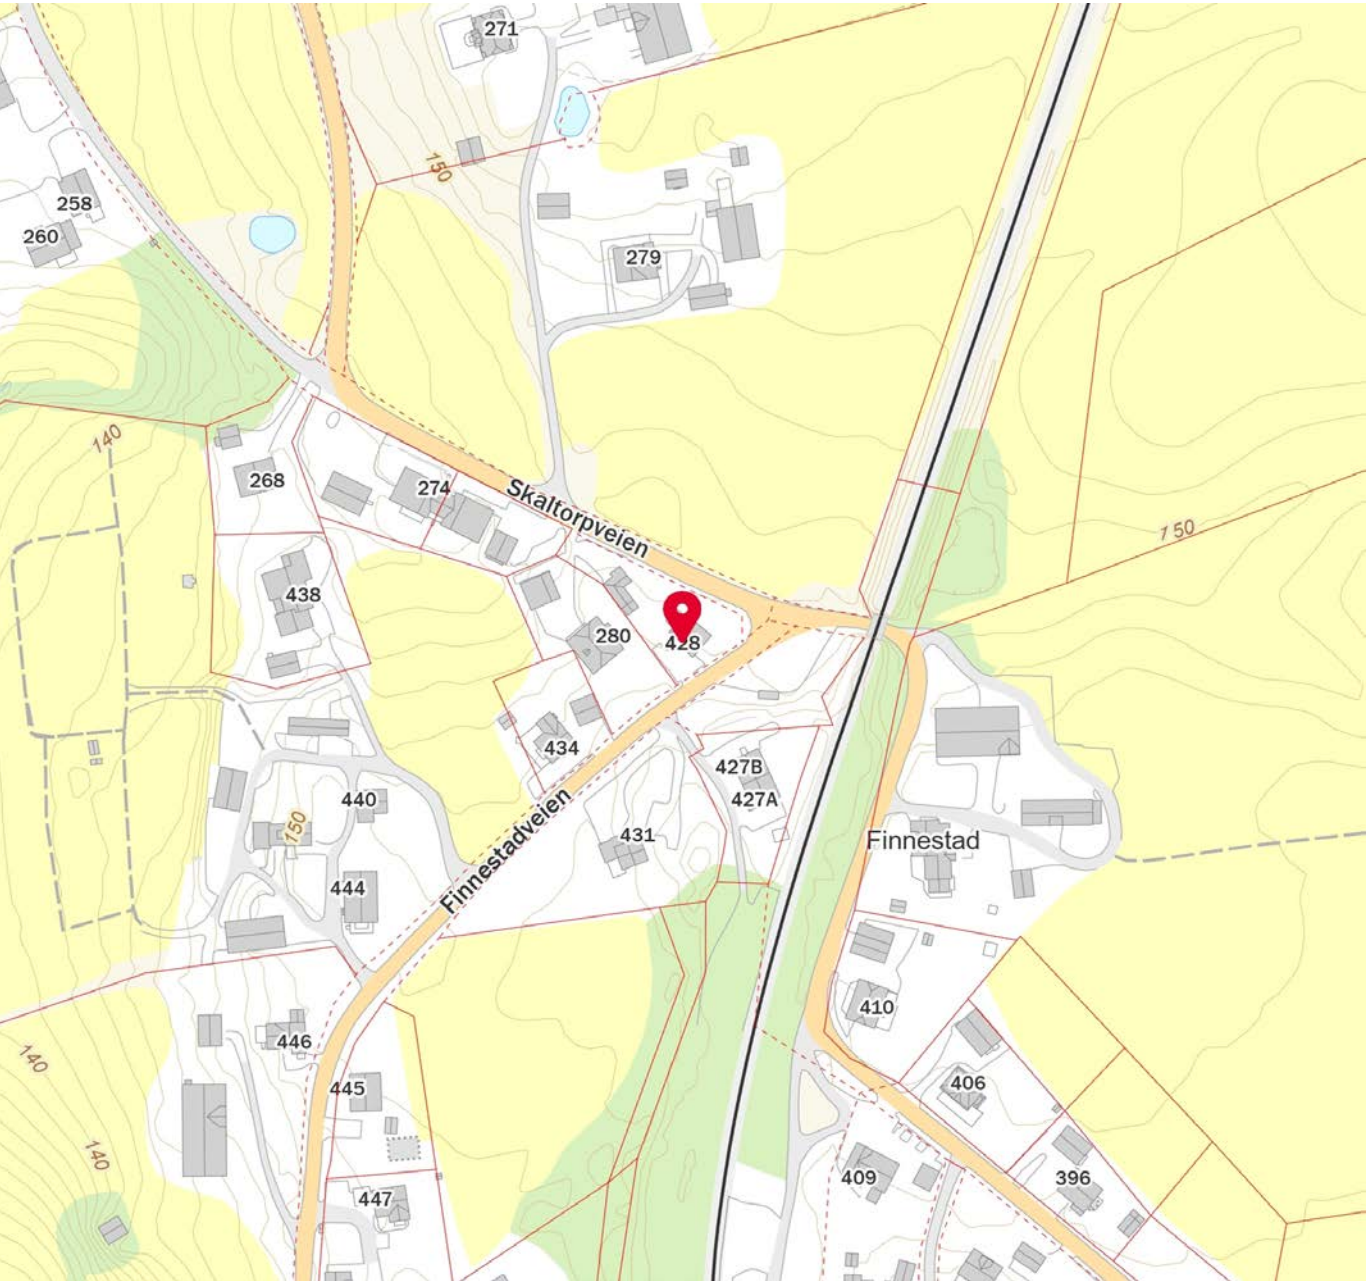



Indre Østfold kommune

Postboks 34
1861 Trøgstad
Telefon: 69 68 10 00

MEGLEROPPLYSNINGER

1000 Midlertidig brukstillatelse og ferdigattest

	Ja	Nei
Om det er utstedt ferdigattest for bygningen(-e):	☐	☒
Om det er utstedt midlertidig brukstillatelse:	☐	☒
Om bygningene er byggeanmeldt:	☐	☒
Merknad: Det finnes ingen byggesaksmappe for eiendommen i kommunens arkiv. Manglende ferdigattest / midlertidig brukstillatelse for opprinnelige bygg vil ikke få betydning for ny eier.		

1350 Gjeldende arealplan med bestemmelser

Planopplysninger:	Navn:	Formål:	Vedtaksdato:
Reguleringsplan			
Bebyggelsesplan			
Kommunedelplan			
Kommuneplan	Kommuneplanens arealdel PlanID 3014202101	Boligbebyggelse,Nåværende	Periode: 2024 - 2035
Uregulert	☒		
Reguleringsbestemmelser	☐		

Mulig inngrep på Reguleringsplan:	
Mulig inngrep på Kommuneplan:	
Se kapittel 4 i kommuneplanen om generelle bestemmelser vedrørende plankrav i § 4.1, og i § 4.2 om unntak fra plankrav. Se i tillegg på andre aktuelle bestemmelser og retningslinjer til kommuneplanens arealdel.	
Se § 4.10 om bestemmelser og retningslinjer for byggegrenser langs vei og jernbane, rundt nettstasjoner og andre tekniske anlegg og mot vassdrag.	
Reguleringsplaner under arbeid:	Ja: ☐ Nei: ☒
Kommentar:	


Dette skjemaet omfatter ikke opplysninger i forbindelse med byggesaksbehandling, dispensasjoner, erklæringer, klausuler o.l. i tilknytning til byggesaksbehandling eller heftelser som er tinglyst på eiendommen. Gjeldende planer/vedtak er ikke nødvendigvis bindende for kommunens fremtidige planer/vedtak.


Dato: 04.03.2025
Indre Østfold kommune
Line Elvegård

	Reguleringsplankart		 UTM-32
	Indre Østfold kommune		
Eiendom: 187/58 Adresse: Finnestadveien 428 Utskriftsdato: 28.02.2025 Målestokk: 1:1000			

©Norkart 2025

Kartet er produsert fra kommunens beste digitale kartbaser for området og inneholder viktige opplysninger om eiendommen og området omkring. Presentasjonen av informasjon er i samsvar med nasjonal standard. Kartet kan inneholde feil, mangler eller avvik i forhold til kravene i oppgitt standard. Kartet kan ikke benyttes til andre formål enn det formålet det er utlevert til uten samtykke fra kommunen jf. lov om åndsverk.

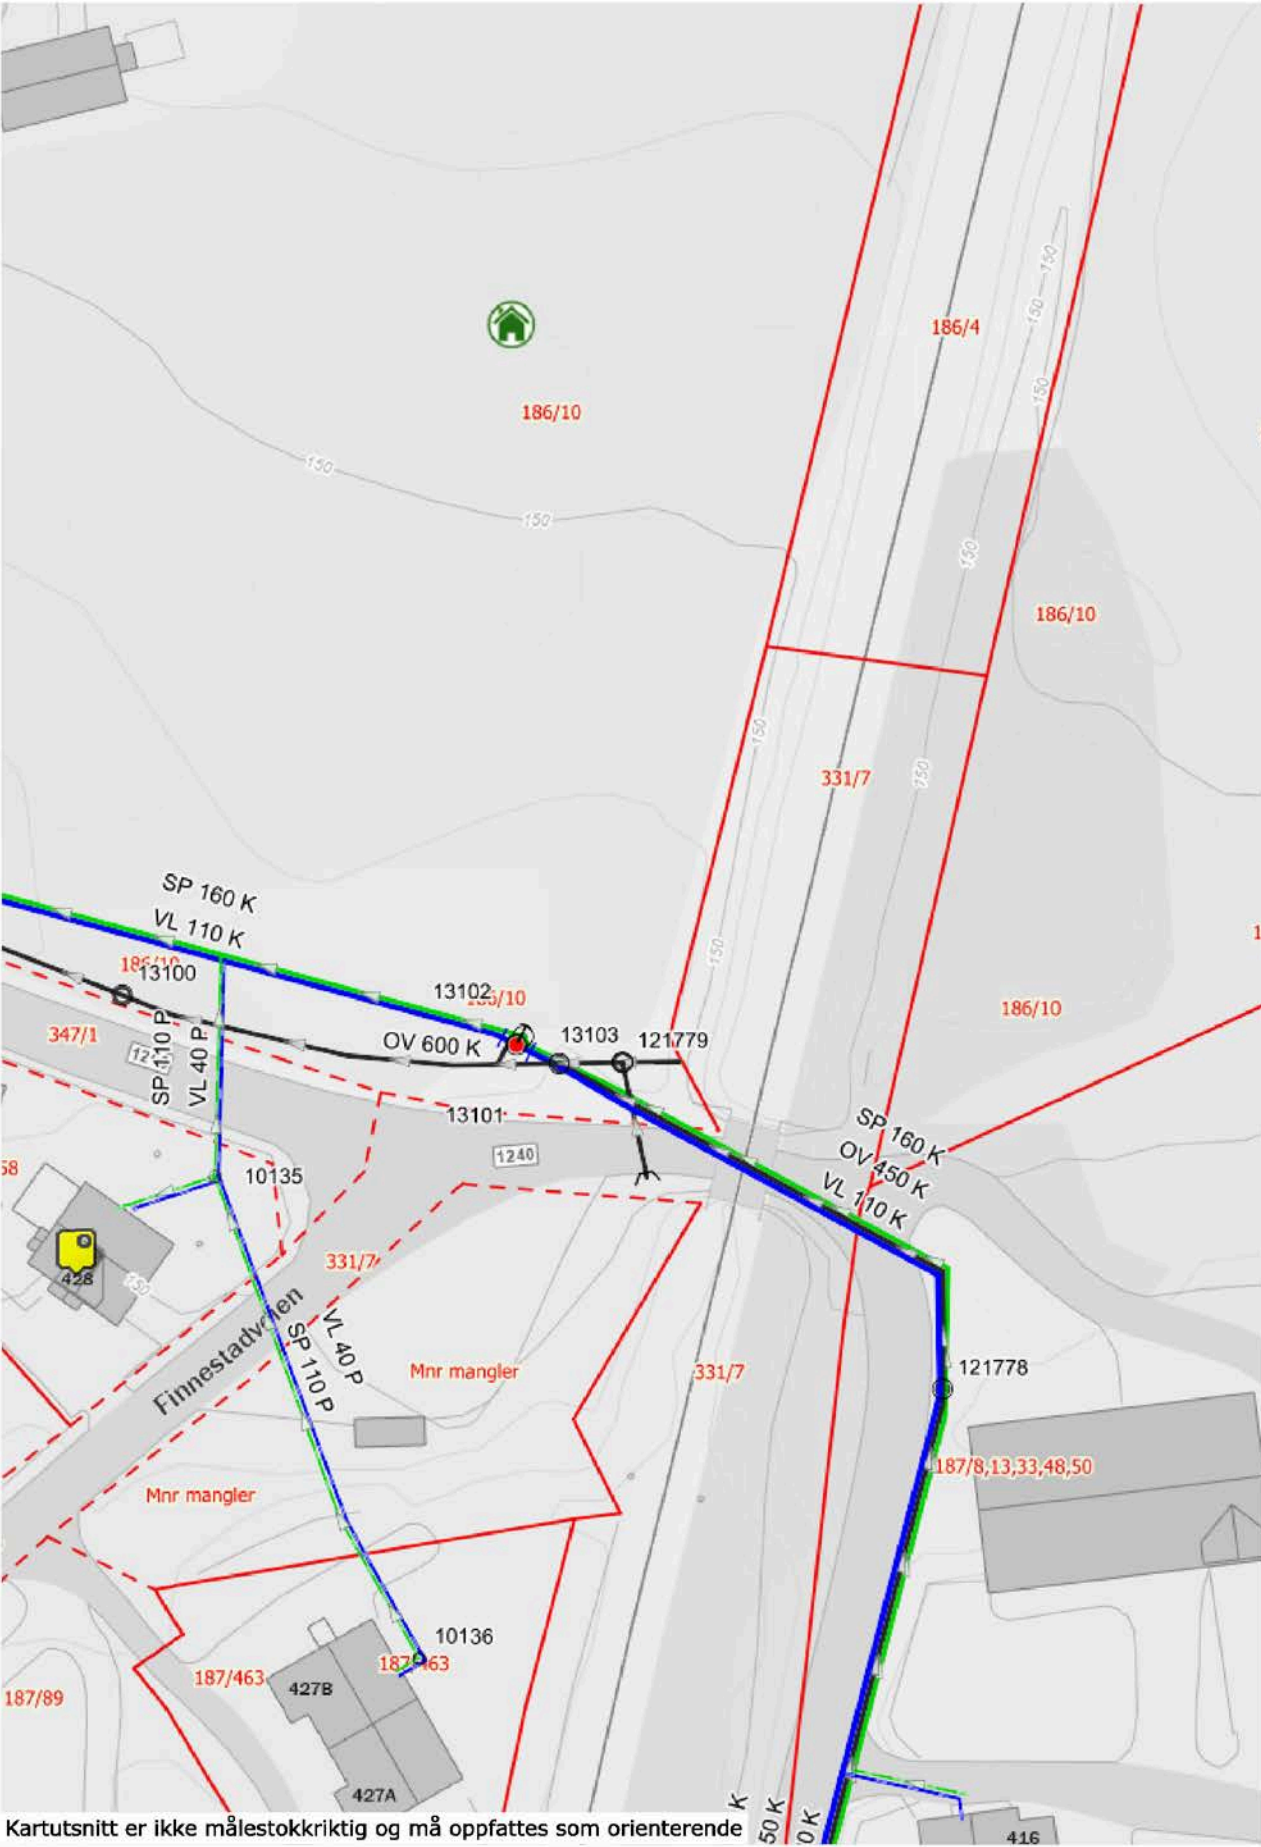

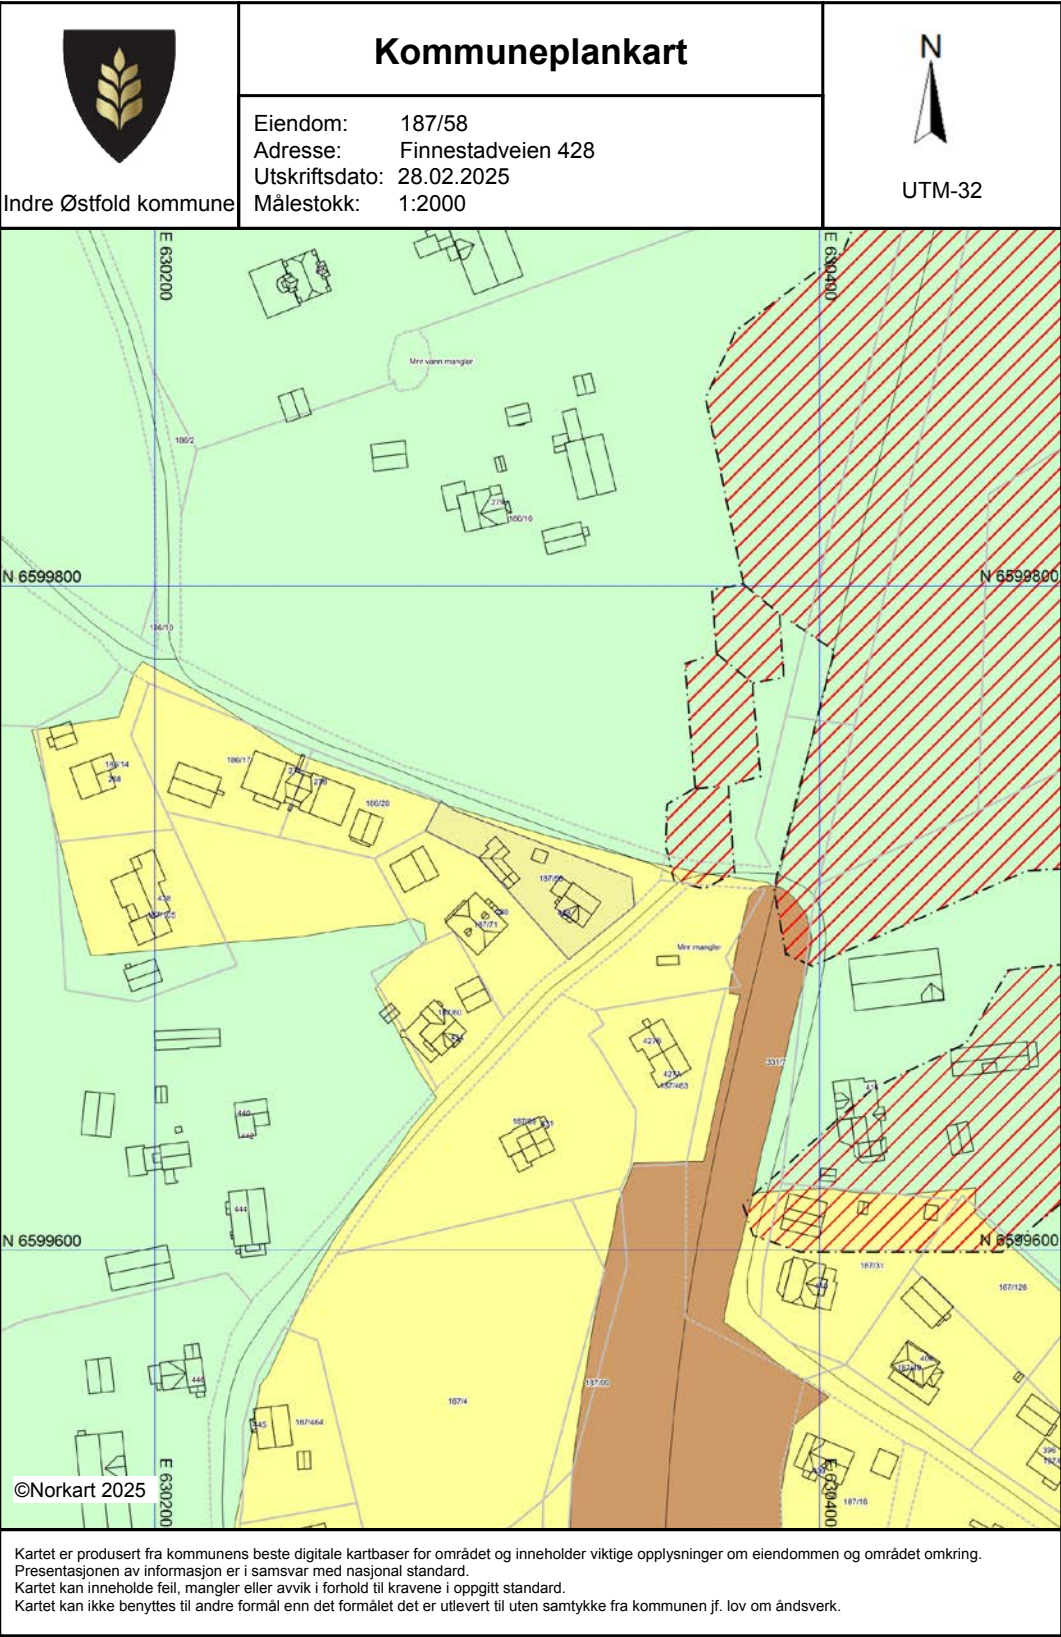



Indre Østfold kommune

Adresse: Postboks 34, 1861 Trøgstad

Telefon: +47 69 68 10 00

Utskriftsdato: 28.02.2025

Beløp for vann, avløp og slam er inkludert 25% merverdiavgift. Satsen er bestemt redusert til 15% men tidspunkt er ikke fastsatt. Prognosen er basert på fjorårets gebyrer og avvik kan derfor forekomme.

Eiendomsskatt og feiing/tilsyn er unntatt mva. Andre beløp er inkl. mva.

FORBEHOLD VED UMLEVERING AV INFORMASJON I FORBINDELSE MED EIENDOMSFORESPØRSLER:

Det tas forbehold om riktigheten eller fullstendigheten av opplysningene i dette dokumentet. Det kan ikke rettes krav som følge av at disse opplysningene benyttes som grunnlag for beslutninger.

Kommunale gebyrer 2025

EM §6-7	Oppdragstakerens undersøkelses- og opplysningsplikt	Kilde: Indre Østfold kommune
---------	---	------------------------------

Kommunenr.	3118	Gårdsnr.	187	Bruksnr.	58	Festenr.		Seksjonsnr.	
Adresse	Finnestadveien 428, 1880 EIDSBURG								

Kommunale gebyrer fakturert på eiendommen i 2024

Kommunale gebyrer er en kombinasjon av forskudd, abonnement og enkeltgebyrer fakturert etter levert tjeneste. Vi kjenner ikke samlet gebyr for en eiendom for et år før året er omme. Denne rapporten sammenstiller dette for fjoråret, med summer fordelt per fagområde. Tjenestene vil normalt ha en prisøkning hvert år, samt at forbruk på ulike tjenester kan variere fra år til år.

Gebyr	Fakturert beløp i 2024
Avløp	6 683,83 kr
Feiing	459,14 kr
Vann	5 008,10 kr
Sum	12 151,07 kr

Prognose kommunale gebyrer fakturert på eiendommen inneværende år

Vare	Grunnlag	Enhetspris	Andel	Korreksjon	Årsprognose	Fakt. hittil i år
Brannforebyggende avgift	1 stk	495,00 kr	1/1	0 %	495,00 kr	0,00 kr
Vann a konto i år	75 m3	29,88 kr	1/1	0 %	2 240,63 kr	0,00 kr
Forbruk vann i fjor	75 m3	29,75 kr	1/1	0 %	2 231,25 kr	0,00 kr
Vann innbetalt a konto i fjor	-90.83 m3	29,75 kr	1/1	0 %	-2 702,30 kr	0,00 kr
Vannabonnement pr boenhet	1 stk	2 256,25 kr	1/1	0 %	2 256,25 kr	0,00 kr
Avløp a konto i år	75 m3	37,63 kr	1/1	0 %	2 821,88 kr	0,00 kr
Forbruk avløp i fjor	75 m3	40,25 kr	1/1	0 %	3 018,75 kr	0,00 kr
Avløp innbetalt a konto i fjor	-90.83 m3	40,25 kr	1/1	0 %	-3 656,05 kr	0,00 kr
Avløpsabonnement pr boenhet	1 stk	2 642,50 kr	1/1	0 %	2 642,50 kr	0,00 kr
				Sum	9 347,91 kr	0,00 kr

Løpende gebyr brukes for å fordele en årlig kostnad på flere innbetalinger.



Indre Østfold kommune

Adresse: Postboks 34, 1861 Trøgstad

Telefon: +47 69 68 10 00

Utskriftsdato: 28.02.2025

Kommunale gebyrer 2025

EM §6-7 Oppdragstakerens undersøkelses- og opplysningsplikt Kilde: Indre Østfold kommune

Kommunenr.	3118	Gårdsnr.	187	Bruksnr.	58	Festenr.		Seksjonsnr.	
Adresse	Finnestadveien 428, 1880 EIDSBERG								

Kommunale gebyrer fakturert på eiendommen i 2024

Kommunale gebyrer er en kombinasjon av forskudd, abonnement og enkeltgebyrer fakturert etter levert tjeneste. Vi kjenner ikke samlet gebyr for en eiendom for et år før året er omme. Denne rapporten sammenstiller dette for fjoråret, med summer fordelt per fagområde. Tjenestene vil normalt ha en prisøkning hvert år, samt at forbruk på ulike tjenester kan variere fra år til år.

Gebyr	Fakturert beløp i 2024
Renovasjon	4 298,08 kr
Sum	4 298,08 kr

Prognose kommunale gebyrer fakturert på eiendommen inneværende år

Vare	Grunnlag	Enhetspris	Andel	Korreksjon	Årsprognose	Fakt. hittil i år
Renovasjon, grunnbeløp pr. boenhet	1 stk	3 393,00 kr	1/1	0 %	3 393,00 kr	0,00 kr
Renovasjonsbeholder 140L restavfall	1 stk	1 648,00 kr	1/1	0 %	1 648,00 kr	0,00 kr
				Sum	5 041,00 kr	0,00 kr

Løpende gebyr brukes for å fordele en årlig kostnad på flere innbetalinger.

Beløp for vann, avløp og slam er inkludert 25% merverdiavgift. Satsen er bestemt redusert til 15% men tidspunkt er ikke fastsatt. Prognosen er basert på fjorårets gebyrer og avvik kan derfor forekomme.

Eiendomsskatt og feiing/tilsyn er unntatt mva. Andre beløp er inkl. mva.


FORBEHOLD VED UMLEVERING AV INFORMASJON I FORBINDELSE MED EIENDOMSFORESPØRSLER:

Det tas forbehold om riktigheten eller fullstendigheten av opplysningene i dette dokumentet. Det kan ikke rettes krav som følge av at disse opplysningene benyttes som grunnlag for beslutninger.


Utskriftsdato: 28.02.2025




Vegstatuskart for eiendom 3118 - 187/58//

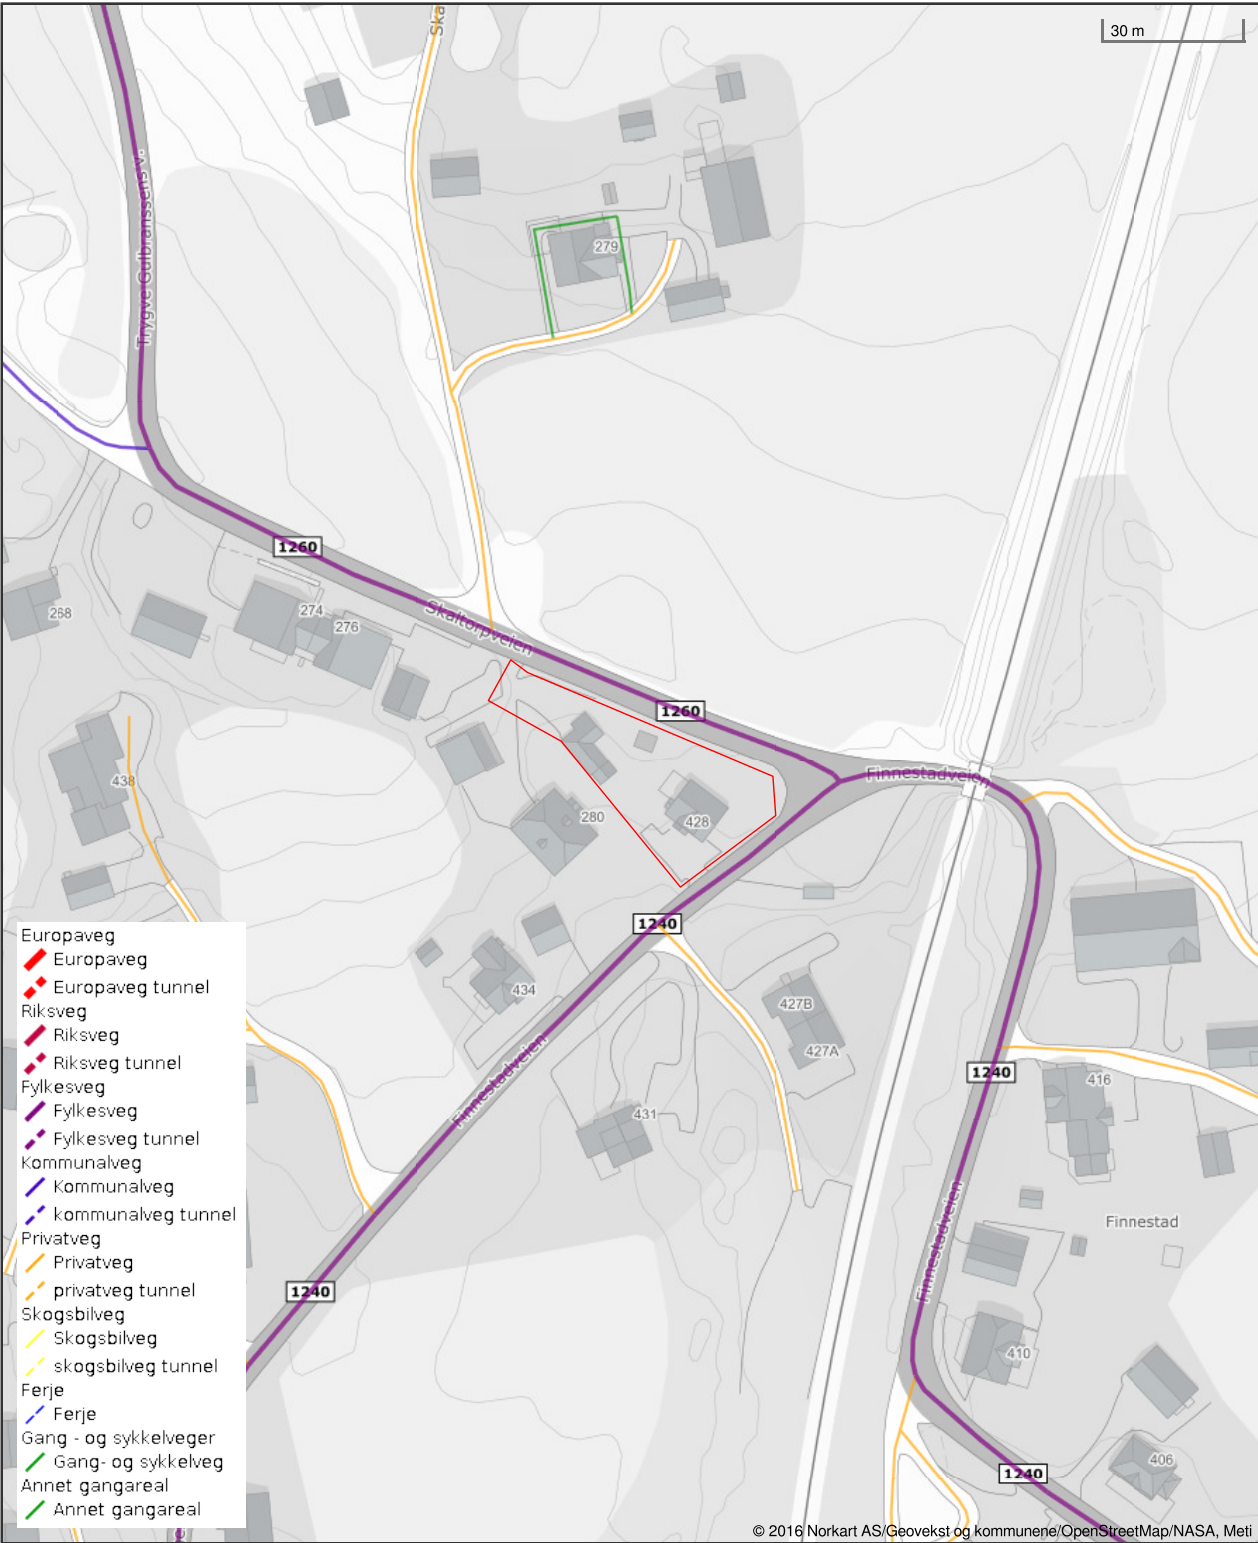

Det tas forbehold om riktigheten eller fullstendigheten av opplysningene i dette dokumentet. Det kan ikke rettes krav som følge av at disse opplysningene benyttes som grunnlag for beslutninger.

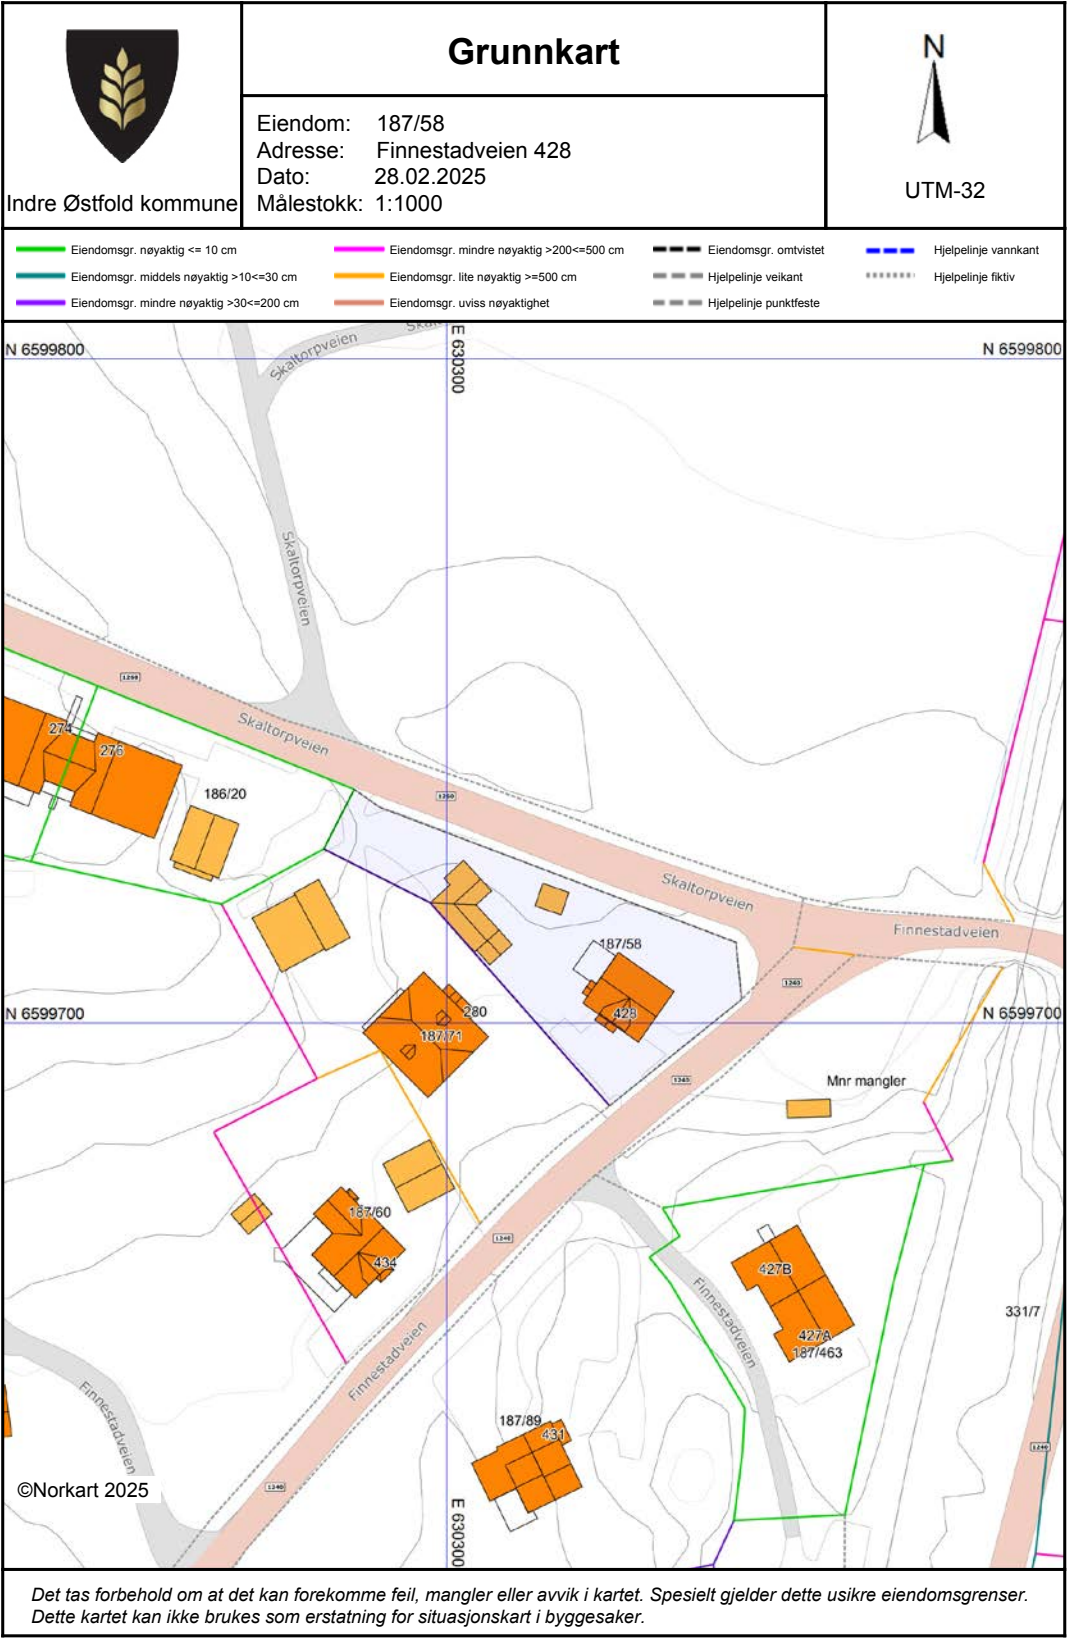

Oversiktskart for eiendom 3118 - 187/58//

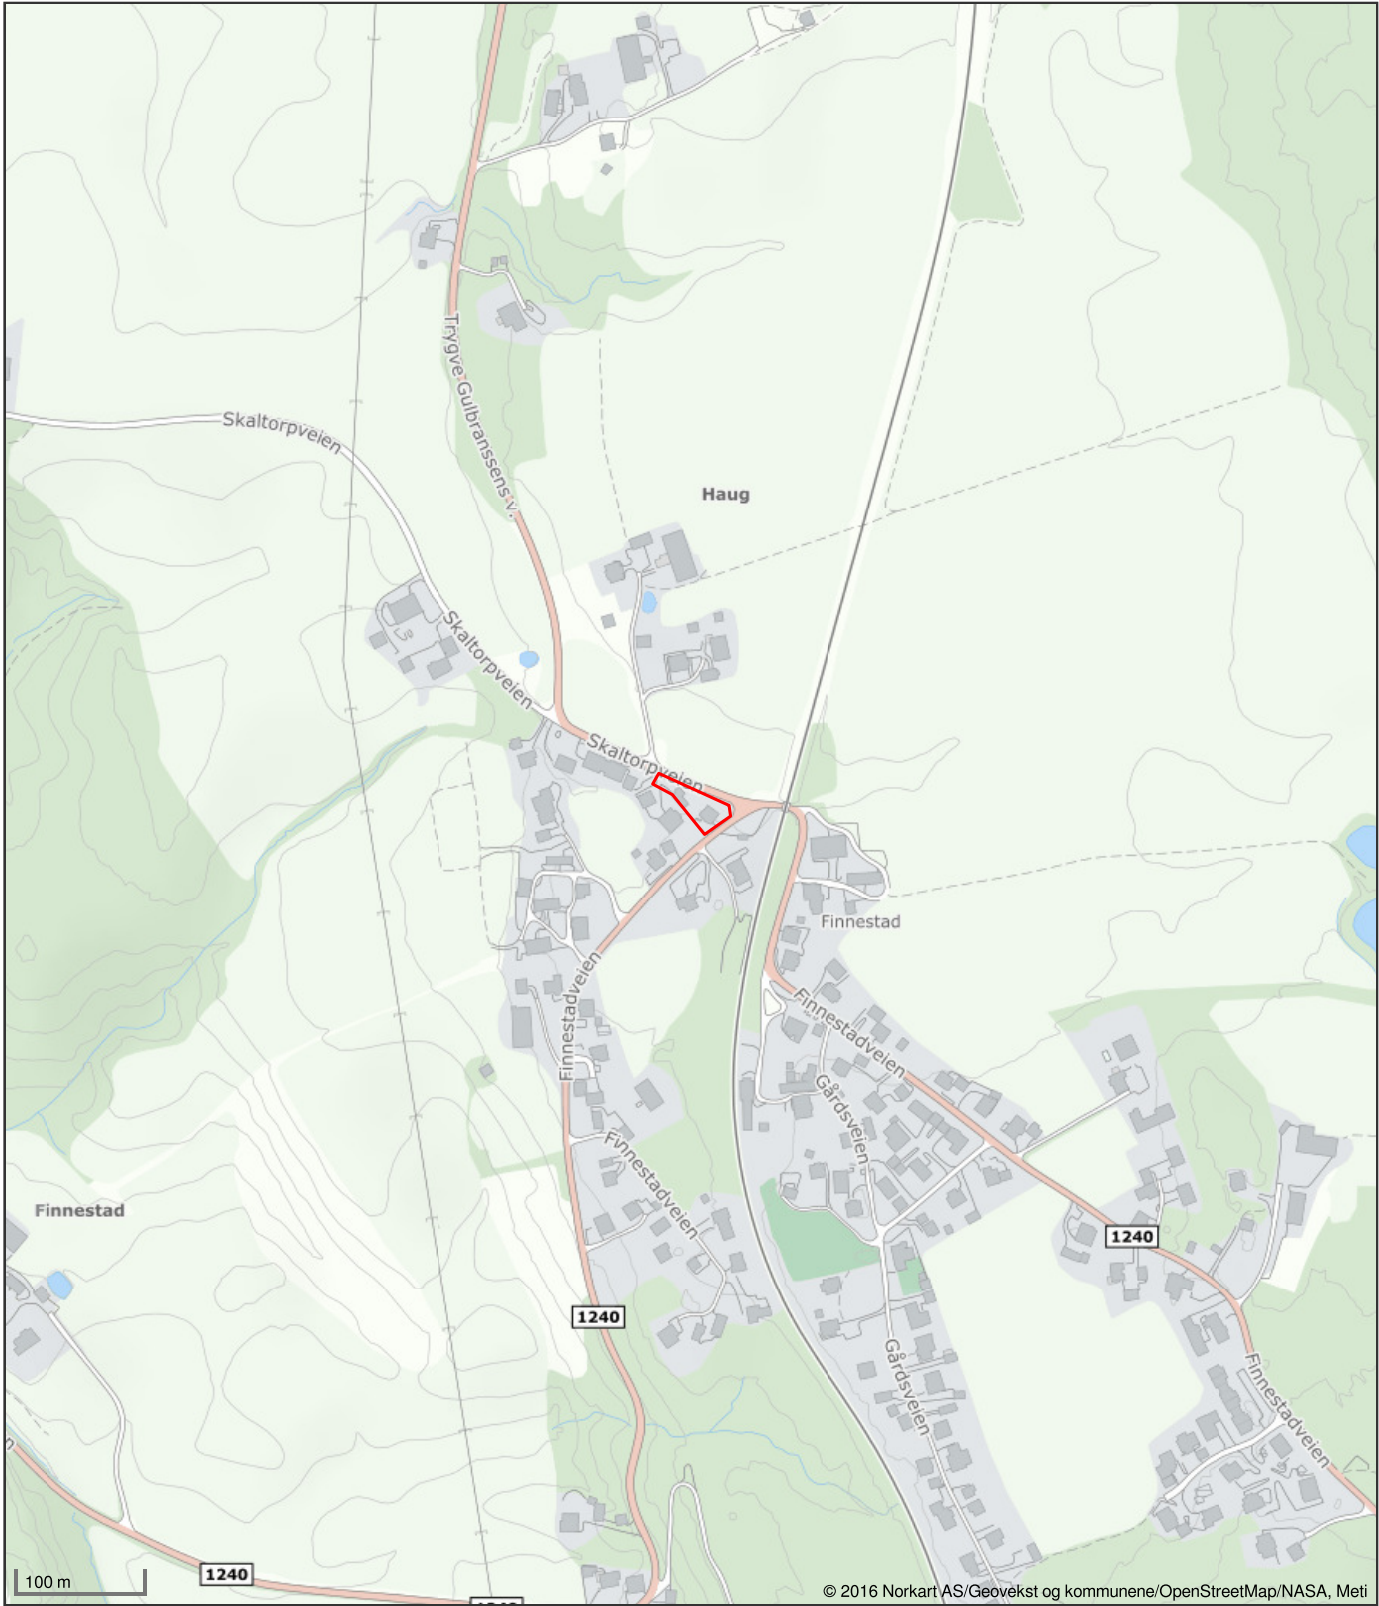

Det tas forbehold om riktigheten eller fullstendigheten av opplysningene i dette dokumentet. Det kan ikke rettes krav som følge av at disse opplysningene benyttes som grunnlag for beslutninger.



OVERSIKT OVER LØSØRE OG TILBEHØR TIL EIENDOMMEN

Oversikten er utarbeidet av Norges Eiendomsmeglerforbund, Eiendom Norge og Advokatforeningens Eiendomsmeglingsgruppe, og er gjeldende fra 1. januar 2020.

Generelt

Lov om avhending av fast eiendom (avhendingslova/avhl.) av 3. juli 1992 regulerer kjøper og selgers rettigheter og plikter ved overdragelse av fast eiendom og andeler i borettslag.

I henhold til avhl. § 3-4 skal eiendommen, når annet ikke er avtalt, overdras med innredninger og utstyr som etter lov, forskrift eller annet offentlig vedtak skal følge med. Det samme gjelder varig innredning og utstyr som enten er fastmontert eller er særskilt tilpasset bygningen, jf. avhl. § 3-5. Loven inneholder ingen detaljert oversikt over hva som omfattes av «innredning og utstyr», og over hva som skal regnes som «fastmontert eller særskilt tilpasset».

Partene kan fritt avtale hva som skal følge med eiendommen ved salg. Bransjens liste over løsøre og tilbehør som skal følge med eiendommen, er en del av avtalen mellom kjøper og selger dersom ikke annet er opplyst i salgsoppgaven, kjøper har tatt forbehold i bud eller avtale på annen måte er inngått. Der intet annet er avtalt, vil løsøre og tilbehør medfølge slik dette fremkommer av avhl. § 3-4 og § 3-5 og denne oversikt.

Produkter og installasjoner som medfølger overdras uten noen form for garantier, utover eventuell gjenværende leverandørgaranti.

Dersom det er noe i nedenstående liste som ikke finnes på eiendommen, vil det heller ikke medfølge.

1. HVITEVARER medfølger der dette er spesielt angitt i salgsoppgaven.

2. HELDEKKENDE TEPPER følger med uansett festemåte.

3. VARMEKILDER, slik som ovner, kaminer, peiser, varmpumper og panelovner, følger med uansett festemåte. Frittstående biopeiser/varmeovner og terrassevarmere medfølger ikke. Det følger ikke med varmekilder i rom som ikke har vegg- eller fastmonterte varmekilder på visning.

4. TV, RADIO OG MUSIKKANLEGG. TV-antenner og fellesanlegg for TV, herunder parabolantenne, og tuneren/dekoder/tv-boks medfølger der dette eies av selger. Veggmontert TV/flatskjerm med tilhørende festeordning samt musikkanlegg følger ikke med (se også punkt 12).

5. BADEROMSINNREDNING/UTSTYR. Badekar, dusjkabinett, dusjvegger, alle fastmonterte speil og hyller, fastmonterte glass- og håndkleholdere, herunder håndklevarmere samt baderomsinnredning, medfølger.

6. GARDEROBESKAP medfølger, selv om disse er løse. Fastmonterte garderobehyller og knagger medfølger. Innredning i garderobeskap, for eksempel løse eller fastmonterte trådkurver, hyller, stenger og lignende, medfølger.

7. KJØKKENINNREDNING medfølger, herunder også åpne, fastmonterte hyller og løs eller fastmontert kjøkkenøy.

8. MARKISER, PERSIENNER og annen type innvendig og utvendig solskjerming, gardinoppheng, lamellgardiner og liftgardiner medfølger.

9. AVTREKKSIVIFTER av alle slag, samt fastmonterte aircondition/ventilasjonsanlegg, medfølger.

10. SENTRALSTØVSUGER medfølger med komplett anlegg, herunder slange, munnstykke mm.

11. LYSKILDER. Kupler, lysstoffarmatur, fastmonterte "spotlights", oppheng og skinner med spotlights samt utelys og hagebelysning medfølger. Vegglamper, krokhengte lamper, lysekroner, prismelamper og lignende som er koblet til sukkerbit eller stikkontakt følger likevel ikke med.

12. INSTALLERTE SMARTHUSLØSNINGER med sentral som styrer lys, varme, lyd o.l., samt tilhørende trådløse enheter som brytere, sensorer, kameraer, integrerte høyttalere el. medfølger. Enkle lysstyringssystem f.eks. med en sentral som kun styrer lypærer eller smartpærer montert i sokkel medfølger likevel ikke.

13. UTVENDIGE SØPPELKASSER og eventuelt holder/hus til disse medfølger.

14. POSTKASSE medfølger.

15. UTENDØRS INNRETNINGER slik som flaggstang, fastmontert tørkestativ, samt andre faste utearrangementer som f.eks. badestamp, boblekar/jacuzzi og liknende utendørs kar, lekestue, lekestativ, utepeis, fastmontert trommel til vannslange, medfølger. Guidekabel/avgrensingskabel til robotgressklipper medfølger, men robotgressklipper og ladestasjon for denne medfølger ikke.

16. FASTMONTERT VEGGLADER/LADESTASJON TIL EL-BIL medfølger uavhengig av hvor laderen er montert.

17. SOLCELLEANLEGG med tilhørende teknisk infrastruktur medfølger.

18. GASSBEHOLDER til gasskomfyr og gasspeis medfølger.

19. BRANNSTIGE, BRANNTAU, feiestige og lignende medfølger der dette er påbudt. Løse stiger medfølger ikke.

20. BRANNSLUKNINGSAPPARAT, BRANNSLANGE og RØYKVARSLER medfølger der dette er påbudt. Det er eier og brukers plikt til å se til at utstyret forefinnes på enhver eiendom. Hvis annet ikke er uttrykkelig avtalt, skal dette derfor alltid følge med ved salg av eiendom.

21. SAMTLIGE NØKLER til eiendommen som selger er i besittelse av skal overleveres kjøper på overtakelsen, herunder nøkler til eventuelle boder, uthus, garasjeportåpner e.l. Låses boder, uthus e.l. med hengelås, skal lås og nøkler til disse medfølge.

22. GARASJEHYLLER, bodhyller, lagringshyller og oppheng til bildekk medfølger såfremt de er fastmontert.

Planter, busker og trær som er plantet på tomten, eller fastmonterte kasser og lignende er en del av eiendommen og medfølger i handelen.



Et hjem er mer verdt enn et hus, og et hus er mer enn bare vegger.

**Det er et sted for å skape gode minner preget av trivsel,
omsorg og trygghet.**

For oss som jobber med folks hjem hver eneste dag, er det
naturlig å engasjere oss sammen med SOS-barnebyer for
å gi flere barn et trygt og godt hjem.

For hvert hjem vi formidler, gir vi derfor 100 kroner til
SOS-barnebyers arbeid.

aktiv. +  **SOS
BARNEBYER**

Budskjema

aktiv.

For eiendommen:

Adresse: Finnestadveien 428, 1880 Eidsberg gnr. 187, bnr. 58 (Ideell andel 1/1) i Indre Østfold kommune	Meglerforetak: Aktiv Askim AS Saksbehandler: Elise E. Gimmingsrud
Oppdragsnummer: 1102250011	Telefon: 907 44 323 E-post: elise.gimmingsrud@aktiv.no

Undertegnede gir herved følgende bud på ovennevnte eiendom:

Kjøpesum:	Kr	
Beløp med bokstaver:	Kr	

+ omkostninger iht. opplysninger i salgsoppgaven

Dette budet er bindende for undertegnede frem til og med den: _____ **Kl.** _____

Eventuelle forbehold: _____

Undertegnede er kjent med følgende

- Budet er bindende når budet har kommet til medhjelpers kunnskap
- Dersom medhjelper, innen utløpet av den ovennevnte fristen, gir melding om at budet er blant de budene medhjelper vil anbefale overfor saksøker, er budet bindende i ytterligere 6 uker, regnet fra utløpet av fristen.
- Eiendommen selges etter reglene i Tvangsfullbyrdelsesloven av 26.02.1992. Lov om avhending av fast eigedom er ikke gjeldende
- Det vil ikke bli utarbeidet og signert kjøpekontrakt. Dette bud, sammen med prospektet, vil danne grunnlag for partenes rettigheter og forpliktelser
- Tingrettens stadfestelse av budet kan påankes. Ankefristen er en måned regnet fra dato for tingrettens stadfestelse. En anke medfører ikke at forpliktelsene etter budet faller bort (med mindre stadfestelsen oppheves).
- Dersom tingretten stadfester budet, gir undertegnede herved fullmakt til medhjelper til å begjære skjøte utstedt i undertegnedes navn og utlevert til seg.
- De særskilte forholdene ved tvangs salg beskrevet nedenfor.

Ønsket overtakelsesdato: _____

Budet baseres på opplysninger og salgsvilkår som fremkommer av salgsoppgave datert: _____

Kjøpet vil bli finansiert slik:

Låneinstitusjon:	_____	Referanse og tlf nr:	_____
Lånt kapital:	_____	Kr:	_____
Egenkapital:	_____	Kr:	_____
Totalt:	_____	Kr:	_____

Egenkapital består av: ☐ Salg av nåværende bolig eller fast eiendom ☐ Disponibelt kontantbeløp (bankinnskudd)

Jeg gir bud som: ☐ Forbruker ☐ Ledd i næringsvirksomhet / juridisk person (selskap)

Navn:	_____	Navn:	_____
Fødselsnummer (11 siffer):	_____	Fødselsnummer (11 siffer):	_____
Adresse:	_____	Adresse:	_____
Postnr:	Sted:	Postnr:	Sted:
Tlf.:	E-post:	Tlf.:	E-post:
Dato:	Sign:	Dato:	Sign:

Det bes om at kopi av legitimasjon vedlegges bud.

Før bud innleveres må budgiver være kjent med følgende:

aktiv.

Eiendommen selges i henhold til Lov om tvangsfullbyrdelse av 26.06.1992. Tvangssalg ved medhjelper er et alternativ til å selge en eiendom på tvangsauksjon. At eiendommen tvangsselges innebærer at det er Namsretten, og ikke hjemmelshaver som tar beslutningene i salgsprosessen.

OPPLYSNINGER OM EIENDOMMEN

Det fremgår ikke av annonsen at en eiendom tvangsselges, men det skal opplyses om dette i salgsoppgaven. Medhjelper innhenter de opplysningene om eiendommen som man får som kjøper ved et frivillig salg.

Opplysningene skal gis skriftlig av medhjelper før bindende avtale inngås. Dersom medhjelper ikke har klart å fremskaffe de lovpålagte opplysninger om eiendommen i henhold til Lov om eiendomsmegling § 6-7 skal det opplyses om årsaken til dette.

MANGLER

Vær nøye når du besiktiger eiendommen. Ta gjerne med en bygningskyndig. Det kan være fornuftig å få utarbeidet en tilstandsrapport. En slik tilstandsrapport er en gjennomgang av eiendommens bygningsmessige standard.

Hovedregelen er at en eiendom som kjøpes på tvangssalg overtas i den stand den befinner seg i. Bestemmelsene avhendingsloven gjelder ikke, hvilket innebærer at mulighetene for å reklamere er begrenset. Kjøper kan ikke heve kjøpet, men kan kreve prisavslag i følgende tilfeller:

- Eiendommen er ikke samsvar med opplysninger om vesentlige forhold som medhjelper har gitt, og disse forhold antas å ha innvirket på kjøpet
- Medhjelper har forsømt å gi opplysninger om vesentlige forhold som denne måtte kjenne til og som kjøper hadde grunn til å regne med få, og disse forhold antas å ha innvirket på kjøpet
- Eiendommen er i vesentlig dårligere stand enn kjøper hadde grunn til å regne med

Oppnås det ikke enighet om prisavslag, må kjøper eventuelt gå til søksmål mot den eller de av kreditorene som har fått den del av kjøpesummen som det kreves prisavslag for.

Kjøpesummen må betales selv om det kreves prisavslag, men kjøper kan kreve at beløp tilsvarende det beløp det kreves prisavslag for ikke utbetales til kreditorene før saken er avgjort. Namsretten kan avvise krav om tilbakeholdelse der Namsretten finner dette åpenbart grunnløst.

Dersom hele eller deler av eiendommen er bortleid, overtar kjøper tidligere eiers rettigheter og forpliktelser.

BUDGIVNING

Budgivning ved tvangssalg følger bestemte regler og budgivere bør merke seg følgende:

- Medhjelper sender ikke inn bud til Namsretten fortløpende, men har plikt til å avvente dette inntil det foreligger et bud som er tilnærmet markedspris
- Det gjelder spesielle frister for bindingstiden for budet. Vanligvis er denne minimum 6 uker for fast eiendom. Fristen kan imidlertid settes ned til to uker i en del tilfeller. Råd før deg med medhjelperen.
- Bud med finanseringsforbehold vil normalt ikke bli anbefalt stadfestet før finansieringen er ordnet.
- Det er ikke anledning til å ta forbehold om konsesjon eller odelsløsning. Kjøper må selv ta risikoen for utfallet.

Medhjelper formidler kun budene mellom partene. Medhjelper kan ikke akseptere bud. Medhjelper forelegger budet for saksøker (vedkommende som har forlangt at eiendommen skal tvangsselges) og andre rettighetshavere. Medhjelper anbefaler saksøker å begjære et bud stadfestet. Saksøker plikter ikke å rette seg etter medhjelpers anbefaling, og saksøker kan også trekke saken tilbake helt frem til budet er stadfestet av Namsretten. Dette kan f.eks. skje i tilfeller der saksøkte ordner opp i gjeldsforholdet før stadfestelsen skjer.

Når Namsretten har stadfestet budet, har partene en måneds ankefrist på avgjørelsen. Budgiver må være oppmerksom på at selv om Namsretten stadfester et bud innen fristen, kan det ta noe tid å få Namsrettens meddelelse av stadfestelsen. Anken kan som hovedregel ikke begrunnes med innvendinger som ikke har vært fremsatt overfor Namsretten for kjennelsen ble avsagt. Det stadfestede budet er bindende for budgiver selv om stadfestelsen påankes og det tar tid før anken blir avgjort. Blir stadfestelsen opphevet, er budgiver fri.

KJØPEKONTRAKT, OVERTAKELSE OG OPPGJØR

Det er viktig å merke seg at det ikke utarbeides og signeres en vanlig kjøpekontrakt. Det er det stadfestede budet sammen med prospektet som danner grunnlaget for partenes rettigheter og forpliktelser.

Det er spesielle regler for hvordan oppgjøret skal foretas ved tvangssalg. Oppgjør skal skje på en bestemt oppgjørsdag. Oppgjørsdagen er vanligvis tre måneder etter at medhjelper har forelagt et bud for Namsretten for stadfestelse. Betaler ikke kjøper på oppgjørsdagen, påløper renter i henhold til bestemmelsen i tvangsfullbyrdelsesloven § 11-27.

Er eiendommen fraflyttet kan medhjelper, dersom kjøper ønsker det, tillate at overtakelse skjer for oppgjørsdato. Skal eiendommen overtas før oppgjørsdato må hele kjøpesummen betales av kjøper før innflytting kan skje. Eventuell innflytting før ankefristens utløp skjer på kjøpers risiko.

Dersom en anke ikke er avgjort før oppgjørsdagen inntre, forskyves betalingsplikten. Kjøper må velge mellom å betale kjøpesummen til oppgjørsdato eller betale renter henhold til bestemmelsene i tvangsfullbyrdelseslovens § 11-27 frem til betalingsplikten inntre.

Når kjøper er blitt eier, plikter saksøkte (tidligere eier) og hans husstand å fraflytte eiendommen. Flytter ikke saksøkte frivillig når kjøper skal overta eiendommen, kan kjøper uten gebyr kreve utkastelse etter at kjøper har innbetalt kjøpesummen. Kjøper blir ansvarlig for eventuelle sideutgifter f.eks. til bortkjøring og lagring av inventar. Begjæring om utkastelse kan sendes Namsmannen i den rettskrets eiendommen ligger i.

SKJØTE

Når kjøper er blitt eier og stadfestelseskjennelsen er rettskraftig, vil Namsretten utstede skjøte som skal tinglyses på eiendommen. Vanligvis vil medhjelper forestå oppgjøret, og vil i den forbindelse be om en fullmakt fra kjøper til å motta skjøtet fra Namsretten for tinglysing.

Når tvangssalgsskjøtet/hjemmelsovergang tinglyses, blir samtlige pengeheftelser som forrige eier hadde på eiendommen, og som kjøperen ikke skal overta, slettet.

Ovenstående er basert på hovedreglene for tvangssalg ved medhjelper i tvangsfullbyrdelsesloven, særlig kapittel 11 og 12.

Fremstillingen her er ikke uttømmende.

aktiv.
Tar deg videre