

aktiv.



Styrivegen 107 B, 2080 EIDSVOLL

**Romslig enebolig i kjede m/stor
terrasse, flott opparbeidet
uteplass og garasje - nydelig
utsikt, barnevennlig og rolig!**



Eiendomsmegler MNEF

Ann Kristin Hoset

Mobil 980 85 692
E-post ann.kristin.hoset@aktiv.no

Aktiv Eiendomsmegling Jessheim
Trondheimsvegen 86, 2050 Jessheim. TLF. 63 85 50 00

Nøkkelinformasjon

Prisant.: Kr 4 750 000,-
Omkostn.: Kr 120 100,-
Total ink omk.: Kr 4 870 100,-
Selger: Svein Erik Hansen
Britt Juul Hansen

Salgsobjekt: Enebolig
Eierform: Eiet
Byggeår: 2020
BRA-i/BRA Total 116/137 kvm
Tomtstr.: 1247 kvm
Soverom: 3
Antall rom: 4
Gnr./bnr. Gnr. 12, bnr. 11
Snr. 2
Oppdragsnr.: 1208250160

Romslig enebolig i kjede med stor terrasse, garasje og nydelig utsikt!

Velkommen til Styrivegen 107 B!

En innholdsrik og oppgradert enebolig i kjede med garasje. Boligen inneholder gang med garderobeskap, lys stue med peisovn og varmepumpe, flott kjøkken med integrerte hvitevarer, tre gode soverom - alle med garderobeskap, delikat flislagt bad med gulvvarme, toalettrom, bod og praktisk vaskerom.

Det er adkomst fra stuen til en utvidet terrasse på hele 47 kvm med fantastisk utsikt. Pent opparbeidet uteområde med sti, blomster og belegningsstein.

Boligen ligger på Styri, ca 5 minutt fra Sundet som er sentrum i Eidsvoll. Her bor du fint til i et rolig og meget barnevennlig boligområde med kort vei til de fleste servicefasiliteter. I Eidsvoll er det skoler i alle trinn, barnehager, dagligvare, m.m. og gode kollektivtilbud med tog til bla. Oslo og Gardermoen.



Innhold

Velkommen2
Plantegning29
Om eiendommen31
Nabolagsprofil.....42
Energiattest44
Egenerklæring45
Forbrukerinformasjon84
Budskjema85



Til salgs!
Århus Kjøper Huset
Mads 98 08 52 97
akryv

Flott fasade med skjermet terrasse,
ekstra parkering og opparbeidet hage.



Til salgs!

Anne Kåssam Fløystad
Mob. 98 13 55 93
akrive

Boligen har et flott opparbeidet uteområde med utvidet terrasse på hele 47 kvm.



Til salgs!
Ann Kristin Hoset
Mob: 98 08 56 92 **aktiv.**

Innbydende uteplass med et lite overbygg, samt levetegger - perfekt for solfylte dager og sene kvelder.



Spektakulær utsikt mot Romeriksåsen og Mistberget som blikkfang!



Lettstelt bolig i kjede med en romslig felles gårdsplass, samt biloppstillingsplass på siden.



107 B

Boligen har et pent opparbeidet inngangsparti med integrert garasje og god belysning.



Kjøkkenet er oppgradert og har mye skap- og benkeplass. Lyst og hyggelig med gode lysforhold.



I stue/kjøkken er det montert luft til luft varmepumpe fra A+ Varmepumpe AS. Det er også en lekker vedovn.




Fra stuen er det utgang til terrasse og hage via terrassedør. Legg merke til utsikten!



Det er montert screens fra Lady Solskjerming på alle vinduer i stuen, som gir svært god solskjerming.




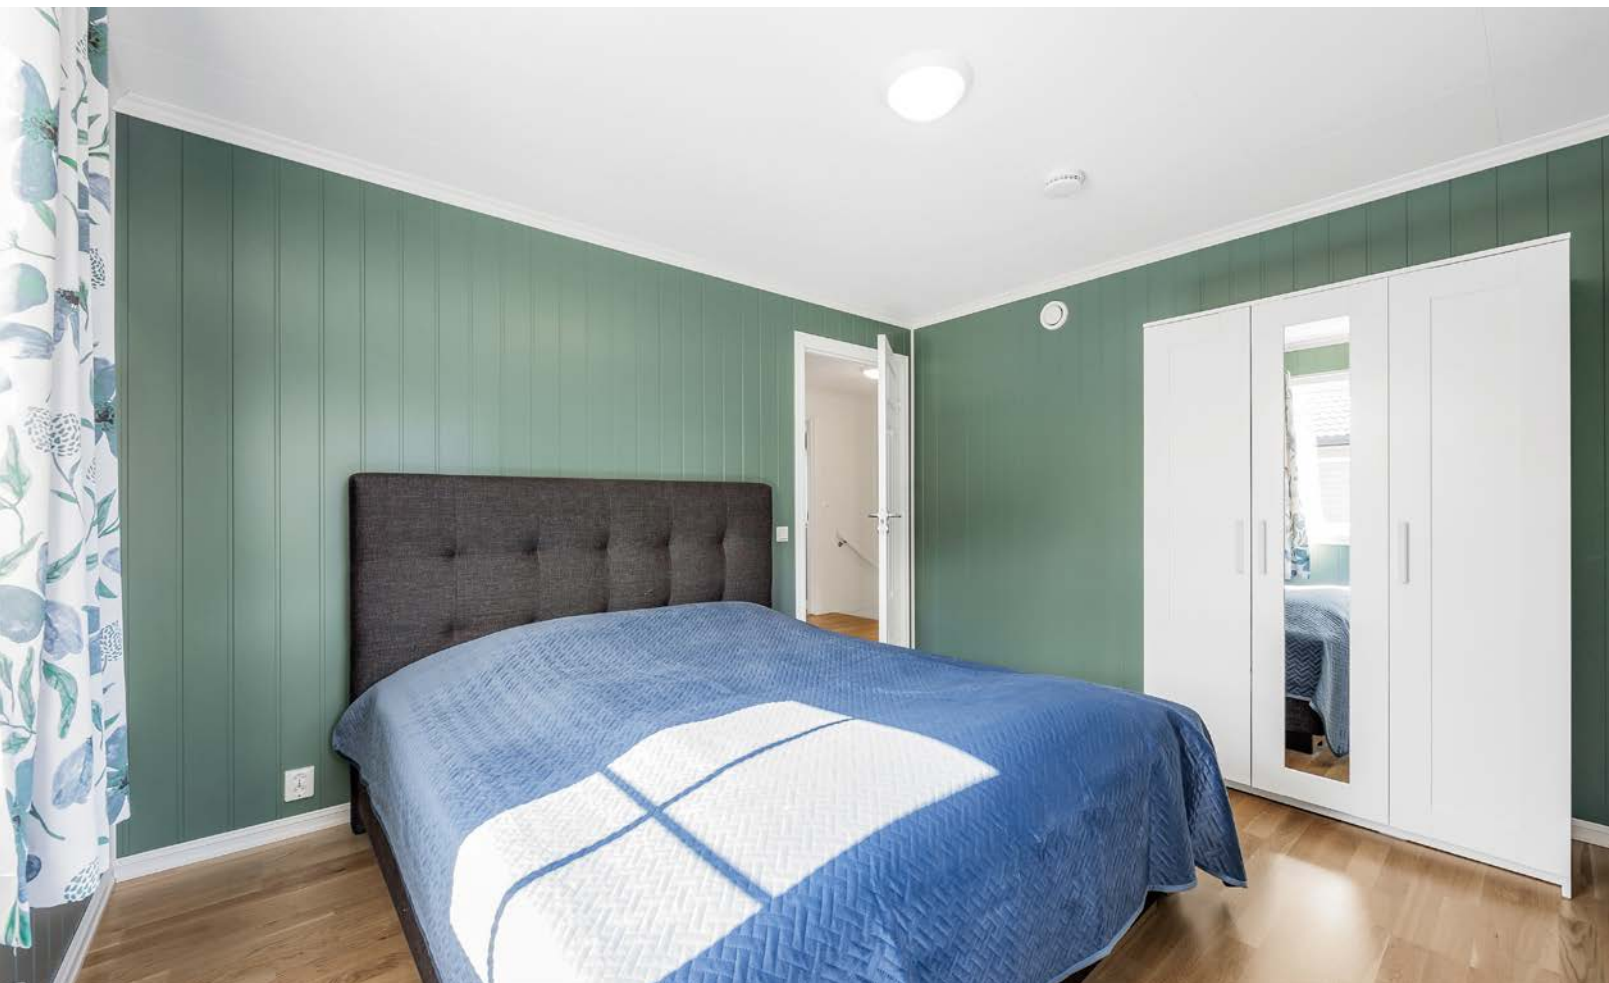




Plantegning

1. etasje

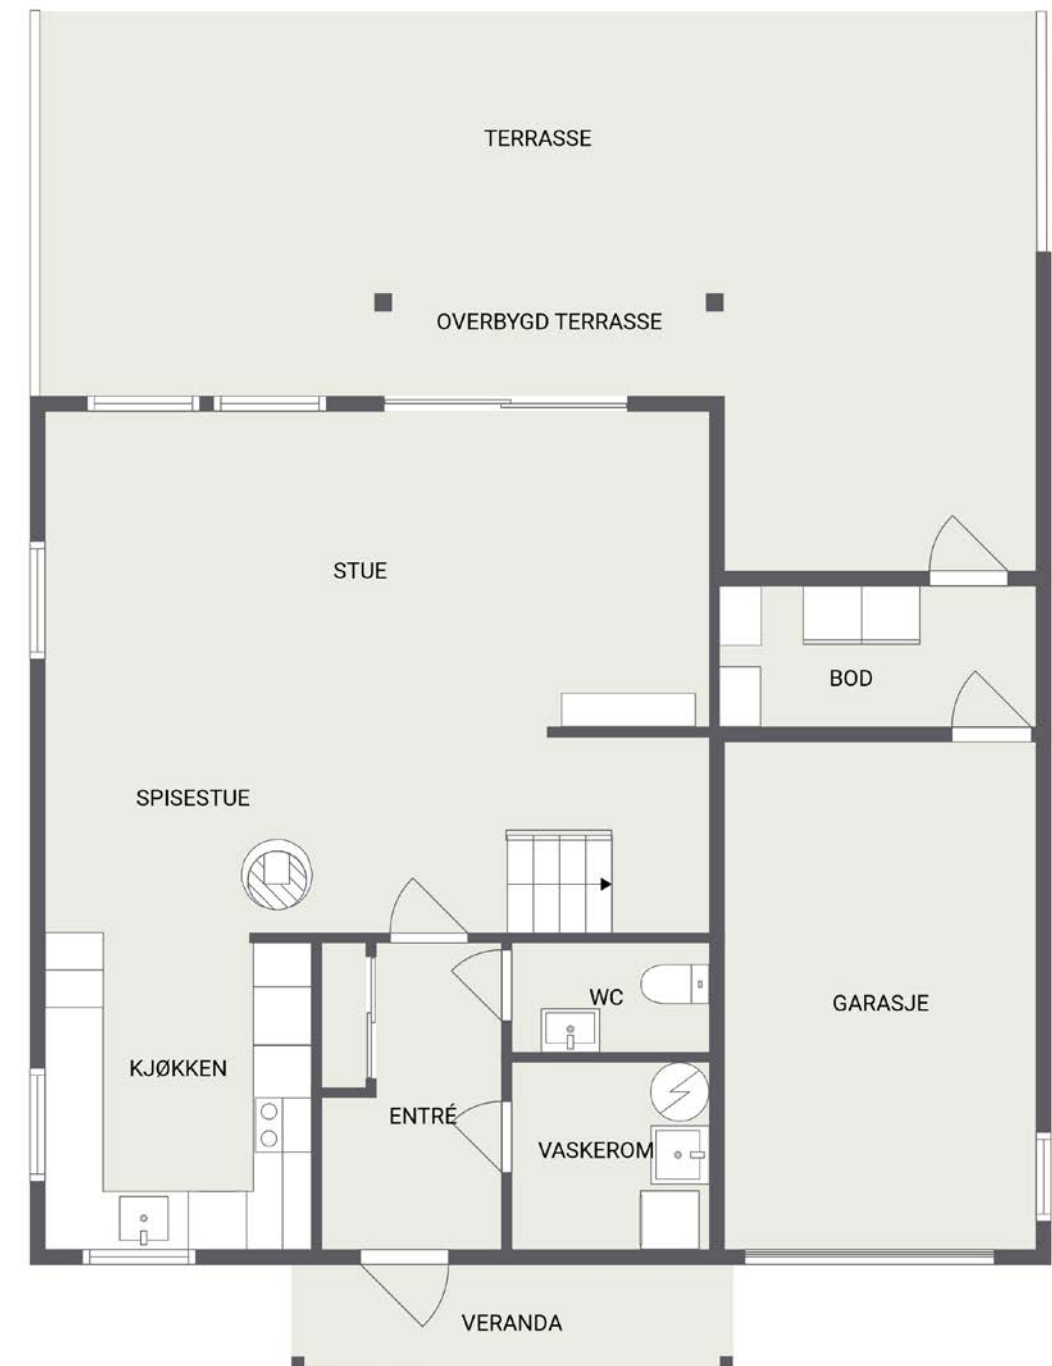

Plantegningen er ikke i målestokk og noe avvik kan forekomme.
Megler/selger tar ikke ansvar for evt. feil.

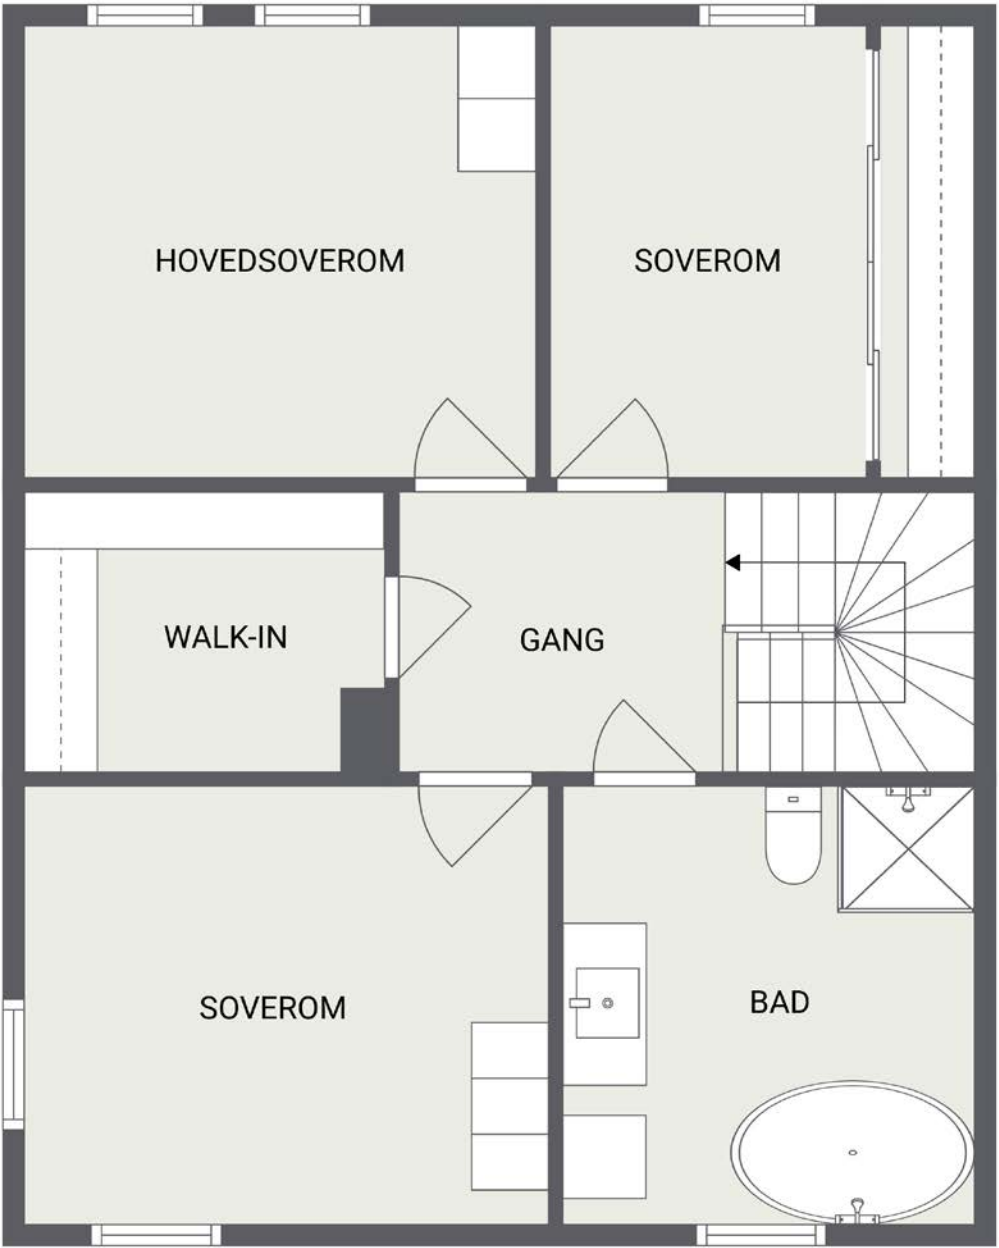

Plantegningen er ikke i målestokk og noe avvik kan forekomme.
Megler/selger tar ikke ansvar for evt. feil.

Om eiendommen

Om boligen

Areal
BRA - i: 116 kvm
BRA - e: 21 kvm
BRA totalt: 137 kvm
TBA: 58 kvm

Bruksareal fordelt på etasje
1. etasje
BRA-i: 58 kvm Gang, stue, kjøkken, vaskerom og toalettrom.
BRA-e: 21 kvm Garasje og bod.
2. etasje
BRA-i: 58 kvm Gang, bad, teknisk rom/bod og 3 soverom.

TBA fordelt på etasje
1. etasje
58 kvm Terrasseareal.

Takstmannens kommentar til arealoppmåling
Takhøyde 1. Etasje: 2,40 m.
Takhøyde 2. Etasje: 2,39 m.

Garasjen er målt til 16 kvm.
Utebod er målt til 5 kvm.

Terrasse ved inngangsparti er målt til 5 kvm.
Hovedterrasse er målt til 47 kvm.

Arealer og høyder er målt etter beste evne med håndholdt lasermåler.

Tomtetype
Eiet

Tomtestørrelse
1247 kvm

Tomtebeskrivelse
Felles eiet tomt for de to boligseksjonene. Hele tomten er fellesareal ihht. vedlagte seksjonstegning.

Hagedel rundt boligen som er flott opparbeidet med gangsti med belegningsstein, singel, blomsterbed og beplantning. Det er også en romslig biloppstillingsplass på siden av boligen med belegningsstein på grunn. For øvrig singlet/gruset innkjørsel og plass foran boligene.

Beliggenhet
Eiendommen ligger på Styri i Eidsvoll kommune, ca 5 minutter med bil(3 km) fra sentrum i Eidsvoll (Sundet). Her bor du landlig og rolig til i et rolig og barnevennlig boligområde.

Sundet er et sjarmerende sentrum som ligger flott og idyllisk til langs Vorma med fine rekreasjonsmuligheter. Her er den kommunale administrasjonen, dagligvarebutikker, treningssenter, vinmonopol, frisører, tannlege, legevakt og flere servicetilbud.

Til Råholt er det ca 12 km. Her er det Amfi kjøpesenter med butikker, bank, apotek, tannlege, frisør, etc. På Råholt er det også flott svømme- og idrettshall, samt flere treningssenter. Råholt bad har et godt og variert tilbud til både mosjonister og svømmere, så vel som barnefamilier.

Reiser du til Jessheim finner du i tillegg Ullensaker kulturhus. Her tilbys det kino, teater og konserter. Jessheim Storsenter er et moderne kjøpesenter som for tiden er ett av Norges største med

serveringssteder og ca 140 butikker herunder en mengde kjedebutikker, samt flere spennende nisjebutikker.

Eidsvoll har mye å by på når det gjelder tur- og friluftsmuligheter både sommer og vinter. I nærområdet er det flere fine turområder i blant annet Bokkedalen, Finnkollen, Gullverket, samt Åsleia og til Mistberget på andre siden av Vorma. Det er fine skogsveier for de som liker å løpe eller sykle, elver og vann, mye bær og sopp i skogen og muligheter for jakt og fiske. Det er også flotte fiske- og båtmuligheter i Vorma og opp i Mjøsa.

Fra Eidsvoll er det 4-felts motorveg hele vegen inn til Oslo og Gardermoen. Med bil tar det ca 50 min til Oslo og ca 25 min til Oslo lufthavn Gardermoen og Jessheim.

For mer info se www.eidsvoll.kommune.no.

Adkomst

Fra E6: Ta av E6 mot Eidsvoll ved Boksrudkrysset og følg FV 181. I første rundkjøring ta til venstre på Trondheimsvegen. I neste rundkjøring ta til høyre inn på Eidsvollvegen og følg denne over Vorma til Eidsvoll sentrum. Etter brua ta rett frem i rundkjøringen og følg Fv181 (Nesvegen). I neste rundkjøring ta til høyre og følg FV 177 (Nesvegen) i ca 1 km. Ta så til venstre inn "Styribakken", og følg Styribakken i ca 1 km. Ta så til venstre inn til Styrivegen 107.

Boligen vil være merket med Aktiv "Til-salg" plakat.

Barnehage/Skole/Fritid

Eiendommen hører til Vilberg barne- og ungdomsskoler, som begge ligger ca 3 km unna. Det

er bygget ny barneskole på Vilberg, og denne åpner dørene i august 2025.

På Vilberg har du også Eidsvoll videregående skole og Eidsvollhallen. Det er også et godt utvalg barnehager i kommunen.

Offentlig kommunikasjon

Fra Eidsvoll stasjon har du svært god kommunikasjon med tog til både Oslo lufthavn Gardermoen (9 min) og Oslo (34 min). Stasjonen ligger på andre siden av Vorma, ca 4,3 km unna.

Nærmeste bussholdeplass er "Styrlia", som ligger like ved eiendommen. Se Ruter.no for rutetider.

Bygningssakkyndig

Eirik Kalheim

Type rapport

Tilstandsrapport

Byggemåte

Enebolig i kjede over 2 plan fra 2020. Boligen er generelt oppført i trekonstruksjoner med den byggemåten som var vanlig ved oppføringstidspunktet. Boligen er etablert med støpt plate på mark. Byggegrunnen består av fjell. Veggene har bindingsverkskonstruksjon fra byggeår. Fasade/kledning har liggende bordkledning. Takkonstruksjonen har W-takstoler i tre. Taktekkingen er av ru betongtakstein. Renner, nedløp og beslag er av sort lakkert metall.

Etasjeskiller er av trebjelkelag.

Bygningen har malte trevinduer med 2-lags glass og malte trevinduer med 3-lags glass. Bygningen har

malt hovedytterdør og skyvebalkongdør i malt tre med 3-lags glass.

Terrasse er bygget med impregnert bjelkelag og terrassebord.

TG2 - Avvik som kan kreve tiltak:

- Tekniske installasjoner - Elektrisk anlegg
Avvik: El-anlegget kan ha feil og mangler som en slik forenklet undersøkelse ikke vil avdekke. Vær derfor oppmerksom på denne risikoen, og søk videre veiledning eller få en fullstendig kontroll utført av registrert elektrovirksomhet. Det er ikke foretatt noen utvidet undersøkelse av el-anlegget, og tilstandsgrad settes derfor til tilstandsgrad 2 ihht. rutiner. Ved manglende dokumentasjon og manglende tilsynsrapport nyere enn 5 år anbefales det på generelt grunnlag en utvidet el. kontroll.

TG IU - Konstruksjoner som ikke er undersøkt:

- Våtrom - 1. Etasje - Vaskerom - Tilliggende konstruksjoner våtrom
Våtrommet er nyere enn 5 år og har dokumentert utførelse. På bakgrunn av dette er det ikke foretatt hulltaking. Ved overflatesøk fra tilstøtende overflater og i våte soner er det ikke påvist unormale forhold.

- Våtrom - 2. Etasje - Bad - Tilliggende konstruksjoner våtrom
Badet er nyere enn 5 år og har dokumentert utførelse. På bakgrunn av dette er det ikke foretatt hulltaking. Ved overflatesøk fra tilstøtende overflater og i våte soner er det ikke påvist unormale forhold.

- Utvendig - Veggkonstruksjon
Utbygger av boligen har skriftlig bekreftet at

løsningen for lufting er ivaretatt, selv om inntaksspalten enkelte steder er mindre enn 5 mm. På bakgrunn av dette settes tilstandsgraden til TGIU.

Lovlighet:
Byggetegninger: Det foreligger godkjente og byggemeldte tegninger, som stemmer med dagens bruk.

Sammendrag selgers egenerklæring

Boligen ble kjøpt i 2020. Selger har bodd i boligen de siste 12 månedene.

2. Kjenner du til om det er utført arbeid på bad/våtrom?
Ja, kun av faglært. Firmanavn: Comfort Råholt.
Beskrivelse: Montert hjørneskap i dusjen.

11. Kjenner du til om det er/har vært utført arbeid på el-anlegget eller andre installasjoner (f.eks. oljetank, sentralfyr, ventilasjon)?
Ja, kun av ufaglært/egeninnsats/dugnad.
Beskrivelse: Lagt opp ekstra ute kontakter. Koblet til screens i koblingsboks. Arbeidet var utført av elektriker.

13. Har du ladeanlegg/ladeboks for elbil i dag?
Ja. Beskrivelse: Lagt opp egen ladeboks fra Defa i garasjen.

16. Kjenner du til om det har vært utført arbeid på terrasse/garasje/tak/fasade?
Ja, kun av ufaglært/egeninnsats/dugnad.
Beskrivelse: Utvidelse av terrassen og le vegger. Isolert ute bod. Lagt tak og vegger i ute bod. Lagt belegningsstein. Montert screens av Lady as. Montert varmepumpe av A+ Varmepumper AS.

Skyvedører i 2. etasje og klesskap i 1. etasje er montert av Acme interiør as. Montert takluke i garasje.

Innhold

Planløsning:

- 1. etasje: Gang, stue, kjøkken, vaskerom og toalettrom.
- 2. etasje: Gang, teknisk rom/bod, bad og 3 soverom.

Kort fortalt:

- Fin enebolig i kjede over to plan.
- Gang med flislagt gulv og skyvedørsgarderobe.
- Fint kjøkken med mye skap- og benkeplass.
- Integrerte hvitevarer i kjøkken, herunder stekeovn, platetopp, oppvaskmaskin og kjøl- og fryseskap.
- Lys og romslig stue med peisovn og varmepumpe.
- Montert screens av Lady solskjerming AS.
- Tre gode soverom, alle med garderobeskapinnredning.
- Delikat flislagt baderom med badekar og gulvvarme.
- Teknisk rom/bod i 2. etasje.
- Eget toalettrom i 1. etasje.
- Praktisk vaskerom i 1. etasje.
- Gulvvarme i hele 1. etasje.
- Balansert ventilasjon.
- Flott utvidet terrasse på hele 47 kvm med leegger.
- Pent opparbeidet uteplass med blomsterbed, beplantning og adkomststi.
- Gårds plass med belegningsstein og gode parkeringsmuligheter.
- Terrasseplattning ved inngangsparti på ca 5 kvm.
- Garasje med lagringsloft.
- Ladeboks til el-bil i garasjen.
- Bod i bakkant av garasjen med isolerte vegger og tak.
- Ekstra utekontakter.

- Fin og barnevennlig beliggenhet på Styri i Eidsvoll, med kort vei til det meste.

Standard

Kjøkken

Pent og praktisk kjøkken med mye skap- og benkeplass. Kjøkkeninnredningen er vinkelformet med hvite, glatte fronter og laminert benkeplate. Kjøkkenet er utstyrt med integrerte hvitevarer, herunder kjøleskap, fryseskap, venskap, oppvaskmaskin, platetopp og stekeovn. Det er også vannstoppsystem og komfyrvakt. Det er kjøkkenventilator med avtrekk ut.

Bad

Delikat flislagt bad i 2. etasje med gulvvarme. Badet er utstyrt med servant i baderomsinnredning, speil med integrert belysning, hjørneskap, veggmontert toalett, pent badekar og dusjhjørne med innfellbare glassvegger. Det er balansert ventilasjon og tilluft fra dør.

Vaskerom

Vaskerom i 1. etasje med flislagt gulv med elektriske varmekabler, malte flater på veggene og himlingsplater i taket. Rommet har opplegg for vaskemaskin og skyllekum. Det er balansert ventilasjon og tilluft fra dør.

Toalettrom

Toalettrom i 1. etasje har fliser på gulv, panel på veggene og himlingsplater i taket. Rommet er utstyrt med toalett og servantskap.

Innvendige overflater

Gulv: Parkett. Fliser på bad, toalettrom og vaskerom. Vegger: Malte plater. Fliser på baderomsveggene. Himling: Himlingsplater.

Tekniske installasjoner

- Vannledninger: Innvendige vannledninger er av plast (rør i rør) og er besikket i rørskap.
- Avløpsrør: Det er avløpsrør av plast.
- Ventilasjon: Boligen har balansert ventilasjon.
- Varmtvannstank: Varmtvannstanken er på ca 300 liter.
- Elektrisk anlegg: Elektrisk skjult anlegg med automatsikringer fra 2020. Det foreligger samsvarserklæring for installasjonen fra byggeåret.
- Kursfortegnelse er i samsvar med antall sikringer.
- Branntekniske forhold: Boligen er utstyrt med varsler og håndslukker.

Innbo og løsøre

Bransjens liste over løsøre og tilbehør legges til grunn for salget dersom ikke annet fremkommer av salgsoppgaven. Listen følger vedlagt salgsoppgaven. Det er full avtalefrihet om hva som skal følge med bolig og fritidsbolig ved salg. Hvis hvitevarer og/eller annet teknisk utstyr medfølger, gis det ingen garantier i forhold til tilstand, funksjonalitet og levetid på disse.

Hvitevarer

Kun hvitevarer som er spesifikt angitt i salgsoppgaven, følger med. Dette gjelder uavhengig av om hvitevaren(e) eventuelt kan anses som integrerte. Følgende medfølger ikke i handelen:

- Venskap i kjøkken.

TV/Internett/Bredbånd

Eier tegner eget abonnement for tv og bredbånd på eiendommen.

Parkering

Det medfølger garasje til boligen. I garasjen er det montert ladeboks for el-bil. Videre er det parkeringsmuligheter på gårdsplassen foran denne og på plass med belegningsstein på siden av huset.

Forsikringsselskap og Polisenummer

Sparebank 1, polisenummer 22928802

Radonmåling

Bygget er utført med forskriftsmessig radonsperre og dokumentasjon foreligger. Dokumentert med ferdigattest.

Diverse

Foretaket samarbeider med følgende foretak som tilbyr produkter eller tjenester i forbindelse med oppdraget:

- Help forsikring
- Södeberg & Partners
- Banker i Eika-alliansen
- Leverandører knyttet til Aktiv pluss (for eksempel flyttehjelp)
- Leverandører knyttet til Visma Meglerfront (for eksempel strømleverandører)

Eierne av de 2 boligseksjonene kan sammen bli enig om betaling av evt. kostnader for felles utvendig vedlikehold etter behov/ønske. For øvrig står hver seksjon ansvarlig for kostander tilknyttet egen seksjon.

Etter eierseksjonsloven § 23 kan ingen kjøpe en boligseksjon hvis kjøpet fører til at man, direkte eller indirekte, blir eier av flere enn to boligseksjoner i eierseksjonssameiet. Begrensningen gjelder ikke kjøp av fritidsboliger. Det finnes også enkelte andre

unntak i bestemmelsen.

Energi

Oppvarming

Alle gulv i 1. etasje og badet i 2. etasje har elektriske varmekabler. Det er vedovn og varmepumpe i stue. Varmepumpen er installert av A+ Varmepumpe as, ca i 2021. Utover dette er det montert elektriske panelovner.

Energimerke

B

Økonomi

Total prisantydning eksklusiv omkostninger

Kr 4 750 000

Omkostninger kjøper

4 750 000 (Prisantydning)

Omkostninger

118 750 (Dokumentavgift)

260 (Panteattest kjøper)

545 (Tinglysningsgebyr pantedokument)

545 (Tinglysningsgebyr skjøte)

16 900 (Boligkjøperforsikring - fem års varighet (valgfritt))

2 800 (Advokatforsikring for boligeiere - ett års varighet (valgfritt))

120 100 (Omkostninger totalt)

137 000 (med Boligkjøperforsikring - fem års varighet)

139 800 (med Boligkjøperforsikring inkludert ett år med Advokatforsikring for boligeiere)

4 870 100 (Totalpris. inkl. omkostninger)

4 887 000 (Totalpris. inkl. omkostninger (med Boligkjøperforsikring - fem års varighet))

4 889 800 (Totalpris. inkl. omkostninger (med Boligkjøperforsikring inkludert ett år med Advokatforsikring for boligeiere))

Regnestykket forutsetter at det kun tinglyses ett pantedokument og at eiendommen selges til prisantydning. Det tas forbehold om endringer i offentlige avgifter/gebyrer.

Kommunale avgifter

Kr 19 096 for år 2025

Informasjon om kommunale avgifter

Kommunale avgifter vil variere årlig og etter forbruk. Kommunale avgifter inkl.: vannmålerleie, vannforbruk, grunngebyr for vann, grunngebyr for avløp, avløpsgegbyr, tilsynsgebyr, feiegebyr, avfallsbeholder og renovasjon. Eiendomsskatt kommer i tillegg.

Eiendomsskatt

Kr 5 935 for år 2025

Informasjon om eiendomsskatt

Det er pt. eiendomsskatt i Eidsvoll kommune på 2 promille.

Formuesverdi primærbolig

Kr 1 074 973 for år 2024

Formuesverdi sekundærbolig

Kr 4 299 893 for år 2024

Informasjon om formuesverdi

Formuesverdien er hentet fra Skatteetatens boligkalkulator.

Andre utgifter

Eier står selv ansvarlig for kostnader tilknyttet kommunale avgifter, strømforbruk, forsikringer, m.m.

TTilbud om lånefinansiering

Aktiv eiendomsmegling Jessheim samarbeider med Aurskog Sparebank om formidling av finansielle tjenester. Ta gjerne kontakt med megler for formidling av et uforpliktende tilbud om finansiering. Meglerforetaket kan motta provisjon ved formidling av finansielle tjenester.

Offentlige forhold

Eiendommens betegnelse

Gårdsnummer 12, bruksnummer 11, seksjonsnummer 2 i Eidsvoll kommune.

Tinglyste heftelser og rettigheter

På eiendommen er det tinglyst følgende heftelser og rettigheter som følger eiendommens matrikkel ved overskjøting til ny hjemmelshaver:

3240/12/11/2:

10.01.2019 - Dokumentnr: 40501 - Bestemmelse om veg

Kan ikke slettes uten samtykke fra: Eidsvoll Kommune

Org.nr: 964 950 113

Rettighet også for fremtidige fradelte parseller

Overført fra: Knr:3240 Gnr:12 Bnr:11

Gjelder denne registerenheten med flere

10.01.2019 - Dokumentnr: 40501 - Bestemmelse om vann/kloakk

Kan ikke slettes uten samtykke fra: Eidsvoll

Kommune

Org.nr: 964 950 113

Rettighet også for fremtidige fradelte parseller

Bestemmelse om vedlikehold av anlegg/ledninger

Overført fra: Knr:3240 Gnr:12 Bnr:11

Gjelder denne registerenheten med flere

10.01.2019 - Dokumentnr: 40501 - Bestemmelse om elektriske ledninger/kabler

Kan ikke slettes uten samtykke fra: Eidsvoll

Kommune

Org.nr: 964 950 113

Rettighet også for fremtidige fradelte parseller

Bestemmelse om vedlikehold av anlegg/ledninger

Overført fra: Knr:3240 Gnr:12 Bnr:11

Gjelder denne registerenheten med flere

10.07.2019 - Dokumentnr: 802202 - Bestemmelse om elektriske ledninger/kabler

Rettighetshaver: Elvia AS

Org.nr: 980 489 698

Stedsevarig rett til bygging, drift, vedlikehold og

fornyelse

Bestemmelse om bebyggelse og beplantning

Bestemmelse om adkomstrett

Overført fra: Knr:3240 Gnr:12 Bnr:11

Gjelder denne registerenheten med flere

25.06.2020 - Dokumentnr: 2648407 - Seksjonering

Opprettet seksjoner:

Snr: 2

Formål: Bolig

Tilleggsdel: Bygning

Sameiebrøk: 1/2

Heftelsene omhandler bestemmelser og rettigheter vedrørende drift og vedlikehold av lav- og høyspenneings kabelanlegg over eiendommen, veirett over Gnr. 11 Bnr. 153, veirett for senere fradelte parseller i bakkant av tomannsboligen, rett for Gnr. 11 Bnr. 153 til å ha vann og avløpsledninger over eiendommen, samt adkomst til disse og vei, og seksjoneringsbegjæringen.

Ferdigattest/brukstillatelse

Det foreligger ferdigattest for kjedehus med t boenheter, datert 28.08.2020.

Ferdigattest/brukstillatelse datert

28.08.2020.

Vei, vann og avløp

Styrivegen er en fylkesvei, men det er privat veiadkomst til tomannsboligen.

Boligen er tilknyttet kommunalt vann og avløp via private stikkledninger.
Det er installert vannmåler.

Regulerings- og arealplaner

Eiendommen er regulert til frittliggende småhusbebyggelse på felt B9 i eldre reguleringsplan for "Styriåsen, gbnr. 12/19 med fler".

Eiendommen er i kommuneplanens arealdel for 2021-2031 avsatt til nåværende boligbebyggelse.

Det foreligger planforslag mindre enn 100 meter fra eiendommen med plannavn "Styri, gbnr. 11/27 med fler" ifm. boligbebyggelse.

Adgang til utleie

Utleie er tillatt.

Legalpant

Kommunen har legalpant i eiendommen for forfalte krav på eiendomsskatt og kommunale avgifter/gebyrer.

Konsesjon

Erverv av eiendommen er konsesjonsfritt.

Odelsrett

Det er ikke odel på eiendommen.

Kontraktsgrunnlag

Kjøpsbetingelser

Eiendommen skal overleveres til kjøper i tråd med det som er avtalt. Det er viktig at kjøper setter seg grundig inn i alle salgsdokumentene, herunder salgsoppgave, tilstandsrapport og selgers egenerklæring. Kjøper anses kjent med forhold som er tydelig beskrevet i salgsdokumentene. Forhold som er beskrevet i salgsdokumentene kan ikke påberopes som mangler. Dette gjelder uavhengig av om kjøper har lest dokumentene. Alle interessenter oppfordres til å undersøke eiendommen nøye, gjerne sammen med fagkyndig, før bud inngis. Kjøper som velger å kjøpe usett, kan som hovedregel ikke gjøre gjeldende som mangel noe kjøper burde blitt kjent med ved undersøkelse av eiendommen, eller som er tydelig beskrevet i salgsdokumentene. Hvis noe trenger avklaring, anbefaler vi at kjøper rådfører seg med eiendomsmegler eller en fagkyndig før det legges inn bud.

Kjøper har krav på at eiendommen er i henhold til avtalen. Hvis det ikke er avtalt noe særskilt, kan eiendommen ha en mangel dersom den ikke er slik

kjøper må kunne forvente ut ifra blant annet boligens alder, type og synlige tilstand. Det samme gjelder hvis det er holdt tilbake eller gitt uriktige opplysninger om eiendommen som ikke er rettet i tide på en tydelig måte, og man må gå ut fra at opplysningen har virket inn på avtalen. En bolig som har blitt brukt i en viss tid, har vanligvis blitt utsatt for slitasje, og skader kan ha oppstått. Slik bruksslitasje må kjøper regne med, og det kan avdekkes enkelte forhold etter overtakelse som gjør utbedringer nødvendig. Normal slitasje og skader som trenger utbedring, er innenfor hva kjøper må forvente, og vil ikke utgjøre en mangel.

Boligen kan også ha en mangel hvis opplyst areal avviker fra faktisk størrelse. Avviket må være minst 2 prosent, og minst 1 kvadratmeter. Det er likevel ikke en mangel dersom selger godtgjør at kjøperen ikke la vekt på opplysningen, jf. avhendingsloven § 3-3 (2). Ved beregning av et eventuelt prisavslag eller erstatning, må kjøper selv dekke tap/kostnader opp til et beløp på kr 10 000 (egenandel). Egenandel kommer først på tale når det er konstatert mangel ved eiendommen.

Hvis kjøper ikke er forbruker, selges eiendommen "som den er", og selgers ansvar er da begrenset, jf. avhl. § 3-9, første ledd 2. pkt. Avhl. § 3-3 (2) fravikes, og hvorvidt et innendørs arealavvik karakteriseres som en mangel vurderes etter avhl. § 3-8. Informasjon om kjøpers undersøkelsesplikt, herunder oppfordringen om å undersøke eiendommen nøye, gjelder også for kjøpere som ikke anses som forbrukere. Med forbrukerkjøp menes kjøp av eiendom når kjøperen er en fysisk person som ikke hovedsakelig handler som ledd i næringsvirksomhet.

Overtakelse

Overtagelse etter avtale med selger. Vennligst oppgi ønsket dato i vedlagte budskjema.

Budgivning

Budgivning i forbrukerforhold

Budgivere oppfordres til å legge inn bud elektronisk. Dette gjøres på eiendommens hjemmeside på aktiv.no, ved å bruke «Gi bud»-knappen. Ved elektronisk budgivning, samtykker budgiver til elektronisk kommunikasjon. Eiendomsmegler skal legge til rette for en forsvarlig avvikling av budrunden og kan ikke videreformidle bud med en kortere akseptfrist enn kl. 12.00 første virkedag etter siste annonserte visning. Etter klokken 11:30 anbefaler vi akseptfrist på minimum 30 minutter. Bud bør legges inn i god tid før konkurrerende buds akseptfrist utløper. Megler kan ikke formidle bud med forbehold om at budet, eller forbehold i budet (hemmelige bud/hemmelige forbehold), skal holdes skjult for andre budgivere og interessenter.

For øvrig henvises til forbrukerinformasjon om budgivning i salgsoppgaven. Oppdragsgiver er oppfordret til å ikke ta imot bud direkte fra budgiver, men å henvise budgiver videre til megler. Som kjøper vil du få forelagt kopi av budjournal. Alle bud vil bli gjort kjent for kjøper og selger i handelen. Øvrige budgivere kan be om å få en kopi av budjournal i anonymisert form.

Budgivning utenfor forbrukerforhold

Budgivere oppfordres til å legge inn bud elektronisk. Dette gjøres på eiendommens hjemmeside på aktiv.no, ved å bruke «Gi bud»-knappen. Ved

elektronisk budgivning, samtykker budgiver til elektronisk kommunikasjon. Det anbefales at hvert bud har en akseptfrist som muliggjør en forsvarlig avvikling av budrunden. Vi anbefaler minimum 30 minutter akseptfrist. Oppdragsgiver er oppfordret til å ikke ta imot bud direkte fra budgiver, men å henvise budgiver videre til megler. Megler kan ikke formidle bud med forbehold om at budet, eller forbehold i budet (hemmelige bud/hemmelige forbehold), skal holdes skjult for andre budgivere og interessenter.

Opplysningene i salgsoppgaven er godkjent av selger. Alle interessenter oppfordres imidlertid til grundig besiktigelse av eiendommen, gjerne sammen med fagmann før bud inngis.

Etter aksept av bud, vil eiendommens salgssum bli meddelt de som ev. måtte etterspørre denne. Eiendommens salgssum vil bli offentlig tilgjengelig ved overføring av hjemmel.

Betalingsbetingelser

Kjøpesummen skal innbetales fra norsk finansinstitusjon og/eller fra kjøpers egen konto i norsk finansinstitusjon.

Hvitvaskingsreglene

Megler har plikt til å gjennomføre kundetiltak. Hvis kjøper ikke bidrar til at megler får gjennomført kundetiltak og dette fører til at transaksjonen ikke kan gjennomføres eller blir forsinket, misligholder kjøper avtalen. Etter 30 dager er misligholdet vesentlig. Dette gir selger rett til å heve og gjennomføre dekningssalg for kjøpers regning.

Personopplysninger

Personopplysninger blir behandlet i samsvar med personopplysningsloven.

Vedlegg til salgsoppgave

Tilstandsrapport, datert 28.08.2025
Egenerklæringsskjema, datert 21.08.2025
Kommunal info, datert 21.08.2025

Boligselgerforsikring

Selger har tegnet boligselgerforsikring som dekker selgers ansvar etter avhendingsloven begrenset oppad til MNOK 14. I den forbindelse har selger utarbeidet en egenerklæring som kjøper bør gjøre seg kjent med før budgivning.

Boligkjøperforsikring

Vedlagt i salgsoppgaven følger informasjon om Boligkjøperforsikring og Boligkjøperforsikring Pluss fra HELP Forsikring AS. Boligkjøperforsikring er en rettshjelpsforsikring som gir trygghet og profesjonell juridisk hjelp dersom det oppdages uventede feil eller mangler ved boligen de neste fem årene. Boligkjøperforsikring Pluss har samme dekning som boligkjøperforsikring, med tillegg av fullverdig advokathjelp på viktige rettsområder i privatlivet. Les mer om begge forsikringene i vedlagt materiell eller på help.no. Det gjøres oppmerksom på at boligkjøperforsikring kun kan tegnes av forbruker. Meglerforetaket mottar kr 5 600/5 600/5 900 i kostnadsgodtgjørelse, avhengig av boligtype, samt et tillegg på kr 1 000 ved salg av Boligkjøperforsikring Pluss.

Meglers vederlag

Det er avtalt provisjonsbasert vederlag tilsvarende 0,75 % av kjøpesum for gjennomføring av salgsoppdraget. I tillegg er det avtalt at

oppdragsgiver skal dekke tilretteleggingsgebyr kr 16.500,- oppgjørshonorar kr 7.000,- og visninger kr 3.000,- per stk. Minimumsprovisjonen er avtalt til kr 37.500,-. Meglerforetaket har krav på å få dekket avtalte utlegg i henhold til oppdragsavtale totalt kr 9.235,-. Utleggene omfatter foto, kommunal info og tinglysningsgebyr. Dersom handel ikke kommer i stand eller oppdraget sies opp, har megler krav på å få dekket vederlag per time for utført arbeid, oppad begrenset til kr 20.000,-, samt øvrige avtalte vederlag og utlegg. Alle beløp er inkl. mva.

Ansvarlig megler

Ann Kristin Hoset
Eiendomsmegler MNEF
ann.kristin.hoset@aktiv.no
Tlf: 980 85 692

Oppdragstaker

Bankenes Boligmegler AS avdeling Jessheim,
organisasjonsnummer 981 129 792
Trondheimsvegen 86, 2050 Jessheim

Salgsoppgavedato

20.02.2026

Nabolagsprofil

Styrivegen 107B


Offentlig transport

🚆 Styrilia	2 min 🚶
Linje 442, 444	0.2 km
🚆 Eidsvoll stasjon	6 min 🚶
Linje RE10, RE11, R12, R13	3.7 km
✈ Oslo Gardermoen	29 min 🚶


Skoler

Vilberg skole (1-7 kl.)	5 min 🚶
370 elever, 21 klasser	2.9 km
Vilberg ungdomsskole (8-10 kl.)	6 min 🚶
390 elever, 18 klasser	3.2 km
Eidsvoll videregående skole	7 min 🚶
700 elever	4 km
Nes videregående skole	28 min 🚶
600 elever, 39 klasser	26.9 km

Aldersfordeling barn (0-18 år)

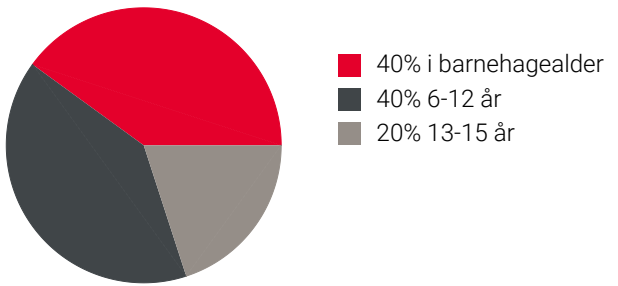

Aldersfordeling

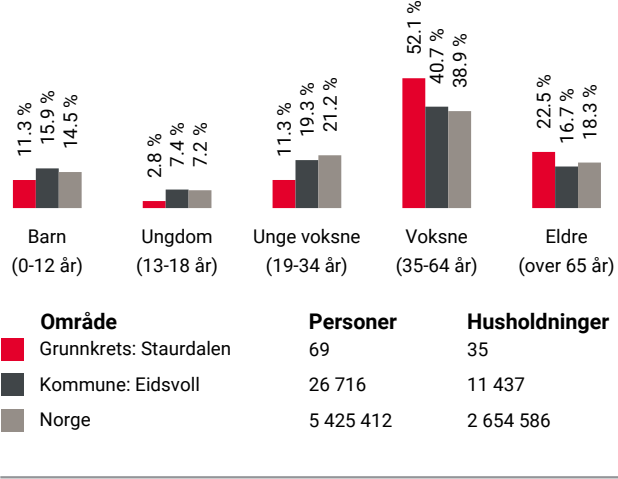

Barnehager



Knausen Fus barnehage (0-5 år)	18 min 🚶
81 barn	1.7 km
Vilberg barnehage (1-5 år)	6 min 🚶
74 barn	3.4 km
Hoppensprett Camilla aktivitetsbgh. (1-5 ...)	7 min 🚶
37 barn	4.3 km

Dagligvare


Coop Extra Eidsvoll	4 min 🚶
PostNord	2.7 km
Rema 1000 Eidsvoll	5 min 🚶
Post i butikk, PostNord	2.9 km

Sport

🏀 Finnkollen idrettsanlegg - ballslette	4 min 🚶
Ballspill	2.8 km
🏀 Vilberg skole	5 min 🚶
Aktivitetshall, ballspill, friidrett	2.8 km
🚴 Fitnesspoint Eidsvoll tr.senter	5 min 🚶
🚴 MOVA Eidsvoll	16 min 🚶

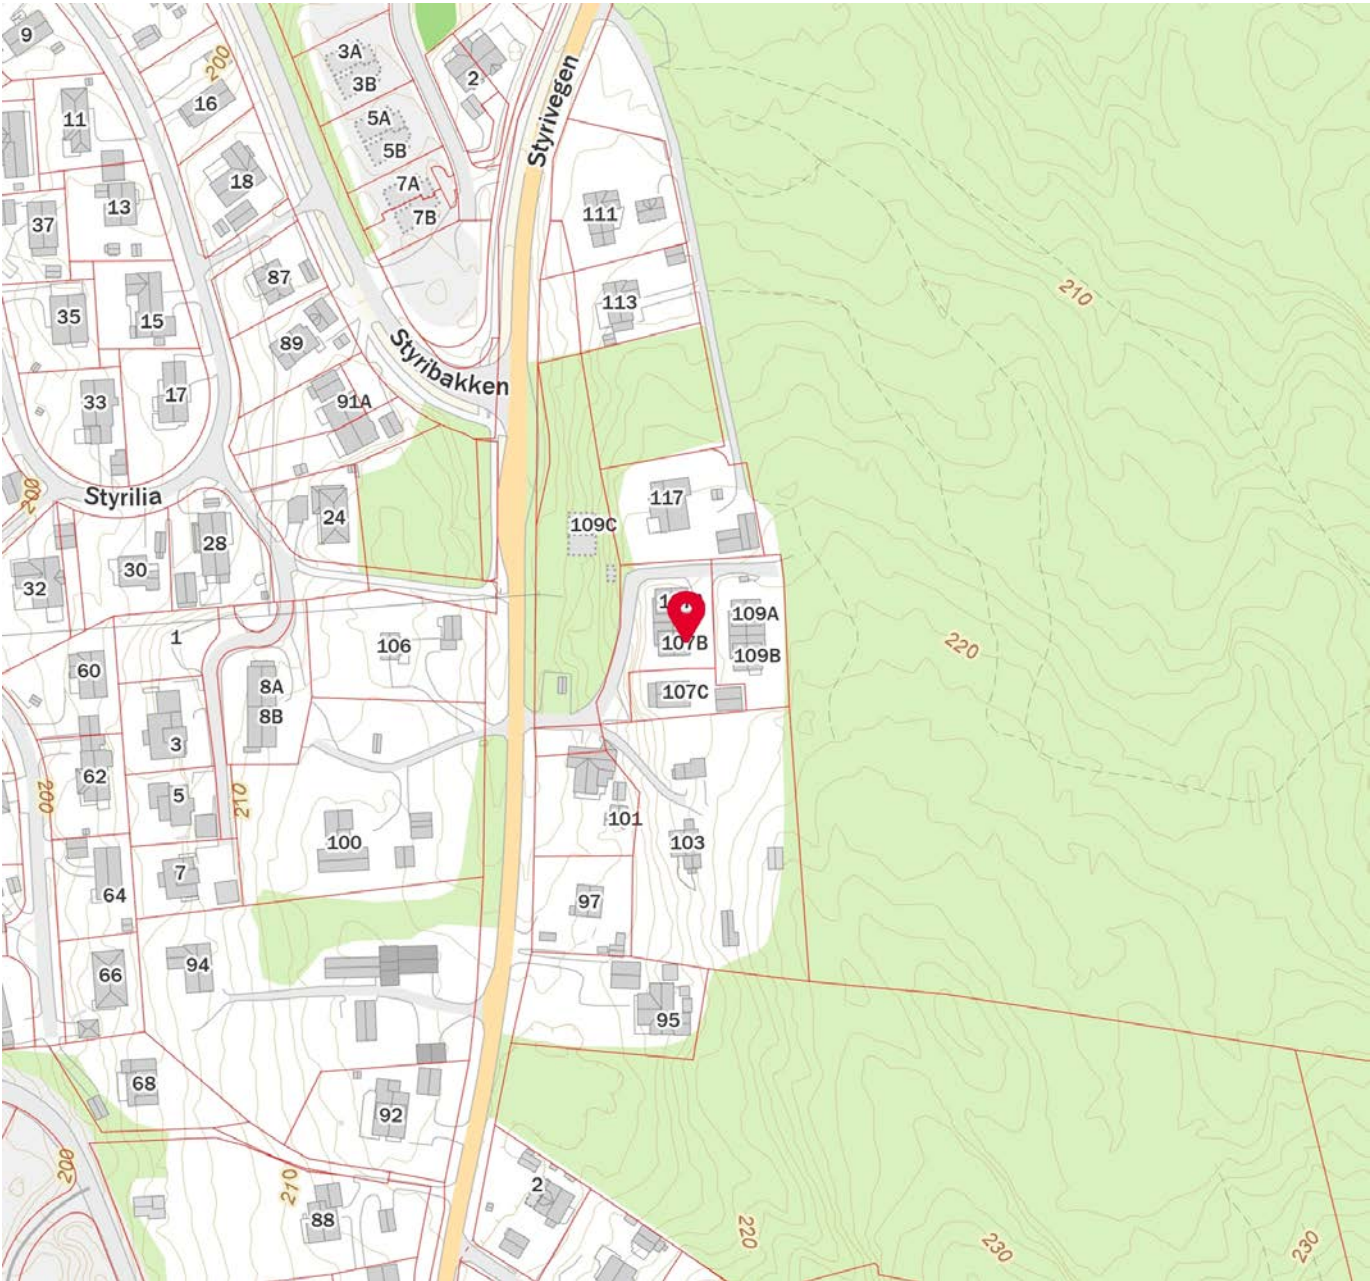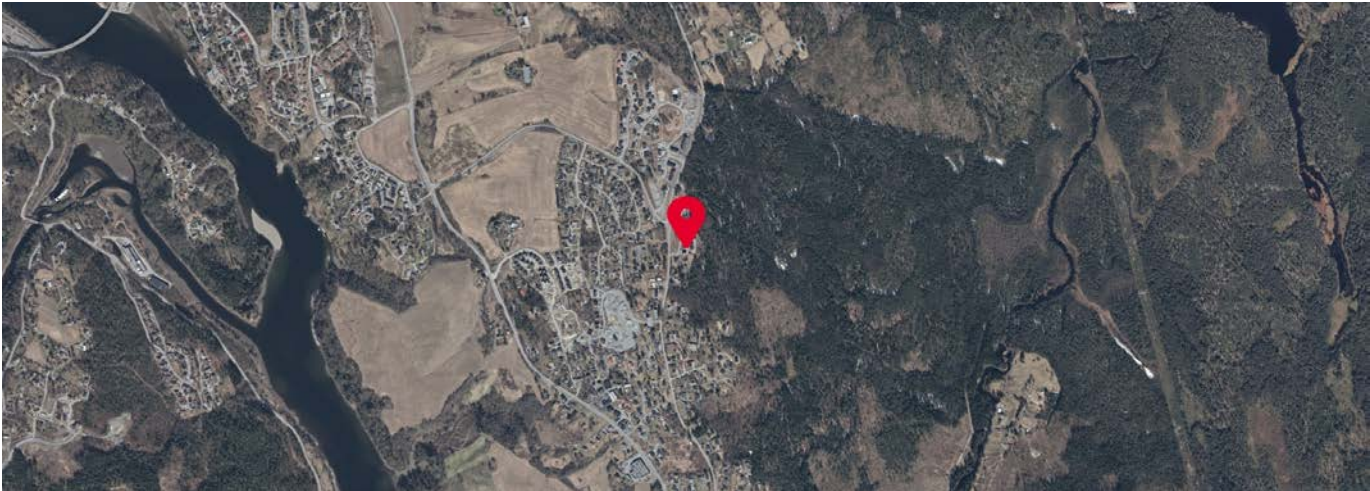

Adresse	Styrivegen 107B
Postnummer	2080
Sted	EIDSVOLL
Kommunenavn	Eidsvoll
Gårdsnummer	12
Bruksnummer	11
Seksjonsnummer	2
Andelsnummer	—
Festenummer	—
Bygningsnummer	300767342
Bruksenhetsnummer	H0101
Merkenummer	Energiattest-2025-161413
Dato	28.08.2025

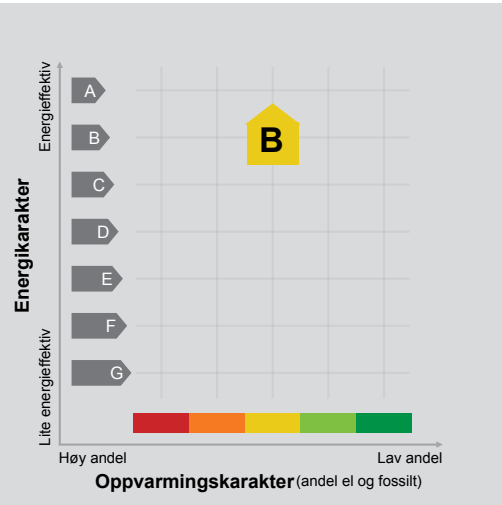

Energimerket angir boligens energistandard. Energimerket består av en energikarakter og en oppvarmingskarakter, se i figuren. Energimerket symboliseres med et hus, hvor fargen viser oppvarmingskarakter, og bokstaven viser energikarakter.

Energikarakteren angir hvor energieffektiv boligen er, inkludert oppvarmingsanlegget. Energikarakteren er beregnet ut fra den typiske energibruken for boligtypen. Beregningene er gjort ut fra normal bruk ved et gjennomsnittlig klima. Det er boligens energimessige standard og ikke bruken som bestemmer energikarakteren. A betyr at boligen er energieffektiv, mens G betyr at

boligen er lite energieffektiv. En bolig bygget etter byggeforskriftene vedtatt i 2010 vil normalt få C.

Oppvarmingskarakteren forteller hvor stor andel av oppvarmingsbehovet (romoppvarming og varmtvann) som dekkes av elektrisitet, olje eller gass. Grønn farge betyr lav andel el, olje og gass, mens rød farge betyr høy andel el, olje og gass. Oppvarmingskarakteren skal stimulere til økt bruk av varmepumper, solenergi, biobrensel og fjernvarme.

Om bakgrunnen for beregningene, se www.enova.no/energimerking.

Målt energibruk

Brukeren har valgt å ikke oppgi målt energibruk.

EGENERKLÆRINGSSKJEMA

Til orientering vil dette skjema være en del av salgsoppgaven

Meglerfirma

Aktiv EM Jessheim

Oppdragsnr.

1208250160

Selger 1 navn

Selger 2 navn

Britt Juul Hansen

Svein Erik Hansen

Gateadresse

Styrivegen 107B

Poststed

Postnr

EIDSVOLL

2080

Er det dødsbo?

☒ Nei ☐ Ja

Avdødes navn

Er det salg ved fullmakt?

☒ Nei ☐ Ja

Hjemmelshavers navn

Har du kjennskap til eiendommen?

☐ Nei ☒ Ja

Når kjøpte du boligen?

År

2020

Hvor lenge har du eid boligen?

Antall år

5

Antall måneder

0

Har du bodd i boligen siste 12 måneder?

☐ Nei ☒ Ja

I hvilket forsikringsselskap har du tegnet villa/husforsikring?

Forsikringsselskap

Polise/avtalennr.

Sparebank 1

22928802

Spørsmål for alle typer eiendommer

- 1 Kjenner du til om det er/har vært feil tilknyttet våtrommene, f.eks. sprekker, lekkasje, råte, lukt eller soppskader?
- ☒ Nei ☐ Ja

Initialer selger: BJH, SEH

2	Kjenner du til om det er utført arbeid på bad/våtrom?
Svar	Ja, kun av faglært
Beskrivelse	Montert hjørneskap i dusjen.
Arbeid utført av	Comfort Råholt

Filer

Comfort Råholt.PDF

2.1 Ble tettesjikt/membran/sluk oppgradert/fornyet?
☒ Nei ☐ Ja

2.2 Er arbeidet byggemeldt?
☒ Nei ☐ Ja

3 Kjenner du til om det er/har vært tilbakeslag av avløpsvann i sluk eller lignende?

☒ Nei ☐ Ja

4 Kjenner du til feil eller om har vært utført arbeid/kontroll på vann/avløp?

Svar	Nei
------	-----

5 Kjenner du til om det er/har vært problemer med drenering, fuktinnslag, øvrig fukt eller fuktmerker i underetasje/kjeller?

☒ Nei ☐ Ja

6 Kjenner du til om det er/har vært utettheter i terrasse/garasje/tak/fasade?

☒ Nei ☐ Ja

7 Kjenner du til om det er/har vært problemer med ildsted/skorstein/pipe f.eks. dårlig trekk, sprekker, pålegg, fyringsforbud eller lignende?

☒ Nei ☐ Ja

8 Kjenner du til om det er/har vært f.eks. sprekker i mur, skjeve gulv eller lignende?
☒ Nei ☐ Ja

9 Kjenner du til om det er/har vært sopp/råteskader/insekter/skadedyr på eiendommen som rotter, mus, maur eller lignende?

☒ Nei ☐ Ja

10 Kjenner du til om det er/har vært skjeggkre i boligen?
☒ Nei ☐ Ja

11	Kjenner du til om det er/har vært utført arbeid på el-anlegget eller andre installasjoner (f.eks. oljetank, sentralfyr, ventilasjon)?
Svar	Ja, kun av ufaglært/egeninnsats/dugnad
Beskrivelse	Lagt opp ekstra ute kontakter. Koblet til screens i koblingsboks. Arbeidet var utført av elektriker.

11.1 Foreligger det samsvarserklæring (i henhold til forskrift om elektriske lavspenningsanlegg)?
☒ Nei ☐ Ja

12 Kjenner du til om det er utført kontroll av el-anlegget og/eller andre installasjoner (f.eks. oljetank, sentralfyr, ventilasjon)?

☒ Nei ☐ Ja

13 Har du ladeanlegg/ladeboks for elbil i dag?

☐ Nei ☒ Ja

Beskrivelse Lagt opp egen ladeboks fra Defa i garasjen.

14 Kjenner du til om ufaglærte har utført arbeid som normalt bør utføres av faglærte, utover det som er nevnt tidligere (f.eks. drenering, murerarbeid, tømrerarbeid etc)?

☒ Nei ☐ Ja

15 Er det nedgravd oljetank på eiendommen?
☒ Nei ☐ Ja

16	Kjenner du til om det har vært utført arbeid på terrasse/garasje/tak/fasade?
Svar	Ja, kun av ufaglært/egeninnsats/dugnad
Beskrivelse	Utvildelse av terrassen og le vegger. Isolert ute bod. Lagt tak og vegger i ute bod. Lagt belegningsstein. Montert screens av Lady as. Montert varmepumpe av A+ Varmepumper AS. Skyvedører i 2. etasje og klesskap i 1. etasje er montert av Acme interiør as. Montert takluke i garasje.

17 Selges eiendommen med utleiedel, leilighet, hybel eller tilsvarende?
☒ Nei ☐ Ja

18 Kjenner du til om det er innredet/bruksendret/bygget ut i kjeller eller loft eller andre deler av boligen?

☒ Nei ☐ Ja

19 Kjenner du til forslag eller vedtatte reguleringsplaner, andre planer, nabovarsel eller offentlige vedtak som kan medføre endringer i bruken av eiendommen eller av dens omgivelser?

☒ Nei ☐ Ja

20 Kjenner du til om det foreligger påbud/heftelser/krav/manglende tillatelser vedrørende eiendommen?
☒ Nei ☐ Ja

21 Er det foretatt radonmåling?

☒ Nei ☐ Ja

22 Kjenner du til manglende brukstillatelse eller ferdiggattest?
☒ Nei ☐ Ja

23 Kjenner du til om det foreligger skaderapporter/ tilstandsvurderinger eller utførte målinger?
☒ Nei ☐ Ja

24 Er det andre forhold av betydning ved eiendommen som kan være relevant for kjøper å vite om (f.eks. rasfare, tinglyste forhold eller private avtaler)?

☒ Nei ☐ Ja

Jeg bekrefter at opplysningene er gitt etter beste skjønn. Jeg er kjent med at dersom jeg har gitt ufullstendige, uriktige eller misvisende opplysninger om eiendommen, vil forsikringsselskapet kunne søke hel eller delvis regress for sine utbetalinger eller redusere sitt ansvar helt eller delvis, jfr. vilkår for boligselgerforsikring punkt 7.1 og forsikringsavtaleloven kapittel 4.

Jeg er orientert om mitt mulige ansvar som selger etter avhendingsloven, eventuelt etter kjøpsloven (aksjeboliger), og om forsikringsgiver sitt boligselgerforsikringstilbud.

Jeg er klar over at avtale om forsikring er bindende. Jeg er også klar over at premietilbudet først kan påberopes når boligen er solgt (budaksept). Premietilbudet som er gitt av megler er bindende for forsikringsgiver i 6 – seks – måneder fra oppdragsinngåelse med megler.

Etter dette vil premien og forsikringsvilkårene kunne justeres. Når premietilbudet ikke lenger er bindende for forsikringsselskapet må egenerklæringsskjemaet signeres på nytt og eventuelle endringer påføres. Det vil da være forsikringspremien og forsikringsvilkårene på ny signeringsdato som legges til grunn.

Det kan ikke tegnes boligselgerforsikring ved følgende salg:

- mellom ektefeller eller slektninger i rett oppstigende eller nedstigenede linje, søsken, eller
- mellom personer som bor eller har bodd på boligeiendommen og/eller
- når salget skjer som ledd i sikredes næringsvirksomhet/er en næringseiendom
- etter at boligeiendommen er lagt ut for salg.
- ved salg av helårs- og fritidsbolig er det krav til at det foreligger tilstandsrapport i henhold til Forskrift til avhendingslova (tryggere bolighandel).

Forsikringsselskapet kan ved skriftlig samtykke akseptere tegning av forsikring også i ovennevnte tilfeller.

Dersom forsikringsselskapet ikke har gitt skriftlig samtykke, kan erstatningen bortfalle.

Ved oppgjørsoppdrag trer forsikringen i kraft når kontrakten er signert av begge parter, begrenset til siste 12 måneder før overtakelse.

Forøvrig oppfordrer selger potensielle kjøpere til å undersøke eiendommen grundig, jf avhendigsloven § 3-10 og kjøpsloven § 20 (aksjeboliger).

Gyldig forsikring forutsetter at det for helårs- og fritidsbolig foreligger tilstandsrapport som er i henhold til Forskrift til avhendingslova (tryggere bolighandel).

☒

Jeg ønsker boligselgerforsikring, og bekrefter å ha mottatt og lest forsikringsvilkårene og informasjonsbrosjyre til selger i forbindelse med kjøp av boligselgerforsikring. Forsikringen trer i kraft på det tidspunkt det foreligger en budaksept mellom partene, begrenset til tolv måneder før overtakelse. Ved oppgjørsoppdrag trer forsikringen i kraft når kontrakten er signert av begge parter, begrenset til siste 12 måneder før overtakelse. Jeg bekrefter med dette at eiendommen ikke er en næringseiendom, at den ikke selges som ledd i næringsvirksomhet eller mellom ektefeller eller slektninger i rett oppstigende eller nedstigende linje, søsken, eller mellom personer som bor eller har bodd på boligeiendommen. Gyldig forsikring forutsetter at det for helårs- og fritidsbolig foreligger tilstandsrapport som er i henhold til Forskrift til avhendingslova (tryggere bolighandel). Forsikringen er ugyldig dersom den tegnes i strid med forsikringsvilkårene. Jeg er innforstått med at eiendomsmegleren ikke har fullmakt til å gjøre unntak fra ovennevnte begrensninger. Jeg er oppmerksom på at 8% av total forsikringspremie er honorar til Söderberg & Partners.

☐

Jeg ønsker ikke boligselgerforsikring, men megler har tilbudt meg å kjøpe slik forsikring.

☐

Jeg kan ikke kjøpe boligselgerforsikring ihht vilkår.

Document reference: 1208250160

Initialer selger: BJH, SEH

4

48

E-Signing validated

secured by



NAME OF SIGNER	IDENTIFIER	TIME	ELECTRONIC ID
Britt Juul Hansen	38c5d5b17086ed19e740c36a2671c192063d6590	27.08.2025 08:53:40 UTC	Signer authenticated by One time code

NAME OF SIGNER	IDENTIFIER	TIME	ELECTRONIC ID
Svein Erik HANSEN	d492b08ee75fb866a0ba43facadd79425e43949f	26.08.2025 10:23:15 UTC	Signer authenticated by One time code

Document reference: 1208250160

→ This is a PDF document digitally signed by IN Groupe's E-Signing service.

→ The document's integrity is protected by signing and sealing the contents with a certificate issued to IN Groupe by a third party. Validating the signature confirms that the contents have not been modified since the time of signing.

→ For more information about document formats, see <https://doc.ingroupe.com/developper>

49



Tilstandsrapport

Kjedehus
Styrivegen 107 B, 2080 EIDSVOLL
EIDSVOLL kommune
gnr. 12, bnr. 11, snr. 2

Sum areal alle bygg: BRA: 137 m² BRA-i: 116 m²



Befaringsdato: 27.08.2025 Rapportdato: 28.08.2025 Oppdragsnr.: 21739-1702 Referansenummer: SH7155
Autorisert foretak: TAKSTHUSET 1 AS Sertifisert Takstingeniør: Eirik Kalheim Vår ref: Eirik Kalheim



Rapporten kan brukes i inntil ett år etter rapportdato, og kan ikke gjenbrukes ved flere boligsalg i denne perioden. Skjer det endringer, oppstår skader også videre på boligen, bør du som selger be om oppdatert rapport.

Norsk takst

Norsk takst er bransjeorganisasjonen for landets bygningssakkyndige og takstforetak, med om lag 1400 sertifiserte medlemmer fordelt på omtrent 1000 bedrifter. I boligomsetningen regnes takstrapportene som et helt avgjørende element i den informasjonen som gjøres tilgjengelig for kjøper. Årlig leverer medlemmene rundt 120.000 slike takster. Det gir unik oversikt over norske boliger, og bidrar til at alle oppdrag kan utføres med utgangspunkt i erfaringsbasert kvalitet.



Det stilles høye krav til utdanning, sertifisering og yrkesetikk. Norsk takst er opptatt av at boligomsetningen skal være trygg, og legger vekt på å opptre uavhengig av andre bransjeaktører. Bygningssakkyndige fakturerer sine tjenester uten hensyn til hvilken pris som oppnås, og skal heller ikke på annen måte ha noen egeninteresse knyttet til handelen.

Uavhengighet og god fagkunnskap har over tid bygget troverdighet og tillit. Både selger og kjøper skal kunne stole på bygningssakkyndiges vurderinger. For tilfeller der det likevel skulle oppstå misnøye med utført arbeid, har vi sammen med Forbrukerrådet etablert en klagenemnd.

Norsk takst har en sentral rolle i utviklingen av norske standarder, regler og profesjonsprinsipper, og representerer bransjen i alle relevante internasjonale fora. Dette sikrer at norske bygningssakkyndige tidlig kan tilpasse seg krav og bransjetrender fra utlandet, samtidig som takseringsfaget får en norsk stemme på verdensbasis. Organisasjonen bidrar i næringspolitisk sammenheng, og har vært en pådriver for å sikre at lover og regler gir trygghet for forbrukerne i boligomsetningen.



Rapportansvarlig



Eirik Kalheim
Uavhengig Takstingeniør
ek@th1.no
988 55 334



Dette trenger du å vite om tilstandsrapporten



Hva er en tilstandsrapport?

En tilstandsrapport beskriver synlige skader/avvik eller tegn på skader/avvik på boligen. Rapporten fremhever vanligvis ikke positive egenskaper ved boligen.



Hva vurderer en bygningssakkyndig?

Den bygningssakkyndige vurderer boligen ut fra hva man kan forvente av en bygning av samme alder og type. Vurderingen gjøres som regel mot hvordan det var vanlig å bygge og regler som gjaldt da boligen ble oppført (søknadstidspunktet). Forhold som er vanlige for bygningens alder, slik som slitasje etter normal bruk regnes ikke som avvik.



Hva inneholder tilstandsrapporten?

Den bygningssakkyndige undersøker rom og bygningsdeler slik det kommer frem av [Forskrift til avhendingsloven](#). Tilstandsrapporten inneholder bare avvik som den bygningssakkyndige kan se eller kontrollere med enkle hjelpemidler. Det gjøres ikke nærmere undersøkelser slik som åpning av vegger eller andre bygningsdeler. I vegg mot våtrom og rom under terreng kan det borres et hull for å gjøre enkle undersøkelser slik som fuktsøk.

Når du kjøper en brukt bolig

Når du kjøper en brukt bolig, er det viktig å være oppmerksom på at dette ikke kan sammenlignes med å kjøpe en ny bolig. Måten boligen ble bygget på kan være annerledes enn i dag. Bygninger svekkes over tid, og utsettes for slitasje blant annet på grunn av bruk og vær og vind. Mange boliger fornyes helt eller delvis, noen i flere omganger, eller det oppføres tilbygg. Særlig for boliger som er pusset opp eller endret, er det viktig å merke seg at fornyelse av overflater ikke nødvendigvis betyr at bygningsdeler under er forbedret.

Vurdering mot byggeregler

Den bygningssakkyndige vil vurdere boligen mot hvordan det var vanlig å bygge og regler som gjaldt på søknadstidspunktet. Den bygningssakkyndige ser etter avvik som har betydning for og som reduserer boligens funksjon og verdi, og som kommer frem av forskrift til avhendingslova.

Noen bygningsdeler og forhold vil den bygningssakkyndige vurdere mot dagens regelverk. Etter dagens regelverk vil disse kunne få TG2 eller TG3 uten at det nødvendigvis er krav om at avviket må utbedres. Dette kan gjelde sluk, tettesjikt og fall på bad og vaskerom, forhold som gjelder sikkerhet mot brann, rekkverk, trapper, osv.

Tilstandsrapporten beskriver ikke hele boligen

BYGNINGSSAKKYNDIGE SER FOR EKSEMPEL IKKE PÅ

- vanlig slitasje og normal vedlikeholdstilstand
- bagatellmessige forhold som ikke påvirker bygningens bruk eller verdi vesentlig
- etasjeskillere
- tilleggsbygg slik som garasje, bod, annek, naust også videre
- utvendige trapper
- støttemurer
- skjulte installasjoner
- installasjoner utenfor bygningen
- full funksjonstesting av el- og VVS-installasjoner
- geologiske forhold og bygningens plassering på grunnen
- bygningens planløsning
- bygningens innredning
- løsøre slik som hvitevarer
- utendørs svømmebasseng og pumpeanlegg
- bygningens estetikk og arkitektur
- bygningens lovlighet (bortsett fra bruksendringer, brannceller og forhold som åpenbart kan påvirke helse, miljø og sikkerhet)
- fellesarealer (med mindre boligeier har vedlikeholdsplikt for fellesarealer og dette er kjent for bygningssakkyndig, eller fellesarealet har en særlig tilknytning til boligen).

© iVerdi 2023 © Norsk takst 2023

Malen til denne rapporten, inkludert standardtekstene fra Norsk takst, er vernet etter åndsverkloven og kan kun benyttes av medlemsforetakene i Norsk takst og av takstingeniører som er sertifisert i slikt foretak, samt av kunder hos iVerdi og studenter hos NEAK. For andre aktører er eksemplarframstilling av malen og standardtekster, som utskrift og annen kopiering til bruk som grunnlag for tilsvarende rapporter, bare tillatt når det er hjemlet i lov (kopiering til privat bruk, sitat o.l.) eller avtale med Norsk Takst ([Forside](#)) eller iVerdi ([Hjem-iVerdi](#)).

Utnyttelse i strid med lov eller avtale kan medføre erstatnings- og straffeansvar.

Dette trenger du å vite om tilstandsrapporten

Tilstanden vurderes med ulike tilstandsgrader

Tilstanden gir uttrykk for en gitt forventet tilstand, blant annet vurdert ut fra alder og normal bruk. Ved Tilstandsgrad 0 (TG0) og Tilstandsgrad 1 (TG1) gir den bygningssakkyndige normalt ingen begrunnelse for valg av tilstandsgrad. Grunnen er at bygningen eller bygningsdelen da bare har normal slitasje. Ved skjulte konstruksjoner kan alder alene avgjøre tilstandsgrad. Når bygningssakkyndige anbefaler tiltak, for eksempel utbedringer, må brukeren av rapporten vurdere om tiltakene er nødvendige og lønnsomme. Når den bygningssakkyndige velger tilstandsgrad, baseres vurderingen på faste kriterier som følger av gjeldende bransjestandard for Teknisk tilstandsanalyse ved omsetning av bolig og Forskrift til avhendingslova.

**TG 0**

TILSTANDSGRAD 0, TG0: INGEN AVVIK

Bygningsdelen skal være tilnærmet ny, ikke vise tegn på slitasje og det skal være lagt frem dokumentasjon på faglig god utførelse. Det er ingen merknader til delen.

**TG 1**

TILSTANDSGRAD 1, TG1: MINDRE AVVIK

Bygningsdelen skal bare ha normal slitasje, og straktiltak skal ikke anses som nødvendig. Graden kan også brukes når delen er ny, men der dokumentasjon på faglig god utførelse mangler.

**TG 2**

TILSTANDSGRAD 2, TG2: VESENTLIGE AVVIK OG MINDRE AVVIK SOM ETTER NS 3600 GIR TG 2

Bygningsdelen skal enten ha feil utførelse, en skade eller symptomer på skade, sterk slitasje eller nedsatt funksjon. Graden gis når bygningsdelen trenger vedlikehold eller tiltak i nær fremtid. Graden skal også brukes når delen er gammel og det er grunn til å varsle om faren for skader på grunn av alderen, eller når det er grunn til å overvåke delen spesielt på grunn av fare for større skader eller følgeskader.

Ved avvik som ikke krever umiddelbare tiltak (ingen umiddelbar kostnad) så blir TG2 markert med en lysere farge.

**TG 3**

TILSTANDSGRAD 3, TG3: STORE ELLER ALVORLIGE AVVIK

Denne tilstandsgraden brukes ved kraftige tegn på forhold som man må regne med trenger utbedring straks eller innen kort tid. Det er påvist funksjonssvikt eller sammenbrudd.

**TG IU**

IKKE UNDERSØKT/IKKE TILGJENGELIG FOR UNDERSØKELSE

Det kan være avvik/skader som ikke er avdekket.

Hva er et anslag på utbedringskostnad?

Hva det vil koste å utbedre rom eller bygningsdeler, er et forsiktig anslag basert på nåværende kvalitet, registrert avvik og angitte tiltak i rapporten. Anslaget er gitt på generelt grunnlag og må ikke forveksles med et pristilbud fra en håndverker. Det kan foreligge avvik og tiltak som ikke kommer frem av rapporten. Utbedringskostnad avhenger blant annet av personlige valg av og markedspris på materialer og tjenesteyter.

I rapporten skal det settes anslag for utbedringskostnad for TG3, og slikt anslag kan også gis ved TG2.

- 

Ingen umiddelbare kostnader
- 

Tiltak under kr 10 000
- 

Tiltak mellom kr 10 000 - 50 000
- 

Tiltak mellom kr 50 000 - 100 000
- 

Tiltak mellom kr 100 000 - 300 000
- 

Tiltak over kr 300 000



Beskrivelse av eiendommen

Enebolig i kjede over 2 plan fra 2020.
Boligen har en normal standard sett ut ifra byggeår.

Generelt oppført i trekonstruksjoner med den byggemåten som
var vanlig ved oppføringstidspunktet.

Det er montert elbil lader i garasjen.

Det gjøres oppmerksom på at oppbygning av yttervegger med
tanke på type/mengde isolasjon etc. ikke kan sies med sikkerhet.
Takstmann har ikke utført statiske beregninger av konstruksjon.
Tilstands vurderingen er beskrevet i kontrollpunktene.
Det oppfordres at interessenter bruker tid og setter seg inn i
rapporten for å få størst mulig innsikt i boligens tilstand.

Kjedehus - Byggeår: 2020

UTVENDIG

[Gå til side](#)

Taktekkingen er av ru betongtakstein. Taket er besikttet fra
bakkenivå.
Siden taket (takkonstruksjon, takteking og skorstein) kun er
observert fra bakkenivå, er vurderingen begrenset av dette. Det er
ikke sikkerhetsmessig forsvarlig å bevege seg ut på taket eller
observere fra stige. Selv om det ikke er avdekket skader under
befaringen, betyr ikke dette at det ikke foreligger skader som en
besiktigelse på taket kan avdekke. Vær oppmerksom på denne
risikoen. En undersøkelse av taket kan utføres av en fagperson under
tilstrekkelige sikkerhetsforhold.
Renner, nedløp og beslag av sort lakkert metall.
Veggene har bindingsverkskonstruksjon fra byggeår.
Fasade/kledning har liggende bordkledning.
Takkonstruksjonen har W-takstoler i tre.
Bygningen har malte trevinduer med 2-lags glass og malte
trevinduer med 3-lags glass.
Bygningen har malt hovedytterdør og skyvebalkongdør i malt tre
med 3-lags glass..
Terrasse bygget med impregnert bjelkelag og terrassebord.
Terrassen er målt til 47m2. Terrassen er utvidet etter byggeår.
Terrasse bygget med impregnert bjelkelag og terrassebord.
Terrassen er målt til 5m2.

INNVEDIG

[Gå til side](#)

Innvendig er det gulv av parkett. Veggene har malte plater.
Innvendige tak har himlingsplater.
Etasjeskiller er av trebjelkelag.
Bygget er utført med forskriftsmessig radonsperre og
dokumentasjon foreligger. Dokumentert med ferdigattest.
Boligen har isolert stålpipe. Det er tilkoblet.
Boligen har malt tretrapp.
Innvendig har boligen malte profilerte dører.

VÅTROM

[Gå til side](#)

Vaskerom
Aktuell byggeforskrift er teknisk forskrift 2017.
Dokumentert med ferdigattest.
Veggene har malte flater. Taket har himlingsplater.
Gulvet er flislagt. Rommet har elektriske varmekabler. Fall mot sluk
er målt til 26mm.

Det er plastsluk og membran med dokumentert utførelse.
Rommet har opplegg for vaskemaskin og skyllekum. Bereder er
plassert her.
Det er balansert ventilasjon og tiluft fra dør.
Badet er nyere enn 5 år og har dokumentert utførelse.
På bakgrunn av dette er det ikke foretatt hulltaking.
Ved overflatesøk fra tilstøtende overflater og i våte soner er det ikke
påvist unormale forhold.

Bad

Aktuell byggeforskrift er teknisk forskrift 2017.
Dokumentert med ferdigattest.
Veggene har fliser. Taket har himlingsplater.
Gulvet er flislagt. Rommet har elektriske varmekabler. Fall mot sluk
er målt til 30.
Det er plastsluk og membran med dokumentert utførelse.
Rommet har innredning med nedfelt servant, veggmontert toalett,
badekar og dusjvegger/hjørne.
Det er balansert ventilasjon og tiluft fra dør.
Badet er nyere enn 5 år og har dokumentert utførelse.
På bakgrunn av dette er det ikke foretatt hulltaking.
Ved overflatesøk fra tilstøtende overflater og i våte soner er det ikke
påvist unormale forhold.

KJØKKEN

[Gå til side](#)

Kjøkkenet har innredning med glatte fronter. Benkeplaten er av
laminat. Det er kjøleskap, fryseskap, oppvaskmaskin, platetopp,
vinskap, stekeovn, vannstoppsystem og komfyrvakt.
Det er kjøkkenventilator med avtrekk ut.

SPESIALROM

[Gå til side](#)

Toalettrom med fliser på gulv og panel på innvendige vegger.
Innvendig tak har himlingsplater.
Det er utstyrt med toalett og servantskap.

TEKNISKE INSTALLASJONER

[Gå til side](#)

Innvendige vannledninger er av plast (rør i rør). Det er besikttet i
rørskap.
Det er avløpsrør av plast.
Boligen har balansert ventilasjon.
Det er installert varmepumpe.
Varmtvannstanken er på ca. 300 liter.
Elektrisk skjult anlegg med automatsikringer.
Boligen er utstyrt med varsler og håndslukker.

TOMTEFORHOLD

[Gå til side](#)

Det er byggegrunn av fjell.
Dreneringen er fra 2020.
Boligen er etablert med støpt plate på mark.
Terrenget rundt boligen er nokså flatt.
Utvendige avløpsrør er av plast og er fra 2020. Det er offentlig avløp
via private stikkledninger Utvendige vannledninger er av plast (PEL)
og er fra 2020. Det er offentlig vannforsyning via private
stikkledninger.

Arealer

[Gå til side](#)

[Gå til side](#)

Forutsetninger og vedlegg

Lovlighet

[Gå til side](#)


Kjedehus

- Det foreligger godkjente og byggemeldte tegninger, som
stemmer med dagens bruk
Vær oppmerksom på at når tegning(er) ikke er fremlagt for
takstingeniøren kan det ikke utelukkes ulovligheter som ellers
kunne vært avdekket.



Sammendrag av boligens tilstand

Fordeling av tilstandsgrader

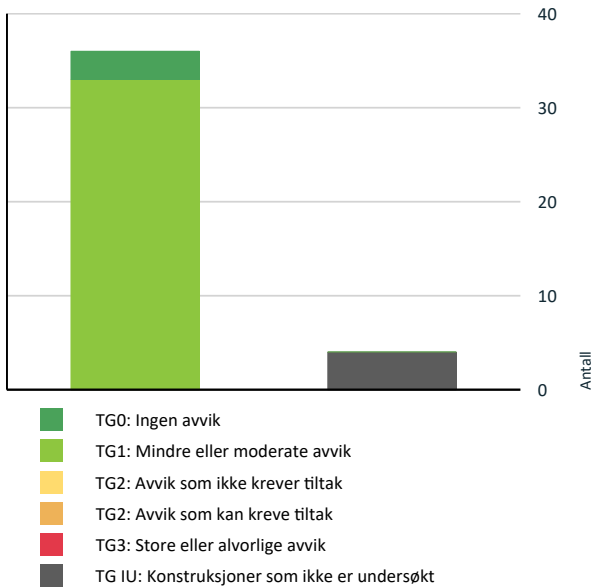

Vil du vite mer om tilstandsgrader? Se side 4.



Våtrom > 1. Etasje > Vaskerom > Tilliggende konstruksjoner våtrom

[Gå til side](#)



Våtrom > 2. Etasje > Bad > Tilliggende konstruksjoner våtrom

[Gå til side](#)

Spesielt for dette oppdraget/rapporten

Tilstandsanalysen følger Forskrift til avhendingslova (tryggere bolighandel) og det er ikke foretatt vurderinger av bygg, bygningsdeler eller rom som ikke fremgår her. Tilleggsbygg slik som garasje er ikke tilstandsvurdert, selv om det er gitt en enkel beskrivelse av disse på grunn av arealmåling. Ferdigattest er brukt som dokumentasjon. Iht. veileder fra Direktoratet for byggkvalitet: Ferdigattesten/ brukstillatelse skal være en bekreftelse på at arbeidene er utført i henhold til regelverket, og i utgangspunktet vil ferdigattesten være dokumentasjon på faglig god utførelse.

Oppsummering av avvik

Vil du vite mer? Se på rommet eller bygningsdelen senere i rapporten.

Kjedehus

! TG IU KONSTRUKSJONER SOM IKKE ER UNDERSØKT



Utvendig > Veggkonstruksjon

[Gå til side](#)



Tekniske installasjoner > Elektrisk anlegg

[Gå til side](#)



Tilstandsrapport

KJEDEHUS

Byggeår

2020

Kommentar

Eiendomsverdi

Anvendelse

Bolig

Standard

Normal standard på bygget ut ifra alder/konstruksjon - jamfør beskrivelse under konstruksjoner.

Vedlikehold

Bygget er jevnlig vedlikeholdt.

UTVENDIG

! TG 1

Taktekking

Punktet må sees i sammenheng med Takkonstruksjon/Loft

Taktekkingen er av ru betongtakstein. Taket er besiktiget fra bakkenivå. Siden taket (takkonstruksjon, takteking og skorstein) kun er observert fra bakkenivå, er vurderingen begrenset av dette. Det er ikke sikkerhetsmessig forsvarlig å bevege seg ut på taket eller observere fra stige. Selv om det ikke er avdekket skader under befaringen, betyr ikke dette at det ikke foreligger skader som en besiktigelse på taket kan avdekke. Vær oppmerksom på denne risikoen. En undersøkelse av taket kan utføres av en fagperson under tilstrekkelige sikkerhetsforhold.

! TG 1

Nedløp og beslag

Renner, nedløp og beslag av sort lakkert metall.

! TG IU

Veggkonstruksjon

Veggene har bindingsverkskonstruksjon fra byggeår. Fasade/kledning har liggende bordkledning.

Utbygger av boligen har skriftlig bekreftet at løsningen for lufting er ivaretatt, selv om inntaksspalten enkelte steder er mindre enn 5 mm. På bakgrunn av dette settes tilstandsgraden til TGIU.





Tilstandsrapport

Takkonstruksjon/Loft

Punktet må sees i sammenheng med Taktekking

Takkonstruksjonen har W-takstoler i tre.

Vinduer

Bygningen har malte trevinduer med 2-lags glass og malte trevinduer med 3-lags glass.

Dører

Bygningen har malt hovedytterdør og skyvebalkongdør i malt tre med 3-lags glass..

Terrasse ved inngangsparti

Terrasse bygget med impregneret bjelkelag og terrassebord.
Terrassen er målt til 5m2.

Hovedterrasse

Terrasse bygget med impregneret bjelkelag og terrassebord.
Terrassen er målt til 47m2. Terrassen er utvidet etter byggeår.

INNVEDIG

Overflater

Innvendig er det gulv av parkett. Veggene har malte plater. Innvendige tak har himlingsplater.

Etasjeskille/gulv mot grunn

Etasjeskiller er av trebjelkelag.

Ved enkel nivellering av stuen måles det et totalt avvik i rommet på 1mm, og 1mm over en avstand på 2 meter.
Ved enkel nivellering av gangen i 2. Etasje måles det et totalt avvik i rommet på 2mm, og 0mm over en avstand på 2 meter.

Radon

Bygget er utført med forskriftsmessig radonsperre og dokumentasjon foreligger. Dokumentert med ferdigattest.

Pipe og ildsted

Boligen har isolert stålpipes. Det er tilkoblet.



Tilstandsrapport

Innvendige trapper

Boligen har malt tretrapp.

Innvendige dører

Innvendig har boligen malte profilerte dører.

VÅTROM

1. ETASJE > VASKEROM

Generell

Aktuell byggeforskrift er teknisk forskrift 2017.
Dokumentert med ferdigattest.

1. ETASJE > VASKEROM

Overflater vegger og himling

Veggene har malte flater. Taket har himlingsplater.

1. ETASJE > VASKEROM

Overflater Gulv

Gulvet er flislagt. Rommet har elektriske varmekabler. Fall mot sluk er målt til 26mm.

1. ETASJE > VASKEROM

Sluk, membran og tettesjikt

Det er plastsluk og membran med dokumentert utførelse.



1. ETASJE > VASKEROM

Sanitærutstyr og innredning

Rommet har opplegg for vaskemaskin og skyllekum. Bereder er plassert her.

1. ETASJE > VASKEROM

Ventilasjon

Tilstandsrapport

Det er balansert ventilasjon og tiluft fra dør.

1. ETASJE > VASKEROM

Tilliggende konstruksjoner våtrom

Badet er nyere enn 5 år og har dokumentert utførelse.
På bakgrunn av dette er det ikke foretatt hulltaking.
Ved overflatesøk fra tilstøtende overflater og i våte soner er det ikke påvist unormale forhold.

2. ETASJE > BAD

Generell

Aktuell byggeforskrift er teknisk forskrift 2017.
Dokumentert med ferdigattest.

2. ETASJE > BAD

Overflater vegger og himling

Veggene har fliser. Taket har himlingsplater.

2. ETASJE > BAD

Overflater Gulv

Gulvet er flislagt. Rommet har elektriske varmekabler. Fall mot sluk er målt til 30.

2. ETASJE > BAD

Sluk, membran og tettesjikt

Det er plastsluk og membran med dokumentert utførelse.



2. ETASJE > BAD

Sanitærutstyr og innredning

Rommet har innredning med nedfelt servant, veggmontert toalett, badekar og dusjvegger/hjørne.

2. ETASJE > BAD

Ventilasjon

Tilstandsrapport

Det er balansert ventilasjon og tiluft fra dør.

2. ETASJE > BAD

Tilliggende konstruksjoner våtrom

Badet er nyere enn 5 år og har dokumentert utførelse.
På bakgrunn av dette er det ikke foretatt hulltaking.
Ved overflatesøk fra tilstøtende overflater og i våte soner er det ikke påvist unormale forhold.

KJØKKEN

1. ETASJE > KJØKKEN

Overflater og innredning

Kjøkkenet har innredning med glatte fronter. Benkeplaten er av laminat. Det er kjøleskap, fryseskap, oppvaskmaskin, platetopp, vinskap, stekeovn, vannstoppssystem og komfyrvakt.

1. ETASJE > KJØKKEN

Avtrekk

Det er kjøkkenventilator med avtrekk ut.

SPESIALROM

1. ETASJE > TOALETTRUM

Overflater og konstruksjon

Toalettrom med fliser på gulv og panel på innvendige vegger. Innvendig tak har himlingsplater.
Det er utstyrt med toalett og servantskap.

TEKNISKE INSTALLASJONER

Vannledninger

Innvendige vannledninger er av plast (rør i rør). Det er besiktiget i rørskap.

Avløpsrør

Det er avløpsrør av plast.

Ventilasjon

Boligen har balansert ventilasjon.

Varmesentral

Det er installert varmepumpe.

Årstall: 2021

Kilde: Eier



Tilstandsrapport

TG 1 Varmtvannstank

Varmtvannstanken er på ca. 300 liter.

TG IU Elektrisk anlegg

Dette er en forenklet kontroll begrenset til de spørsmål og undersøkelser som forskrift til avhendingslova (tryggere bolighandel) § 2-18 inneholder. Dette kan ikke sammenlignes med en kontroll utført av offentlig myndighet (Det lokale eltilsyn) eller registrert elektrovirksomhet, og en bygningssakkyndig har verken kompetanse eller lov til å foreta en slik kontroll.

Tilstandsgraden er vurdert ut fra den forenklede og begrensede kontrollen som forskriften inneholder. El-anlegget kan ha feil og mangler som en slik forenklet undersøkelse ikke vil avdekke. Vær derfor oppmerksom på denne risikoen, og søk videre veiledning eller få en fullstendig kontroll utført av registrert elektrovirksomhet.

Elektrisk skjult anlegg med automatsikringer. Det er gjennomført boligkontroll i henhold til NEK 405-2 uten registrerte avvik. Vurderingen av anlegget baserer seg derfor på denne rapporten.



TG 0 Branntekniske forhold

Dette er en forenklet kontroll begrenset til de spørsmål som fremkommer under. Tilstandsgraden er basert på retningslinjer til disse spørsmålene i bransjestandarden NS3600. Dette kan ikke sammenlignes med en fullstendig kontroll av branntekniske forhold av offentlig myndighet, eller en vurdering av boligens branntekniske forhold eller prosjektering fra en rådgiver med spesialkompetanse. En bygningssakkyndig har verken kompetanse til å gi slik veiledning eller lov til å foreta en slik kontroll.

Tilstandsgraden er vurdert ut fra den forenklede og begrensede kontrollen. Det kan være feil og mangler om branntekniske forhold som en slik forenklet undersøkelse ikke vil avdekke. Vær derfor oppmerksom på denne risikoen, og søk videre veiledning eller rådgivning.

Boligen er utstyrt med varsler og håndslukker.

- Er det mangler for brannslukningsutstyr i boligen iht. forskriftskrav på søknadstidspunktet, men minst Byggeforskrift 1985?
Nei
- Er det skader på brannsløkkingsutstyr eller er apparatet eldre enn 10 år?
Nei
- Er det mangler på røykvarsler i boligen iht. forskriftskrav på søknadstidspunktet, men minst Byggeforskrift 1985?
Nei
- Er det skader på røykvarslere?
Nei

TOMTEFORHOLD

Byggegrunn

Det er byggegrunn av fjell.



Tilstandsrapport

TG 1 Fuktsikring og drenering

Dreneringen er fra 2020.

TG 1 Grunnmur og fundamenter

Boligen er etablert med støpt plate på mark.

TG 0 Terrenghold

Terrenget rundt boligen er nokså flatt.

TG 1 Utvendige vann- og avløpsledninger

Utvendige avløpsrør er av plast og er fra 2020. Det er offentlig avløp via private stikkledninger Utvendige vannledninger er av plast (PEL) og er fra 2020. Det er offentlig vannforsyning via private stikkledninger.

Arealer, byggetegninger og brannceller

Standard gjeldende fra 01.01.2024

Arealmålinger og arealoppsett er basert på Norsk standard 3940:2023 Areal- og volum-beregninger av bygninger. Arealet gjelder for tidspunktet da boligen ble målt


Hva er måleverdig areal?

Arealet i rommet må ha minst 1,90 m fri høyde over gulvet og minst bredde på 0,60 m. Et loft med skråtak vil for eksempel bare få registrert målbart areal der høyden er minst 1,90 m og bredden minst 0,60 m. Rommet må ha dør eller luke, og gangbart gulv.

Hva er bruksareal?

BRA = BRA-i + BRA-e + BRA-b

Bruksarealet for bygningen er bruttoarealet minus arealet som opptas av yttervegger.

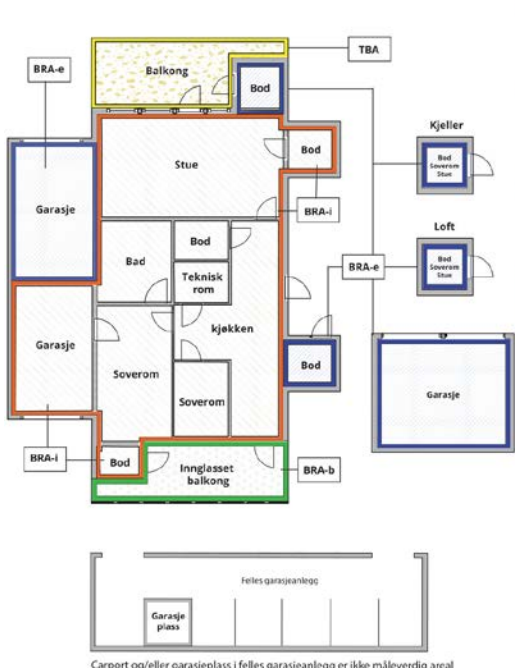

Internt bruksareal (BRA-i)	Arealet innenfor boenheten(e)
Eksternt bruksareal (BRA-e)	Arealet av alle rom utenfor boenheten(e) og som tilhører denne, slik som for eksempel boder
Innglasset balkong mv (BRA-b)	Arealet av innglasset balkong, veranda eller altan når denne er tilknyttet boenheten(e)
Terrasse- og balkongareal (TBA)	Arealet av terrasser, åpne balkonger og åpen altan tilknyttet boenheten(e)
Gulvareal (GUA)	Er sum av BRA (bruksareal) og ALH (areal med lav takhøyde). Areal med lav takhøyde (ALH) er ikke måleverdig areal, som skyldes skråtak og lav himlingshøyde. GUA kan opplyses i markedsføring der det er aktuelt for den konkrete boligen og kun sammen med BRA-i, for eksempel der gulvflaten har en verdi og har funksjon ved møblering og bruk av rommene. Ikke innredet areal som kaldloft, måles og oppgis normalt ikke.

Arealet kan ikke alltid fastsettes nøyaktig

Areal kan være komplisert eller umulig å måle opp nøyaktig fordi det er vanskelig å fastslå tykkelsen på innervegger, skjevheter i og utforming av bygningskonstruksjoner som karnapp, buer og vinkler som ikke er rette, åpne rom over flere etasjer og så videre.

Eiendommens markedsverdi kan ikke baseres på en matematisk beregning basert på antall kvadratmeter opplyst i rapporten. Opplysninger om areal kan altså ikke alene benyttes for å beregne eiendommens verdi.

Den bygningssakkyndige kan avdekke eventuelle bruksendringer og avvik i branncelleinndeling

Den bygningssakkyndige ser på byggetegninger hvis de er tilgjengelige og dette er en del av oppdraget, og vurderer bruken av boligen opp mot tegningene. Hvis den bygningssakkyndig avdekker at en bolig ikke ser ut til å være delt opp i brannceller etter kravene i byggt teknisk forskrift på befaringstidspunktet, skal det opplyses om dette.

Reglene om bruksendring og brannceller kan være kompliserte. Søk videre faglige råd om rapporten ikke gir deg svar. Den bygningssakkyndige kan ikke vurdere og svare på alle spørsmål, og kan heller ikke vite om kommunen kan gi unntak for kravene som gjelder. [Vil du vite mer?](#)

Om brannceller

En branncelle er hele eller avgrensede deler av en bygning hvor en brann fritt kan utvikle seg uten at den kan spre seg til andre bygninger eller andre deler av bygningen i løpet av en fastsatt tid.

Om bruksendring

Bruksendring er å endre bruken av et rom fra en tillatt bruk til en annen. Dette kan kreve søknad og tillatelse, for eksempel hvis du endrer et rom fra bod til soverom eller arbeidsrom, eller hvis du endrer en bolig til to separate boliger.

Rom for varig opphold har krav til takhøyde, romstørrelse, rømningsvei og lysforhold som må være oppfylt. Du kan søke kommunen om unntak for kravene, men kan ikke regne med å få unntak for krav som går på helse og sikkerhet, for eksempel krav til rømningsvei.

Bruksendring som krever godkjenning, og som ikke er søkt bruksendret, er ulovlig. Kommunen kan etter plan- og bygningsloven kapittel 32 forfølge overtredelser. Kommunen kan pålegge deg å avslutte den ulovlige bruken, eventuelt å rette eller tilbakeføre rommet til godkjent bruk.

Kjedehus

Etasje	Bruksareal BRA m²			SUM	Terrasse- og balkongareal (TBA)
	Internt bruksareal (BRA-i)	Eksternt bruksareal (BRA-e)	Innglasset balkong (BRA-b)		
1. Etasje	58	21		79	58
2. Etasje	58			58	
SUM	116	21			58
SUM BRA	137				

Romfordeling

Etasje	Internt bruksareal (BRA-i)	Eksternt bruksareal (BRA-e)	Innglasset balkong (BRA-b)
1. Etasje	Stue, kjøkken, entré, vaskerom, toalettrom	Garasje, bod	
2. Etasje	Soverom 1, soverom 2, soverom 3, bad, teknisk rom, gang		

Kommentar

Takhøyde 1. Etasje: 2,40m.
Takhøyde 2. Etasje: 2,39m.
Garasjen er målt til 16m2
Utebod er målt til 5m2
Terrasse ved inngangsparti er målt til 5m2.
Hovedterrasse er målt til 47m2.

Arealer og høyder er målt etter beste evne med håndholdt lasermåler.

Lovlighet

Byggetegninger

Det foreligger godkjente og byggemeldte tegninger, som stemmer med dagens bruk

Kommentar: Vær oppmerksom på at når tegning(er) ikke er fremlagt for takstingeniøren kan det ikke utelukkes ulovligheter som ellers kunne vært avdekket.

Brannceller

Er det påvist synlige tegn på avvik i branncelleinndeling ut ifra dagens byggt teknisk forskrift?

☐ Ja ☒ Nei

Nyere håndverkstjenester

Er det ifølge eier utført håndverkstjenester på boligen siste 5 år?

Kommentar: Boligen er bygget innenfor de siste.

☒ Ja ☐ Nei

Krav for rom til varig opphold

Er det påvist avvik i forhold til rømningsvei, dagslysflate eller takhøyde?

☐ Ja ☒ Nei

Kommentar:

Total fordeling mellom P-ROM og S-ROM

Tabellen under viser fordelingen av P-ROM og S-ROM etter veiledningen til NS 3940: 2012. Dette er til informasjon og til sammenligning. Tallene er omtrentlige, kan avvike fra faktiske målinger og er ikke juridisk bindende

	P-ROM(m2)	S-ROM(m2)
Kjedehus	111	26

Befarings - og eiendomsopplysninger

Befaring

Dato	Til stede	Rolle
27.8.2025	Eirik Kalheim	Takstingeniør

Matrikkeldata

Kommune	gnr.	bnr.	fnr.	snr.	Areal	Kilde	Eieforhold
3240 EIDSVOLL	12	11		2	1248 m²	IKKE OPPGITT (Ambita)	Ikke relevant
Adresse Styrivegen 107 B							
Hjemmelshaver Hansen Britt Juul, Hansen Svein Erik							

Eiendomsopplysninger

Beliggenhet Eiendommen er del av et mindre boligområde med hovedsakelig eneboliger og tomannsboliger. Det er kort vei til lokale servicetilbud i Sundet, inkludert dagligvarebutikk, skole og barnehage. Området har adkomst via mindre boligveier, og det er bilavstand til Eidsvoll stasjon med togforbindelse mot Oslo. Beliggenheten er preget av landlige omgivelser med begrenset kollektivdekning i umiddelbar nærhet.
Adkomstvei Offentlig vei med private stikkveier.
Tilknytning vann Offentlig vannledning med private stikkledninger.
Tilknytning avløp Offentlig avløp med private stikkledninger.
Regulering Eiendommen ligger i et område regulert til boligbebyggelse.
Om tomten Eiendommen har en relativt flat tomt. Tomt er opparbeidet med belegningsstein og parkeringsareal
Tinglyste/andre forhold Tinglyste forhold er ikke blitt gjennomgått av takstmann ved utarbeidelsen av denne rapporten. Det er ikke opplyst om noe spesielle forhold utover det som fremkommer i denne rapporten. Rapporten omfatter ikke beskrivelse av hele borettslaget, felles areal og felles vedlikehold etc. Kun innvendig i den aktuelle seksjon som blir beskrevet på tilstand.
Opplysninger gitt eier Bad/våtrom Arbeid utført av faglært: Montert hjørneskap i dusjen. Utført av: Comfort Råholt Tettesjikt/membran/sluk: Ikke oppgradert Elektrisk anlegg Arbeid utført av elektriker: Lagt opp ekstra ute-kontakter Koblet til screens i koblingsboks Ladeboks for elbil: Ja, lagt opp egen ladeboks fra Defa i garasjen Terrasse, garasje, tak og fasade Arbeid utført av ufaglært/egeninnsats/dugnad: Utvidelse av terrasse og levegger Isolert utebod, lagt tak og vegger Lagt belegningsstein Montert takluke i garasje
Oppvarming av boligen Alle gulv i 1. etasje og badet i 2. etasje har elektriske varmekabler. Det er vedovn og varmepumpe i stue. Varmepumpen er fra ca. 2021. Utover dette er det montert elektriske panelovner.
Byggemåte Boligen er etablert med støpt plate. Veggkonstruksjon med bindingsverk av tre, utvendig kledd med liggende trekledning. Taket er et saltak tekket med takstein. Etasjeskiller av tre. Vinduer med 3-lags 2-lags glass.

Siste hjemmelsovergang

Kjøpesum	År
4 200 000	2020



Kilder og vedlegg

Dokumenter					
Beskrivelse	Dato	Kommentar	Status	Sider	Vedlagt
Egenerklæring	27.08.2025		Gjennomgått	1	Nei
Ordrebekreftelse	27.08.2025		Fremvist	1	Nei
Godkjente byggetegninger	27.08.2025		Gjennomgått	1	Nei
Ferdigattest	27.08.2025		Gjennomgått	1	Nei
Eier	27.08.2025		Gjennomgått	1	Nei
Eiendomsverdi.no	27.08.2025		Gjennomgått	1	Nei

Revisjoner

Versjon	Ny versjon	Kommentar
1	28.08.2025	
2	13.10.2025	
3	01.11.2025	

For gyldighet på rapporten se forside



Tilstandsrapportens avgrensninger

STRUKTUR•REFERANSENIVÅ•TILSTANDSGRADER

• Rapporten er basert på innholdskrav i Forskrift til avhendingslova (tryggere bolighandel). Formålet er å gi en tilstandsanalyse til bruk for den som bestiller og/eller i et salg til forbruker, og ikke for andre tredjeparter. Rapportens struktur, metode og begrepsbruk følger i hovedsak Norsk Standard NS 3600:2018 (Teknisk tilstandsanalyse ved omsetning av bolig), samt Takstbransjens retningslinjer for arealmåling når det gjelder fordeling mellom P-areal og S-areal.

• Tilbakeholdt eller uriktig informasjon som har betydning for vurderingen, er ikke bygningssakkyndiges ansvar. Rapporten beskriver avvik, altså en tilstand som er dårligere enn referansenivået. Rapporten framhever normalt ikke positive sider ved boligen ut over det som fremgår av tilstandsgradene.

• Tilstanden angis i rapporten og gir uttrykk for en gitt forventet tilstand blant annet vurdert ut fra alder og normal bruk slik:

i) **Tilstandsgrad 0, TG0:**Ingen avvik eller skader. I tillegg må bygningsdelen være tilnærmet ny, mindre enn 5 år, og det foreligger dokumentasjon på faglig god utførelse.

ii) **Tilstandsgrad 1, TG1:**Mindre avvik. Normal slitasje. Strakstiltak ikke nødvendig. TG1 kan gis når bygningsdelen er tilnærmet ny og det ikke foreligger dokumentasjon på faglig god utførelse.

iii) **Tilstandsgrad 2, TG2:**Vesentlige avvik, og mindre avvik som etter NS 3600 gir TG 2, men som ikke nødvendigvis krever umiddelbare tiltak. I denne rapporten kan TG2 i Rapportsammendrag være inndelt i TG2 som krever tiltak og de som ikke krever umiddelbare tiltak. Konstruksjonen har normalt enten feil utførelse, en skade eller symptomer på skade, sterk slitasje eller nedsatt funksjon. Vedlikehold eller tiltak trengs i nær fremtid, det er grunn til å varsle fare for skader på grunn av alder eller overvåke spesielt på grunn av fare for større skade eller følgeskade. For skjulte konstruksjoner vil alder i seg selv være et symptom som kan gi TG2. For synlige konstruksjoner kan alder sammen med andre symptomer og momenter gi TG2. Avvik under TG2 kan gis sjablongmessig anslag.

iv) **Tilstandsgrad 3, TG3:**Store eller alvorlige avvik. Kraftige symptomer på forhold som man må regne med trenger utbedring straks eller innen kort tid. Påvist funksjonssvikt eller sammenbrudd. Avvik under TG3 skal gis sjablongmessig anslag.

v) **Tilstandsgrad TGiU:**Ikke undersøkt/ikke tilgjengelig for undersøkelse.

• Ved TG0 og TG1 gis normalt ingen begrunnelse, da dette kun viser normal slitasje eller mindre avvik slik som feil eller skader. Ved TG2 og TG3 må bruker av rapporten vurdere om tiltak er nødvendige og lønnsomme. Utbedringskostnadene i rapporten er sjablongmessige anslag basert på observerte forhold, som feil, skader eller uregelmessigheter, og foreslåtte tiltak. Anslagene angis i intervaller, er veiledende og basert på generelle erfaringstall, og må ikke forveksles med pristilbud fra håndverkere eller entreprenører. Faktiske kostnader kan variere betydelig avhengig av valg av utførelse, materialpriser og markedsforhold. For nøyaktig vurdering anbefales ytterligere undersøkelser og flere pristilbud fra kvalifiserte fagfolk. Anslagene gir kun et overordnet bilde og er ikke bindende. Skjulte feil eller avvik, eller forhold som ikke er avdekket, kan medføre ekstra kostnader. Verken bygningssakkyndig eller rapportens utsteder kan holdes ansvarlig for forskjeller mellom anslag og faktiske kostnader.

PRESISERINGER

• Avvik vurderes ut fra tekniske forskrifter på søknadstidspunktet for bygget. Noen bygningsdeler vurderes etter gjeldende teknisk forskrift på befaringstidspunktet. Dette gjelder blant annet:

i) sluk, tettesjikt og fall på bad og vaskerom (våtrom)

ii) Forhold rundt brann, rømming, sikkerhet, for eksempel rekkverkshøyder/åpninger, ulovlige bruksendringer, brannceller mv.

• For skjulte konstruksjoner slik som vann og avløp uten dokumentasjon, er kvalitet og alder vurdert.

• Fastmonterte installasjoner, for eksempel innfelt belysning (downlights), demonteres ikke for å sjekke dampspærren bak. Dette av hensyn til bygningssakkyndiges kompetanse og risikoen for skade.

• Kontroll av fukt i konstruksjonen ved hulltaking i bad og vaskerom (våtrom), rom under terreng (kjelleretasje, underetasje og sokkeletasje) eller andre bygningsdeler skjer etter eiers aksept. Hulltaking av våtrom og rom under terreng kan unntaksvis unnlates, se Forskrift til Avhendingsloven.

• Kontroll av romfunksjoner for P-ROM utføres kun når det ikke foreligger godkjente og byggemeldte tegninger, eller når tegninger ikke stemmer med dagens bruk.

• Bygningssakkyndig gir en forenklet vurdering av branntekniske forhold og elektriske installasjoner i boligen dersom det er mer enn fem år siden sist boligen hadde el-tilsyn. Bygningssakkyndig kan anbefale å konsultere offentlige myndigheter eller kvalifisert elektrofaglig fagperson ved behov for grundigere undersøkelser.

TILLEGGSENDERSØKELSER

Etter avtale kan tilstandsanalysen utvides til også å omfatte tilleggsundersøkelser utover minimumskravet i forskriften.

BEFARINGEN

Rapporten gir en vurdering av byggverk og bygningsdeler som bygningssakkyndig har observert, og som fremkommer av Forskrift til avhendingsloven. Rapporten er likevel ingen garanti for at det ikke kan finnes skjulte feil, skader og mangler. NS 3600:2018 (Teknisk tilstandsanalyse ved omsetning av bolig) har undersøkelsesnivå fra 1 til 3, der undersøkelsesnivå 1 er det laveste og baseres på visuell observasjon. Rapporten baseres på undersøkelsesnivå 1 med få unntak (våtrom og rom under terreng). I praksis betyr dette at gjennomføringen av befaringen begrenses som følger:


• Det utføres kun visuelle observasjoner på tilgjengelige flater uten fysiske inngrep (f.eks. riving).

• Flater som er skjult av snø eller på annen måte ikke er tilgjengelig eller skjult, blir ikke kontrollert. Det foretas ikke funksjonsprøving av bygningsdeler, som isolasjon, piper, ventilasjon, el. anlegg, osv.

• Det gis ingen vurdering av boligens tilbehør, hvite- og brunevarer og annet inventar. Dette gjelder også integrert tilbehør.

• Inspisering av yttertak er basert på det som er synlig, normalt på innsiden fra loftet og utvendig fra stige/bakkenivå. Befaring av tak må være sikkerhetsmessig forsvarlig for å kunne gjennomføres.

• Stikkprøvetakninger er utvalgt tilfeldig og kan innebære kontroll under overflaten med spiss redskap eller lignende.

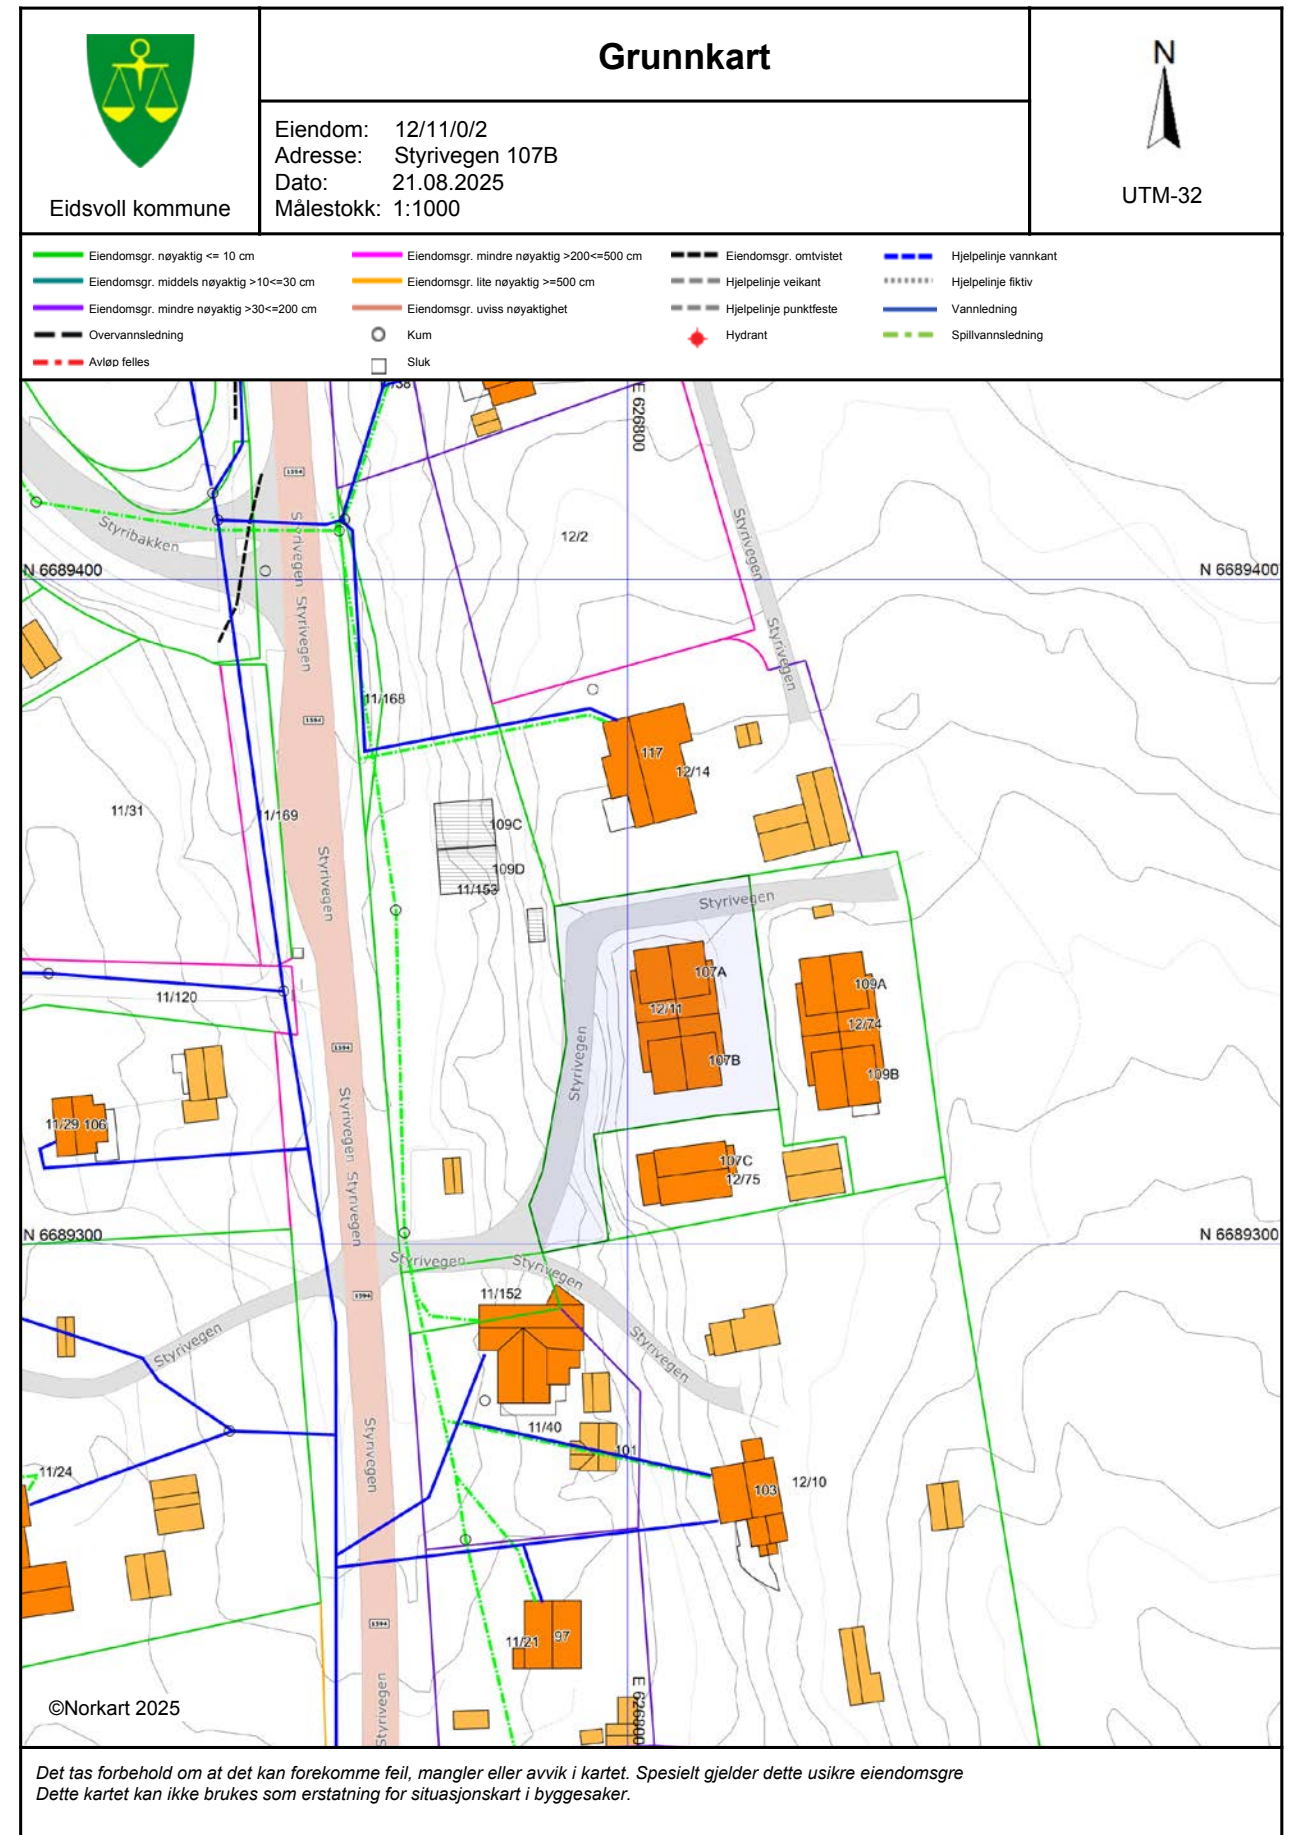



Eidsvoll kommune
byggesak

Deres ref:
Vår ref.: 2019/15/ESA
Dato: 28.08.2020
Saksbehandler: Endre Sandland

IDEHUS ROMERIKE AS
Industrivegen 23
2069 JESSHEIM

Att. Pål Østby

Gbnr. 12/11 - Styrivegen 107 A og B - Ferdigattest for kjedehus med to boenheter

Vedtak:

Ferdigattest for kjedehus med to boenheter gis i medhold av plan- og bygningsloven (pbl.) § 21-10 og byggesaksforskriften (SAK 10) §§ 8-1 og 8-2.

Søknad om ferdigattest er mottatt 27.08.20.
Tillatelse til tiltak ble gitt den 22.08.19.

Det er bekreftet at tilstrekkelig dokumentasjon som grunnlag for driftsfasen er overlevert til tiltakshaver. Det forutsettes at produktene som er benyttet i byggverket tilfredsstiller kravene i byggt teknisk forskrift, TEK17, kapittel 3.

Tilsyn:

Det gjøres oppmerksom på at kommunen kan føre tilsyn og gi pålegg i inntil 5 år etter at ferdigattest er gitt, jf. plan- og bygningsloven § 25-2 andre ledd.

Klageadgang:

Klage på vedtaket kan sendes til kommunen innen 3 uker etter at dette brevet er mottatt, se plan- og bygningsloven § 1-9, jf. forvaltningsloven §§ 28 og 29. Klageinstans er Fylkesmannen i Oslo og Viken. Saken vil få en ny vurdering og behandles i kommunens utvalg for næring, plan og miljø, før den eventuelt videresendes til fylkesmannen.

Avsenderadresse.:
Postboks 90
2081 Eidsvoll
Telefon: 66107000
Telefaks: 66107001
E-post:
post@eidsvoll.kommune.no

Besøksadresse.:
Rådhusgata 1
2080 Eidsvoll
Dir.telefon: 66107153
Telefaks:



Bankkonto:
8601.41.88209
6345 06.02371 (skatt)
Org.nr.:
964 950 113
Internettadr.:
www.eidsvoll.kommune.no


IBAN:
NO9286014188209
NO2178550502371

BIC-adr.:
DABANO22
DNBAOKK



Kartet er produsert fra kommunens beste digitale kartbaser for området og inneholder viktige opplysninger om eiendommen og området omkring. Presentasjonen av informasjon er i samsvar med nasjonal standard. Kartet kan inneholde feil, mangler eller avvik i forhold til kravene i oppgitt standard. Kartet kan ikke benyttes til andre formål enn det formålet det er utlevert til uten samtykke fra kommunen jf. lov om åndsverk.

  Tegnforklaring	
<i>Reguleringsplan-Byggeområder (PBL1985 §</i>	
	Frittliggende småhusbebyggelse
	Konsentrert småhusbebyggelse
<i>Reguleringsplan-Offentlige trafikkområder (</i>	
	Offentlige trafikkområder
	Kjøreveg
	Annen veggrunn
<i>Reguleringsplan-Fareområder (PBL1985 § 2</i>	
	Høyspenningsanlegg (høyspentlinje,transfo
<i>Reguleringsplan-Spesialområder (PBL1985 §</i>	
	Frisiktsone ved veg
<i>Reguleringsplan-Fellesområder (PBL1985 § .</i>	
	Felles avkjørsel
	Felles lekeareal for barn
	Felles grøntanlegg
<i>Reguleringsplan-Kombinerte formål (PBL198</i>	
	Grense for restriksjonsområde
<i>Reguleringsplan-Bebyggelse og anlegg (PBL</i>	
	Boligbebyggelse - frittliggende småhusbebyggelse
<i>Reguleringsplan-Samferdselsanlegg og tekn</i>	
	Veg
	Kjøreveg
	Gang/sykkelveg
	Annen veggrunn - tekniske anlegg
<i>Reguleringsplan-Hensynsoner (PBL2008 §12</i>	
	Sikringsone - Frisikt
<i>Reguleringsplan-Juridiske linjer og punkt PBL</i>	
	Sikringsonegrense
<i>Reguleringsplan-Felles for PBL 1985 og 200</i>	
	Regulerings- og bebyggelsesplanområde
	Planens begrensning
	Faresonegrense
	Formålsgrense
	Regulert tomtegrense
	Byggegrense
	Bebyggelse som inngår i planen
	Regulert senterlinje
	Frisiktslinje
	Regulert kantkjørebane
	Målelinje/Avstandslinje
	Avkjørsel
Abc	Påskrift feltnavn
Abc	Påskrift plantilbehør
Abc	Regulerings- og bebyggelsesplan - påskrift

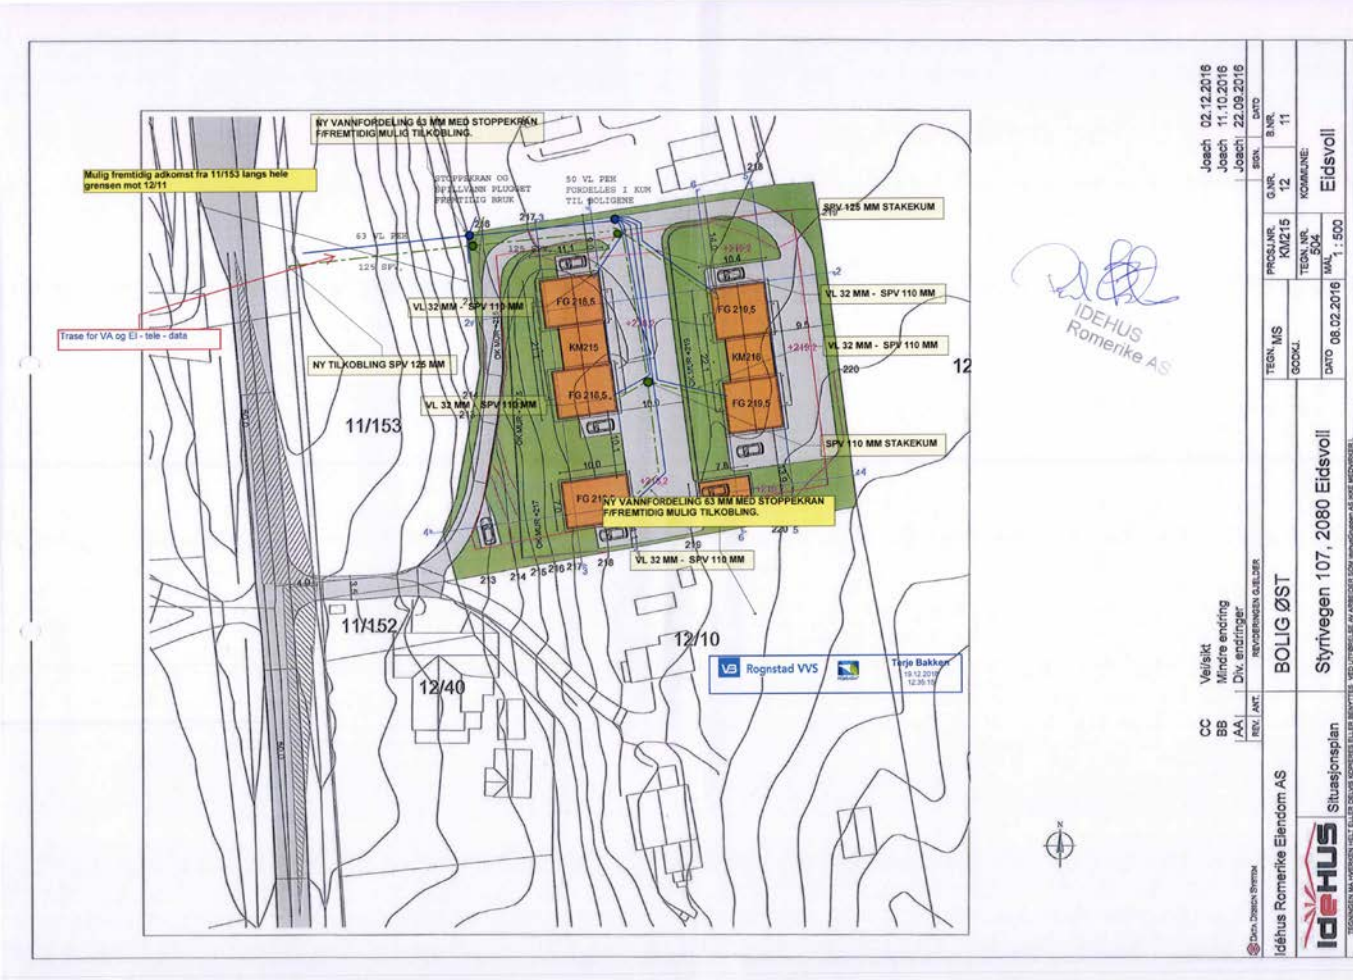



EE	Flyttet enebolig 50 cm vesterover	ole.m	23.05.2017
DD	Flyttet bygningene	ole.m	06.04.2017
CC	Vel/sikt	Joach	02.12.2016
BB	Mindre endring	Joach	11.10.2016
AA	Div. endringer	Joach	22.09.2016
REV.	ANT.	SIGN.	DATO

Idéhus Romerike AS		BOLIG VEST		TEGN.	MS	PROSJEKT NR.	KM215	G.NR.	12	B.NR.	11
Idéhus		Situasjonsplan		GODKJ.		TEGN. NR.	504	KOMMUNE:			
		Styrivegen 107, 2080 Eidsvoll		DATO	08.02.2016	MÅL	1 : 500	Eidsvoll			

Ann Kristin Hoset



Stilling
Eiendomsmegler MNEF

Mobil
98 08 56 92

Mail
ann.kristin.hoset@aktiv.no

Relevant utdanning
BI Norwegian Business School

Antall år i bransjen
18 år

Områdeerfaring
Øvre Romerike

Boligtyper
Eneboliger, leiligheter, tomter, fritidsboliger, prosjekt, m.m.

Ved salg av eiendom er det viktig at du får tett og grundig oppfølging gjennom hele salgsprosessen. Ingen bolighandel er lik. Hver eiendom har sine særtrekk og det er meglers oppgave å få frem det beste ved din bolig.

Best resultat for kunden - hver gang

Jeg vil gjennom Aktiv Eiendomsmegling jobber for at du skal få høyest mulig pris ved at:

- Du benytter deg at et meglerfirma som i flere år har blitt kåret til å ha de mest fornøyde kundene.
- Vi har profesjonelle fotografer (Bilder er alfa omega i en salgsprosess).
- Flotte annonser og salgsoppgaver.
- Du får en lokalkjent megler (kan selge inn området godt - vi skal jo ikke bare selge boligene).
- Erfaren megler som selger mye i området og har interessenter å vinkle over til din bolig, samt god erfaring med annonsering og i budrunder.
- Samarbeid med Aurskog Sparebank som kan bidra med finansiering til dine interessenter og igjen til flere budgivere og høyere pris på din bolig.

Mitt mål er å gjøre deg som kunde 100% fornøyd ved å levere kvalitet i alle ledd. Du skal alltid stå i sentrum av mitt fokus, og sammen skal vi arbeide for å oppnå en best mulig pris for din eiendom og samtidig bestrebe en best mulig salgsprosess.

aktiv.
Tar deg videre



Drømmer du om ny bolig? Vi kan hjelpe deg med å få drømmen til å bli virkelighet.

Hos oss i Aurskogbanken får du alltid god og personlig rådgivning som er tilpasset dine behov og økonomi. Vi finansierer dine boligdrømmer, tar vare på sparepengene dine og sørger for at du og flokken din er riktig forsikret. Kjøper du bolig med energiklasse A eller B får du vårt mest gunnstige boliglån. Vi gir også tilbake til lokalsamfunnet i form av gaver og sponsorstøtte. Vi er en bank du kan stole på – både nå og i fremtiden.

Hos oss får du også gratis bruk av konto og kort i hverdagen. Det eneste du betaler er et årsgebyr samt valutapåslag dersom du bruker kortet i utlandet.

Ta kontakt med oss for en hyggelig prat på kontoret vårt i Trondheimsvegen 84 på Jessheim, i Teiealleen på Nannestad, på Teams eller telefon.

www.aurskog-sparebank.no

Aurskog • Bjørkelangen • Årnes • Jessheim •
Sørumsand • Askim • Gjøvik • Nannestad •
Lillestrøm

Telefon: 63 85 44 40

E-post: post@aurskog-sparebank.no



Aurskog
SPAREBANK



Et trygt skritt videre

For oss i Aktiv Eiendomsmegling handler det om å ta deg videre i livet – om å dele gleder, fellesskap og seire med deg. Derfor er vi også hovedsamarbeidspartner til SOS Barnebyer.

Hver gang noen kjøper eller selger bolig gjennom oss bidrar det til at flere barn får et trygt og godt hjem gjennom SOS Barnebyer – et trygt skritt videre i livet.

For hvert hjem vi formidler, gir vi 100 kroner til SOS-barnebyers arbeid.

Ønsker du også å være med å gi flere barn et trygt og godt hjem?
Send en SMS med kodeord "etgodthjem" til 2260, og du bidrar med 100 kroner.

I samarbeid med



aktiv.
Tar deg videre

SHelp
Rett skal være rett. For alle.

- 1 av 4 finner feil etter overtakelse av ny bolig
- Advokaten vet hvilke feil som gir krav mot selger
- Vi tar saken, uten økonomisk risiko for deg
- Advokathjelp er dyrt når du ikke har Boligkjøperforsikring

- Samboeravtale og ektepakt
- Arveoppgjør, testament og fremtidsfullmakt
- Kjøp og håndverkertjenester
- Naboforhold og husleie
- ID-tyveri og nettkrenkelser
- Tilgang til viktige digitale kontrakter
- Husstandsdekning
- Opptil 2 mill. i tvistedekning

Har du spørsmål? Kontakt HELP på 22 99 99 99 eller post@help.no. Les mer på help.no.

80 Styrivegen 107 B



OVERSIKT OVER LØSØRE OG TILBEHØR TIL EIENDOMMEN

Oversikten er utarbeidet av Norges Eiendomsmeglerforbund, Eiendom Norge og Advokatforeningens Eiendomsmeglingsgruppe, og er gjeldende fra 1. januar 2020.

Generelt

Lov om avhending av fast eigedom (avhendingslova/avhl.) av 3. juli 1992 regulerer kjøper og selgers rettigheter og plikter ved overdragelse av fast eiendom og andeler i borettslag.

I henhold til avhl. § 3-4 skal eiendommen, når annet ikke er avtalt, overdras med innredninger og utstyr som etter lov, forskrift eller annet offentlig vedtak skal følge med. Det samme gjelder varig innredning og utstyr som enten er fastmontert eller er særskilt tilpasset bygningen, jf. avhl. § 3-5. Loven inneholder ingen detaljert oversikt over hva som omfattes av «innredning og utstyr», og over hva som skal regnes som «fastmontert eller særskilt tilpasset».

Partene kan fritt avtale hva som skal følge med eiendommen ved salg. Bransjens liste over løsøre og tilbehør som skal følge med eiendommen, er en del av avtalen mellom kjøper og selger dersom ikke annet er opplyst i salgsoppgaven, kjøper har tatt forbehold i bud eller avtale på annen måte er inngått. Der intet annet er avtalt, vil løsøre og tilbehør medfølge slik dette fremkommer av avhl. § 3-4 og § 3-5 og denne oversikt.

Produkter og installasjoner som medfølger overdras uten noen form for garantier, utover eventuell gjenværende leverandørgaranti.

Dersom det er noe i nedenstående liste som ikke finnes på eiendommen, vil det heller ikke medfølge.

1. HVITEVARER medfølger der dette er spesielt angitt i salgsoppgaven.

2. HELDEKKENDE TEPPER følger med uansett festemåte.

3. VARMEKILDER, slik som ovner, kaminer, peiser, varmpumper og panelovner, følger med uansett festemåte. Frittstående biopeiser/varmeovner og terrassevarmere medfølger ikke. Det følger ikke med varmekilder i rom som ikke har vegg- eller fastmonterte varmekilder på visning.

4. TV, RADIO OG MUSIKKANLEGG. TV-antennar og fellesanlegg for TV, herunder parabolantenne, og tuneren/dekoder/tv-boks medfølger der dette eies av selger. Veggmontert TV/flatskjerm med tilhørende festeordning samt musikkanlegg følger ikke med (se også punkt 12).

5. BADEROMSINNREDNING/UTSTYR. Badekar, dusjkabinett, dusjvegger, alle fastmonterte speil og hyller, fastmonterte glass- og håndkleholdere, herunder håndklevarmere samt baderomsinnredning, medfølger.

6. GARDEROBESKAP medfølger, selv om disse er løse. Fastmonterte garderobehyller og knagger medfølger. Innredning i garderobeskap, for eksempel løse eller fastmonterte trådkurver, hyller, stenger og lignende, medfølger.

7. KJØKKENINNREDNING medfølger, herunder også åpne, fastmonterte hyller og løs eller fastmontert kjøkkenøy.

8. MARKISER, PERSIENNER og annen type innvendig og utvendig solskjerming, gardinoppheng, lamellgardiner og liftgardiner medfølger.

9. AVTREKKSIVIFTER av alle slag, samt fastmonterte aircondition/ventilasjonsanlegg, medfølger.

10. SENTRALSTØVSUGER medfølger med komplett anlegg, herunder slange, munnstykke mm.

11. LYSKILDER. Kupler, lysstoffarmatur, fastmonterte "spotlights", oppheng og skinner med spotlights samt utelys og hagebelysning medfølger. Vegglamper, krokhengte lamper, lysekroner, prismelamper og lignende som er koblet til sukkerbit eller stikkontakt følger likevel ikke med.

12. INSTALLERTE SMARTHUSLØSNINGER med sentral som styrer lys, varme, lyd o.l., samt tilhørende trådløse enheter som brytere, sensorer, kameraer, integrerte høyttalere el. medfølger. Enkle lysstyringssystem f.eks. med en sentral som kun styrer lyspærer eller smartpærer montert i sokkel medfølger likevel ikke.

13. UTVENDIGE SØPPELKASSER og eventuelt holder/hus til disse medfølger.

14. POSTKASSE medfølger.

15. UTENDØRS INNRETNINGER slik som flaggstang, fastmontert tørkestativ, samt andre faste utearrangementer som f.eks. badestamp, boblekar/jacuzzi og liknende utendørs kar, lekestue, lekestativ, utepeis, fastmontert trommel til vannslange, medfølger. Guidekabel/avgrensingskabel til robotgressklipper medfølger, men robotgressklipper og ladestasjon for denne medfølger ikke.

16. FASTMONTERT VEGGLADER/LADESTASJON TIL EL-BIL medfølger uavhengig av hvor laderen er montert.

17. SOLCELLEANLEGG med tilhørende teknisk infrastruktur medfølger.

18. GASSBEHOLDER til gasskomfyr og gasspeis medfølger.

19. BRANNSTIGE, BRANNTAU, feiestige og lignende medfølger der dette er påbudt. Løse stiger medfølger ikke.

20. BRANNSLUKNINGSAPPARAT, BRANNSLANGE og RØYKVARSLER medfølger der dette er påbudt. Det er eier og brukers plikt til å se til at utstyret forefinnes på enhver eiendom. Hvis annet ikke er uttrykkelig avtalt, skal dette derfor alltid følge med ved salg av eiendom.

21. SAMTLIGE NØKLER til eiendommen som selger er i besittelse av skal overleveres kjøper på overtakelsen, herunder nøkler til eventuelle boder, uthus, garasjeportåpner e.l. Låses boder, uthus e.l. med hengelås, skal lås og nøkler til disse medfølge.

22. GARASJEHYLLER, bodhyller, lagringshyller og oppheng til bildekk medfølger såfremt de er fastmontert.

Planter, busker og trær som er plantet på tomten, eller fastmonterte kasser og lignende er en del av eiendommen og medfølger i handelen.

Forbrukerinformasjon om budgivning

Sist oppdatert med virkning fra 1. juli 2025, i forbindelse med ikrafttredelse av endringer i eiendomsmeglingsloven.



Informasjonen er utarbeidet av Forbrukerrådet, Advokatforeningen ved Lovutvalget for eiendomsmegling, Eiendom Norge og Norges Eiendomsmeglerforbund, på grunnlag av bl.a. eiendomsmeglingsloven § 6-8.

Nedenfor gis en oversikt over de retningslinjer som anbefales ved budgivning på eiendommen. Avslutningsvis gis også en kort oversikt over de viktigste rettsreglene tilknyttet budgivning.

Før det legges inn bud på eiendommen oppfordres budgiver til å sette seg inn i all relevant informasjon om eiendommen, herunder salgsoppgave og tilstandsrapport.

GJENNOMFØRING AV BUDGIVNING:

1. Alle bud skal inngis skriftlig til megler, som formidler disse videre til selger. Med skriftlige bud menes også elektroniske meldinger som e-post og SMS når informasjonen i disse er tilgjengelig også for ettertiden. Kravet til skriftlighet gjelder også budforhøyelser, og motbud (bud fra selger), aksept eller avslag fra selger. Før formidling av bud til selger skal megler innhente gyldig legitimasjon og signatur fra budgiver. Kravet til legitimasjon og signatur er oppfylt for budgivere som benytter e-signatur som f.eks. BankID eller MinID.

2. Et bud bør inneholde eiendommens adresse (eventuelt gnr/bnr), kjøpesum, budgivers kontaktinformasjon, finansieringsplan, akseptfrist, overtakelsesdato og eventuelle forbehold som for eksempel usikker finansiering, salg av nåværende bolig ol. Normalt vil ikke et bud med forbehold bli akseptert før forbeholdet er avklart. Konferer gjerne med megler før bud inngis.

3. Megler skal legge til rette for en forsvarlig avvikling av budrunden. I forbrukerforhold (dvs. der selger er forbruker) skal megleren ikke formidle bud med kortere akseptfrist enn kl. 12.00 første virkedag etter siste annonserte visning. Etter denne fristen bør budgivere ikke sette en kortere akseptfrist enn at megler har mulighet til, så langt det er nødvendig, å orientere selger, budgivere og øvrige interessenter om bud og forbehold. Dersom bud inngis med en frist som åpenbart er for kort til at megleren kan avvikle budrunden på en forsvarlig måte som sikrer selger og interessenter et tilstrekkelig grunnlag

VIKTIGE AVTALERETTSLIGE FORHOLD:

1. Det eksisterer ingen angrerett ved salg/kjøp av fast eiendom.

2. Når et bud er inngitt til megler og innholdet i budet er formidlet til selger (slik at selger har fått kunnskap om budet), kan budet ikke kalles tilbake. Budet er da bindende for budgiver frem til akseptfristens utløp, med mindre budet før denne tid avslås av selger eller budgiver får melding om at eiendommen er solgt til en annen. Man bør derfor ikke gi bud på flere eiendommer samtidig dersom man ikke ønsker å kjøpe flere enn en eiendom.

for sine handlingsvalg, vil megler fraråde budgiver å stille slik frist.

4. Megler skal ikke formidle bud med forbehold om at budet eller forbehold i budet skal holdes skjult (hemmelig) for andre budgivere og interessenter.

5. Megleren vil uoppfordret gi sin vurdering av det enkelte bud overfor selger, når budet er gitt innenfor fristene i punkt 3.

6. Megleren skal, så langt det er nødvendig og mulig, holde budgiverne skriftlig orientert om mottatte bud, herunder budets størrelse, forbehold og akseptfrist. Megler skal så snart som mulig bekrefte skriftlig overfor budgivere at budene deres er mottatt. For øvrig vil megler, på forespørsel fra andre, opplyse om aktuelle bud på eiendommen, herunder relevante forbehold.

7. Kopi av budjournal skal gis til kjøper og selger uten ugrunnet opphold etter at handel er kommet i stand. Dersom det er viktig for budgiver å bevare sin anonymitet, bør budet formidles gjennom fullmektig.

8. Etter at handel har kommet i stand, eller dersom en budrunde avsluttes uten at handel er kommet i stand, kan en budgiver kreve kopi av budjournalen i anonymisert form.

3. Selger står fritt til å forkaste eller akseptere ethvert bud, og er for eksempel ikke forpliktet til å akseptere høyeste bud.

4. Når en aksept av et bud har kommet frem til budgiver innen akseptfristens utløp er det inngått en bindende avtale.

5. Husk at et eventuelt bud fra selger til kjøper (såkalte «motbud»), avtalerettslig er et bindende tilbud som medfører at det foreligger en avtale om salg av eiendommen dersom budet i rett tid aksepteres av kjøper.

Budskjema

aktiv.

For eiendommen:

Adresse: Styrvengen 107 B
2080 EIDSVOLL

Meglerforetak: Aktiv Eiendomsmegling Jessheim
Saksbehandler: Ann Kristin Hoset

Telefon: 980 85 692
E-post: ann.kristin.hoset@aktiv.no

Oppdragsnummer:

Undertegnede gir herved følgende bud på ovennevnte eiendom:

Kjøpesum: Kr. _____

Beløp med bokstaver: Kr. _____

+ omkostningert iht. opplysninger i salgsoppgaven

Dette budet er bindende for undertegnede frem til og med den: _____ Kl. _____

Dersom annet ikke er angitt gjelder budet til kl. 15.00 første virkedag etter siste annonserte visning. I forbrukerforhold vil bud med kortere akseptfrist enn til kl. 12.00 første virkedag etter siste annonserte visning ikke bli videreformidlet til selger.

Eventuelle forbehold: _____

Undertegnede er kjent med at selger står fritt til å godta eller forkaste ethvert bud. Likeledes er undertegnede klar over at budet er bindende for budgiver når det er kommet til selgers kunnskap. Handelen er juridisk bindende for begge parter dersom budet aksepteres innen akseptfristen. Undertegnede er kjent med at budjournalen vil bli forelagt kjøper og selger når handel er sluttet.

Ønsket overtakelsesdato: _____

Budet baseres på opplysninger og salgsvilkår som fremkommer av salgsoppgave datert: _____

Kjøpet vil bli finansiert slik:

Låneinstitusjon: _____ Referanse og tlf nr.: _____

Lånt kapital: _____ Kr.: _____

Egenkapital: _____ Kr.: _____

Totalt: _____ Kr.: _____

Egenkapital består av: ☐ Salg av nåværende bolig eller fast eiendom ☐ Disponibelt kontantbeløp (bankinnskudd)

Jeg gir bud som: ☐ Forbruker ☐ Ledd i næringsvirksomhet / juridisk person (selskap)

Jeg samtykker til bruk av elektronisk kommunikasjon: ☐ Ja ☐ Nei

Navn: _____ Navn: _____

Fødselsnr. (11 siffer): _____ Fødselsnr. (11 siffer): _____

Adresse: _____ Adresse: _____

Postnr.: _____ Sted: _____ Postnr.: _____ Sted: _____

Tlf.: _____ E-post: _____ Tlf.: _____ E-post: _____

Dato.: _____ Sign: _____ Dato.: _____ Sign: _____

Kopi av legitimasjon

Kopi av legitimasjon

aktiv.
Tar deg videre