



aktiv.

Porsvikneset, 5451 VALEN

**Fantastisk tomt i maritime
omgivelser med gode solforhold
og panorama utsikt ut mot
Høylandssundet!**



Salgsleder | Eiendomsmegler | Partner

Oliver Faraji

Mobil 466 27 669
E-post oliver.faraji@aktiv.no

Aktiv Eiendomsmegling Bergen Sentrum
Strandgaten 53, 5004 Bergen

Nøkkelinformasjon

Prisant.: Kr 1 690 000,-
Omkostn.: Kr 43 600,-
Total ink omk.: Kr 1 733 600,-
Selger: Håvard Fatland

Salgsobjekt: Tomt
Eierform: Eiet

Tomtstr.: 823.5 m²
Soverom: 0
Gnr./bnr. Gnr. 186, bnr. 304
Oppdragsnr.: 1503250285

Et godt sted å bo!

Drømmer du om å bygge ditt eget hjem i naturskjønne maritime omgivelser? Kanskje du vil ha bo sentralt, men samtidig landlig? Da er dette virkelig det perfekte valget for deg! Med sin naturlige skjønnhet, maritime omgivelser, sentrale beliggenhet, panorama utsikt og solrike forhold kan denne muligheten tilpasses deg og ditt behov!

Aktiv Eiendomsmegling v/ Oliver Faraji har gleden av å presentere Porsvikneset! En glimrende mulighet til å realisere familiens boligdrøm!

Tomten befinner seg fantatstisk til på Porsvikneset, like imellom Kvitesanden og Porsvika. Her kan du bosette deg sentralt men samtidig tilbaketrukket i fantastiske maritime omgivelser!

Velkommen til en hyggelig visning - husk påmelding hos ansvarlig megler!



Innhold

Velkommen2


Om eiendommen12

Egenerklæring20

Nabolagsprofil.....24

Forbrukerinformasjon74

Budskjema75

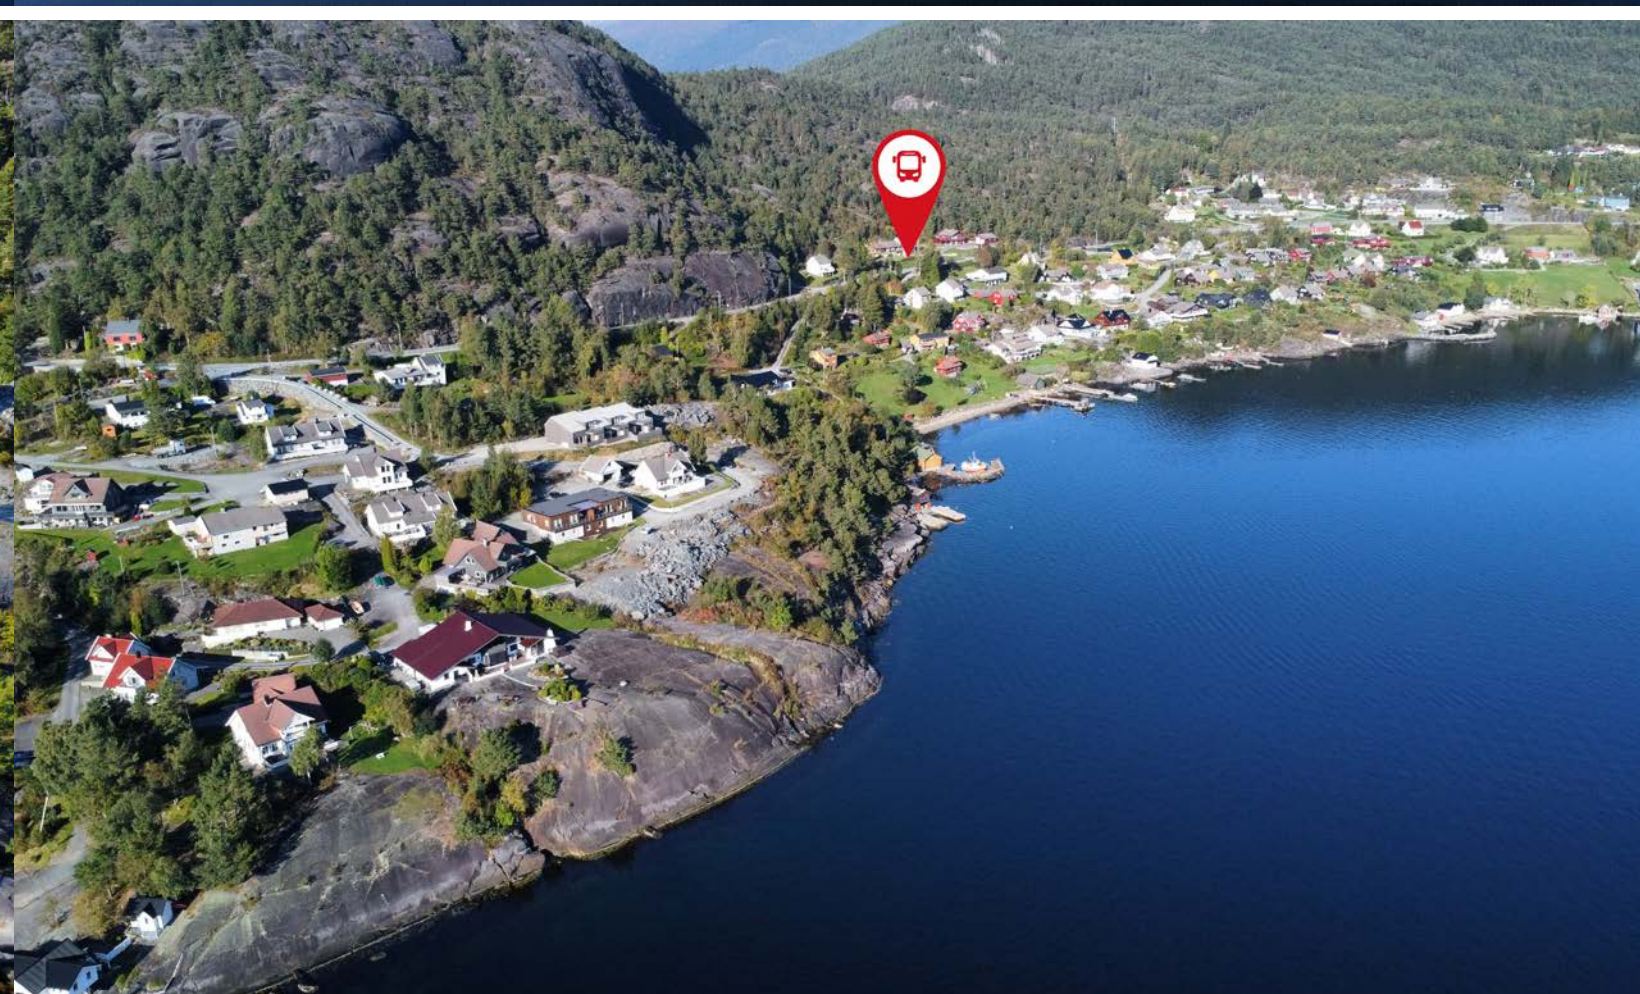







Et hjem er mer verdt enn et hus, og et hus er mer enn bare vegger.

**Det er et sted for å skape gode minner preget av trivsel,
omsorg og trygghet.**

For oss som jobber med folks hjem hver eneste dag, er det
naturlig å engasjere oss sammen med SOS-barnebyer for
å gi flere barn et trygt og godt hjem.

For hvert hjem vi formidler, gir vi derfor 100 kroner til
SOS-barnebyers arbeid.

aktiv. +  **SOS
BARNEBYER**

Om eiendommen

Om eiendommen

Tomtetype

Eiet

Tomtestørrelse

823.5 m²

Tomtebeskrivelse

Tomten har en naturlig skjønnhet i maritime omgivelser med rikelige solforhold og panorama utsikt ut mot Høylandssundet. Tomten åpner opp for en fin familiebolig og kan enkelt tilpasses ditt behov.

Beliggenhet

Tomten befinner seg fantatstisk til på Porsvikneset, like imellom Kvitesanden og Porsvika. Her kan du bosette deg sentralt men samtidig tilbaketrukket i fantastiske maritime omgivelser!

Nærmeste dagligvarebutikk, Spar Valen, finner du kun en liten kjøretur unna. For ytterligere flere butikker det ca. 10 minutter med bil til Husnes. Her finner du alt i fra Vinmonopol, apotek, dagligvarebutikker, elektronikk, verktøy, restauranter, kaféer og mye mer.

For den tur og treningsglade er dette den optimale plassen å bosette seg. Her har du valget om å spasere langs med sjøen, bade ved de forskjellige vikene, bestige Vikefjell, Nordfjell og eller gå til Svartatjødnø. Fotballbaner finner du blant annet ved Sandvoll og Husnes. For organisert trening kan man ta i bruk Husnes Stadion, Kvinnherad Arena og Kvinnherad Golfklubb.

Skulle man ønske å trene innendørs har SKY Fitness Husnes og TrimX AS alt man skulle trenge.

Fra tomten er det henholdsvis 5 minutter med bil til Sunde Båtkai, 7 minutter med bil til Hydro Husnes og 20 minutter til Halsnøy Dokk AS med bil.

Til Utåker ferjekai er det henholdsvis 20 minutter med bil.

Adkomst

Se vedlagte kart. Det vil bli satt opp visningsskilt ved fellesvisninger.

Bebbyggelsen

Veletablert boligområde bestående av eneboliger, tomannsboliger og småhus.

Barnehage/Skole/Fritid

Det er flere gode skoler og barnehager like i nærheten. Her kan blant annet nevnes:

Skoler:

- Valen skule (1-7 kl.)
- Sunde skule (1-7 kl.)
- Undarheim Skule
- Skarveland Skule
- Husnes ungdomsskule (8-10 kl.)
- Øyatun skule (8-10 kl.)
- Kvinnherad vidaregåande skule
- Stord vgs avd. Vabakkjen

Barnehager:

- Eventus Valen barnehage (0-5 år)
- Sunde barnehage (1-5 år)
- Handeland naturbarnehage (1-5 år)
- Undarheim barnehage

Offentlig kommunikasjon

Nærmeste kollektivtransport, Eikeberget Porsvik, er ca. en 10 minutters gange unna. Her i fra kan du ta

rute nummer 760 og 791.

Radonmåling

Det gjøres oppmerksom på utleiers plikt til å radonmåle utleieenheter. Målt årsmiddelverdi skal være under 200 Bq/m³ (becquerel per kubikkmeter) i oppholdsrom. I tillegg skal tiltak for å redusere radonnivået alltid gjennomføres dersom det overstiger 100 Bq/m³. Alt1: Selger har foretatt radonmåling og målinger viser en verdi på Bq/m³. Alt2: Selger har ikke foretatt radonmåling. Interessenter gjøres oppmerksom på at det som resultat av fremtidige målinger, vil kunne bli nødvendig å treffe radonreduserende tiltak. Slike eventuelle tiltak vil da måtte bekostes og utføres av kjøper.

Diverse

Foretaket samarbeider med følgende foretak som tilbyr produkter eller tjenester i forbindelse med oppdraget:

- Help forsikring
- Södeberg & Partners
- Banker i Eika-alliansen
- Leverandører knyttet til Aktiv pluss (for eksempel flyttehjelp)
- Leverandører knyttet til Visma Meglerfront (for eksempel strømleverandører)

Energi

Økonomi

Tot prisant. ekskl. omk.

Kr 1 690 000

Info kommunale avgifter

Tomten er ubebygget, og som sådan uten

kommunale avgifter. Kjøper må regne med gebyrer for byggesøknad og tilknytnings-avgift dersom bygging skal realiseres. Kommunale avgifter for bolig omfatter vann- og avløpsgebyr og avgift for feiing og branntilsyn. Ta kontakt med Kvinnherad Kommune for mer informasjon.

Info eiendomsskatt

Det foreligger ikke eiendomsskatt i Kvinnherad kommune.

Info formuesverdi

Det gjøres oppmerksom om følgende i følge Skatteetaten.no: For tomt er formuesverdien 80 prosent av enten kostpris eller markedsverdi. Tidligere fastsatt formuesverdi kan videreføres av ny eier.

Andre utgifter

Utover det som er nevnt under punktet «kommunale avgifter» og "vei, vann og avløp", påløper kostnader til for eksempel strøm, fyring/brensel, forsikring, innvendig/utvendig vedlikehold og abonnement til tv og internett.

Tilbud lånefinansiering

Aktiv Eiendomsmegling samarbeider med sparebankene i Eika Alliansen om formidling av finansielle tjenester. Ta gjerne kontakt med megler for formidling av et uforpliktende tilbud om finansiering. Meglerforetaket kan motta provisjon ved formidling av finansielle tjenester.

Offentlige forhold

Eiendommens betegnelse

Gårdsnummer 186, bruksnummer 304 i Kvinnherad kommune.

Tinglyste heftelser og rettigheter På eiendommen er det tinglyst følgende heftelser og rettigheter som følger eiendommens matrikkel ved overskjøting til ny hjemmelshaver:
4617/186/304: 05.08.1948 - Dokumentnr: 1664 - Bestemmelse om veg Rettighetshaver: Knr:4617 Gnr:186 Bnr:16 Overført fra: Knr:4617 Gnr:186 Bnr:31 Gjelder denne registerenheten med flere
12.06.2018 - Dokumentnr: 875974 - Bestemmelse om veg Rettighetshaver: Knr:4617 Gnr:186 Bnr:303 Overført fra: Knr:4617 Gnr:186 Bnr:31 Gjelder denne registerenheten med flere
12.06.2018 - Dokumentnr: 875974 - Bestemmelse om vann/kloakk Rettighetshaver: Knr:4617 Gnr:186 Bnr:303 Overført fra: Knr:4617 Gnr:186 Bnr:31 Gjelder denne registerenheten med flere
12.06.2018 - Dokumentnr: 875974 - Erklæring/avtale Rettighetshaver: Knr:4617 Gnr:186 Bnr:303 Bestemmelse om rett til å bruke fellesområder Overført fra: Knr:4617 Gnr:186 Bnr:31 Gjelder denne registerenheten med flere
16.10.2024 - Dokumentnr: 2100741 - Registerenheten kan ikke disponeres over uten samtykke fra rettighetshaver

Rettighetshaver: Eiendomsmegler Vest AS Org.nr: 940 434 254 Elektronisk innsendt
12.06.2018 - Dokumentnr: 876032 - Registrering av grunn Denne matrikkelenhet opprettet fra: Knr:4617 Gnr:186 Bnr:31
01.01.2020 - Dokumentnr: 1701064 - Omnummerering ved kommuneendring Tidligere: Knr:1224 Gnr:186 Bnr:304
12.06.2018 - Dokumentnr: 876051 - Bestemmelse om veg Rettighet hefter i: Knr:4617 Gnr:186 Bnr:31 Rettighet hefter i: Knr:4617 Gnr:186 Bnr:305 Snr:1 Rettighet hefter i: Knr:4617 Gnr:186 Bnr:305 Snr:2 Rettighet hefter i: Knr:4617 Gnr:186 Bnr:307 Snr:1 Rettighet hefter i: Knr:4617 Gnr:186 Bnr:307 Snr:2 Rettighet hefter i: Knr:4617 Gnr:186 Bnr:307 Snr:3 Gjelder denne registerenheten med flere
12.06.2018 - Dokumentnr: 876051 - Bestemmelse om vann/kloakk Rettighet hefter i: Knr:4617 Gnr:186 Bnr:31 Rettighet hefter i: Knr:4617 Gnr:186 Bnr:305 Snr:1 Rettighet hefter i: Knr:4617 Gnr:186 Bnr:305 Snr:2 Rettighet hefter i: Knr:4617 Gnr:186 Bnr:307 Snr:1 Rettighet hefter i: Knr:4617 Gnr:186 Bnr:307 Snr:2 Rettighet hefter i: Knr:4617 Gnr:186 Bnr:307 Snr:3 Gjelder denne registerenheten med flere

12.06.2018 - Dokumentnr: 876051 - Erklæring/avtale Rettighet hefter i: Knr:4617 Gnr:186 Bnr:31 Rettighet hefter i: Knr:4617 Gnr:186 Bnr:305 Snr:1 Rettighet hefter i: Knr:4617 Gnr:186 Bnr:305 Snr:2 Rettighet hefter i: Knr:4617 Gnr:186 Bnr:307 Snr:1 Rettighet hefter i: Knr:4617 Gnr:186 Bnr:307 Snr:2 Rettighet hefter i: Knr:4617 Gnr:186 Bnr:307 Snr:3 Bestemmelse om rett til å bruke fellesområder Gjelder denne registerenheten med flere

Vei, vann og avløp
Det er tilkomst til tomten via privatveg.
Det gjøres oppmerksom på at det foreligger vegrett over de regulerte byggefeltene på gnr. 186 og bnr. 31.

Det foreligger ikke tilknytning til vann- og avløpsnett på tomten. Eventuelle søknader og tilknytninger bekostes av kjøper.
Det gjøres oppmerksom på at det foreligger rett til å knytte seg til planlagte VA-ledninger og til å bruke de regulerte fellesområdene i byggefeltet.

Konferer megler for mer informasjon.

Regulerings- og arealplaner
Eiendommen ligger i et område regulert til blant annet "boligbebyggelse-frittliggende småhusbebyggelse", "annen veggrunn - tekniske anlegg" og "kjøreveg" iht. reguleringsplan med følgende planinfo:
PlanID: 20080008
Plannavn: Reguleringsplan for Porsvikneset - 186/31 m. fl.
Plantype: Eldre reguleringsplan
Status: Endelig vedtatt arealplan
Ikrafttredelse: 19.11.2009

Delareal: 815 m2 Formål: Boligbebyggelse-frittliggende småhusbebyggelse
Delareal: 2 m2 Formål: Annen veggrunn - tekniske anlegg
Delareal: 6 m2 Formål: Kjøreveg
Kommuneplaner: PlanID: 20140002 Plannavn: Arealdel til kommuneplan for Kvinnherad 2016 - 2026 Plantype: Kommuneplanens arealdel Status: Endelig vedtatt arealplan Ikrafttredelse: 22.03.2018
Delareal: 467 m2 Arealbruk: Boligbebyggelse,Nåværende
Delareal: 357 m2 Arealbruk: LNRF areal for nødvendige tiltak for landbruk og reindrift og gårdstilknyttet næringsvirksomhet basert på gårdens ressursgrunnlag,Framtidig
Delareal: 823 m2 KPBestemmelseHjemmel: Spredt bolig-, fritids- eller næringsbebyggelse
Kommuneplaner under arbeid: PlanID: 20190007 Plannavn: Kommuneplan Kvinnherad 2050 - Arealdel Status: Planforslag Plantype: Kommuneplanens arealdel
Kopi av reguleringskart og reguleringsbestemmelser

kan sees hos megler.

Konferer megler.

Legalpant

Kommunen har legalpant i eiendommen for forfalte krav på eiendomsskatt og kommunale avgifter/gebyrer.

Kommentar konsesjon

Tomten er ubebygd, ligger i et område som i kommuneplanens arealdel eller reguleringsplan etter plan- og bygningsloven er utlagt til bebyggelse og anlegg, og der tomteinndeling er foretatt eller godkjent av bygningsmyndighetene. Kjøper er kjent med at dette bekreftes overfor plan- og bygningsmyndigheten ved utfylling av egenerklæring om konsesjonsfrihet.

Kontraktsgrunnlag

Salgs- og betalingsvilkår

Eiendommen skal overleveres til kjøper i tråd med det som er avtalt. Det er viktig at kjøper setter seg grundig inn i alle salgsdokumentene, herunder salgsoppgave med vedlegg og selgers egenerklæring. Kjøper anses kjent med forhold som er tydelig beskrevet i salgsdokumentene. Forhold som er beskrevet i salgsdokumentene kan ikke påberopes som mangler. Dette gjelder uavhengig av om kjøper har lest dokumentene. Alle interessenter oppfordres til å undersøke eiendommen nøye, gjerne sammen med fagkyndig, før bud inngis. Kjøper som velger å kjøpe usett, kan som hovedregel ikke gjøre gjeldende som mangel noe kjøper burde blitt kjent med ved undersøkelse av eiendommen, eller som er tydelig beskrevet i salgsdokumentene. Hvis noe trenger avklaring,

anbefaler vi at kjøper rådfører seg med eiendomsmegler eller en fagkyndig før det legges inn bud.

Kjøper har krav på at eiendommen er i henhold til avtalen. Hvis det ikke er avtalt noe særskilt, kan eiendommen ha en mangel dersom den ikke er slik kjøper må kunne forvente. Det samme gjelder hvis det er holdt tilbake eller gitt uriktige opplysninger om eiendommen som ikke er rettet i tide på en tydelig måte, og man må gå ut fra at opplysningen har virket inn på avtalen.

Dersom eiendommen har et mindre areal enn kjøperen har regnet med, utgjør dette likevel ikke en mangel med mindre arealet er vesentlig mindre enn det som er opplyst av selgeren eller selgers medhjelpere, eller disse har opptrådt særlig klanderverdig, jf. avhendingsloven § 3-3 (1).

Ved beregning av et eventuelt prisavslag eller erstatning, må kjøper selv dekke tap/kostnader opp til et beløp på kr 10 000 (egenandel). Egenandel kommer først på tale når det er konstatert mangel ved eiendommen.

Hvis kjøper ikke er forbruker, selges eiendommen "som den er", og selgers ansvar er da begrenset, jf. avhl. § 3-9, første ledd 2. pkt. Avhl. § 3-3 (1) fravikes, og hvorvidt et arealavvik karakteriseres som en mangel, vurderes etter avhl. § 3-8. Informasjon om kjøpers undersøkelsesplikt, herunder oppfordringen om å undersøke eiendommen nøye, gjelder også for kjøpere som ikke anses som forbrukere. Med forbrukerkjøp menes kjøp av eiendom når kjøperen er en fysisk person som ikke hovedsakelig handler som ledd i næringsvirksomhet.

Overtakelse

Overtakelse etter nærmere avtale med selger.

Dersom annet ikke avtales, sendes skjøte/hjemmelsdokument for tinglysing i etterkant av overtakelse.

Budgivning

Budgivning i forbrukerforhold

Budgivere oppfordres til å legge inn bud elektronisk. Dette gjøres på eiendommens hjemmeside på aktiv.no, ved å bruke «Gi bud»-knappen. Ved elektronisk budgivning, samtykker budgiver til elektronisk kommunikasjon. Eiendomsmegler skal legge til rette for en forsvarlig avvikling av budrunden og kan ikke videreformidle bud med en kortere akseptfrist enn kl. 12.00 første virkedag etter siste annonserte visning. Etter klokken 11:30 anbefaler vi akseptfrist på minimum 30 minutter. Bud bør legges inn i god tid før konkurrerende buds akseptfrist utløper. Megler kan ikke formidle bud med forbehold om at budet, eller forbehold i budet (hemmelige bud/hemmelige forbehold), skal holdes skjult for andre budgivere og interessenter.

For øvrig henvises til forbrukerinformasjon om budgivning i salgsoppgaven. Oppdragsgiver er oppfordret til å ikke ta imot bud direkte fra budgiver, men å henvise budgiver videre til megler. Som kjøper vil du få forelagt kopi av budjournal. Alle bud vil bli gjort kjent for kjøper og selger i handelen. Øvrige budgivere kan be om å få en kopi av budjournal i anonymisert form.

Budgivning utenfor forbrukerforhold

Budgivere oppfordres til å legge inn bud elektronisk.

Dette gjøres på eiendommens hjemmeside på aktiv.no, ved å bruke «Gi bud»-knappen. Ved elektronisk budgivning, samtykker budgiver til elektronisk kommunikasjon. Det anbefales at hvert bud har en akseptfrist som muliggjør en forsvarlig avvikling av budrunden. Vi anbefaler minimum 30 minutter akseptfrist. Oppdragsgiver er oppfordret til å ikke ta imot bud direkte fra budgiver, men å henvise budgiver videre til megler. Megler kan ikke formidle bud med forbehold om at budet, eller forbehold i budet (hemmelige bud/hemmelige forbehold), skal holdes skjult for andre budgivere og interessenter.

Opplysningene i salgsoppgaven er godkjent av selger. Alle interessenter oppfordres imidlertid til grundig besiktigelse av eiendommen, gjerne sammen med fagmann før bud inngis.

Etter aksept av bud, vil eiendommens salgssum bli meddelt de som ev. måtte etterspørre denne. Eiendommens salgssum vil bli offentlig tilgjengelig ved overføring av hjemmel.

Omkostninger kjøpers beskrivelse

1 690 000 (Prisantydning)

Omkostninger
42 250 (Dokumentavgift)
260 (Panteattest kjøper)
545 (Tinglysningsgebyr pantedokument)
545 (Tinglysningsgebyr skjøte)
15 900 (Boligkjøperforsikring – fem års varighet (valgfritt))
2 800 (Boligkjøperforsikring Help Pluss - ett års varighet (valgfritt))

43 600 (Omkostninger totalt)

59 500 (med Boligkjøperforsikring - fem års varighet)
62 300 (med Boligkjøperforsikring inkludert ett år med Help Pluss)

1 733 600 (Totalpris. inkl. omkostninger)
1 749 500 (Totalpris. inkl. omkostninger (med Boligkjøperforsikring - fem års varighet))
1 752 300 (Totalpris. inkl. omkostninger (med Boligkjøperforsikring inkludert ett år med Help Pluss))

Regnestykket forutsetter at det kun tinglyses ett pantedokument og at eiendommen selges til prisantydning. Det tas forbehold om endringer i offentlige avgifter/gebyrer.

Omkostninger kjøpers beløp
Kr 43 600

Betalingsbetingelser
Med mindre annet er avtalt forutsettes det at kjøpesum inkludert omkostninger er innbetalt og disponibelt på meglerforetakets klientkonto innen overtakelse. Kjøpesummen skal innbetales fra norsk finansinstitusjon og/eller fra kjøpers egen konto i norsk finansinstitusjon.

Det forutsettes av skjøtet tinglyses på ny eier, med mindre det er tatt andre forbehold i budgivningen.

Hvitvaskingsreglene
Megler har plikt til å gjennomføre kundetiltak. Hvis kjøper ikke bidrar til at megler får gjennomført kundetiltak og dette fører til at transaksjonen ikke kan gjennomføres eller blir forsinket, misligholder

kjøper avtalen. Etter 30 dager er misligholdet vesentlig. Dette gir selger rett til å heve og gjennomføre dekningssalg for kjøpers regning.

Personopplysningsloven
Personopplysninger blir behandlet i samsvar med personopplysningsloven.

Boligselgerforsikring
Selger har ikke tegnet boligselgerforsikring på boligen. Selger har likevel utarbeidet en egenerklæring som kjøper bør gjøre seg kjent med før budgivning.

Boligkjøperforsikring
Vedlagt i salgsoppgaven følger informasjon om Boligkjøperforsikring og Boligkjøperforsikring Pluss fra HELP Forsikring AS. Boligkjøperforsikring er en rettshjelpsforsikring som gir trygghet og profesjonell juridisk hjelp dersom det oppdages uventede feil eller mangler ved boligen de neste fem årene. Boligkjøperforsikring Pluss har samme dekning som boligkjøperforsikring, med tillegg av fullverdig advokathjelp på viktige rettsområder i privatlivet. Boligkjøperforsikring Pluss betales årlig. Les mer om begge forsikringene i vedlagte materiell eller på help.no. Det gjøres oppmerksom på at boligkjøperforsikring kun kan tegnes av forbruker. Meglerforetaket mottar kr 4 900/5 100/5 800 i kostnadsgodtgjørelse, avhengig av boligtype, samt et tillegg på kr 1 000 ved salg av Boligkjøperforsikring Pluss.

Meglers vederlag
Det er avtalt fastpris stor kr 50 000,- for gjennomføring av salgsoppdraget. I tillegg er det avtalt at oppdragsgiver skal dekke tilretteleggingsgebyr kr 14 990,- oppgjørshonorar kr

7 990,- og visninger/overtakelse kr 3 000, -. Meglerforetaket har krav på å få dekket avtalte utlegg i henhold til oppdragsavtale totalt kr 29 445,-. Utleggene omfatter innhenting av kommunale opplysninger, annonsering og tinglysing av pantesperre. Dersom handel ikke kommer i stand eller oppdraget sies opp, har megler krav på å få dekket vederlag stort kr 0,- per time for utført arbeid, samt øvrige avtalte vederlag og utlegg. Alle beløp er inkl. mva.

Ansvarlig megler
Oliver Faraji
Salgsleder | Eiendomsmegler | Partner
oliver.faraji@aktiv.no
Tlf: 466 27 669

Ansvarlig megler bistås av
Oliver Faraji
Salgsleder | Eiendomsmegler | Partner
oliver.faraji@aktiv.no
Tlf: 466 27 669

Oppdragstaker
Aktiv Bergen Sentrum AS, organisasjonsnummer 993 404 020
Strandgaten 53, 5004 Bergen

Salgsoppgavedato
19.09.2025

EGENERKLÆRINGSSKJEMA

Til orientering vil dette skjema være en del av salgsoppgaven

Meglerfirma

Aktiv EM Bergen Sentrum

Oppdragsnr.

1503250285

Selger 1 navn

Håvard Fatland

Gateadresse

Tomt Valen

Poststed

VALEN

Postnr

5451

Er det dødsbo?

☒ Nei☐ Ja

Avdødes navn

Er det salg ved fullmakt?

☒ Nei☐ Ja

Hjemmelshavers navn

Har du kjennskap til eiendommen?

☐ Nei☒ Ja

Når kjøpte du boligen?

År

2020

Hvor lenge har du eid boligen?

Antall år

5

Antall måneder

2

I hvilket forsikringsselskap har du tegnet villa/husforsikring?

Forsikringsselskap

Polise/avtalennr.

Spørsmål for alle typer eiendommer

1

Kjenner du til feil eller om har vært utført arbeid/kontroll på vann/avløp?

Svar

Nei

2

Kjenner du til om det er/har vært sopp/råteskader/insekter/skadedyr på eiendommen som rotter, mus, maur eller lignende?

☒ Nei☐ Ja

3

Kjenner du til om ufaglærte har utført arbeid som normalt bør utføres av faglærte, utover det som er nevnt tidligere (f.eks. drenering, murerarbeid, tømrerarbeid etc)?

☒ Nei☐ Ja

4

Er det nedgravd oljetank på eiendommen?

☒ Nei☐ Ja

5

Kjenner du til forslag eller vedtatte reguleringsplaner, andre planer, nabovarsel eller offentlige vedtak som kan medføre endringer i bruken av eiendommen eller av dens omgivelser?

☐ Nei☒ Ja

Beskrivelse

Det er varsla ein endring i ny kommuneplan.

6

Kjenner du til om det foreligger påbud/heftelser/krav/manglende tillatelser vedrørende eiendommen?

☒ Nei☐ Ja

7

Er det foretatt radonmåling?

☒ Nei☐ Ja

8

Kjenner du til manglende brukstillatelse eller ferdigattest?

☐ Nei☒ Ja

Beskrivelse

Tomten er ikkje bebygd.

9

Kjenner du til om det foreligger skaderapporter/ tilstandsvurderinger eller utførte målinger?

☒ Nei☐ Ja

10

Er det andre forhold av betydning ved eiendommen som kan være relevant for kjøper å vite om (f.eks. rasfare, tinglyste forhold eller private avtaler)?

☐ Nei☒ Ja

Beskrivelse

Privat pumpestasjon på avløp.

Jeg bekrefter at opplysningene er gitt etter beste skjønn. Jeg er kjent med at dersom jeg har gitt ufullstendige, uriktige eller misvisende opplysninger om eiendommen, vil forsikringsselskapet kunne søke hel eller delvis regress for sine utbetalinger eller redusere sitt ansvar helt eller delvis, jfr. vilkår for boligselgerforsikring punkt 7.1 og forsikringsavtaleloven kapittel 4.

Jeg er orientert om mitt mulige ansvar som selger etter avhendingsloven, eventuelt etter kjøpsloven (aksjeboliger), og om forsikringsgiver sitt boligselgerforsikringstilbud.

Jeg er klar over at avtale om forsikring er bindende. Jeg er også klar over at premietilbudet først kan påberopes når boligen er solgt (budaksept). Premietilbudet som er gitt av megler er bindende for forsikringsgiver i 6 – seks – måneder fra oppdragsinngåelse med megler.

Etter dette vil premien og forsikringsvilkårene kunne justeres. Når premietilbudet ikke lenger er bindende for forsikringsselskapet må egenerklæringsskjemaet signeres på nytt og eventuelle endringer påføres. Det vil da være forsikringspremien og forsikringsvilkårene på ny signeringsdato som legges til grunn.

Det kan ikke tegnes boligselgerforsikring ved følgende salg:

- mellom ektefeller eller slektninger i rett oppstigende eller nedstigenede linje, søsken, eller
- mellom personer som bor eller har bodd på boligeiendommen og/eller
- når salget skjer som ledd i sikredes næringsvirksomhet/er en næringseiendom
- etter at boligeiendommen er lagt ut for salg.
- ved salg av helårs- og fritidsbolig er det krav til at det foreligger tilstandsrapport i henhold til Forskrift til avhendingslova (tryggere bolighandel).

Forsikringsselskapet kan ved skriftlig samtykke akseptere tegning av forsikring også i ovennevnte tilfeller.

Dersom forsikringsselskapet ikke har gitt skriftlig samtykke, kan erstatningen bortfalle.

Ved oppgjørsoppdrag trer forsikringen i kraft når kontrakten er signert av begge parter, begrenset til siste 12 måneder før overtakelse.

Forøvrig oppfordrer selger potensielle kjøpere til å undersøke eiendommen grundig, jf avhendigsloven § 3-10 og kjøpsloven § 20 (aksjeboliger).

Gyldig forsikring forutsetter at det for helårs- og fritidsbolig foreligger tilstandsrapport som er i henhold til Forskrift til avhendingslova (tryggere bolighandel).

☐

Jeg ønsker boligselgerforsikring, og bekrefter å ha mottatt og lest forsikringsvilkårene og informasjonsbrosjyre til selger i forbindelse med kjøp av boligselgerforsikring. Forsikringen trer i kraft på det tidspunkt det foreligger en budaksept mellom partene, begrenset til tolv måneder før overtagelse. Ved oppgjørsoppdrag trer forsikringen i kraft når kontrakten er signert av begge parter, begrenset til siste 12 måneder før overtakelse. Jeg bekrefter med dette at eiendommen ikke er en næringseiendom, at den ikke selges som ledd i næringsvirksomhet eller mellom ektefeller eller slektninger i rett oppstigende eller nedstigende linje, søsken, eller mellom personer som bor eller har bodd på boligeiendommen. Gyldig forsikring forutsetter at det for helårs- og fritidsbolig foreligger tilstandsrapport som er i henhold til Forskrift til avhendingslova (tryggere bolighandel). Forsikringen er ugyldig dersom den tegnes i strid med forsikringsvilkårene. Jeg er innforstått med at eiendomsmegleren ikke har fullmakt til å gjøre unntak fra ovennevnte begrensninger. Jeg er oppmerksom på at 8% av total forsikringspremie er honorar til Söderberg & Partners.

☒

Jeg ønsker ikke boligselgerforsikring, men megler har tilbudt meg å kjøpe slik forsikring.

☐

Jeg kan ikke kjøpe boligselgerforsikring ihht vilkår.

Document reference: 1503250285

Initialer selger: HF

3

22

E-Signing validated

secured by



NAME OF SIGNER	IDENTIFIER	TIME	ELECTRONIC ID
Håvard Fatland	07170caa51f0cbc82a5ae1f7257c5e48816030d6	19.09.2025 11:11:05 UTC	Signer authenticated by One time code

Document reference: 1503250285

→ This is a PDF document digitally signed by IN Groupe's E-Signing service.

→ The document's integrity is protected by signing and sealing the contents with a certificate issued to IN Groupe by a third party. Validating the signature confirms that the contents have not been modified since the time of signing.

→ For more information about document formats, see <https://doc.ingroupe.com/developper>

23

Nabolagsprofil

4617-186/304/0/0


Offentlig transport

🚏 Eikeberget Porsvik Linje 760, 762, 791	8 min 🚶 0.6 km
✈ Stord Lufthamn Sørstokken	2 t 29 min 🚗


Skoler

Valen skule (1-7 kl.) 135 elever, 10 klasser	3 min 🚶 2.2 km
Sunde skule (1-7 kl.) 79 elever, 8 klasser	6 min 🚶 3.7 km
Husnes ungdomsskule (8-10 kl.) 248 elever, 20 klasser	8 min 🚶 5.1 km
Øyatun skule (8-10 kl.) 72 elever, 6 klasser	12 min 🚶 10 km
Kvinnherad vidaregåande skule 450 elever	7 min 🚶 4.4 km
Stord vgs avd. Vabakkjen 300 elever	2 t 22 min 🚗 34.9 km

Aldersfordeling barn (0-18 år)

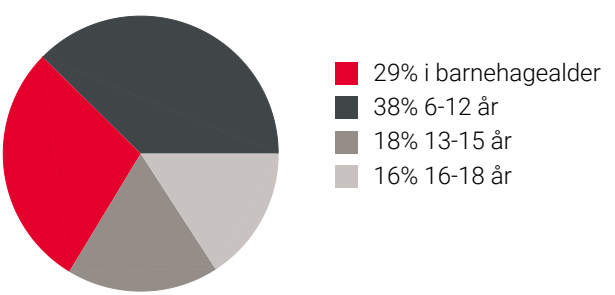

Aldersfordeling

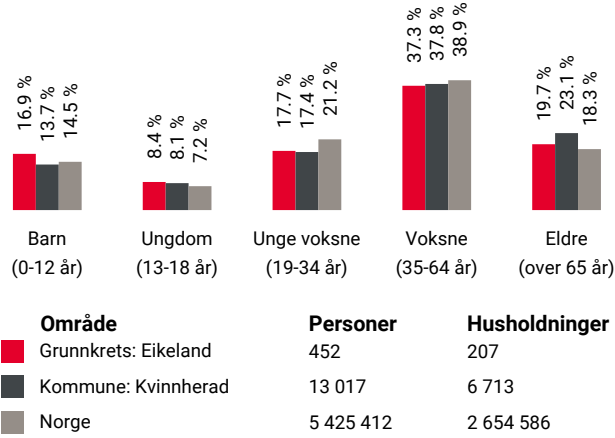

Barnehager


Eventus Valen barnehage (0-5 år) 58 barn	3 min 🚶 2.1 km
Sunde barnehage (1-5 år) 46 barn	6 min 🚶 3.2 km
Handeland naturbarnehage (1-5 år) 50 barn	6 min 🚶 4.8 km


Dagligvare

Spar Valen PostNord	23 min 🚶 2 km
Bunnpris Husnes Søndagsåpent	5 min 🚶 3.9 km

Sport

🏀 Eiklandsberget grus balløkke Ballspill	13 min 🚶 1 km
🏀 Valen skule Aktivitetshall, ballspill, fotball	3 min 🚶 2.2 km
🏃 Trim X Husnes	8 min 🚶

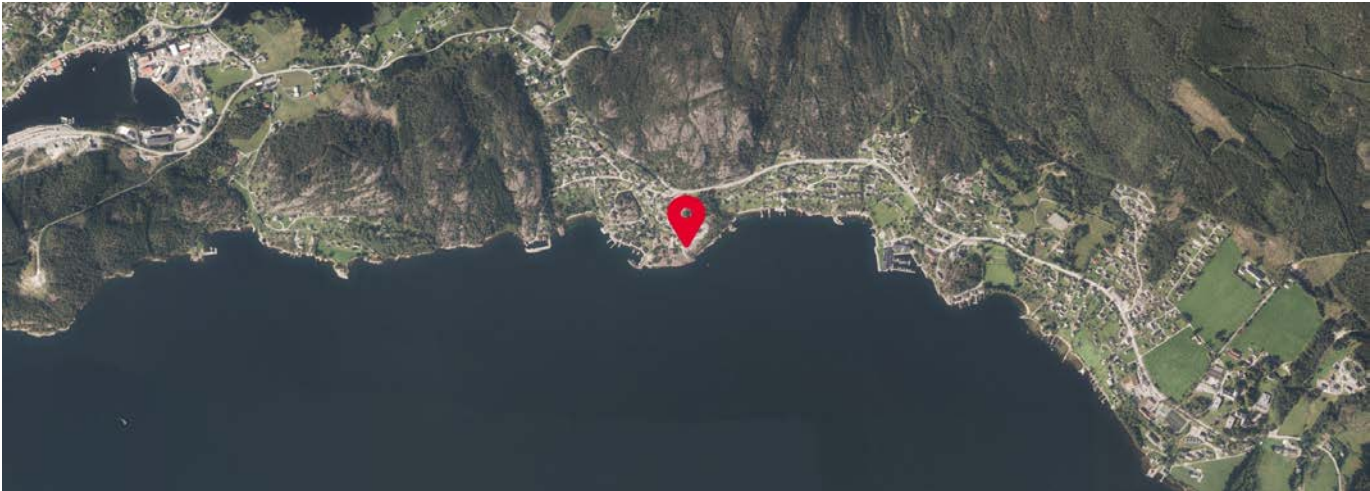

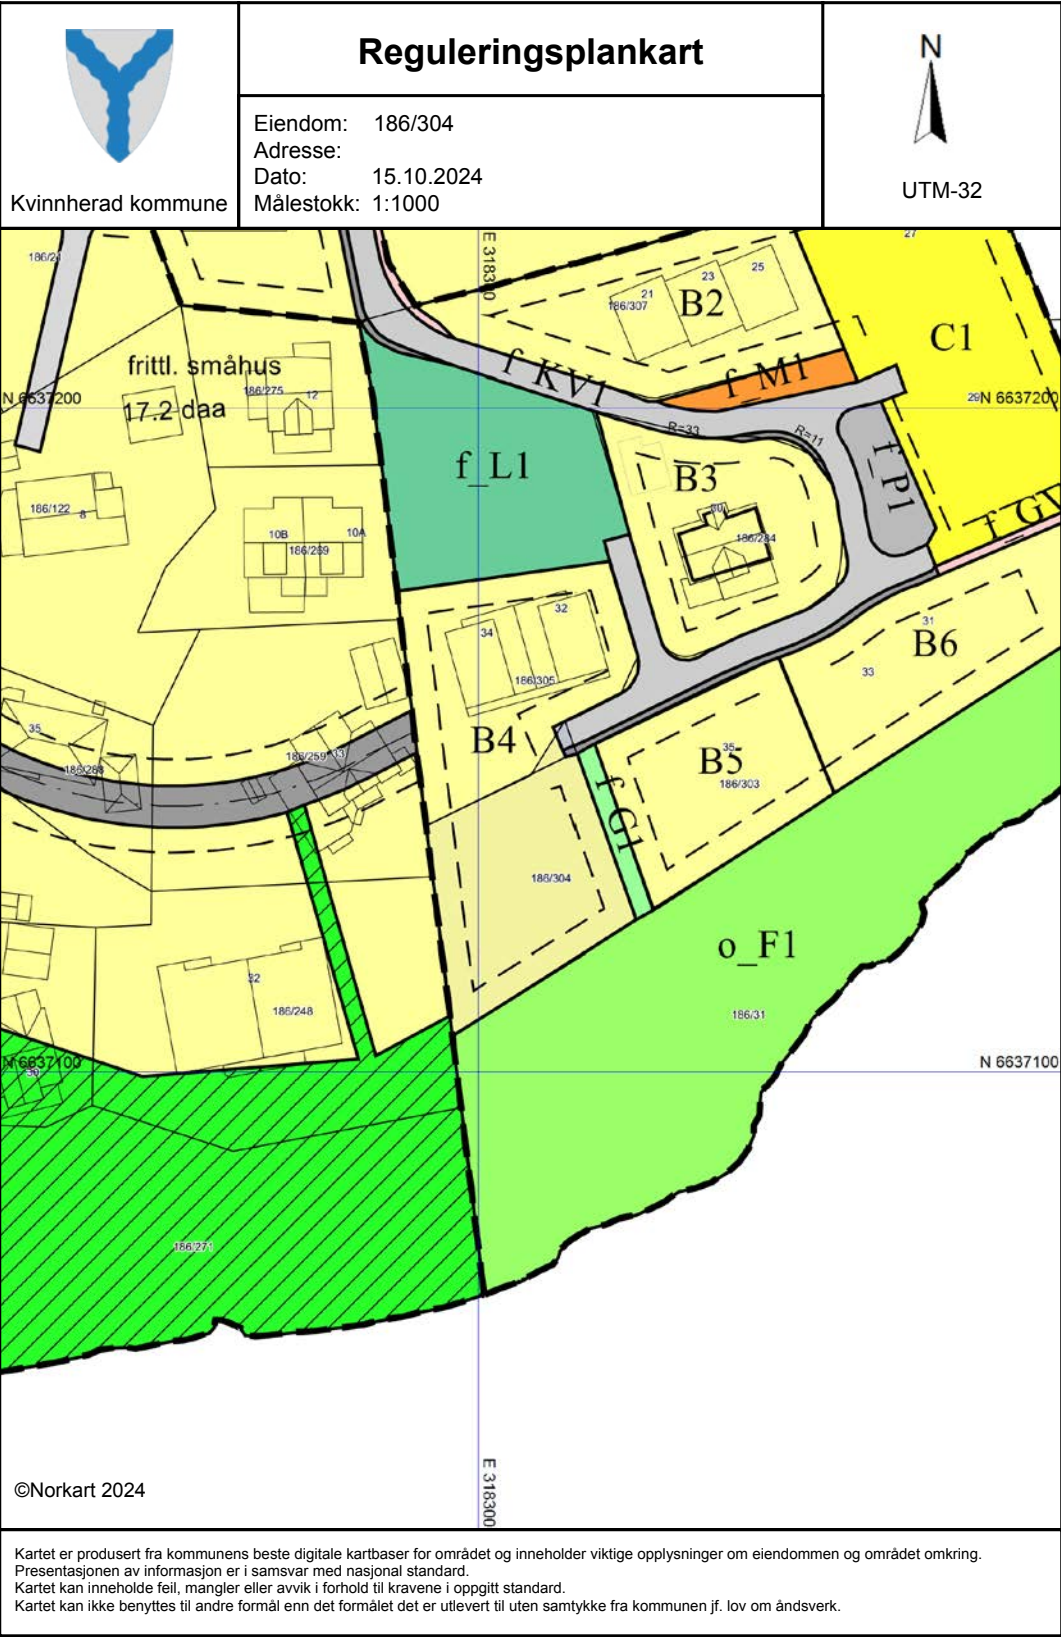



Kvinnherad kommune

Adresse: Rådhuset, 5470 ROSENDAL

Telefon: 53 48 31 00

Utskriftsdato: 15.10.2024

Planopplysninger

EM §6-7	Oppdragstakerens undersøkelses- og opplysningsplikt	Kilde: Kvinnherad kommune
---------	---	---------------------------

Kommunenr.	4617	Gårdsnr.	186	Bruksnr.	304	Festenr.		Seksjonsnr.	
------------	------	----------	-----	----------	-----	----------	--	-------------	--

Opplysningene omfatter gjeldende planer og pågående planarbeid for eiendommen. Nærmere opplysninger om den enkelte plan med dokumenter, mindre endringer, etc finnes på internett, se lenker under. Oppgitte delarealer viser planinformasjon på eiendommen.

Det tas forbehold om riktigheten eller fullstendigheten av opplysningene i dette dokumentet. Det kan ikke rettes krav som følge av at disse opplysningene benyttes som grunnlag for beslutninger.

Plantyper med treff	
☒ Kommuneplaner	☒ Kommuneplaner under arbeid
☒ Reguleringsplaner	
Plantyper uten treff	
☒ Kommunedelplaner	☒ Kommunedelplaner under arbeid
☒ Reguleringsplaner under bakken	☒ Reguleringsplaner over bakken
☒ Reguleringsplaner under arbeid	☒ Reguleringsplaner bunn
☒ Reguleringsplaner under arbeid i nærheten	☒ Bebyggelsesplaner
☒ Bebyggelsesplaner over bakken	☒ Bebyggelsesplaner under bakken
☒ Midlertidige forbud	

Kommuneplaner

Besøk kommunens hjemmeside for mer informasjon.

Id	20140002
Navn	Arealdel til kommuneplan for Kvinnherad 2016 - 2026
Plantype	Kommuneplanens arealdel
Status	Endelig vedtatt arealplan
Ikrafttredelse	22.03.2018
Bestemmelser	- https://www.arealplaner.no/4617/dokumenter/2711/F%c3%b8resegner_KPA_rev_FM_07032018.pdf - https://www.arealplaner.no/4617/dokumenter/2974/NAUST_KVOTEOVERSIKT_25042019.pdf - https://www.arealplaner.no/4617/dokumenter/3639/LNFS_KVOTEOVERSIKT_02122021.pdf
Delarealer	Delareal 467 m²
	Arealbruk Boligbebyggelse,Nåværende
	Områdenavn B194
	Delareal 357 m²
	Arealbruk LNRF areal for nødvendige tiltak for landbruk og reindrift og gårdstilknyttet næringsvirksomhet basert på gårdens ressursgrunnlag,Framtidig
	Områdenavn L

Delareal	823 m ²
BestemmelseOmrådenavn	#A
KPBestemmelseHjemmel	spredt bolig-, fritids- eller næringsbebyggelse

Kommuneplaner under arbeid



Besøk kommunens hjemmeside for mer informasjon.

Id	20190007
Navn	Kommuneplan Kvinnherad 2050 - Arealdel
Status	Planforslag
Plantype	Kommuneplanens arealdel

Reguleringsplaner

Besøk kommunens hjemmeside for mer informasjon.

Id	20080008
Navn	Reguleringsplan for Porsvikneset - 186/31 m. fl.
Plantype	Eldre reguleringsplan
Status	Endelig vedtatt arealplan
Ikrafttredelse	19.11.2009
Bestemmelser	- https://www.arealplaner.no/4617/dokumenter/2525/20080008_ME_03052017_F%c3%b8resegner.pdf
Delarealer	Delareal 815 m²
	Formål Boligbebyggelse-frittliggende småhusbebyggelse
	Feltnavn B4
	Delareal 2 m²
	Formål Annen vegggrunn - tekniske anlegg
	Feltnavn f_SVT
	Delareal 6 m²
	Formål Kjøreveg
	Feltnavn f_KV1

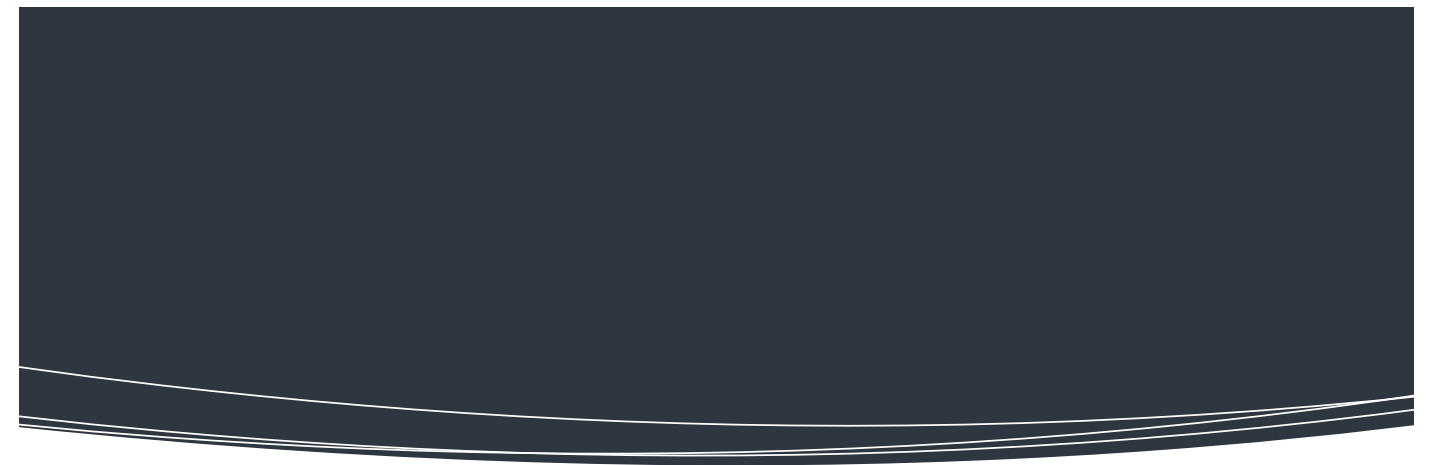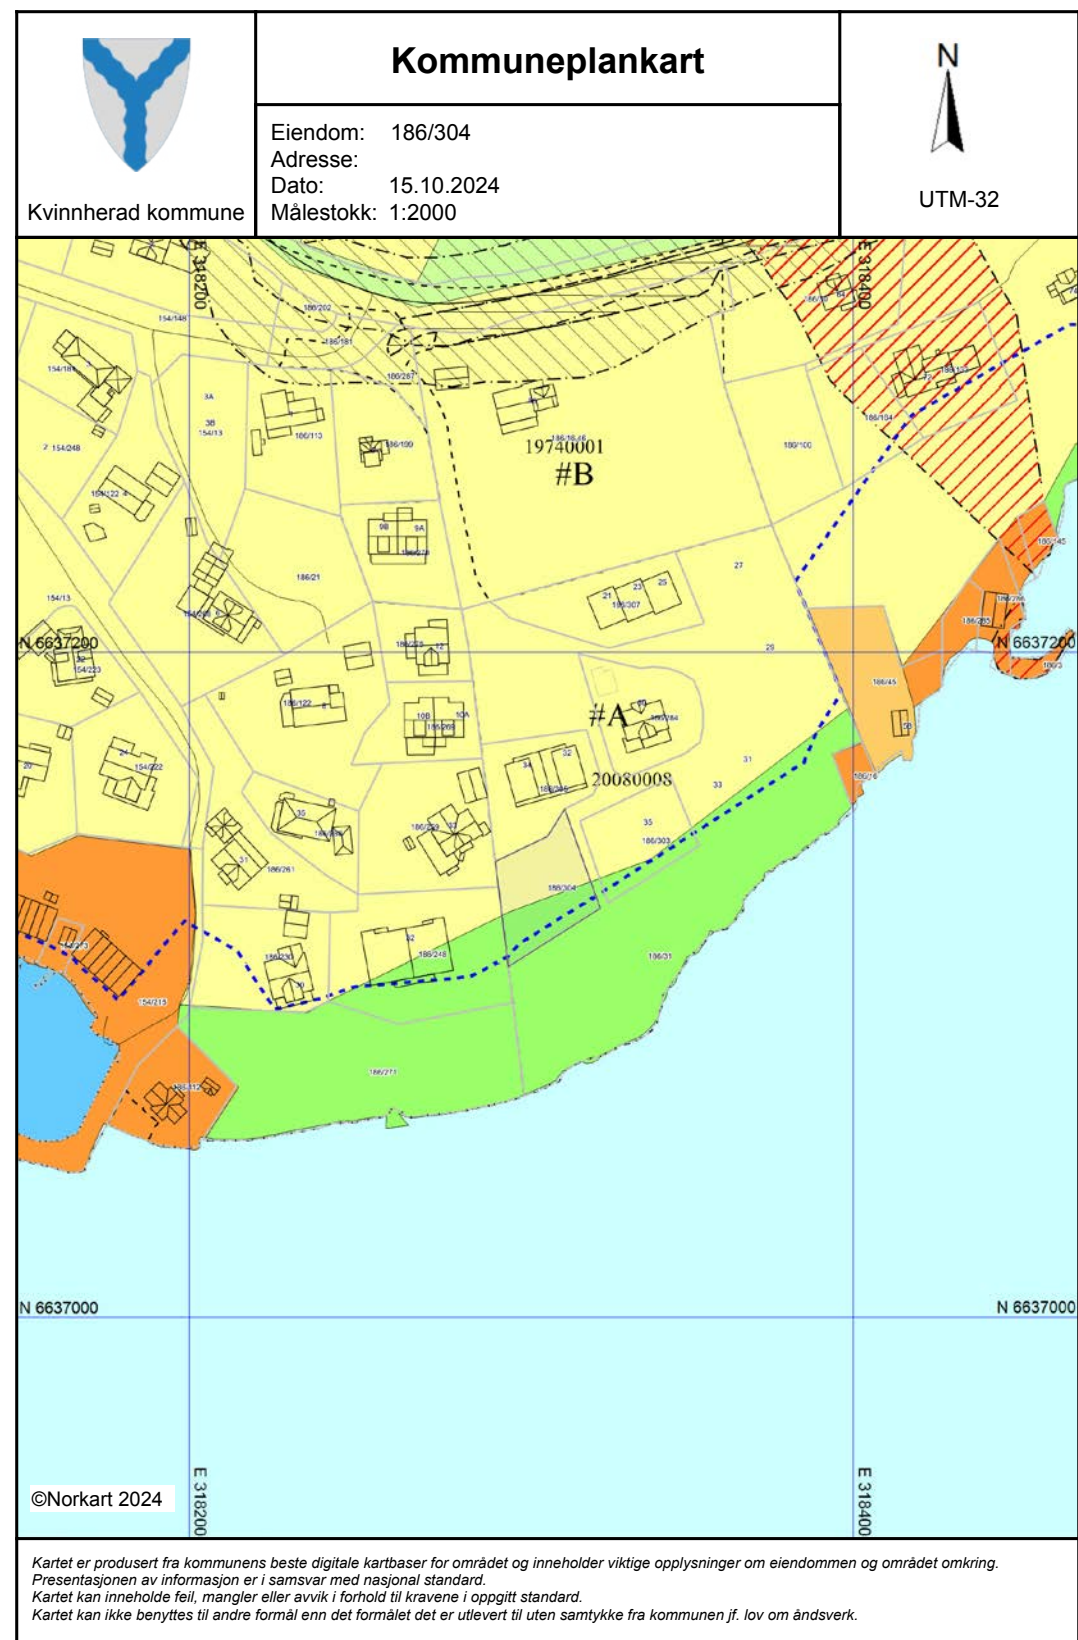

Føresegner og retningslinjer

Kommuneplan for Kvinnherad 2018 - Arealdelen

Vedteken av kommunestyret 22.03.2018

Planident: 1224 20140002

Arxiv: 2012/2984

KVINNHERRAD
KOMMUNE

Innhold

1. Innleiing	5
Verknader av planen	5
Om føresegner	5
Om retningslinjer	5
Ordforklaringar og forkortingar	5
2. Generelle føresegner og retningslinjer	7
2.1. Generelt	7
2.2. Forhold til andre planar	7
2.3. Plankrav m.m.	9
2.4. Utarbeiding reguleringsplanar	10
2.5. Rekkefølgekrav denne kommuneplanen	11
2.6. Utbyggingsavtalar	11
2.7. Risiko- og sårbarhet	11
2.8. Støy	12
2.9. Stormflo	12
2.10. Universell utforming	12
2.11. Tilpassing og tomtestorleik	12
2.12. Byggegrense langs sjø og vassdrag	13
2.13. Flytande konstruksjonar	13
2.14. Leike-uteareal	13
2.15. Avkøyrslar og tilkomst	14
2.16. Parkering	14
2.17. Klima og energi	15
2.18. Estetikk	15
2.19. Natur	15
2.20. Friluftsliv	16
2.21. Kulturminne og kulturmiljø	16
2.22. Mineralressursar	16
2.23. Ureina grunn	16
3. Bygningar og anlegg, jf. pbl. § 11-7 nr. 1	17
3.1. Bustader	17
3.2. Fritidsbustader	17

3.3. Sentrumsføremål	18
3.4. Offentleg eller privat tenesteyting	18
3.5. Fritids- og turistføremål	18
3.6. Råstoffutvinning	19
3.7. Næringsføremål	19
3.8. Idrettsanlegg	20
3.9. Andre typar bygningar og anlegg – naust	20
3.10. Grav- og urnelund	20
4. Samferdselsanlegg og teknisk infrastruktur jf. pbl. § 11-7 nr. 2	21
4.1. Veg	21
4.2. Farlei	21
4.3. Energi	21
4.4. Hamn	21
4.5. Parkering	21
5. Grønstruktur jf. pbl. § 11-7 nr. 3	21
5.1. Friområde	21
6. Landbruks-, natur- og friluftsområde jf. pbl. § 11-7 nr. 5	21
6.1. Felles føresegner (felles for LNF og LNFS)	21
7. Landbruks-, natur- og friluftsområde for spredde bustader, fritidsbygningar eller næringsbygningar (LNFS-område) jf. pbl. § 11-11 nr. 2	23
7.1. Felles føresegner for LNFS	23
8. Bruk og vern av sjø og vassdrag, med tilhøyrande strandsone jf. pbl. § 11-7 nr. 6	27
8.1. Felles føresegner	27
8.2. Bruk og vern av sjø og vassdrag, med tilhøyrande strandsone	27
8.3. Småbåthamn	28
8.4. Hamn	29
8.5. Akvakultur	29
8.6. Område for kombinert føremål , akvakultur, friluft og ferdslar (VKA)	30
8.7. Friluftsføremål i sjø	30
8.8. Drikkevatn	30
8.9. Kombinerte føremål (BKB-06-01)-Uskedal(Næring/bustad) (Eik) og Bn31 (private offentleg tenesteyting/bustad)	30
9. Omsynssoner jf. pbl. § 11-8	31
9.1. Sikringssone – Drikkevasskjelde – H110	31

9.2.	Støysone – H210	31
9.3.	Faresone – Høgspant – H370.....	31
9.4.	Faresone – Ras – H310.....	31
9.5.	Faresone – Flaum – H320	31
9.6.	Faresone – Brann/eksplosjonsfare H350.....	31
9.7.	Omsynssone – Friluftsliv – H530	32
9.8.	Omsynssone – Naturmiljø – H560	32
9.9.	Omsynssone – Bevaring kulturmiljø – H570.....	32
9.10.	Føresegnssone - #.....	32
9.11.	Bandleggingssone – Naturvernområde – H720	33
9.12.	Bandleggingssone – Automatisk freda kulturminner – H730.....	33
9.13.	Bandleggingssone – Bandlegging etter andre lover – H740	33
9.14.	Detaljeringssoner (jf. pbl. § 11-8 f) – H910 (Drøft med FM).....	33
9.15.	Gjennomføringssone – H810	33
9.16.	Bandleggingssone for regulering eller plan- og bygningslova	33

1. Innleiing

Verknader av planen

Kommuneplanen er utarbeidd med heimel i plan og bygningslova (pbl.) § 11-5. Kommuneplanen skal leggjast til grunn ved planlegging, forvaltning og utbygging i kommunen, jf. pbl. 11-6.

Om føresegner

Føresegner til kommuneplanen er saman med plankartet juridisk bindande og skal ved handsaming av tiltak og planar utgjera heimelsgrunnlag for vedtak (jf. pbl. §§ 11-6, 11-9, 11-10 og 11-11). Dei er delte inn etter arealføremål og omsynssoner.

Føresegnene inneheld både generelle føringar som gjeld for fleire arealbruksføremål og særskilte føresegner knytt til det enkelte arealbruksføremålet.

Om retningslinjer

Retningslinjer til kommuneplanen er ein del av planomtalen og er gjevne som ei utdjuping av føresegnene og/eller plankartet. Dei viser korleis kommunen vil bruka føresegnene ved handsaming av søknad om utbygging i kommunen. Planomtalen og retningslinjene med konsekvensutgreiing og Ros-analyse er rettleiande og gjev ikkje heimel for vedtak i seg sjølv. Dei representerer kommunen sine ønskjer for utviklinga i planperioden og skal leggjast til grunn i arealplanlegging og byggesakshandsaming.

Ordforklarings og forkortings

Kommuneplanen sin arealdel gjer hovudtrekka i korleis areala skal nyttast og vernast; kva viktige omsyn som skal liggja til grunn ved disponering av areala og korleis areala skal disponerast samla for å oppnå måla for samfunnsutviklinga.

Arealdelen omfattar arealkart, føresegner og ei planforklaring med konsekvensutgreiing (KU) med risiko og sårbarheitsanalyse (ROS), jf. pbl. § 4-2, 2. ledd og § 4-3, 1. ledd. Ein vedteken plan skal leggjast til grunn for vidare planlegging og forvaltning, jf. § 1-5, og så er kommuneplanen sin arealdel bindande for framtidig arealbruk, jf. pbl. § 11-6.

Reguleringsplan er eit arealplankart med tilhøyrande føresegner som fastlegg bruk, vern og utforming av areal og fysiske omgjevnad. Reguleringsplan kan utarbeidast som områderegulering eller detaljregulering, pbl. §§ 12-2 og 12-3.

Områderegulering er ei planform som kan utarbeidast av kommunen etter krav i kommuneplanen sin arealdel, eller der kommunen etter forholda finn det naudsynt å utarbeide slik reguleringsplan for eit område for å ta vare på verneomsyn eller for å leggje til rette og setje rammer for vidare planlegging, utvikling og bygging. Områdeplan er i utgangspunktet ei kommunal oppgåve, men kommunen kan likevel overlate til andre mynde eller private å utarbeide forslag til områderegulering.

Detaljregulering vert nytta for å følgje opp og konkretisere overordna arealdisponering i kommuneplanen sin arealdel eller områderegulering. Både private og offentlege aktørar kan utarbeide detaljregulering.

Konsekvensutgreiing (KU) skal sikre at omsynet til miljø og samfunn vert vurdert under førebuinga av planar og tiltak, og når det vert teke stilling til om og på kva vilkår planar eller tiltak kan gjennomførast.

ROS-analyse er ei analyse av risiko og sårbarheit. Analysen skal gje grunnlag for å førebygge risiko for skade og tap av liv, helse, miljø, viktige infrastruktur og materielle verdiar. Dette gjeld både naturgitt og menneskeskapt risiko og sårbarheit.

Utbyggingsavtale er ein avtale mellom kommunen og grunneigar eller utbyggjar om utbygging av eit område, som har sitt grunnlag i kommunen sin planmynde etter plan- og bygningslova (pbl.) og som gjeld gjennomføring av kommunal arealplan.

Naudsynte tiltak i landbruket er definert som i rettleiaren «Garden som ressurs» (H-2401).

Pbl.	Lov om planlegging og byggesaksbehandling (plan- og bygningslova).
TEK	Forskrift om tekniske krav til byggverk (byggteknisk forskrift).
BYA	<i>Bygd areal.</i> Det arealet som bygningar dekkjer på ei tomt. I BYA vert òg overbygd areal og parkeringsareal rekna med. Skal reknast i m ² . Definisjonen i TEK skal leggjast til grunn.
%-BYA	Skildrar det prosentvise forholdet mellom storleiken på det bygde arealet og storleiken på tomta. Definisjonen i TEK skal leggjast til grunn.
BRA	<i>Bruksareal.</i> Det samla arealet for alle plan i ein bygning. I BRA vert òg ope overbygd areal og parkeringsareal på tomta rekna med. Skal reknast i m ² . Definisjonen i TEK skal leggjast til grunn.
MUA	<i>Minste uteopphaldsareal.</i> Dei delar av tomta som er eigna til opphald og rekreasjon og som ikkje er overbygd eller sett av til køyring og parkering. Skal reknast i m ² . Definisjonen i TEK skal leggjast til grunn.
NN2000	<i>Normalnull 2000</i> ; nullnivået for landkart og referansenivå for kotehøgder i planleggingsarbeid. Nivået viser middeldvasstand for sjø.
Noverande	Område med arealføremål eller omsynssoner som er vidareført frå tidlegare planar, løyve til tiltak eller vedtak etter særlov. Byggeområde vert då noverande uavhengig om det er utbygd eller ikkje.
Framtidig	Område med arealføremål eller omsynssoner som vert vedteke for første gang i denne planen. Kategorien omfattar òg byggeområde som skifter arealføremål i denne planen og byggeområde som går attende til landbruks-, natur- og friluftsområde.

2. Generelle føresegner og retningslinjer

2.1. Generelt

2.1.1. Ved planlegging og utbygging av byggeområde og område for spreidd utbygging skal det takast omsyn til born og unge sine interesser, jordvern, ålmenne friluftsinteresser, viktige landskapskvalitetar, viktige leveområde for planter og dyr, eksisterande vegetasjon, terreng og rasfare. Det skal takast særleg omsyn til område med spesielt verdifullt biologisk mangfald. Tiltak skal underordne seg landskapet på ein slik måte at det i minst mogleg grad bryt horisontliner (fjell, åsar og bakkekantar) eller kjem i konflikt med andre markerte landskapstrekk (jf. pbl. § 11-9, nr. 6, 7 og 8).

2.2. Forhold til andre planar

2.2.1. I føresegnsoner merka med #B_ og løpenummer i plankartet, skal kommuneplanen gjelda framføre reguleringsplan ved motstrid. Reguleringsplanar med føresegnssone #B_ er lista opp under:

19650001	Troåslia bustadfelt
19720001	Korsneset, Uskedal
19730001	Viken, Helvik
19740001	Porsvik, Valen
19750002	Skorpo, Nordre del av gnr. 132 bnr 2
19750003	Eidsmarka
19760002	Sandvoll, 239/1, 4, 6 m.fl.
19780004	Nedre Valen sentrum – Del av gnr. 185 og 186
19780005	Eidsmarka B, Halsnøy
19780007	Børnes, Uskedalen
19780013	Strandplan, Hatlestrand – Segltangen gnr. 27/2
19800001	Skeishagen, Rosendal
19820008	Neslia industriområde
19820011	Skorpo, gnr. 132 m.fl.
19850007	Kyrkjevågen, Ølve gnr. 14 Bnr 1
19870002	Uskedalen sentrum
19970005	Hytte og bustadfelt, Høylandsbygd Gnr. 234 bnr. 3, 14 m.fl.
19980002	Dimmesvik forretningssenter del Gnr. 112
20030026	Nedre Aksdal – Borgundøy
20040017	Herøysund 135/6, 32, 33
20060014	Reguleringsplan -144/197 – Bekkenes Eigedom AS

2.2.2. Tidlegare stadfesta/eigengodkjende arealplanar som er vist i plankartet med detaljeringssone H910_løpenummer, skal gjelda uendra. Reguleringsplanar med detaljeringssone H910_ er lista opp under:

19800003	Handeland, Sandvoll Gnr 240 (Sandvoll B)
19810002	Gang-/sykkelveg Porsvik – Valen sentrum
19810011	Hyttefelt, Haukås – Varaldsøy Gnr. 172
19820012	Reset, Teigen del av gnr. 187
19910001	Vangshaugane, Rosendal
19920011	Lundsmarka, Omvikedalen
19920014	Gang og sykkelsti Neslia-Rosendal (plan A+B)
19920015	Gang og sykkelsti, Seim-Rosendal
19930002	Del av Eikeland, Valen (Solfeng) Del av Gnr 186 Bnr 5-178-225
19950001	Baroni veg FV53
19950002	Reguleringsplan - FV 49 - Ænes-Austrepollen - Statens vegvesen
19950003	Reguleringsplan - FV 49 - Austrepollen – tunnelpåslag
19980008	FV 60 Sæbøvik – Tofte

19990003	Åkrelia – Varaldsøy
19990004	Kirkhus/Boland
20020019	FV 48 - FV 44 – Husnes
20030005	Eidsmarka 2, Halsnøy
20030009	Del av gnr. 193 bnr. 2 - Heio – Sæbøvik
20030011	Sæbøvik gnr. 193 bnr. 9
20030020	Ospelund bustadfelt – Uskedal
20040007	Skytebane - Høylandsbygd - Halsnøy - 198/1
20040009	Privat bebyggelsesplan. Rosendal – 89/18 L.A. Flatland
20050001	Reguleringsplan - Jondalstunnelen, samt veg mellom Nordrepollen og Austrepollen - Kvinnherad - Hordaland vegkontor
20050013	Hyttefelt Fjellhaugen grunneigarlag - 251/1 og Asbjørn Fjellhaugen - 251/5
20050020	Bebyggelsesplan 60/4, Sveinung Sandvik , Mauranger
20050021	Hyttefelt Svoldal - Løfallstrand - 66/1
20050025	Lyngbakken - Valen - Gnr 185 Bnr 2 m.fl
20050028	Reguleringsendring - Eplehagen - Valen 185/4 & 186/1,2
20060001	RV 48 - Gjermundshavn - Havnerås
20060002	RV 48 - Løvfallstrand – Årsnes
20060013	Reguleringsplan - Trafikksikring Rv. 48 Sandvoll
20060015	Reguleringsplan for 144/200-Borvika Husnes
20070001	Trafikksikring rv 48 Erslandsmarka
20070005	Trafikksikring fv 60 Sæbøvik – Ranavik
20080005	Fitjaheio – Dimmelsvik
20090001	Reguleringsplan - Barnehage - Rosendal - Jensajordet - Del av 82/5
20090004	Reguleringsplan for Opsangervegen – Husnes
20100003	Detaljreguleringsplan - massedeponi Jondalstunnelen - Mauranger - Statens vegvesen
20110002	Detaljreguleringsplan for bustad/hytteområde Fatland - Del av 206/1 – Halsnøy
20110004	Detaljreguleringsplan for bustadfelt nedre Halsabrotet sør - 122/8 - Uskedalen - Kvinnherad Bygg AS
20110018	Detaljreguleringsplan - deler av 5/1 - Fritidsbustader Presthus – Ølve
20110021	Detaljreguleringsplan for deler av gnr. 63, bnr. 1-10 - Fv 551 Furuberg bru – Mauranger
20120009	Detaljreguleringsplan for del av 122/1 og 2 - bustadfelt Halsabrotet – Uskedalen
20120010	Detaljreguleringsplan for gnr. 163, bnr. 1, 4, 14 og 15 - Akvakulturanlegg Øyarhamn – Varaldsøy
20120019	Detaljreguleringsplan for Lundarhegni Naturpark - del av 33/2 - Eikeland –Hatlestrand
20120031	Detaljreguleringsplan for del av 40/1,3, 12 og 13 - Bustader på Hauge/Hamnarås vest – Hatlestrand
20130006	Detaljreguleringsplan for 188/5,9 og 187/21,25 - bustad – Sunde
20140004	Detaljreguleringsplan for deler av 73/1 - endring av avkøyrsløp til bustad
20160005	Detaljreguleringsplanendr. for del av 157/2mfl. - naust, kai og båtopptrekk på Hammarhaug – Ølve
20160012	Detaljreguleringsplan for del av 143/26, 150, 163 og 175 - Husnes kyrkjegard

2.2.3. Vedtekne/eigengodkjende reguleringsplanar som ikkje er nemnt over i punkt 2.2.1 og 2.2.2, skal gjelda saman med kommuneplanen og er merka med føresegnssone #A_ og løpenummer i plankartet.

Ved motstrid gjeld kommuneplanen framføre reguleringsplanar merka med føresegnssone #A. Kommuneplanen utfyller eldre reguleringsplanar der tema ikkje er handsama i reguleringsplan, slik som fastsetting av byggegrense mot sjø.

Der detaljar i reguleringsplanen viser føremål som naturleg høyrer til hovudføremålet som til dømes grønstruktur, leikeareal, vegar eller parkbelter/bufferzoner i næringsområde, gjelder desse framføre kommuneplanen.

2.3. Plankrav m.m.

2.3.1. I område med krav om reguleringsplan, skal arbeid og tiltak som nemnd i pbl. § 20-1, ikkje finne stad før det ligg føre godkjent reguleringsplan (jf § 11-9 nr. 1). Område som er omfatta av plankrav, er viste som omsynssoner; gjennomføringssoner, H810 i plankartet med omriss, skravur og nummerering (H810_løpenummer) (jf. pbl. § 11-8, bokstav e).

2.3.2. I område med krav om reguleringsplan, skal kommunen vurdere om det skal utarbeidast reguleringsplan for heile arealet eller del av dette. Kommunen kan krevje at større areal enn omsøkt vert regulert (jf. pbl. § 11-9 nr. 1).

2.3.3. I byggeområde med krav om felles planlegging kan det gjerast unnatak frå plankravet for eksisterande bygde bustadeigedomar eller fritidseigedomar og gjevast løyve til tiltak etter pbl. § 20-3 og mindre tiltak etter pbl. § 20-4 når samla utbygging er innafor dei grensene og krava som er fastsette nedanfor:

- Tiltak må ikkje vere i strid med byggegrense mot sjø fastsett i kommuneplanen.
- Utnytting for bustadeigedom, %-BYA, skal ikkje overstige 30 %. Om det ikkje er bygd garasje samstundes med bustaden, skal det ved utrekning av BYA reserverast minst 36 m² for bygging av frittstående garasje. Etter bygging skal det vera att eit minste uteopphaldsareal (MUA) på 200 m² per bustadeining.
- Bygningar på bustadeigedom skal til saman ikkje overstige BRA 400 m².
- Bygningar på bustadeigedom skal til saman ikkje overstige BYA 250 m².
- Utnytting for fritidseigedom, %-BYA, skal ikkje overstige 30 % (jf. pbl. §11-10 nr. 1 og 2).
- Bygningar på fritidseigedom skal til saman ikkje overstige BRA 150 m².
- Bygningar på fritidseigedom skal til saman ikkje overstige BYA 100 m².
- Maksimal mønehøgda for bustader og fritidsbustader er 9,0 m. Høgda vert målt frå lågaste del av terreng i forhold til gjennomsnittleg ferdig planert terreng rundt bygningen (jf. pbl. § 11-10 nr. 2).
- Det kan gjevast løyve til tilleggsareal opp til 200 m² etter pbl. § 20-1 bokstav m. For fritidsbustader skal ikkje tomtene overstige 1,5 dekar inklusiv tilleggsareal (jf. pbl. § 11-10 nr. 2).
- Slike tiltak som nemnd over, skal ikkje tillatast om dei er til hinder for framtidig regulering og forholdet til evt. undersøkingsplikt etter kulturminnelova må vere avklart (jf. pbl. § 11-10 nr. 1).
- Tilsvarande grenser og krav som i punktet ovanfor gjeld òg for nye bustadhus i byggeområde utan plankrav. På eigedomar med byggeområde der det er plass til meir enn to bueiningar, vert det krav om reguleringsplan jf. pbl. § 12.

2.4. Utarbeiding reguleringsplanar

- 2.4.1. Reguleringsplanar skal vise byggegrenser/-høgder for bygningar. Vegar, plassar og grøntområde skal påførast høgdekoter som illustrasjonsplan (jf. pbl. § 11-9 nr. 1). Bygningar kan visast som illustrasjon på illustrasjonsplanen.
- 2.4.2. Ved utarbeiding og godkjenning av reguleringsplan og ved vurdering av tiltak skal det leggjast særleg vekt på universell utforming, born og unge sine interesser, folkehelse, samfunnstryggleik, naturmangfald, støy, estetikk, kulturlandskap, kulturmiljø, lokal byggeskikk og plassering i terrenget (jf. pbl. § 11-9, nr. 6, § 29-1 til 4 og § 31-1).
- 2.4.3. Ved utarbeiding av reguleringsplanar, skal det vurderast om det skal setjast byggjegrænse mot vassdrag. Breidde på kantvegetasjonen skal vurderast samstundes.
- 2.4.4. I byggeområde med krav om utarbeiding av reguleringsplan, skal minimum 50 % av nye bustadeiningar utformast som tilgjengeleg bustadeining (jf. pbl. § 11-9 nr. 5).
- 2.4.5. Rekkefølgjekrav og utbyggingsavtalar:
1. I regulerte område kan igangsetjing av tiltak ikkje skje før kommunen har godkjent at teknisk infrastruktur og fellesareal er tilstrekkeleg etablerte eller planlagt (jf. pbl. §§ 18-1 og -2). Kommunen kan setja rekkefølgjekrav, slik at bruksløyve først kan gjevast når infrastruktur, grønstruktur, eksterne anlegg og leikeplassar er tilstrekkeleg etablert (jf. pbl. § 11-9 nr. 3 og 4 og § 29-5 til 6).
 2. I reguleringsplan for byggeområde skal det setjast rekkefølgjekrav om godkjent sløkkevassforsyning og at slike anlegg skal etablerast saman med teknisk anlegg (jf. pbl. § 11-9, nr. 4).
 3. Ved utarbeiding av reguleringsplan skal eigna areal for born og unge lokaliserast før bustader, fritidsbustader og vegar vert plasserte. Felles leikeareal skal vere opparbeidde før bustader og fritidsbustader kan takast i bruk (jf. pbl. § 11-9, nr. 4 og 8).
 4. Utbyggingsavtalar kan nyttast for å innfri rekkefølgjekrav om å opparbeide eller sikre opparbeiding av teknisk infrastruktur og offentleg grønstruktur.
 5. Rekkefølgjekrav er oppfylt for det aktuelle tiltaket om tiltaket er «sikra gjennomført», gjennom at utbyggjar/grunneigar har inngått forpliktande utbyggingsavtale med kommunen om gjennomføring av tiltaket.

Retningslinjer

- 2.4.6. Ved utarbeiding og handsaming av reguleringsplanar bør kommunen si startpakke for reguleringsplanarbeid brukast.
- 2.4.7. Ved reguleringsplanarbeid kan forholda som gjeld mellom anna energiforsyning, transport, vegnett, avløp og vatn, kommunikasjon, friområde og leike- og uteopphaldsplassar, sikring i høve til ras, flaum, stormflo, stråling og støy, vurderast som rekkefølgjekrav.

2.5. Rekkefølgjekrav denne kommuneplanen

- 2.5.1. Før det vert gjeve bruksløyve i bustadområdet med omsynssone H810_122 på Skarveland, skal det vere opparbeidd køyreveg med minst standard Sa1 (jf. Vegvesenet si handbok N100 om veg- og gateutforming) med minimum einssidig fortau frå hovudveg fram til byggeområde (jf. pbl. § 11-9 nr. 3 og 4).
- 2.5.2. Før det vert gjeve bruksløyve i bustadområda med omsynssone H810_106 på Ersland, skal det vere opparbeidd køyreveg med minst standard A3 (jf. Vegvesenet si handbok N100 om veg- og gateutforming) frå hovudveg fram til byggeområdet (jf. pbl. § 11-9 nr. 3 og 4).
- 2.5.3. Før det vert gjeve bruksløyve i fritidsbustadområda med omsynssone H810_74, H810_75 og H810_76 (Ersland og Stovvika), skal det vere opparbeidd køyreveg med minst standard A3 (jf. Vegvesenet si handbok N100 om veg- og gateutforming) frå hovudveg fram til byggeområdet (jf. pbl. § 11-9 nr. 3 og 4).
- 2.5.4. I samband med reguleringsplanarbeid for næringsområdet med omsynssone H810_11 i Veravågen på Hatlestrand, skal det utarbeidast konsekvensutgreiing.
- 2.5.5. For fritidsbustadområdet med omsynssone H320_3 i Indre Matre, skal det dokumenterast tilstrekkeleg tryggleik med omsyn til flaum og erosjon før det kan gjevast løyve til tiltak.

2.6. Utbyggingsavtalar

- 2.6.1. Utbyggingsavtale kan nyttast for å innfri rekkefølgjekrav (jf. punkt 2.4.5 ovanfor) om å opparbeide eller sikre opparbeiding av teknisk infrastruktur og offentleg grønstruktur.
- 2.6.2. Rekkefølgjekrav er oppfylt for det aktuelle tiltaket om tiltaket er «sikra gjennomført» gjennom at utbyggjar/grunneigar har inngått forpliktande utbyggingsavtale med kommunen om gjennomføring av tiltaket.

2.7. Risiko- og sårbarhet

- 2.7.1. Reguleringsplanar skal dokumentere tilfredstillande risikotilstand (jf. pbl. § 11-9).
- 2.7.2. Før det vert gitt løyve til tiltak etter pbl. § 20-1 a, b, d, g, j, m skal det dokumenterast tilfredsstillande risikotilstand (jf. pbl. § 11-9 nr. 8). For område der det ikkje er stilt krav om reguleringsplan, skal tiltaka vurderast med omsyn til risiko og sårbarheit før tiltak kan godkjennast. Om det er stor risiko og/eller sårbarheit, kan det stillast krav om reguleringsplan med krav om oppfølging med risikoreduserande tiltak.
- 2.7.3. I område med potensiell fare for ras må det utarbeidast fagkunnig utgreiing før reguleringsplan kan godkjennast. Det same gjeld for søknad om tiltak som fører til ny eller auka eksponering for rasfare (varig opphald og liknande). Eventuelle sikringstiltak skal vere gjennomførte før området eller tiltaket kan takast i bruk (jf. pbl. § 11-9 nr. 4 og 8 og § 11-10 nr. 1 og 2).
- 2.7.4. I område med potensiell fare for flaum, må det utarbeidast fagkunning utgreiing før reguleringsplan kan godkjennast. Det same gjeld for søknad om tiltak som fører til ny eller auka eksponering for flaum (varig opphald eller liknade). Eventuelle sikringstiltak skal vere gjennomført før området eller tiltaket kan takast i bruk (jf. pbl. § 11-9 nr. 4 og 8 og § 11-10 nr. 1 og 2).
- 2.7.5. Dei områda der ROS-analysen i kommuneplanen viser forholda som kan medføre auka risiko og sårbarheit og som er viste i raud eller gul sone i ROS-matrisa, skal utgreiast særskilt med omsyn til risikoreduserande tiltak før utbygging (jf. pbl. § 11-9, nr. 8).

2.7.6. Om det er sannsynleg at nyetableringar av/nær høgspantanlegg medfører magnetfeltnivå over 0,4 mikrotessa i bygningar for varig opphald eller uteoppghaldsområde, skal det gjennomførast utgreiing for å vurdere tiltak som kan redusere magnetfelt (jf. pbl. § 11-9, nr. 8).

2.8. Støy

2.8.1. Kommunen skal krevje støyvurdering som følgjer gjeldande nasjonale metodar (retteleiar støyvurdering T-1442/2016) ved reguleringsplanlegging og/eller før godkjenning av tiltak for varig opphald i område med risiko for støyplager (jf. pbl. § 11-9, nr. 6 og 8).

2.9. Stormflo

2.9.1. Kotehøgder for stormflo i høve til TEK10 § 7-2 andre avsnitt vert fastsett slik (jf. pbl. §11-9 nr. 5):

Tryggleiksklasse	Konsekvens	Største nominelle årlege sannsyn	Kotehøgd i høve til NN2000*
F1	liten	1/20	1,67 m
F2	middels	1/200	1,79 m
F3	stor	1/1000	1,86 m

* År 2100

2.9.2. Tiltak som etter nærare grunngjeving må liggje til sjø, og lågare enn kotehøgdene i tabellen i punkt 2.9.1 ovanfor, må dimensjonerast og konstruerast slik at dei ikkje tek skade av bøljekrefter og flo som kan setja anlegget under vatn (jf. pbl. § 11-9, nr. 5).

2.10. Universell utforming

2.10.1. Ved planlegging og gjennomføring av tiltak, bygningar og uteområde, skal det sikrast god tilgjenge for alle befolkningsgrupper i samsvar med dei tilgjengekriterium som er nedfelt i vegnormalane og byggt teknisk forskrift. Bygningar og uteområde skal utformast slik at dei kan brukast av alle menneske, i så stor utstrekning som mogleg, utan trong for tilpassing eller spesiell utforming. Om det ikkje går klart fram at universell utforming er lagt til grunn ved plan eller søknad for bygningar, tilkomst, fellesareal, leikeplassar, parkeringsareal og samferdsle, skal kommunen krevja slik dokumentasjon (jf. pbl. § 11-9, nr. 5).

2.11. Tilpassing og tomtestorleik

2.11.1. Ved fortetting i eksisterande utbygde område for bustader, skal nye bygningar tilpasse seg nabobygg, terreng og landskap, samt som hovudregel underordna seg eksisterande byggelinjer, volum, takform og gesims-/ mønehøgder (jf. pbl. § 11-9, nr. 5).

2.11.2. Ved fortetting i eksisterande utbygde område for bustader, kan kommunen med omsyn på tilpassing og estetikk setja krav om arkitektfagleg kompetanse i tiltaksklasse 3.

Retningslinjer

2.11.3. Minste tomteareal for einebustader bør ikkje vere mindre enn 650 m² og for fleirmannsbustader 500 m² per bustadeining.

2.12. Byggegrense langs sjø og vassdrag

2.12.1. Byggegrense mot sjø og vassdrag (pbl. § 11-9, jf. pbl. § 1-8) er gitt konkret i arealplankartet og skal gjelde framføre pbl. § 1-8.

2.12.2. Tiltak etter pbl. § 1-6, unnateke fasadeendring, er ikkje tillate mellom sjø og byggegrensa mot sjø (pbl. § 1-8).

2.12.3. Tiltak mellom byggegrensa mot sjø og 100-meters grensa skal ikkje vera til hinder for ålmenta og ferdsle, eller vere dominerande i landskapet, verken sett frå sjø eller land.

2.12.4. Alternativ lokalisering av nye tiltak i strandsona skal vurderast før bygging blir tillate. Nye tiltak bør trekkast så langt unna sjøen som mogleg, og lenger vekk enn eksisterande bygningar. Tiltak etter pbl. § 1-6, bortsett frå riving og fasadeendring innanfor 100-meters beltet, skal vendast vekk frå strandsona.

2.12.5. Det skal visast varsemd ved oppføring av tiltak nær vassdrag med årssikker vassføring, og her skal oppretthaldast eit avgrensa naturleg vegetasjonsbelte som motverkar avrenning og gjer levestad for planter og dyr. Tiltak etter pbl. § 1-6, 1. ledd, bortsett frå riving og fasadeendring, kan ikkje setjast i verk mindre enn 50 meter frå begge sider av eit hovudvassdrag (jf. pbl. § 11-9, nr. 5 og § 1-8 femte avsnitt). Hovudvassdraga er: Øyreselva, Austropolleva, Bondhuselva, Furebergselva, Æneselva, Hattebergselva/Melselva, Guddalselva, Storelva (Omvikdalselva), Uskedalselva, Hellandselva, Handelandselva, Blåelva og Åkraelva.

Det kan gjerast unnatak for område om aktuell vassdragsstyresmakt har gitt samtykkje.

2.12.6. Byggegrense mot sjø gjeld ikkje for oppføring av naudsynte bygningar, mindre anlegg og opplag i landbruk, (fiske, akvakultur,) eller tiltak i tilknyting til ålmenta si bruk av strandsona som grønstuktur og frilufts-/friområde (jf. pbl. § 1-8 og § 11-9 nr. 5). Det må likevel vurderast om strandsoneomsyn vert teke vare på ved oppføring av slike tiltak.

2.12.7. Der det er naudsynt for framføring av kablar, leidningar og røyr for teknisk infrastruktur, kan graving og legging av røyr/kablar innanfor byggegrensa mot sjø og vassdrag førekoma så lenge inngrepet skjer skånsamt, terrenget vert ført attende til det opphavlege og tiltaket i seg sjølv ikkje fører til auka naturfare der og då eller i framtida (jf. pbl. § 11-11, nr. 2).

2.13. Flytande konstruksjonar

2.13.1. Det er ikkje tillate å ankre opp flytande konstruksjonar som husbåtar og lekterar lenger enn 2 månadar utan løyve frå kommunen (jf. pbl. § 11-9 nr. 6).

2.14. Leike-uteareal

2.14.1. I arealplanlegging og ved søknad om tiltak skal byggeområde disponerast og nye bygg plasserast slik at det vert oppnådd gode private og felles uteareal. Alle bustadeiningar skal ha tilgang til utandørs opphaldsareal av tilstrekkeleg storleik og kvalitet i samsvar med følgjande minste areal- og kvalitetskrav:

Type bustad	Privat MUA per bueining	Felles MUA per bueining
Eine- og tomannsbustader	200 m ²	25 m ² ved bygging av 4 eller fleire bueiningar
Område for konsentrert busetnad	25 m ²	25 m ²

For kvar 10. hovudbustadeining skal det i alle bustadområda i tillegg setjast av eit areal på minst 250 m² til områdeleikeplass. Områdeleikeplassen skal leggjast til rette med ballbane e.l. og skal i bustadområda lokaliserast slik at den ikkje ligg lengre unna nokon av bustadene enn 200 m. (jf. pbl. § 11-9 nr. 5).

2.14.2. Areal for felles leik skal vere skjerma mot sjenerande vind, ureining, støy, sterke elektromagnetiske felt og trafikkfare. Areal skal ha eit utandørs ekvivalent støynivå under 55 dB(A). Areal skal ligge på bakkeplan. Alle bueiningar skal ha trafikktrygg tilgang til fellesområde maksimum 50 m frå tilkomst. Området skal ha både horisontale parti og bakkar. Areal brattare enn 1:3 og mindre enn 10 meter breidd skal ikkje reknast som del av leikeareal eller uteopphaldsareal, unnatak for dette er brattare eller smalare areal med særskilde kvalitetar, som til dømes vere eigna til akebakke. Leikeområda skal ha solrik plassering slik at minimum 50 % av arealet har sol kl. 15 vårjamndøger. Areal skal sikrast opparbeiding med god og varig kvalitet. Areal skal både invitere til samhandling mellom ulike brukar- og aldersgrupper og gje rom for skilje mellom ulike typar av aktiviteter.

Slike areal skal vere ferdigstilte før byggeområde vert tekne i bruk (jf. pbl. § 11-9 nr. 4, 5 og 6).

2.15. Avkøyrslar og tilkomst

2.15.1. Statens vegvesen, region vest, sin rammeplan for avkøyrslar og byggegrenser på riks- og fylkesveg, skal leggjast til grunn ved handsaming av søknader om avkøyrslar og byggegrenser (jf. pbl. § 11-9, nr. 5).

2.15.2. Ved planlegging og gjennomføring av tiltak skal det sikrast god tilkomst til bakanforliggjande areal for jord- og skogproduksjon slik at drift og transport ikkje vert skadelidande (jf. pbl. § 11-9 nr. 3).

2.16. Parkering

2.16.1. Ved nye byggetiltak gjeld desse krava til personbilkparkering (jf. pbl. § 11-9 nr. 5):

Tiltak	Minimumskrav	Maksimumskrav
Hus med inntil 4 bustadeiningar	2 plassar pr. bustadeining	3 plassar pr. bustadeining
Hus med 5 el. fleire bustadeiningar	1,5 plassar pr. bustadeining	2 plassar pr. bustadeining
Hybel/hybelhus*	0,5 plassar pr. hybel	1 plass pr. hybel
Fritidsbustad	2 plassar pr. bustadeining	3 plassar pr. bustadeining
Naust med eige gnr. bnr.	1 plass pr. nausteining	1 plass pr. nausteining
Småbåtanlegg	0,3 plassar pr. båtplass	0,3 plassar pr. båtplass
Forretning og tenesteyting	1 plass pr. 30 m ² BRA	1 plass pr. 20 m ² BRA
Næring elles	1 plass pr. 100 m ² BRA	1 plass pr. 50 m ² BRA
Fritids- og turistføremål **	0,5 plassar pr. soverom	1 plass pr. soverom
Barnehage	1 plass pr. 5 born	1 plass pr. 3 born
Barne- og ungdomsskule	1 plass pr. årsverk	

Vidaregåande skule	1 plass pr. årsverk og 1 plass pr. 10. elev	
Omsorgsbustad	1 plass pr. bustadeining	
Sjukeheim	1 plass pr. årsverk og 0,3 plassar pr. sengeplass	

* Gjeld både når hybelen er utleigedel av ordinær bustad og når den er del av eige hybelhus.

**Det skal vere mogleg med av- og påstiging frå minibuss i samband med fritids- og turistføremål.

2.16.2. Ved utarbeiding av reguleringsplan skal minimum 10 prosent av parkeringsplassane vere utforma og reserverte for rørslehemma når det vert etablert 8 parkeringsplassar eller fleire.

2.16.3. Ved utarbeiding av reguleringsplan kan føresegnene om parkering avvikast når det ligg føre ein parkeringsanalyse som dokumenterer tilfredsstillande parkeringsløyising.

2.16.4. For andre byggetiltak enn dei som er nemnde i tabellen, kan kommunen krevja parkeringsanalyse som grunnlag for reguleringsplan eller løyve til tiltak.

2.16.5. Parkeringsplassar skal ikkje plasserast i verdifull strandsone.

2.17. Klima og energi

2.17.1. Ved utarbeiding av reguleringsplan i område for bygningar og anlegg (jf. pbl. § 11-7 nr. 1) skal nærvarmesentralar vurderast. Dokumentasjon for dette skal følgje plansaka. Varmepumper og/eller biobrensel skal vurderast som alternative energikjelder (jf. pbl. § 11-9 nr. 3).

2.17.2. Nye kommunale bygg med oppvarmingsbehov skal leggjast til rette for vassboren varme (jf. pbl. § 11-9 nr. 3).

Retningsline

2.17.3. Klimavenlege bygg og fornybare energikjelder bør vurderast ved nye tiltak.

2.18. Estetikk

2.18.1. Det skal i planlegging og i den enkelte byggesak sikrast at tiltak har ein god estetisk utforming i samspel med landskapet, omgjevnadane og stadleg byggeskikk, herunder kan det stillast krav om bestemt farge- og materialval (jf. pbl. § 11-9 nr. 6). I spesielle bygningsmiljø eller det kommunen vurderer det som naudsynt, kan det stillast krav om arkitektfagleg kompetanse i tiltaksklasse 3.

2.19. Natur

2.19.1. Naturtype og leveområde for artar på land og i sjø som er i nasjonal database skal takast omsyn til ved all planlegging og i den enkelte byggesak. Tiltak som kan svekke viktige naturtypane eller leveområda sin verdi eller funksjon vert ikkje tillate (jf. pbl. § 11-9 nr. 6).

2.19.2. Vurdering av verdiane og alternativ utnytting av området skal kome fram av søknad/reguleringsplan (jf. pbl. 11-9 nr. 6).

2.19.3. Ved planlegging og utbygging av område med naturverdiar skal vegetasjon, bekkar, våtmarker og terrengformasjonar takast vare på som grønne drag i landskapet (jf. pbl. 11-9 nr. 6).

Retningsline

2.19.4. Naturtypar og leveområde for arter er ikkje vist i plankartet, men skal leggjast til grunn slik som vist i offentlege miljødatabasar.

2.20. Friluftsliv

2.20.1. Tiltak må ikkje plasserast slik at dei er til hinder for ålmenn ferdsel eller tilgang til LNF-område, grønstruktur, turterreng og friluftsliv i sjø og vassdrag (jf. pbl. § 11-9 nr. 6).

2.20.2. I reguleringsplanar skal eksisterande grønstruktur og kulturlandskap nyttast som ein ressurs for nærmiljøet (jf. pbl. § 11-9 nr. 6 og 8).

2.21. Kulturminne og kulturmiljø

2.21.1. Nye tiltak må ikkje redusere verneverdien til kulturminner eller kulturlandskap. Ved søknadspliktige tiltak nærare automatisk freda kulturminne enn 200 meter, skal saka leggjast frem for kulturminnestyresmakten (jf. pbl. § 11-9 nr. 7).

2.21.2. I all arealplanlegging skal kulturminne og kulturmiljø dokumenterast, og det skal visast til korleis ein har søkt å ivareta dette gjennom tiltak i planen (jf. pbl. § 11-9 nr. 7).

Retningsline

2.21.3. Gamle ferdselsvegar, steingardar, grensesteinar og linkande bør ikkje byggjast ned eller fjernast, men bevarast som historieforteljande element for ettertida (jf. pbl. § 11-9 nr. 7).

2.22. Mineralressursar

2.22.1. Det skal takast omsyn til registrerte mineralførekomstar ved alle byggetiltak.

2.23. Ureina grunn

2.23.1. Ved nye tiltak i område med ureina grunn, skal det sendast inn ein tiltaksplan til kommunen som skal godkjennast.

3. Bygningar og anlegg, jf. pbl. § 11-7 nr. 1

3.1. Bustader

3.1.1. I område for bustader er det tillate med bustader med tilhøyrande tekniske anlegg, garasje, uthus, vegar, parkering og anna fellesareal (jf. pbl. § 11-7 nr. 1).

3.1.2. Krav til areal, utforming, funksjon mv. skal følgje felles føresegner i kap. 2.

- Utnytting for bustadeigedom, %-BYA, skal ikkje overstige 30 %. Om det ikkje er bygd garasje samstundes med bustaden, skal det ved utrekning av BYA reserverast minst 36 m² for bygging av frittståande garasje. Etter bygging skal det vera att eit minste uteopphaldsareal (MUA) på 200 m² per bustadeining.
- Bygningar på bustadeigedom skal til saman ikkje overstige BRA 400 m².
- Bygningar på bustadeigedom skal til saman ikkje overstige BYA 250 m².
- Maksimal mønehøgda for bustader er 9,0 m. Høgda vert målt frå lågaste del av terreng i forhold til gjennomsnittleg ferdig planert terreng rundt bygningen (jf. pbl. § 11-10 nr. 2).
- Det kan gjevast løyve til tilleggsareal opp til 200 m² etter pbl. § 20-1 bokstav m.
- Slike tiltak som nemnd over skal ikkje tillastast om dei er til hinder for framtidig regulering og forholdet til evt. undersøkingsplikt etter kulturminnelova må vere avklart (jf. pbl. § 11-10 nr. 1).
- Tilsvarande grenser og krav som i punktet ovanfor gjeld også for nye bustadhus i byggeområde utan plankrav. I slike område må tiltak også vurderast opp mot pbl. §12-1, 3. ledd (krav om reguleringsplan for større bygge- og anleggstiltak). På eigedomar med byggeområde der det er plass til meir enn to bueiningar, vert det krav om reguleringsplan jf. pbl. § 12.
- Tiltak etter pbl. § 1-6, 1. ledd, bortsett frå riving og fasadeendring, innanfor 100-meters beltet, skal vendast vekk frå strandsona.

3.2. Fritidsbustader

3.2.1. I område for fritidsbustader er det tillate med fritidsbustader med tilhøyrande tekniske anlegg, uthus, parkering og anna fellesareal (jf. pbl. § 11-7 nr.1).

3.2.2. Krav til areal, utforming, funksjon mv. skal følgje felles føresegner under kap. 2.

- Utnytting for fritidseigedom, %-BYA, skal ikkje overstige 30 % (jf. pbl. §11-10 nr. 1 og 2).
- Bygningar på fritidseigedom skal til saman ikkje overstige BRA 150 m².
- Bygningar på fritidseigedom skal til saman ikkje overstige BYA 100 m².
- Maksimal mønehøgda for fritidsbustader er 9,0 m. Høgda vert målt frå lågaste del av terreng i forhold til gjennomsnittleg ferdig planert terreng rundt bygningen (jf. pbl. § 11-10 nr. 2).
- Det kan gjevast løyve til tilleggsareal opp til 200 m² etter pbl. § 20-1 bokstav m.
- For fritidsbustader skal ikkje tomtene overstige 1,5 dekar inklusiv tilleggsareal (jf. pbl. § 11-10 nr. 2).
- Slike tiltak som nemnd over skal ikkje tillastast om dei er til hinder for framtidig regulering og forholdet til evt. undersøkingsplikt etter kulturminnelova må vere avklart (jf. pbl. § 11-10 nr. 1).
- Tiltak etter pbl. § 1-6, 1. ledd, bortsett frå riving og fasadeendring, innanfor 100-meters beltet, skal vendast vekk frå strandsona.

3.2.3. Særskilt føresegn for F-11-01 Kyrkjeåsen. Ved regulering av F-11-01 skal det setjast av tilstrekkeleg grøne strukturar med kvalitet innanfor utbyggingsføremålet. Plassering av naust og småbåthamn, skal vere gjenstand for utgreiing i reguleringsplanlegginga, fortrinnsvis i område som er bygd ut frå før.

3.3. Sentrumsføremål

3.3.1. I område for sentrumsføremål er det tillate med tiltak for forretning, kontor, tenesteyting, bustad, hotell, parkering, samferdsle, parkanlegg, torg, leikeområde, anlegg for kollektivtrafikk og kai. Andre tilhøyrande sentrumsfunksjonar er og tillate. Areal og anlegg skal vere tilgjenge for ålmenta (jf. pbl. § 11-9 nr. 5).

3.3.2. Arbeid og tiltak som nemnd i pbl. § 20-1 kan ikkje finne stad før det ligg føre godkjent reguleringsplan (jf. § 11-9 nr.2.) Tiltak nemnd i punkt 2.3.3 er unnateke frå plankravet.

3.3.3. % BYA kan vere inntil 100 % om det ikkje er bustadføremål med i området (jf. pbl. § 11-9 nr. 5).

3.3.4. Der det er bustader med i sentrumsføremålet gjeld krava i kap. 2, men med krav om at minimum 75 % av nye bustadeiningar skal utformast som tilgjengeleg bustadeining (jf. pbl. § 11-9 nr. 5).

Retningslinjer

3.3.5. Sentrumsføremål bør utformast slik at dei er attraktive å vere, bu og drive næring i.

3.3.6. Sentrum bør ha funksjonsblanding av bustad, tenester, arbeidsplassar og kultur.

3.3.7. Tilrettelegging av miljøvenleg transport bør vektleggast i sentrumsområda.

3.4. Offentleg eller privat tenesteyting

3.4.1. I område for offentleg og privat tenesteyting kan det etablerast barnehage, skule, forsamlingshus og bygningar og tiltak for helsetenester, pleie, omsorg, offentleg administrasjon og tenester, livssynsutøving og samfunnstryggleik (jf. pbl. § 11-9 nr. 5).

3.4.2. Nye tiltak skal ikkje hindre framtidig ekspansjon og heilskapleg utbygging av tenestetilbod (jf. pbl. § 11-9 nr. 5).

3.4.3. Ved lokalisering av parkeringsplassar skal det gjerast særskilte vurderingar av forholda for mjuke trafikantar (jf. pbl. § 11-9 nr. 5 og 6).

3.4.4. Ved etablering av tiltak skal det sikrast snarvegane frå området og fram til næraste kollektivhaldsplass og gang- og sykkelveg/fortau (jf. pbl. § 11-9, nr. 3).

3.5. Fritids- og turistføremål

3.5.1. I område for fritids- og turistføremål kan det etablerast bygningar og tiltak for rekreasjon og overnatting som del av næring. Det er ikkje tillate med frådelling av ordinære privateigde fritidsbustader (jf. pbl. § 11-9 nr. 5).

3.5.2. Særskilte føresegner for enkeltområder, vist i kartet som omsynssoner H810_:

Omsynssone	Stad	Spesielle føresegner
H810_44	Matre	Ved detaljplanlegging skal det leggast særskild vekt på nærleiken til område med brann-/eksplosjonsfarleg stoff (jf. pbl. § 11-9 nr. 8).

3.6. Råstoffutvinning

3.6.1. I område for råstoffutvinning kan det etablerast masseuttak (jf. pbl. § 11-7 nr. 3).

3.7. Næringsføremål

3.7.1. I område for næring kan det etablerast bygningar og tiltak for industri, handtverk, lager, service og handel med tilhøyrande tekniske anlegg, vegar, parkering og anna fellesareal (jf. pbl. § 11-9 nr. 5).

3.7.2. Det kan etablerast ny eller utvida detaljhandel med inntil 3000 m² samla bruksareal i regionsenteret, kommunesenteret og lokalsentra, jf. planforklaringa pkt. 6.2. Samla bruksareal for detaljhandel skal vere i samsvar med senteret sitt nivå i senterstrukturen.

3.7.3. Ved nye tiltak skal det gjerast greie for miljørelaterte forhold knytt til tiltaket, kva konsekvensar dette kan få for nærområdet, og korleis dei miljørelaterte forholda, t.d. støy og forureining, skal følgjast opp ved permanent drift (jf. pbl. 11-9 nr. 6).

3.7.4. Skjemmande anlegg og lagring skal skjermast mot omgjevnadane. Ubygde delar av tomta skal ha ei tiltalande form, anten som naturterreng eller med tilplanting (jf. pbl. § 11-9 nr. 6).

3.7.5. Særskilte føresegner for enkeltområde, vist i kartet som omsynssoner H810_:

Omsynssone	Stad	Spesielle føresegner
H810_45	Rudlen, Ersland	Ved detaljplanlegging skal det leggast særskild vekt på omsyn til idrett, friluftsliv og samfunnstryggleik. Flaumfare, storulukke/brann og akutt forureining skal ha ekstra merksemd (jf. pbl. § 11-9 nr. 8).
H810_14	Maurangsnes	Ved fastsetjing av utnyttingsgrad, plassering, storleik og utforming av bygningar og anlegg skal det takast spesielt omsyn til området sine natur- og kulturlandskapskvalitetar (jf. pbl. § 11-9 nr. 5).

3.8. Idrettsanlegg

- 3.8.1. I område for idrettsanlegg kan det etablerast bygningar og tiltak for idrett og fysisk aktivitet med tilhøyrande teknisk anlegg, vegar og parkering (jf. pbl. § 11-9 nr. 5).
- 3.8.2. Nye tiltak skal ikkje hindre framtidig ekspansjon og heilskapleg utbygging av tenestetilbod (jf. pbl. § 11-9 nr. 5).
- 3.8.3. Ved lokalisering av parkeringsplassar skal det gjerast særskilte vurderingar av forholda for mjuke trafikantar (jf. pbl. § 11-9 nr. 5 og 6).
- 3.8.4. Ved etablering av tiltak skal det sikrast snarveggar frå området og fram til nærmaste nærturterreng, kollektivhaldsplass og gang- og sykkelveg/fortau (jf. pbl. § 11-9, nr. 3).

3.9. Andre typar bygningar og anlegg – naust

- 3.9.1. I område for andre typar bygningar og anlegg – naust kan det etablerast naust (jf. pbl. § 11-9 nr. 5). Naust er uthus til oppbevaring av båt, utstyr for båt og fiskereiskap.
- 3.9.2. Naust i nye byggeområde skal vere inntil 40 m² BRA, med ein etasje og ei mønehøgde på maks 5,0 meter frå naustgolv (jf. pbl. § 11-9 nr. 5 og 6).
- 3.9.3. Naust innan eksisterande naustmiljø skal kunne tilpassast dette når det er naudsynt av estetiske grunnar. I naustmiljø med mindre naust, må nausta tilpassast til dei næraste nausta. Der dei næraste nausta er større, kan det opnast for eit avvik i storleik og høgde inntil 20 % (av 40 m² BRA og 5 m høgde) (jf. pbl. § 11-9 nr. 5 og 6).
- 3.9.4. Ved bygging av naust skal tradisjonell byggeskikk i området takast omsyn til ved utforming, fargeval og materialbruk. Balkongar eller annan ytre staffasje, samt gjerde er ikkje tillate. Gjerde, levegg eller stengsel er ikkje tillate (jf. pbl. § 11-10 nr. 2).
- 3.9.5. Det er ikkje tillate å innreia eller nytta naust til varig opphald (jf. pbl. § 11-10 nr. 2).
- 3.9.6. Det kan leggjast til rette for toalettrom i naust på 2x2 m², føresett godkjent utsleppsløyve (jf. pbl. § 11-9 nr. 5).
- 3.9.7. Ved bygging av fleire naust i rekkje, skal det leggjast vekt på tilpassing til kvarandre med omsyn til terreng- og landskapstilpassing, takutforming og farge. Det skal tilstrevast å skape eit levande og variert bygningsmiljø (jf. pbl. § 11-10 nr. 2).
- 3.9.8. Det skal vera mogleg for ålmenta å ferdast framføre eller bak, samt mellom naust/naustgrupper i ei bredde på minimum 2 m (minst mellom kvart 4. naust) (jf. pbl. § 11-10 nr. 3).
- 3.9.9. I naustområde med krav om reguleringsplan skal det setjast av fri- eller friluftsområde til ålmenta på minimum 20 % av strandlina og minimum 20 % av arealet. Dette skal vere opparbeidd før det kan gjevast bruksløyve til naust i området (jf. pbl. § 11-9 nr. 4 til 6 og § 11-10 nr. 2).
- 3.9.10. I naustområde med plass meir enn 4 naust, vert det sett plankrav. Naustområde med inntil 4 naust kan byggjast ut som enkelttiltak.
- 3.9.11. Alle tiltak i nye naustområde utan plankrav skal sendast Hordaland fylkeskommune ved Fylkeskonservatoren og Bergen sjøfartsmuseum for vurdering i høve til kulturminne i sjø og vurdering av potensial for slike.

3.10. Grav- og urnelund

- 3.10.1. Område for grav- og urnelund er kyrkjegardar og offentlege gravplassar som får inn under lov om kyrkjegardar (jf. pbl. § 11-7 nr. 1).

4. Samferdselsanlegg og teknisk infrastruktur jf. pbl. § 11-7 nr. 2

4.1. Veg

- 4.1.1. Føremålet gjeld eksisterande og framtidige offentlege vegar, gang- og sykkelveggar og fortau (jf. pbl. § 11-7 nr. 2).

4.2. Farlei

- 4.2.1. Hovudfarleier og bifarleier er viste i plankartet med linesymbol – farlei, i samsvar med Kystverket sine registreringar og farleiforskrifta. Lina er ikkje ei definert avgrensing av omfanget på farleia (jf. pbl. § 11-7 nr. 6).

4.3. Energi

- 4.3.1. I område for teknisk infrastruktur er det tillate med anlegg for energiproduksjon (jf. pbl. § 11-7 nr. 1).

4.4. Hamn

- 4.4.1. I område for hamn/kai er det tillate med tiltak og anlegg for fortøyning, lasting, lossing, bording, service og andre tenester knytt til fartøy (jf. pbl. § 11-7 nr. 2).
- 4.4.2. Det må takast omsyn til farleier, tilflott og tilgjenge til hamner og kaier ved lokalisering av tiltak i og i nærleiken av hamneområdet (jf. pbl. § 11-9 nr. 3 og nr. 5).

4.5. Parkering

- 4.5.1. Føremålet gjeld parkeringsanlegg (jf. pbl. § 11-7 nr. 2).

5. Grønstruktur jf. pbl. § 11-7 nr. 3

5.1. Friområde

- 5.1.1. Føremålet gjeld område for grønstruktur – friområde (jf. pbl. § 11-7 nr. 3).
- 5.1.2. Tiltak som fremjar friluftslivet er tillate. Desse tiltaka må ha ålmenn tilgang og bruksrett (jf. pbl. § 11-7 nr. 3).

6. Landbruks-, natur- og friluftsområde jf. pbl. § 11-7 nr. 5

6.1. Felles føresegner (felles for LNF og LNFS)

- 6.1.1. I område for landbruks-, natur- og friluftsområde (LNF) er det tillate med nødvendige tiltak for landbruk og gardsbasert næringsverksemd basert på garden sine ressursar (jf. pbl. § 11-7 nr. 5, bokstav a).
- 6.1.2. På bygd eigedom kan følgjande tiltak tillatast i tilknytning til tunet (jf. pbl. § 11-11 nr. 1) (område lenger vekk enn 25 meter frå bustadhuset er ikkje å rekne som del av tunet):
- Fasadeendring (jf. pbl. § 20-1, 1. ledd, bokstav c)

- Tiltak som kjem inn under pbl. §§ 20-4, 20-5 og 20-6
- Etablering av vass- og kloakkanlegg

6.1.3. Tiltak for landbruket skal plasserast slik at dei passar best mogleg inn i kulturlandskapet. Ved plassering skal det særleg takast omsyn til natur- og kulturmiljø, friluftsliv, jordvern, landskap og andre ålmenne interesser (jf. pbl. § 11-9 nr. 5).

6.1.4. Løyve til oppføring av ny bustad knytt til landbruket skal berre tillatast når det vert dokumentert at dette er naudsynt av omsyn til landbruksdrift eller gardsbasert og stadbunden næring på eigedomen, og det frå før ikkje er meir enn ei bustadeining på eigedomen. Bustaden skal plasserast i tilknytning til gardstunet (jf. pbl. § 11-11 nr. 1).

Det generelle bygge- og deleforbodet i strandsona, jf. pbl. § 1-8 andre ledd, gjeld for alle LNF-føremål. Oppføring av naudsynte bygningar, mindre anlegg og opplag for landbruk, fiske, akvakultur og ferdslse til sjøs kan likevel tillatast i 100-metersbeltet langs sjøen (jf. pbl. § 11-11 nr. 4) om lokaliseringa vert nærare avklara i ei konkret strandsonevurdering godkjent ved byggesakshandsaming.

6.1.5. Tiltak etter pbl. § 1-6, 1. ledd, bortsett frå riving og fasadeendring, innanfor 100-meters beltet, skal vendast vekk frå strandsona. Alternativ lokalisering av nye tiltak i strandsona skal vurderast før bygging blir tillate.

6.1.6. Langs breidda av vassdrag skal det oppretthaldast eit avgrensa naturleg vegetasjonsbeltet som motverkar avrenning og gjer levestad for planter og dyr. Difor skal breidda på kantvegetasjonen vurderast ved tiltak. Grunneigar, tiltakshavar og fagmynde kan krevje at kommunen fastset breidda på vegetasjonsbeltet, jamfør vassressurslova § 11.

6.1.7. På alle holmar, skjær og mindre øyar i fjorden skal natur- og friluftinteresser prioriterast. I område med dokumenterte natur-, kulturminne- og friluftskvalitetar, skal det ikkje opnast opp for tiltak som kjem i konflikt med desse interessene.

Retningsline

6.1.8. Naudsynte bygningar, mindre anlegg og opplag for landbruk, fiske, akvakultur må vurderast i høve til rettleiaren «Garden som ressurs» som definerer bygge- og anleggstiltak og bruksendringar i samband med landbruksdrift. Ordinære akvakulturanlegg er vist som eigne akvakulturføremål i kommuneplanen og ikkje konsekvensutgreidd for LNF- og LNFS-føremål.

7. Landbruks-, natur- og friluftsområde for spreidde bustader, fritidsbygningar eller næringsbygningar (LNFS-område) jf. pbl. § 11-11 nr. 2

7.1. Felles føresegner for LNFS

7.1.1. I område for LNFS kan det etter reglane nedanfor og tabellen i pkt. 7.1.8 gjevast løyve til spreidde bustader, fritidsbustader, naust og næringsbygningar med tilhøyrande tekniske anlegg, garasje, uthus, vegar, parkering og anna fellesareal i tillegg til nødvendige tiltak for landbruk og gardsbasert næringsverksemd (jf. pbl. § 11-11 nr. 2).

7.1.2. Spreidd utbygging er enkeltståande bygg, eigedomar bygd ut/frådelt over lengre tid og der utbygginga vert gjennomført med god avstand mellom einingane og med landbruksareal, naturområde og/eller friluftsområde i mellom (jf. pbl. § 11-11 nr. 2).

7.1.3. Tabellen under i pkt. 7.1.8 viser maksimalt tal einingar som kan førast opp/delast frå i dei ulike LNFS-områda (jf. pbl. § 11-11 nr. 2). Omfang og lokalisering må vera avklart i høve til alle relevante interesser, som t.d. strandsone, landbruk, miljø, landskap, natur, kulturminne, kulturlandskap, tryggleik osv.

7.1.4. Det skal ikkje byggjast på dyrka mark, dette gjeld òg vegtilkomst. Det må ikkje delast frå bustad- eller fritidstomt nærare driftsbygning i landbruket enn 100 meter. Dette gjeld avstand frå driftsbygning i tradisjonell drift, eller som venteleg kan koma i drift, som kan gje lukt- eller støypplager. Frådeling eller byggetiltak skal ikkje føre til auka trafikk gjennom gardstun og skal ikkje liggja nærare enn 50 meter frå automatisk freda kulturminne. Avkøyrslse skal òg vere i samsvar med Statens vegvesen sin rammeplan for avkøyrslser (jf. pbl. § 11-11, nr. 2).

7.1.5. Byggegrensa mot sjø for LNFS-tiltak er sett til 100 meter, med unntak for naust.

7.1.6. Alle tiltak i LNFS-område skal sendast Hordaland fylkeskommune ved Fylkeskonservatoren for vurdering i høve til potensial for funn av automatisk freda kulturminne.

7.1.7. På bygd eigedom kan følgjande tiltak tillatast i tilknytning til hovudbygningen (nærare enn 25 meter) (jf. pbl. § 11-11 nr. 1):

- Fasadeendring (jf. pbl. 1. ledd, bokstav c)
- Tiltak som kjem inn under pbl. §§ 20-4, 20-5, 20-6.
- Etablering av vass- og kloakkanlegg

7.1.8. Maksimum tal einingar i dei einskilde LNFS- områda (jf. pkt. 7.1.3 og pbl. § 11-11 nr. 2):

N = Næringseining (verksemd som tilleggsnæring på gardsbruk)

B = Bustadeining, inkludert inntil ein utleigedel per hovudeining

F = Fritidsbustadeining

Na = Nausteining (jf. pkt. 3.9.1)

Føresegna omfattar ikkje tiltak som etter pbl. § 12-1 krev forsvarleg planavklaring eller som kan få vesentlege verknader for miljø og samfunn.

Nye einingar: tillate med nye frådelingar til føremålet (gjeld ikkje næring).

På frådelte tomter: nye einingar på allereie frådelte, ubygde eigedomar

Stad	Feltamn	Nye einingar			På frådelte tomter			
		B	F	Na	B	F	Na	
Stussvik	LNFS-01-01	2	-	2	4	-	2	2
Nordheim, Gjersheim	LNFS-01-02	1	-	-	3	-	1	1
Håvik	LNFS-01-03	1	-	-	-	-	1	1
Ølve	LNFS-01-04	-	-	-	-	1	2	2

Stad	Feltnamn	Nye einingar			På frådelte tomter			N
		B	F	Na	B	F	Na	
Husa	LNFS-01-05	-	-	-	2	-	-	1
Hyttevågen - Røyrane	LNFS-01-06	-	-	-	5	-	-	1
Tufta/Skarvatun	LNFS-01-07	-	-	-	-	-	-	2
Ulvenes	LNFS-01-08	-	-	-	-	-	-	-
Hatlestrand	LNFS-01-09	-	-	-	5	2	-	3
Hauge/Hamnarås	LNFS-01-10	-	-	-	2	-	-	-
Nedre Boland	LNFS-01-11	2	-	-	-	-	-	1
Boland	LNFS-01-12	-	-	-	1	-	-	-
Hamnarås vest	LNFS-01-13	-	-	-	-	-	-	-
Sandvika	LNFS-02-01	-	-	-	-	-	-	3
Kjerland	LNFS-02-02	2	-	-	-	2	-	-
Kjæravik	LNFS-02-11	-	-	-	-	-	-	-
Vågsvikane	LNFS-02-03	-	-	-	-	-	-	2
Midtstølen	LNFS-02-04	-	-	-	-	-	-	-
Våge øvre	LNFS-02-05	5	5	3	5	-	-	-
Haukås	LNFS-02-06	-	-	-	-	-	-	-
Skjelnes	LNFS-02-07	-	-	-	-	-	-	-
Trå, Haukås m.fl.	LNFS-02-12	-	-	-	-	-	-	-
Gjuvsland	LNFS-02-08	1	3	1	-	2	-	1
Fjellgardane - Åkre	LNFS-02-09	0	0	1	-	3	-	2
Haukanes	LNFS-02-10	-	2	-	-	2	-	1
Gjetingsdalen I	LNFS-03-01	1	2	-	3	-	-	1
Gjetingsdalen II	LNFS-03-02	-	-	-	-	-	-	-
Nordrepollen I	LNFS-03-03	-	-	-	-	-	-	1
Nordrepollen II	LNFS-03-04	2	2	2	2	-	-	-
Nordrepollen III	LNFS-03-05	-	-	-	-	-	-	-
Nordrepollen IV	LNFS-03-06	-	-	-	-	-	-	-
Austrepollen I	LNFS-03-07	2	2	1	-	-	-	1
Austrepollen II	LNFS-03-08	-	-	-	-	-	-	-
Sunndal	LNFS-03-09	4	-	-	-	-	-	2
Fureberg	LNFS-03-10	-	-	-	2	-	-	1
Ænes	LNFS-03-11	-	-	-	2	-	1	2
Svoldal	LNFS-04-01	-	-	-	-	-	-	-
Løfallstrand I	LNFS-04-02	-	-	-	-	-	-	-
Løfallstrand II	LNFS-04-03	-	-	-	-	-	-	-
Løfallstrand II	LNFS-04-04	-	-	-	-	-	-	-
Løfallstrand IV	LNFS-04-05	-	-	-	-	-	-	-
Løfallstrand V	LNFS-04-07	-	-	-	-	-	-	-
Løfallstrand VI	LNFS-04-08	-	-	-	-	-	-	-
Rosendal I	LNFS-04-09	-	-	-	4	-	-	3
Rosendal II	LNFS-04-10	-	-	-	-	-	-	-
Rosendal III	LNFS-04-11	-	-	-	-	-	-	3
Skeie/Seim/Seglem	LNFS-04-13	-	-	-	-	-	-	3
Seimsfoss	LNFS-04-14	-	-	-	-	-	-	3
Guddal	LNFS-04-15	-	-	-	-	-	-	-
Naterstad	LNFS-04-16	-	-	-	-	2	-	-
Kalven	LNFS-04-17	-	-	-	-	2	-	-
Snilstveitøy	LNFS-04-18	-	-	-	-	2	-	-

Stad	Feltnamn	Nye einingar			På frådelte tomter			N
		B	F	Na	B	F	Na	
Omvikdalen I	LNFS-05-01	-	-	-	-	-	-	3
Omvikdalen II	LNFS-05-02	-	-	-	3	-	-	-
Omvikdalen III	LNFS-05-03	-	-	-	-	-	-	-
Omvikdalen IV	LNFS-05-04	-	-	-	-	-	-	-
Ljosnes	LNFS-06-06	2	-	-	-	-	-	-
Flatholmen	LNFS-06-01	-	-	-	-	-	-	-
Uskedalen I	LNFS-06-02	-	-	-	3	-	-	3
Uskedalen II	LNFS-06-04	-	-	-	-	-	-	-
Steinsletta	LNFS-06-07	4	-	-	-	-	-	-
Skorpo I	LNFS-06-08	-	-	-	-	1	-	-
Skorpo II	LNFS-06-09	-	-	-	-	-	-	-
Skorpo III	LNFS-06-10	-	2	-	-	-	-	-
Herøysund	LNFS-07-01	-	-	-	5	-	-	3
Raudstein I	LNFS-08-01	-	-	2	2	-	-	-
Raudstein II	LNFS-08-05	-	-	-	-	-	-	-
Prestnes	LNFS-08-03	-	-	3	-	-	-	-
Teigen	LNFS-08-04	-	-	-	-	-	-	-
Røyrvik	LNFS-09-01	3	-	-	5	-	-	-
Troåsen	LNFS-09-02	3	-	-	-	-	-	-
Vågsvegen	LNFS-09-03	-	-	-	3	-	-	2
Bjelland	LNFS-09-04	-	-	-	3	-	-	-
Sunde	LNFS-09-05	-	-	-	-	-	-	-
Gangstø	LNFS-09-06	-	-	-	-	-	-	-
Handeland I	LNFS-10-01	-	-	-	4	-	-	-
Handeland II	LNFS-10-02	-	-	-	-	-	-	-
Skarvelandsfjellet	LNFS-11-01	-	2	-	-	-	-	2
Ølfernes	LNFS-11-02	2	-	2	-	-	-	-
Utåker – Holmedal	LNFS-11-03	3	2	-	-	-	-	3
Spannaelva (kraftverk)	LNFS-11-04	-	-	-	-	-	-	-
Sandvoll	LNFS-11-05	-	-	-	3	-	-	-
Indre Matre	LNFS-12-01	2	-	3	-	-	-	1
Ytre Matre I	LNFS-12-02	2	-	-	-	-	-	-
Ytre Matre II	LNFS-12-03	-	-	-	-	-	-	-
Heggland I	LNFS-12-04	1	-	-	1	-	-	1
Heggland II	LNFS-12-05	-	-	-	-	-	-	-
Ytre Matre III (kraftverk)	LNFS-12-06	-	-	-	-	-	-	-
Tungemyrsbekken (kraftv.	LNFS-12-07	-	-	-	-	-	-	1
Liarelva (kraftverk)	LNFS-12-08	-	-	-	-	-	-	-
Sunde i Matre	LNFS-12-09	-	-	-	-	-	-	-
Baugstø (kraftverk)	LNFS-13-01	-	-	-	-	-	-	1
Bauge - Furdal	LNFS-13-02	3	-	-	-	-	-	1
Ølvestveit (kraftverk)	LNFS-13-03	-	-	-	-	-	-	1
Feravika – Skrumme	LNFS-13-04	3	-	-	-	-	-	1
Støa	LNFS-13-05	-	-	-	-	-	-	3
Fatlandselva I (kraftverk)	LNFS-13-06	-	-	-	-	-	-	-
Fatlandselva II (kraftverk)	LNFS-13-07	-	-	-	-	-	-	1
Fatlandselva III (kraftverk)	LNFS-13-08	-	-	-	-	-	-	-
Åkra I	LNFS-13-09	3	2	-	-	-	-	4

Stad	Feltnamn	Nye einingar			På frådelt tomter			N
		B	F	Na	B	F	Na	
Åkra II	LNFS-13-10							
Åkra II	LNFS-13-11							
Åkra IV	LNFS-13-12							
Vikaelva (kraftverk)	LNFS-13-13	-	-	-	-	-	-	-
Åkraelva I	LNFS-13-14	-	-	-	-	-	-	-
Åkraelva I	LNFS-13-15	-	-	-	-	-	-	-
Stemhaugane	LNFS-13-16	-	5	-	-	-	-	-
Eidsvika - Danielsvika	LNFS-14-01	-	-	3	5	-	-	3
Tofte	LNFS-14-02	-	-	-	3	-	-	2
Fjelland	LNFS-14-03	-	-	-	-	-	-	-
Høylandsbygd I	LNFS-14-04							
Høylandsbygd II	LNFS-14-12	3	-	-	2	-	-	2
Ådnavika I	LNFS-14-05							
Ådnavika II	LNFS-14-13	4	-	-	1	3	-	1
Ådnavika III	LNFS-14-14							
Fatland I	LNFS-14-15							
Fatland II	LNFS-14-16	-	-	-	4	-	-	-
Fatland III	LNFS-14-17							
Fatland IV	LNFS-14-18							
Sydnnes	LNFS-14-06	-	-	-	-	-	-	2
Sydnnesøy	LNFS-14-07	-	-	-	-	4	-	-
Sjøvången I	LNFS-14-08							
Sjøvången II	LNFS-14-09	-	-	-	2	4	-	2
Sjøvången III	LNFS-14-11							
Fjelbergøy	LNFS-15-01	2	-	4	-	3	-	2
Borgundøy	LNFS-15-02	2	-	-	3	2	-	2
Sæbø - Øvrabø	LNFS-15-03							
Hammersland - Gjerde	LNFS-15-04	3	-	-	2	3	-	3
Dyrnes	LNFS-15-05							
Bjøllebøvågen	LNFS-15-06	-	-	-	-	2	-	-

7.1.9. Særskilte føresegner enkeltområde:

Områdenamn	
LNFS-11-01	I dette område kan det byggjast mindre hytter knytta til ressursgrunnlaget på garden. Hytta skal tilpassast terrenget. Ei hytte skal ikkje overstige BYA 60 m². Maksimal mønehøgde hytta er 5,0 m. Det skal ikkje leggjast inn vatn eller straum i hytta. Hytta skal ikkje ha vegtilkomst.

7.1.10. Krav til utforming, funksjon mv. skal følgje felles føresegner under punkt 2.

8. Bruk og vern av sjø og vassdrag, med tilhøyrande strandsone jf. pbl. § 11-7 nr. 6

8.1. Felles føresegner

8.1.1. Ved etablering av tiltak i sjøfremåla skal det gjerast særskilte vurderingar av framkomst, ferdsl og tryggleik i sjø. Kommunen kan krevje risiko- og sårbarheitsanalyse (jf. pbl. §§ 11-9 nr. 3 og 11-11 nr. 6).

8.1.2. Det er tillate med naudsynt fortøying av anlegg for akvakultur eller utlegging av sjøleidningar for vatn, avlaup, varmpumper, straum- og telenett, men slike tiltak skal på høyring til aktuelle fagmynde før løyve kan tildelast (jf. pbl. § 11-11 nr. 3). Nye tiltak skal vurderast opp mot andre interesser i området.

8.1.3. Alle tiltak i nye område for bruk og vern av sjø og vassdrag skal sendast Hordaland fylkeskommune ved Fylkeskonservatoren og Bergen sjøfartsmuseum for vurdering i høve til kulturminne i sjø og vurdering av potensiale for slike.

8.2. Bruk og vern av sjø og vassdrag, med tilhøyrande strandsone

8.2.1. Område for bruk og vern av sjø og vassdrag med tilhøyrande strandsone er fleirbruksområde for natur, friluftsliv, ferdsl og fiske (jf. pbl. § 11-7 nr. 6).

8.2.2. I føresegnsonene, merka med #_ og løpenummer, er det tillate med spreidd utbygging av naust (jf. pbl. § 11-7 nr. 6). Punkta 3.9 ovanfor gjeld. Ved søknad om tiltak skal det dokumenterast og synleggjerast korleis det vert teke omsyn til bading og anna friluftsliv, kulturmiljø, naturmiljø og landskap (jf. pbl. § 11-9 nr. 6 og 7).

8.2.3. Lista under viser maksimum tal nye naust i føresegnsonene:

Løpenr.	Område	Stad	Maksimum tal nye naust
#1	V-01-01	Norheim, Ølve	1
#2	V-01-02	Bergeøyra, Ølve	0
#34	V-02-01	Vågsvikane, Varaldsøy	3
#3	V-03-01	Bakke, Mauranger	3
#4	V-03-02	Ænes	1
#5	V-03-03	Ænes	1
#8	V-04-01	Ruglebarm, Løfallstrand	2
#9	V-04-02	Tånesvika, Rosendal	0
#10	V-06-01	Gulholmsvika, Uskedalen	2
#11	V-06-02	Eikelandet, Uskedalen	3
#12	V-07-01	Ljosmyr, Herøysund	4
#13	V-07-02	Berge, Herøysund	3
#14	V-07-03	Berge, Herøysund	3
#20	V-08-01	Langot	2
#25	V-08-02	Risnes, Opsangervatnet, Husnes	1
#21	V-08-03	Naustvik, Røssland	4
#22	V-08-04	Kuneset, Kaldedstad	4
#23	V-09-01	Bjellandshamn, Sunde	0
#24	V-09-02	Bjellandshamn, Sunde	0
#26	Nov. V	Holmedal	7
#27	Nov. V	Åkra	3
#28	V-14-03	Ådnavik	1

Løpenr.	Område	Stad	Maksimum tal nye naust
#30	V-14-01	Lande, Halsnøy	3
#31	V-14-02	Høylandsbygd, Halsnøy	2
#32	V-15-02	Karteig, Borgundøy	2
#33	V-15-01	Dalavika, Borgundøy	2

8.2.4. Tiltak eller inngrep som er i konflikt med natur, friluftsliv, ferdsle eller fiske er ikkje tillate. Dette er likevel ikkje til hinder for naudsynt forøying av anlegg for akvakultur eller utlegging av sjøleidningar for vatn, avlaup, varmpumper, straum- og telenett, men slike tiltak skal på høyring til aktuelle fagmyndigheiter før løyve kan tildelast (jf. pbl. § 11-11 nr. 3).

Retningsline

8.2.5. Nye naust bør plasserast inntil eksisterande naust.

8.3. Småbåthamn

8.3.1. Ved søknad om oppføring av småbåthamn skal det vurderast om tiltaket er reguleringspliktig etter pbl. § 12-1. For områda avsett til småbåthamn er det alltid krav om reguleringsplan når anlegget skal ha meir enn 10 båtplassar (jf. pbl. § 11-9, nr. 1).

8.3.2. Etablering av molo og bølgebrytar utløyser krav om reguleringsplan (jf. pbl. § 11-9 nr.2).

8.3.3. Småbåthamner skal ha tilkomst for køyrande og gåande. Det kan anleggjast fellesbygning på land for ivaretaking av bod, toalett/ dusjrom og felleslokale (jf. pbl. § 11-9, nr. 3 og 5).

8.3.4. Ved søknad om oppføring av småbåthamn, skal det dokumenterast kvar vedlikehald av båtar og utstyr skal utførast, og at verksemda ikkje skal ureina omgjevnadane.

Spesielle føresegner

8.3.5. For småbåthamn-føremålet med omsynssone H810_17 i Ferjevågen på Varaldsøy skal det leggjast til rette med gjesteplassar. Utbygging skal skje veglaust og utan andre byggeområde på land enn sjølve kaianlegget. Alle naturinngrep skal vera reversible (jf. pbl. §§ 11-10 nr. 2 og 11-11 nr. 3).

Retningslinjer

8.3.6. Småbåthamn bør ha båtopptrekk og gjestebrygge som er ålment tilgjengeleg.

8.3.7. I område for småbåthamn som grensar til naustområde og område for fritidsbustader bør tiltaka opparbeidast som fellesanlegg.

8.4. Hamn

8.4.1. Det er krav om reguleringsplan for nye tiltak eller endringar i hamneføremålet (jf. pbl. § 11-10 nr 1).

Følgjande tiltak er tillate innanfor føremålet om reguleringsplikta etter pbl. § 12-1 ikkje gjer seg gjeldande: mindre utvidingar av eksisterande kaiar og moloar, mindre utfyllingar (jf. pbl. § 11-10 nr. 1). Nye og større utvidingar av større kaiar, moloar og utfyllingar krev godkjent reguleringsplan (jf. pbl. § 11-10 nr. 1). Hamneområde der det er plass til inntil 10 småbåtar eller til andre hamneføremål som krev tilsvarande arealstorleik, vert definert som mindre tiltak.

Retningsline

8.4.2. Ved søknad om tiltak i hamneføremål som ikkje utløyser krav om reguleringsplan, skal det bli lagt særleg vekt på å hindre ureining, samt å syne konsekvensar for naturmangfaldet i sjø.

8.5. Akvakultur

8.5.1. I områder innanfor kvit lyktesektor er det ikkje tillate med installasjonar høgare i vassøyla enn 25 m. Omsynet til farleia har forrang i kvit lyktesektor, sjølv om arealet er sett av til akvakultur (jf. pbl. § 11-11 nr. 3).

8.5.2. Tiltak som kan hindre eller forstyrre akvakulturverksemd, skal ikkje tillatast på eller i nærleiken av områda. (jf. pbl. § 11-11 nr. 3).

8.5.3. Akvakulturanlegg/marinbiologisk produksjon i overflata skal ikkje lokalisert nærare enn 200 meter til sjøfuglområde, friluftsområde, badeplassar og særleg verneverdige kultur og sjøbruksmiljø. Anlegg skal ikkje hindre eller sperre tradisjonelle ferdselsårer for småbåttrafikk (jf. pbl. §§ 11-9 nr. 6 og 7 og 11-11 nr. 3).

8.5.4. Kommunen kan etter eige skjønn krevje reguleringsplan, om tiltaket av art eller omfang krev nærare retningslinjer/føresegner (jf. pbl. § 11-9 nr. 1).

8.5.5. I nærleiken av akvakulturområda må det visast særleg varsemd ved lokalisering av tiltak som kan redusere verdien av desse områda, t.d. større kloakkutslepp, skjelsandopptak eller tiltak som kan hindra tilkomsten til området (jf. pbl. § 11-9 nr. 6).

8.5.6. Alle tiltak innanfor akvakulturområde skal sendast Hordaland fylkeskommune ved Fylkeskonservatoren og Bergen sjøfartsmuseum for vurdering i høve til kulturminne i sjø og vurdering av potensial for slike.

Retningslinjer

8.5.7. Akvakulturområde omfattar òg område forankrings- og fortøyingsanlegg over sjøoverflata. Forbodssone for ferdsel og fiske kan omfatte areal utanfor Akvakulturområdet. Akvakulturområda er prioriterte for fisk-, skjel- og skaldyroppdrett.

8.5.8. Oppdrettsanlegg bør ikkje lokalisert slik at bruken av kaste- og låssettingsplassar til tradisjonelt fiske vert hindra. Lokalisering av oppdrettsanlegg bør ikkje skje nær badeplassar og tett opp til busetnad/fritidsbusetnad. Likeins må akvakulturområde ikkje plasserast i nærleiken av utslepp eller andre aktivitetar som kan verka negativt på mattryggleik eller skada akvakulturorganismar.

8.5.9. Akvakulturanlegg bør utformast og plasserast på ein slik måte at det vert høve til fri ferdsle for småbåtar i ei sone langs land: 30 m for skjelanlegg og 50 m for matfiskanlegg.

8.6. Område for kombinert føremål , akvakultur, friluft og ferdsl (VKA)

- 8.6.1. Område for kombinert føremål for akvakultur, friluft og ferdsl (VKA) er fleirbruksområde der akvakultur, friluft og ferdsl er likestilte. Akvakulturbuk er konkret avgrensa i føresegn §§ 8.6.2 og 8.6.3.
- 8.6.2. I områda er det tillate med mindre utviding, justering og endring av anlegg i tilgrensande område for akvakultur (jf. pbl. § 11-11 nr. 3).
- 8.6.3. Fortøyingar av anlegg knytt til akvakultur kan leggast innanfor VKA føremålet (jf. pbl. § 11-7 nr. 6).
- 8.6.4. Tiltak eller inngrep som er i konflikt med akvakultur, friluft og ferdsl er ikkje tillate (jf. pbl. § 11-11 nr. 3).

Retningsline

- 8.6.5. Område for akvakultur, friluft og ferdsl (VKA) er meint å sikre ålmenne interesser nær akvakulturanlegg, samtidig som dei skal gje ein viss fleksibilitet for akvakulturområda. Tiltak og installasjonar som vil vere til hinder for ålmenne interesserer, er i strid med planen.
- 8.6.6. Tiltak og installasjonar for akvakultur i VKA-føremål skal ikkje vere i konflik med seglingsleia til rutegåande båttrafikk ved Melsneset, Dyrnesklubben, Utåker, Krabbaneset og Stonganeset.

8.7. Friluftsføremål i sjø

- 8.7.1. All aktivitet i friluftsområda skal ta omsyn til friluftaktivitetar som segling, padling, fising, bading og dykking. Tiltak eller inngrep som er i konflikt med natur, friluftsliv, tilgang for ålmenta, ferdsl eller fiske er ikkje tillate (jf. pbl. § 11-11 nr. 3).

8.8. Drikkevatn

- 8.8.1. Område for drikkevatn omfattar klausulerte drikkevatn (jf. pbl. § 11-7 nr. 6).

8.9. Kombinerte føremål (BKB-06-01)-Uskedal(Næring/bustad) (Eik) og Bn31 (private offentlig tenesteyting/bustad)

- 8.9.1. Dei generelle føresegna gjeld for dei ulike arealføremåla (kap. 2).

9. Omsynssoner jf. pbl. § 11-8

9.1. Sikringssone – Drikkevasskjelde – H110

- 9.1.1. Sikringssonene for drikkevasskjelda omfattar drikkevatn med nedslagsfelt (jf. pbl. § 11-8 a).
- 9.1.2. Bygge- og anleggsverksemd, lagring og anna som kan medføre skadeleg avrenning er ikkje tillate (jf. pbl. § 11-8 a).

9.2. Støysone – H210

- 9.2.1. Støysone H210 viser Raud sone iht. vegleiar T1442 (jf. pbl. § 11-8 a).
- 9.2.2. Støysone H220 viser Gul sone iht. vegleiar T1442 (jf. pbl. § 11-8 a).
- 9.2.3. I omsynssonene for støy skal det gjerast ei støyfagleg utgreiing ved detaljplanlegging og/eller søknad om tiltak for varig opphald, rekreasjon eller leik (jf. pbl. § 11-8 a).

9.3. Faresone – Høgspen – H370

- 9.3.1. I faresoner H370 langs høgspenliner skal det visast særleg aktsemd i høve til linebrot, is-nedfall o.l. samt mogleg helsefare som følgje av elektromagnetisk stråling (jf. pbl. § 11-8 a).

9.4. Faresone – Ras – H310

- 9.4.1. I faresoner med mogleg rasfare skal det gjennomførast faresonekartlegging før reguleringsplan eller søknad om tiltak kan godkjennast (jf. pbl. § 11-8 a).
- 9.4.2. Det er ikkje tillate med nye bygg/tiltak (inkl. bruksendring) innanfor slik omsynssone før eventuelt naudsynt avbøtande tiltak er etablerte (jf. pbl. § 11-8 a).
- 9.4.3. I omsynssone H310_1 er det ikkje tillate med nokon tiltak.
- 9.4.4. I omsynssone H310_2 er det tillate å setja opp bygg/tiltak i tryggleiksklasse S1.
- 9.4.5. I omsynssone H310_4 må det gjerast nærare vurdering av rasfare i alle plan- og byggesaker.

Retningsline

- 9.4.6. Det er NVE sine ulike faresone- og aktsemdkart som ligg til grunn for skredfaresonene i plankartet. Sonene angjer høvesvis reell og potensiell rasfare. I område med aktsemdssone må reell rasfare avklarast før gjennomføring av tiltak innanfor sona.

9.5. Faresone – Flaum – H320

- 9.5.1. I faresone med mogleg flaumfare skal det gjennomførast ei fagkunnig vurdering før reguleringsplan eller søknad om tiltak kan godkjennast (jf. pbl. § 11-8 a).

9.6. Faresone – Brann/eksplosjonsfare H350

- 9.6.1. I faresone H350_1 er det berre tillate med etablering av installasjonar som er knytt til storulukkeverksemda.

9.6.2. I faresone H350_2 skal det ikkje etablerast bustader. Det skal ikkje etablerast skular, barnehagar, sjukeheimar, sjukehus eller liknande institusjonar, kjøpesenter, hotell eller tilsvarande installasjonar med større samling av publikum i denne sona.

9.6.3. I faresone H350_3 skal det ikkje etablerast skular, barnehagar, sjukeheimar, sjukehus eller liknande institusjonar, kjøpesenter, hotell eller tilsvarande installasjonar med større samling av publikum i denne sona.

9.7. Omsynssone – Friluftsliv – H530

Retningslinjer

9.7.1. I sonene H530 er friluftsliv ei særskilt viktig interesse. Naturkvalitetar og verdier knytte til friluftsliv og born og unge sin bruk av uteområda skal bevarast (jf. pbl. § 11-8 c, 1. ledd).

9.7.2. Tilgjenge for ålmenta skal ivaretakast (jf. pbl. § 11-8 c).

9.7.3. Tiltak som fremjar friluftsliv og samstundes ivaretek føremålet LNF er tillate. Naudsynte kommunaltekniske anlegg som kjem samfunnet til gode kan tillatast (jf. pbl. § 8-11, bokstav c, 3. ledd).

9.8. Omsynssone – Naturmiljø – H560

Retningslinjer

9.8.1. I sonene H560 er natur ei særskilt viktig interesse (jf. pbl. § 11-8 c, 1. ledd).

9.8.2. Sonene skal sikra levande og samanhengande natur- og kulturlandskap for framtida (jf. pbl. § 8-11 c, 3. ledd).

9.8.3. I LNF-område er tiltak som er i strid med arealføremålet og omsynet til naturmiljø ikkje tillate (jf. pbl. § 8-11 c, 3. ledd).

9.8.4. Tilrettelegging for friluftsliv og landbruk i samsvar med arealføremålet kan tillatast innanfor sonene om viktige økologiske funksjonar vert oppretthaldne. Naudsynte kommunaltekniske anlegg som kjem samfunnet til gode kan tillatast (jf. pbl. § 8-11 c).

9.9. Omsynssone – Bevaring kulturmiljø – H570

Retningslinjer

9.9.1. I sonene H570 er kulturmiljø ei særskilt viktig interesse (jf. pbl. § 11-8 c, 1. ledd).

9.9.2. Nye tiltak eller tilbygg skal ta vare på det visuelle inntrykket (jf. pbl. § 11-8 c).

9.10. Føresegnssone -

9.10.1. Føresegnssonene har særskilte føresegner for enkeltområde.

Retningsline

9.10.2. Føresegnssonene er markert i arealplankartet med # og nummer.

9.11. Bandleggingssone – Naturvernområde – H720

9.11.1. Sonene viser område som er verna etter naturmangfaldlova.

9.12. Bandleggingssone – Automatisk freda kulturminner – H730

9.12.1. Sonene viser område som er freda etter kulturminnelova.

9.13. Bandleggingssone – Bandlegging etter andre lover – H740

9.13.1. Sonene viser område som er bandlagt etter andre lover.

9.14. Detaljeringssoner (jf. pbl. § 11-8 f) – H910 (Drøft med FM)

9.14.1. I detaljeringssoner skal tidlegare vedtekne reguleringsplanar gjelda uendra (jf. pbl. § 11-8 f). Dei aktuelle reguleringsplanane er lista opp i § 2.2.2.

9.15. Gjennomføringssone – H810

9.15.1. For områda med gjennomføringssonene H810 er det krav om samla reguleringsplan (jf. pbl. § 11-8 e).


9.15.2. Særskilte føresegner og rekkefølgekrav for områda er lista i ovanfor i punkt 2.5, 3.1, 3.2, 3.5, 3.7, 3.9 og 8.3 (jf. pbl. §§ 11-8 e og 11-9 nr. 1 og 8).

9.16. Bandleggingssone for regulering eller plan- og bygningslova

9.16.1. Sonene H710_ bandlegg arealet i påvente av regulering etter plan- og bygningslova (jf. pbl. § 11-8, bokstav d).



Vegstatuskart for eiendom 4617 - 186/304//

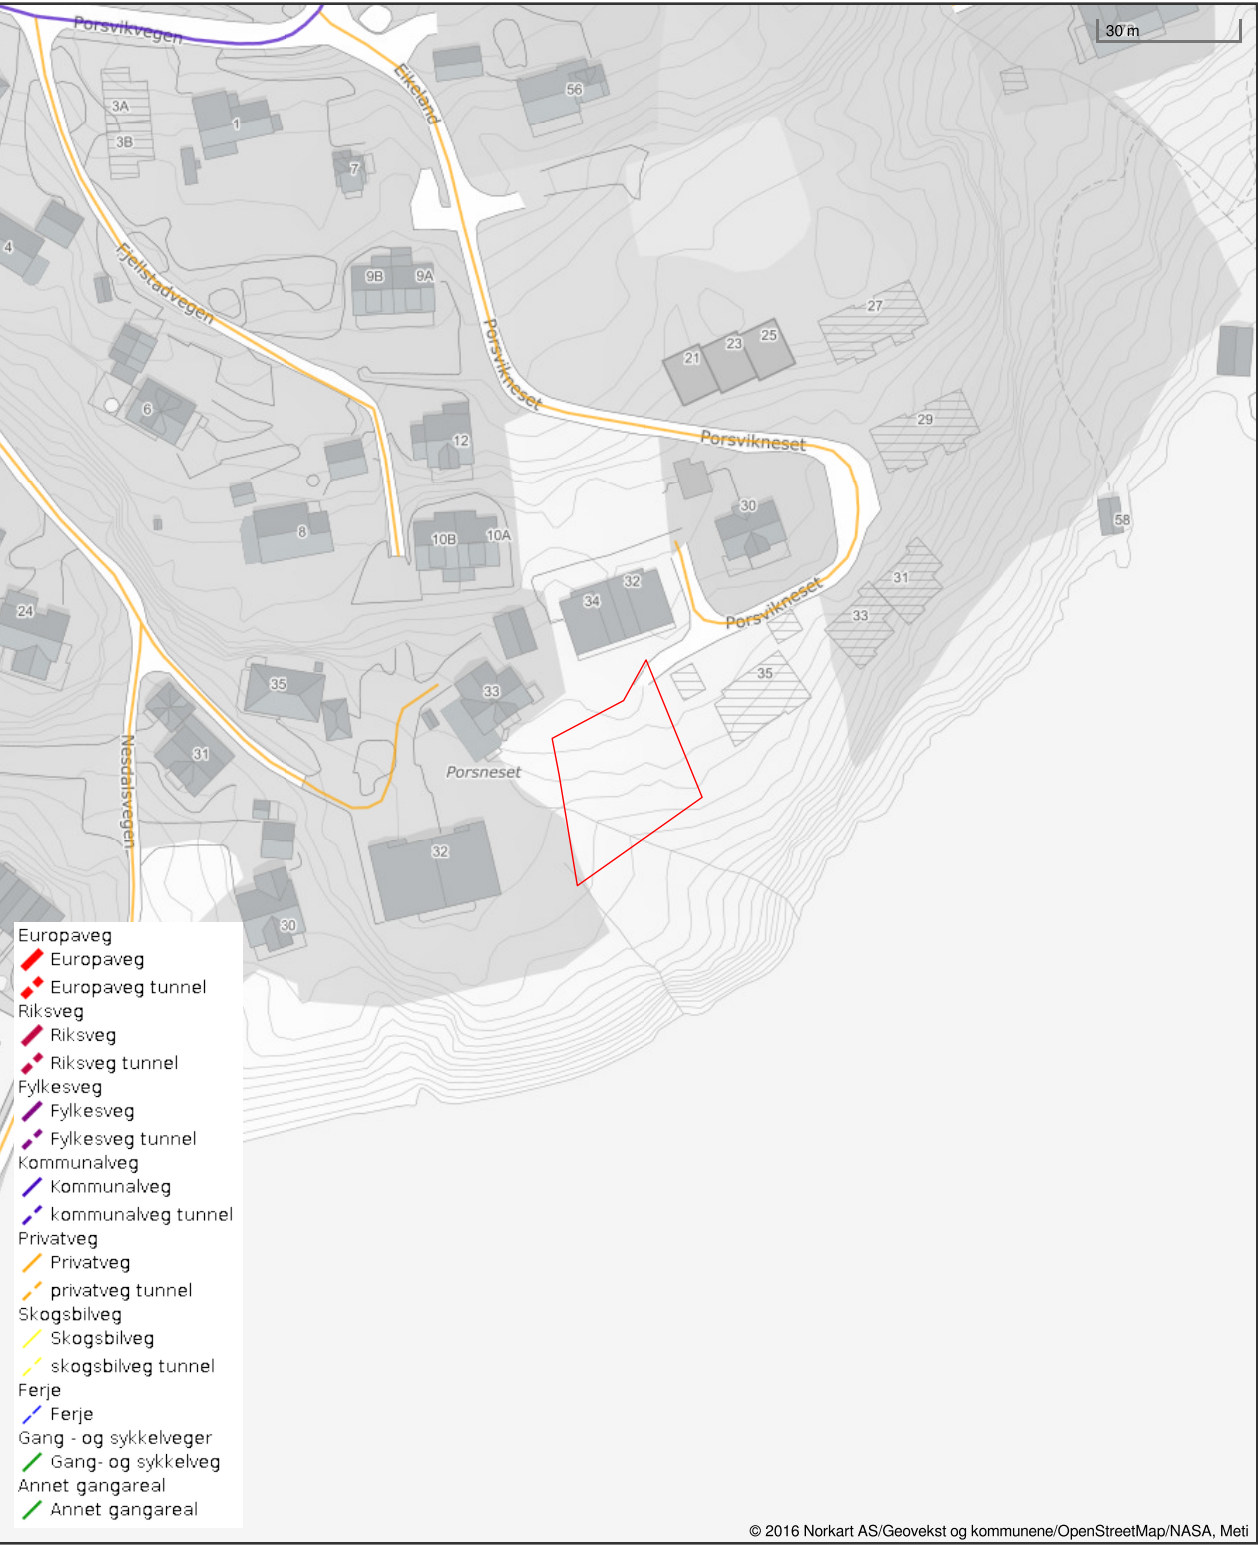

Det tas forbehold om riktigheten eller fullstendigheten av opplysningene i dette dokumentet. Det kan ikke rettes krav som følge av at disse opplysningene benyttes som grunnlag for beslutninger.

Reguleringsføresegner for bustadområde, Gnr186 bnr31 – Porsvikneset – Porsvikneset AS

Planvedtak: 19.11.2009
Rev. 01: 03.02.2016
Rev. 02: 10.05.2017

Det regulerede området er vist på planen med reguleringsgrense
Arealet innfor plangrensa er regulert til følgende føremål:

- 1. Byggeområde
 - a. Frittliggende småhusbebyggelse
 - b. Konsentrert småhusbebyggelse
- 2. Trafikkområde
 - a. Offentleg veg
 - b. Gang/sykkelveg
- 3. Friområde
 - a. Friområde, land
- 4. Spesialområde
 - a. Frisiktsone
- 5. Fellesområde
 - a. Felles miljøstasjon
 - b. Felles avkjørsel
 - c. Felles parkering
 - d. Felles gangareal
 - e. Felles leikeareal /grøntanlegg
- 6. Fellesføresegner

- 1. Byggeområde
 - a. Frittliggjande småhusbebyggelse
 - i. Innanfor felt B1-B5 skal BYA ikkje overstige 30%. Areal til parkering skal ikkje reknast med.
 - ii. Innanfor felt B6 skal BYA ikkje overstige 35 %. Areal til carport skal reknast med i utnyttingsgraden.
 - iii. Hus kan ha 2 fulle etasjar + kjellar. Maks mønehøgde er 8.5m over kote + 25m, unntatt er område B1 som kan ha mønehøgde 8.5 m over kote + 30 m og B2 som kan ha mønehøgde 8.5 m over kote +26.
 - iii. Det kan byggast frittliggjande småhus med eitt eller to husvære, innfor B2 kan det byggast tremannsbustad.
 - iv. Alle bustadane skal vere universelt utforma.
 - v. Området skal utformast så langt det lar seg gjere etter universell utforming.
 - vi. Det skal nyttast tak med takvinkel på mellom 0 og 45 grader. Det skal takast omsyn til lokale byggeskikkar (møne/gesimshøgde, takvinkel, materialval, farge), vegetasjon og terreng under alle bygge og anleggsarbeid. Ein viser elles til Kvinnherad Kommune sine estetiske retningslinjer for byggearbeid.
 - vii. Bygg skal lokaliserast, plasserast og utformast med omsyn til energieffektivitet. Plassering av bygg må vurderast mot terreng, dominerande vindretning, sol og vegetasjon.
 - viii. Det skal vere plass til garasje og ein biloppstillingsplass på eigen grunn. Frittliggjande garasje kan innfor føresegnene i byggeforskriftene plasserast heilt i nabogrense.

- Endeleg plassering skal godkjennast av kommunen. Plassering av garasje skal vere vist på situasjonsplanen som følgjer byggemeldinga av bustadhuset.
- ix. Garasjar skal tilpassast bustadhuset når det gjeld form og farge.
- x. Biloppstillingsplass skal vere opparbeidd før bustaden kan takast i bruk.
- xi. Dersom ein innreier tilleggsbusvære i bustaden skal det opparbeidast ein ekstra biloppstillingsplass på eigen grunn, eller på felles parkeringsplass.
- xii. Endeleg plassering av bygg på tomte og tomtegrenser skal målast inn i samband med byggesøknad.

b. Konsentrert småhusbebyggelse

- i. BYA skal ikkje overstige 40 %. Areal til parkering skal ikkje reknast med.
- ii. Det kan byggast konsentrert småhusbebyggelse, herunder terrassehus, rekkehus, kjedehus og tilsvarande byggeformer, samt frittliggjande småhus.
- iii. Det skal vere plass til minst 1,5 biloppstillingsplassar på felles parkeringsanlegg eller i felles parkeringskjellar.
- iv. Det kan byggjast i 3 etasjar med gesimshøgd 9 m.
- v. Bygg skal lokalisrast og utformast med omsyn til energieffektivitet. Plassering av bygg må vurderast mot terreng, dominerande vindretning, soltilhøve og vegetasjon.
- vi. Biloppstillingsplass skal vær opparbeidd seinast når bustaden vert teken i bruk
- vii. Endeleg plassering av bygg på tomte og tomtegrenser skal målast inn i samband med byggjesøknad
- viii. Det skal takast omsyn til lokale byggeskikkar (møne/gesimshøgd, takvinkel, materialval, farge), vegetasjon og terreng under alle bygge og anleggsarbeid.

2. Trafikkområde

a. Offentleg veg

- i. Vegen er open for ålmenn ferdsl

b. Gang/sykkelveg

- i. Gang/sykkelveg er open for ålmenn ferdsl

3. Friområde

a. Friområde, land

- i. Friområdet er open for ålmenn ferdsl, men skal ikkje ha noko særskild opparbeiding.
- ii. Det er ikkje tillete å sette opp bygg innafør området.

4. Spesialområde

a. Frisiktsone

- i. Det er ikkje tillat med planter eller installasjonar som er over 0,5m over veg nivå på tilstøytande veg.
- ii. Arealet skal opparbeidast i samband med tilhøyrande tilkomstveg. Arealet skal planerast i nivå med eller lågare enn tilstøytande veg.
- iii. I planområdet skal det anleggast kjøreveg og gang/sykkelveg. Kjørevegen skal dimensjonerast som vist i planen. Tilrettelegging i horisontal- og vertikalplanet kan gjennomførast, dersom detaljplanlegginga viser ei slik tilpassing
- iv. Arealet vil vere kombinert med andre føremål

5. Fellesområde

a. Felles miljøstasjon

- i. Miljøstasjonen skal vere slik utforma at personar med rørslehemmingar kan nå opp til den.
- ii. Arealet skal nyttast til søppelhandtering. Dette er felles for alle eigedomane i planområdet.

b. Felles avkjørsel

- i. Felles tilkomstveg og avkjørsel for alle eigedomane i området unntatt frå B1.
- ii. Kjøyrevegen skal vere open for ålmenta som gangveg til friluftsområdet. c.

Felles parkering

- i. Gjesteparkering for alle eigedomane i området unntatt

B1. d. Felles gangareal

- i. Open for ålmenta som gangveg til friluftsområdet.

e. Felles leikeplass/grøntareal

- i. Leikearealet er felles for heile planområdet.
- ii. Området skal nyttast til leik og fritidsaktivitetar.
- iii. Vegetasjon og landskap skal i størst mogleg grad takast vare på iv. Leikearealet skal leggjast til rette etter behov med sandkasse og andre høvelege apparat. v. Området skal vere tilgjengeleg for alle brukargrupper.
- vi. Der det er mogleg skal det lagast stiar til alle leikeapparat med fast underlag som er lett å trilla på med rullestol.
- vii. Nivåforskjellar skal markerast med material- eller fargeforskjellar. viii. Det skal ikkje plantast allergiframkallande planter i området. ix. Leikeområdet skal sikrast med gjerde etter gjeldande reglar.
- x. Dersom det er aktuelt å tilretteleggje felles grønntareal skal dette skje etter retningslinjer for universell utforming.
- xi. Leikearealet skal vere opparbeidd før innflytting i bustadane.

6. Fellesføresegner

- a. Føresegnene kjem i tillegg til Plan- og bygningslova, og gjeldande vedtekter for Kvinnherad Kommune.
- b. Etter at desse føresegnene er vedteke er det ikkje anledning til å inngå privatrettslege avtalar som strir mot planen og føresegnene
- c. Type bygg, utforming, avkjørsel, parkering, beplantning m.m. skal i kvart einskild høve godkjennast av Forvaltningskomiteen.
- d. Mindre vesentlege unnatak frå desse føresegnene kan, der særlege grunnar talar for det, tillatast av Bygningsrådet innanfor ramma av Bygningslova og bygningsvedtektene for Kvinnherad Kommune
- e. I området kan det finnast uregistrerte automatisk verna kulturminne. Dersom det i samband med bygg- og anleggsarbeid kjem fram funn eller konstruksjonar, skal arbeidet stansast umiddelbart. Det skal då sendast melding til Fylkeskonservatoren for nærare undersøking av funnstaden. Ein viser til Kulturminnelova §8 2. ledd.
- f. Ved private avkjørsler skal det ikkje settast opp sikthinder nærare enn 3 m frå vegen.
- g. Bustadområdet skal så langt det lar seg gjere ha ei universell utforming. Det skal takast omsyn til tilkomst og bruk for alle brukargrupper.
- h. Rekkefølgjekrav: Felles avkjørsel skal vere ferdig opparbeidd før øvrige byggetiltak vert starta opp. Frisiktsoner og felles leikeareal skal vere ferdig opparbeidd før bustadar kan takast i bruk.
- i. Byggetekniske tiltak må gjennomførast dersom ein ikkje tilfredstiller anbefalte støygrenser i ”retningslinjer for behandling av støy i arealplanlegging (T-1442)



Tegnforklaring

- Adressepunkt
- Kulturminne - punkt
- Naturvernområde - punkt
- Kulturminne - flate
- Naturvernområde - flate
- Bygningslinjer
- Tiltaklinje
- Eiendomsgrenser
- Middels - høy nøyaktighet, 3-30 cm
- Mindre nøyaktig, 31-199 cm
- Lite nøyaktig, 200-499 cm
- Skissenøyaktighet eller uviss, 500-9999 cm
- Stolpe
- Anlegg
- Veglinje
- Sti
- Traktorveg
- Bekk/kanal/grøft
- Høydekurver
- Metersnivå
- 5-metersnivå
- 25-metersnivå
- Forsenkning terreng
- Hjelpekurve
- Dybdekurve
- Valgt eiendom
- Bolig, uthus, landbruk
- Fritids-/sesongbosted
- Bygning, annen kjent type
- Bygning uten matrikkelinformasjon
- Parkeringsområde
- VegGåendeOgSyklende
- Trafikkøy
- VegKjørende
- Vassflater
- Bre
- AndreTiltak
- BygningTiltak, endring
- BygningTiltak, nybygg
- BygningTiltak, riving
- SamferdselTiltak
- Andre tiltakstyper/ spesifiseringer



OVERSIKT OVER LØSØRE OG TILBEHØR TIL EIENDOMMEN

Oversikten er utarbeidet av Norges Eiendomsmeglerforbund, Eiendom Norge og Advokatforeningens Eiendomsmeglingsgruppe, og er gjeldende fra 1. januar 2020.

Generelt

Lov om avhending av fast eignedom (avhendingslova/avhl.) av 3. juli 1992 regulerer kjøper og selgers rettigheter og plikter ved overdragelse av fast eiendom og andeler i borettslag.

I henhold til avhl. § 3-4 skal eiendommen, når annet ikke er avtalt, overdras med innredninger og utstyr som etter lov, forskrift eller annet offentlig vedtak skal følge med. Det samme gjelder varig innredning og utstyr som enten er fastmontert eller er særskilt tilpasset bygningen, jf. avhl. § 3-5. Loven inneholder ingen detaljert oversikt over hva som omfattes av «innredning og utstyr», og over hva som skal regnes som «fastmontert eller særskilt tilpasset».

Partene kan fritt avtale hva som skal følge med eiendommen ved salg. Bransjens liste over løsøre og tilbehør som skal følge med eiendommen, er en del av avtalen mellom kjøper og selger dersom ikke annet er opplyst i salgsoppgaven, kjøper har tatt forbehold i bud eller avtale på annen måte er inngått. Der intet annet er avtalt, vil løsøre og tilbehør medfølge slik dette fremkommer av avhl. § 3-4 og § 3-5 og denne oversikt.

Produkter og installasjoner som medfølger overdras uten noen form for garantier, utover eventuell gjenværende leverandørgaranti.

Dersom det er noe i nedenstående liste som ikke finnes på eiendommen, vil det heller ikke medfølge.

1. HVITEVARER medfølger der dette er spesielt angitt i salgsoppgaven.

2. HELDEKKENDE TEPPER følger med uansett festemåte.

3. VARMEKILDER, slik som ovner, kaminer, peiser, varmepumper og panelovner, følger med uansett festemåte. Frittstående biopeiser/varmeovner og terrassevarmere medfølger ikke. Det følger ikke med varmekilder i rom som ikke har vegg- eller fastmonterte varmekilder på visning.

4. TV, RADIO OG MUSIKKANLEGG. TV-antennor og fellesanlegg for TV, herunder parabolantenne, og tuner/dekoder/tv-boks medfølger der dette eies av selger. Veggmontert TV/flatskjerm med tilhørende festeordning samt musikkanlegg følger ikke med (se også punkt 12).

5. BADEROMSINNREDNING/UTSTYR. Badekar, dusjkabinett, dusjvegger, alle fastmonterte speil og hyller, fastmonterte glass- og håndkleholdere, herunder håndklevarmere samt baderomsinnredning, medfølger.

6. GARDEROBESKAP medfølger, selv om disse er løse. Fastmonterte garderobehyller og knagger medfølger. Innredning i garderobeskap, for eksempel løse eller fastmonterte trådkurver, hyller, stenger og lignende, medfølger.

7. KJØKKENINNREDNING medfølger, herunder også åpne, fastmonterte hyller og løs eller fastmontert kjøkkenøy.

8. MARKISER, PERSIENNER og annen type innvendig og utvendig solskjerming, gardinoppheng, lamellgardiner og liftgardiner medfølger.

9. AVTREKKSIVIFTER av alle slag, samt fastmonterte aircondition/ventilasjonsanlegg, medfølger.

10. SENTRALSTØVSUGER medfølger med komplett anlegg, herunder slange, munnstykke mm.

11. LYSKILDER. Kupler, lysstoffarmatur, fastmonterte "spotlights", oppheng og skinner med spotlights samt utelys og hagebelysning medfølger. Vegglamper, krokhangte lamper, lysekroner, prismelamper og lignende som er koblet til sukkerbit eller stikkontakt følger likevel ikke med.

12. INSTALLERTE SMARTHUSLØSNINGER med sentral som styrer lys, varme, lyd o.l., samt tilhørende trådløse enheter som brytere, sensorer, kameraer, integrerte høyttalere el. medfølger. Enkle lysstyringssystem f.eks. med en sentral som kun styrer lyspærer eller smartpærer montert i sokkel medfølger likevel ikke.

13. UTVENDIGE SØPPELKASSER og eventuelt holder/hus til disse medfølger.

14. POSTKASSE medfølger.

15. UTENDØRS INNRETNINGER slik som flaggstang, fastmontert tørkestativ, samt andre faste utearrangementer som f.eks. badestamp, boblekar/jacuzzi og liknende utendørs kar, lekestue, lekestativ, utepeis, fastmontert trommel til vannslange, medfølger. Guidekabel/avgrensingskabel til robotgressklipper medfølger, men robotgressklipper og ladestasjon for denne medfølger ikke.

16. FASTMONTERT VEGGLADER/LADESTASJON TIL EL-BIL medfølger uavhengig av hvor laderen er montert.

17. SOLCELLEANLEGG med tilhørende teknisk infrastruktur medfølger.

18. GASSBEHOLDER til gasskomfyr og gasspeis medfølger.

19. BRANNSTIGE, BRANNTAU, feiestige og lignende medfølger der dette er påbudt. Løse stiger medfølger ikke.

20. BRANNSLUKNINGSAPPARAT, BRANNSLANGE og RØYKVARSLER medfølger der dette er påbudt. Det er eier og brukers plikt til å se til at utstyret forefinnes på enhver eiendom. Hvis annet ikke er uttrykkelig avtalt, skal dette derfor alltid følge med ved salg av eiendom.

21. SAMTLIGE NØKLER til eiendommen som selger er i besittelse av skal overleveres kjøper på overtakelsen, herunder nøkler til eventuelle boder, uthus, garasjeportåpner e.l. Låses boder, uthus e.l. med hengelås, skal lås og nøkler til disse medfølge.

22. GARASJEHYLLER, bodhyller, lagringshyller og oppheng til bildekk medfølger såfremt de er fastmontert.

Planter, busker og trær som er plantet på tomten, eller fastmonterte kasser og lignende er en del av eiendommen og medfølger i handelen.

Boligkjøperforsikring

• Advokathjelp ved boligkjøpet og i 5 år fremover.

• Er kjøpers motvekt til selgers boligselgerforsikring.

• Gir deg advokathjelp hele veien til rettskraftig dom, om nødvendig.

Andelsbolig/aksjeleilighet: **Kr 7 900**

Selveierleilighet/rekkehus: **Kr 10 900**

Ene-/tomannsbolig, tomt: **Kr 15 900**

Fritidsbolig følger øvrige boligtyper.

Boligkjøperforsikring PLUSS

• Samme dekning som HELP Boligkjøperforsikring.

• I tillegg får du advokathjelp på de viktigste rettsområdene i privatlivet.



PLUS dekkes også disse rettsområdene

• Samboeravtale, ektepakt og arv

• Forbrukerkjøp og håndverkertjenester

• Utleie og naboforhold

• Tomtefeste, veirett og andre servitutter

• Plan- og bygningsrett

• Skatt ved oppussing, utleie og eiendomssalg

• Tilgang til digitale juridiske avtaler via Min side

PLUS gir boligeiere et sterkt rabattert advokattilbud i og utenfor domstolene. Få advokathjelp når du trenger det fra Norges største advokatmiljø for privatpersoner. **PLUS** kan bare tegnes samtidig med boligkjøperforsikringen, og koster kun kr 2 800 i tillegg. **PLUS** fornyes årlig.

Boligkjøperforsikring tegnes hos eiendomsmegler senest ved kontraktsignering og gir rett til advokathjelp inntil 5 år etter overtakelse. Forsikringen betales som del av oppgjøret ved boligkjøpet. PLUSdekningen fornyes årlig ved faktura fra HELP.

Egenandel kr 4 000 påløper ved takst, tvist eller 10 timer advokatbistand, avhengig av hva som kommer først. Meglerforetaket mottar kr 4 800/4 900/5 400 i kostnadsgodtgjørelse, avhengig av boligtype, samt et tillegg på kr 1 000 ved salg av PLUS.

Vi unner ingen å stå alene

Har du spørsmål? Kontakt HELP på help.no/minside, telefon 22 99 99 99 eller epost post@help.no



Vi tar forbehold om pris- og vilkårsendringer. Hvis premien ikke er innbetalt ved overtakelse, vil avtalen bli kansellert. For fullstendig informasjon om dekning og vilkår, se help.no.

Forbrukerinformasjon om budgivning

Sist oppdatert med virkning fra 1. juli 2025, i forbindelse med ikrafttredelse av endringer i eiendomsmeglingsloven.



Informasjonen er utarbeidet av Forbrukerrådet, Advokatforeningen ved Lovutvalget for eiendomsmegling, Eiendom Norge og Norges Eiendomsmeglerforbund, på grunnlag av bl.a. eiendomsmeglingsloven § 6-8.

Nedenfor gis en oversikt over de retningslinjer som anbefales ved budgivning på eiendommen. Avslutningsvis gis også en kort oversikt over de viktigste rettsreglene tilknyttet budgivning.

Før det legges inn bud på eiendommen oppfordres budgiver til å sette seg inn i all relevant informasjon om eiendommen, herunder salgsoppgave og tilstandsrapport.

GJENNOMFØRING AV BUDGIVNING:

1. Alle bud skal inngis skriftlig til megler, som formidler disse videre til selger. Med skriftlige bud menes også elektroniske meldinger som e-post og SMS når informasjonen i disse er tilgjengelig også for ettertiden. Kravet til skriftlighet gjelder også budforhøyelser, og motbud (bud fra selger), aksept eller avslag fra selger. Før formidling av bud til selger skal megler innhente gyldig legitimasjon og signatur fra budgiver. Kravet til legitimasjon og signatur er oppfylt for budgivere som benytter e-signatur som f.eks. BankID eller MinID.

2. Et bud bør inneholde eiendommens adresse (eventuelt gnr/bnr), kjøpesum, budgivers kontaktinformasjon, finansieringsplan, akseptfrist, overtakelsesdato og eventuelle forbehold som for eksempel usikker finansiering, salg av nåværende bolig ol. Normalt vil ikke et bud med forbehold bli akseptert før forbeholdet er avklart. Konferer gjerne med megler før bud inngis.

3. Megler skal legge til rette for en forsvarlig avvikling av budrunden. I forbrukerforhold (dvs. der selger er forbruker) skal megleren ikke formidle bud med kortere akseptfrist enn kl. 12.00 første virkedag etter siste annonserte visning. Etter denne fristen bør budgivere ikke sette en kortere akseptfrist enn at megler har mulighet til, så langt det er nødvendig, å orientere selger, budgivere og øvrige interessenter om bud og forbehold. Dersom bud inngis med en frist som åpenbart er for kort til at megleren kan avvikle budrunden på en forsvarlig måte som sikrer selger og interessenter et tilstrekkelig grunnlag

VIKTIGE AVTALERETTSLIGE FORHOLD:

1. Det eksisterer ingen angrerett ved salg/kjøp av fast eiendom.

2. Når et bud er inngitt til megler og innholdet i budet er formidlet til selger (slik at selger har fått kunnskap om budet), kan budet ikke kalles tilbake. Budet er da bindende for budgiver frem til akseptfristens utløp, med mindre budet før denne tid avslås av selger eller budgiver får melding om at eiendommen er solgt til en annen. Man bør derfor ikke gi bud på flere eiendommer samtidig dersom man ikke ønsker å kjøpe flere enn en eiendom.

for sine handlingsvalg, vil megler fraråde budgiver å stille slik frist.

4. Megler skal ikke formidle bud med forbehold om at budet eller forbehold i budet skal holdes skjult (hemmelig) for andre budgivere og interessenter.

5. Megleren vil uoppfordret gi sin vurdering av det enkelte bud overfor selger, når budet er gitt innenfor fristene i punkt 3.

6. Megleren skal, så langt det er nødvendig og mulig, holde budgiverne skriftlig orientert om mottatte bud, herunder budets størrelse, forbehold og akseptfrist. Megler skal så snart som mulig bekrefte skriftlig overfor budgivere at budene deres er mottatt. For øvrig vil megler, på forespørsel fra andre, opplyse om aktuelle bud på eiendommen, herunder relevante forbehold.

7. Kopi av budjournal skal gis til kjøper og selger uten ugrunnet opphold etter at handel er kommet i stand. Dersom det er viktig for budgiver å bevare sin anonymitet, bør budet formidles gjennom fullmektig.

8. Etter at handel har kommet i stand, eller dersom en budrunde avsluttes uten at handel er kommet i stand, kan en budgiver kreve kopi av budjournalen i anonymisert form.

3. Selger står fritt til å forkaste eller akseptere ethvert bud, og er for eksempel ikke forpliktet til å akseptere høyeste bud.

4. Når en aksept av et bud har kommet frem til budgiver innen akseptfristens utløp er det inngått en bindende avtale.

5. Husk at et eventuelt bud fra selger til kjøper (såkalte «motbud»), avtalerettslig er et bindende tilbud som medfører at det foreligger en avtale om salg av eiendommen dersom budet i rett tid aksepteres av kjøper.

Budskjema

aktiv.

For eiendommen:

Adresse: Porsvikneset
5451 VALEN

Meglerforetak: Aktiv Eiendomsmegling Bergen Sentrum
Saksbehandler: Oliver Faraji

Telefon: 466 27 669
E-post: oliver.faraji@aktiv.no

Oppdragsnummer:

Undertegnede gir herved følgende bud på ovennevnte eiendom:

Kjøpesum: Kr. _____

Beløp med bokstaver: Kr. _____

+ omkostningert iht. opplysninger i salgsoppgaven

Dette budet er bindende for undertegnede frem til og med den: _____ Kl. _____

Dersom annet ikke er angitt gjelder budet til kl. 15.00 første virkedag etter siste annonserte visning. I forbrukerforhold vil bud med kortere akseptfrist enn til kl. 12.00 første virkedag etter siste annonserte visning ikke bli videreformidlet til selger.

Eventuelle forbehold: _____

Undertegnede er kjent med at selger står fritt til å godta eller forkaste ethvert bud. Likeledes er undertegnede klar over at budet er bindende for budgiver når det er kommet til selgers kunnskap. Handelen er juridisk bindende for begge parter dersom budet aksepteres innen akseptfristen. Undertegnede er kjent med at budjournalen vil bli forelagt kjøper og selger når handel er sluttet.

Ønsket overtakelsesdato: _____

Budet baseres på opplysninger og salgsvilkår som fremkommer av salgsoppgave datert: _____

Kjøpet vil bli finansiert slik:

Låneinstitusjon: _____ Referanse og tlf nr.: _____

Lånt kapital: _____ Kr.: _____

Egenkapital: _____ Kr.: _____

Totalt: _____ Kr.: _____

Egenkapital består av: ☐ Salg av nåværende bolig eller fast eiendom ☐ Disponibelt kontantbeløp (bankinnskudd)

Jeg gir bud som: ☐ Forbruker ☐ Ledd i næringsvirksomhet / juridisk person (selskap)

Jeg samtykker til bruk av elektronisk kommunikasjon: ☐ Ja ☐ Nei

Navn: _____ Navn: _____

Fødselsnr. (11 siffer): _____ Fødselsnr. (11 siffer): _____

Adresse: _____ Adresse: _____

Postnr.: _____ Sted: _____

Tlf.: _____ E-post: _____

Dato.: _____ Sign: _____

Kopi av legitimasjon

Kopi av legitimasjon

aktiv.
Tar deg videre