




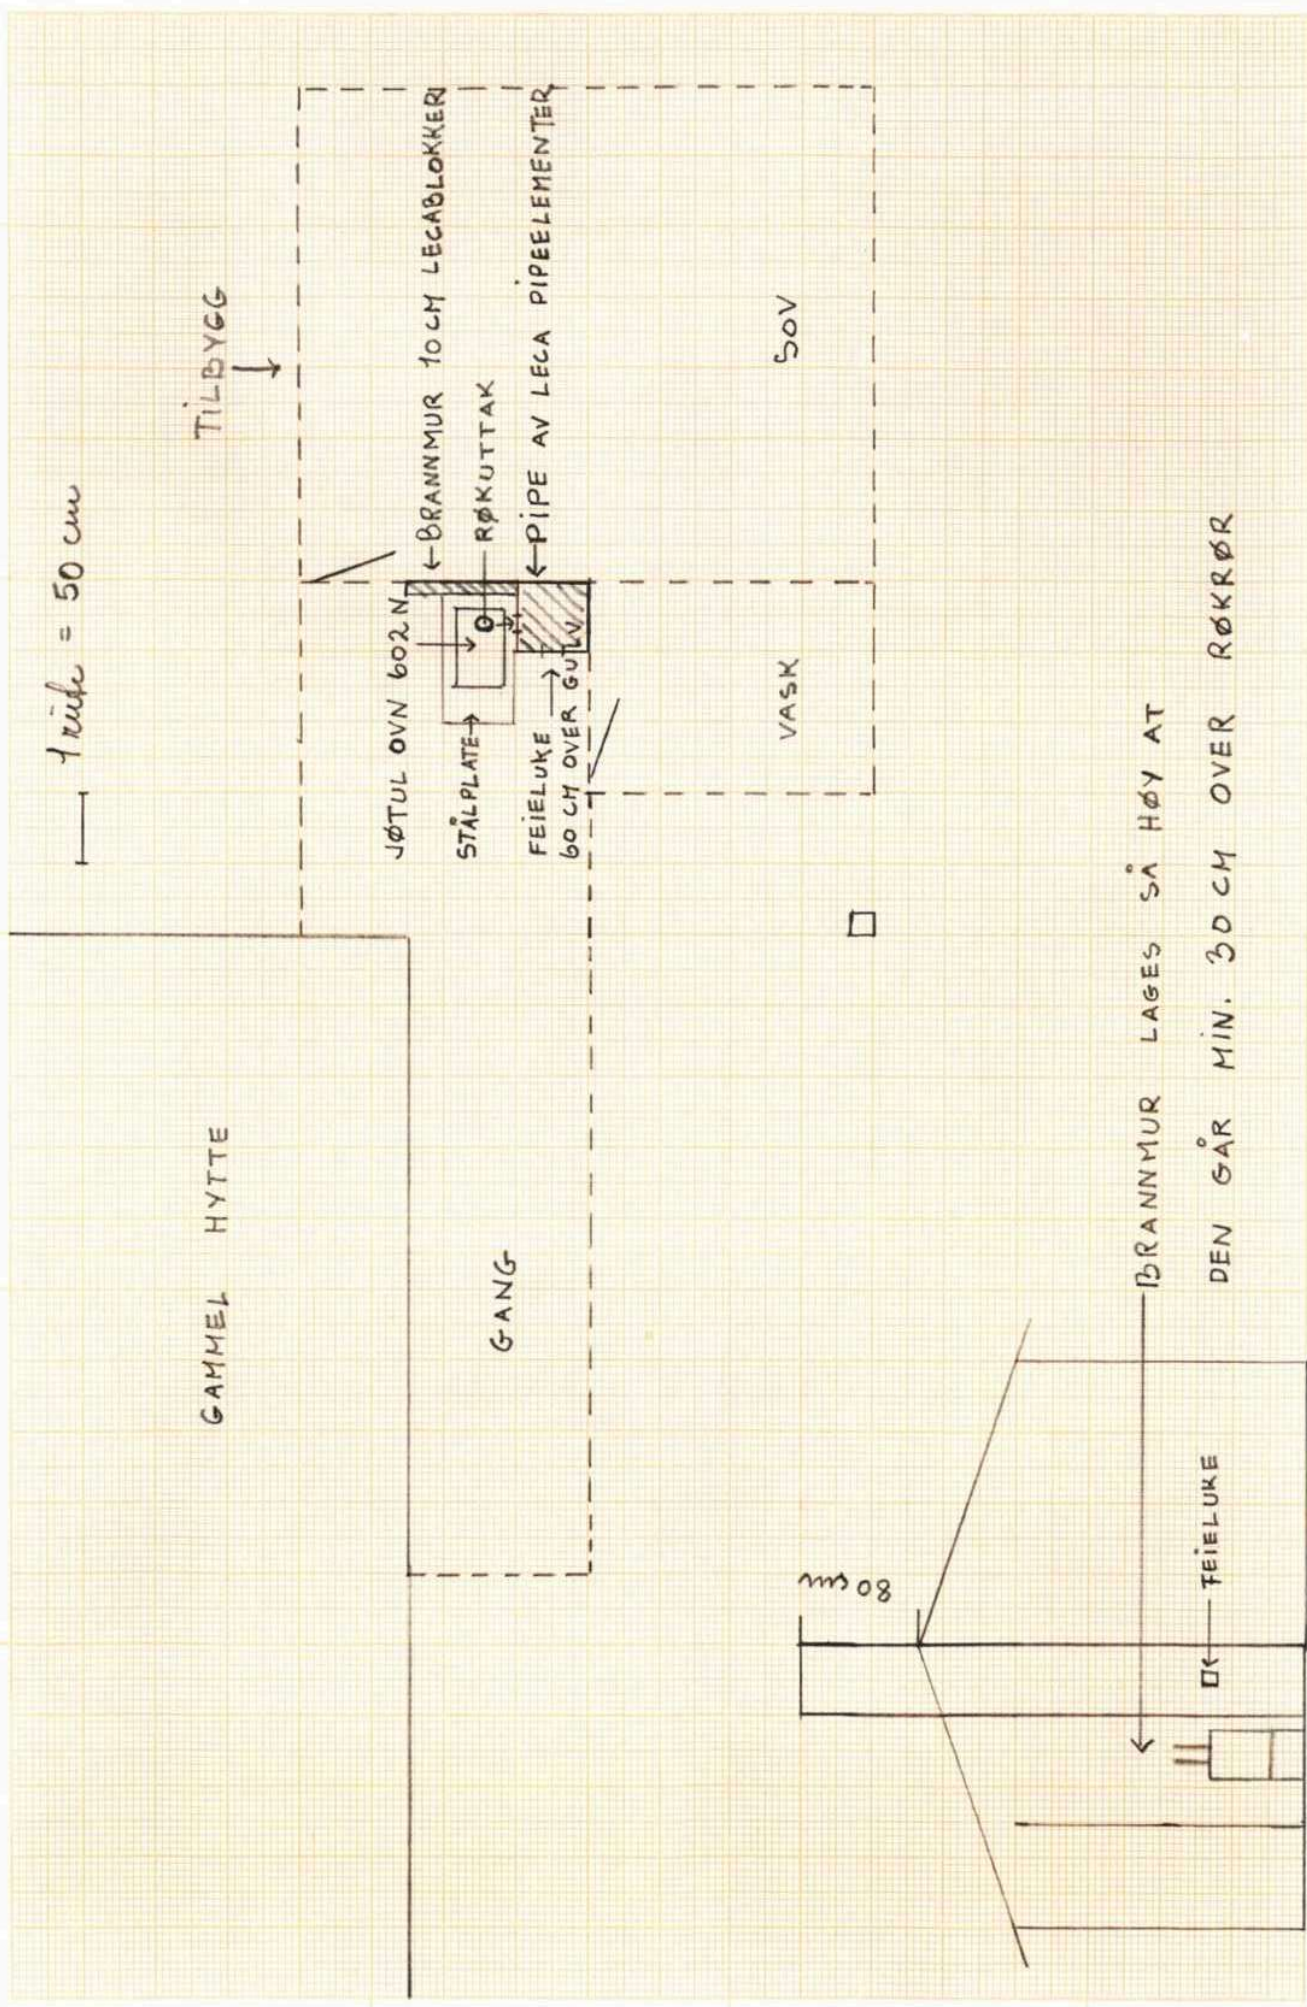

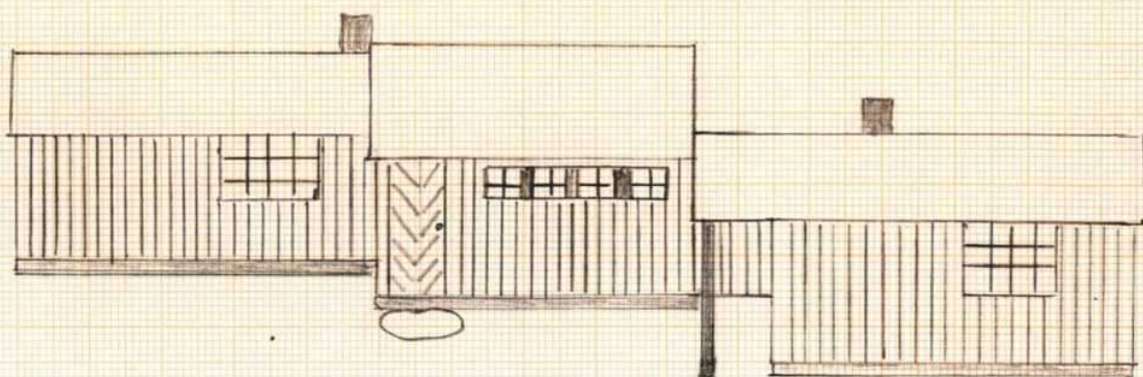

INGEN GRUNNMUR UNDER 1M AV GANGEN HELLOM GAMMELT OG NYTT PGA SNESMELTEVANN OM VÅREN -

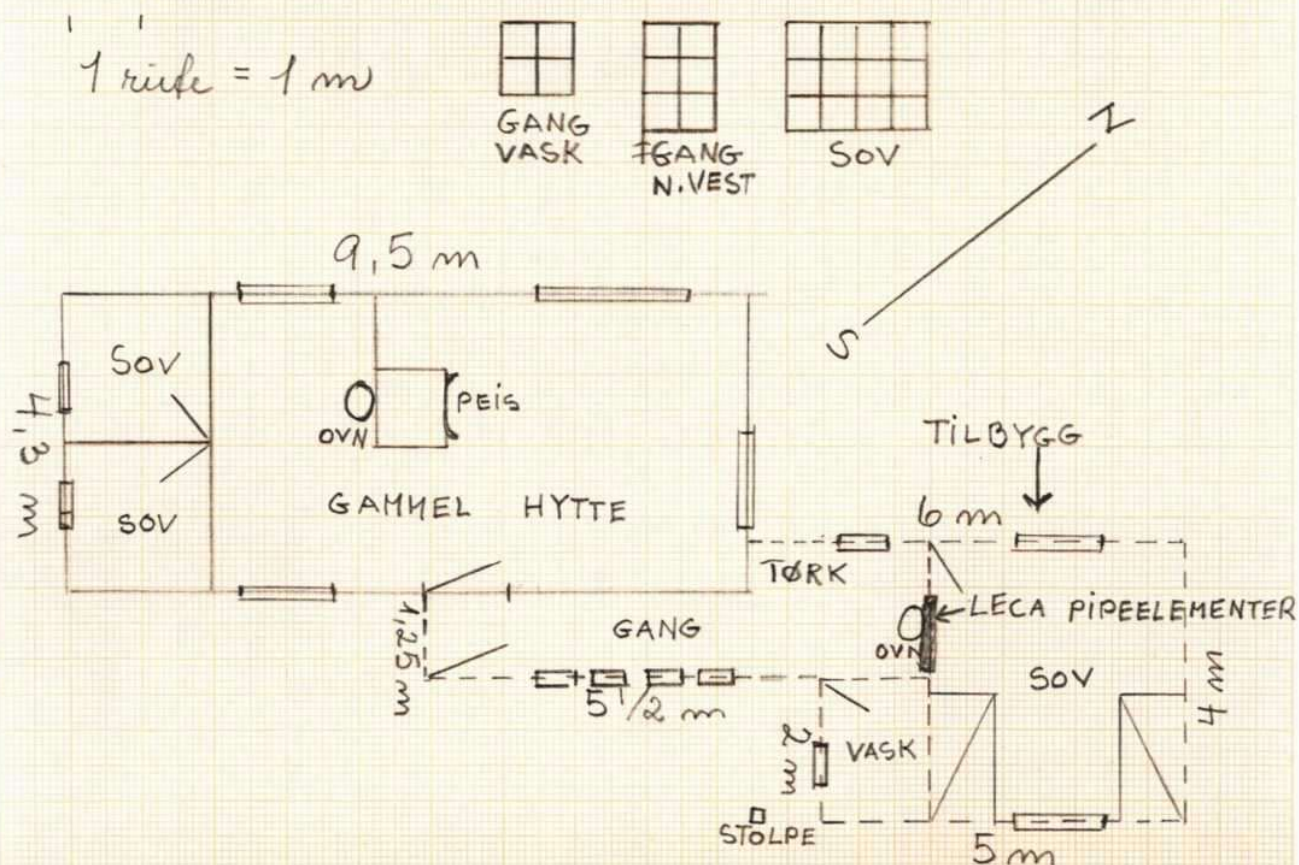

TAK FORLENGET OG TRUKKET FREM OVER INNGANGSPARTI OG RESTEN AV GAMMEL VEGG, EVT. LØFTET NOE FOR DØRHØIDE - SAMME TAKVINKEL PÅ TILBYGG/GAMMEL HYTTE - TAK OVER TILBYGG DEKKER 4 x 6 m