


2555 Tufsingdalen - Moliveien 18

Fritidsbolig, 1. Etasje

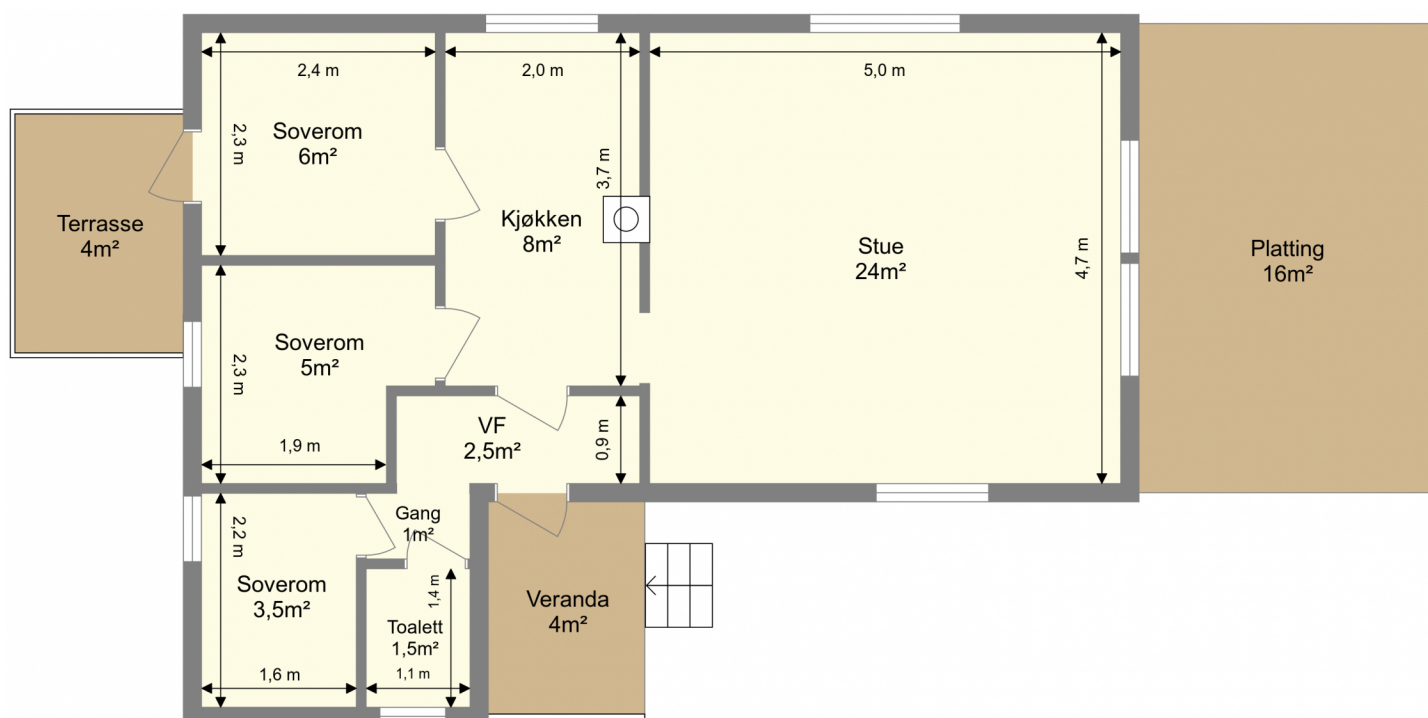

Deler av arealet i det lille soverommet og toalettet er ikke målbart pga. lav takhøyde.
Areal med lav høyde er summert med målbart areal som gir gulvareal.

Bruksarealet inkluderer innvendige vegger og er større enn summen av rommenes gulvareal.
Planskissen er en illustrasjon over rominndelingen, og er ikke i målestokk. Mindre avvik kan forekomme.