


# 7372 Glåmos - Arvdalslina 229

## 1. Etasje

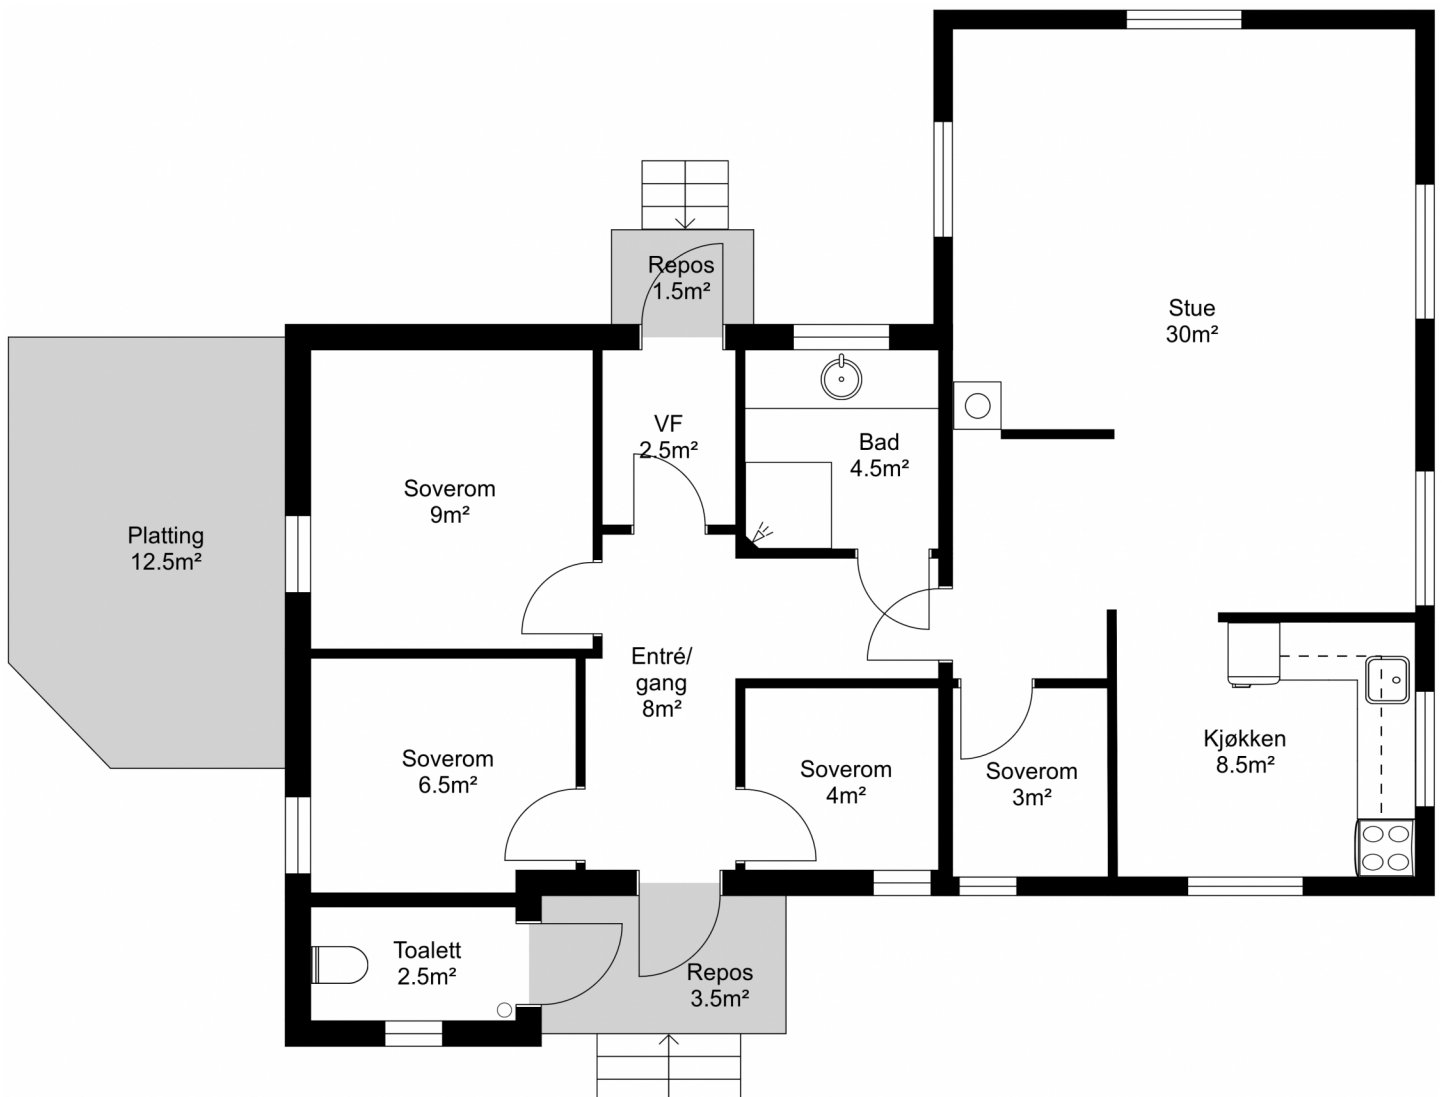

Planskisse utarbeidet av Takst-Forum Trøndelag AS

Boenhetens BRA inneholder også areal for innvendige vegger.  
Boenhetens BRA vil derfor alltid være større enn summen av arealene på hvert enkelt rom.

Vær oppmerksom på at dette er en illustrasjon av boligens planløsning med omtrentlige mål.  
Faktiske målinger på stedet kan avvike og målene er ikke juridisk bindende.